


業務位置図

A3_S=1:10,000

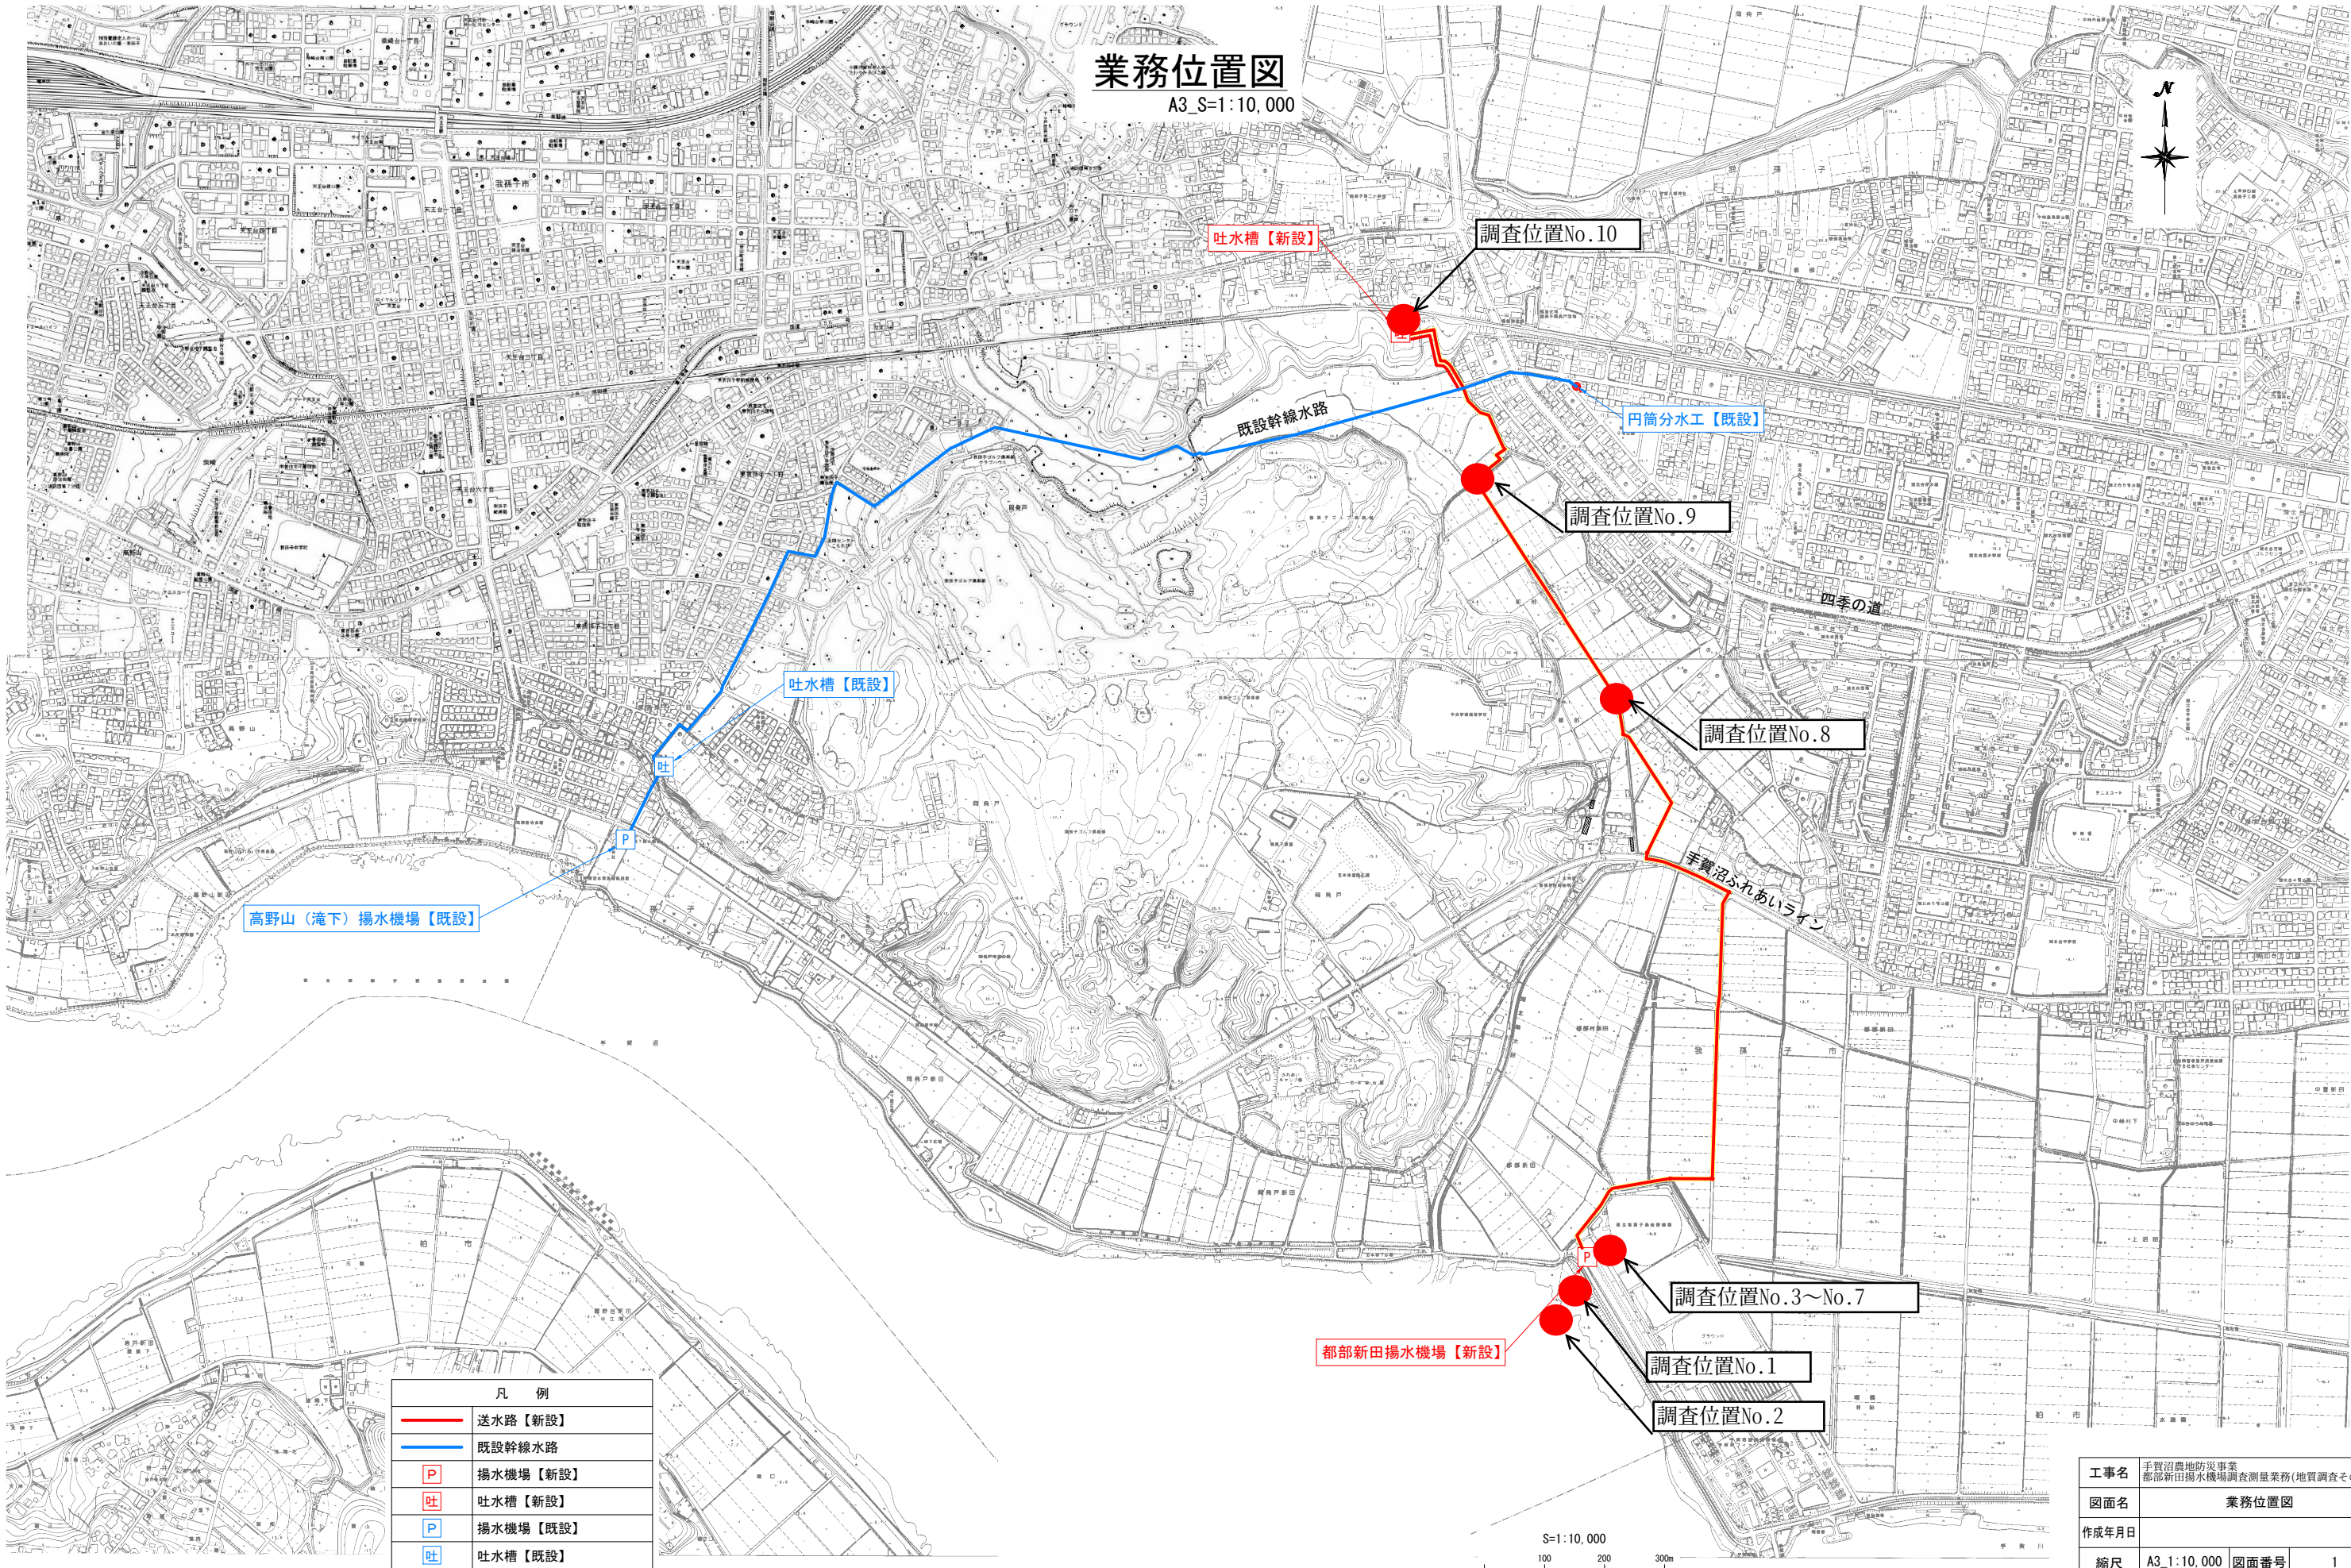

凡 例	
—	送水路【新設】
—	既設幹線水路
P	揚水機場【新設】
吐	吐水槽【新設】
P	揚水機場【既設】
吐	吐水槽【既設】

S=1:10,000
100 200 300m

工事名	手賀沼農地防災事業 都部新田揚水機場調査測量業務(地質調査その2)		
図面名	業務位置図		
作成年月日			
縮尺	A3_1:10,000	図面番号	1
会社名			
事業所名	関東農政局 手賀沼農地防災事業所		