


令和8年度 栃木南部農業水利事業 現場技術その2業務 施行位置図

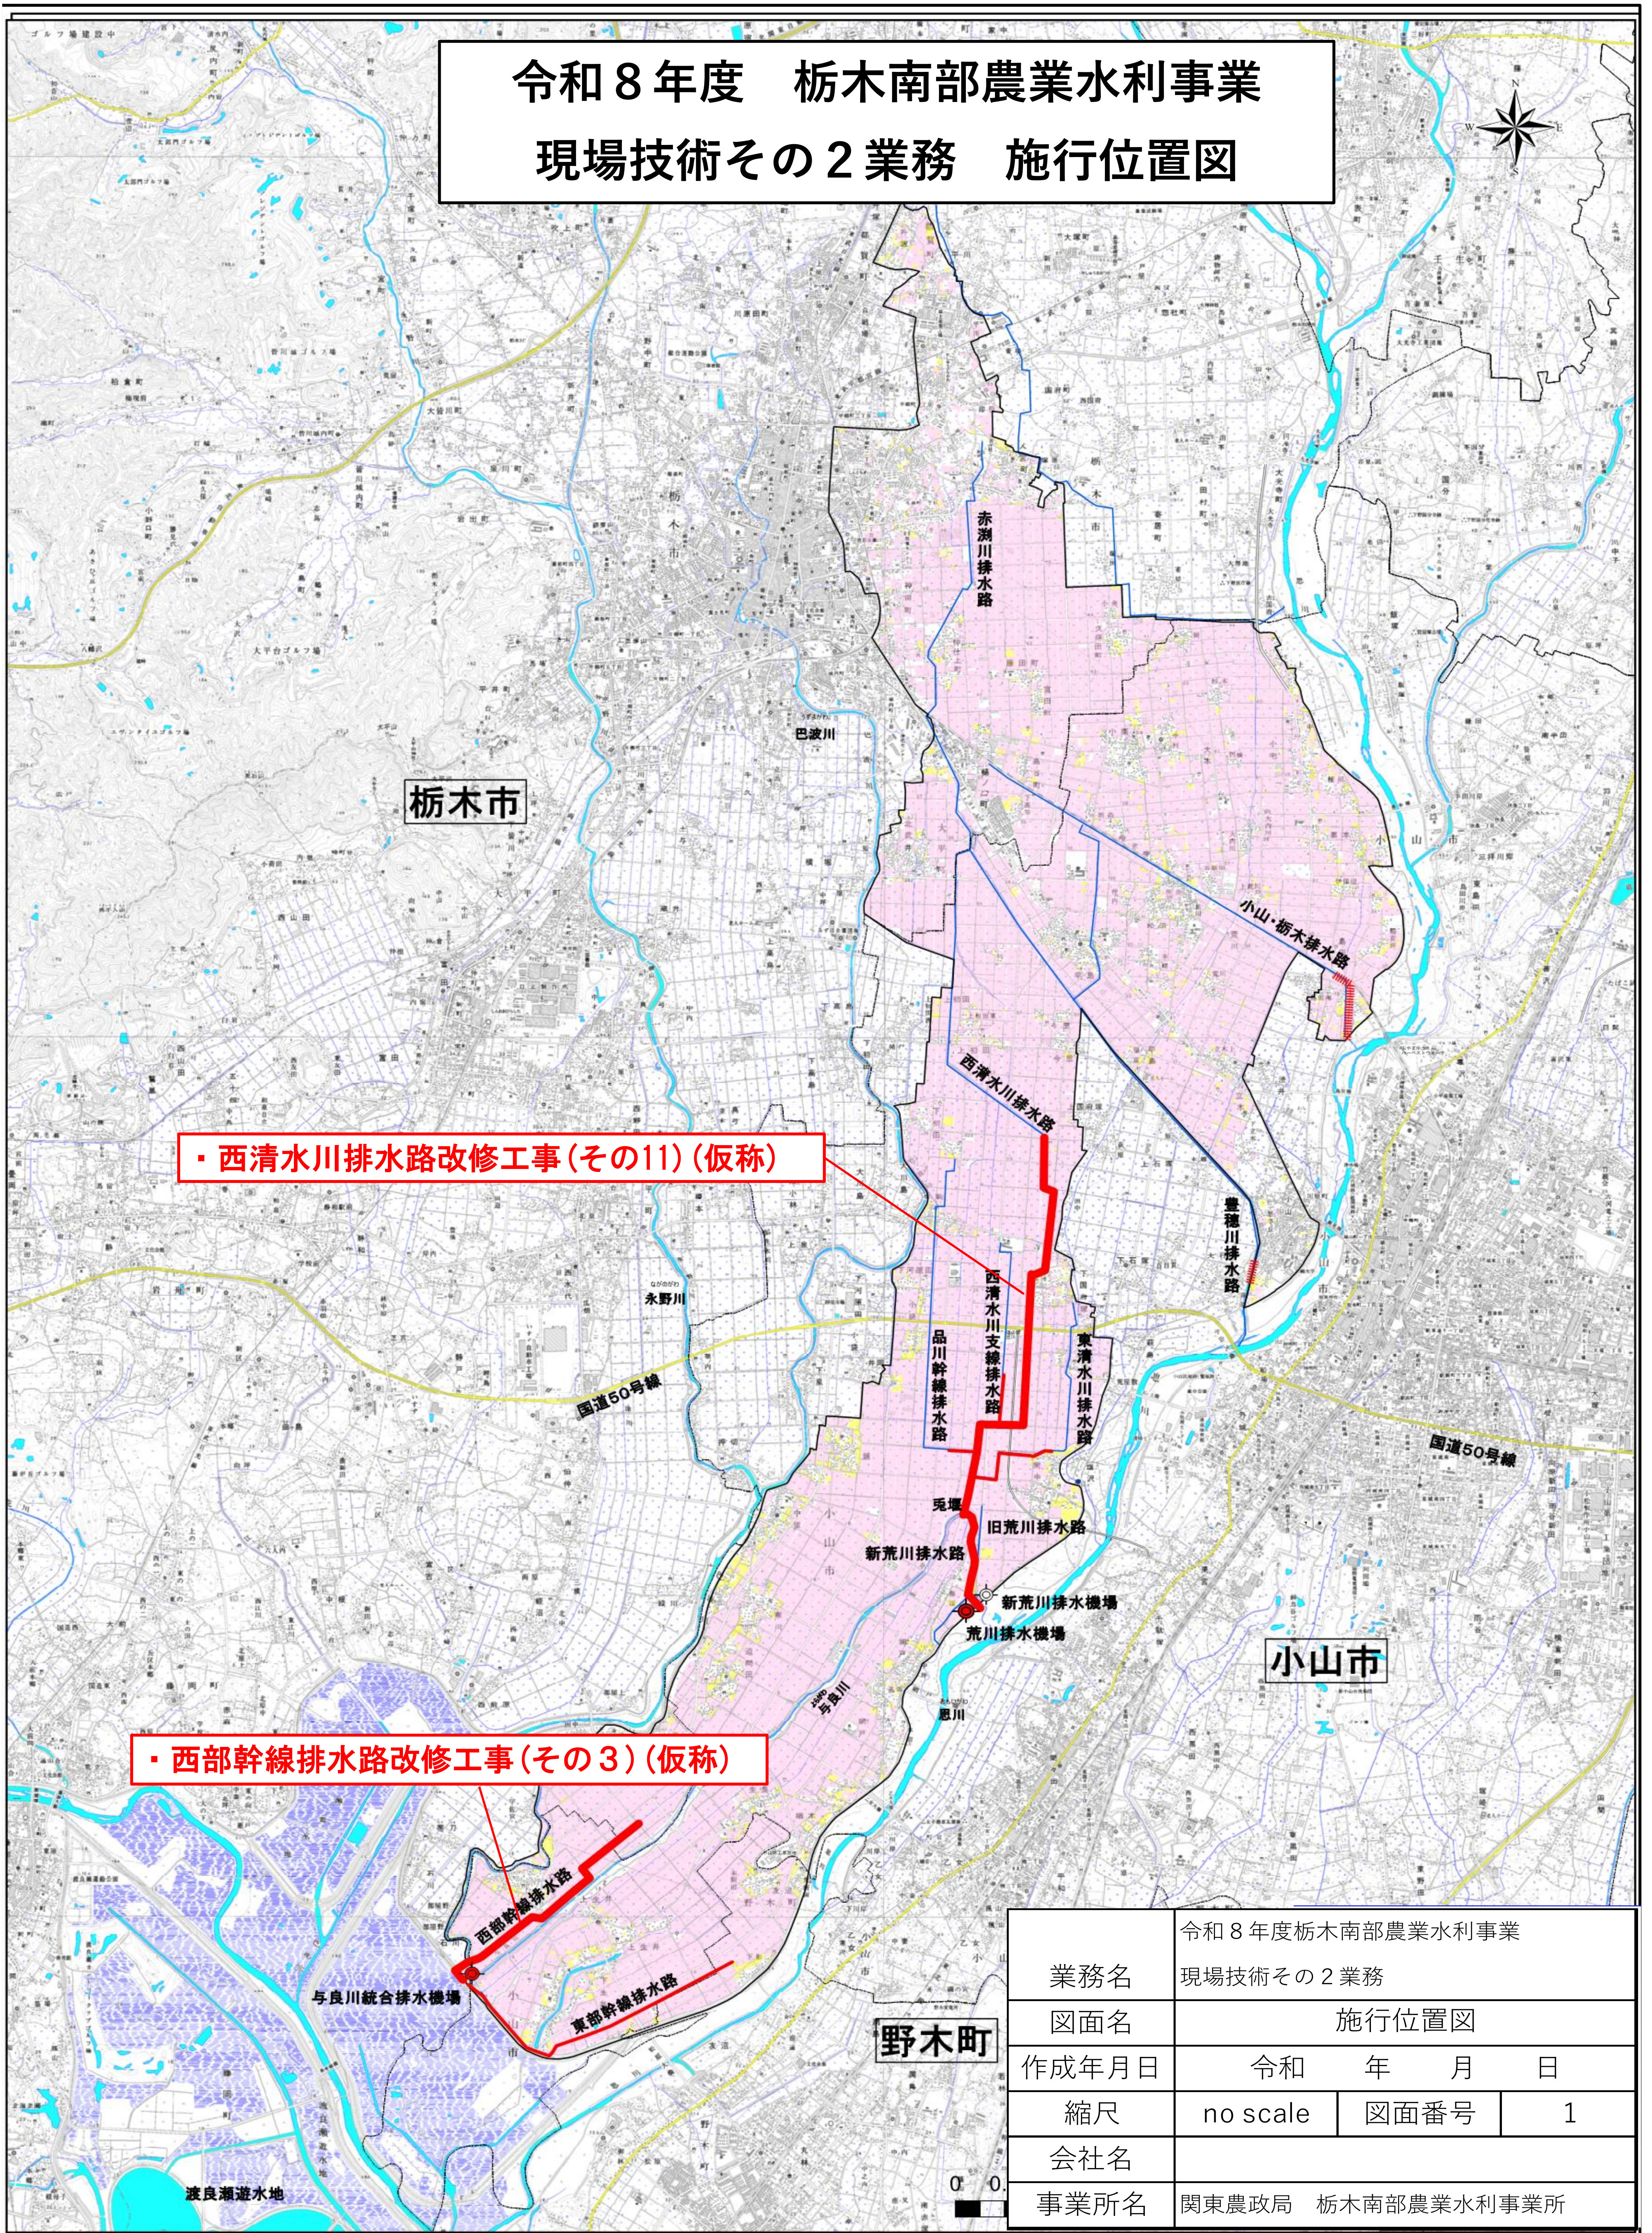

・西清水川排水路改修工事(その11)(仮称)

・西部幹線排水路改修工事(その3)(仮称)

業務名	令和8年度栃木南部農業水利事業 現場技術その2業務		
図面名	施行位置図		
作成年月日	令和	年	月 日
縮尺	no scale	図面番号	1
会社名			
事業所名	関東農政局 栃木南部農業水利事業所		