



業務位置図 S=1:5000

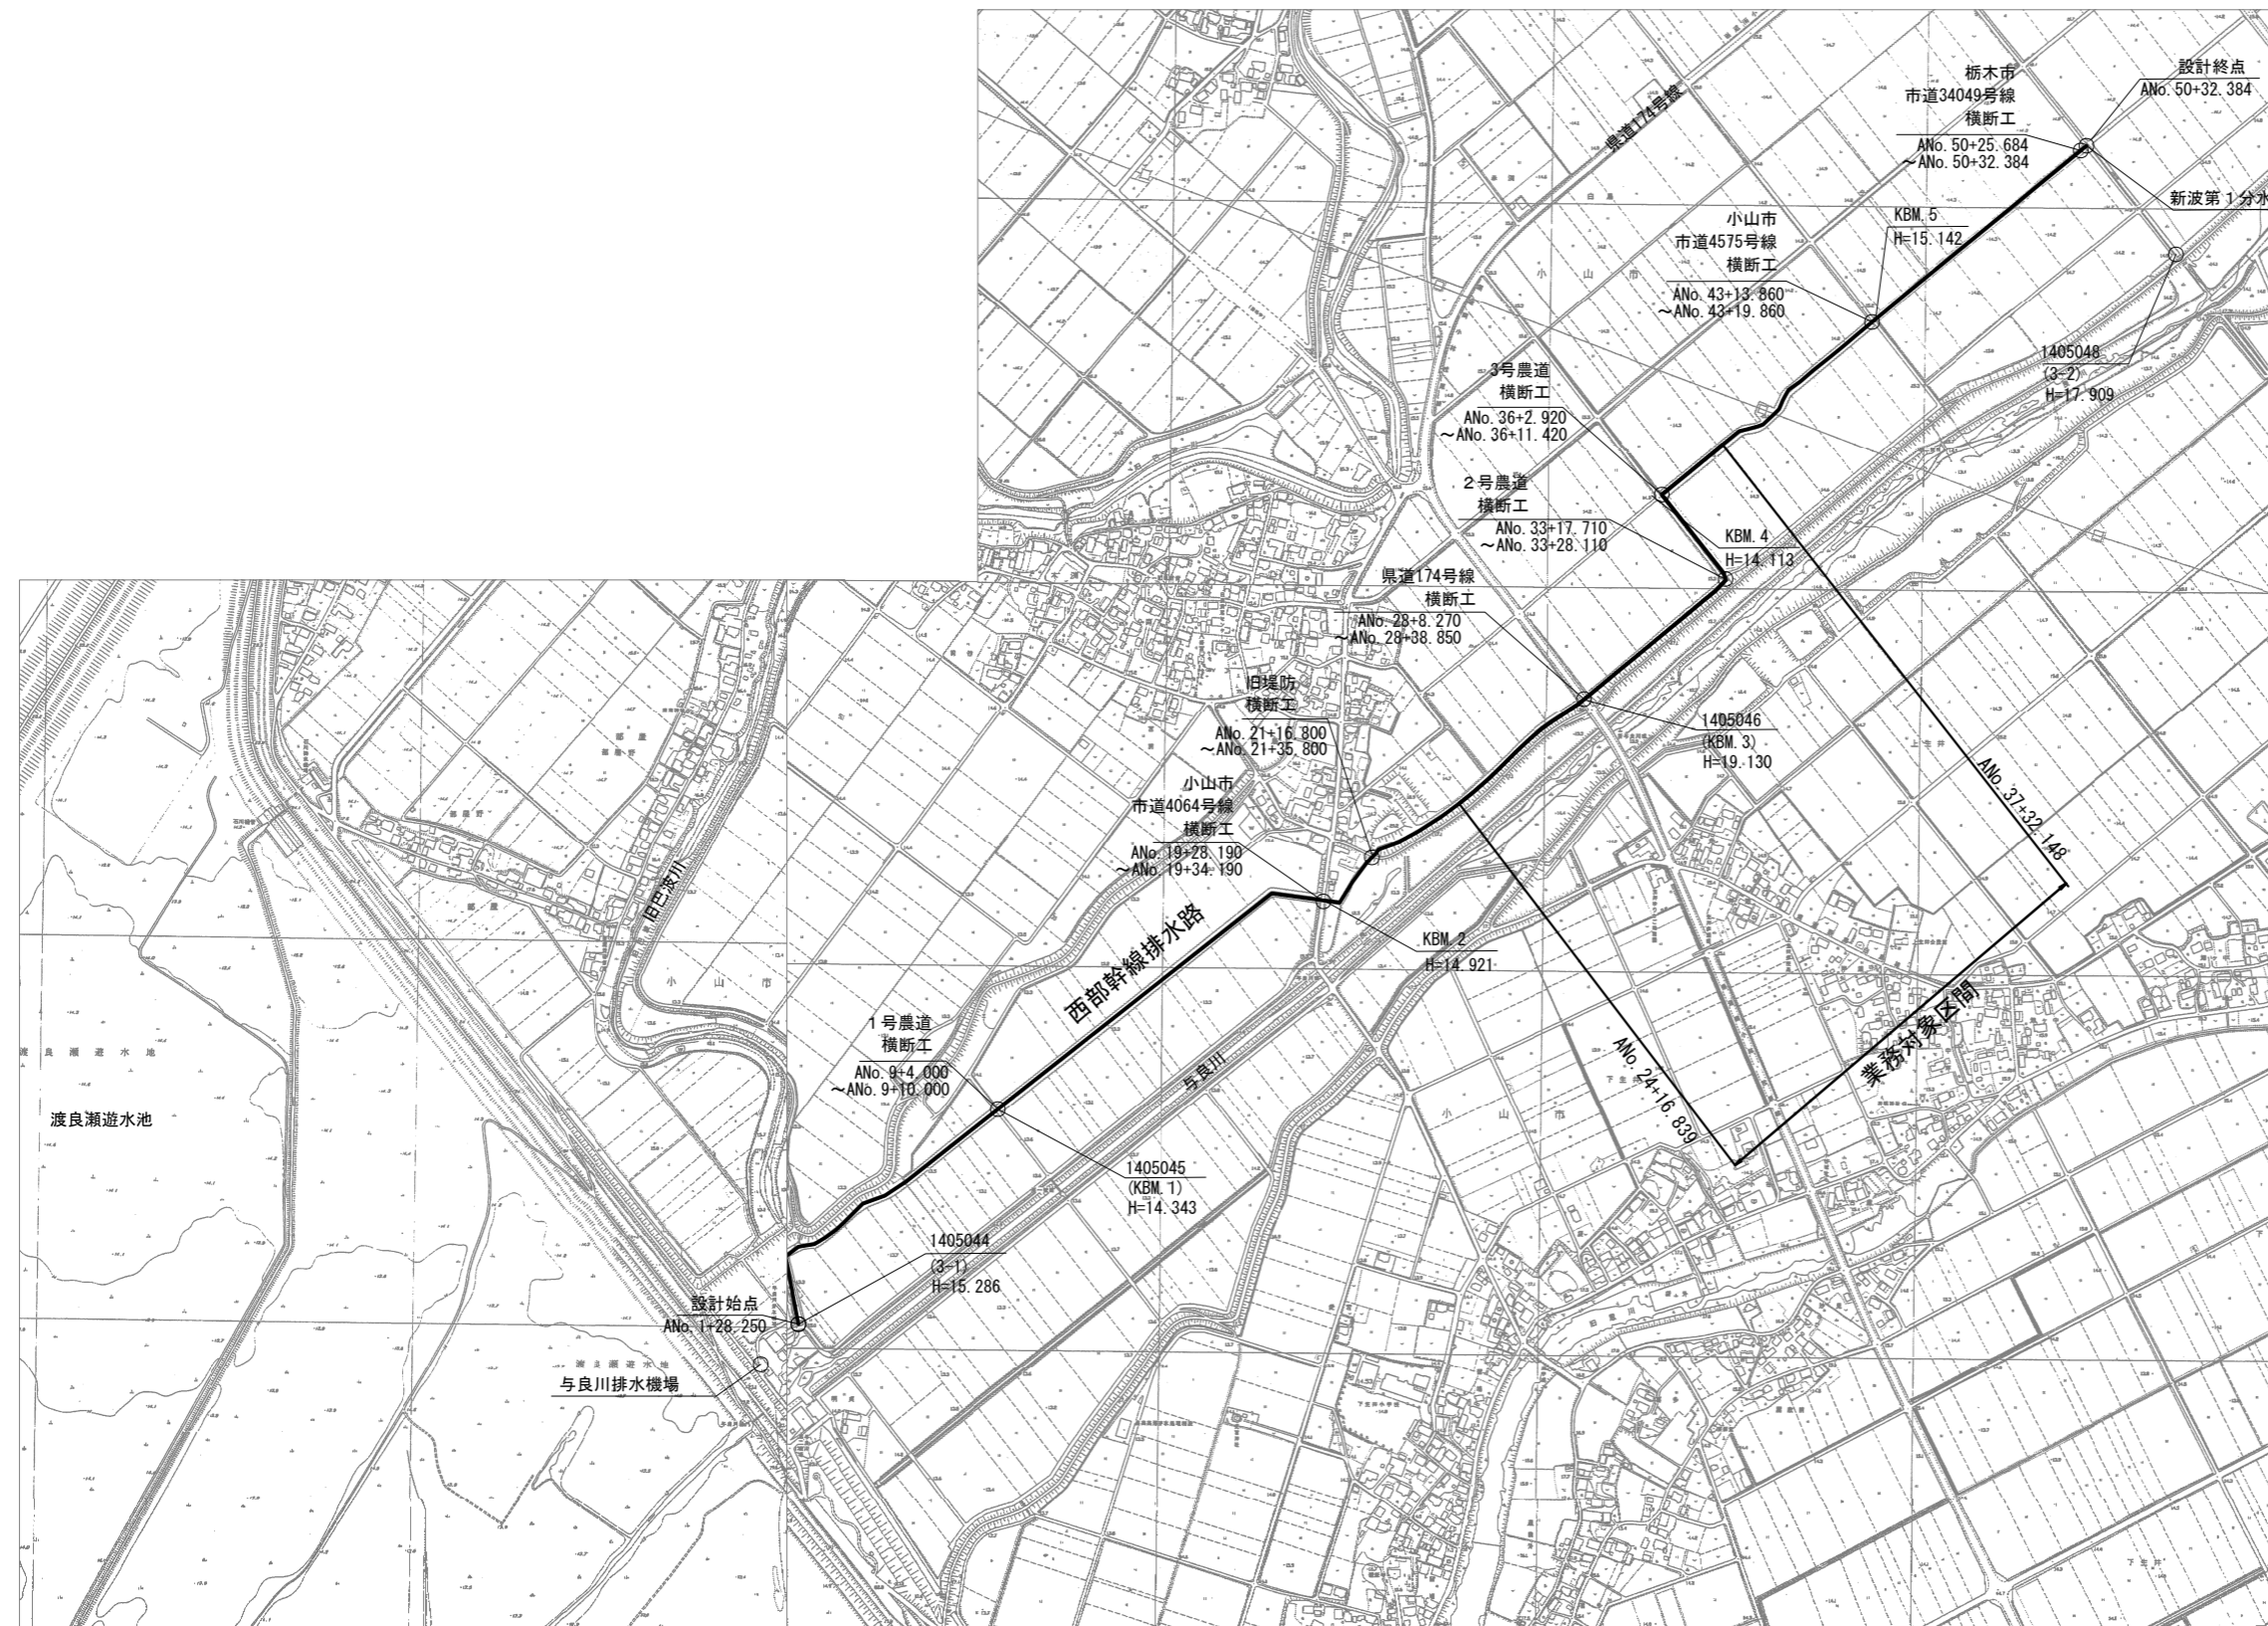

業務位置図

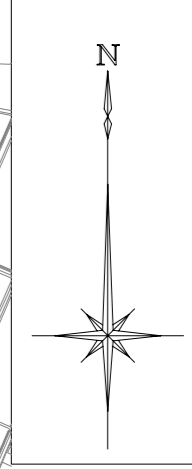

| | | | |
|-------|---------------------------------|------|---------|
| 工事名 | 栃木南部農業水利事業 西部幹線排水路横断工等実施設計業務 | | |
| 図面名 | 業務位置図 | | |
| 作成年月日 | 令和 年 月 | | |
| 縮尺 | S=1:5000 | 図面番号 | 1 - 2/2 |
| 会社名 | | | |
| 事業所名 | 関東農政局 栃木南部農業水利事業所 | | |