


施工位置図


S=1:40,000

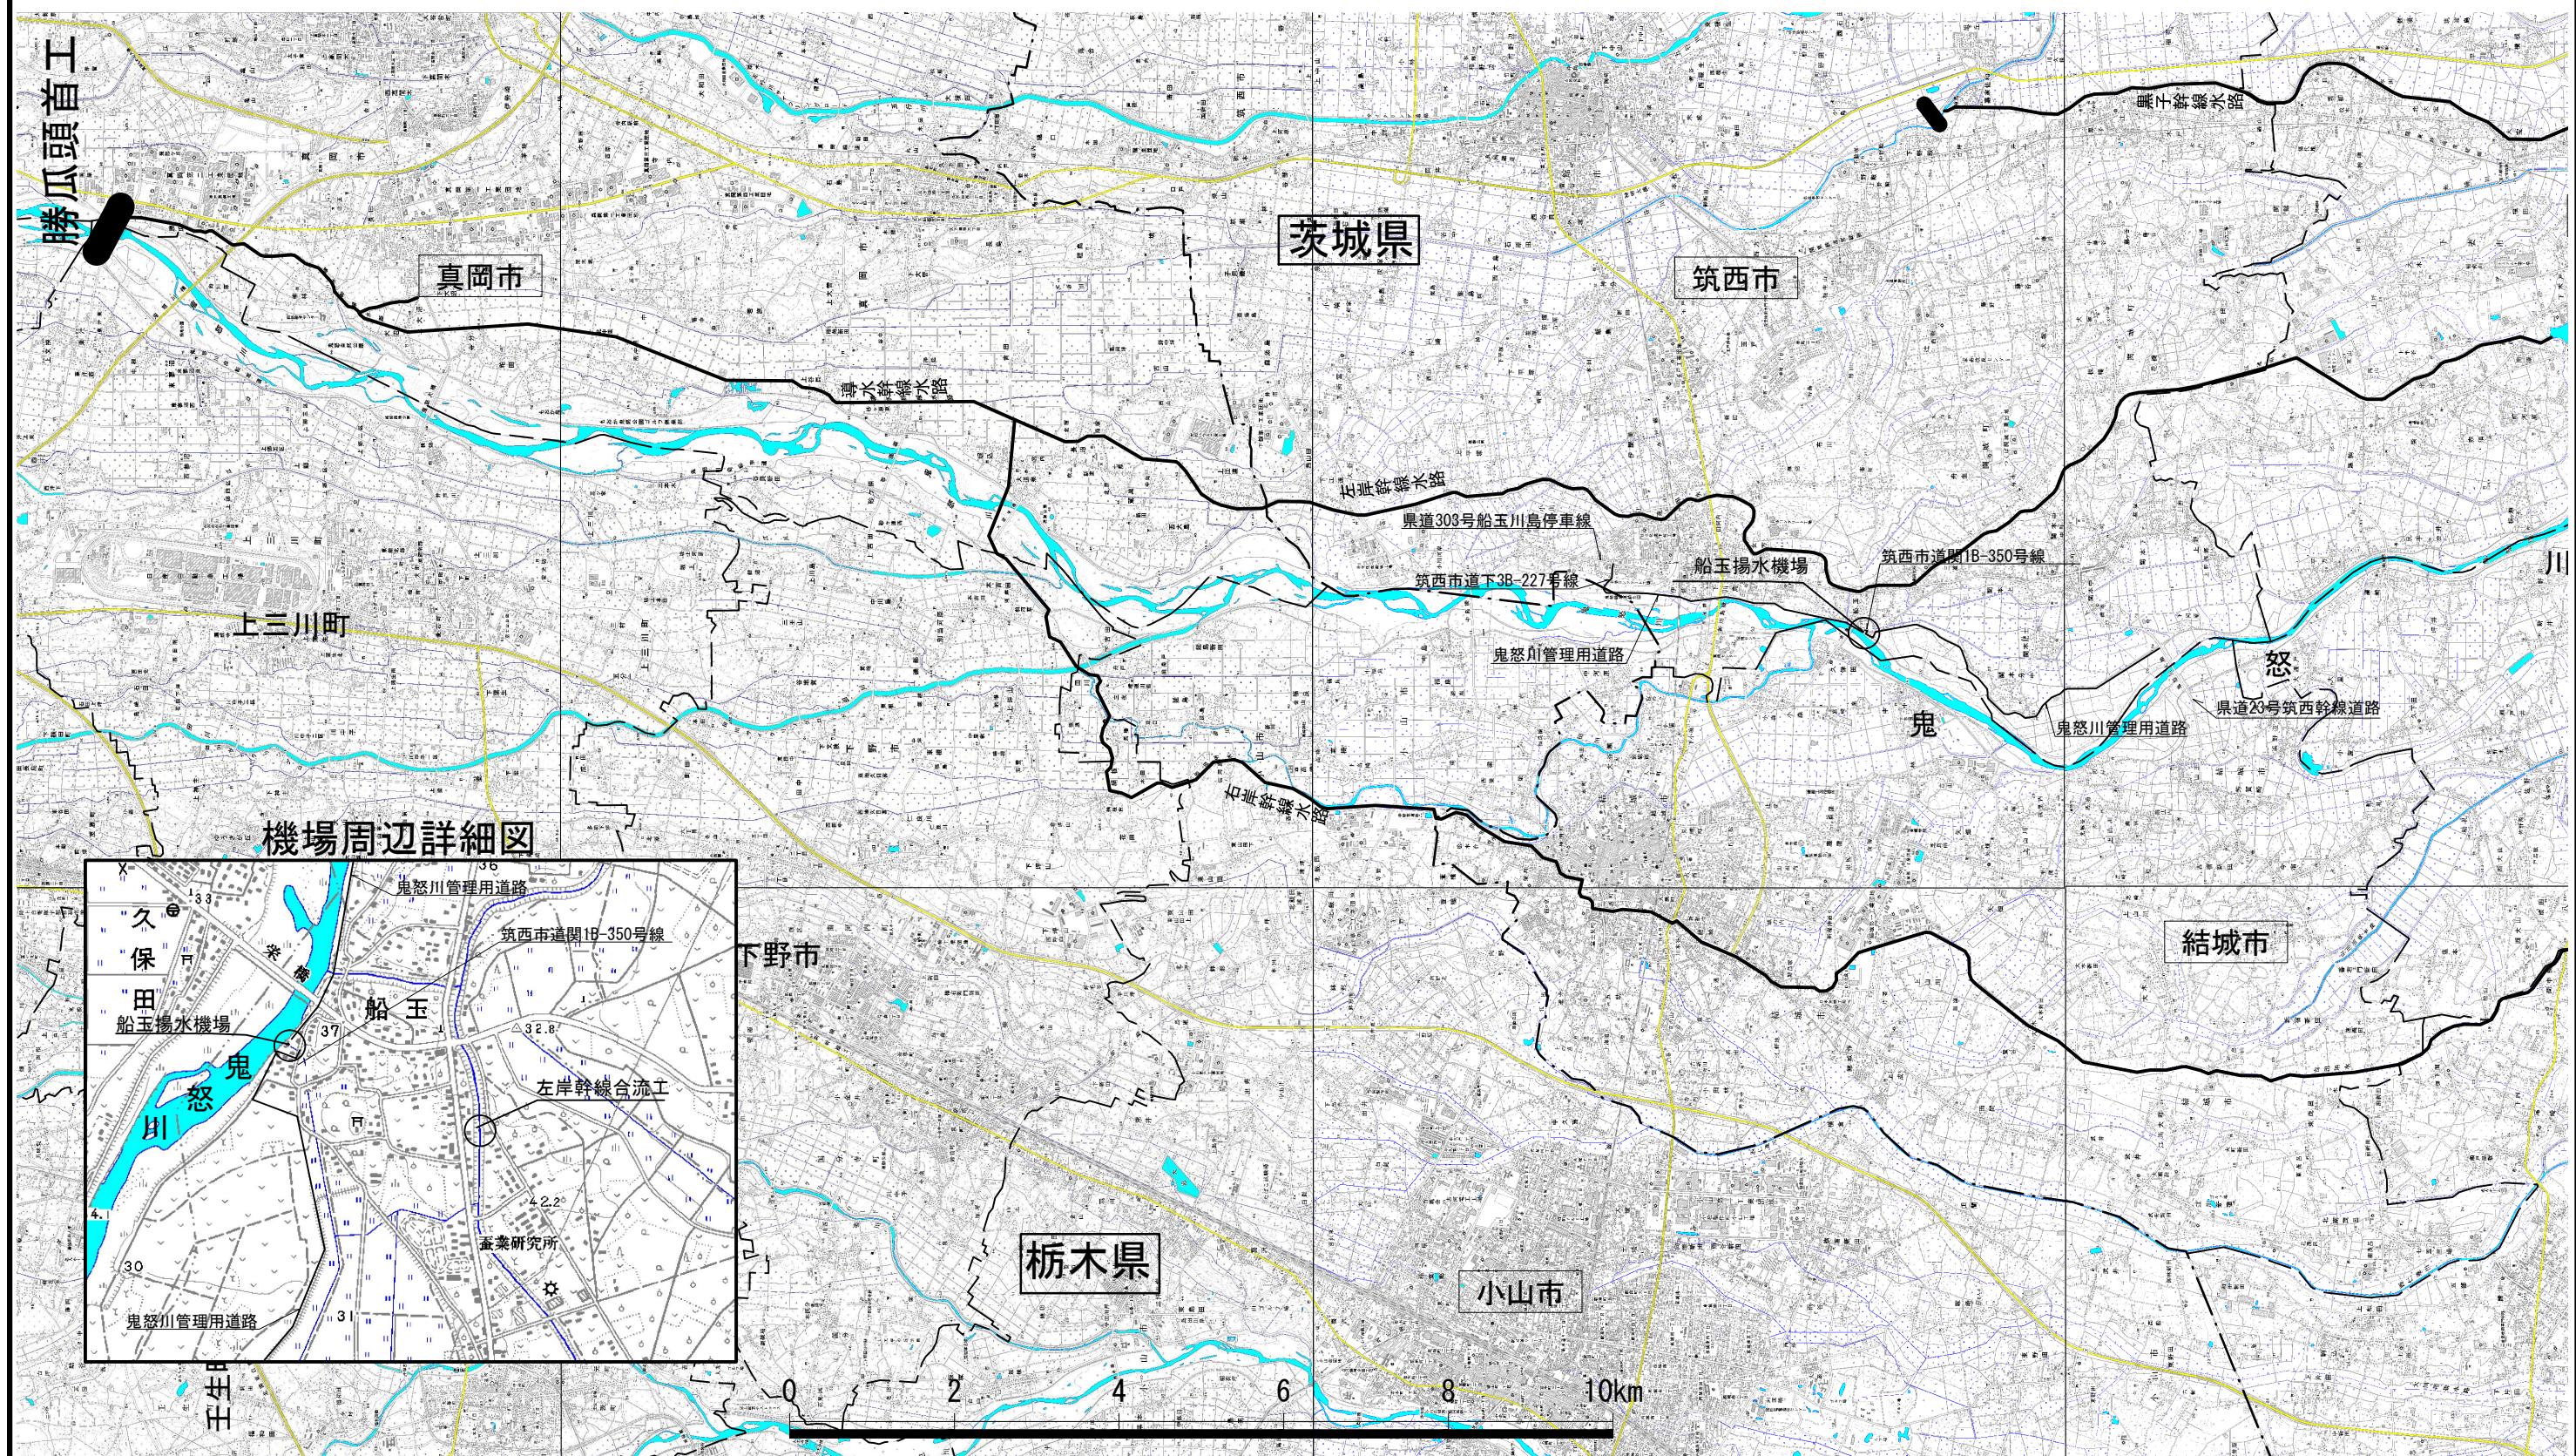

工事名	鬼怒川南部国営施設応急対策事業 船玉揚水機場ゲート設備その他製作据付工事		
図面名	施工位置図		
作成年月日			
縮尺	S=1:40,000	図面番号	1
会社名			
事務所名	関東農政局 栃木南部農業水利事業所		

船玉揚水機場計画平面図

S=1:200

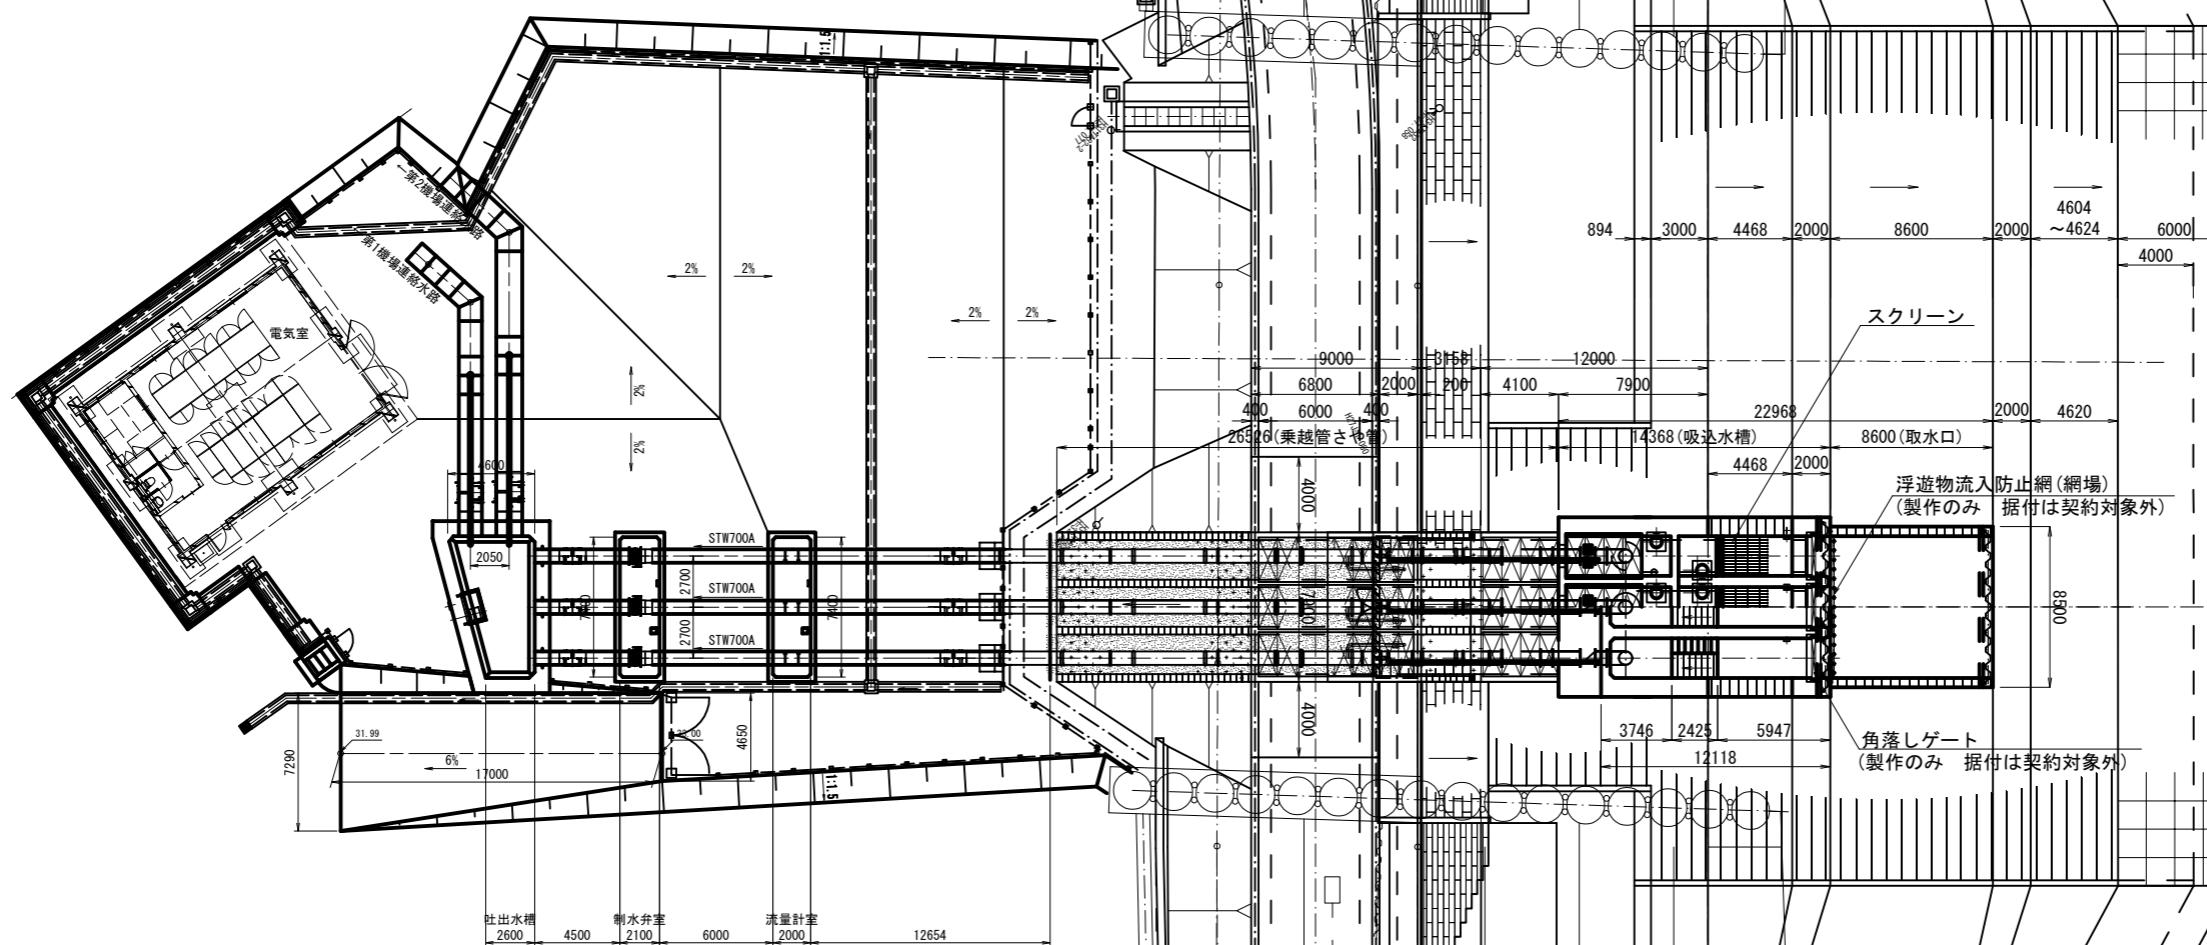


↑ 鬼怒川

工事名	鬼怒川南部国営施設応急対策事業 船玉揚水機場ゲート設備その他製作据付工事		
図面名	船玉揚水機場計画平面図		
作成年月日			
縮尺	S=1:200	図面番号	2
会社名			
事業所名	関東農政局 桜木南部農業水利事業所		

船玉揚水機場計画縦断図

S=1:150

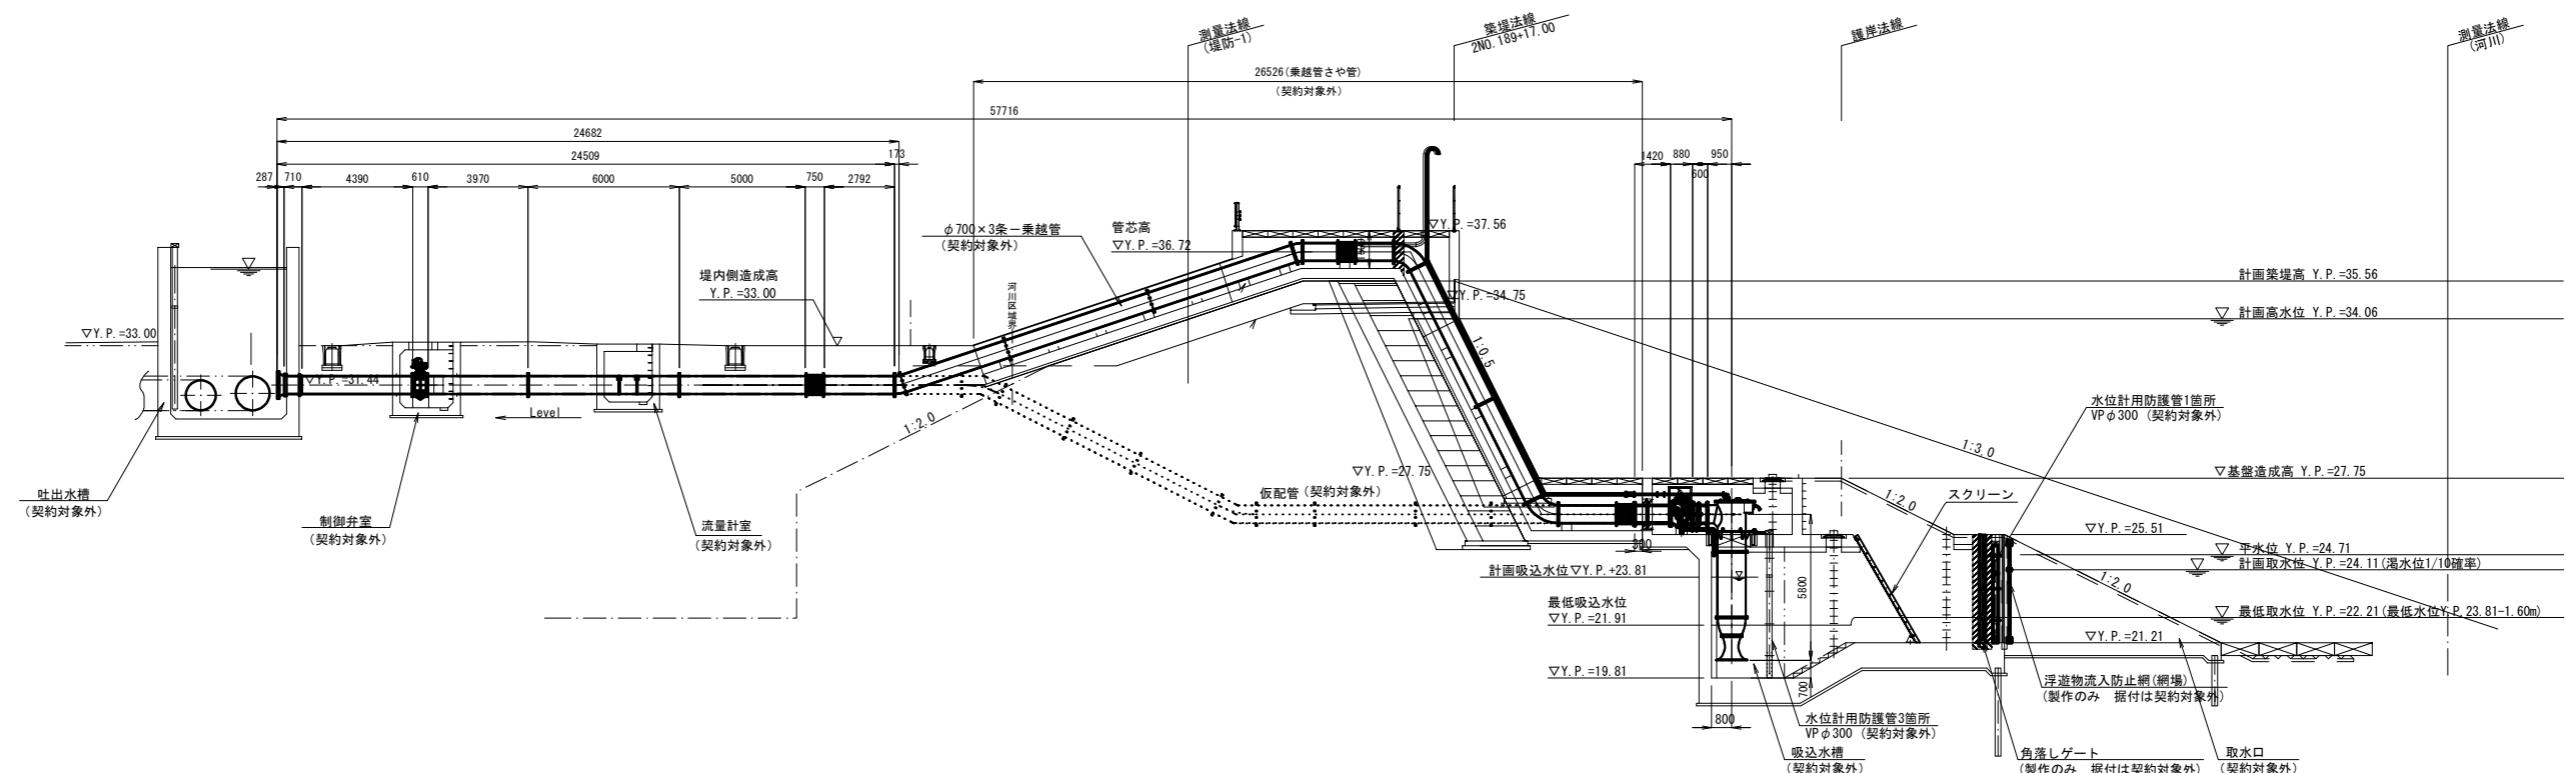


工事名	鬼怒川南部国営施設応急対策事業 船玉揚水機場ゲート設備その他製作据付工事		
図面名	船玉揚水機場計画縦断図		
作成年月日			
縮尺	S=1:150	図面番号	3
会社名			
事業所名	関東農政局 栃木南部農業水利事業所		

角落しゲート 一般図

S=1:20


平面図

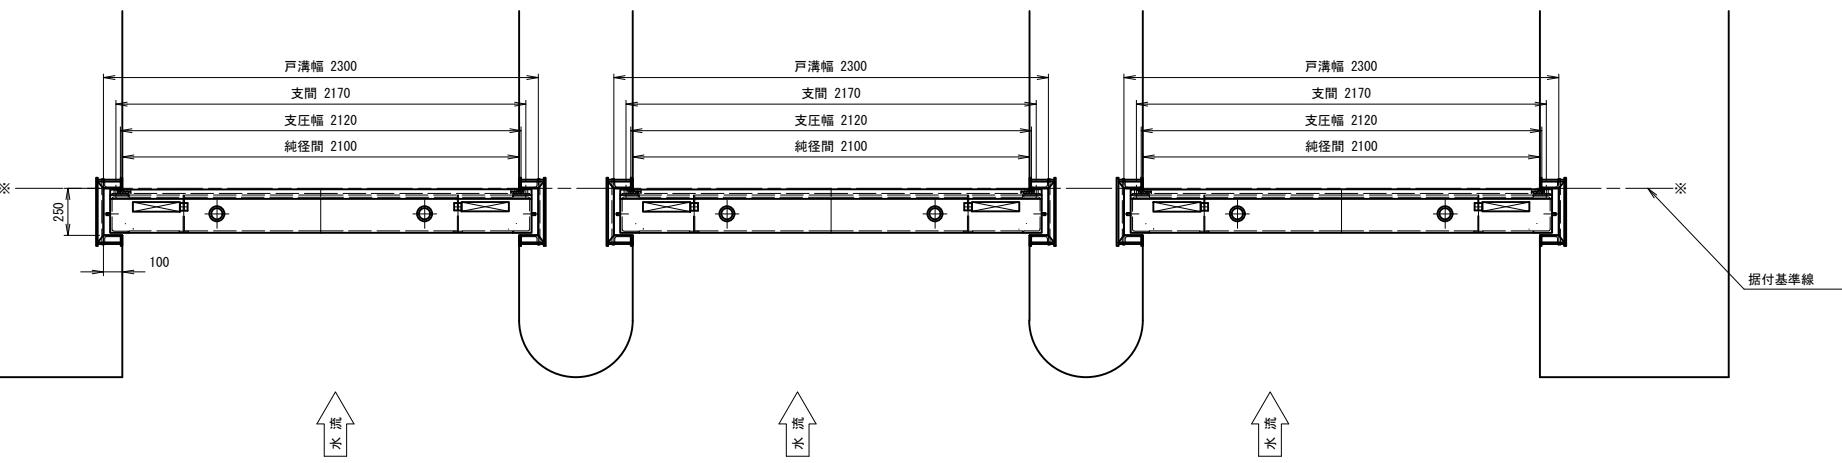


角落しゲート仕様

角 落 し ゲ ー ト 仕 様	
型 式	鋼製角落しゲート
純径間 × 有効高	2100 mm × 4300 mm
扉 体 分 割	1000 mm × 3段 + 1300mm × 1段 = 4300 mm
水 密 方 式	後面3方ゴム水密
材 質	1段 : SUS304 / 2~4段 : SS400
設 置 方 法	ラフテレーンクレーン 16t
1段吊り荷重	0.75t目安
数 量	SUS304:3 門 (3セット) / SS400:1門 (1セット)

正面図

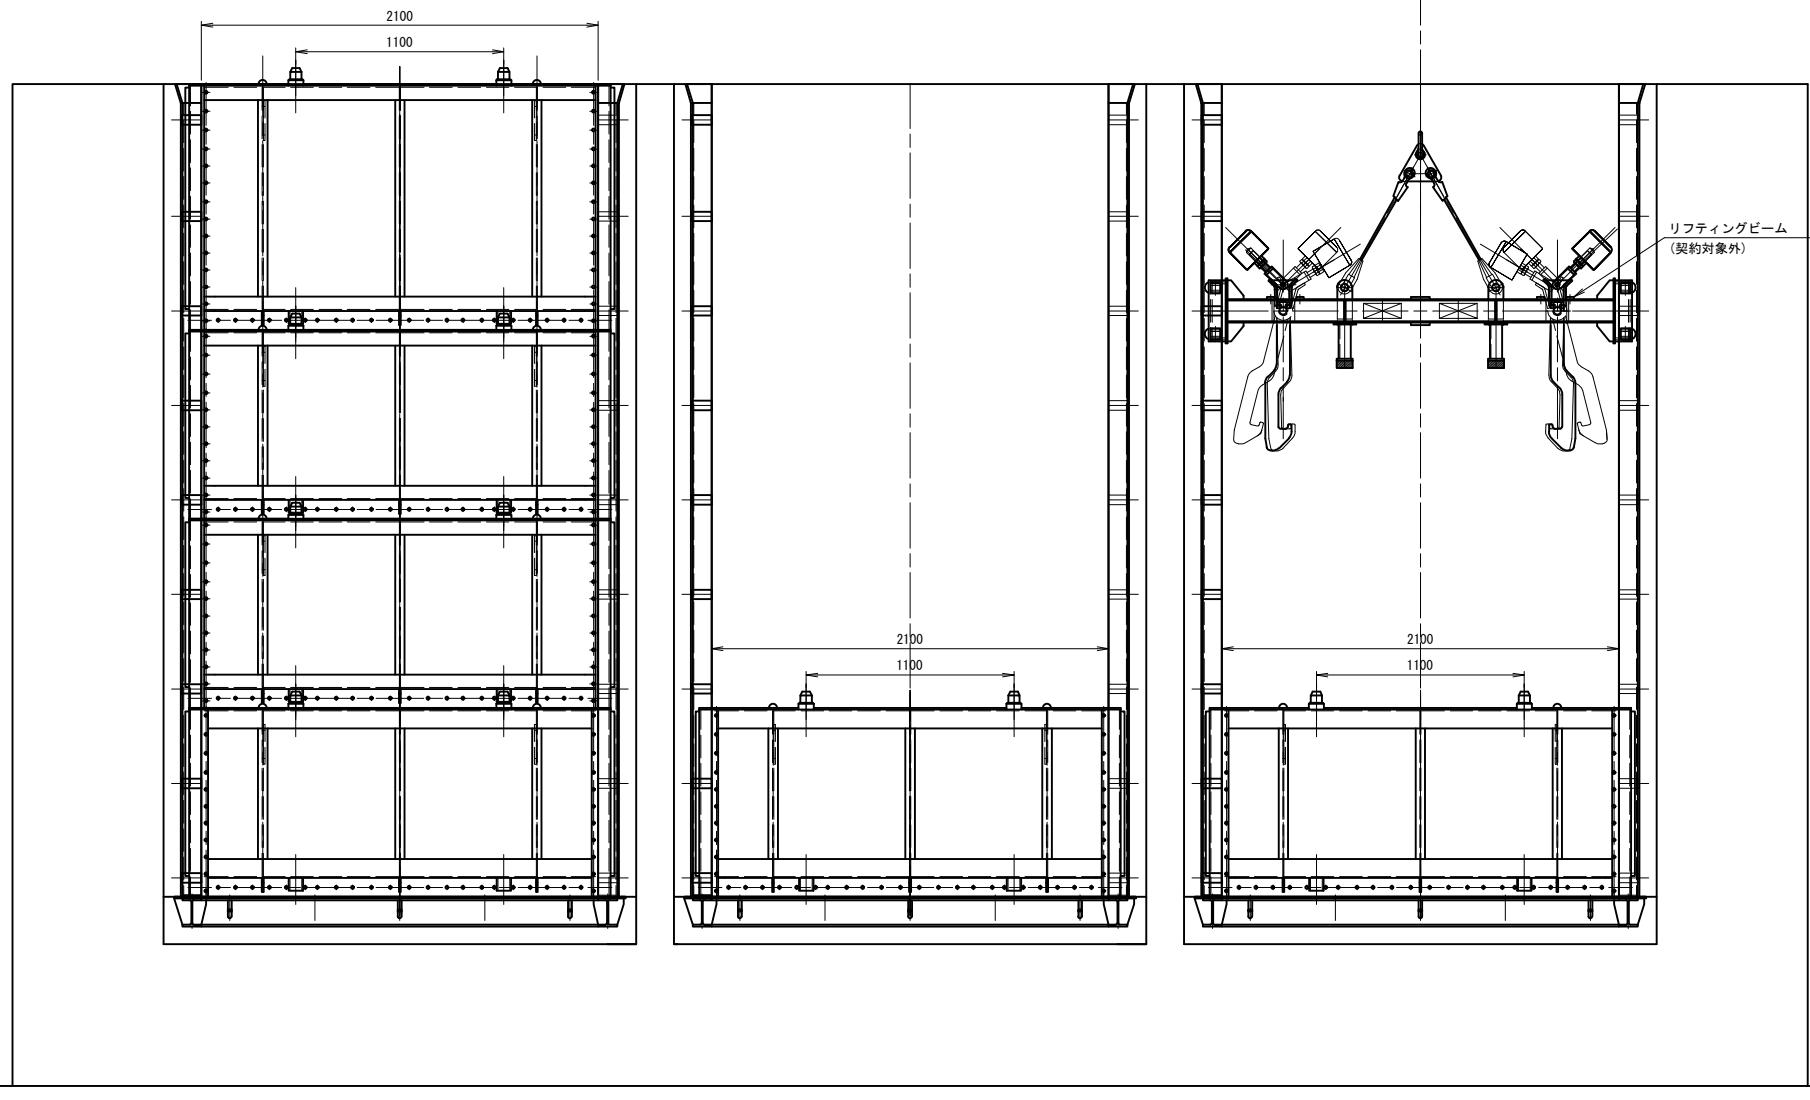


側断面図

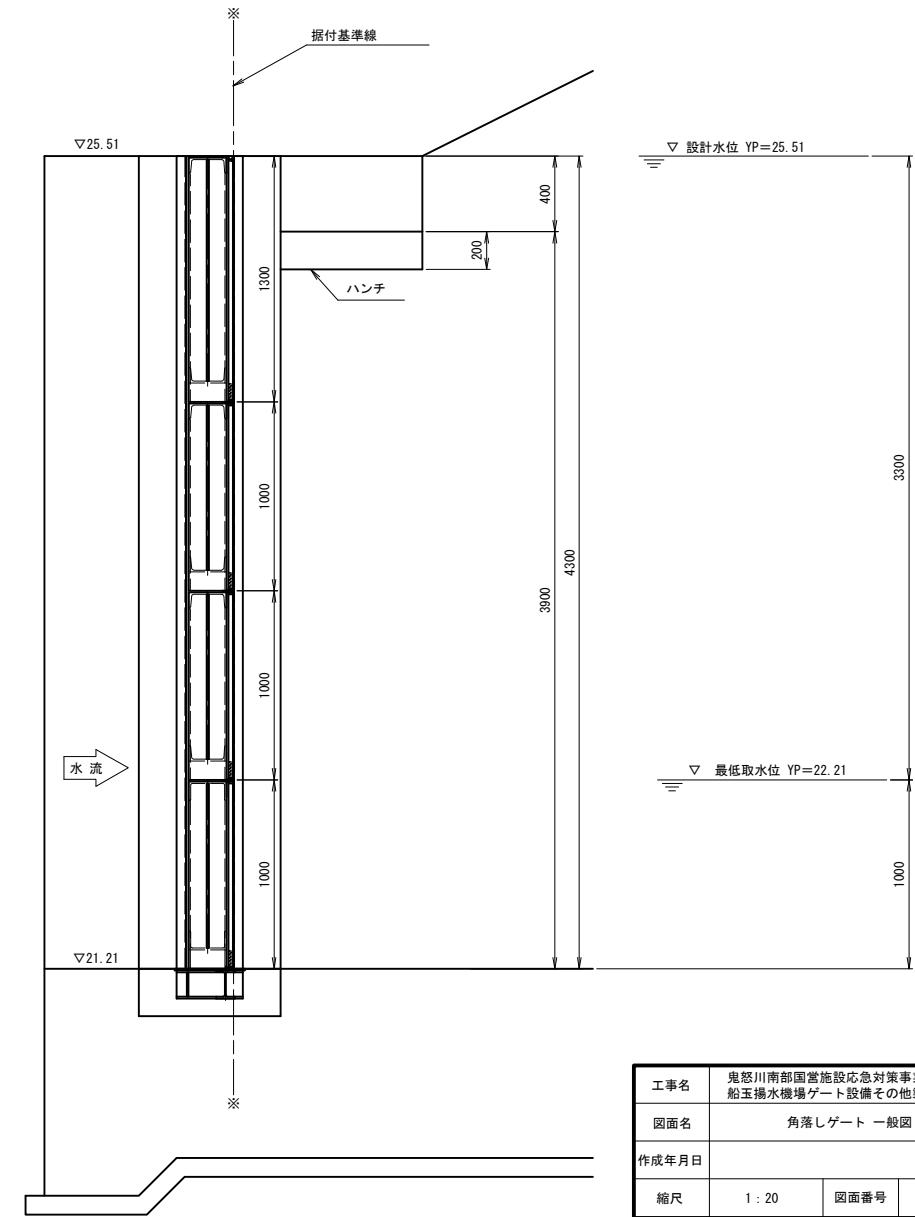


工事名	鬼怒川南部国営施設応急対策事業 船玉揚水機場ゲート設備その他製作据付工事		
図面名	角落しゲート 一般図		
作成年月日			
縮尺	1:20	図面番号	4
会社名			
事業所名	関東農政局 栃木南部農業水利事業所		

角落しゲート 箱抜き差し筋図


A - A S=1:20

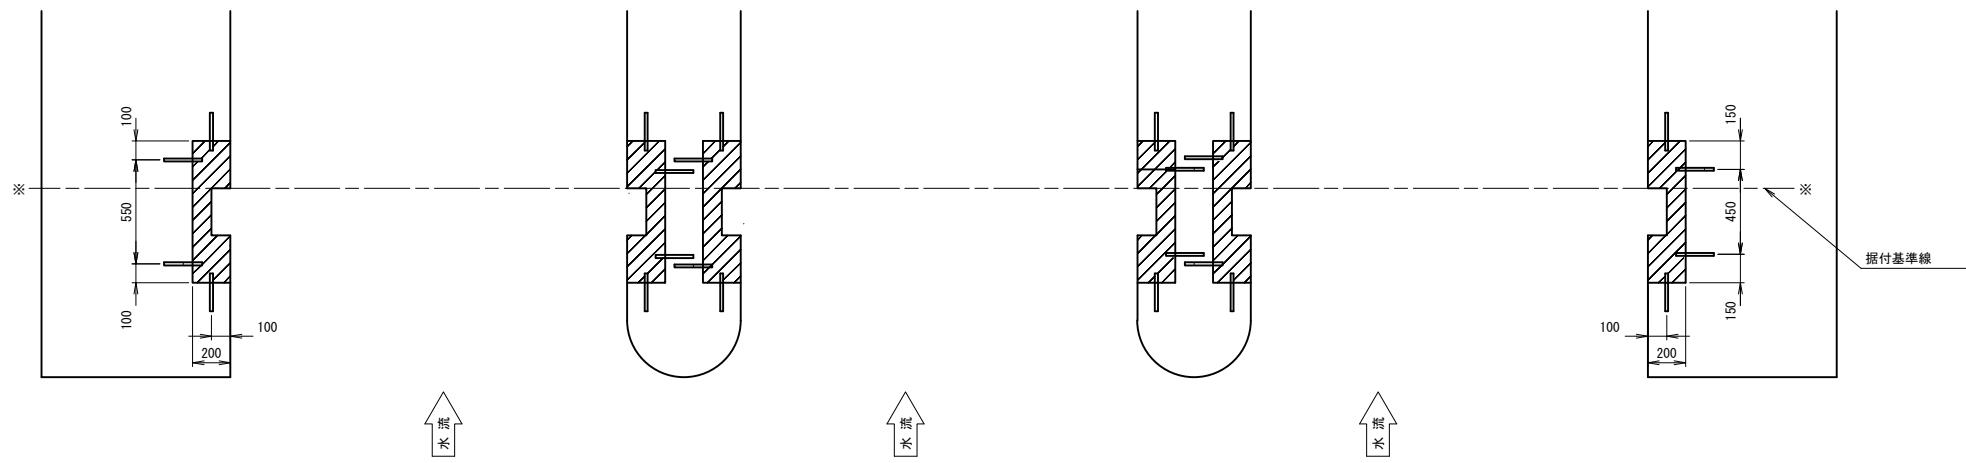


差筋詳細 S=1:5 (D16×312本)

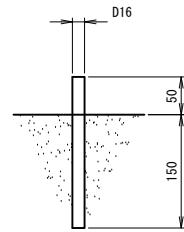

正面図 S=1:20

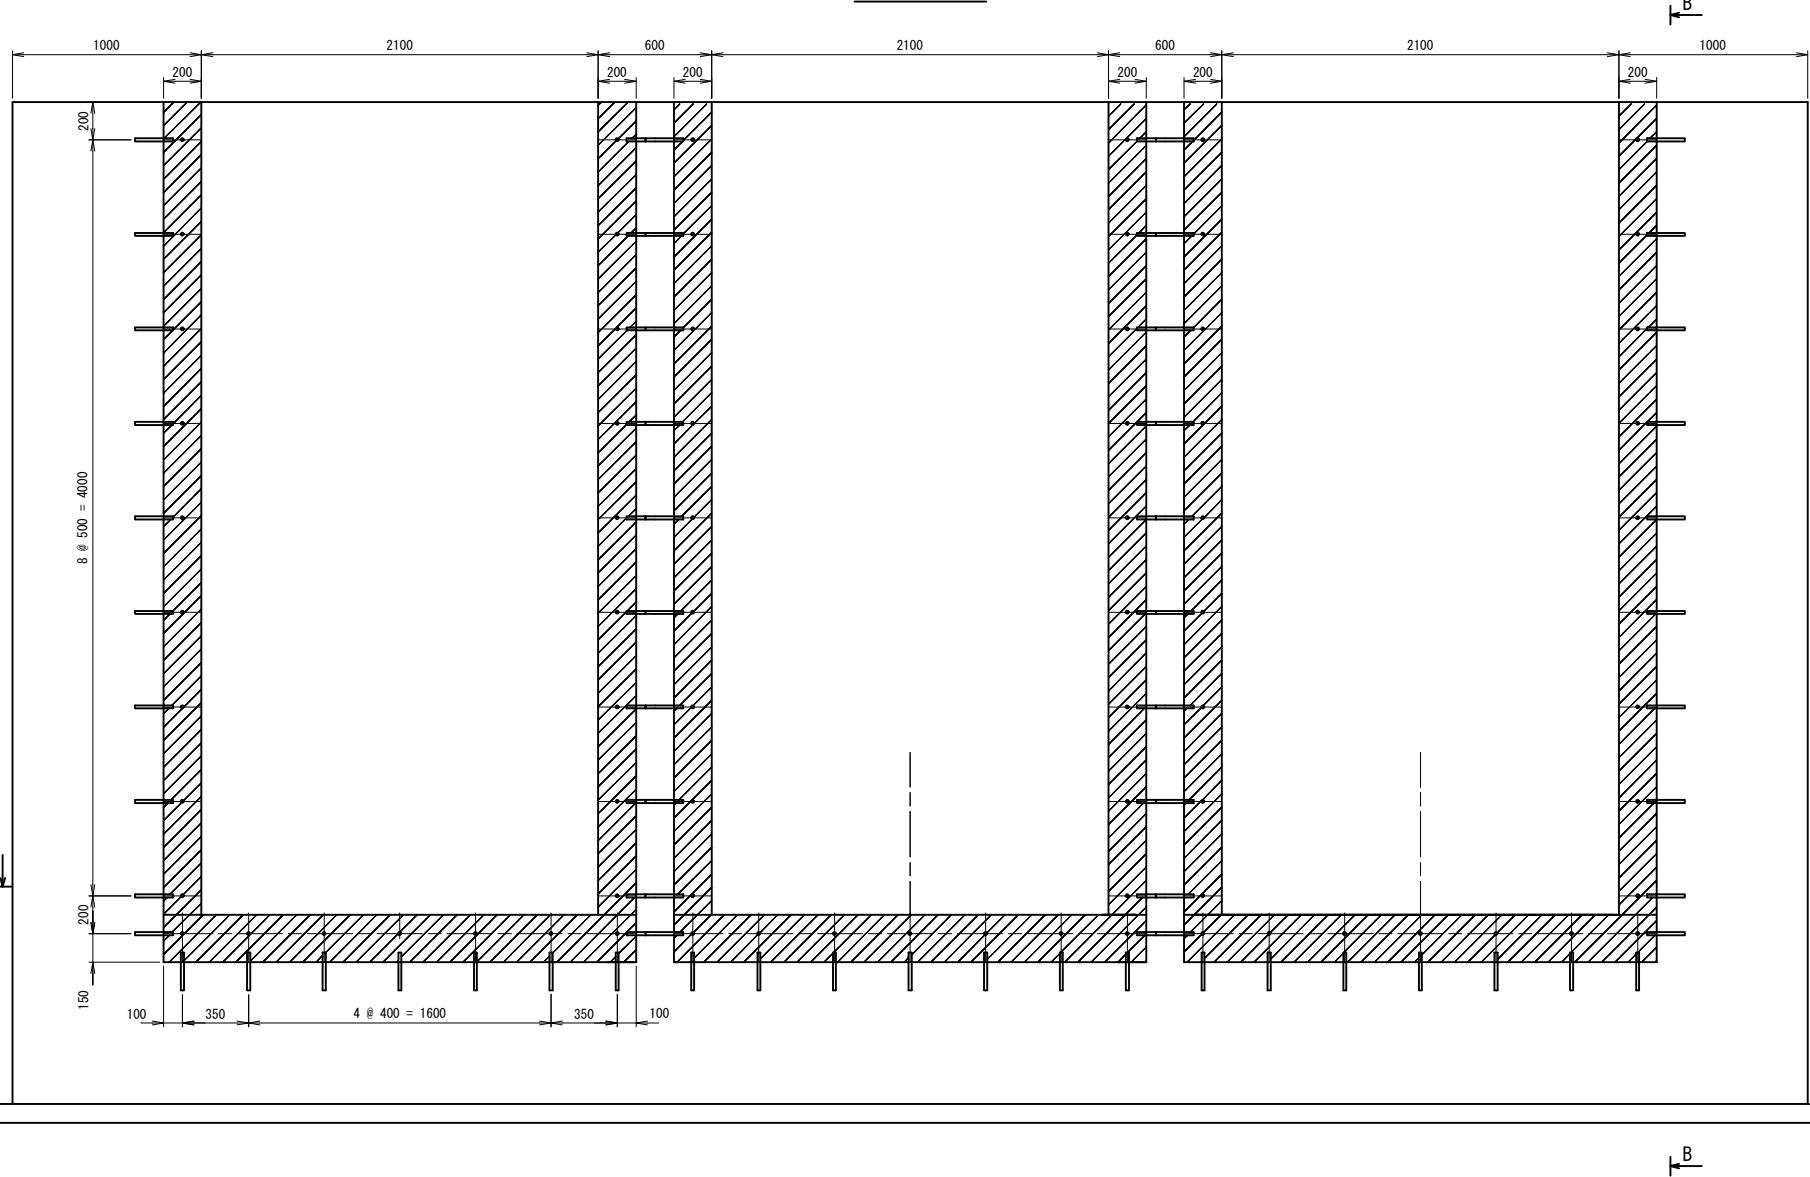






B - B S=1:20

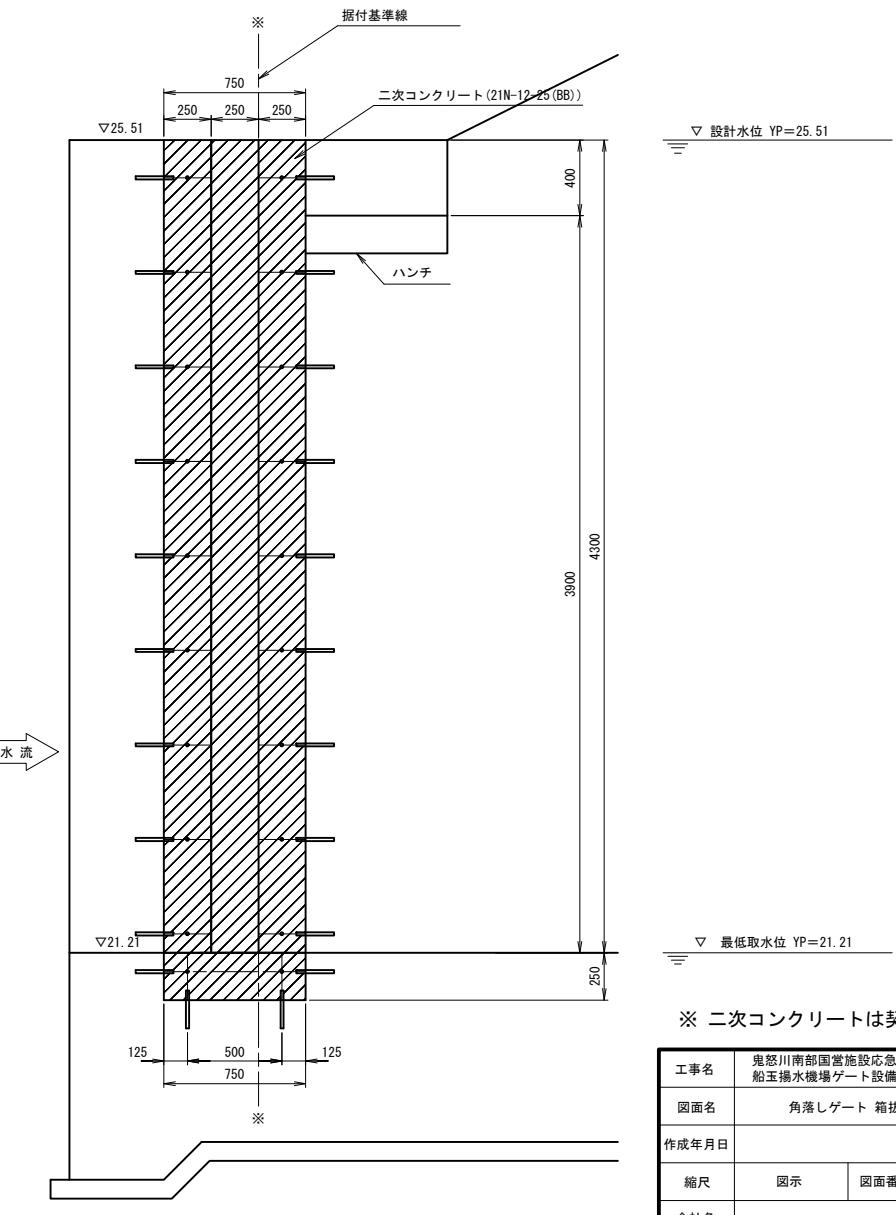

※ 二次コンクリートは契約対象外。

工事名	鬼怒川南部国営施設応急対策事業 船玉揚水機場ゲート設備その他製作据付工事		
図面名	角落しゲート 箱抜き差し筋図		
作成年月日			
縮尺	図示	図面番号	5
会社名			
事業所名	関東農政局	栃木南部農業水利事業所	


角落しゲート 戸当たり組立図

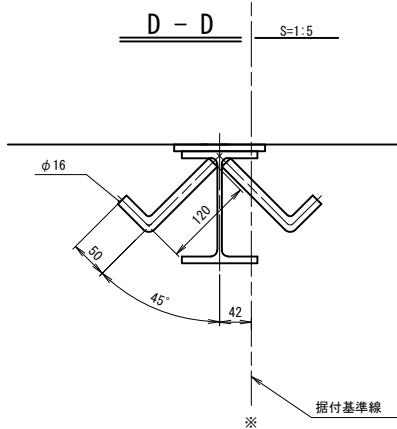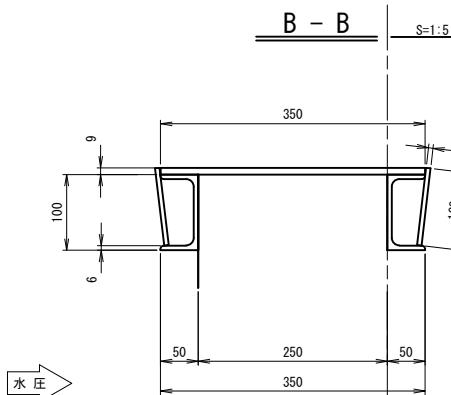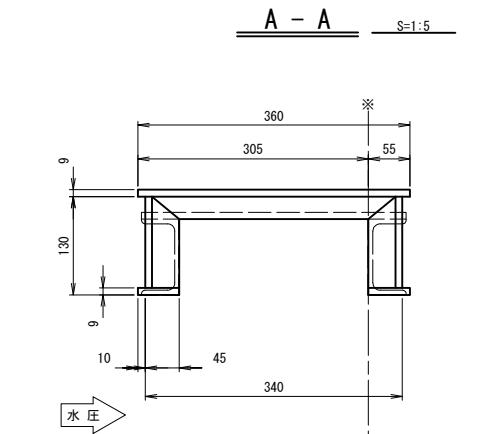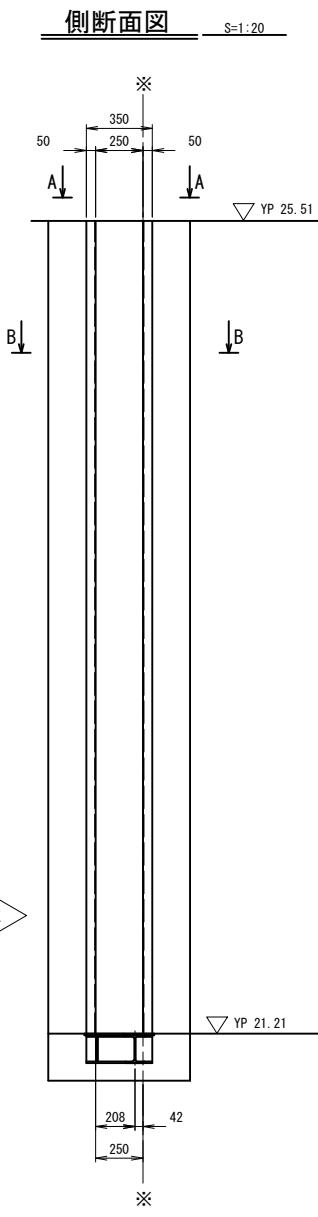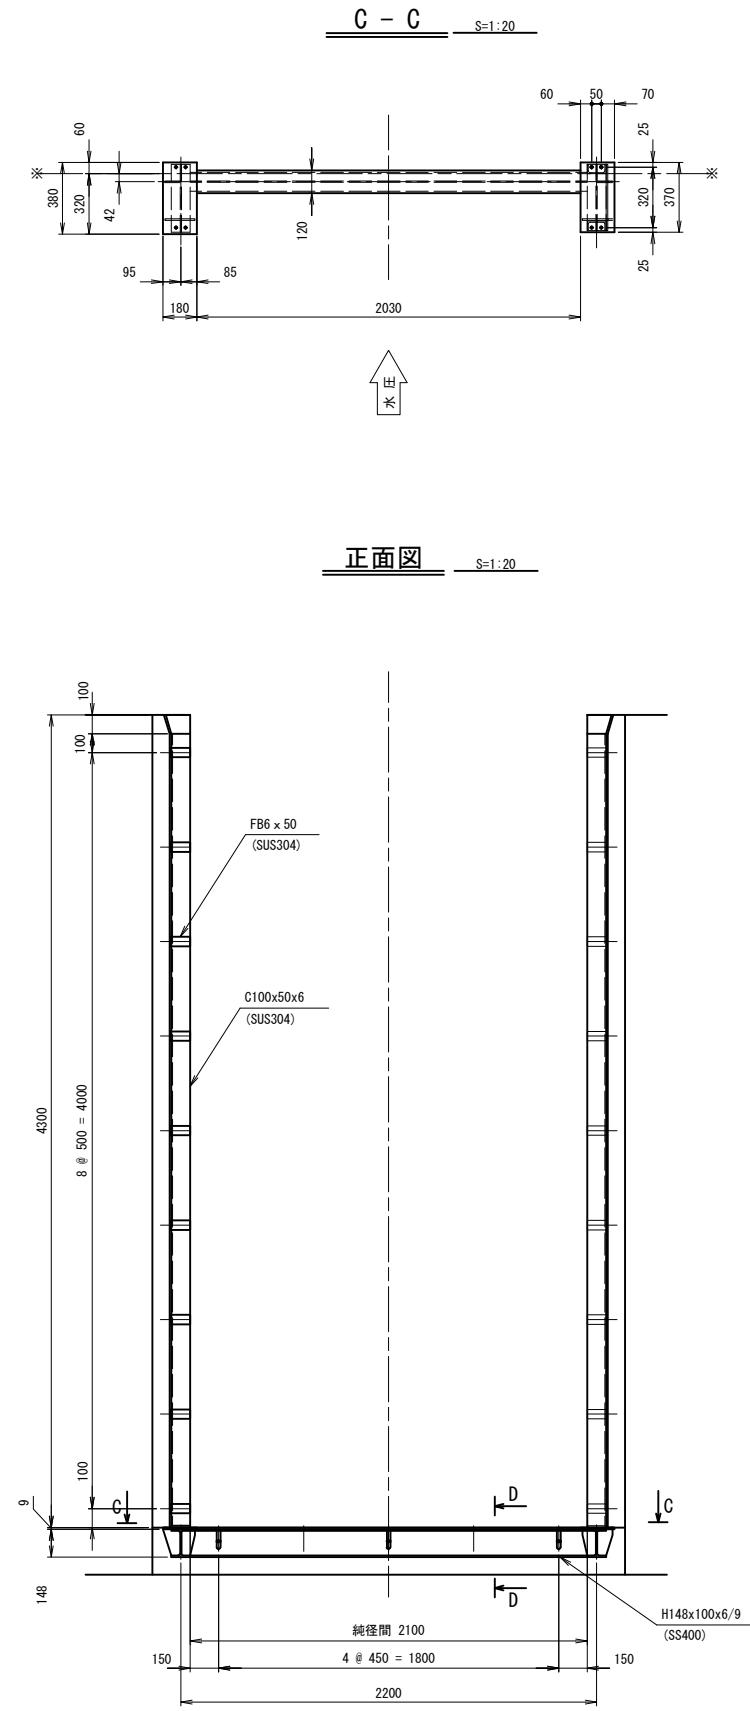


※特記なき材質は、SUS304とする。

工事名	鬼怒川南部国営施設応急対策事業 船玉揚水機場ゲート設備その他製作据付工事		
図面名	角落しゲート 戸当り組立図		
作成年月日			
縮尺	図示	図面番号	6
会社名			
事業所名	関東農政局 栃木南部農業水利事業所		


A - A

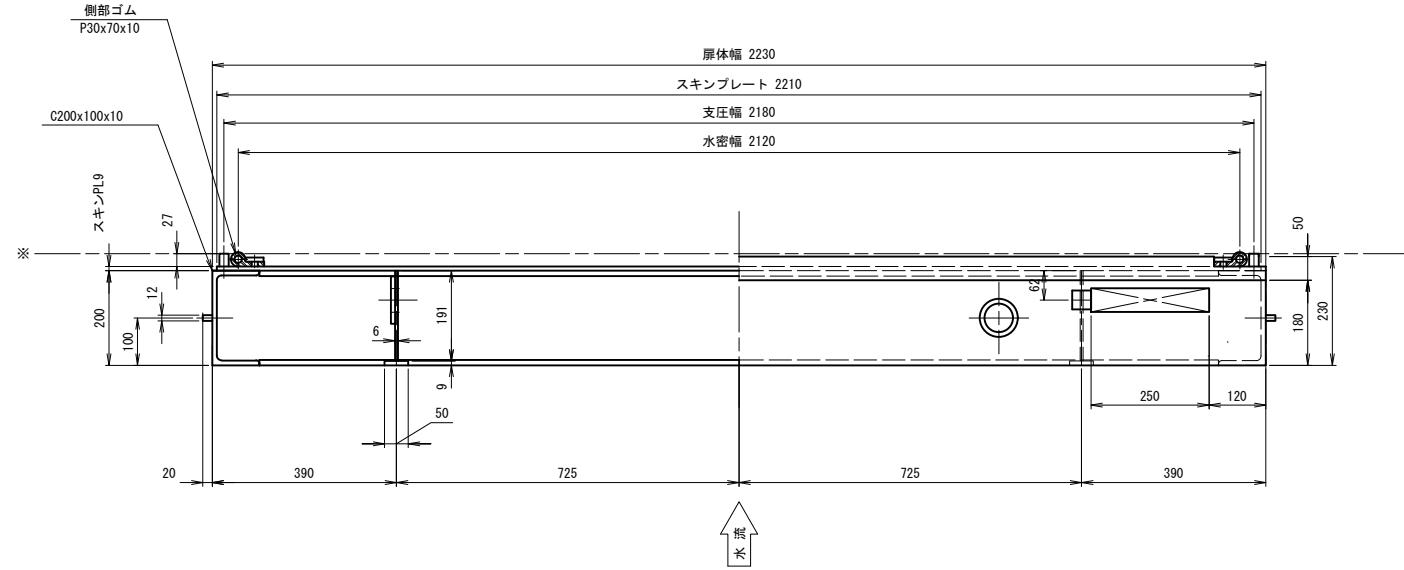


正面図

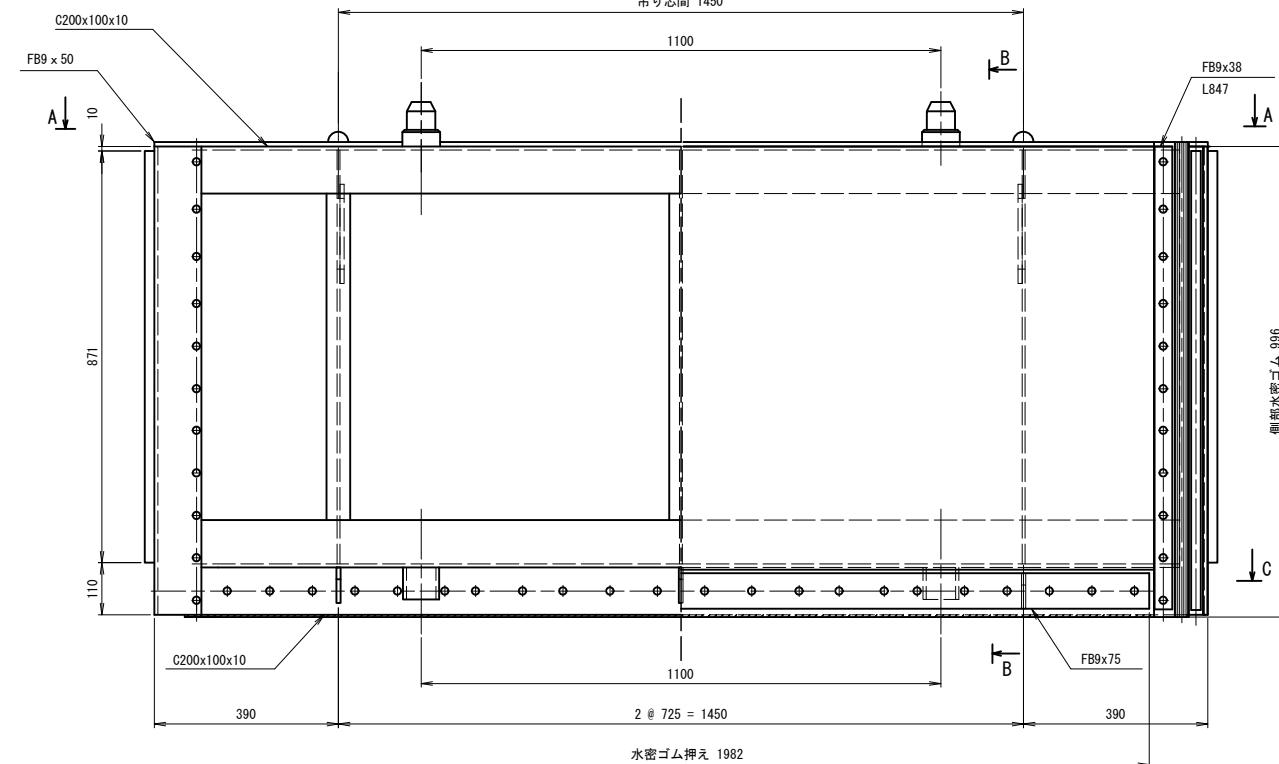

背面図

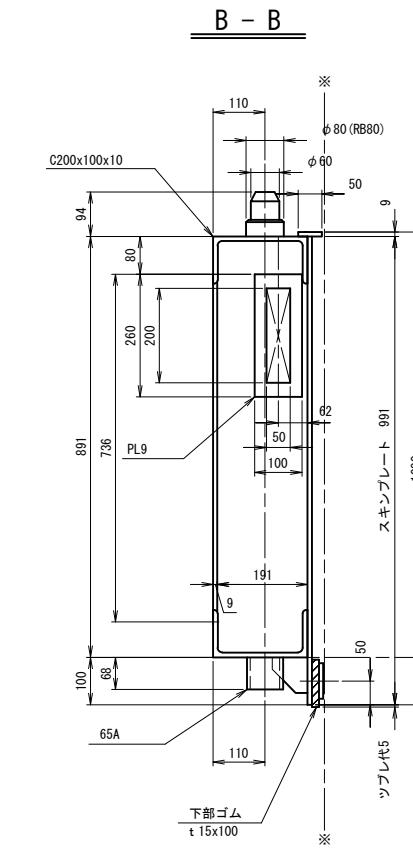

側面図

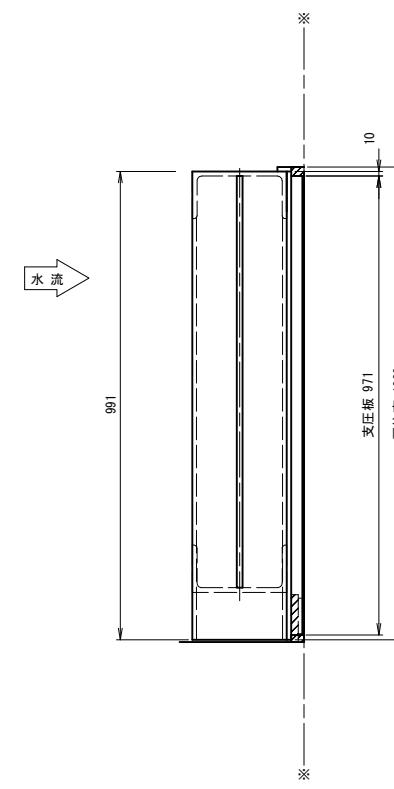


※特記なき材質は、SUS304とする


工事名	鬼怒川南部国営施設応急対策事業 船玉揚水機場ゲート設備その他製作据付工事		
図面名	角落シゲート扉体組立図(1段目)		
作成年月日			
縮尺	1:8	図面番号	7
会社名			
事業所名	関東農政局 栃木南部農業水利事業所		

S=1:8


A - A

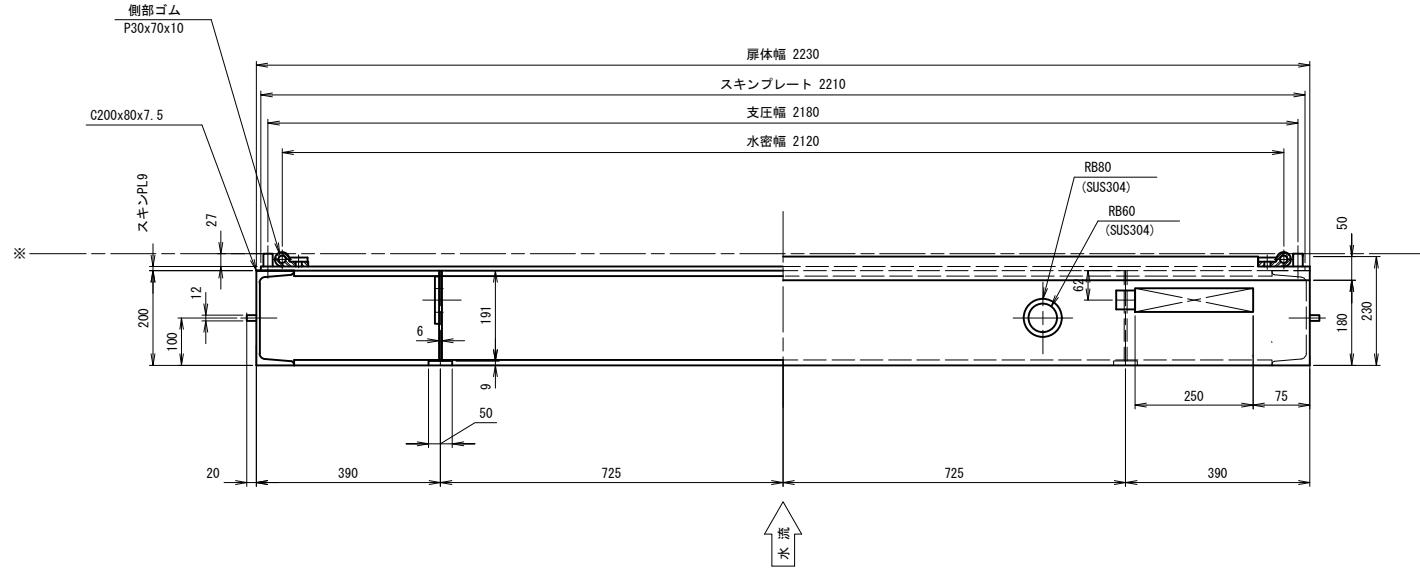


正面図

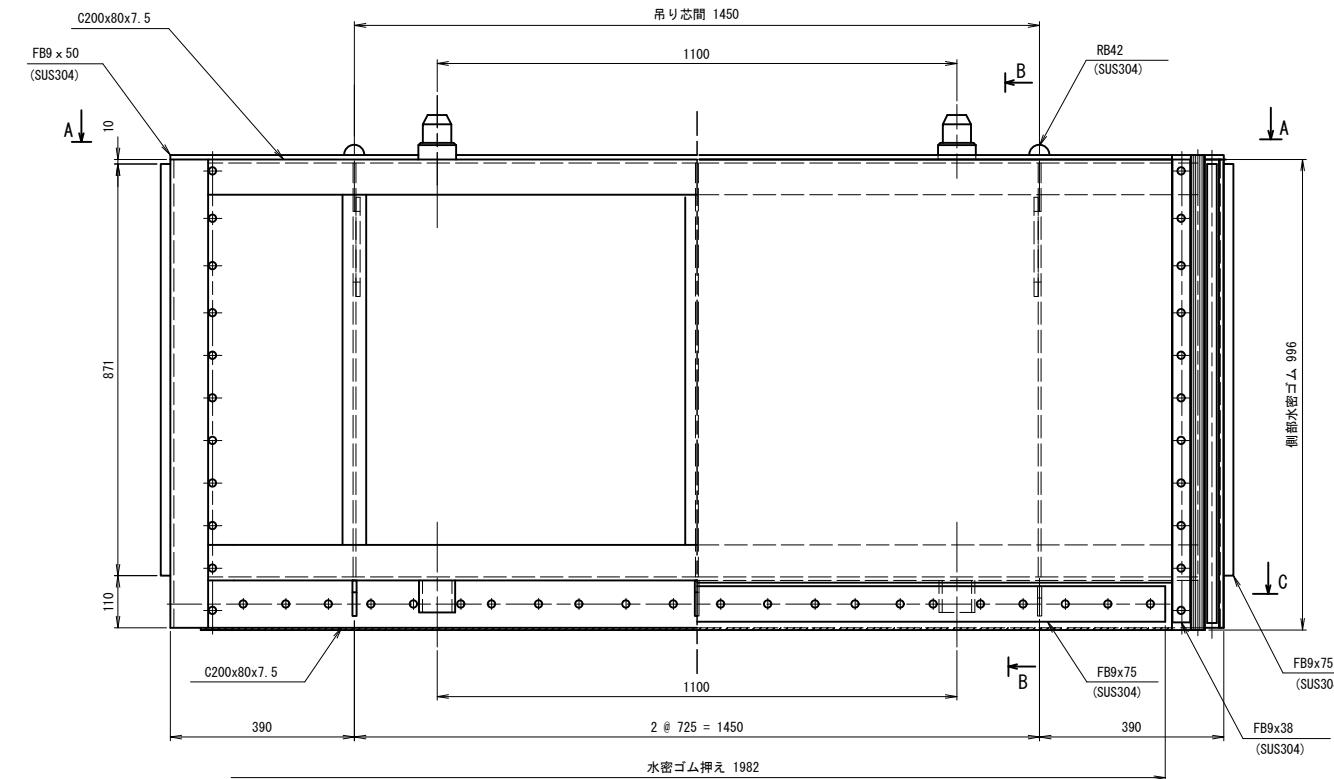

背面図

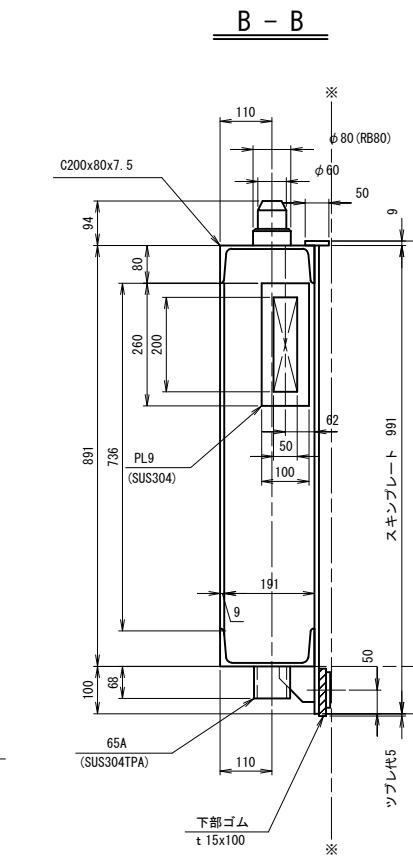

側面図

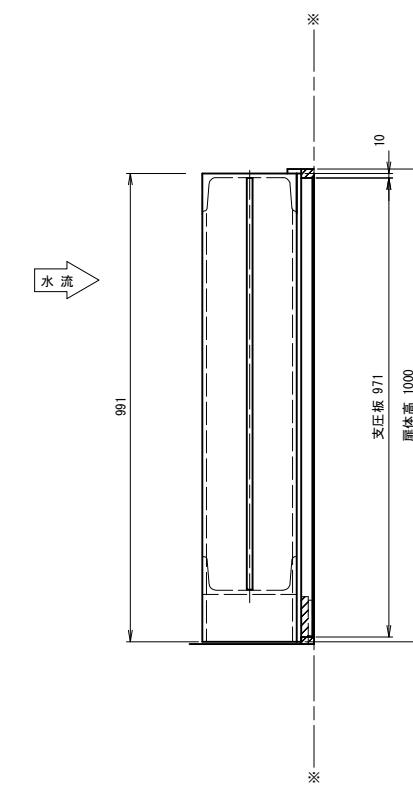


※特記なき材質は、SS400とする。

※エポキシ樹脂系塗装とする。


※製作数は1門分(2枚)とする。

工事名	鬼怒川南部国営施設応急対策事業 船玉揚水機場ゲート設備その他製作据付工事		
図面名	角落しへゲート 屏体組立図(2~3段目)		
作成年月日			
縮尺	1:8	図面番号	8
会社名			
事業所名	関東農政局 栃木南部農業水利事業所		


A - A

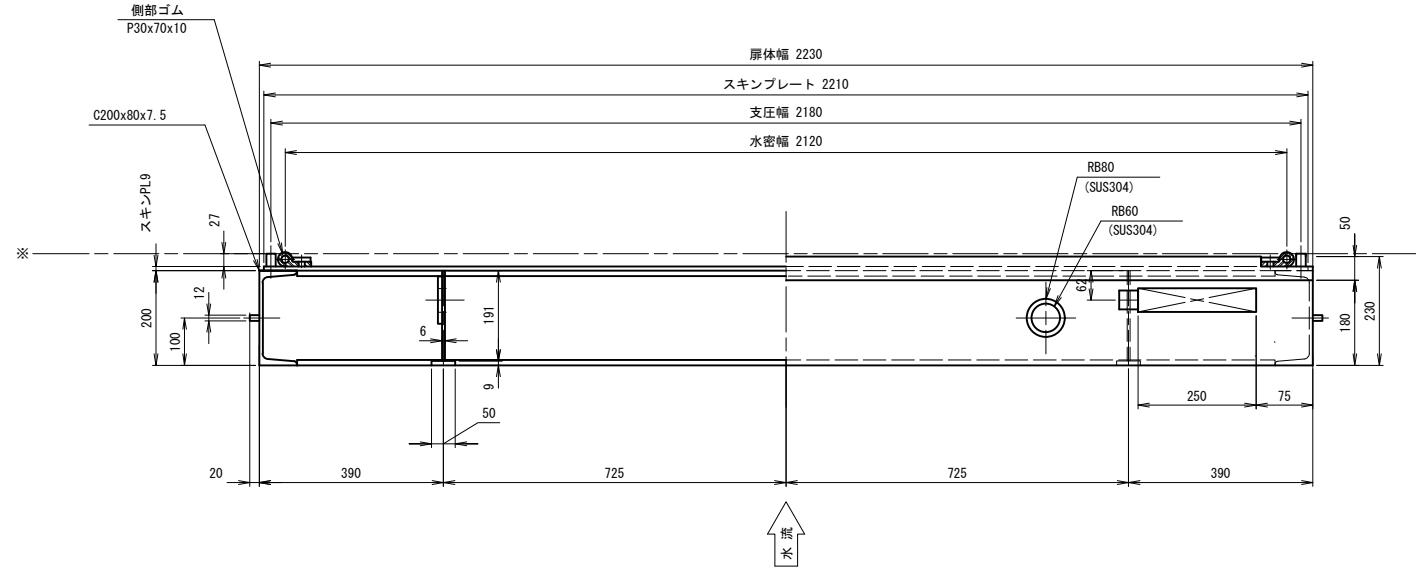


正面图

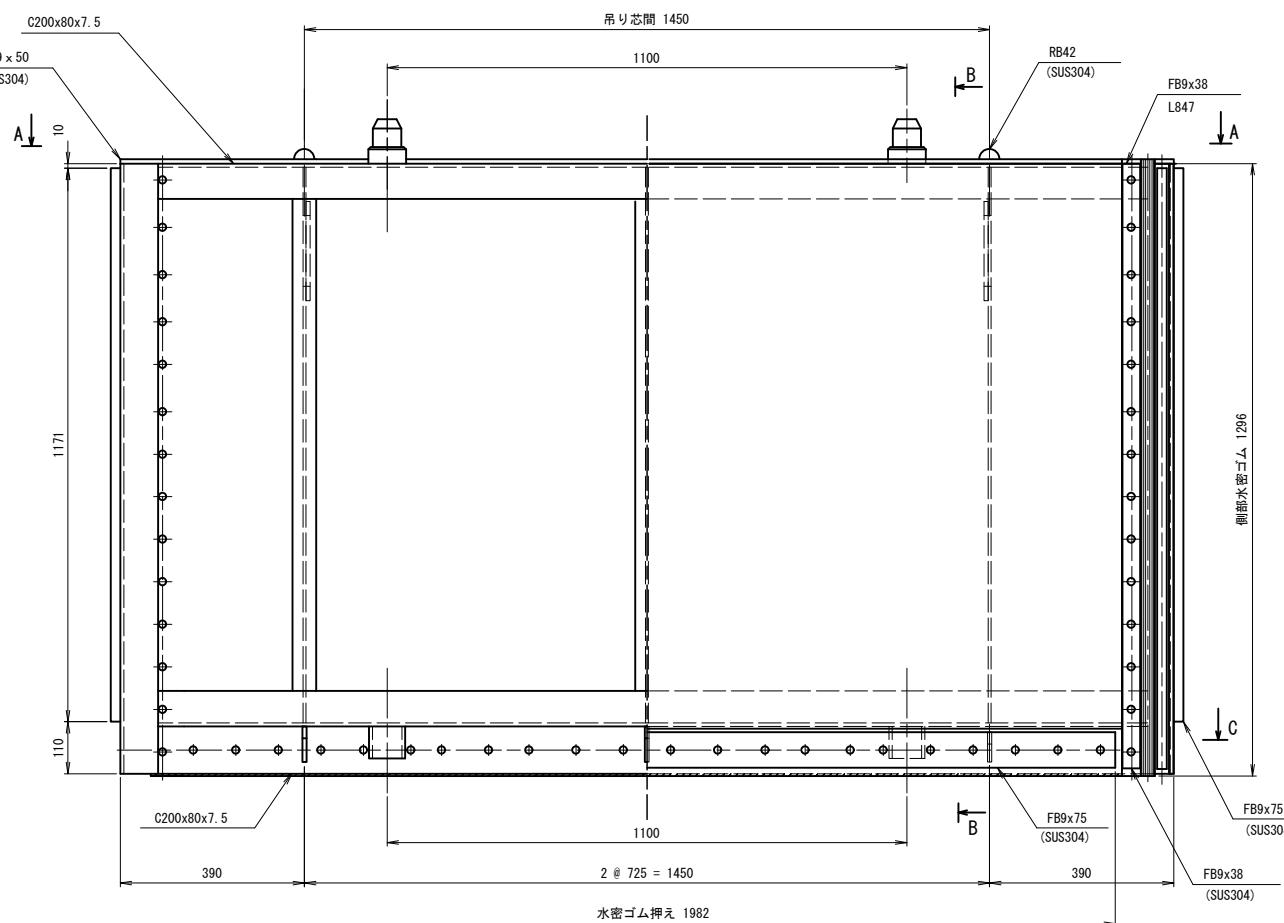

背面圖

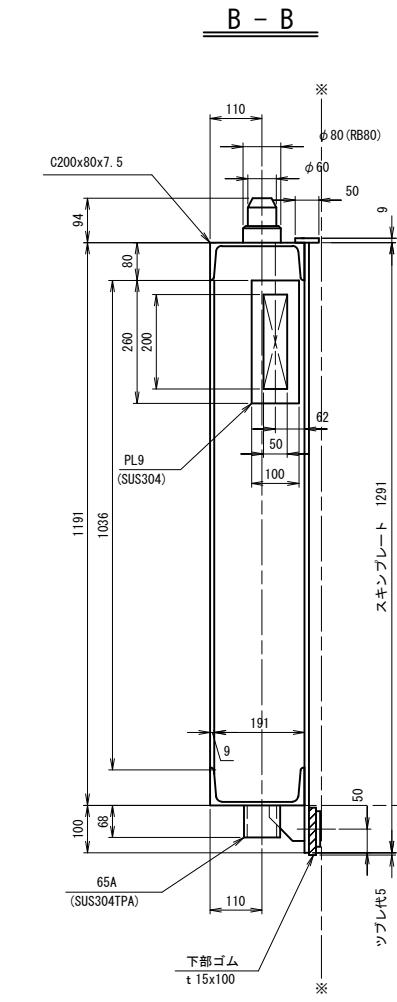

側面図

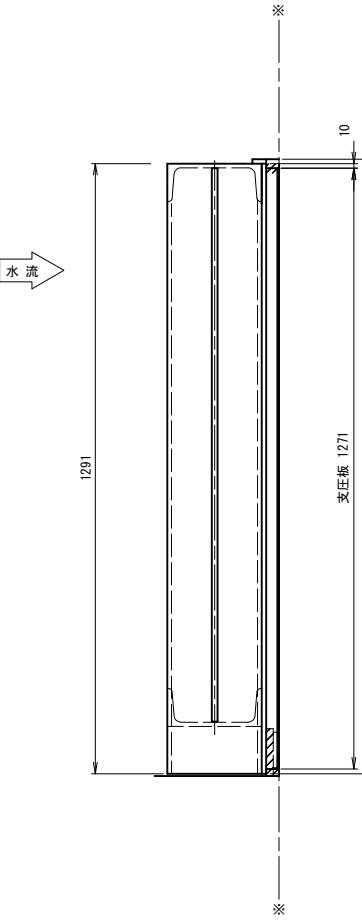

※特記なき材質は、SS400とする。

※エポキシ樹脂系塗装とする。


※製作数は1門分とする。

工事名	鬼怒川南部国営施設応急対策事業 船玉揚水機場ゲート設備その他製作据付工事		
図面名	角落しゲート 扉体組立図(4段目)		
作成年月日			
縮尺	1:8	図面番号	9
会社名			
事業所名	関東農政局 栃木南部農業水利事業所		


角落しゲート リフティングビーム組立図

(契約対象外)

平面図 S=1:8

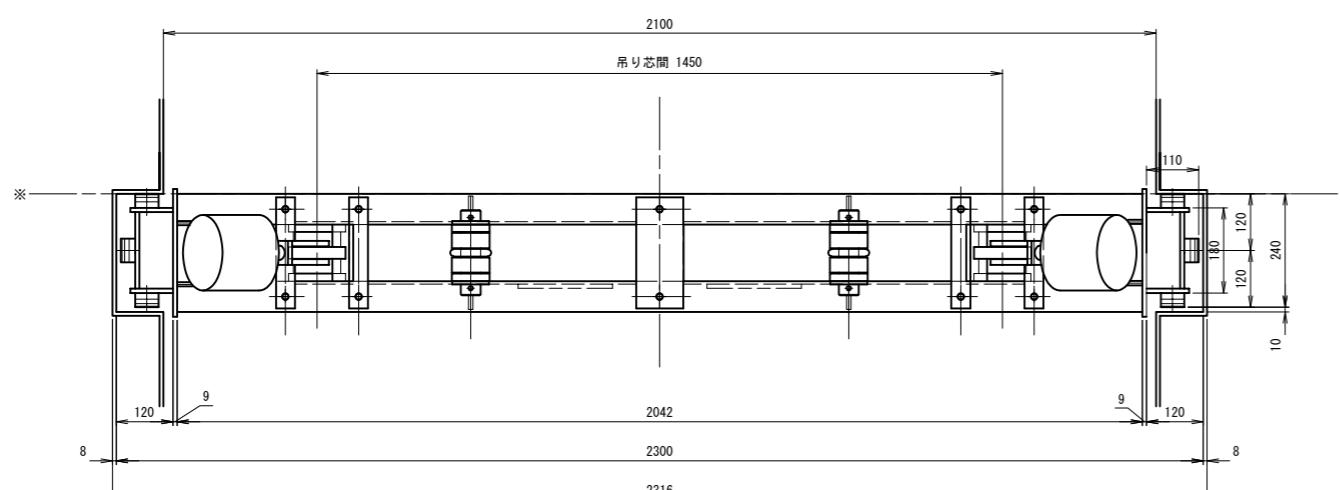


正面図

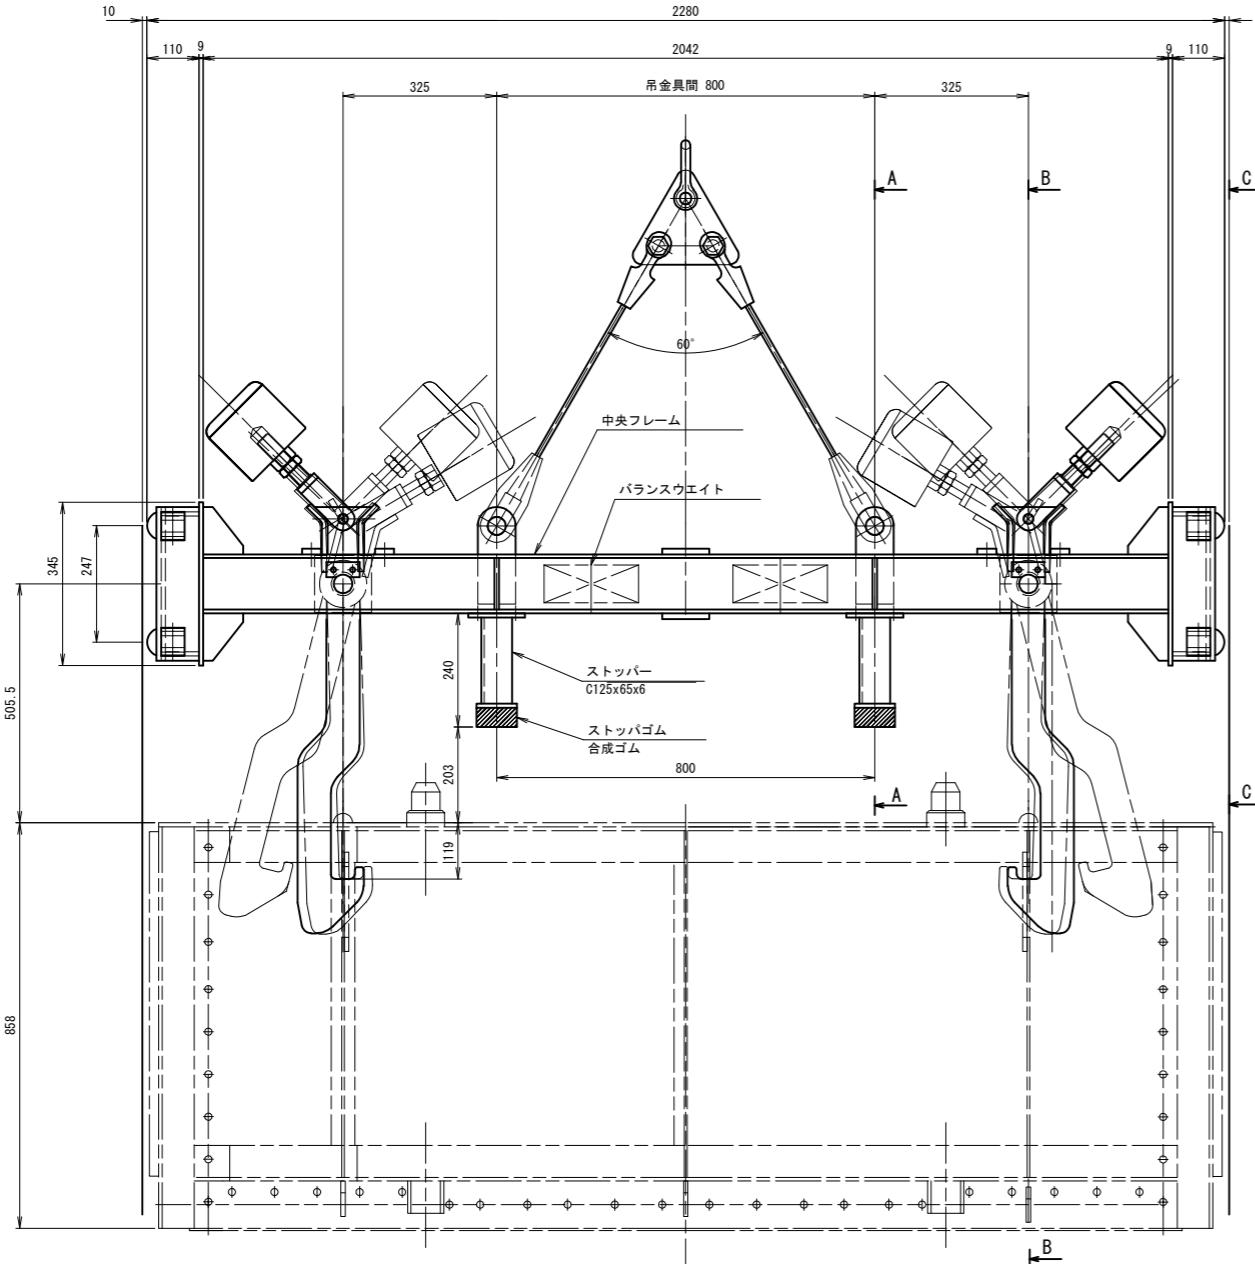


$$\overline{\overline{A - A}} = s$$

卷之三

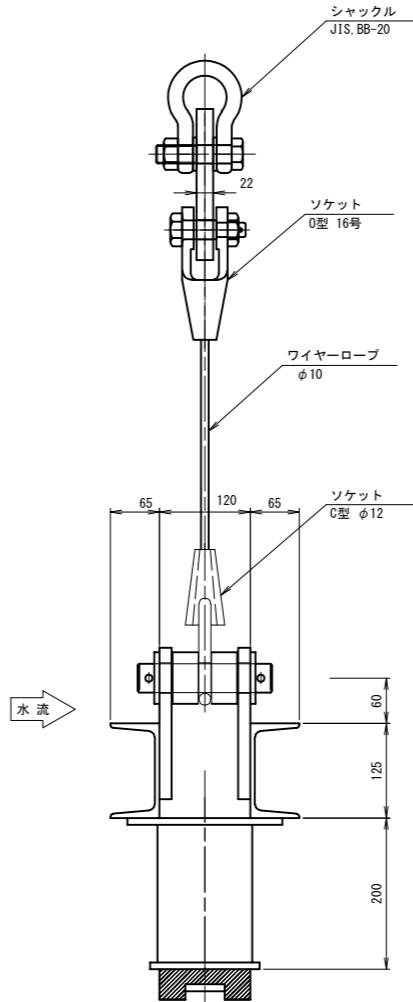


C - C

1000

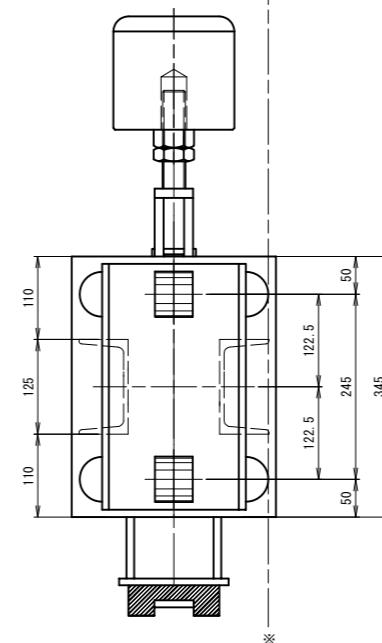

B - B S=1:5


S=1:5

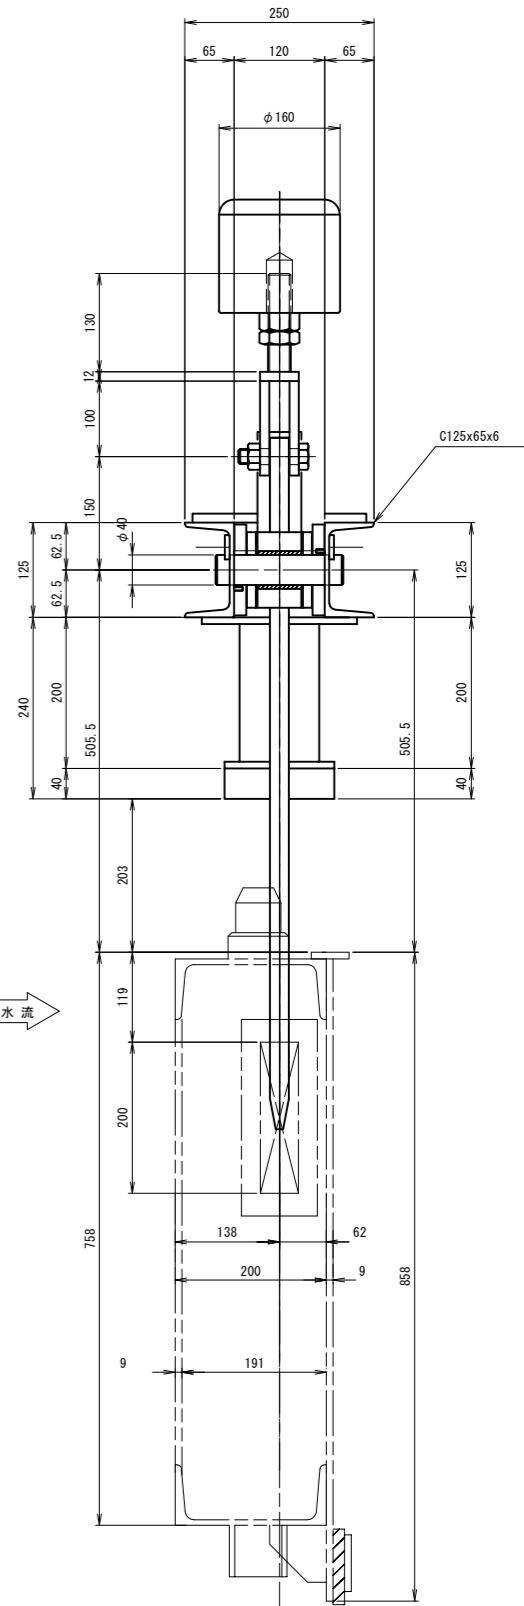

※特記なき材質は、SS400とする


※エボキシ樹脂系塗装とする。

工事名	鬼怒川南部国営施設応急対策事業 船玉揚水機場ゲート設備その他製作据付工事		
図面名	角落シゲート リフティングビーム組立図		
作成年月日			
縮尺	図示	図面番号	10
会社名			
事業所名	関東農政局 栃木南部農業水利事業所		

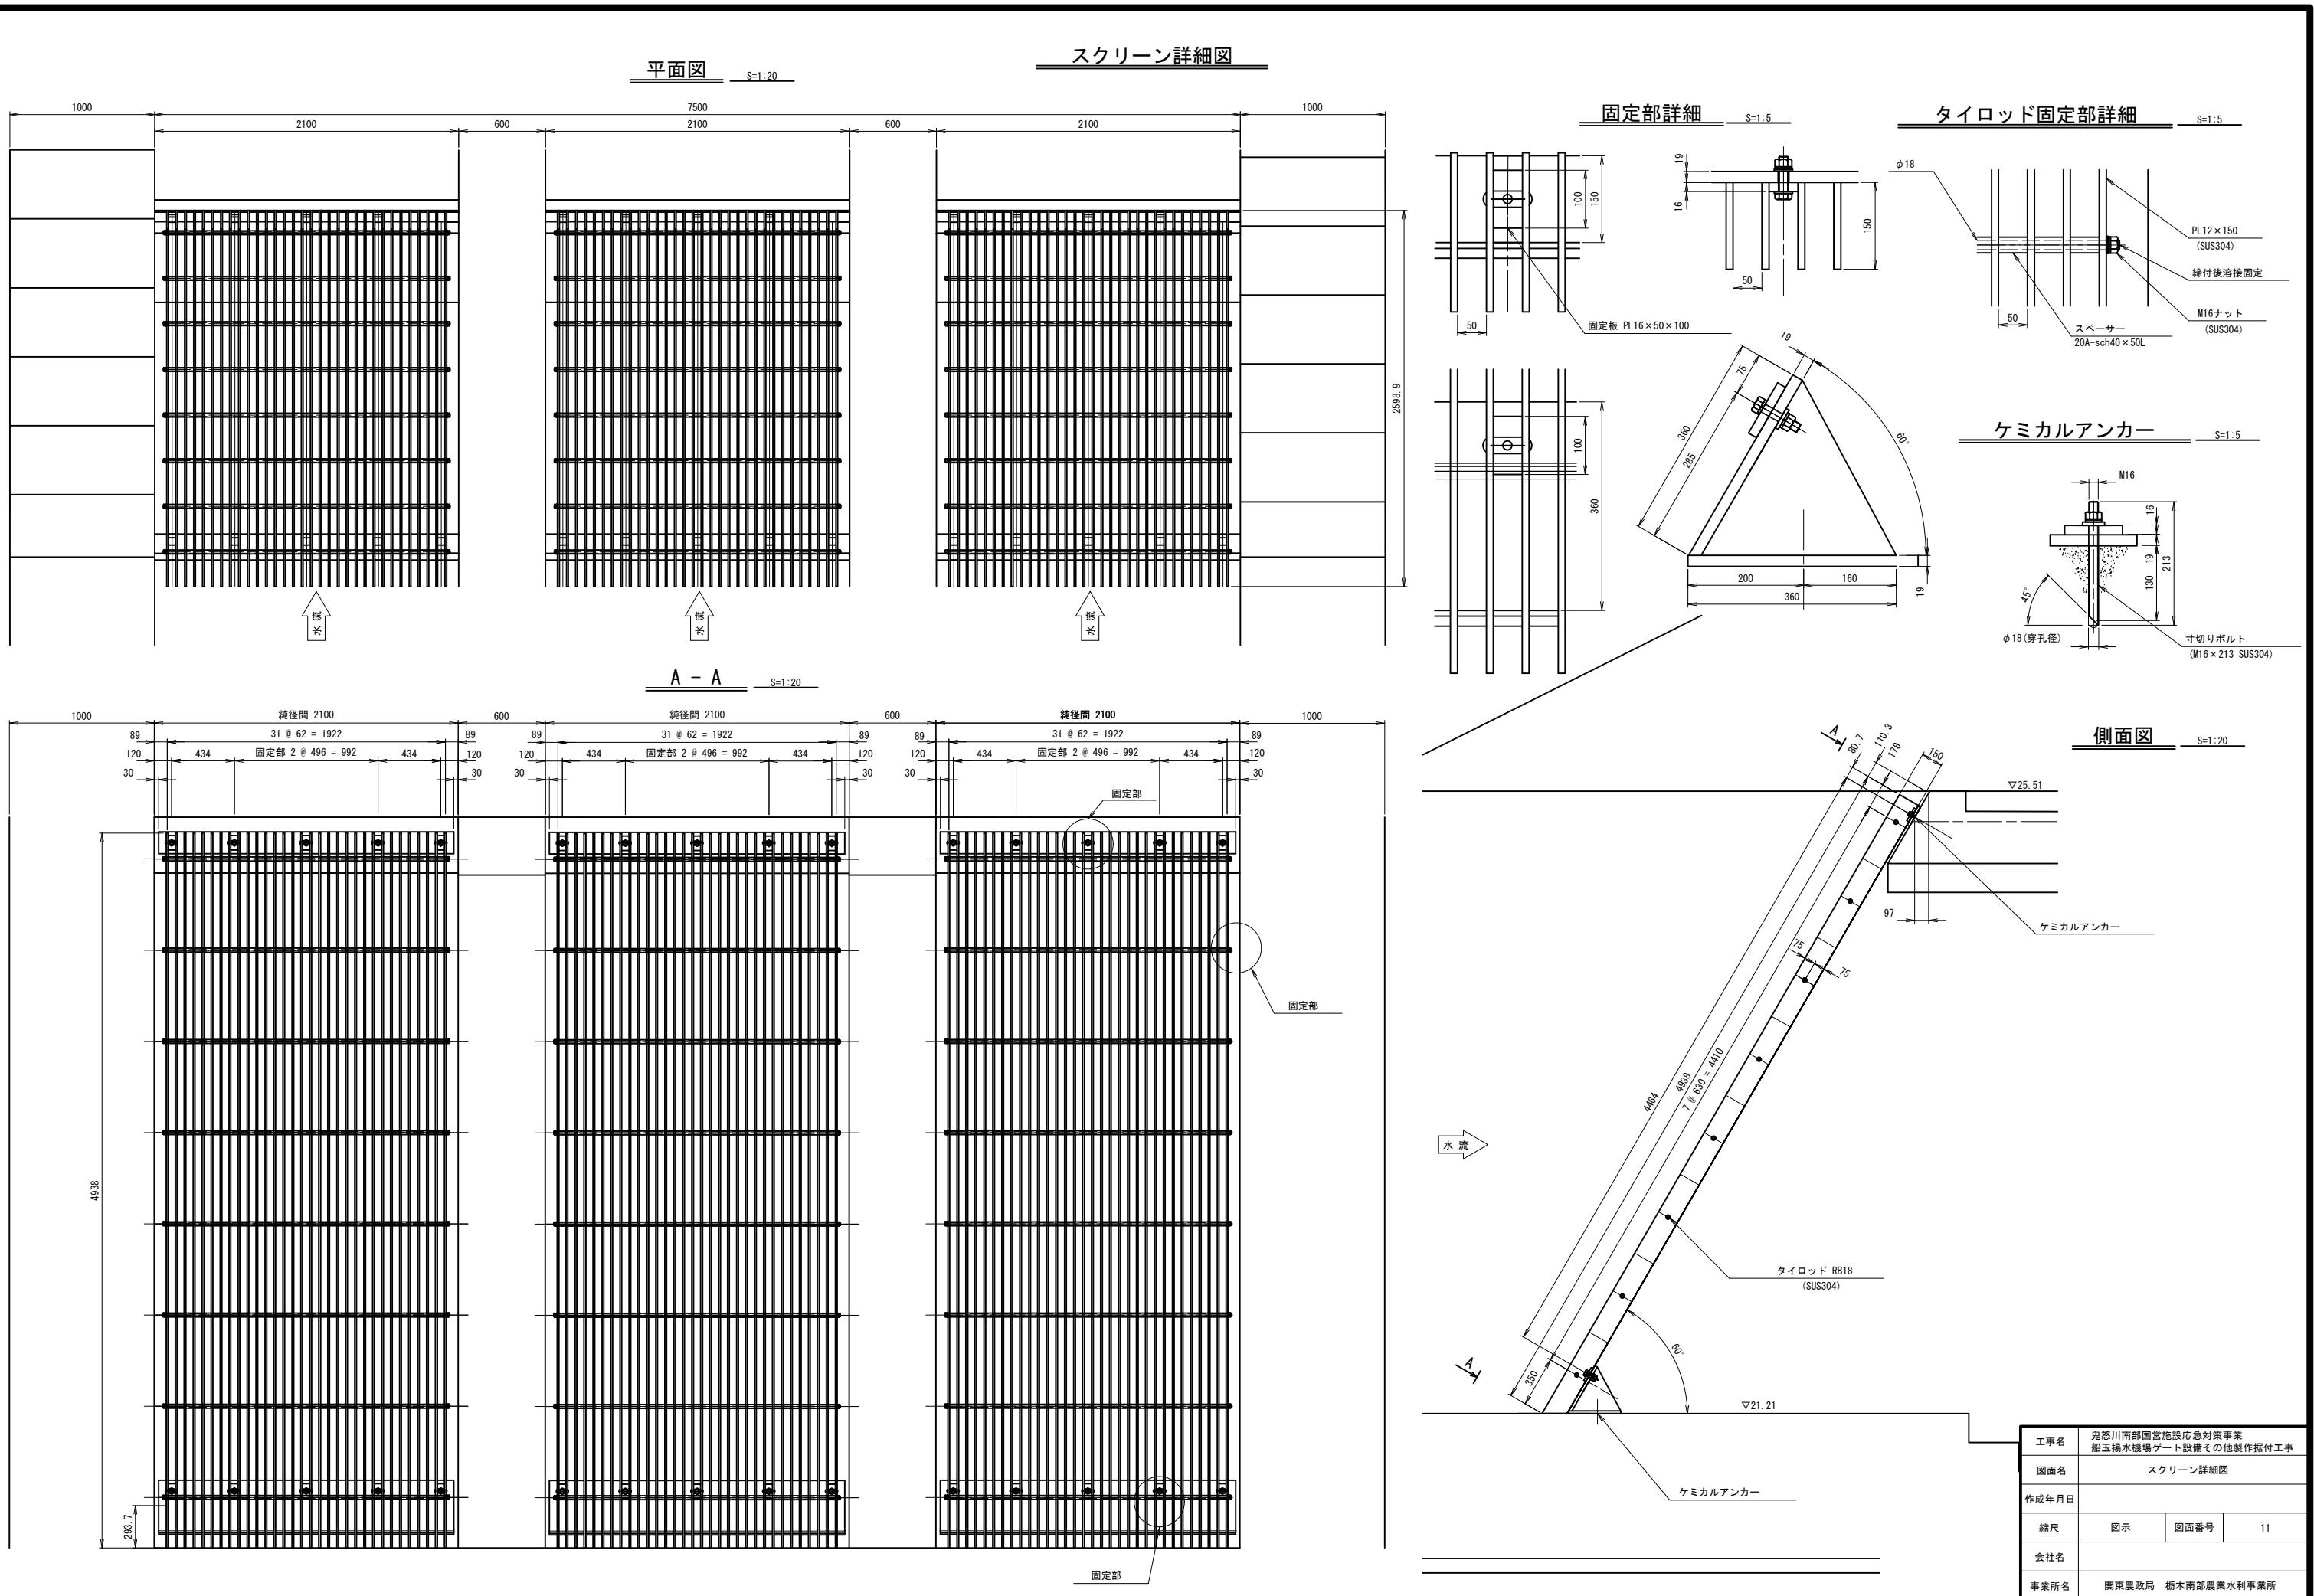


浮遊物流入防止網(網場)詳細図
(製作のみ 据付は契約対象外)


側面図 S=1:50

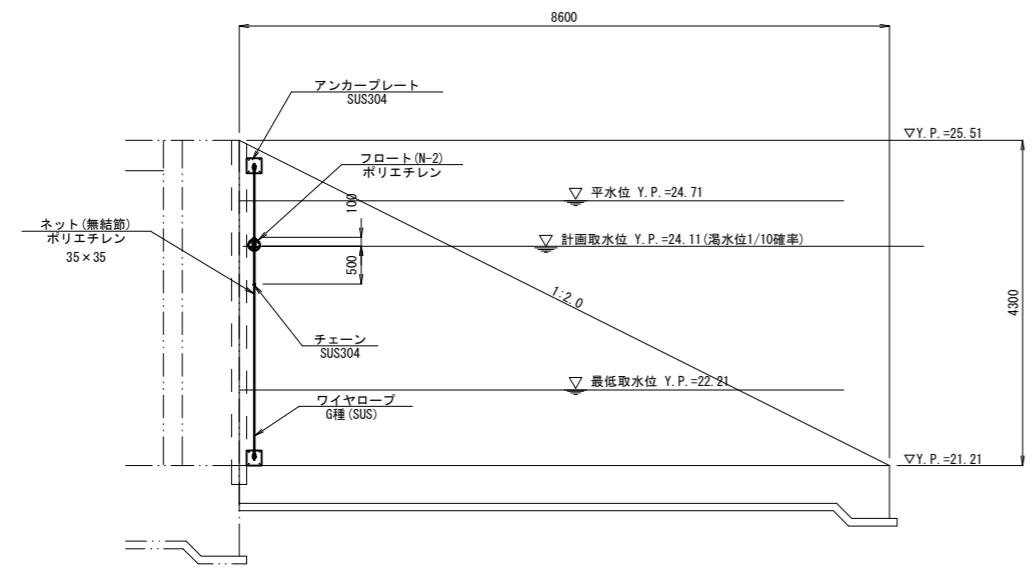


正面図 S=1:50

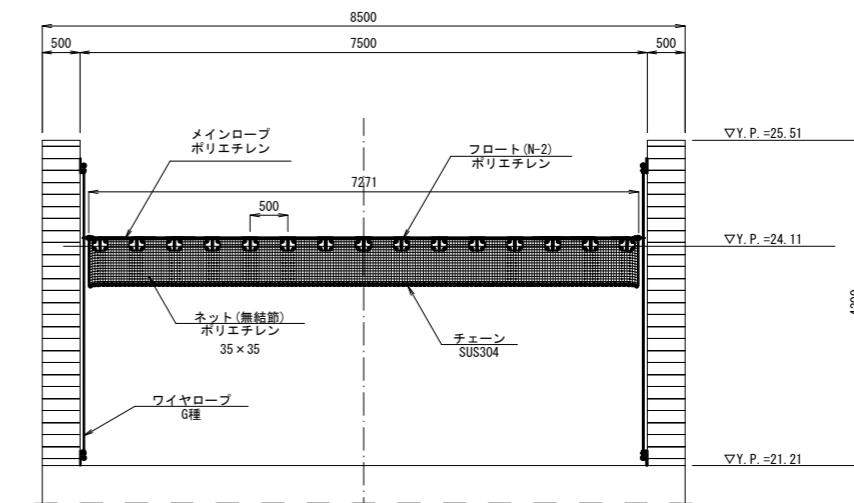

平面図 S=1:50

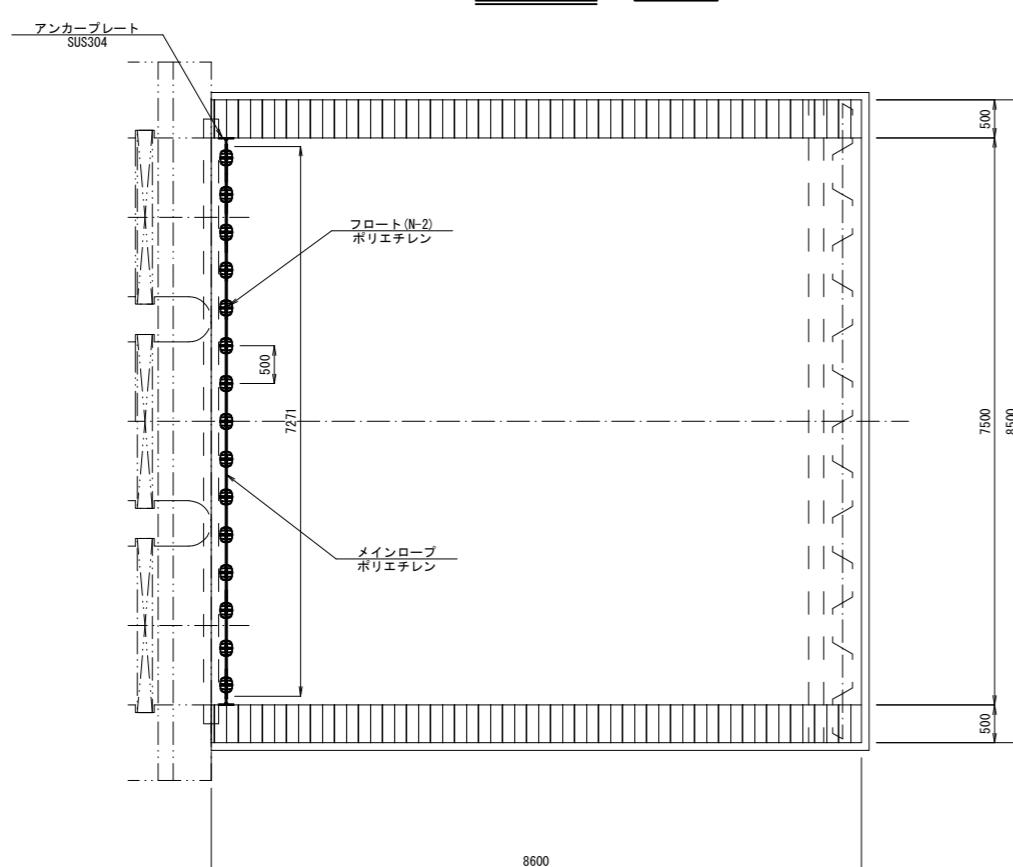

防塵設備部アンカー詳細図 S=1:5

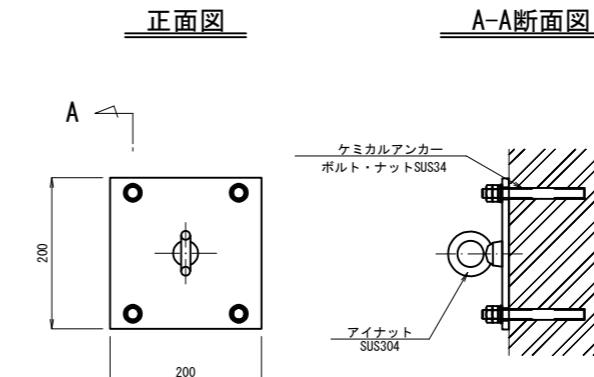

正面図

A-A断面図

工事名	鬼怒川南部国営施設応急対策事業 船玉排水機場ゲート設備その他製作据付工事		
図面名	浮遊物流入防止網(網場)詳細図		
作成年月日			
縮尺	図示	図面番号	12
会社名			
事務所名	関東農政局 柏木南部農業水利事務所		