

施工位置図

S=1:5000



建設発生土受入地 (与良川統合排水機場)

B.M. 3A-6
EL. 18.591m



B.M. 3A-7
EL. 19.896m

工事名	栃木南部農業水利事業 荒川排水機場撤去・場内整備工事		
図面名	施工位置図		
作成年月日			
縮尺	S=1:5,000	図面番号	1
会社名			
事業所名	関東農政局 栃木南部農業水利事業所		

場内整備工計画平面図

S=1:200

場内舗装 A=1,200m²
 表層工(再生密粒度アスコン(13)) t=4cm
 上層路盤工(M-30) t=6cm
 下層路盤工(RC-40) t=14cm

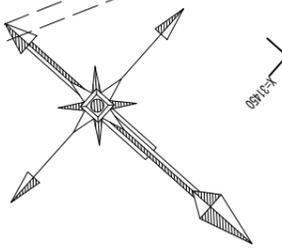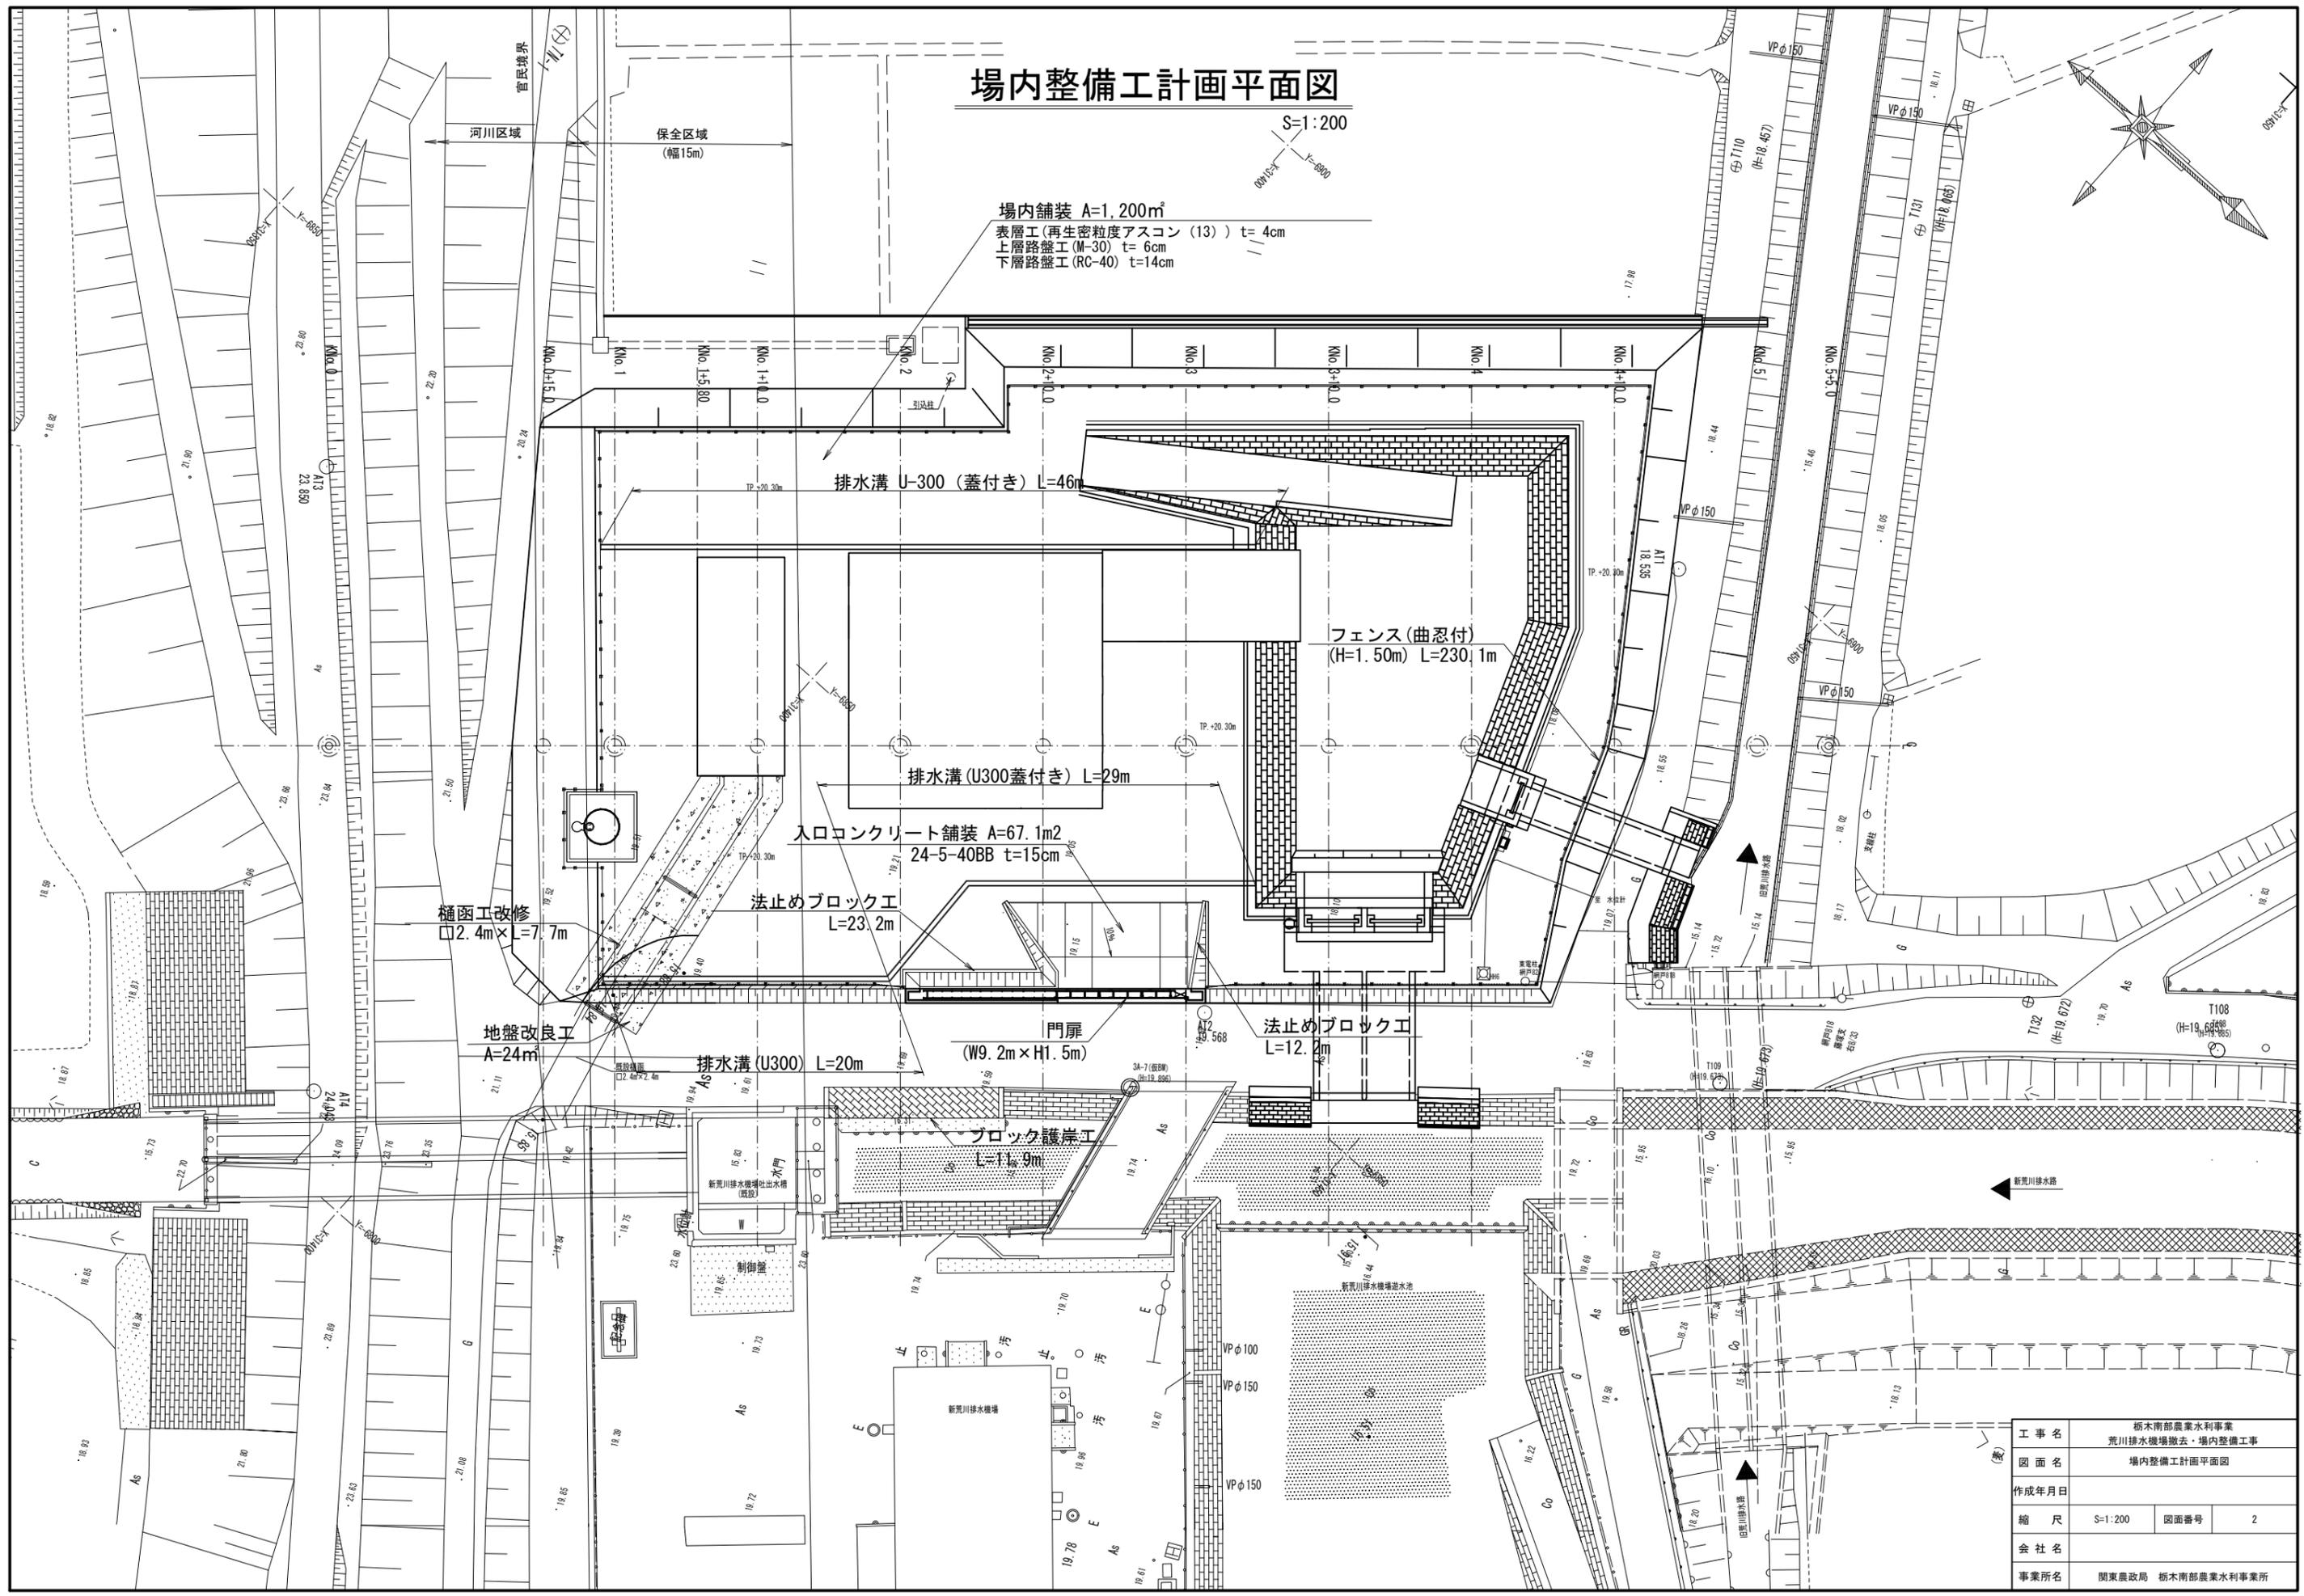


工事名	栃木南部農業水利事業 荒川排水機場撤去・場内整備工事		
図面名	場内整備工計画平面図		
作成年月日			
縮尺	S=1:200	図面番号	2
会社名			
事業所名	関東農政局 栃木南部農業水利事業所		

横断図(1/4)

S=1:100


KNo. 1+10.0

GH=18.32
FH=

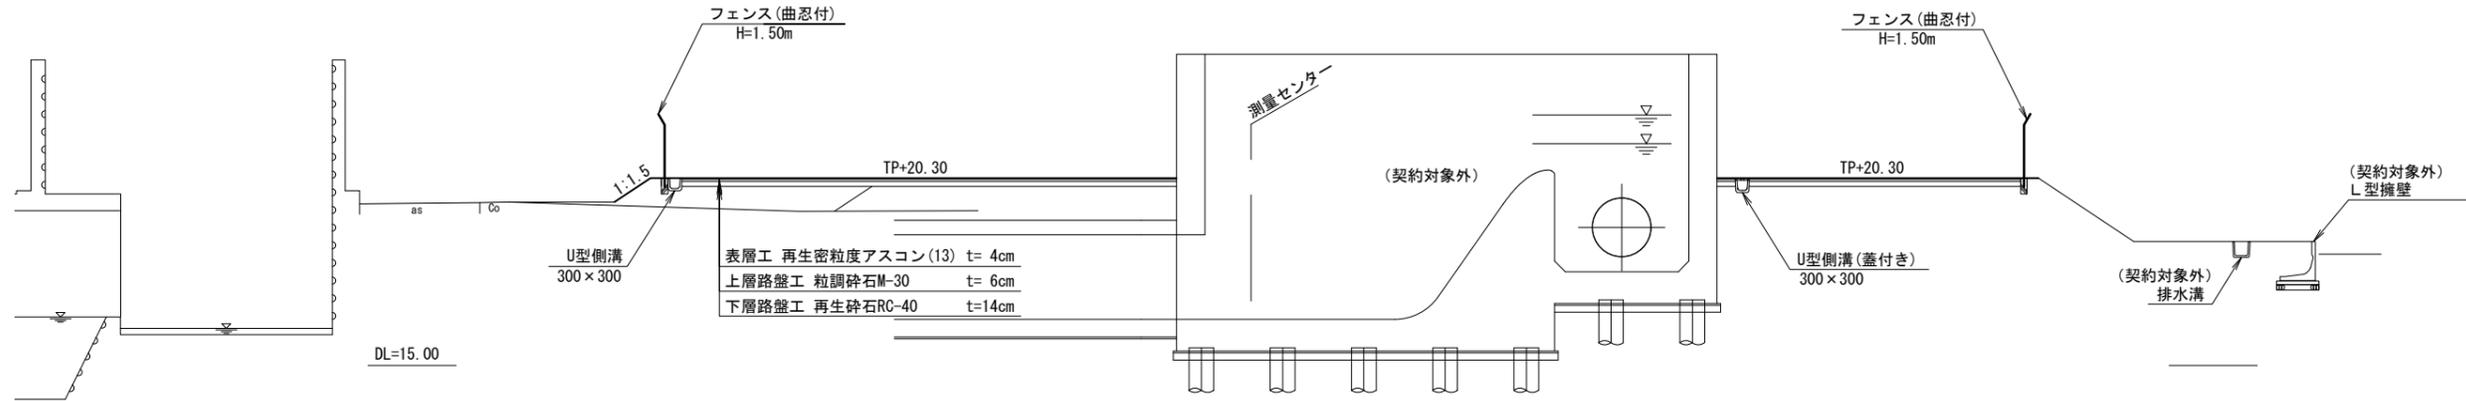


KNo. 1

GH=18.36
FH=

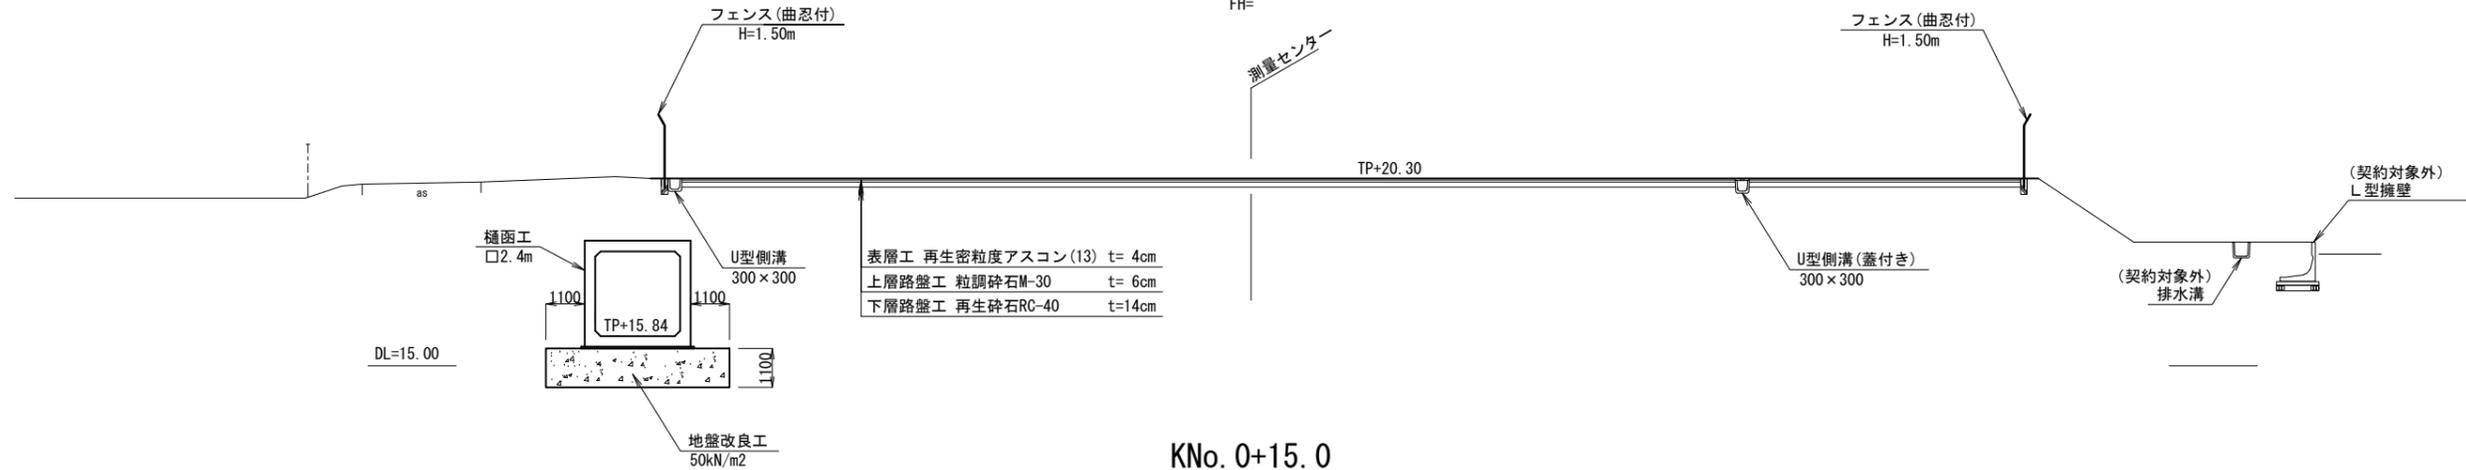

KNo. 0+15.0

GH=19.94
FH=

 


工事名	栃木南部農業水利事業 荒川排水機場撤去・場内整備工事		
図面名	横断図(1/4)		
作成年月日			
縮尺	S=1:100	図面番号	3-1/4
会社名			
事業所名	関東農政局 栃木南部農業水利事業所		

横断図 (2/4)

S=1:100


KNo. 2+10.0

GH=18.10
FH=

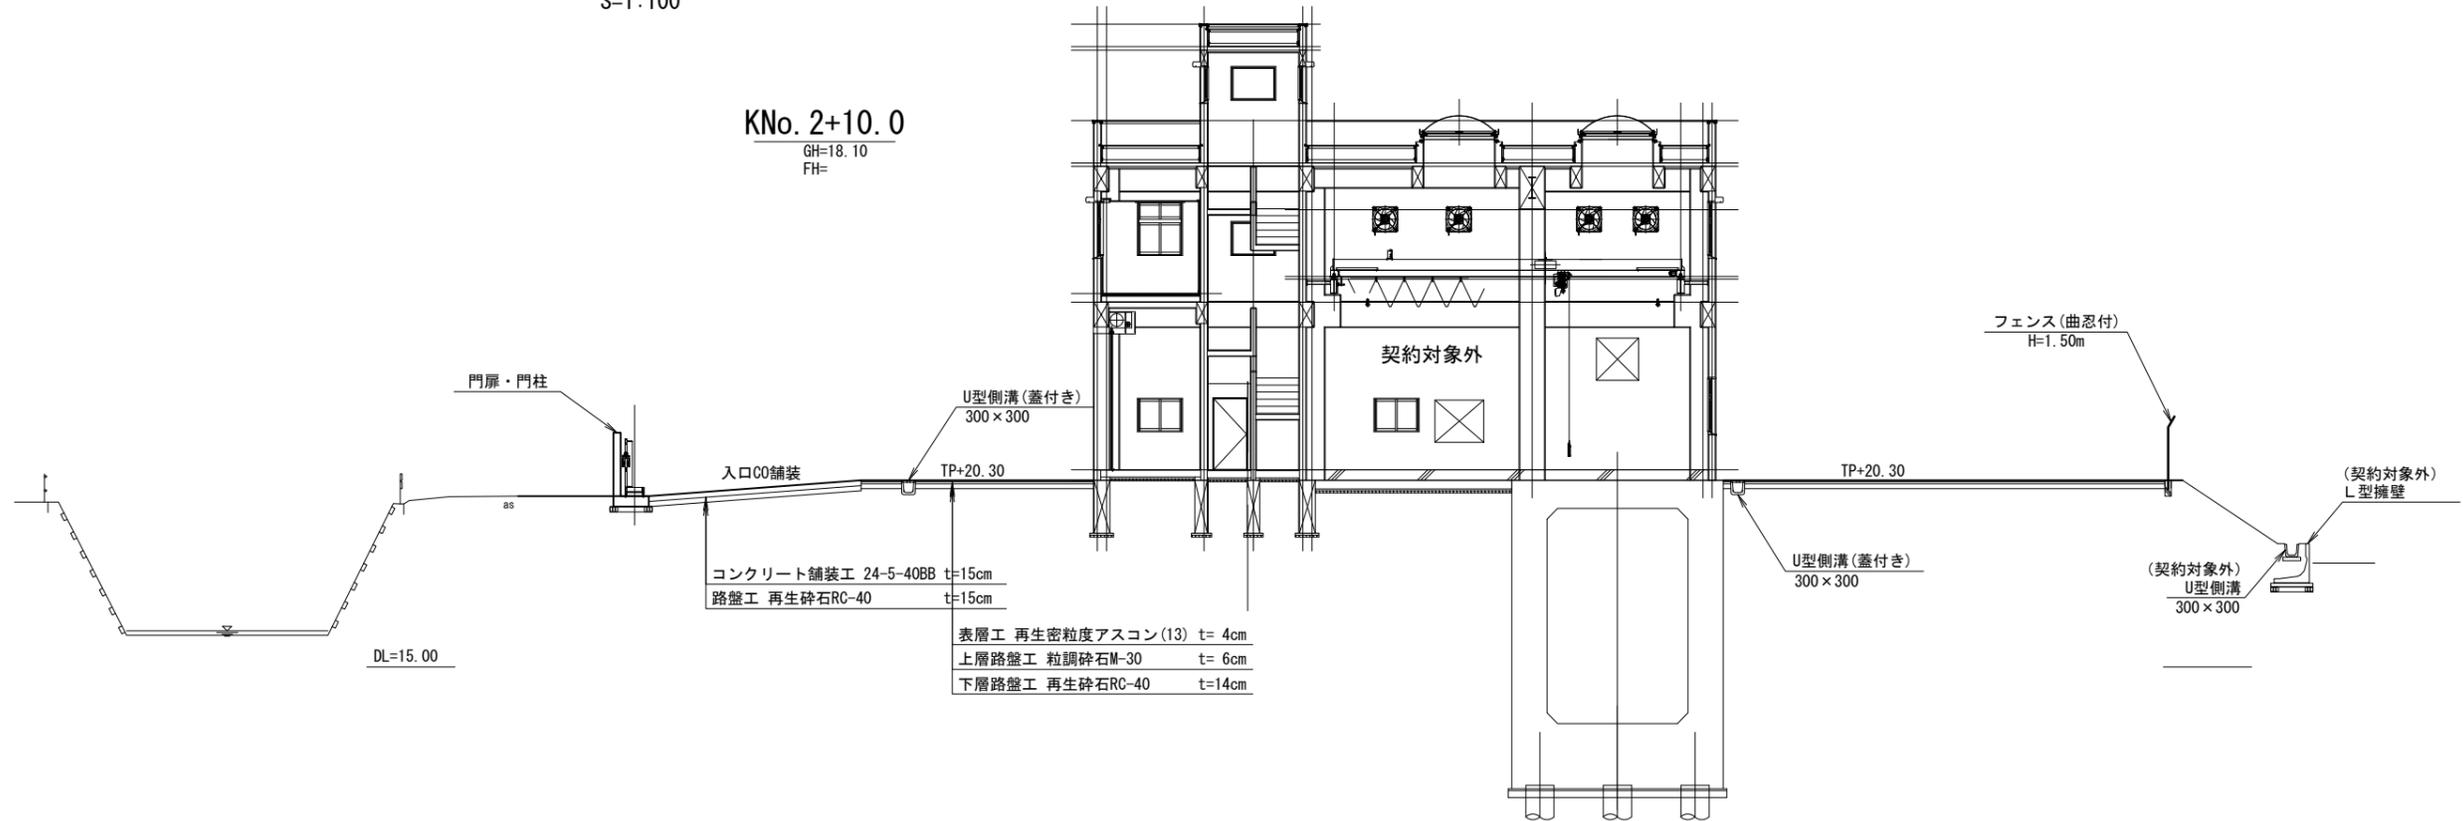

KNo. 2

GH=18.09
FH=

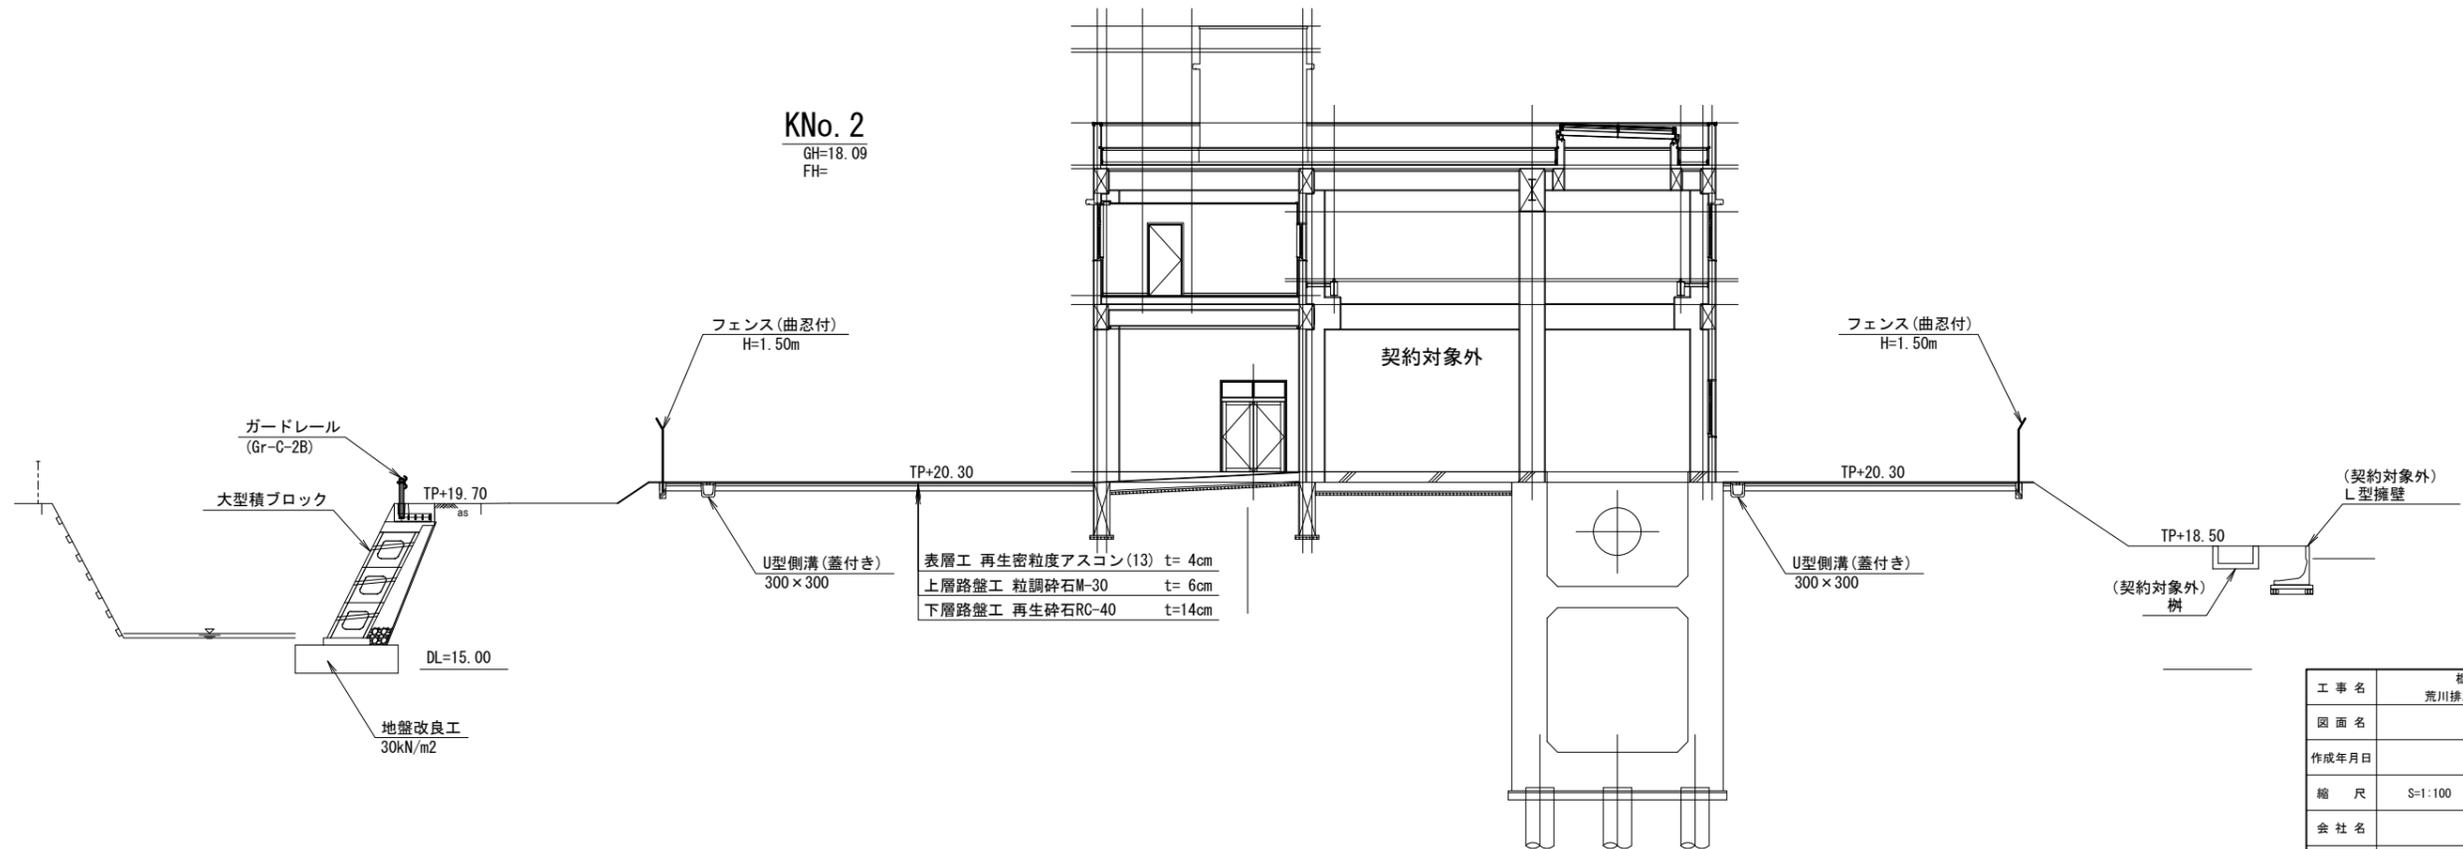


工事名	栃木南部農業水利事業 荒川排水機場撤去・場内整備工事		
図面名	横断図 (2/4)		
作成年月日			
縮尺	S=1:100	図面番号	3 - 2/4
会社名			
事業所名	関東農政局 栃木南部農業水利事業所		

横断図(3/4)

S=1:100


KNo. 3+10.0

GH=18.09
FH=

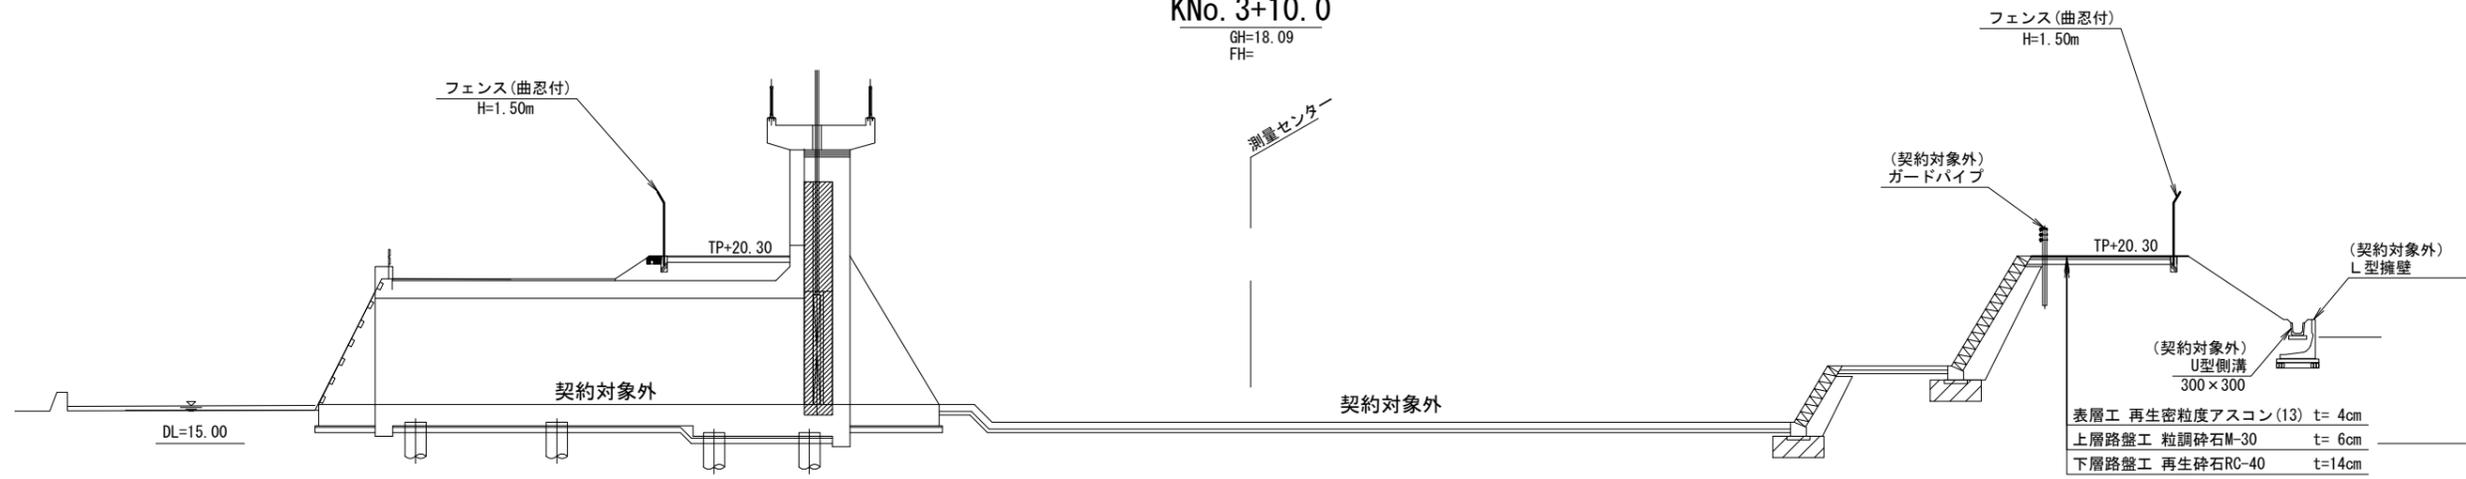

KNo. 3

GH=18.11
FH=

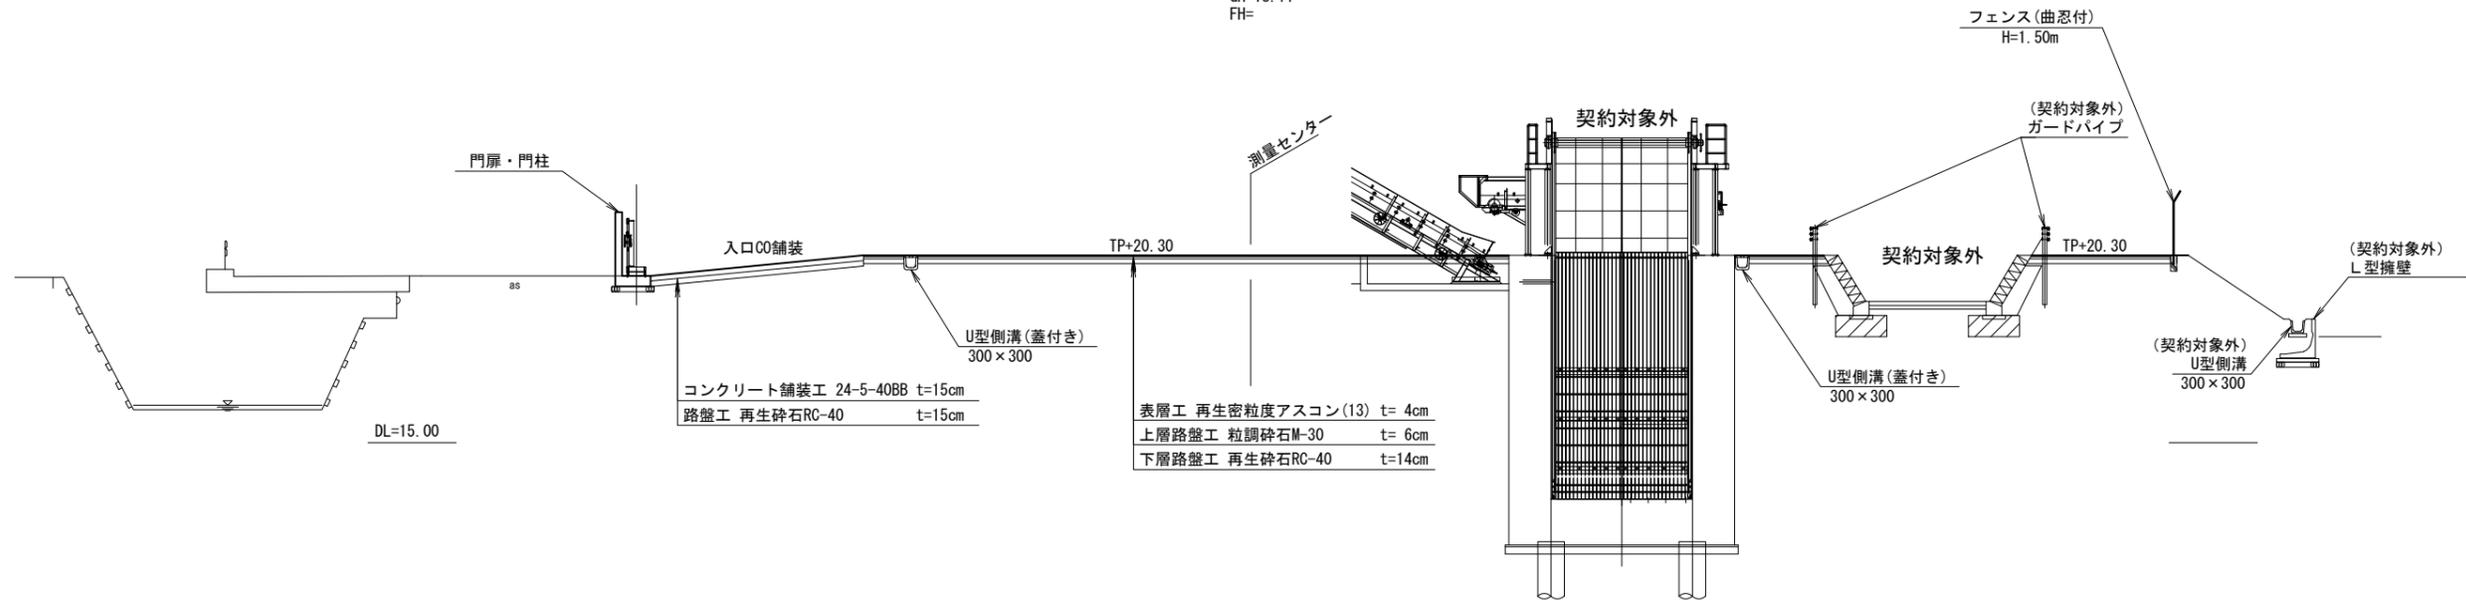


工事名	栃木南部農業水利事業 荒川排水機場撤去・場内整備工事		
図面名	横断図(3/4)		
作成年月日			
縮尺	S=1:100	図面番号	3 - 3/4
会社名			
事業所名	関東農政局 栃木南部農業水利事業所		

横断図(4/4)

S=1:100


KNo. 4+10.0

GH=18.13
FH=

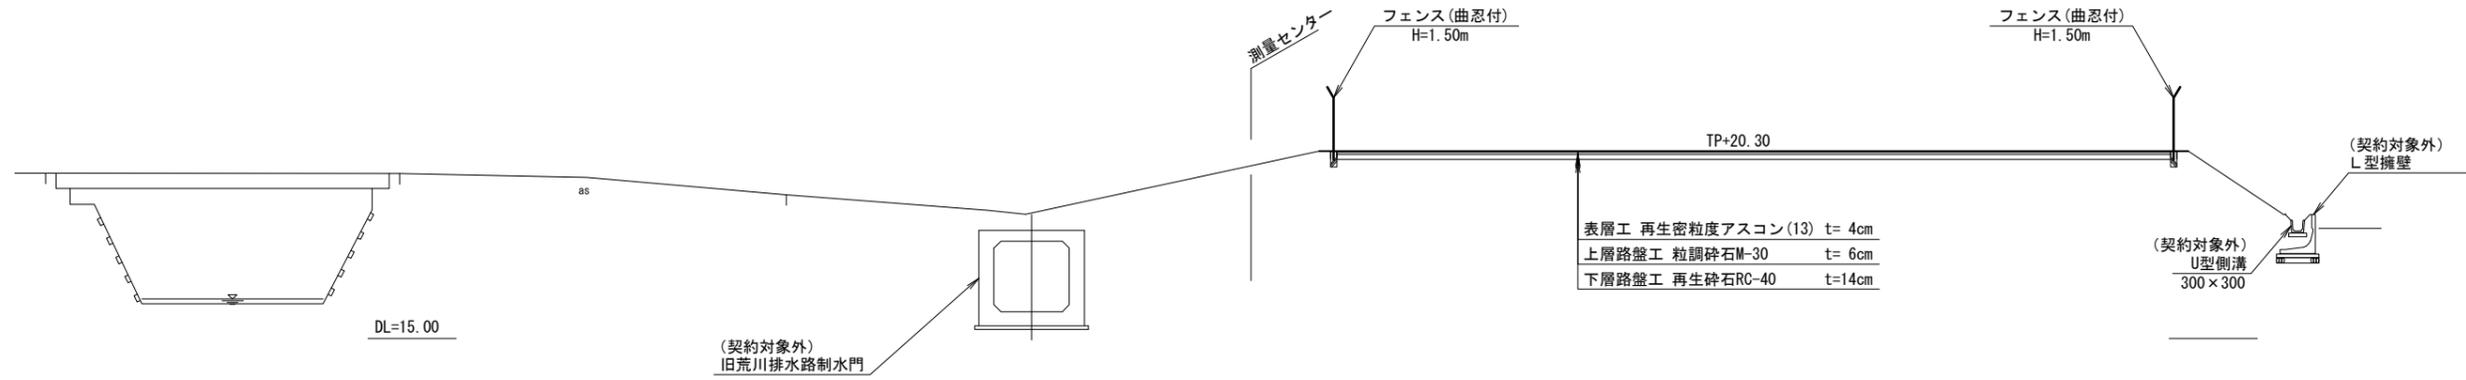

KNo. 4



GH=18.09
FH=

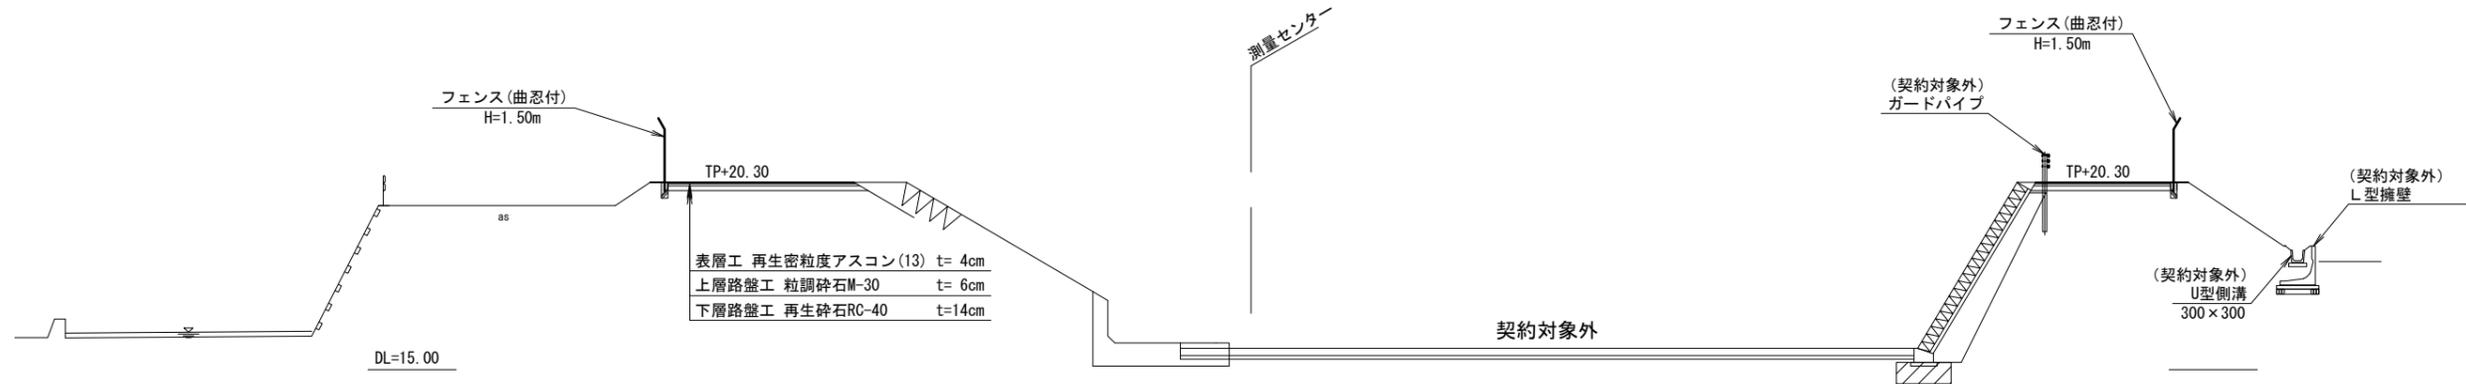

工事名	栃木南部農業水利事業 荒川排水機場撤去・場内整備工事		
図面名	横断図(4/4)		
作成年月日			
縮尺	S=1:100	図面番号	3-4/4
会社名			
事業所名	関東農政局 栃木南部農業水利事業所		

撤去平面图


S=1:200

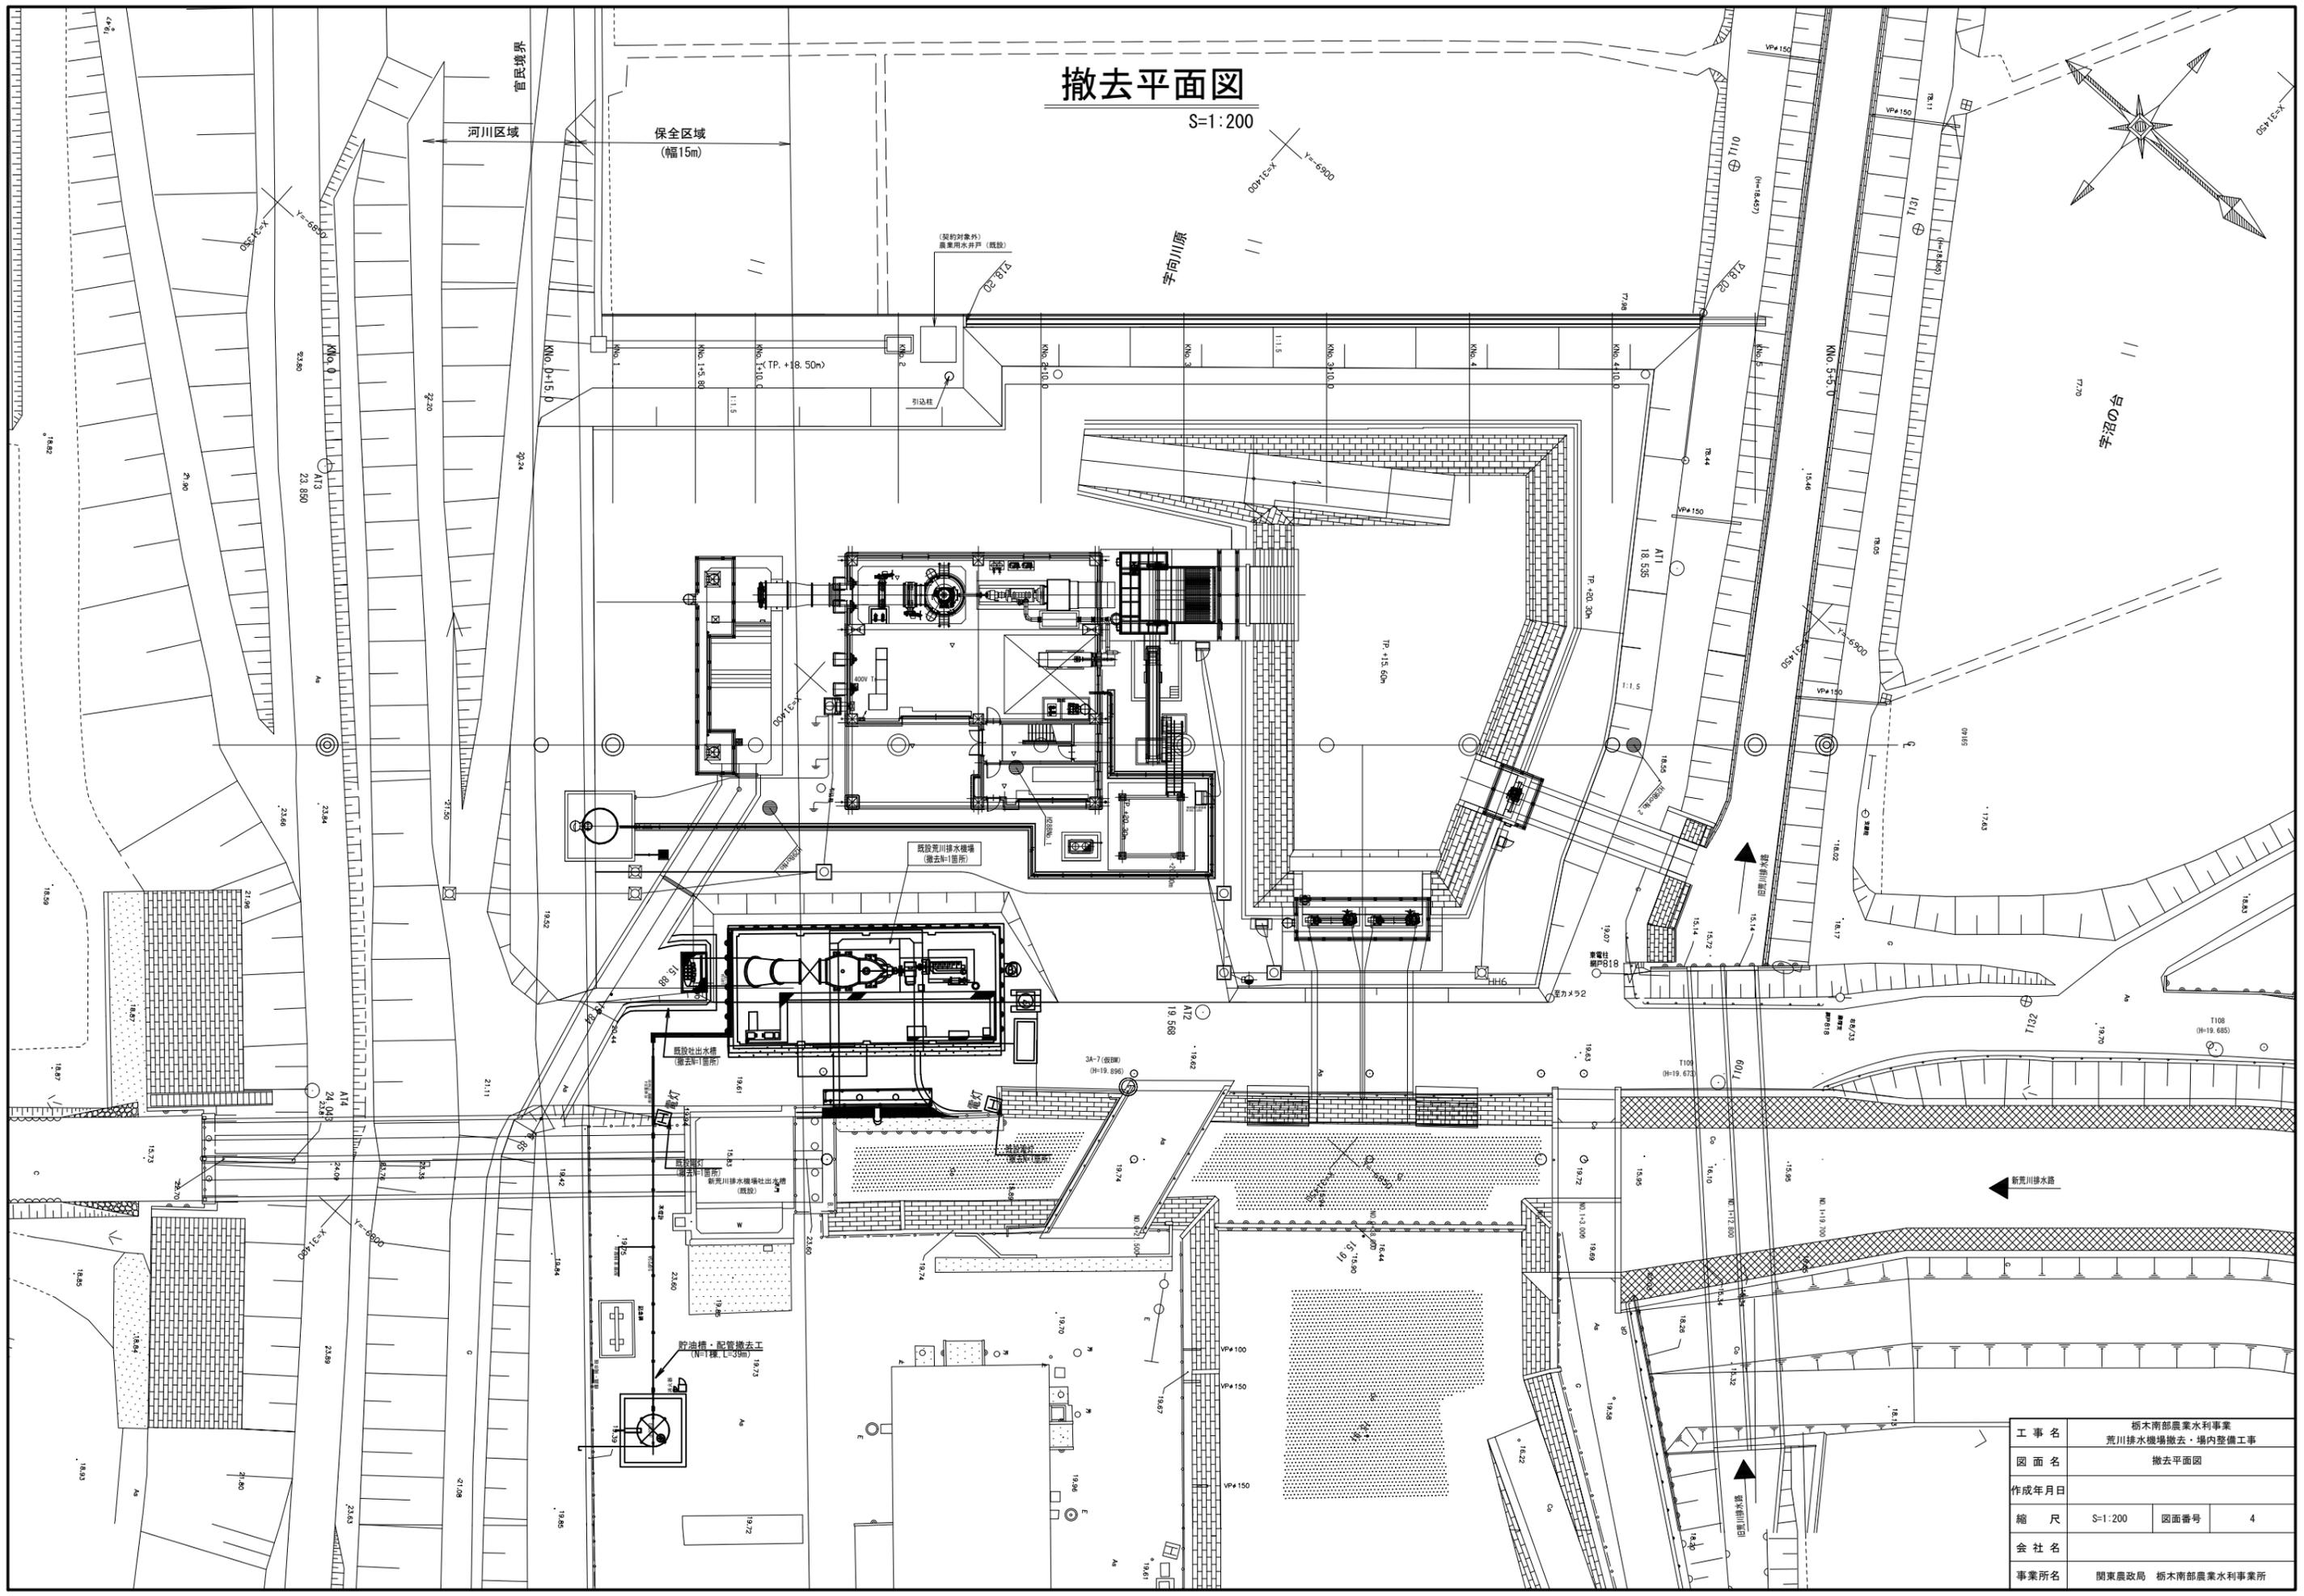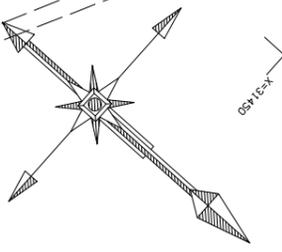


下部工撤去計画図

吸水槽


縦断図
S=1:100

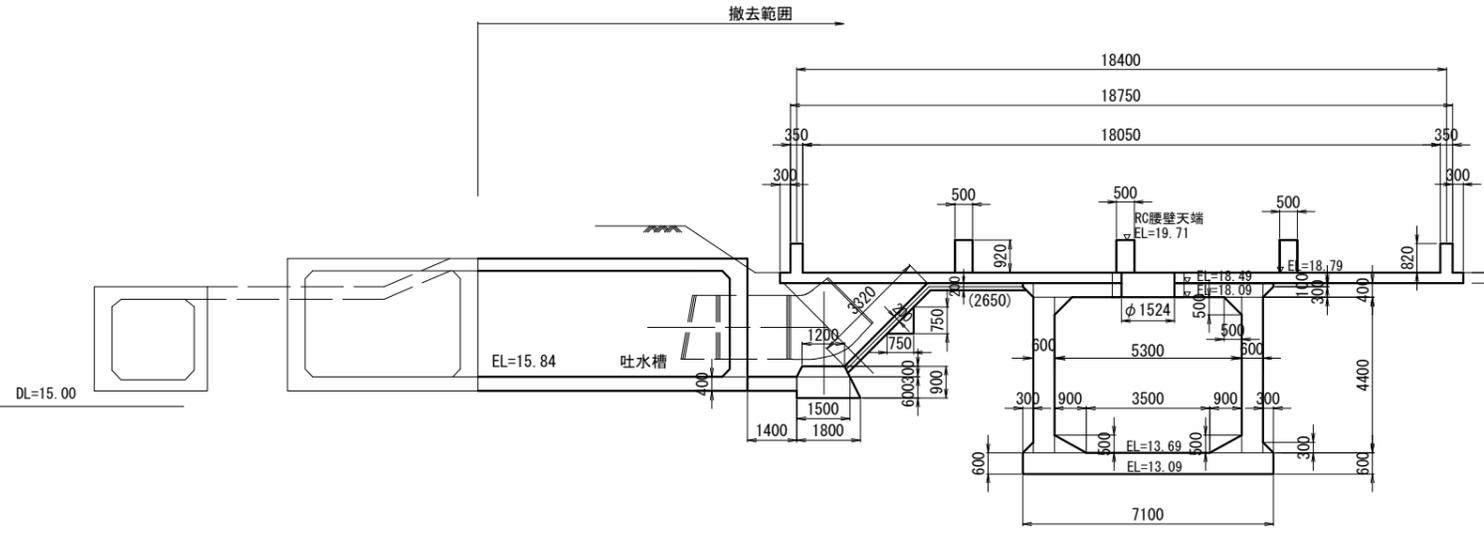


横断図
S=1:100

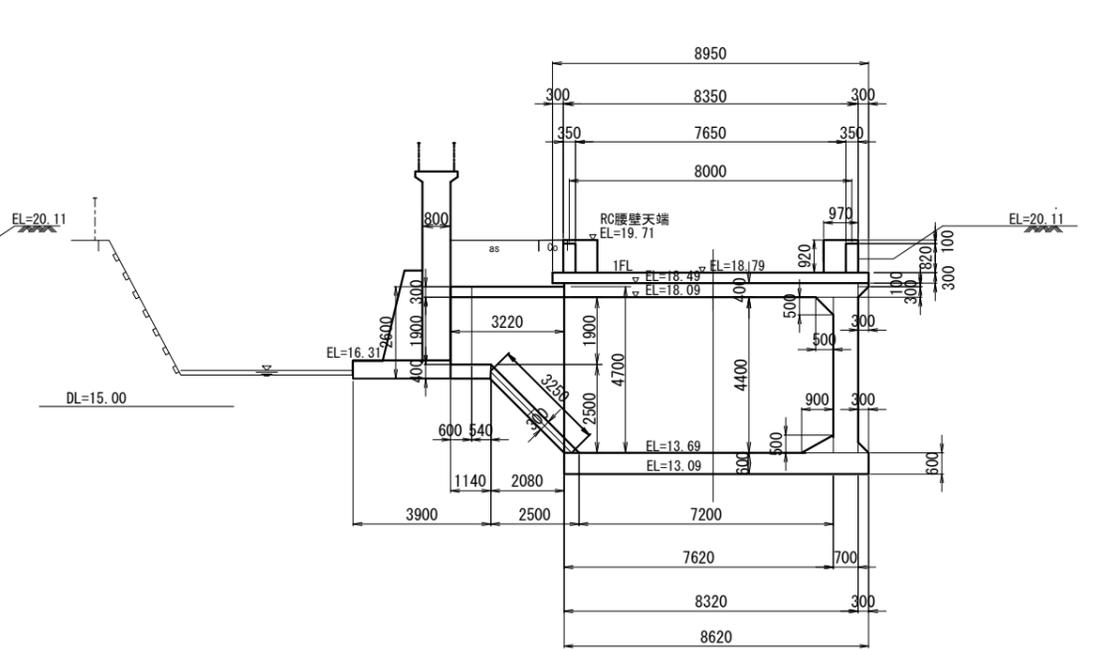

平面図
S=1:100

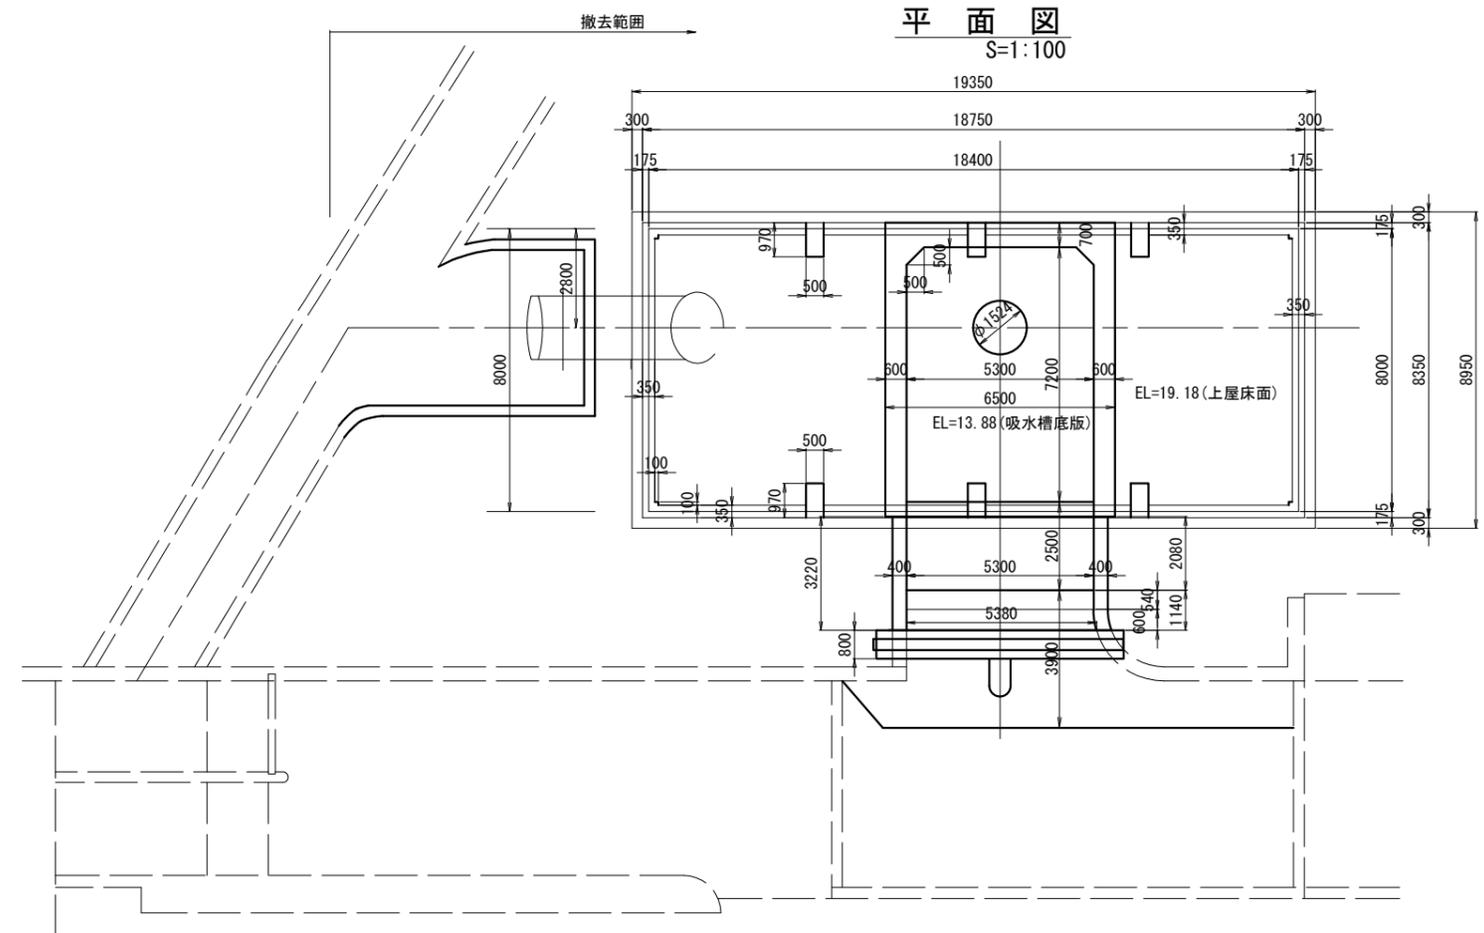


ポンプ吐出側 基礎図
S=1:100

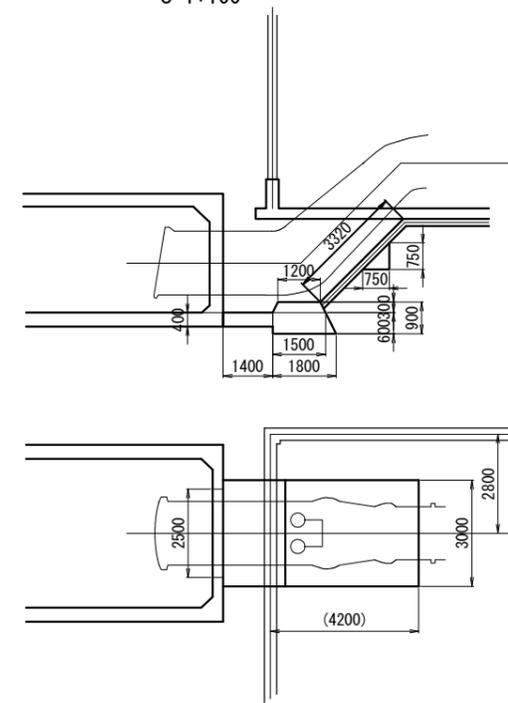


工事名	栃木南部農業水利事業 荒川排水機場撤去・場内整備工事		
図面名	下部工撤去計画図		
作成年月日			
縮尺	図示	図面番号	6
会社名			
事業所名	関東農政局 栃木南部農業水利事業所		

樋函工構造図


平面図 S=1:100

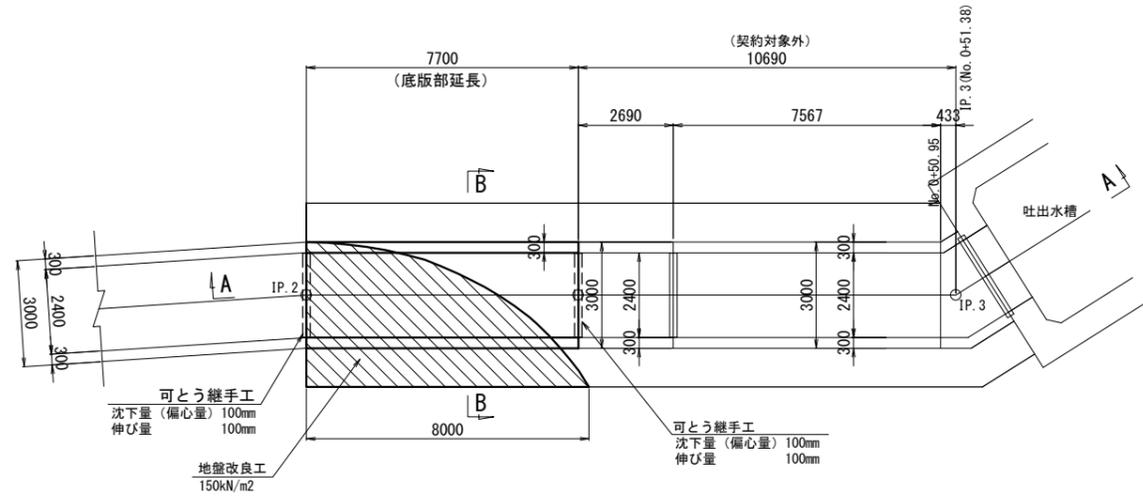

B - B S=1:50

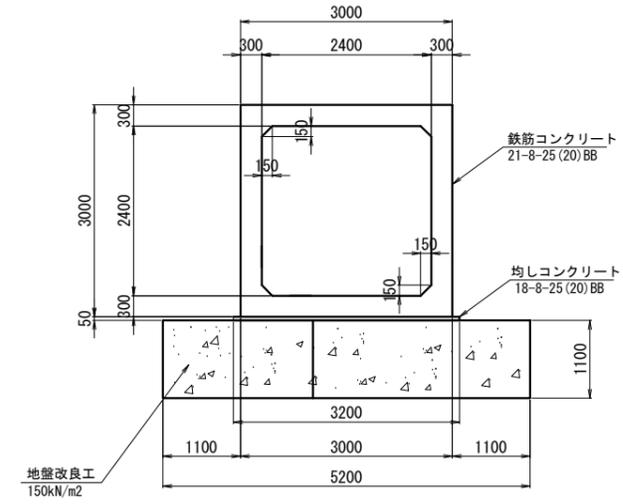

A - A S=1:100

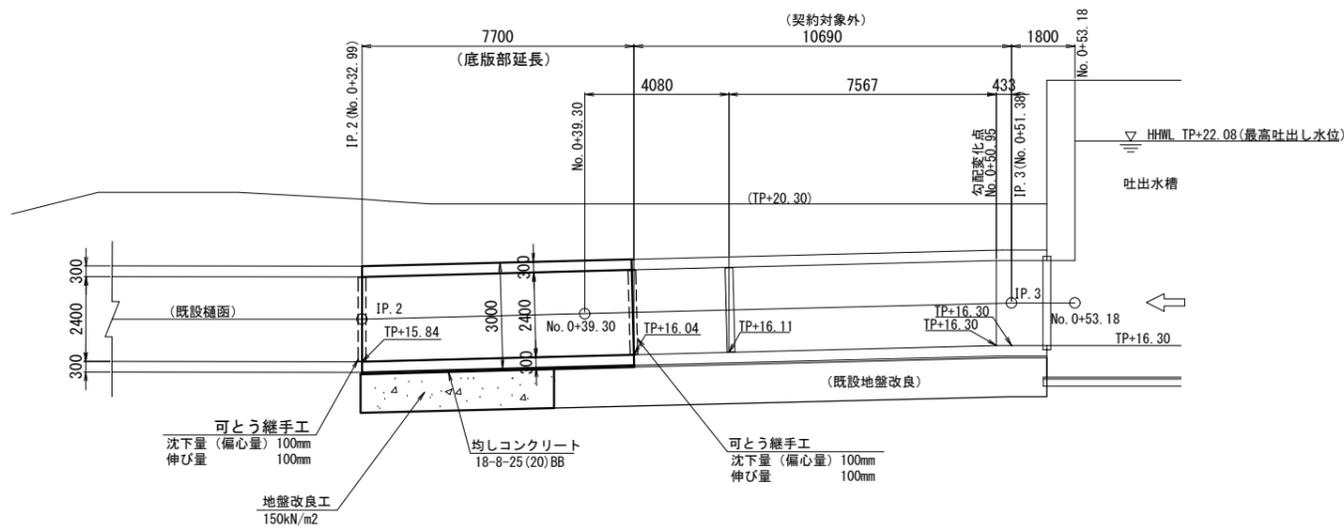


工事名	栃木南部農業水利事業 荒川排水機場撤去・場内整備工事		
図面名	樋函工構造図		
作成年月日			
縮尺	図示	図面番号	7
会社名			
事業所名	関東農政局 栃木南部農業水利事業所		


樋函工配筋図 (1/2)

S=1:50


側壁内面 (1-1)

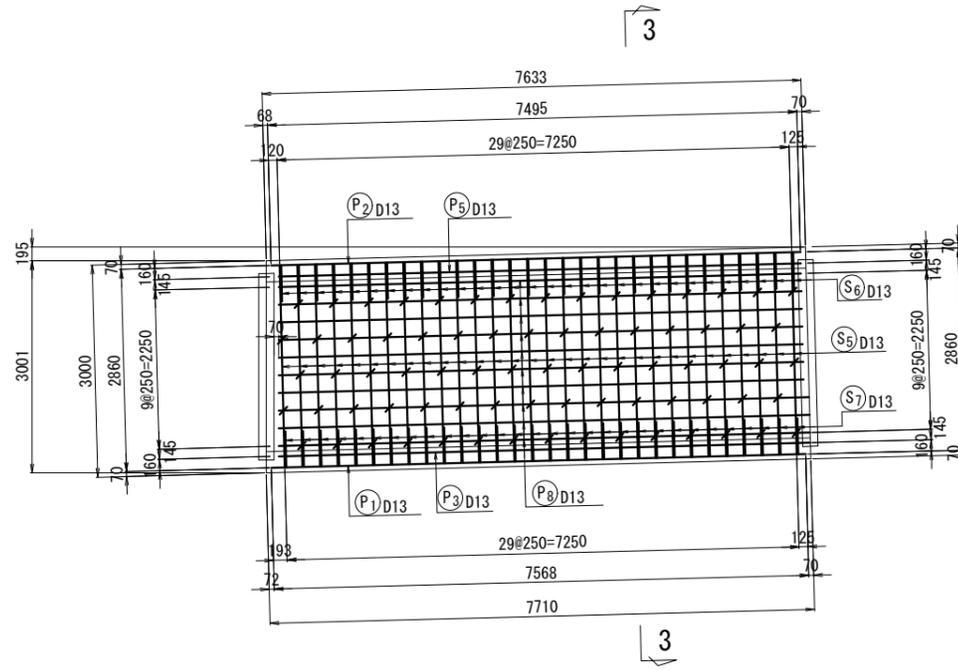

側壁外面 (2-2)

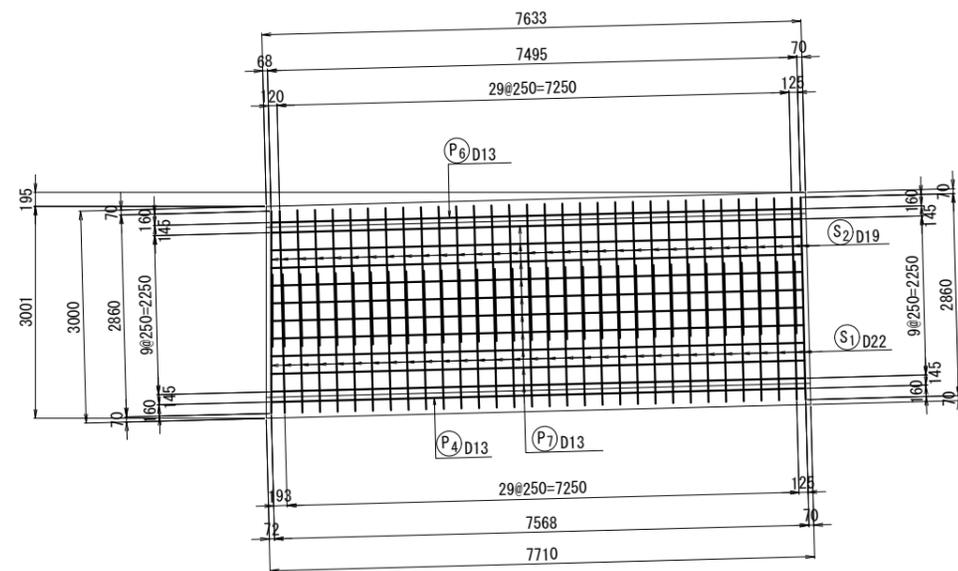

断面図 (3-3)

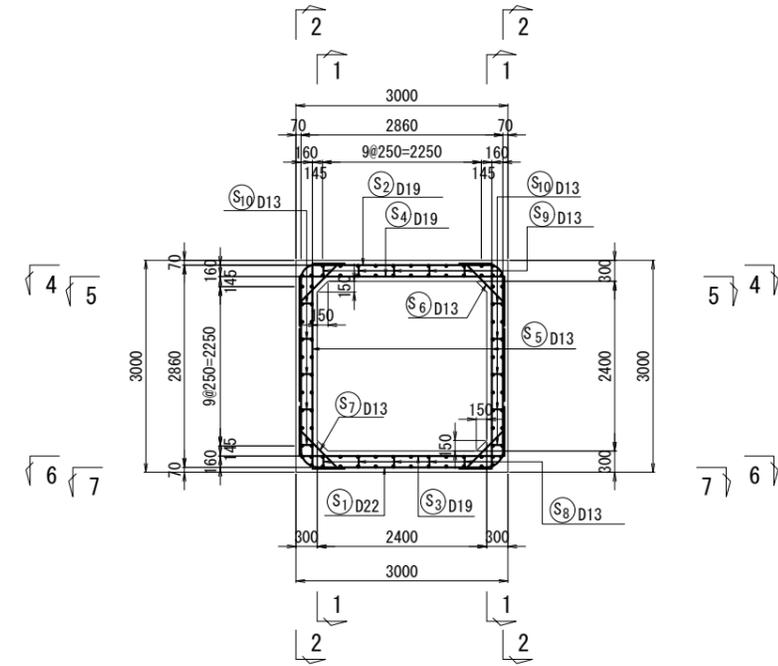


工事名	栃木南部農業水利事業 荒川排水機場撤去・場内整備工事		
図面名	樋函工配筋図 (1/2)		
作成年月日			
縮尺	S=1:50	図面番号	8-1/2
会社名			
事業所名	関東農政局 栃木南部農業水利事業所		


樋函工配筋図 (2/2)

※ (斜距離寸法) S=1:50


頂版上面
(4-4)

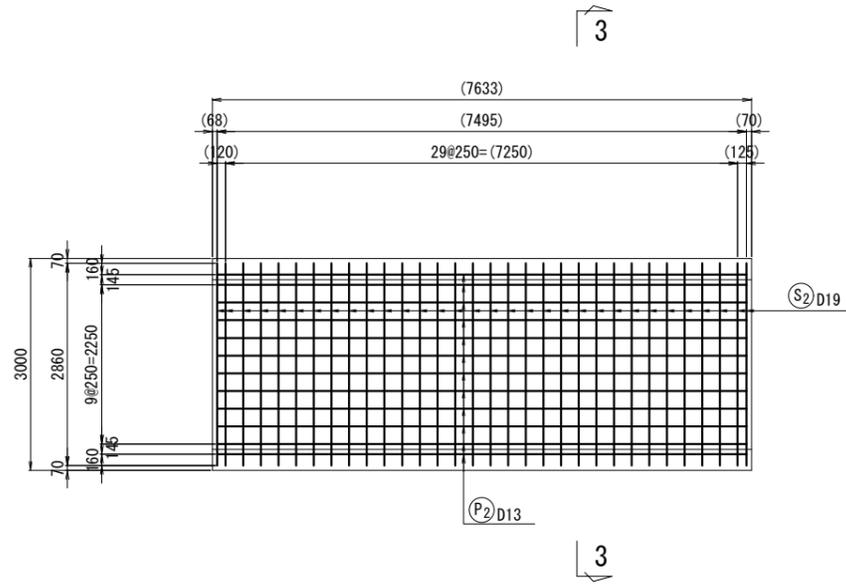


底版上面
(6-6)

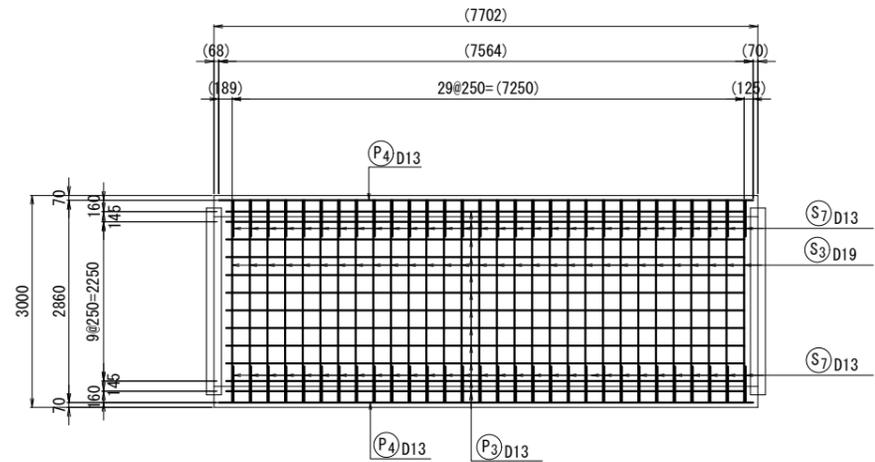

頂版下面
(5-5)

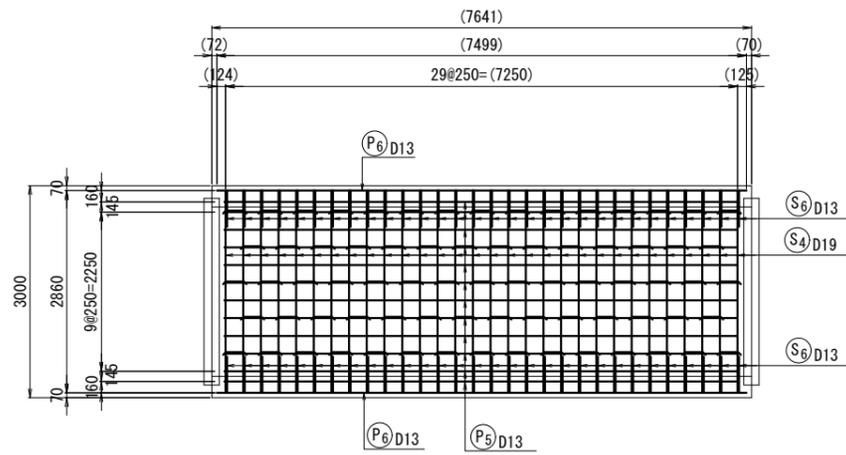

底版下面
(7-7)

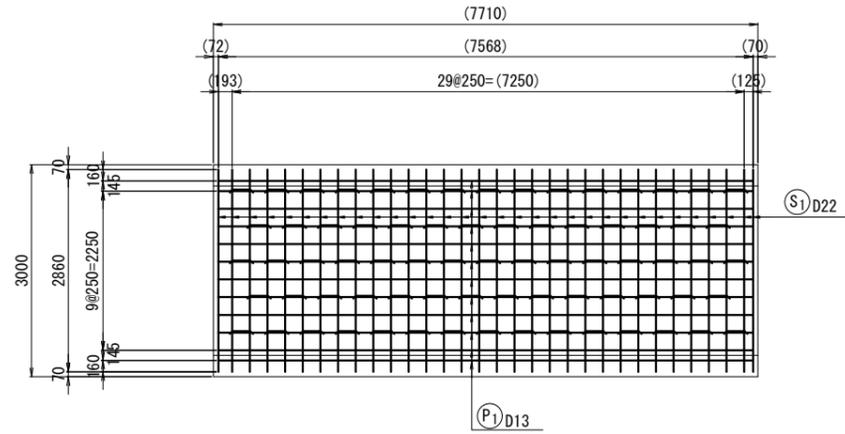

工事名	栃木南部農業水利事業 荒川排水機場撤去・場内整備工事		
図面名	樋函工配筋図 (2/2)		
作成年月日			
縮尺	S=1:50	図面番号	8-2/2
会社名			
事業所名	関東農政局 栃木南部農業水利事業所		