



構造物撤去図(1/5)

既設管 S=1:50


平面図

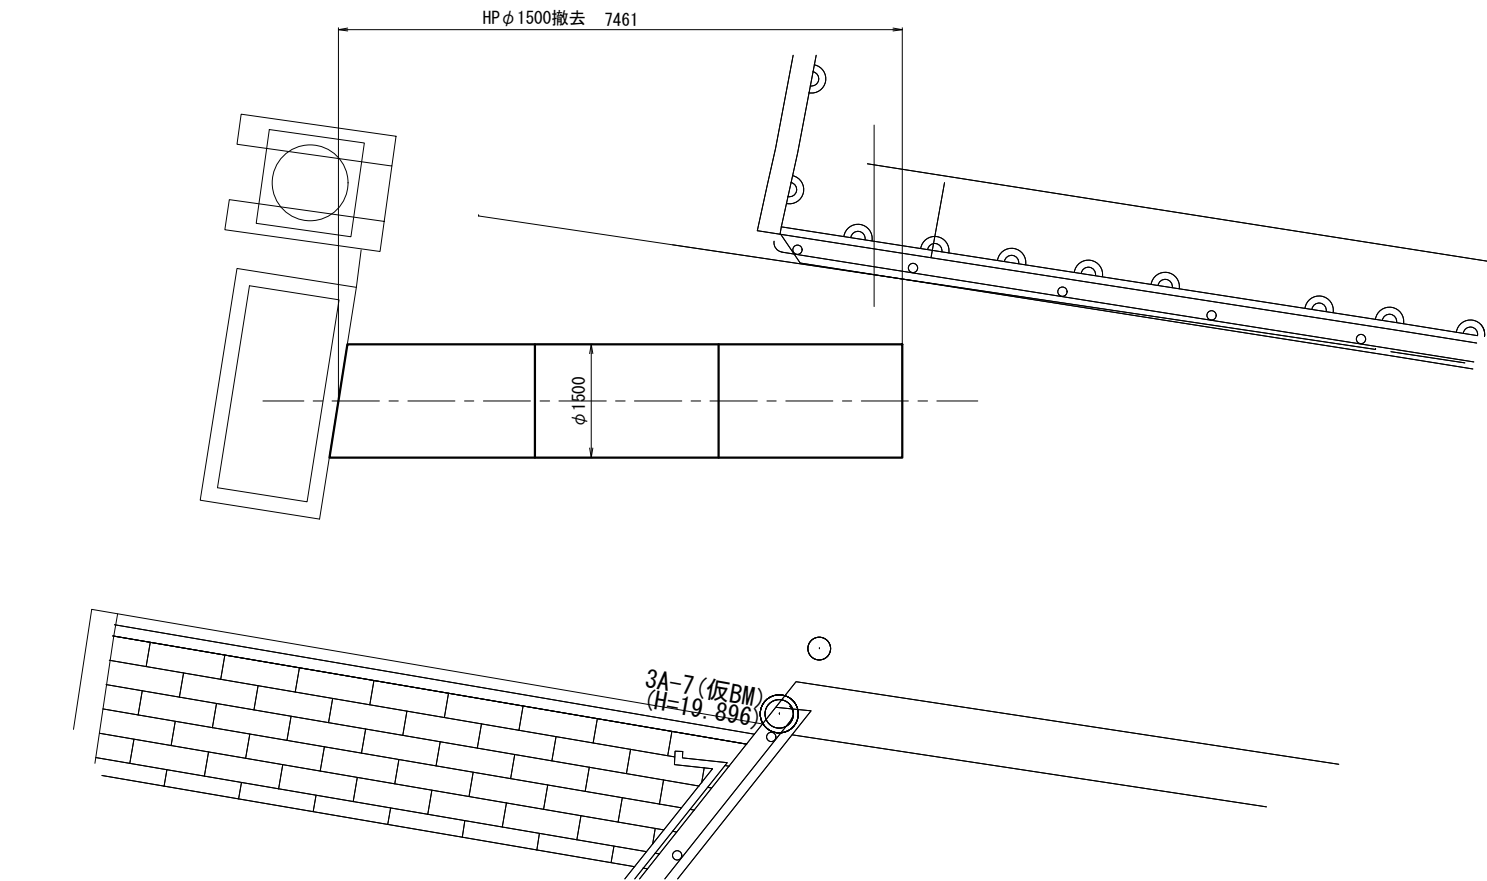

縦断図

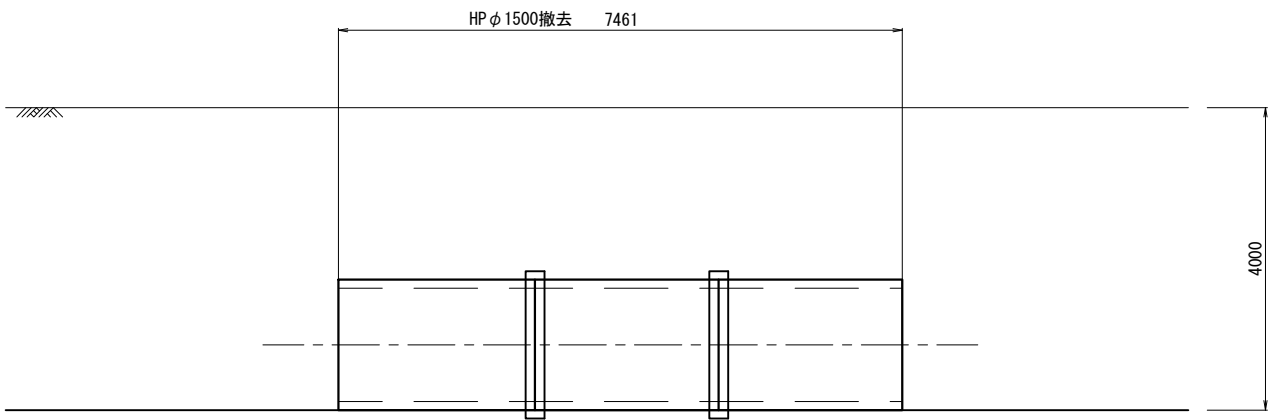

断面図

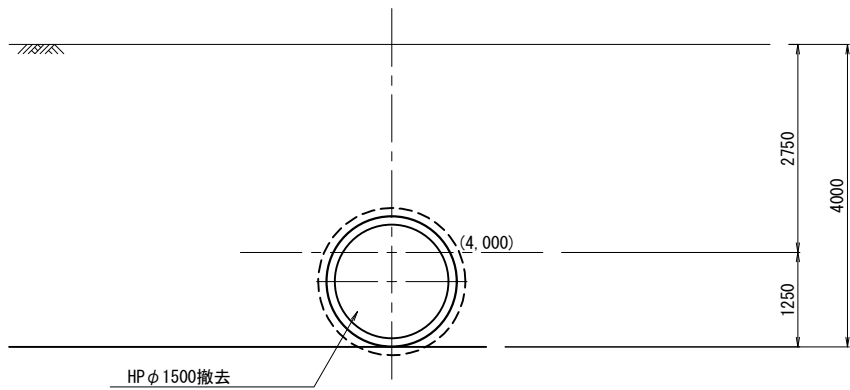


工 事 名	栃木南部農業水利事業 荒川排水機場撤去・場内整備工事		
図 面 名	構造物撤去図(1/5)		
作成年月日			
縮 尺	S=1:50	図面番号	9 - 1/5
会 社 名			
事業所名	関東農政局 栃木南部農業水利事業所		

構造物撤去図 (2/5)


吸水槽門柱

S=1:20


断面図

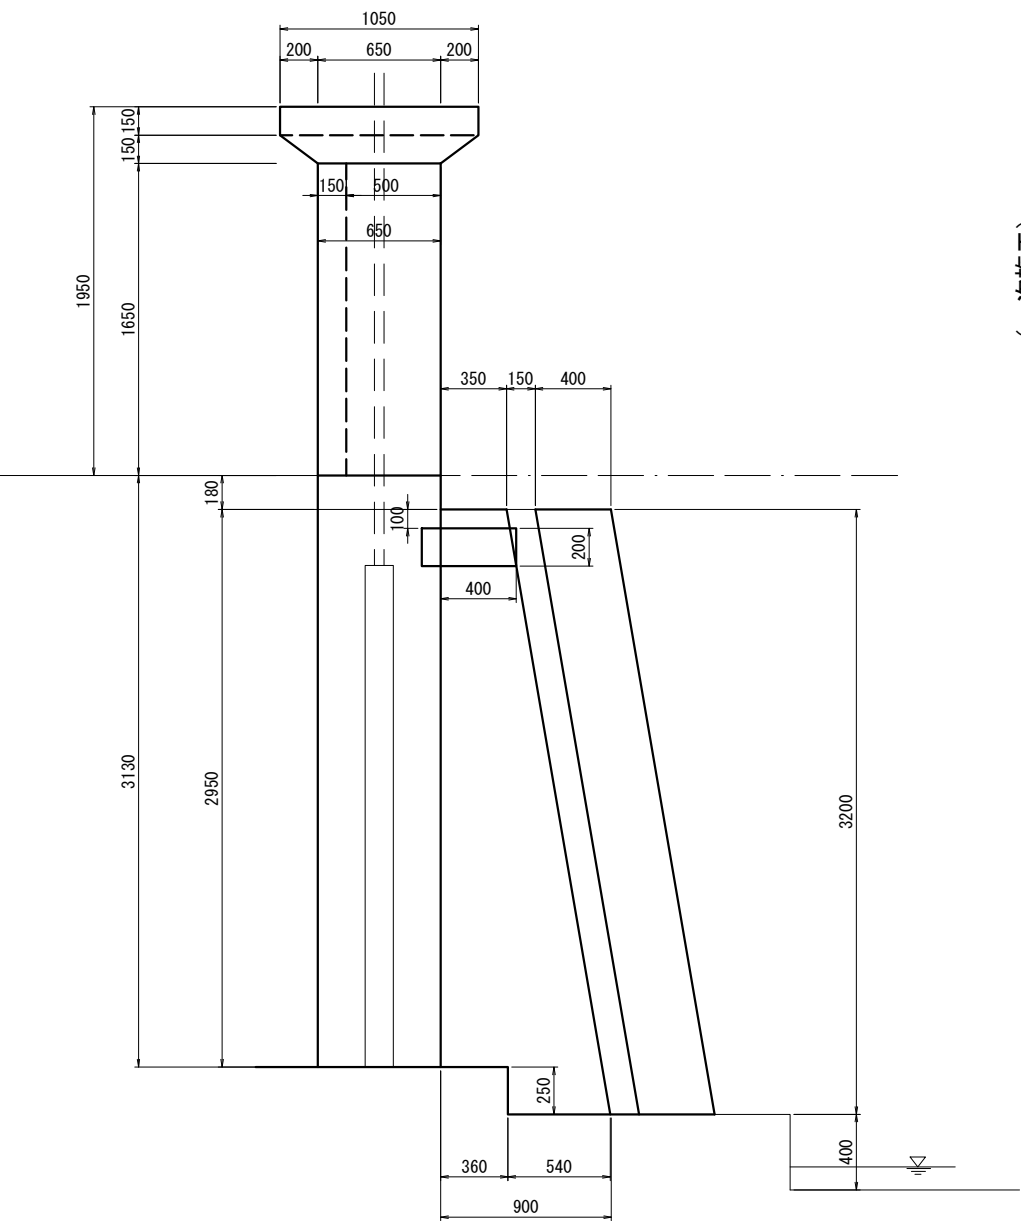

正面図

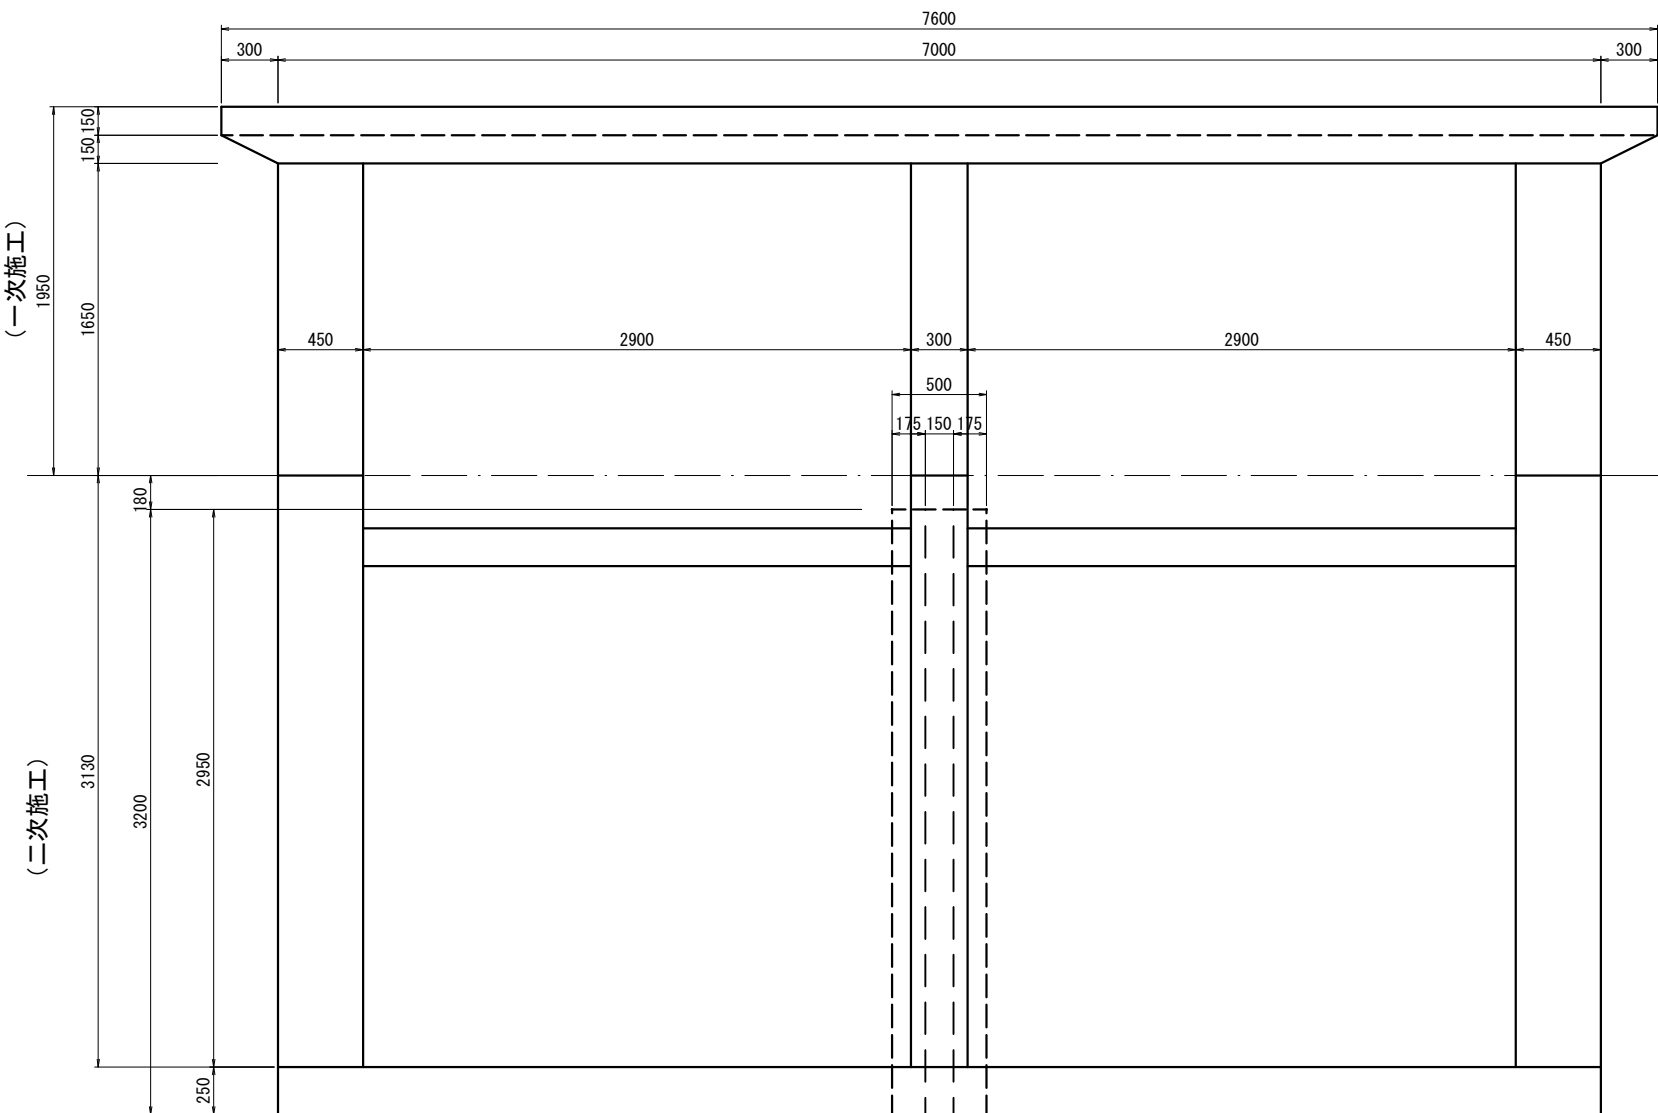

平面図

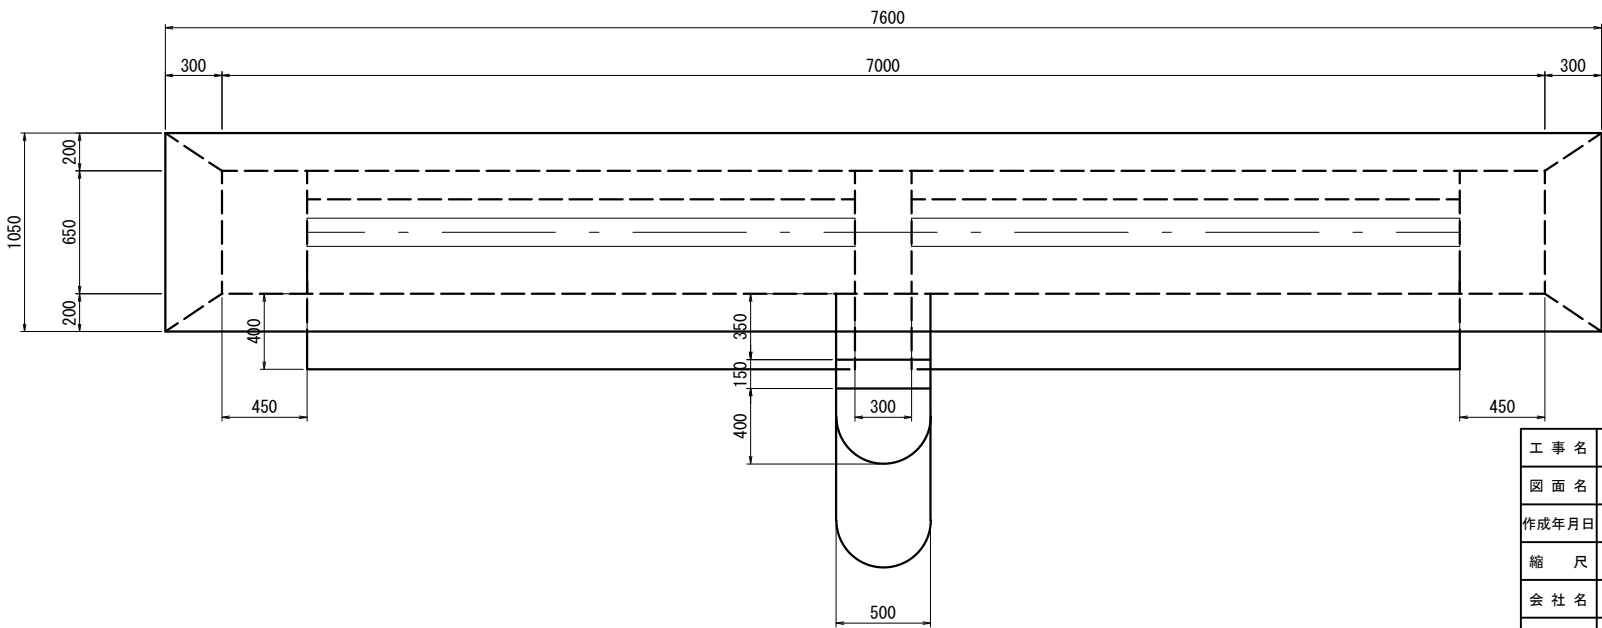

工 事 名	栃木南部農業水利事業 荒川排水機場撤去・場内整備工事		
図 面 名	構造物撤去図 (2/5)		
作成年月日			
縮 尺	S=1:20	図面番号	9 - 2/5
会 社 名			
事業所名	関東農政局 栃木南部農業水利事業所		

構造物撤去図 (3/5)


吸水槽門柱脇護岸

S=1:50


既設ゲート管理用昇降部撤去図

S=1:50


平面図

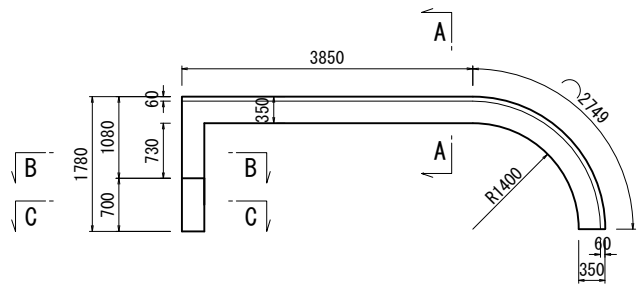

A-A 断面

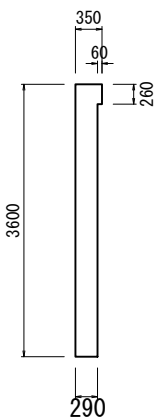

側面図(展開図)

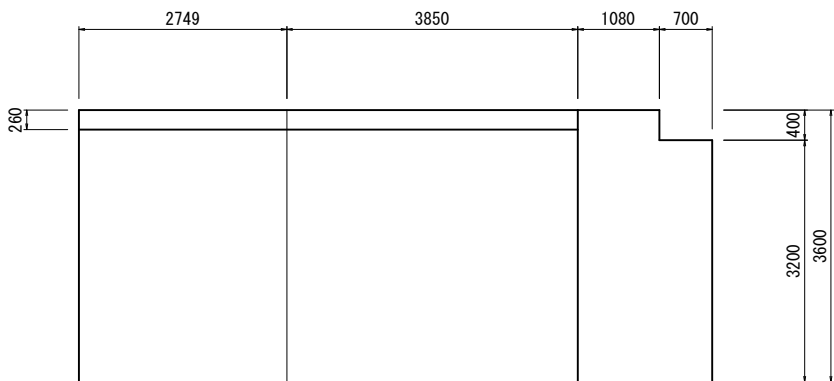

B-B 断面




C-C 断面




既設ゲート底板撤去図

S=1:50


平面図

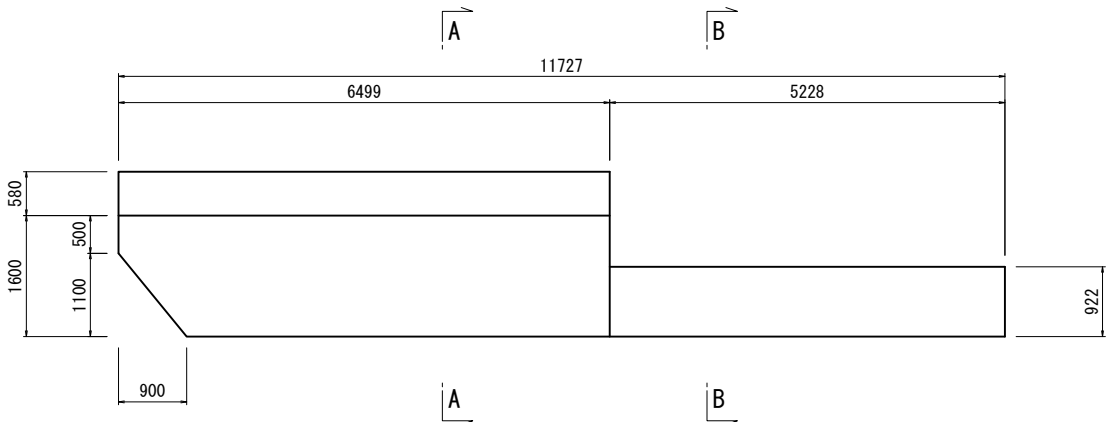


A-A 断面

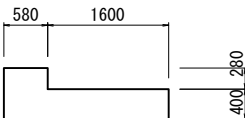


B-B 断面

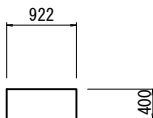

工 事 名	栃木南部農業水利事業 荒川排水機場撤去・場内整備工事		
図 面 名	構造物撤去図 (3/5)		
作成年月日			
縮 尺	S=1:50	図面番号	9 - 3/5
会 社 名			
事業所名	関東農政局 栃木南部農業水利事業所		

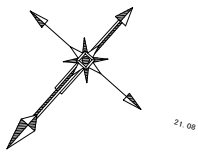


オイル配管平面図
S=1:100

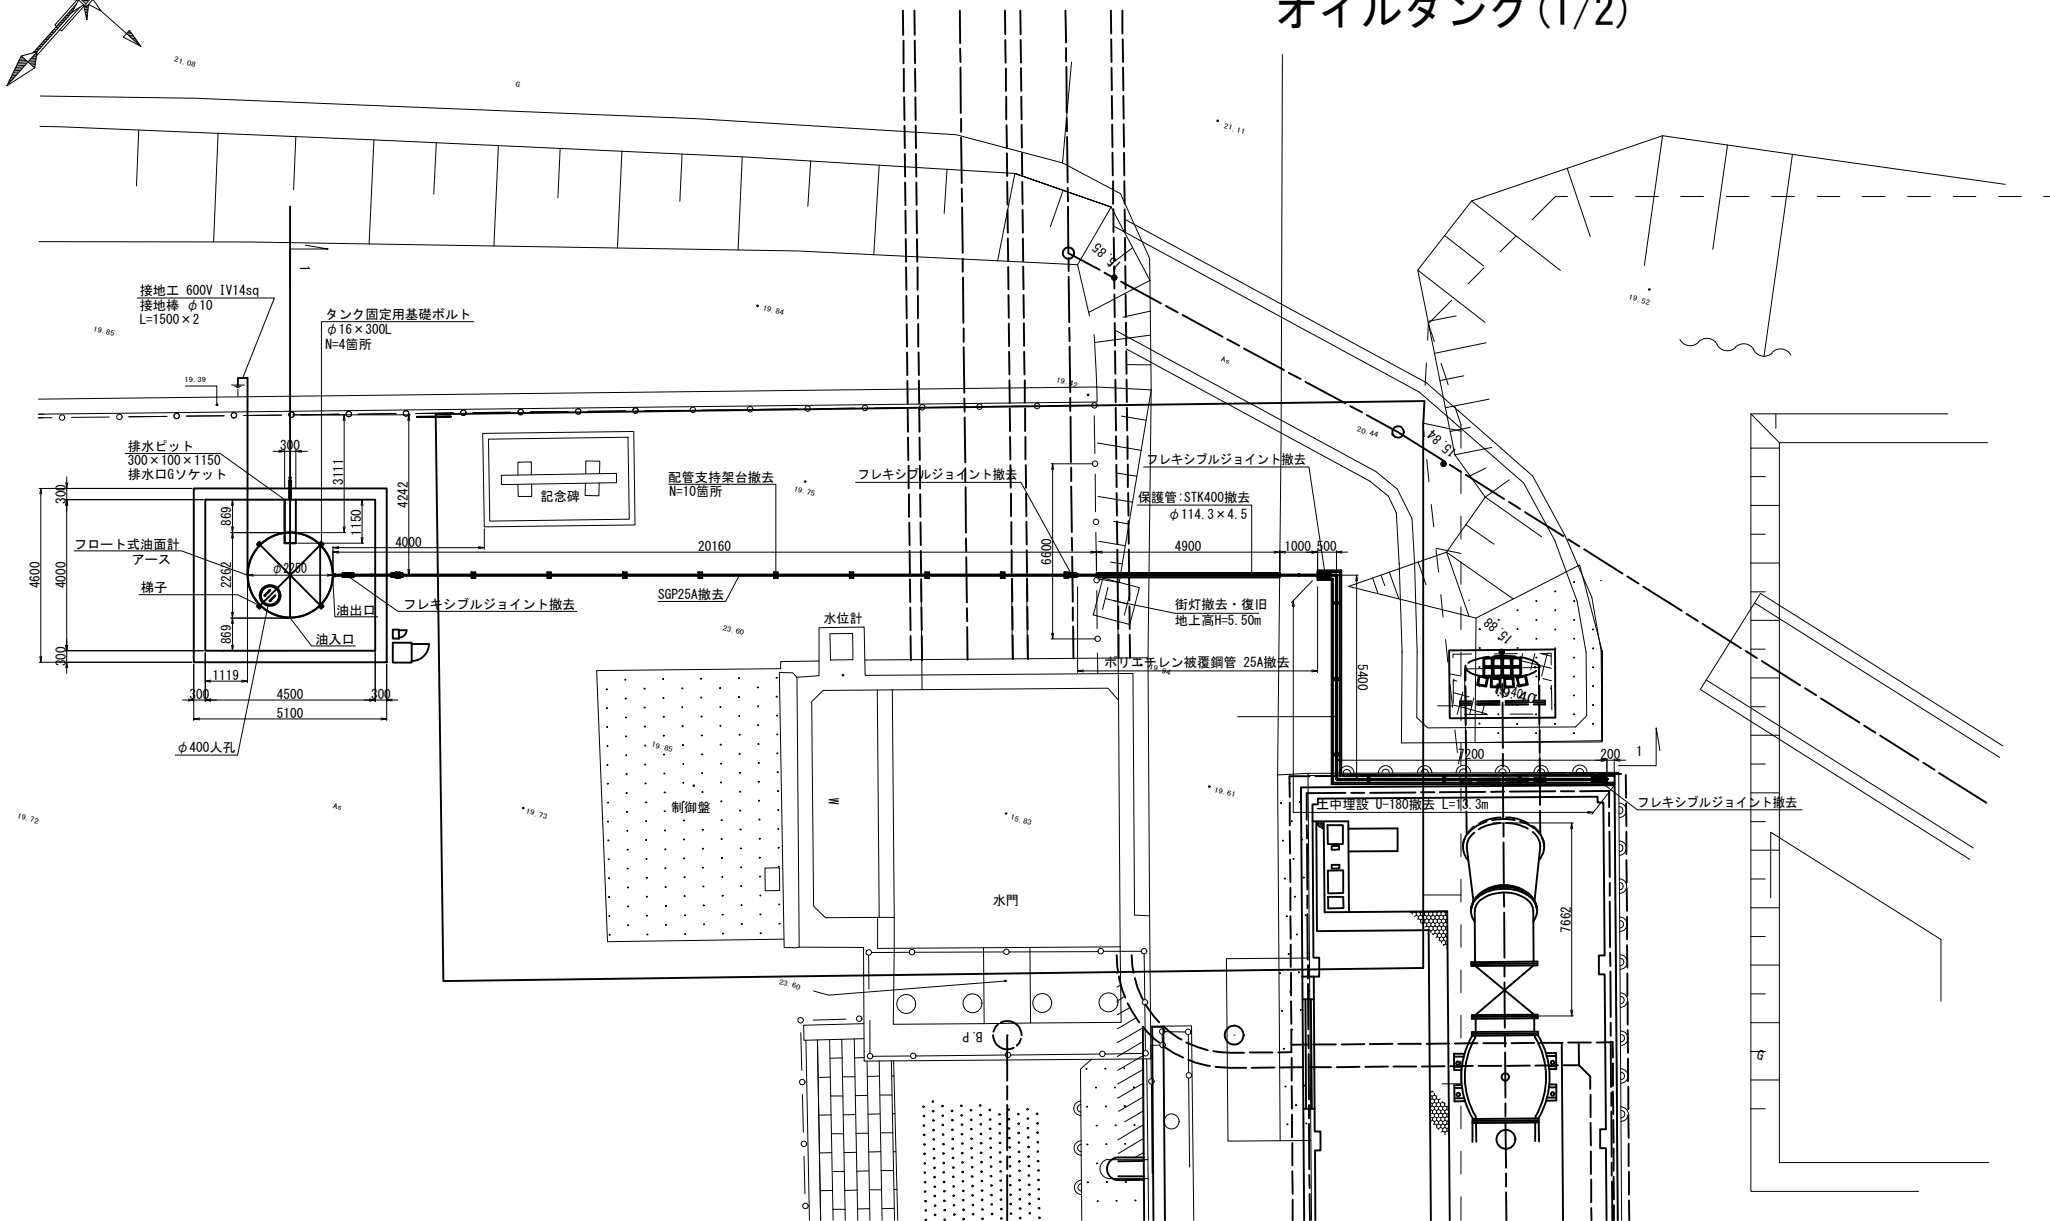


構造物撤去図(4/5)
オイルタンク(1/2)

配管支持詳細図
S=1:5

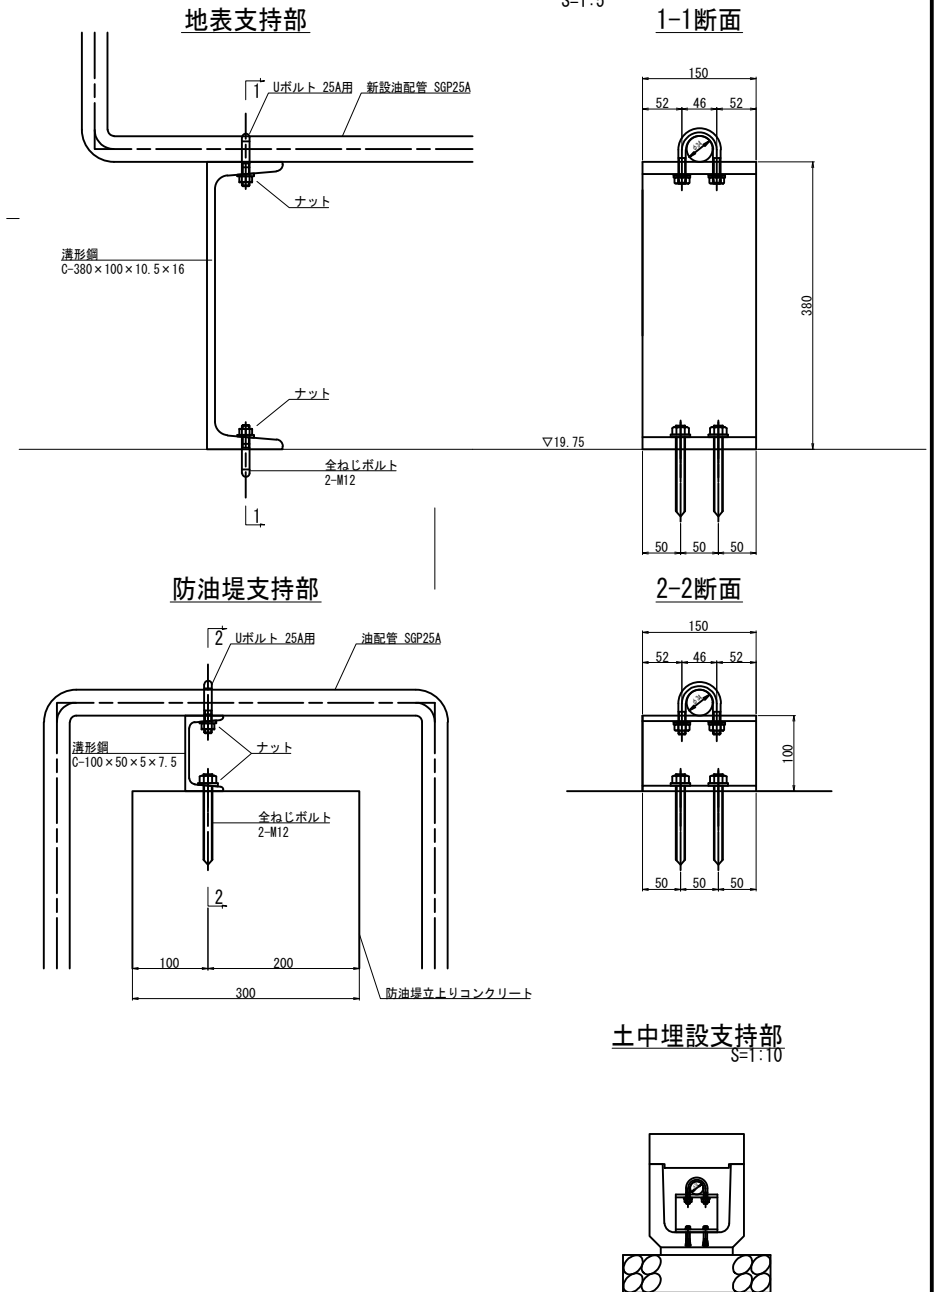


オイル配管1-1縦断面図
S=1:60

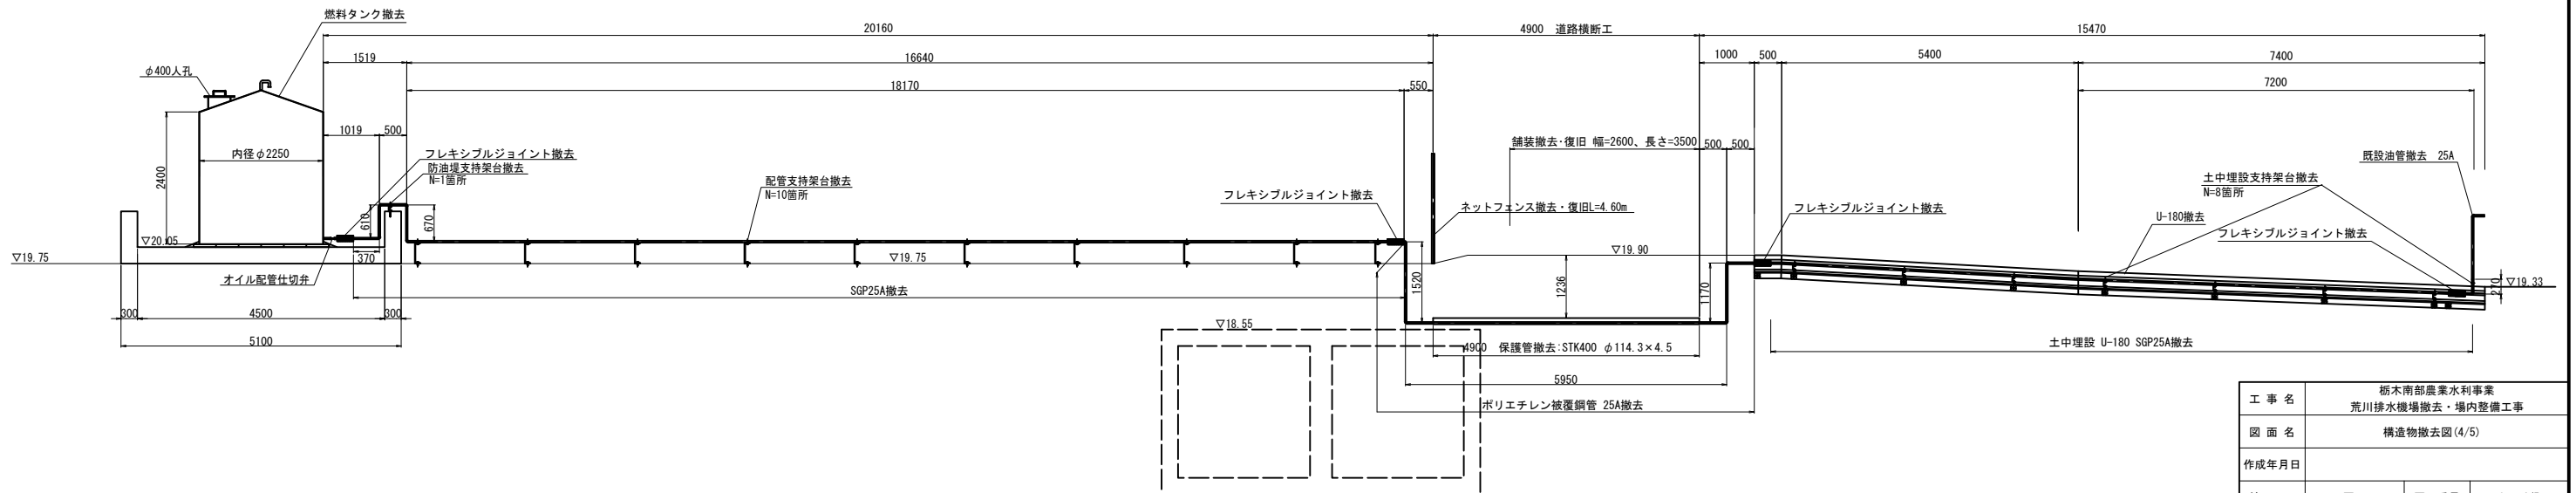


工事名	栃木南部農業水利事業 荒川排水機場撤去・場内整備工事		
図面名	構造物撤去図(4/5)		
作成年月日			
縮尺	図示	図面番号	9-4/5
会社名			
事業所名	関東農政局 栃木南部農業水利事業所		

平面图
S=1:100

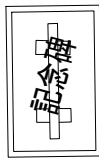


工 事 名	栃木南部農業水利事業 荒川排水機場撤去・境内整備工事		
図 面 名	舗装撤去図		
作成年月日			
縮 尺	S=1:100	図面番号	10
会 社 名			
事業所名	関東農政局 栃木南部農業水利事業所		


護岸撤去図

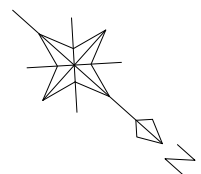

平面図 S=1:50


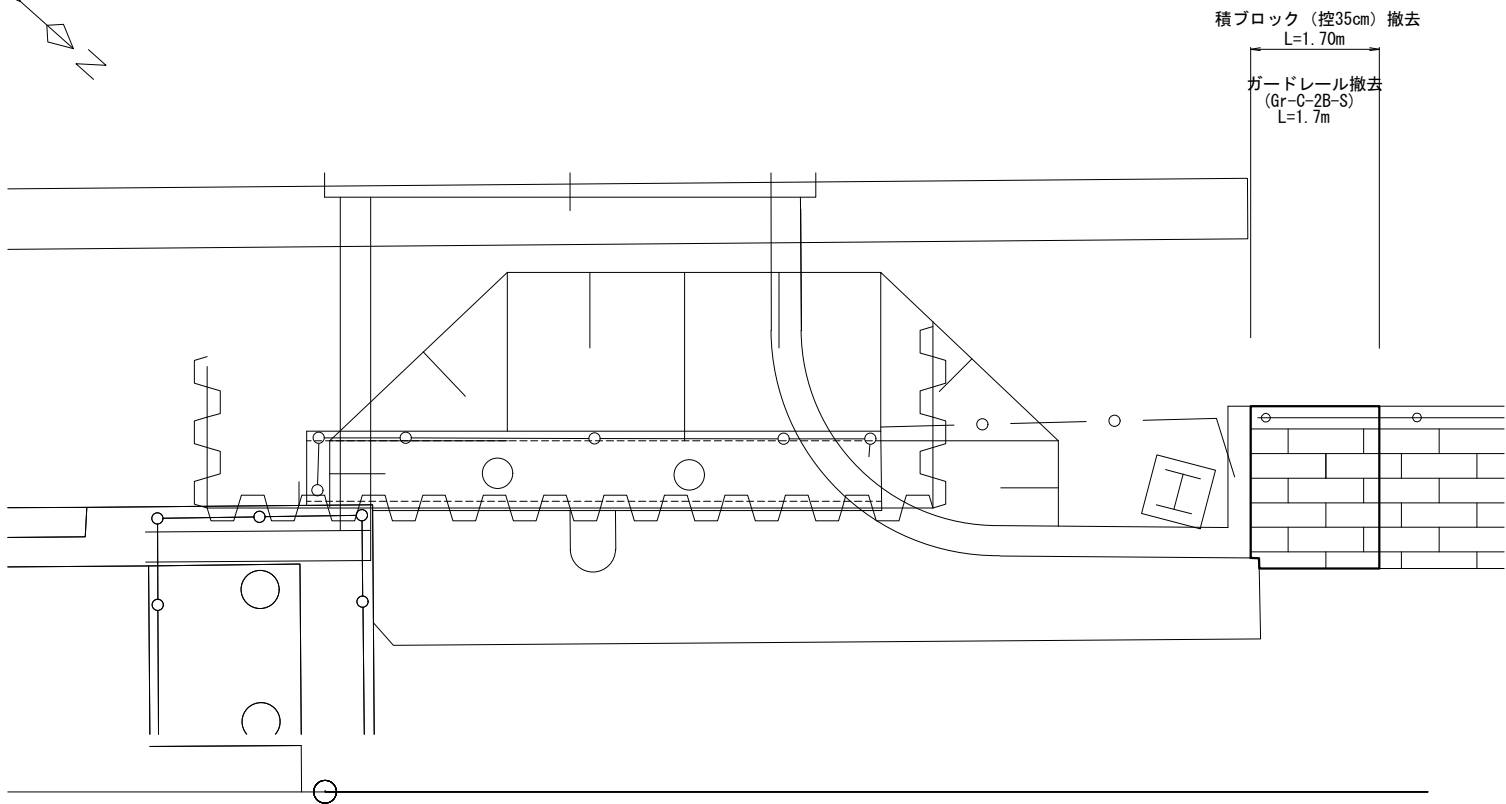


大型積ブロック展開図 S=1:50
(正面図)

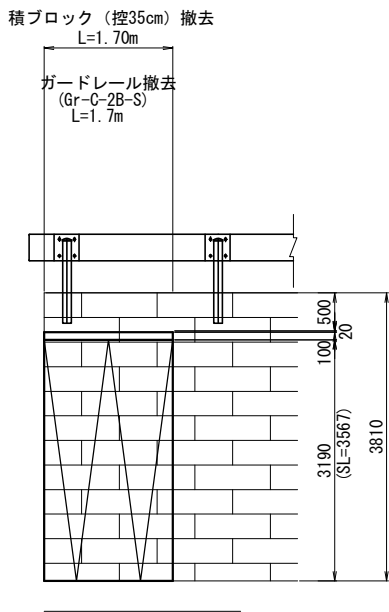


工 事 名	栃木南部農業水利事業 荒川排水機場撤去・場内整備工事		
図 面 名	護岸撤去図		
作成年月日			
縮 尺	S=1:50	図面番号	11
会 社 名			
事業所名	関東農政局 栃木南部農業水利事業所		

平面图 S=1:50

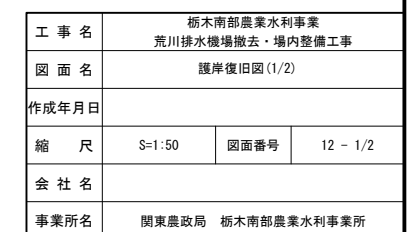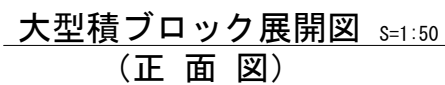


護岸復旧図(2/2)


大型積ブロック断面図 S=1:50

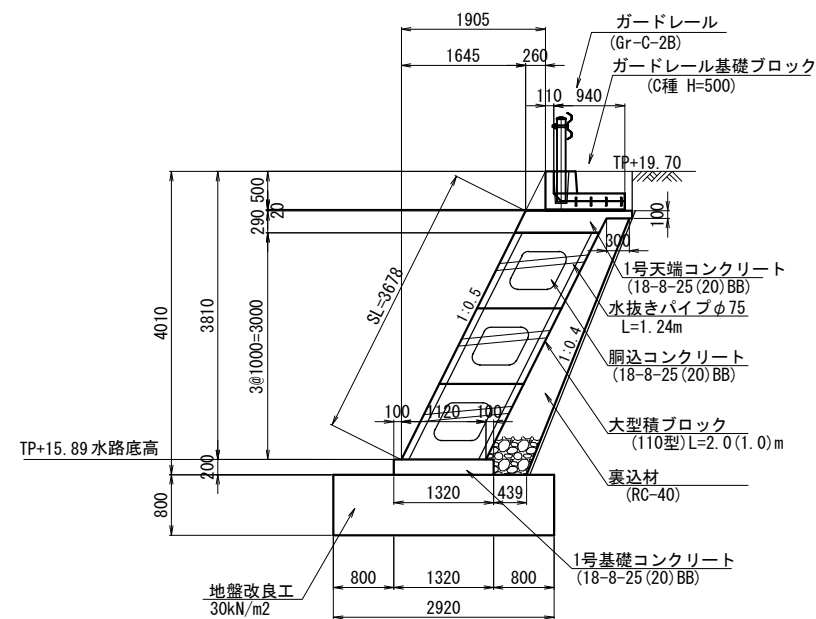


1号 天端コンクリート工

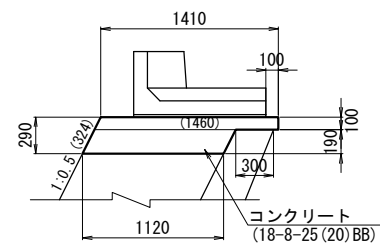


1号小口止工 S=1:50

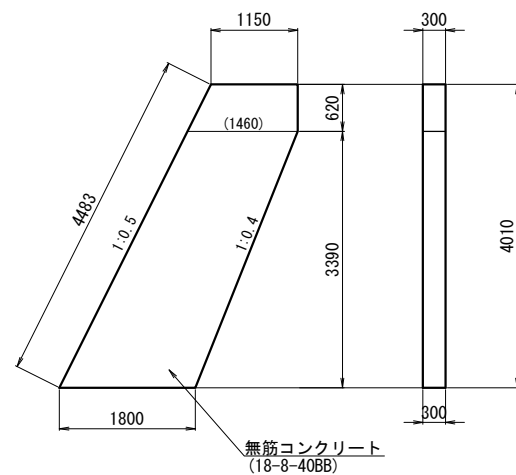

1号 基礎コンクリート工

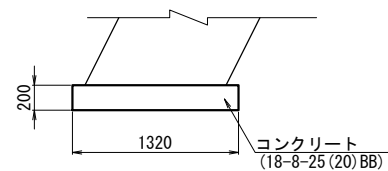


ガードレール基礎ブロック工
C種 (H=500) S=1:30

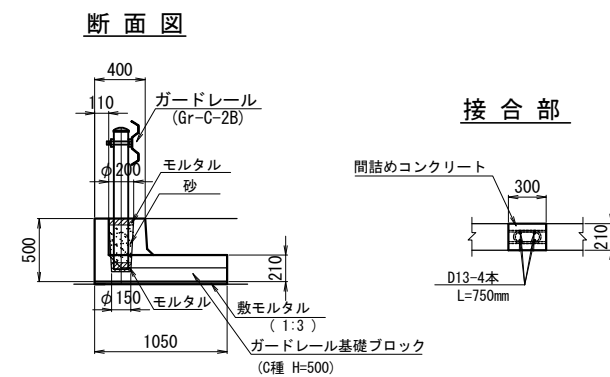


復旧積ブロック断面図


S=1:50

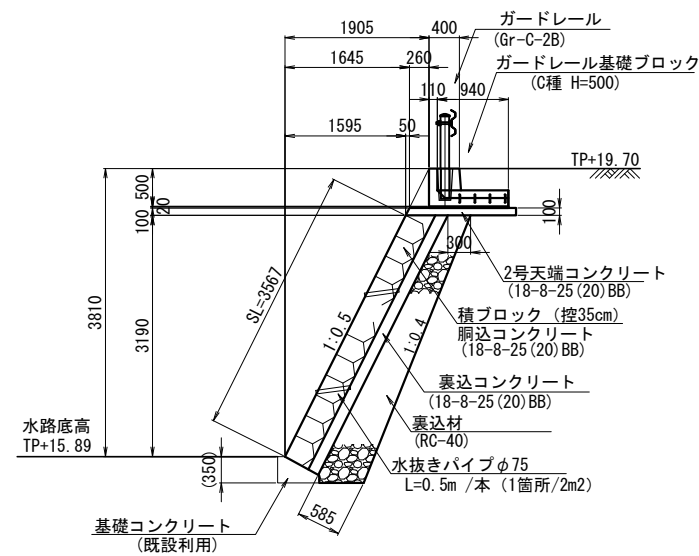

2号小口止工 S=1:50

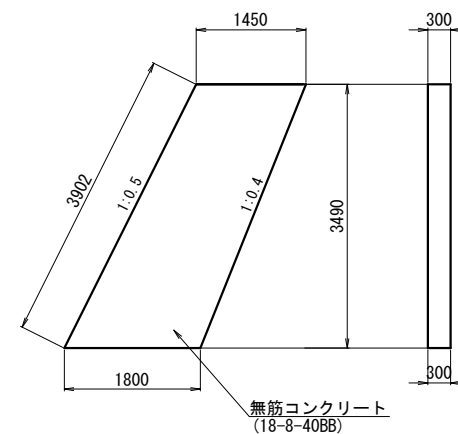


復旧積ブロック展開図

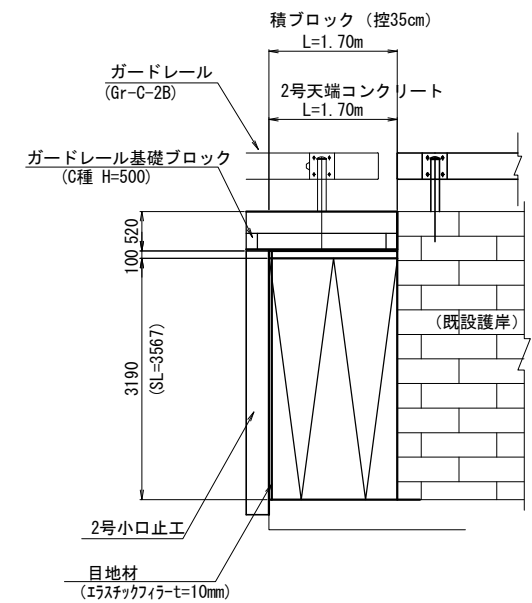


工 事 名	栃木南部農業水利事業 荒川排水機場撤去・埤内整備工事		
図 面 名	護岸復旧図(2/2)		
作成年月日			
縮 尺	図示	図面番号	12 - 2/2
会 社 名			
事業所名	関東建設局 栃木南部農業水利事業所		

工事用進入路 L=575m


✓
(麦)

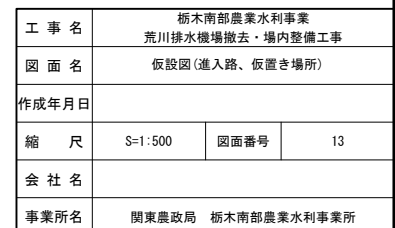


仮置き場計画図
掘削土仮置き場・回転場 S=1:200

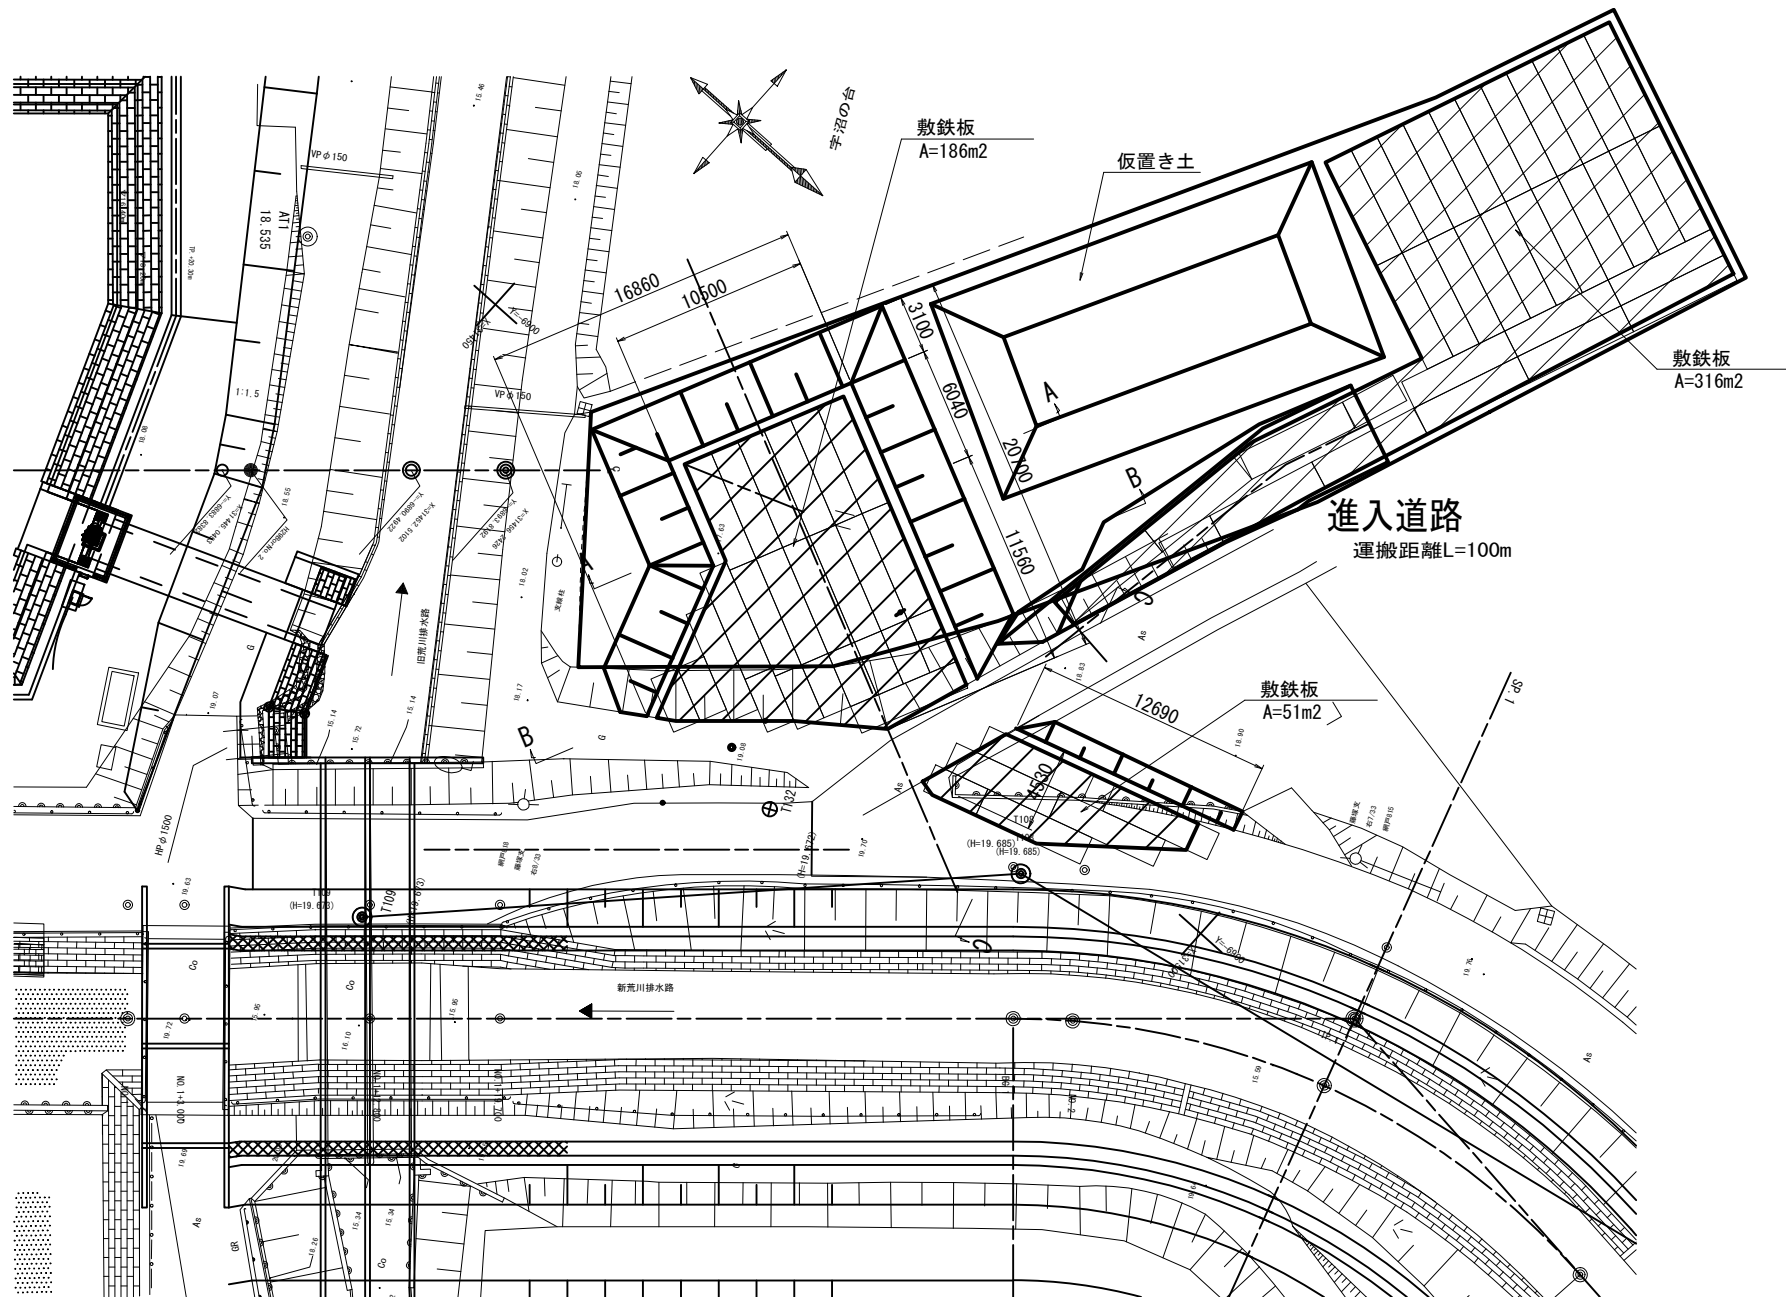


A-A断面図

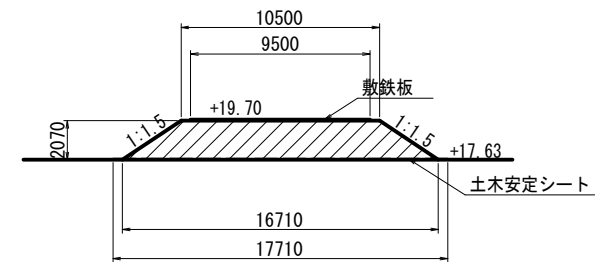

B-B断面図

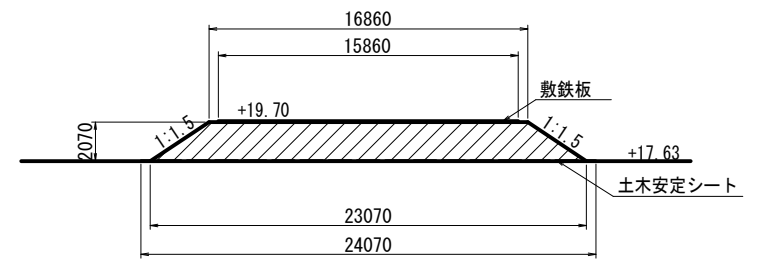


C-C断面図

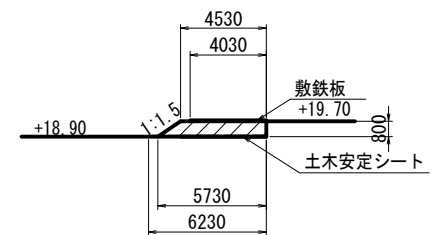

工 事 名	栃木南部農業水利事業 荒川排水機場撤去・場内整備工事		
図 面 名	仮置き場計画図		
作成年月日			
縮 尺	S=1:200	図面番号	14
会 社 名			
事業所名	関東農政局 栃木南部農業水利事業所		

施設機械撤去仮設図(1/2)

S=1:100

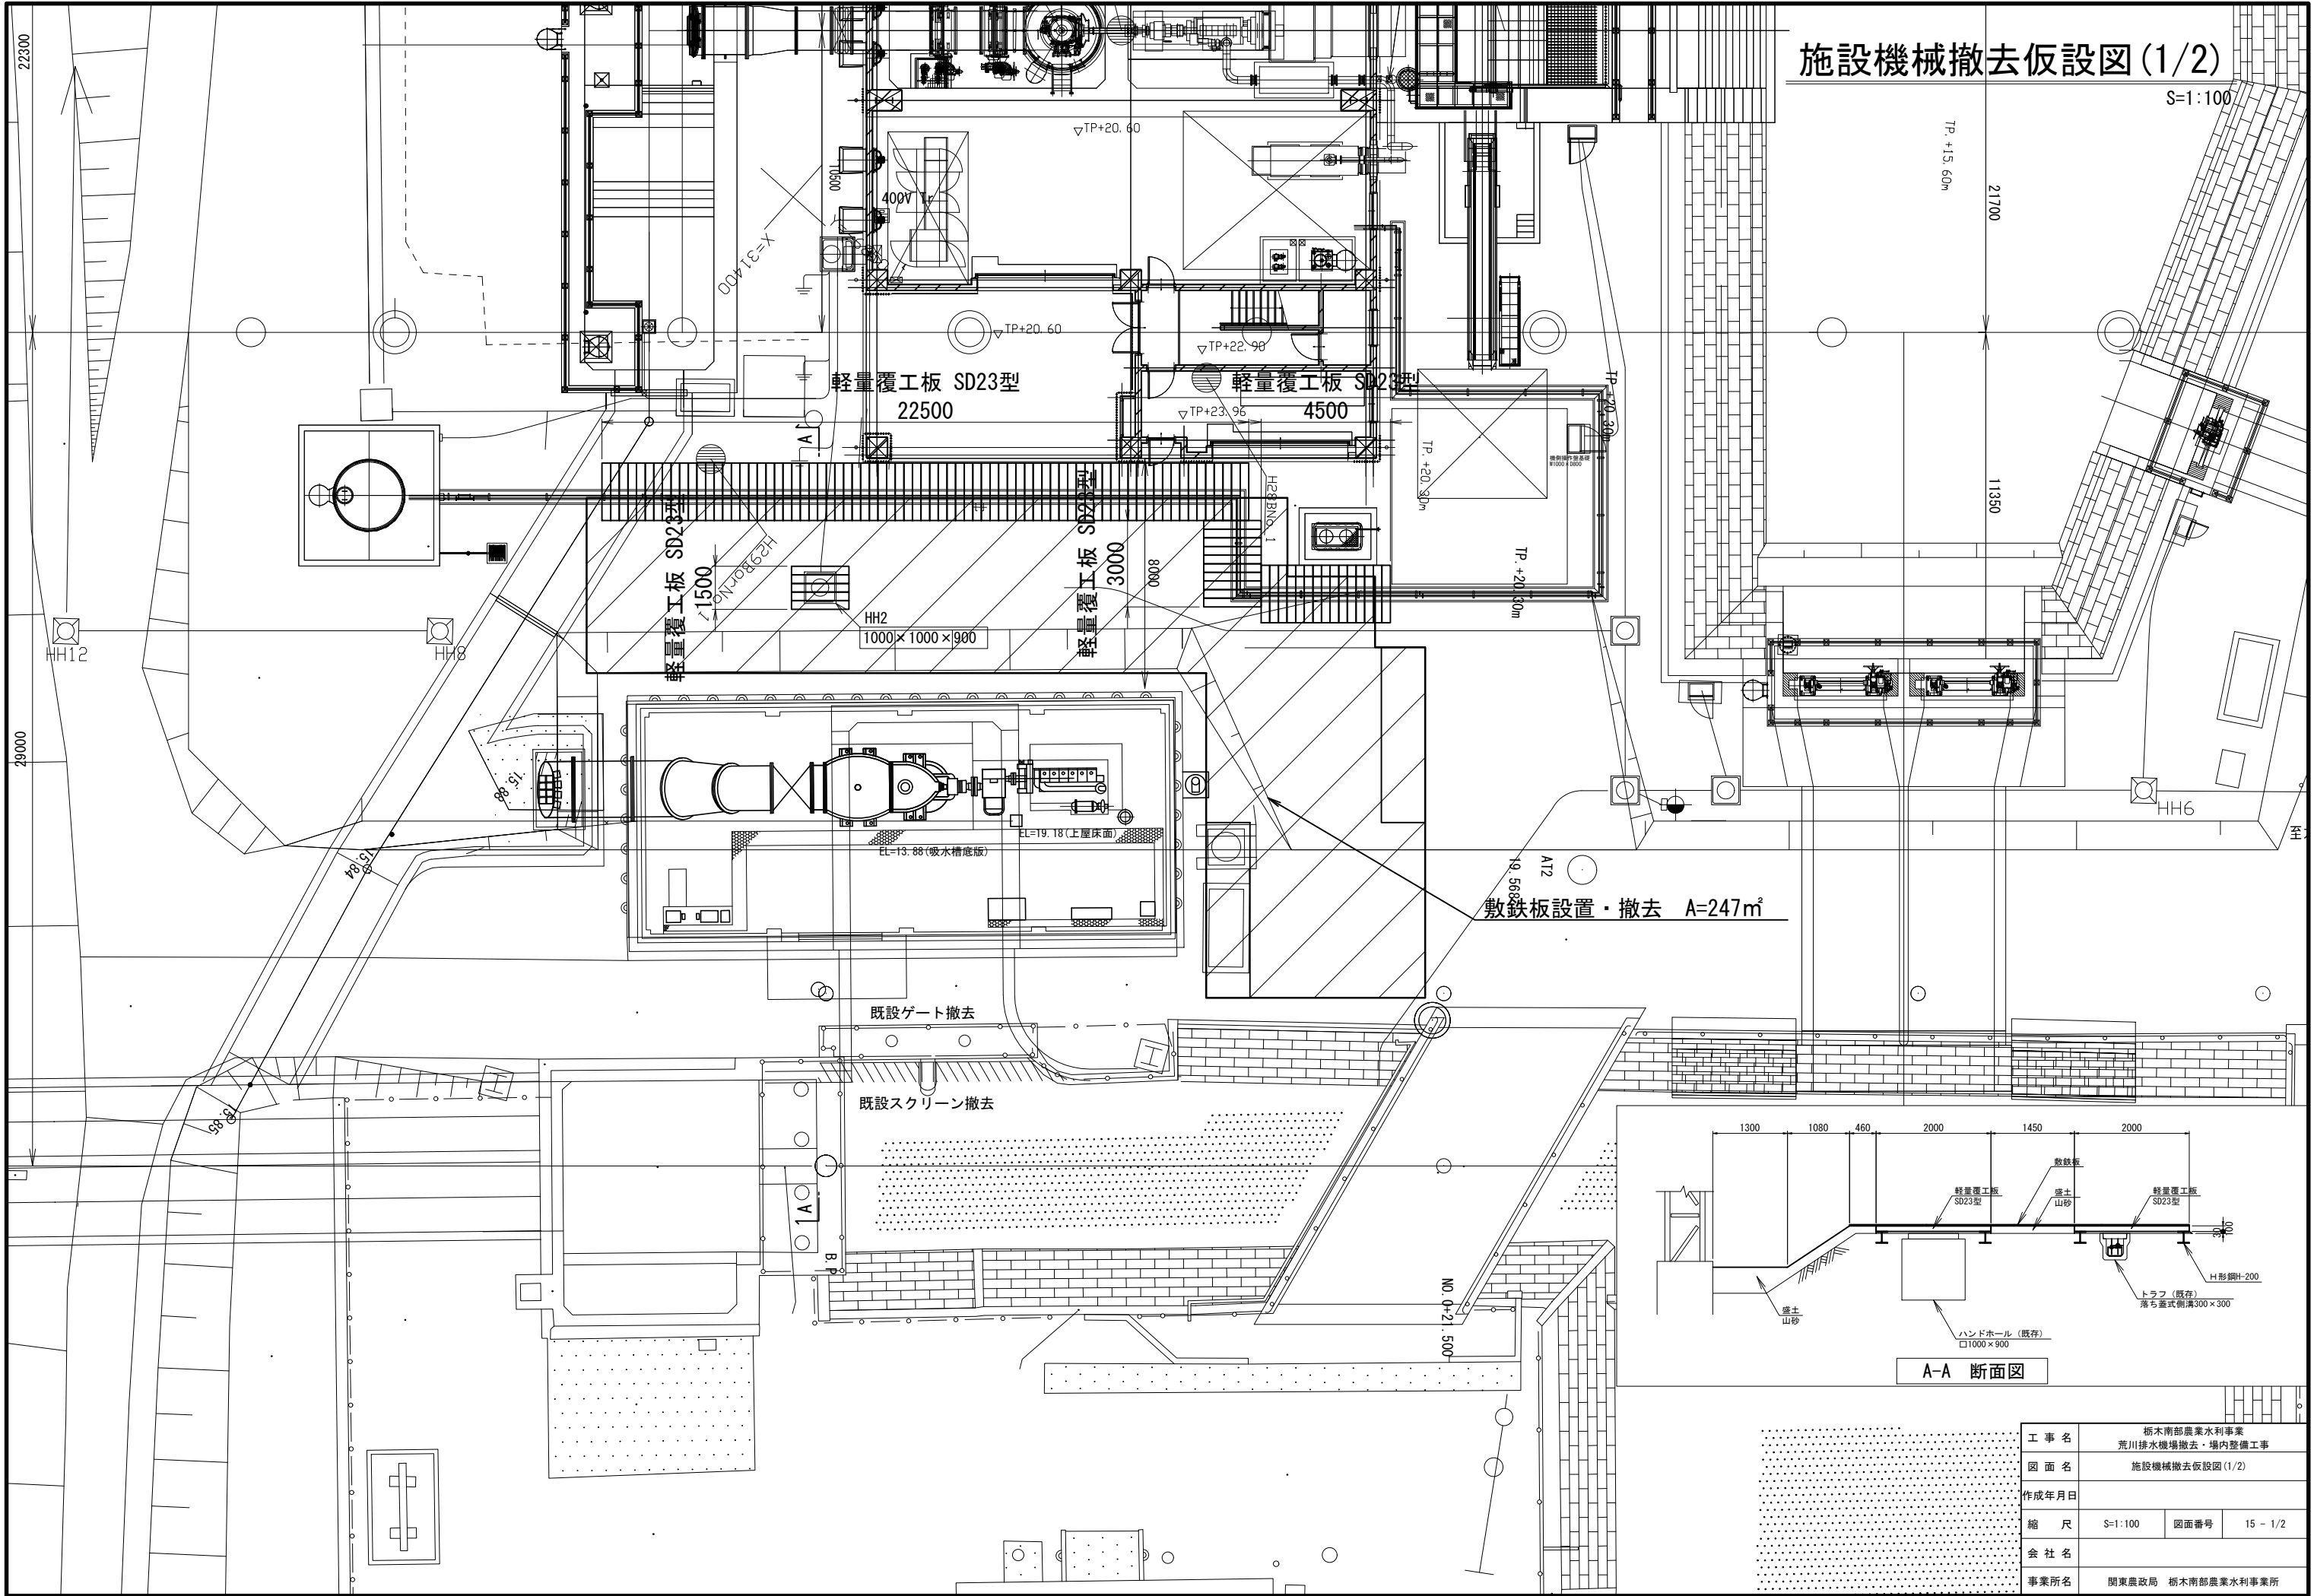


工事名	栃木南部農業水利事業 荒川排水機場撤去・場内整備工事		
図面名	施設機械撤去仮設図(1/2)		
作成年月日			
縮尺	S=1:100	図面番号	15 - 1/2
会社名			
事業所名	関東農政局 栃木南部農業水利事業所		


施設機械撤去仮設図 (2/2)

支持架台構造図 S=1:10



平面図

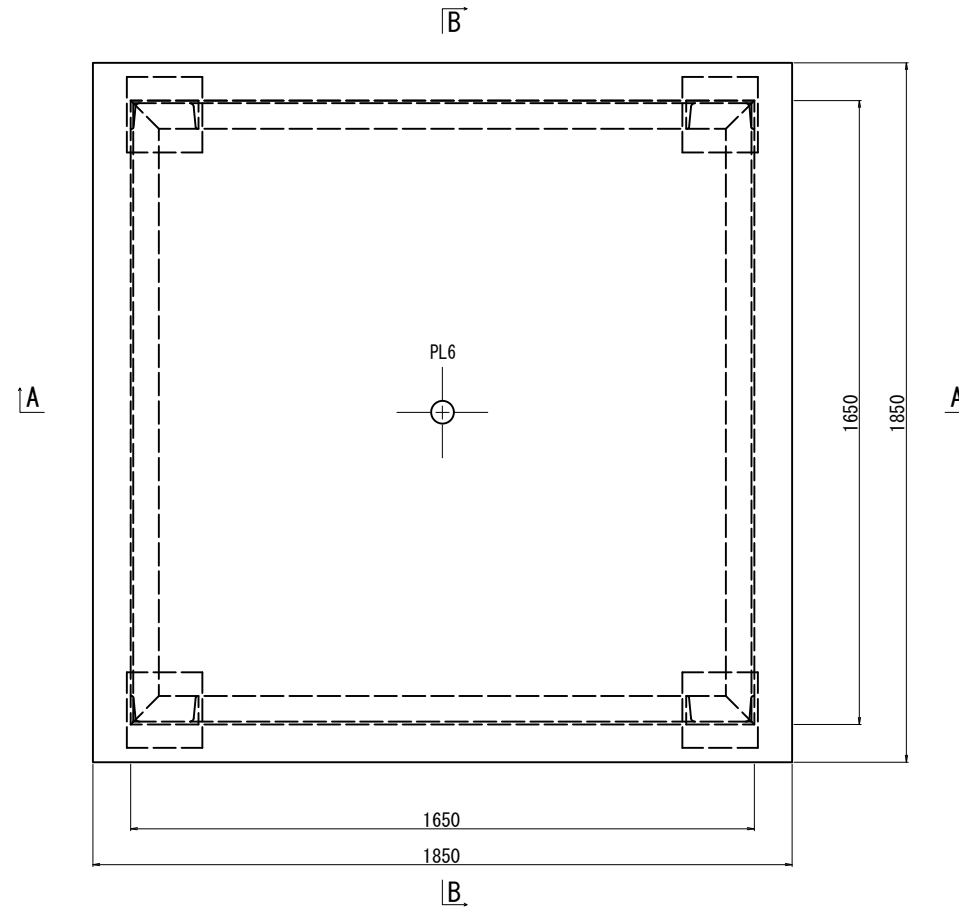

A - A

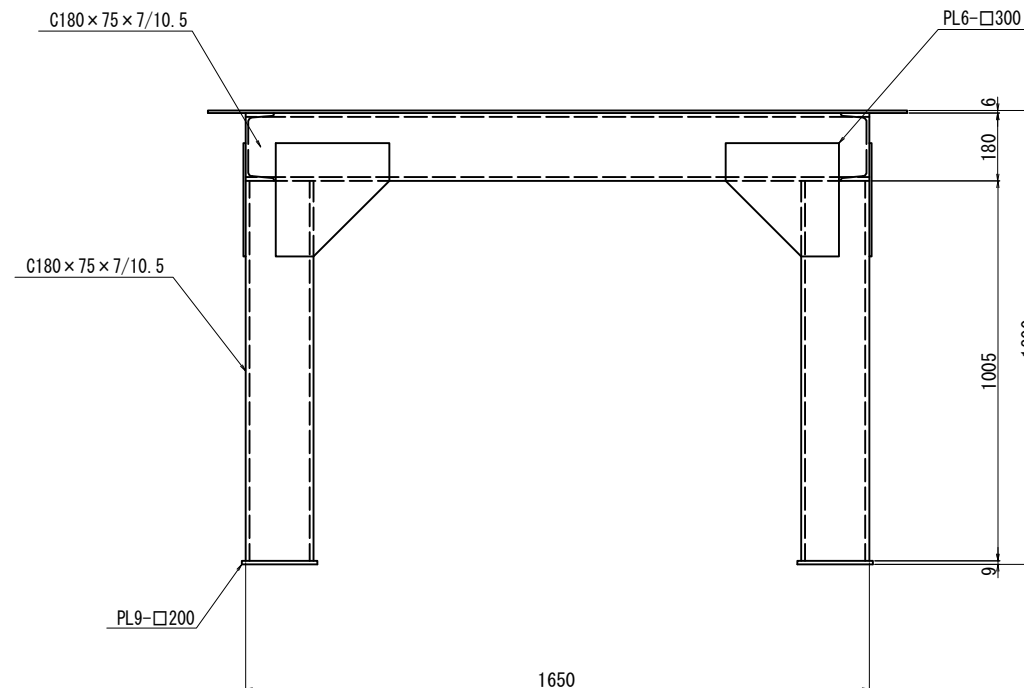


B - B

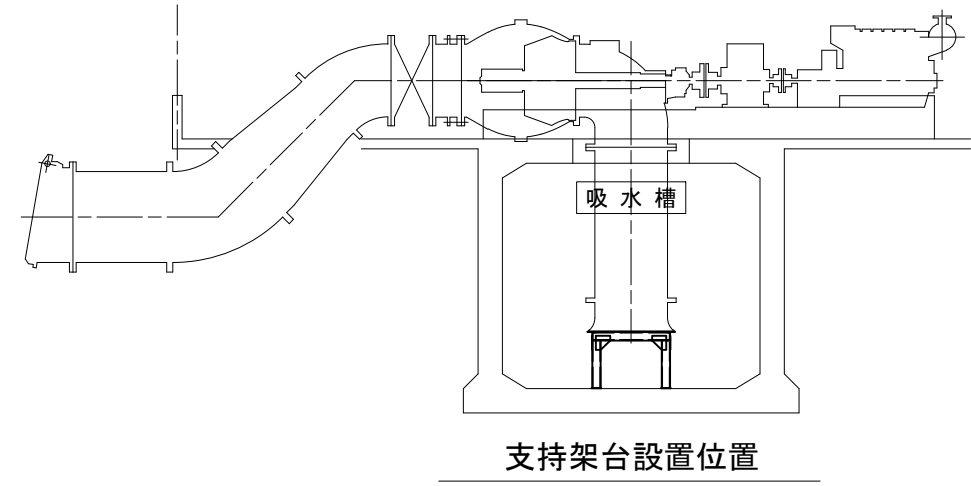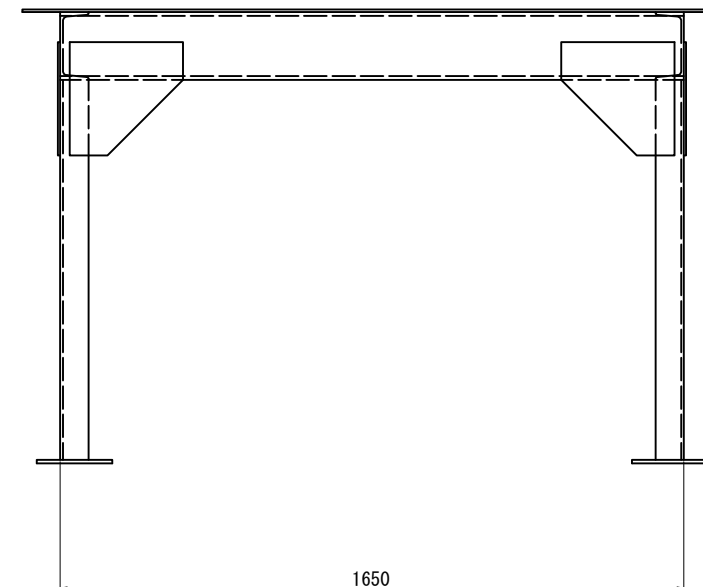


工 事 名	栃木南部農業水利事業 荒川排水機場撤去・場内整備工事		
図 面 名	施設機械撤去仮設図 (2/2)		
作成年月日			
縮 尺	S=1:10	図面番号	15 - 2/2
会 社 名			
事業所名	関東農政局 栃木南部農業水利事業所		

下部工撤去仮設図(1/3)


平面図 S=1:100

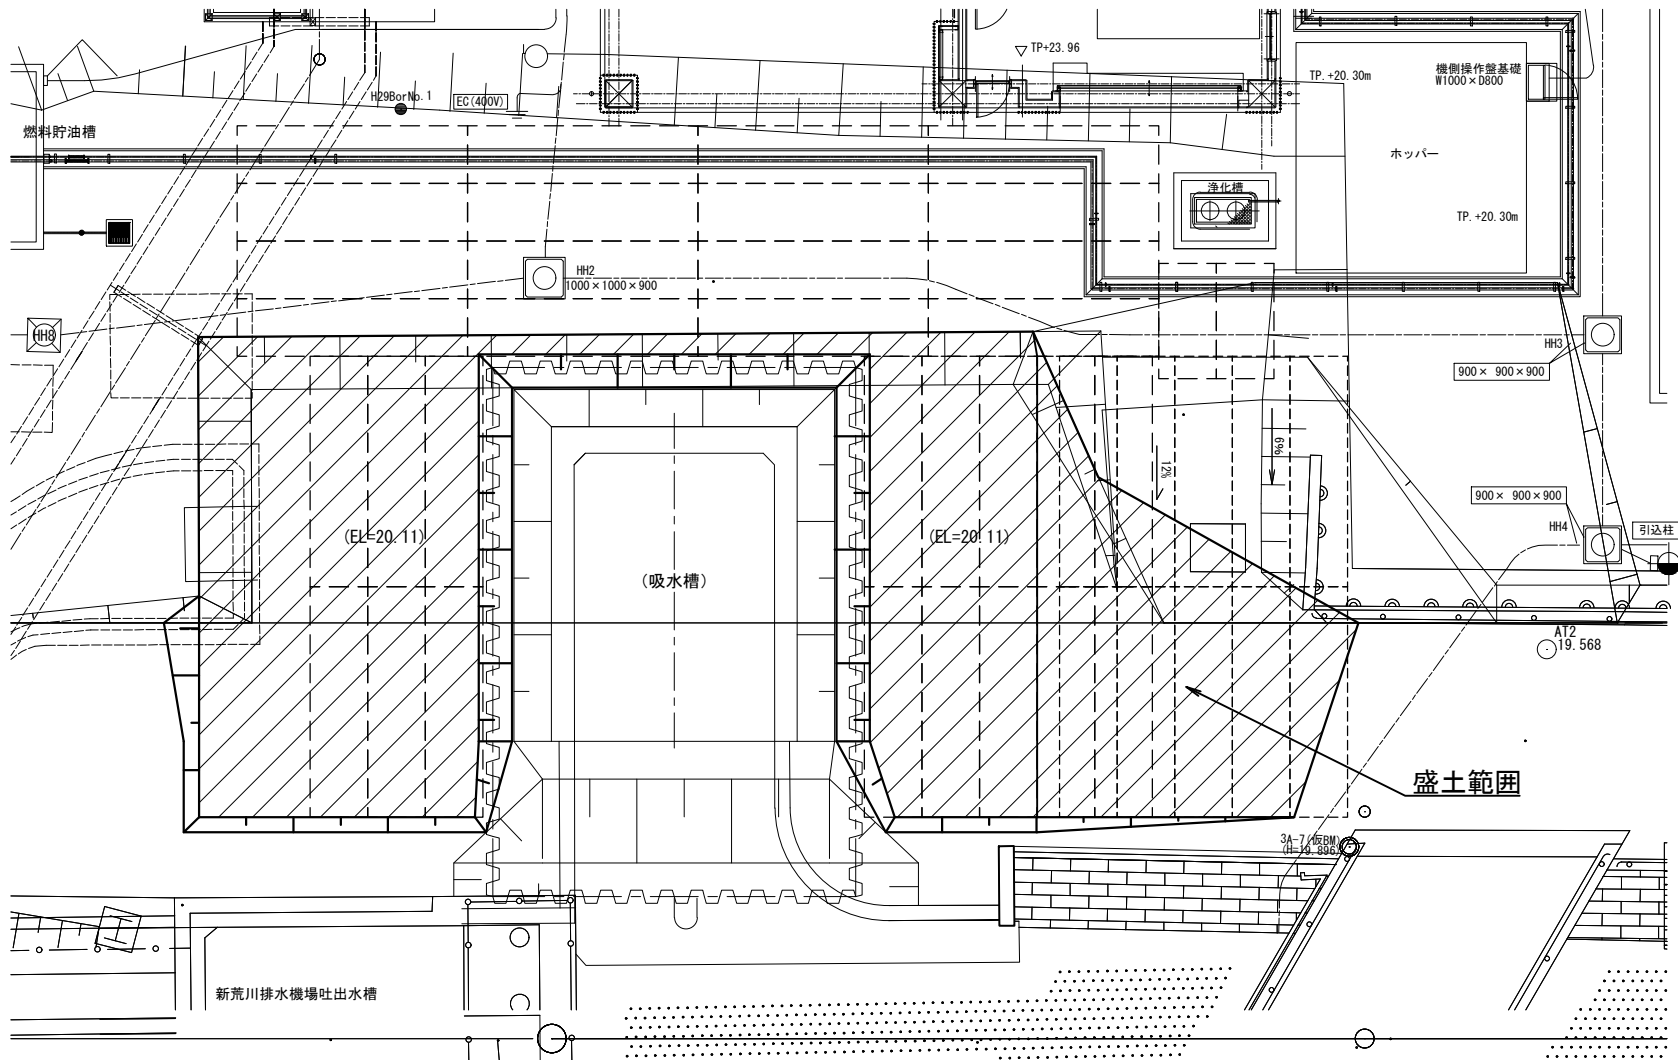


A - A 断面図 S=1:100

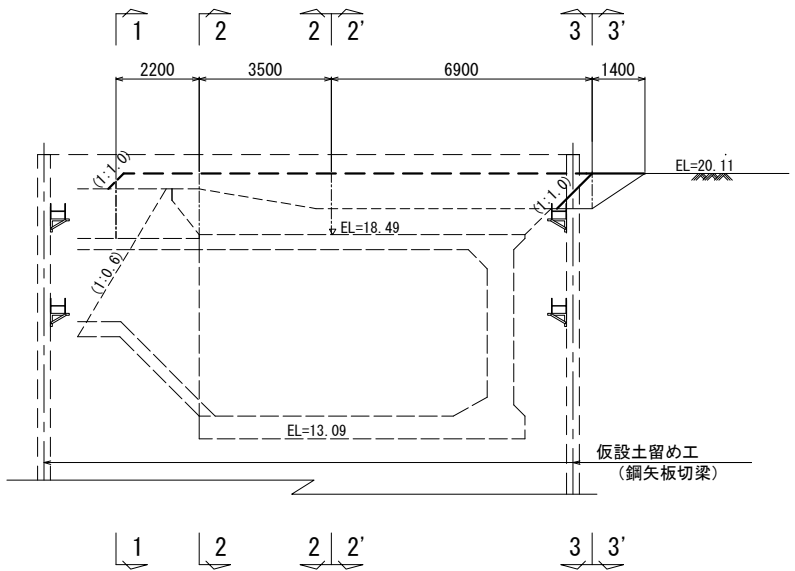


3' - 3' 断面図 S=1:100
3 - 3 断面図

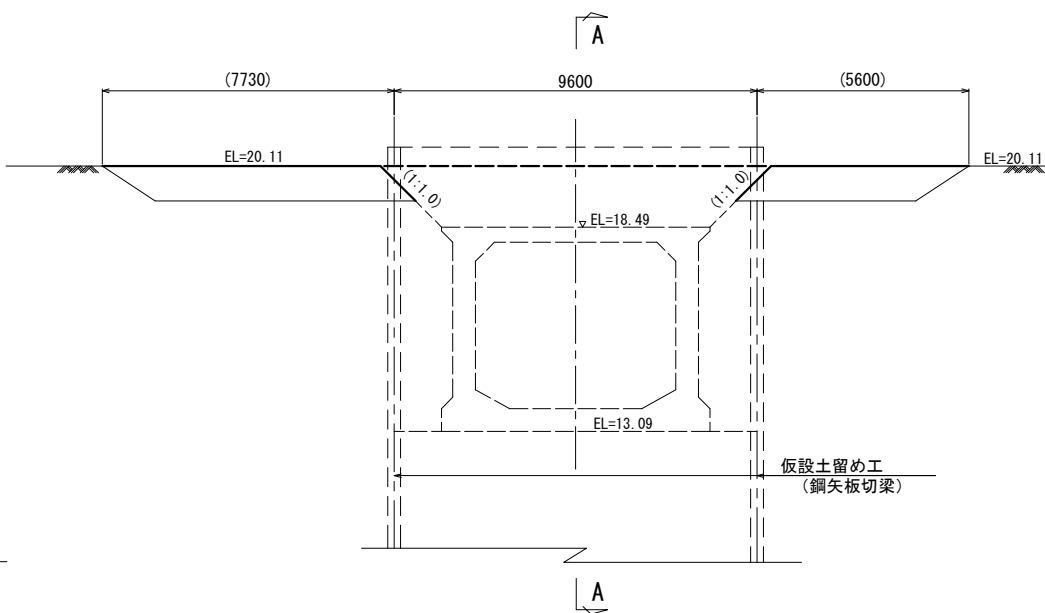

2' - 2' 断面図 S=1/100
2 - 2 断面図

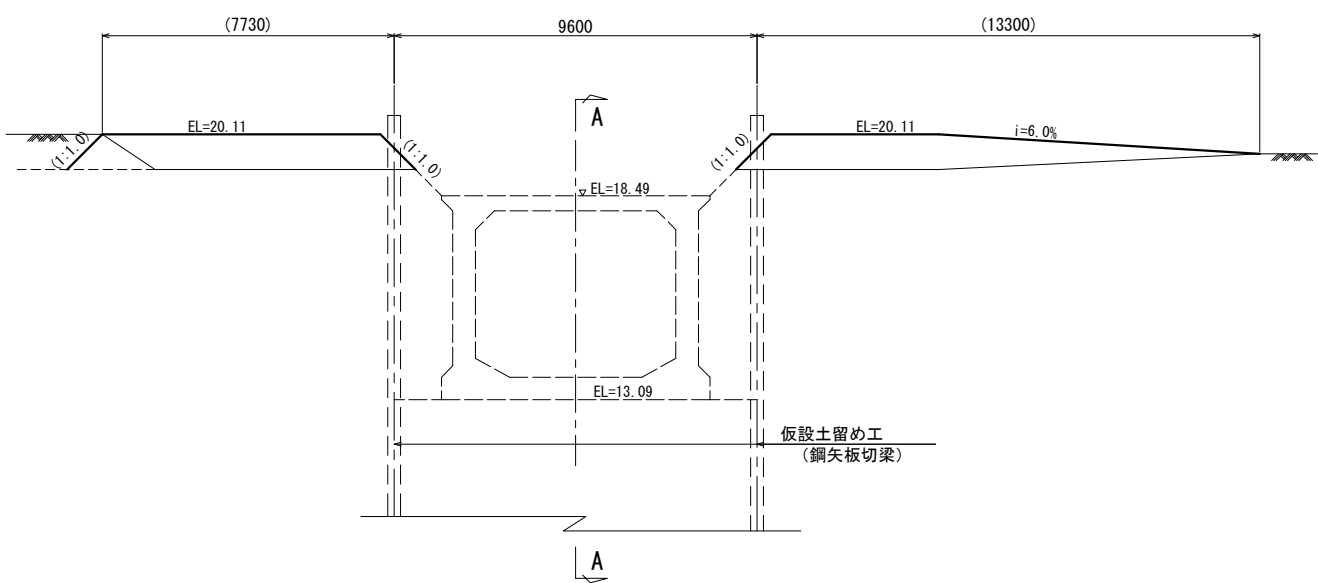


1 - 1 断面図 S=1:100

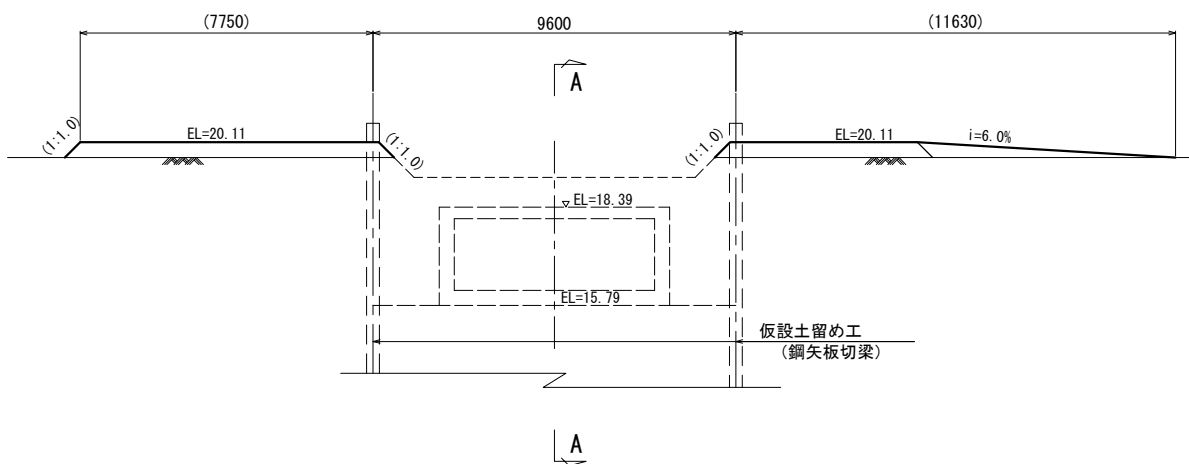


工事名	栃木南部農業水利事業 荒川排水機場撤去・場内整備工事		
図面名	下部工撤去仮設図(1/3)		
作成年月日			
縮尺	S=1:100	図面番号	16 - 1/3
会社名			
事業所名	関東農政局 栃木南部農業水利事業所		

下部工撤去仮設図 (2/3)


平面図 S=1:100

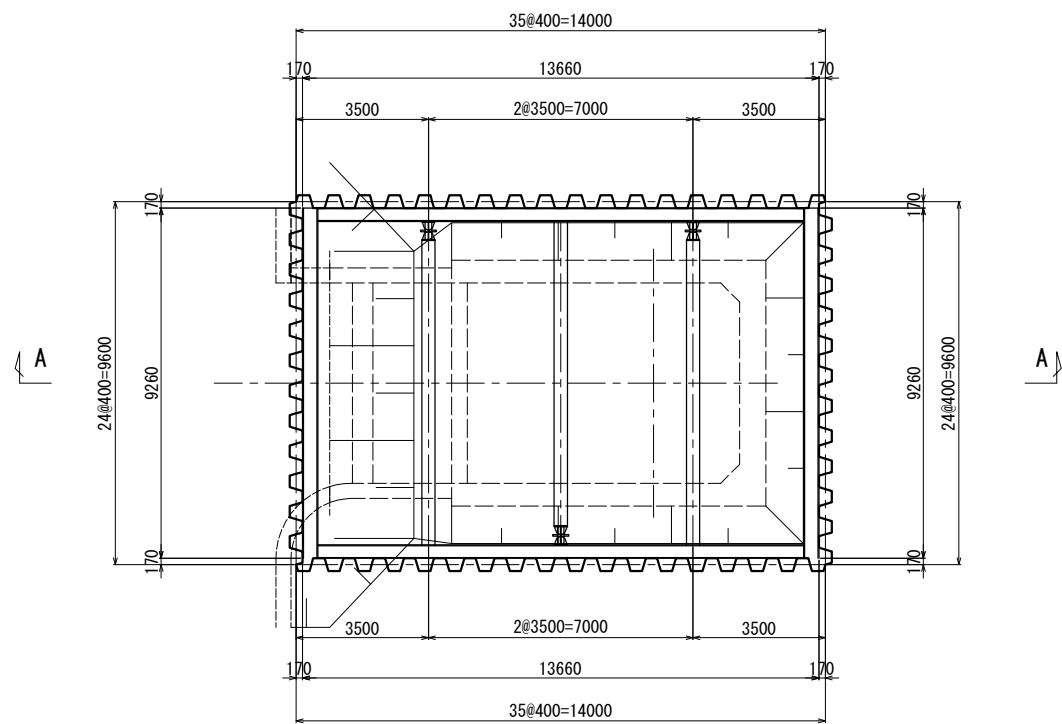


A - A 断面図 S=1:100

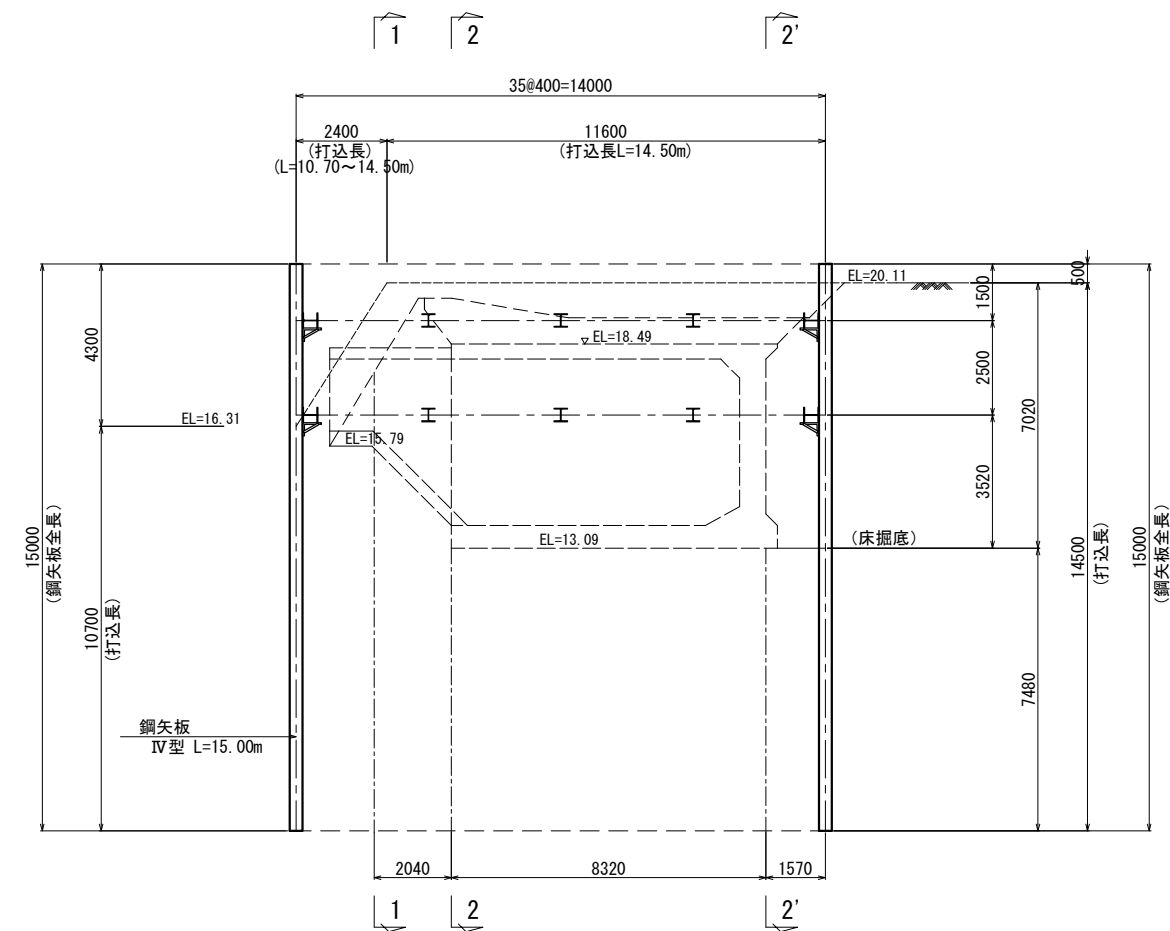

2' - 2' 断面図 S=1:100
2 - 2 断面図

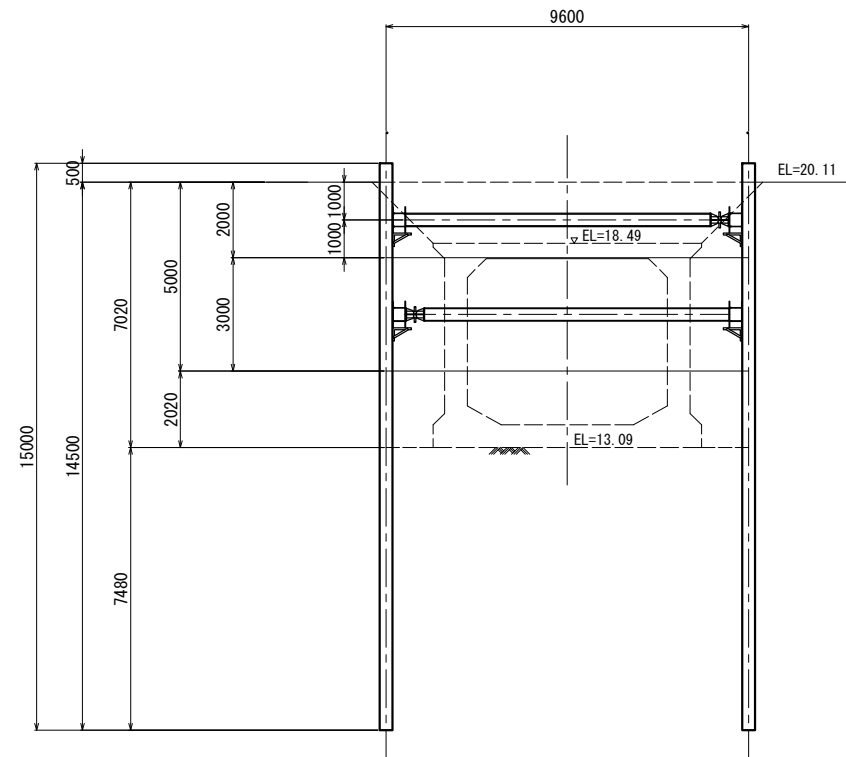




1 - 1 断面図 S=1:100

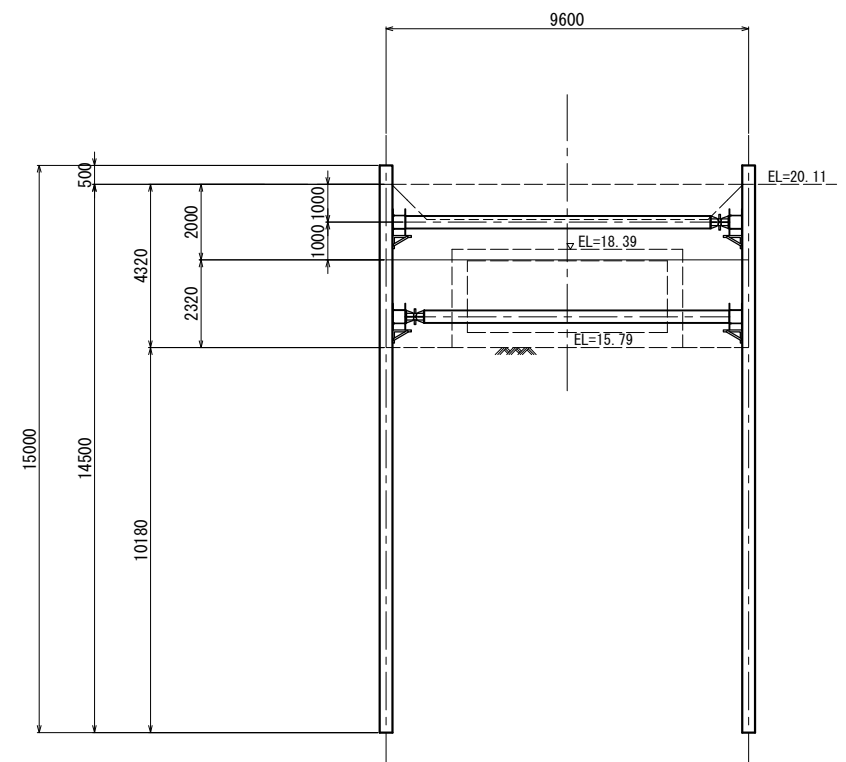

工 事 名	栃木南部農業水利事業 荒川排水機場撤去・場内整備工事		
図 面 名	下部工撤去仮設図 (2/3)		
作 成 年 月 日			
縮 尺	S=1:100	図面番号	16 - 2/3
会 社 名			
事業所名	関東農政局 栃木南部農業水利事業所		

S=1 : 100

A - A

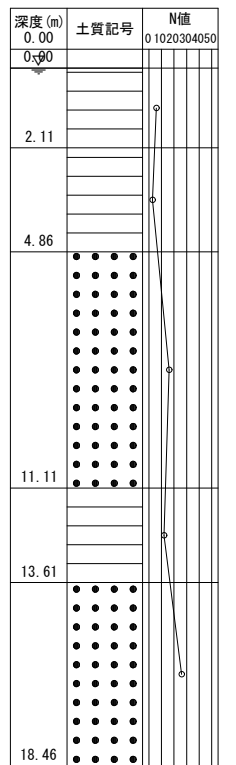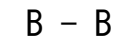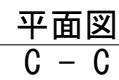

工 事 名	栃木南部農業水利事業 荒川排水機場撤去・場内整備工事		
図 面 名	下部工撤去仮図 (3/3)		
作成年月日			
縮 尺	S=1:100	図面番号	16 - 3/3
会 社 名			
事業所名	関東農政局 栃木南部農業水利事業所		

大型引戸門扉一般図 S=1:50

Technical drawing of the bridge deck cross-section. The drawing shows a long, narrow rectangular structure with a central section containing a series of vertical supports or columns. Dimensions are provided in millimeters (mm) and meters (m). The total width is 21,000 mm. The total length is 106,500 mm. The drawing includes labels for '後ストッパー (後施工)' (Rear Stopper (Post-construction)) and '前ストッパー (後施工)' (Front Stopper (Post-construction)).

Dimension	Value
Total Width	21,000 mm
Total Length	106,500 mm
Left Section Width	1,250 mm
Section 1 Width	2,000 mm
Section 2 Width	2,000 mm
Section 3 Width	3,000 mm
Section 4 Width	3,000 mm
Section 5 Width	3,000 mm
Section 6 Width	3,000 mm
Section 7 Width	3,000 mm
Section 8 Width	1,600 mm
Section 9 Width	800 mm
Right Section Width	1,000 mm
Bottom Section Width	1,350 mm
Height (Left)	200 mm, 600 mm, 200 mm
Height (Right)	1,000 mm

[illegible]

Technical drawing of a structure with a total length of 21000mm. The drawing shows a side view of a long, narrow component with a series of vertical supports or ribs. Key dimensions and labels include:

- Total length: 21000
- Segment 1 length: 10650
- Segment 2 length: 10350
- Position of rear stopper: 後ストッパー取付位置 18164
- Position of front stopper: 前ストッパー取付位置 9023
- Effective opening width: 有効開口幅 1350
- Labels for stopper installation: 後ストッパー (後施工) and 前ストッパー (後施工)
- Vertical dimensions: 200, 800, and 1000

[illegible]


Technical drawing of a gate post and its foundation. The drawing shows a side view of a gate post with a height of 2100mm. The base is a concrete foundation with a width of 1000mm and a height of 500mm. The post itself has a diameter of 200mm. The distance from the ground level to the top of the post is 1800mm. The distance from the ground level to the base of the post is 100mm. The distance from the ground level to the top of the foundation is 1500mm. The drawing also shows a cross-section of the foundation with a width of 500mm and a height of 500mm. The foundation is labeled "基礎砕石" (Foundation Gravel) and "均しコンクリート" (Leveling Concrete). A note at the bottom right states: "※ () は固定支柱部" (Note: () is the fixed support part).

工 事 名	栃木南部農業水利事業 荒川排水機場撤去・埤内整備工事		
図 面 名	門扉計画図(1/4)		
作成年月日			
縮 尺	S=1:50	図面番号	17 - 1/4
会 社 名			
事業所名	関東農政局 栃木南部農業水利事業所		


門扉計画図 (2/4)

門柱構造図 S=1:50


A - A 断面

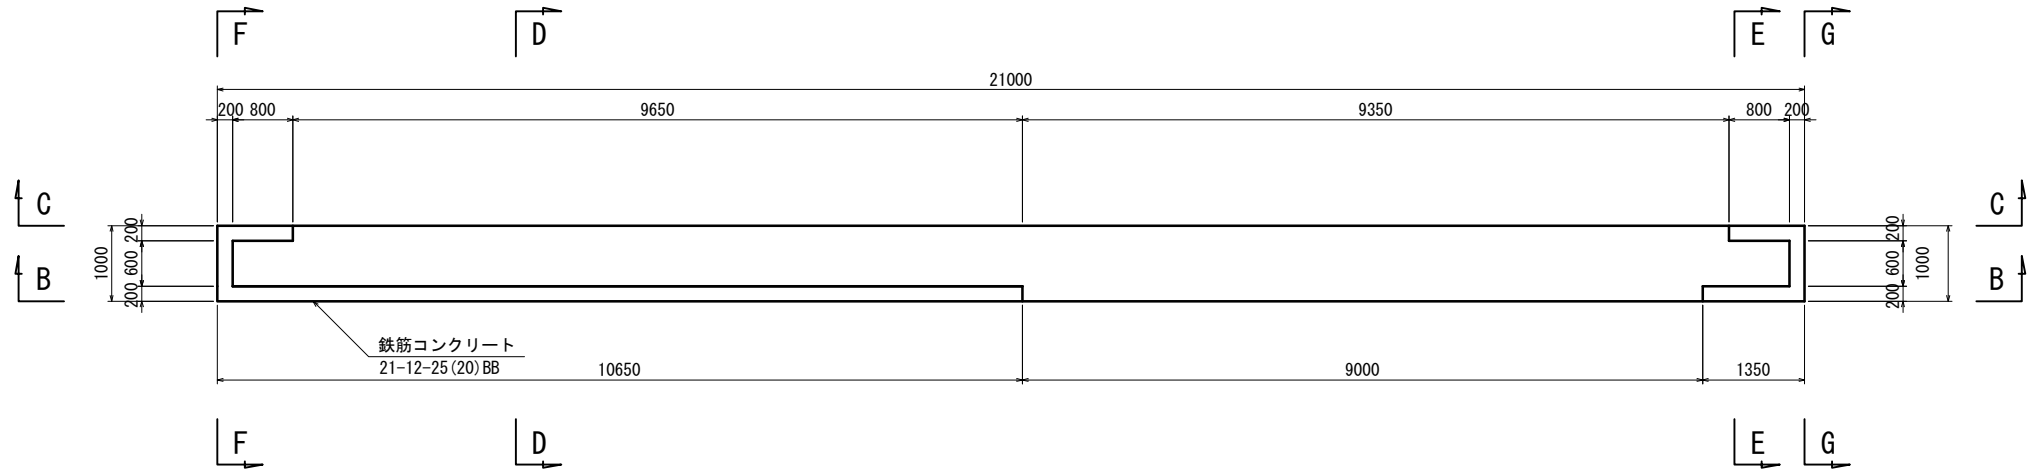


B - B 断面

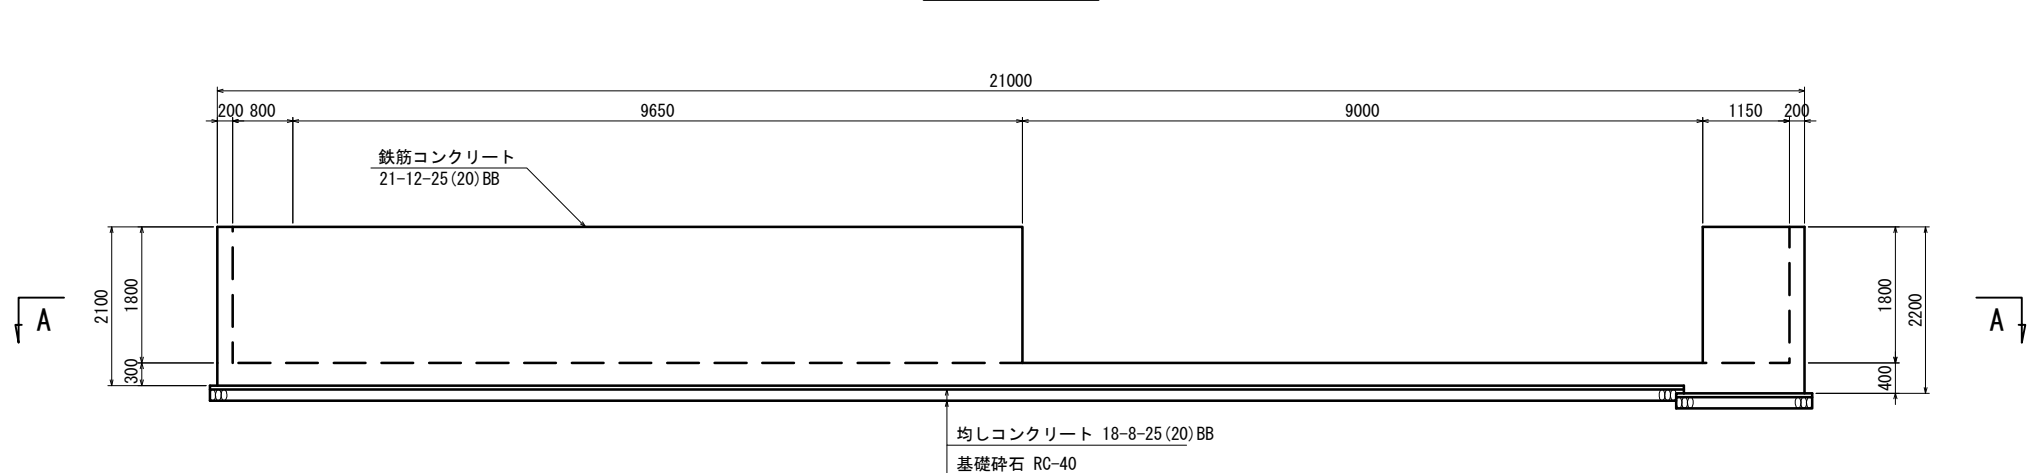


C - C 断面

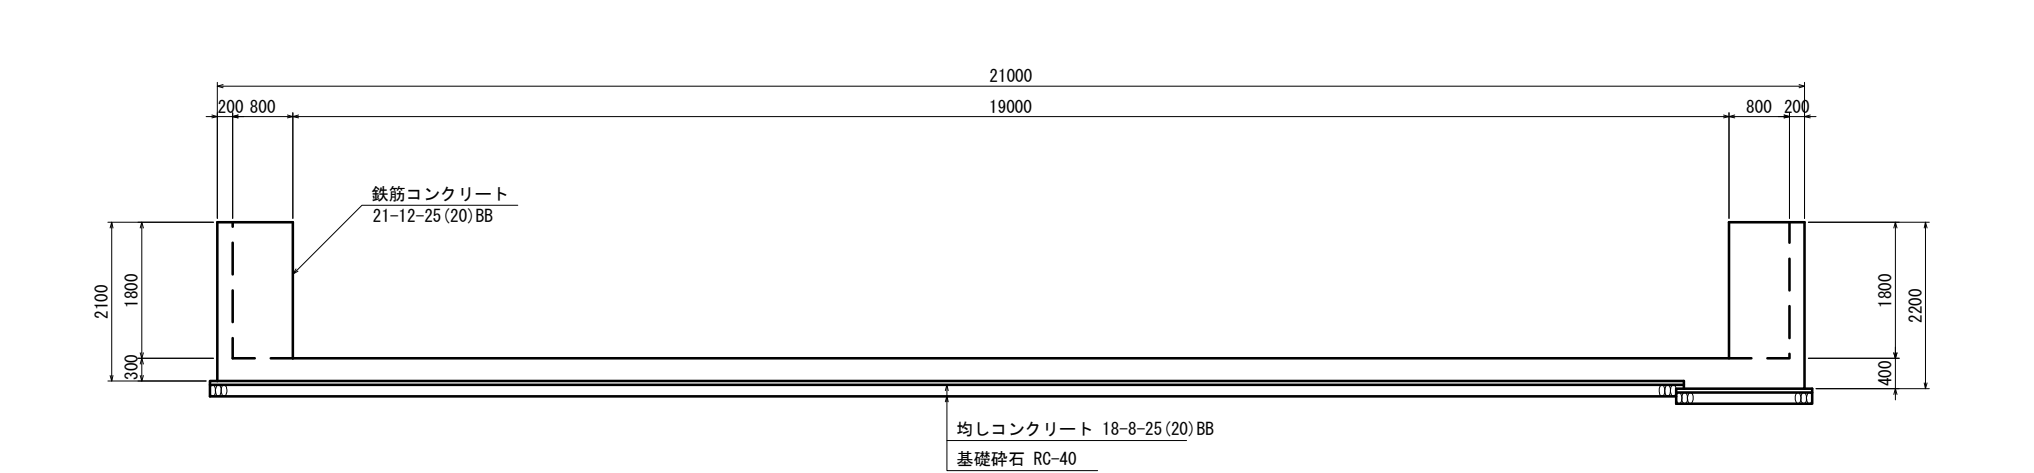


D - D 断面

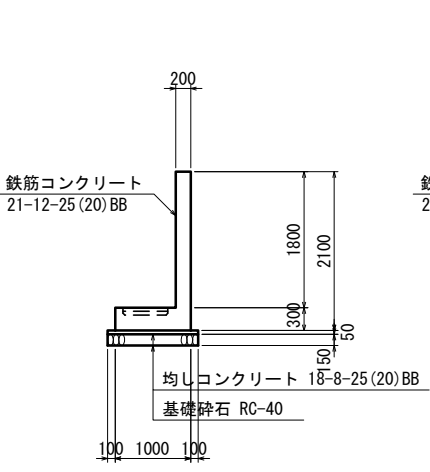


E - E 断面

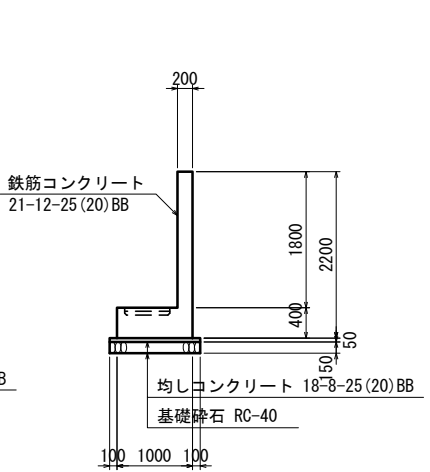

F - F 断面

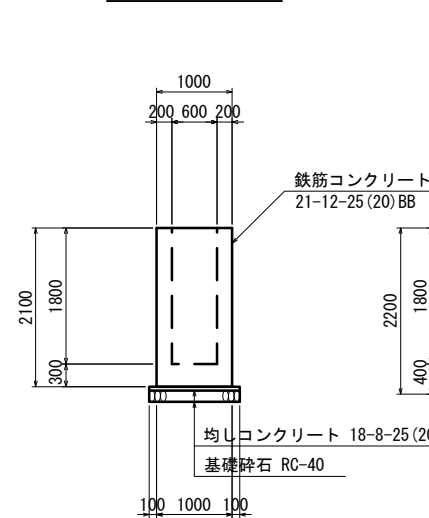

G - G 断面

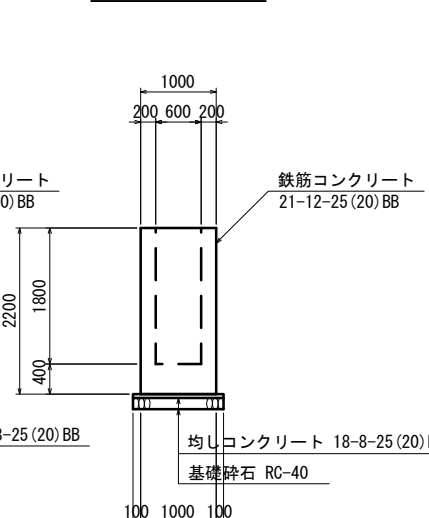


工 事 名	栃木南部農業水利事業 荒川排水機場撤去・場内整備工事		
図 面 名	門扉計画図 (2/4)		
作成年月日			
縮 尺	S=1:50	図面番号	17 - 2/4
会 社 名			
事業所名	関東農政局 栃木南部農業水利事業所		


門扉計画図(3/4)

門柱配筋図(1) S=1:50


1 - 1 断面

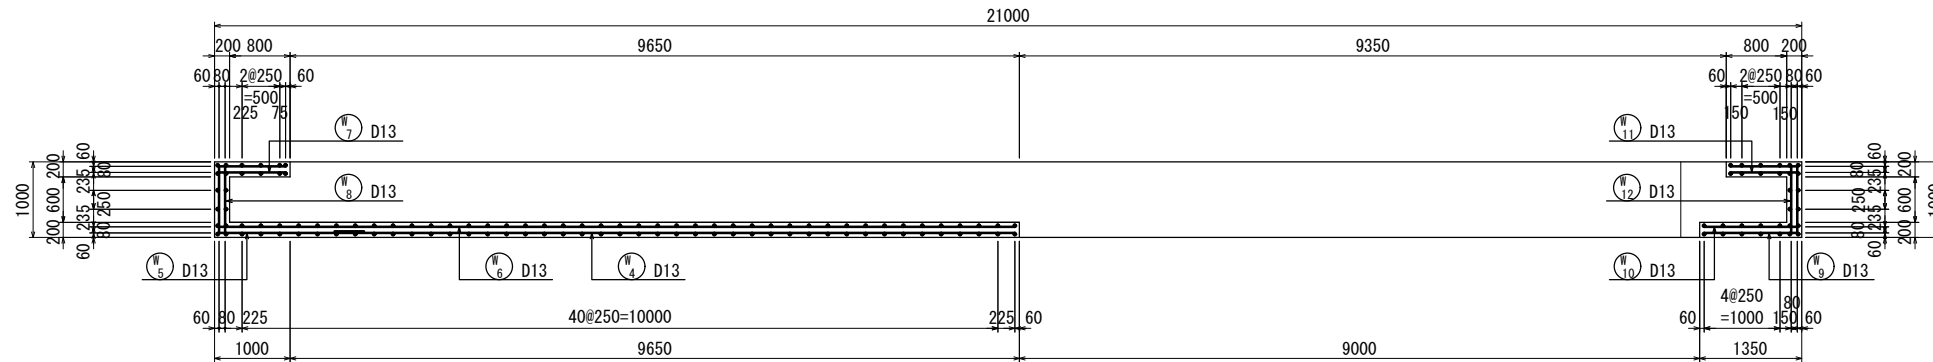


4 - 4 断面

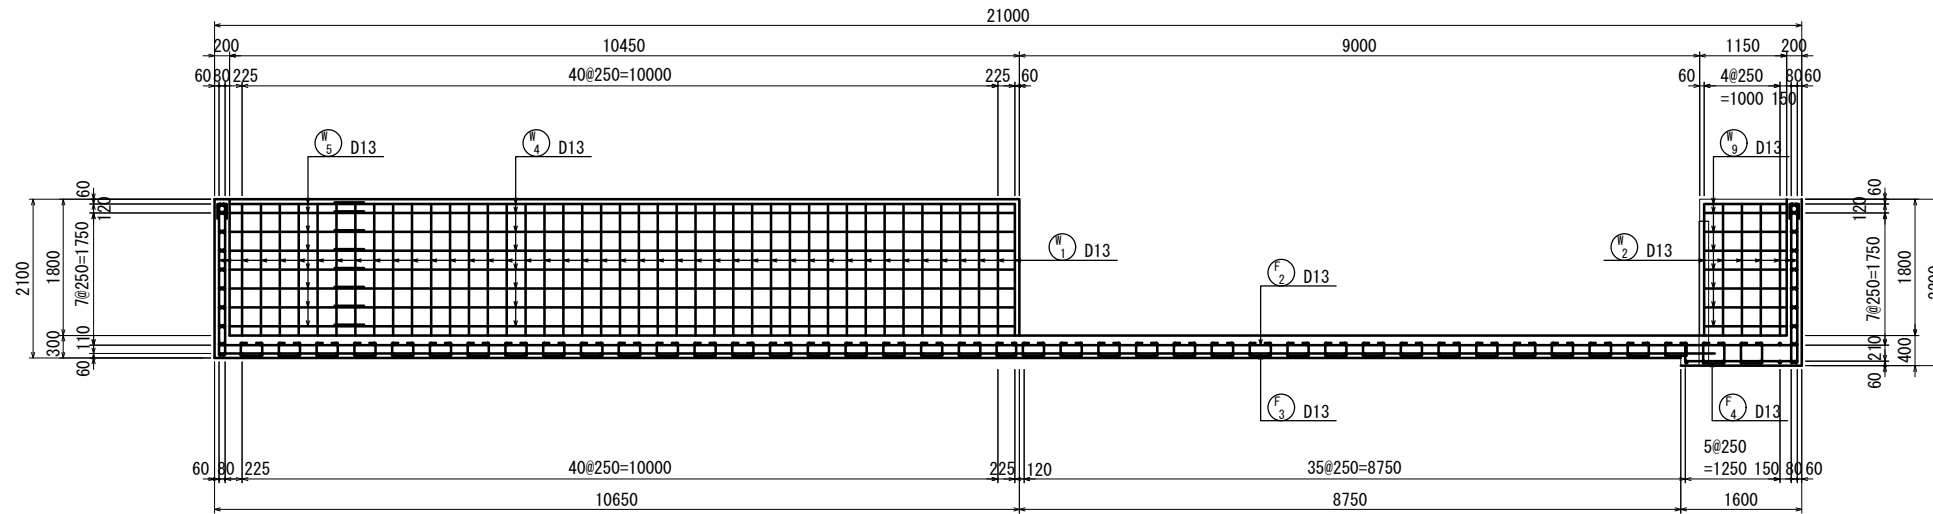


5 - 5 断面

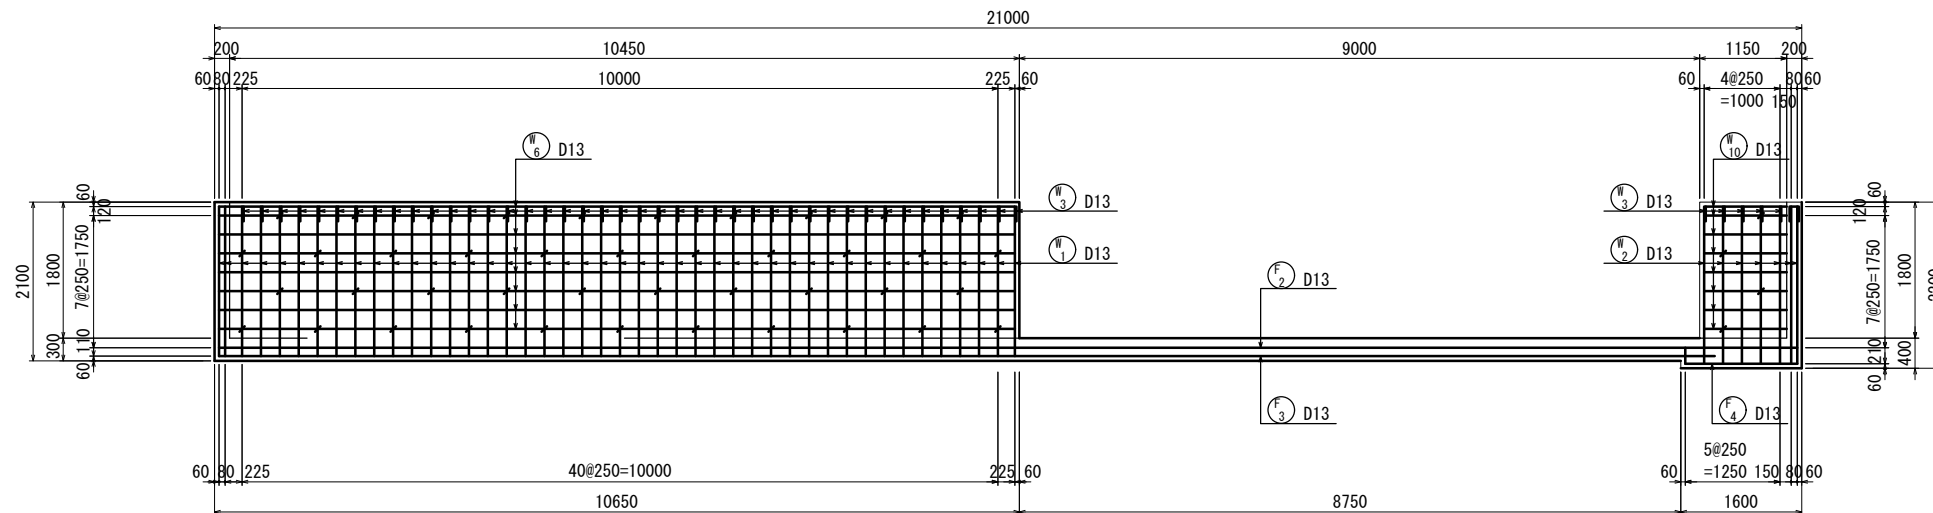


2 - 2 断面

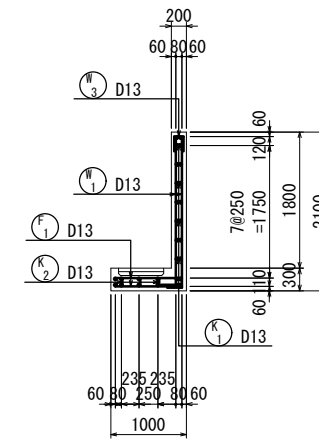

3 - 3 断面

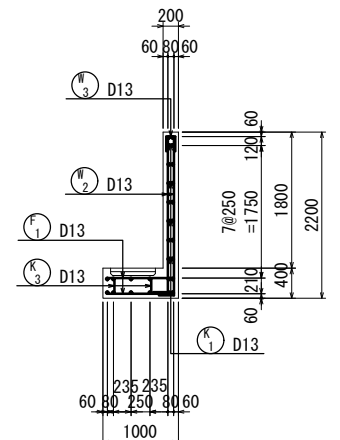

位置図

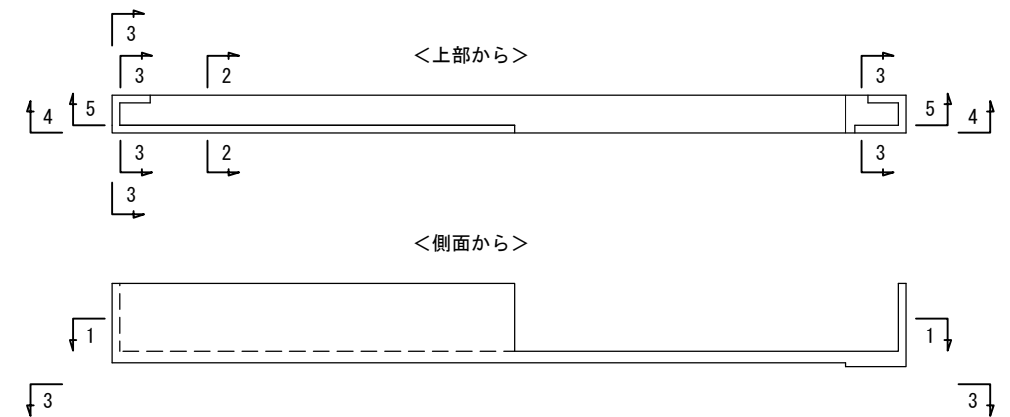


工 事 名	栃木南部農業水利事業 荒川排水機場撤去・場内整備工事		
図 面 名	門扉計画図(3/4)		
作成年月日			
縮 尺	S=1:50	図面番号	17 - 3/4
会 社 名			
事業所名	関東建設局 栃木南部農業水利事業所		


門扉計画図(4/4)

門柱配筋図(2) S=1:50


6 - 6 断面

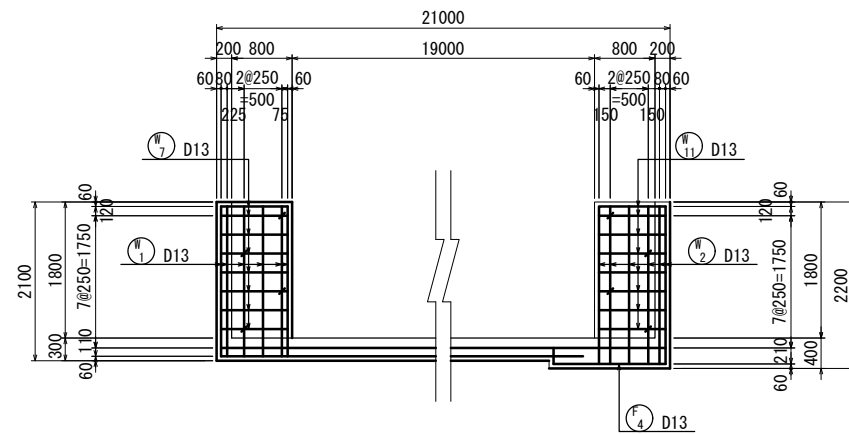


7 - 7 断面

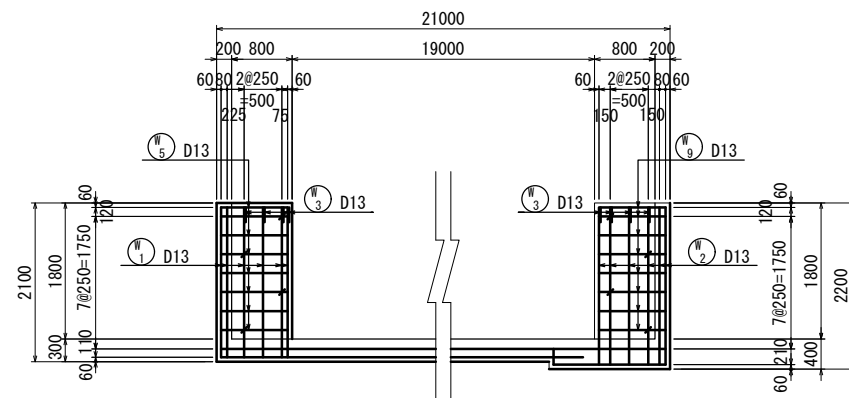


8 - 8 断面

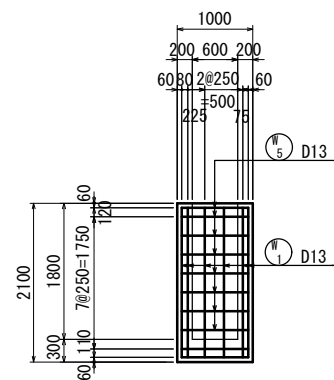


9 - 9 断面

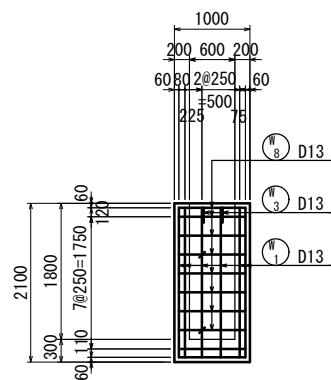


10 - 10 断面

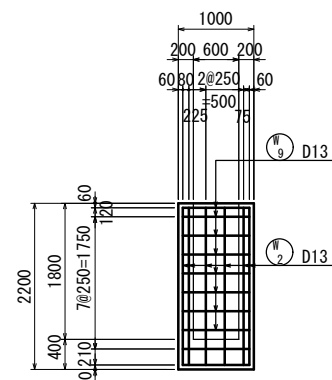


11 - 11 断面

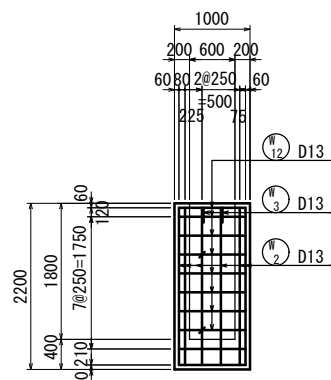


12 - 12 断面

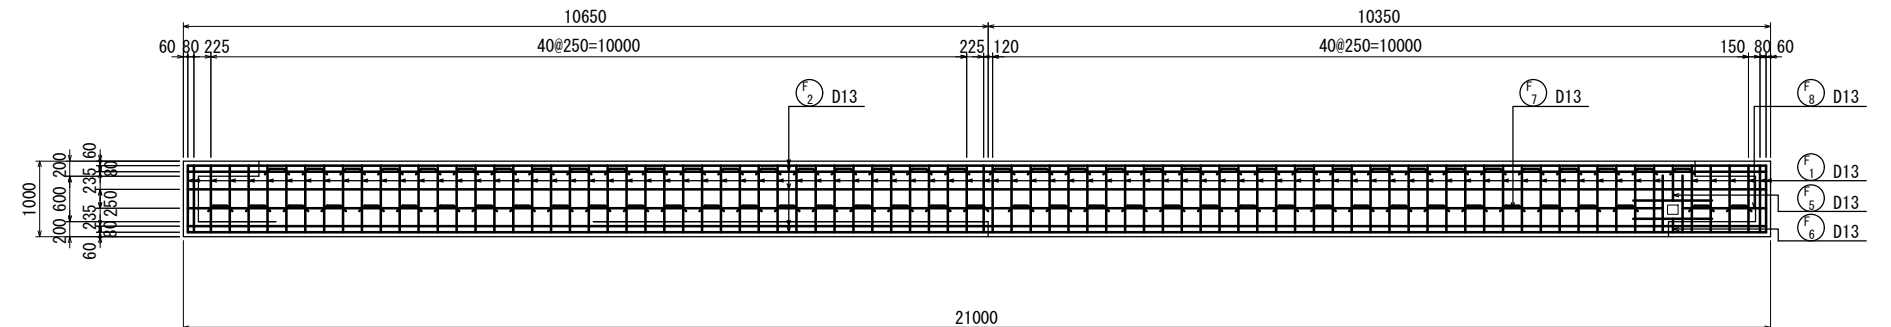


13 - 13 断面

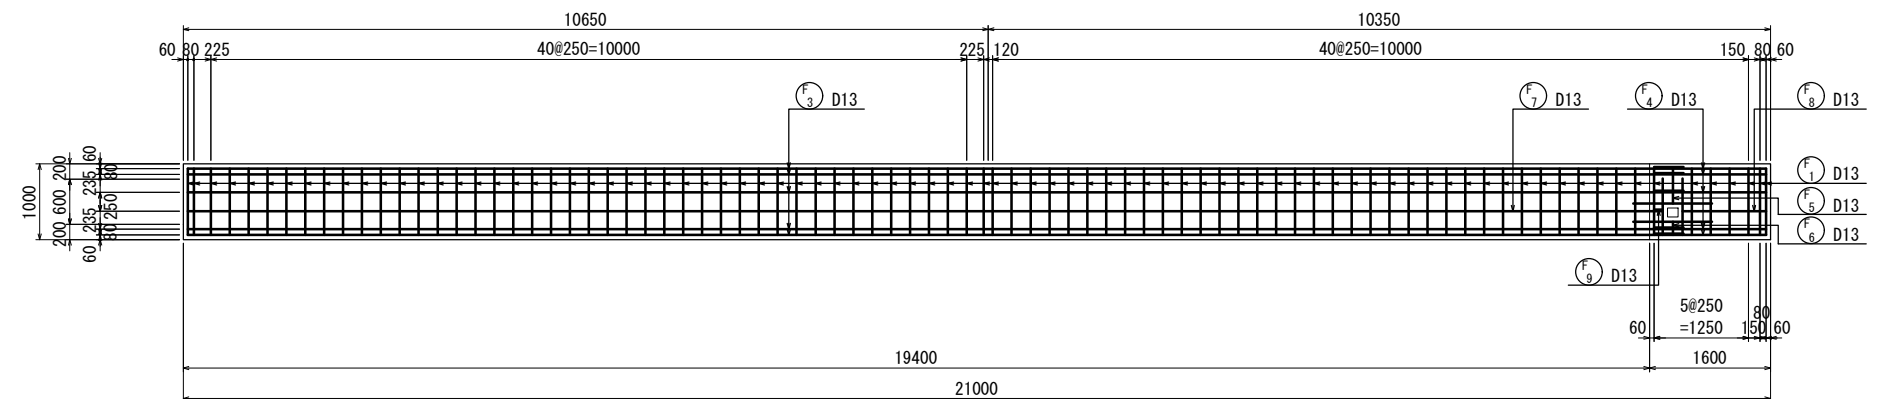

(開口補強)

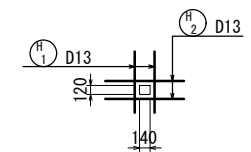

位置図

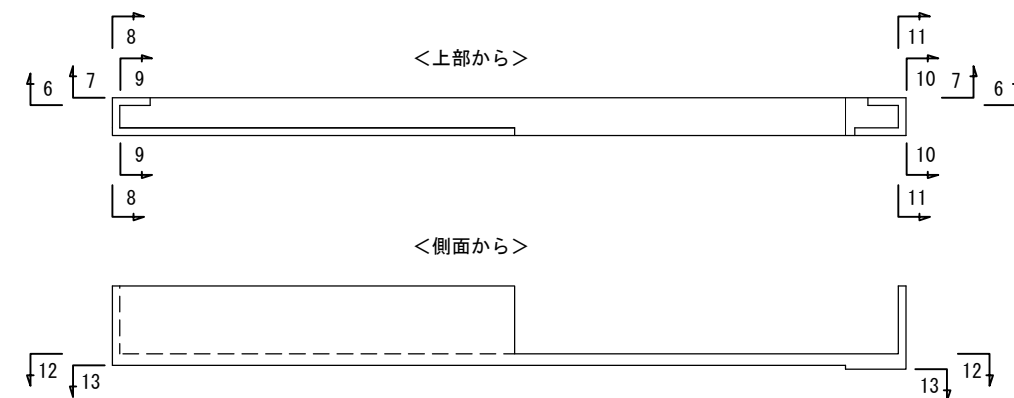

工 事 名	栃木南部農業水利事業 荒川排水機場撤去・埤内整備工事		
図 面 名	門扉計画図(4/4)		
作成年月日			
縮 尺	S=1:50	図面番号	17 - 4/4
会 社 名			
事業所名	関東建設局 栃木南部農業水利事業所		