


業務名	令和3年度 国営造成水利施設ストックマネジメント推進事業 石岡台地地区施設機能診断業務		
図面名	施行位置図		
作成年月日			
縮尺		図面番号	1
会社名			
事務所名	関東農政局利根川水系土地改良調査管理事務所		

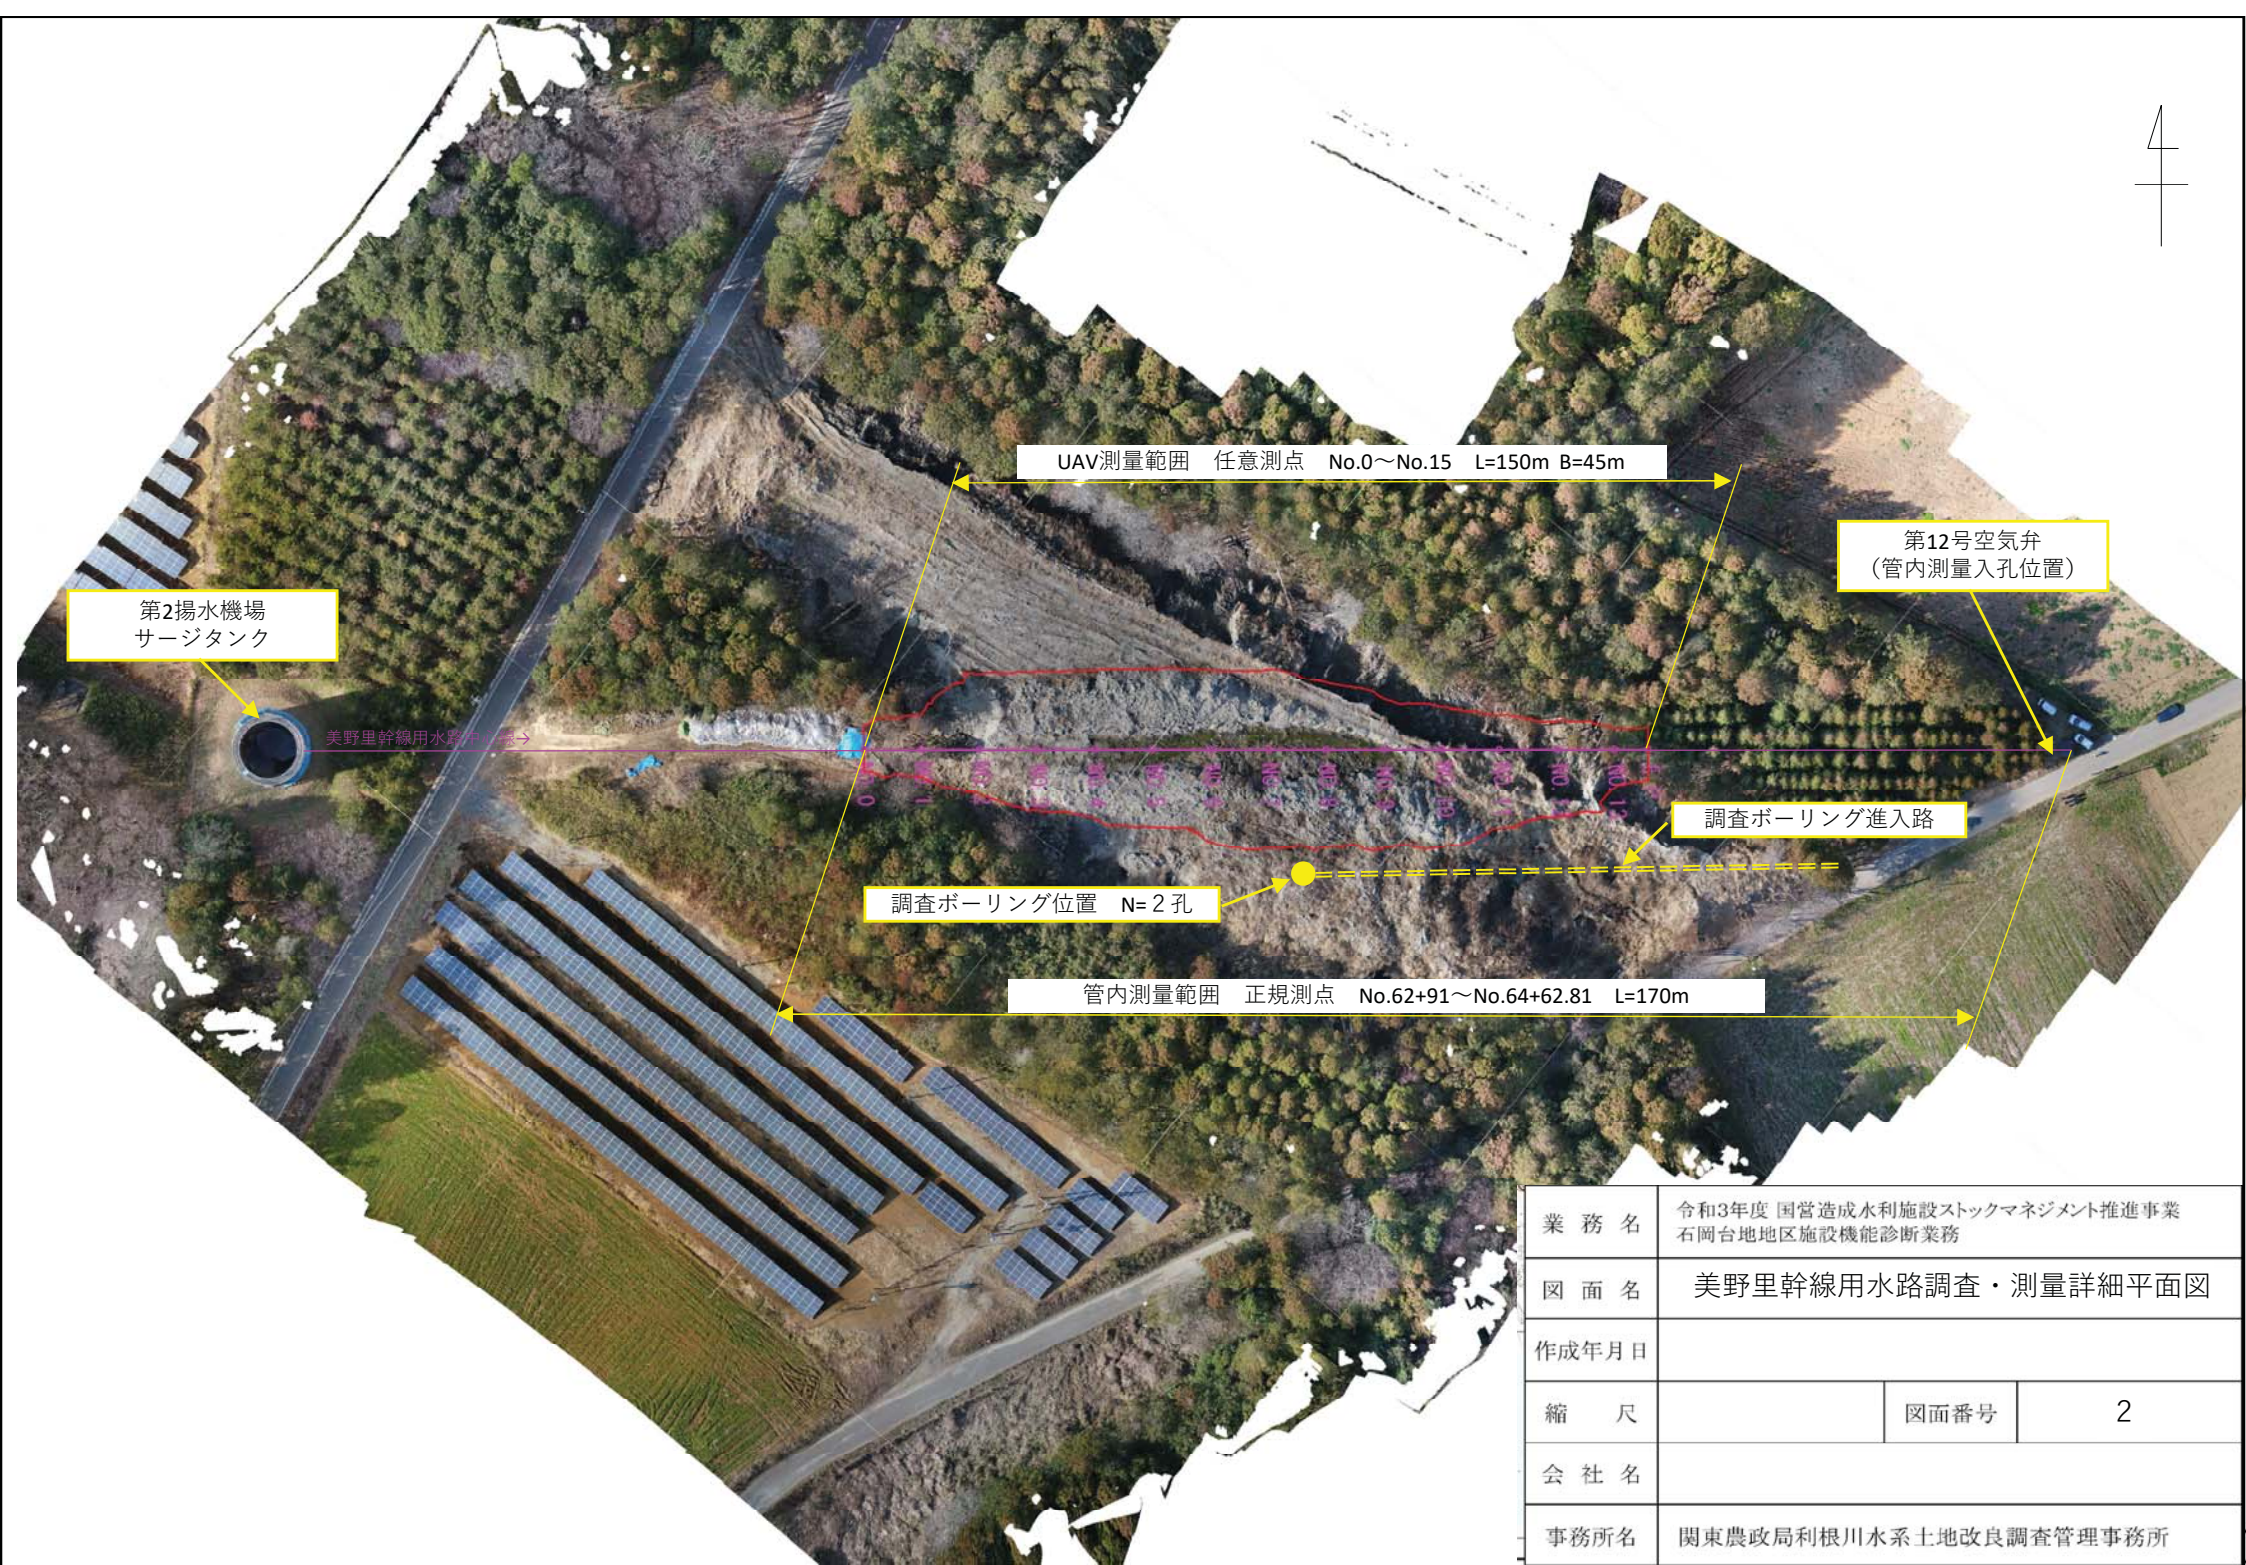

業 務 名	令和3年度 国営造成水利施設ストックマネジメント推進事業 石岡台地地区施設機能診断業務		
図 面 名	美野里幹線用水路調査・測量詳細平面図		
作成年月日			
縮 尺		図面番号	2
会 社 名			
事務所名	関東農政局利根川水系土地改良調査管理事務所		