

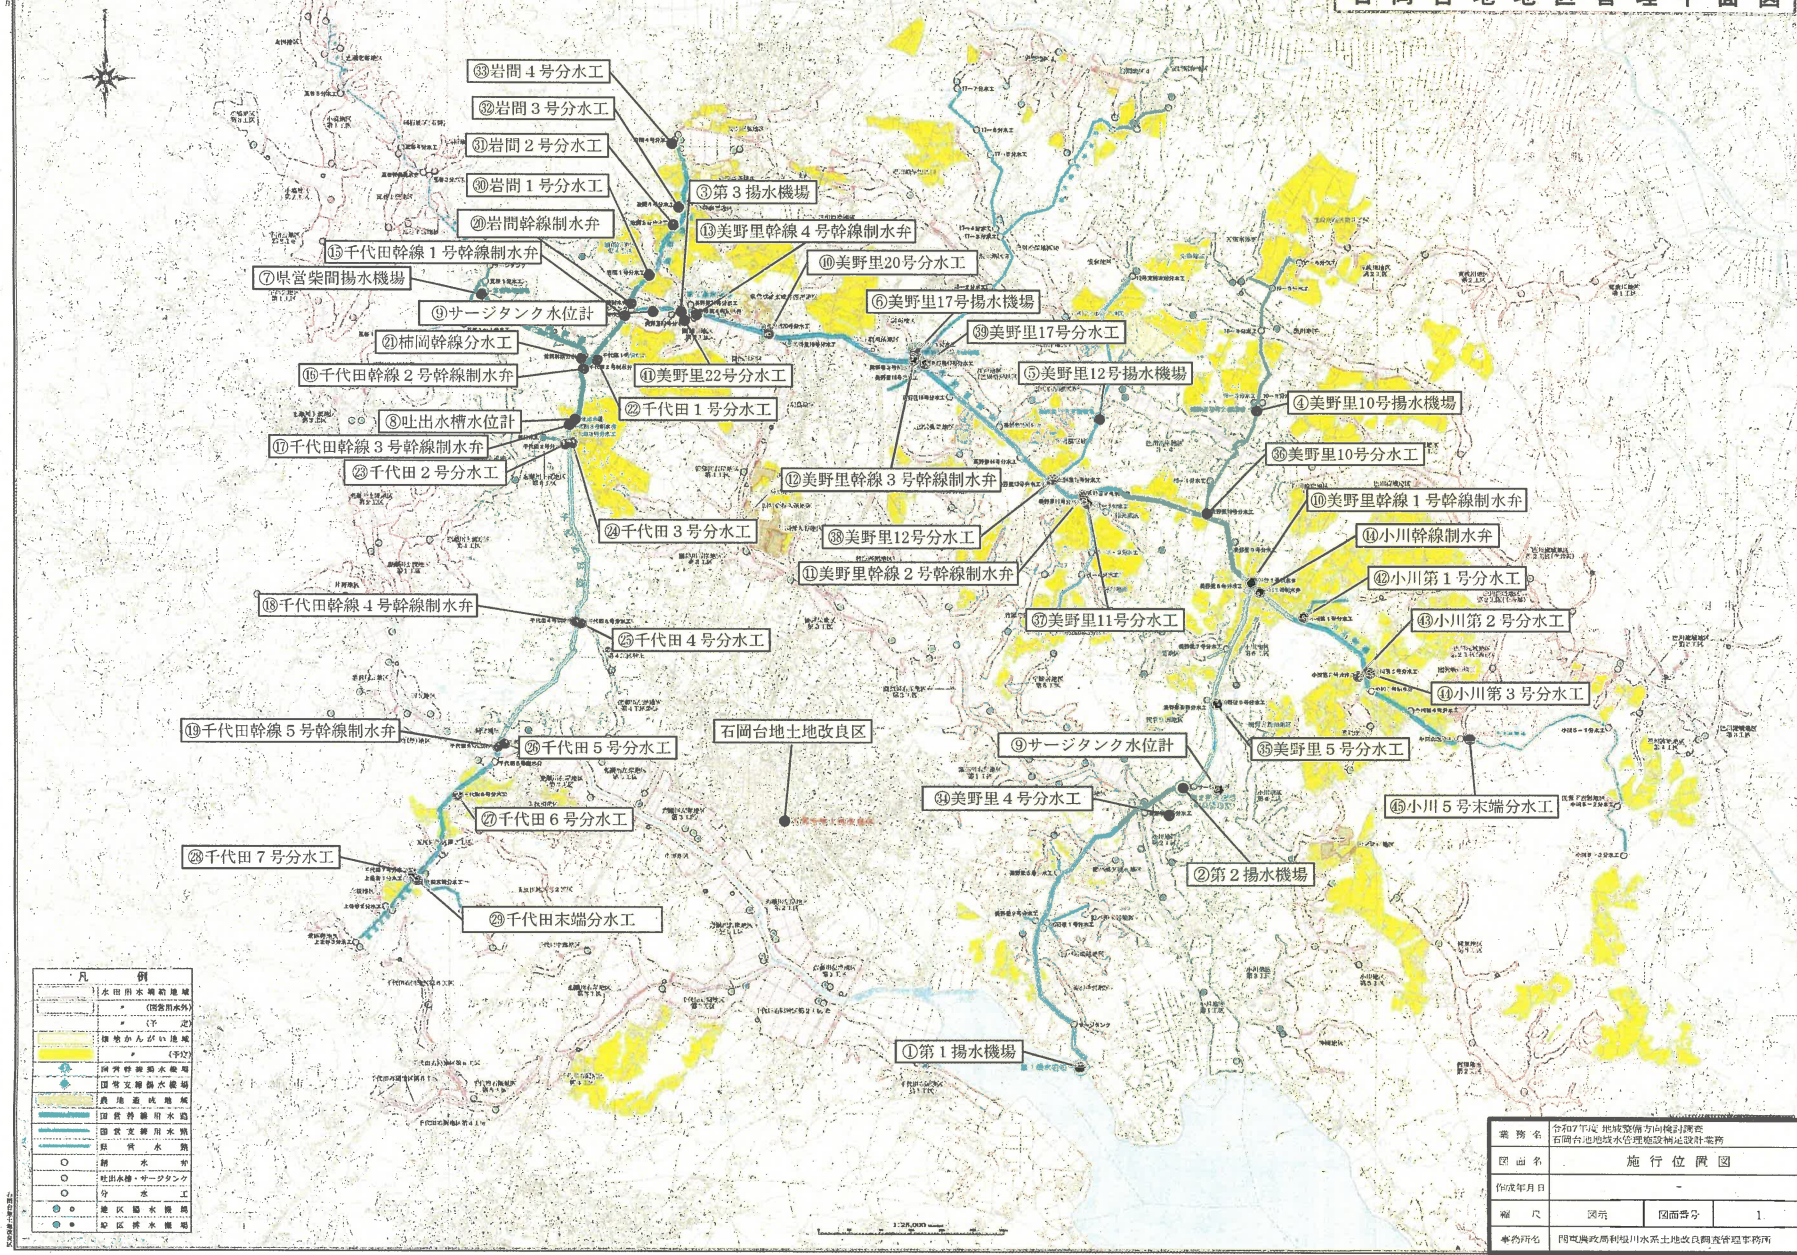


# 石岡台地地区管理平面図

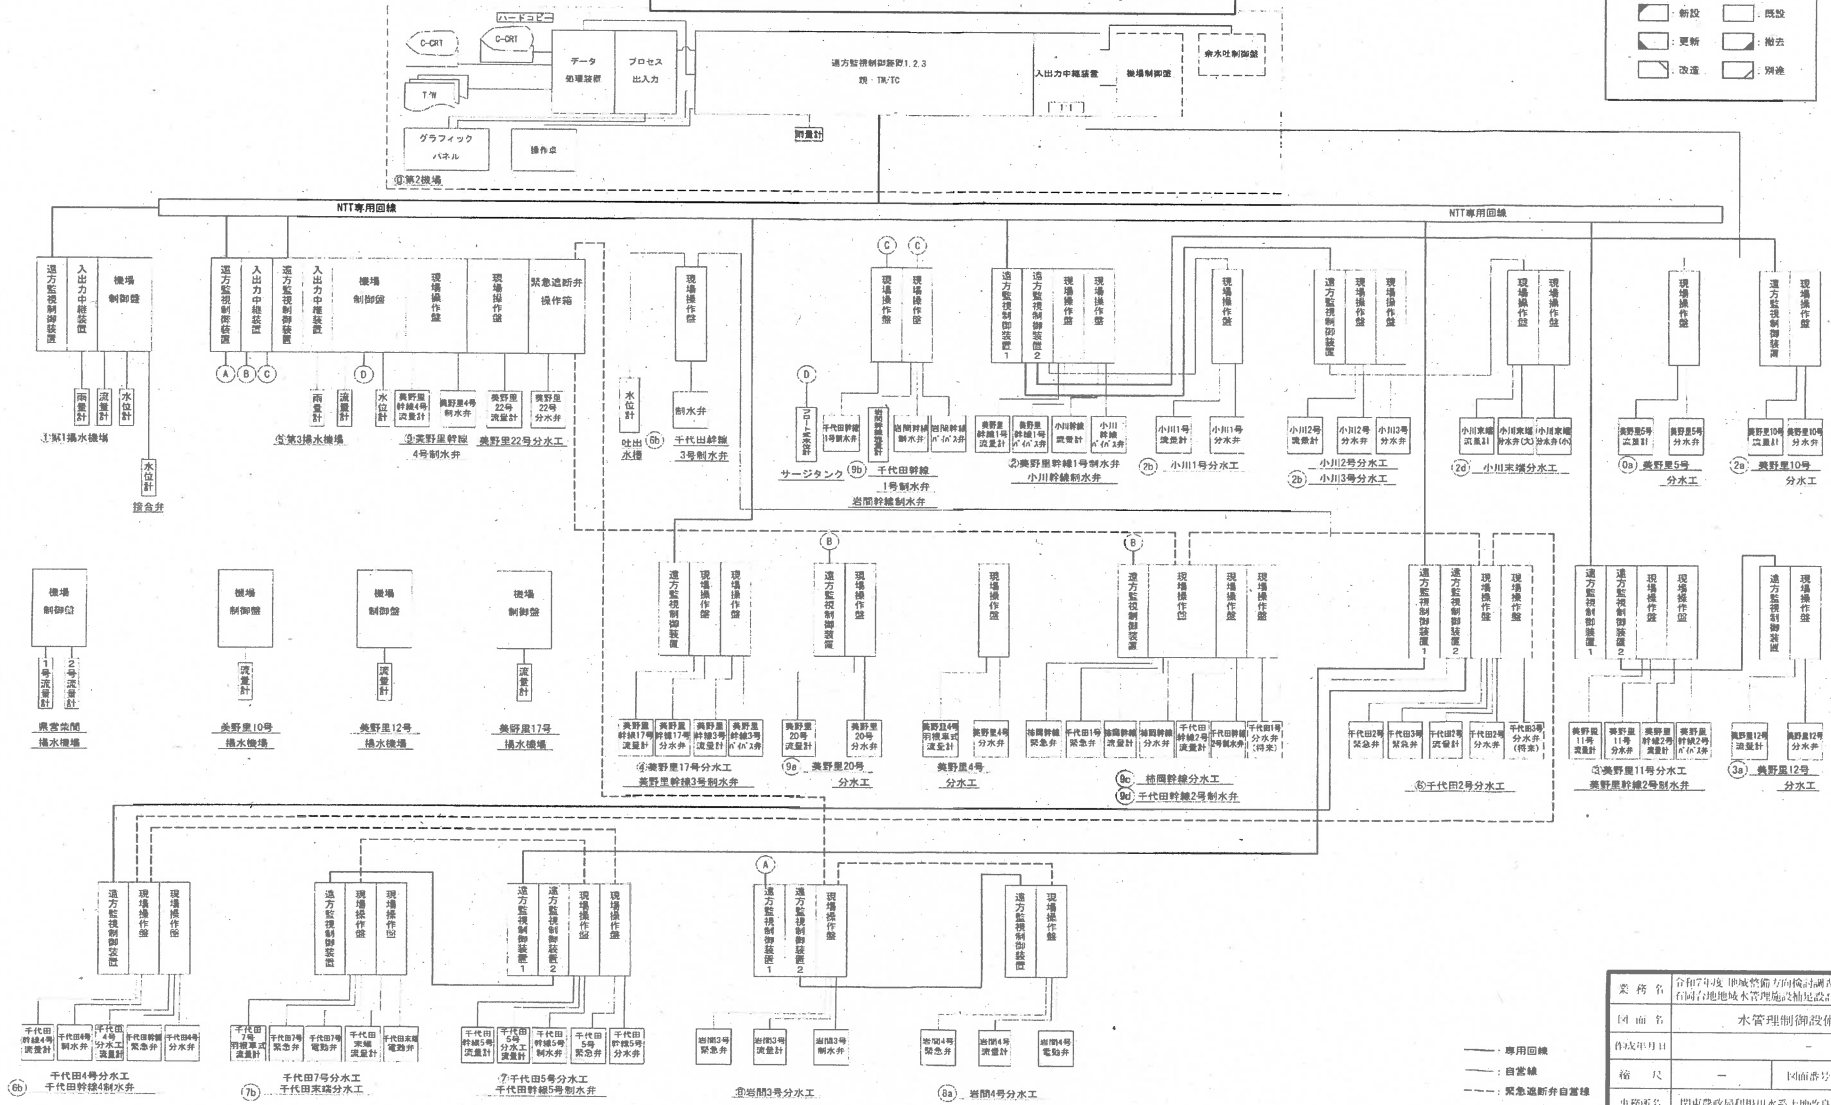

|       |                                       |      |   |
|-------|---------------------------------------|------|---|
| 業務名   | 令和7年度 地域整備方向検討調査<br>石岡台地地区水管理施設補正設計業務 |      |   |
| 図面名   | 施行位置図                                 |      |   |
| 作成年月日 | -                                     |      |   |
| 縮尺    | 図面                                    | 図面番号 | 1 |
| 事務所名  | 岡野農政高利根川水系土地改良岡野支庁事務所                 |      |   |

# 現状のシステム構成図

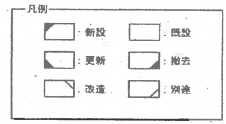

|       |                               |      |   |
|-------|-------------------------------|------|---|
| 業務名   | 令和7年度 中城管内 水管理施設整備計画          |      |   |
| 図面名   | 水管理施設整備計画図                    |      |   |
| 作成年月日 | 令和7年1月                        |      |   |
| 縮尺    | 1:1000                        | 図面番号 | 2 |
| 事務所名  | 中城管内 水管理施設整備計画 中城管内 水管理施設整備計画 |      |   |