


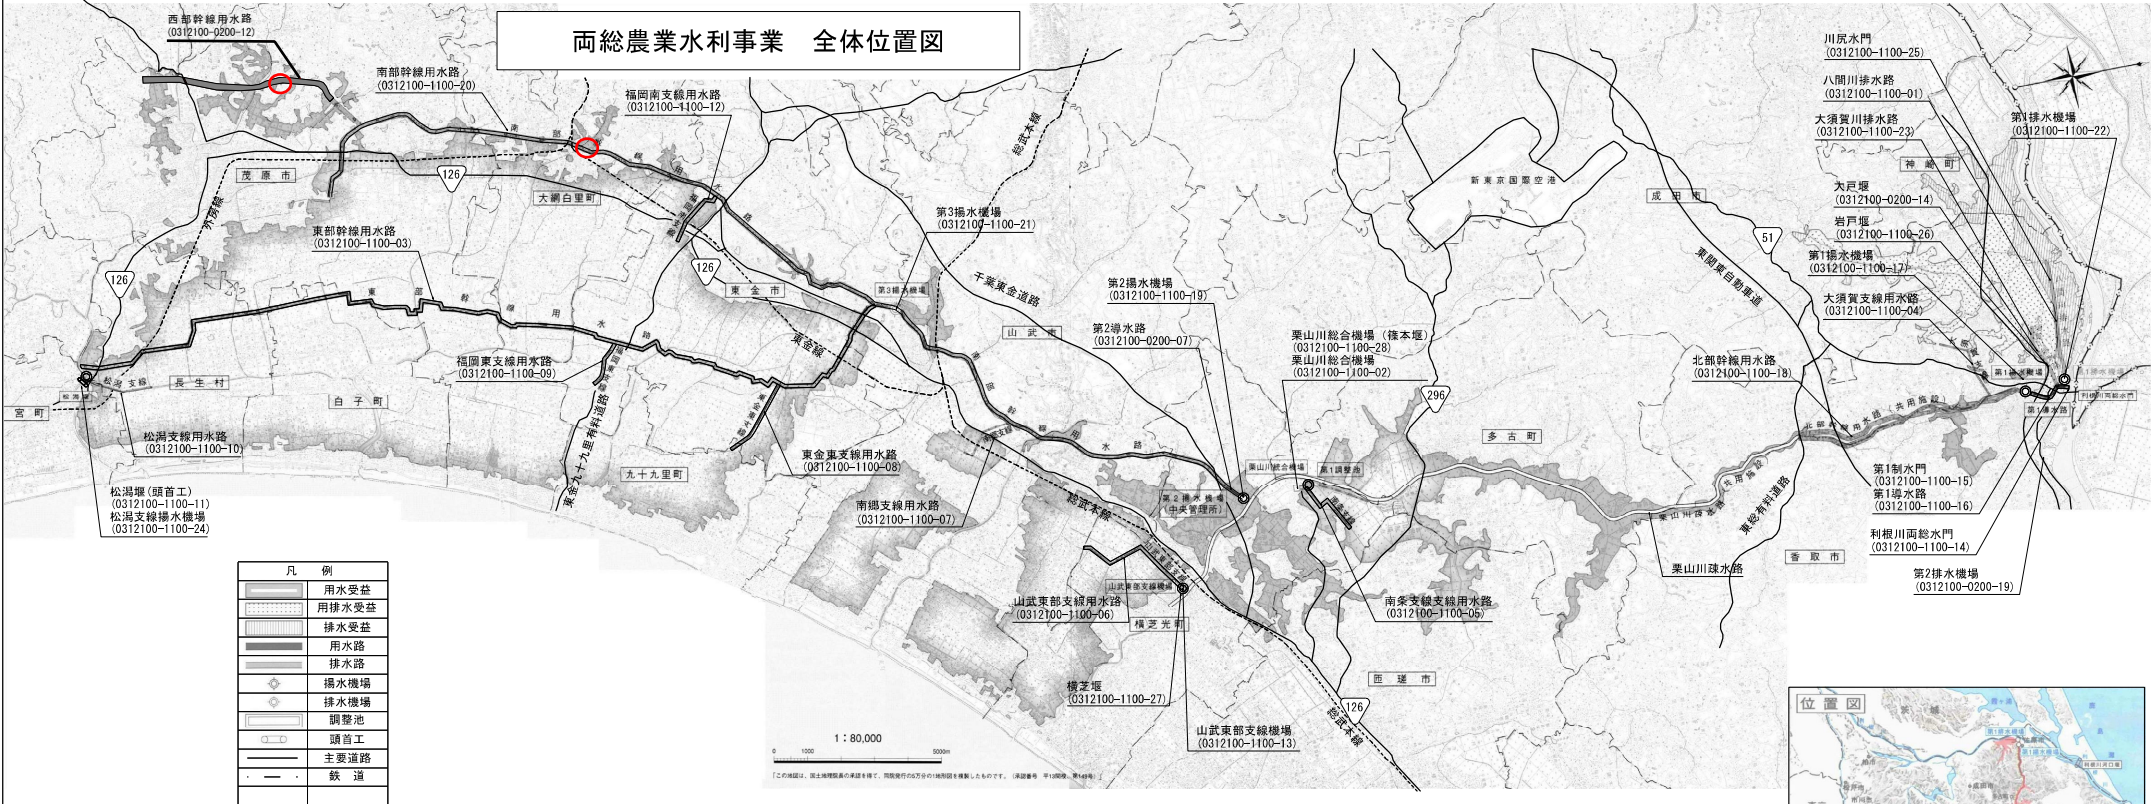

業務対象 ○

事業名	令和7年度 国営造成水利施設ストックマネジメント推進事業		
業務名	両総地区西部幹線ほか用地測量業務		
図面の名称	位置図		
図面番号	1	縮尺	no scale
契約区分	当初 1回変更 2回変更		