


# 施行位置図


凡	例
	用排水受益
	排水単独受益
	用水路
	排水路
	市町村界
	県境

業務名	令和6年度 国営造成水利施設ストックマネジメント推進事業 新利根川沿岸地区伊崎排水機場他機能診断業務		
図面名	施行位置図		
縮尺	-	図面番号	1
事務所名	関東農政局利根川水系土地改良調査管理事務所		


# 伊崎排水機場一般図

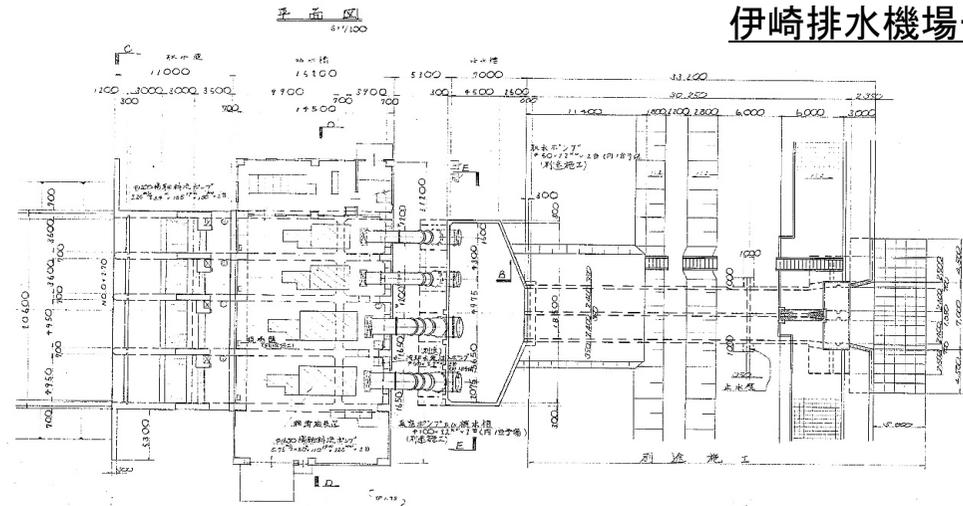


平面図 1/100

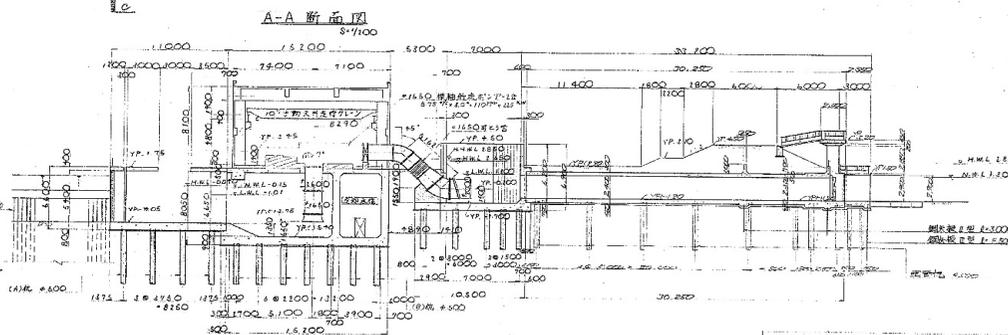


A-A断面図 1/100

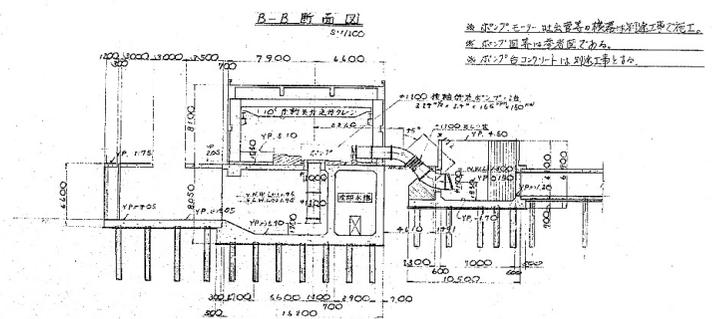


B-B断面図 1/100

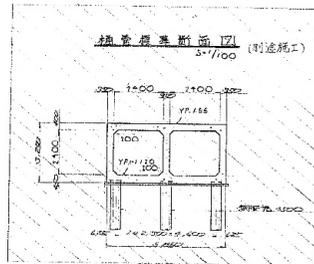


排水管渠断面図 (別途施工) 1/100

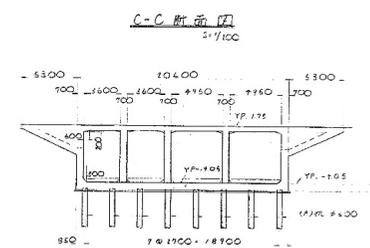


C-C断面図 1/100

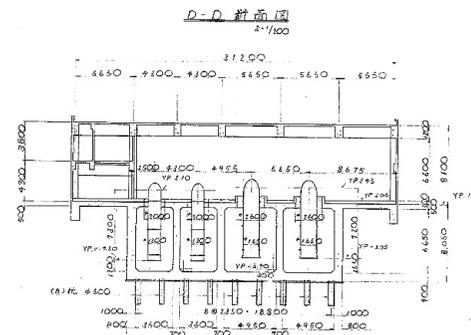

D-D断面図 1/100

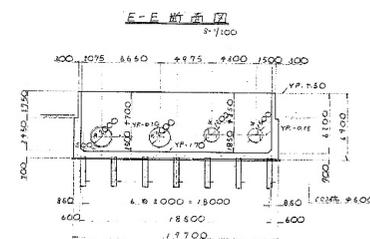

E-E断面図 1/100

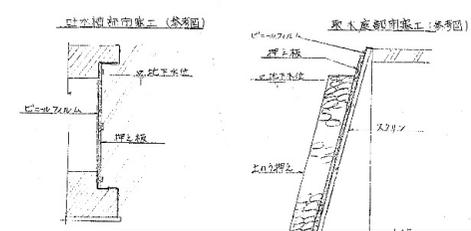


注意事項  
 1. 本図は、伊崎排水機場の一般図であり、詳細な設計は、各断面図を参照すること。  
 2. 本図は、伊崎排水機場の設計図書の一部であり、設計図書と合わせて使用する。  
 3. 本図は、伊崎排水機場の設計図書の一部であり、設計図書と合わせて使用する。  
 4. 本図は、伊崎排水機場の設計図書の一部であり、設計図書と合わせて使用する。

工-I-3/53


伊崎排水機場	別冊
断面一般図	
制尺	縦横 縦月
設計	
校訂	

業務名	令和6年度 国営造成水利施設ストックマネジメント推進事業 新利根川沿岸地区伊崎排水機場他機能診断業務		
図面名	伊崎排水機場一般図		
縮尺	-	図面番号	2
事務所名	関東農政局利根川水士地改良調査管理事務所		


# 十余島排水機場一般図

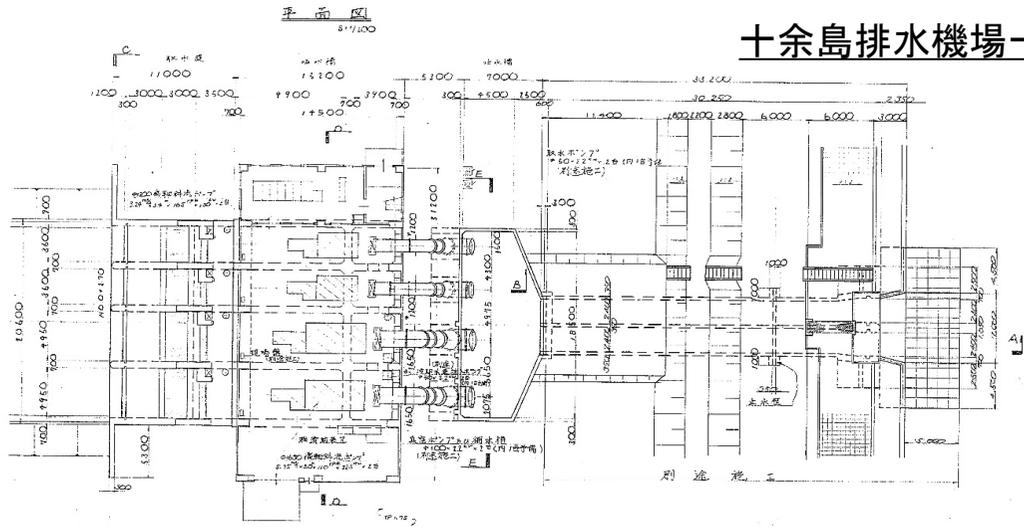



C-C断面図  
1/100

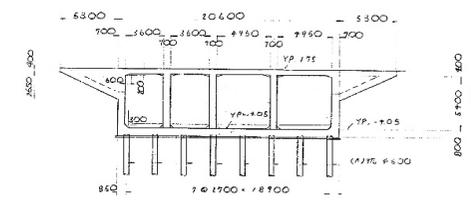



D-D断面図  
1/100

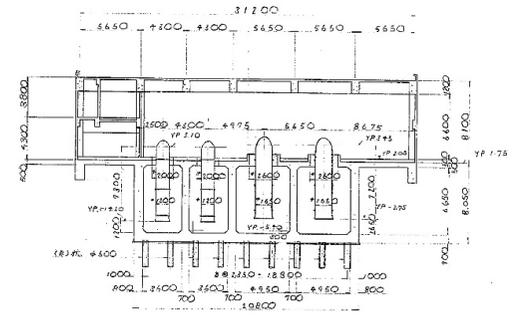

E-E断面図  
1/100

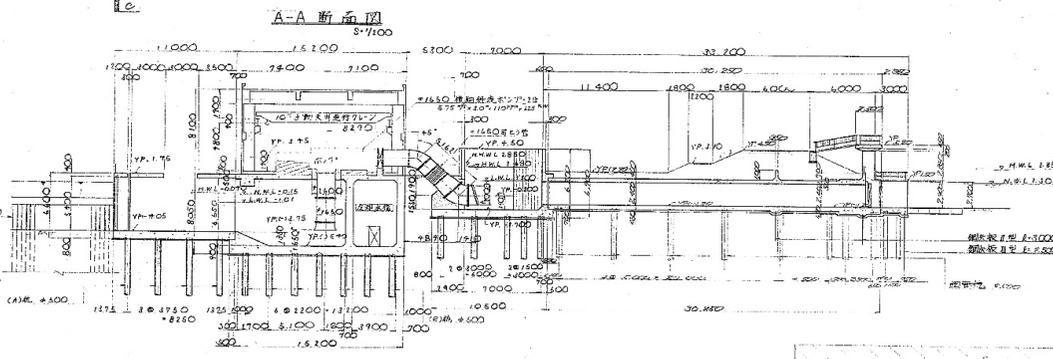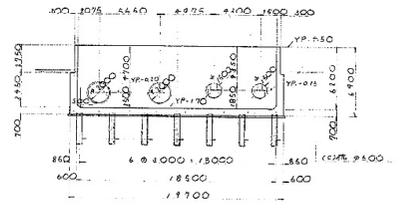

B-B断面図  
1/100

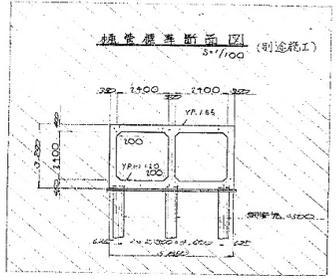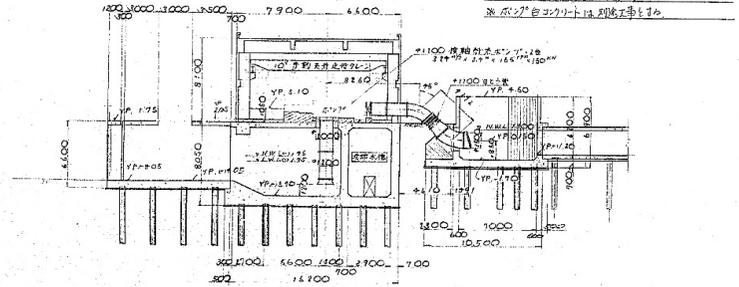


※ 別送図に示す排水ポンプは、別送図に示す構造とする。  
 ※ 別送図に示す埋管は、別送図に示す構造とする。  
 ※ 別送図に示すコンクリートは、別送図に示す構造とする。

注意事項  
 1. 本図は、排水機場の一般図を示す。  
 2. 本図は、排水機場の構造を示す。  
 3. 本図は、排水機場の設備を示す。  
 4. 本図は、排水機場の配管を示す。  
 5. 本図は、排水機場の基礎を示す。  
 6. 本図は、排水機場の防犯を示す。  
 7. 本図は、排水機場の安全を示す。  
 8. 本図は、排水機場の衛生を示す。  
 9. 本図は、排水機場の環境を示す。  
 10. 本図は、排水機場の経済性を示す。



業務名	令和6年度 国営造成水利施設ストックマネジメント推進事業 新利根川沿岸地区伊崎排水機場他機能診断業務		
図面名	十余島排水機場一般図		
縮尺	-	図面番号	3
事務所名	関東農政局利根川水系土地改良調査管理事務所		

# 金江津排水機場一般図

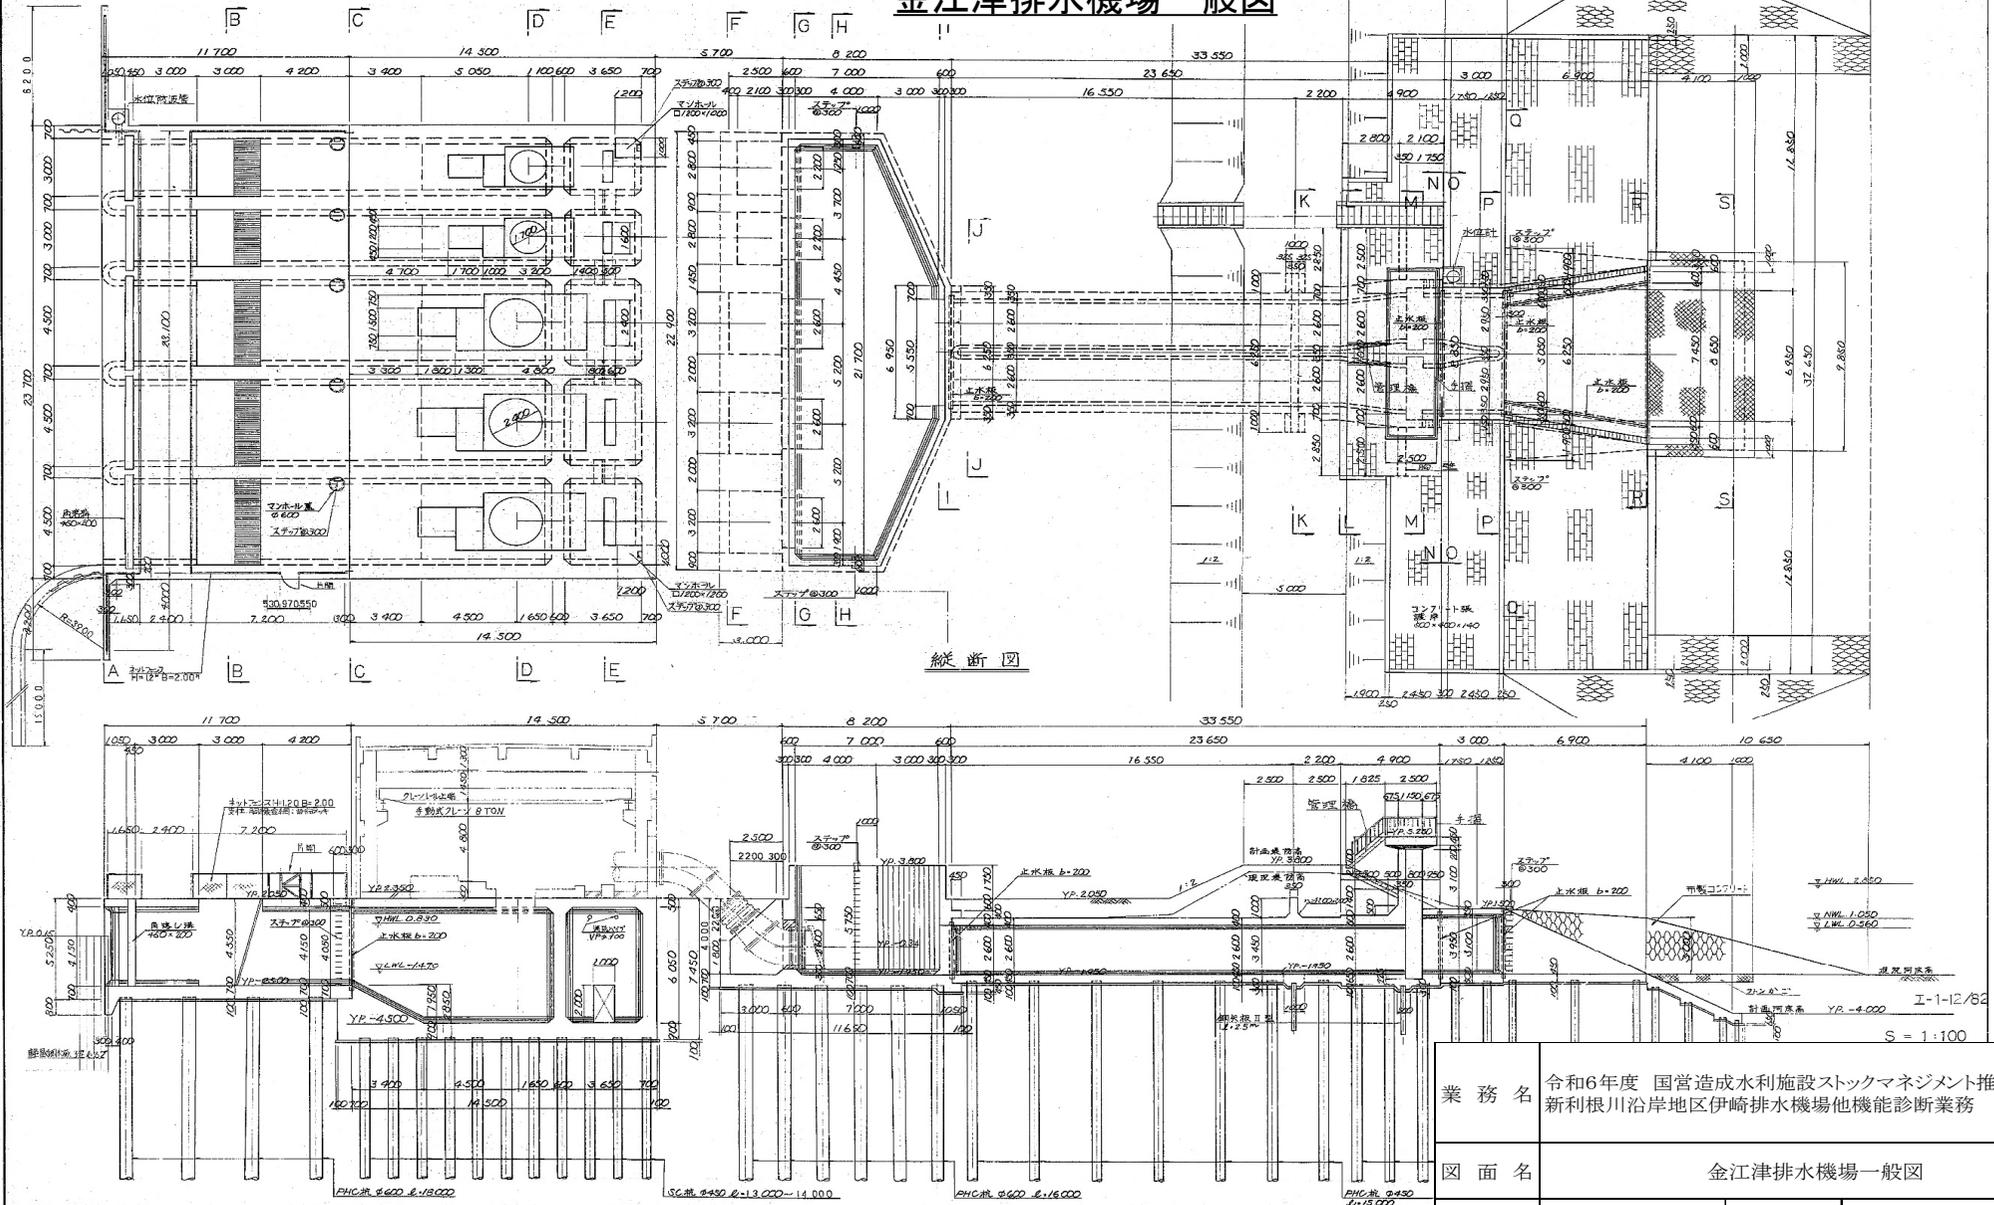

業務名	令和6年度 国営造成水利施設ストックマネジメント推進事業 新利根川沿岸地区伊崎排水機場他機能診断業務		
図面名	金江津排水機場一般図		
縮尺	-	図面番号	4
事務所名	関東農政局利根川水系土地改良調査管理事務所		


# 十角排水機場平面図

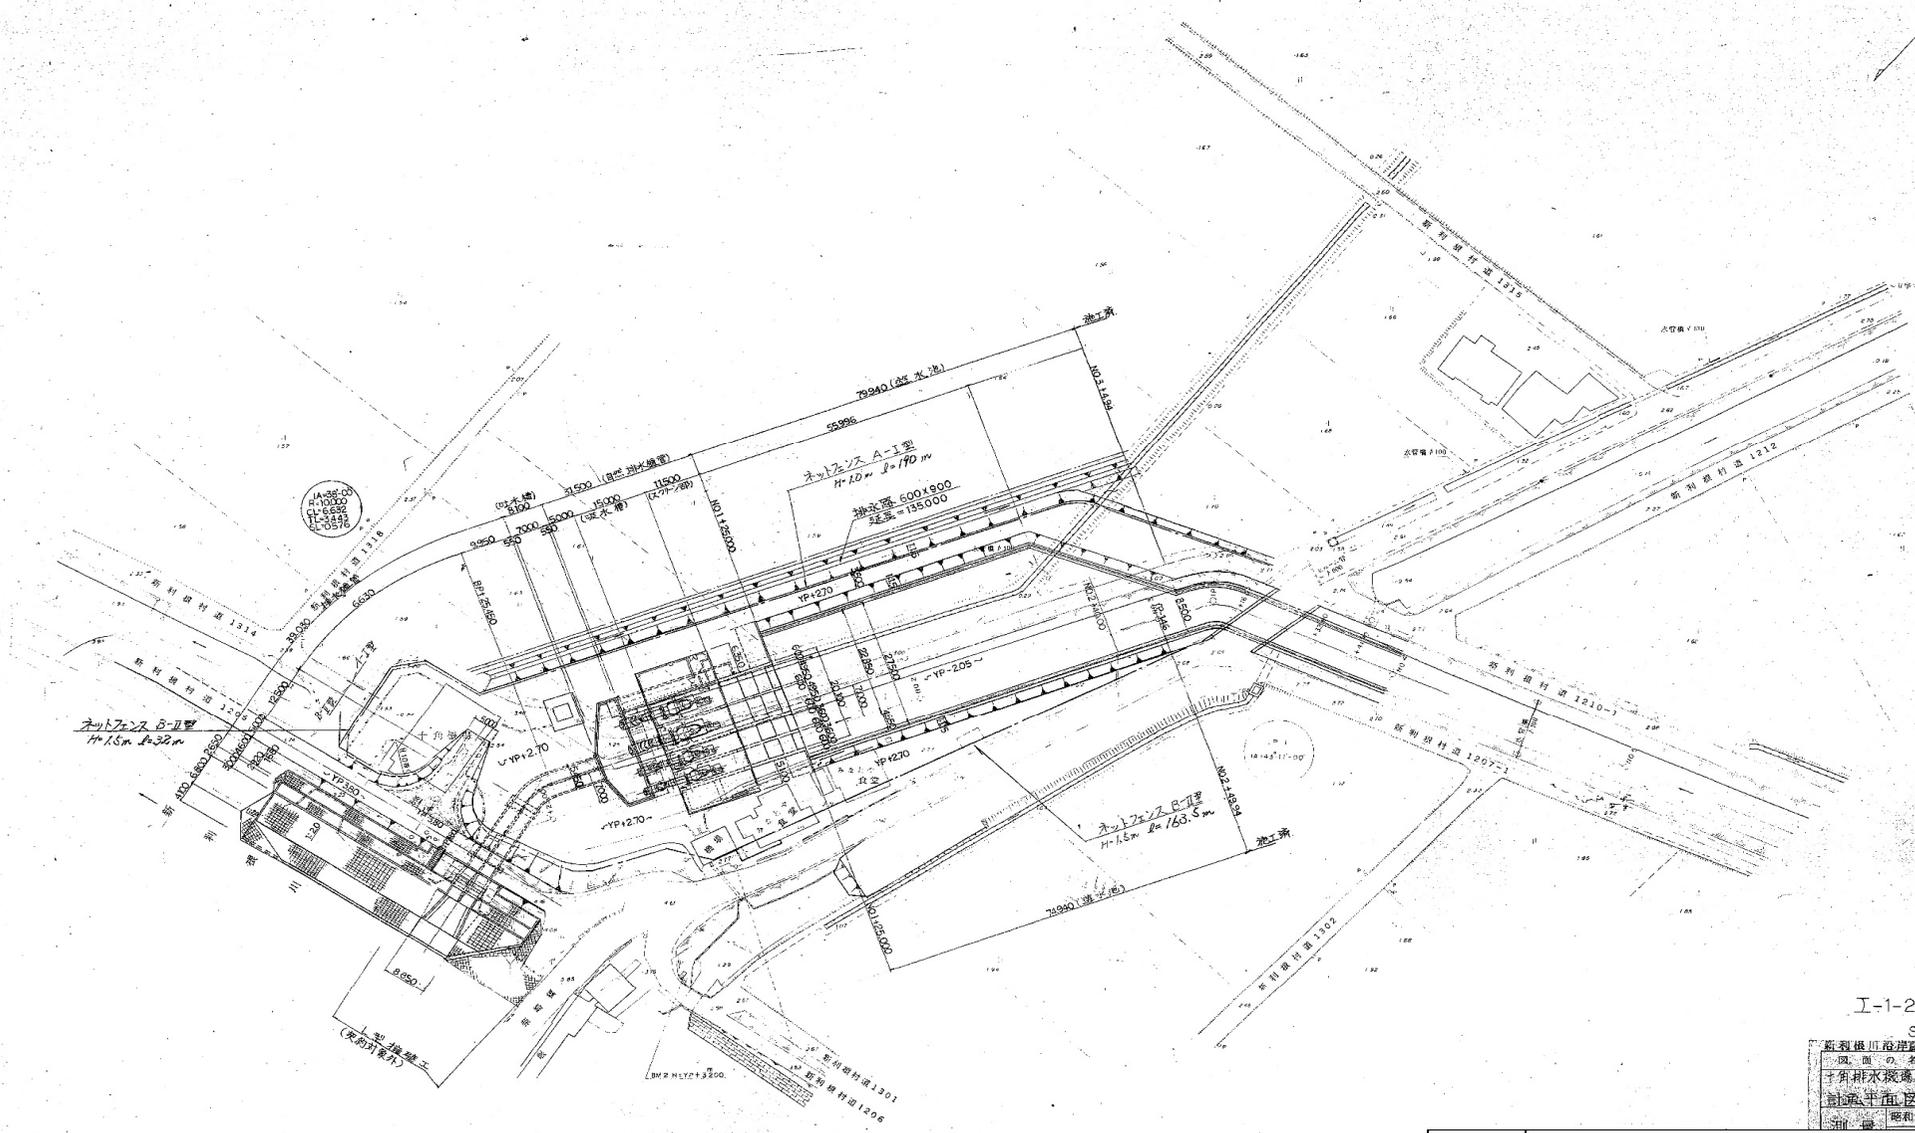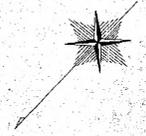

新利根川沿岸農業水利事業	図面番号
十角排水機場建設工事	2
計画平面図	
縮尺	昭和 年 月 日 終了




業務名	令和6年度 国営造成水利施設ストックマネジメント推進事業 新利根川沿岸地区伊崎排水機場他機能診断業務		
図面名	十角排水機場平面図		
縮尺	-	図面番号	5
事務所名	関東農政局利根川水系土地改良調査管理事務所		

# 十角排水機場吸水槽一般図(1)

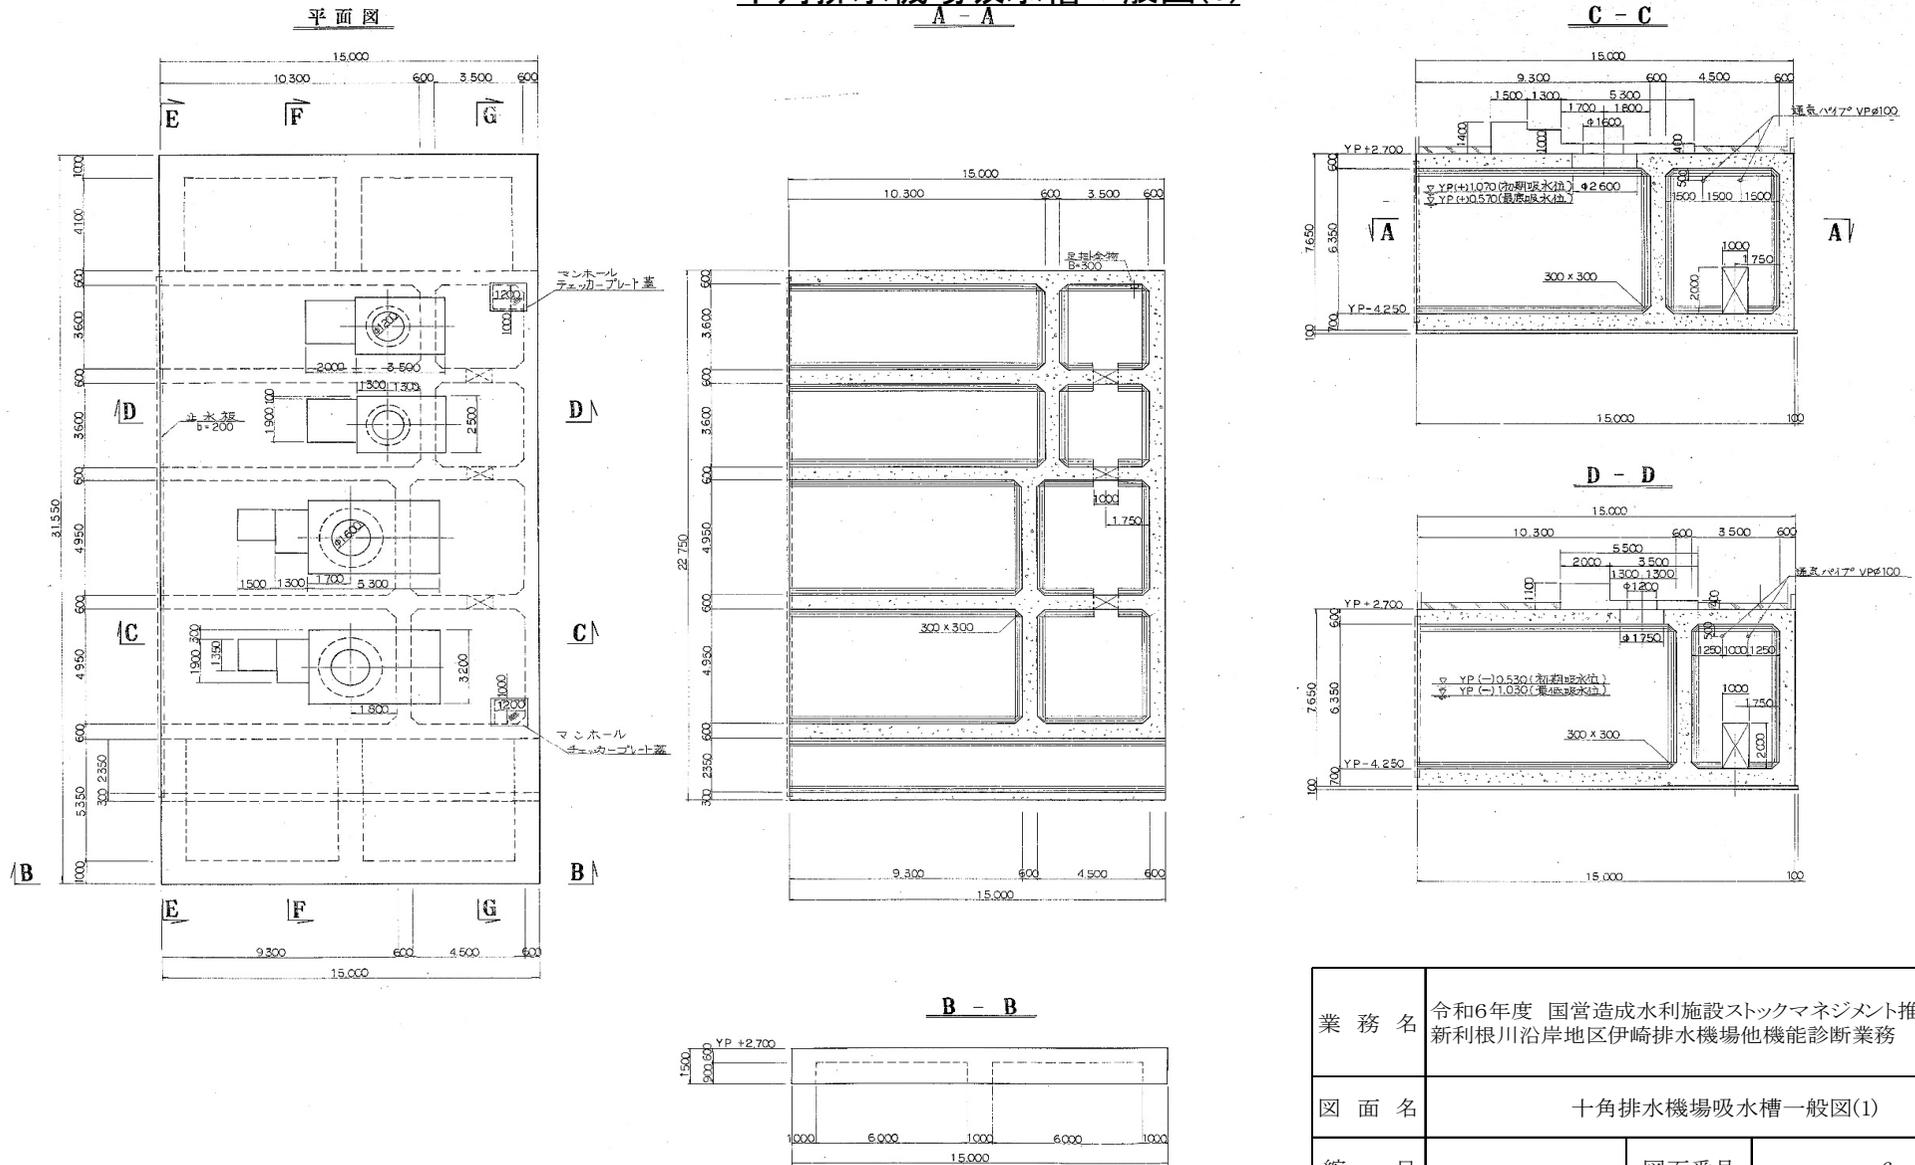

業務名	令和6年度 国営造成水利施設ストックマネジメント推進事業 新利根川沿岸地区伊崎排水機場他機能診断業務		
図面名	十角排水機場吸水槽一般図(1)		
縮尺	-	図面番号	6
事務所名	関東農政局利根川水系土地改良調査管理事務所		

# 十角排水機場吸水槽一般図(2)

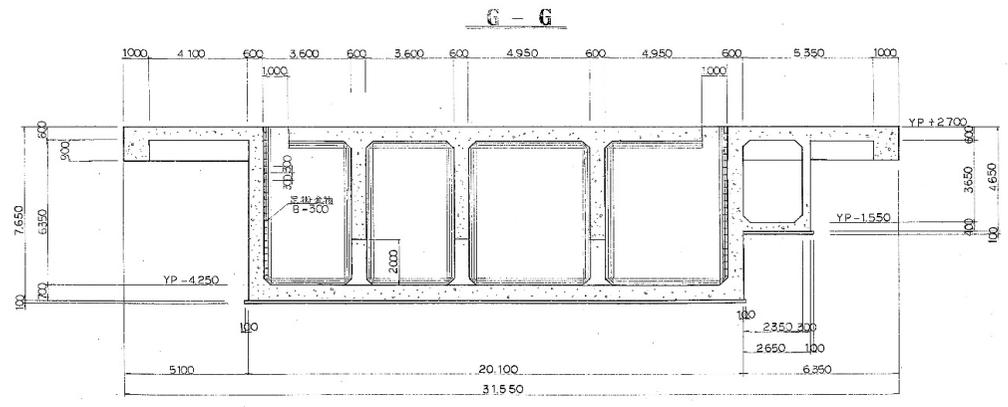
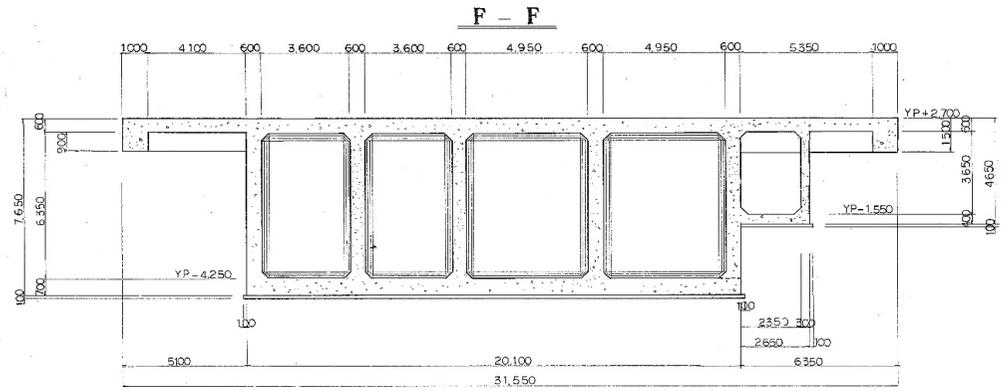
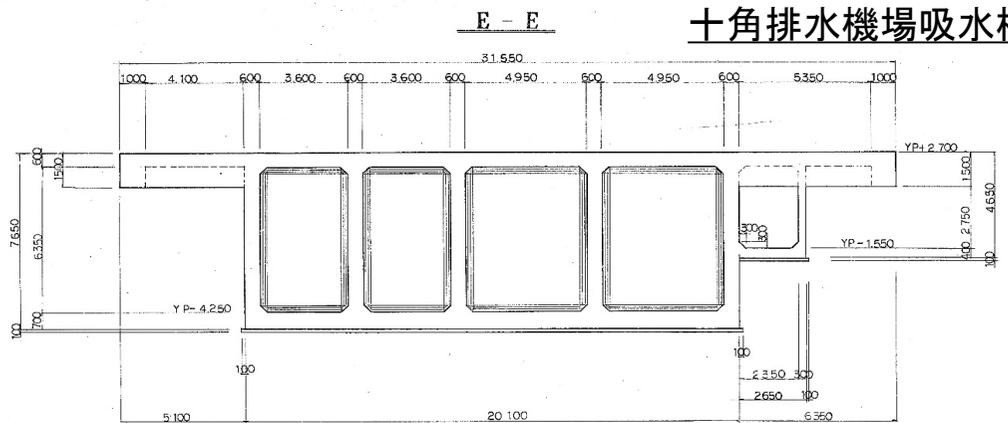


業務名	令和6年度 国営造成水利施設ストックマネジメント推進事業 新利根川沿岸地区伊崎排水機場他機能診断業務		
図面名	十角排水機場吸水槽一般図(2)		
縮尺	-	図面番号	7
事務所名	関東農政局利根川水系土地改良調査管理事務所		


# 十角排水機場吐水槽一般図(1)

C - C


F - F  
1/150

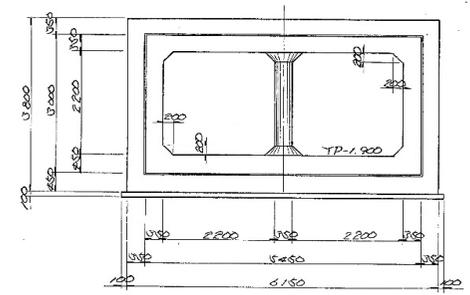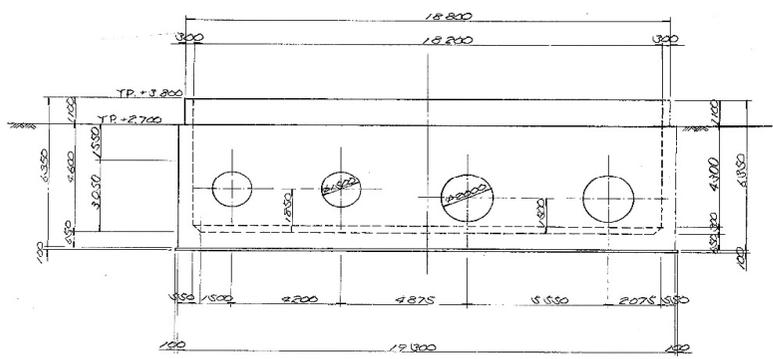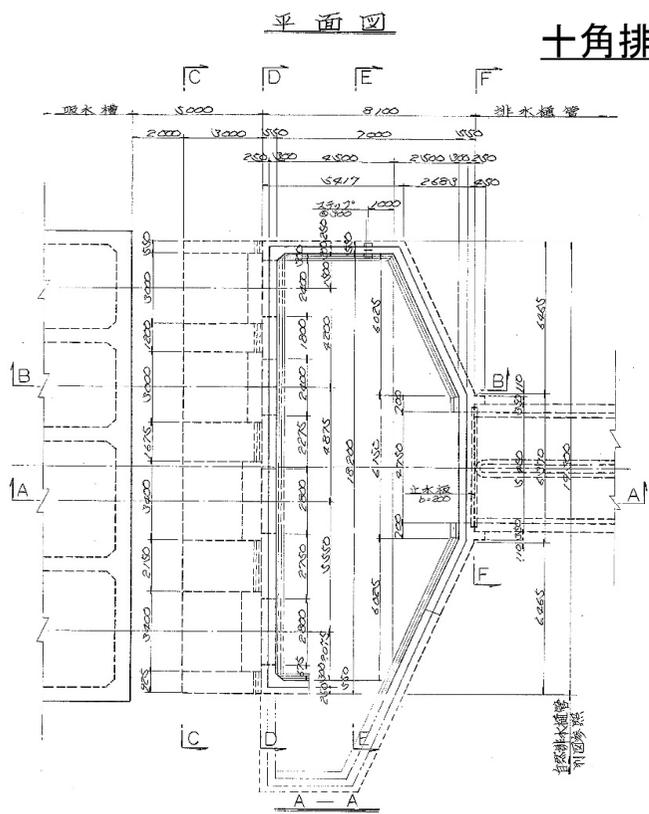



D - D

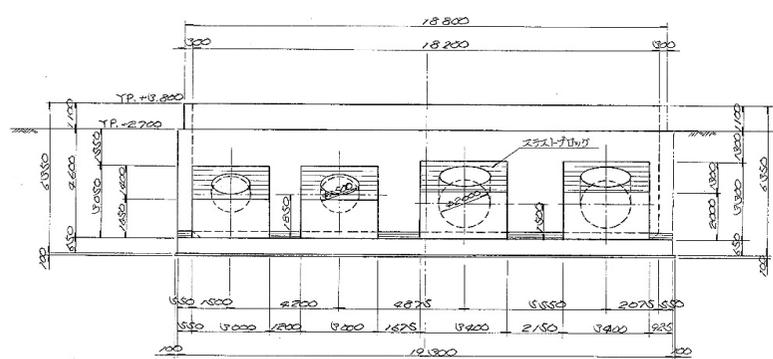


B - B

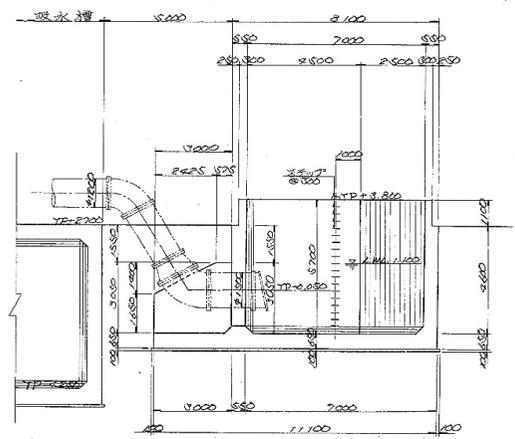

E - E






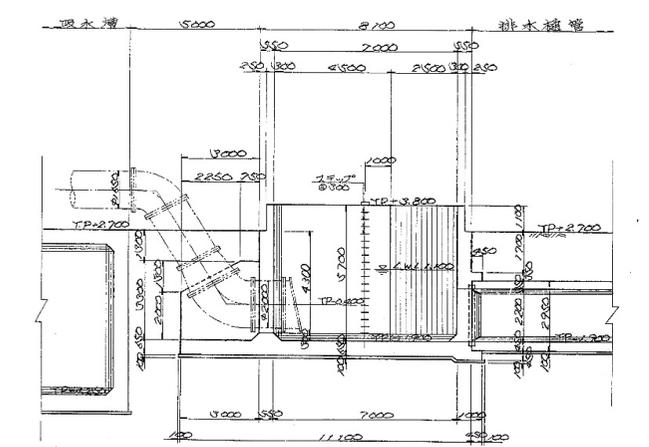
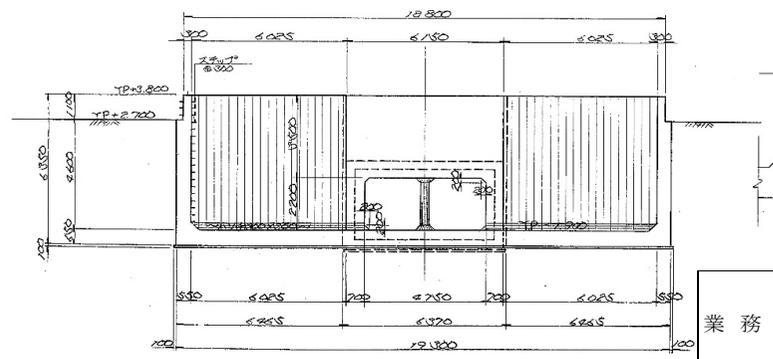


## 吐出管板支持台

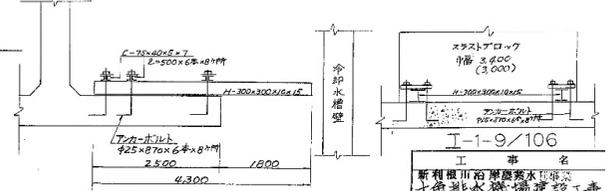

業務名	令和6年度 国営造成水利施設ストックマネジメント推進事業 新利根川沿岸地区伊崎排水機場他機能診断業務		
図面名	十角排水機場吐水槽一般図(1)		
縮尺	-	図面番号	8
事務所名	関東農政局利根川水系土地改良調査管理事務所		

# 十角排水機場吐水槽一般図(2)

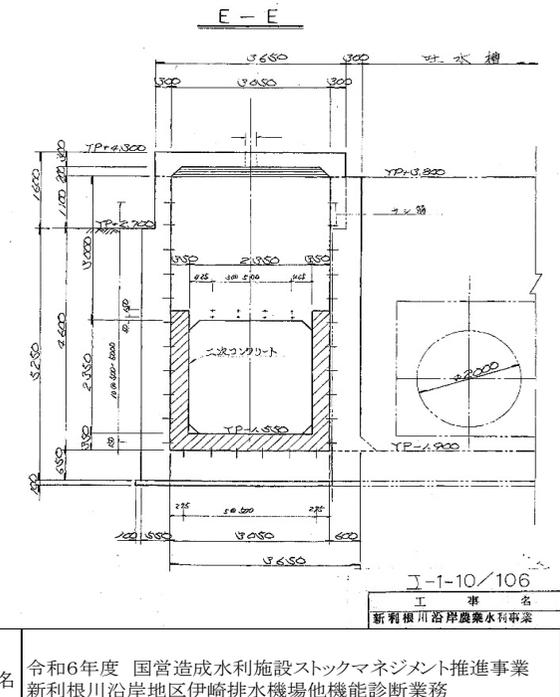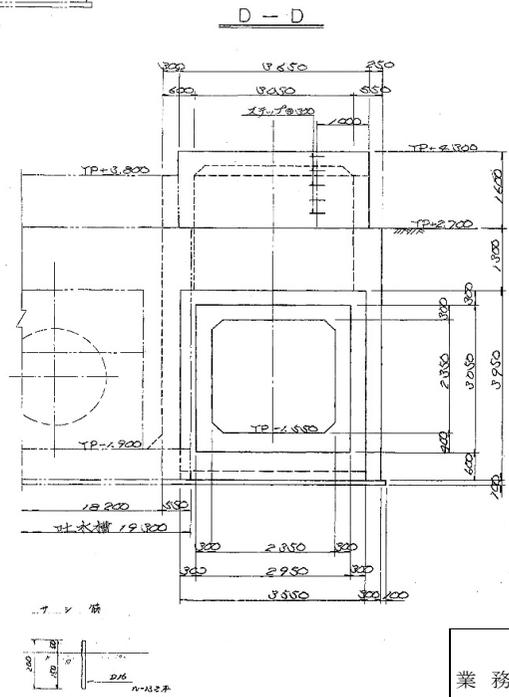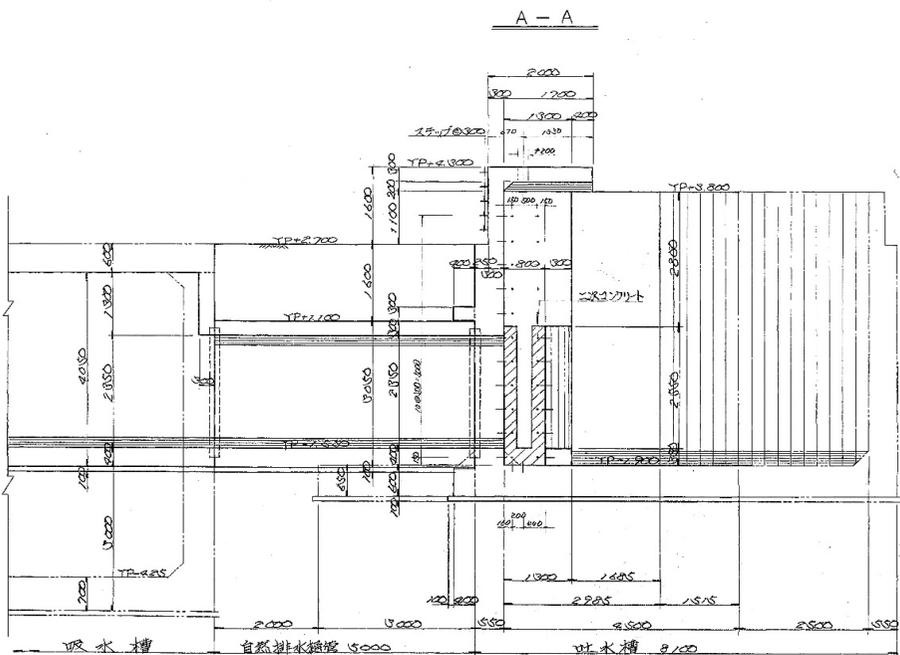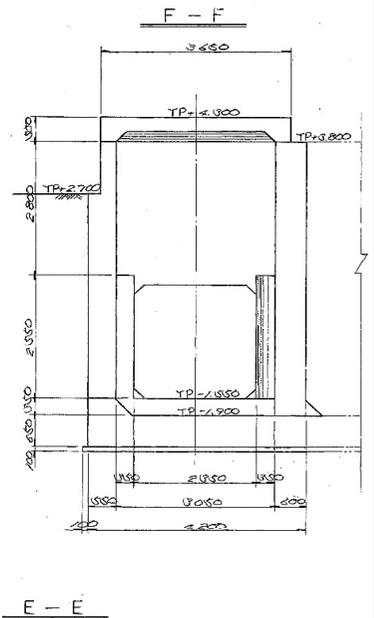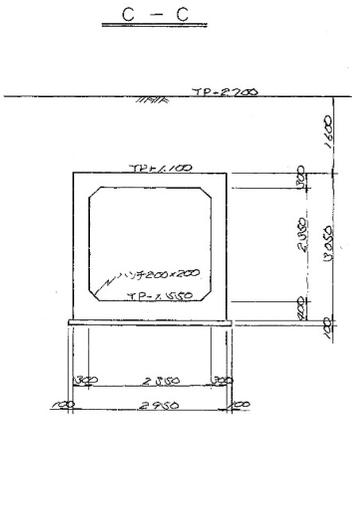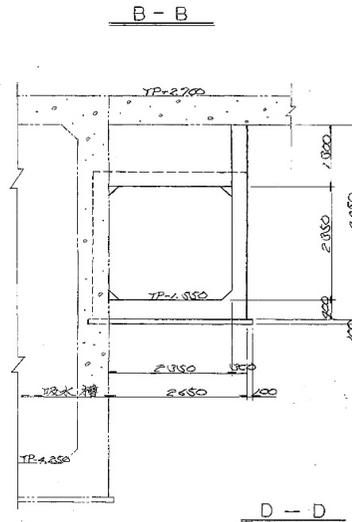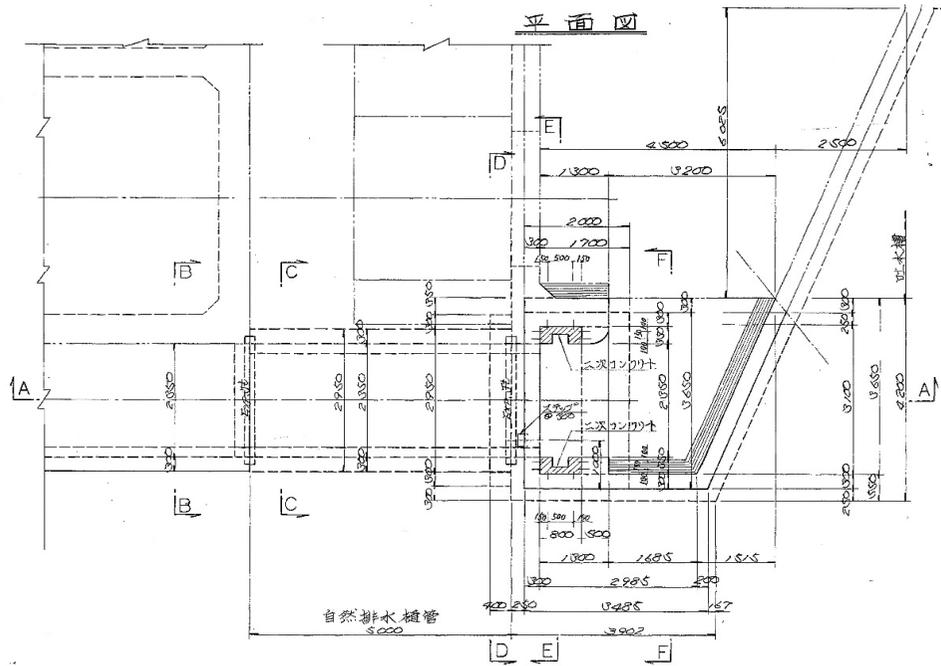

工-1-10/106  
工事名  
新利根川沿岸地区伊崎排水機場他機能診断業務

業務名	令和6年度 国営造成水利施設ストックマネジメント推進事業 新利根川沿岸地区伊崎排水機場他機能診断業務		
図面名	十角排水機場吐水槽一般図(2)		
縮尺	-	図面番号	9
事務所名	関東農政局利根川水系土地改良調査管理事務所		

