


施行位置図

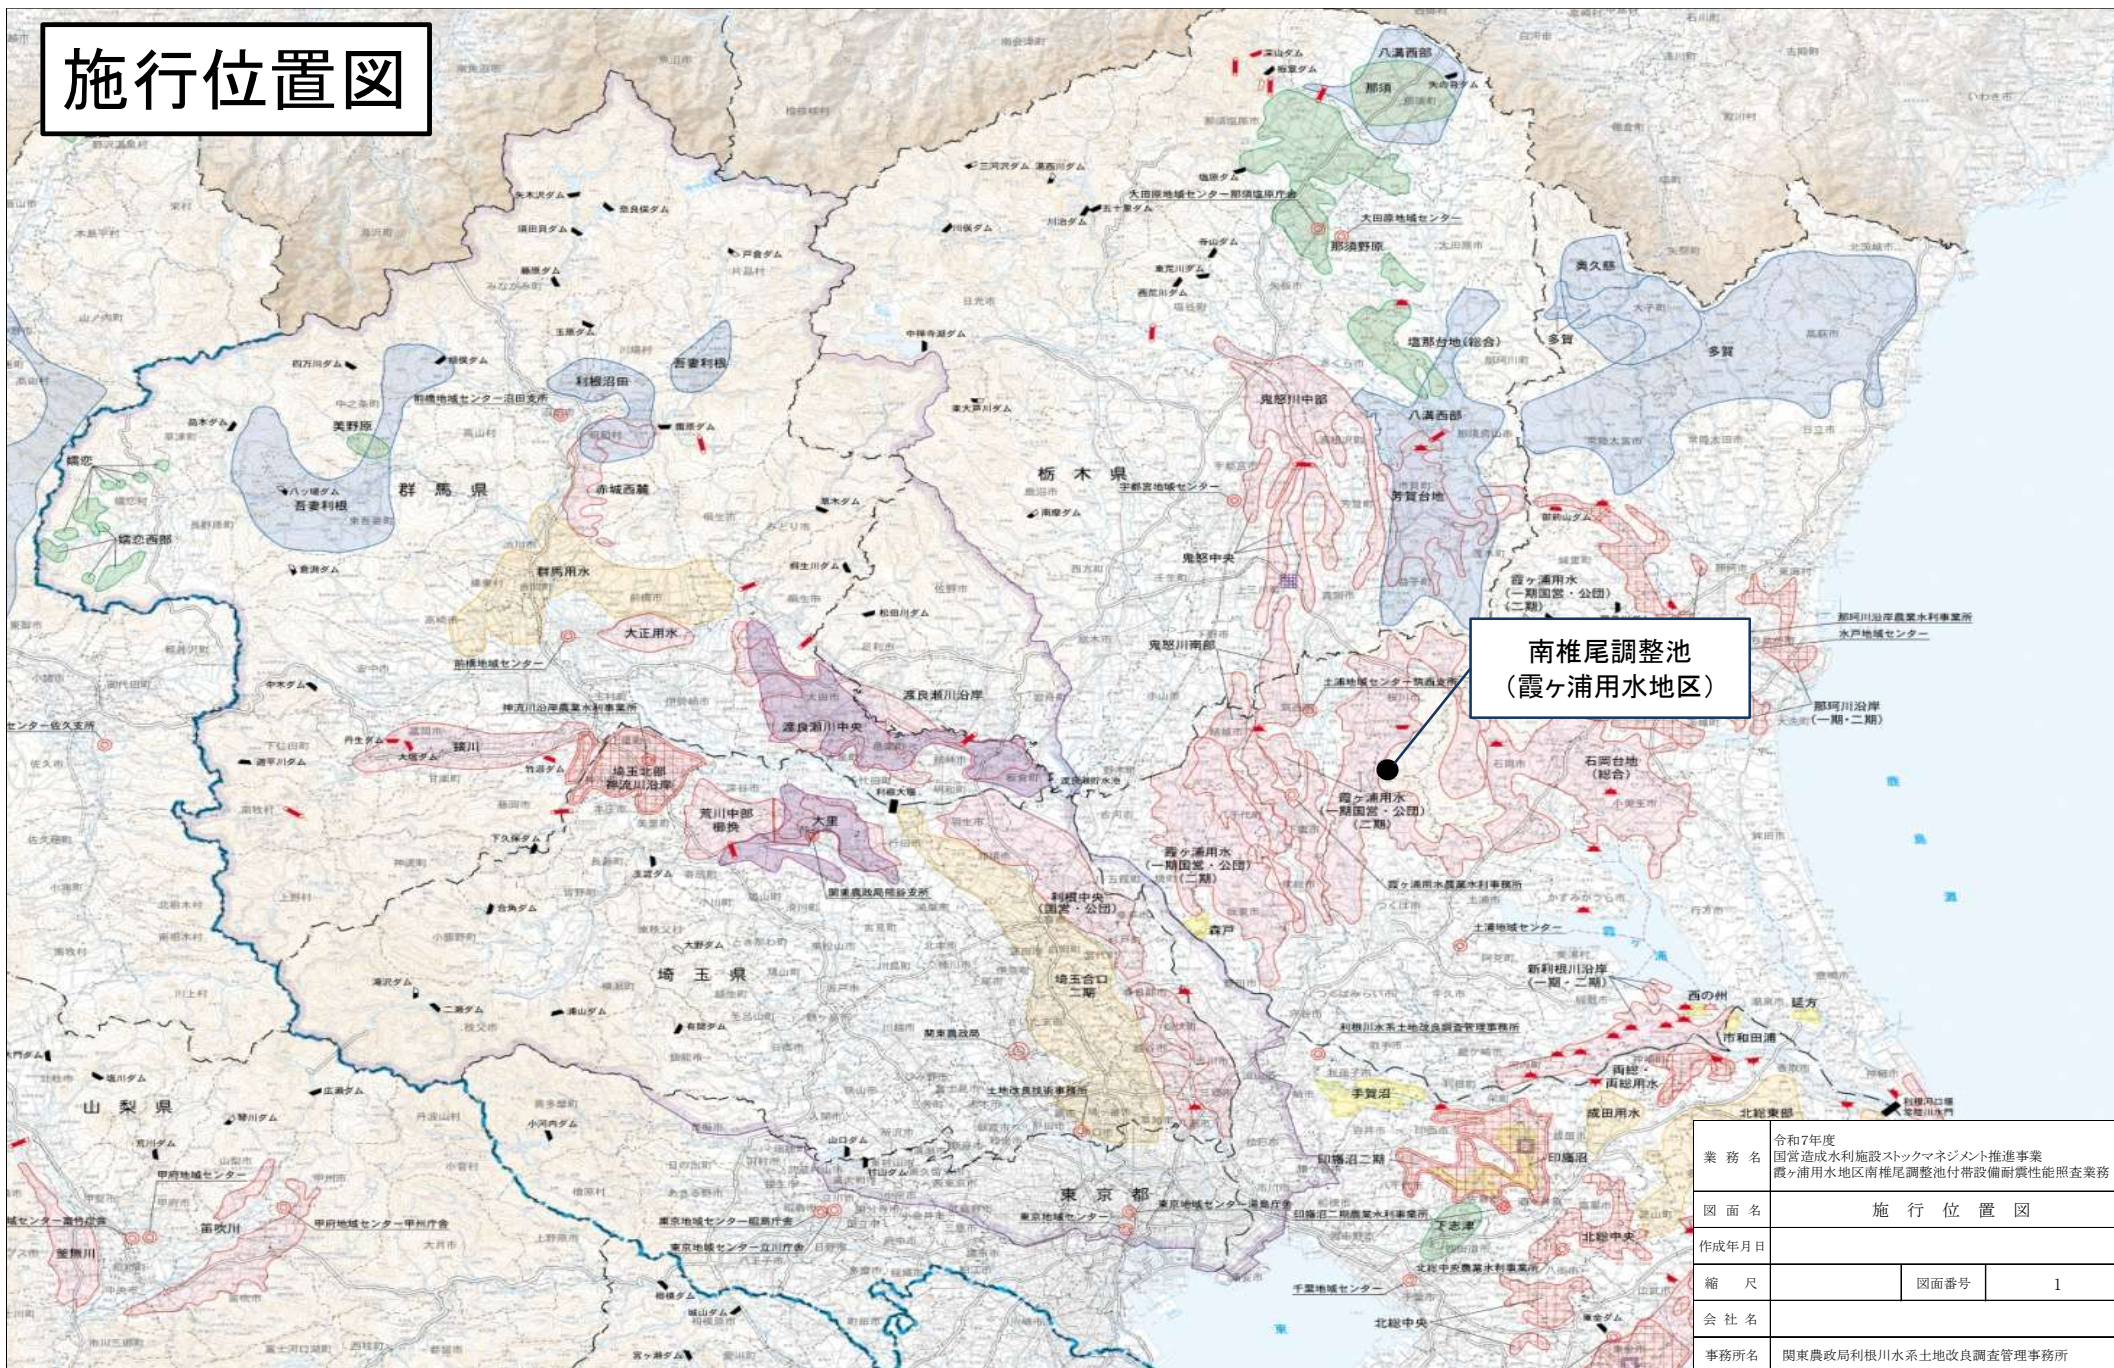


業務名	令和7年度 国営造成水利施設ストックマネジメント推進事業 霞ヶ浦用水地区南椎尾調整池付帯設備耐震性能調査業務		
図面名	施行位置図		
作成年月日			
縮尺		図面番号	1
会社名			
事務所名	関東農政局利根川水系土地改良調査管理事務所		

南椎尾調整池 平面図

S=1:1000

桜 川 市

大字椎尾

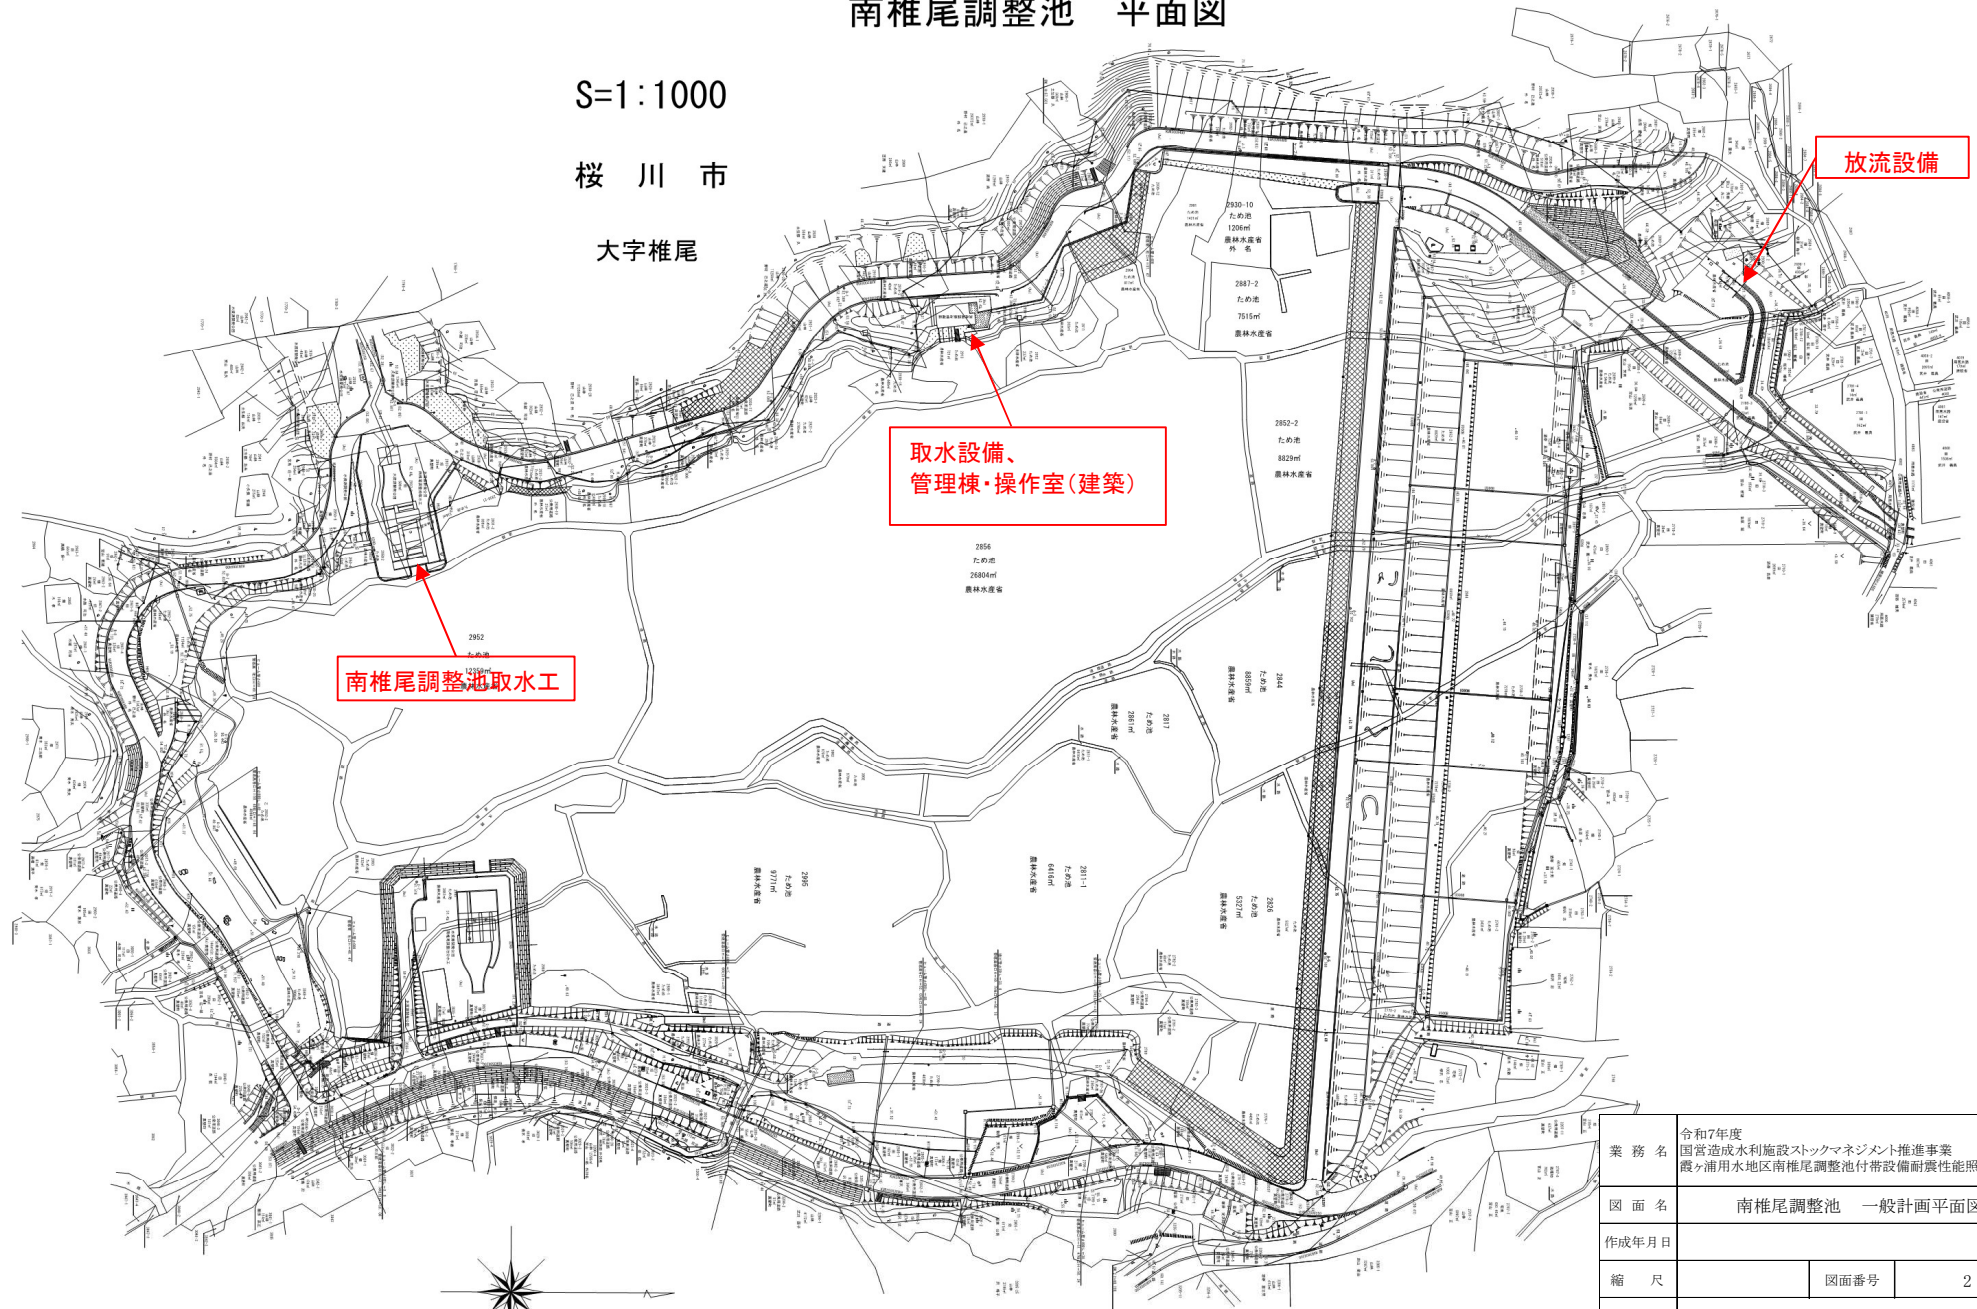

業 務 名	令和7年度 国営造成水利施設ストックマネジメント推進事業 霞ヶ浦用水地区南椎尾調整池付帯設備耐震性能照査業務		
図 面 名	南椎尾調整池 一般計画平面図		
作成年月日			
縮 尺		図面番号	2
会 社 名			
事務所名	関東農政局利根川水系土地改良調査管理事務所		