




施行位置図

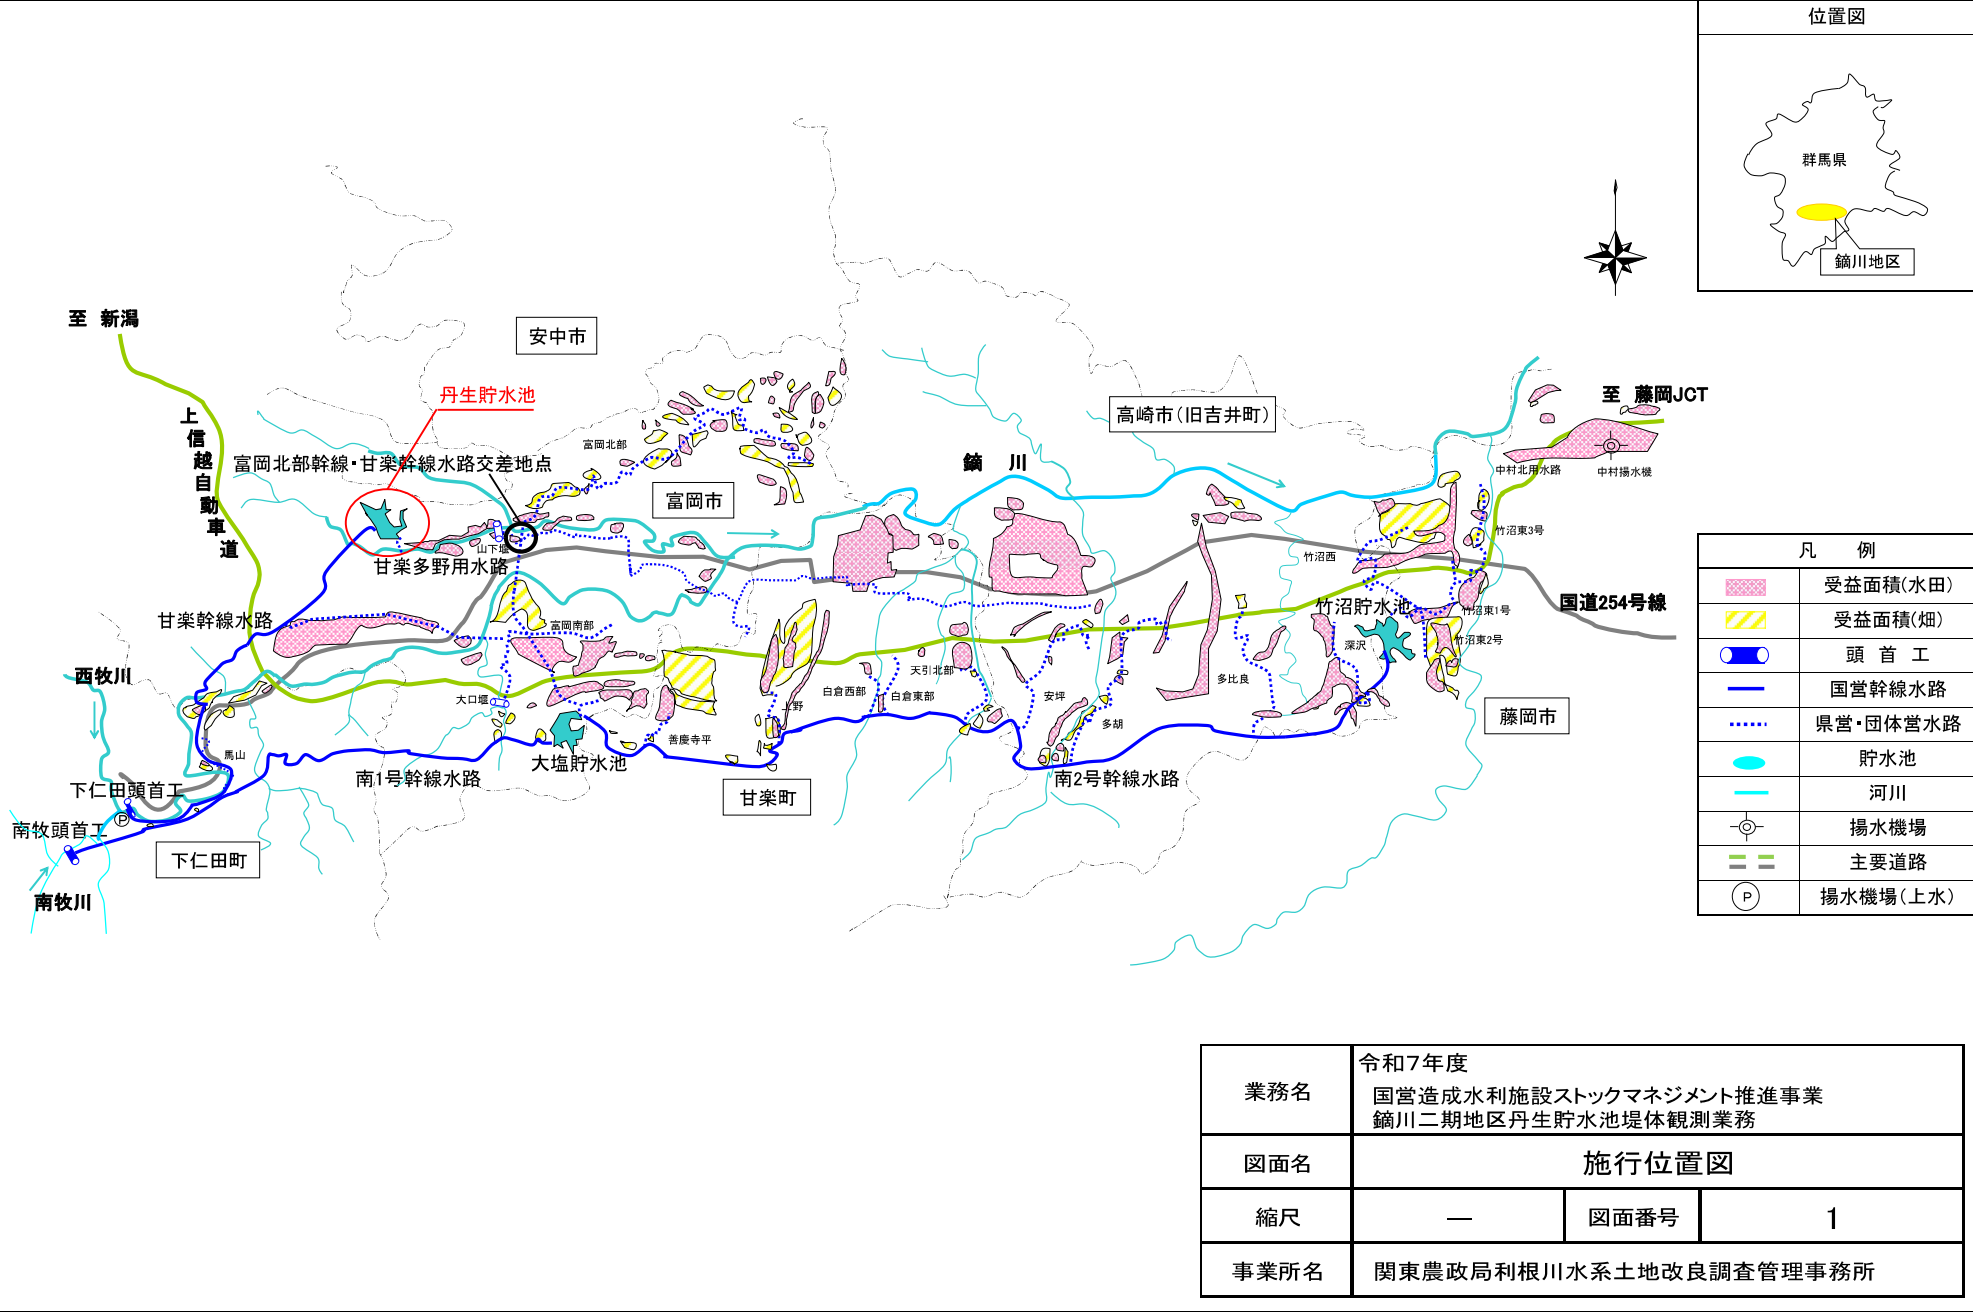


【変位測量位置】

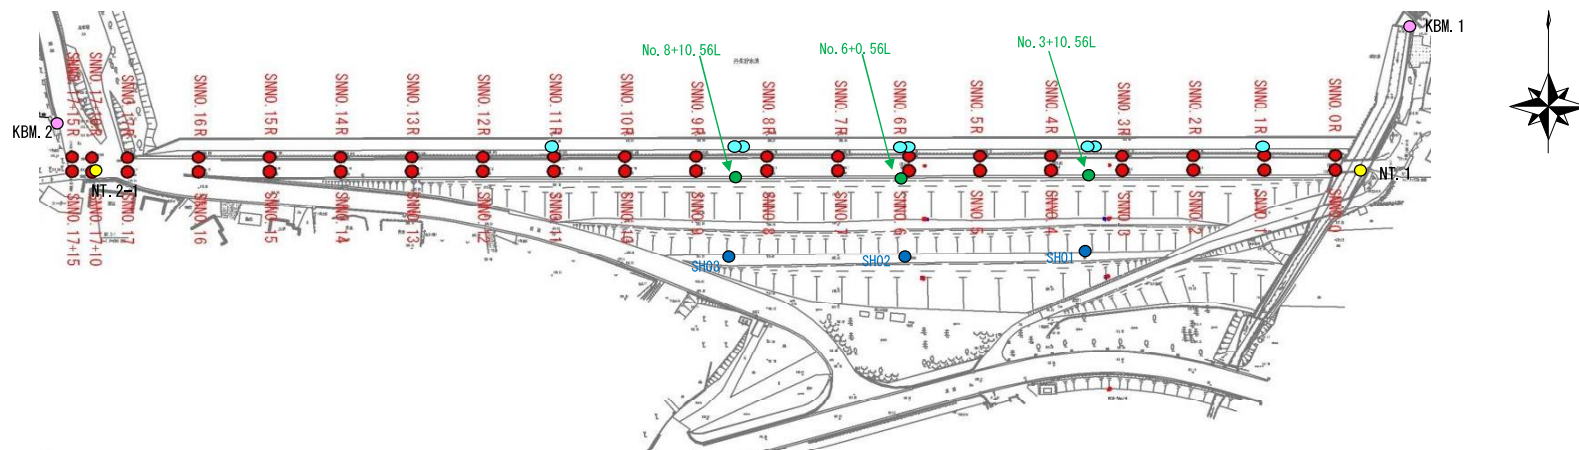

【横断測量位置】

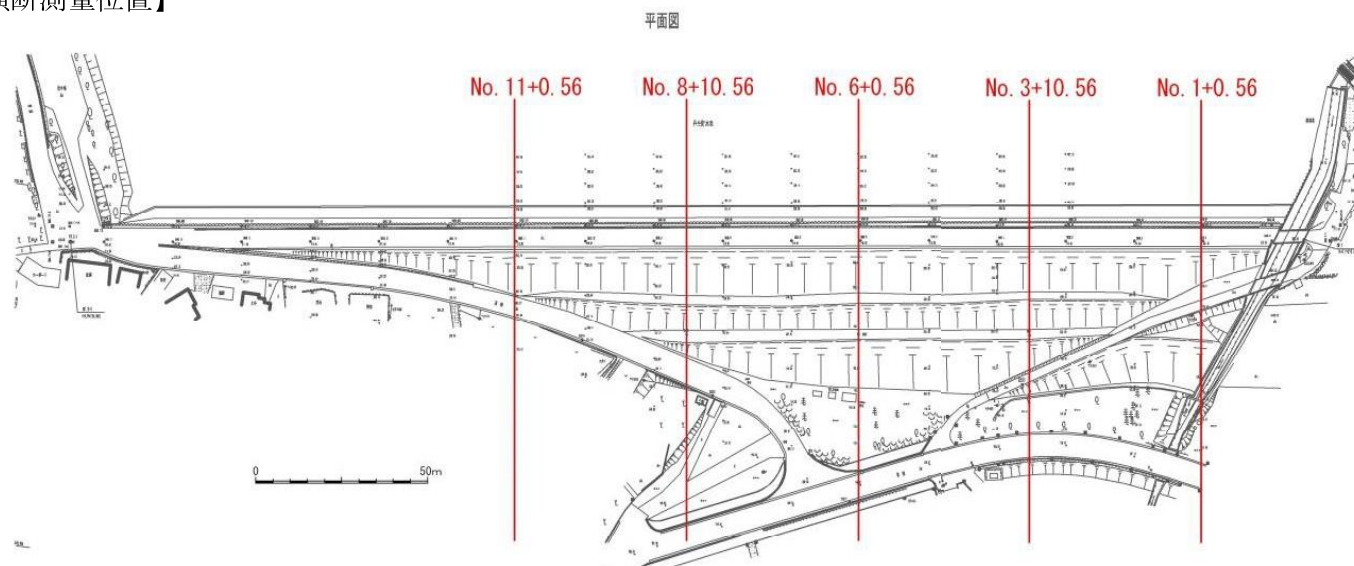


【参考】横断面

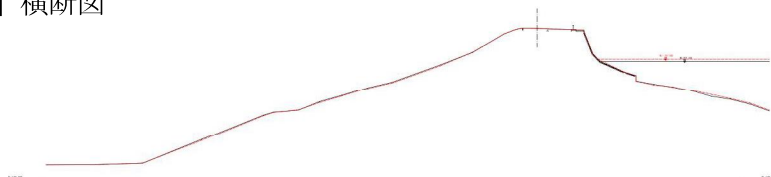

業務名	令和7年度 国営造成水利施設ストックマネジメント推進事業 鑄川二期地区丹生貯水池堤体観測業務		
図面名	堤体平面図（変位測量位置図）		
縮尺	—	図面番号	2
事業所名	関東農政局利根川水系土地改良調査管理事務所		

【堤体観測位置】

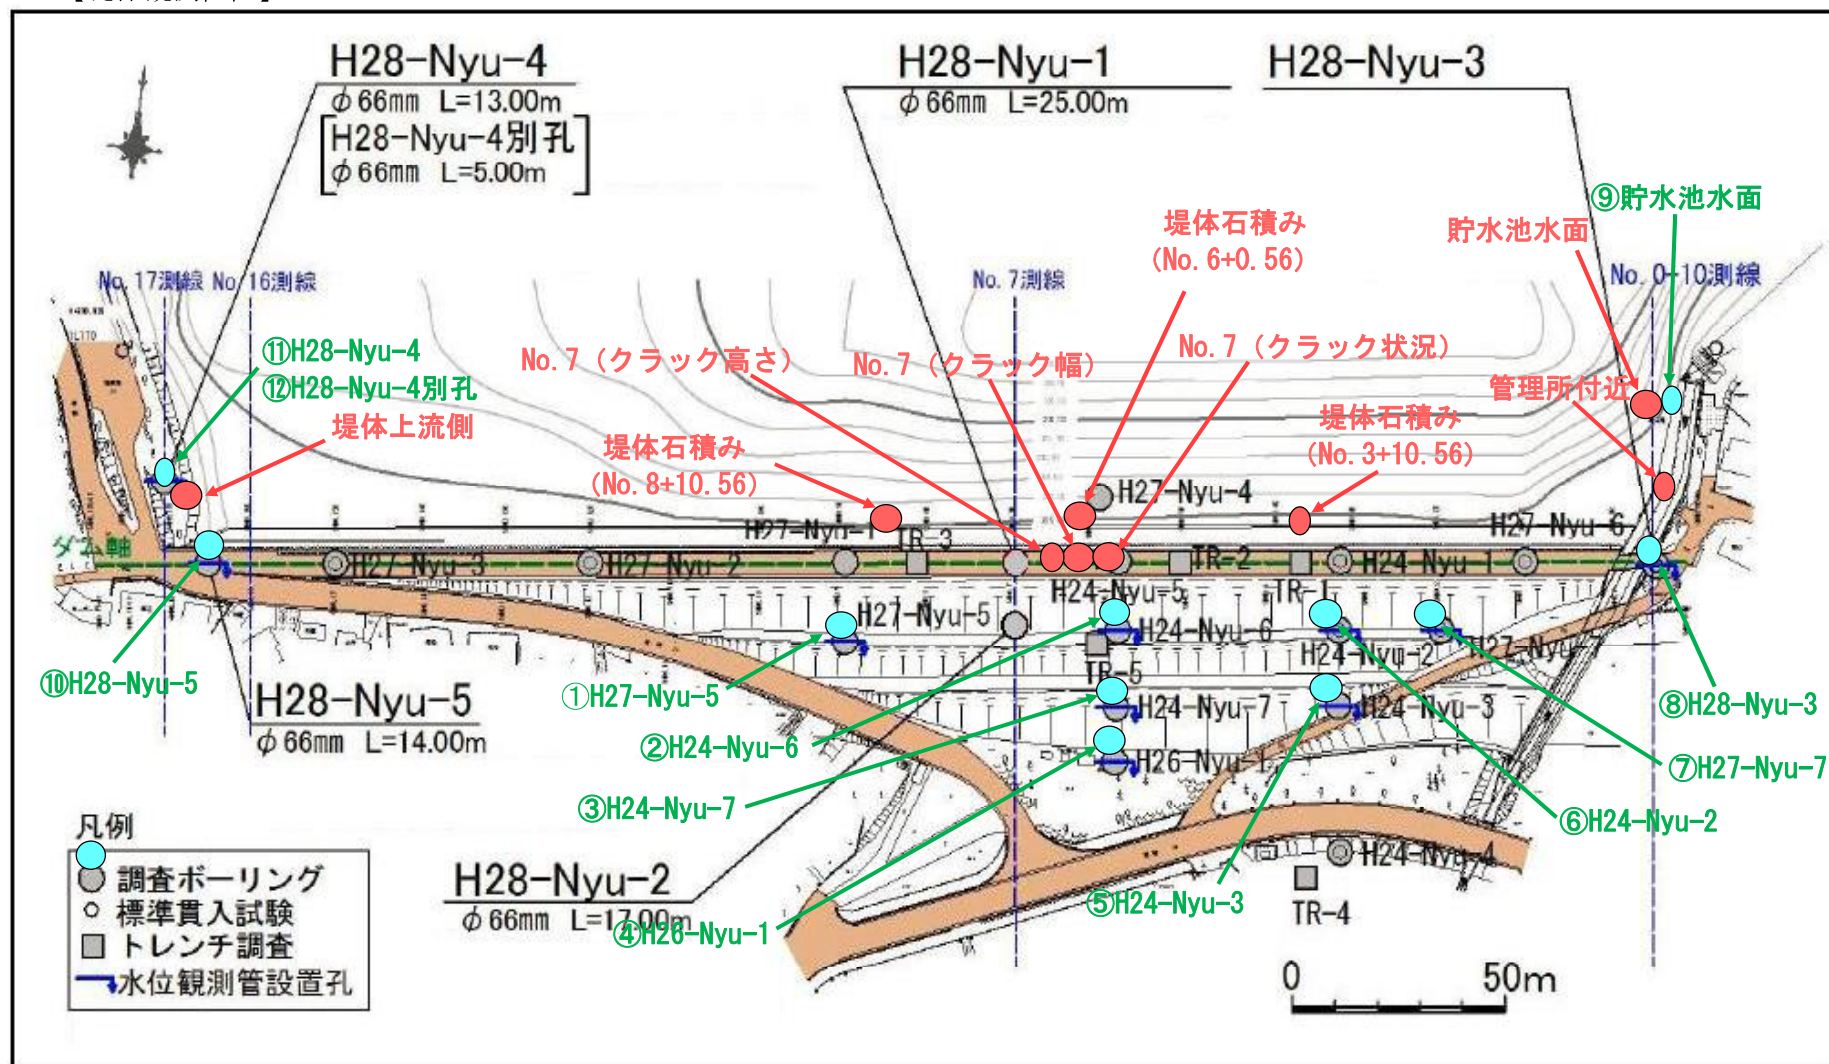

業務名	令和7年度 国営造成水利施設ストックマネジメント推進事業 鎭川二期地区丹生貯水池堤体観測業務		
図面名	堤体平面図(孔内水位等観測位置図)		
縮尺	—	図面番号	3
事業所名	関東農政局利根川水系土地改良調査管理事務所		

