


施行位置図

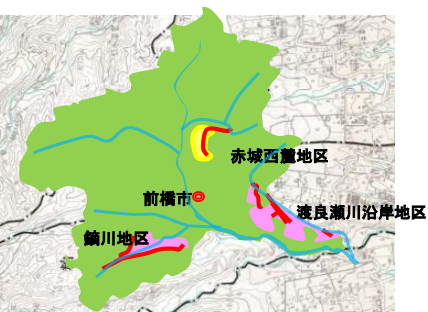

凡 例	
	導 水 路
	幹 線 水 路
	支 線 水 路
	頭 首 工 場
	揚 水 機 場
	調 整 池
	フ ァ ーム ボ ンド
	畑地かんがい(普通畑)
	畑地かんがい(樹園地)
	主 要 道 路

・2号幹線水路
・第2揚水機場
・3号幹線水路

・第3揚水機場


業 務 名	令和7年度 国営造成水利施設ストックマネジメント推進事業 赤城西麓地区施設機能診断業務		
図 面 名	施行位置図		
作成年月日			
縮 尺		図 面 番 号	1
会 社 名			
事 務 所 名	関東農政局利根川水系土地改良調査管理事務所		

施工延長 L=427.32m

2号幹線水路

郡

村

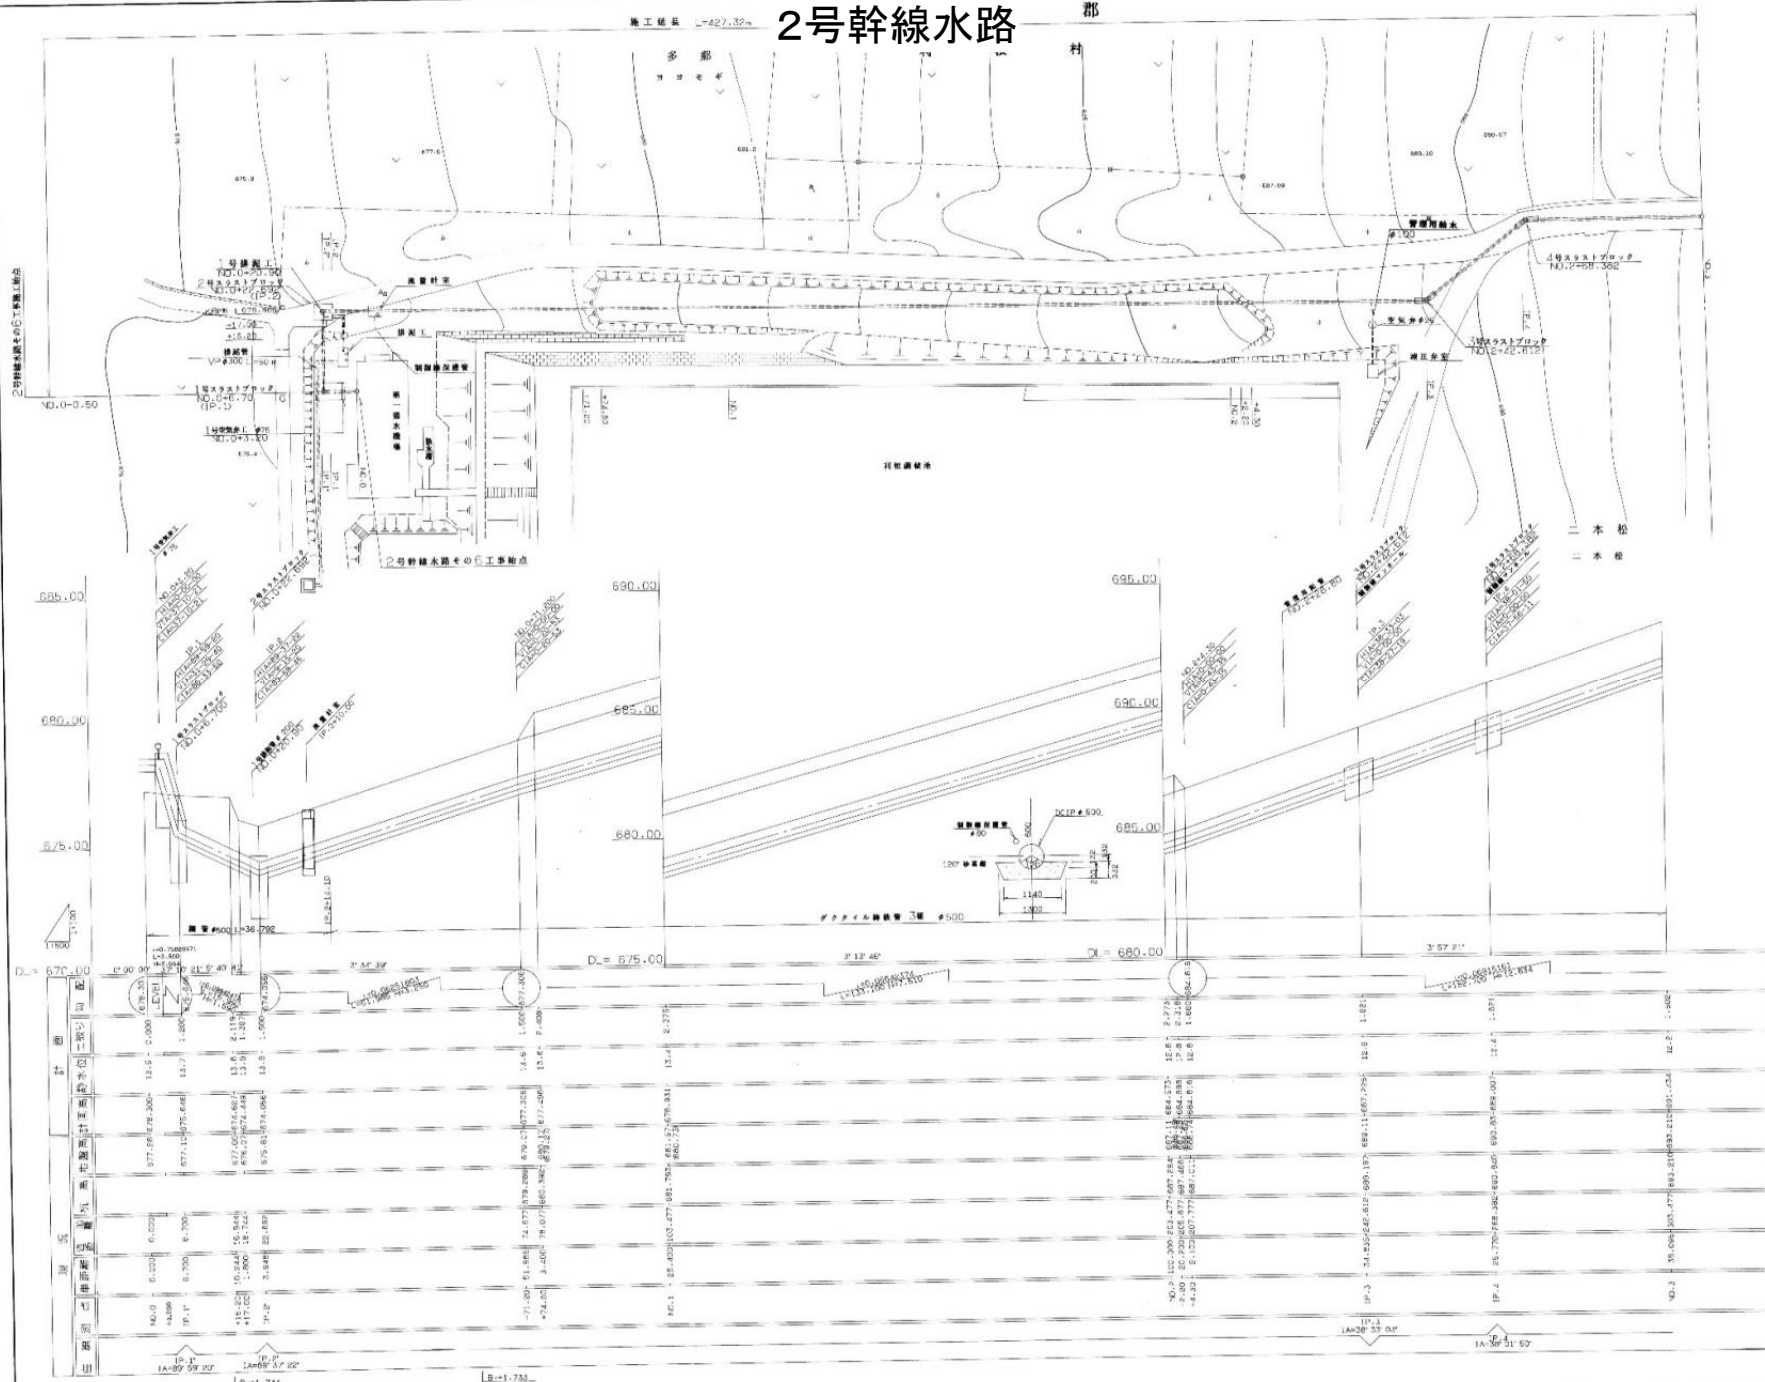


業務名	令和7年度 宮城県造成水利用施設ストックマネジメント推進事業 宮城県宮城県地区施設修繕事業
図面名	2号幹線水路
作成年月日	
縮尺	図面番号 2-17
会社名	
事務所名	宮城県宮城県地区施設修繕事業所

利 2号幹線水路

利 根 村


多 那

施工延長 L=51.92m

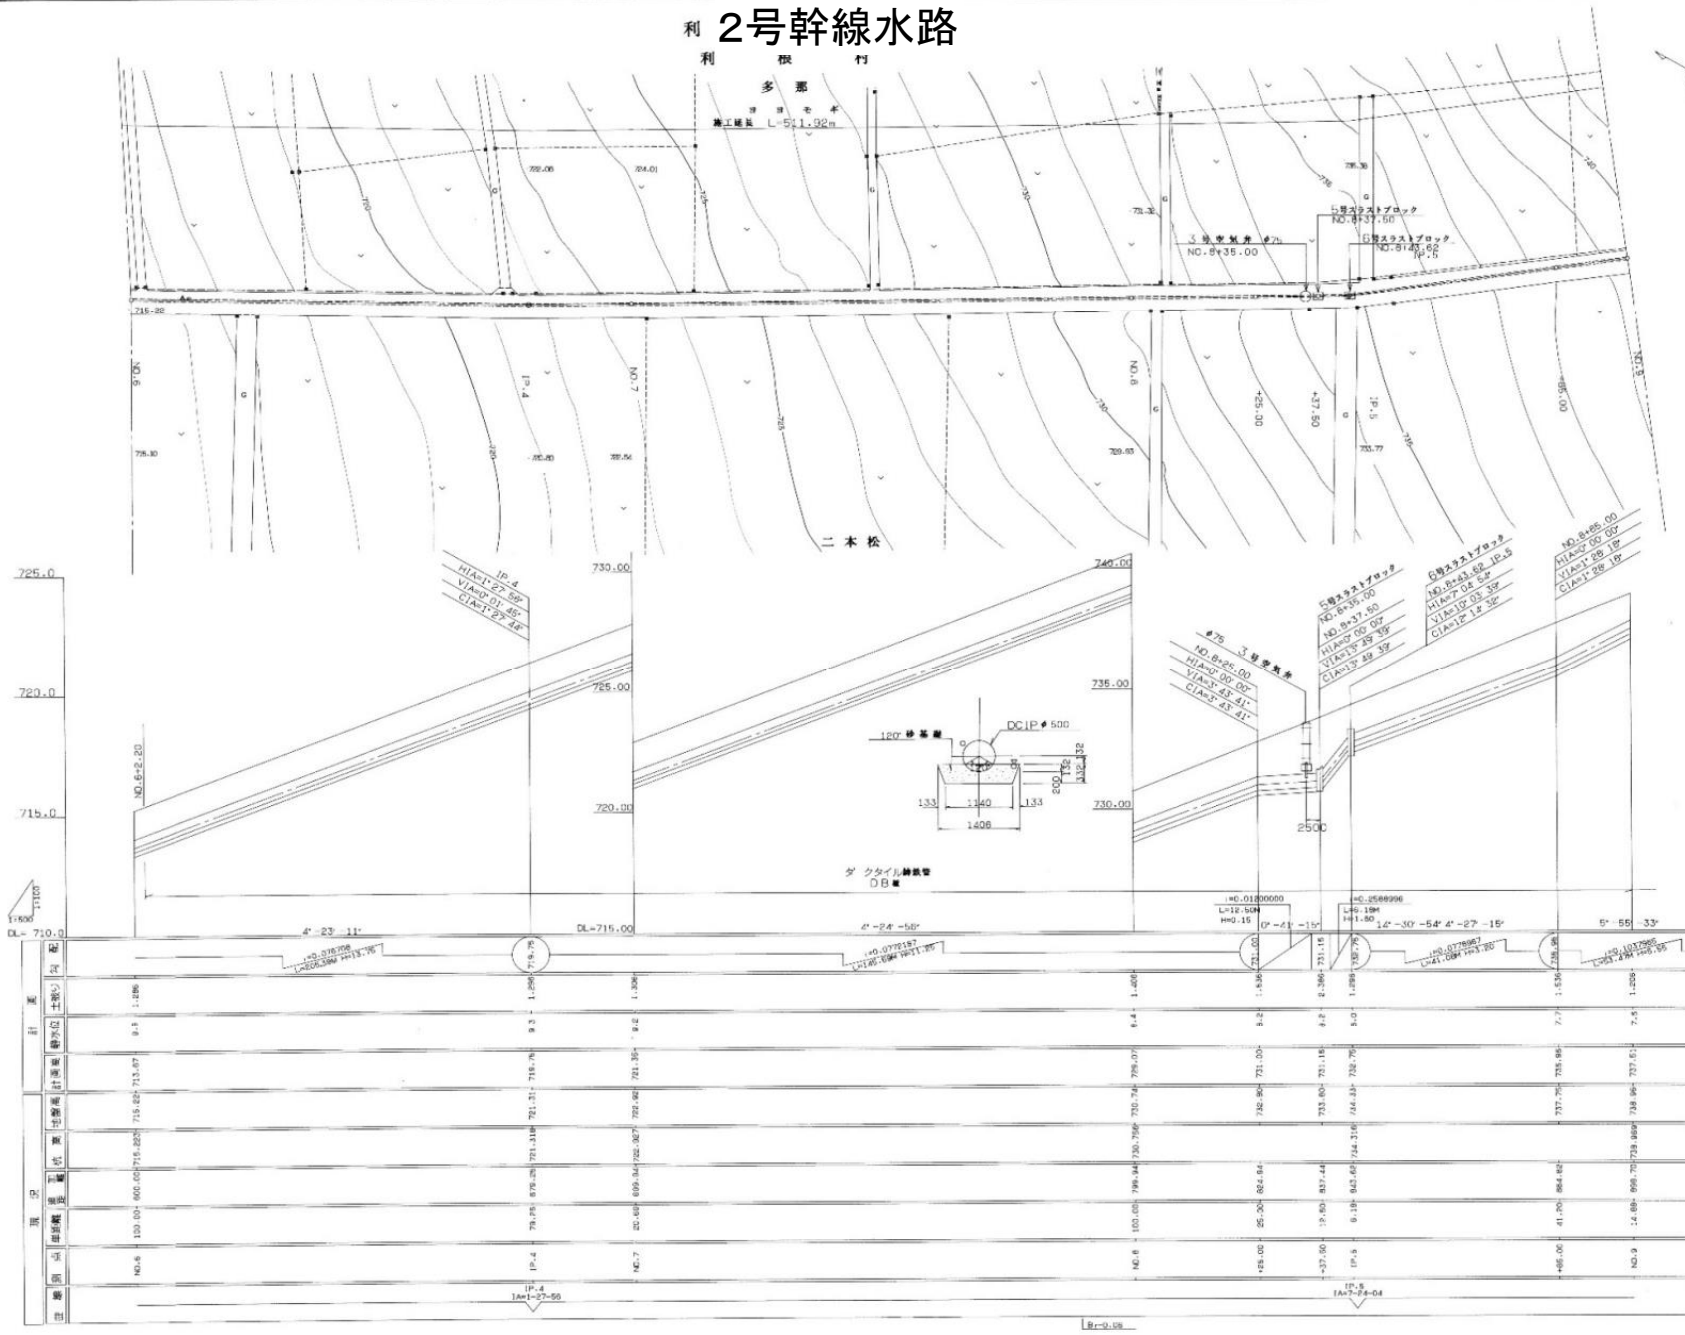





業 務 名	令和7年度 農業造成水利施設ストックマネジメント推進事業 信濃西農水局管内河川施設改善費
図 面 名	2号幹線水路
作成年月日	
縮 尺	図 面 号 2-37
会 社 名	
事 務 所 名	関東建設利根川水系土地改良課管理事務所

2号幹線水路

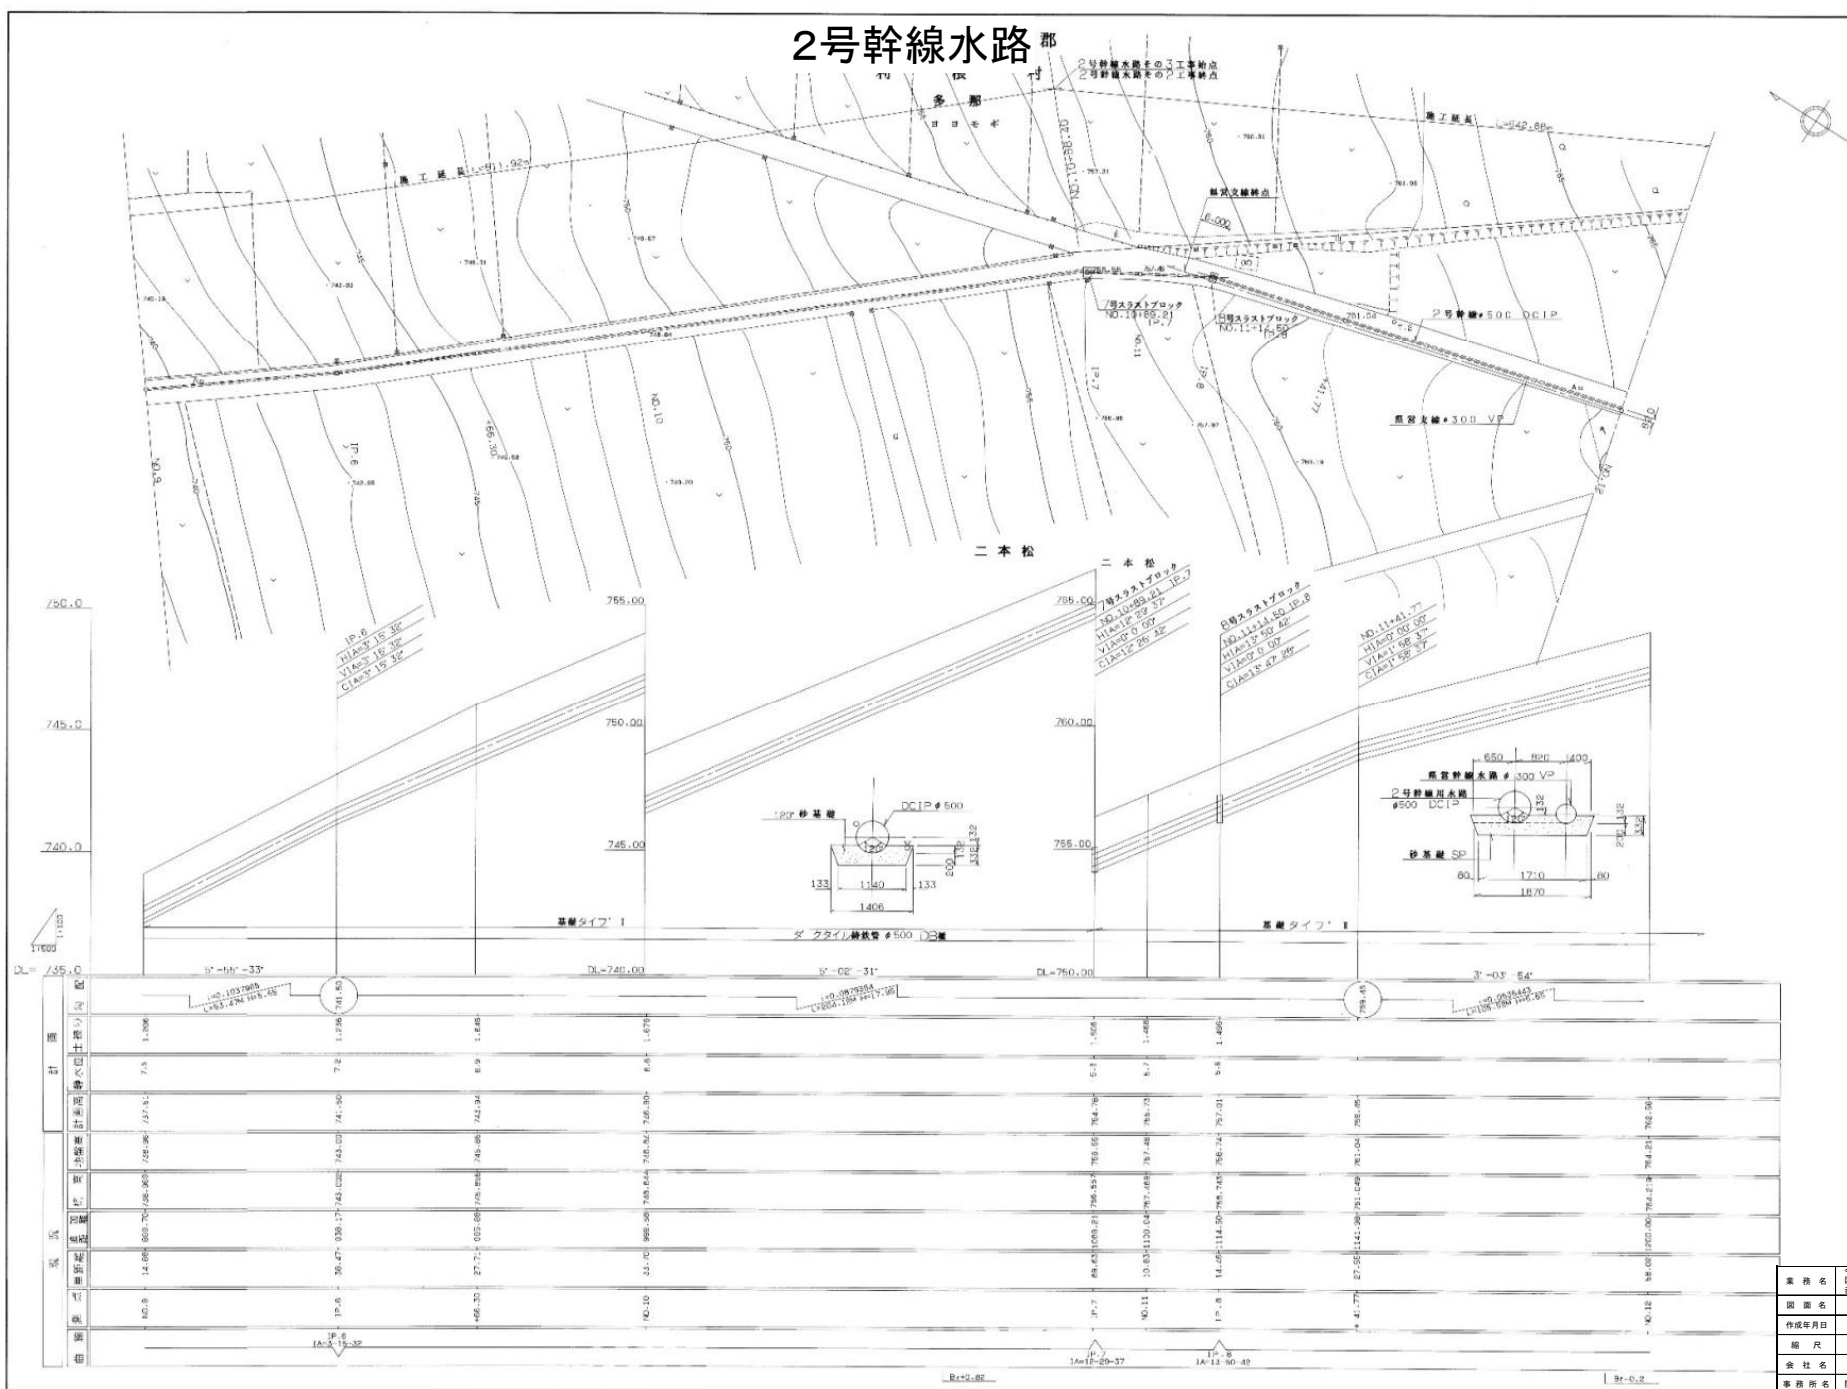






業 務 名	令和7年度 国営造成水利施設ストックマネジメント推進事業 赤城郡地区施設機能改善事業
図 面 名	2号幹線水路
作成年月日	
縮 尺	図 面 番 号 2-47
会 社 名	
事 務 所 名	関東建設利根川水系土地改良調査事務所

利 2号幹線水路

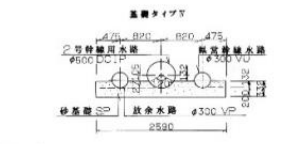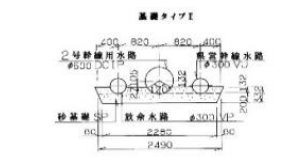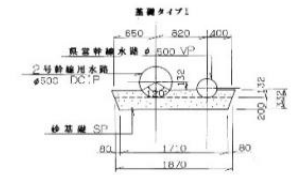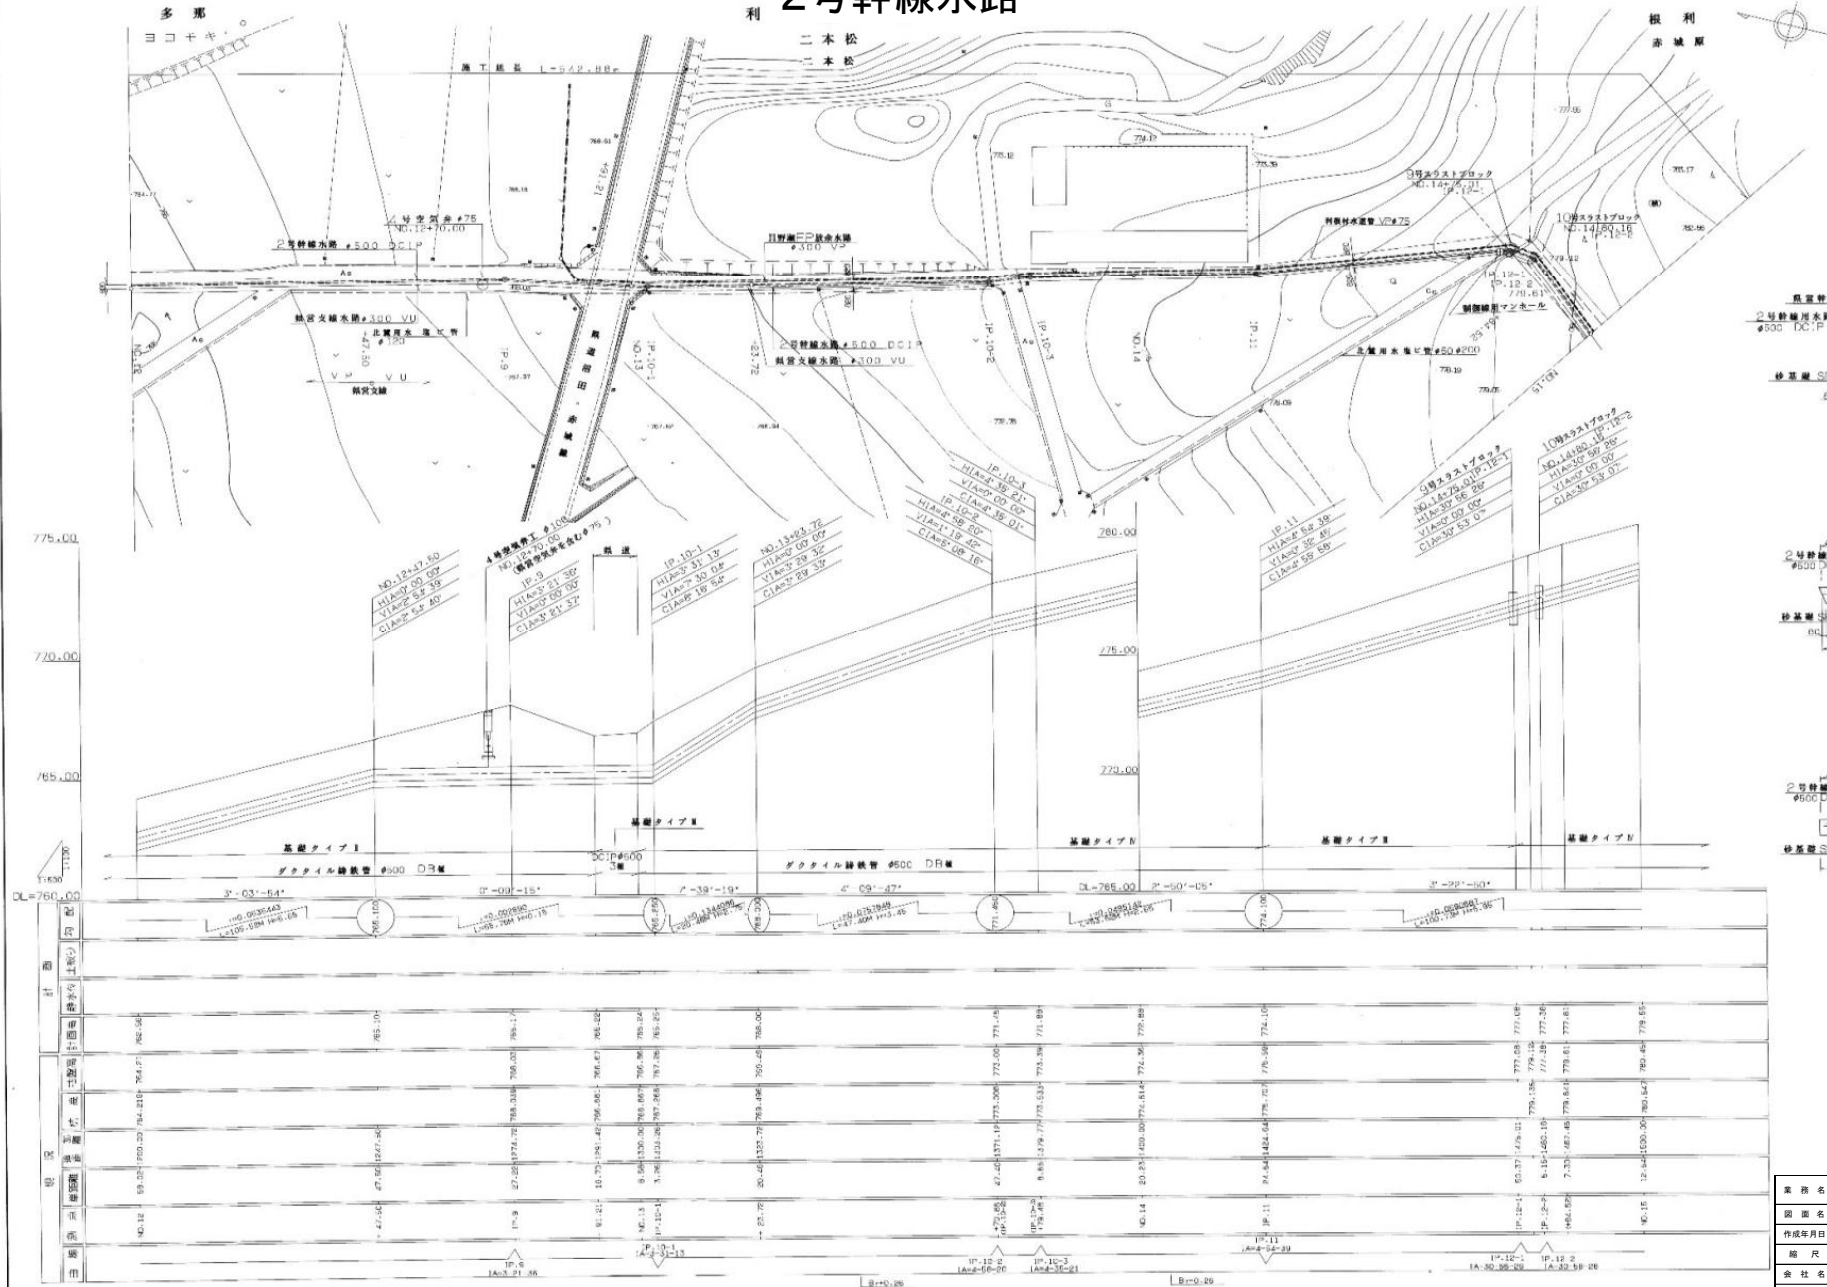


業 務 名	令和7年度 国土交通省河川整備事業 利根川水系利根川下流河川整備事業
図 面 名	2号幹線水路
作成年月日	
縮 尺	図 案 号 2-57
会 社 名	
事 務 所 名	関東建設利根川水系土地改良局管理事務所

2号幹線水路

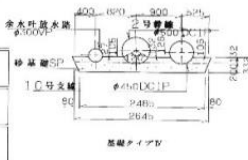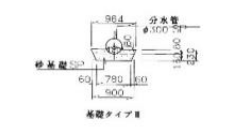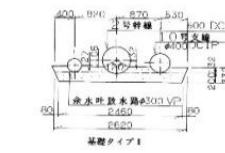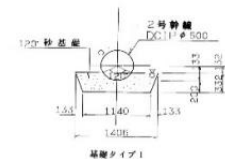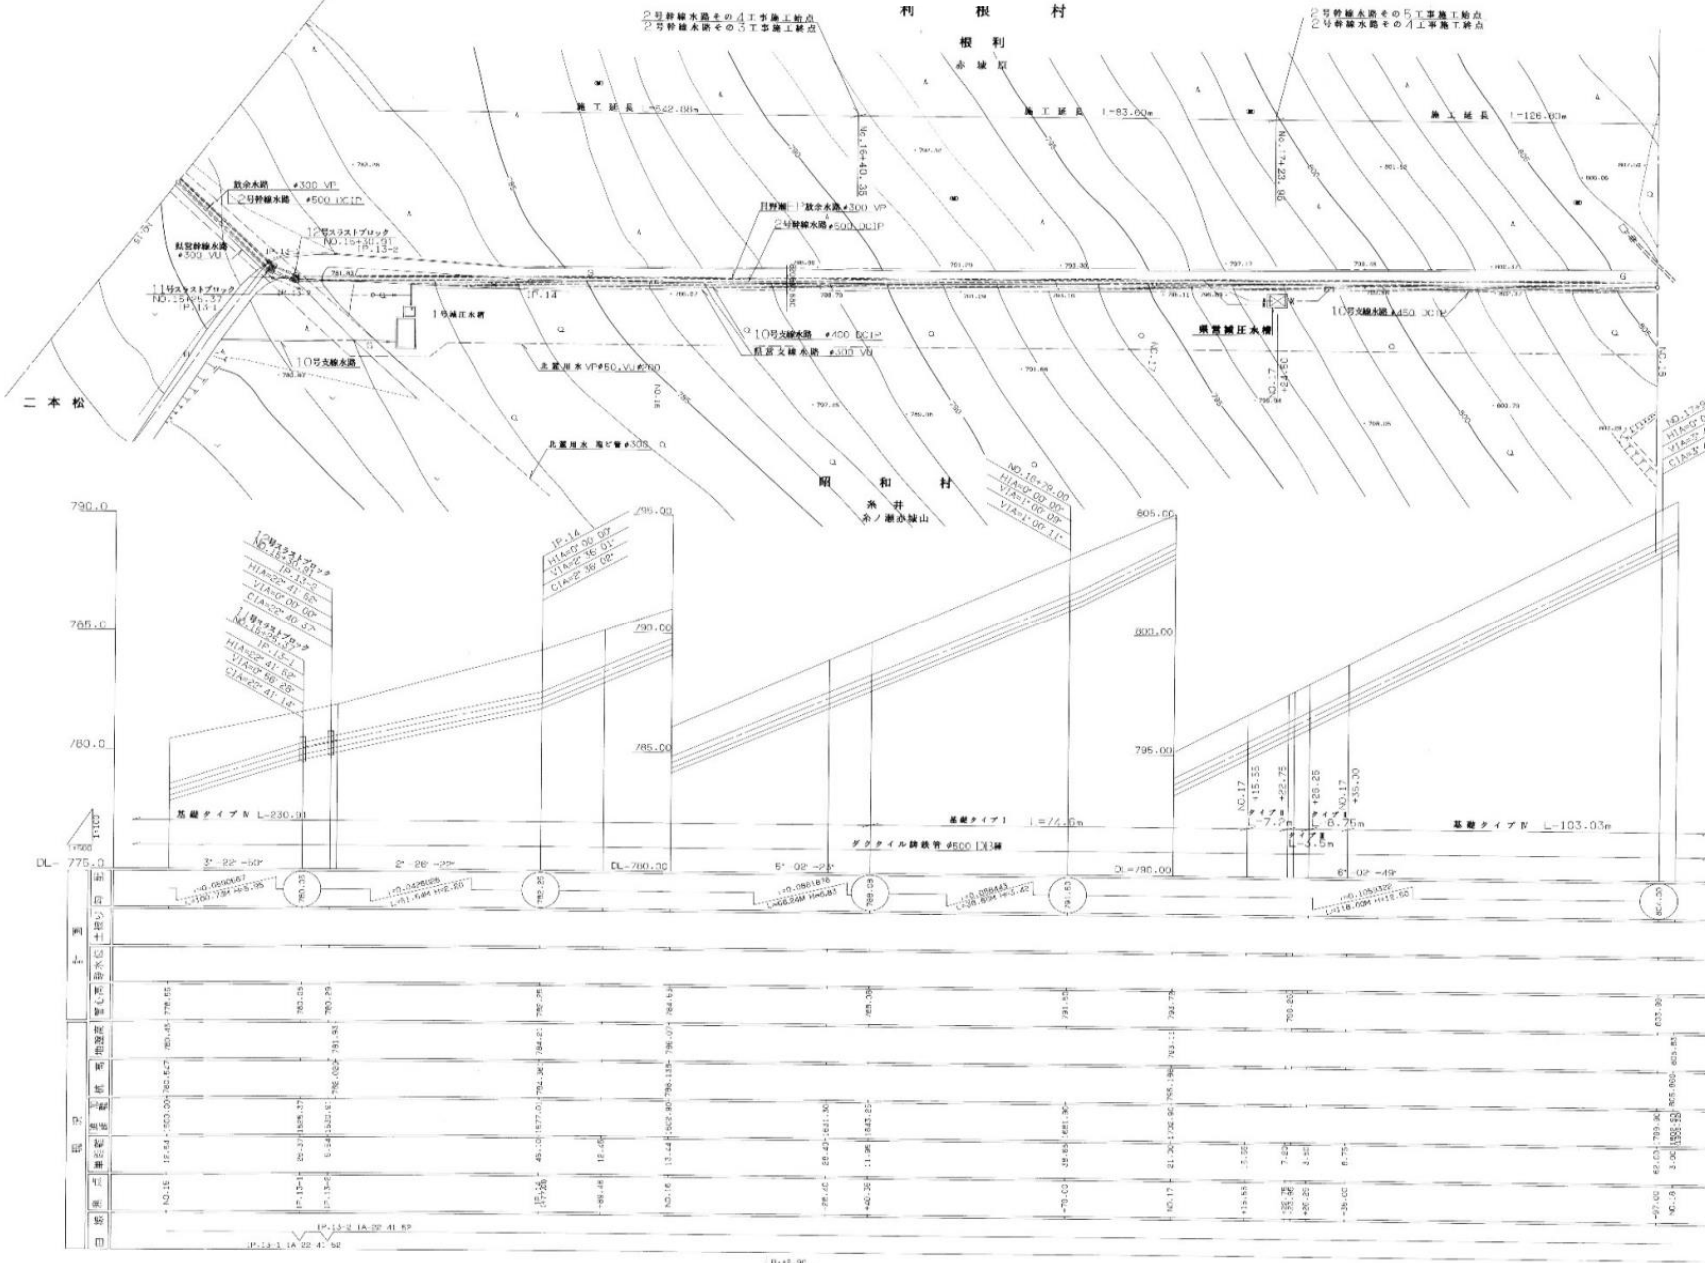


案 名	令和7年度 国土交通省水防対策事業 利根川水系利根川下流河川整備事業
図 名	2号幹線水路
作成年月日	
縮 尺	図 面 番 号 2-57
業 社 名	
事 務 所 名	関東建設利根川水系土地改良団管理事務所

2号幹線水路

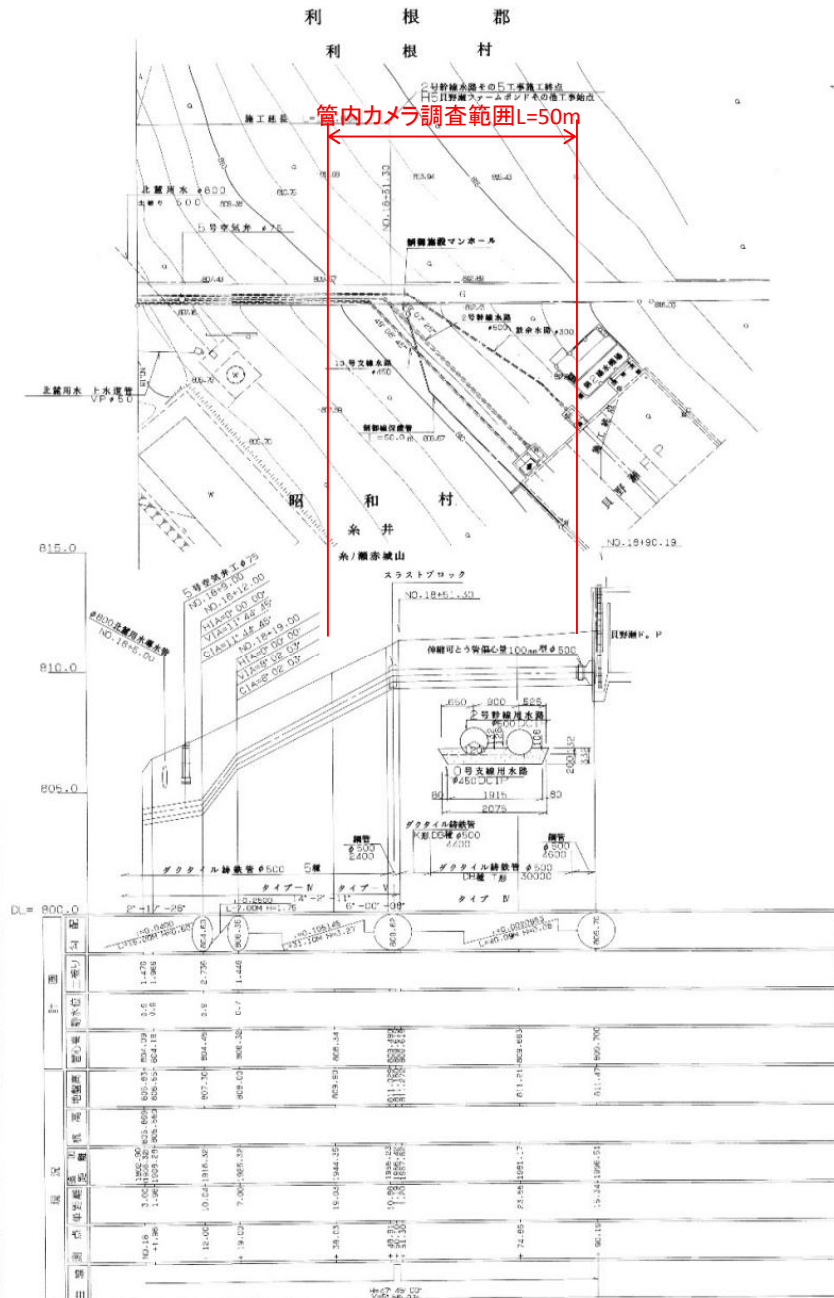

業務名	令和7年度 利根郡水利施設ストックマネジメント推進事業 糸井地区施設機能診断事業		
図名	2号幹線水路		
作成年月日			
縮尺	縮尺	縮尺	2-77
会社名			
事務所名	関東建設利根川水系土地改良調査管理事務所		

3号幹線水路

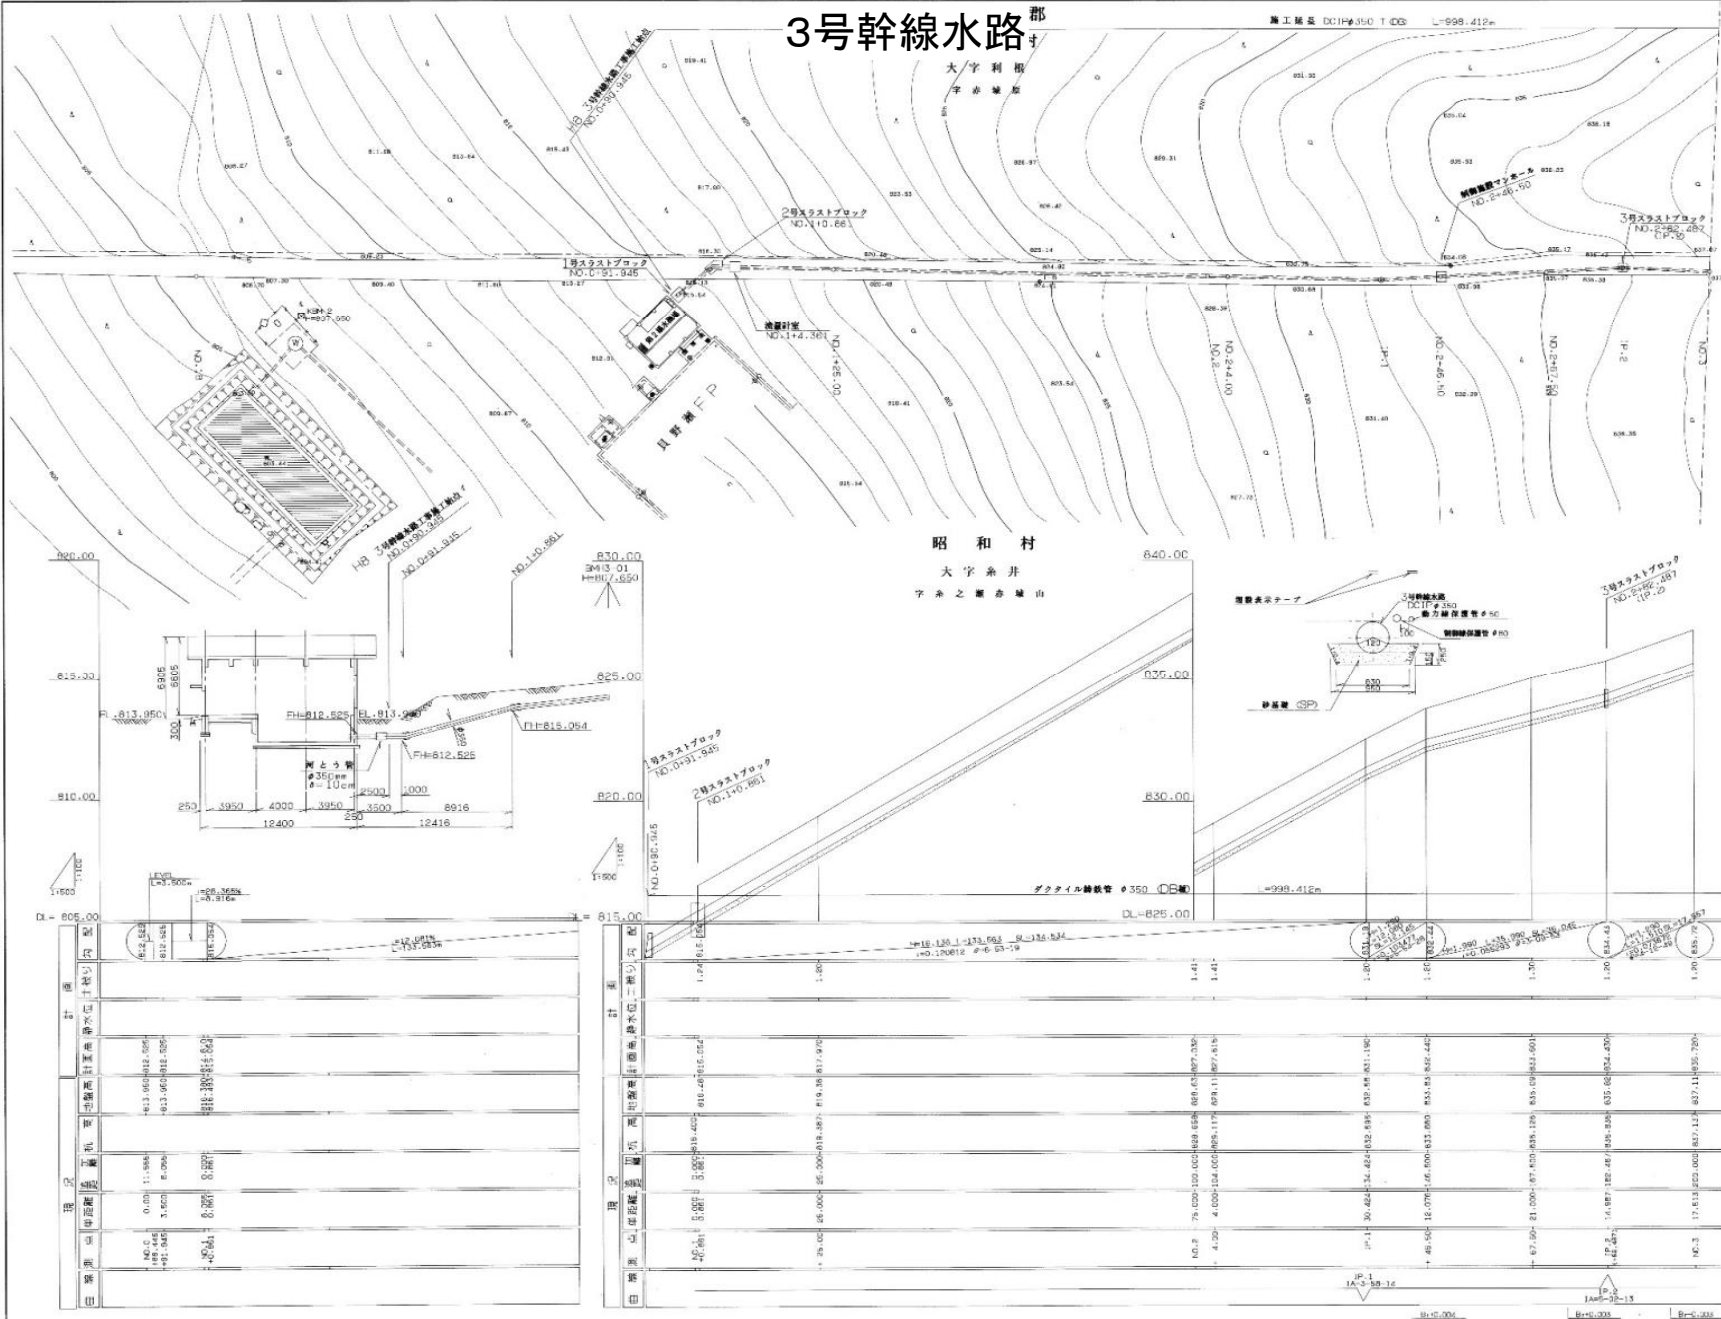

業務名	令和7年度 国営造成水利施設ストックマネジメント推進事業 赤城高原地区施設機能診断事業		
図面名	3号幹線水路		
作成年月日			
縮尺		図面番号	3-14
会社名			
事務所名	関東建設局利根川水系土地改良調査管理事務所		


3号幹線水路

利根郡
利根村

大字砂川
字八軒堂


利根村
大字根利
字赤城原

昭和村
大字赤井
字赤之瀬赤城山

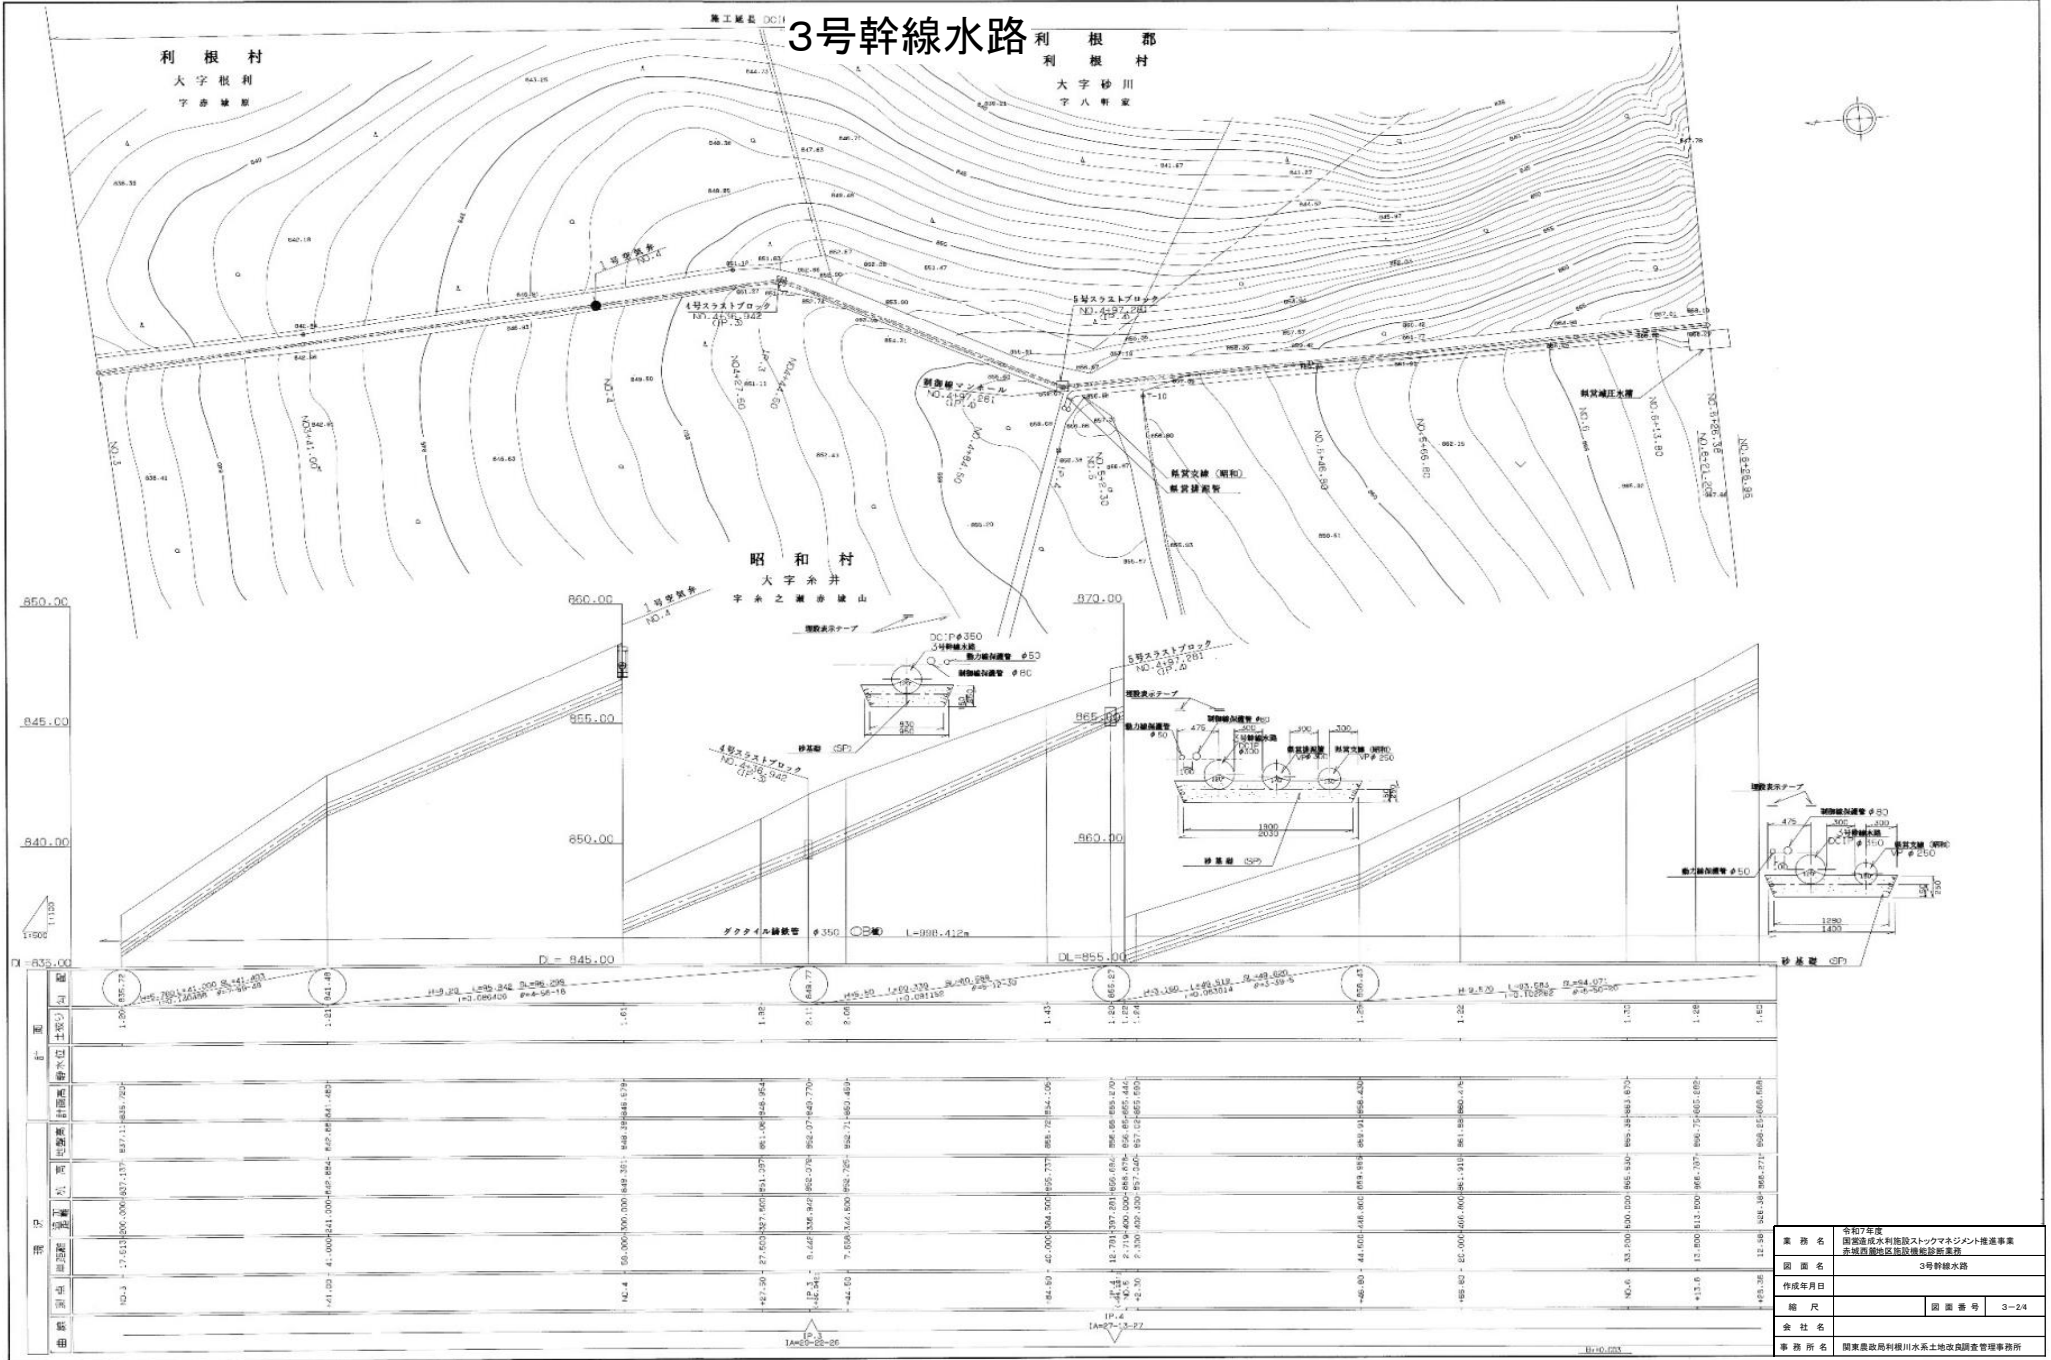

業務名	令和7年度 国土交通省利根川水系利根川下流河川整備事業 利根川下流河川整備事業
図面名	3号幹線水路
作成年月日	
縮尺	図面番号 3-24
会社名	
事務所名	関東建設局利根川水系土地改良課管理事務所

施工延長 DCIP#350 T O3 1=998.412

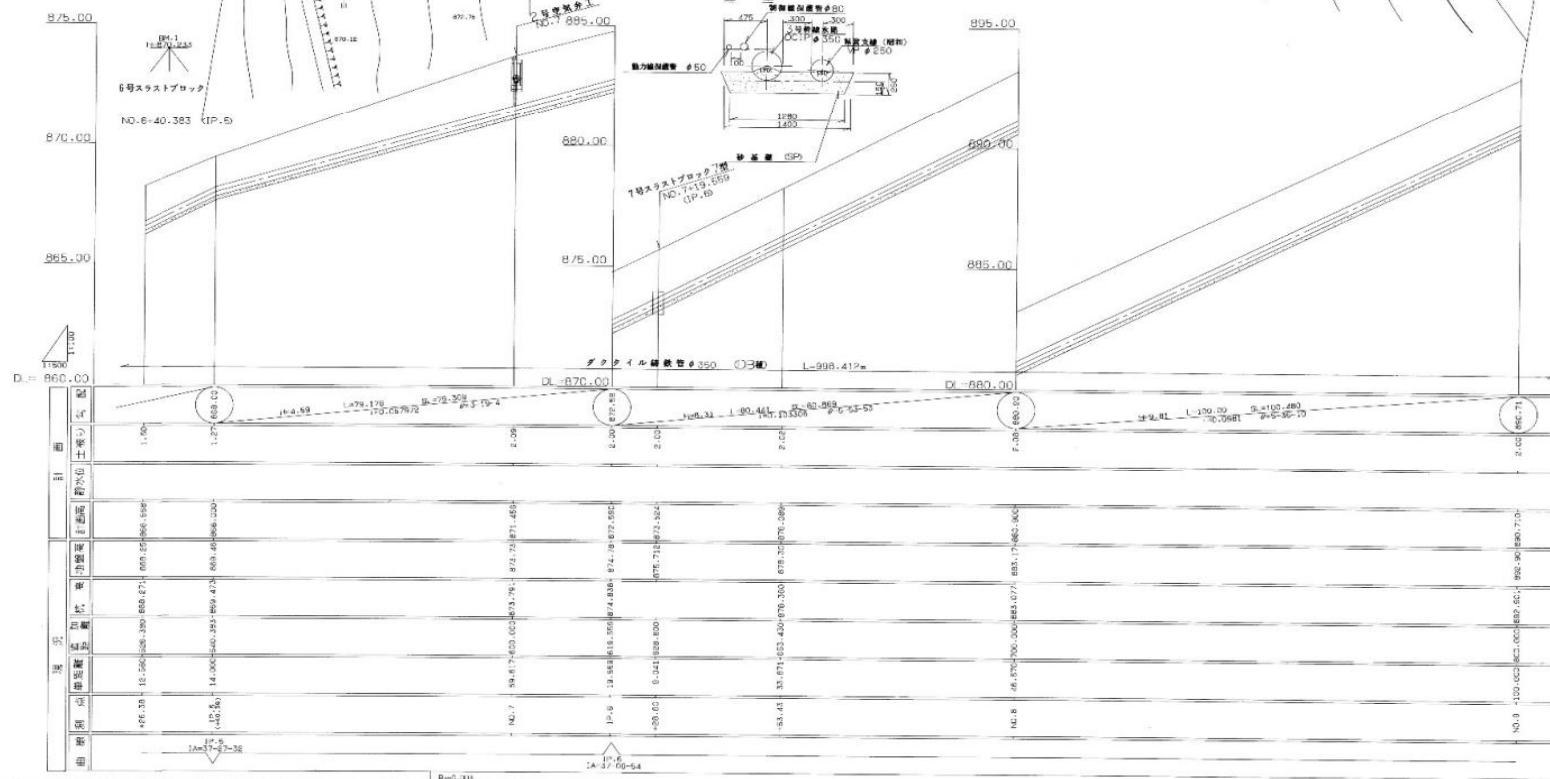

業 務 名	令和7年度 国造造成水利施設ストックマネジメント推進事業 赤城西園地区施設機能診断業務		
図 面 名	3号幹線水路		
作成年月日			
縮 尺		図 面 番 号	3-3/4
会 社 名			
事 務 所 名	関東農政局河川水系土改改良調査管理事務所		


第2揚水機場(貝野瀬FP)

貝野瀬ファームポンド調査範囲


カメラ調査進入口

業 務 名	令和7年度 国営造成水利施設ストックマネジメント推進事業 赤城山西部地区施設機能診断業務		
図 面 名	第2揚水機場（貝野瀬F平面図）		
作成年月日			
縮 尺		図 面 番 号	4-1/6
会 社 名			
事 務 所 名	関東農政局利根川水系土地改良調査管理事務所		

第2揚水機場(貝野瀬FP) A-A

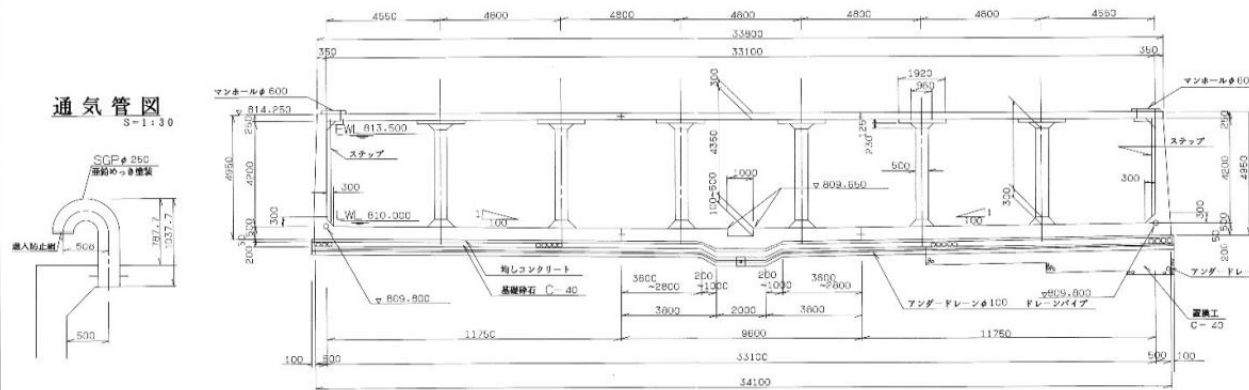


柱列帯端部
S=1:30

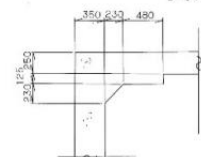


柱間帯部
S=1:30




柱頂部
S=1:30

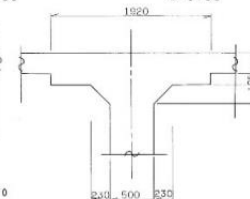

A部詳細図
S=1:30

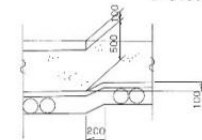


アンダー dren 標準図
S=1:100

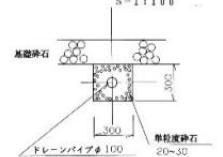


業務名	令和7年度 国土造成水利施設ストックマネジメント推進事業 赤城山麓地区施設機能診断業務		
図面名	第2揚水機場(貝野瀬FP断面図)		
作成年月日			
縮尺		図面番号	4-2/8
会社名			
事務所名	関東農政局利根川水系土地改良調査管理事務所		

第2揚水機場(貝野瀬FP)


平面図

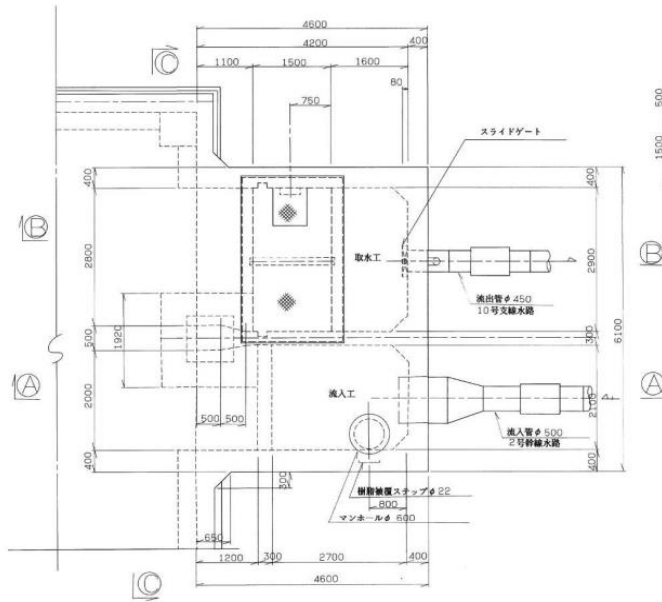


D - D

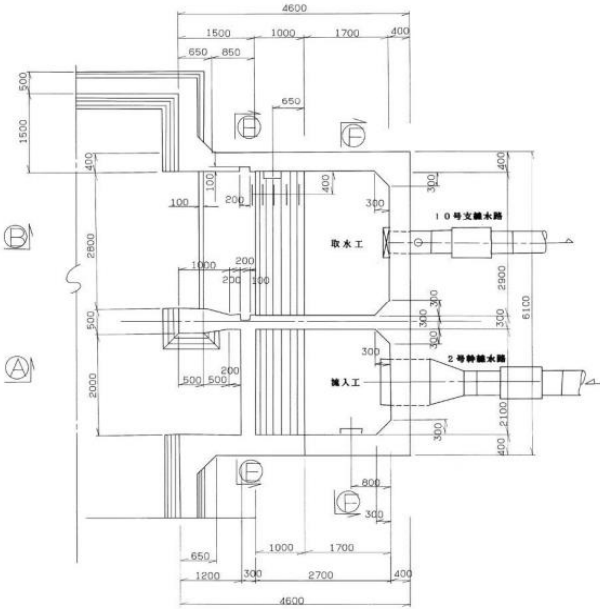


C - C

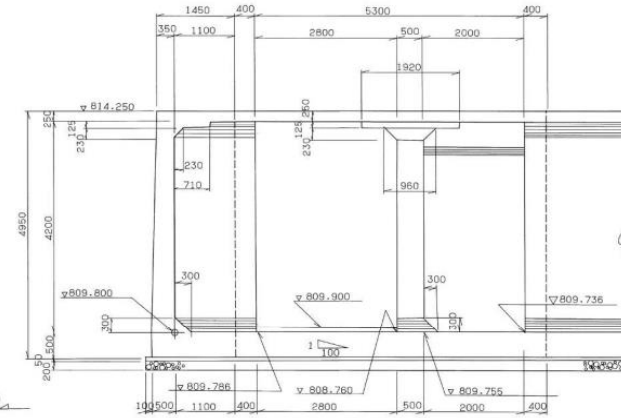


A - A

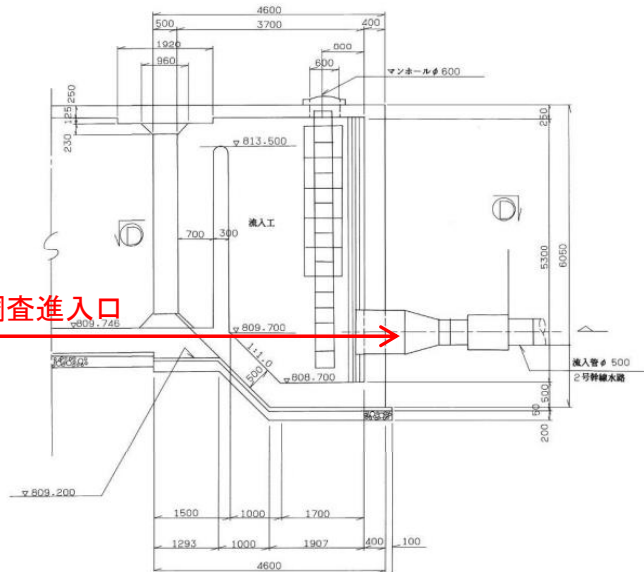


B - B

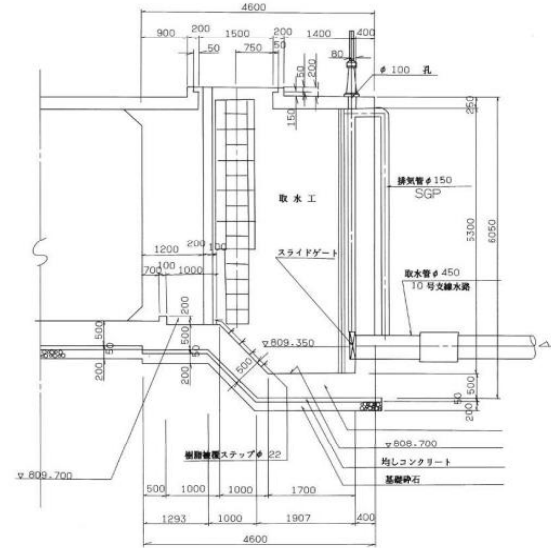

E - E

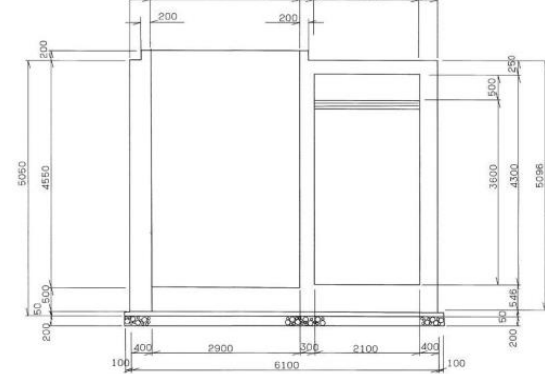

F - F

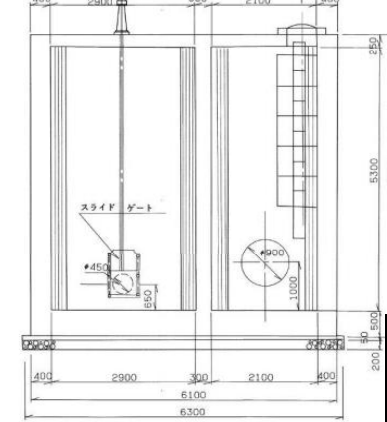

カメラ調査進入口

2001

業 務 名	令和7年度 国営造成水利施設ストックマネジメント推進事業 赤城西麓地区施設機能診断業務		
図 面 名	第2揚水機場(貝野瀬F新築図面)		
作成年月日			
縮 尺		図 面 番 号	4-38
会 社 名			
事 務 所 名	関東農政局利根川水系土地改良調査管理事務所		

第2揚水機場(中倉FP)

中倉F.P.平面図 S=1:200


中倉ファーム Pond 調査範囲

カメラ調査進入口

業務名	令和7年度 国営造成水利施設ストックマネジメント推進事業 赤城西麓地区施設機能診断業務		
図面名	第2揚水機場(中倉FP平面図)		
作成年月日			
縮尺		図面番号	4-4/6
会社名			
事務所名	関東農政局利根川水系土地改良調査管理事務所		

第2揚水機場(中倉FP)


断面図 縮尺 1:100
A - A

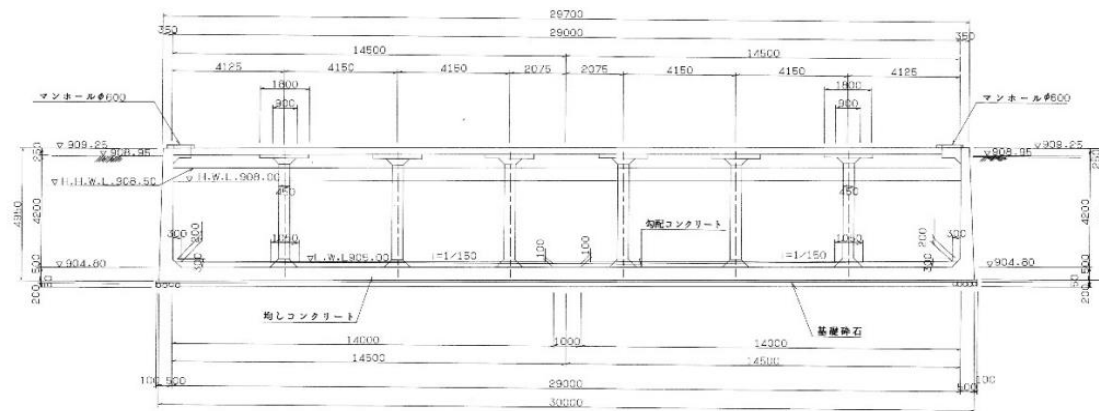


柱列帯端部 縮尺 1:50




柱列帯柱部 縮尺 1:50

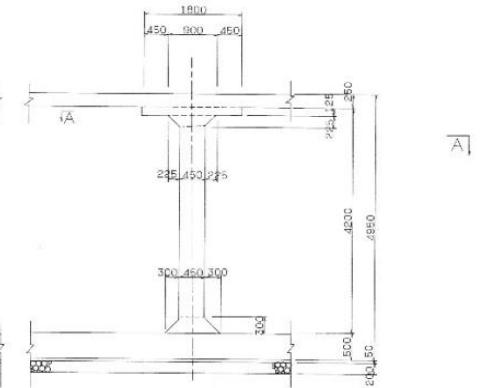

柱間帯端部 縮尺 1:50

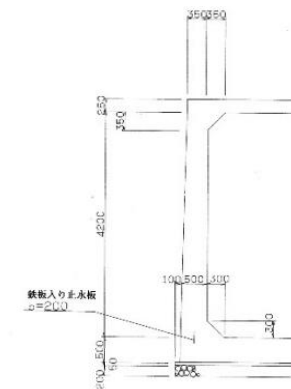

A - A 縮尺 1:100
アンダードレン標準図

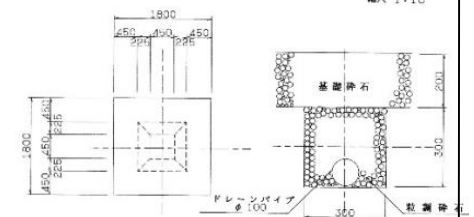

業務名	令和7年度 国土交通省水産部施設ストックマネジメント推進事業 赤城山麓地区施設機能診断業務		
図面名	第2揚水機場(中倉FP)断面図		
作成年月日			
縮尺		図面番号	4-5/6
会社名			
事務所名	関東建設局利根川水系土地改良調査管理事務所		

平面图

Architectural floor plan of the 1st floor of the 'Kawachi' building. The plan shows a rectangular layout with various rooms and corridors. Key features include:

- Hall (ホール)**: Located at the top center, with a width of 4900mm and a depth of 1600mm.
- Staircase (階段)**: Located on the left side, with a width of 1500mm and a depth of 1600mm.
- Elevator (エレベーター)**: Located on the right side, with a width of 1500mm and a depth of 1600mm.
- Toilets (トイレ)**: Located in the bottom right corner, with a width of 1500mm and a depth of 1600mm.
- Sinks (洗面)**: Located in the bottom right corner, with a width of 1500mm and a depth of 1600mm.
- Dimensions**: The overall width is 4900mm and the overall depth is 1600mm. Other dimensions include 1500mm, 1600mm, 1700mm, 4900mm.


Technical drawing of a sewerage system plan view. The drawing shows a network of pipes and structures. A red arrow points to a specific location labeled "カメラ調査進入口" (Camera Survey Entrance). The drawing includes various dimensions and labels such as "H.H.W.L. 908.50", "3号幹線水路", and "マン工機砂ゲート". The drawing is oriented with North at the top.

[illegible][illegible]

カメラ調査進入口


業 務 名	令和7年度 国営造成水利施設ストックマネジメント推進事業 赤城西部地区施設機能診断業務		
図 面 名	第2揚水機場（中倉断面図）		
作成年月日			
縮 尺		図 面 番 号	4-66
会 社 名			
事 務 所 名	関東農政局根川水系土改良調査管理事務所		

— 增 建築工事
— 附 土木工事

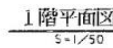

業 務 名	令和7年度 国造成造水利施設ストックマネジメント推進事業 赤城西部地区施設増設新築業務		
図 面 名	第3揚水機場（平面図）		
作成年月			
縮 尺		図 面 番 号	5-1/5
会 社 名			
事 務 所 名	関東農政局根川水系土地区改良調査管理事務所		

第3揚水機場(断面図)

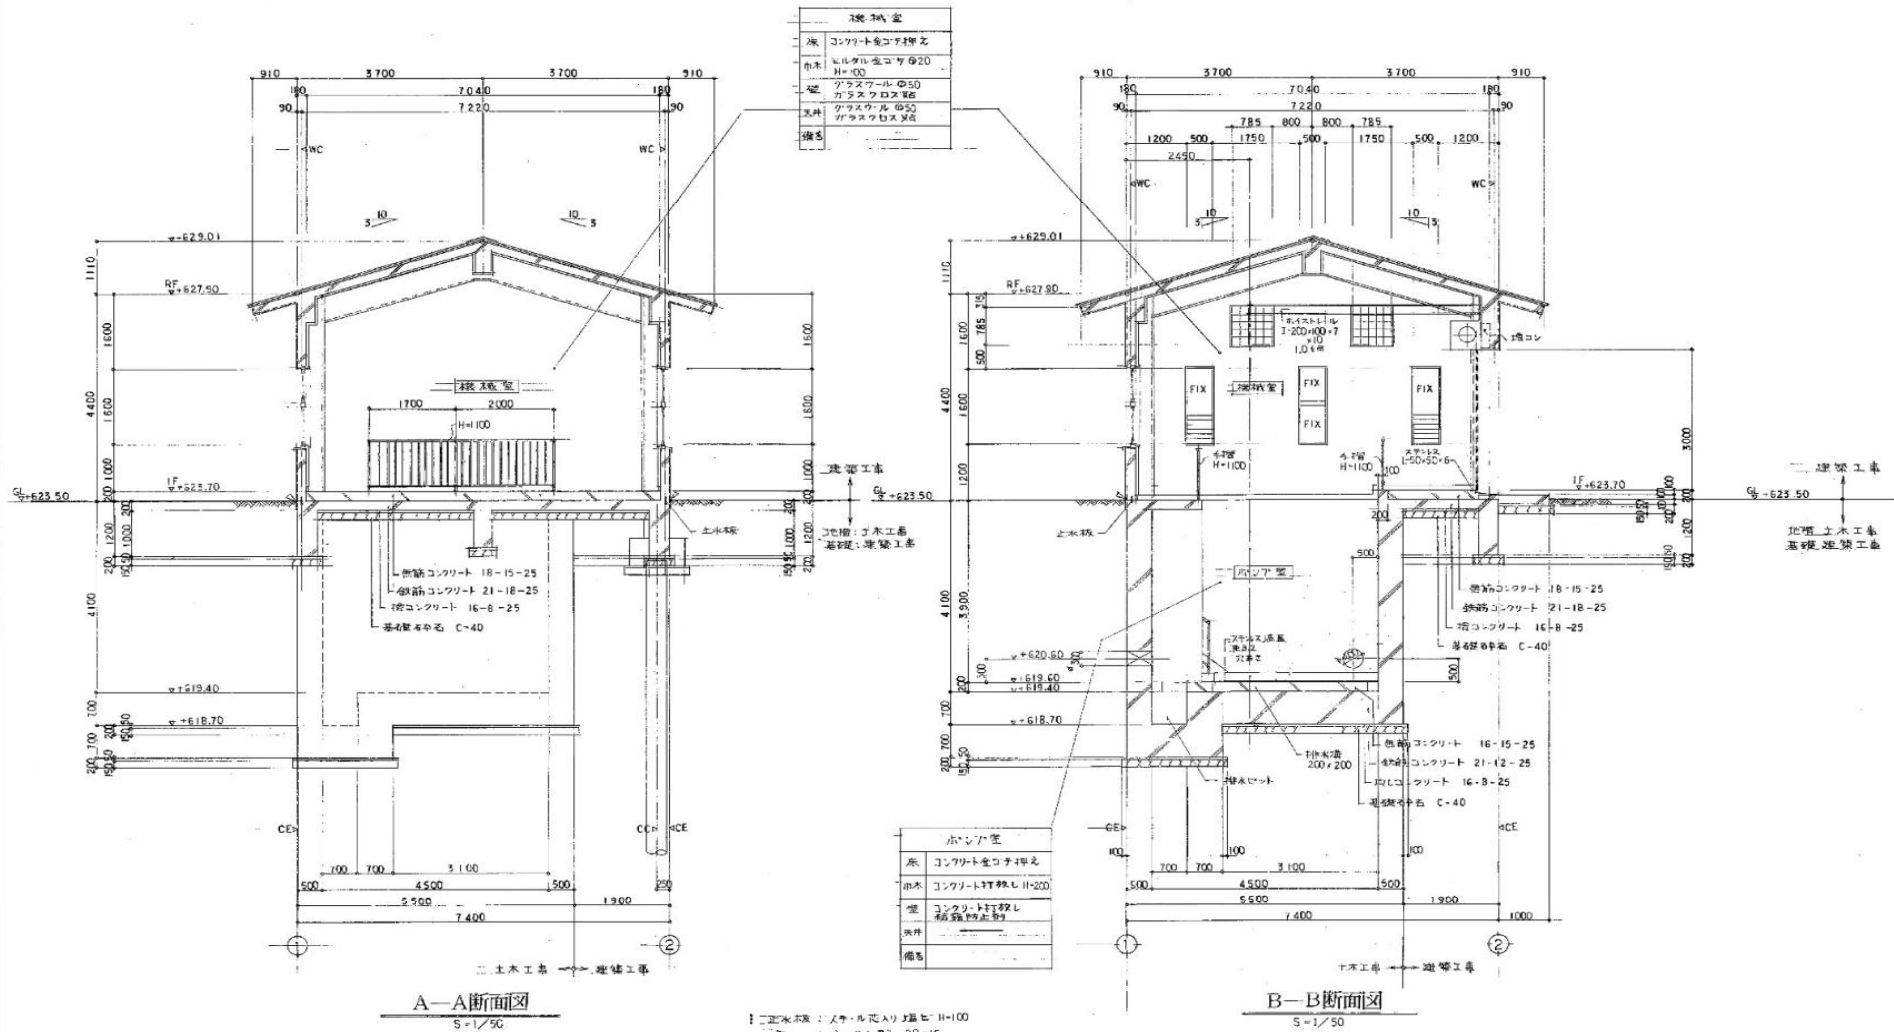


二重床板：スラブ厚200mm
二重床板：スラブ厚200mm
鉄筋コンクリートは鉄筋工事

業務名	令和7年度 国造成水施設ストックマネジメント推進事業 赤城西部地区施設機能診断業務
図面名	第3揚水機場(断面図(1/2))
作成年月日	
縮尺	図面番号 5-2/5
会社名	
事務所名	関東農政局利根川水系土地改良調査管理事務所


第3揚水機場(ポンプ設備図)

平面図 S=1/50

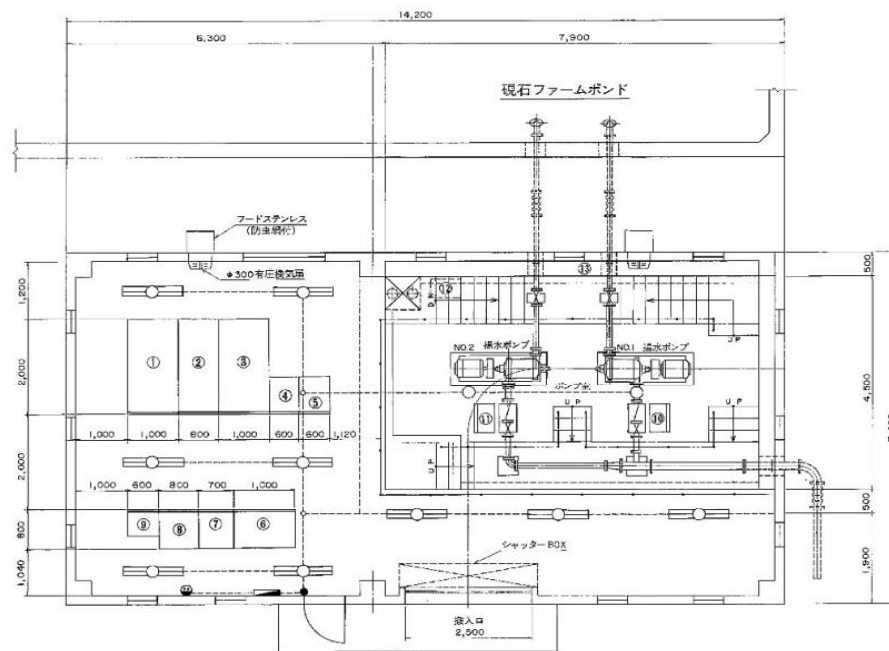


番号	機名称	備考
①	引込盤	
②	受電盤	
③	主変圧器盤	
④	No.1 主ポンプ盤	
⑤	No.2 主ポンプ盤	
⑥	橋機盤	
⑦	橋機リレー盤	
⑧	計装盤	
⑨	TMT子局盤	
⑩	No.1 主ポンプ制御操作盤	
⑪	No.2 主ポンプ制御操作盤	
⑫	排水ポンプ制御操作盤	
⑬	投光器分電盤	


蛍光灯 バイブペンダント

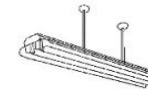

HID灯 バイブペンダント

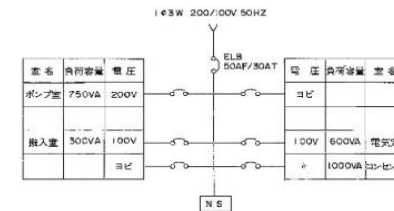


照明分電盤外形図 S=1/10

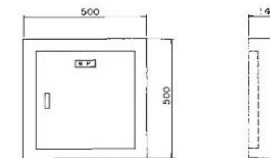


業務名	令和7年度 国営造成水施設ストックマネジメント推進事業 赤城西麓地区施設機能診断業務
図面名	第3揚水機場(ポンプ設備図(1/2))
作成年月日	
縮尺	図面番号 5-4/5
会社名	
事務所名	関東農政局利根川水系土地改良調査管理事務所

第3揚水機場(ポンプ設備図)

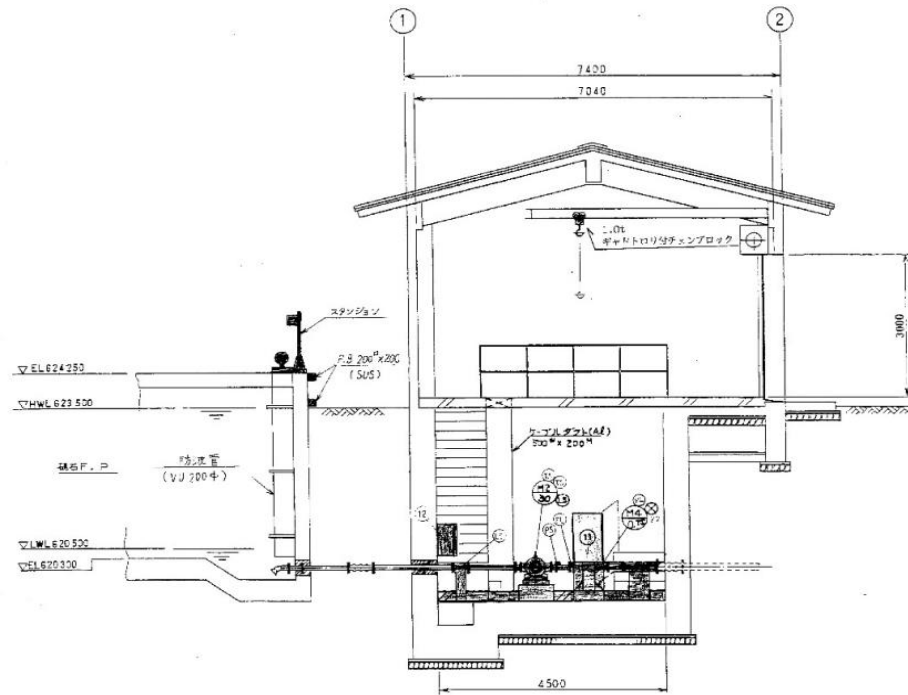

A - A 断面図 (S=1/50)

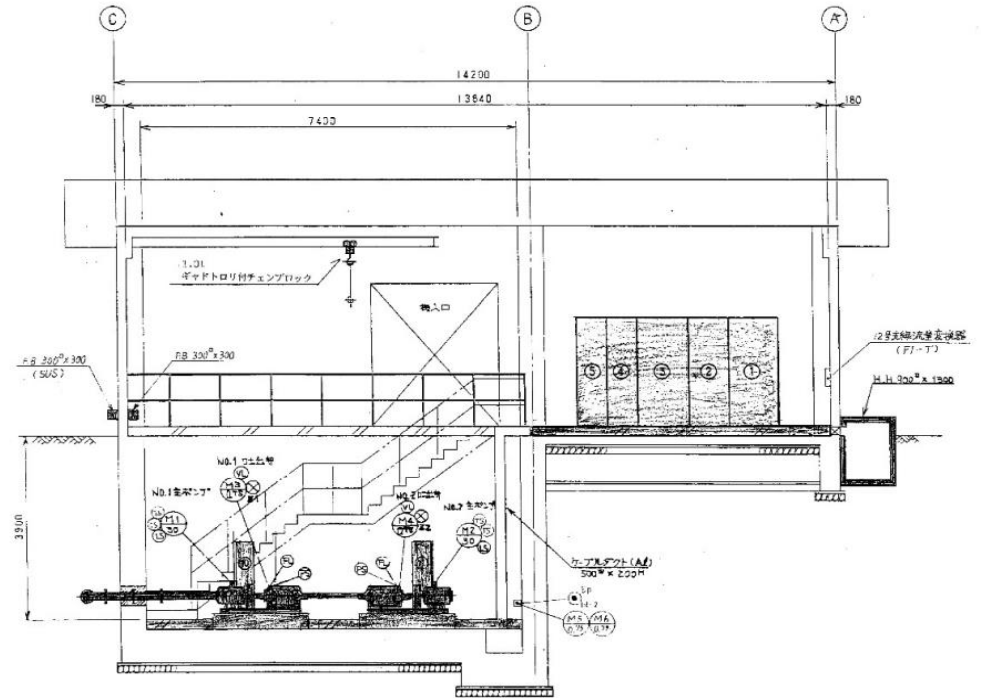

B - B 断面図 (S=1/50)

業 務 名	令和7年度 国土造成水利施設ストックマネジメント推進事業 赤城西麓地区施設機能診断業務		
図 面 名	第3揚水機場(ポンプ設備図(2/2))		
作成年月日			
縮 尺		図 面 番 号	5-5/5
会 社 名			
事 務 所 名	関東農政局利根川水系土地改良調査管理事務所		