


業 務 名	令和7年度 広域農業基盤整備管理調査 用水計画検討その他業務(新利根川沿岸ほか)		
図 面 名	施 行 位 置 図		
作成年月日			
縮 尺		図面番号	1-1/3
会 社 名			
事務所名	関東農政局利根川水系土地改良調査管理事務所		

新利根川沿岸地区 計画一般平面図

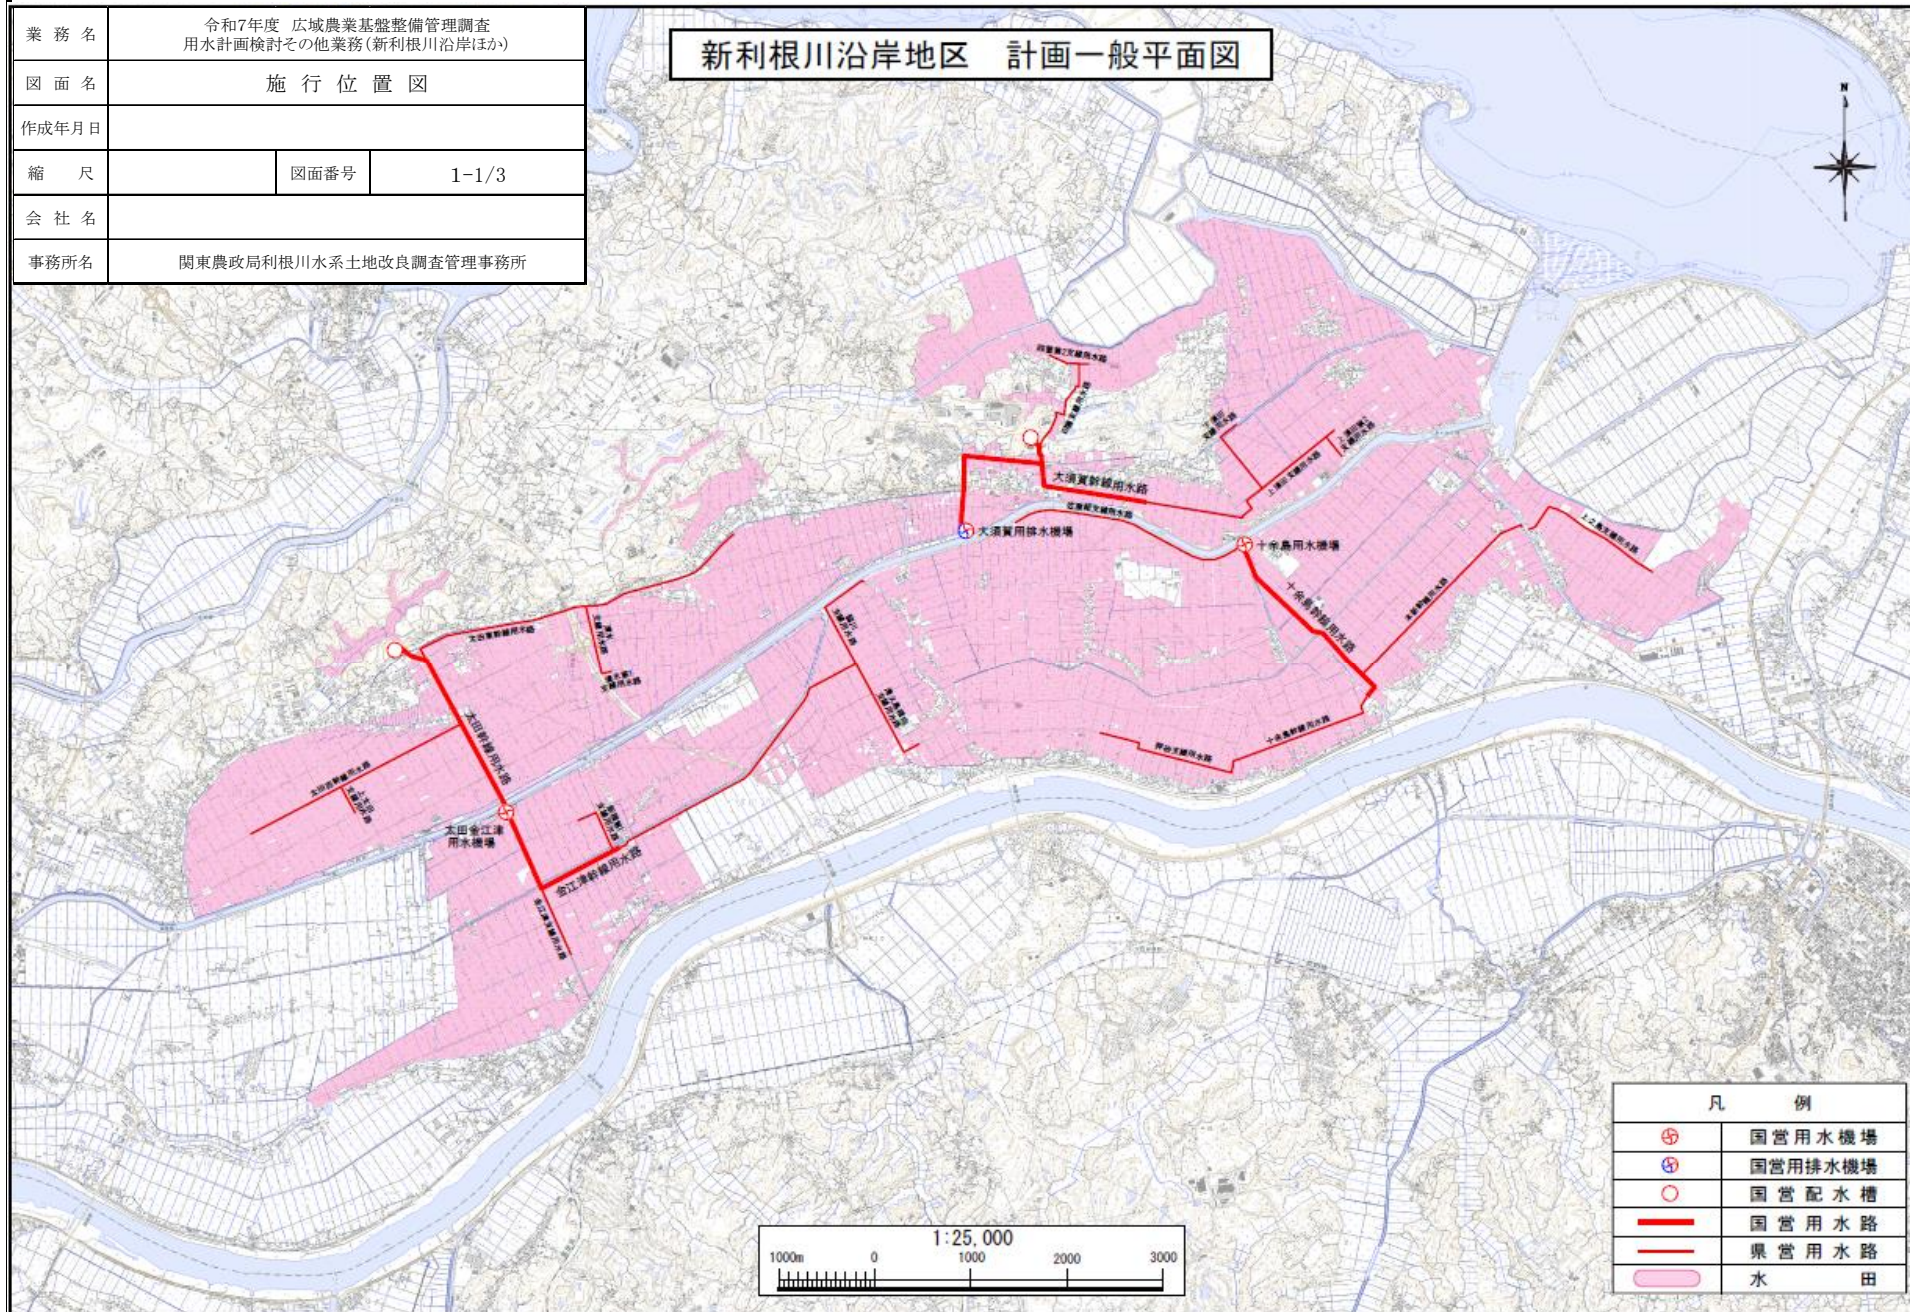


凡 例	
	国営用水機場
	県営用水機場
	国営配水槽
	国営用水路
	県営用水路
	水 田

「この地図は、新利根川水系利根川下流河川敷内河川敷等、（河川法第47条の2第4項）
に於て、河川敷内河川敷等として指定された土地の範囲を示すものである。1:50,000の縮尺で示す。

鹿島南部農業水利事業計画平面図


鹿島南部農業水利事業
取水導水路工事

図面名称	計画平面図
図面番号	6

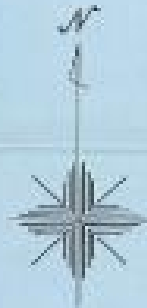

凡 例	
	水
	田
	国営利根川用水路
	県営利根川用水路
	民間利根川用水路
	県営利根川用水路
	灌漑所

かんがい面積		
	全体面積	暫定面積
水田	676ha	118ha
畑	1,609ha	571ha
計	2,285ha	689ha

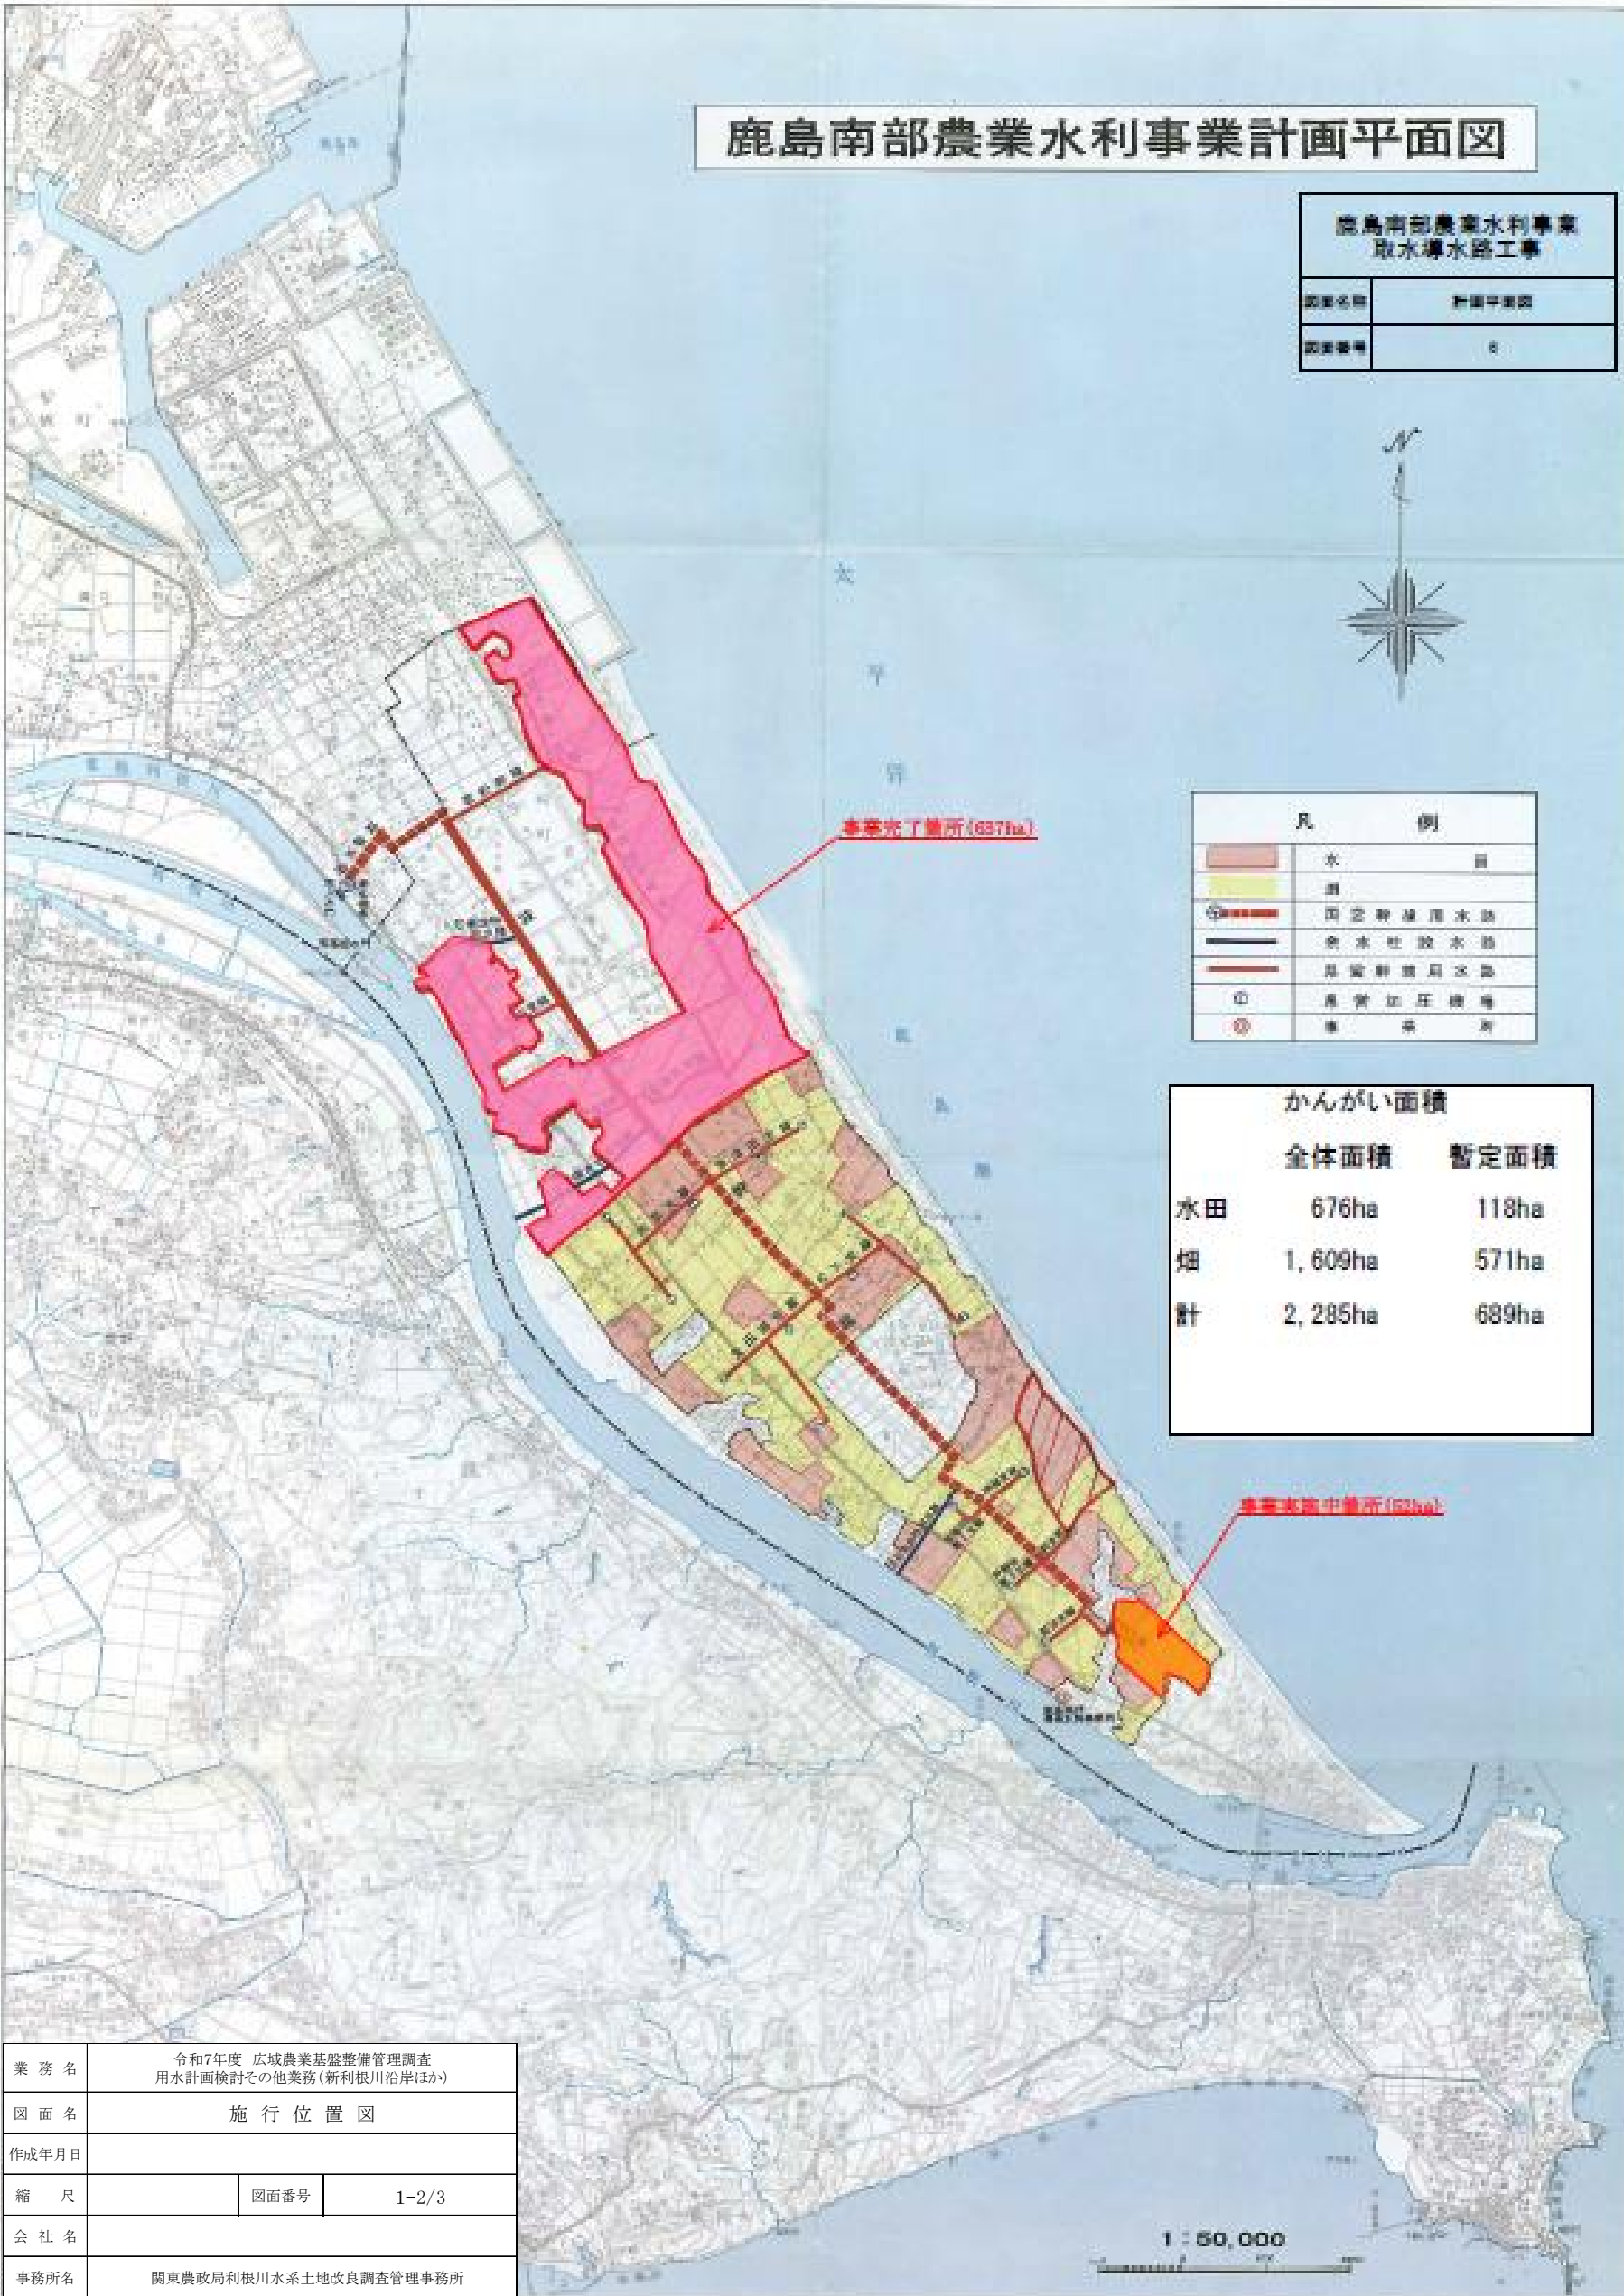

業 務 名	令和7年度 広域農業基盤整備管理調査 用水計画検討その他業務(新利根川沿岸ほか)		
図 面 名	施 行 位 置 図		
作成年月日			
縮 尺		図面番号	1-2/3
会 社 名			
事務所名	関東農政局利根川水系土地改良調査管理事務所		



業 務 名	令和7年度 広域農業基盤整備管理調査 用水計画検討その他業務（新利根川沿岸ほか）		
図 面 名	施 行 位 置 図		
作成年月日			
縮 尺		図面番号	1-3/3
会 社 名			
事務所名	関東農政局利根川水系土地改良調査管理事務所		