



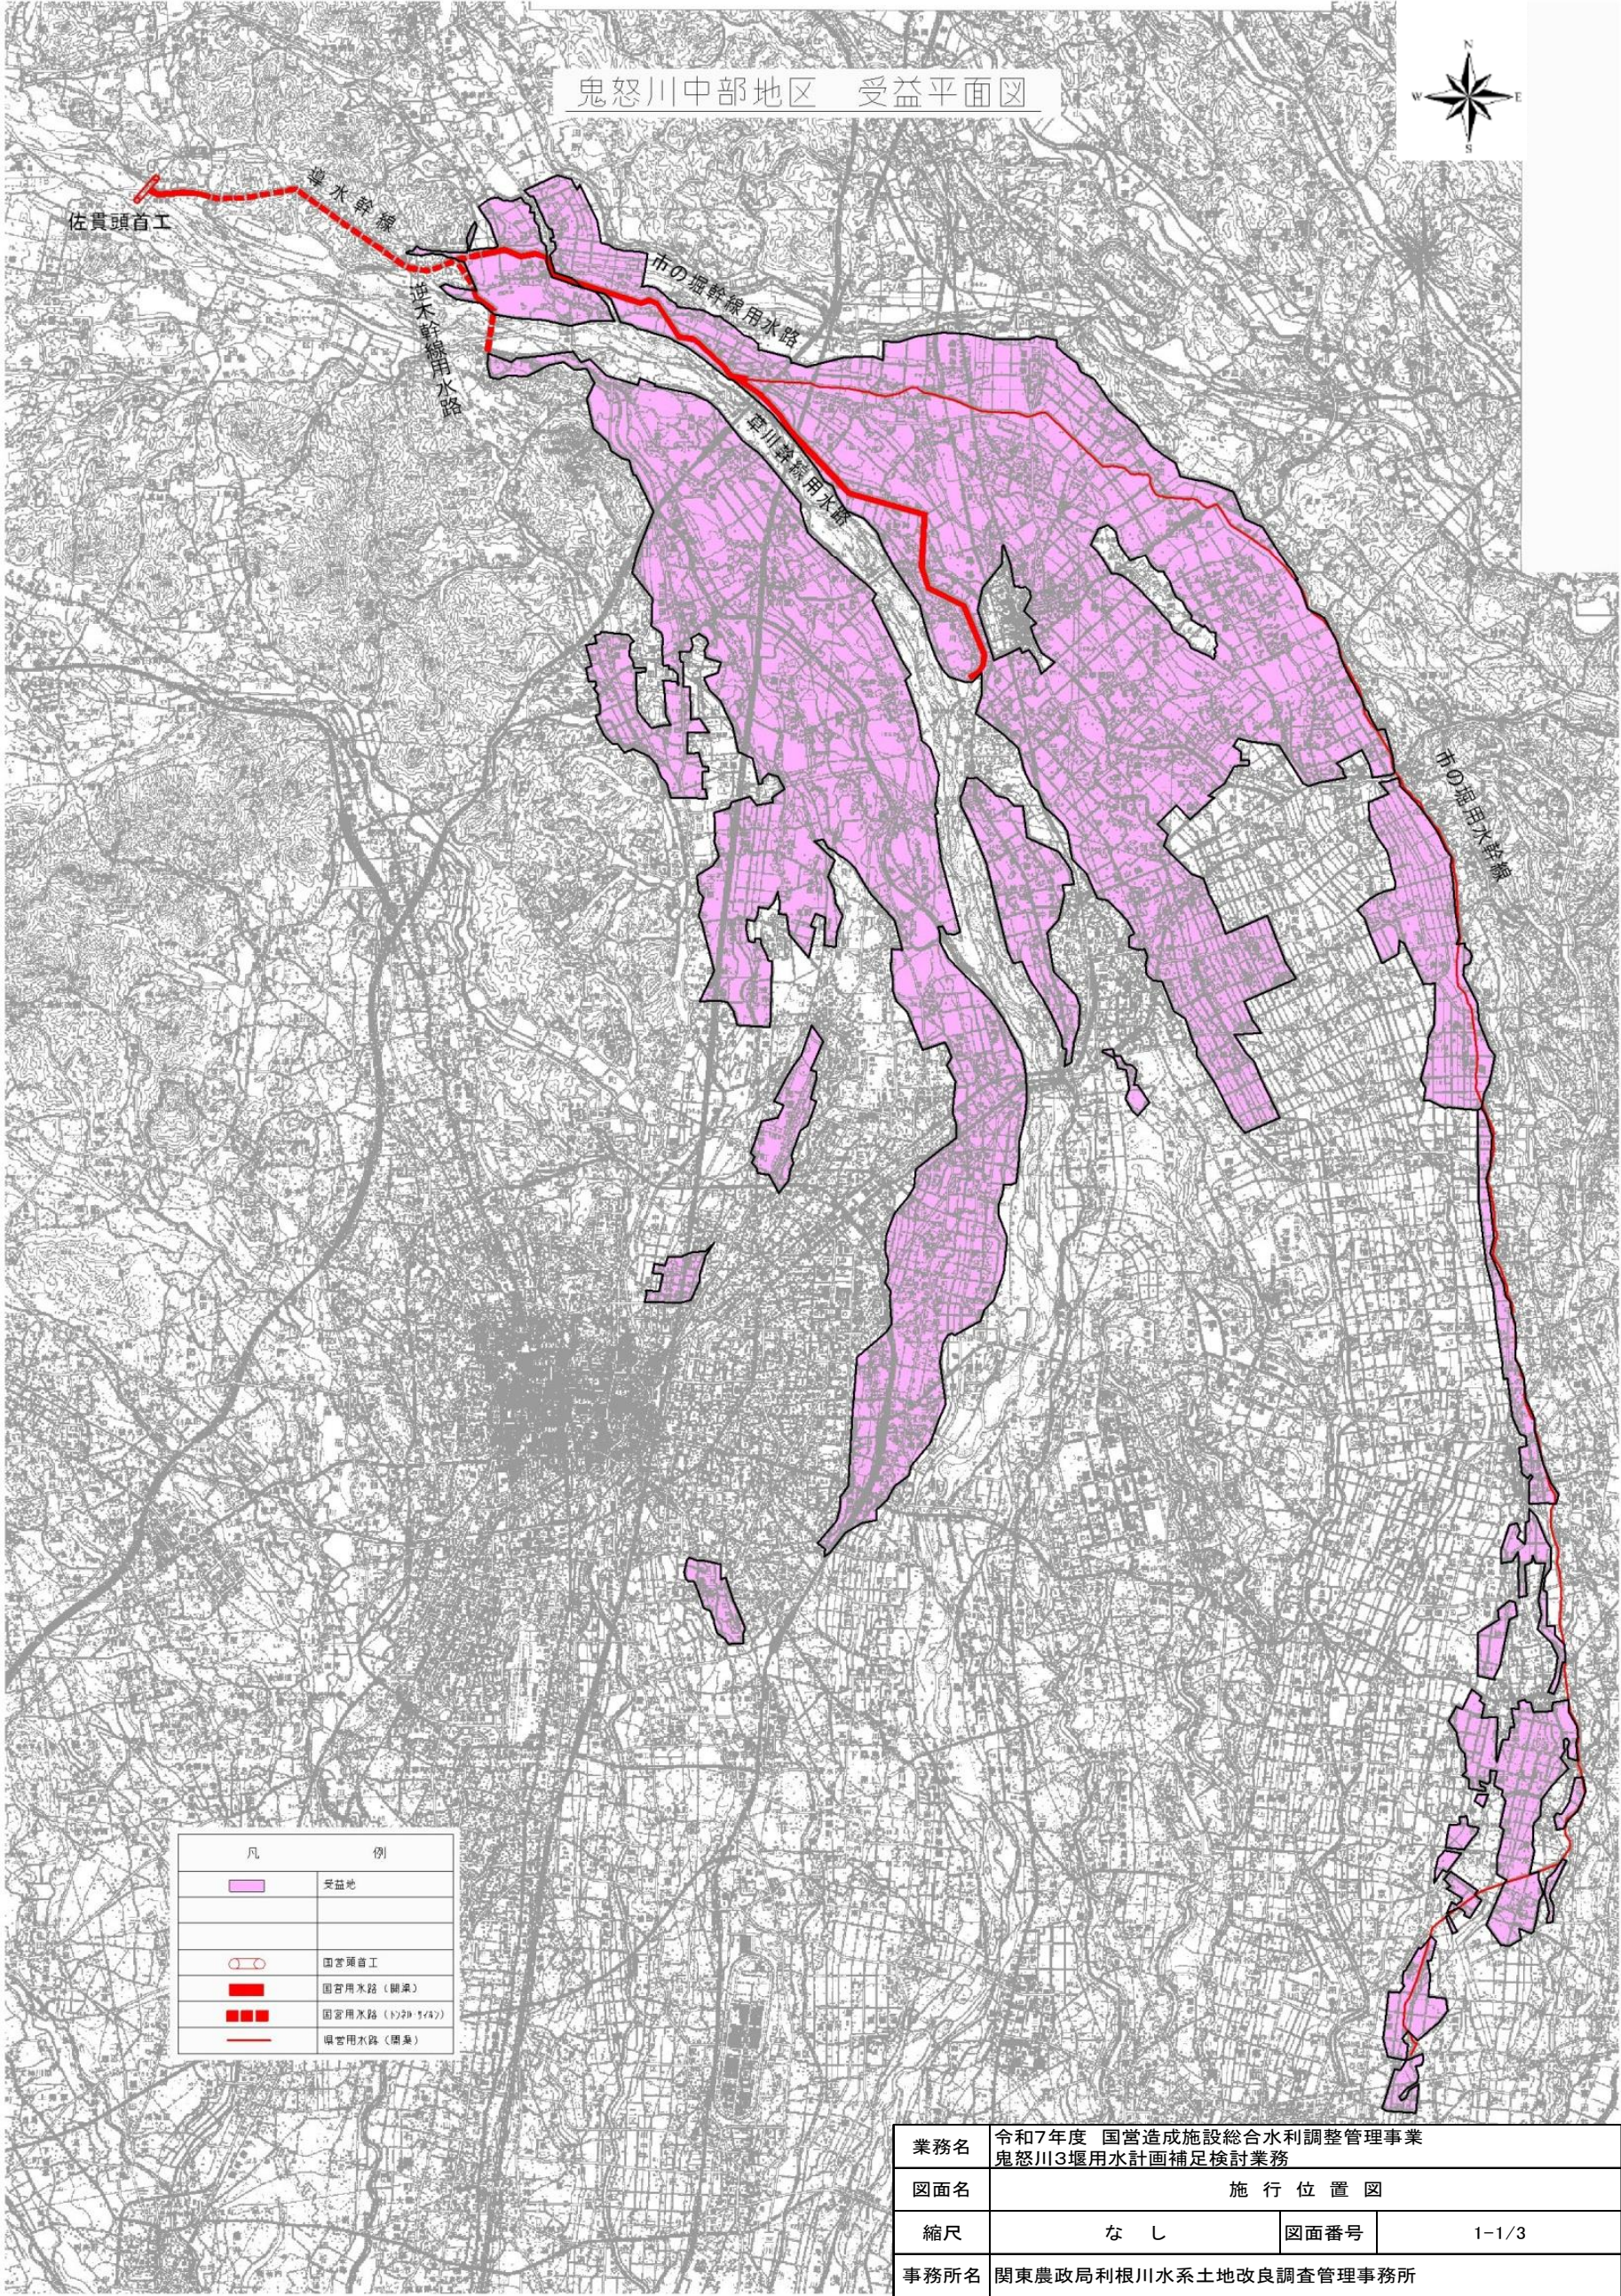

鬼怒中央地区 受益平面図

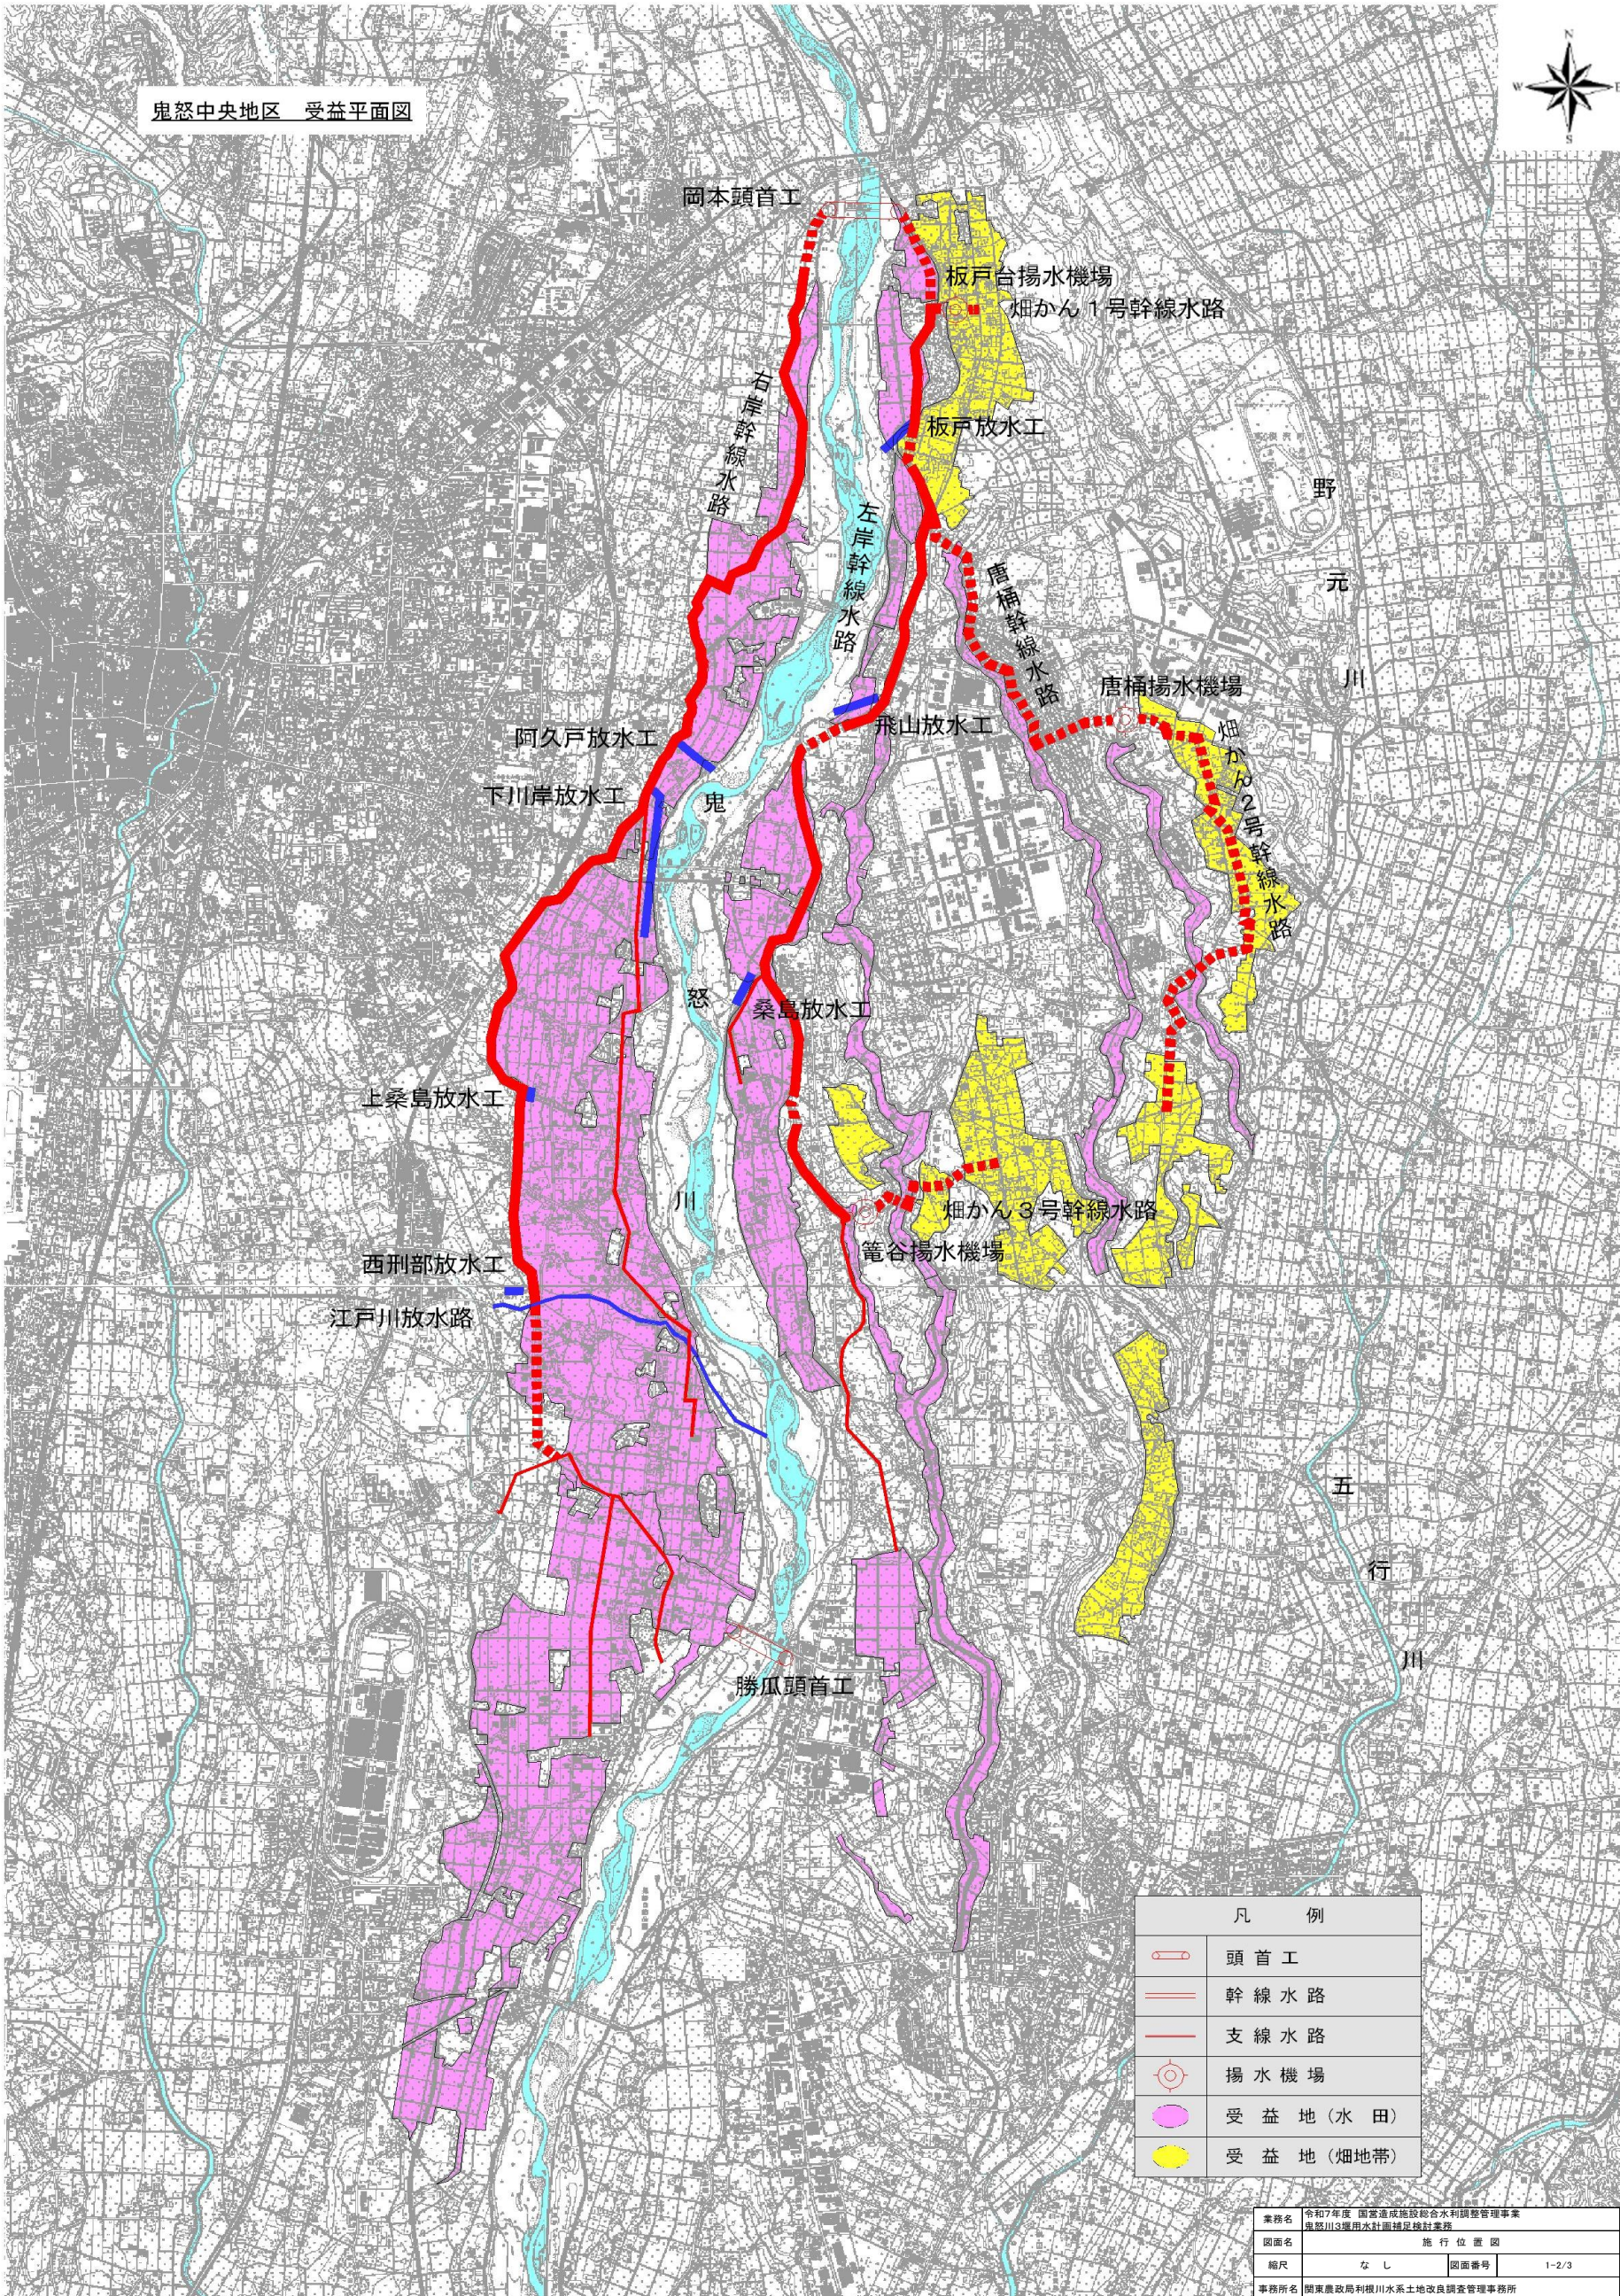

凡 例	
	頭 首 工
	幹 線 水 路
	支 線 水 路
	揚 水 機 場
	受 益 地 (水 田)
	受 益 地 (畑 地 帯)

業務名	令和7年度 国営造成施設総合水利調整管理事業		
図面名	鬼怒川3用水計画補正検討業務		
縮尺	なし	図面番号	1-2/3
事務所名	関東農政局利根川水系土地改良調査管理事務所		

