



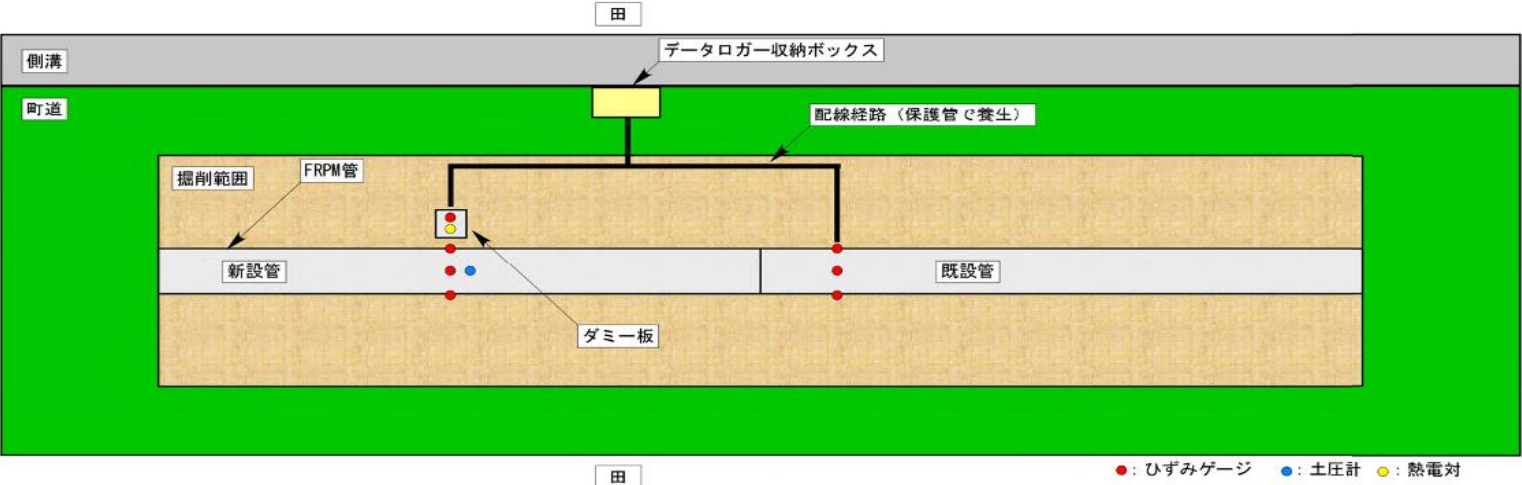

平面図(芳賀台地地区)

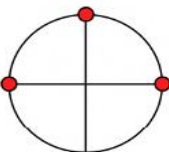

既設管断面図




●: ひずみゲージ ●: 土圧計 ●: 熱電対


新設管断面図




ひずみゲージ設置詳細図

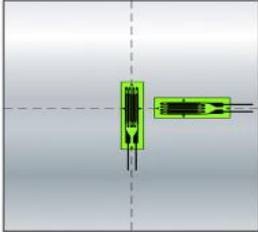

ひずみゲージコーティング詳細図

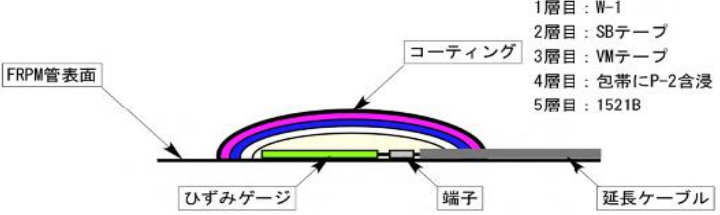

データロガー収納ボックス設置図

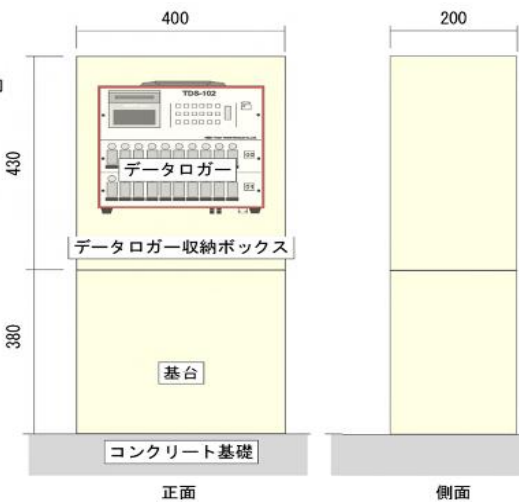

業務名	令和7年度 国営造成水利施設ストックマネジメント推進事業 スtockマネジメント高度化推進情報検討業務		
図面名	平面図(芳賀台地地区)		
縮尺	-	図面番号	2
事務所名	関東農政局利根川水系土地改良調査管理事務所		