


# 施行位置図

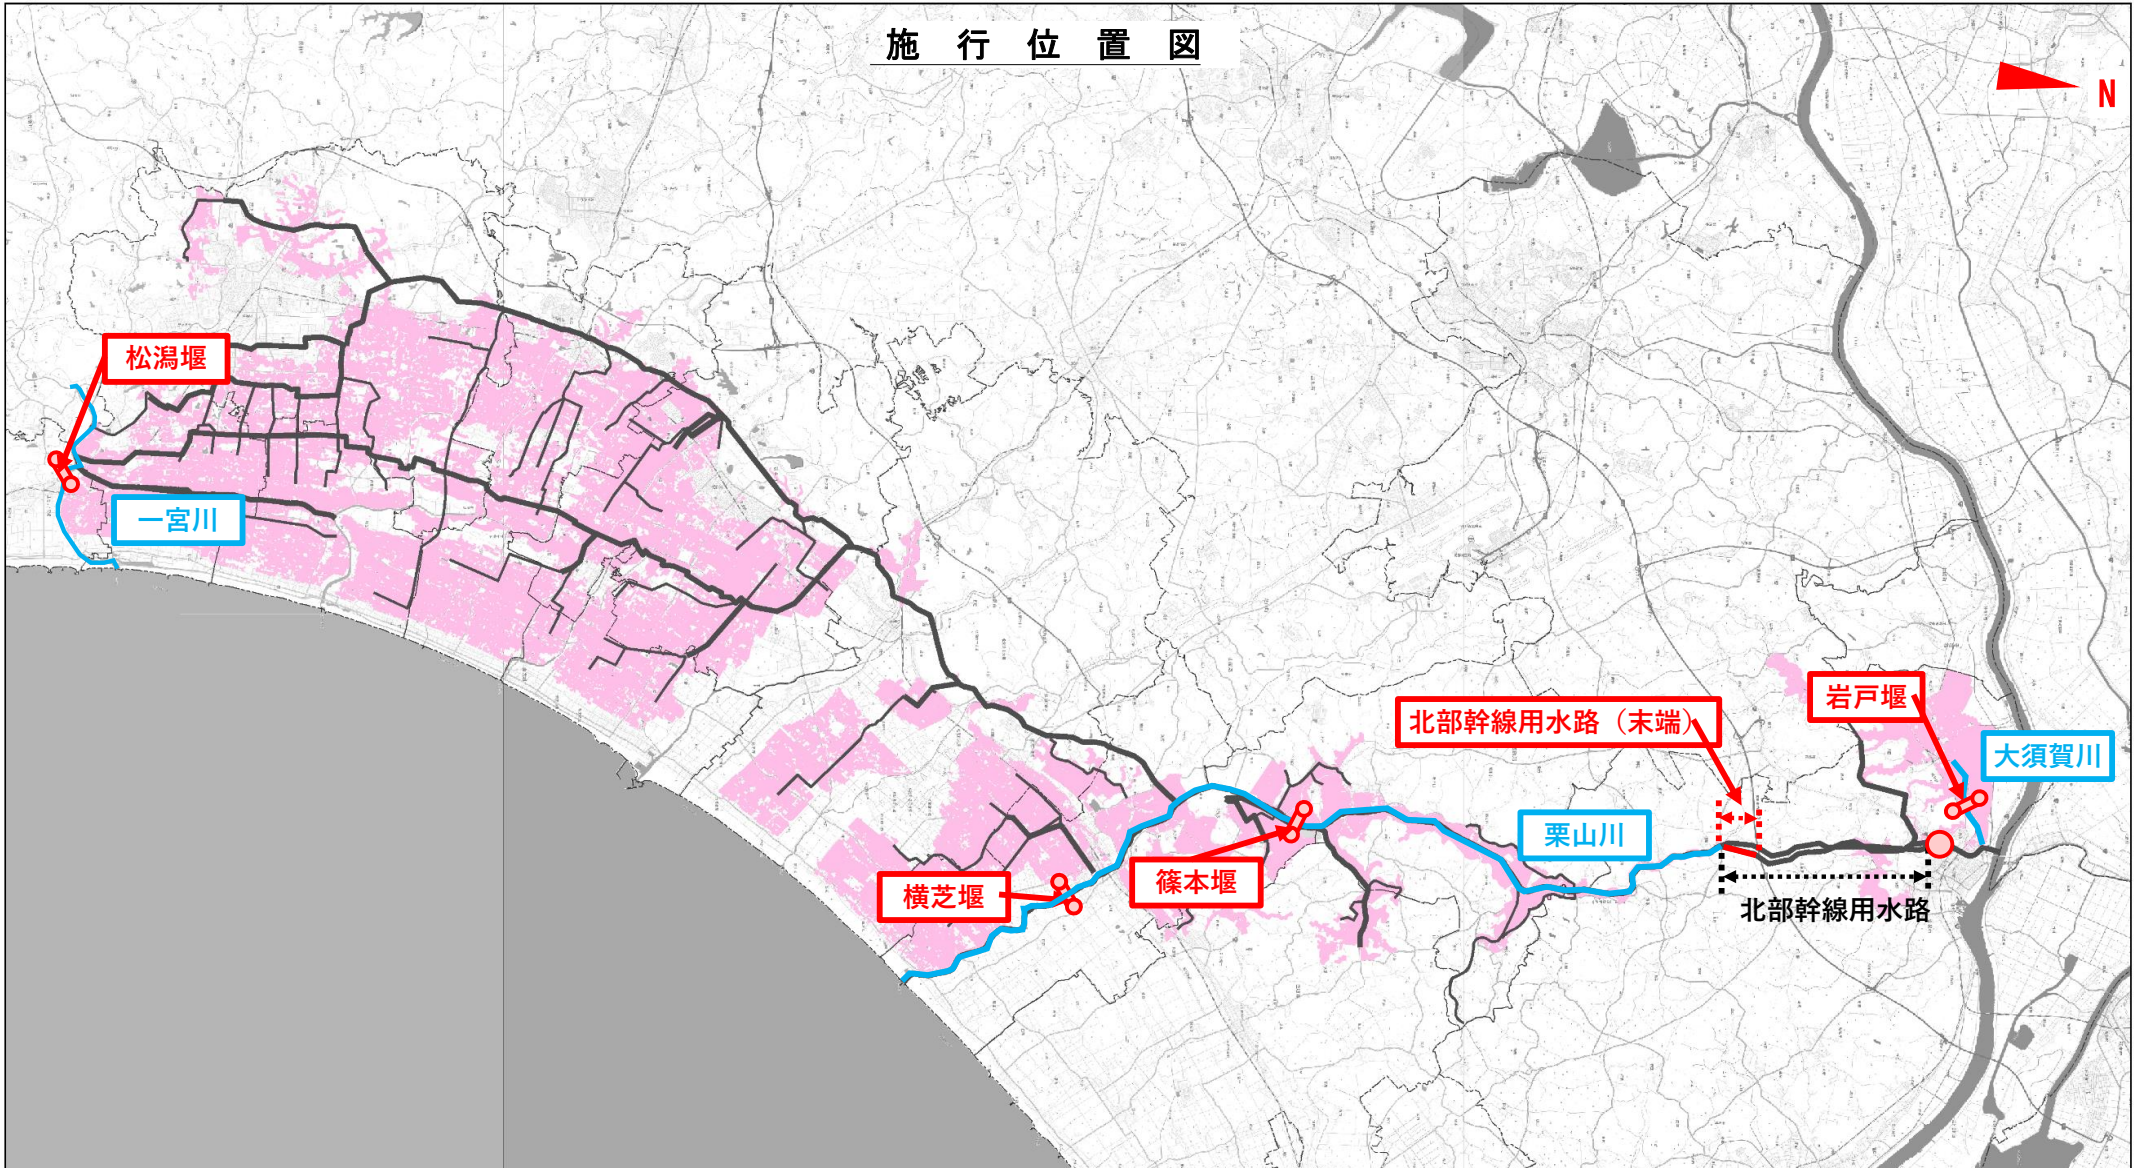

## 【凡例】

: 業務対象施設

業務名	令和7年度 国営造成水利施設ストックマネジメント推進事業 両総地区北部幹線用水路機能診断その他業務		
図面名	施行位置図		
作成年月日			
縮尺	図面番号	1	
会社名			
事務所名	関東農政局利根川水系土地改良調査管理事務所		