

図 面 目 録



令和7年度

国営造成水利施設ストックマネジメント推進事業

石岡台地地区管更生工事用地測量業務

番号	図面の名称	枚数
1	位 置 図	1
合 計		1

業務対象 測量箇所

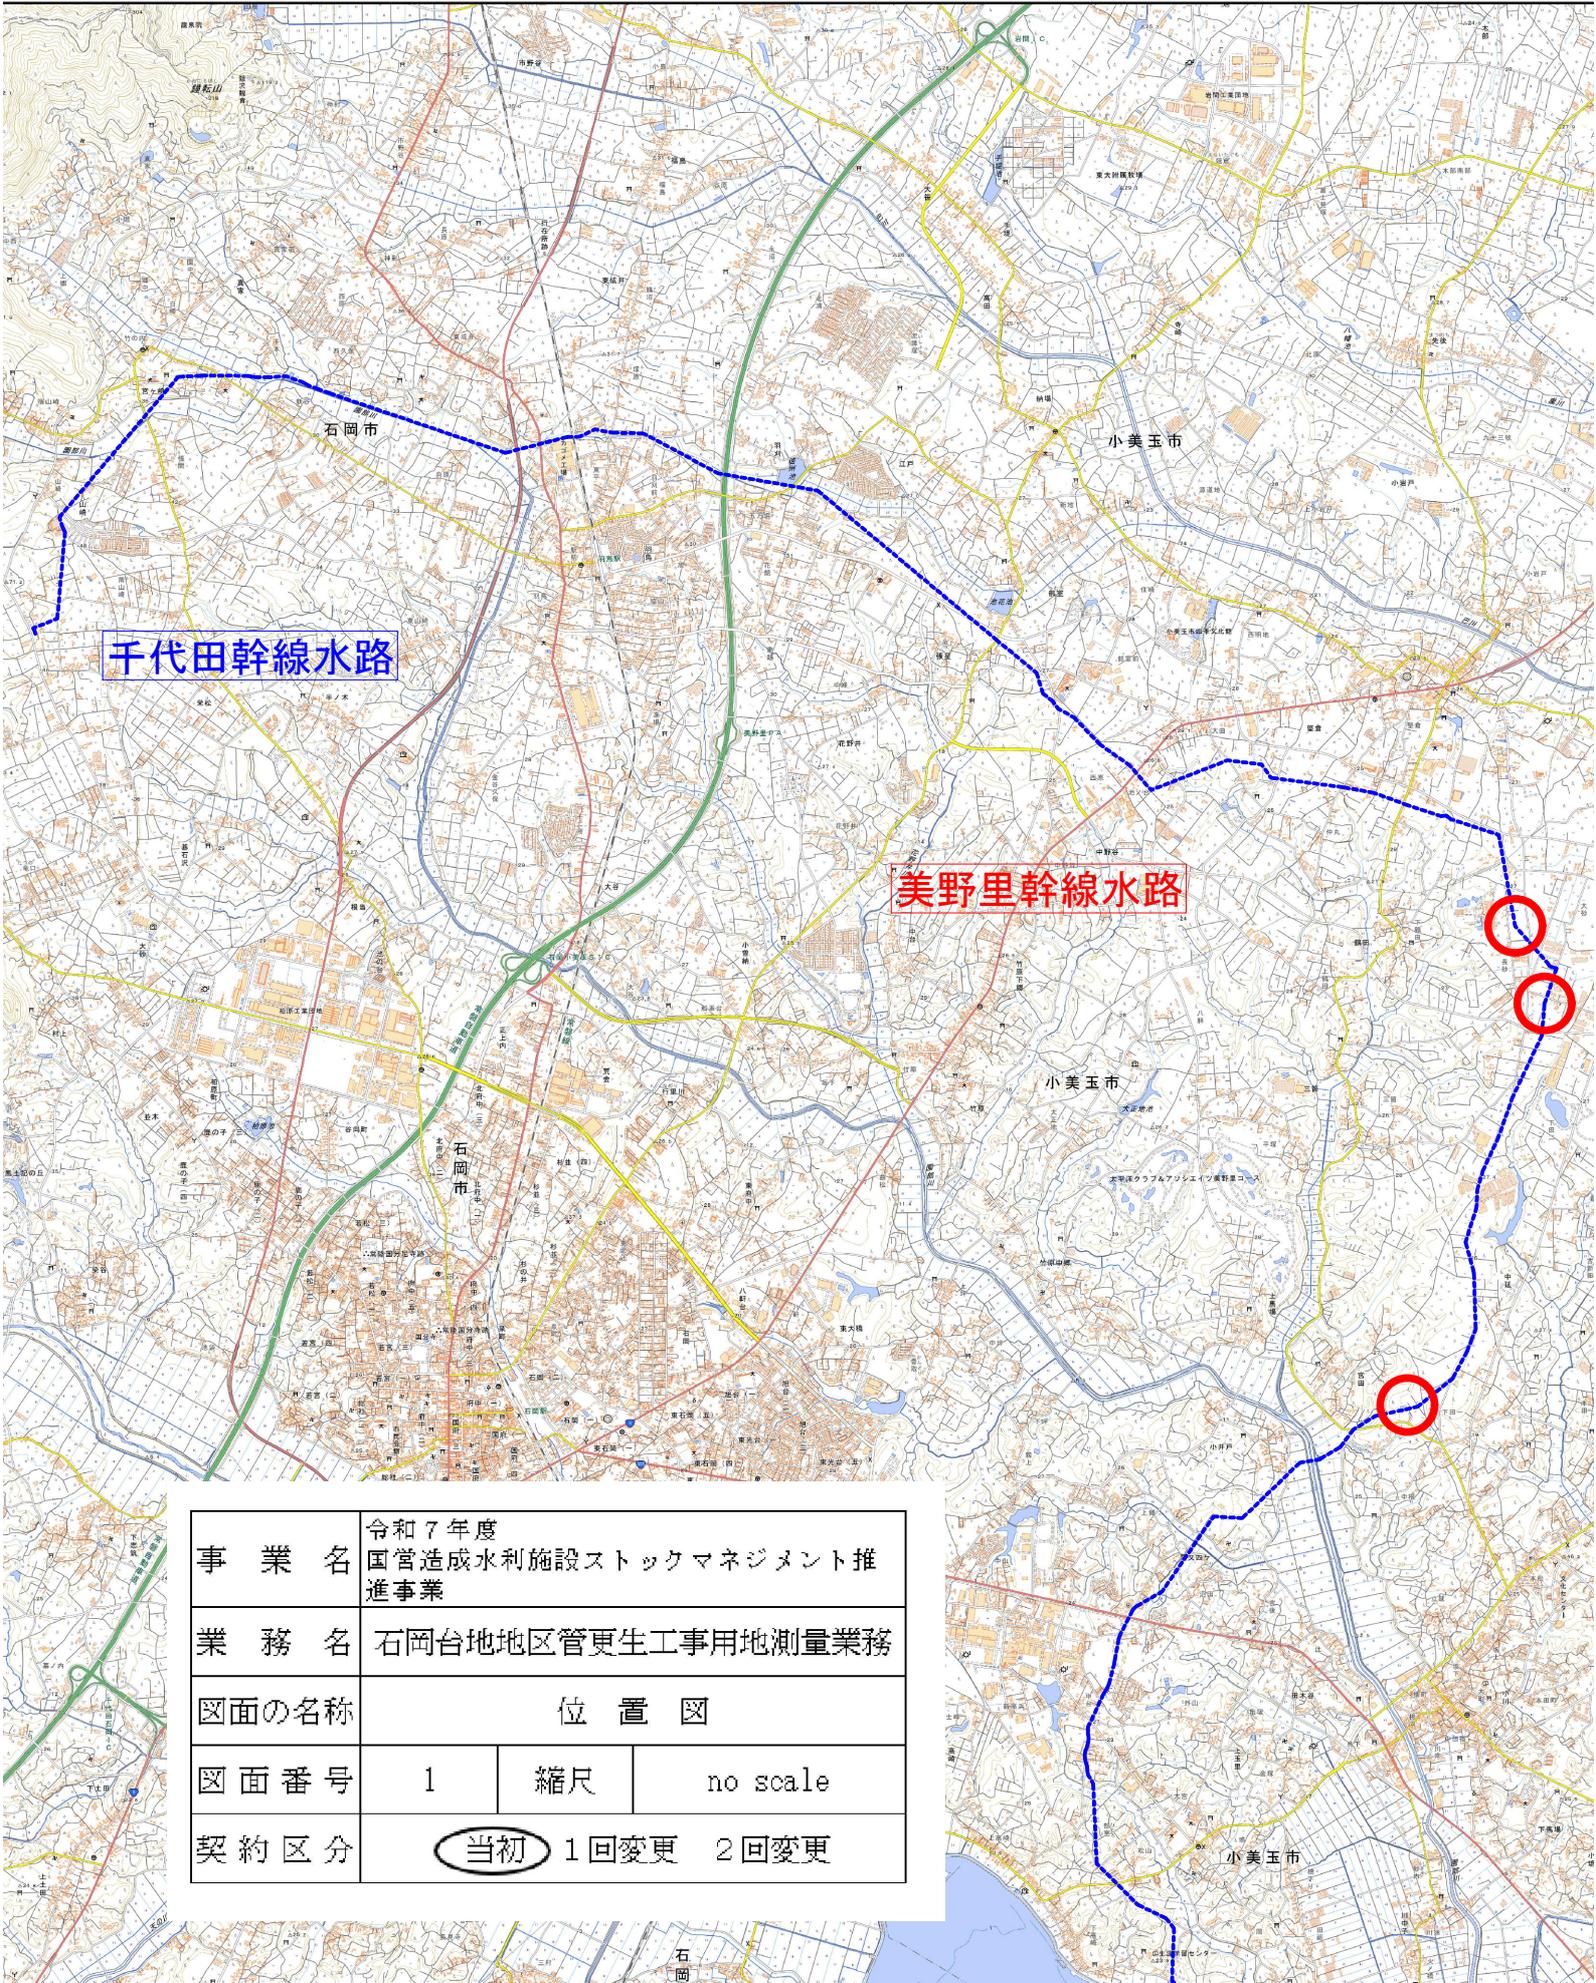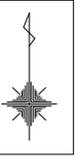

千代田幹線水路

美野里幹線水路

事業名	令和7年度 国営造成水利施設ストックマネジメント推進事業		
業務名	石岡台地地区管更生工事用地測量業務		
図面の名称	位置図		
図面番号	1	縮尺	no scale
契約区分	当初 1回変更 2回変更		