


# 位置図

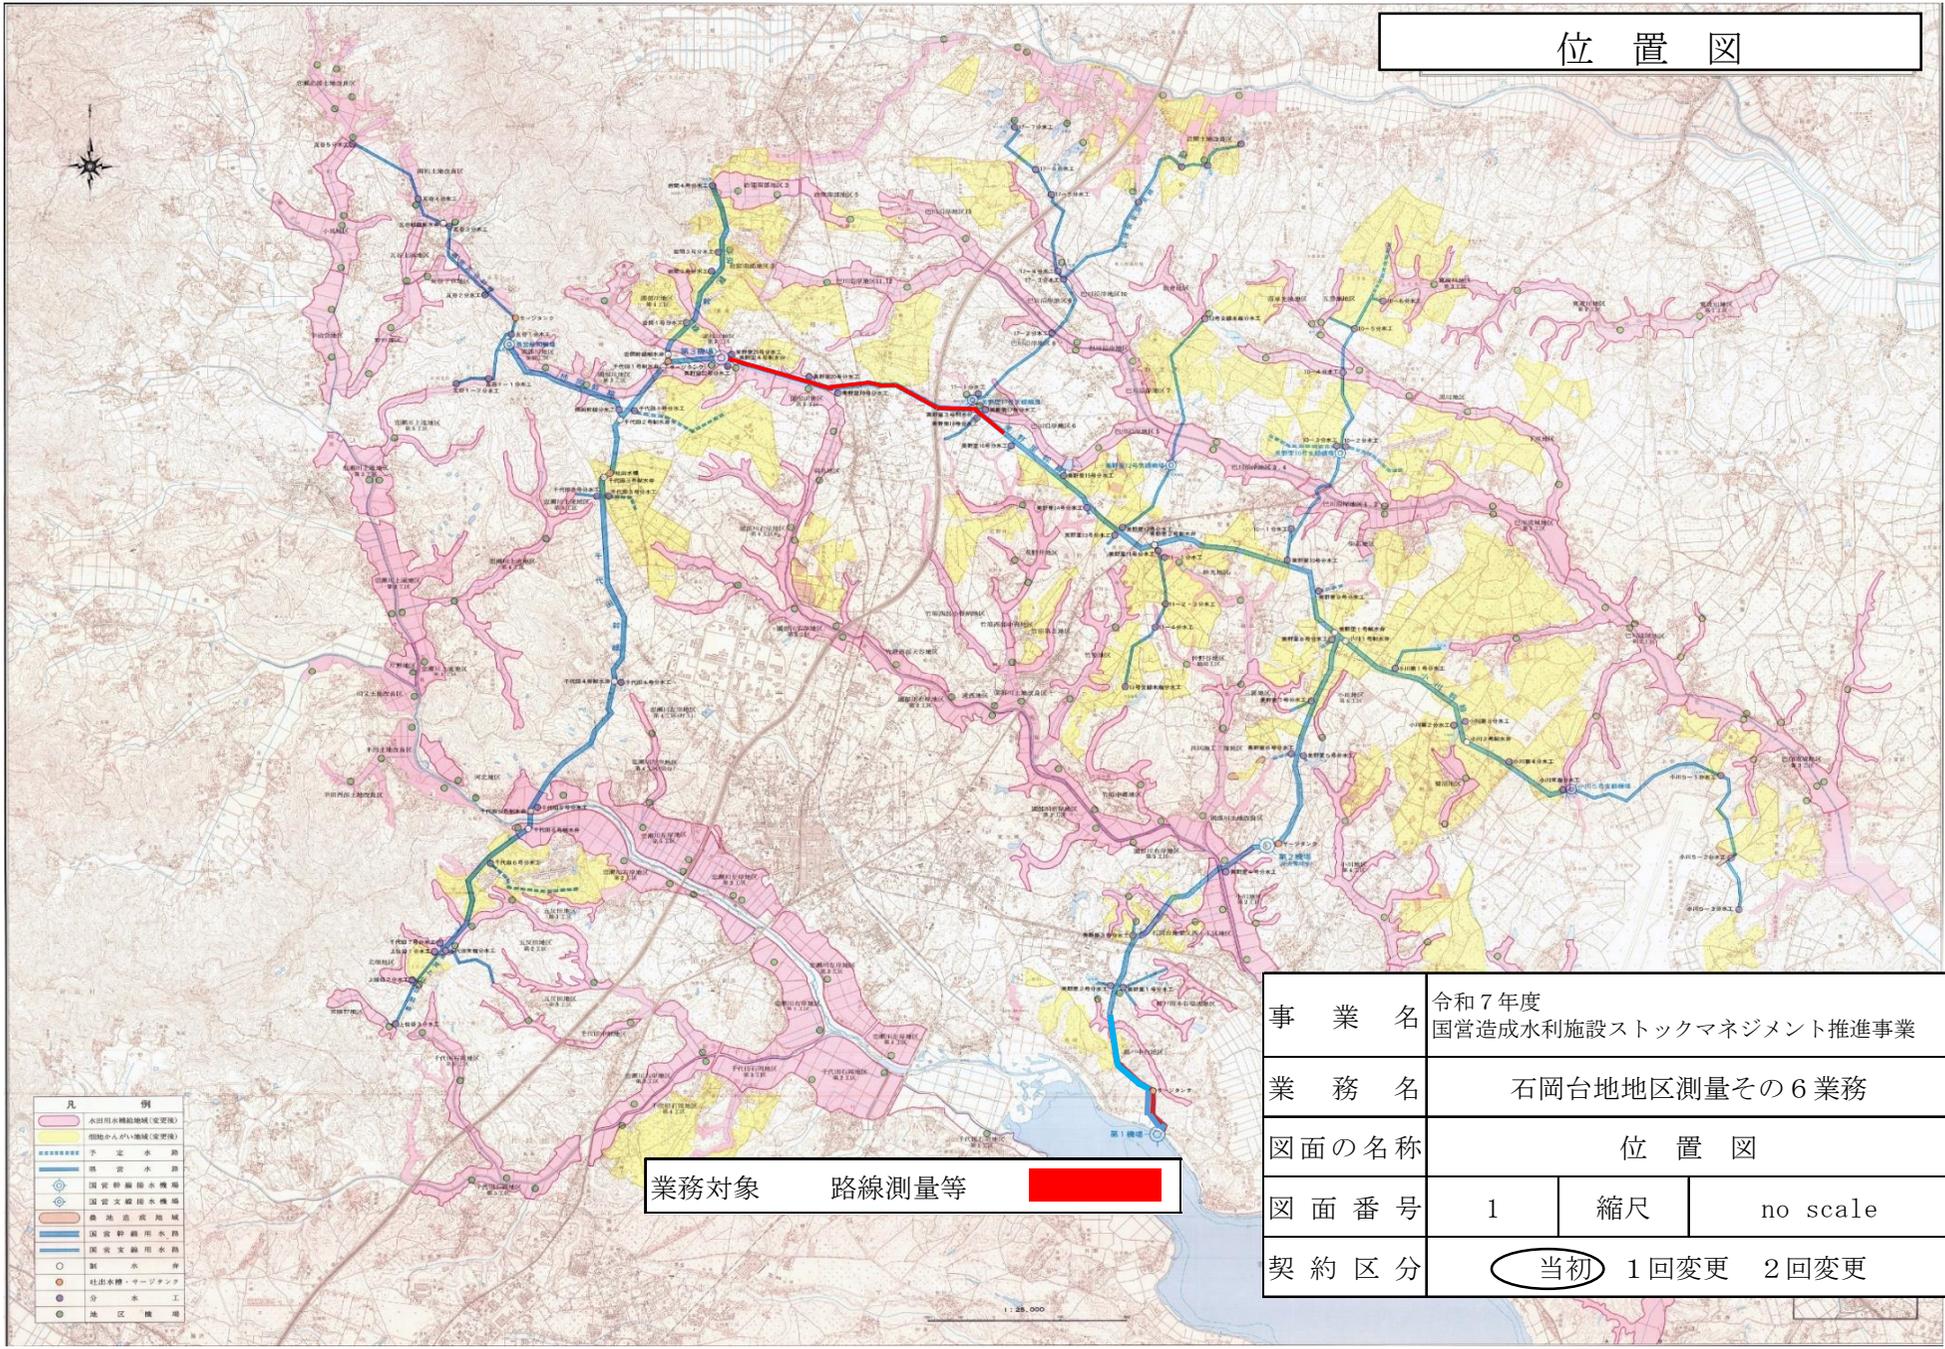

凡 例

（ピンク色）	水送用水補給地域（変更後）
（黄色）	畑地かんがい地域（変更後）
（点線）	予定水路
（青線）	既設水路
（青線+矢印）	国営幹線排水機構
（青線+矢印）	国営支線排水機構
（青線+矢印）	国営幹線用水路
（青線+矢印）	国営支線用水路
○	新水弁
●	社出水弁・サージタンク
●	分水工
●	地区橋

業務対象 路線測量等                     

事業名	令和7年度 国営造成水利施設ストックマネジメント推進事業		
業務名	石岡台地地区測量その6業務		
図面の名称	位置図		
図面番号	1	縮尺	no scale
契約区分	当初 1回変更 2回変更		