



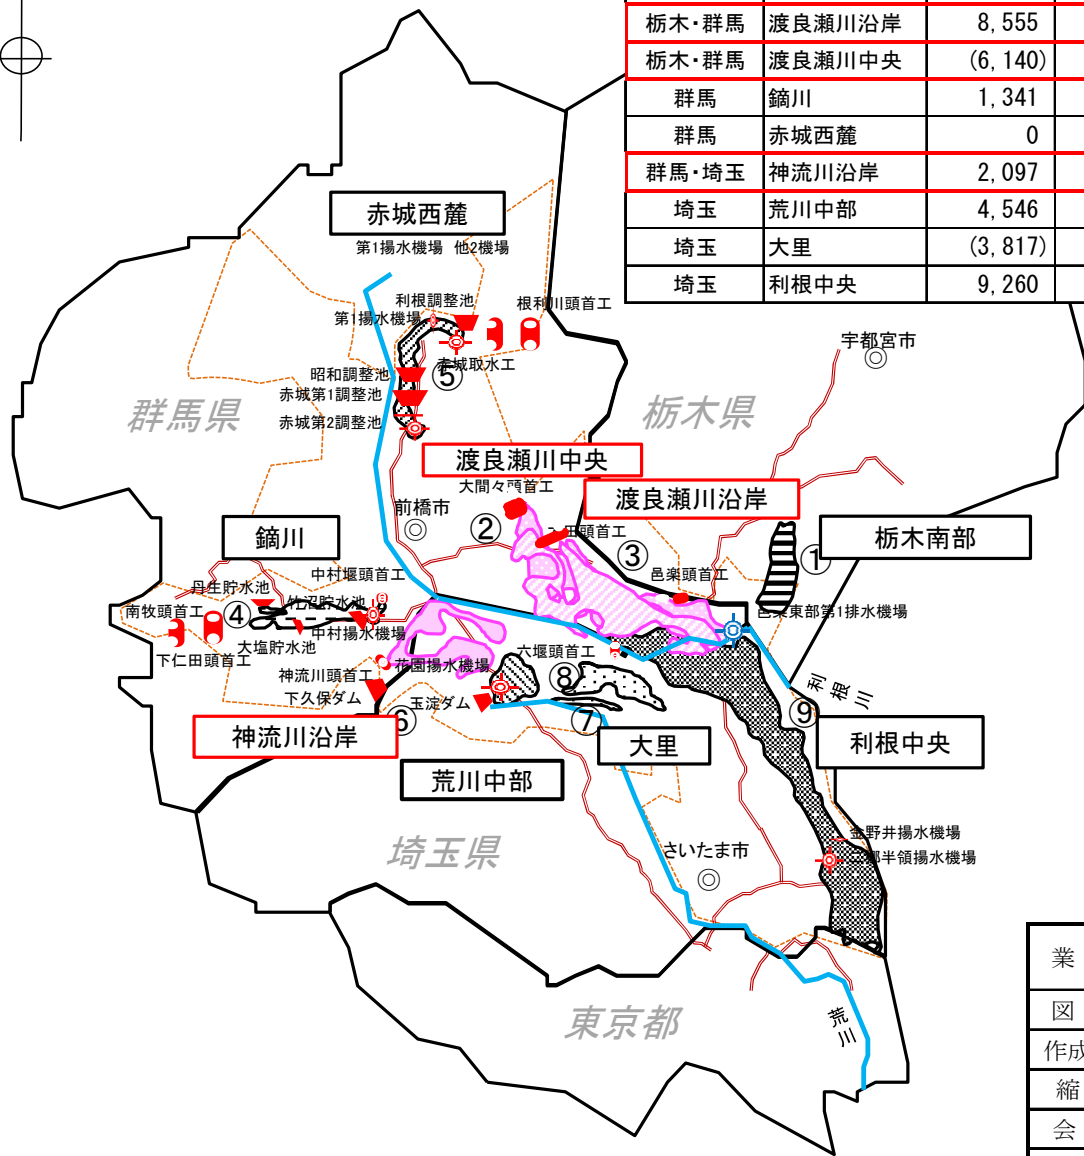

都道府県	地区名	受益面積 (ha)		
		水田	畑	計
栃木	栃木南部	3,480	139	3,619
栃木・群馬	渡良瀬川沿岸	8,555	860	9,415
栃木・群馬	渡良瀬川中央	(6,140)	(3,260)	(9,400)
群馬	鎭川	1,341	851	2,192
群馬	赤城西麓	0	2,400	2,400
群馬・埼玉	神流川沿岸	2,097	1,922	4,019
埼玉	荒川中部	4,546	1,900	6,446
埼玉	大里	(3,817)	0	(3,817)
埼玉	利根中央	9,260	0	9,260

位置図

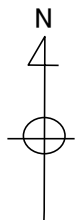


凡 例			
	ダム・調整池		県境
	頭首工		調査範囲
	揚水機場		排水機場
	利根大堰		河川

対象地区


業 務 名	令和7年度 広域基盤整備計画調査 利根川中上流・荒川地域広域基盤整備計画作成その2業務		
図 面 名	施行位置図		
作成年月日			
縮 尺		図面番号	1
会 社 名			
事務所名	関東農政局利根川水系土地改良調査管理事務所		



業 務 名	令和7年度 広域基盤整備計画調査 利根川中上流・荒川地域広域基盤整備計画作成その2業務		
図 面 名	神流川頭首工 位置図		
作成年月日			
縮 尺		図面番号	2
会 社 名			
事務所名	関東農政局利根川水系土地改良調査管理事務所		

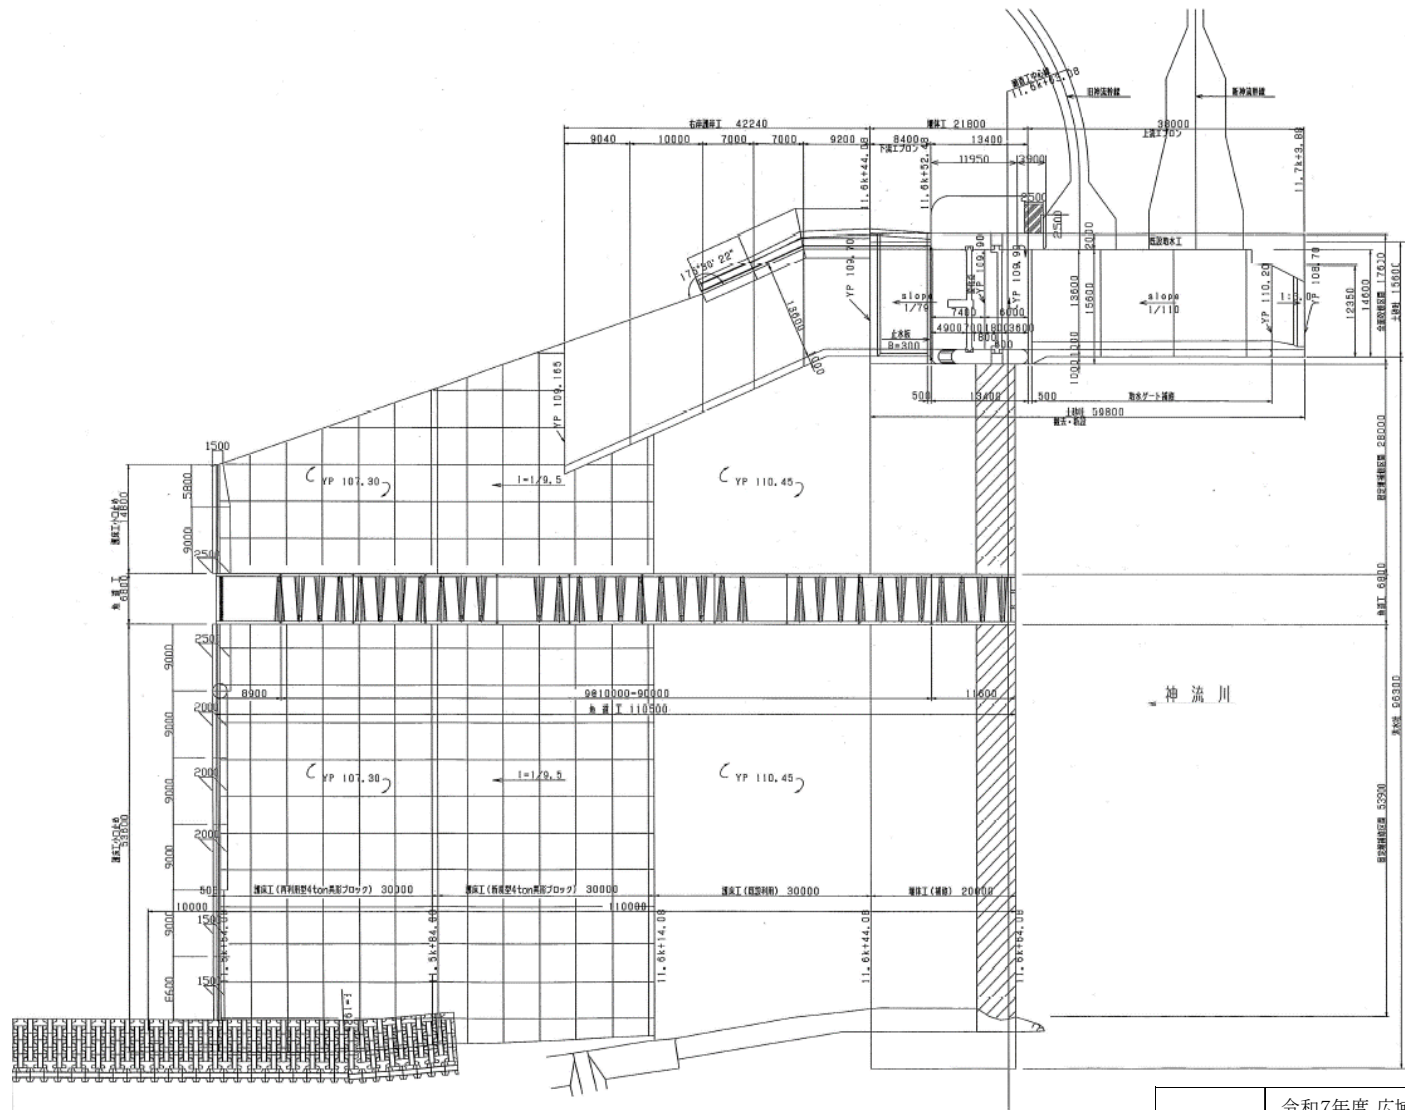

業務名	令和7年度 広域基盤整備計画調査 利根川中上流・荒川地域広域基盤整備計画作成その2業務		
図面名	神流川頭首工 計画平面図		
作成年月日			
縮尺		図面番号	3
会社名			
事務所名	関東農政局利根川水系土地改良調査管理事務所		

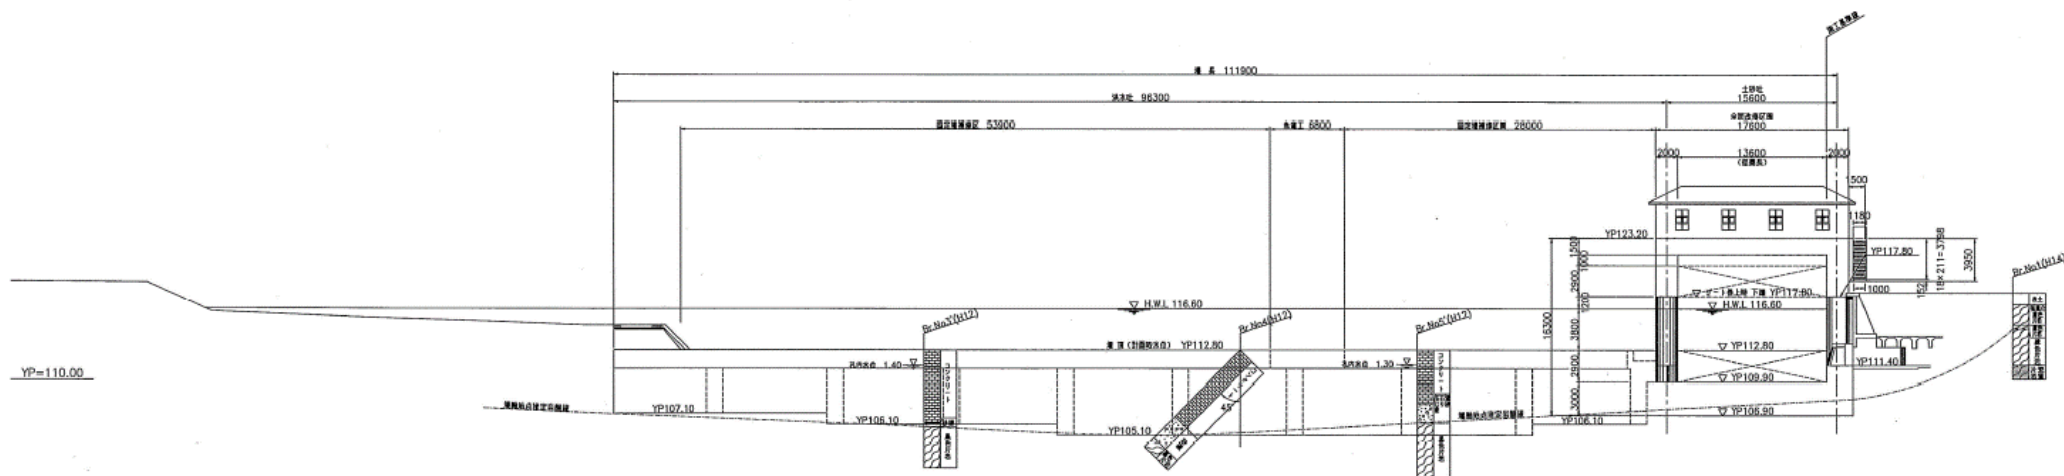

業 務 名	令和7年度 広域基盤整備計画調査 利根川中上流・荒川地域広域基盤整備計画作成その2業務		
図 面 名	神流川頭首工 一般正面図		
作成年月日			
縮 尺		図面番号	4
会 社 名			
事務所名	関東農政局利根川水系土地改良調査管理事務所		