
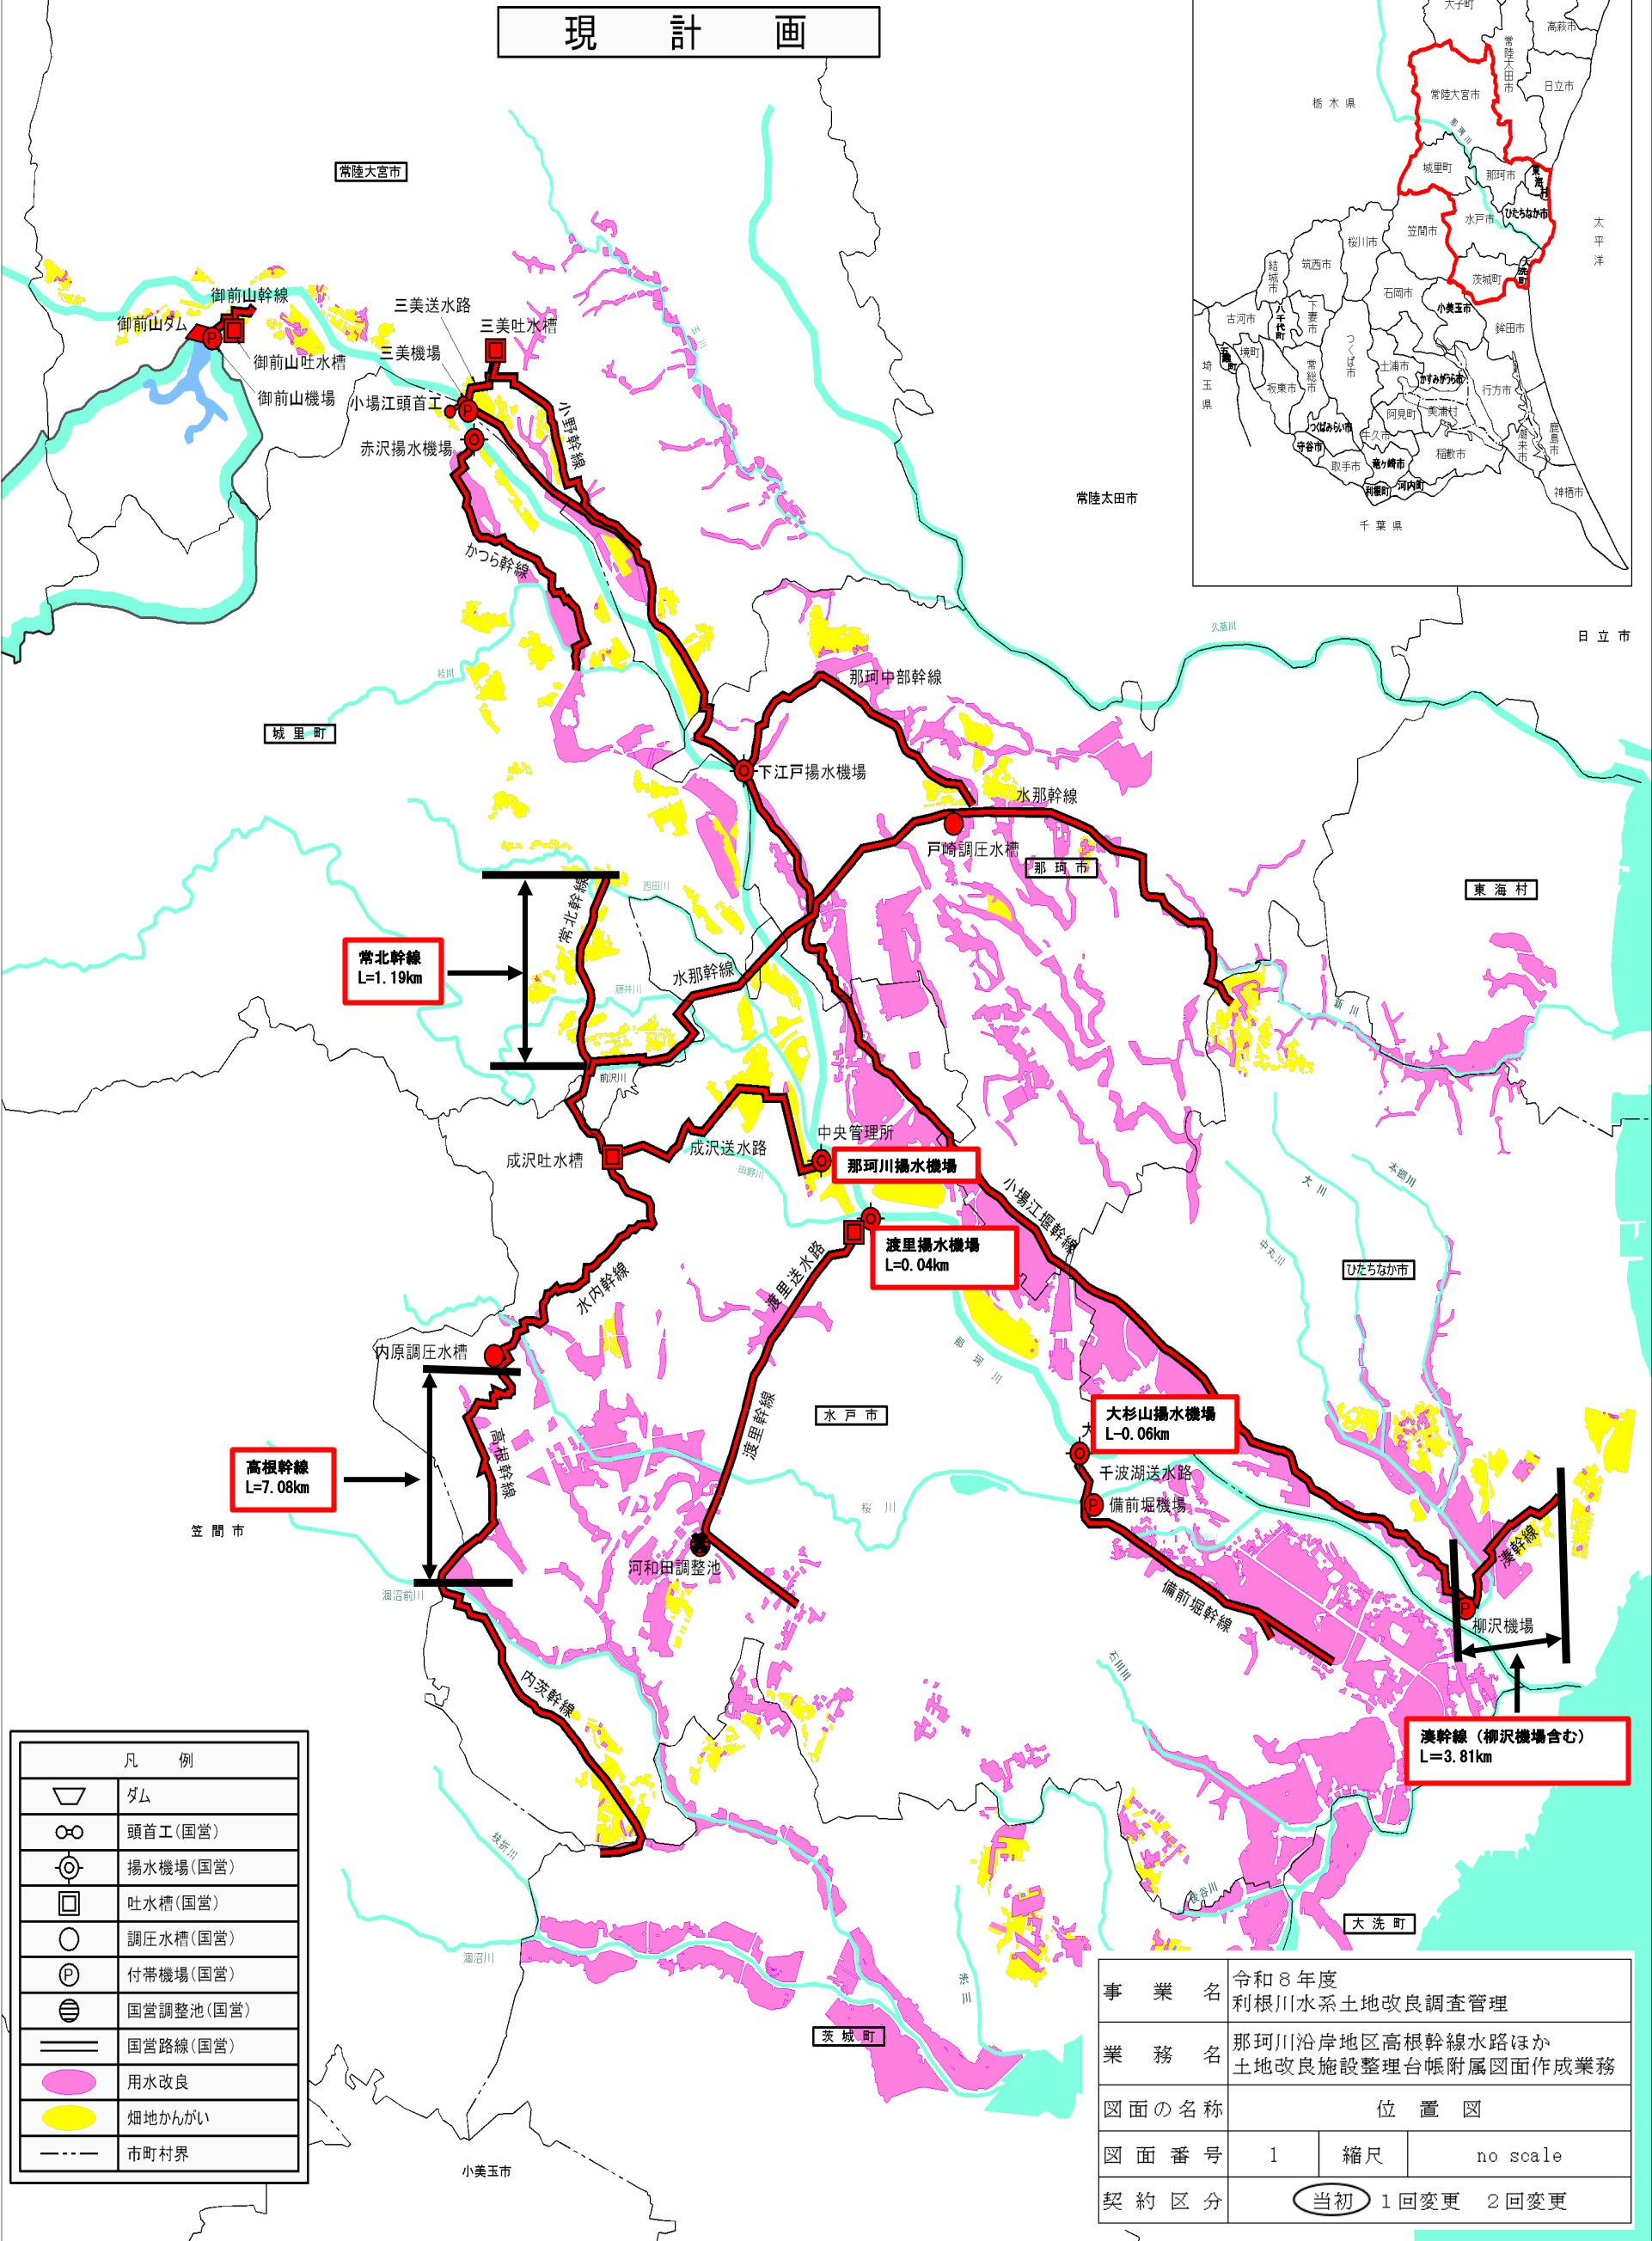


国営那珂川沿岸土地改良事業計画一般平面図

現 計 画

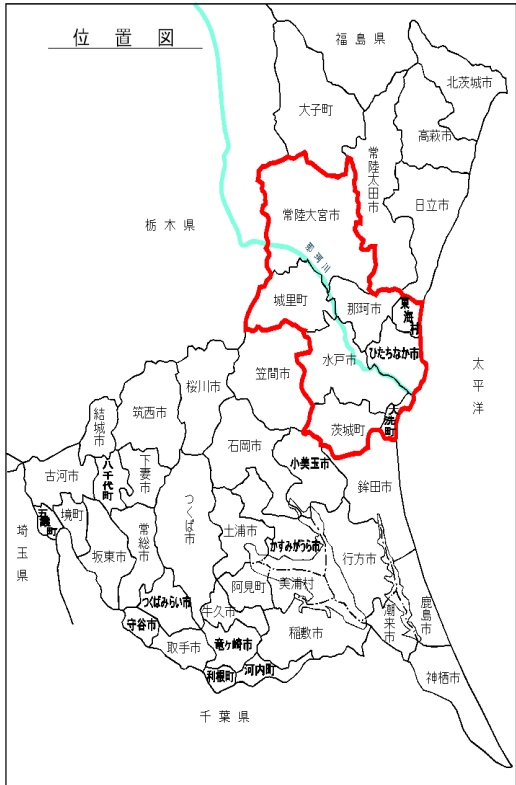

凡 例	
	ダム
	頭首工(国営)
	揚水機場(国営)
	吐水槽(国営)
	調圧水槽(国営)
	付帯機場(国営)
	国営調整池(国営)
	国営路線(国営)
	用水改良
	畑地かんがい
	市町村界

事業名	令和8年度 利根川水系土地改良調査管理		
業務名	那珂川沿岸地区高根幹線水路ほか 土地改良施設整理台帳附属図面作成業務		
図面の名称	位置図		
図面番号	1	縮尺	no scale
契約区分	当初 1回変更 2回変更		