


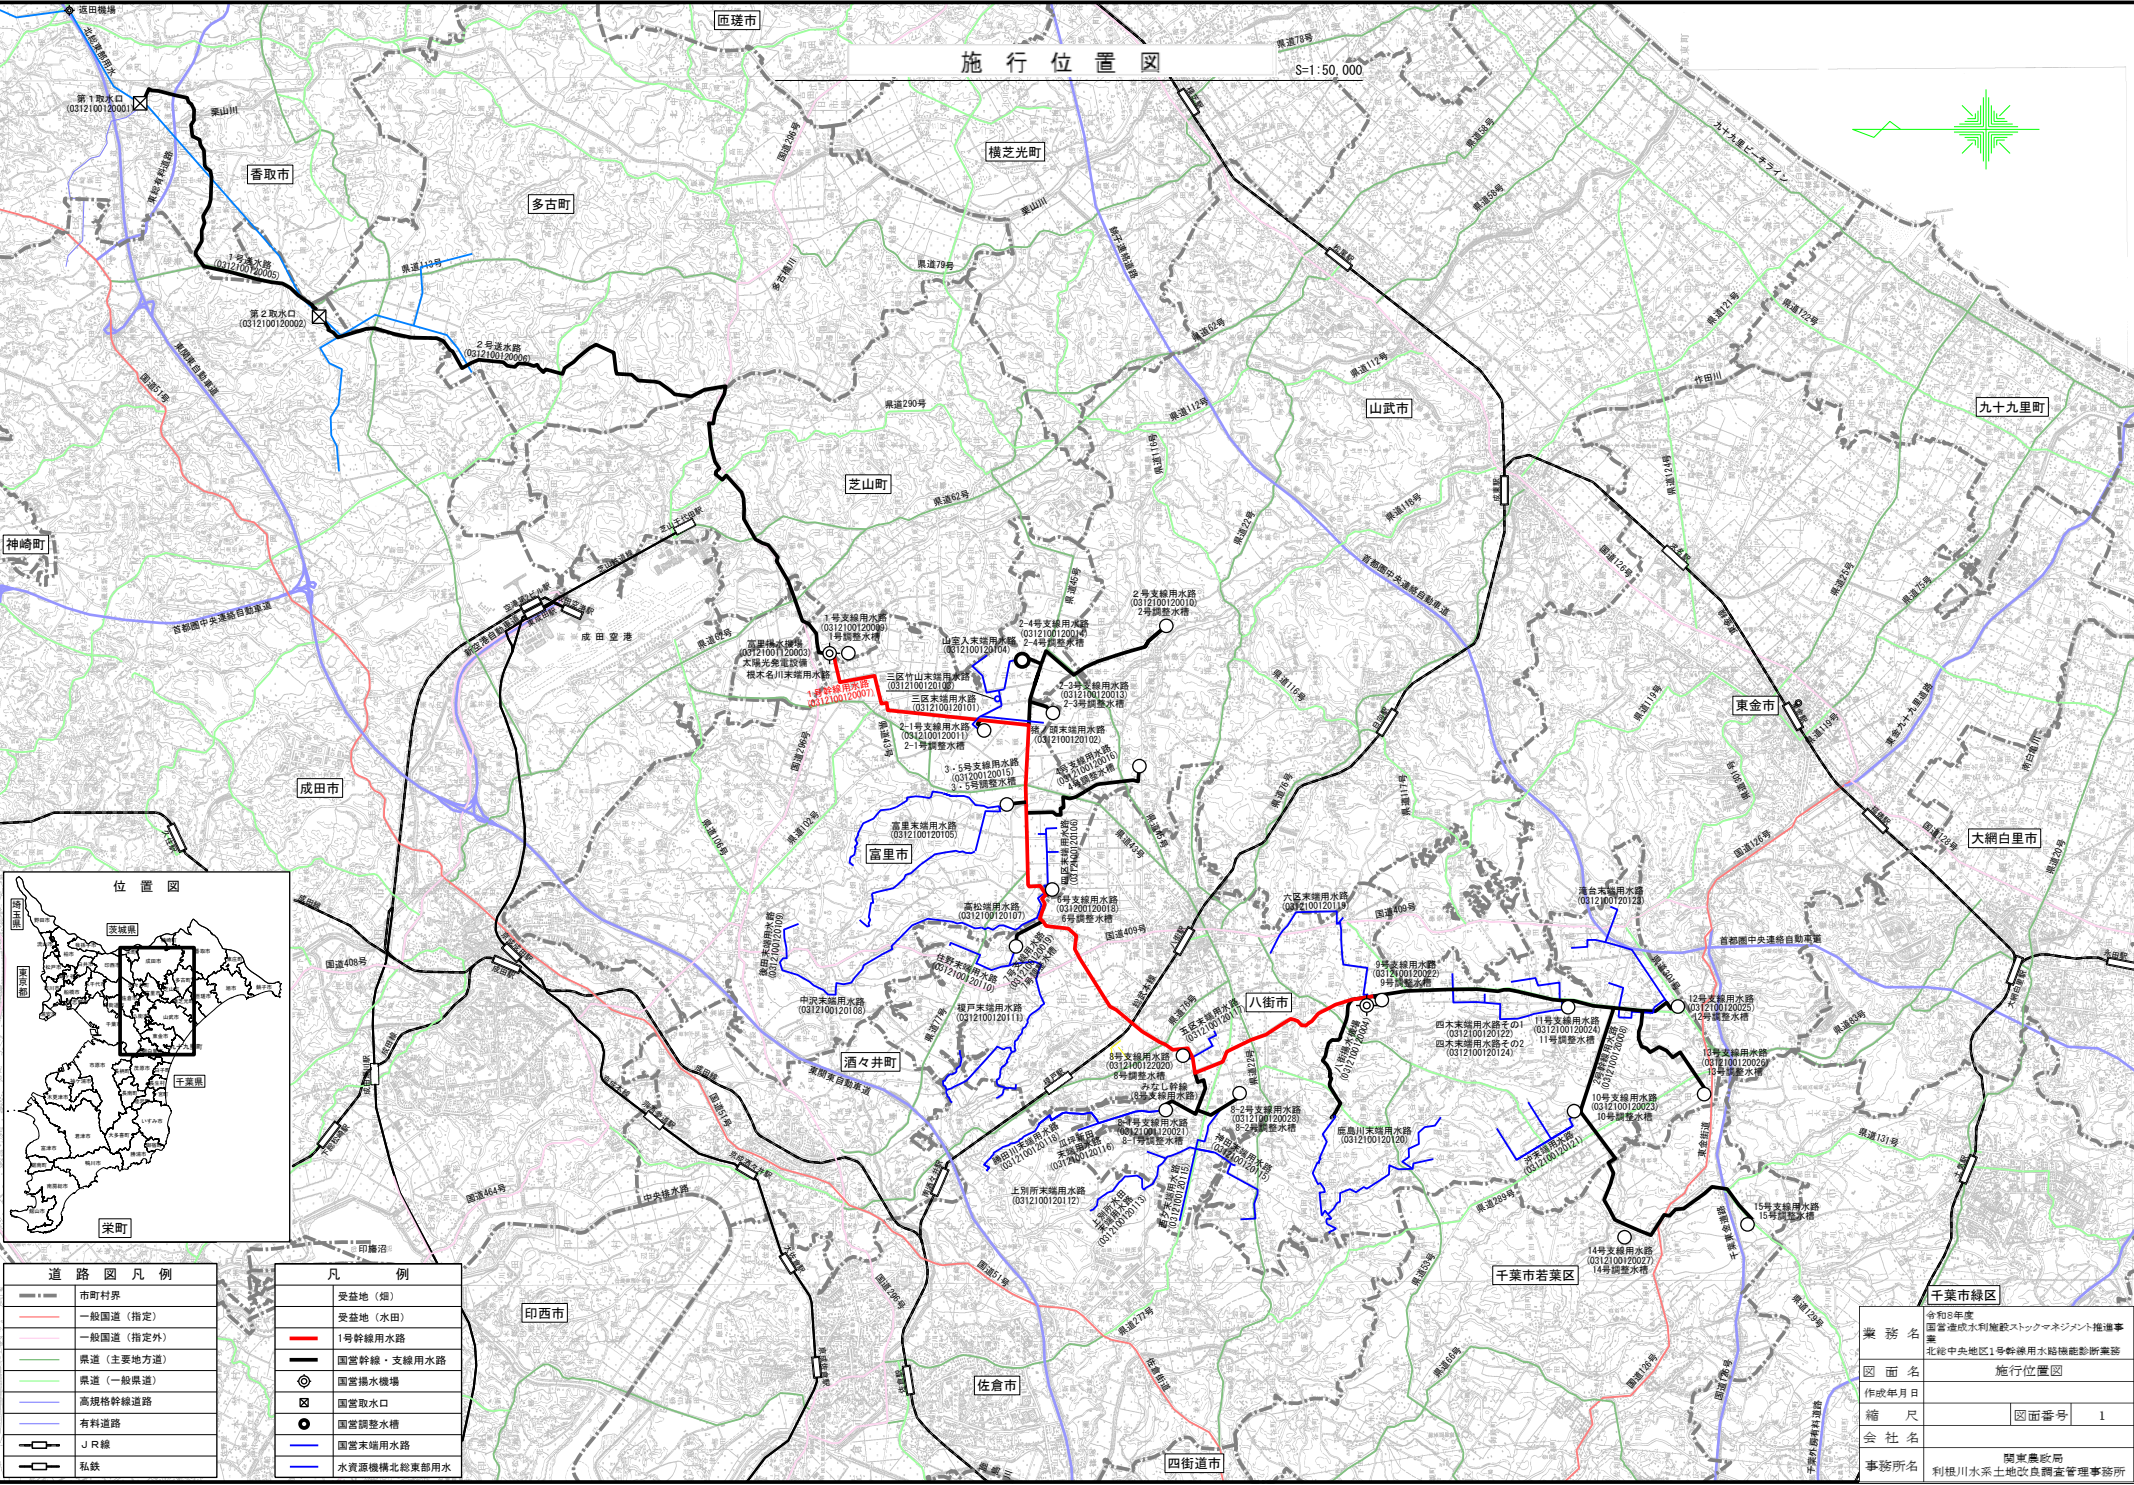
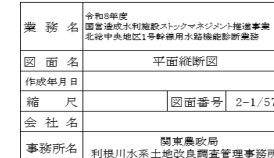
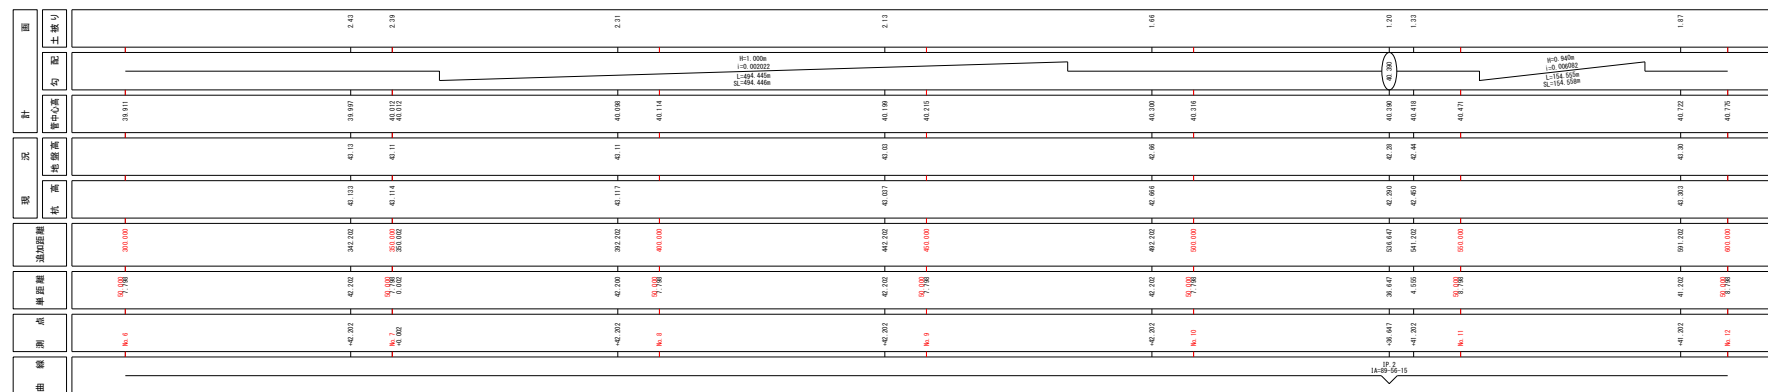


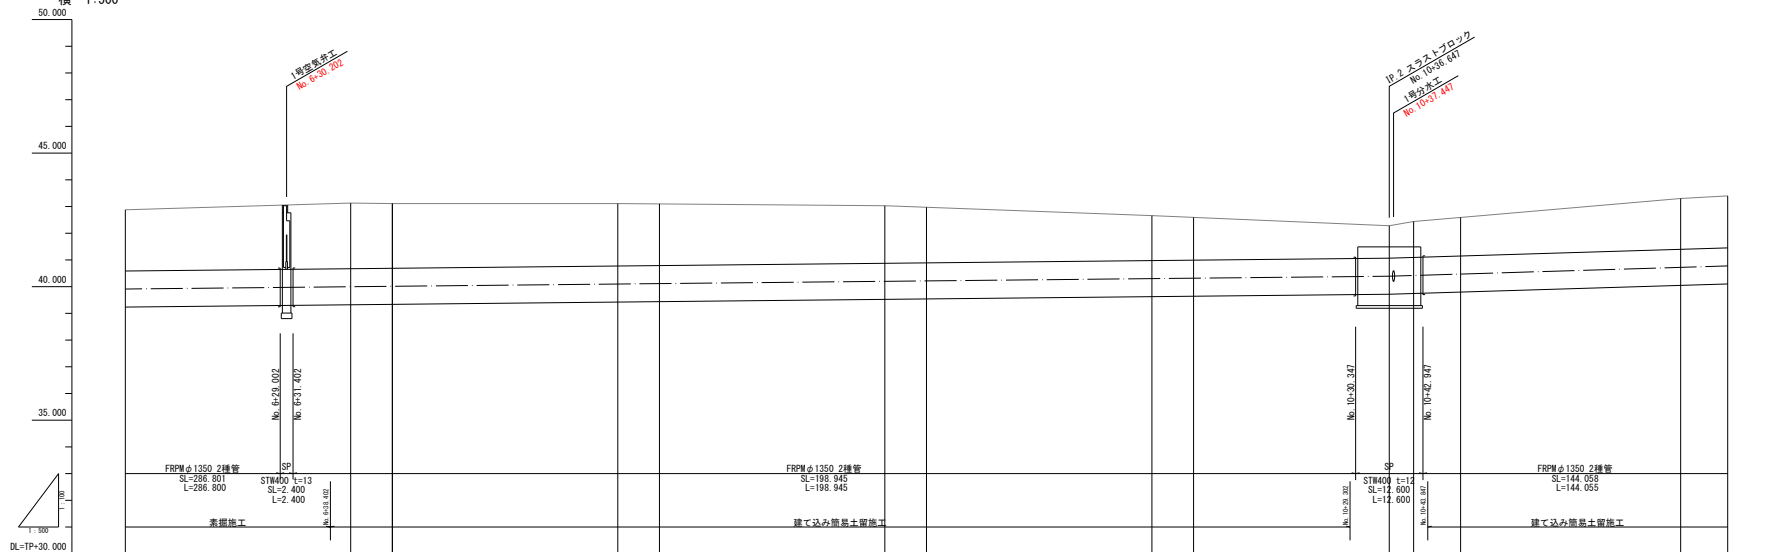


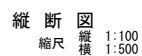



平面図
縮尺 1:500

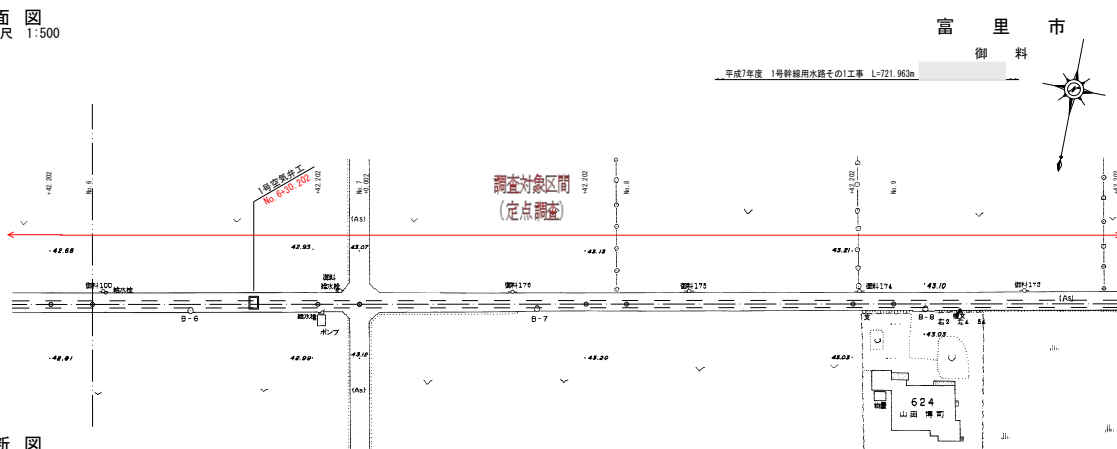

1号幹線用水路

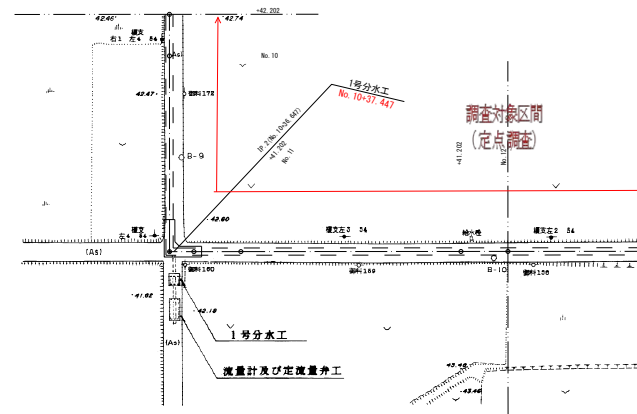

標準断面図

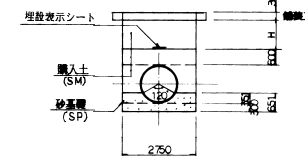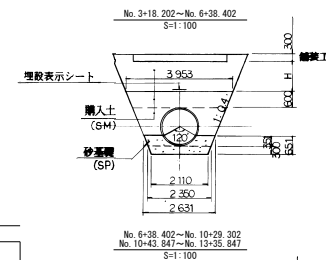


黑: 工事施工測点
赤: 管理測点

業 務 名	令和8年度 国営造成水利施設ストックマネジメント推進事業 北陸中央地区1号幹線用水路機能診断調査		
図 面 名	平面縦断面図		
作成年月日			
縮 尺		図面番号	2-2/57
会 社 名			
事務所名	関東農政局 利根川水系土地改良調査管理事務所		


平面図
縮尺 1:500

富里市

1号幹線用水路

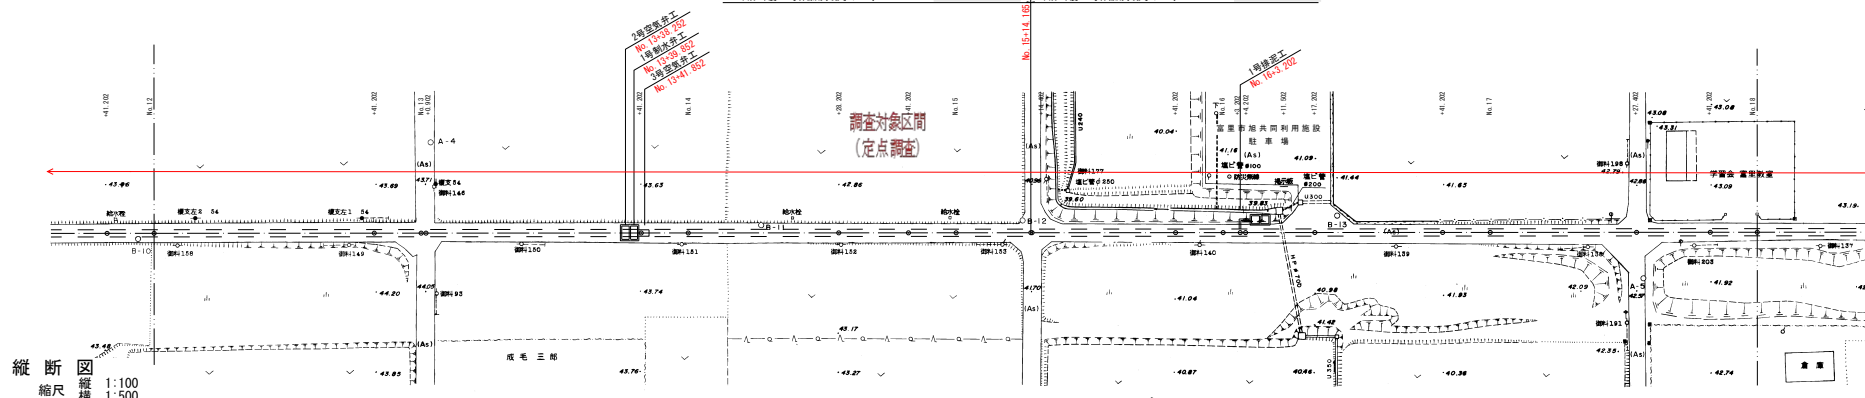


縦断図
縮尺 縦横 1:100
1:500

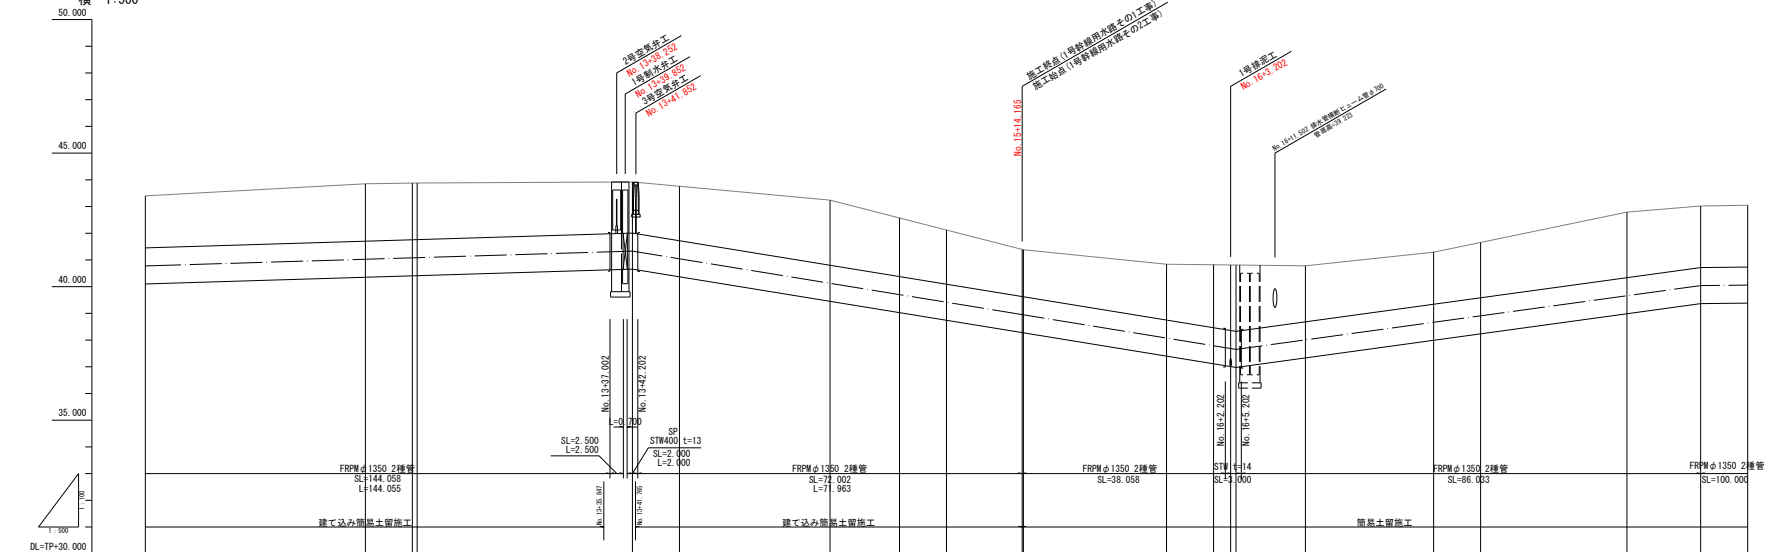

標準断面図

No. 10+43.847~No. 13+35.847
No. 13+41.765~No. 15+14.165
No. 15+14.165~No. 22+36.202
S=1:100

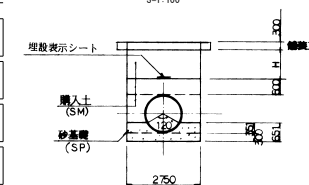


黑: 工事施工測点
赤: 管理測点

業 務 名	令和5年度 国営渇水水利施設ストックマネジメント推進事業 北越中央地区1号幹線用水路機能刷新事業		
図 面 名	平面縦断面		
作成年月日			
縮 尺		図面番号	2-3/5
会 社 名			
事務所名	関東農政局 利根川水系十地改良調査管理事務所		

富里市
御料

1号幹線用水路

平成7年度 1号幹線用水路その2工事 L=655.131m

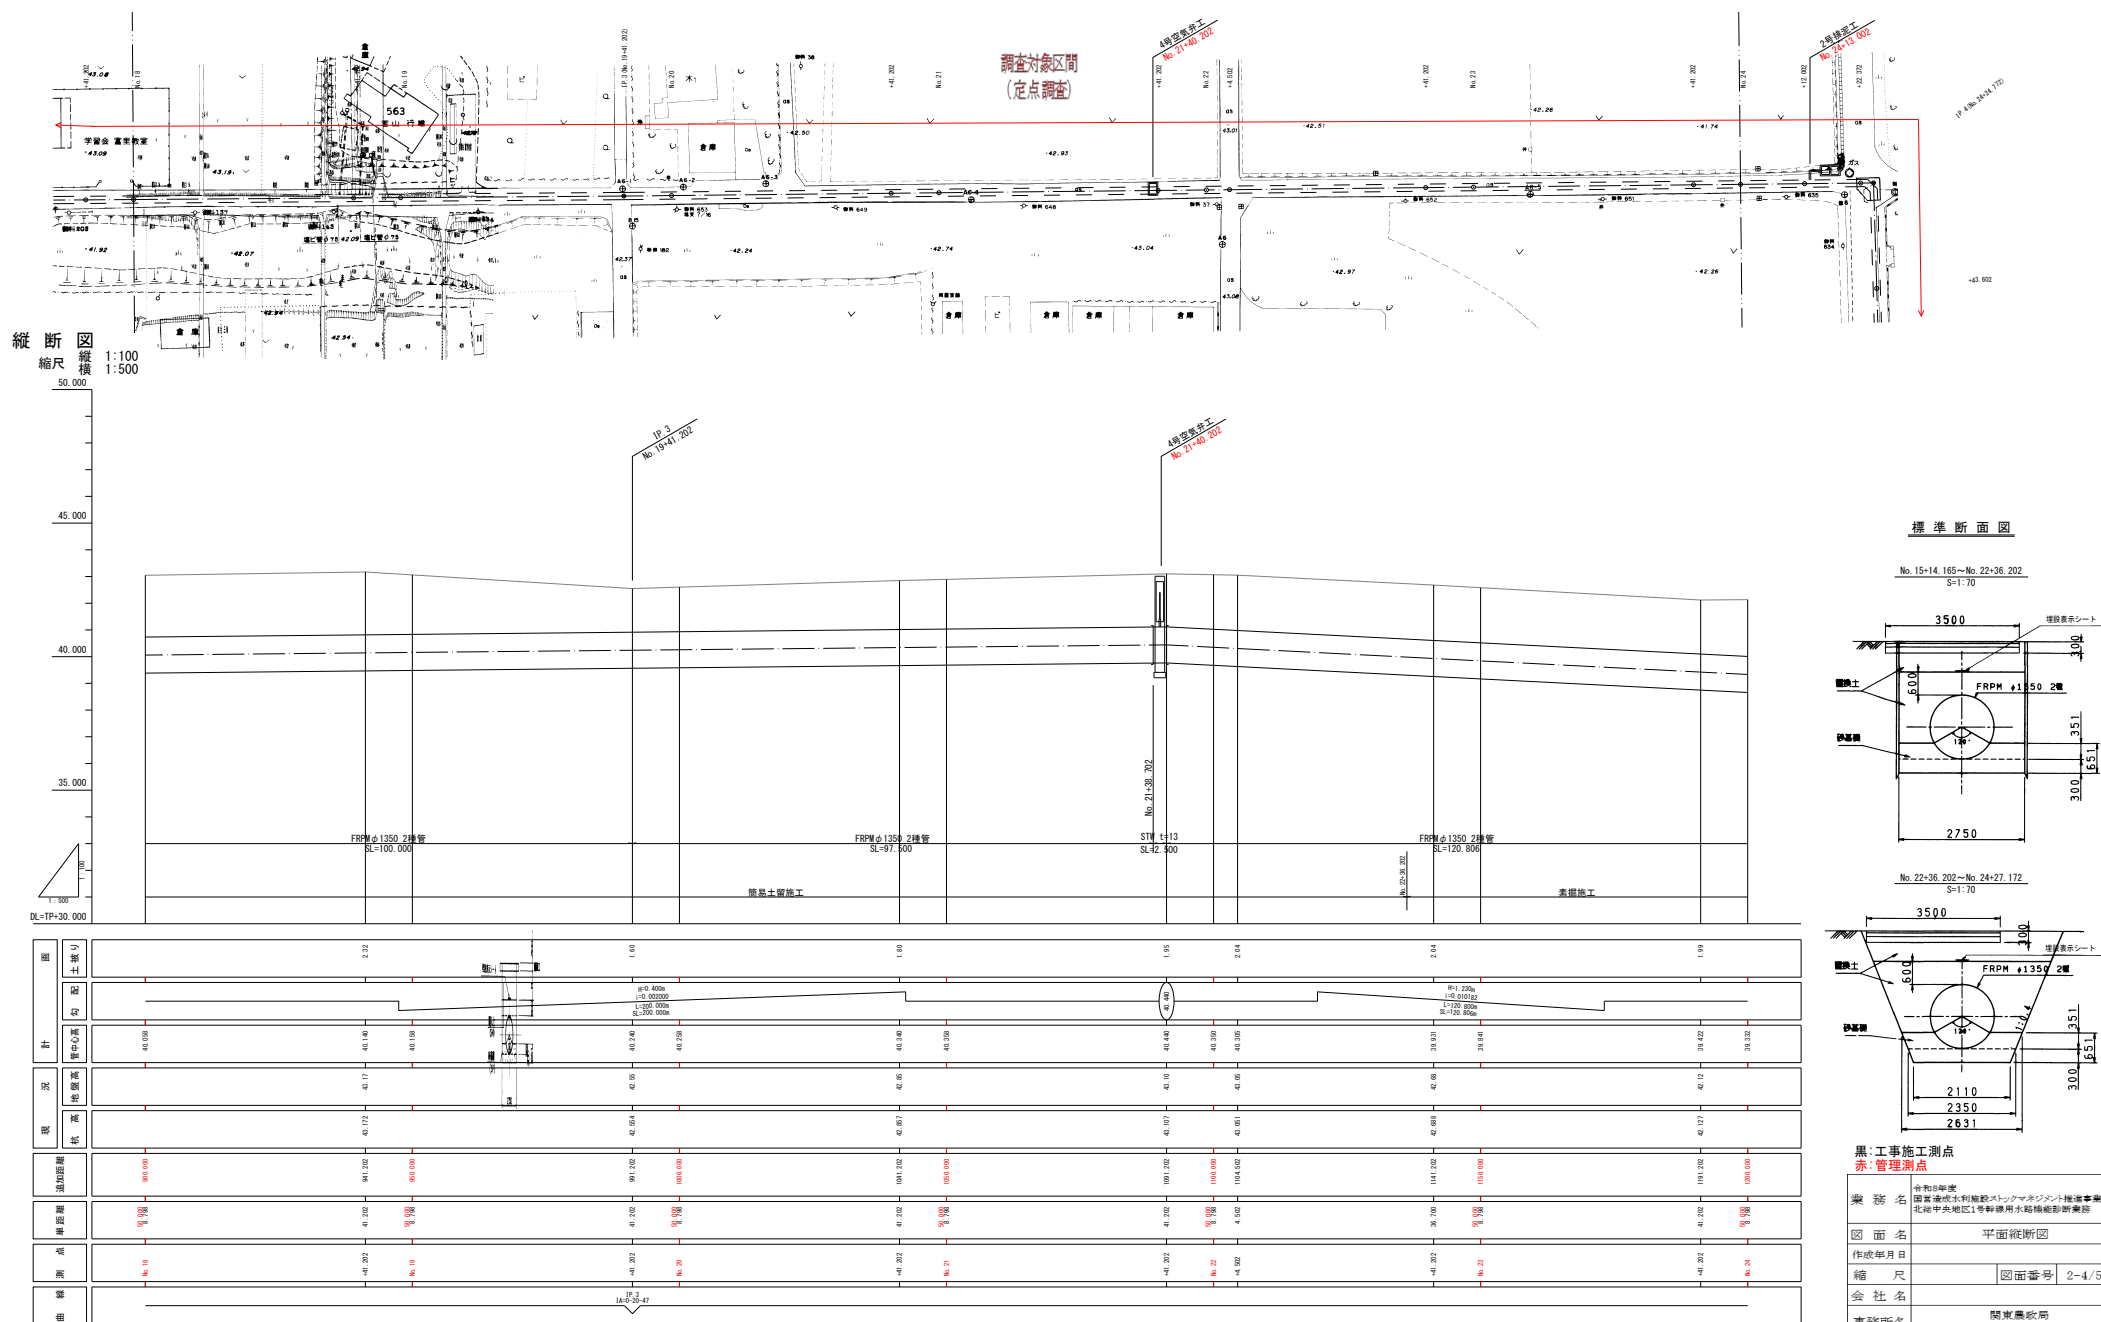

富里市
御料


1号幹線用水路

平成7年度 1号幹線用水路その2工事 L=655.131m | 平成10年度 1号幹線用水路その3工事 L=574.222m





標準断面図

No. 22+36.202~No. 24+27.172
S=1:70

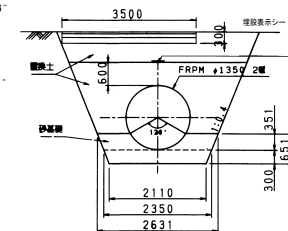

No. 24+27. 172~No. 28+19. 296
S=1:70

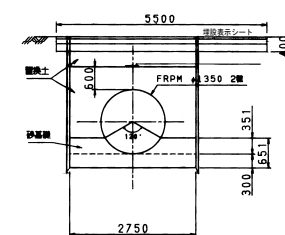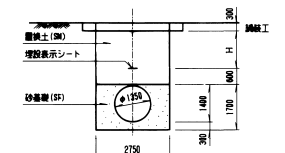
$$\frac{\text{No. 28+19.296} \sim \text{No. 34+49.095}}{S=1:100}$$


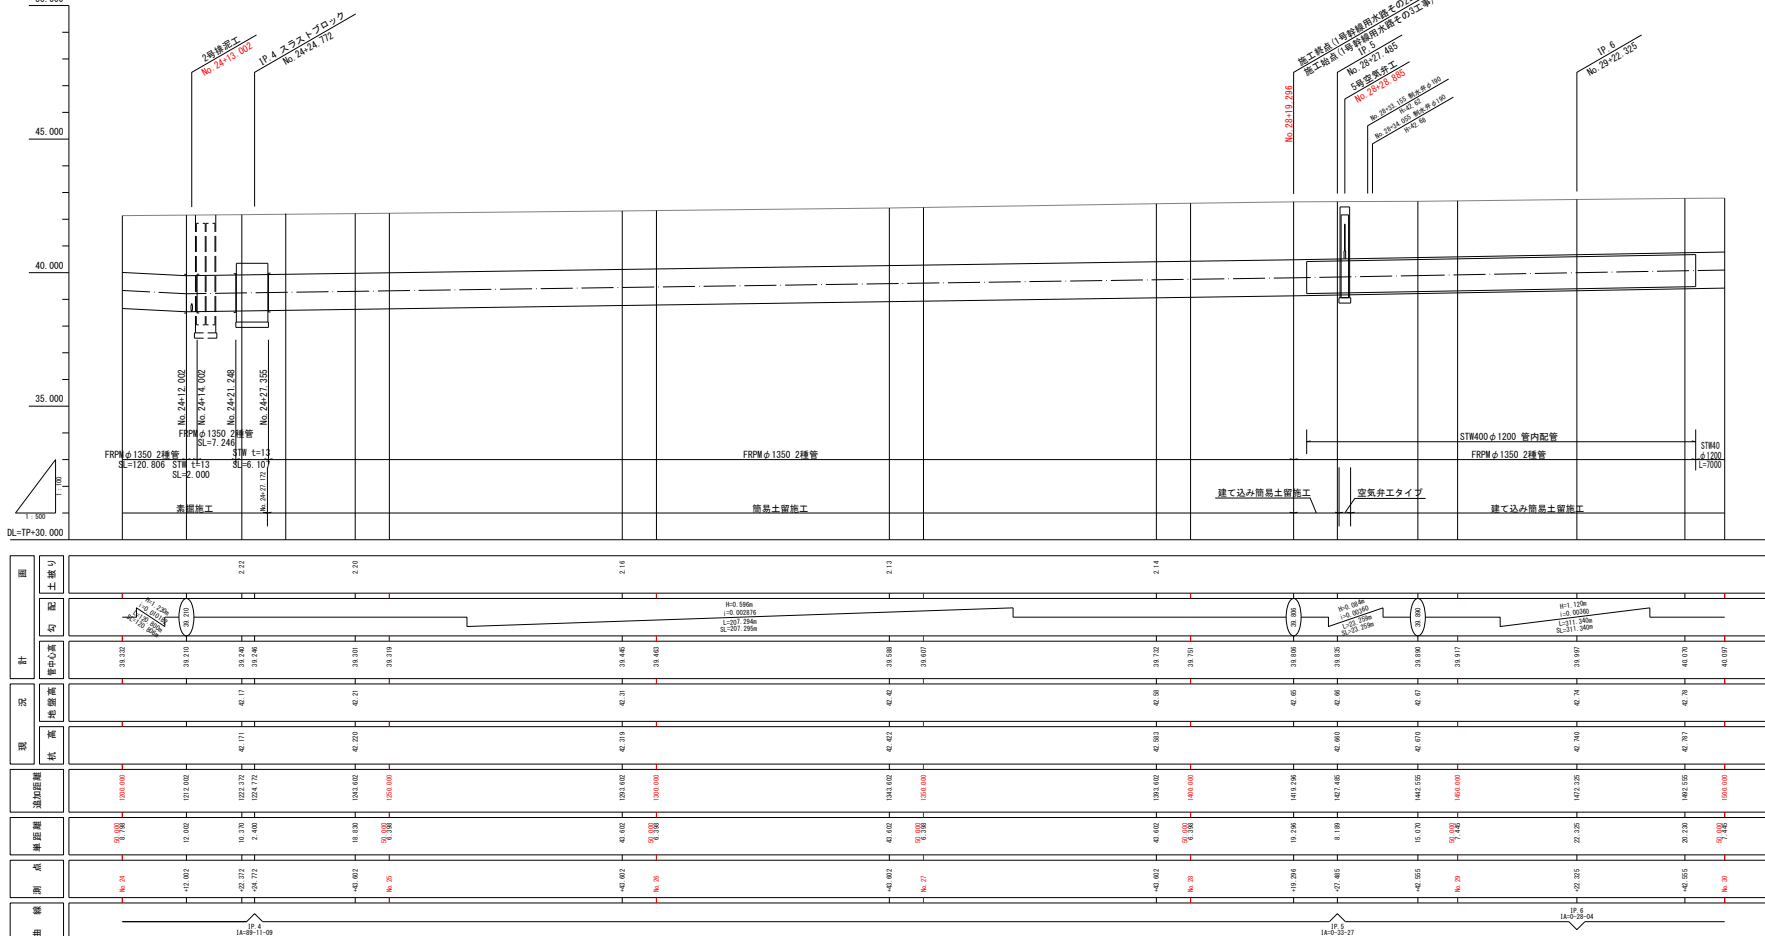
※ Hは酸化する。

No. 28+21.74~No. 35+0.995
S=1:50



黑: 工事施工測点
赤: 管理測点

業 務 名	令和8年度 国営造成水利施設ストックマネジメント推進事業 北陸中央地区1号幹線用水路修繕改善計画業務		
図 面 名	平面断面図		
作成年月日			
縮 尺	図面番号	2-5/57	
会 社 名	関東農政局		
事務所名	利根川水系土地改良調査管理事務所		





平面図
縮尺 1:500

富里市


1号幹線用水路

平成10年度 1号幹線用水路その3工事 L=249.430m

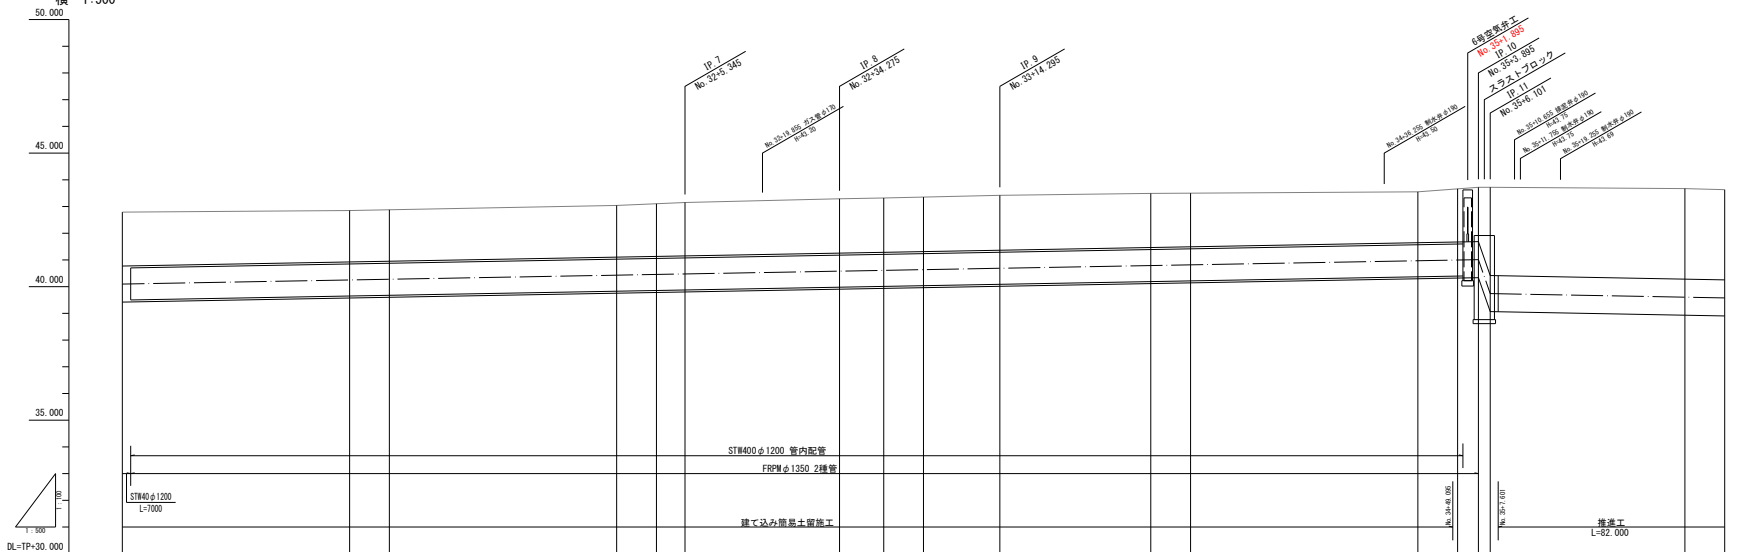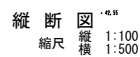

標準断面図

No. 28+19.296~No. 34+49.095
S=1:100

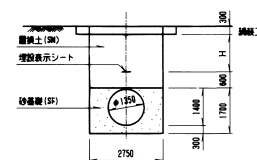








※ Hは酸化する。

$$\frac{\text{No. 28+21.74} \sim \text{No. 35+0.995}}{S=1:50}$$




黑: 工事施工測点
赤: 管理測点

業 務 名	令和5年度 国営遠成水利用施設ストックマネジメント推進事業 北陸中央地区1号幹線用水路修繕更新事業		
図 面 名	平面縦断図		
作成年月日			
縮 尺	図面番号	2-6/57	
会 社 名			
事務所名	関東農政局 利根川水系土地改良調査管理事務所		

平面図
縮尺 1:500

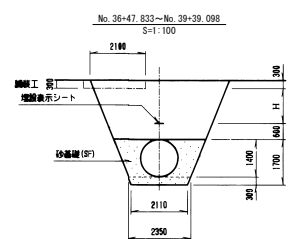 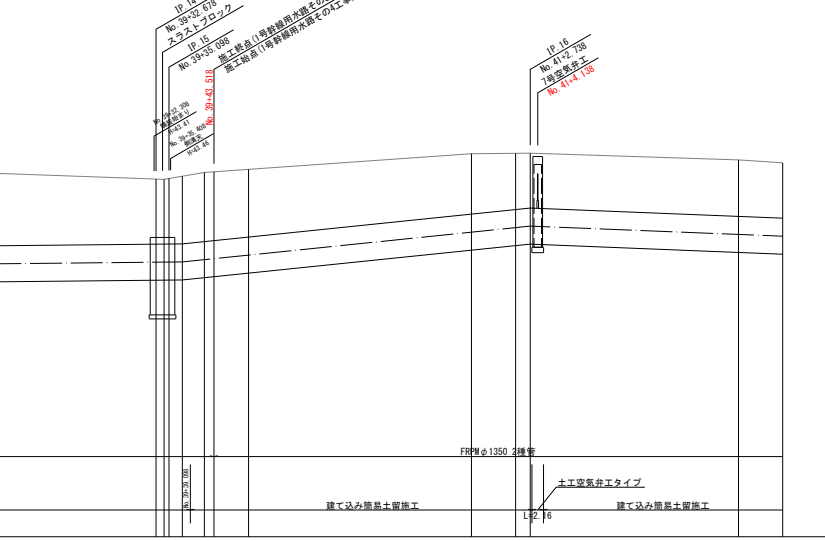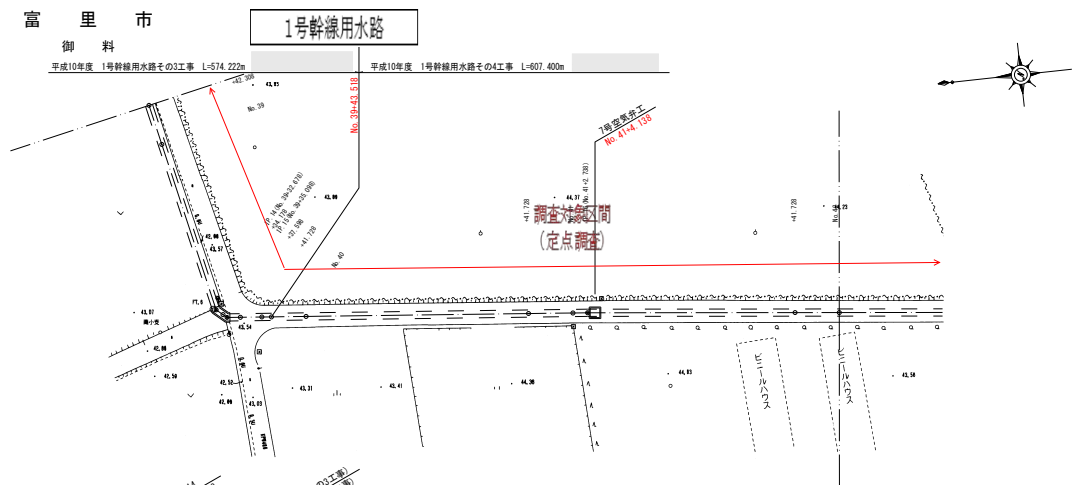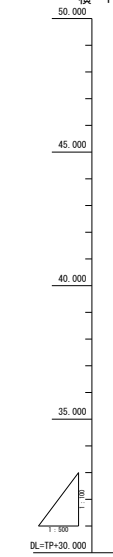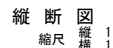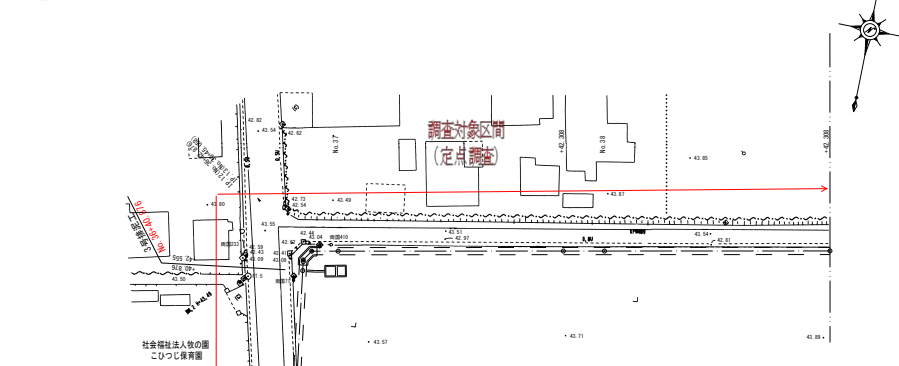

※ Hは酸化する。

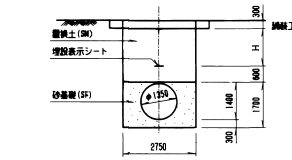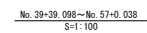

消 Hは還元する。

黑: 工事施工测点
赤: 管理测点

[illegible]


業 務 名	令和8年度 国営造成水利施設ストックマネジメント推進事業 北陸中央地区1号幹線用水路機能影響調査
図 面 名	平面縦断面図
作成年月日	
縮 尺	図面番号 2-7/57
会 社 名	
事務所名	関東農政局 利根川水系土改良農産管理事務所

平面図
縮尺 1:500


富里市
御料

1号幹線水路

平成10年度 1号幹線水路その4工事 L=607.400m

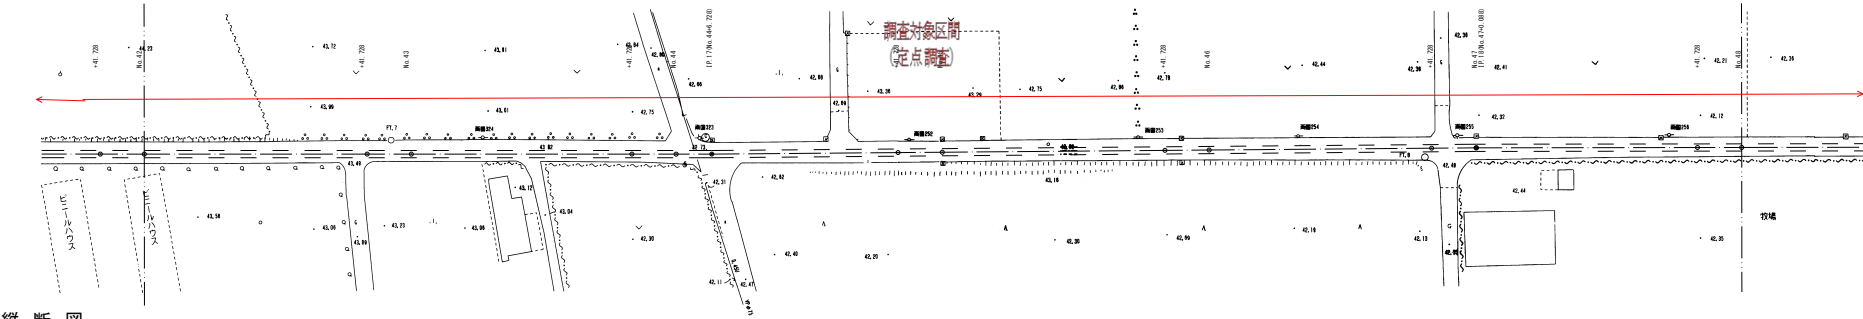


縦断図
縮尺 縦横 1:100
1:500

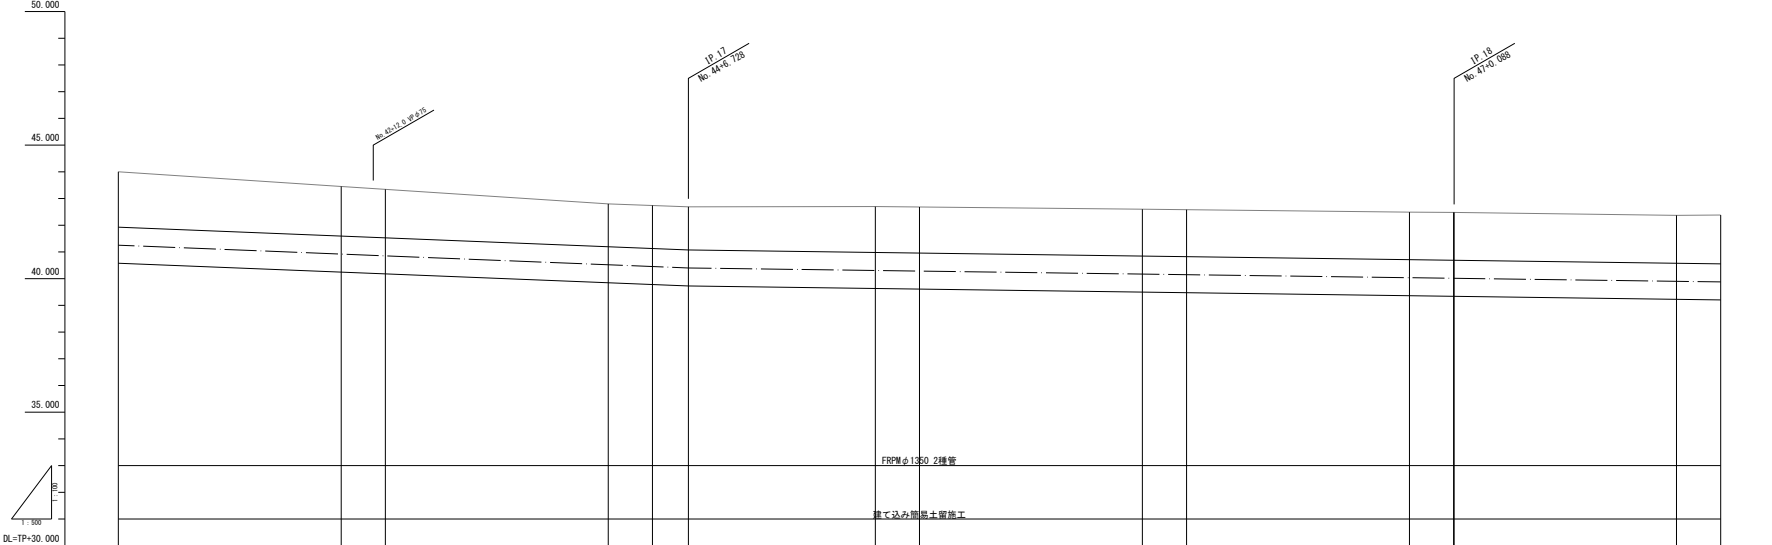

項目	断面	断面番号	断面データ									
			1	2	3	4	5	6	7	8	9	10
計画	設計	断面	[Profile Diagram]									
	管中心高	断面	41.125	40.915	40.600	40.300	40.000	39.700	39.400	39.100	38.800	38.500
現況	地面高	断面	42.45	42.35	42.25	42.15	42.05	41.95	41.85	41.75	41.65	41.55
	基礎高	断面	42.45	42.35	42.25	42.15	42.05	41.95	41.85	41.75	41.65	41.55
施工	追加距離	断面	200.00	200.00	200.00	200.00	200.00	200.00	200.00	200.00	200.00	200.00
	断面距離	断面	41.75	41.75	41.75	41.75	41.75	41.75	41.75	41.75	41.75	41.75
測量	点	断面	41.42	41.42	41.42	41.42	41.42	41.42	41.42	41.42	41.42	41.42
	標高	断面	41.75	41.75	41.75	41.75	41.75	41.75	41.75	41.75	41.75	41.75


標準断面図

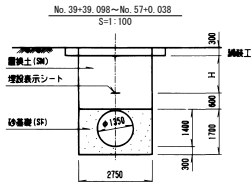

黒: 工事施工測点
赤: 管理測点

業務名	令和6年度 国土交通省水利用施設ストックマネジメント推進事業 北総中央地区1号幹線水路橋形断面業務
図面名	平面縦断面図
作成年月日	
縮尺	図面番号 2-8/57
会社名	関東建設局
事務所名	利根川水系土地改良調査管理事務所

平面圖
縮尺 1:500


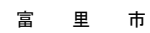


御 料


1号幹線用水路

平成10年度 1号幹線用水路その4工事 L=607.400m

平成10年度 1号幹線用水路その4-1工事 L=249.120m

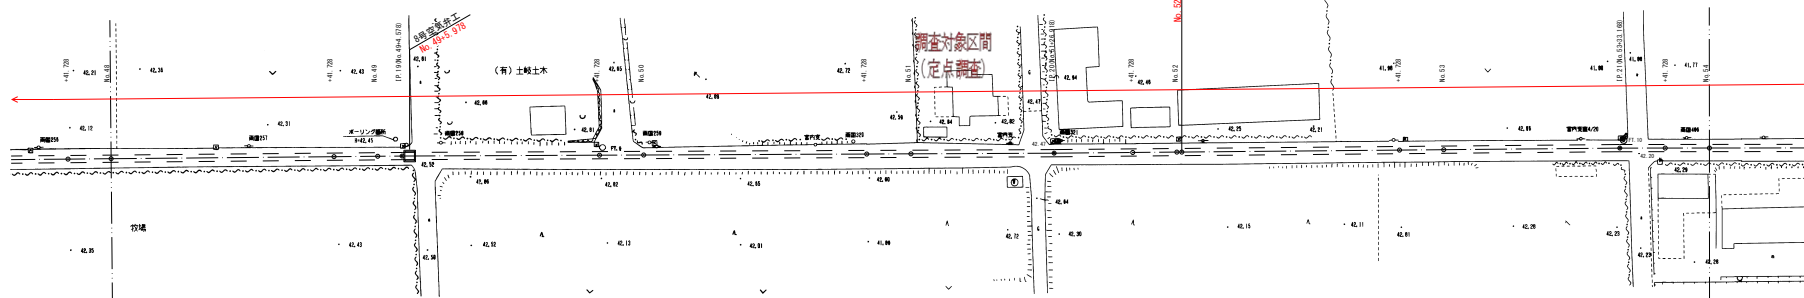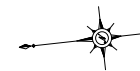


縦断図
縮尺 縦横 1:100
1:500

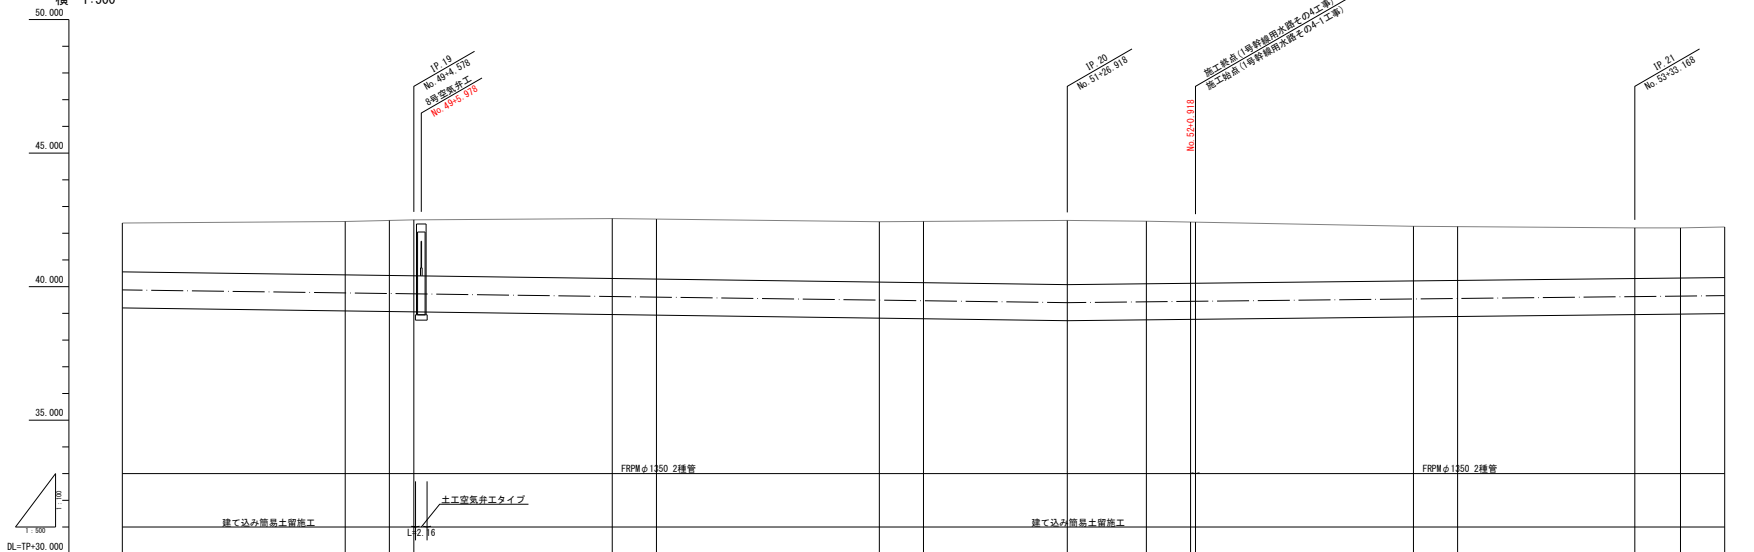

曲线	测点	断面里程	附加里程	现状	情况	设计	备注
18+20~18+22-16	18+46	9.99	2840.00	42.445		28.978	
	18+72	4.728	2841.728	42.445		28.978	
	18+98	9.99	2843.478	42.445		28.978	
	18+124	4.978	2845.228	42.445		28.978	
18+20~18+22-23	18+50	9.99	2850.00	42.551		28.930	
	18+76	4.728	2851.728	42.551		28.930	
	18+102	9.99	2853.478	42.551		28.930	
	18+128	4.978	2855.228	42.551		28.930	
18+20~18+22-56	18+154	9.99	2865.00	42.593		28.646	
	18+180	4.728	2866.728	42.593		28.646	
	18+206	9.99	2868.478	42.593		28.646	
	18+232	4.978	2870.228	42.593		28.646	

標準断面図
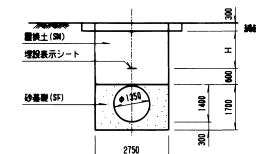
$$\frac{\text{No. } 39+39.098 \sim \text{No. } 57+0.038}{S=1:100}$$


※ Hは置換する。

黑:工事施工測点
赤:管理測点

業 務 名	令和8年度 国土造成水利用施設ストックマネジメント推進事業 北海道中央地区1号幹線用水路機能刷新業務		
図 面 名	平面従断面図		
作成年月日			
縮 尺		図面番号	2-9/5
会 社 名			
事務所名	関東農政局 利根川水系土地改良課営管理事務所		

平面図
縮尺 1:500



富里市

1号幹線用水路


十倉

御料




平成10年度 1号幹線用水路その4-1工事 L=249.120m 平成8年度 1号幹線用水路その5工事 L=535.500m

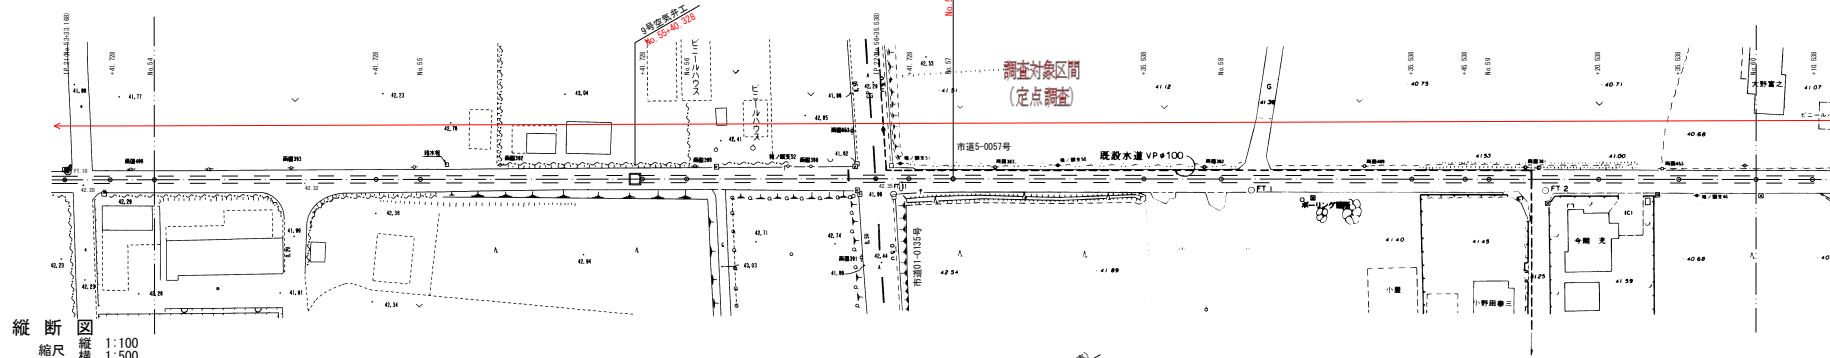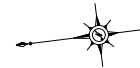

縦断面図
縮尺 縦横 1:100 1:500

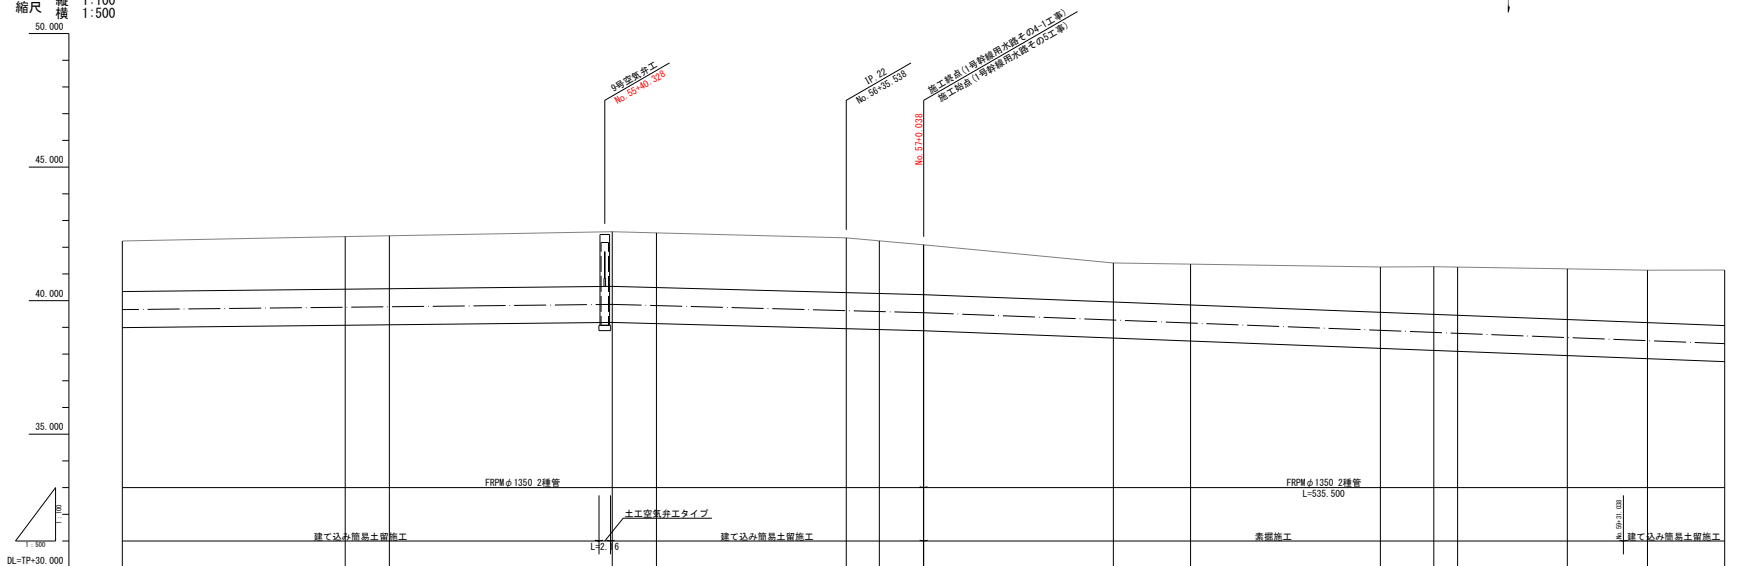

標準断面図

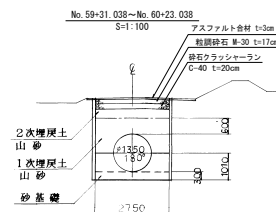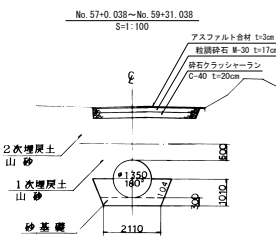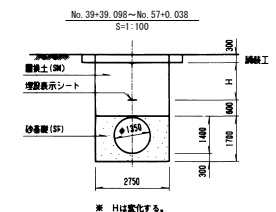

黒: 工事施工測点
赤: 管理測点

業務名	令和5年度 富里市造成水利用施設ストックマネジメント推進事業 北総中央地区1号幹線用水路機能刷新業務
図面名	平面縦断面図
作成年月日	
縮尺	図面番号 2-10/57
会社名	関東農政局
事務所名	利根川水系土地改良調査管理事務所



平面図
縮尺 1:500

富里市


十 倉

1号幹線用水路


平成8年度 1号幹線用水路その5工事 L=535.500m

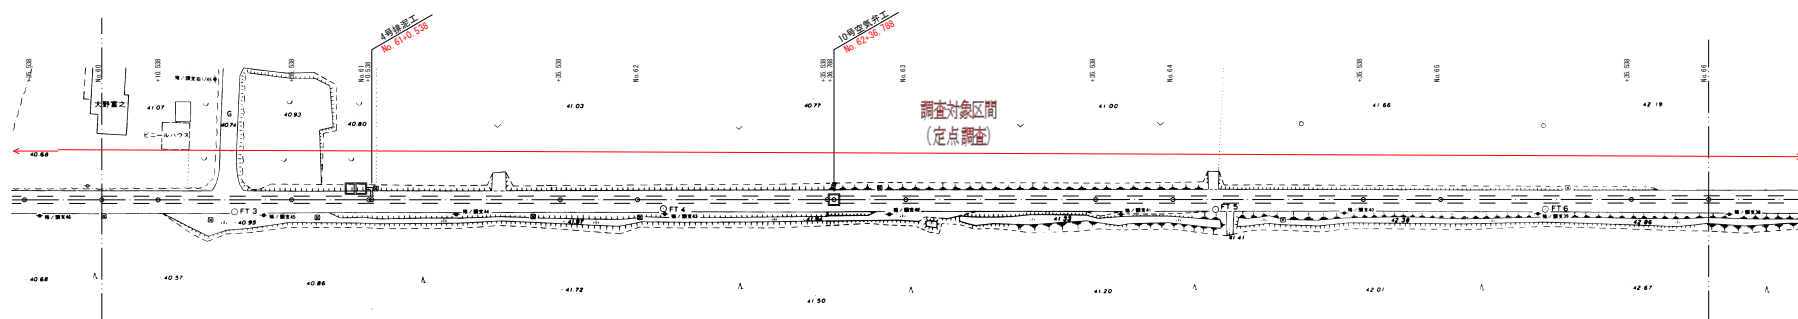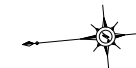


縦断図
縮尺 縦横 1:100
1:500

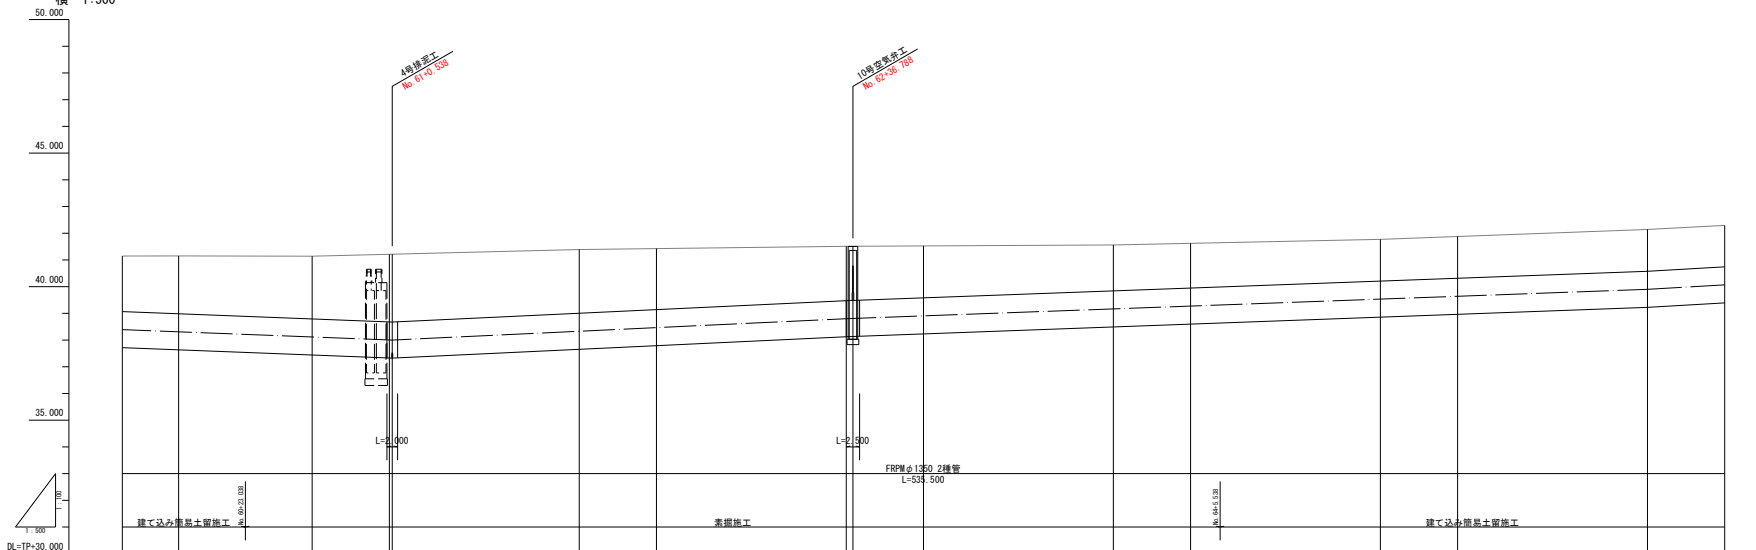

標準断面図
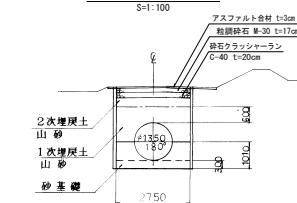
$$\frac{\begin{array}{l} \text{No. } 59+31.038 \sim \text{No. } 60+23.038 \\ \text{No. } 64+5.538 \sim \text{No. } 69+10.398 \end{array}}{S=1:100}$$


No. 60+23.038~No. 64+5.538
S=1:100

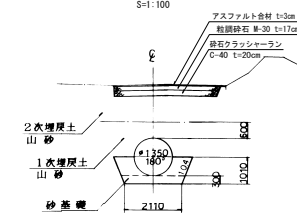



黑: 工事施工測点
赤: 管理測点

業 務 名	令和8年度 国土造成水利施設ストックマネジメント推進事業 北海道中央地区1号幹線用水路施設更新事業		
図 面 名	平面縦断図		
作成年月日			
縮 尺		図面番号	2-11/5
会 社 名			
事務所名	関東東帛局 利根川水系十地改良調査管理事務所		


平面図
縮尺 1:500

富里市
十倉


1号幹線用水路

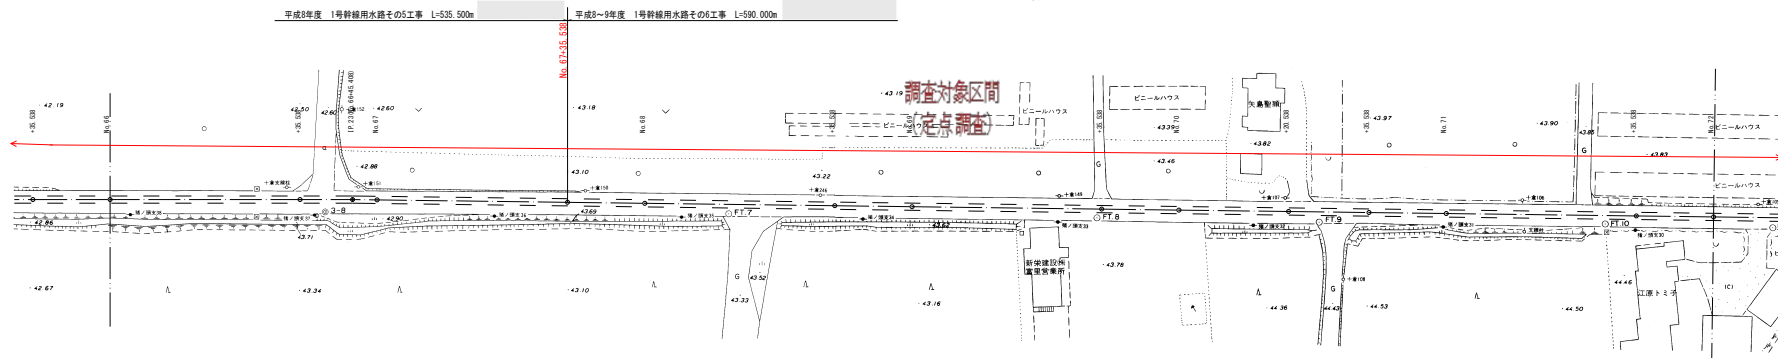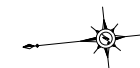

縦断図
縮尺 縦横 1:100
1:500

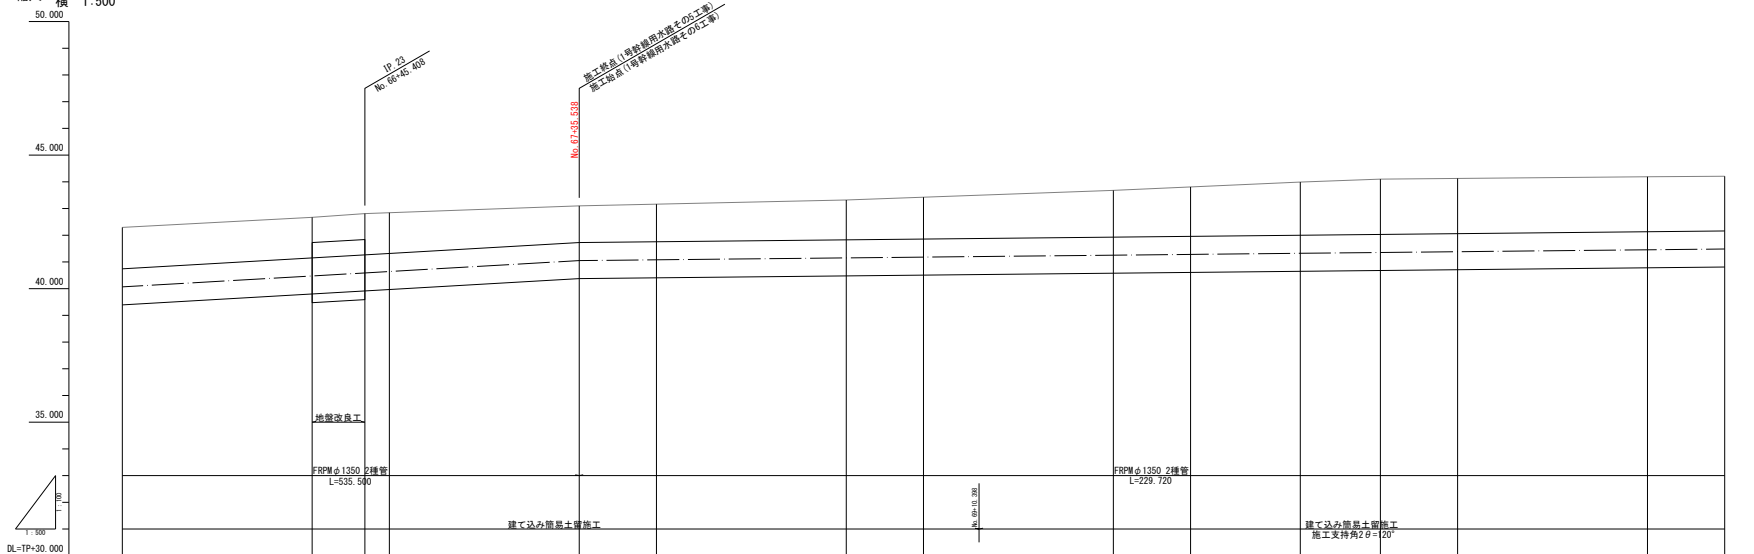

標準断面図

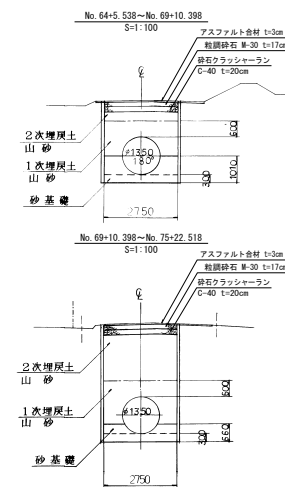

黑: 工事施工測点
赤: 管理測点


業 務 名	令和5年度 国営造成水利施設ストックマネジメント推進事業 北陸中央地区1号幹線用水路情報診断業務		
図 面 名	平面縦断図		
作成年月日			
縮 尺		図面番号	2-12/57
会 社 名			
事務所名	関東農政局 利根川水系土地改良調査管理事務所		

平面図
縮尺 1:500


富里市
十倉

1号幹線用水路

平成8～9年度 1号幹線用水路その6工事 L=590.00m

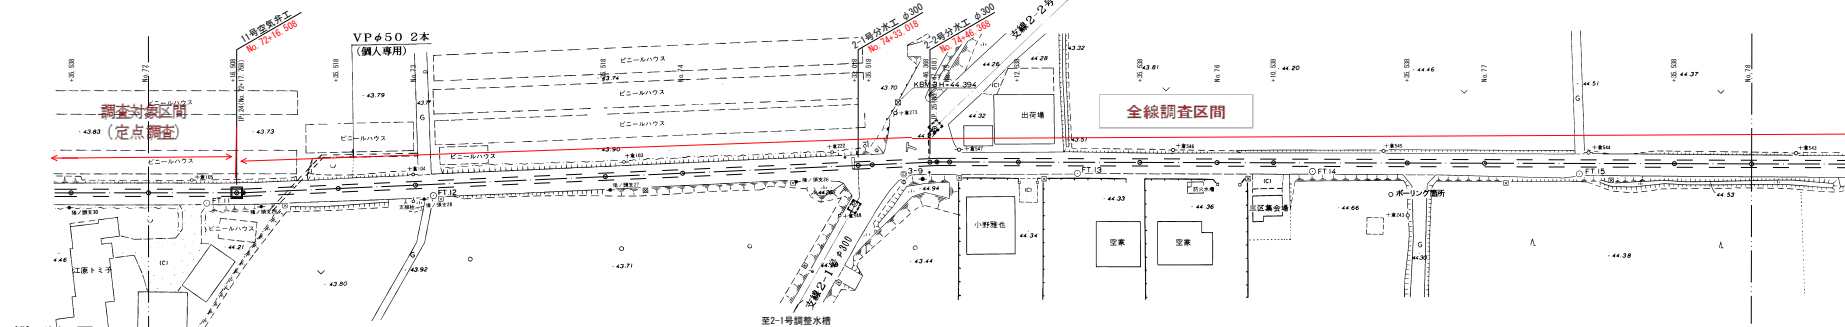


縦断面図
縮尺 縦 1:100
横 1:500

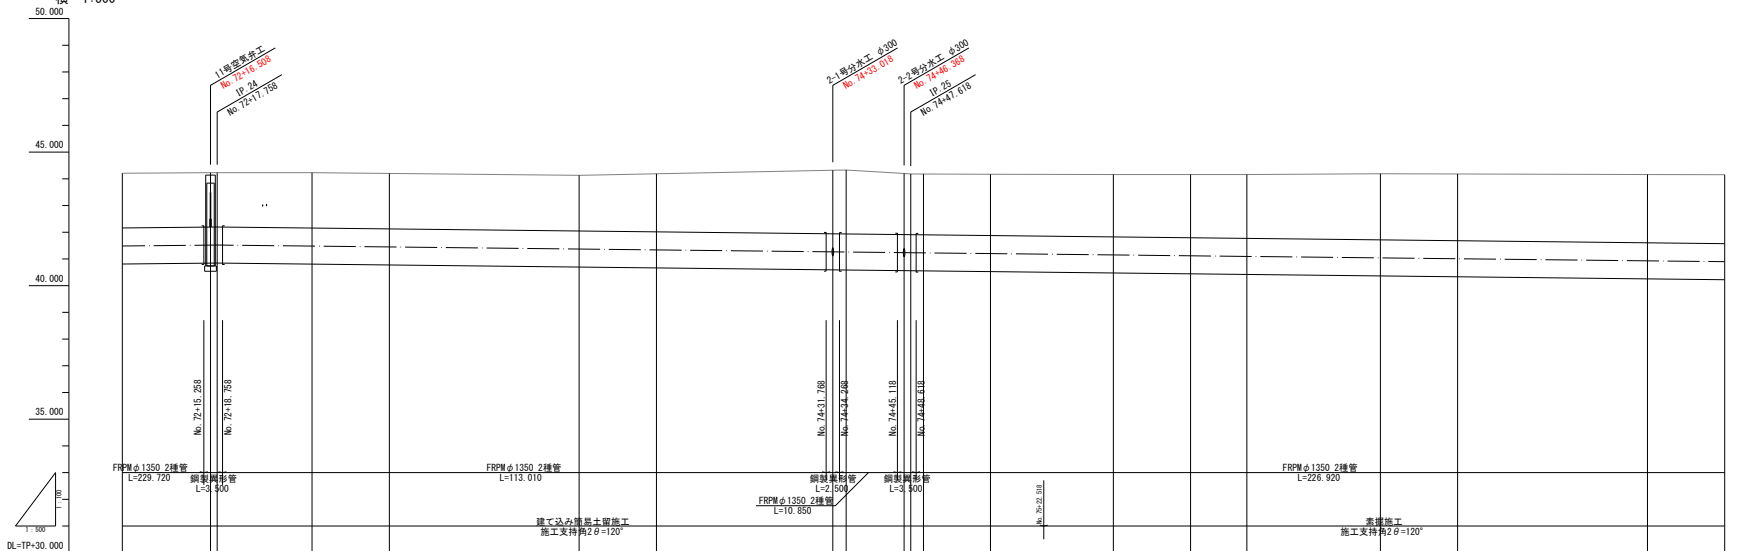


標準断面図

No. 69+10.388～No. 75+22.518
S=1:100

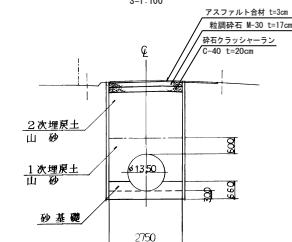

No. 75+22.518～No. 79+25.538
S=1:100


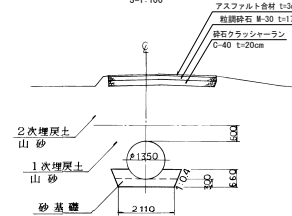


黒: 工事施工測点
赤: 管理測点




業務名	令和5年度 国土交通省水利用施設ストックマネジメント推進事業 北陸中央地区1号幹線用水路機能改善事業
図面名	平面縦断面図
作成年月日	
縮尺	図面番号 2-13/57
会社名	関東建設局
事務所名	利根川水系土地改良調査管理事務所

富里市
十倉

平成10年度 1号幹線用水路その7工事 L=659.930m

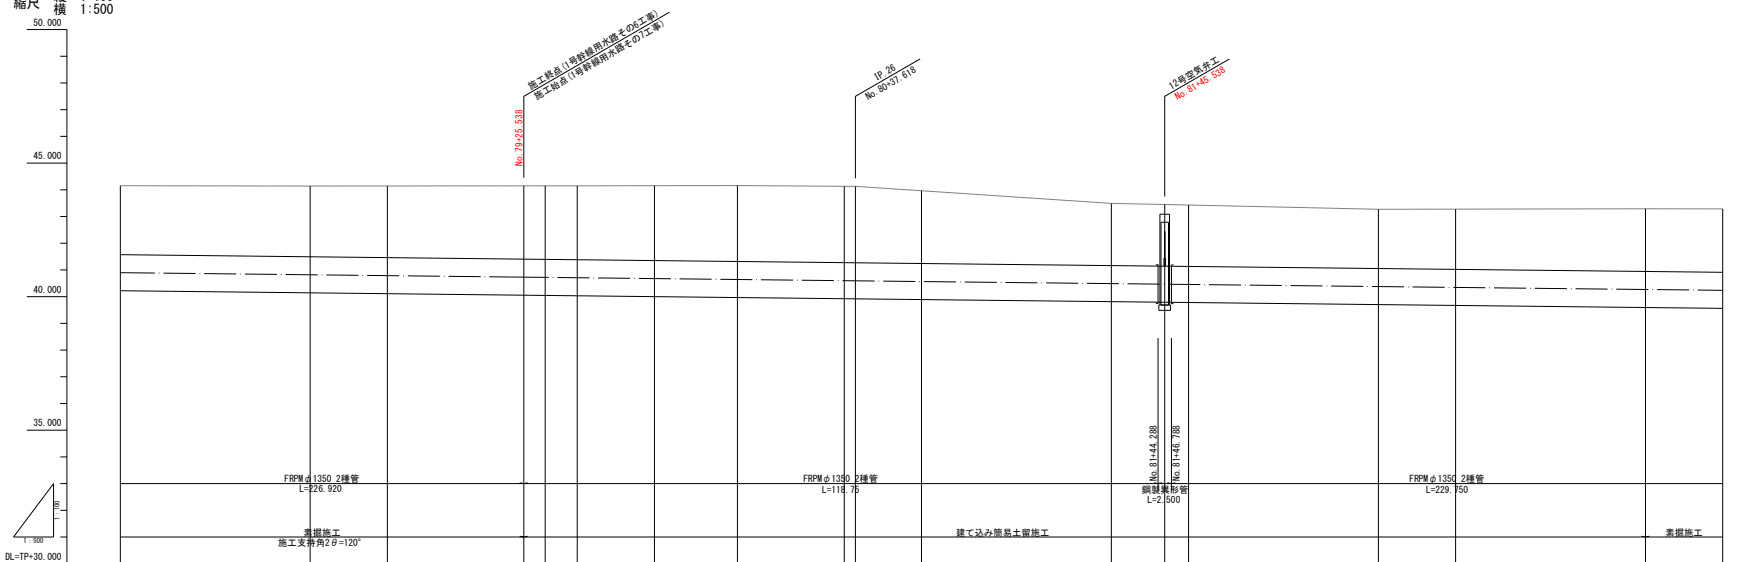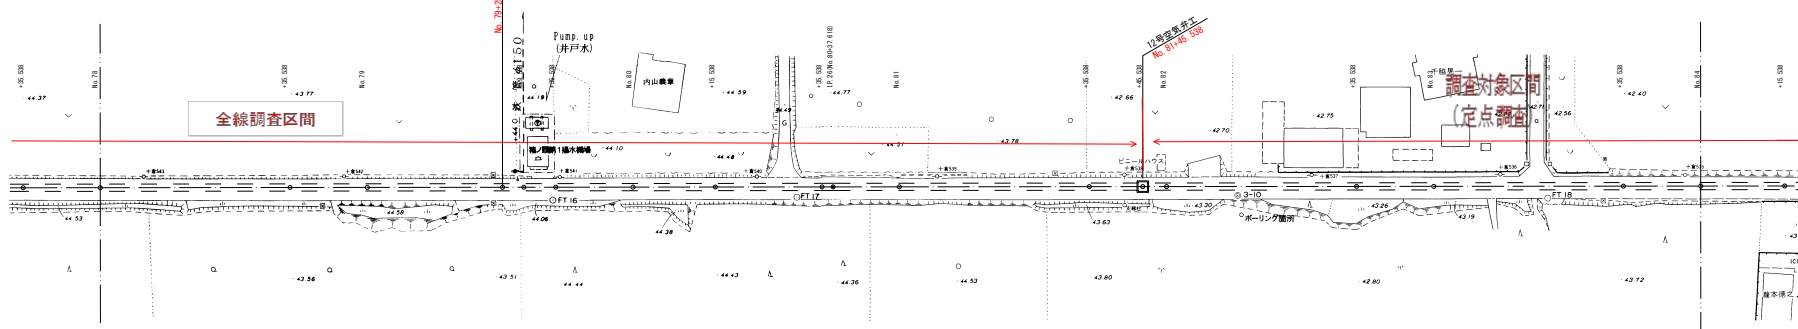

標準断面図

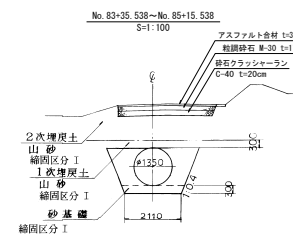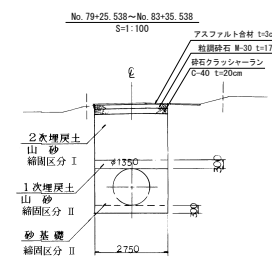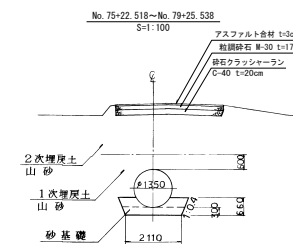

黑: 工事施工測点
赤: 管理測点


業 務 名	令和8年度 国営造成水利施設ストックマネジメント推進事業 北越中央地区1号幹線用水路施設更新業務		
図 面 名	平面縦断図		
作成年月日			
縮 尺		図面番号	2-14/
会 社 名			
事務所名	関東農政局 利根川水系土地改良調査管理事務		

平面図
縮尺 1:500


富里市
十倉

1号幹線用水路

平成10年度 1号幹線用水路その1工事 L=659.930m

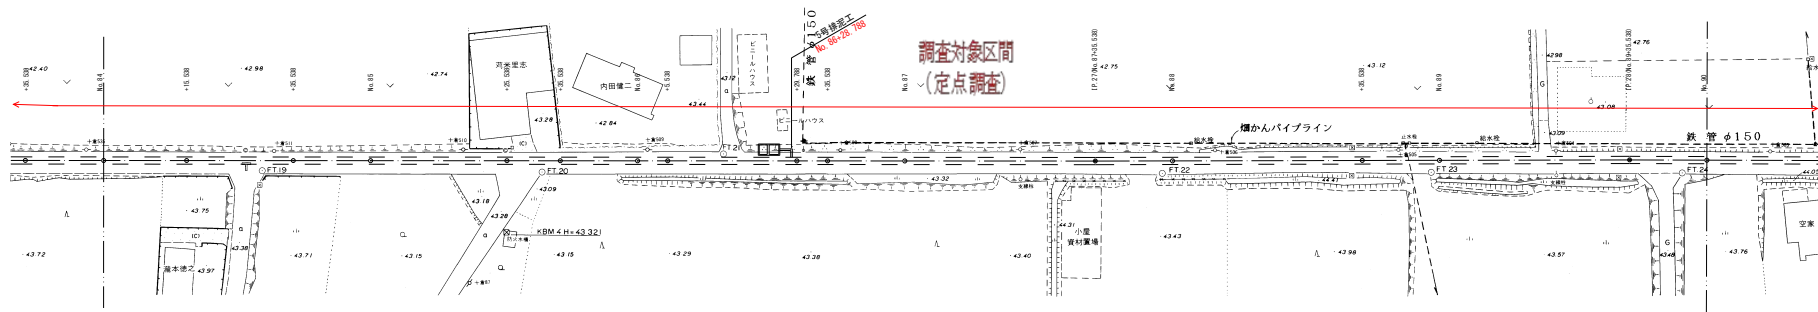


縦断面図
縮尺 縦 1:100
横 1:500

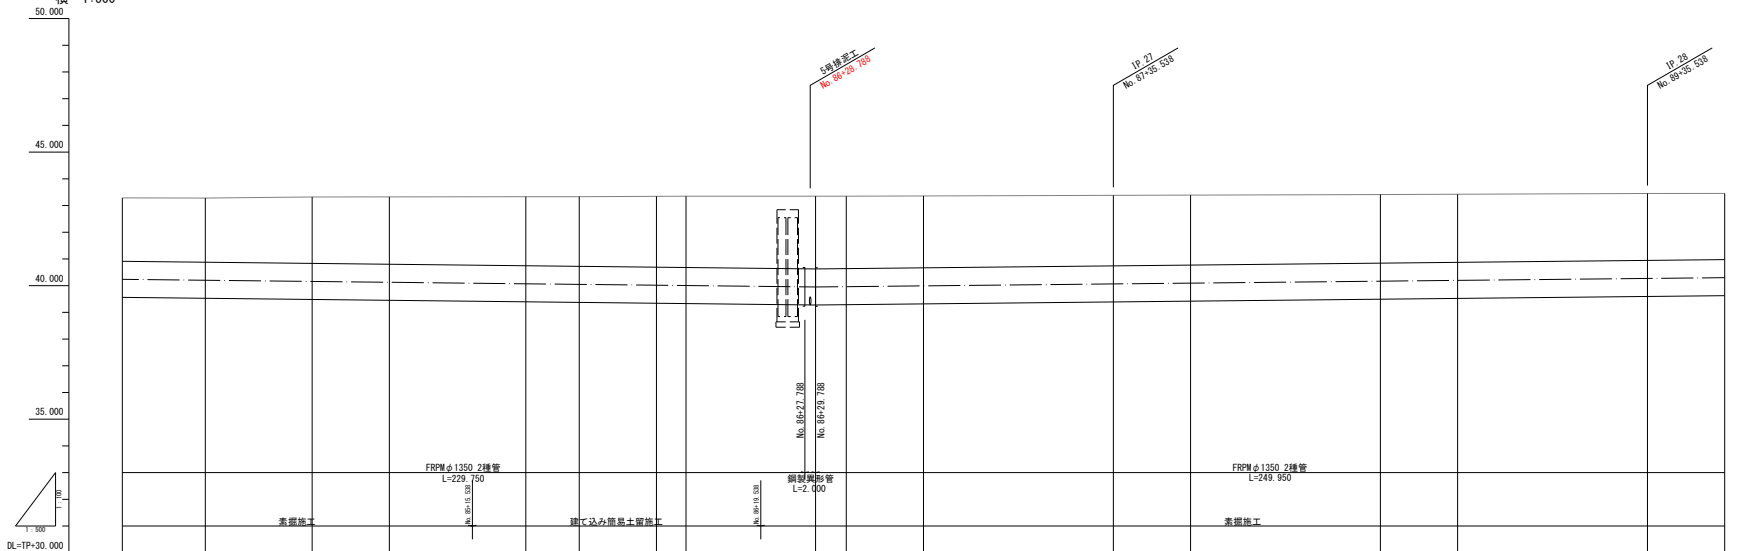


標準断面図

No. 83+25.538~No. 85+15.538
No. 86+19.538~No. 91+31.038
S=1:100

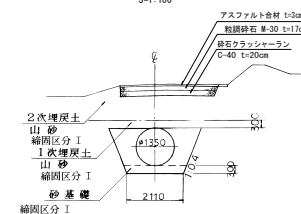


No. 85+15.538~No. 86+19.538
S=1:100

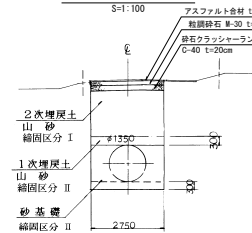


黒: 工事施工測点
赤: 管理測点

業務名	令和9年度 富里市農業用水利施設・排水施設・灌漑施設 北地区中央地区1号幹線用水路施設改善事業
図面名	平面縦断面図
作成年月日	
縮尺	図面番号 2-15/57
会社名	関東農政局
事務所名	利根川水系土地改良調査管理事務所

平面図
縮尺 1:500

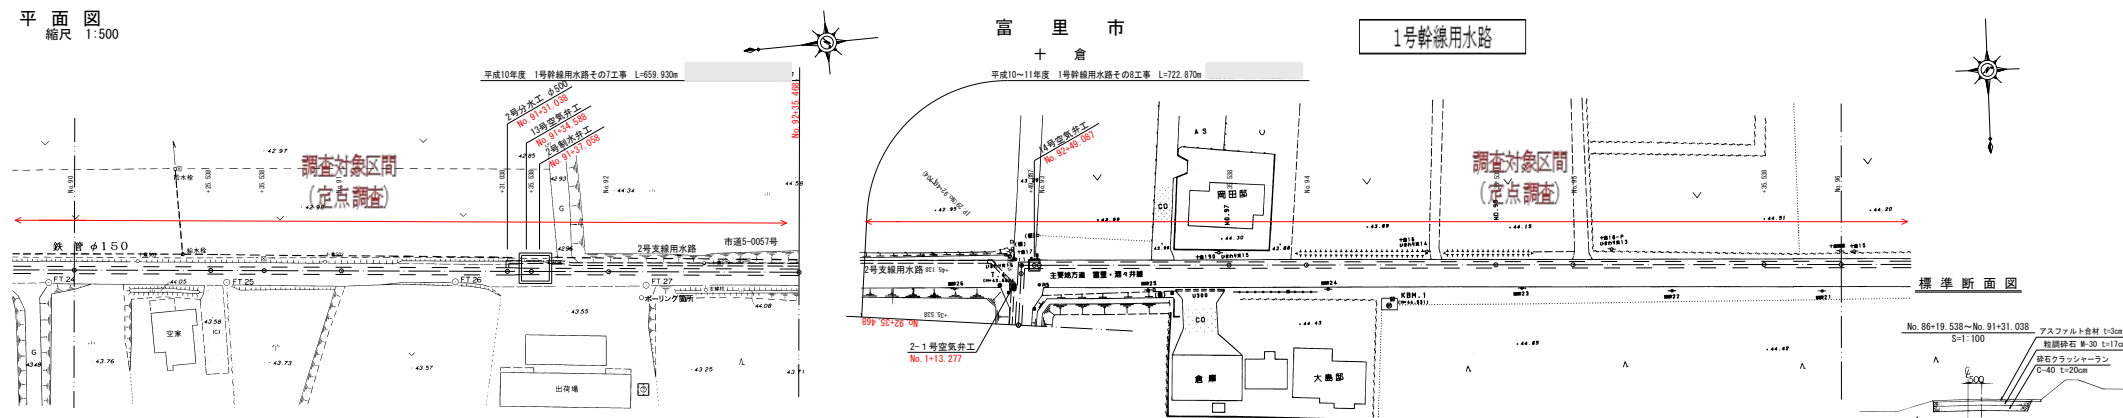

縦断図
縮尺 縦横 1:100
1:500

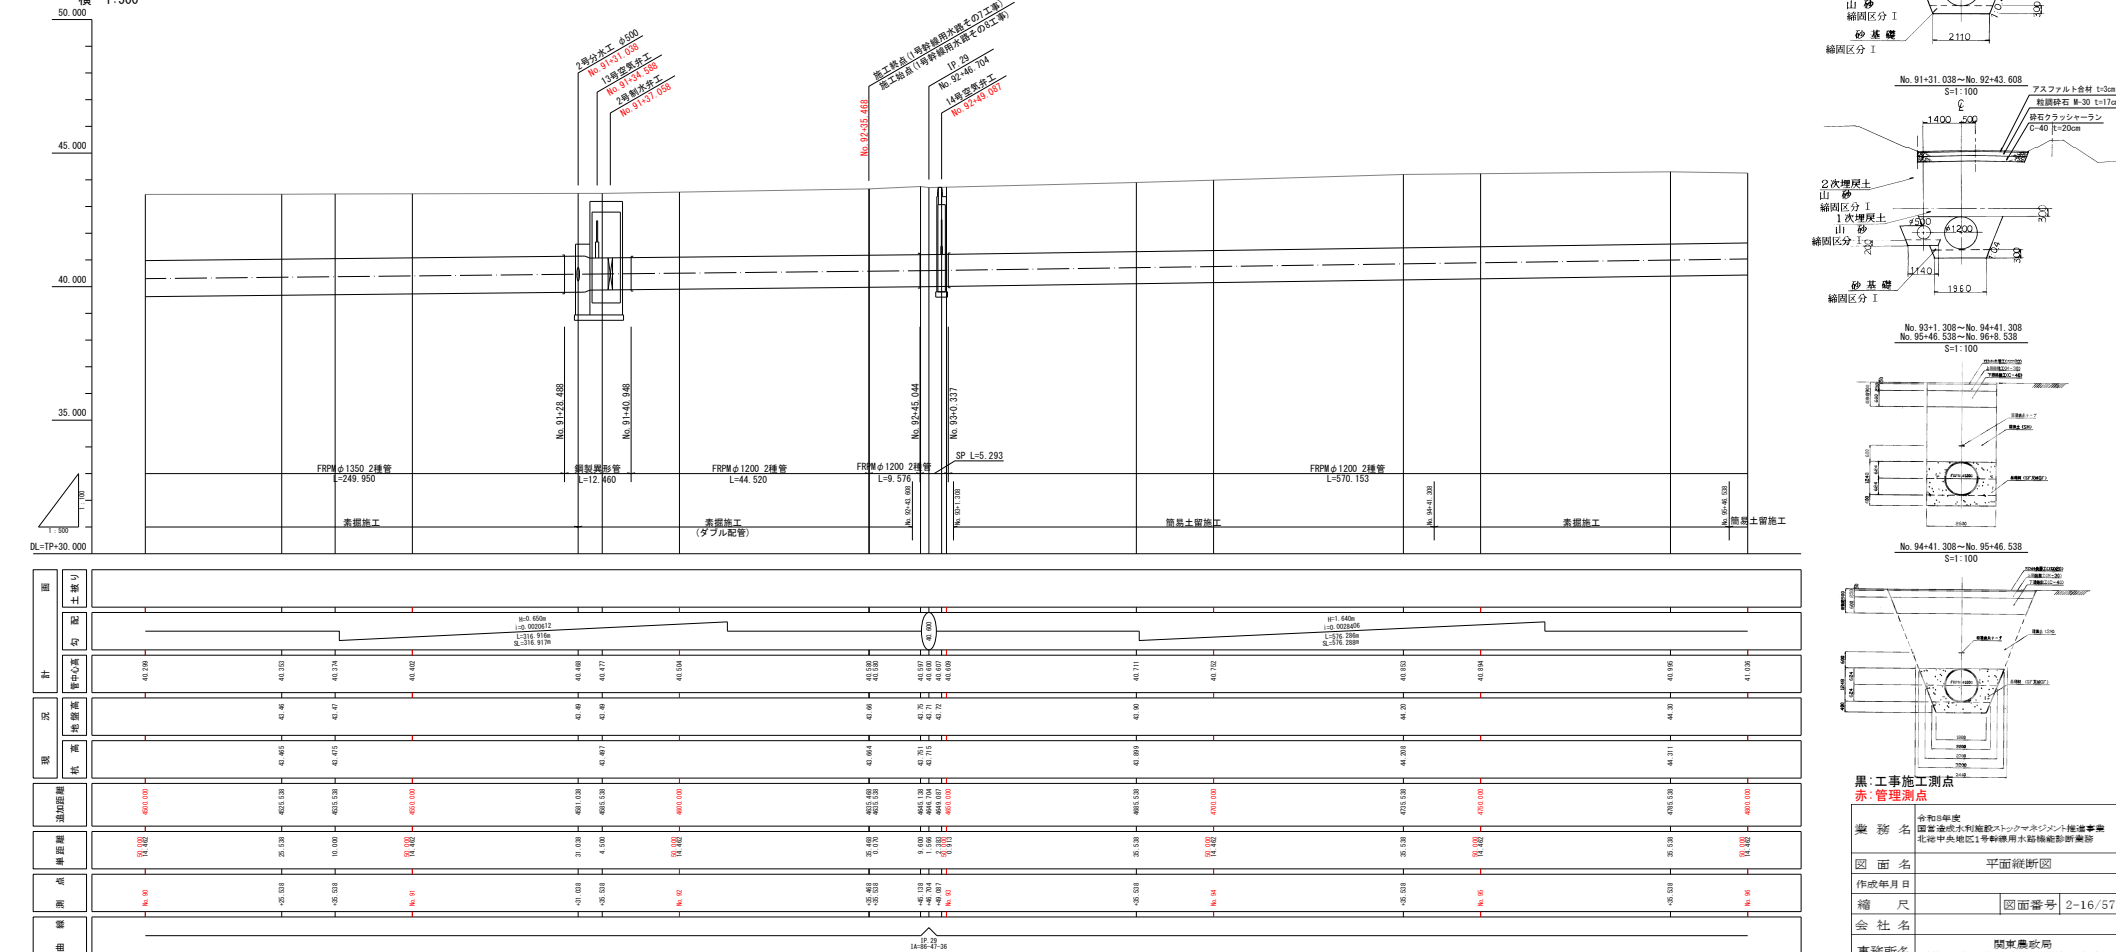

黒：工事施工測点 赤：管理測点	
業 務 名	令和8年度 国営渇水水利施設スリット管メンテナンス推進事業 北花中央地区1号幹線用水路橋樑診断新築
図 面 名	平面縦断面図
作成年月日	
縮 尺	図面番号 2-16/57
会 社 名	
取組担当者	関東農政局

平面図
縮尺 1:500



富里市
十倉

1号幹線用水路

平成10～11年度 1号幹線用水路その8工事 L=722.870m




縦断面図
縮尺 縦横 1:100 1:500

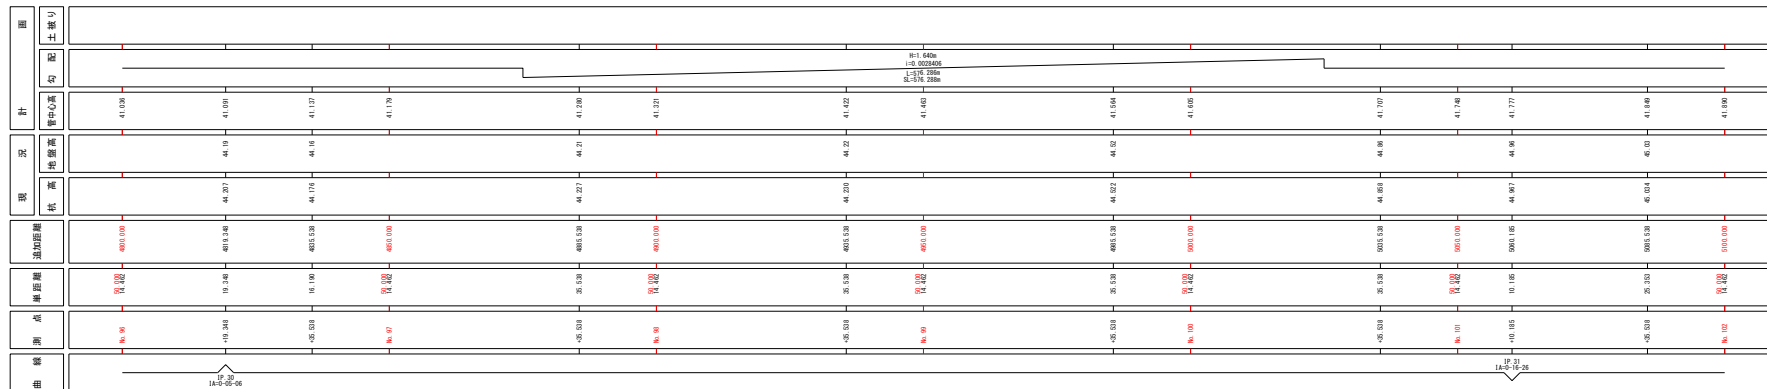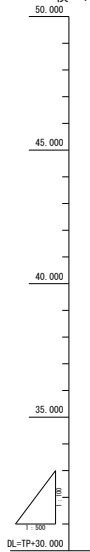


標準断面図

No. 95+46.538～No. 96+8.538
No. 96+23.538～No. 97+46.538
No. 98+16.538～No. 100+15.538
S=1:100

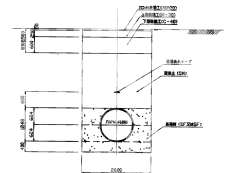

No. 96+8.538～No. 96+33.538
No. 97+46.538～No. 98+16.538
S=1:100

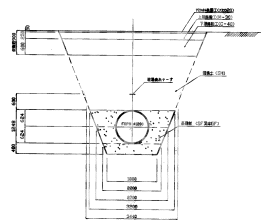

黒: 工事施工測点
赤: 管理測点

業務名	令和8年度 富里市農業用水利施設ストックマネジメント推進事業 北総中央地区1号幹線用水路機能改善事業
図面名	平面縦断面図
作成年月日	
縮尺	図面番号 2-17/57
会社名	関東建設局
事務所名	利根川水系土地改良課管理事務所

平面図
縮尺 1:500

富里市
十倉


1号幹線用水路

平成10～11年度 1号幹線用水路その8工事 L=722.870m


平成10～11年度 1号幹線用水路その8-1工事 L=887.497m




縦断図
縮尺 縦横 1:100
1:500

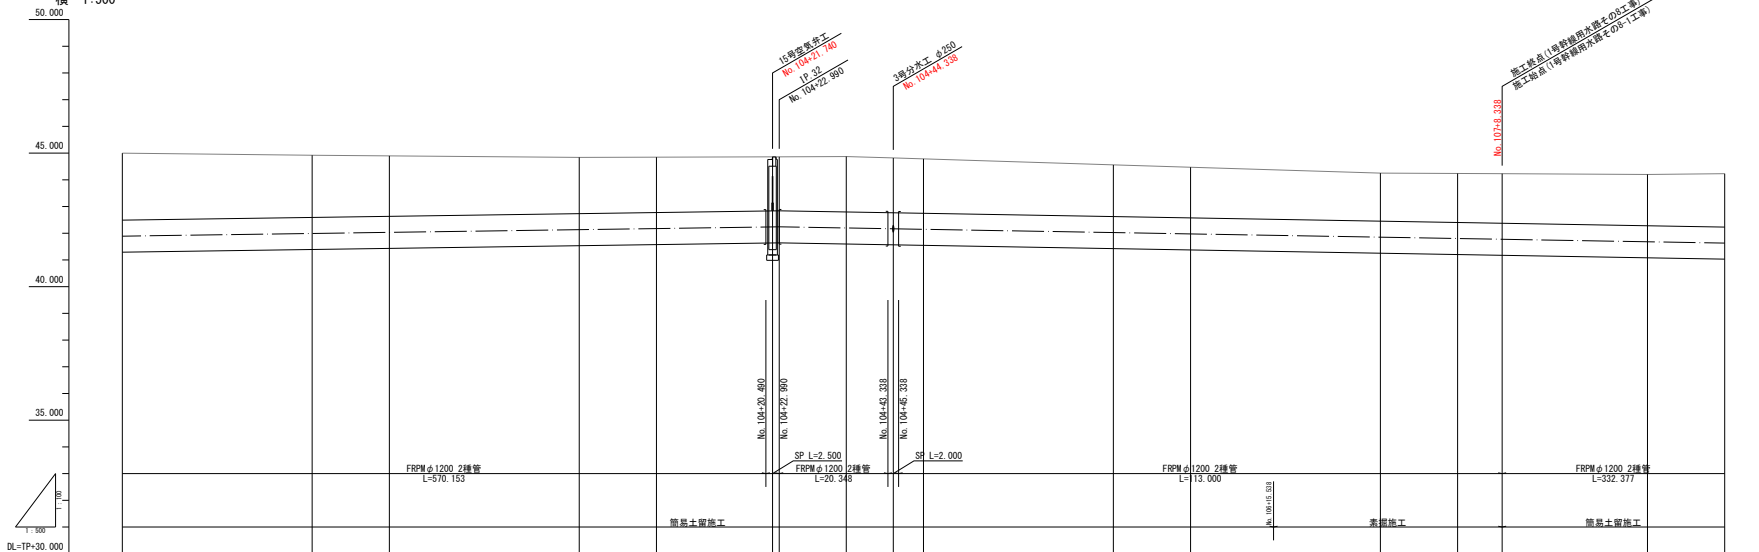

標準断面図
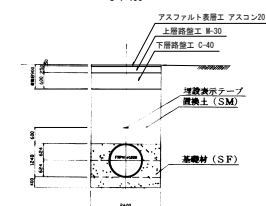
$$\begin{array}{r} \text{No. } 98+16.538 \sim \text{No. } 106+15.538 \\ \text{No. } 107+8.338 \sim \text{No. } 113+48.838 \\ \hline S=1:100 \end{array}$$


No. 106+15. 538~No. 107+8. 338
S=1:100

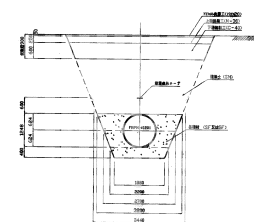

黑: 工事施工测点
赤: 管理测点

業 務 名	令和8年度 国営造成水利施設ストックマネジメント推進事業 北越中央地区1号幹線用水路施設診断業務		
図 面 名	平面縦断面図		
作成年月日			
縮 尺		図面番号	2-18/5
会 社 名	関東建設		
事務所名	利根川水系土地改良局管理事務所		

平面図
縮尺 1:500


富里市

1号幹線用水路

平成10～11年度 1号幹線用水路その8-1工事 L=887.497m


調査対象区間
(定点調査)

縦断図
縮尺 縦横 1:100
1:500

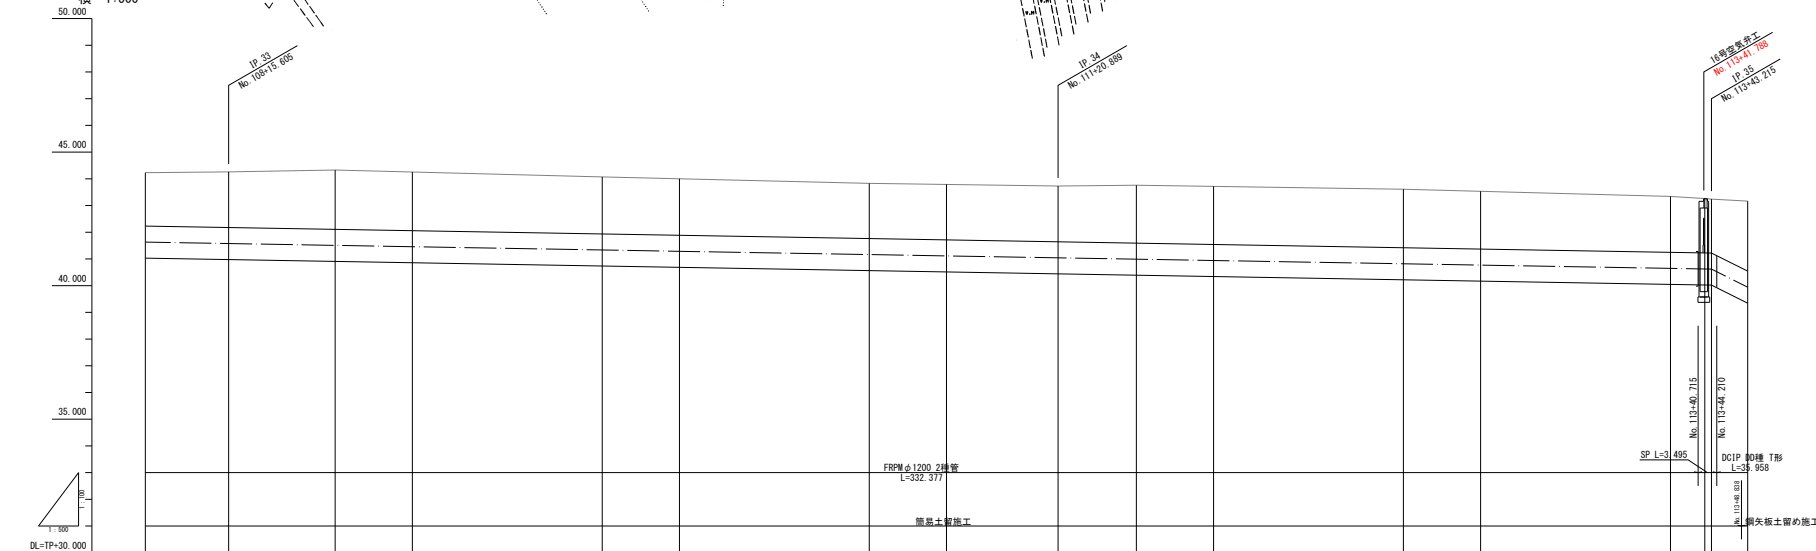


標準断面図

No.107+8.338～No.113+48.838
S=1:100

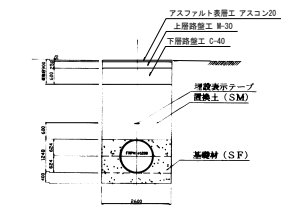

No.113+48.838～No.114+29.338
S=1:100

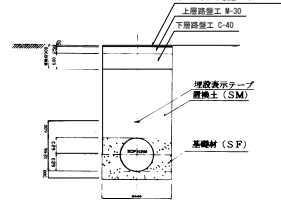

黒:工事施工測点
赤:管理測点

業務名	令和9年度 富里市農業水利施設ストックマネジメント推進事業 北地区中央地区1号幹線用水路施設更新業務
図面名	平面縦断図
作成年月日	
縮尺	図面番号 2-19/57
会社名	関東農政局
事務所名	利根川水系土地改良調査管理事務所

面	計	区	現	追加距離	構造	測点	備考
土盛り							
配							
内							
管中心							
位置							
標高							
地							
面							
加							
工							
程							
点							
測							
点							
注							

平面図
縮尺 1:500


富里市
十倉

1号幹線用水路

平成10～11年度 1号幹線用水路その8-1工事 L=887.497m




縦断図
縮尺 縦横 1:100
1:500

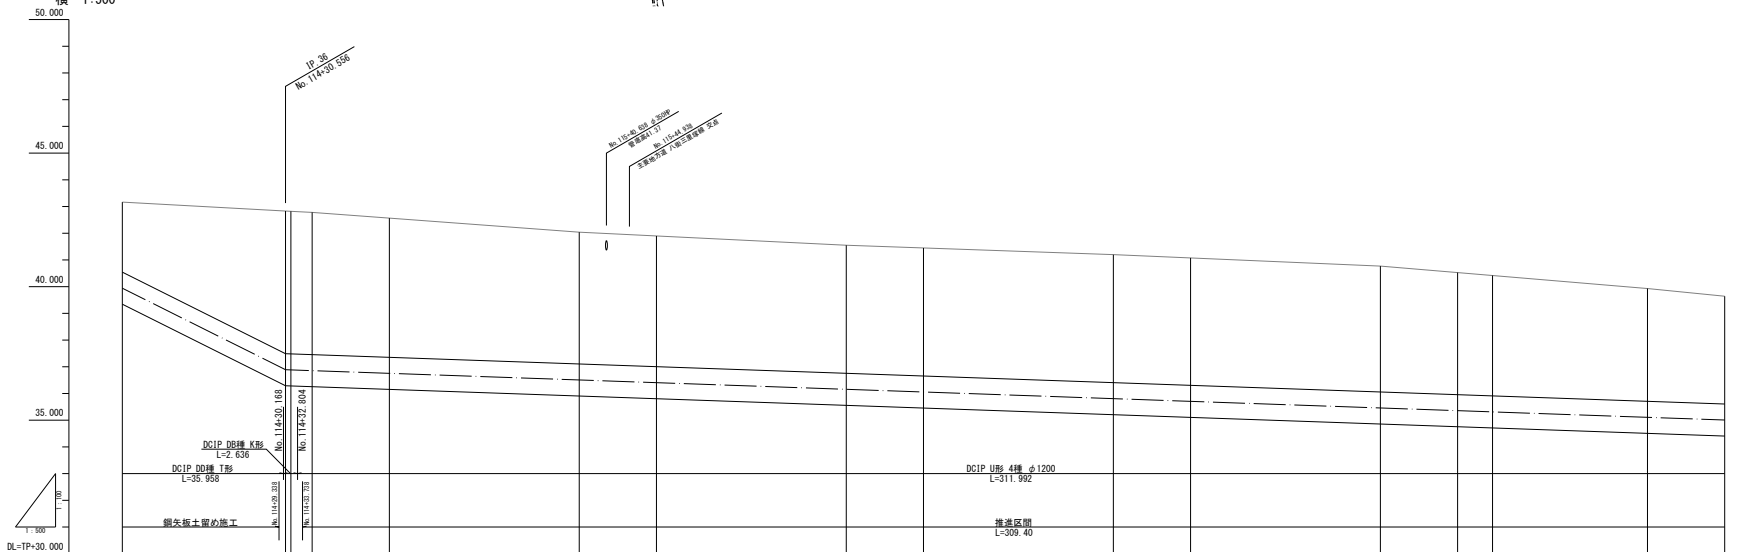
$$DL = TP + 30.000$$
[illegible]

標準断面図

No. 113+48. 838~No. 114+29. 338
S=1:100 アスファルト路面T アスコン20

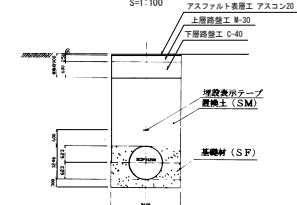

黑: 工事施工測点
赤: 管理測点

業 務 名	令和5年度 国営造成水利施設ストックマネジメント推進事業 北陸中央地区1号幹線用水路機能刷新業務		
図 面 名	平面縦断面		
作成年月日			
縮 尺		図面番号	2-20/57
会 社 名	関東東政局		
事務所名	利根川水系土地改良費支管理事務所		

平面図
縮尺 1:500

富里市
十倉

1号幹線用水路


平成10～11年度 1号幹線用水路その8-1工事 L=887.497m

平成11年度 1号幹線用水路その8-2工事 L=289.263m




標準断面図


No. 121+3. 938~No. 122+17. 635
No. 122+28. 985~No. 122+36. 985

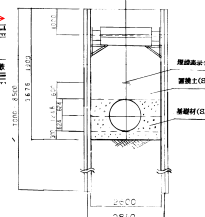


No. 122+36.985~No. 124+45.835

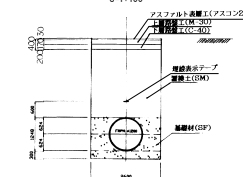

No. 124+45. 835~No. 125+35. 508


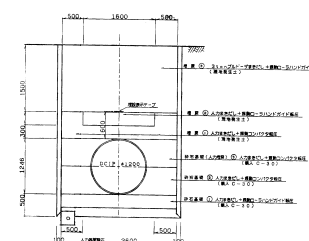


No. 125+35.508~No. 130+35.098

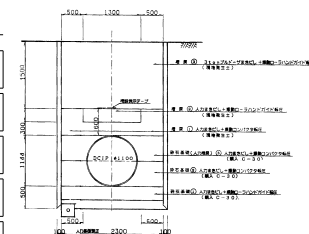



黑:工事施工測点
赤:管理測点

業 務 名	令和8年度 国営造成水利施設ストックマネジメント推進事業 北信中央地区1号幹線用水路機能刷新業務		
図 面 名	平面縦断面図		
作成年月日			
縮 尺	図面番号	2-21/5	
会 社 名	関東農政局		

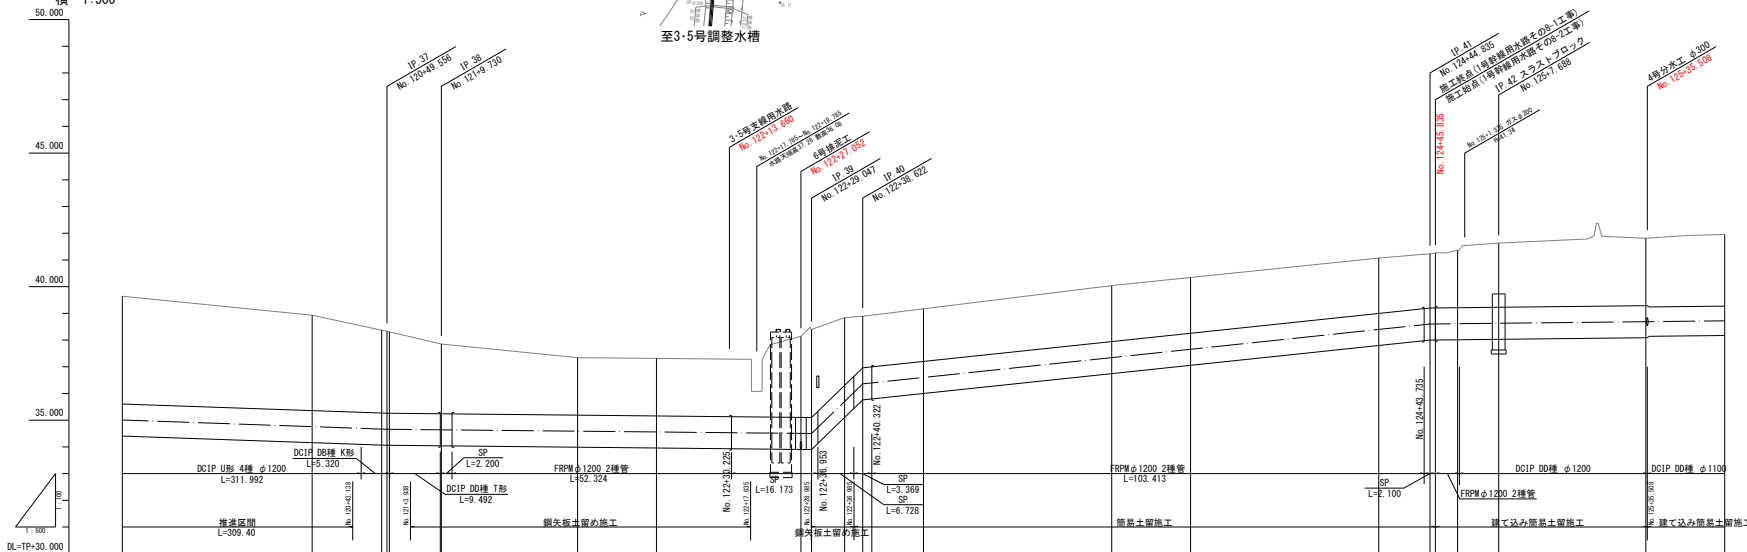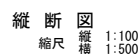


曲线	测点	桩间距	逐桩推算	现况	设计	备注
14+24~25+01	40.15	0.00	0000.00		33.000	14+24.230 14+24.230 14+24.230
	40.235	0.00	0000.00	38.001	34.750	14+24.230 14+24.230 14+24.230
	40.250	0.00	0000.00	38.000	34.650	14+24.230 14+24.230 14+24.230
	40.265	0.00	0000.00	37.079	34.640	14+24.230 14+24.230 14+24.230
	40.280	0.00	0000.00	37.071	34.600	14+24.230 14+24.230 14+24.230
	40.295	0.00	0000.00	37.071	34.500	14+24.230 14+24.230 14+24.230
	40.310	0.00	0000.00	36.500	34.500	14+24.230 14+24.230 14+24.230
	40.325	0.00	0000.00	38.027	34.500	14+24.230 14+24.230 14+24.230
	40.340	0.00	0000.00	38.027	34.500	14+24.230 14+24.230 14+24.230
	40.355	0.00	0000.00	38.027	34.500	14+24.230 14+24.230 14+24.230
14+25~25+01	40.370	0.00	0000.00	38.027	34.500	14+24.230 14+24.230 14+24.230
	40.385	0.00	0000.00	38.027	34.500	14+24.230 14+24.230 14+24.230
	40.400	0.00	0000.00	38.027	34.500	14+24.230 14+24.230 14+24.230
	40.415	0.00	0000.00	38.027	34.500	14+24.230 14+24.230 14+24.230
	40.430	0.00	0000.00	38.027	34.500	14+24.230 14+24.230 14+24.230
	40.445	0.00	0000.00	38.027	34.500	14+24.230 14+24.230 14+24.230
	40.460	0.00	0000.00	38.027	34.500	14+24.230 14+24.230 14+24.230
	40.475	0.00	0000.00	38.027	34.500	14+24.230 14+24.230 14+24.230
	40.490	0.00	0000.00	38.027	34.500	14+24.230 14+24.230 14+24.230
	40.505	0.00	0000.00	38.027	34.500	14+24.230 14+24.230 14+24.230
14+25~25+08	40.520	0.00	0000.00	40.001	37.240	14+24.230 14+24.230 14+24.230
	40.535	0.00	0000.00	40.001	37.240	14+24.230 14+24.230 14+24.230
	40.550	0.00	0000.00	40.001	37.240	14+24.230 14+24.230 14+24.230
	40.565	0.00	0000.00	40.001	37.240	14+24.230 14+24.230 14+24.230
	40.580	0.00	0000.00	40.001	37.240	14+24.230 14+24.230 14+24.230
	40.790	0.00	0000.00	40.001	37.240	14+24.230 14+24.230 14+24.230
	40.805	0.00	0000.00	40.001	37.240	14+24.230 14+24.230 14+24.230

1号幹線用水路

 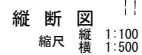

No. 125+35.508~No. 130+35.098

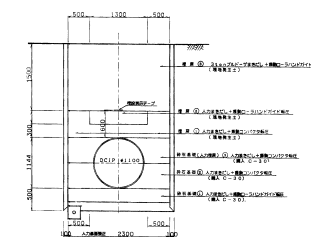

No. 130+35.098~No. 133+7.672



黑: 工事施工測点
赤: 管理測点

業務名	令和8年度 国土造成水利施設ストックマネジメント推進事業 北陸中央地区1号幹線用水路機能刷新整備		
図面名	平面断面図		
作成年月日			
縮尺		図面番号	2-22/57
会社名			
事務所名	関東東政局 利根川水系土地改良調査管理事務所		

平面図
縮尺 1:500


富里市
十倉

1号幹線用水路

平成11年度 1号幹線用水路その9工事 L=522.54m




縦断面図
縮尺 縦横 1:100
1:500

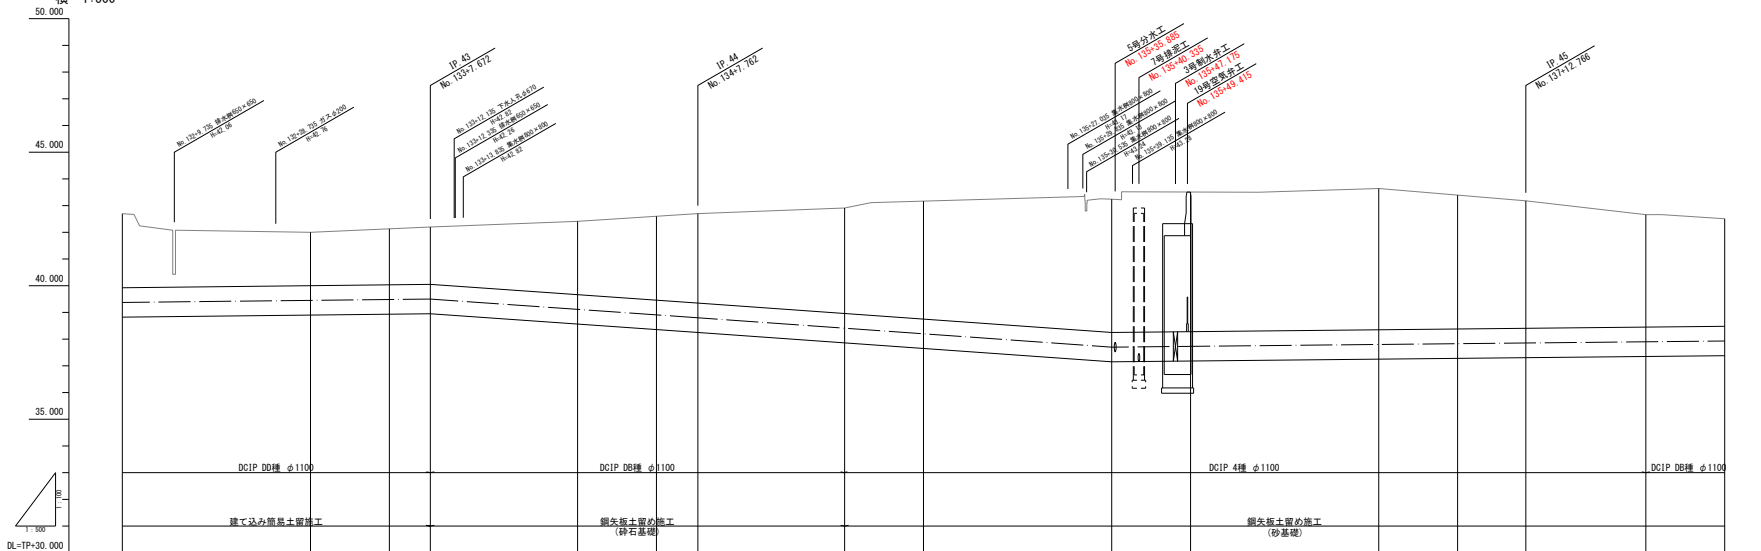


標準断面図


No. 130+35.098~No. 133+7.672

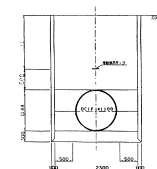

No. 133+7.672~No. 134+35.235

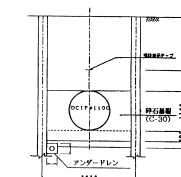

No. 134+35.235~No. 139+35.235

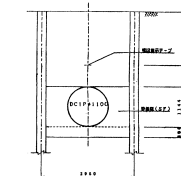

黒: 工事施工測点
赤: 管理測点

業務名	令和8年度 富里市農業水利施設ストックマネジメント推進事業 北村中央地区1号幹線用水路機能診断業務
図面名	平面縦断面図
作成年月日	
縮尺	図面番号 2-23/57
会社名	関東建設局
事務所名	利根川水系土地改良調査管理事務所


平面図
縮尺 1:500

富里市
十倉


1号幹線用水路

平成11年度 1号幹線用水路その9工事 L=522.541m

平成10～11年度 1号幹線用水路その9-1工事 L=386.610m

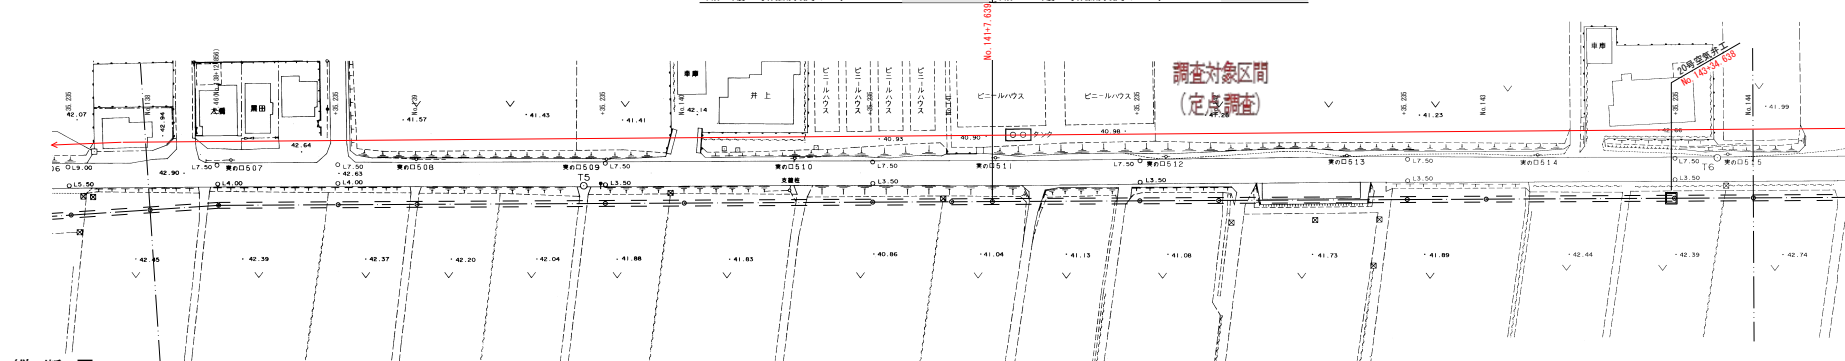


縦断図
縮尺 縦横 1:100
1:500

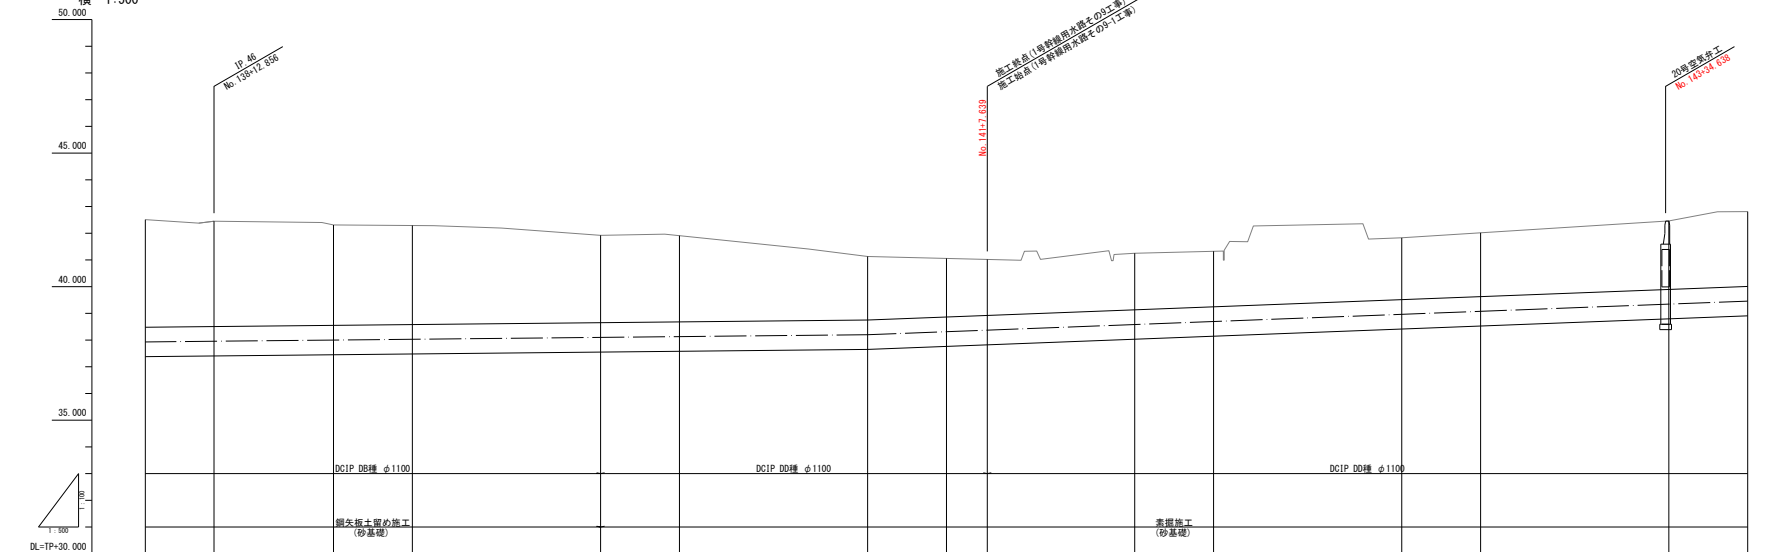


標準断面図

No. 134+35. 235~No. 139+35. 235

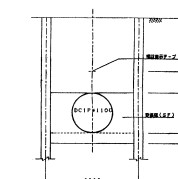

No. 139+35.235~No. 145+7.856

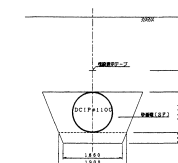


黑: 工事施工測点
赤: 管理測点


業 務 名	令和6年度 国営造成水利用施設ストックマネジメント推進事業 北陸中央地区1号幹線用水路補修計画事業		
図 面 名	平面縦断面図		
作成年月日			
縮 尺		図面番号	2-24/57
会 社 名			
事務所名	関東農政局 利根川水系土地改良調査管理事務所		

曲 線	測 点	横 断 面	基 础 埋 深	現 況		計 画	
				地 面 高	配 心 高	地 面 高	配 心 高
14.95m 14+95.14 14+96.40	14+95.14	0.00	7203.00	42.864	38.225	38.450	
	14+95.25	0.00	7203.25	42.864	38.227	38.450	
	14+95.40	0.00	7203.00	42.864	38.494	38.494	
	14+95.60	0.00	7203.60	42.864	38.900	38.900	
	14+95.75	0.00	7203.75	42.864	38.970	38.970	
	14+95.90	0.00	7203.90	42.864	40.013	40.013	
	14+96.00	0.00	7204.00	42.864	40.004	40.004	
	14+96.10	0.00	7204.10	42.864	40.100	40.100	
	14+96.25	0.00	7204.25	42.864	40.147	40.147	
	14+96.40	0.00	7204.40	42.864	40.242	40.242	
14.95m 15+00.00 15+01.40	15+00.00	0.00	7204.00	42.864	38.225	38.450	
	15+00.25	0.00	7204.25	42.864	38.450	38.450	
	15+00.40	0.00	7204.40	42.864	38.494	38.494	
	15+00.60	0.00	7204.60	42.864	38.900	38.900	
	15+00.75	0.00	7204.75	42.864	38.970	38.970	
	15+00.90	0.00	7204.90	42.864	40.013	40.013	
	15+01.00	0.00	7205.00	42.864	40.004	40.004	
	15+01.10	0.00	7205.10	42.864	40.100	40.100	
	15+01.25	0.00	7205.25	42.864	40.147	40.147	
	15+01.40	0.00	7205.40	42.864	40.242	40.242	
14.95m 15+05.00 15+06.40	15+05.00	0.00	7205.00	42.864	38.225	38.450	
	15+05.25	0.00	7205.25	42.864	38.450	38.450	
	15+05.40	0.00	7205.40	42.864	38.494	38.494	
	15+05.60	0.00	7205.60	42.864	38.900	38.900	
	15+05.75	0.00	7205.75	42.864	38.970	38.970	
	15+05.90	0.00	7205.90	42.864	40.013	40.013	
	15+06.00	0.00	7206.00	42.864	40.004	40.004	
	15+06.10	0.00	7206.10	42.864	40.100	40.100	
	15+06.25	0.00	7206.25	42.864	40.147	40.147	
	15+06.40	0.00	7206.40	42.864	40.242	40.242	

平面図
縮尺 1:500

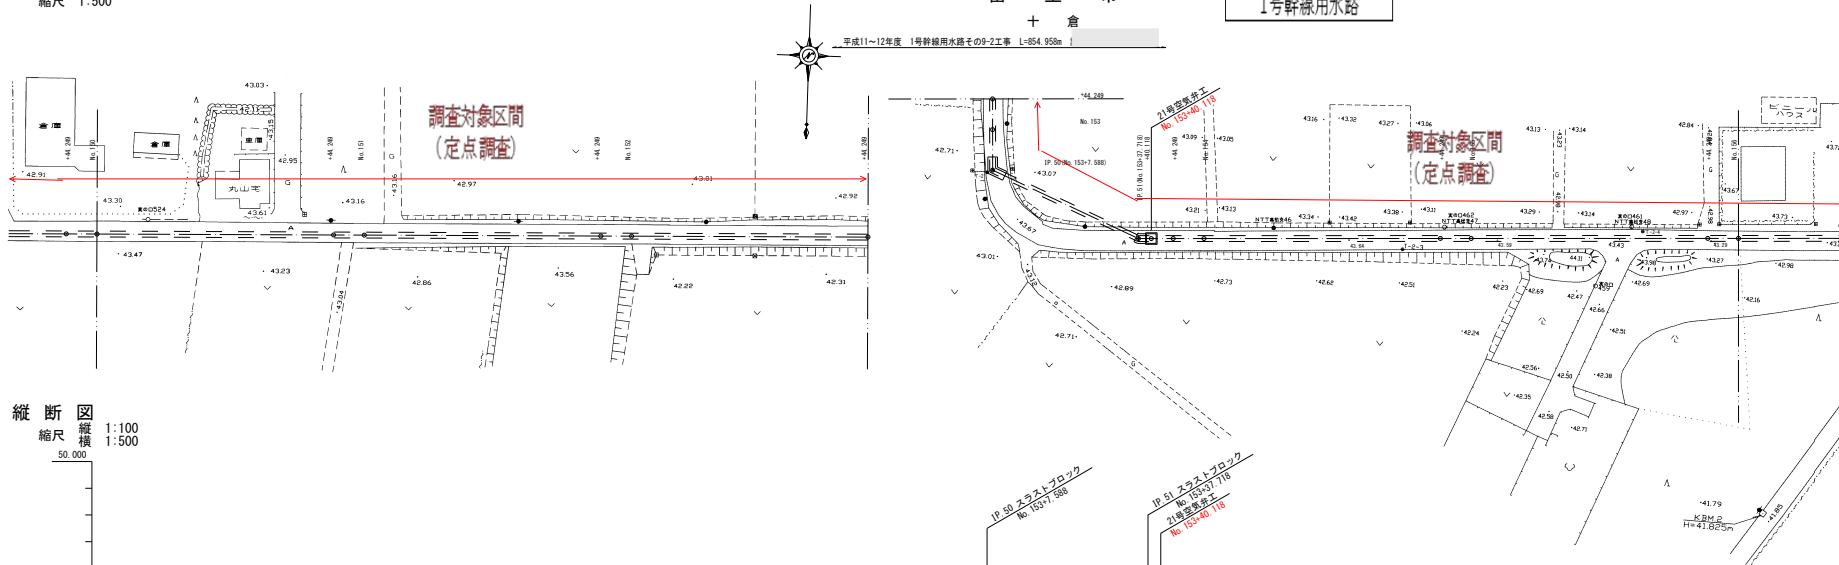


縦断面図
縮尺 縦横 1:100
1:500

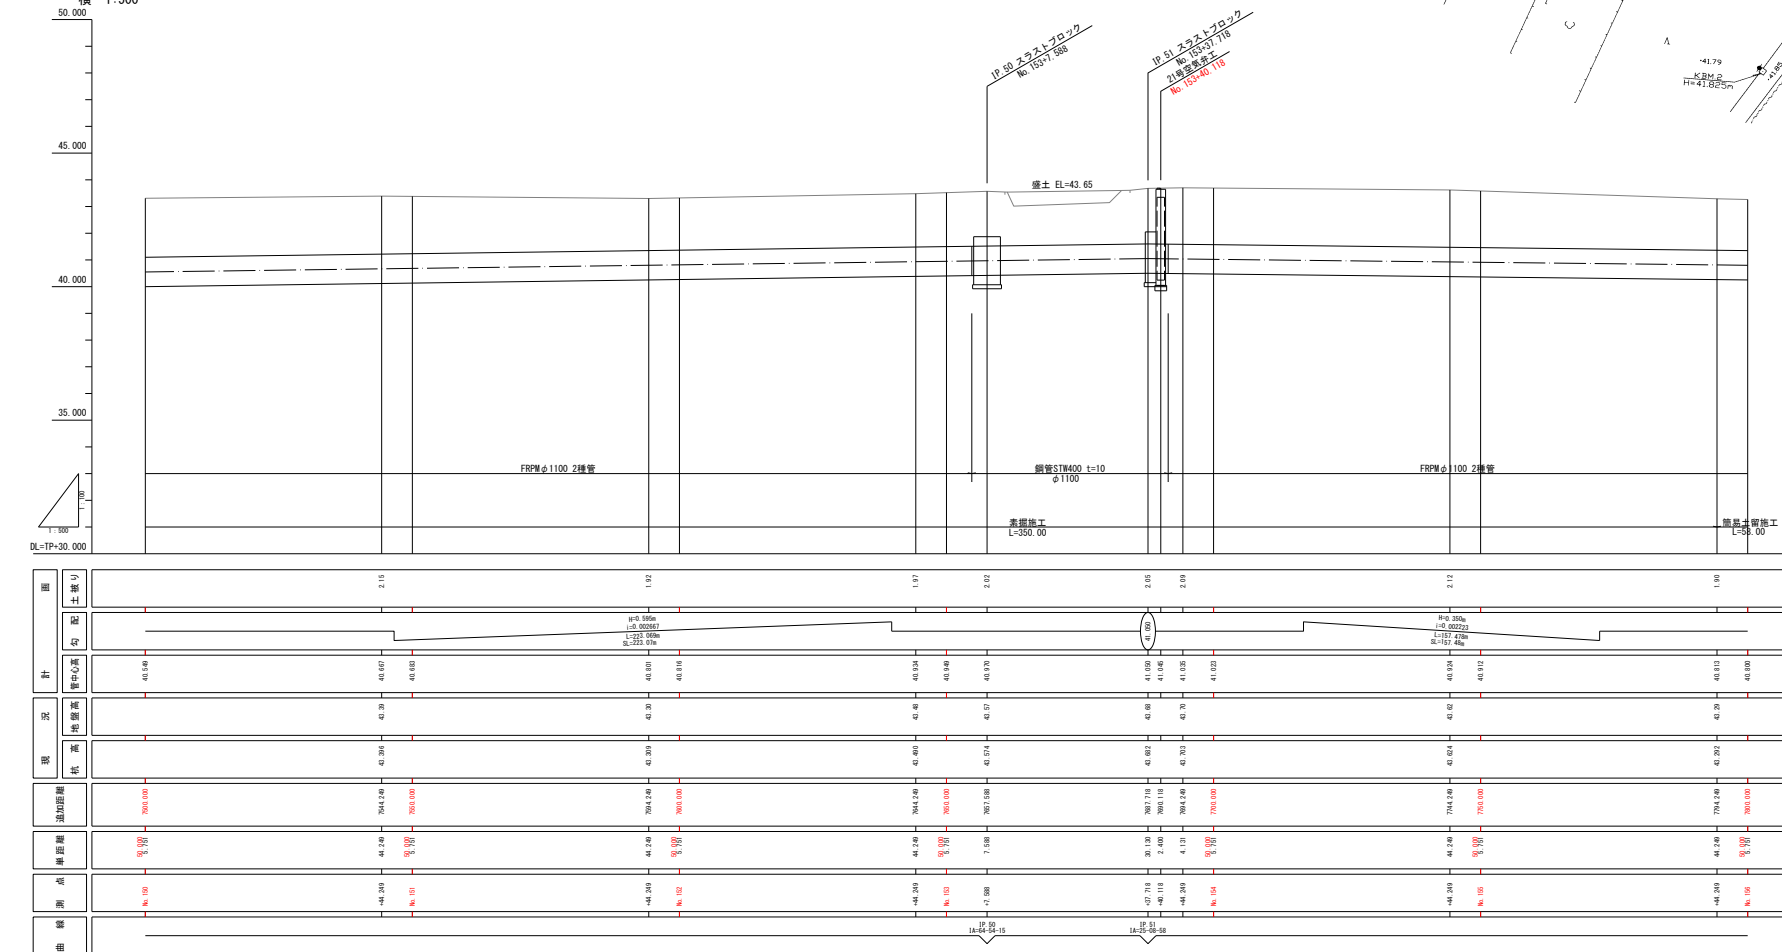

標準断面図


No. 148+44.249～No. 155+44.249
S=1:50

管渠工 管渠底アスコン13 t=5cm
上層路床工 E-30 t=15cm
下層路床工 C-40 t=20cm

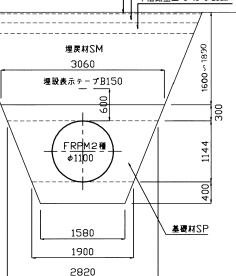

No. 155+44.249～No. 157+2.249
S=1:50

管渠工 管渠底アスコン13 t=5cm
上層路床工 E-30 t=15cm
下層路床工 C-40 t=20cm

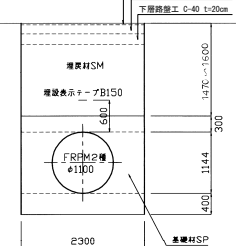

黒: 工事施工測点
赤: 管理測点

業務名	令和8年度 富里市農業用水利施設ストックマネジメント推進事業 北根中央地区1号幹線水路施設更新事業
図面名	平面縦断面図
作成年月日	
縮尺	図面番号 2-26/57
会社名	
事務所名	関東農政局 利根川水系土地改良調査管理事務所

平面図
縮尺 1:500

富里市


1号幹線用水路

平成11～12年度 1号幹線用水路その2工事 L=854.95m


調査対象区間
(定点点査)

調査対象区間
(定点点査)


縦断面図
縮尺 縦横 1:100
1:500

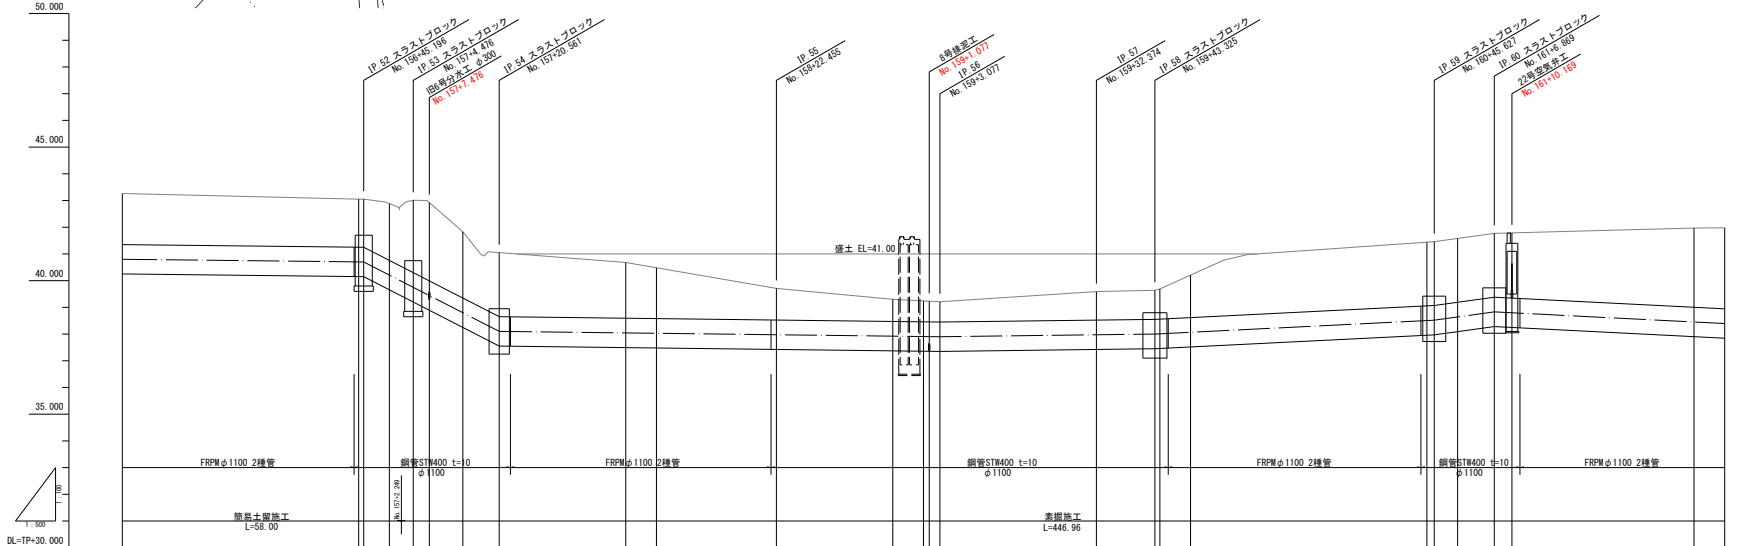

標準断面図

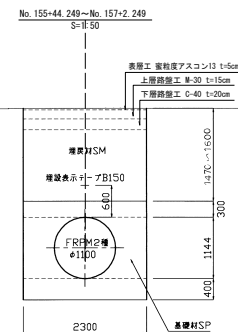

No. 157+2.249 ~ No. 165+49.207
S=1:50

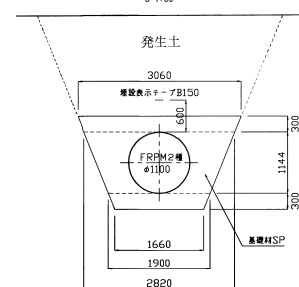

黒: 工事施工測点
赤: 管理測点

業務名	令和5年度 富里市農業水利施設ストックマネジメント推進事業 花巻中央地区1号幹線用水路施設刷新事業
図面名	平面縦断面図
作成年月日	
縮尺	図面番号 2-27/57
会社名	関東農政局
事務所名	利根川水系土地改良調査管理事務所

平面図
縮尺 1:500


富里市
高松

1号幹線用水路

平成11～12年度 1号幹線用水路その9-2工事 L=854.959m 平成13年度 1号幹線用水路その9-3工事 L=556.156m


調査対象区間
（定点調査）

縦断面図
縮尺 縦横 1:100
1:500

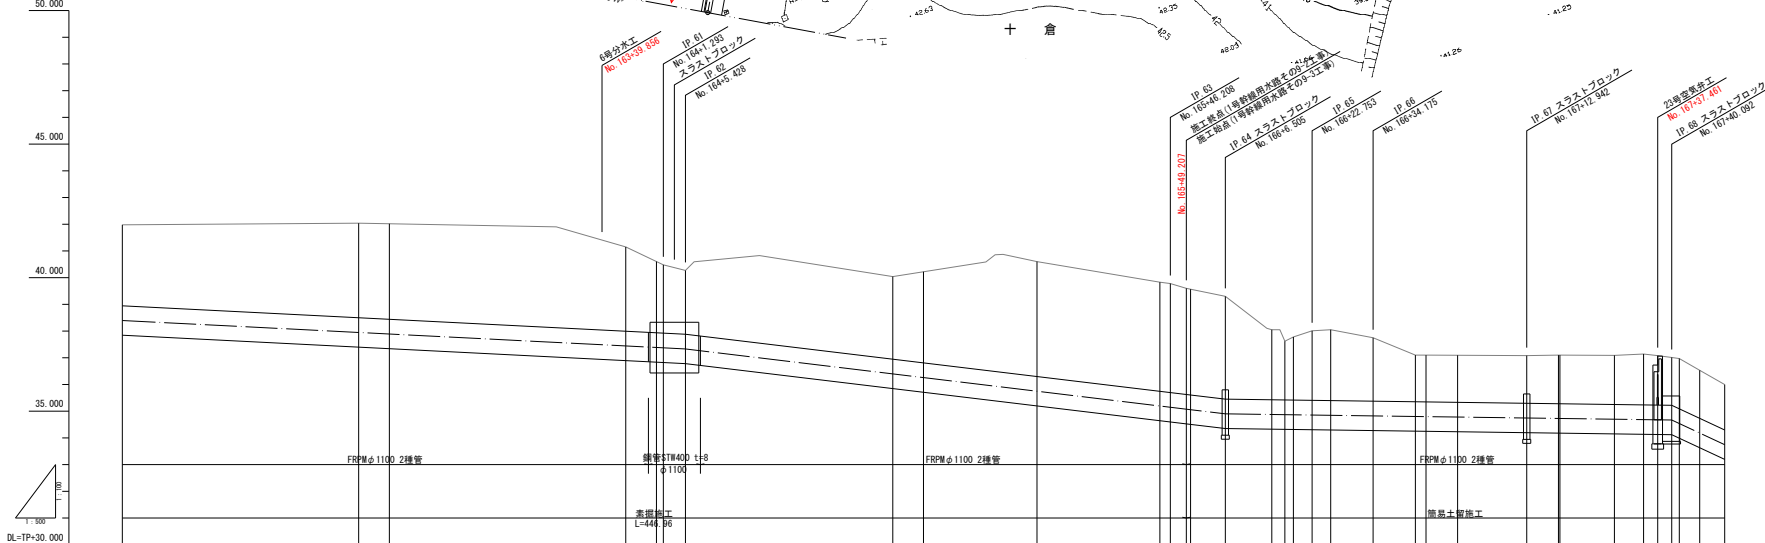


標準断面図

No. 157+2.249～No. 165+49.207
S=1:50

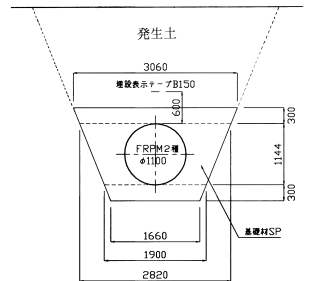


No. 165+49.207～No. 168+18.614
S=1:100

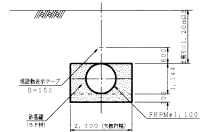


黒：工事施工測定
赤：管理測定

業務名	令和5年度 富里市農業水利施設ストックマネジメント推進事業 北陸中央地区1号幹線用水路施設更新事業
図面名	平面縦断面図
作成年月日	
縮尺	図面番号 2-28/57
会社名	関東建設
事務所名	利根川水系土地改良調査管理事務所


1号幹線用水路

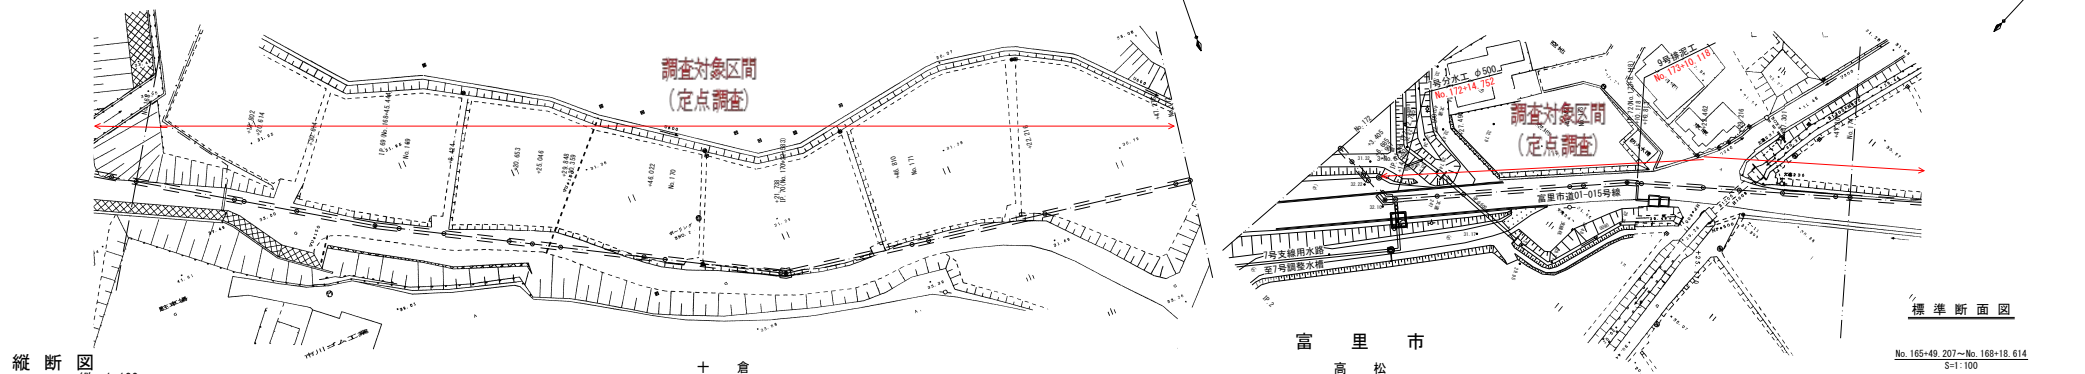

縦断図
縮尺 縦横 1:100
1:500

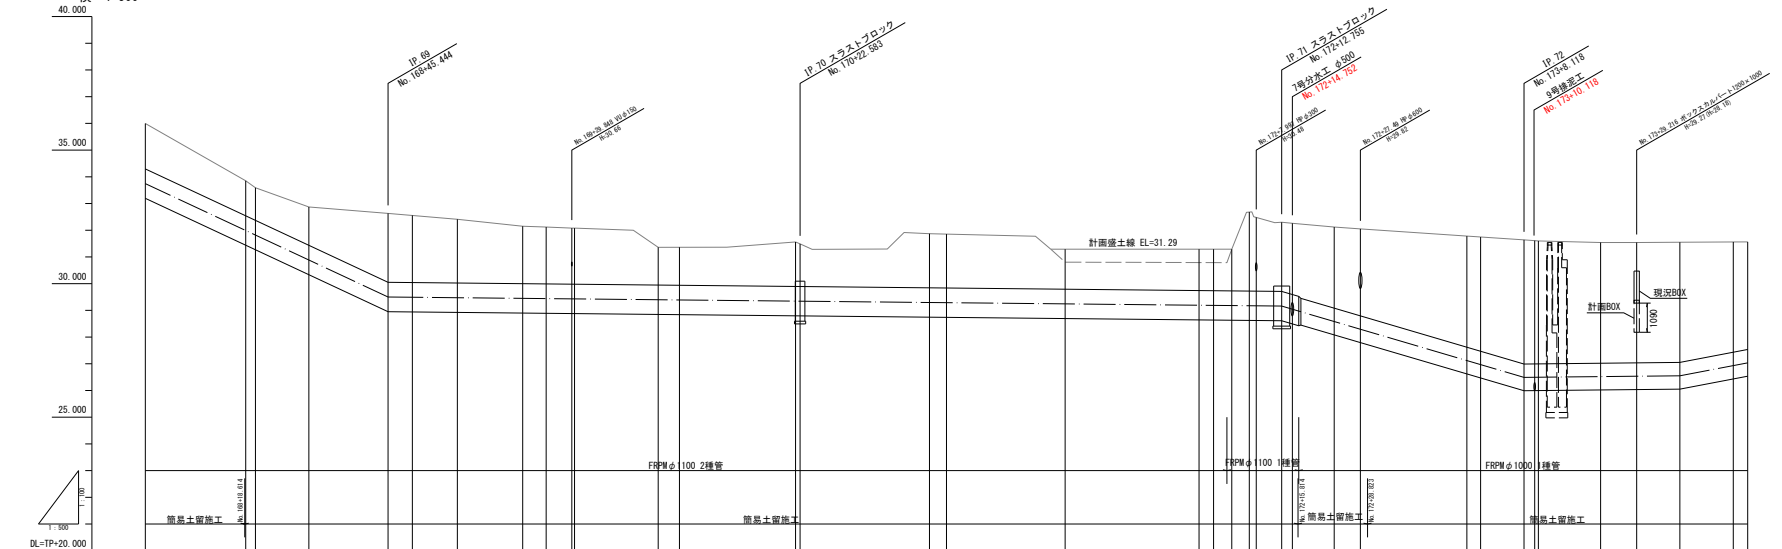

標準断面図

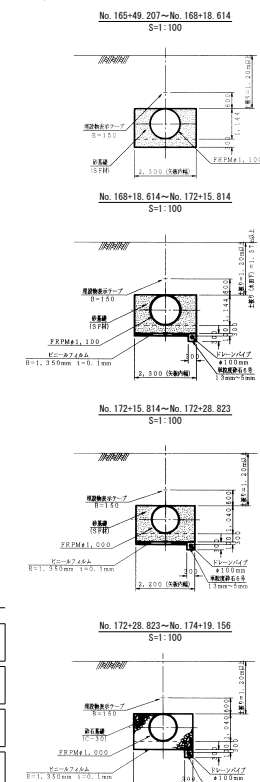


黑：工事施工測点
赤：管理測点

[illegible]

業 務 名	令和5年度 国営清泉水利施設ストックマネジメント推進事業 北北中央地区1号幹線用水路機能刷新事業
図 面 名	平面従断面図
作成年月日	
縮 尺	図面番号 2-29/57
会 社 名	関東農政局
事務所名	利根川水系土地改良局管理事務所

平面図
縮尺 1:500

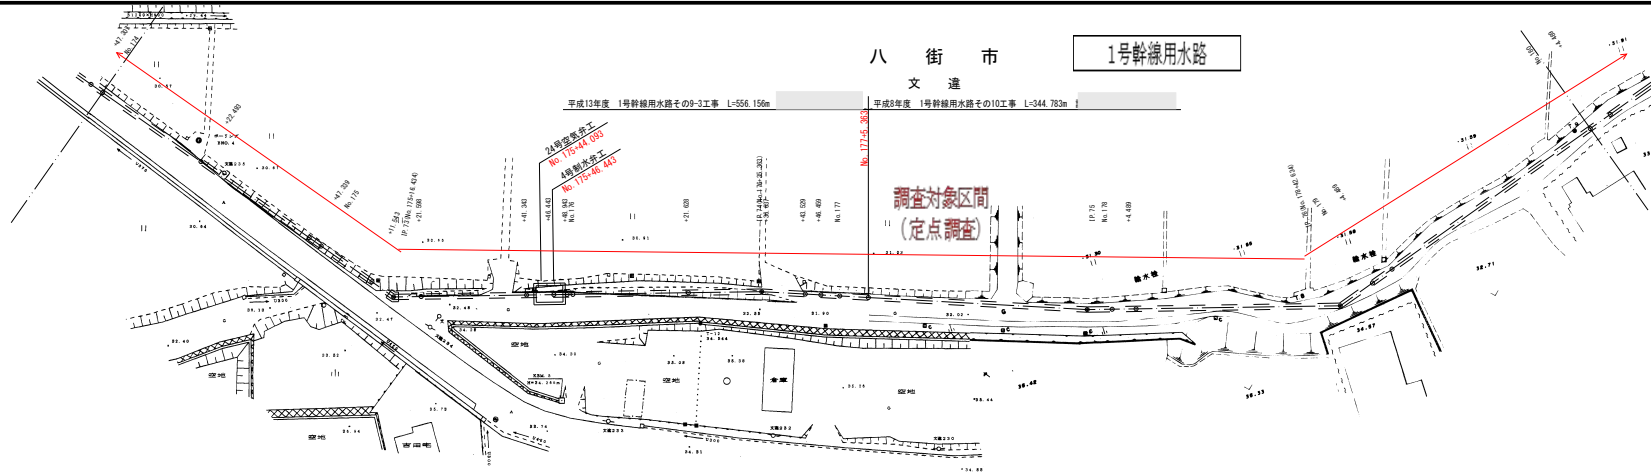


八 街 市
文 達

1号幹線用水路


平成13年度 1号幹線用水路その9-3工事 L=556.156m
平成28年度 1号幹線用水路その10工事 L=344.763m

調査対象区間
(定点調査)


縦断図
縮尺 縦横
1:100 1:500

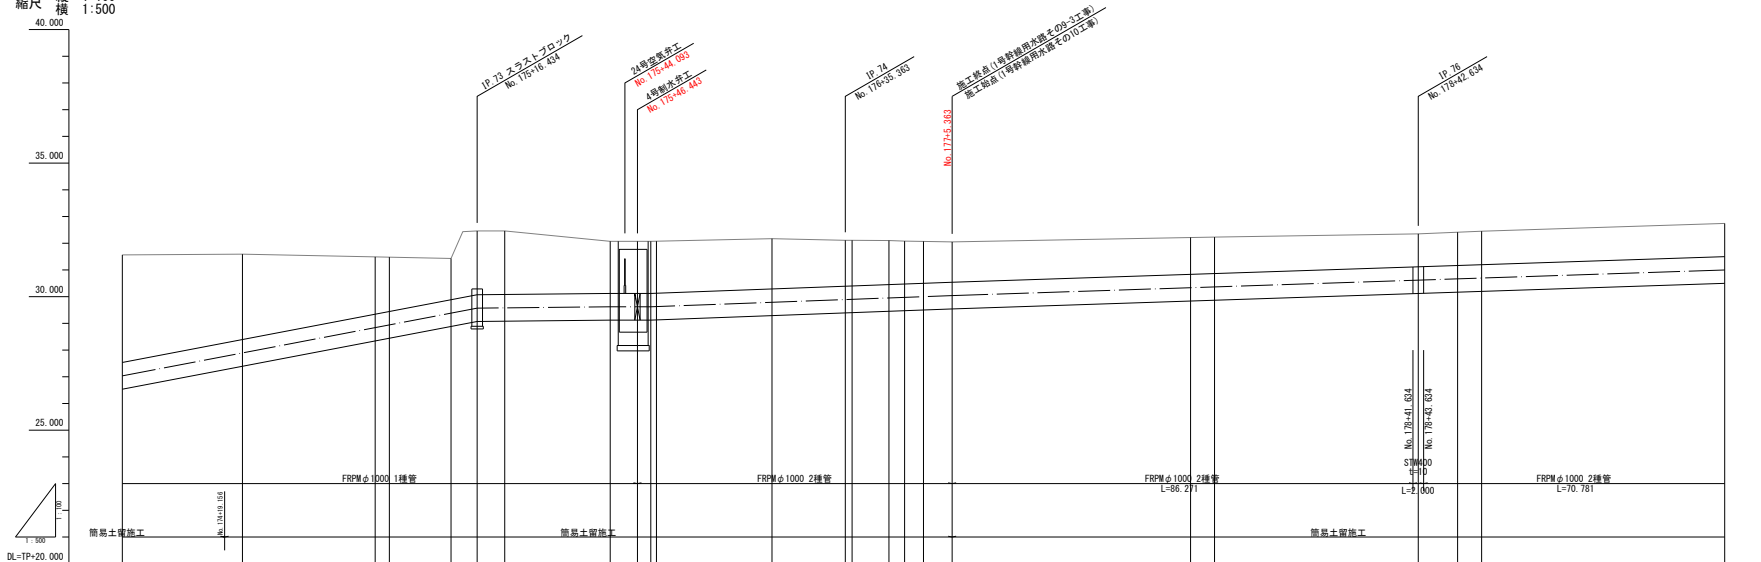


標準断面図

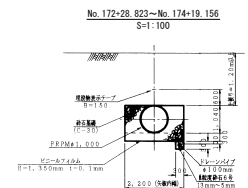

No. 174+19.156~No. 177+5.363
S=1:100

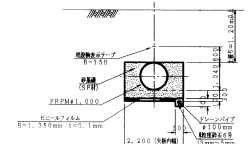

No. 177+5.363~No. 183+26.373
S=1:100

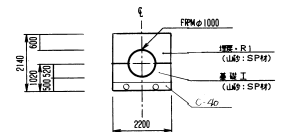

黒: 工事施工測点
赤: 管理測点

業 務 名	令和8年度 千葉湾式水利施設ネットワークマネジメント推進事業 北総中央地区1号幹線用水路修繕計画事業
図 面 名	平面縦断図
作 成 年 月 日	
縮 尺	図面番号 2-30/57
会 社 名	
事 務 所 名	関東農政局 利根川水系土地改良調査管理事務所

平面図
縮尺 1:500




八 街 市
文 違


1号幹線用水路

平成8年度 1号幹線用水路その10工事 L=344.783m


平成9年度 1号幹線用水路その10-1工事 L=258.076

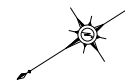


調査対象区間
(定点調査)

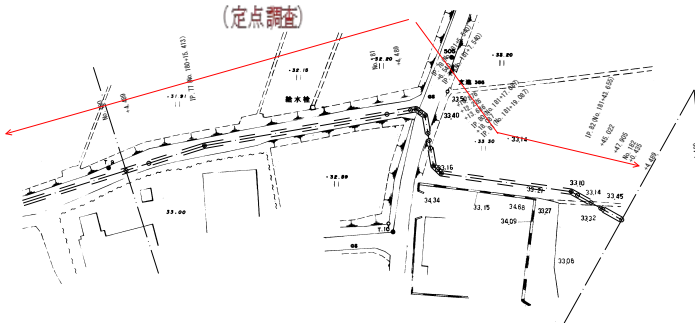


調査対象区間
(定点調査)

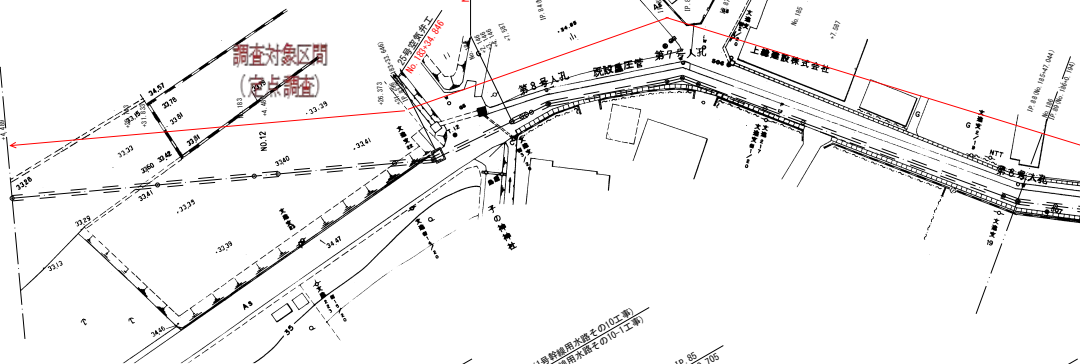


縦断図
縮尺 縦横 1:100
1:500

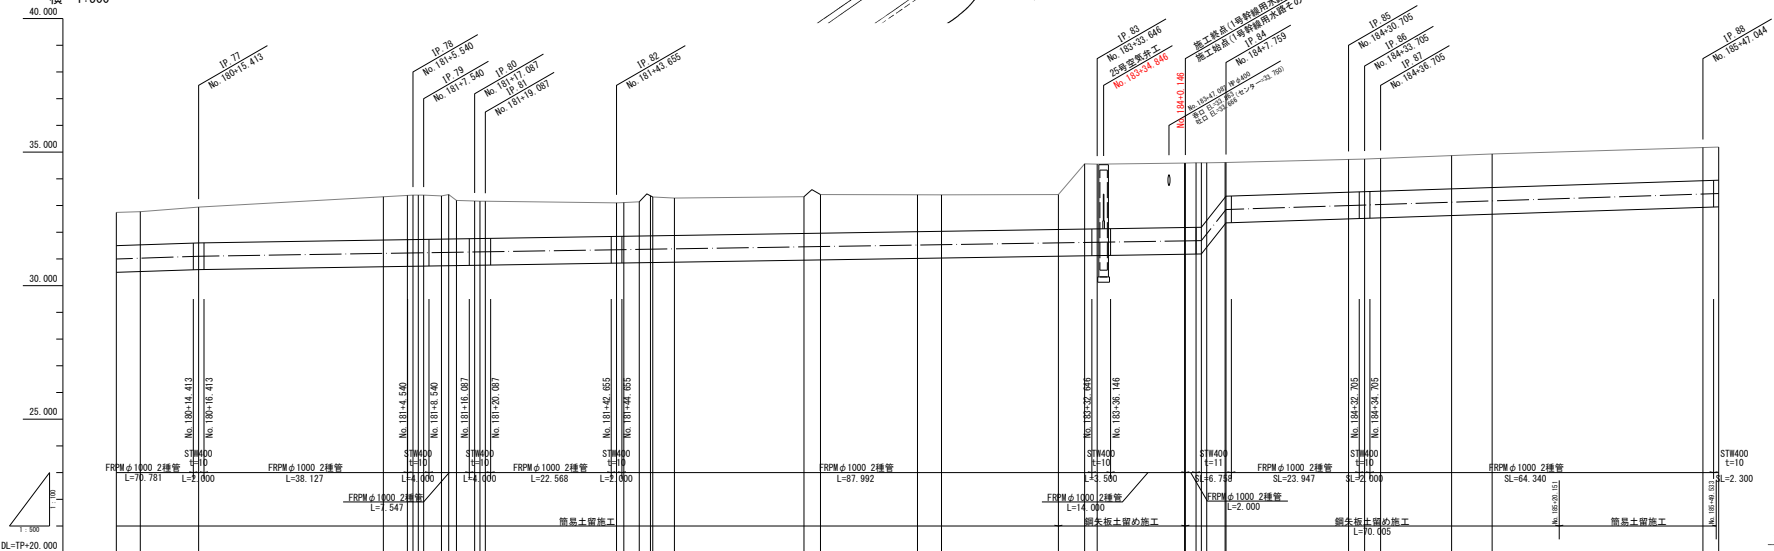


標準断面図

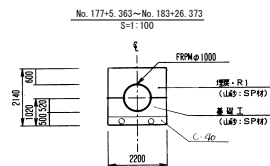

No. 183+26. 373~No. 185+20. 151
S=1:100



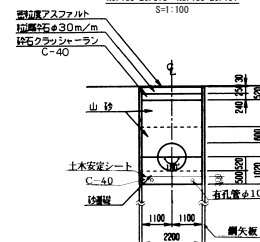


No. 185+20.151~No. 185+49.533
S=1:100

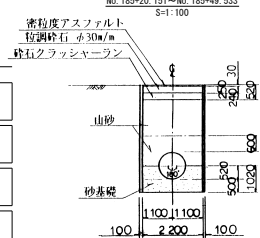


黑: 工事施工測点
赤: 管理測点

業 務 名	令和8年度 国営造成水利施設ストックマネジメント推進事業 北陸中央地区1号幹線用水路施設診断業務		
図 面 名	平面断面図		
作成年月日			
縮 尺		図面番号	2-31/5
会 社 名			
事務所名	関東農政局 利根川水系土地改良調査管理事務所		

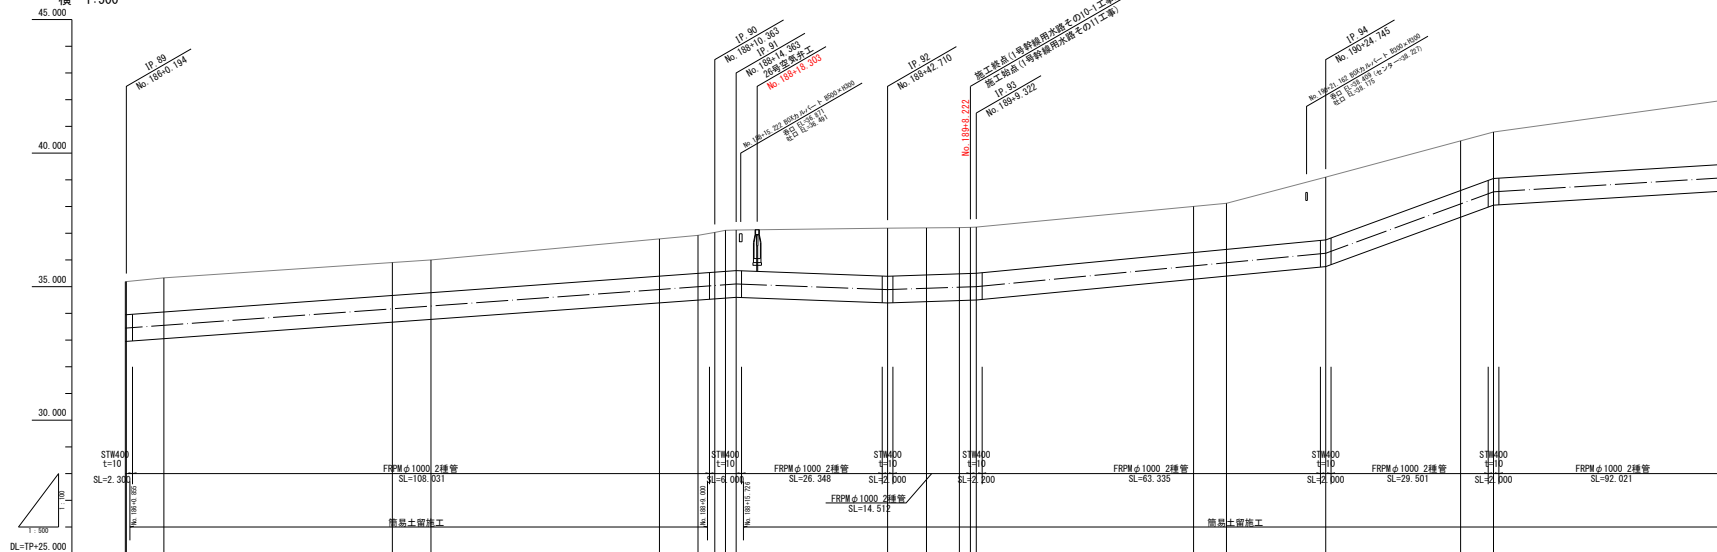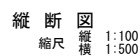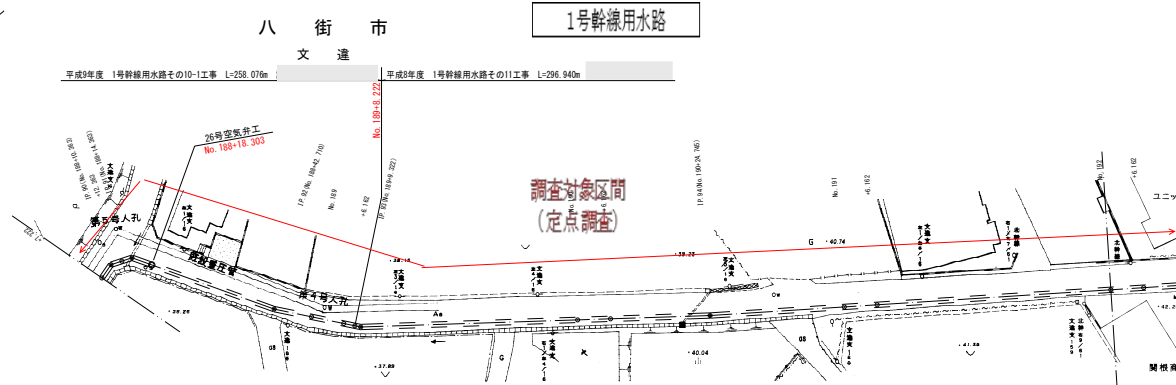
$$\frac{\text{No. } 186+0.855 \sim \text{No. } 188+9.000}{\text{No. } 188+15.726 \sim \text{No. } 195+5.162} \\ S=1:100$$

密粒度アスファルト
粒調砕石 φ30mm
砕石クラッシャーラン

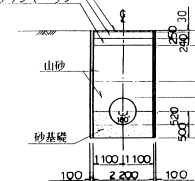



黑: 工事施工測点
赤: 管理測点

業 務 名	令和8年度 国営建設水利施設ストックマネジメント推進事業 北越中央地区1号幹線用水路維持管理業務
-------	--


図面名	平面縦断面図		
作成年月日			
縮尺	図面番号	2-32/57	
会社名			
車路断面名	関東農政局		

平面図
縮尺 1:500


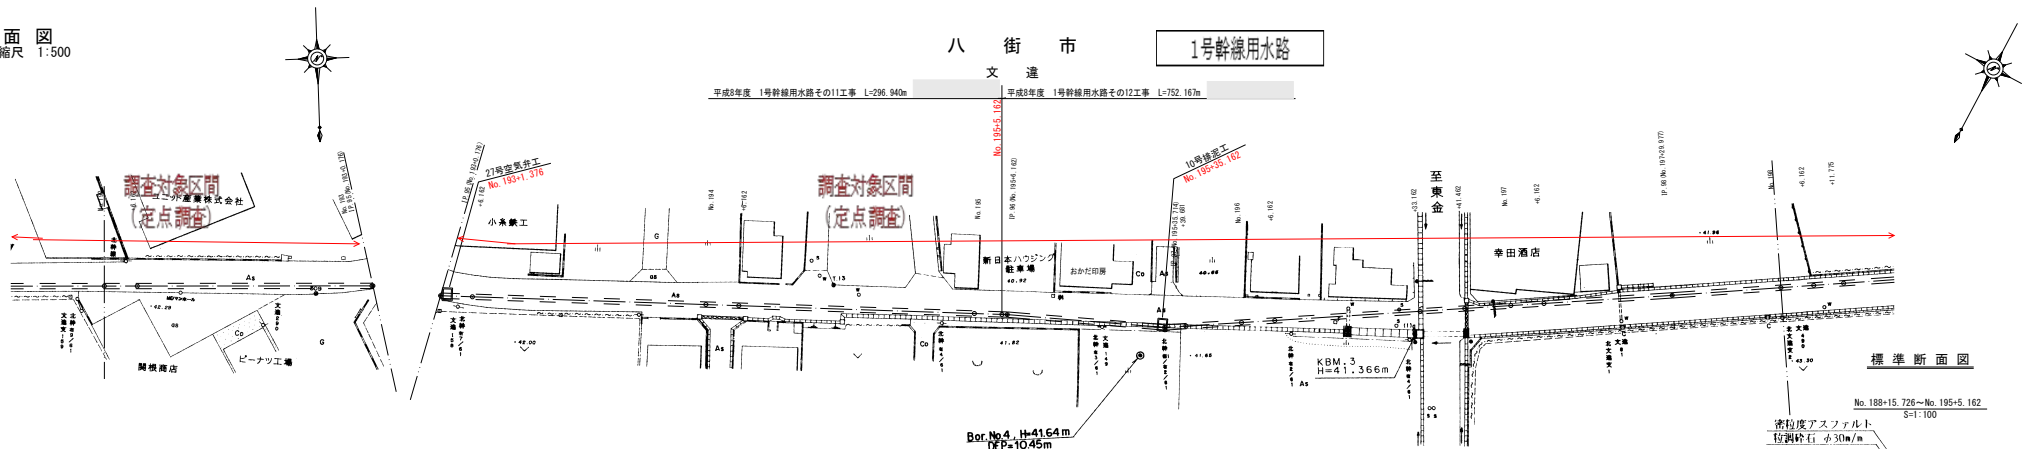


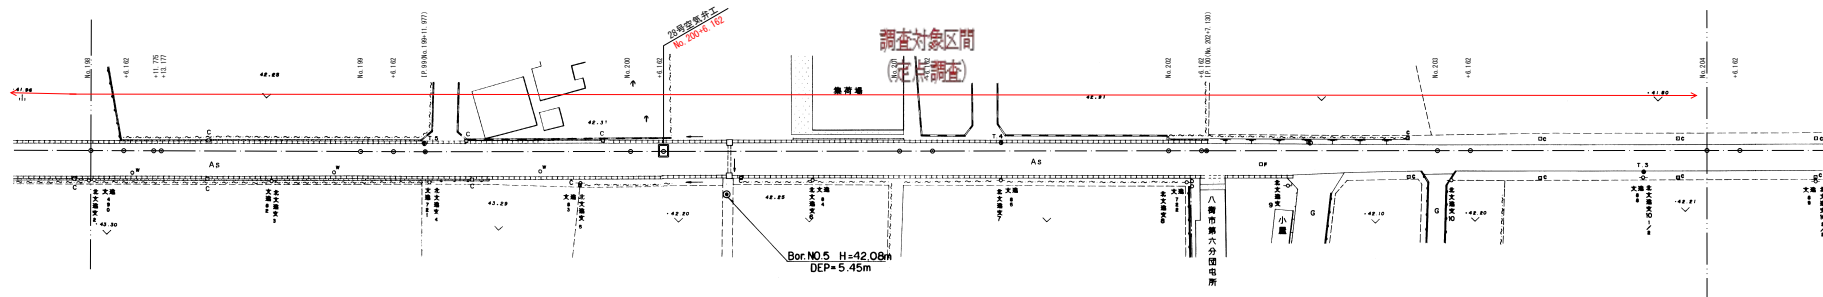

縦断図
縮尺 縦横 1:100
1:500

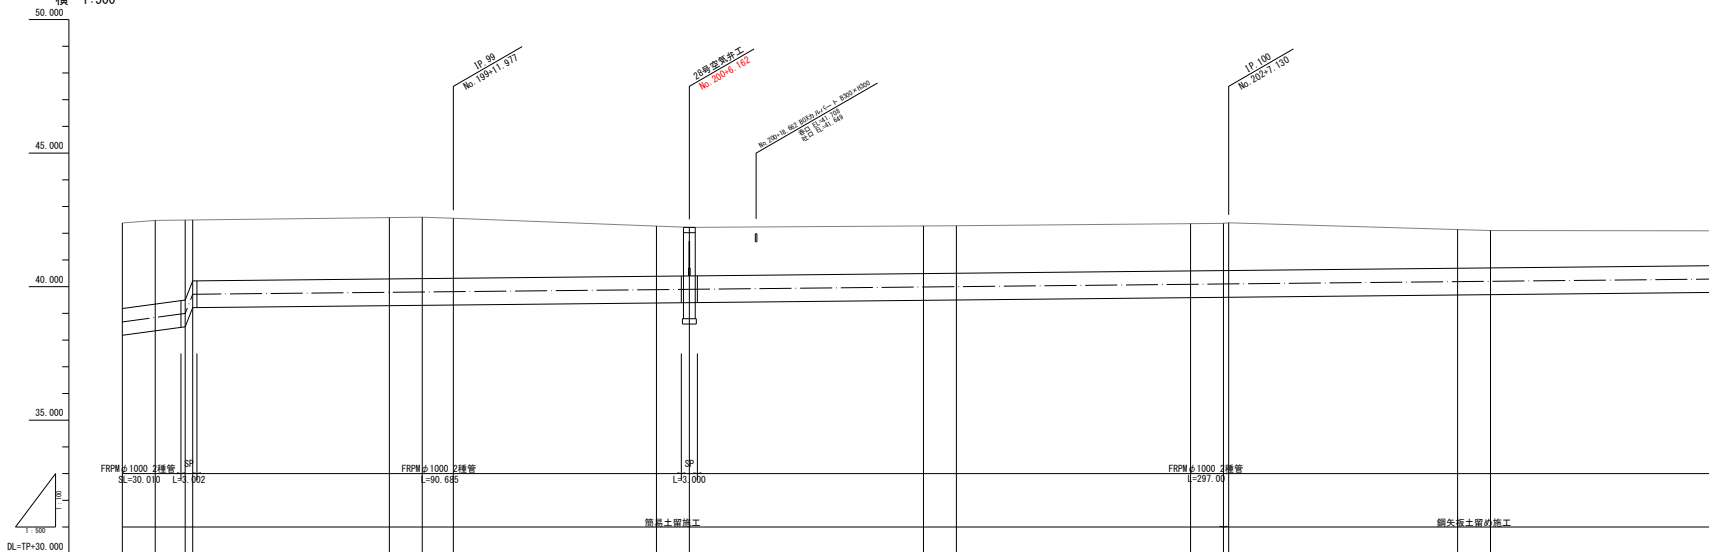

標準断面図




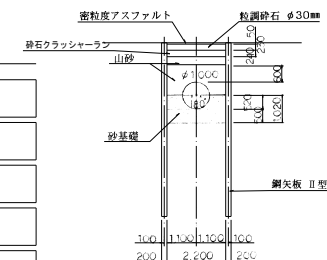
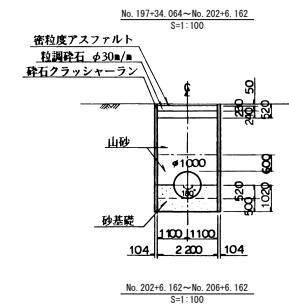


黑: 工事施工測点
赤: 管理測点

業 務 名	令和8年度 国営造成水利施設ストックマネジメント推進事業 北陸中央地区1号幹線用水路機能診断事業		
図 面 名	平面縦断面図		
作成年月日			
縮 尺		図面番号	2-34/5
会 社 名			
事務所名	関東島政局 利根川水系土地改良調査管理事務所		

市 街 八
違 文

平成8年度 1号幹線用水路その12工事 L=752.167m

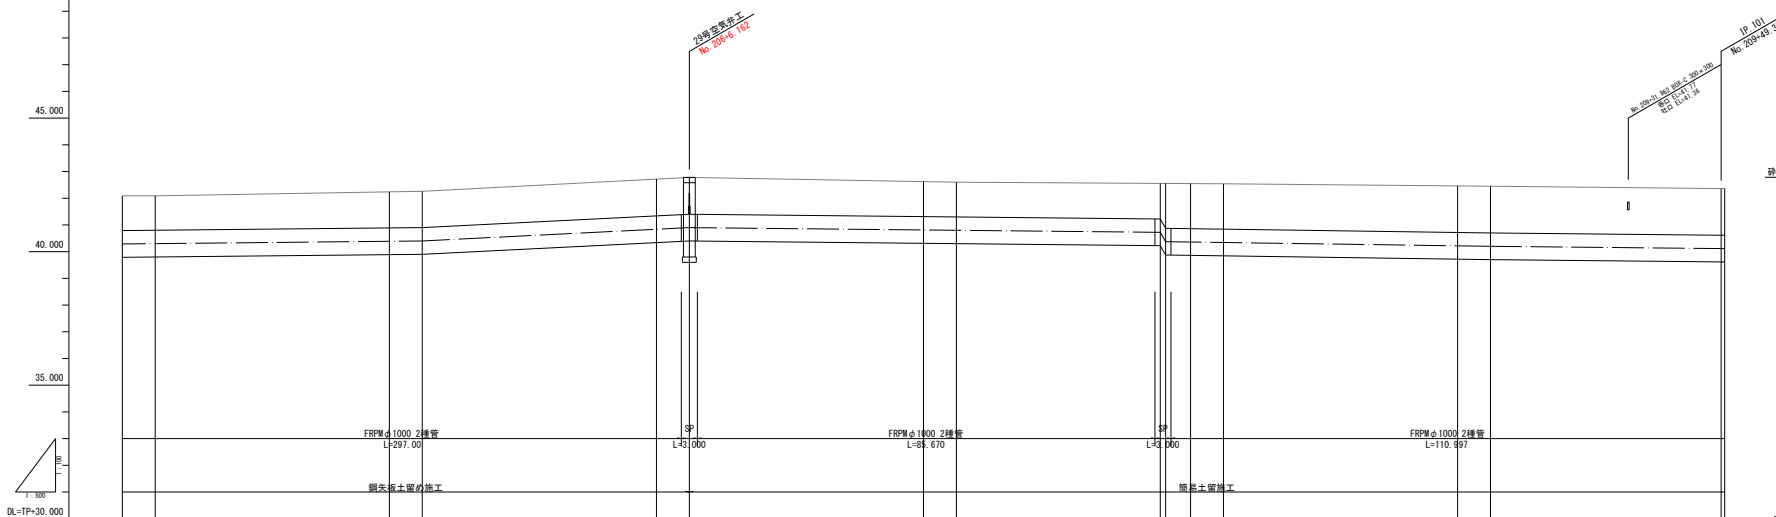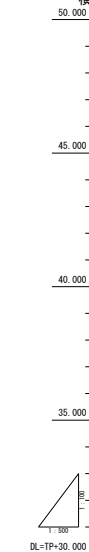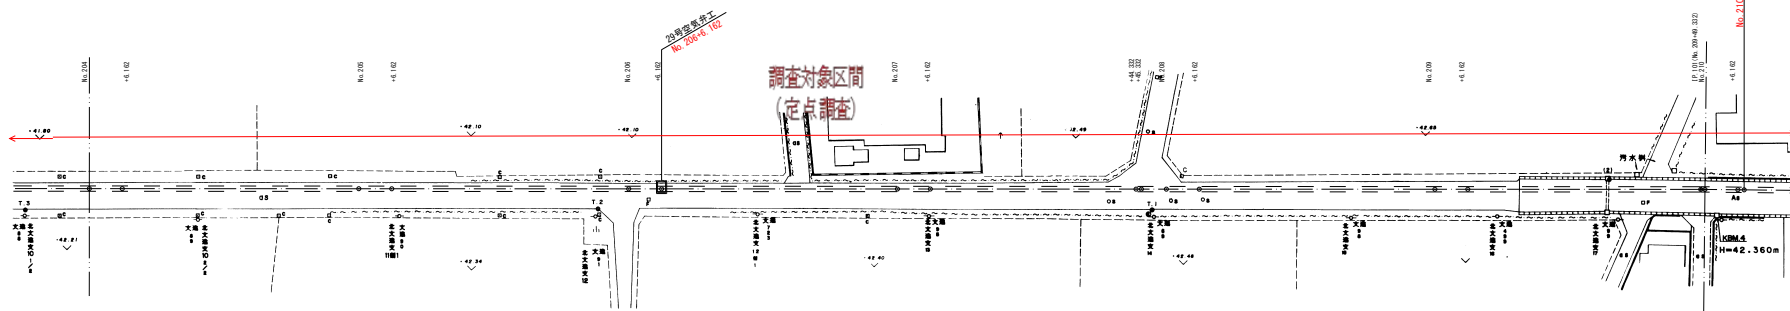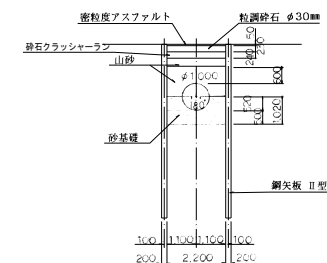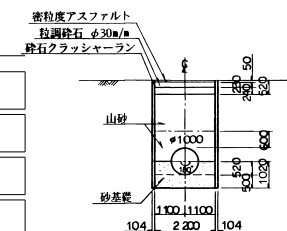
$$\frac{\text{No. 202+6.162} \sim \text{No. 206+6.162}}{S=1:100}$$

$$\frac{\text{No. 206+6.162} \sim \text{No. 210+7.329}}{S=1:100}$$


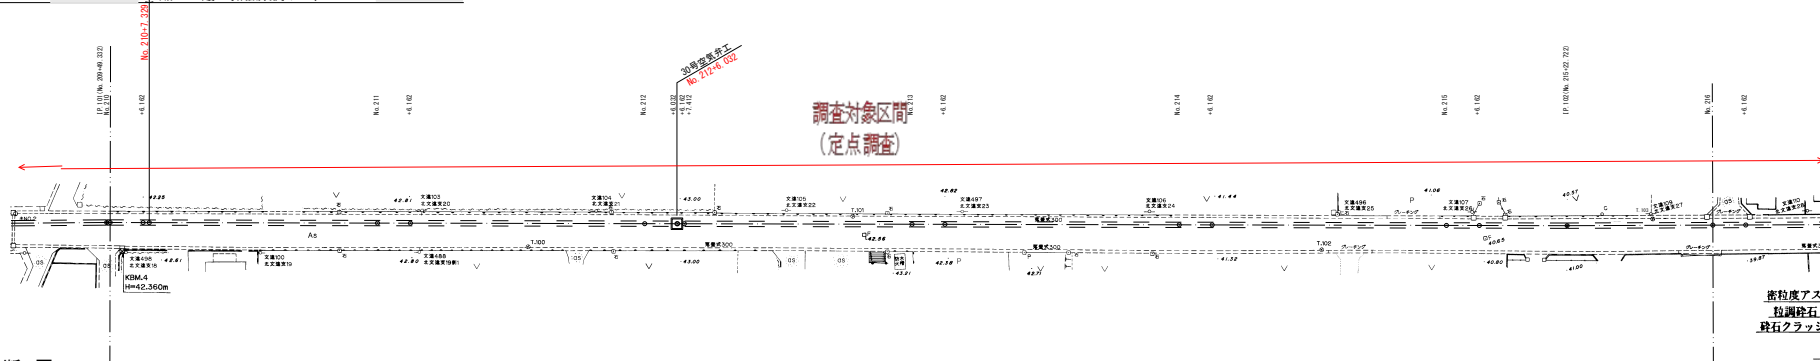
黑: 工事施工測点
赤: 管理測点

業 務 名	令和3年度 国営造成水利施設ストックマネジメント推進事業 北陸中央地区1号幹線用水路施設部新築部		
図 面 名	平面断面図		
作成年月日			
縮 尺	図面番号	2-35/57	
会 社 名			
事務所名	関東農政局 利根川水系土地改良調査管理事務所		


市街八
違文




調査対象区間
(定点調査)




標準断面図

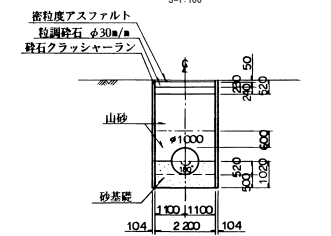

No. 206+6.162~No. 210+7.329
S=1:100

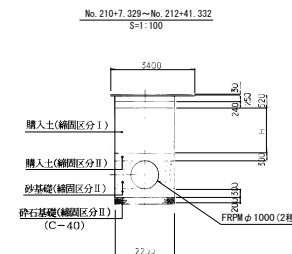

No. 210+7. 329~No. 212+41. 332
S=1:100

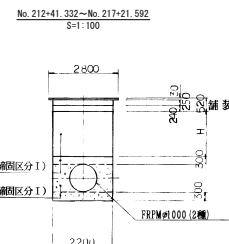


No. 212+41.332~No. 217+21.592
S=1:100

黑:工事施工測点
赤:管理測点



業 務 名	令和8年度 国営造成水利用施設ストックマネジメント推進事業 北越中央地区1号幹線用水路施設診断業務		
図 面 名	平面縦断面図		
作成年月日			
縮 尺		図面番号	2-36/5
会 社 名	関東建設局		
事務所名	利根川水系十地改良調査等管理事務所		

[illegible]


平面図
縮尺 1:500

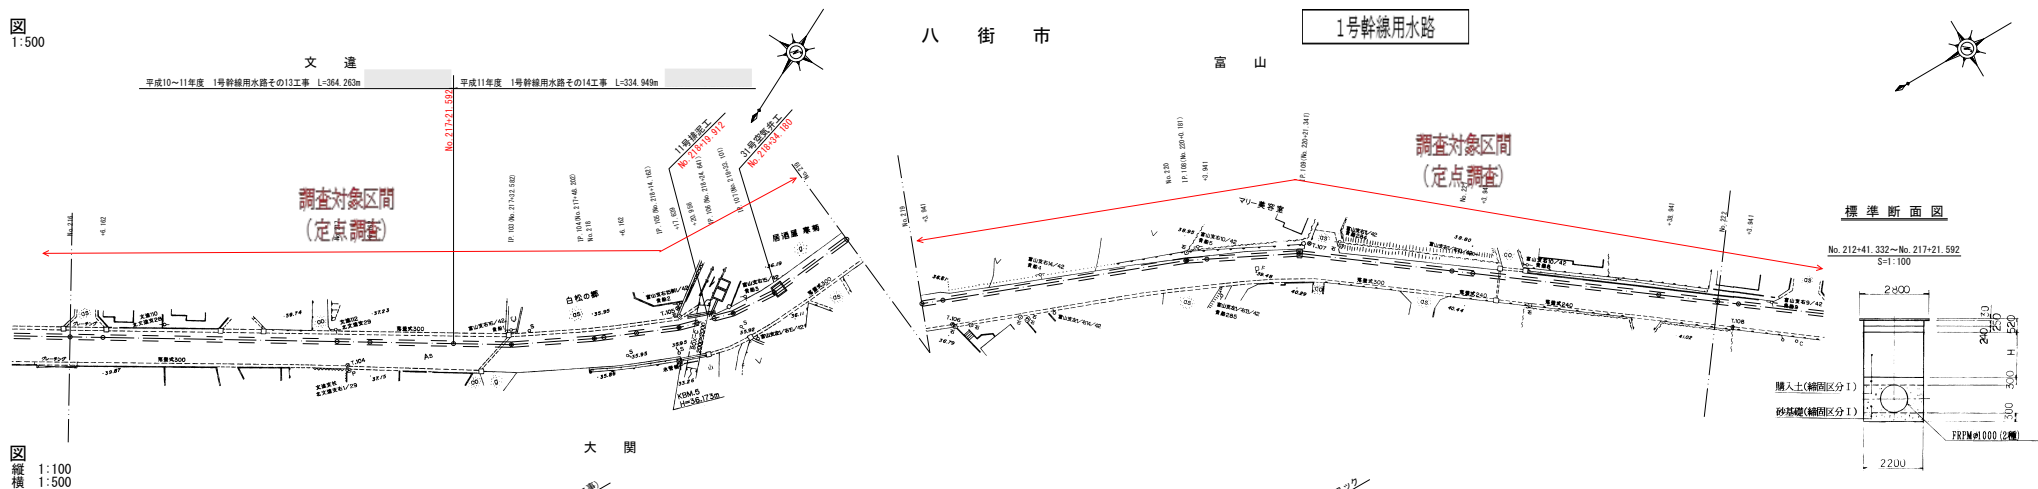


縦断図
縮尺 縦横 1:100
1:500

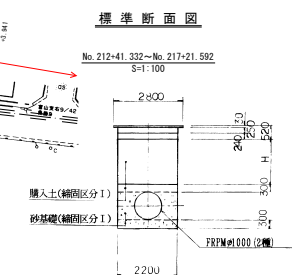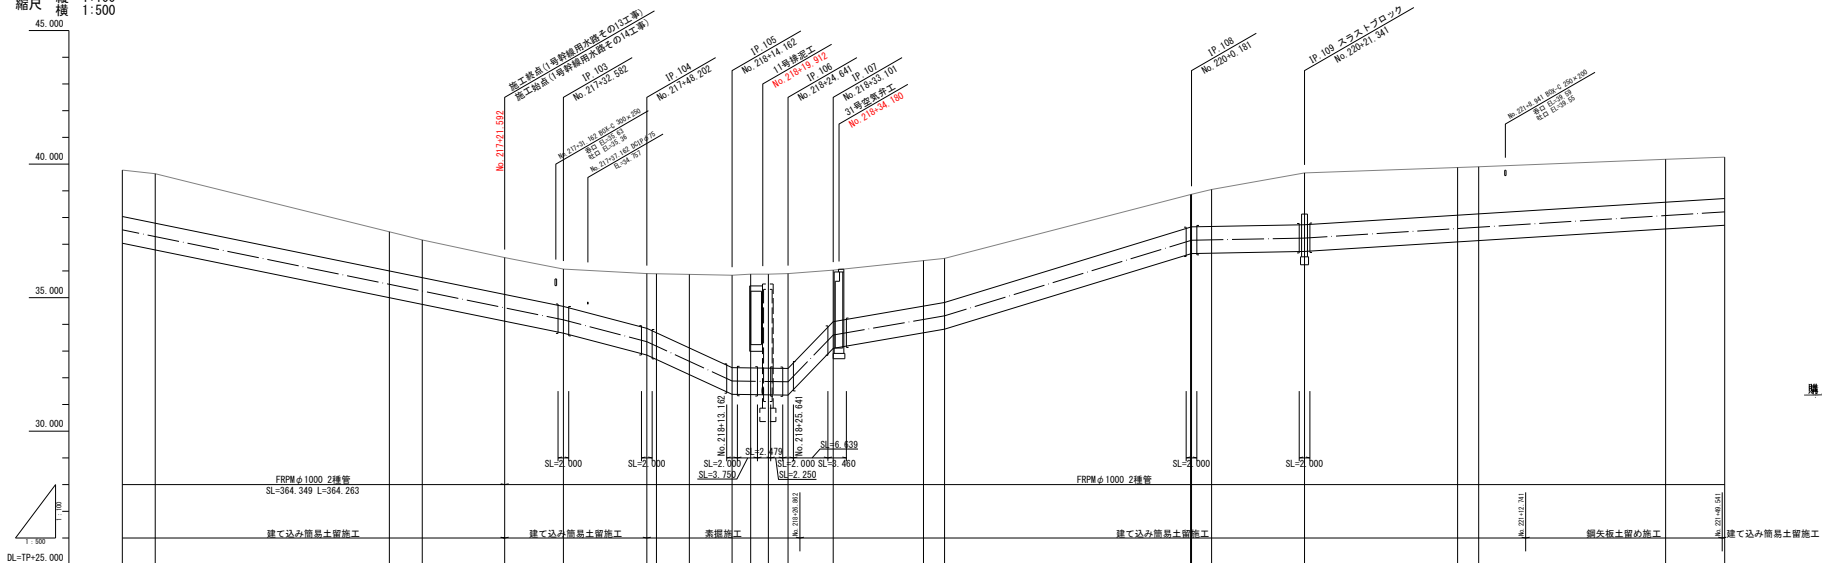


No. 217+21.592~No. 217+48.202
No. 218+26.862~No. 221+12.741
No. 221+49.541~No. 224+17.076
S=1:100

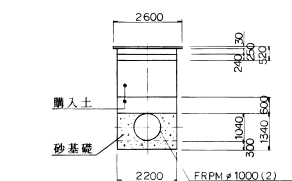

No. 217+48. 202~No. 218+26. 862
S=1:100

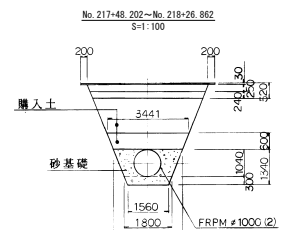

No. 221+12.741~No. 221+49.541
S=1:100

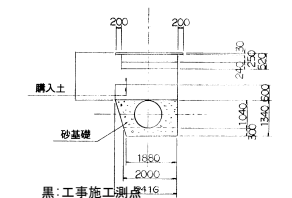

黑: 工事施工
赤: 管理測点


桩号	断面	路面宽	填方高度	现状	情况	设计	备注
1+000	1+000	10.00	0.00	现状	现状	现状	现状
1+050	1+050	10.00	0.00	现状	现状	现状	现状
1+100	1+100	10.00	0.00	现状	现状	现状	现状
1+150	1+150	10.00	0.00	现状	现状	现状	现状
1+200	1+200	10.00	0.00	现状	现状	现状	现状
1+250	1+250	10.00	0.00	现状	现状	现状	现状
1+300	1+300	10.00	0.00	现状	现状	现状	现状
1+350	1+350	10.00	0.00	现状	现状	现状	现状
1+400	1+400	10.00	0.00	现状	现状	现状	现状
1+450	1+450	10.00	0.00	现状	现状	现状	现状
1+500	1+500	10.00	0.00	现状	现状	现状	现状
1+550	1+550	10.00	0.00	现状	现状	现状	现状
1+600	1+600	10.00	0.00	现状	现状	现状	现状
1+650	1+650	10.00	0.00	现状	现状	现状	现状
1+700	1+700	10.00	0.00	现状	现状	现状	现状
1+750	1+750	10.00	0.00	现状	现状	现状	现状
1+800	1+800	10.00	0.00	现状	现状	现状	现状
1+850	1+850	10.00	0.00	现状	现状	现状	现状
1+900	1+900	10.00	0.00	现状	现状	现状	现状
1+950	1+950	10.00	0.00	现状	现状	现状	现状
2+000	2+000	10.00	0.00	现状	现状	现状	现状
2+050	2+050	10.00	0.00	现状	现状	现状	现状
10+150	10+150	10.00	0.00	现状	现状	现状</	

業 務 名	令和8年度 国営造成水利用施設ストックマネジメント推進事業 北越中央地区1号貯留用水路施設更新業務
図 面 名	平面縦断面図
作成年月日	
縮 尺	図面番号 2-37/57
会 社 名	
事務所名	関東農政局 利根川水系土地改良調査管理事務所


平面図
縮尺 1:500

八 街 市
富 山

1号幹線用水路

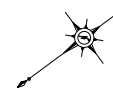


縦断図
縮尺 縦横 1:100
1:500

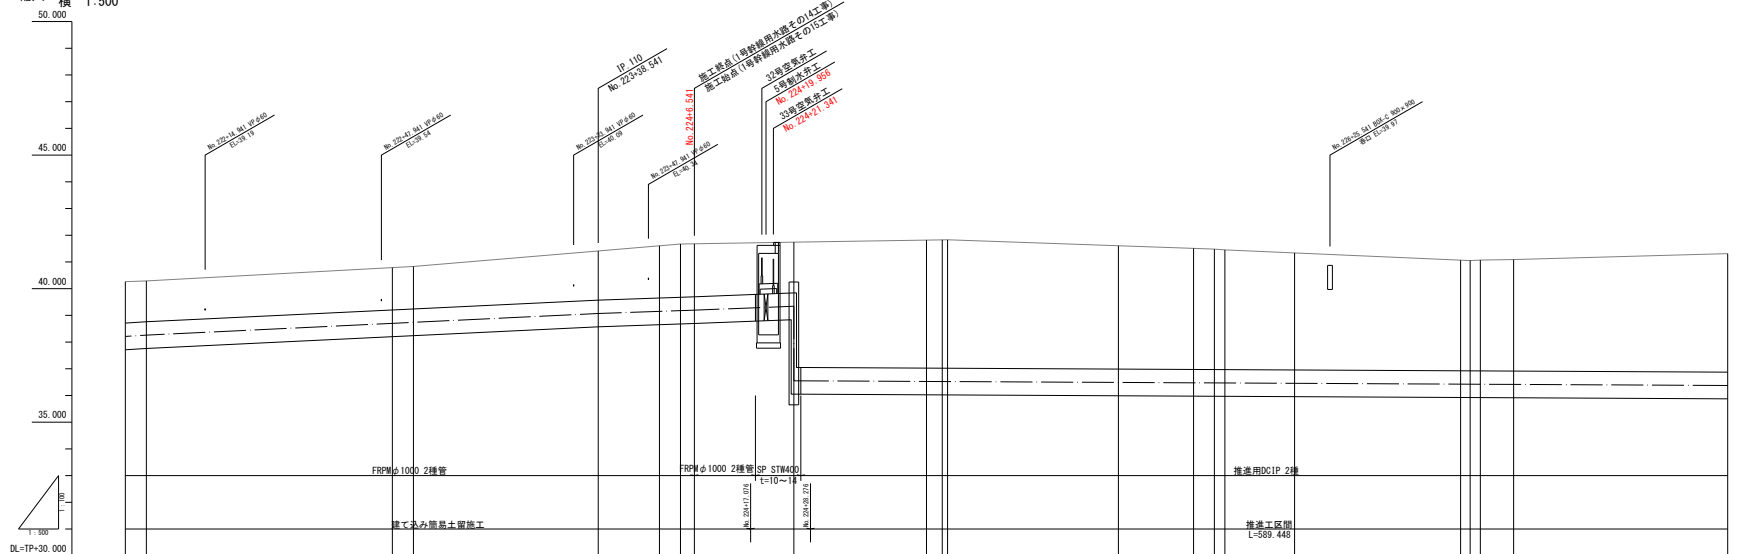


標準断面図

No. 221+49.541~No. 224+17.076
S=1:100

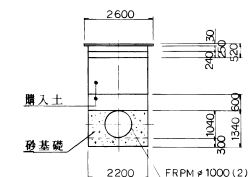

No. 239+39. 854~No. 241+47. 927
S=1:100

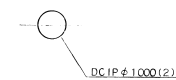

黑: 工事施工測点
赤: 管理測点

業 務 名	令和8年度 国営造成水利施設ストックマネジメント推進事業 北越中央地区1号幹線用水路機能診断業務		
図 面 名	平面縦断面		
作成年月日			
縮 尺		図面番号	2-38/5
会 社 名			
事務所名	関東農政局 利根川水系土地改良課営繕管理事務所		



[illegible]

業 務 名	令和6年度 国営遠成水利用施設ストックマネジメント推進事業 北陸中央地区1号幹線用水路橋梁診断業務		
図 面 名	平面縦断面図		
作成年月日			
縮 尺		図面番号	2-39/5
会 社 名	関東電設		
事務所名	利根川水系土岐島改良調査管理事務所		

平面図
縮尺 1:500
富山


八 街 市
大 関

1号幹線用水路

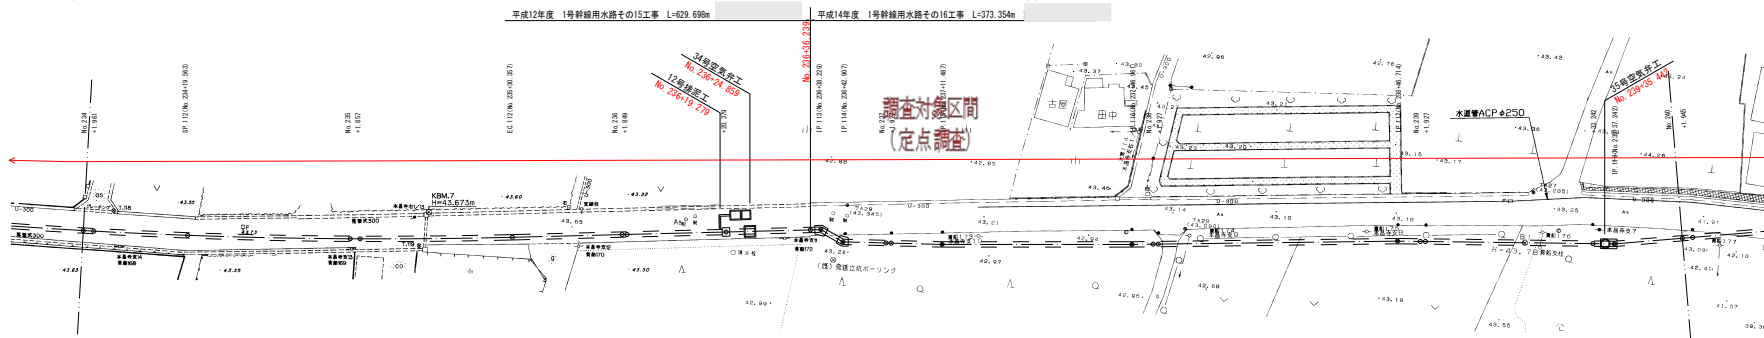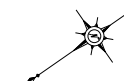


標準断面図


No. 224+28. 276~No. 236+17. 724
No. 239+39. 854~No. 241+47. 927
S=1:100

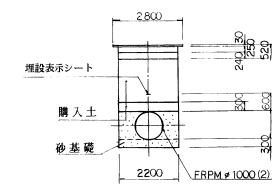
$$\frac{\text{No. } 333+3.828 \sim \text{No. } 236+28.524}{S=1:100}$$


No. 236+28.524~No. 237+1.927
S=1:50

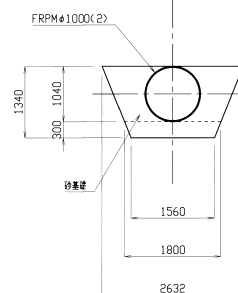

No. 237+1. 927~No. 239+33. 842
S=1:50

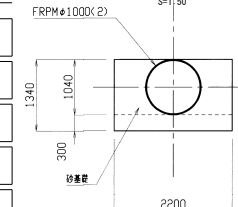

黑: 工事施工測点
赤: 管理測点

業 務 名	令和8年度 国営造成水利施設ストックマネジメント推進事業 北陸中央地区1号幹線用水路機能診断調査
-------	--


図面名	平面縦断図
-----	-------

作成年月日			
作成者		承認者	


縮尺	図面番号	2-40/57
会社名		

事務所名	関東農政局 利根川水系土地改良調査管理事務所
------	---------------------------


縦断図
縮尺 縦横 1:100
1:500

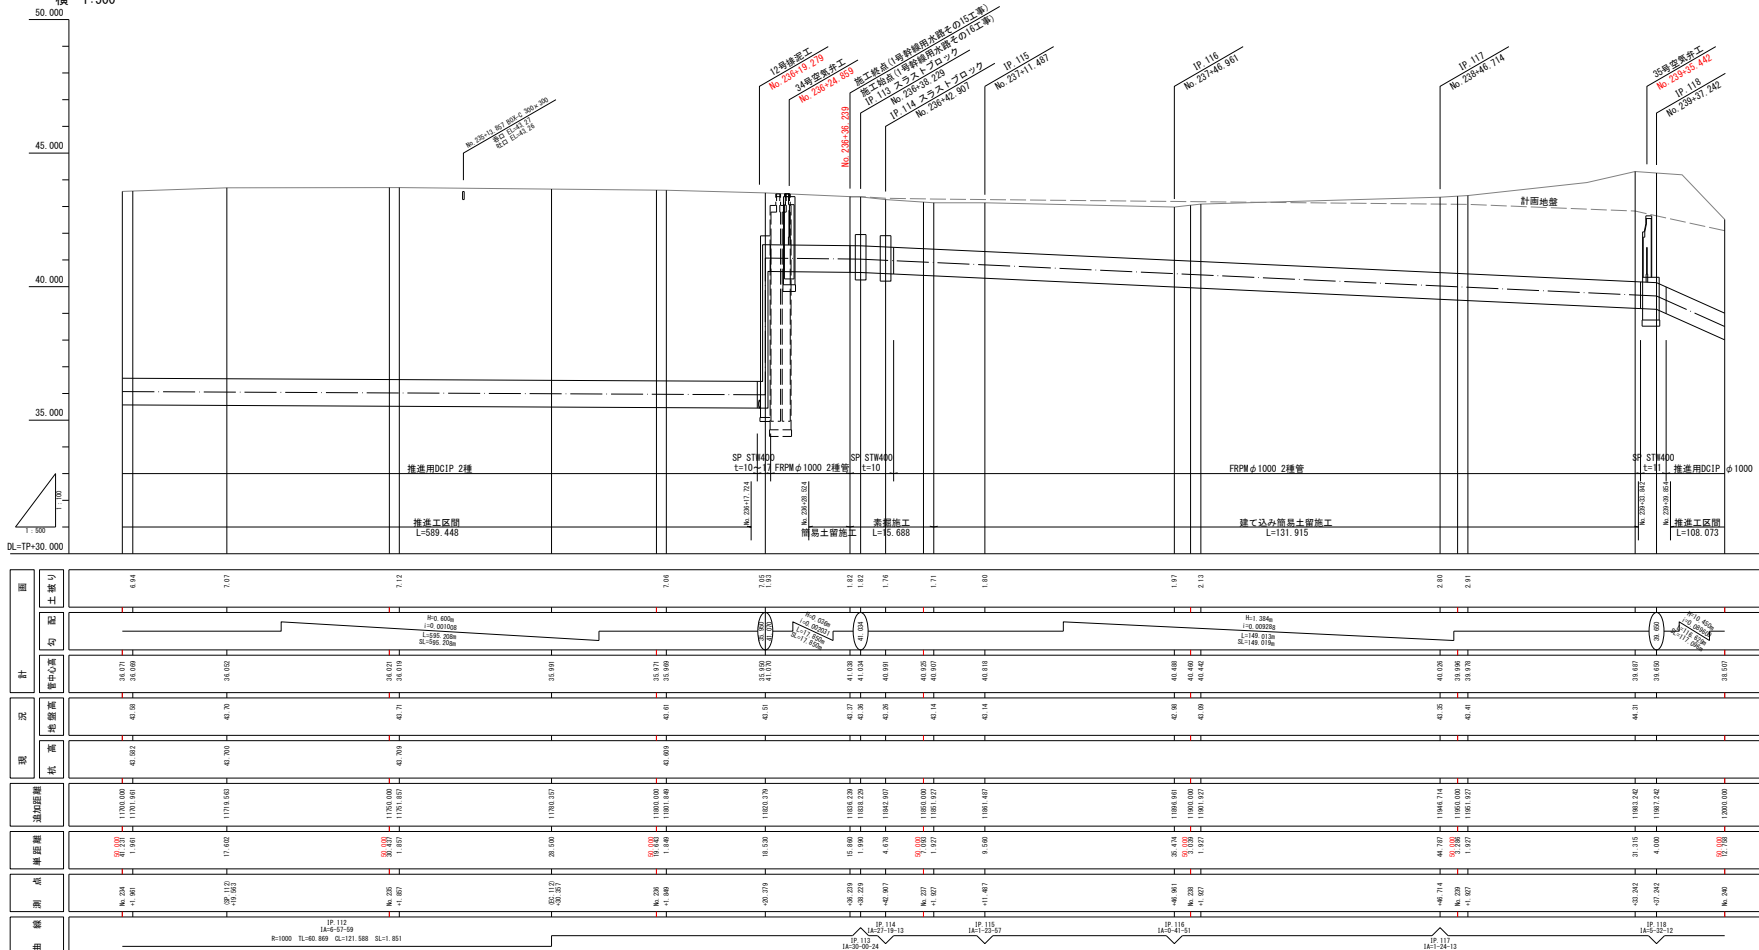


平面図
縮尺 1:500

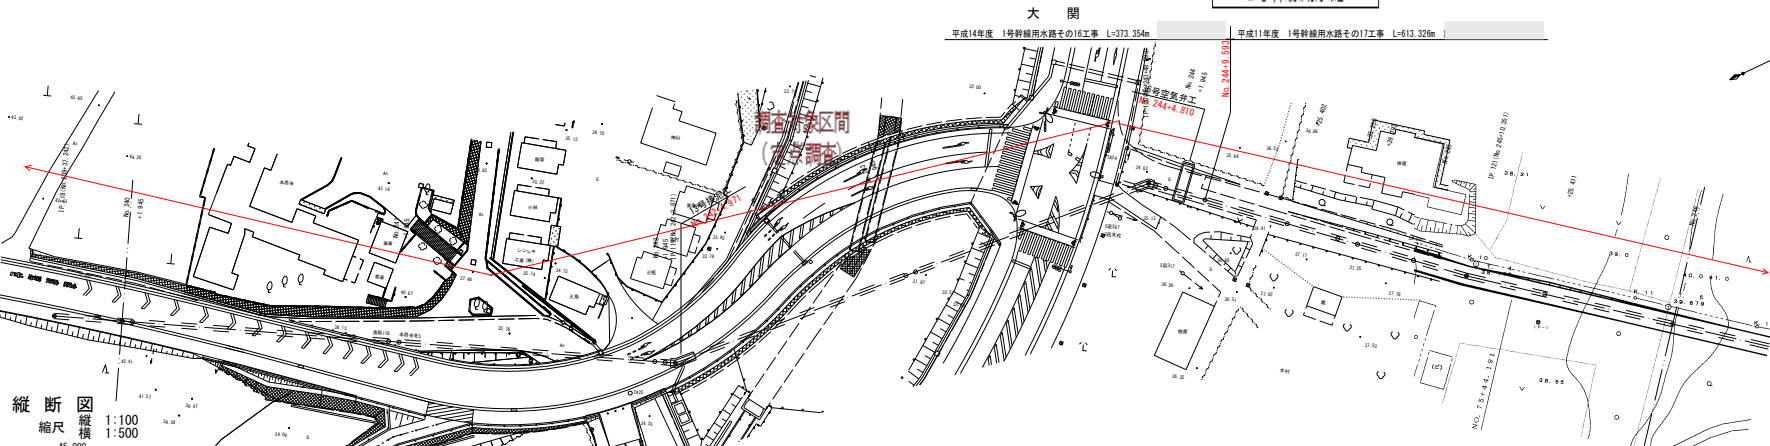

縦断図
縮尺 縦横 1:100
1:500

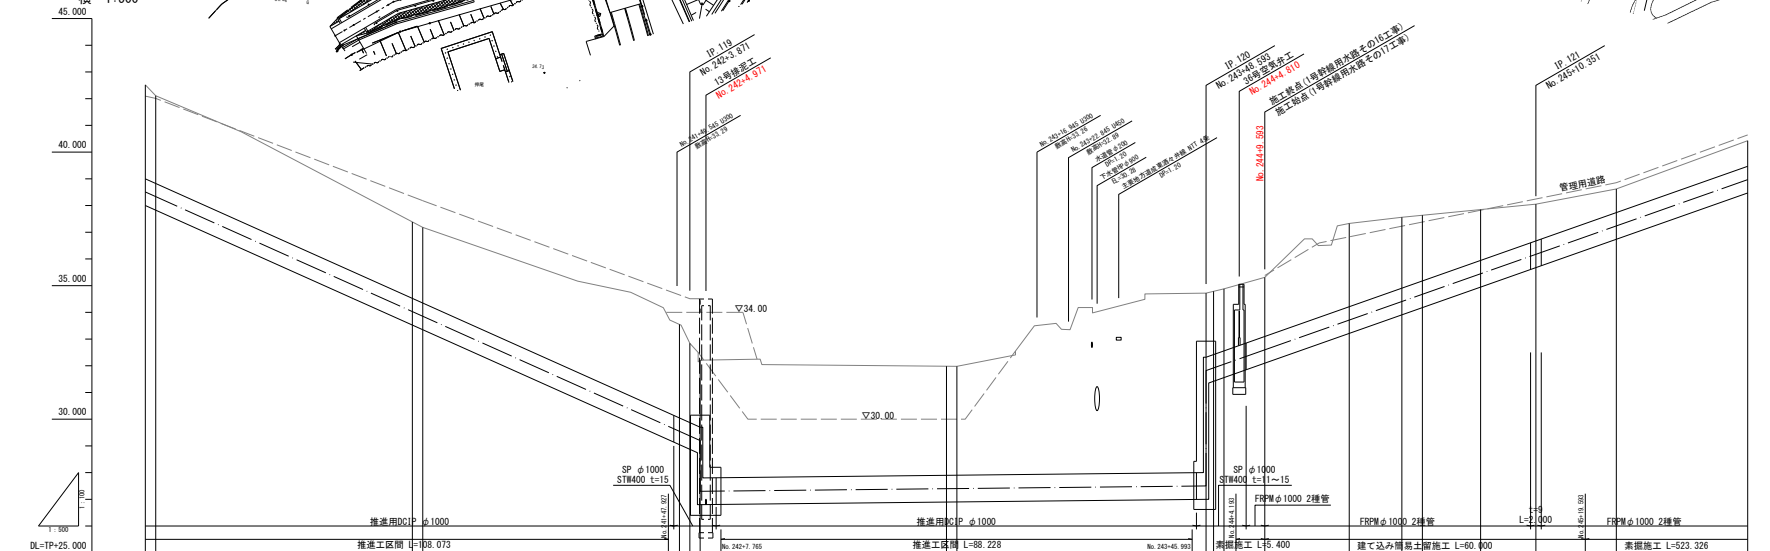

標準断面図

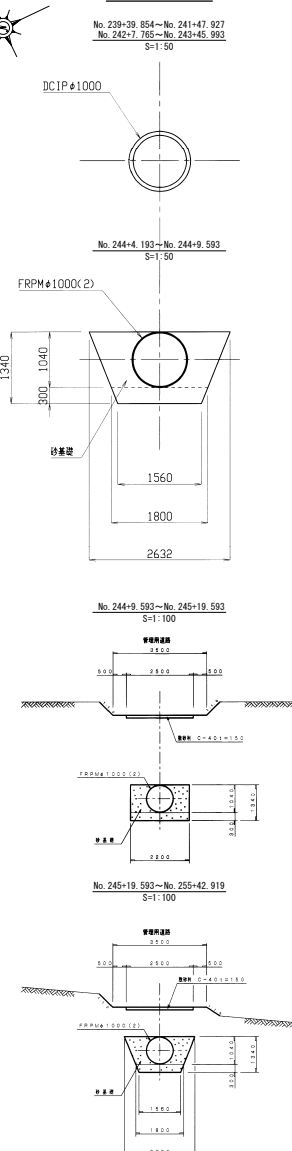

黒: 工事施工測点
赤: 管理測点

業務名	令和6年度 関東地方水利施設ストックマネジメント推進事業 北相中央地区1号幹線用水路施設刷新業務
図面名	平面縦断図
作成年月日	
縮尺	図面番号 2-41/57
会社名	
事務所名	関東農政局 利根川水系土地改良調査管理事務所

面	計	区	表	追加距離	推進距離	測点	備考
土盛り	3.27						
勾							
管中心高	28.600 28.500	28.600 28.500	28.600 28.500	28.600 28.500	28.600 28.500	28.600 28.500	
推進距離	42.11	37.18	32.25	27.32	22.39	17.46	
追加距離	1200.00 1200.00	1200.00 1200.00	1200.00 1200.00	1200.00 1200.00	1200.00 1200.00	1200.00 1200.00	
推進距離	6.99 6.99	6.99 6.99	6.99 6.99	6.99 6.99	6.99 6.99	6.99 6.99	
測点	黒: 34 赤: 34	黒: 32 赤: 32	黒: 30 赤: 30	黒: 28 赤: 28	黒: 26 赤: 26	黒: 24 赤: 24	
備考							

平面図
縮尺 1:500


八 街 市
大 開

1号幹線用水路

平成11年度 1号幹線用水路その17工事 L=613.326m


調査対象区間
(定点調査)

縦断図
縮尺 縦横
1:100 1:500

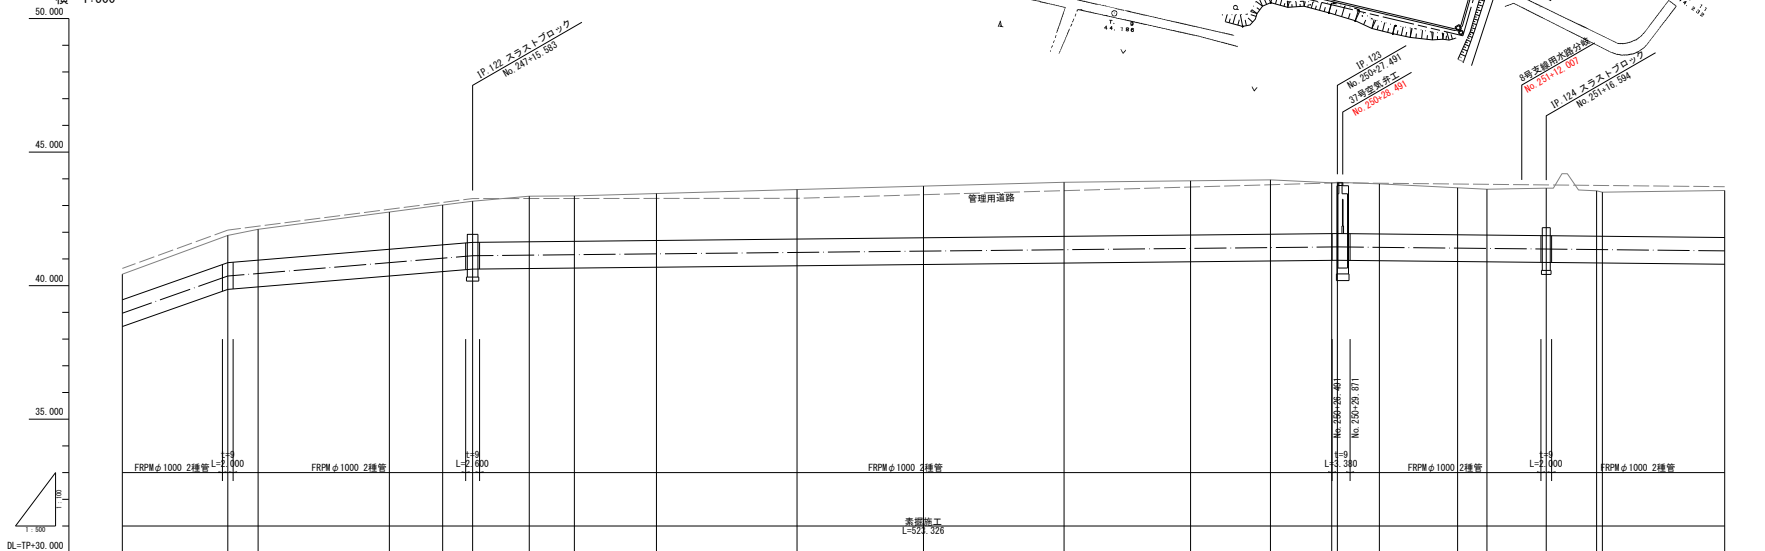

標準断面図

No. 245+19.593~No. 255+42.919
S=1:100

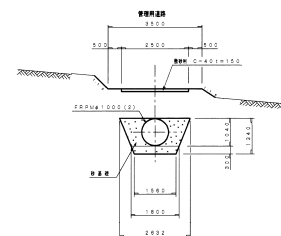

黒: 工事施工測点
赤: 管理測点

業務名	令和8年度 利根川水系土地改良計画事業 利根川水系土地改良計画事業 利根川水系土地改良計画事業
図面名	平面縦断面図
作成年月日	2025.04.10
縮尺	図面番号 2-42/57
会社名	関東建設局
事務所名	利根川水系土地改良計画事業事務所

平面図
縮尺 1:500

八 街 市

1号幹線用水路

平成11年度 1号幹線用水路その17工事 L=613.326m

八 街

平成12～13年度 1号幹線用水路その18工事 L=1042.862m


調査対象区間
(定点調査)

調査対象区間
(定点調査)

縦断図
縮尺 縦横 1:100
1:500

標準断面図


No. 245+19.593～No. 255+42.919
S=1:100

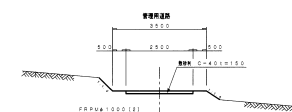

No. 255+42.919～No. 256+22.919
S=1:100




No. 256+22.919～No. 258+47.919
S=1:50

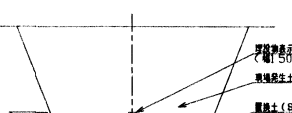


黒: 工事施工測点
赤: 管理測点

業務名	令和5年度 国営造成水利用施設ネットワークマネジメント推進事業 北陸中央地区1号幹線用水路機能刷新事業
図面名	平面縦断面図
作成年月日	
縮尺	図面番号 2-43/57
会社名	
事務所名	関東建設局 利根川水系土地改良調査管理事務所

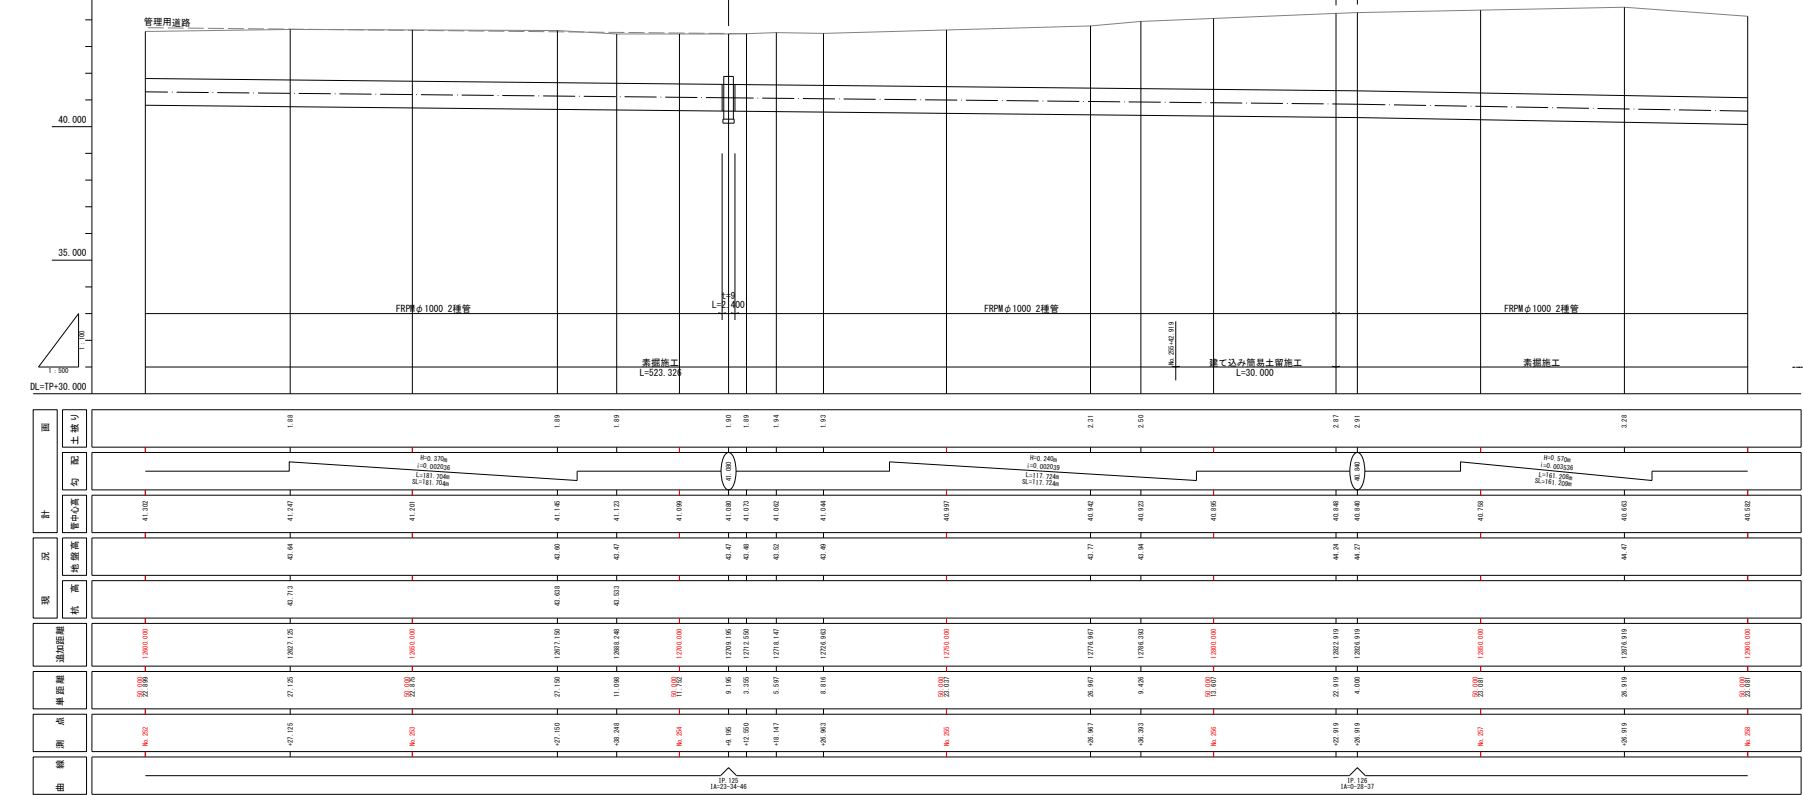

平面圖
縮尺 1:500

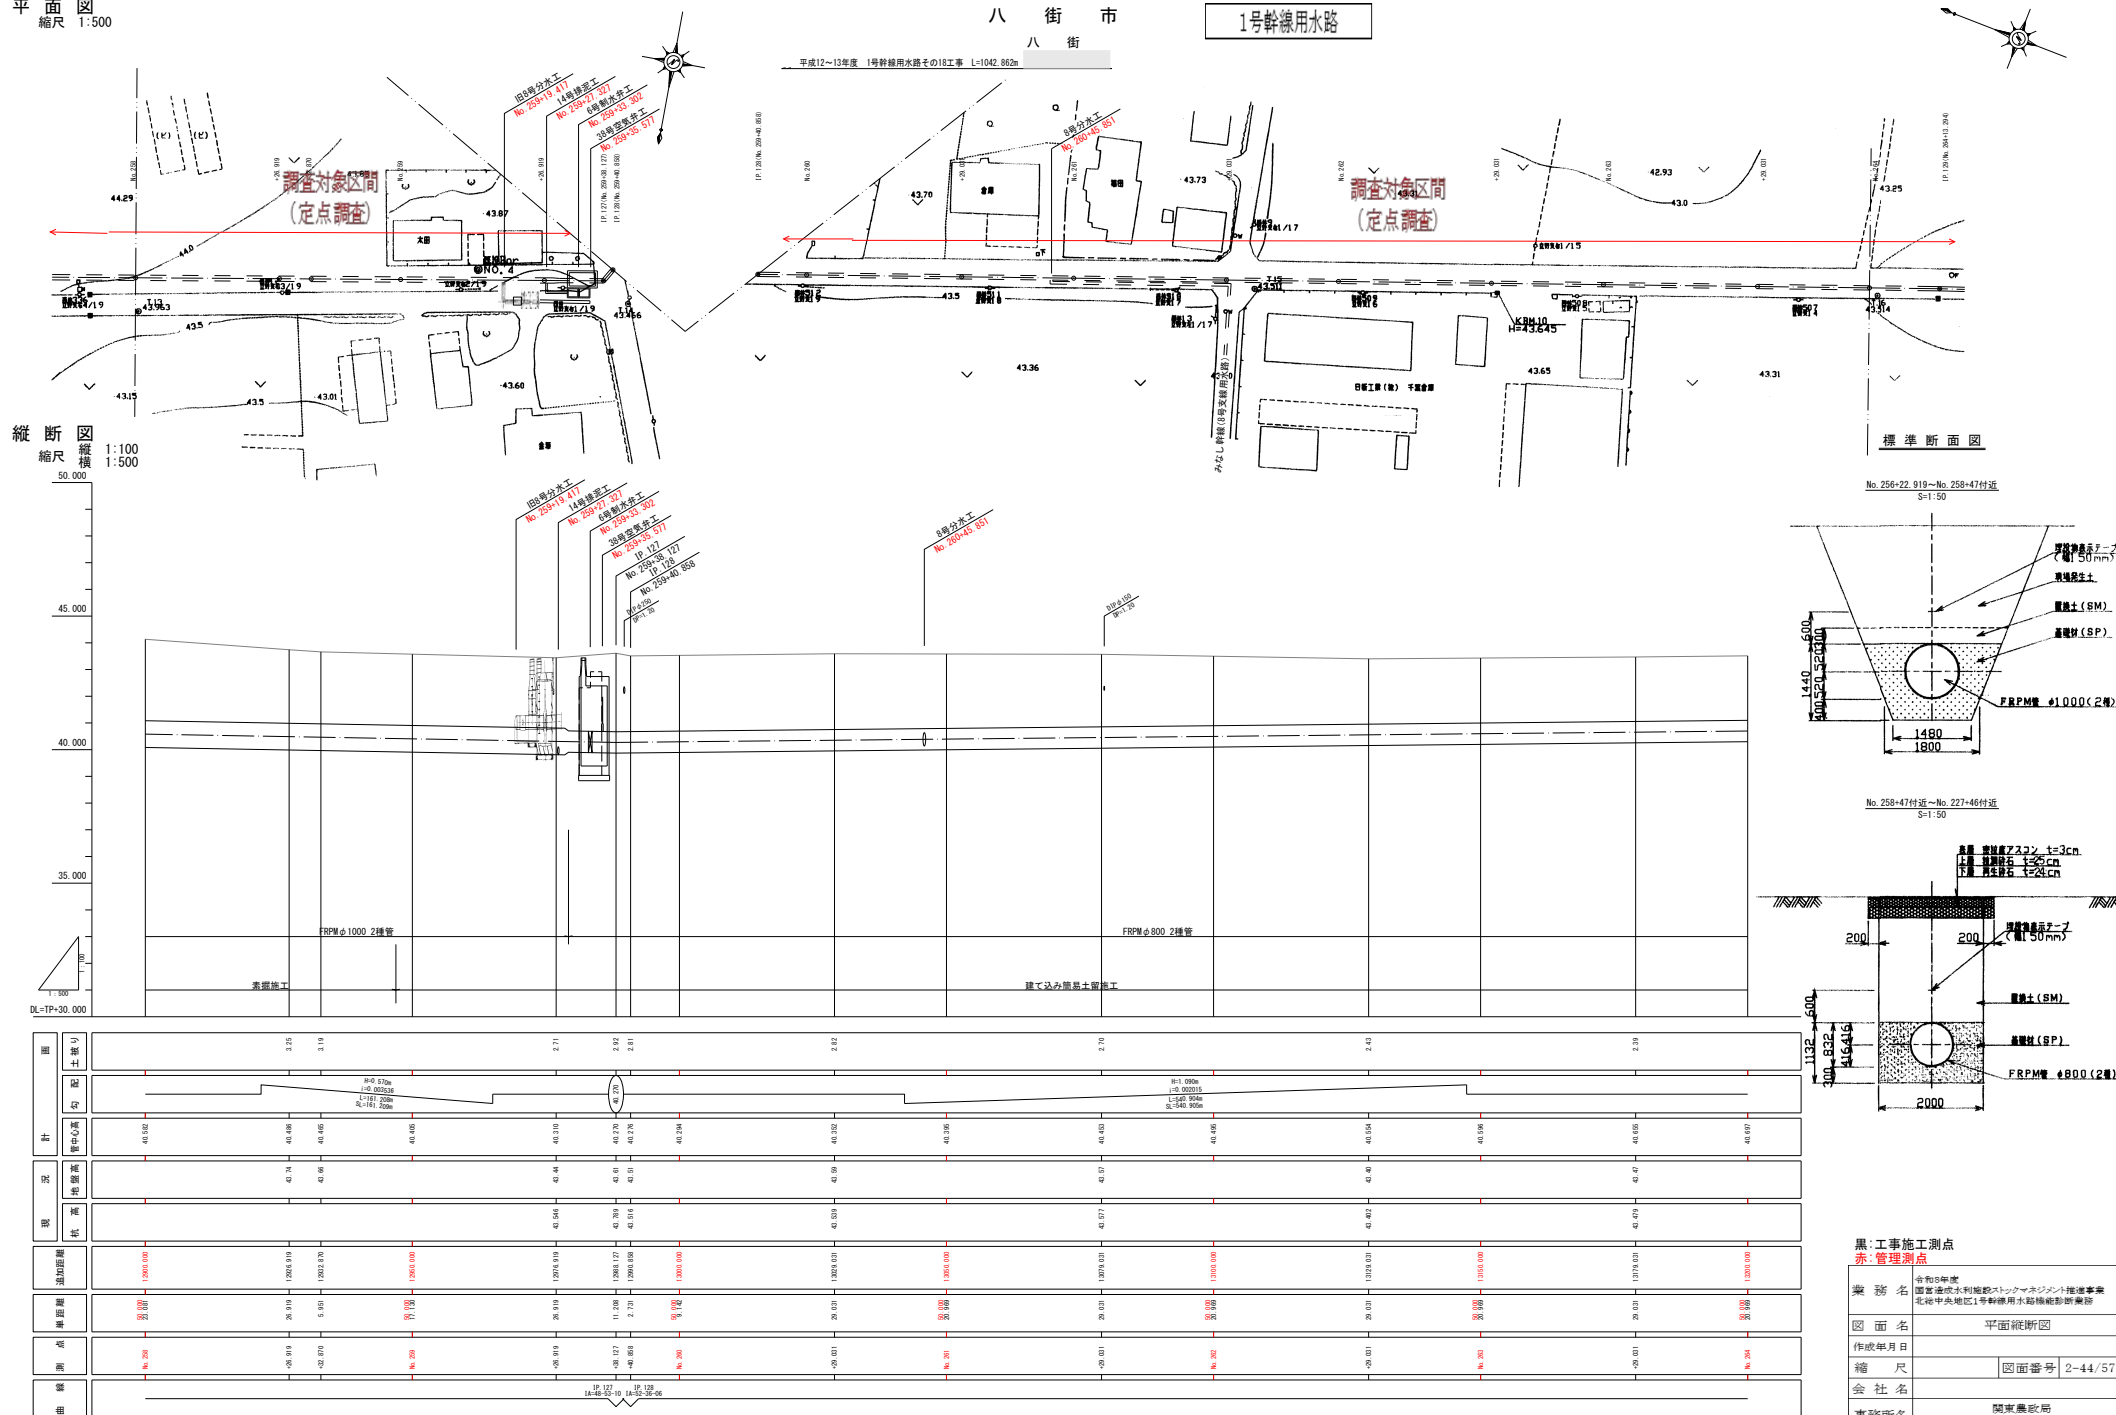

平面図
縮尺 1:500


八 街 市
八 街

1号幹線用水路

平成12～13年度 1号幹線用水路その18工事 L=1042.862m


調査対象区間
(定点調査)

縦断図
縮尺 縦横
1:100 1:500

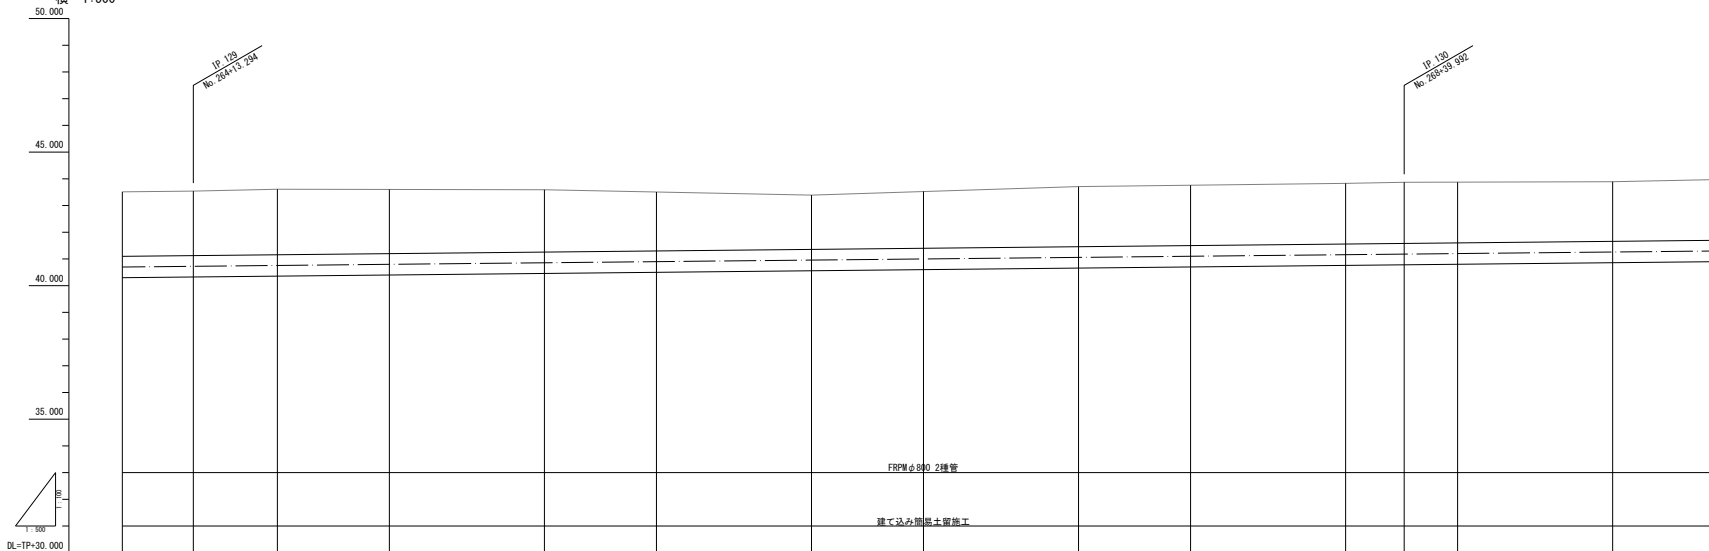

標準断面図

No. 258+47付近～No. 227+46付近
S=1:50

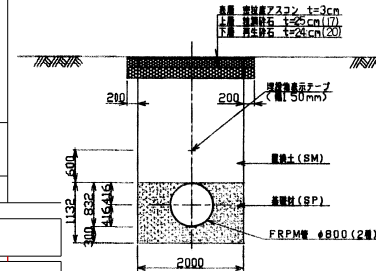


黒: 工事施工測点
赤: 管理測点

業務名	令和3年度 国営造成水利用施設ストラクチャメント推進事業 北埼玉中央地区1号幹線用水路施設更新事業
図面名	平面縦断図
作成年月日	
縮尺	図面番号 2-45/57
会社名	関東農政局
事務所名	利根川水系土地改良調査管理事務所

平面図
縮尺 1:500


縦断面図
縮尺 縦横 1:100
縮尺 1:500

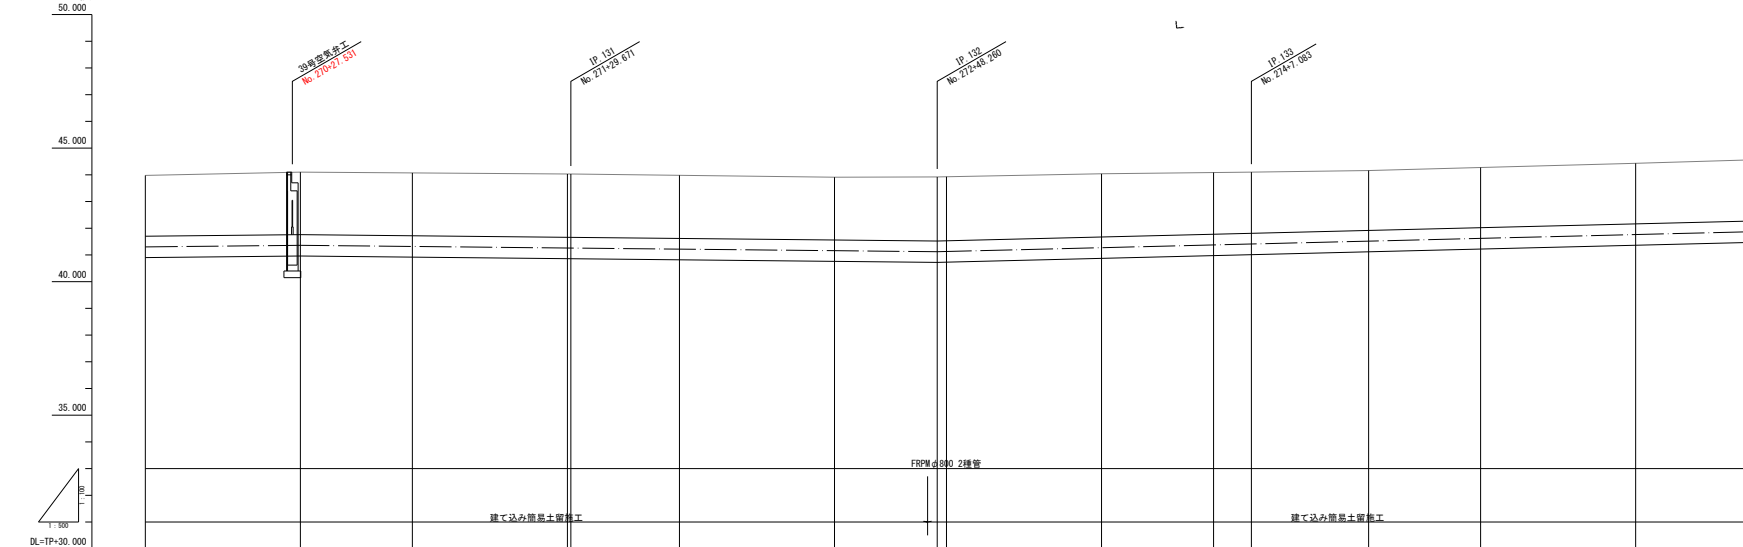

標準断面図


No. 258+47付近～No. 227+46付近
S=1:50

最上 管径φ250mm t=3cm
中層 管径φ250mm t=20cm
下層 管径φ250mm t=20cm

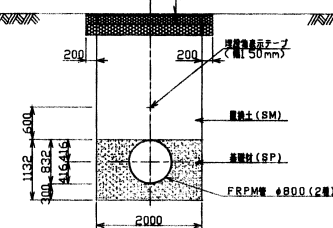

No. 227+46付近～No. 277+15.781
S=1:50






最上 管径φ250mm t=5cm
中層 管径φ250mm t=20cm
下層 管径φ250mm t=45cm

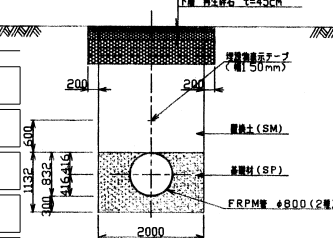

黒: 工事施工測点
赤: 管理測点

業務名	令和8年度 国営渇水対策事業 北陸中央地区1号幹線用水路機能改善事業
図面名	平面縦断面図
作成年月日	
縮尺	図面番号 2-46/57
会社名	関東建設局
事務所名	利根川水系土地改良調査管理事務所

平面図
縮尺 1:500

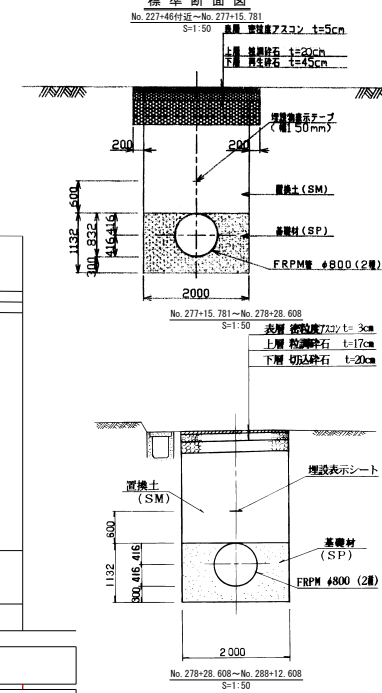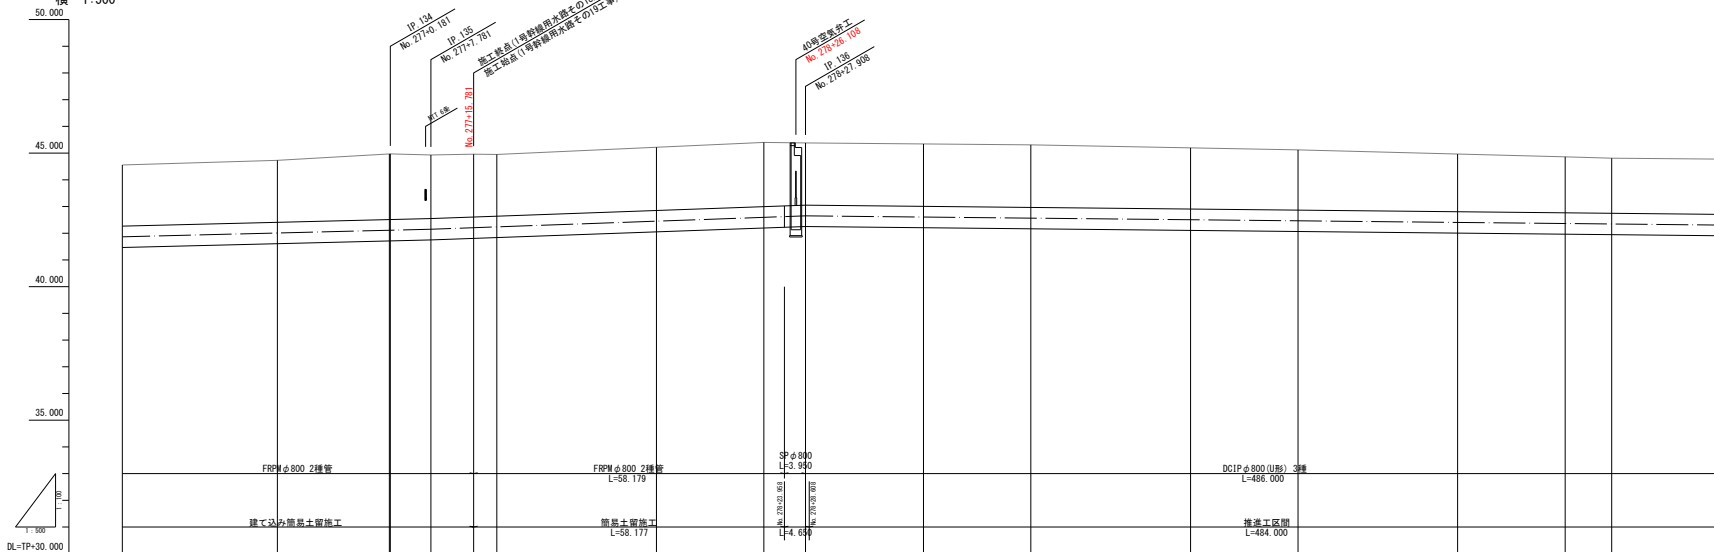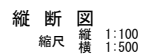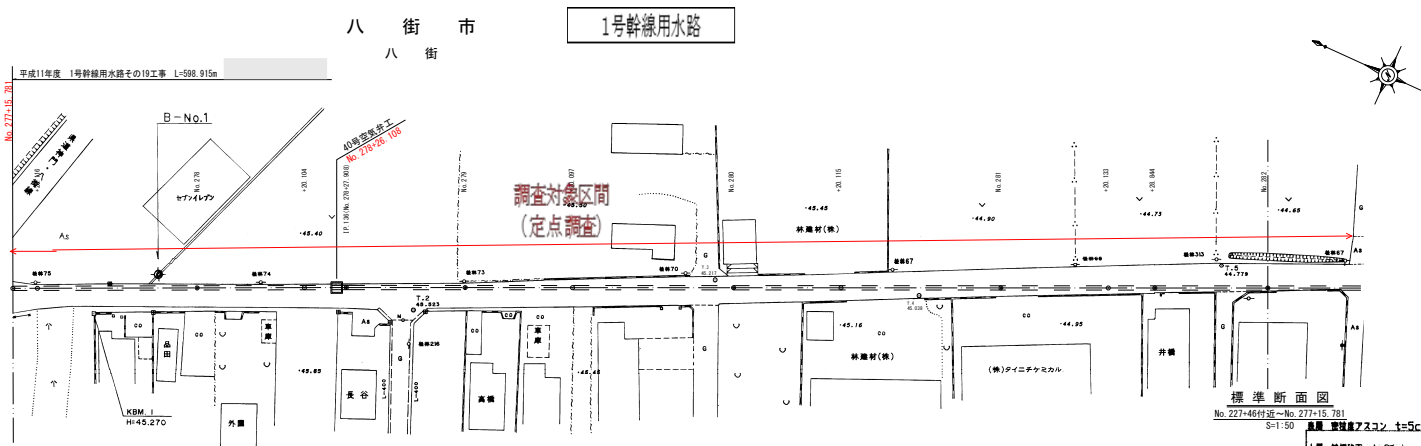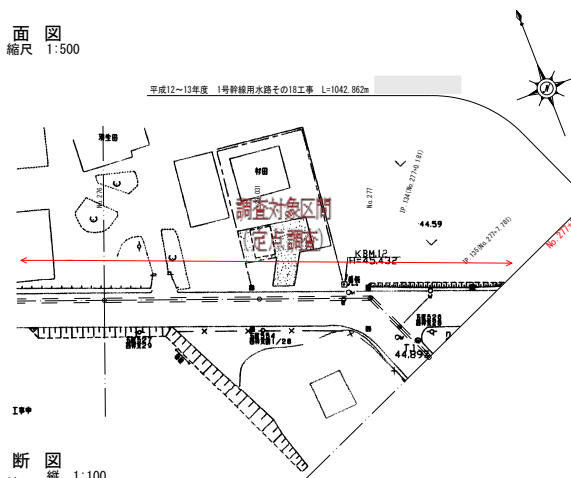[illegible]

黑: 工事施工測点
赤: 管理測点


業 務 名	令和8年度 国営浅水水利施設ストックマネジメント推進事業 北海道中央地区1号幹線用水配給施設診断業務		
図 面 名	平面縦断面図		
作成年月日			
縮 尺		図面番号	2-47/5
会 社 名	関東農政局		
事務所名	利根川水系土地改良調査管理事務所		

平面図
縮尺 1:500

八 街 市
八 街

1号幹線用水路

平成11年度 1号幹線用水路その2工事 L=598.915m

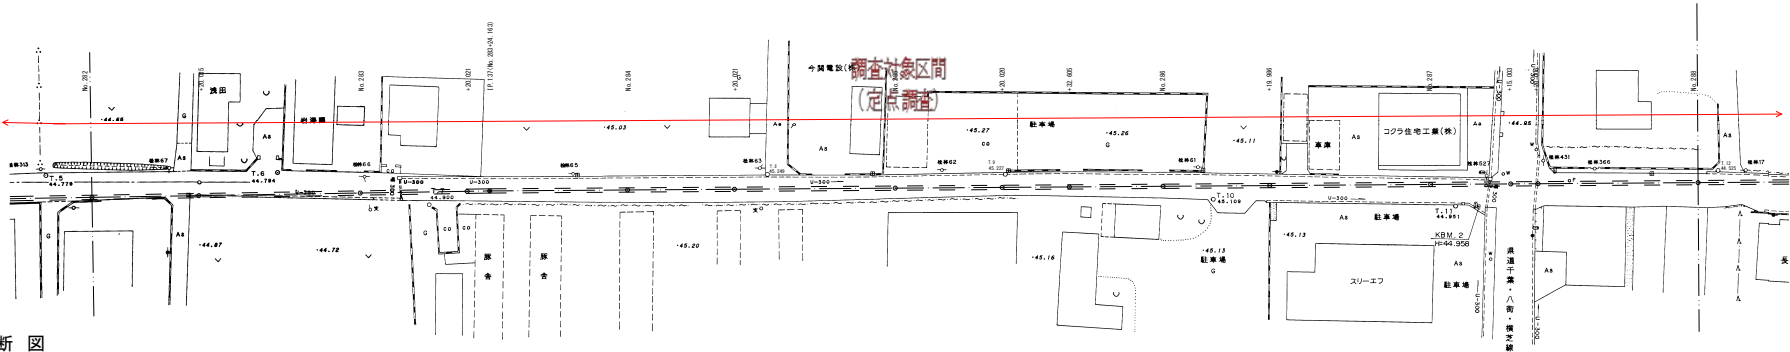

平面図
縮尺 1:500

八 街 市

1号幹線用水路

東 吉 田



標準断面図

No. 278+28. 608~No. 288+12. 608
S=1:50

$$\frac{\text{No. } 288+22.858 \sim \text{No. } 290+20.053}{S=1.50}$$

表層	密粒度アスコン	t=3cm
上層	粒調碎石	t=17cm
下層	切込碎石	t=20cm

No. 290+20.053~No. 292+15.499
S=1:50

表層	密粒度アスツ	t=3cm
上層	粒調碎石	t=17cm
下層	切込碎石	t=20cm

No. 292+15.499~No. 295+20.223
S=1:100

表層	密粒状アスコン	t= 3cm
上層	拉張砕石	t=25cm
下層	切込砕石	t=24cm

黑: 工事施工測点
赤: 管理測点

業 務 名	令和6年度 国営渇水利用施設ストックマネジメント推進事業 北埼玉中央地区1号幹線用水路機能診断新築
図 面 名	平面縦断面
作成年月日	
縮 尺	図面番号 2-49/57
会 社 名	
事務所名	関東農政局 利根川水系土地改良直営管理事務所


平面図
縮尺 1:500

八 街 市
東 吉 田


1号幹線用水路

平成12年度 1号幹線用水路その20工事 L=338.615m

平成12年度 1号幹線用水路その20-1工事 L=266.868m

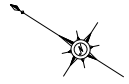


縦断面図
縮尺 縦横 1:100
1:500

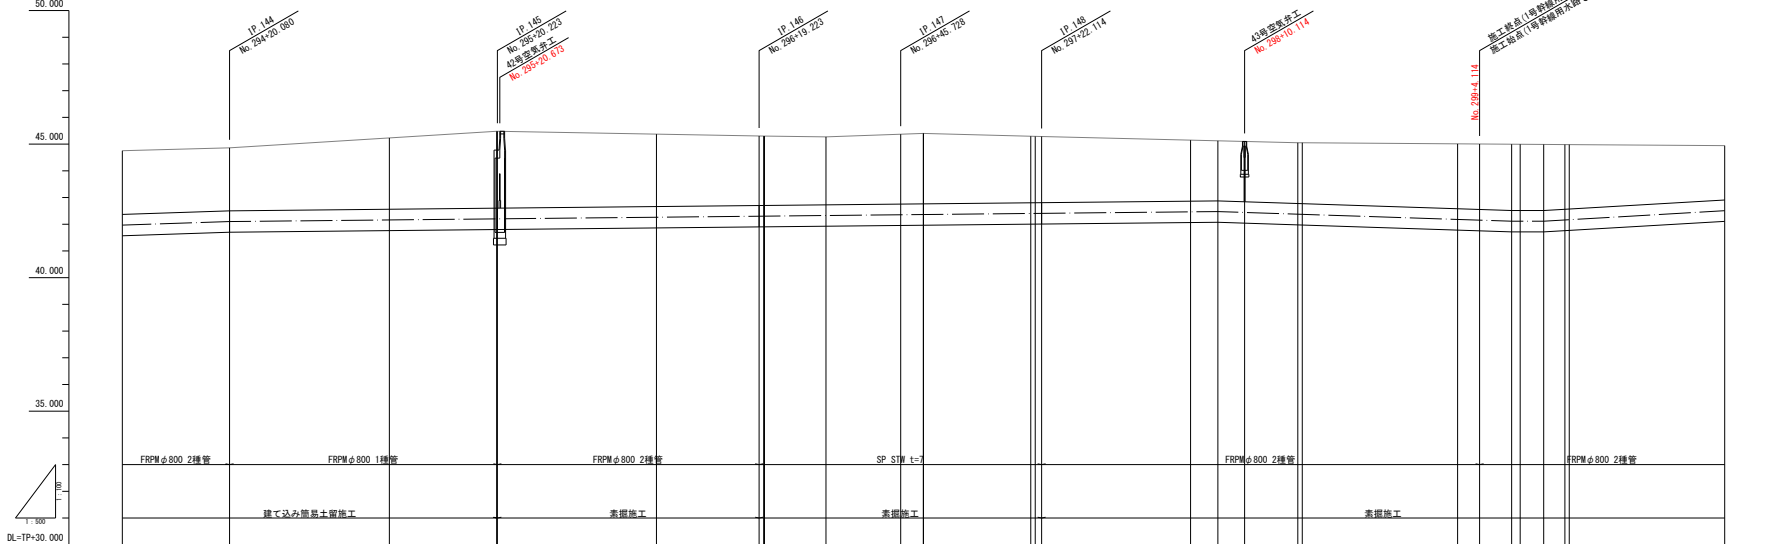


標準断面図


No. 292+15.499~No. 295+20.223
S=1:100

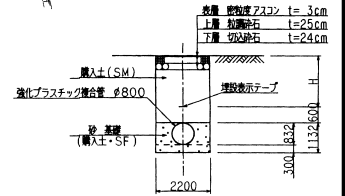

No. 295+20.223~No. 296+19.223
No. 297+22.114~No. 303+2.883
S=1:100

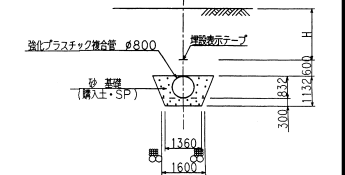

No. 296+19.223~No. 297+22.114
S=1:100

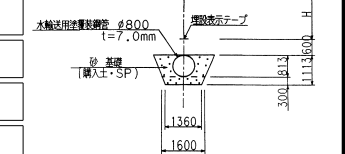

黒: 工事施工測点
赤: 管理測点

業務名	令和5年度 西宮造成水利施設ストックマネジメント推進事業 北摂中央地区1号幹線用水路修繕計画事業
図面名	平面縦断面図
作成年月日	
縮尺	図面番号 2-50/57
会社名	関東建設局
事務所名	利根川水系土地改良調査管理事務所

平面図
縮尺 1:500

八 街 市


1号幹線用水路

東 吉 田

平成12年度 1号幹線用水路その20-1工事 L=266.86m


平成13年度 1号幹線用水路その20-2工事 L=354.746m

縦断図
縮尺 縦横 1:100
1:500

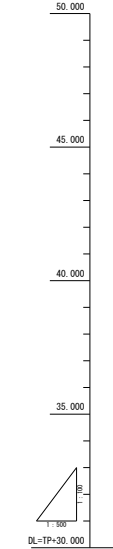


標準断面図


No. 297+22.114~No. 303+2.883
S=1:100

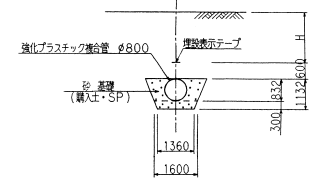

No. 303+2.883~No. 304+20.982
S=1:100

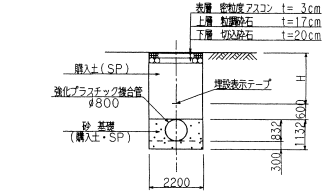

No. 304+20.982~No. 307+17.093
S=1:100

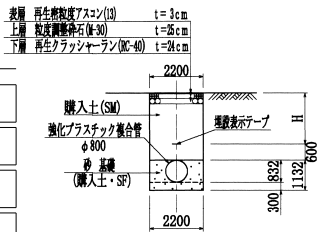

黒:工事施工測点

赤:管理測点

業 務 名	令和6年度 国営造成水利用施設ストックマネジメント推進事業 北陸中央地区1号幹線用水路施設部断面調査
図 面 名	平面縦断面図
作成年月日	
縮 尺	図面番号 2-51/57
会 社 名	
事務所名	関東農政局 利根川水系土地改良調査管理事務所

平面図
縮尺 1:500

八 街 市
東 吉 田

1号幹線用水路

標準断面図

No. 304+20.982~No. 307+17.093
S=1:100

表層 再生砕石(厚さ750mm) t=3cm
上層 砂(厚さ50mm) t=5cm
下層 再生クワッシャーラン(厚さ40mm) t=24cm

購入土(SM)
強化プラスチック複合管
φ800
砂基礎
アンダードレーン
埋設表示テープ
H
1132
600
300
832
2200

No. 307+17.093~No. 307+19.808
No. 310+16.881~No. 311+16.728
S=1:100

購入土(SM)
強化プラスチック複合管
φ800
砂基礎
アンダードレーン
埋設表示テープ
H
1132
600
300
832
2400

No. 307+19.808~No. 308+27.808
No. 309+35.808~No. 310+16.881
S=1:100

購入土(SM)
強化プラスチック複合管
φ800
砂基礎
アンダードレーン
埋設表示テープ
H
1132
600
300
832
2400

No. 308+27.808~No. 309+35.808
S=1:100

購入土(SM)
強化プラスチック複合管
φ800
砂基礎
アンダードレーン
埋設表示テープ
H
1132
600
300
832
3400


No. 311+16.728~No. 312+16.128
S=1:100

購入土(SM)
強化プラスチック複合管
φ800
砂基礎
アンダードレーン
埋設表示テープ
H
1132
600
300
832
3400

黒:工事施工断面図
赤:管理断面


業務名 令和5年度
国営連成水利用施設ストックマネジメント推進事業
北陸中央地区1号幹線用水路補給計画事業
図面名 平面縦断面図
作成年月日
縮尺 図面番号 2-52/57
会社名 関東農政局
事務所名 利根川水系土地改良調査管理事務所

縦断面図
縮尺 縦横 1:100
1:500

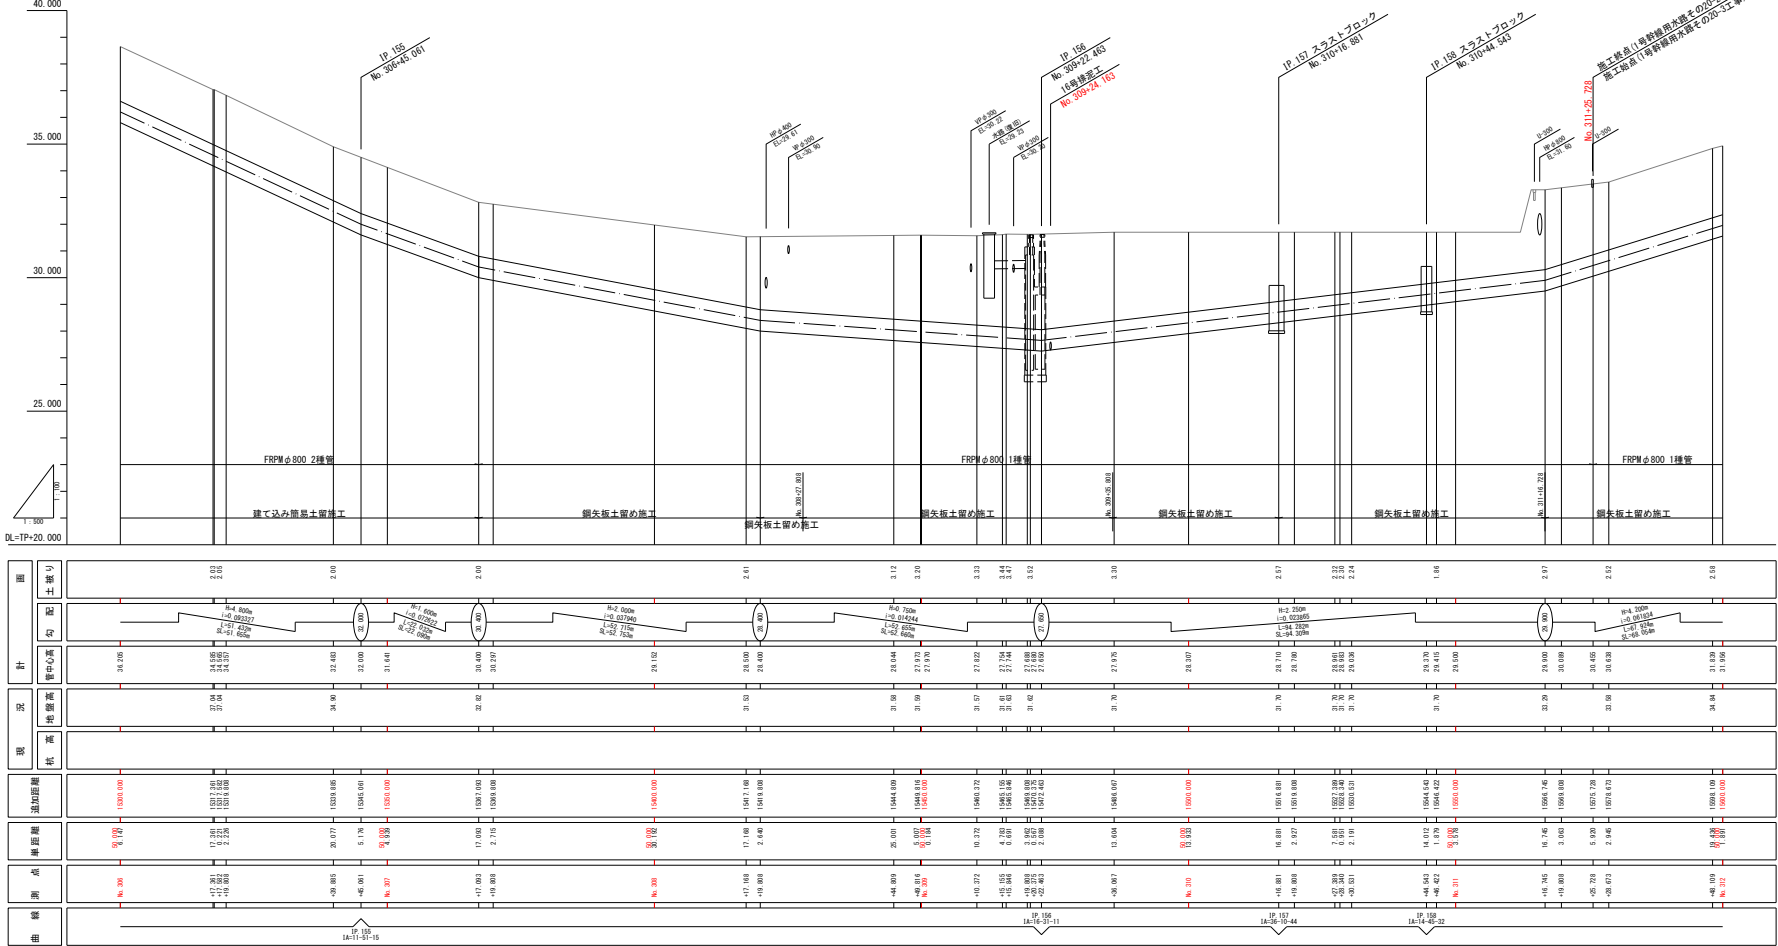


1号幹線用水路

平成13～14年度 1号幹線用水路その20-3工事 L=401.294m

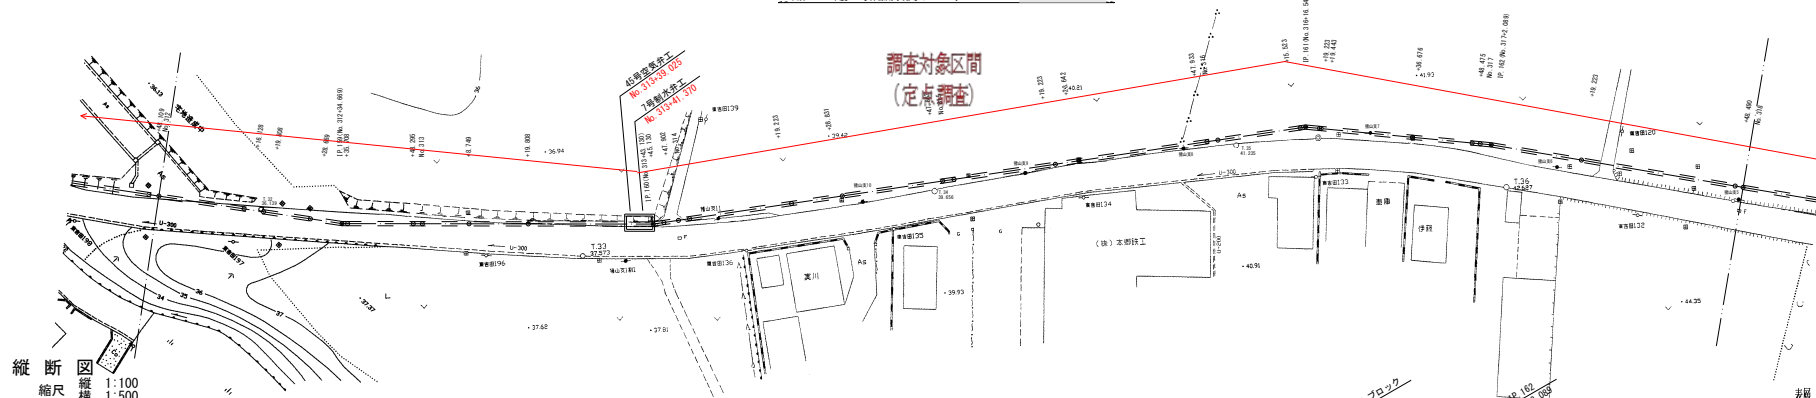


縦断縮尺 1:100
1:500

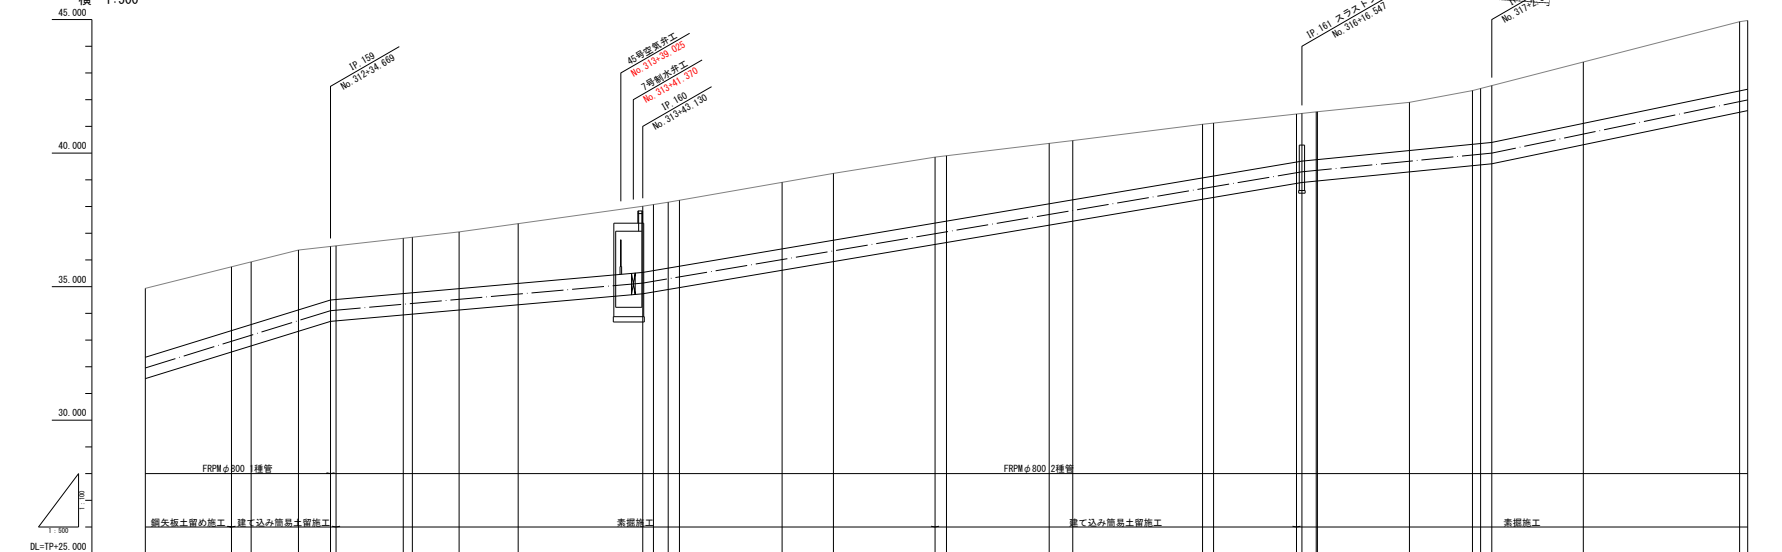

標準断面図

$$\frac{\text{No. 311+16.728} \sim \text{No. 312+16.128}}{S=1:100}$$

表層	再生密粒度アスコン(13)	t=3cm
上層	粒度調整碎石(W-30)	t=25cm
下層	再生クラッシャーラン(RC-40)	t=24cm

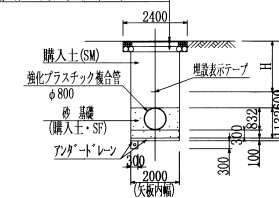


No. 312+16. 128~No. 312+35. 708
No. 314+47. 862~No. 316+15. 523
S=1:100

表層	再生密粒度アスコン(13)	t=3cm
上層	粒度調整碎石(W-30)	t=25cm
下層	再生クラッシャーラン(RC-40)	t=24cm




No. 312+35. 708~No. 314+47. 862
No. 316+15. 523~No. 319+27. 022
S=1:100

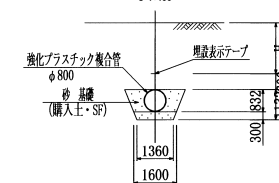


黑: 工事施工測点
赤: 管理測点

業 務 名	令和8年度 国営造成水利用施設ストックマネジメント推進事業 北北中央地区1号幹線用水路機能診断業務		
図 面 名	平面縦断面		
作成年月日			
縮 尺	図面番号	2-53/57	
会 社 名			
事務所名	関東農政局 利根川水系土地改良調査管理事務所		

平面図
縮尺 1:500

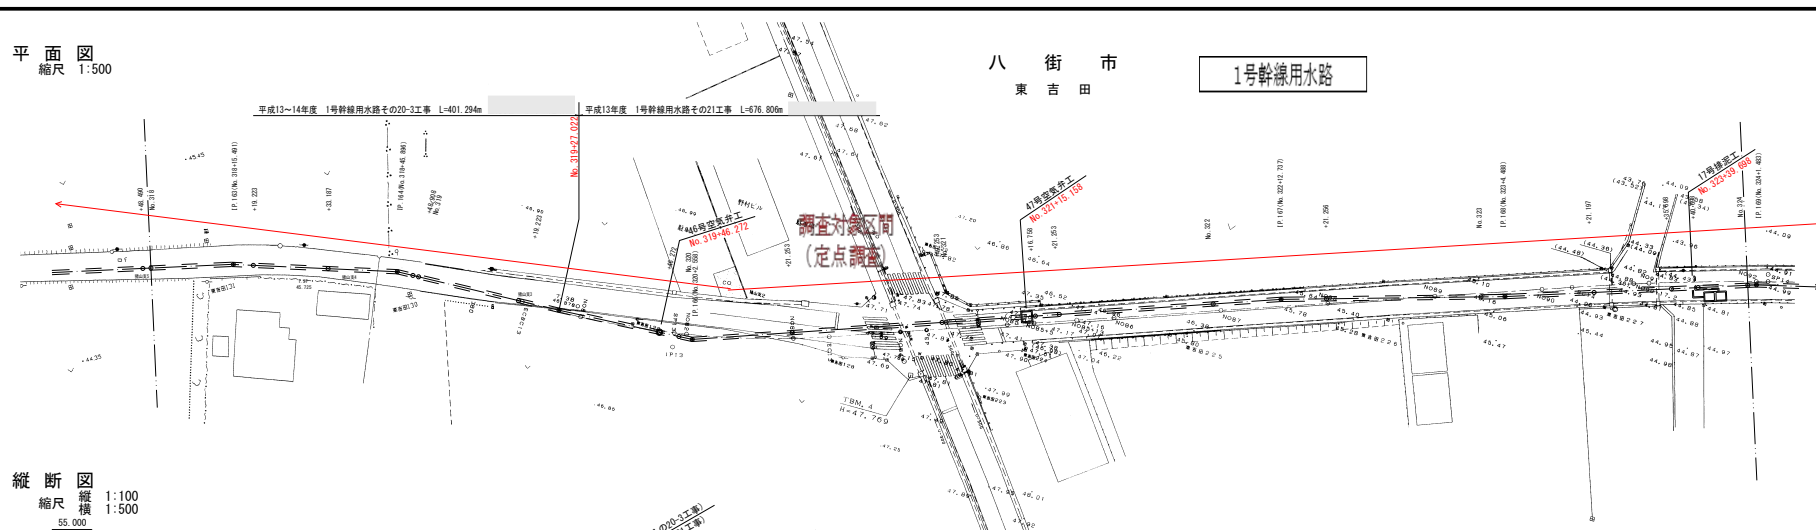

縦断図
縮尺 縦横 1:100
1:500

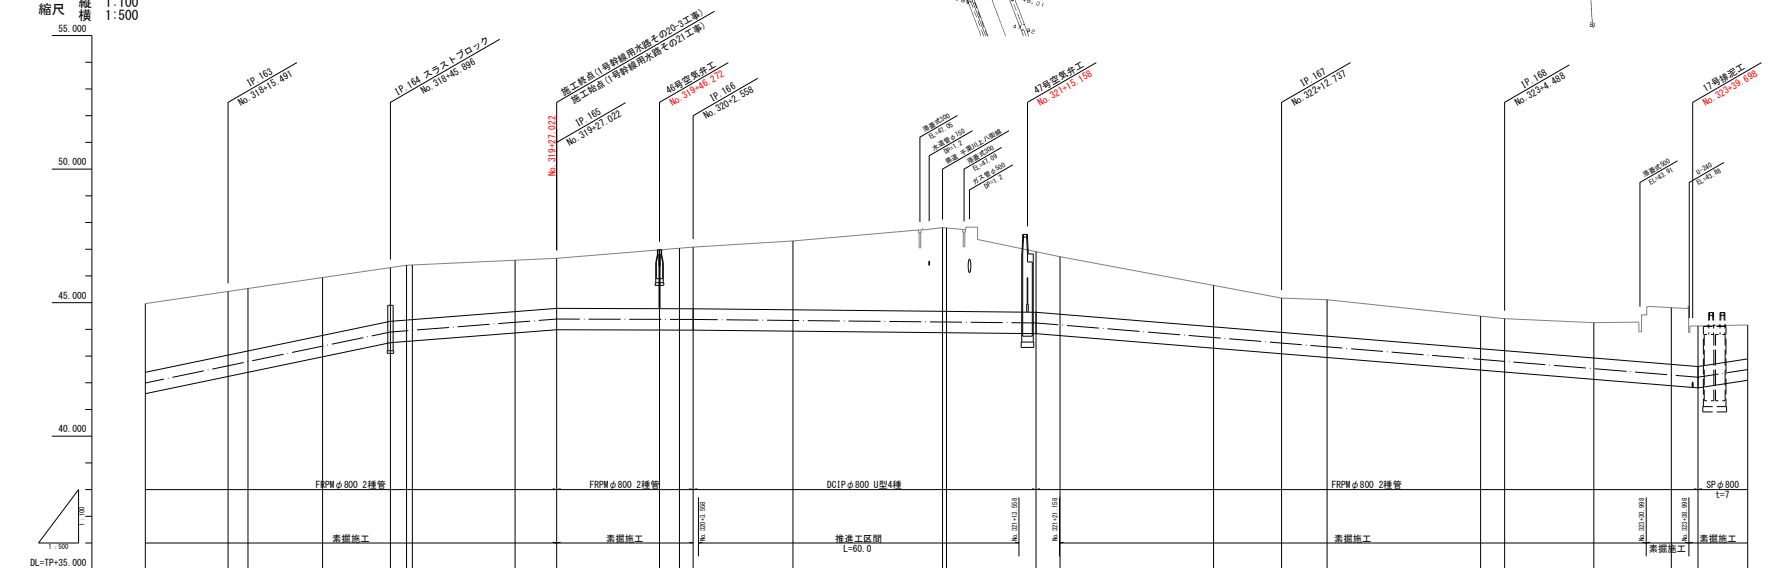

No. 316+15.523~No. 319+27.022
No. 321+21.158~No. 323+30.998
No. 323+38.998~No. 326+40.407
S=1:100

備註


強化プラスチック
φ800

審 慎 計

表示テーブル(300)は、 $H < 800$ の場合適用する。

No. 319+27.022~No. 320+2.558
No. 323+30.998~No. 323+38.998
S=1:100

表層 再生密粒底アスコン (13)	$t = 3 \text{ cm}$
上層 粒調砕石 (M-30)	$t = a \text{ cm}$
下層 切込砕石 (RC-40)	$t = b \text{ cm}$

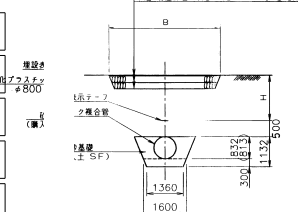

黑: 工事施工測点
赤: 管理測点

業 務 名	令和5年度 国営造成水施設ストックマネジメント推進事業 北陸中央地区1号幹線用水路機能刷新事業		
図 面 名	平面縦断面		
作成年月日			
縮 尺		図面番号	2-54/57
金 社 名			
事務所名	関東農政局 利根川水系土地改良調査管理事務所		

平面図
縮尺 1:500

東吉田

八街市


八街

1号幹線用水路

平成12年度 1号幹線用水路その21工事 L=676.80m


調査対象区間
(定点調査)

縦断面図
縮尺 縦横 1:100
1:500

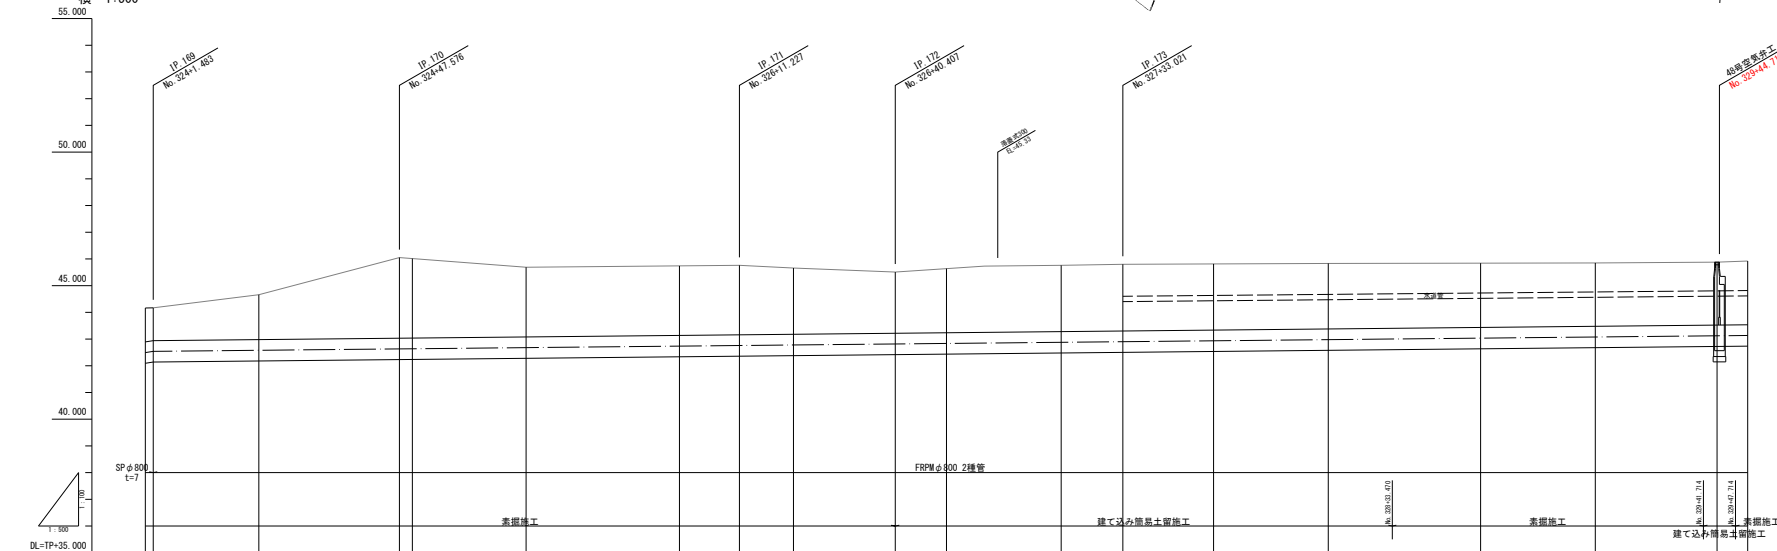


標準断面図

No. 323+38.998~No. 326+40.407
S=1:100

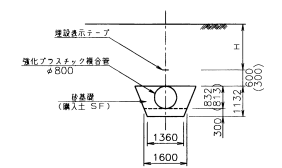


※ 埋設表示テープ (300) は、H<800の場合適用する。

No. 326+40.407~No. 329+33.470
No. 329+41.714~No. 329+47.714
S=1:100

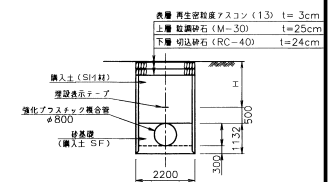

No. 328+33.470~No. 329+41.714
No. 329+47.714~No. 330+28.454
S=1:100

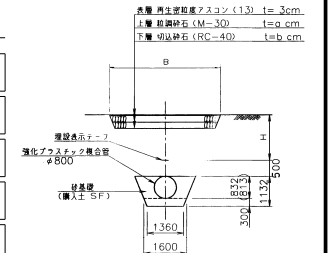

黒:工事施工測点
赤:管理測点


業務名	令和5年度 宮城県中央地区1号幹線用水路施設改善事業 北地区中央地区1号幹線用水路施設改善事業
図面名	平面縦断面図
作成年月日	
縮尺	図面番号 2-55/57
会社名	関東建設局
事務所名	利根川水系土地改良調査管理事務所

平面図
縮尺 1:500



八 街 市

八 街


1号幹線用水路

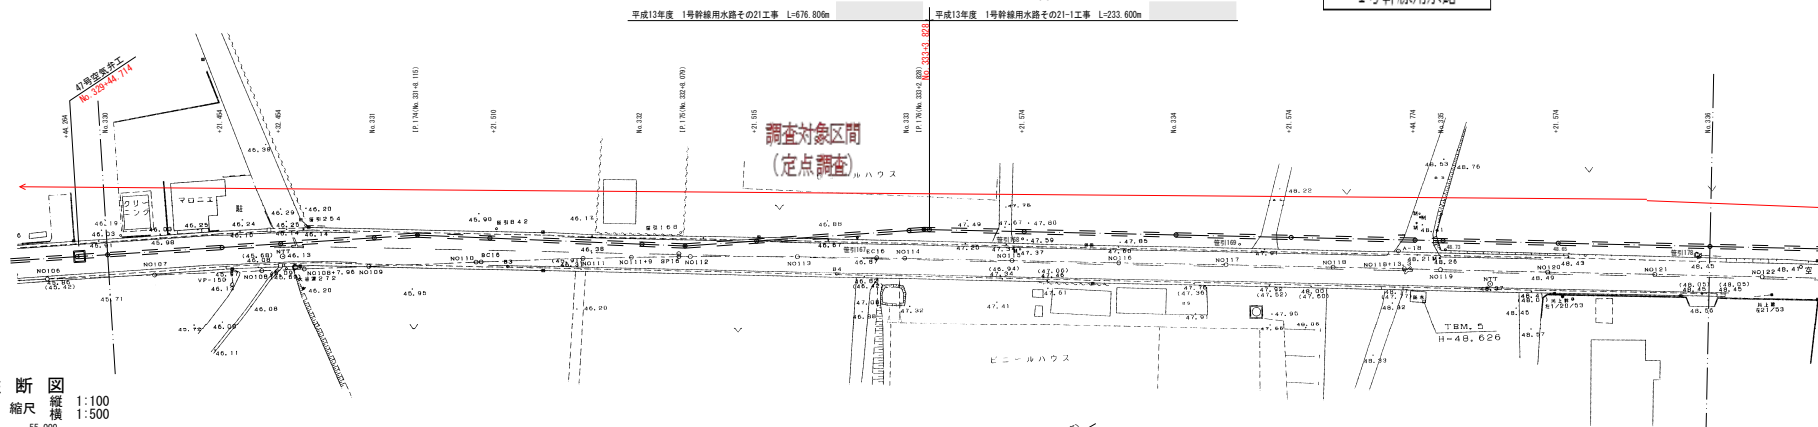

標準断面図
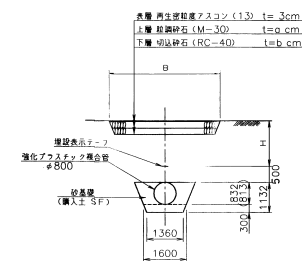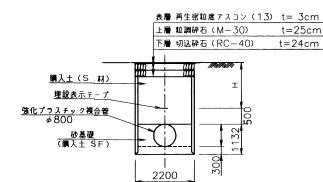
$$\begin{array}{l} \text{No. 329+47.714} \sim \text{No. 330+28.454} \\ \text{No. 330+40.454} \sim \text{No. 331+40.079} \\ \hline S=1:100 \end{array}$$

$$\frac{\begin{array}{l} \text{No. 330}+28.454 \sim \text{No. 330}+40.454 \\ \text{No. 331}+40.079 \sim \text{No. 332}+8.079 \end{array}}{S=1:100}$$

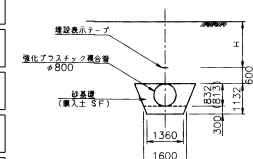
No. 332+8.079~No. 337+37.428
S=1:100



■ 埋設表示テープ(300)は、 $H < 800$ の場合適用する。



黑:工事施工測点
赤:管理測点

業 務 名	令和5年度 国営造成水利施設ストックマネジメント推進事業 北海道中央地区1号幹線用水路施設影響業務		
図 面 名	平面縦断面図		
作成年月日			
縮 尺	図面番号	2-56/57	
会 社 名	関東農政局		
事務所名	利根川水系土岐改良調査管理事務所		


平面図
縮尺 1:500

八 街 市
八 街

1号幹線用水路

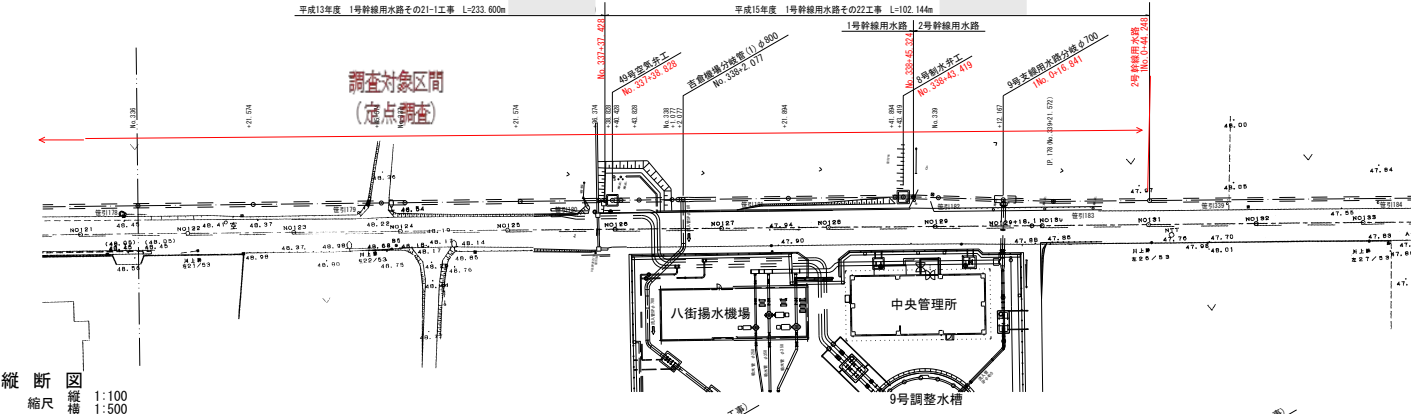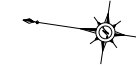


縦断図
縮尺 縦横 1:100 1:500

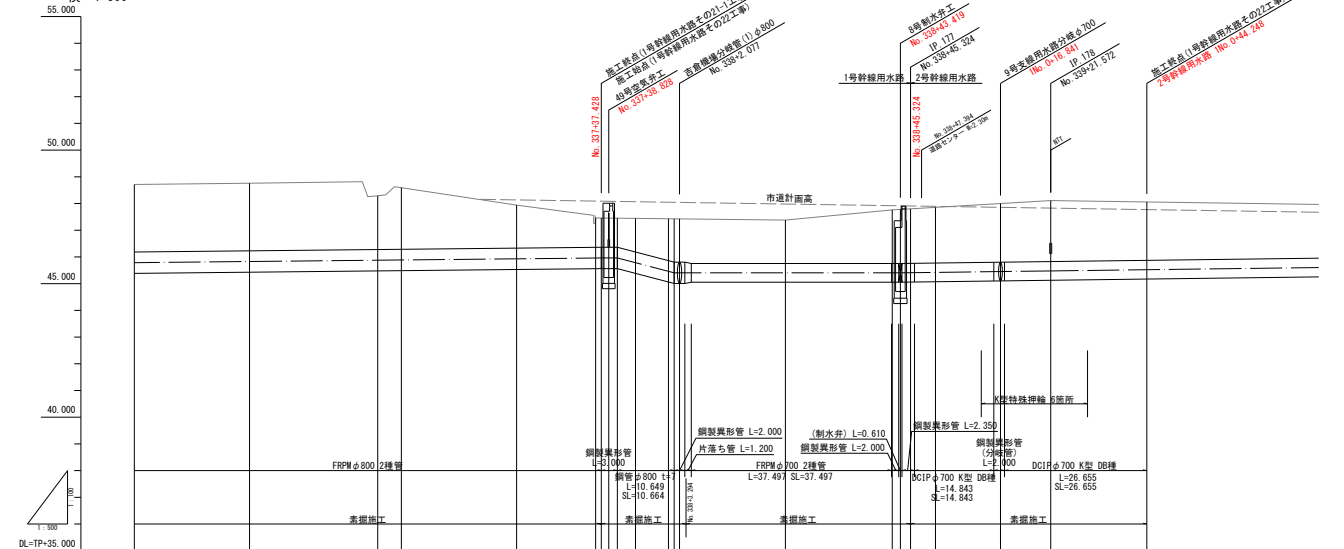


標準断面図

No. 332+6.079 ~ No. 337+37.428
S=1:100

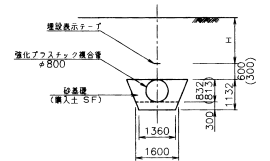


■ 埋設表示テープ (300) は、H<800の場合適用する。


No. 337+37.428 ~ No. 338+3.294
S=1:100

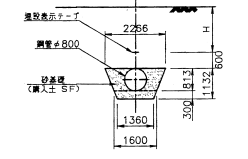

No. 338+3.294 ~ No. 338+45.324
S=1:100

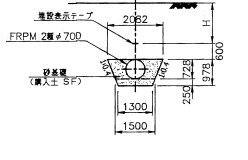

No. 338+45.324 ~ No. 339+39.572
S=1:100

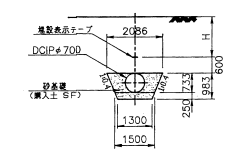

黒:工事施工測点
赤:管理測点

業務名	令和8年度 国営連成水利用施設ストックマネジメント推進事業 北総中央地区1号幹線用水路機能改善事業
図面名	平面縦断面図
作成年月日	
縮尺	図面番号 2-57/57
会社名	関東農政局
事務所名	利根川水系土地改良調査管理事務所