



鬼怒川中部地区 受益平面図

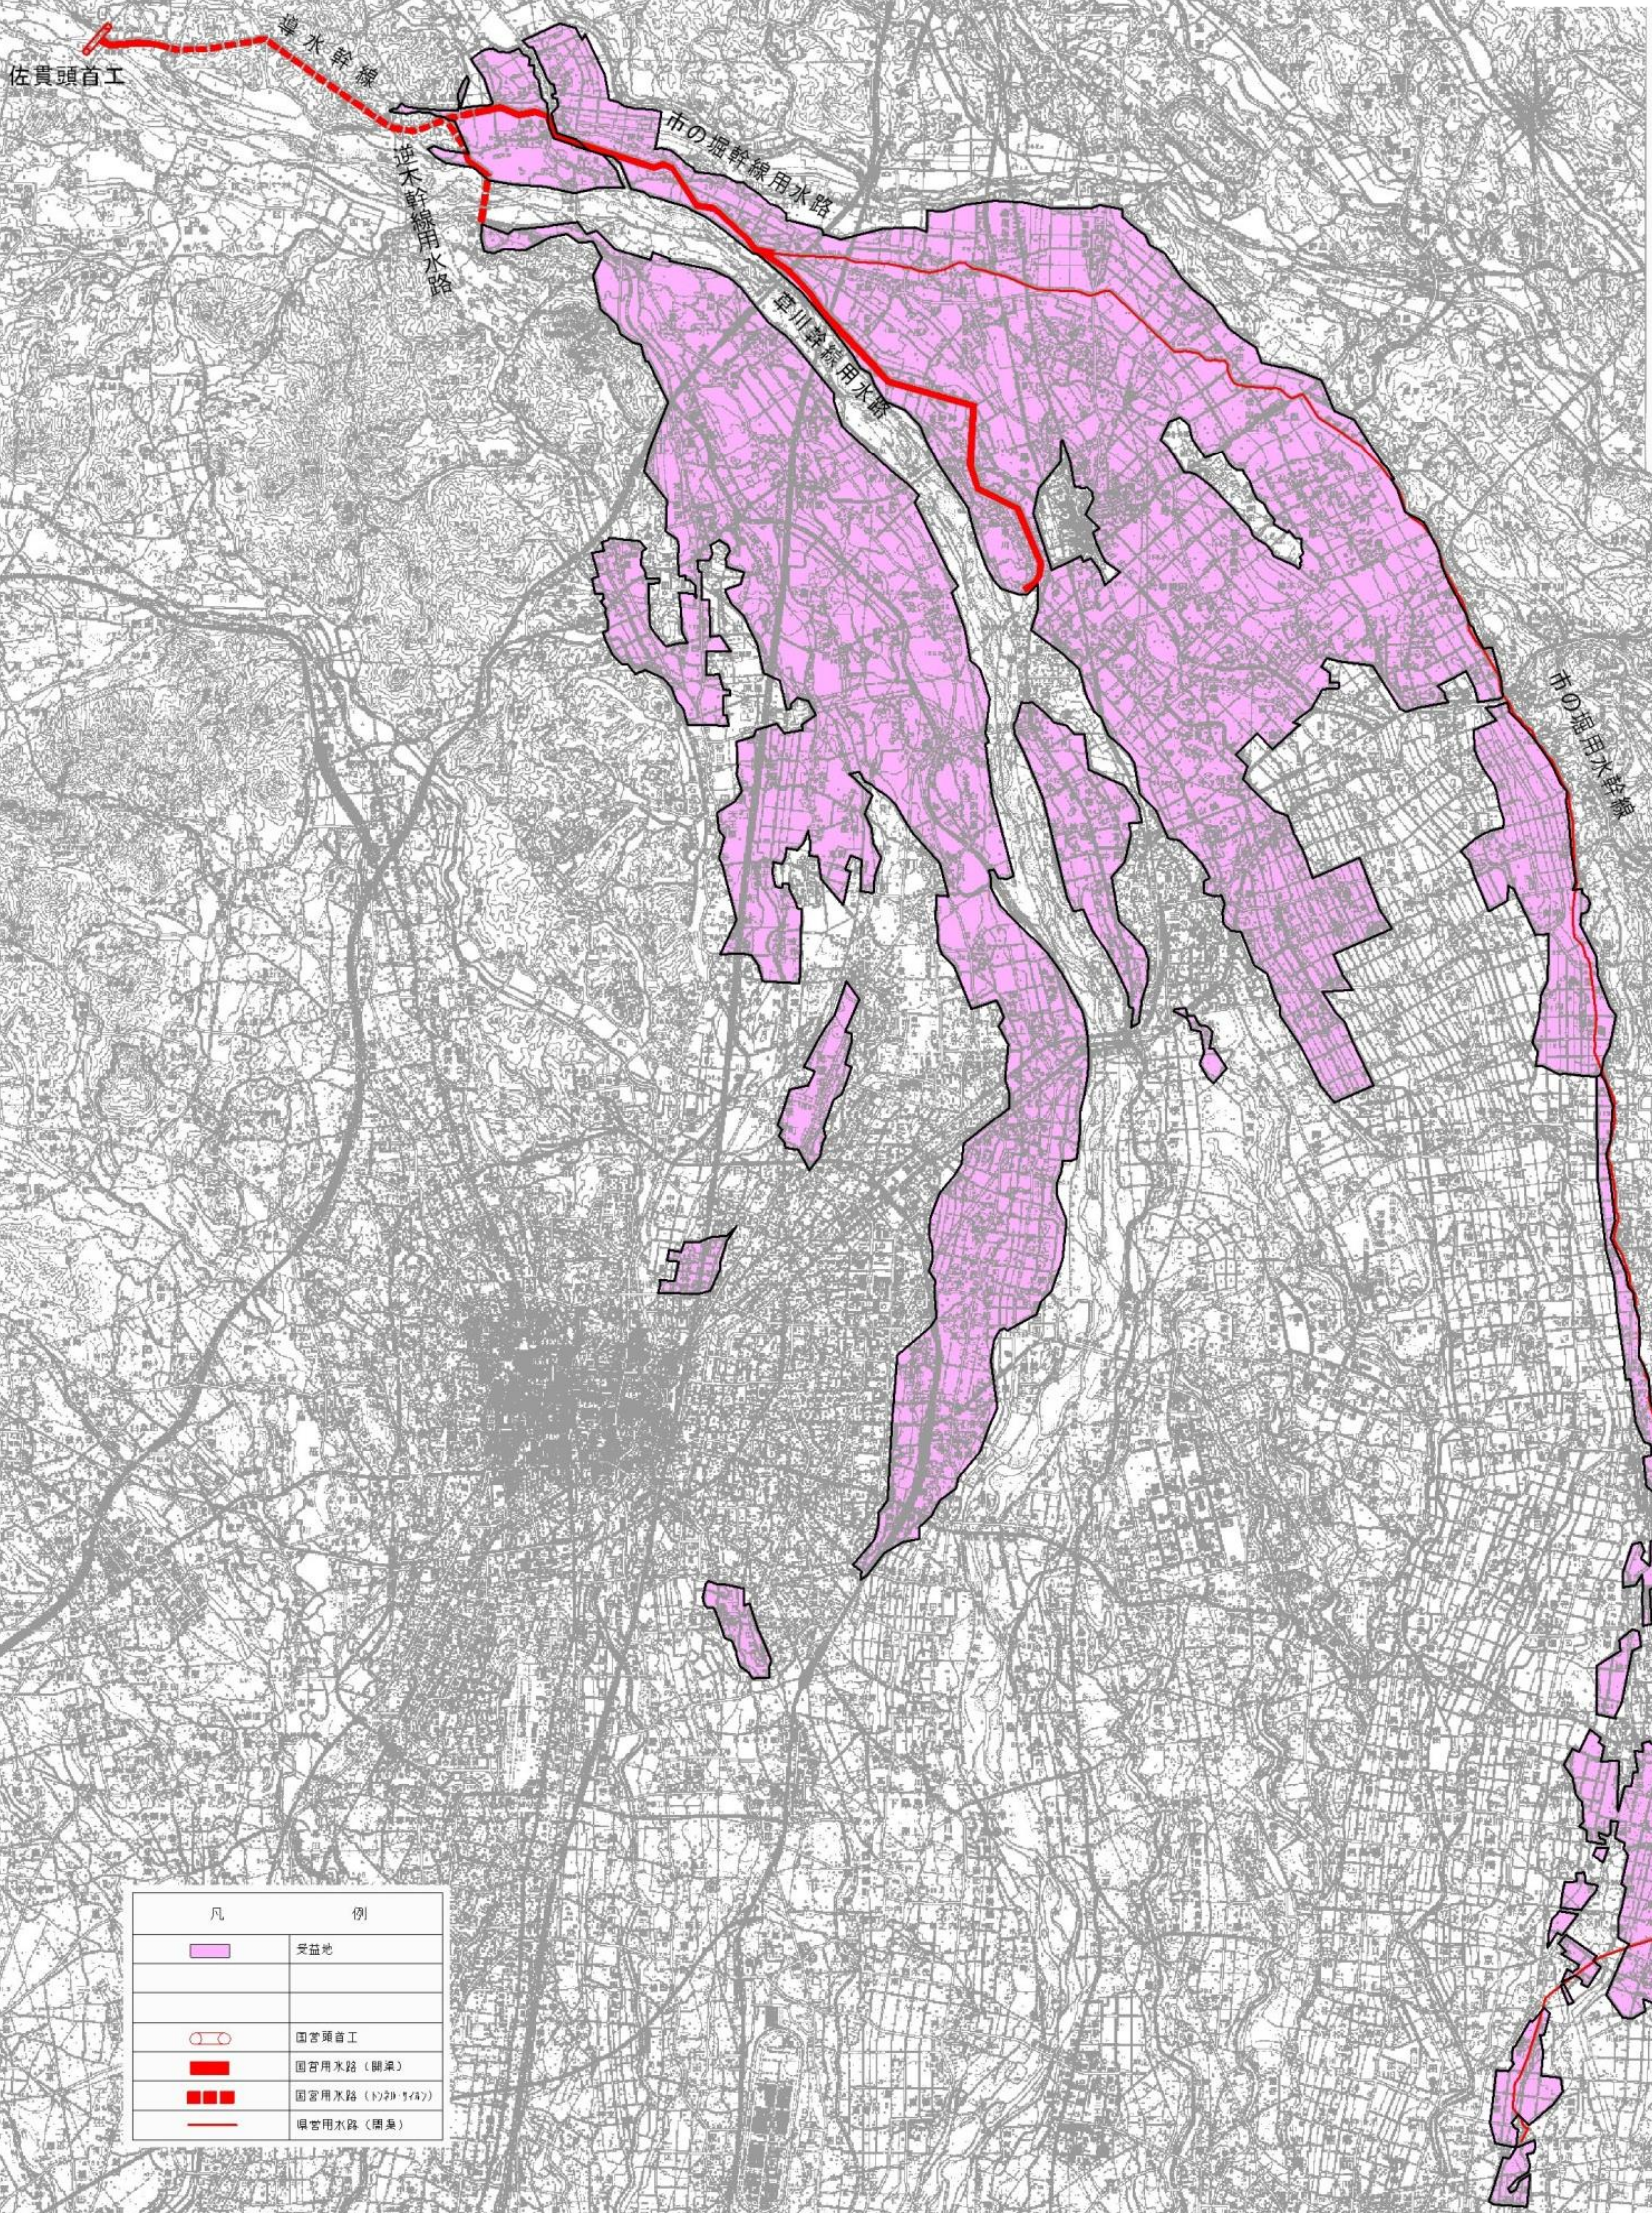

凡	例
	受益地
	国営頭首工
	国営用水路（開渠）
	国営用水路（トンネル・地下管）
	県営用水路（開渠）

業務名	令和8年度 国営造成施設総合水利調整管理事業 鬼怒川3堰河川協議資料作成業務		
図面名	施行位置図		
縮尺	なし	図面番号	1-1/3
事務所名	関東農政局利根川水系土地改良調査管理事務所		


鬼怒中央地区 受益平面図

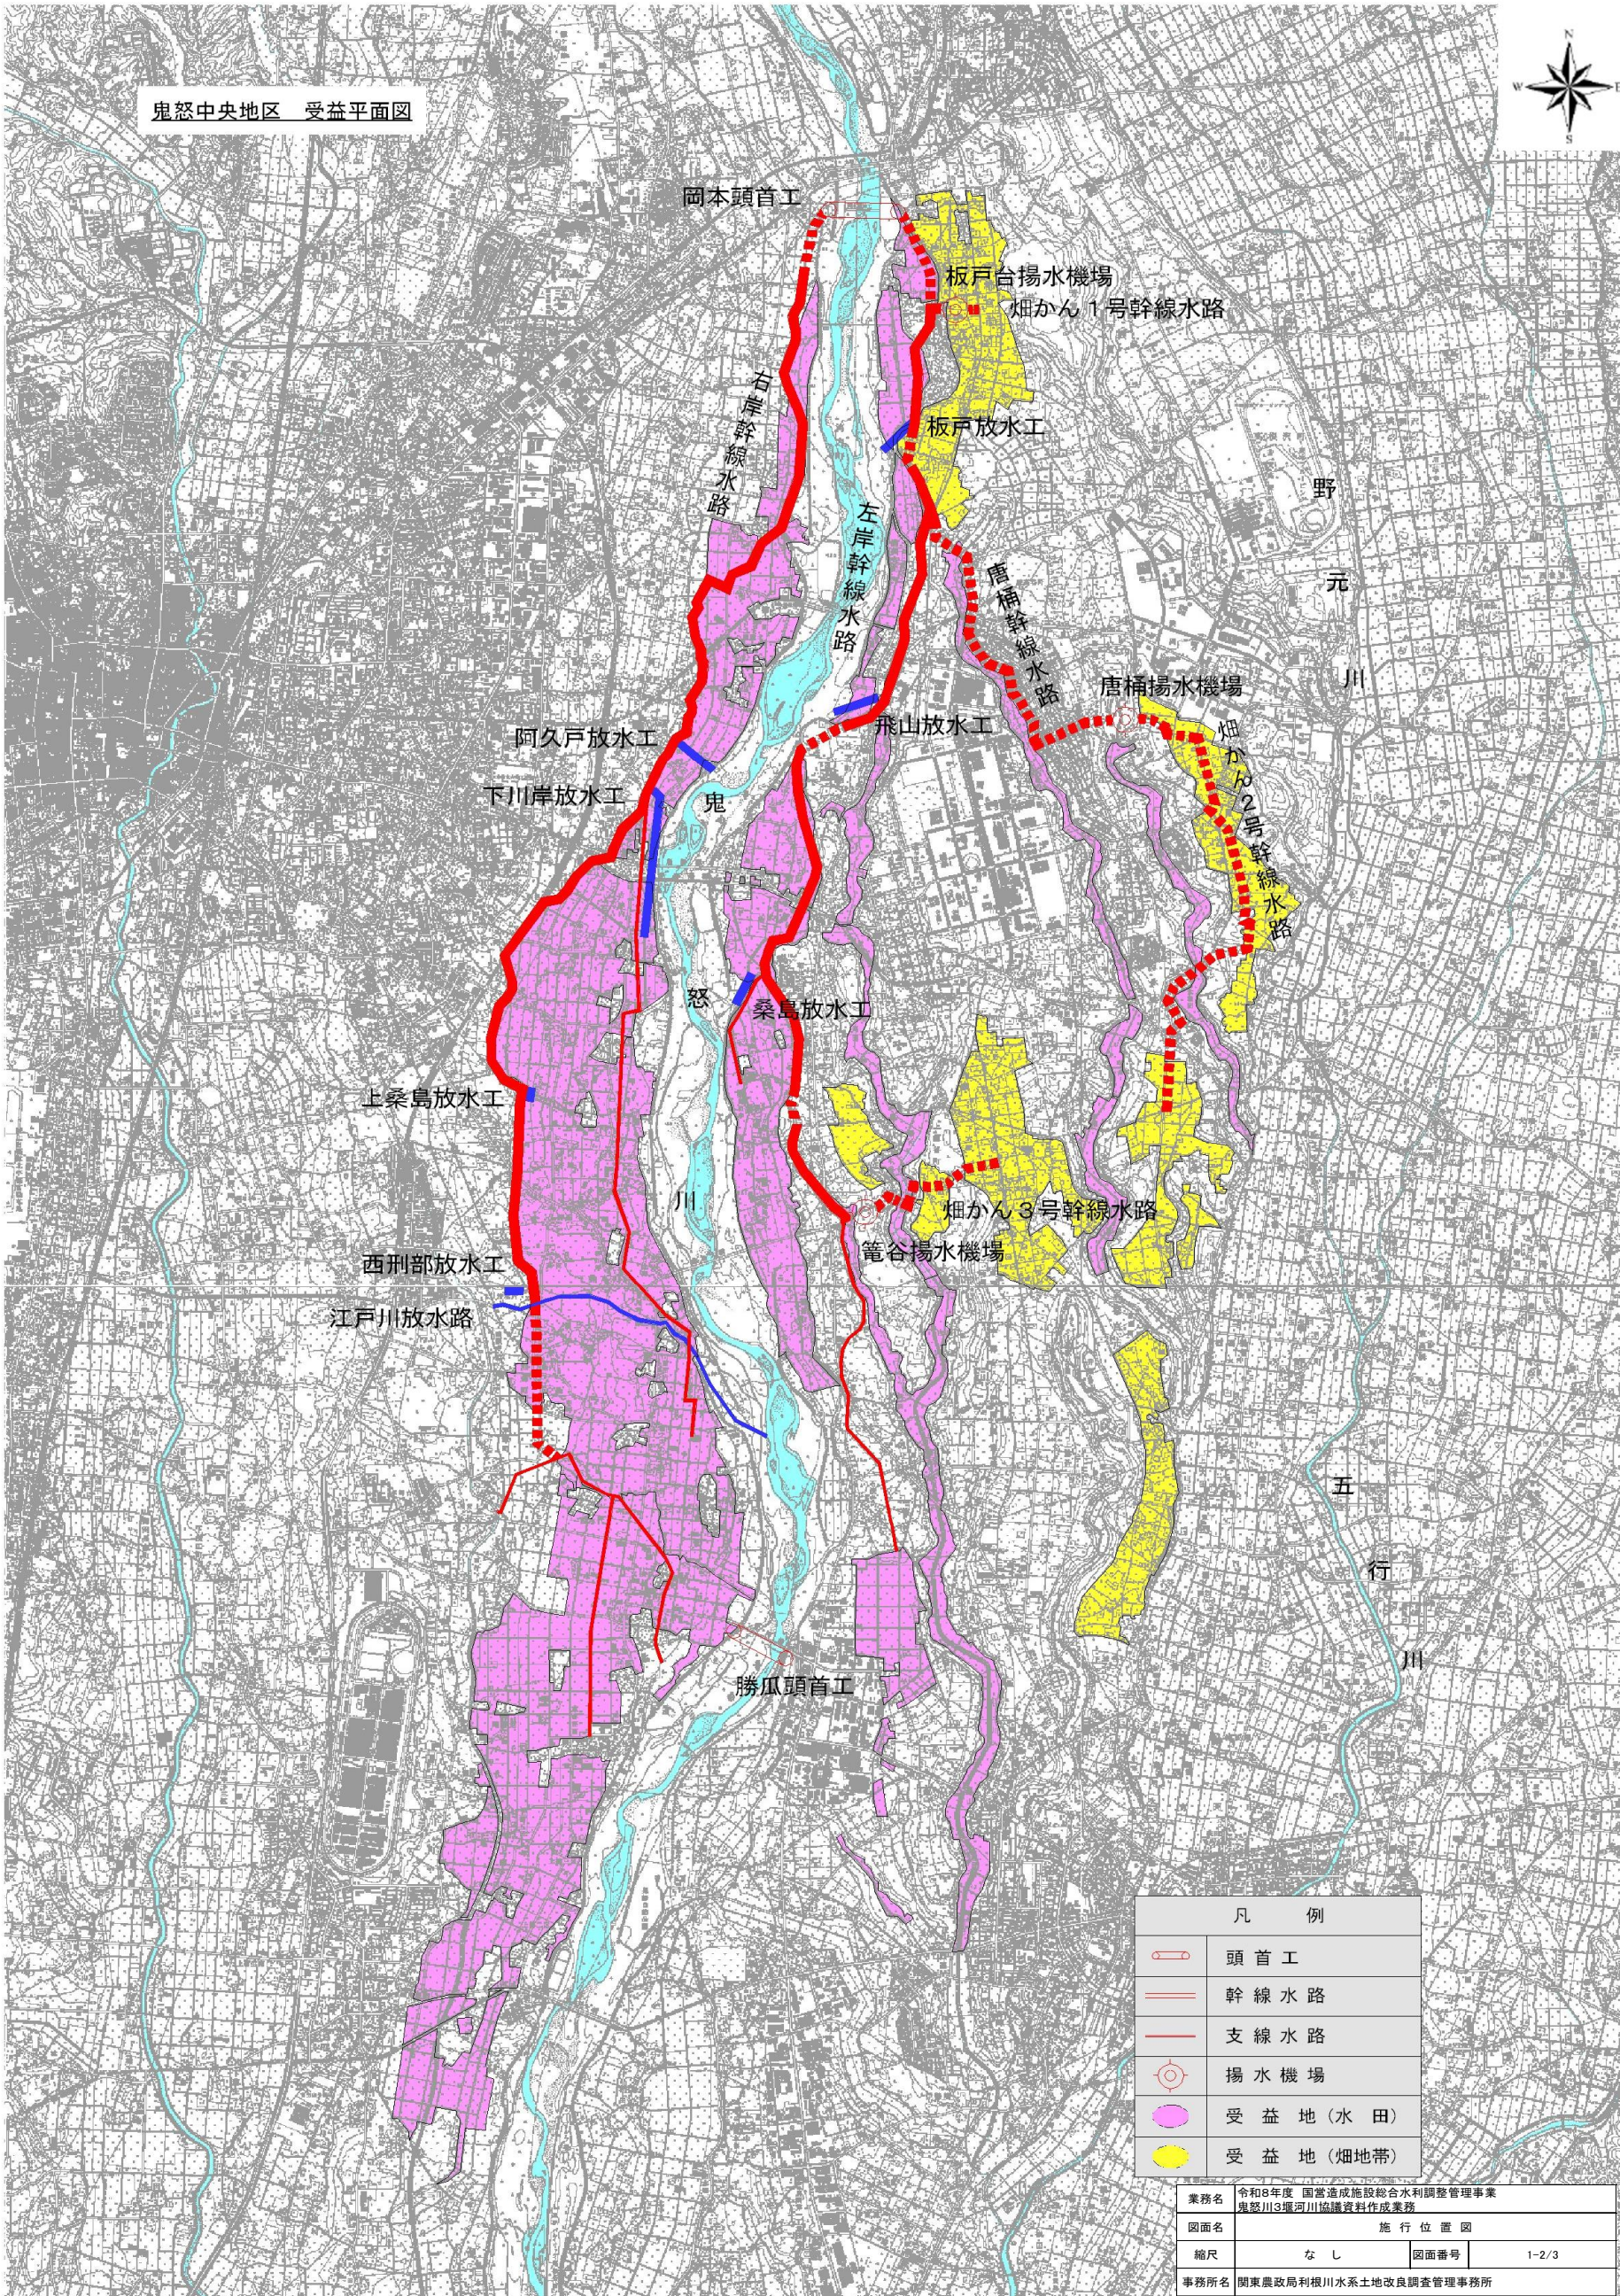

凡 例	
	頭 首 工
	幹 線 水 路
	支 線 水 路
	揚 水 機 場
	受 益 地 (水 田)
	受 益 地 (畑地帯)

業務名	令和8年度 国営造成施設総合水利調整管理事業 鬼怒川3堰河川協議資料作成業務		
図面名	施 行 位 置 図		
縮尺	な し	図面番号	1-2/3
事務所名	関東農政局利根川水系土地改良調査管理事務所		

鬼怒川南部地区 受益平面図

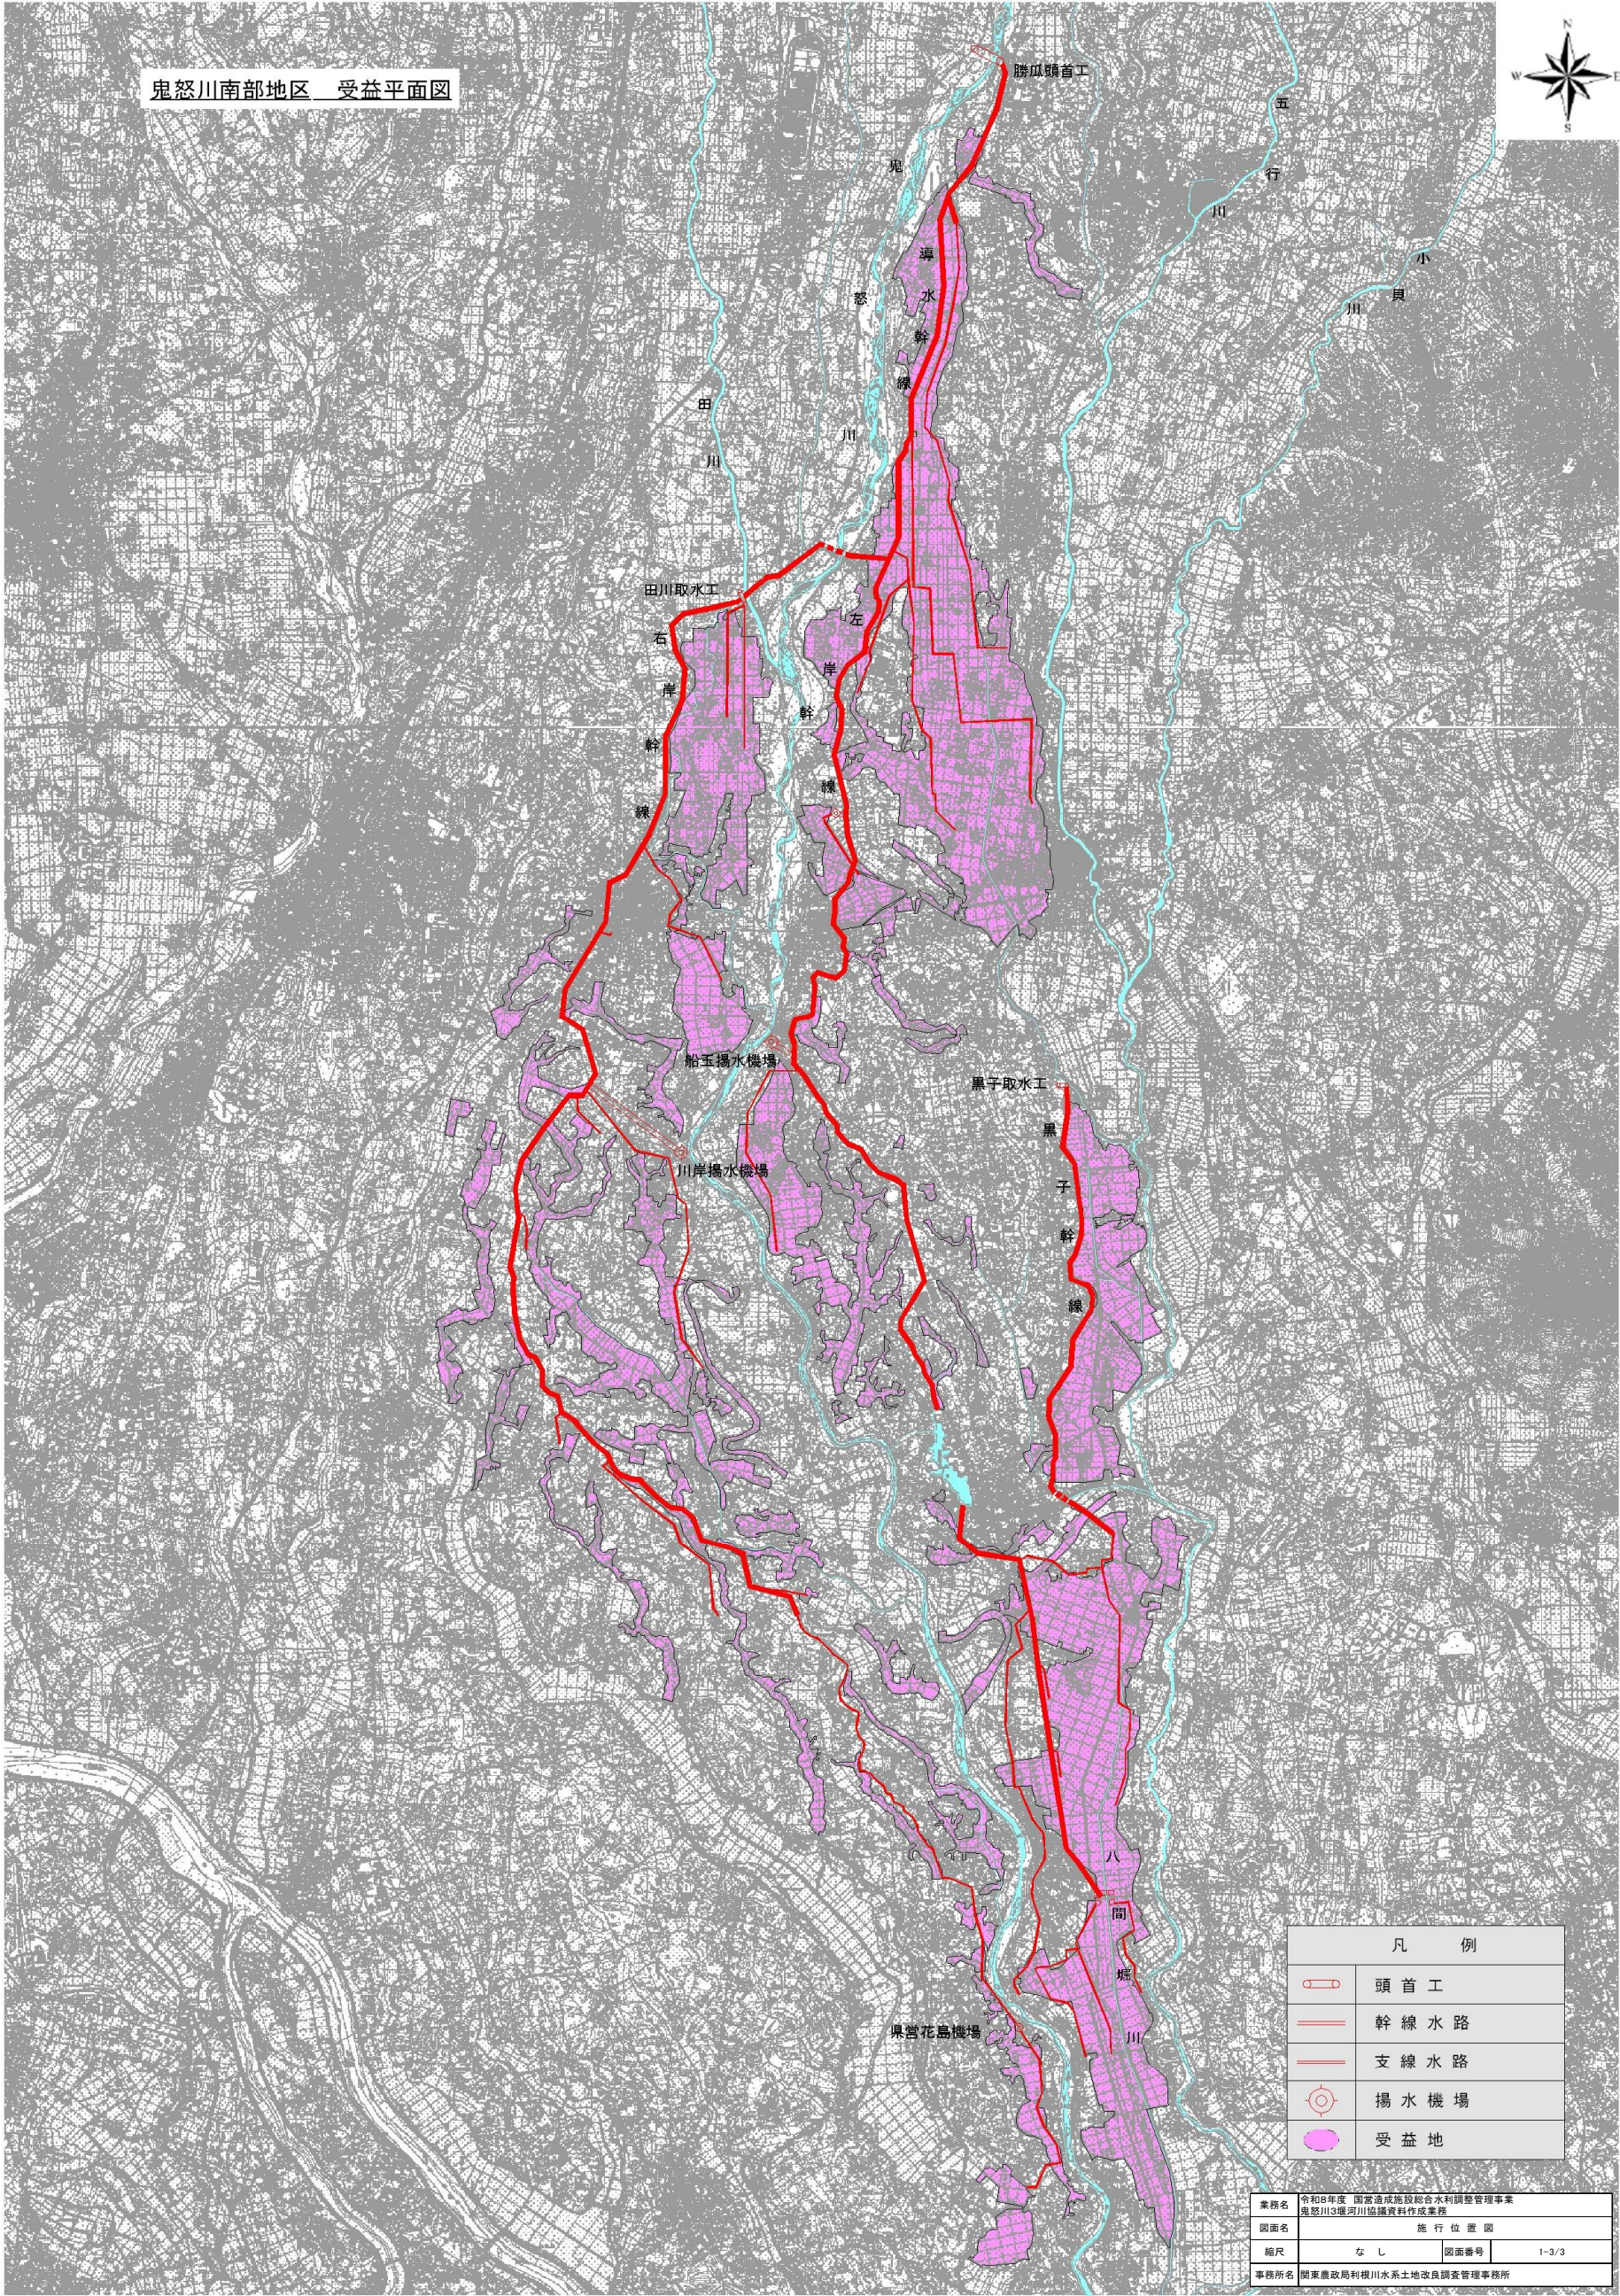

凡 例	
	頭 首 工
	幹 線 水 路
	支 線 水 路
	揚 水 機 場
	受 益 地

業務名	令和8年度 国土造成施設総合水利調整管理事業 鬼怒川3堰河川協議資料作成業務		
図面名	施 行 位 置 図		
縮尺	な し	図面番号	1-3/3
事務所名	関東農政局利根川水系土地改良調査管理事務所		