


西幹線用水路 補修展開図 (16/41)

(11号開渠)

縮尺

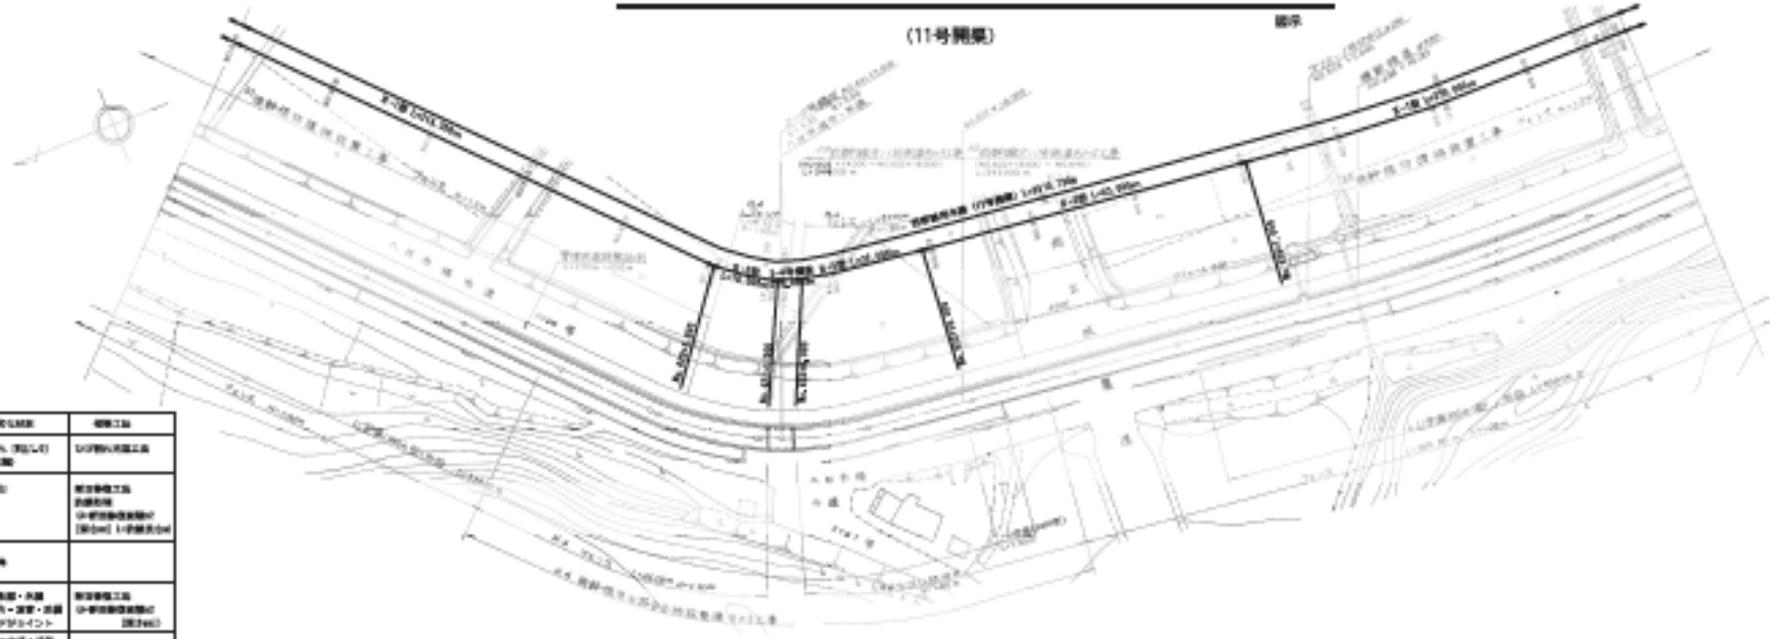


内容	記号	補修工法
コンクリート・鉄筋コンクリート	(Symbol)	コンクリート打設工事
鋼管	(Symbol)	鋼管埋設工事 ①-鋼管埋設工事 ②-鋼管埋設工事 ③-鋼管埋設工事
鋼筋コンクリート	(Symbol)	鋼筋コンクリート打設工事
コンクリート・鉄筋コンクリート	(Symbol)	鋼筋コンクリート打設工事 ①-鋼筋コンクリート打設工事 ②-鋼筋コンクリート打設工事
コンクリート・鉄筋コンクリート	(Symbol)	鋼筋コンクリート打設工事 ①-鋼筋コンクリート打設工事 ②-鋼筋コンクリート打設工事
鋼管	(Symbol)	鋼管埋設工事
土留	(Symbol)	土留

補修展開図

縮尺

①-開渠幅 11.00m

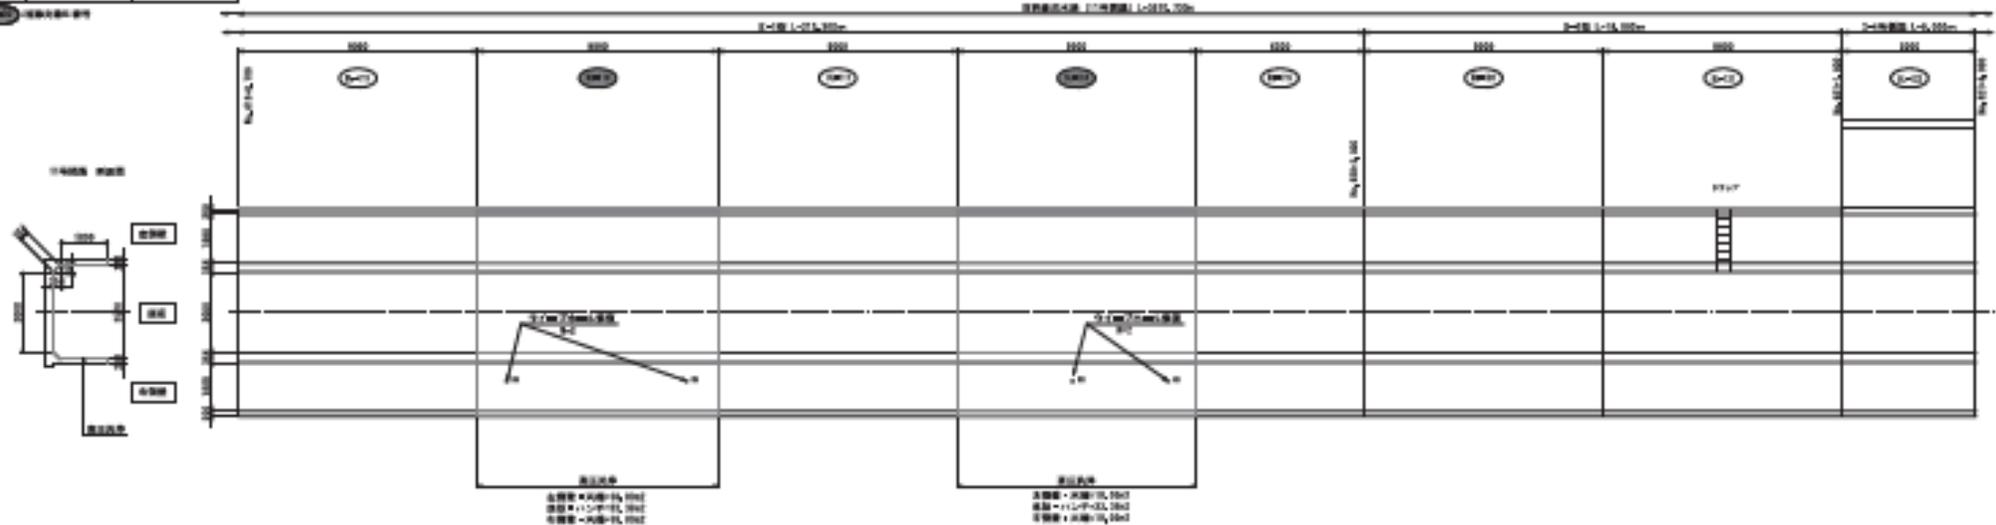


工事名	西幹線用水路 補修展開図 (16/41)		
設計者	国土交通省 国土院 国土院 国土院		
作成者	国土院 国土院 国土院		
図面	補修	展開図	(16/41)
備考	補修工事 補修工事 補修工事		
補修内容	補修工事 補修工事 補修工事		

西幹線用水路 補修展開圖(17/41)

(11号開闢)

西幹

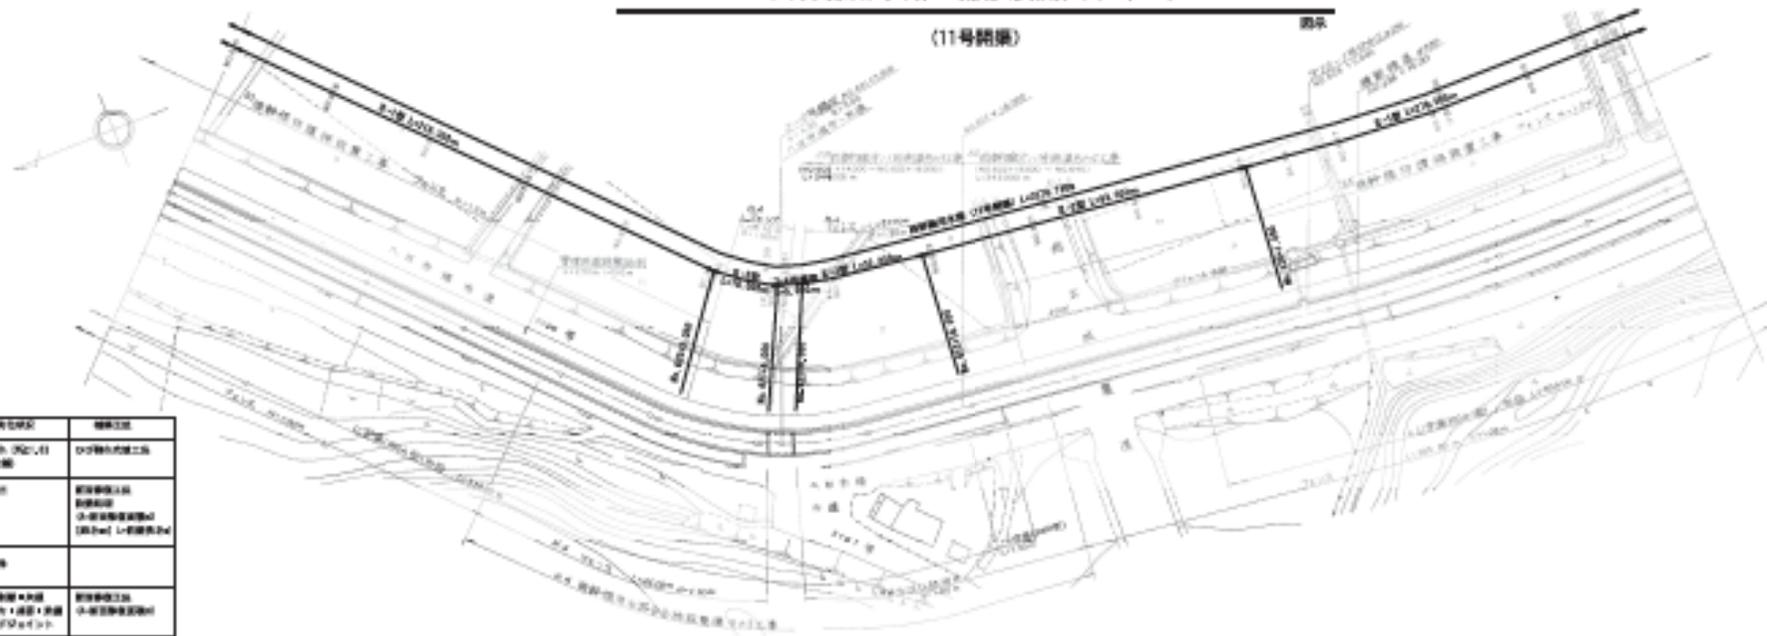

図例	実況	補修工事
---	既存水路 (200x100) 埋設水路	既存水路の埋設工事
▨	埋設水路	新設埋設水路 埋設水路 ①-埋設水路埋設工事 (埋設水路 L=埋設水路長)
□	掘削水路	
▨	掘削・埋設水路 ①-掘削・埋設 ②-埋設水路埋設工事	新設掘削水路 ①-掘削埋設埋設工事
▨	掘削・埋設水路 ①-掘削埋設埋設工事 ②-埋設水路埋設工事	新設掘削水路 (埋設水路長、埋設水路)
▨	埋設水路	
□	水路掘削	掘削


補修展開図

1:1

西幹線用水路 (11号開闢) 1:100

1+000 1+100 1+200 1+300 1+400 1+500 1+600 1+700 1+800

1+900 1+1000 1+1100 1+1200 1+1300 1+1400 1+1500 1+1600 1+1700 1+1800

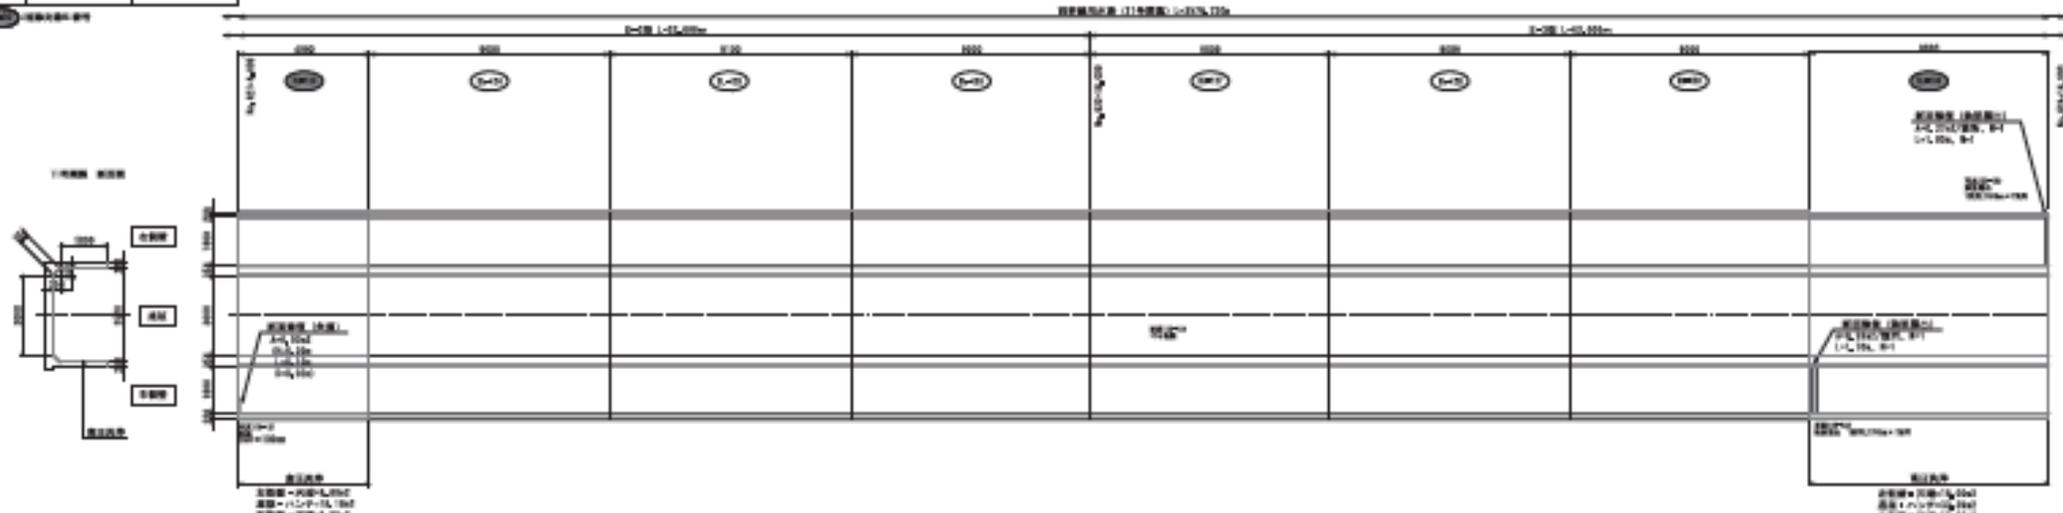

工事名	西幹線用水路 (11号開闢) 補修展開図
設計者	国土交通省 国土院 国土院 国土院
作成者	国土院 国土院 国土院
備考	
備考	

西幹線用水路 補修展開図(18/41)

(11号開渠)

図6




凡例	記号説明	補修工法
	旧水路、旧L型開渠本線	旧水路本線工事
	新築区画	新築区画工事 新築区画 新築区画(開渠) (L型開渠)
	新築区画	
	旧渠・新渠・内渠 コンクリート・土管・瓦管 コンクリート	新築区画工事 新築区画 新築区画(開渠) (L型開渠)
	旧渠・新渠・内渠 コンクリート・土管・瓦管 コンクリート	新築区画工事 新築区画 新築区画(開渠) (L型開渠)
	新築区画	
	旧渠本線	

補修展開図

1/100

補修区画区画、L型開渠 L=100+000

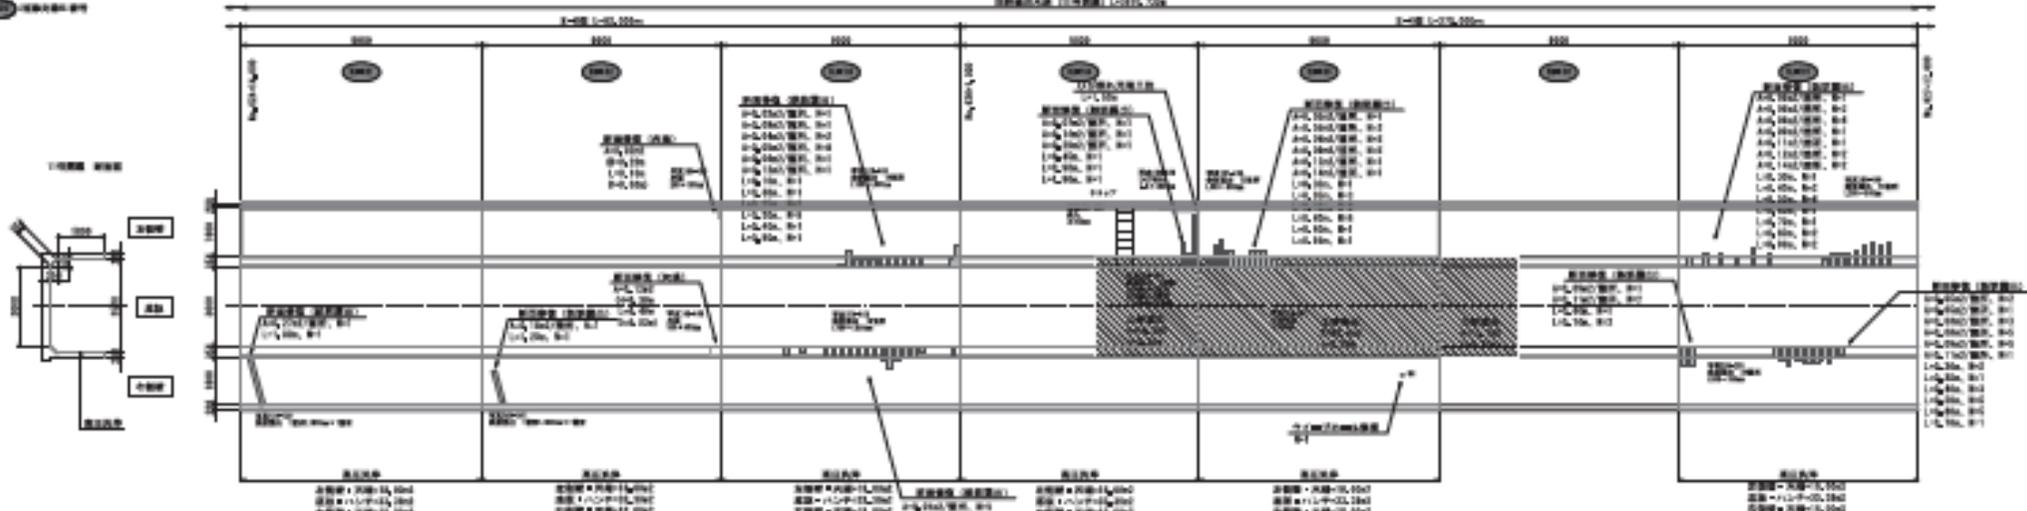


工事名	西幹線用水路 補修展開図(18/41)		
設計者	国土交通省 国土院 国土院 国土院		
作成者	国土院 国土院 国土院		
図面番号	18/41	補修展開図	(18/41)
補修区画	西幹線用水路 補修展開図(18/41)		
補修区画	西幹線用水路 補修展開図(18/41)		

西幹線水路 補修展開圖 (19/41)


(11号開渠)

圖中

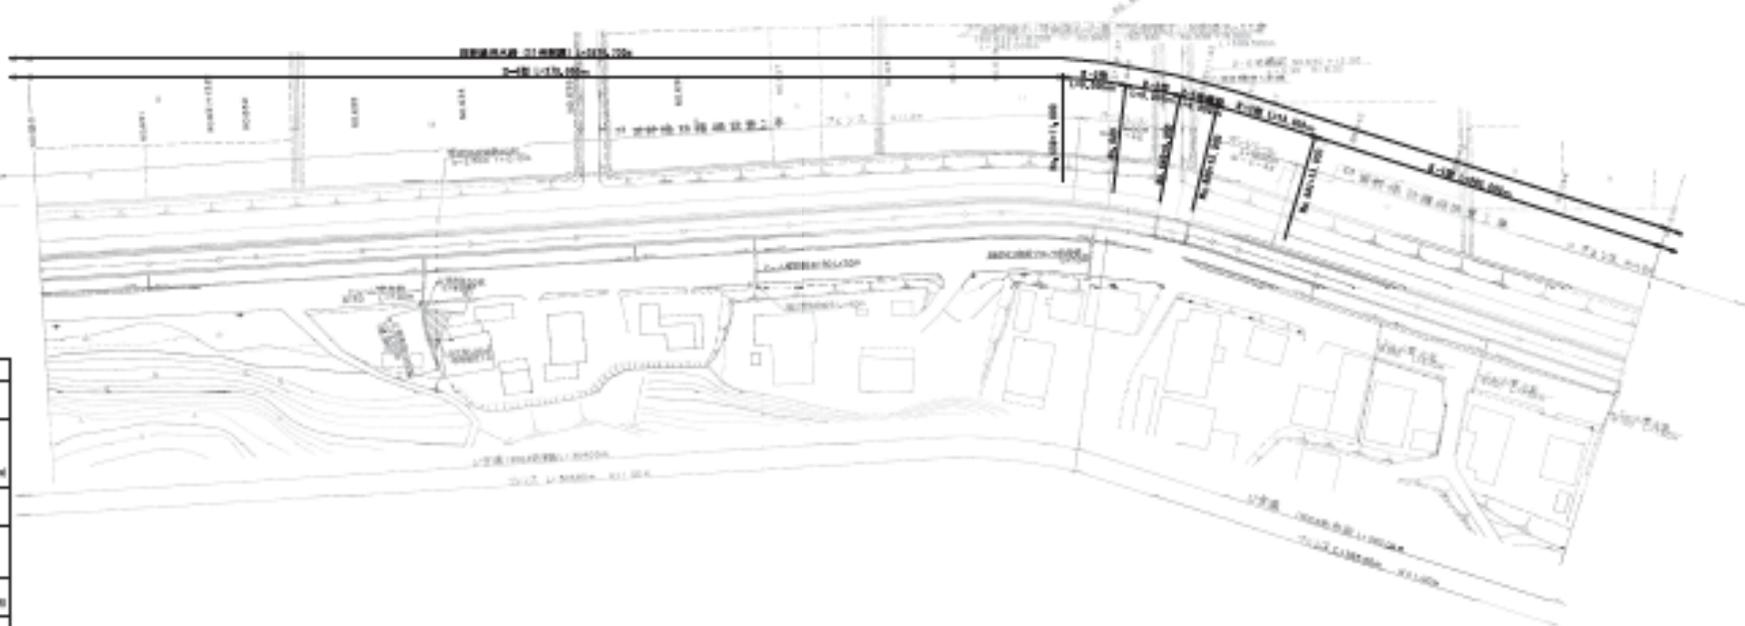

行柄	記号説明	補修工法
□	11号開渠 (下流1号) (既設開渠)	11号開渠補修工法
▨	新設開渠	新設開渠工法 新設開渠 11号開渠補修工法 11号開渠補修工法
□	新設開渠	新設開渠工法
▨	新設・新設→新設 11号開渠→新設・新設 11号開渠→新設	新設開渠工法 11号開渠補修工法 11号開渠補修工法
▨	新設開渠→新設・新設 11号開渠→新設・新設	新設開渠工法 11号開渠補修工法 11号開渠補修工法
▨	新設開渠	新設開渠工法
▨	11号開渠	11号開渠補修工法

補修展開図

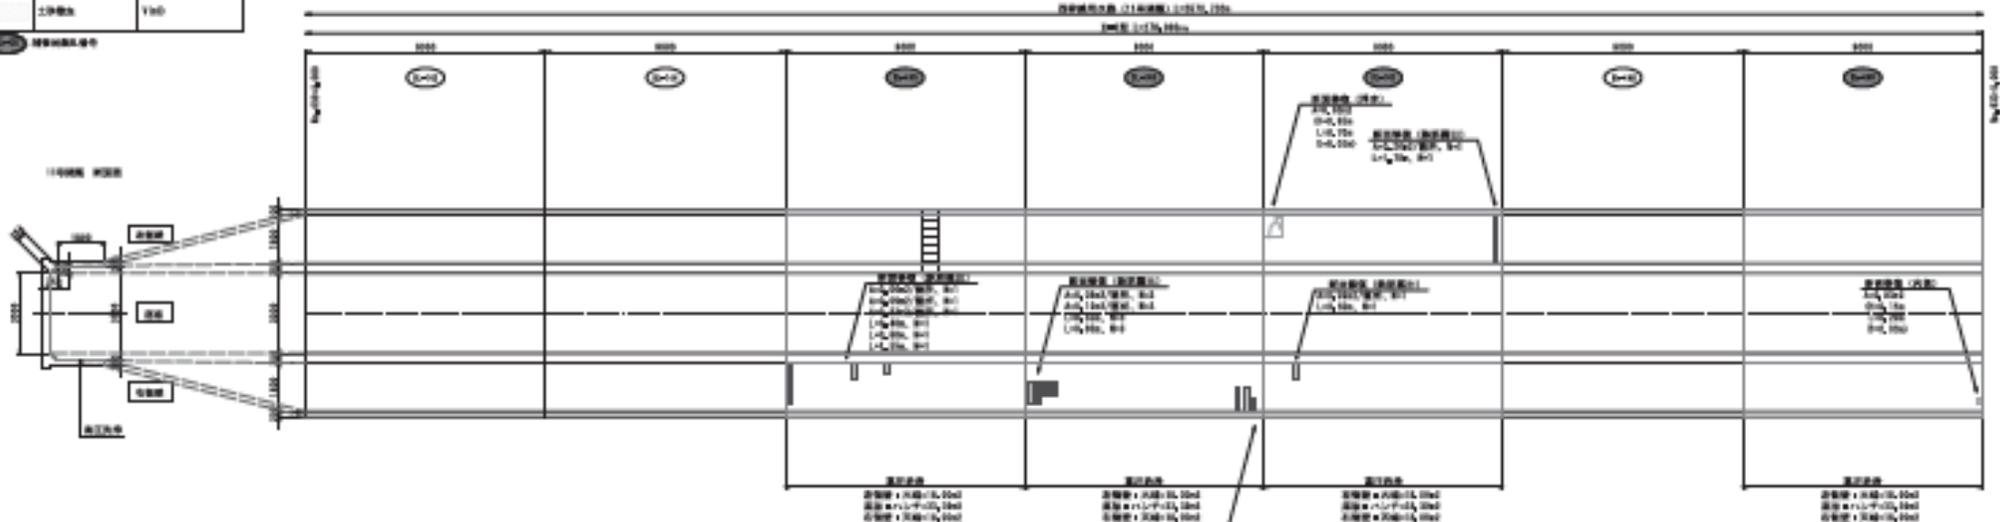


工事名	西幹線水路 補修展開図 (11号開渠)
設計者	国土交通省 国土院 国土院 国土院
作成者	国土院 国土院 国土院
検定者	国土院 国土院 国土院
承認者	国土院 国土院 国土院

西幹線用水路 補修展開圖 (20/41)

(11号開渠)

圖中

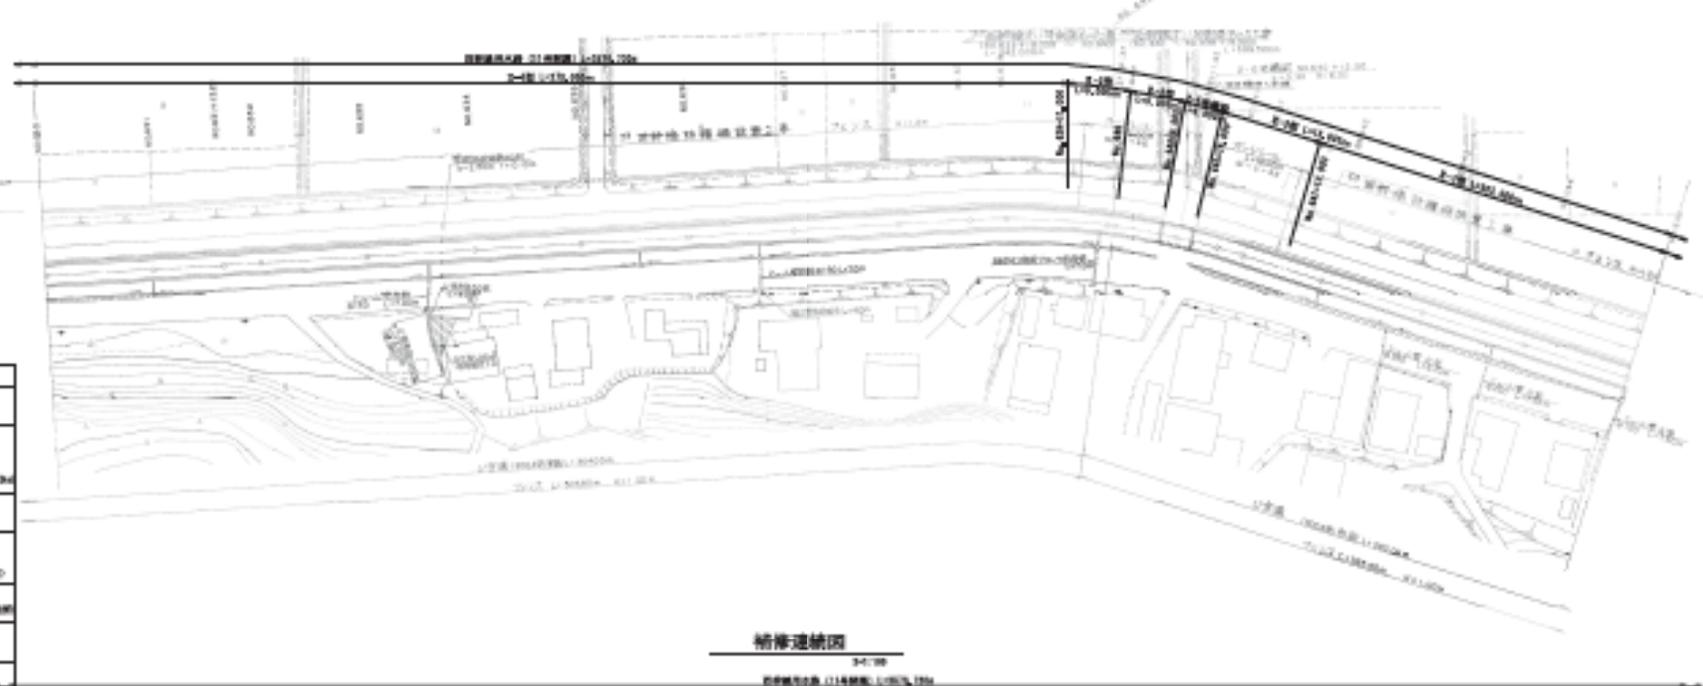


凡例	表示内容	補修工程
	旧水路、旧水路 延長部分	旧水路延長部分
	新築水路	新築水路 延長部分 新築水路延長部分 延長部分 延長部分
	旧水路	
	旧水路延長部分 延長部分 延長部分 延長部分 延長部分	新築水路延長部分 延長部分延長部分 延長部分延長部分
	新築水路延長部分 延長部分延長部分 延長部分延長部分	旧水路延長部分 延長部分延長部分 延長部分延長部分
	新築水路	
	旧水路	

補修展開圖

20/41

西幹線用水路 (11号開渠) 補修展開圖

1:1000

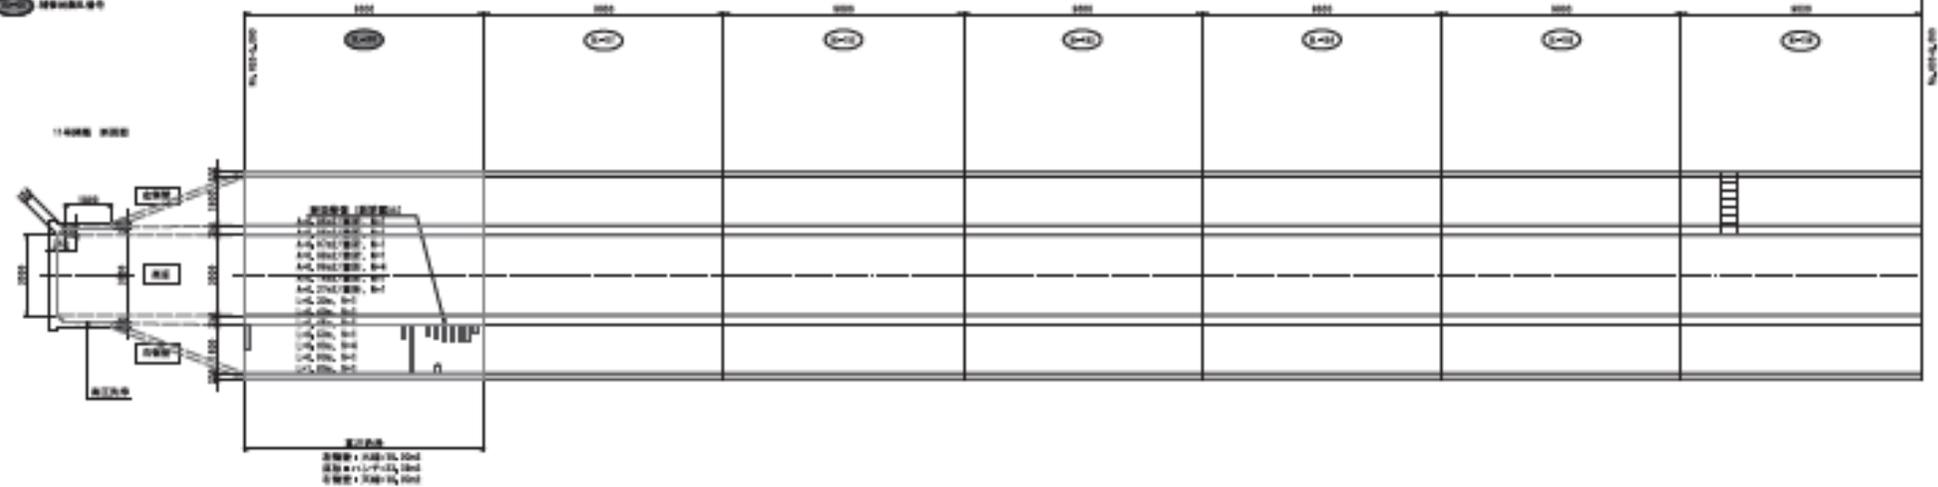


断面図
 左側壁・R=10, 10m
 底面・R=10, 10m
 右側壁・R=10, 10m

工事名	西幹線用水路 (11号開渠) 補修展開図		
図面名	補修展開図 (11号開渠)		
作成日付	令和 2年 12月		
設計	設計者	設計者	
監理	監理者		
備考	補修展開図 (11号開渠) 補修展開図		

西幹線水路 補修展開図 (21/41)


(11号開渠)

図中

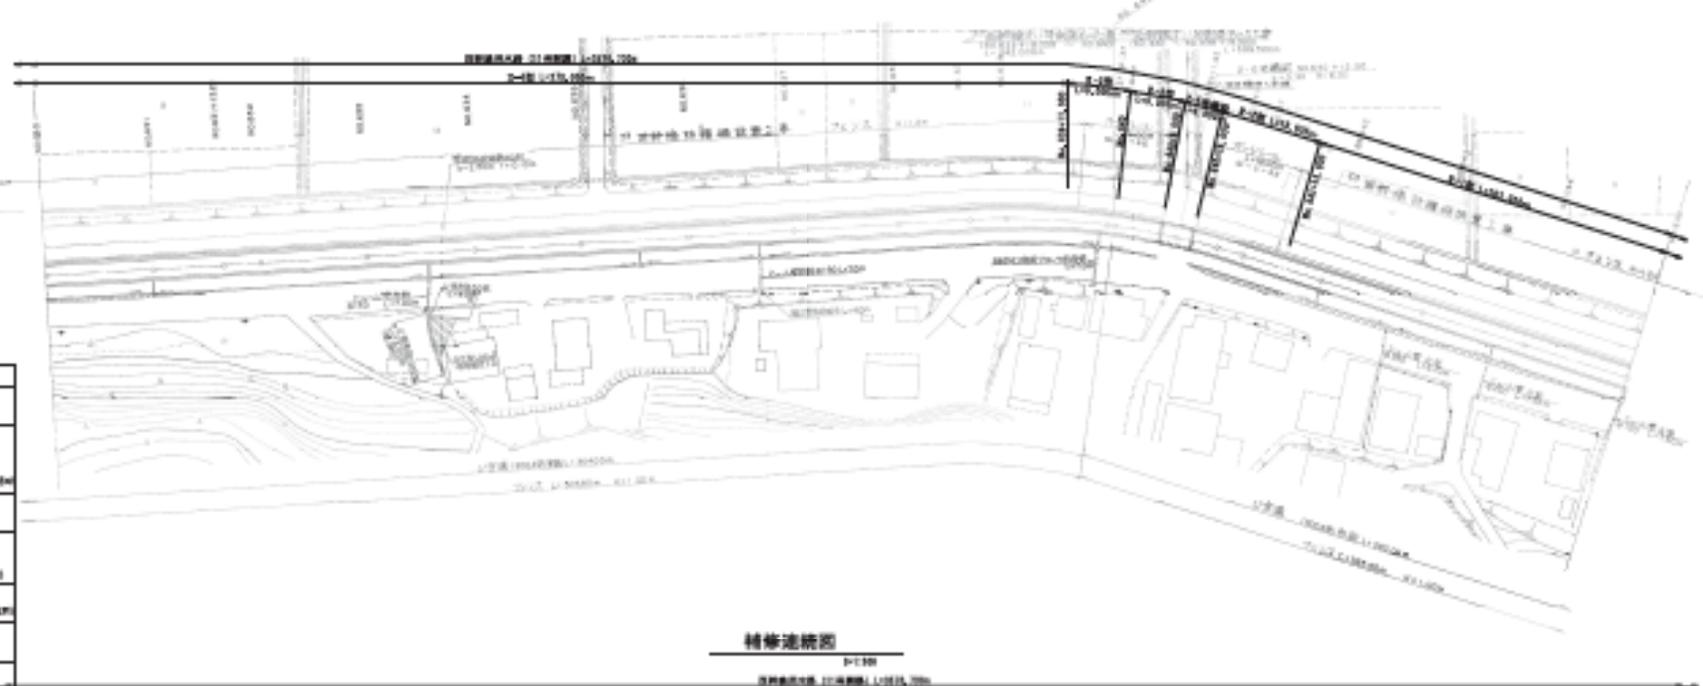

補修展開図


凡例	記号説明	補修工事
	既存構造物 (点線・破線)	既存構造物の補修工事
	新設構造物	新設構造物の補修工事 新設構造物の補修工事 新設構造物の補修工事 新設構造物の補修工事
	既存構造物	
	新設・改修・変更 新設・改修・変更 新設・改修・変更 新設・改修・変更	新設構造物の補修工事 新設構造物の補修工事 新設構造物の補修工事 新設構造物の補修工事
	新設構造物 (点線・破線)	新設構造物の補修工事 新設構造物の補修工事 新設構造物の補修工事 新設構造物の補修工事
	新設構造物	
	新設構造物	

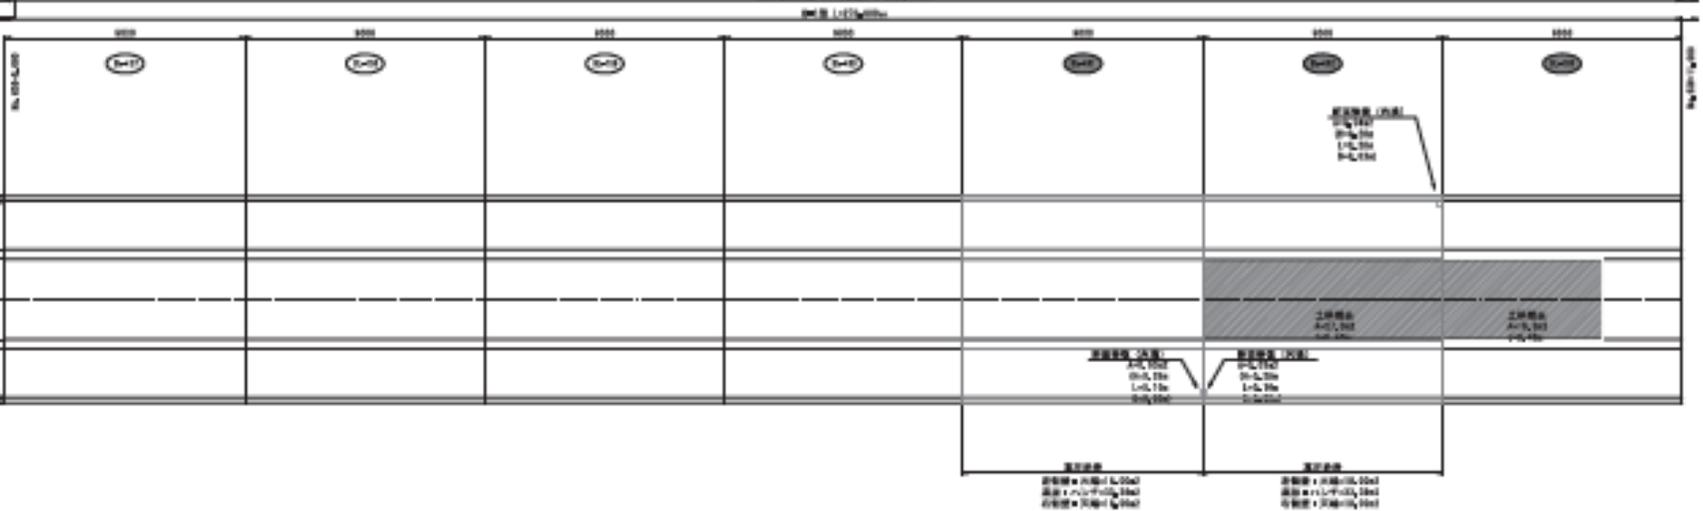

工事名	西幹線水路 補修展開図 (21/41)
図面名	補修展開図 (11号開渠)
作成日	令和 5年 12月
設計	設計者 設計者 (21/41)
備考	
備考	


西幹線用水路 補修展開圖(23/41)

(11号開渠)

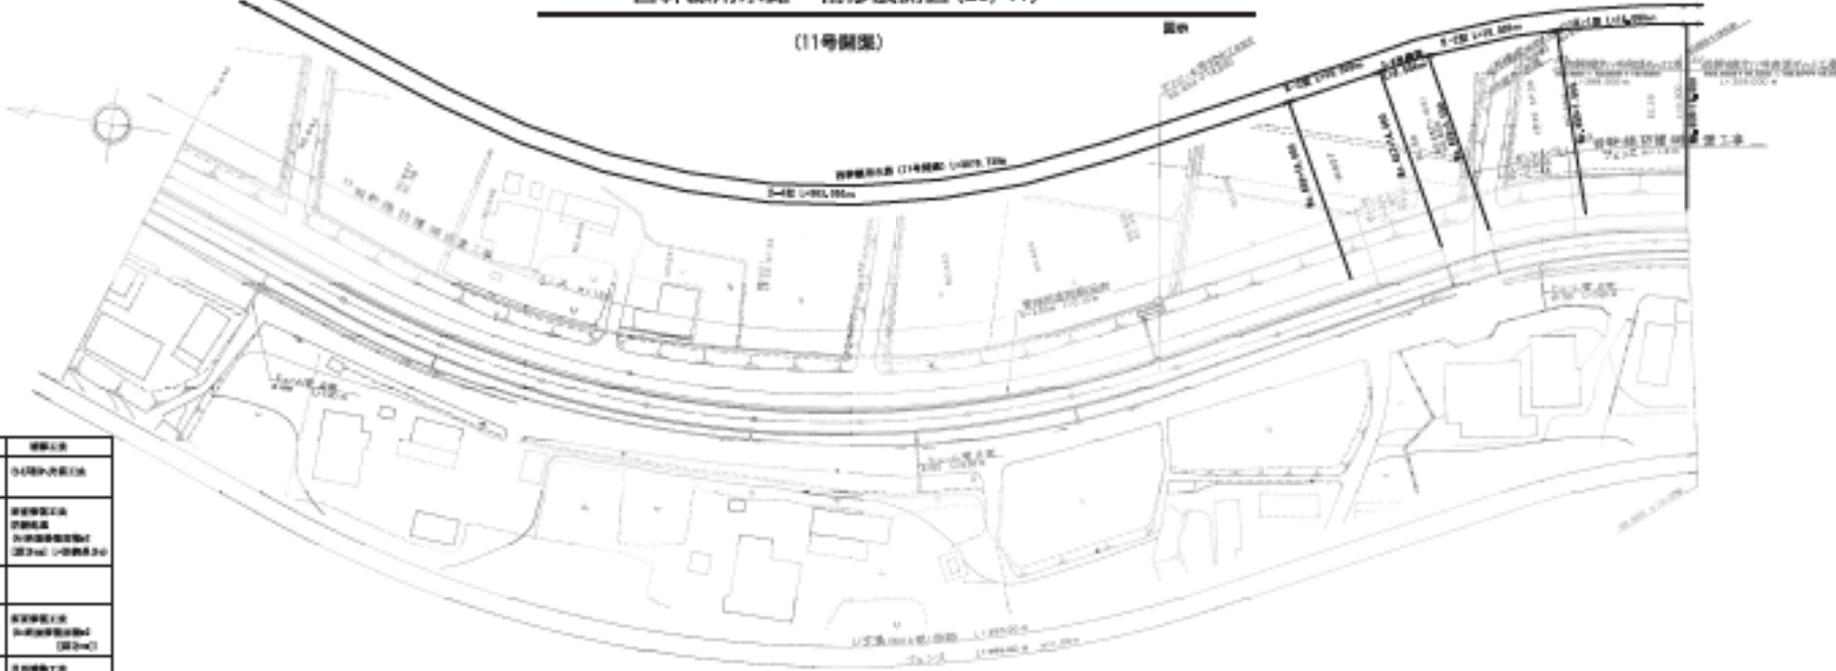

凡例	記号説明	補修内容
—	旧水路、旧水路、旧水路、旧水路	旧水路の補修工事
▨	新水路	新水路の補修工事 新水路の補修工事 新水路の補修工事
□	新水路	新水路の補修工事
▨	旧水路・新水路 旧水路・新水路 旧水路・新水路	旧水路・新水路の補修工事 旧水路・新水路の補修工事 旧水路・新水路の補修工事
▨	旧水路・新水路 旧水路・新水路 旧水路・新水路	旧水路・新水路の補修工事 旧水路・新水路の補修工事 旧水路・新水路の補修工事
▨	新水路	新水路の補修工事
□	旧水路	旧水路の補修工事


補修展開図

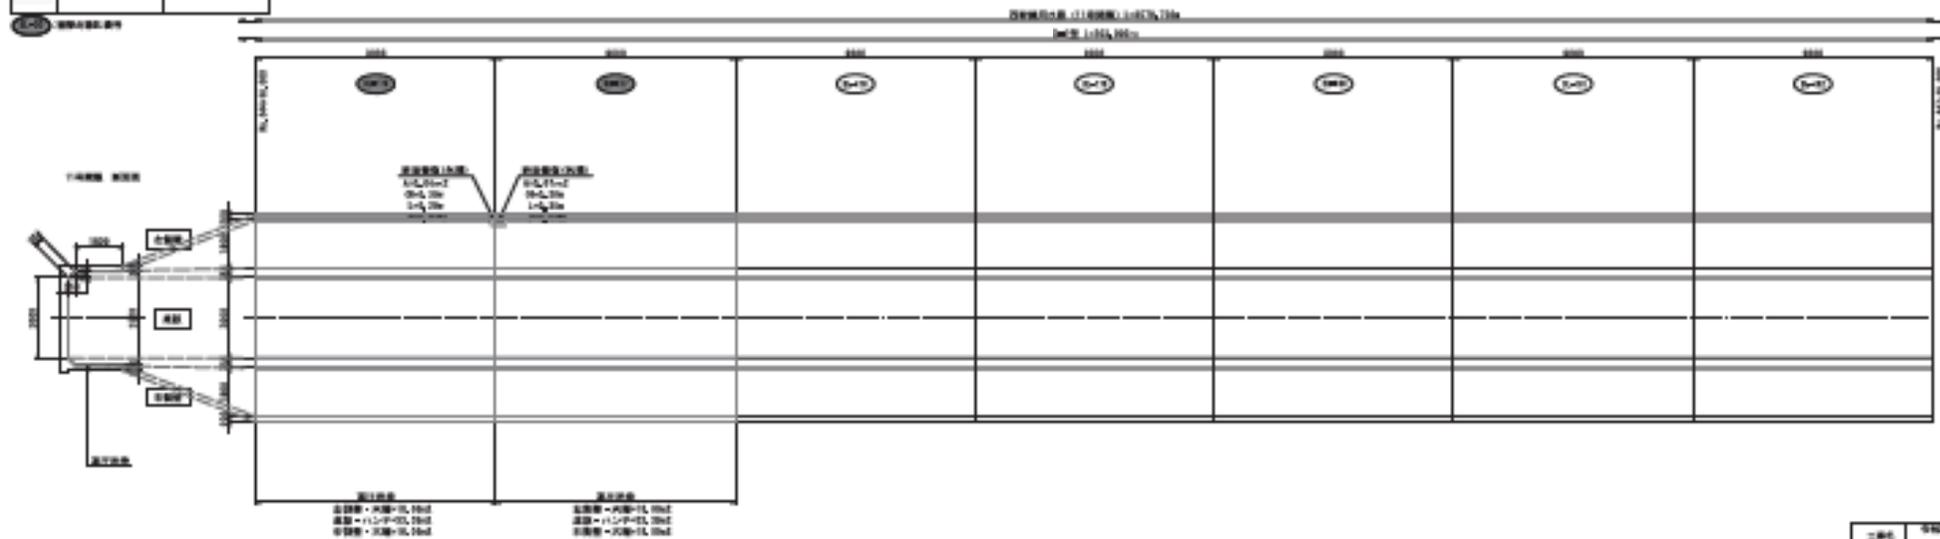

工事名	西幹線用水路 (11号開渠) 補修展開図 (23/41)
設計者	国土交通省 国土院 国土院 国土院 国土院
作成者	国土院 国土院 国土院 国土院
備考	国土院 国土院 国土院 国土院
備考	国土院 国土院 国土院 国土院


西幹線用水路 補修展開図(24/41)

(11号開渠)

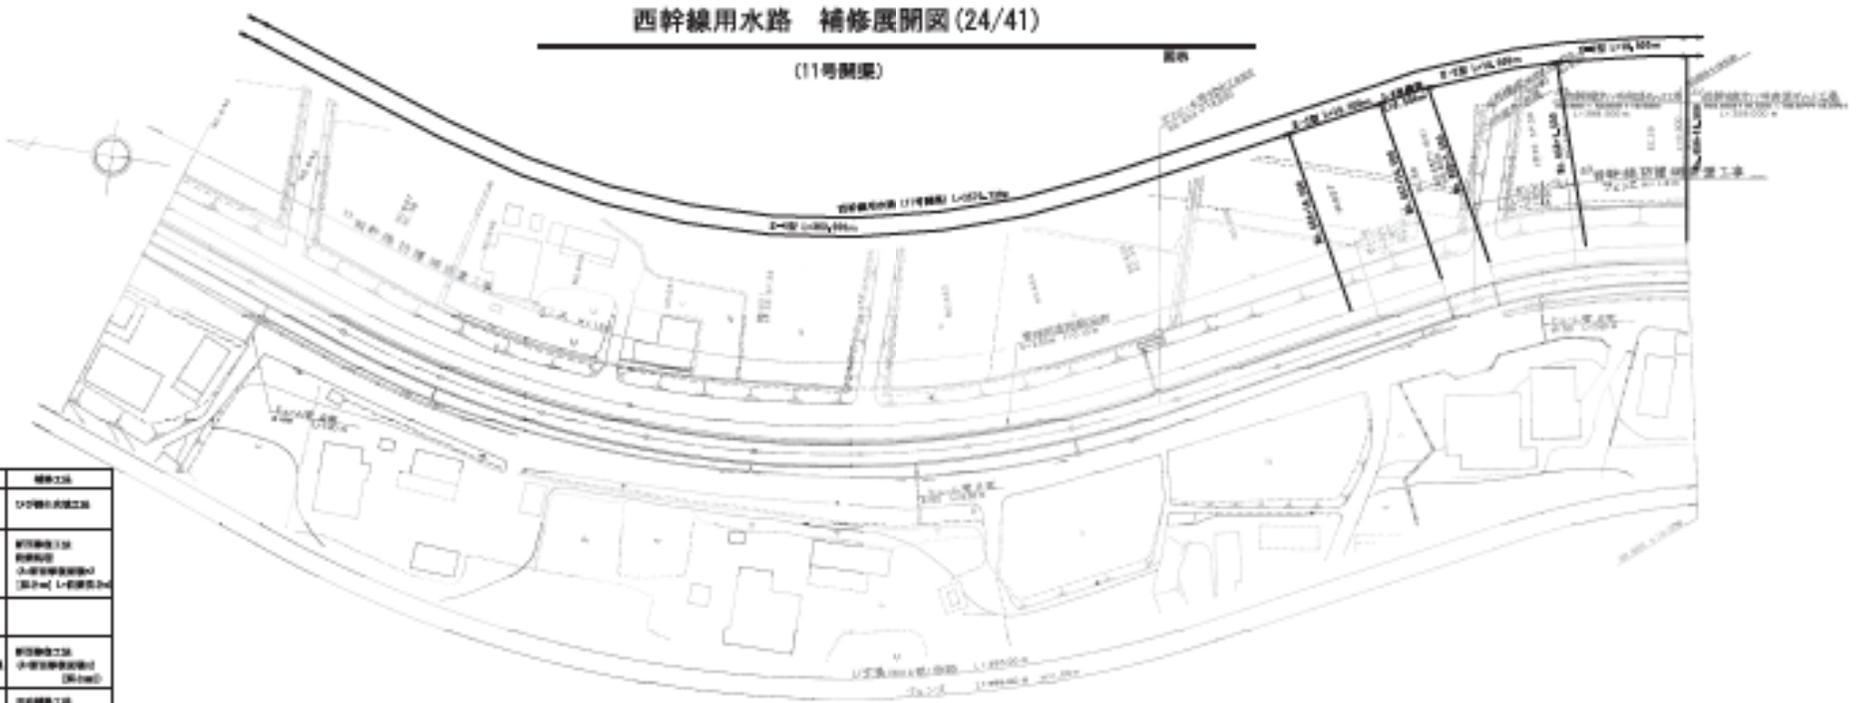

工種	対応材料	補修工法
コンクリート	コンクリート	コンクリート打設工法
鉄筋	鉄筋	鉄筋打設工法
土工	土工	土工打設工法
舗装	舗装	舗装打設工法
その他	その他	その他打設工法

補修展開図

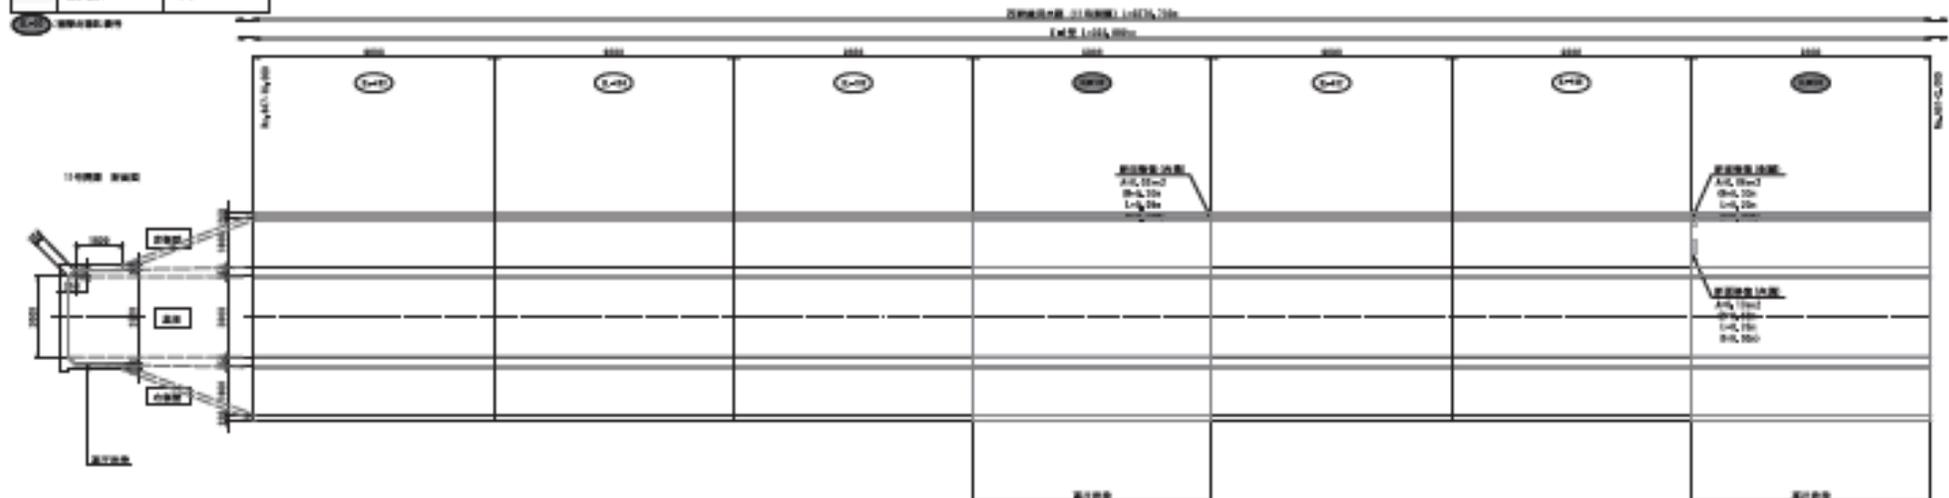

工種名	コンクリート	鉄筋	土工	舗装	その他
材料名	コンクリート	鉄筋	土工	舗装	その他
材料規格	コンクリート	鉄筋	土工	舗装	その他
材料数量	コンクリート	鉄筋	土工	舗装	その他
材料単価	コンクリート	鉄筋	土工	舗装	その他
材料総額	コンクリート	鉄筋	土工	舗装	その他

西幹線用水路 補修展開圖 (26/41)

(11号開渠)


開渠



凡例	表示内容	補修内容
	既存構造物 (表示内容)	既存構造物
	補修箇所	補修箇所 ①-⑦ ⑧-⑩ ⑪-⑬
	道路	
	堤防・護岸・水溝 ①-⑦ ⑧-⑩ ⑪-⑬	補修箇所 ①-⑦ ⑧-⑩ ⑪-⑬
	排水溝	
	道路	

補修展開図

0-100

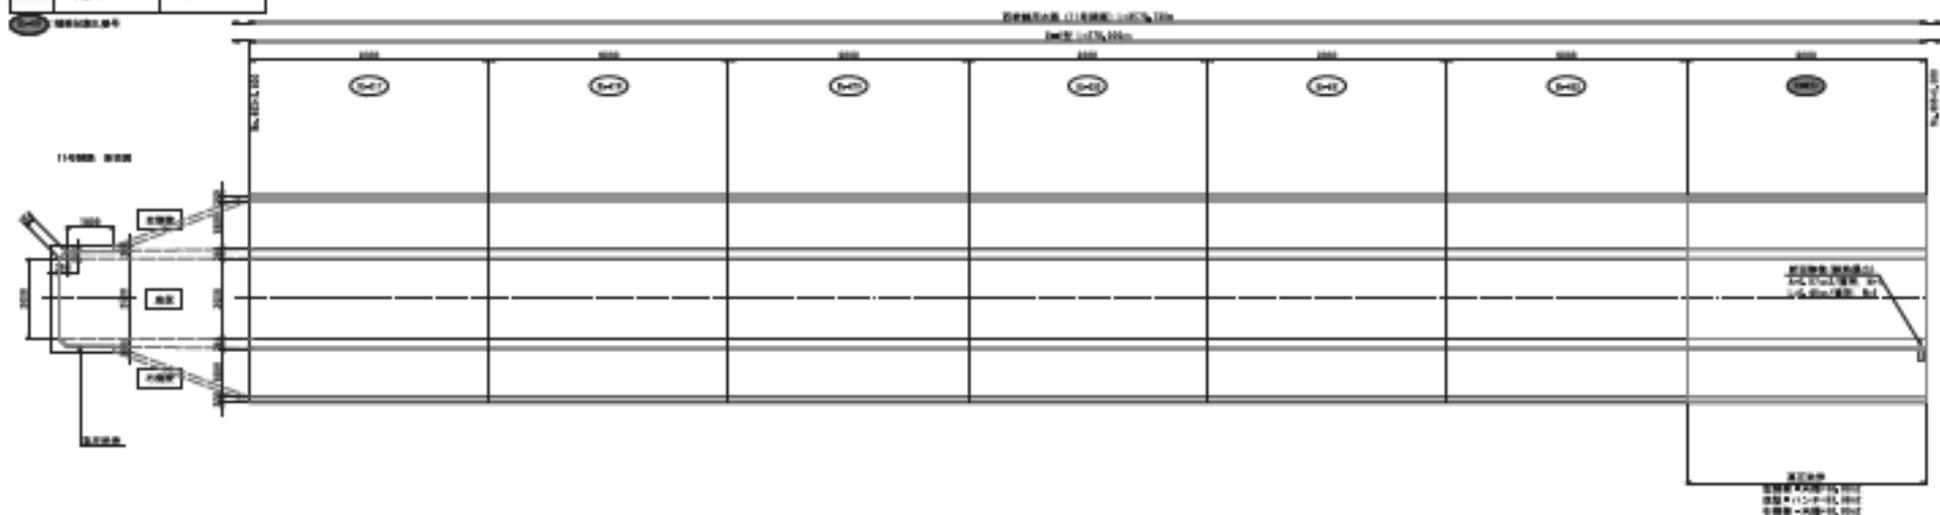


工事名	西幹線用水路補修展開図(26/41)		
設計者	国土交通省 国土院 国土院 国土院		
作成者	国土院 国土院 国土院		
設計	設計	設計	設計
設計者	国土院 国土院 国土院		

西幹線水路 補修展開図 (28/41)

(11号開渠)


真中

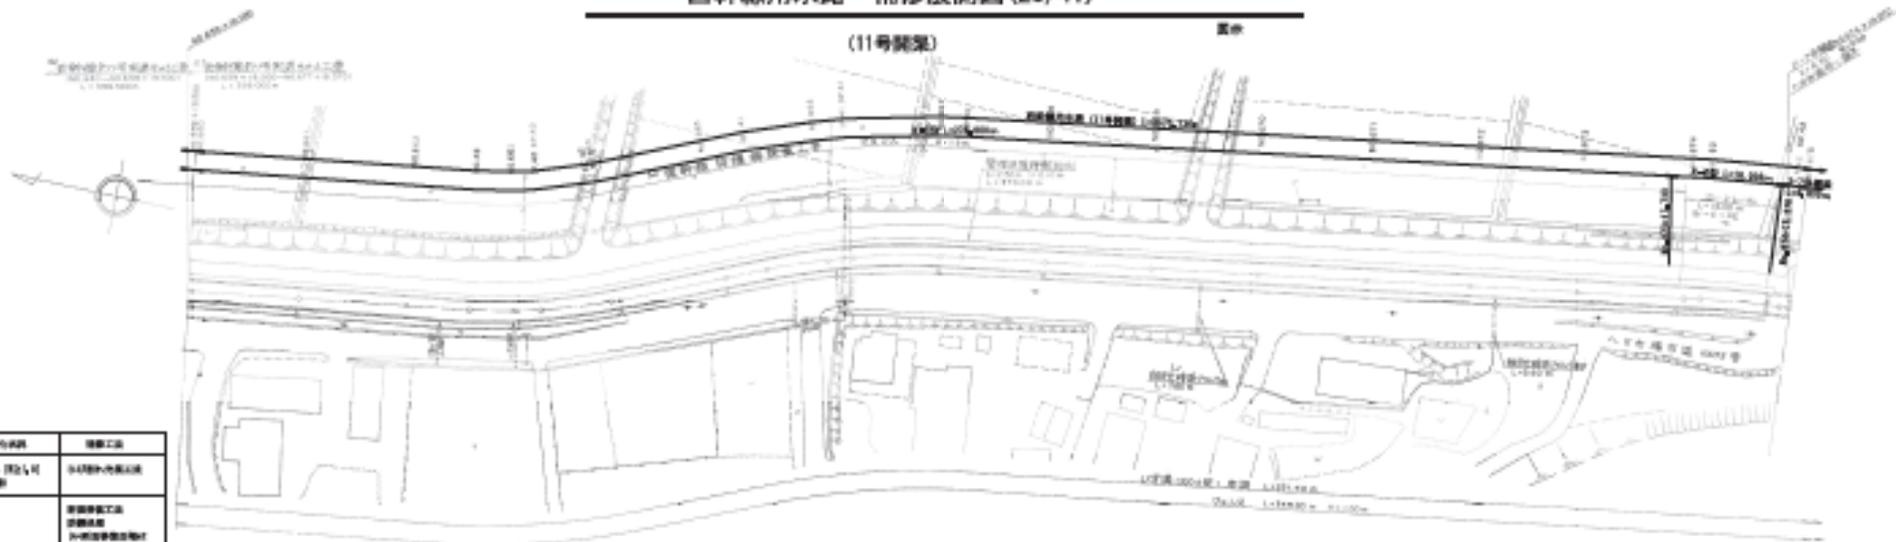

凡例	記号説明	補修工法
—	外周部・埋込・可 動部補修	外周部・内周部工法
▨	基礎補修	基礎補修工法 基礎補修 基礎補修用コンクリート (埋込部)・基礎補修用砂
▩	基礎補修	
▧	内周部・外周部 コンクリート・埋込・可動 部補修用コンクリート	基礎補修工法 基礎補修用コンクリート (埋込部)
▦	基礎補修用コンクリート・埋込 部補修用コンクリート・埋込 部補修用砂	基礎補修工法 基礎補修用コンクリート・埋込部 補修用砂
▤	基礎補修	
▣	土留補修	土留

補修展開図

0/1 1/4

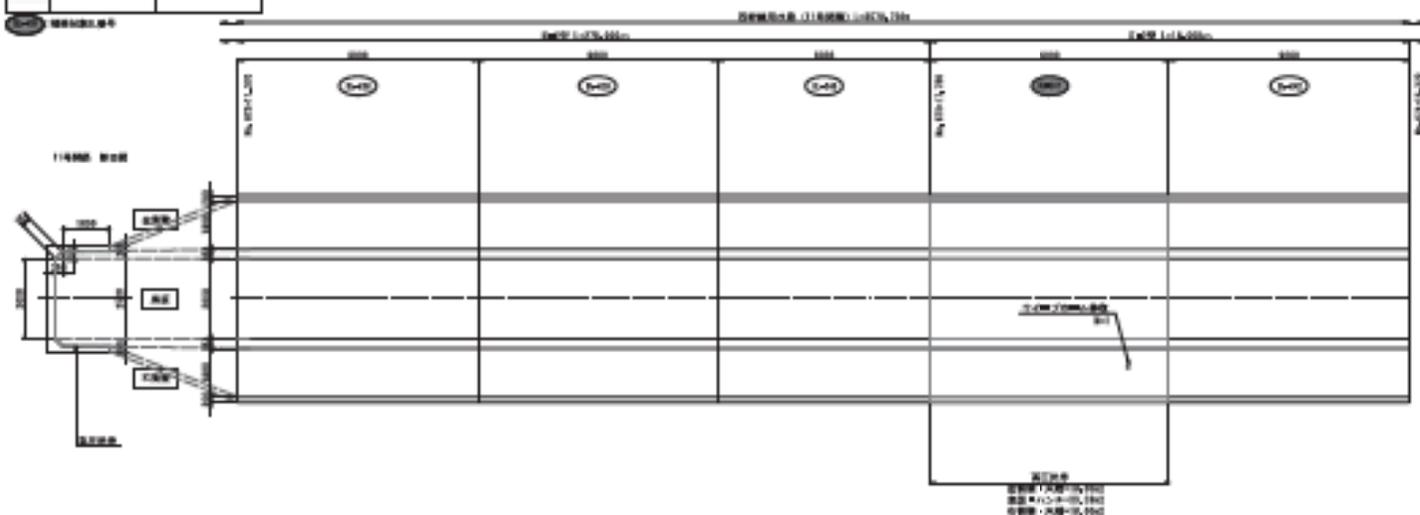

工事名	西幹線水路 補修展開図 (28/41) 西幹線水路 補修展開図 (28/41)		
図面名	補修展開図 (28/41) 補修展開図 (28/41)		
作成日	令和 2年 12月		
設計	設計	監理	監理
備考			
備考	補修展開図 (28/41) 補修展開図 (28/41) 補修展開図 (28/41)		