


施行位置図


S=1:2500

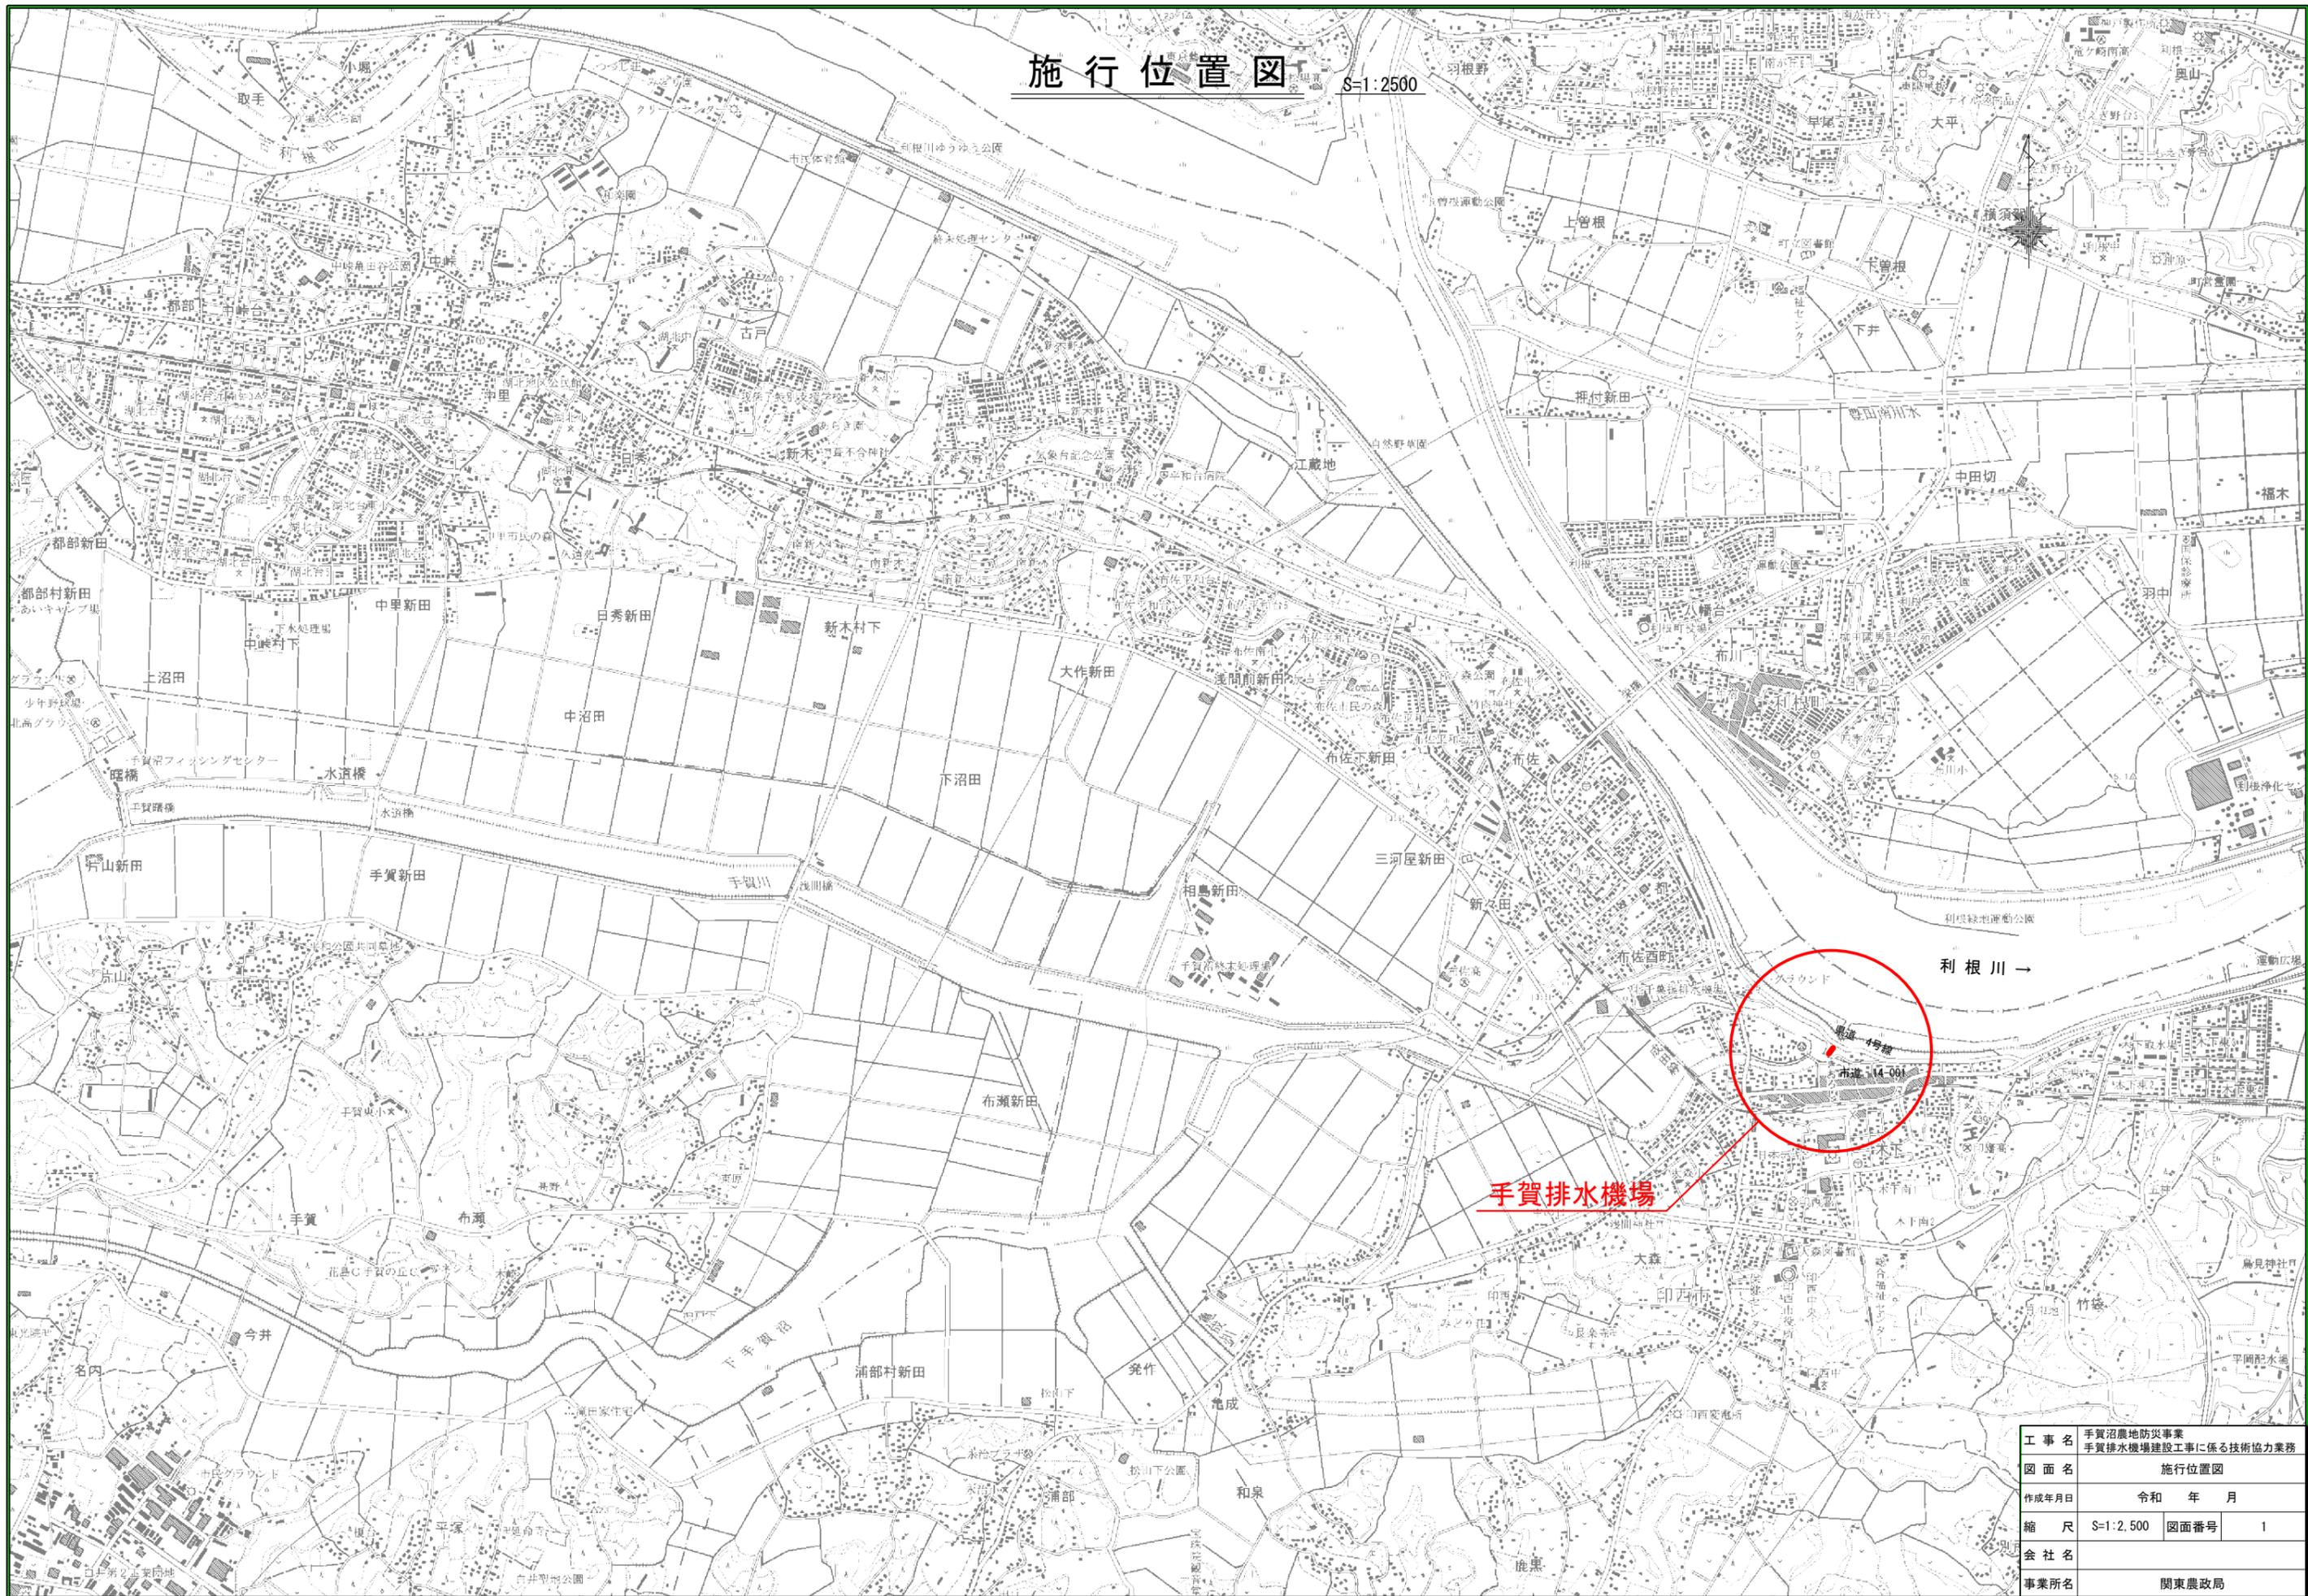

手賀排水機場

工事名	手賀沼農地防災事業 手賀排水機場建設工事に係る技術協力業務		
図面名	施行位置図		
作成年月日	令和 年 月		
縮尺	S=1:2,500	図面番号	1
会社名			
事業所名	関東農政局		

計画平面図 S=1:500

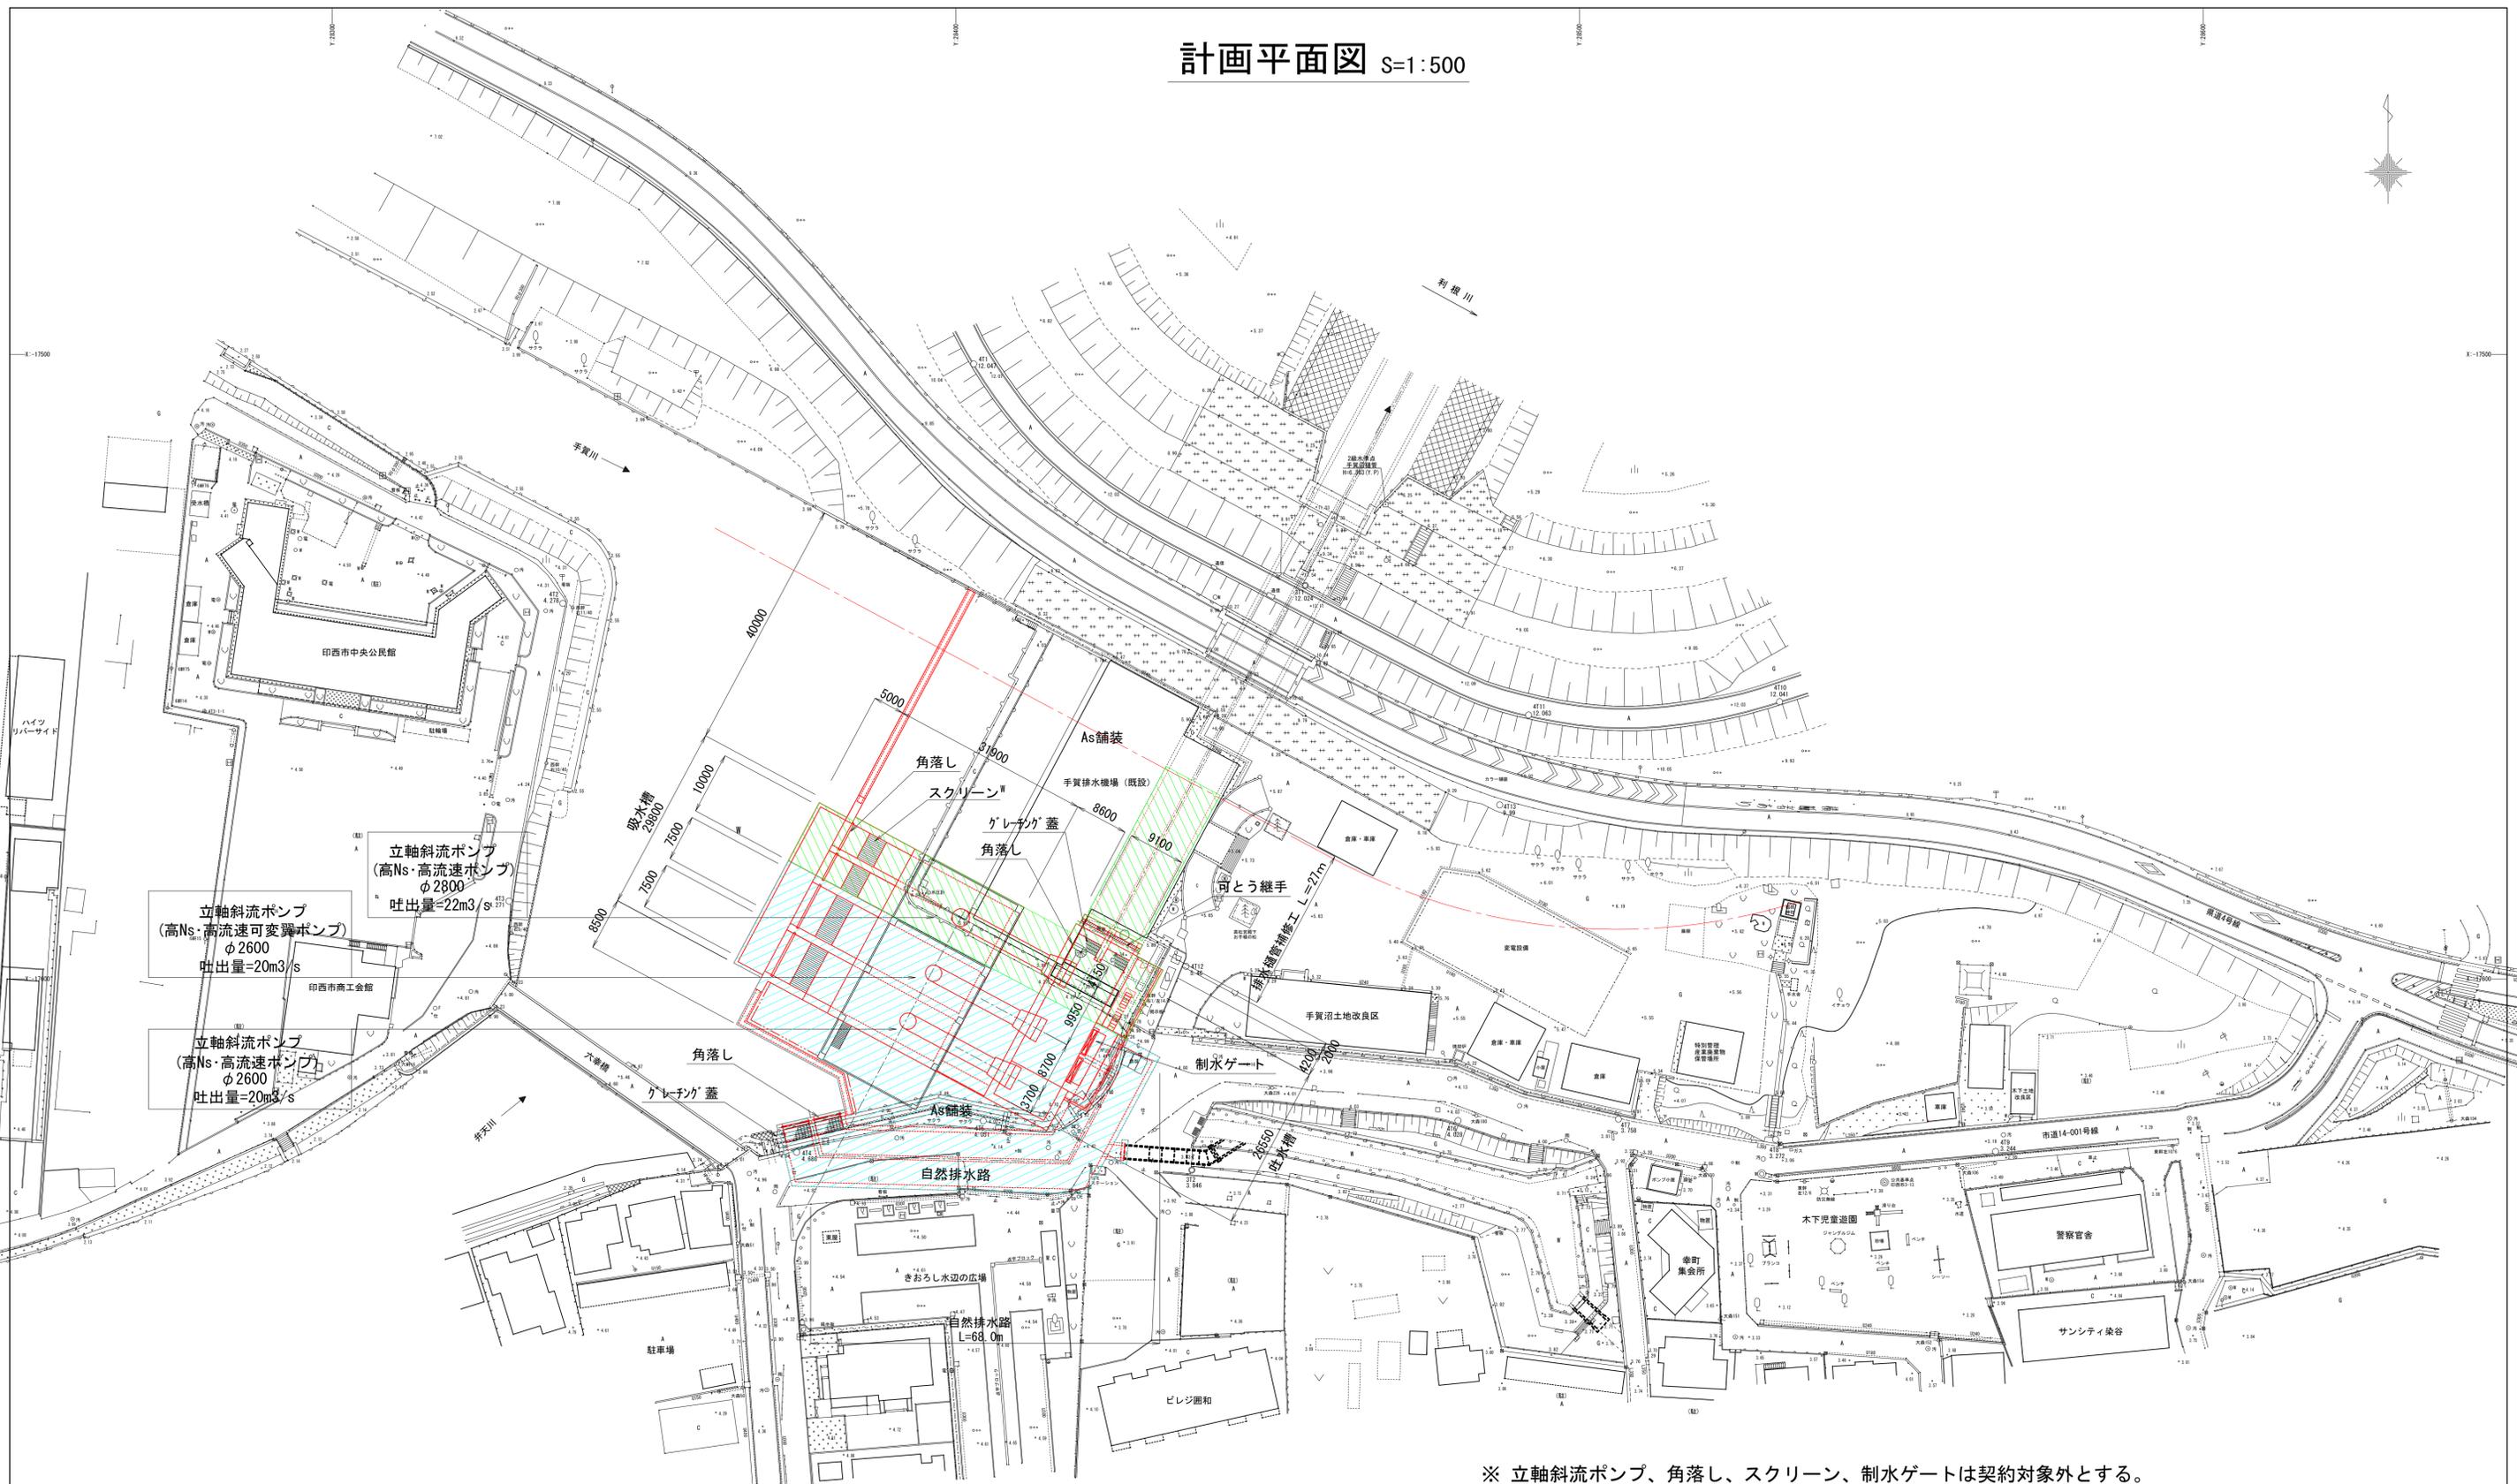

※ 立軸斜流ポンプ、角落し、スクリーン、制水ゲートは契約対象外とする。


- 1期施工
- 2期施工

工事名	手賀沼農地防災事業 手賀排水機場建設工事に係る技術協力業務		
図面名	計画平面図		
作成年月日	令和 年 月		
縮尺	S=1:500	図面番号	2
会社名			
事業所名	関東農政局		

吸水槽・吐水槽構造図 (1/3)

S=1:150

平面図


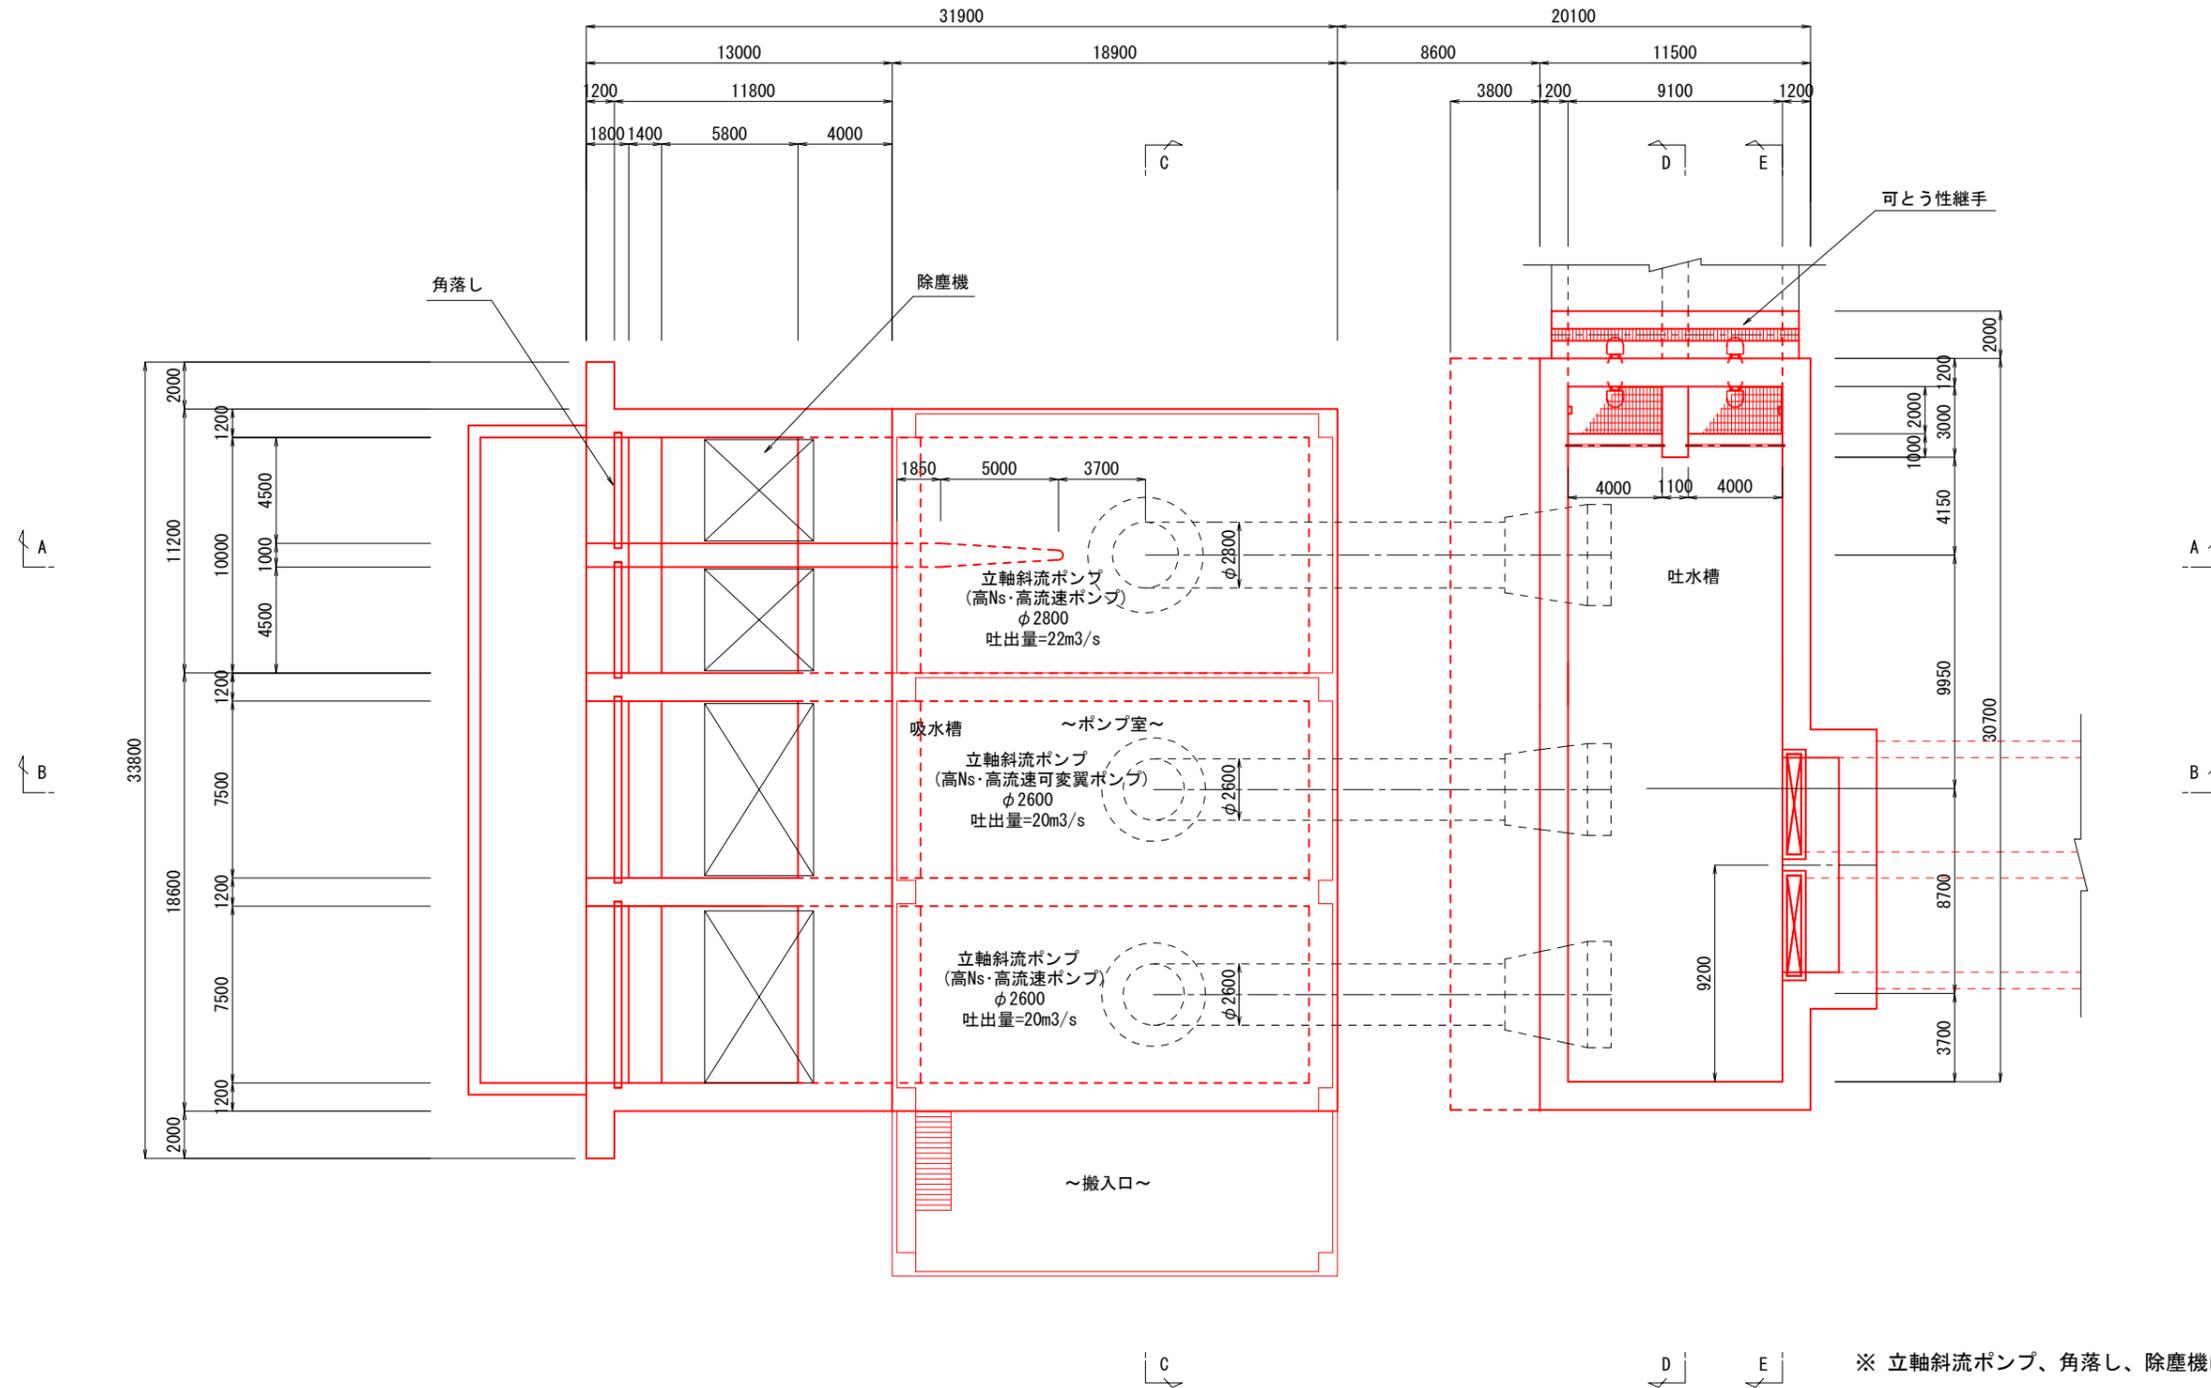


※ 立軸斜流ポンプ、角落し、除塵機は契約対象外とする。

工事名	手賀沼農地防災事業 手賀排水機場建設工事に係る技術協力業務		
図面名	吸水槽・吐水槽構造図 (1/3)		
作成年月日	令和 年 月		
縮尺	S=1:150	図面番号	3-1/3
会社名			
事業所名	関東農政局		

吸水槽・吐水槽構造図 (2/3)

S=1:150

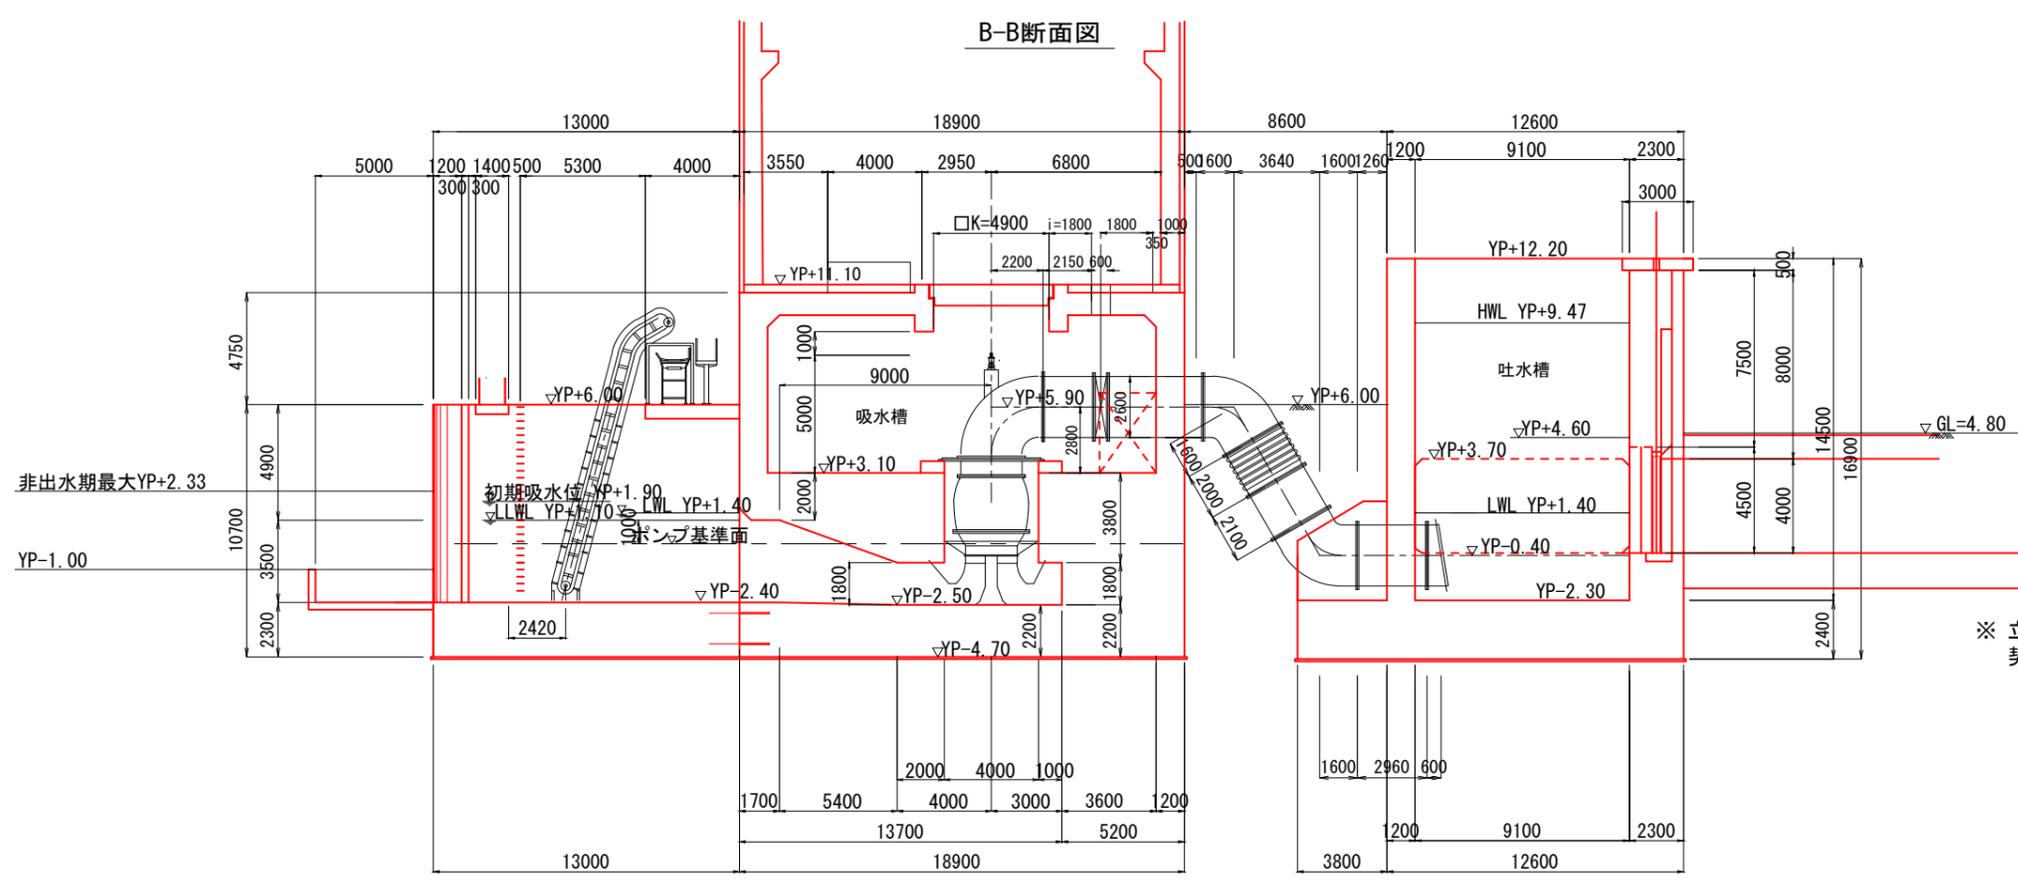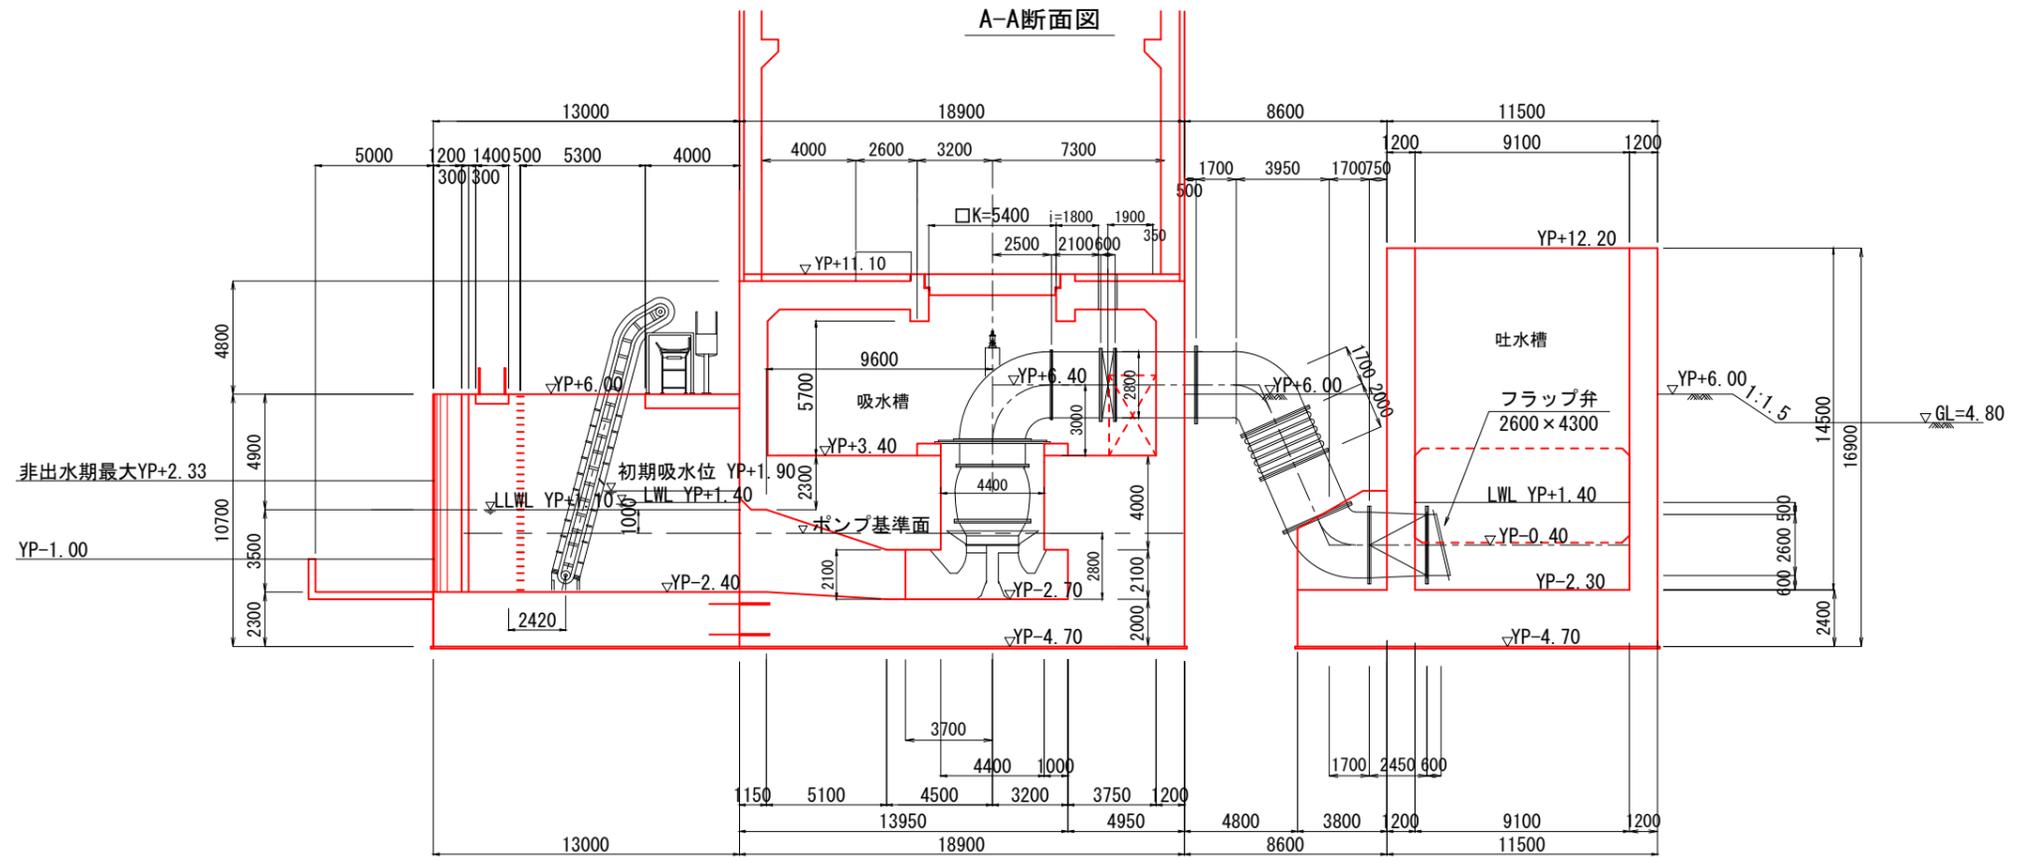


※ 立軸斜流ポンプ、角落し、除塵機は契約対象外とする。

工事名	手賀沼農地防災事業 手賀排水機場建設工事に係る技術協力業務		
図面名	吸水槽・吐水槽構造図 (2/3)		
作成年月日	令和 年 月		
縮尺	S=1:150	図面番号	3-2/3
会社名			
事業所名	関東農政局		


吸水槽・吐水槽構造図 (3/3)

S=1:150


C-C断面図

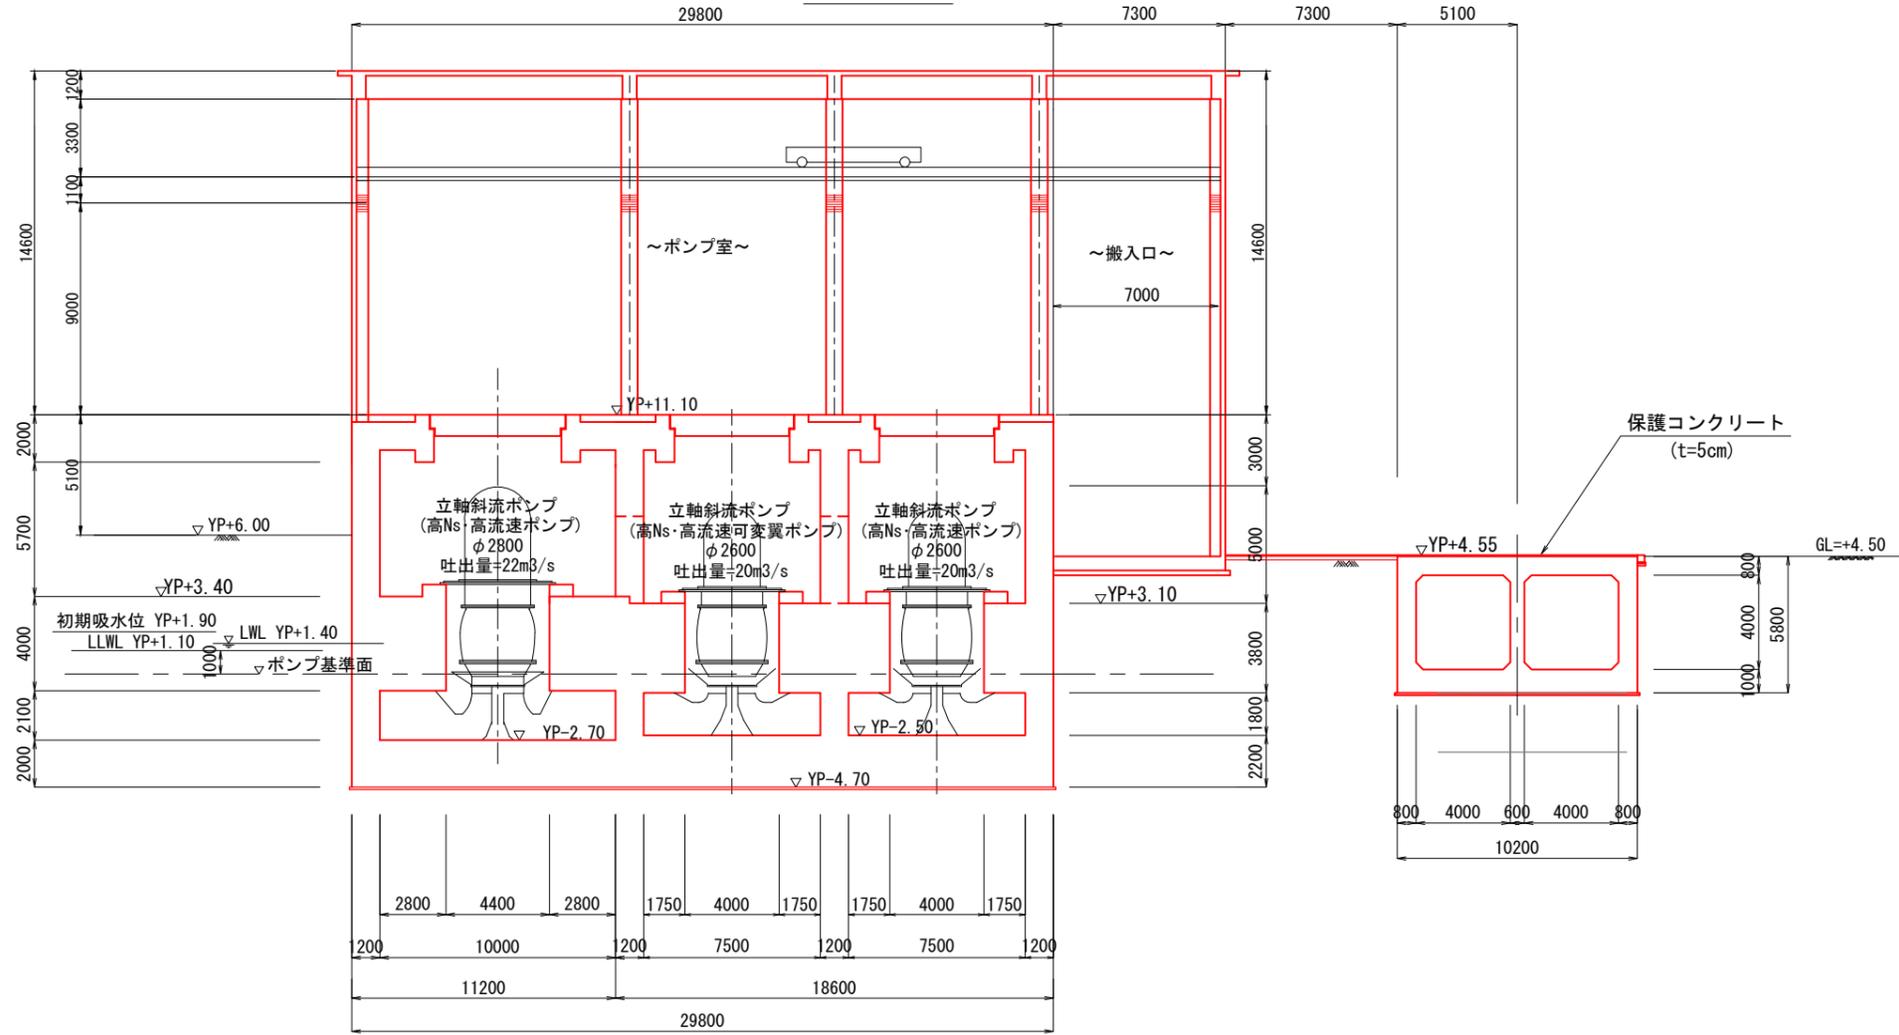

D-D断面図

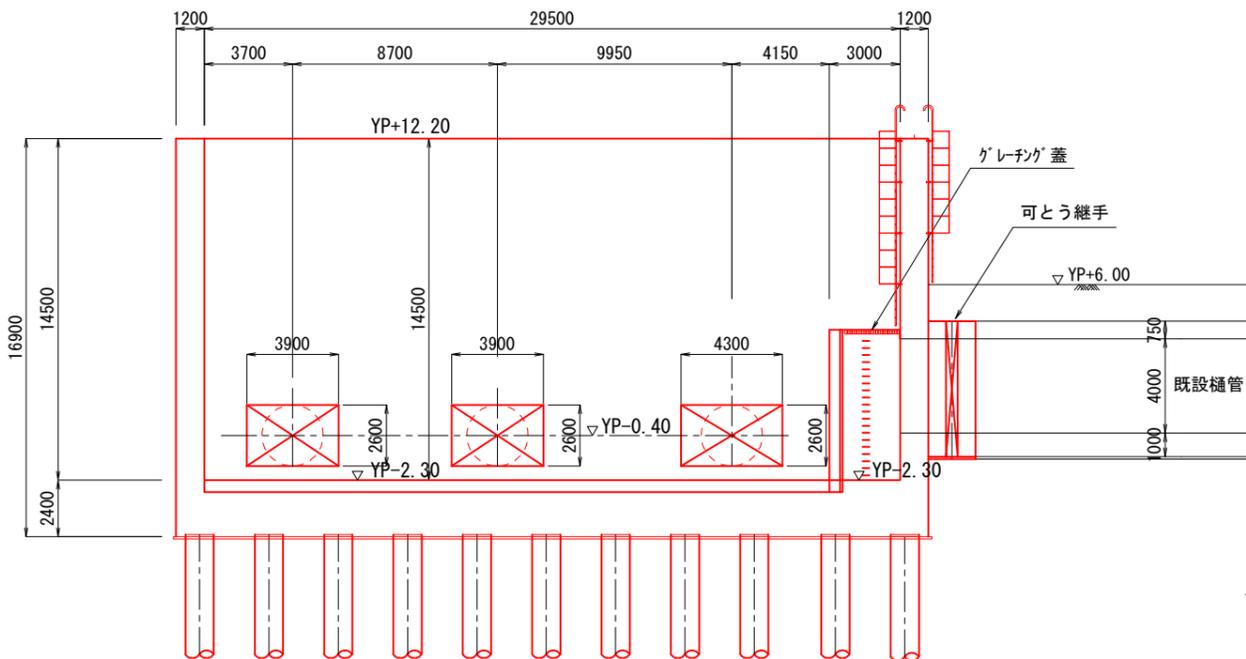

E-E断面図

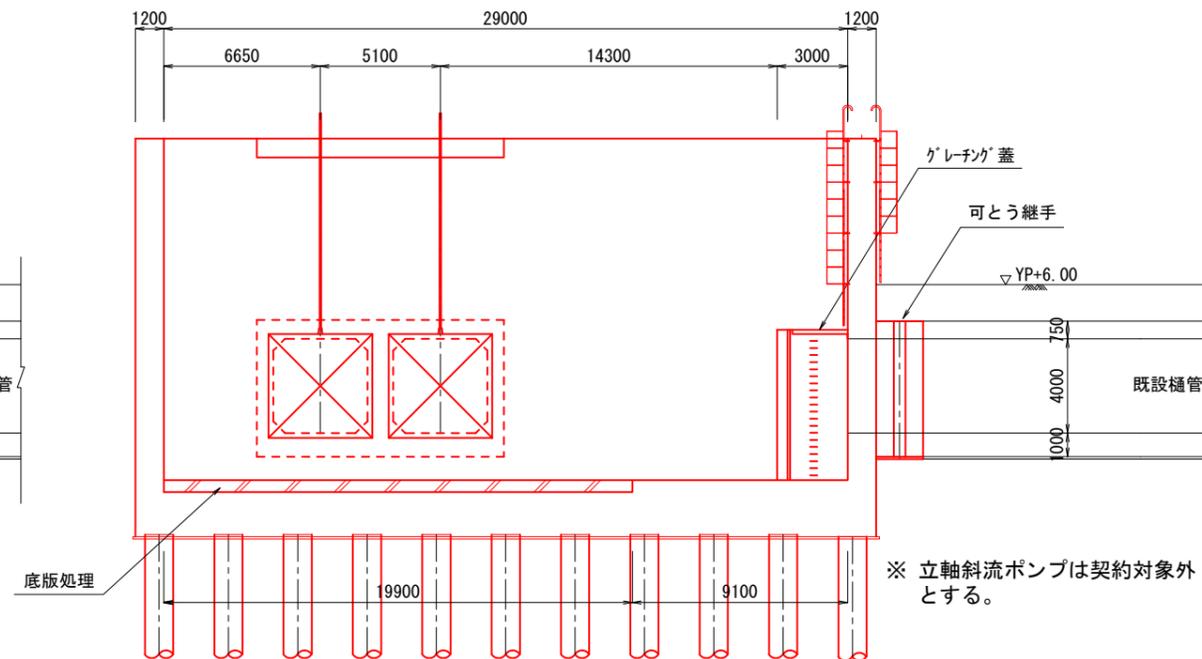


※ 立軸斜流ポンプは契約対象外とする。


工事名	手賀沼農地防災事業 手賀排水機場建設工事に係る技術協力業務		
図面名	吸水槽・吐水槽構造図 (3/3)		
作成年月日	令和	年	月
縮尺	S=1:150	図面番号	3-3/3
会社名			
事業所名	関東農政局		

建屋平面図

S=1:150

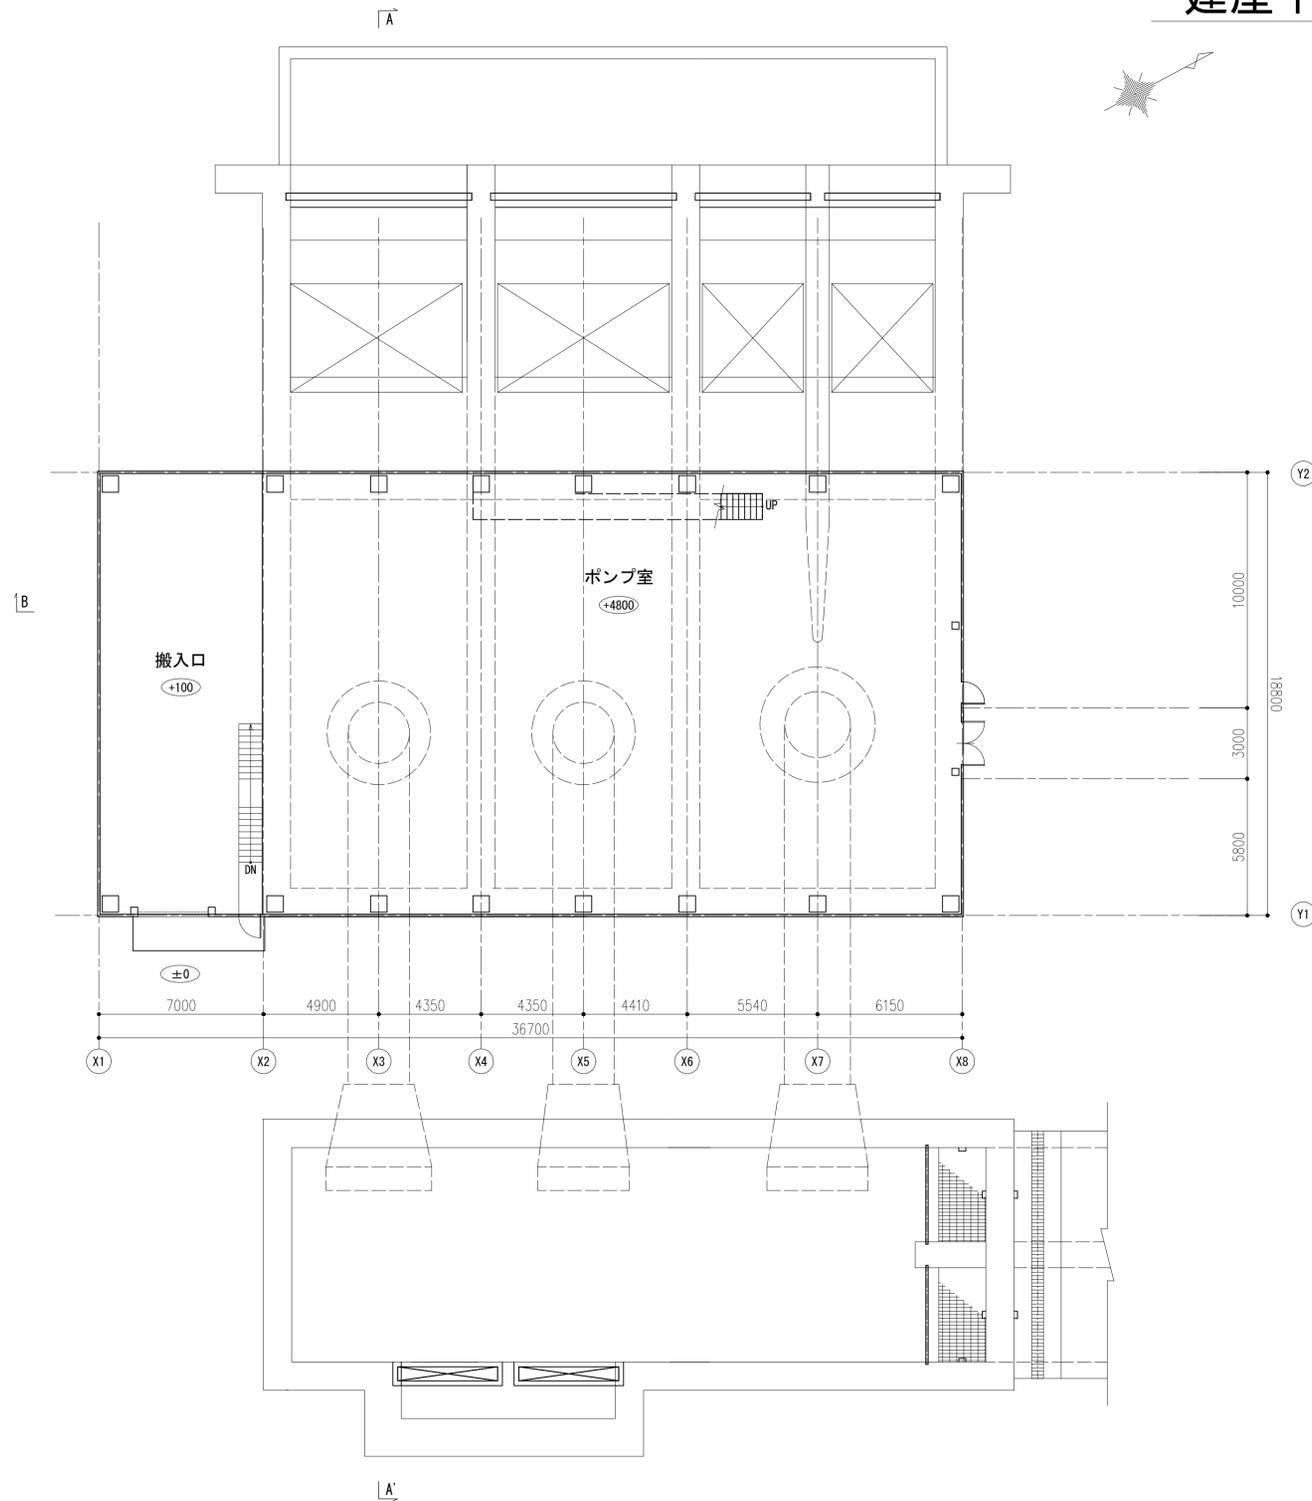


1階平面図 S=1/150

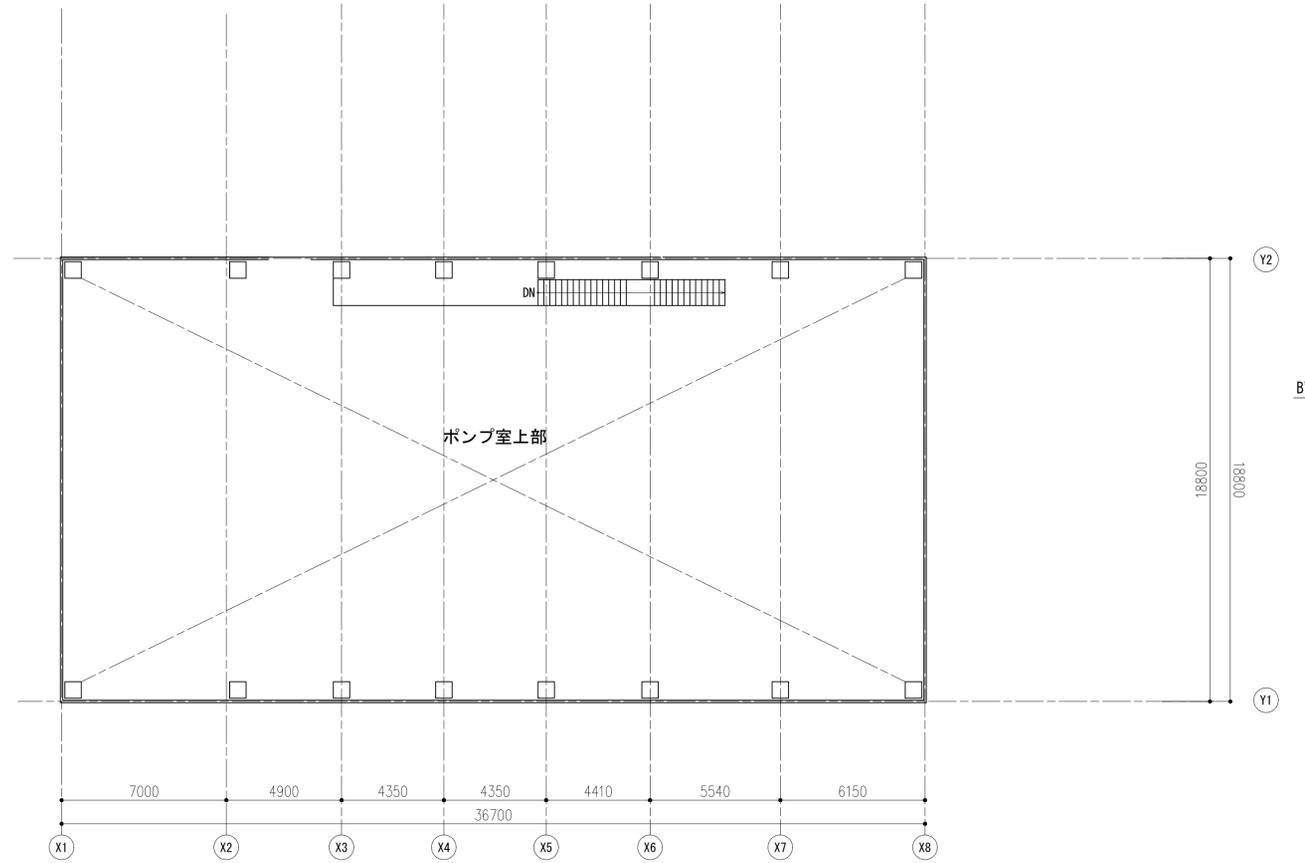


2階平面図 S=1/150

工事名	手賀沼農地防災事業 手賀排水機場建設工事に係る技術協力業務		
図面名	建屋平面図		
作成年月日	令和 年 月		
縮尺	S=1:150	図面番号	4
会社名			
事業所名	関東農政局		


平面図 S=1:300

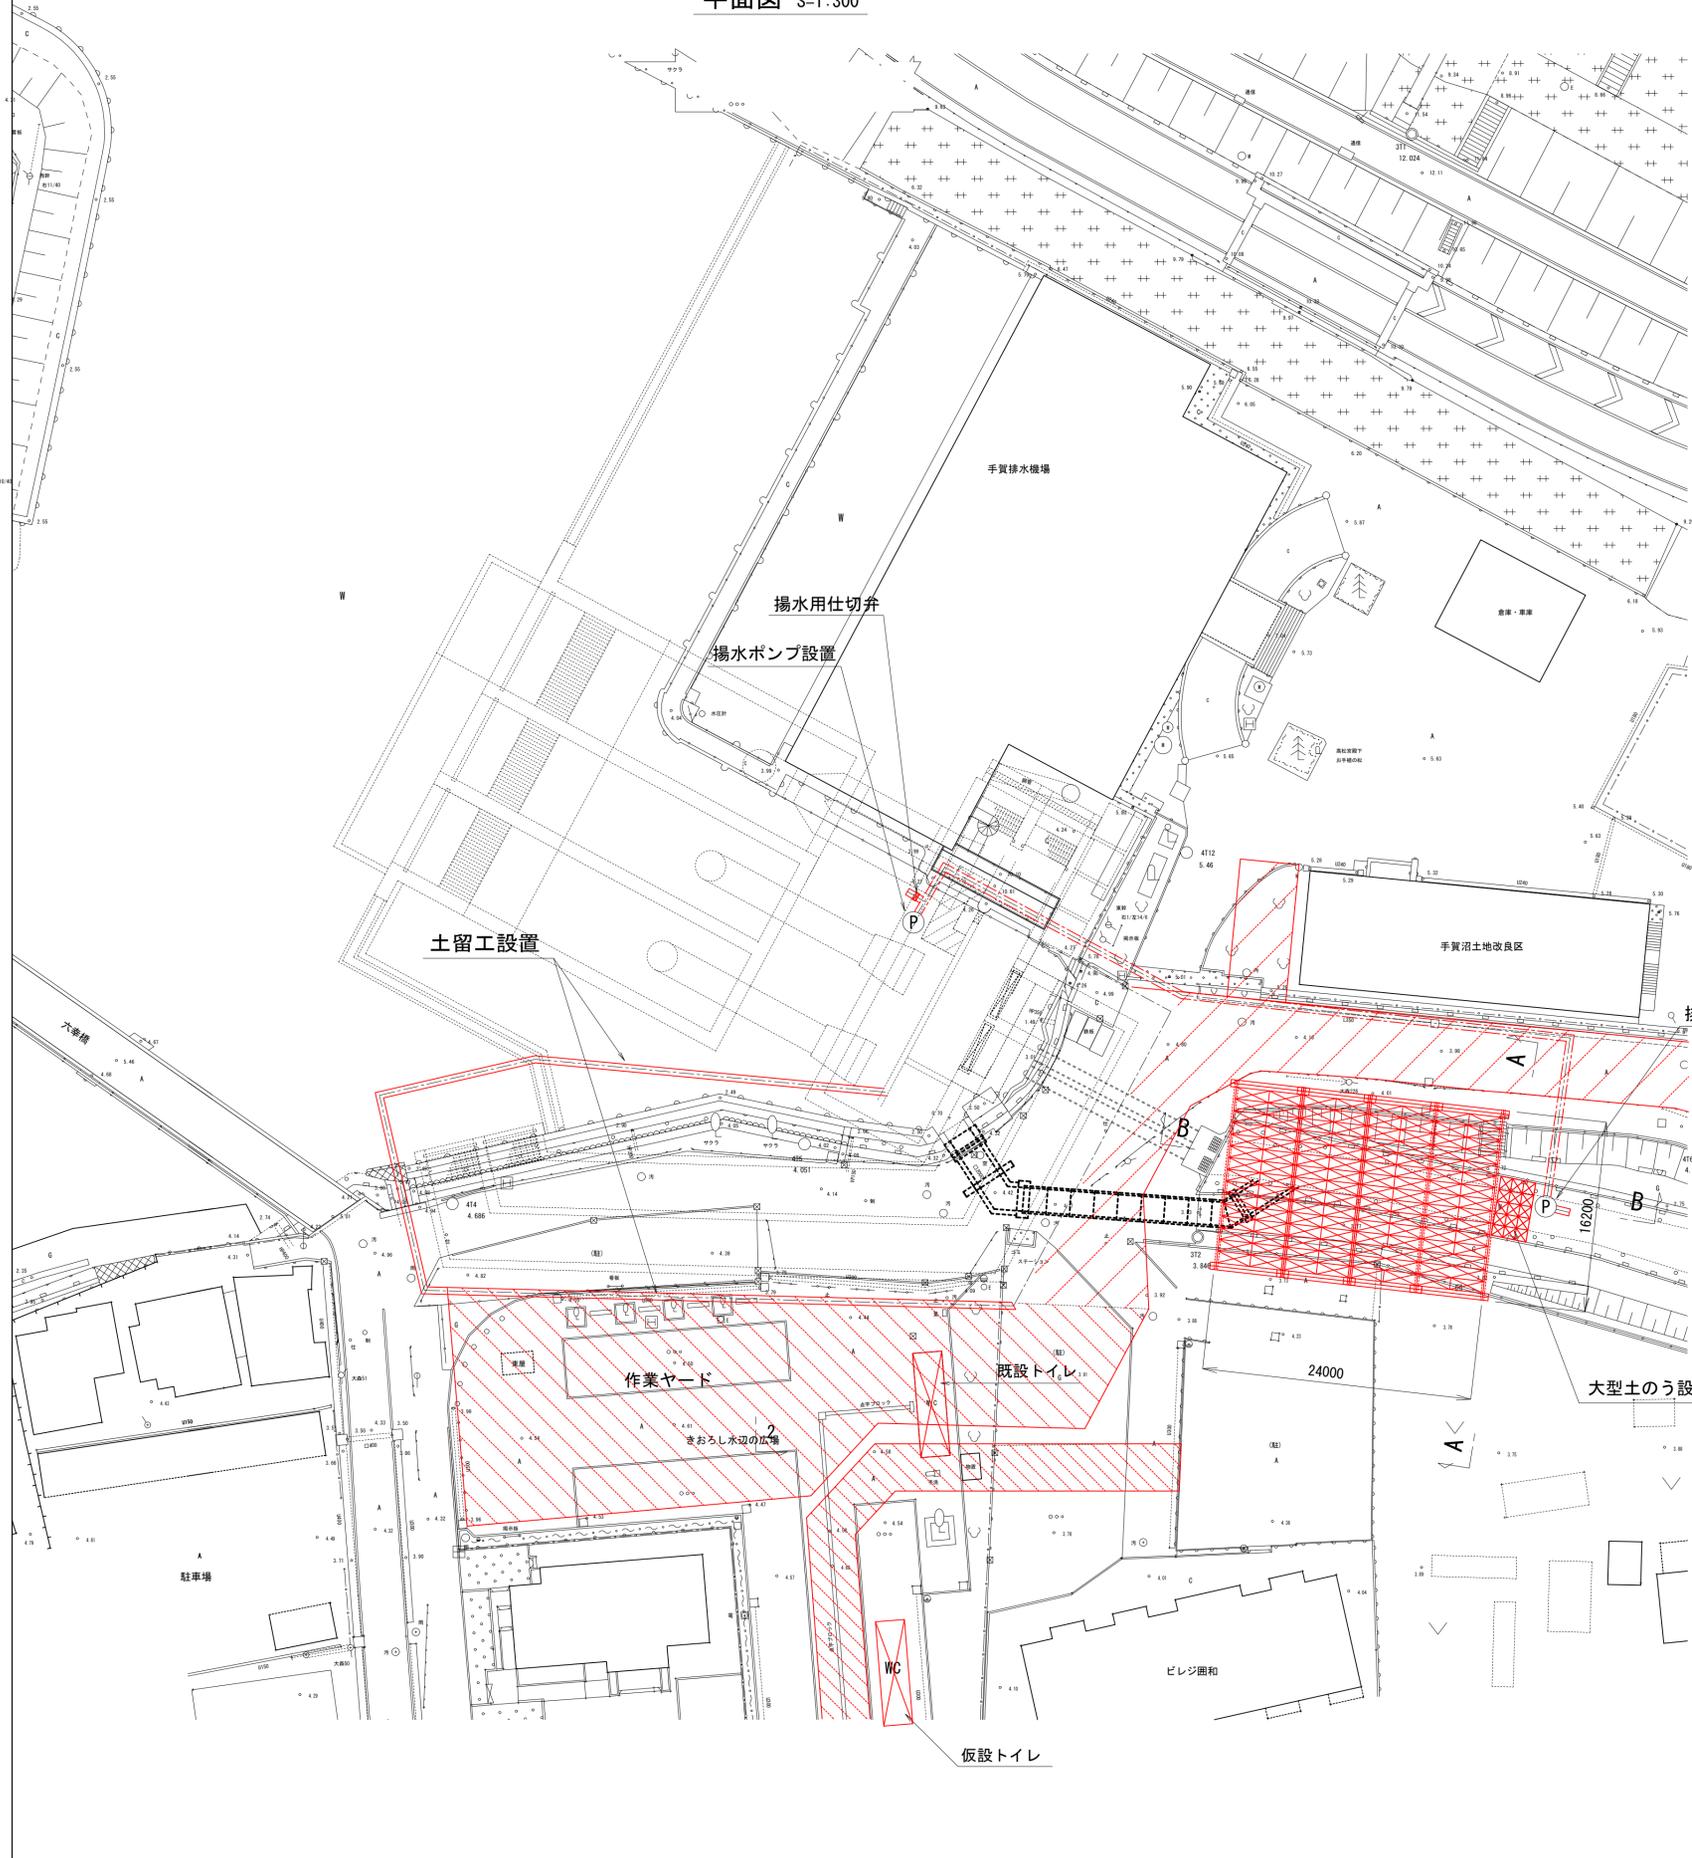

A-A断面図 S=1:50

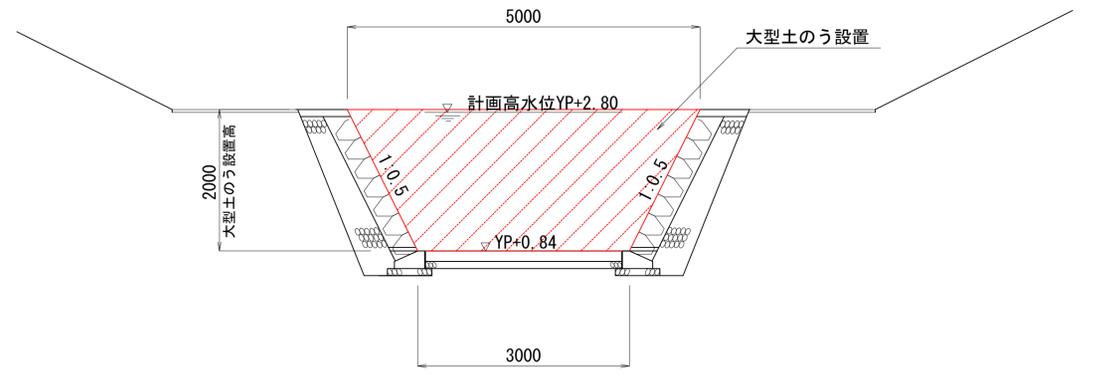


B-B断面図 S=1:50

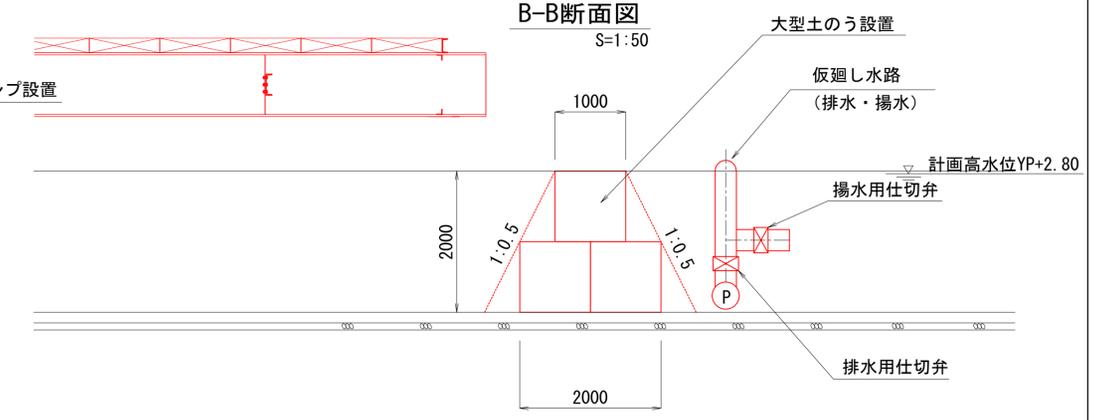


工事名	手賀沼農地防災事業 手賀排水機場建設工事に係る技術協力業務		
図面名	施工計画図(1/11)		
作成年月日	令和	年	月
縮尺	図示	図面番号	6-1/11
会社名			
事業所名	関東農政局		


平面図 S=1:300

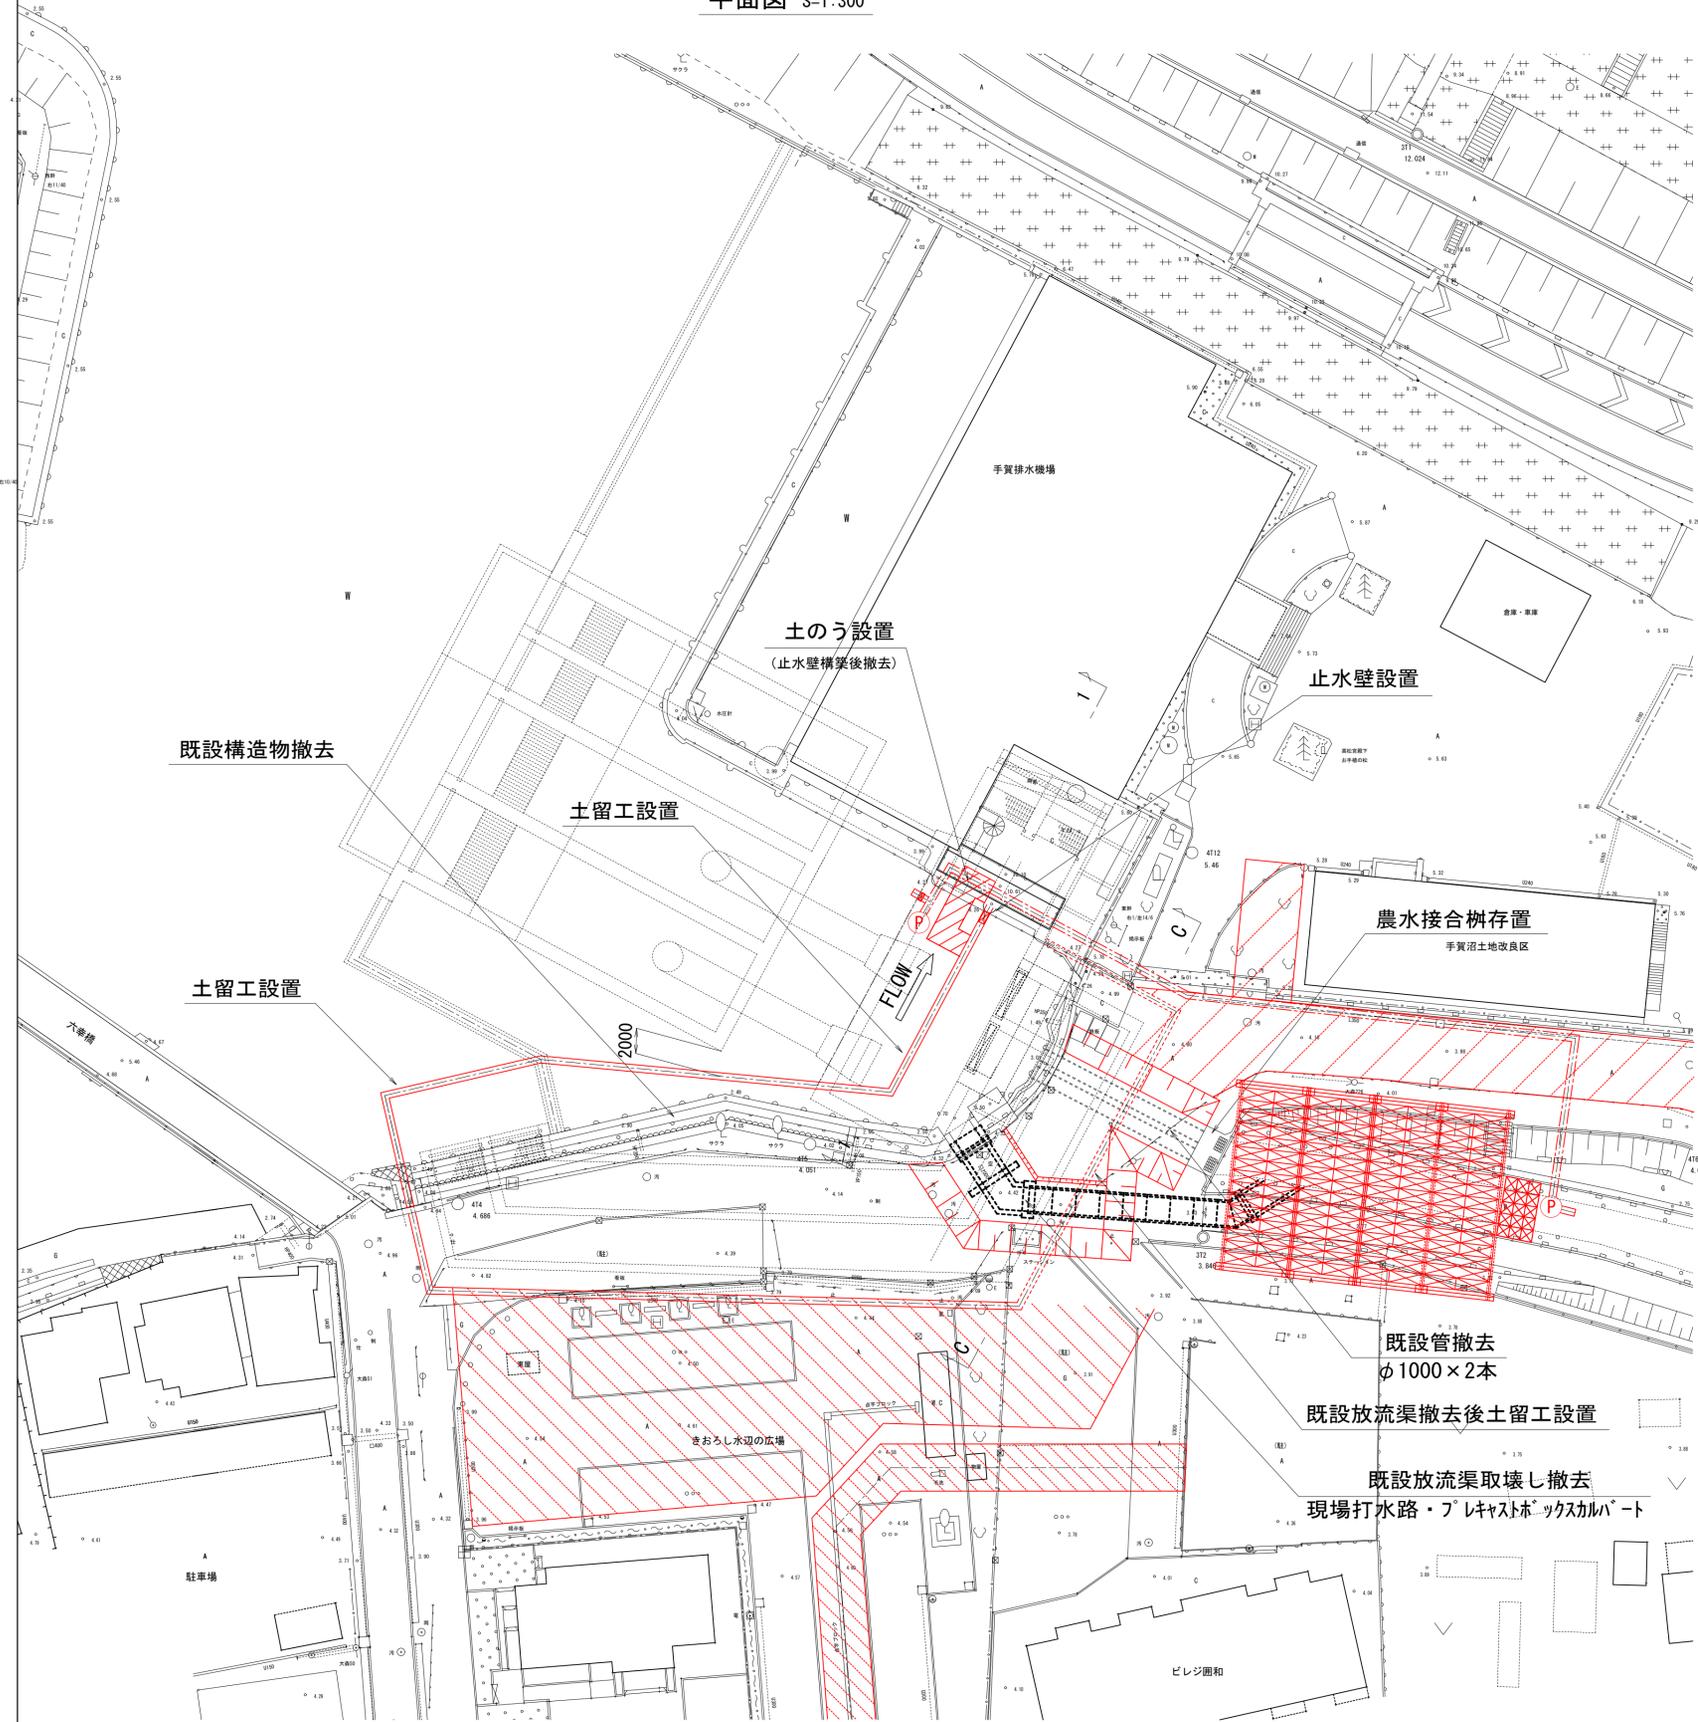

C-C断面図 S=1:100

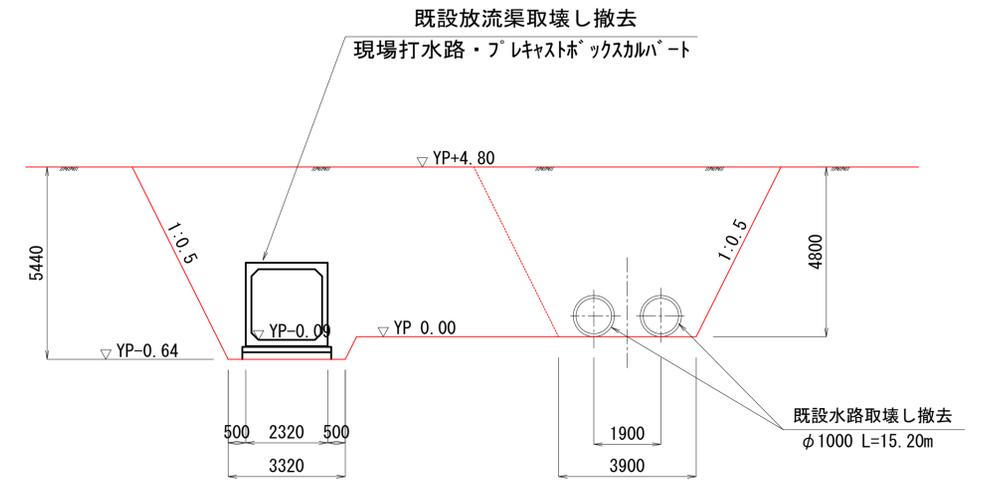


1-1断面図 S=1:150

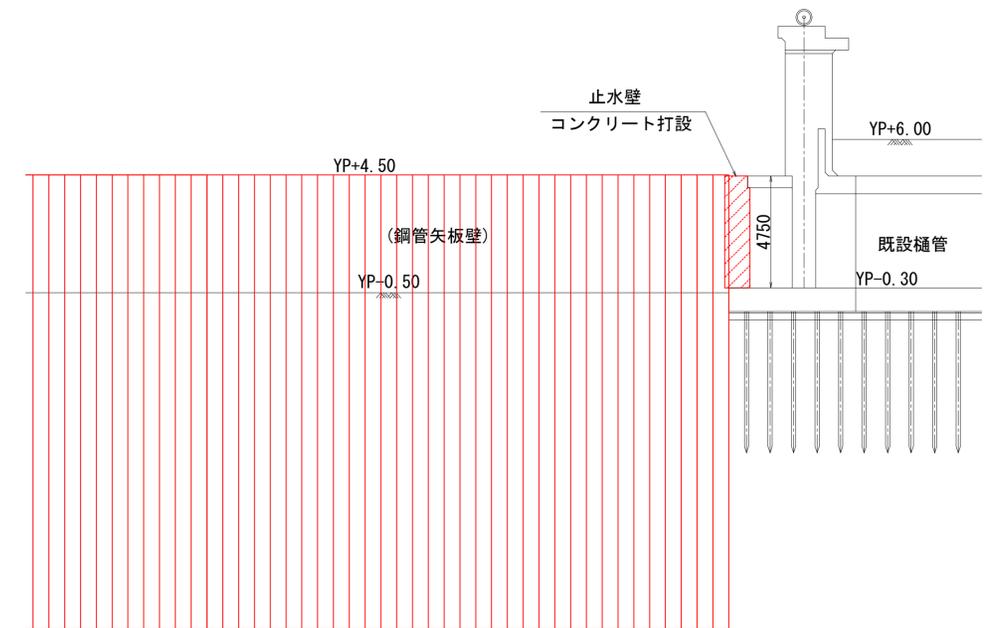


工事名	手賀沼農地防災事業 手賀排水機場建設工事に係る技術協力業務		
図面名	施工計画図(2/11)		
作成年月日	令和	年	月
縮尺	図示	図面番号	6-2/11
会社名			
事業所名	関東農政局		


平面図 S=1:300

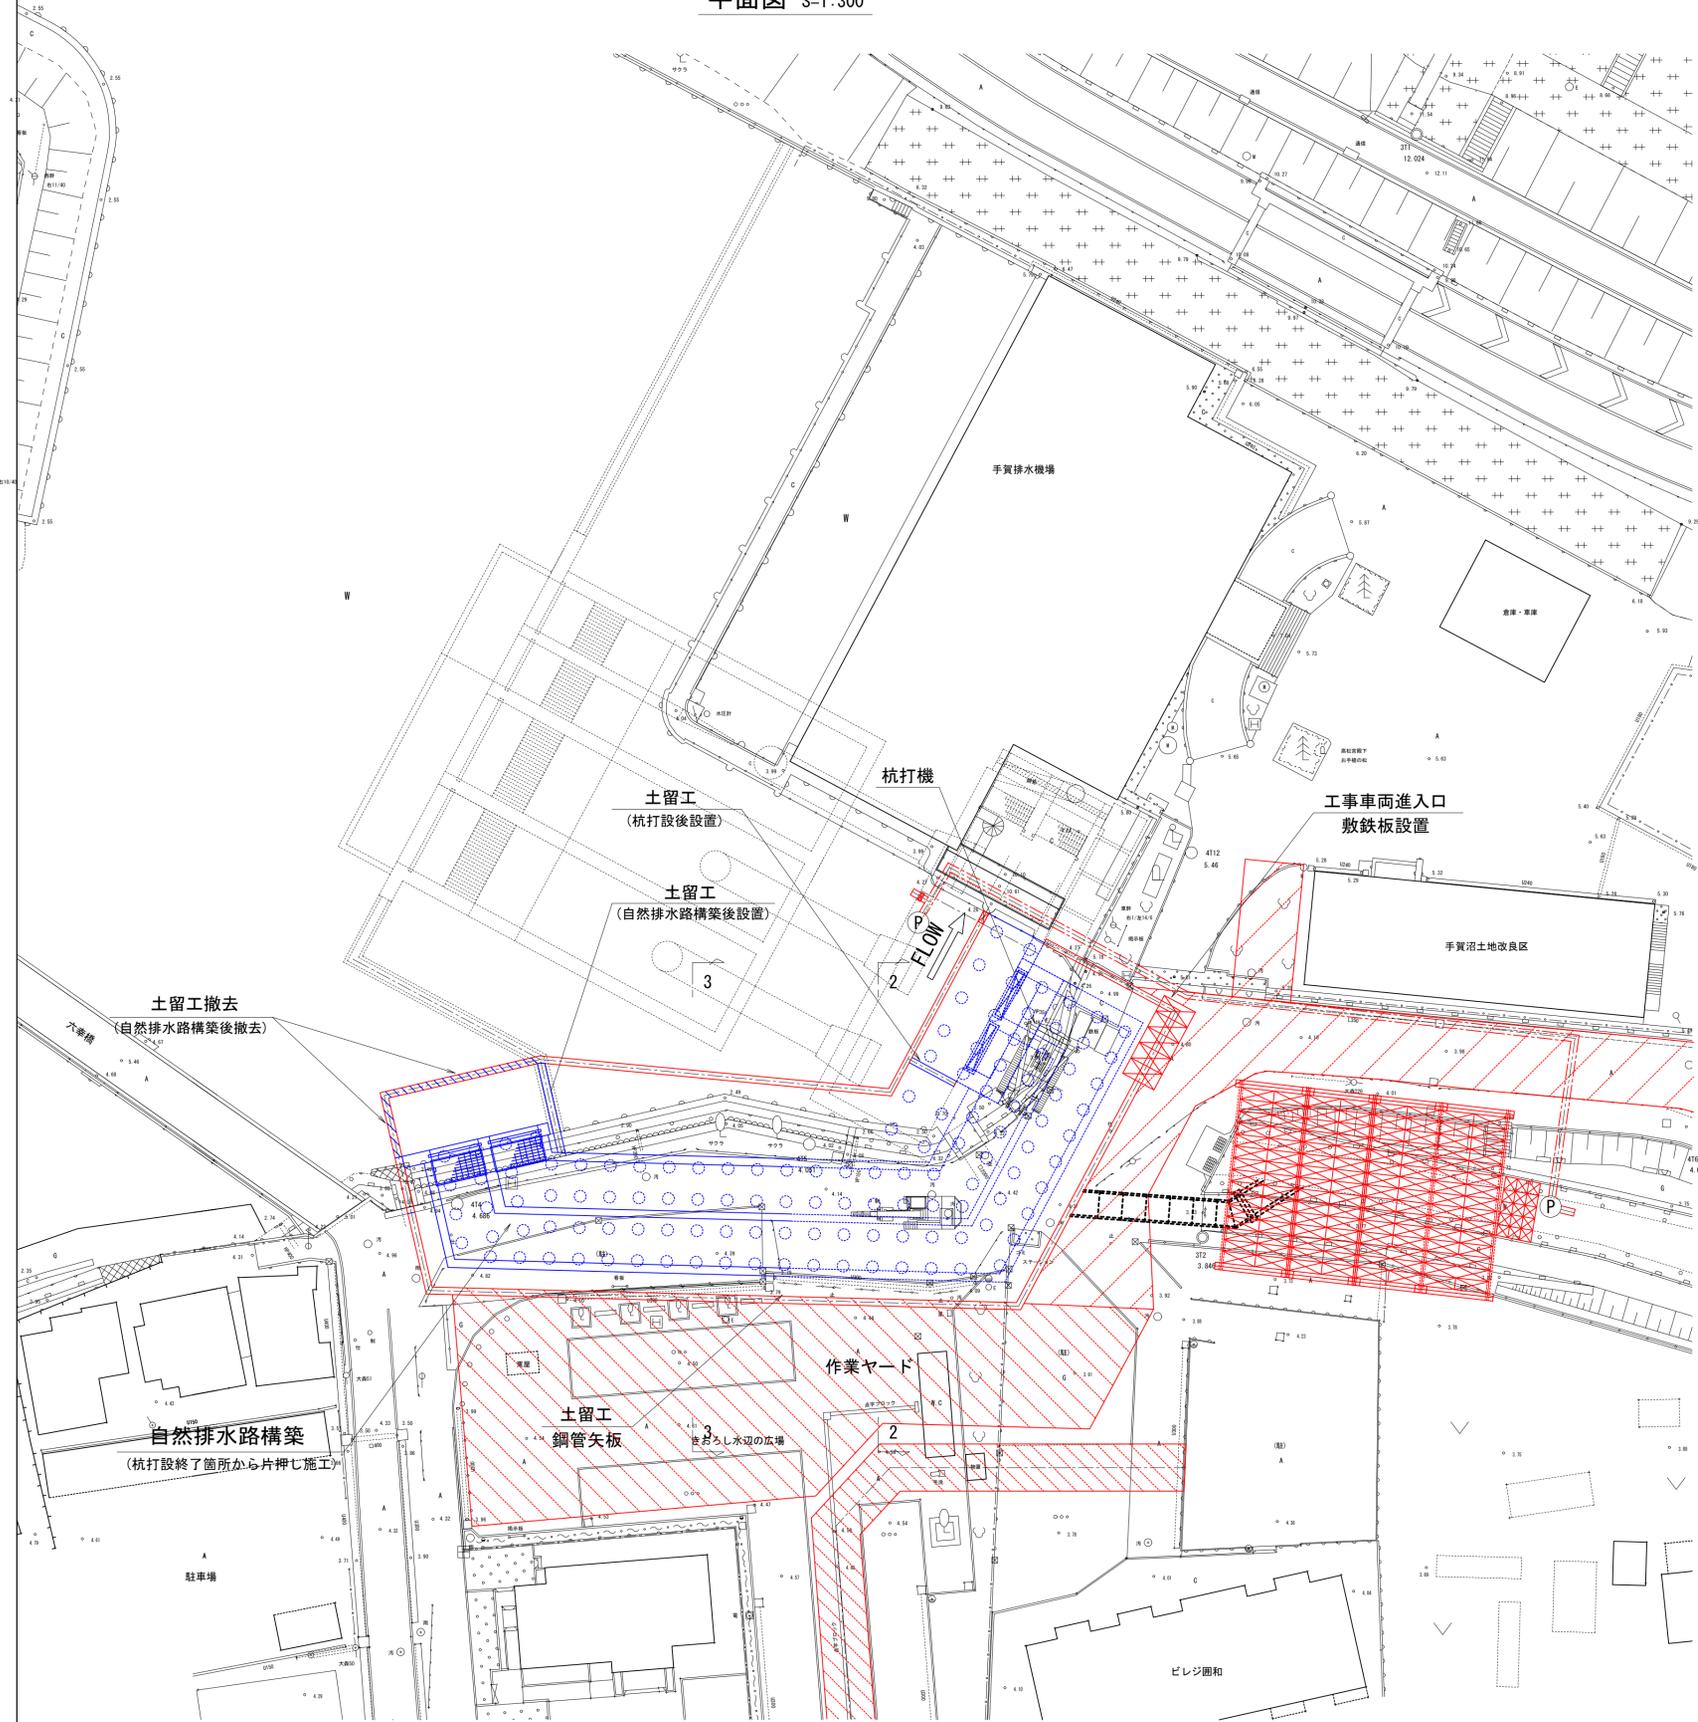

2-2断面図 S=1:150

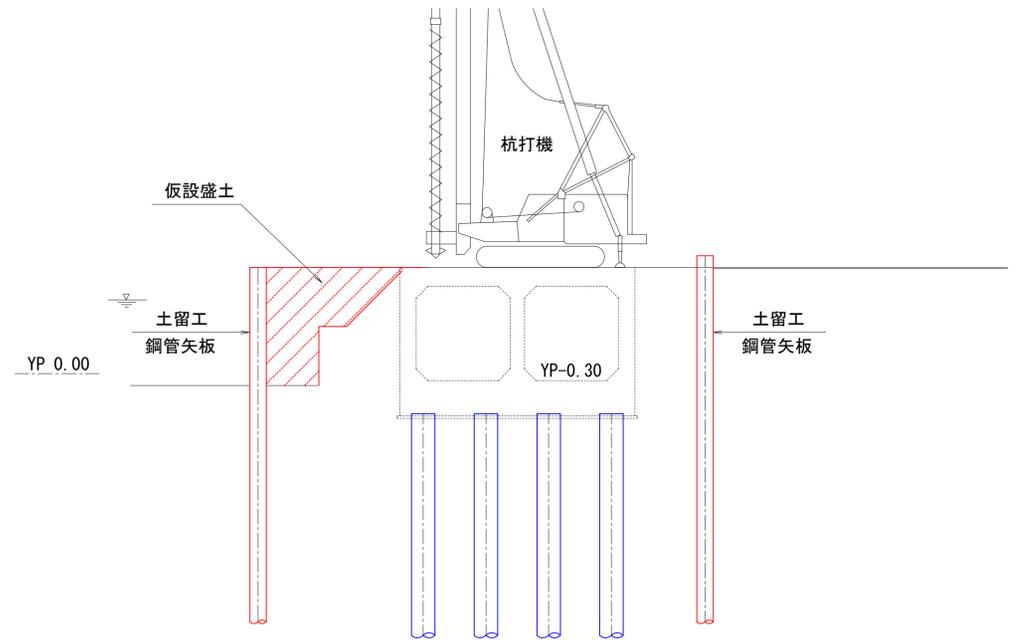

3-3断面図 S=1:150

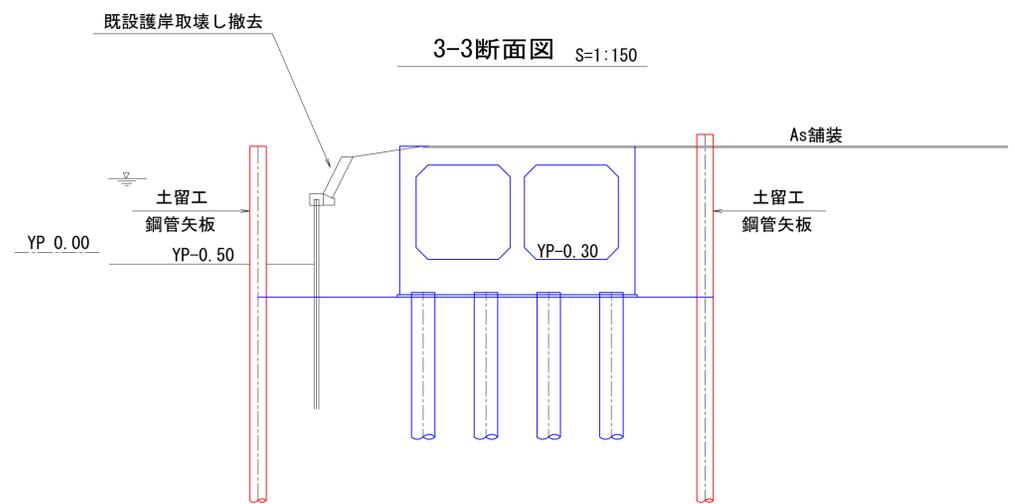


工事名	手賀沼農地防災事業 手賀排水機場建設工事に係る技術協力業務		
図面名	施工計画図(3/11)		
作成年月日	令和	年	月
縮尺	図示	図面番号	6-3/11
会社名			
事業所名	関東農政局		

平面図 S=1:300




4-4断面図 S=1:150

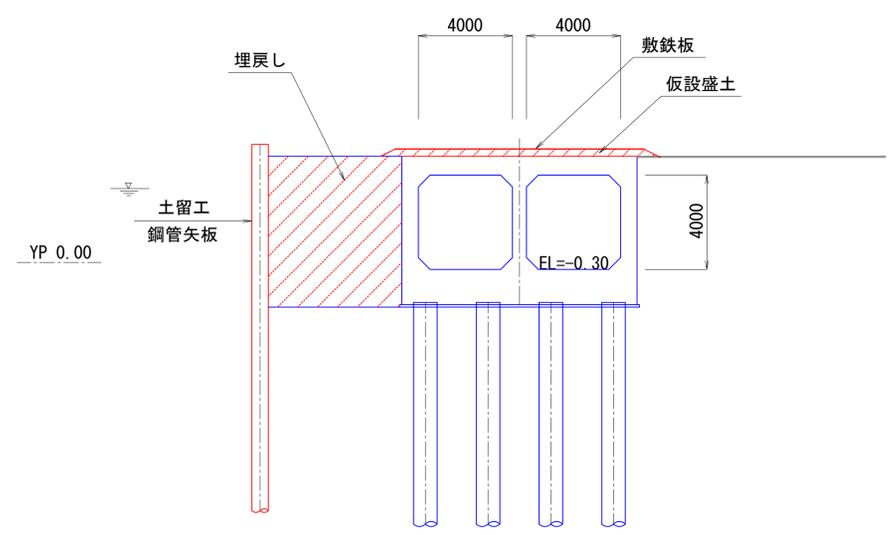


工事名	手賀沼農地防災事業 手賀排水機場建設工事に係る技術協力業務		
図面名	施工計画図(4/11)		
作成年月日	令和 年 月		
縮尺	図示	図面番号	6-4/11
会社名			
事業所名	関東農政局		

平面図 S=1:300

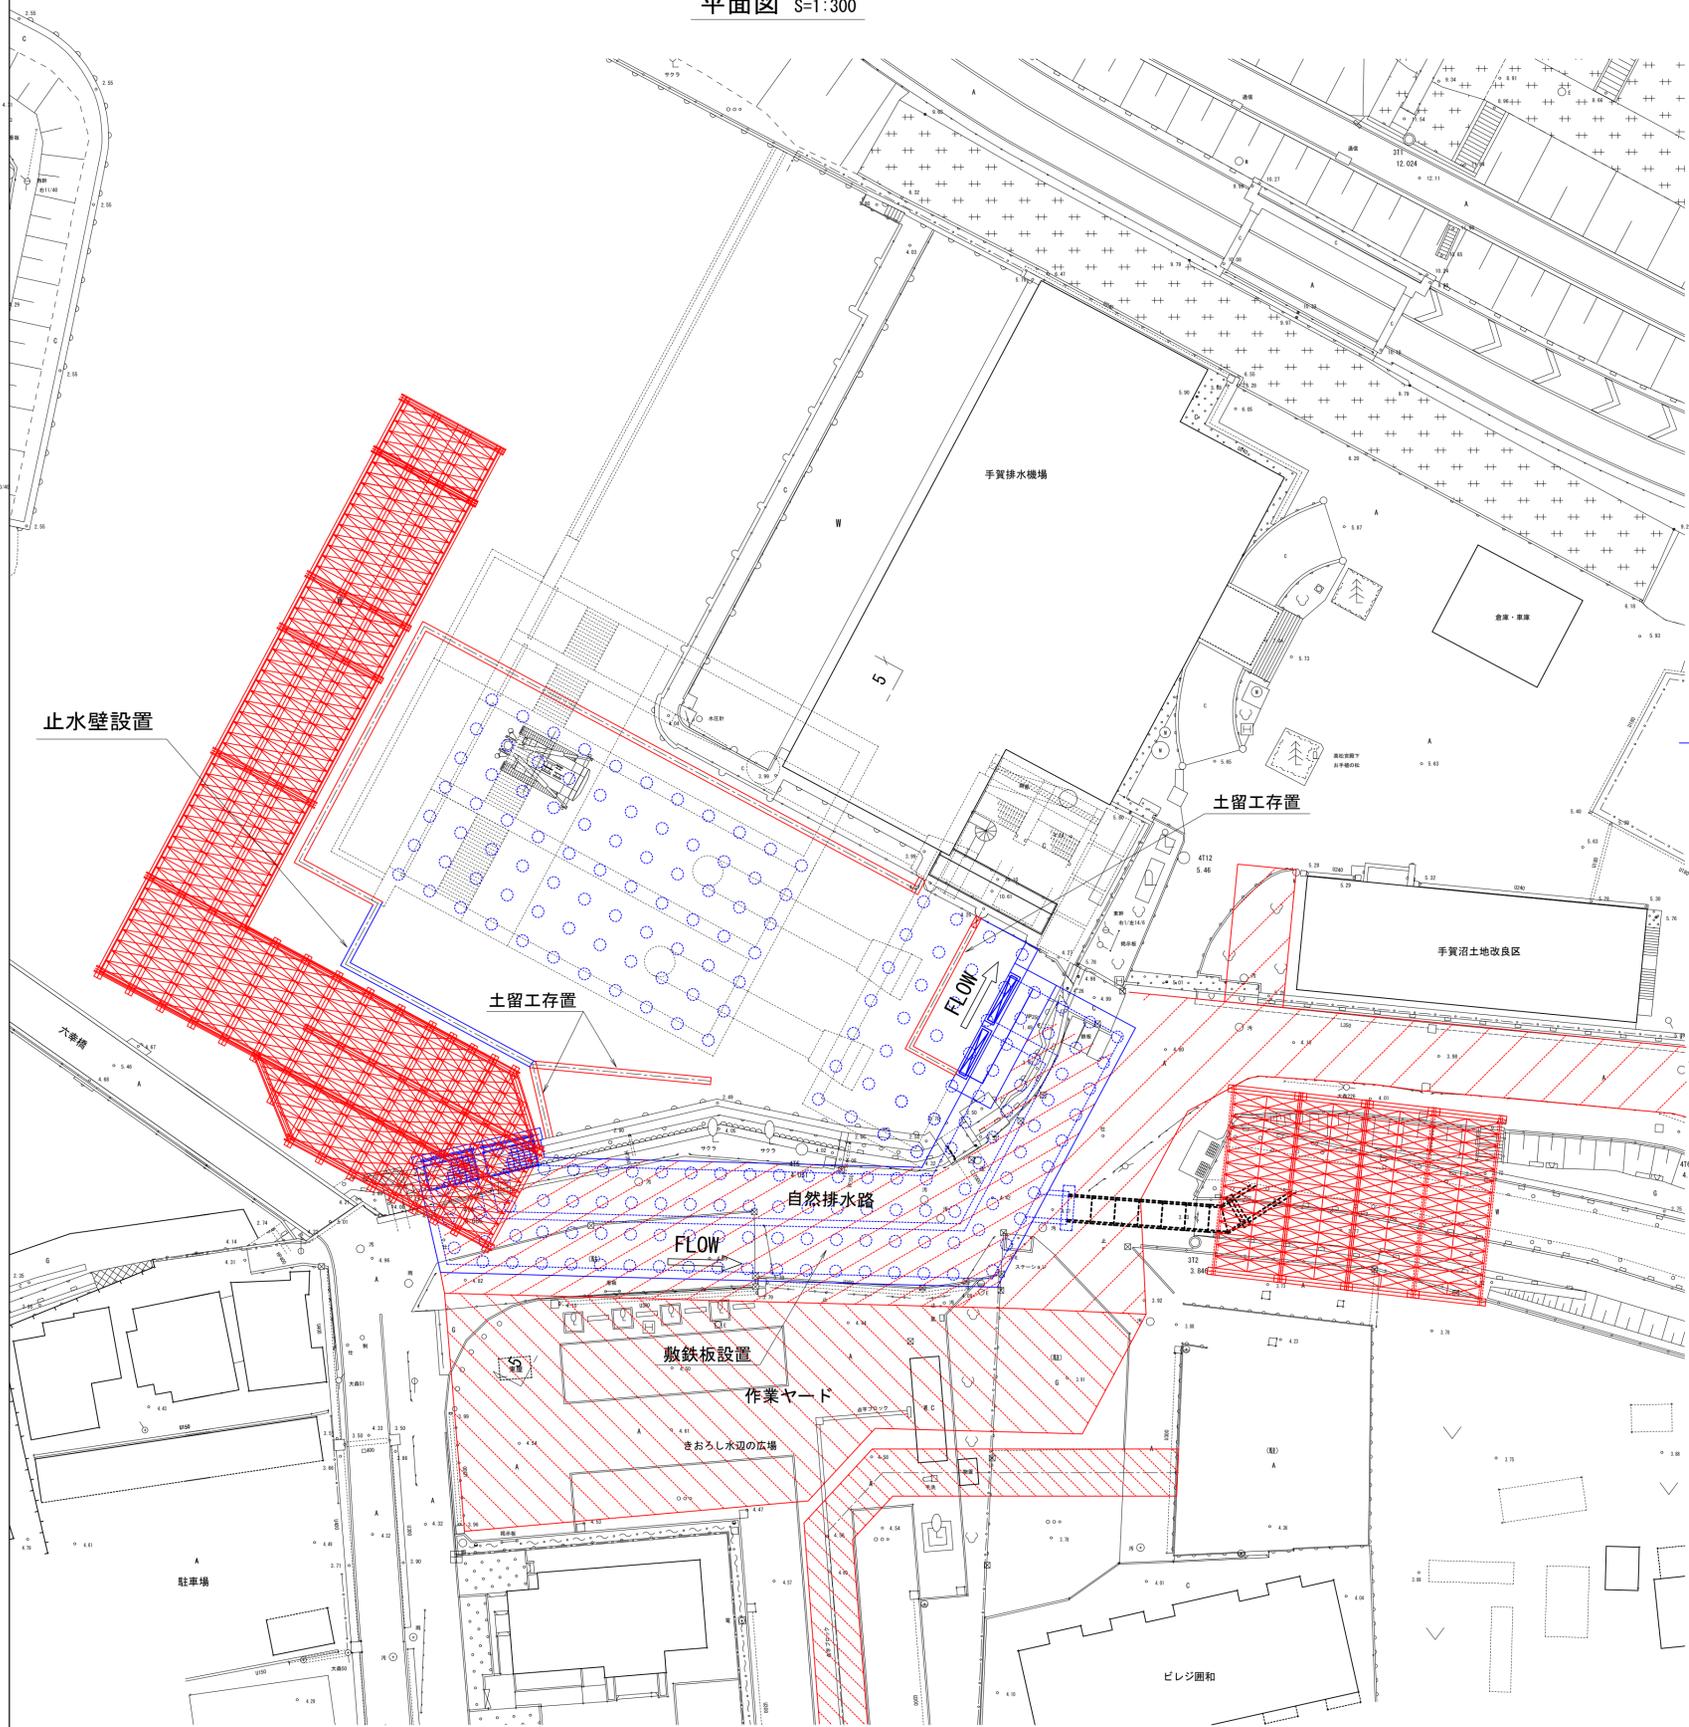

5-5断面図 S=1:150

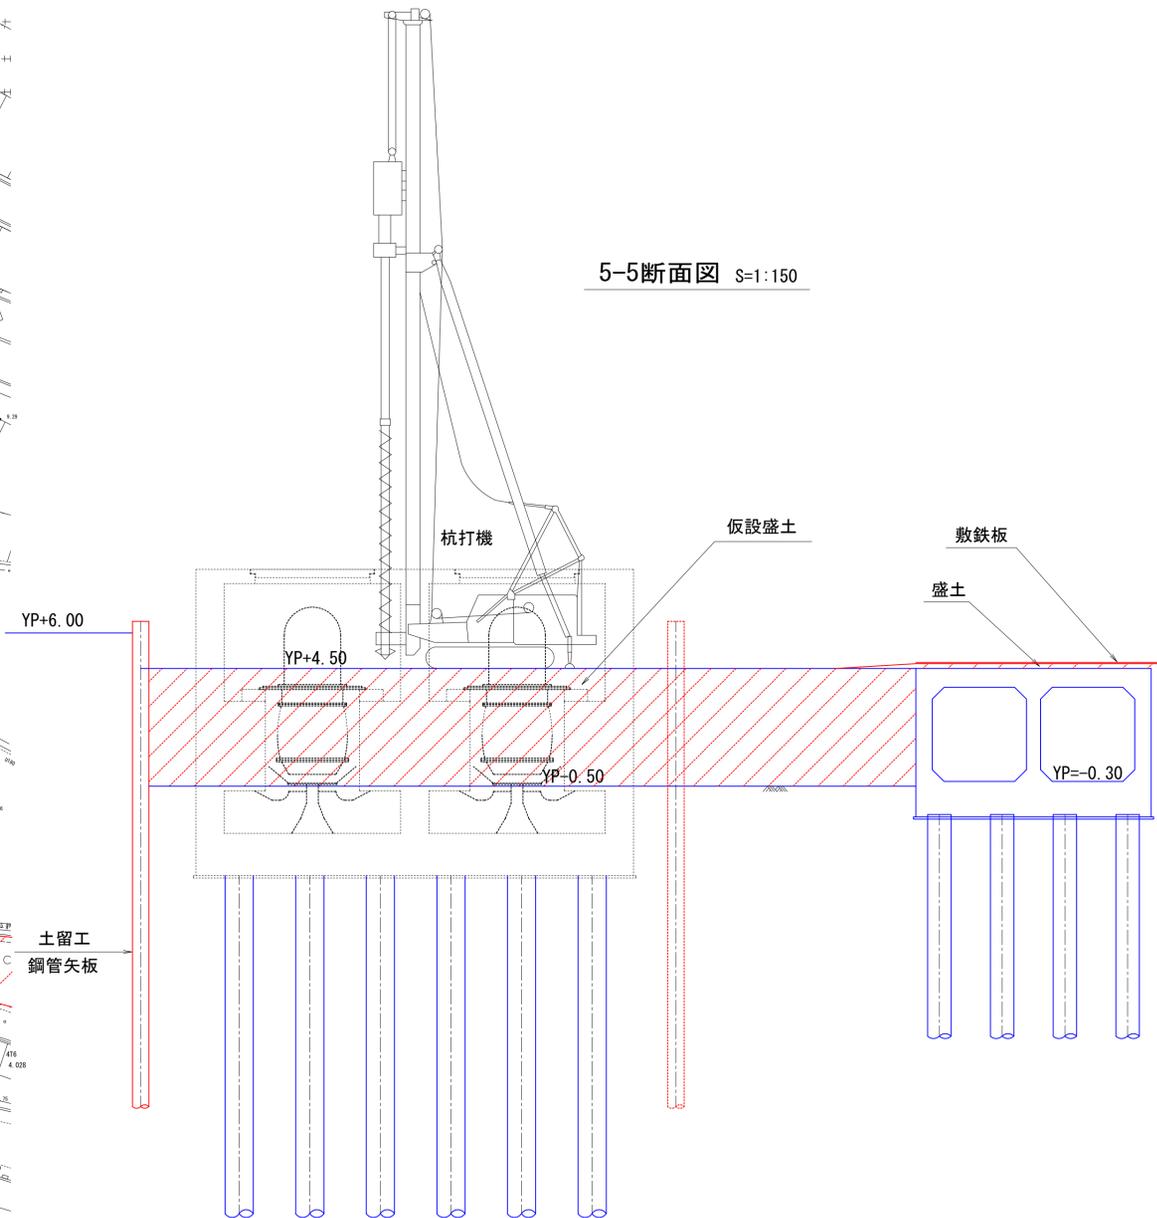


工事名	手賀沼農地防災事業 手賀排水機場建設工事に係る技術協力業務		
図面名	施工計画図(5/11)		
作成年月日	令和	年	月
縮尺	図示	図面番号	6-5/11
会社名			
事業所名	関東農政局		

平面図 S=1:300




6-6断面図 S=1:150

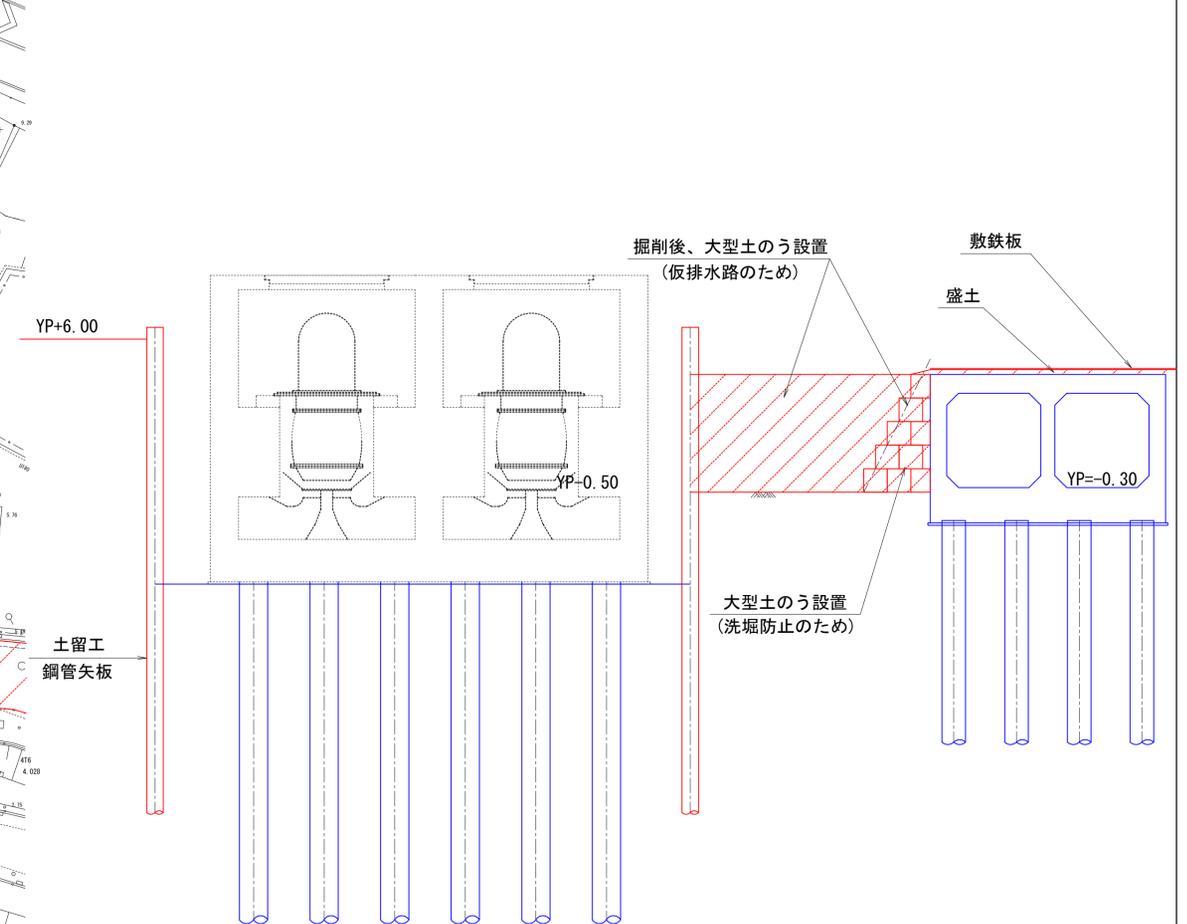


工事名	手賀沼農地防災事業 手賀排水機場建設工事に係る技術協力業務		
図面名	施工計画図(6/11)		
作成年月日	令和	年	月
縮尺	図示	図面番号	6-6/11
会社名			
事業所名	関東農政局		

平面図 S=1:300

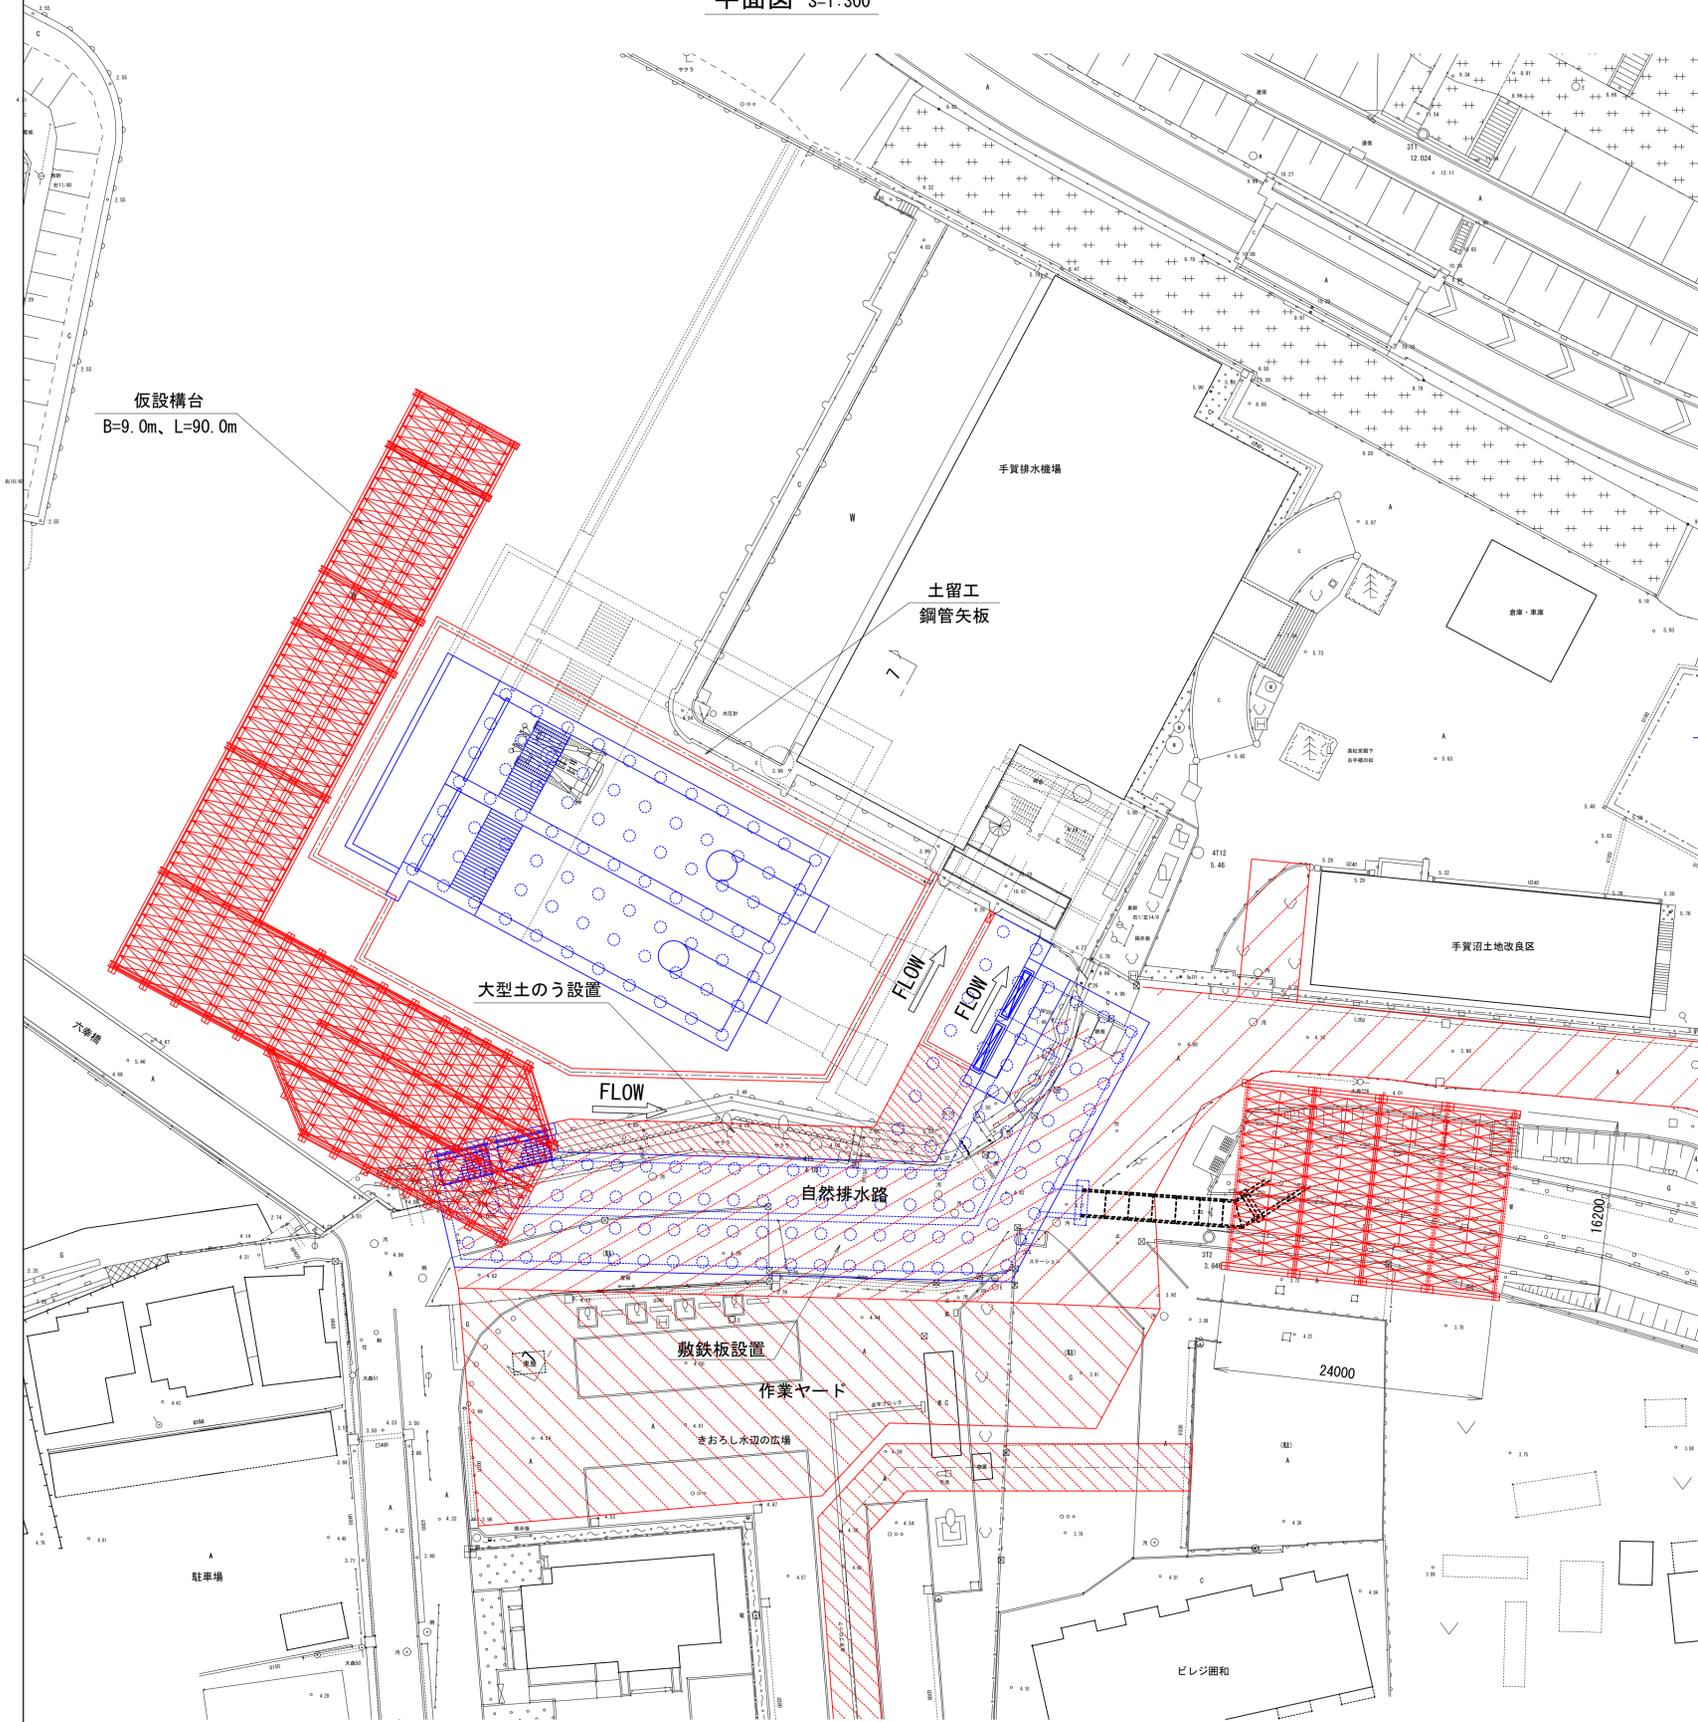


7-7断面図 S=1:150

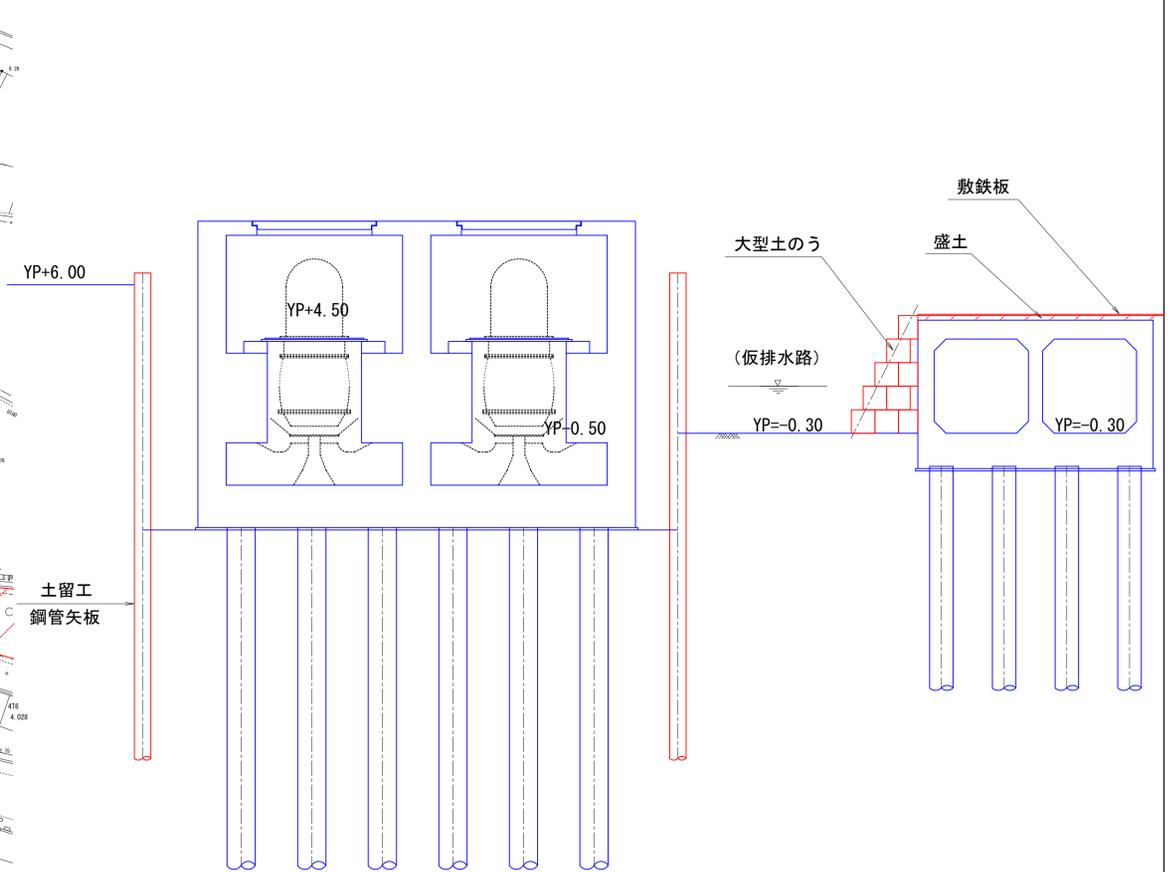


工事名	手賀沼農地防災事業 手賀排水機場建設工事に係る技術協力業務		
図面名	施工計画図(7/11)		
作成年月日	令和 年 月		
縮尺	図示	図面番号	6-7/11
会社名			
事業所名	関東農政局		


平面図 S=1:300

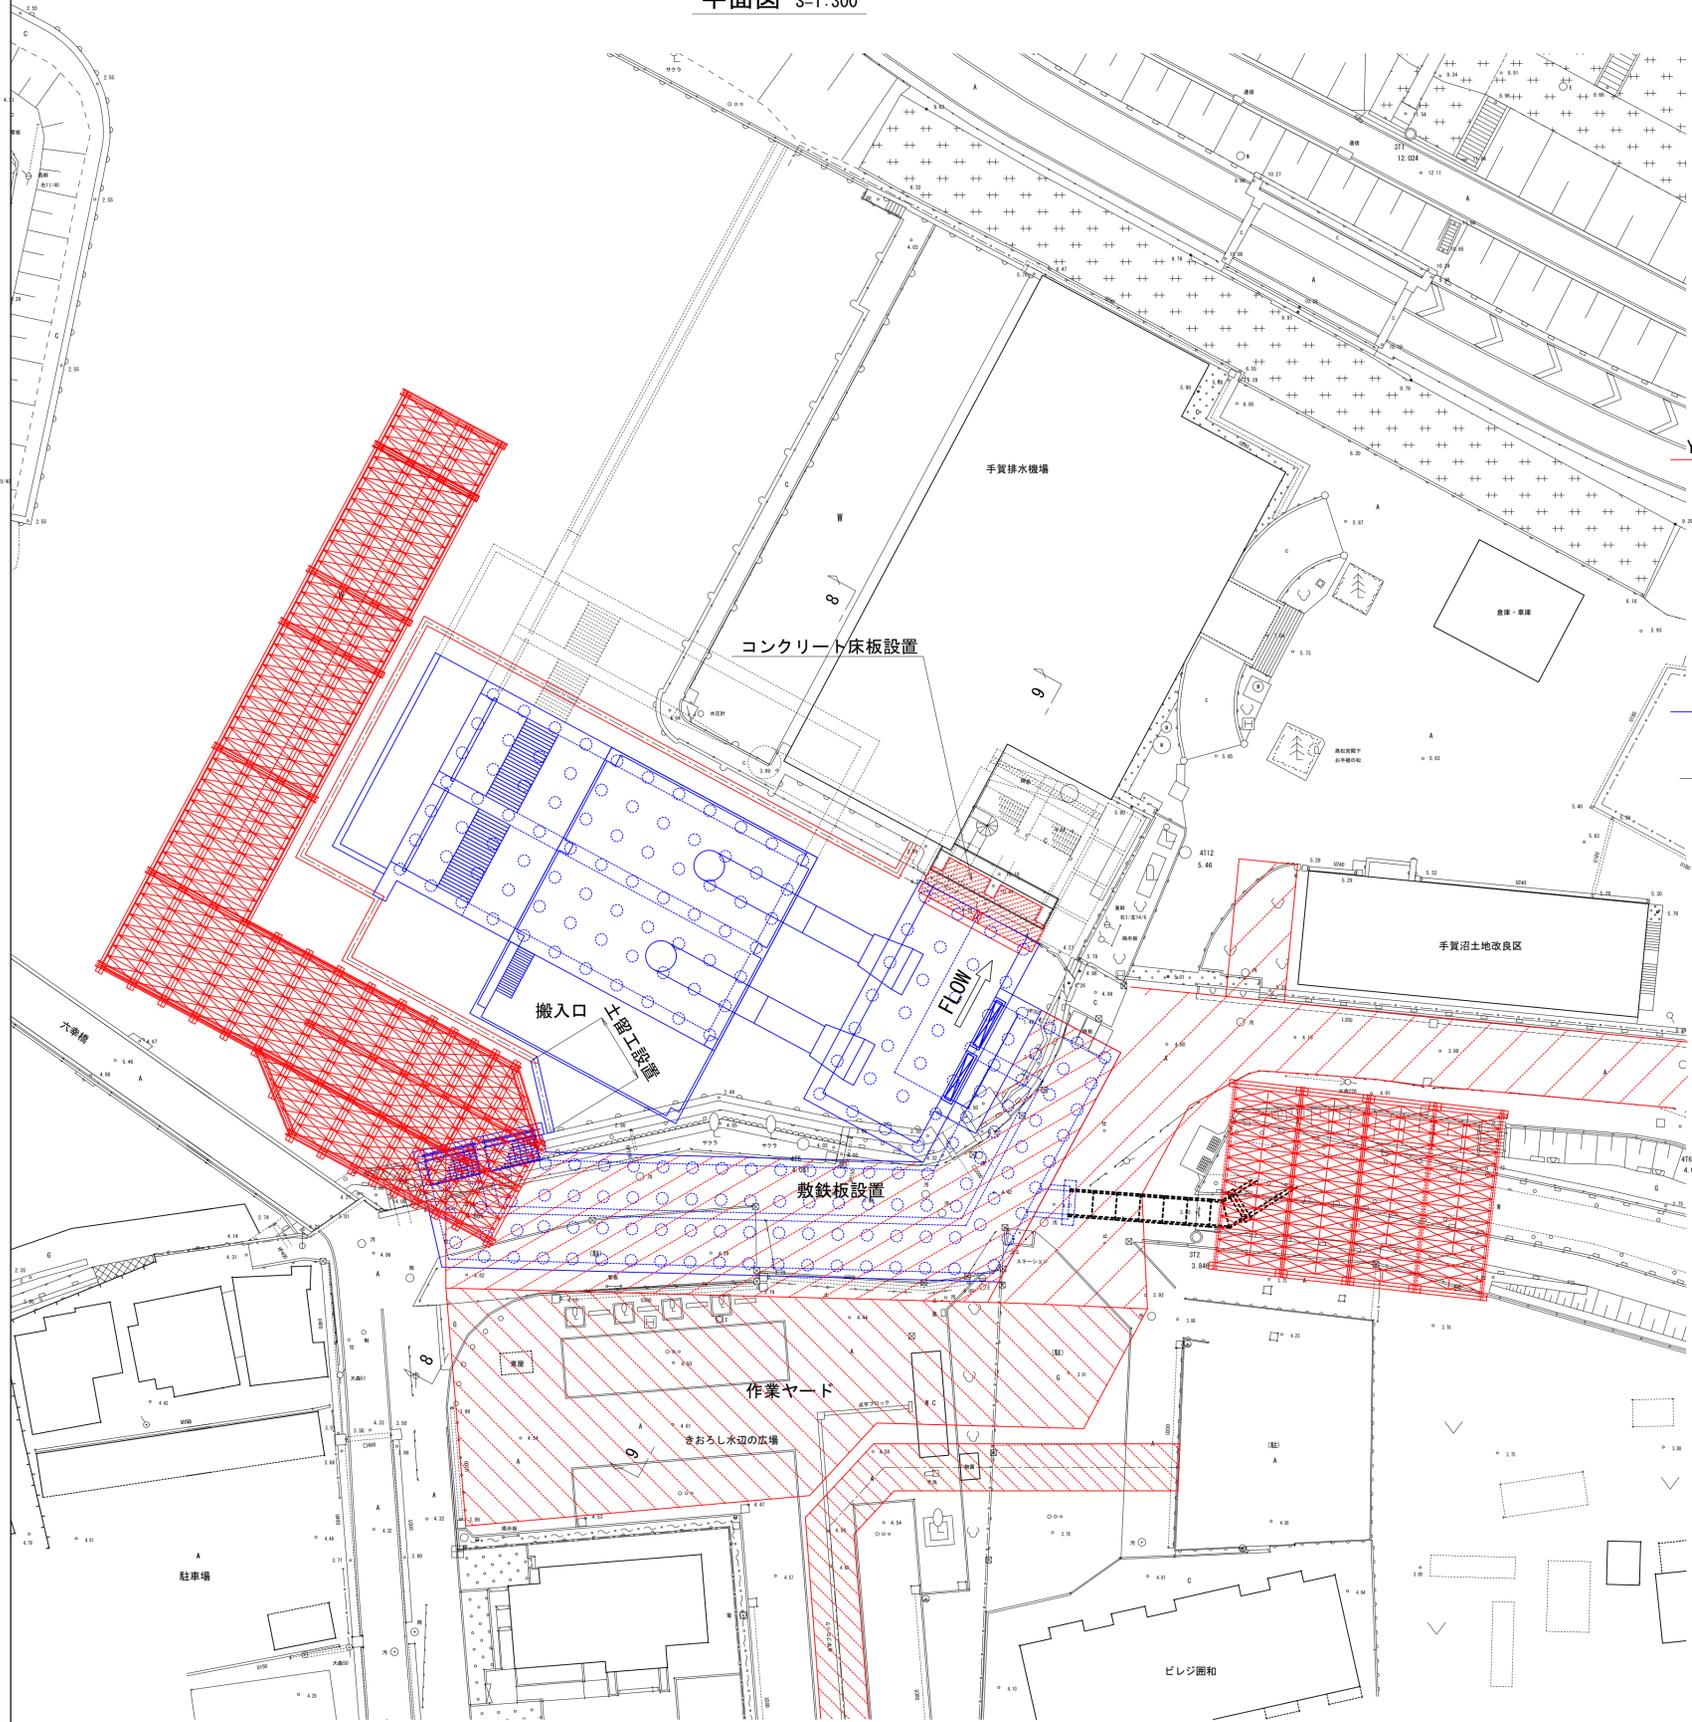

8-8断面図 S=1:150

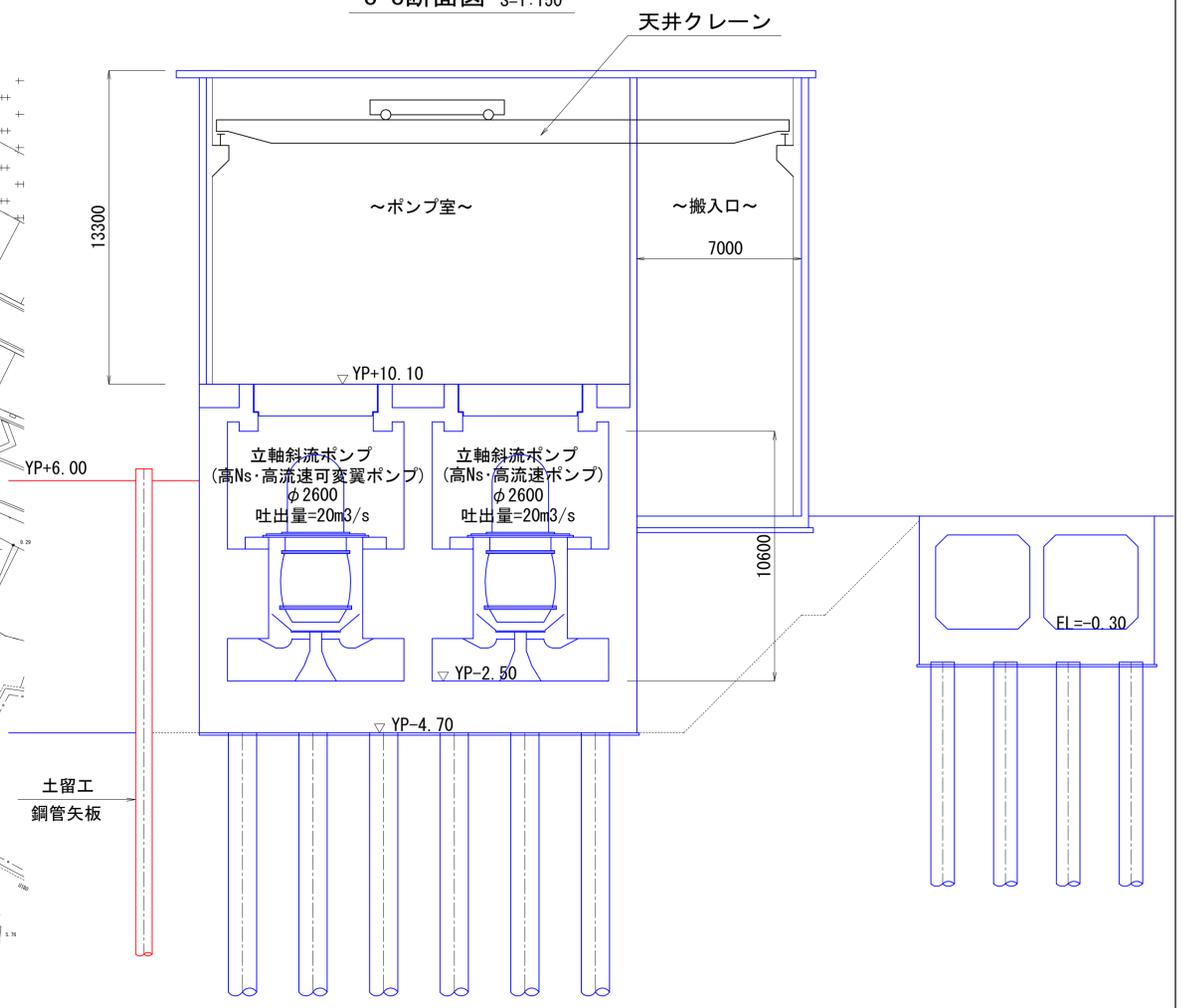


9-9断面図 S=1:150

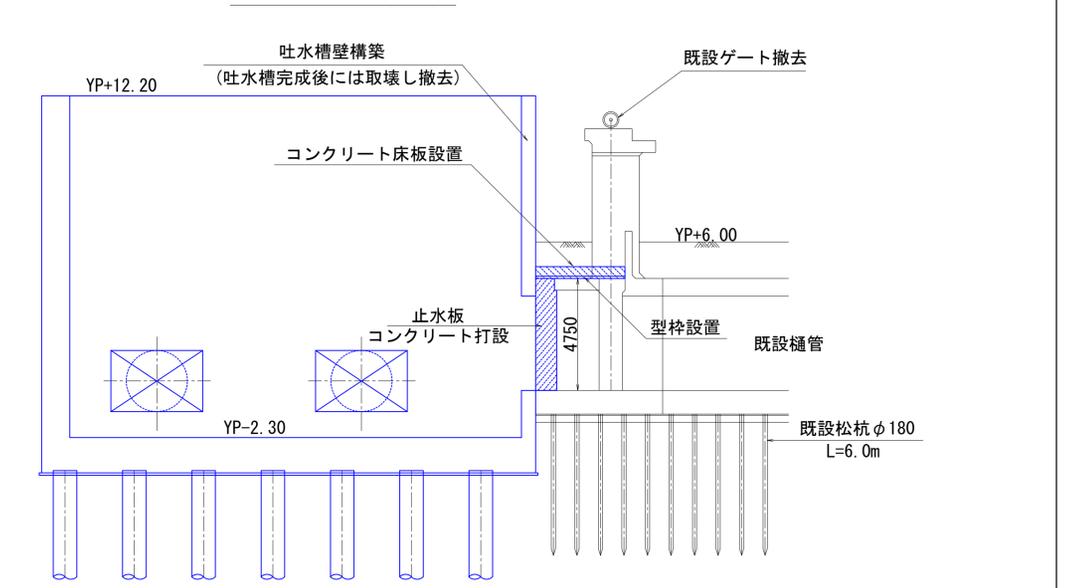


工事名	手賀沼農地防災事業 手賀排水機場建設工事に係る技術協力業務		
図面名	施工計画図(8/11)		
作成年月日	令和	年	月
縮尺	図示	図面番号	6-8/11
会社名			
事業所名	関東農政局		

平面図 S=1:300

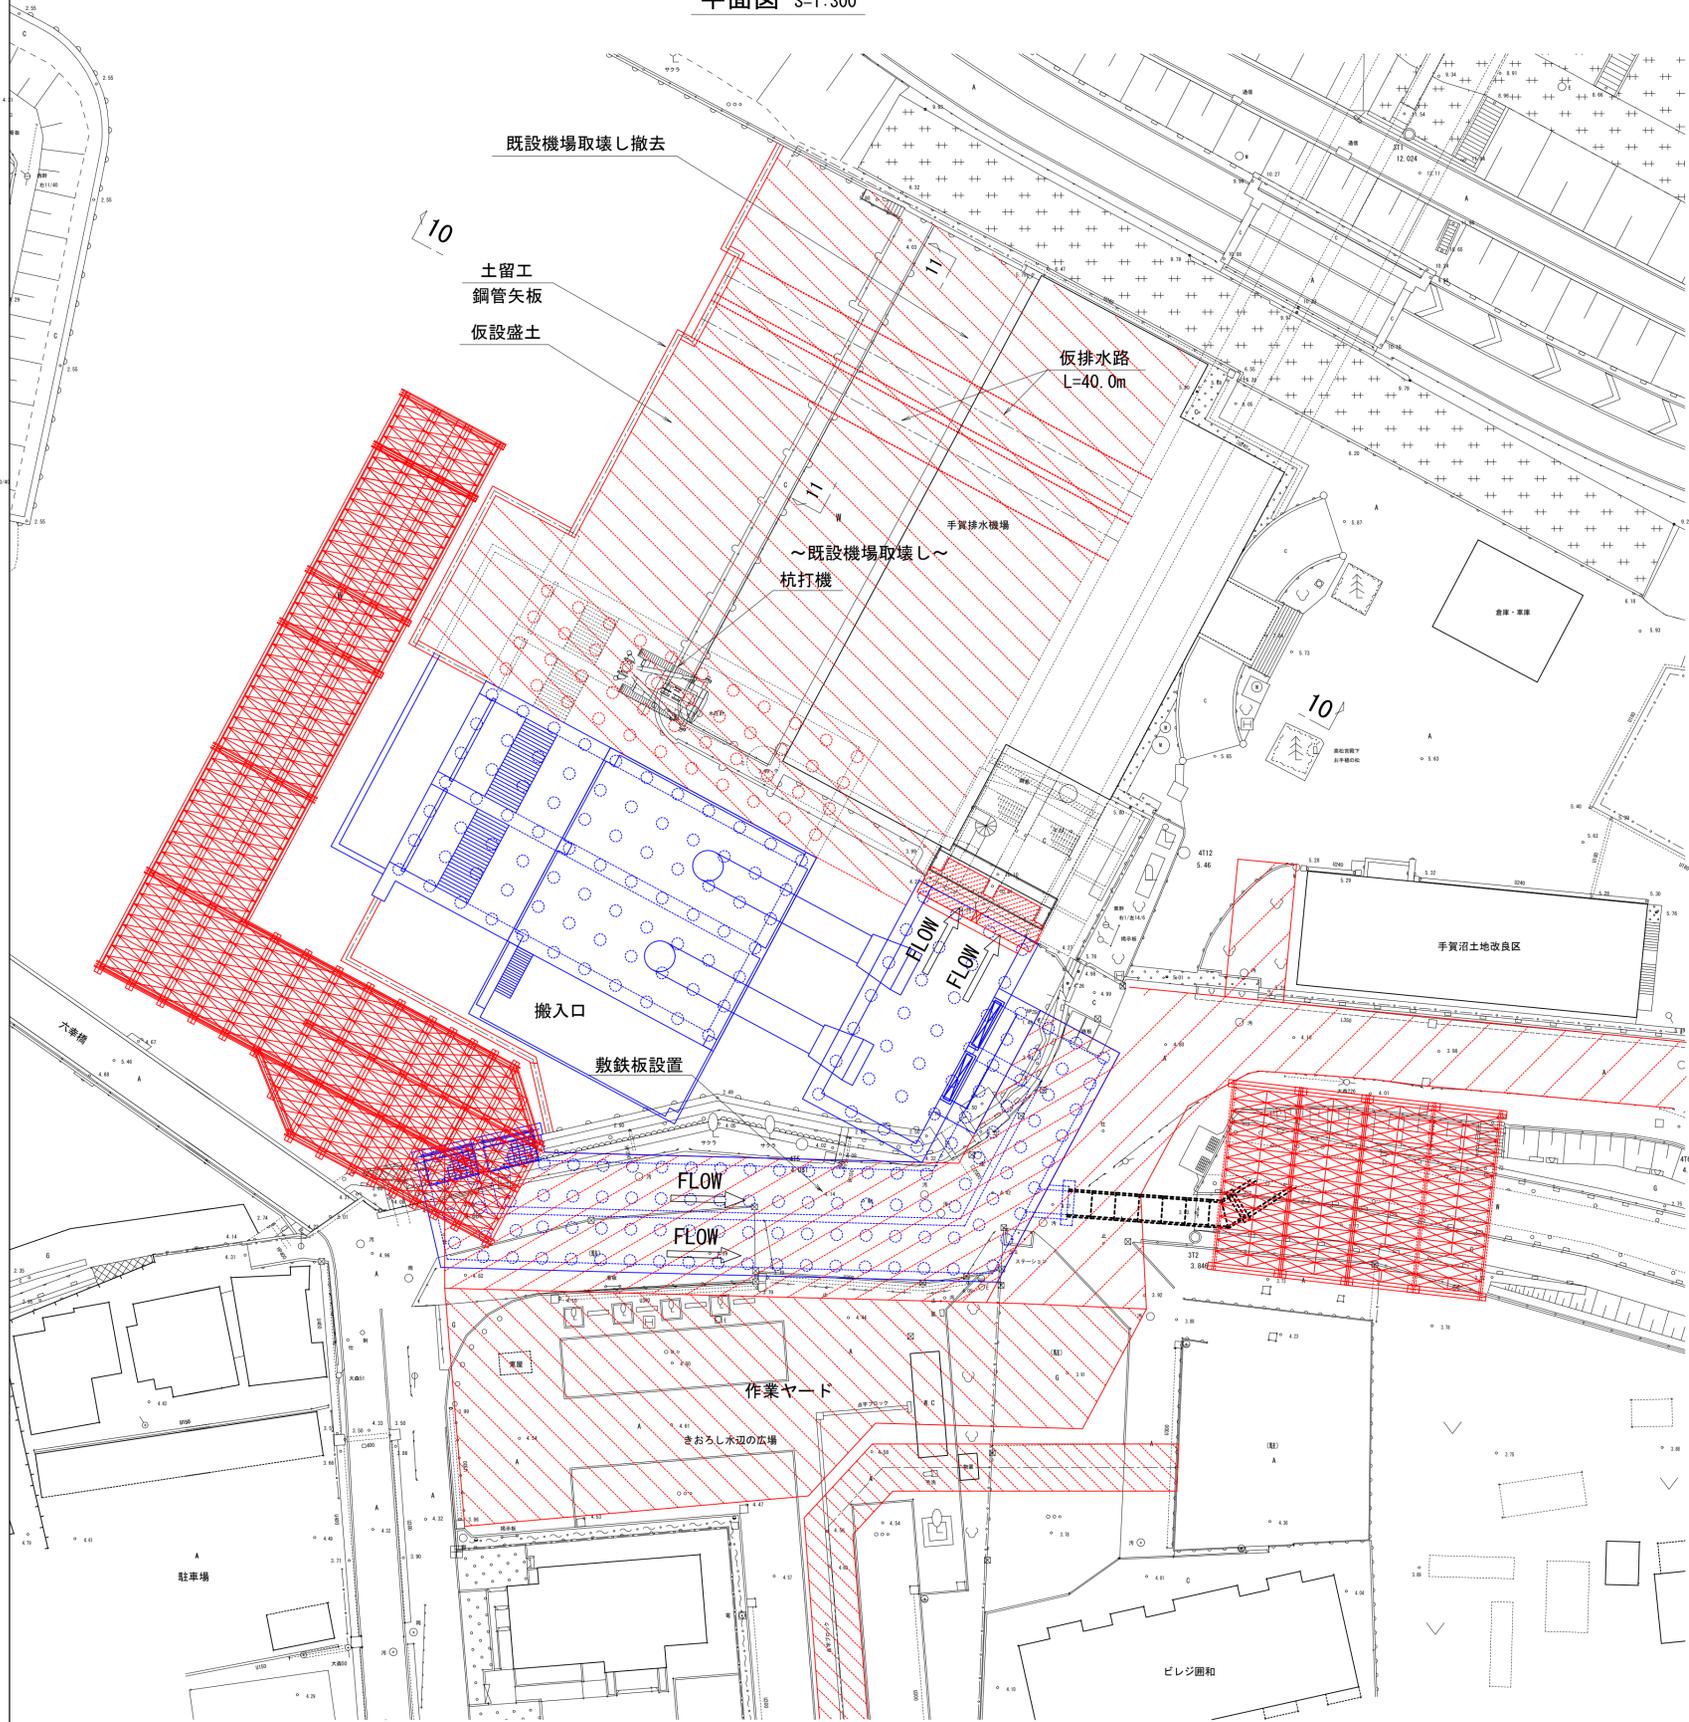


10-10断面図 S=1:150

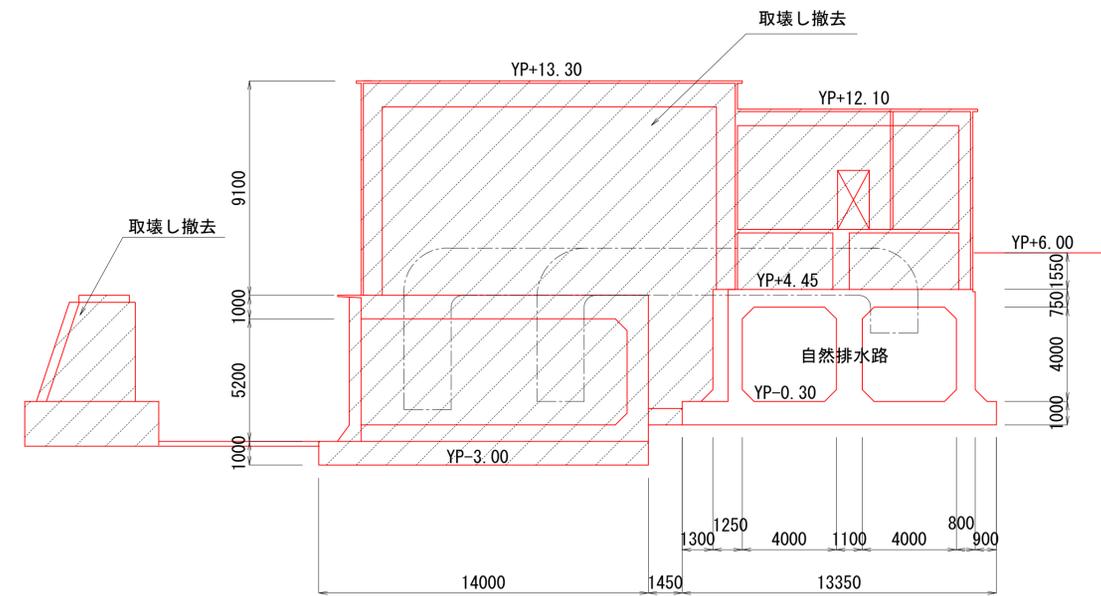

仮排水路標準断面図 S=1:150

11-11断面図

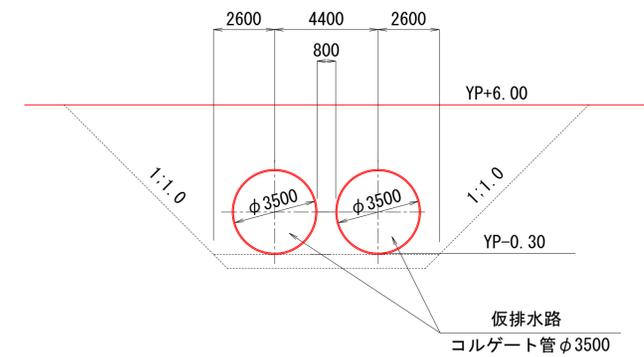


※仮排水路は別途「仮排水路設置工」図面に示す。

工事名	手賀沼農地防災事業 手賀排水機場建設工事に係る技術協力業務		
図面名	施工計画図(9/11)		
作成年月日	令和	年	月
縮尺	図示	図面番号	6-9/11
会社名			
事業所名	関東農政局		

平面図 S=1:300


12-12断面図 S=1:150

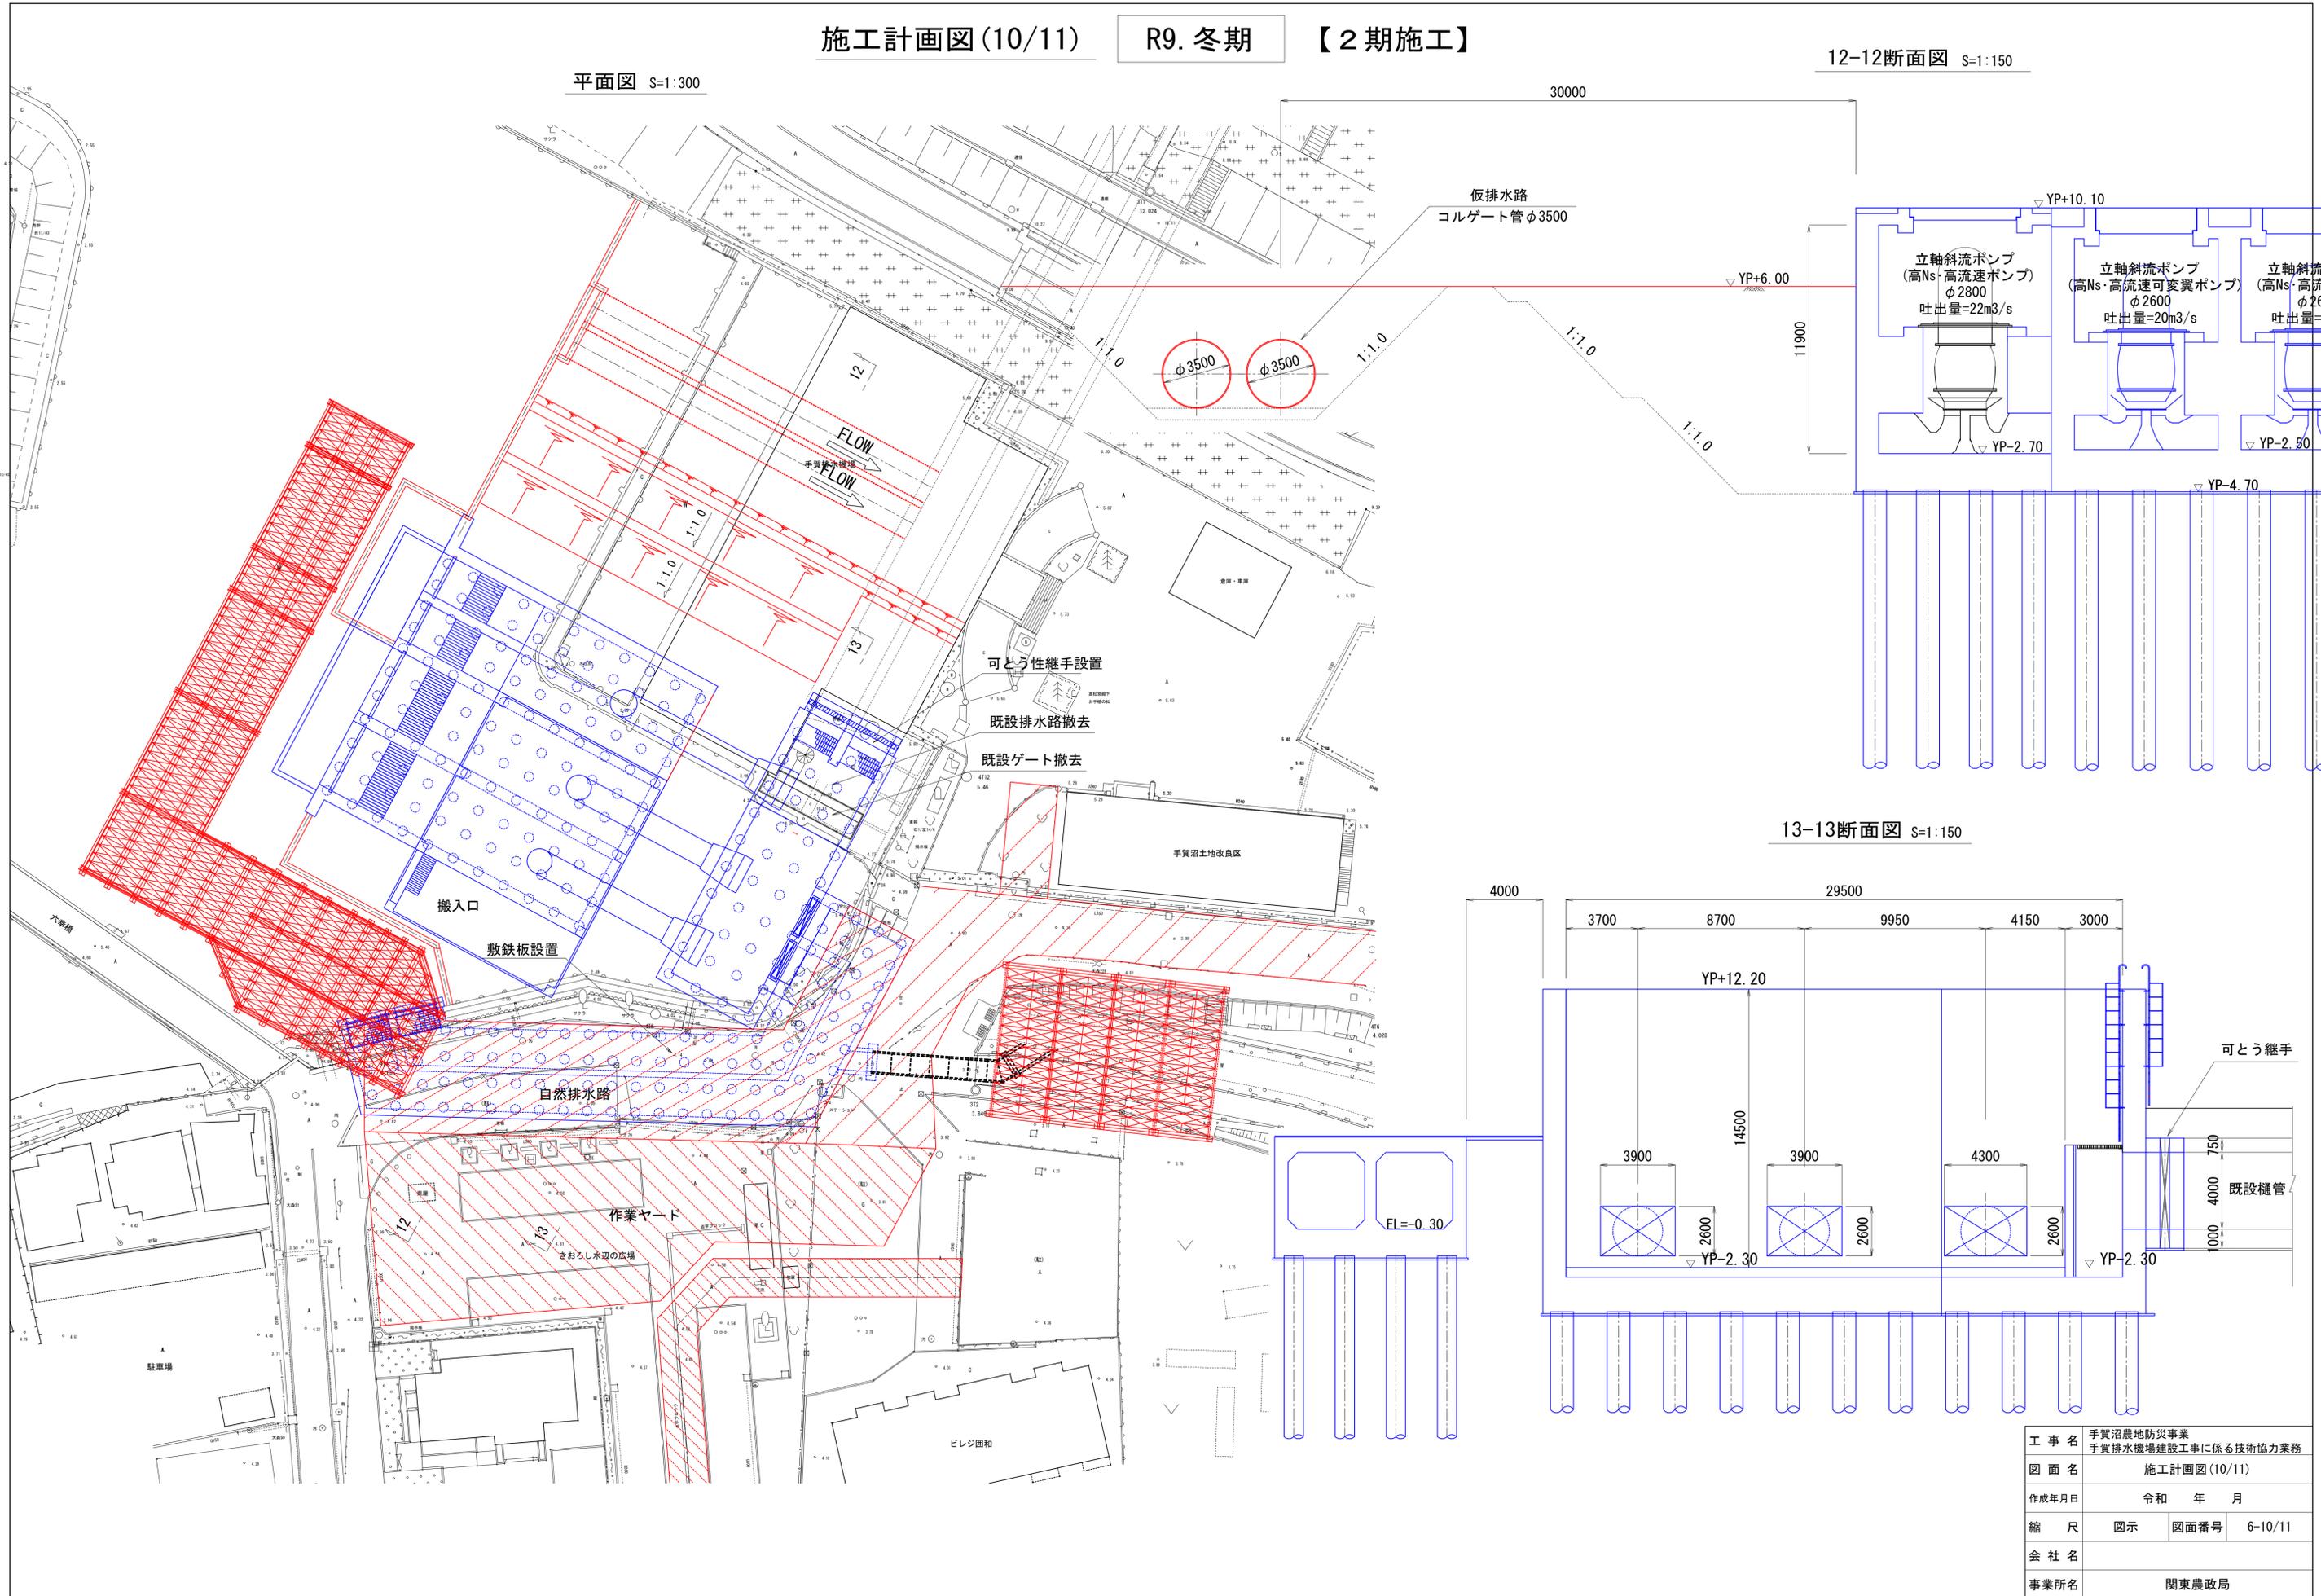


13-13断面図 S=1:150

工事名	手賀沼農地防災事業 手賀排水機場建設工事に係る技術協力業務		
図面名	施工計画図(10/11)		
作成年月日	令和	年	月
縮尺	図示	図面番号	6-10/11
会社名			
事業所名	関東農政局		

平面図 S=1:300

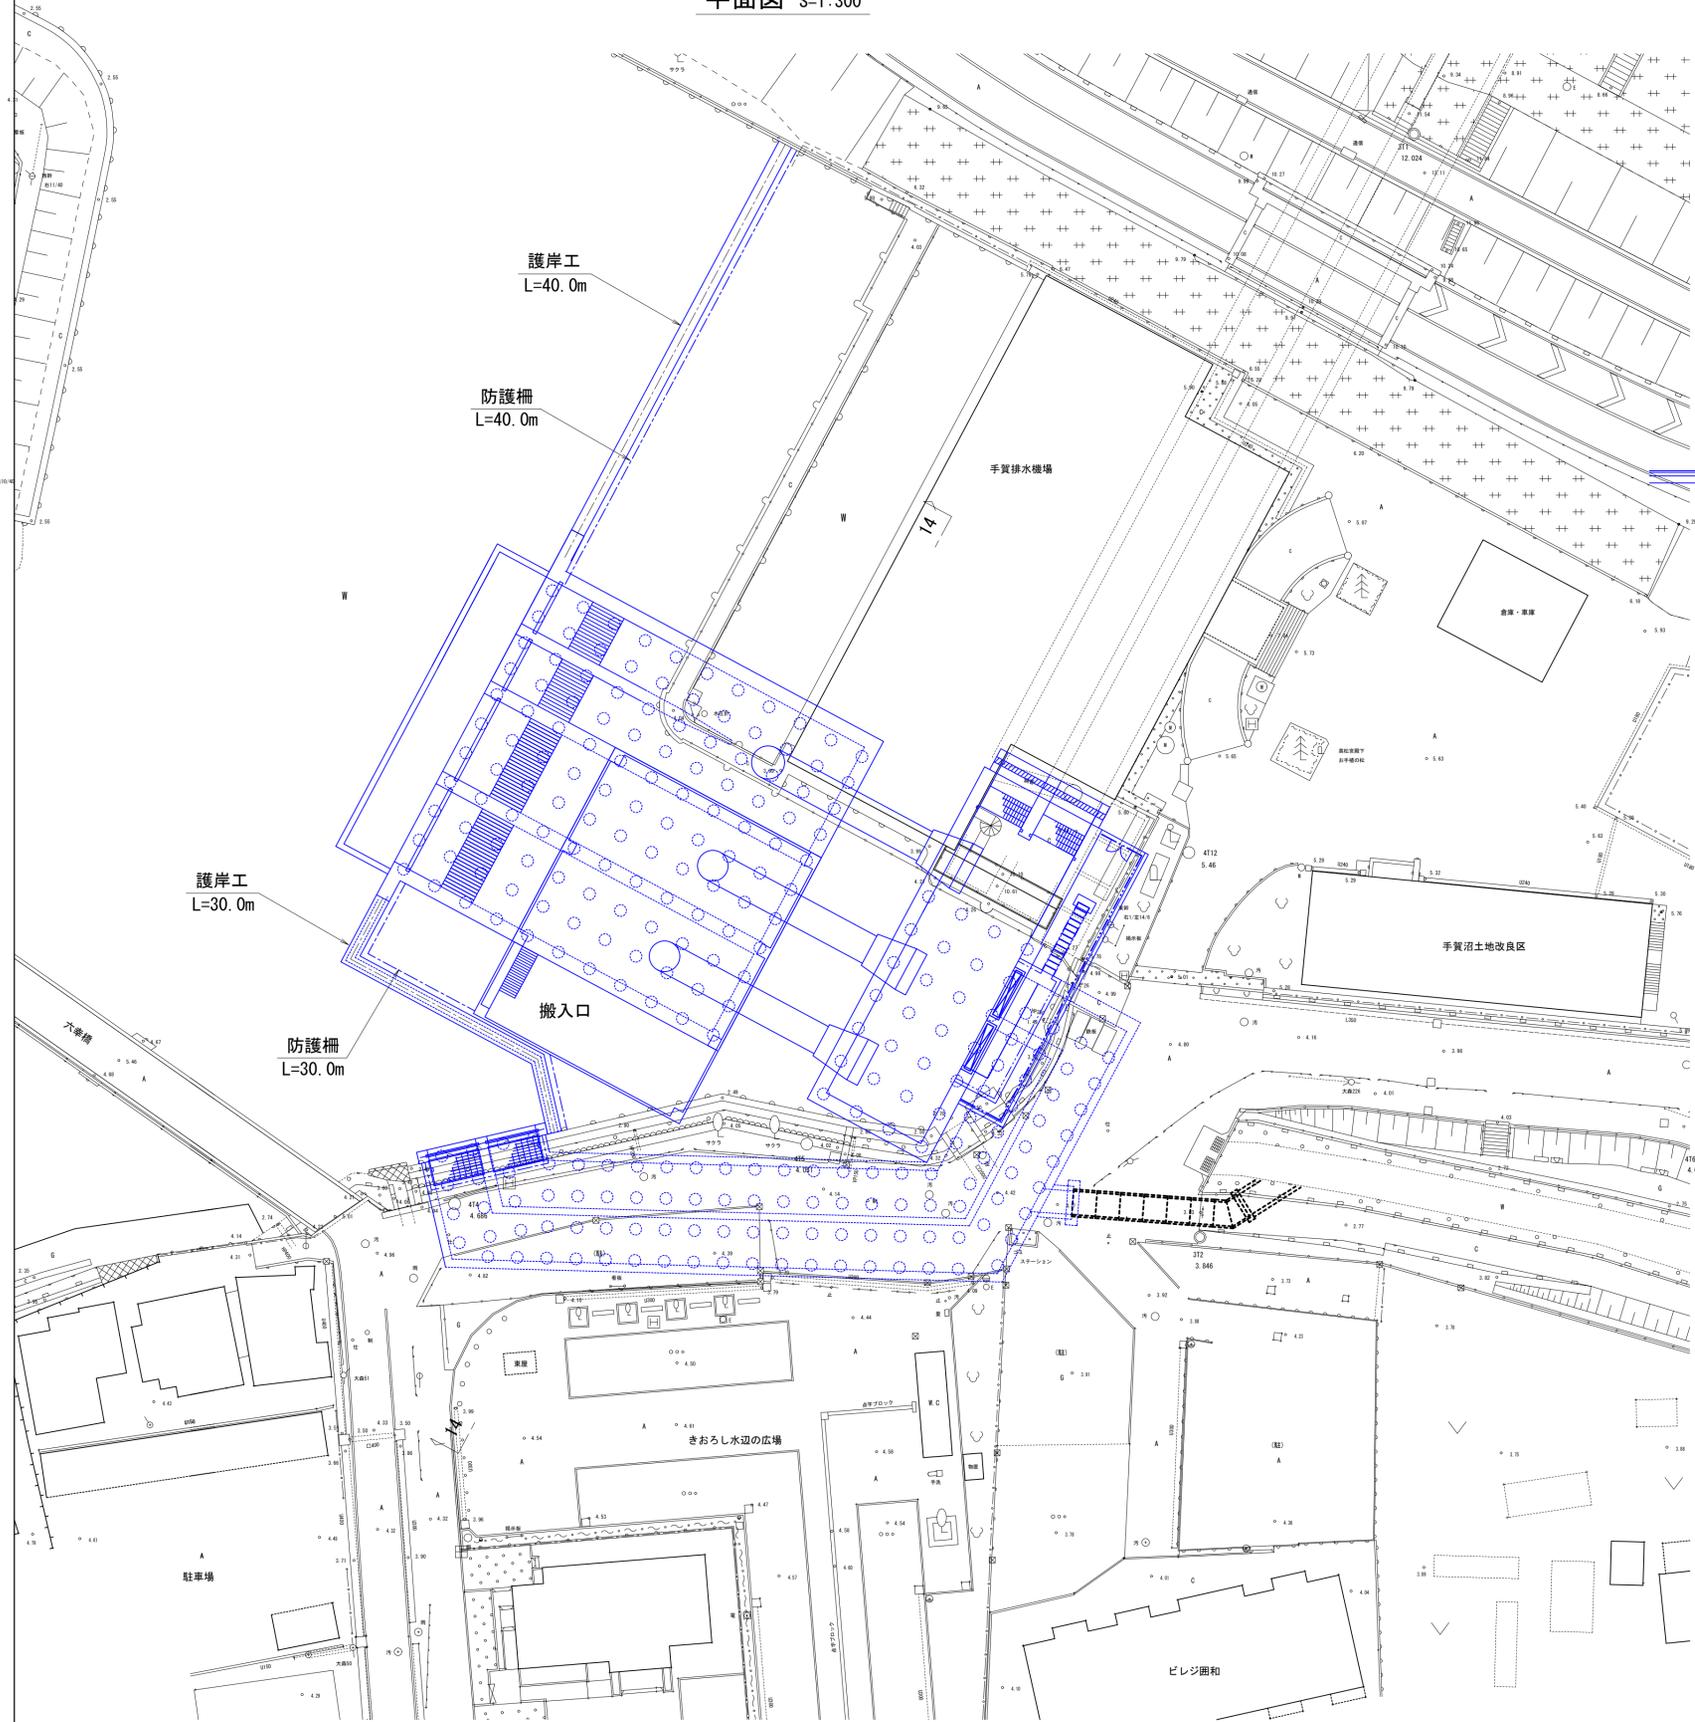

14-14断面図 S=1:150

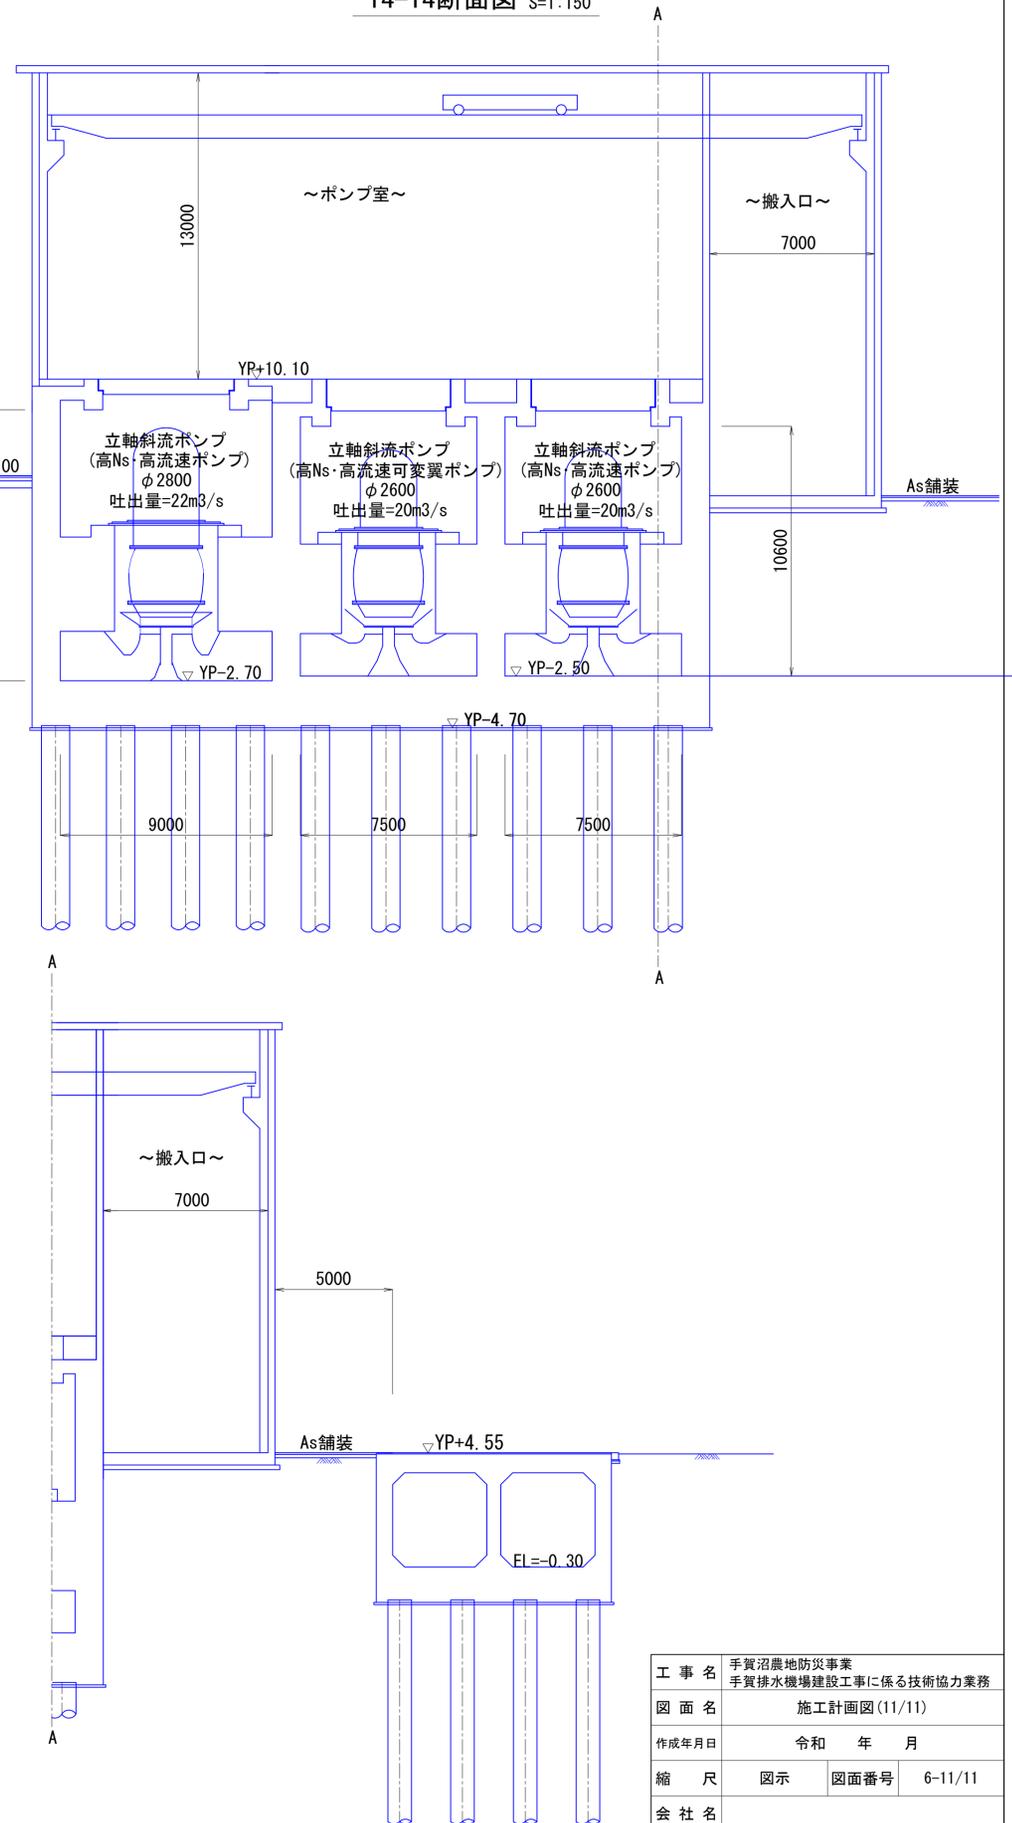

工事名	手賀沼農地防災事業 手賀排水機場建設工事に係る技術協力業務		
図面名	施工計画図(11/11)		
作成年月日	令和	年	月
縮尺	図示	図面番号	6-11/11
会社名			
事業所名	関東農政局		