
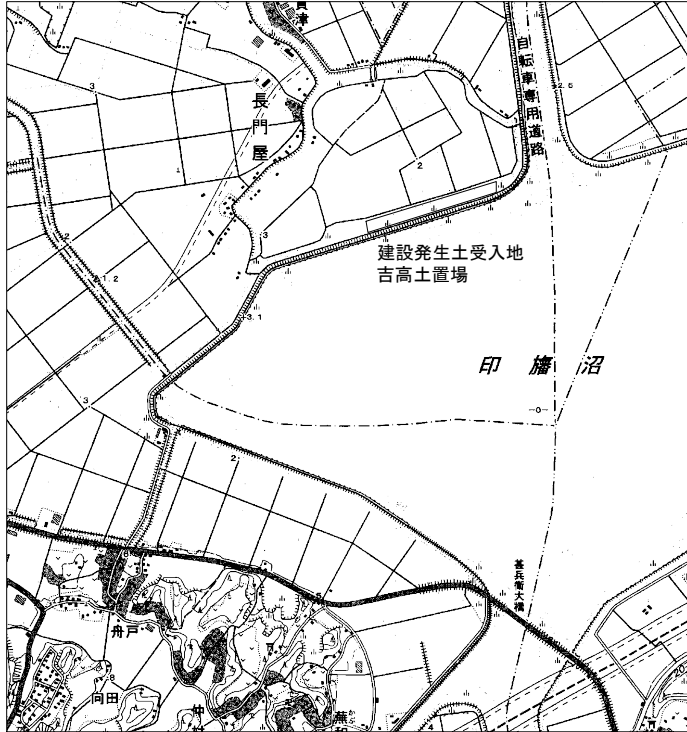


施工位置図

S=1:10,000


建設発生土（普通土）
受入地詳細図

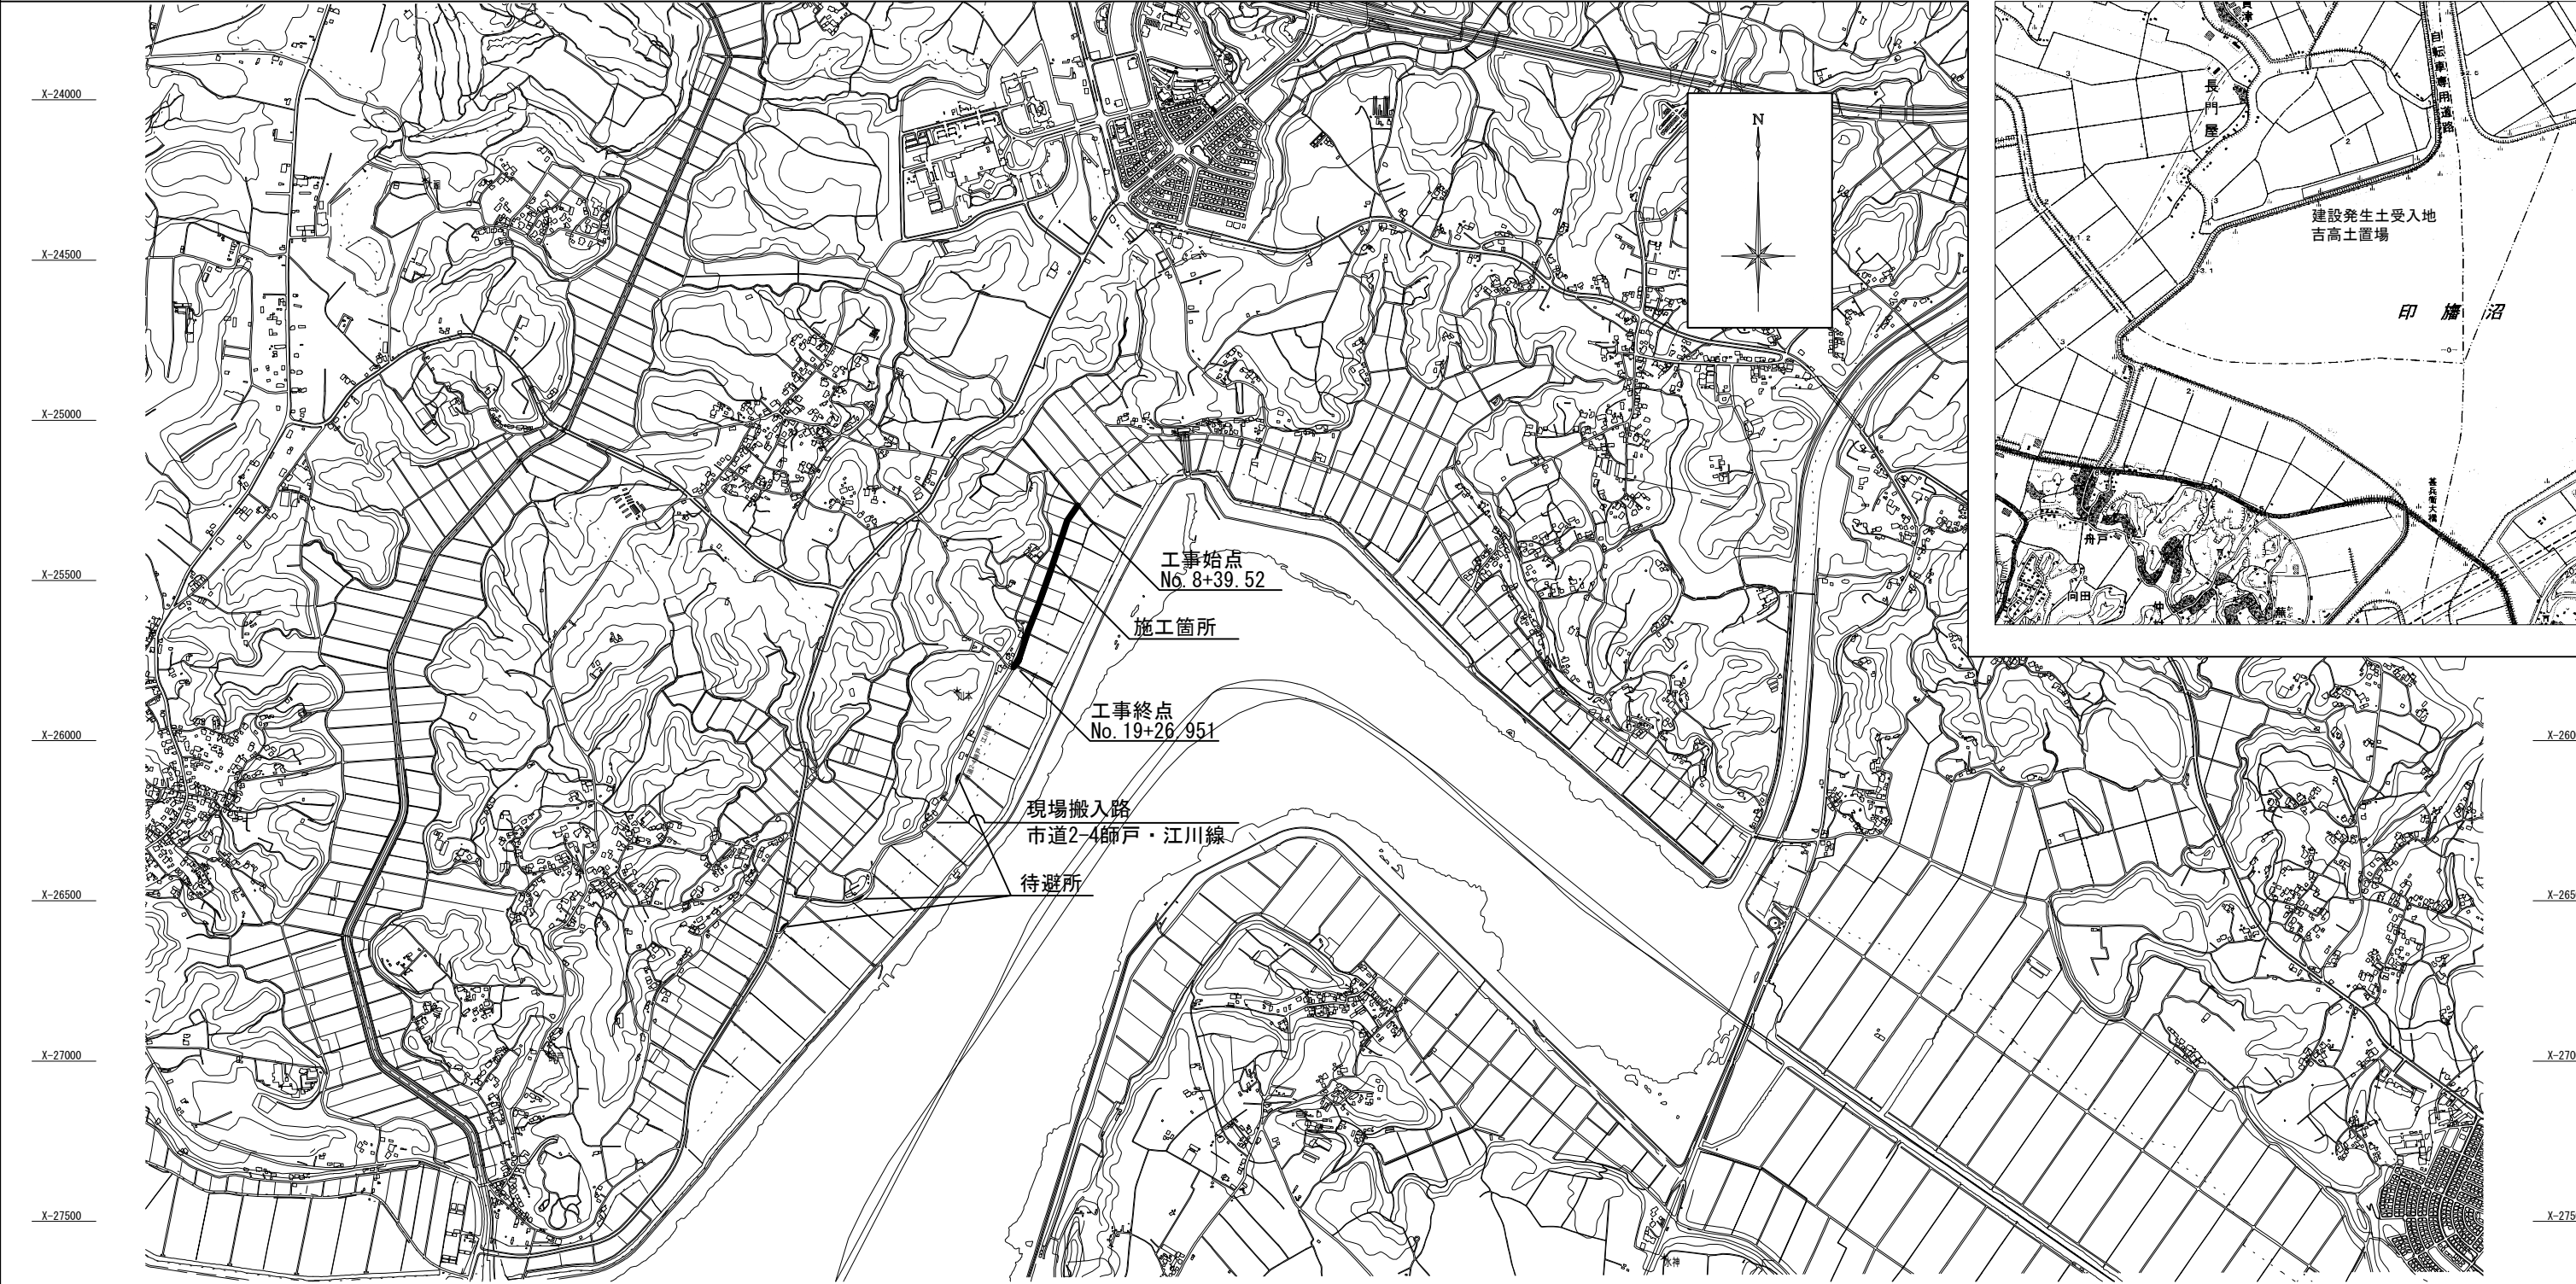

工事名	令和6年度 印旛沼二期農業水利事業 一本松機場師戸西用水管整備工事		
図面名	施工位置図		
作成年月日			
縮 尺	S=1:10,000	図面番号	1
会社名			
事業所名	関東農政局 印旛沼二期農業水利事業所		

平面図
S=1:500


縦断図
H=1:500
V=1:100

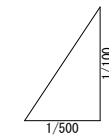


DL= -5.000

計	画	管種-管径	VMφ450															
		土 被 り	Ac2															
		勾 配																

平面縦断図(2/3)

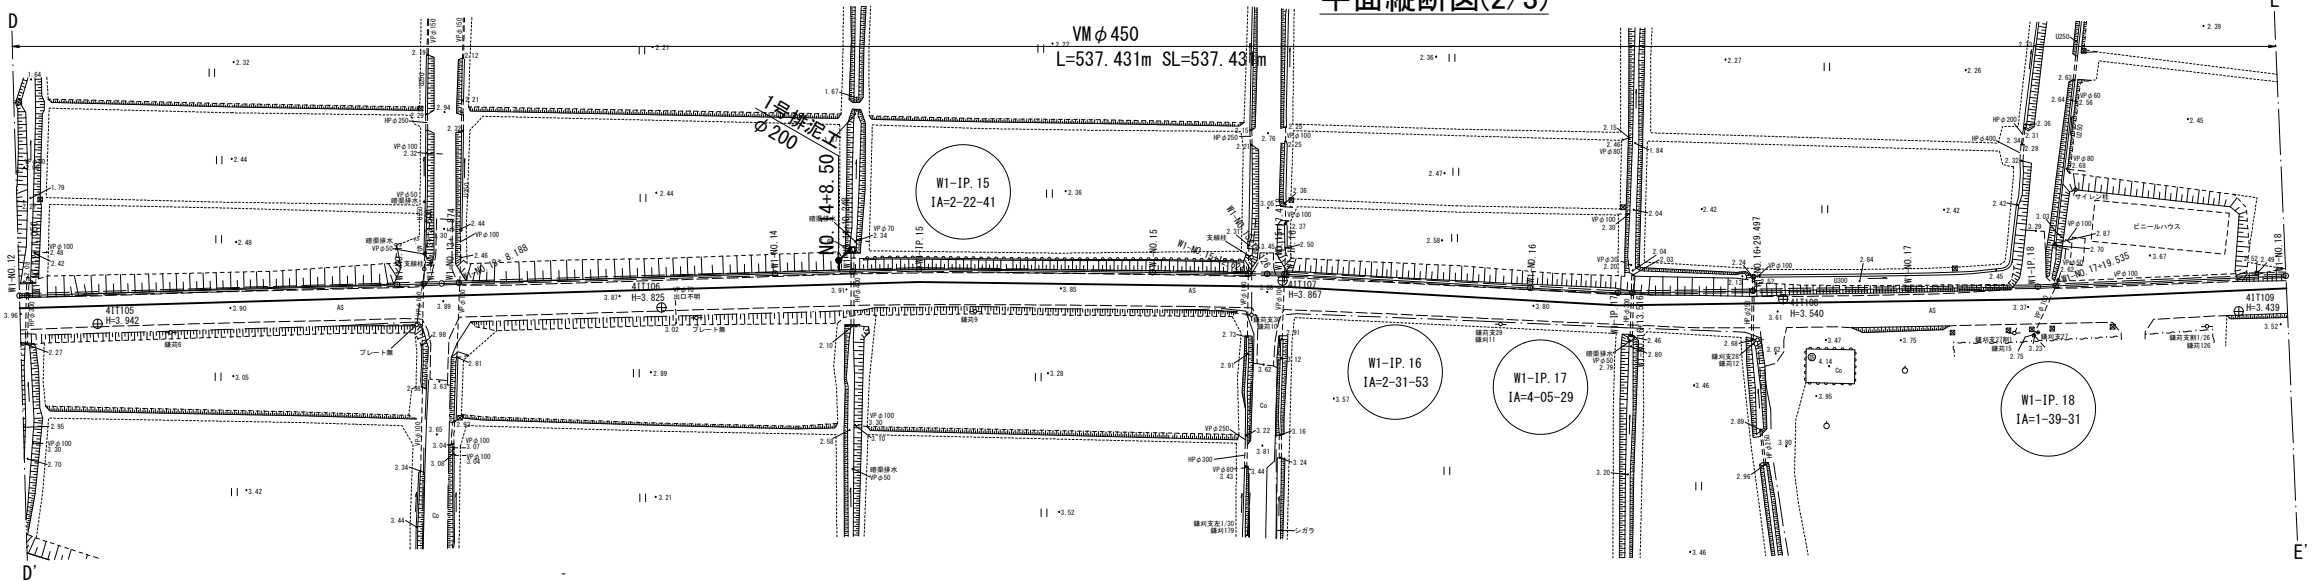

標準断面図

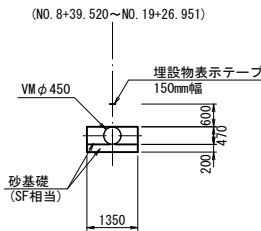

注) 管側部土質(粘性土Ac1: VM)及び基礎地盤軟弱土質(粘性土Ac1 N≤2: 基床厚200mm)を確認して施工すること。

標高値: Y.P

工 事 名	令和6年度 印旛沼二期農業水利事業 一本松機場跡戸西用水管整備工事		
図 面 名	平面縦断図(2/3)		
作成年月日			
縮 尺	図示	図面番号	2 - 2/3
会 社 名			
事業所名	関東農政局 印旛沼二期農業水利事業所		

平面図


S=1:500

縦断図


H=1:500

V=1:100


平面縦断図(3/3)

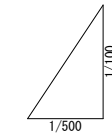

DL= -5.000

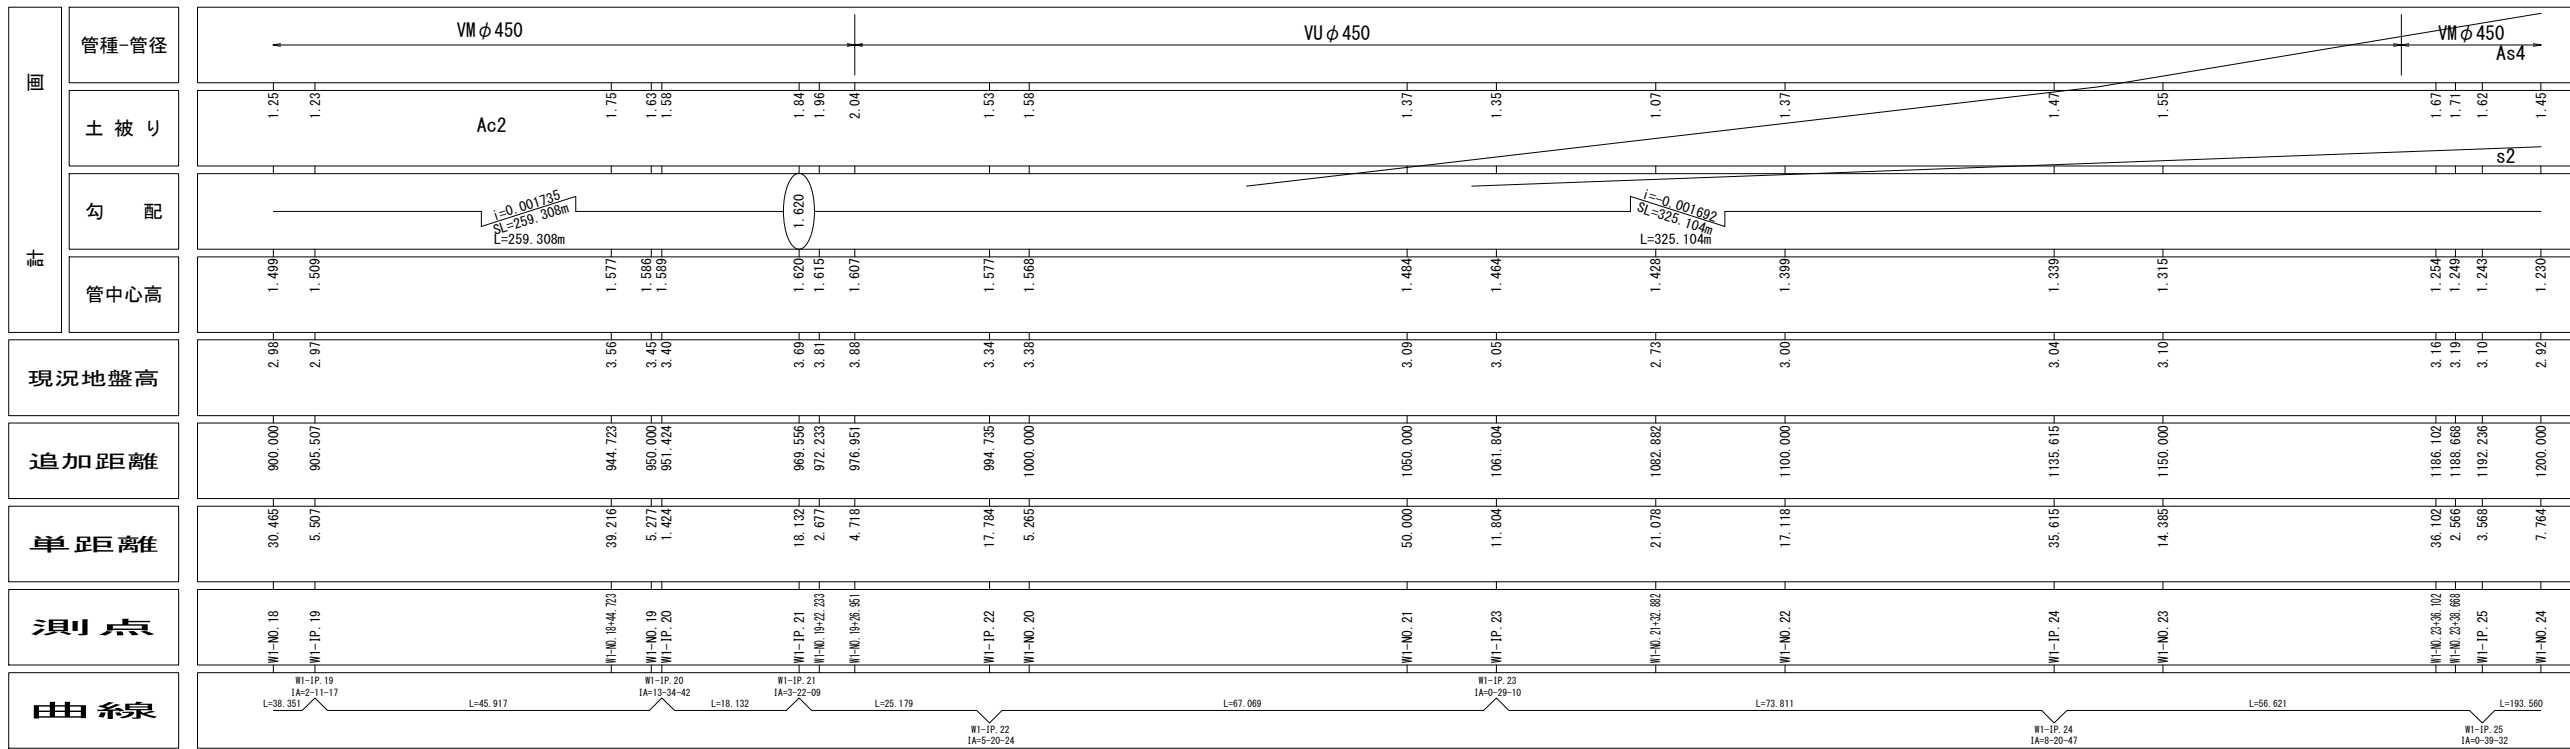

標準断面図

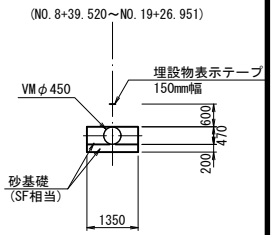

注) 管側部土質(粘性土Ac1: VM)及び基礎地盤軟弱土質(粘性土Ac1 N≤2: 基床厚200mm)を確認して施工すること。

標高値: Y.P


工 事 名	令和6年度 印旛沼二期農業水利事業 一本松機場師戸西用水管整備工事		
図 面 名	平面縦断図(3/3)		
作成年月日			
縮 尺	図示	図面番号	2 - 3/3
会 社 名			
事業所名	関東農政局 印旛沼二期農業水利事業所		

標準断面図

S=1:50

VM ϕ 450









(NO. 8+39.520~NO. 19+26.951)

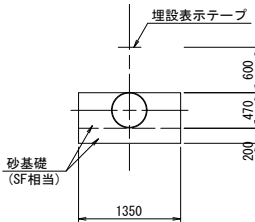

標高値: Y.P

工 事 名	令和6年度 印旛沼二期農業水利事業 一本松機場師戸西用水管整備工事		
図 面 名	標準断面図		
作成年月日			
縮 尺	S=1:50	図面番号	3
会 社 名			
事業所名	関東農政局 印旛沼二期農業水利事業所		









横断図(1/6)

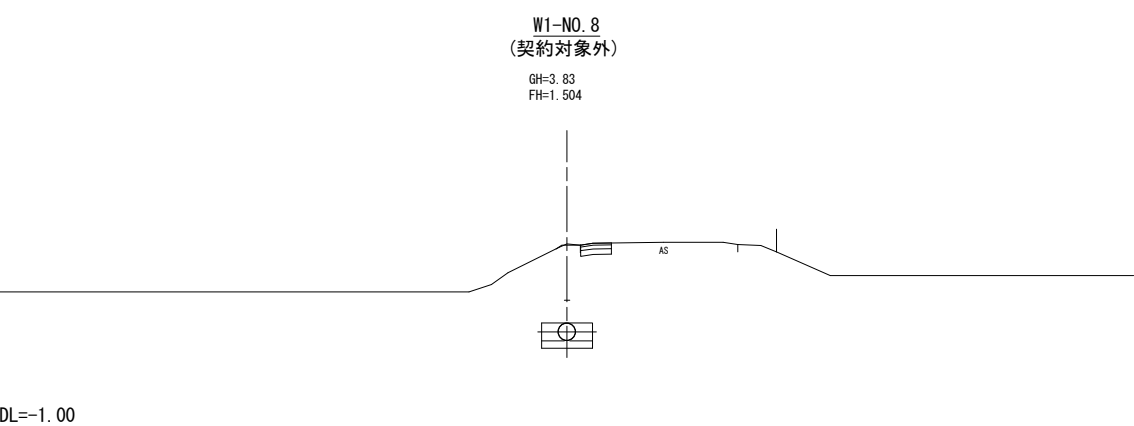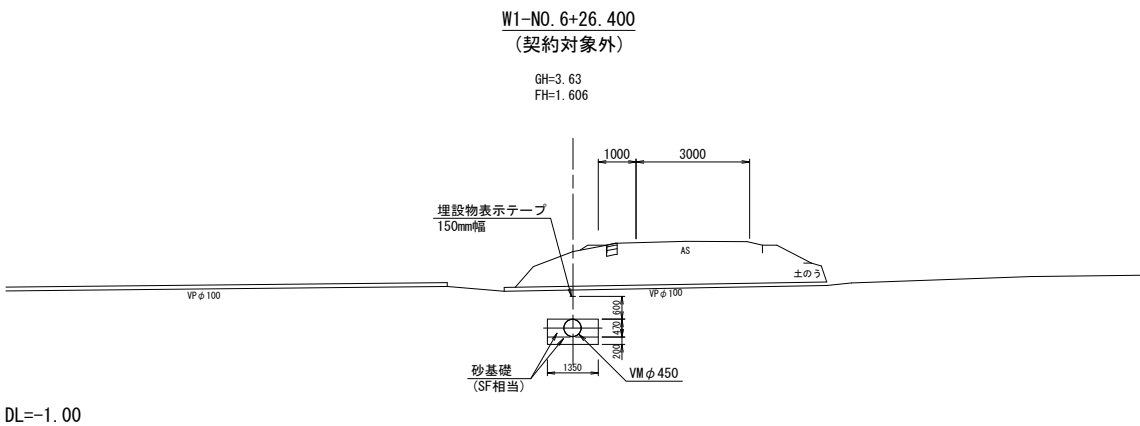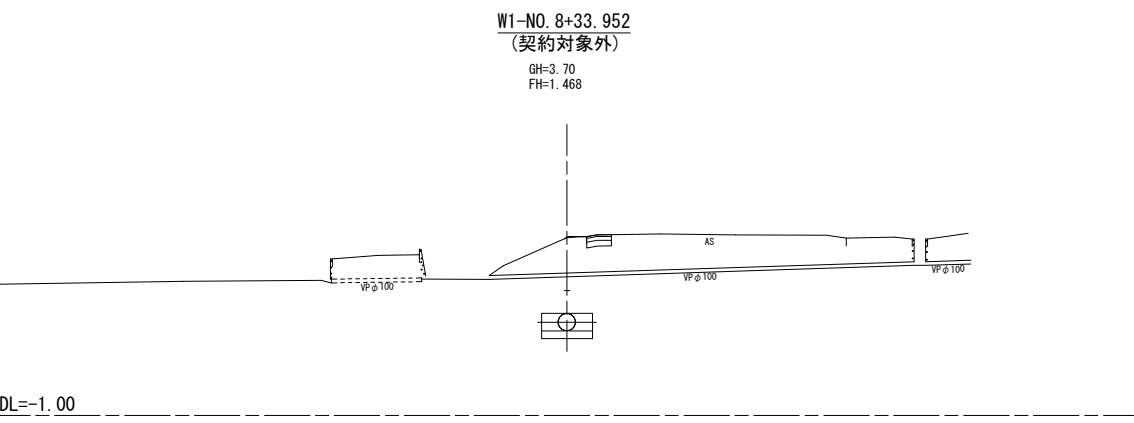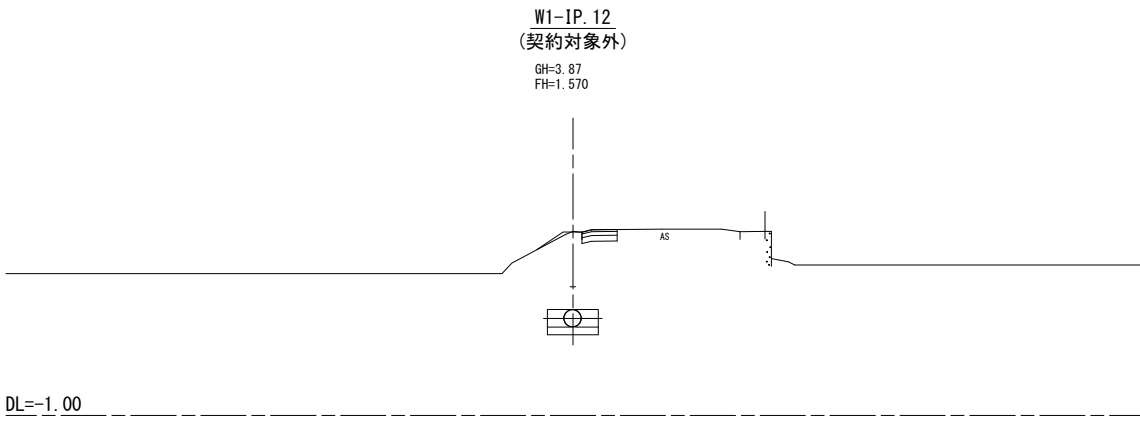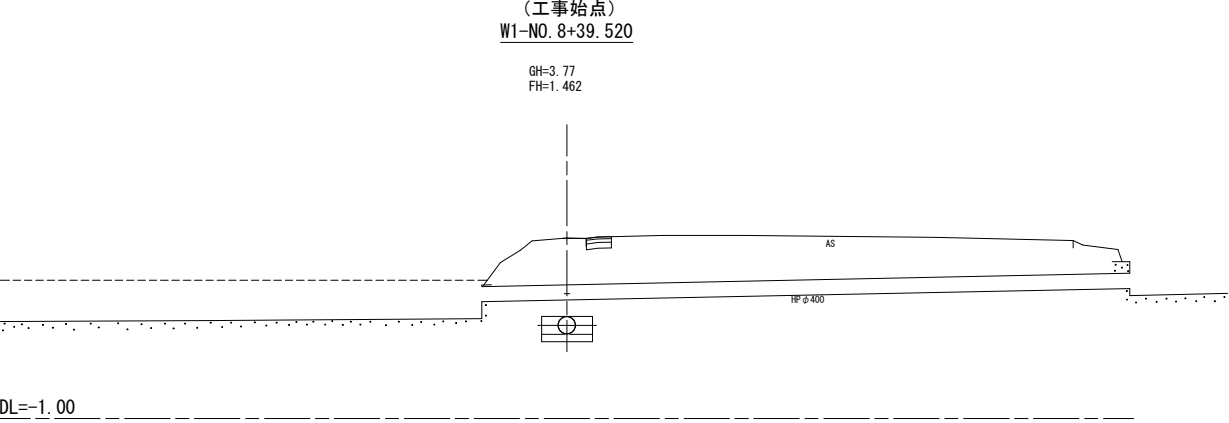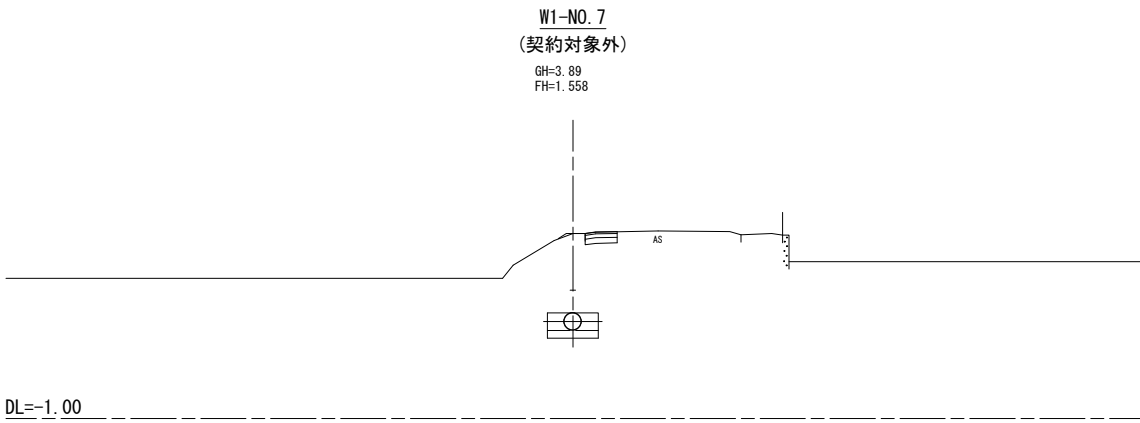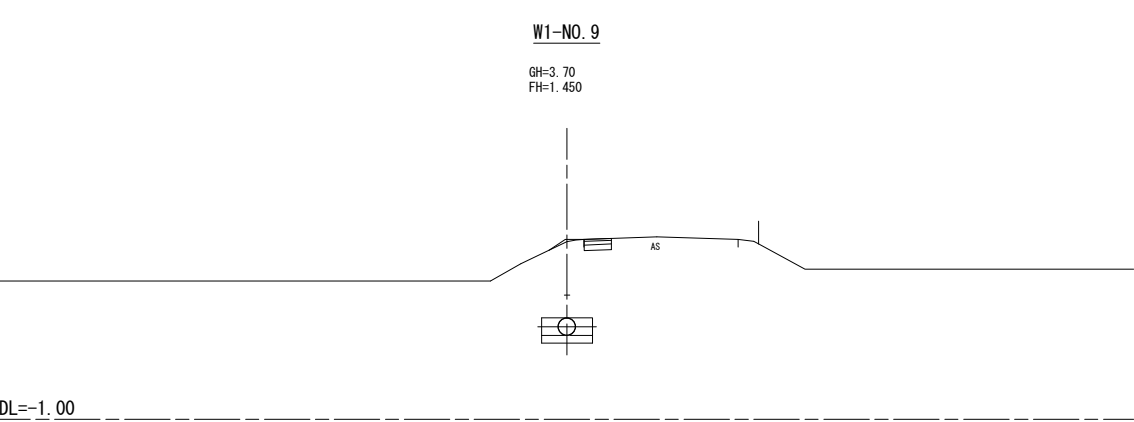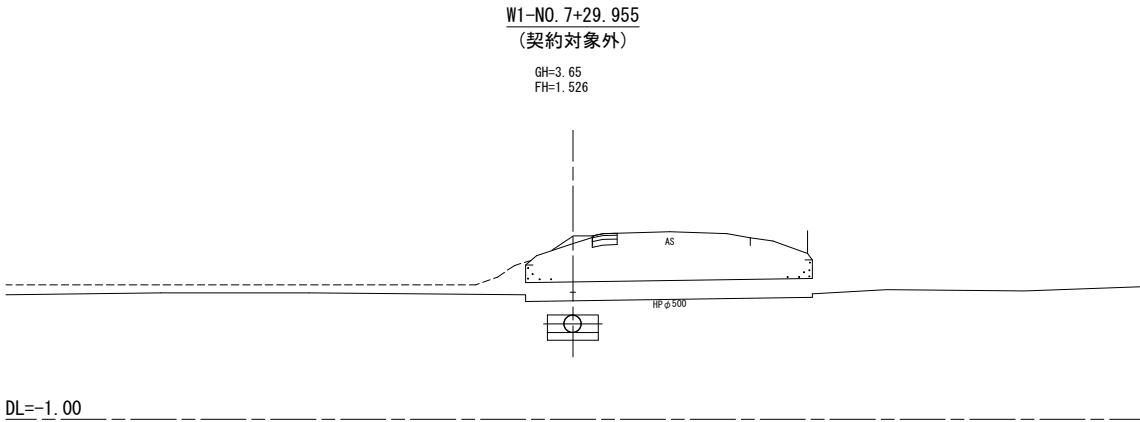

標高値 : Y. P

工 事 名	平成6年度 印旛沼二期農業水利事業 一本松機場師戸西用水管整備工事		
図 面 名	横 断 図 (1/6)		
作成年月日			
縮 尺	S=1:100	図面番号	4 - 1/6
会 社 名			
事業所名	関東農政局 印旛沼二期農業水利事業所		









横断図(2/6)

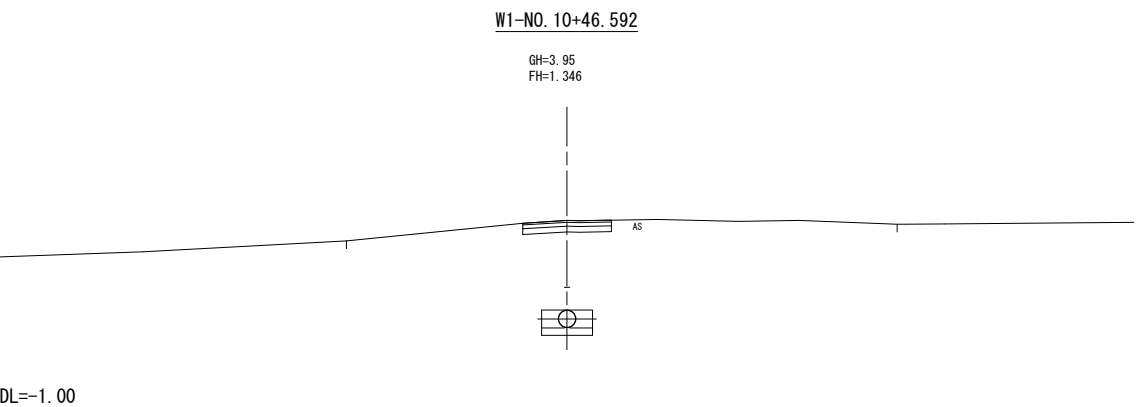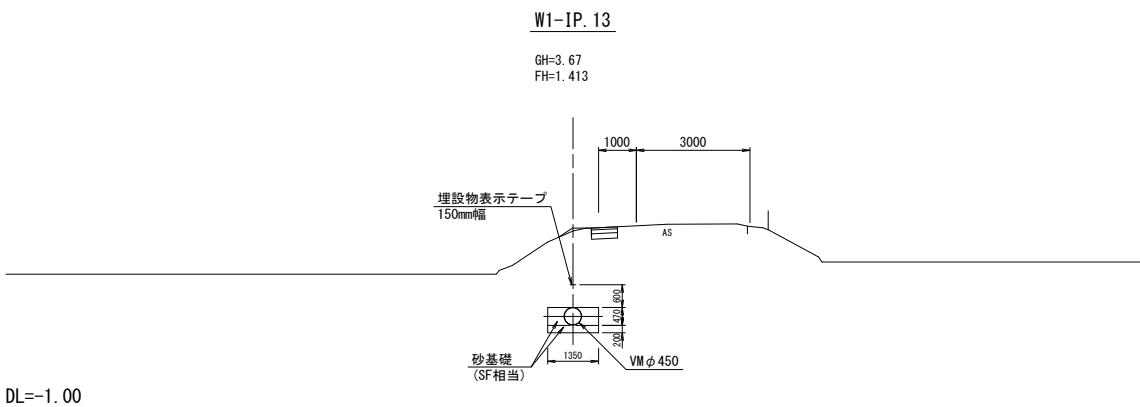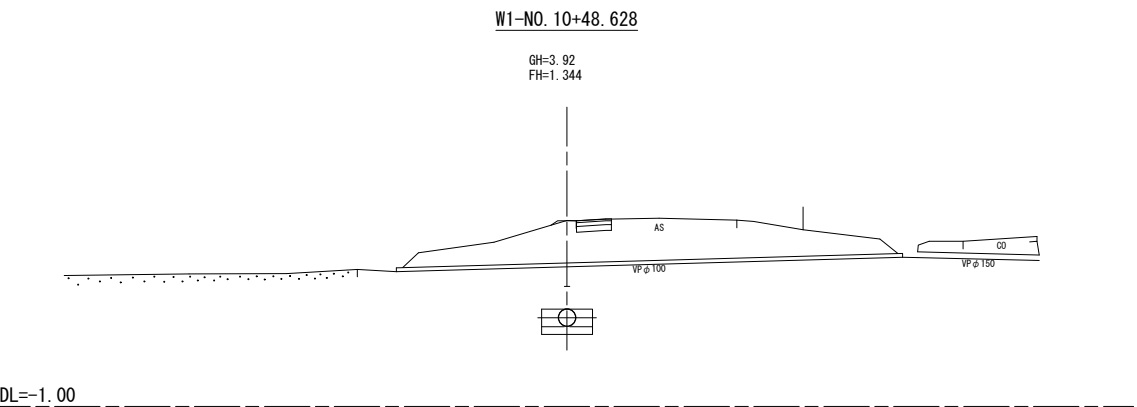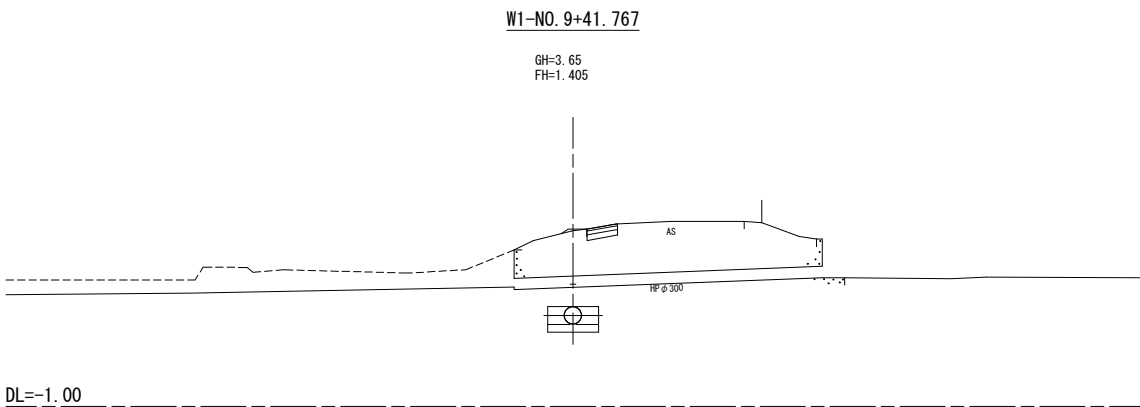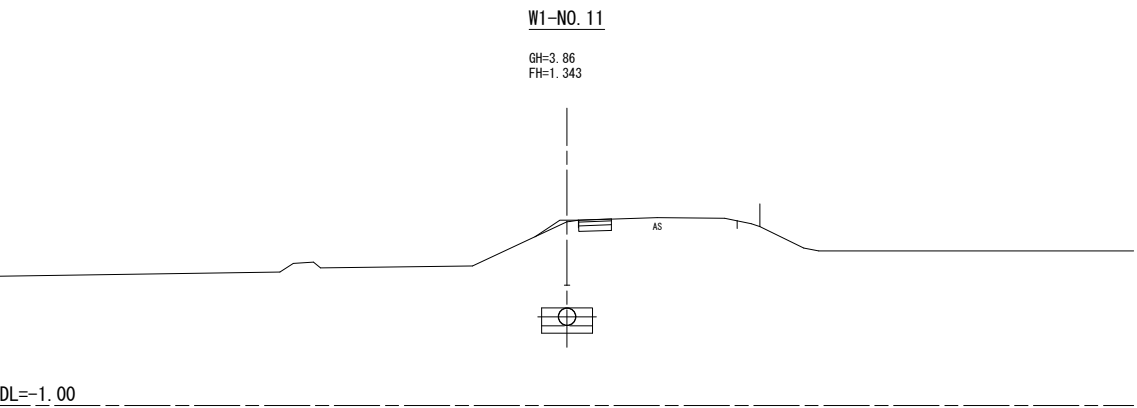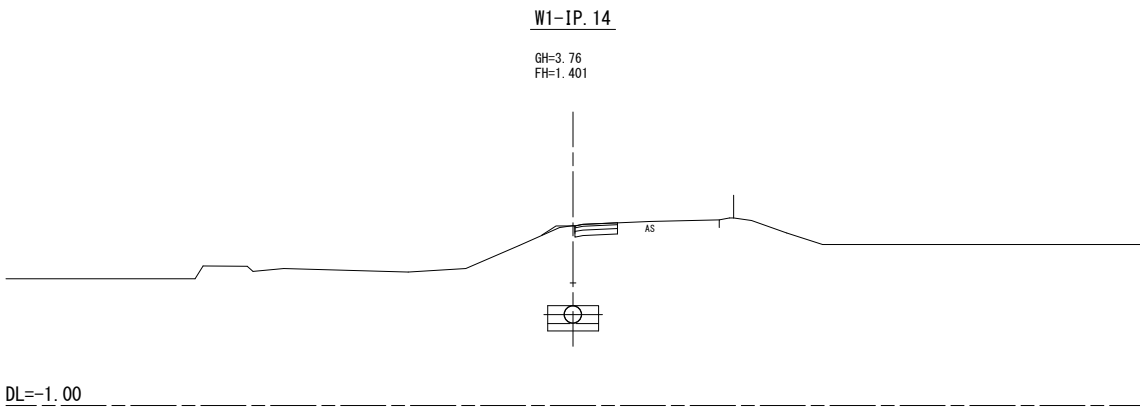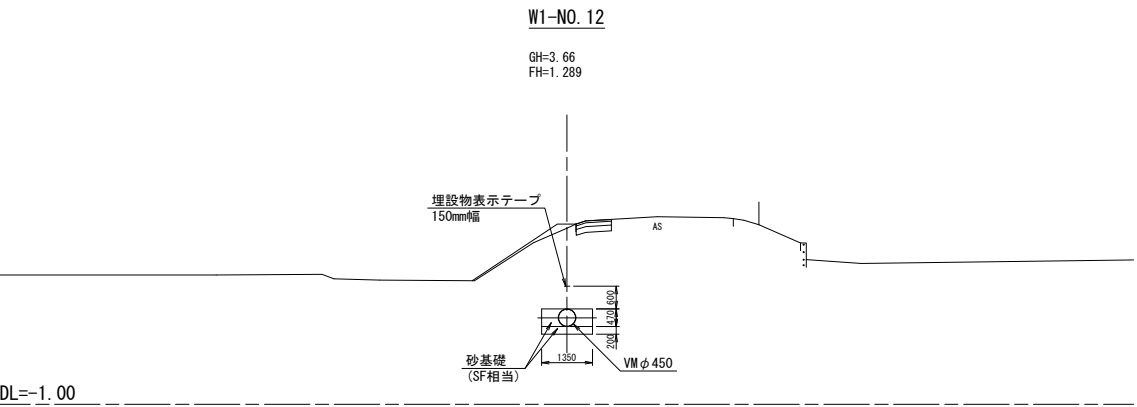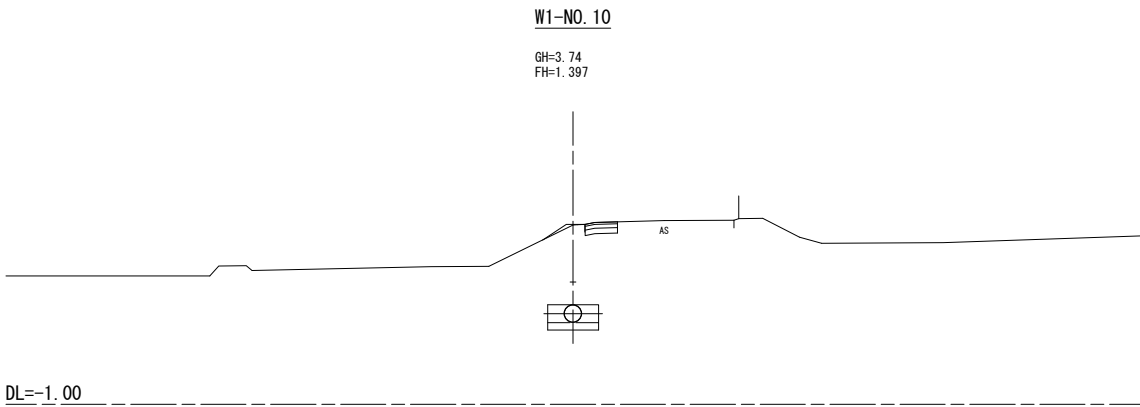

標高値 : Y.P

工 事 名	令和6年度 印旛沼二期農業水利事業 一本松機場戸西用水管整備工事		
図 面 名	横 断 図(2/6)		
作成年月日			
縮 尺	S=1:100	図面番号	4 - 2/6
会 社 名			
事業所名	関東農政局 印旛沼二期農業水利事業所		








横断図(3/6)

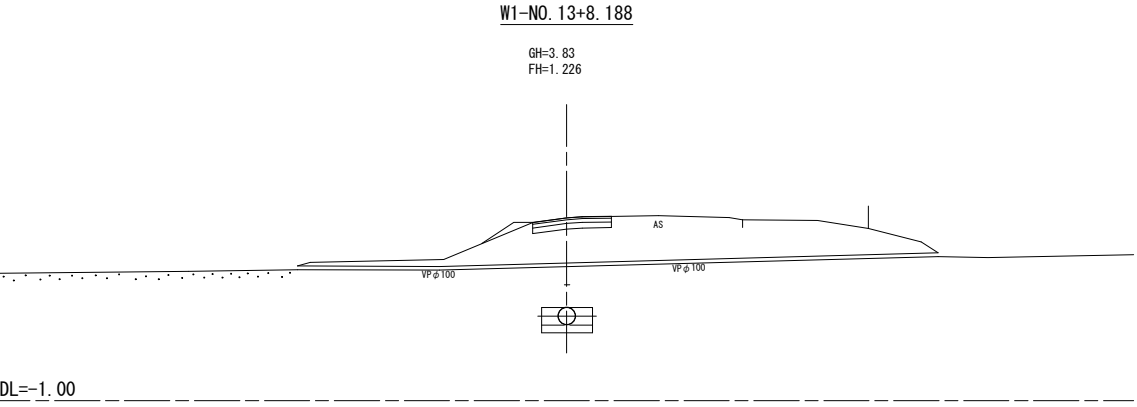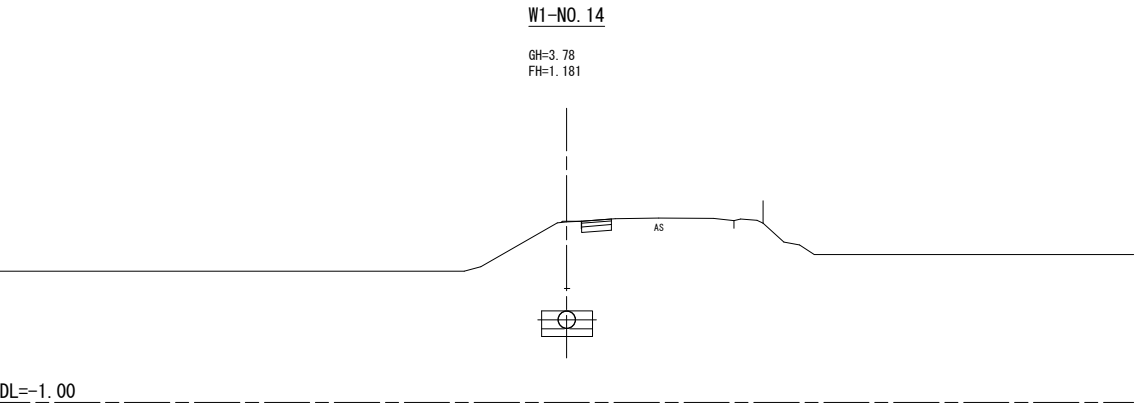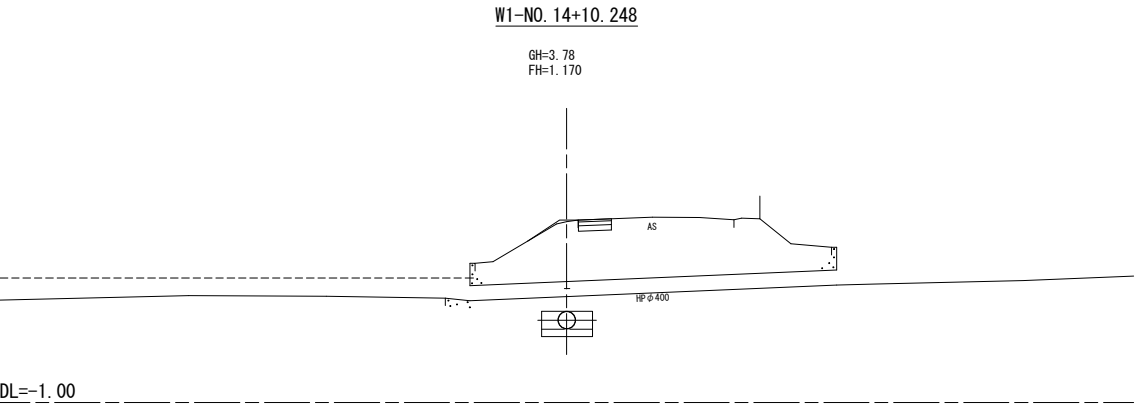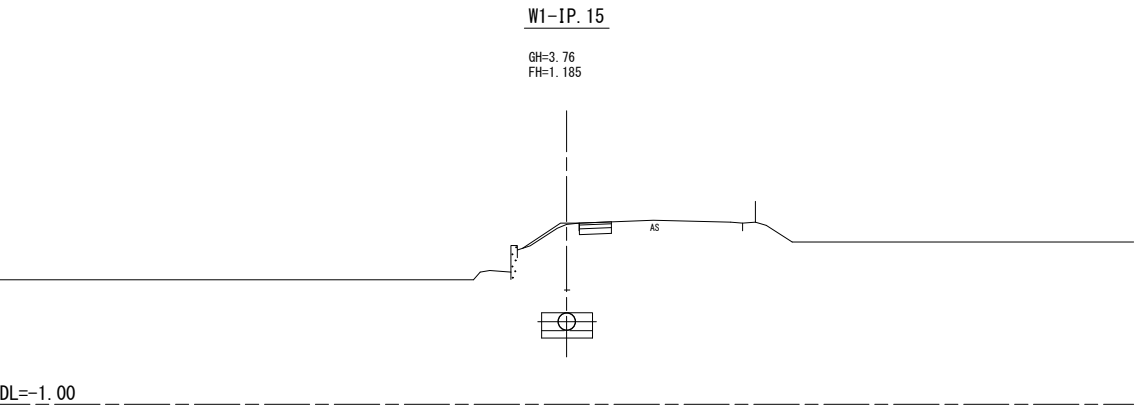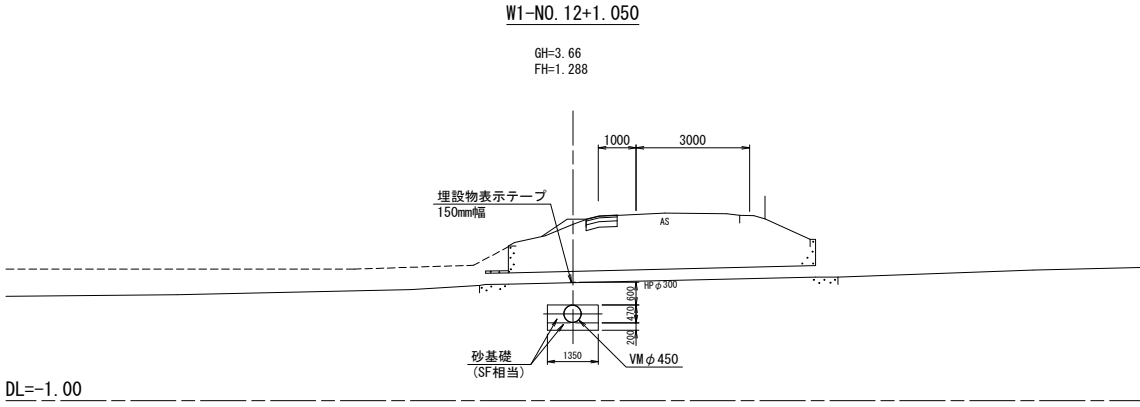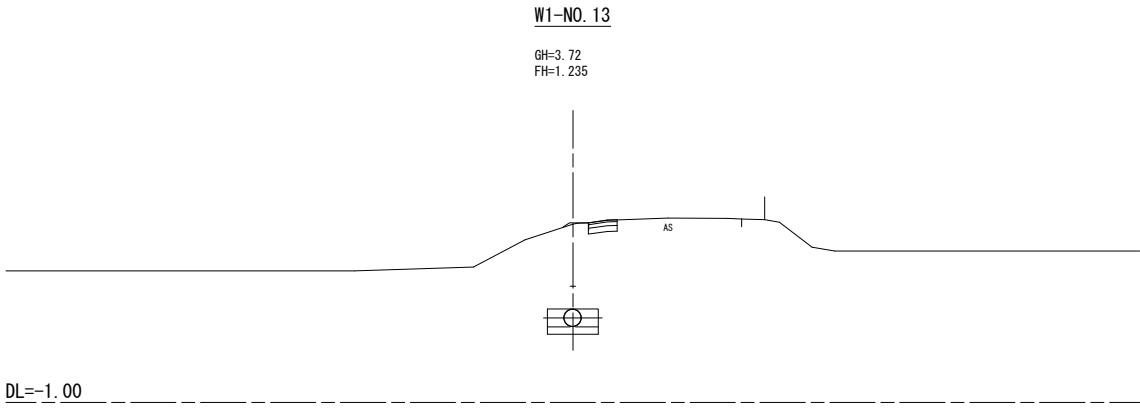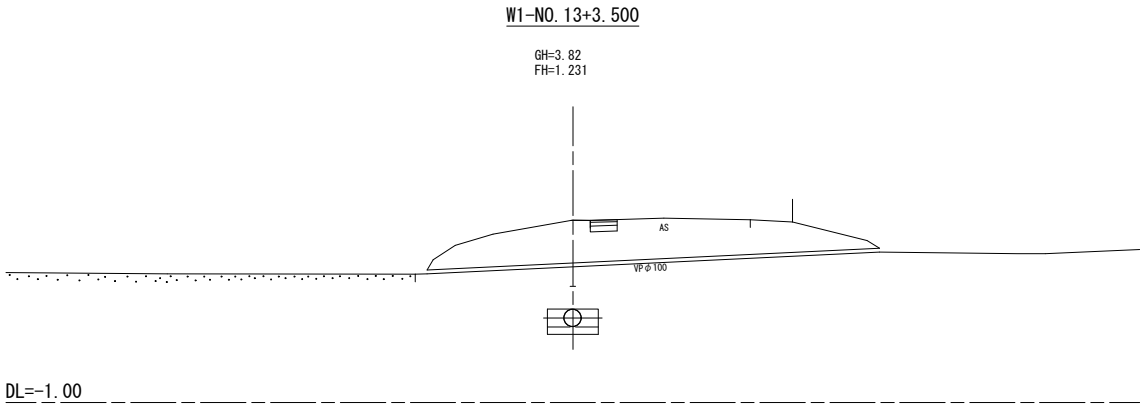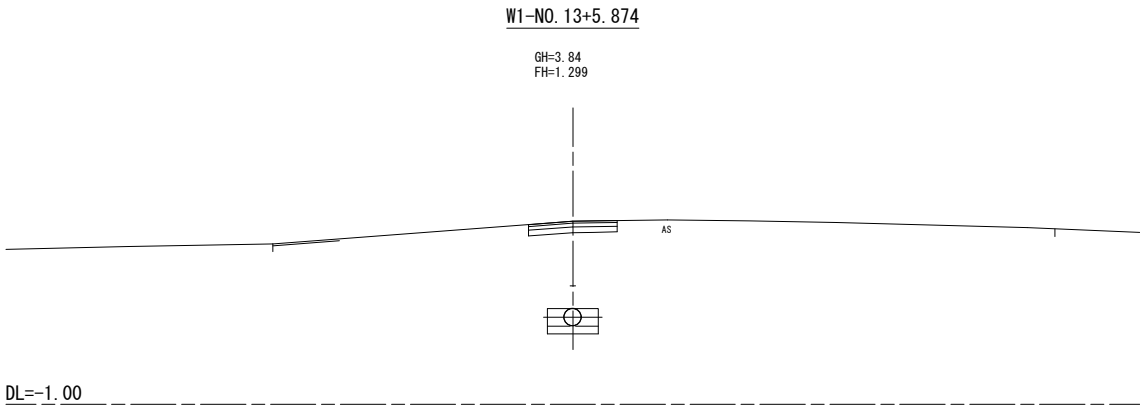

標高値 : Y. P

工 事 名	令和6年度 印旛沼二期農業水利事業 一本松機場師戸西用水管整備工事		
図 面 名	横 断 図 (3/6)		
作成年月日			
縮 尺	S=1:100	図面番号	4 - 3/6
会 社 名			
事業所名	関東農政局 印旛沼二期農業水利事業所		









横断図(4/6)

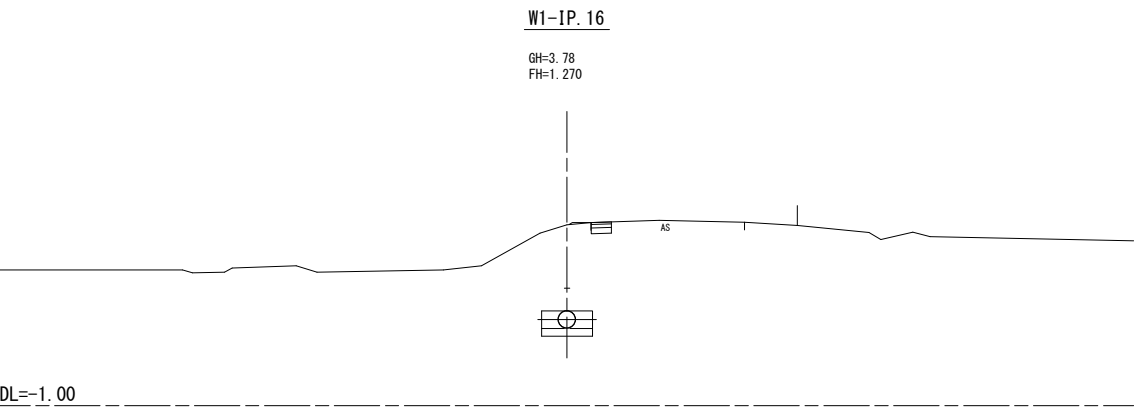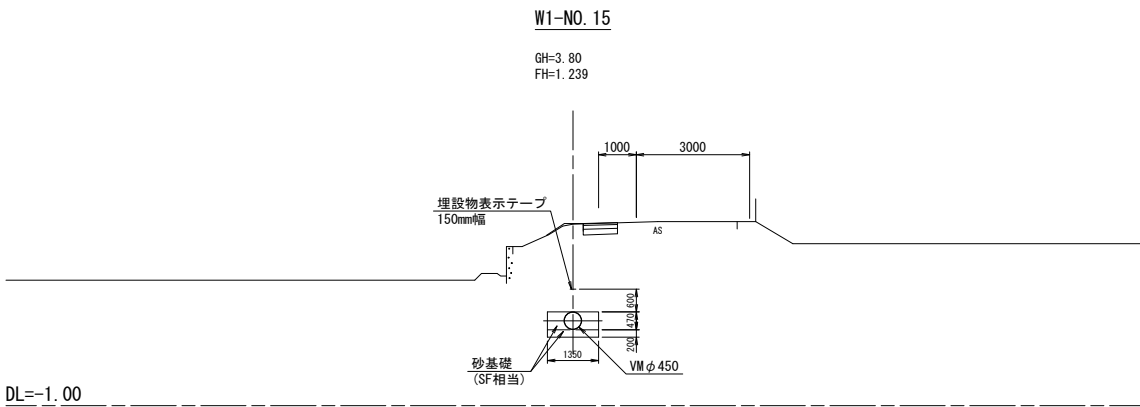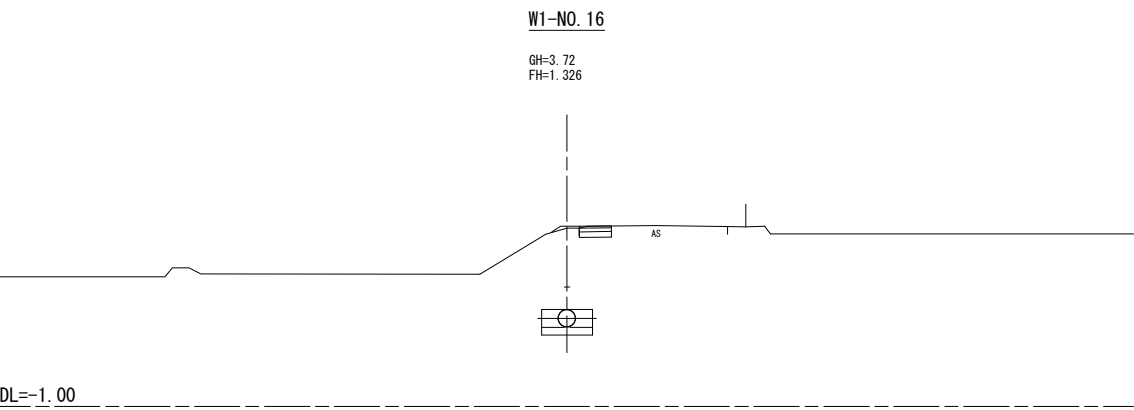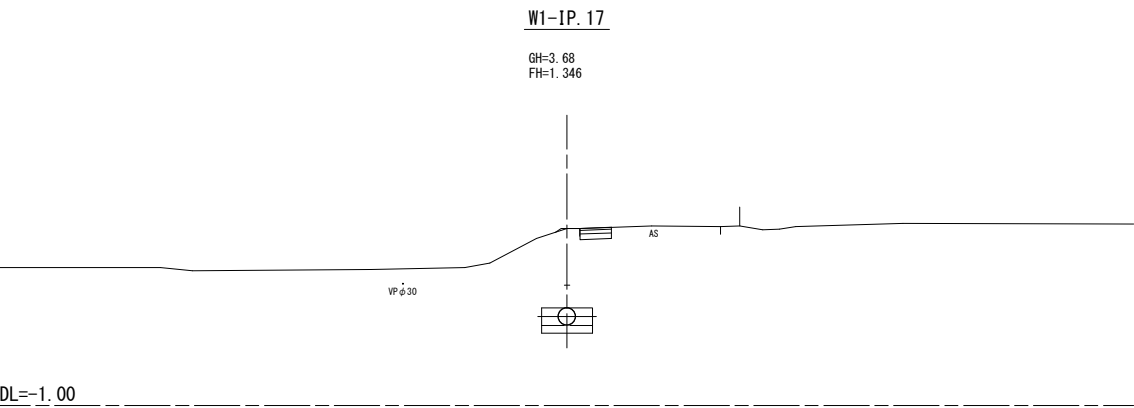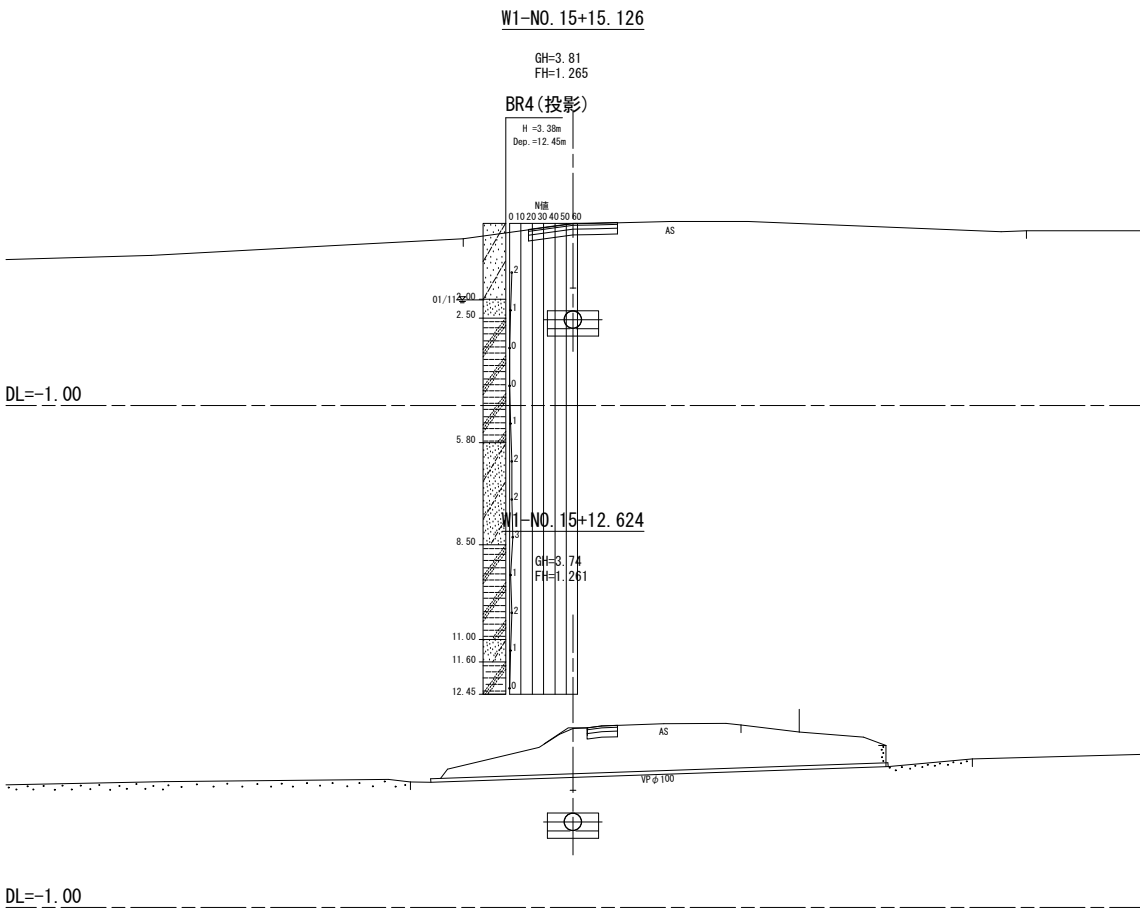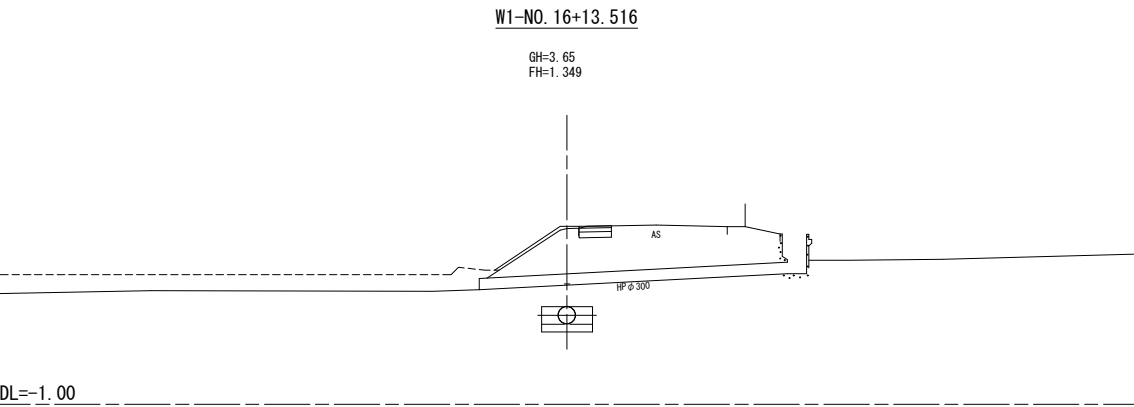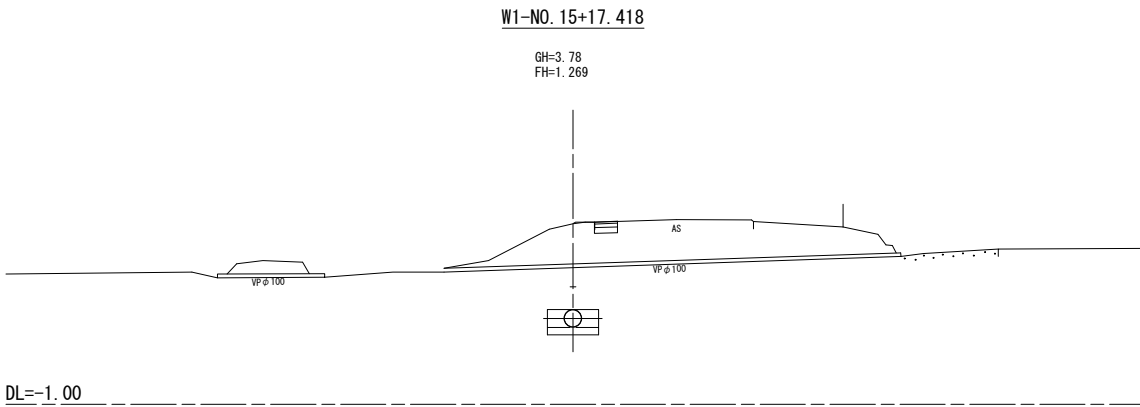

標高値 : Y. P









工 事 名	令和6年度 印旛沼二期農業水利事業 一本松機場師戸西用水管整備工事		
図 面 名	横 断 図 (4/6)		
作成年月日			
縮 尺	S=1:100	図面番号	4 - 4/6
会 社 名			
事業所名	関東農政局 印旛沼二期農業水利事業所		

横断図 (5/6)

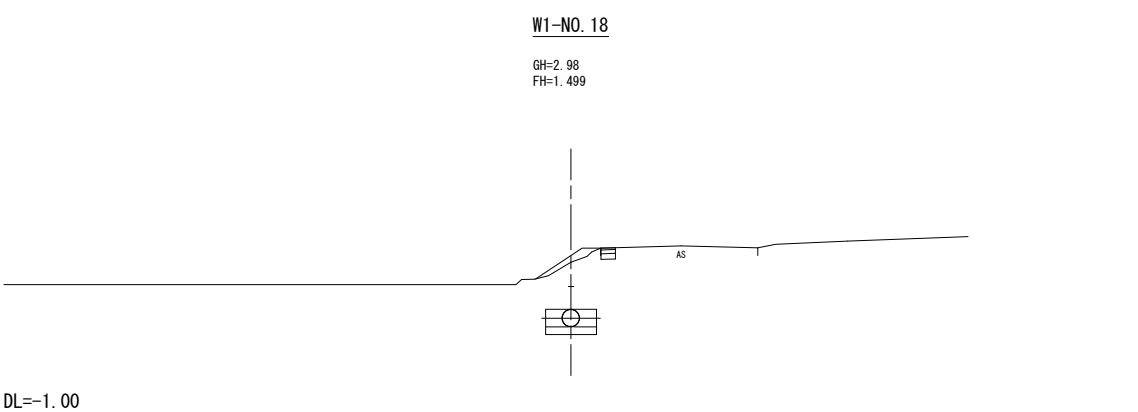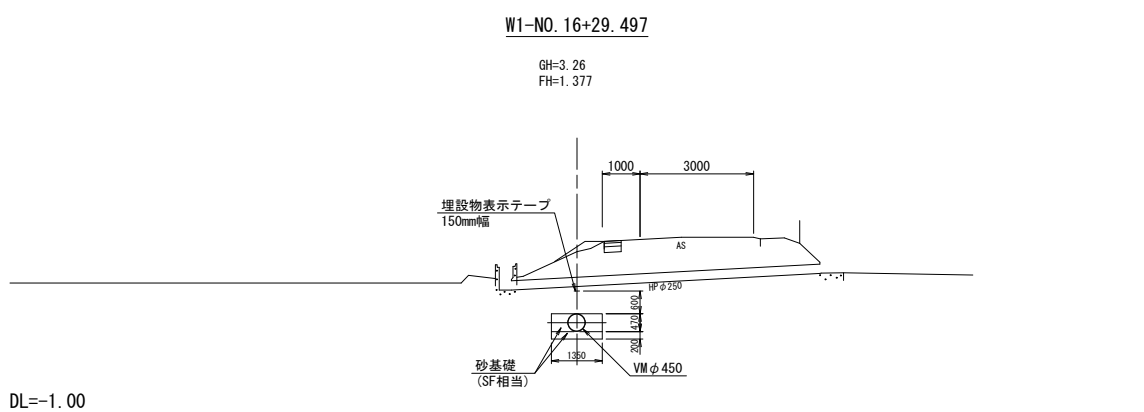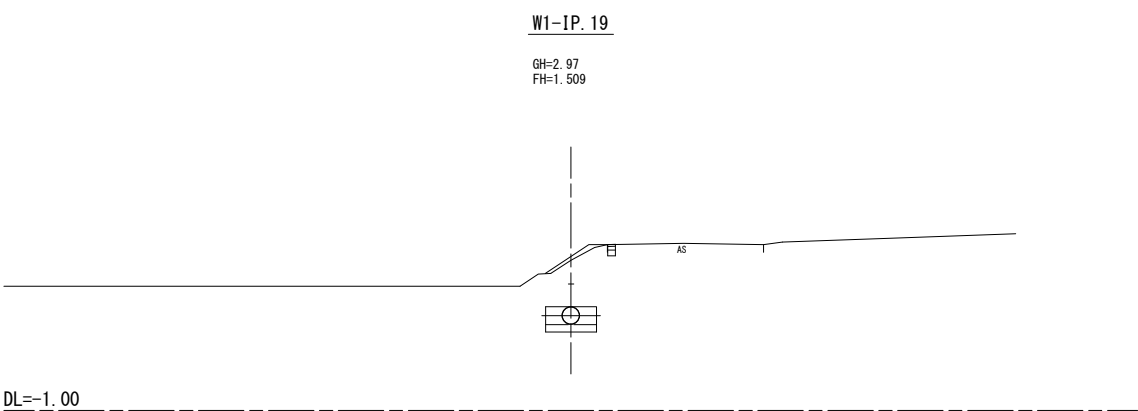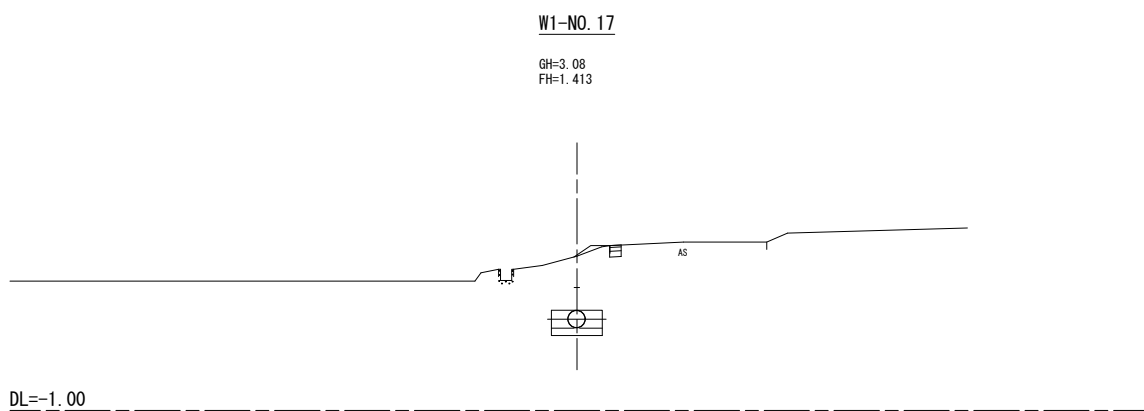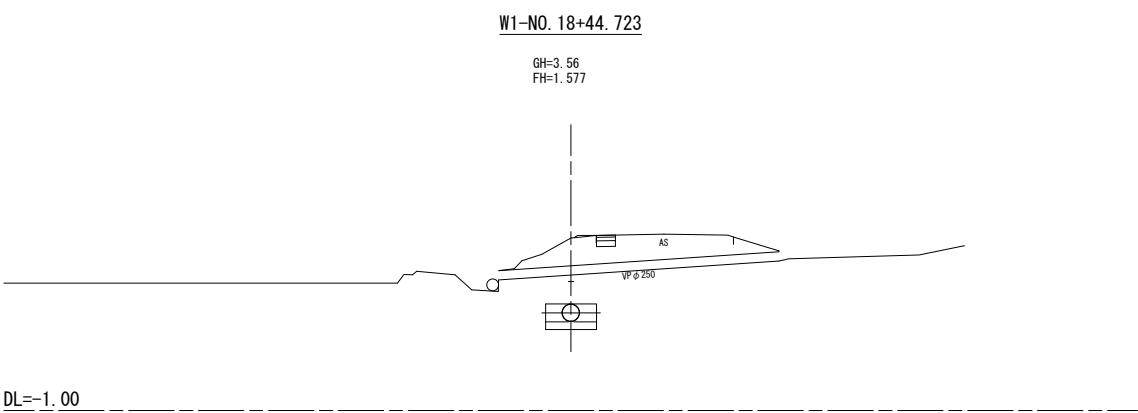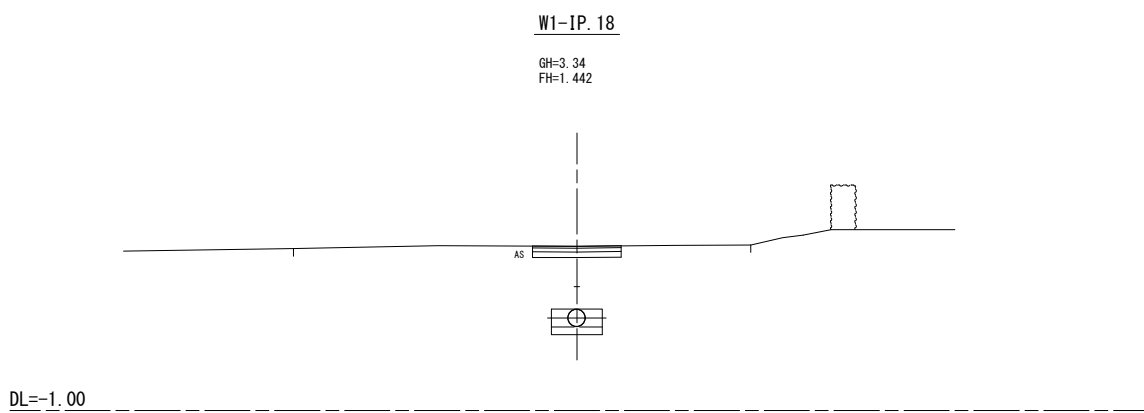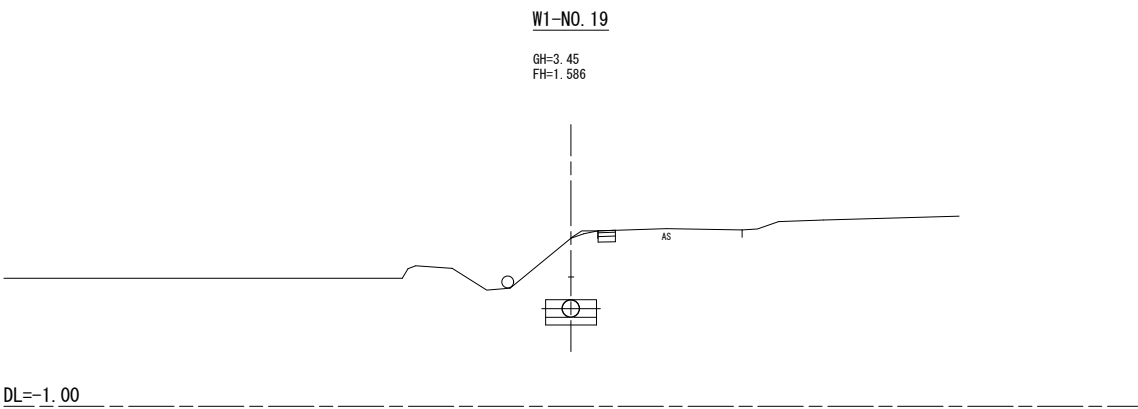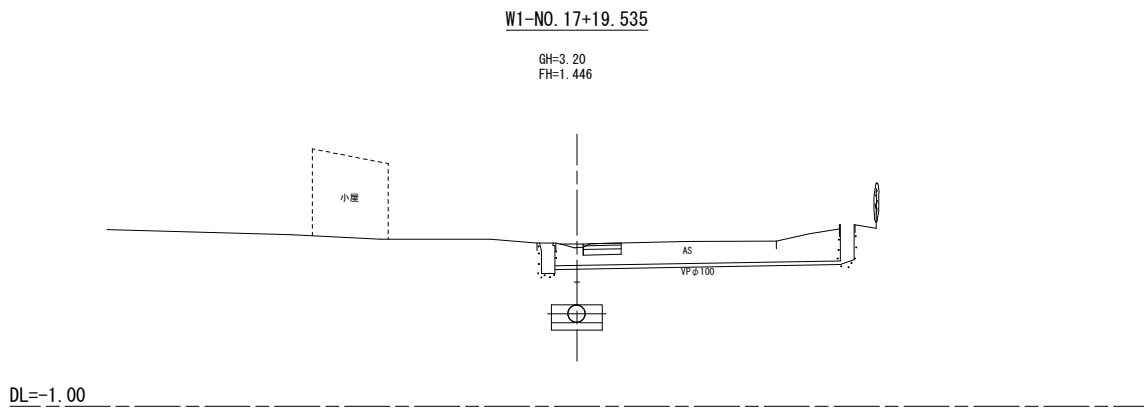

標高値：Y.P			
工事名	令和6年度 印旛沼二期農業水利事業 一本松機場貯戸西用水管整備工事		
図面名	横断面(S/6)		
作成年月日			
縮尺	S=1:100	図面番号	4 - 5/6
会社名			
事業所名	関東農政局 印旛沼二期農業水利事業所		


横断図 (6/6)

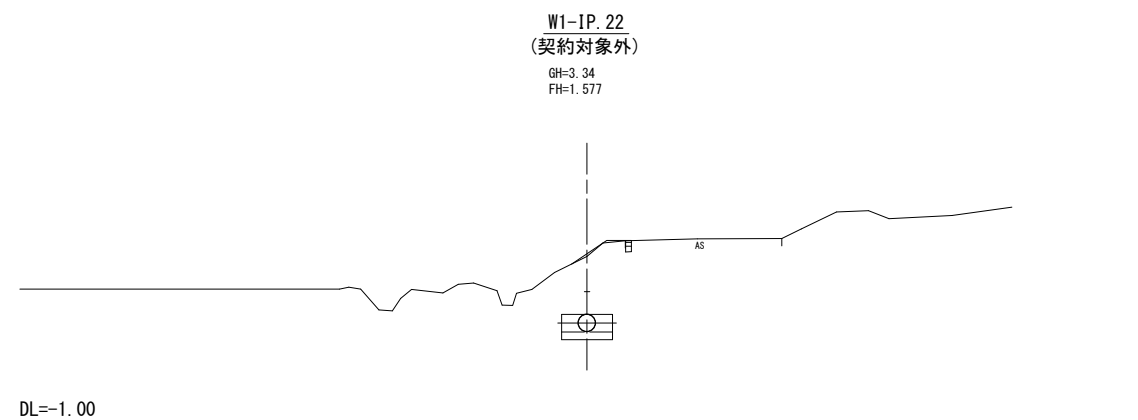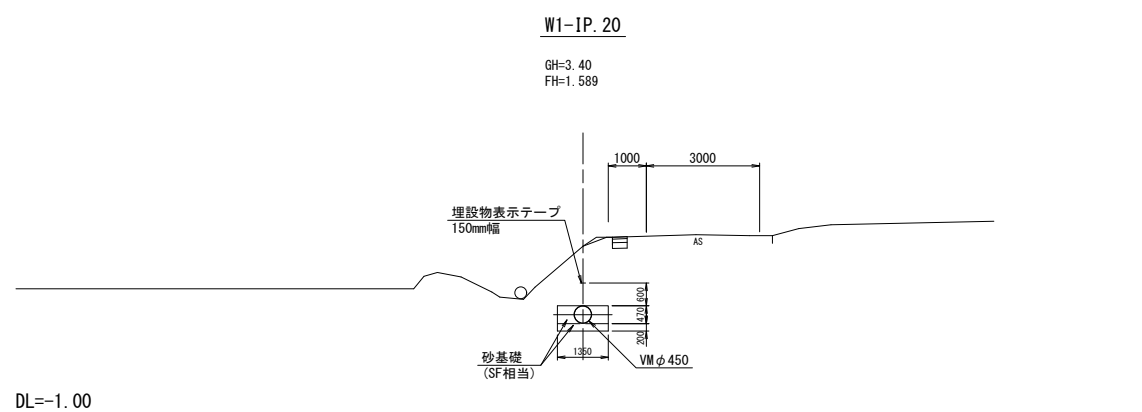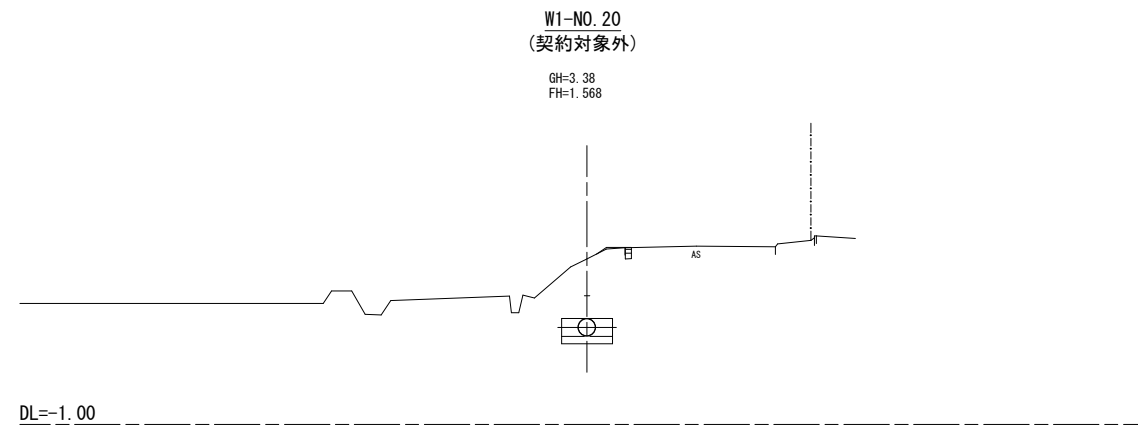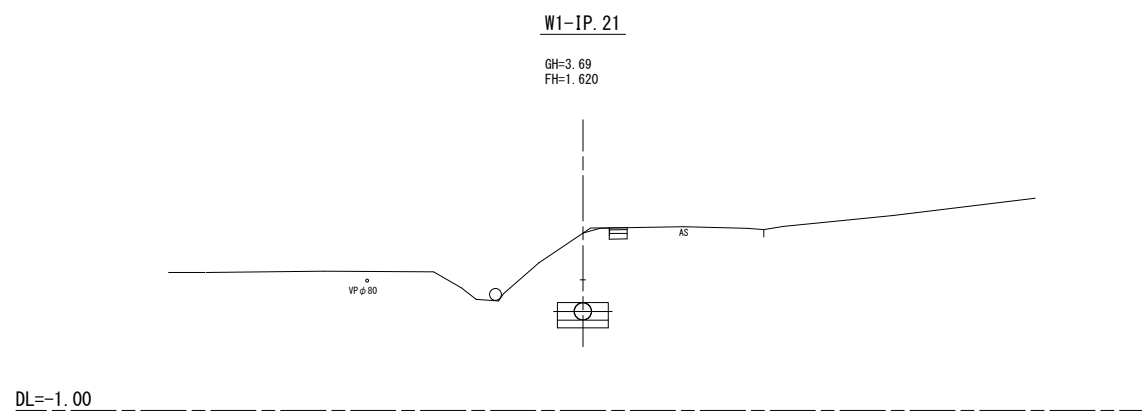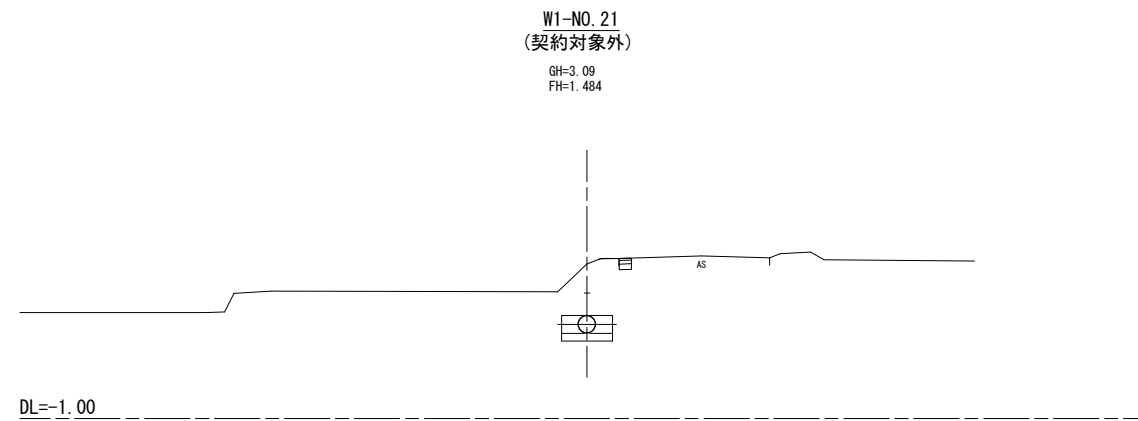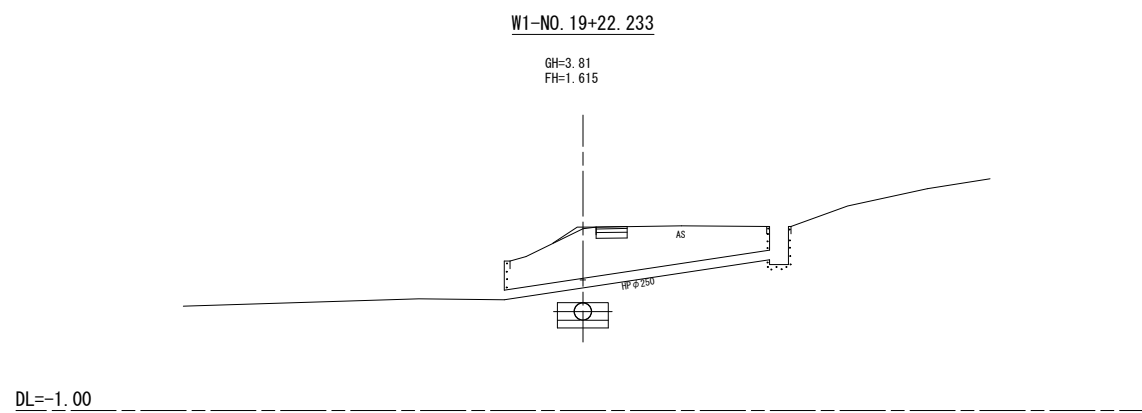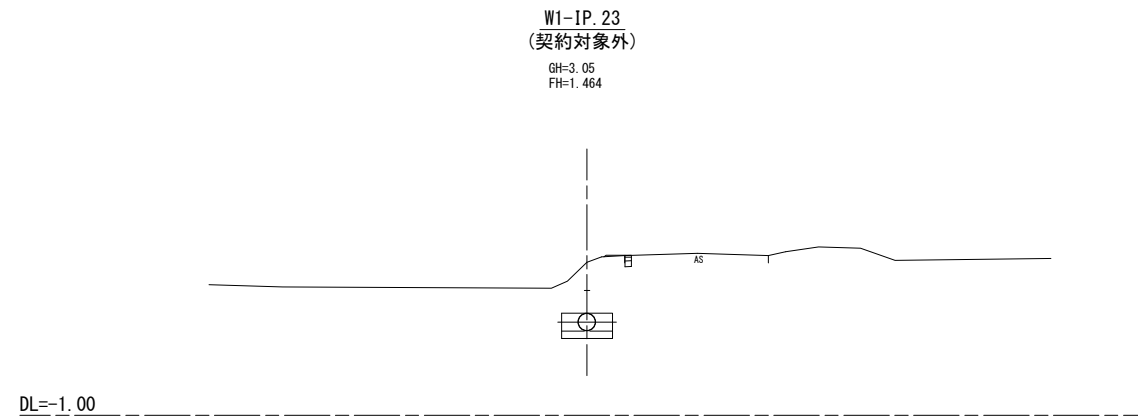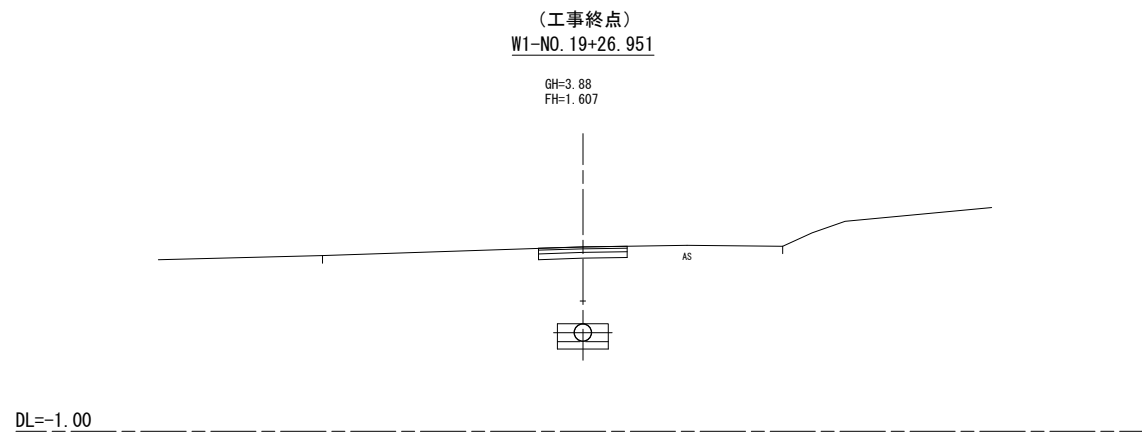


標高値: Y.P			
工事名	令和6年度 印旛沼二期農業水利事業 一本松機場戸西用水管整備工事		
図面名	横断図(6/6)		
作成年月日			
縮尺	S=1:100	図面番号	4 - 6/6
会社名			
事業所名	関東農政局 印旛沼二期農業水利事業所		

(2号空气弁工構造図) S=1:50


平面图

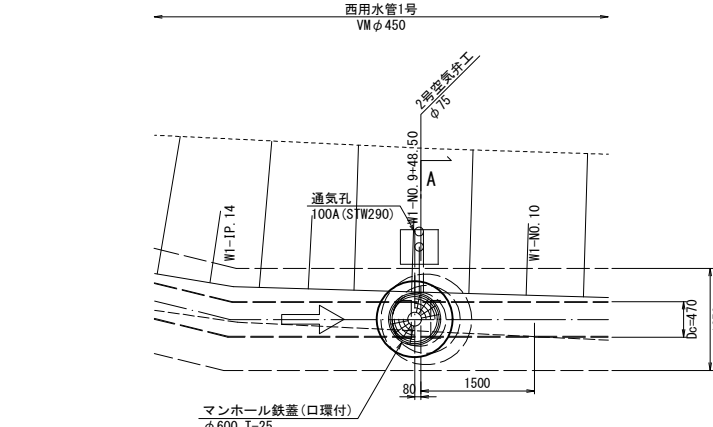

A - A断面图

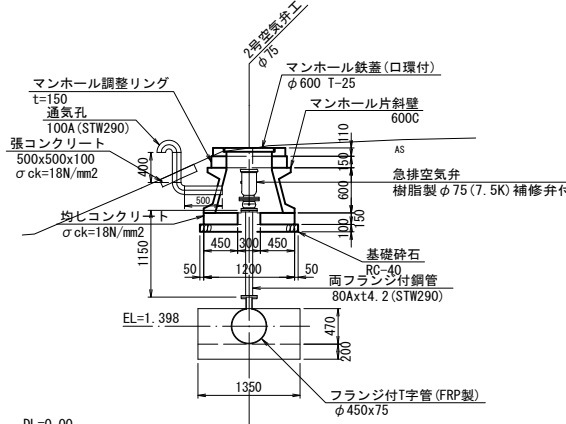

縦断図

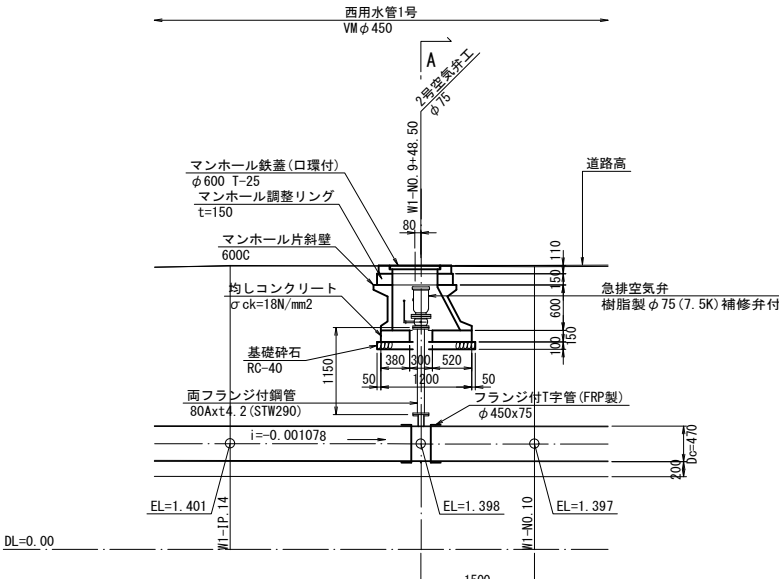


鉄筋コンクリート:21N-12-20 OR 25(B)
無筋コンクリート:18N-8-20 OR 25(BB)
均しコンクリート:18N-8-20 OR 25(BB)


工 事 名	令和6年度 印旛沼二期農業水利事業 一本松機場師戸西用水管整備工事		
図 面 名	空気弁工構造図(1/2)		
作成年月日			
縮 尺	S=1:50	図面番号	5-1/2
会 社 名			
事業所名	関東農政局 印旛沼二期農業水利事業所		

空気弁工構造図 (2/2)
(3号空気弁工構造図) S=1:50


平面図

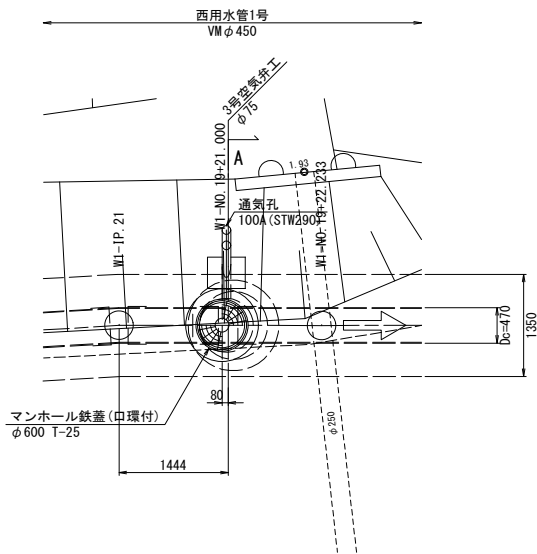

A - A断面図

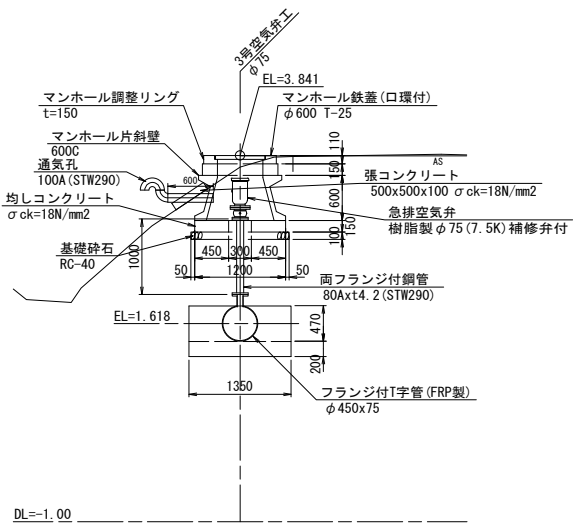

縦断図

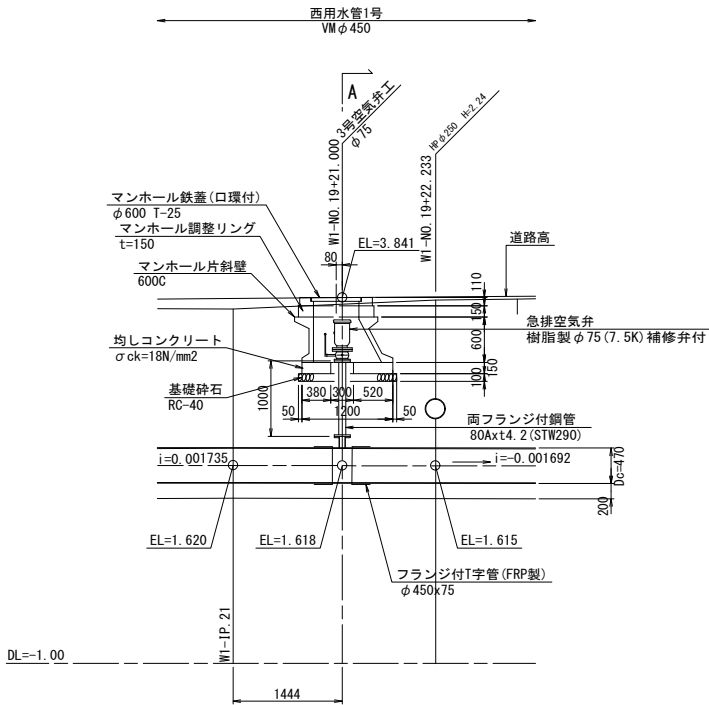


コンクリートの規格
鉄筋コンクリート: 21N-12-20 OR 25 (BB)
無筋コンクリート: 18N-8-20 OR 25 (BB)
均しコンクリート: 18N-8-20 OR 25 (BB)

標高値: Y. P			
工 事 名	令和6年度 印旛沼二期農業水利事業 一本松機場師戸西用水管整備工事		
図 面 名	空気弁工構造図 (2/2)		
作成年月日			
縮 尺	S=1:50	図面番号	5-2/2
会 社 名			
事業所名	関東農政局 印旛沼二期農業水利事業所		

S=1:50

平面图

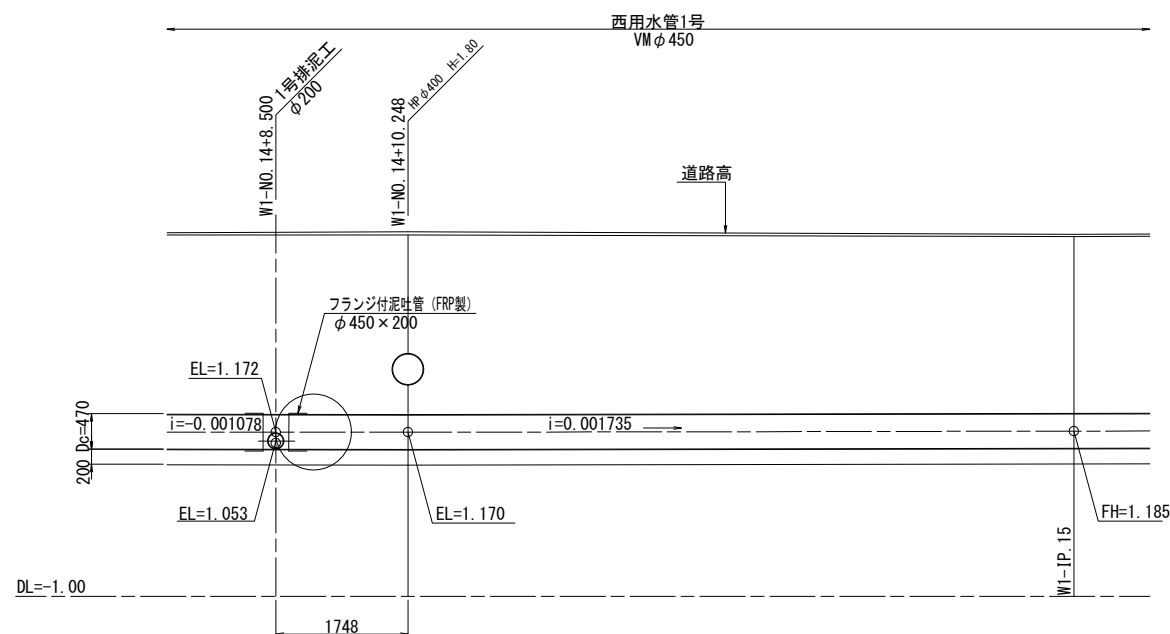

A - A断面図




B - B断面図




E - E断面図




F - F断面图

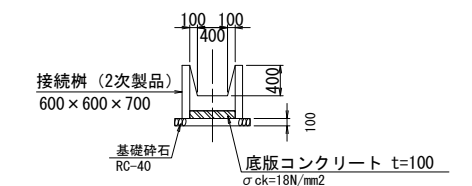


G - G断面図

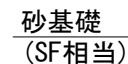
$$S=1:20$$


VU ϕ 200

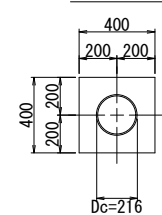


VU ϕ 250

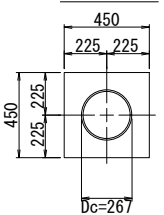

C - C断面図

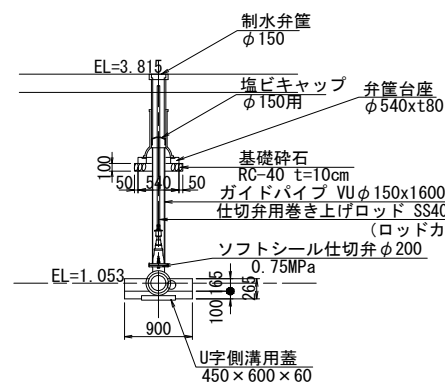

D - D断面図

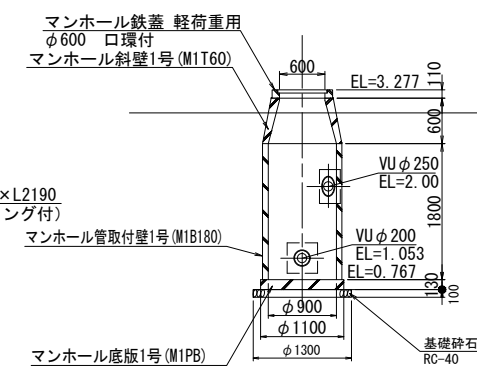


コンクリートの規格
鉄筋コンクリート:21N-12-20 OR 25(BB)
無筋コンクリート:18N-8-20 OR 25(BB)
均しコンクリート:18N-8-20 OR 25(BB)

標高値：Y.P		
工 事 名	令和6年度 印旛沼二期農業水利事業 一本松機場師戸西用水管整備工事	
図 面 名	1号排泥工構造図	
作成年月日		
縮 尺	S=1:50	図面番号 6
会 社 名		
事業所名	関東農政局 印旛沼二期農業水利事業所	

撤去復旧図 (1/3)

平面図 (1/3)

S=1:500

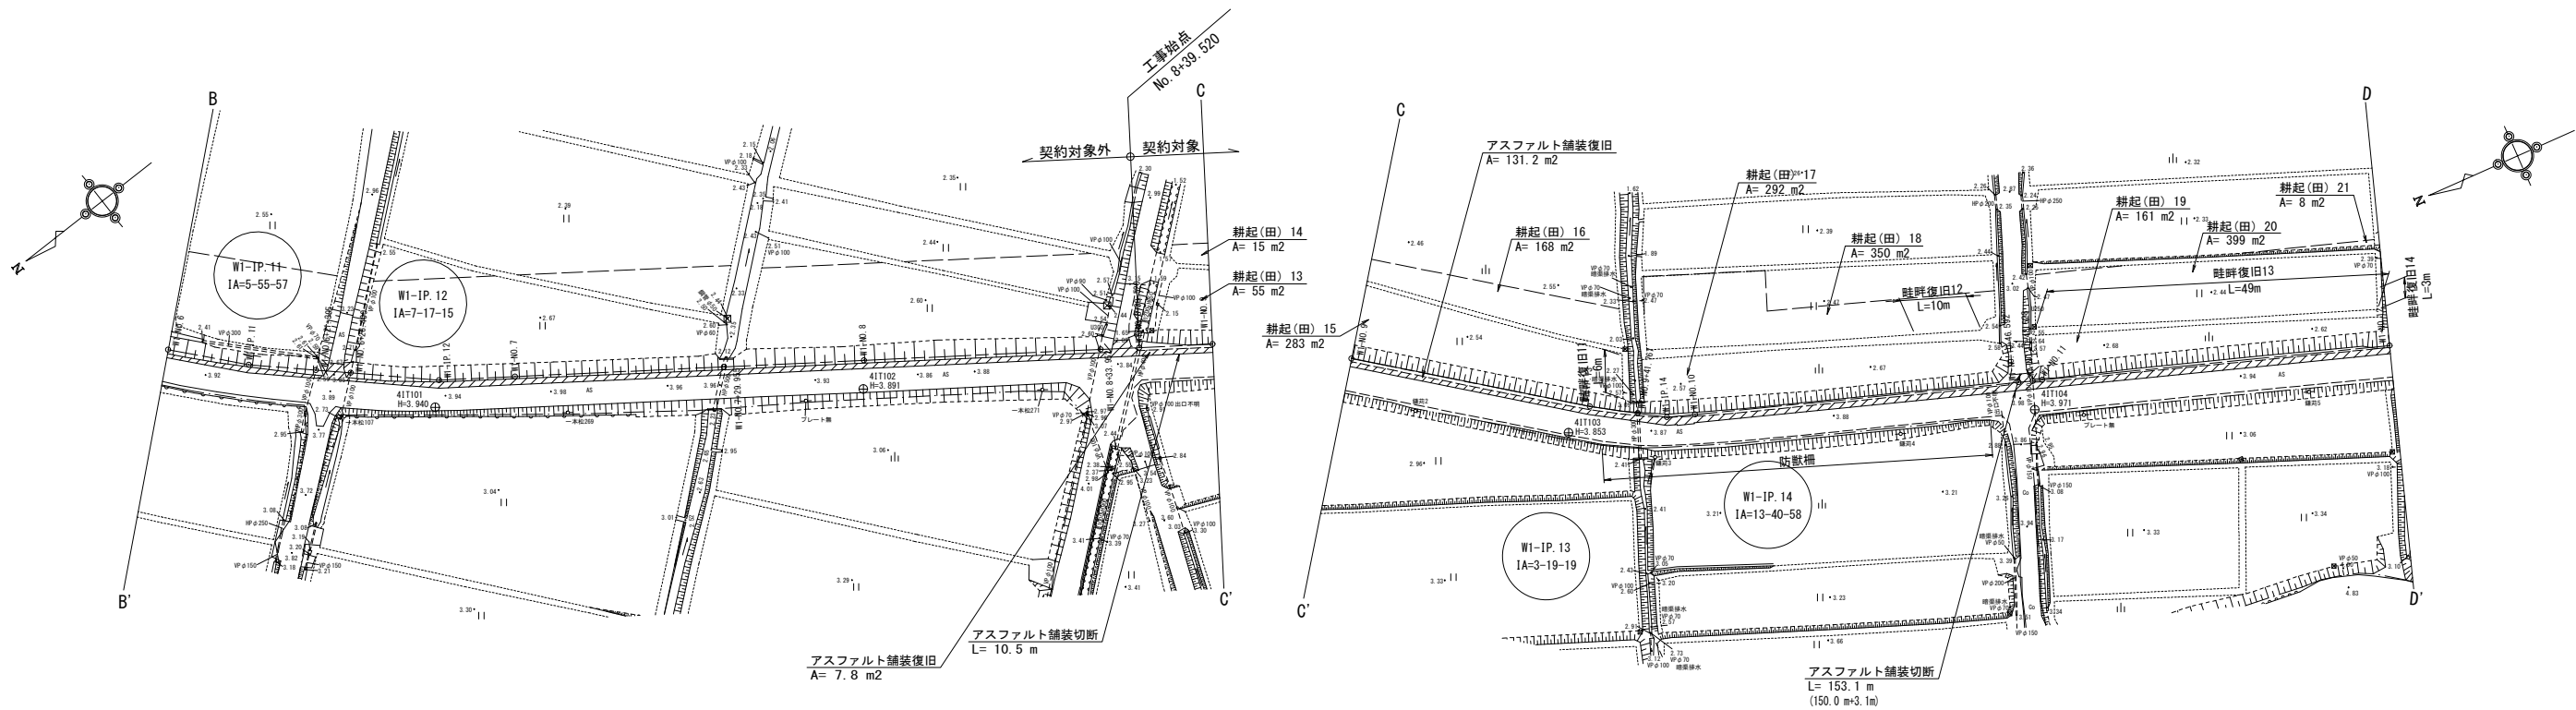


標高値: Y.P

工 事 名	令和6年度 印旛沼二期農業水利事業 一本松機場師戸西用水管整備工事		
図 面 名	撤去復旧図 (1/3)		
作成年月日			
縮 尺	S=1:500	図面番号	7 - 1/3
会 社 名			
事業所名	関東農政局 印旛沼二期農業水利事業所		


撤去復旧図 (2/3)

平面図 (2/3)

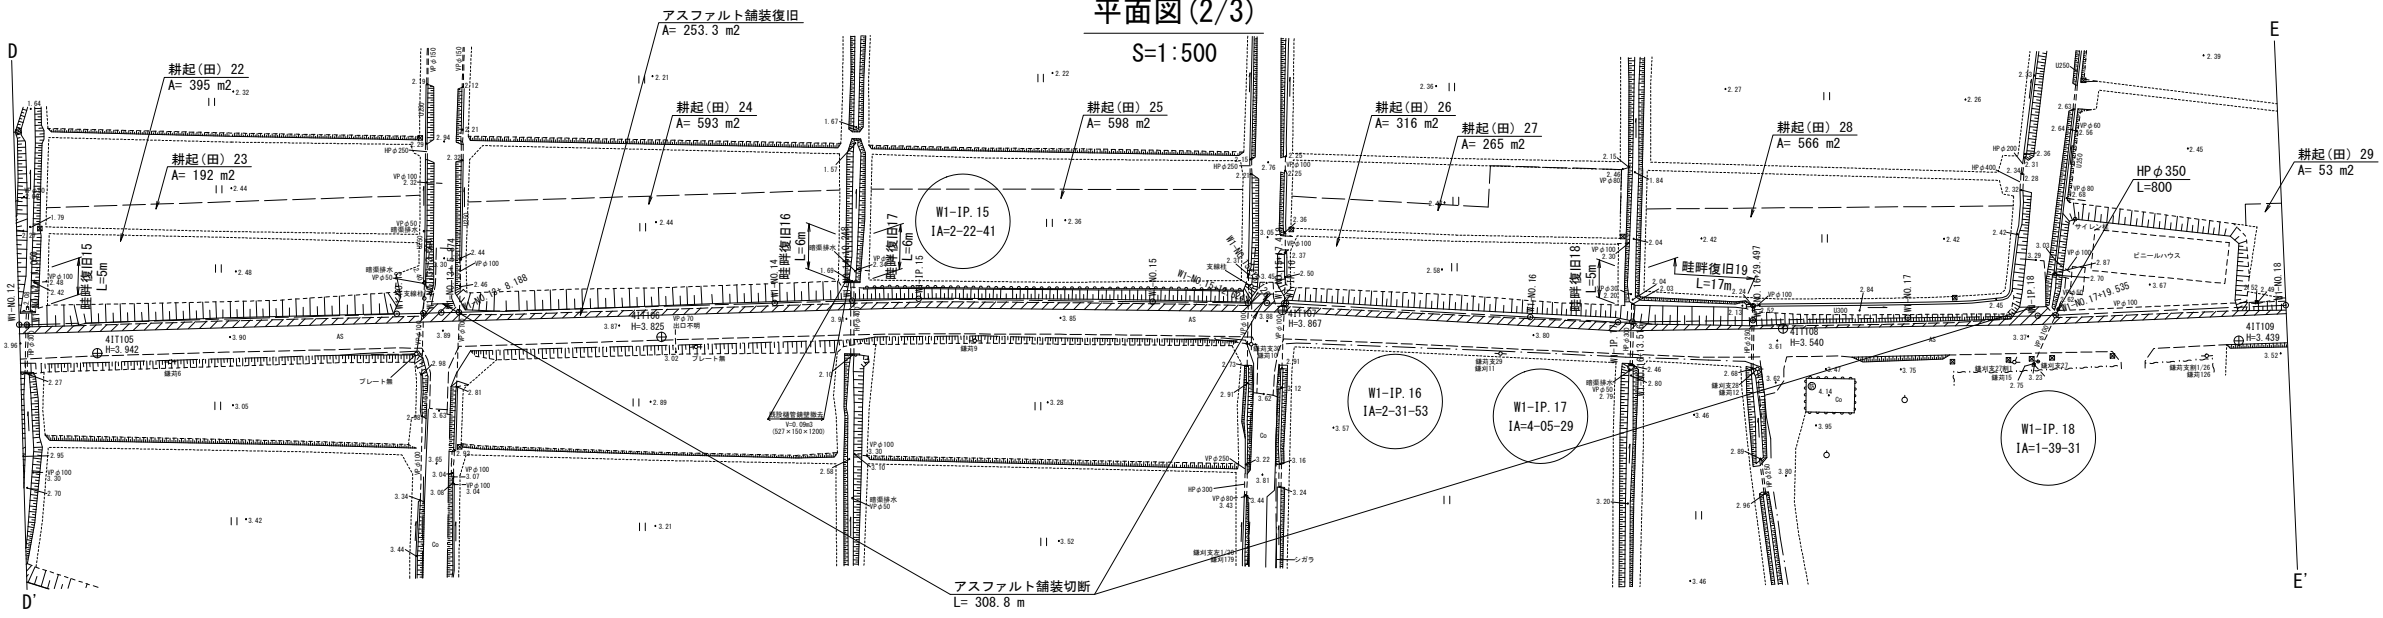

平面図 (3/3)

S=1:500

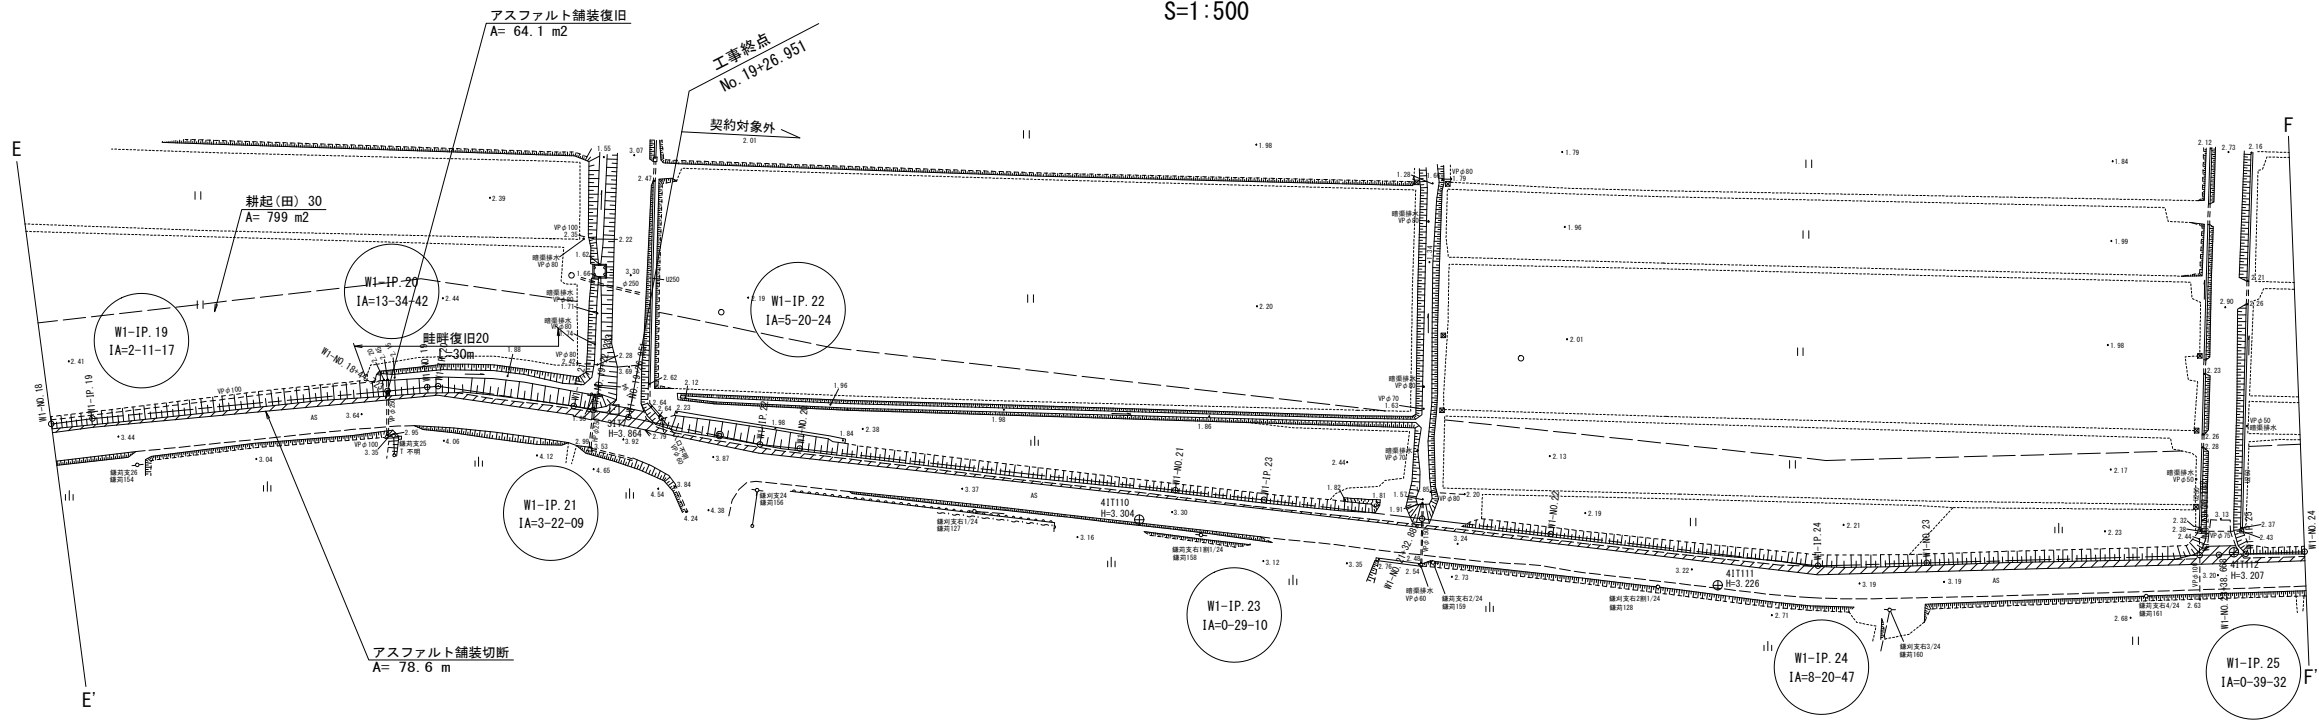


進入路 待避所 耕起復旧
耕起 85m² (水田) × 2ヶ所
耕起 85m² (畑) × 1ヶ所

標高値: Y.P			
工 事 名	令和6年度 印旛沼二期農業水利事業 一本松機場師戸西用水管整備工事		
図 面 名	撤去復旧図 (2/3)		
作成年月日			
縮 尺	S=1:500	図面番号	7 - 2/3
会 社 名			
事業所名	関東農政局 印旛沼二期農業水利事業所		

撤去復旧図 (3/3)
(撤去復旧構造図)

畦畔撤去復旧


S=1:20

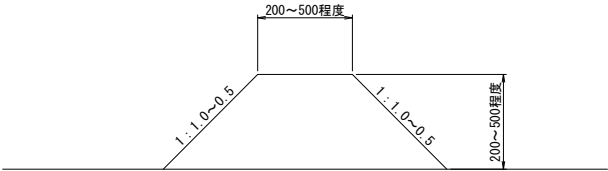

※ 断面は現況合せとする

アスファルト舗装撤去


S=1:10

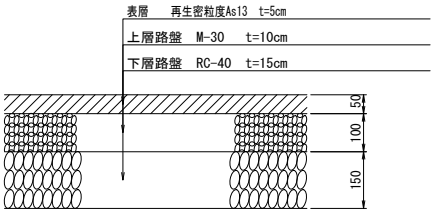

HPφ350撤去復旧(現況再利用)

S=1:20


(NO. 17+19.54)

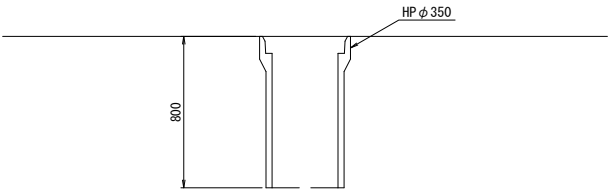

アスファルト舗装復旧

(仮復旧)

S=1:10

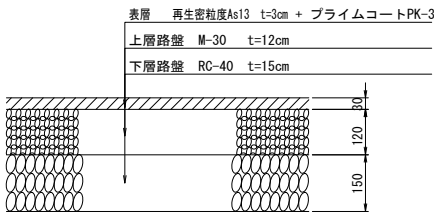


標高値: Y.P

工 事 名	令和6年度 印旛沼二期農業水利事業 一本松機場師戸西用水管整備工事		
図 面 名	撤去復旧図 (3/3)		
作成年月日			
縮 尺	図示	図面番号	7-3/3
会 社 名			
事業所名	関東農政局 印旛沼二期農業水利事業所		

仮設計画図(1/8)


平面图 (1/3)

S=1:500

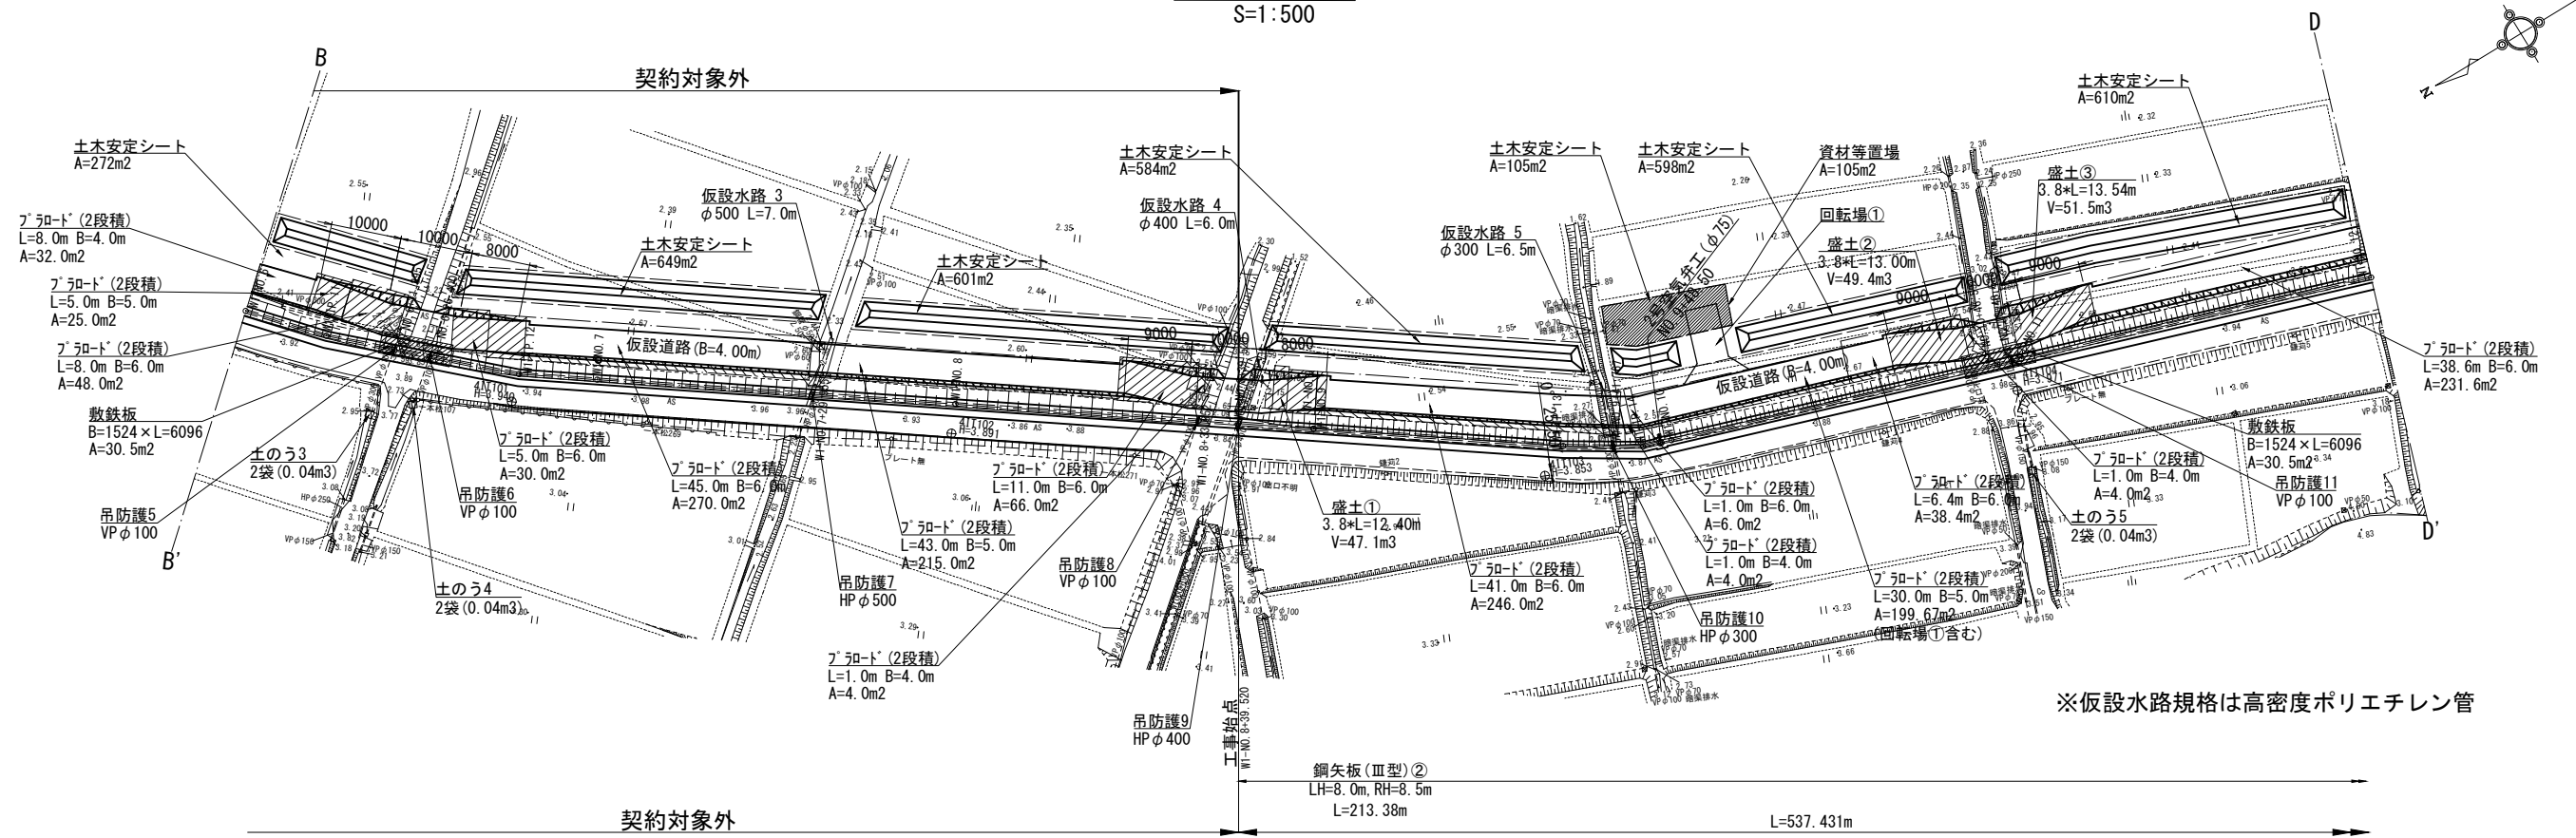


仮設計画標準断面図
S=1:50

NO. 8+39. 520~NO. 17+19. 000
NO. 17+45. 00~NO. 19+26. 951

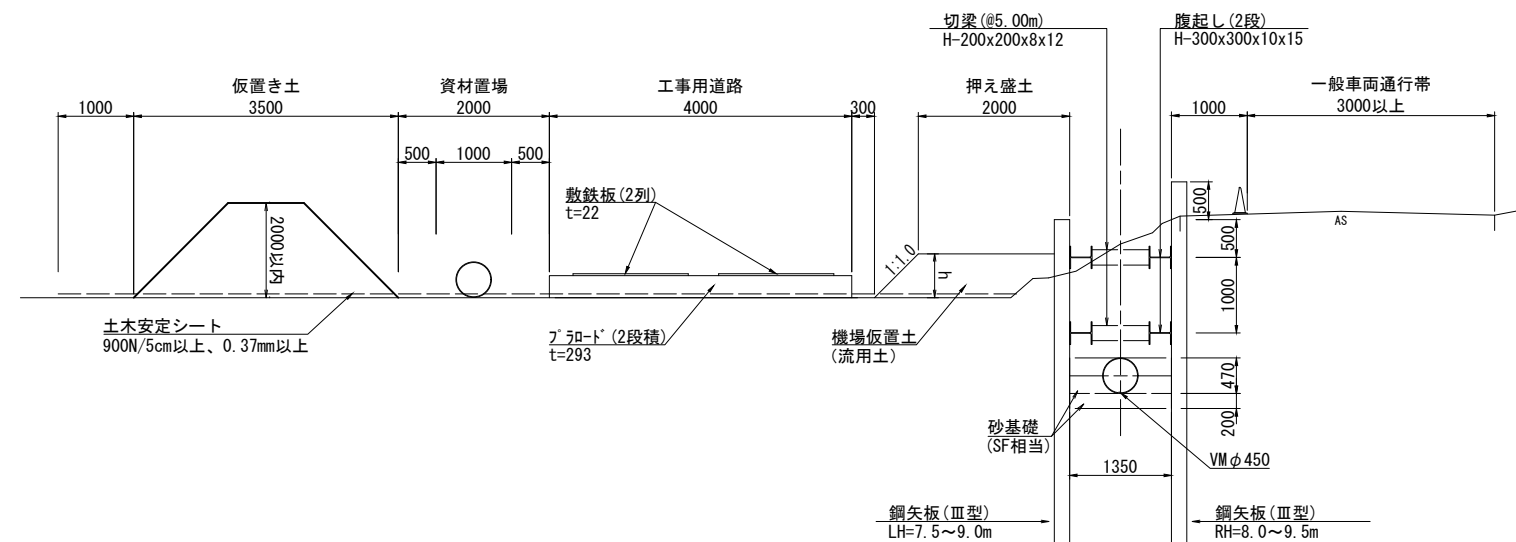

回轉場詳細図
S=1:250

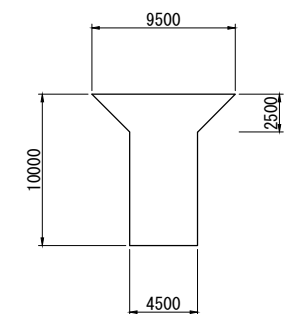

プラロード A=51.3m²
敷鉄板 A=51.3m²


測 点	盛土高 (m)
No. 8+39. 520	現況道路
No. 9	0. 60
IP. 13	0. 72
No. 9+41. 767	0. 57
IP. 14	0. 63
No. 10	0. 63
No. 9+41. 767	現況道路
No. 11	1. 00
No. 12	1. 00

工 事 名	令和6年度 印旛沼二期農業水利事業 一本松機場師戸西用水管整備工事		
図 面 名	仮設計面図(1/8)		
作成年月日			
縮 尺	図示	図面番号	8 - 1/8
会 社 名			
事業所名	関東農政局 印旛沼二期農業水利事業所		

仮設計画図(2/8)


平面図(2/3)

S=1:500

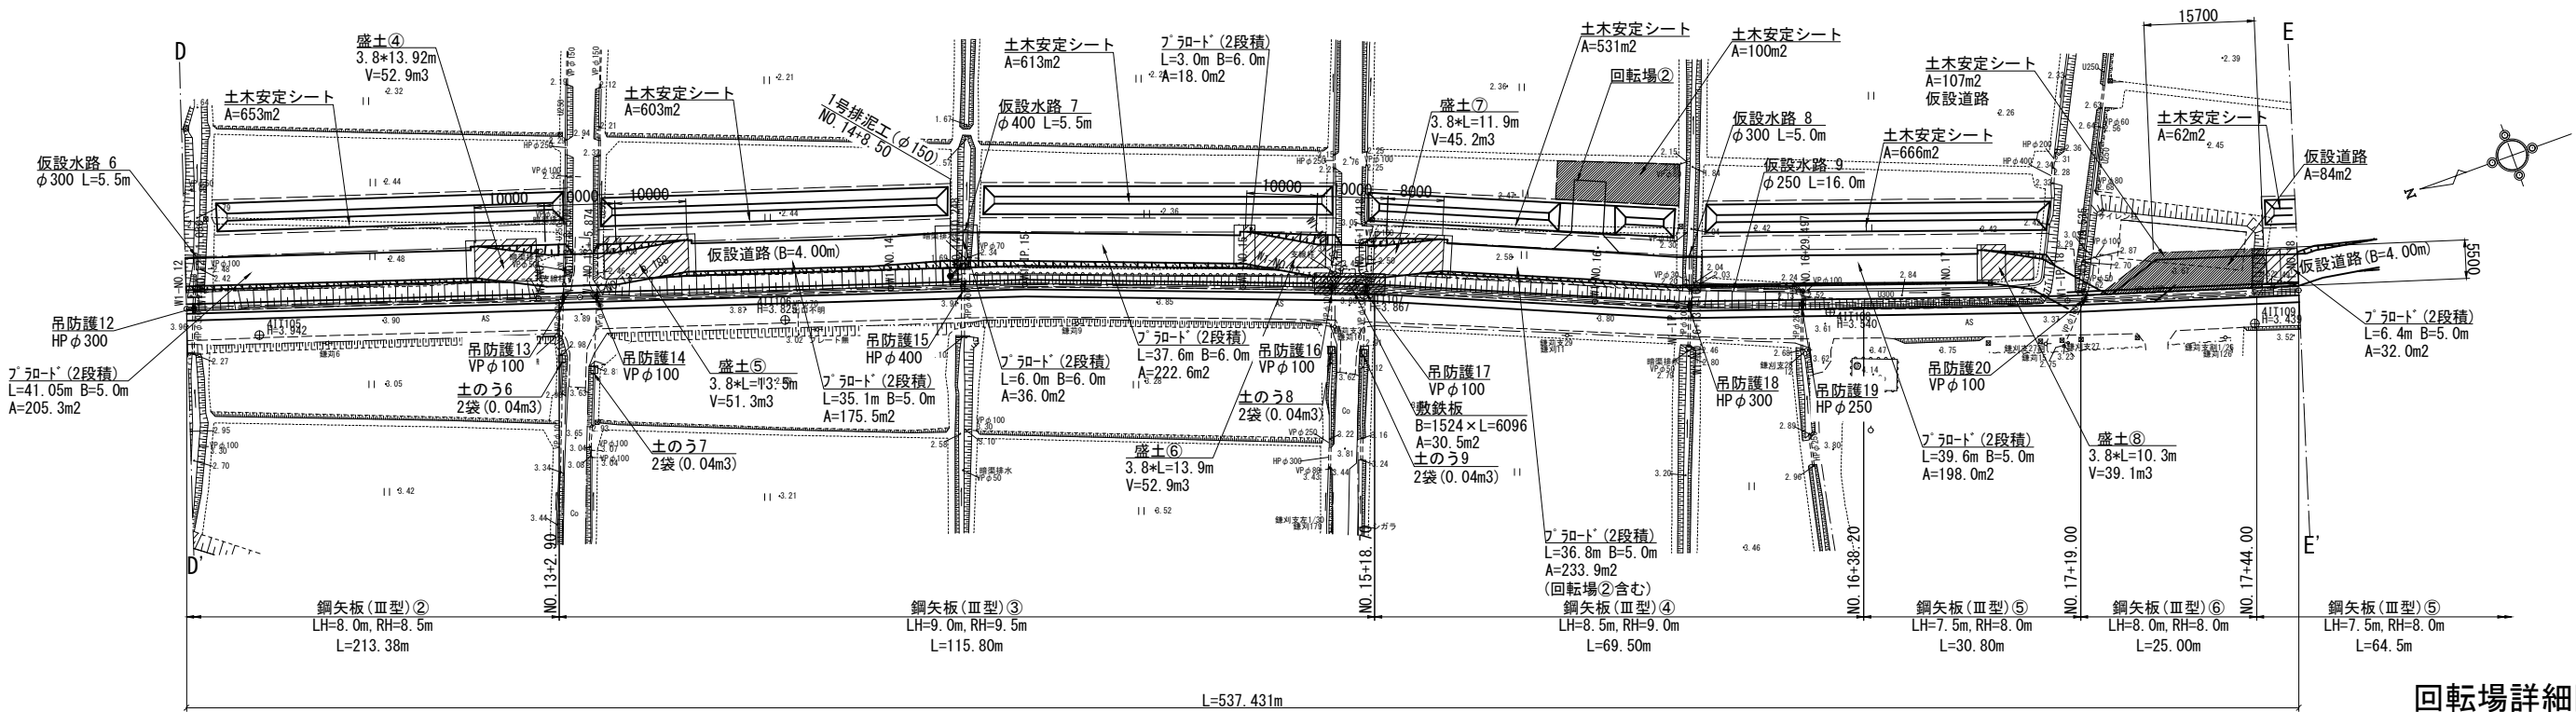


回転場詳細図

S=1:250

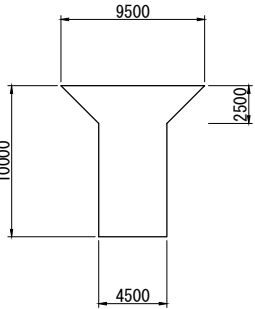


仮設計画標準断面図

S=1:50

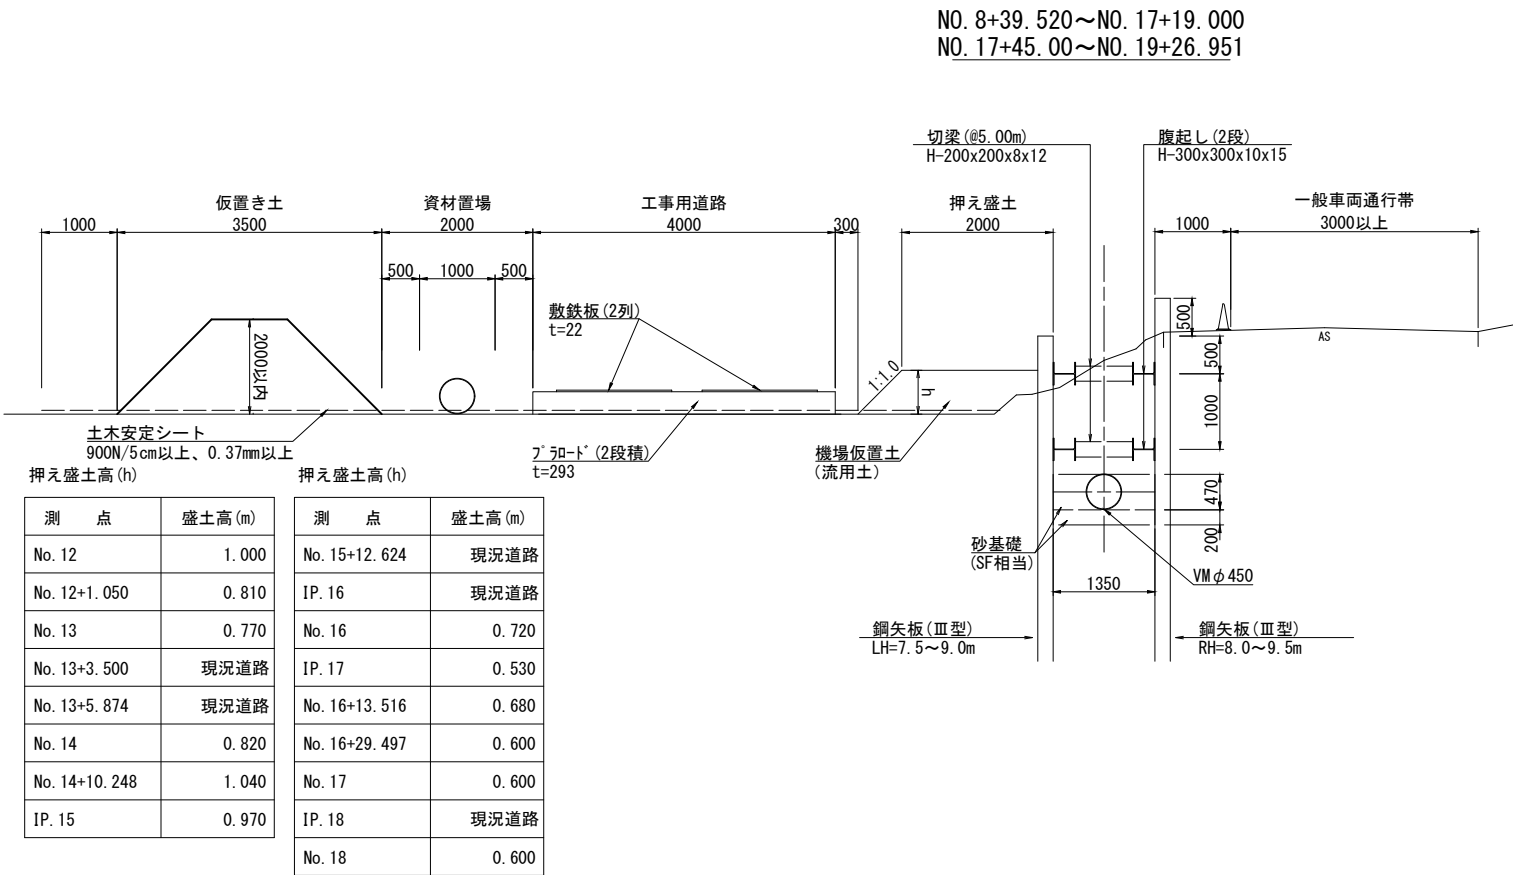

※仮設水路規格は高密度ポリエチレン管

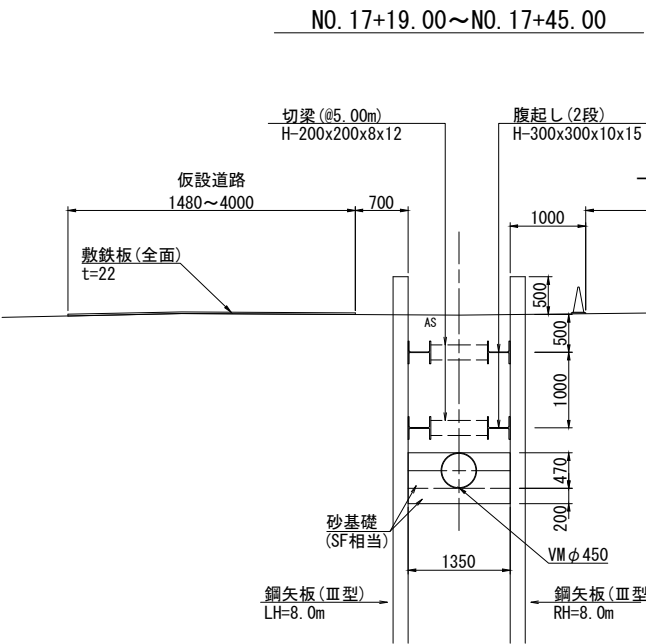


プラロード A=51.3m2
敷鉄板 A=51.3m2

工 事 名	令和6年度 印旛沼二期農業水利事業 一本松機場師戸西用水管整備工事		
図 面 名	仮設計画図(2/8)		
作成年月日			
縮 尺	図示	図面番号	8 - 2/8
会 社 名			
事業所名	関東農政局 印旛沼二期農業水利事業所		

仮設計画図 (3/8)


平面図 (3/3)
S=1:500

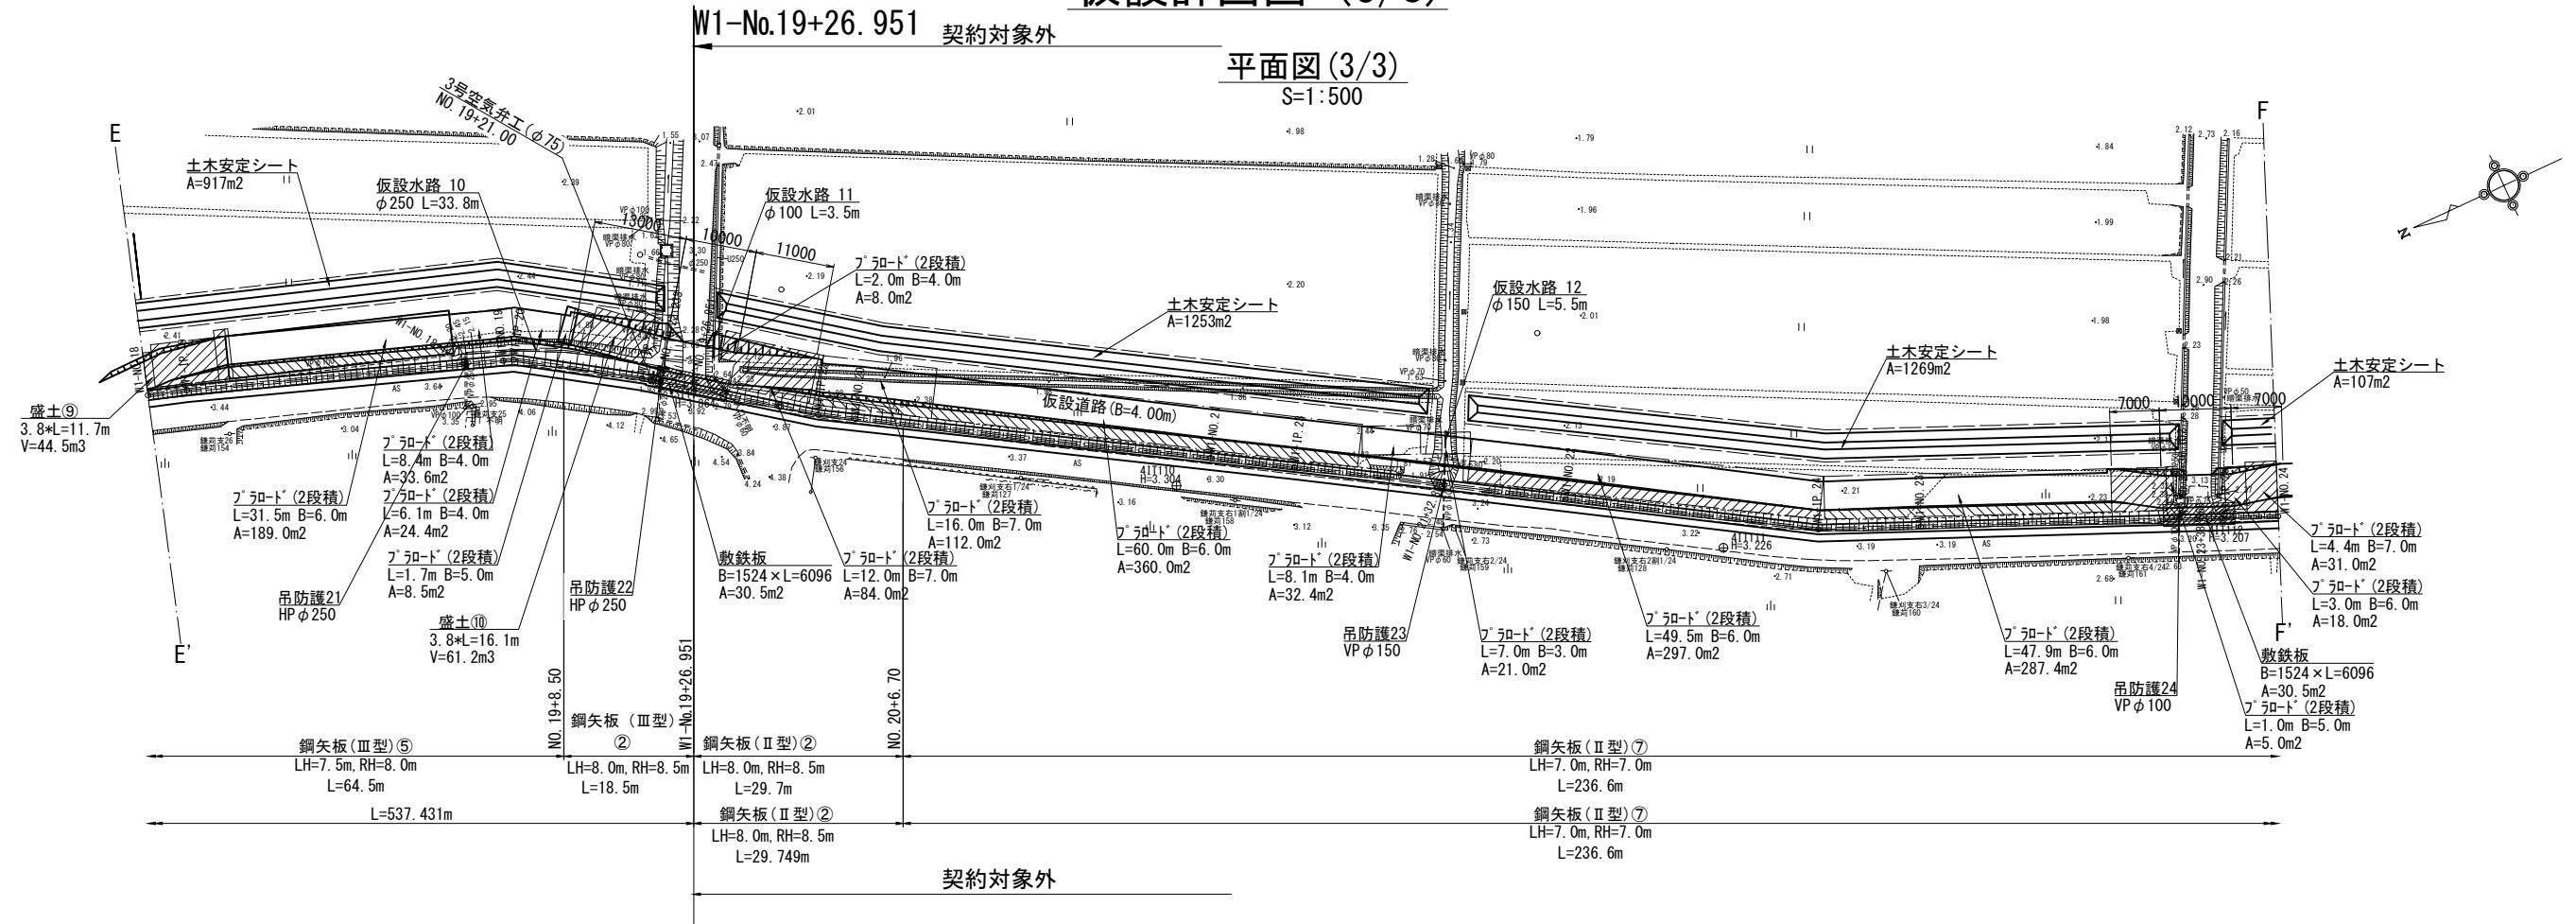

仮設計画標準断面図
S=1:50

※仮設水路規格は高密度ポリエチレン管


NO. 8+39.520~NO. 17+19.000
NO. 17+45.00~NO. 19+26.951

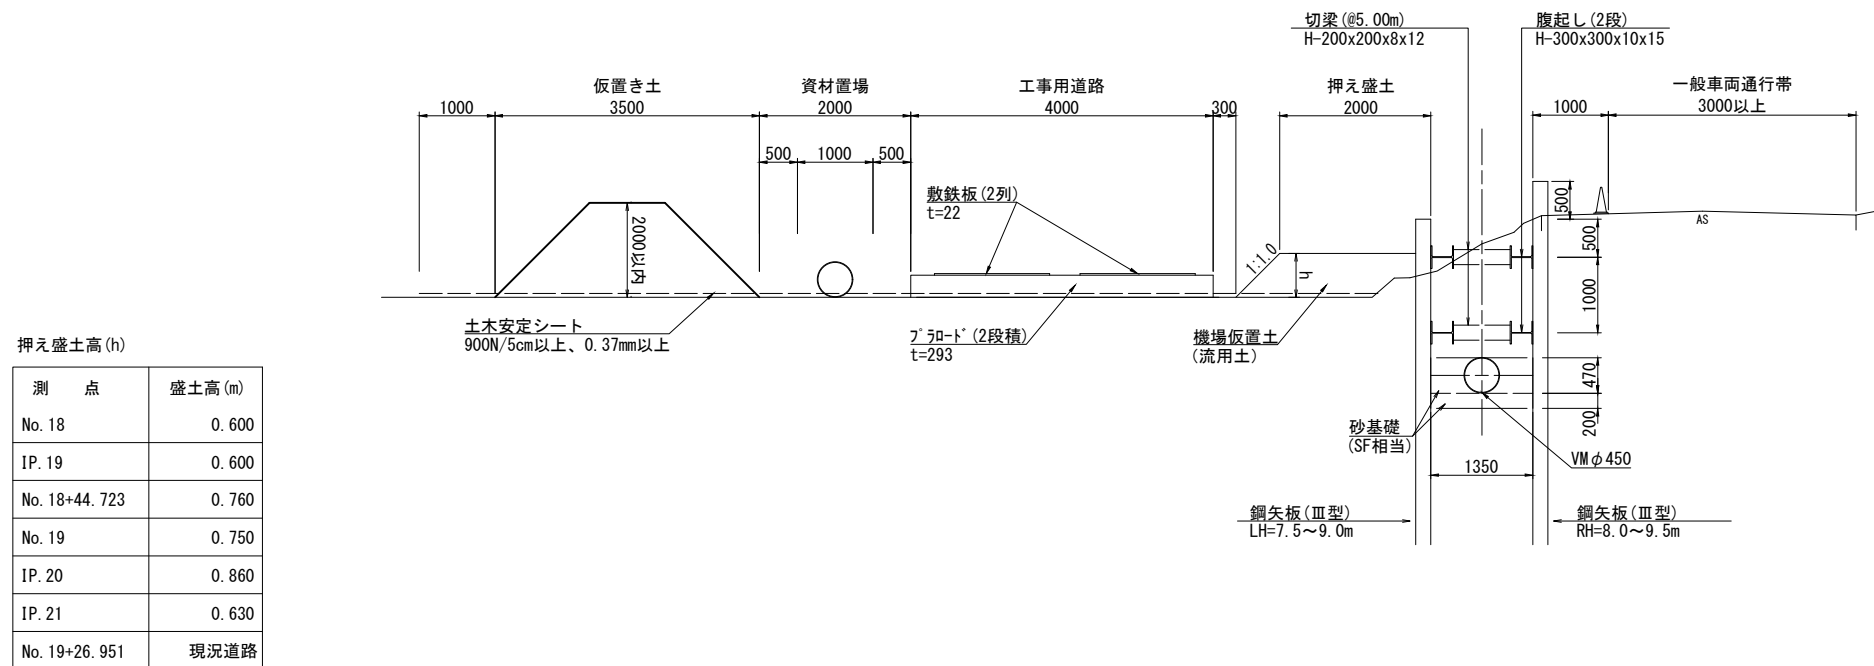

標高値：Y.P			
工 事 名	令和6年度 印旛沼二期農業水利事業 一本松機増設戸西用水管整備工事		
図 面 名	仮設計計画図(3/8)		
作成年月日			
縮 尺	図示	図面番号	8 - 3/8
会 社 名			
事業所名	関東農政局 印旛沼二期農業水利事業所		


1号排泥工仮設工構造図

平面図

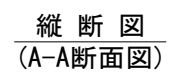


工 事 名	令和6年度 印旛沼二期農業水利事業 一本松機場戸西用水管整備工事		
図 面 名	仮設計計画図(4/8)		
作成年月日			
縮 尺	S=1:50	図面番号	8-4/8
会 社 名			
事業所名	関東農政局 印旛沼二期農業水利事業所		

待避所平面図(1/2)
S=1:500

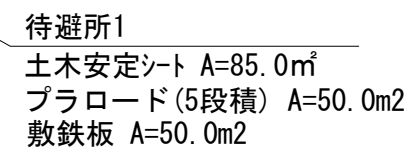

S=FREE

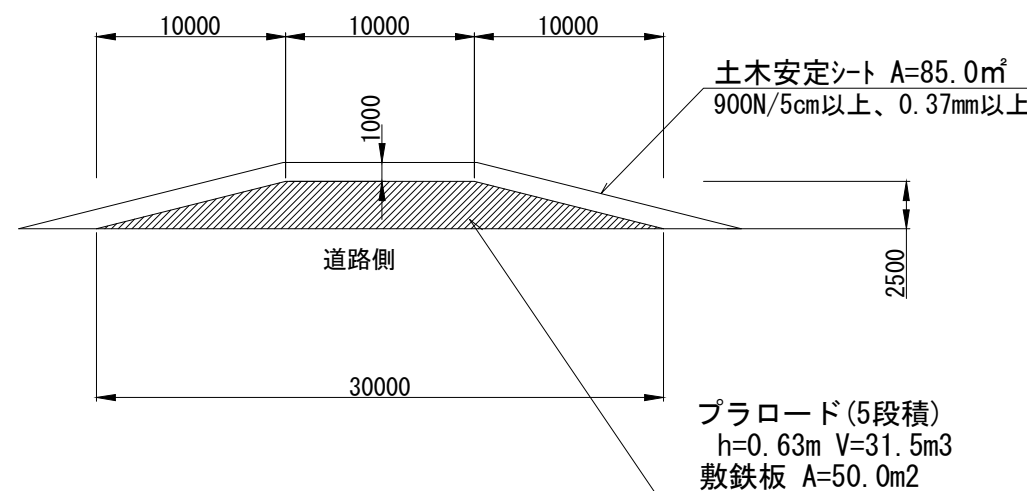


工 事 名	令和6年度 印旛沼二期農業水利事業 一 本松機場跡戸西用水管整備工事		
図 面 名	仮設計計画図(5/8)		
作成年月日			
縮 尺	図示	図面番号	8-5/8
会 社 名			
事業所名	関東農政局 印旛沼二期農業水利事業所		

仮設計画図(6/8)


S=1:1,000

待避所平面図(2/2)

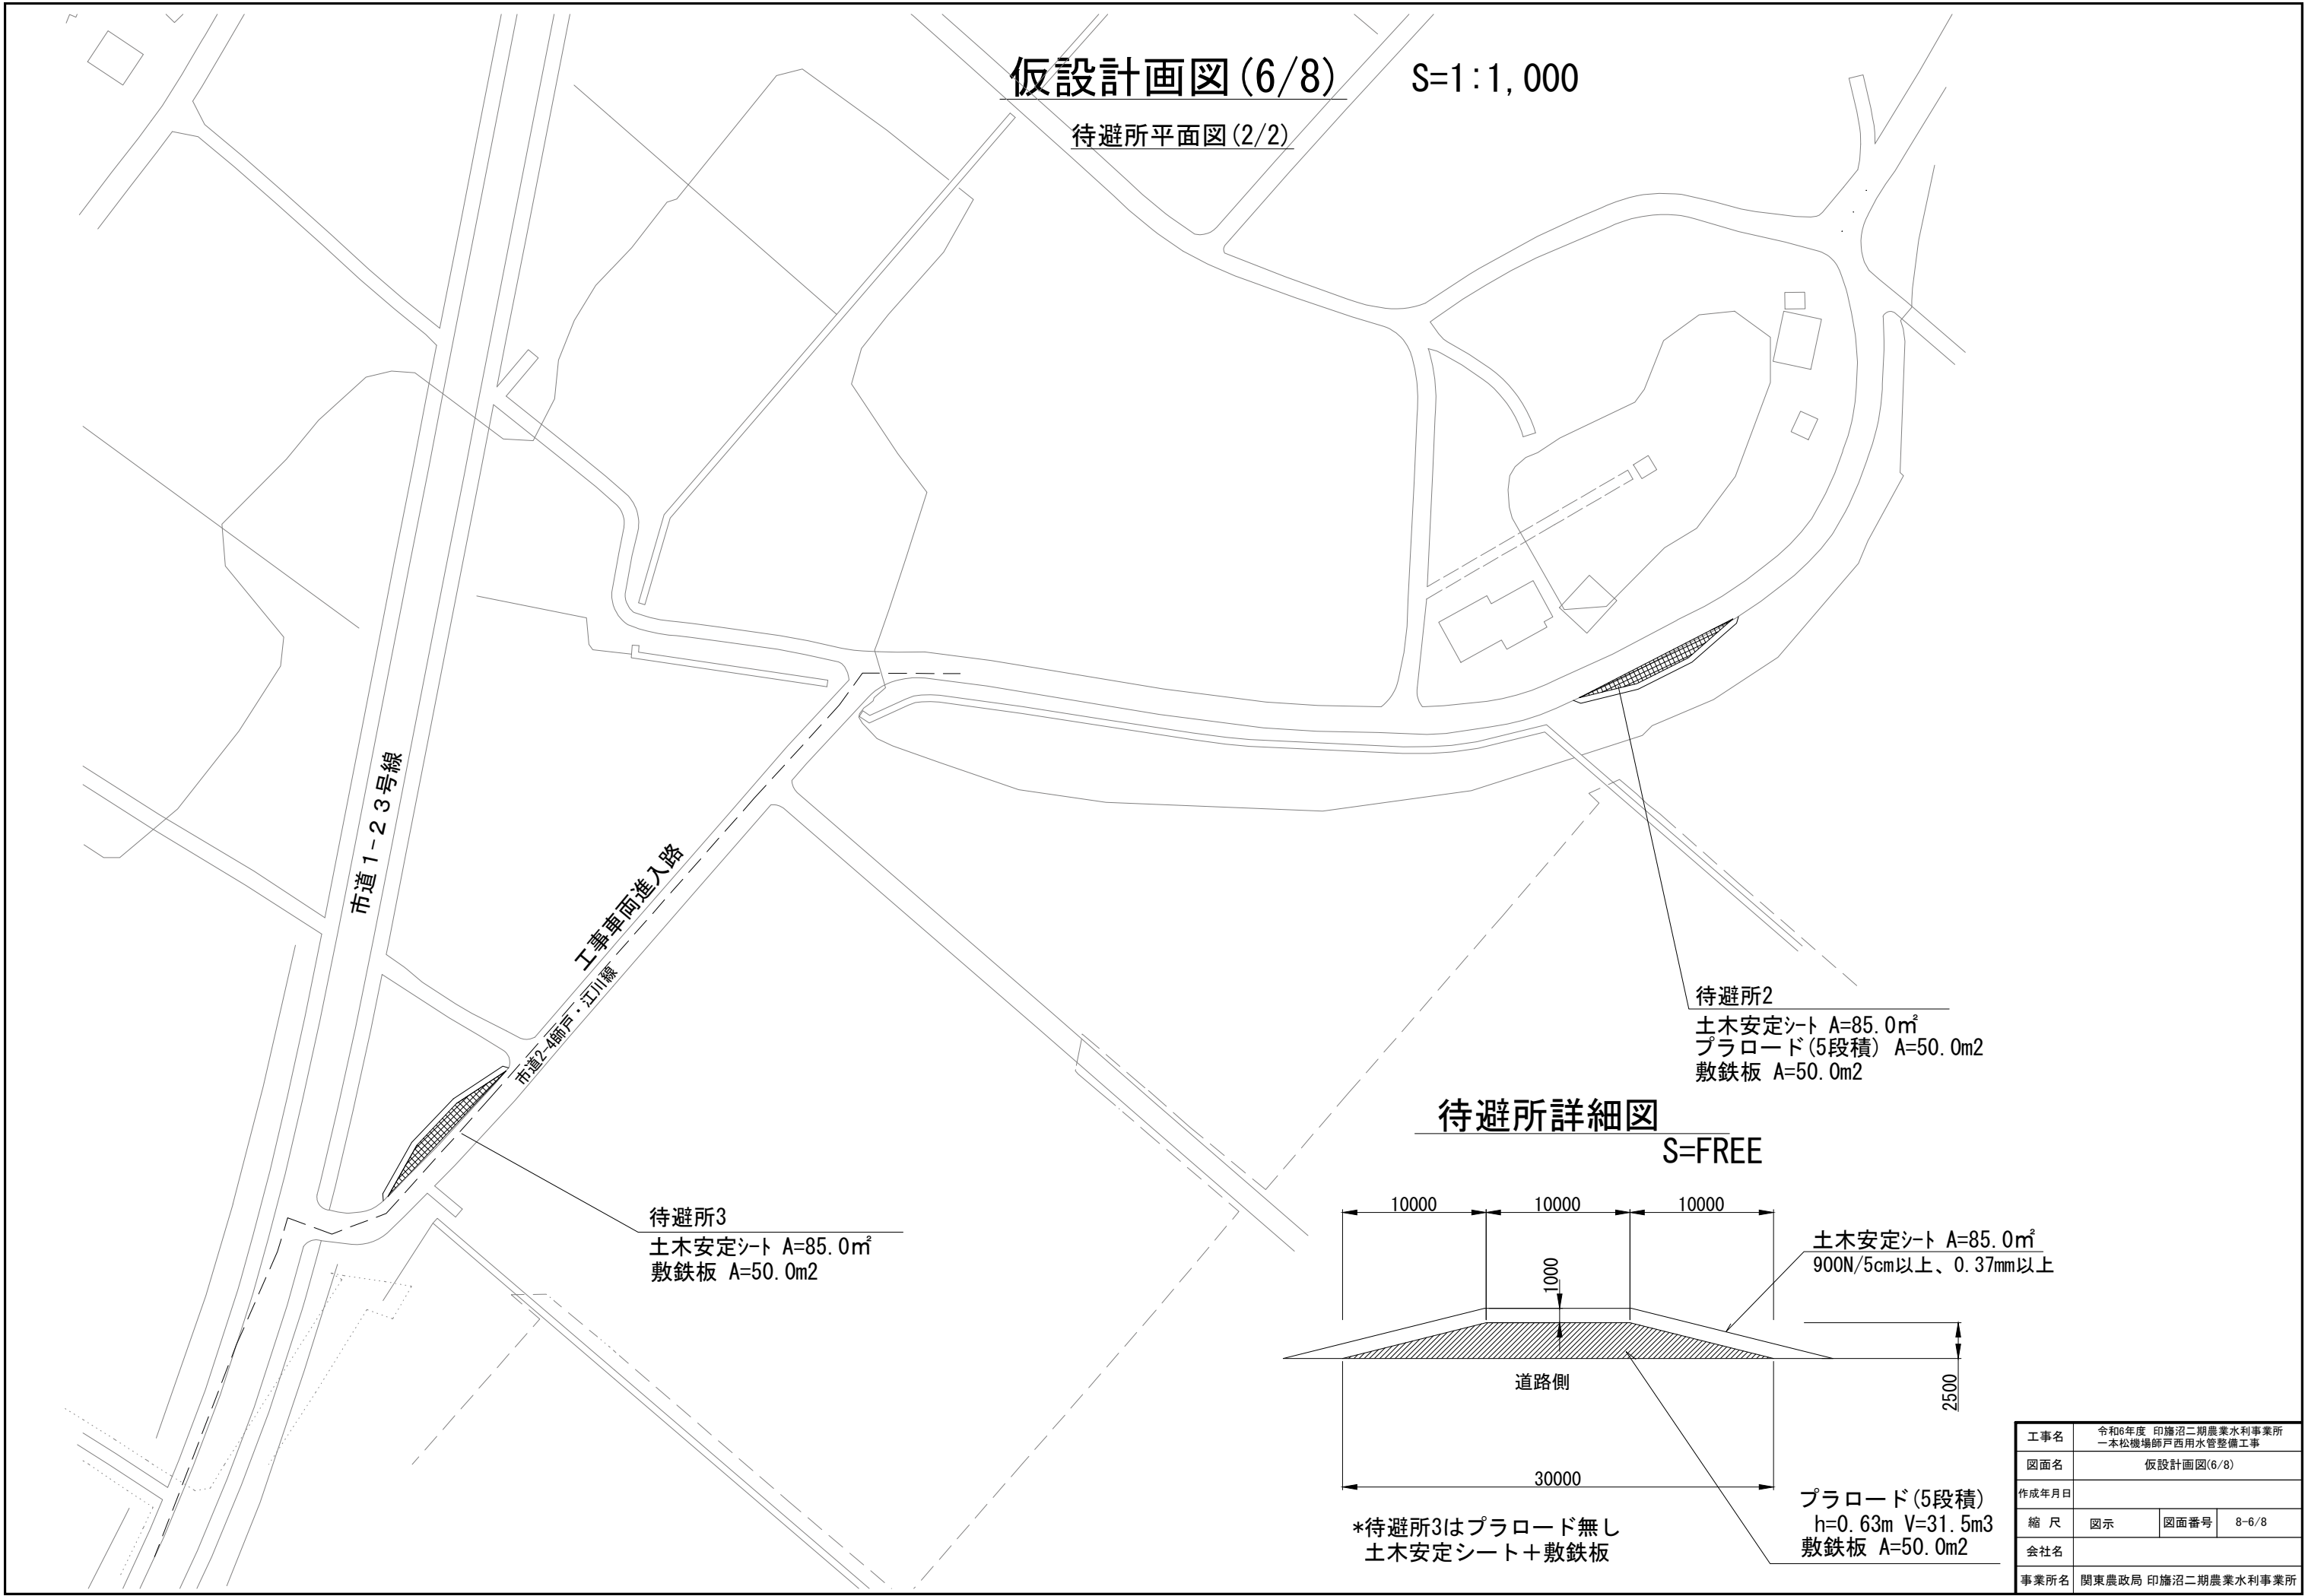

待避所詳細図

S=FREE

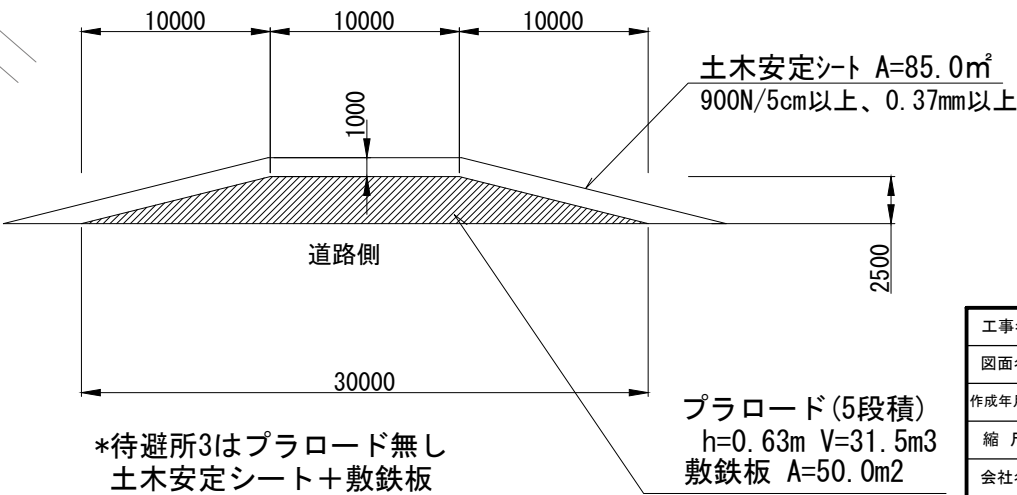


工事名	令和6年度 印旛沼二期農業水利事業所 一本松機場師戸西用水管整備工事		
図面名	仮設計画図(6/8)		
作成年月日			
縮尺	図示	図面番号	8-6/8
会社名			
事業所名	関東農政局 印旛沼二期農業水利事業所		


仮設計画図(7/8)

(既設管吊防護工構造図) S=1:50


φ400以上
正面図

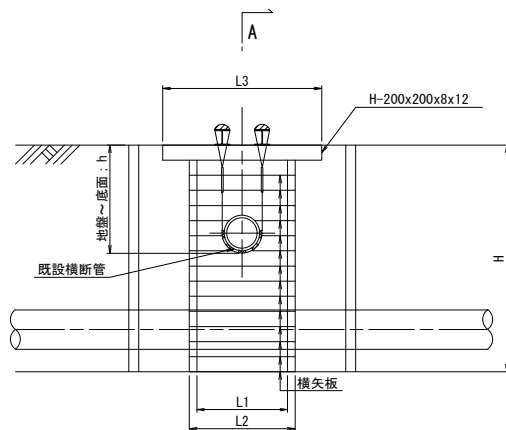

A-A断面図

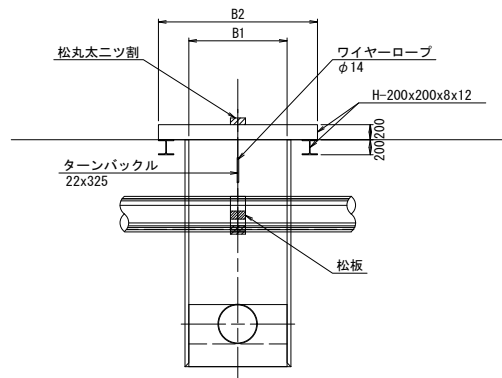

断面図

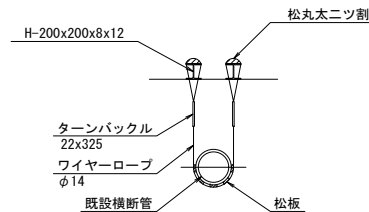

φ400以上


番号	測点	既設横断管	吊防護工				横矢板				
			h (mm)	B1 (mm)	B2 (mm)	L3 (mm)	L1 (mm)	L2 (mm)	t (mm)	右H (m)	左H (m)
1	NO. 3+9.061	HP φ 500	1446	1350	2350	1800	1200	1400	45	1.90	2.40
4	NO. 5+18.876	HP φ 500	1483	1350	2350	1800	1200	1400	45	1.99	2.49
7	NO. 7+29.955	HP φ 500	1816	1350	2350	1800	1200	1400	50	2.32	2.82
9	NO. 8+39.520	HP φ 400	1700	1350	2350	1700	1100	1300	45	2.77	2.77
15	NO. 14+10.248	HP φ 400	2080	1350	2350	1700	1100	1300	50	2.61	3.11

契約対象外


契約対象外

契約対象外


φ350以下
正面図

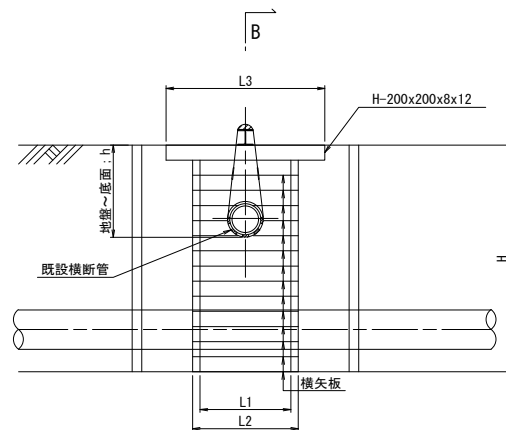

B-B断面図

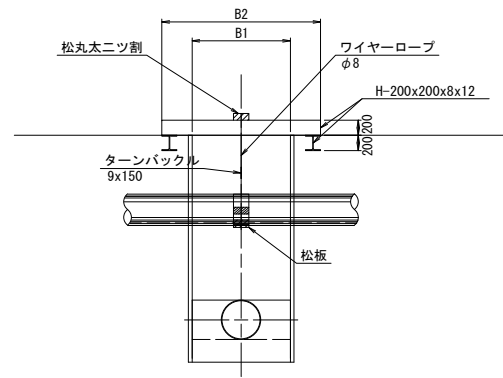

断面図

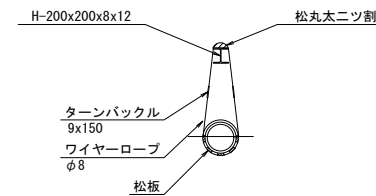

φ350以下

番号	測点	既設横断管	吊防護工				横矢板				
			h (mm)	B1 (mm)	B2 (mm)	L3 (mm)	L1 (mm)	L2 (mm)	t (mm)	右H (m)	左H (m)
2	NO. 4+11.204	VP φ 100	1007	1200	2000	1350	750	950	35	2.42	2.42
3	NO. 4+15.991	VP φ 100	1012	1200	2000	1350	750	950	35	2.45	2.45
5	NO. 6+21.395	VP φ 100	1151	1350	2350	1350	750	950	30	2.61	2.61
6	NO. 6+26.400	VP φ 100	1245	1350	2350	1350	750	950	30	2.68	2.68
8	NO. 8+33.952	VP φ 100	1120	1350	2350	1350	750	950	30	2.75	2.75
10	NO. 9+41.767	HP φ 300	1709	1350	2350	1600	1000	1200	40	2.36	2.86
11	NO. 10+48.628	VP φ 100	1259	1350	2350	1350	750	950	35	3.04	3.04
12	NO. 12+1.050	HP φ 300	1799	1350	2350	1600	1000	1200	45	2.54	3.04
13	NO. 13+3.500	VP φ 100	1243	1350	2350	1350	750	950	35	3.03	3.03
14	NO. 13+8.188	VP φ 100	1332	1350	2350	1350	750	950	35	3.08	3.08
16	NO. 15+12.624	VP φ 100	1370	1350	2350	1350	750	950	35	2.98	2.98
17	NO. 15+17.418	VP φ 100	1221	1350	2350	1350	750	950	35	3.00	3.00
18	NO. 16+13.516	HP φ 300	1593	1350	2350	1600	1000	1200	40	2.30	2.80
19	NO. 16+29.497	HP φ 250	1232	1350	2350	1550	950	1150	40	2.10	2.60
20	NO. 17+19.535	VP φ 100	689	1350	2350	1350	750	950	30	2.30	2.30
21	NO. 18+44.723	VP φ 250	1063	1350	2350	1500	900	1100	35	1.99	2.49
22	NO. 19+22.233	HP φ 250	1639	1350	2350	1550	950	1150	40	2.68	2.68
23	NO. 21+32.882	VP φ 150	1159	1350	2350	1400	800	1000	30	1.72	2.22
24	NO. 23+36.102	VP φ 100	674	1350	2350	1350	750	950	30	2.34	2.34
25	NO. 25+44.660	HP φ 250	1607	1350	2350	1550	950	1150	40	2.11	2.61
26	NO. 28+7.279	VP φ 100	774	1350	2350	1350	750	950	30	1.64	2.14
27	NO. 29+9.722	VP φ 150	1036	1350	2350	1400	800	1000	30	1.59	2.09

契約対象外

契約対象外

契約対象外

契約対象外

契約対象外

契約対象外

契約対象外

契約対象外

契約対象外


契約対象外

工事名	令和6年度 印旛沼二期農業水利事業 一本松機場師戸西用水管整備工事		
図面名	仮設計画図(7/8)		
作成年月日			
縮尺	S=1:50	図面番号	8-7/8
会社名			
事業所名	関東農政局 印旛沼二期農業水利事業所		


仮設計画図(8/8)

仮設道路道路横断部構造図
S=1:100


平面図

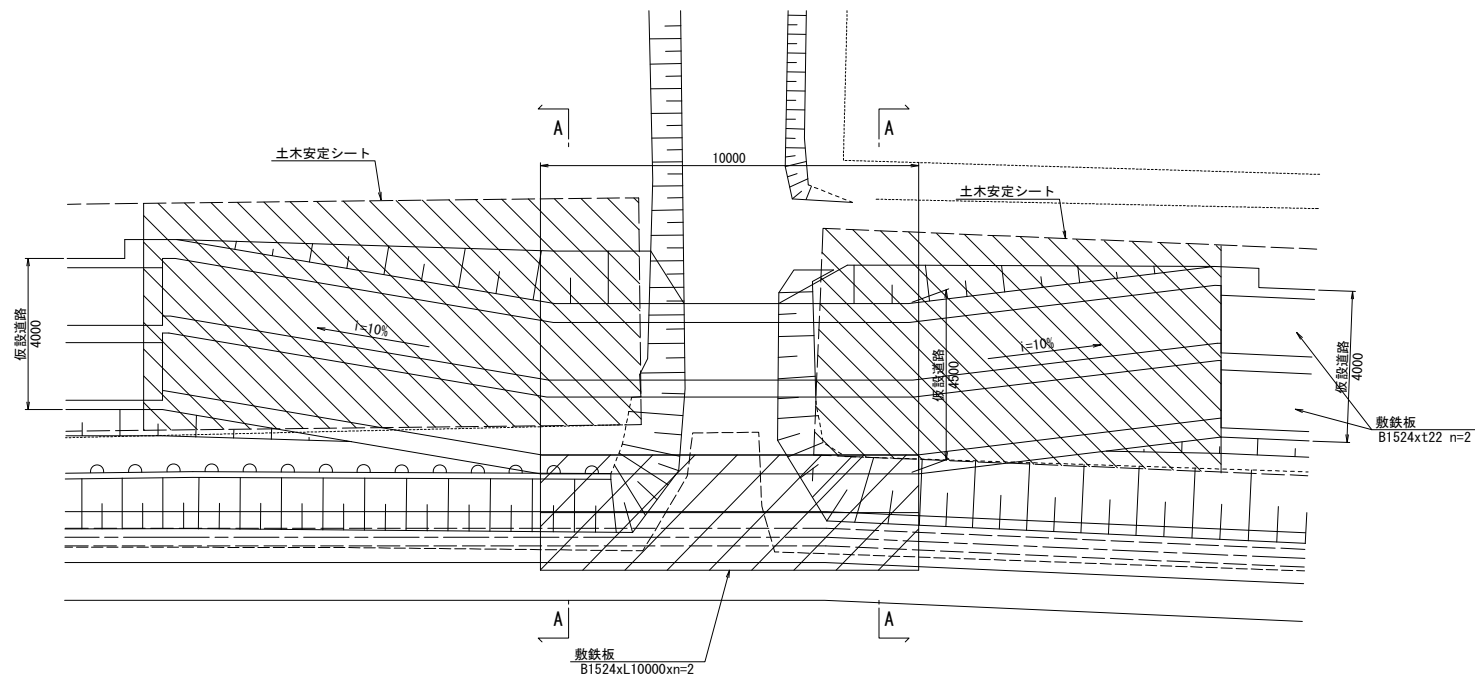

A - A断面図

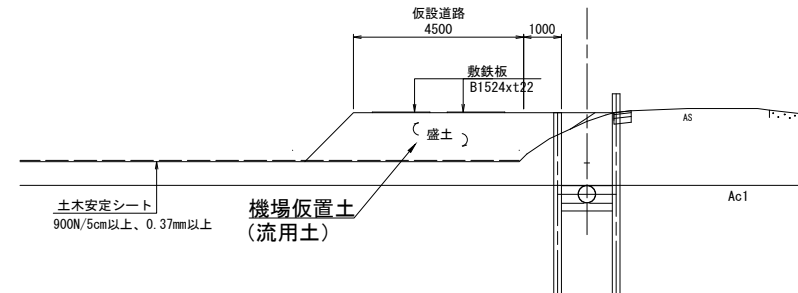

縦断図

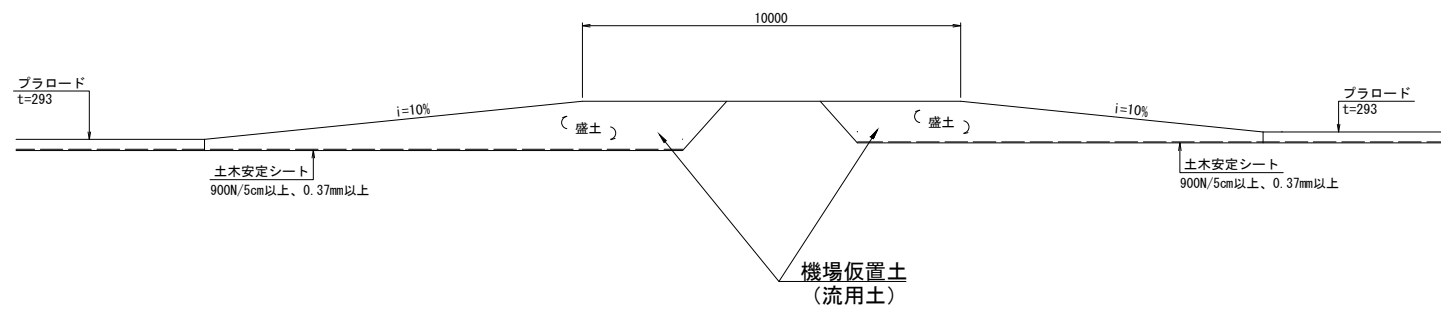

工事名	令和6年度 印旛沼二期農業水利事業 一本松機場師戸西用水管整備工事		
図面名	仮設計画図(8/8)		
作成年月日			
縮尺	S=1:100	図面番号	8-8/8
会社名			
事業所名	関東農政局 印旛沼二期農業水利事業所		