

施工位置図 S=1:50,000


建設発生土受入地
千葉県我孫子市上沼田

手賀第二排水機場




工事名	手賀沼農地防災事業 手賀第二排水機場改修工事		
図面名	施工位置図		
作成年月日			
縮尺	S=1:50,000	図面番号	1
会社名			
事務所名	関東農政局 手賀沼農地防災事業所		

計画平面図 S=1:250

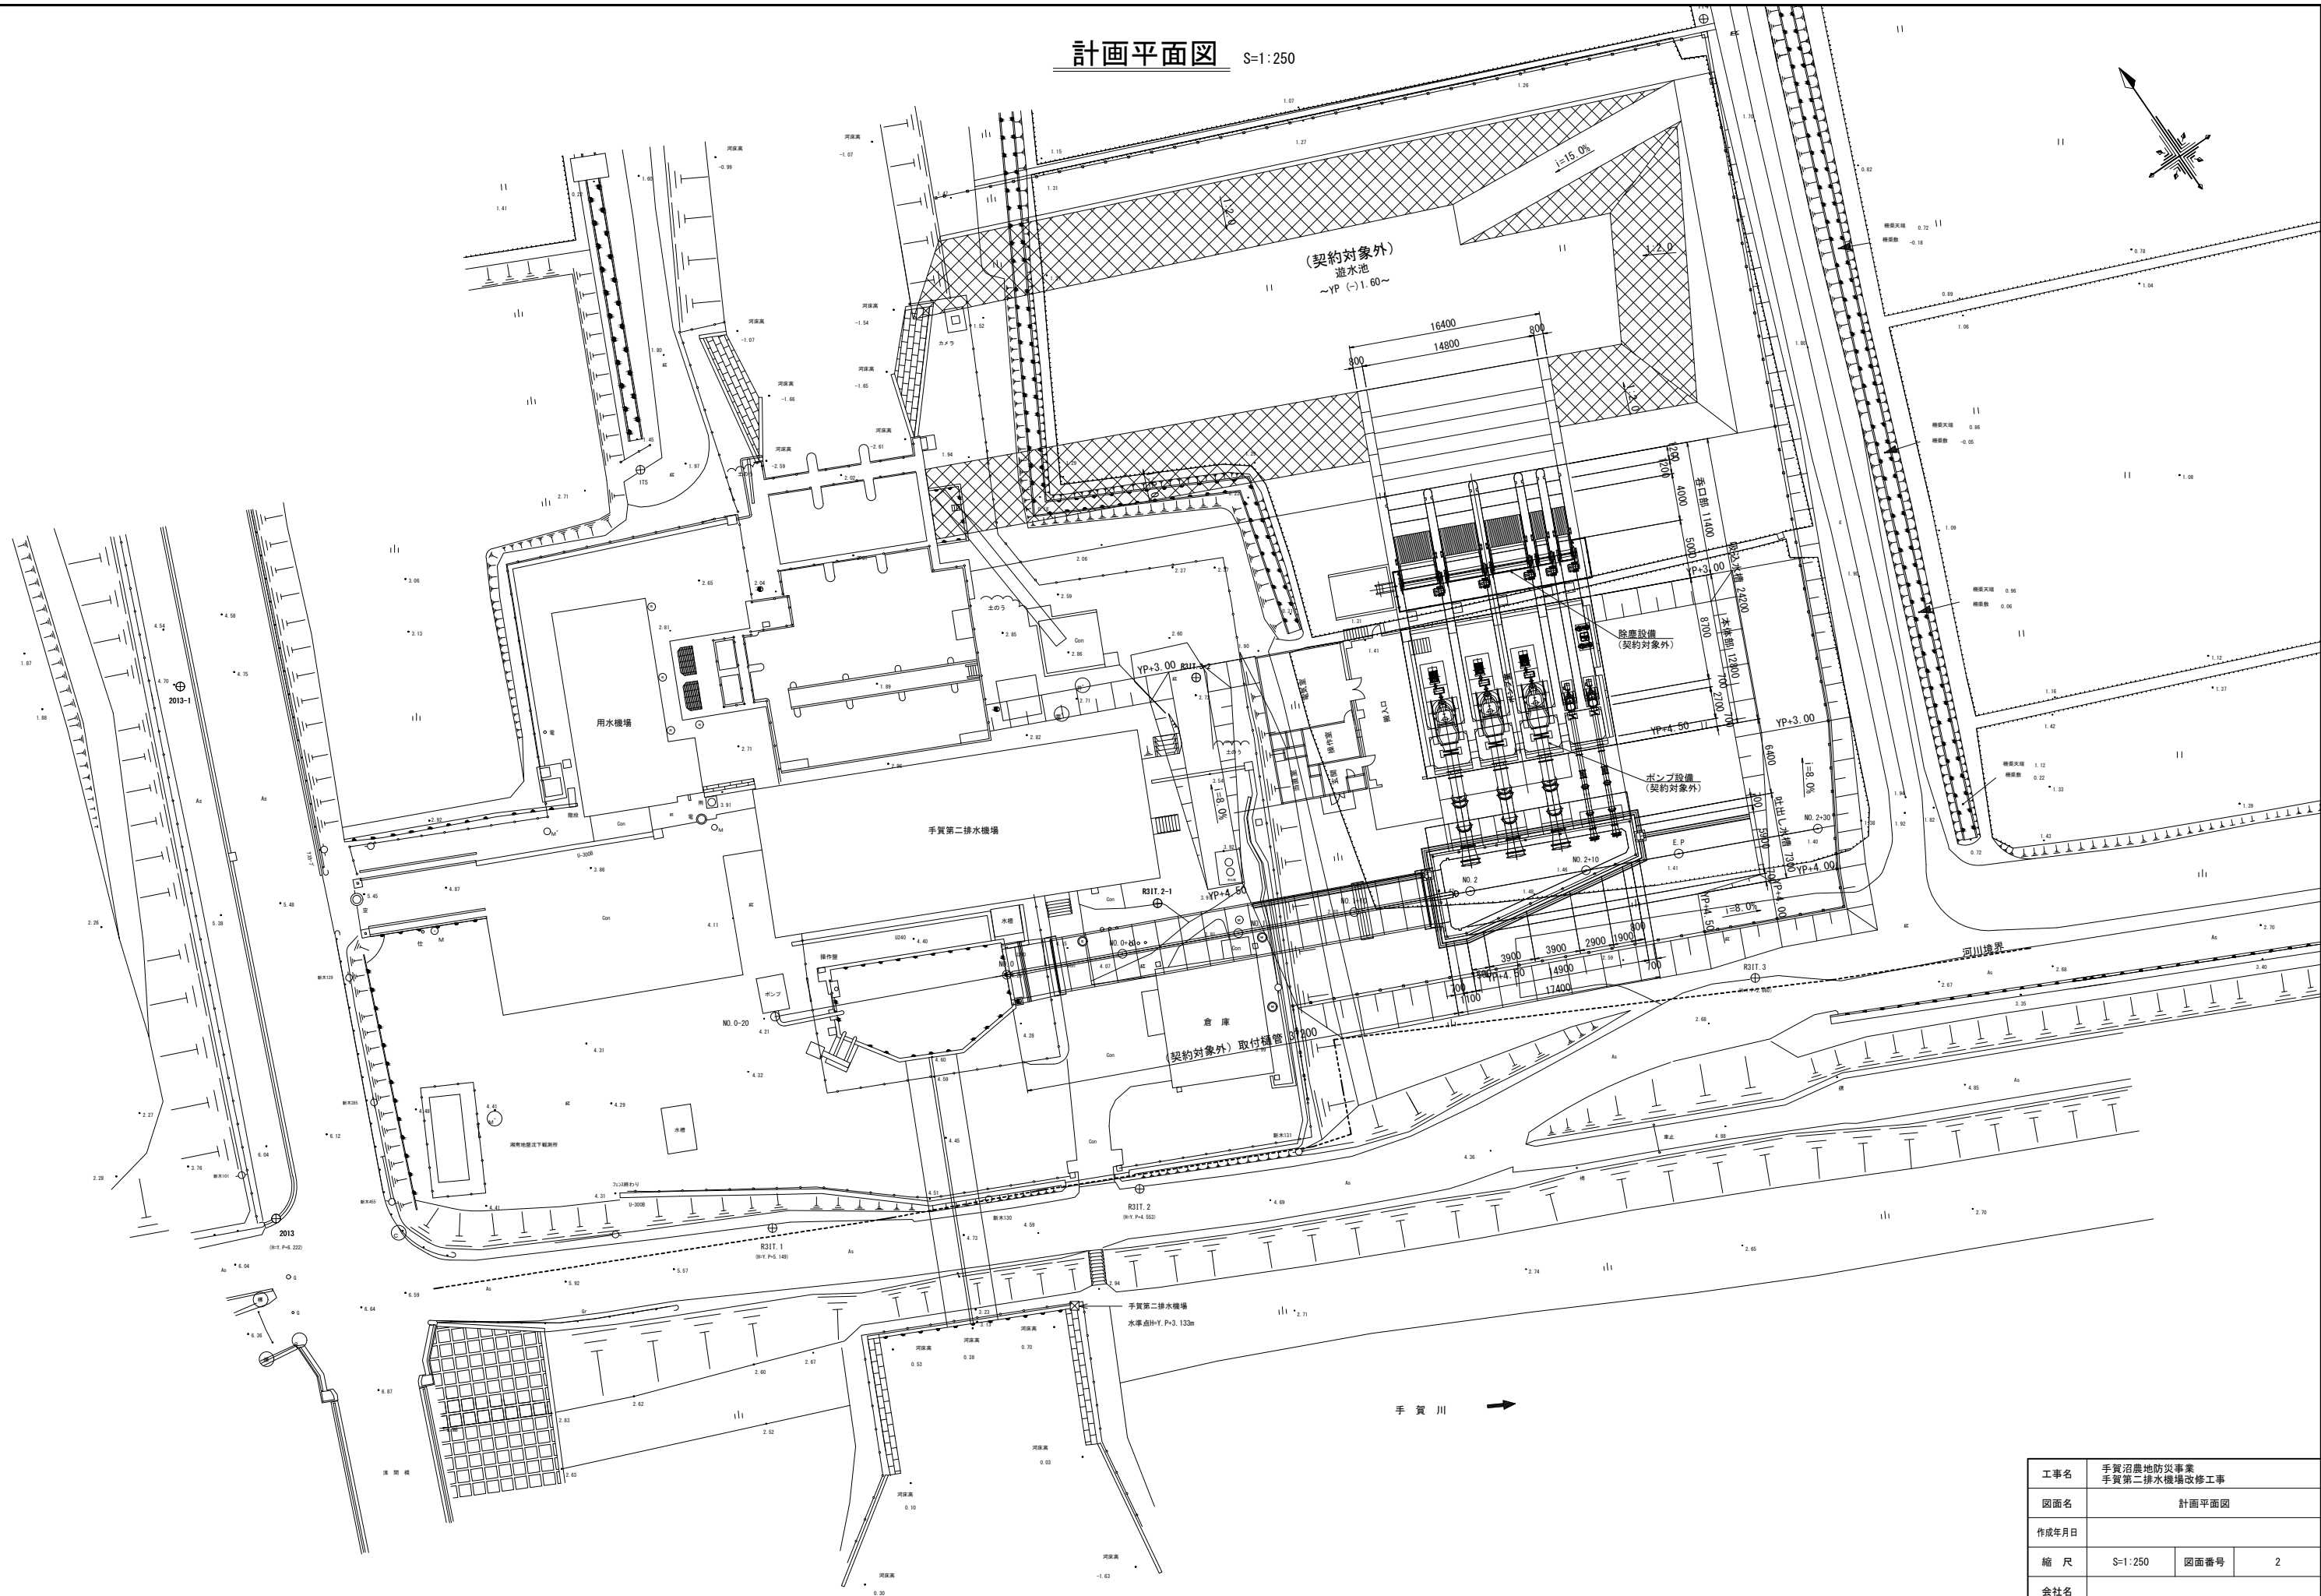

工事名	手賀沼農地防災事業 手賀第二排水機場改修工事		
図面名	計画平面図		
作成年月日			
縮 尺	S=1:250	図面番号	2
会社名			
事務所名	関東農政局 手賀沼農地防災事業所		






計画縦断面図 S=1:200

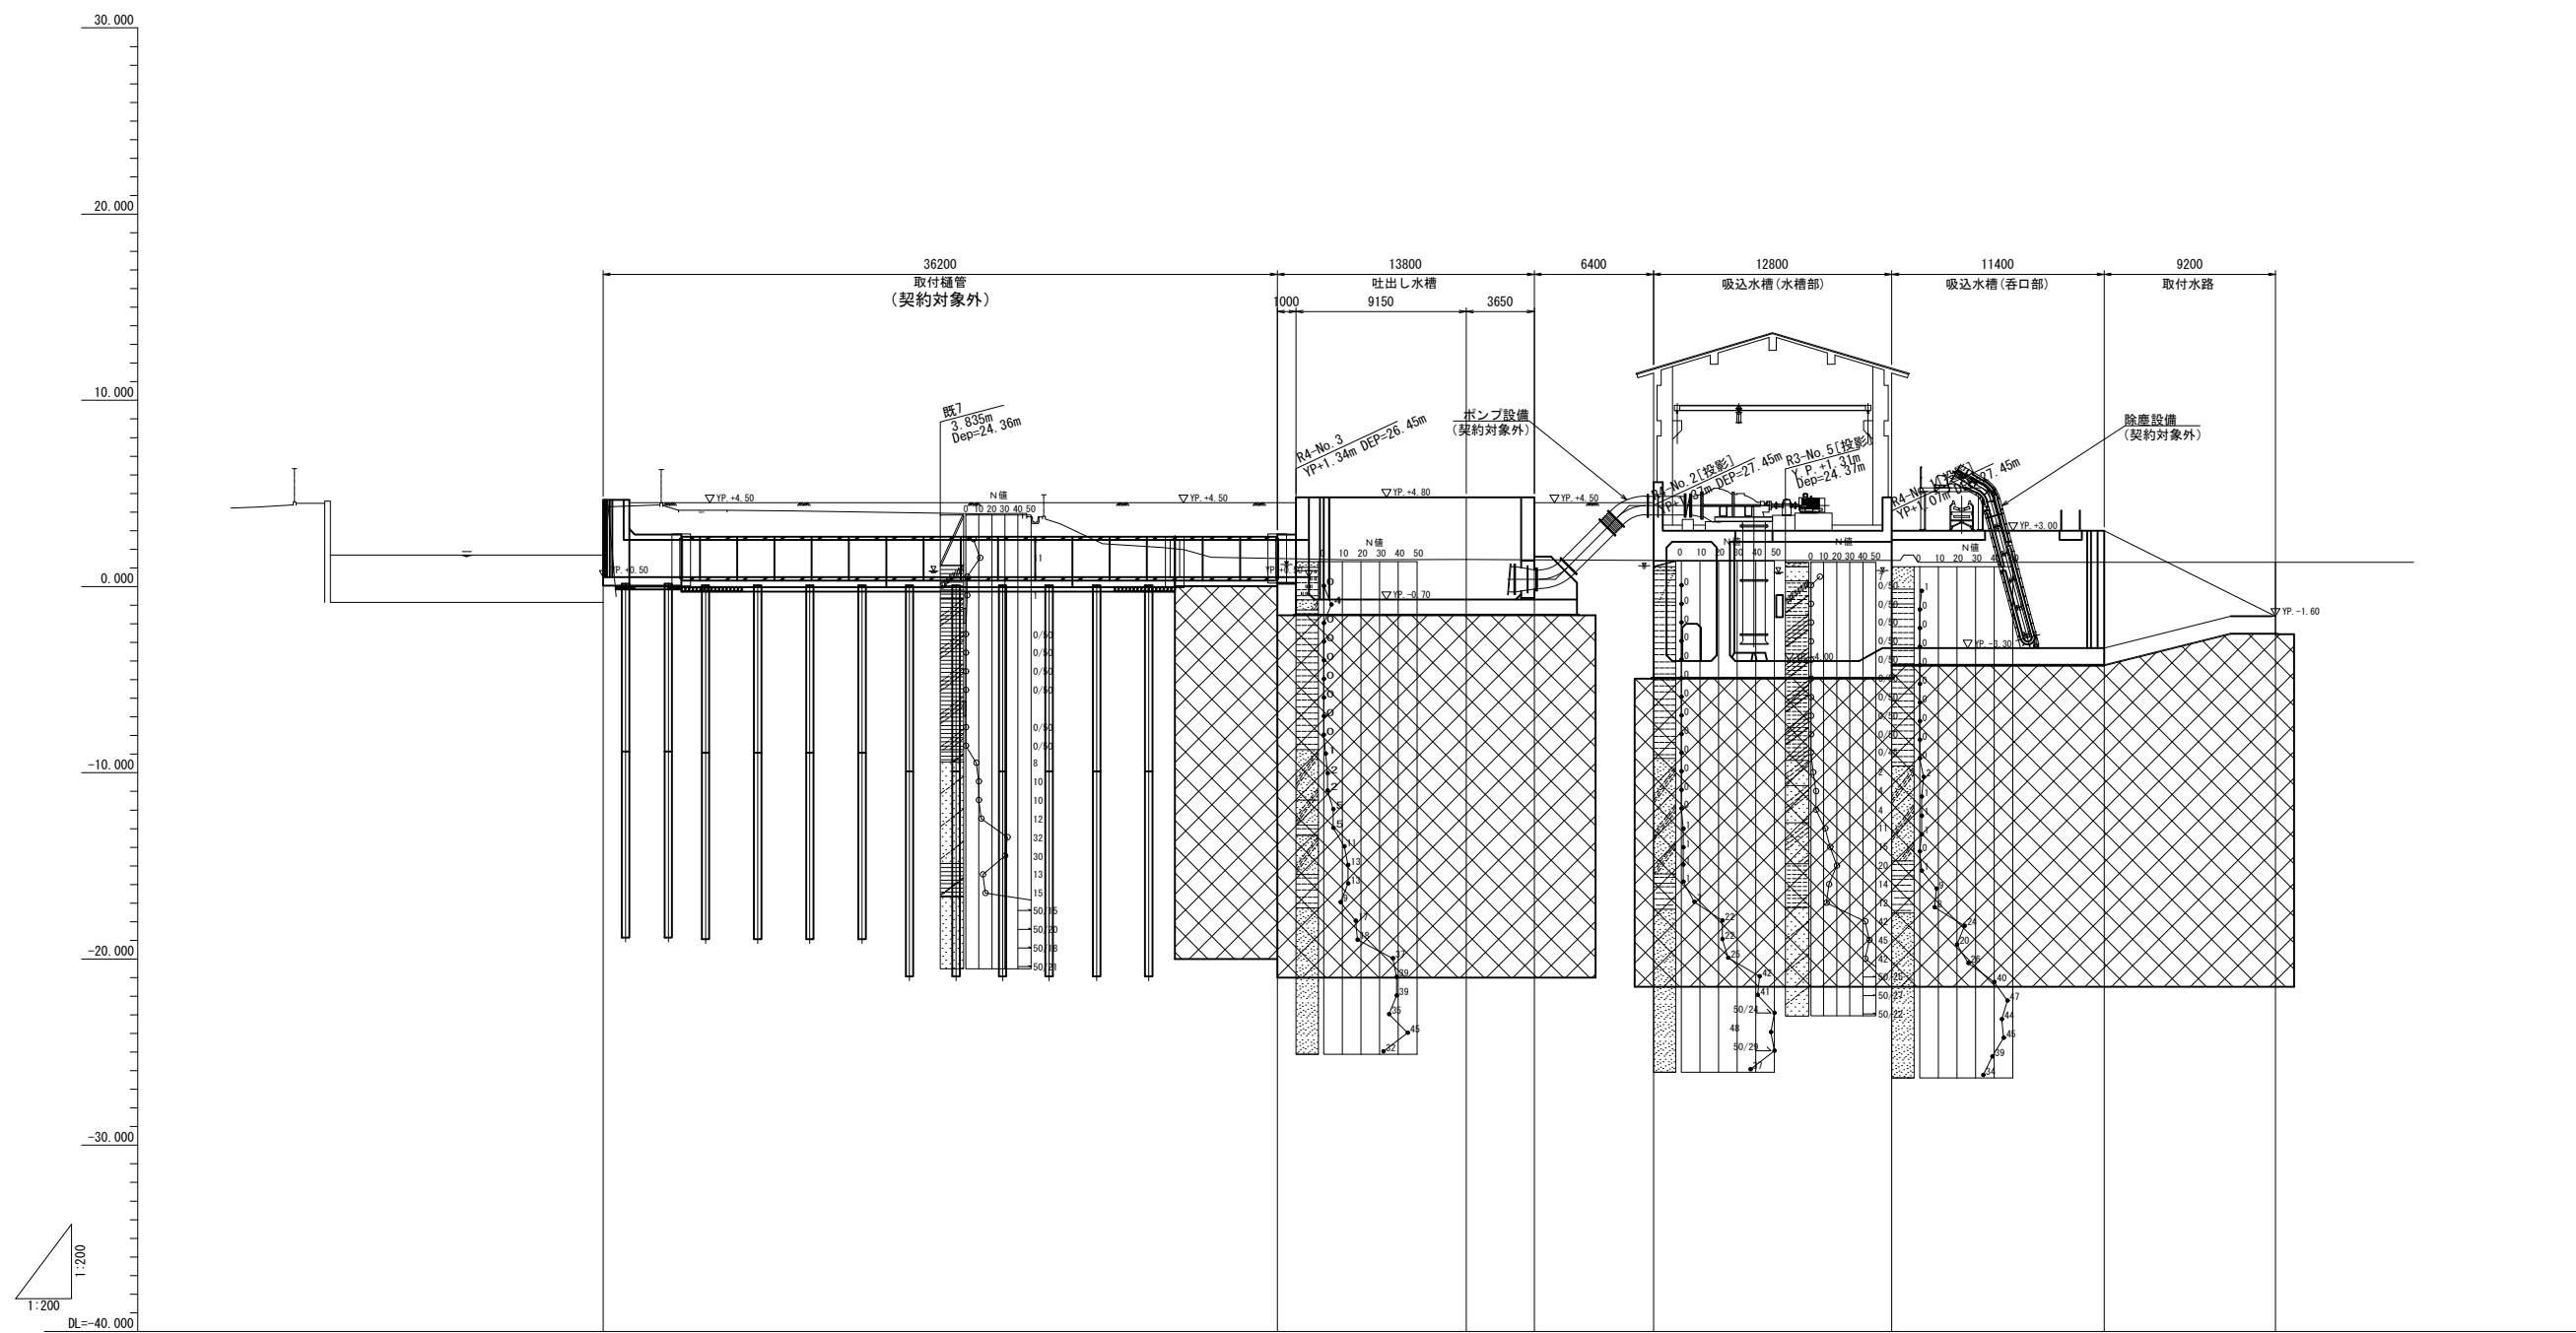

計畫河床勾配	
計畫堤防高	
計畫高水位	
計畫河床高	
現況地盤高	4.97 1.80 1.65 1.63 1.60 1.40 1.30 1.30
追加距離	0.000 36.200 46.350 50.000 56.400 69.200 80.600 89.800
單足距离	0.000 36.200 10.150 3.650 6.400 12.600 11.400 9.200
測點	-90.0 -86.20 -86.35 -86.00 -86.40 -89.20 -89.60 -89.80


工事名	手賀沼農地防災事業 手賀第二排水機場改修工事		
図面名	計画縦断面図		
作成年月日			
縮尺	S=1:200	図面番号	3
会社名			
事務所名	関東農政局 手賀沼農地防災事業所		

計画横断面図(1/2) S=1:200

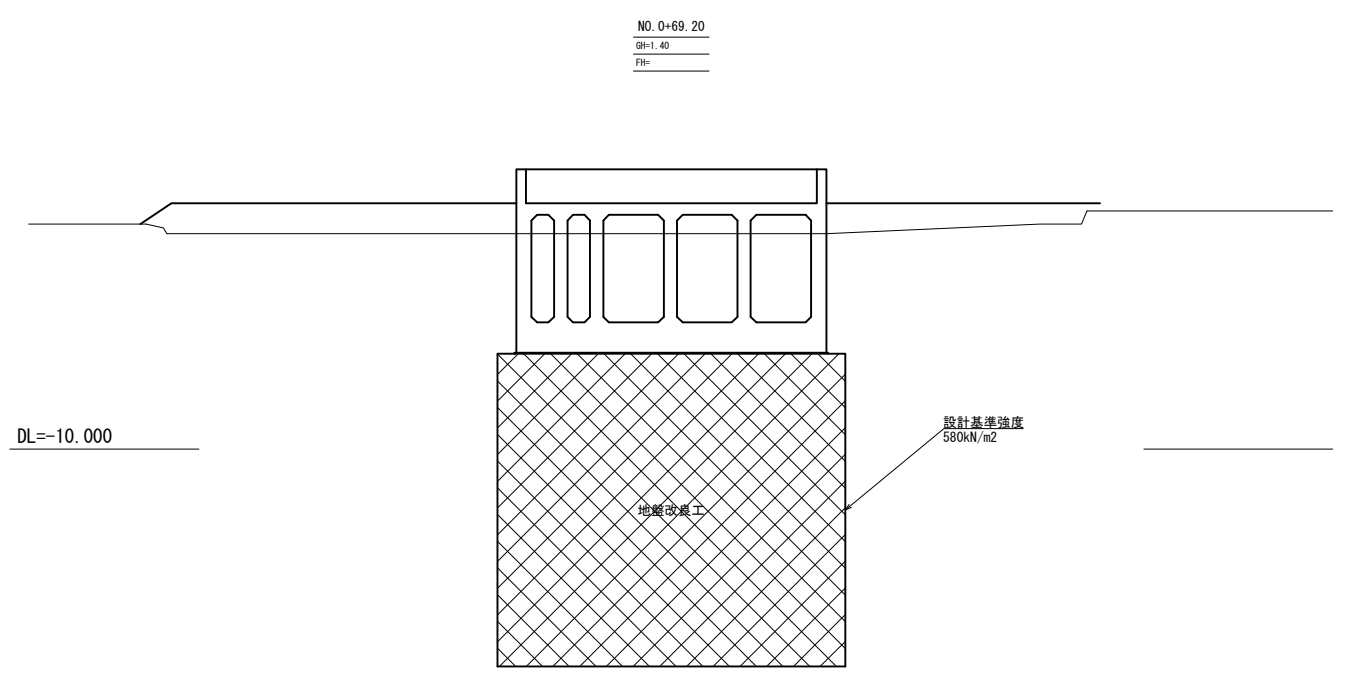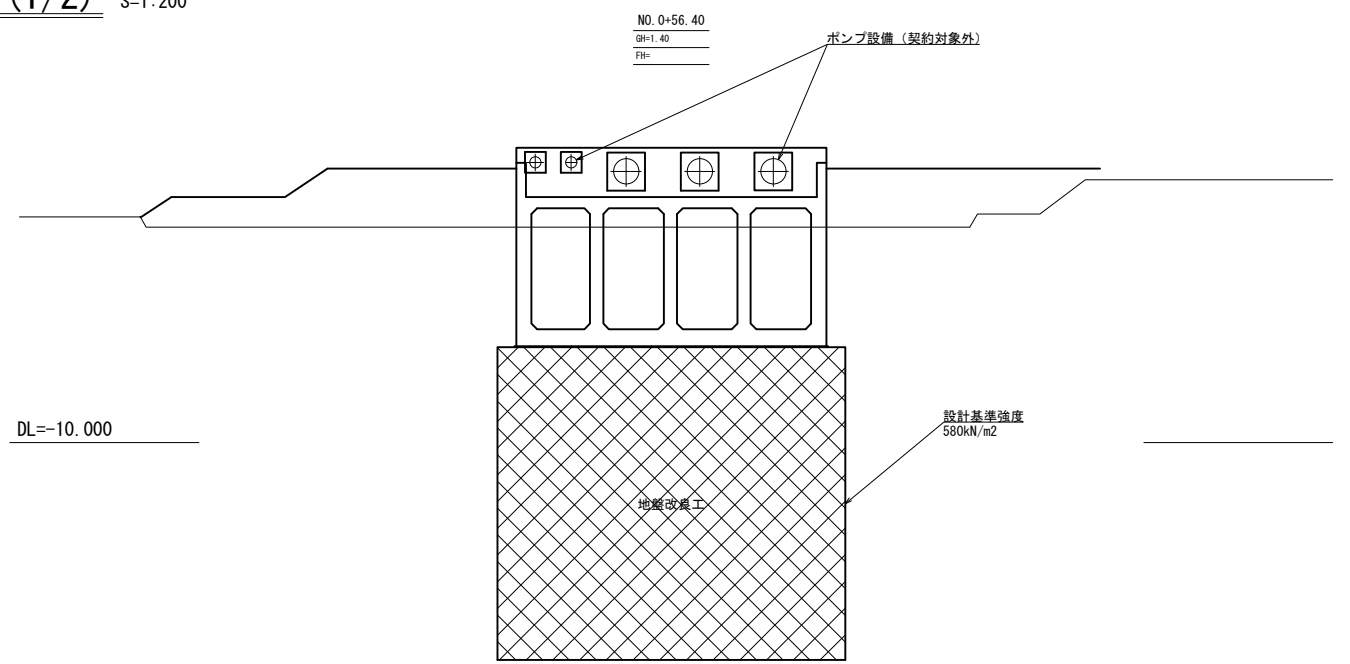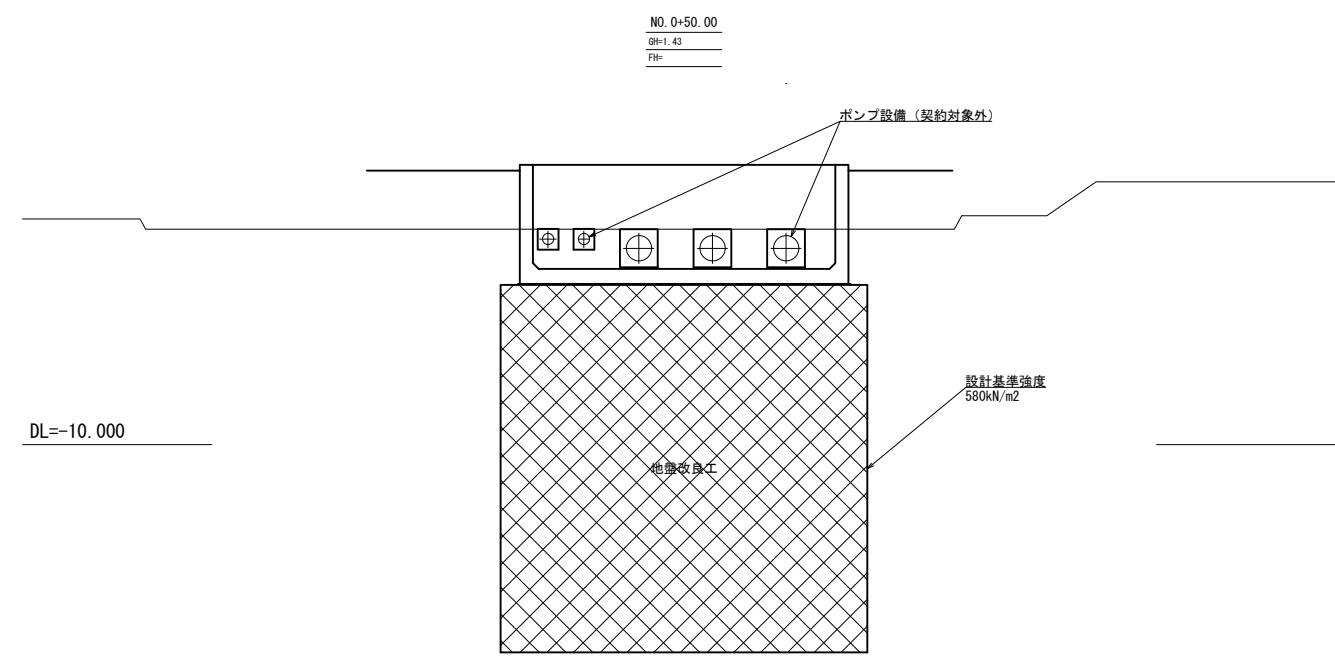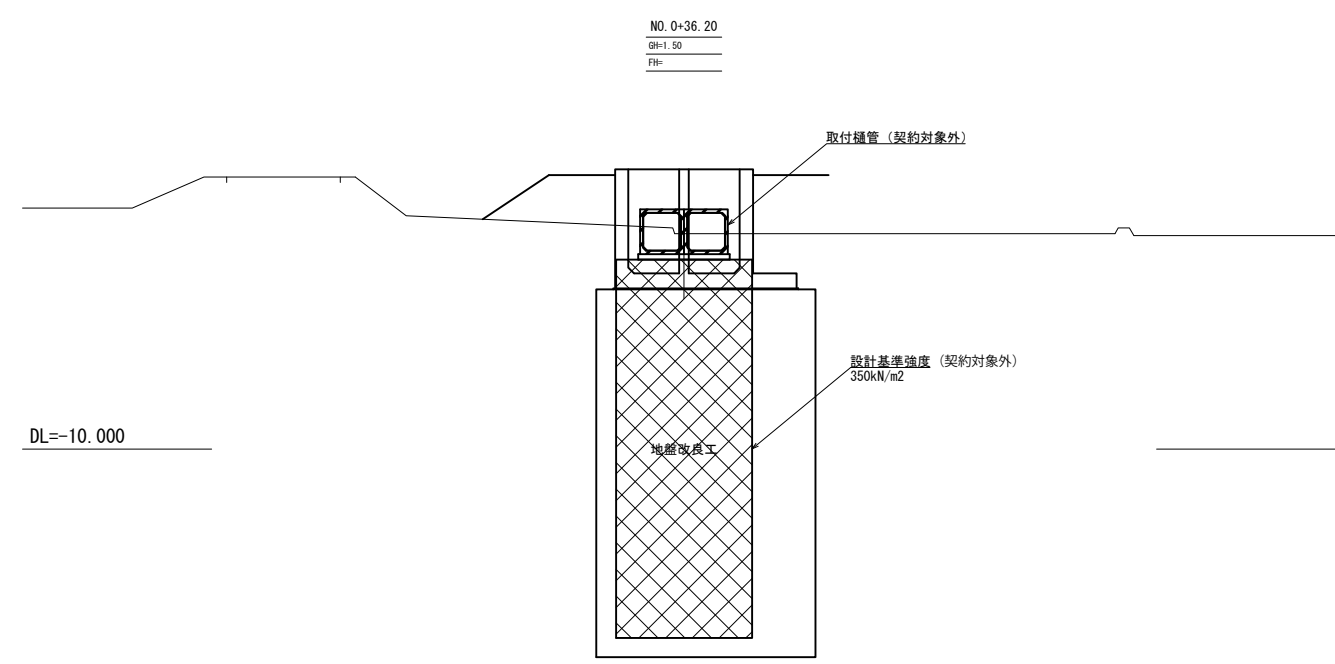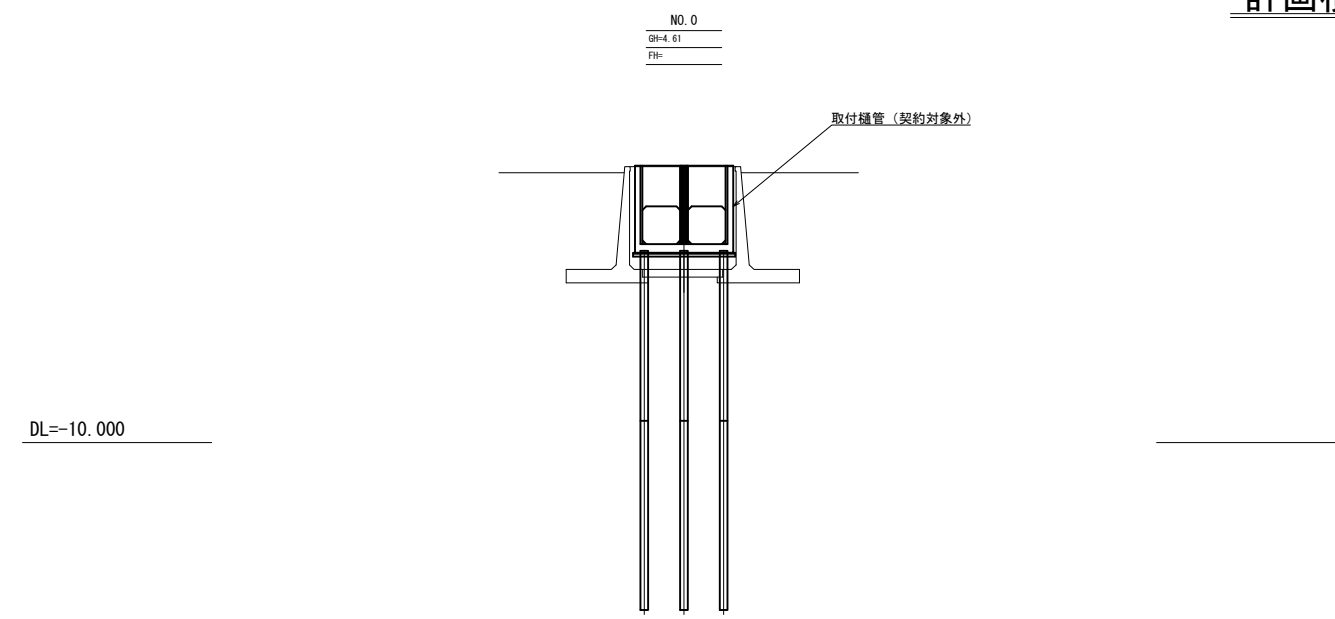

工事名	手賀沼農地防災事業 手賀第二排水機場改修工事		
図面名	計画横断面図(1/2)		
作成年月日			
縮 尺	S=1:200	図面番号	4-1
会社名			
事務所名	関東農政局 手賀沼農地防災事業所		


計画横断図(2/2) S=1:200

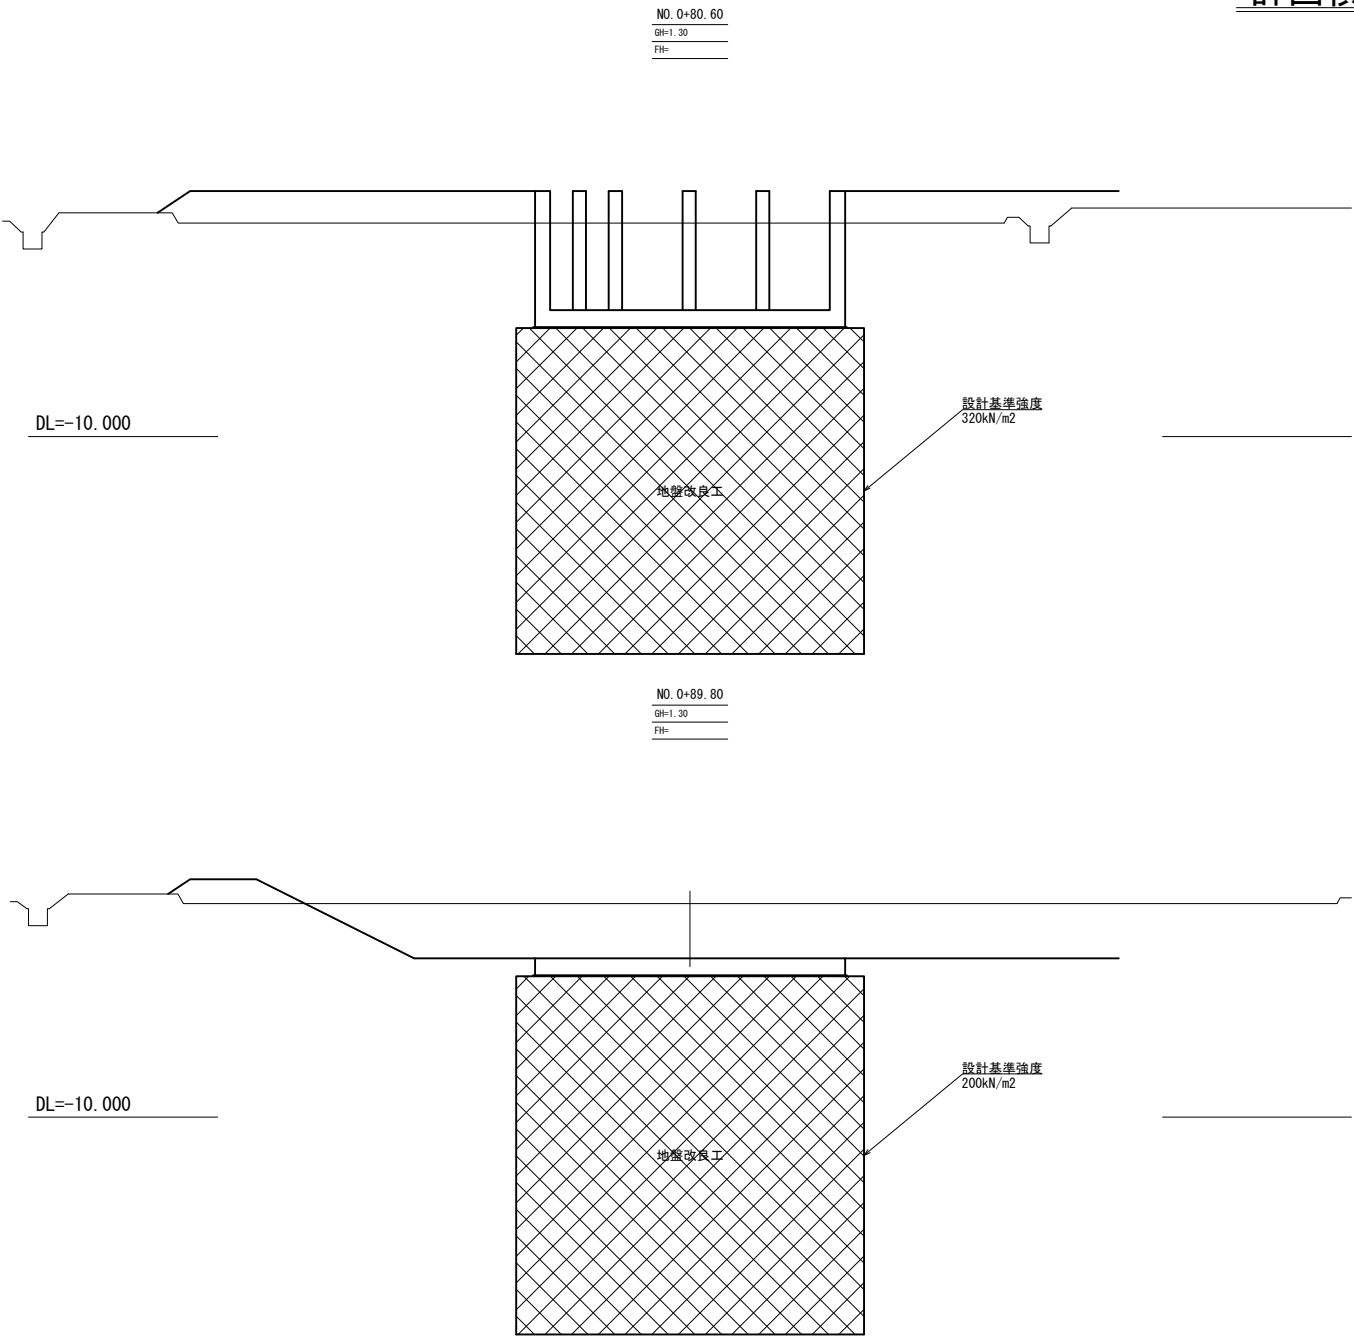

工事名	手賀沼農地防災事業 手賀第二排水機場改修工事		
図面名	計画横断図(2/2)		
作成年月日			
縮 尺	S=1:200	図面番号	4-2
会社名			
事務所名	関東農政局 手賀沼農地防災事業所		


一般構造図(1/5) S=1:100

平面図

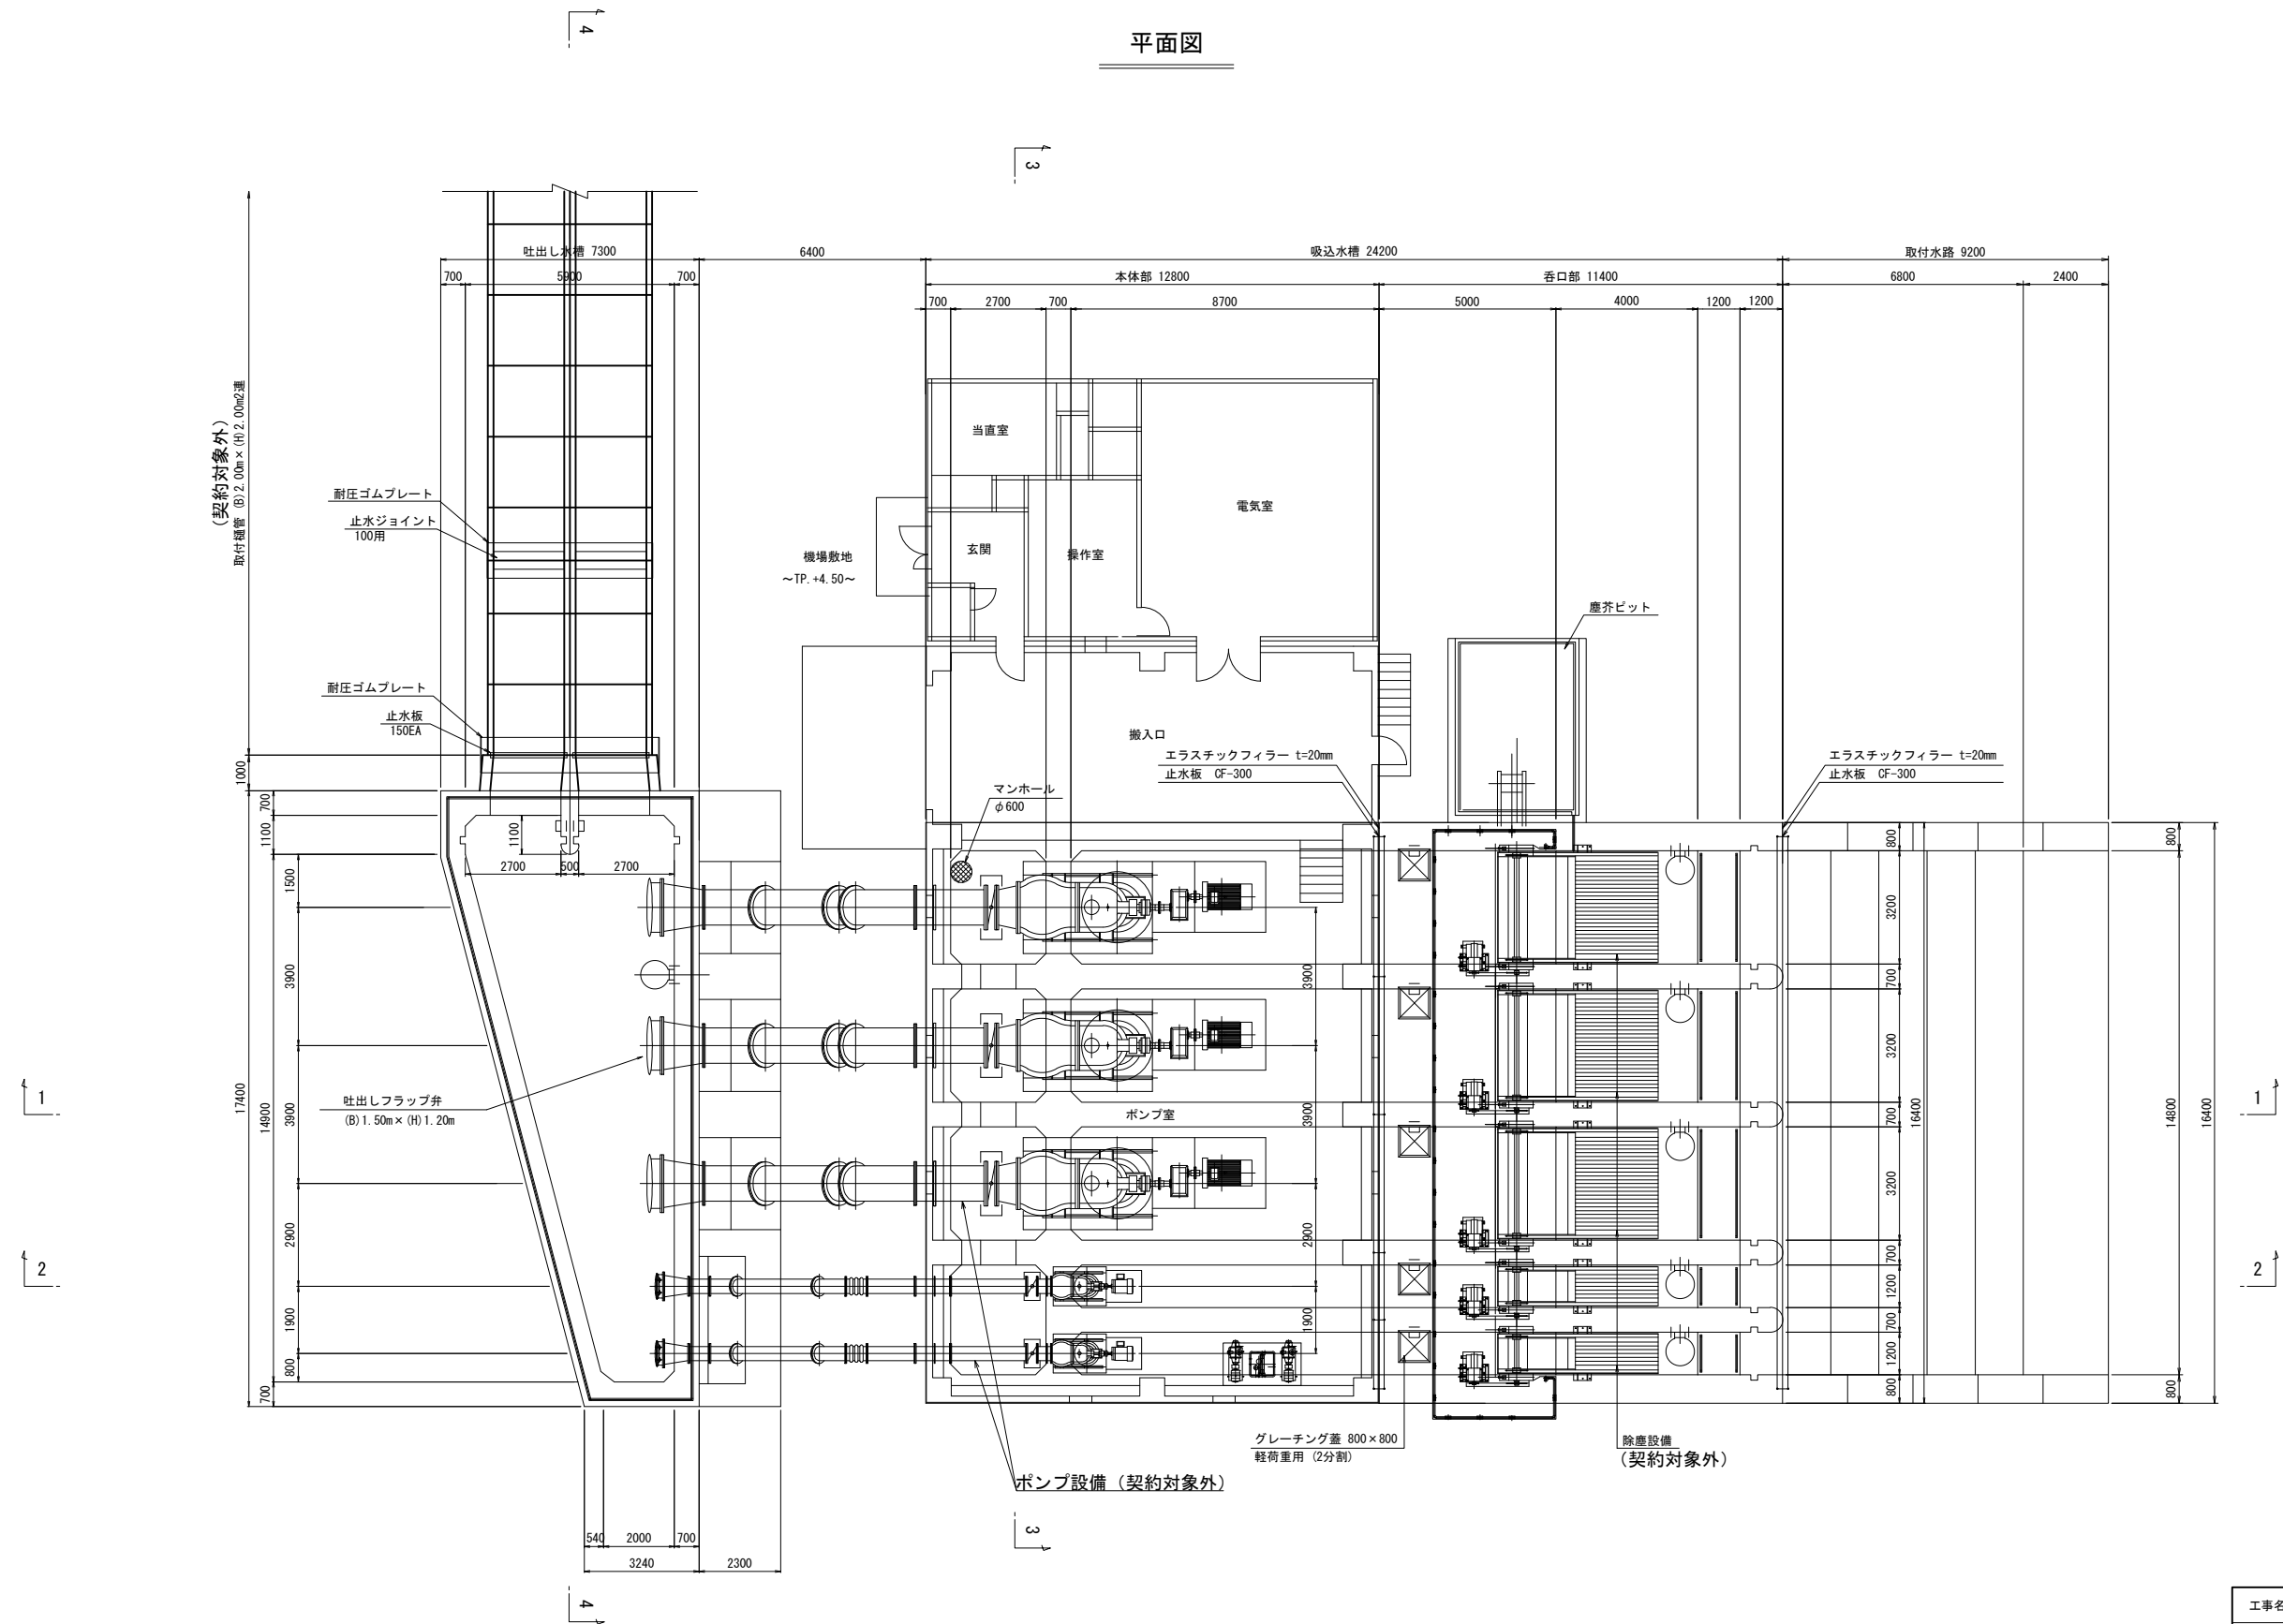


工事名	手賀沼農地防災事業 手賀第二排水機場改修工事		
図面名	一般構造図(1/5)		
作成年月日			
縮 尺	S=1:100	図面番号	5-1
会社名			
事務所名	関東農政局 手賀沼農地防災事業所		

1 - 1
洪水時排水ポンプ

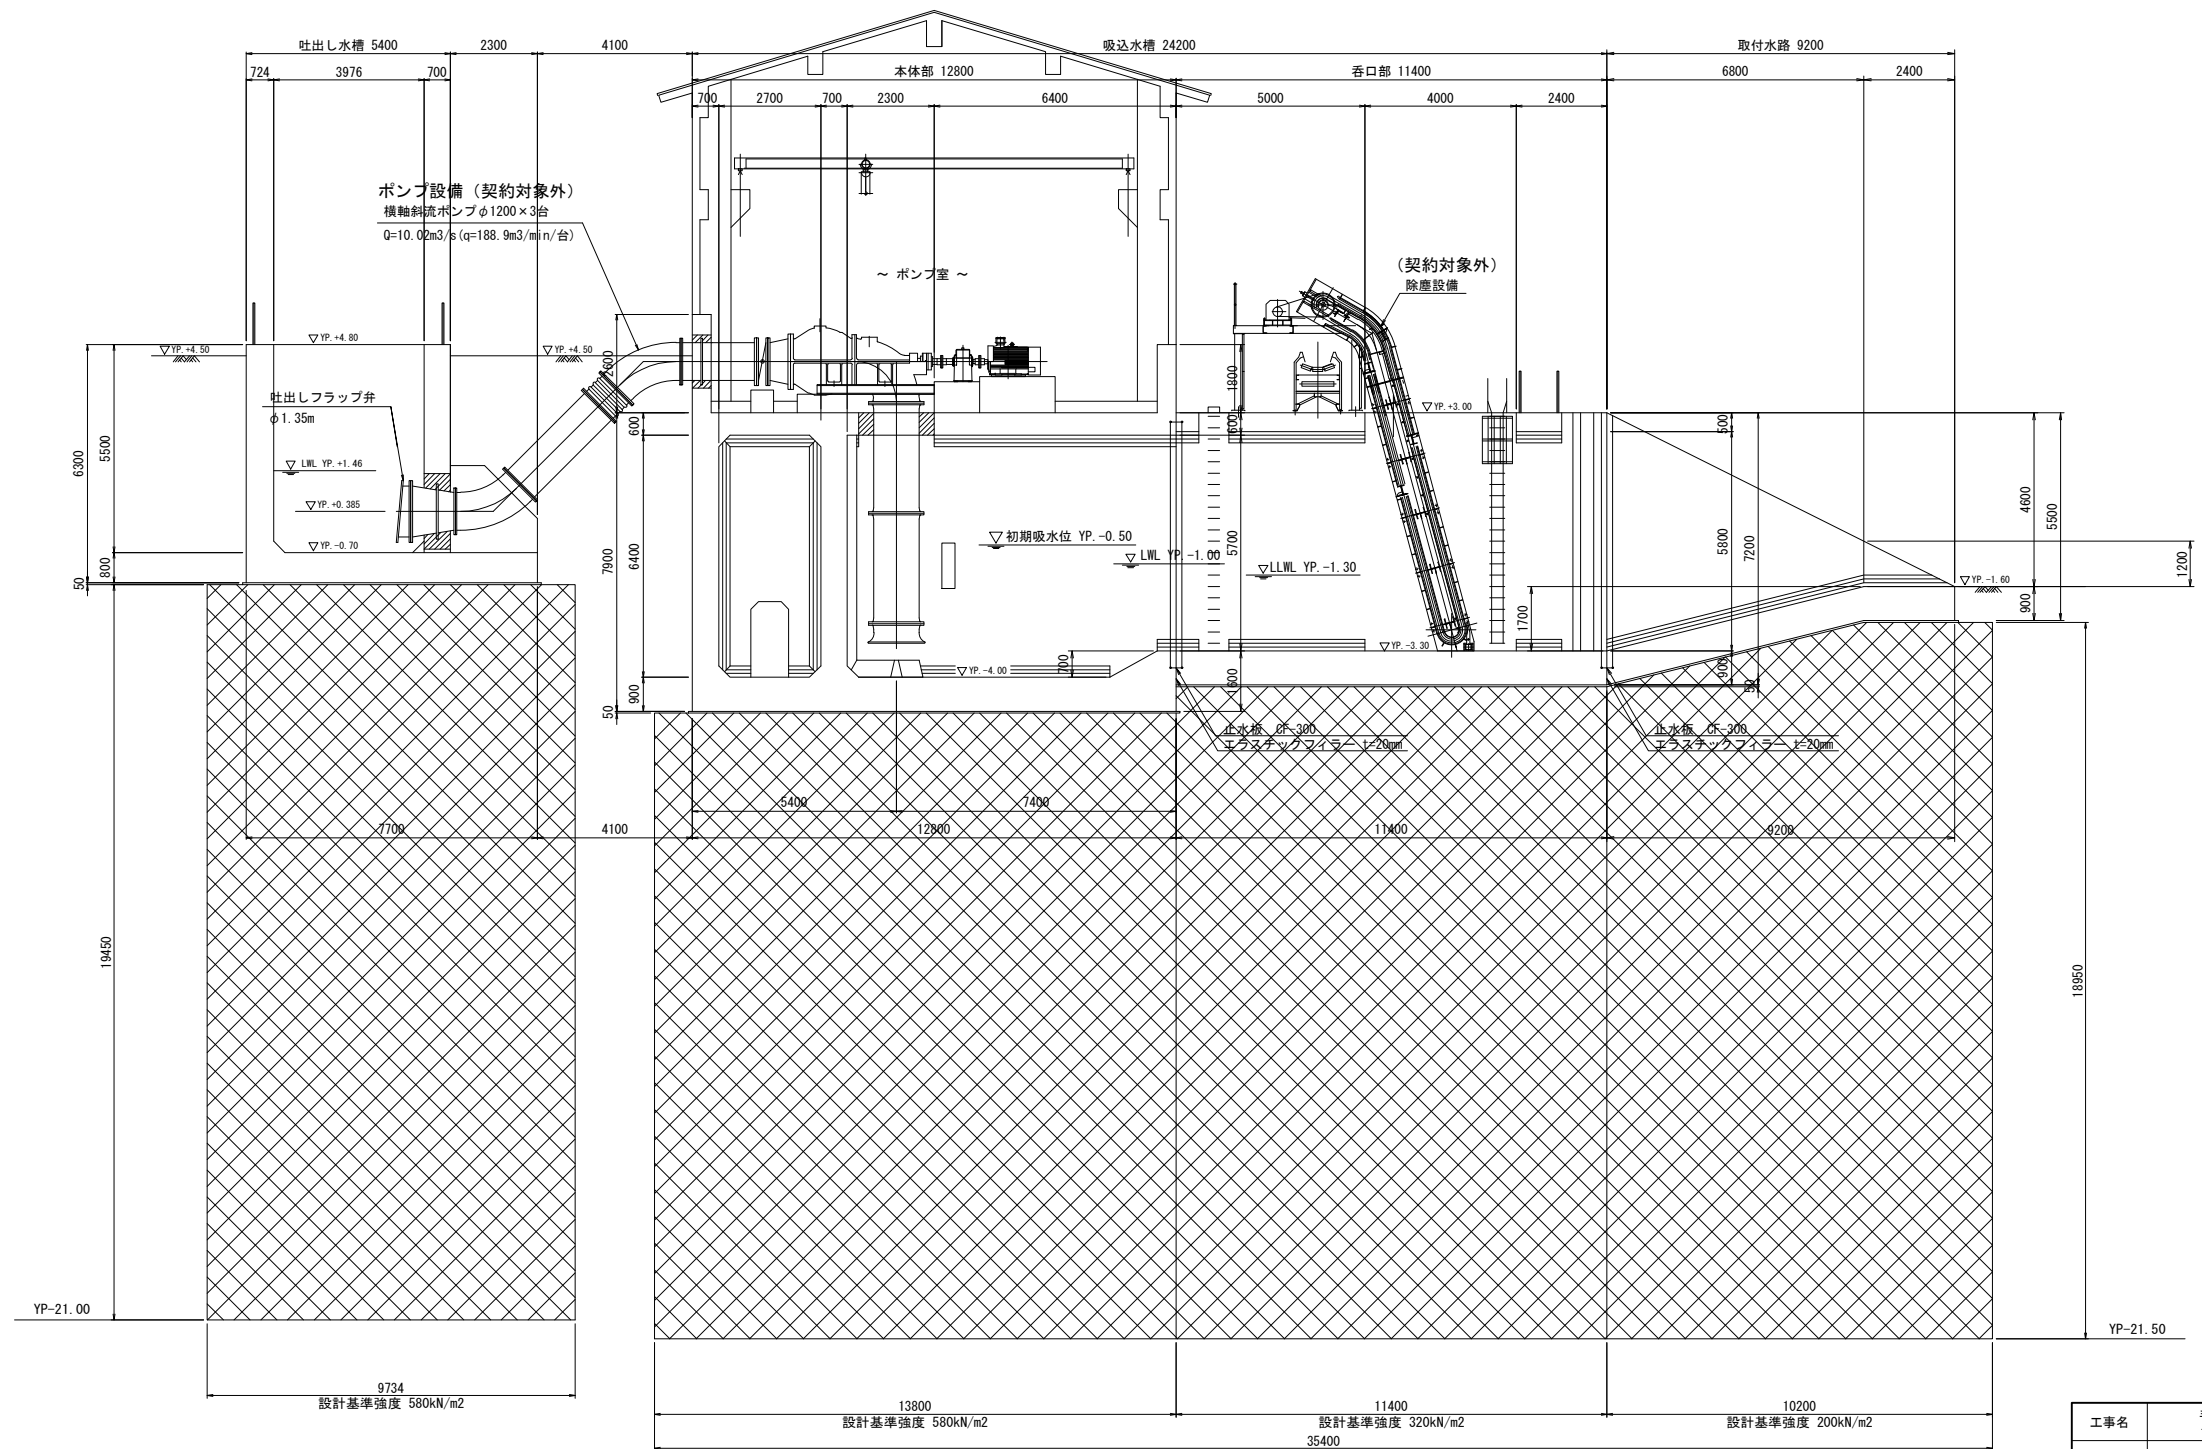


工事名	手賀沼農地防災事業 手賀第二排水機場改修工事		
図面名	一般構造図(2/5)		
作成年月日			
縮 尺	S=1:100	図面番号	5-2
会社名			
事務所名	関東農政局 手賀沼農地防災事業所		

2 - 2
常時排水ポンプ

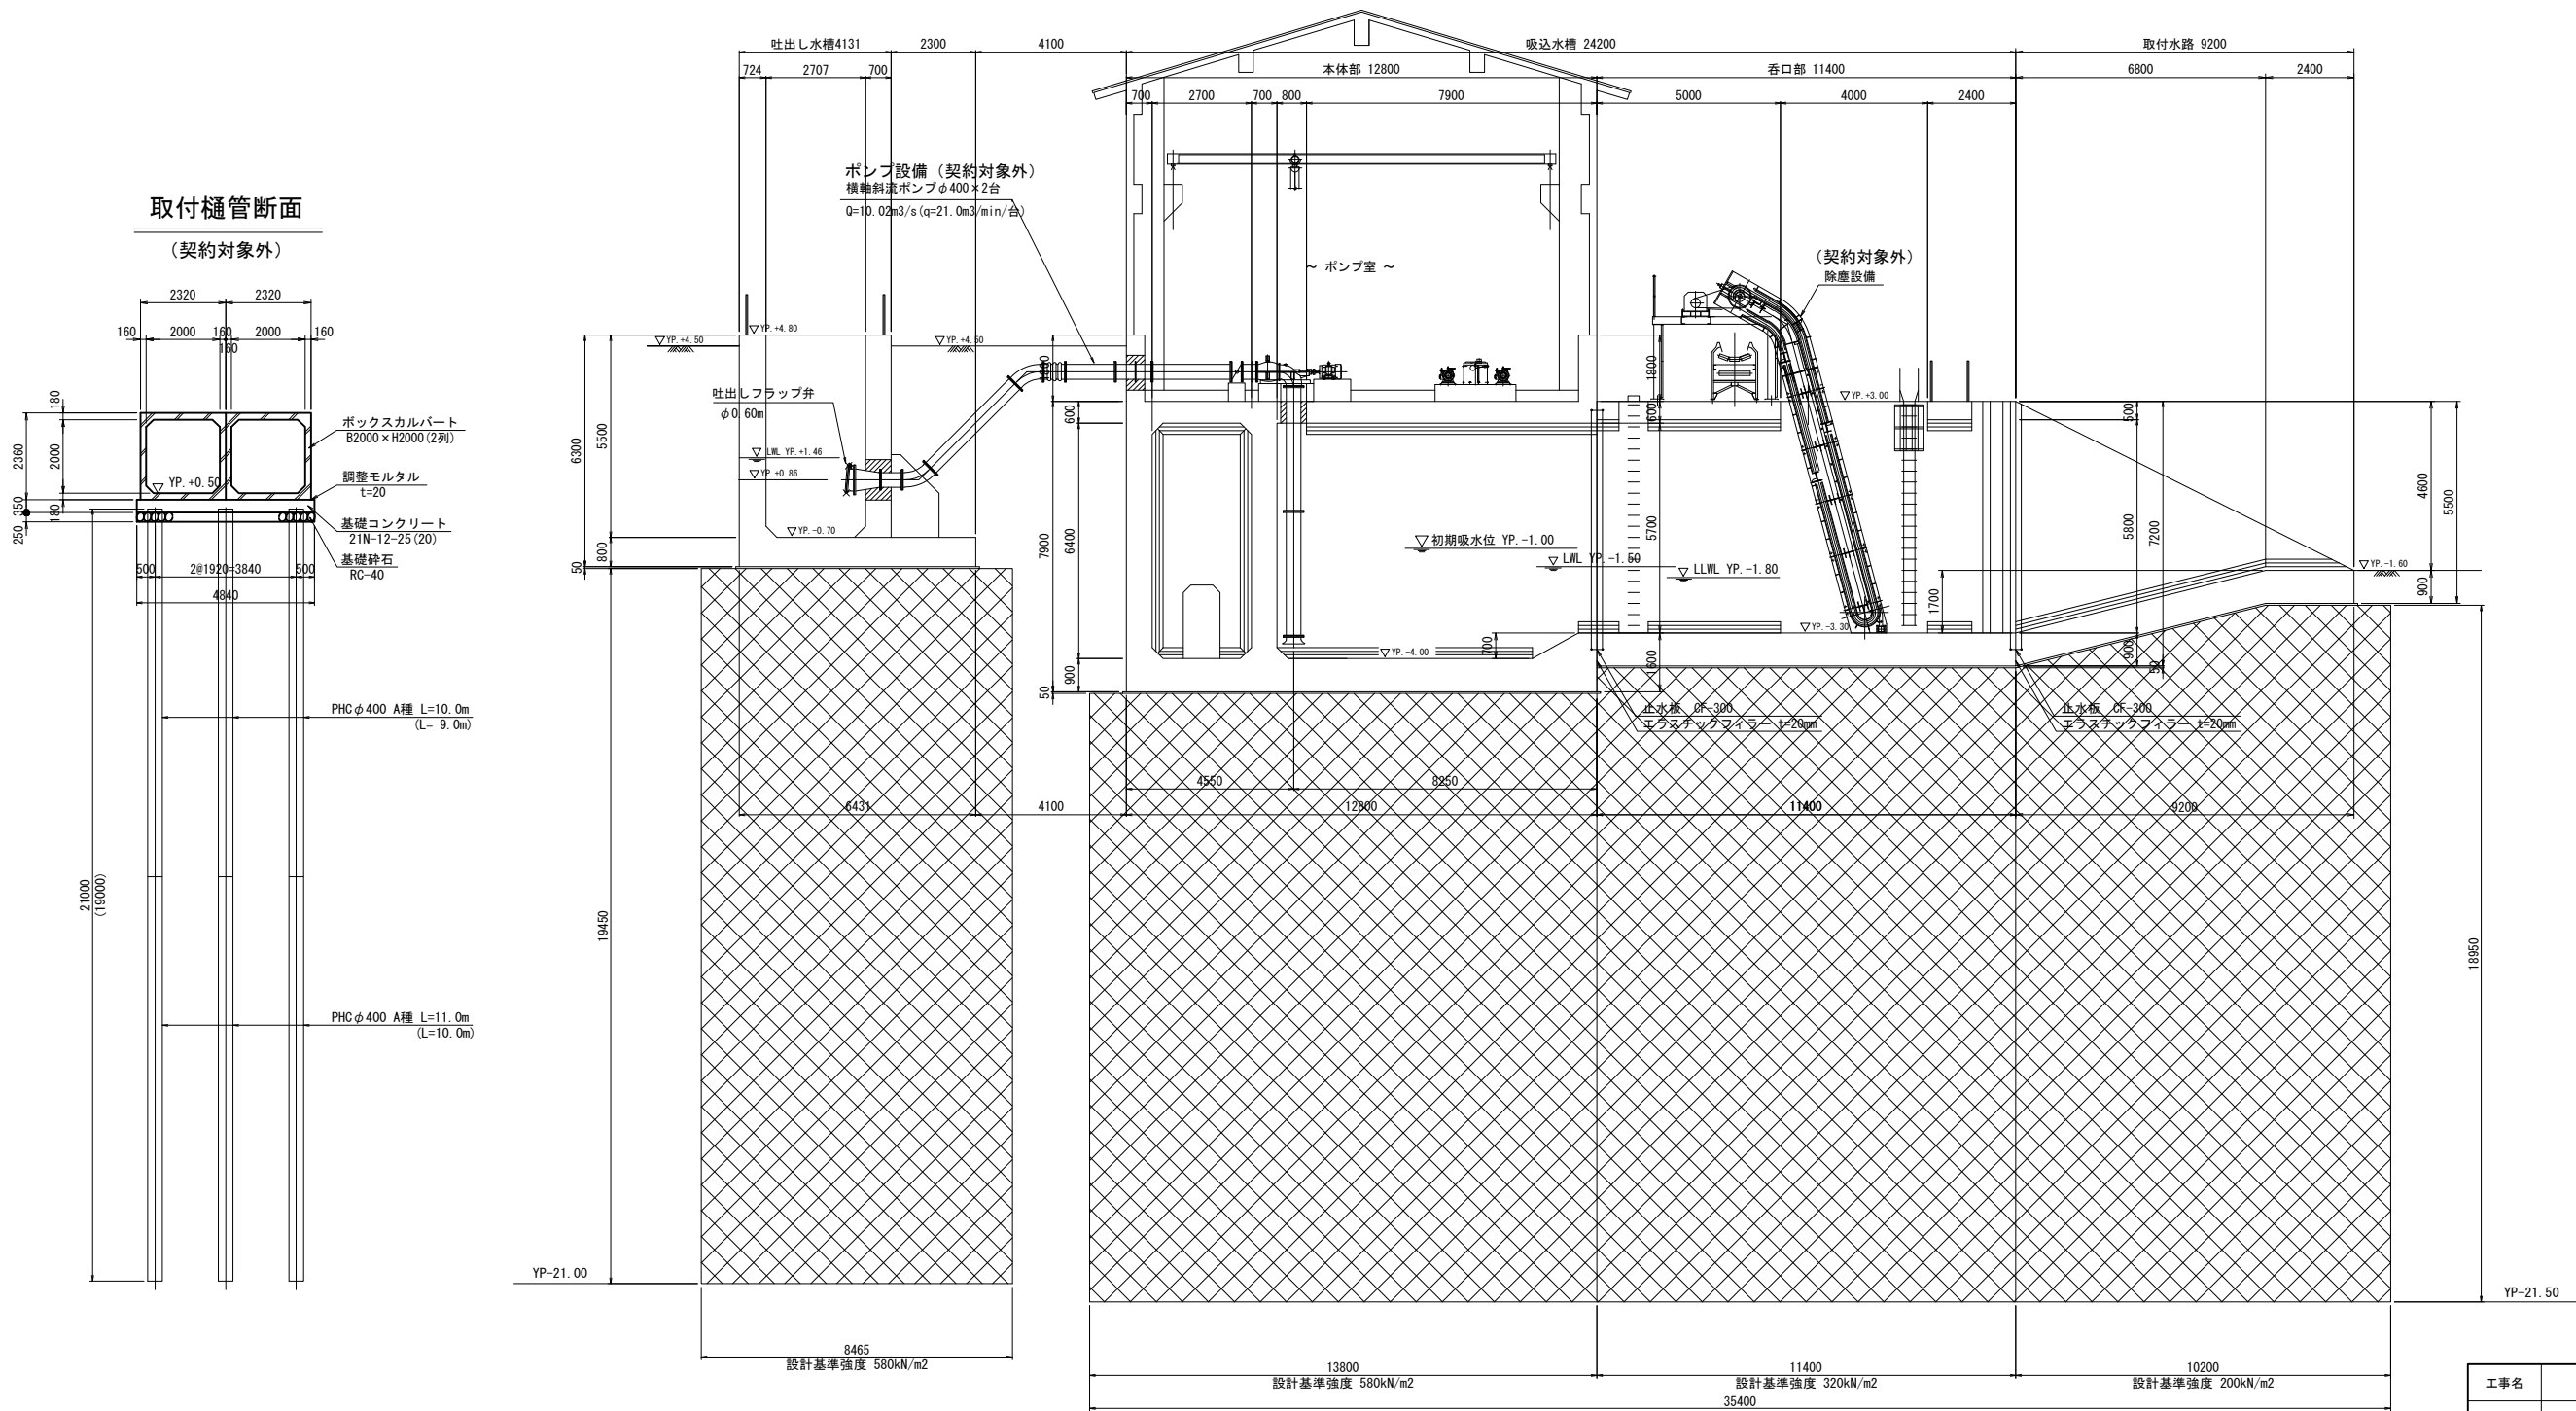

工事名	手賀沼農地防災事業 手賀第二排水機場改修工事		
図面名	一般構造図(3/5)		
作成年月日			
縮 尺	S=1:100	図面番号	5-3
会社名			
事務所名	関東農政局 手賀沼農地防災事業所		


S=1 : 100
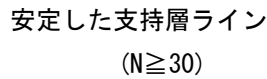
$$\underline{3 - 3}$$


工事名	手賀沼湿地防災事業 手賀第二排水機場改修工事		
図面名	一般構造図 (4/5)		
作成年月日			
縮 尺	S=1:100	図面番号	5-4
会社名			
事務所名	関東農政局 手賀沼湿地防災事業所		

一般構造図(2/5) S=1:100


4 - 4

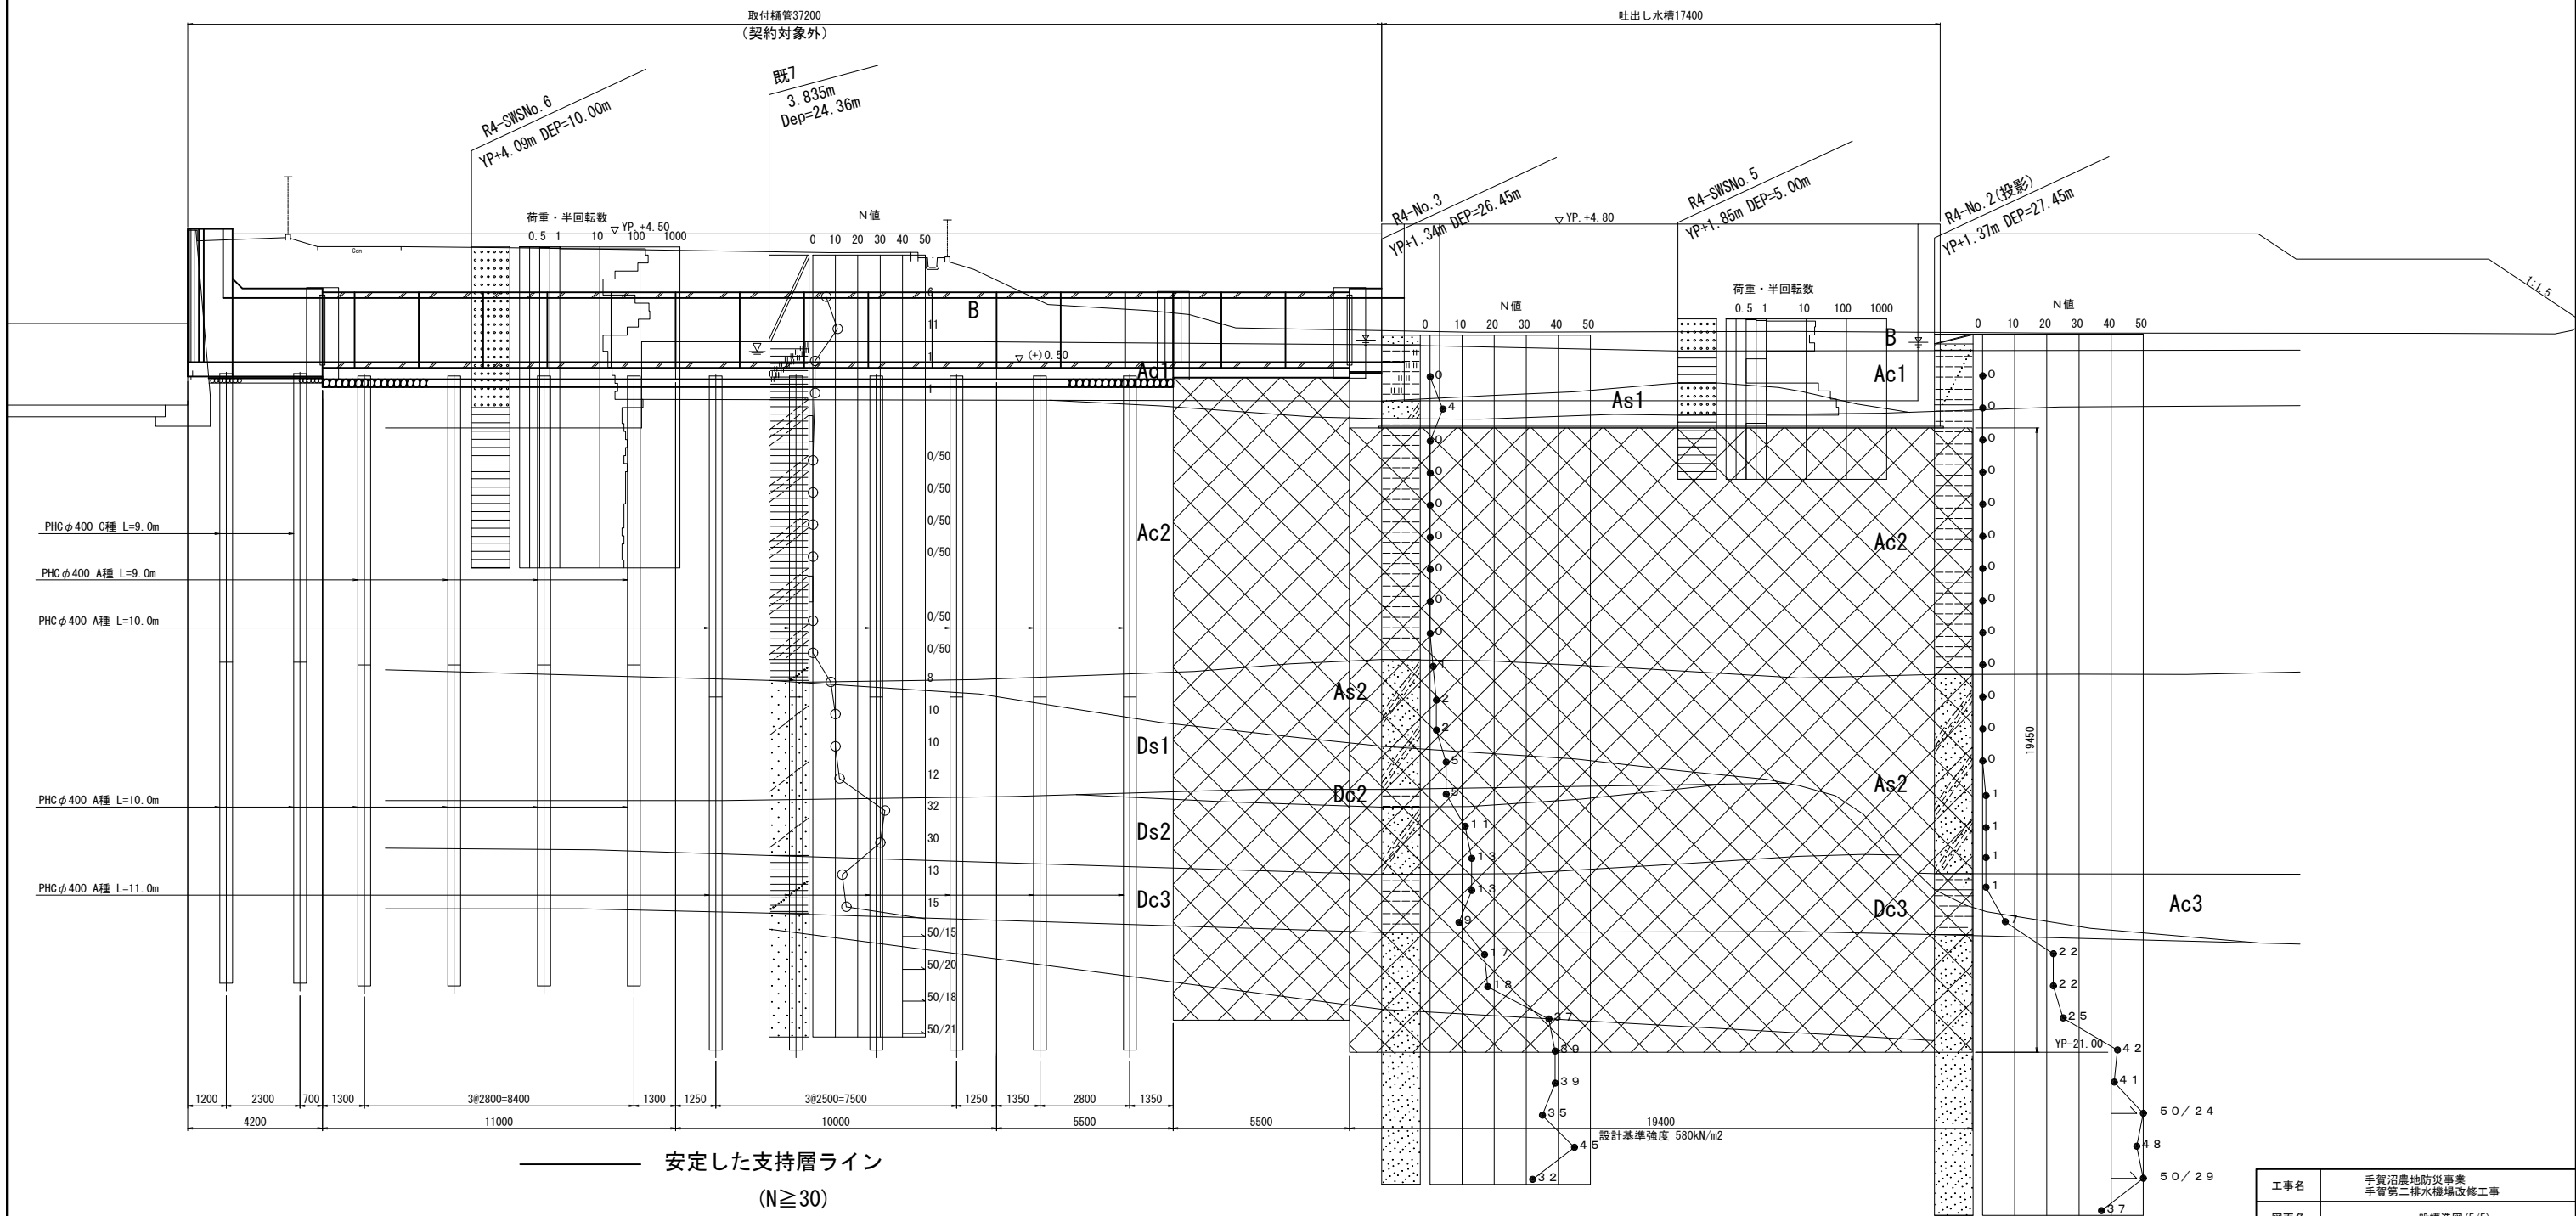

工事名	手賀沼農地防災事業 手賀第二排水機場改修工事		
図面名	一般構造図(5/5)		
作成年月日			
縮 尺	S=1:100	図面番号	5-5
会社名			
事務所名	関東農政局 手賀沼農地防災事業所		

吸込水槽（水槽部）構造図(1/5)


平面図
S=1:50

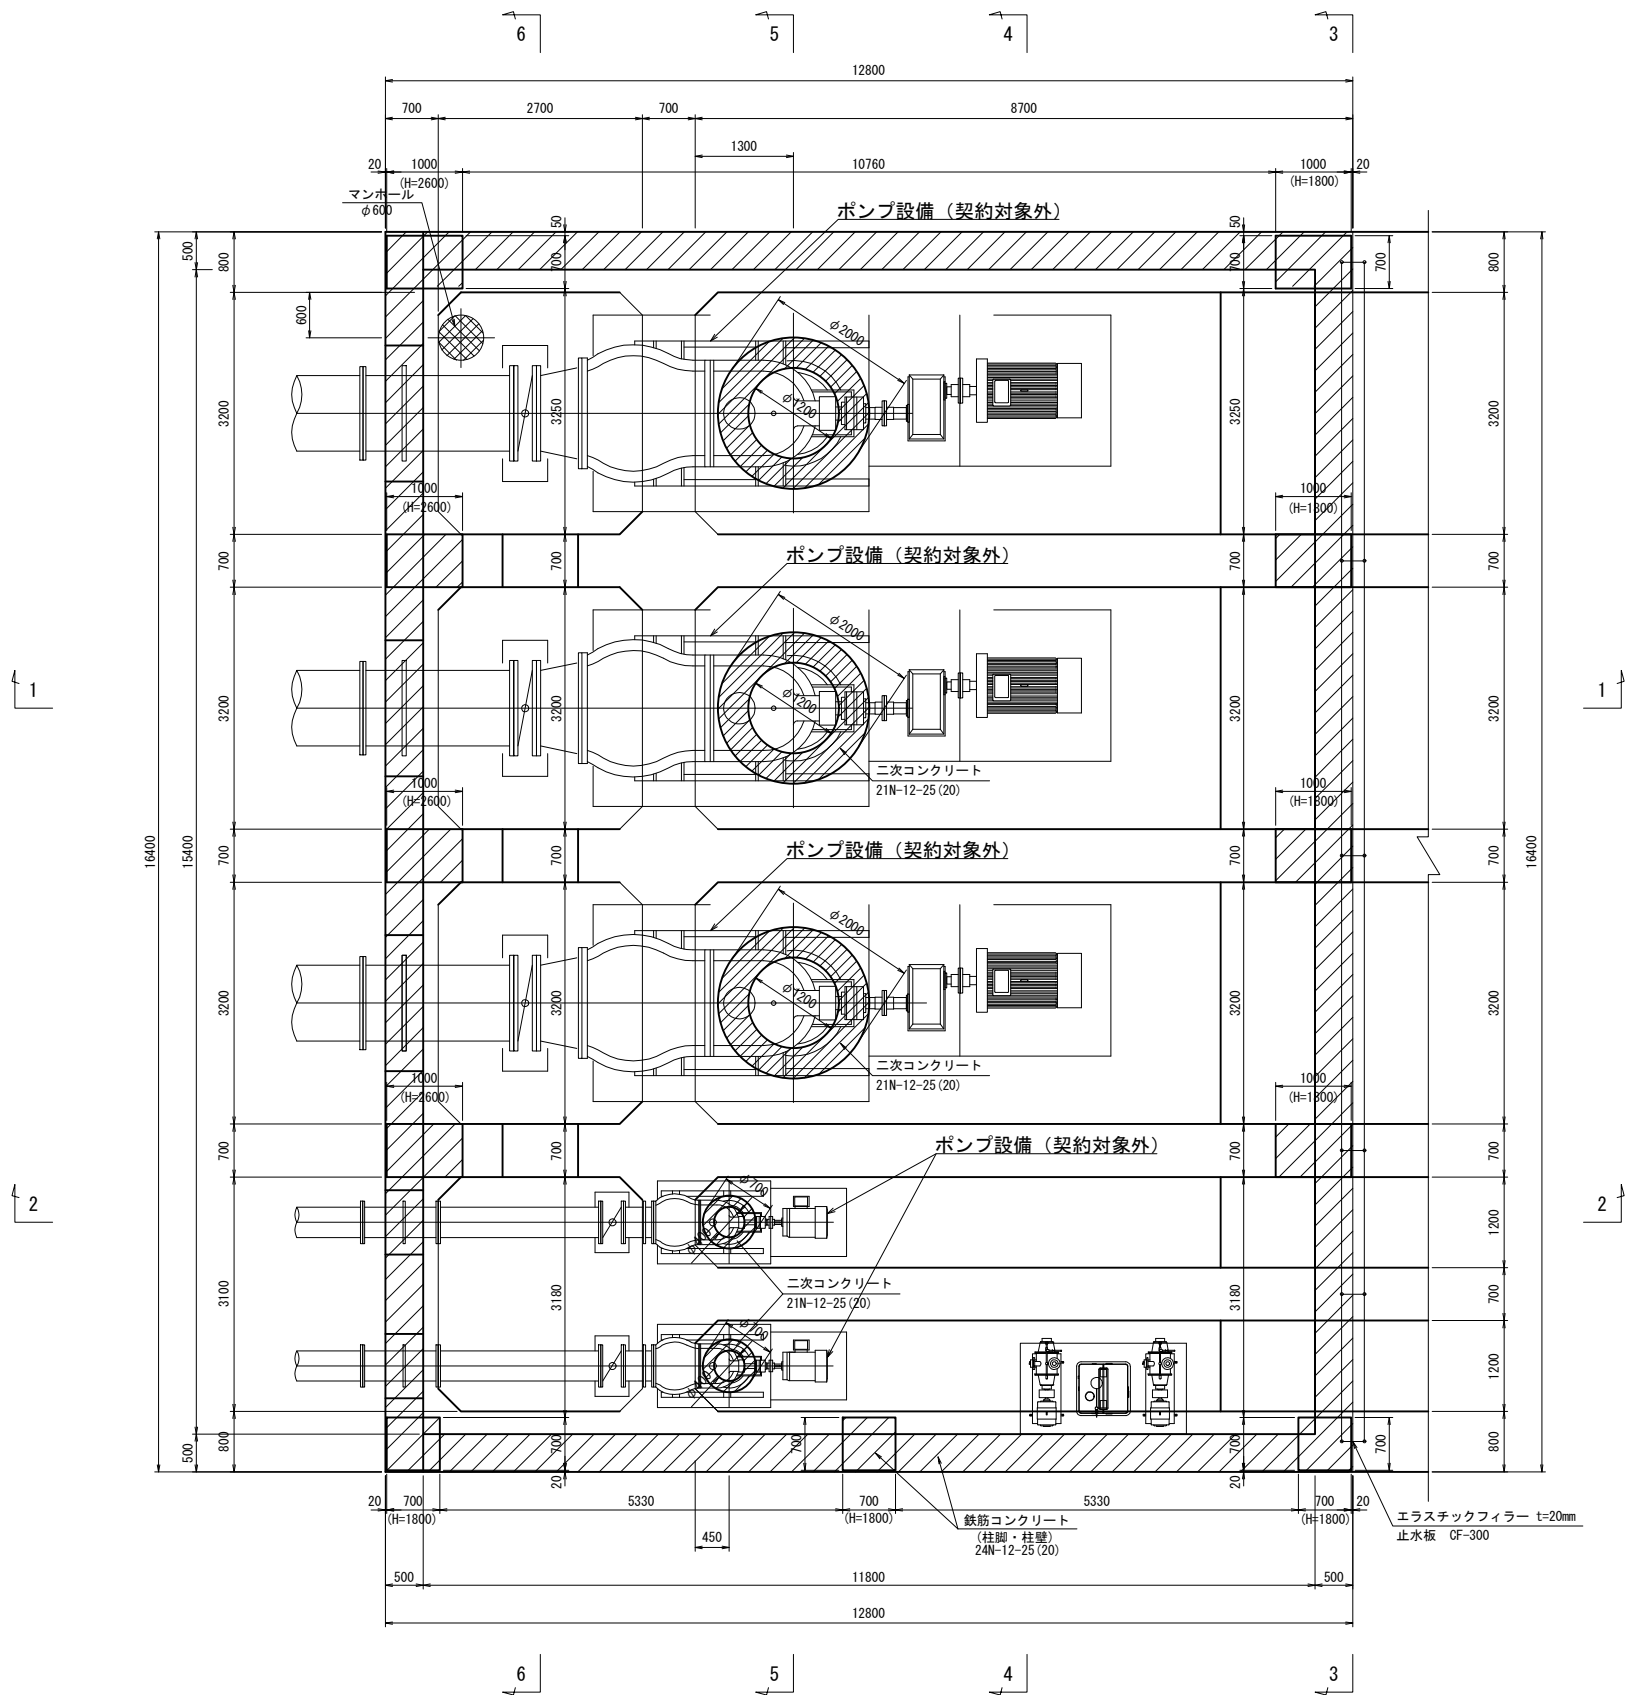


工事名	手賀沼農地防災事業 手賀第二排水機場改修工事		
図面名	吸込水槽（水槽部）構造図(1/5)		
作成年月日			
縮 尺	S=1:50	図面番号	6-1
会社名			
事務所名	関東農政局 手賀沼農地防災事業所		

吸込水槽(水槽部) 構造図(2/5)

平面図(頂版下面)
S=1:50

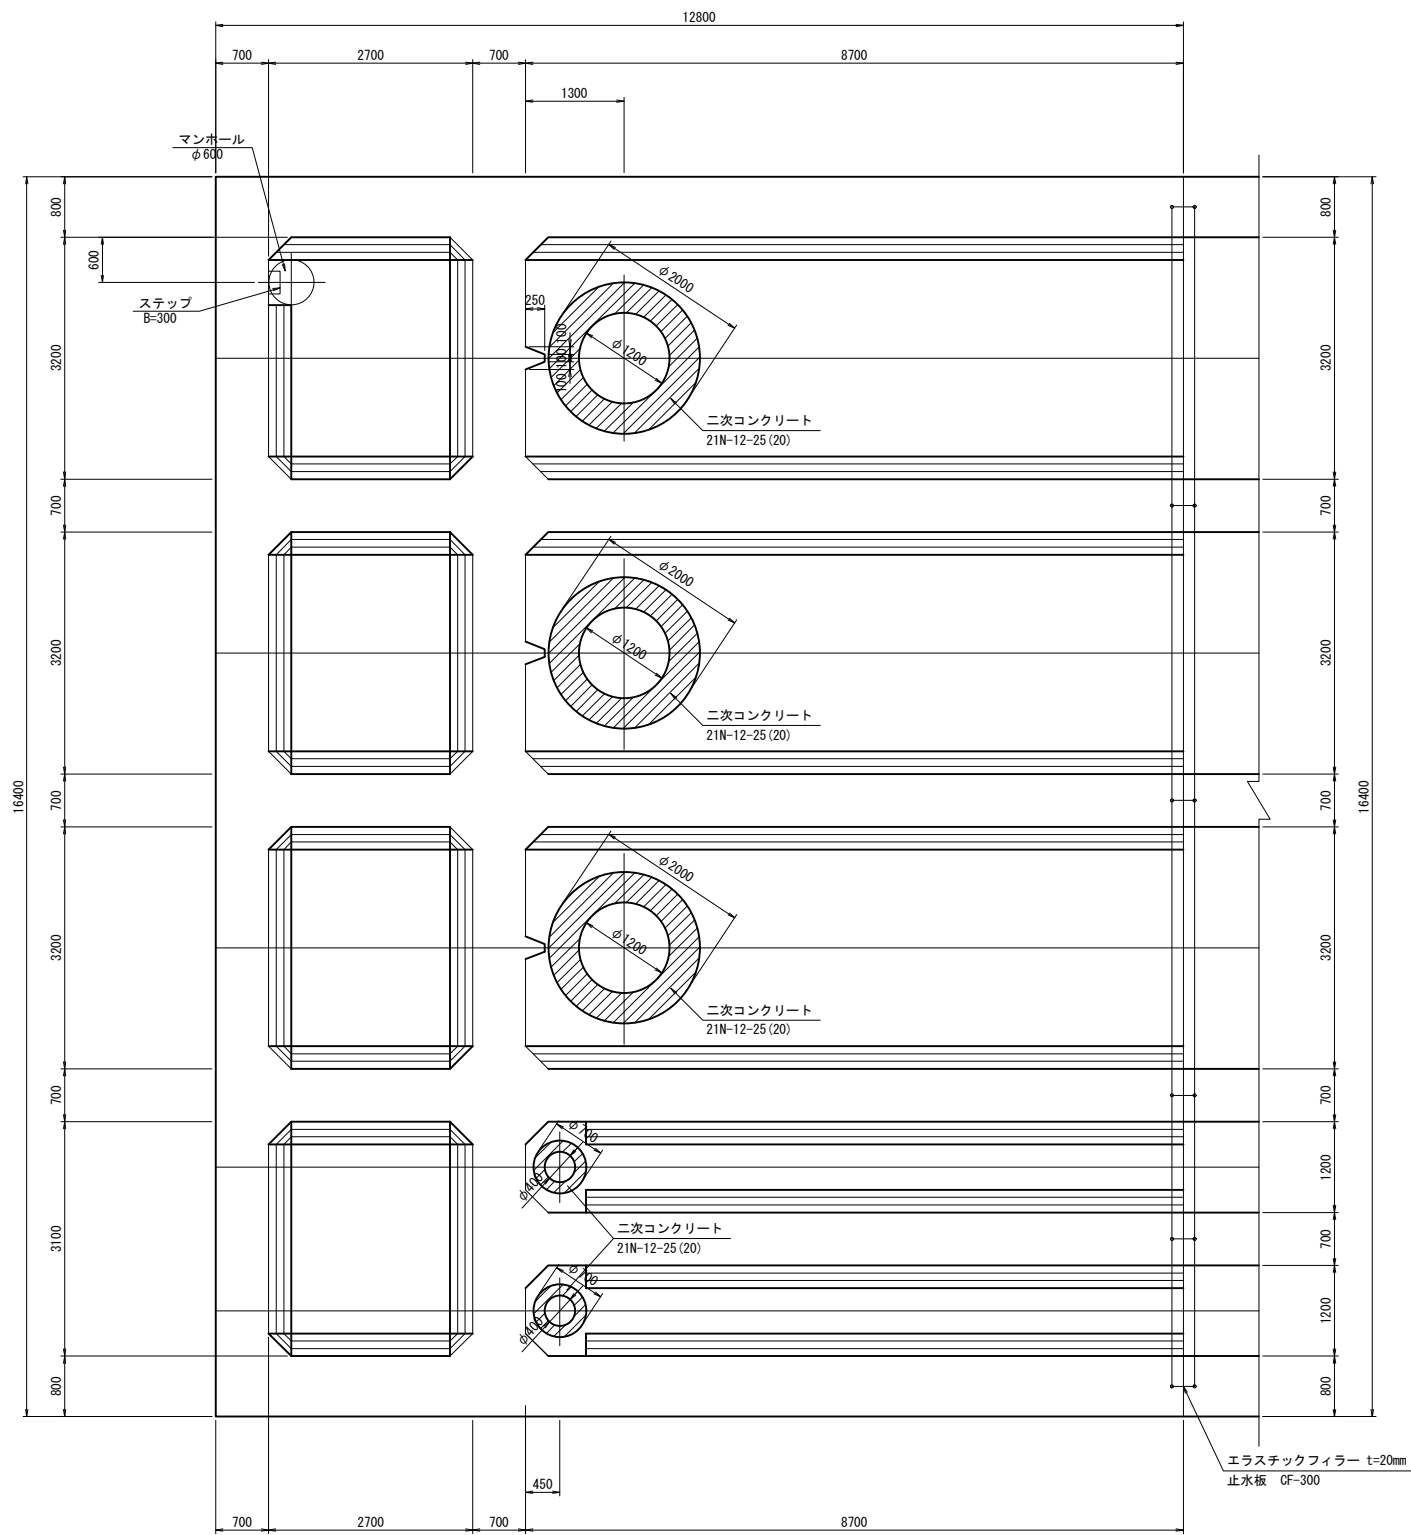

平面図(底版上面)
S=1:50

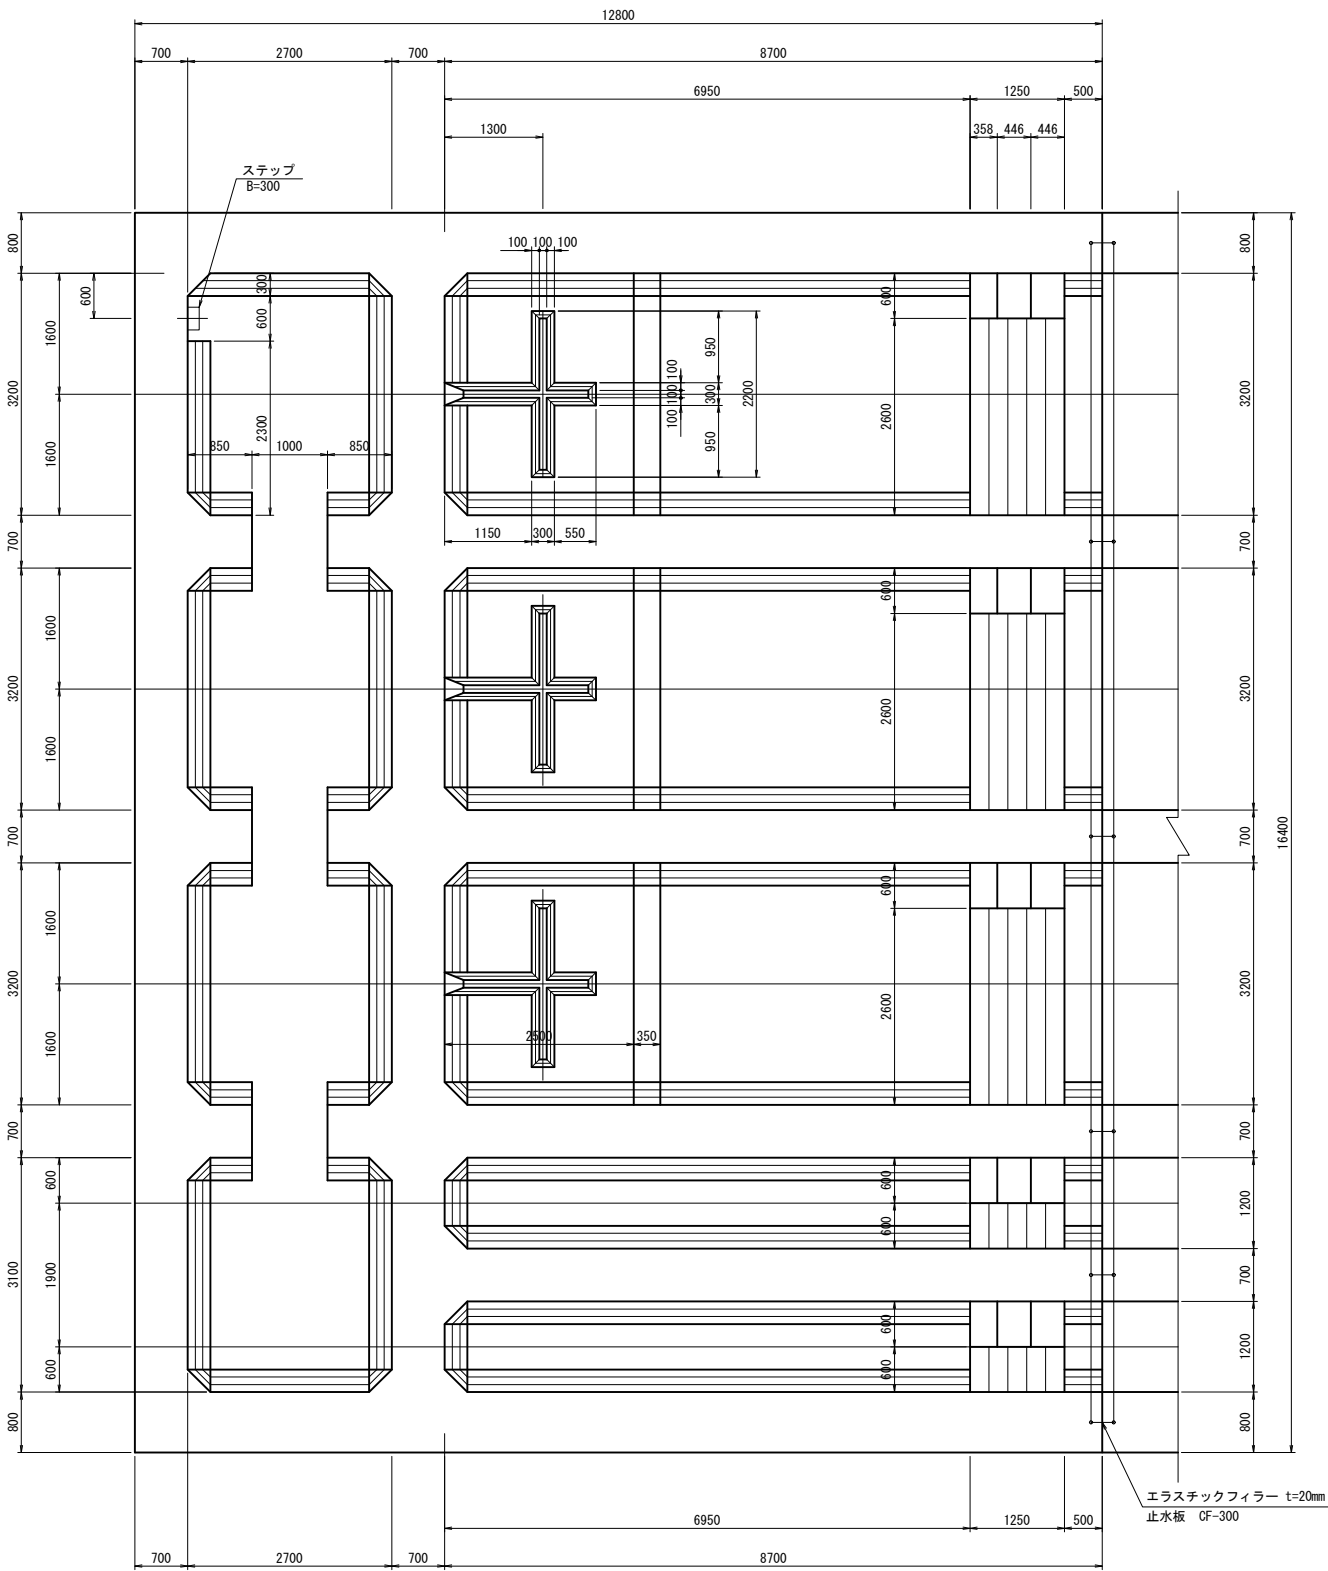


工事名	手賀沼農地防災事業 手賀第二排水機場改修工事		
図面名	吸込水槽(水槽部)構造図(2/5)		
作成年月日			
縮 尺	S=1:50	図面番号	6-2
会社名			
事務所名	関東農政局 手賀沼農地防災事業所		

吸込水槽(水槽部) 構造図(3/5)


1 - 1 断面図

S=1:50

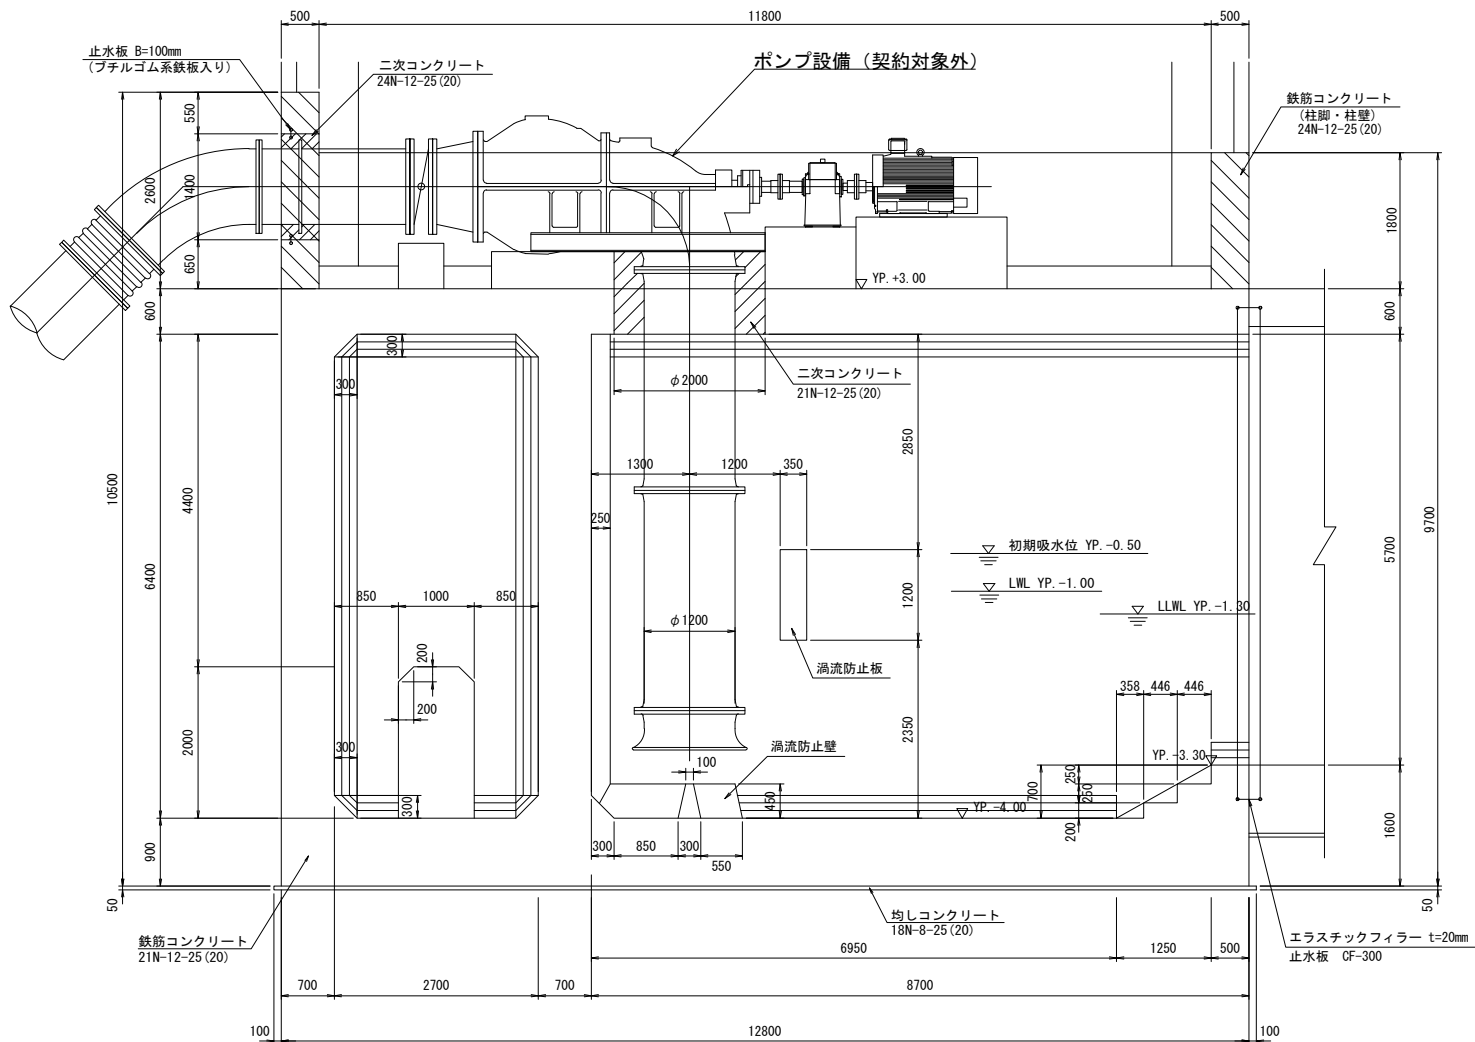

2 - 2 断面図

S=1:50

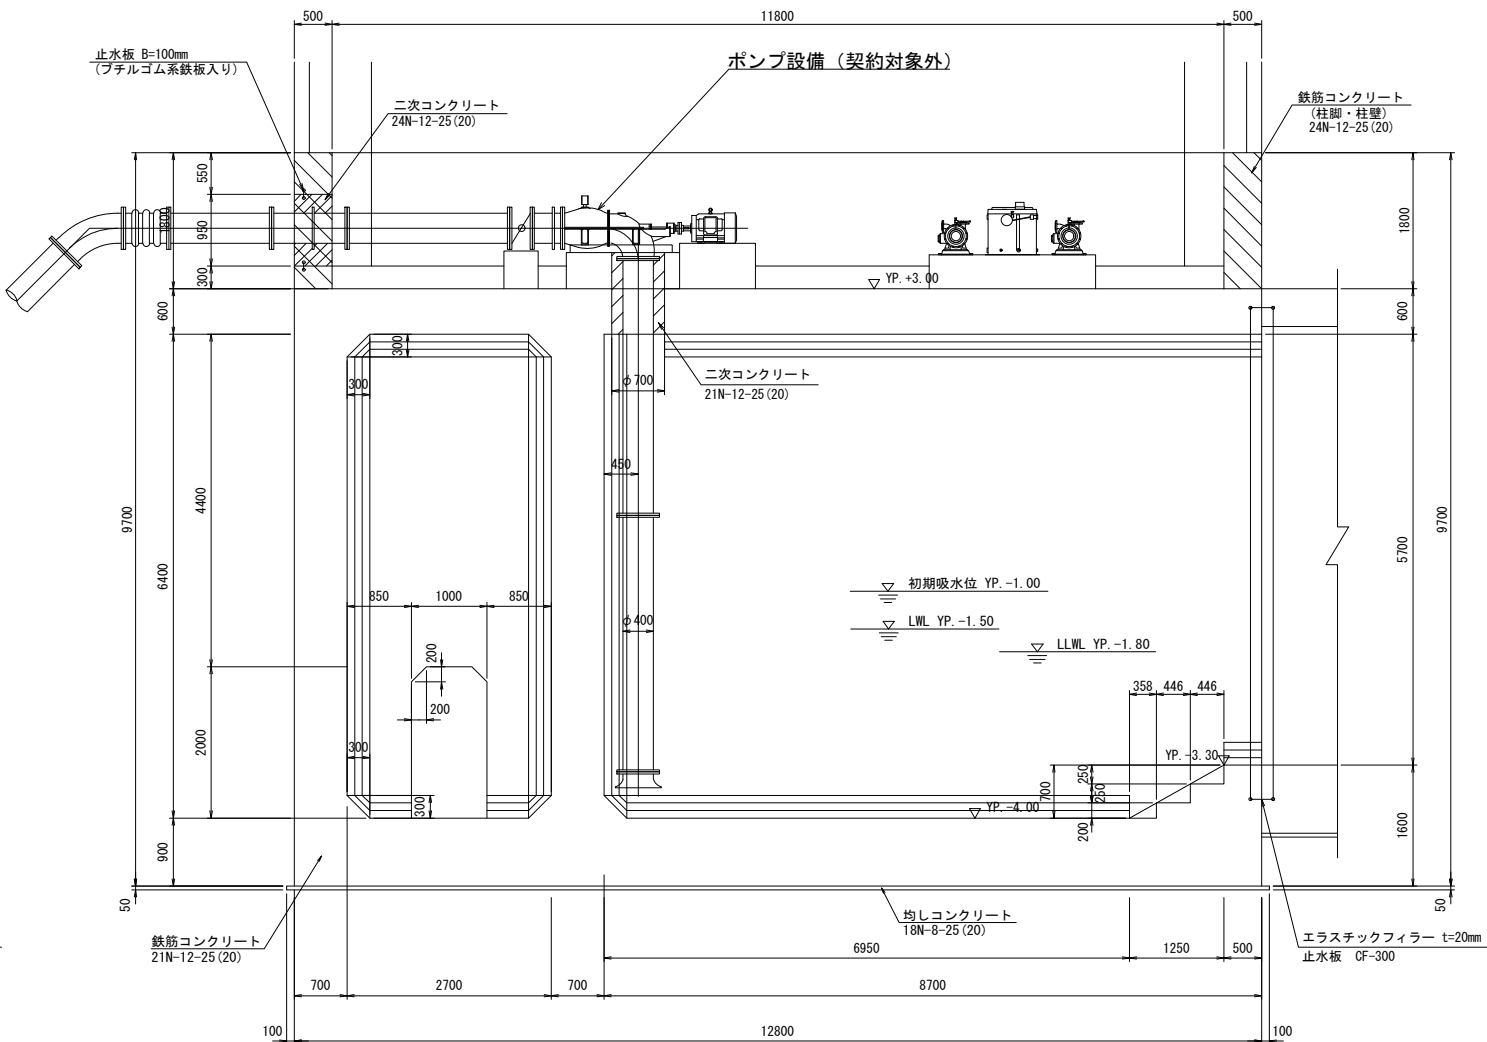


※ 標高は YP表示とする。

工事名	手賀沼農地防災事業 手賀第二排水機場改修工事		
図面名	吸込水槽(水槽部) 構造図(3/5)		
作成年月日			
縮 尺	S=1:50	図面番号	6-3
会社名			
事務所名	関東農政局 手賀沼農地防災事業所		

吸込水槽(水槽部) 構造図 (4/5)


3 - 3 断面図

S=1:50

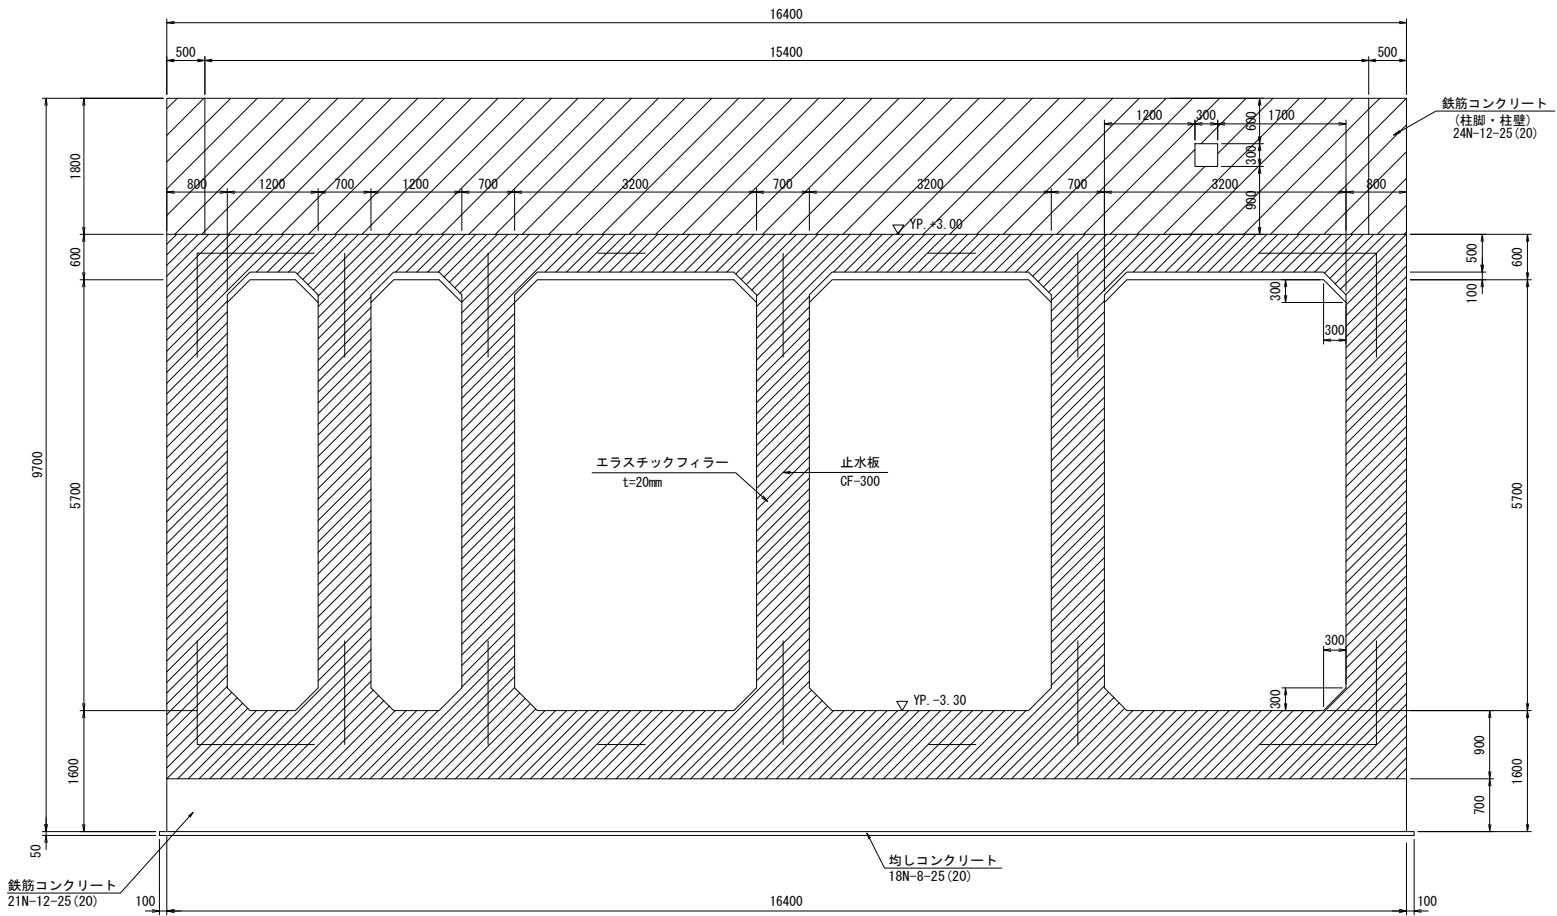

4 - 4 断面図

S=1:50

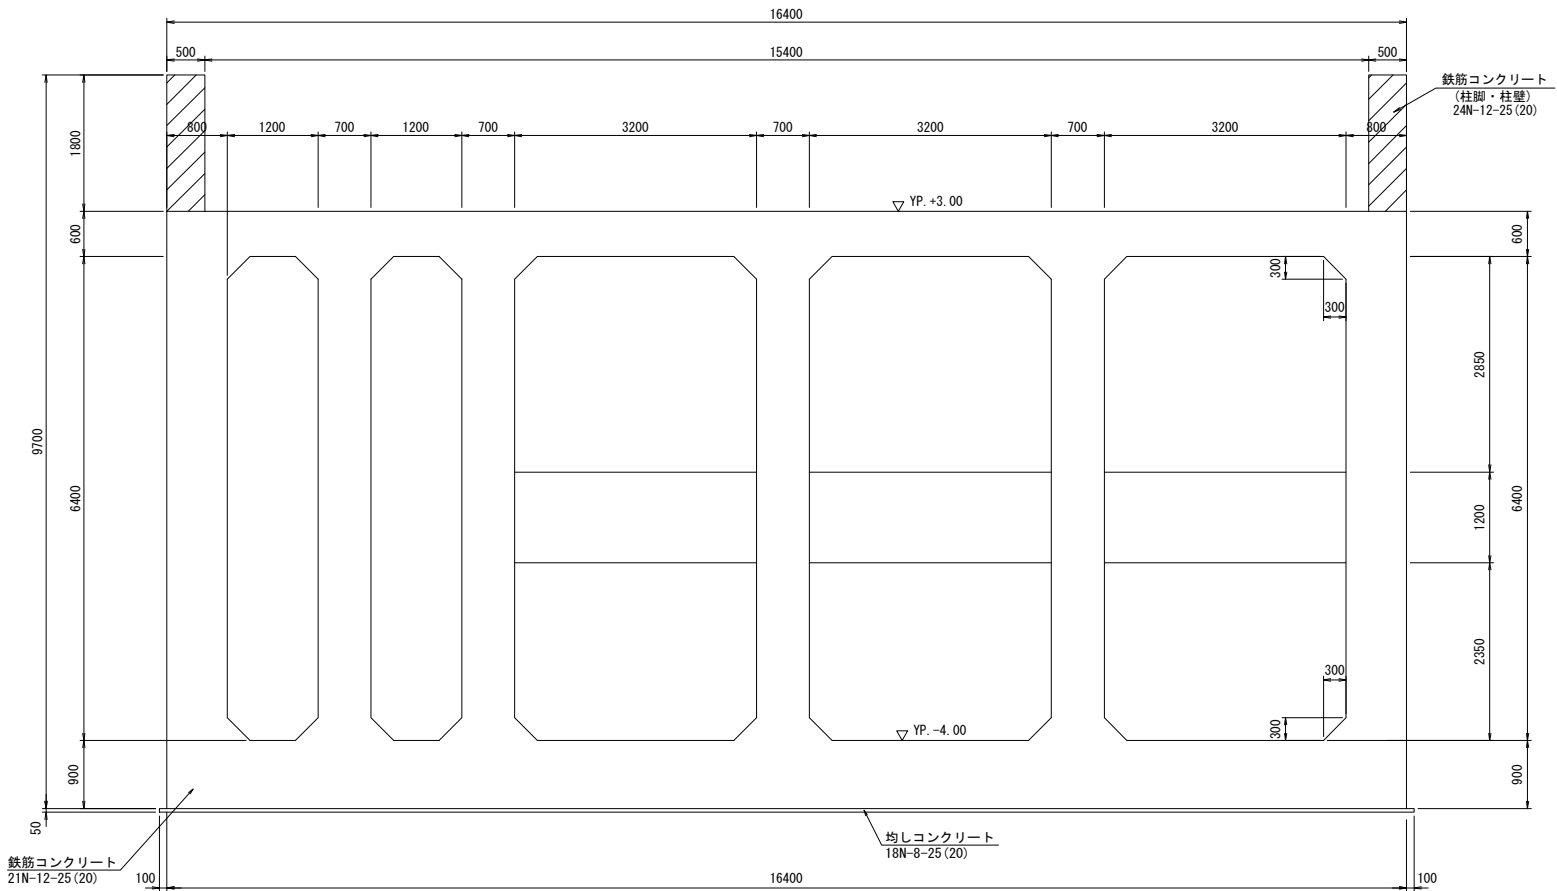


※ 標高は YP表示とする。


工事名	手賀沼農地防災事業 手賀第二排水機場改修工事		
図面名	吸込水槽(水槽部)構造図(4/5)		
作成年月日			
縮 尺	S=1:50	図面番号	6-4
会社名			
事務所名	関東農政局 手賀沼農地防災事業所		

吸込水槽（水槽部）構造図 (5/5)

5 - 5 断面図

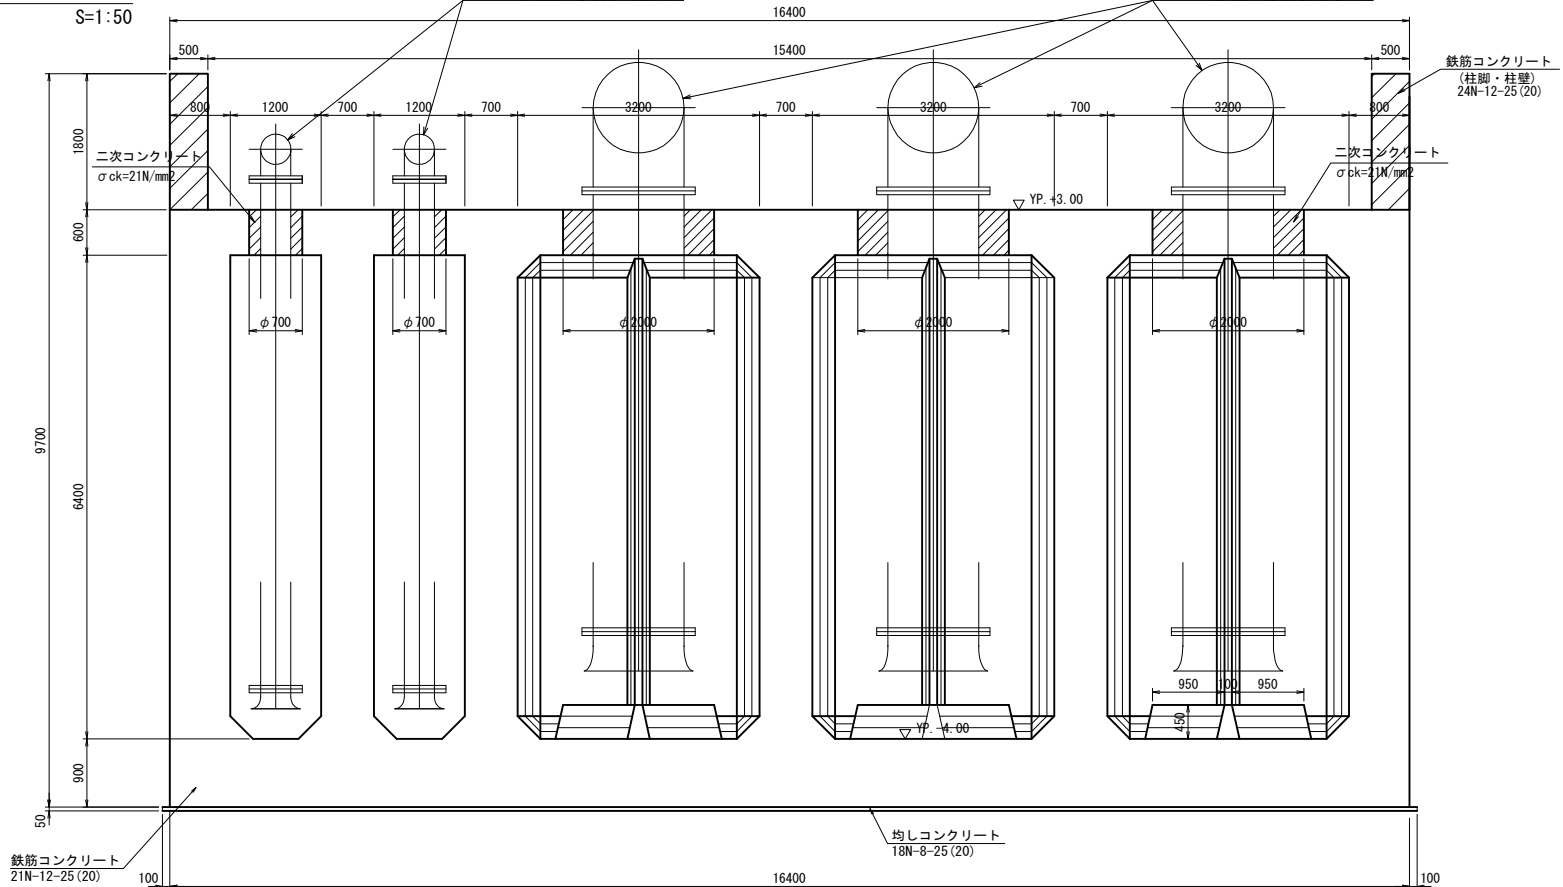

6 - 6 断面図

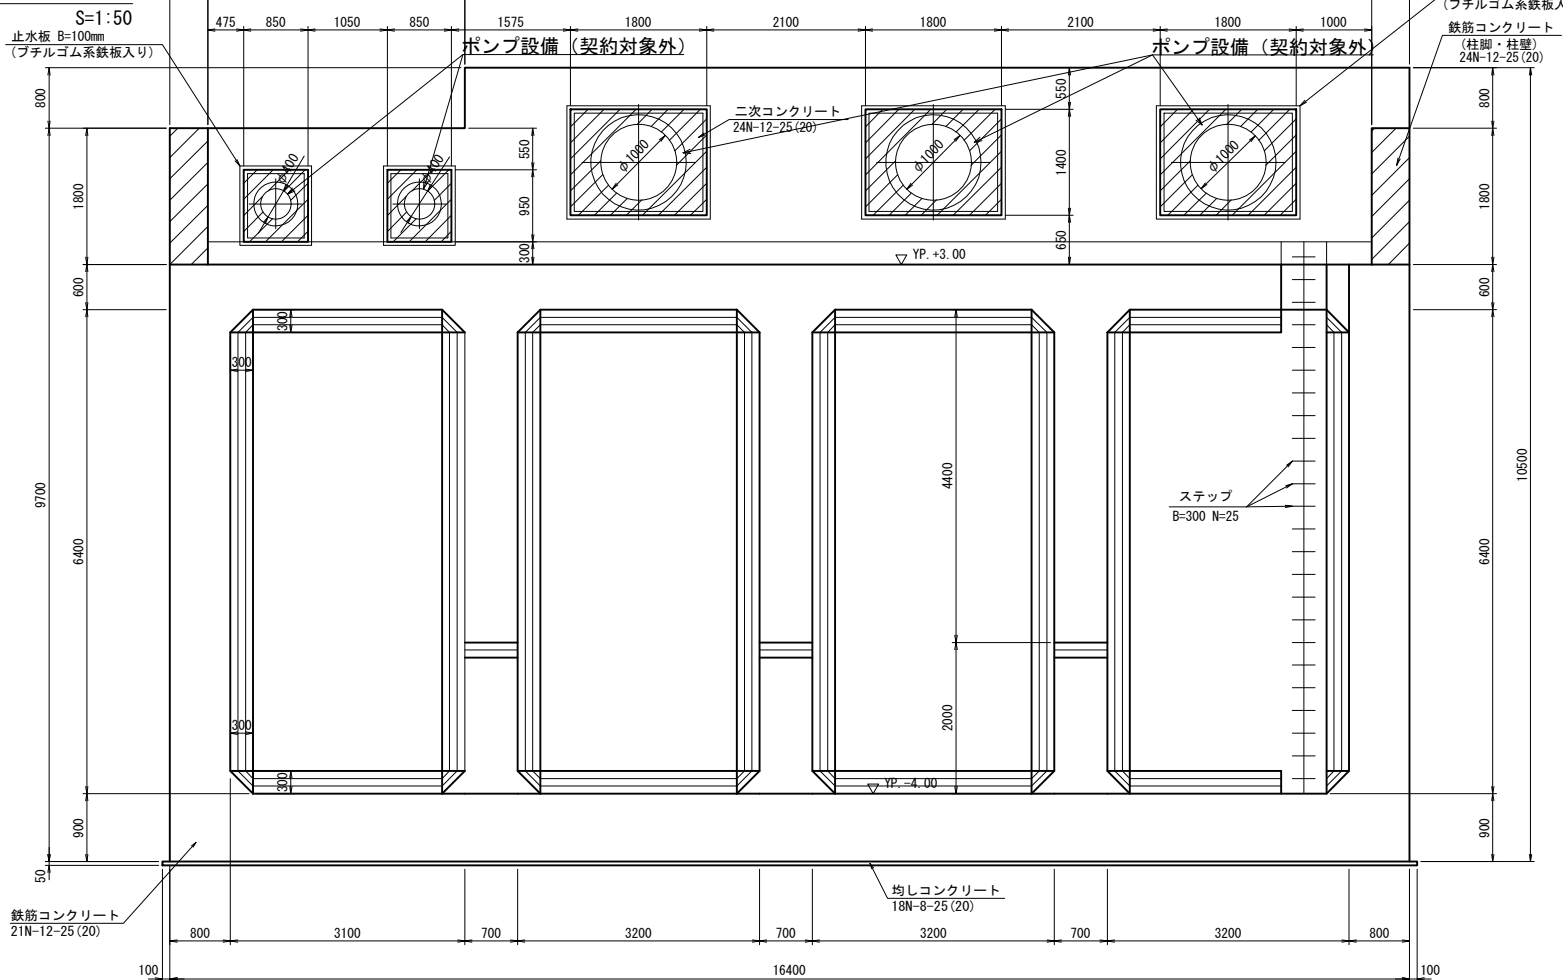


※ 標高は YP表示とする。


工事名	手賀沼農地防災事業 手賀第二排水機場改修工事		
図面名	吸込水槽（水槽部）構造図 (5/5)		
作成年月日			
縮 尺	S=1:50	図面番号	6-5
会社名			
事務所名	関東農政局 手賀沼農地防災事業所		

吸込水槽(呑口部)構造図(1/3)

平面図
S=1:50

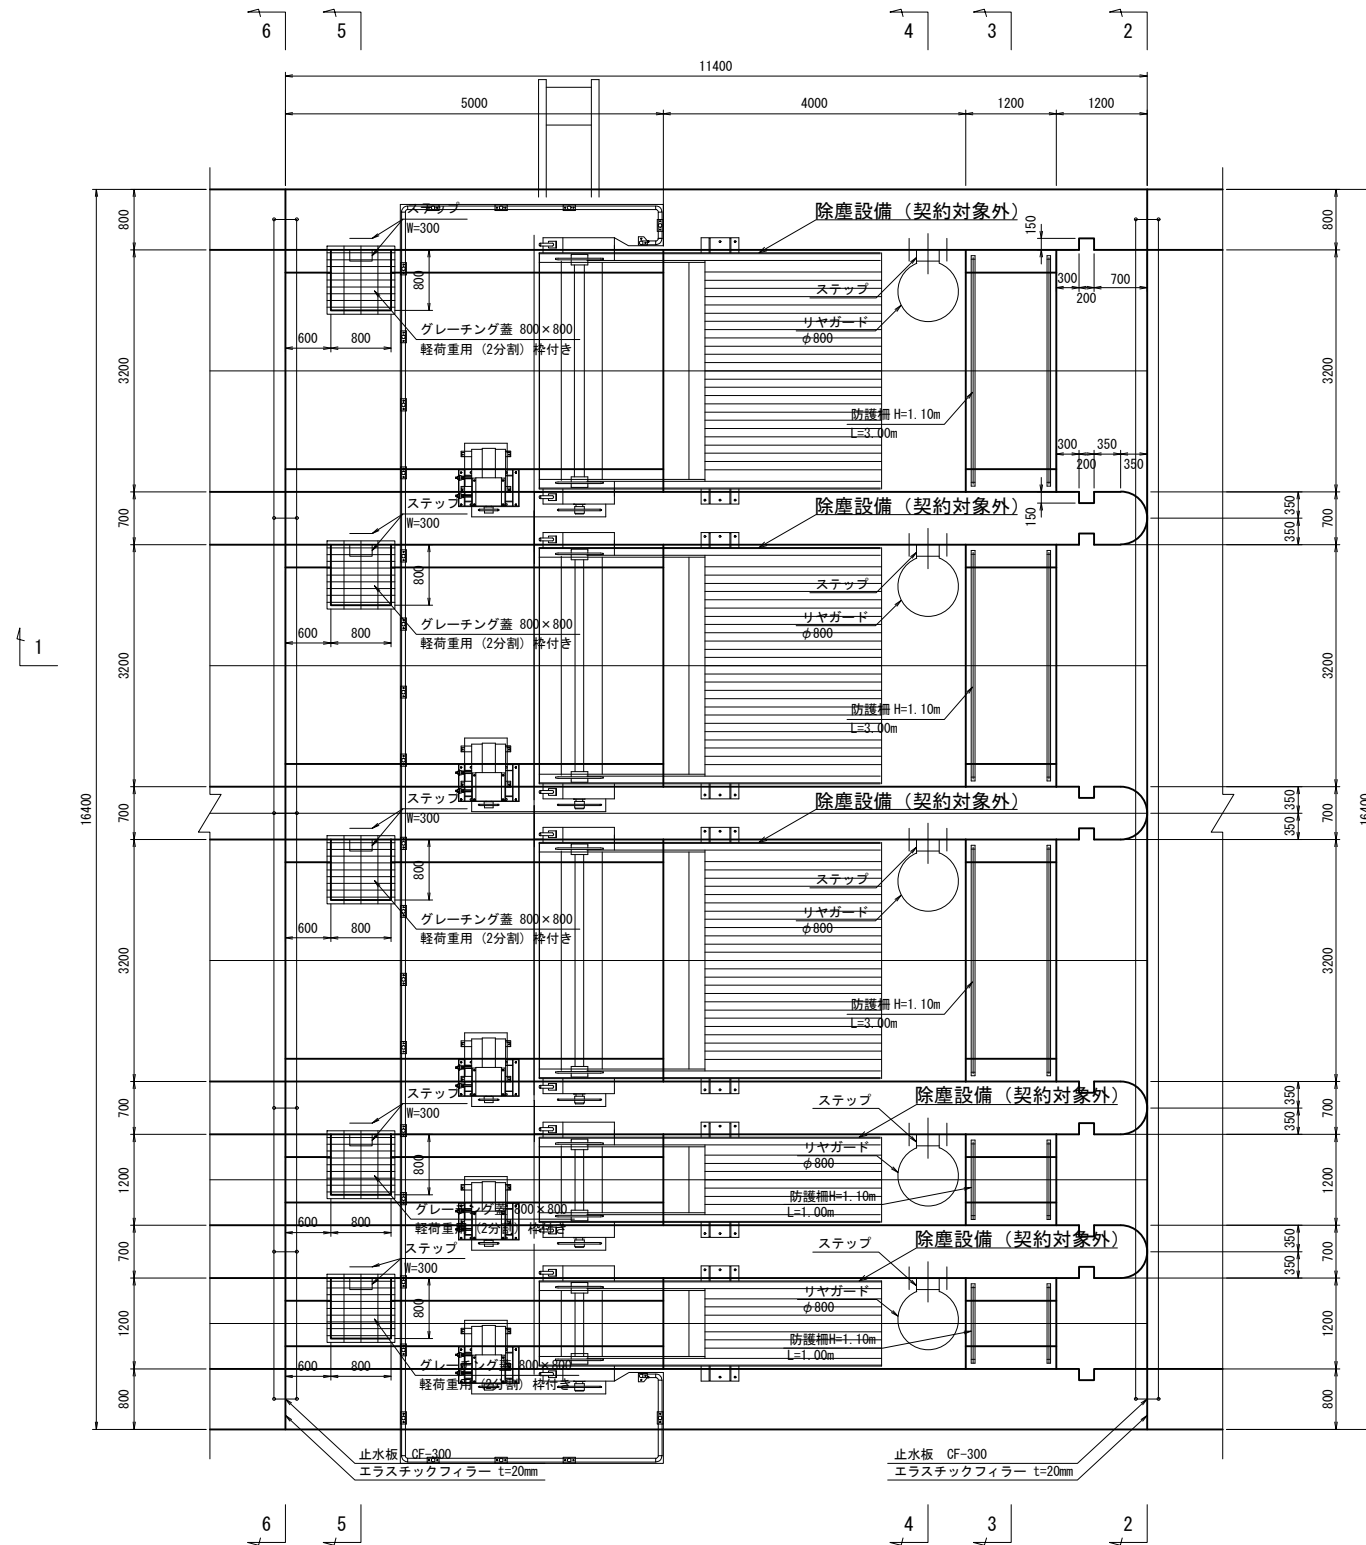

平面図(底版上面)
S=1:50

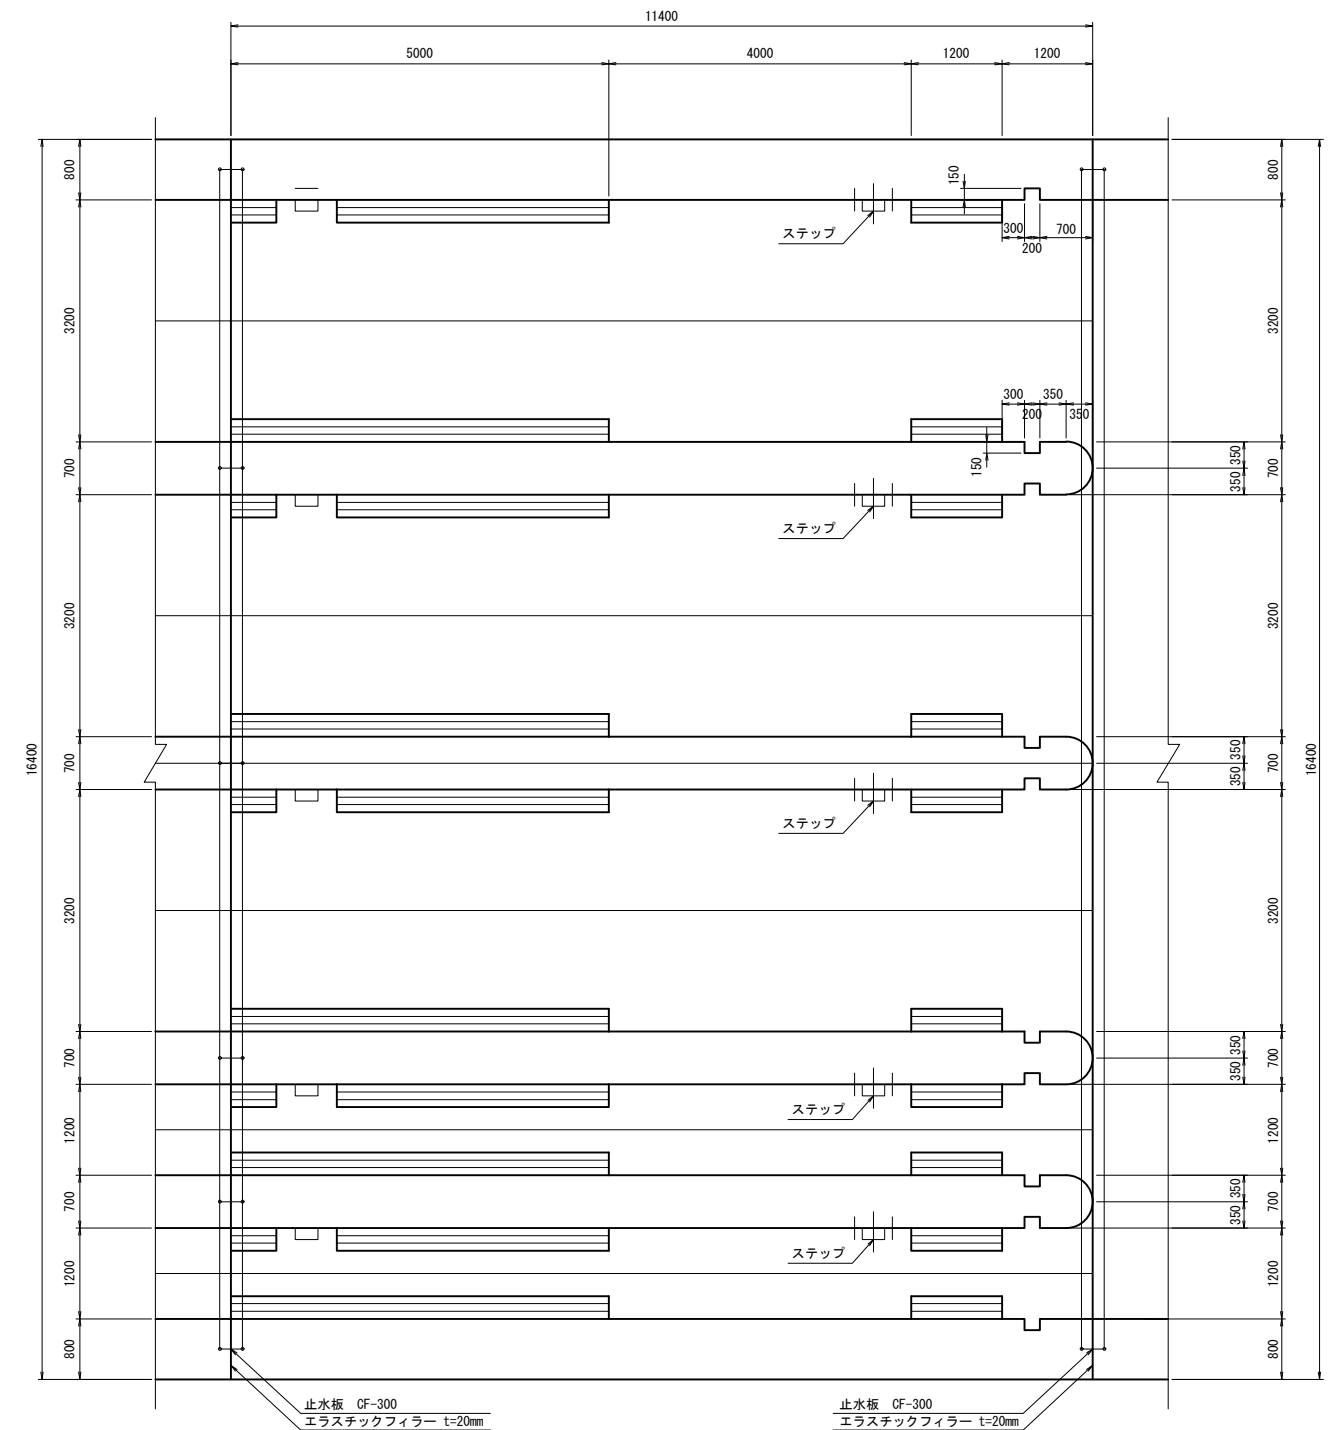


工事名	手賀沼農地防災事業 手賀第二排水機場改修工事		
図面名	吸込水槽(呑口部)構造図(1/3)		
作成年月日			
縮 尺	S=1:50	図面番号	7-1
会社名			
事務所名	関東農政局 手賀沼農地防災事業所		

吸込水槽(呑口部)構造図(2/3)


1 - 1 断面図

S=1:50

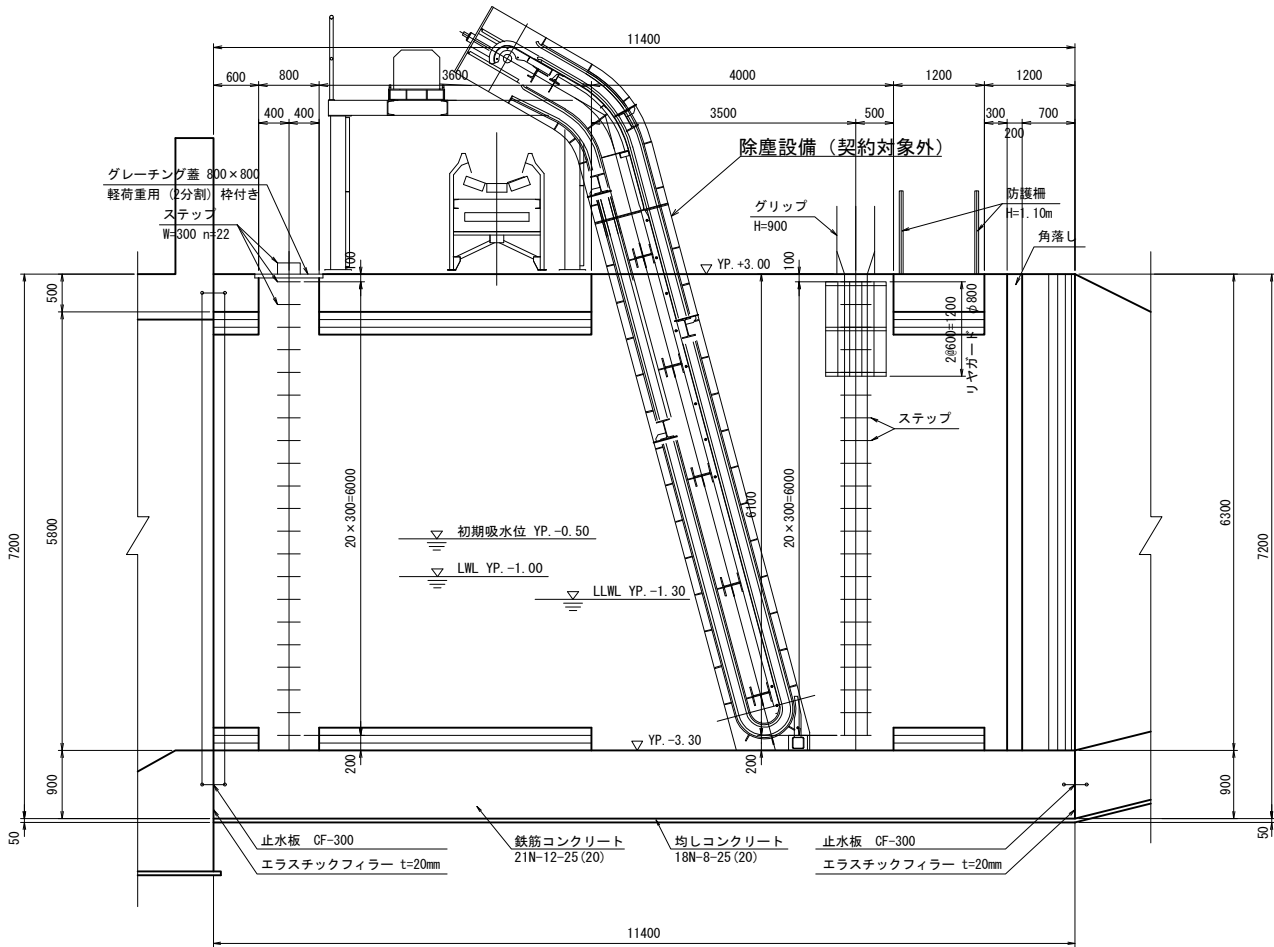


3 - 3 断面図

S=1:50

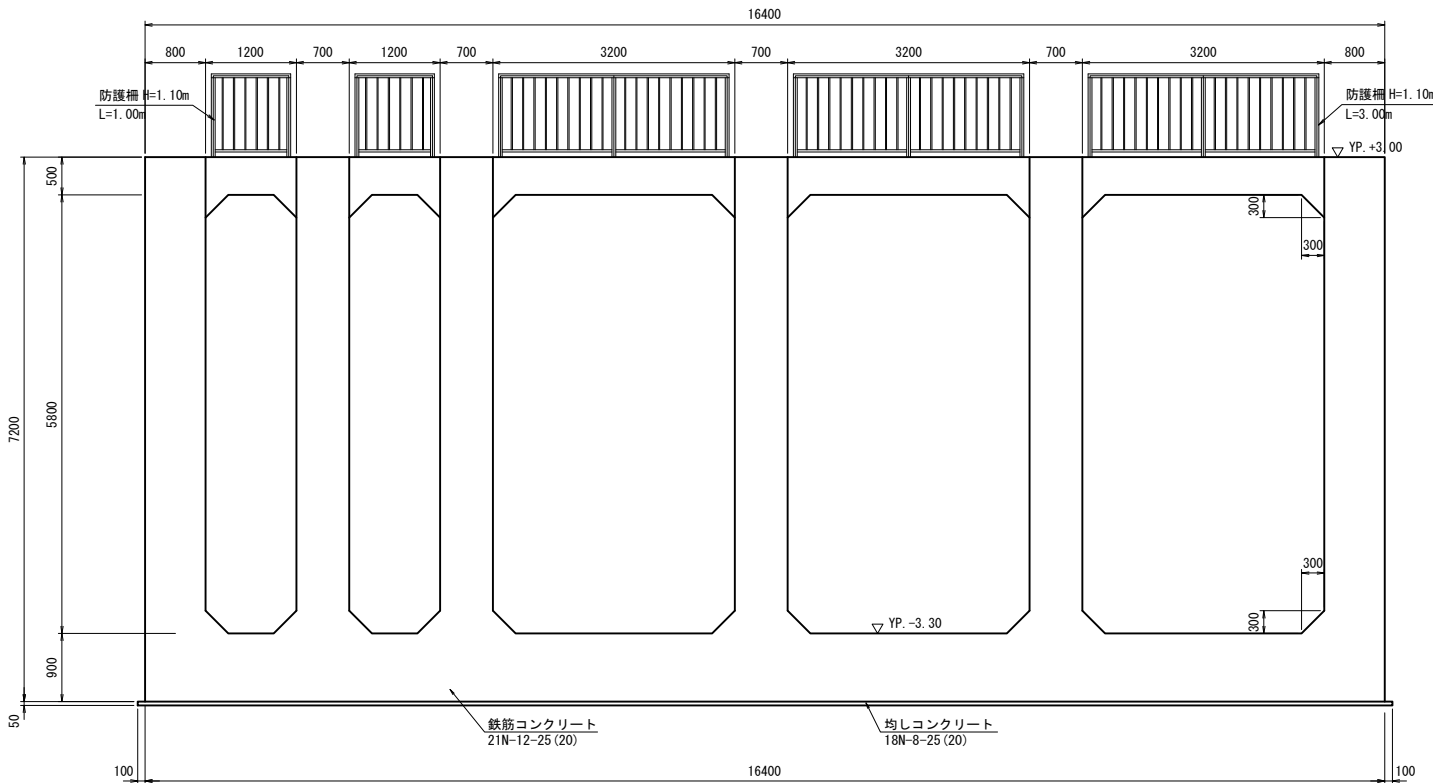

2 - 2 断面図

S=1:50

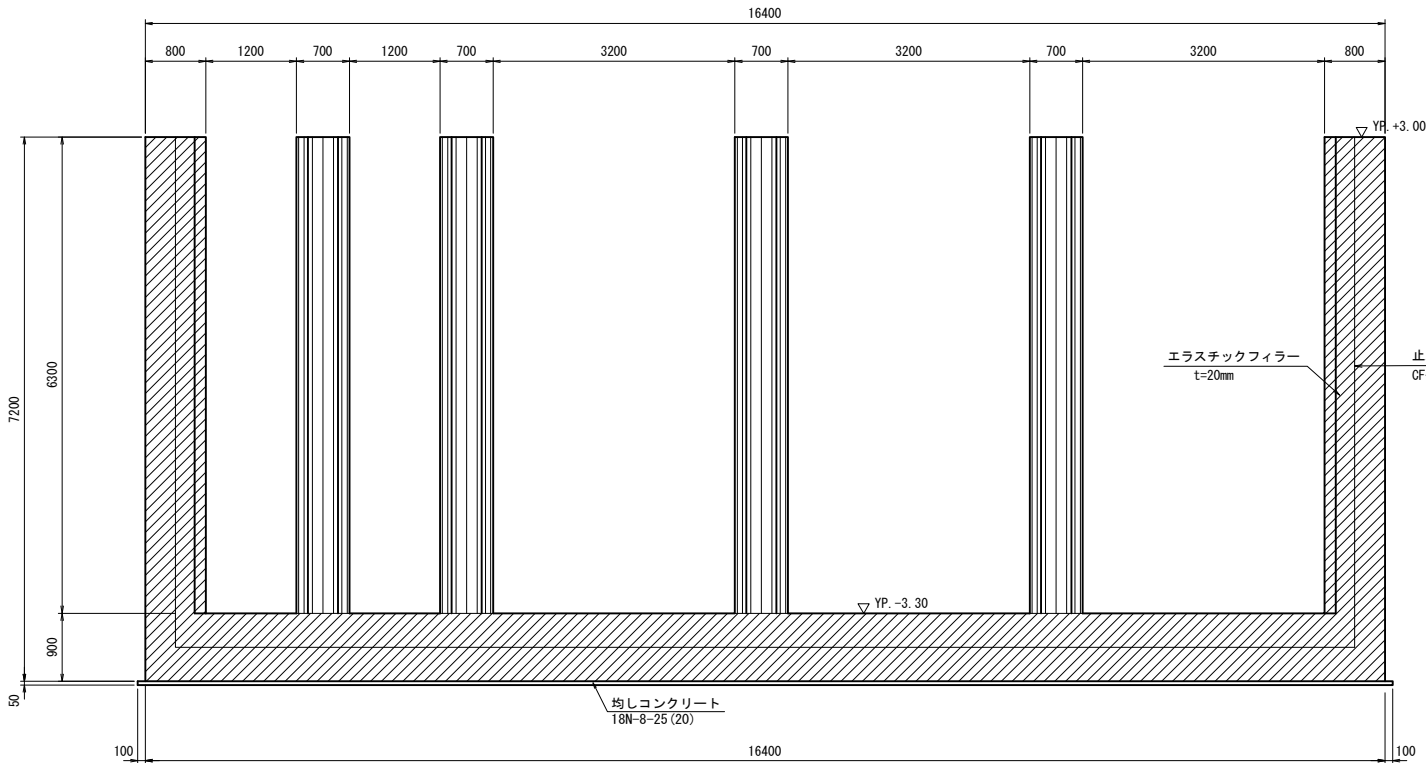


※ 標高は YP表示とする。

工事名	手賀沼農地防災事業 手賀第二排水機場改修工事		
図面名	吸込水槽(呑口部)構造図(2/3)		
作成年月日			
縮 尺	S=1:50	図面番号	7-2
会社名			
事務所名	関東農政局 手賀沼農地防災事業所		

吸込水槽(呑口部)構造図(3/3)


4 - 4 断面図

S=1:50

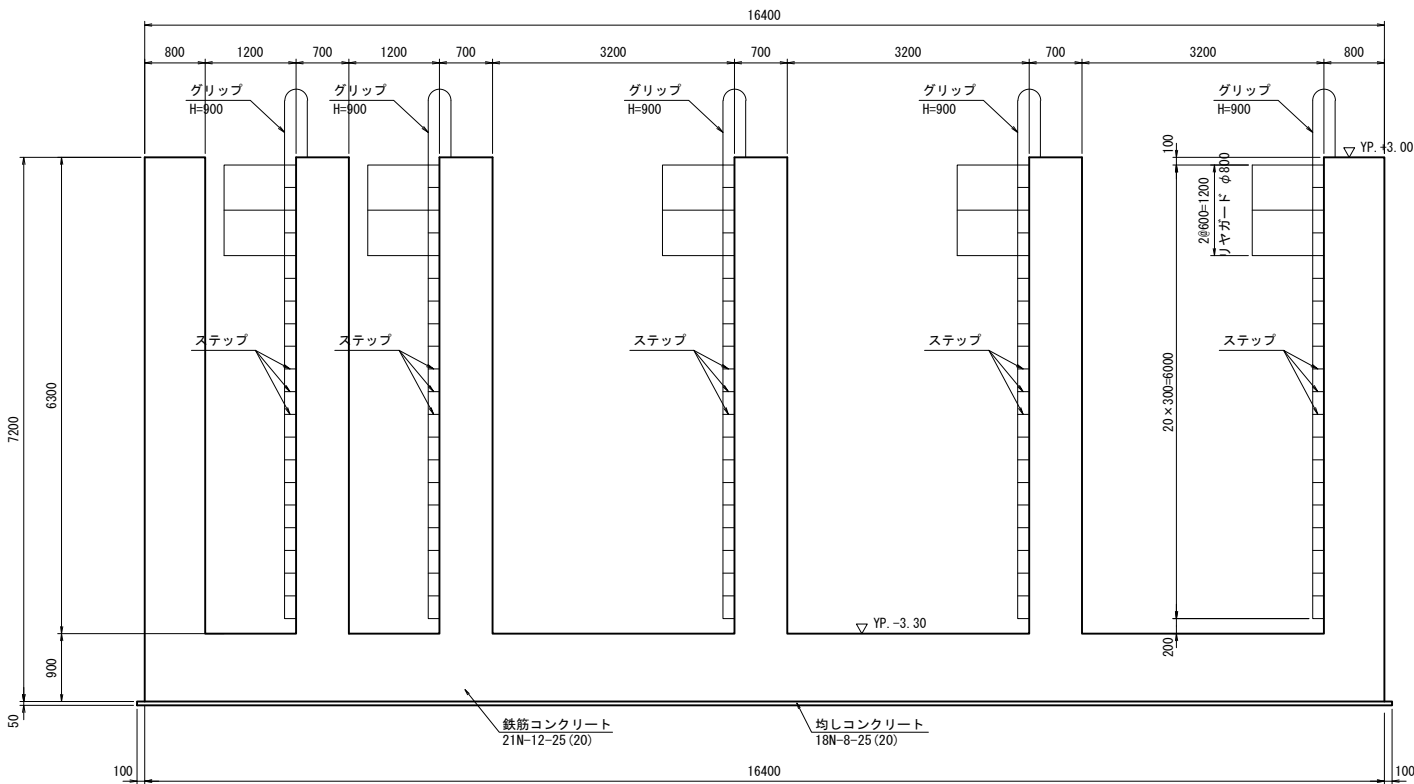


6 - 6 断面図

S=1:50

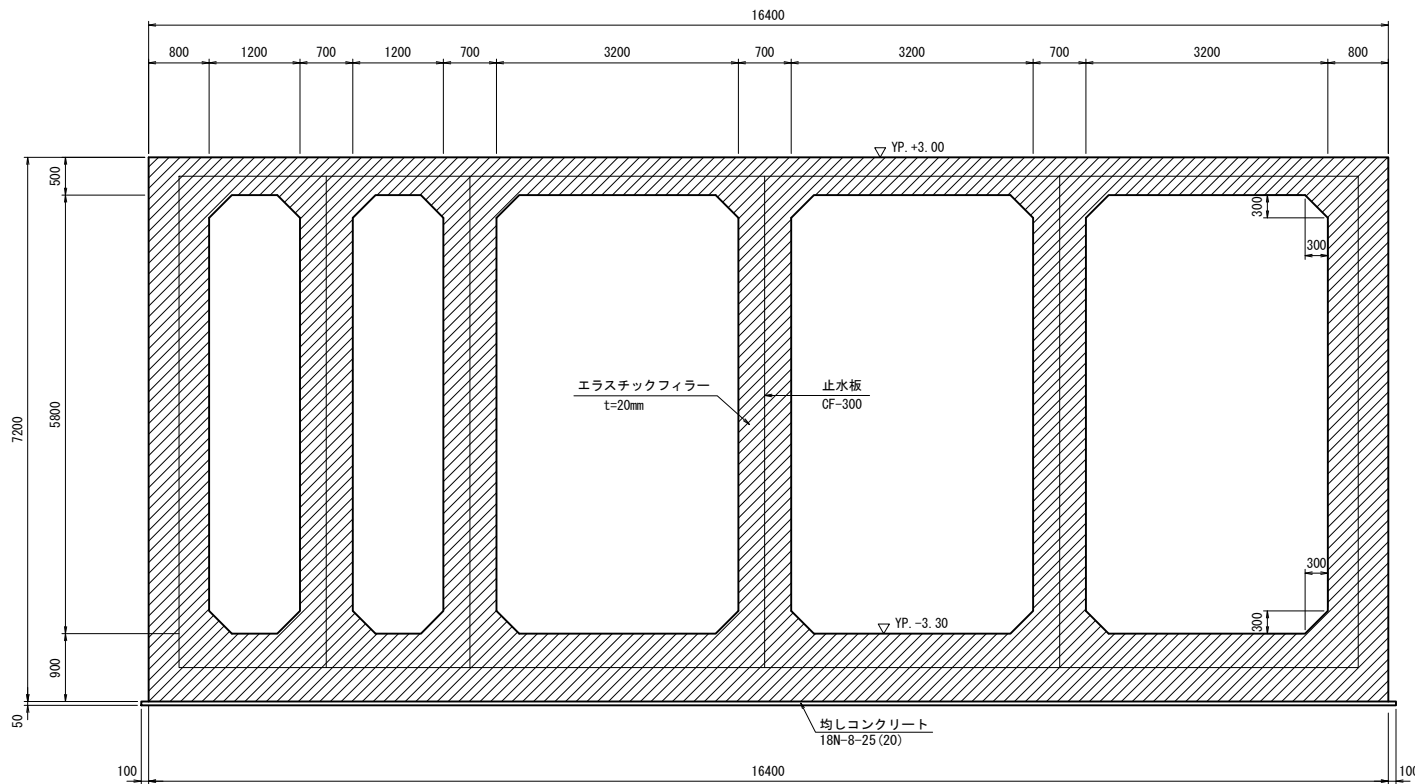

5 - 5 断面図

S=1:50

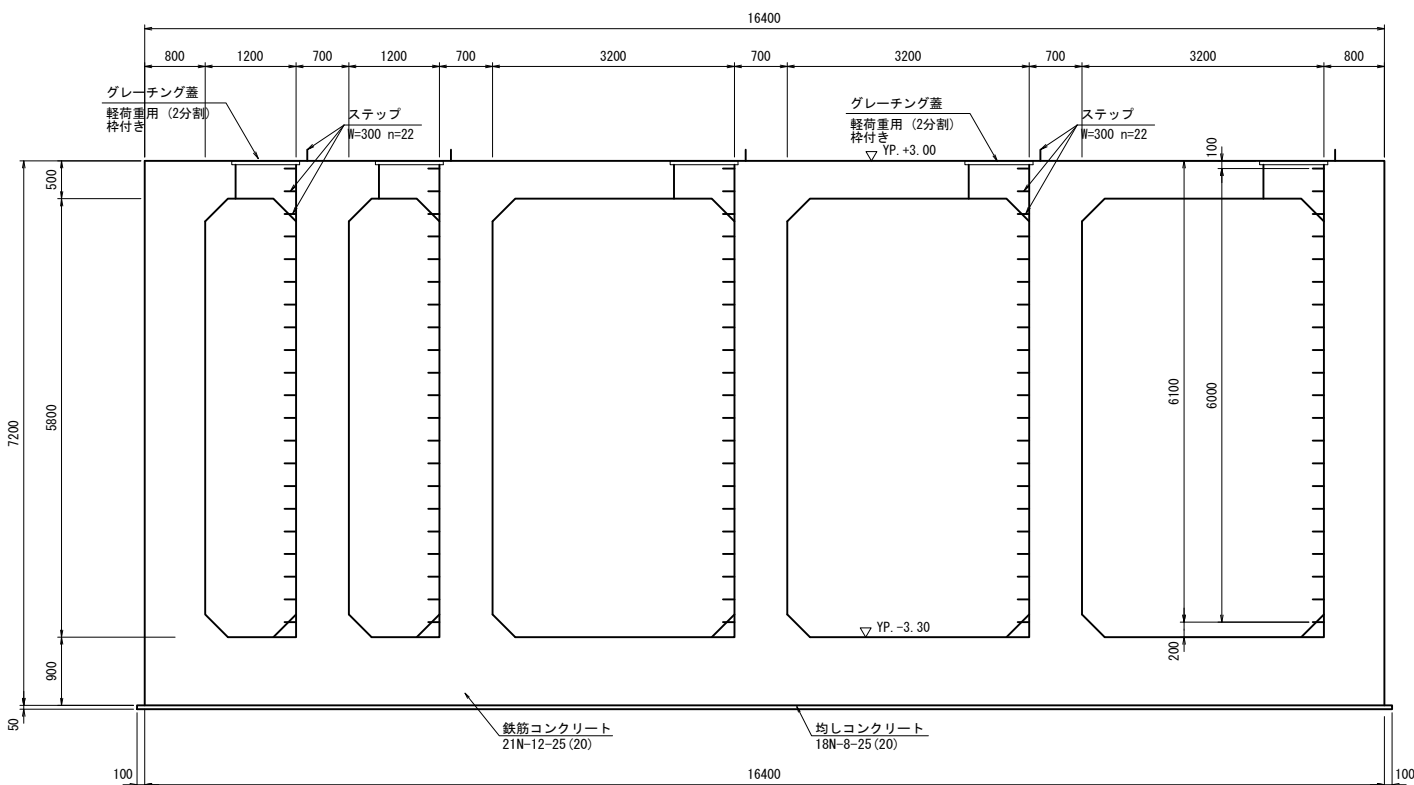



※ 標高は YP表示とする。

工事名	手賀沼農地防災事業 手賀第二排水機場改修工事		
図面名	吸込水槽(呑口部)構造図(3/3)		
作成年月日			
縮 尺	S=1:50	図面番号	7-3
会社名			
事務所名	関東農政局 手賀沼農地防災事業所		

吐出し水槽構造図(1/4)

平面図(底版上面)

S=1:50

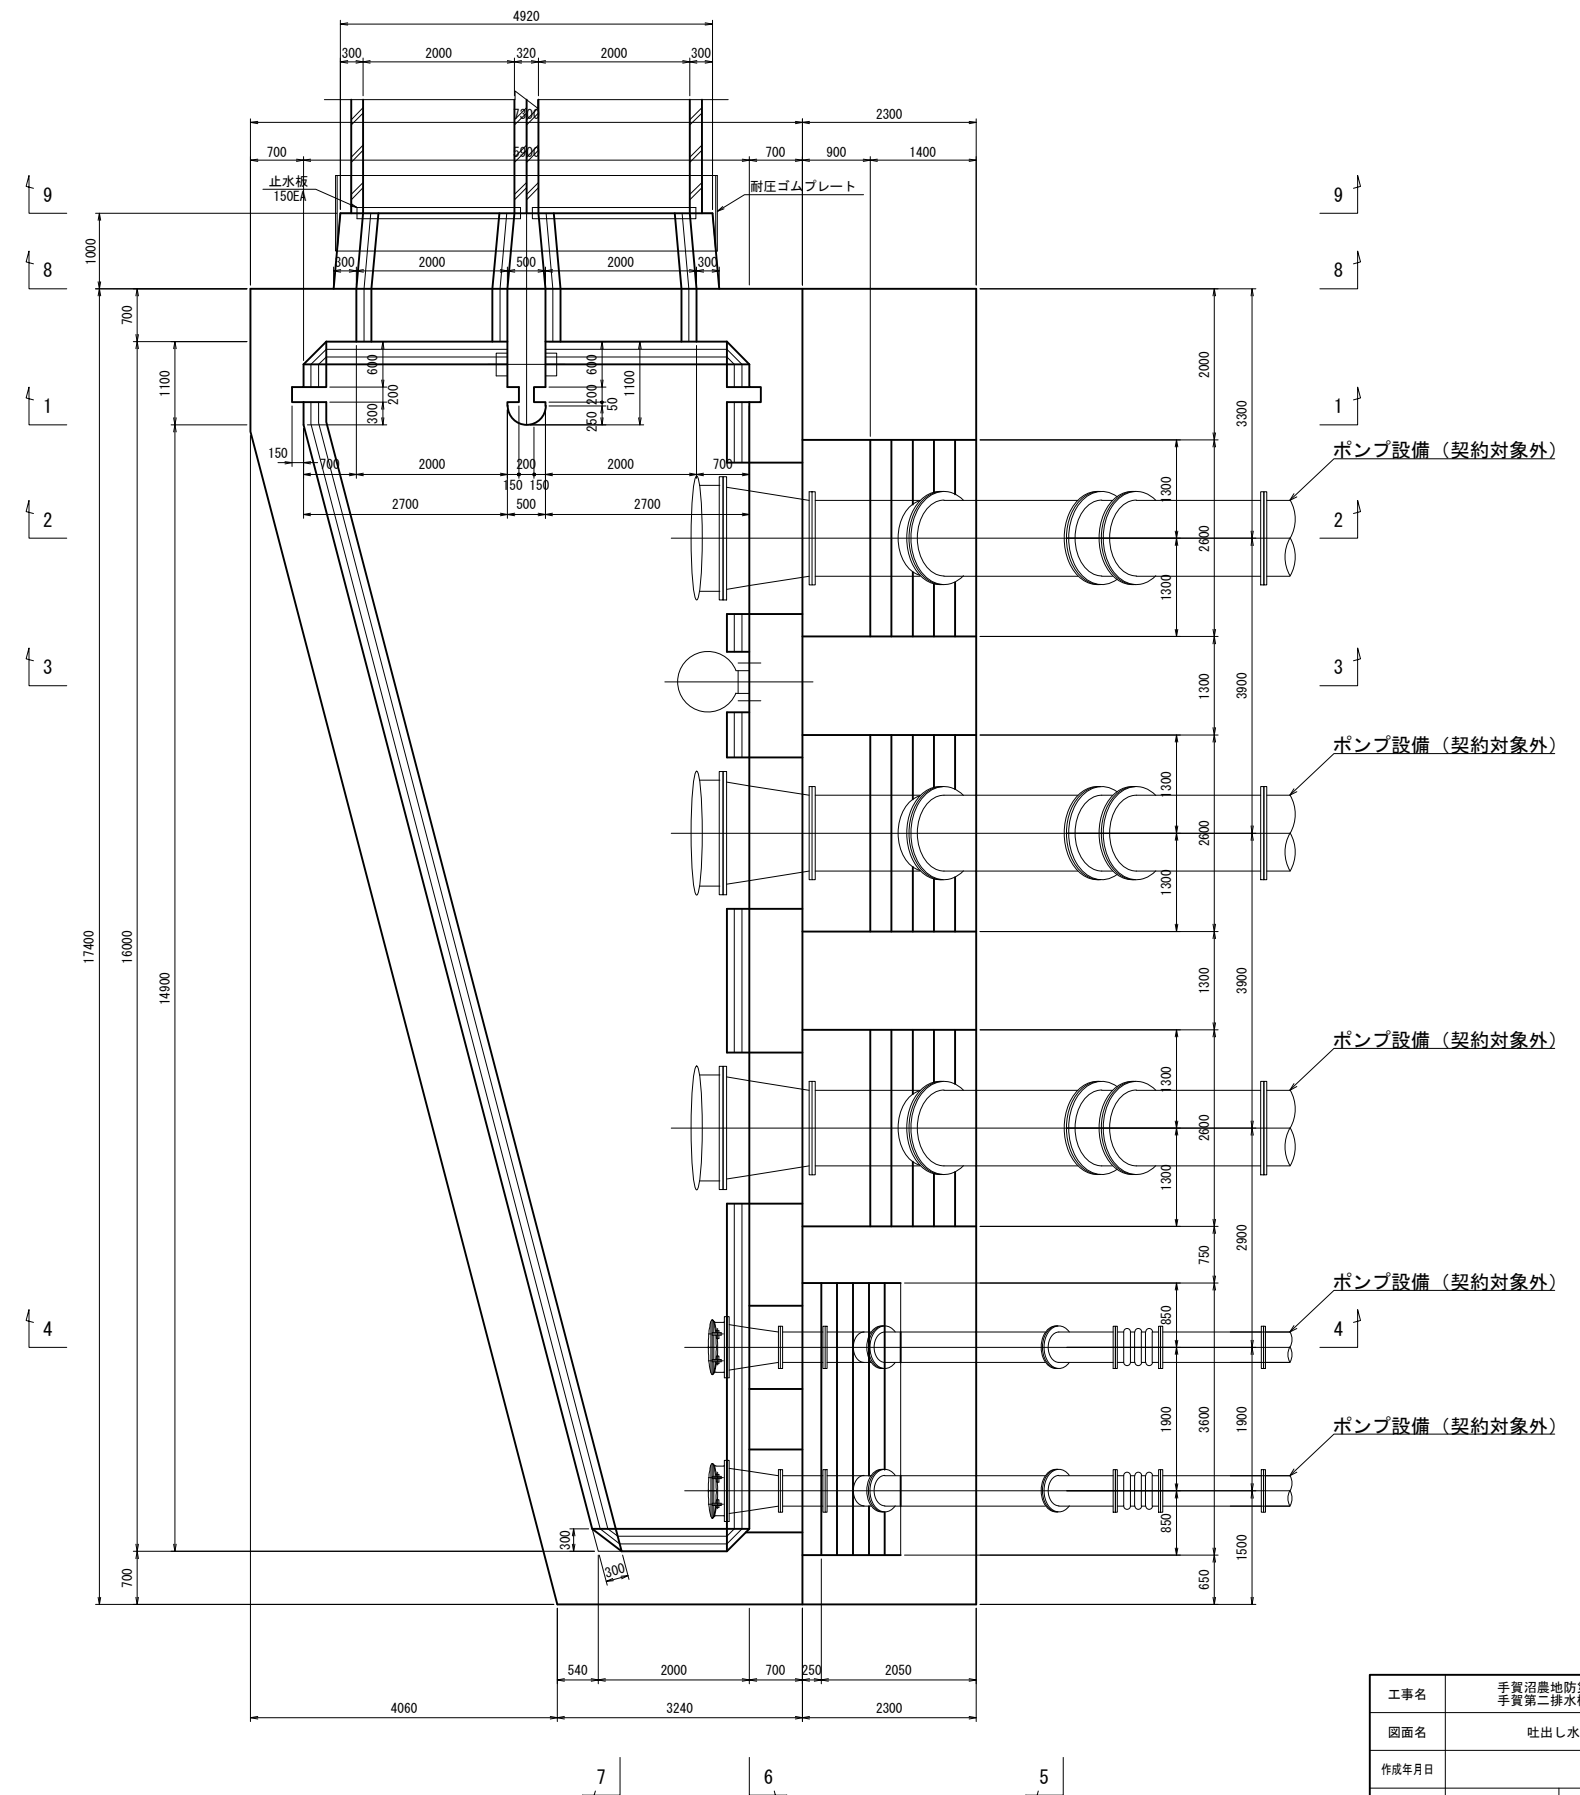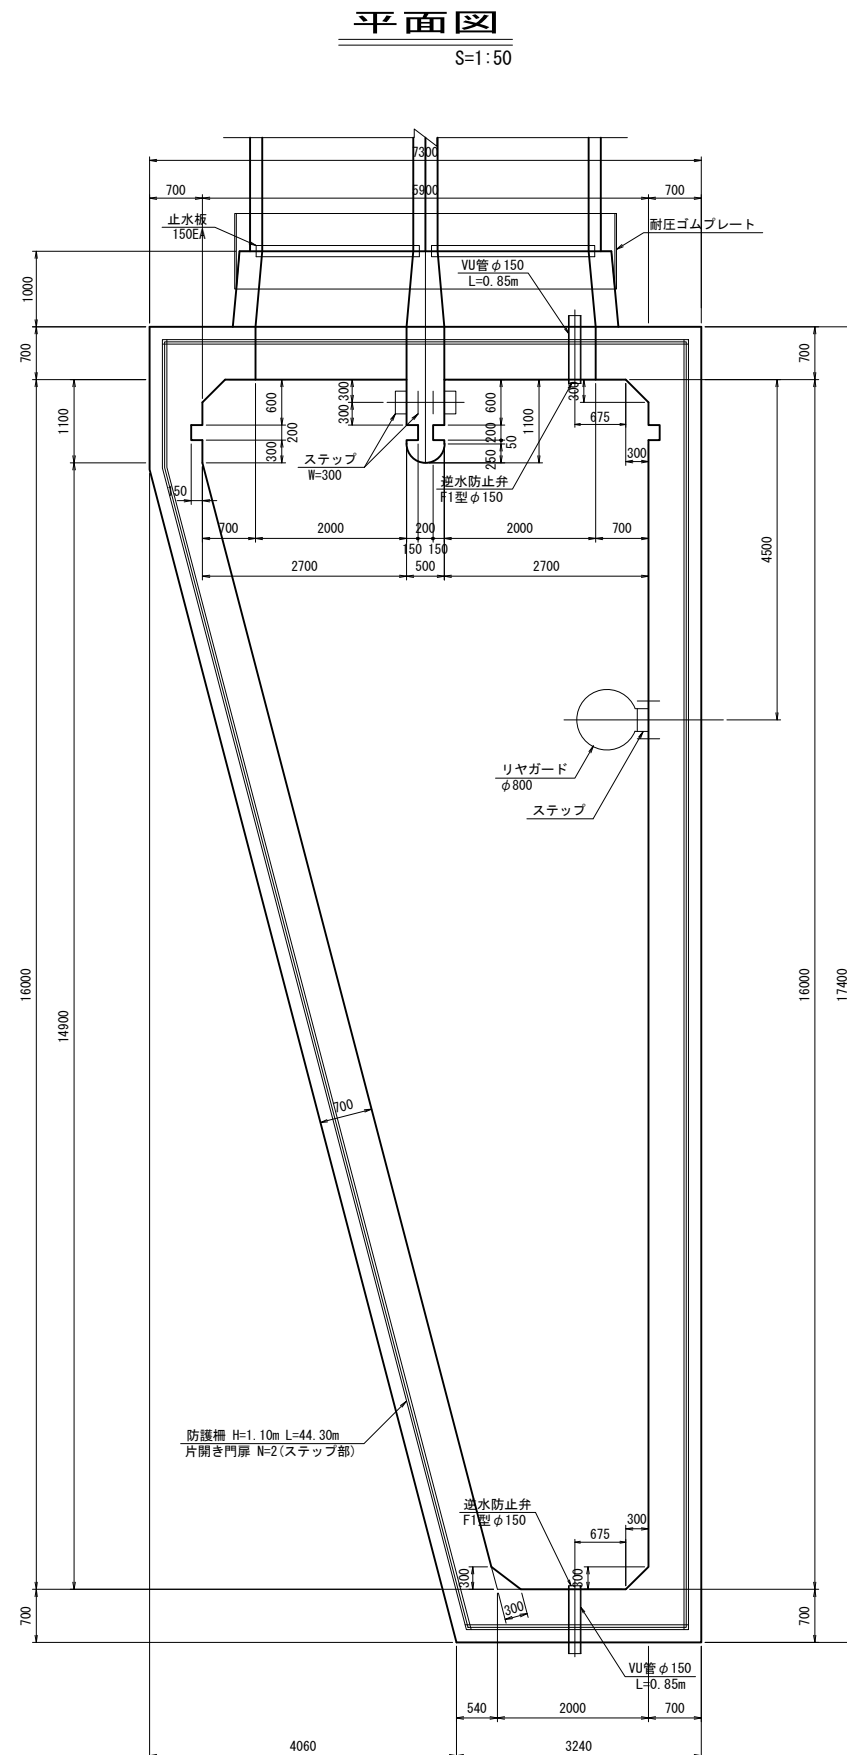


工事名	手賀沼農地防災事業 手賀第二排水機場改修工事		
図面名	吐出し水槽構造図 (1/4)		
作成年月日			
縮 尺	S=1:50	図面番号	8-1
会社名			
事務所名	関東農政局 手賀沼農地防災事業所		

吐出し水槽構造図(2/4)


1 - 1 断面図

S=1:5

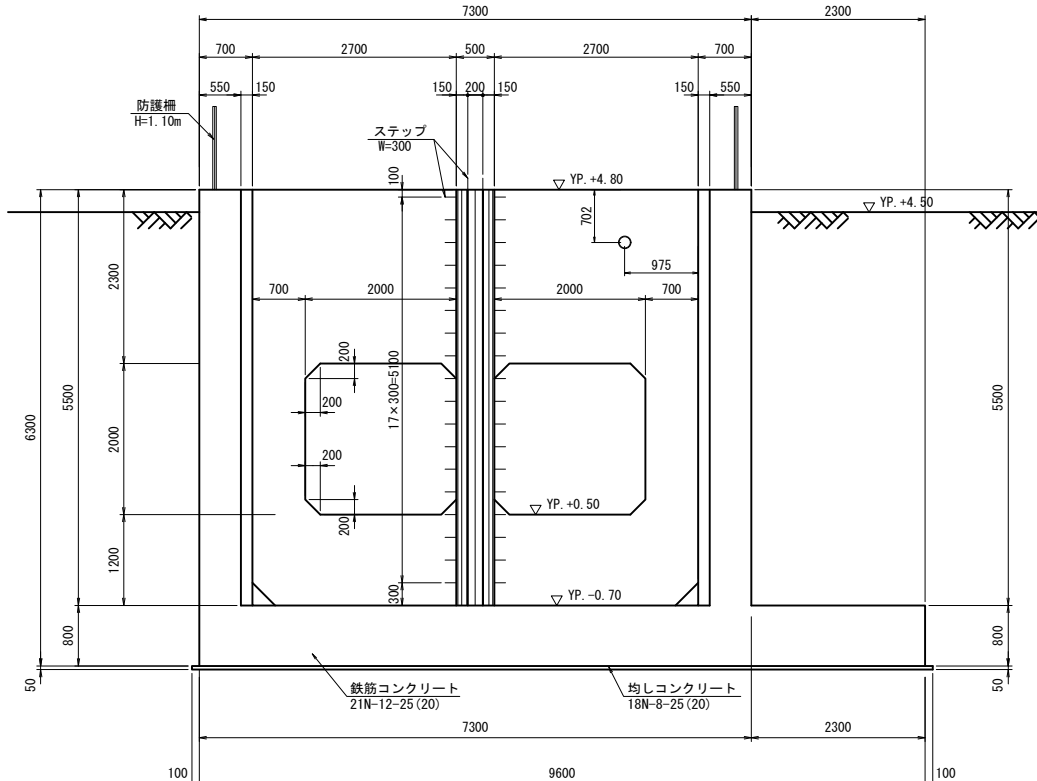


3 - 3 断面图

S=1 :

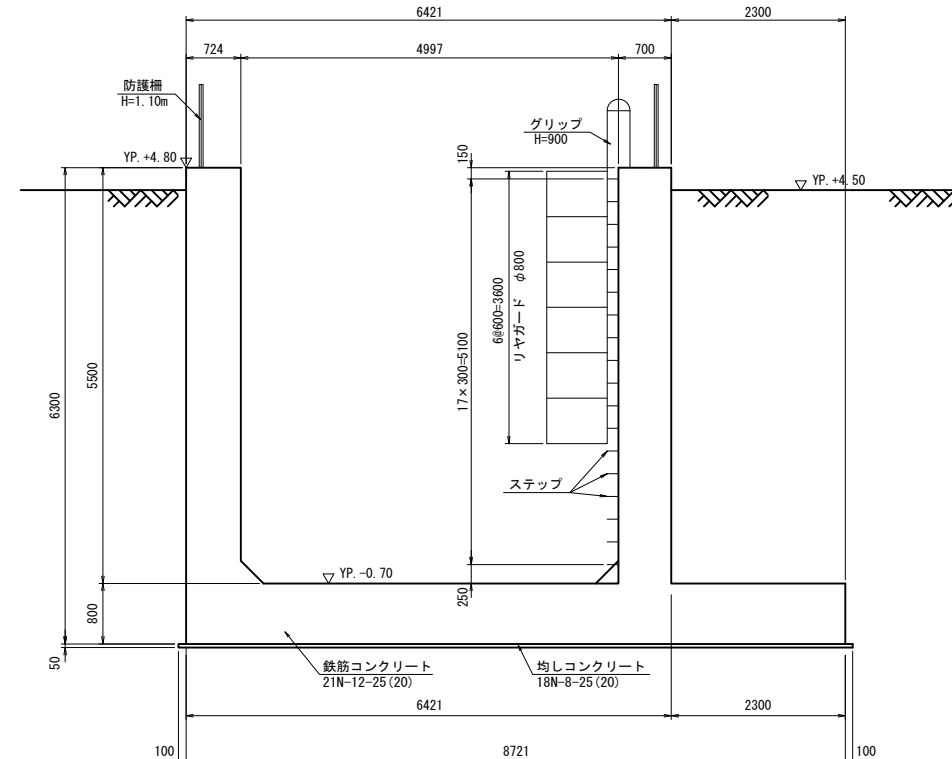


2 - 2 断面図

S=1:5

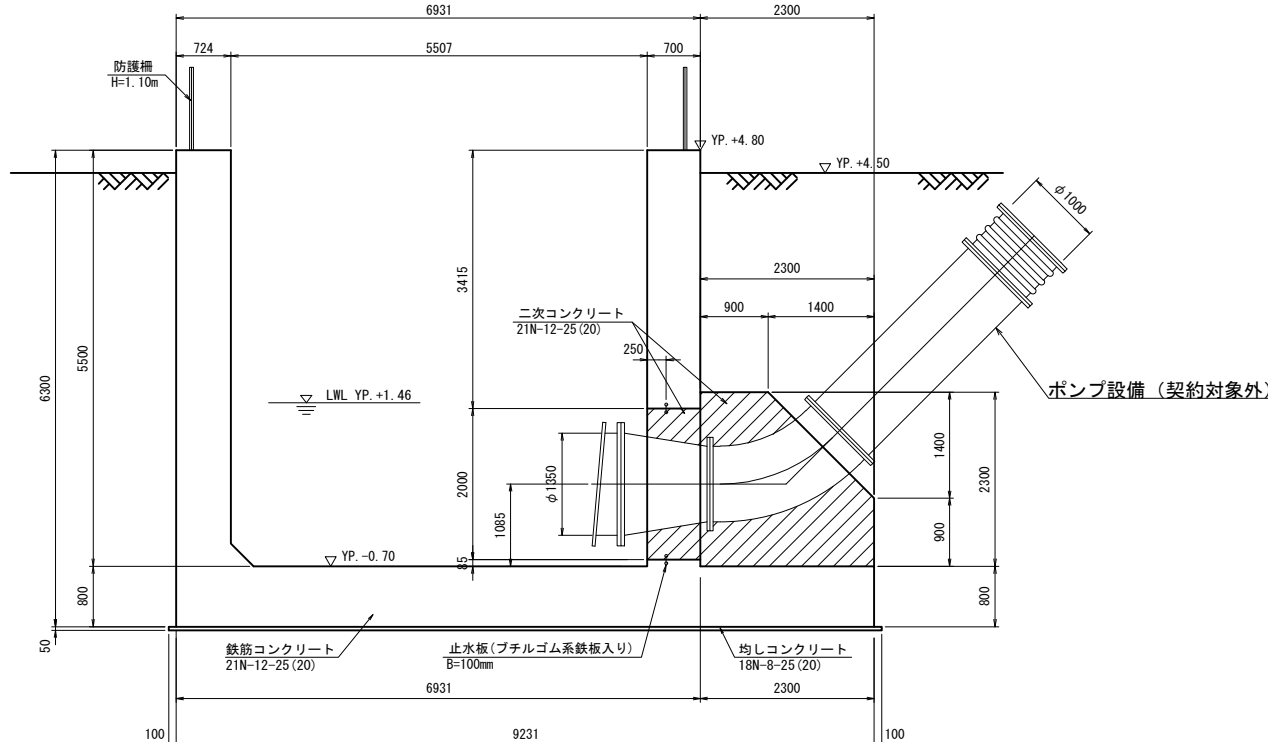

4 - 4 断面图

S=1 :

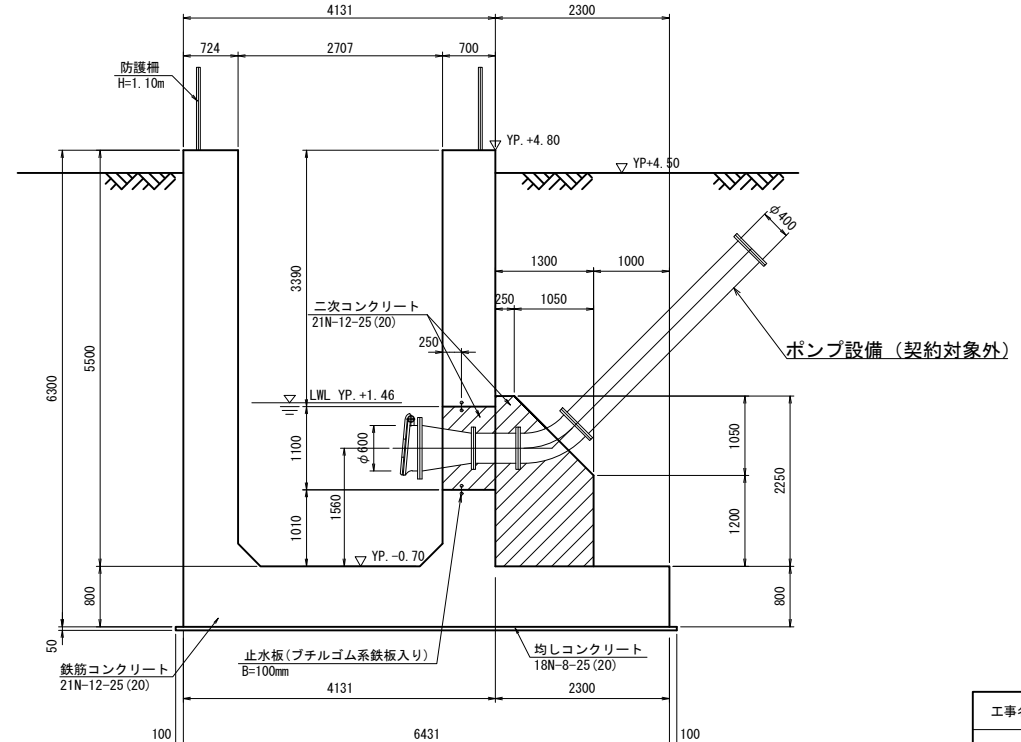


工事名	手賀沼農地防災事業 手賀第二排水機場改修工事		
図面名	吐出水槽構造図(2/4)		
作成年月日			
縮 尺	S=1:50	図面番号	8-2
会社名			
事務所名	関東農政局 手賀沼農地防災事業所		

吐出し水槽構造図 (3/4)


5 - 5 断面図

S=1:50

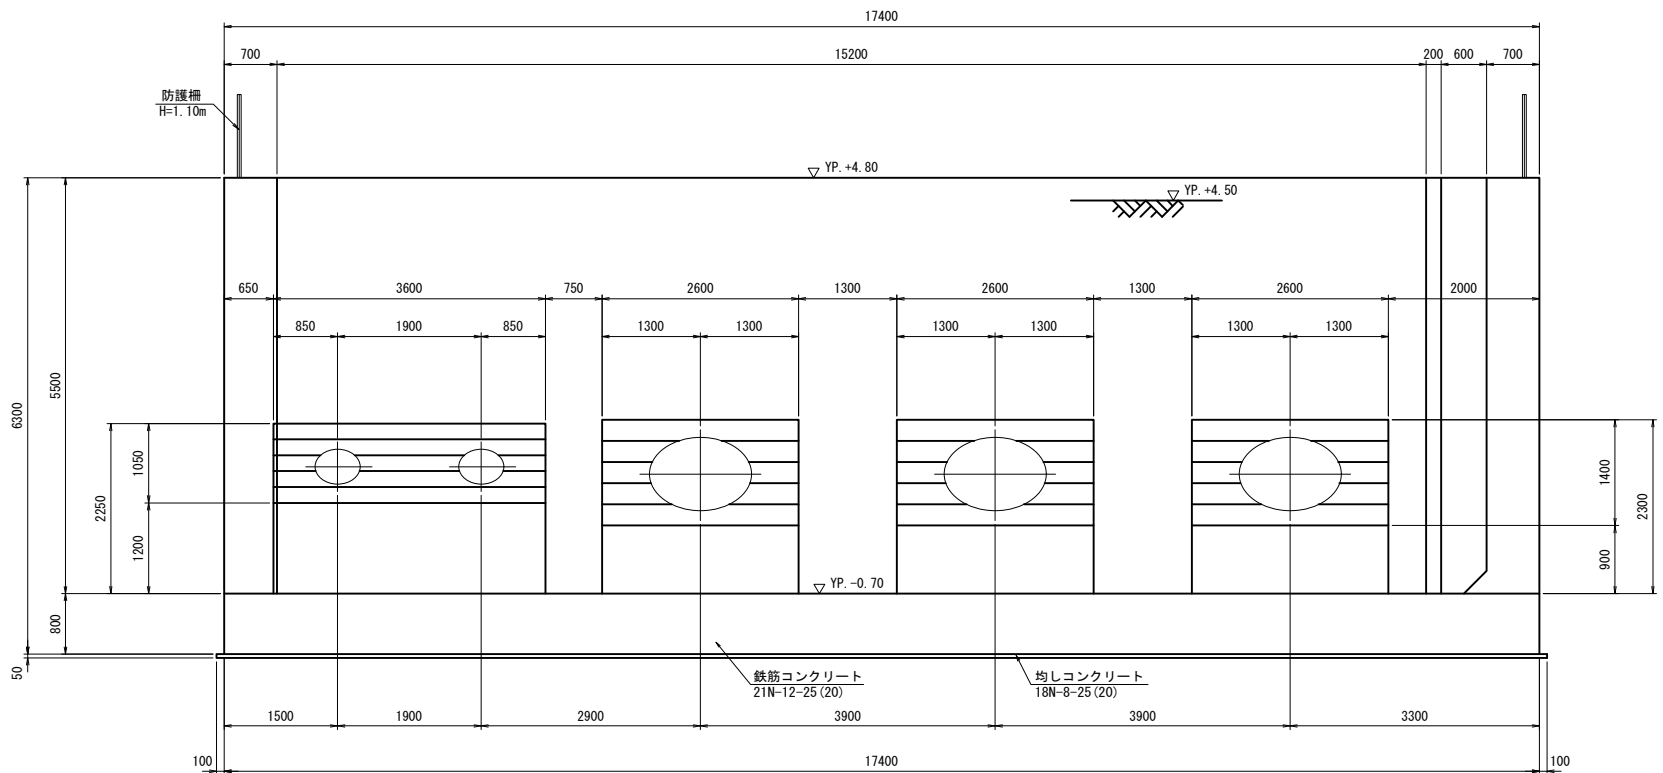

6 - 6 断面図

S=1:50

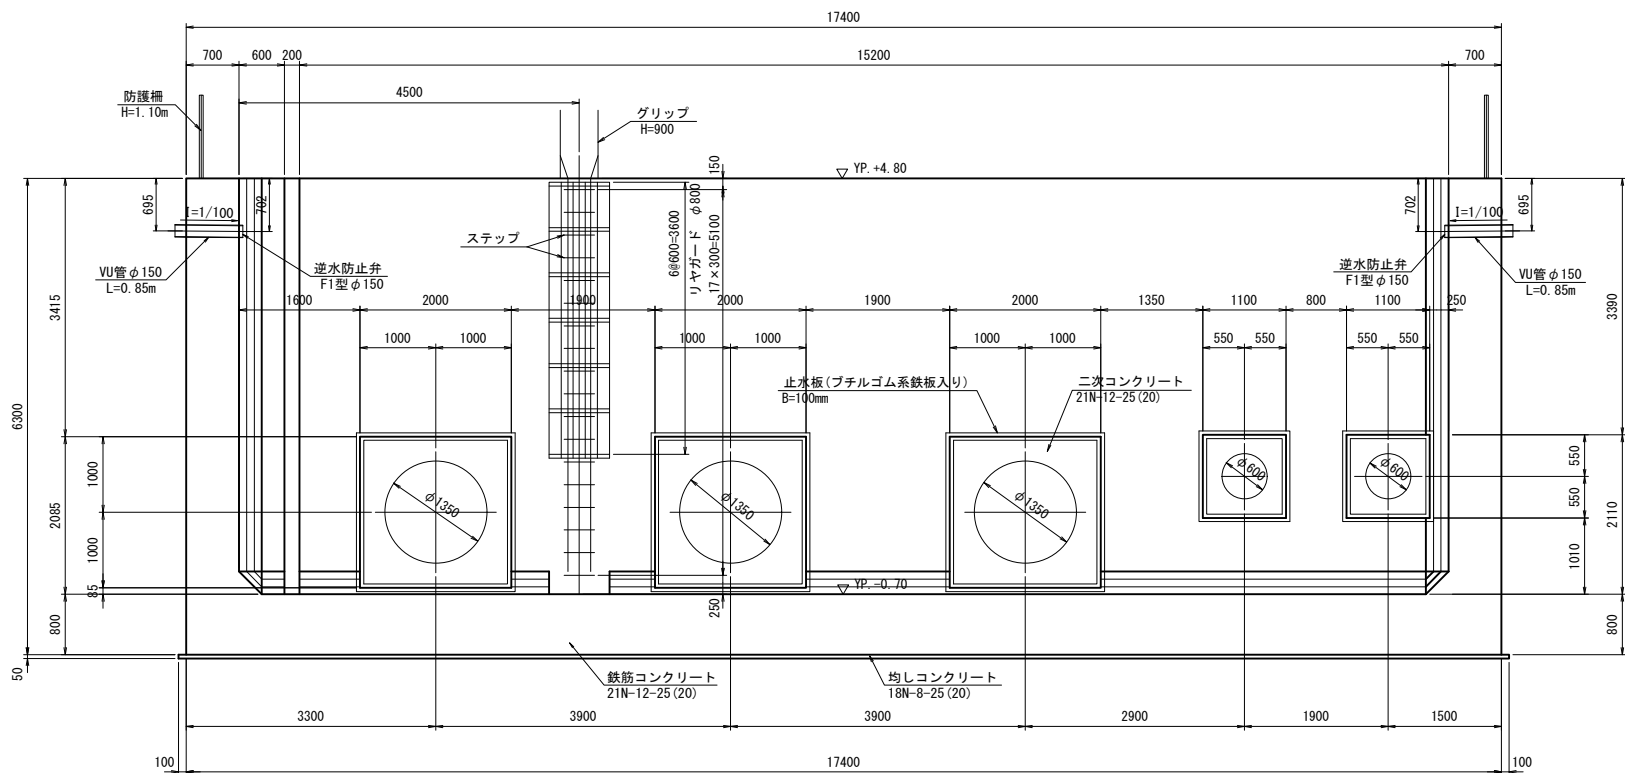


工事名	手賀沼農地防災事業 手賀第二排水機場改修工事		
図面名	吐出し水槽構造図 (3/4)		
作成年月日			
縮 尺	S=1:50	図面番号	8-3
会社名			
事務所名	関東農政局 手賀沼農地防災事業所		

吐出し水槽構造図(4/4)


7 - 7 断面図

S=1:50

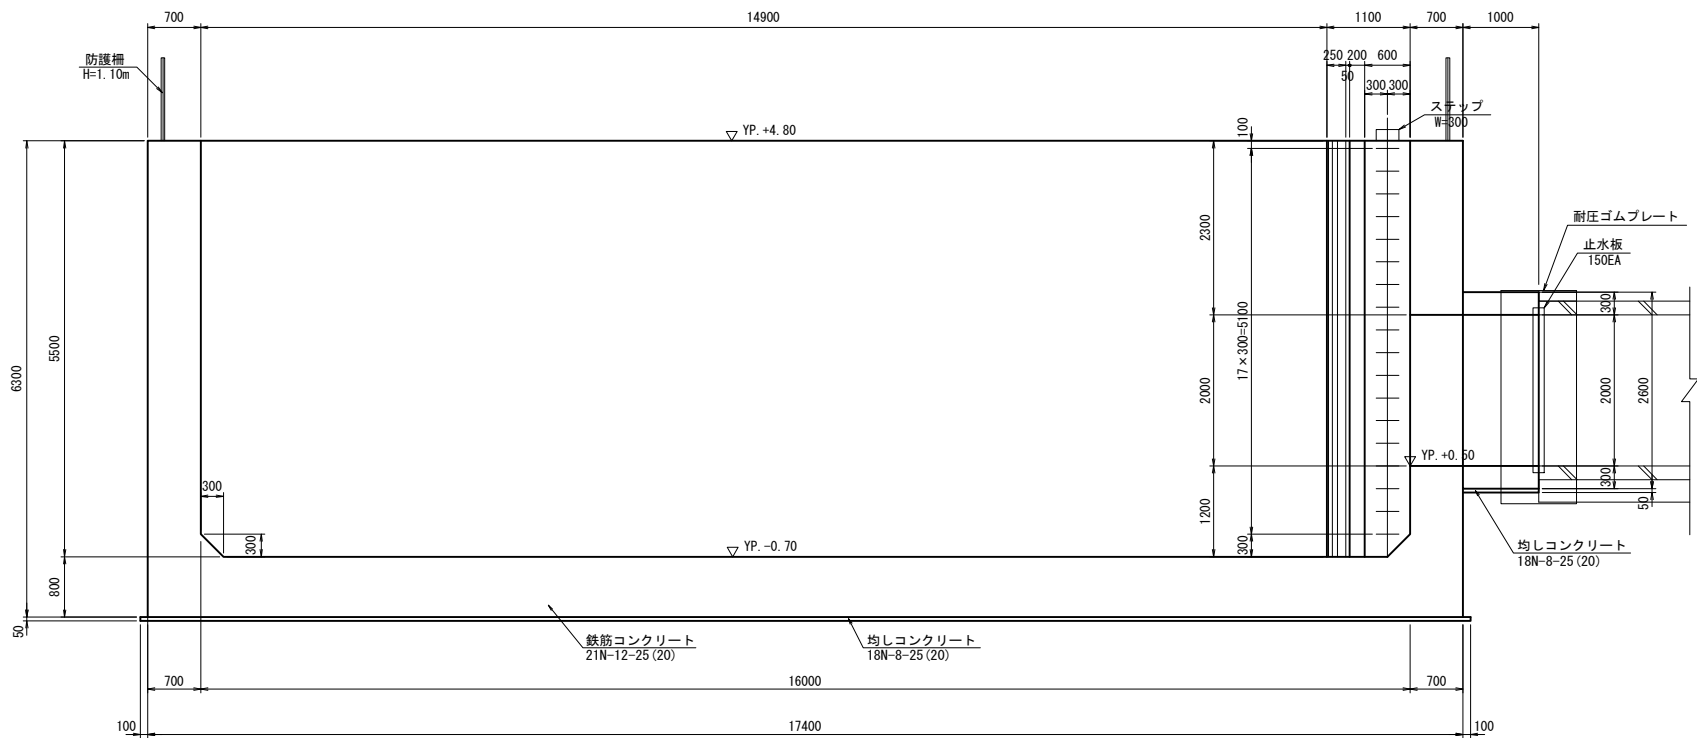


8 - 8 断面図

S=1:50

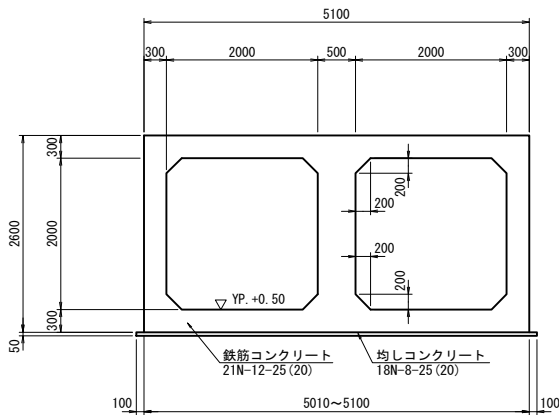

9 - 9 断面図

S=1:50

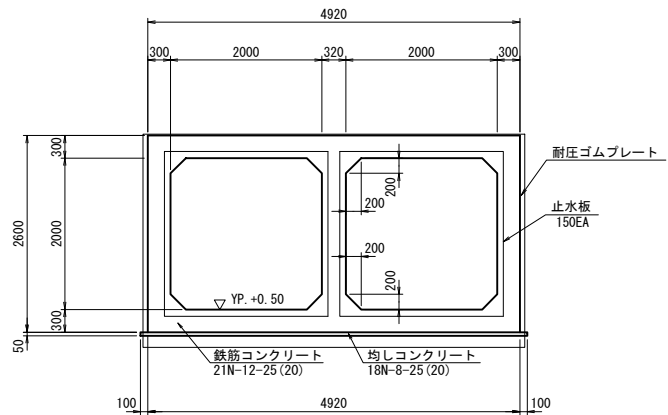


工事名	手賀沼農地防災事業 手賀第二排水機場改修工事		
図面名	吐出し水槽構造図(4/4)		
作成年月日			
縮 尺	S=1:50	図面番号	8-4
会社名			
事務所名	関東農政局 手賀沼農地防災事業所		

取付水路構造図(1/2)


平面図

S=1:50

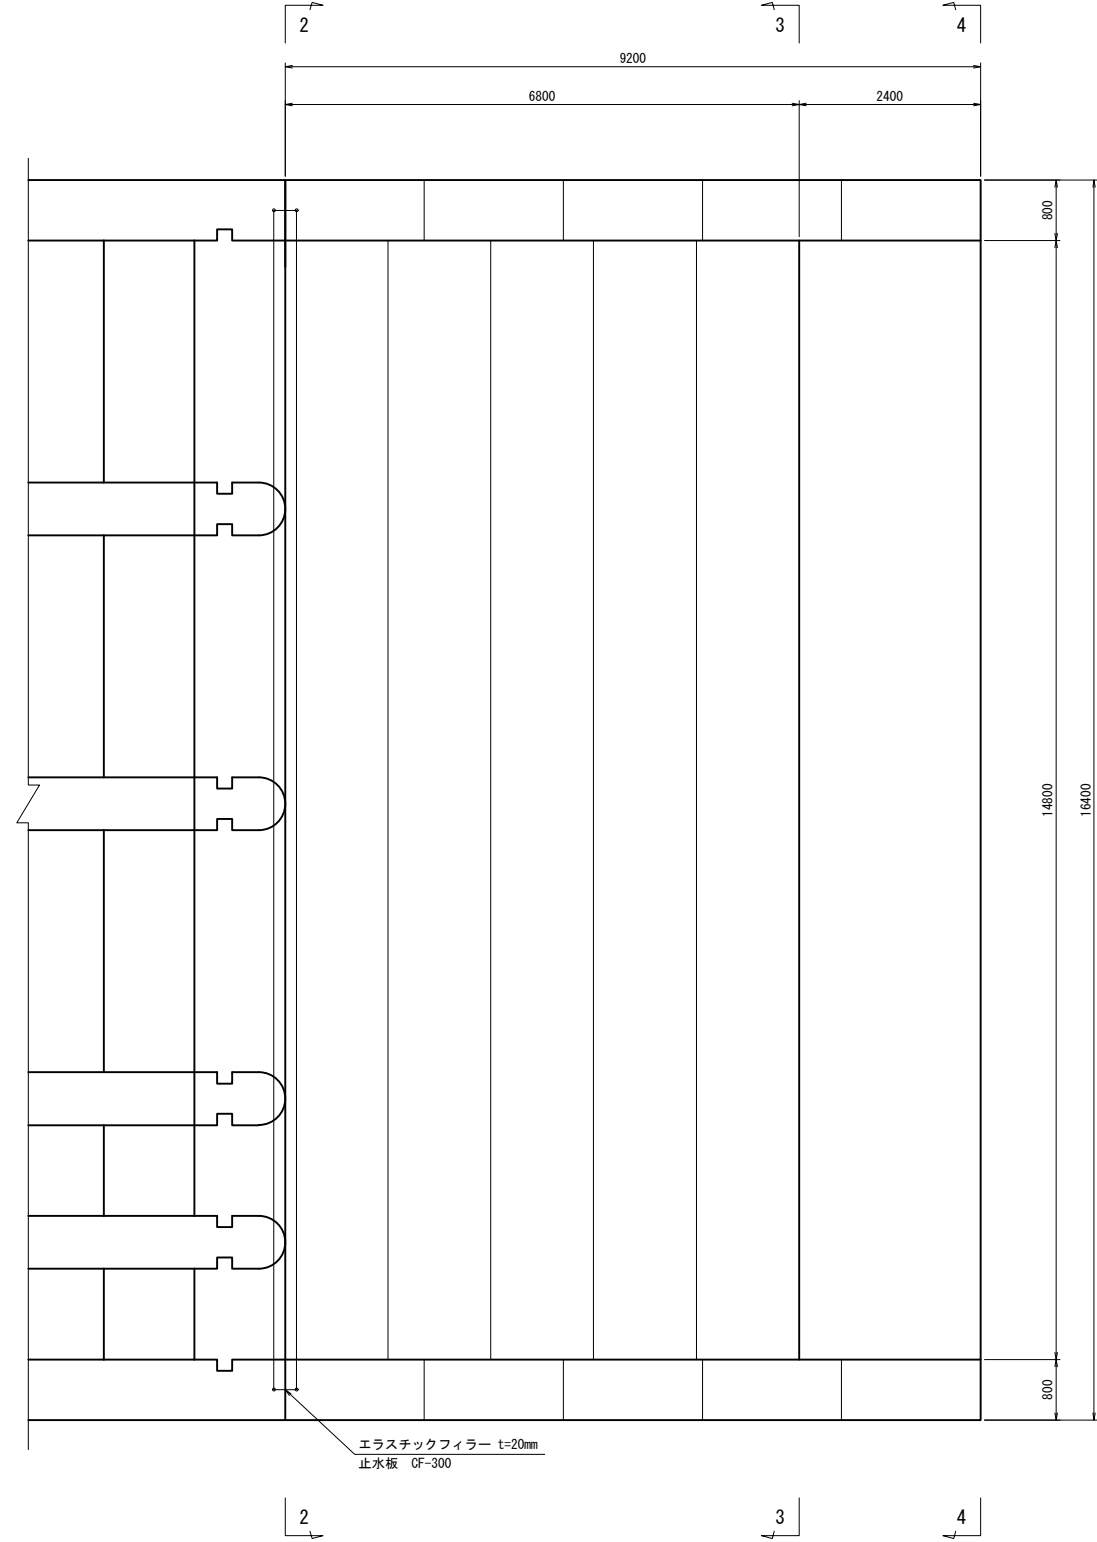

1 - 1 断面図

S=1:50

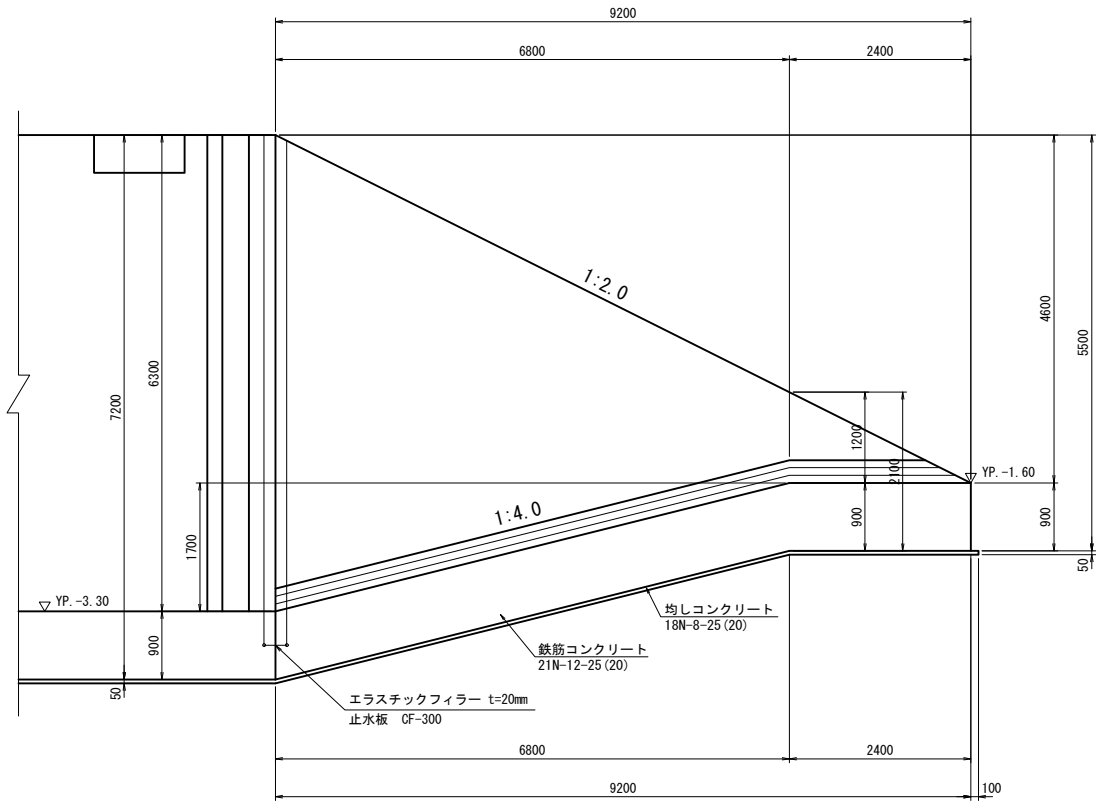


工事名	手賀沼農地防災事業 手賀第二排水機場改修工事		
図面名	取付水路構造図(1/2)		
作成年月日			
縮 尺	図 示	図面番号	9-1
会社名			
事務所名	関東農政局 手賀沼農地防災事業所		

取付水路構造図 (2/2)


2 - 2 断面図

S=1:50

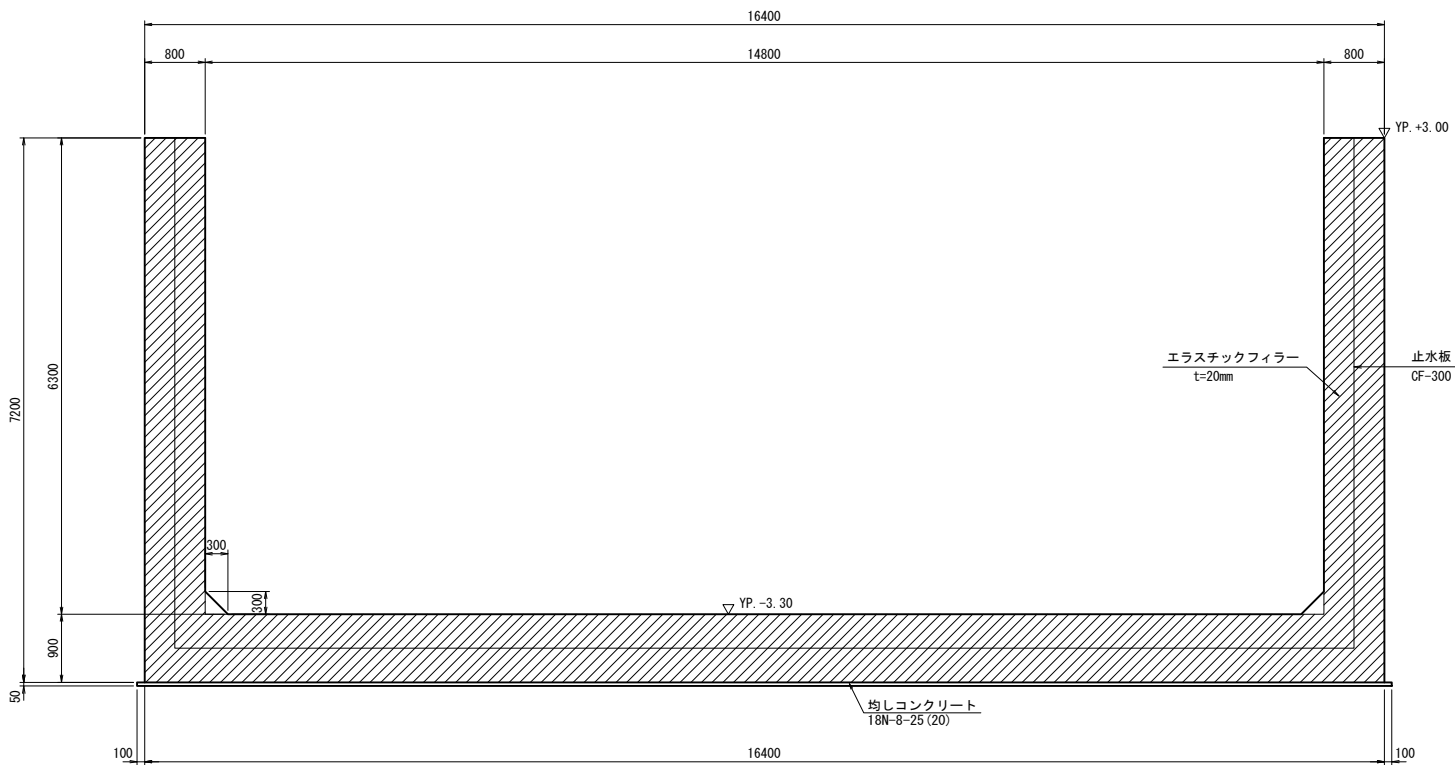


4 - 4 断面図

S=1:50

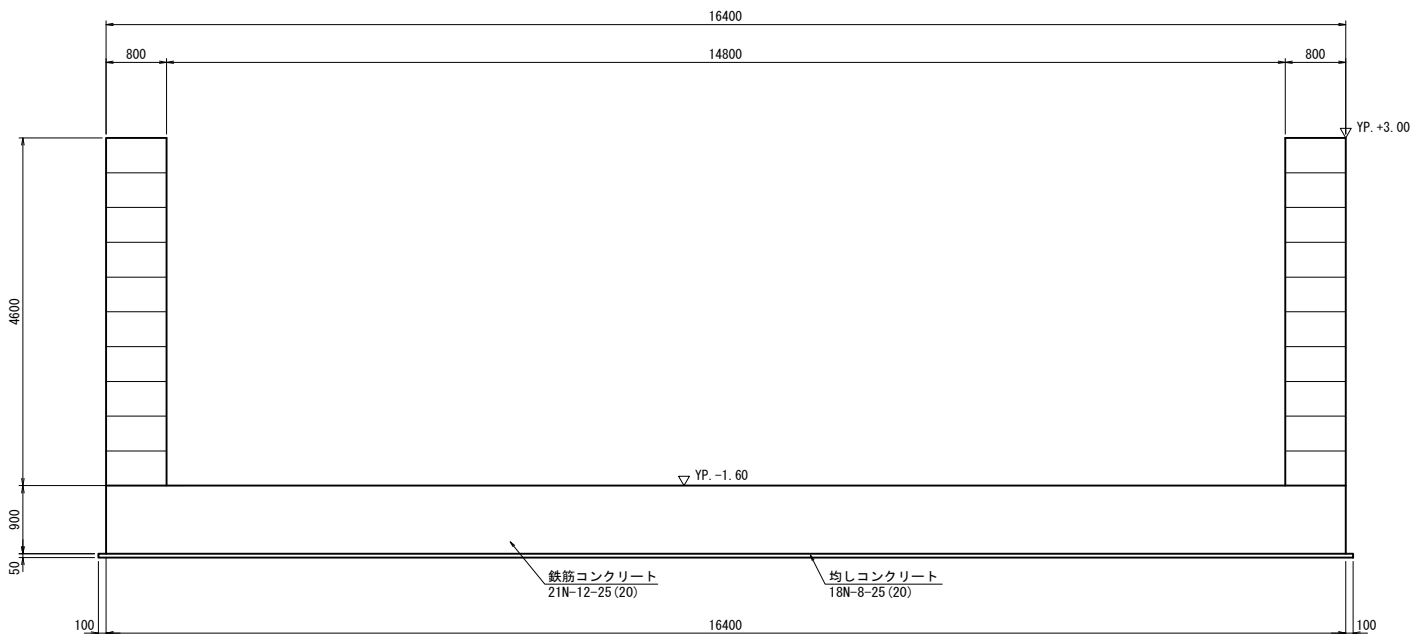

3 - 3 断面図


S=1:50

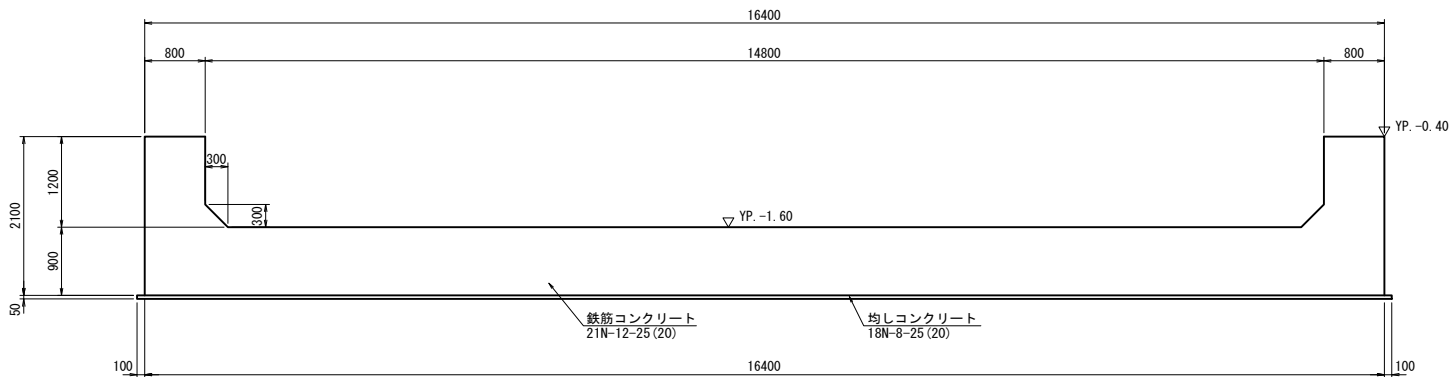


工事名	手賀沼農地防災事業 手賀第二排水機場改修工事		
図面名	取付水路構造図 (2/2)		
作成年月日			
縮 尺	図 示	図面番号	9-2
会社名			
事務所名	関東農政局 手賀沼農地防災事業所		

吸込水槽(水槽部)配筋図(1/14)


底版下面

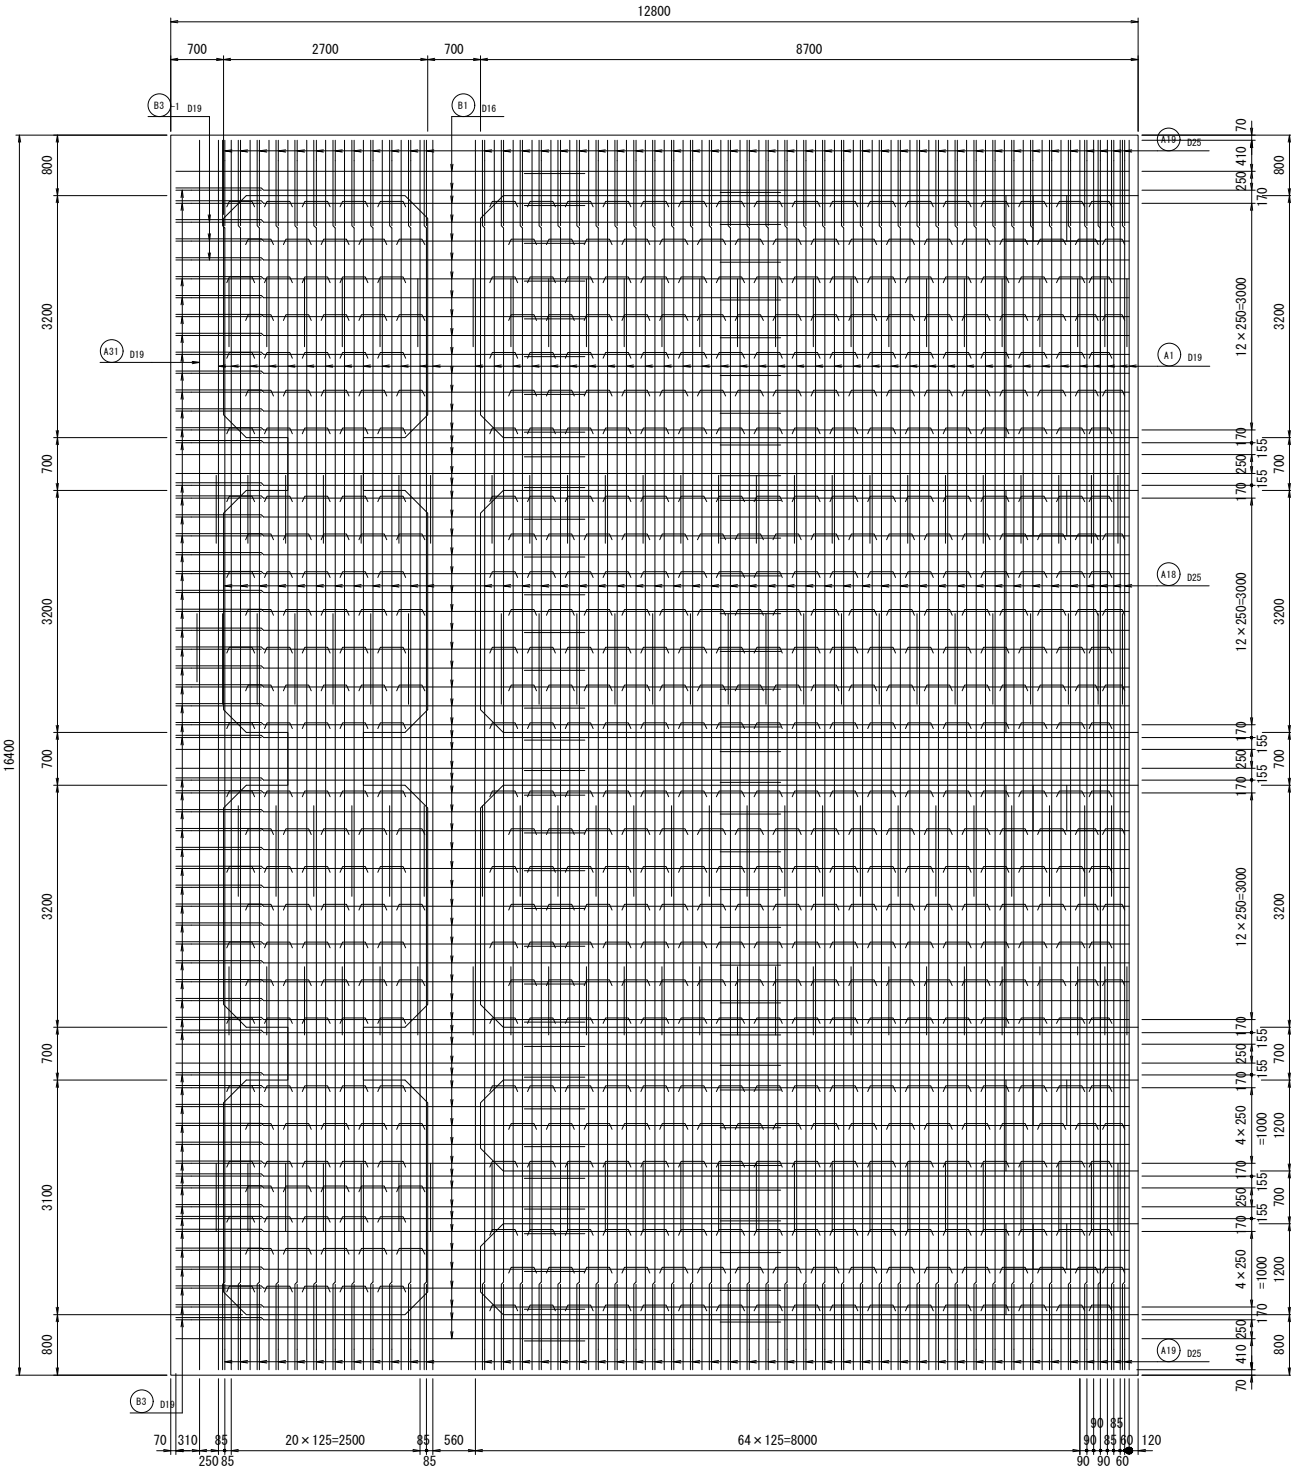

底版上面

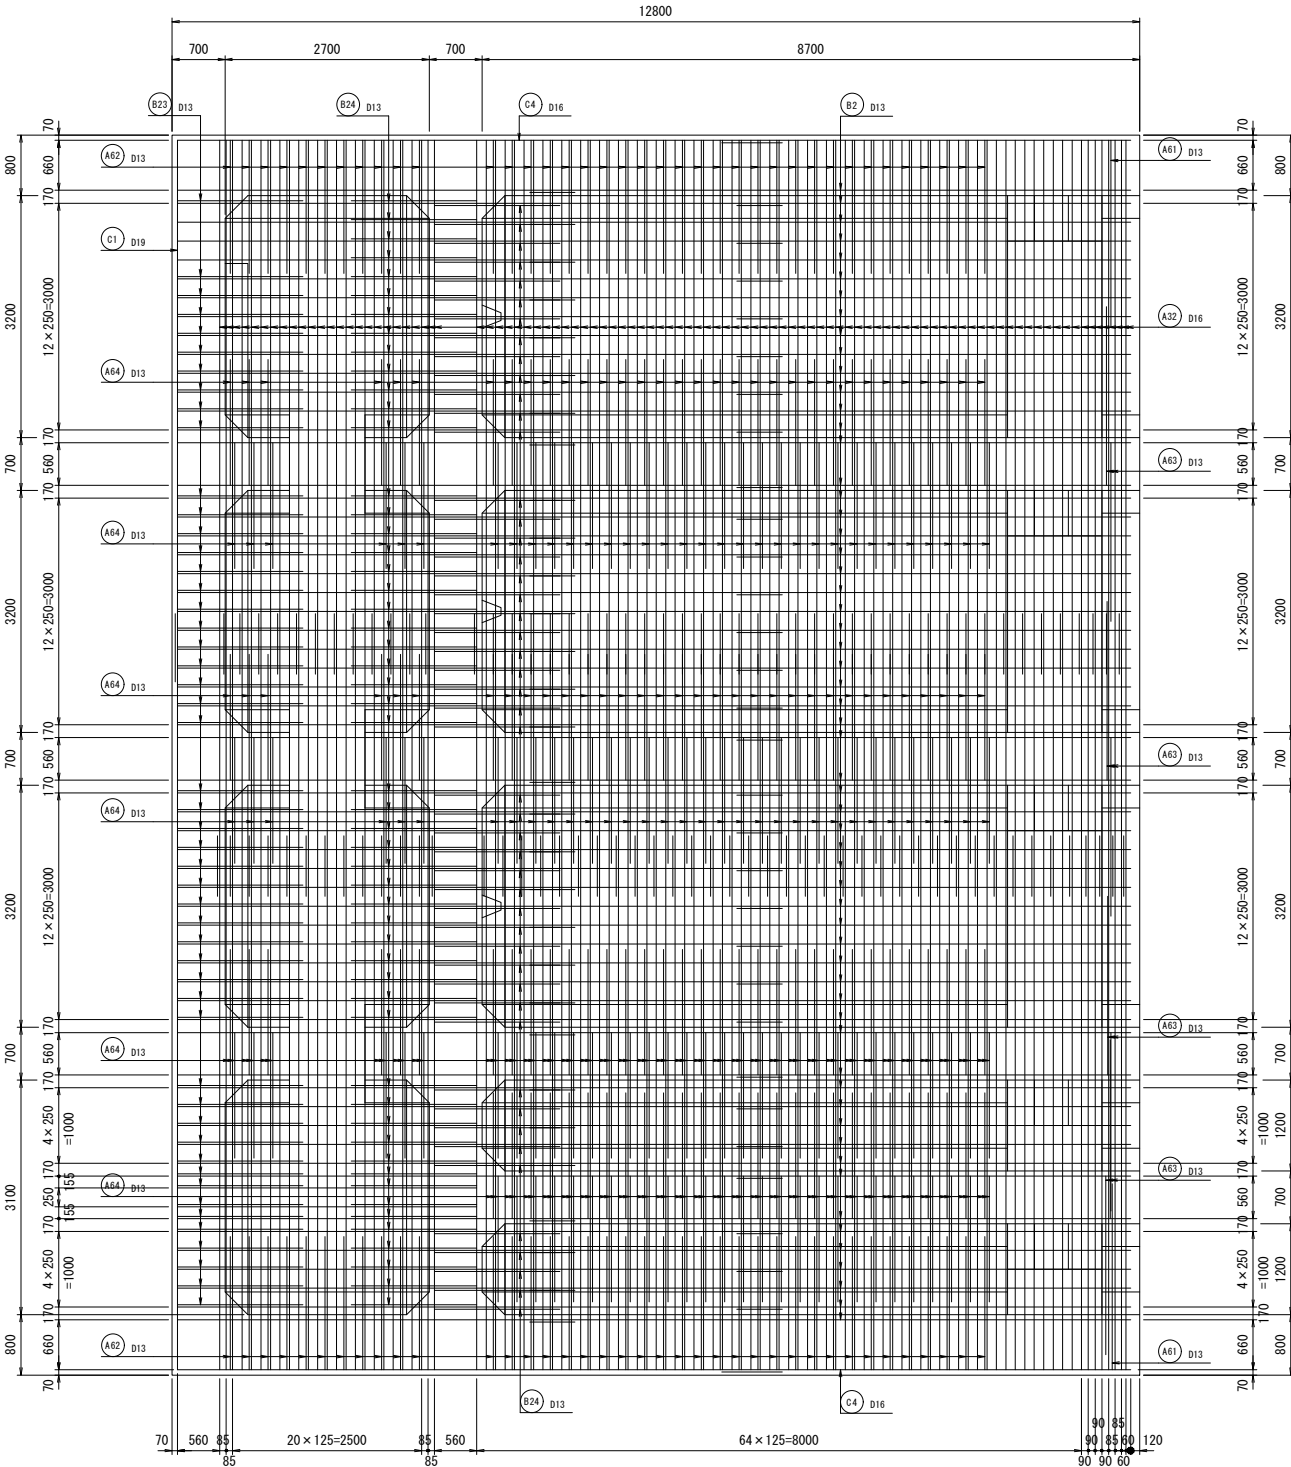


Key Plan

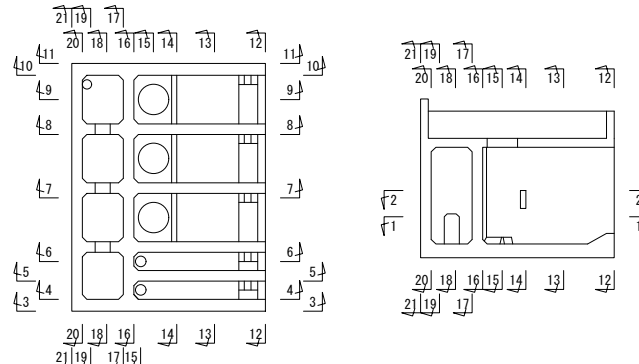


工 事 名	手賀沼農地防災事業 手賀第二排水機場改修工事		
図 面 名	吸込水槽(水槽部)配筋図(1/14)		
年 月 日			
縮 尺	S=1:50	図面番号	10-1
会 社 名			
事務所名	関東農政局 手賀沼農地防災事業所		

吸込水槽 (水槽部) 配筋図 (2/14)


1 - 1 断面

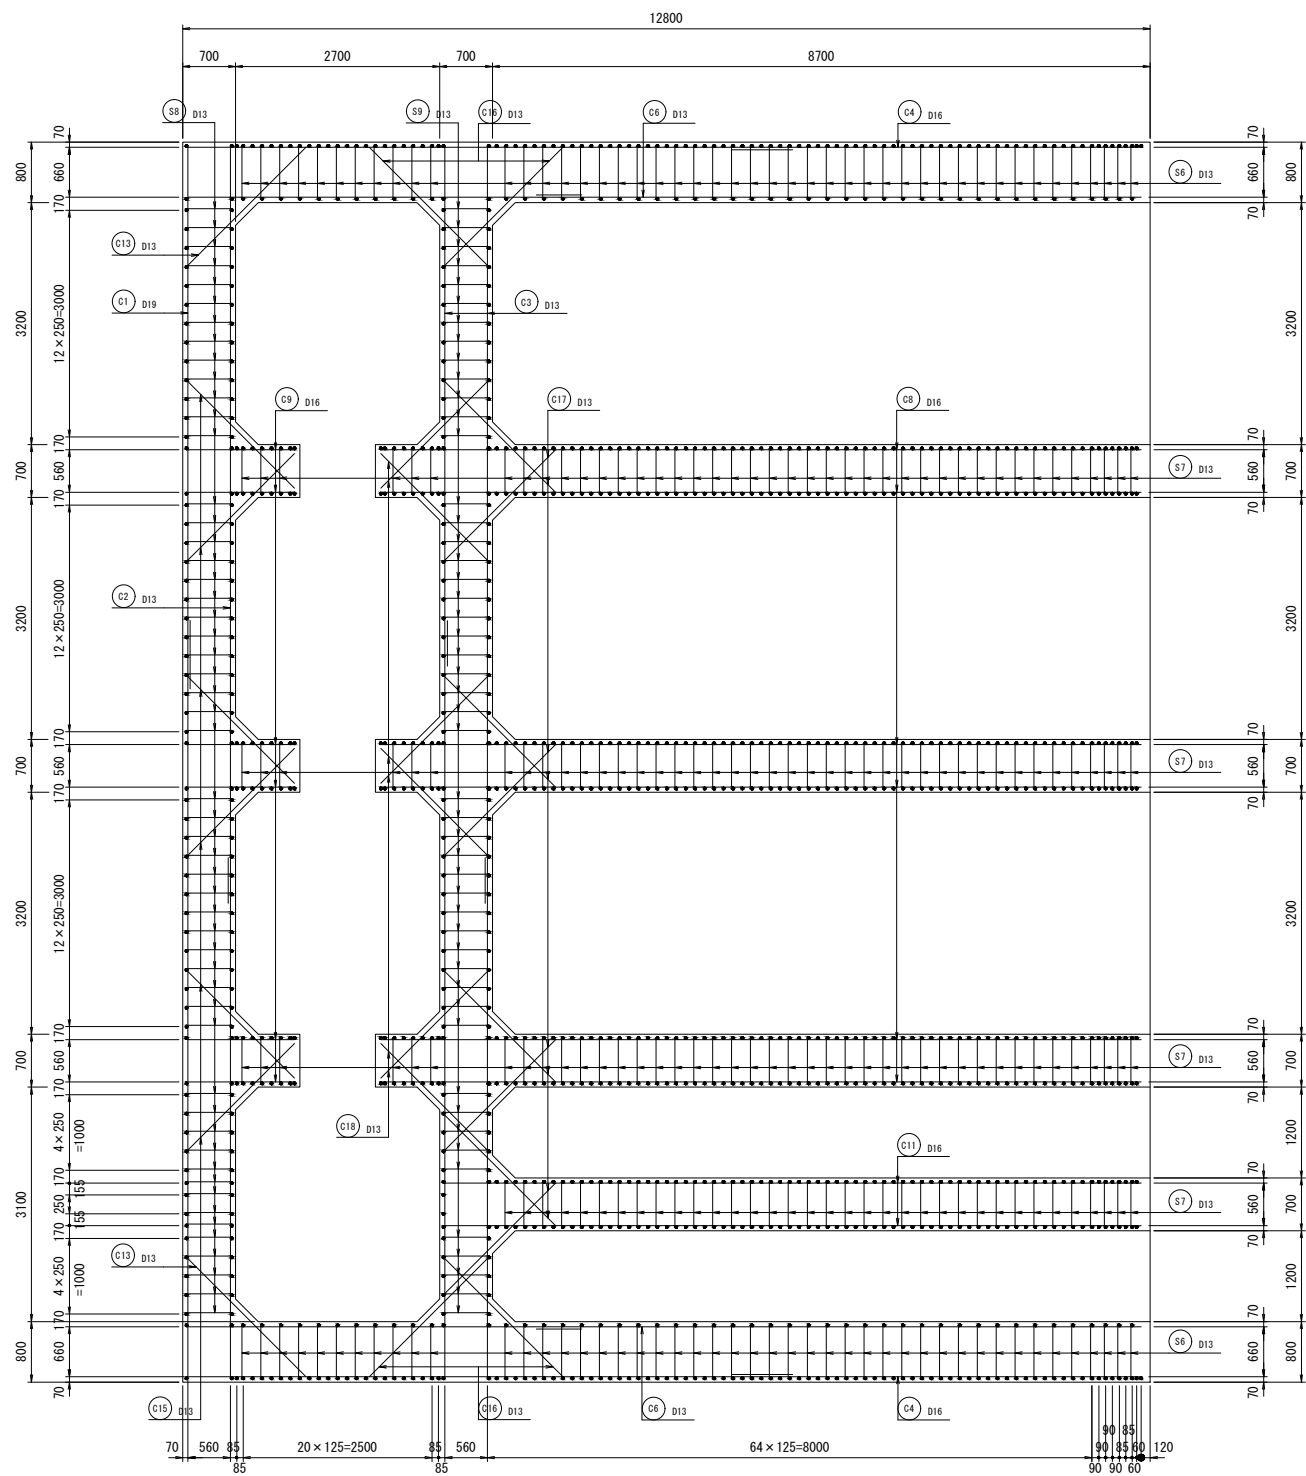

2 - 2 断面

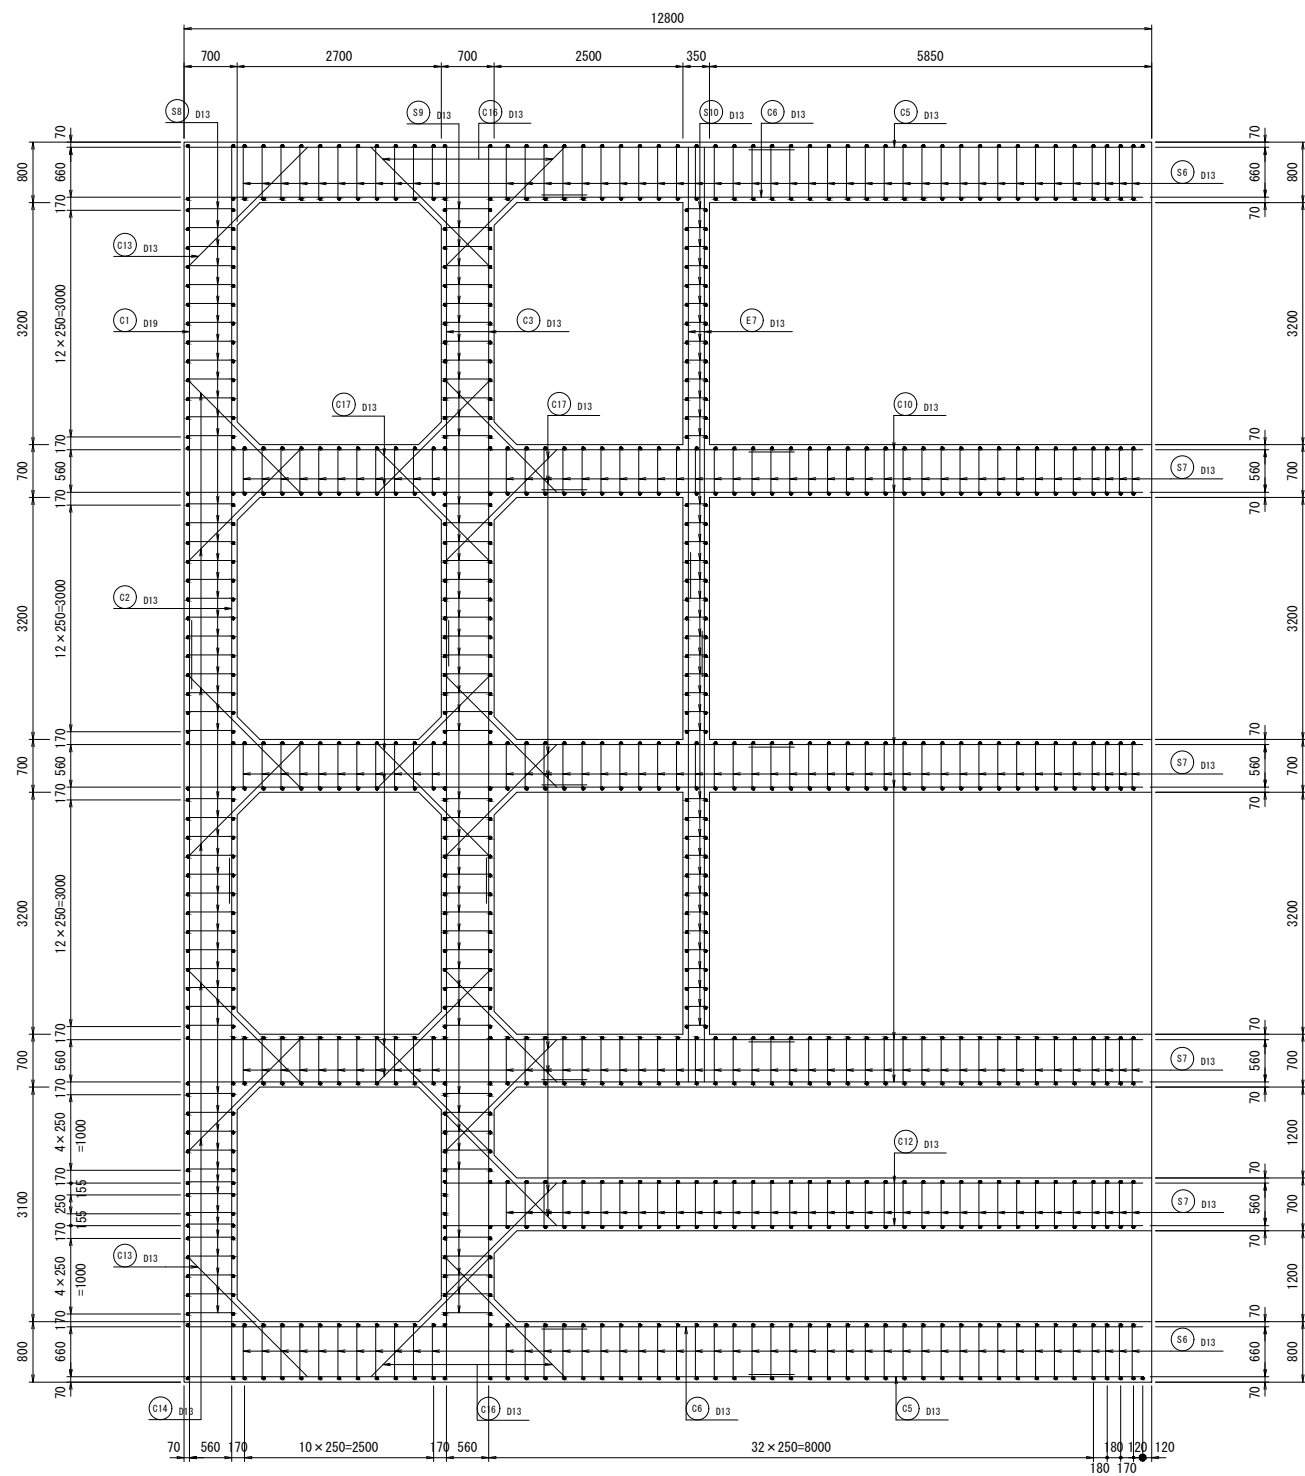


Key Plan

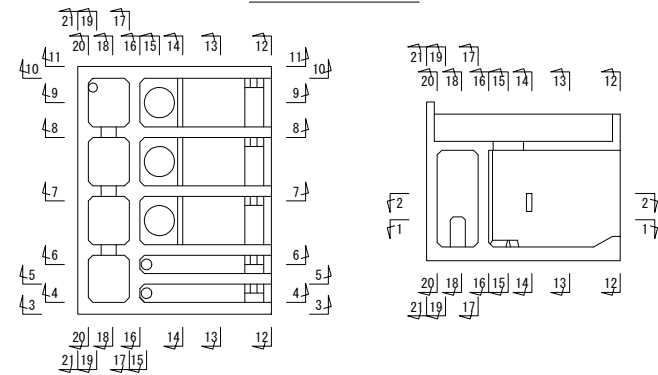


工 事 名	手賀沼農地防災事業 手賀第二排水機場改修工事		
図 面 名	吸込水槽 (水槽部) 配筋図 (2/14)		
年 月 日			
縮 尺	S=1:50	図面番号	10-2
会 社 名			
事務所名	関東農政局 手賀沼農地防災事業所		

吸込水槽(水槽部)配筋図(3/14)


頂版下面

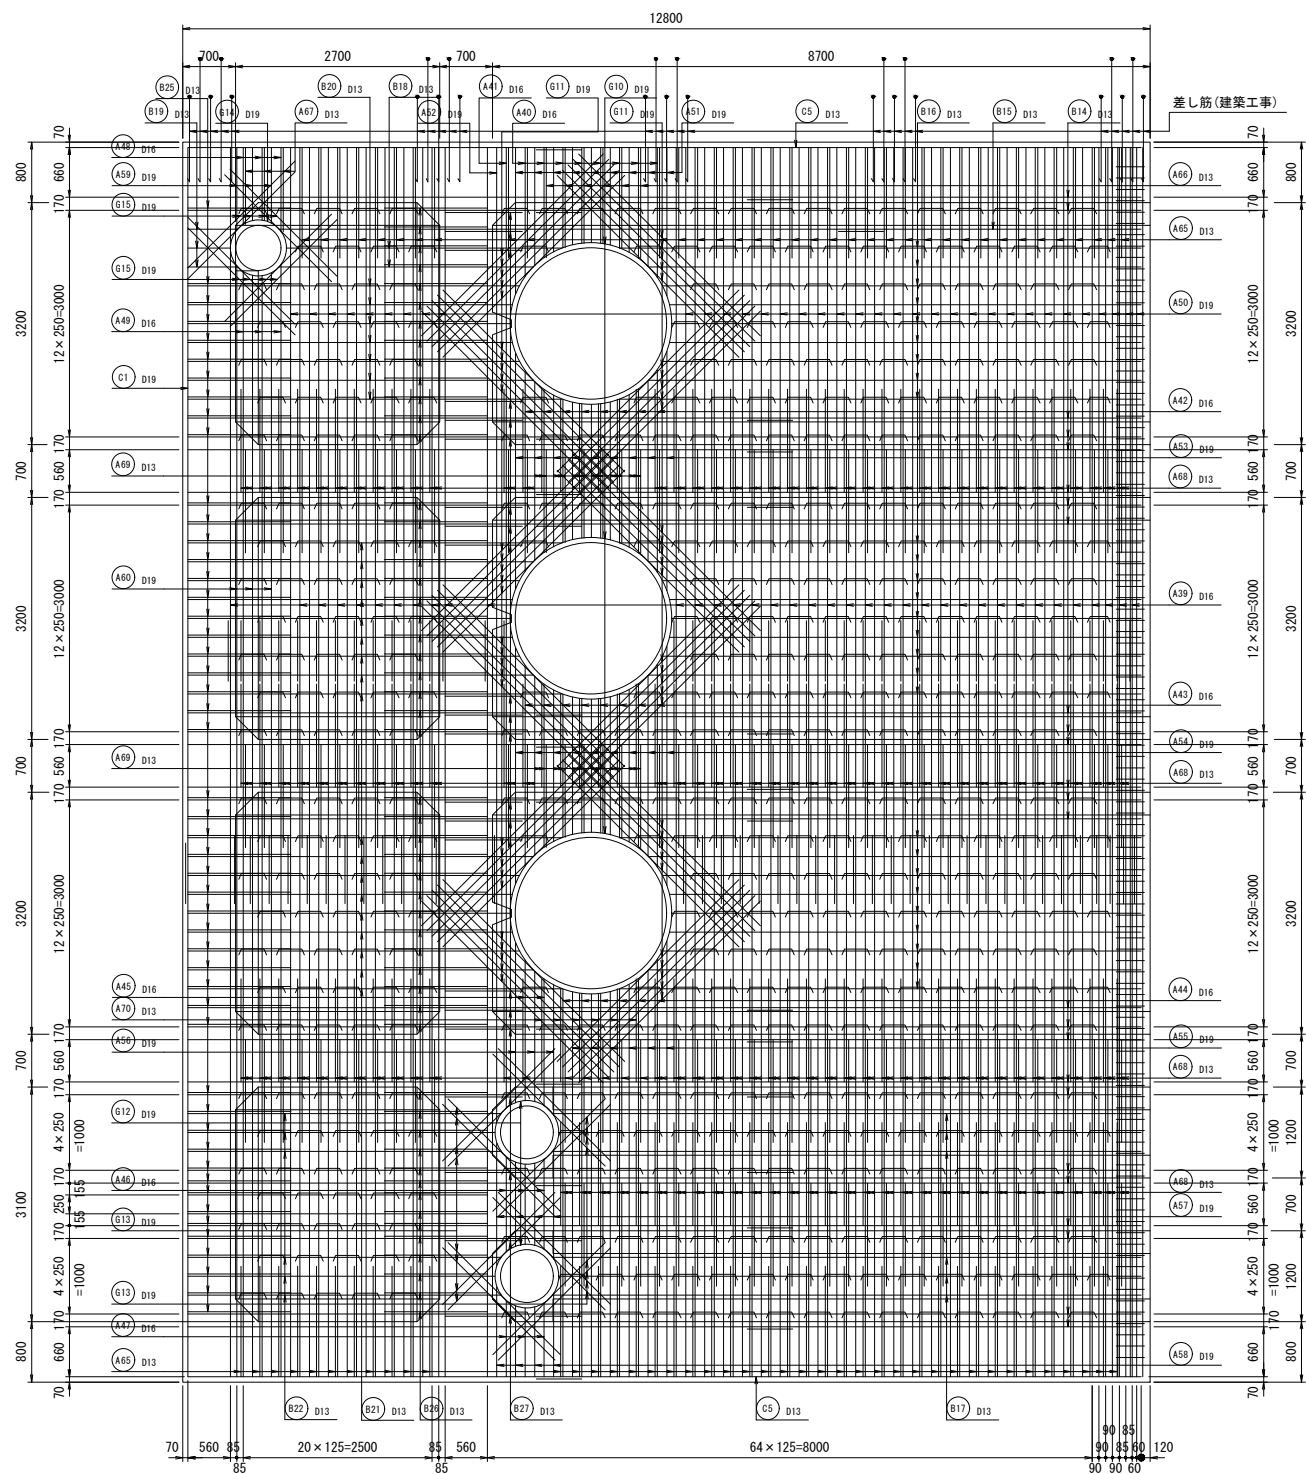

頂版上面

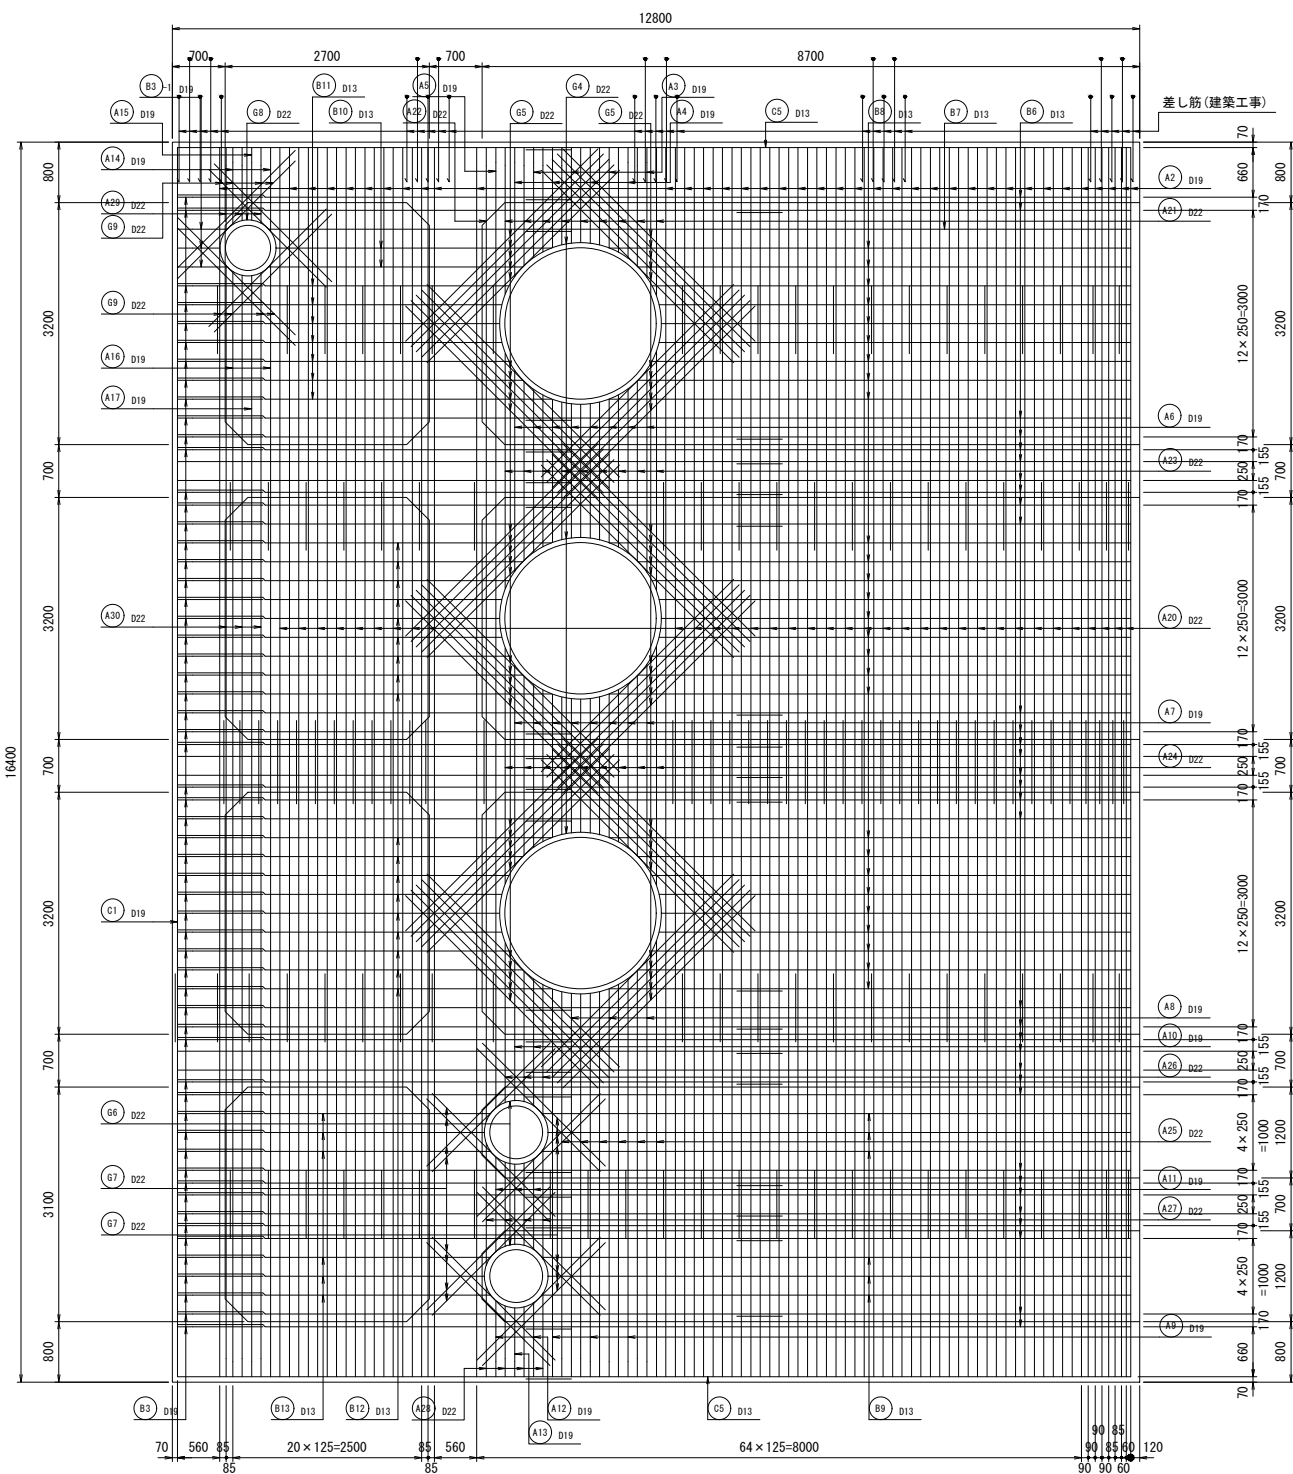


Key Plan

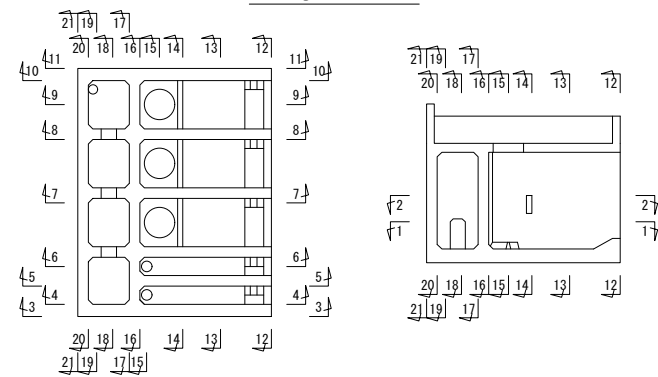


工 事 名	手賀沼農地防災事業 手賀第二排水機場改修工事		
図 面 名	吸込水槽(水槽部)配筋図(3/14)		
年 月 日			
縮 尺	S=1:50	図面番号	10-3
会 社 名			
事務所名	関東農政局 手賀沼農地防災事業所		

吸込水槽(水槽部)配筋図(4/14)


3 - 3 断面

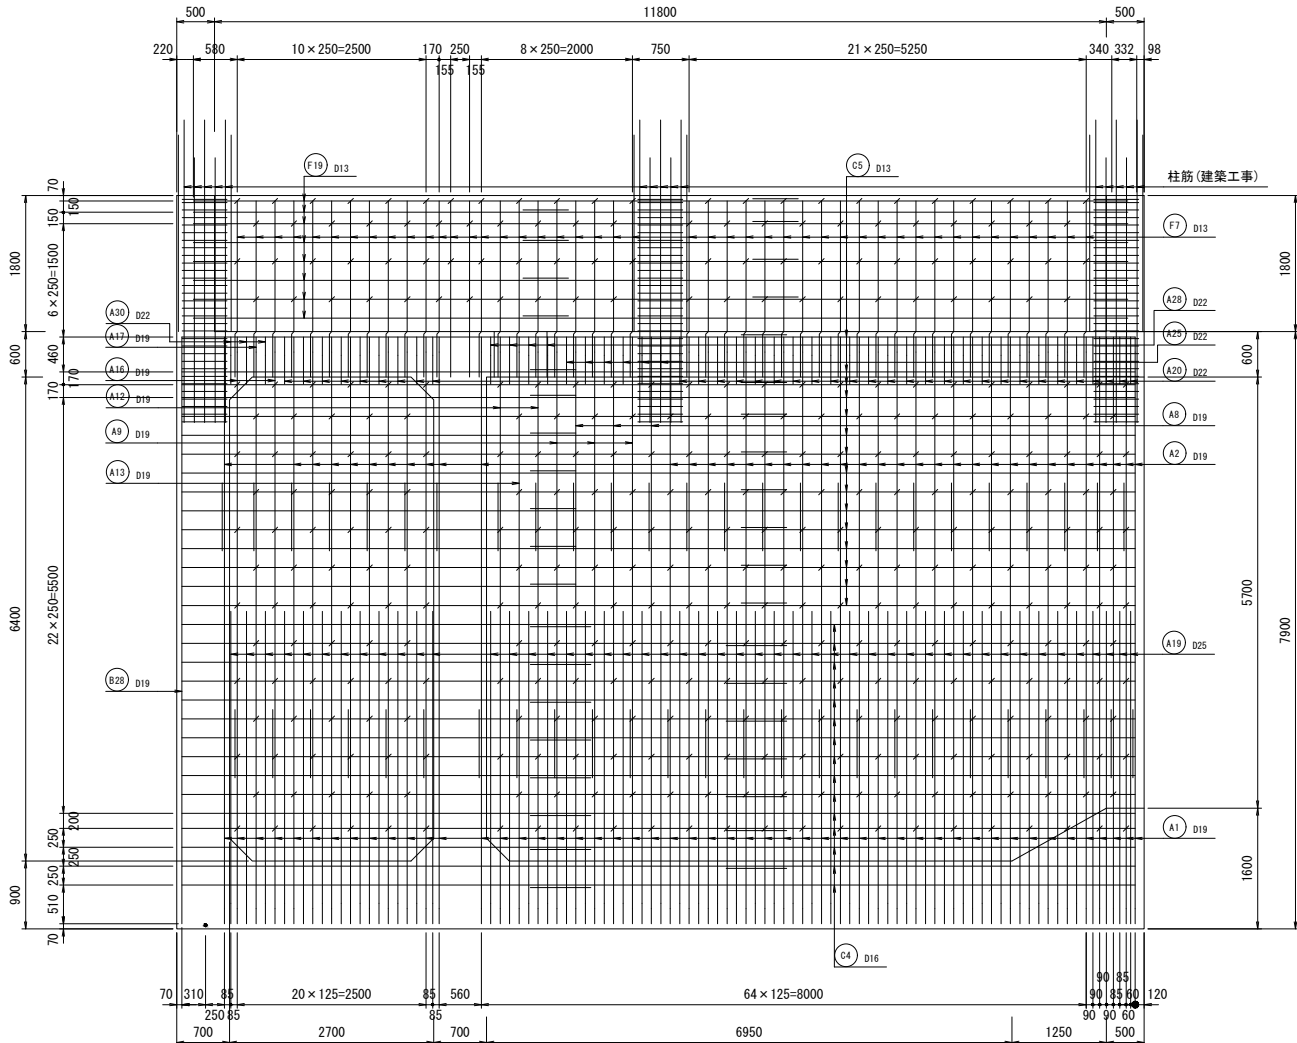

4 - 4 断面

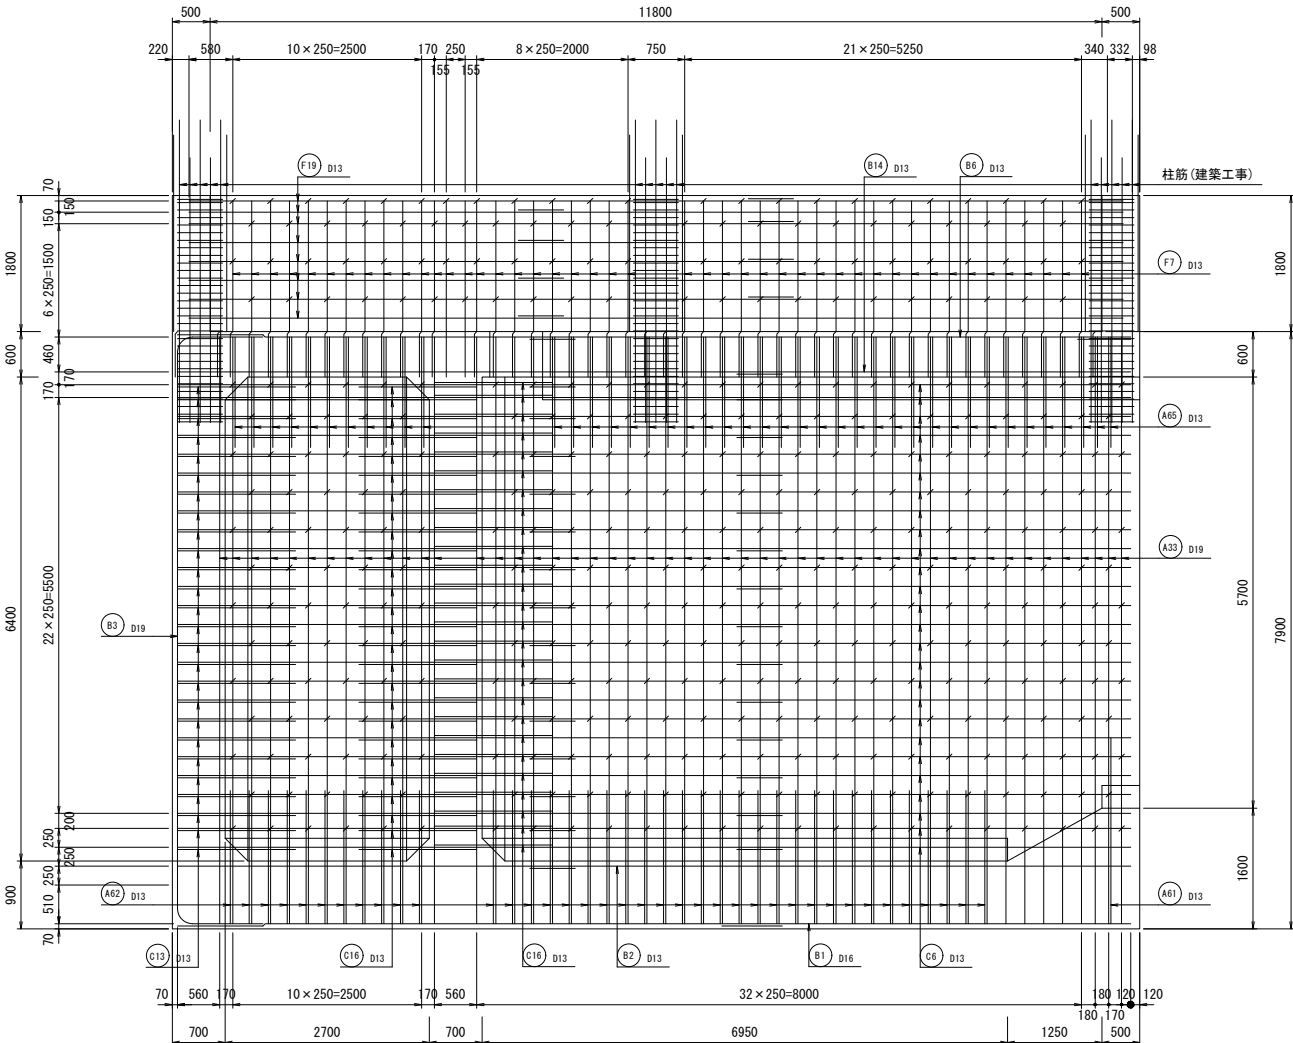


Key Plan

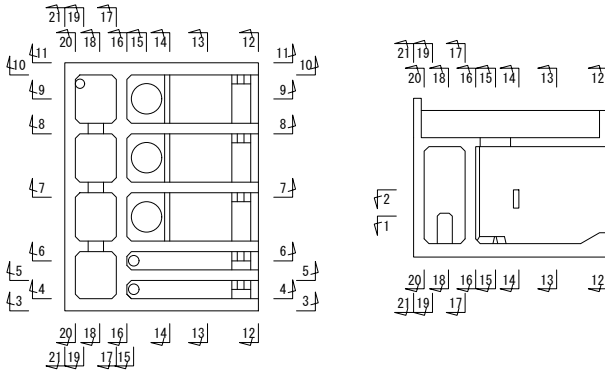


工 事 名	手賀沼農地防災事業 手賀第二排水機場改修工事		
図 面 名	吸水水槽(水槽部)配筋図(4/14)		
年 月 日			
縮 尺	S=1:50	図面番号	10-4
会 社 名			
事務所名	関東農政局 手賀沼農地防災事業所		

5 - 5 断面

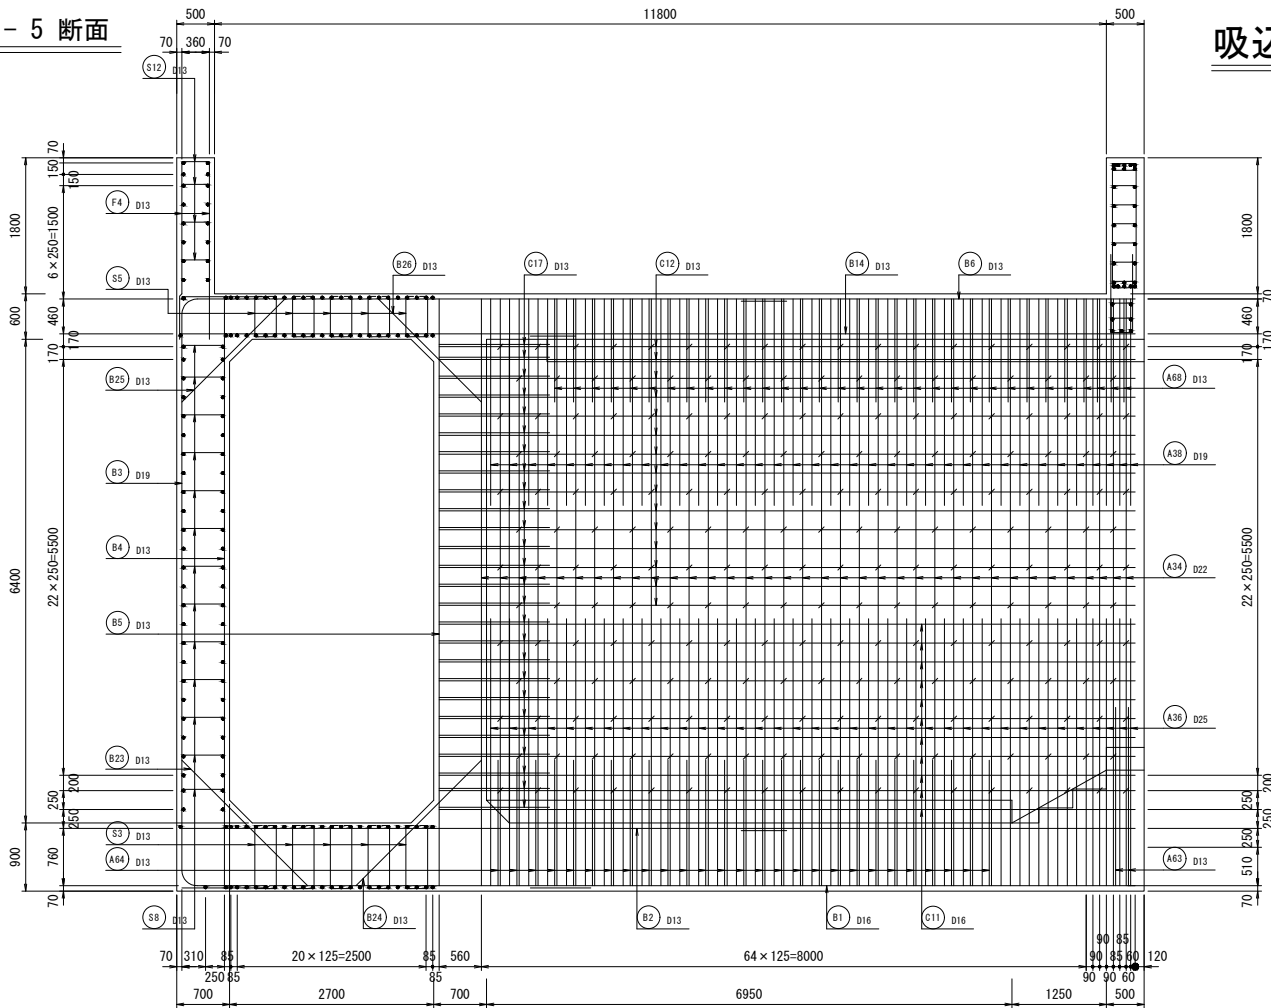


6 - 6 断面

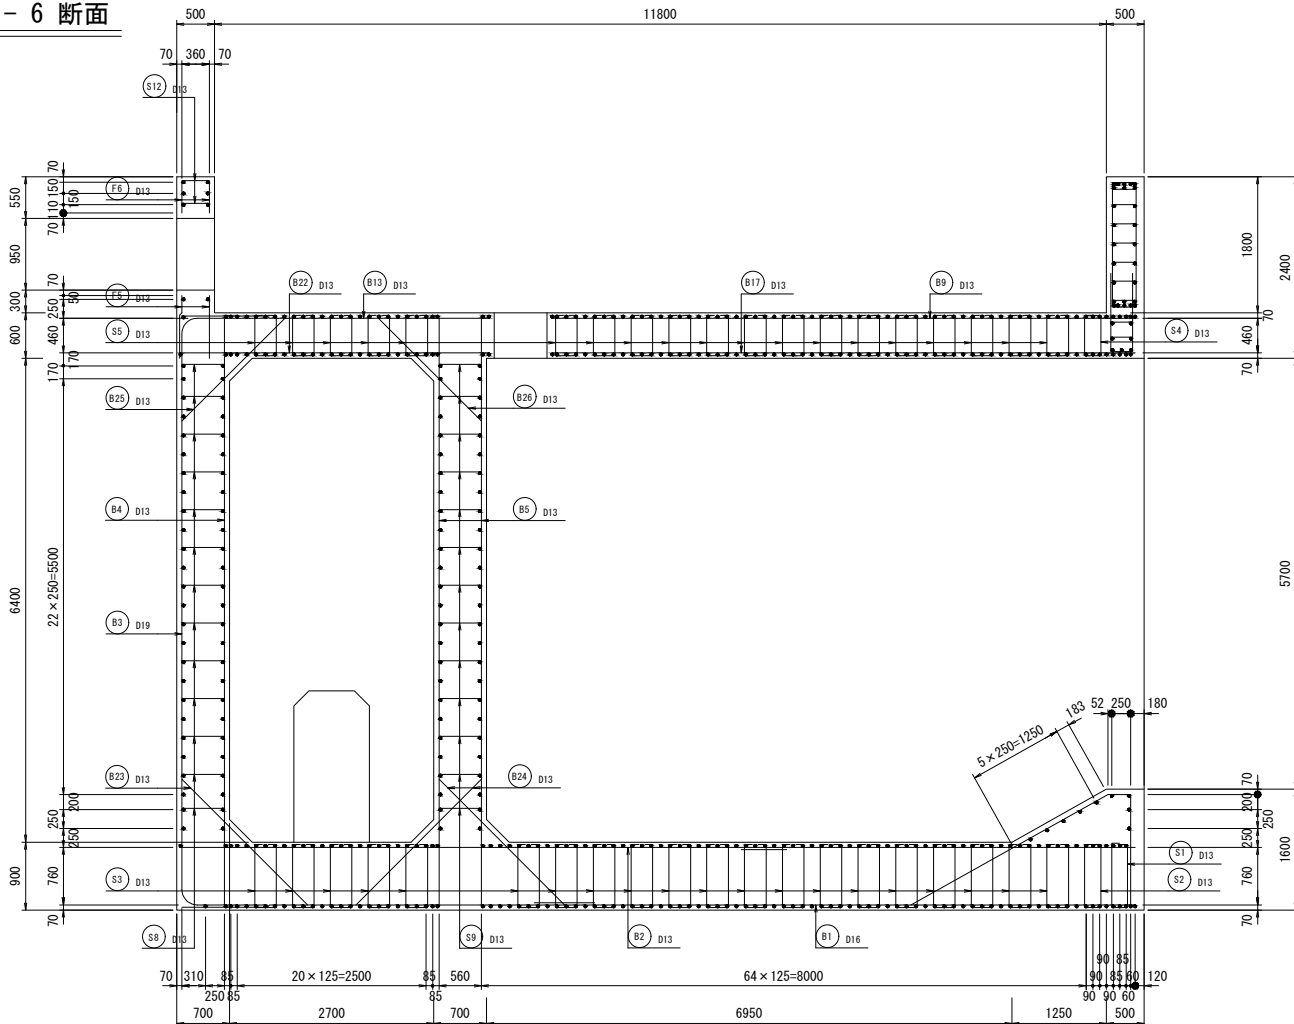


吸込水槽(水槽部)配筋図(5/14)

7 - 7 断面

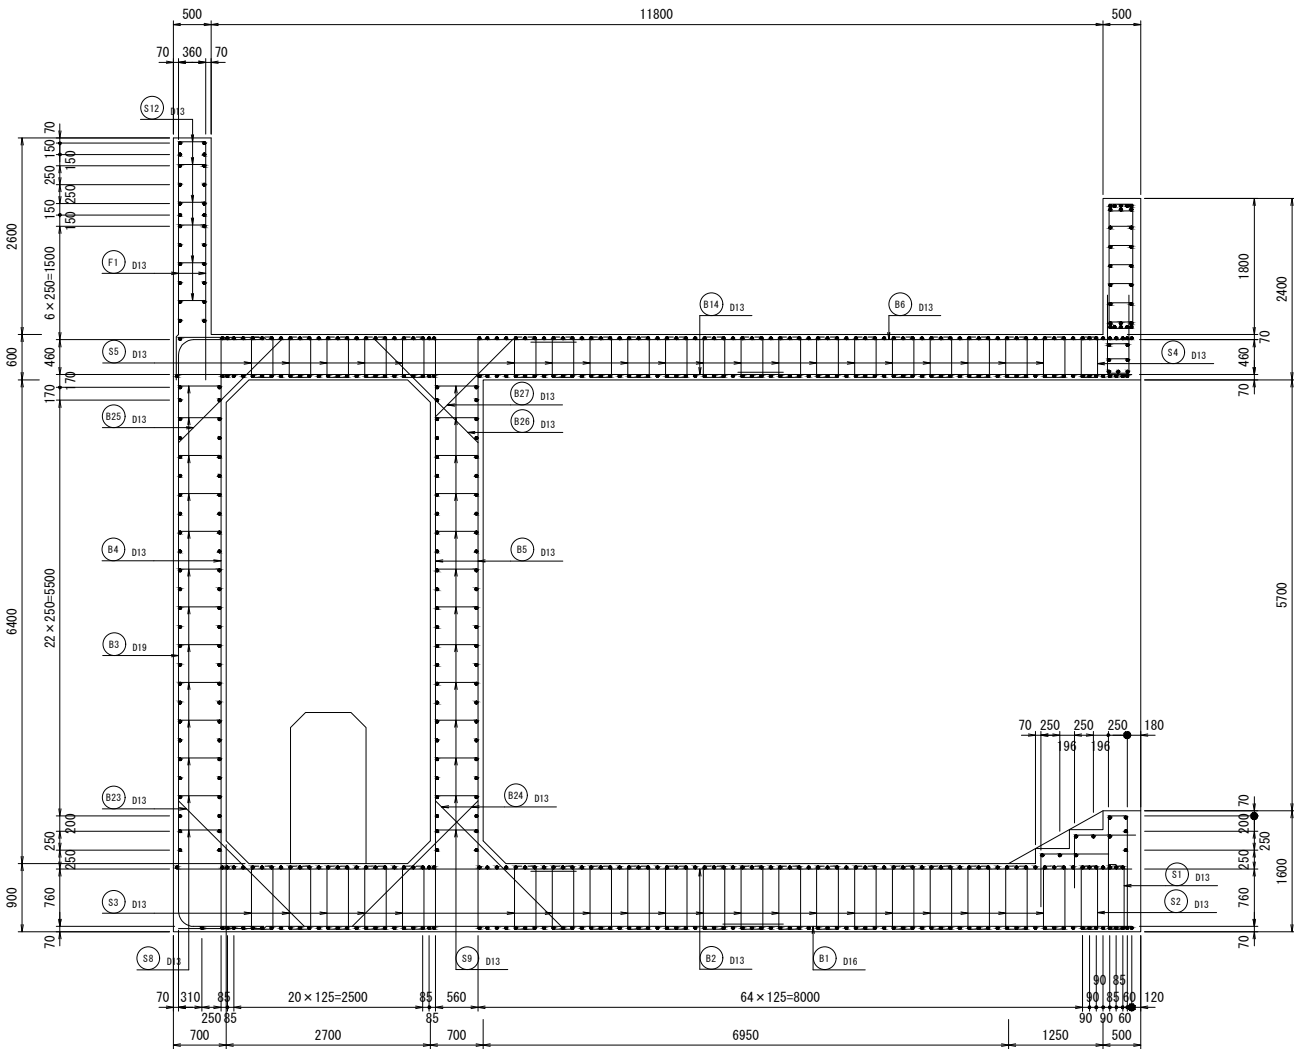


Key Plan

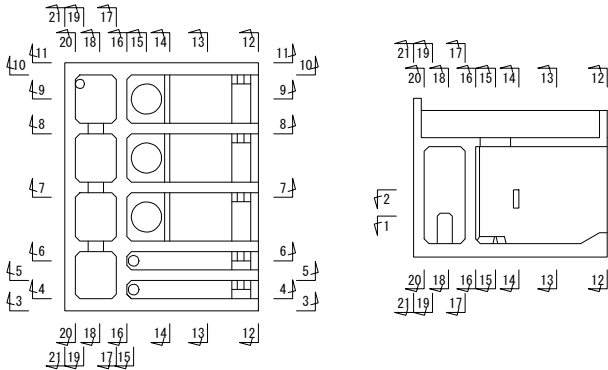


工 事 名	手賀沼農地防災事業 手賀第二排水機場改修工事		
図 面 名	吸込水槽(水槽部)配筋図(5/14)		
年 月 日			
縮 尺	S=1:50	図面番号	10-5
会 社 名			
事務所名	関東農政局 手賀沼農地防災事業所		

吸込水槽(水槽部)配筋図(6/14)


8 - 8 断面

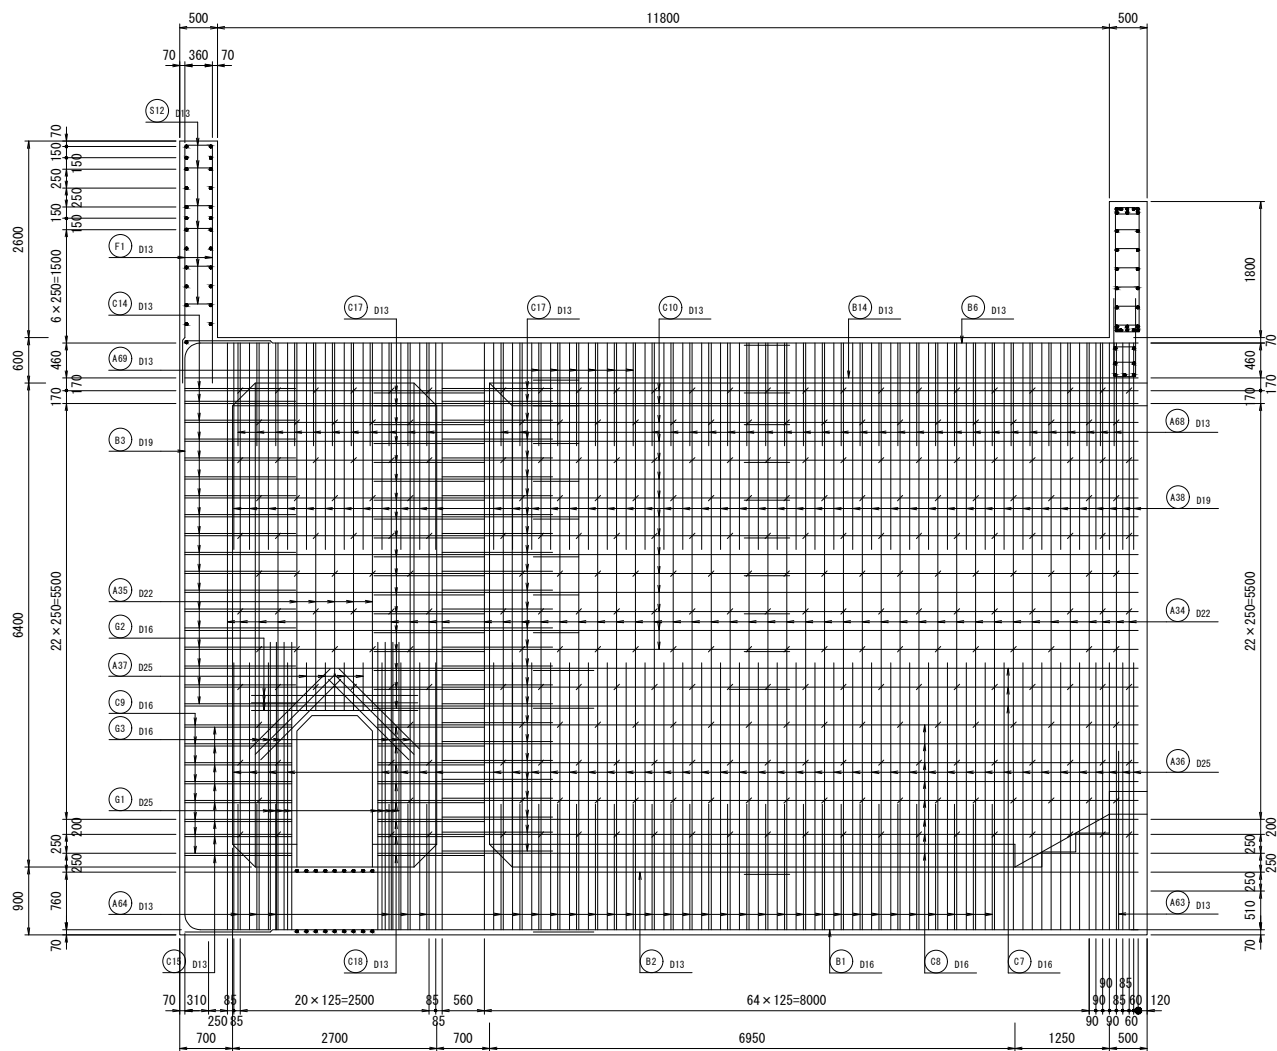

9 - 9 断面

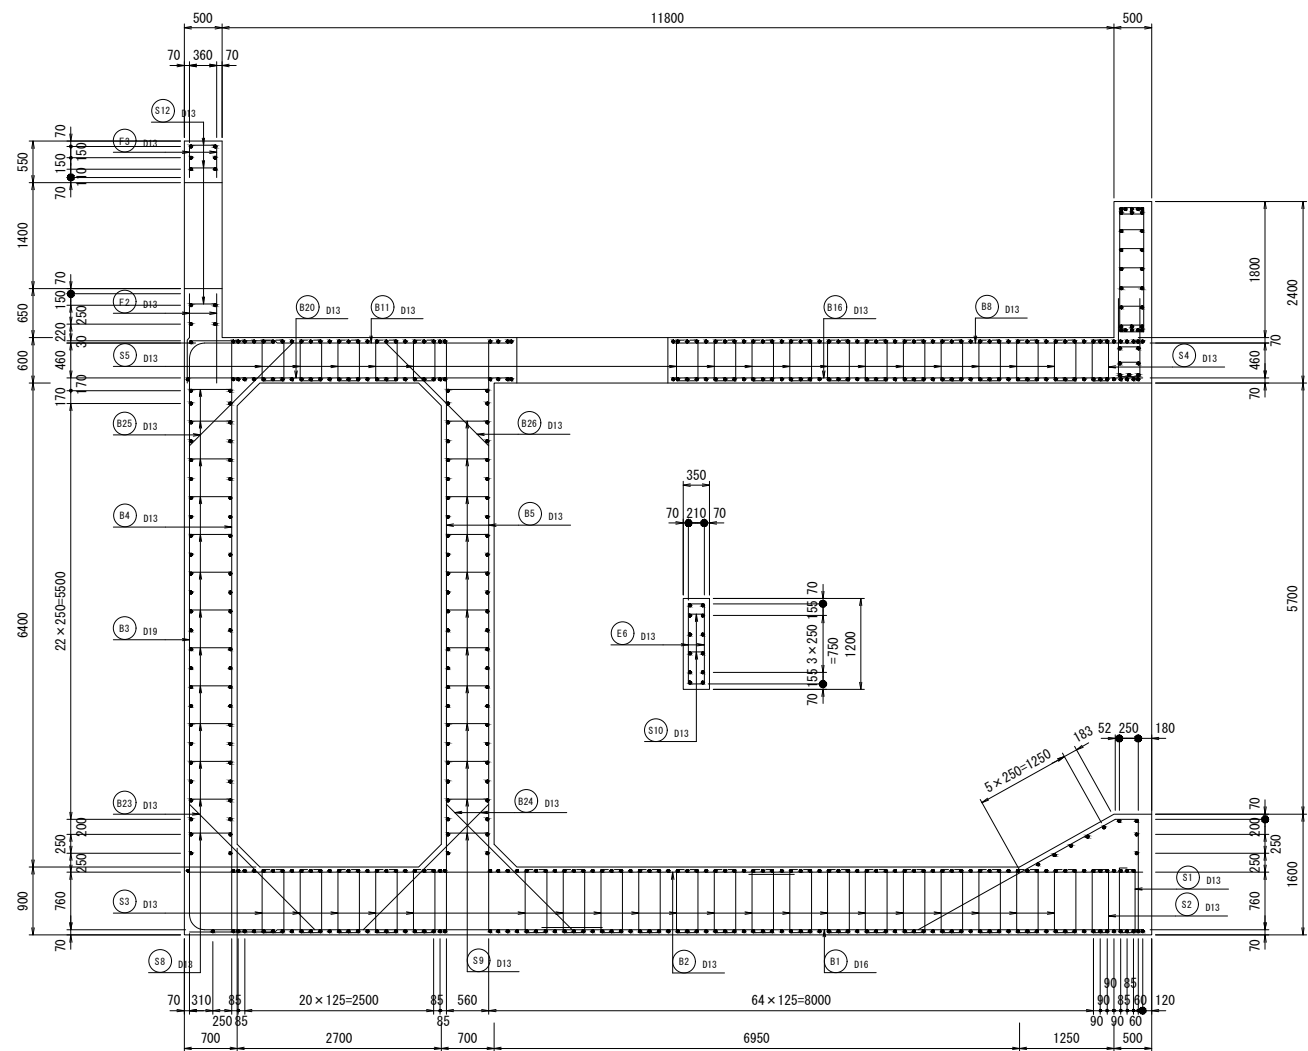


Key Plan

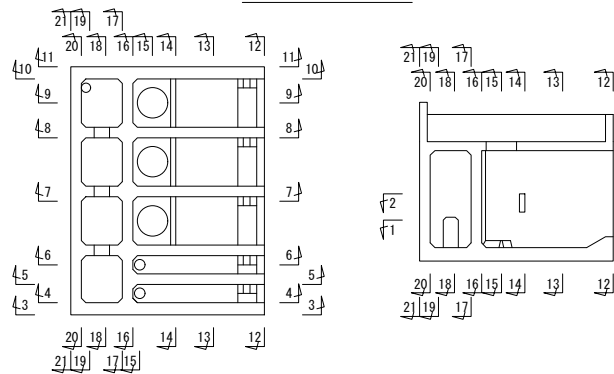


工 事 名	手賀沼農地防災事業 手賀第二排水機場改修工事		
図 面 名	吸込水槽(水槽部)配筋図(6/14)		
年 月 日			
縮 尺	S=1:50	図面番号	10-6
会 社 名			
事務所名	関東農政局 手賀沼農地防災事業所		

吸込水槽(水槽部)配筋図(7/14)


10 - 10 断面

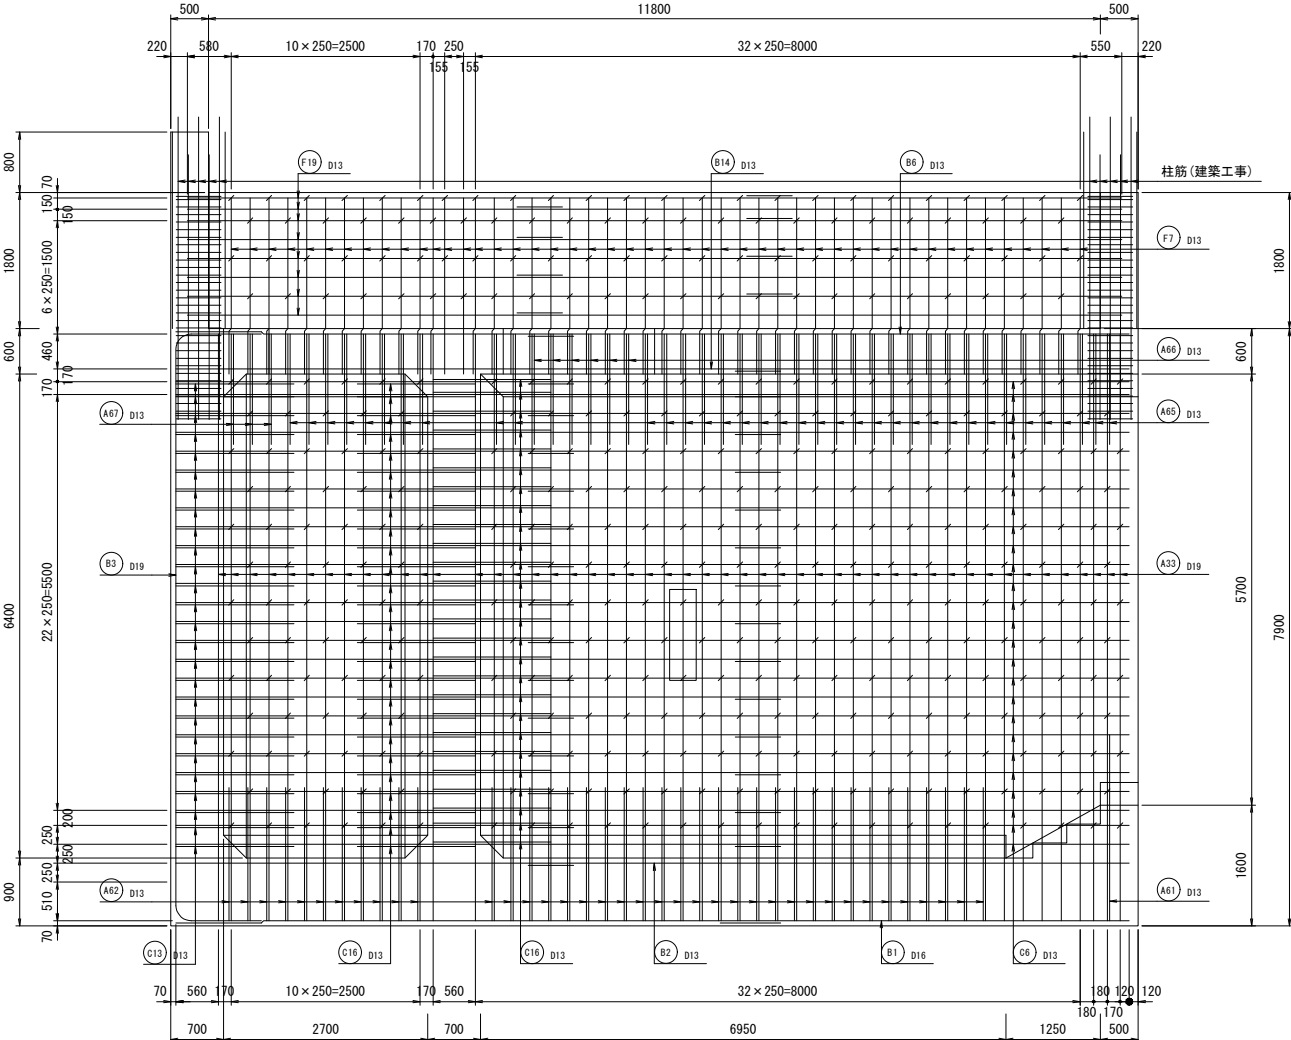

11 - 11 断


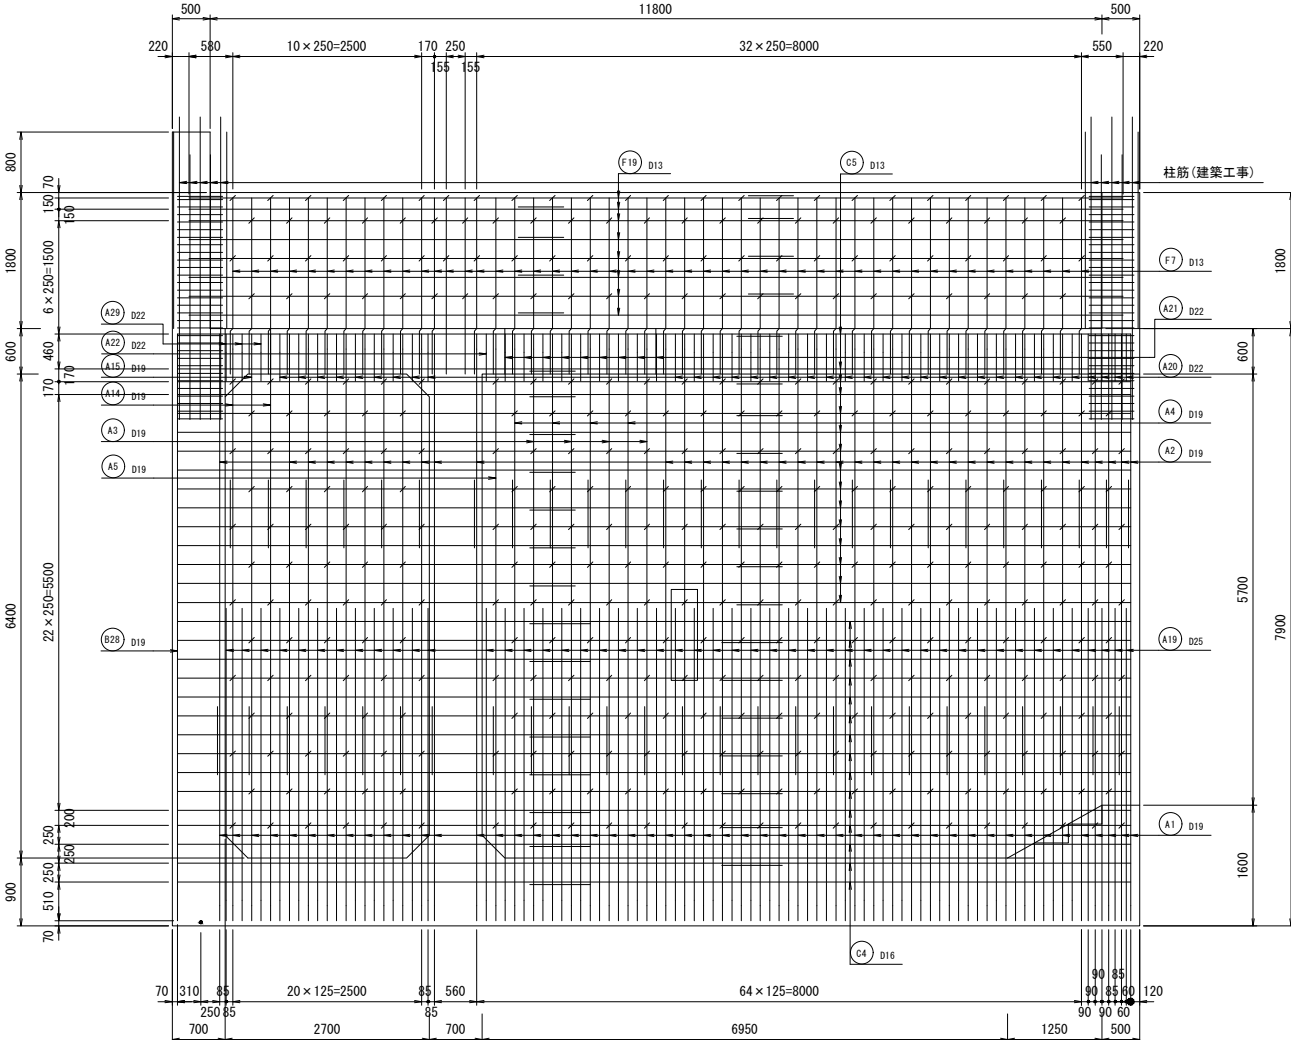


Key Plan



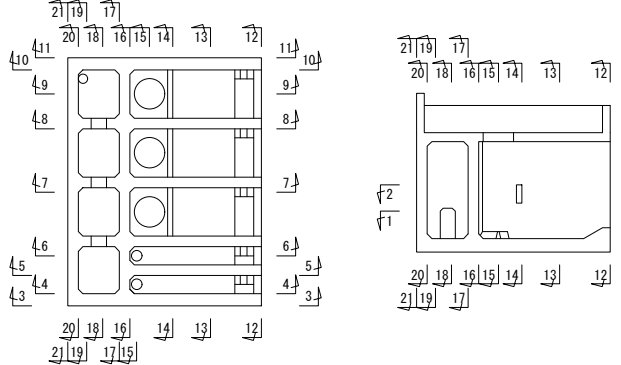


工 事 名	手賀沼湿地防災事業 手賀第二排水機場改修工事		
図 面 名	吸水水槽（水槽部）配筋図（7/14）		
年 月 日			
縮 尺	S=1:50	図面番号	10-7
会 社 名			
事務所名	関東農政局 手賀沼湿地防災事業所		

12 - 12 断面

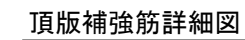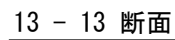


建屋側壁部

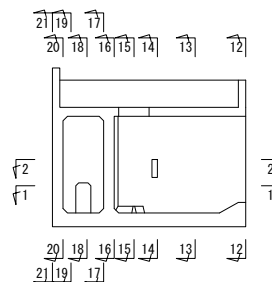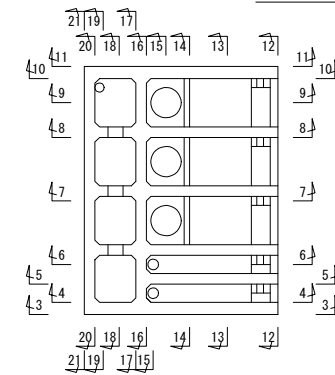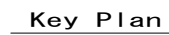


工 事 名	手賀沼農地防災事業 手賀第二排水機場改修工事		
図 面 名	吸込水槽（水槽部）配筋図（8/14）		
年 月 日			
縮 尺	S=1:50	図面番号	10-8
会 社 名			
事務所名	関東農政局 手賀沼農地防災事業所		

吸込水槽(水槽部)配筋図(9/14)


14 - 14 断面

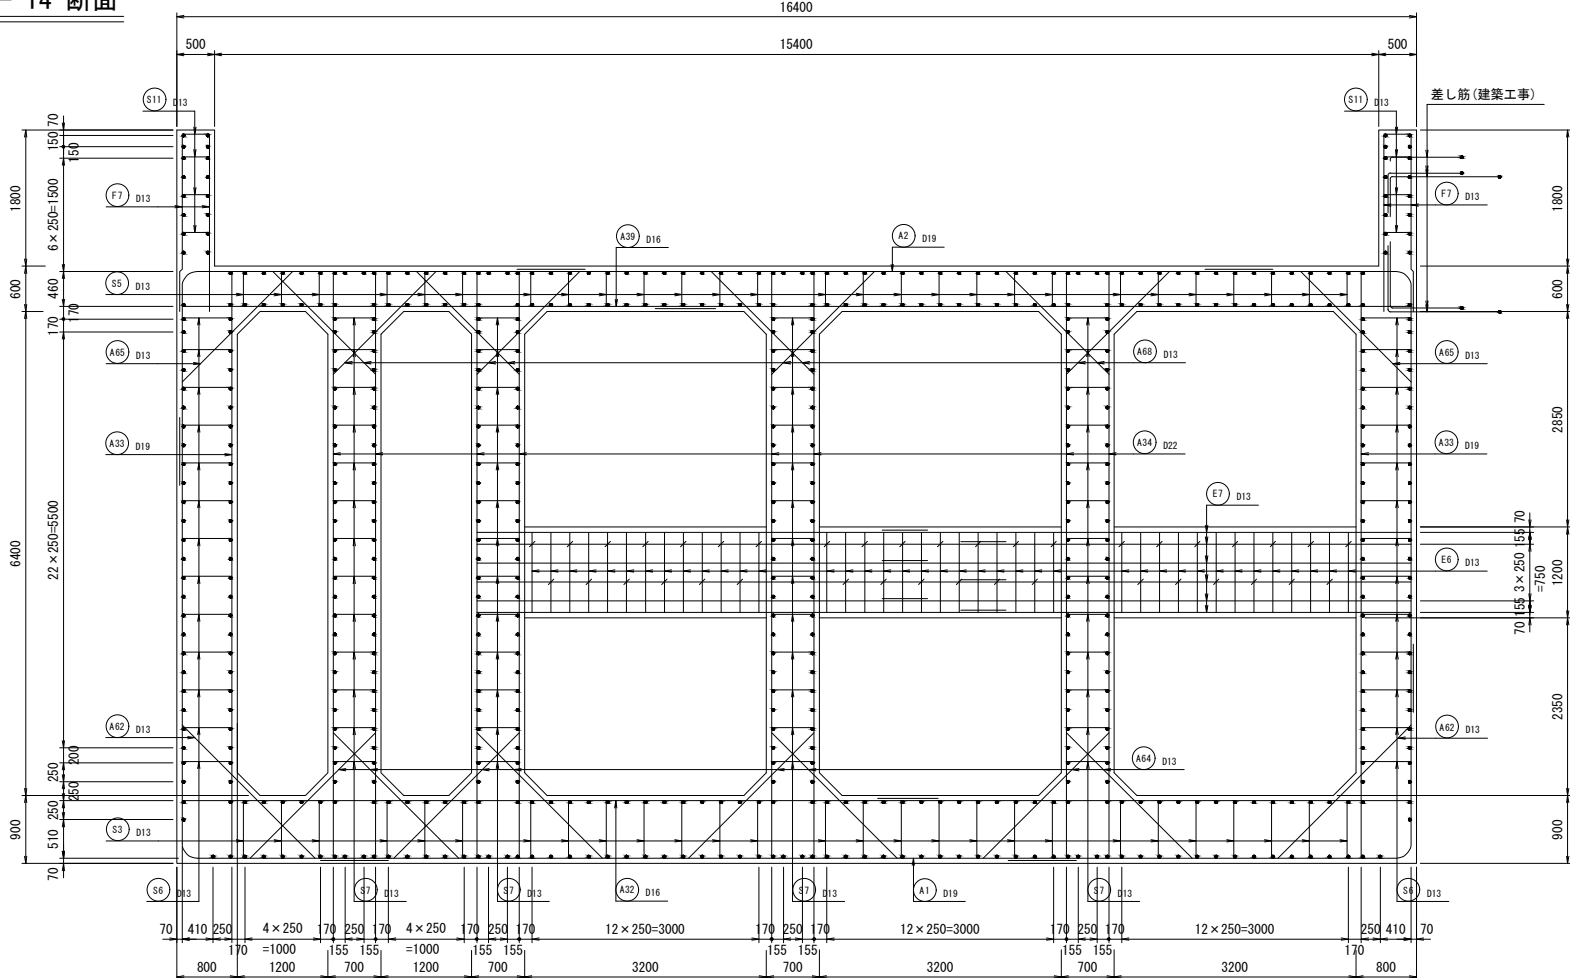

15 - 15 断面

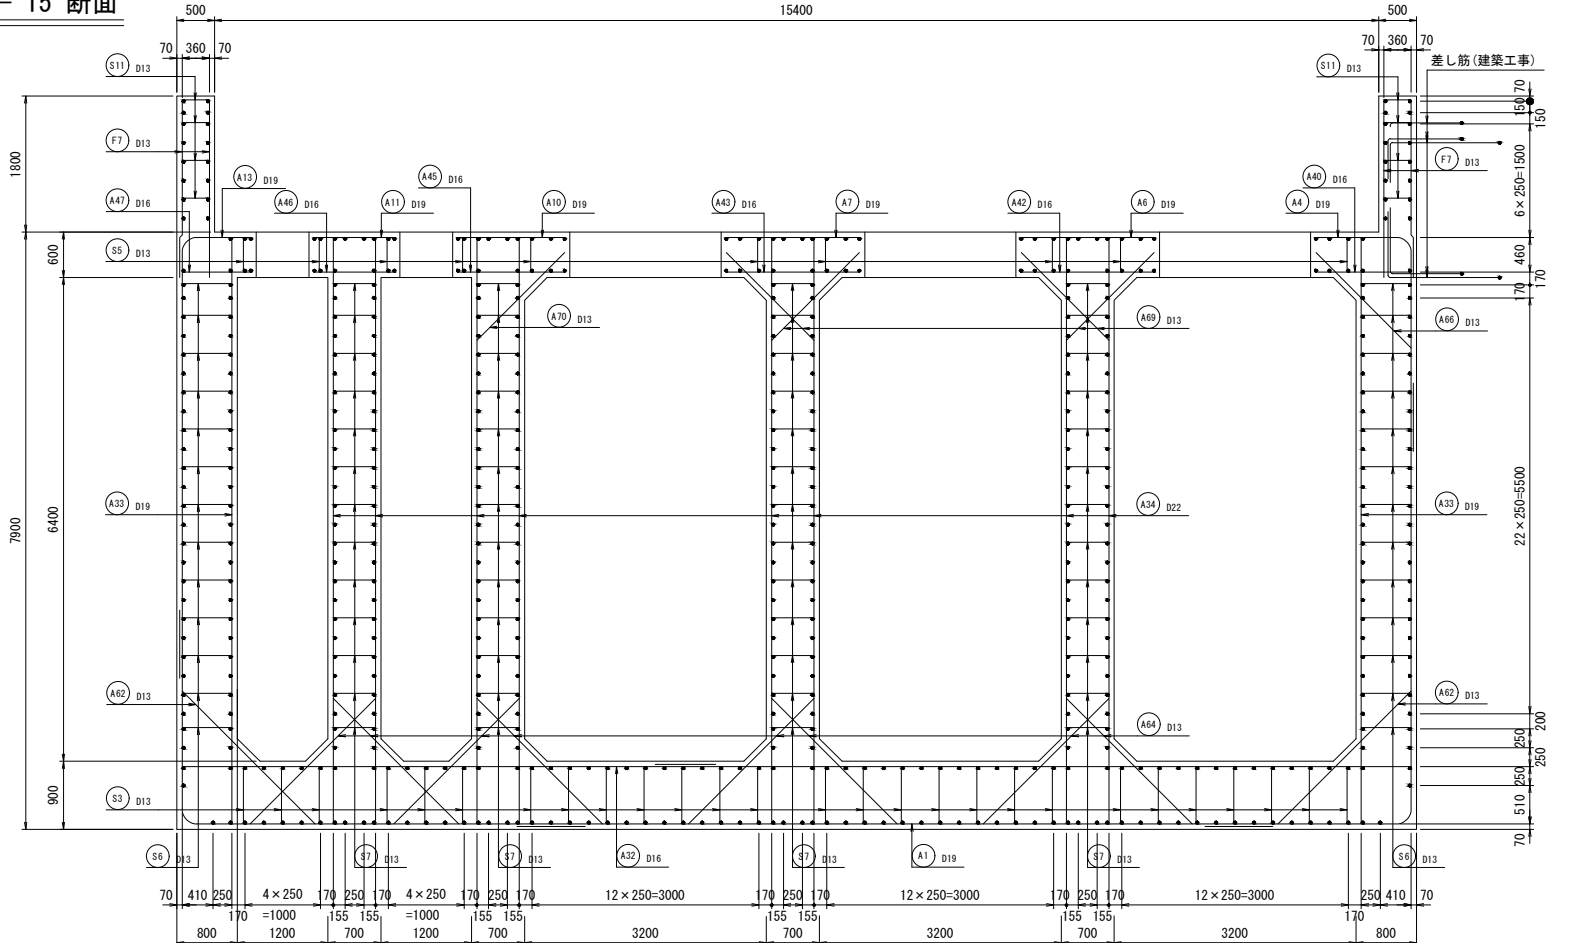


Key Plan

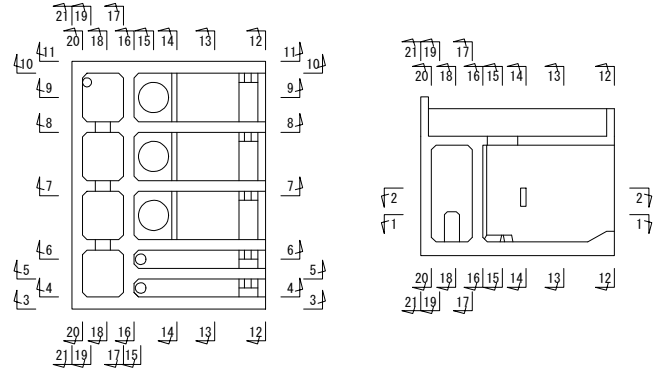


工 事 名	手賀沼農地防災事業 手賀第二排水機場改修工事		
図 面 名	吸込水槽(水槽部)配筋図(9/14)		
年 月 日			
縮 尺	S=1:50	図面番号	10-9
会 社 名			
事業所名	関東建設局 手賀沼農地防災事業部		

吸込水槽(水槽部)配筋図(10/14)


16 - 16 断面

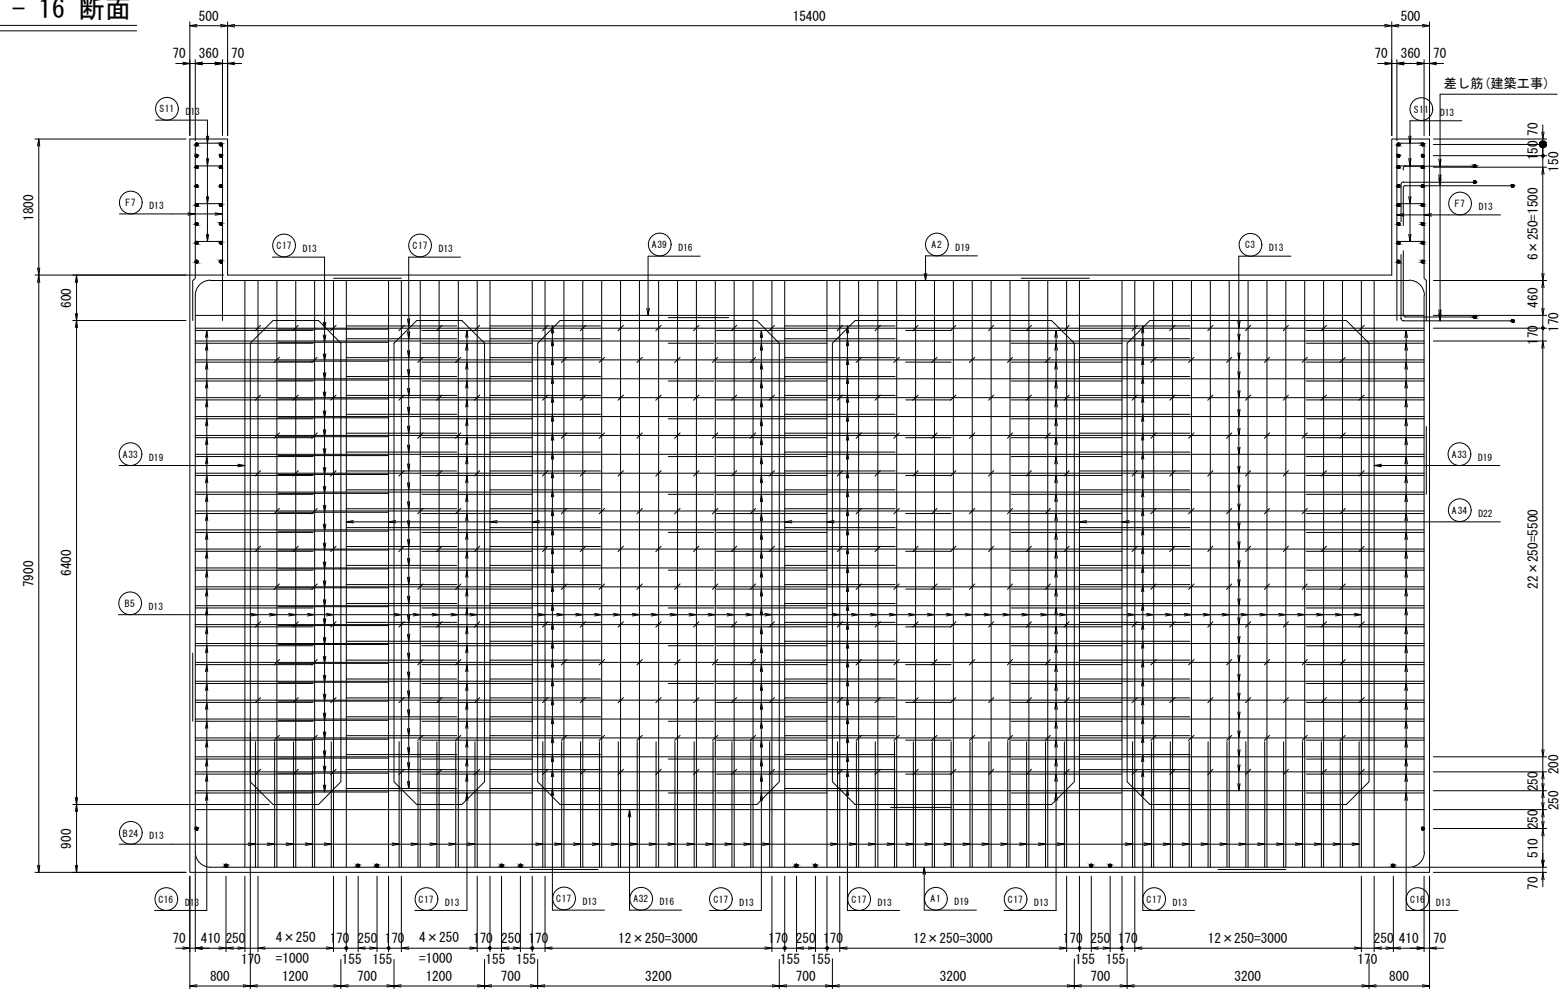

17 - 17 断面

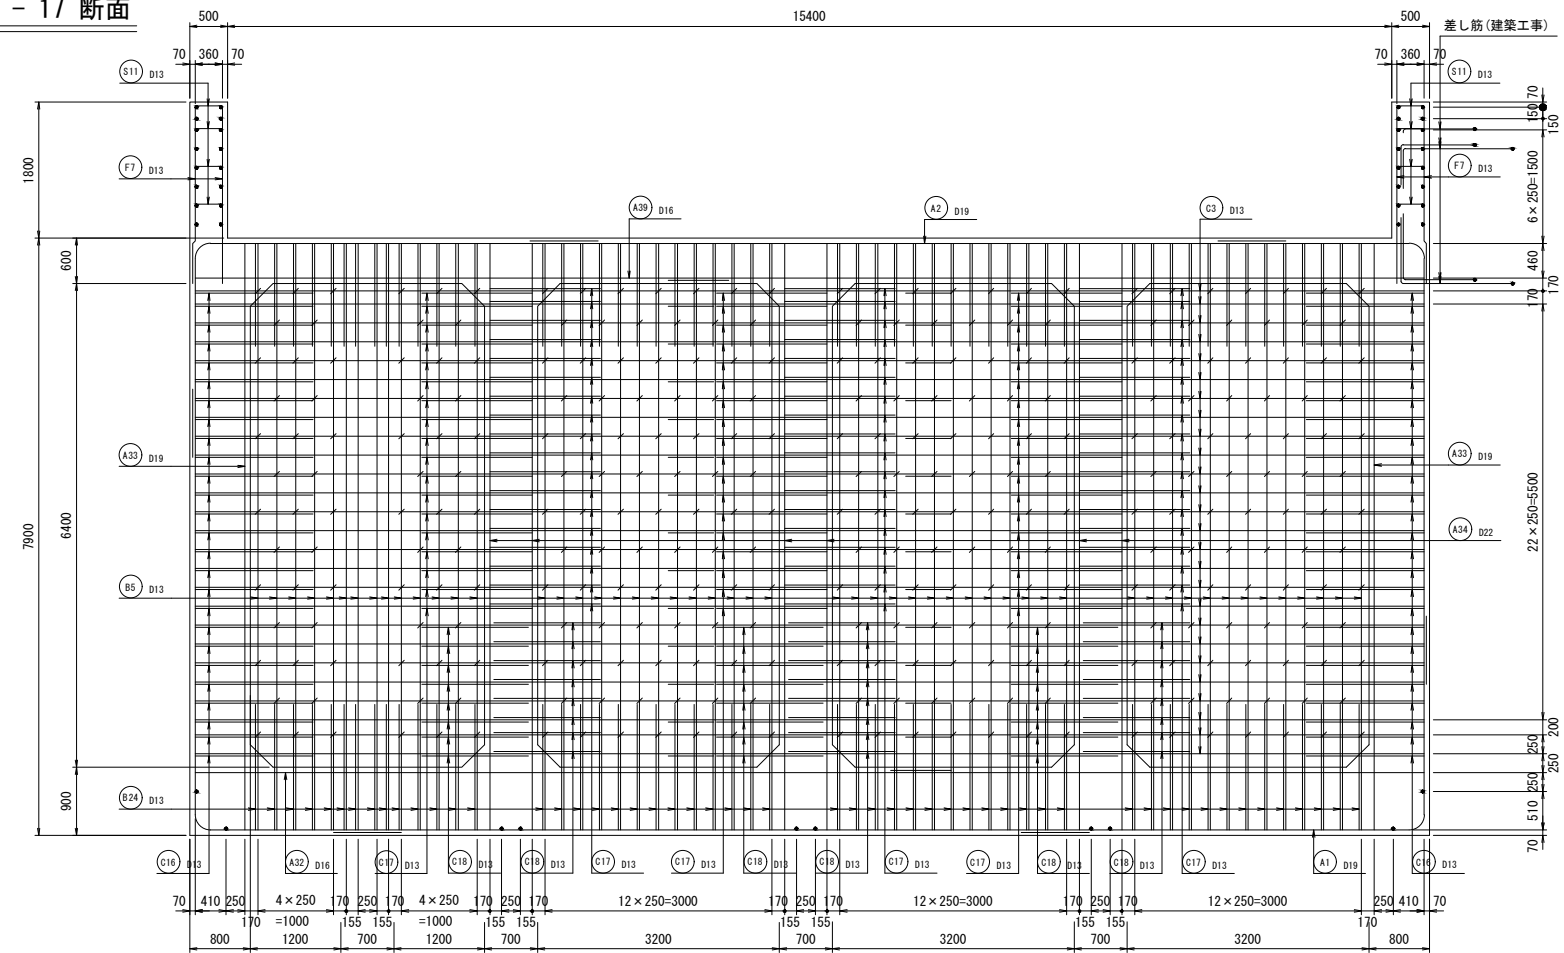


Key Plan

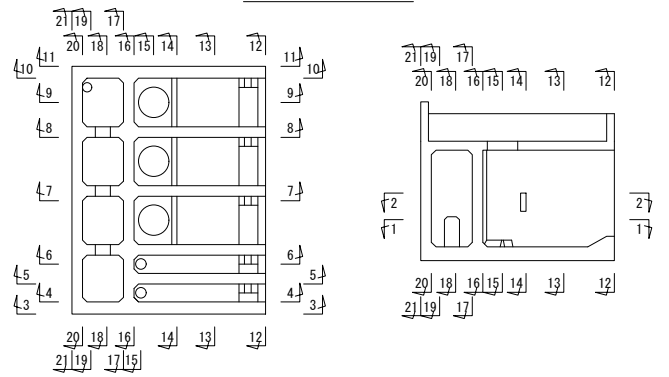


工 事 名	手賀沼農地防災事業 手賀第二排水機場改修工事		
図 面 名	吸込水槽(水槽部)配筋図(10/14)		
年 月 日			
縮 尺	S=1:50	図面番号	10-10
会 社 名			
事務所名	関東農政局 手賀沼農地防災事業所		

吸込水槽(水槽部)配筋図(11/14)


18 - 18 断面

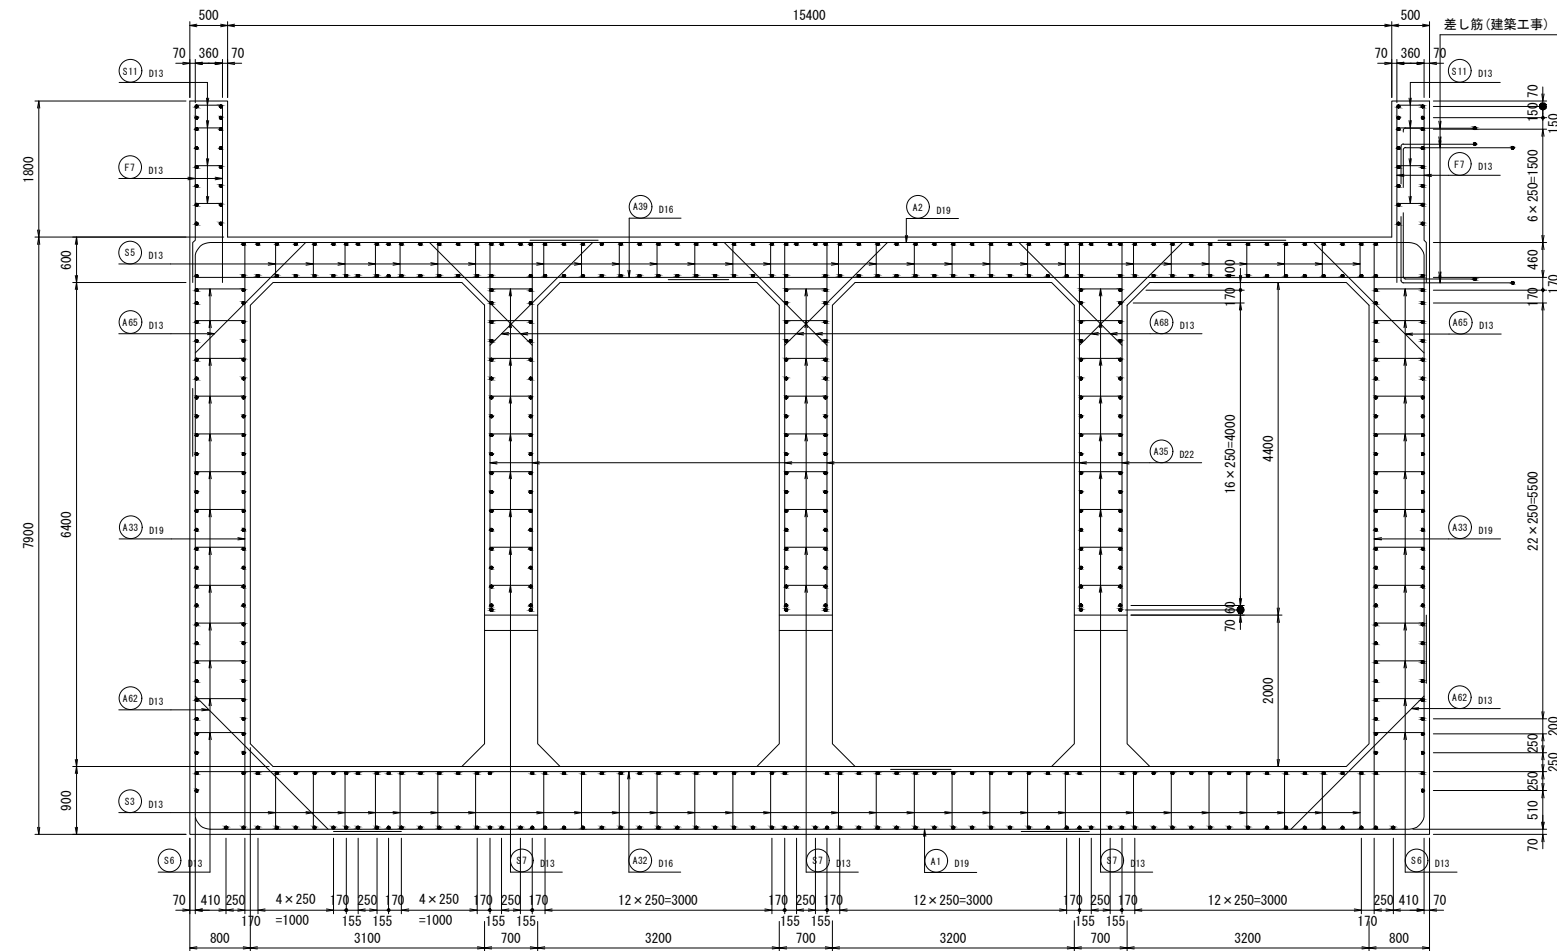

19 - 19 断面

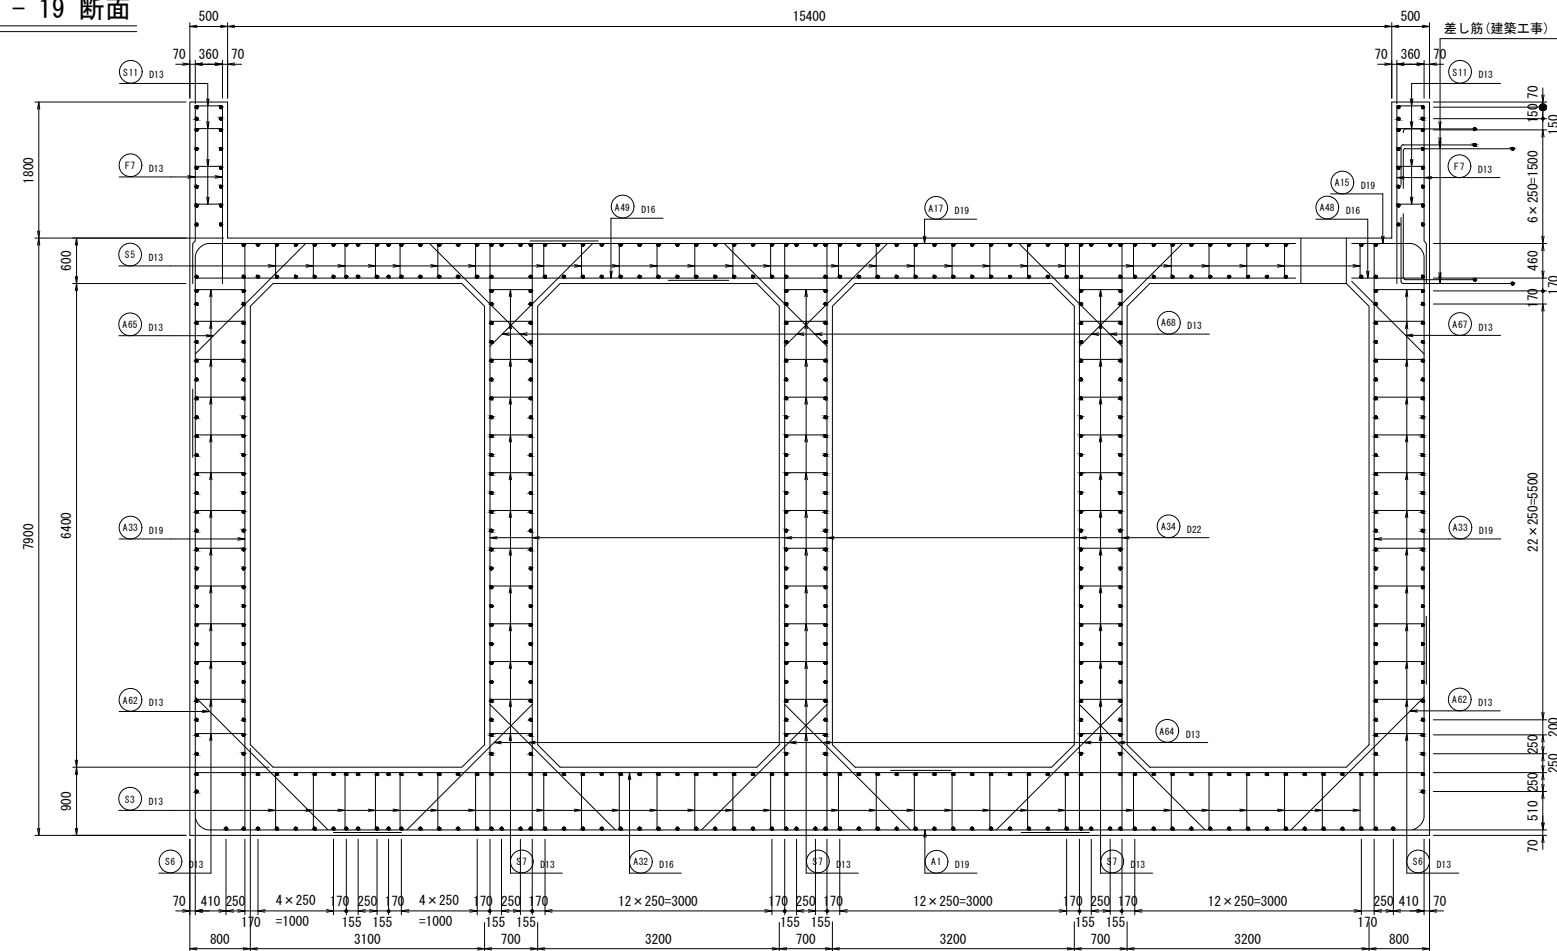


Key Plan

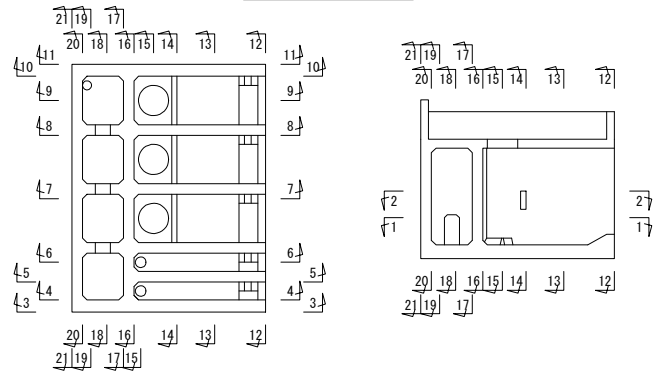


工 事 名	手賀沼農地防災事業 手賀第二排水機場改修工事		
図 面 名	吸込水槽(水槽部)配筋図(11/14)		
年 月 日			
縮 尺	S=1/50	図面番号	10-11
会 社 名			
事務所名	関東農政局 手賀沼農地防災事業所		

吸込水槽(水槽部)配筋図(12/14)

20 - 20 断面

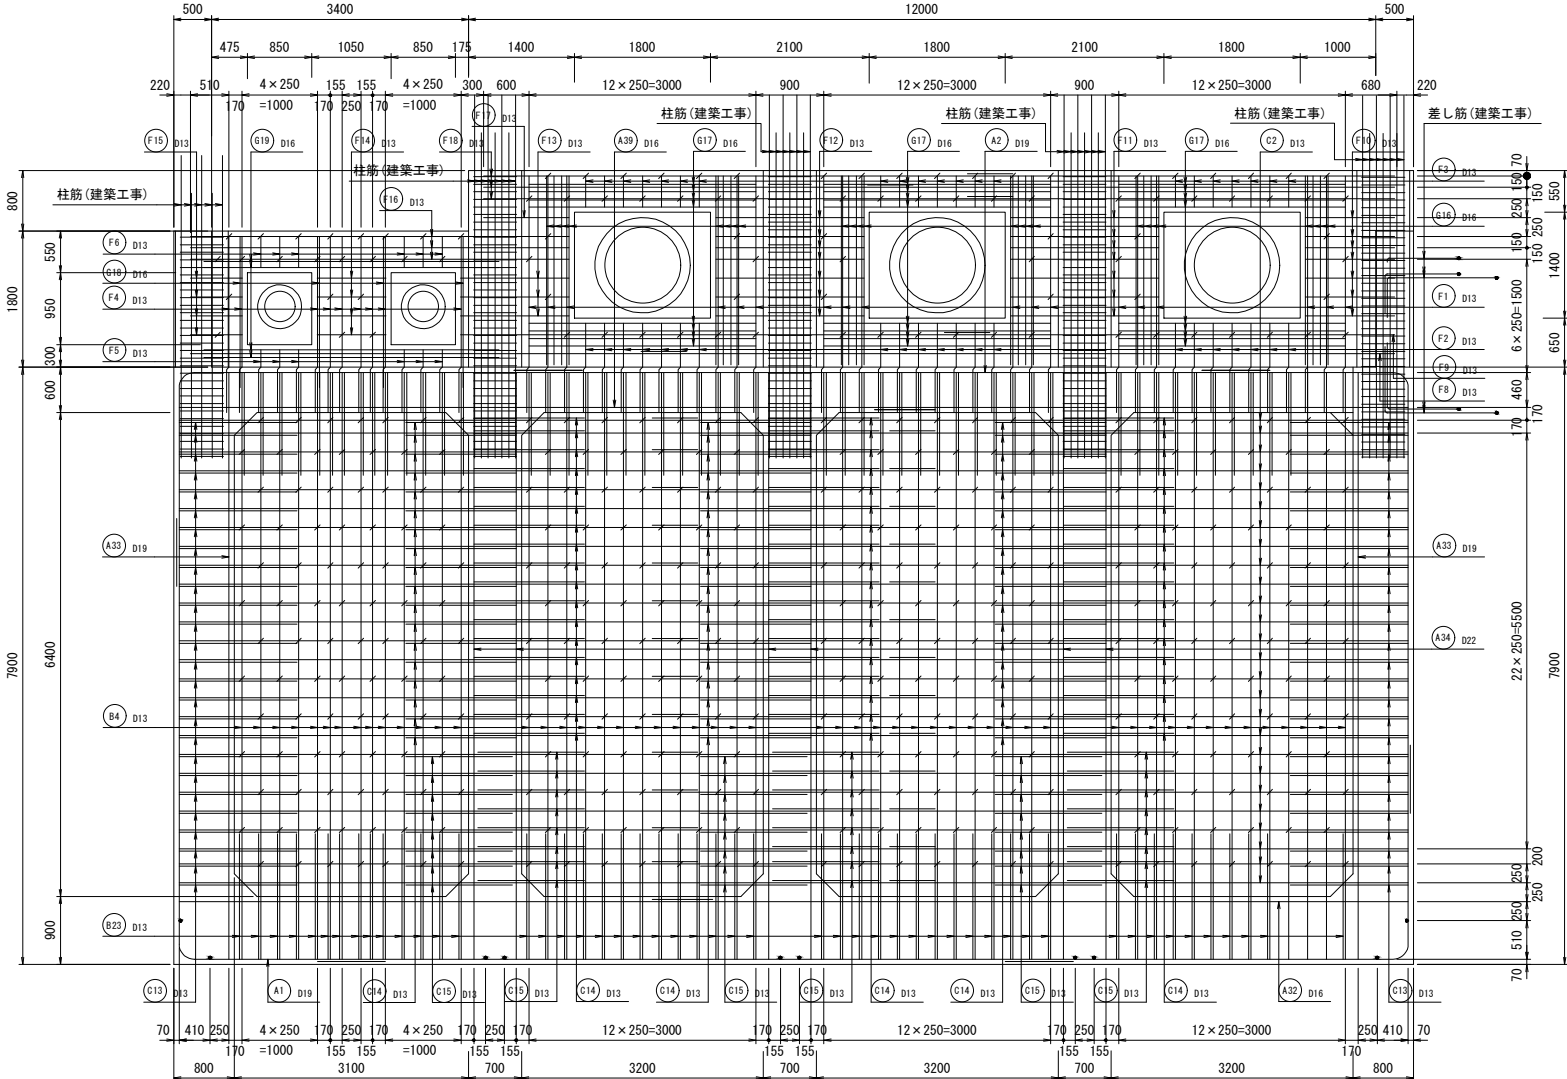


Key Plan

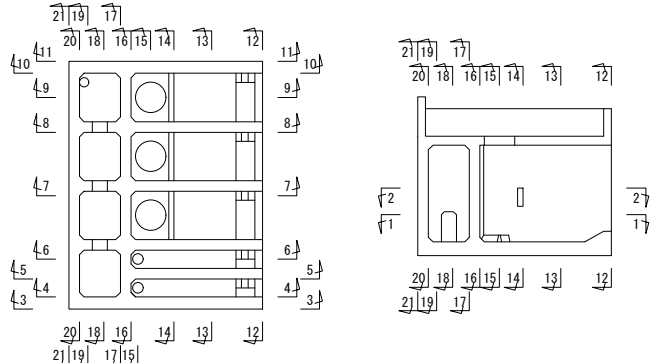

工 事 名	手賀沼湿地防災事業 手賀第二排水機場改修工事		
図 面 名	吸込水槽（水槽部）配筋図（12/14）		
年 月 日			
縮 尺	S=1:50	図面番号	10-12
会 社 名			
東家名	関東建設局 手賀沼流域防災事業部		


吸込水槽(水槽部)配筋図(13/14)

21 - 21 断面

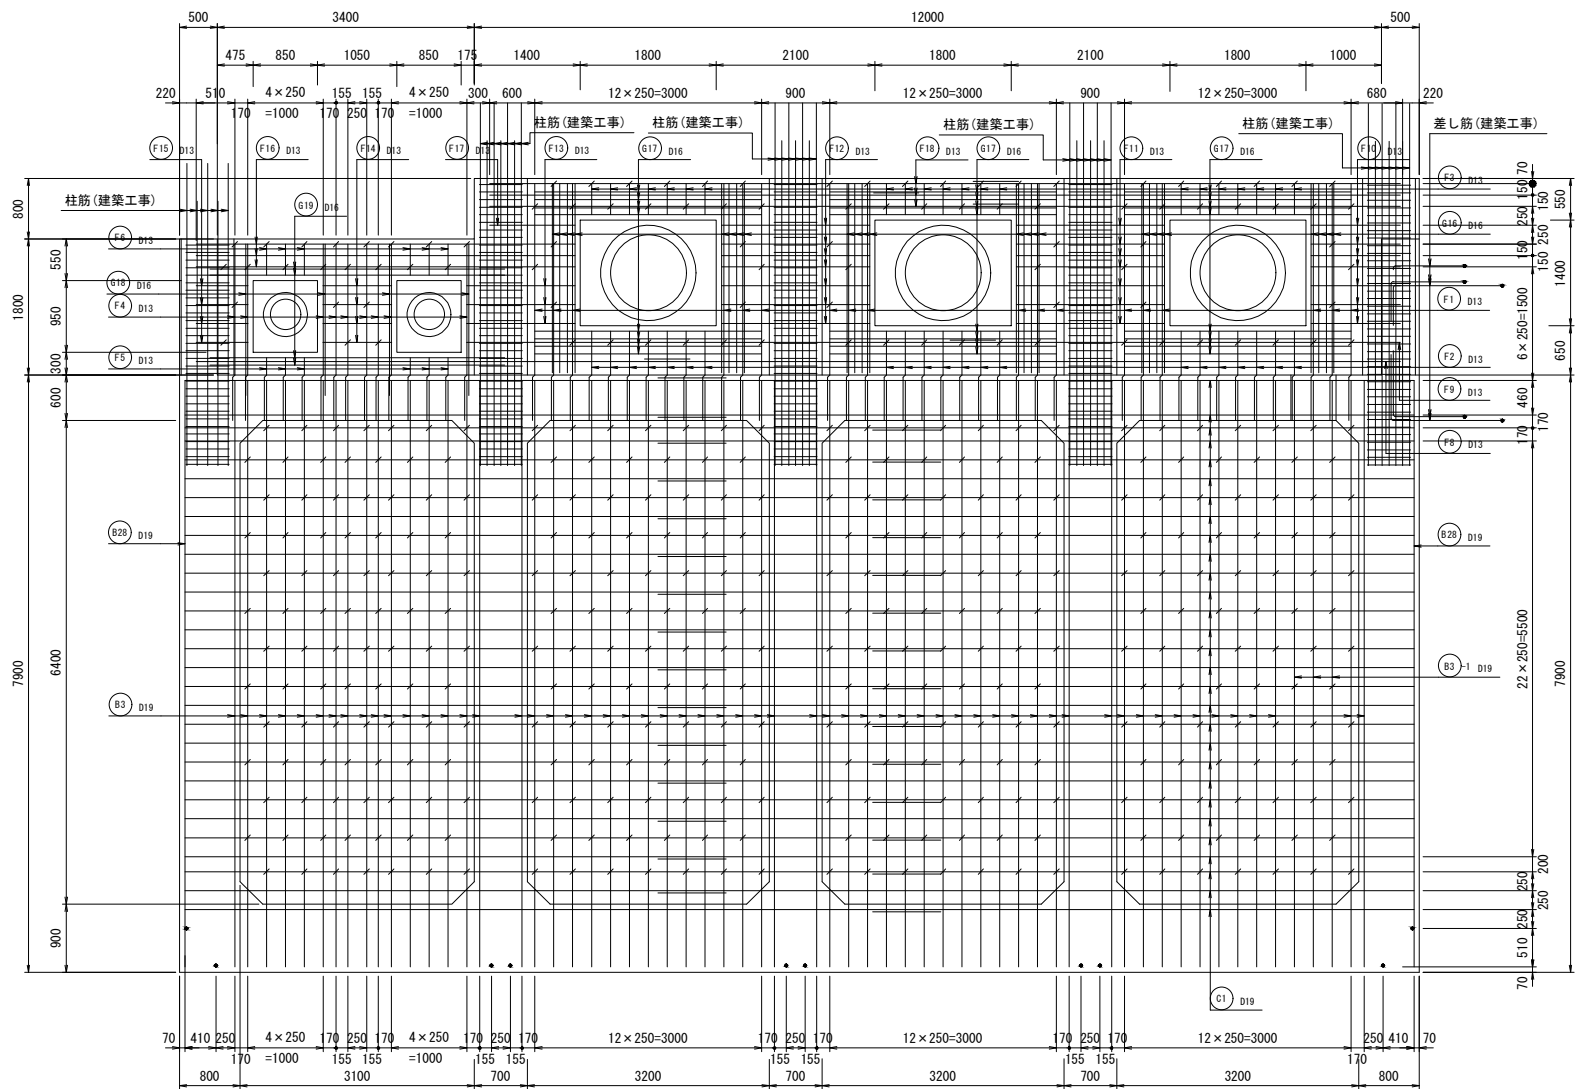


鉄筋組立図

主鉄筋側

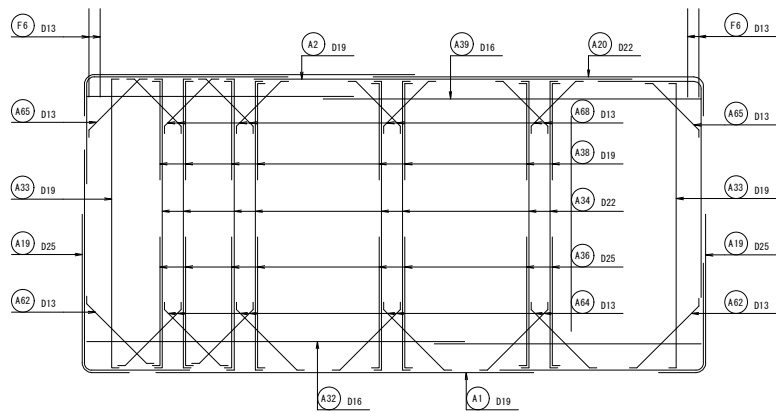


配力鉄筋側

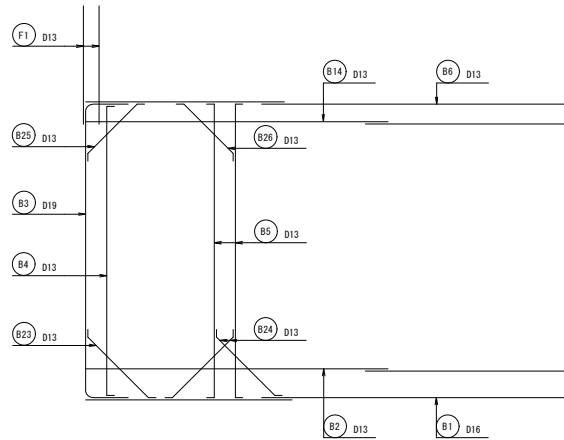


貫通壁補強筋詳細図


正面図

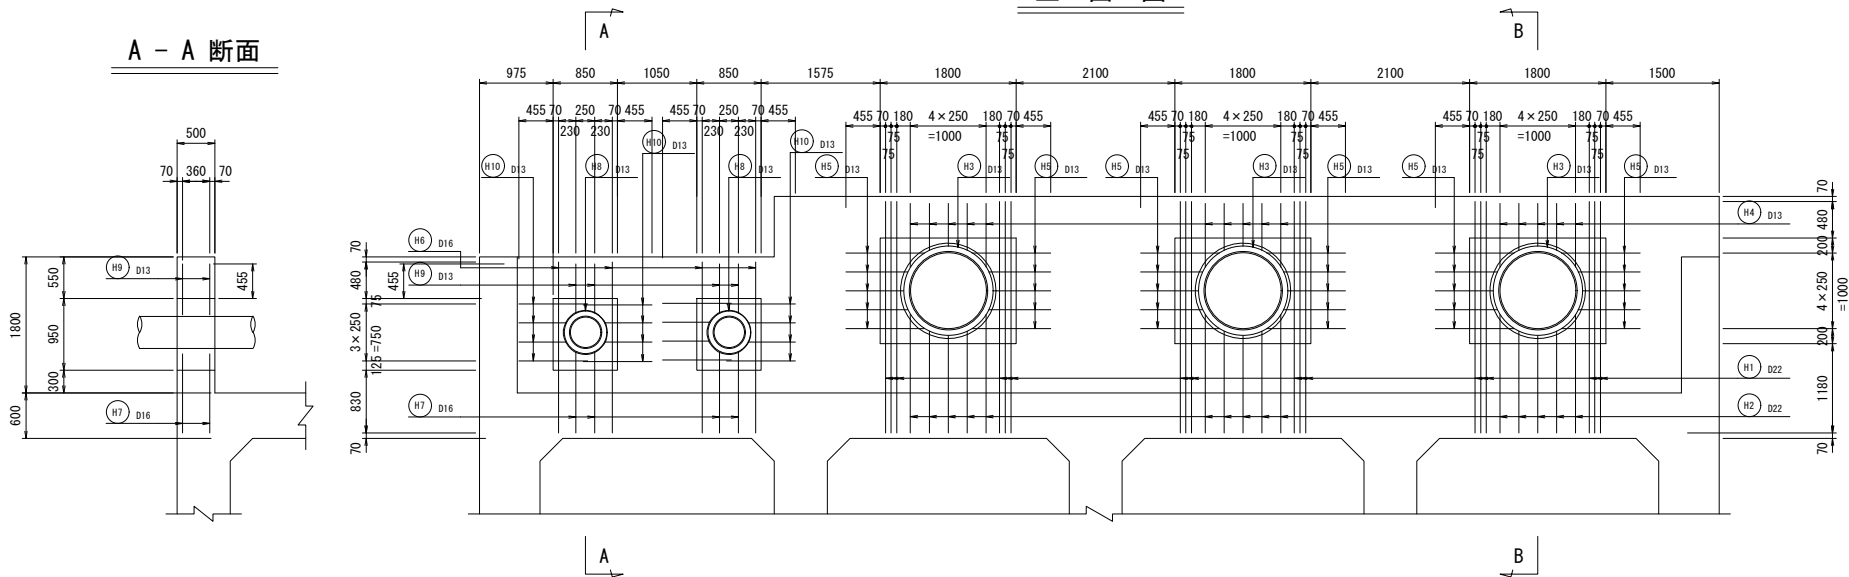

B - B 断面

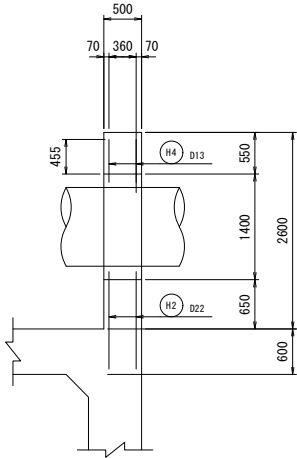

Key Plan

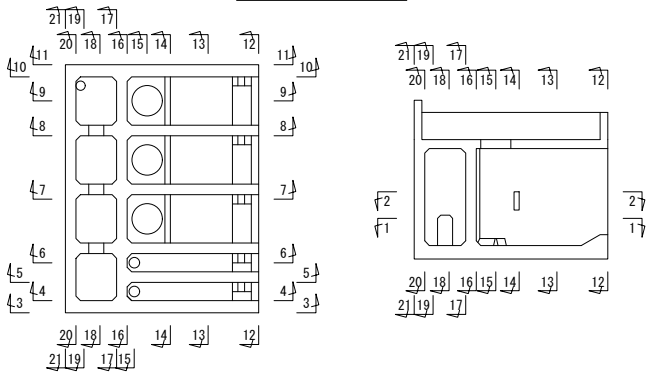

工 事 名	手賀沼農地防災事業 手賀第二排水機場改修工事		
図 面 名	吸込水槽(水槽部)配筋図(13/14)		
年 月 日			
縮 尺	S=1:50	図面番号	10-13
会 社 名			
事務所名	関東農政局 手賀沼農地防災事業所		

吸込水槽(水槽部)配筋図(14/14)

底版階段部

渦流防止壁

平面图

断面図


側壁部

底版部


24 - 24 断面

25 - 25 断面






側面図

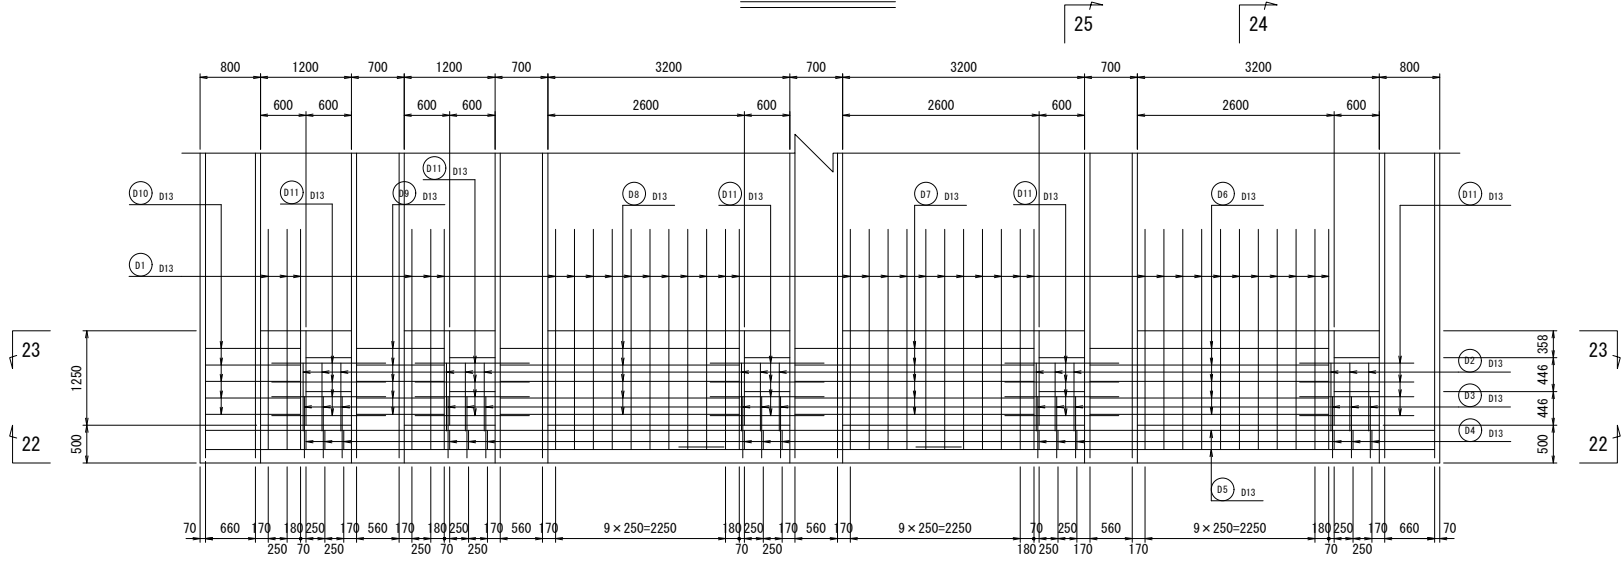

22 - 22 断面

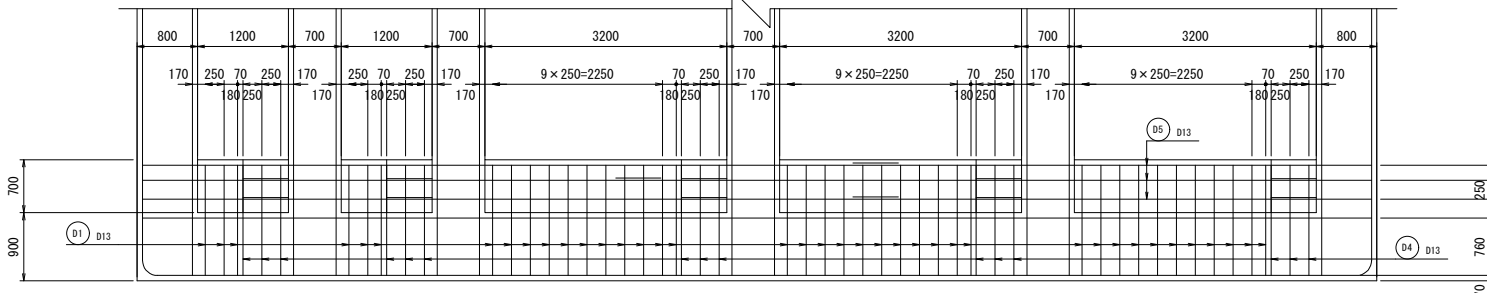

23 - 23 断面

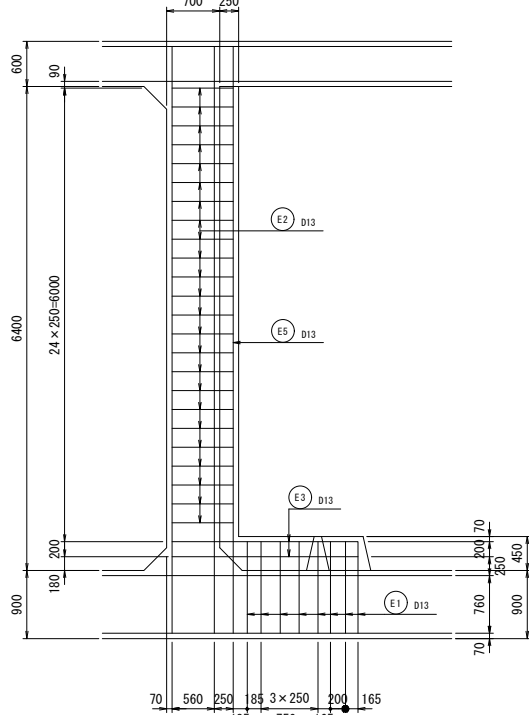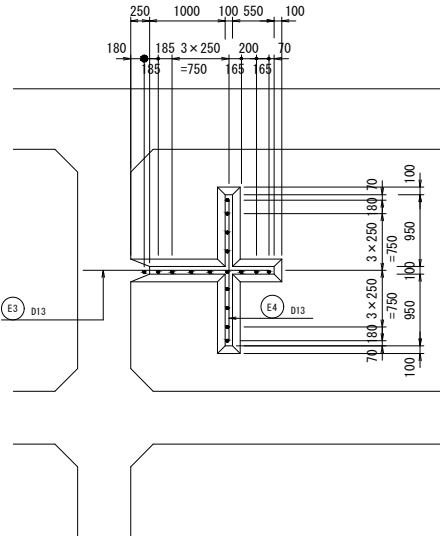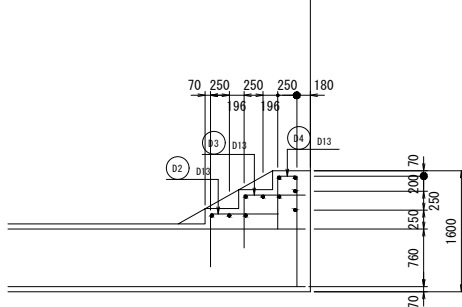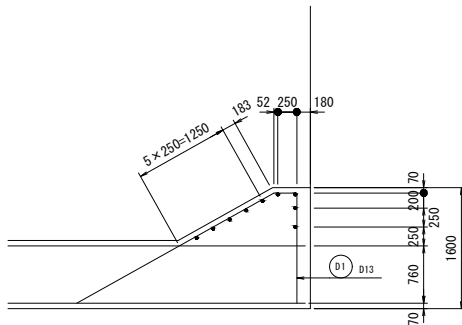
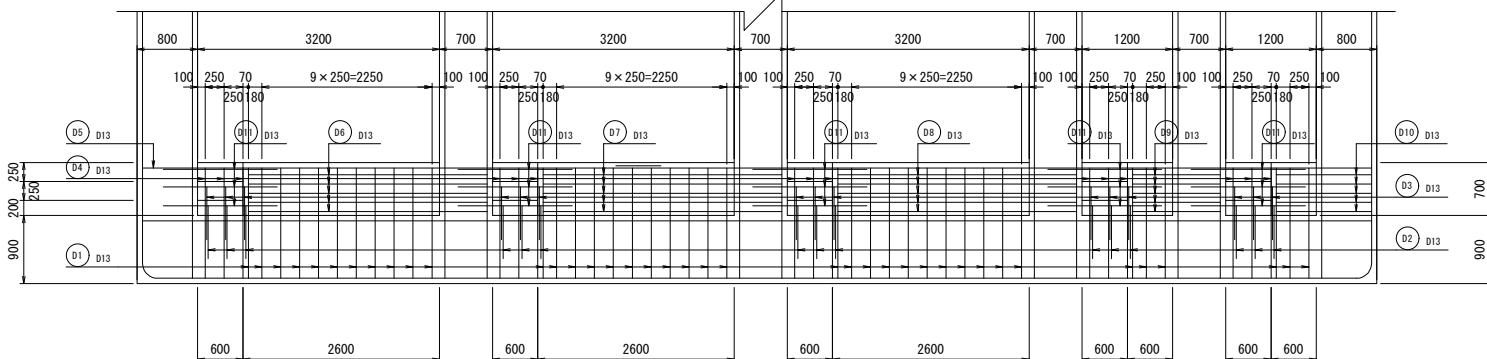


工 事 名	手賀沼農地防災事業 手賀第二排水機場改修工事		
図 面 名	吸込水槽（水槽部）配筋図（14/14）		
年 月 日			
縮 尺	S=1:50	図面番号	10-14
会 社 名			
事務所名	関東農政局 手賀沼農地防災事業所		


吸込水槽(呑口部)配筋図(1/7)

底板下面

底板上面

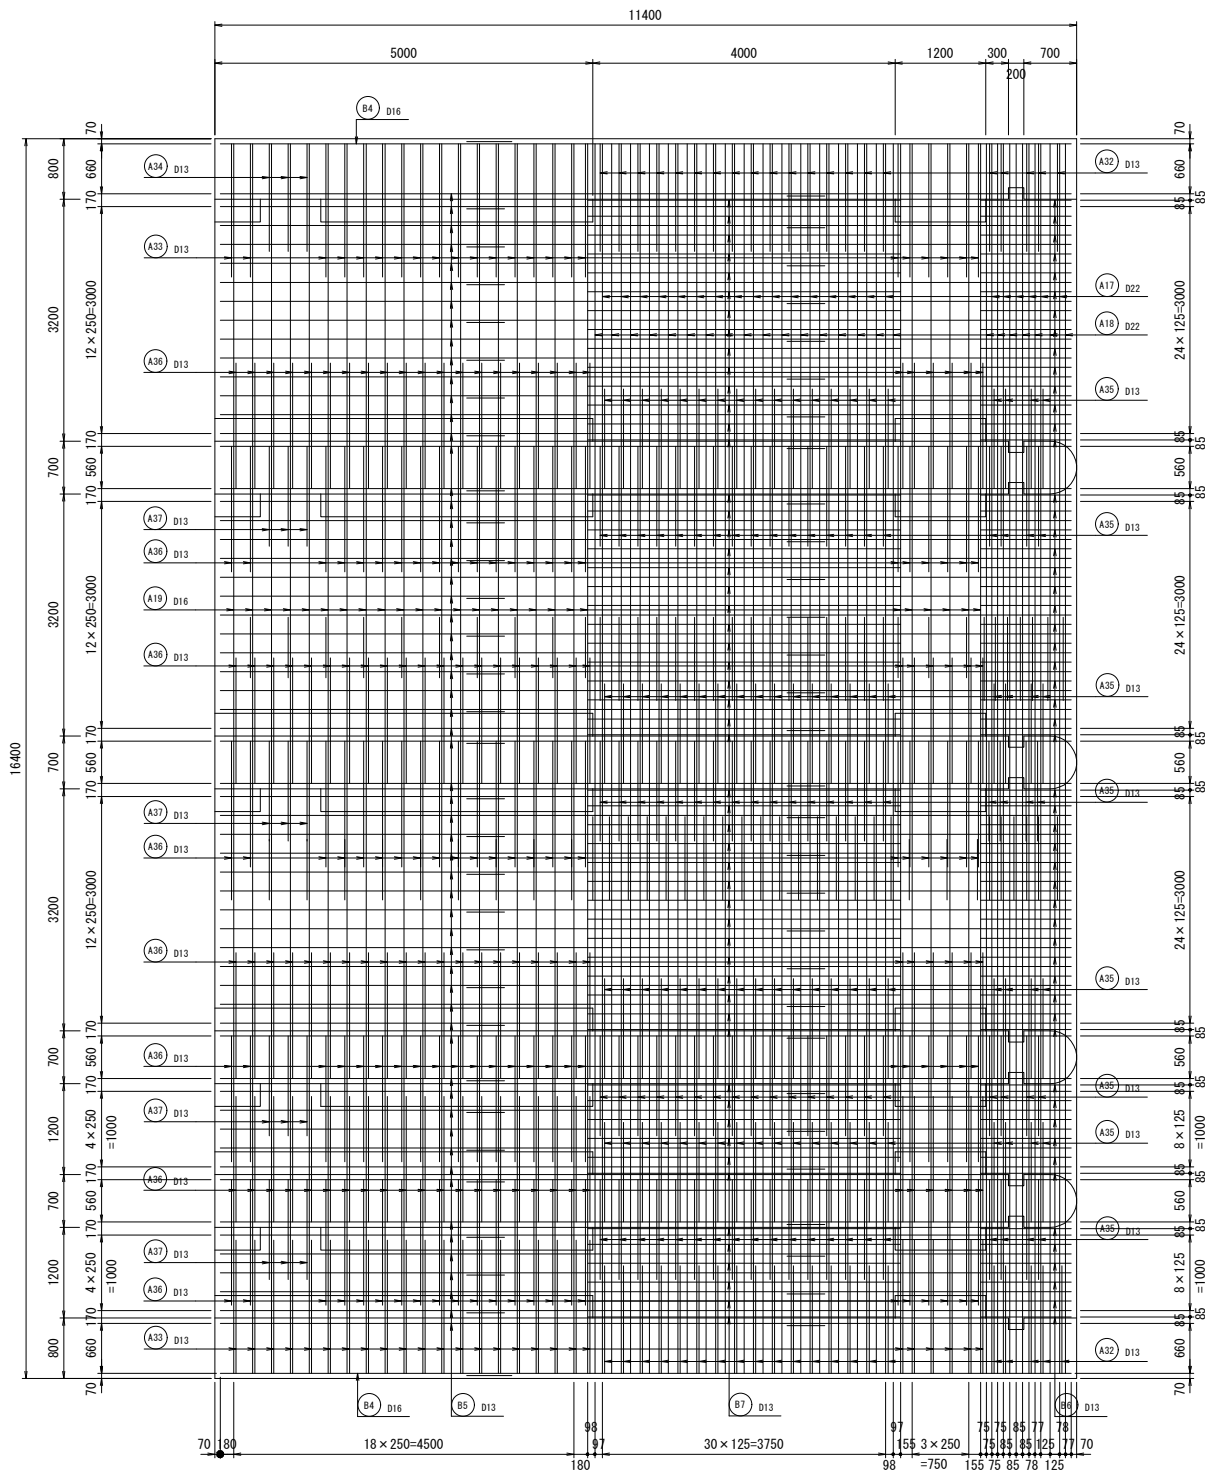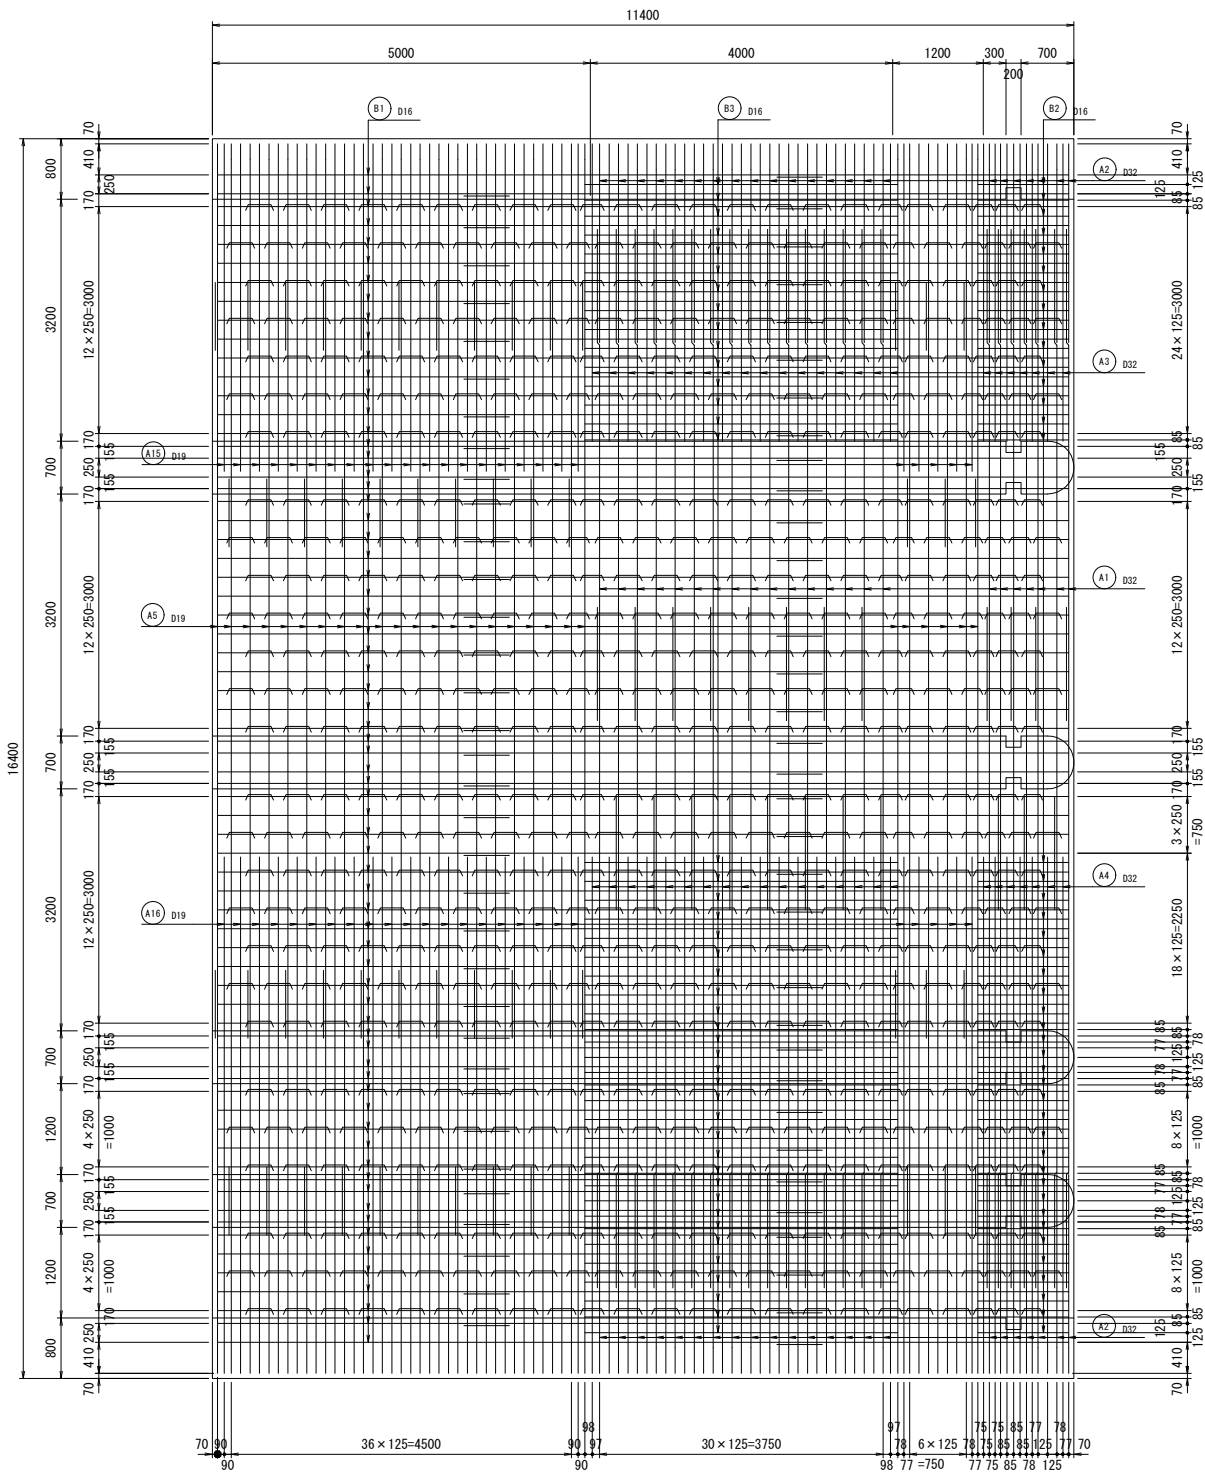


Key Plan

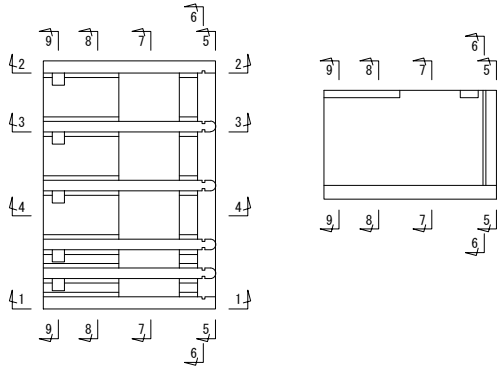


工事名	手賀沼農地防災事業 手賀第二排水機場改修工事		
図面名	吸込水槽(呑口部)配筋図(1/7)		
作成年月日			
縮 尺	S=1:50	図面番号	11-1
会社名			
事務所名	関東農政局 手賀沼農地防災事業所		

吸込水槽(呑口部)配筋図(2/7)


平面図

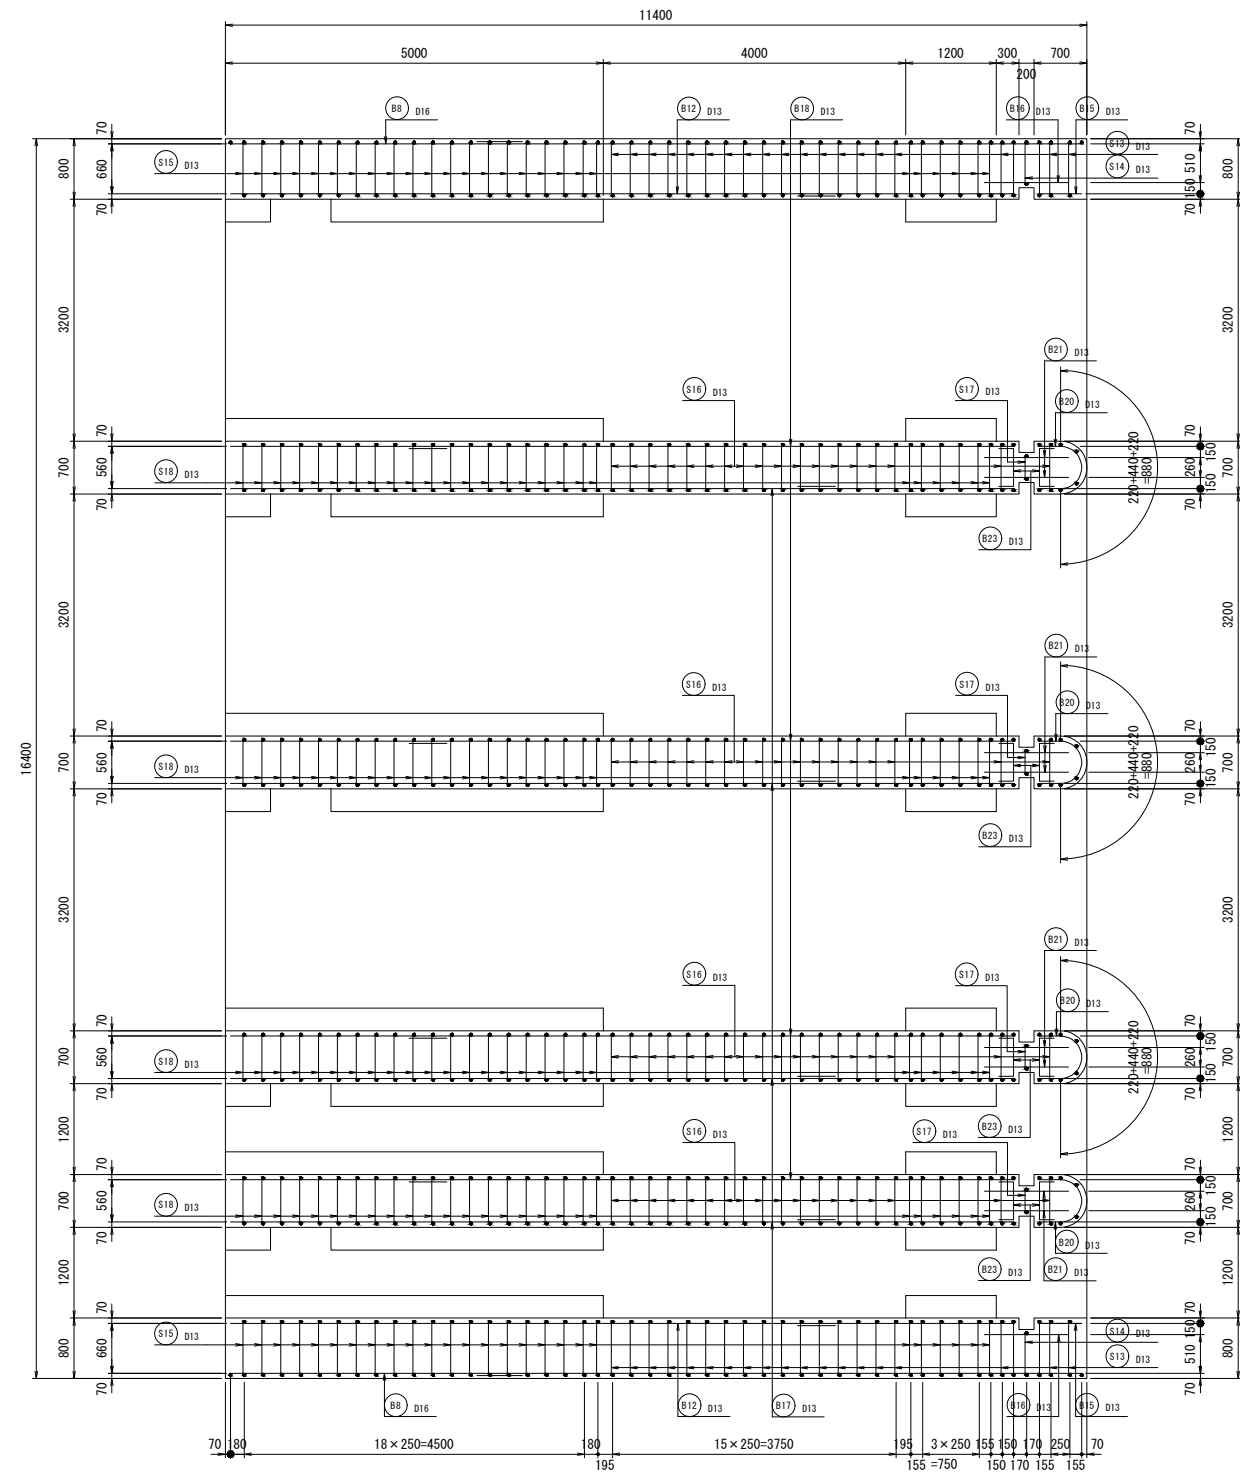

頂版下面

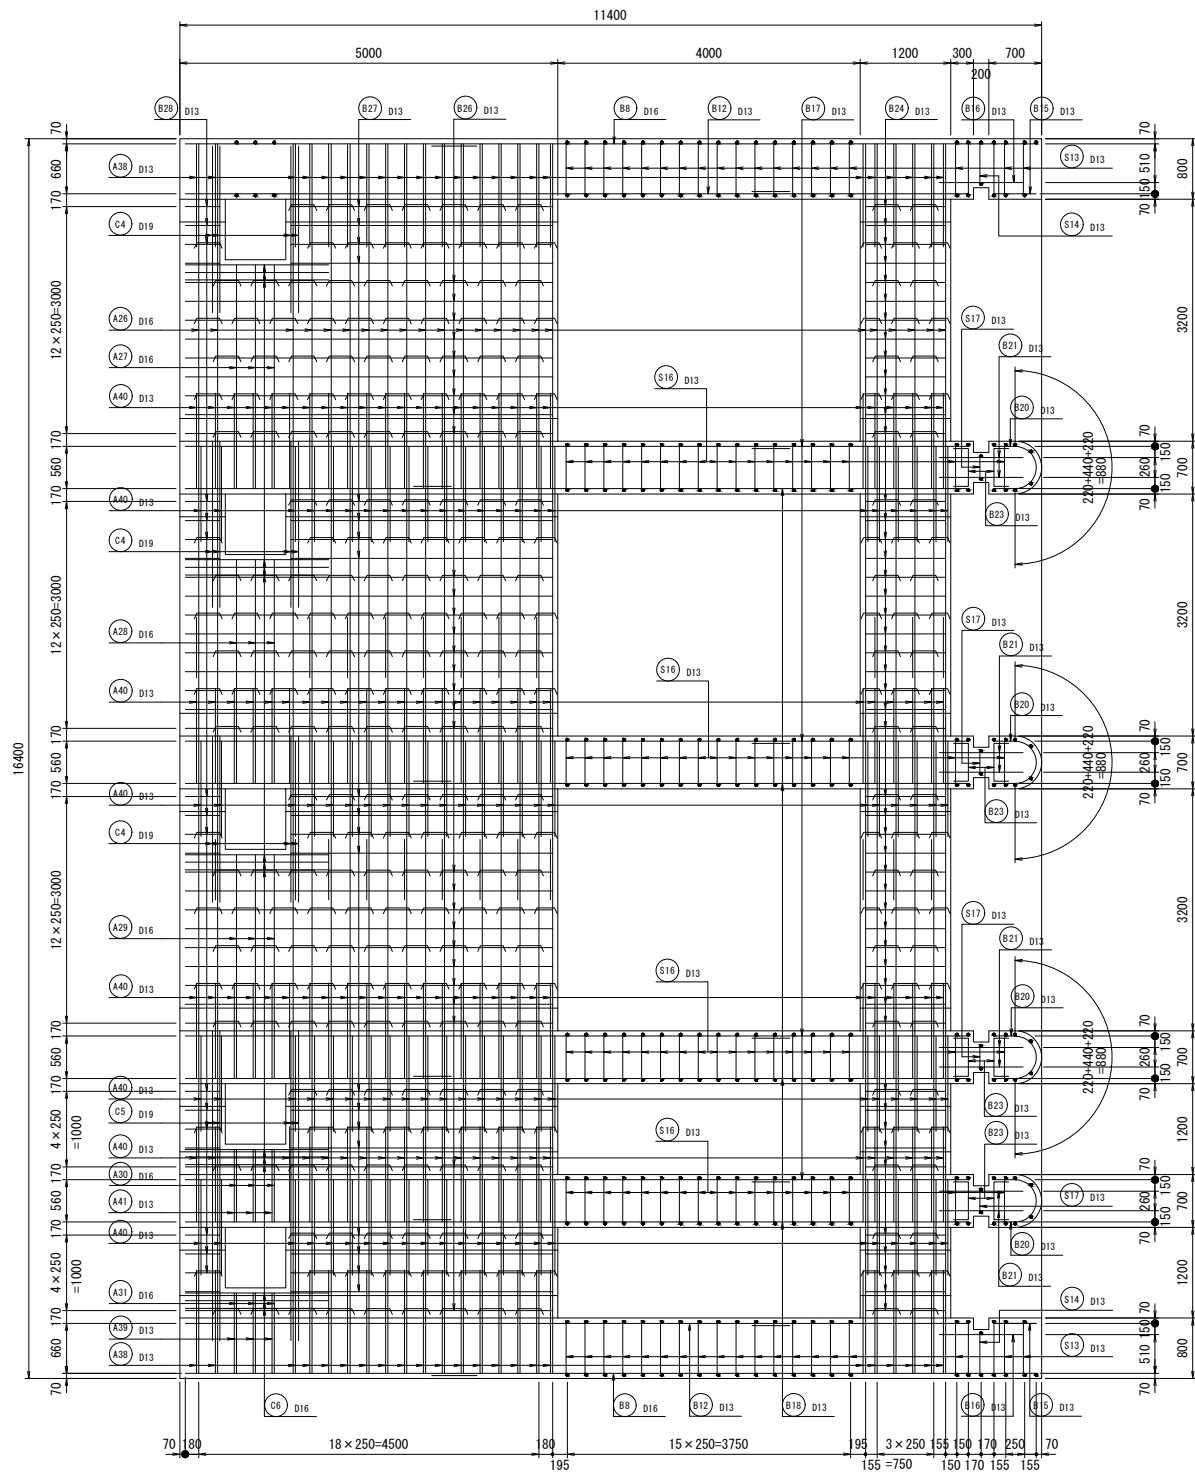


Key Plan

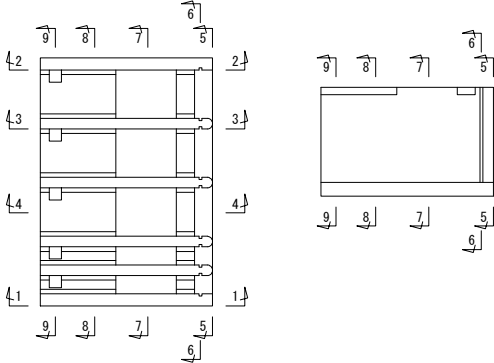


工事名	手賀沼農地防災事業 手賀第二排水機場改修工事		
図面名	吸込水槽(呑口部)配筋図(2/7)		
作成年月日			
縮 尺	S=1:50	図面番号	11-2
会社名			
事務所名	関東農政局 手賀沼農地防災事業所		

吸込水槽(呑口部)配筋図(3/7)


頂版上面

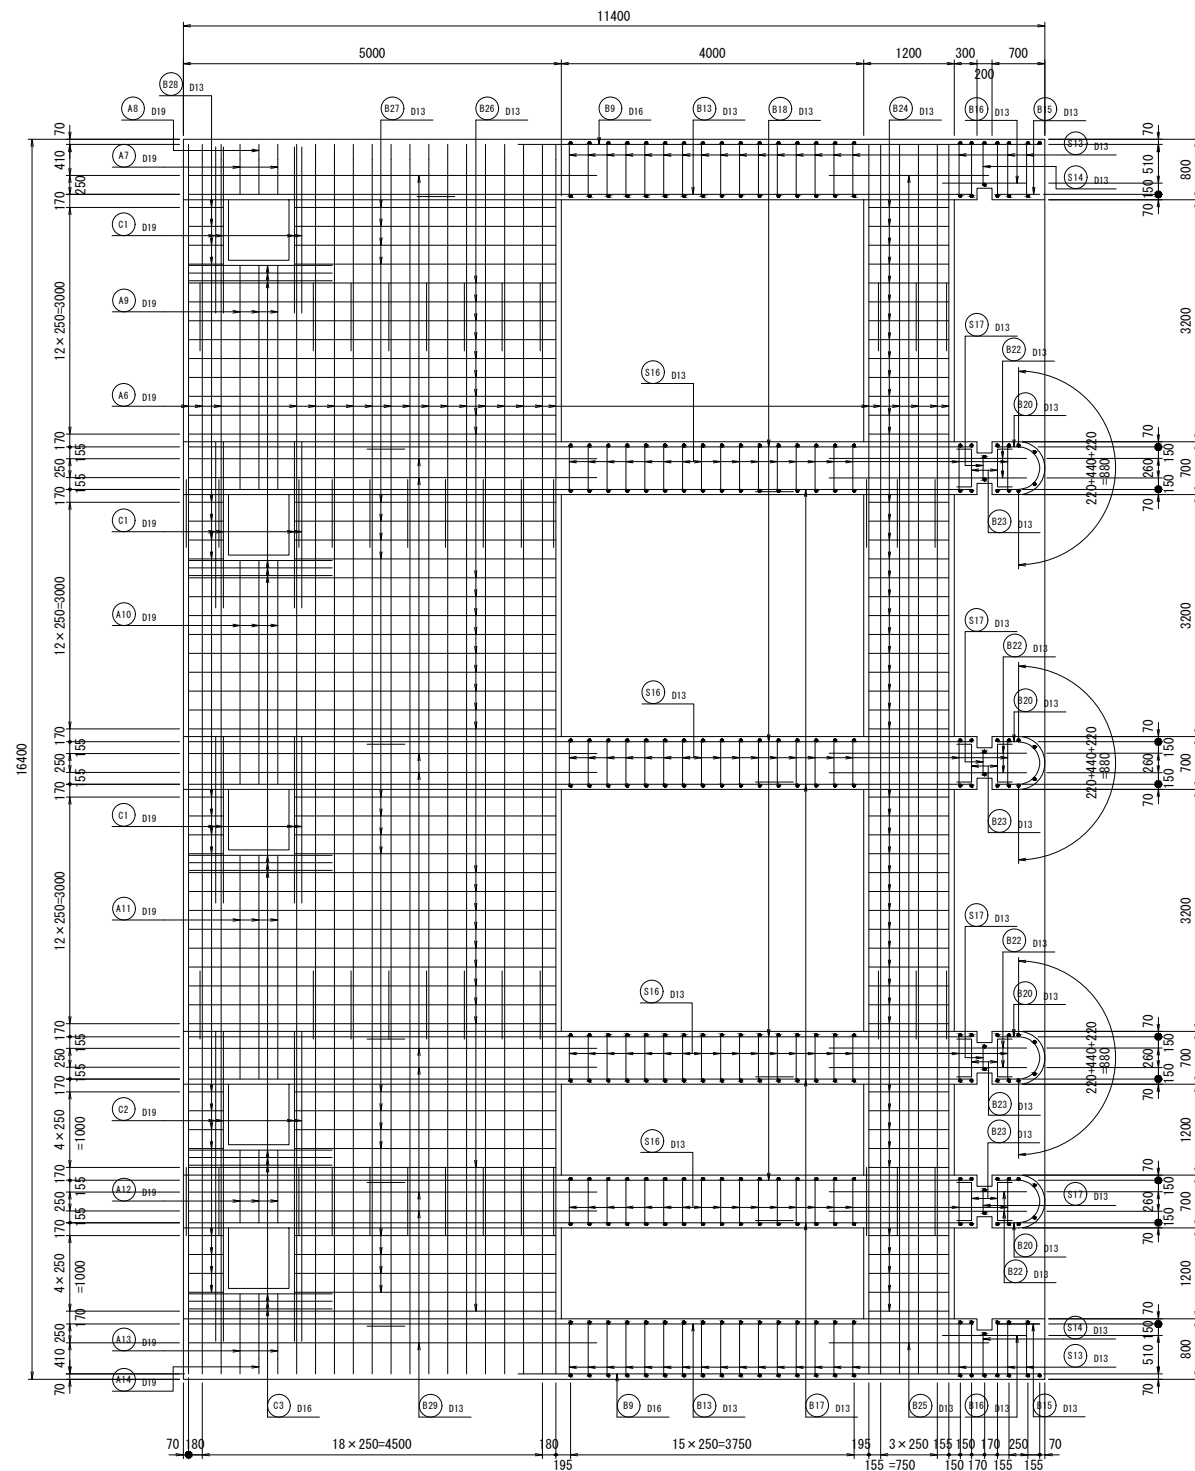

1 - 1 断面

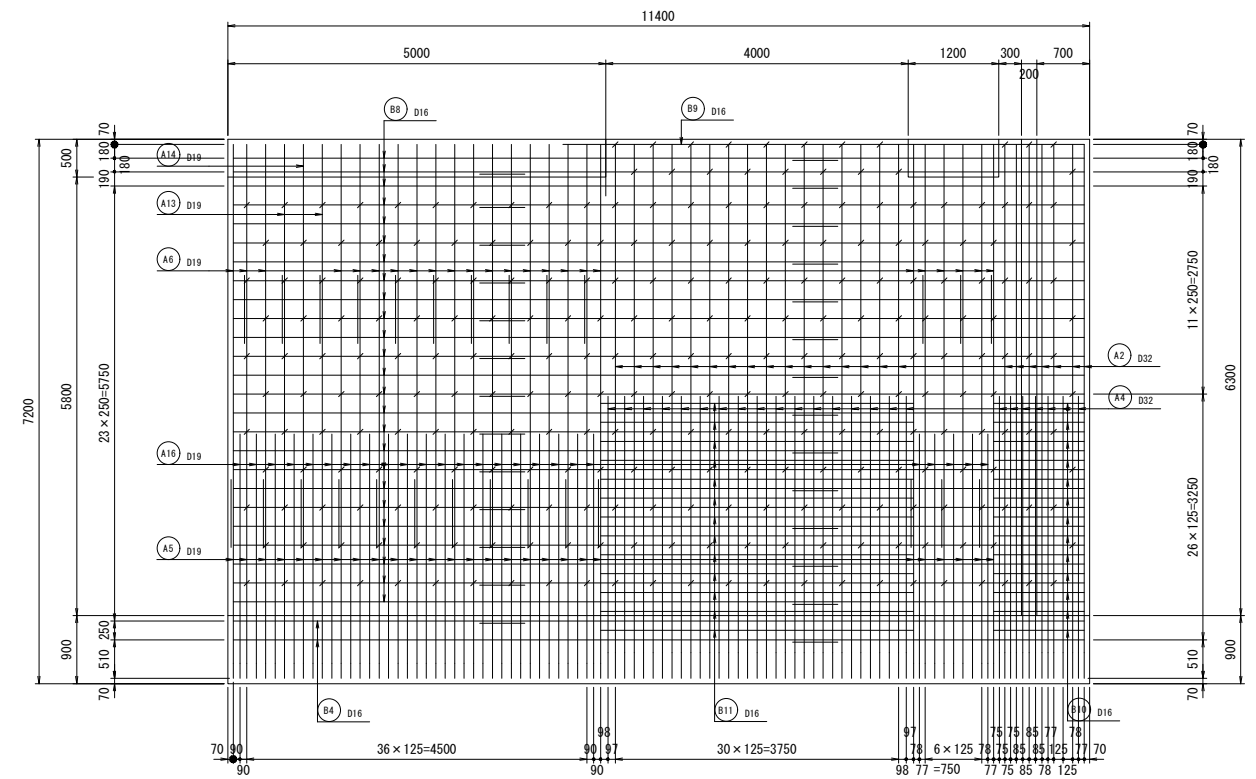


Key Plan

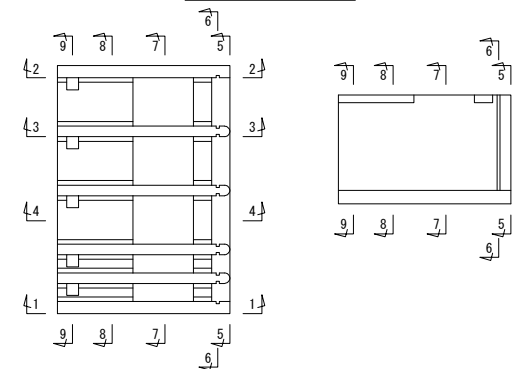


工事名	手賀沼農地防災事業 手賀第二排水機場改修工事		
図面名	吸込水槽（香口部）配筋図（3/7）		
作成年月日			
縮 尺	S=1:50	図面番号	11-3
会社名			
事務所名	関東農政局 手賀沼農地防災事業所		

吸込水槽(呑口部)配筋図(4/7)


2-2 断面

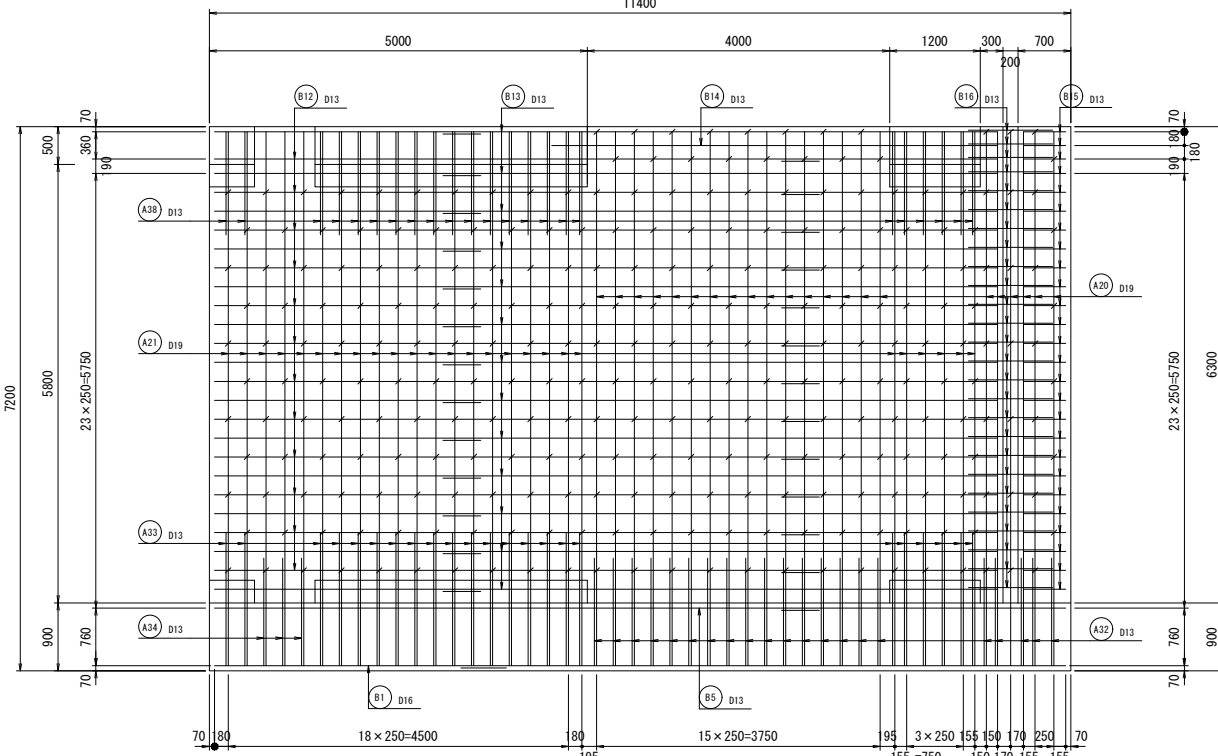


3 - 3 断面

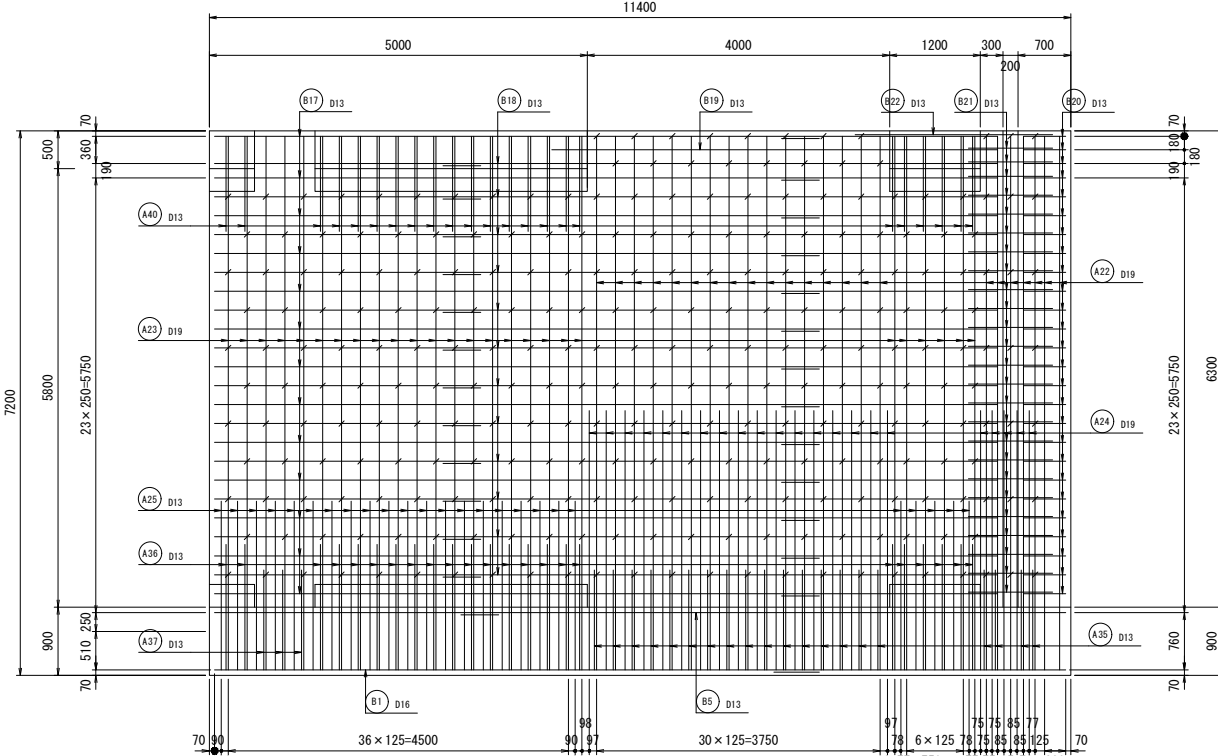

4 - 4 断面

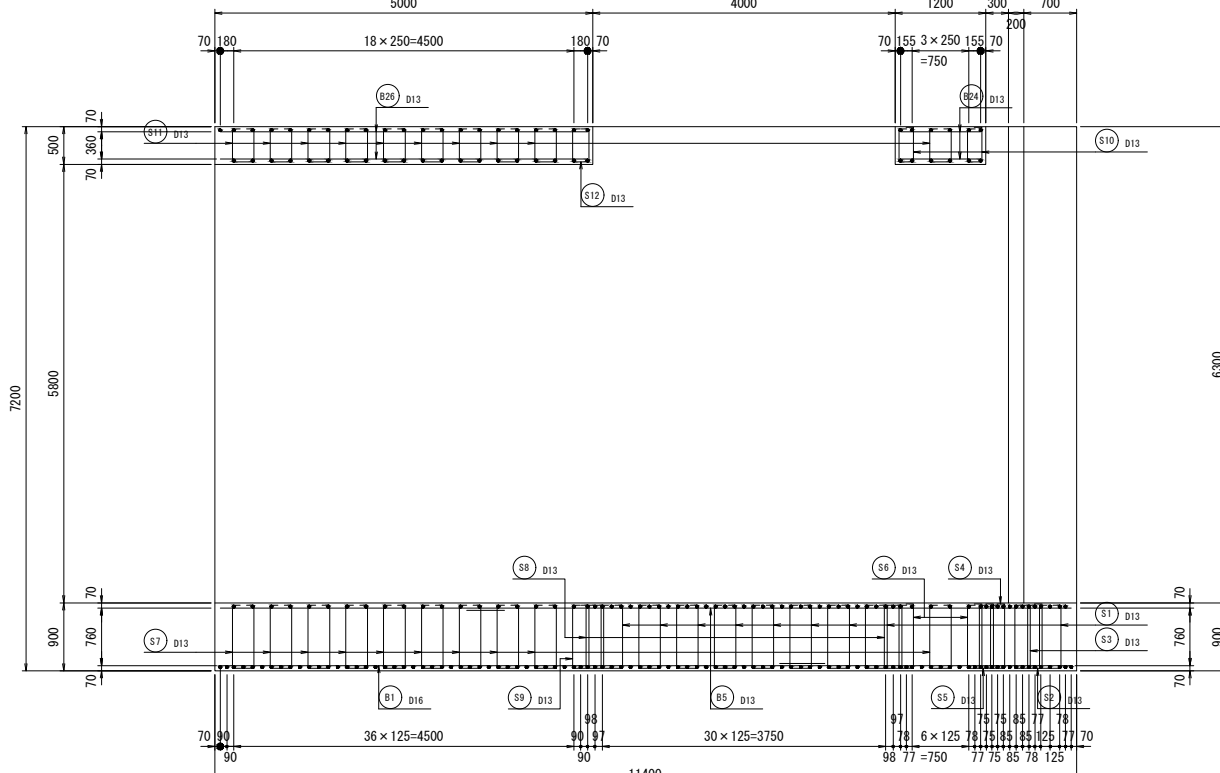


Key Plan

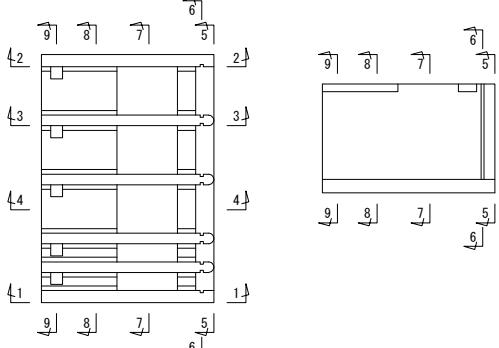


工事名	手賀沼豊地防災事業 手賀第二排水機場改修工事		
図面名	吸込水槽（呑口部）配筋図（4/7）		
作成年月日			
縮 尺	S=1:50	図面番号	11-4
会社名			
車線番号	関東建設局 手賀沼豊地防災事業所		

吸込水槽(呑口部)配筋図(5/7)


5 - 5 断面

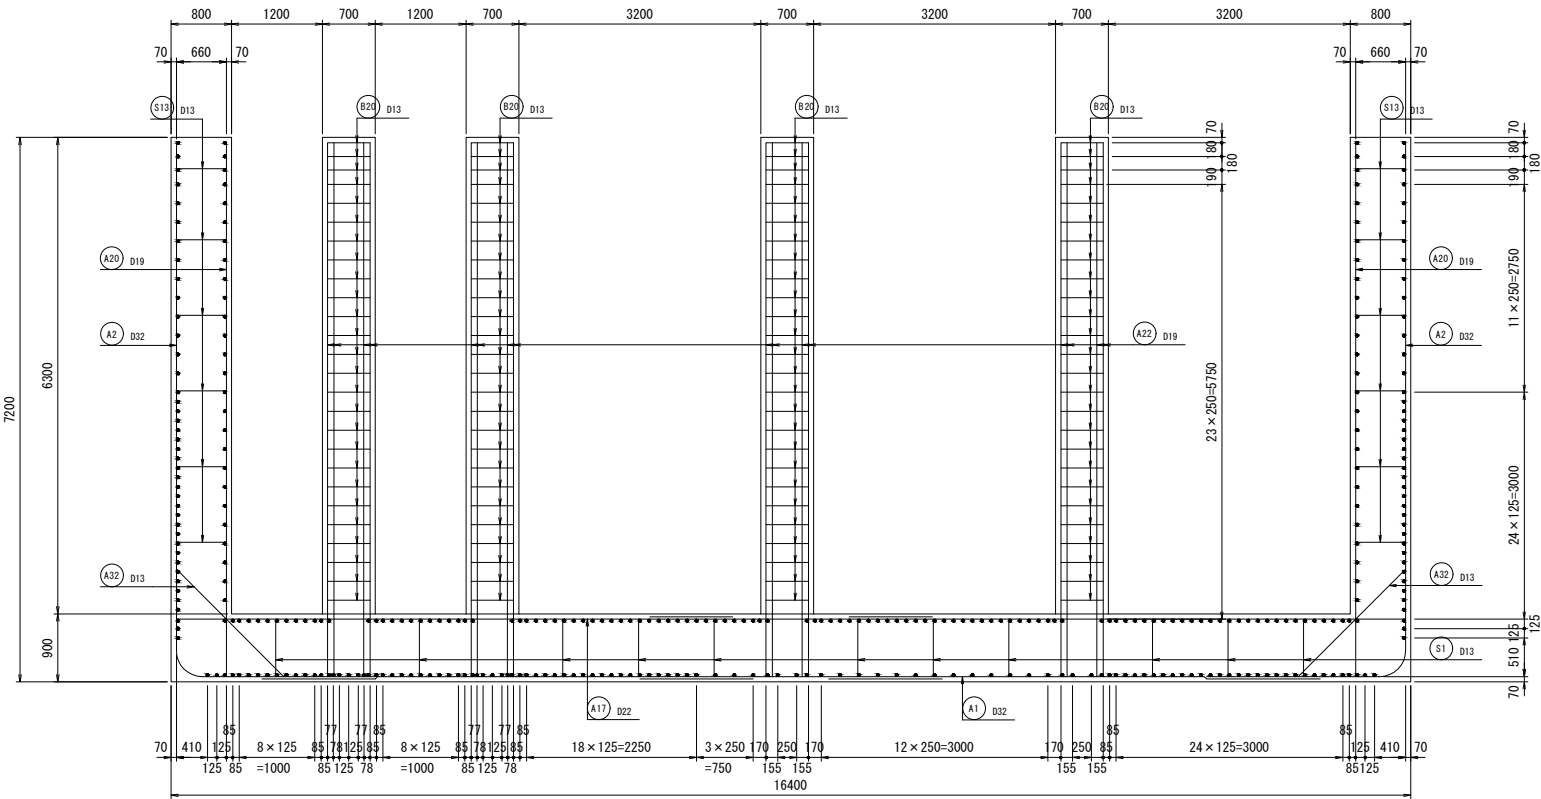

6 - 6 断面

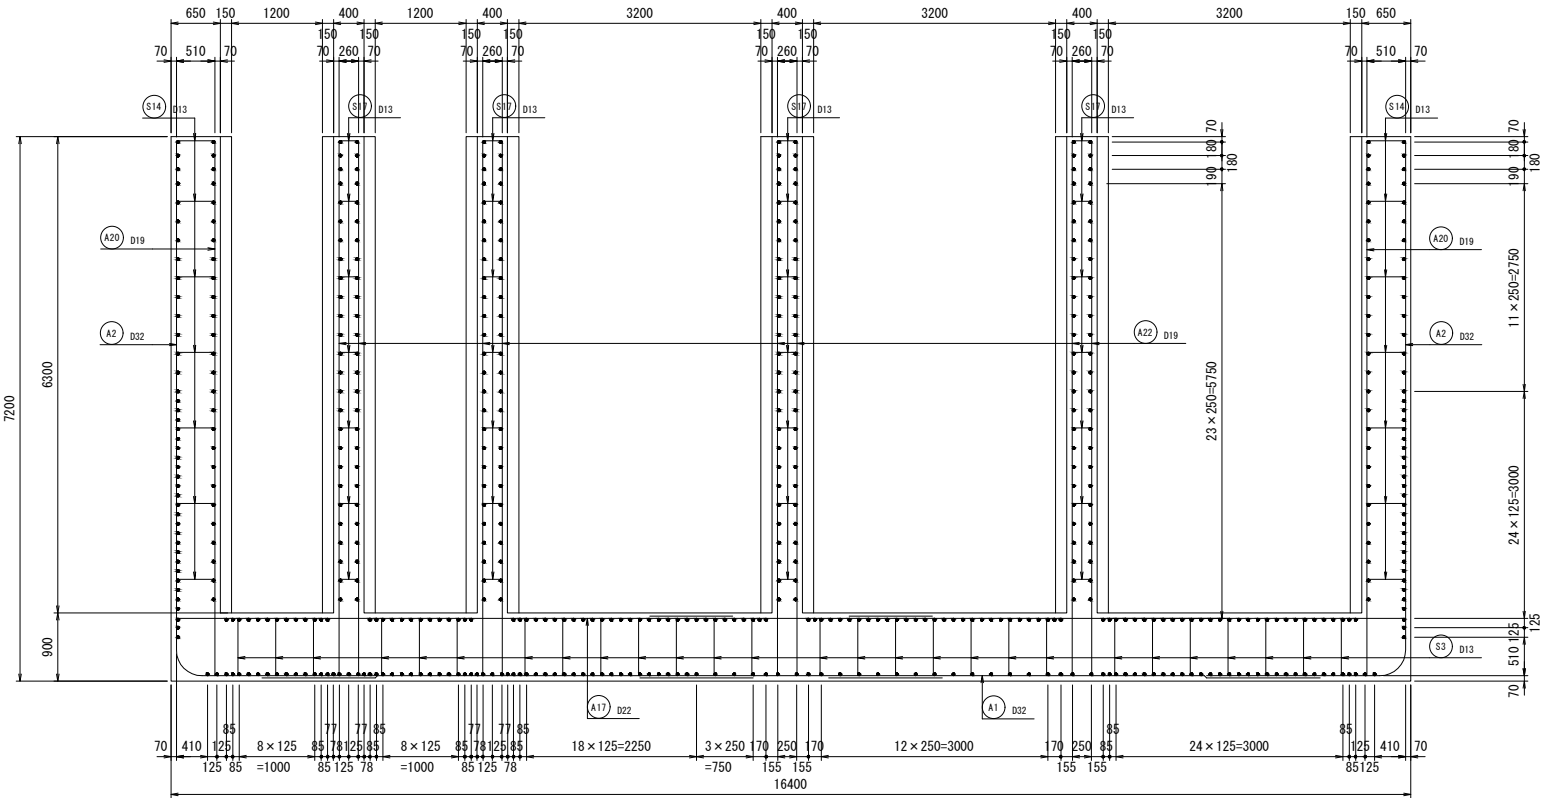


Key Plan

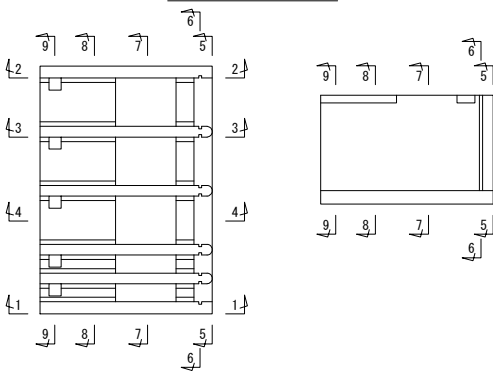


工事名	手賀沼農地防災事業 手賀第二排水機場改修工事		
図面名	吸込水槽(呑口部)配筋図(5/7)		
作成年月日			
縮 尺	S=1:50	図面番号	11-5
会社名			
事務所名	関東農政局 手賀沼農地防災事業所		

吸込水槽(呑口部)配筋図(6/7)


7 - 7 断面

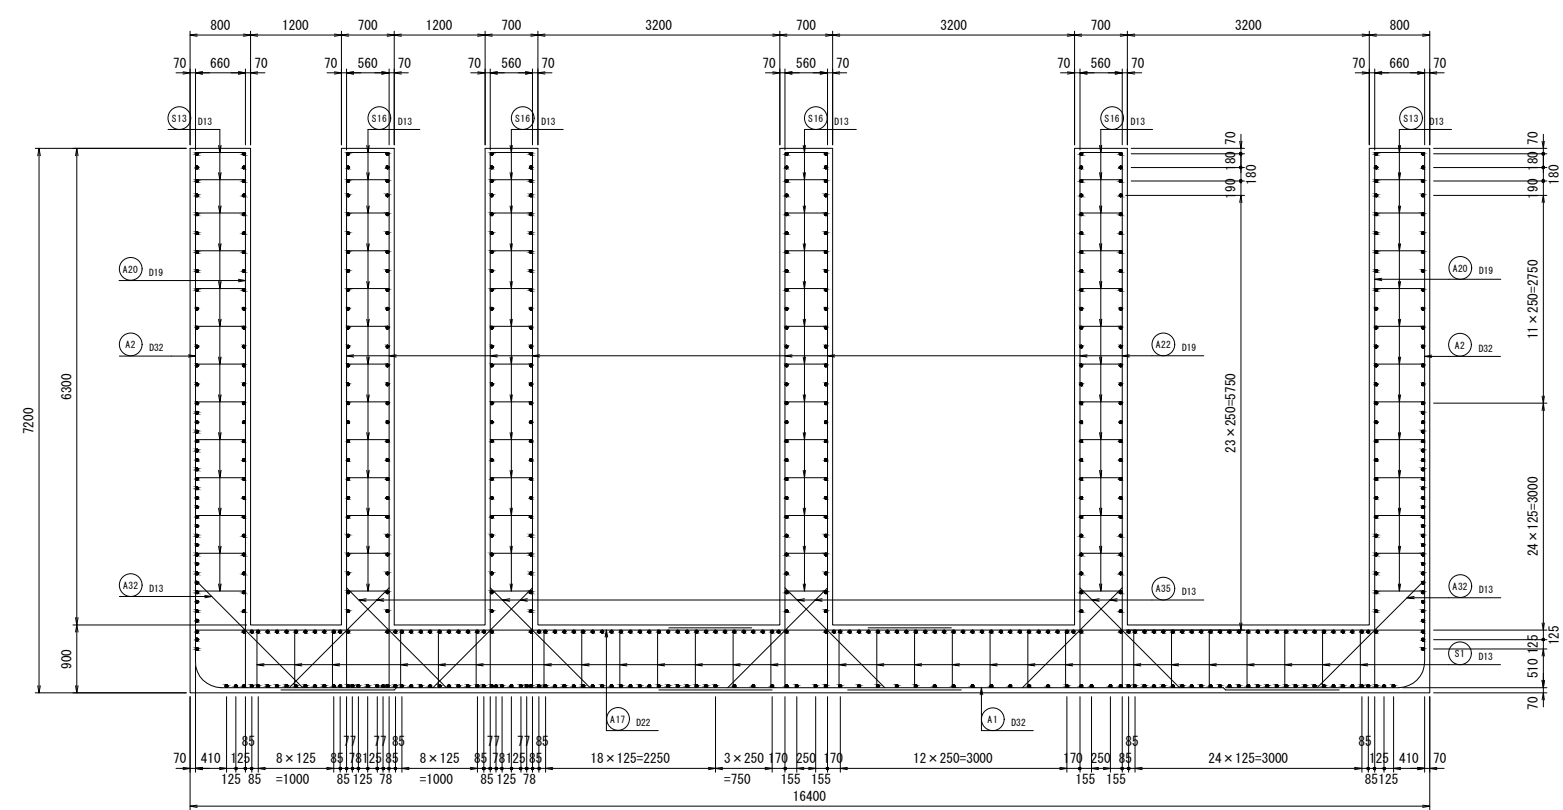

8 - 8 断面

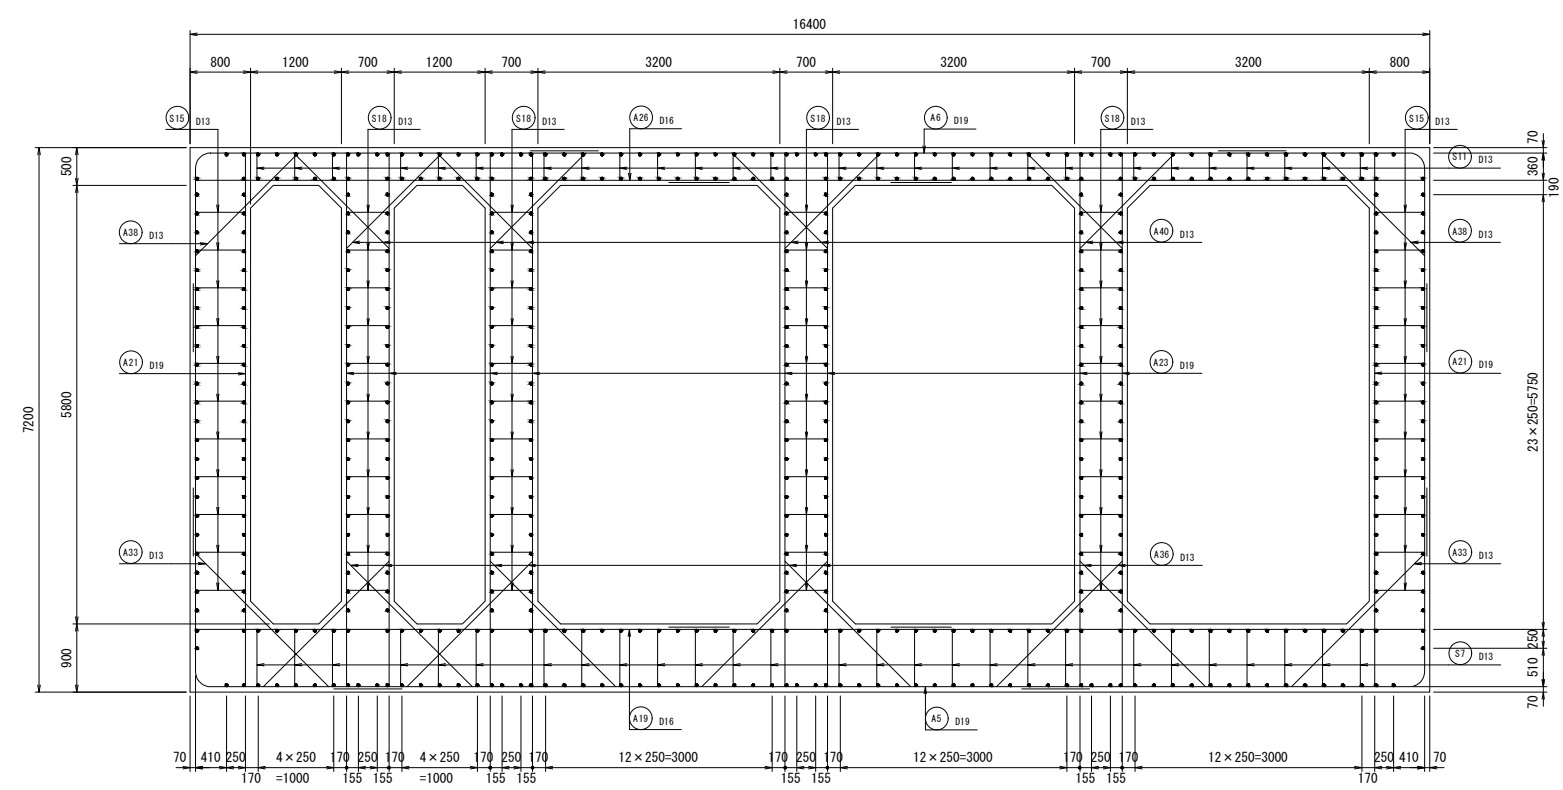


Key Plan

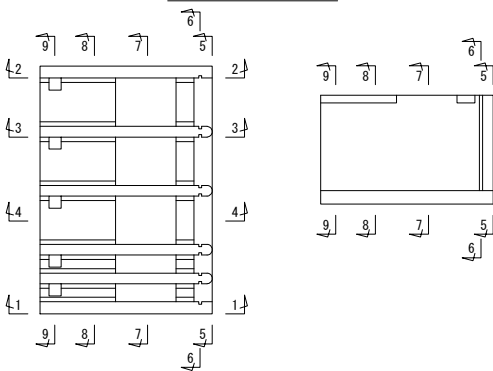


工事名	手賀沼農地防災事業 手賀第二排水機場改修工事		
図面名	吸込水槽(呑口部)配筋図(6/7)		
作成年月日			
縮 尺	S=1/50	図面番号	11-6
会社名			
事務所名	関東農政局 手賀沼農地防災事業所		

吸込水槽(呑口部)配筋図(7/7)


9 - 9 断面

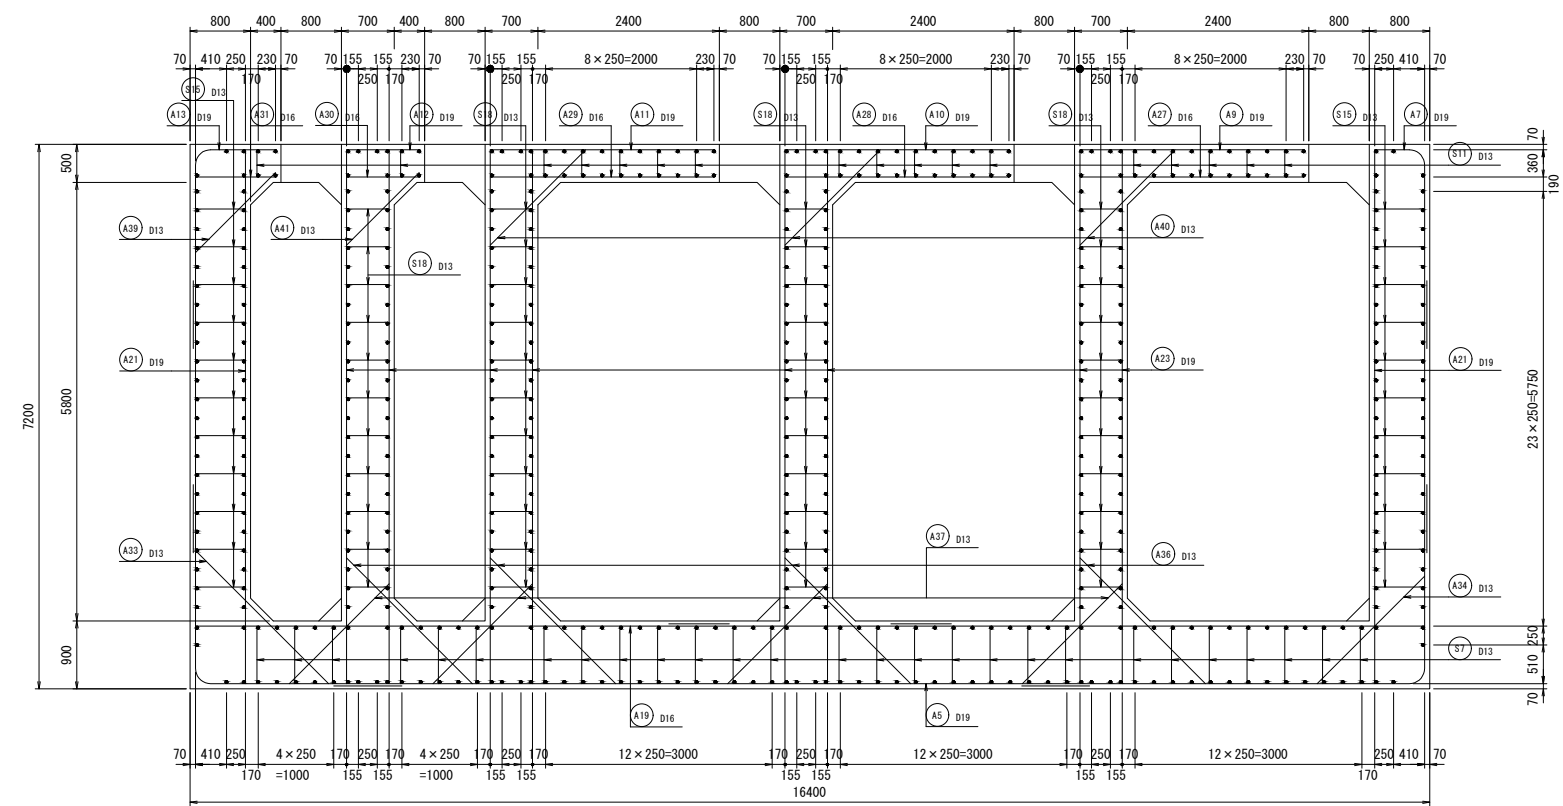

主鉄筋組立図

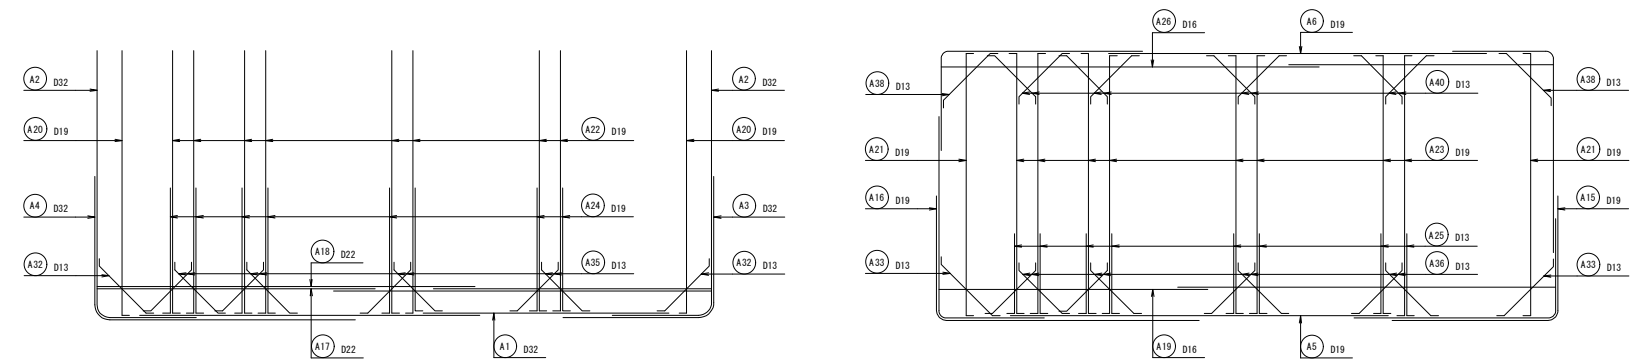

Key Plan



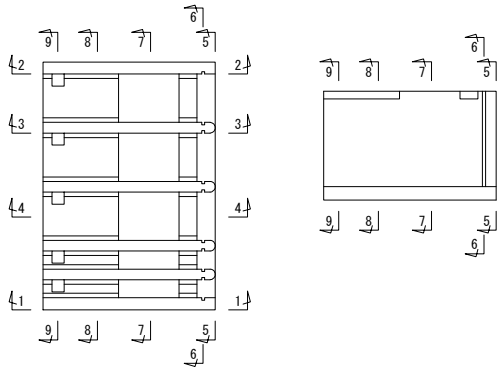


工事名	手賀沼農地防災事業 手賀第二排水機場改修工事		
図面名	吸込水槽(呑口部)配筋図(7/7)		
作成年月日			
縮 尺	S=1:50	図面番号	11-7
会社名			
事務所名	関東農政局 手賀沼農地防災事業所		

吐出し水槽配筋図(1/9)

底板下面


底板上面

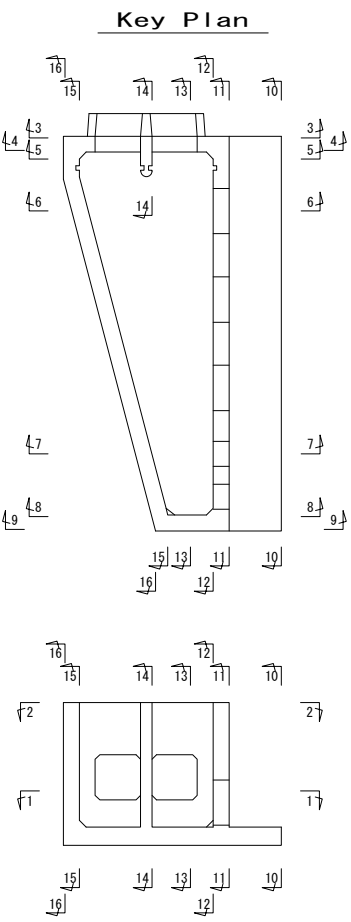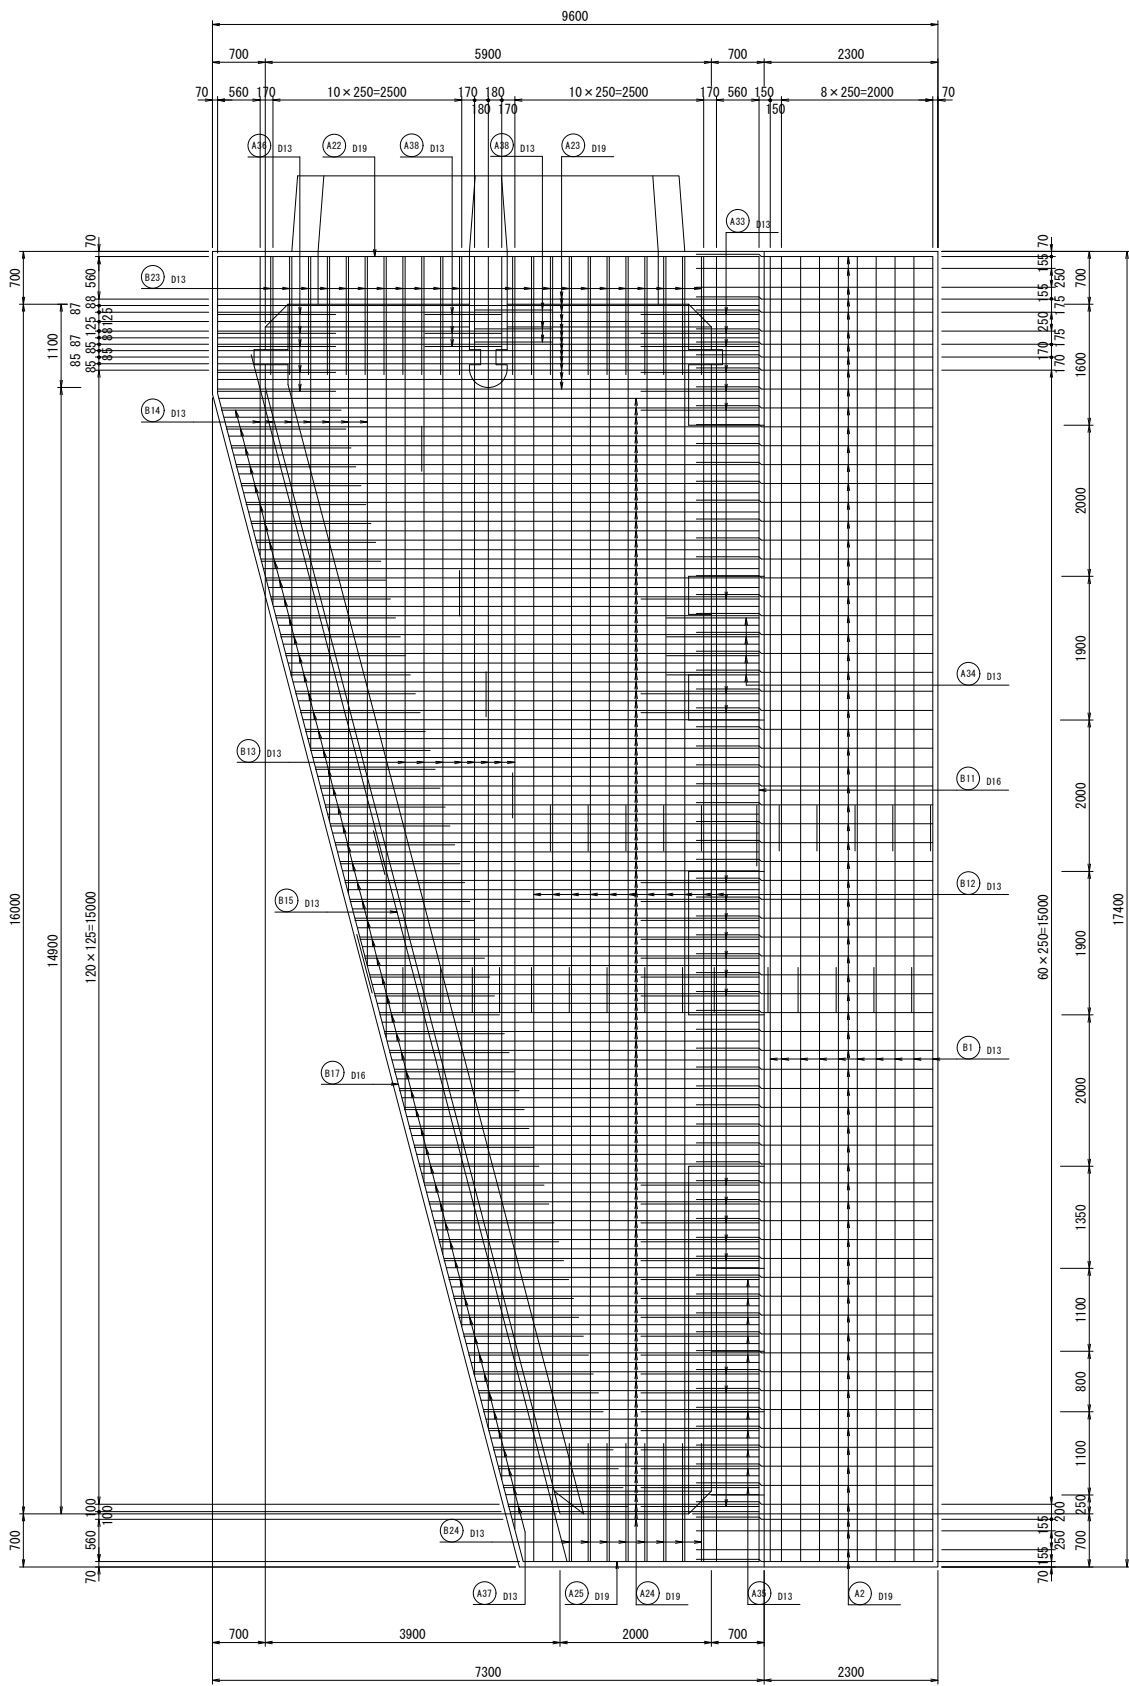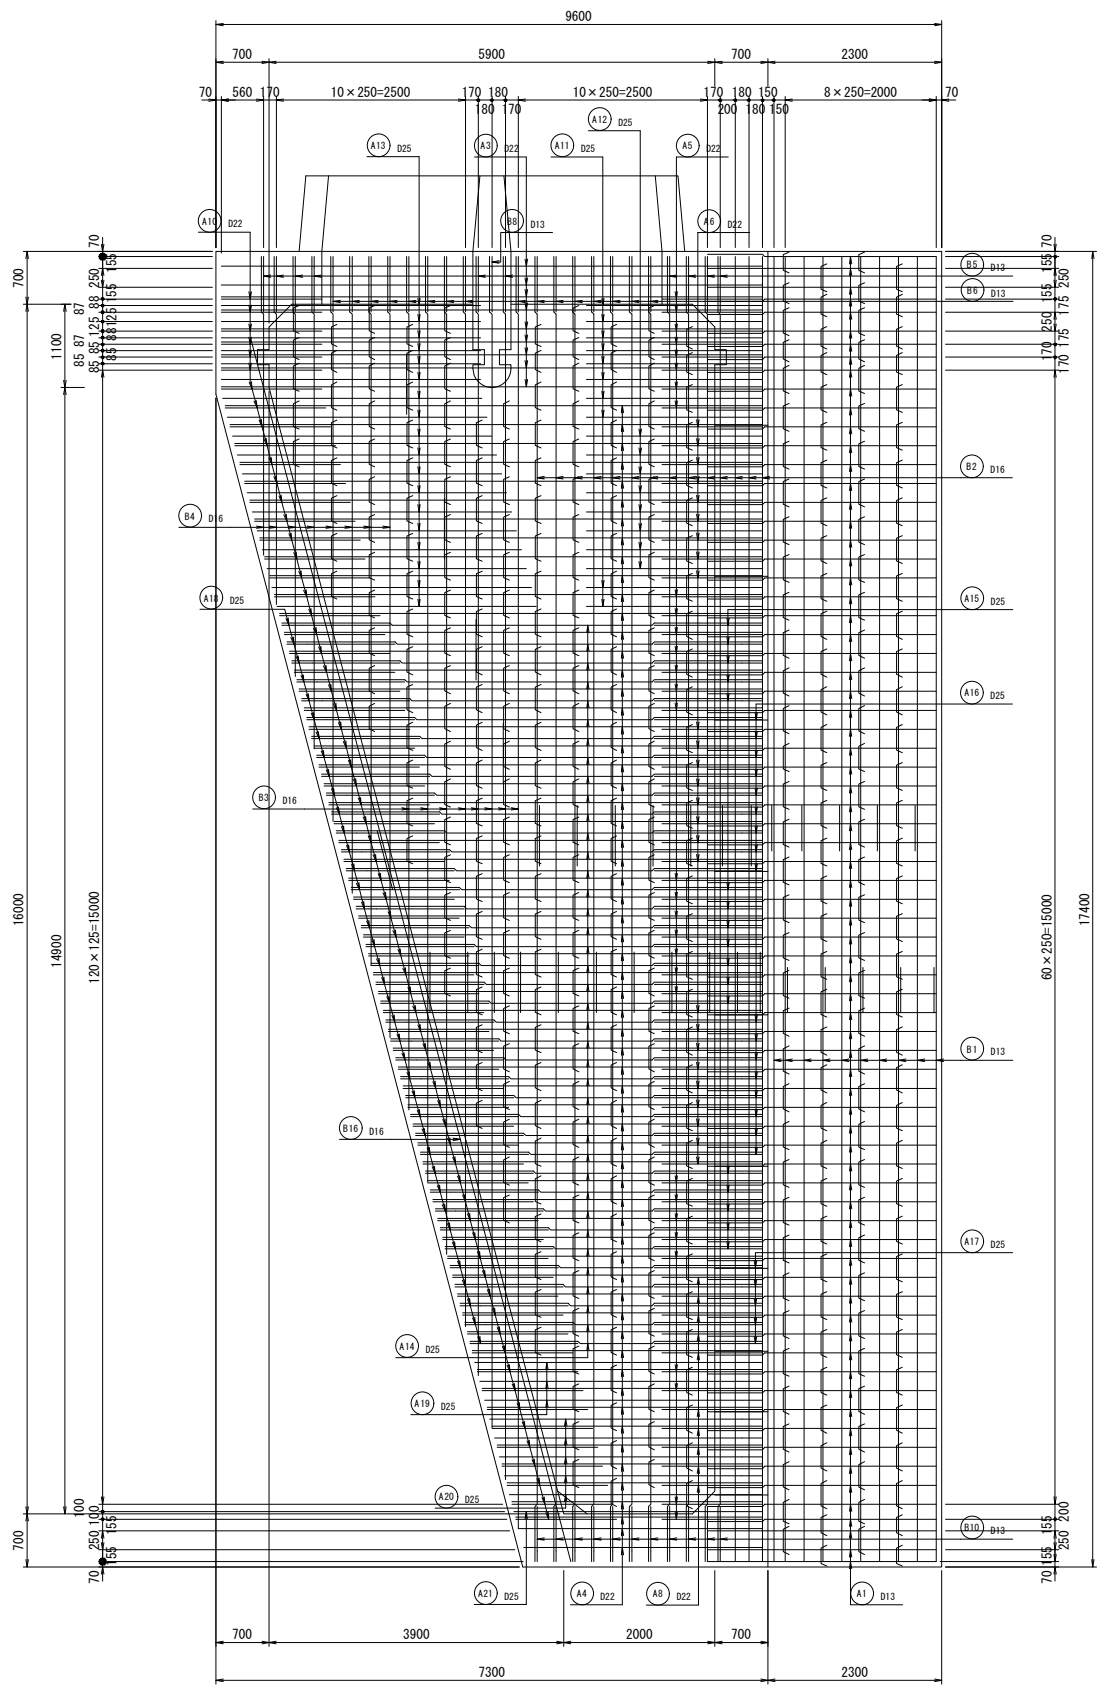


工事名	手賀沼農地防災事業 手賀第二排水機場改修工事		
図面名	吐出し水槽配筋図(1/9)		
作成年月日			
縮 尺	S=1:50	図面番号	12-1
会社名			
事務所名	関東農政局 手賀沼農地防災事業所		

吐出し水槽配筋図 (2/9)


1 - 1 断面

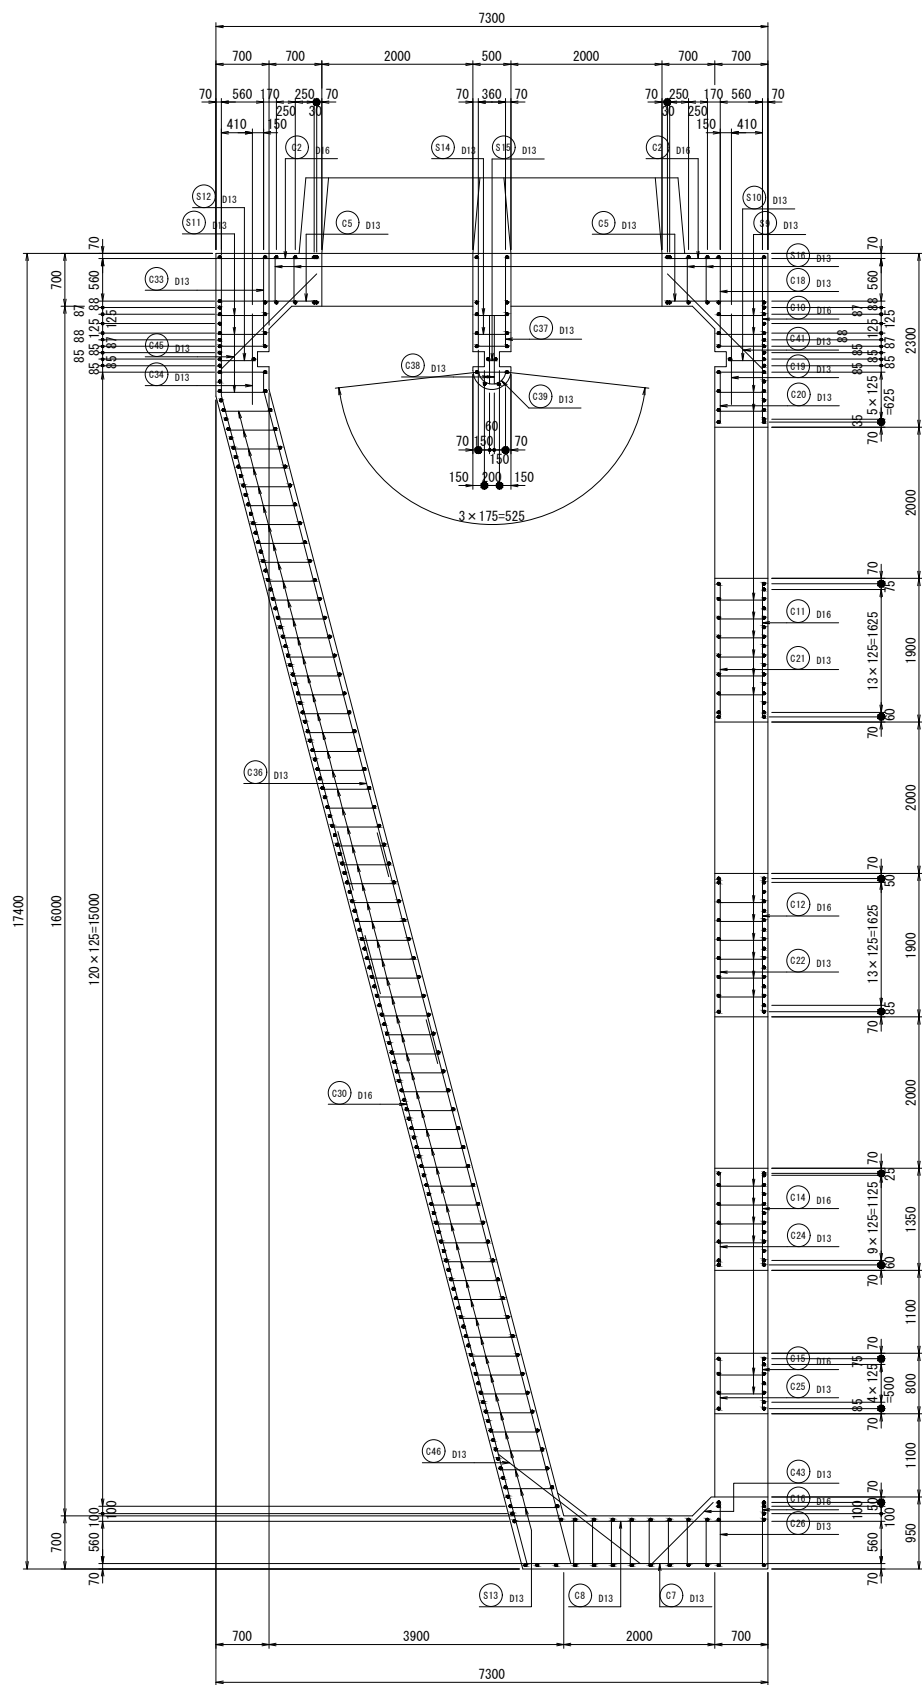

2 - 2 断面

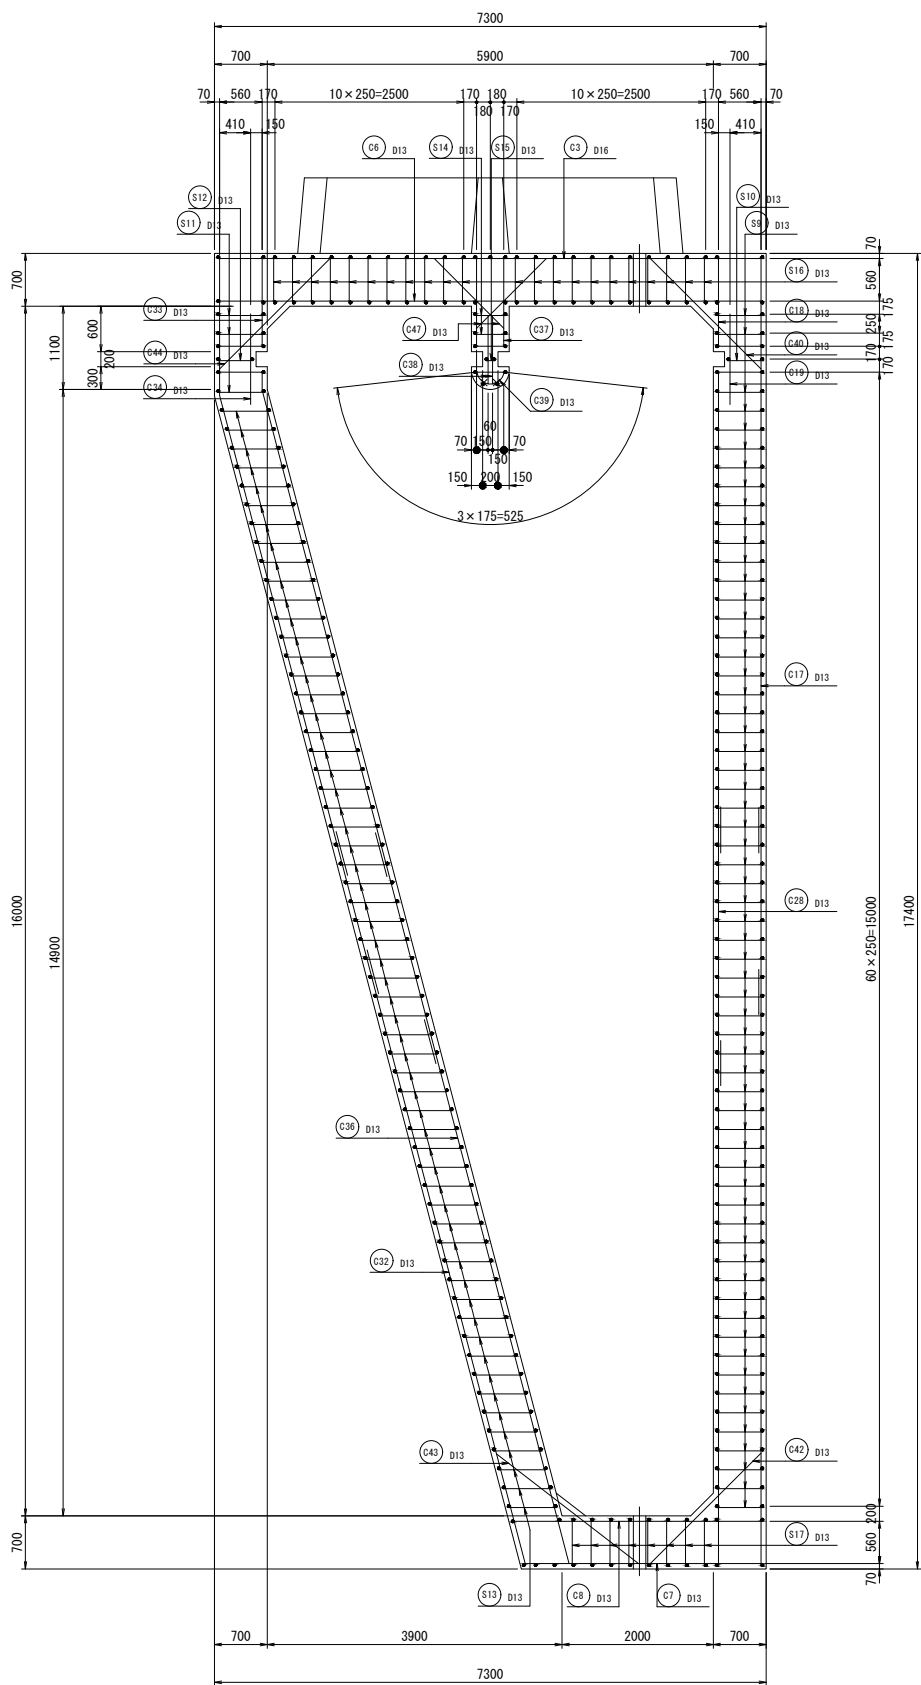


Key Plan

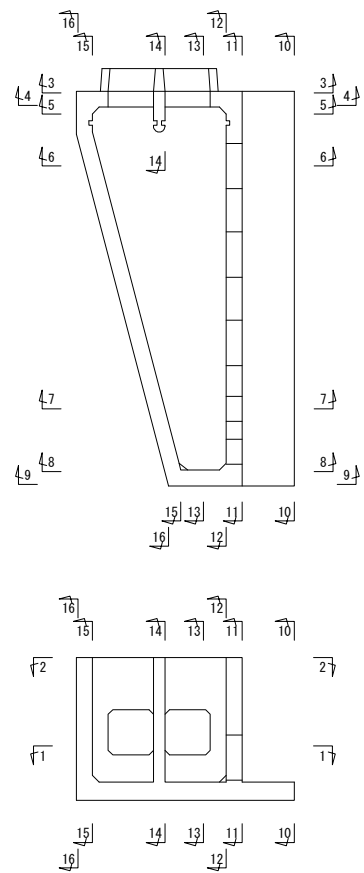


工事名	手賀沼農地防災事業 手賀第二排水機場改修工事		
図面名	吐出し水槽配筋図 (2/9)		
作成年月日			
縮 尺	S=1:50	図面番号	12-2
会社名			
事務所名	関東農政局 手賀沼農地防災事業所		

吐出し水槽配筋図(3/9)


3 - 3 断面

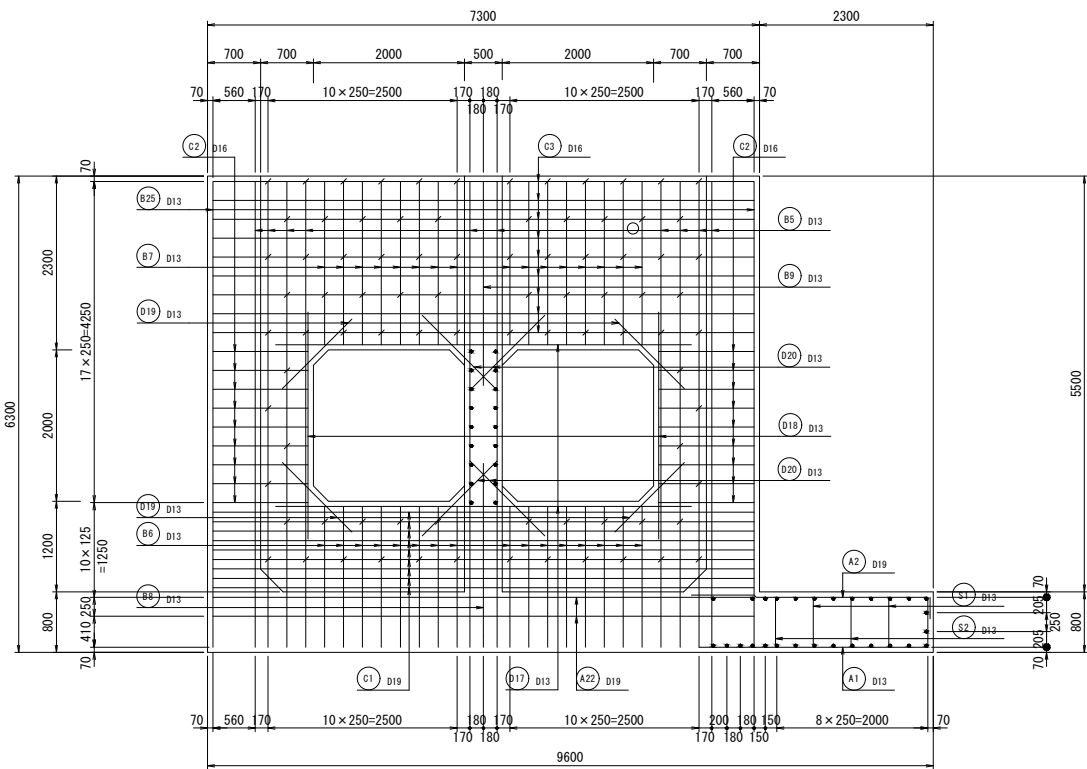


4 - 4 断面

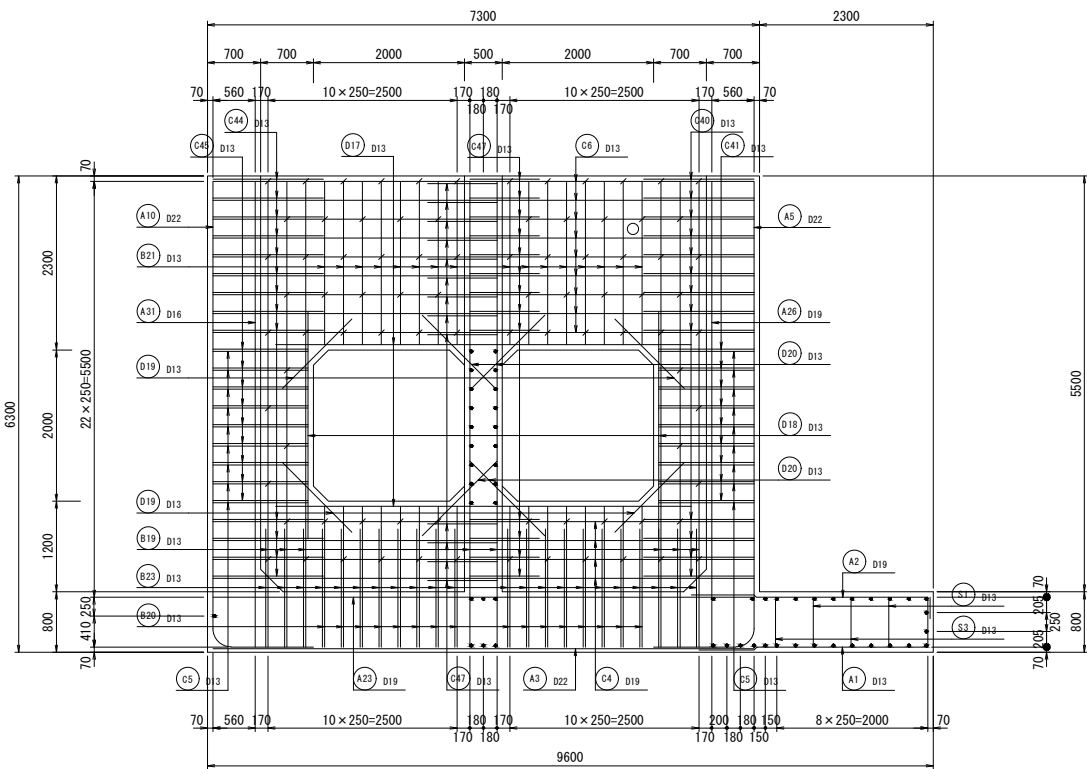


5 - 5 断面

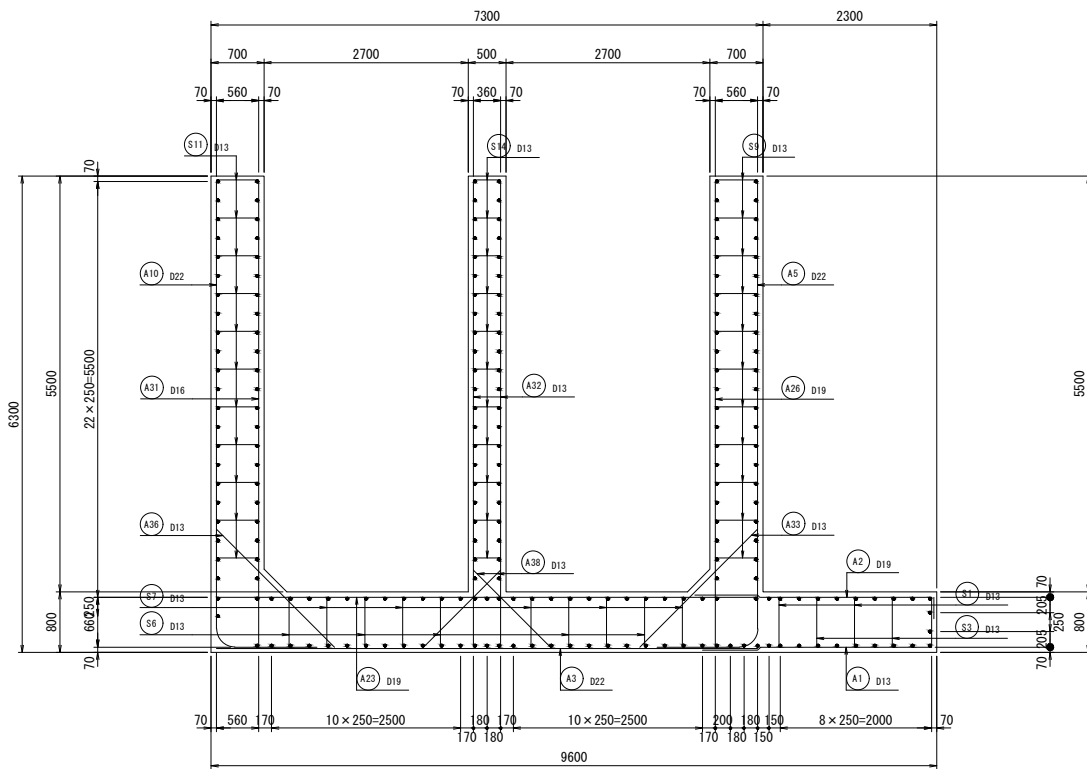

6 - 6 断面

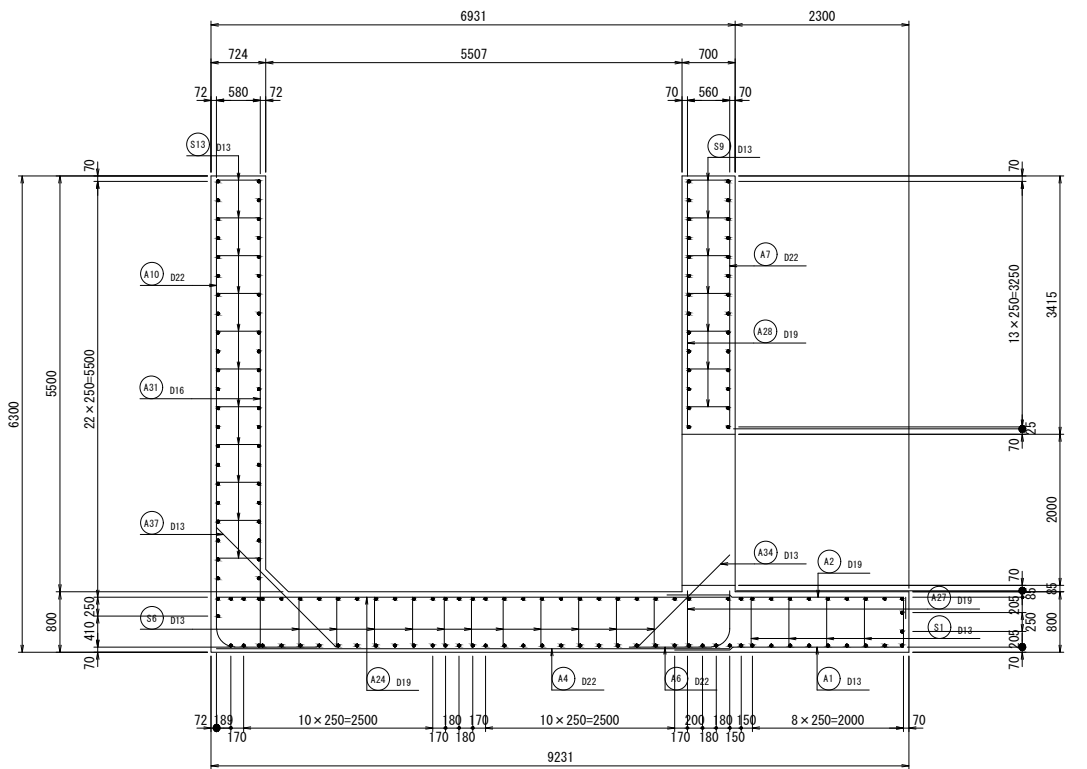


Key Plan

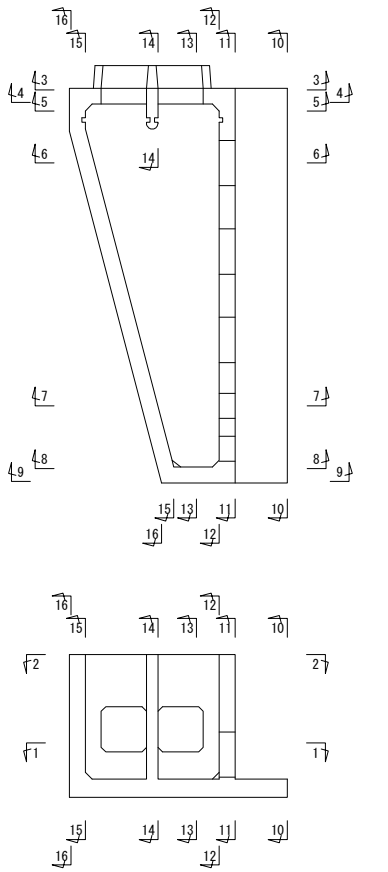


工事名	手賀沼農地防災事業 手賀第二排水機場改修工事		
図面名	吐出し水槽配筋図(3/9)		
作成年月日			
縮 尺	S=1:50	図面番号	12-3
会社名			
事務所名	関東農政局 手賀沼農地防災事業所		

吐出し水槽配筋図(4/9)


7 - 7 断面

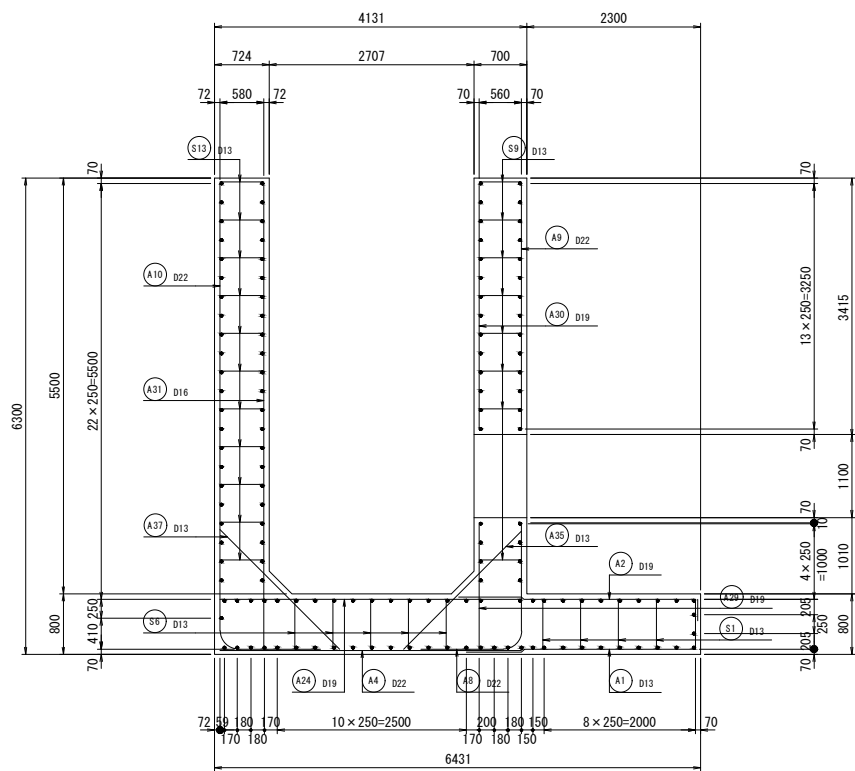



8 - 8 断面

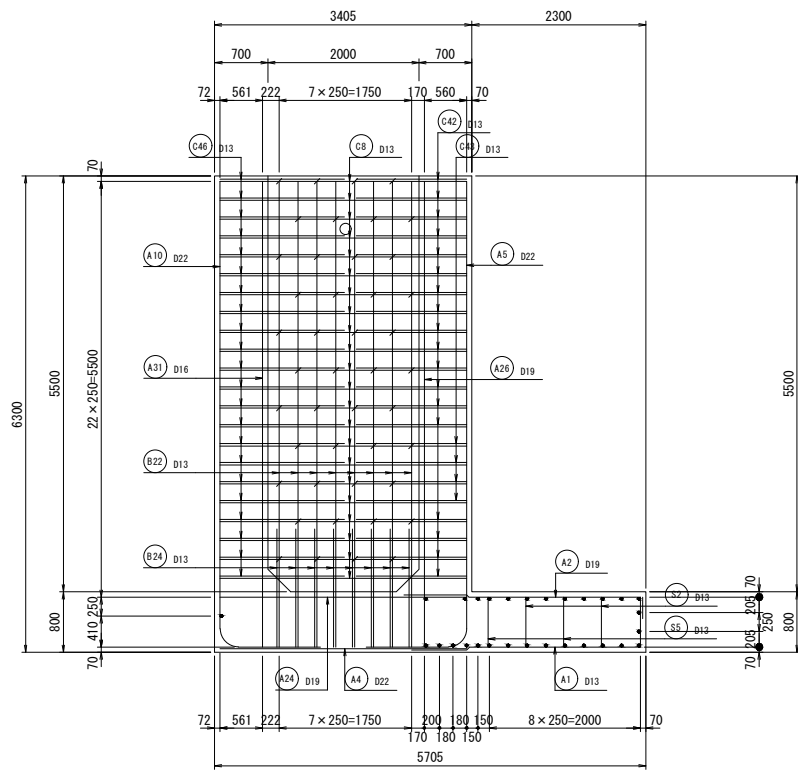

9 - 9 断面

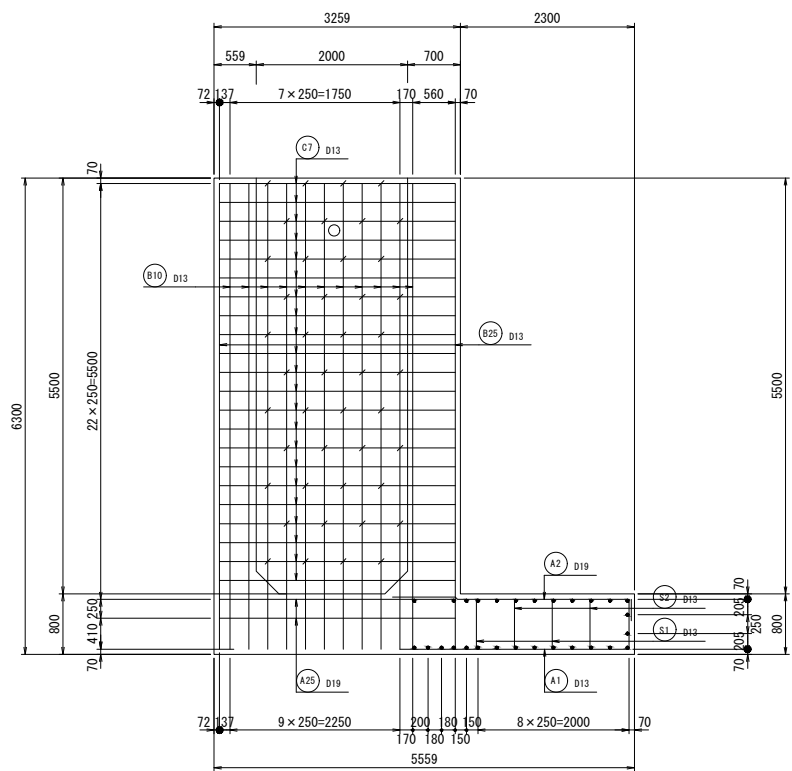


10 - 10 断面

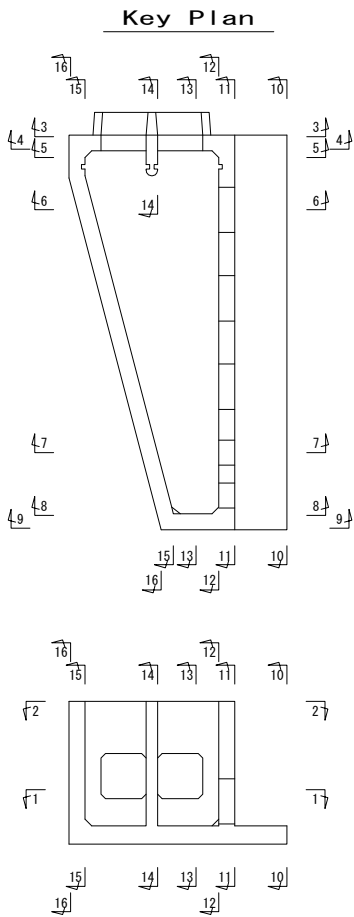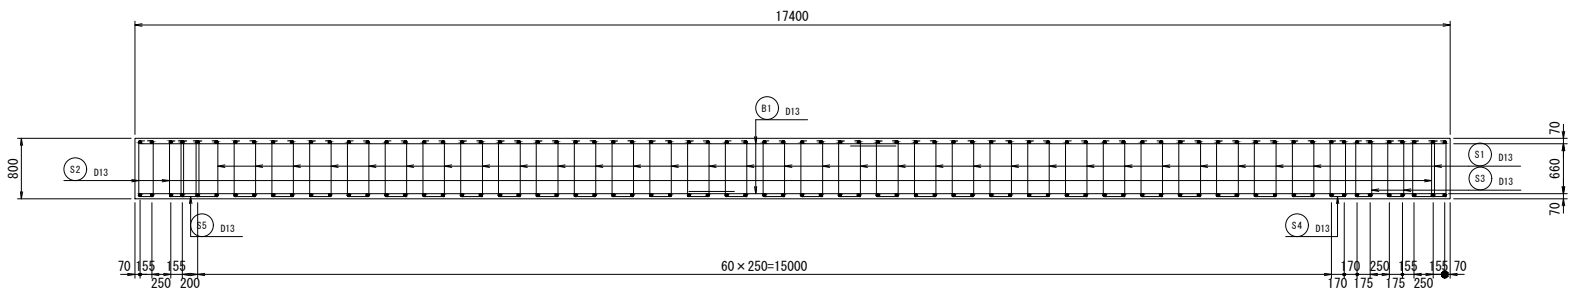


工事名	手賀沼農地防災事業 手賀第二排水機場改修工事		
図面名	吐出し水槽配筋図(4/9)		
作成年月日			
縮 尺	S=1:50	図面番号	12-4
会社名			
事務所名	関東農政局 手賀沼農地防災事業所		

吐出し水槽配筋図 (5/9)


11 - 11 断面

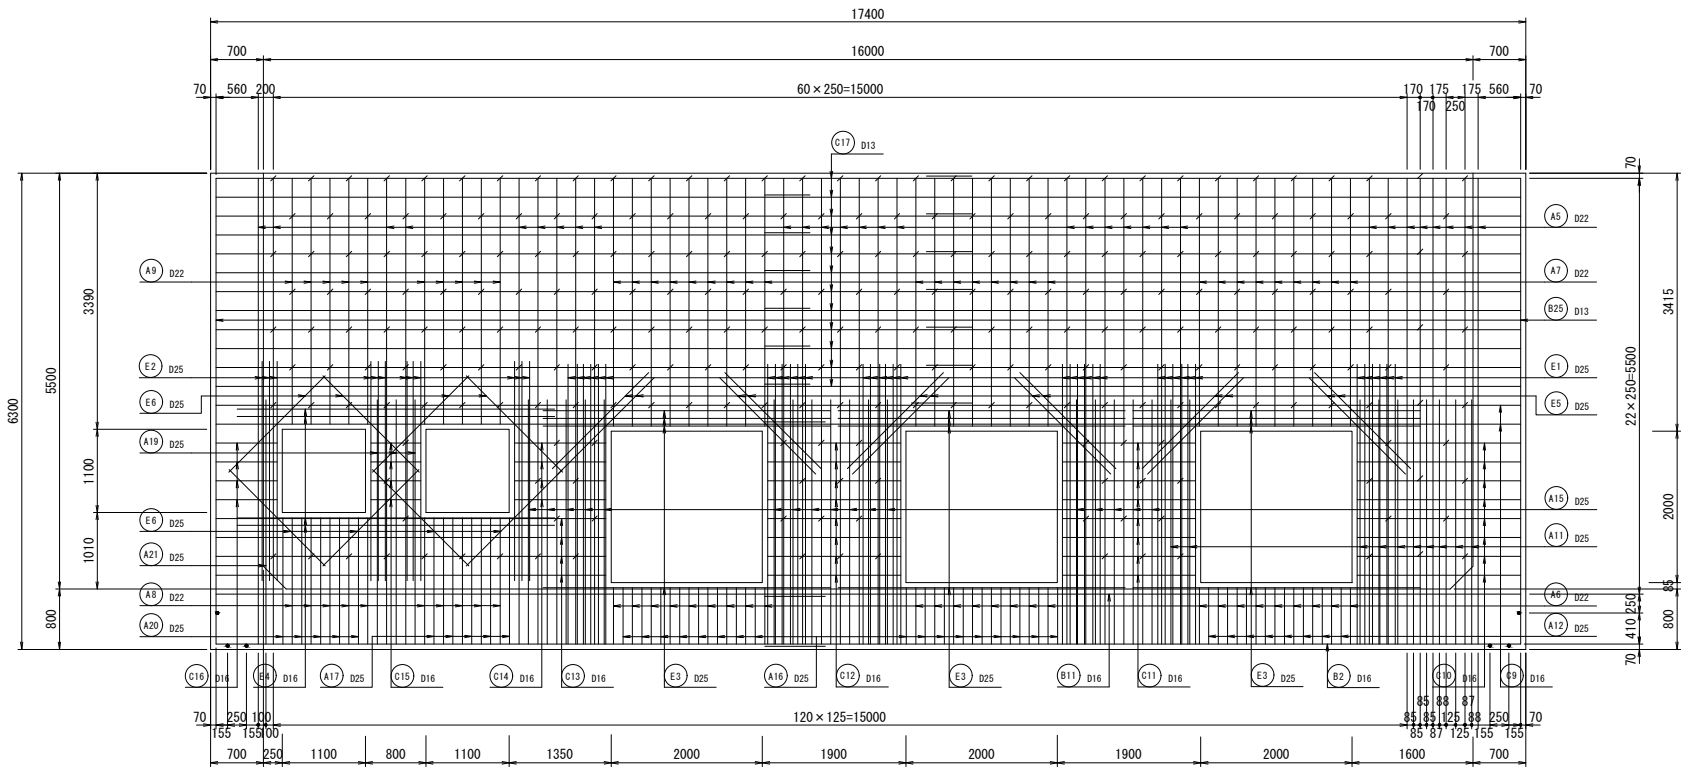

12 - 12 断面

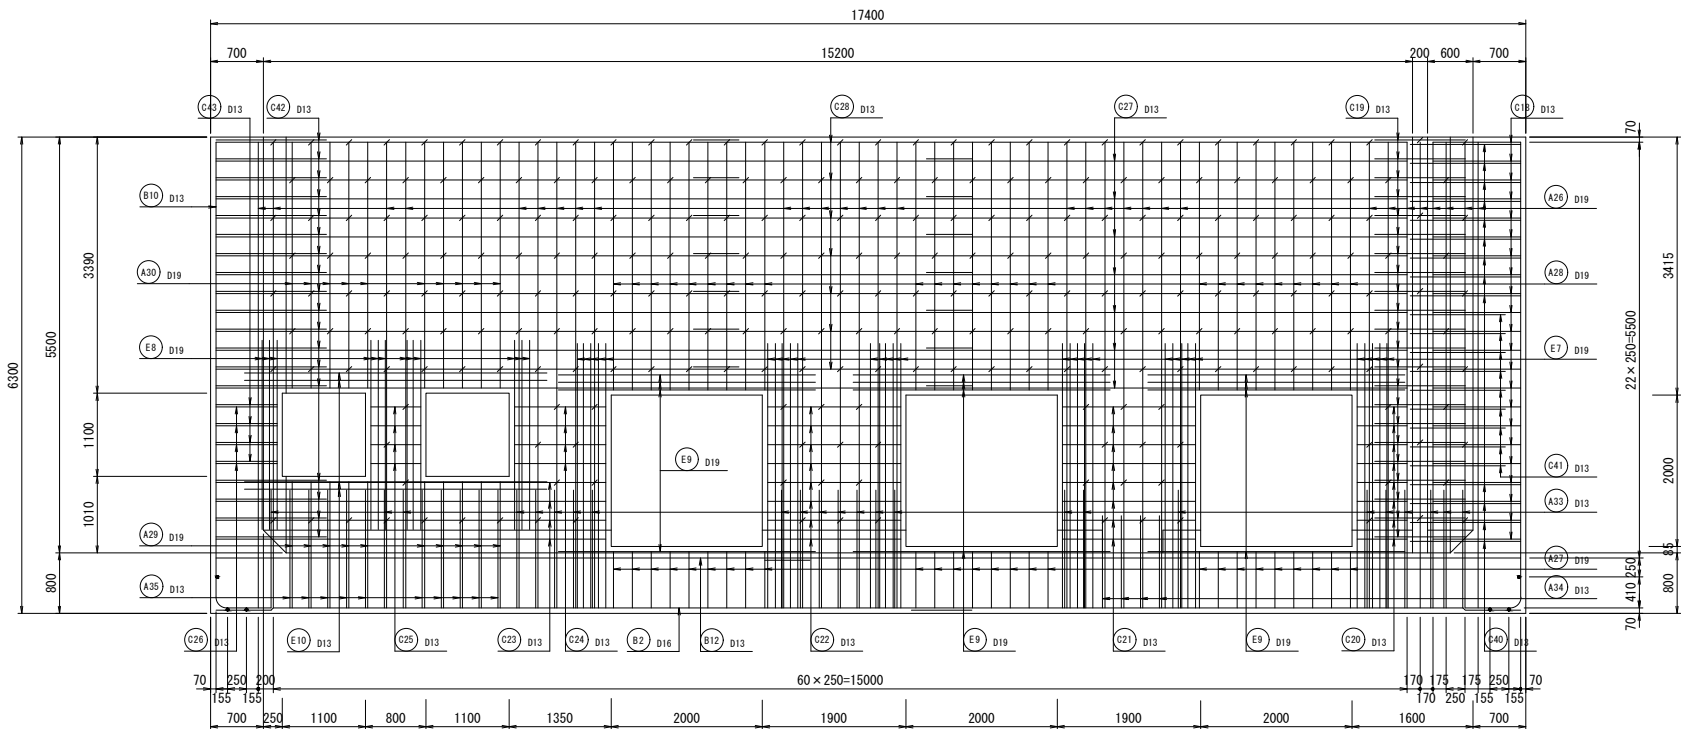


Key Plan

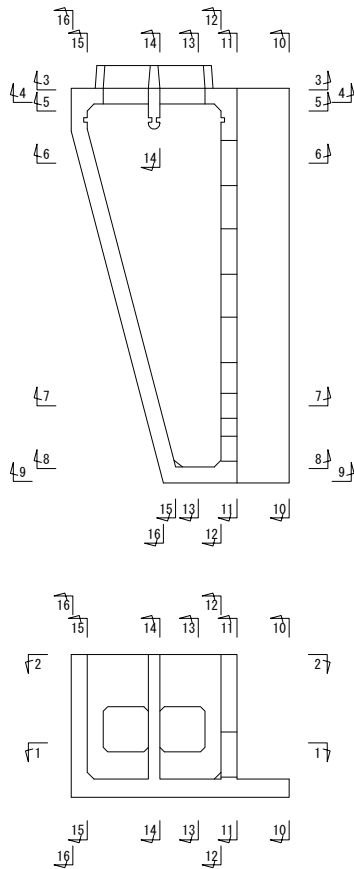


工事名	手賀沼農地防災事業 手賀第二排水機場改修工事		
図面名	吐出し水槽配筋図 (5/9)		
作成年月日			
縮 尺	S=1:50	図面番号	12-5
会社名			
事務所名	関東農政局 手賀沼農地防災事業所		

吐出し水槽配筋図 (6/9)


13 - 13 断面

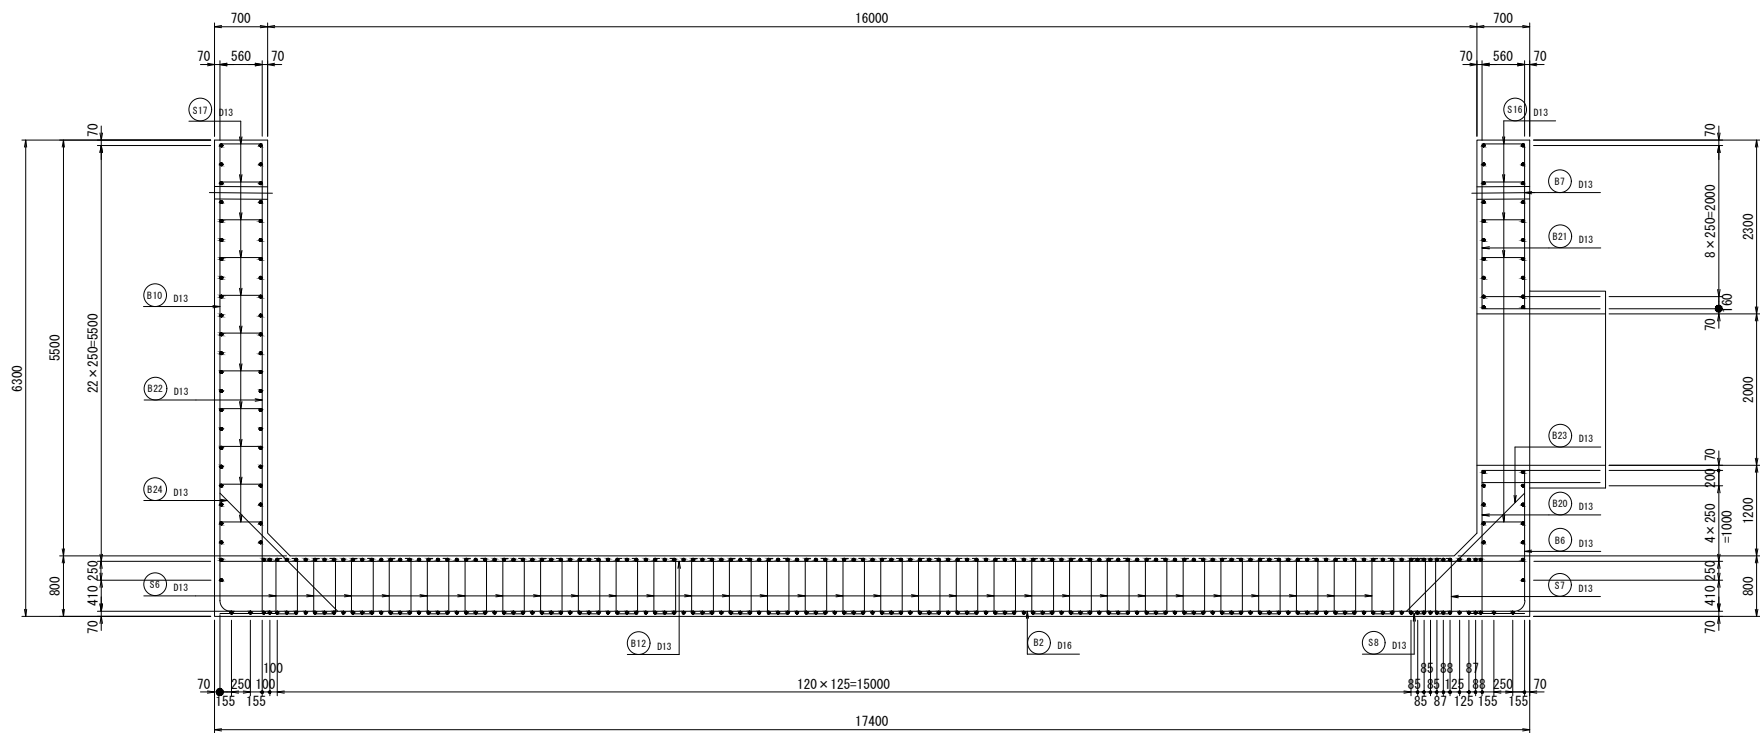


14 - 14 断面

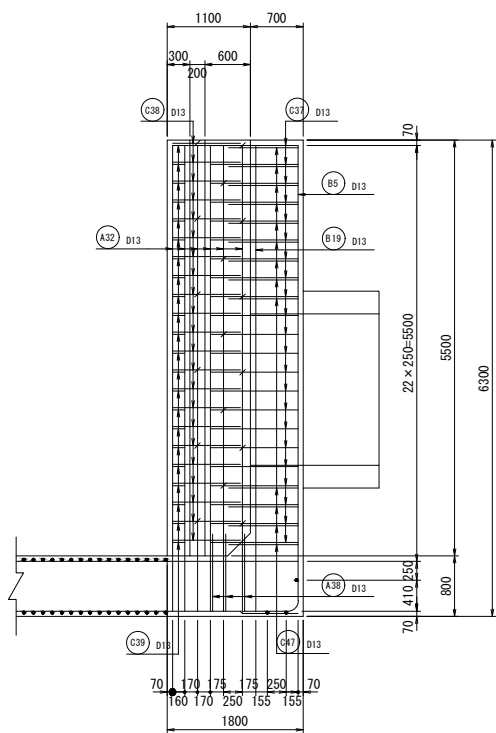

15 - 15 断面

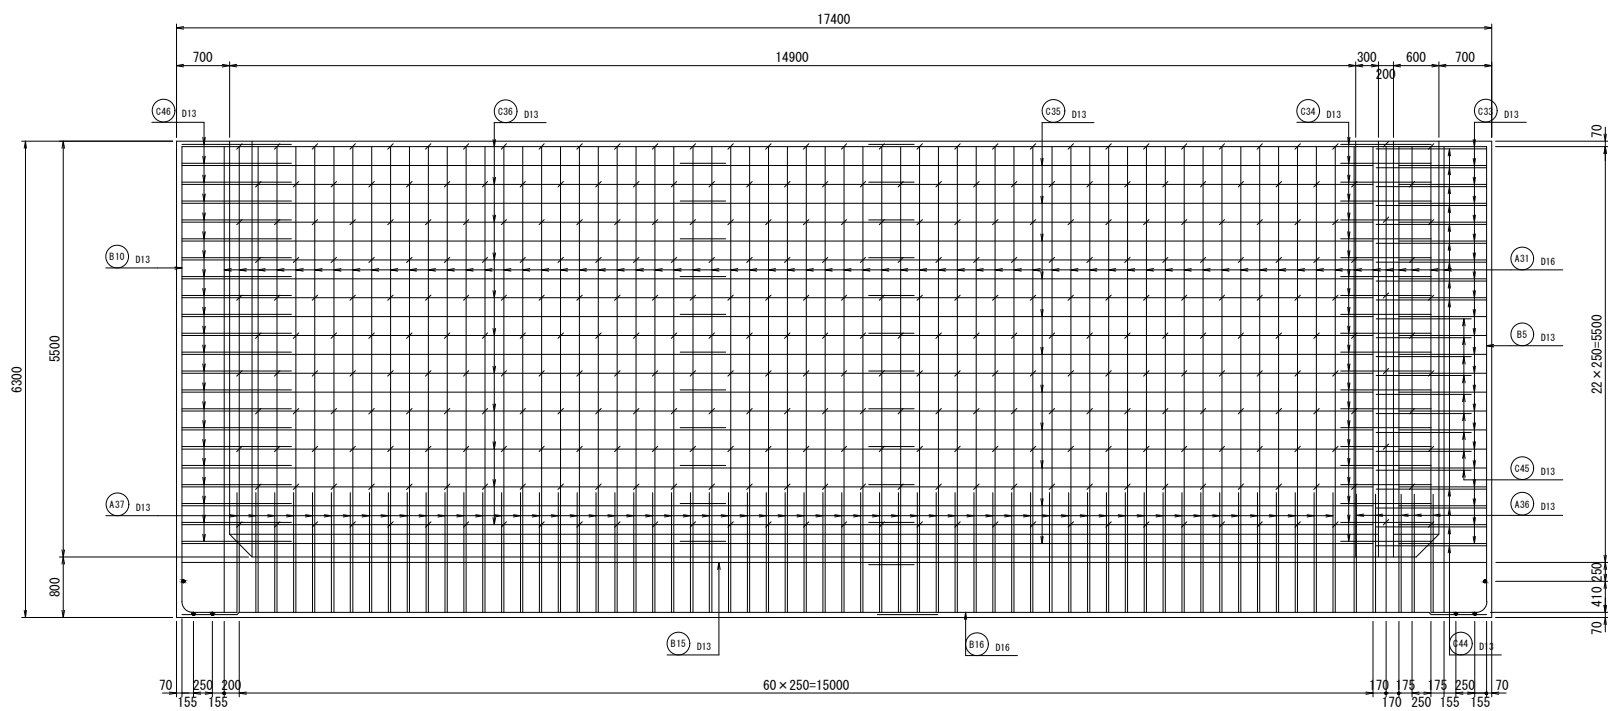


Key Plan

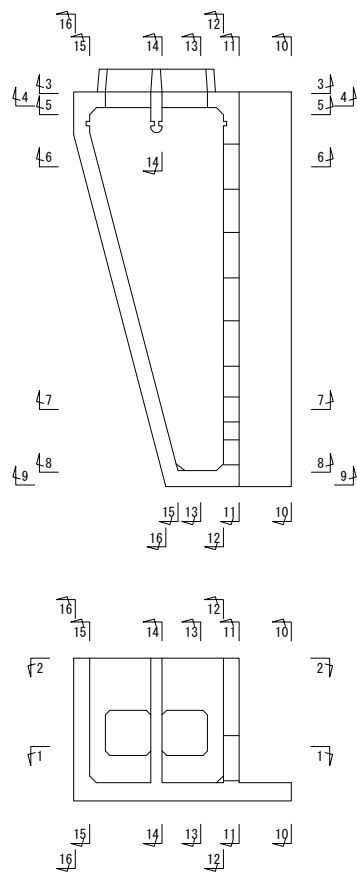

工事名	手賀沼農地防災事業 手賀第二排水機場改修工事		
図面名	吐出し水槽配筋図 (6/9)		
作成年月日			
縮 尺	S=1:50	図面番号	12-6
会社名			
事務所名	関東農政局 手賀沼農地防災事業所		


吐出し水槽配筋図(7/9)

16 - 16 断面

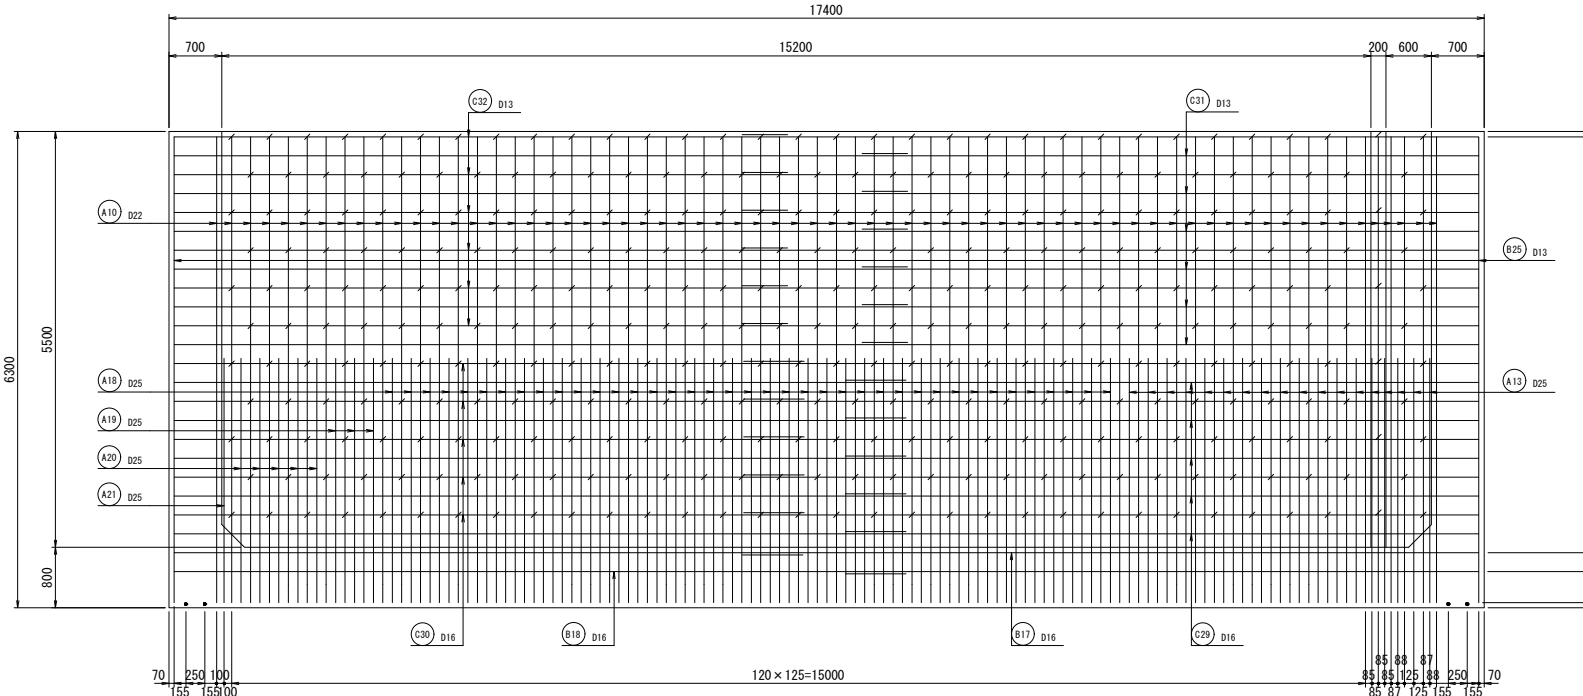


鉄筋組立図


主鉄筋

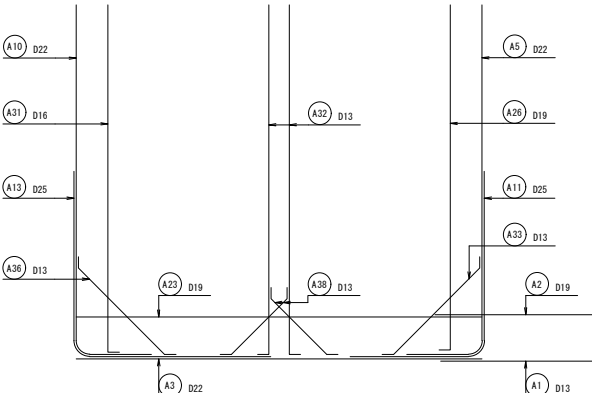

短辺側面

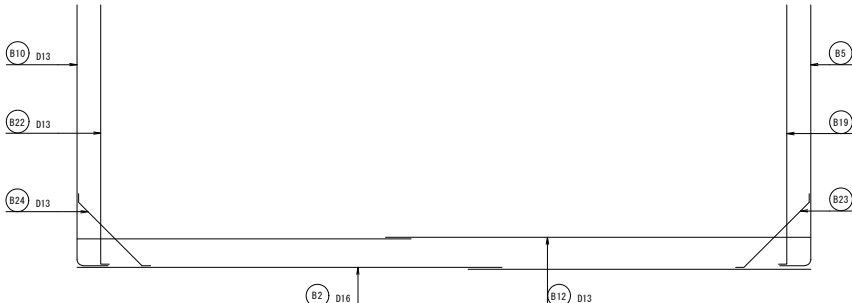

Key Plan

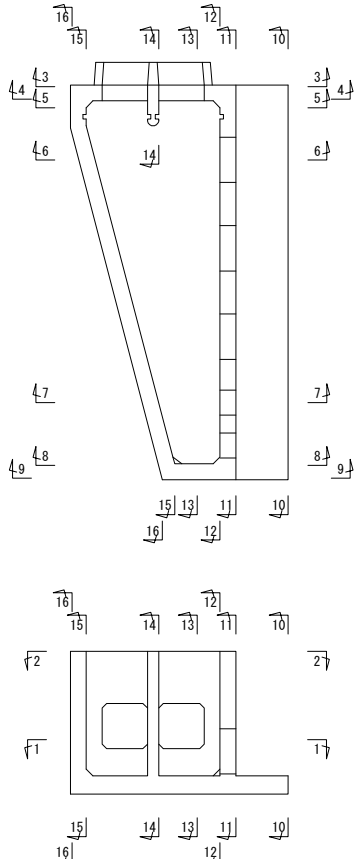


工事名	手賀沼湿地防災事業 手賀第二排水機場改修工事		
図面名	吐出し水槽配筋図 (7/9)		
作成年月日			
縮 尺	S=1:50	図面番号	12-7
会社名			
事務所名	関東建設局 手賀沼湿地防災事業所		


吐出し水槽配筋図 (8/9)

取付樋管ボックス部


底板平面図

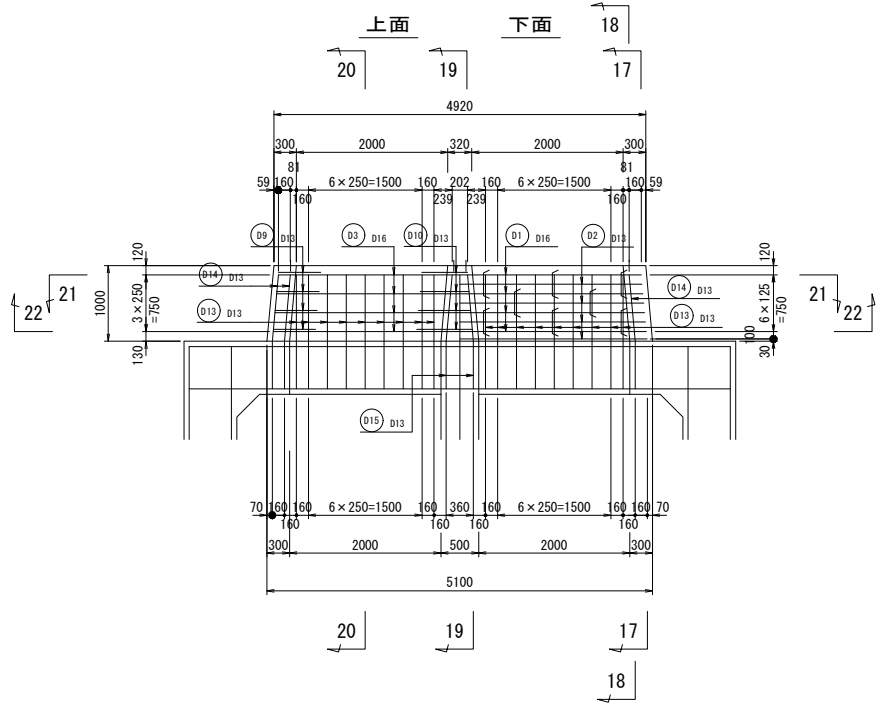


17 - 17 断面

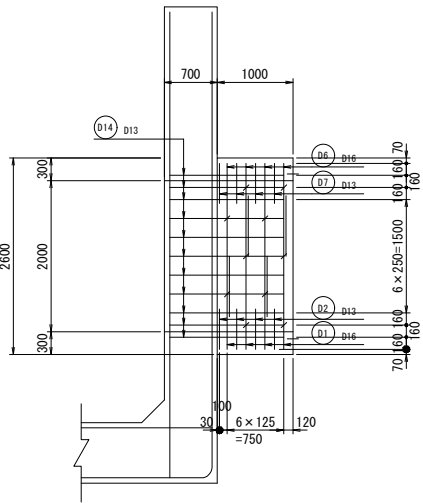


19 - 19 断面

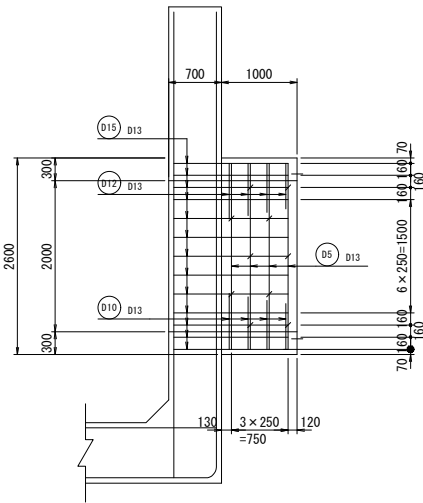


21 - 21 断面

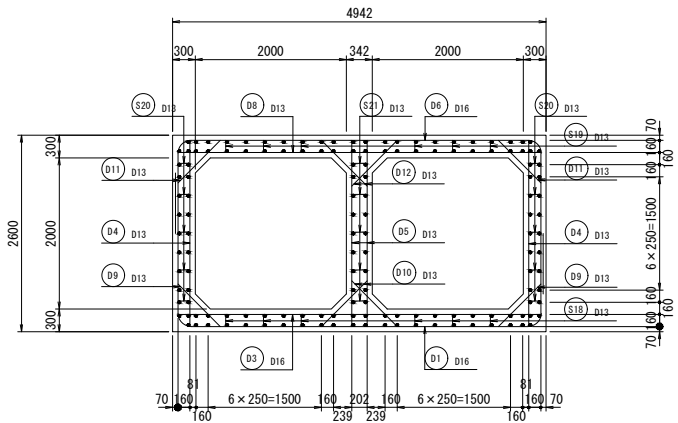


18 - 18 断面

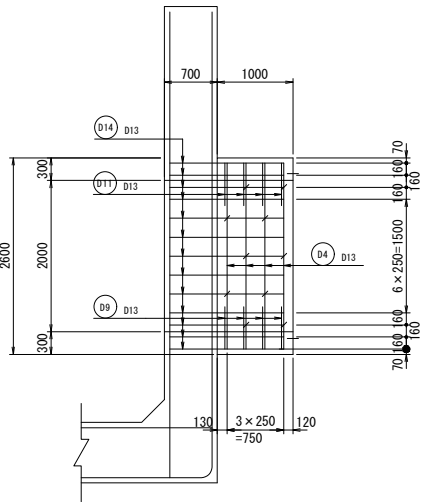


20 - 20 断面

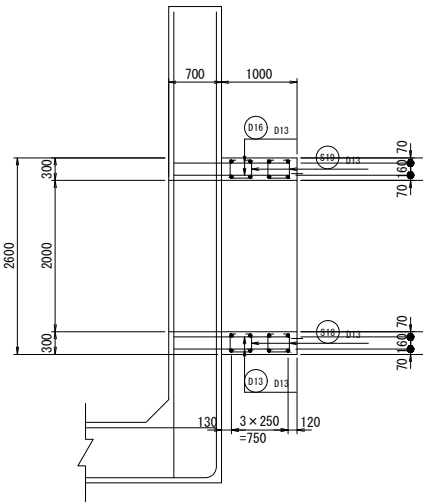

22 - 22 断面

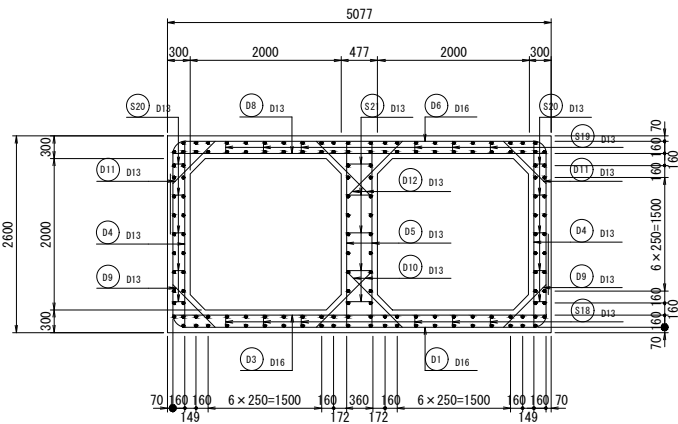


頂版平面図

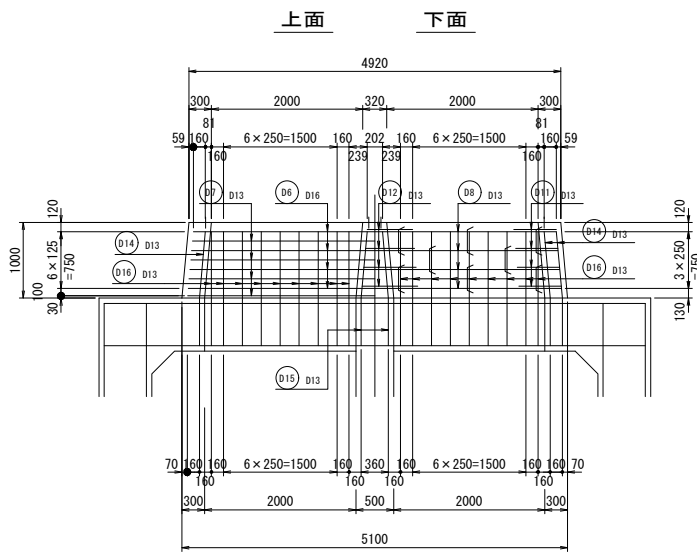

工事名	手賀沼農地防災事業 手賀第二排水機場改修工事		
図面名	吐出し水槽配筋図 (8/9)		
作成年月日			
縮 尺	S=1/50	図面番号	12-8
会社名			
事務所名	関東農政局 手賀沼農地防災事業所		


吐出し水槽配筋図(9/9)

23 - 23 断面

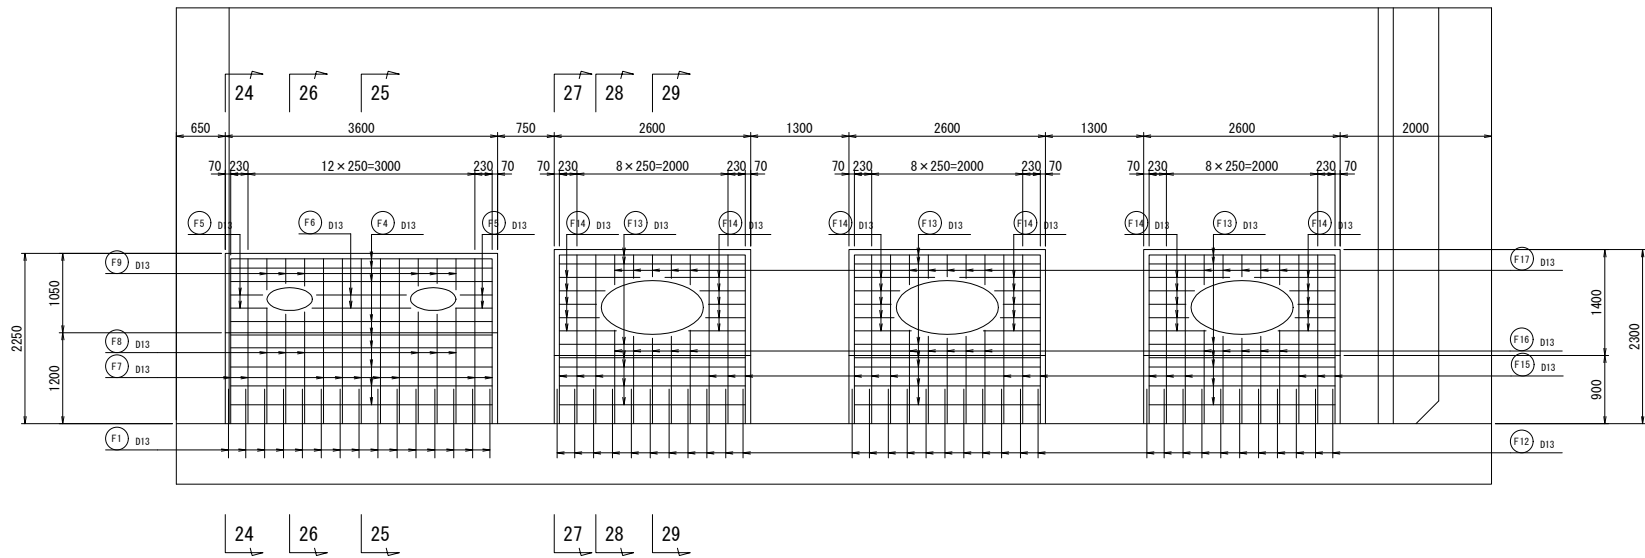


30 - 30 断面

(必要に応じ、
2次コンクリート内で曲げる。)

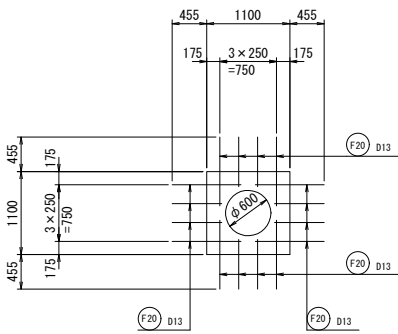


31 - 31 断面


(必要に応じ、
2次コンクリート内で曲げる。)

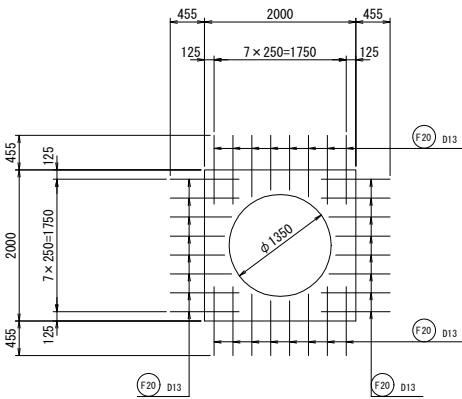


24 - 24 断面

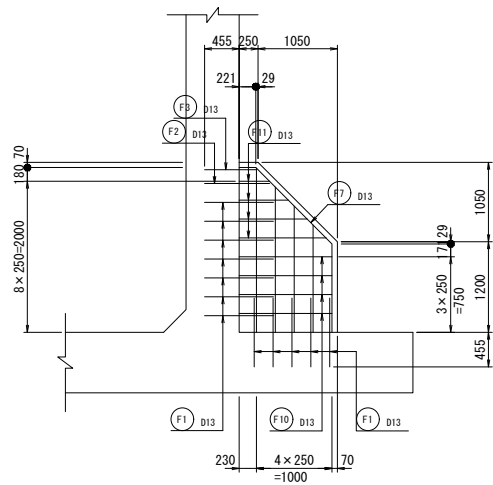


25 - 25 断面

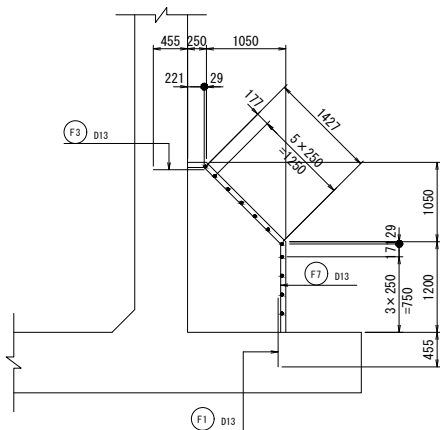


26 - 26 断面

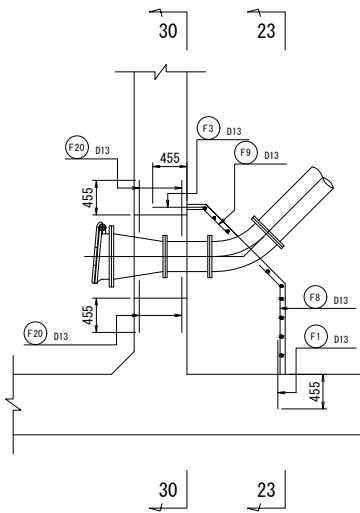


27 - 27 断面

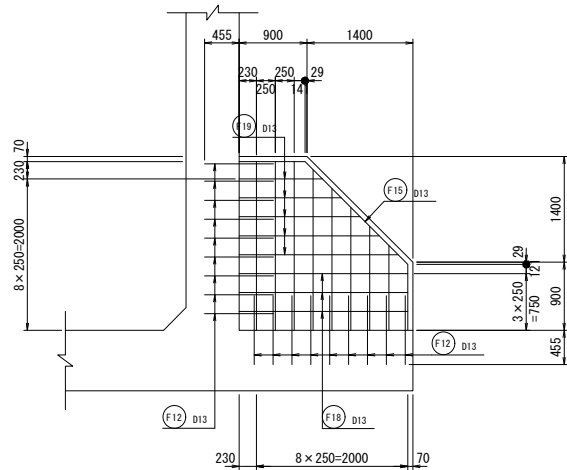

28 - 28 断面

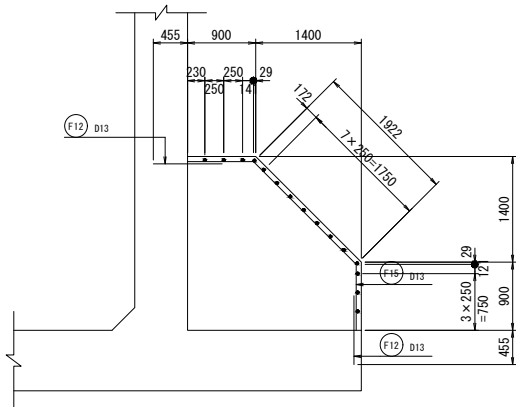


29 - 29 断面

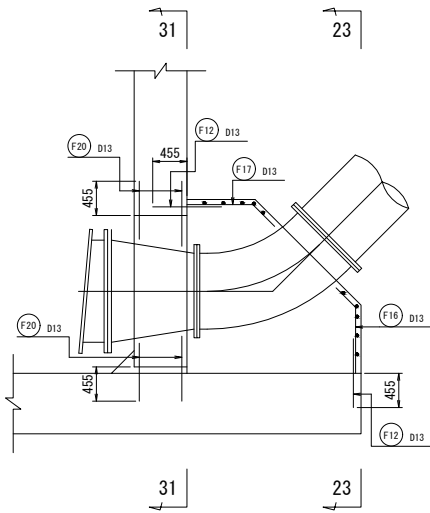


工事名	手賀沼農地防災事業 手賀第二排水機場改修工事		
図面名	吐出し水槽配筋図(9/9)		
作成年月日			
縮 尺	S=1:50	図面番号	12-9
会社名			
事務所名	関東農政局 手賀沼農地防災事業所		

取付水路配筋図(1/4)


平面図

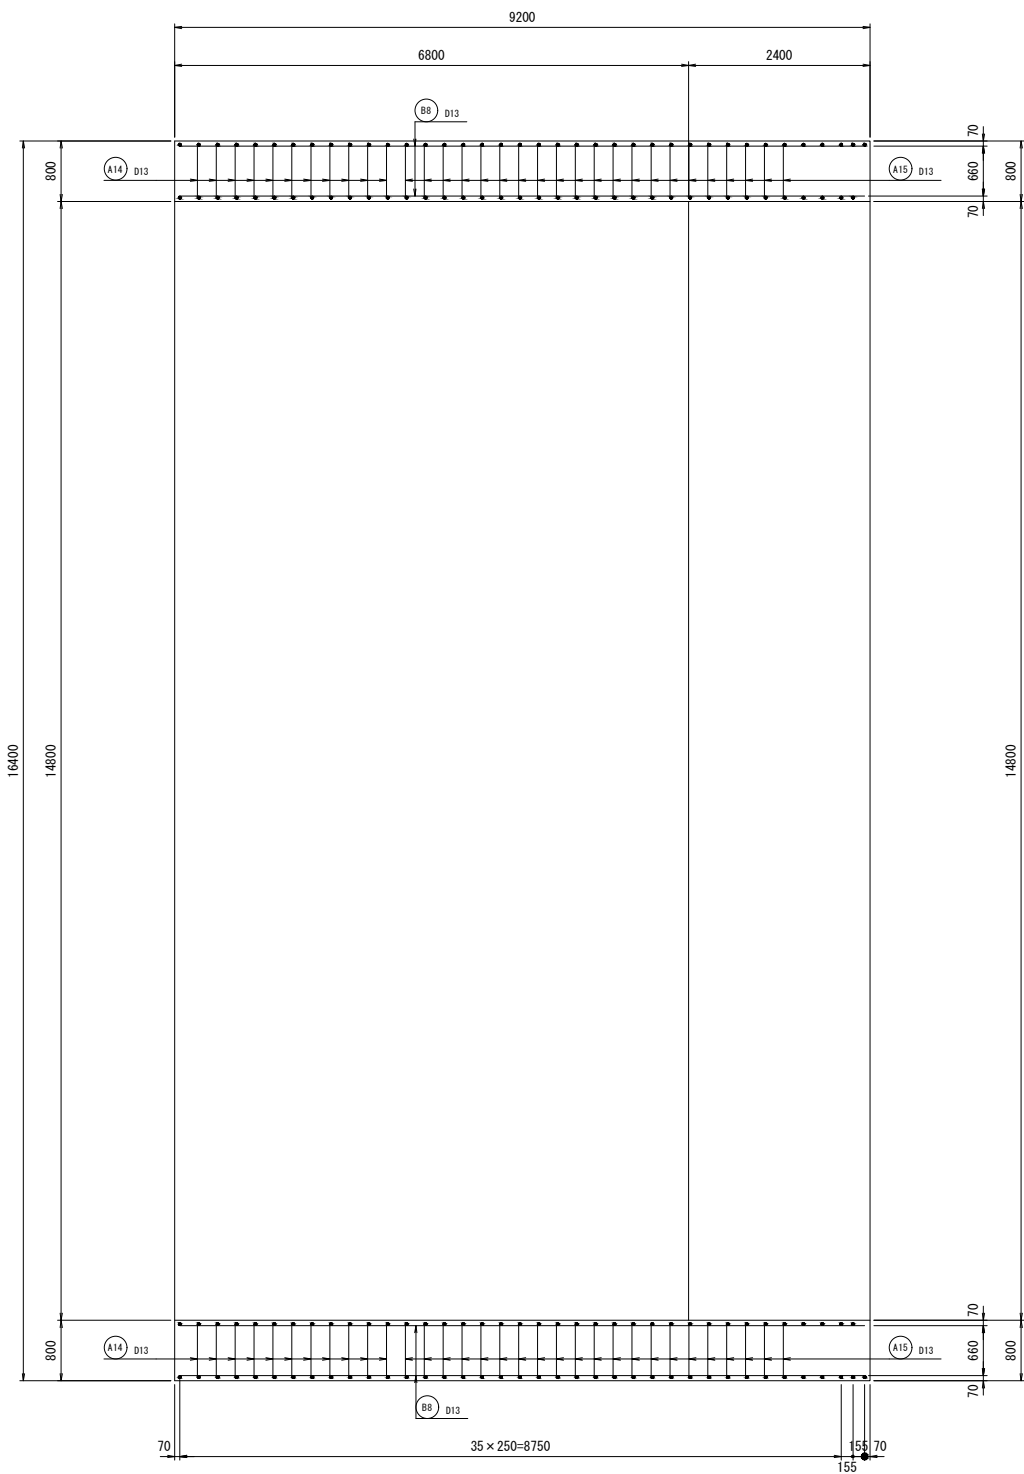

底版下面

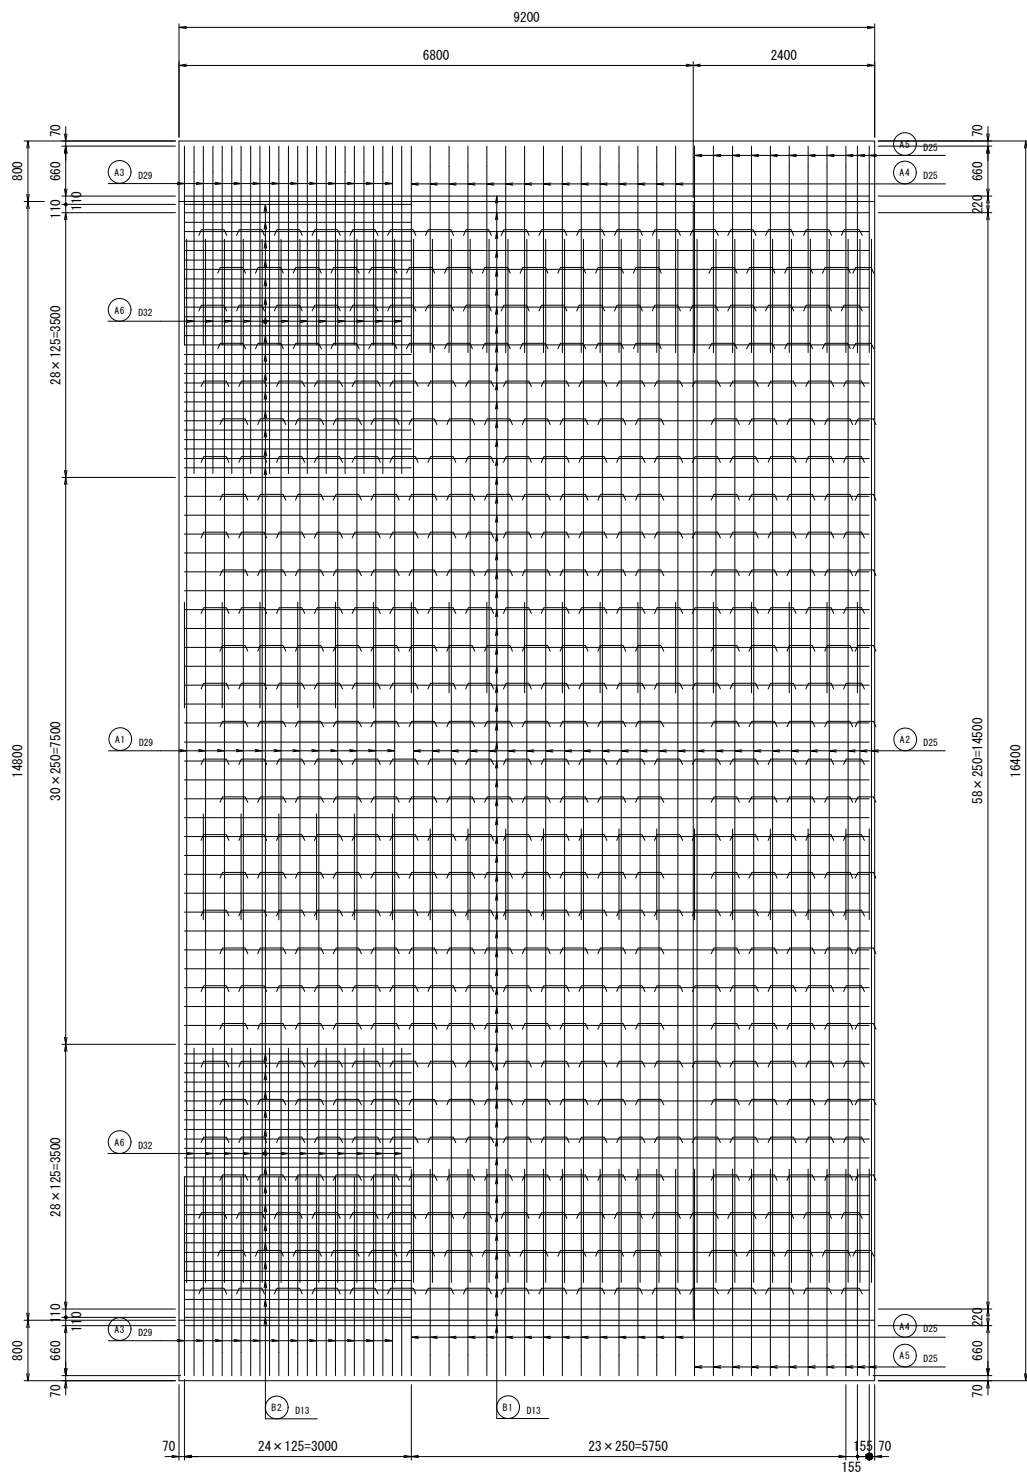


Key Plan

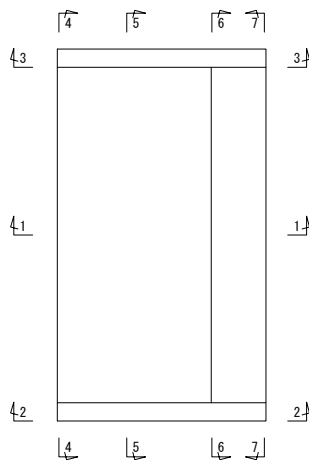


工 事 名	手賀沼農地防災事業 手賀第二排水機場改修工事		
図 面 名	取付水路配筋図(1/4)		
年 月 日			
縮 尺	S=1:50	図面番号	13-1
会 社 名			
事務所名	関東農政局 手賀沼農地防災事業所		

取付水路配筋図 (2/4)


底版上面

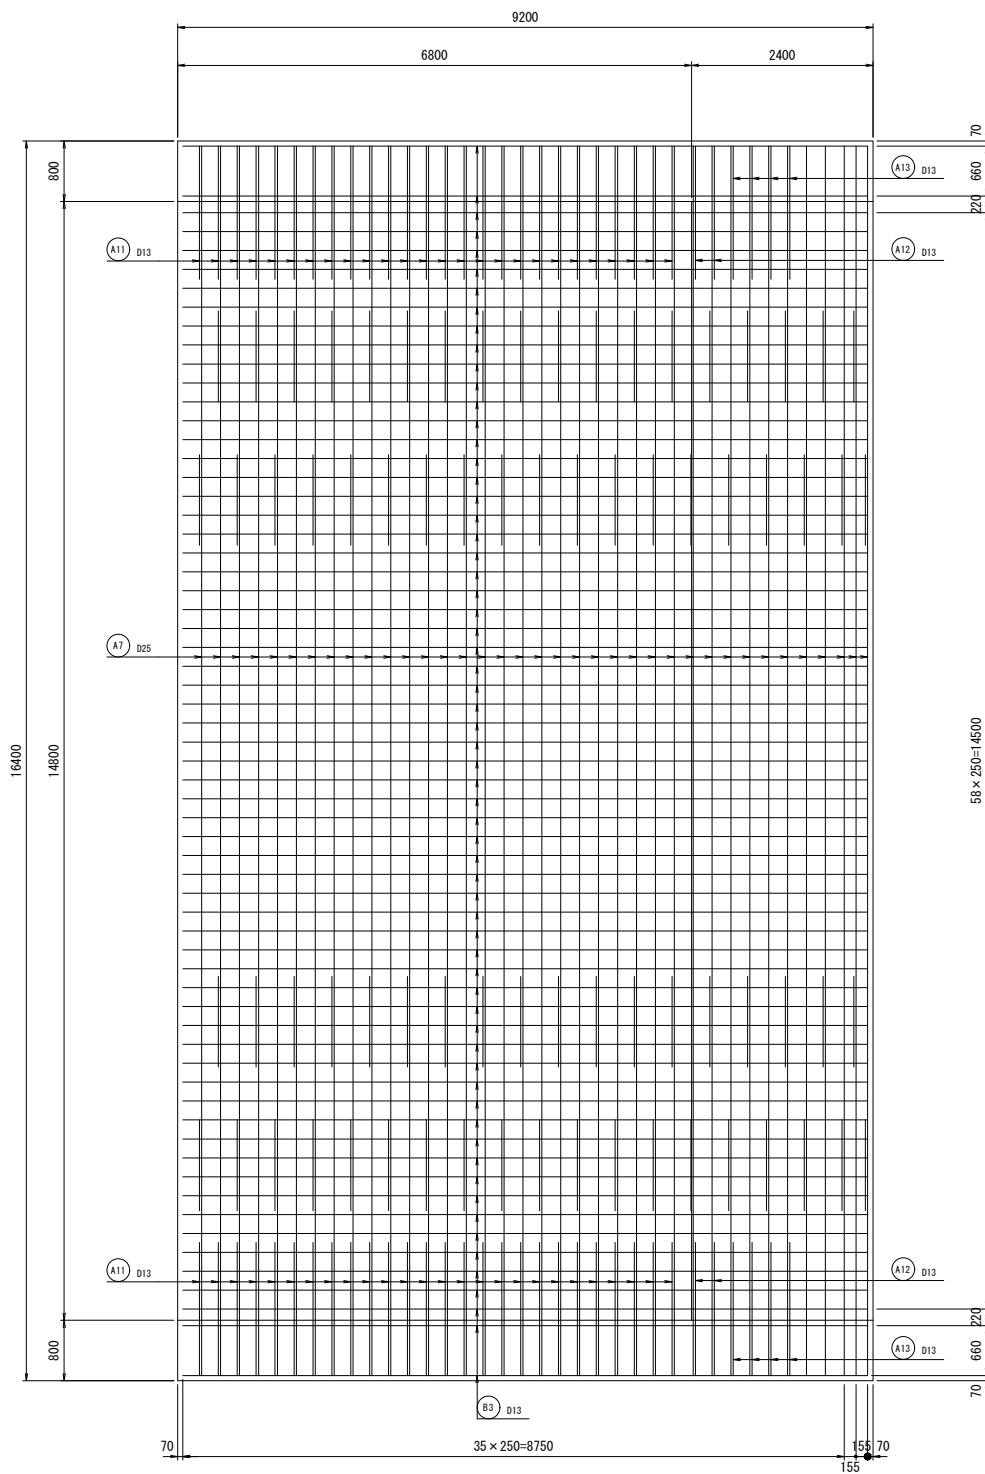


1 - 1 断面

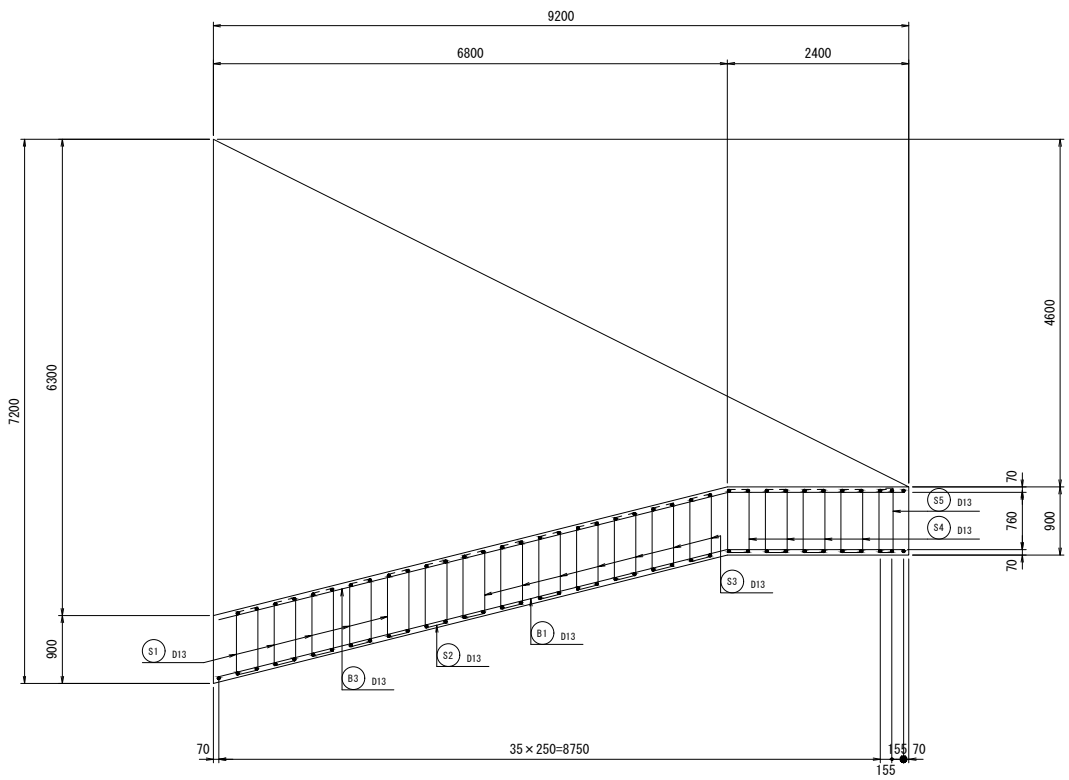

2 - 2 断面

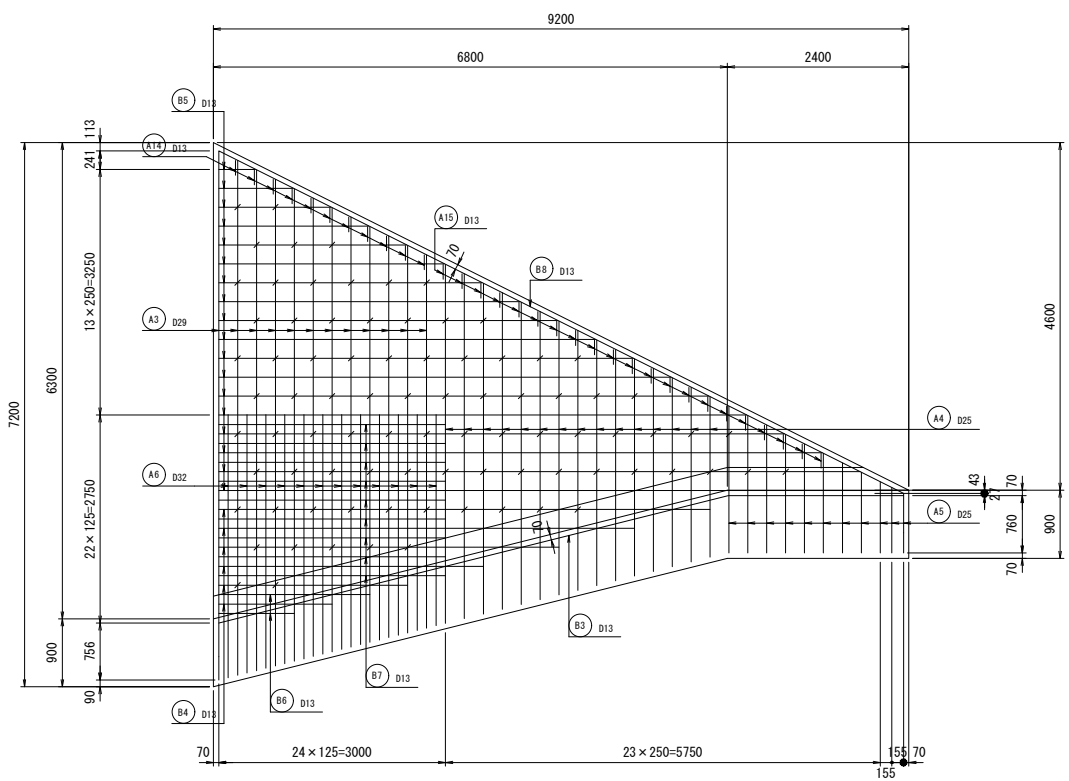


Key Plan

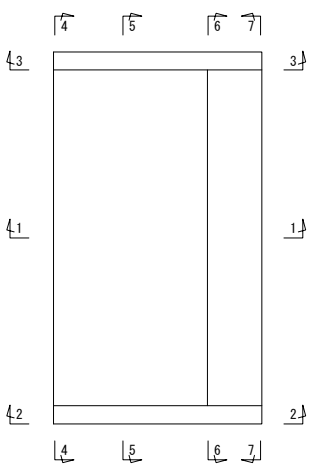


工 事 名	手賀沼農地防災事業 手賀第二排水機場改修工事		
図 面 名	取付水路配筋図 (2/4)		
年 月 日			
縮 尺	S=1:50	図面番号	13-2
会 社 名			
事務所名	関東農政局 手賀沼農地防災事業所		

取付水路配筋図 (3/4)


3 - 3 断面

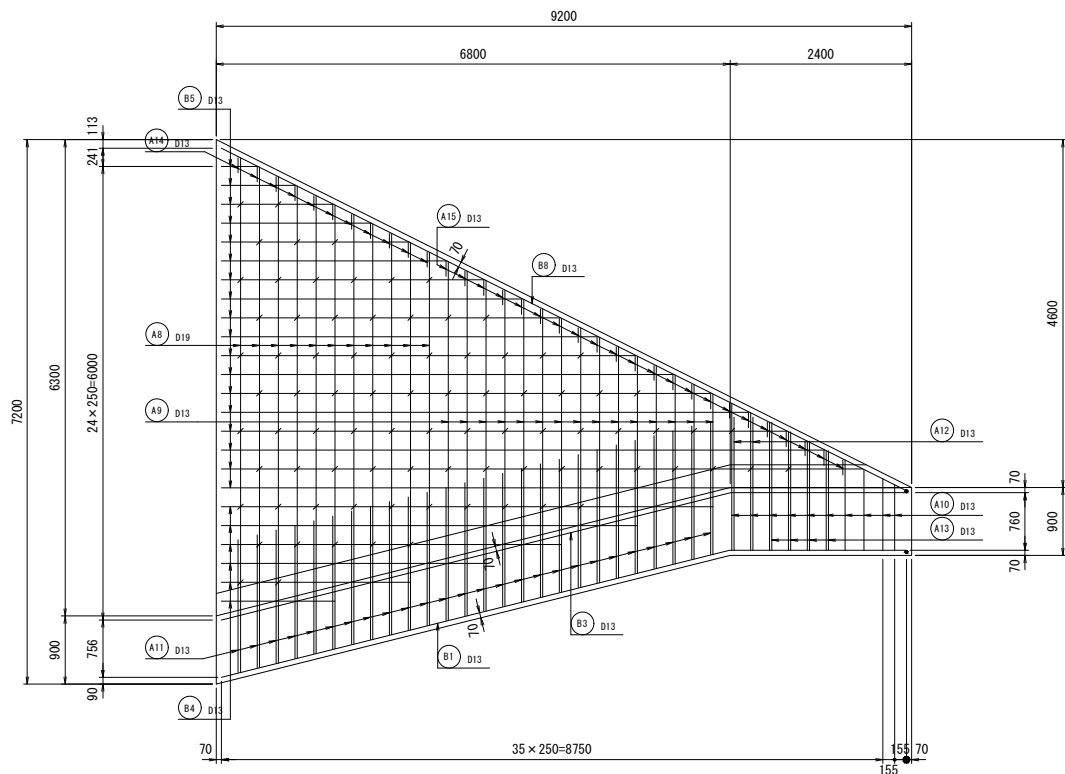


5 - 5 断面

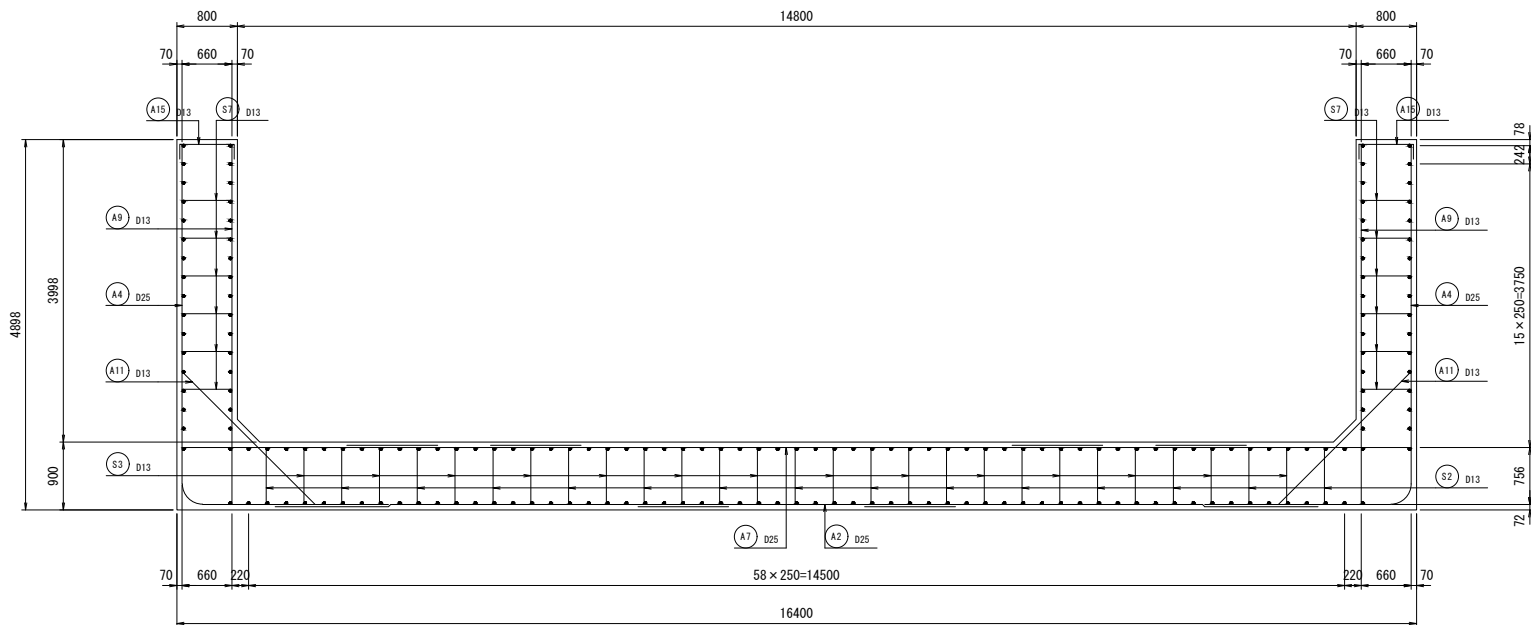

4 - 4 断面

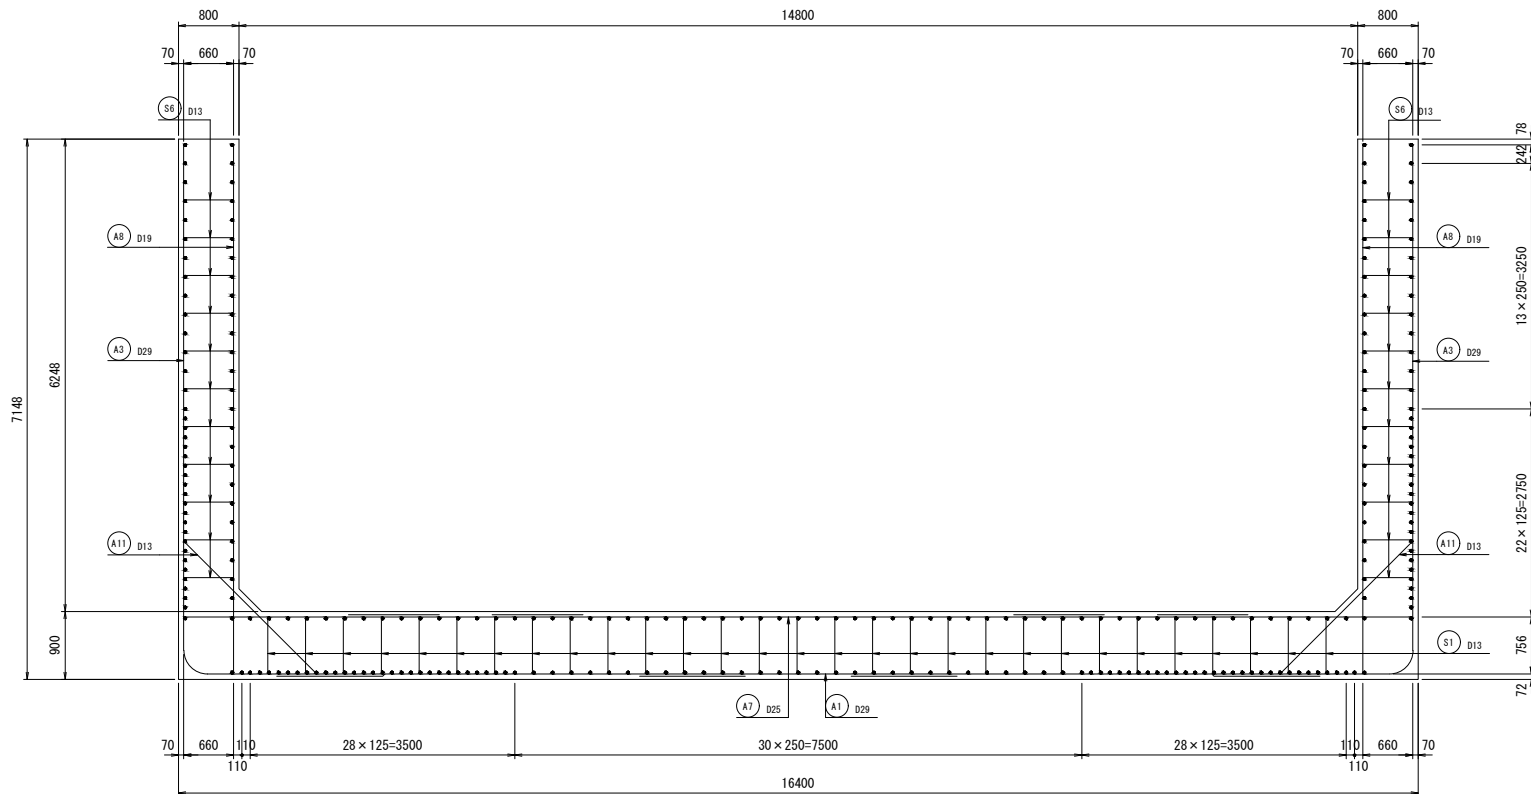


Key Plan

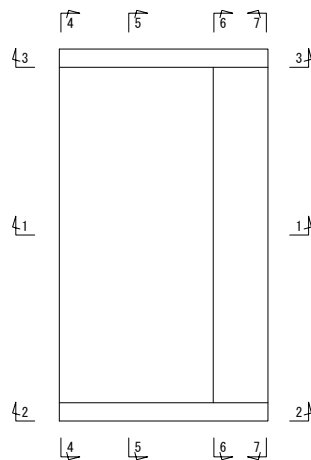


工 事 名	手賀沼農地防災事業 手賀第二排水機場改修工事		
図 面 名	取付水路配筋図 (3/4)		
年 月 日			
縮 尺	S=1:50	図面番号	13-3
会 社 名			
事務所名	関東農政局 手賀沼農地防災事業所		

取付水路配筋図(4/4)

6 - 6 断面

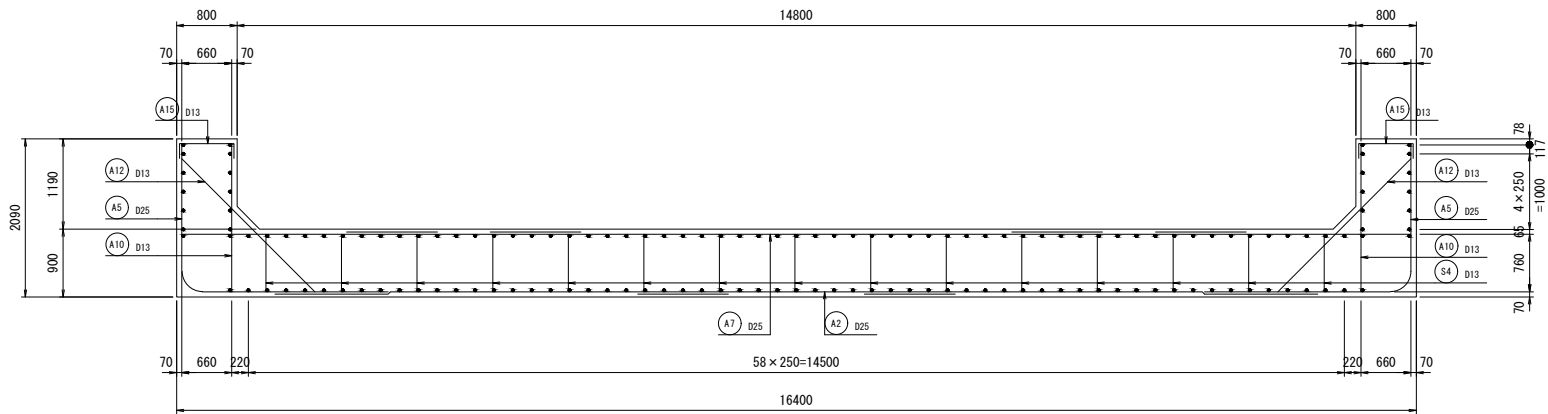

7 - 7 断面

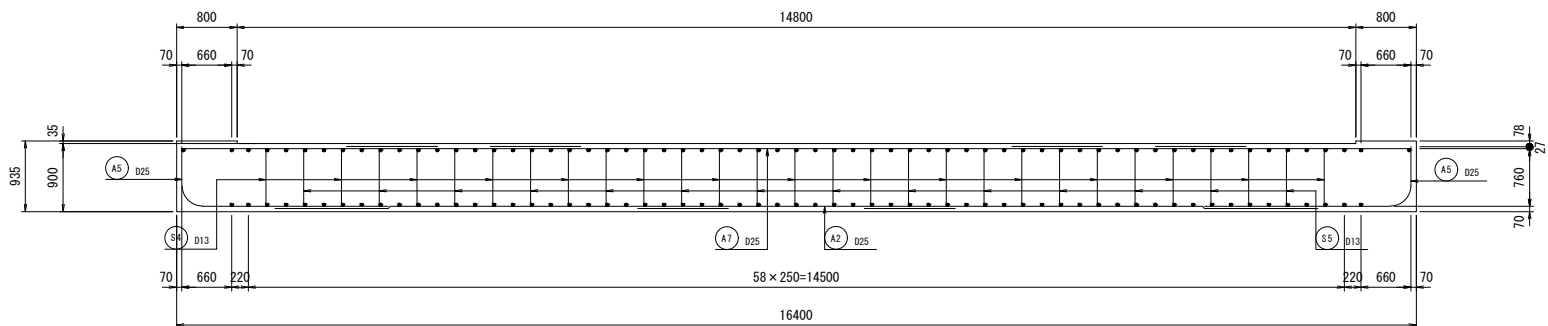


主鉄筋組立図


4 - 4 断面



5 - 5 断面

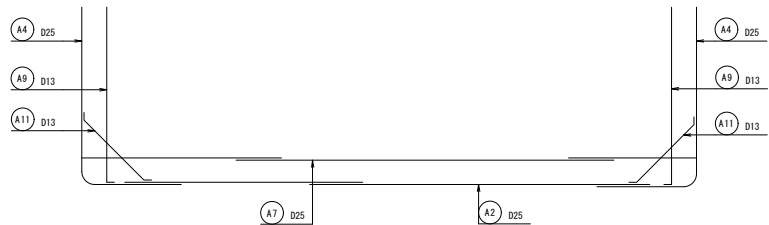

Key Plan

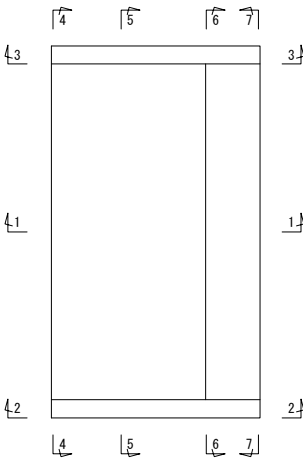

工 事 名	手賀沼農地防災事業 手賀第二排水機場改修工事		
図 面 名	取付水路配筋図(4/4)		
年 月 日			
縮 尺	S=1:50	図面番号	13-4
会 社 名			
事務所名	関東農政局 手賀沼農地防災事業所		