


$S=1:5000$



平面縦断図

S=1/500

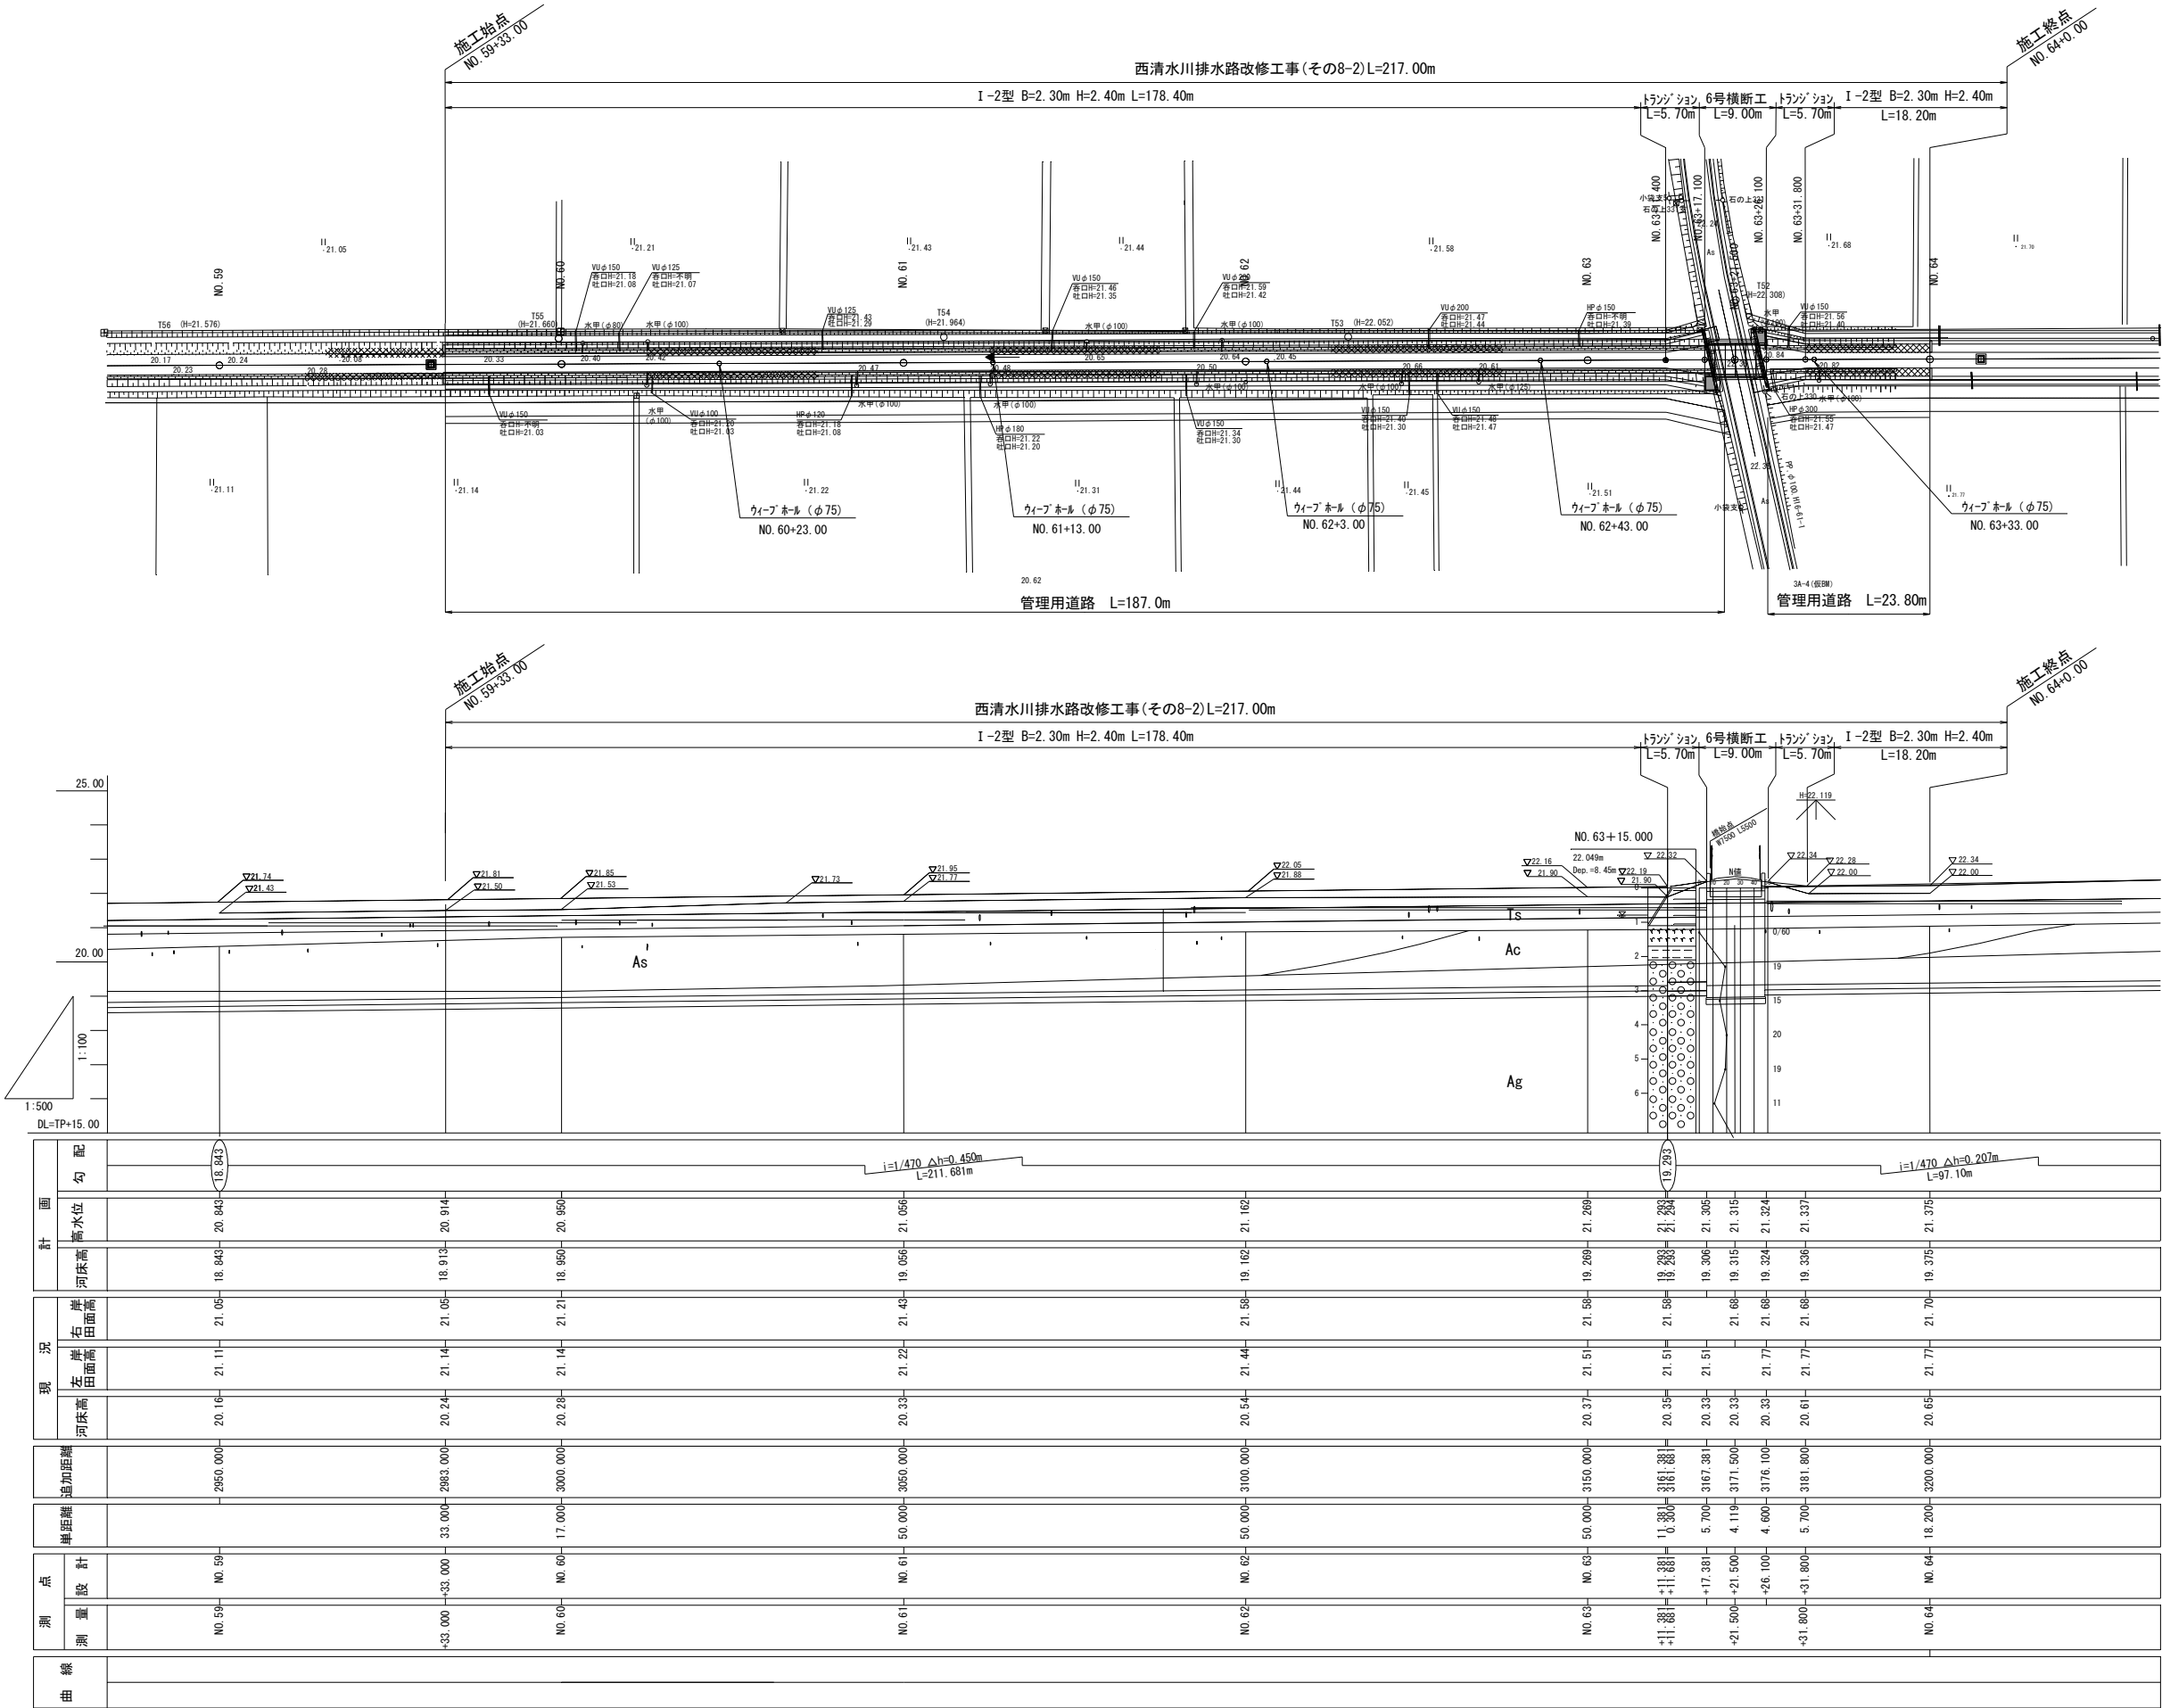


工事名	栃木南部農業水利事業 西清水川排水路改修工事(その8-2)		
図面名	平面縦断図		
作成年月日			
縮尺	図示	図面番号	2
会社名			
事業所名	関東農政局 栃木南部農業水利事業所		

標準断面図


S=1/50

設計測点 NO. 62

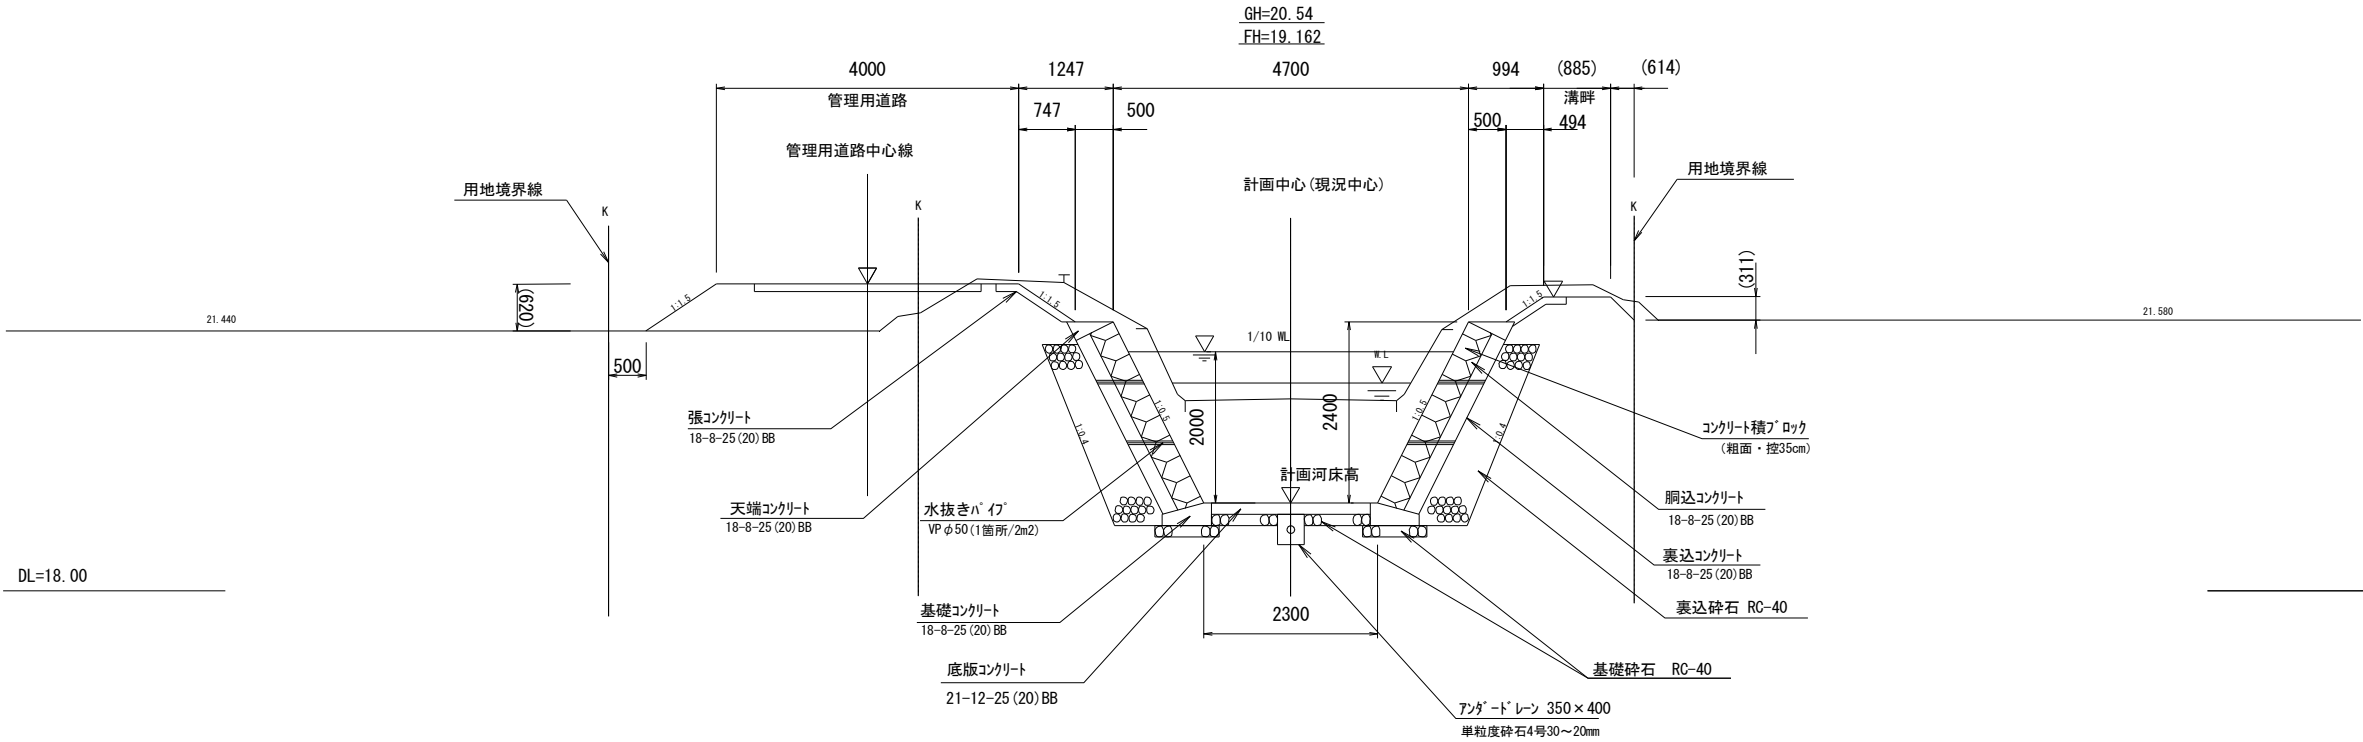

設計測点 NO. 63+21.500

GH=22.330
FH=19.315

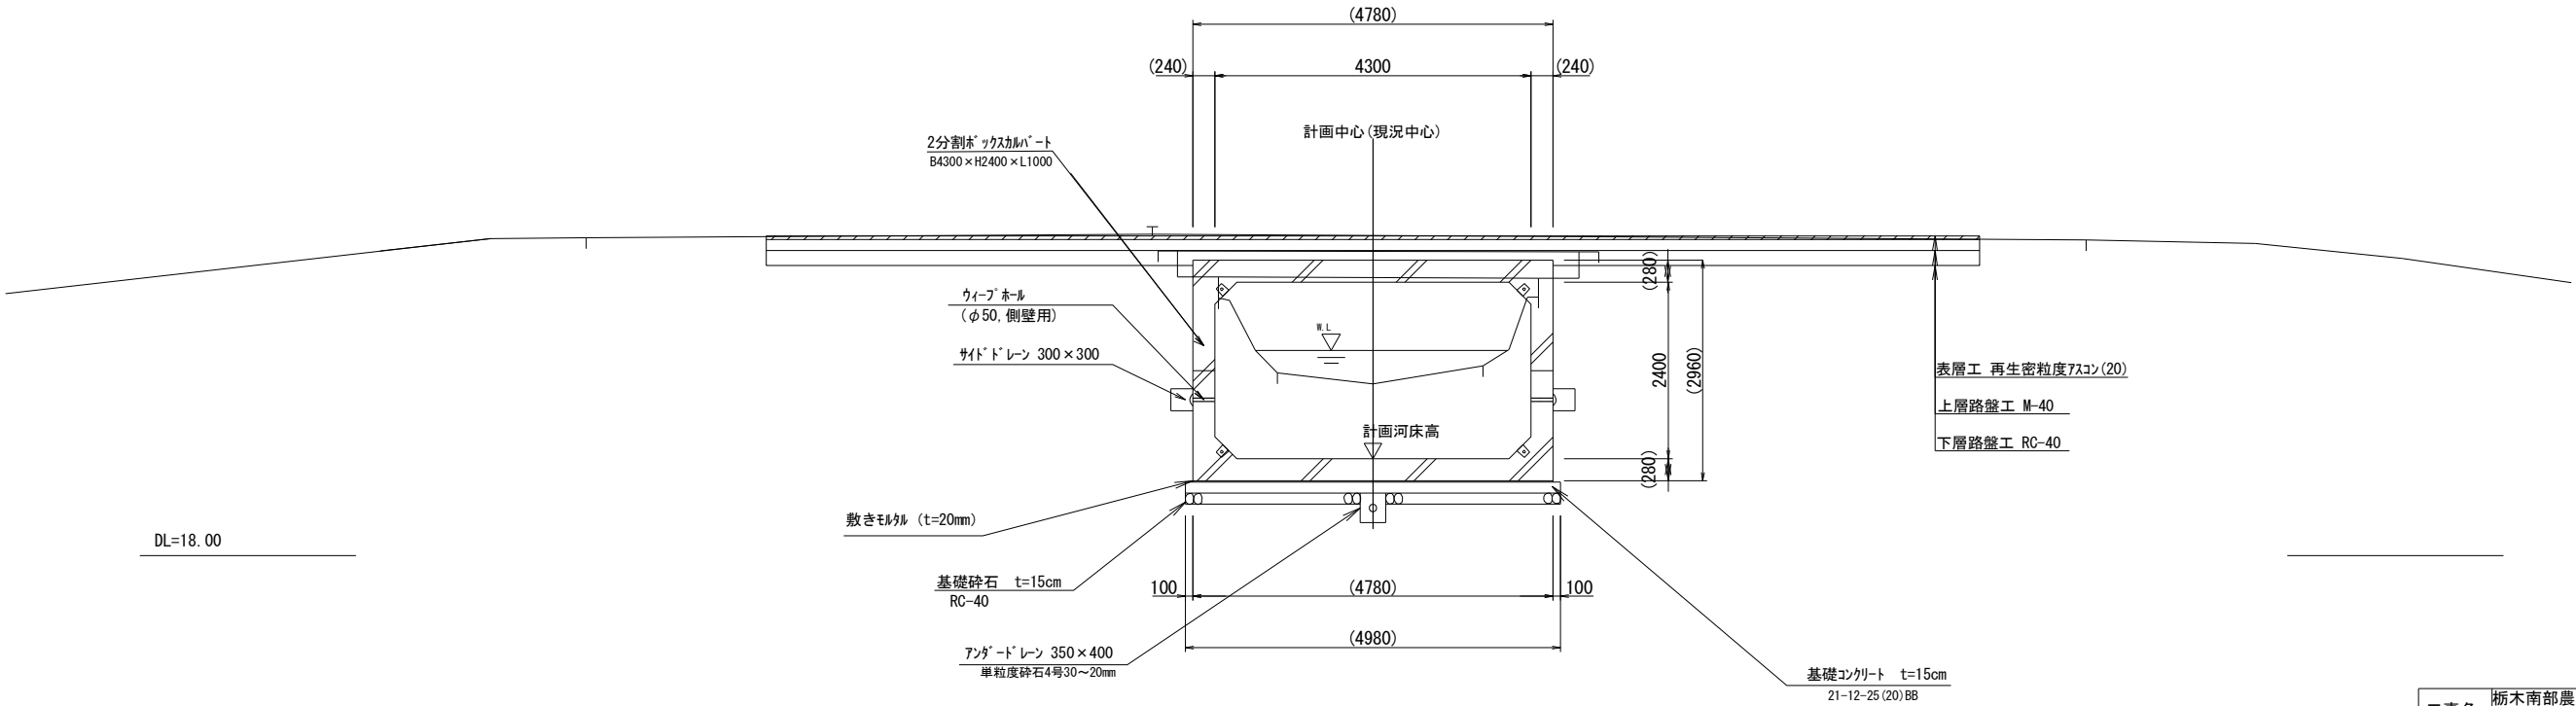

注) Kは、境界を示す。

() 内数値は、参考値を示す。


工事名	栃木南部農業水利事業 西清水川排水路改修工事(その8-2)		
図面名	標準断面図		
作成年月日			
縮尺	図示	図面番号	3
会社名			
事業所名	関東農政局	栃木南部農業水利事業所	

横断図 (1/4)

S=1/100

設計測点 NO. 59+33.00 (施工始点)
(設計測点 NO. 60の断面)


GH=20.24
FH=18.913

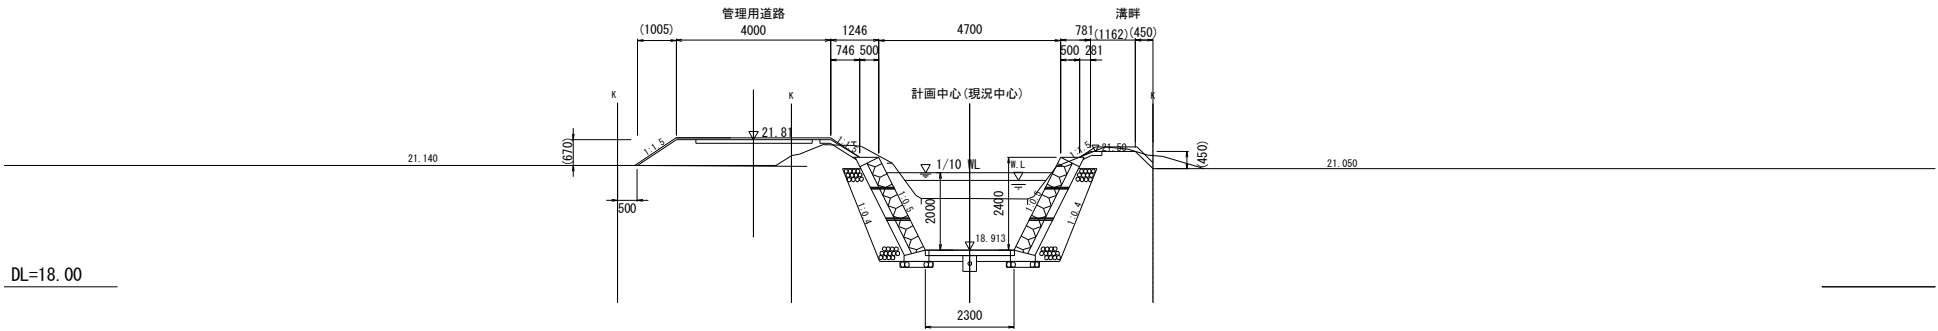

DL=18.00

設計測点 NO. 60


GH=20.28
FH=18.950

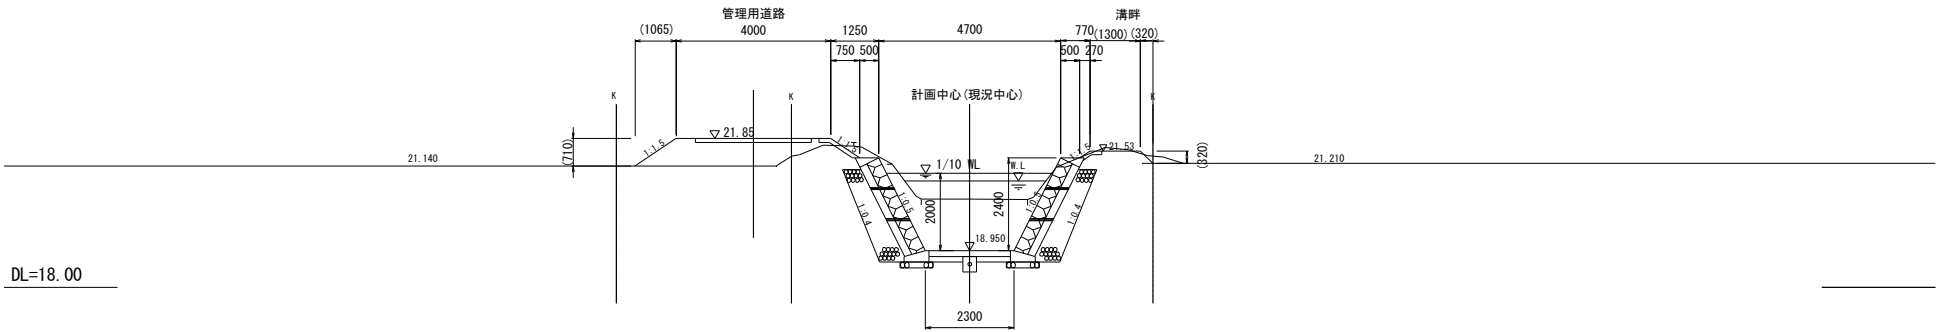

DL=18.00

設計測点 NO. 61

GH=20.33
FH=19.056

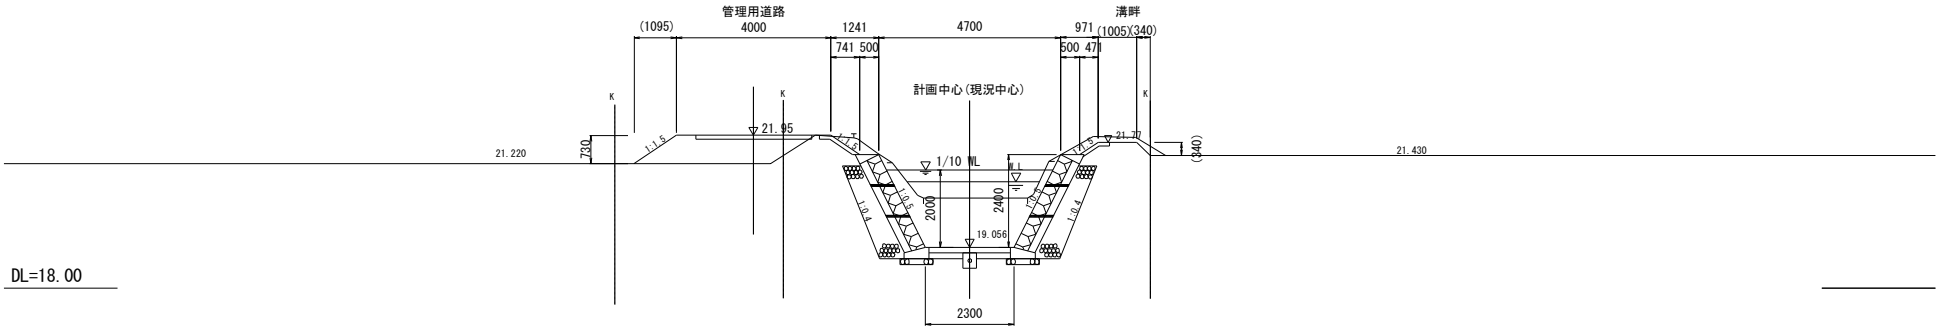

DL=18.00


注) Kは、境界を示す。
* () 内数値は参考値を示す。

工事名	栃木南部農業水利事業 西清水川排水路改修工事(その8-2)		
図面名	横断図 (1/4)		
作成年月日			
縮 尺	図示	図面番号	4 - 1/4
会社名			
事業所名	関東農政局 栃木南部農業水利事業所		


横断図 (2/4)

S=1/100

設計測点 NO. 62

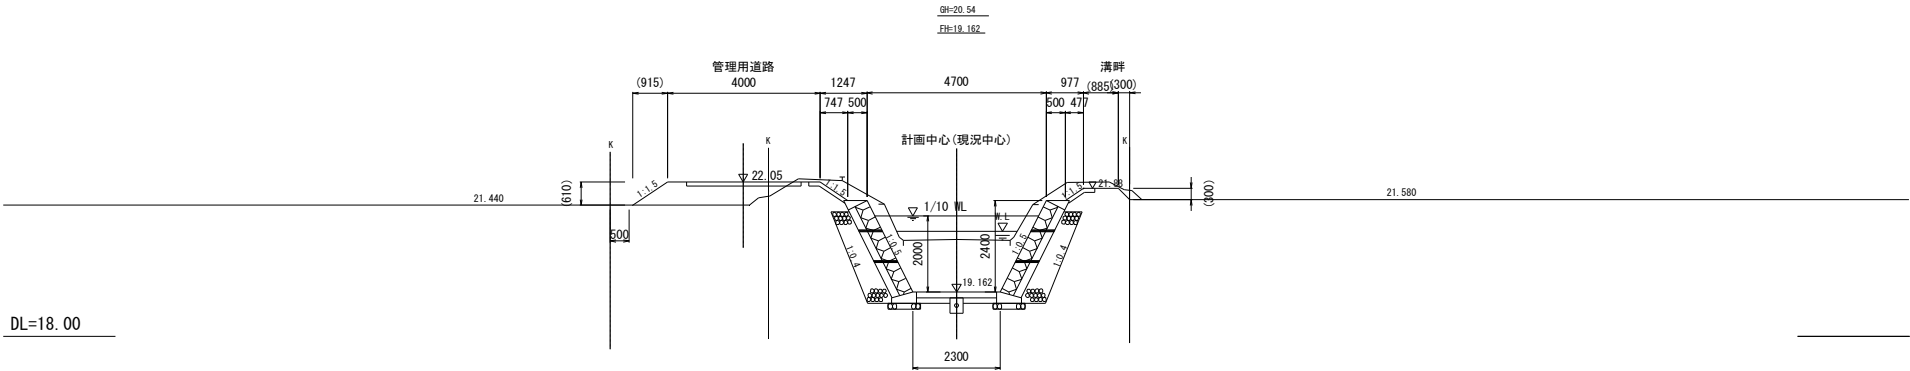


設計測点 NO. 63

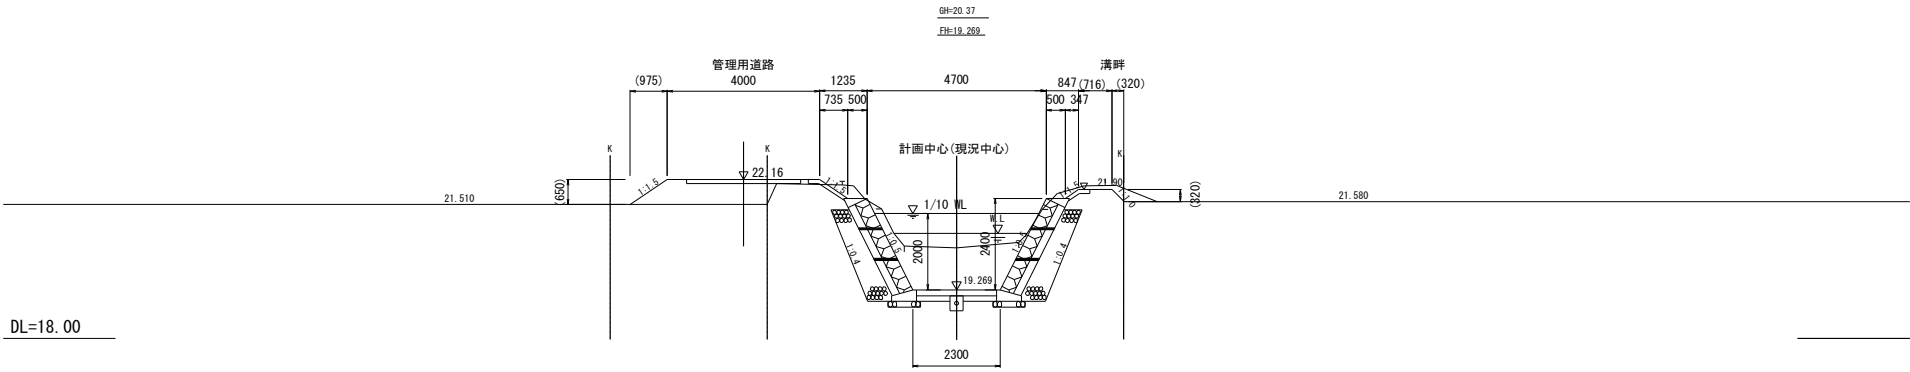

設計測点 NO. 63+11.400

測量測点NO. 63横断面図を使用

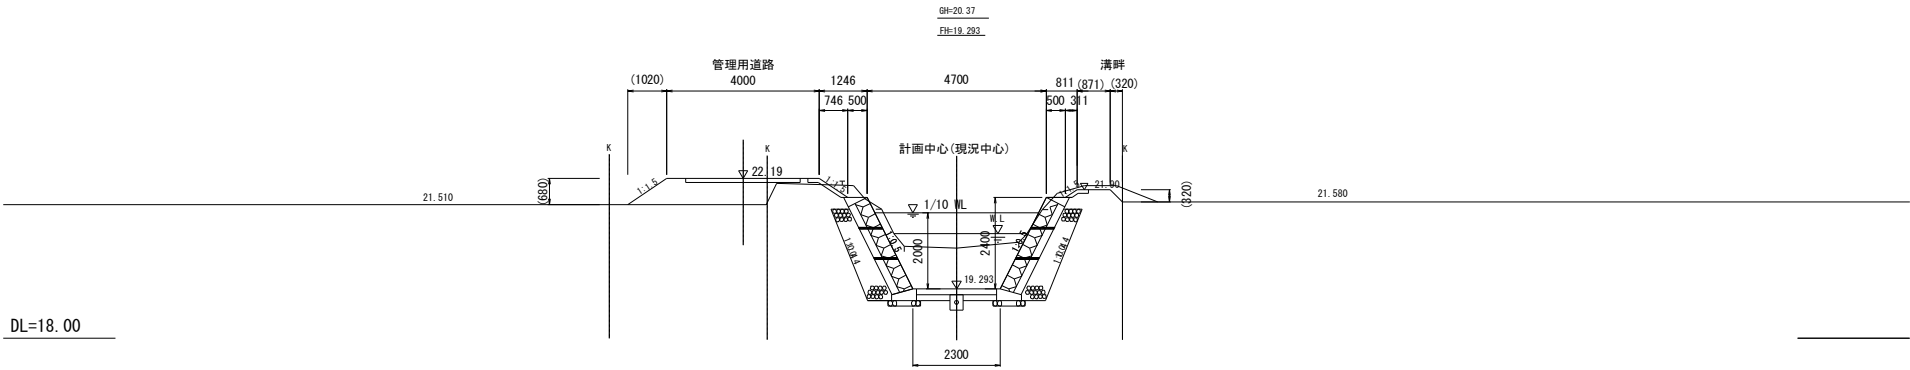


工事名	栃木南部農業水利事業 西清水川排水路改修工事（その8-2）		
図面名	横断図 (2/4)		
作成年月日			
縮 尺	図示	図面番号	4 - 2/4
会社名			
事業所名	関東農政局 栃木南部農業水利事業所		

横断図 (3/4)

S=1/100


設計測点 NO. 63+17. 100

GH=20. 33
FH=19. 305

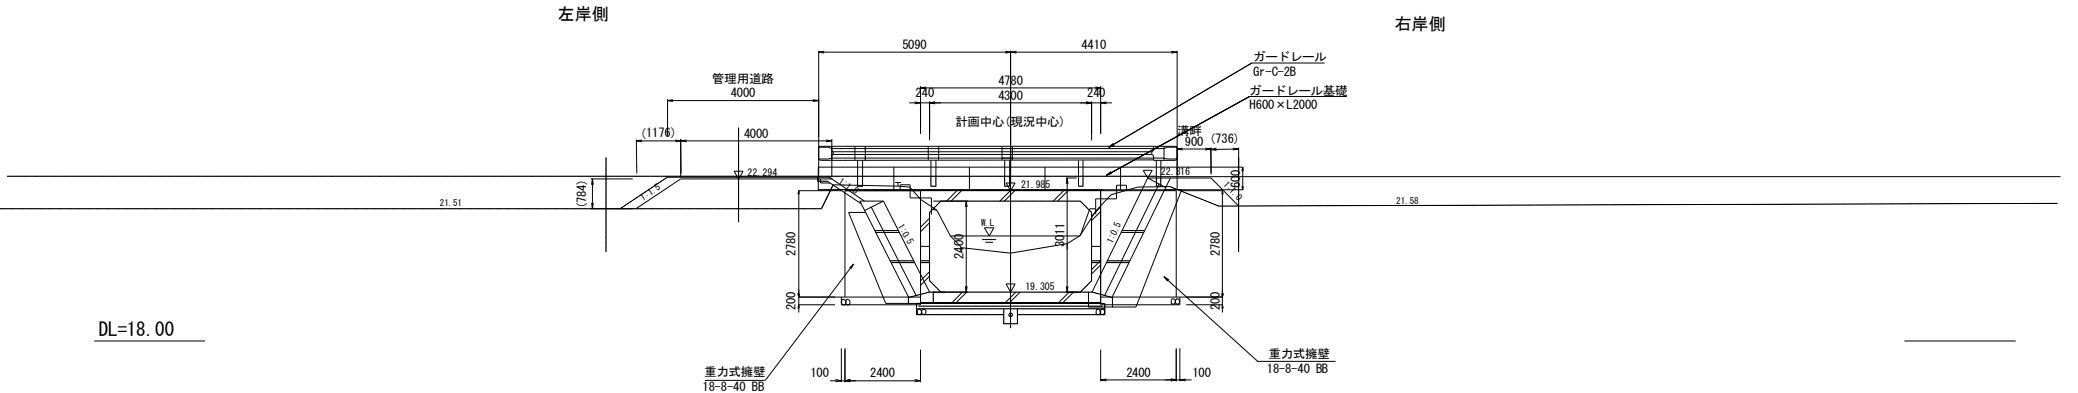


設計測点 NO. 63+21. 500

GH=20. 33
FH=19. 315

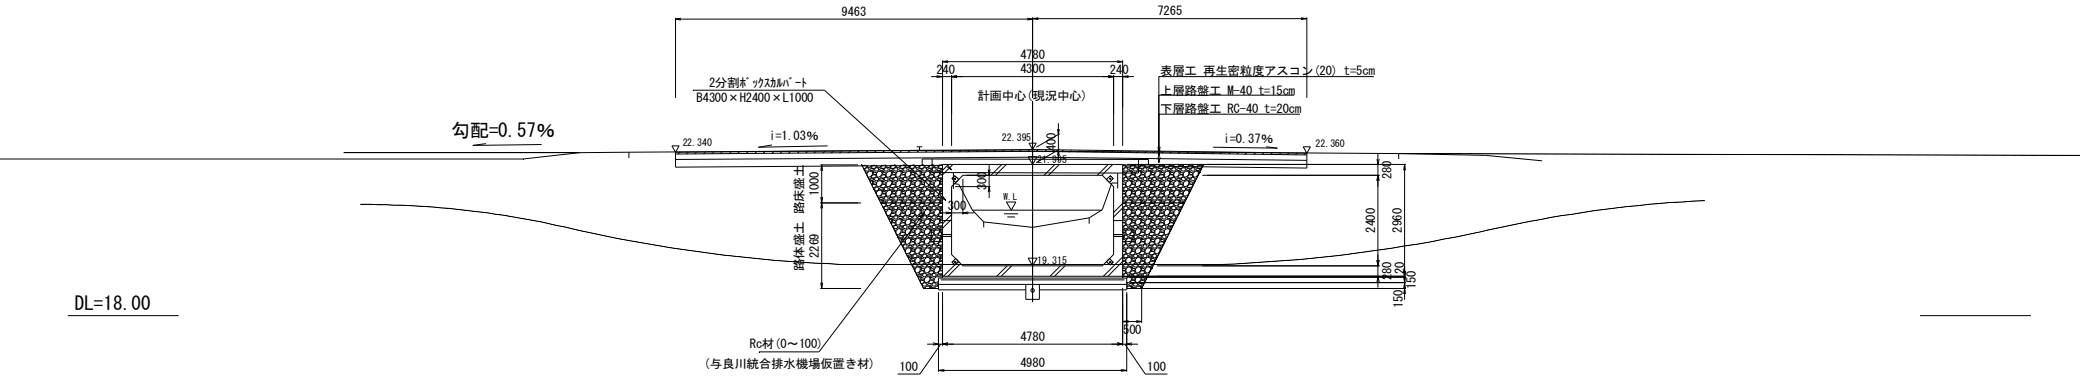

設計測点 NO. 63+26. 100

GH=20. 33
FH=19. 324

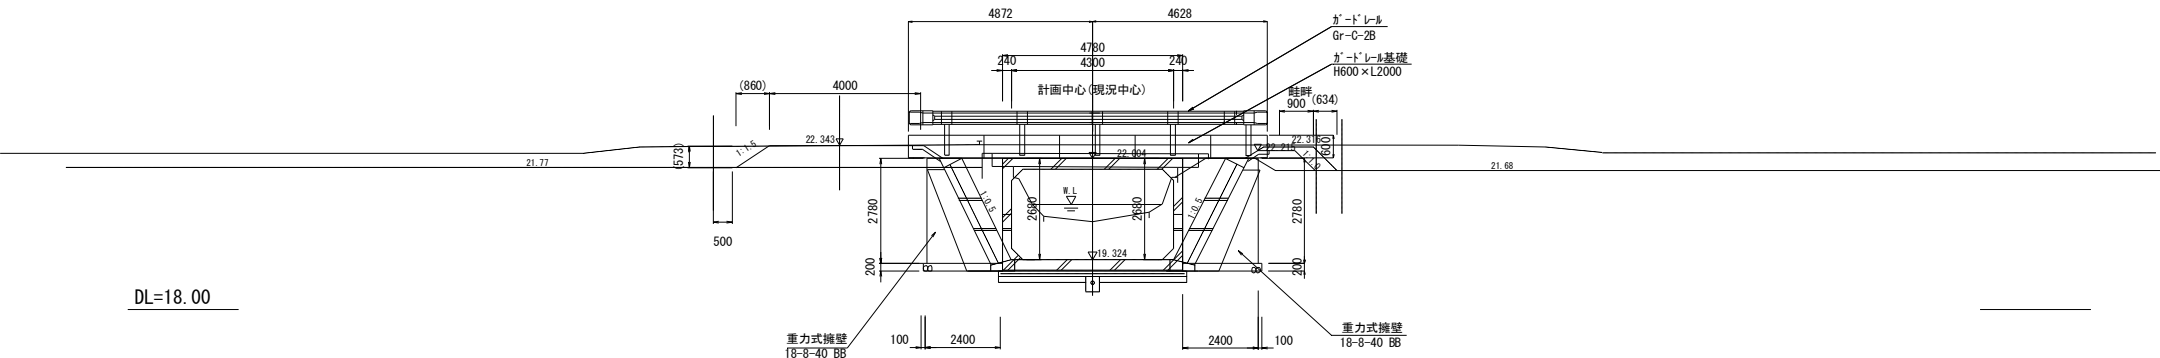

注) Kは、境界を示す。

* () 内数値は参考値を示す。


工事名	栃木南部農業水利事業 西清水川排水路改修工事 (その8-2)		
図面名	横断図 (3/4)		
作成年月日			
縮 尺	図示	図面番号	4 - 3/4
会社名			
事業所名	関東農政局 栃木南部農業水利事業所		

横断図 (4/4)

S=1/100


設計測点 NO. 63+31.80
測量測点 NO. 64の横断図を使用

GH=20.61
FH=19.338

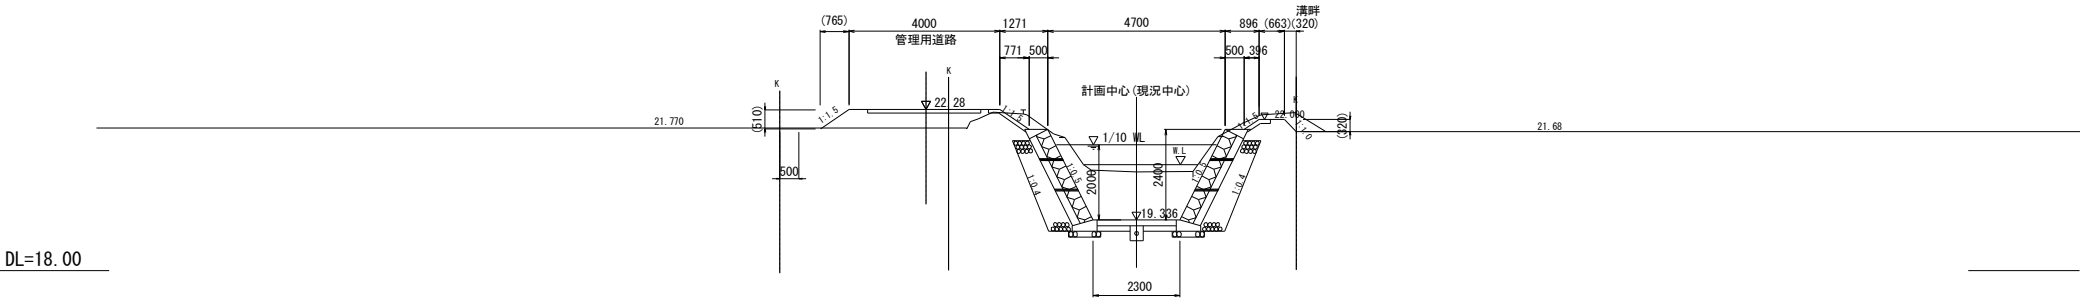

設計測点 NO. 64(施工終点)

GH=20.65
FH=19.375

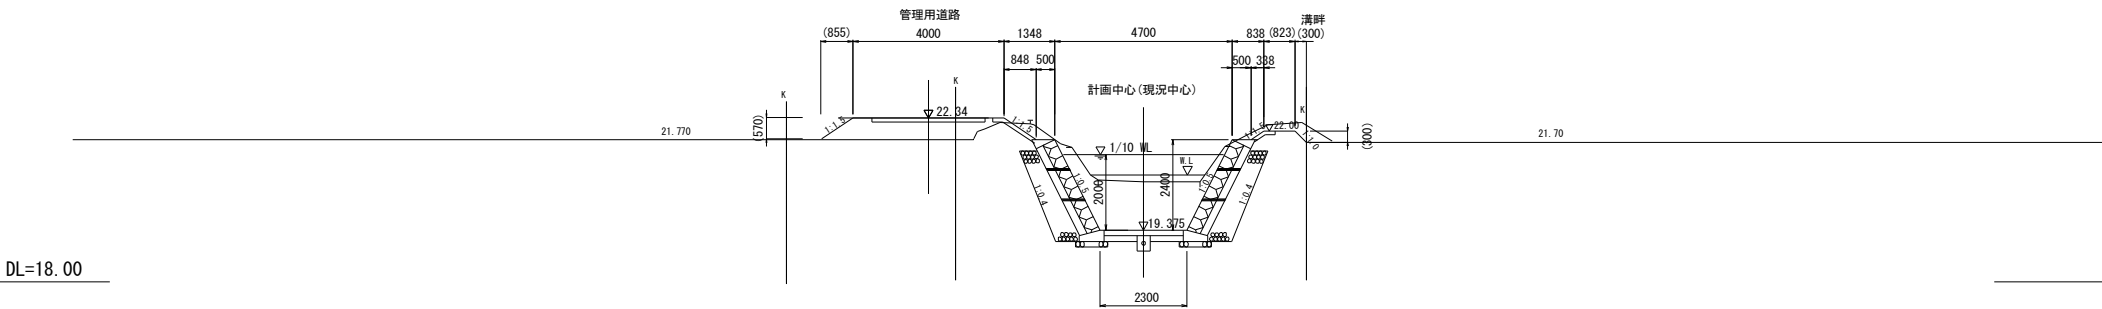


注) Kは、境界を示す。

* () 内数値は参考値を示す。


工事名	栃木南部農業水利事業 西清水川排水路改修工事 (その8-2)		
図面名	横断図 (4/4)		
作成年月日			
縮 尺	図 示	図面番号	4 - 4/4
会社名			
事業所名	関東農政局 栃木南部農業水利事業所		

I-2型水路構造図

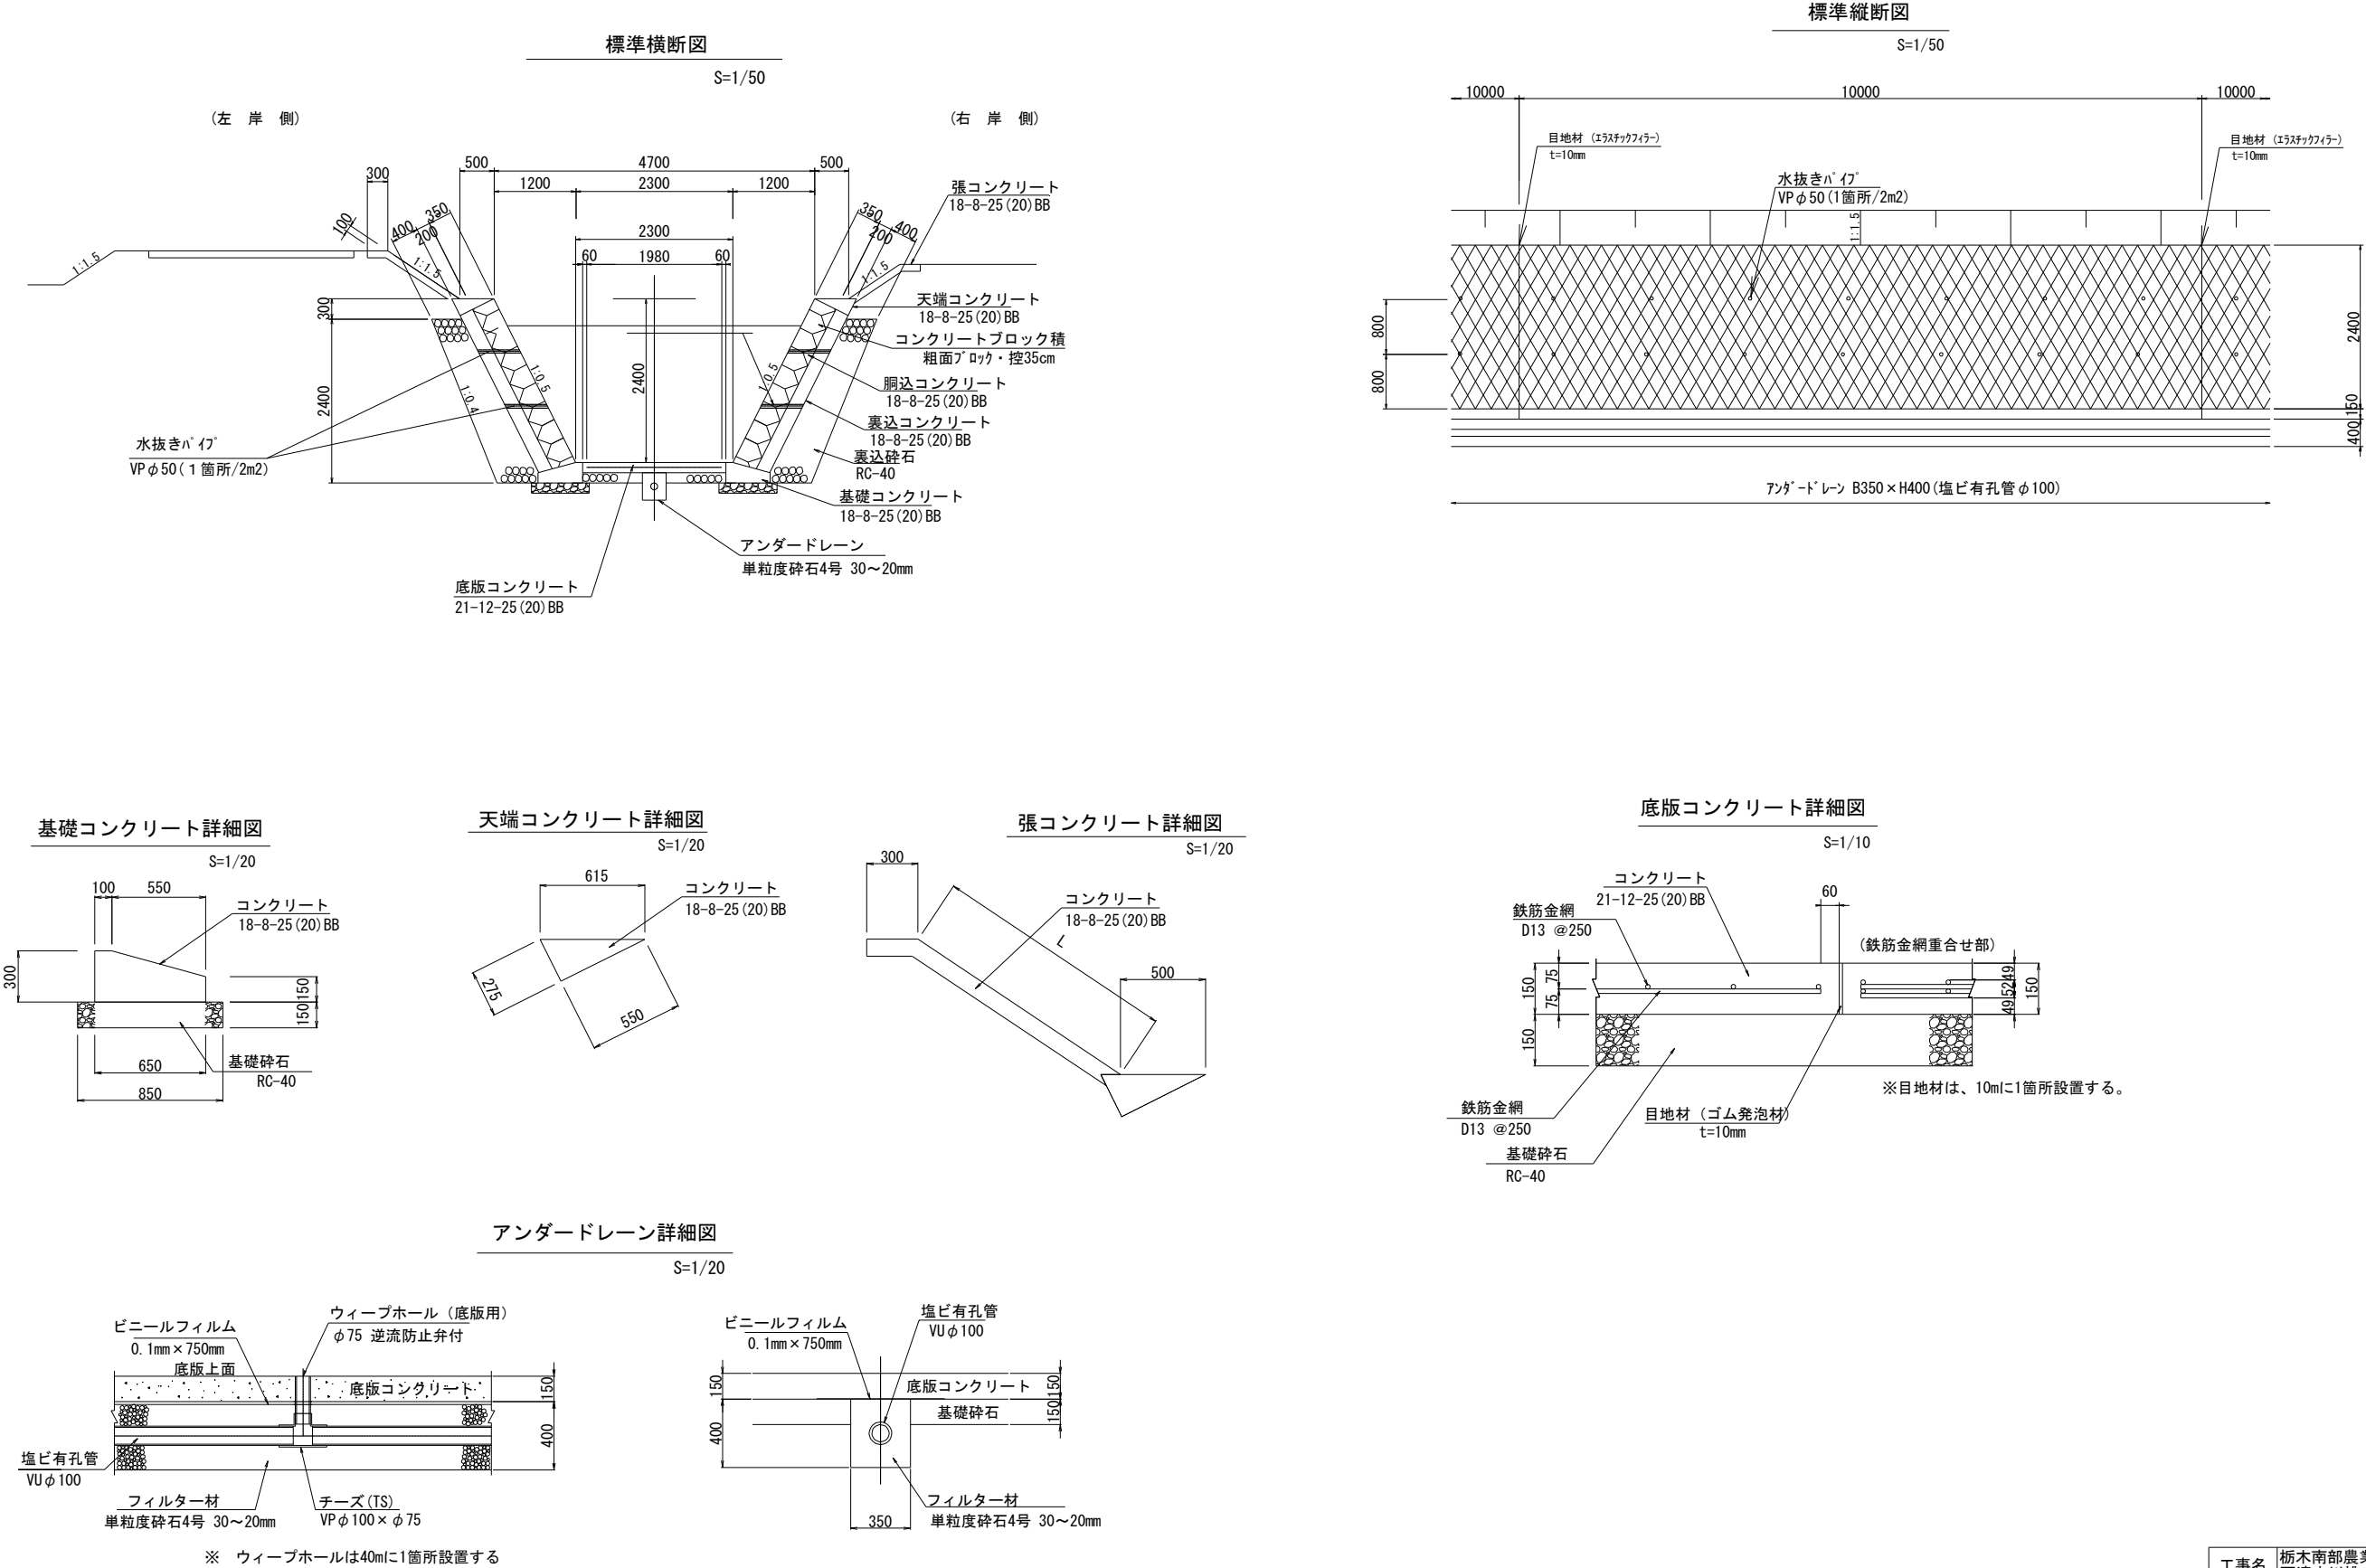


工事名	栃木南部農業水利事業 西清水川排水路改修工事（その8-2）			
図面名	I-2型水路構造図			
作成年月日				
縮尺	図示	図面番号	5	
会社名				
事業所名	関東農政局 栃木南部農業水利事業所			


6号横断工一般図

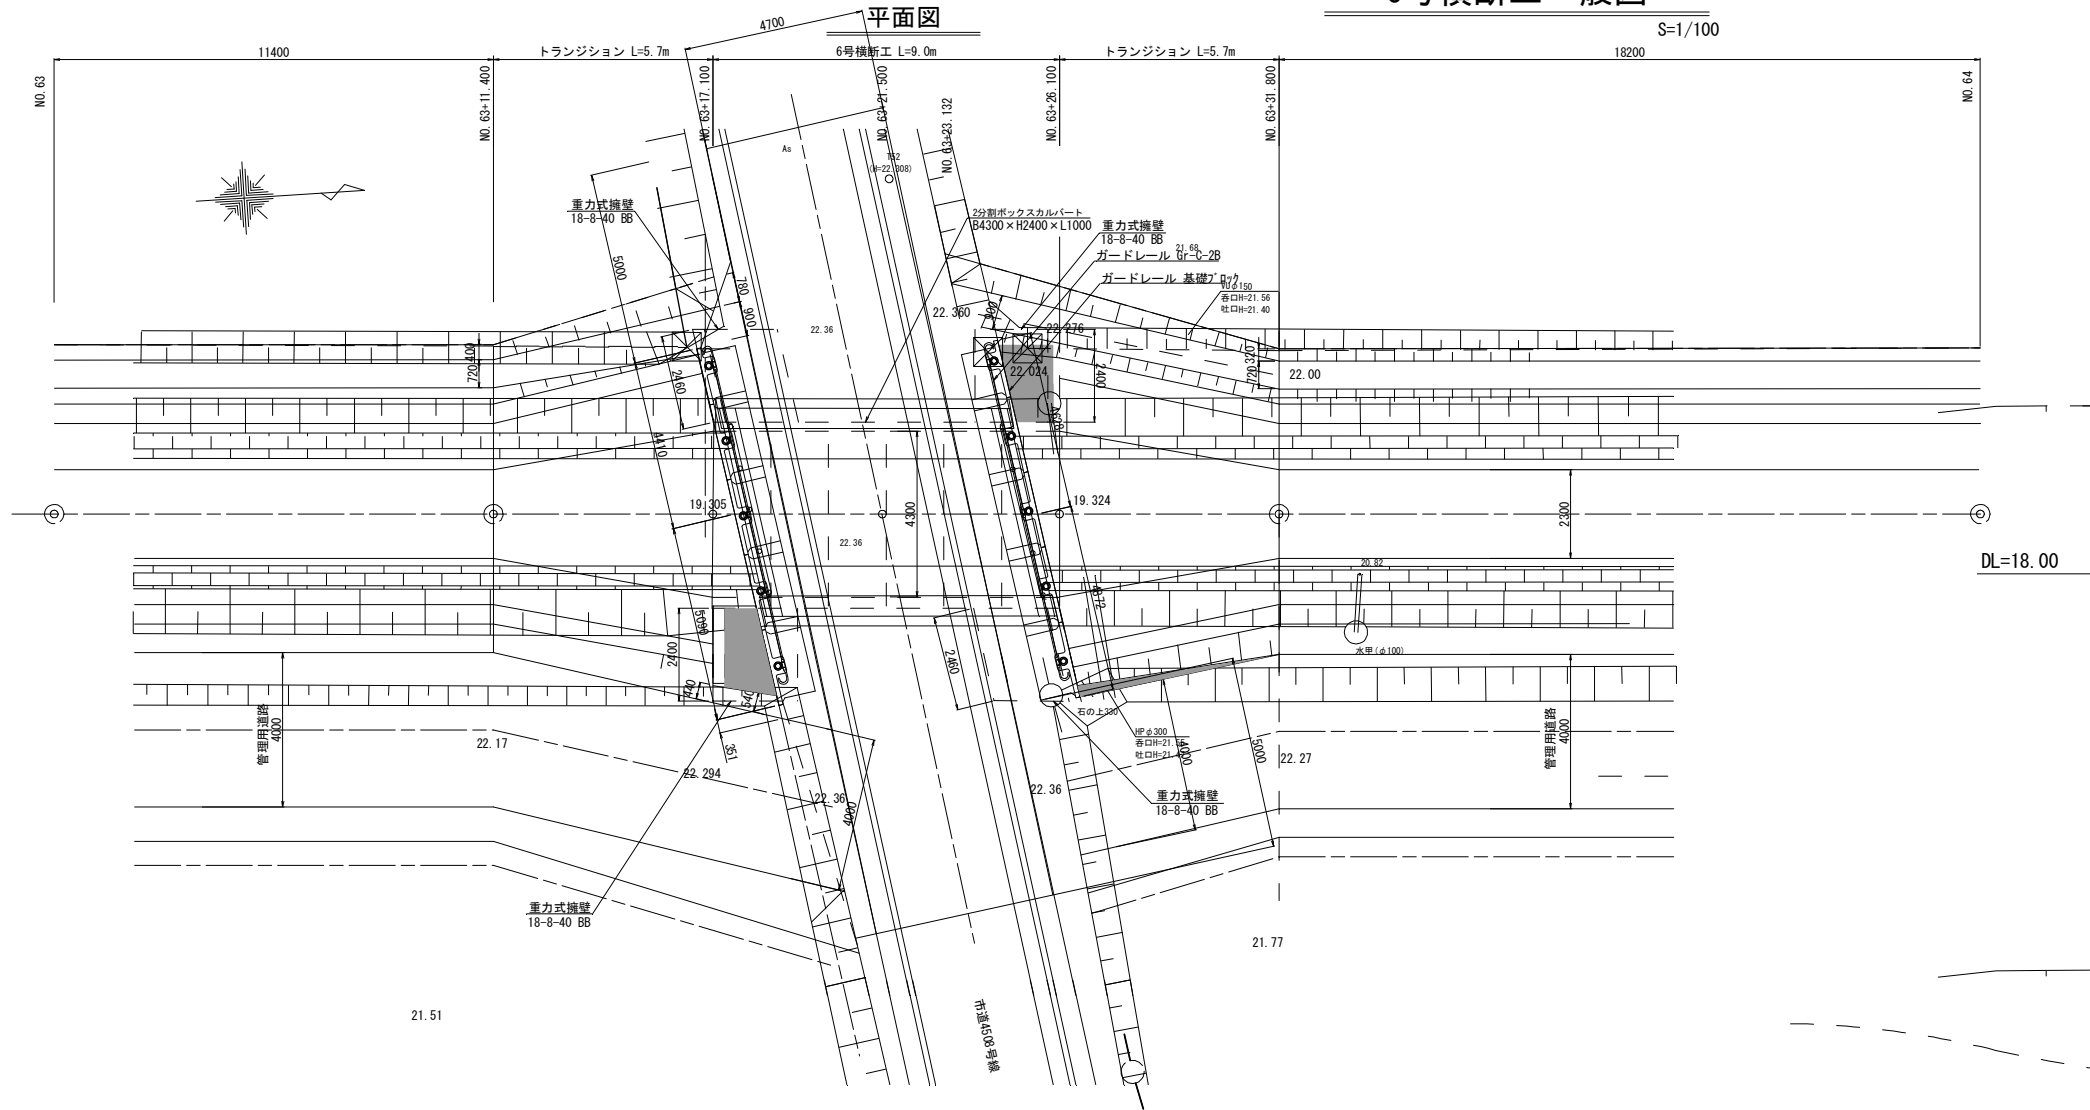

縦断面図

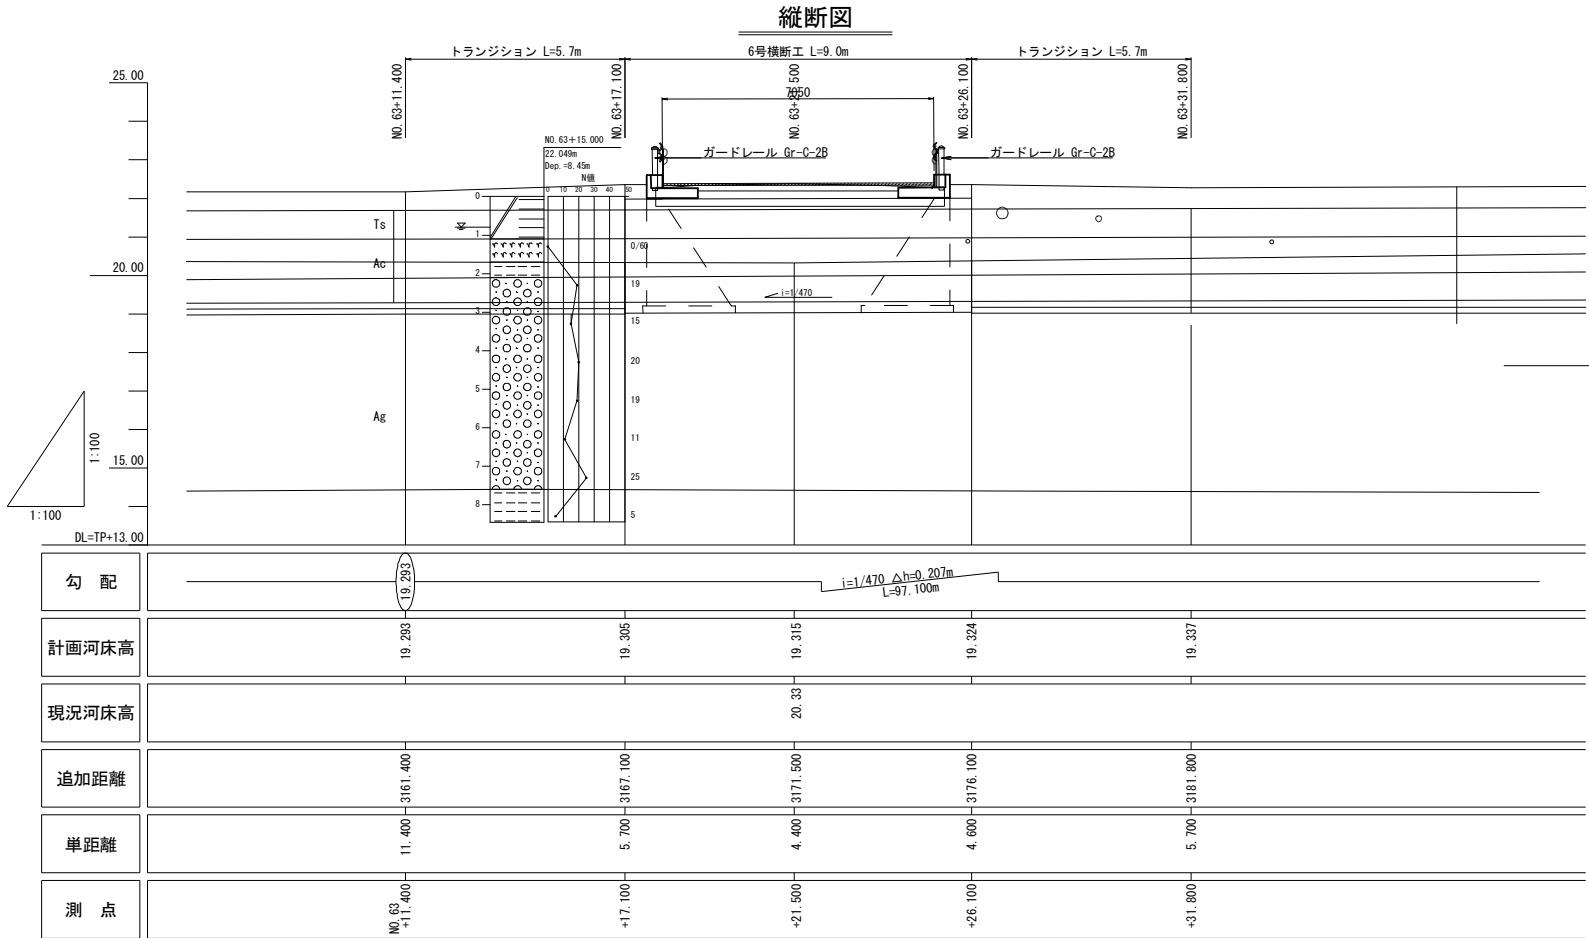

横断面図

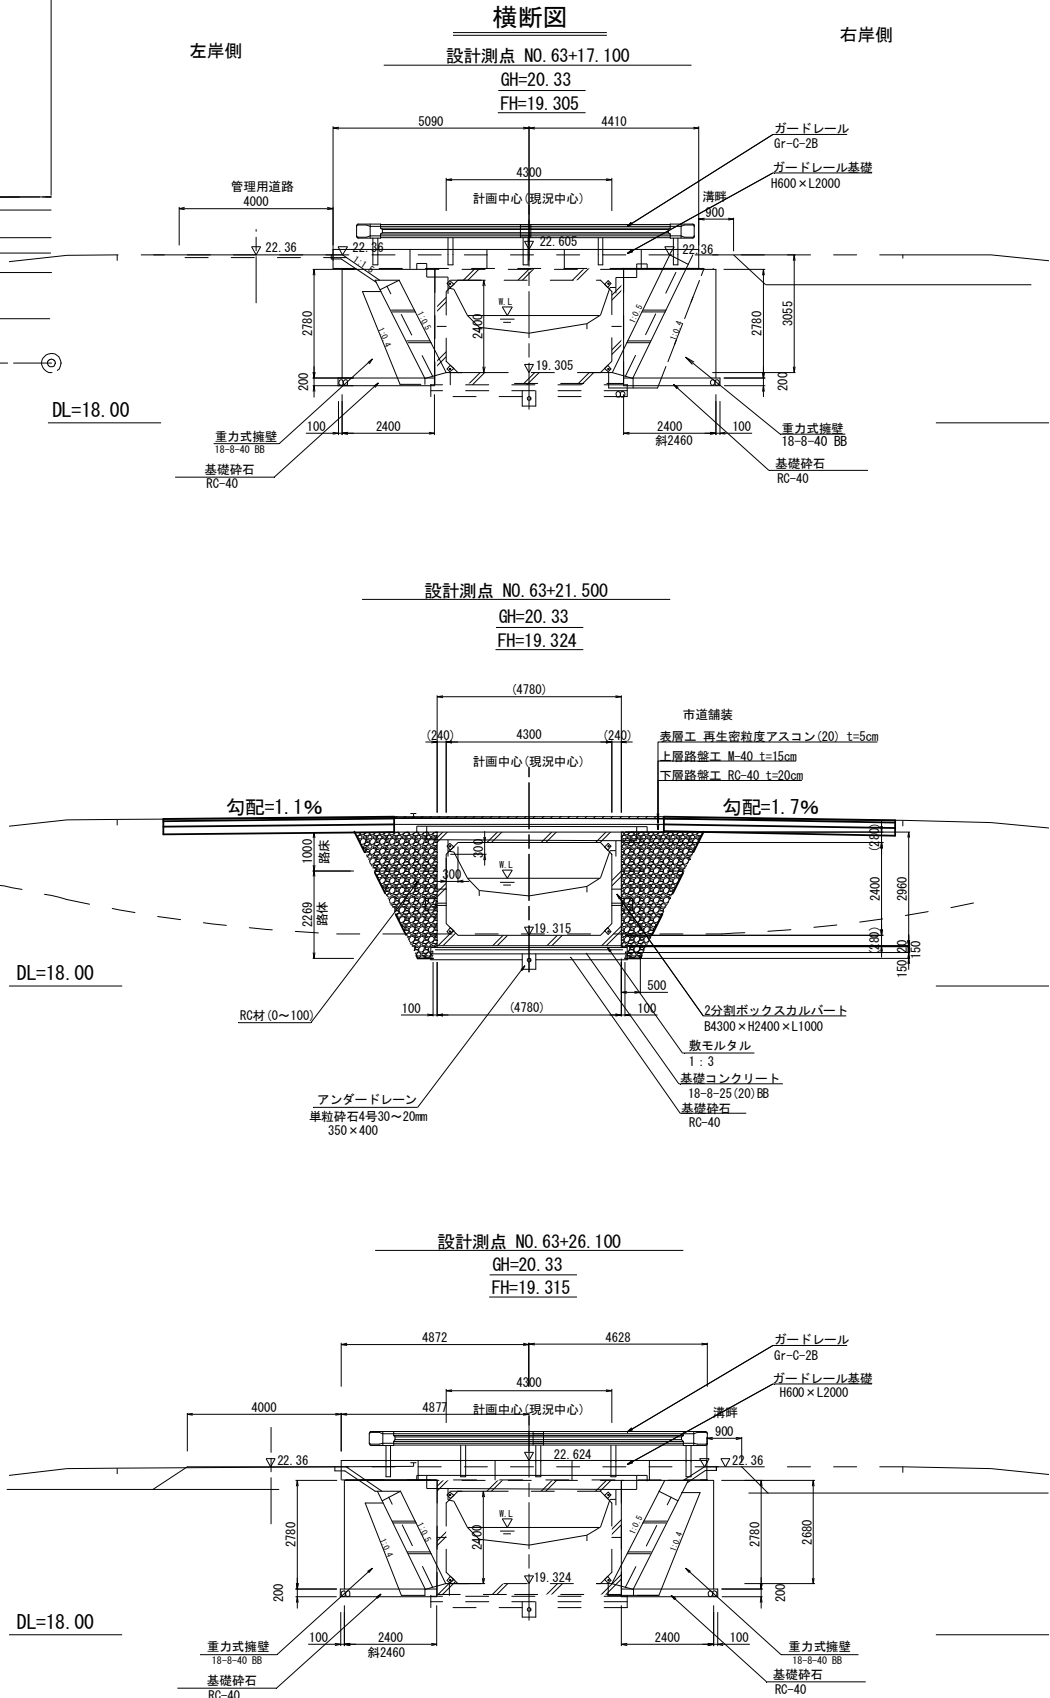


工事名	栃木南部農業水利事業 西清水川排水路改修工事(その8-2)		
図面名	6号横断工一般図		
作成年月日			
縮尺	図示	図面番号	6
会社名			
事業所名	関東農政局 栃木南部農業水利事業所		

6号横断工構造図(1/3)


S=1/50

(横断工部)


標準断面図

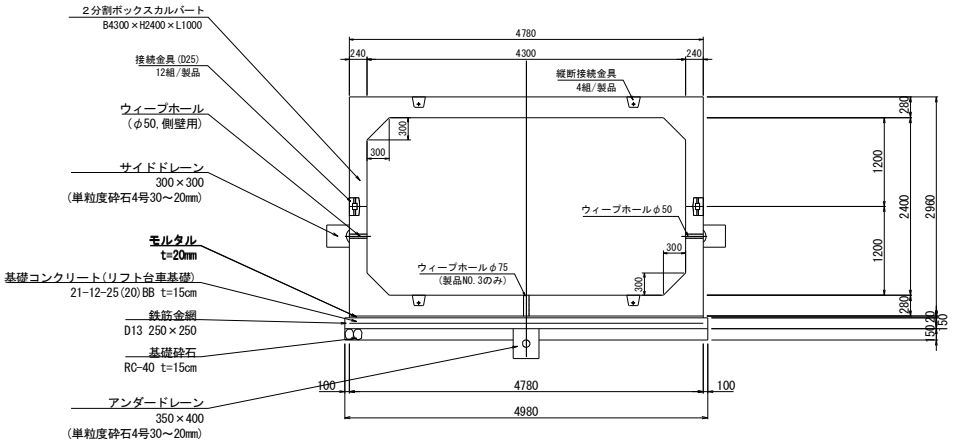


平面図

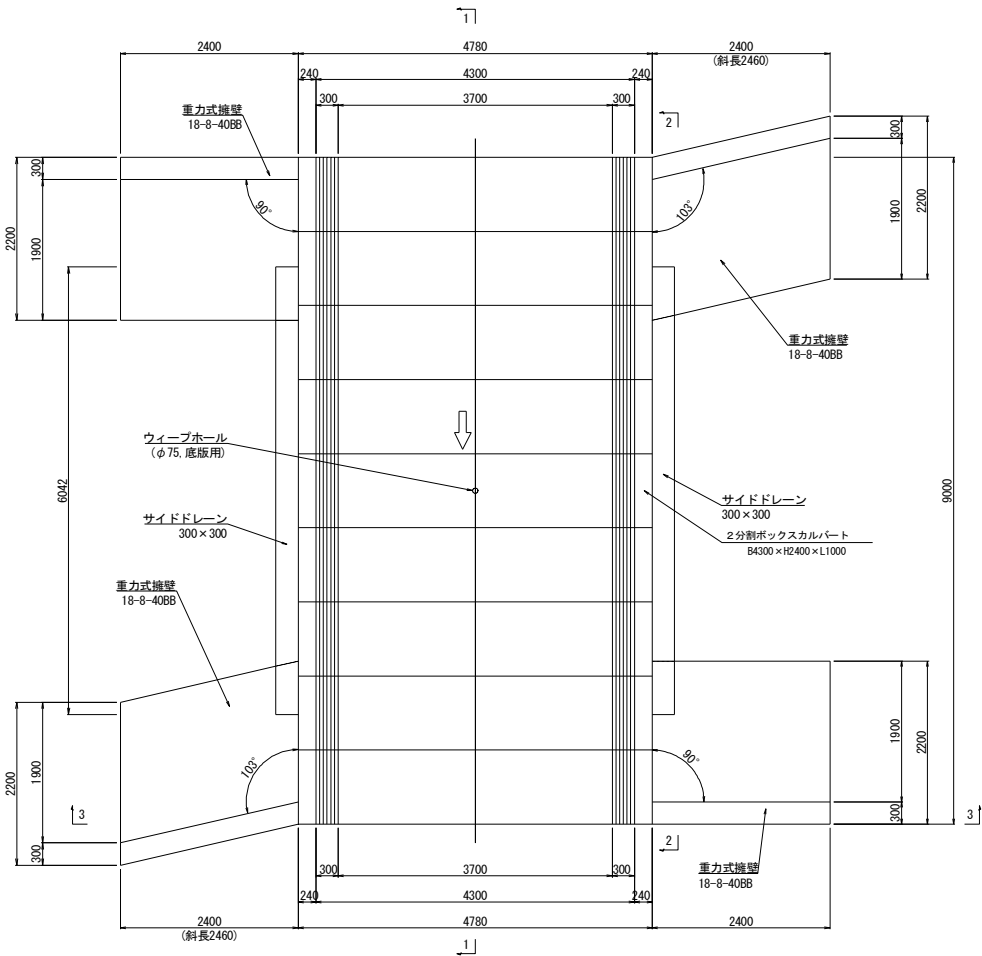


1 - 1

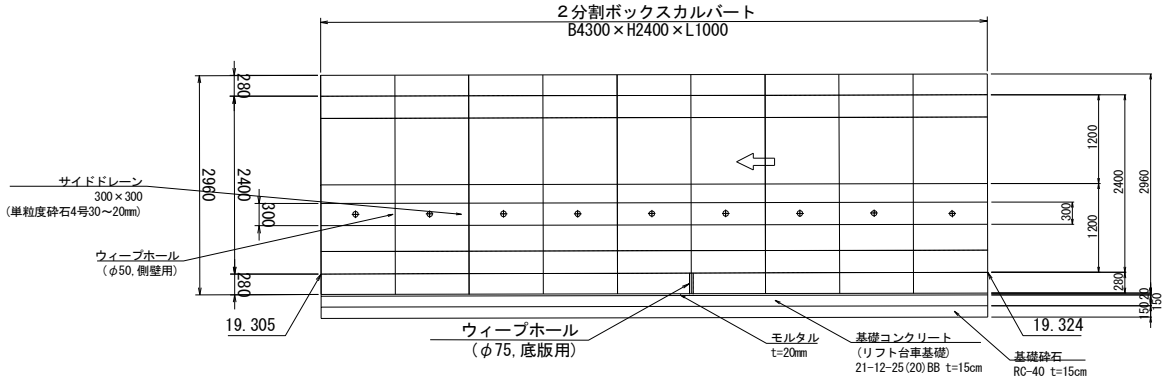

2 - 2

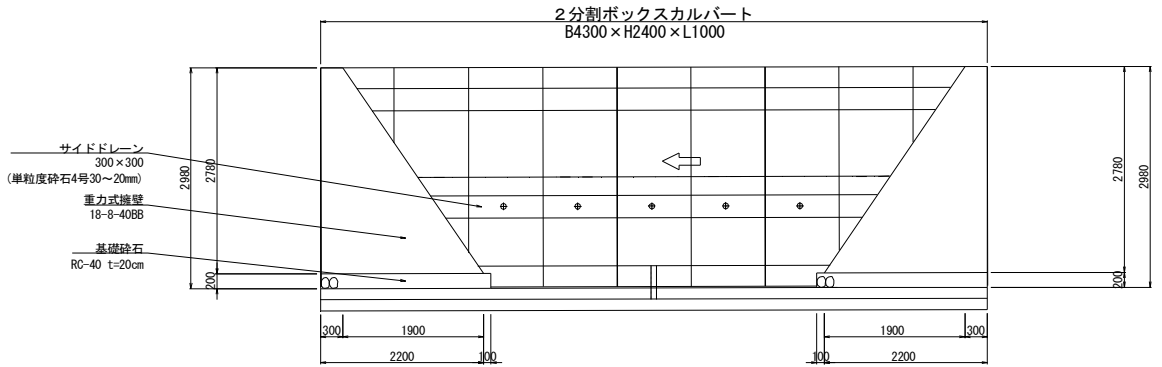



3 - 3

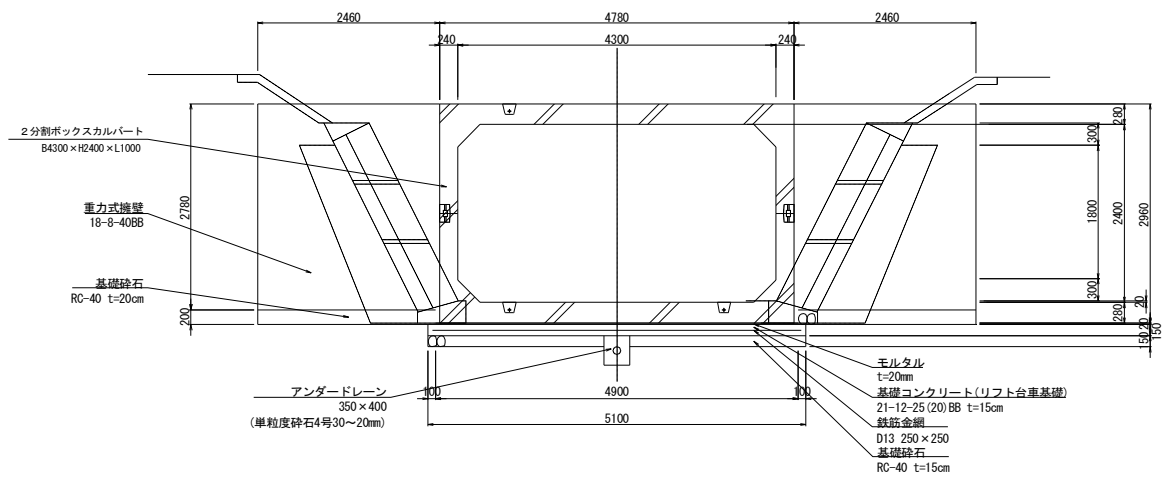

工事名	栃木南部農業水利事業 西清水川排水路改修工事（その8-2）		
図面名	6号横断工構造図(1/3)		
作成年月日			
縮尺	図示	図面番号	7-1/3
会社名			
事業所名	関東農政局 栃木南部農業水利事業所		



6号横断工構造図(2/3)
(付帯施設)

S=1/50

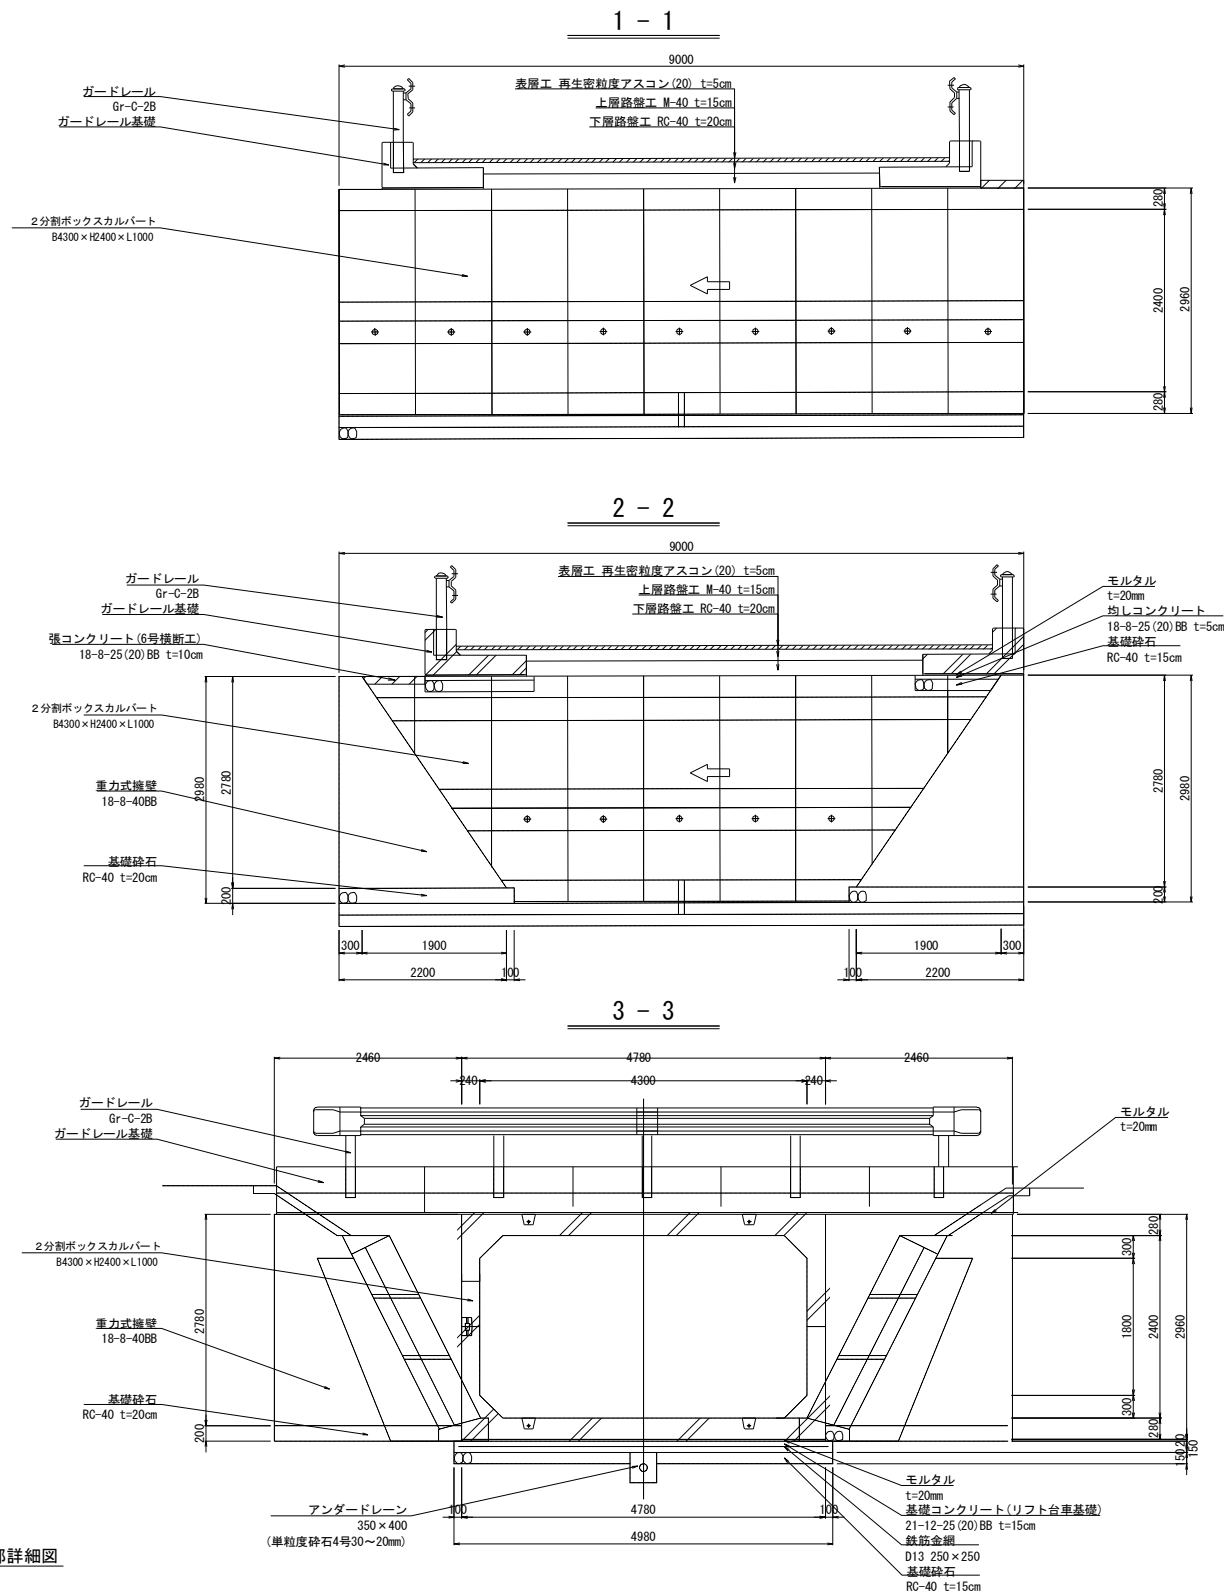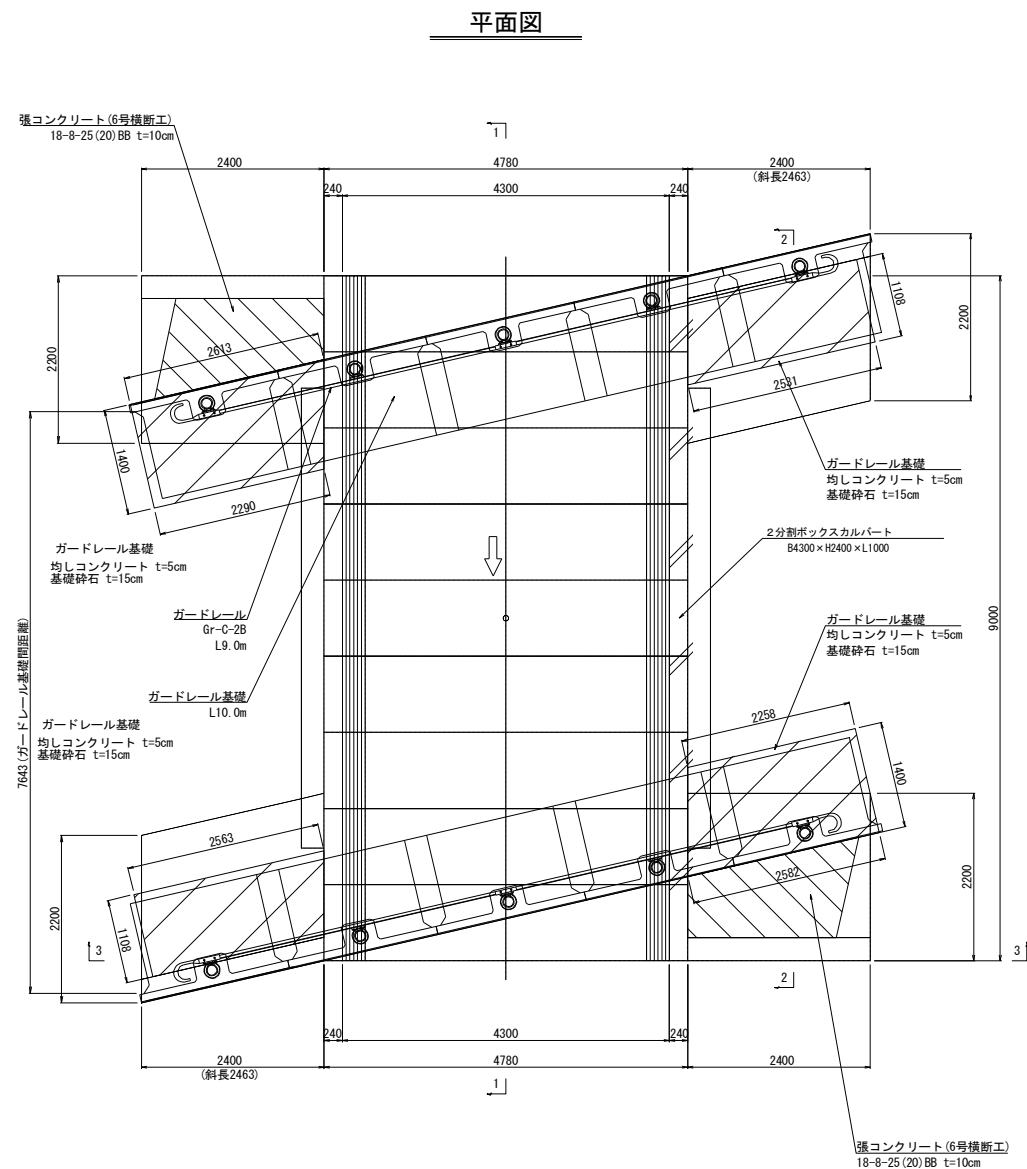


アンダードレイン詳細図

S=1/15

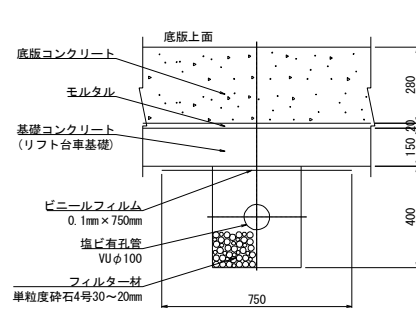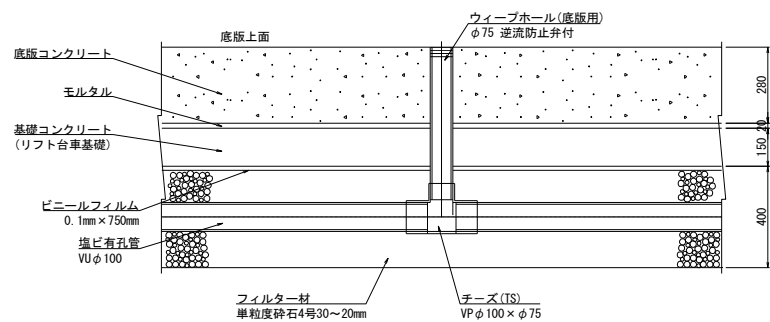


接続部詳細図

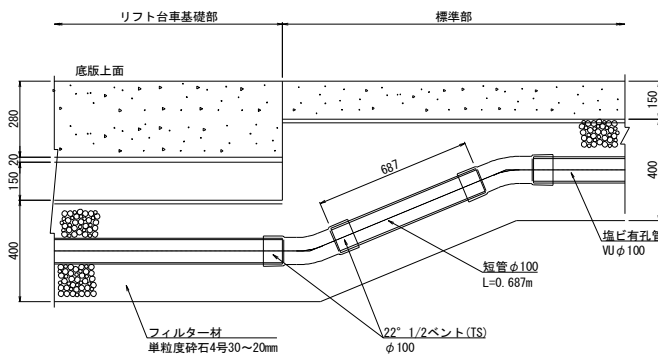


工事名	栃木南部農業水利事業 西清水川排水路改修工事(その8-2)		
図面名	6号横断工構造図(2/3)		
作成年月日			
縮尺	図示	図面番号	7-2/3
会社名			
事業所名	関東農政局 栃木南部農業水利事業所		

6号横断工構造図(3/3)
(付帯施設)


リフト台車用基礎工

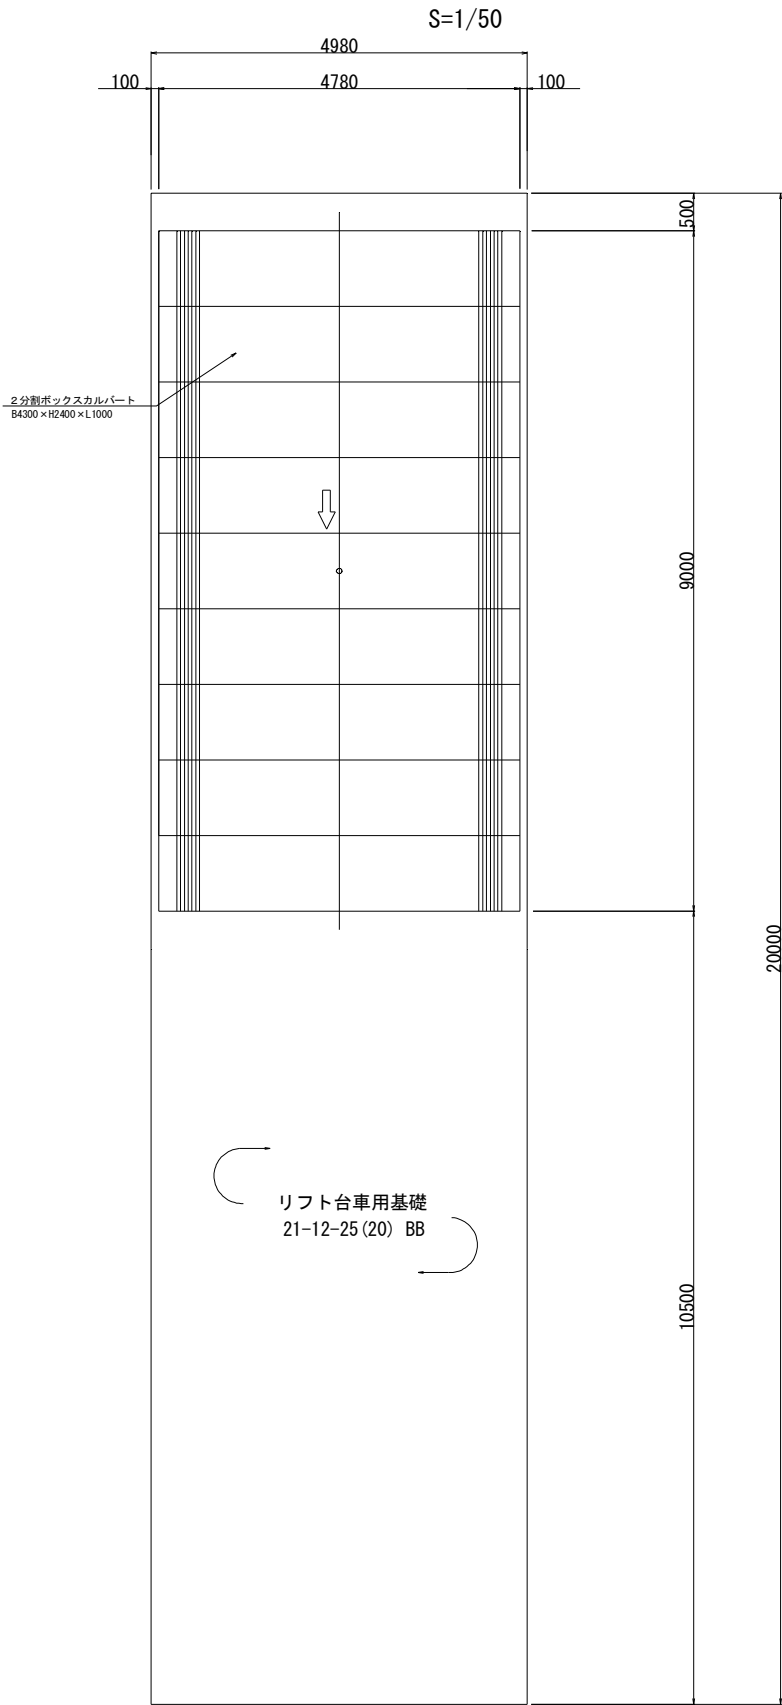




ガードレール支柱孔詳細図 S=1/10

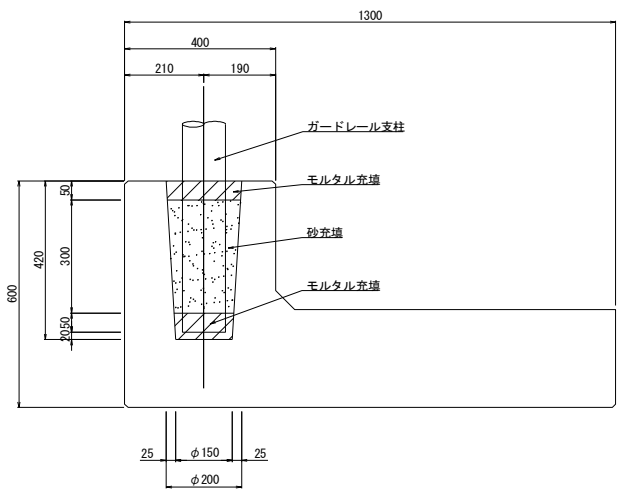

ガードレール基礎断面図 S=1/50

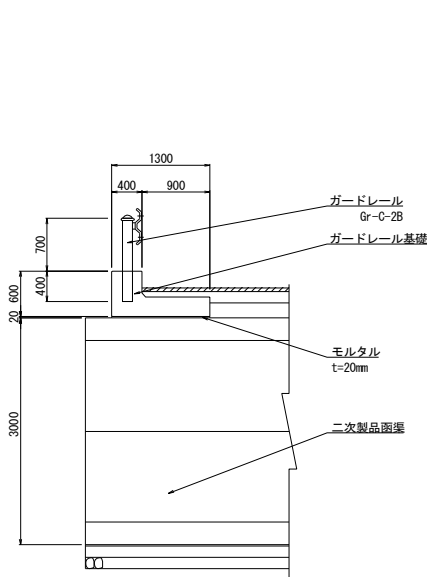

ガードレール基礎接合部詳細図 S=1/20

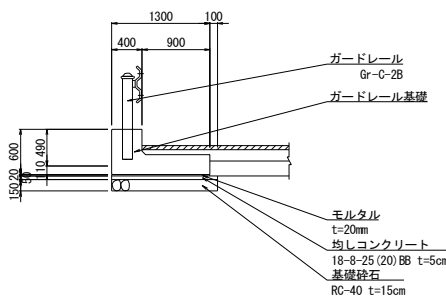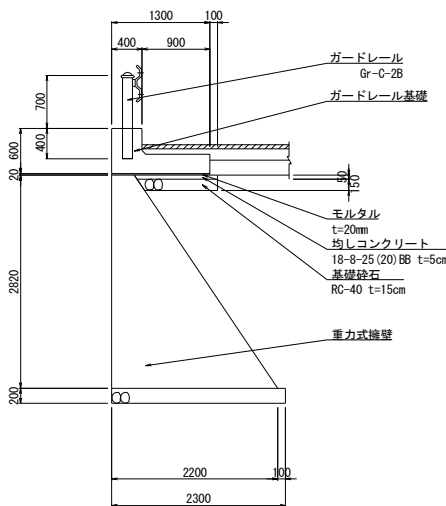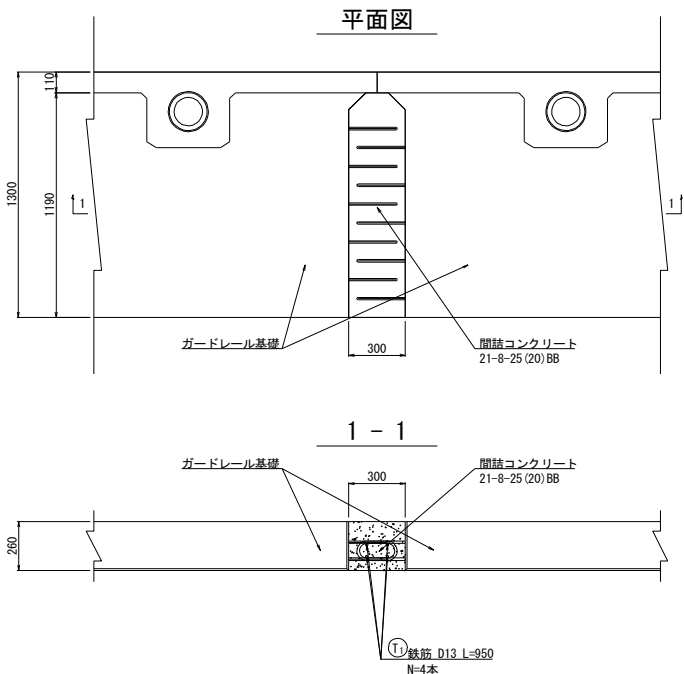

工事名	栃木南部農業水利事業 西清水川排水路改修工事（その8-2）		
図面名	6号横断工構造図(3/3)		
作成年月日			
縮尺	図示	図面番号	7-3/3
会社名			
事業所名	関東農政局 栃木南部農業水利事業所		

トランジション部構造図

展開図


トランジション 横断面

S=1/50

S=1/50


設計測点 NO. 63+11.400

GH=20.37
FH=19.293

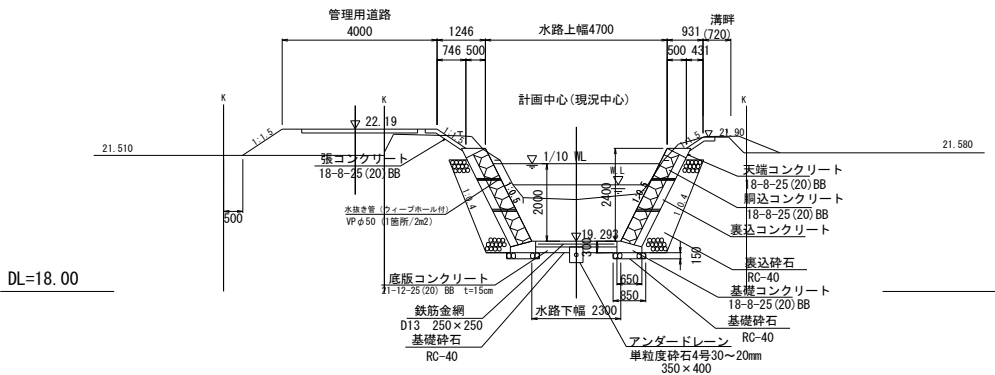


設計測点 NO. 63+17.100

GH=20.33
FH=19.305

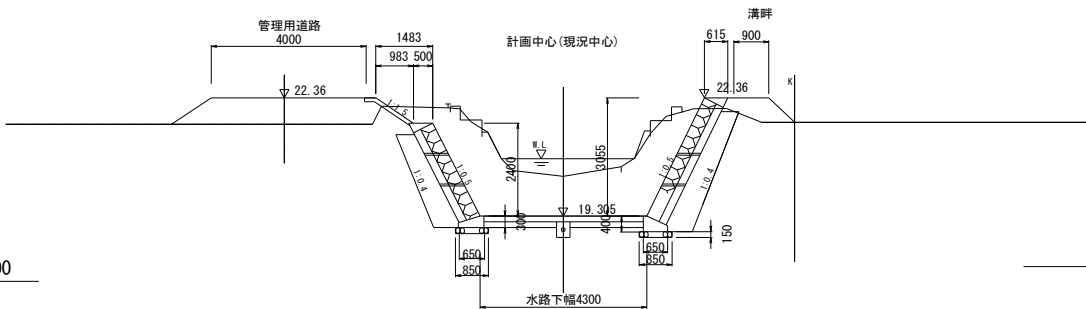




設計測点 NO. 63+26.100

GH=20.33
FH=19.324

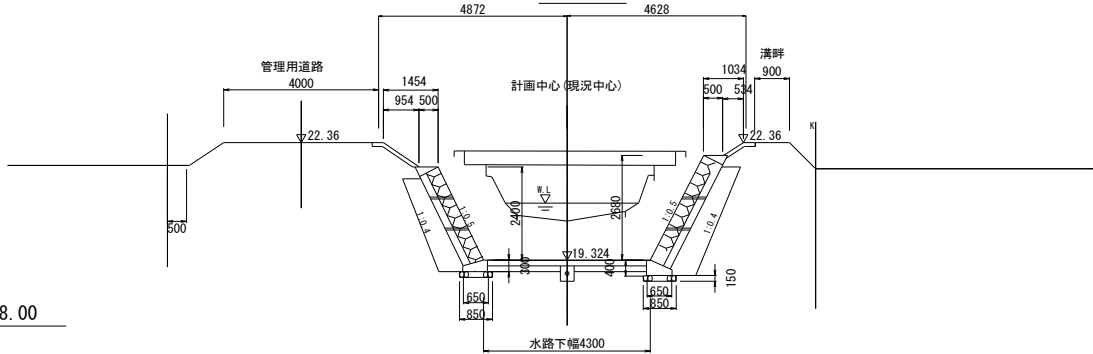


設計測点 NO. 63+31.80

GH=20.61
FH=19.336

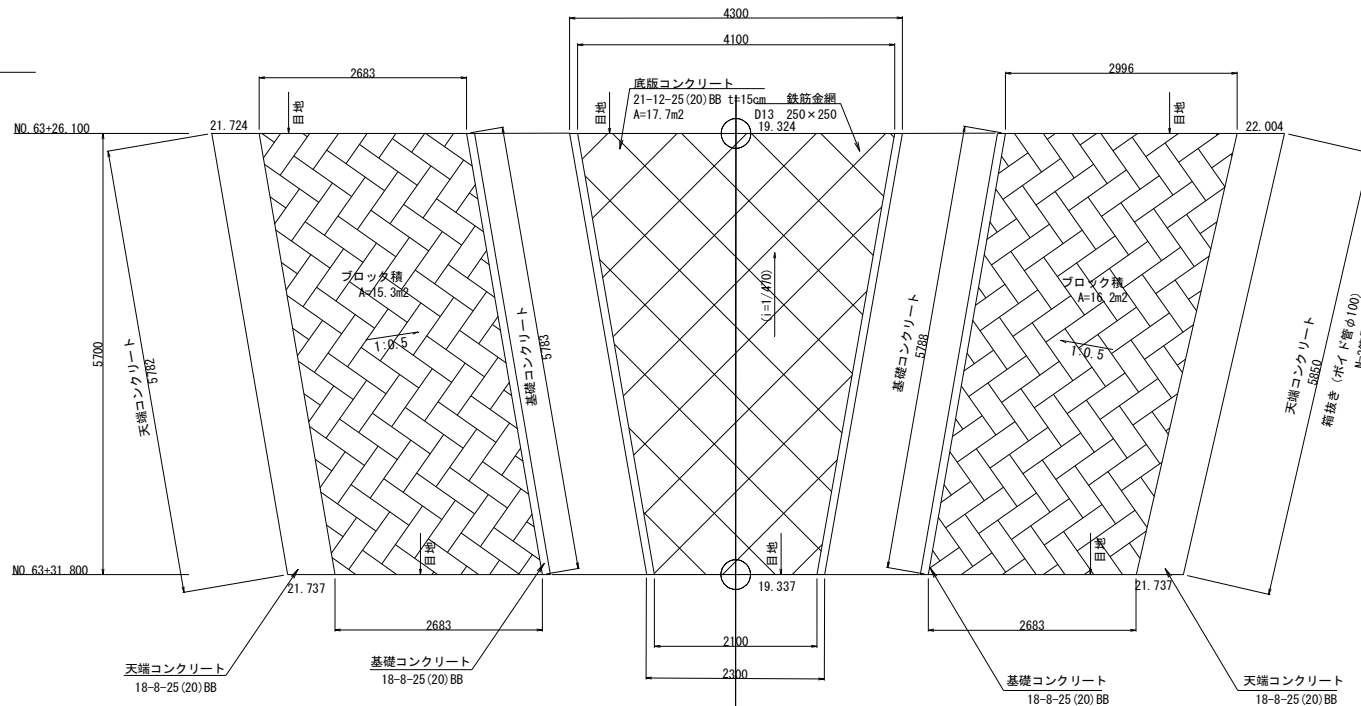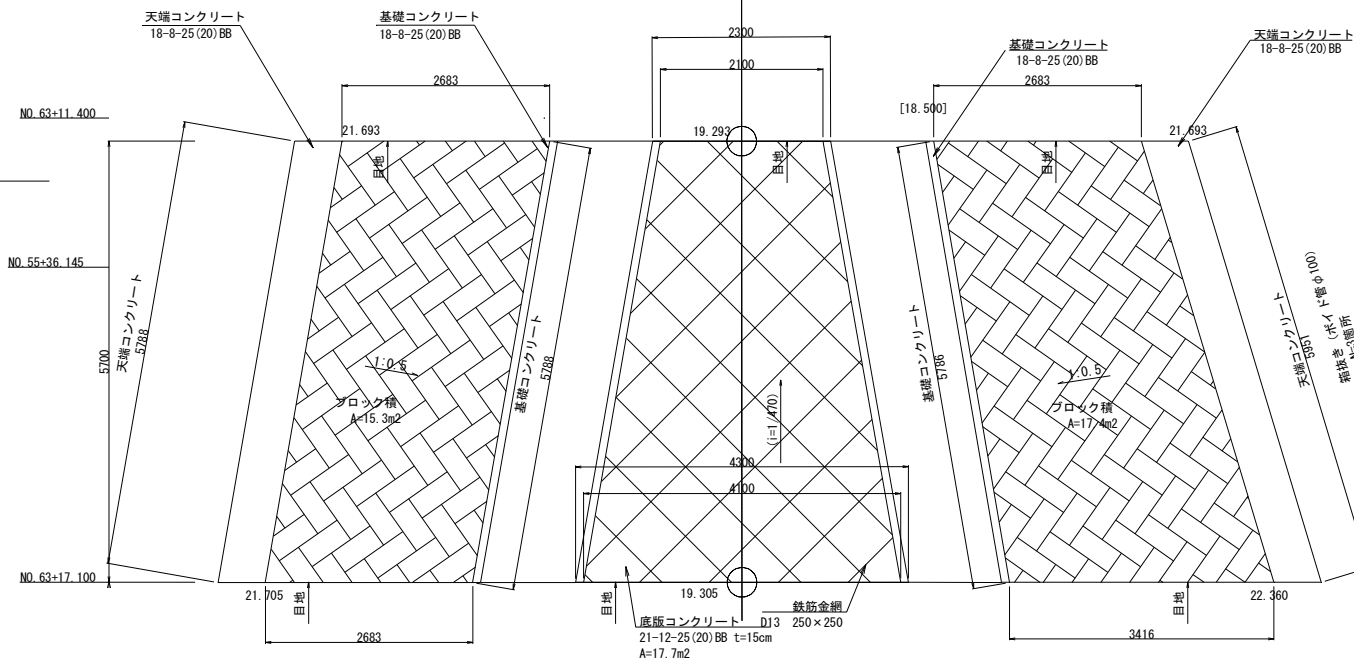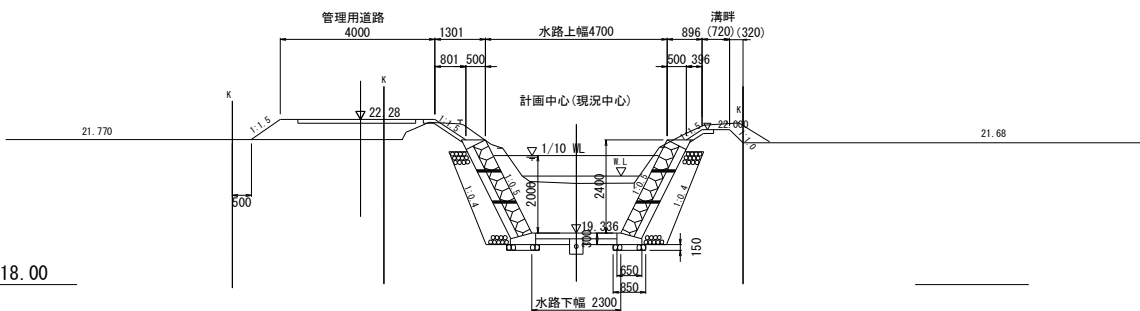

アンダードレーン詳細図

S=1/20

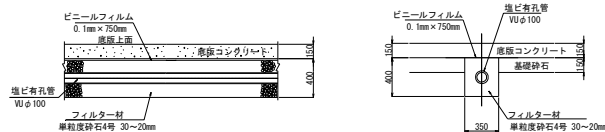

工事名	栃木南部農業水利事業 西清水川排水路改修工事(その8-2)		
図面名	トランジション部構造図		
作成年月日			
縮尺	図示	図面番号	8
会社名			
事業所名	関東農政局 栃木南部農業水利事業所		

* () 内数値は参考値を示す。

復旧図

S=1/250

西清水川排水路改修工事（その 8-2） L=217.00m

表土耕起・整地 A=4041m2

表土耕起・整地 A=1628m2

市道復旧 詳細図

S=1/10

表層(再生密粒度As (20))
上層路盤(粒調碎石M-40)
下層路盤(RC-40)


畦畔復旧 詳細図

S=1/10

工事名	栃木南部農業水利事業 西清水川排水路改修工事（その 8-2）		
図面名	復旧図		
作成年月日			
縮 尺	図示	図面番号	9
会社名			
事業所名	関東農政局 栃木南部農業水利事業所		

撤去図 (1/2)

S=1/250

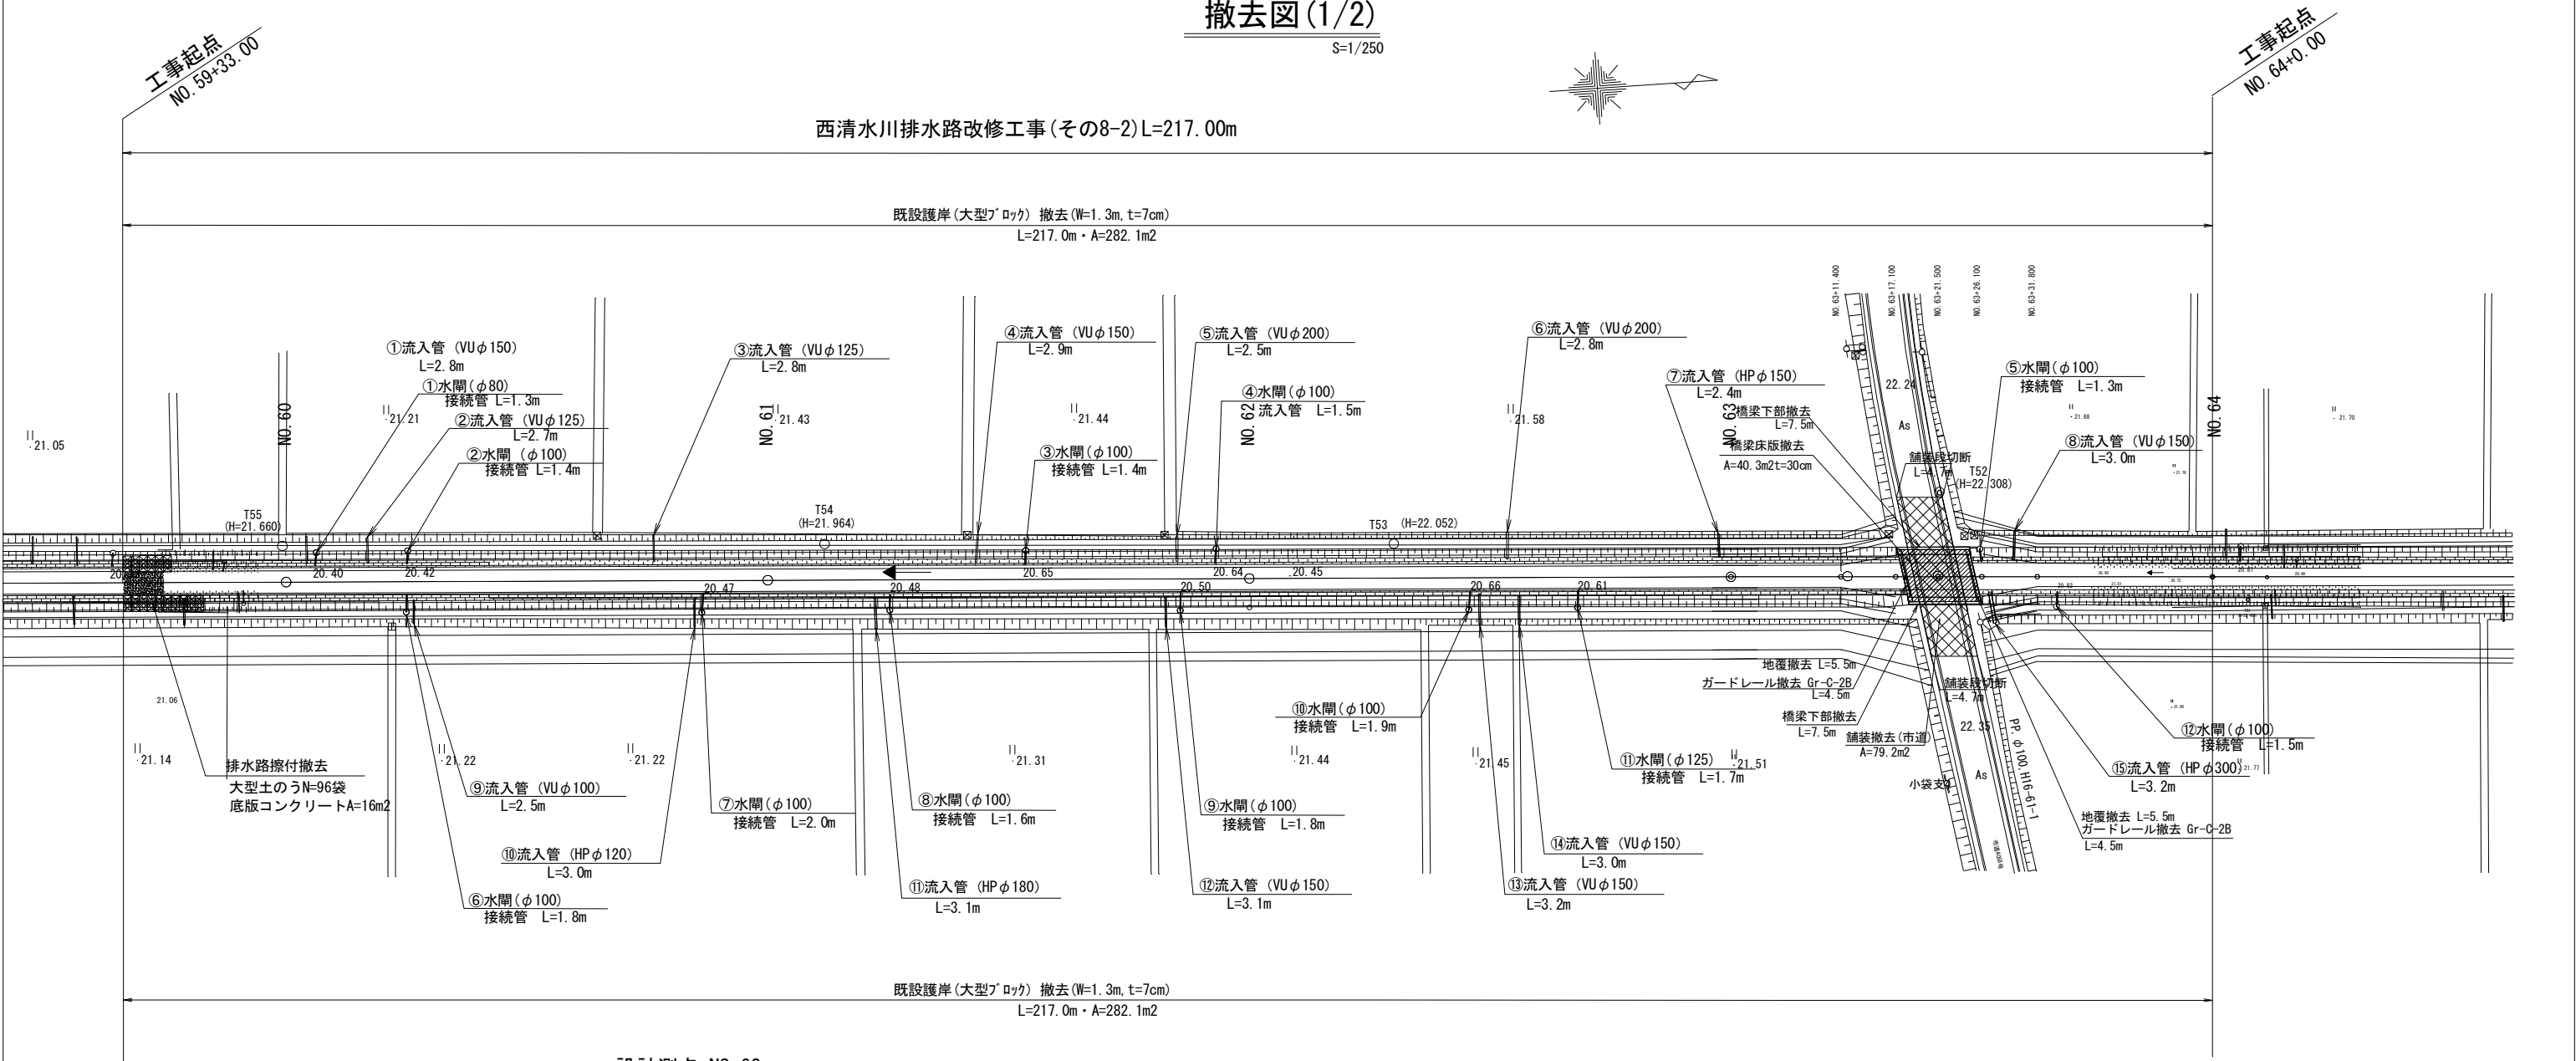


設計測点 NO. 62

GH=20.54 S=1/50
FH=19.162



設計測点 NO. 55+44.0

S=1/50

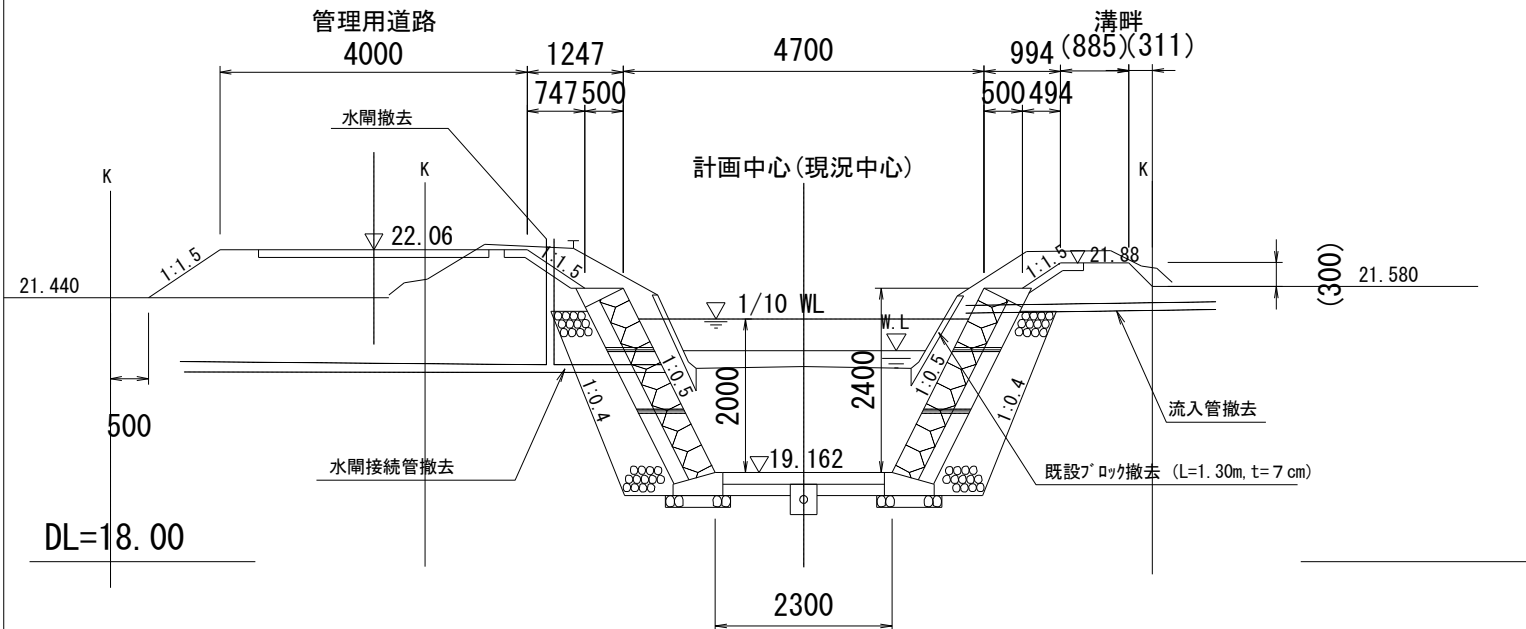

市道舗装構成図




S=1/25

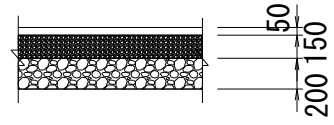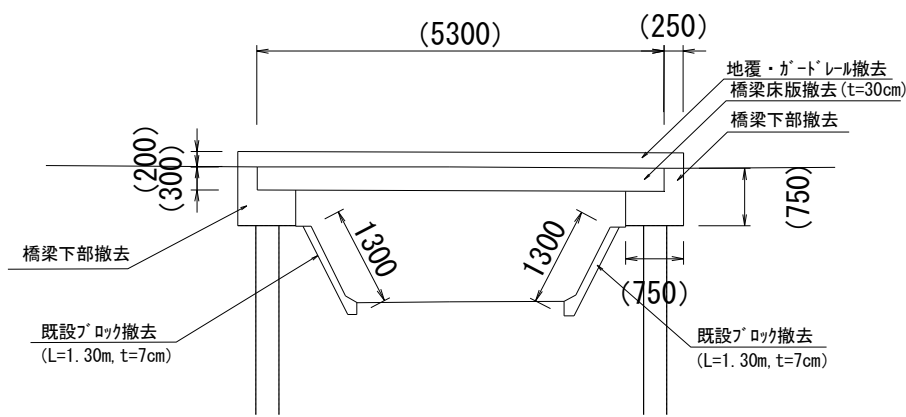






* () 内数値は、参考値を示す。

工事名	栃木南部農業水利事業 西清水川排水路改修工事 (その8-2)		
図面名	撤去図 (1/2)		
作成年月日			
縮尺	図示	図面番号	10-1/2
会社名			
事業所名	関東農政局 栃木南部農業水利事業所		

既設排水路擦付撤去図

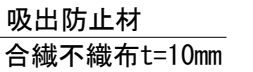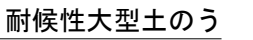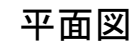


耐候性大型土のう

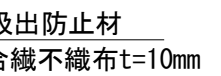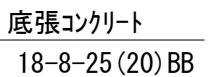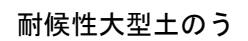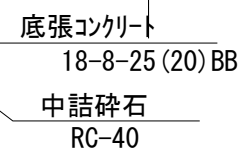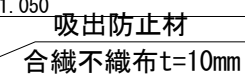

工事名	栃木南部農業水利事業 西清水川排水路改修工事（その８－２）		
図面名	撤去図（2/2）		
作成年月日			
縮尺	図 示	図面番号	10-2/2
会社名			
事業所名	関東農政局 栃木南部農業水利事業所		


仮設図 (1/2)

平面图

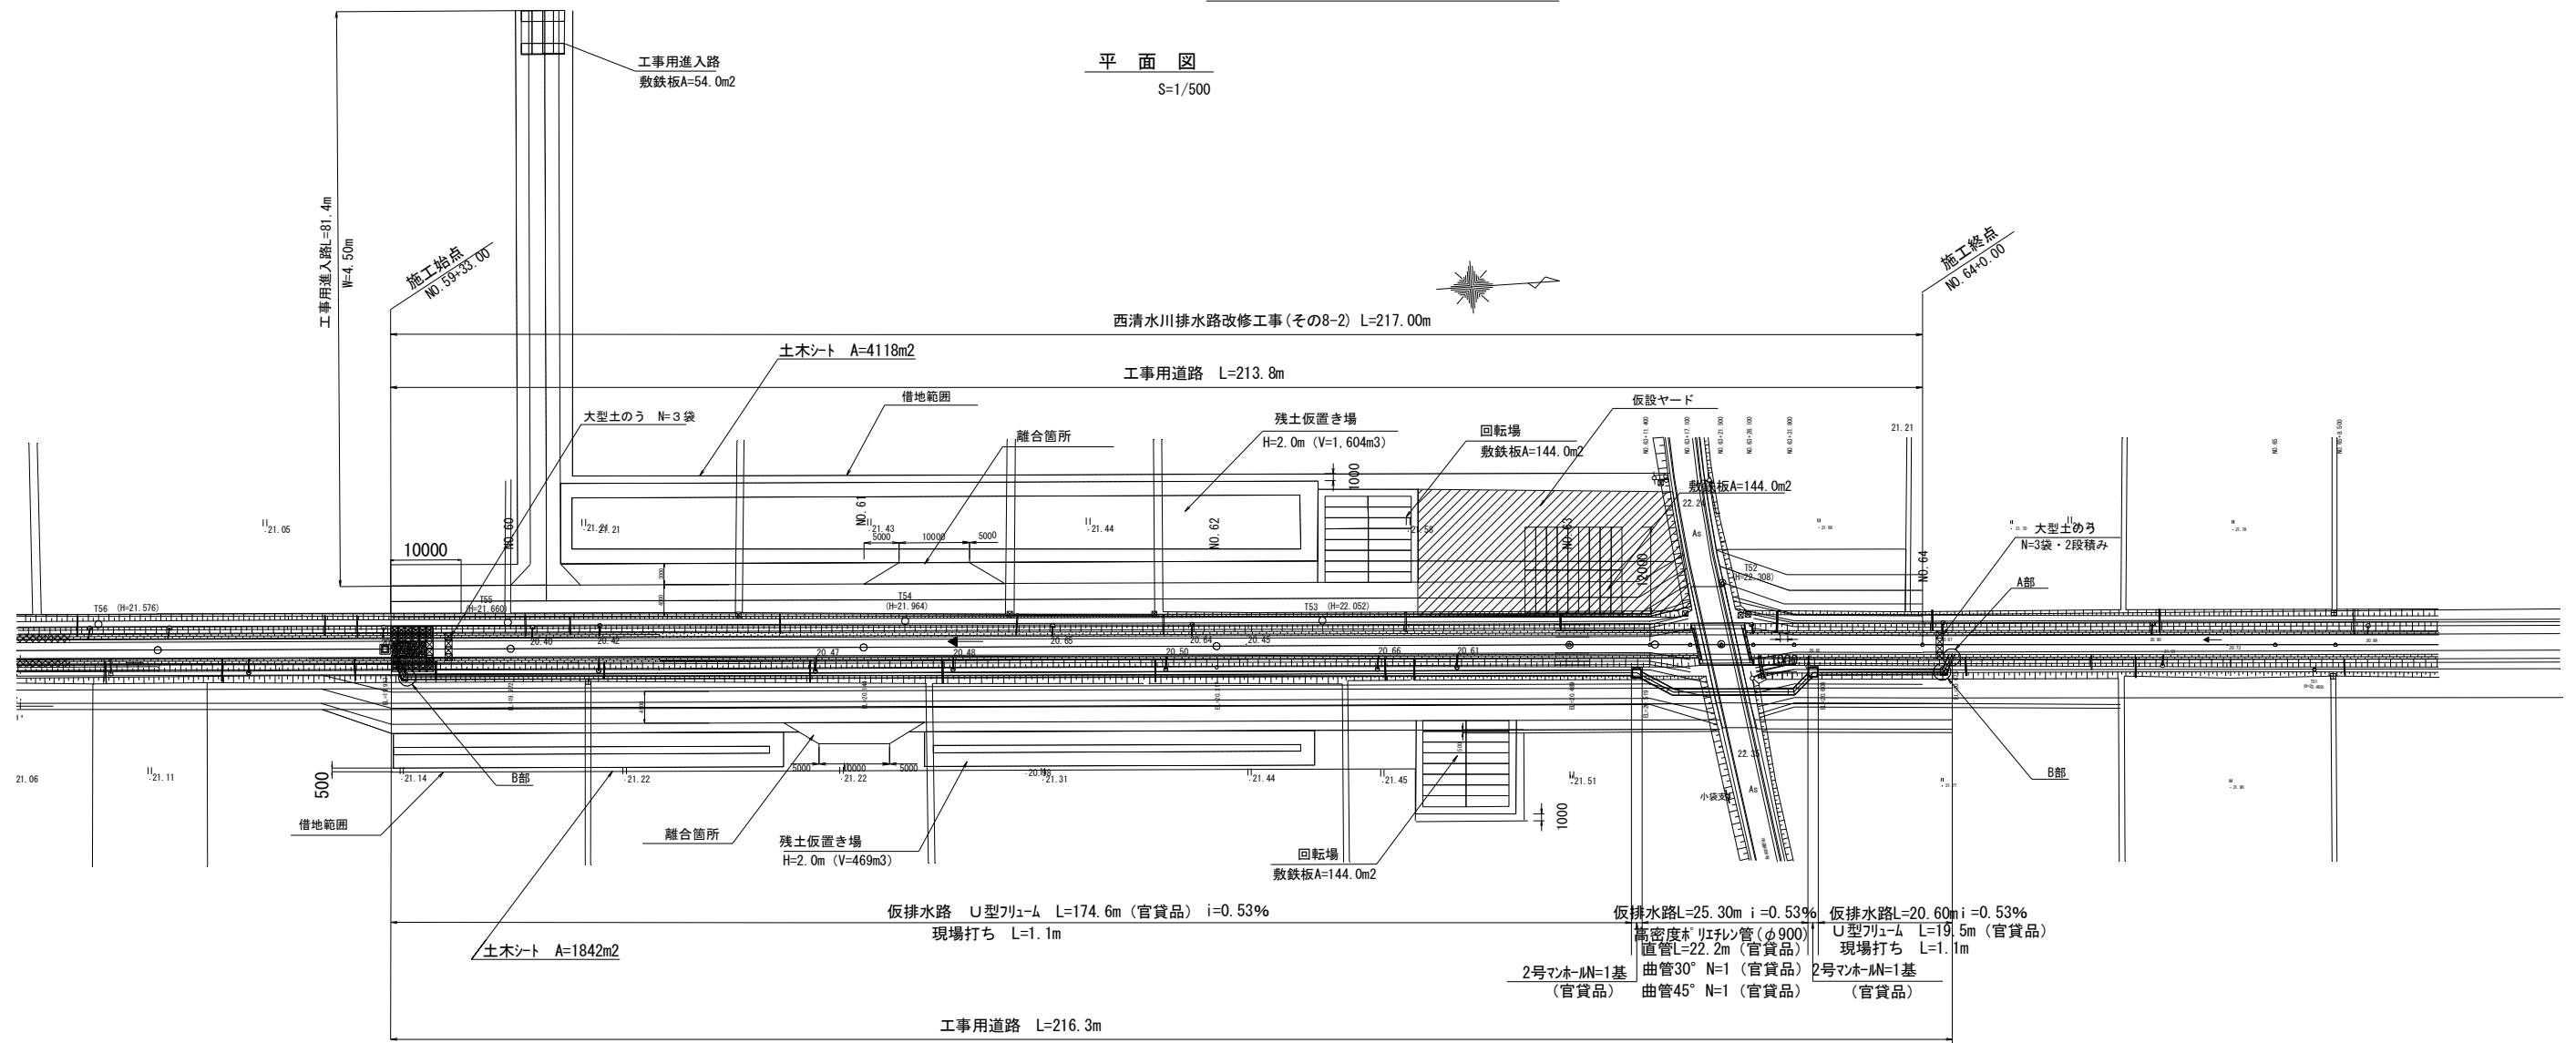
 $S=1/500$ 

仮設標準断面図

設計測点 NO. 62 S=1/200








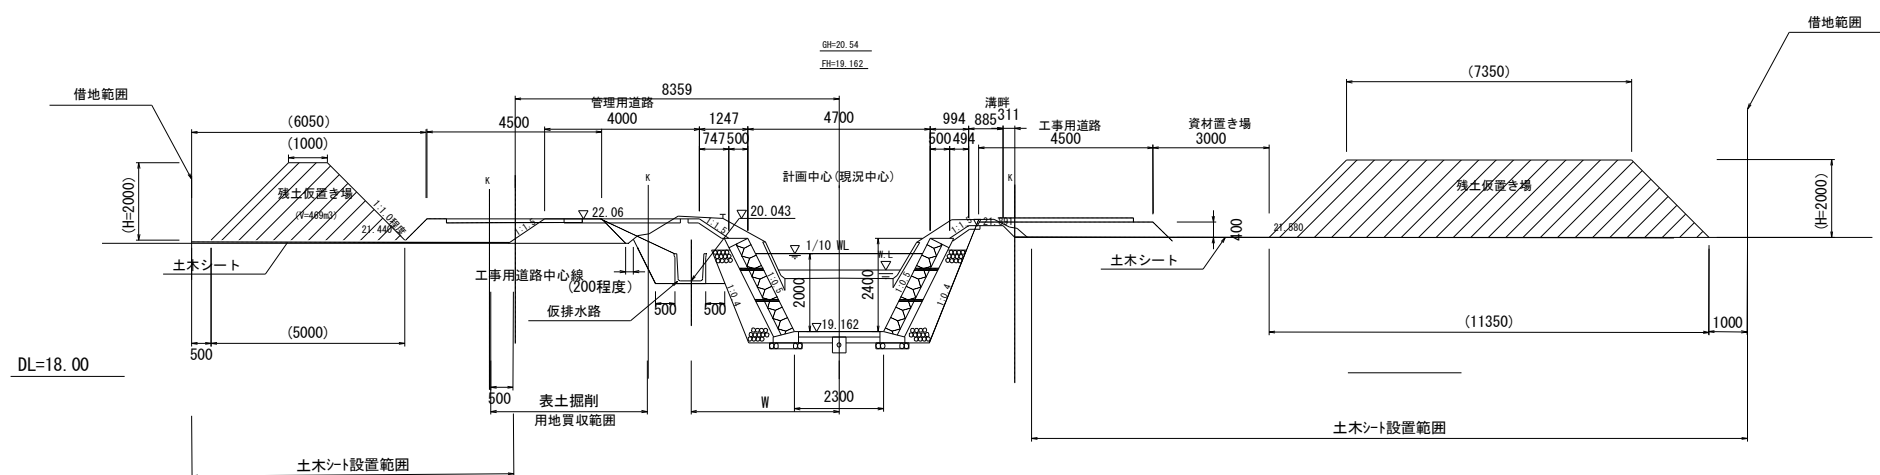


仮設標準断面図

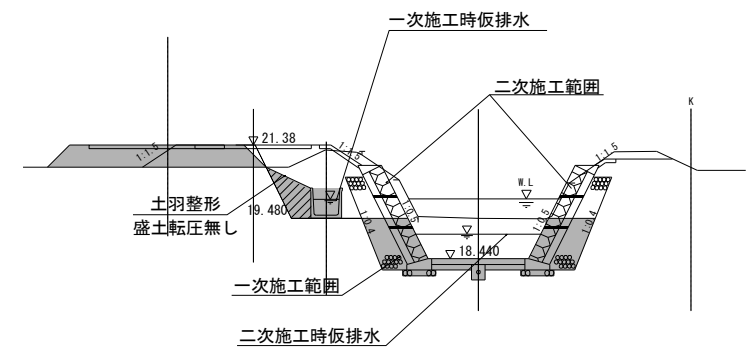

工事名	栃木南部農業水利事業 西清水川排水路改修工事(その8-2)		
図面名	仮設図(1/2)		
作成年月日			
縮 尺	図示	図面番号	11-1/2
会社名			
事業所名	関東農政局 栃木南部農業水利事業所		

仮設図 (2/2)

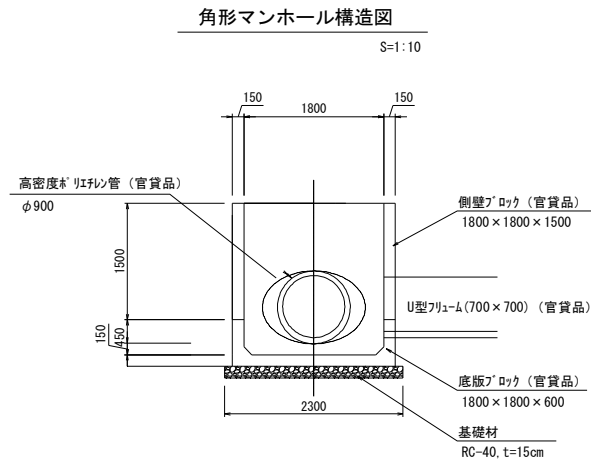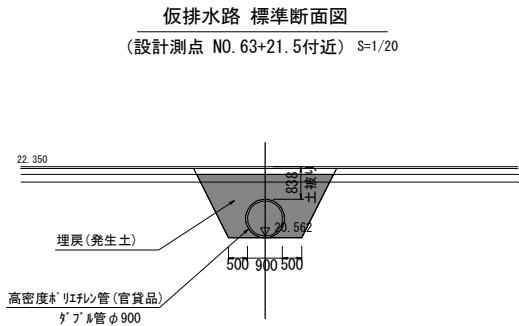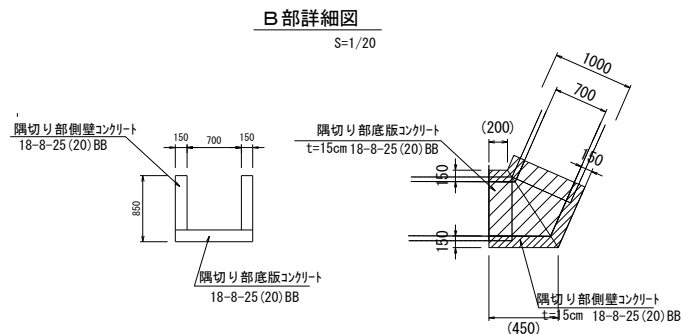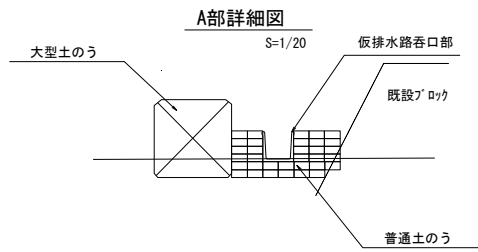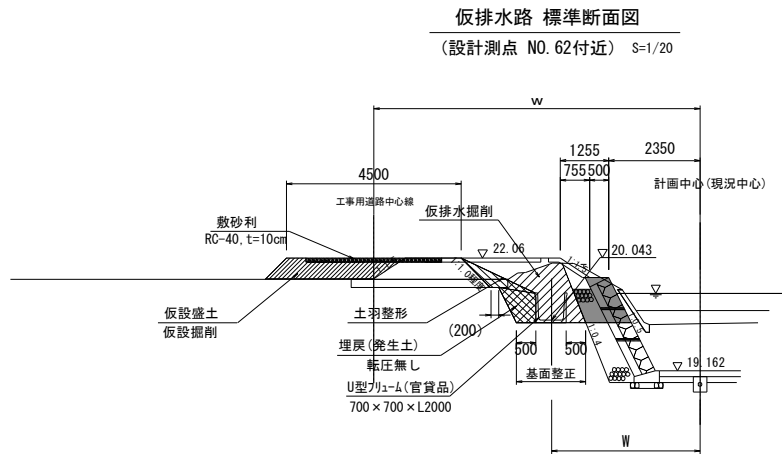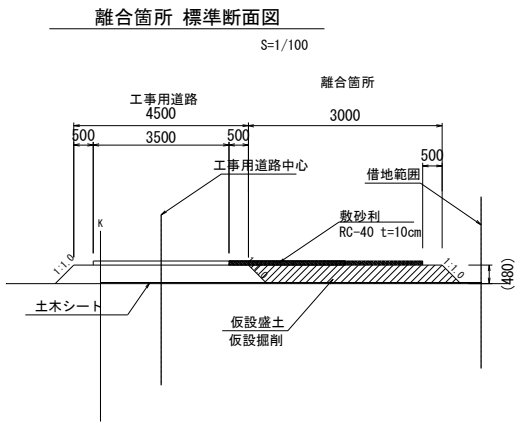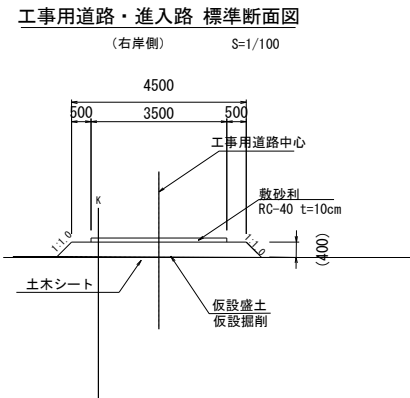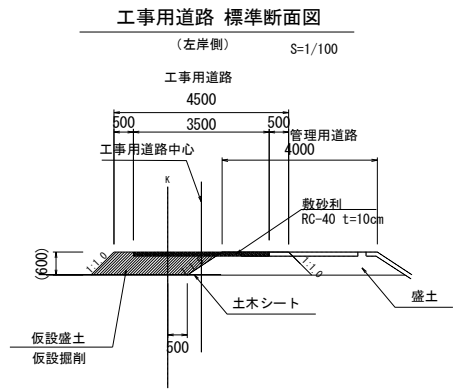

工事名	栃木南部農業水利事業 西清水川排水路改修工事(その8-2)		
図面名	仮設図 (2/2)		
作成年月日			
縮尺	図示	図面番号	11-2/2
会社名			
事業所名	関東農政局 栃木南部農業水利事業所		