


事業所名	近畿農政局東近江農地整備事業所		
工事名	令和7年度 東近江農地整備事業 柏木団地区画整理（その1）工事		
契約区分	当 初	図面枚数	21
図面番号	図 面 の 名 称	枚 数	備 考
契約図面			
1	位置図	1	
2	計画平面図	1	
3	施工計画図	3	
4	道路水路取合工1詳細図（柏木1分水工）	1	
5	道路水路取合工2詳細図（第1号支線道路A）	1	
6	取壊し構造物位置図	2	
7	仮設工施工計画図	2	
小 計		11	
参考図面			
1	標準断面図	1	
2	道路縦断面図	5	
3	用水路縦断面図	2	
4	排水路縦断面図	1	
5	支障物件位置図	1	
小 計		10	

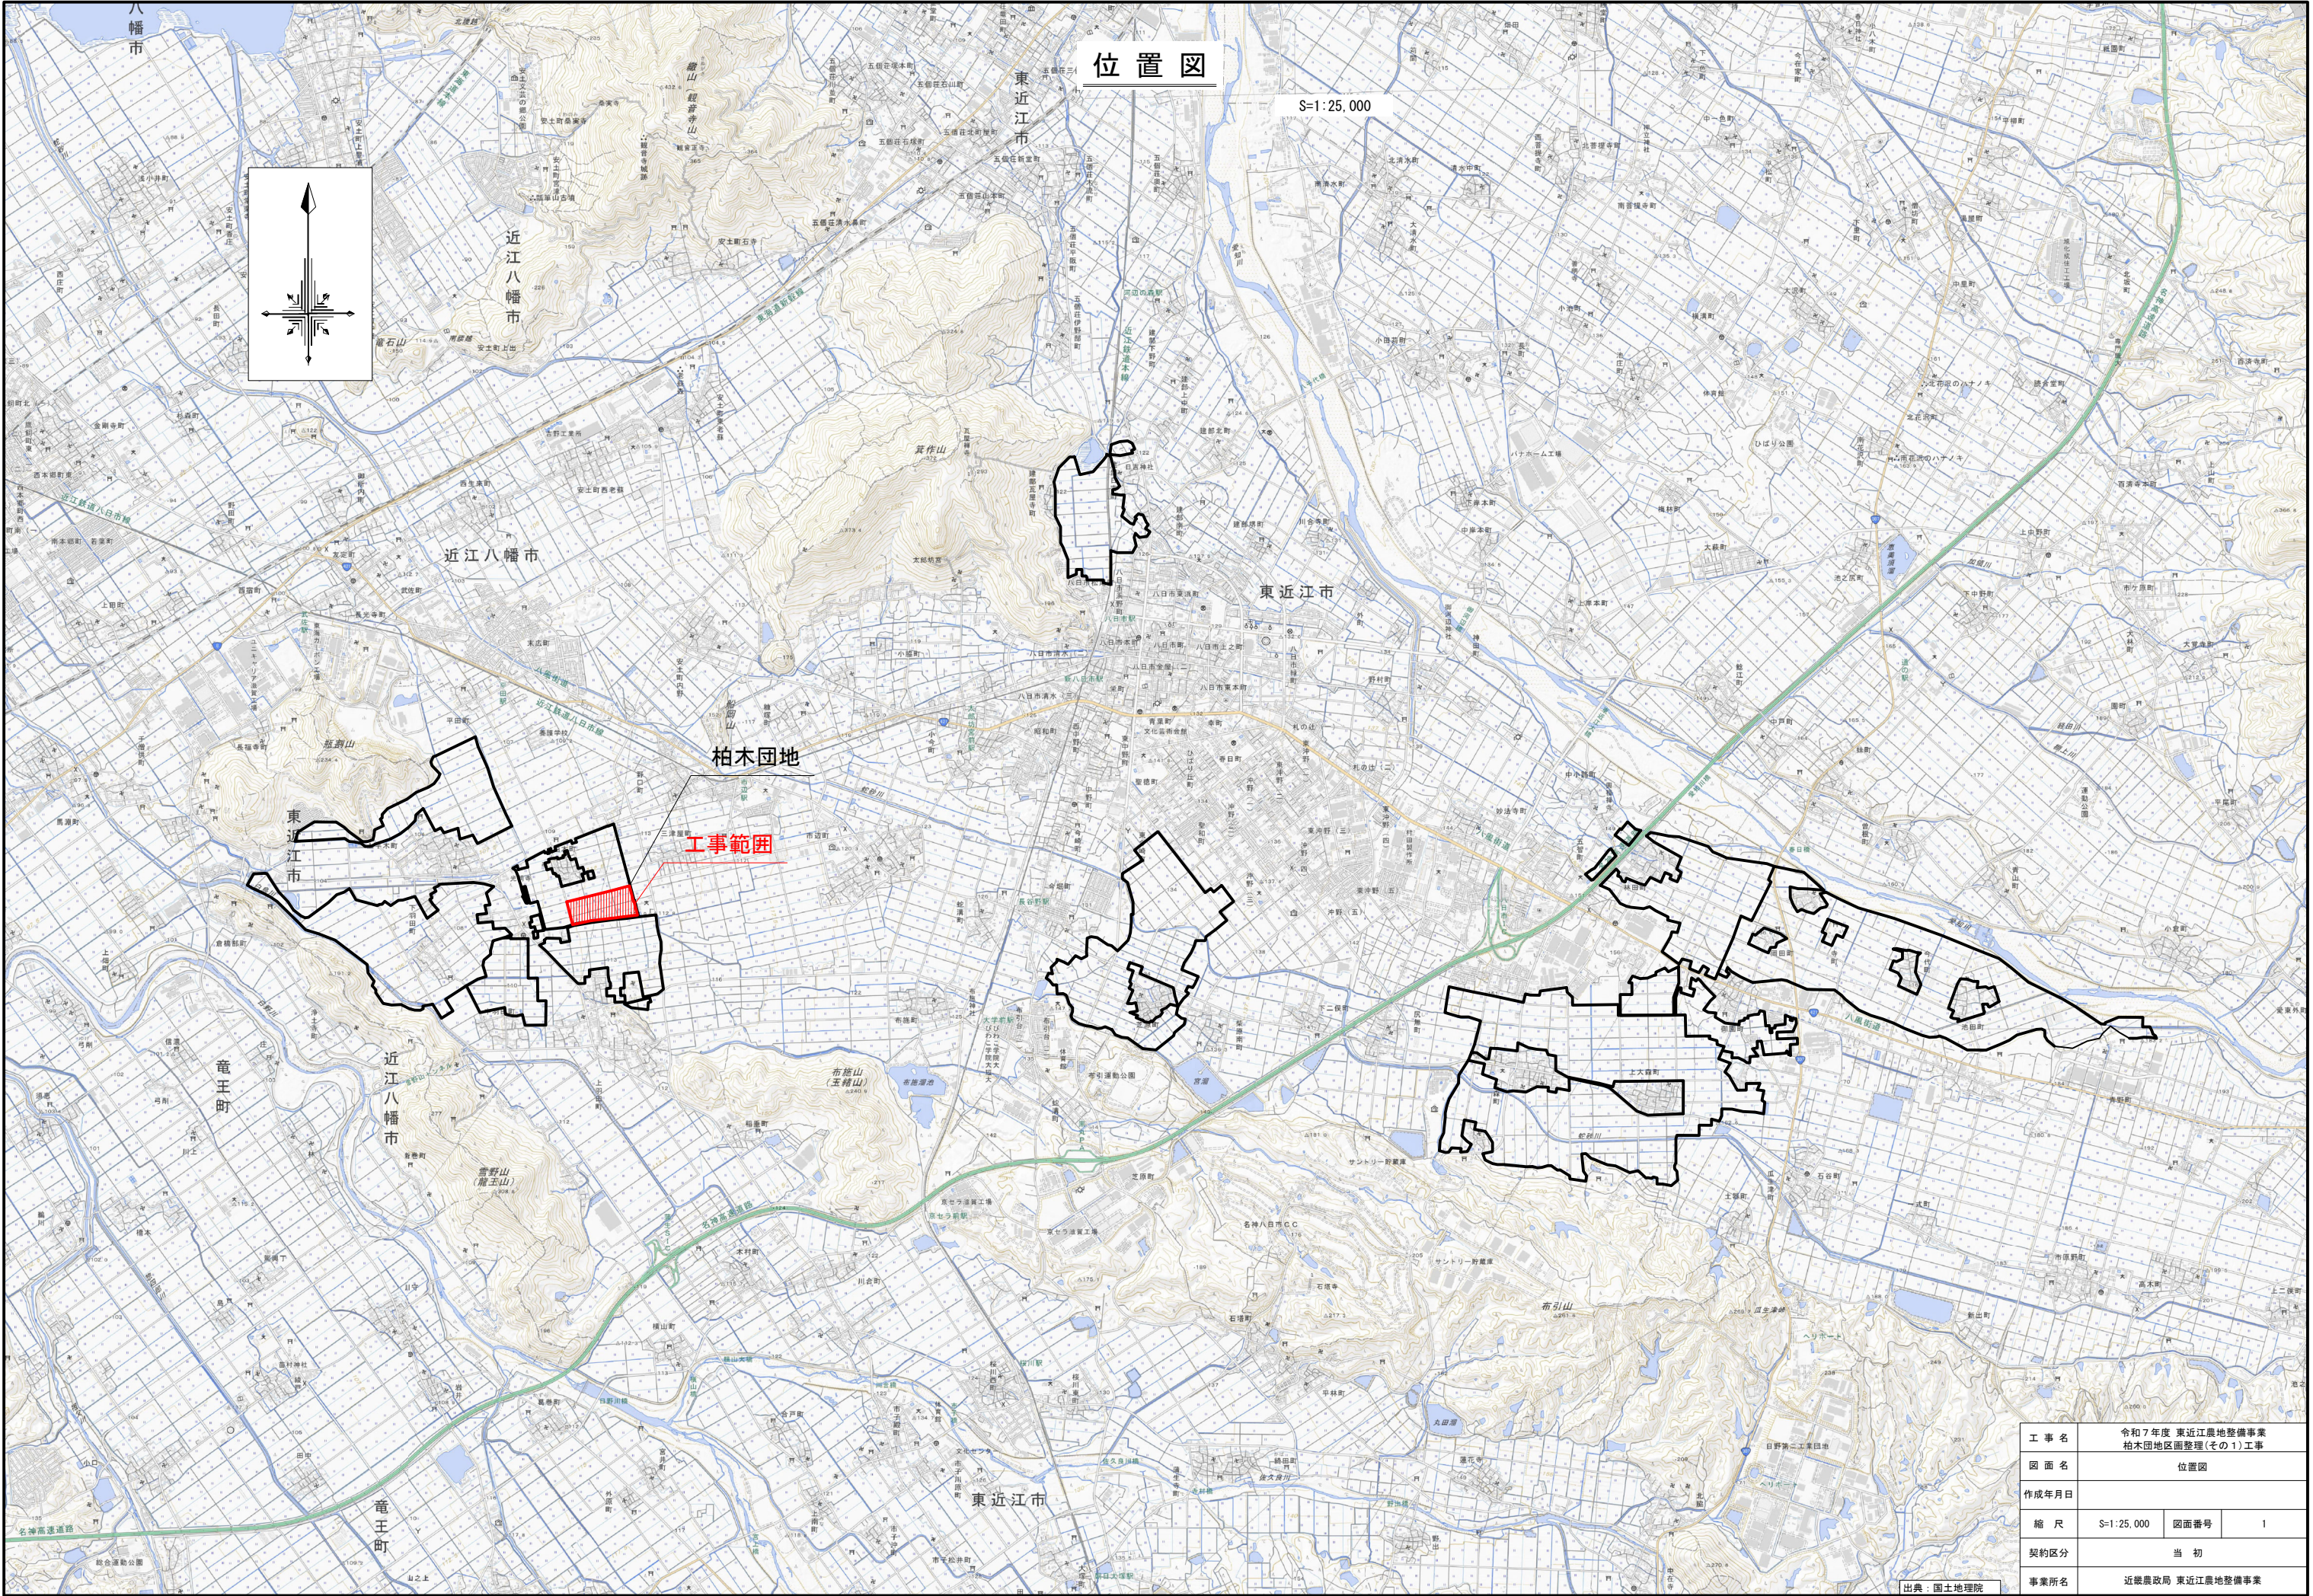


工事名	令和7年度 東近江農地整備事業 柏木団地区画整理(その1)工事		
図面名	位置図		
作成年月日			
縮尺	S=1:25,000	図面番号	1
契約区分	当初		
事業所名	近畿農政局 東近江農地整備事業		

出典：国土地理院

110.32 110.34
柏木団地 計画平面図



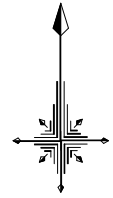










 

S=1 : 1, 000



耕区番号凡例

八日市西小前交差点


県道三津屋バイパス(未供用区間)

凡 例	
区 分	名 称
	水田
	畑
	非農用地
	支線道路A (6m)
	支線道路B (5m)
	耕作道路 (4m)
	管理用道路 (3m)
	用水路 (管水路)
	排水路 (管水路)
	給水栓工
	自動給水栓工
	用水受益取水工
	排水工 (開水路)
	排水工 (管水路)
	分水工

※自動給水栓工については本工事の施工対象外

凡 例	
区 分	名 称
	四等三角点 (三津屋)
	2级基準点
	4级基準点
	3级水準点

工事名	令和7年度 東近江農地整備事業 柿木田地区面整理(その1)工事		
図面名	柿木田地 計画平面図		
作成年月日			
縮尺	S=1:1,000	図面番号	2
契約区分	当初		
事業所名	近畿農政局 東近江農地整備事業所		

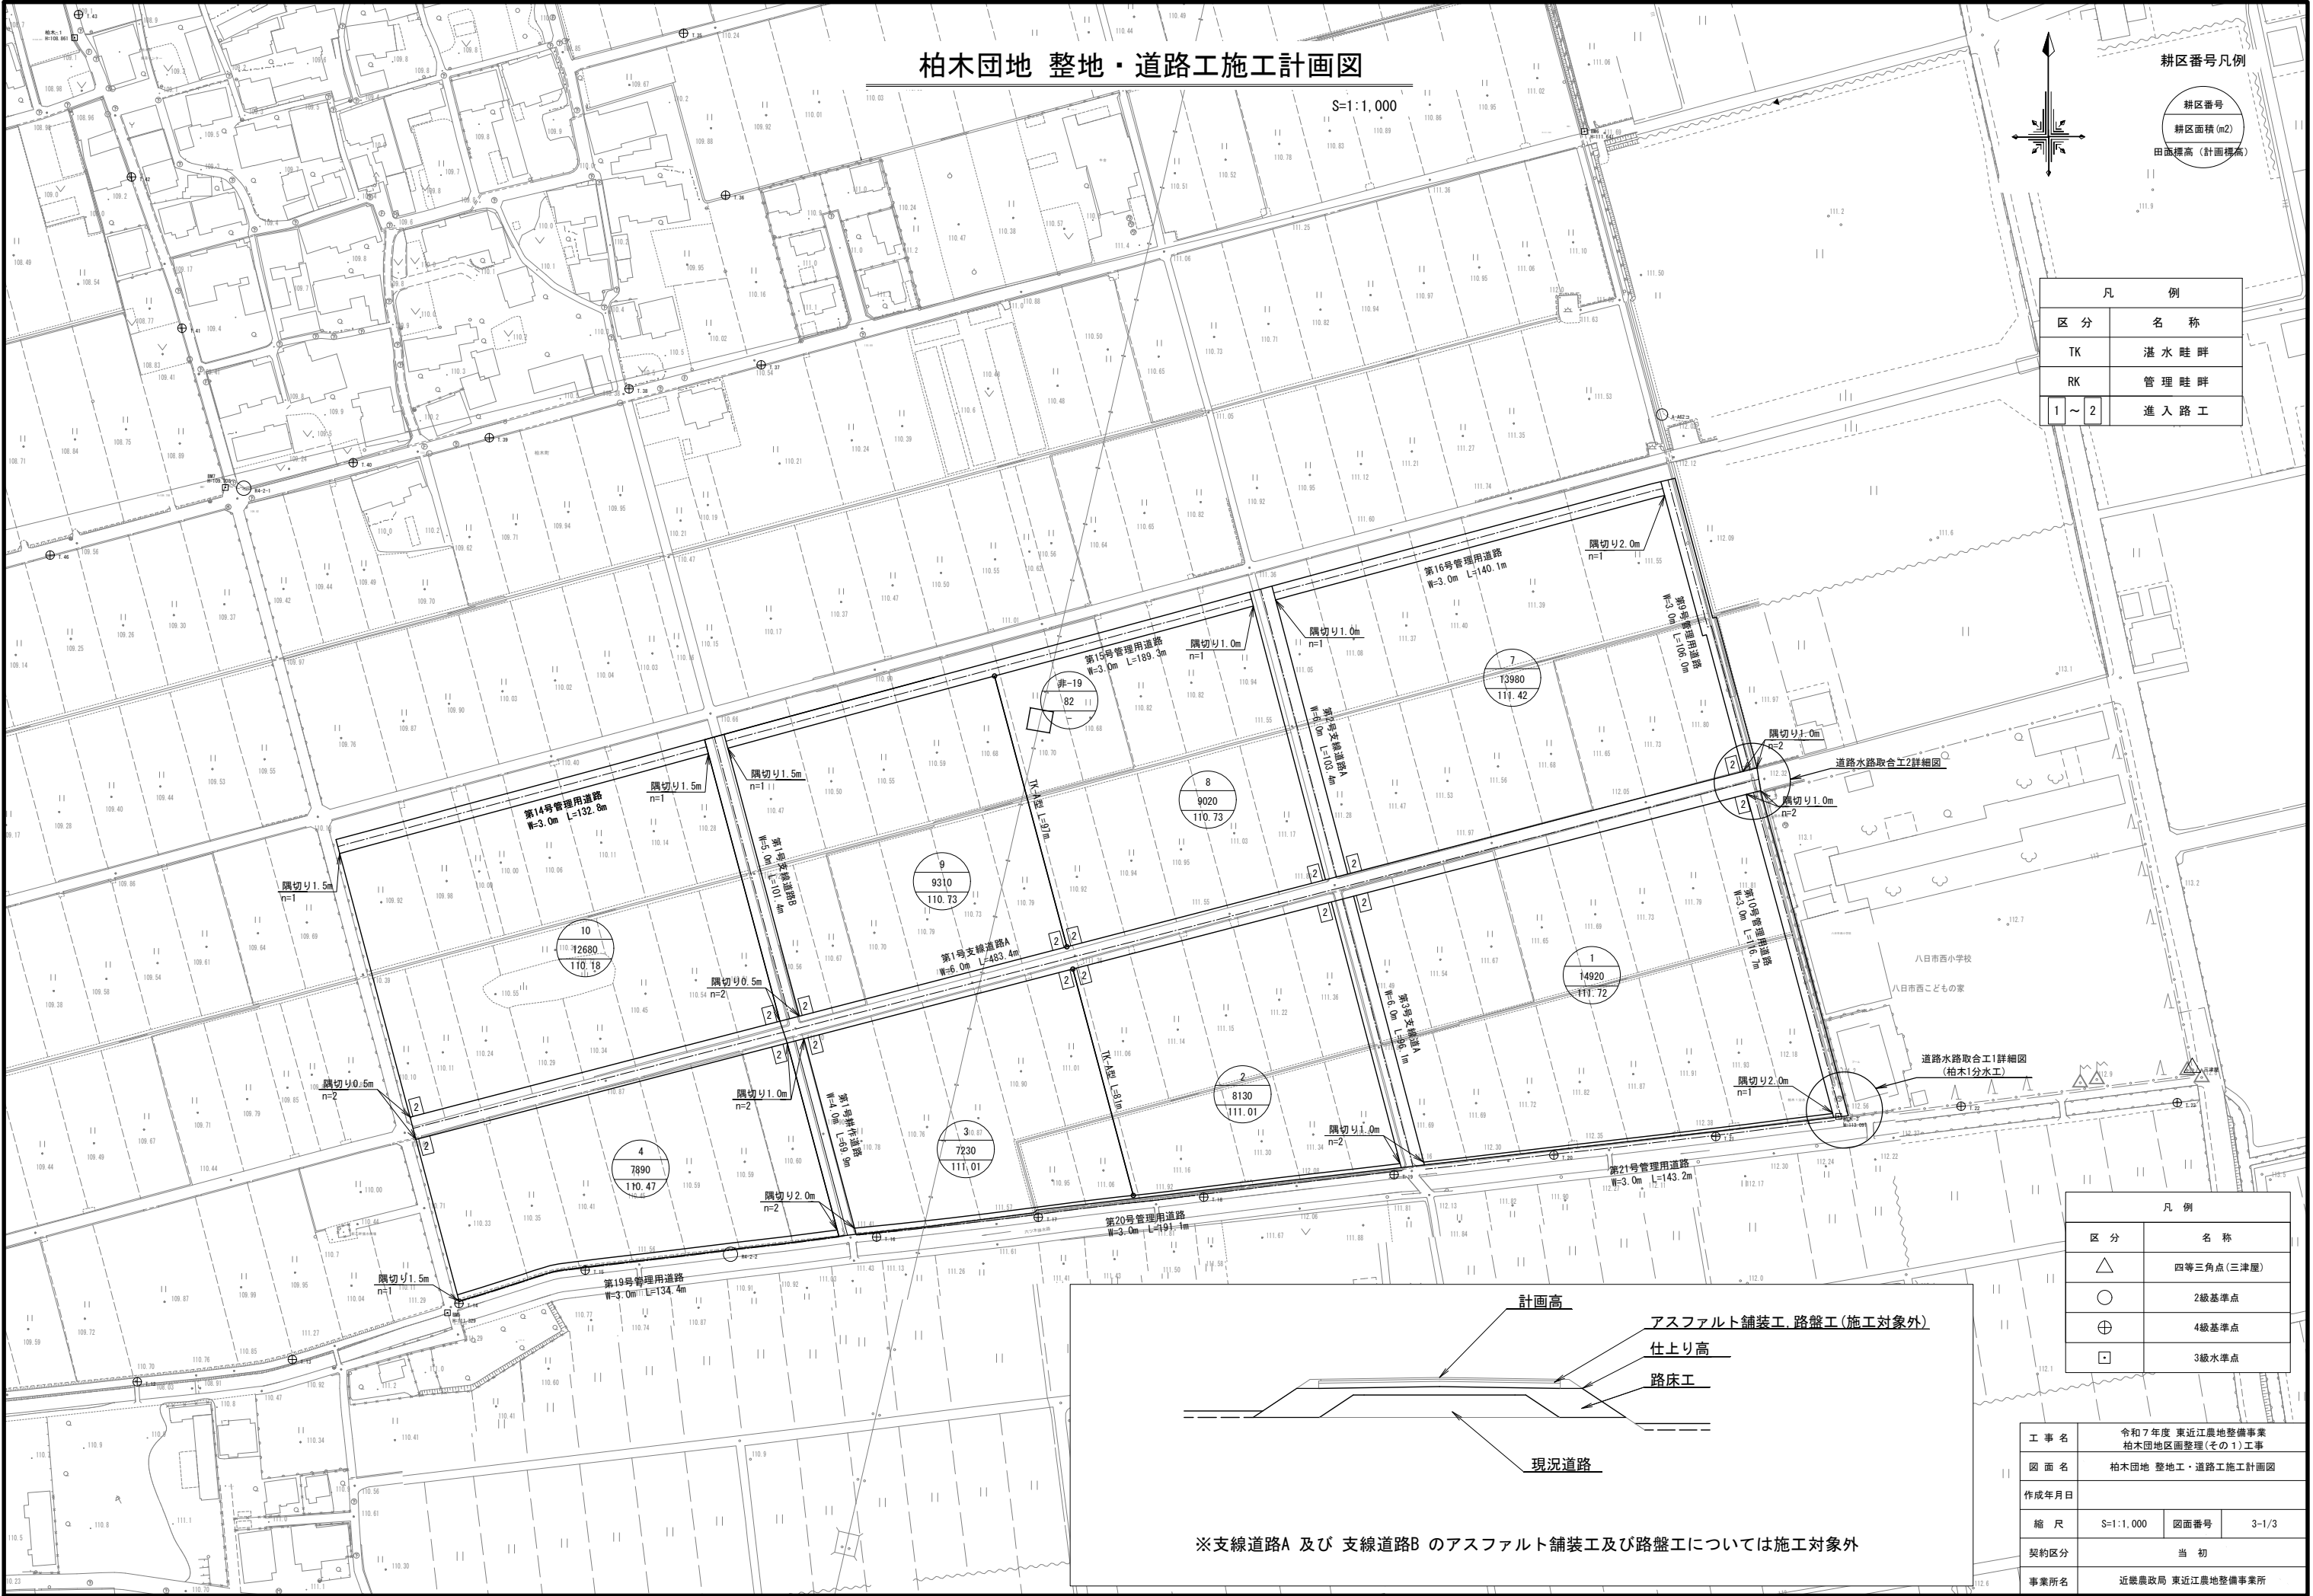

柏木団地 整地・道路工施工計画図

S=1:1,000




耕区番号凡例
耕区番号
耕区面積 (m2)
田面標高 (計画標高)

凡 例	
区 分	名 称
TK	湛 水 畦 畔
RK	管 理 畦 畔
1 ~ 2	進 入 路 工

凡 例	
区 分	名 称
△	四等三角点 (三津屋)
○	2級基準点
⊕	4級基準点
□	3級水準点

工 事 名	令和7年度 東近江農地整備事業 柏木団地区画整理(その1)工事		
図 面 名	柏木団地 整地・道路工施工計画図		
作成年月日			
縮 尺	S=1:1,000	図面番号	3-1/3
契約区分	当 初		
事業所名	近畿農政局 東近江農地整備事業所		

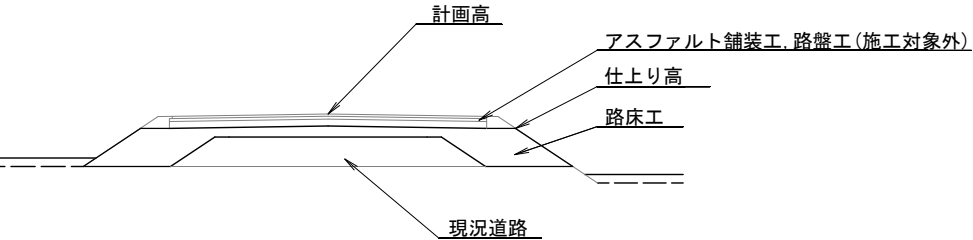

※支線道路A 及び 支線道路B のアスファルト舗装工及び路盤工については施工対象外

柏木団地 用水路工施工計画図

S=1 : 1,000









耕区番号凡例

耕区番号

  耕区面积 (m²)


田面標高（計画標高）

凡 例	
区 分	名 称
-----	用水路
	給水栓工
	自動給水栓工
	用水受益取水工
	空気弁工
	制水弁工
	排泥弁工

※自動給水栓工については本工事の施工対象外

凡 例	
区 分	名 称
	四等三角点(三津屋)
	2級基準点
	4級基準点
	3級水準点

工 事 名	令和 7 年度 東近江農地整備事業 柏木団地地区整理(その 1)工事		
図 面 名	柏木団地 用水路施工設計図面		
作成年月日			
縮 尺	S=1:1,000	図面番号	3-2
契約区分	当 初		
事業所名	近畿農政局 東近江農地整備事業所		

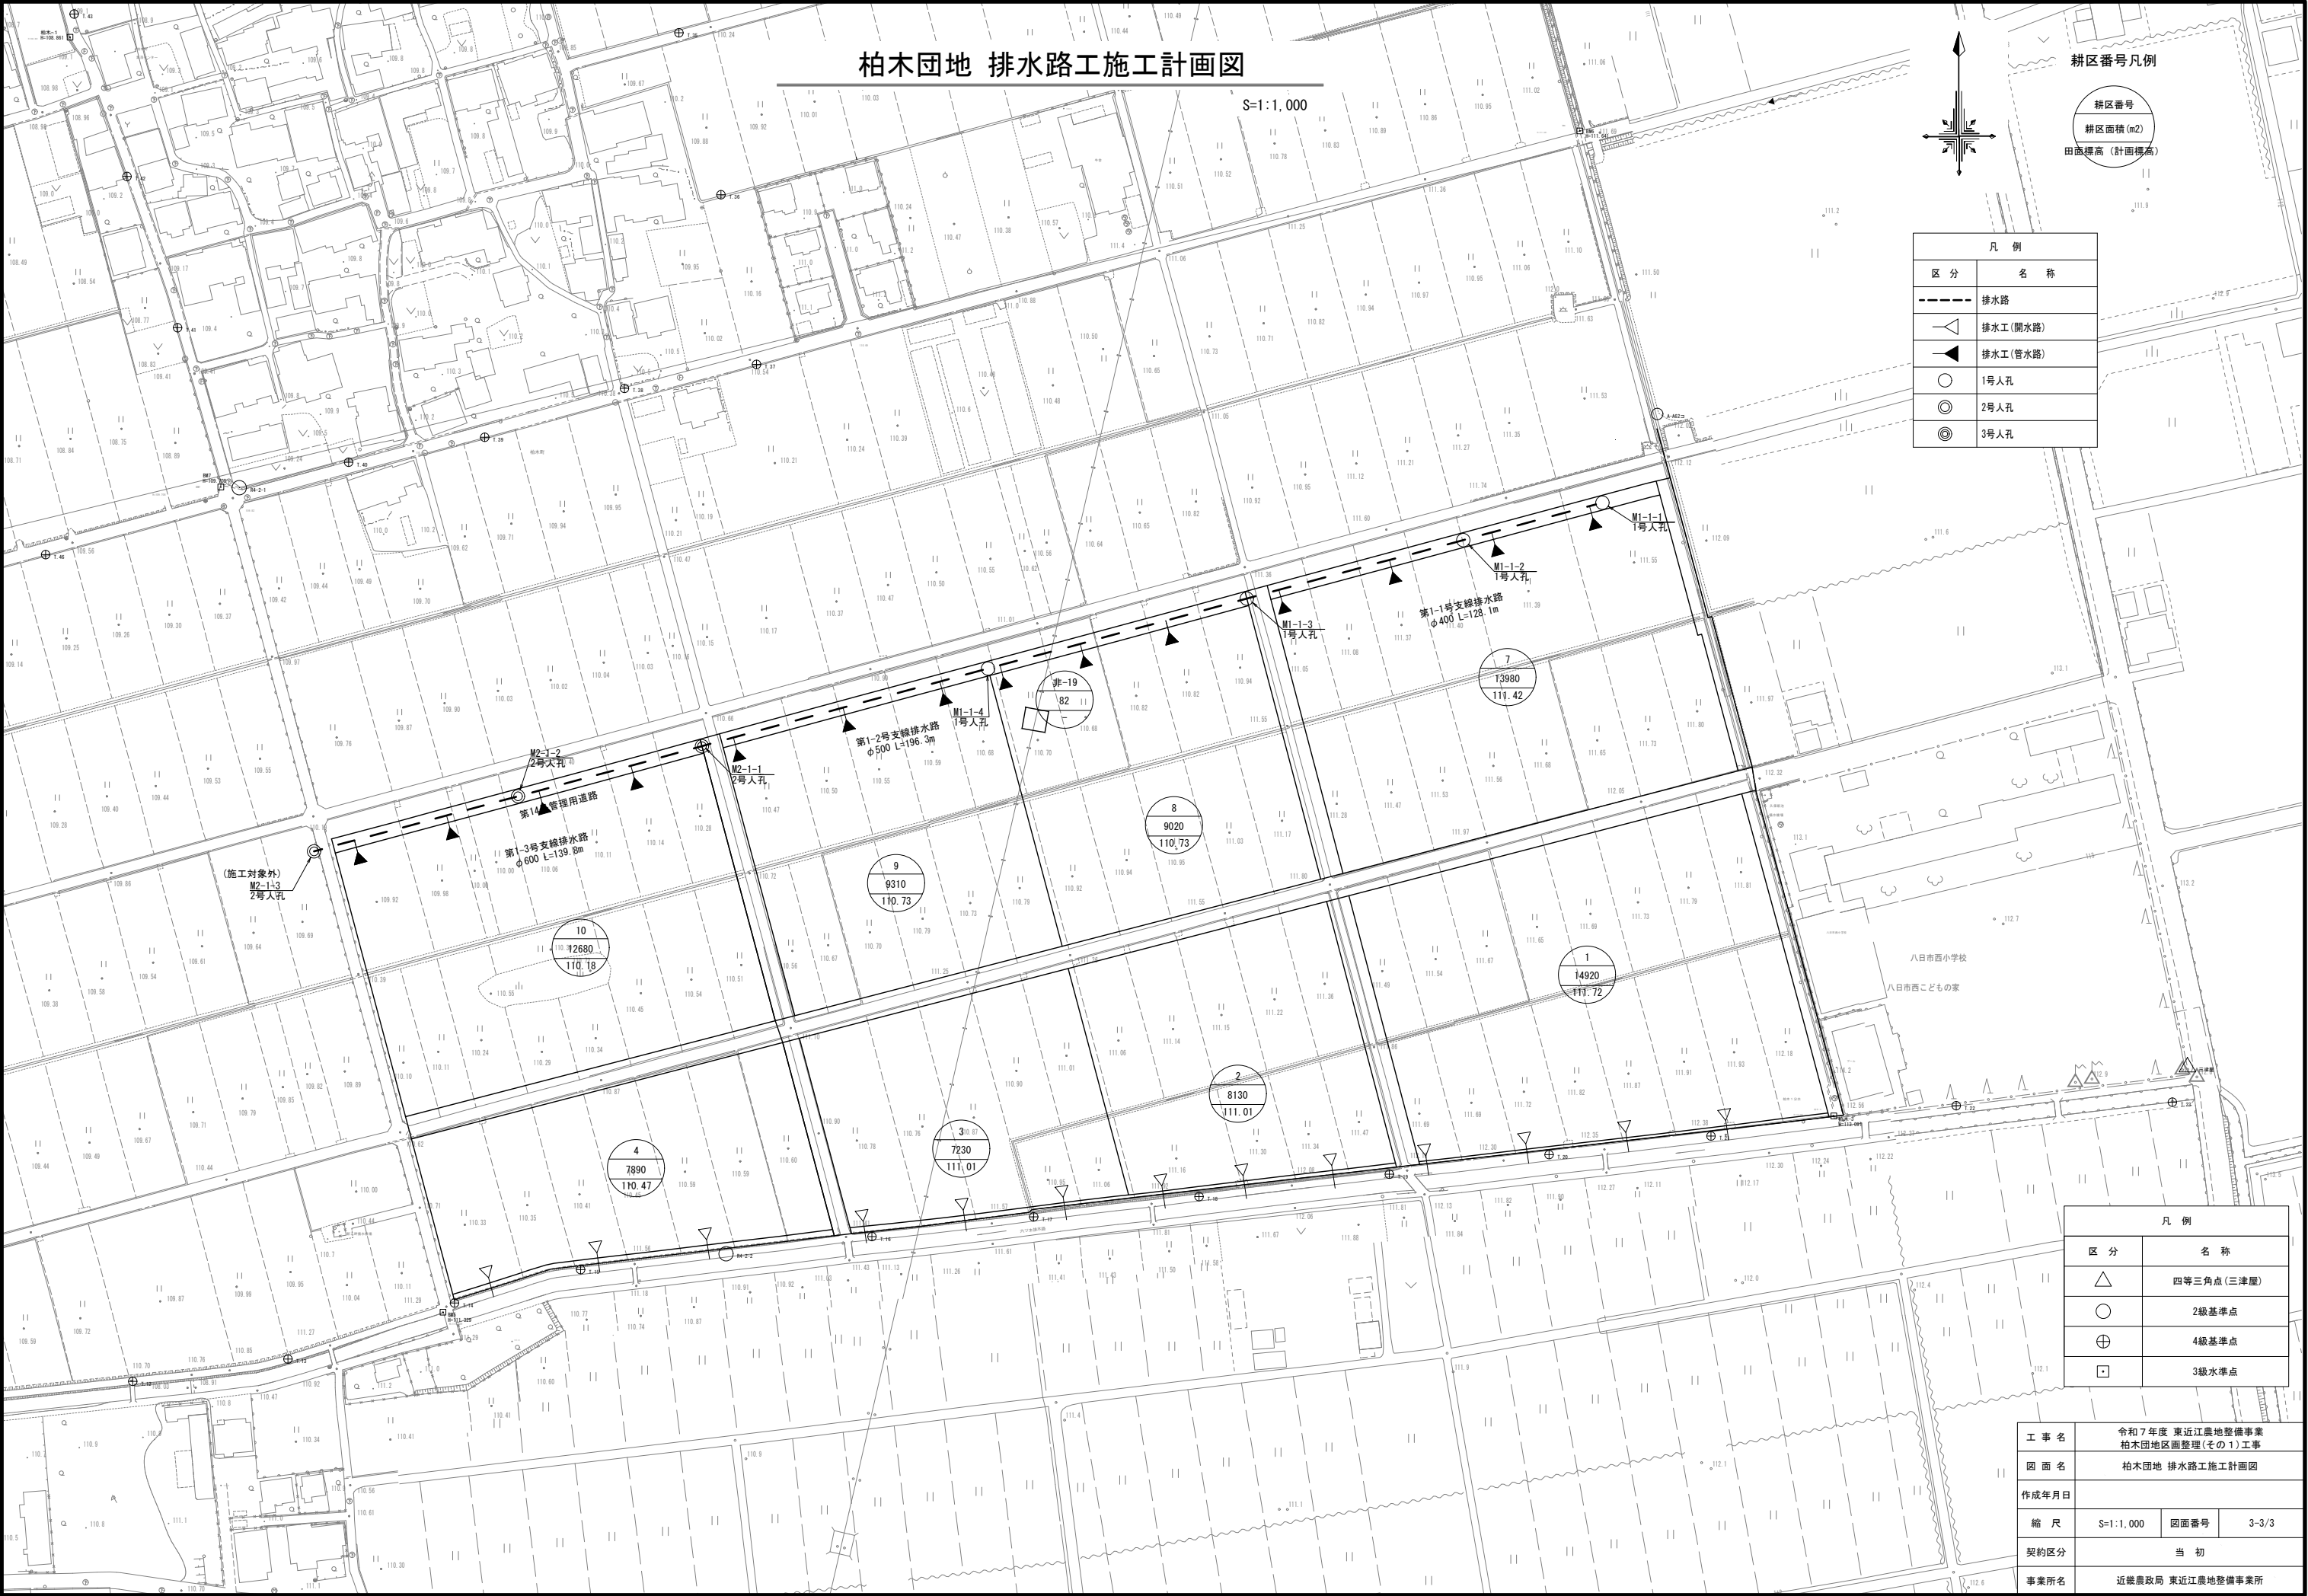

柏木団地 排水路工施工計画図

S=1:1,000

耕区番号凡例




耕区番号
耕区面積(m2)
田面標高(計画標高)

凡 例	
区 分	名 称
---	排水路
—▷	排水工(開水路)
—◀	排水工(管水路)
○	1号人孔
◎	2号人孔
⊙	3号人孔

凡 例	
区 分	名 称
△	四等三角点(三津屋)
○	2級基準点
⊕	4級基準点
□	3級水準点


工 事 名	令和7年度 東近江農地整備事業 柏木団地区画整理(その1)工事		
図 面 名	柏木団地 排水路工施工計画図		
作成年月日			
縮 尺	S=1:1,000	図面番号	3-3/3
契約区分	当 初		
事業所名	近畿農政局 東近江農地整備事業所		

道路水路取合工1詳細図

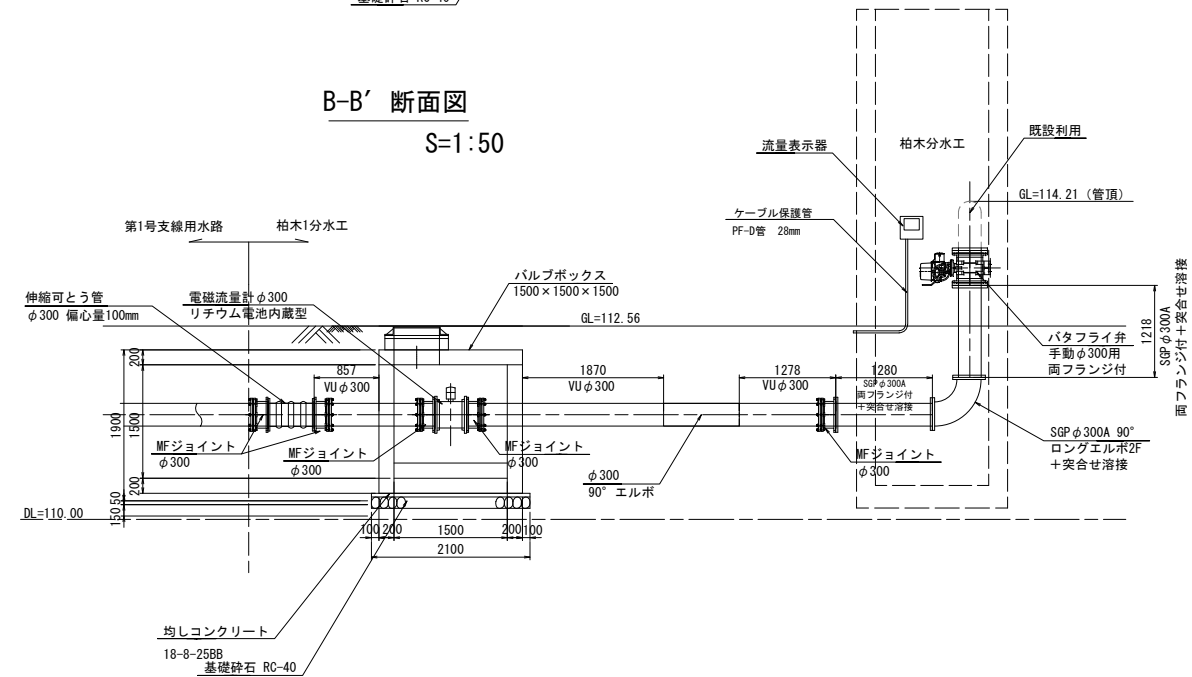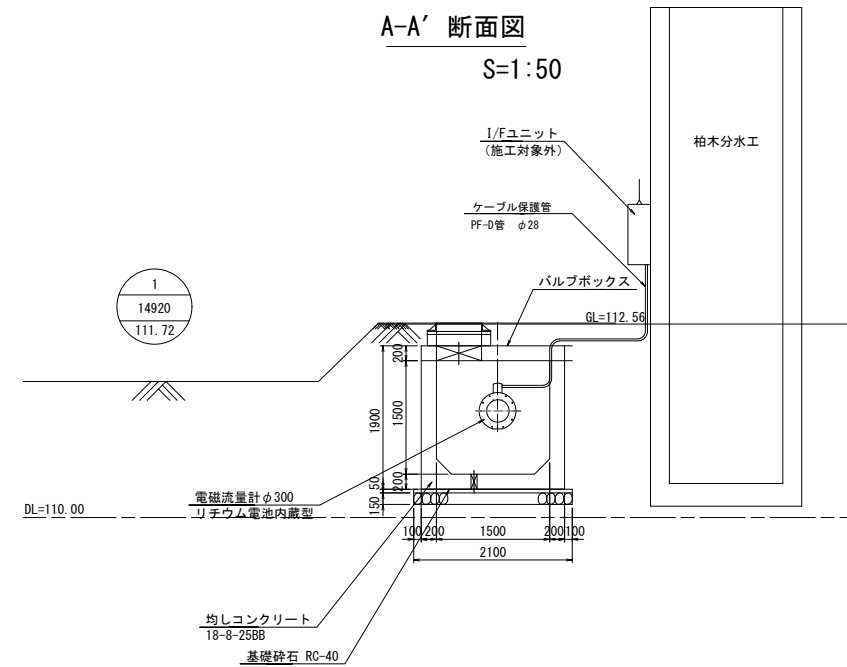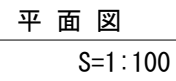


工 事 名	令和7年度 東近江農地整備事業 柏木田地区画整理（その1）工事		
図 面 名	道路水路取合1詳細図 （柏木1分水工）		
作成年月日			
縮 尺	図示	図面番号	4
契約区分	当 初		
事業所名	近畿農政局 東近江農地整備事業所		

第9号管理用道路
W=3.0m

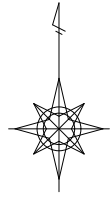

$i=0.055\%$

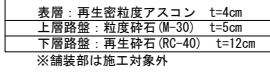



表層：再生密粒度アスコン	t=4cm
上層路盤：粒度碎石(M-30)	t=5cm
下層路盤：再生碎石(RC-40)	t=12cm

※舗装部は施工対象外

表層：再生密粒度アスコン t=4cm
路盤：再生碎石(RC-40) t=10cm
※舗装部は施工対象外

工 事 名	令和7年度 東近江農地整備事業 柏木田地区面整理(その1)工事		
図 面 名	道路水路取合2詳細図 (第1号支線道路A)		
作成年月日			
縮 尺	図 示	図面番号	5
契約区分	当 初		
事業所名	近畿農政局 東近江農地整備事業所		

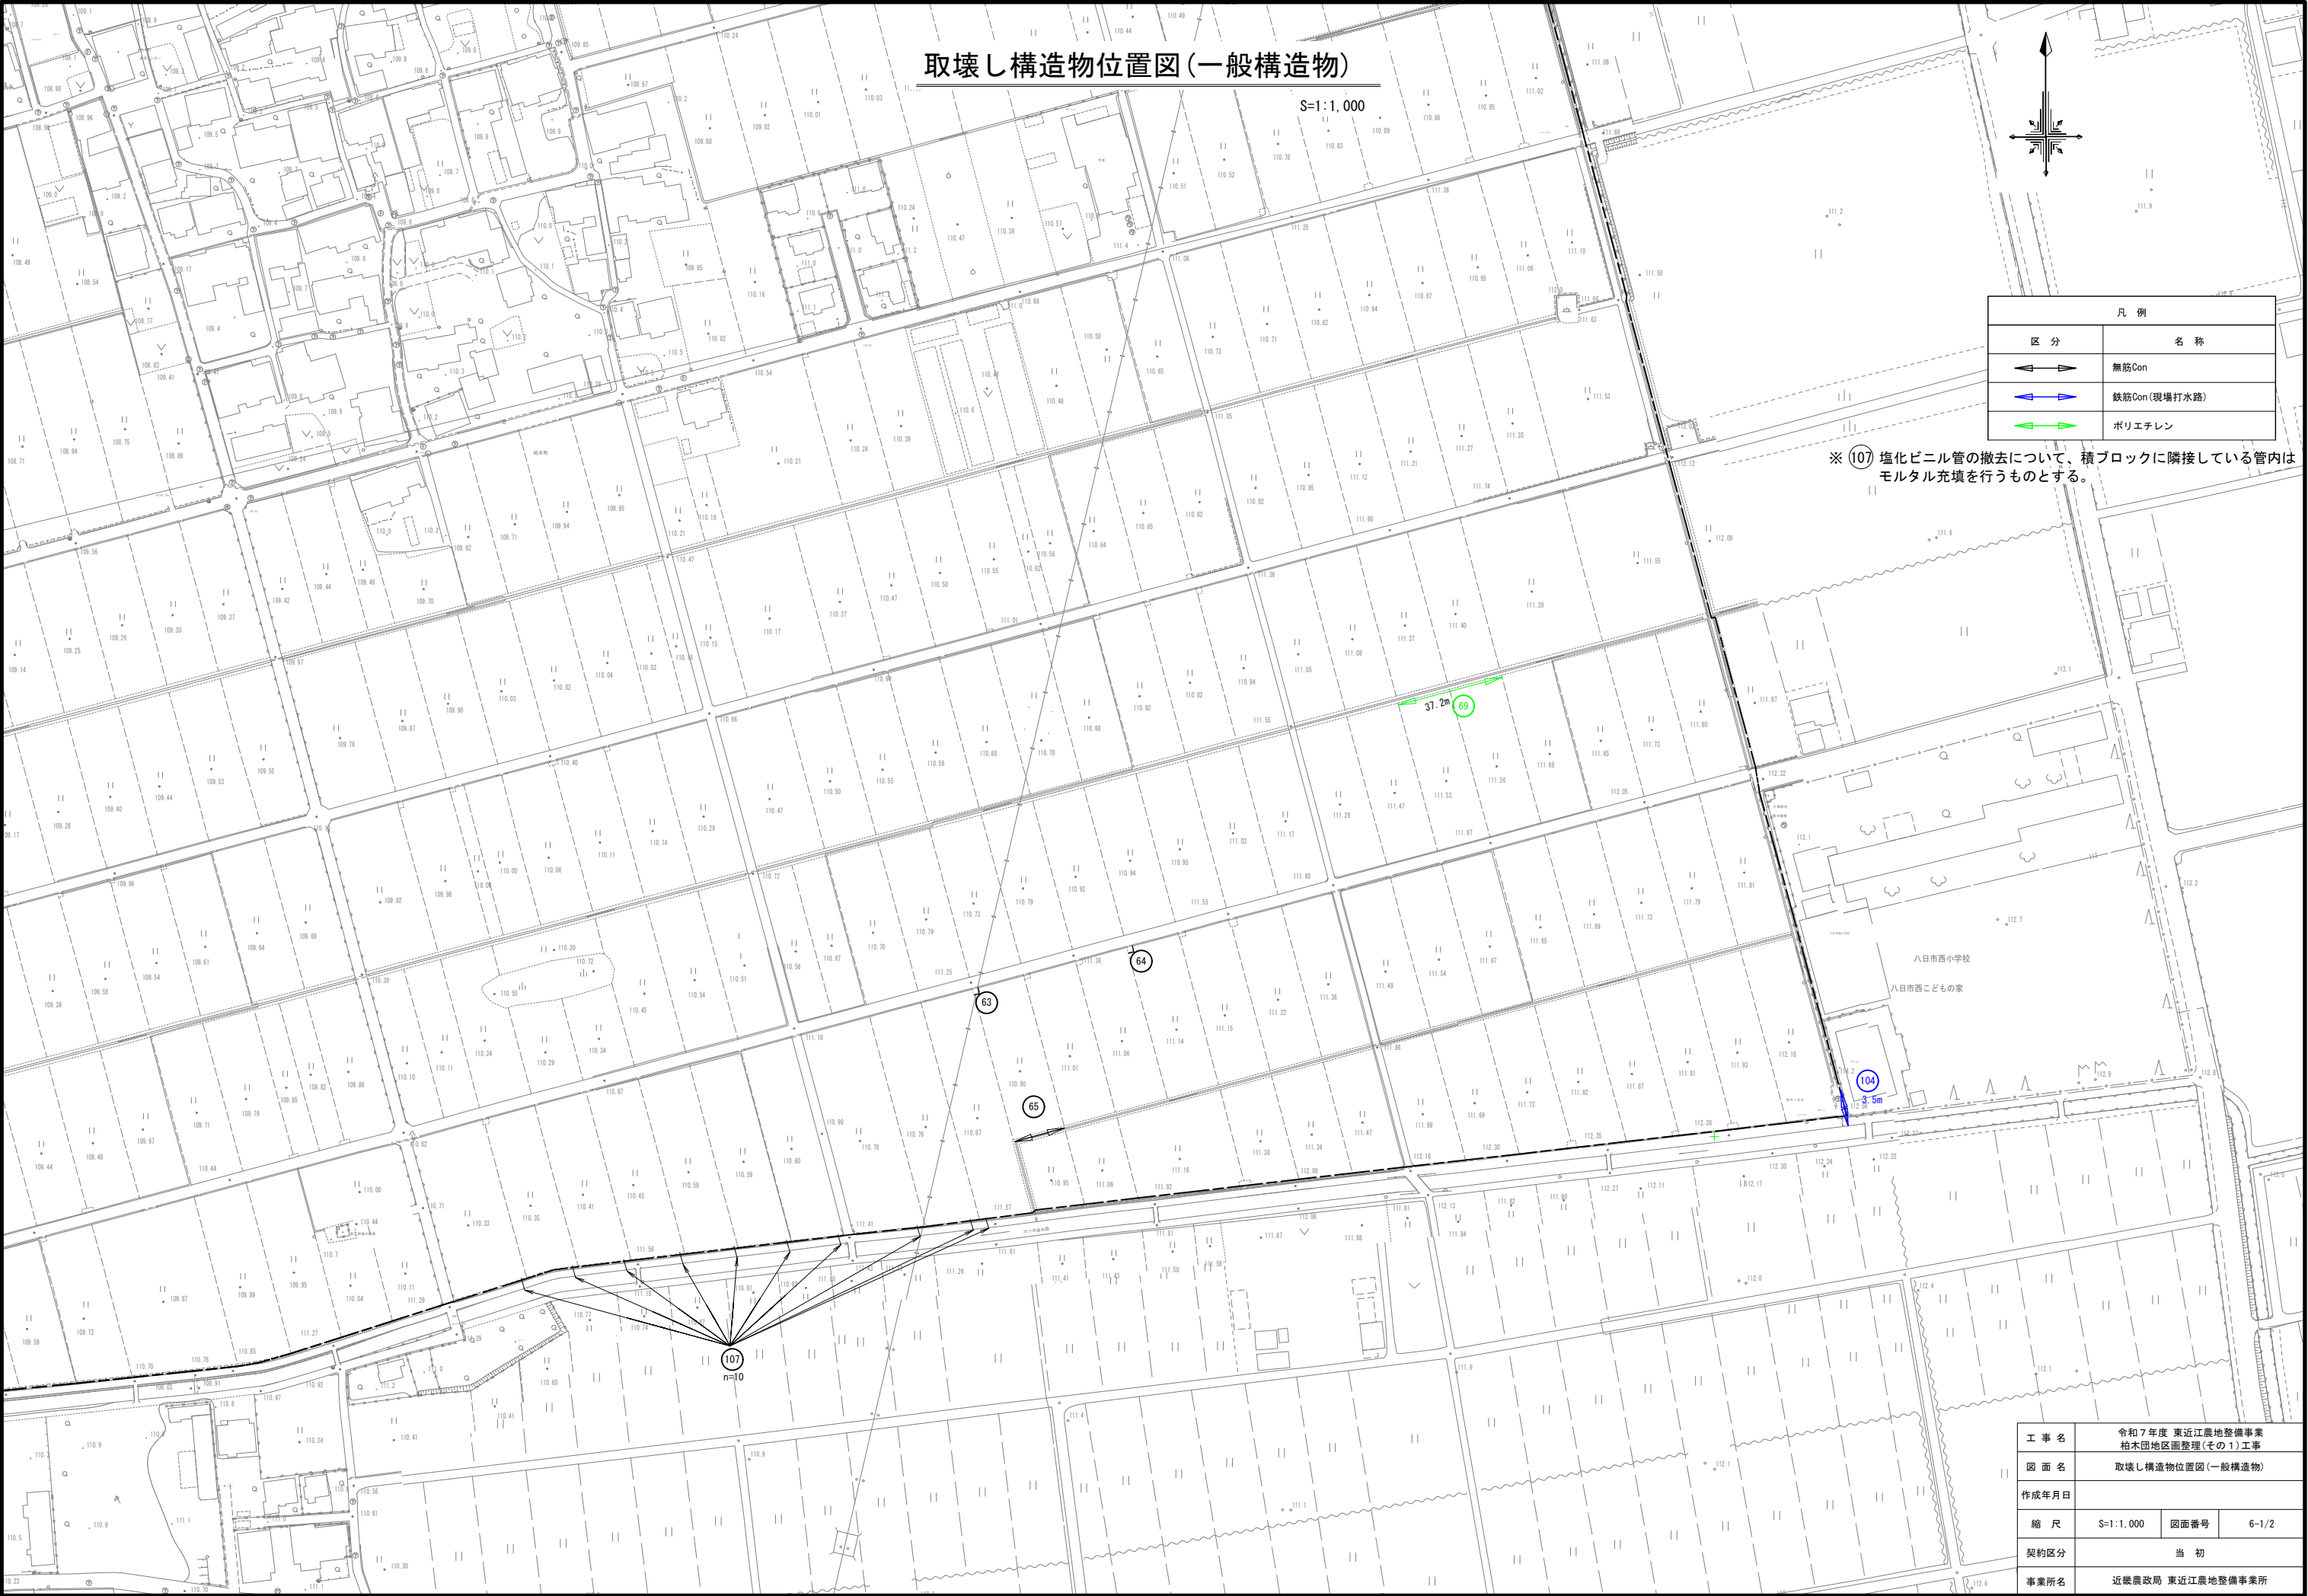

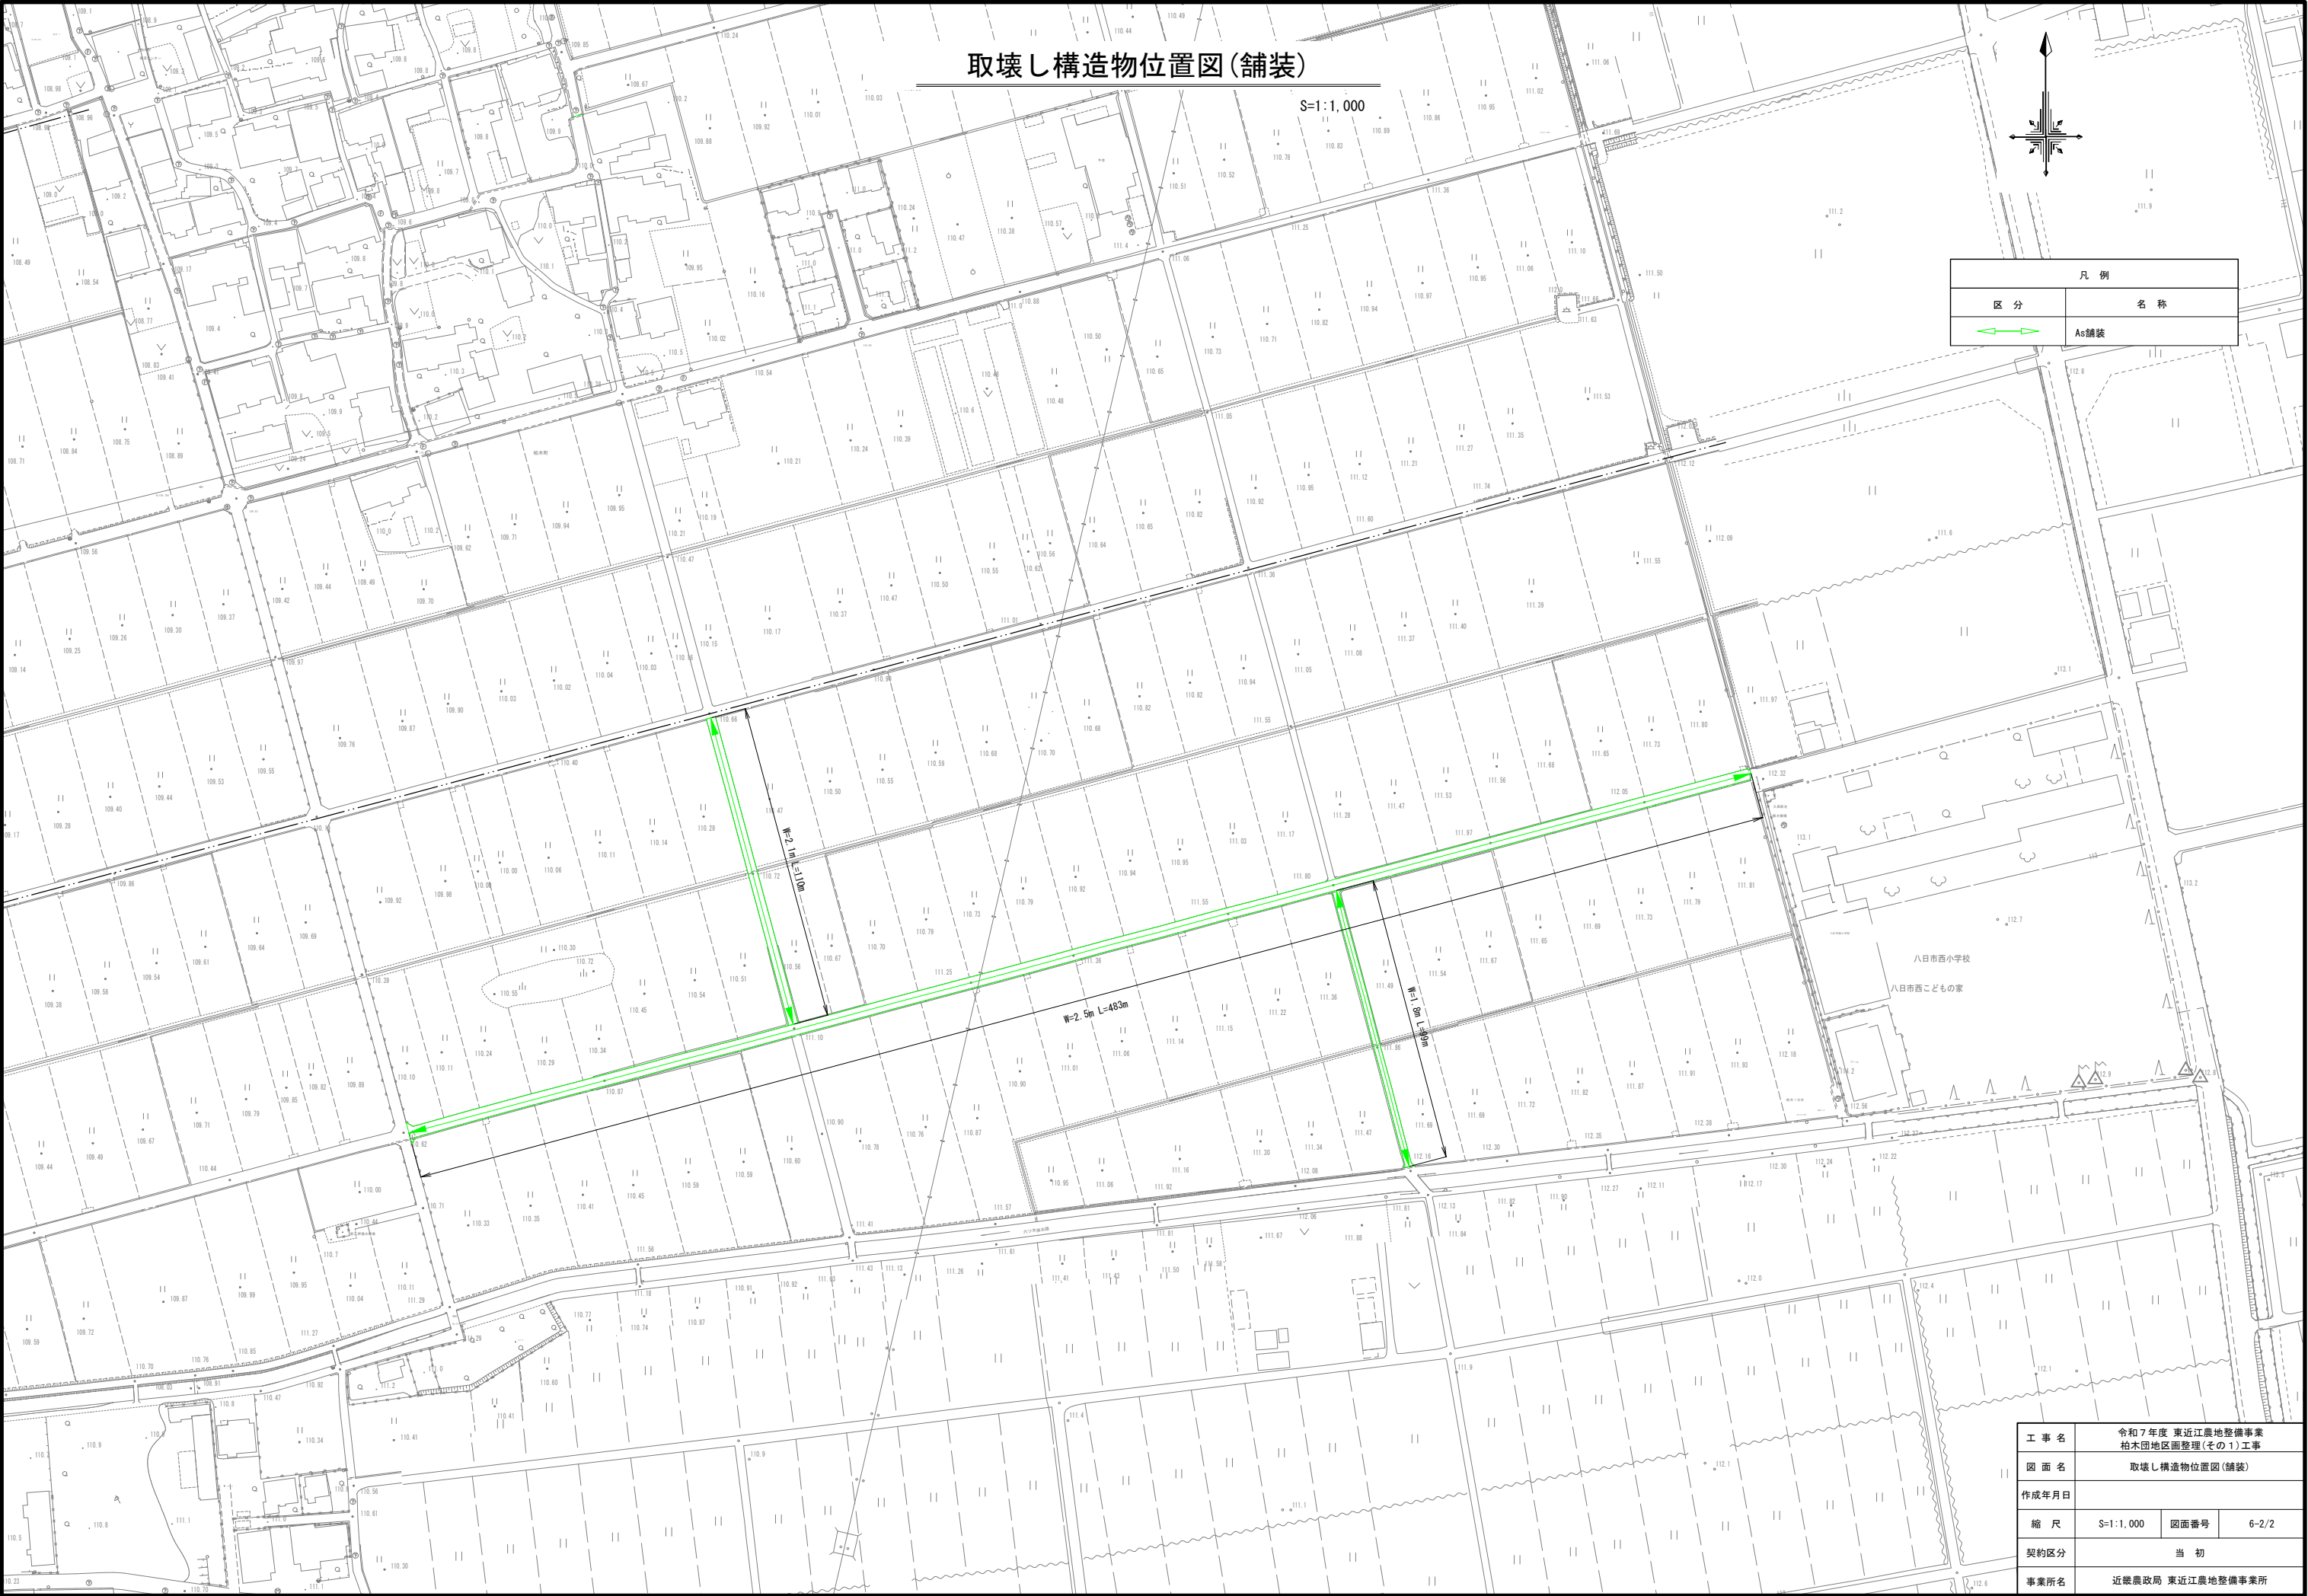

取壊し構造物位置図(舗装)

S=1:1,000



凡 例	
区 分	名 称
	As舗装


八日市西小学校
八日市西こどもの家

工 事 名	令和7年度 東近江農地整備事業 松木団地区画整理(その1)工事		
図 面 名	取壊し構造物位置図(舗装)		
作成年月日			
縮 尺	S=1:1,000	図面番号	6-2/2
契約区分	当 初		
事業所名	近畿農政局 東近江農地整備事業所		


[illegible]




工吐假

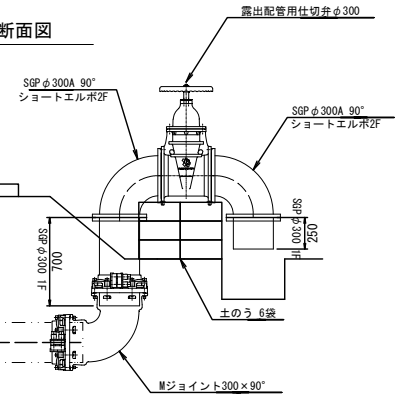断面図

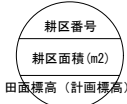


耕区番号凡例



凡 例	
区 分	名 称
	仮設道路
	仮設水路
	濁水処理施設

拡大図

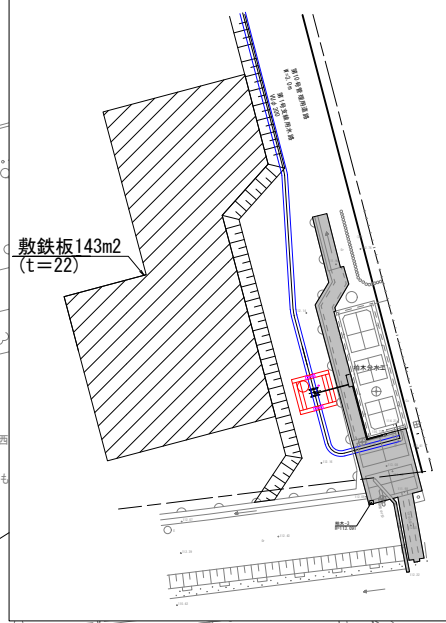

敷鉄板143m²
(t=22)

高密度ポリエチレン管 (シングル)
φ300 L=11m.

待避所




仮設道路 L=636m

待避所

待避所

待避所⁵⁵

濁水処理施設標準図

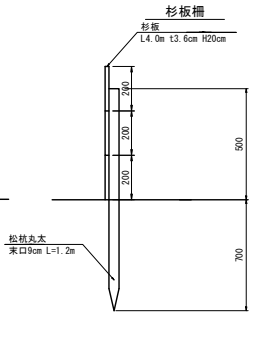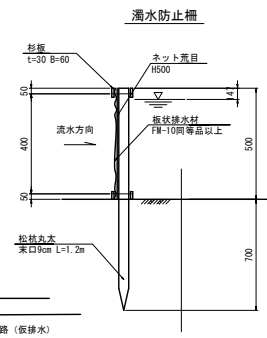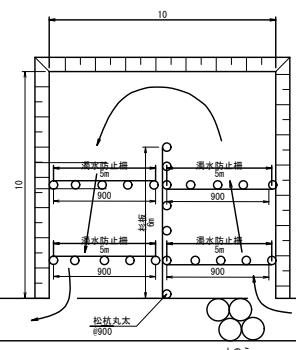

濁水処理施設

710.95
柏木町


上羽田町

工 事 名	令和7年度 東近江農地整備事業 柿木団地区画整理(その1)工事		
図 面 名	仮設施工計画図(1/2)		
作成年月日			
縮 尺	S=1:1,000	図面番号	7-1/2
契約区分	当 初		
事業所名	近畿農政局 東近江農地整備事業所		


仮設工施工計画図(2/2)

S=1:1,000

仮設道路標準図

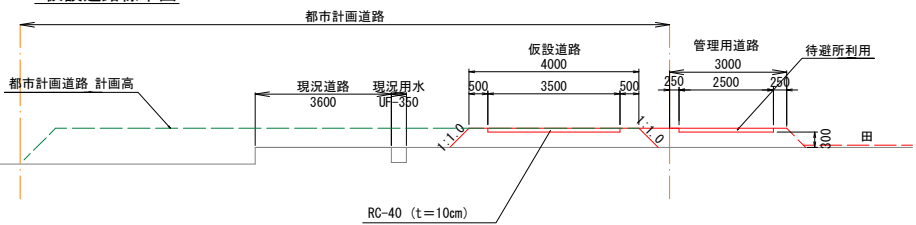

仮用水路・仮畦畔 詳細図

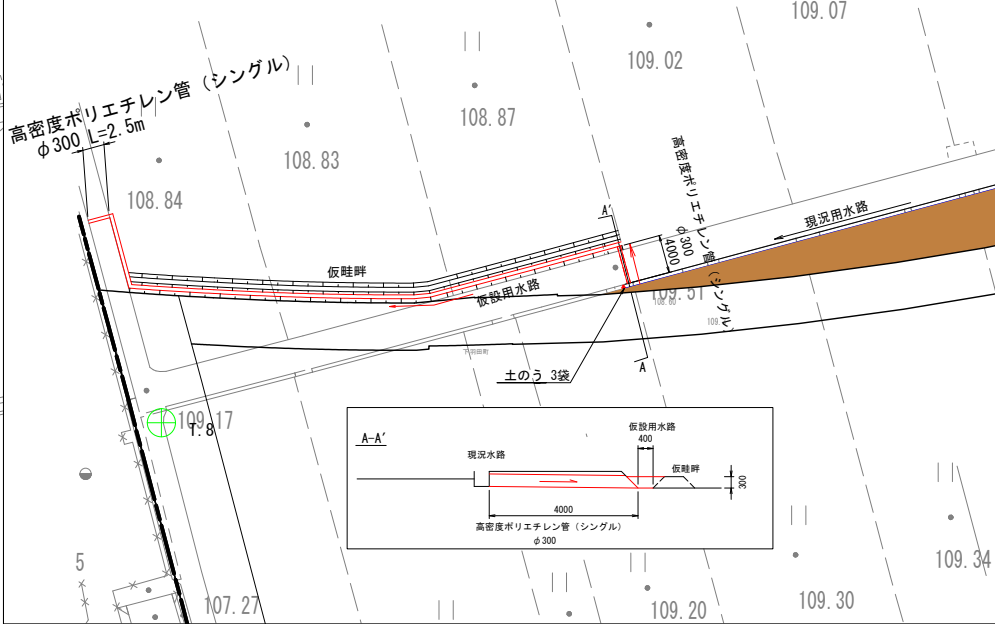

耕区番号凡例











耕区番号
耕区面積(m²)
田面標高(計画標高)

凡 例


区 分	名 称
	仮設道路
	仮設用水路
	濁水処理施設

工 事 名	令和7年度 東近江農地整備事業 松木団地区画整理(その1)工事
図 面 名	仮設工施工計画図(2/2)
作成年月日	
縮 尺	S=1:1,000 図面番号 7-2/2
契約区分	当 初
事業所名	近畿農政局 東近江農地整備事業所


標準断面図

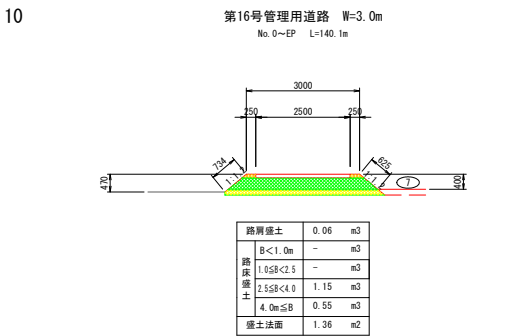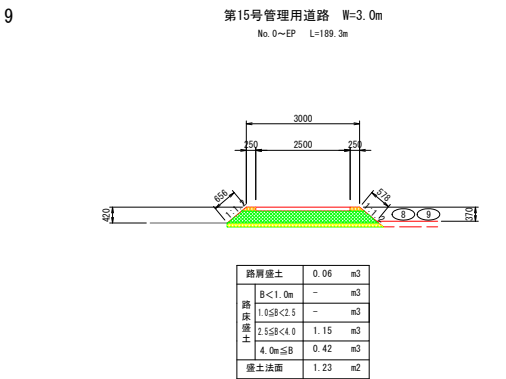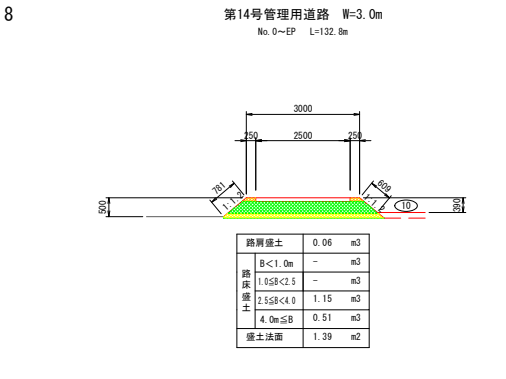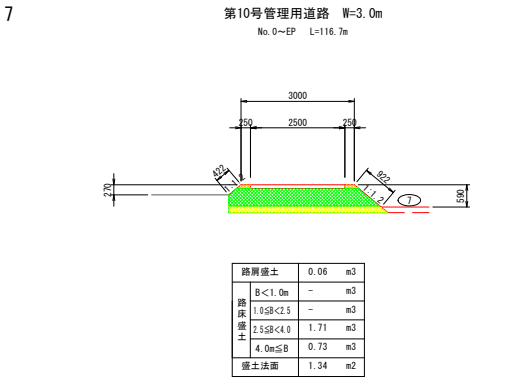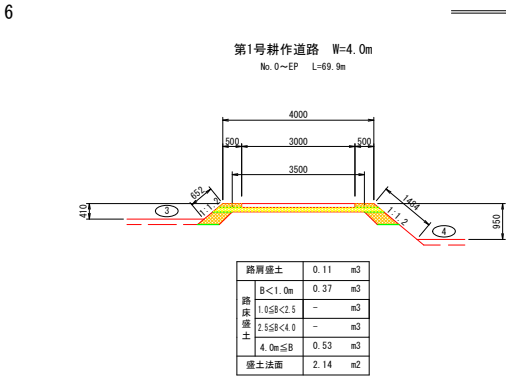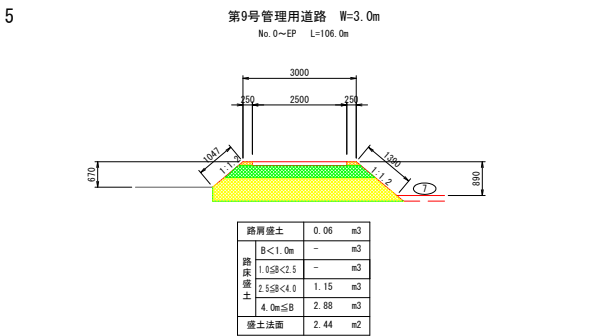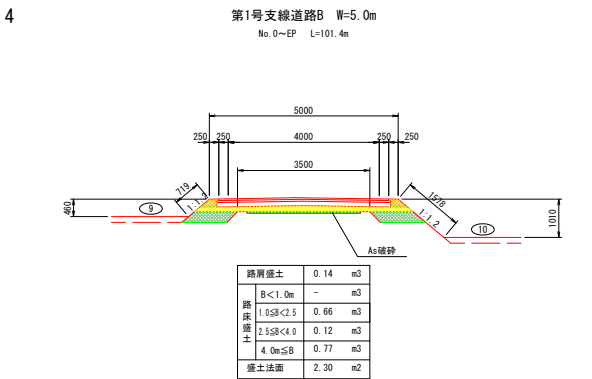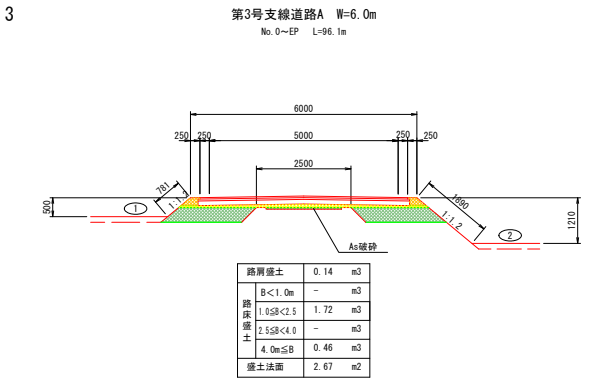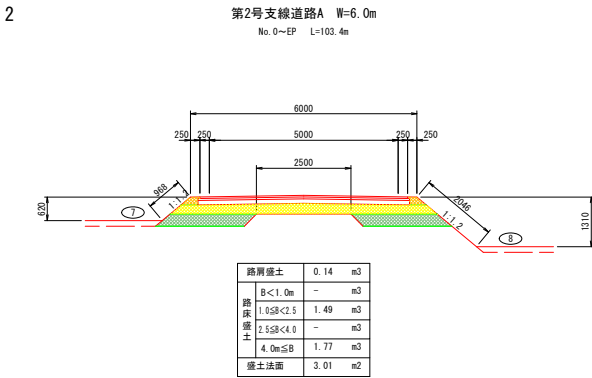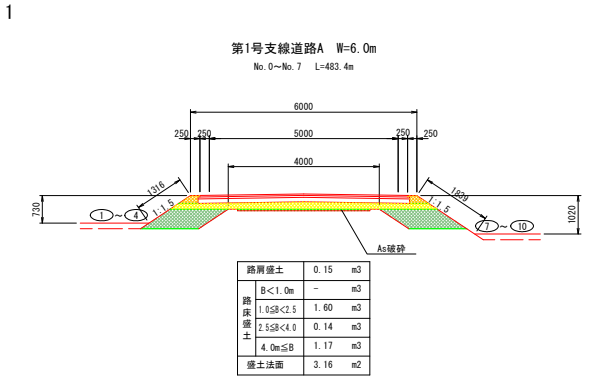


11

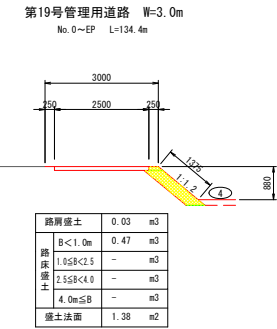

12

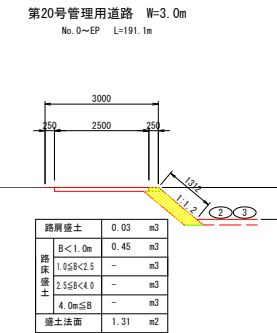


13

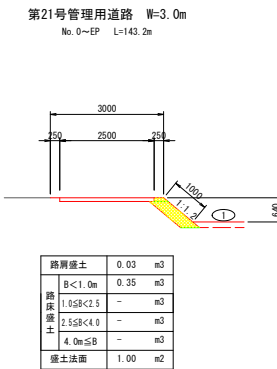

※支線道路A 及び 支線道路B のアスファルト舗装工及び路盤工については施工対象外

工 事 名	令和7年度 東近江農地整備事業 柏木団地区画整理(その1)工事		
図 面 名	標準断面図		
作成年月日			
縮 尺	S=1:100	図面番号	参1
契約区分	当 初		
事業所名	近畿農政局 東近江農地整備事業所		

道路縦断図(1/5)

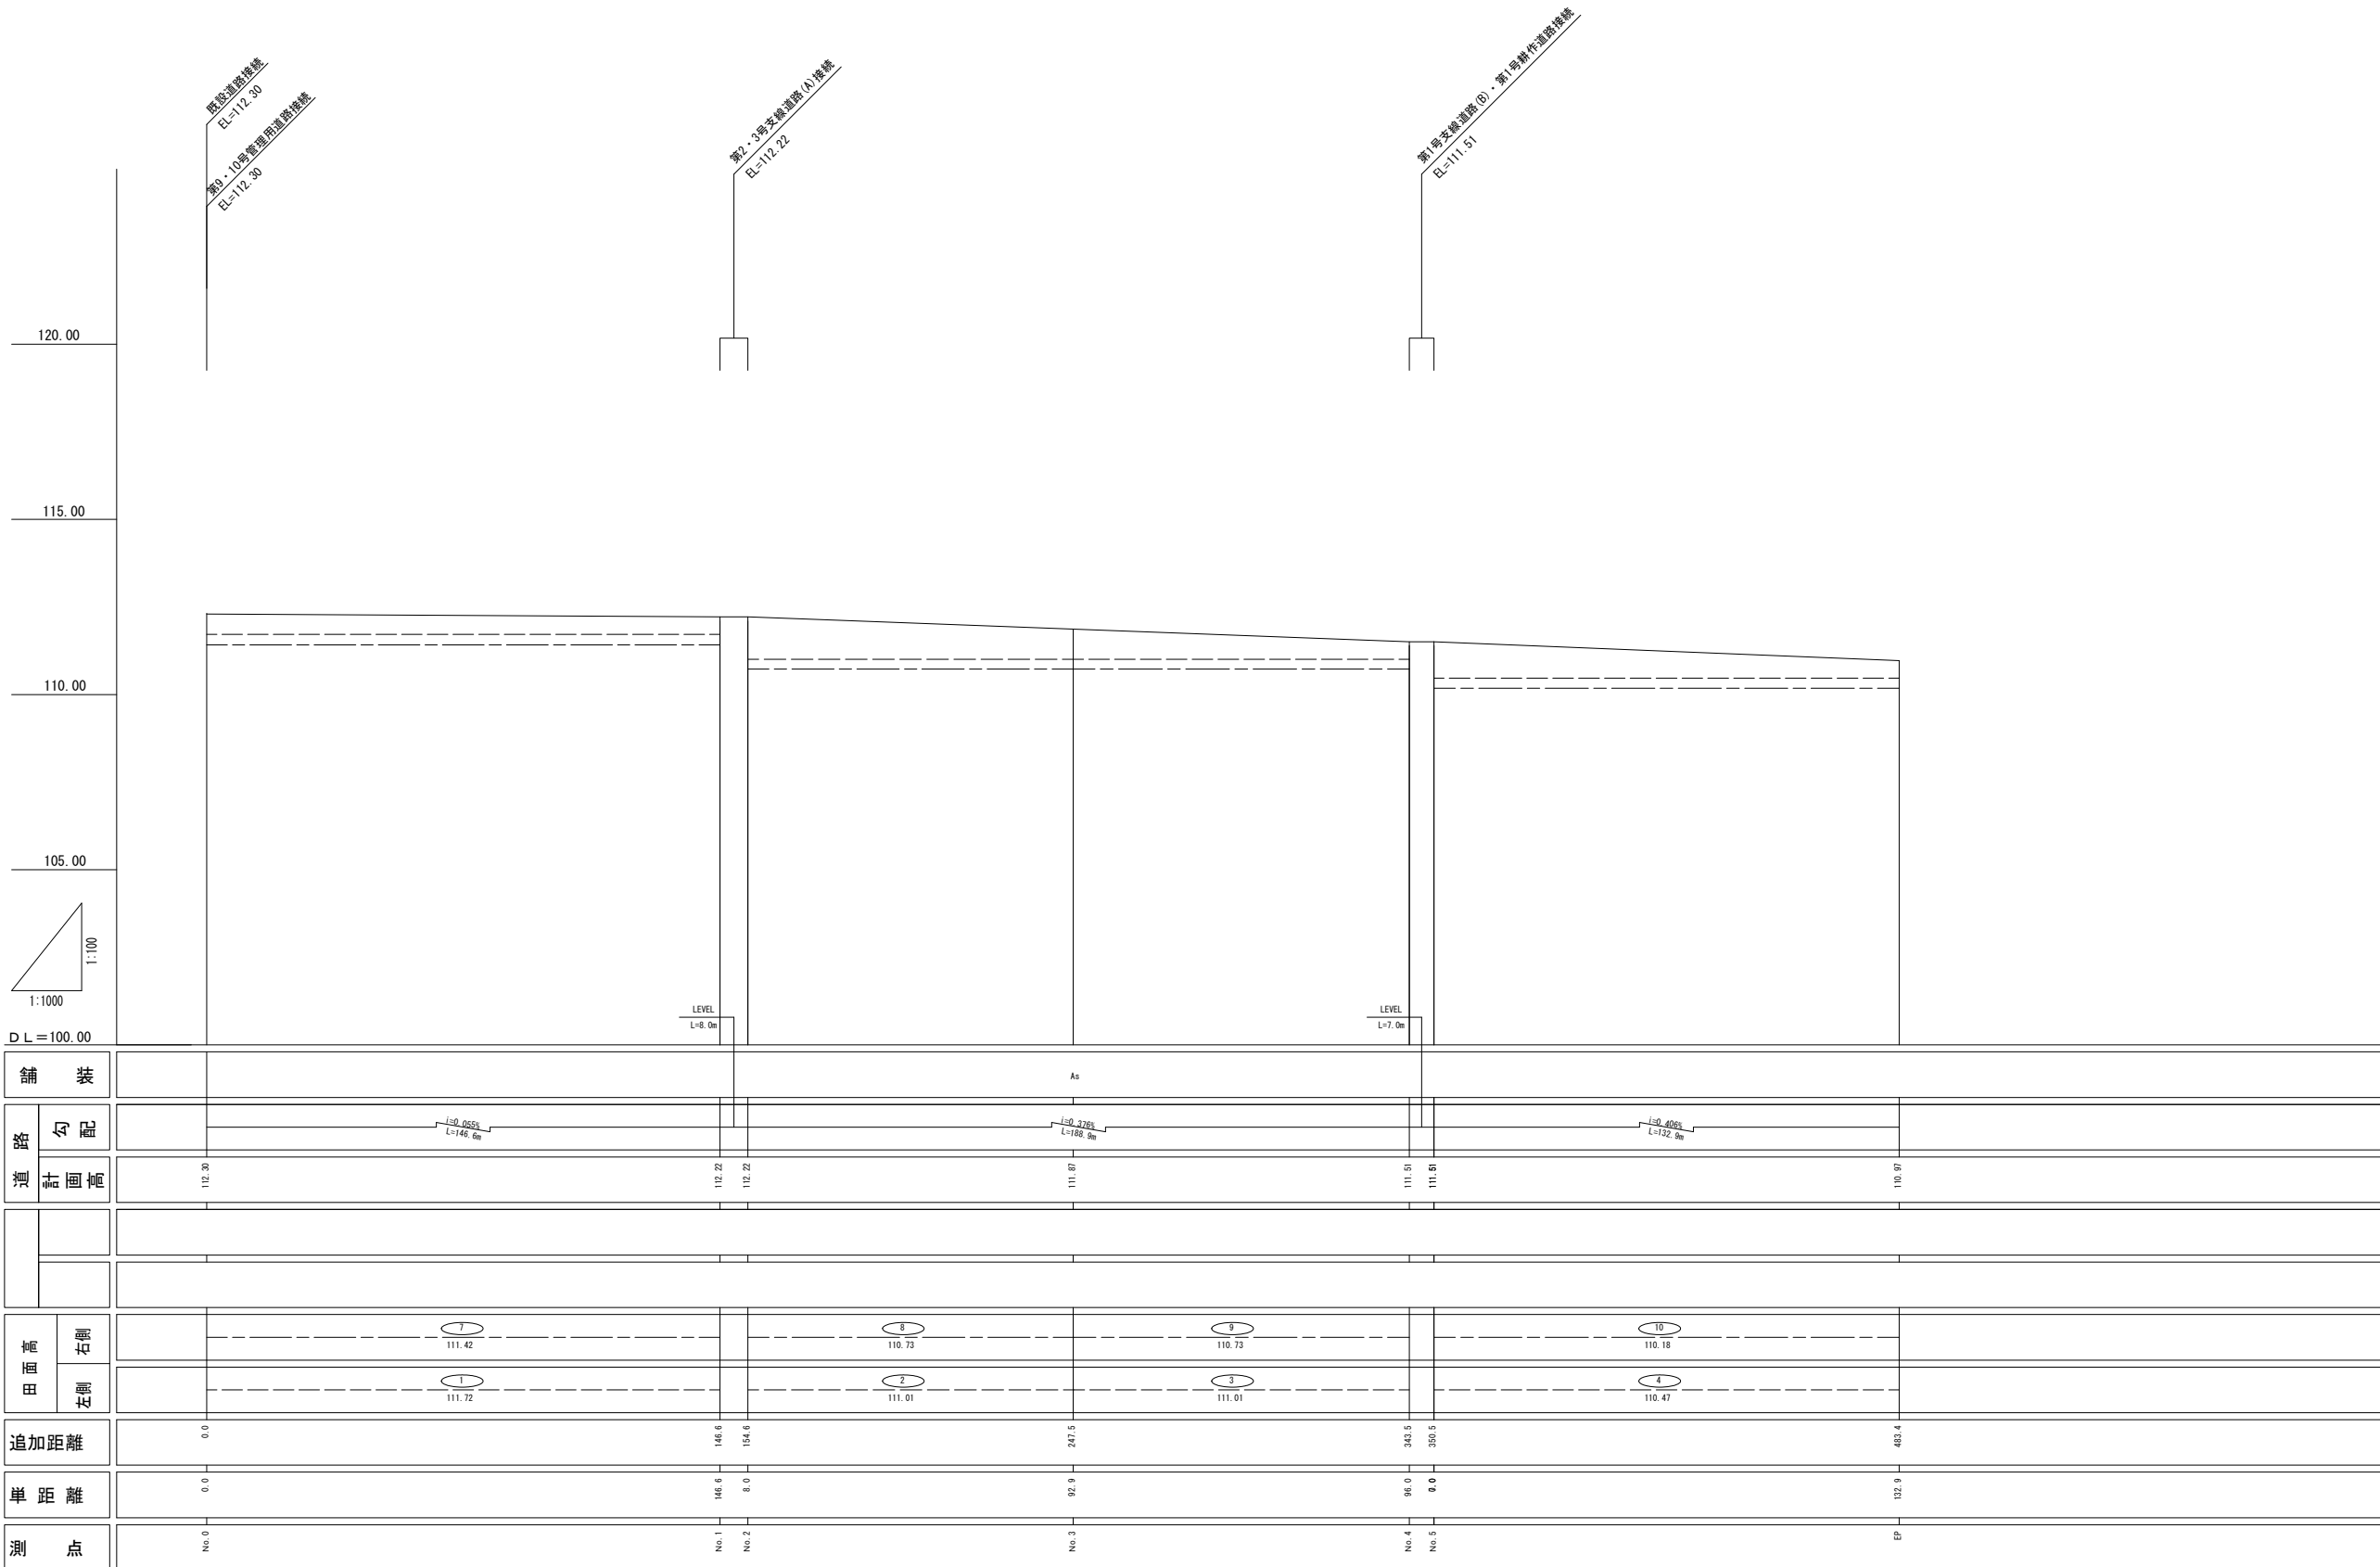


凡 例	
区 分	名 称
—— — — —	右田
— — — — —	左田
—————	道路

工 事 名	令和7年度 東近江農地整備事業 稲木団地区画整理（その1）工事		
図 面 名	道路概断面図（1/5） 第1号支線道路（A）		
年 月 日			
尺 度	V=1:100 H=1:1000	図面番号	参2-1/5
契約区分	当 切		
事業所名	近畿農政局 東近江農地整備事業所		

※支線道路A 及び 支線道路B のアスファルト舗装工及び路盤工については施工対象外


道路縦断図(2/5)

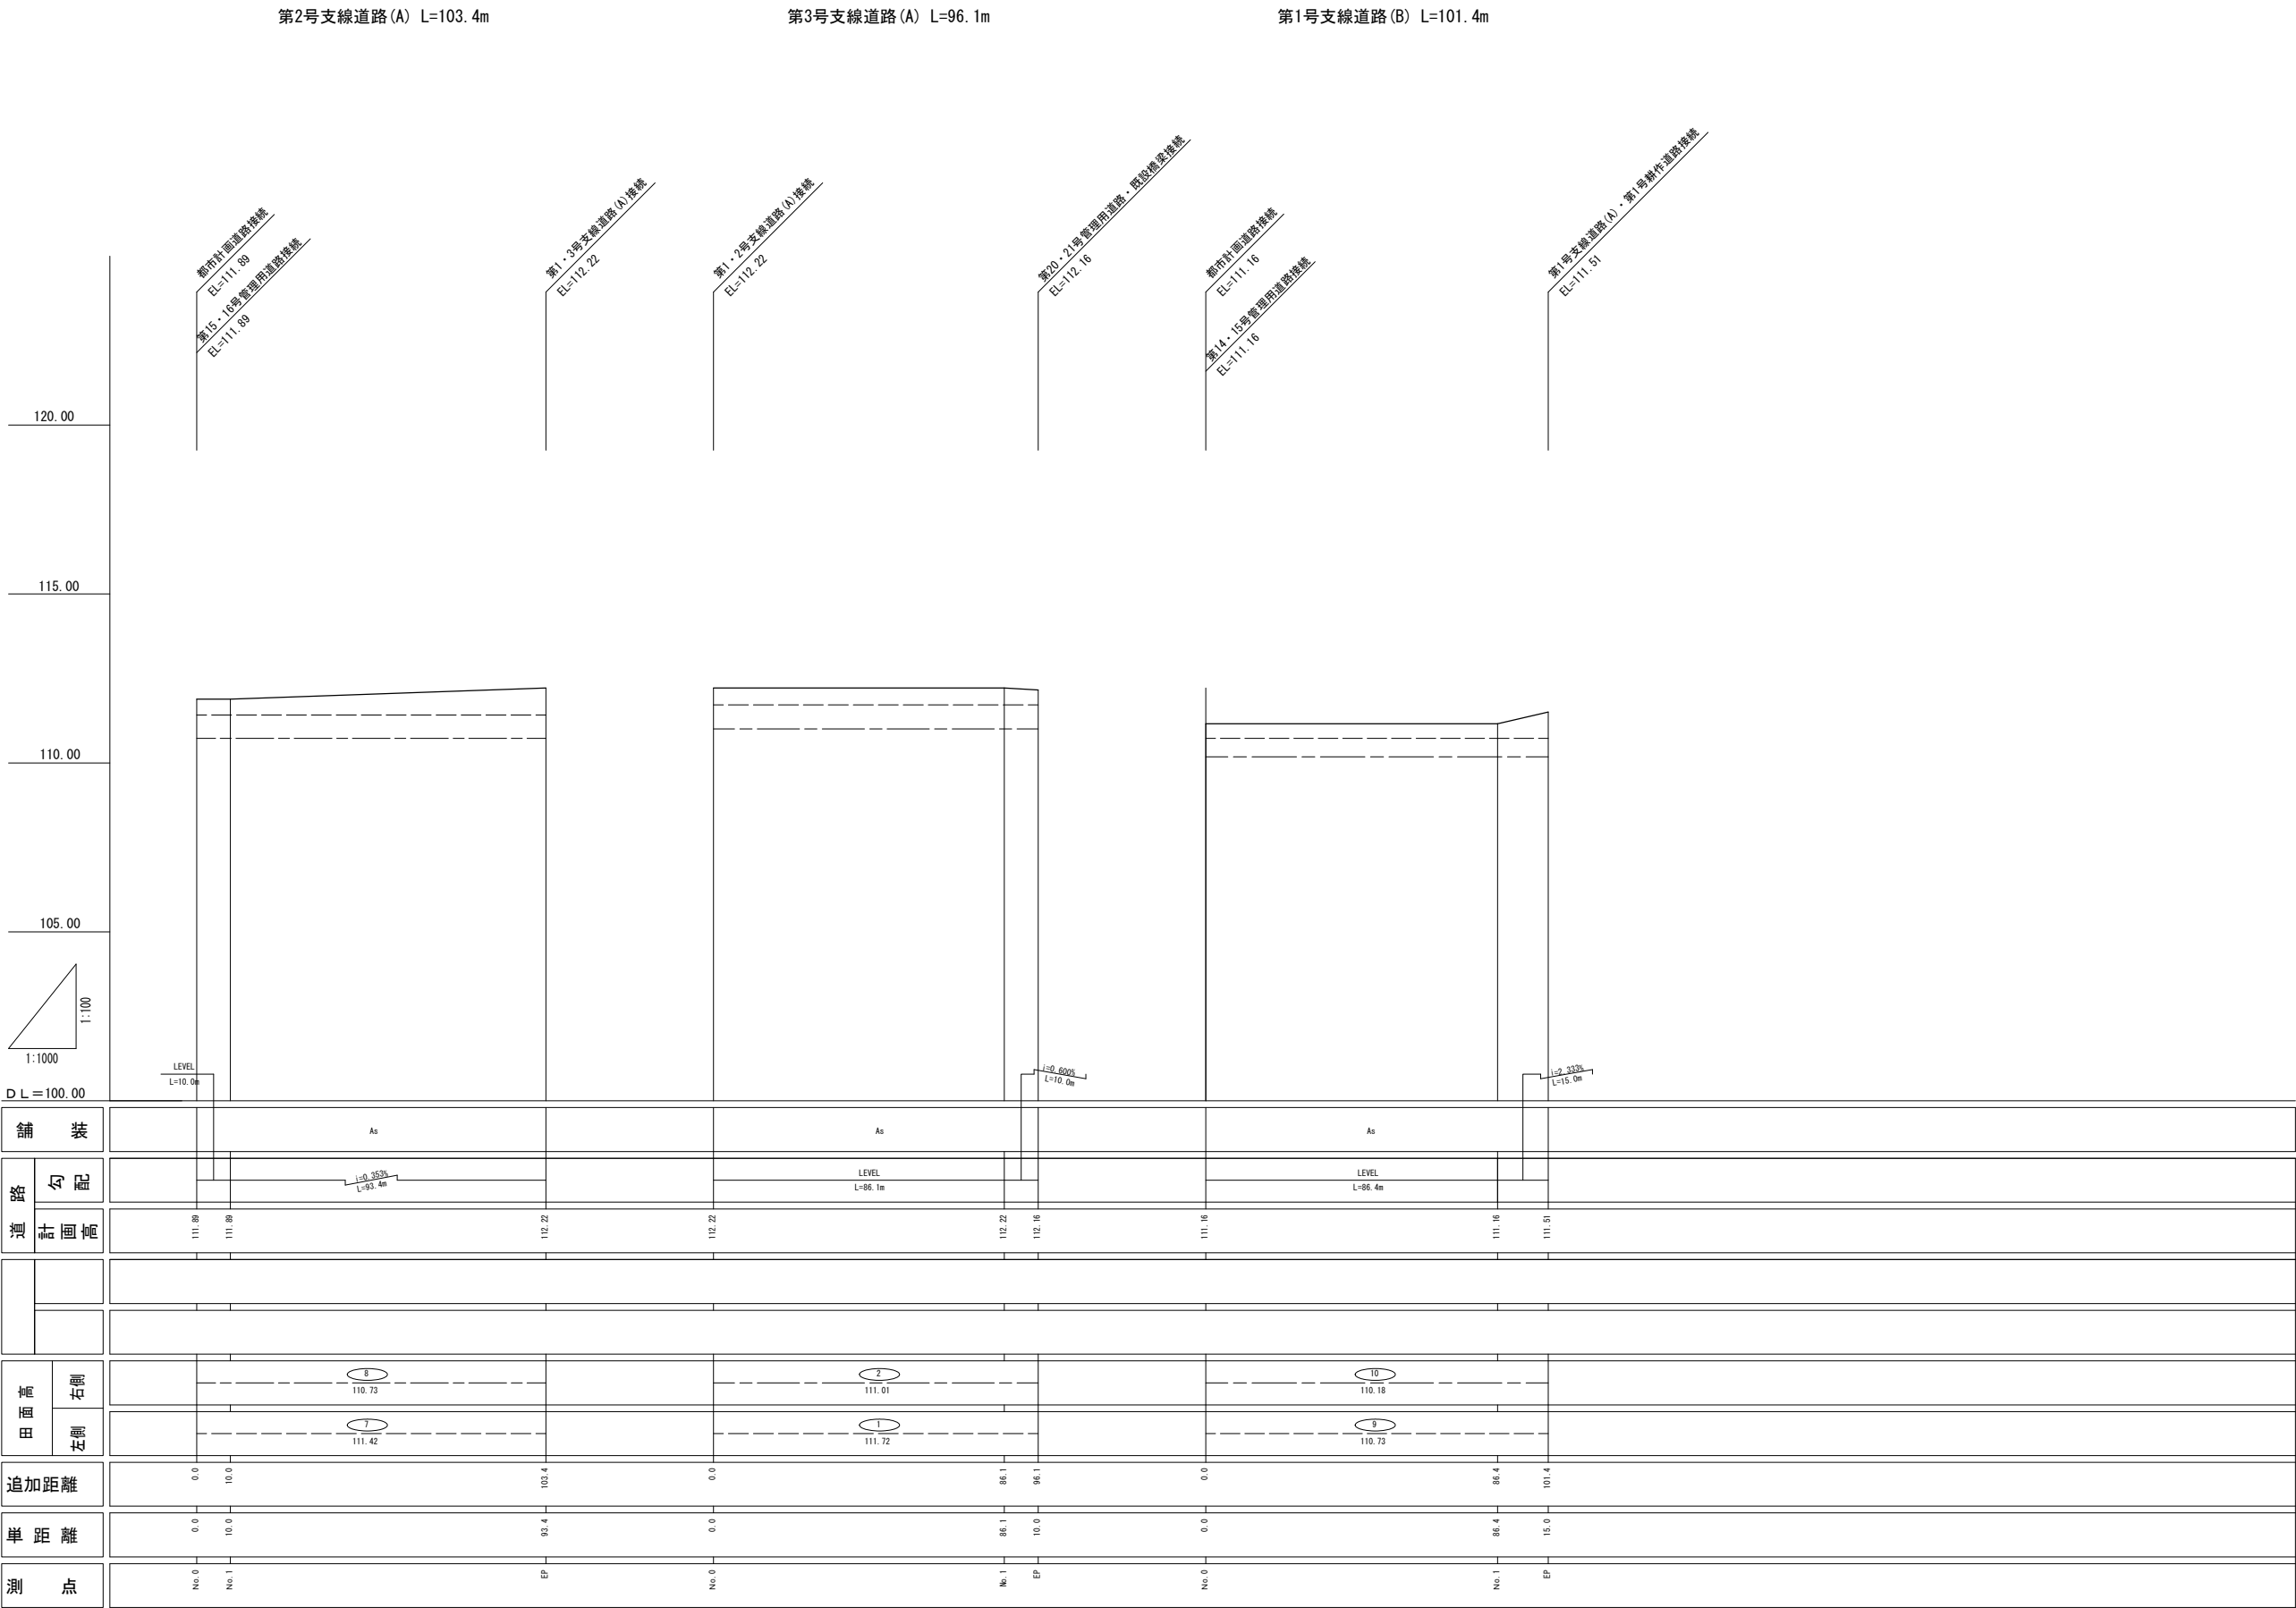

凡 例	
区 分	名 称
---	右田
- - -	左田
——	道路

※支線道路A 及び 支線道路B のアスファルト舗装工及び路盤工については施工対象外

工 事 名	令和7年度 東近江農地整備事業 柏木田地区農整備(その1)工事		
図 面 名	道路縦断図(2/5) 第2.3号支線道路(A)、第1号支線道路(B)		
年 月 日			
尺 度	V=1:100 H=1:1000	図面番号	参2-2/5
契約区分	当 初		
事業所名	近畿農政局 東近江農地整備事業所		

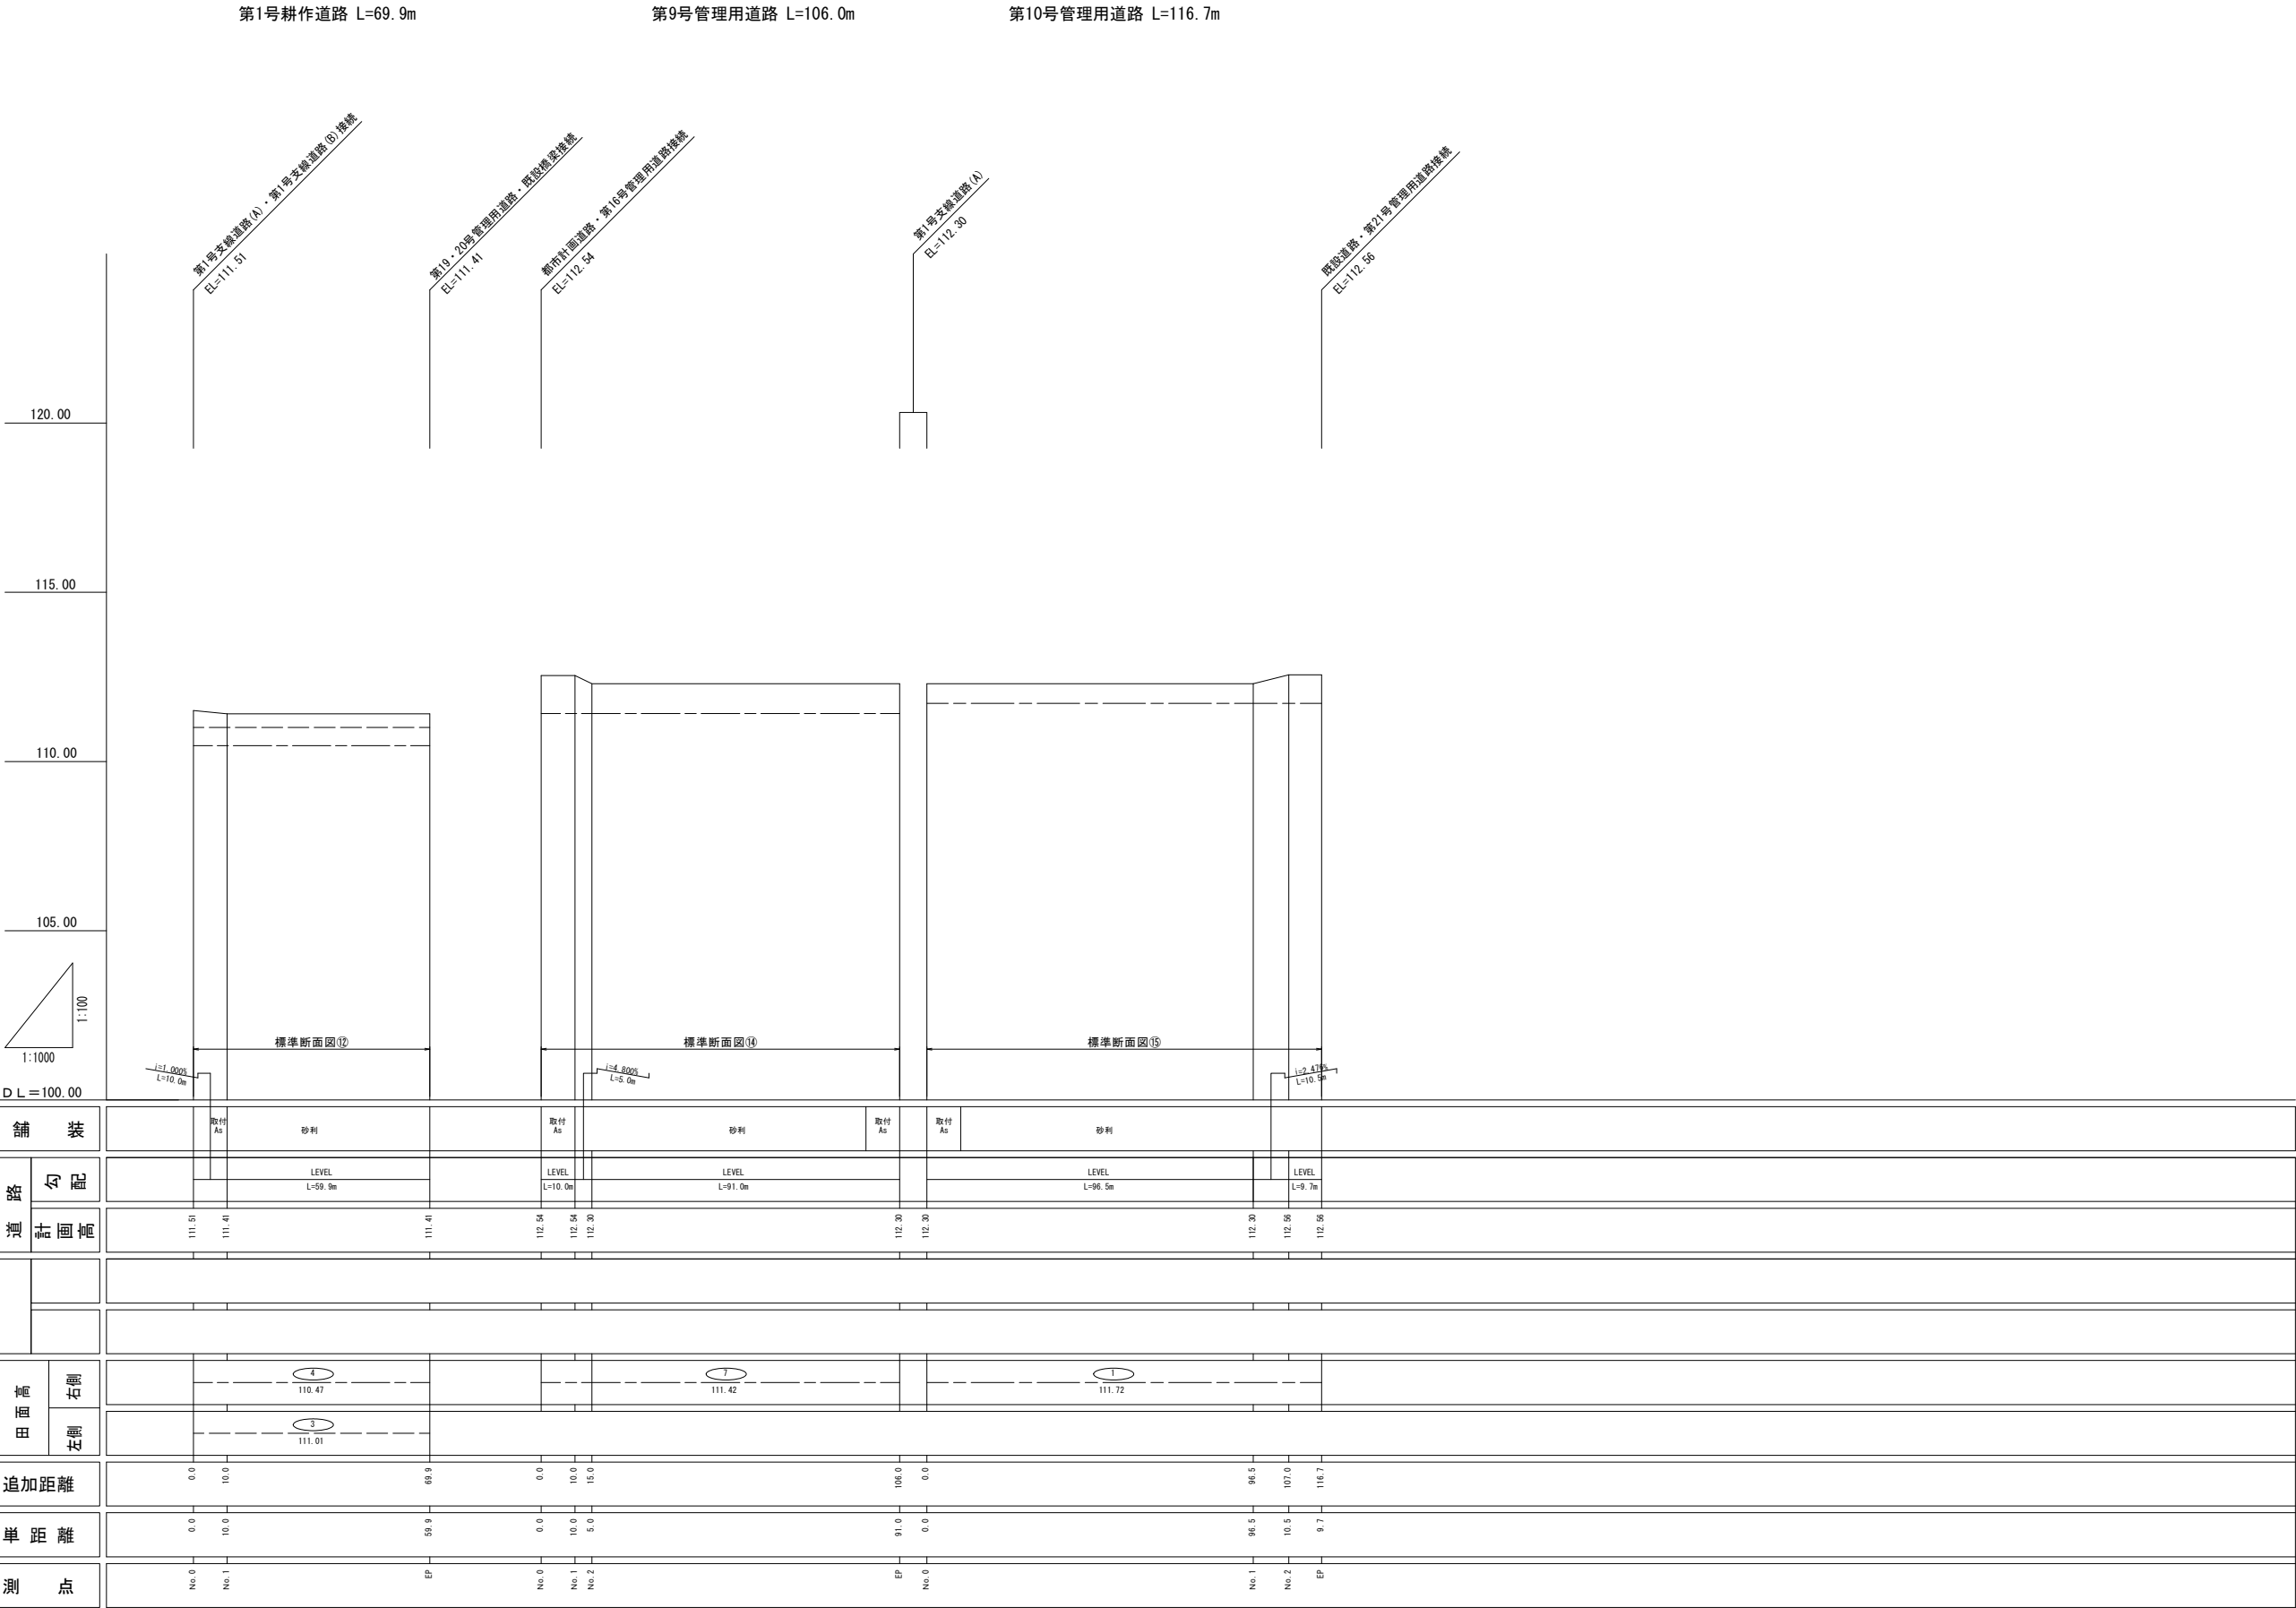

凡 例	
区 分	名 称
----	右田
- - - -	左田
=====	道路


工 事 名	令和7年度 東近江農地整備事業 柏木田地区農整備(その1)工事		
図 面 名	道路縦断図(3/5) 第1号耕作道路, 第9, 10号管理用道路		
年 月 日			
尺 度	V=1:100 H=1:1000	図面番号	参2-3/5
契約区分	当 初		
事業所名	近畿農政局 東近江農地整備事業所		

道路縦断図(4/5)

第14号管理用道路 L=132.8m

第15号管理用道路 L=189.3m


第16号管理用道路 L=140.1m

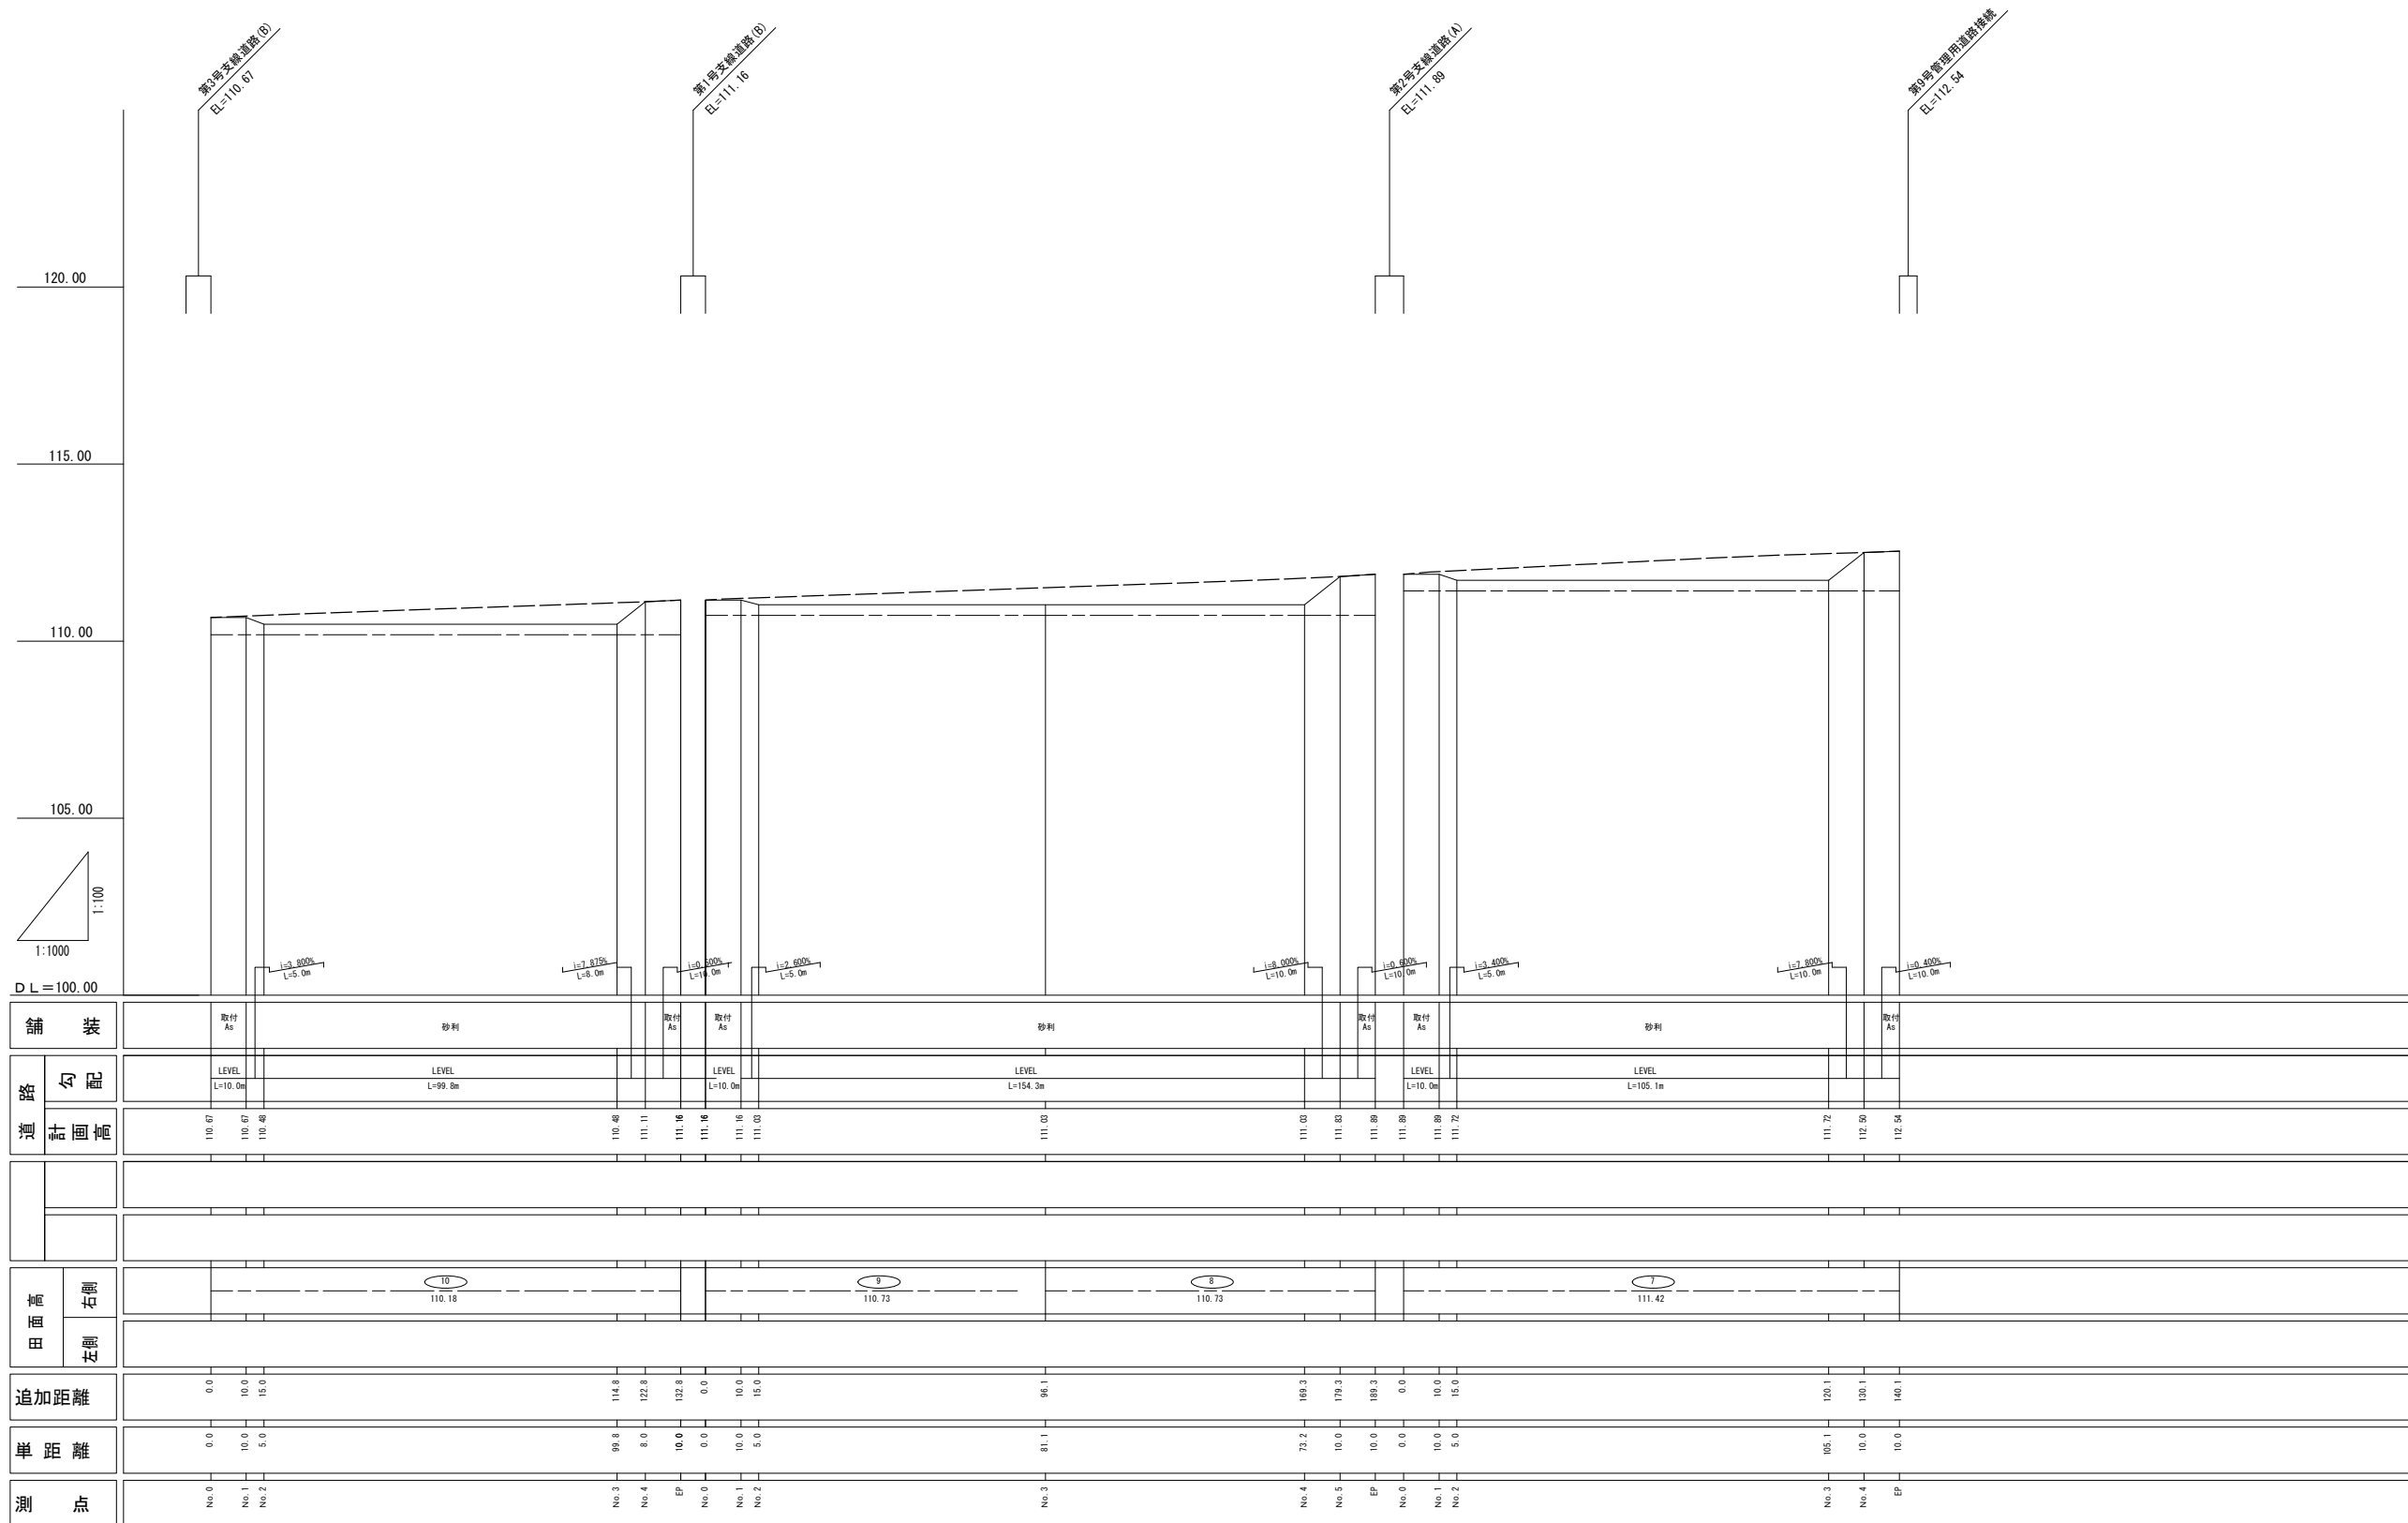

凡 例	
区 分	名 称
—— — — —	右田
— — — — —	左田
—————	道路

工 事 名	令和7年度 東近江農地整備事業 苗木団地路面整理 (その1)工事		
図 面 名	道路縦断面 (4/5) 第14, 15, 16号管理用道路		
年 月 日			
尺 度	V=1:100 H=1:1000	図面番号	参2-4/5
契約区分	当 初		
事業所名	近畿農政局 東近江農地整備事業所		


道路縦断図(5/5)

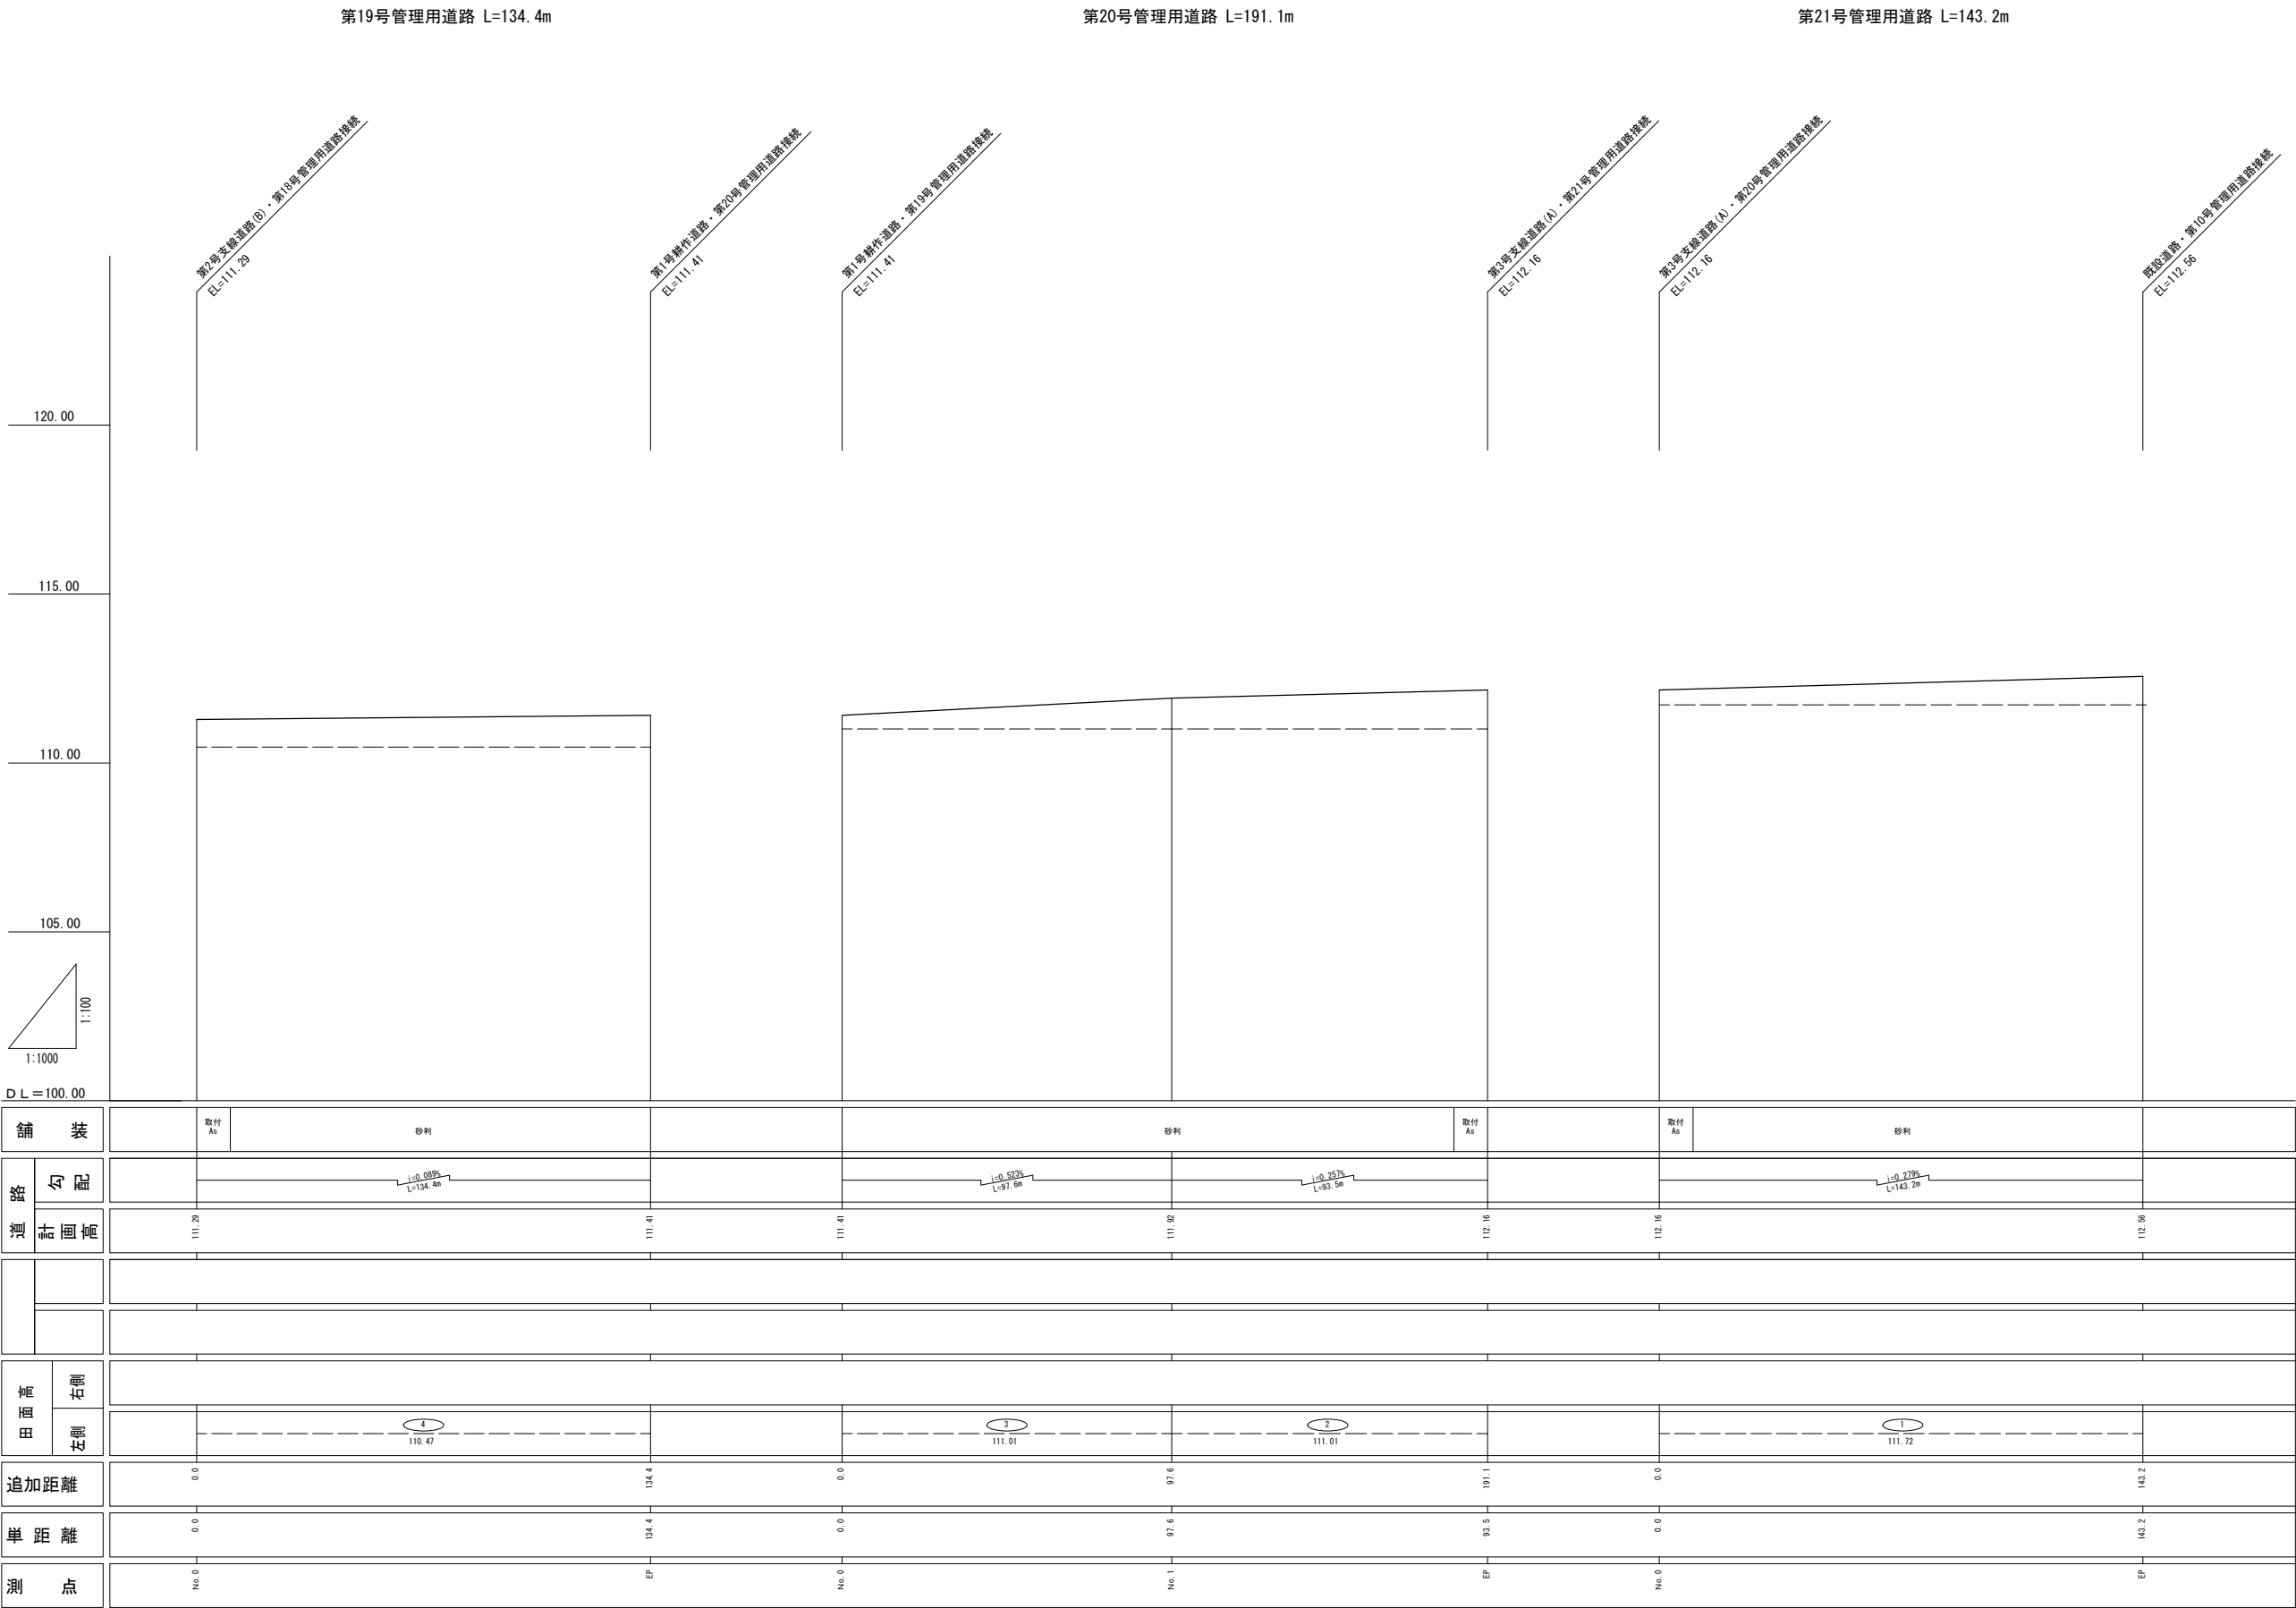

凡 例	
区 分	名 称
---	右田
- - -	左田
———	道路

工 事 名	令和7年度 東近江農地整備事業 柏木田地区農整備(その1)工事		
図 面 名	道路縦断図(5/5) 第19,20,21号管理用道路		
年 月 日			
尺 度	V=1:100 H=1:1000	図面番号	参2-5/5
契約区分	当 初		
事業所名	近畿農政局 東近江農地整備事業所		


用水路縦断図(1/2)

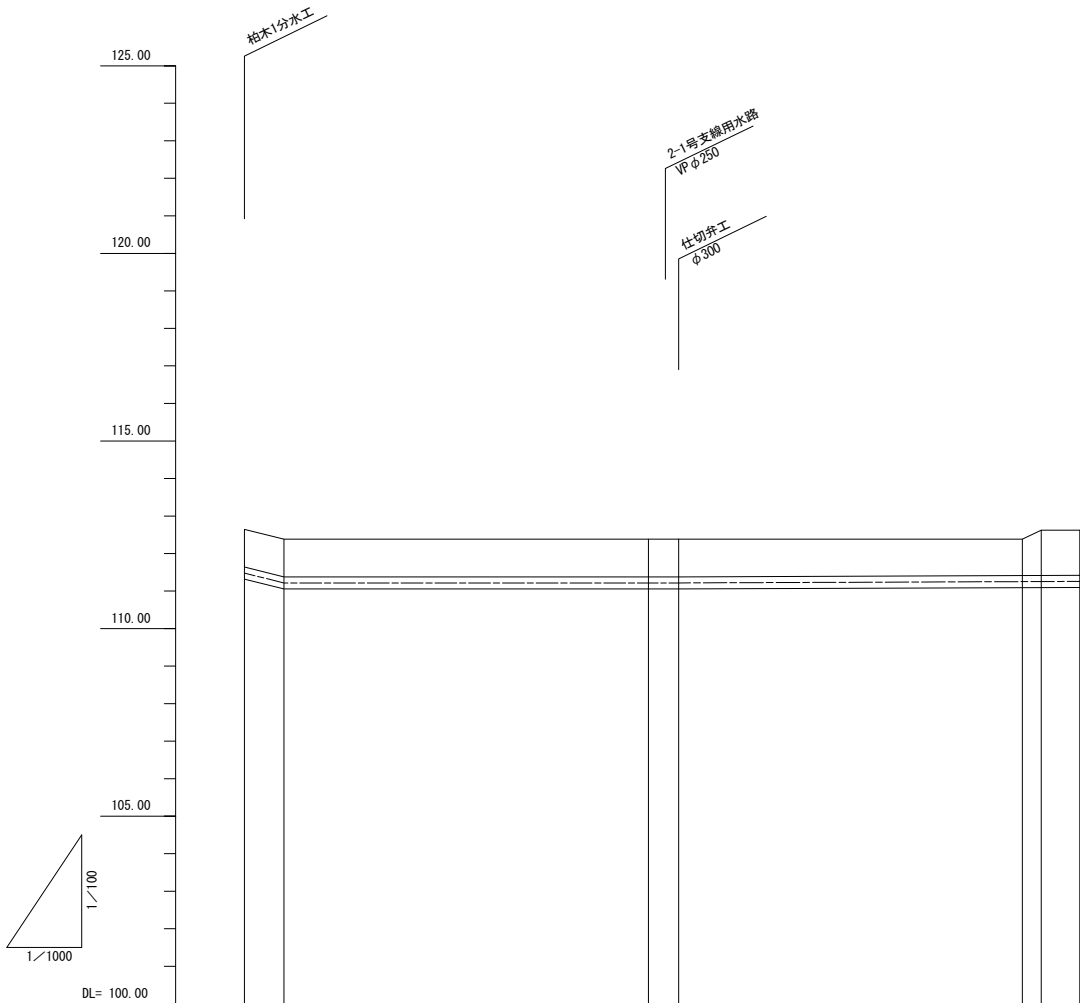

計 画	路線名	第1号支線用水路		第3号支線用水路	
	工種	第10号管理用道路 砂利舗装下		第1号支線道路A As舗装下	第9号管理用道路 砂利舗装下
	管種・管径	VU ϕ 300			
	土被り	1.00	1.00	1.00	0.97
	水位	115.53	115.43	114.49	114.11
	管中心高	111.40	111.14	111.14	111.17
現 況	左田面高	111.72	111.72	111.72	111.42
	右田面高				
	地盤高	112.56	112.30	112.30	112.54
	追加距離	0.0	10.5	107.0	206.0
	単距離	0.0	10.5	96.5	91.0
	測点	No.0	No.1	No.2 No.0 No.1	No.3 EP
接点					

工事名	令和7年度 東近江農地整備事業 柏木田地区圃整理(その1)工事		
図面名	用水路縦断図(1/2) 第1.3号支線用水路		
年月日			
尺度	V=1:100 H=1:1000	図面番号	参3-1/2
契約区分	当初		
事業所名	近畿農政局 東近江農地整備事業所		


用水路縦断面図(2/2)

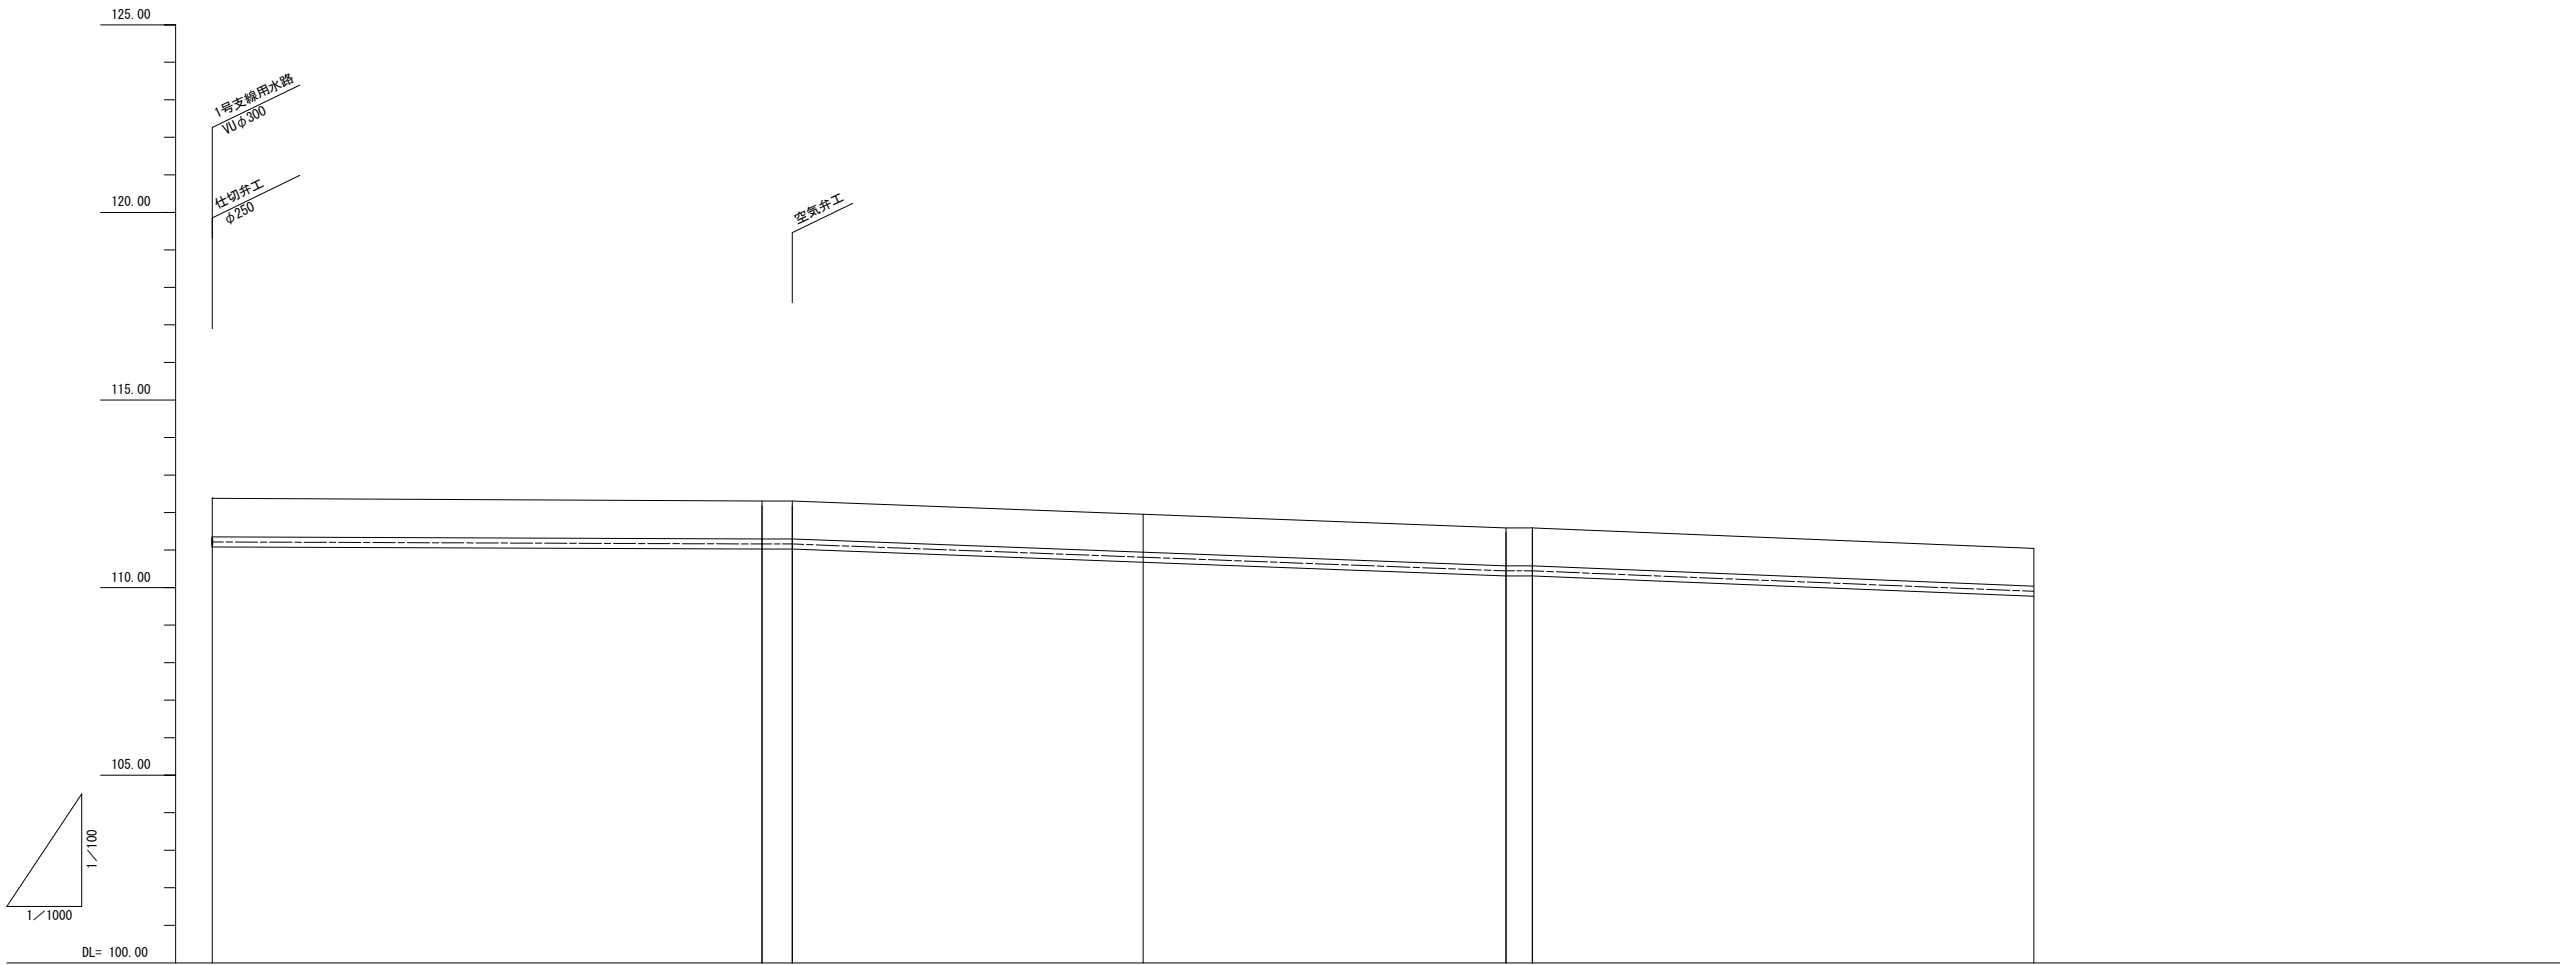


計	路線名	第2-1号支線用水路									
	工種	第1号支線道路A As舗装下									
	管種・管径	VPφ250									
	土被り	1.02 1.02		1.00 1.00		1.00		1.00	1.00	1.00	1.00
現	水位	114.45 114.43		113.87 113.84		113.47		113.18	113.09 113.07		112.72
	管中心高	111.14 111.14		111.08 111.08		110.73		110.46	110.37 110.37		109.83
	左田面高	111.72 111.72		111.72 111.01		111.01		111.01	111.01 110.47		110.47
	右田面高	111.42 111.42		111.42 110.73		110.73		110.73	110.73 110.18		110.18
	地盤高	112.39 112.39		112.22 112.22		111.87		112.39	111.51 111.51		110.97
	追加距離	0.0 4.0		145.6 153		246.5		319.2	342.5 346.5		462.3
	単距離	0.0 4.0		141.6 8.0		92.9		72.7	23.4 7.0		132.7
現	測点	No.0 No.1		No.2 No.3		No.4		No.5	No.6 No.7		EP
	接点										

工事名	令和7年度 東近江農地整備事業 柏木田地区圃整理(その1)工事		
図面名	用水路縦断面図(2/2) 第2-1号支線用水路		
年月日			
尺度	V=1:100 H=1:1000	図面番号	参3-2/2
契約区分	当初		
事業所名	近畿農政局 東近江農地整備事業所		

排水路縦断面図

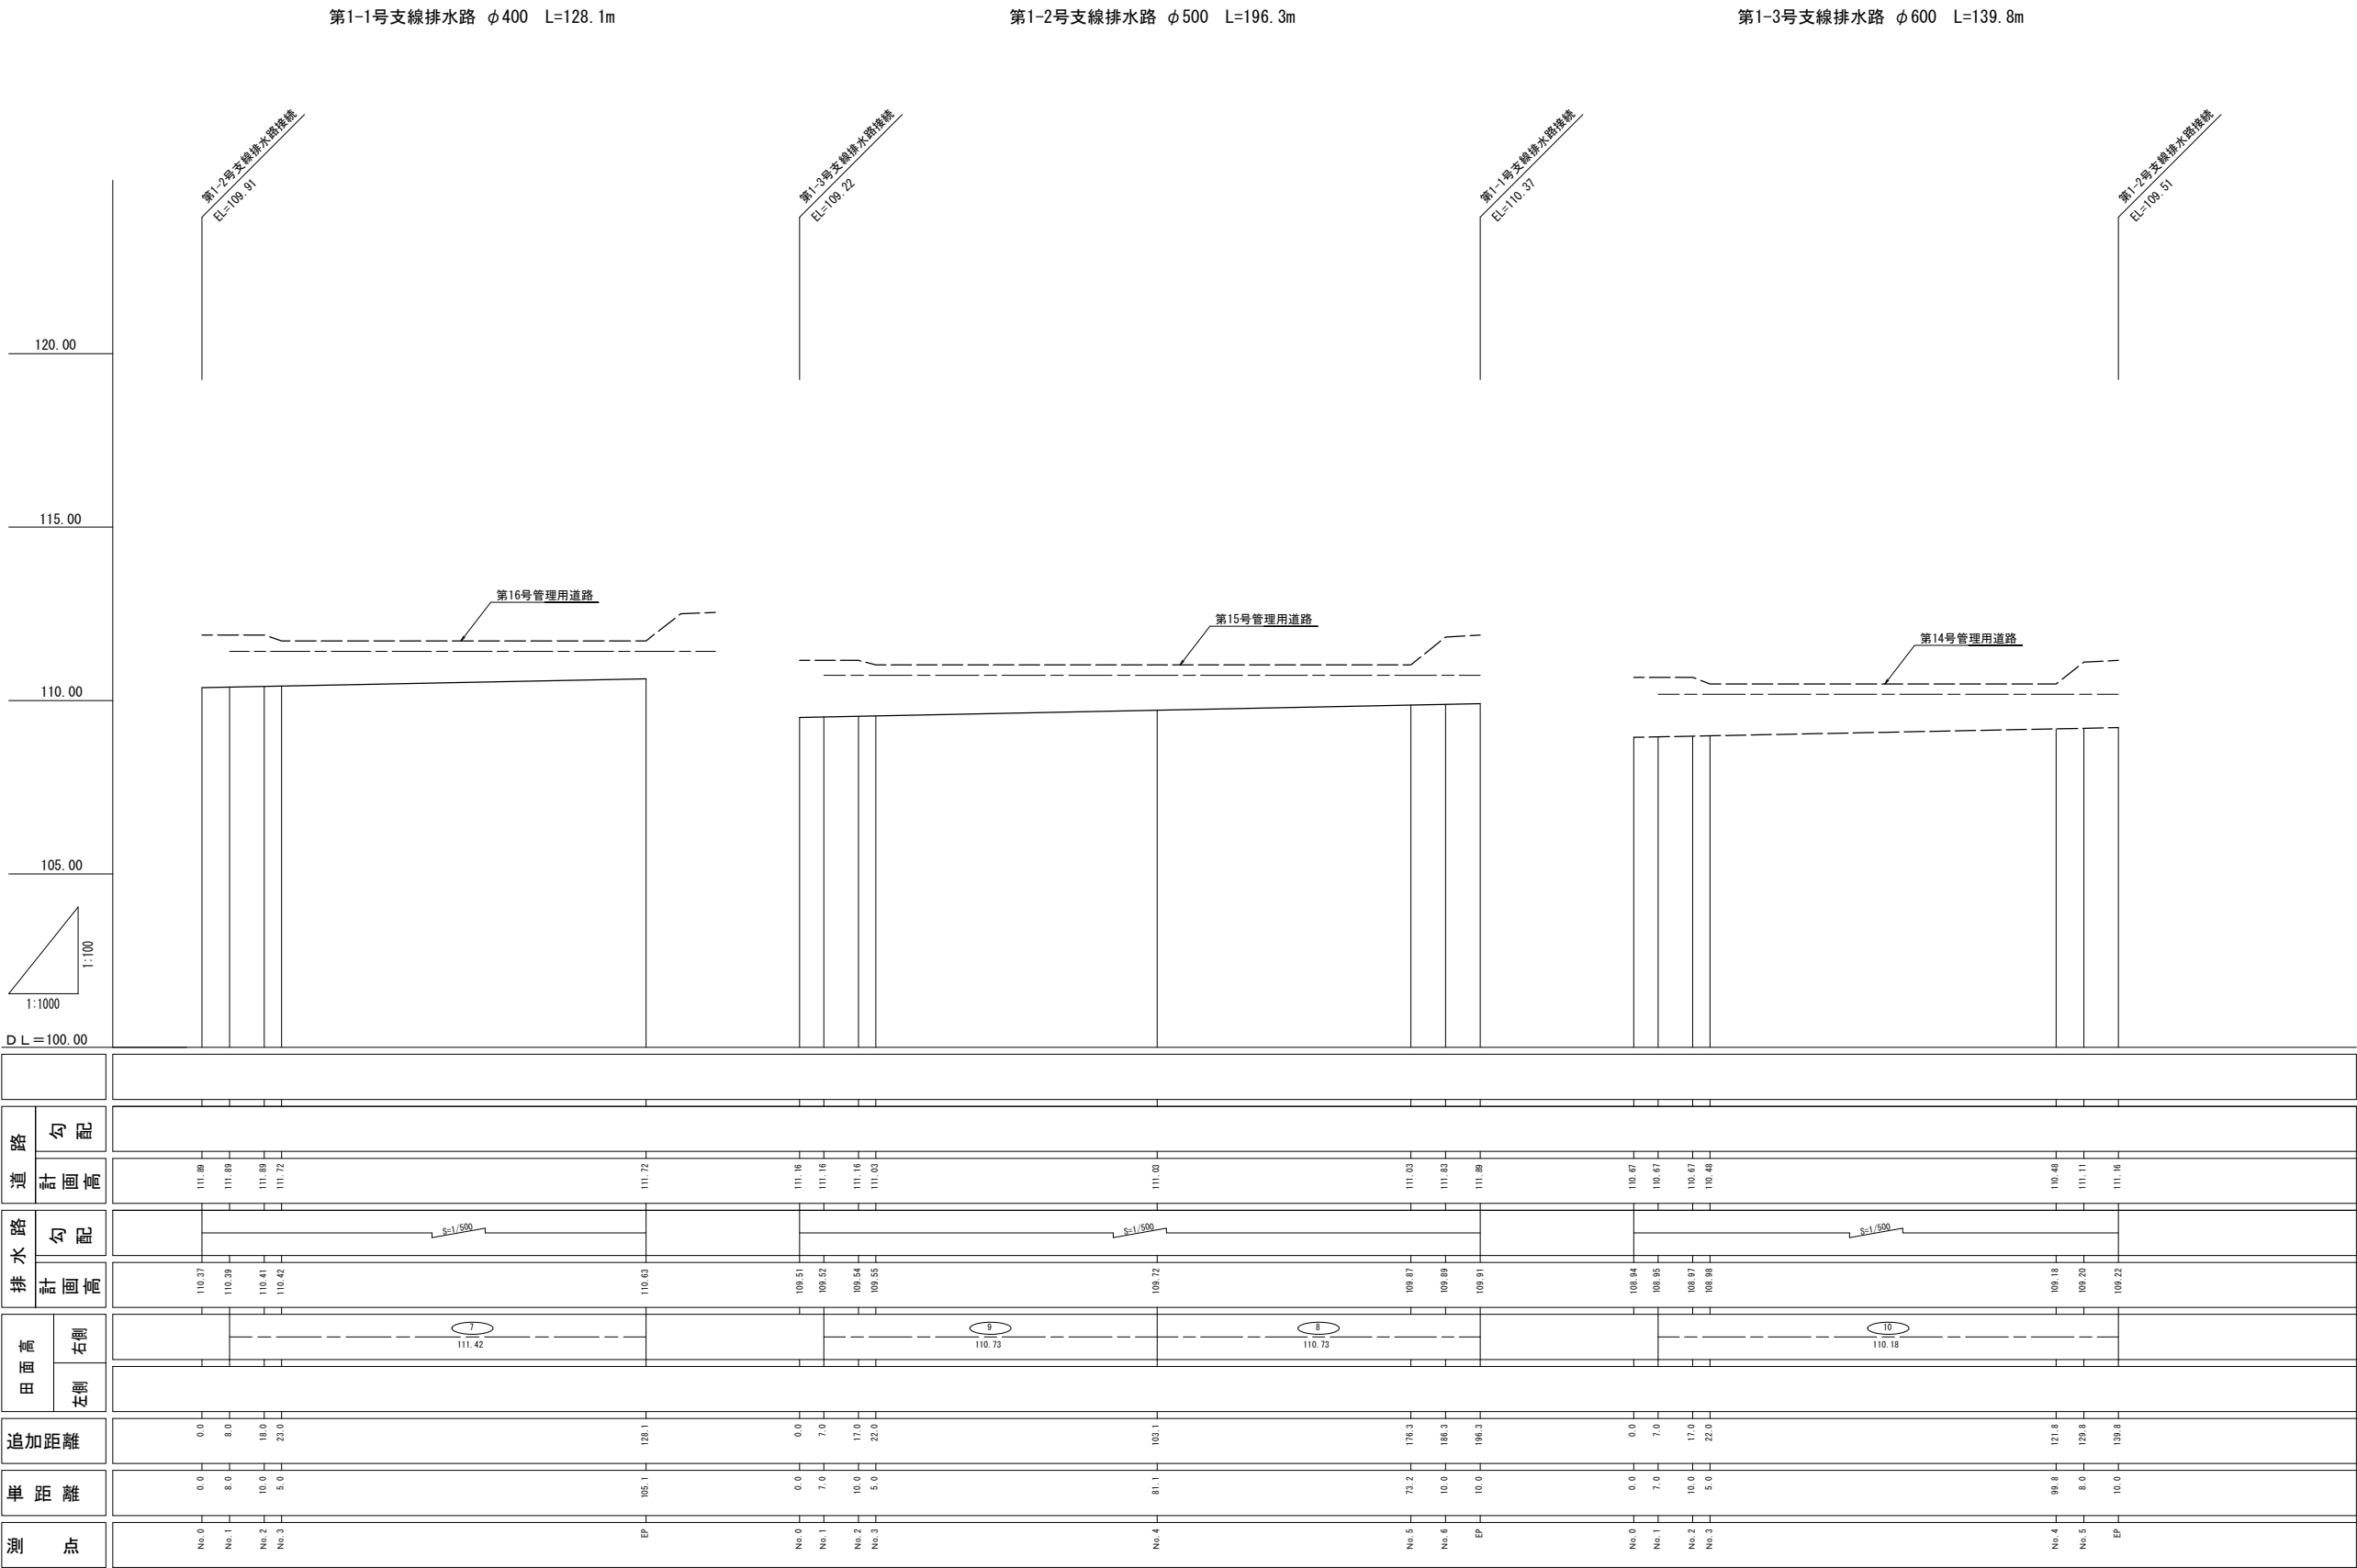

工 事 名	令和7年度 東近江農地整備事業 柏木田地区圃整理(その1)工事		
図 面 名	排水路縦断面図 第1-1, 1-2, 1-3号支線排水路		
年 月 日			
尺 度	V=1:100 H=1:1000	図面番号	参4
契約区分	当 初		
事業所名	近畿農政局 東近江農地整備事業所		

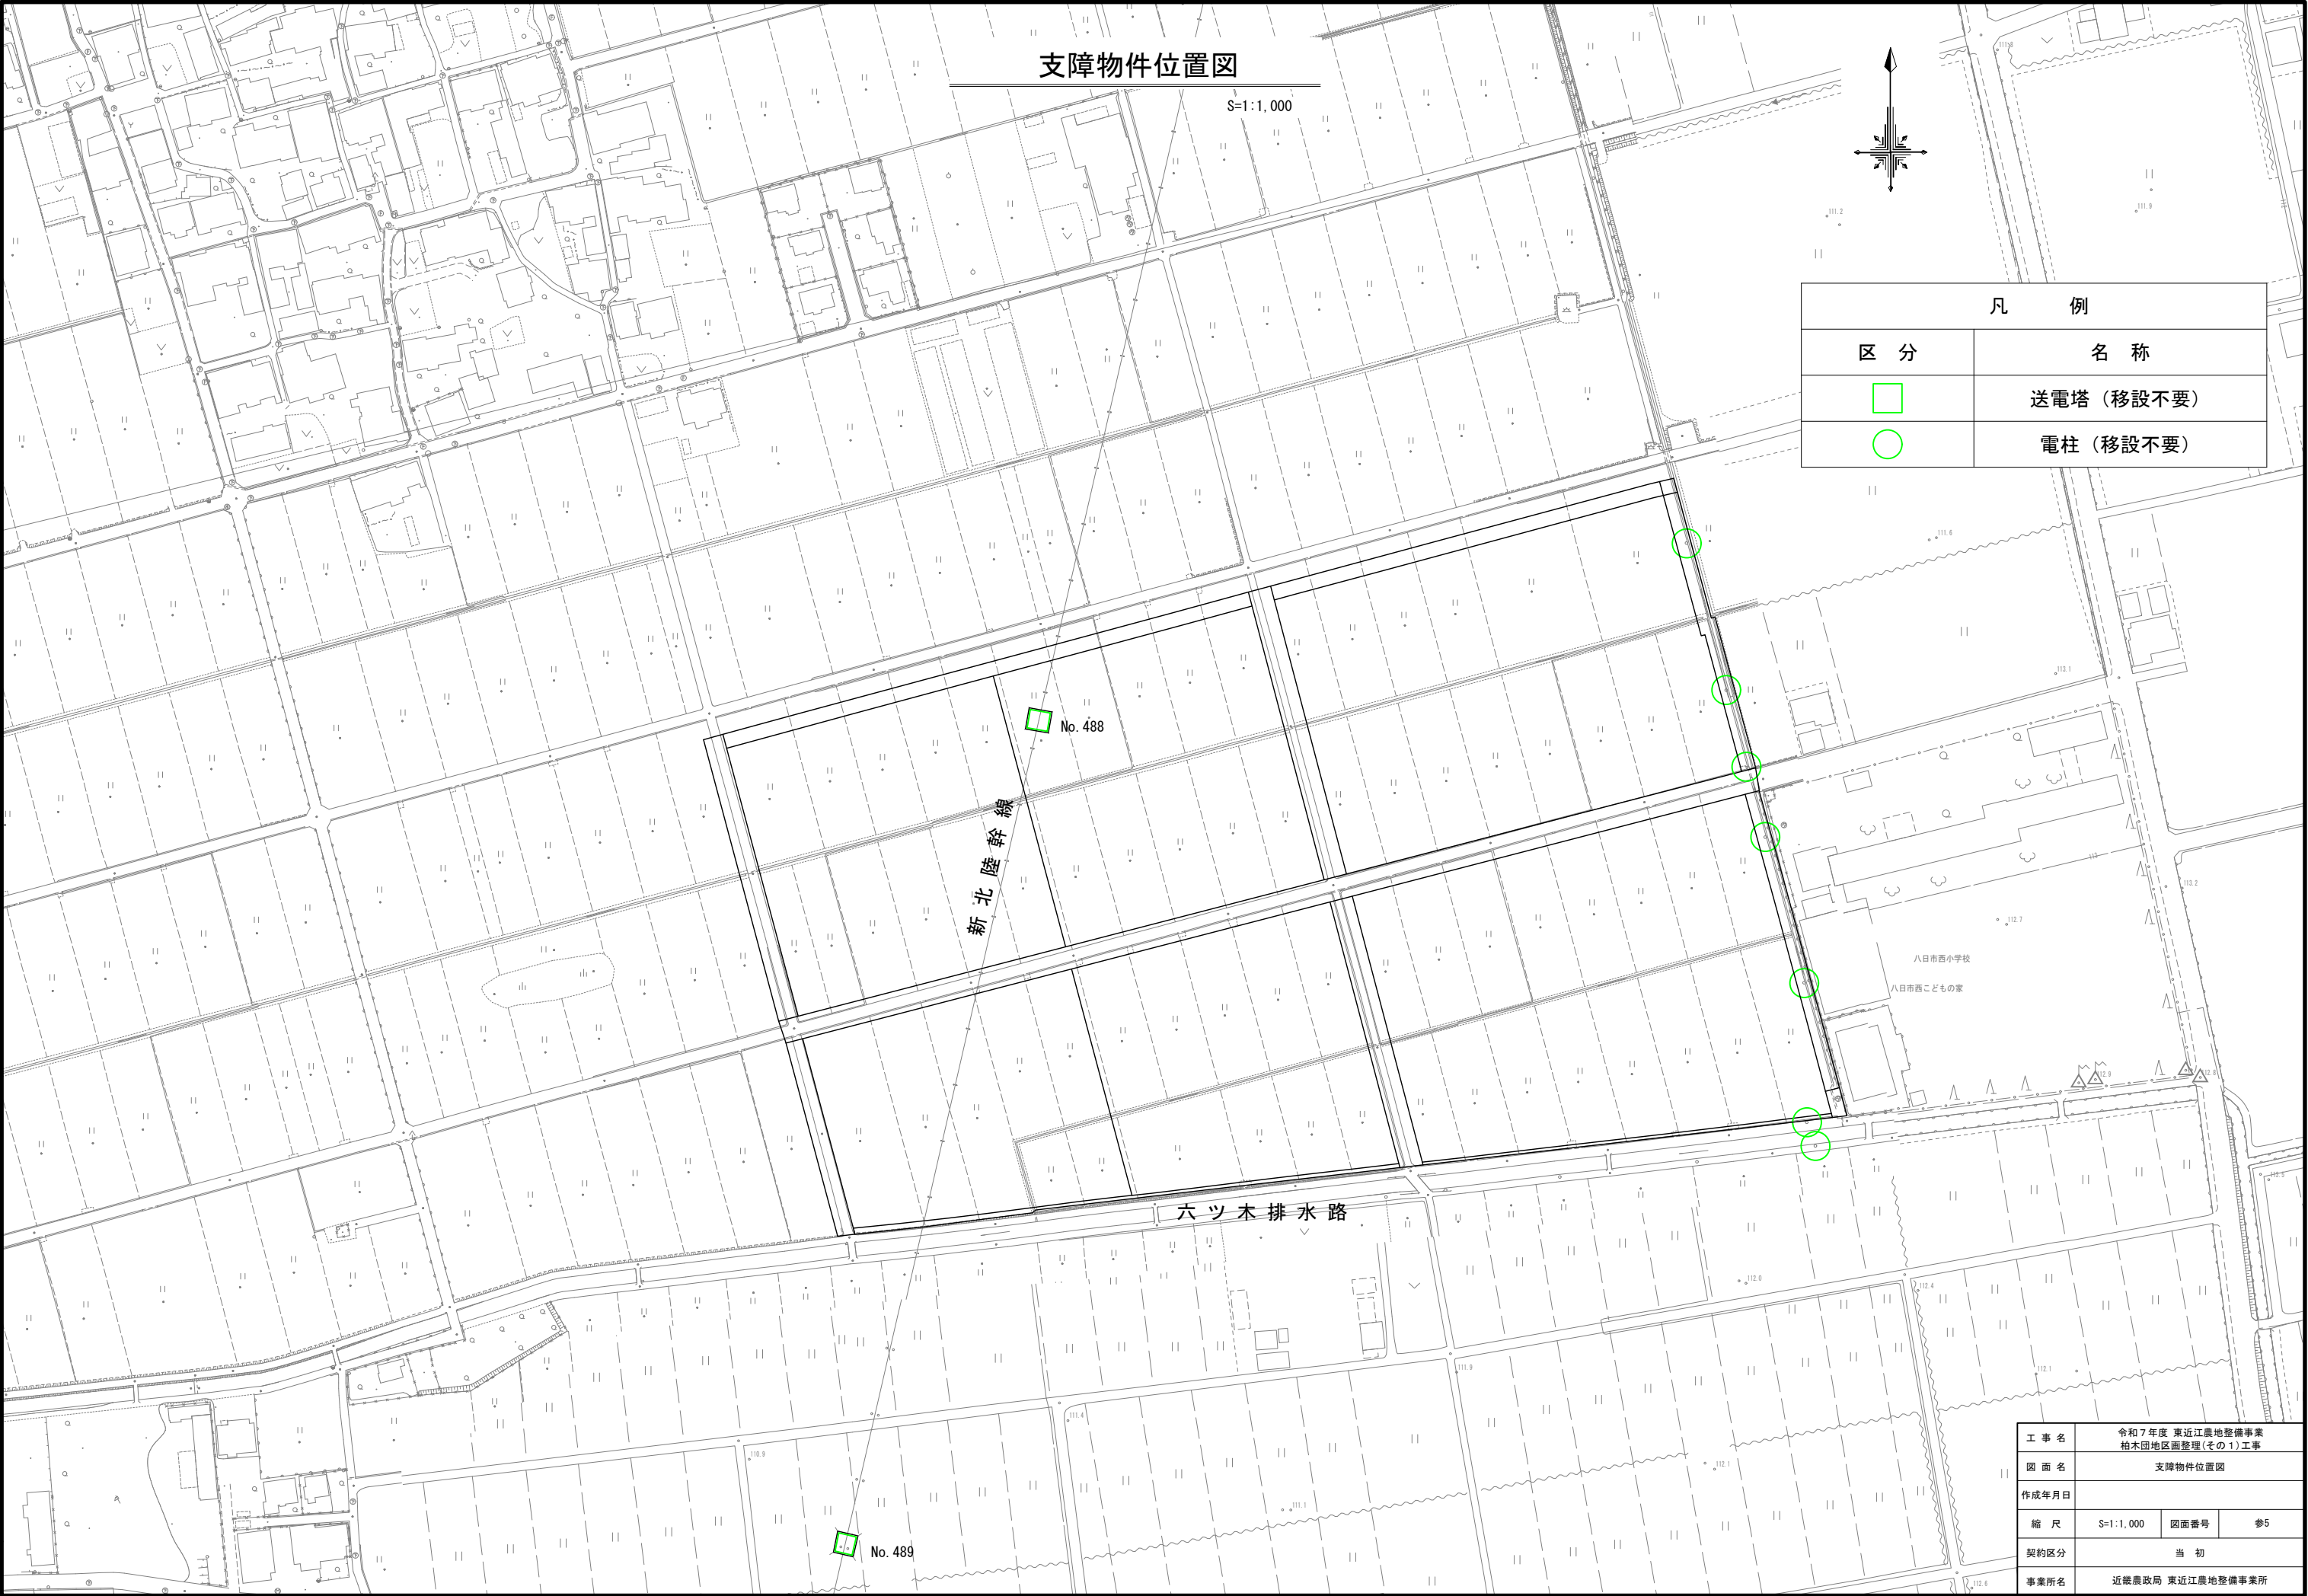

支障物件位置図

S=1:1,000



凡 例	
区 分	名 称
	送電塔（移設不要）
	電柱（移設不要）

新北陸幹線

六ツ木排水路

八日市西小学校
八日市西こどもの家

工 事 名	令和7年度 東近江農地整備事業 松木団地区画整理(その1)工事		
図 面 名	支障物件位置図		
作成年月日			
縮 尺	S=1:1,000	図面番号	参5
契約区分	当 初		
事業所名	近畿農政局 東近江農地整備事業所		