



事業名	加古川水系広域農業水利施設総合管理事業		
工事名	令和5年度加古川水系広域農業水利施設総合管理事業 吞吐ダム取水設備フローティングスクリーン他整備工事		
契約区分	当初	図面枚数	10
図面番号	図面名称	枚数	備考
1	位置図	1	
2	吞吐ダム平面図	1	
3	フローティングスクリーン全体組立図	1	
4	フローティングスクリーン組立図	1	
5	ローラ図	3	
6	前面スクリーン詳細図	1	
7	山田幹線スクリーン図	1	
8	山田幹線スクリーン詳細図	1	
計		10	




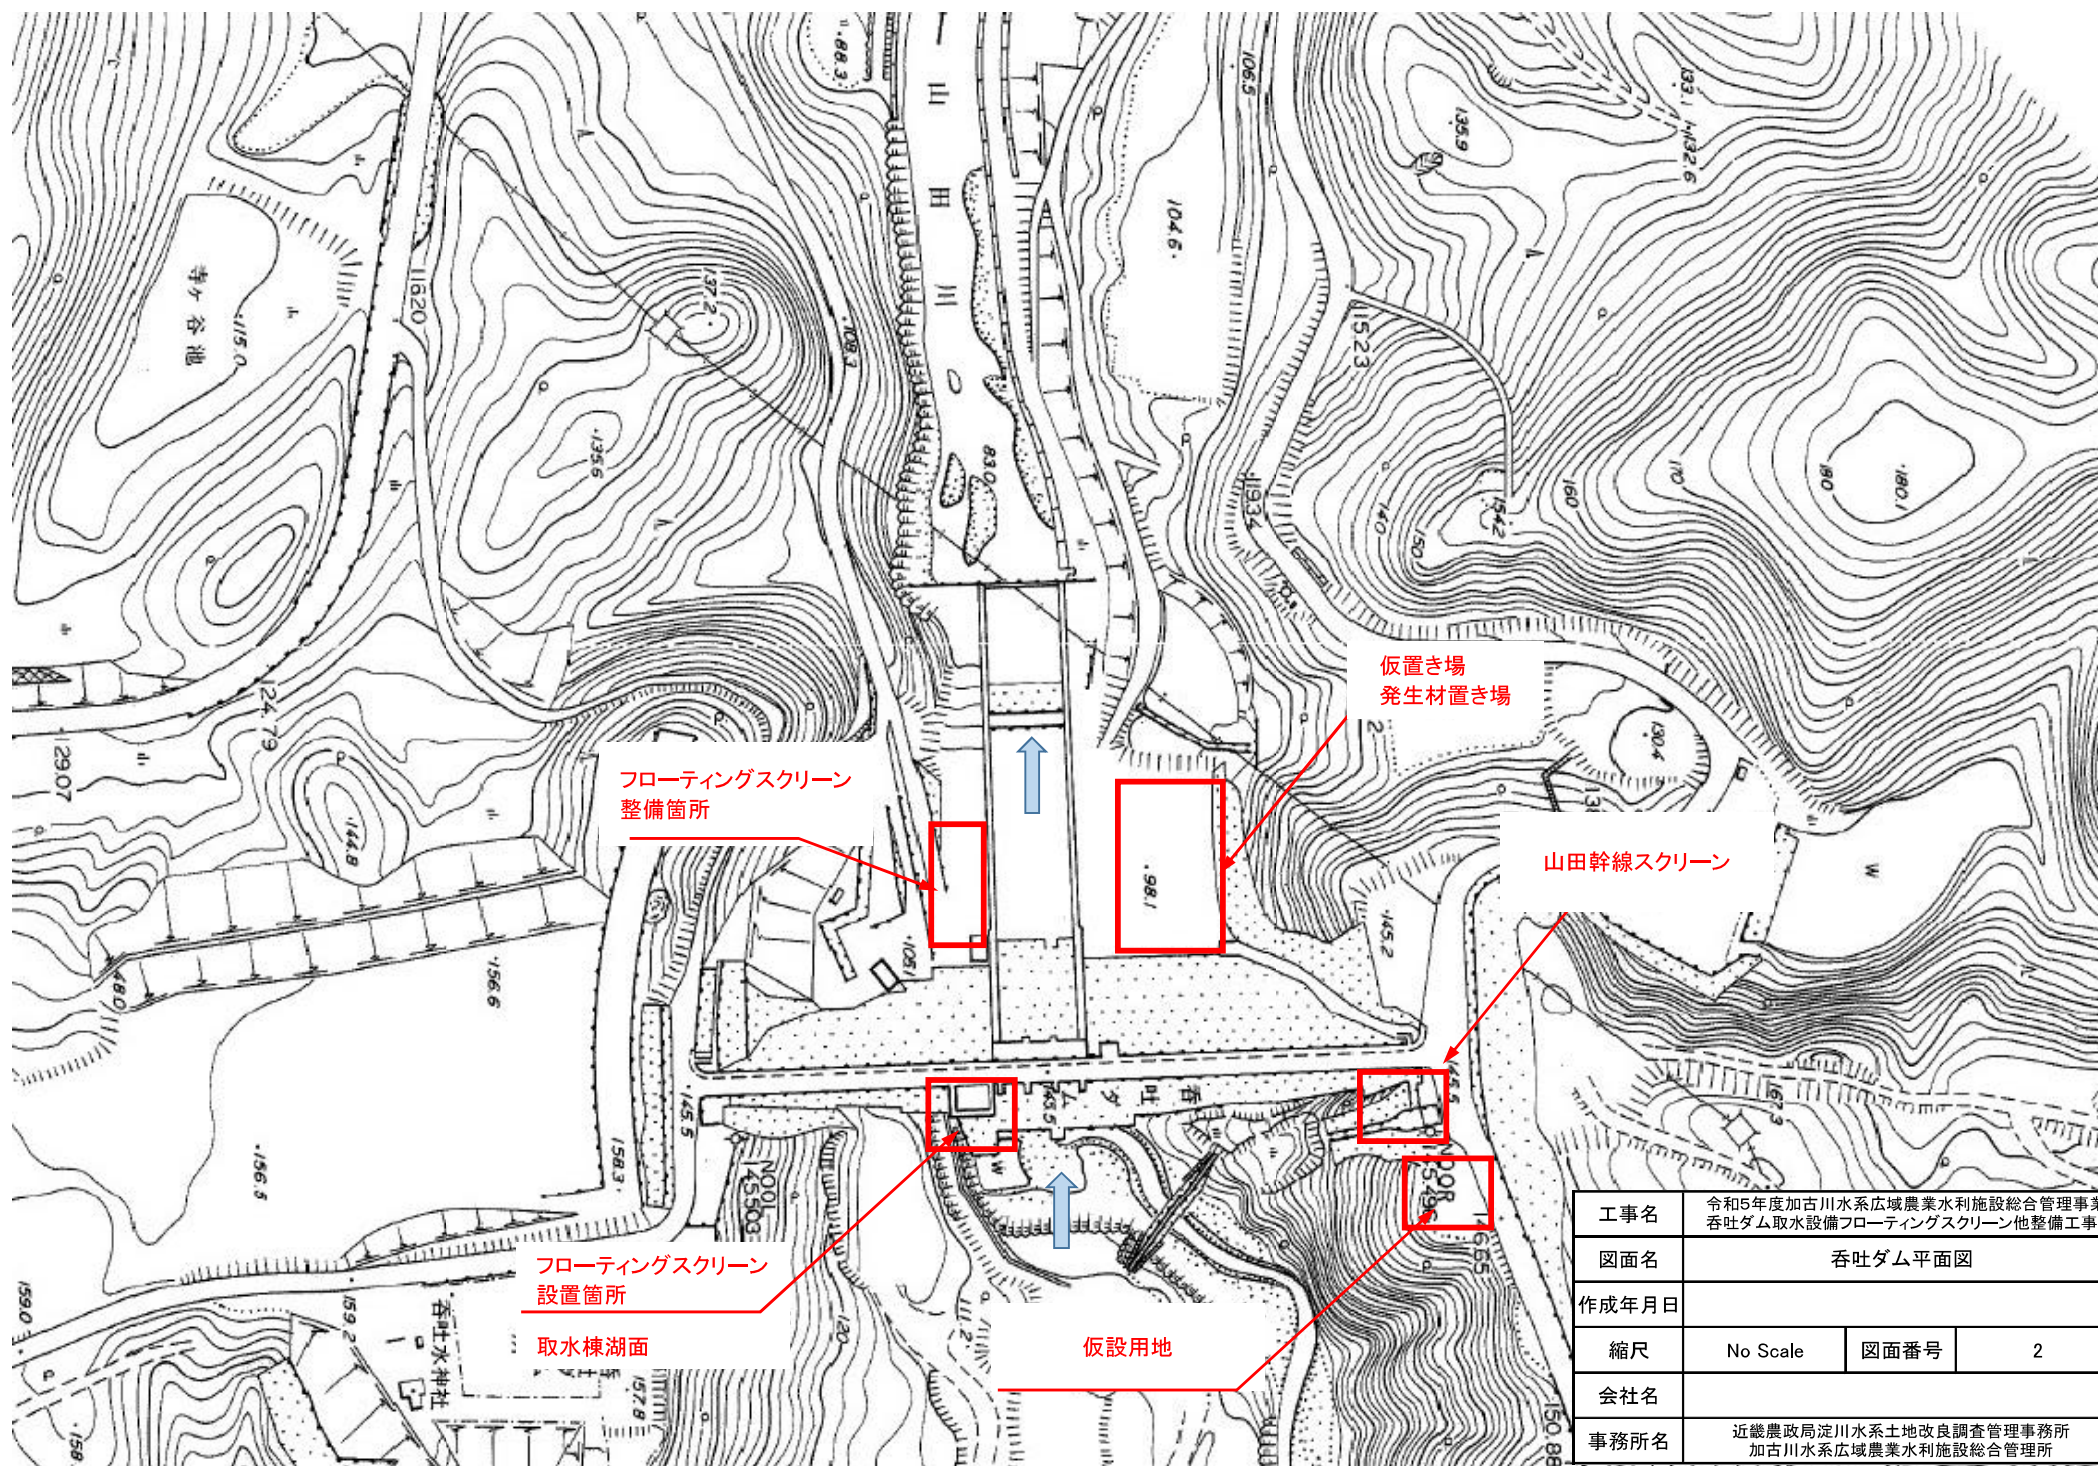


工事名	令和5年度加古川水系広域農業水利施設総合管理事業 呑吐ダム取水設備フローティングスクリーン他整備工事		
図面名	呑吐ダム平面図		
作成年月日			
縮尺	No Scale	図面番号	2
会社名			
事務所名	近畿農政局淀川水系土地改良調査管理事務所 加古川水系広域農業水利施設総合管理所		

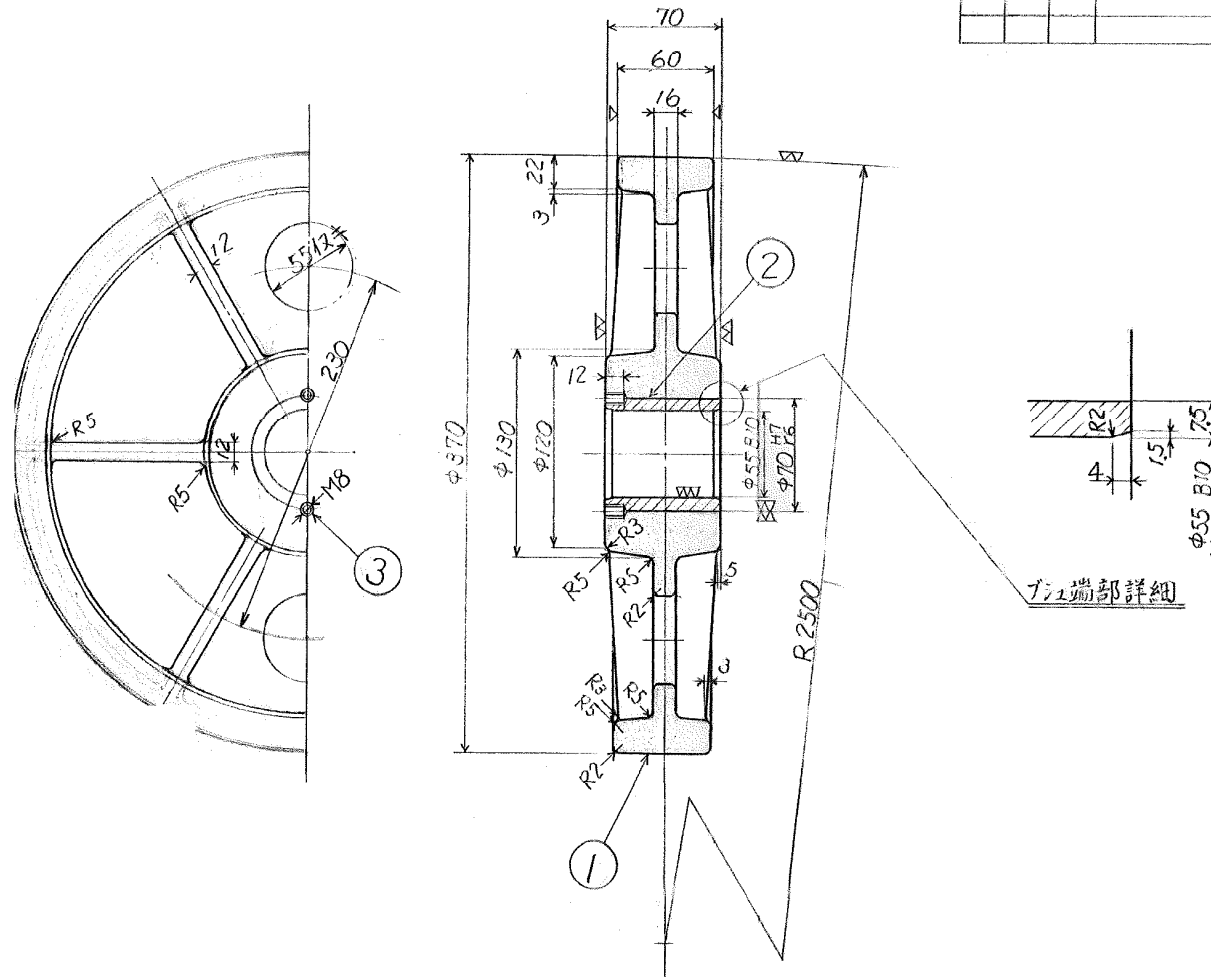


1組分 個数 Q'TY SET B	1組分 個数 Q'TY SET A	品番 ITEM No.	部 品 名 称 DESCRIPTION	材 質 MATERIAL	重量 WEIGHT (kg)		摘 要 REMARKS
					単 重 PER ONE	計 TOTAL	
	1	1	メインローラ	SCC5A			
	1	2	ブシ	オレス #500SP			
	2	3	六角穴付止ネジ	SUS304			M8 x 12

工事名	令和5年度加古川水系広域農業水利施設総合管理事業 呑吐ダム取水設備フローティングスクリーン他整備工事		
図面名	メインローラ図		
作成年月日			
縮尺	No Scale	図面番号	5-1
会社名			
事務所名	近畿農政局淀川水系土地改良調査管理事務所 加古川水系広域農業水利施設総合管理所		

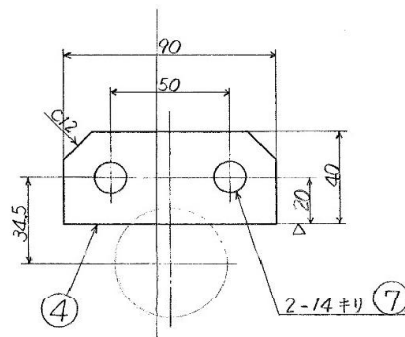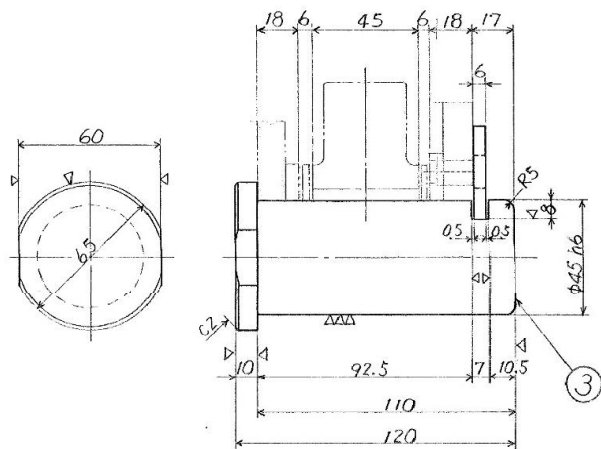
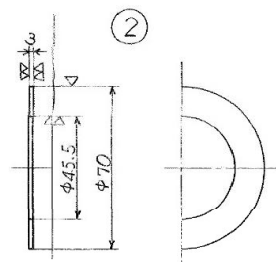
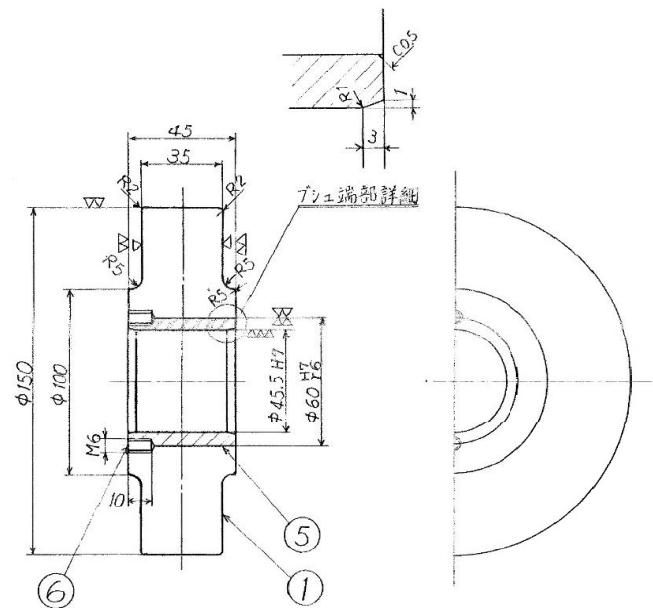


I SET	II SET	III ITEM No.	部 品 名 称 DESCRIPTION	材 質 MATERIAL	重量 WEIGHT (kg)		備 考 REMARKS
					取 重 PER ONE	計 重 TOTAL	
	1	1	サイドロローラ	SCC5A			
	2	2	63-φ70/φ45.5	SUS304			
	3	3	シャフト	SUS304			
	4	4	板6-40×90	S341			
	5	5	7シユ	#500SP			
	6	6	六角穴付止ネジ	SUS304			M6×10
	7	7	六角 B.S.W.	SUS304			M12×20






工事名	令和5年度加古川水系広域農業水利施設総合管理事業 呑吐ダム取水設備フローティングスクリーン他整備工事		
図面名	サイドロローラ図		
作成年月日			
縮尺	No Scale	図面番号	5-2
会社名			
事務所名	近畿農政局淀川水系土地改良調査管理事務所 加古川水系広域農業水利施設総合管理所		

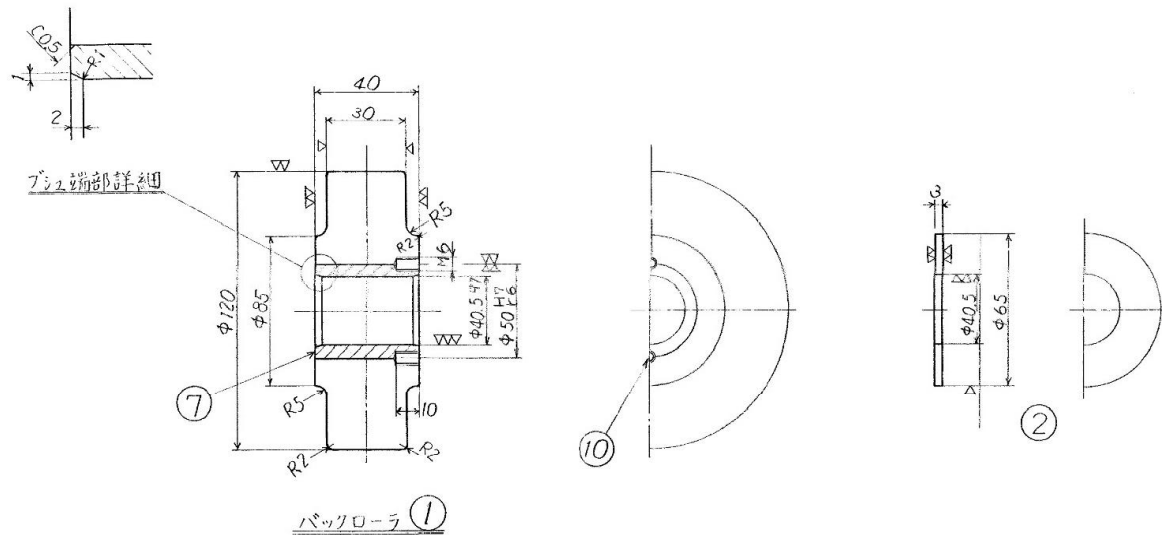








組立 部材 品名	数量 QTY	品名 ITEM	部品名称 DESCRIPTION	材質 MATERIAL	重量 WEIGHT (kg)	備考 REMARKS
SET	SET	No.			単重 PER ONE	計 TOTAL
1	1	1	バックローラ	SCC5A		
2	2	2	t3-Φ65×40.5	SUS304		
1	3	3	Φ40-280	SUS304		
1	4	4	t6-30×70	SUS41		
1	5	5	Φ65-7t	SUS304		
1	6	6	t0.635-20×50	EWG23相 タリス #500SP		
1	7	7	ブシ			
2	8	8	六角B SW	SUS304		M10×15
2	9	9	六角B			M10×17
2	10	10	六角穴付止ネジ	SUS304		M6×10

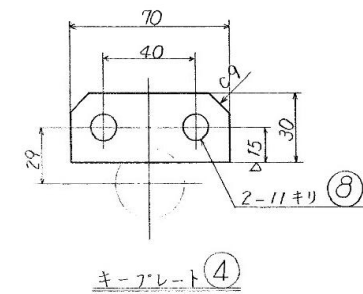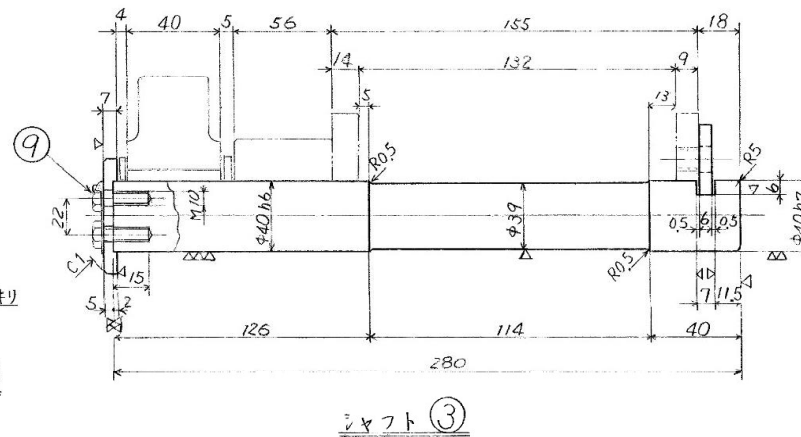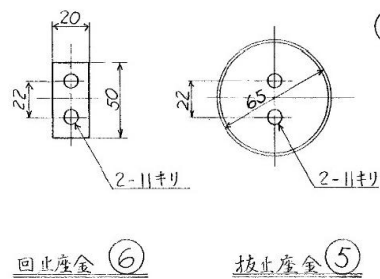














工事名	令和5年度加古川水系広域農業水利施設総合管理事業 呑吐ダム取水設備フローティングスクリーン他整備工事		
図面名	バックローラ図		
作成年月日			
縮尺	No Scale	図面番号	5-3
会社名			
事務所名	近畿農政局淀川水系土地改良調査管理事務所 加古川水系広域農業水利施設総合管理所		

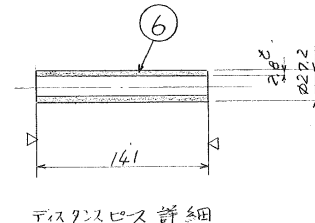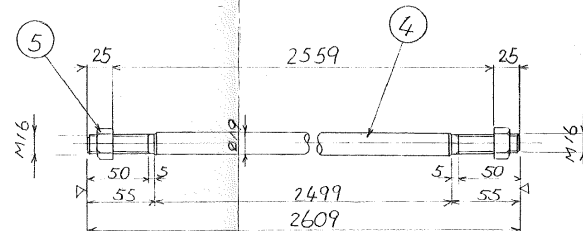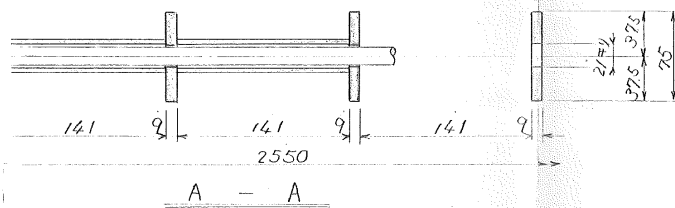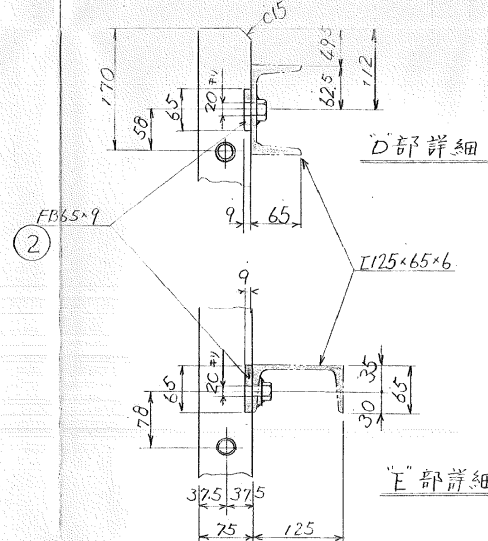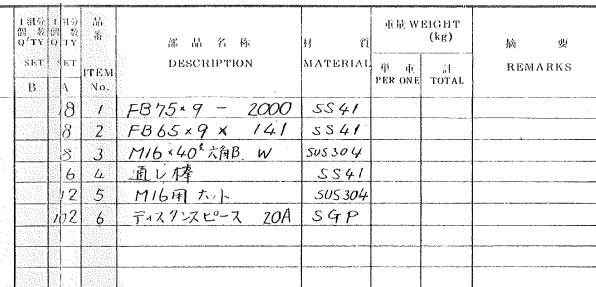

工事名	令和5年度加古川水系広域農業水利施設総合管理事業 吞吐ダム取水設備フローティングスクリーン他整備工事		
図面名	前面スクリーン詳細図		
作成年月日			
縮尺	No Scale	図面番号	6
会社名			
事務所名	近畿農政局淀川水系土地改良調査管理事務所 加古川水系広域農業水利施設総合管理所		

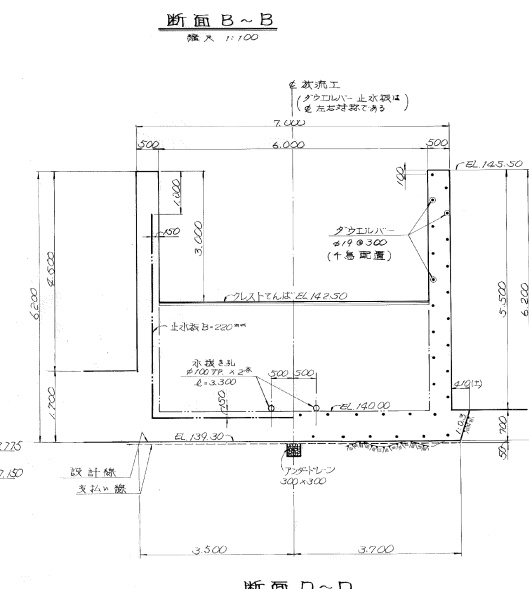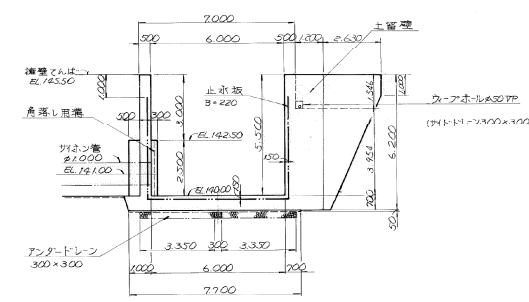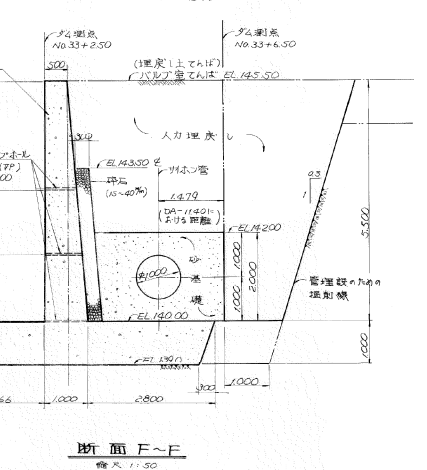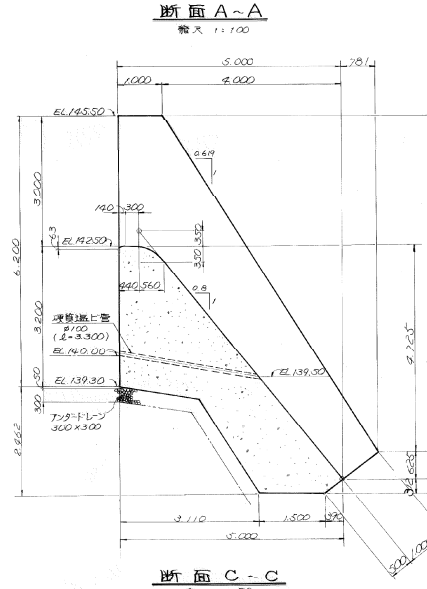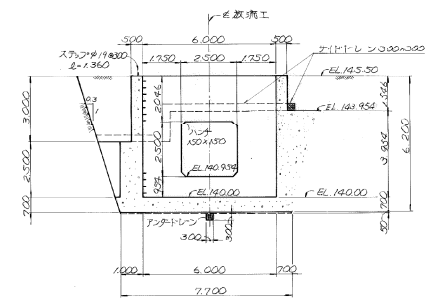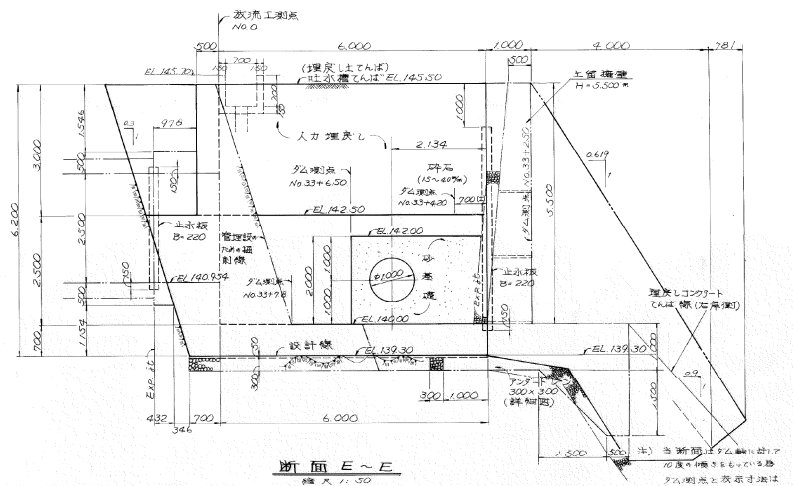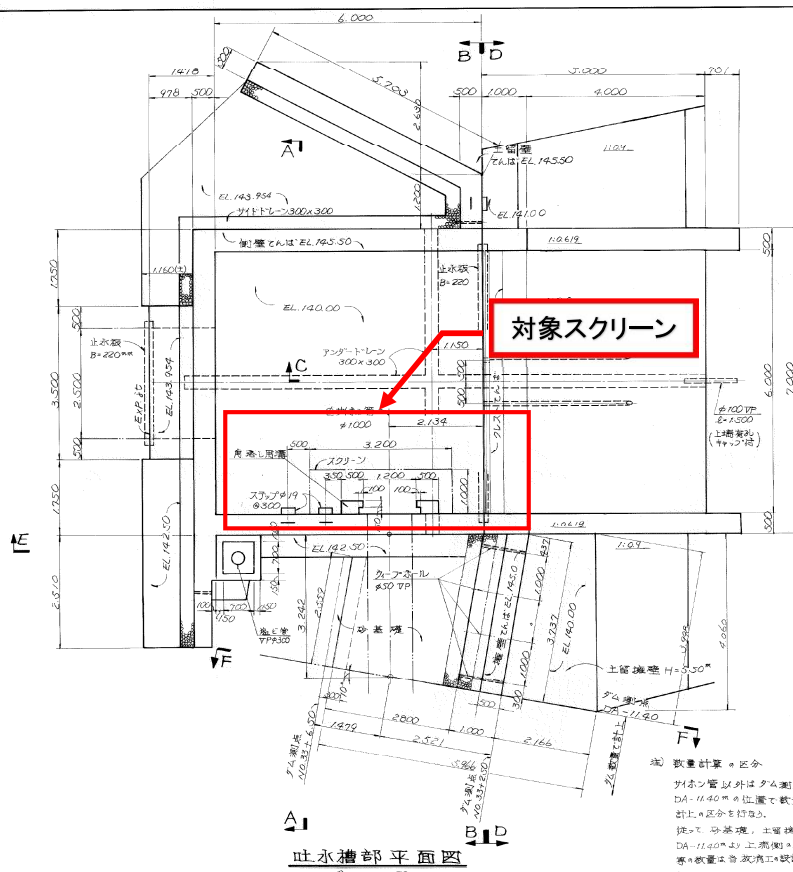

工事名	令和5年度加古川水系広域農業水利施設総合管理事業 呑吐ダム取水設備フローティングスクリーン他整備工事		
図面名	山田幹線スクリーン図		
作成年月日			
縮尺	No Scale	図面番号	7
会社名			
事務所名	近畿農政局淀川水系土地改良調査管理事務所 加古川水系広域農業水利施設総合管理所		

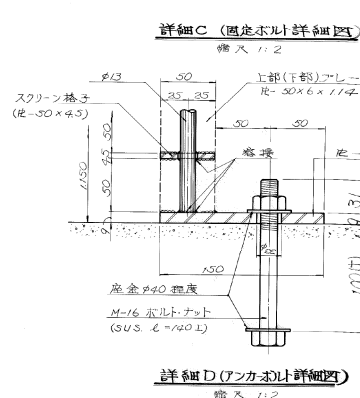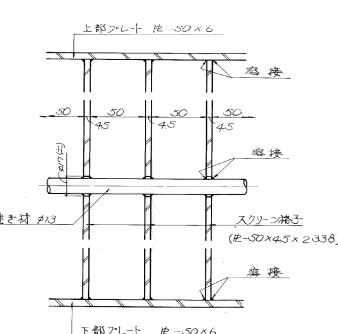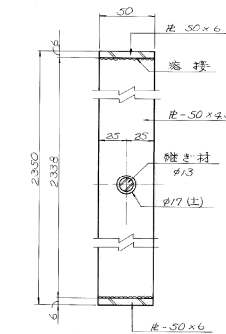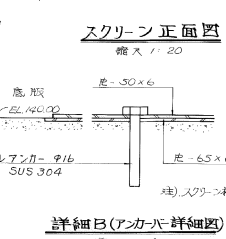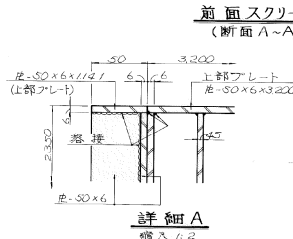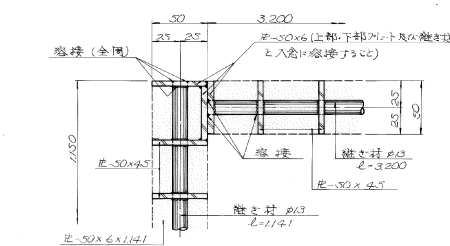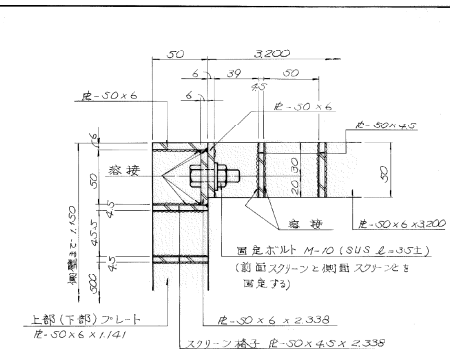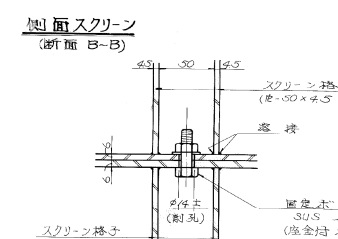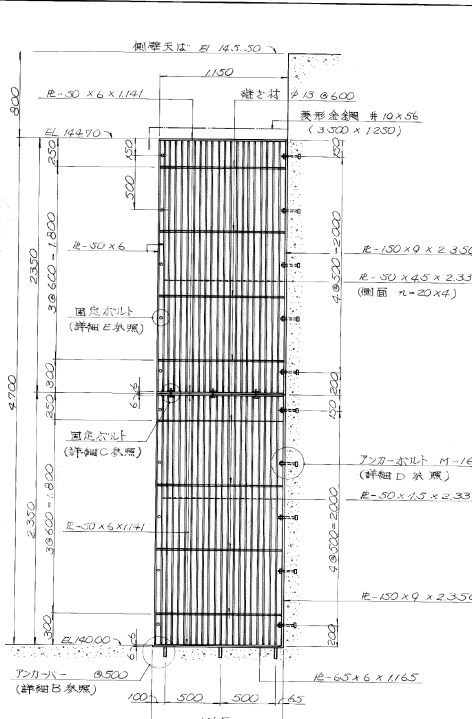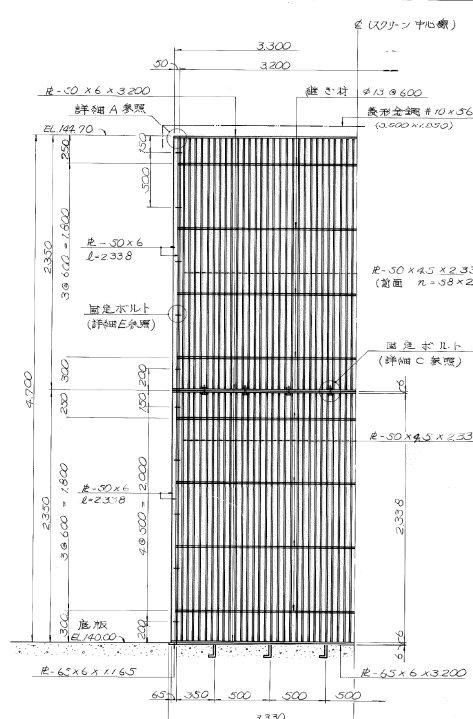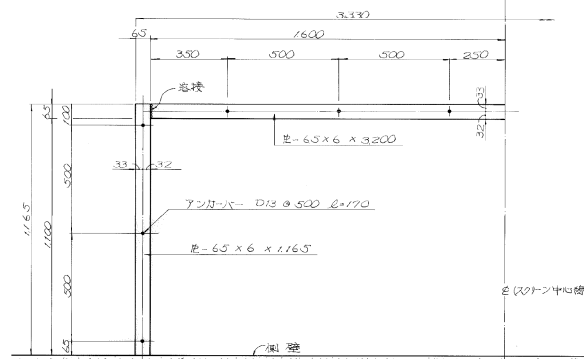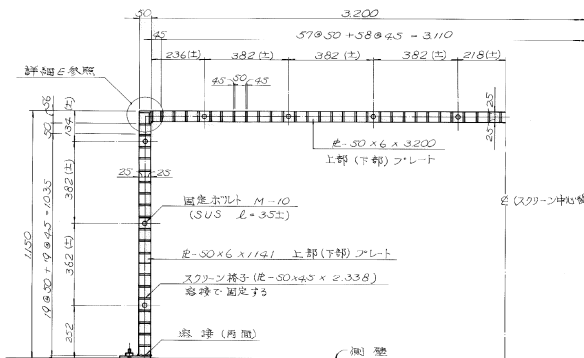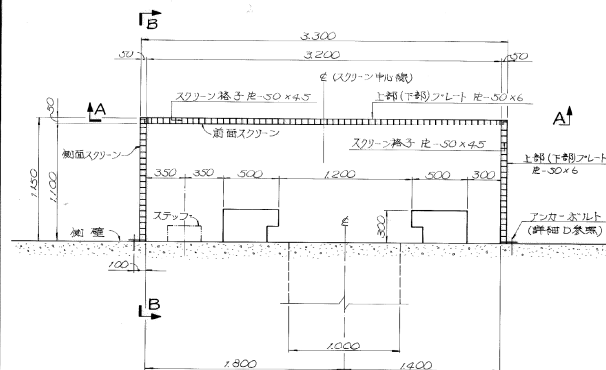

- 注) 1. 標準 (公) は mm 単位、寸法は mm 単位で示す。
2. ボルト・ナット等はステンレス製品を推奨する。
3. 鋼材は、防錆塗装 (ステンレスを除く) を施す。
4. スクリーン端部のプレートと継ぎ材は、溶接による接合とする。
5. 前面スクリーンと側面スクリーン、および上段スクリーンと下段スクリーンとは、ボルトにて接続する。

工事名	令和5年度加古川水系広域農業水利施設総合管理事業 吞吐ダム取水設備フローティングスクリーン他整備工事		
図面名	山田幹線スクリーン詳細図		
作成年月日			
縮尺	No Scale	図面番号	8
会社名			
事務所名	近畿農政局淀川水系土地改良調査管理事務所 加古川水系広域農業水利施設総合管理事務所		