



事業名	加古川水系直轄管理事業		
工事名	令和6年度加古川水系直轄管理事業 吞吐ダム他オイルフェンス更新等工事		
契約区分	当初	図面枚数	7枚
図面番号	図面名称	枚数	備考
1	位置図	1	
2	吞吐ダム平面図	1	
3	大川瀬ダム平面図	2	
4	鴨川ダム平面図	2	
5	オイルフェンス構造図	1	参考
計		7	

位置図

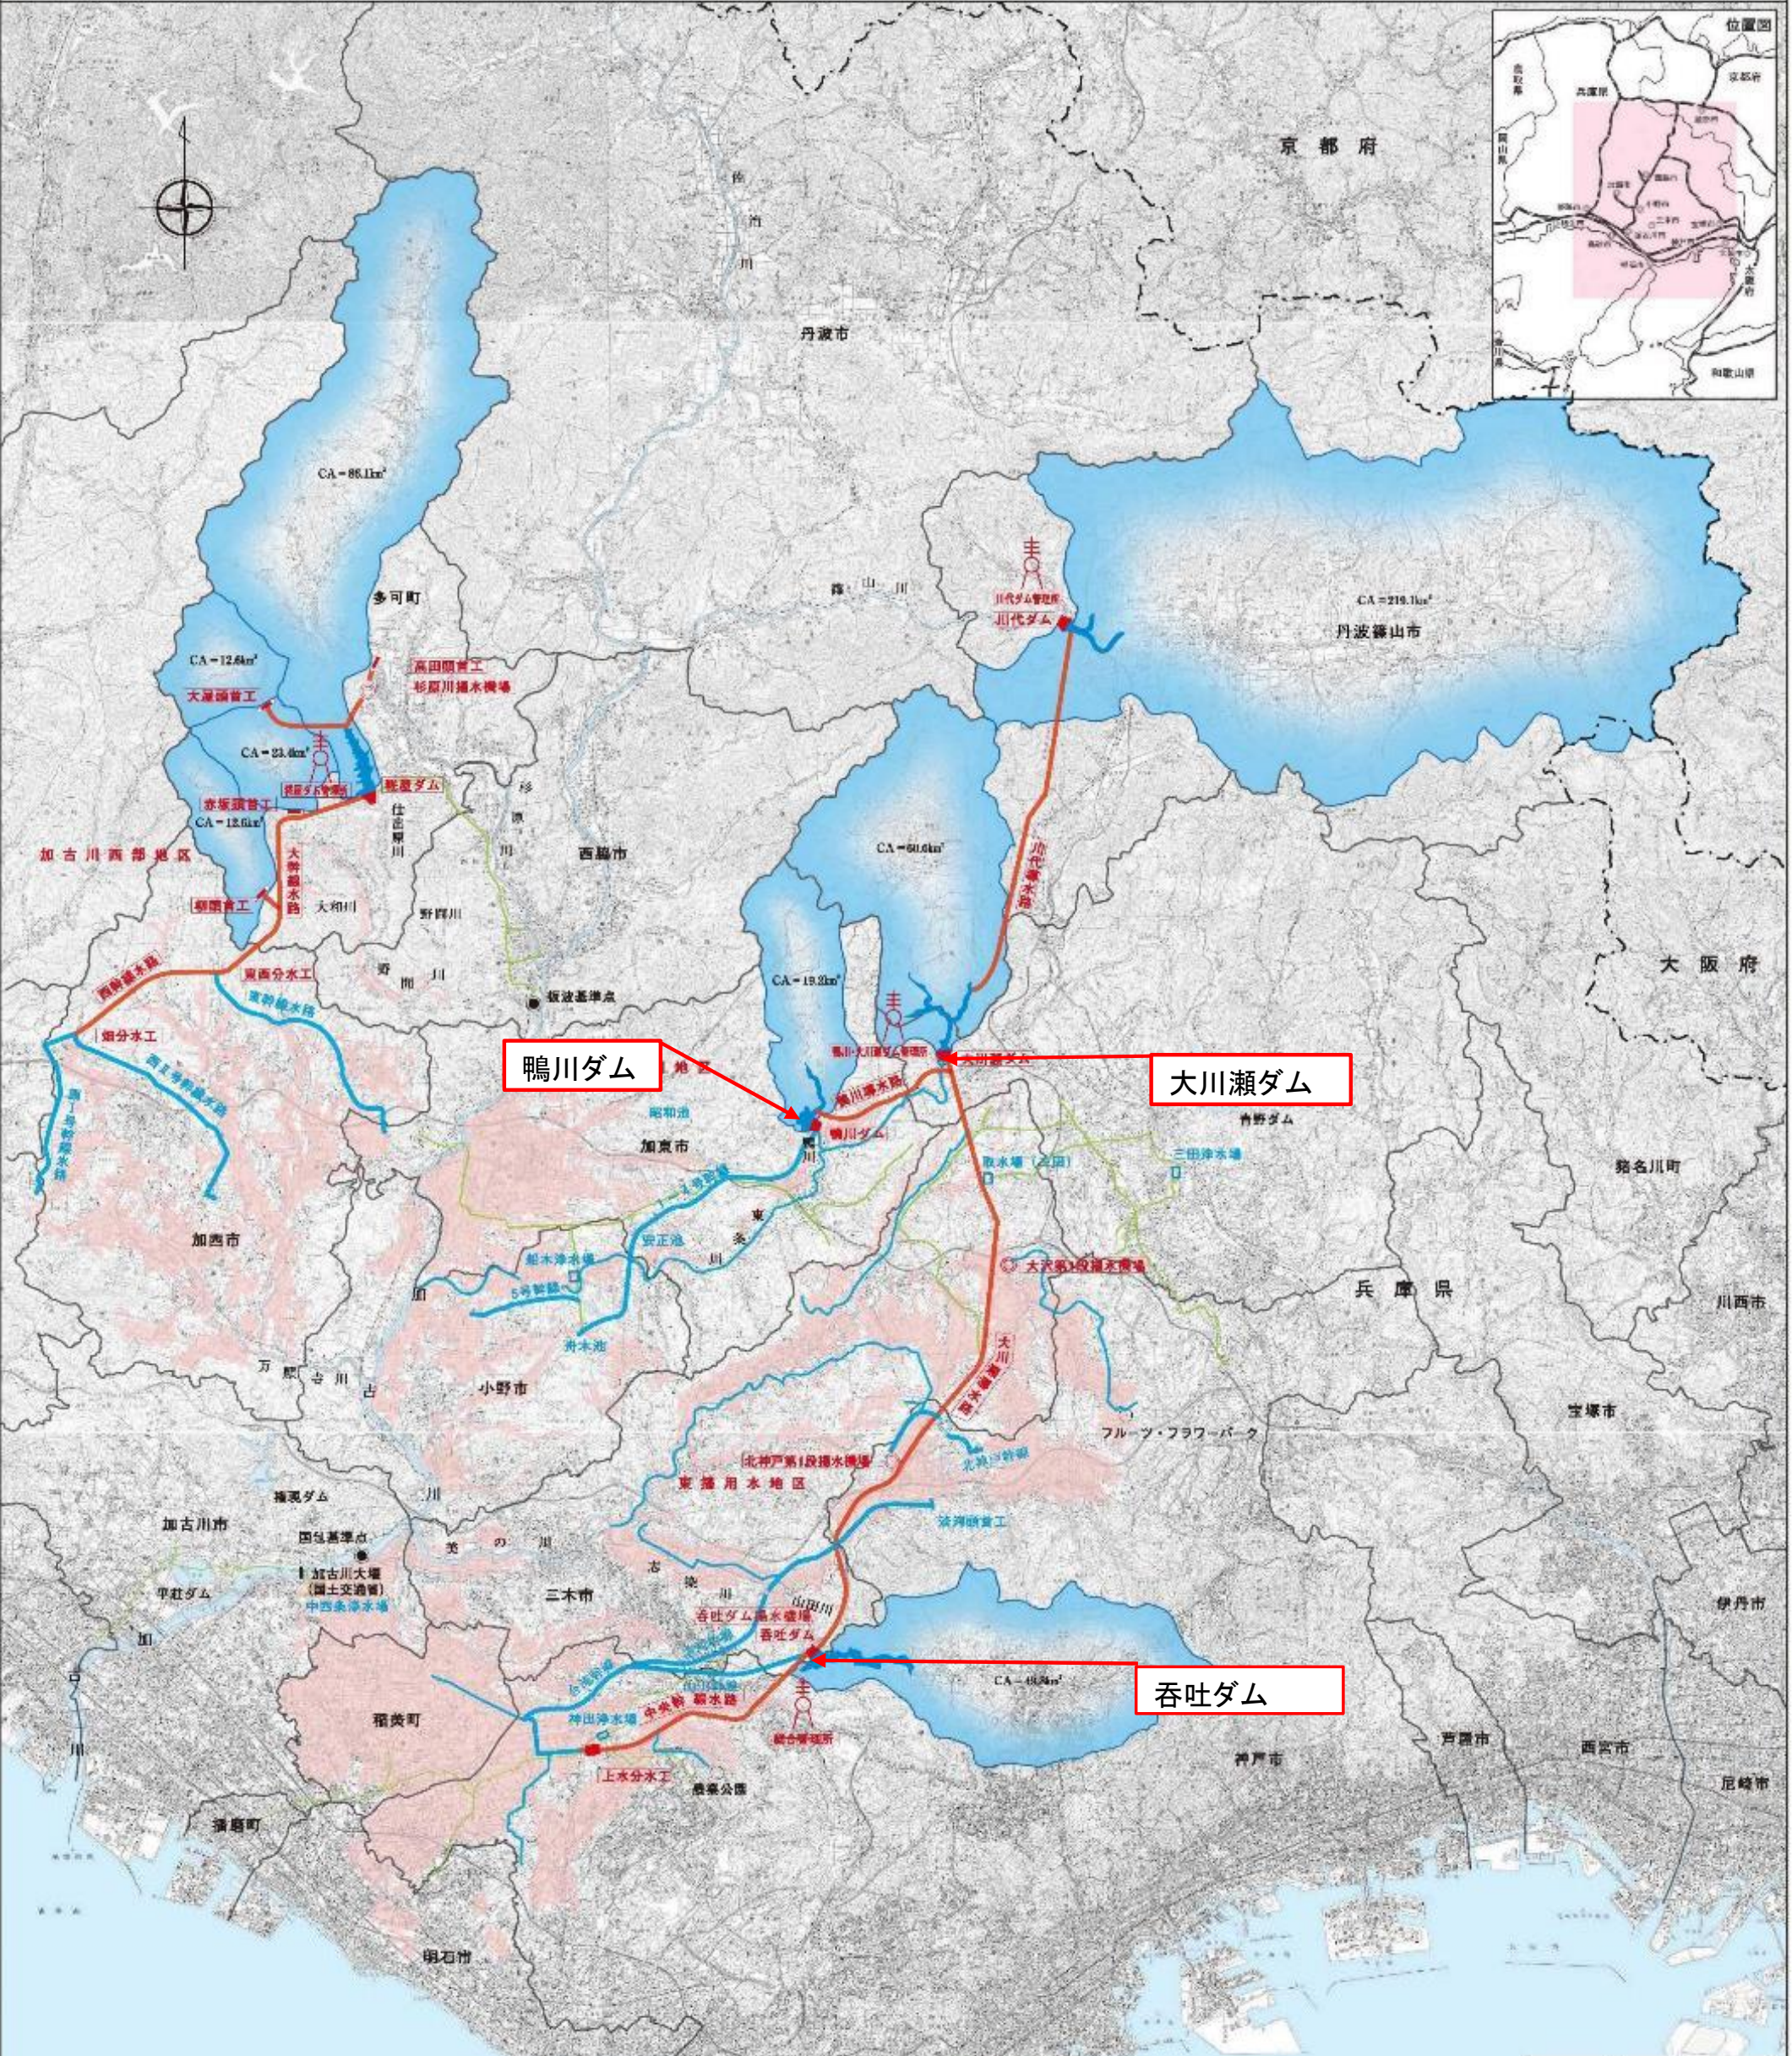


工事名	令和6年度加古川水系直轄管理事業 吞吐ダム他オイルフェンス更新等工事		
図面名	位置図		
作成年月日			
縮尺	No Scale	図面番号	1
会社名			
事務所名	近畿農政局淀川水系土地改良調査管理事務所 加古川水系広域農業水利施設総合管理所		

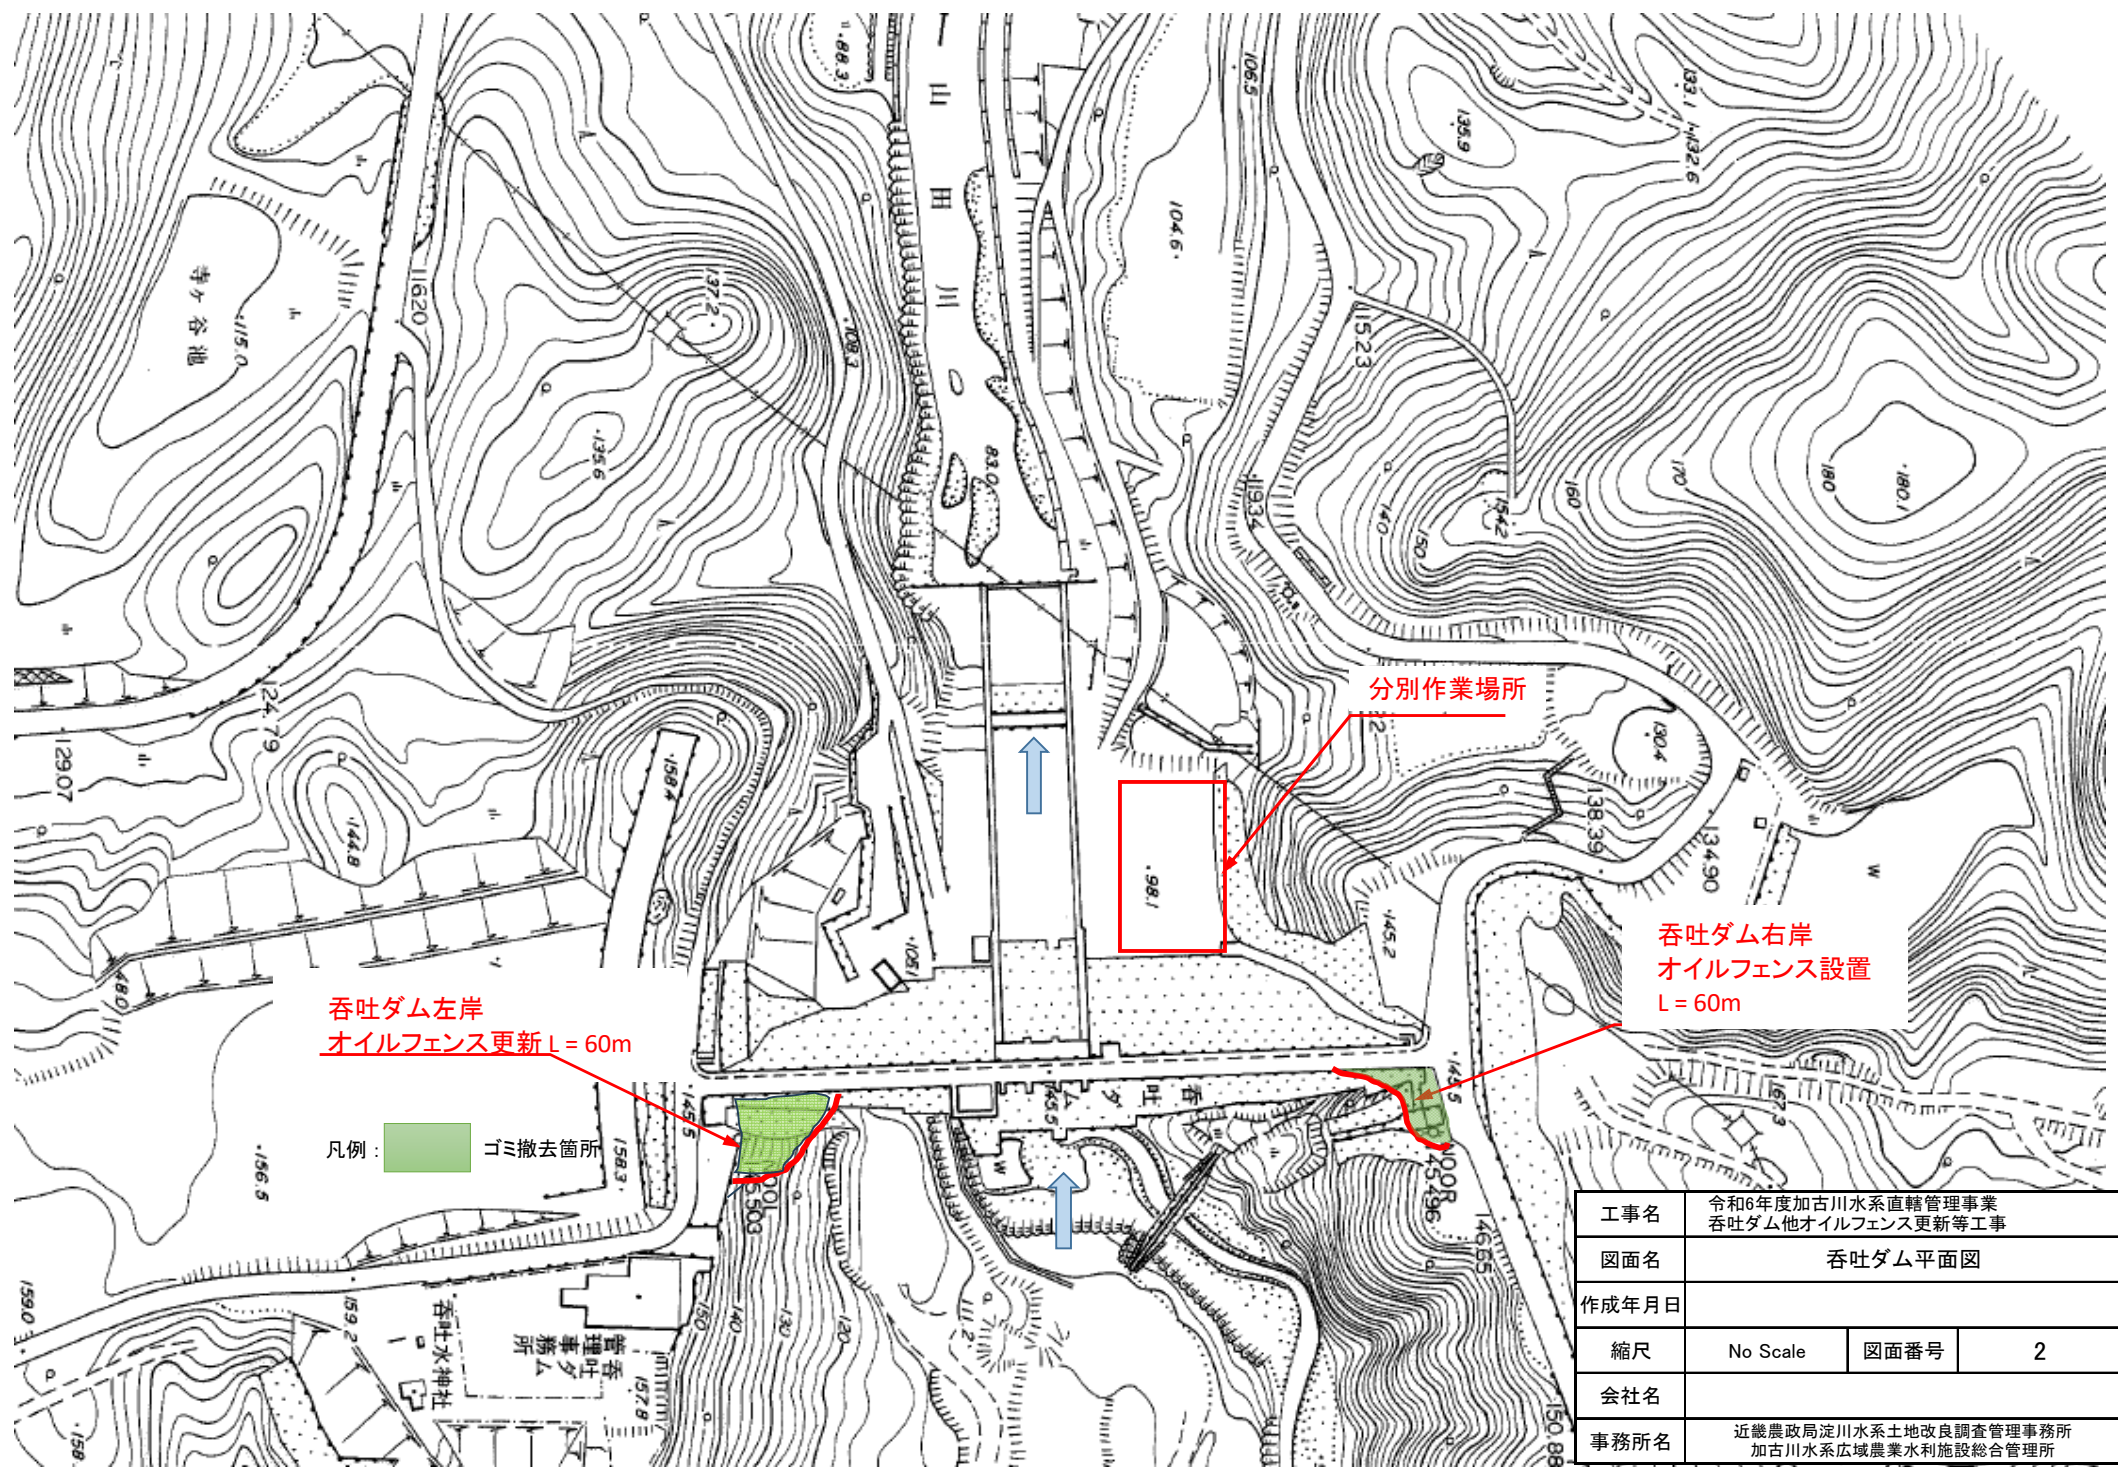


工事名	令和6年度加古川水系直轄管理事業 呑吐ダム他オイルフェンス更新等工事		
図面名	呑吐ダム平面図		
作成年月日			
縮尺	No Scale	図面番号	2
会社名			
事務所名	近畿農政局淀川水系土地改良調査管理事務所 加古川水系広域農業水利施設総合管理所		

大川瀬ダム平面図

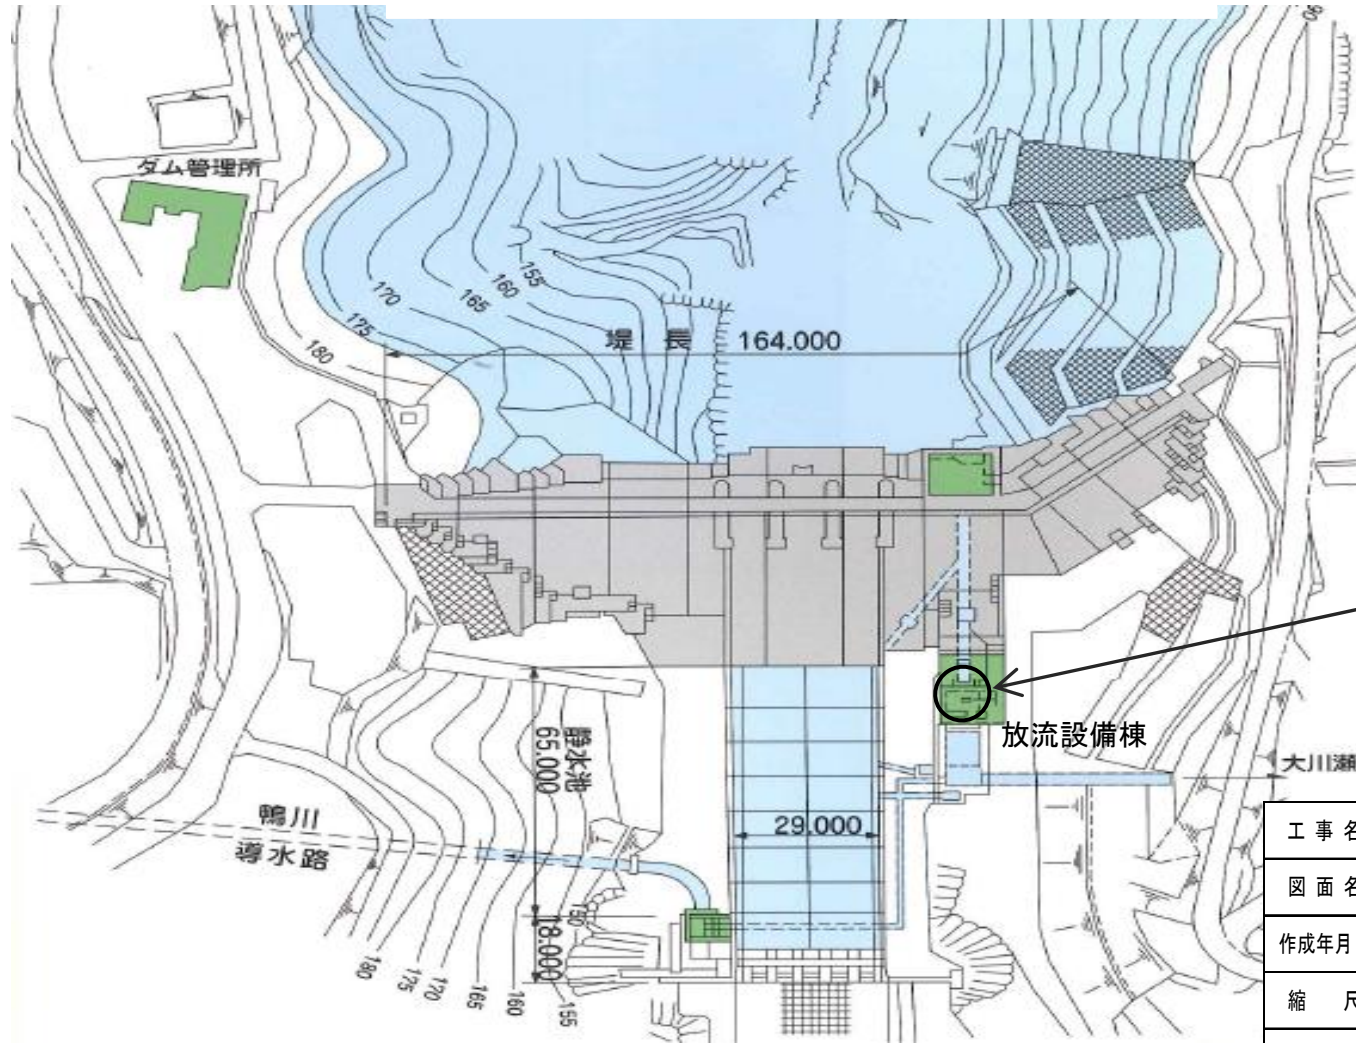

工 事 名	令和6年度 加古川水系直轄管理事業 呑吐ダム他オイルフェンス更新等工事		
図 面 名	大川瀬ダム平面図		
作成年月日			
縮 尺	No Scale	図面番号	3-1
会 社 名			
事務所名	近畿農政局淀川水系土地改良調査管理事務所 加古川水系広域農業水利施設総合管理所		


大川瀬ダム平面図(放流設備棟)

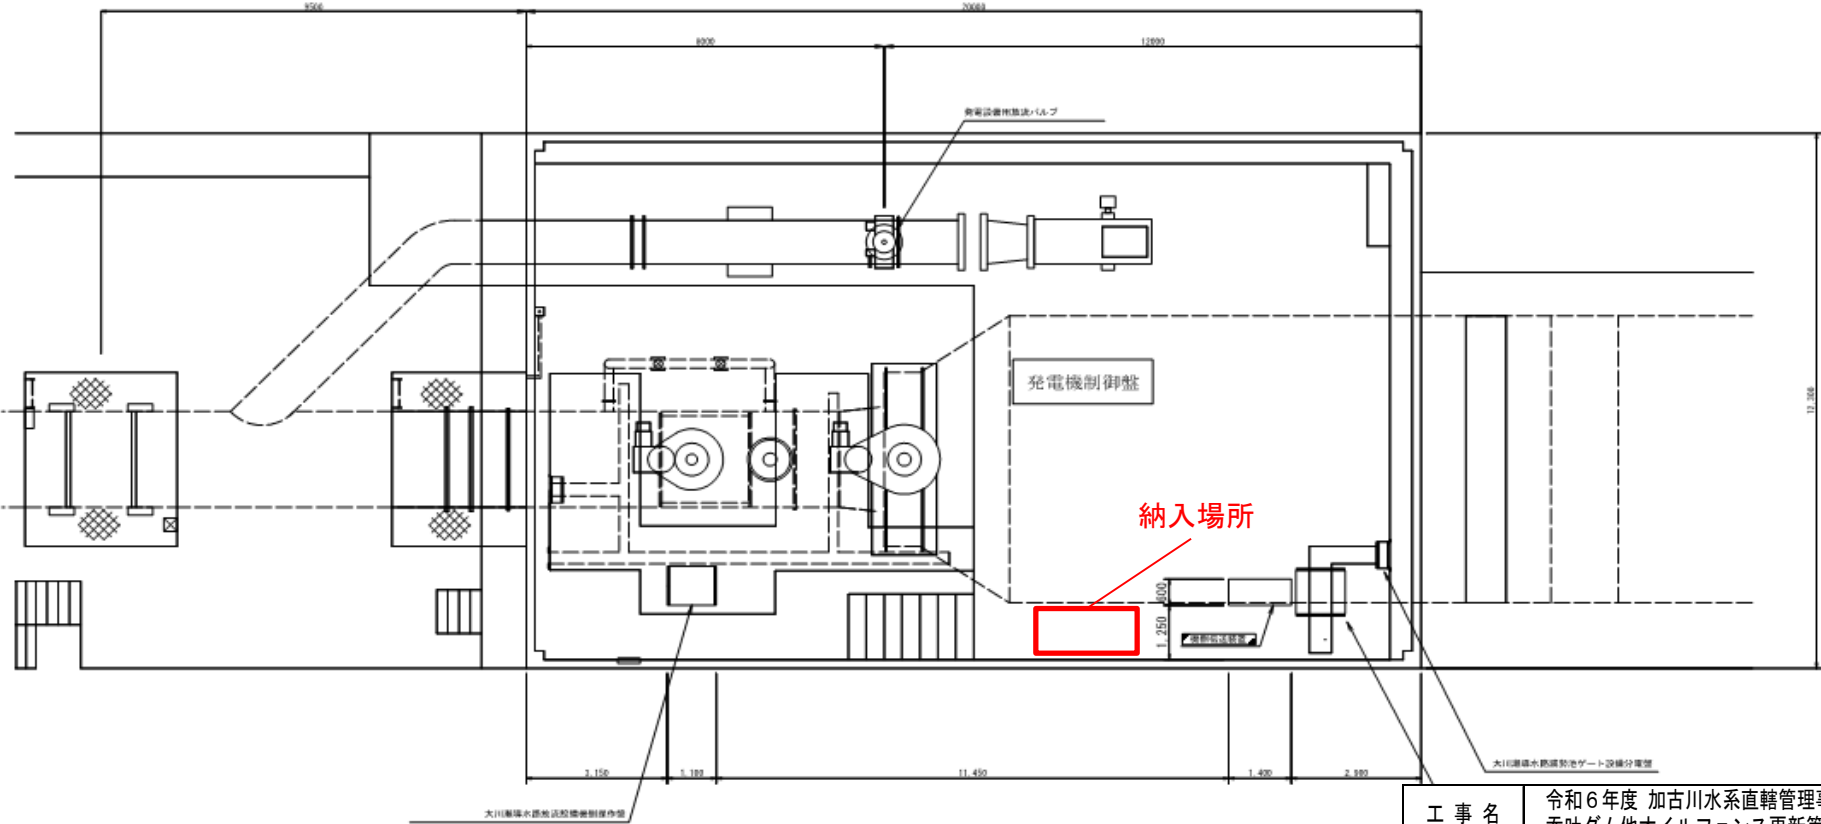

工 事 名	令和6年度 加古川水系直轄管理事業 呑吐ダム他オイルフェンス更新等工事		
図 面 名	大川瀬ダム平面図(放流設備棟)		
作成年月日			
縮 尺	No Scale	図面番号	3-2
会 社 名			
事務所名	近畿農政局淀川水系土地改良調査管理事務所 加古川水系広域農業水利施設総合管理所		

鴨川ダム平面図

オイルフェンス納入場所
鴨川ダム分室付属棟

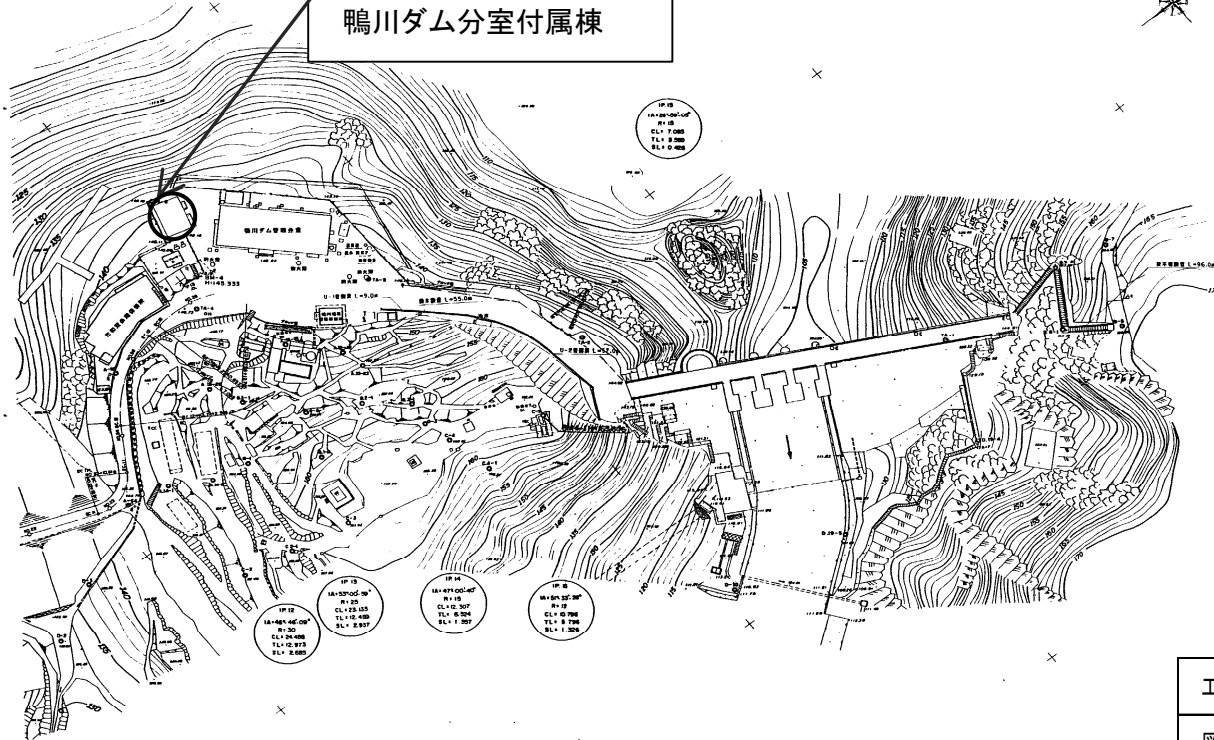

工 事 名	令和6年度 加古川水系直轄管理事業 吞吐ダム他オイルフェンス更新等工事		
図 面 名	鴨川ダム平面図		
作成年月日			
縮 尺	No Scale	図面番号	4-1
会 社 名			
事務所名	近畿農政局淀川水系土地改良調査管理事務所 加古川水系広域農業水利施設総合管理所		


鴨川ダム平面図(鴨川ダム分室付属棟)

外部 仕上表

名称	外壁 珪藻土 珪藻土 珪藻土 珪藻土 珪藻土				
仕様	珪藻土 珪藻土 珪藻土 珪藻土 珪藻土				
材料	珪藻土 珪藻土 珪藻土 珪藻土 珪藻土				
工法	珪藻土 珪藻土 珪藻土 珪藻土 珪藻土				
備考	珪藻土 珪藻土 珪藻土 珪藻土 珪藻土				
大抵	珪藻土 珪藻土 珪藻土 珪藻土 珪藻土				

内部 仕上表

区分	床	天井	壁	窓	扉
1区画	珪藻土 珪藻土	珪藻土 珪藻土	珪藻土 珪藻土	珪藻土 珪藻土	珪藻土 珪藻土
2区画	珪藻土 珪藻土	珪藻土 珪藻土	珪藻土 珪藻土	珪藻土 珪藻土	珪藻土 珪藻土

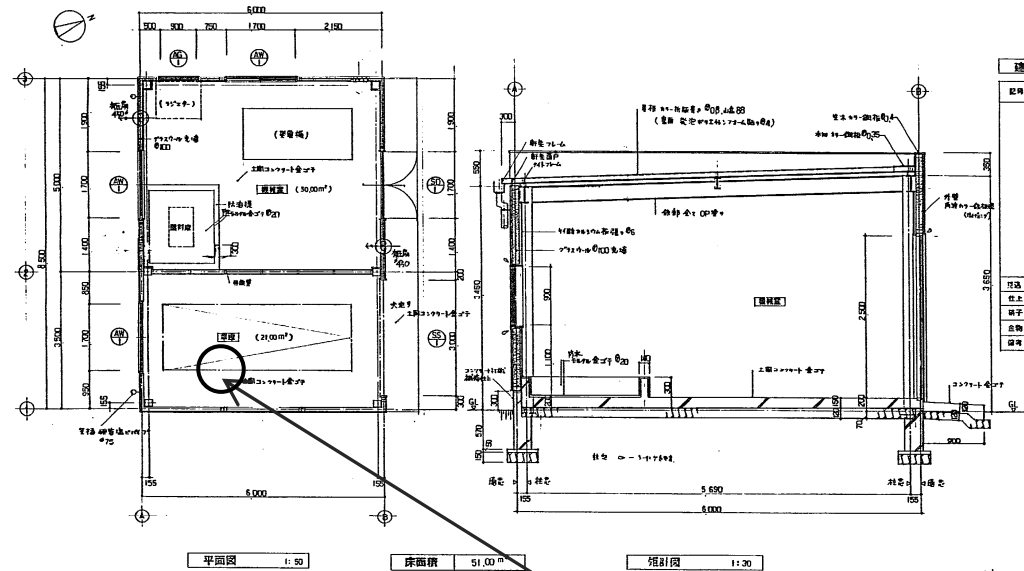


建具表 1:50

区分	数量	①	②	③	④	⑤
名称		珪藻土 珪藻土	珪藻土 珪藻土	珪藻土 珪藻土	珪藻土 珪藻土	珪藻土 珪藻土
仕様		珪藻土 珪藻土	珪藻土 珪藻土	珪藻土 珪藻土	珪藻土 珪藻土	珪藻土 珪藻土
材料		珪藻土 珪藻土	珪藻土 珪藻土	珪藻土 珪藻土	珪藻土 珪藻土	珪藻土 珪藻土
工法		珪藻土 珪藻土	珪藻土 珪藻土	珪藻土 珪藻土	珪藻土 珪藻土	珪藻土 珪藻土
備考		珪藻土 珪藻土	珪藻土 珪藻土	珪藻土 珪藻土	珪藻土 珪藻土	珪藻土 珪藻土

オイルフェンス納入場所
鴨川ダム分室付属棟

工事名	令和6年度 加古川水系直轄管理事業 呑吐ダム他オイルフェンス更新等工事		
図面名	鴨川ダム平面図(鴨川ダム分室付属棟)		
作成年月日			
縮尺	No Scale	図面番号	4-2
会社名			
事務所名	近畿農政局淀川水系土地改良調査管理事務所 加古川水系広域農業水利施設総合管理所		

オイルフェンス構造図

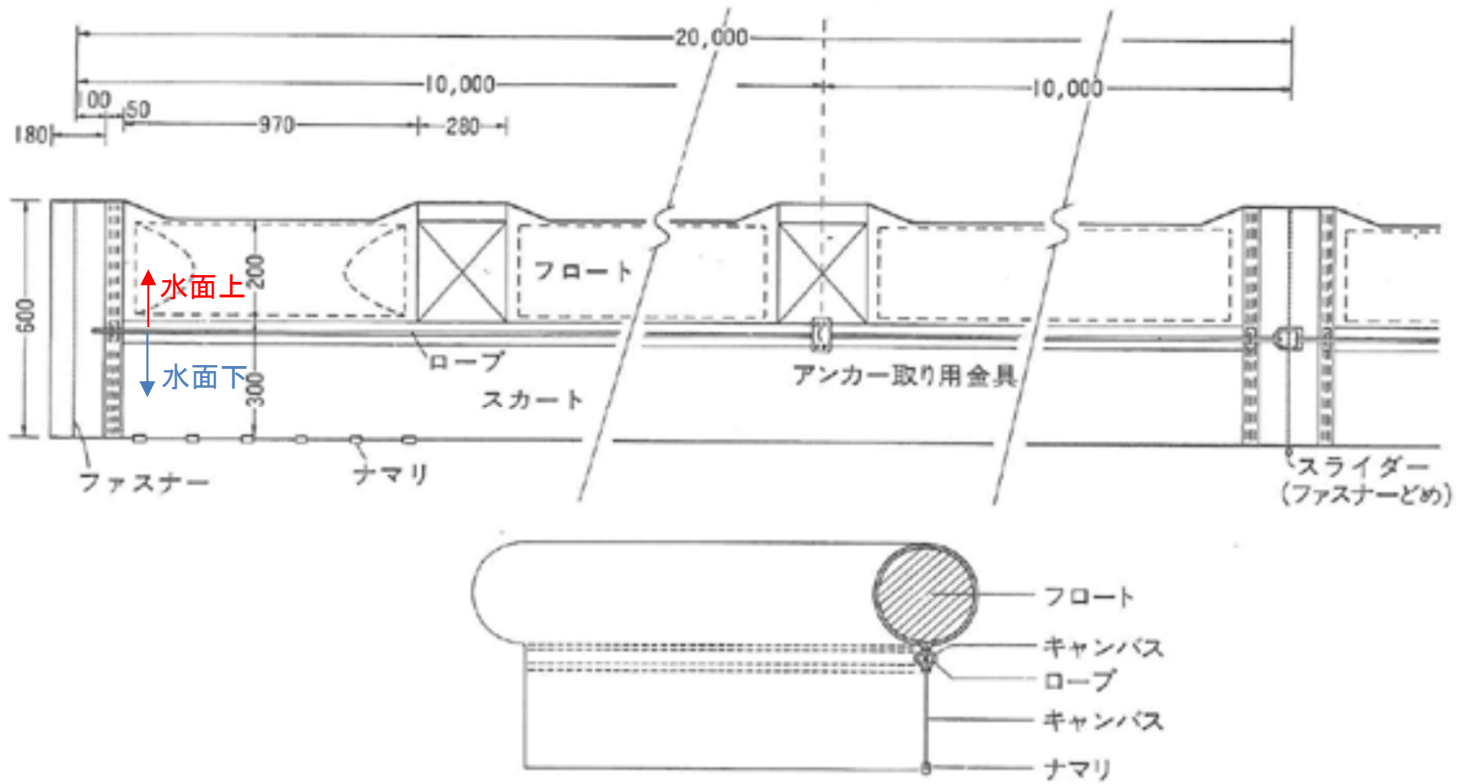

水面上	200mm
水面下	300mm
ロープ径	14mm
接続部	600mm
おもり	0.6kg/m
浮体	200φ×900mm
引っ張り強度	4600kg
容積	0.86m ³

工 事 名	令和6年度 加古川水系直轄管理事業 吞吐ダム他オイルフェンス更新等工事		
図 面 名	オイルフェンス構造図（参考図）		
作成年月日			
縮 尺	No Scale	図面番号	5
会 社 名			
事務所名	近畿農政局淀川水系土地改良調査管理事務所 加古川水系広域農業水利施設総合管理所		