


事業名	加古川水系直轄管理事業			
工事名	令和6年度 鴨川ダム放流設備機側伝送装置等製作据付工事			
契約区分	当初	図面枚数	1	
図面番号	図面名称		枚数	備考
参考1	放流棟機器配置図		1	
計			1	

放流棟機器配置図（参考図）

S=1:60

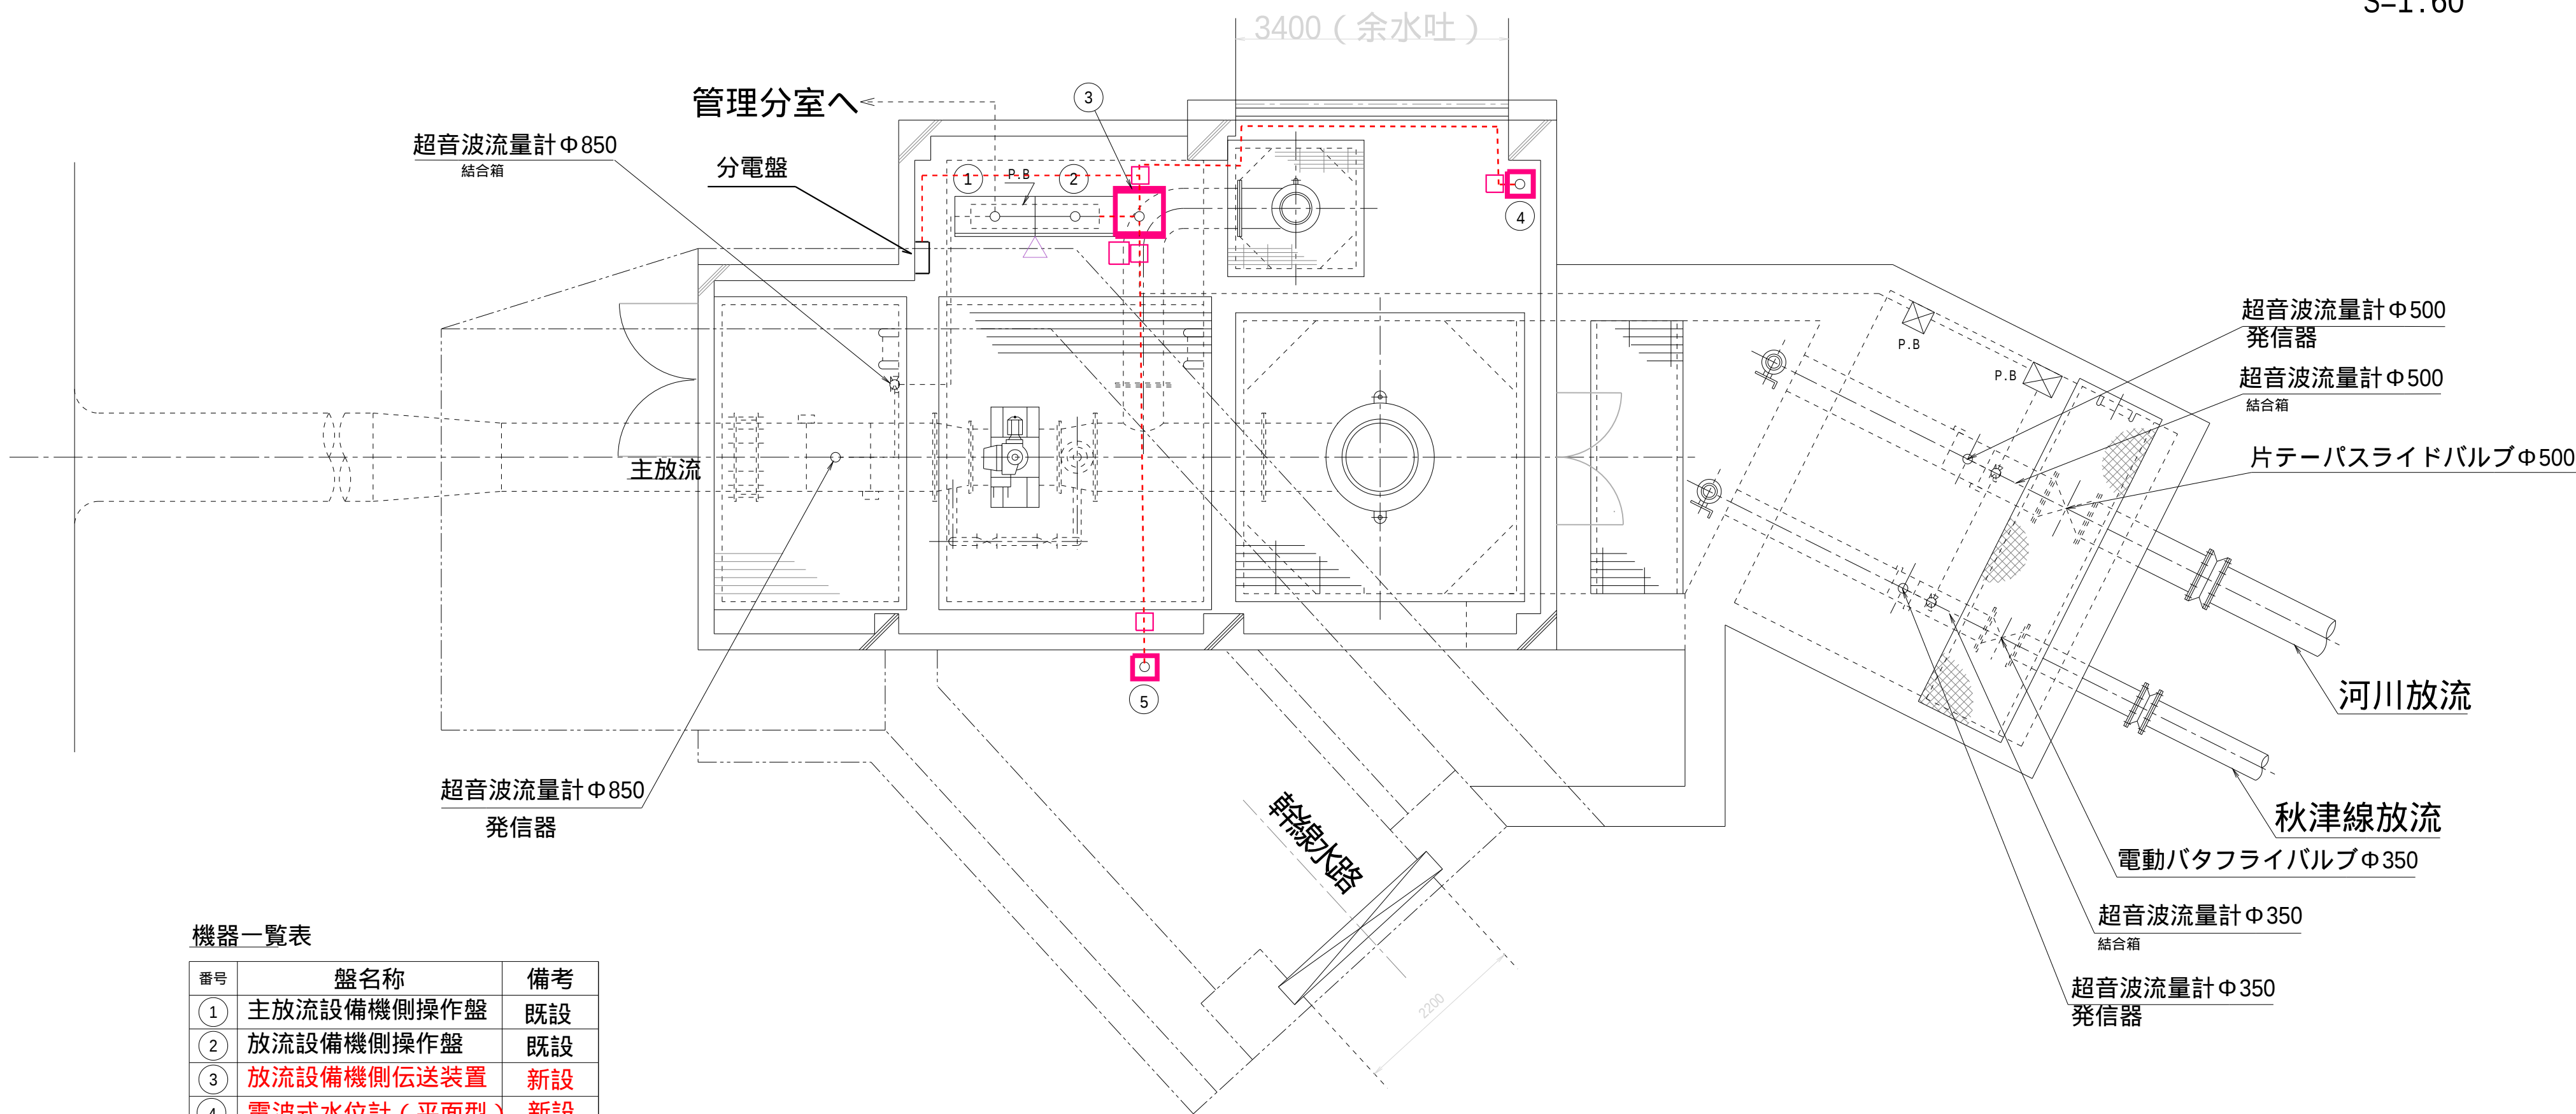


平面図 S=1/60

機器一覧表

番号	盤名称	備考
①	主放流設備機側操作盤	既設
②	放流設備機側操作盤	既設
③	放流設備機側伝送装置	新設
④	電波式水位計（平面型）	新設
⑤	電波式水位（コーン型）	新設

凡例


- 1、 は新設を示す。
2、 は既設を示す。
3、 は露出管内配線を示す。

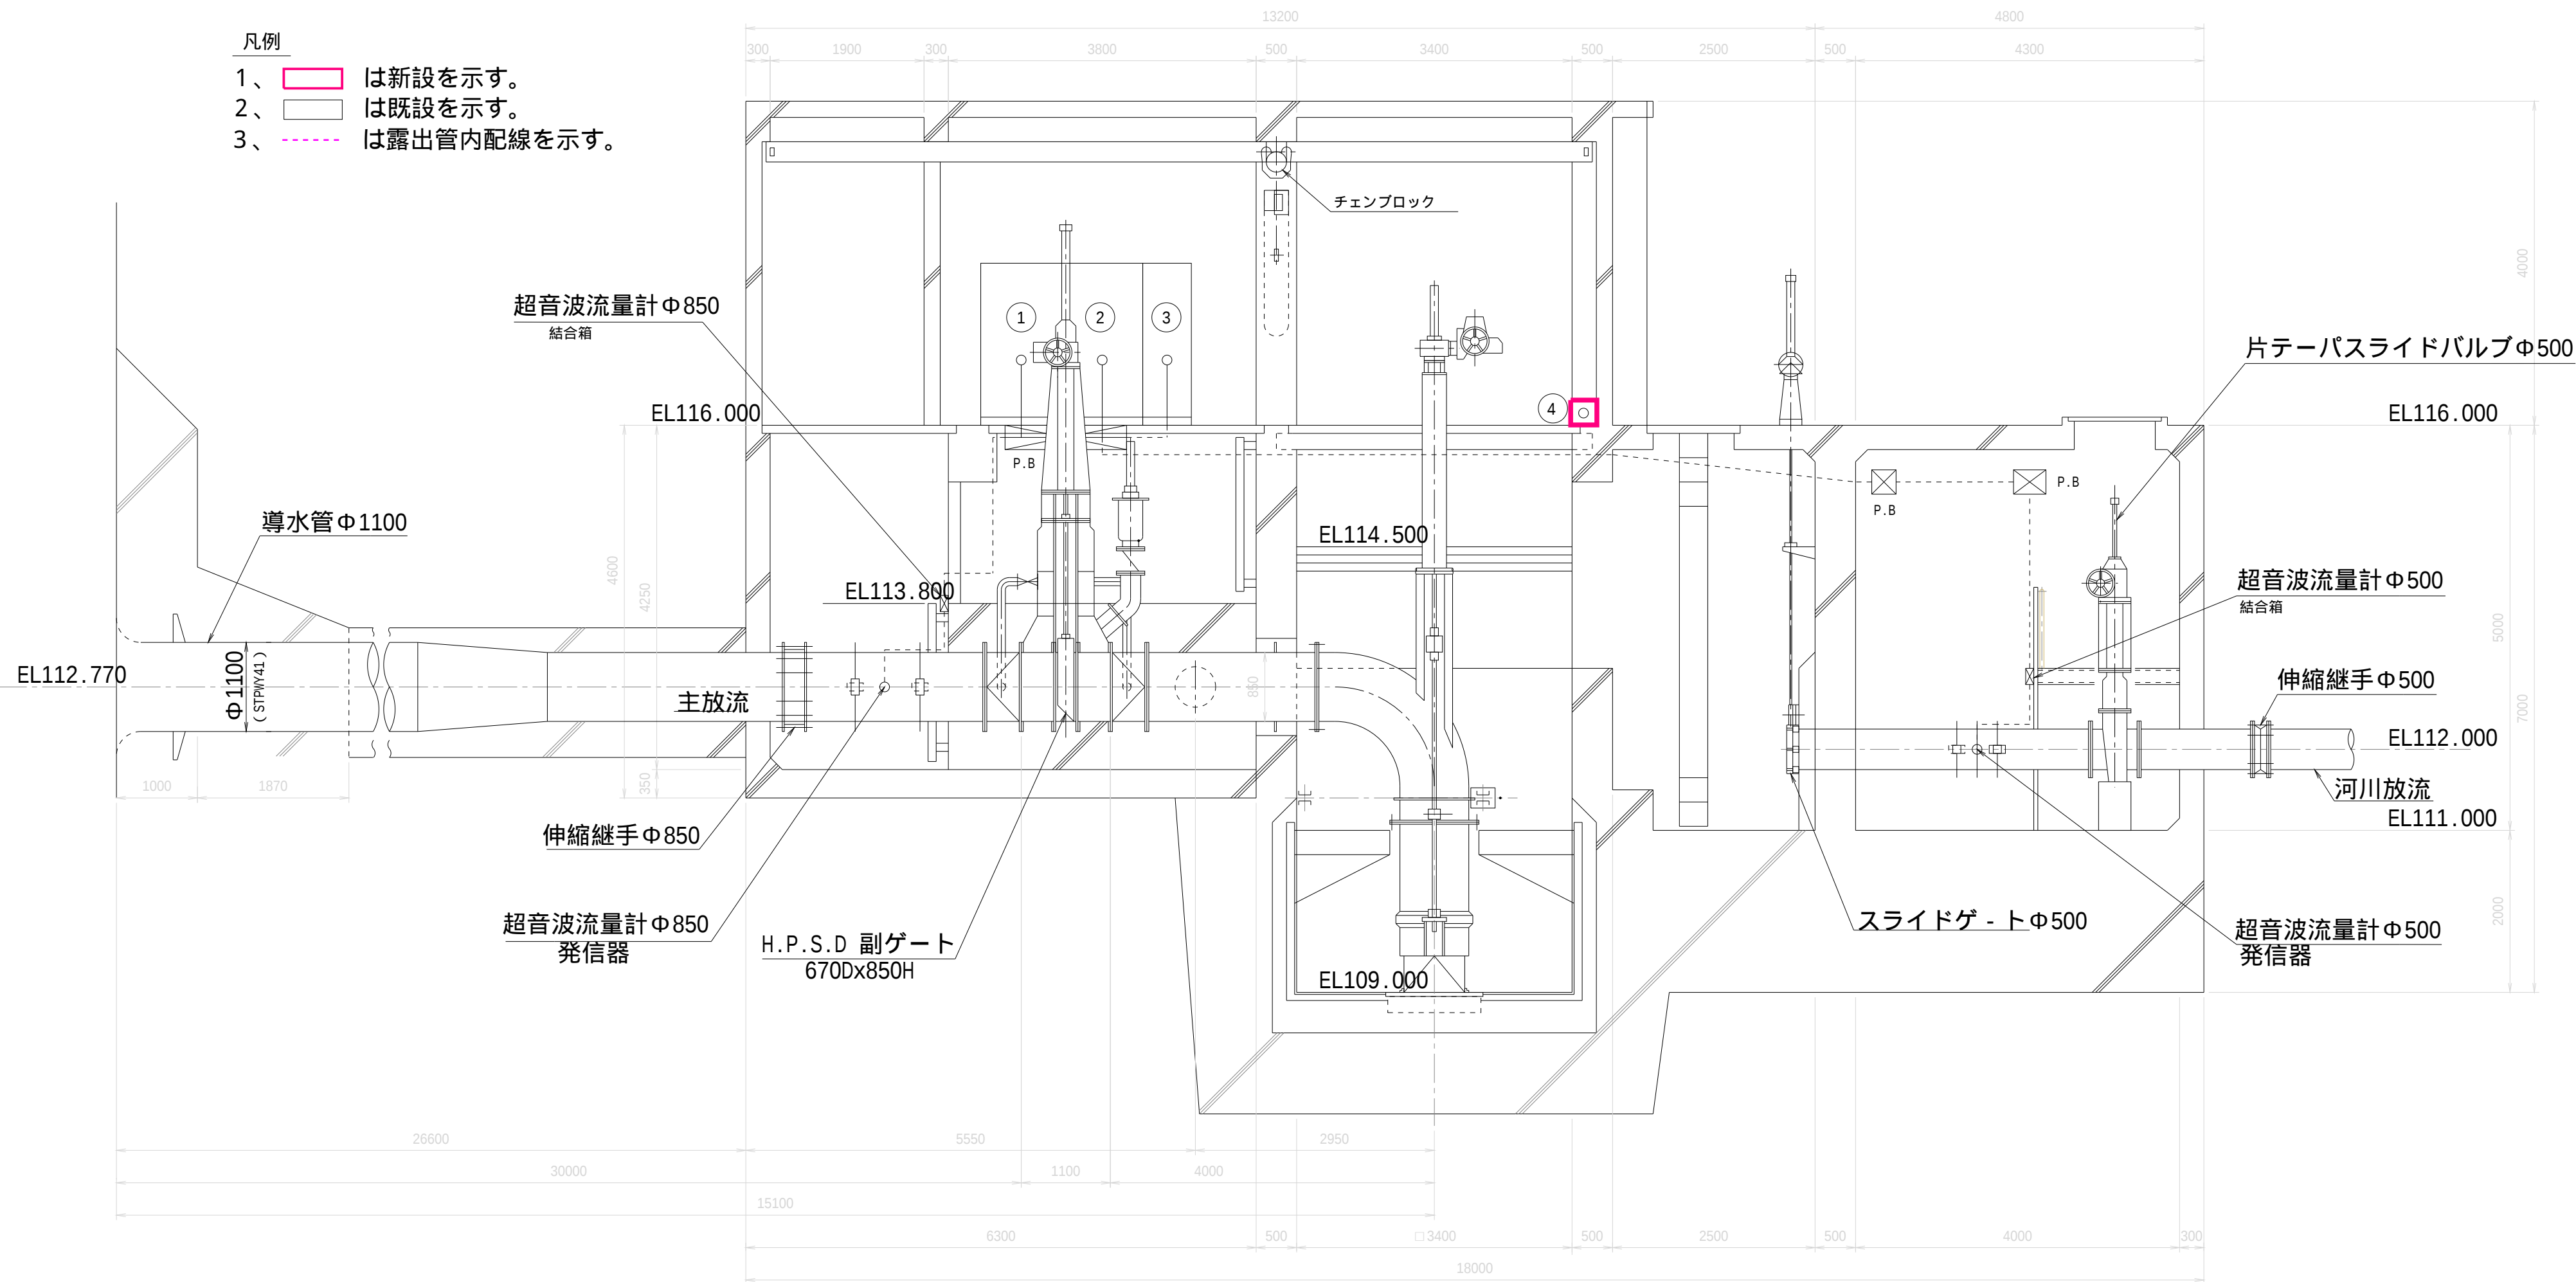

側面図 S=1/60

管理分室
操作室

放流設備

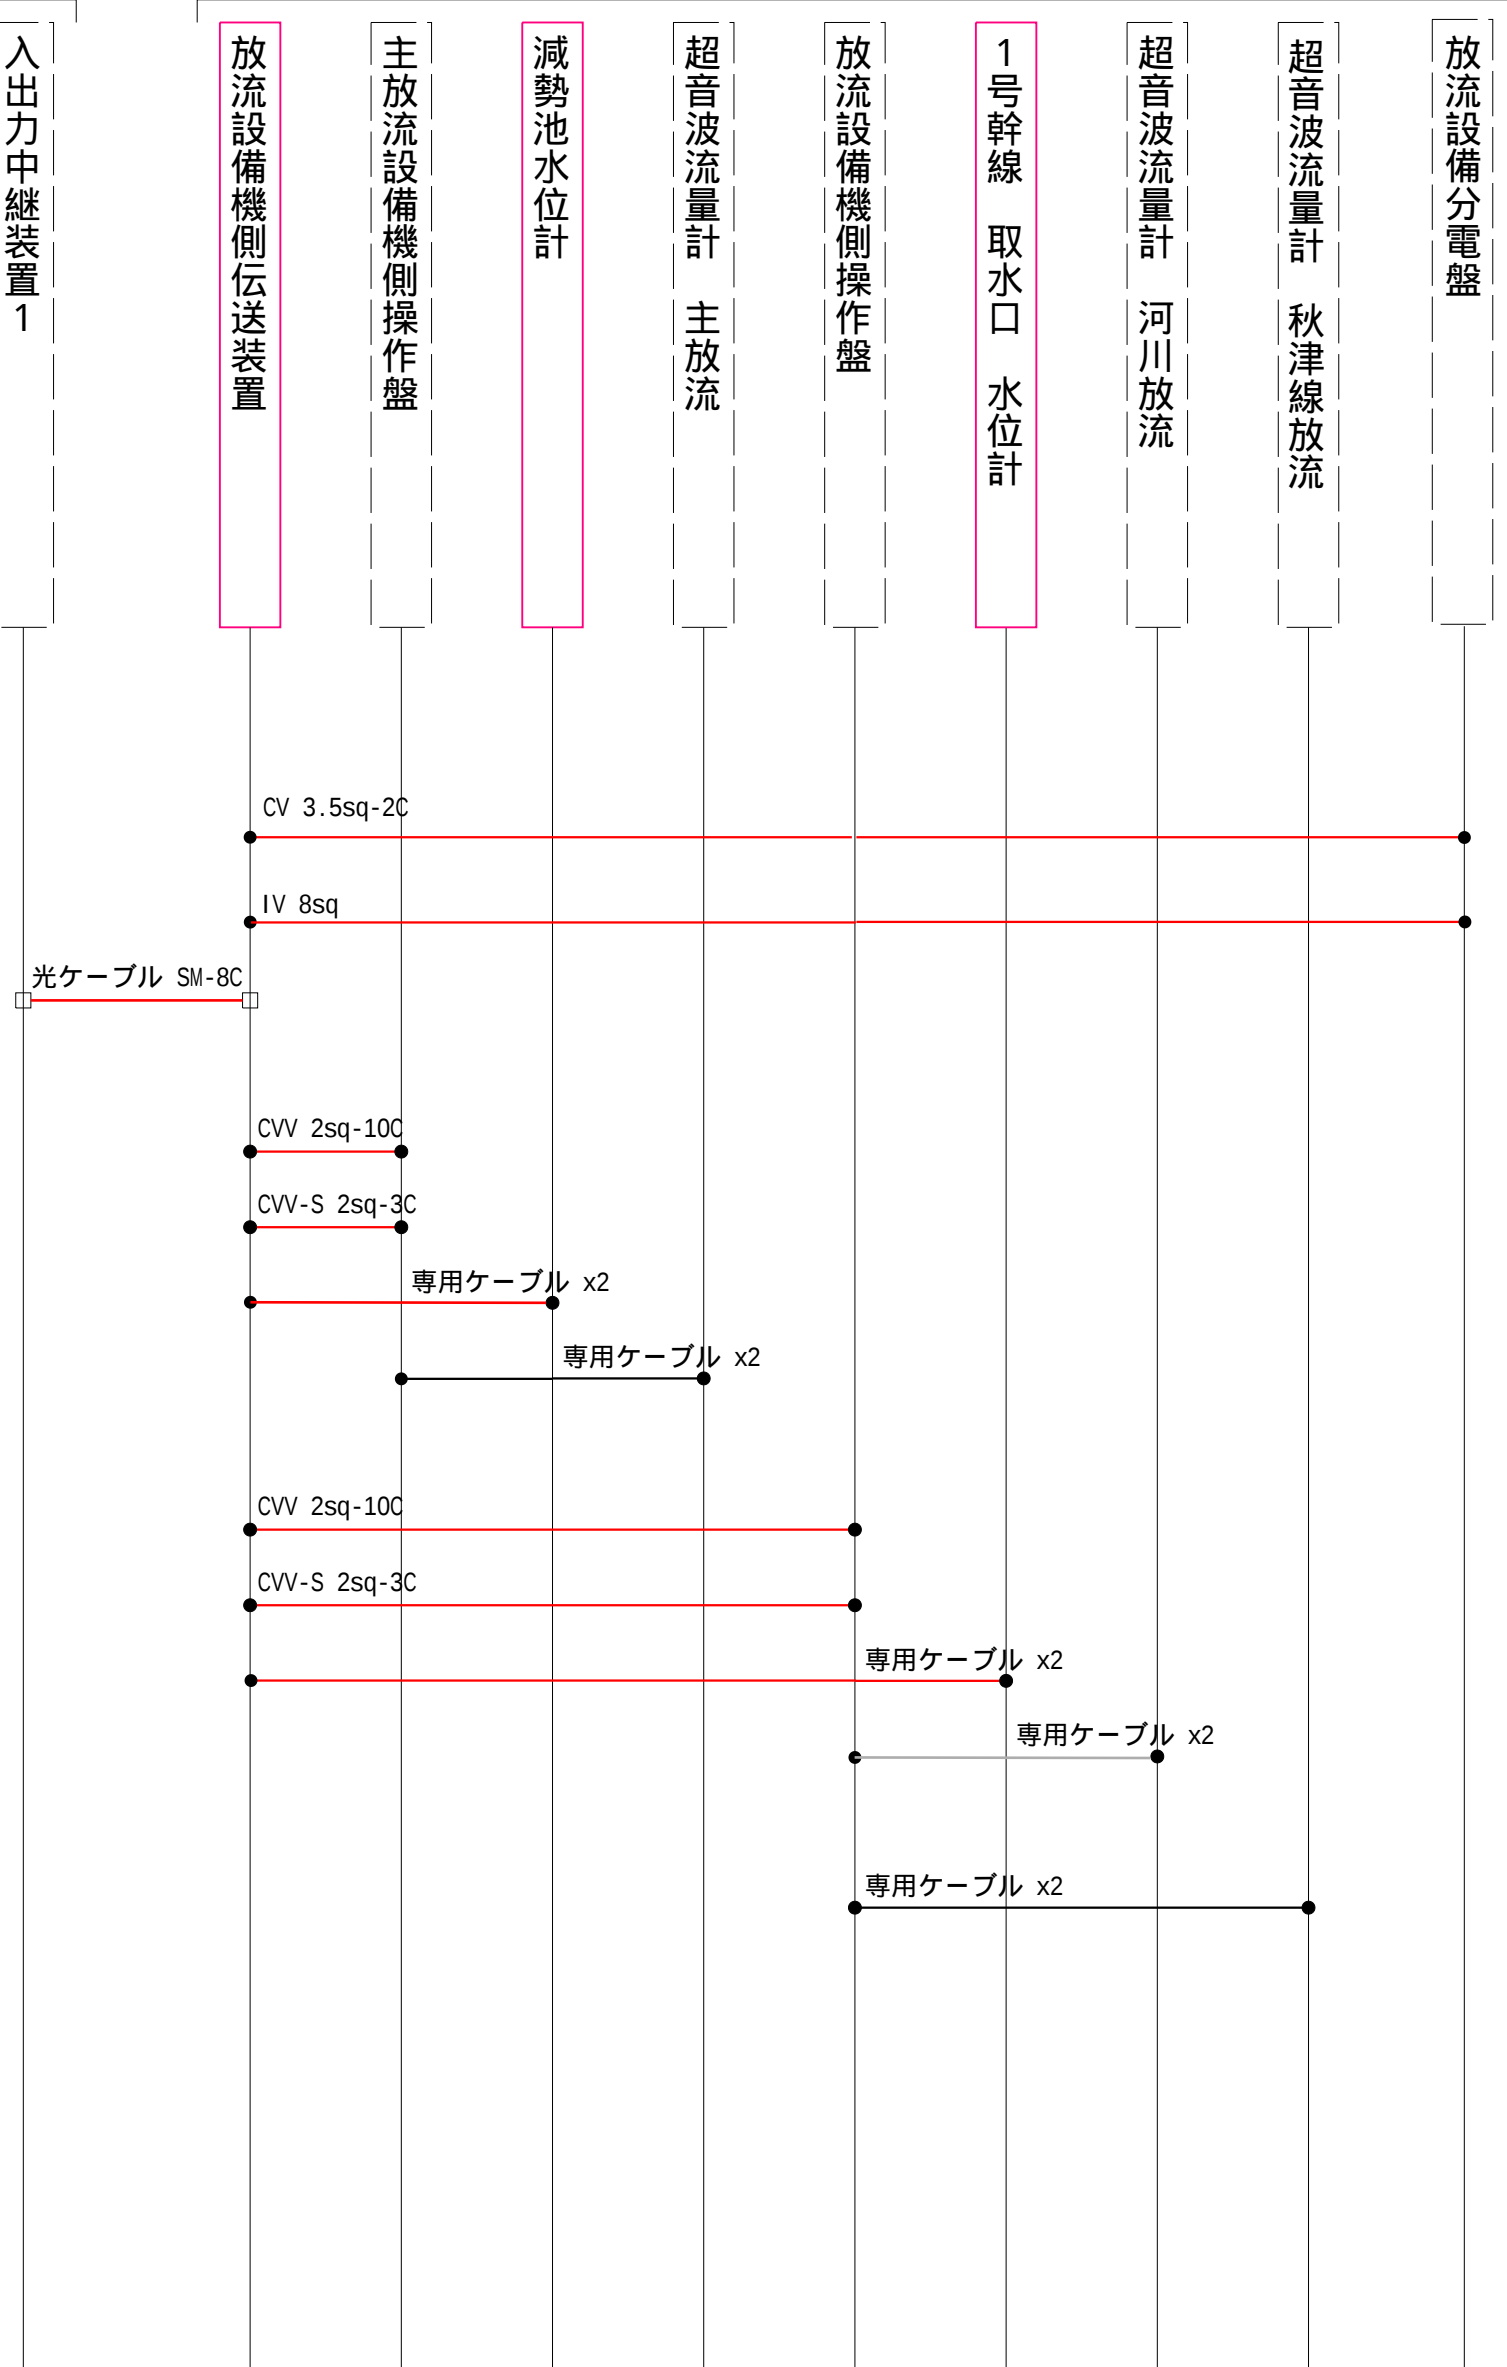


配線系統図 S=NTS

凡例

- 1、 は新設機器を示す。
2、 は既設機器を示す。
3、 は新設ケーブルを示す。
4、 は既設ケーブルを示す。

< 機側伝送装置 >

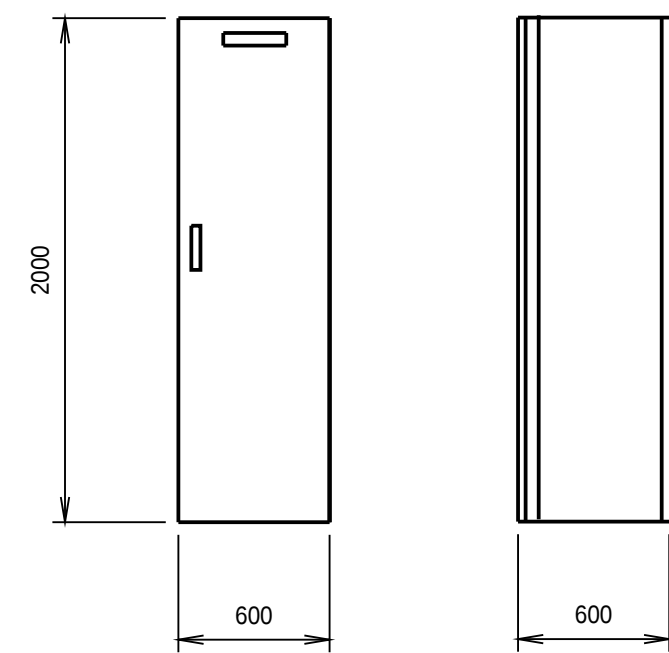

工事名	令和6年度加古川水系直轄管理事業 鴨川ダム放流設備機側伝送装置等製作据付工事		
図面名	放流棟機器配置図		
作成年月日			
縮尺		図面番号	参考 1
会社名			
事業(務)所名	近畿近畿農政開発定川水系土地改良調査管理事務所 加古川水系広域農水利用施設総合管理所		