



工 事 名	加古川水系直轄管理事業 川代ダム洪水吐ゲート機側操作盤更新工事		
契 約 区 分	当 初	図 面 枚 数	17
図 面 番 号	図 面 名 称		枚 数
1	位 置 図		1
2	平 面 図		1
3	洪 水 吐 設 備 構 造 図 （ 参 考 図 ）		5
4	開 閉 機 詳 細 図 （ 参 考 図 ）		2
5	計 画 シ ス テ ム 構 成 図 （ 参 考 図 ）		1
6	2 段ゲート機側操作盤 外形図（参考図）		1
7	1 段ゲート機側操作盤 外形図（参考図）		1
8	2 段ゲート機側操作盤 単線図（参考図）		2
9	1 段ゲート機側操作盤 単線図（参考図）		1
10	上 屋 構 造 図		1
11	機 側 操 作 盤 吊 り 込 み 要 領 図 （ 参 考 図 ）		1

位置図

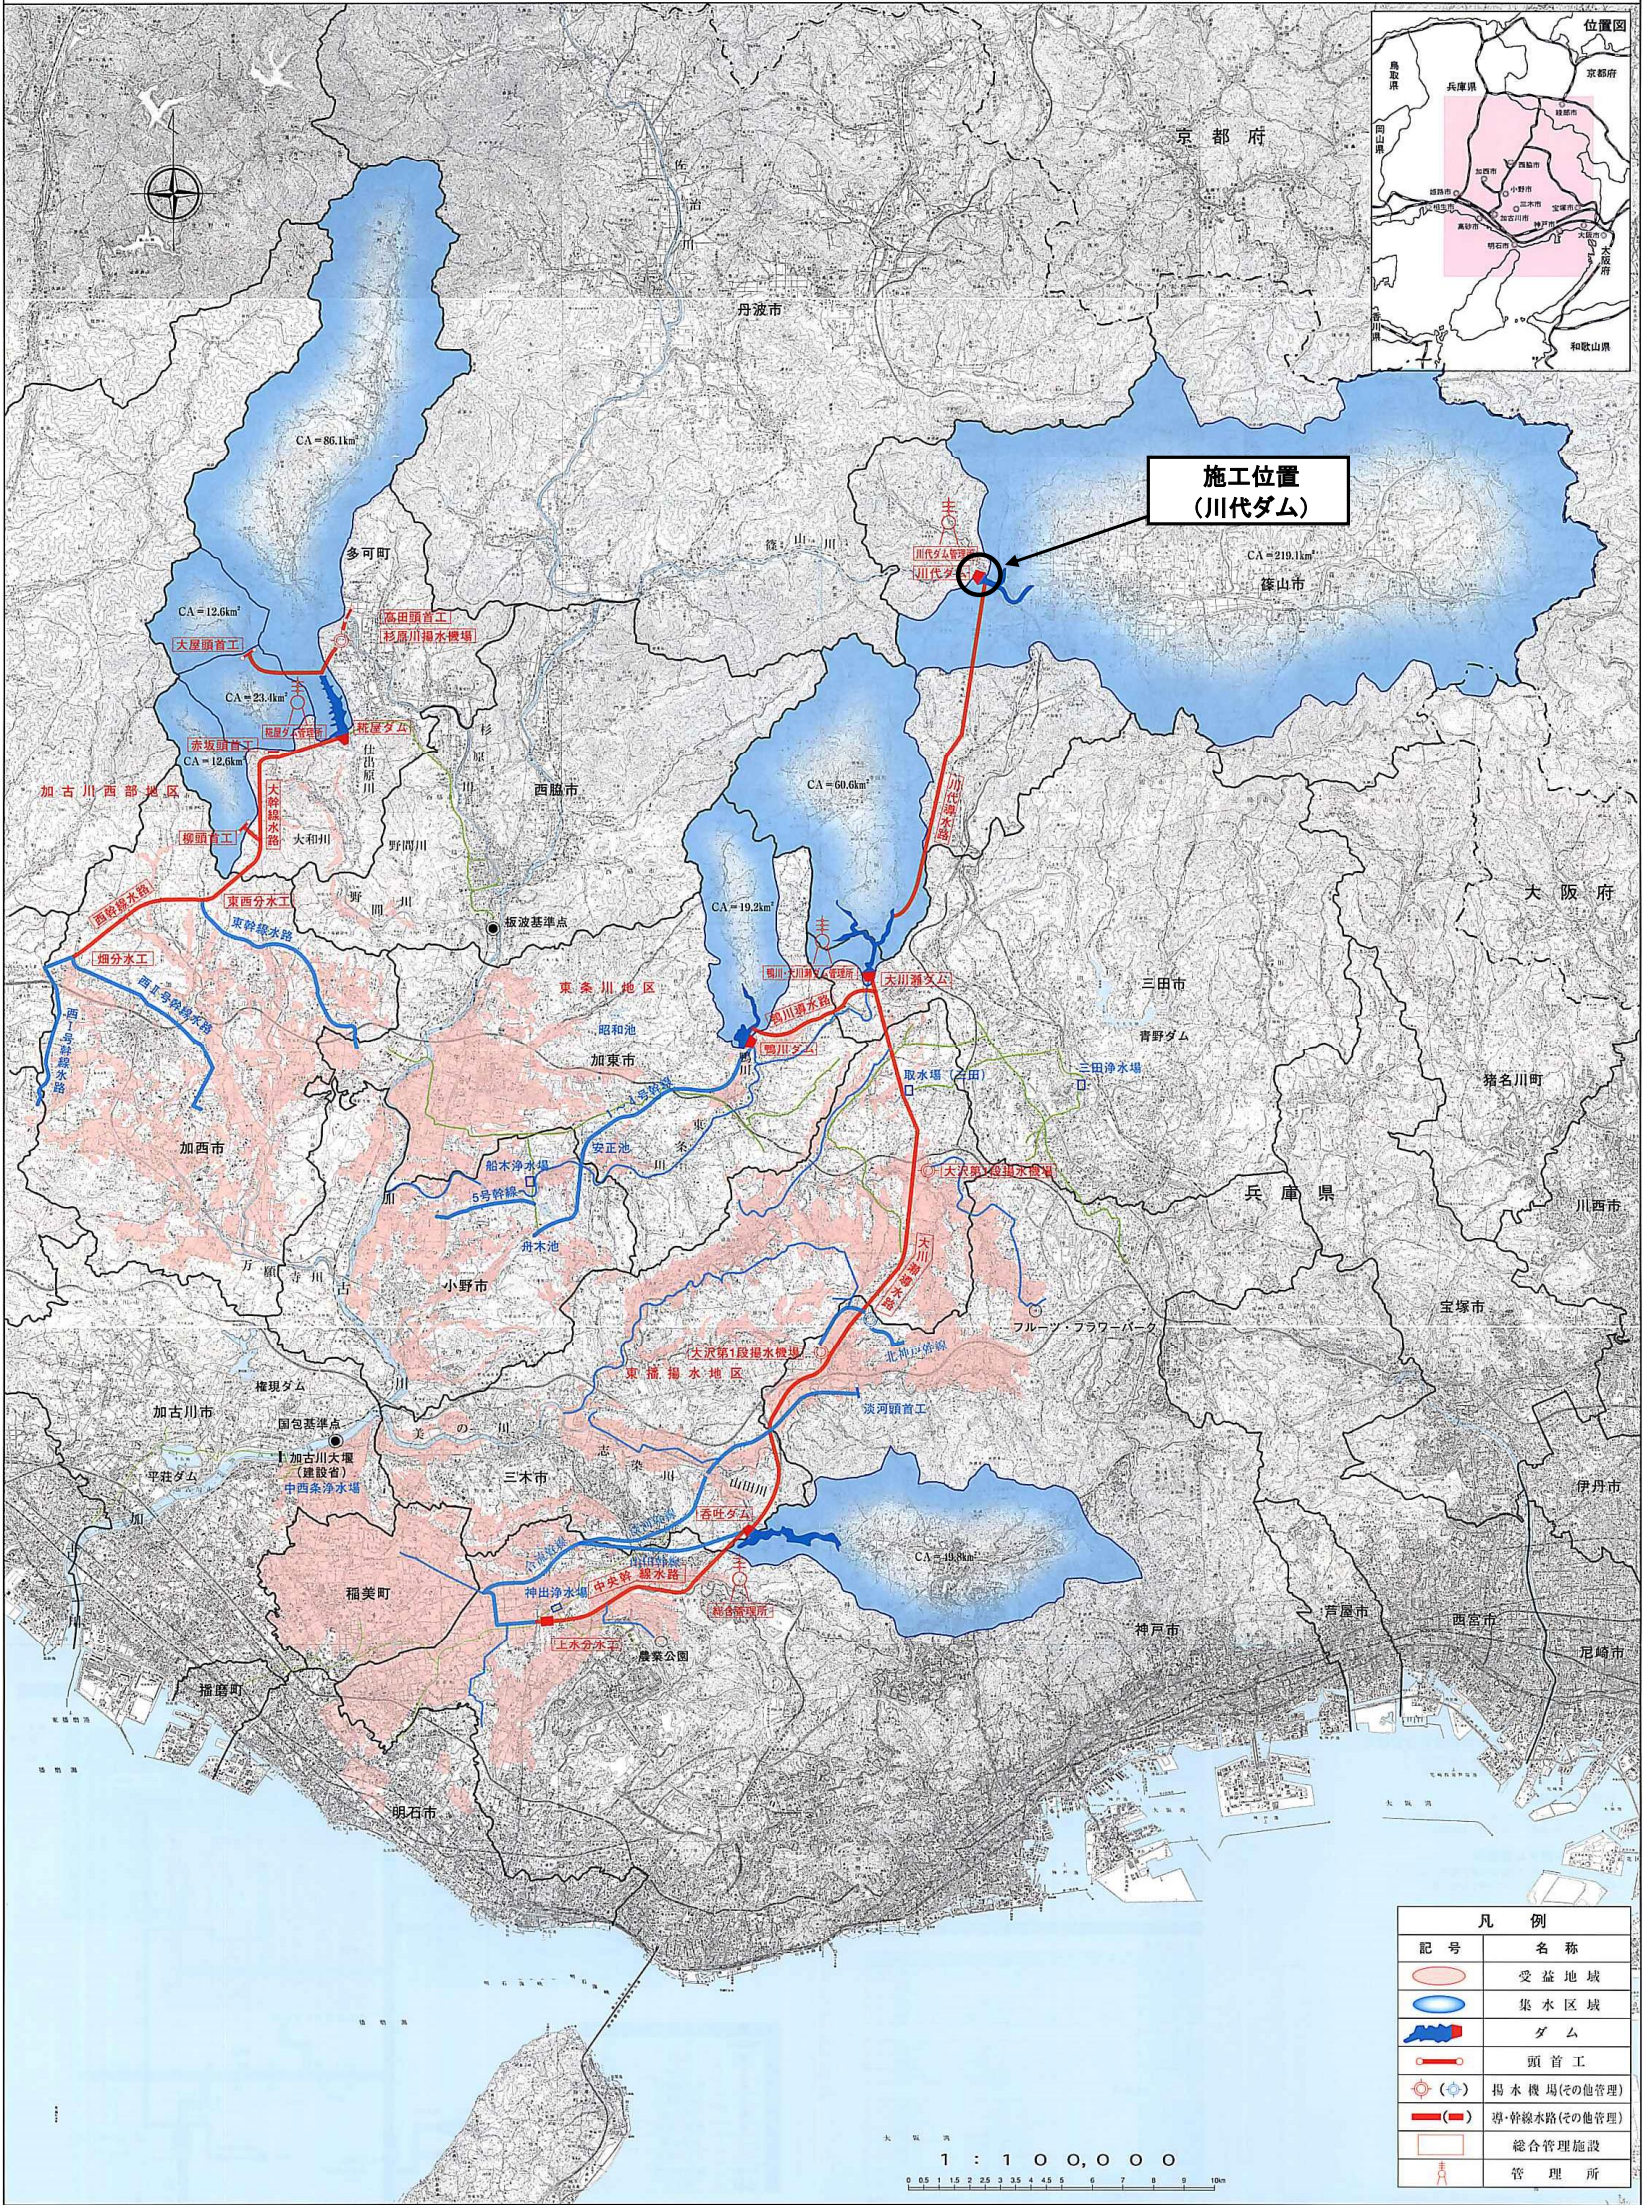

工事名	加古川水系直轄管理事業 川代ダム洪水吐ゲート機側操作盤更新工事		
図面名	位置図		
作成年月日			
縮尺		図面番号	1
会社名			
事務所名	近畿農政局淀川水系土地改良調査管理事務所 加古川水系広域農業水利施設総合管理所		

平面図

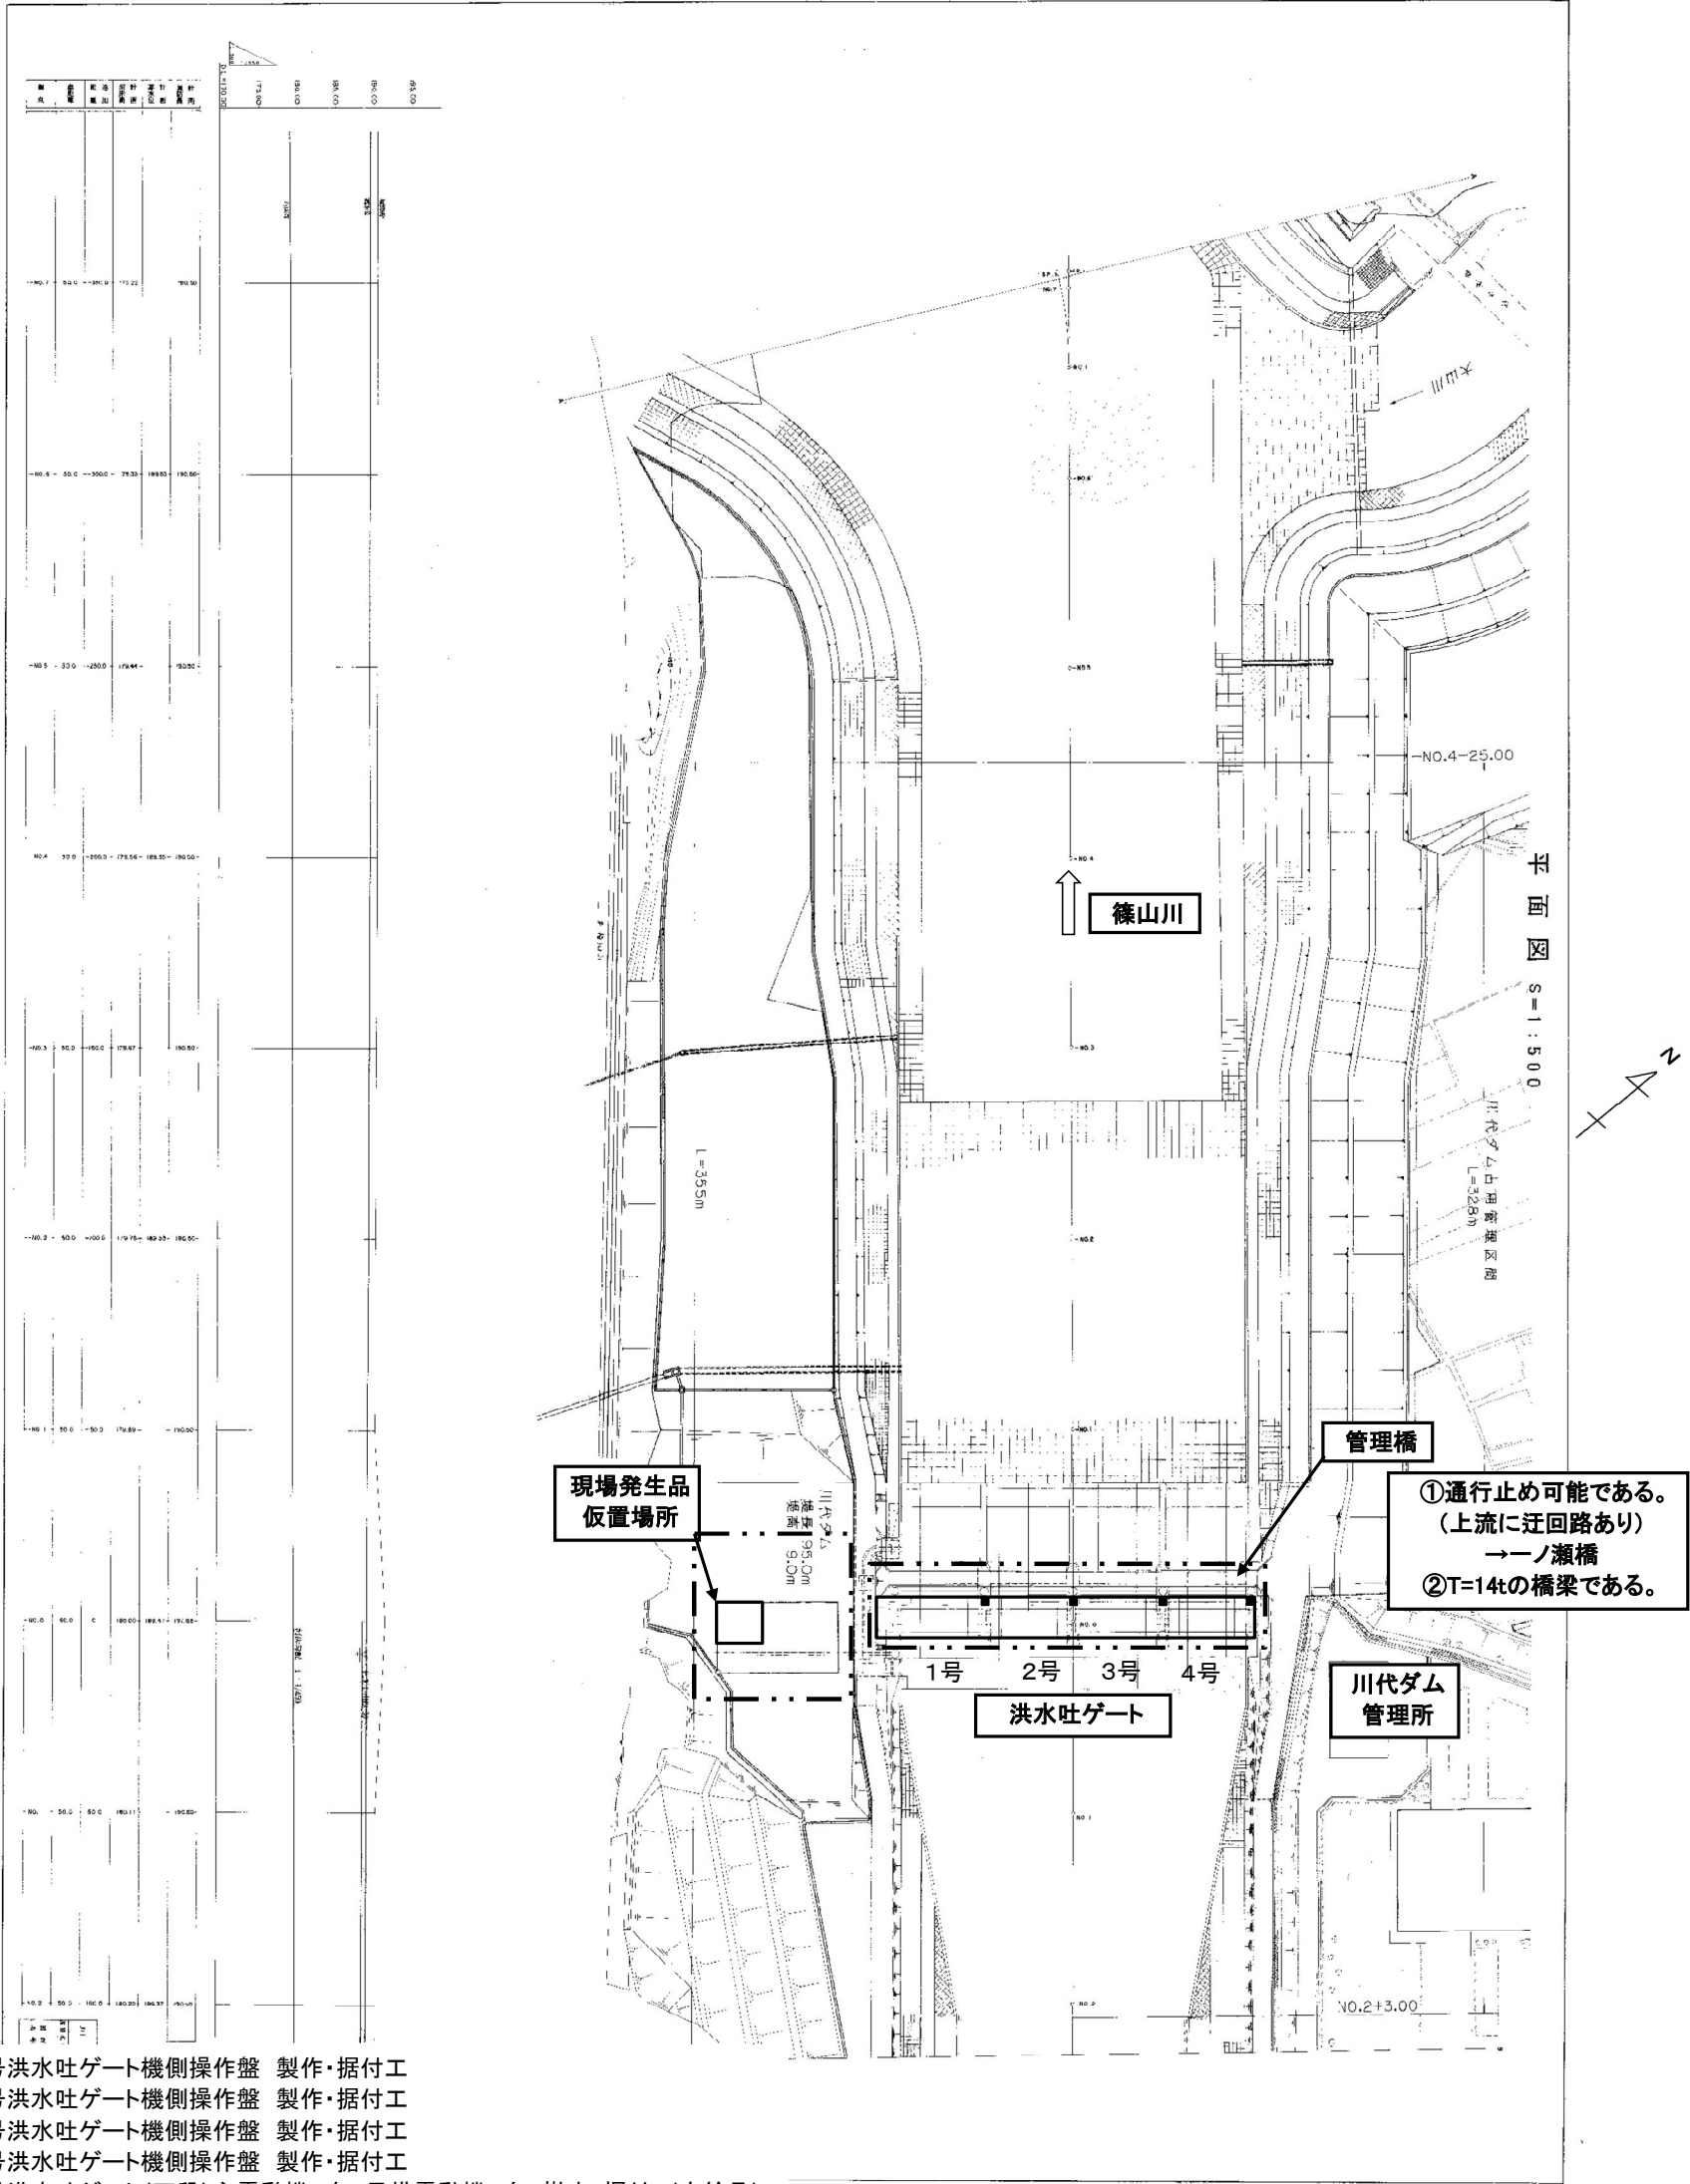


- ①1号洪水吐ゲート機側操作盤 製作・据付工
- ②2号洪水吐ゲート機側操作盤 製作・据付工
- ③3号洪水吐ゲート機側操作盤 製作・据付工
- ④4号洪水吐ゲート機側操作盤 製作・据付工
- ⑤1号洪水吐ゲート(下段)主電動機2台、予備電動機2台 撤去・据付 (支給品)
- ⑥2号洪水吐ゲート 主電動機2台、予備電動機2台 撤去・据付 (支給品)
- ⑦3号洪水吐ゲート 主電動機2台、予備電動機2台 撤去・据付 (支給品)
- ⑧3号洪水吐ゲート 機側操作盤改造 1式
- ⑨洪水吐ゲート年次点検工 2式(1年/1回)


工事用地範囲

工事名	加古川水系直轄管理事業 川代ダム洪水吐ゲート機側操作盤更新工事		
図面名	平面図		
作成年月日			
縮尺		図面番号	2
会社名			
事務所名	近畿農政局淀川水系土地改良調査管理事務所 加古川水系広域農業水利施設総合管理所		

洪水吐設備構造図
(洪水吐設備全体)

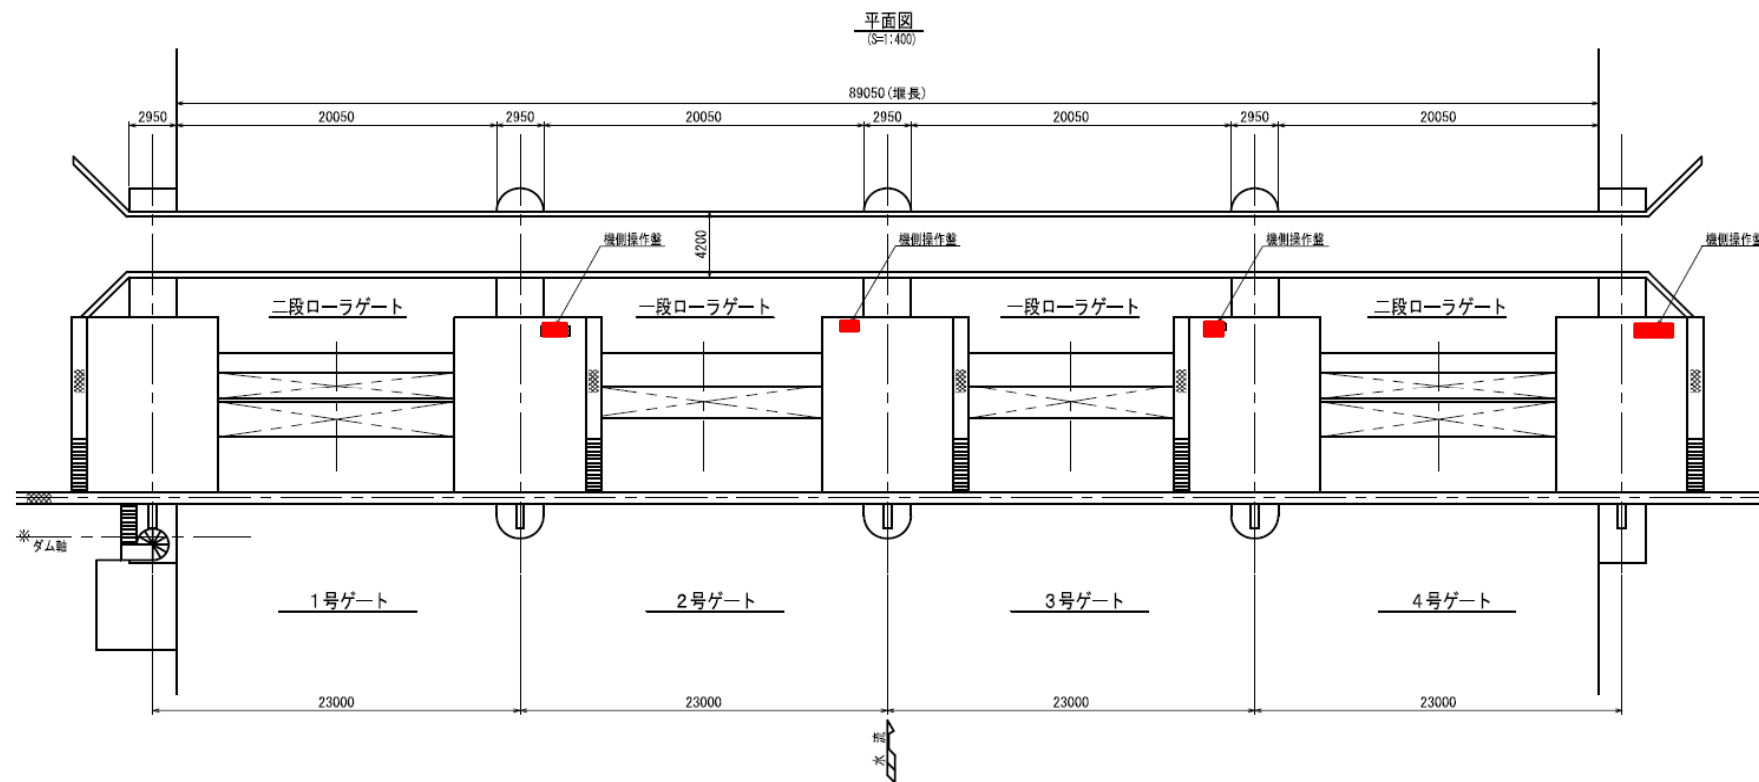


【システム図】

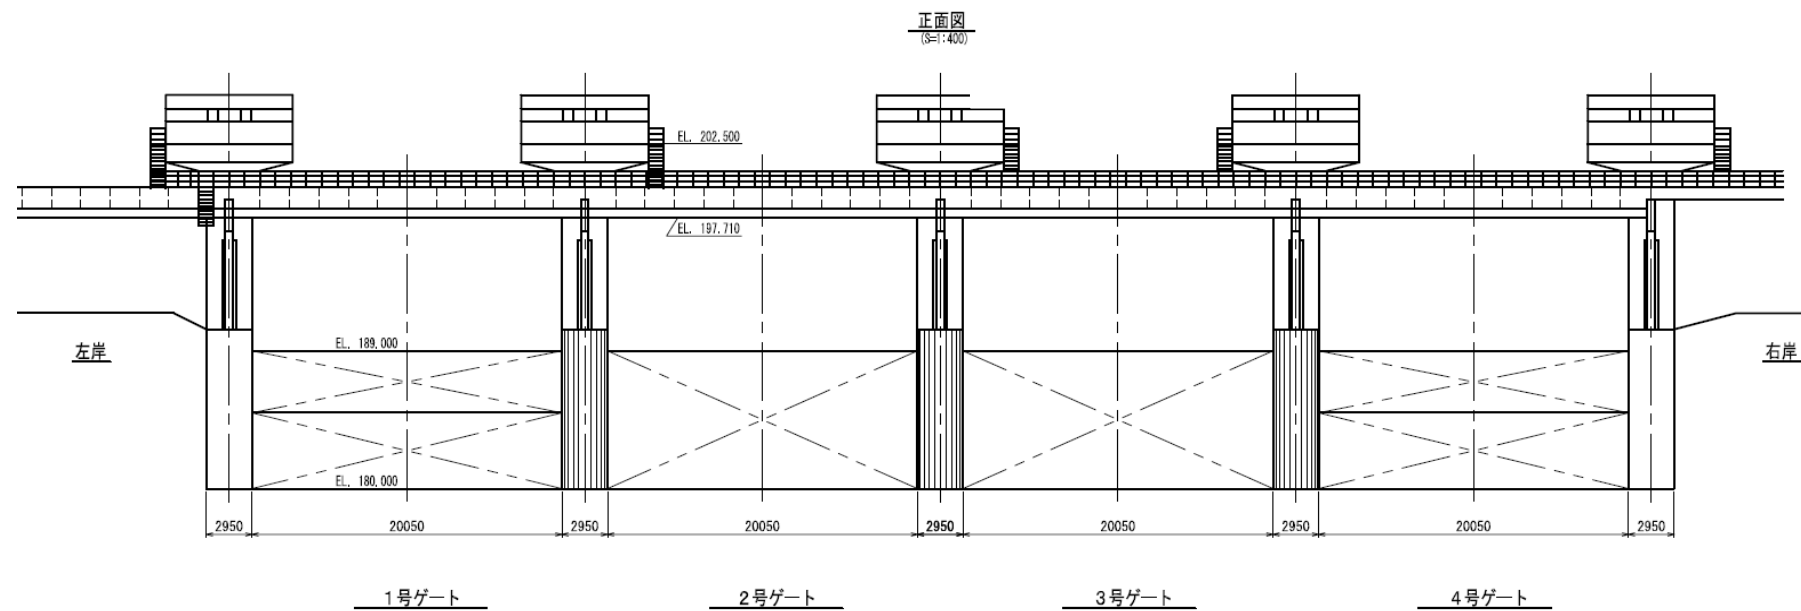

赤色部分が施工対象範囲

工事名	加古川水系直轄管理事業 川代ダム洪水吐ゲート機側操作盤更新工事		
図面名	洪水吐設備構造図(参考図)		
作成年月日			
縮尺		図面番号	3-1
会社名			
事務所名	近畿農政局淀川水系土地改良調査管理事務所 加古川水系広域農業水利施設総合管理所		



洪水吐設備構造図
(1・4号洪水吐全体)
「電動機・機側操作盤」

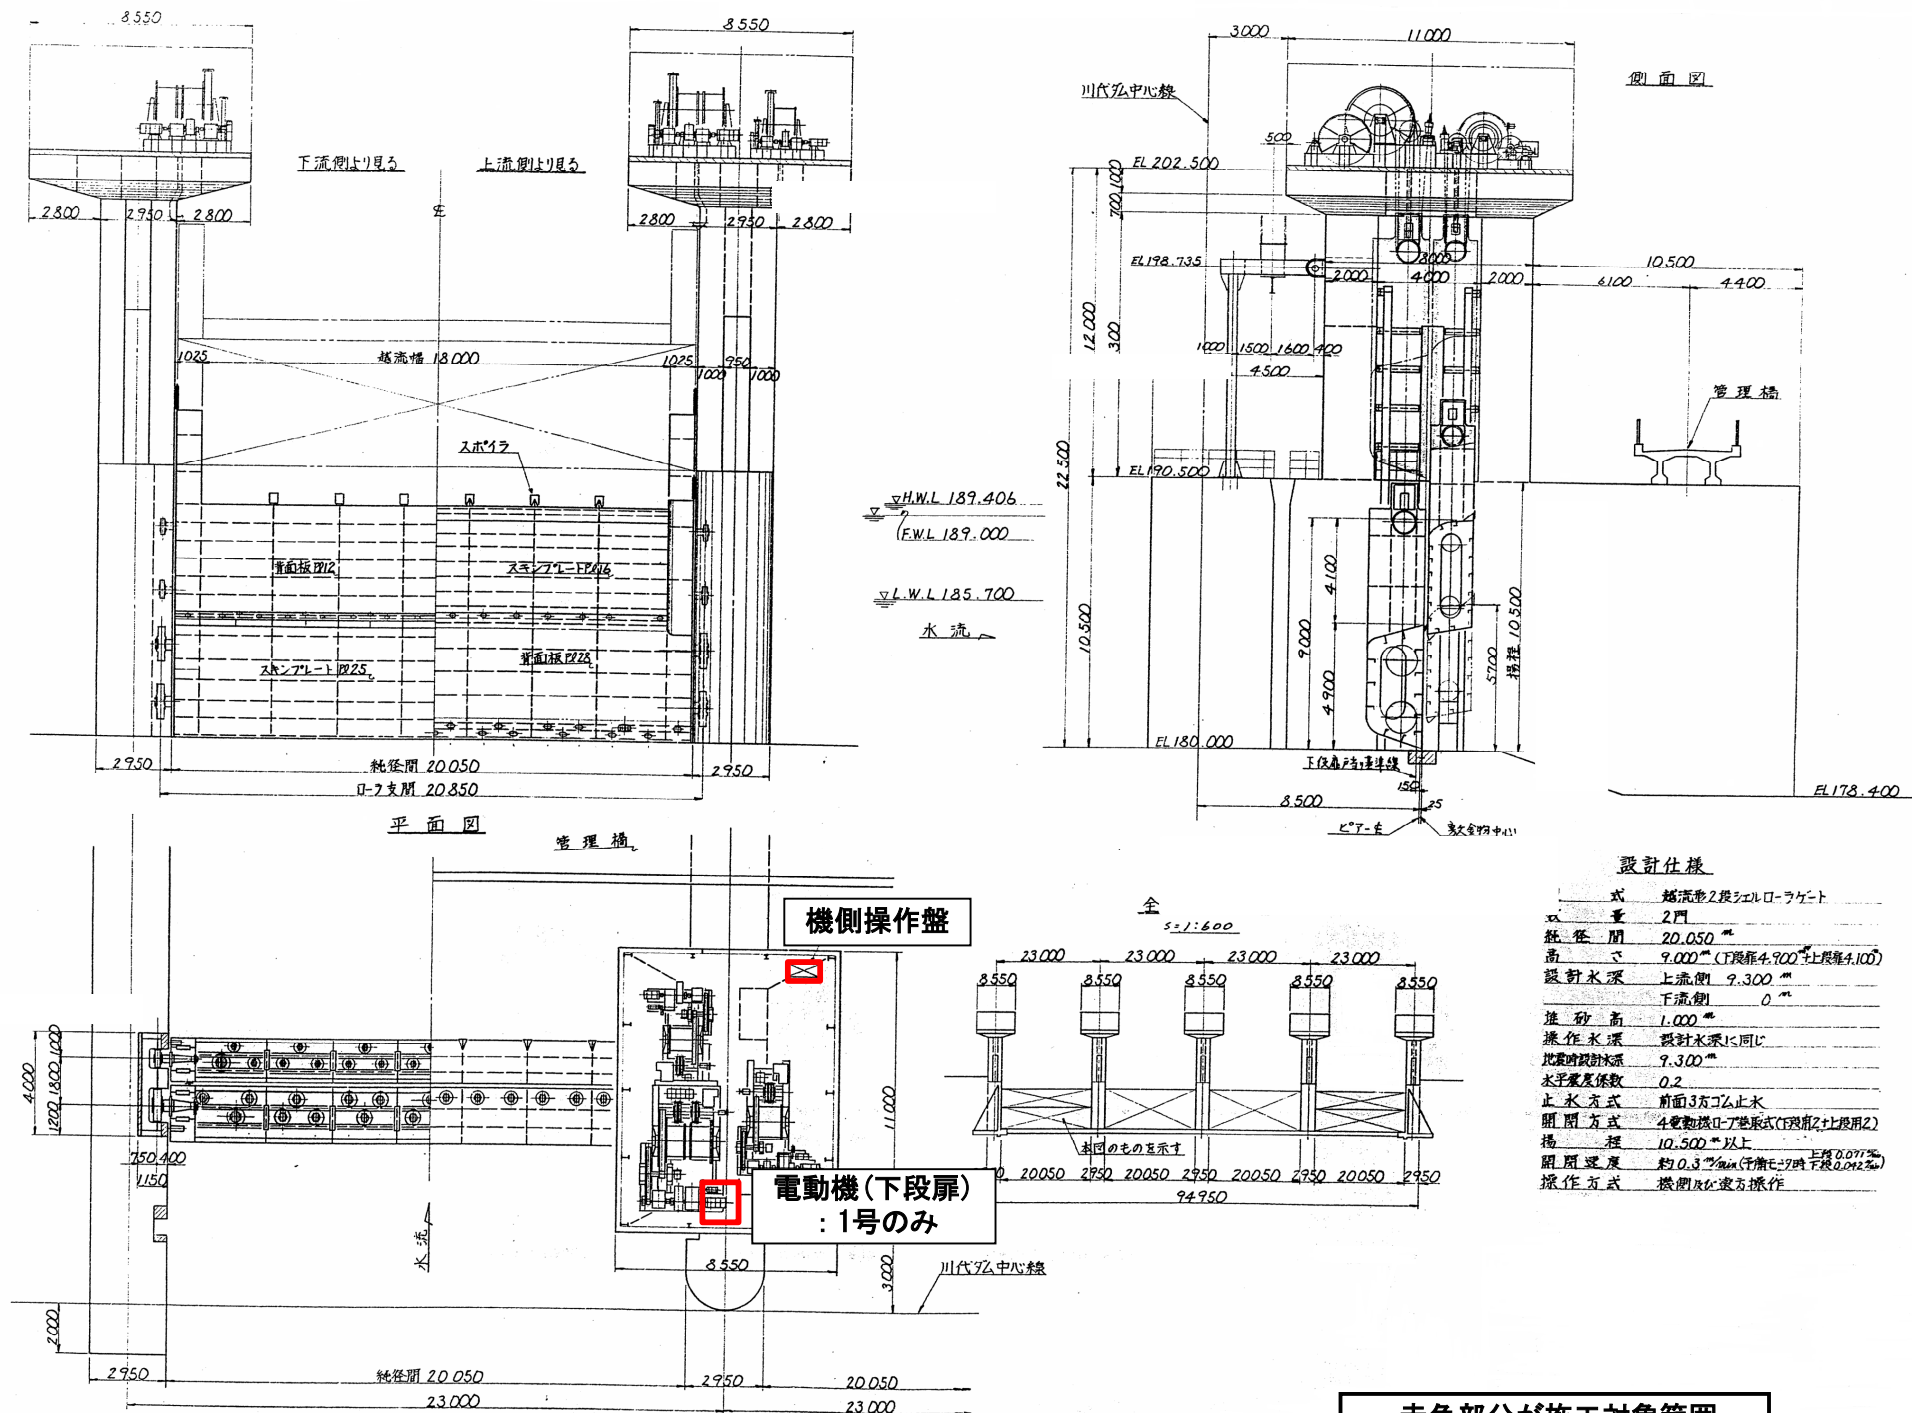

赤色部分が施工対象範囲

工事名	加古川水系直轄管理事業 川代ダム洪水吐ゲート機側操作盤更新工事		
図面名	洪水吐設備構造図(参考図)		
作成年月日			
縮尺		図面番号	3-2
会社名			
事務所名	近畿農政局淀川水系土地改良調査管理事務所 加古川水系広域農業水利施設総合管理所		

洪水吐設備構造図
(1・4号洪水吐開閉機)
「電動機(下段扉)・機側操作盤」

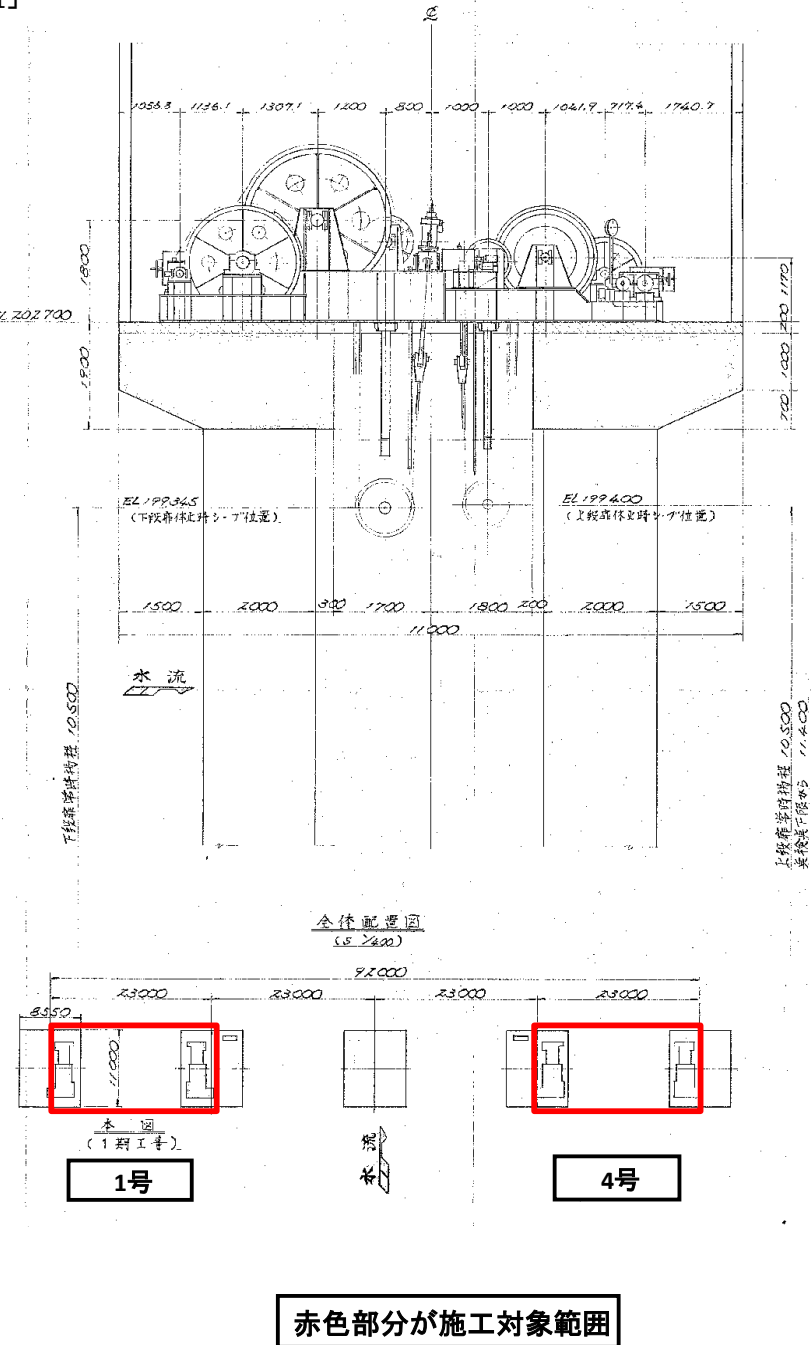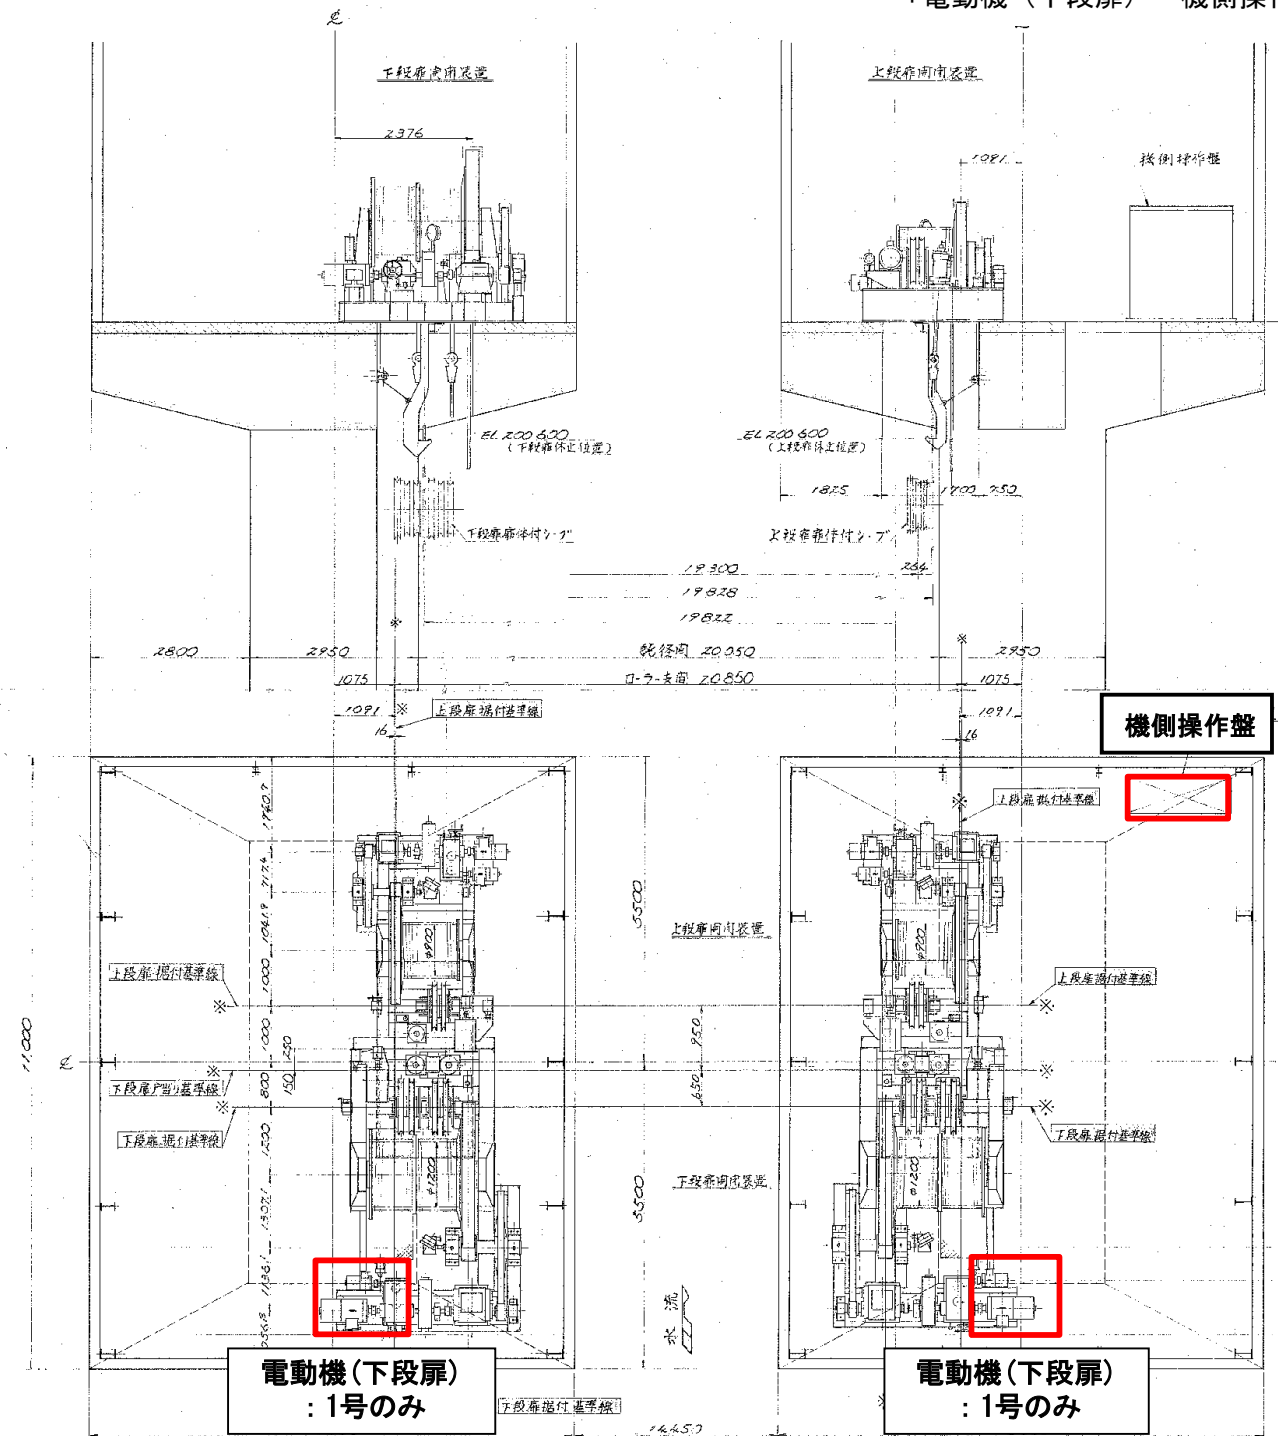

工事名	加古川水系直轄管理事業 川代ダム洪水吐ゲート機側操作盤更新工事		
図面名	洪水吐設備構造図(参考図)		
作成年月日			
縮尺		図面番号	3-3
会社名			
事務所名	近畿農政局淀川水系土地改良調査管理事務所 加古川水系広域農業水利施設総合管理所		