
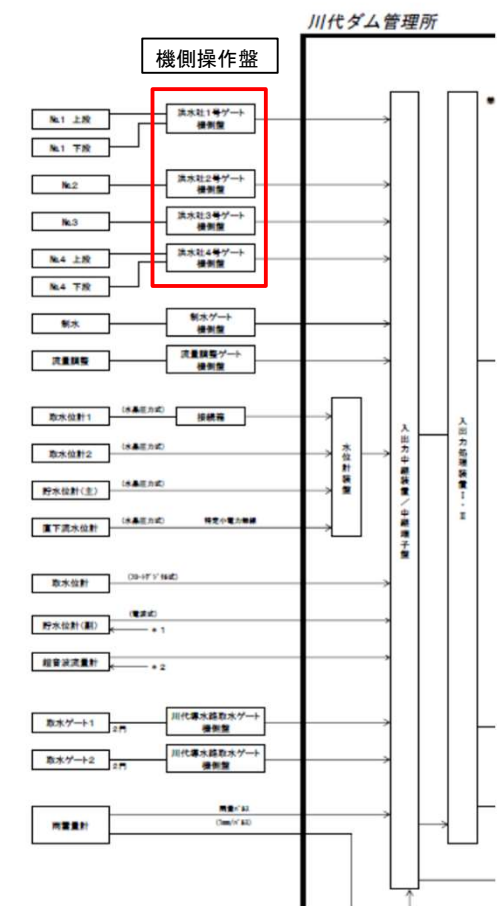


事業名	加古川水系広域農業水利施設総合管理事業		
工事名	令和5年度 加古川水系広域農業水利施設総合管理事業 川代ダム取水ゲート塗装工事		
契約区分	当初	図面枚数	14 枚
図面番号	図 面 名 称	枚数	備考
1	位置図	1	
2	川代ダム平面図	1	
3	取水ゲート全体図	4	
4	らせん階段詳細図	1	
5	ジフクレーン詳細図	1	
6	上段扉体図	2	参考図
7	下段扉体図	2	参考図
8	戸当たり詳細図	2	参考図
合計		14	


川代ダム洪水吐設備構造図(1/3)

【システム図】

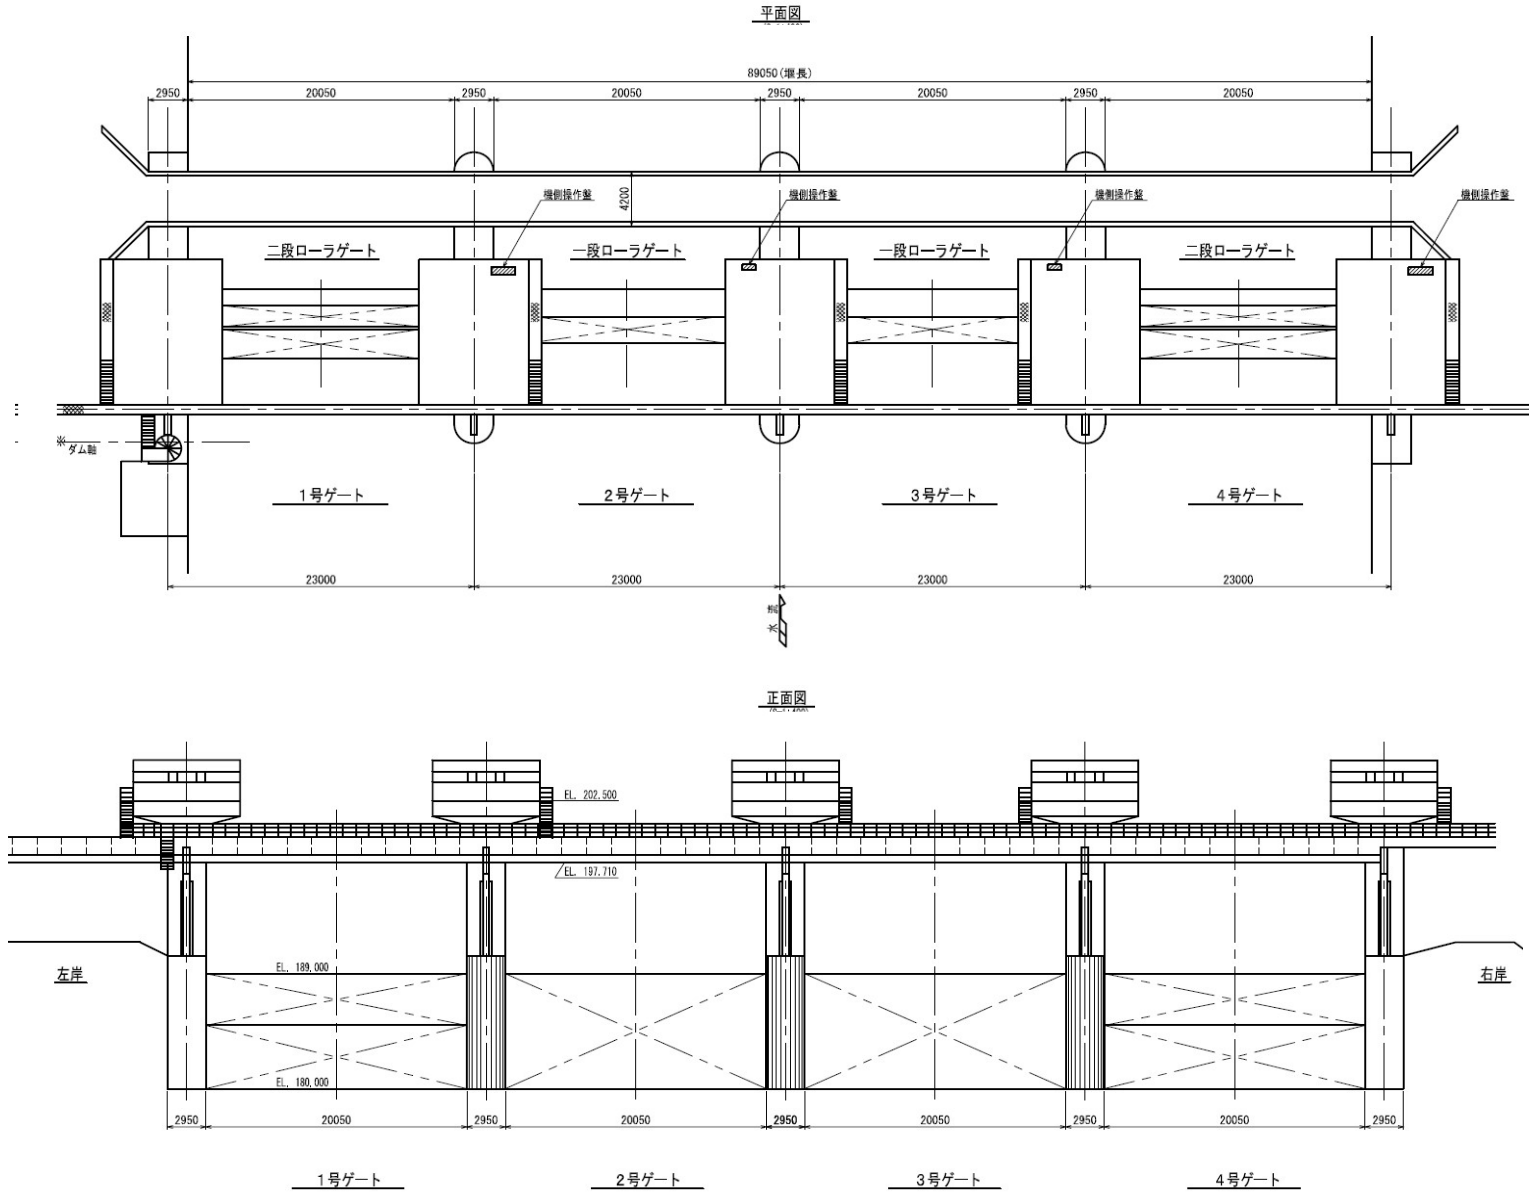


工 事 名	令和5年度 加古川水系広域農業水利施設総合管理事業 呑吐ダム他洪水吐設備等点検整備工事		
図 面 名	川代ダム洪水吐設備構造図		
作成年月日			
縮 尺	なし	図面番号	4-1/3
会 社 名			
事務所名	近畿農政局淀川水系土地改良調査管理事務所 加古川水系広域農業水利施設総合管理所		


川代ダム洪水吐設備構造図(2/3)(1・4号ゲート)

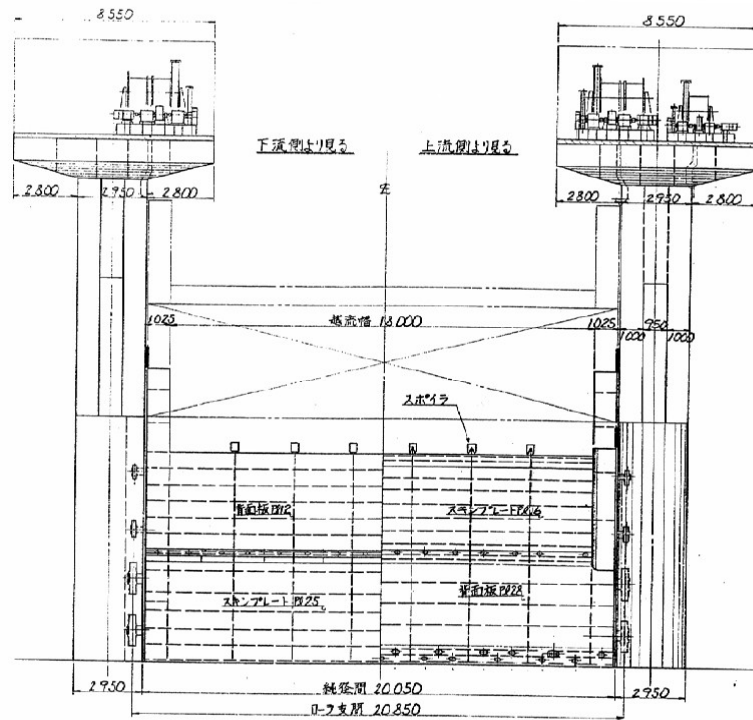


SH.W.L 189.406
F.W.L 189.000
平L.W.L 185.700
水流

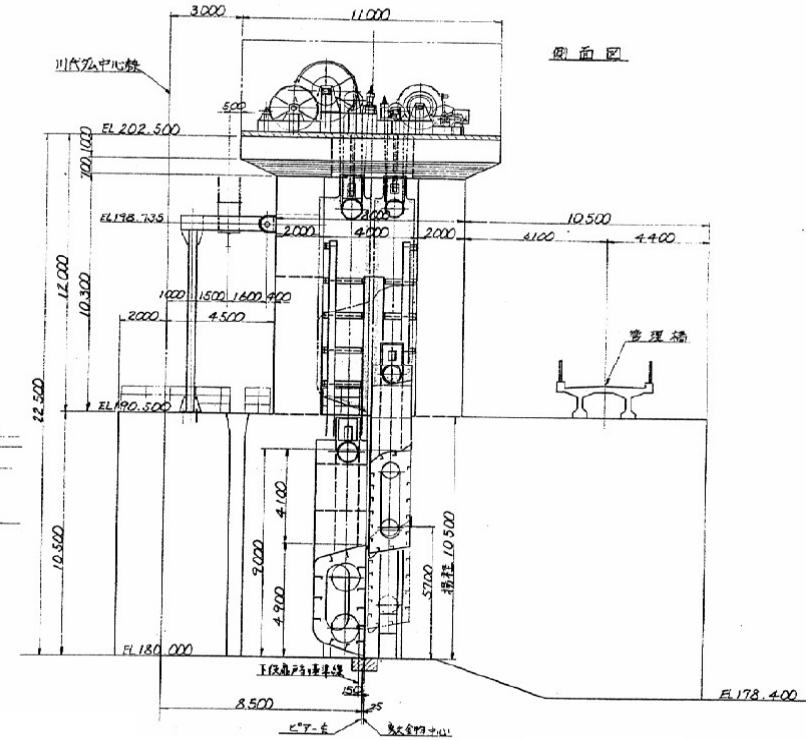

断面図


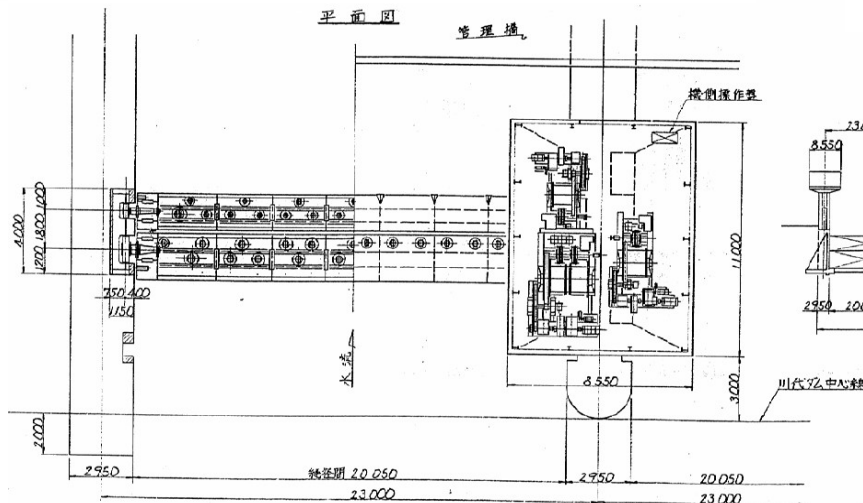


全体配置図

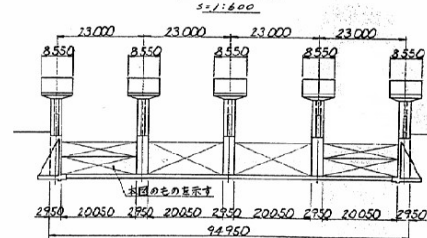


工事名	令和5年度 加古川水系広域農業水利施設総合管理事業 呑吐ダム他洪水吐設備等点検整備工事		
図面名	川代ダム洪水吐設備構造図		
作成年月日			
縮尺	なし	図面番号	4-2/3
会社名			
事務所名	近畿農政局淀川水系土地改良調査管理事務所 加古川水系広域農業水利施設総合管理所		

鴨川ダム洪水吐設備構造図(1/3)

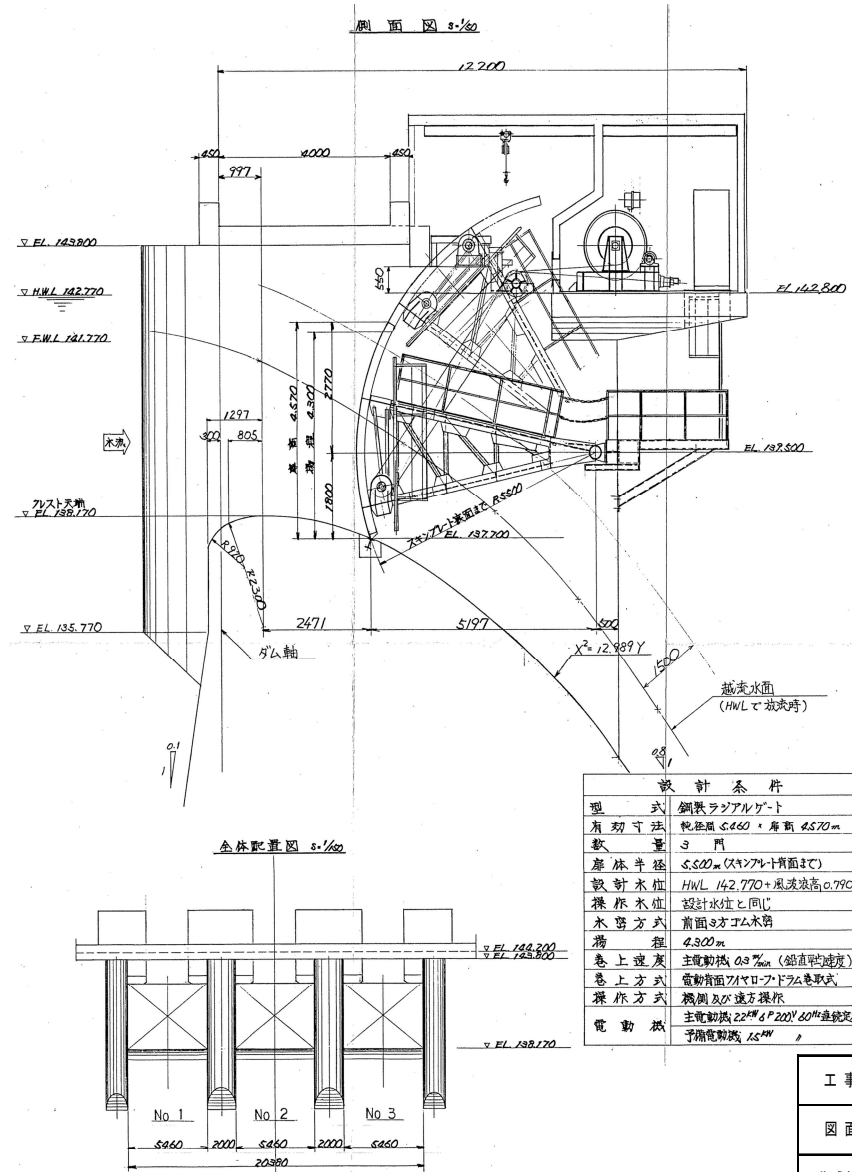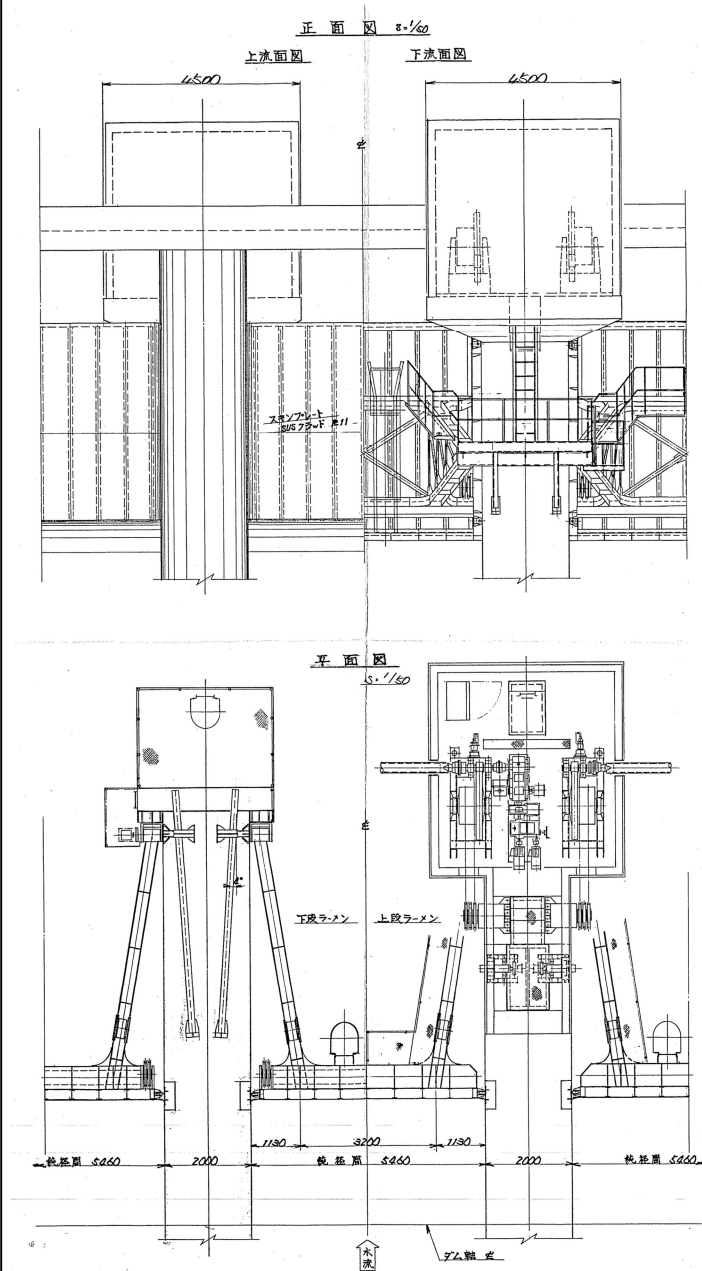







工 事 名	令和5年度 加古川水系広域農業水利施設総合管理事業 呑吐ダム他洪水吐設備等点検整備工事		
図 面 名	鴨川ダム洪水吐設備構造図		
作成年月日			
縮 尺	なし	図面番号	5-1/3
会 社 名			
事務所名	近畿農政局淀川水系土地改良調査管理事務所 加古川水系広域農業水利施設総合管理所		

鴨川ダム洪水吐設備構造図(2/3)

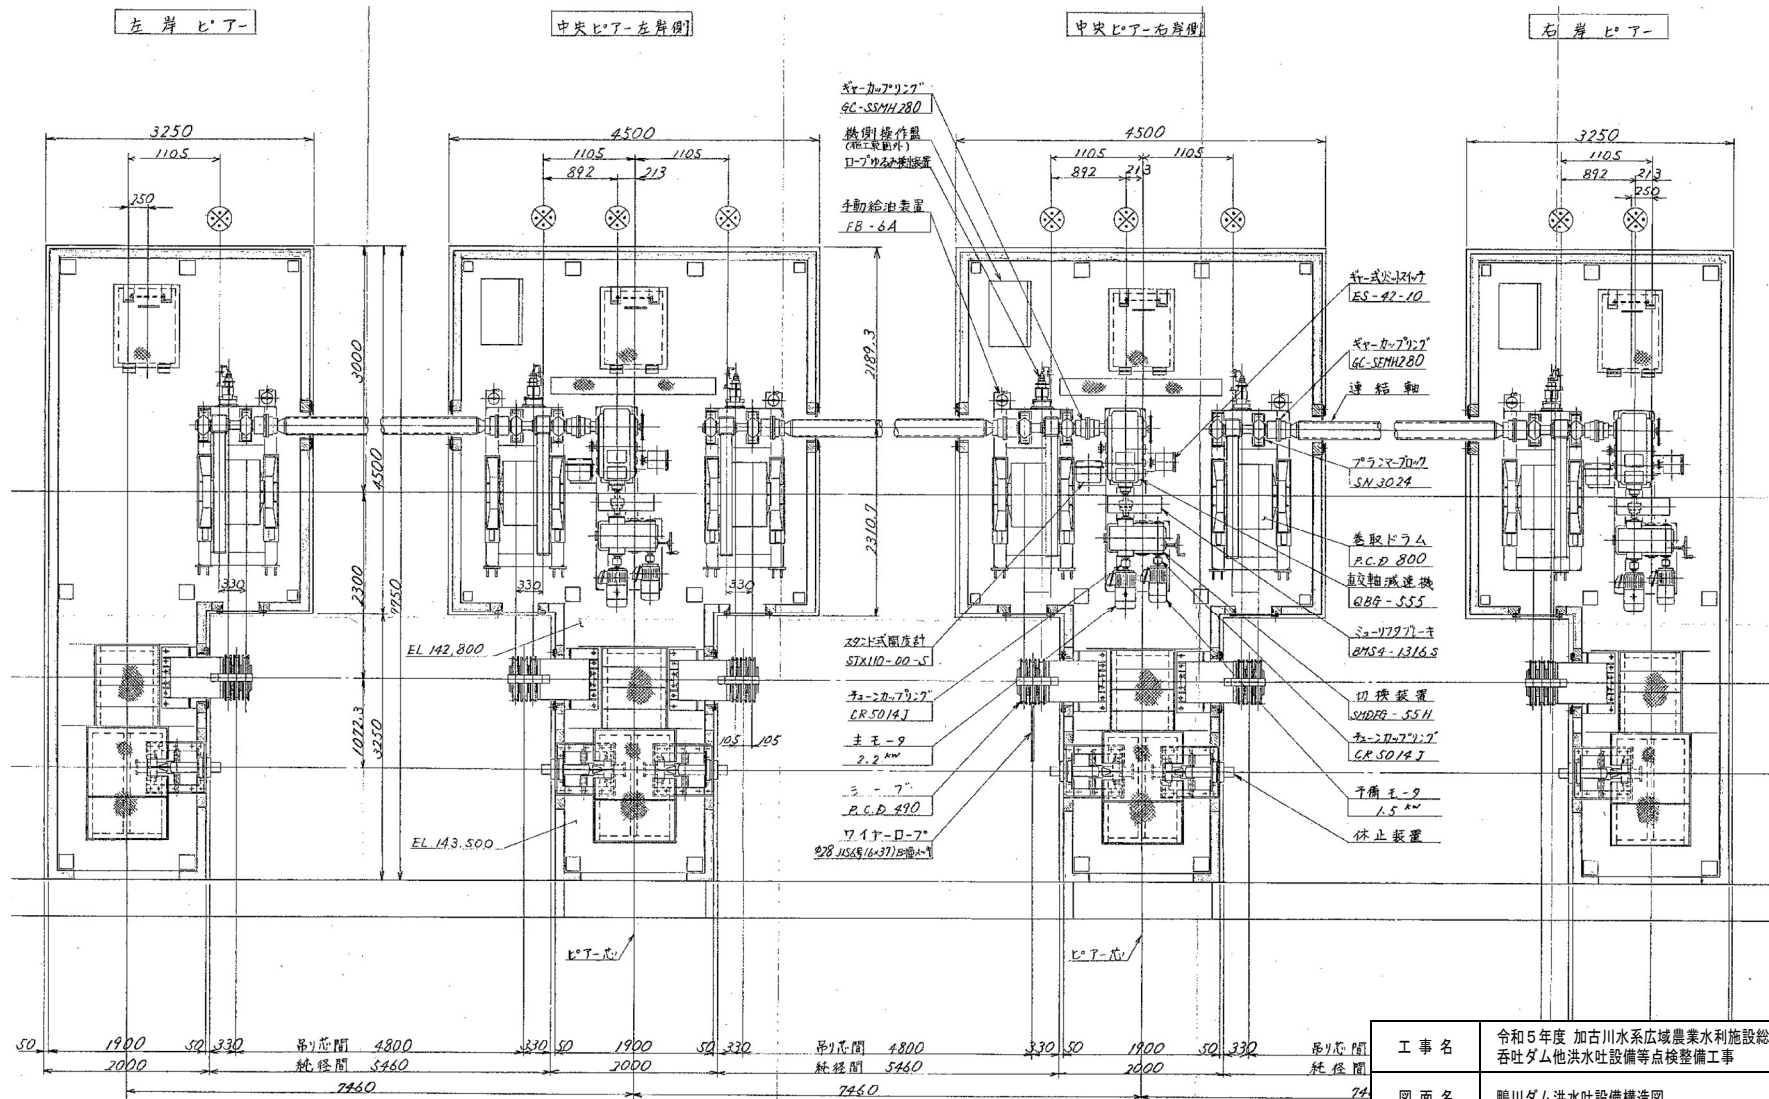


工 事 名	令和5年度 加古川水系広域農業水利施設総合管理事業 吞吐ダム他洪水吐設備等点検整備工事		
図 面 名	鴨川ダム洪水吐設備構造図		
作成年月日			
縮 尺	なし	図面番号	5-2/3
会 社 名			
事務所名	近畿農政局淀川水系土地区改良調査管理事務所 加古川水系広域農業水利施設総合管理所		

鴨川ダム洪水吐設備構造図(3/3)

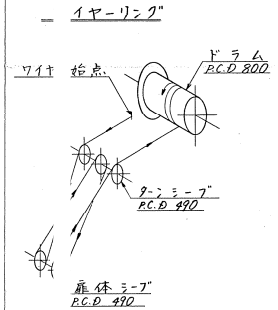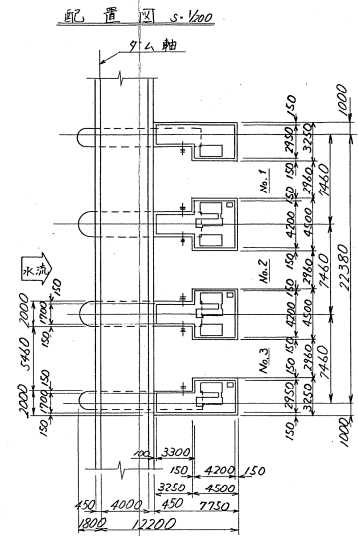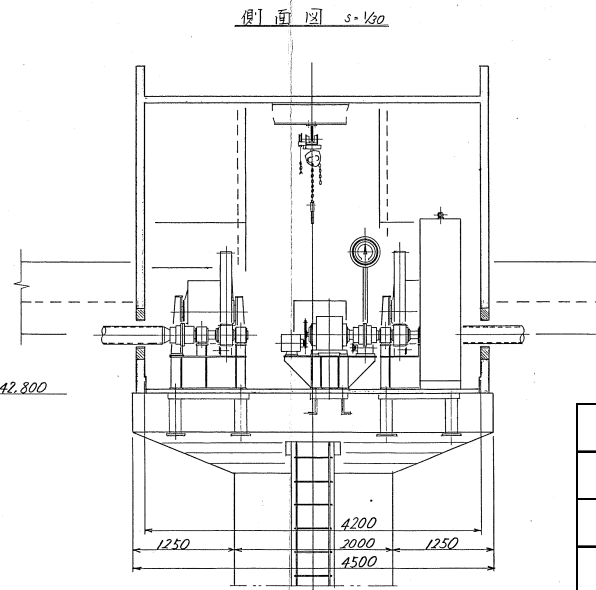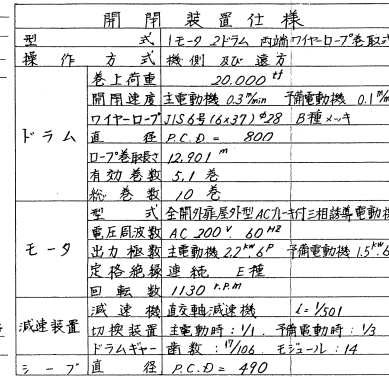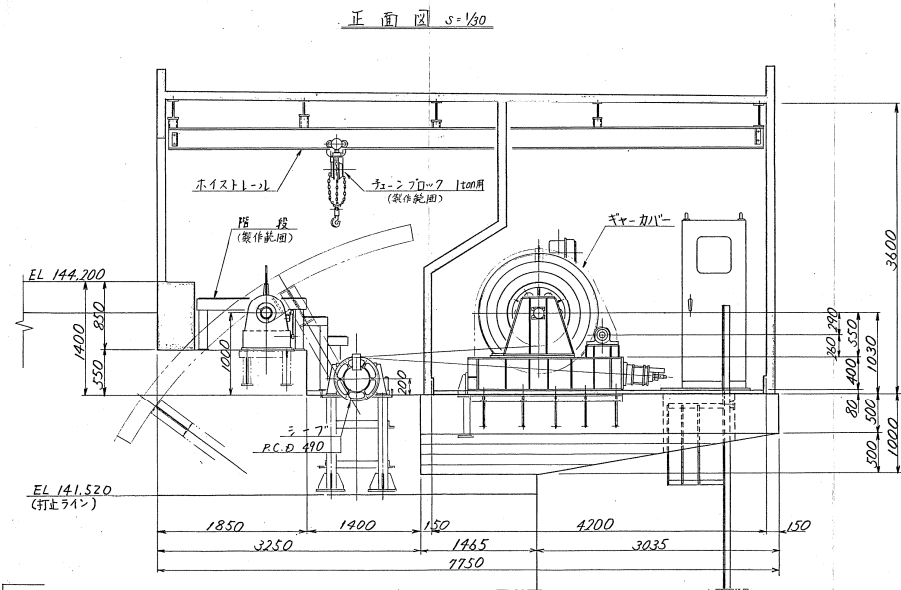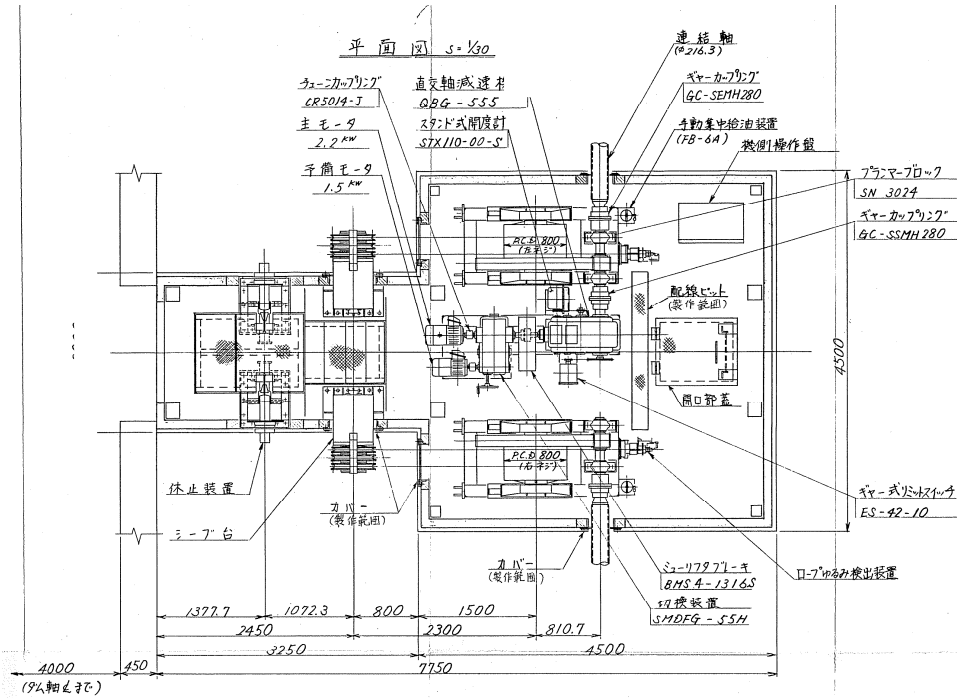

工 事 名	令和5年度 加古川水系広域農業水利施設総合管理事業 吞吐ダム洪水吐設備等点検整備工事		
図 面 名	鴨川ダム洪水吐設備構造図		
作成年月日			
縮 尺	なし	図面番号	5-3/3
会 社 名			
事務所名	近畿農政局淀川水系土地区改良調査管理事務所 加古川水系広域農業水利施設総合管理所		

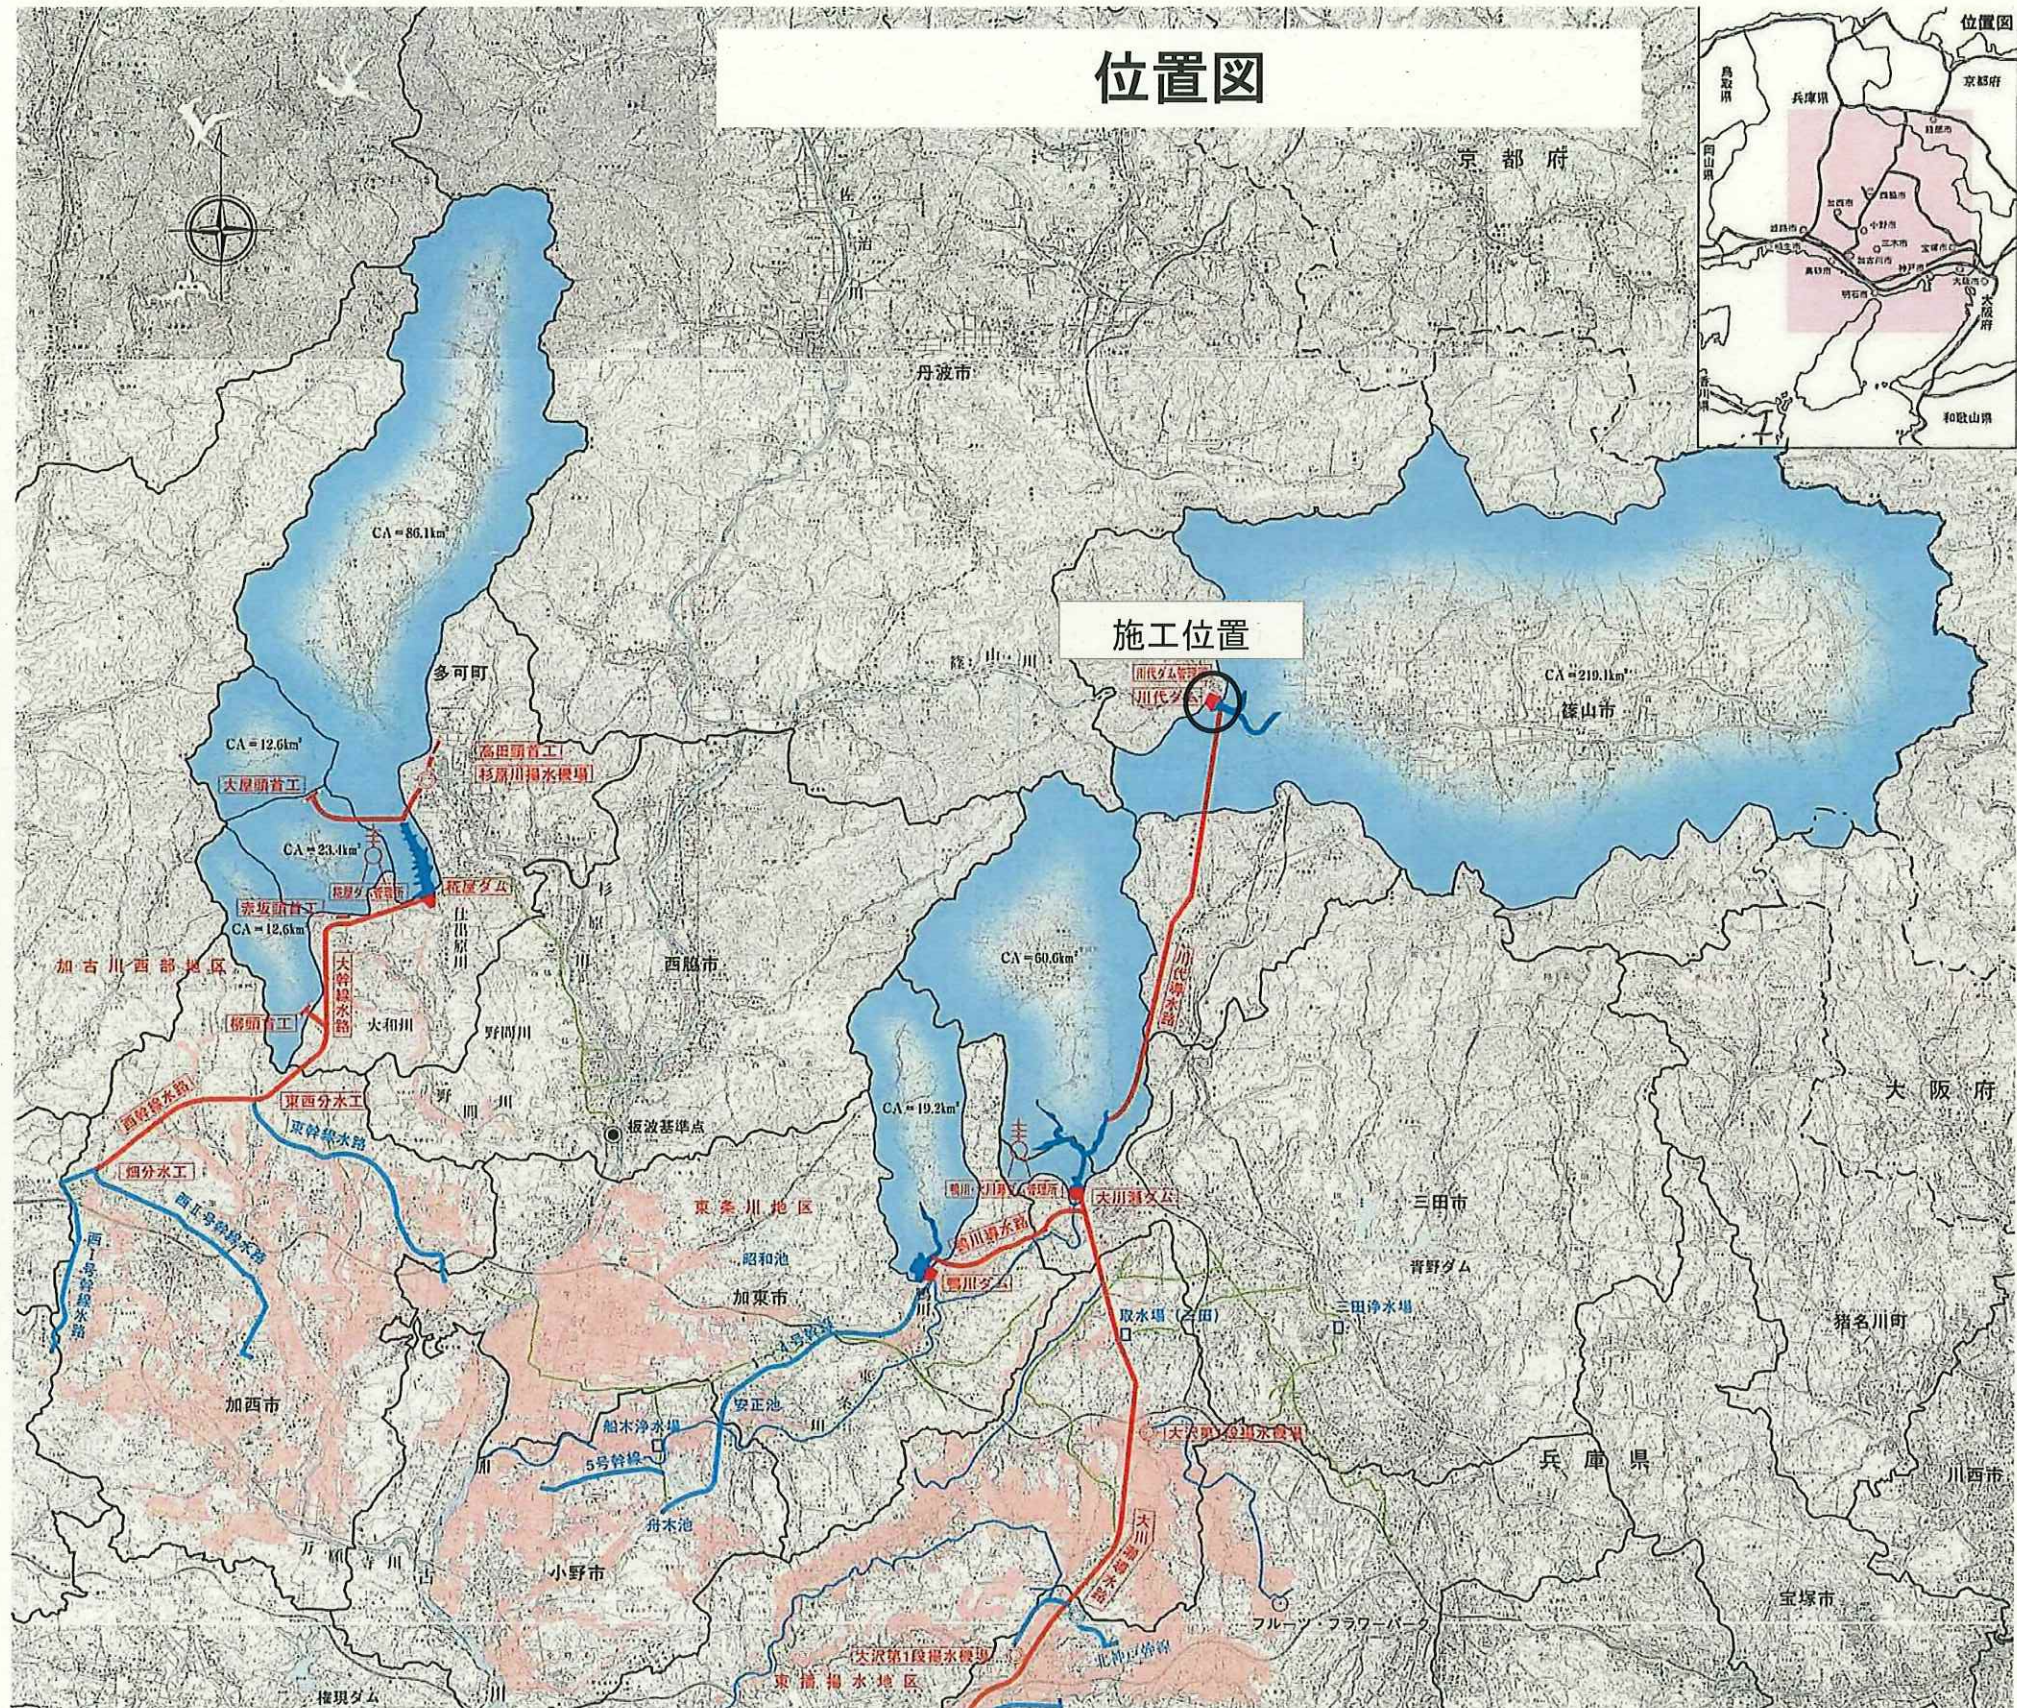

工事名	令和5年度 加古川水系広域農業水利施設総合管理事業 川代ダム取水ゲート塗装工事		
図面名	位置図		
作成年月日			
縮尺	No Scale	図面番号	1
会社名			
事務所名	近畿農政局淀川水系土地改良調査管理事務所 加古川水系広域農業水利施設総合管理所		

川代ダム平面図

川代ダム
管理所


下流
FLOW

上流
FLOW


川代ダム取水ゲート
塗装塗替 1式

加古川水系広域農業水利施設総合管理事業			
工 事 名			図面番号
令和5年度 加古川水系広域農業水利施設総合管理事業 川代ダム取水ゲート塗装工事			2
図面名称	川代ダム平面図		
契約区分	当初	施工年度	
台帳 管理 番号		備 考	


平面图

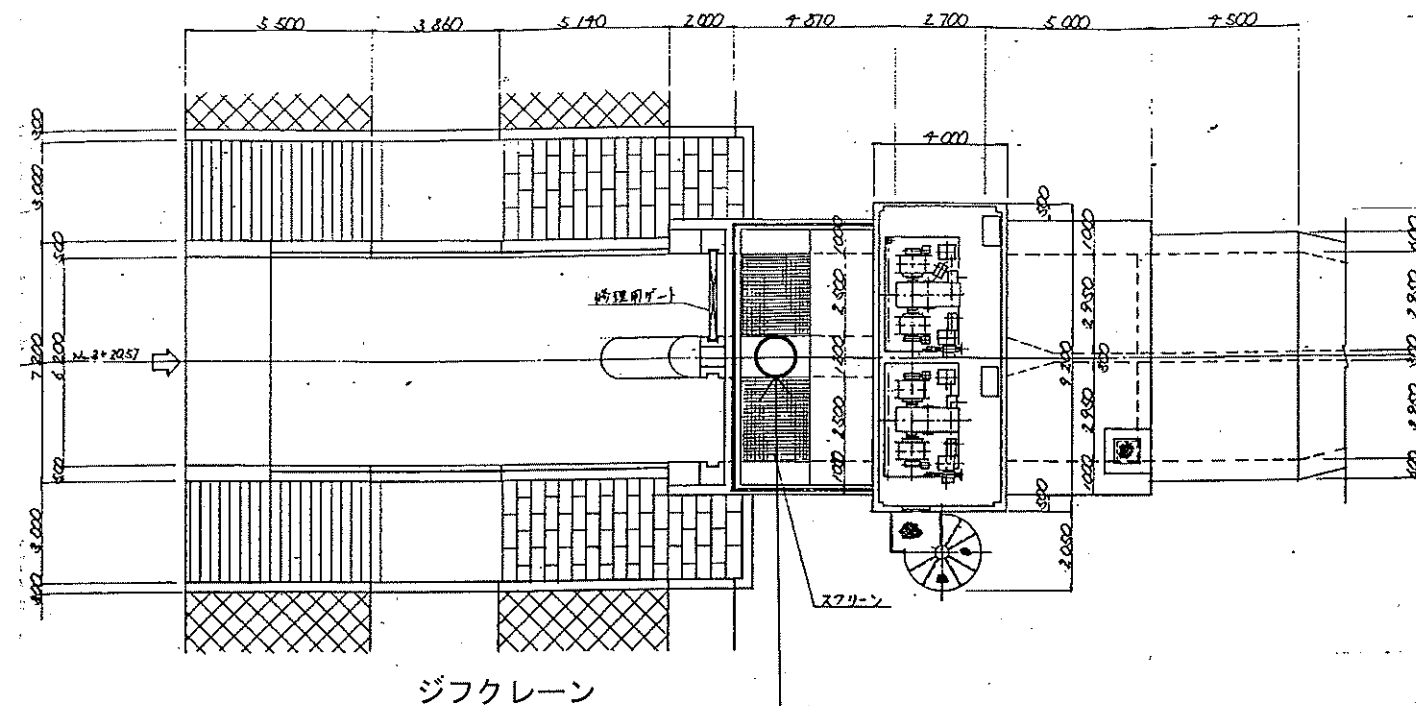



側面図

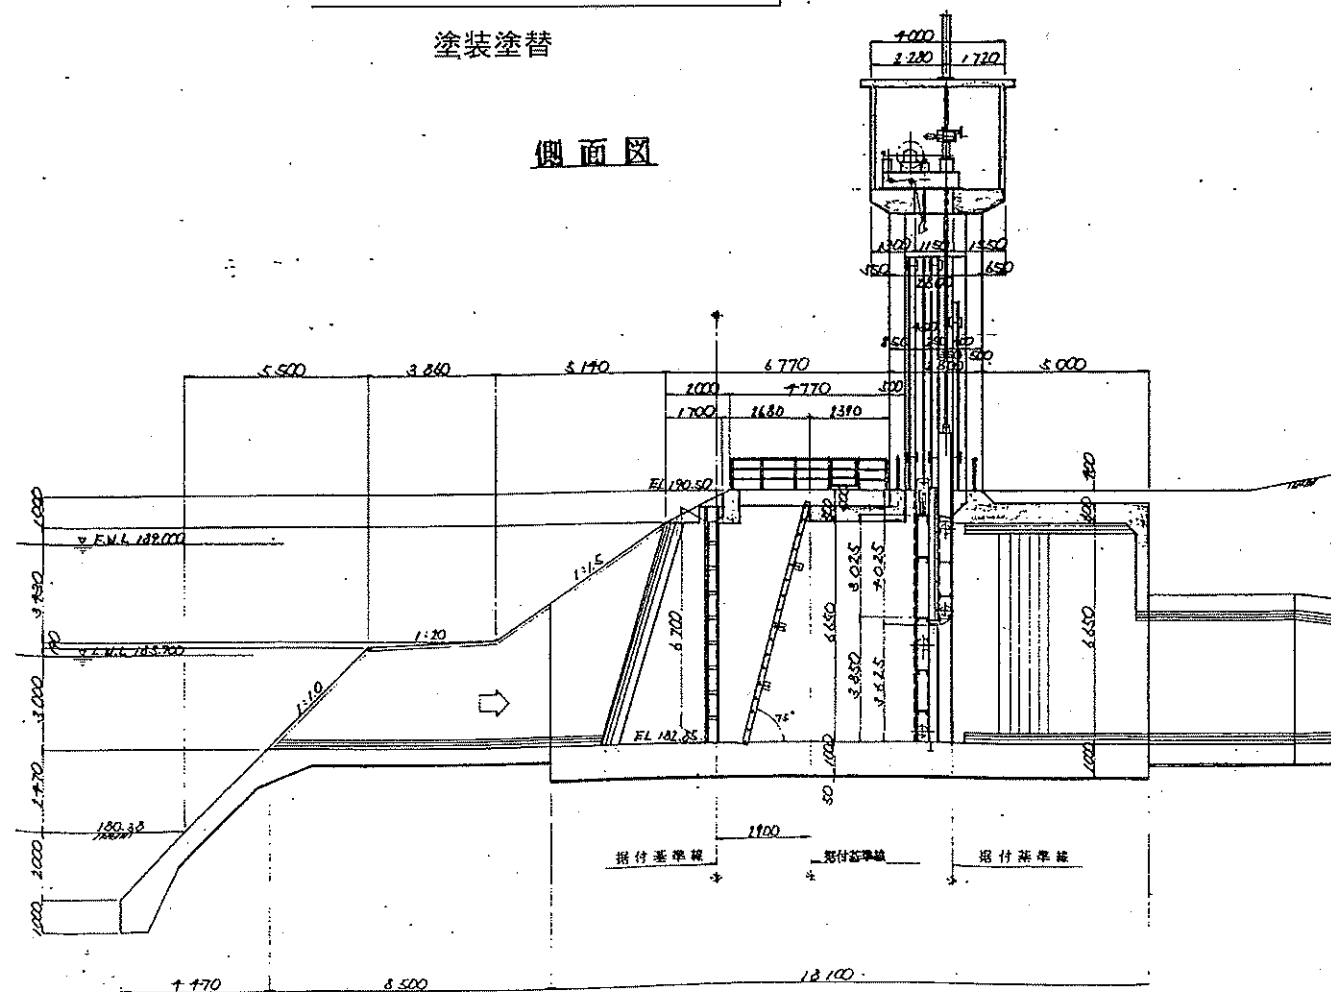


正面图

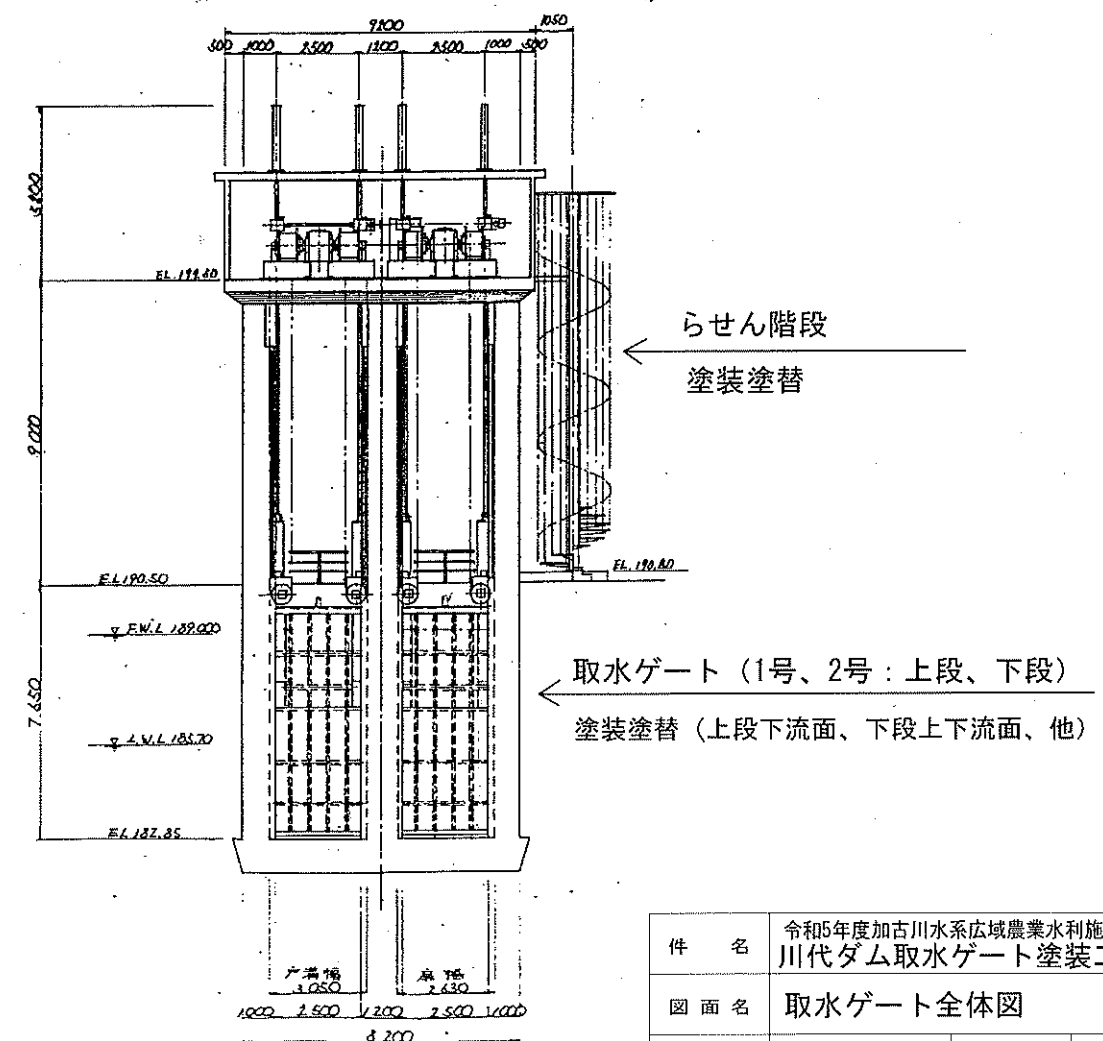

件 名	令和5年度加古川水系広域農業水利施設総合管理事業 川代ダム取水ゲート塗装工事		
図 面 名	取水ゲート全体図		
尺 度	図 示	図面番号	3 - 1
設計会社名			
事務所名	近畿農政局淀川水系土地改良調査管理事務所 加古川水系広域農業水利施設総合管理所		

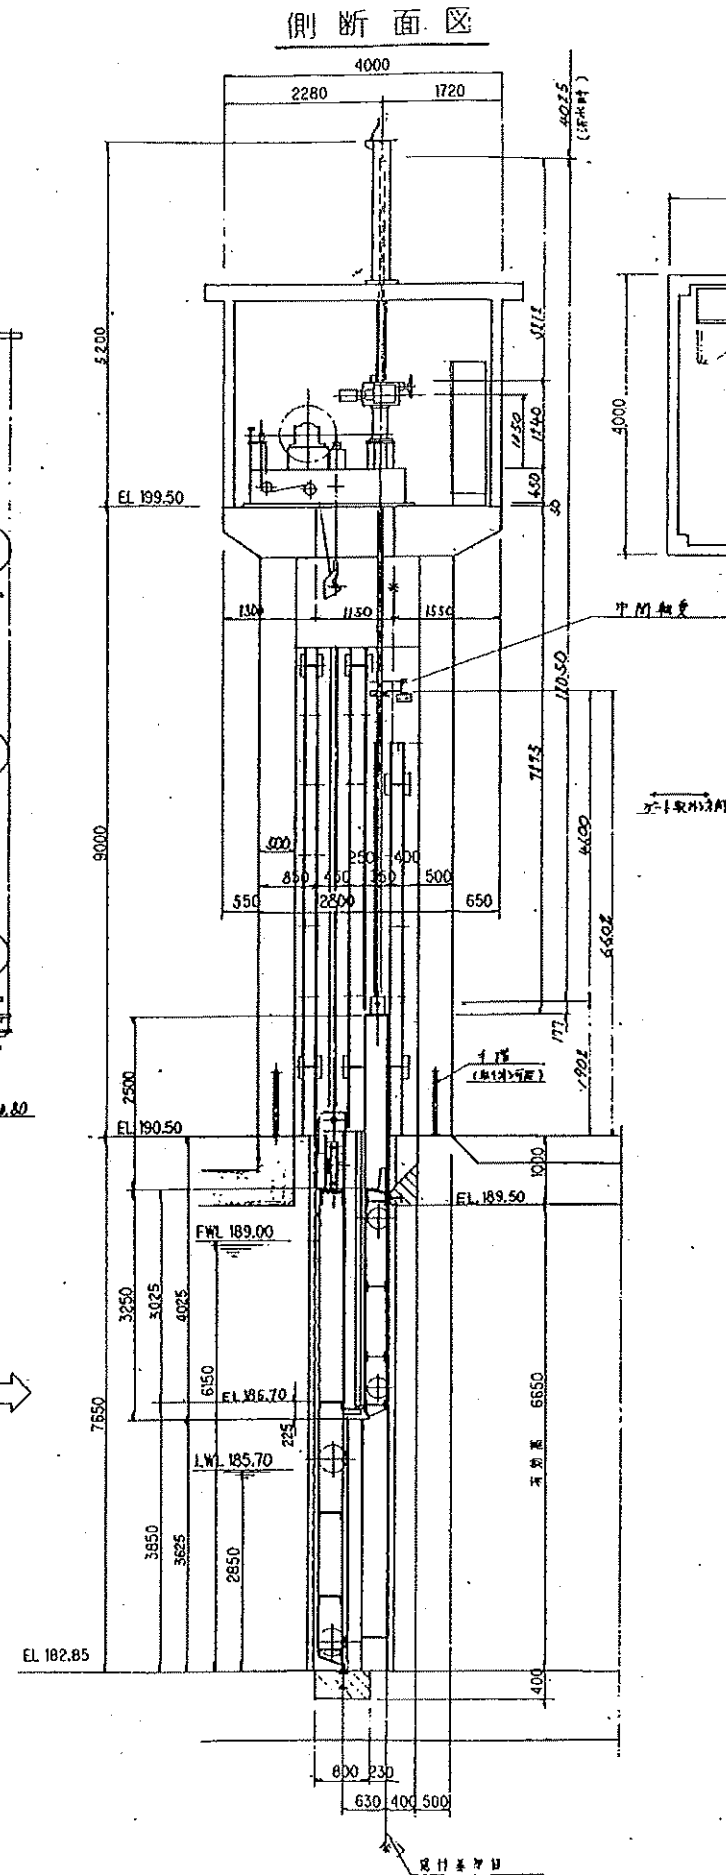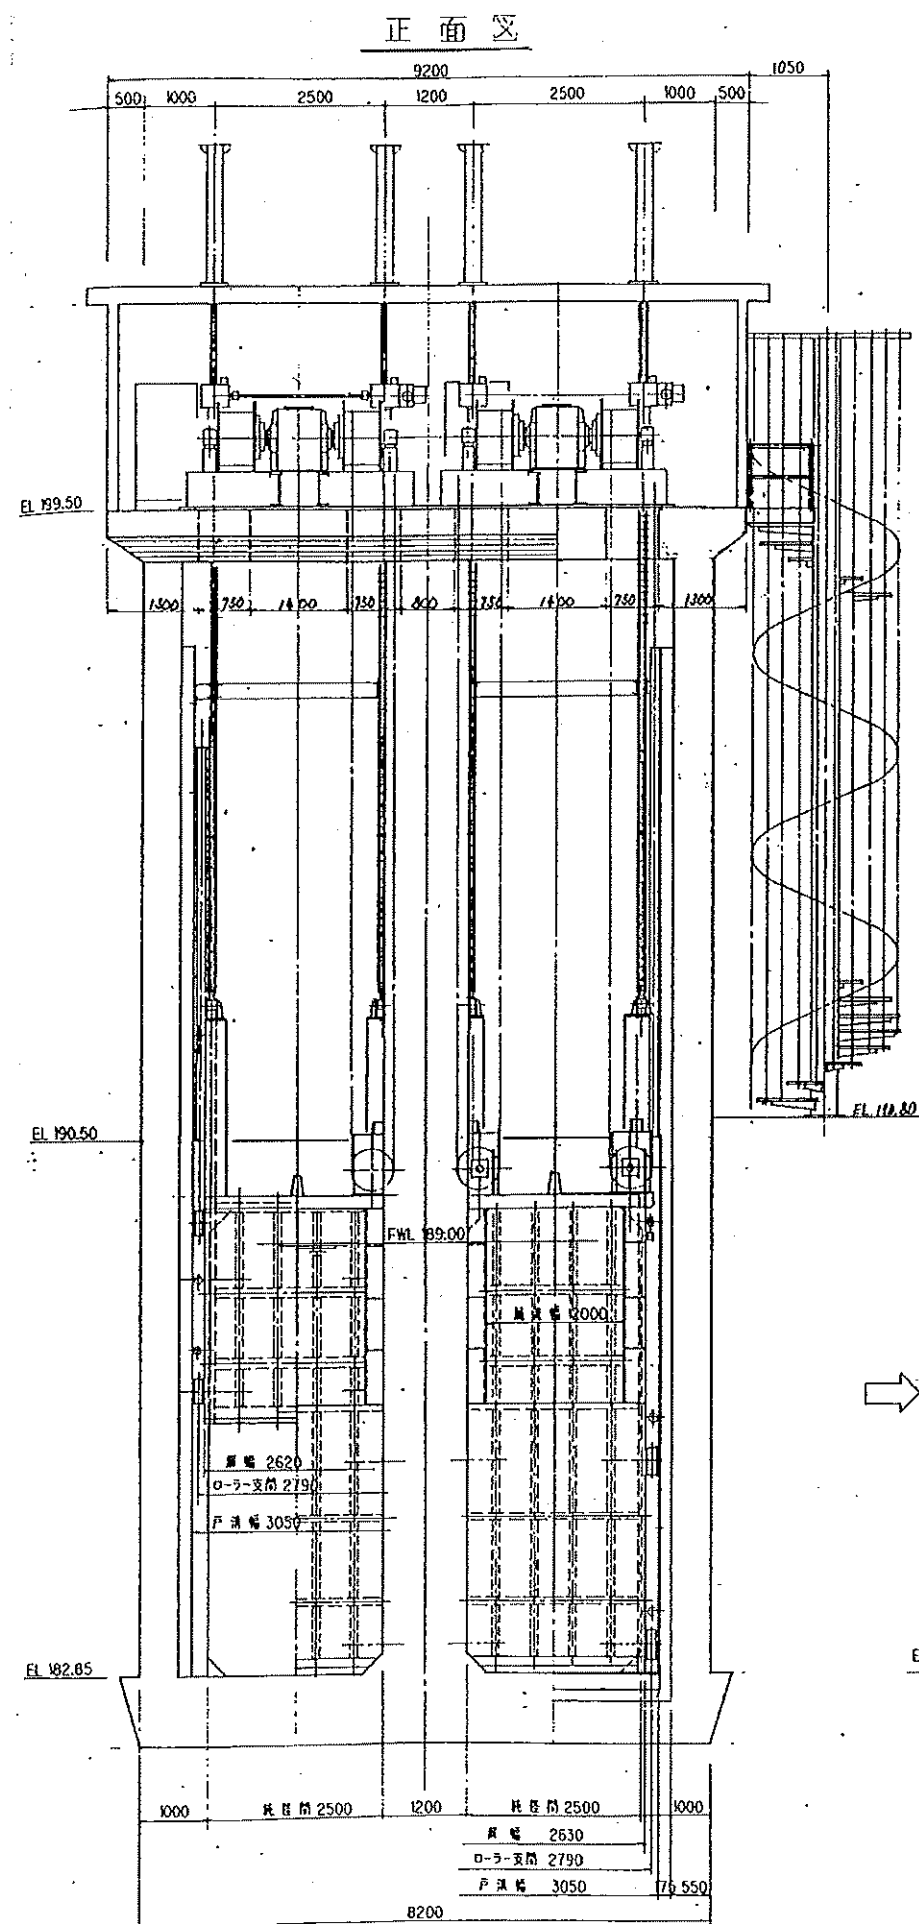


操作室配置図

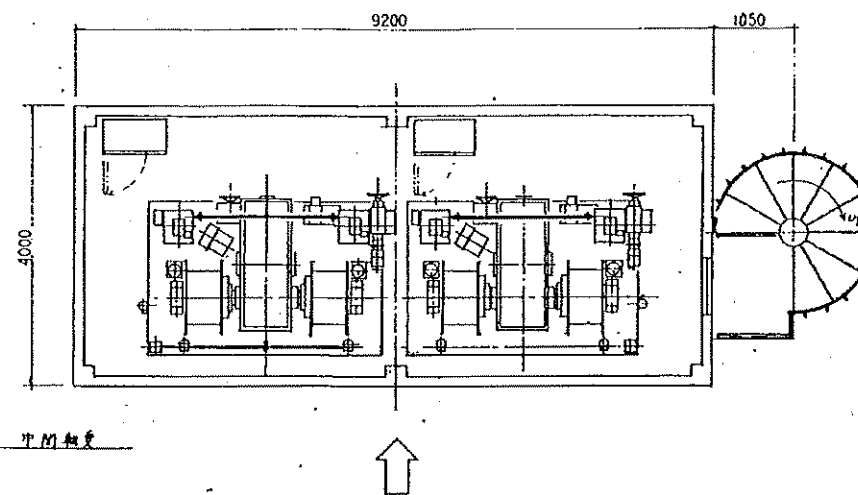

設計仕様	
型式	電動式2段鋼板ローラゲート
設置数	2門
総幅	2.50 m
有効幅	6.65 m
	上段幅 2.80 m 下段幅 3.85 m
設計水深	計画 7.65 m (EL 190.50)
	実深 0 m (EL 182.85)
操作水深	計画 7.65 m (EL 190.50)
	実深 0 m (EL 182.85)
水密方式	後面4方及び扉間水密方式
開閉方式	上段扉 電動ラック式
	下段扉 電動ワイロープ巻取式
開閉速度	0.3 m/min
規格	7.65 m (上段幅 2.80 m + 下段幅 3.85 m)
操作方式	リモコン及び遠方操作


件名	令和5年度加古川水系広域農業水利施設総合管理事業 川代ダム取水ゲート塗装工事		
図面名	取水ゲート全体図		
尺度	図示	図面番号	3-2
設計会社名			
事務所名	近畿農政局淀川水系土地改良調査管理事務所 加古川水系広域農業水利施設総合管理所		

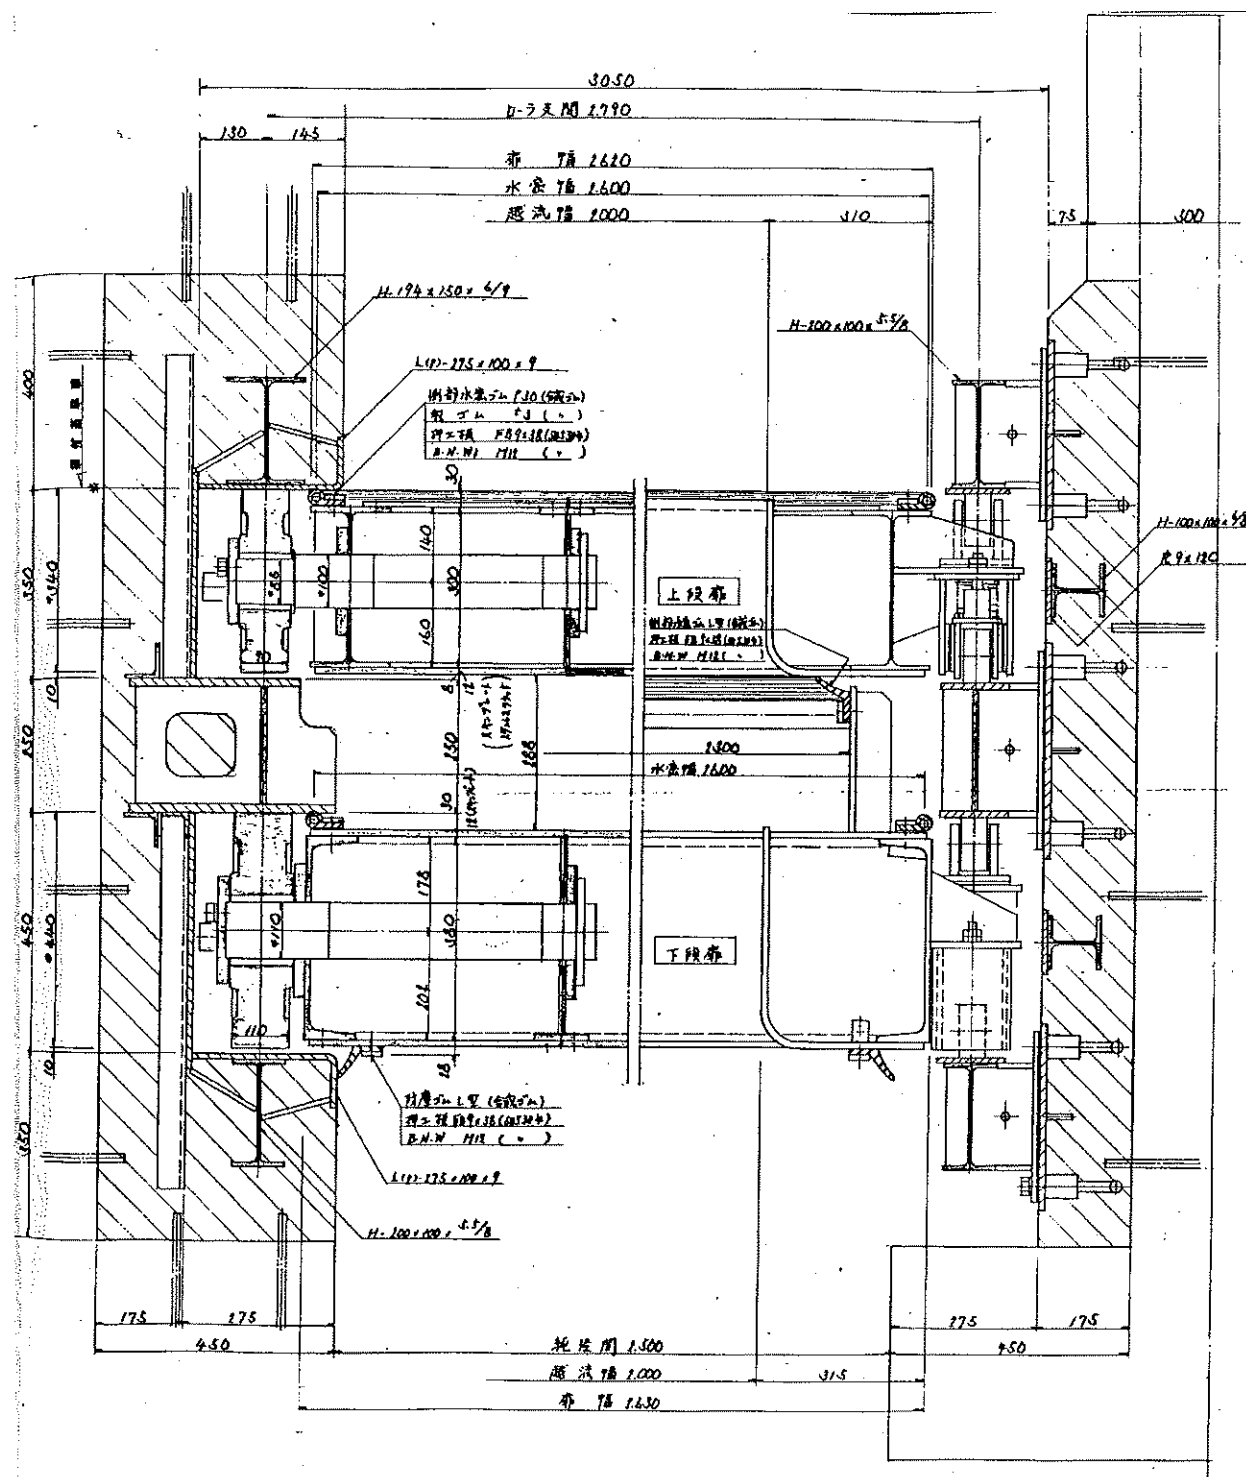

戸溝内状況図
(下部)




戸溝外状況図
(上部)

側部水密詳細

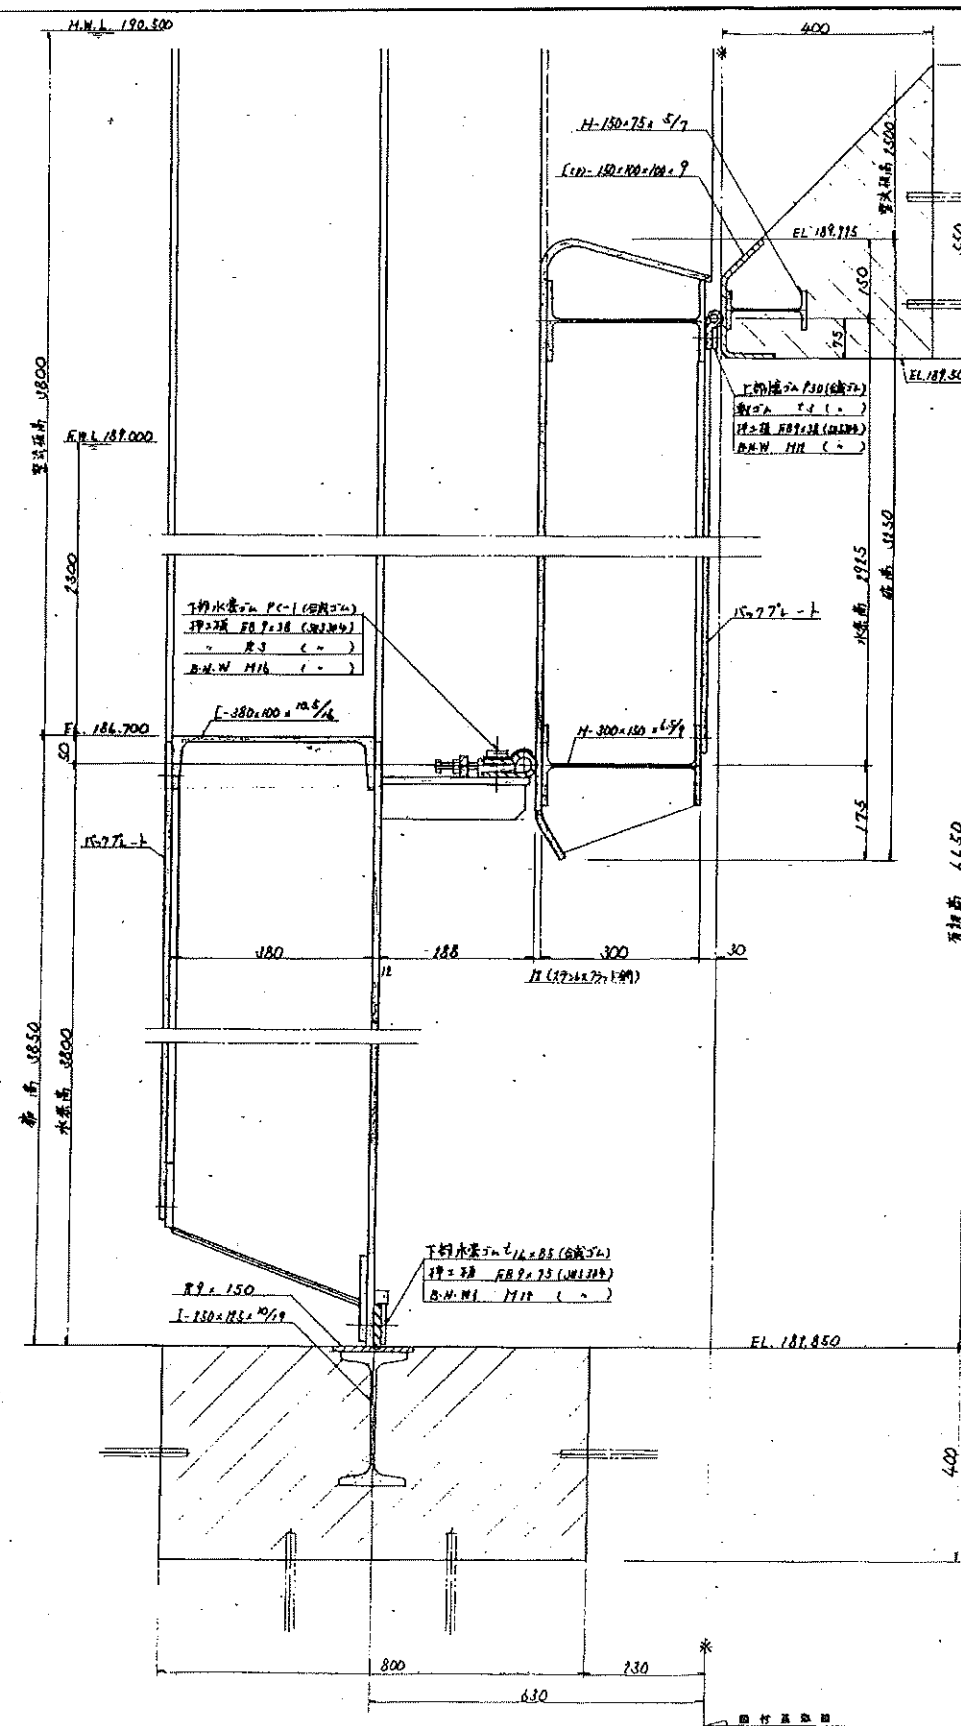


上下部水密詳細


件名	令和5年度加古川水系広域農業水利施設総合管理事業 川代ダム取水ゲート塗装工事		
図面名	取水ゲート全体図		
尺度	図示	図面番号	3-3
設計会社名			
事務所名	近畿農政局淀川水系土地改良調査管理事務所 加古川水系広域農業水利施設総合管理所		

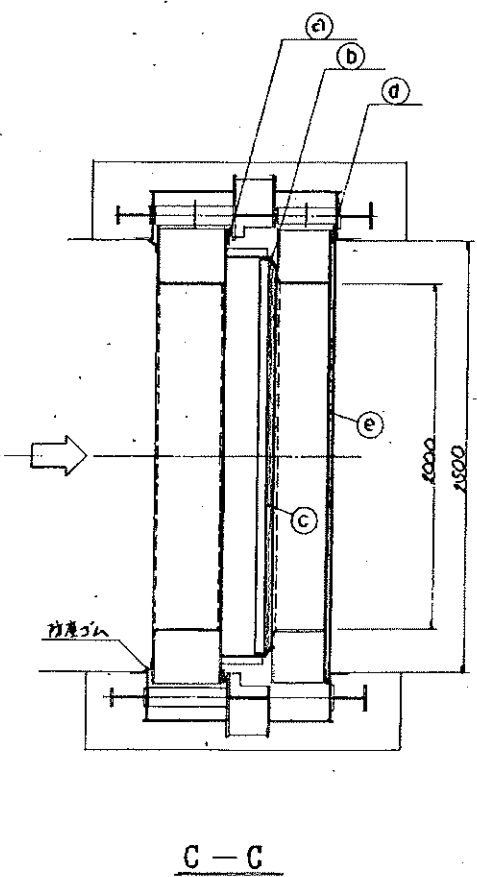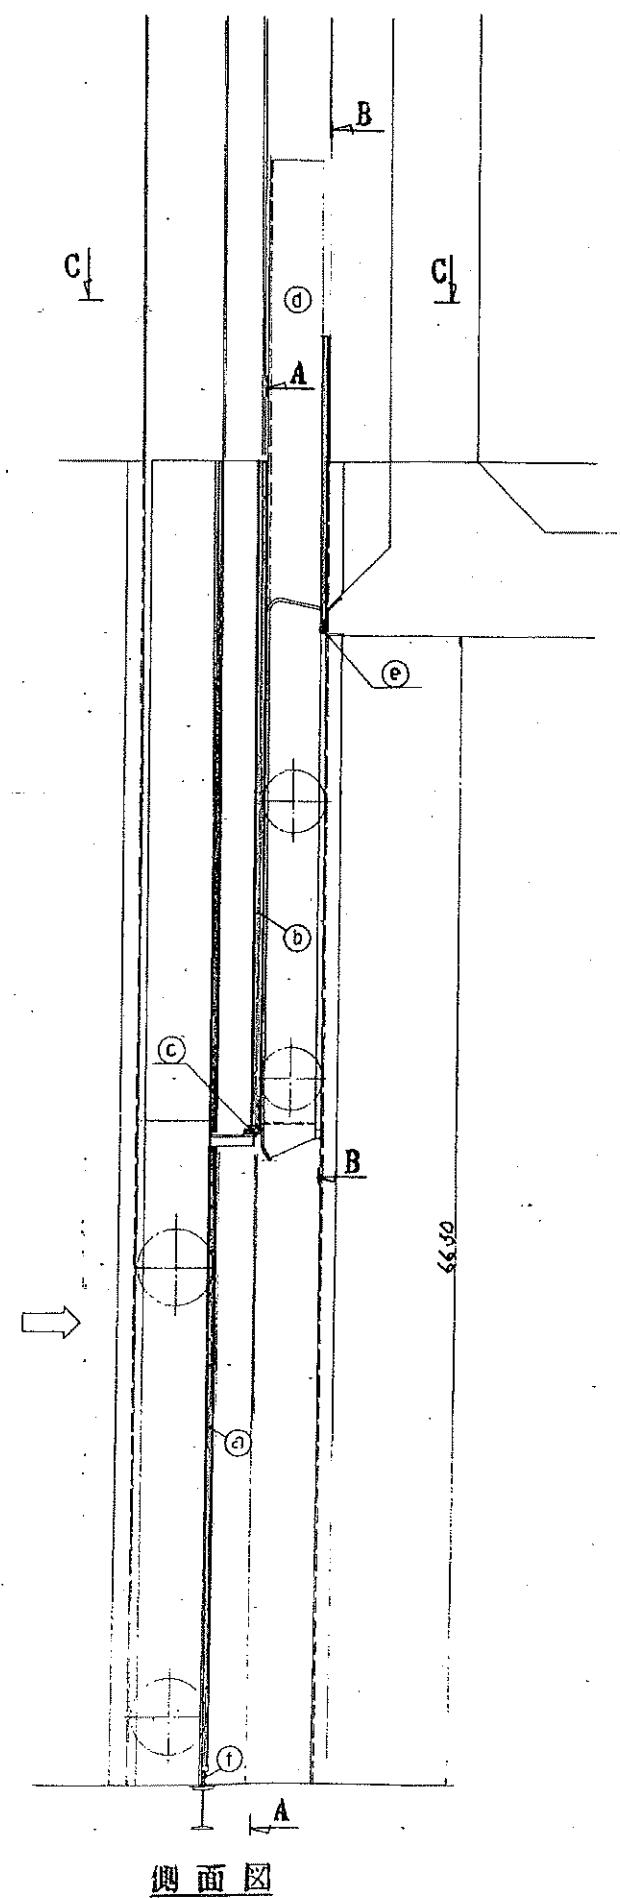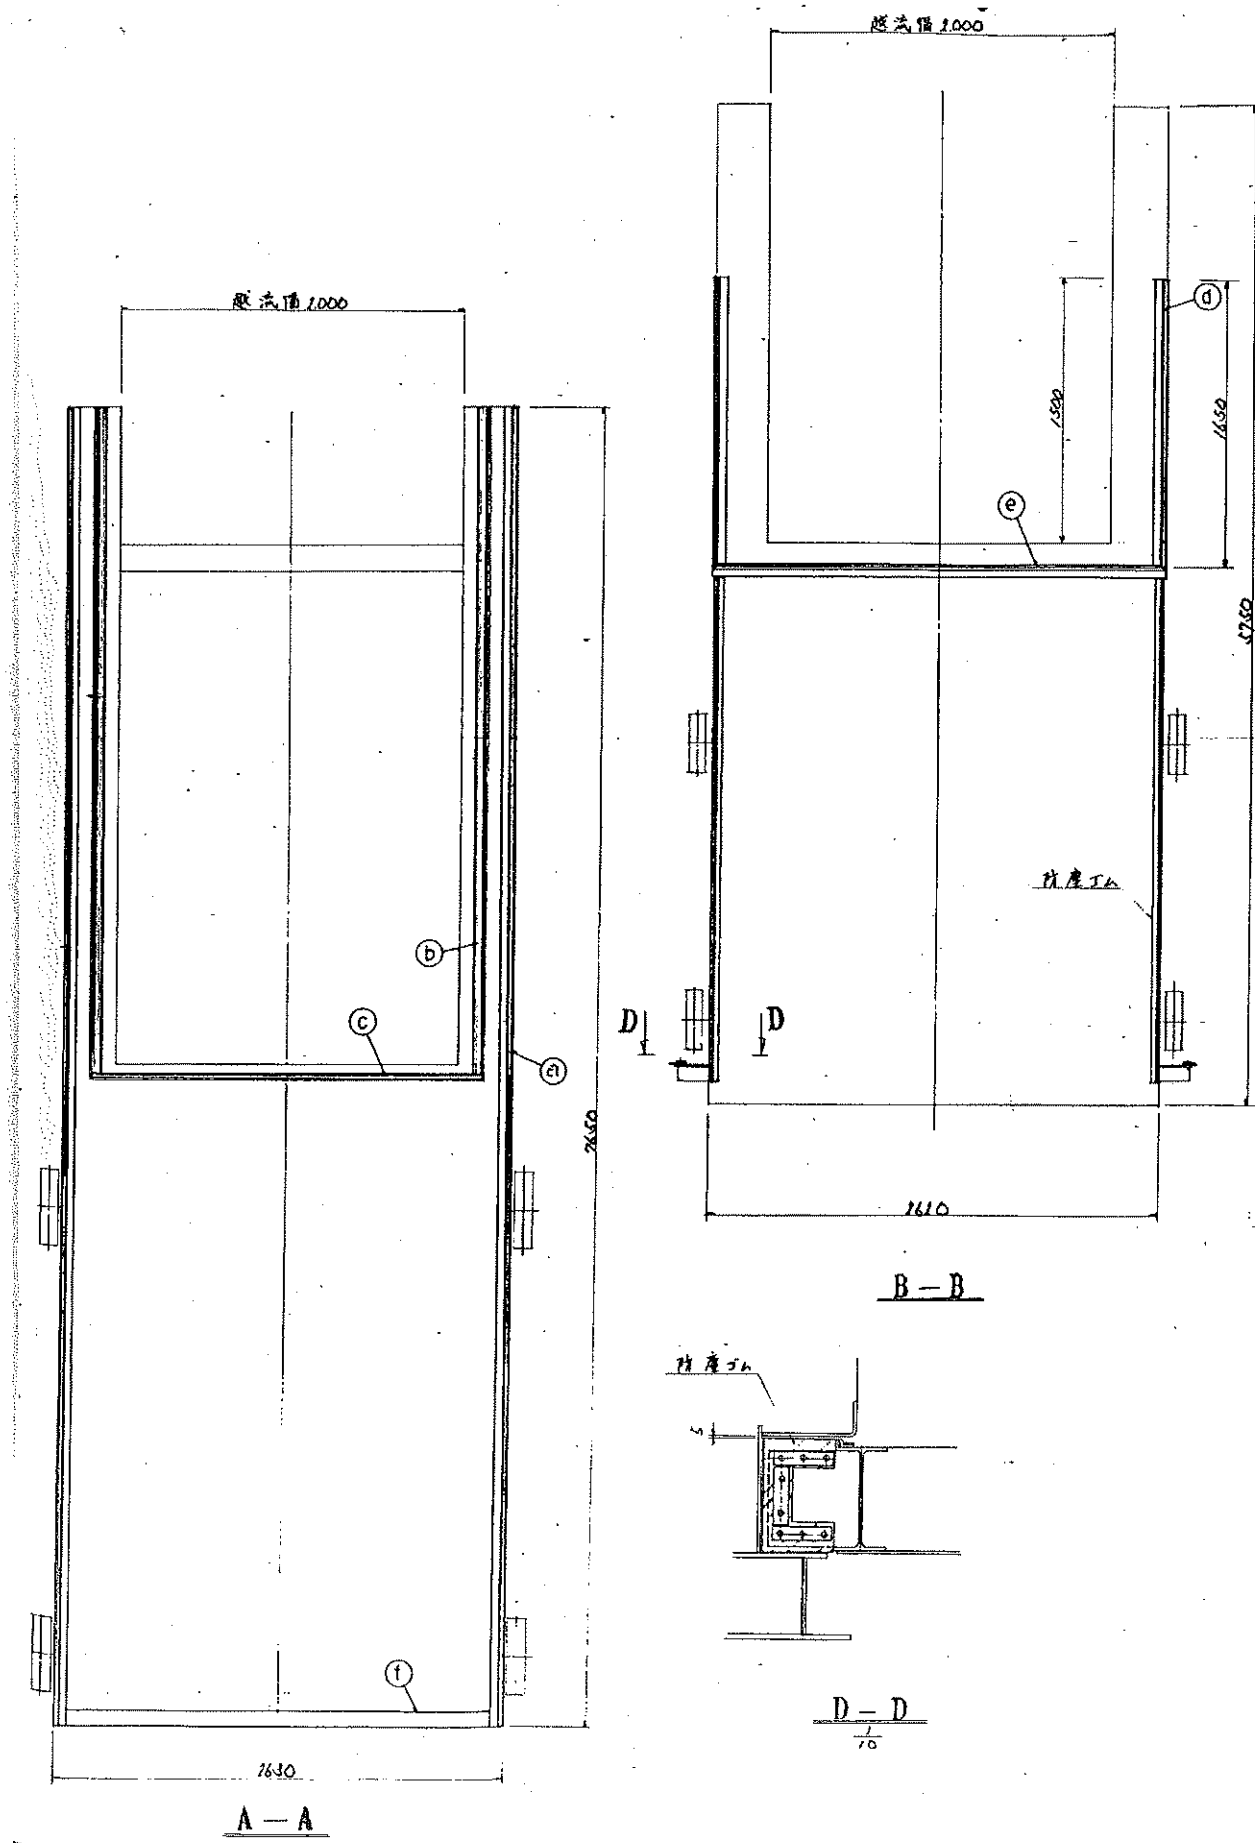

件名	令和5年度加古川水系広域農業水利施設総合管理事業 川代ダム取水ゲート塗装工事		
図面名	取水ゲート全体図		
尺度	図示	図面番号	3-4
設計会社名			
事務所名	近畿農政局淀川水系土地改良調査管理事務所 加古川水系広域農業水利施設総合管理所		

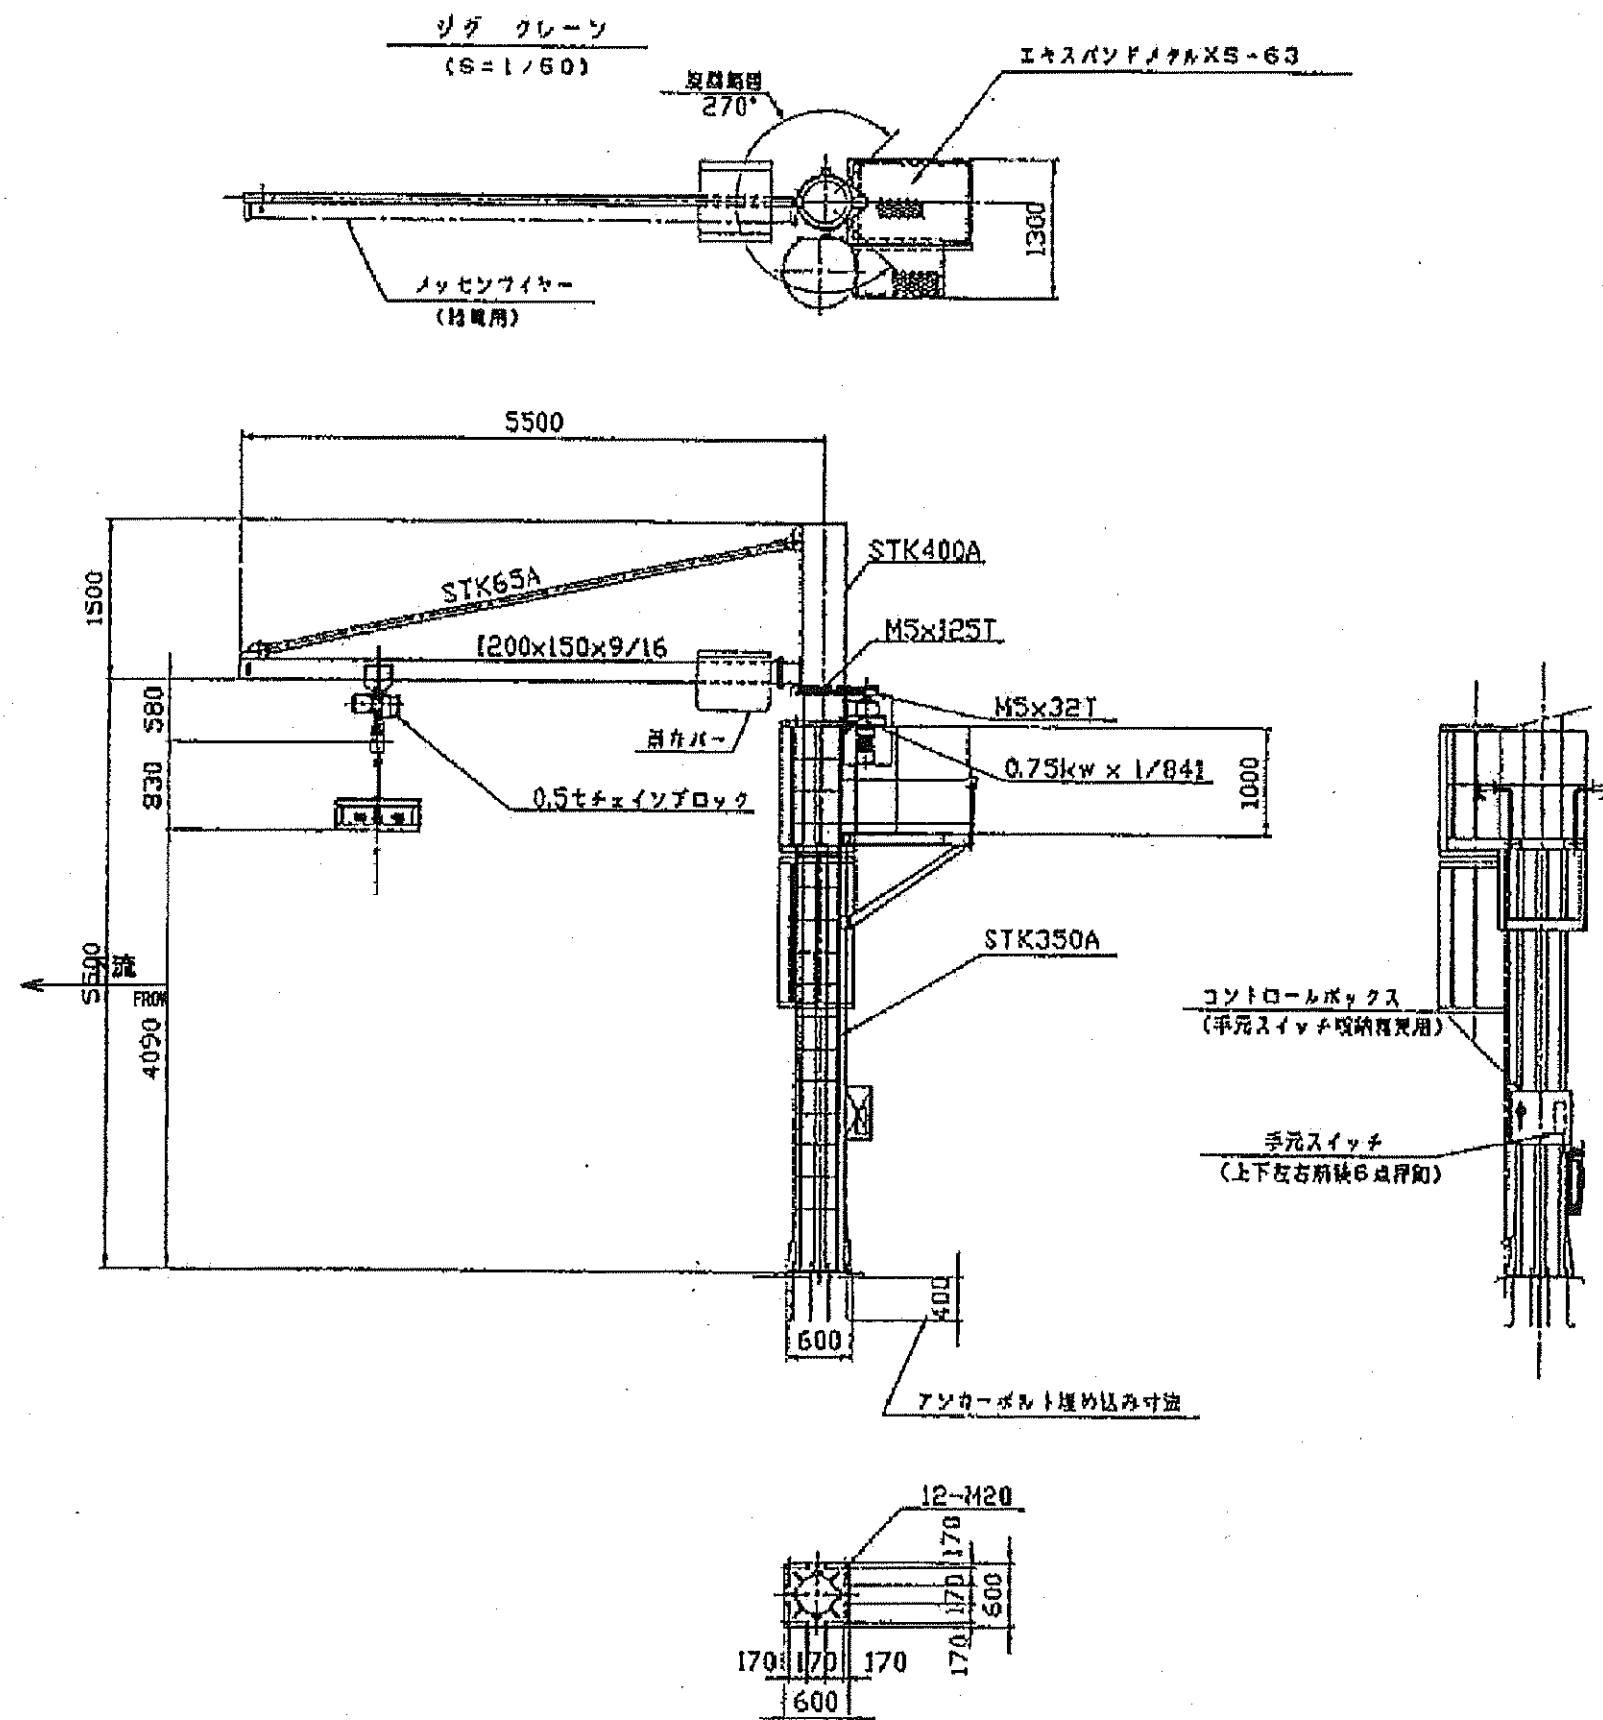

件 名	令和5年度加古川水系広域農業水利施設総合管理事業 川代ダム取水ゲート塗装工事		
図 面 名	ジフクレーン詳細図		
尺 度	図 示	図面番号	5
設計会社名			
事務所名	近畿農政局淀川水系土地改良調査管理事務所 加古川水系広域農業水利施設総合管理所		

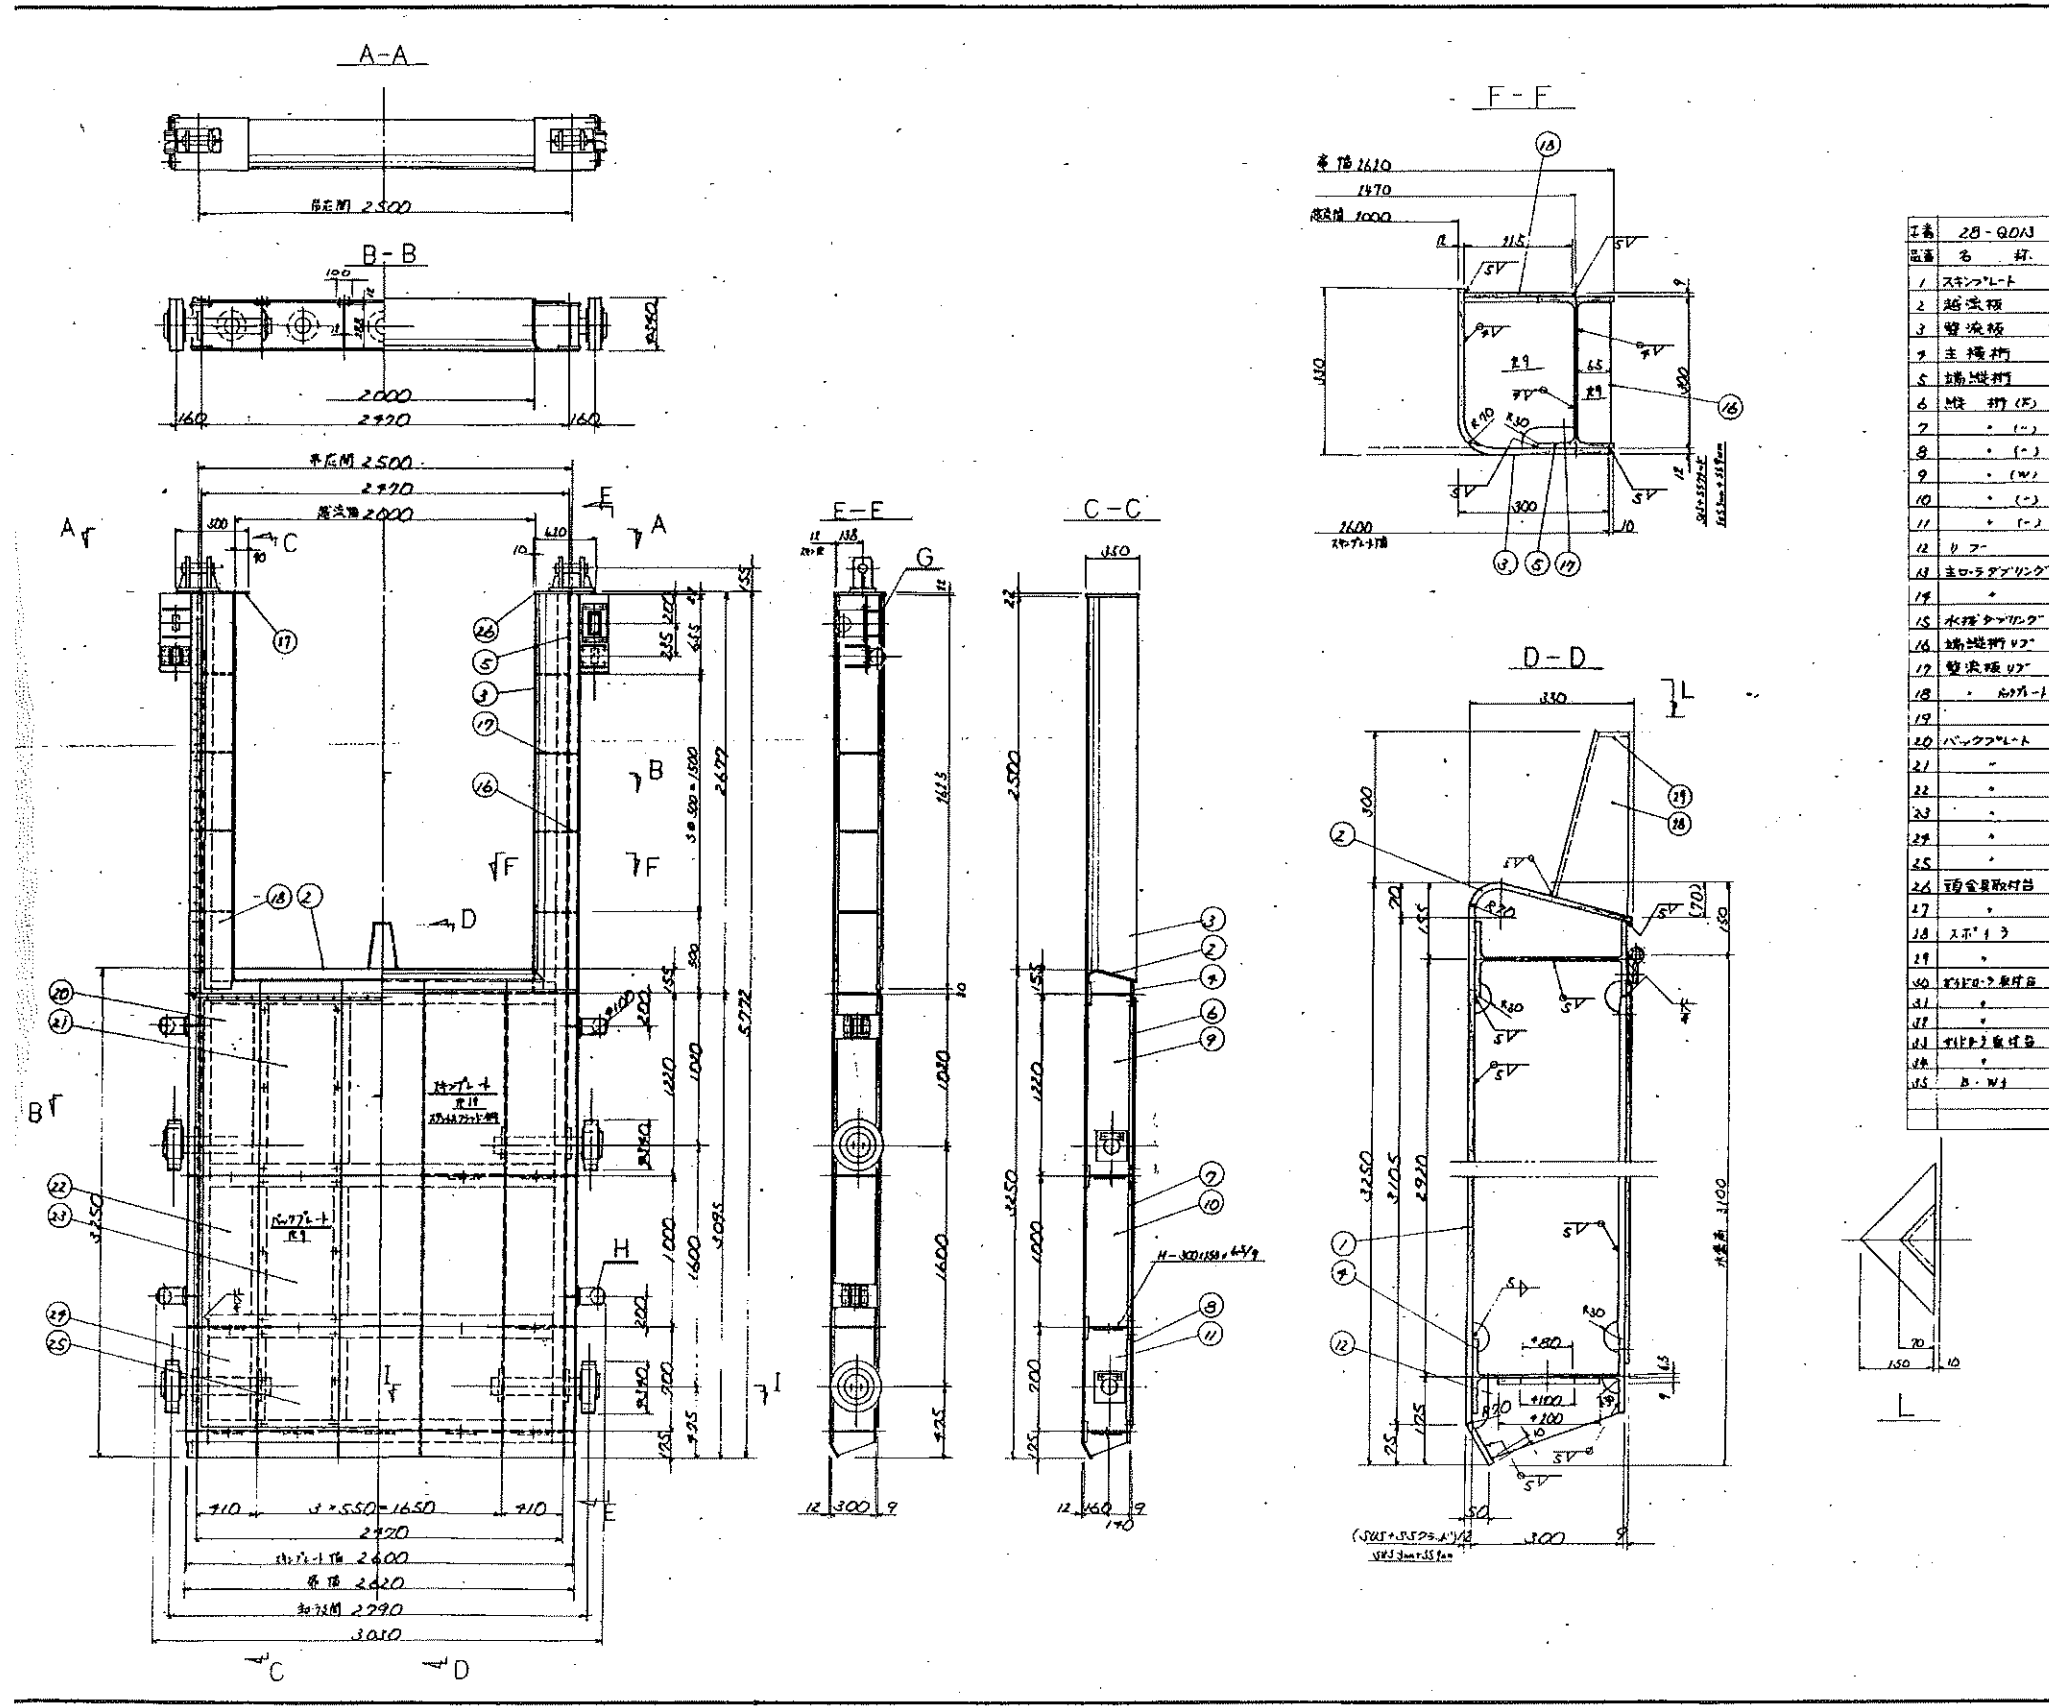


工番	28-Q013	項目	材料	数量	単位
1	スチール	形状	寸法	数量	単位
2	鋼板	形状	寸法	数量	単位
3	鋼板	形状	寸法	数量	単位
4	主横材	形状	寸法	数量	単位
5	主縦材	形状	寸法	数量	単位
6	鋼材 (F)	形状	寸法	数量	単位
7	鋼材 (F)	形状	寸法	数量	単位
8	鋼材 (F)	形状	寸法	数量	単位
9	鋼材 (F)	形状	寸法	数量	単位
10	鋼材 (F)	形状	寸法	数量	単位
11	鋼材 (F)	形状	寸法	数量	単位
12	リブ	形状	寸法	数量	単位
13	主ロッド	形状	寸法	数量	単位
14	主ロッド	形状	寸法	数量	単位
図面名	図面番号
△ × (. .)	
△ × (. .)	
△ × (. .)	


支出負担者	近畿農政局
設計者	近畿農政局
監理者	近畿農政局
製作者	近畿農政局
図面名	上段扉体図 (参考図)
図面番号	28-Q013
図面スケール	1/10
図面単位	mm
図面日付	2014/1/1
図面作成者	近畿農政局
図面承認者	近畿農政局

件名	令和5年度加古川水系広域農業水利施設総合管理事業 川代ダム取水ゲート塗装工事
図面名	上段扉体図(参考図)
尺度	図示
図面番号	6-1
設計会社名	近畿農政局
事務所名	近畿農政局

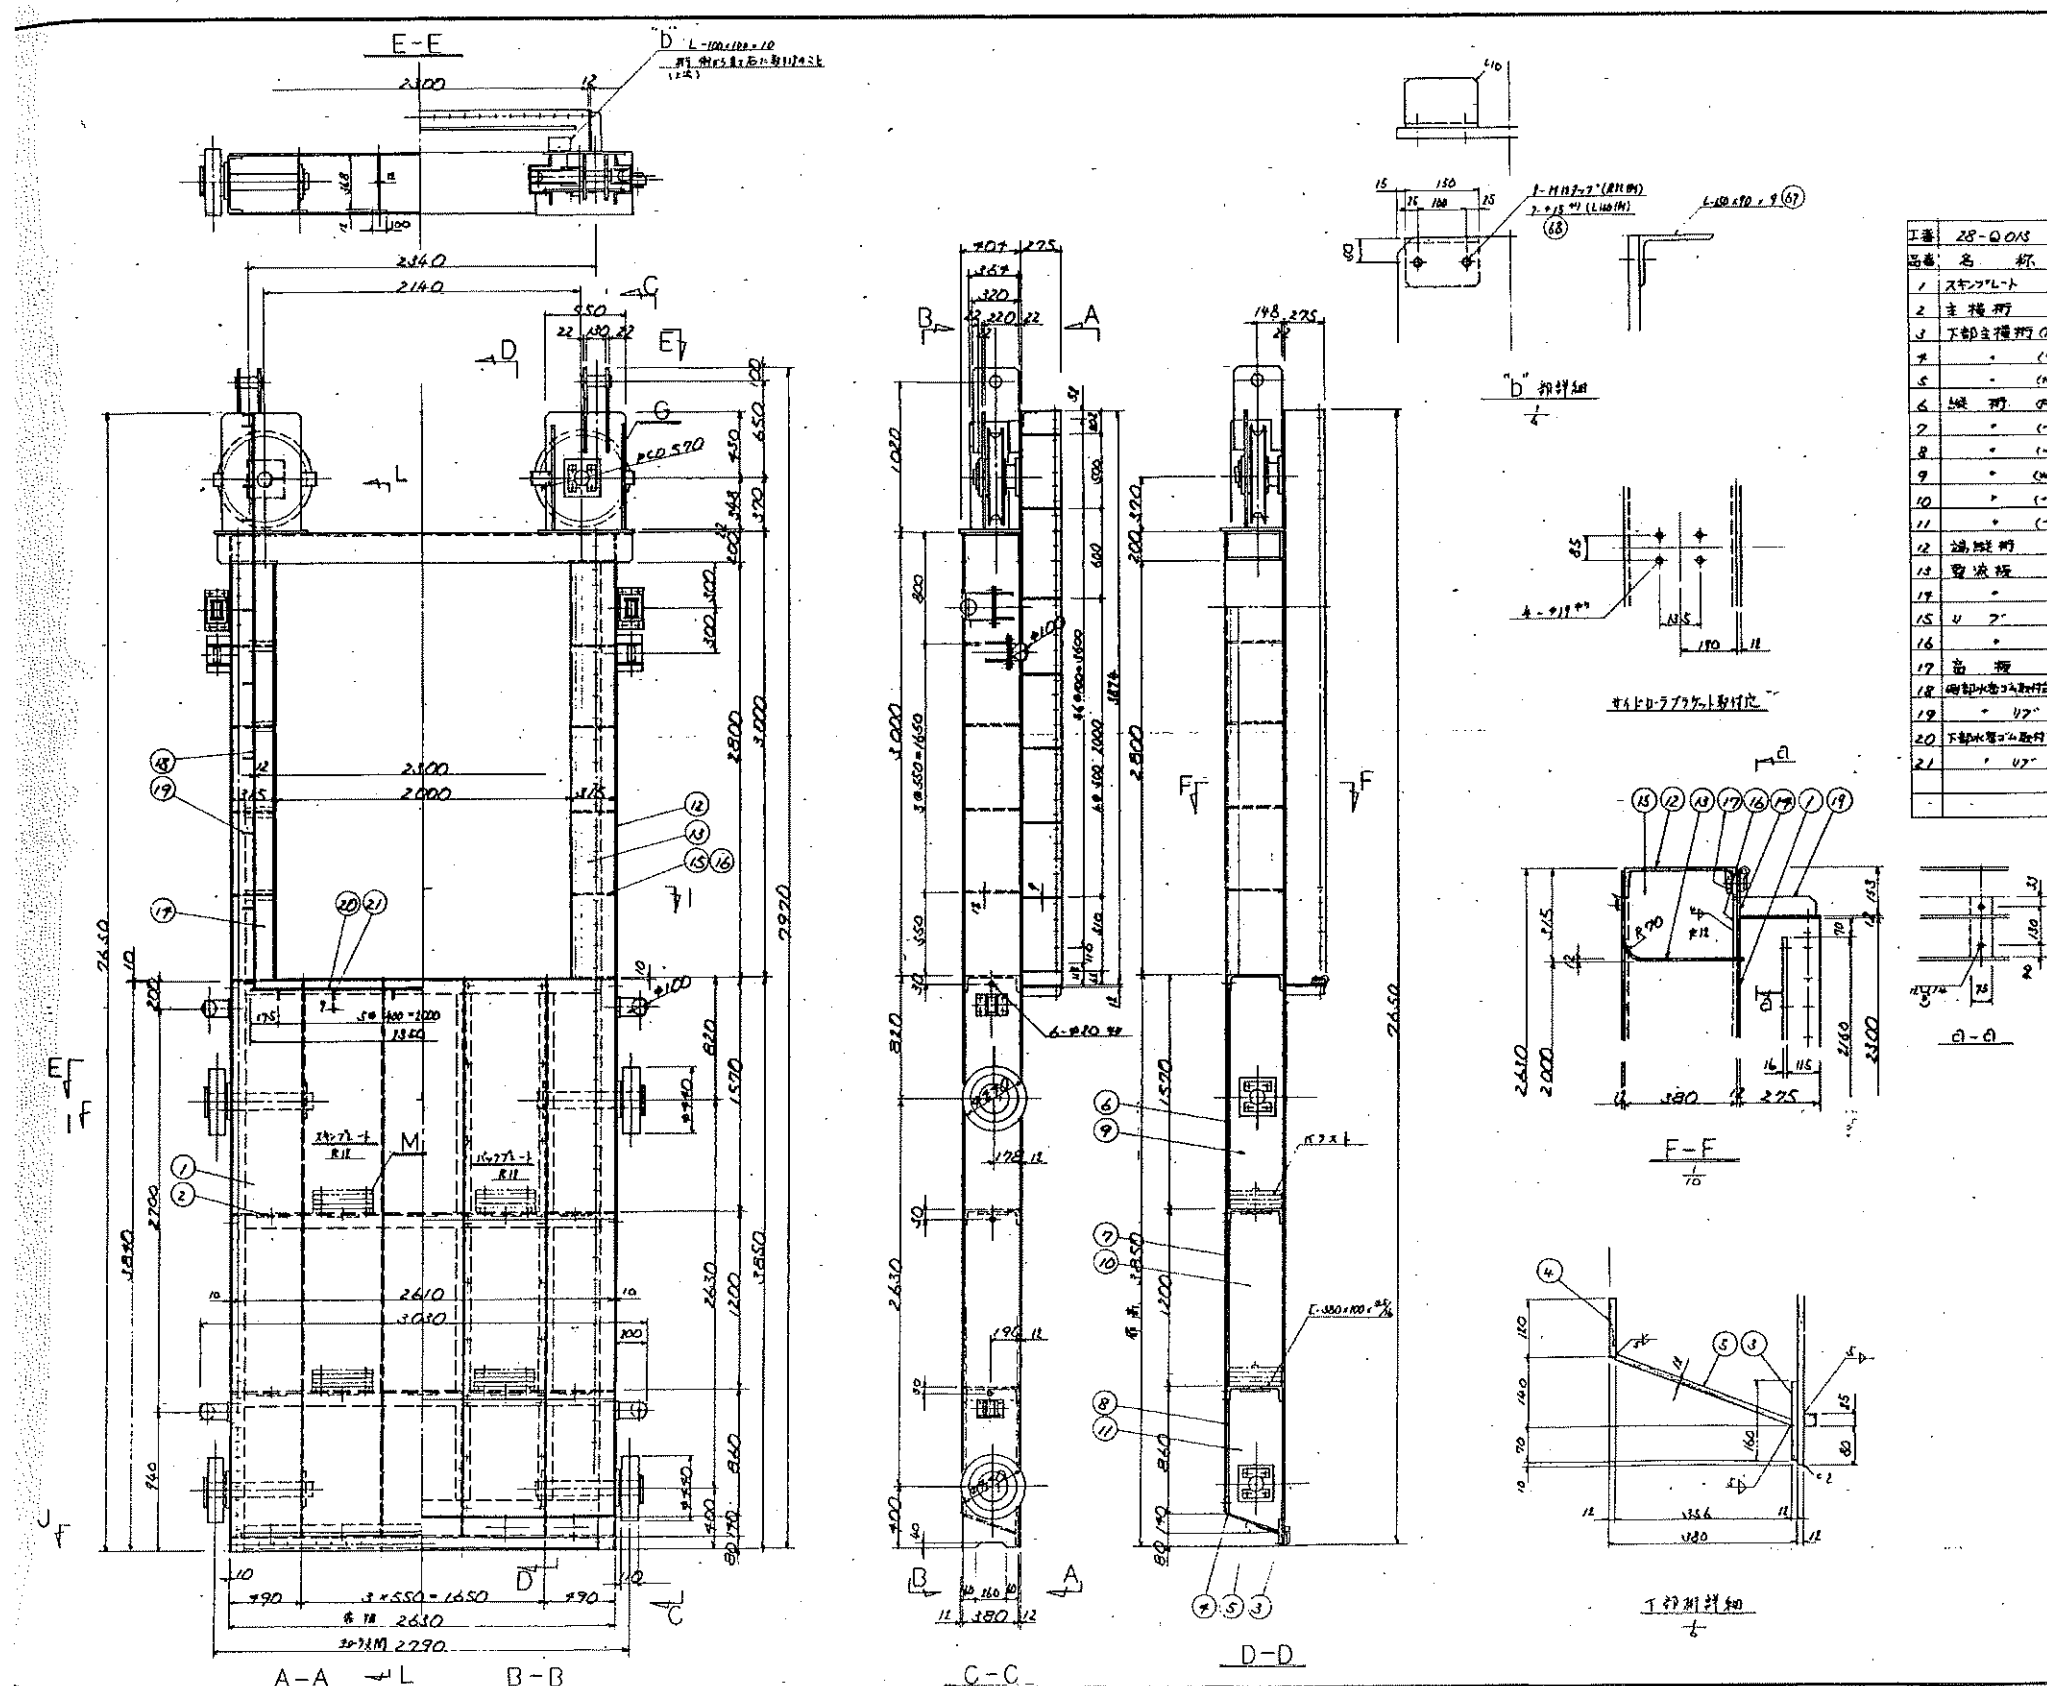


図面来歴	
△ × (. .)	
△ × (. .)	
△ × (. .)	
28-0013 補修工事 図面 9-1241	
出番	28-0013
図名	川代ダム取水ゲート塗装工事
1	スチール
2	主桁材
3	下部主桁材
4	主桁材
5	主桁材
件名	令和5年度加古川水系広域農業水利施設総合管理事業 川代ダム取水ゲート塗装工事		
図面名	下段扉体図(参考図)		
尺度	図示	図面番号	7-1
設計会社名	近畿農政局淀川水系土地改良調査管理事務所 加古川水系広域農業水利施設総合管理事務所		
事務所名			

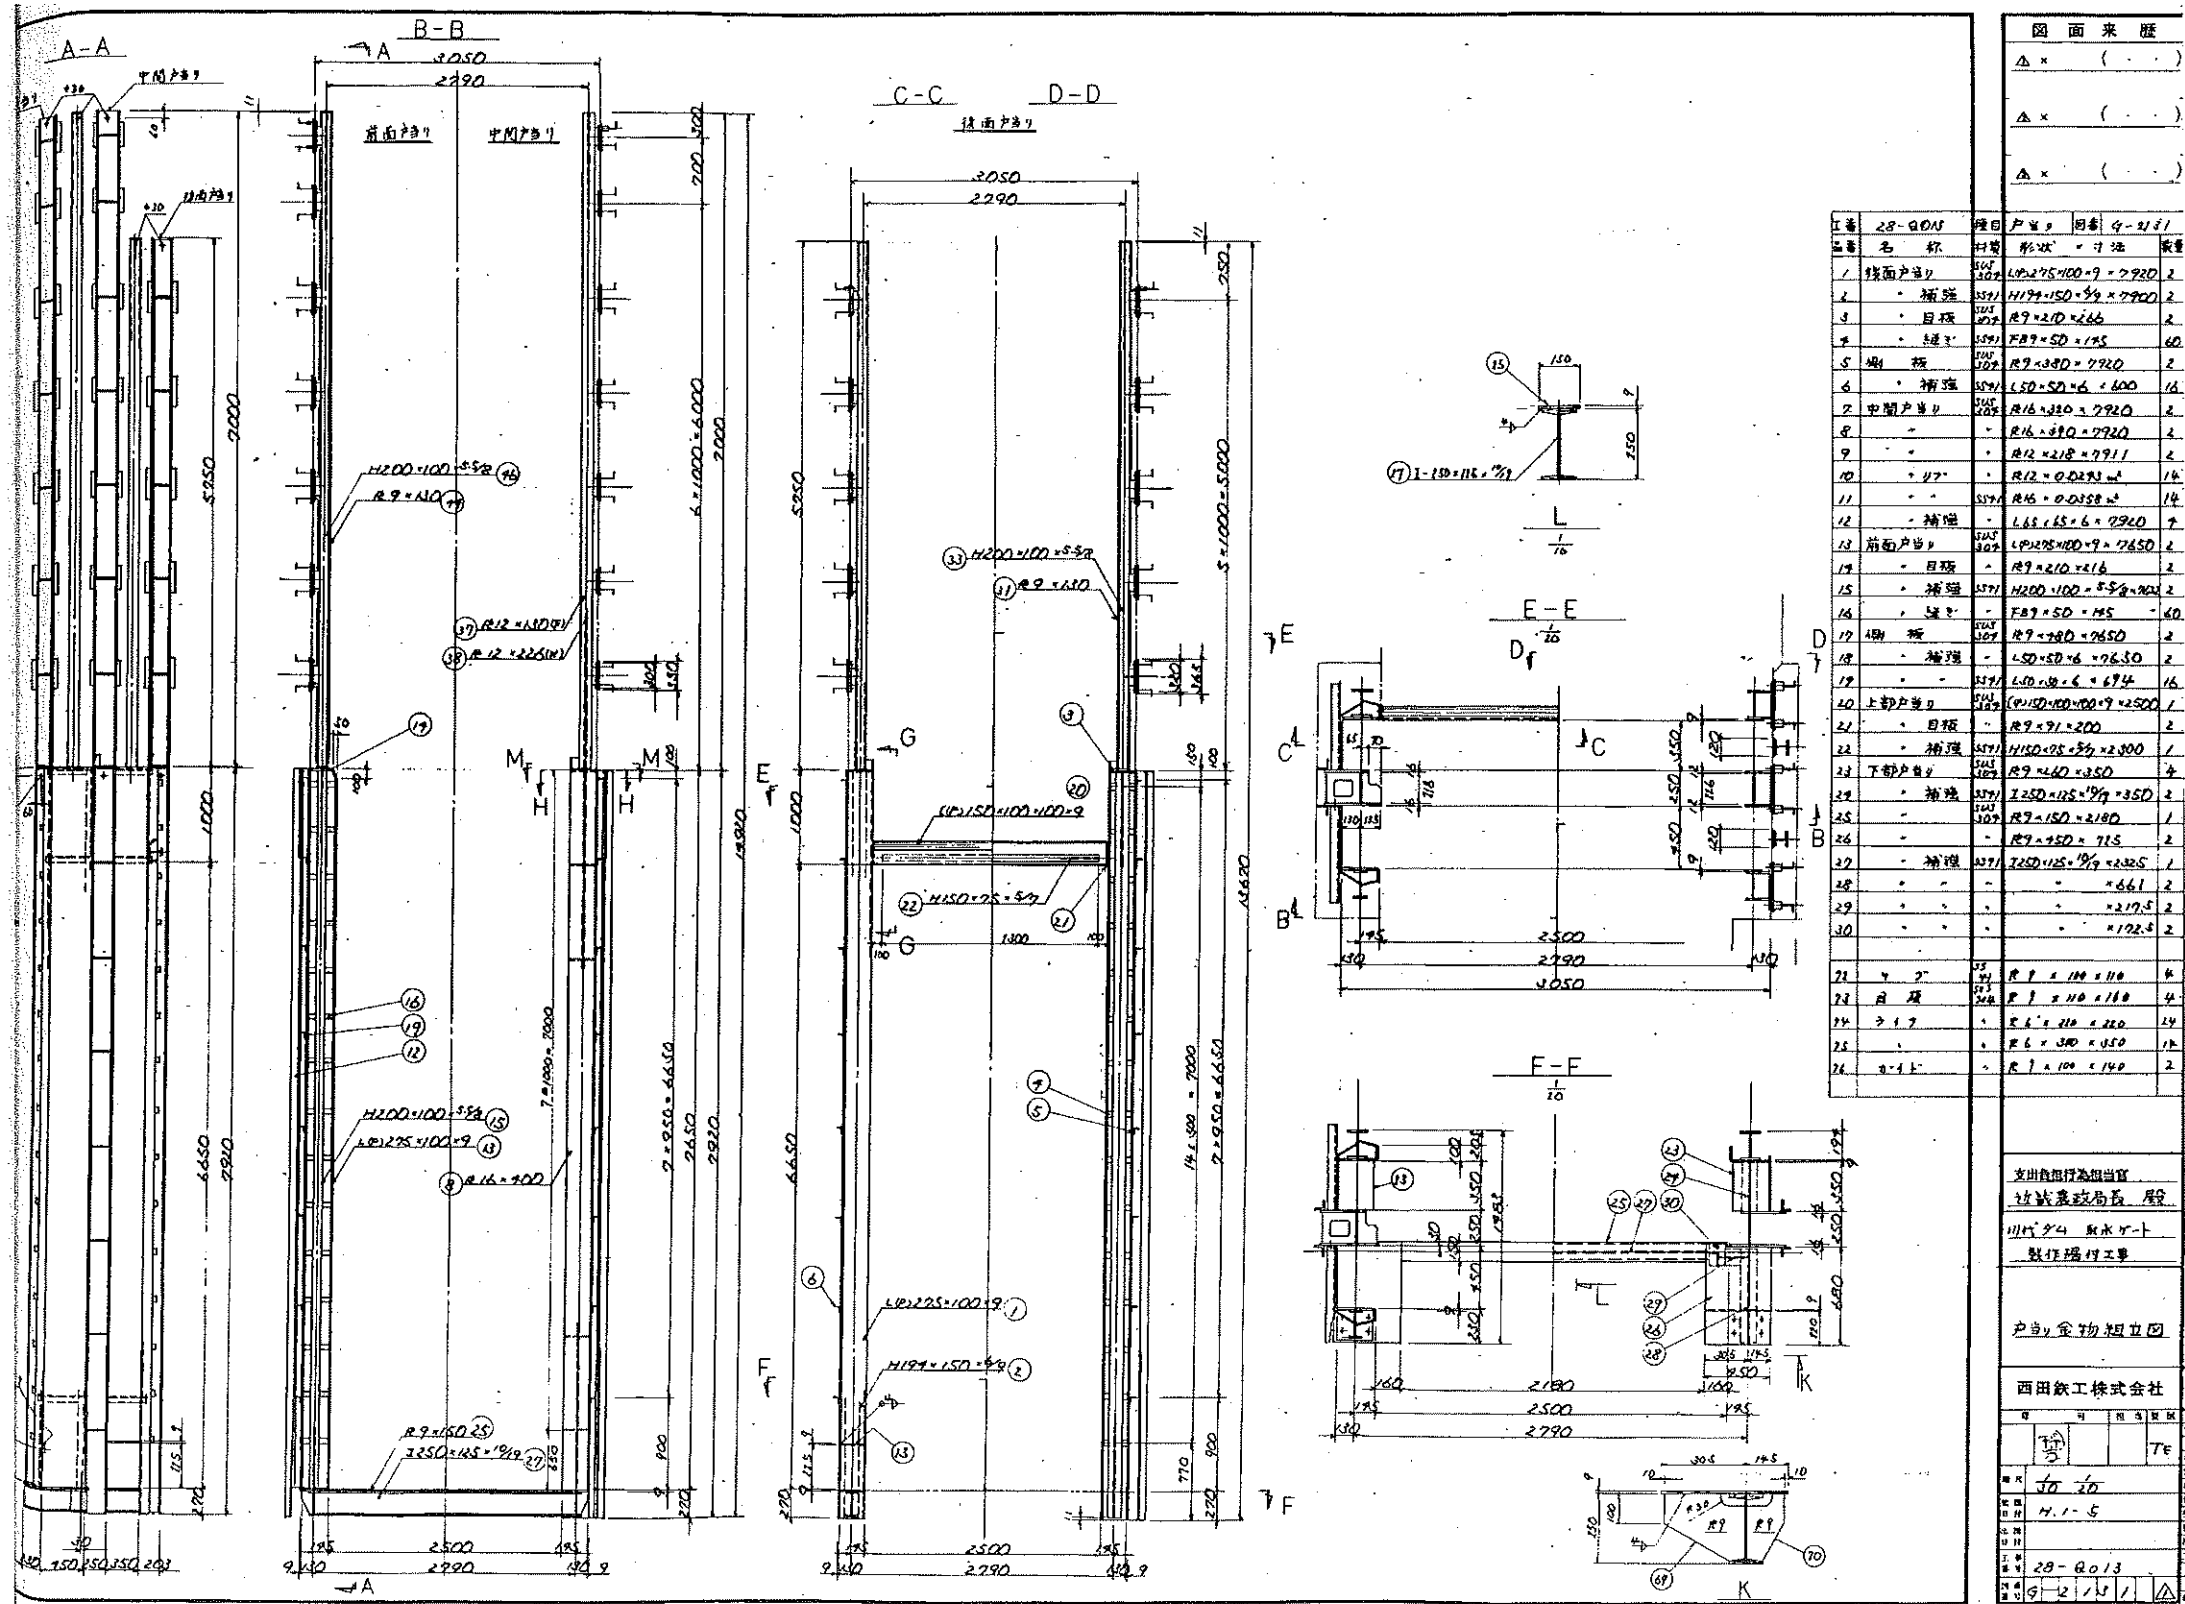

件名	令和5年度加古川水系広域農業水利施設総合管理事業 川代ダム取水ゲート塗装工事		
図面名	戸当り詳細図(参考図)		
尺度	図示	図面番号	8-1
設計会社名			
事務所名	近畿農政局淀川水系土地改良調査管理事務所 加古川水系広域農業水利施設総合管理所		

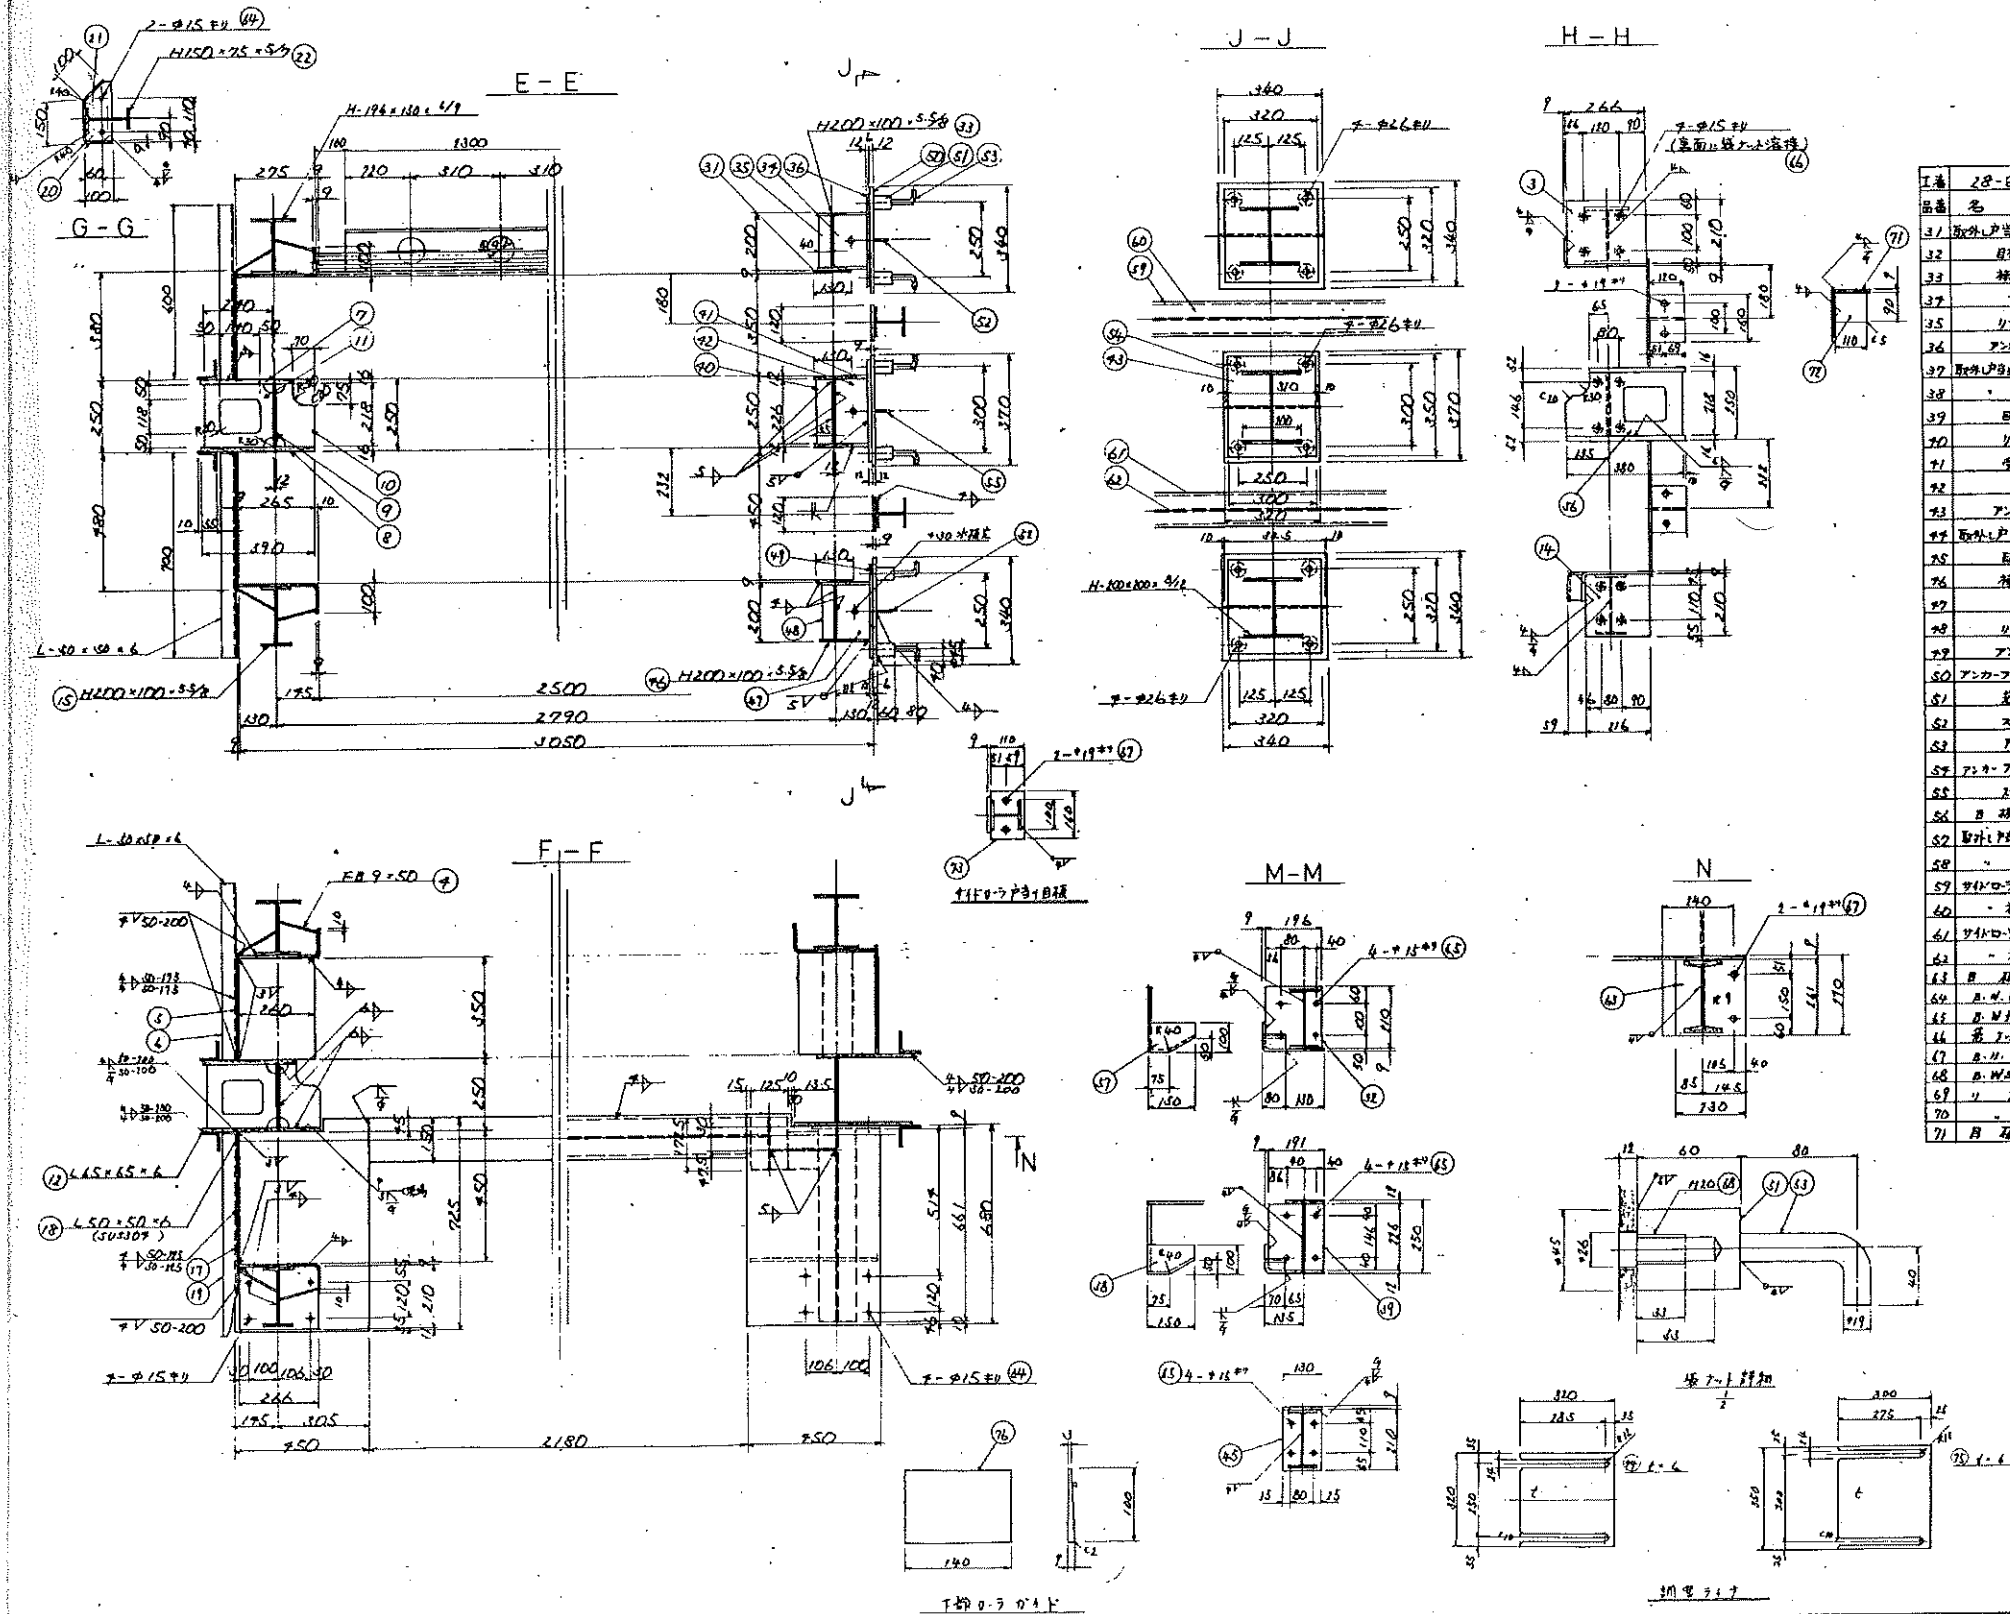

工号	28-Q013	種別	戸当り	図番	9-2131
品名	名称	材質	形状	寸法	数量
31	取付戸当り(側面)	S45C	板	R9×130×5750	2
32	取付戸当り(側面)	S45C	板	R9×176×210	2
33	補強	S45C	板	H200×100×5.5×5280	2
34	補強	S45C	板	H200×100×5.5×1090	10
35	リブ	S45C	板	R9×70×157	10
36	リブ	S45C	板	R12×320×310	10
37	取付戸当り(中隔)	S45C	板	R12×130×7000	2
38	補強	S45C	板	R12×226×6791	2
39	リブ	S45C	板	R9×191×226	2
40	リブ	S45C	板	R9×65×226	18
41	リブ	S45C	板	R12×200×53	28
42	リブ	S45C	板	R9×112×226	18
43	リブ	S45C	板	R12×300×350	18
44	取付戸当り(前面)	S45C	板	R9×130×7000	2
45	補強	S45C	板	R9×130×210	2
46	補強	S45C	板	H200×100×5.5×6780	2
47	リブ	S45C	板	H200×200×5.5×1890	18
48	リブ	S45C	板	R9×70×187	18
49	リブ	S45C	板	R12×320×320	18
50	リブ	S45C	板	R12×340×340	28
51	リブ	S45C	板	R9×60	18
52	スラスト	S45C	板	F89×50×346	14
53	リブ	S45C	板	R9×120	182
54	リブ	S45C	板	R12×320×370	18
55	リブ	S45C	板	R9×50×410	28
56	リブ	S45C	板	R9	18
57	取付戸当り(後面)	S45C	板	L191×100×9×150	2
58	リブ	S45C	板	L191×100×9×150	2
59	取付戸当り(後面)	S45C	板	R9×130×5750	2
60	補強	S45C	板	H100×100×5.5×5730	2
61	リブ	S45C	板	R9×130×7000	2
62	補強	S45C	板	H100×100×5.5×6780	2
63	リブ	S45C	板	R9×130×151	2
64	リブ	S45C	板	R12×35	18
65	リブ	S45C	板	R12×30	18
66	リブ	S45C	板	R12	18
67	リブ	S45C	板	R12×45	18
68	リブ	S45C	板	R12×55	18
69	リブ	S45C	板	R9×150×170	2
70	リブ	S45C	板	R9×150×180	2
71	リブ	S45C	板	R9×110×160	2

図面来歴



△ × (. .)
△ × (. .)
△ × (. .)

近畿農政局
近畿農政局長 殿
川代ダム取水ゲート
製作機付工事
戸当り金 70
計 70

西田鉄工株式会社
〒70-1-1
TEL 087-821-1121

件名	令和5年度加古川水系広域農業水利施設総合管理事業 川代ダム取水ゲート塗装工事		
図面名	戸当り詳細図(参考図)		
尺度	図示	図面番号	8-2
設計会社名			
事務所名	近畿農政局淀川水系土地改良調査管理事務所 加古川水系広域農業水利施設総合管理事務所		


大川瀬ダム洪水吐設備構造図(1/3)

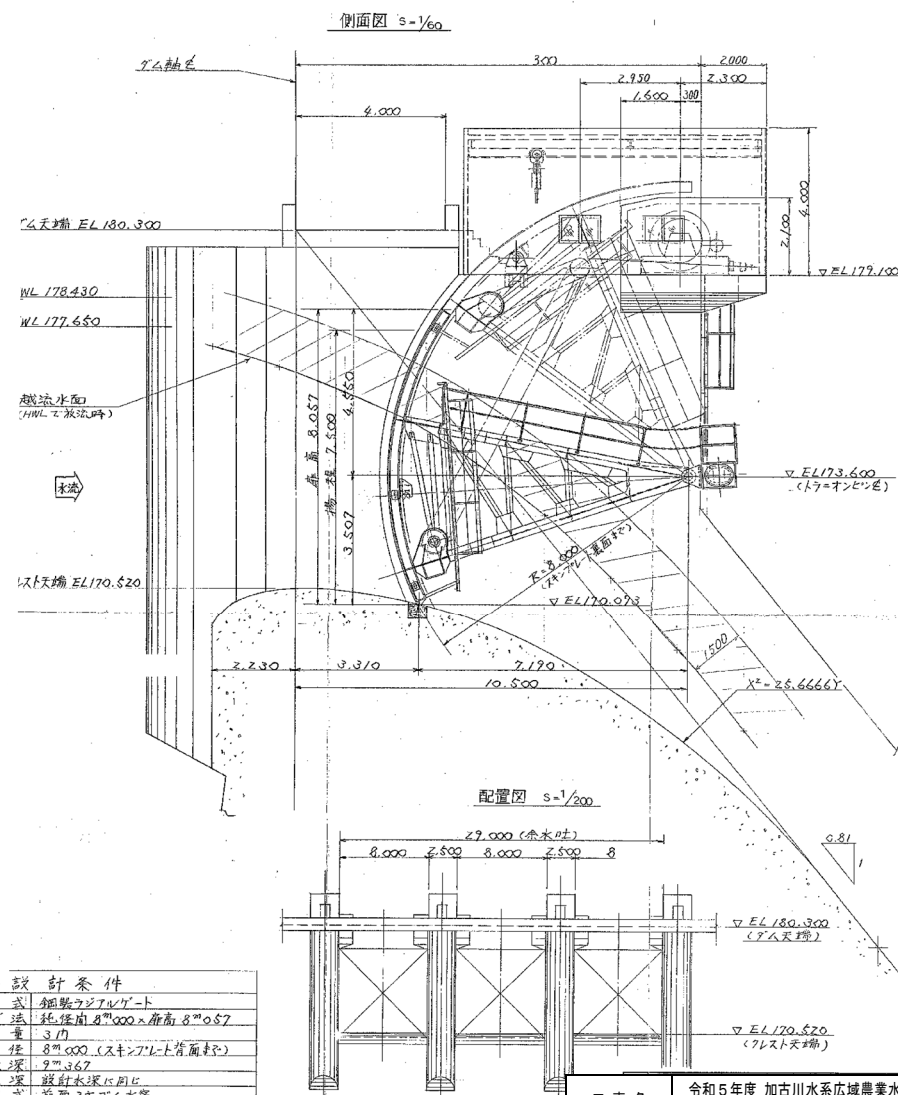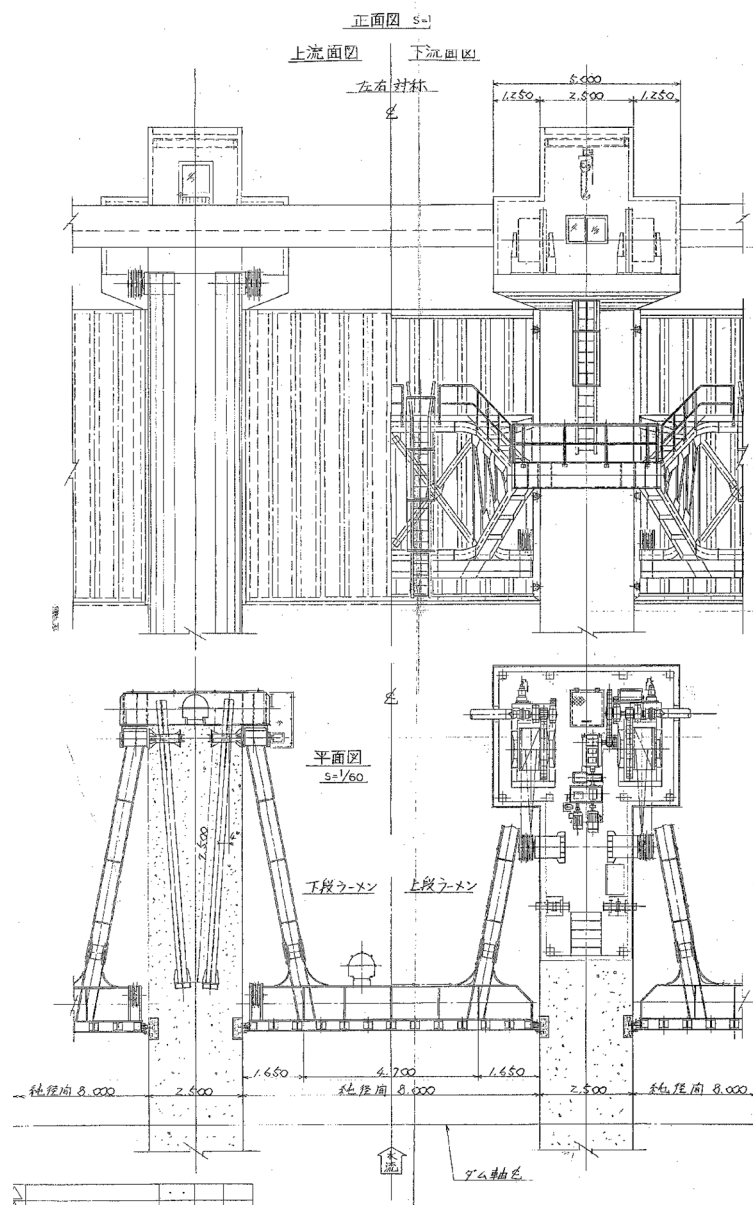


	設計条件
型別	鉛筆ラジアルゲート
容量	排水量8"000×断面8"00S7
数取	3門
材料	8"00鋼(スチール上骨筋材)
設計水深	7"367
取水水深	照射水深に同じ
流量	前面270度全開水素
揚程	7"500
上水道式	0.37m/min
原動機式	電動ポンプ+ロータリーポンプ駆動式
操作方式	機械370度全開操作
動力機	S.S.5馬力、6P.200V、50Hz連続定格

工 事 名	令和5年度 加古川水系広域農業水利施設総合管理事業 吞吐ダム他洪水吐設備等点検整備工事		
図 面 名	大川瀬ダム洪水吐設備構造図		
作成年月日			
縮 尺	なし	図面番号	6-1/3
会 社 名			
事務所名	近畿農政局淀川水系土地区改良調査管理事務所 加古川水系広域農業水利施設総合管理所		


大川瀬ダム洪水吐設備構造図(2/3)

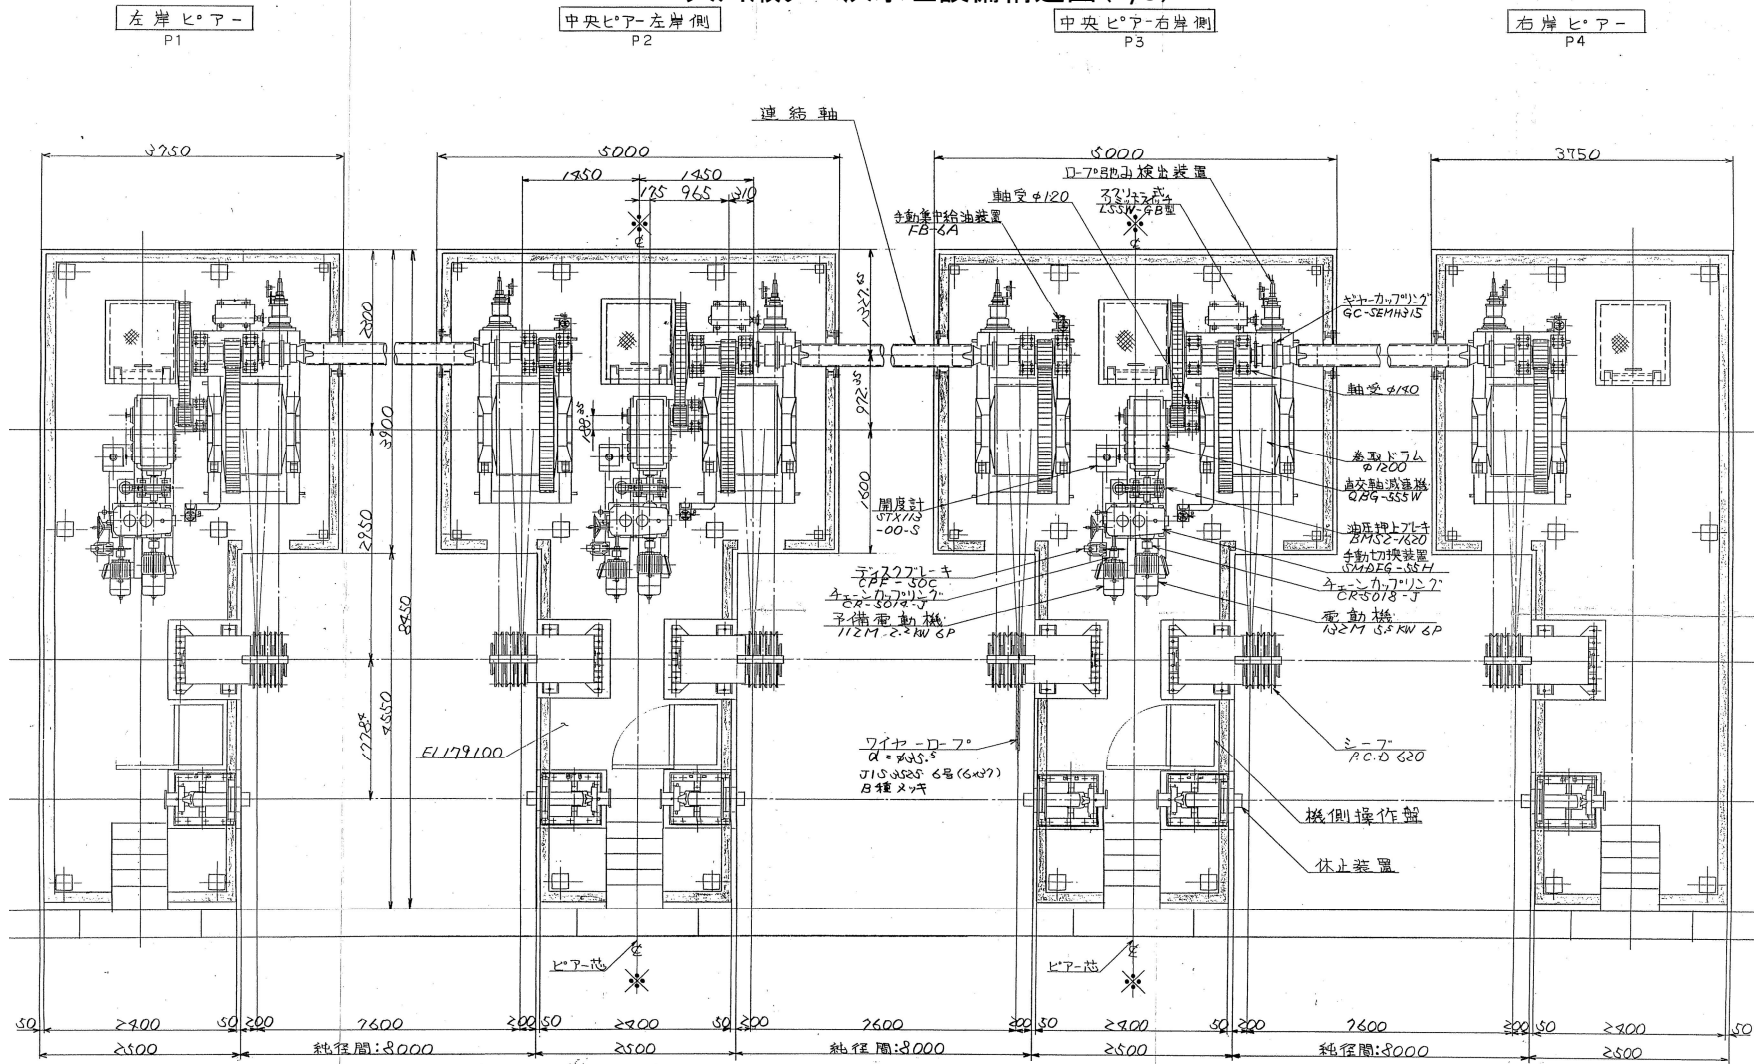


大川瀬ダム洪水吐設備構造図(3/3)

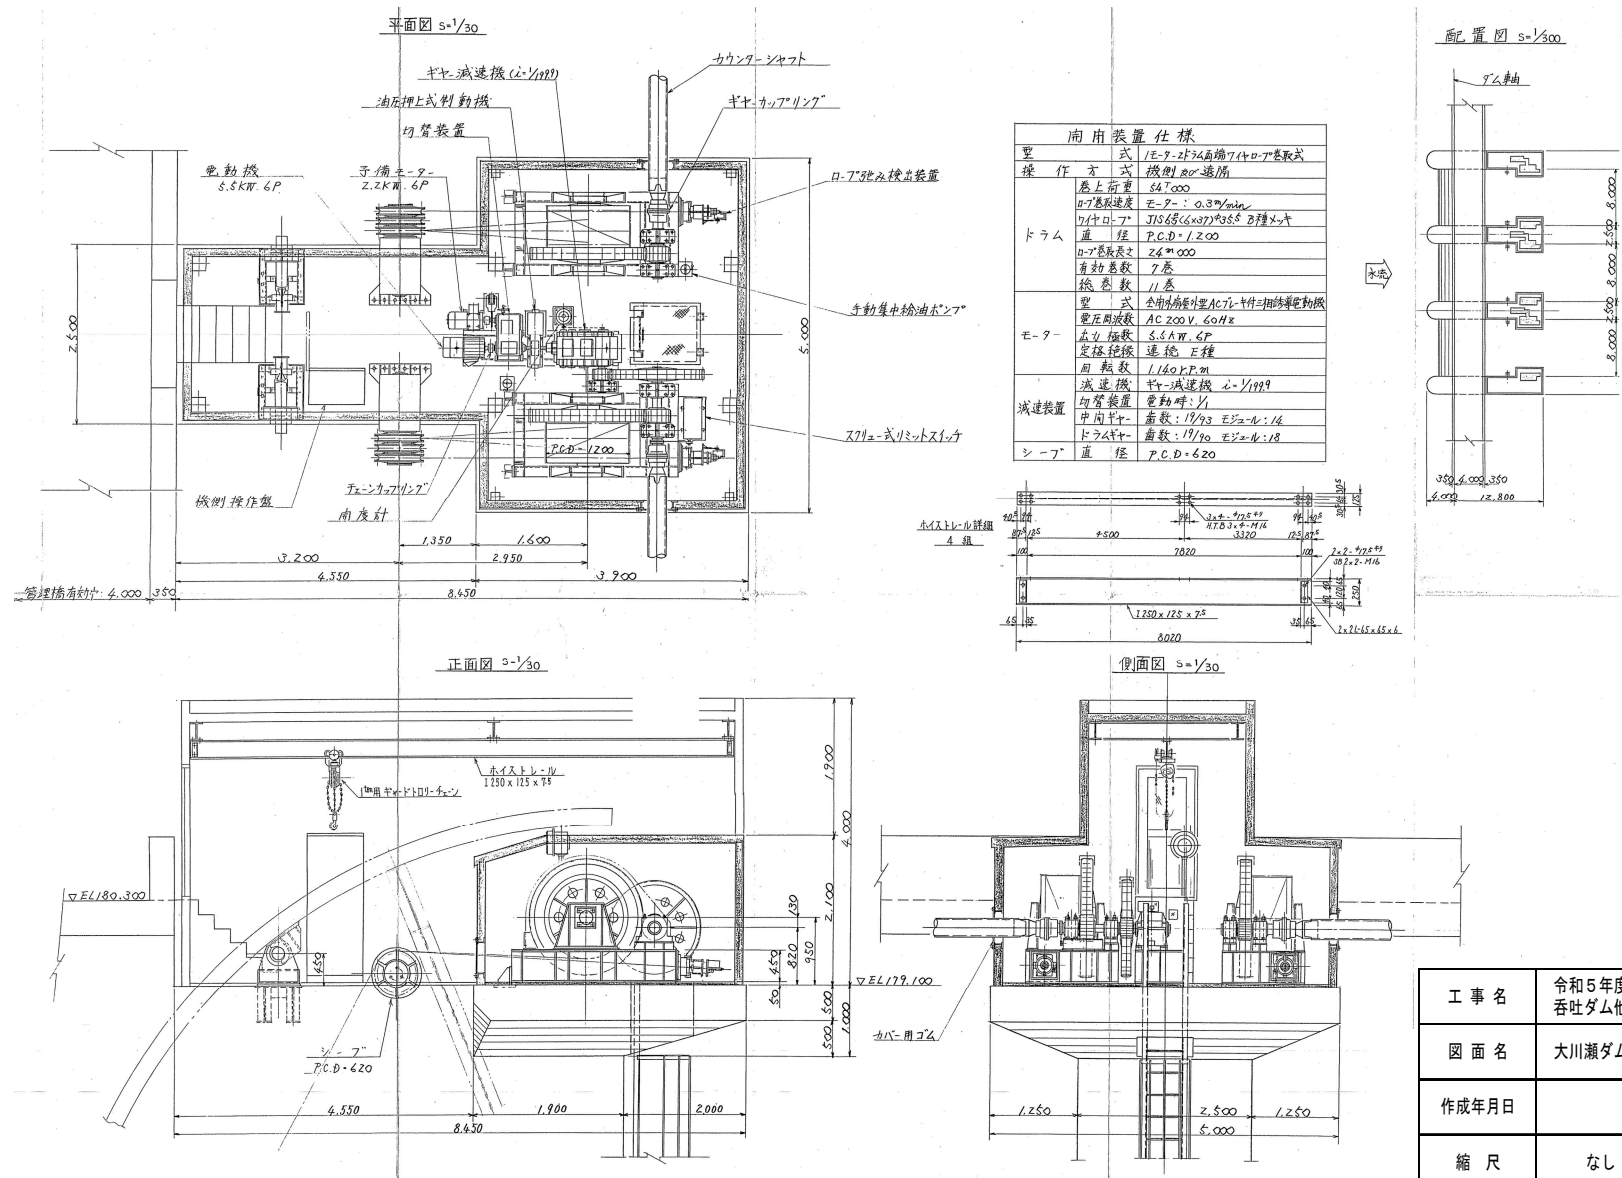

工 事 名	令和5年度 加古川水系広域農業水利施設総合管理事業 呑吐ダム他洪水吐設備等点検整備工事		
図 面 名	大川瀬ダム洪水吐設備構造図		
作成年月日			
縮 尺	なし	図面番号	6-3/3
会 社 名			
事務所名	近畿農政局淀川水系土地改良調査管理事務所 加古川水系広域農業水利施設総合管理所		

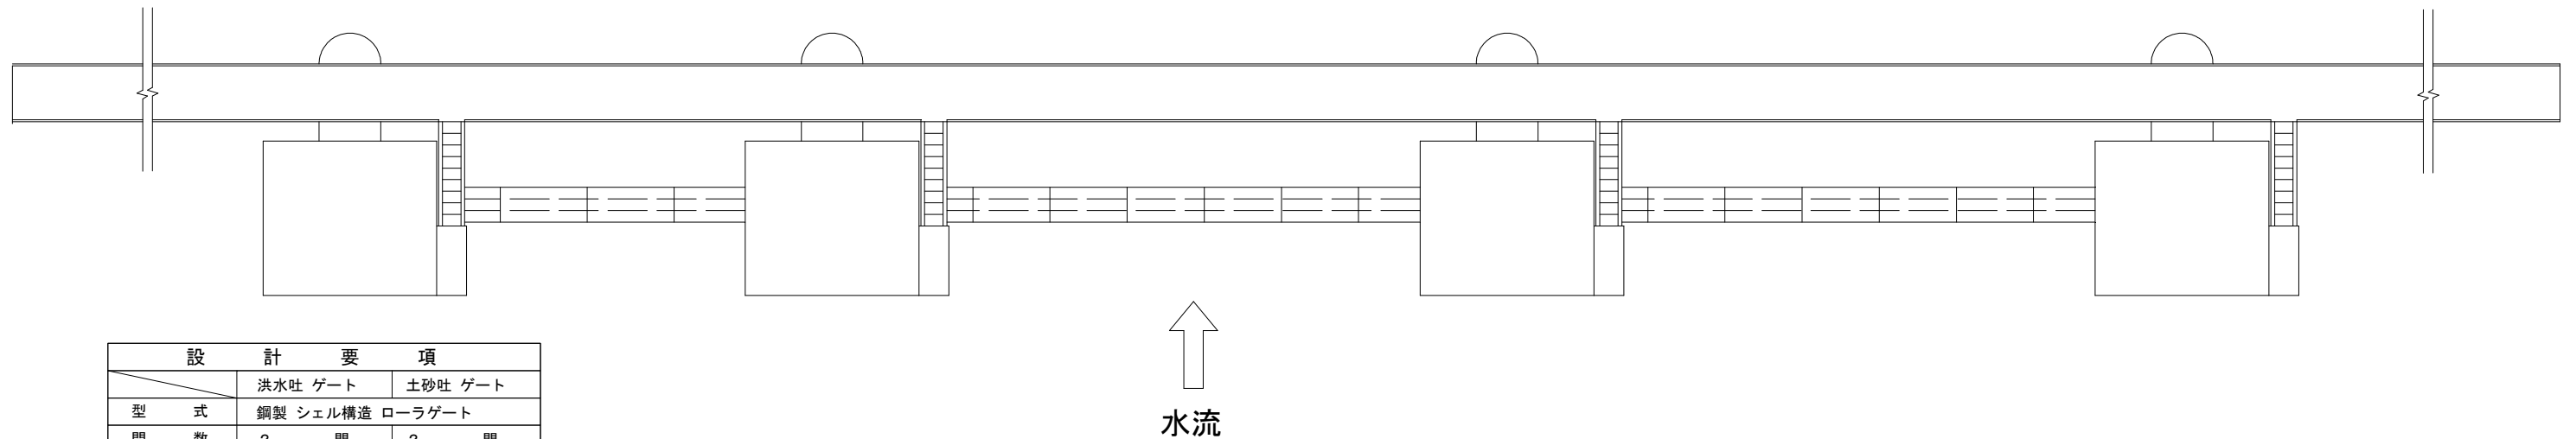


設 計 要 項	
	洪水吐 ゲート 土砂吐 ゲート
型 式	鋼製 シェル構造 ローラゲート
門 数	2 門 2 門
純 径 間	15m 900 10m 900
扉 高	1m 045 1m 300
設 計 水 深	1m 545 1m 800
操 作 水 深	1m 545 1m 800
堆 砂 高	0m 500 0m 755
水密方式	前面三方ゴム水密
開閉方式	2モータ、2ドラム ワイヤロープ 巻き取式
操作方式	現場及び遠方操作並びに水位による自動操作
開閉速度	0.3m/min
揚 程	4m 895 5m 150

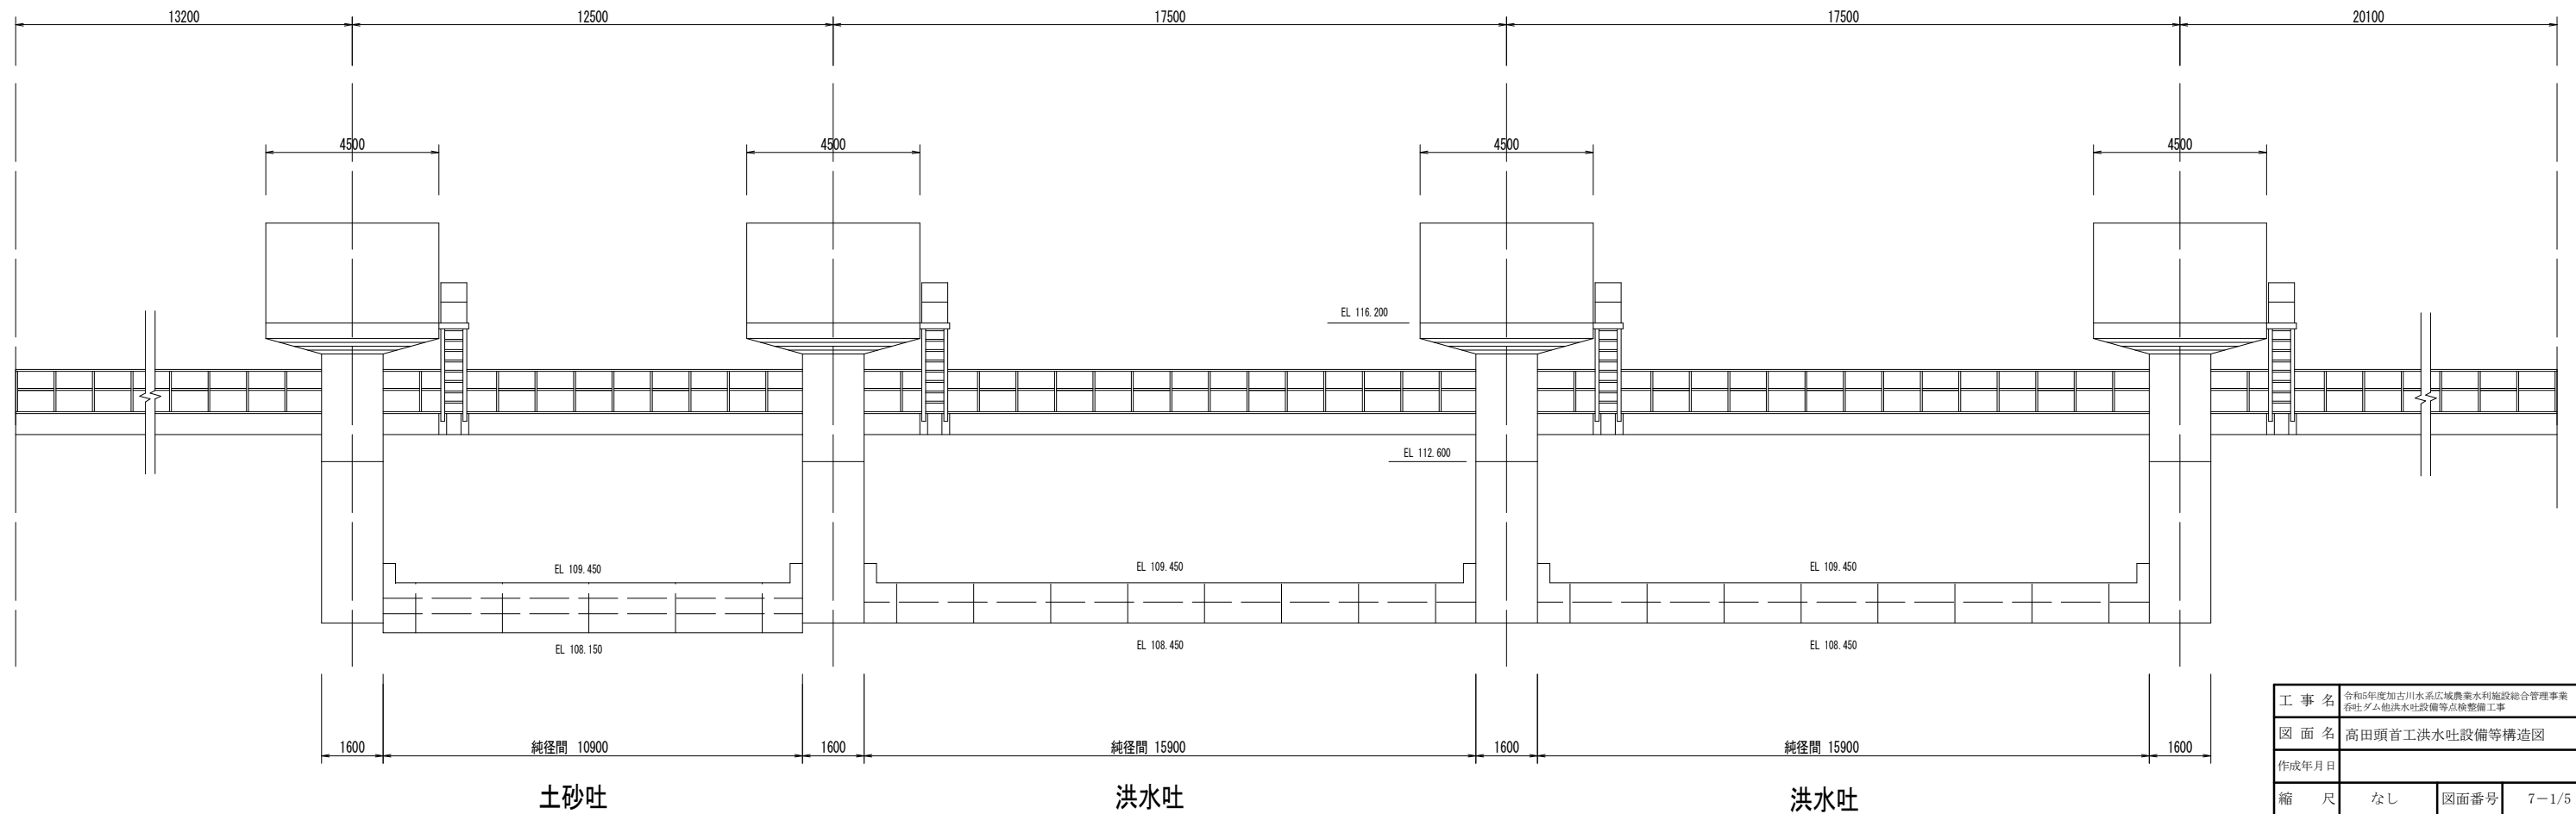


工 事 名	令和5年度加古川水系広城農業水利施設総合管理事業 存続ダム他洪水調節設備点検整備工事		
図 面 名	高田頭首工洪水吐設備等構造物		
作成年月日			
縮 尺	なし	図面番号	7-1/5
会 社 名			
事務所名	近畿農政局淀川水系土地改良調査管理事務所 加古川水系広城農業水利施設総合管理所		

高田頭首工洪水吐設備等構造図（2／5）

土砂吐 断面図

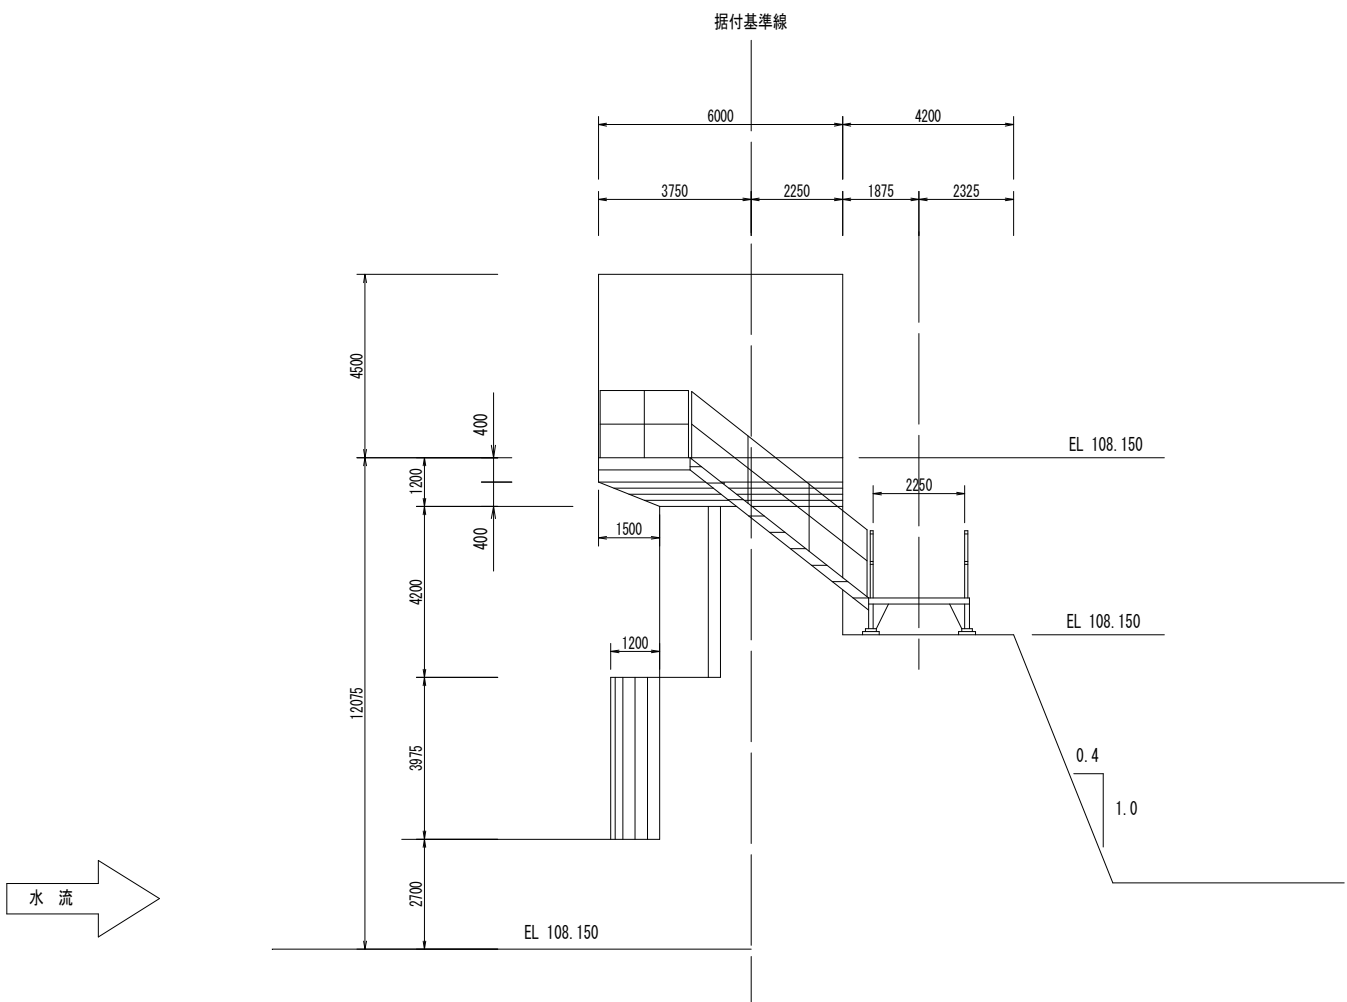



洪水吐 断面図

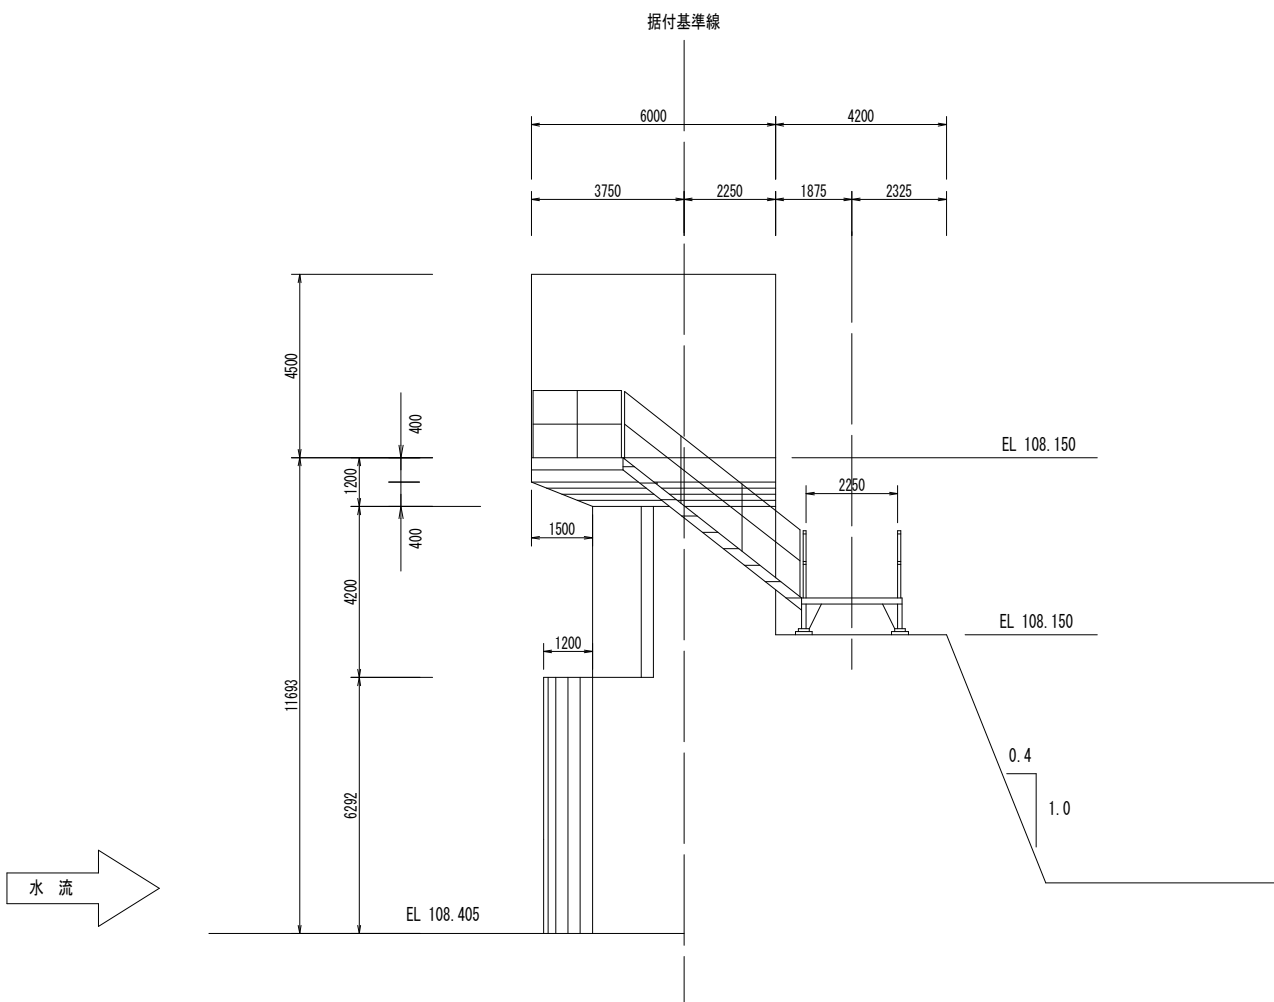

工 事 名	令和5年度加古川水系広域農業水利施設総合管理事業 呑吐ダム他洪水吐設備等点検整備工事		
図 面 名	高田頭首工洪水吐設備等構造図		
作成年月日			
縮 尺	なし	図面番号	7-2/5
会 社 名			
事務所名	近畿農政局淀川水系土地改良調査管理事務所 加古川水系広域農業水利施設総合管理所		

高田頭首工洪水吐設備等構造図（3／5）


洪水吐設備構造図

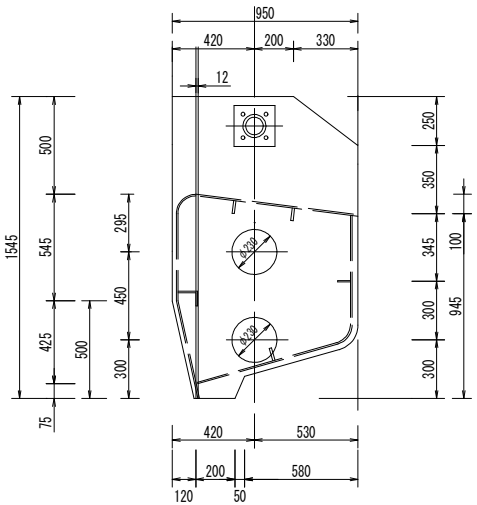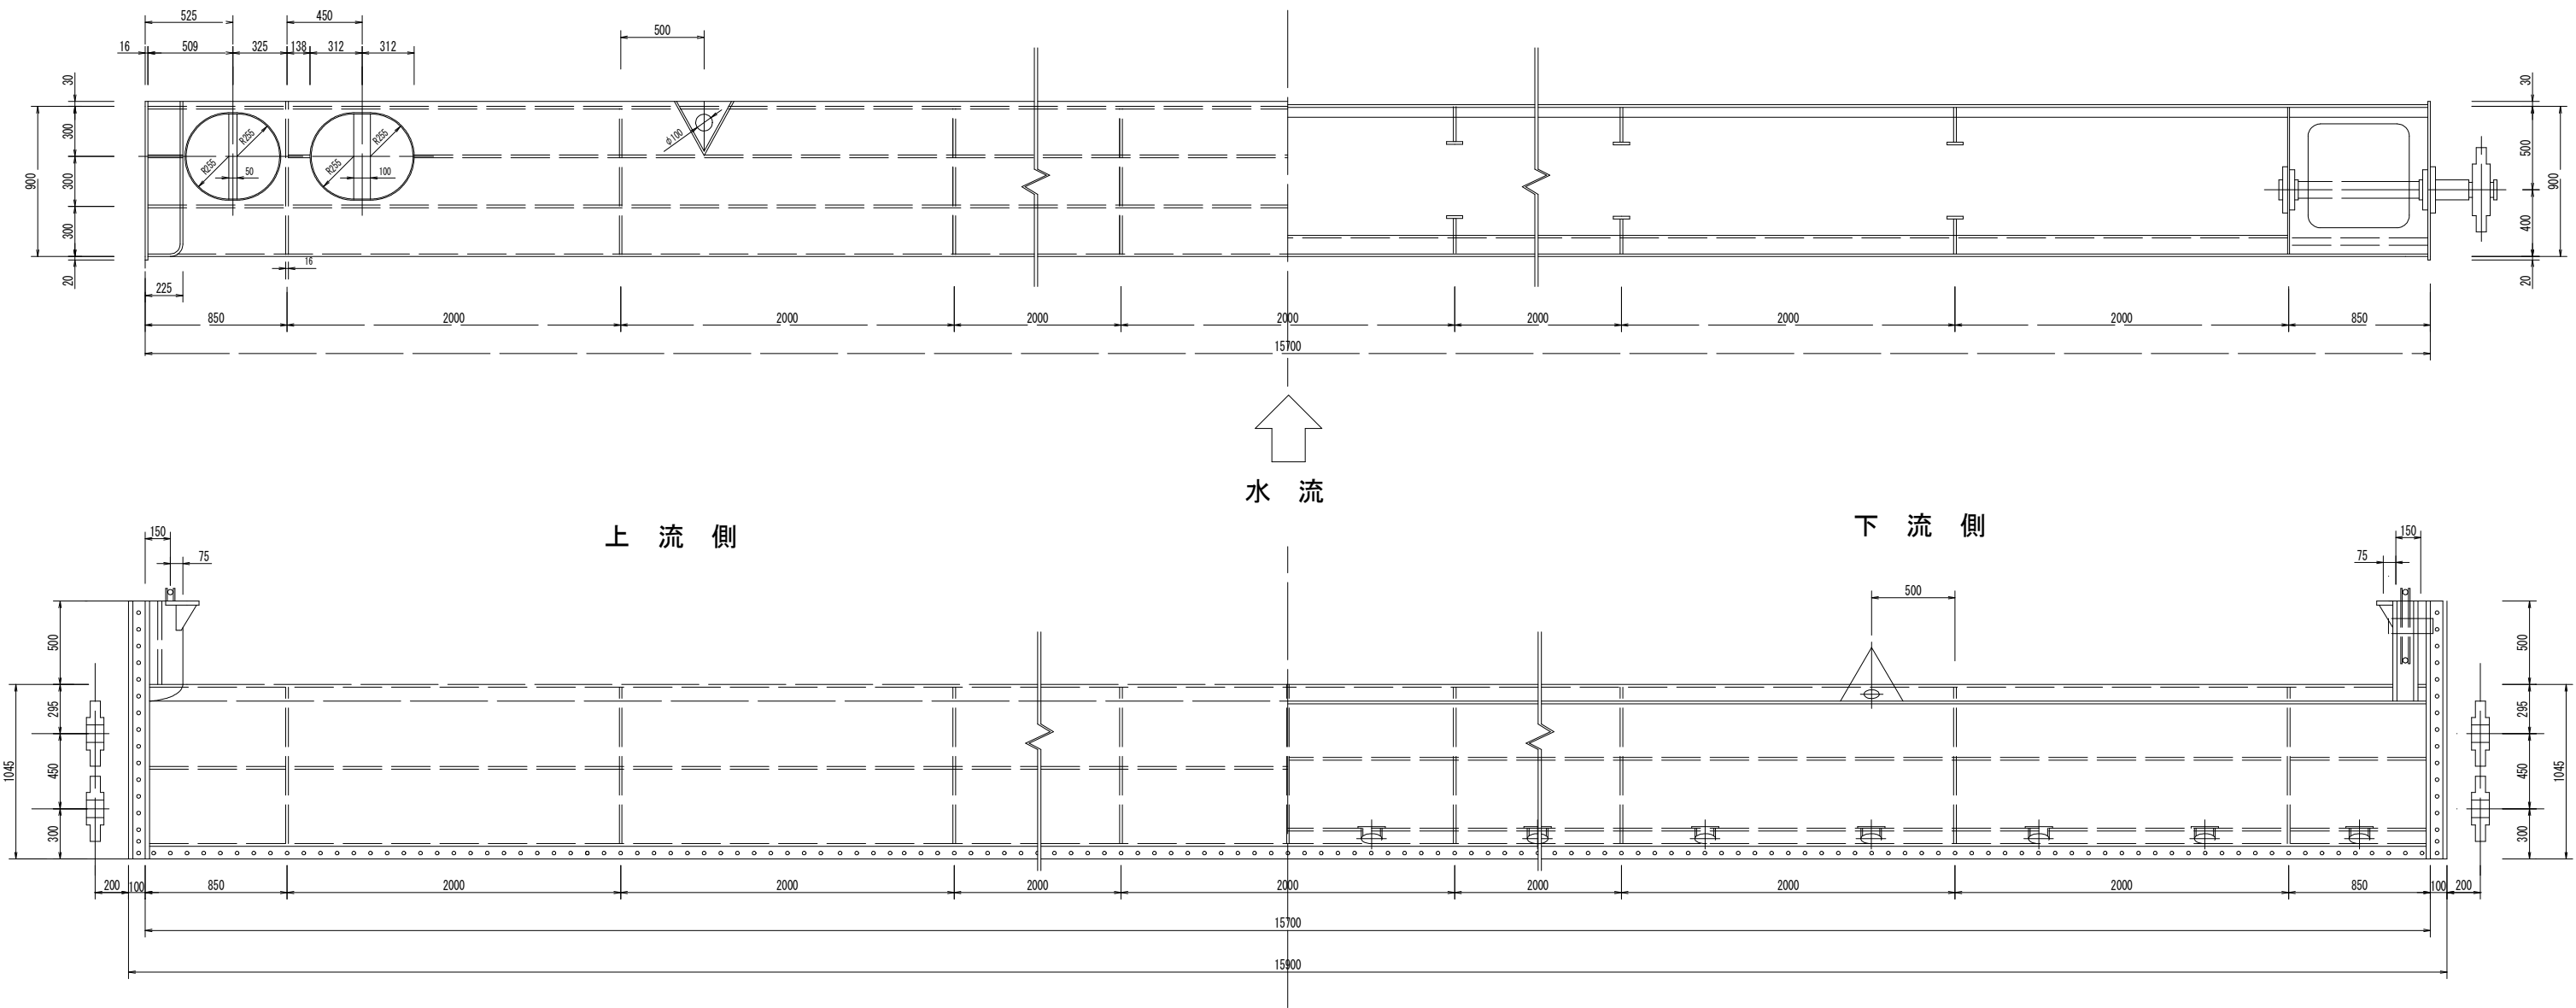

工事名	令和5年度加古川水系広域農業水利施設総合管理事業 春・夏・秋洪水吐設備等点検整備工事		
図面名	高田頭首工洪水吐設備等構造図		
作成年月日			
縮尺	なし	図面番号	7-3/5
会社名			
事務所名	近畿農政局淀川水系土地改良調査管理事務所 加古川水系広域農業水利施設総合管理所		

高田頭首工洪水吐設備等構造図（4／5）

土砂吐設備構造図

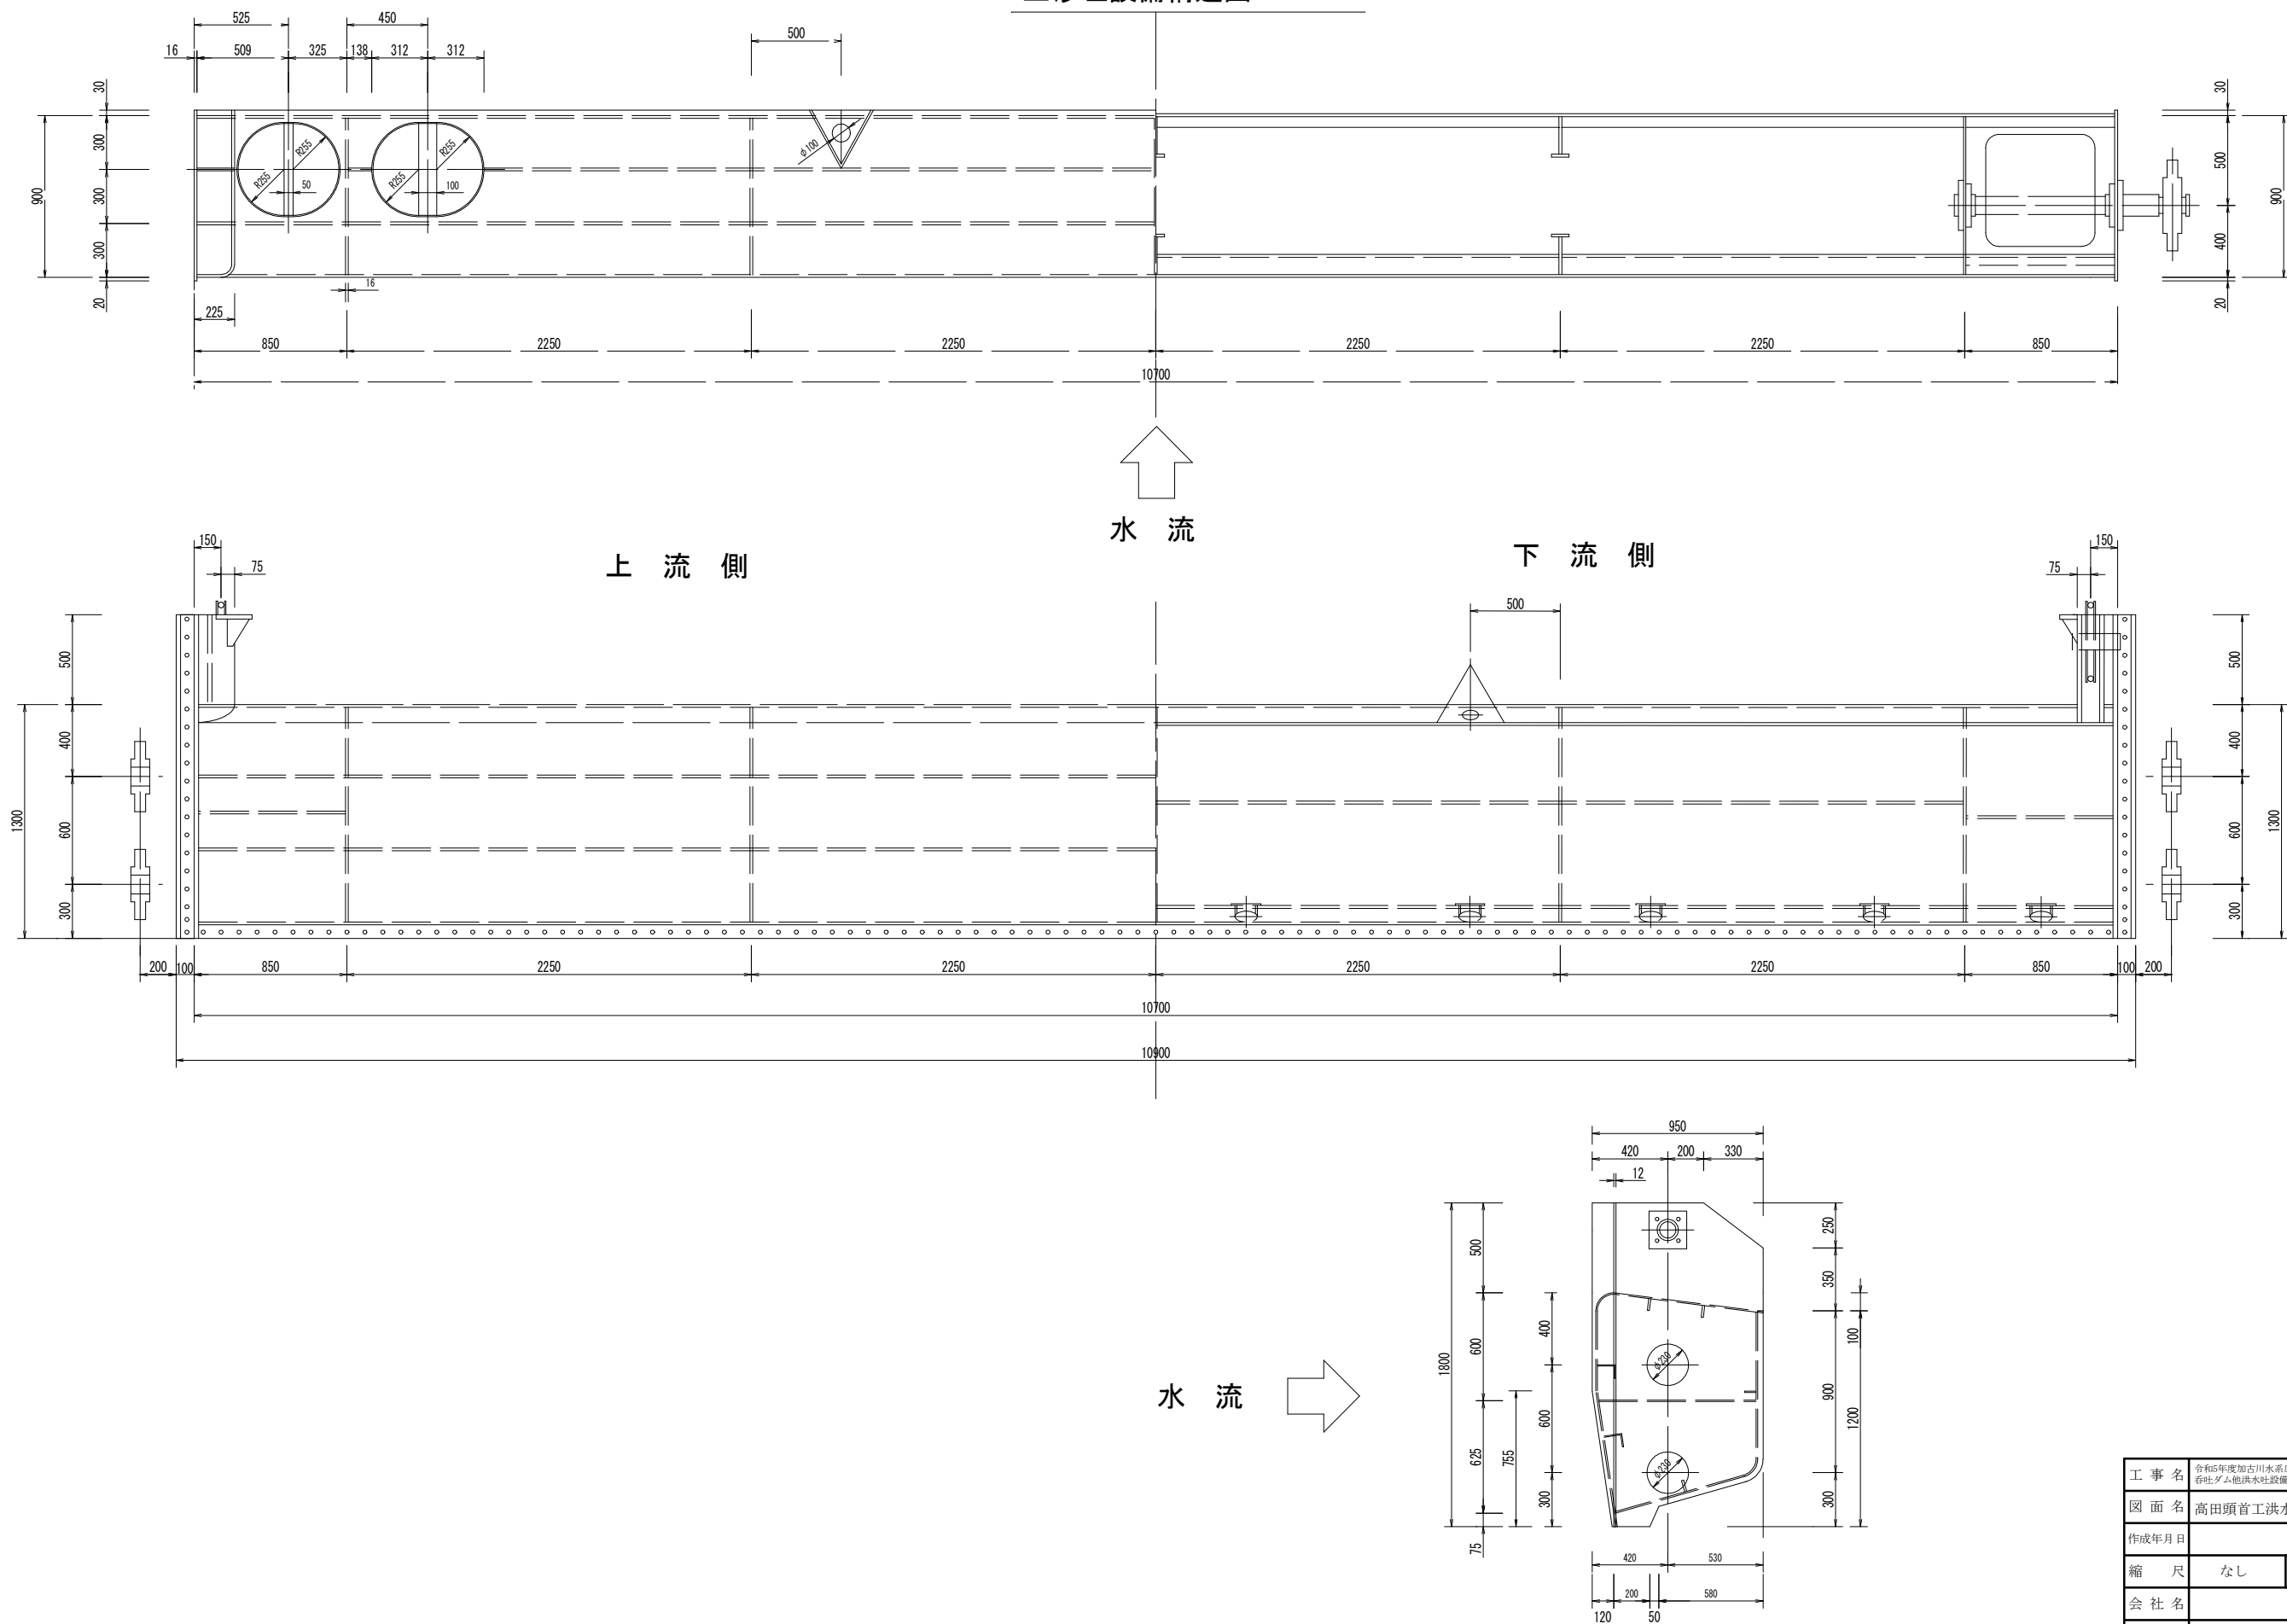

工 事 名	令和5年度加古川水系広域農業水利施設総合管理事業 存続ダム他洪水吐設備等点検整備工事		
図 面 名	高田頭首工洪水吐設備等構造図		
作成年月日			
縮 尺	なし	図面番号	7-4/5
会 社 名			
事務所名	近畿農政局淀川水系土地改良調査管理事務所 加古川水系広域農業水利施設総合管理所		

