

図 面 目 録

事業名	国 営 亀 岡 中 部 土 地 改 良 事 業		
工事名	令和4年度 亀岡中部農地整備事業 曾我部工区整備その2工事		
区分	当初	図面枚数	9 枚
図面番号	図 面 名 称	枚 数	摘 要
1	位 置 図	1	
2	施 工 計 画 平 面 図 (1)	1	
3	施 工 計 画 平 面 図 (2)	1	
4	施 工 計 画 平 面 図 (3)	1	
5	施 工 計 画 平 面 図 (4)	1	
6	施 工 計 画 平 面 図 (5)	1	
7	施 工 計 画 平 面 図 (6)	1	
8	標 準 断 面 図	1	
9	残 土 置 場 整 地 計 画 平 面 図	1	
合 計		9	

位置図(舗装工)
(曾我部工区) S=1:5,000

図面番号2

第112号支線道路(A)

図面番号3

図面番号4

第89号支線道路(A)

第89号支線道路(A)

仮置土排出元

第96号支線道路(A)

第65号支線道路(A)

第64号支線道路(A)

図面番号5

第63号支線道路(A)

第62号支線道路(A)

第61号支線道路(A)

図面番号6

第22号支線道路(A)

第24号支線道路(A)

第25号支線道路(A)

残土置場

図面番号7

第15号支線道路(A)

凡	例
	支線道路A
	国道(現況)
	府道(現況)
	その他道路(現況)
	河川

工事名	令和4年度 亀岡中部農地整備事業 曾我部工区整備その2工事		
図面名	位置図		
作成年月日			
縮尺	S=1:5,000	図面番号	1
契約区分	当初		
事務所名	近畿農政局 亀岡中部農地整備事業所		

令和4年度 亀岡中部農地整備事業 曾我部工区整備その2工事


施工計画平面図（1）



工事名	令和4年度 亀岡中部農地整備事業		
図面名	施工計画平面図（1）		
作成年月日			
縮 尺	S=1:1000	図面番号	2
契約区分	当初		
事務所名	近畿農政局 亀岡中部農地整備事業所		


令和4年度 亀岡中部農地整備事業 曾我部工区整備その2工事

施工計画平面図(2)

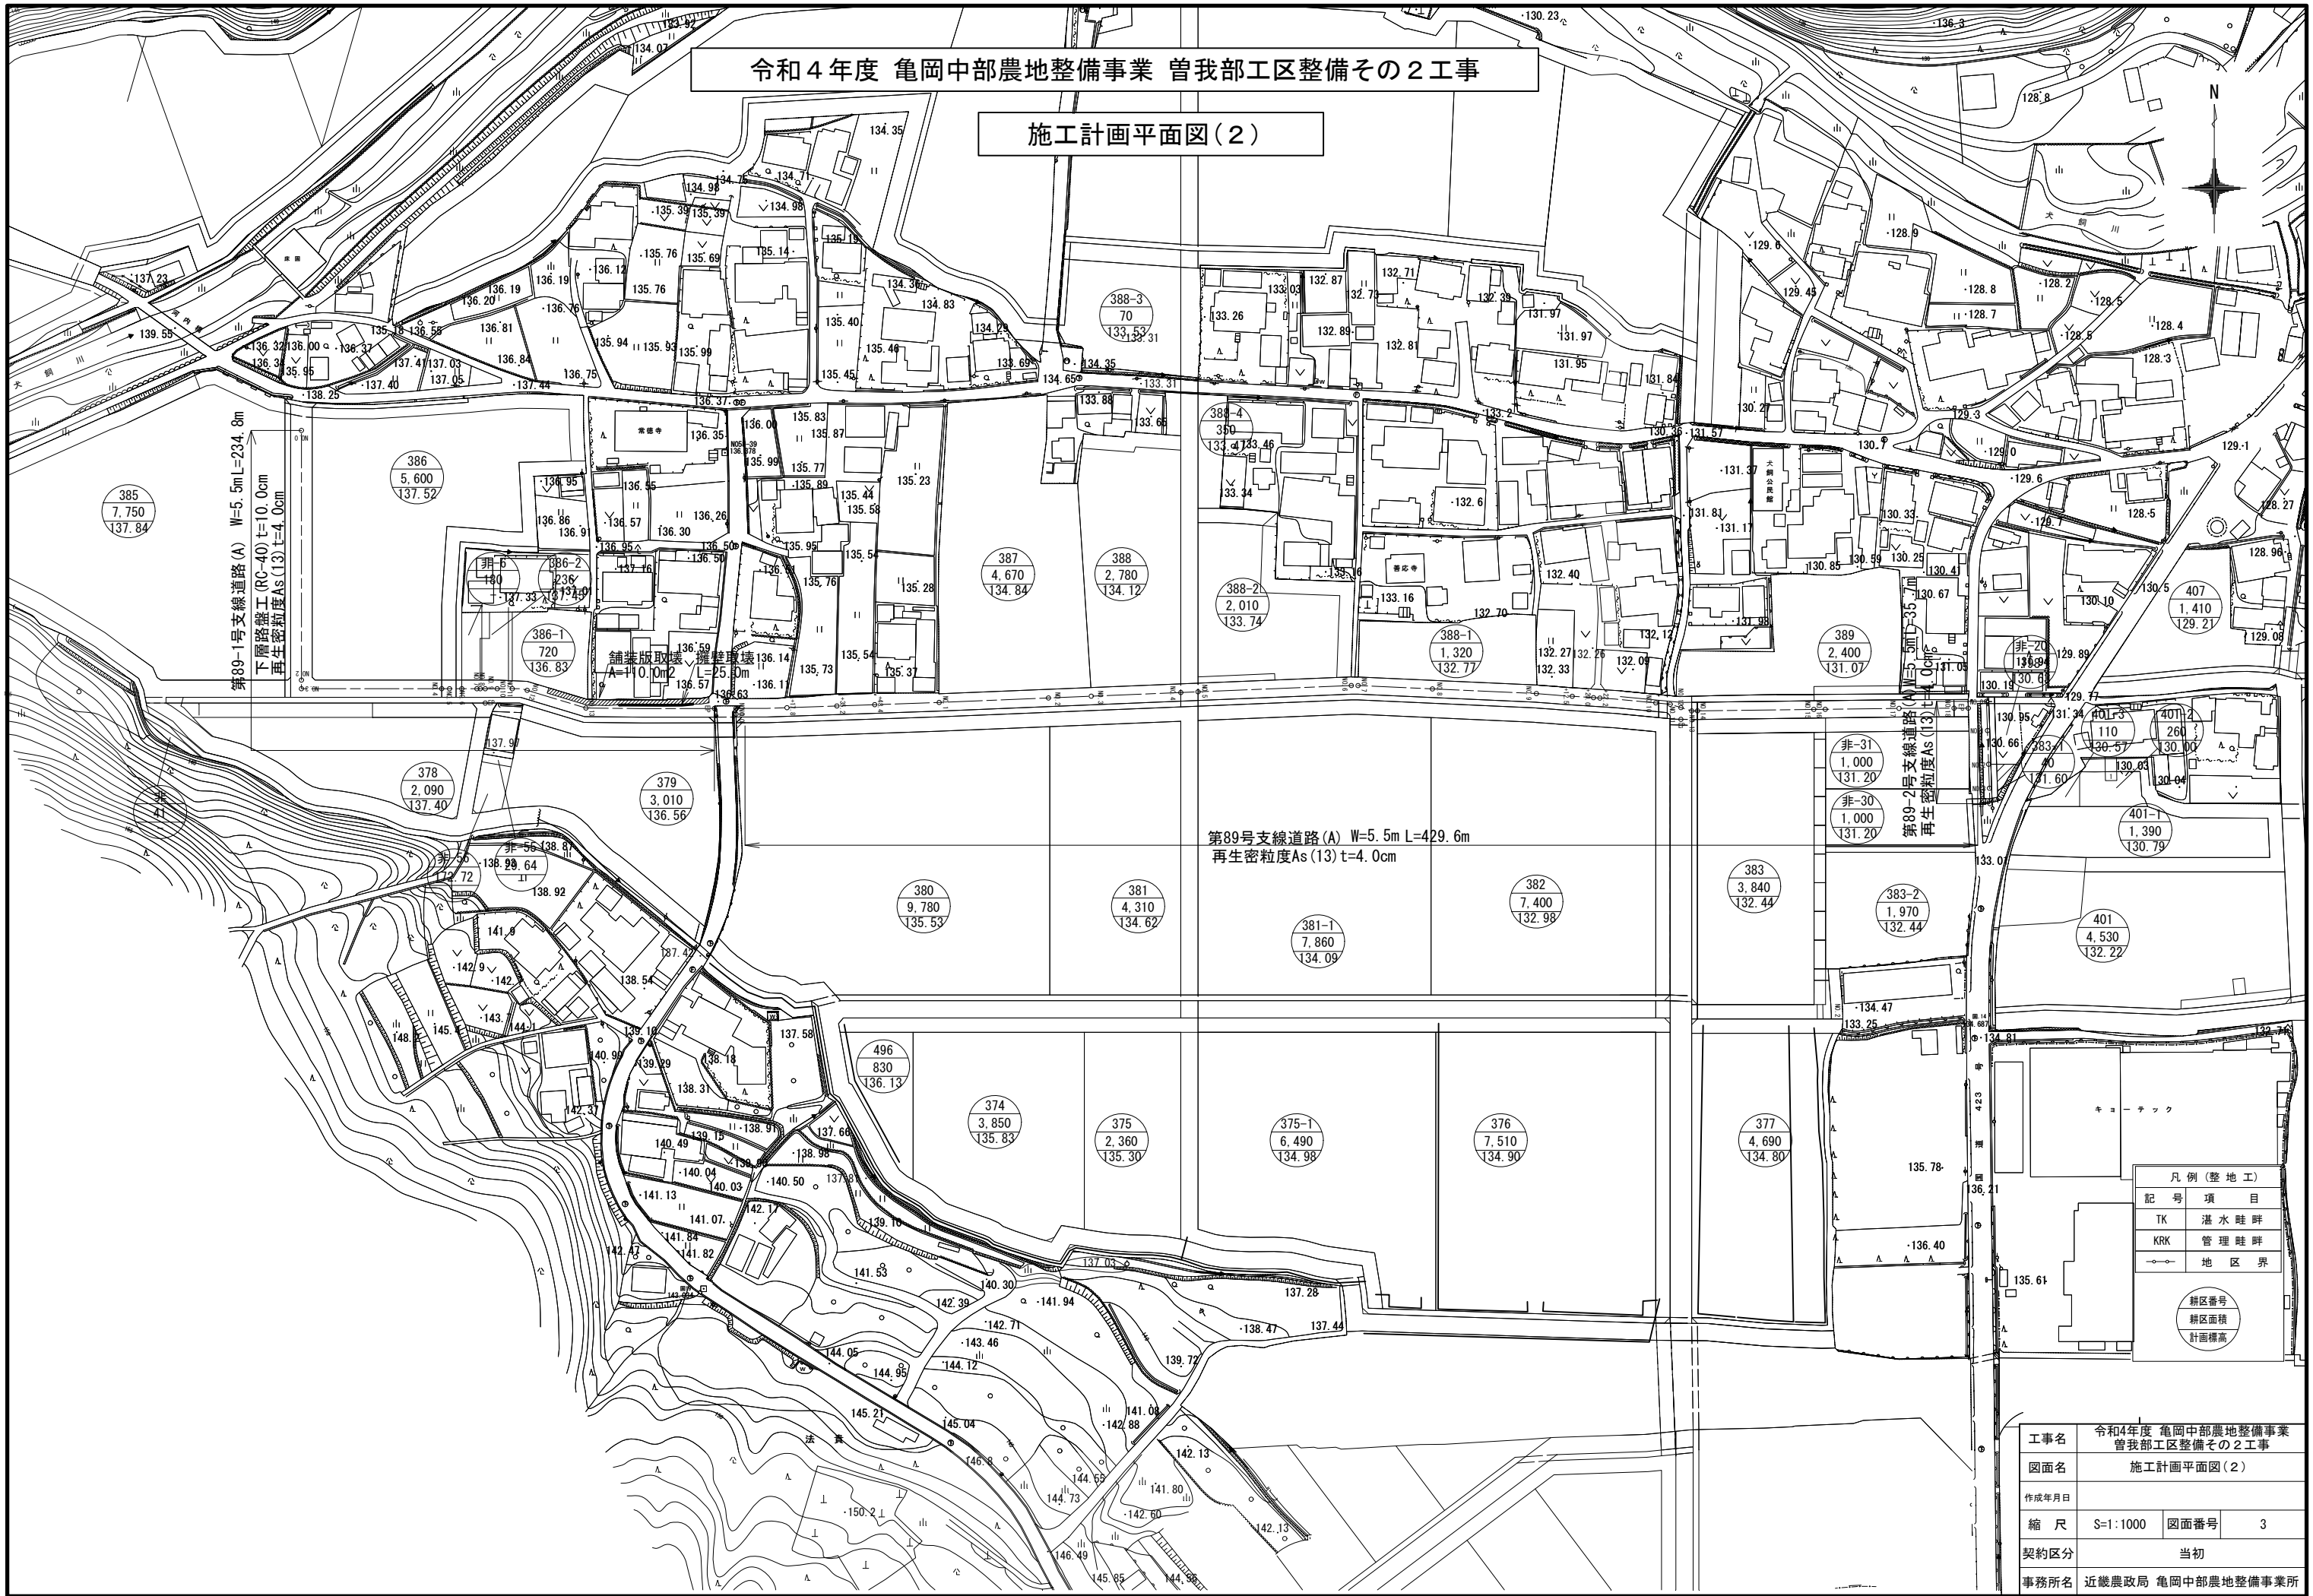

凡例(整地工)	
記号	項目
TK	湛水畦畔
KRK	管理畦畔
○—○	地区界
○	耕区番号
○	耕区面積
○	計画標高


工事名	令和4年度 亀岡中部農地整備事業 曾我部工区整備その2工事		
図面名	施工計画平面図(2)		
作成年月日			
縮尺	S=1:1000	図面番号	3
契約区分	当初		
事務所名	近畿農政局 亀岡中部農地整備事業所		

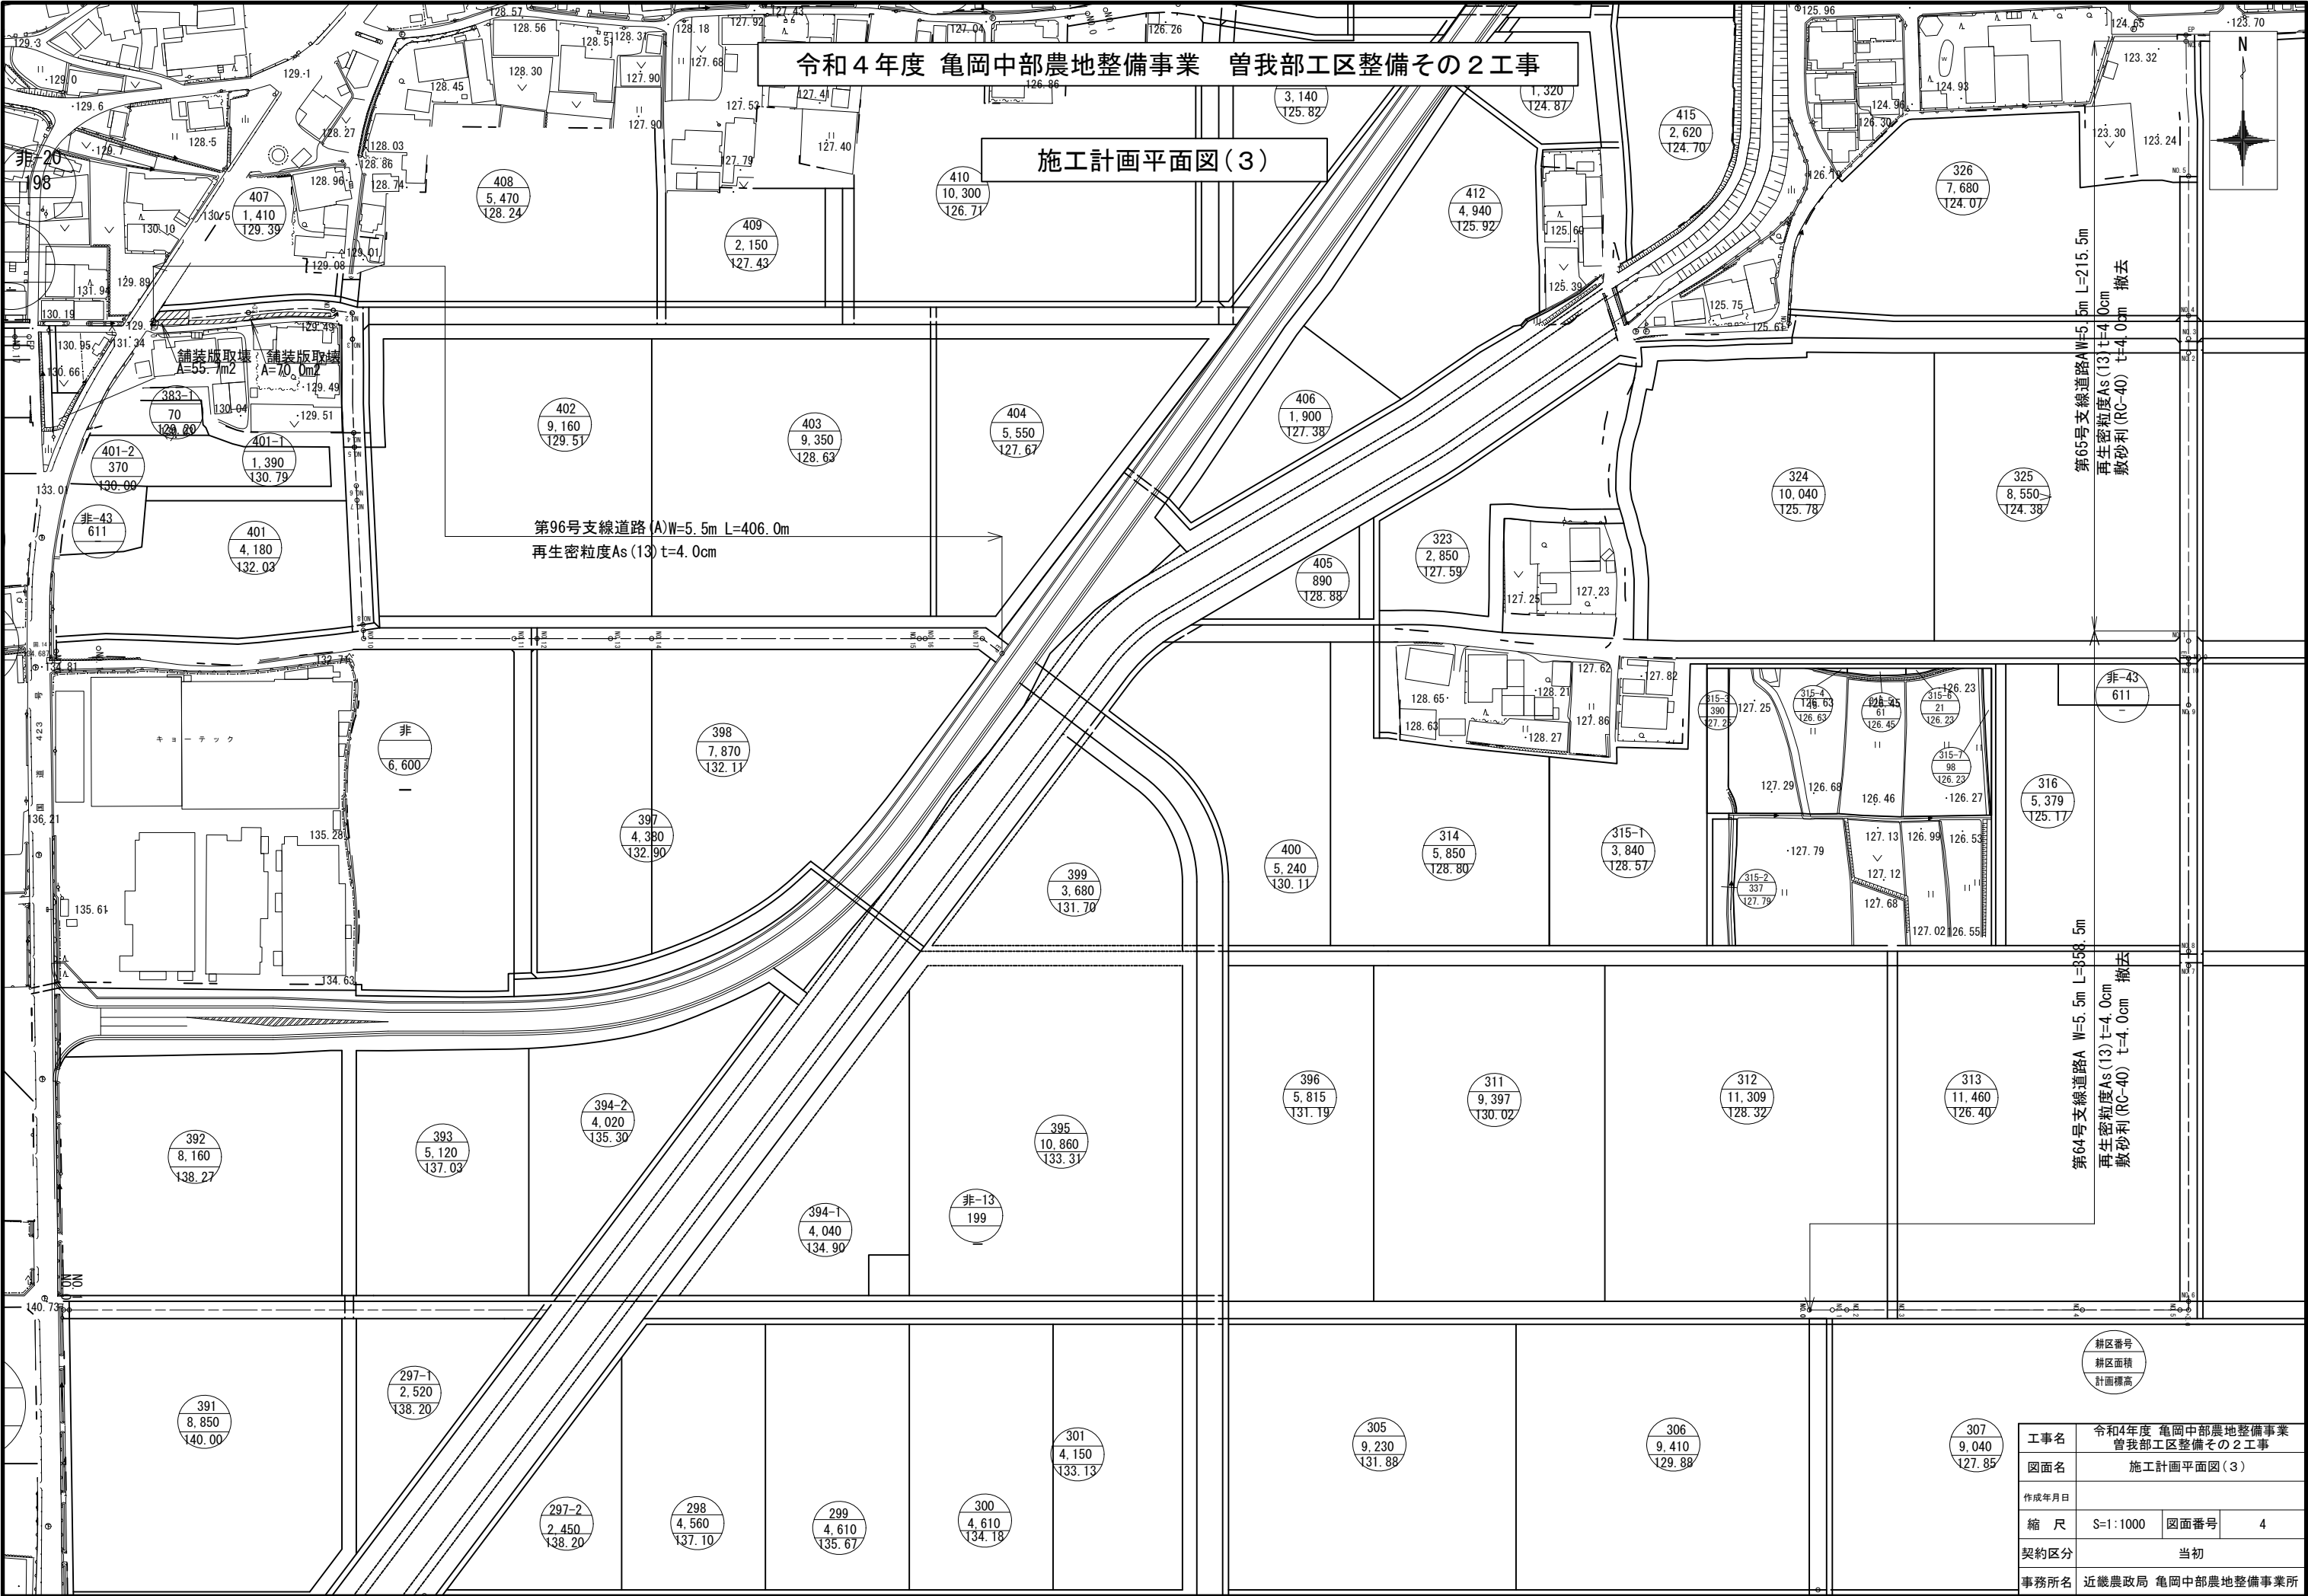

耕区番号 耕区面積 計画標高			
工事名	令和4年度 亀岡中部農地整備事業 曾我部工区整備その2工事		
図面名	施工計画平面図(3)		
作成年月日			
縮 尺	S=1:1000	図面番号	4
契約区分	当初		
事務所名	近畿農政局 亀岡中部農地整備事業所		


令和4年度 亀岡中部農地整備事業 曾我部工区整備その2工事

施工計画平面図(4)

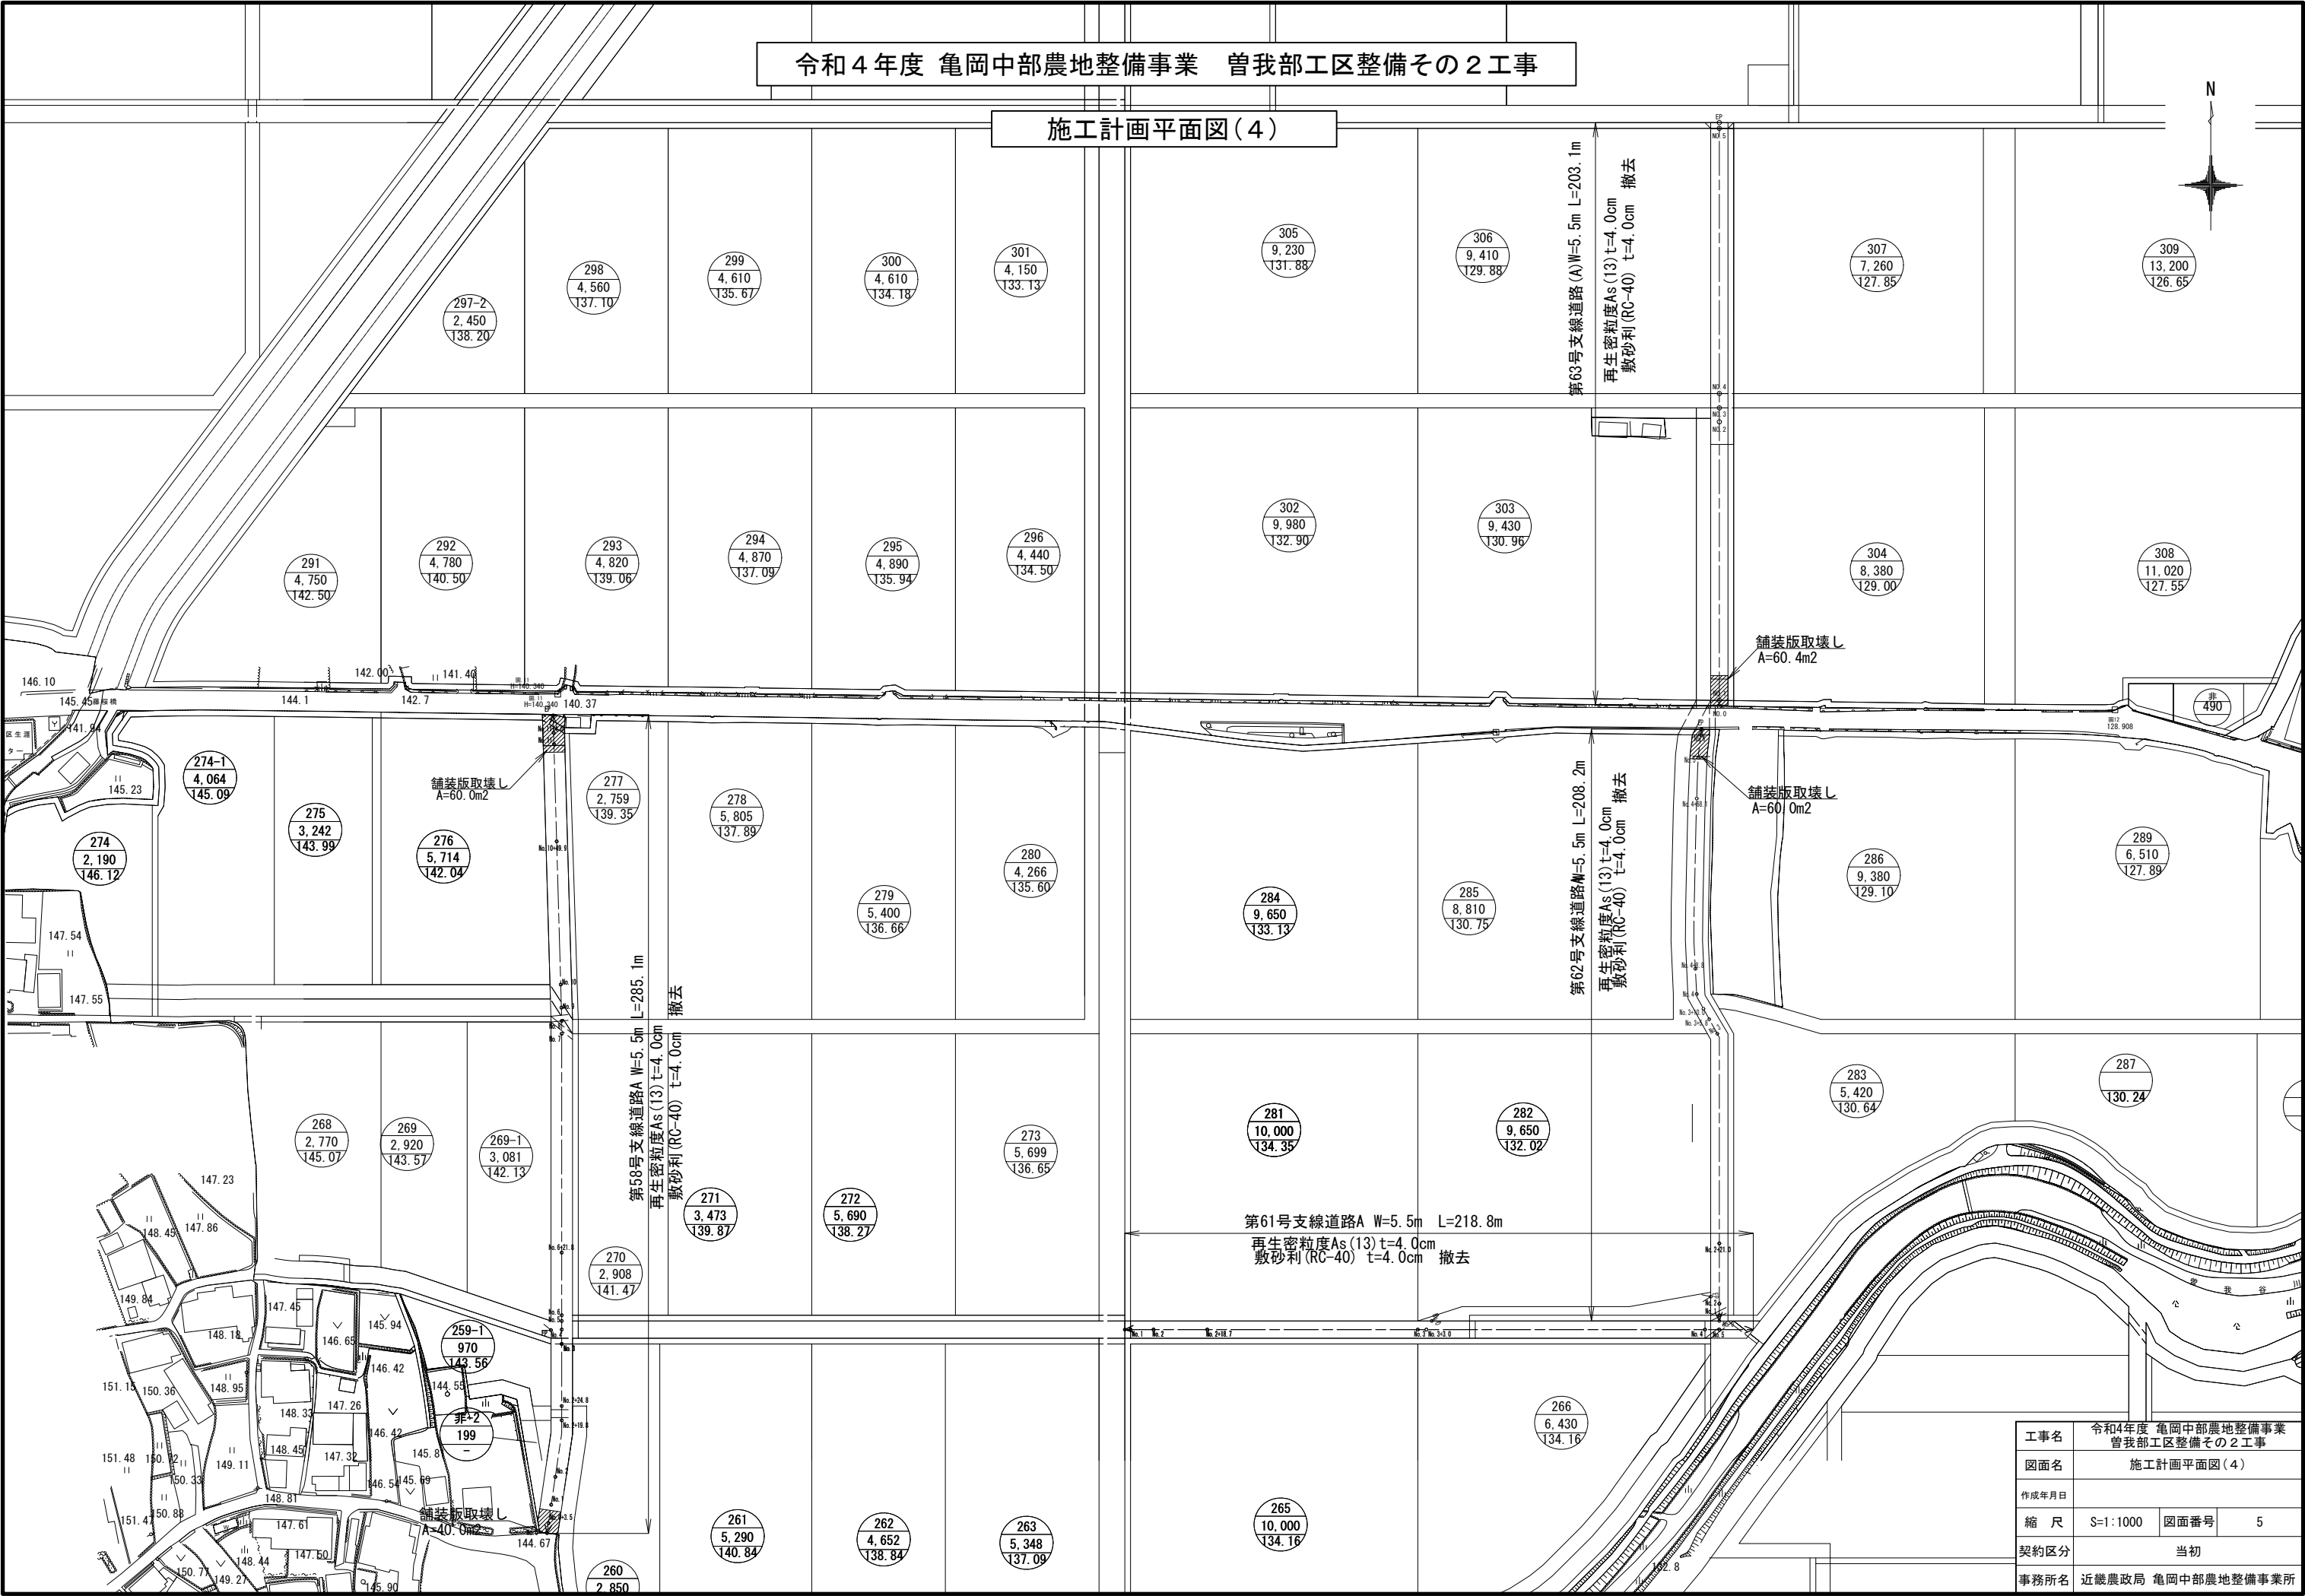

工事名	令和4年度 亀岡中部農地整備事業 曾我部工区整備その2工事		
図面名	施工計画平面図(4)		
作成年月日			
縮 尺	S=1:1000	図面番号	5
契約区分	当初		
事務所名	近畿農政局 亀岡中部農地整備事業所		


施工計画平面図(5)

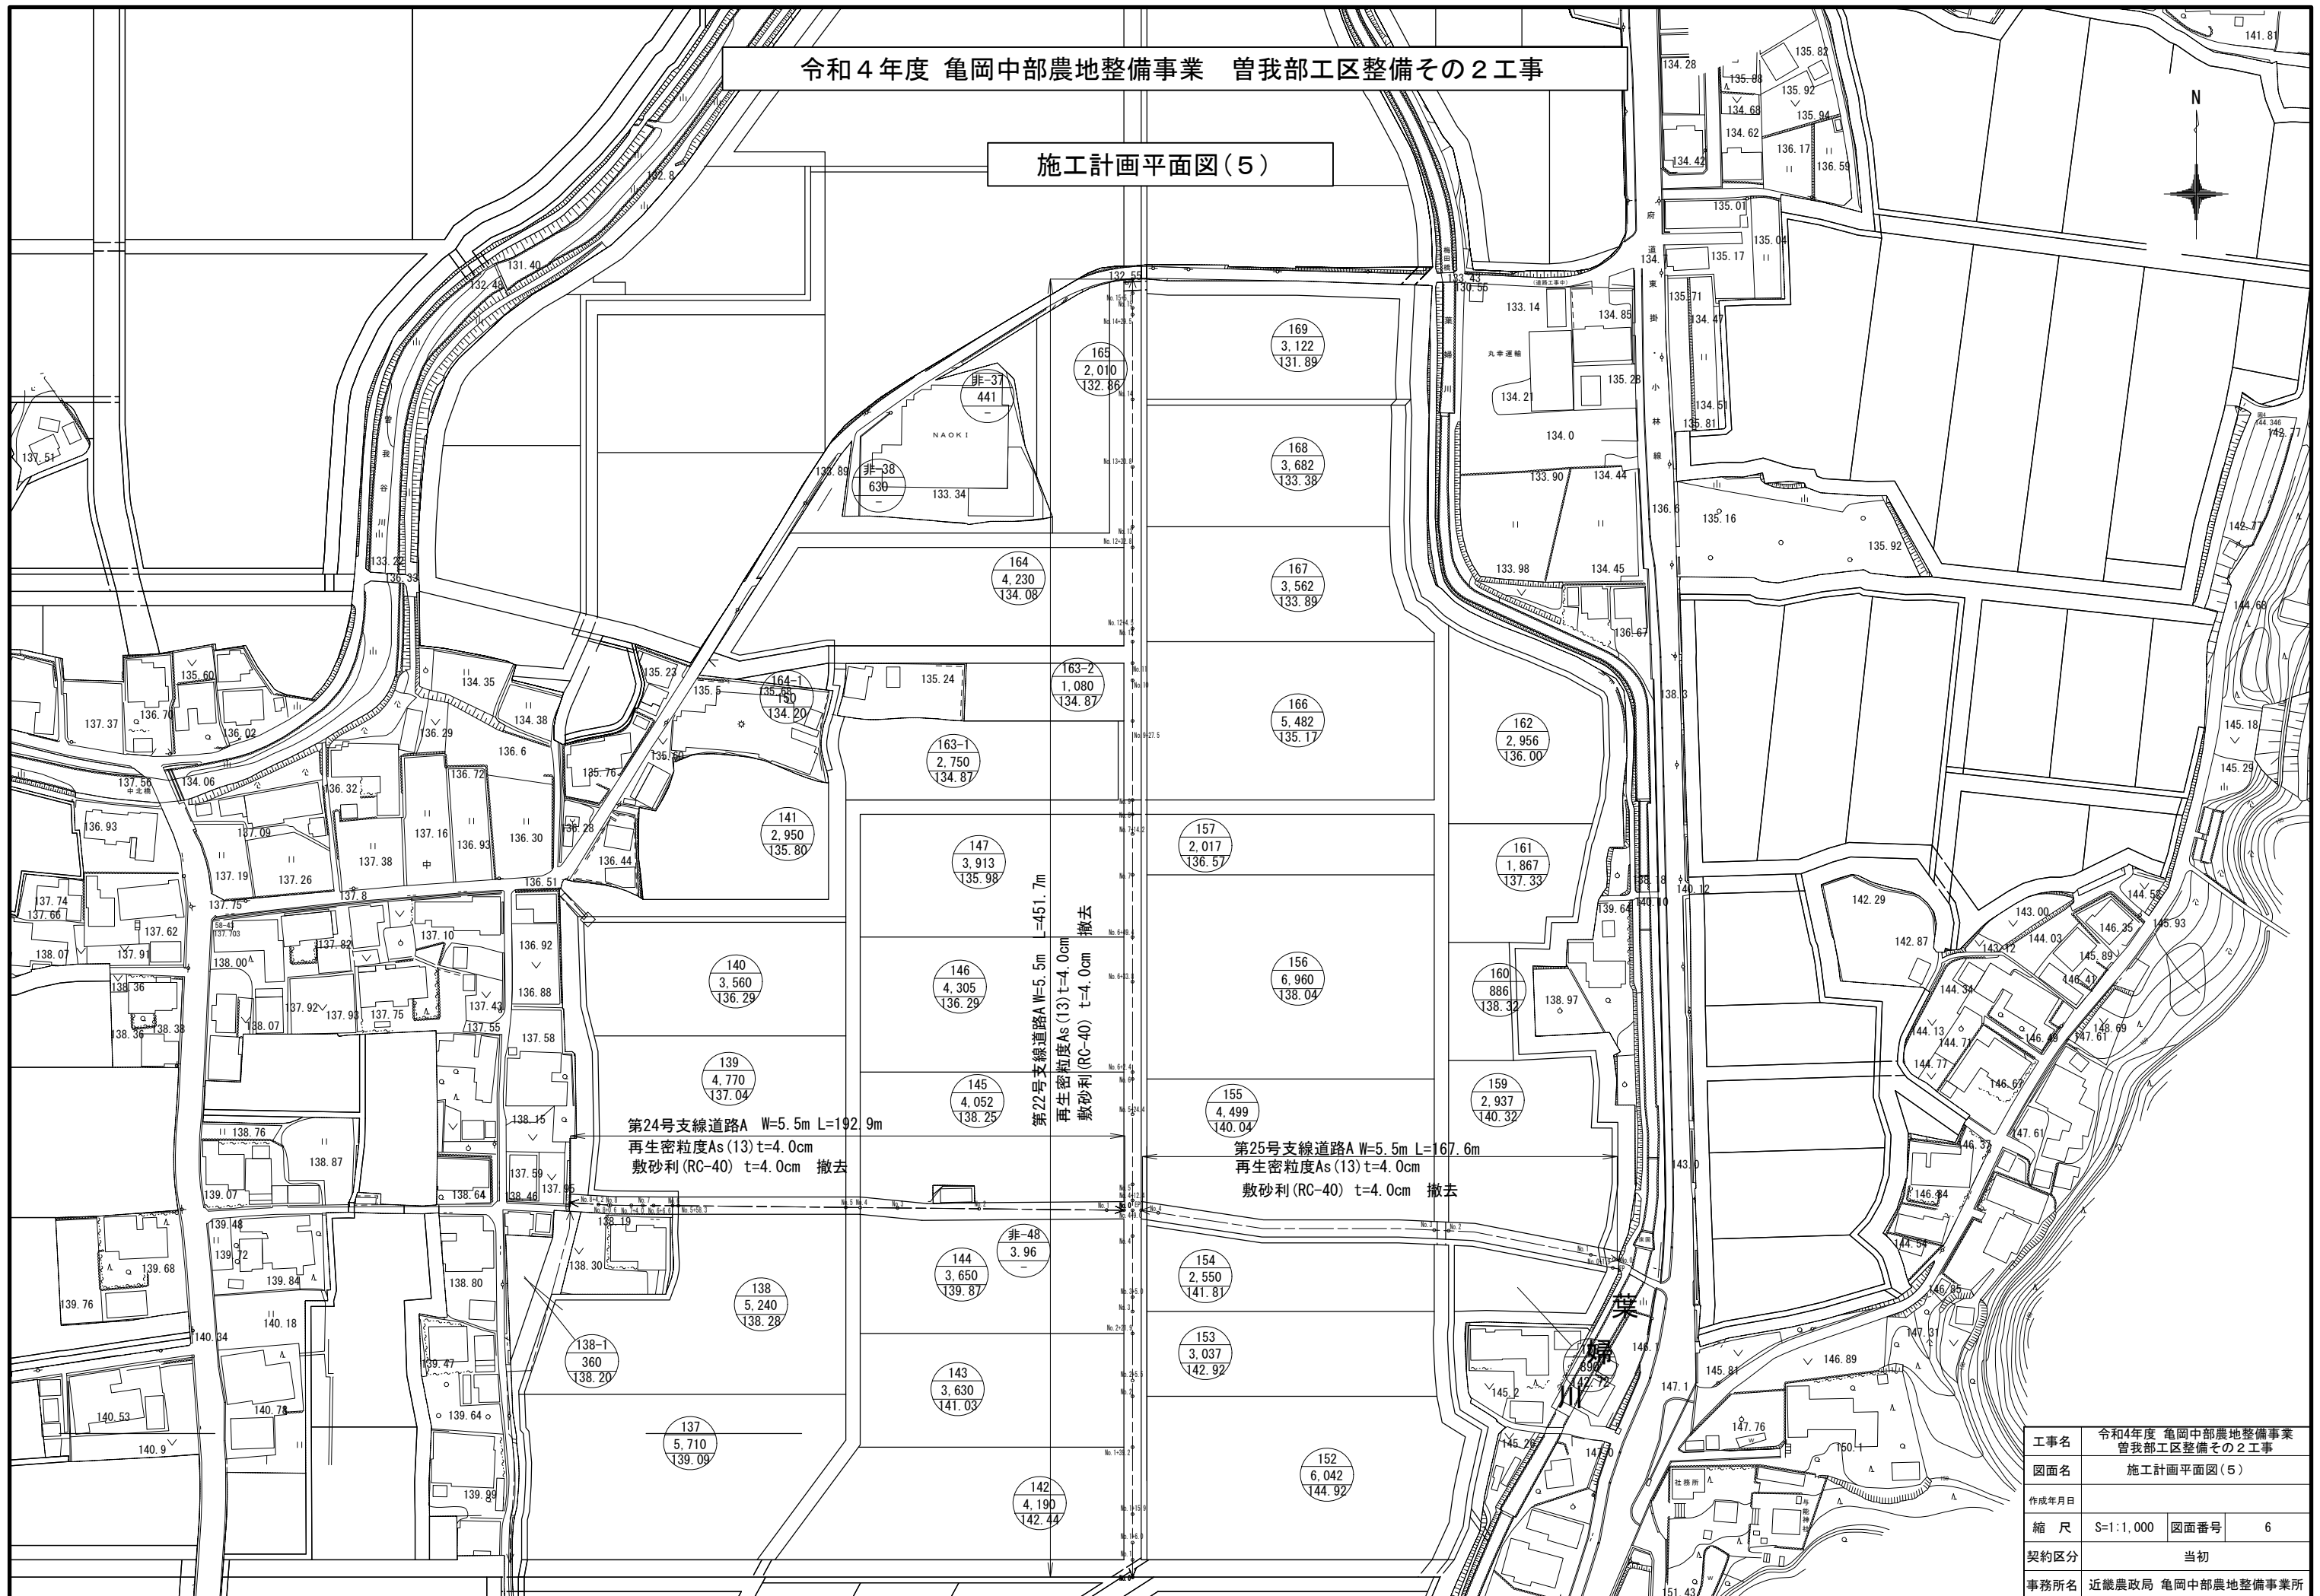

工事名	令和4年度 亀岡中部農地整備事業 菅我部工区整備その2工事		
図面名	施工計画平面図(5)		
作成年月日			
縮 尺	S=1:1,000	図面番号	6
契約区分	当初		
事務所名	近畿農政局 亀岡中部農地整備事業所		

令和4年度 亀岡中部農地整備事業 曾我部工区整備その2工事

施工計画平面図(6)

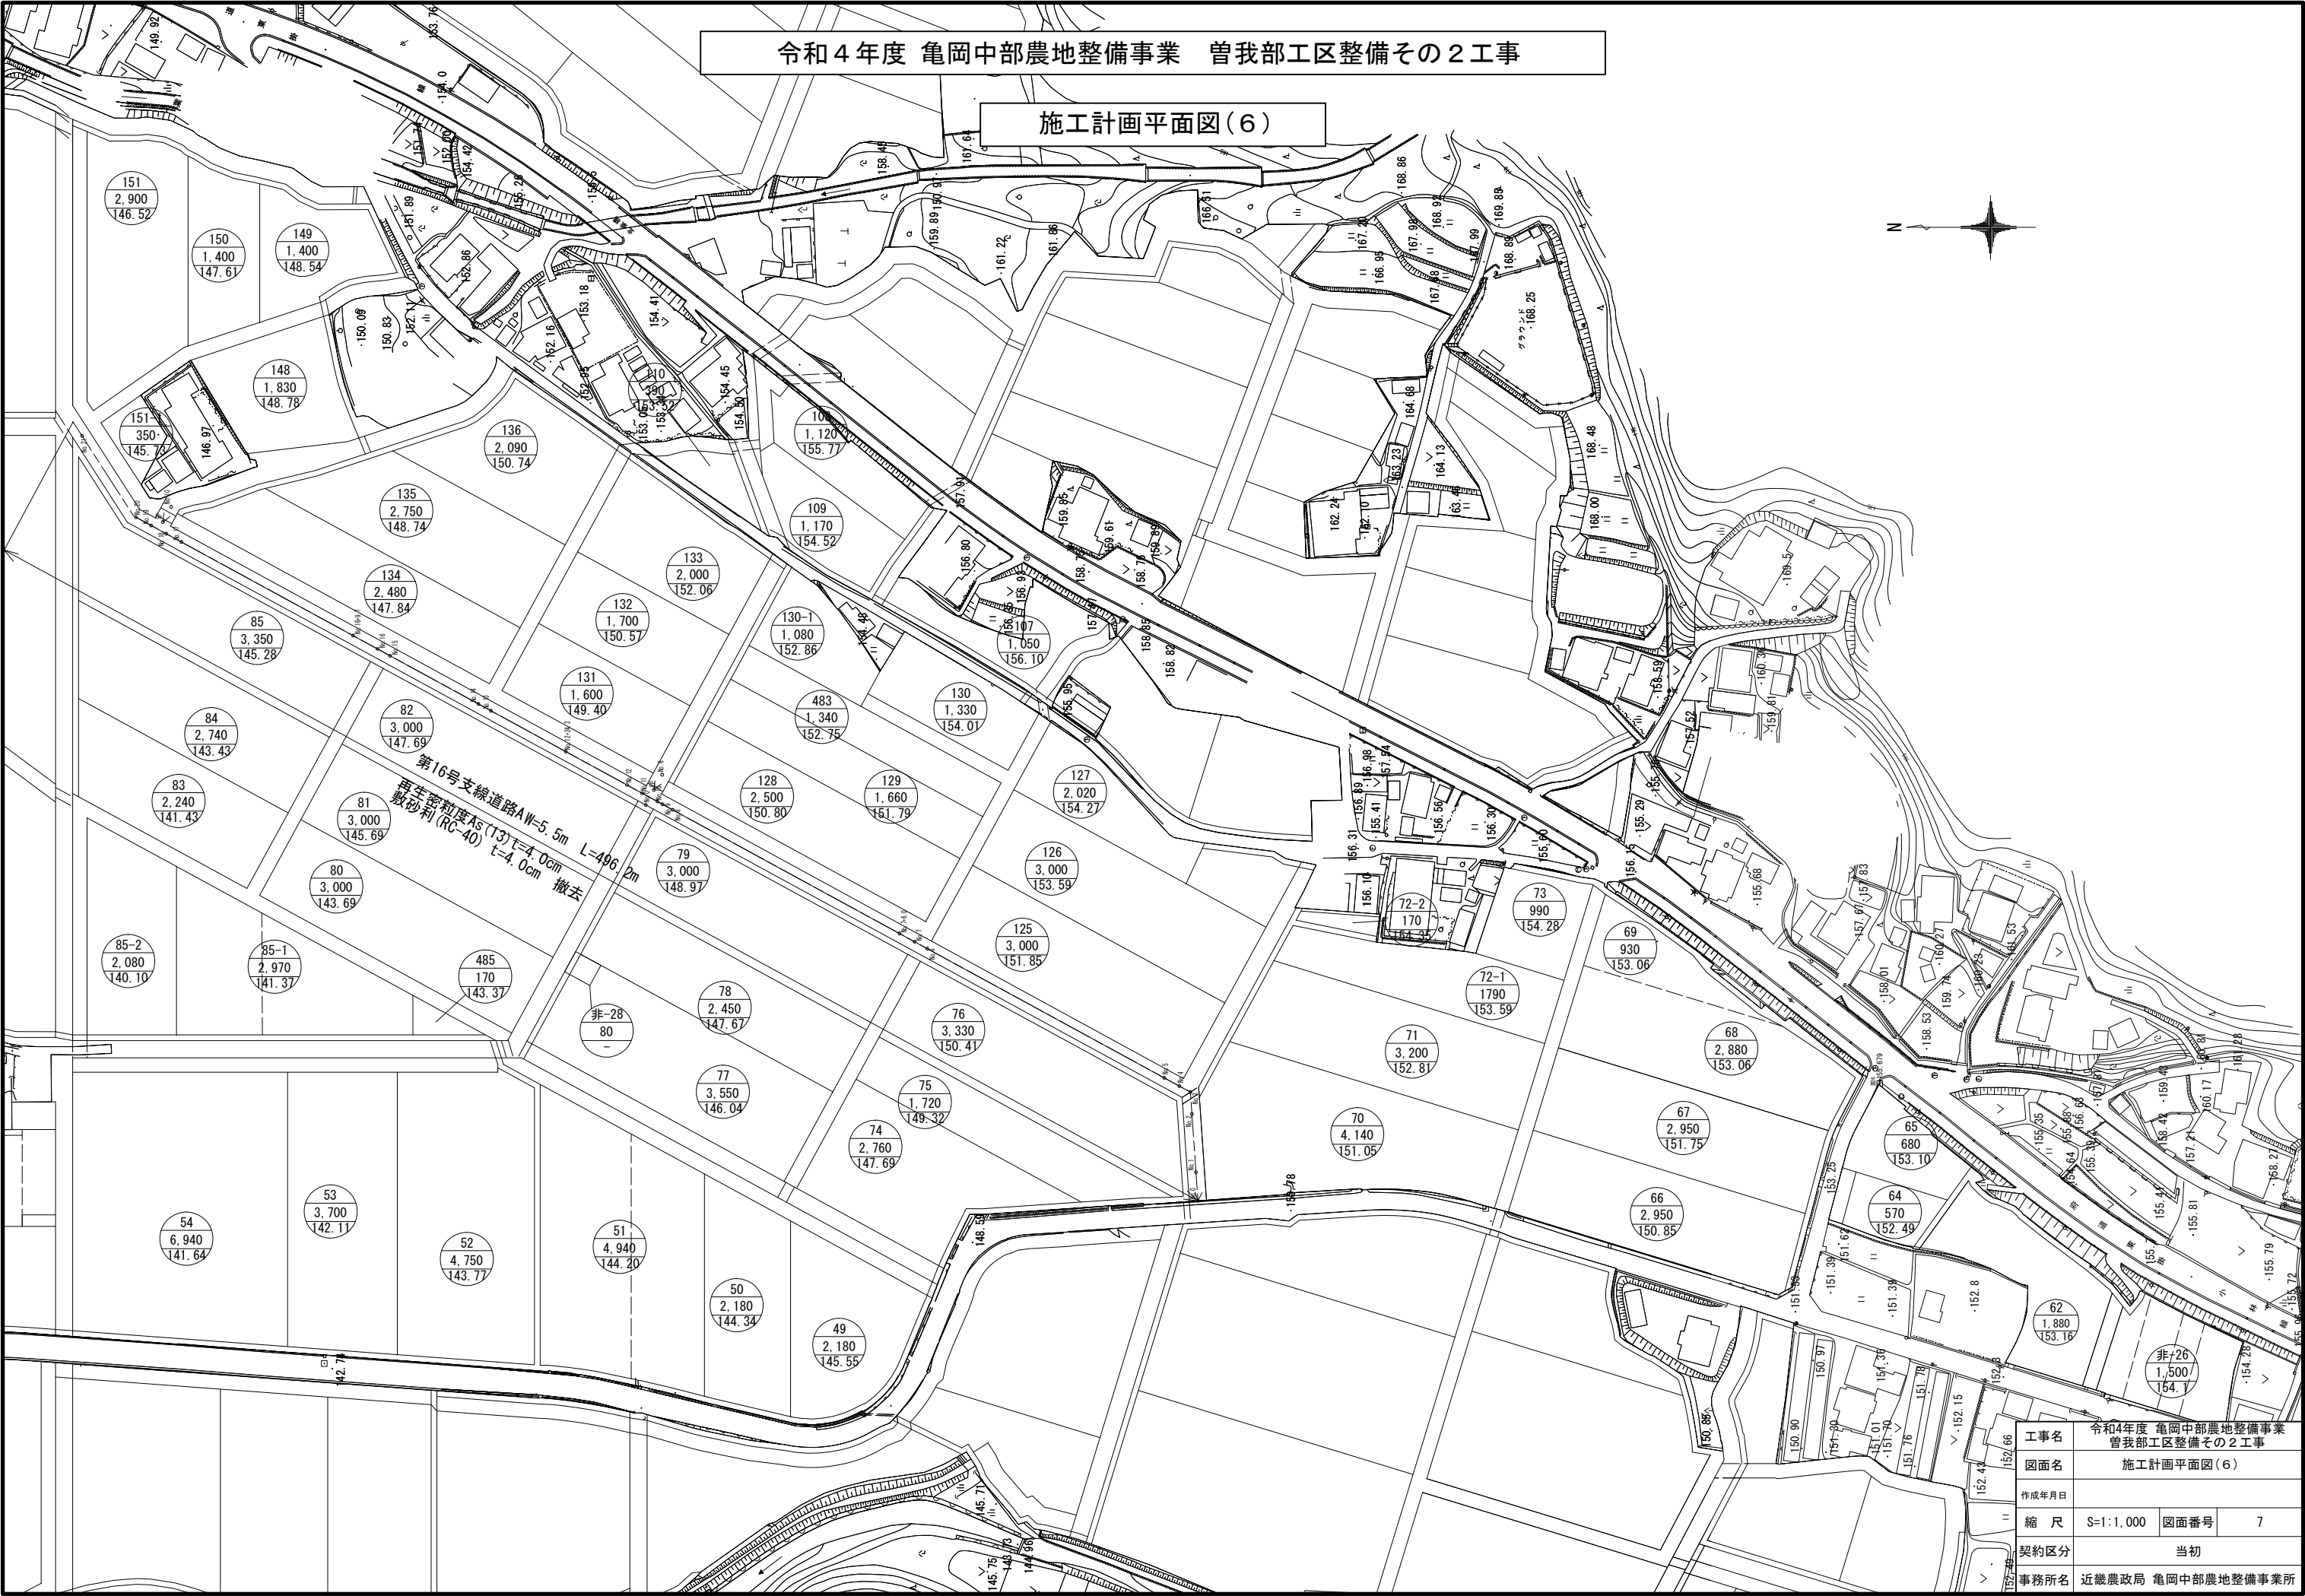


工事名	令和4年度 亀岡中部農地整備事業		
図面名	曾我部工区整備その2工事		
作成年月日	施工計画平面図(6)		
縮尺	S=1:1,000	図面番号	7
契約区分	当初		
事務所名	近畿農政局 亀岡中部農地整備事業所		


標準断面図

S=1:50


標準断面・支線道路 (A)

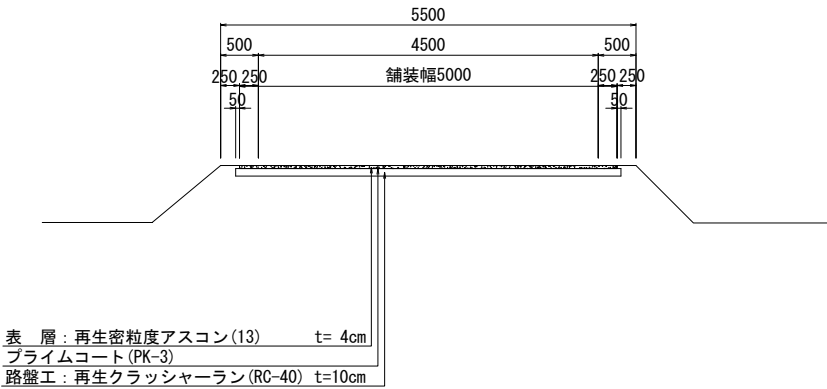


第64号支線道路 第63号支線道路
第62号支線道路 第61号支線道路
第58号支線道路

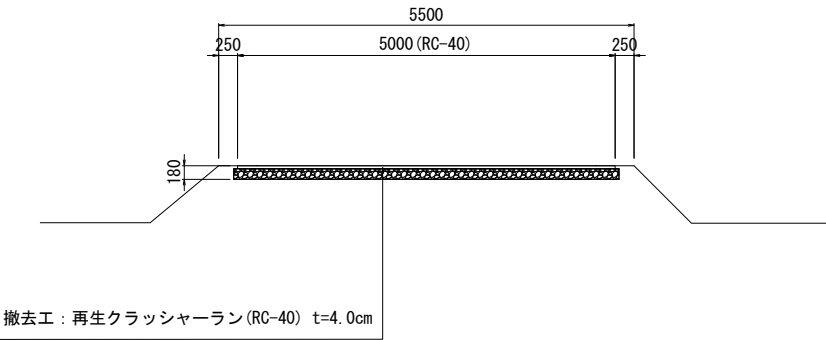


第112号支線道路 第65号支線道路
第25号支線道路 第24号支線道路
第22号支線道路 第16号支線道路

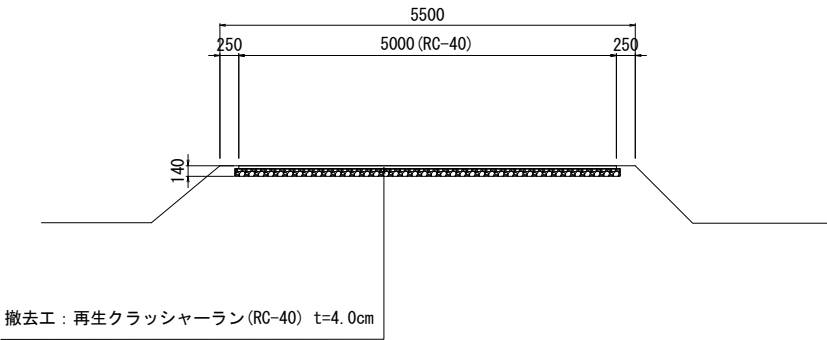


第89号支線道路 第96号支線道路

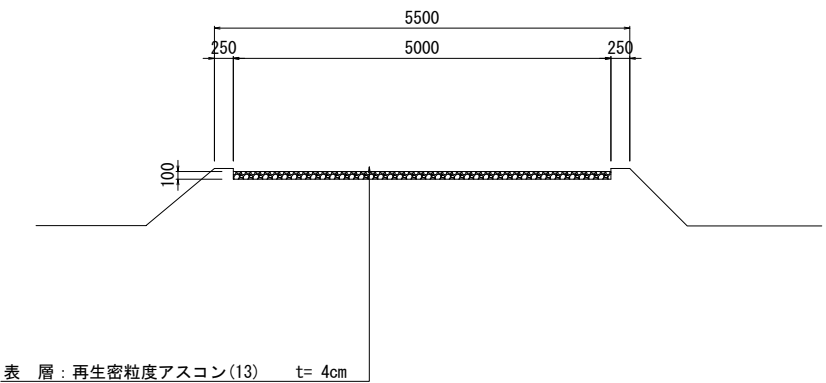


第89-1号支線道路

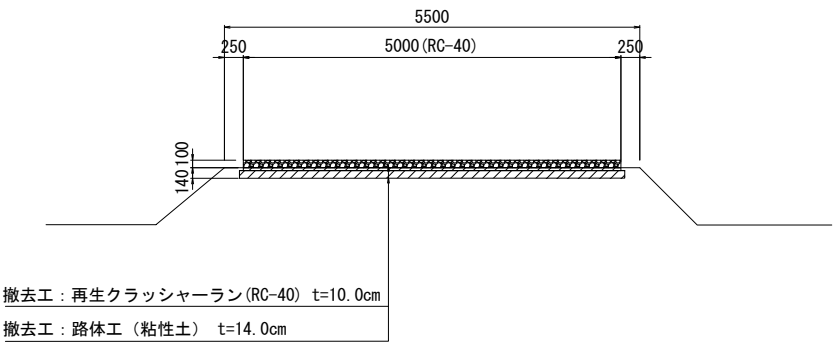

擁壁取壊 S=1:20

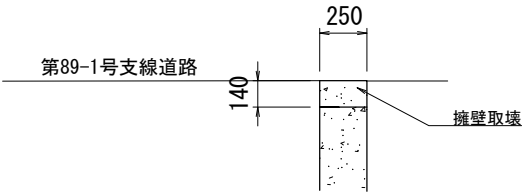

舗装版取壊 S=1:20

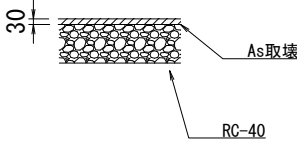

工事名	令和4年度 亀岡中部農地整備事業 曾我部工区整備その2工事		
図面名	標準断面図		
作成年月日			
縮尺	S=1:50	図面番号	8
契約区分	当初		
事務所名	近畿農政局 亀岡中部農地整備事業所		



残土置場整地計画平面図

S=1:1000



※ 残土の仮置き整地に当たり、表土仮置き場に残土が混入しない様、留意して施工するものとする。
また、仮置き範囲内の既設水路及び既設道路についても破損しない様、留意して施工するものとする。

工事名	令和4年度 亀岡中部農地整備事業		
図面名	曾我部工区整備その2工事		
作成年月日	残土置場整地計画平面図		
縮 尺	S=1:1,000	図面番号	9
契約区分	当初		
事務所名	近畿農政局 亀岡中部農地整備事業所		