



図 面 目 録

事業名	国 営 亀 岡 中 部 土 地 改 良 事 業		
工事名	令和4年度亀岡中部農地整備事業 曾我部工区区画整理その20他付帯工事		
区 分	当初	図面枚数	14 枚
図面番号	図 面 名 称	枚 数	摘 要
1	位 置 図	1	
2	計 画 平 面 図	1	
3	整 地 ・ 道 路 工 施 工 計 画 図	1	
4	用 水 路 工 施 工 計 画 図	1	
5	排 水 路 工 施 工 計 画 図	1	
6	第85号支線排水路反復利用柵一般図	7	
7	第73号支線排水路市道横断工一般図	1	
8	第79号支線排水路反復施設送水管標準図	1	
合 計		14	

位置図



地区位置図

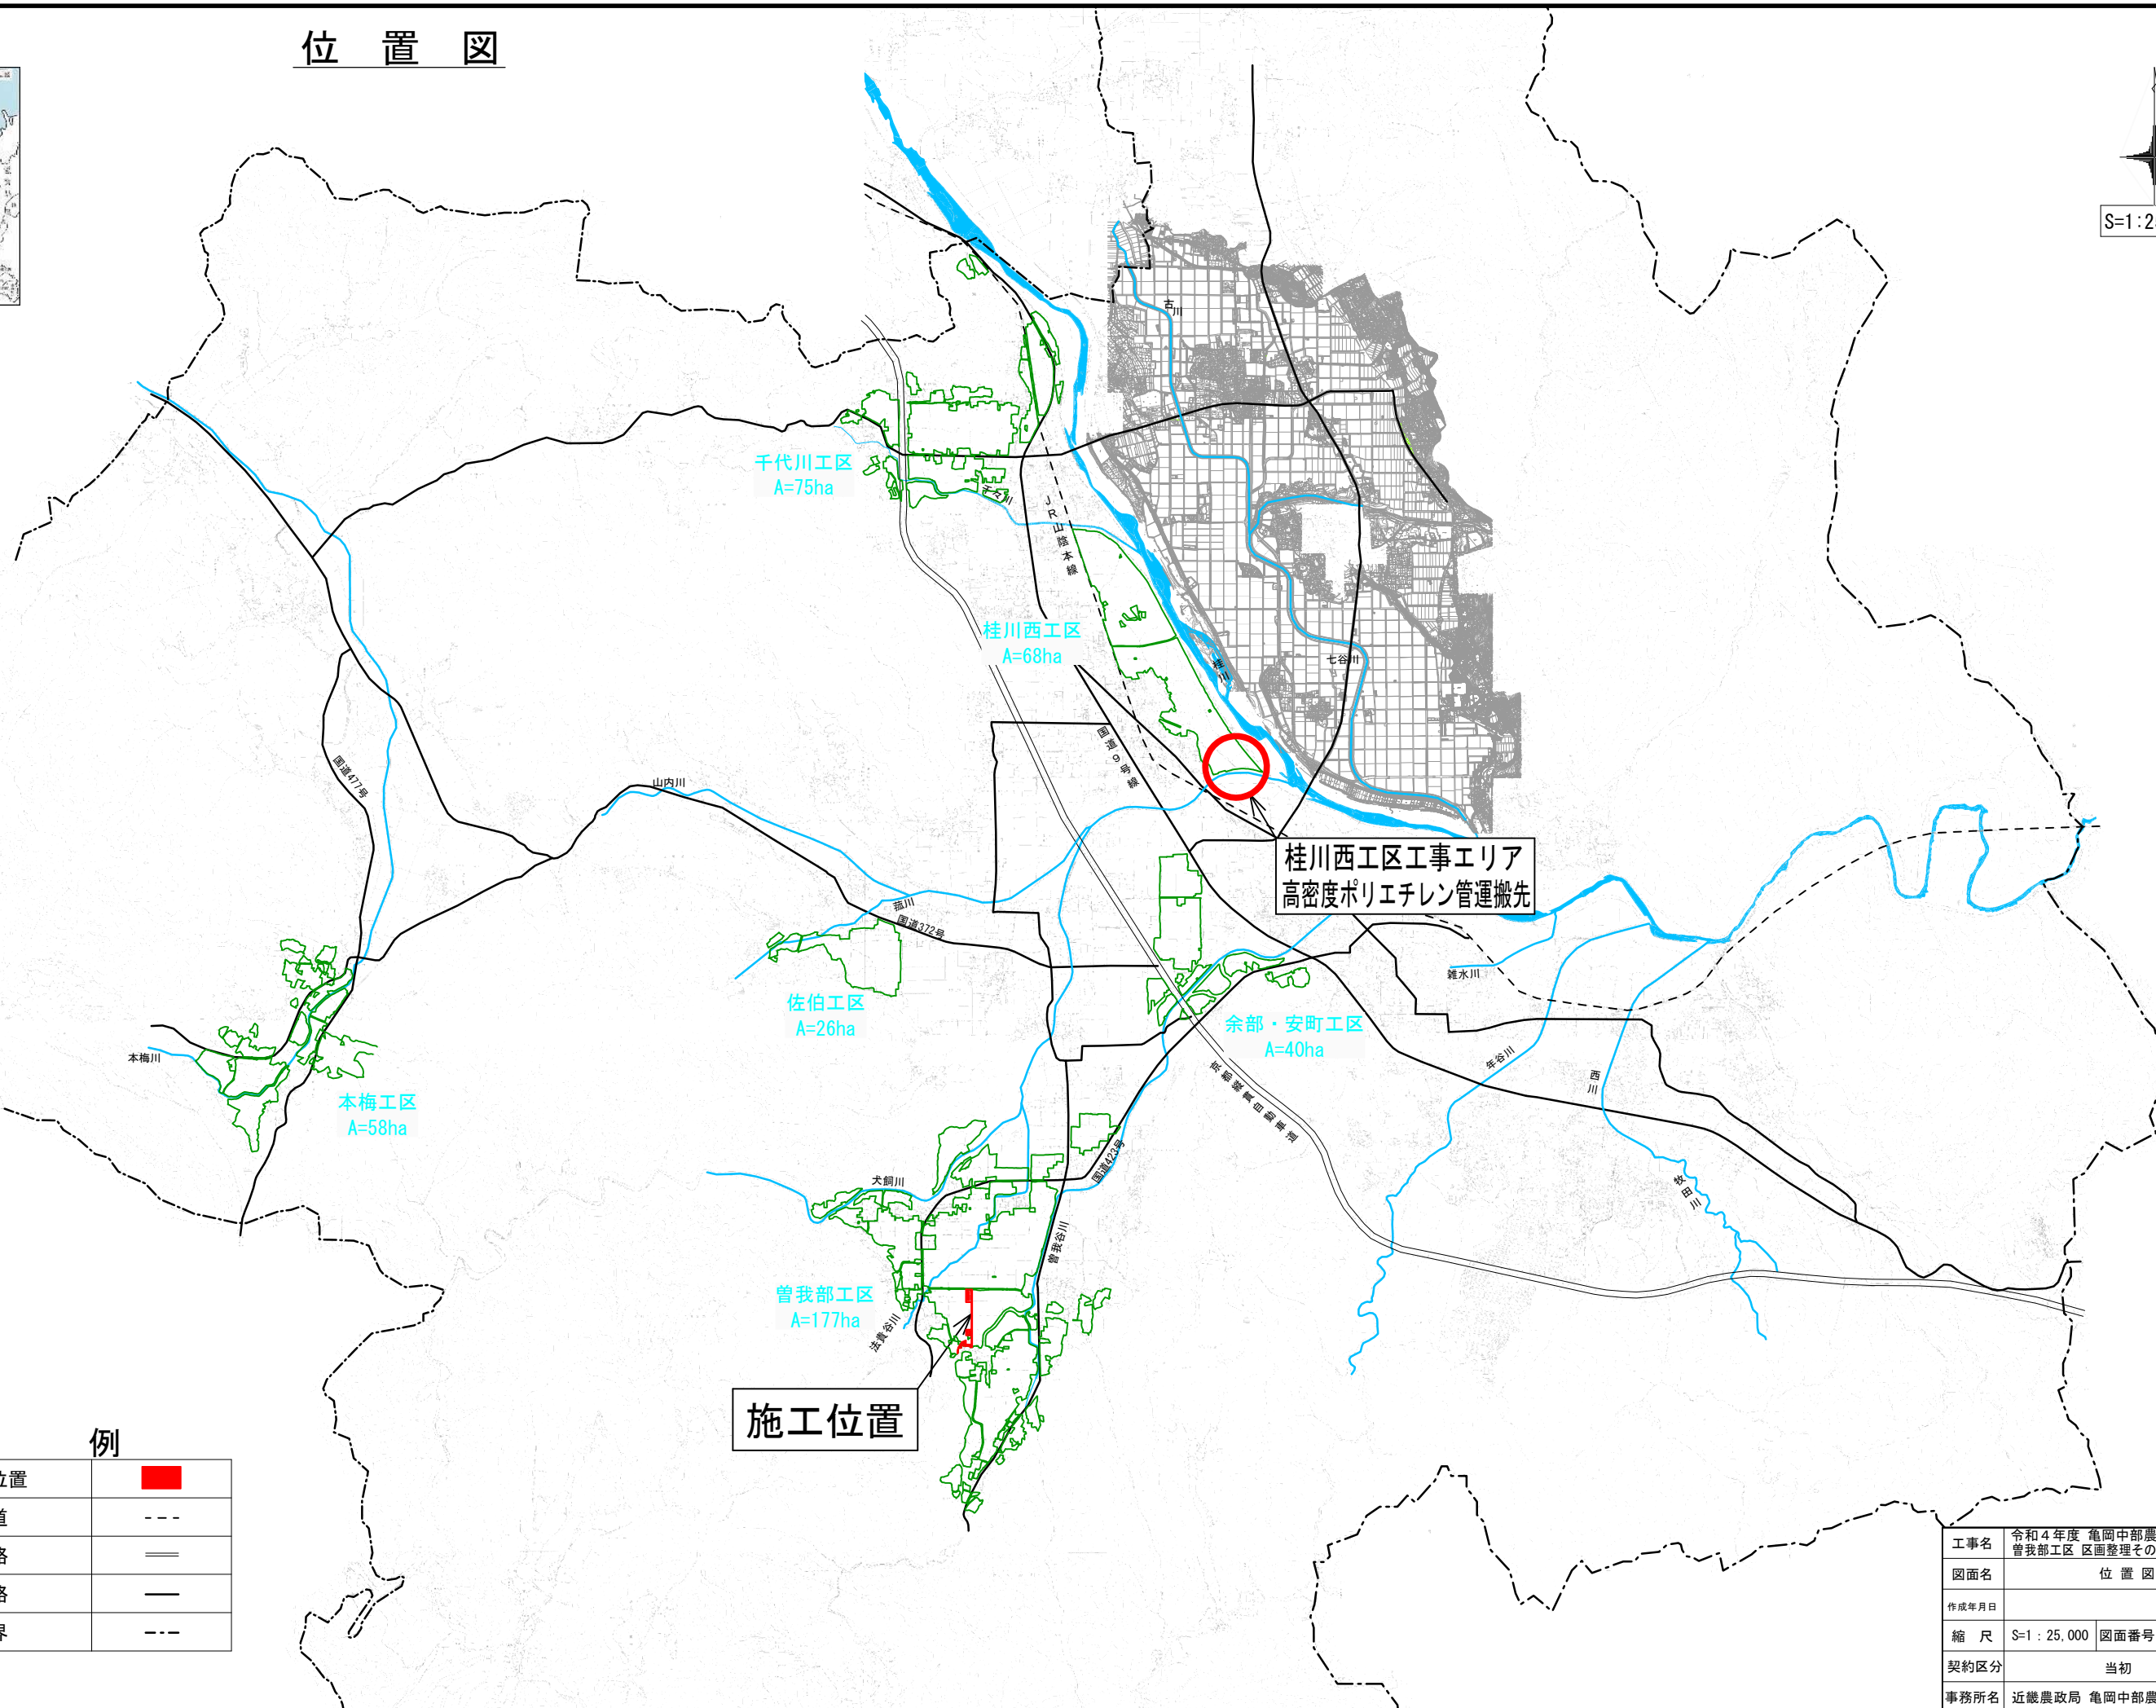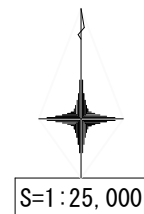

凡 例



施工対象位置	
鉄 道	---
高速道路	==
道 路	—
市町村界	---

工事名	令和4年度 亀岡中部農地整備事業 曾我部工区 区画整理その20他付帯工事		
図面名	位 置 図		
作成年月日			
縮 尺	S=1 : 25,000	図面番号	1
契約区分	当初		
事務所名	近畿農政局 亀岡中部農地整備事業所		

吐出機施


令和4年度 亀岡中部農地整備事業 曾我部工区 区画整理その20他付帯工事

計 画 平 面 図

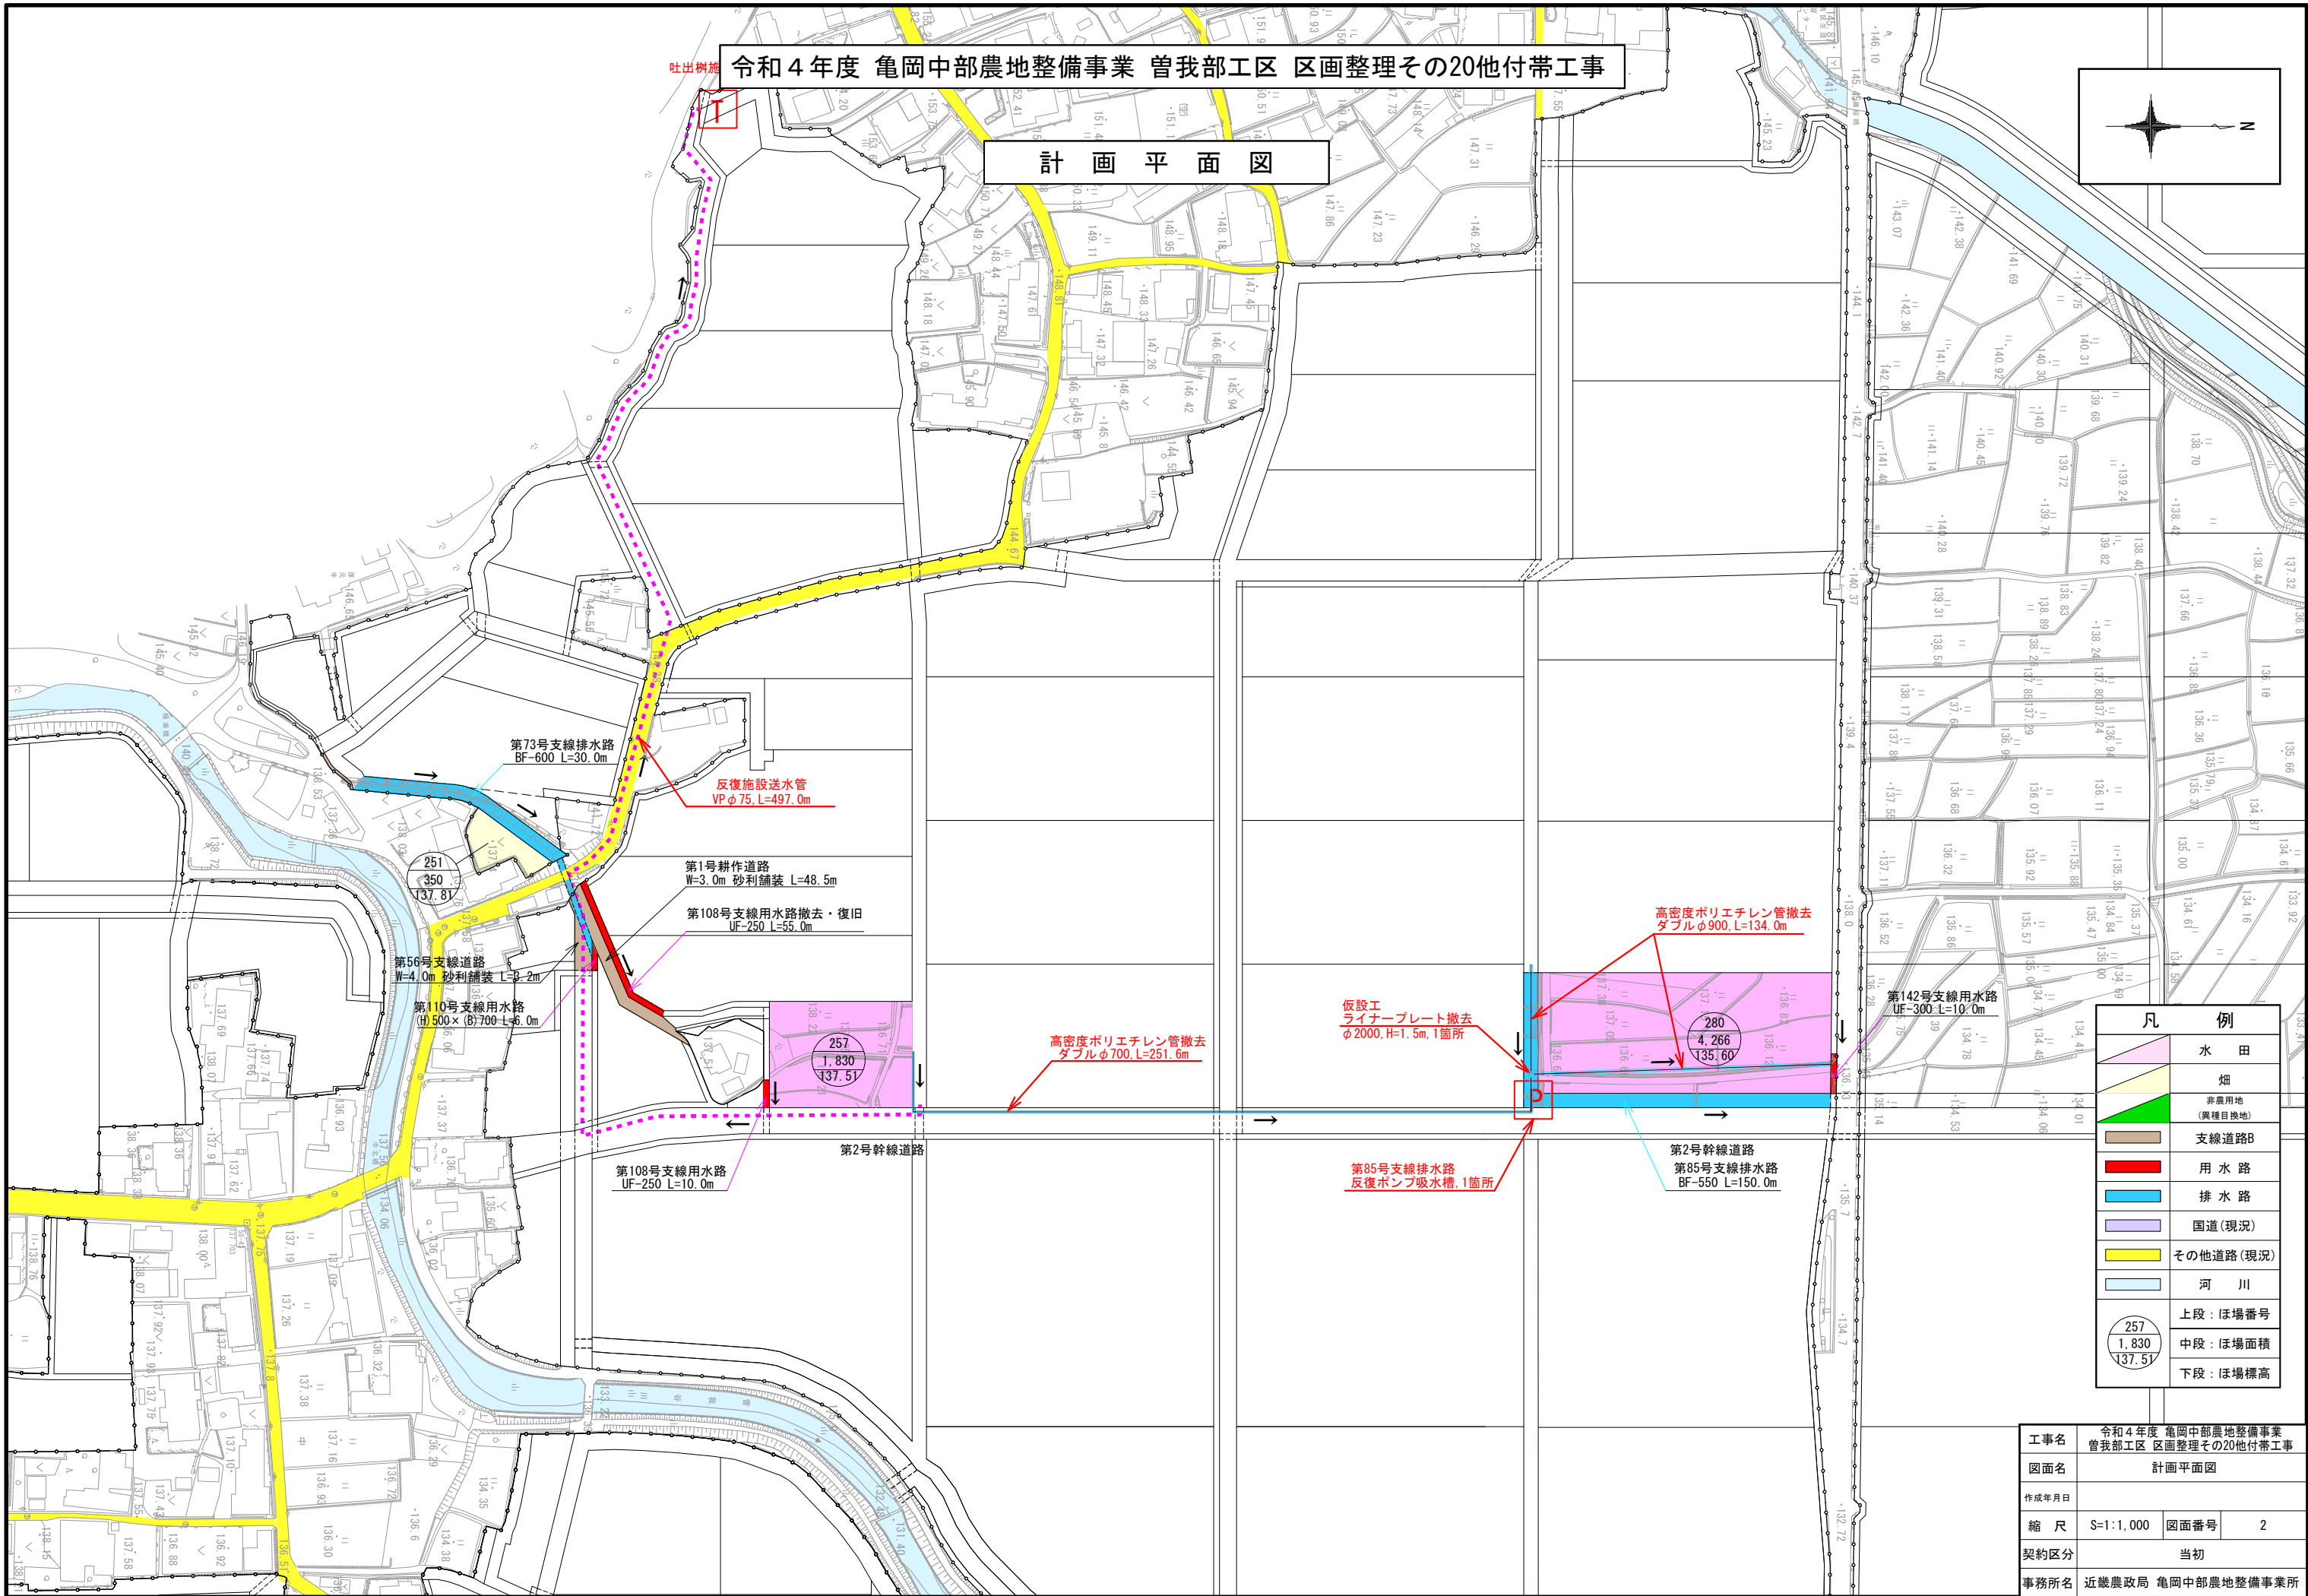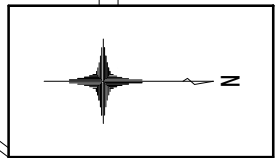

凡 例	
	水 田
	畑
	非農用地 (農種目換地)
	支線道路B
	用 水 路
	排 水 路
	国道(現況)
	その他道路(現況)
	河 川
	上段: ほ場番号 中段: ほ場面積 下段: ほ場標高

工事名	令和4年度 亀岡中部農地整備事業 曾我部工区 区画整理その20他付帯工事		
図面名	計画平面図		
作成年月日			
縮 尺	S=1:1,000	図面番号	2
契約区分	当初		
事務所名	近畿農政局 亀岡中部農地整備事業所		

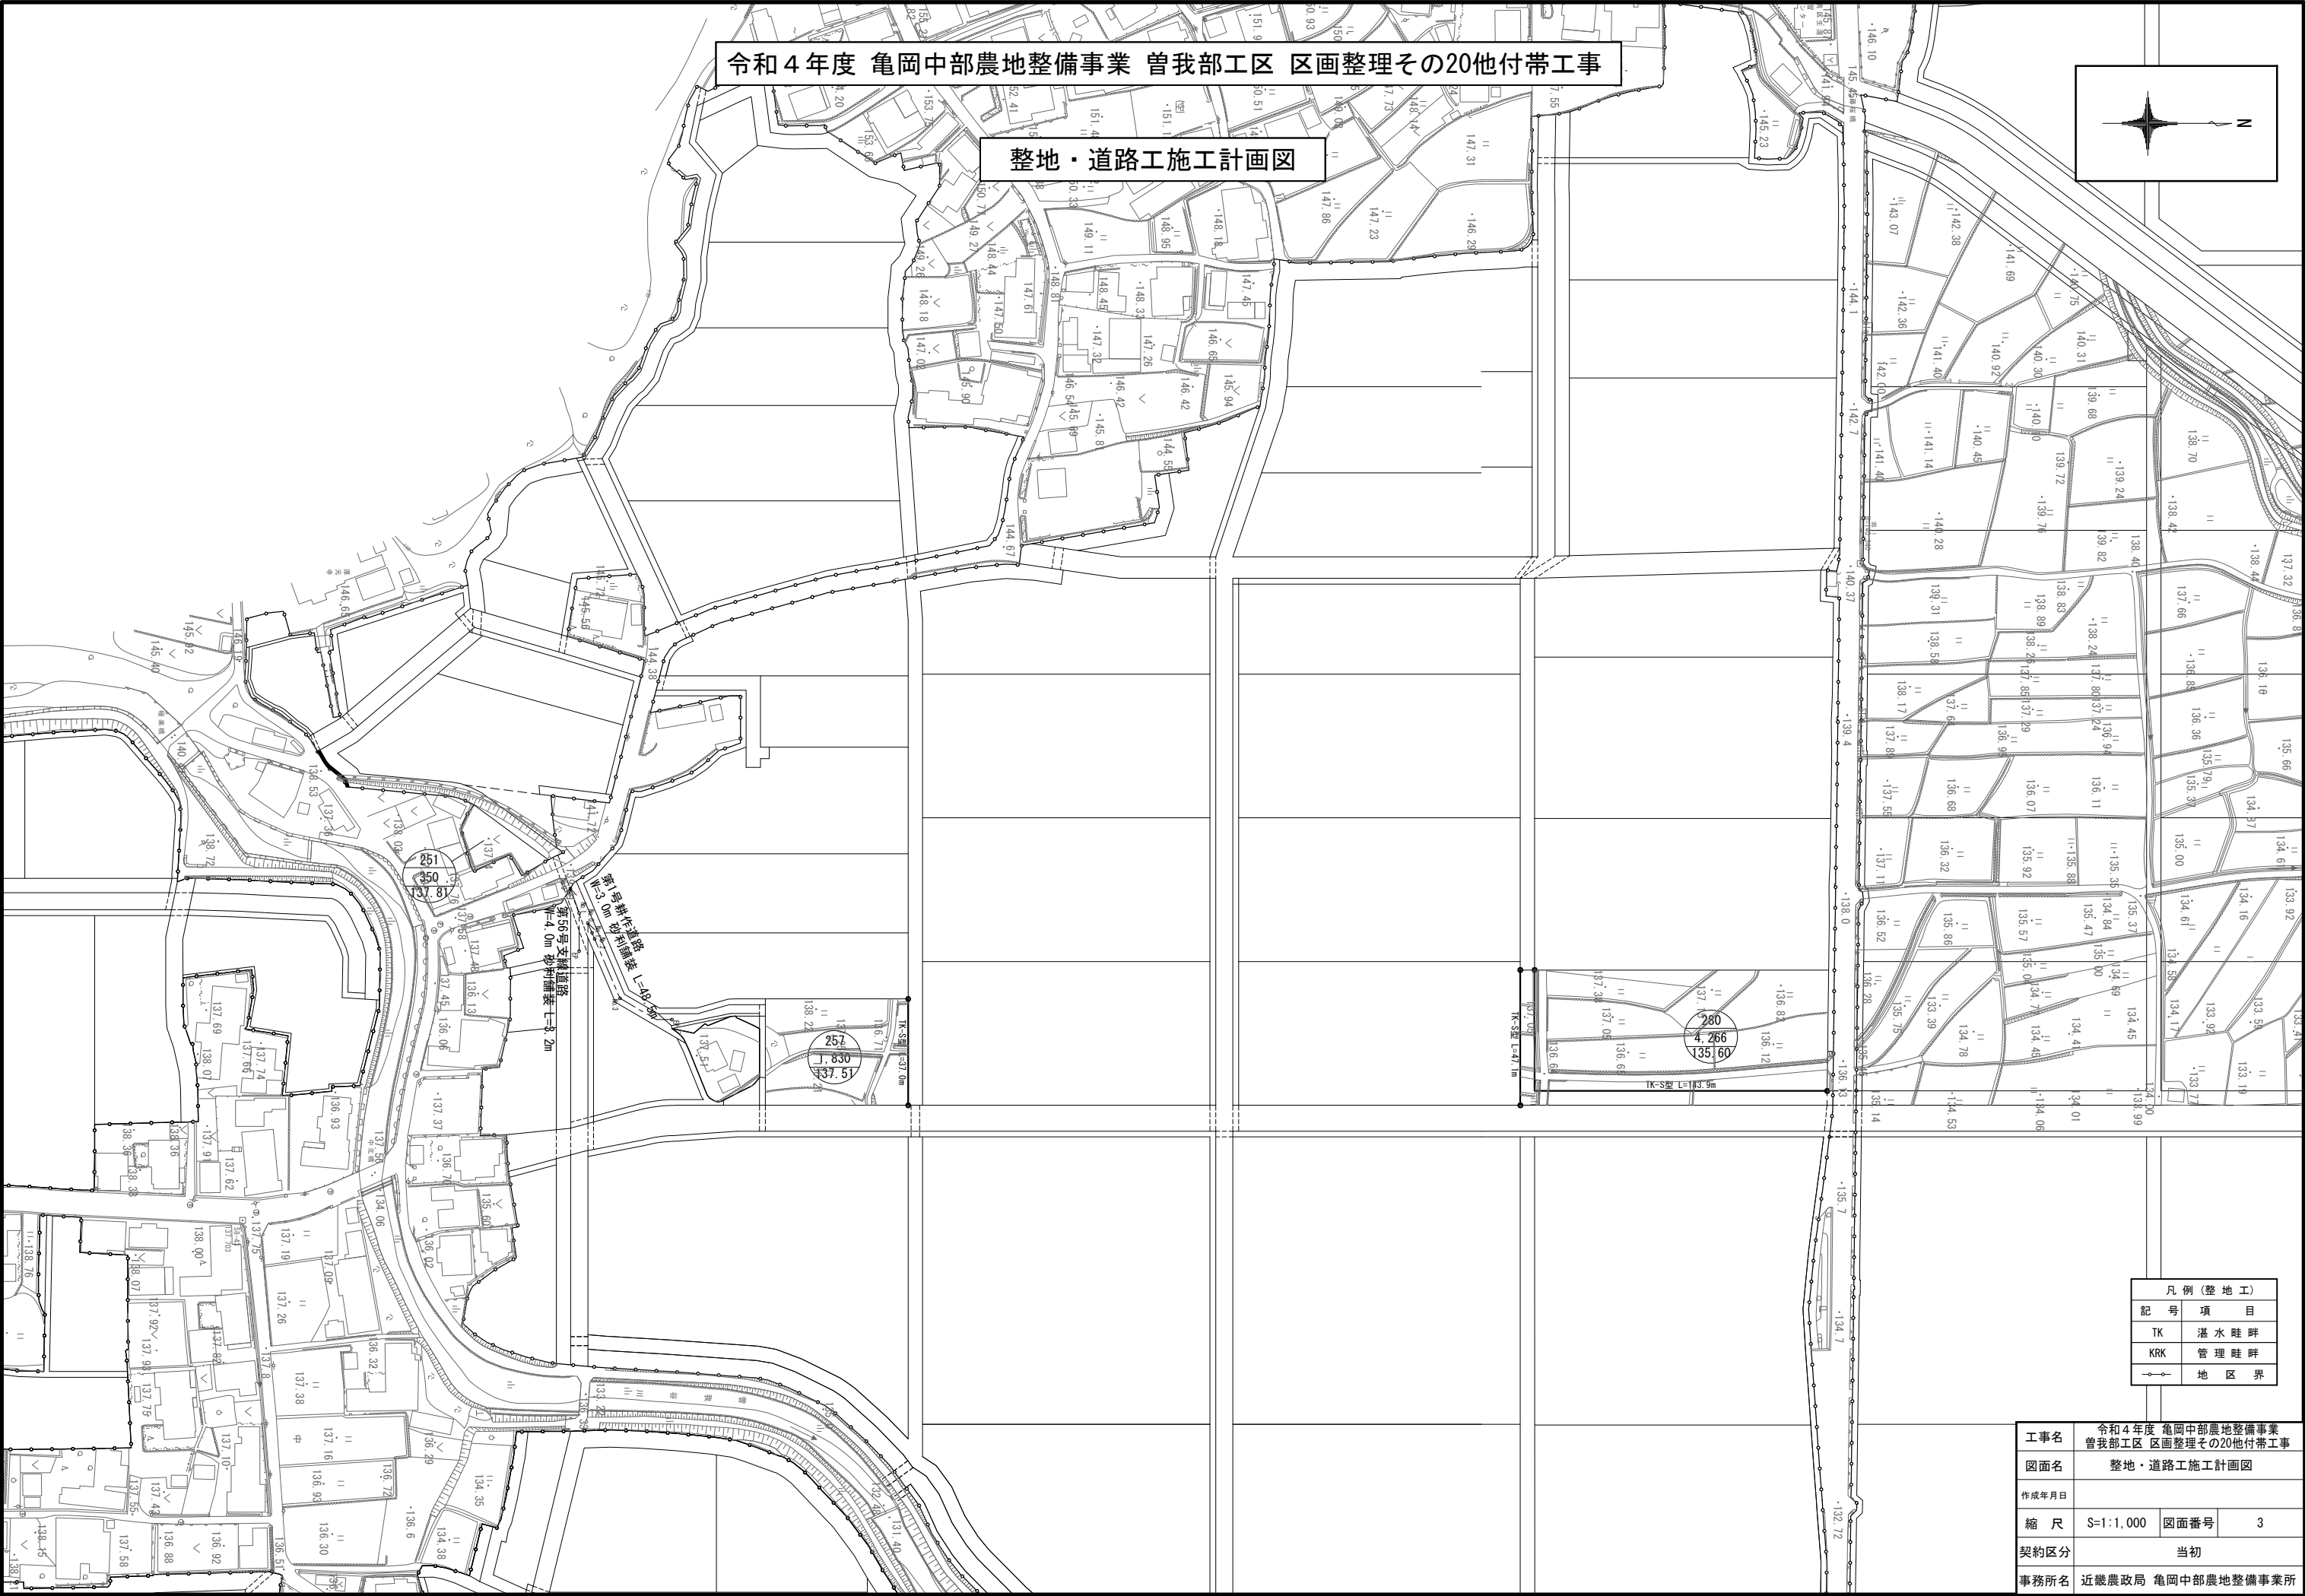

令和4年度 亀岡中部農地整備事業 曾我部工区 区画整理その20他付帯工事



整地・道路工施工計画図

凡例 (整地工)	
記号	項目
TK	湛水畦畔
KRK	管理畦畔
○	地区界

工事名	令和4年度 亀岡中部農地整備事業 曾我部工区 区画整理その20他付帯工事		
図面名	整地・道路工施工計画図		
作成年月日			
縮尺	S=1:1,000	図面番号	3
契約区分	当初		
事務所名	近畿農政局 亀岡中部農地整備事業所		

令和4年度 亀岡中部農地整備事業 曾我部工区 区画整理その20他付帯工事

用水路工施工計画図

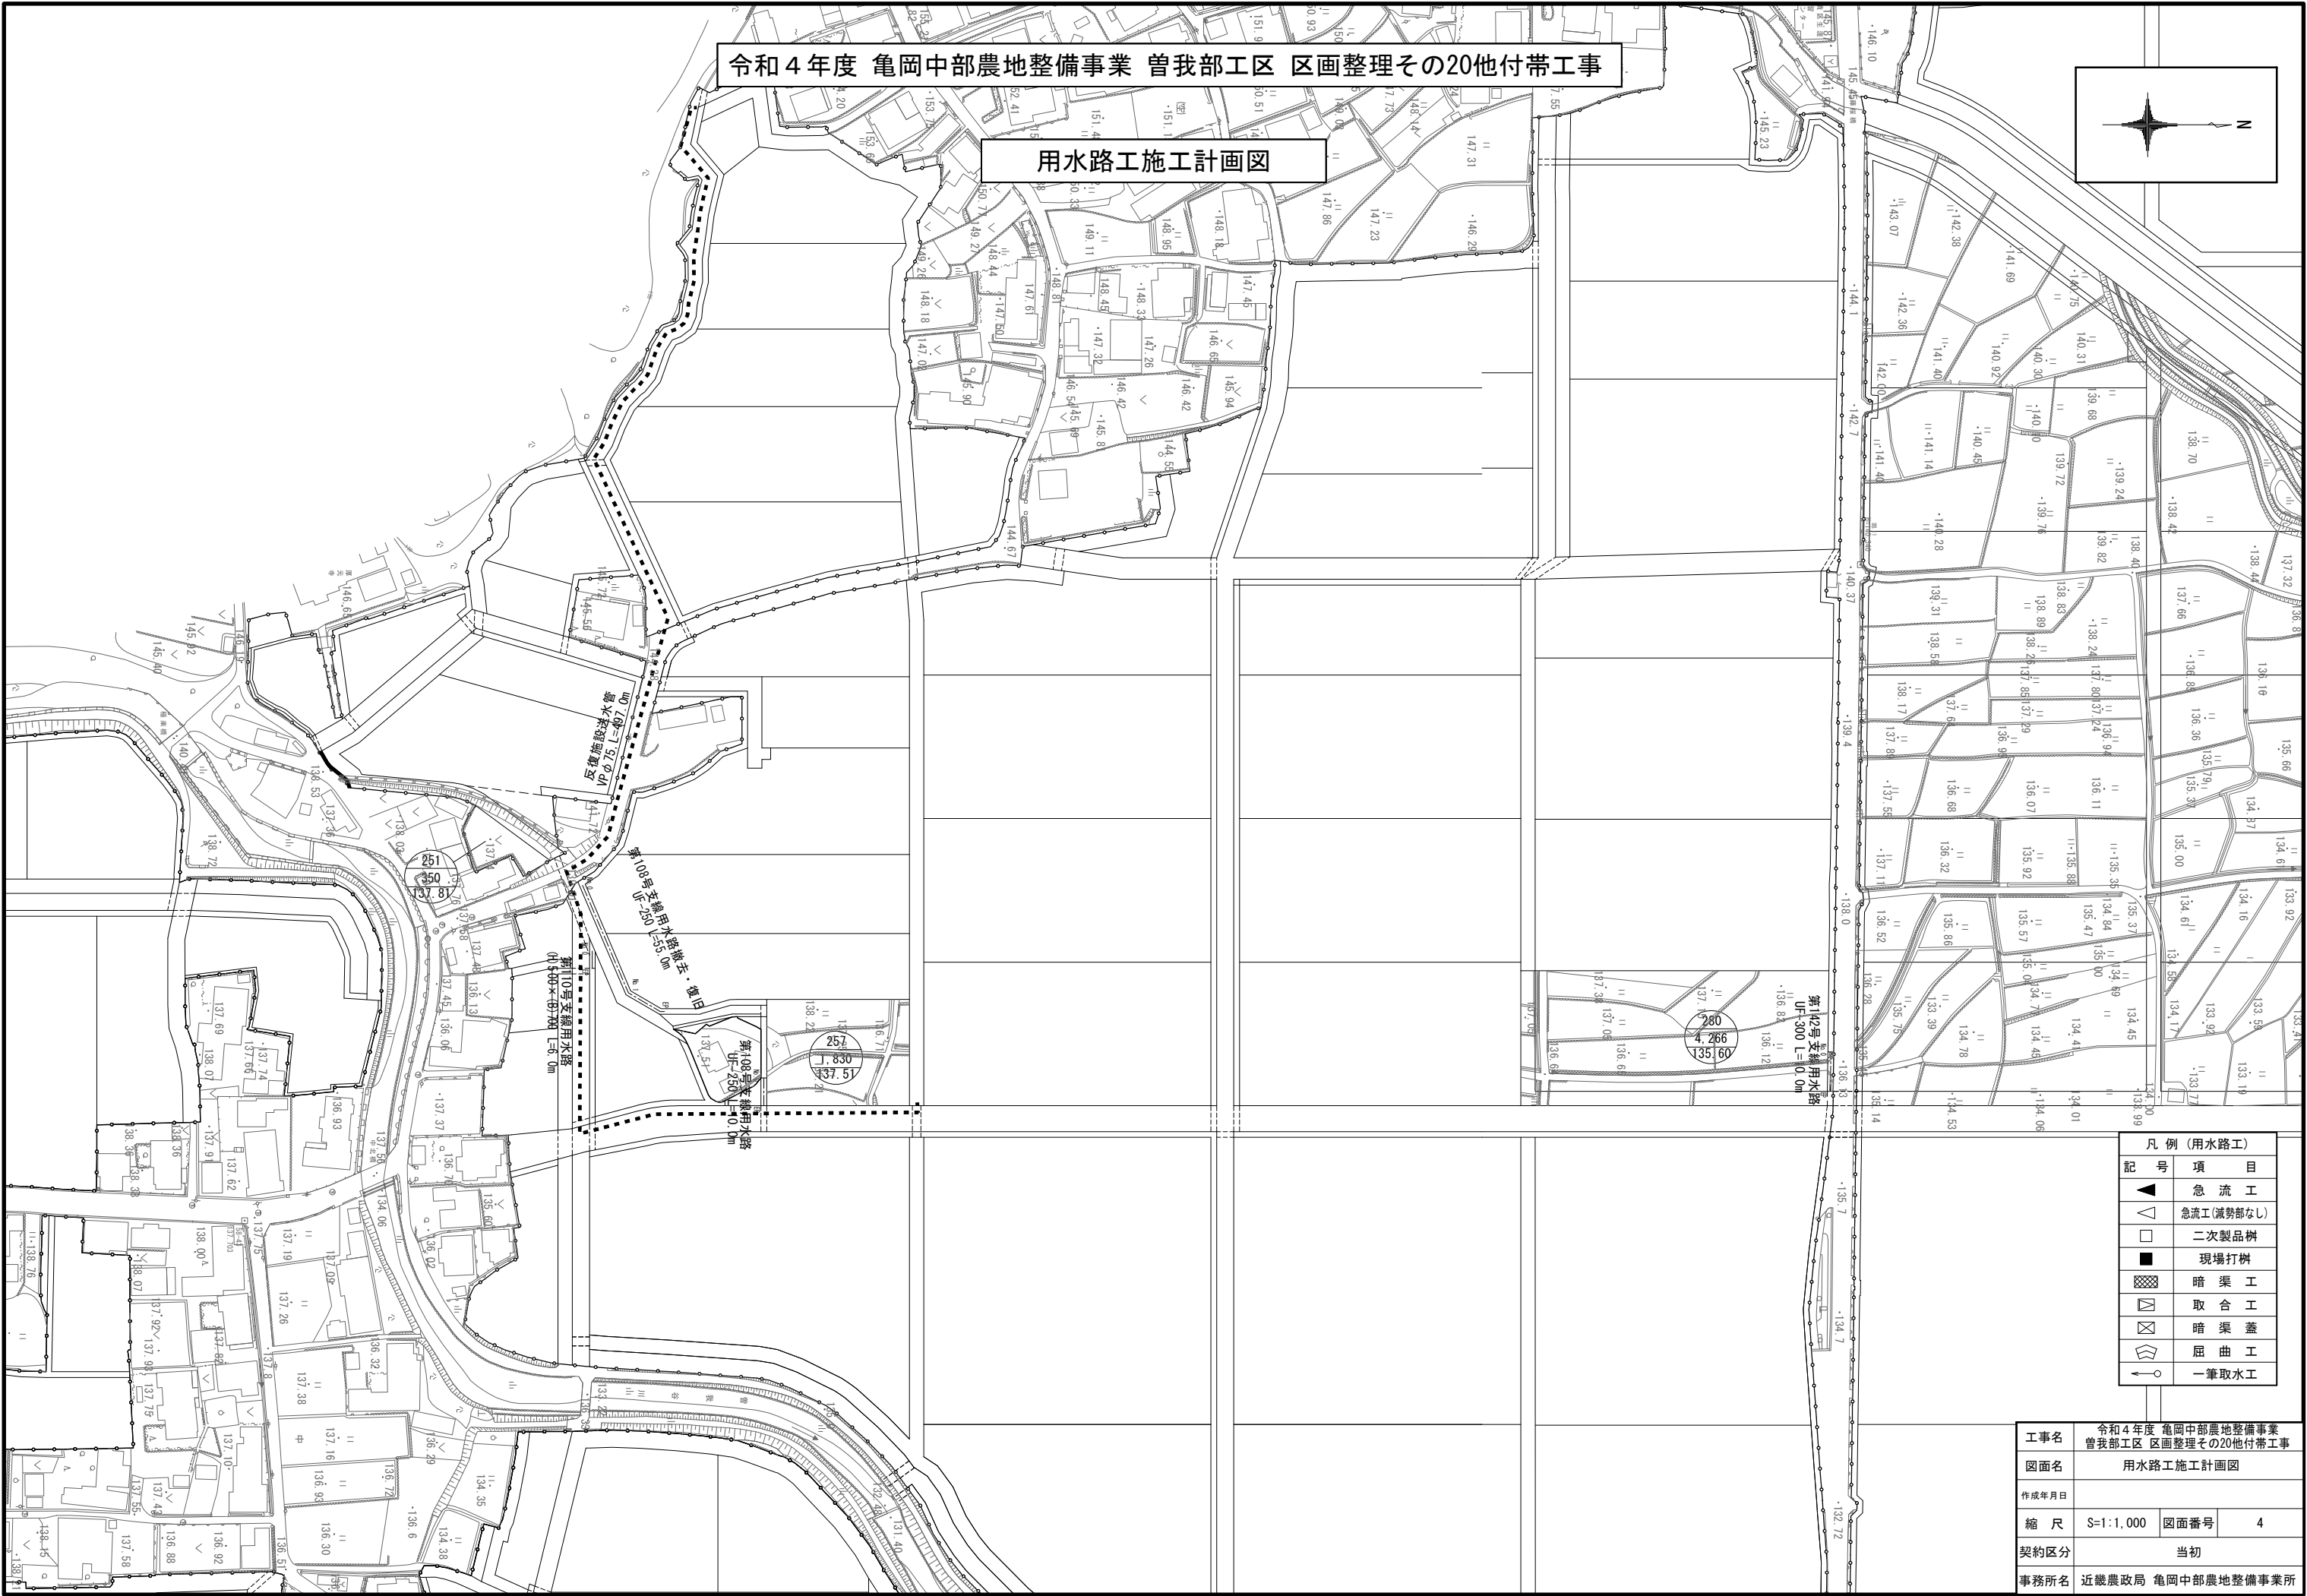
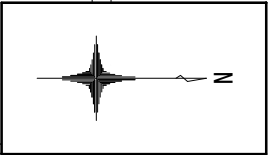


凡 例（用水路工）	
記 号	項 目
▲	急 流 工
▽	急流工(減勢部なし)
□	二次製品樹
■	現場打樹
▨	暗 渠 工
▩	取 合 工
⊠	暗 渠 蓋
⤵	屈 曲 工
↑	一筆取水工

工事名	令和4年度 亀岡中部農地整備事業 曾我部工区 区画整理その20他付帯工事		
図面名	用水路工施工計画図		
作成年月日			
縮 尺	S=1:1,000	図面番号	4
契約区分	当初		
事務所名	近畿農政局 亀岡中部農地整備事業所		

令和4年度 亀岡中部農地整備事業 曾我部工区 区画整理その20他付帯工事

排水路工施工計画図

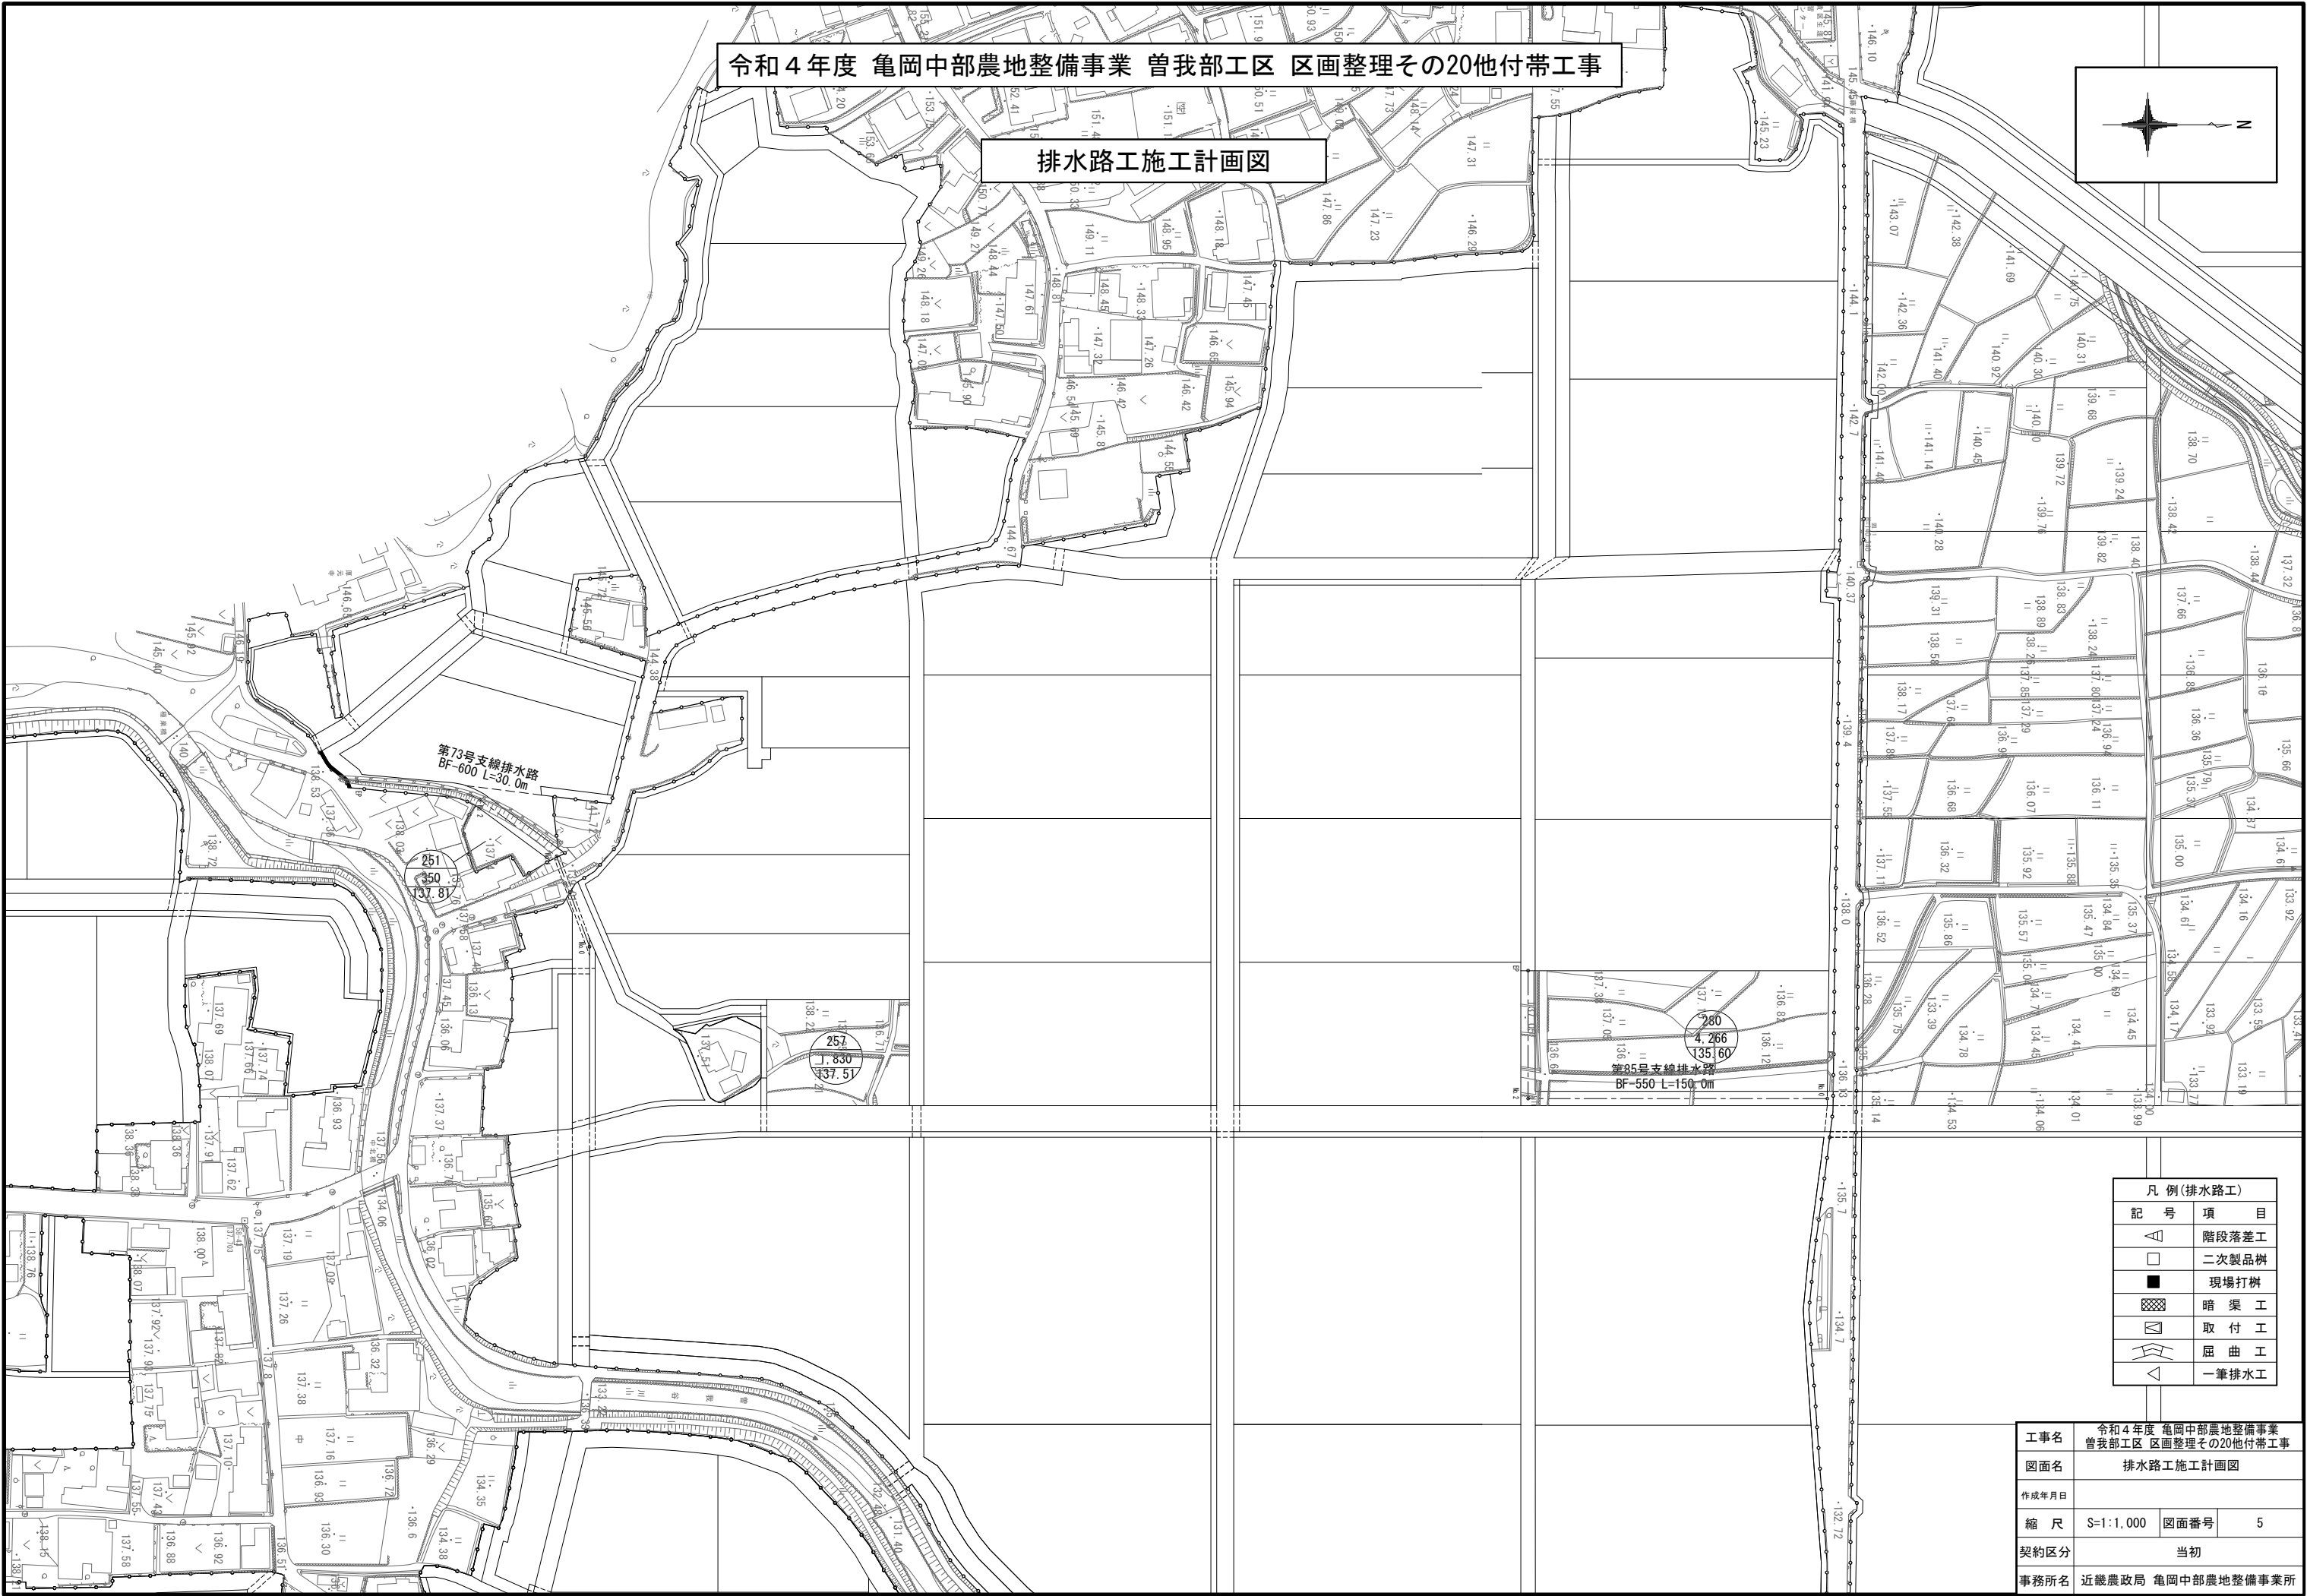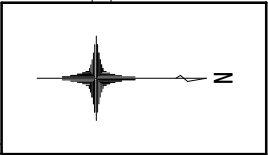


凡 例(排水路工)	
記 号	項 目
▽	階段落差工
□	二次製品枺
■	現場打枺
▨	暗 渠 工
▤	取 付 工
〰	屈 曲 工
〓	一筆排水工


工事名	令和4年度 亀岡中部農地整備事業 曾我部工区 区画整理その20他付帯工事		
図面名	排水路工施工計画図		
作成年月日			
縮 尺	S=1:1,000	図面番号	5
契約区分	当初		
事務所名	近畿農政局 亀岡中部農地整備事業所		

S=1:30

B-B断面


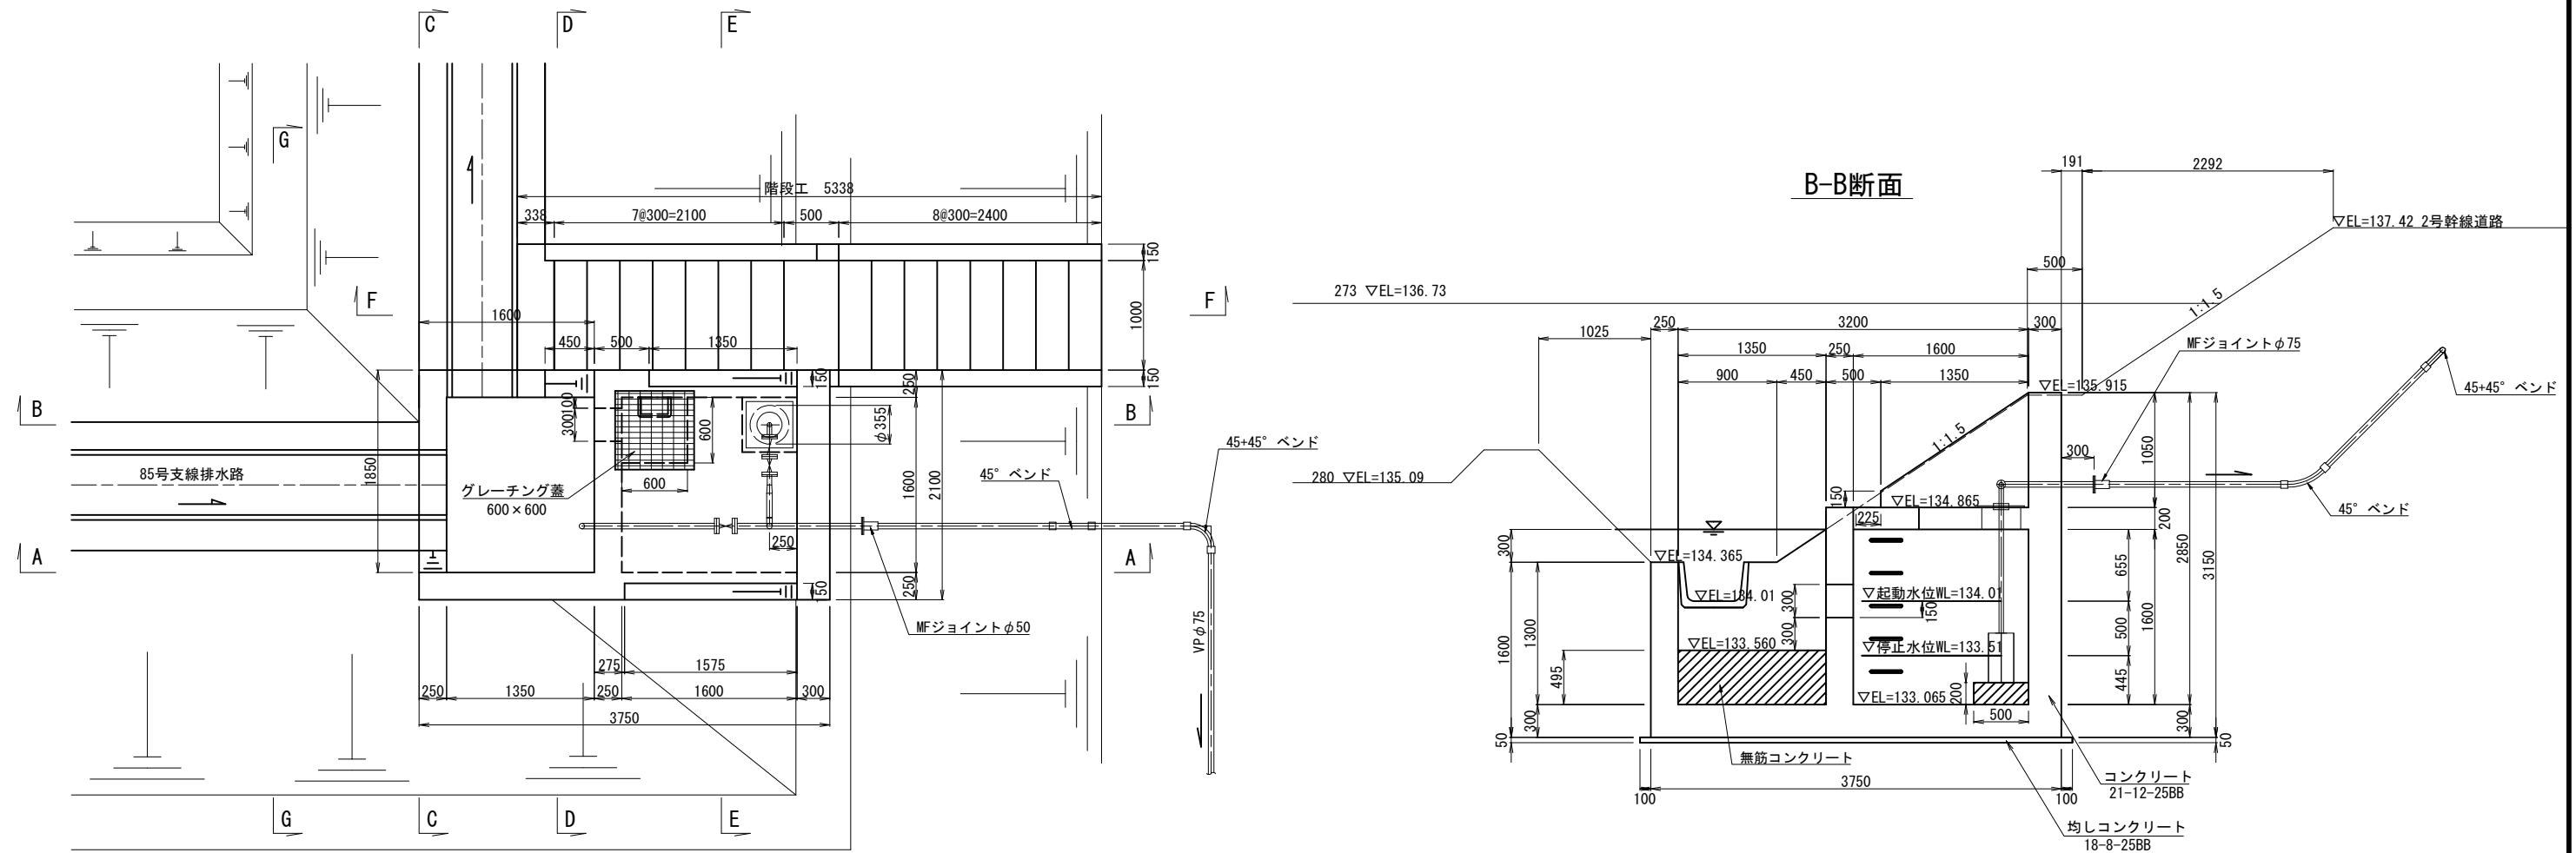


C-C断面

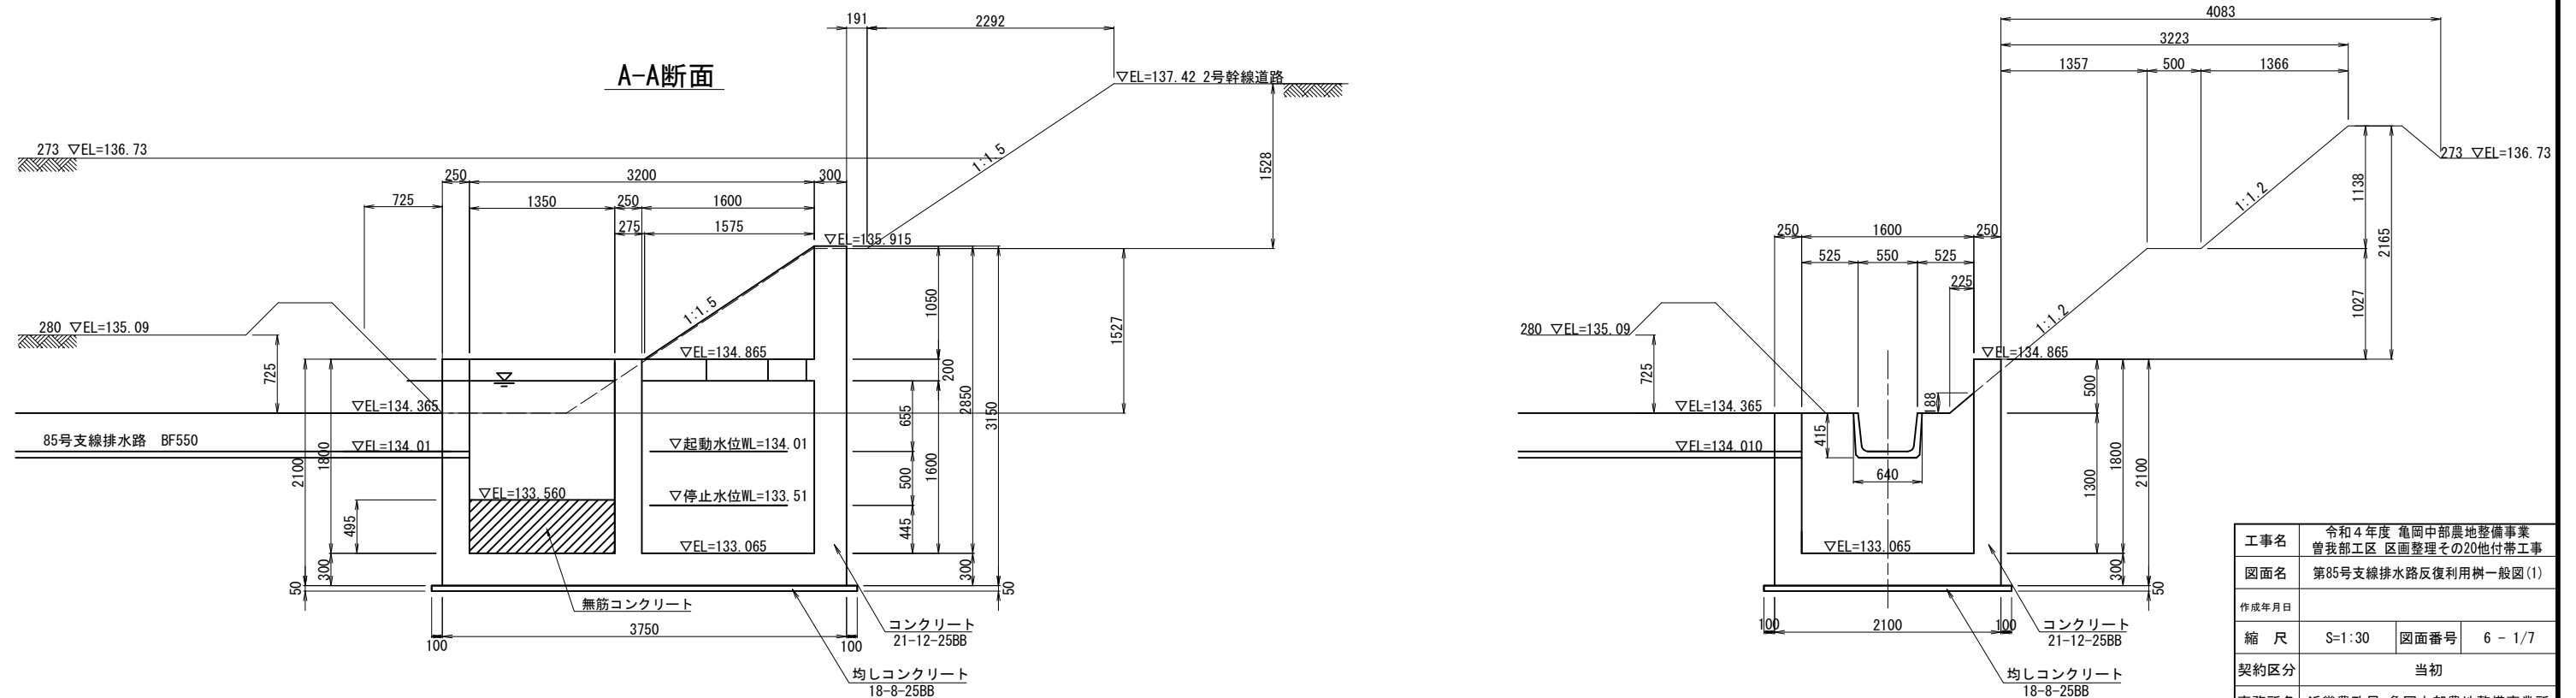

工事名	令和4年度 亀岡中部農地整備事業 曾我部工区 区画整理その20他付帯工事		
図面名	第85号支線排水路反復利用樹一般図(1)		
作成年月日			
縮 尺	S=1:30	図面番号	6 - 1/7
契約区分	当初		
事務所名	近畿農政局 亀岡中部農地整備事業所		

S=1:30

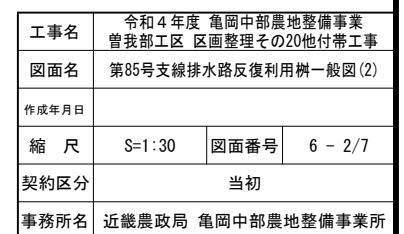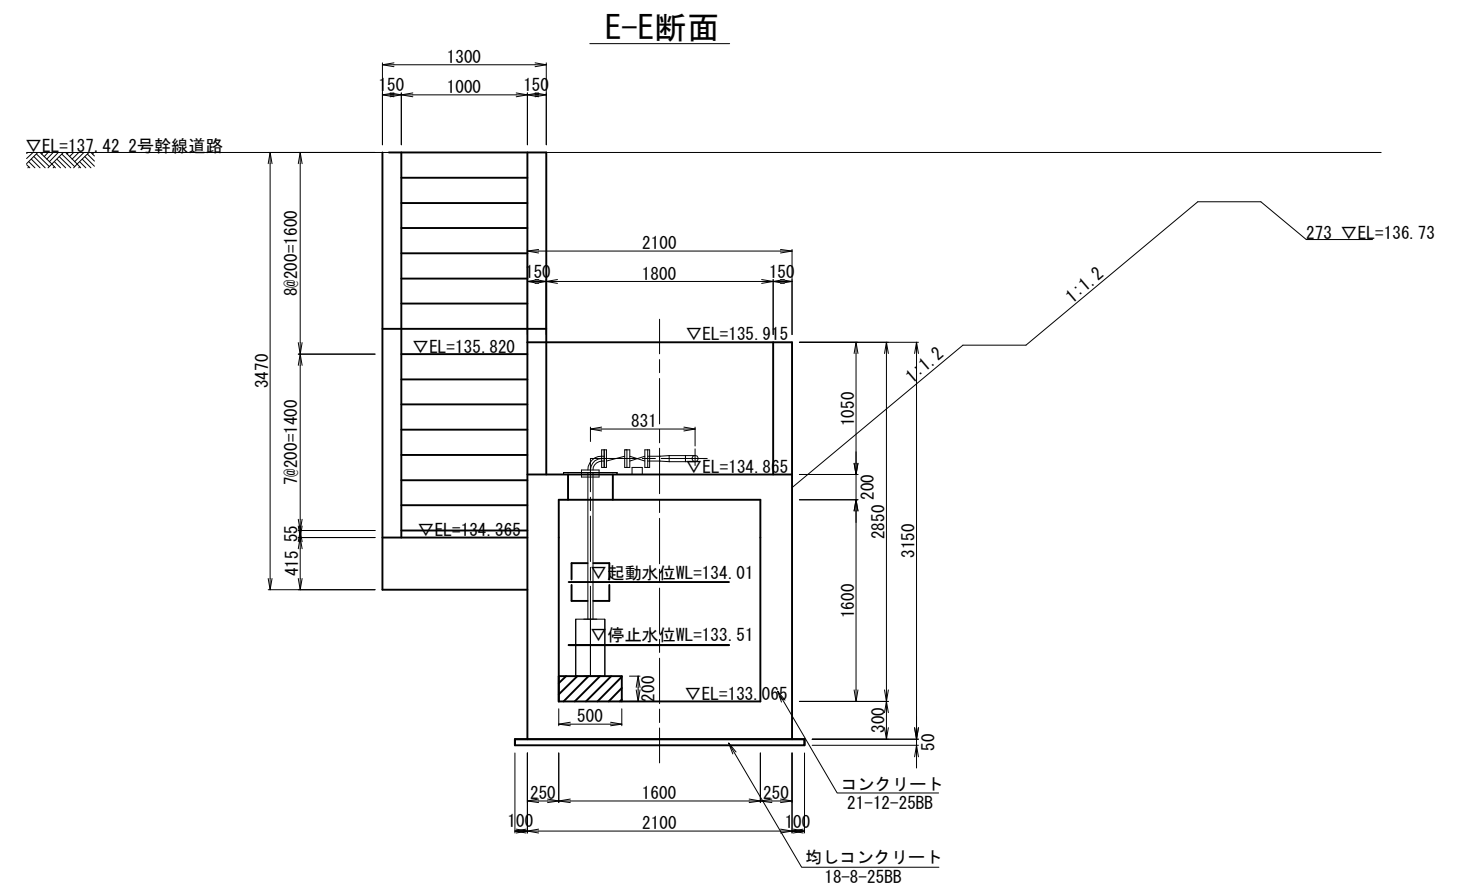


第85号支線排水路反復利用柵一般図(3)


S=1:30

階段工詳細図


平面図

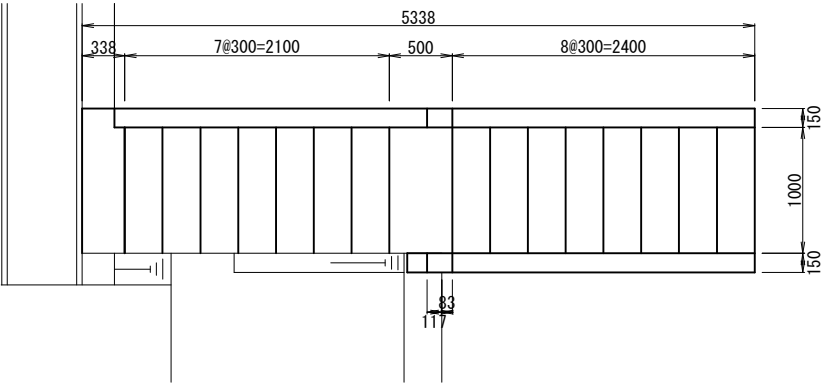


正面図

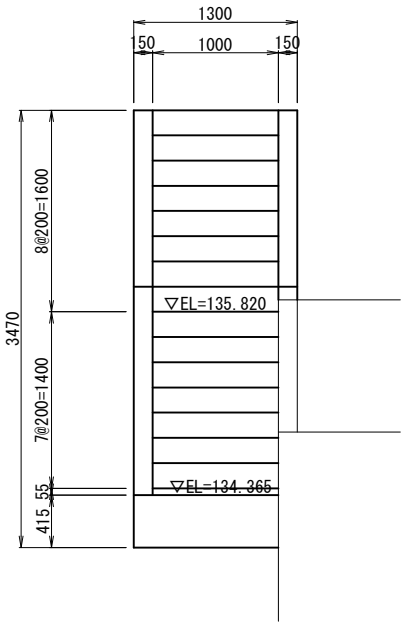

側面図

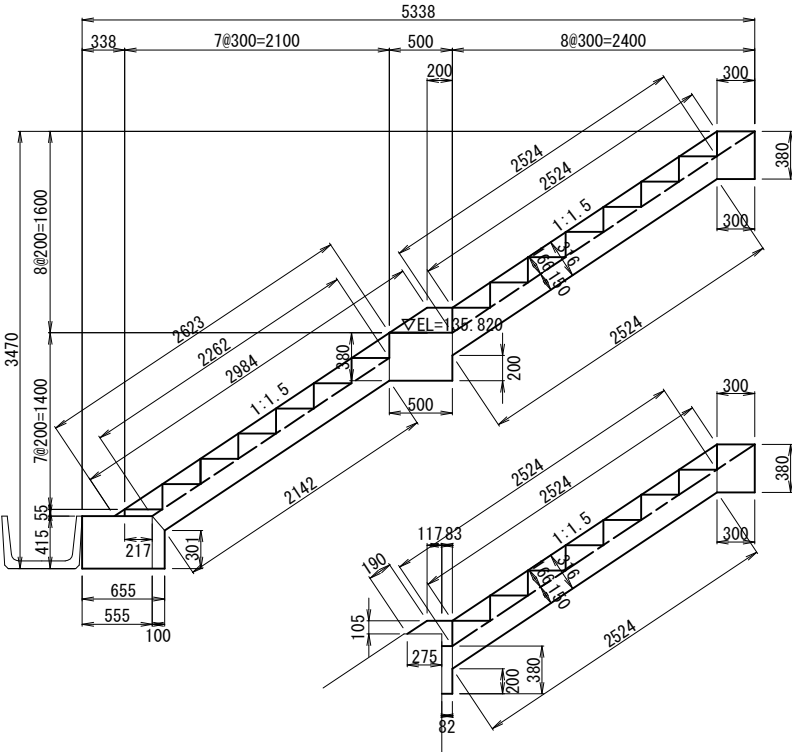

G-G断面


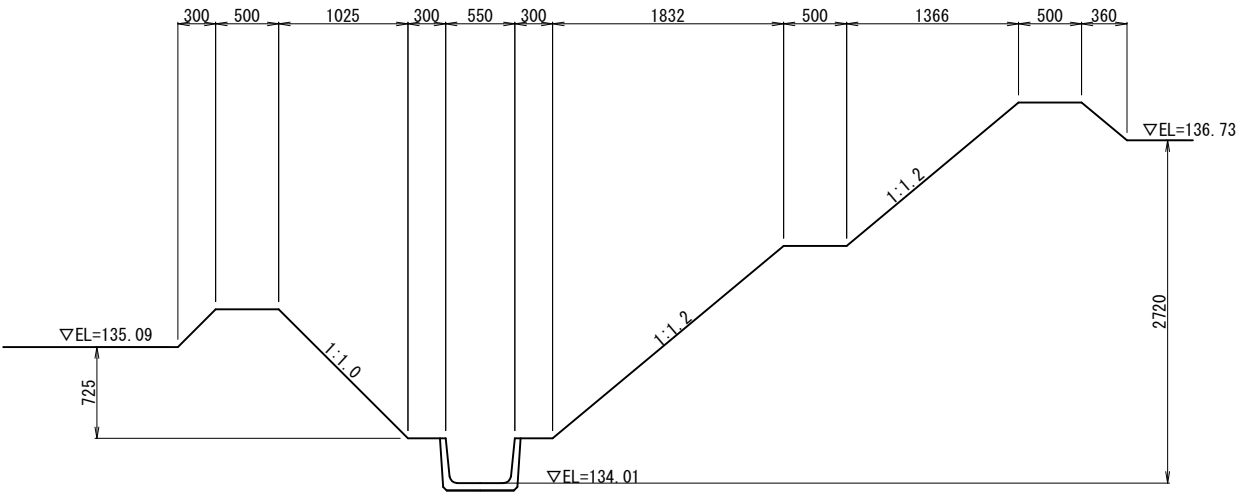


工事名	令和4年度 亀岡中部農地整備事業 曾我部工区 区画整理その20他付帯工事		
図面名	第85号支線排水路反復利用柵一般図(3)		
作成年月日			
縮 尺	S=1:30	図面番号	6 - 3/7
契約区分	当初		
事務所名	近畿農政局 亀岡中部農地整備事業所		


第85号支線排水路反復利用柵一般図(4)

吸水槽配筋図


S=1 : 30

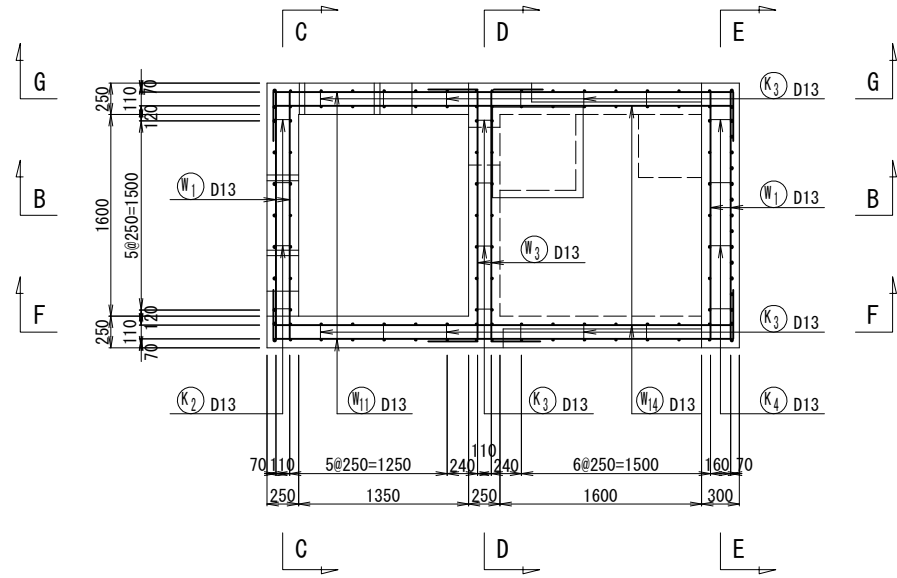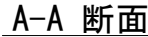


底 版
(下面)

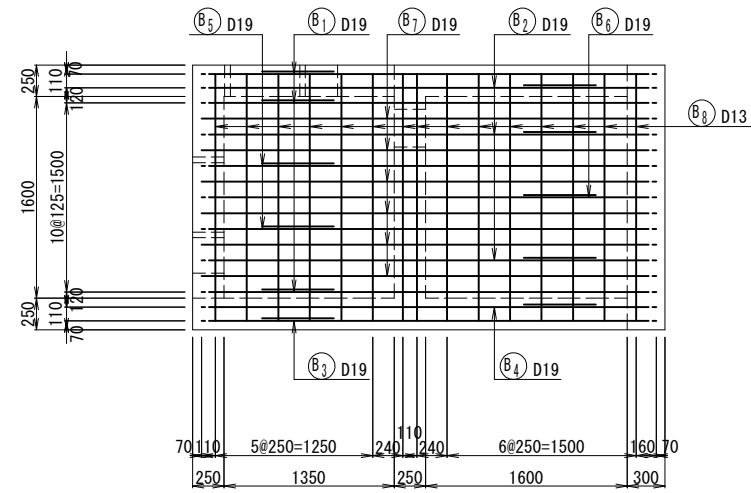


底版
(上面)

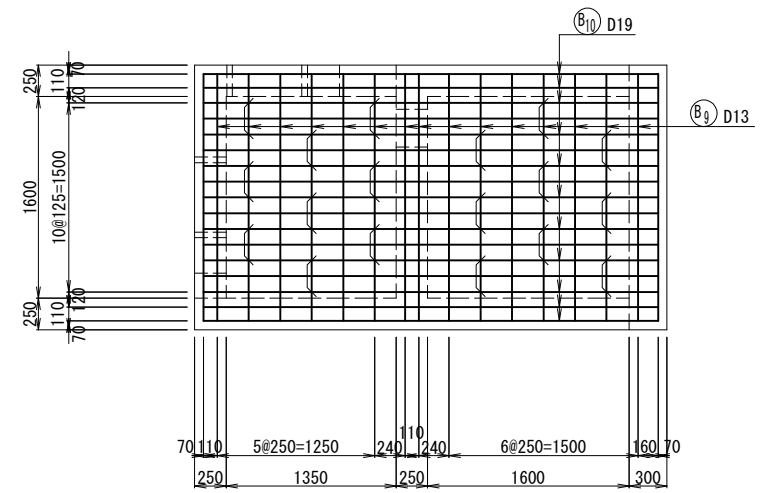


B-B 断面

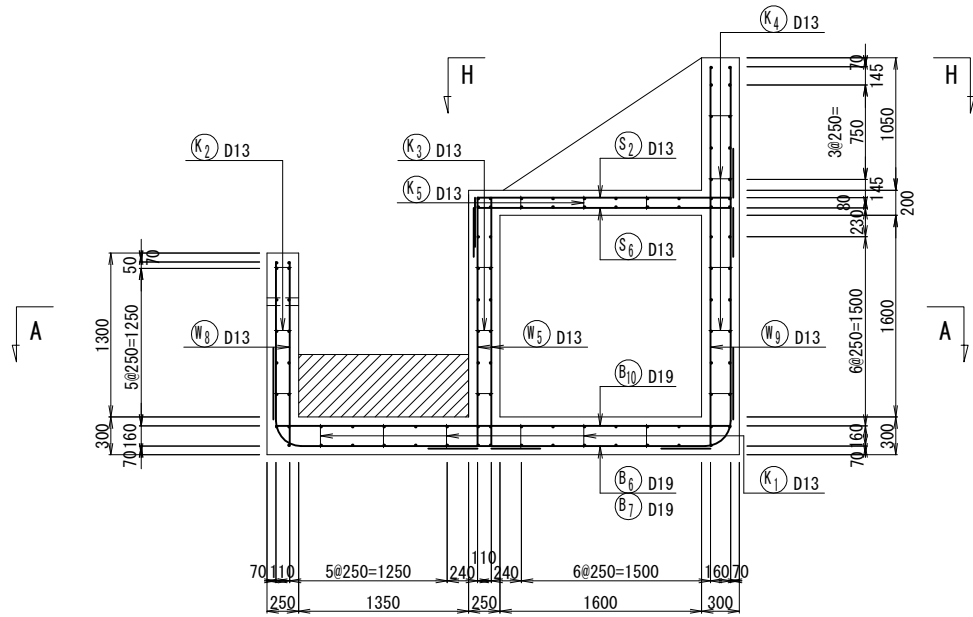


C-C 側壁
(外面)

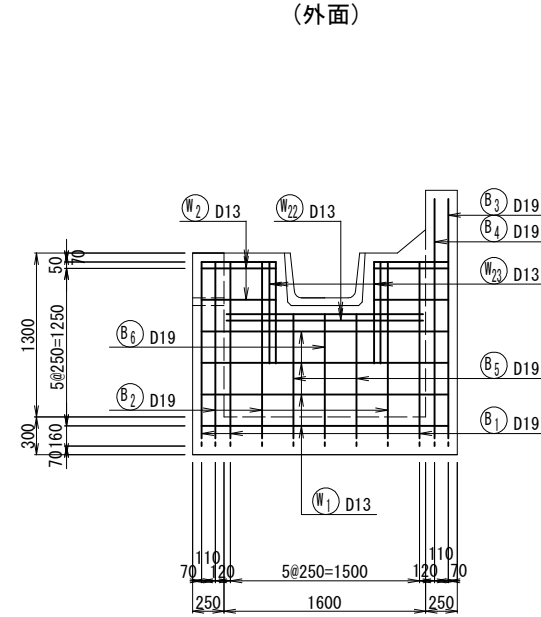

C-C 側壁
(内面)

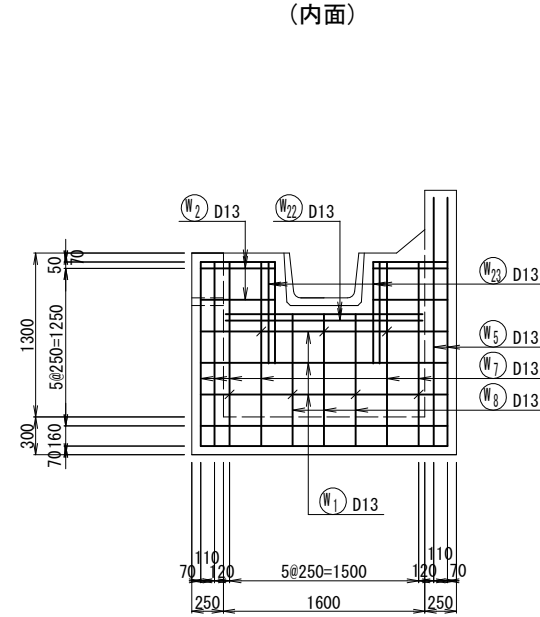

D-D 側壁
(内外共通)

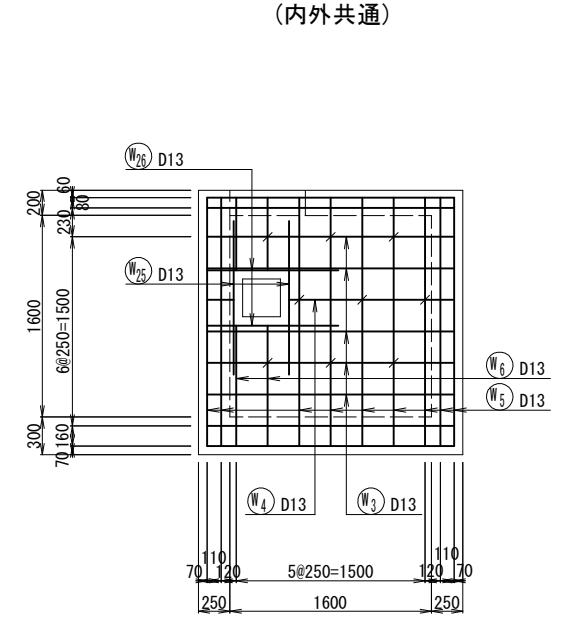


工事名	令和4年度 亀岡中部農地整備事業 曾我部工区 区画整理その2(20代付常工事)		
図面名	第05号支線排水路反復利用樹一般図(4)		
作成年月日			
縮 尺	S=1:30	図面番号	6 - 4/7
契約区分	当初		
事務所名	近畿農政局 亀岡中部農地整備事業所		

第85号支線排水路反復利用柵一般図(5)


吸水槽配筋図

S=1:30


E-E 側壁
(外面)

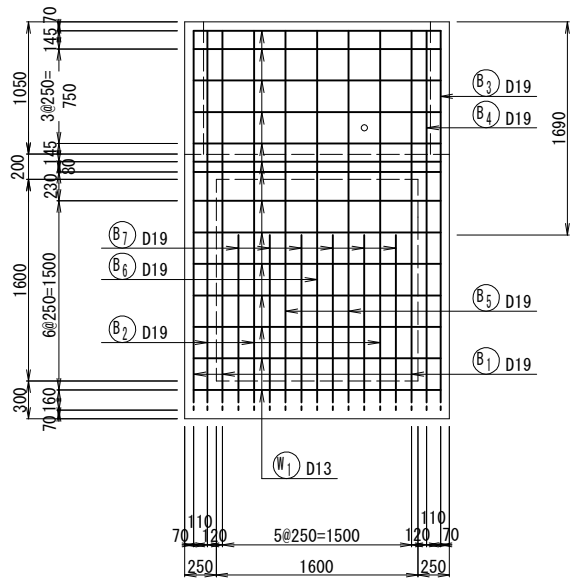


E-E 側壁
(内面)

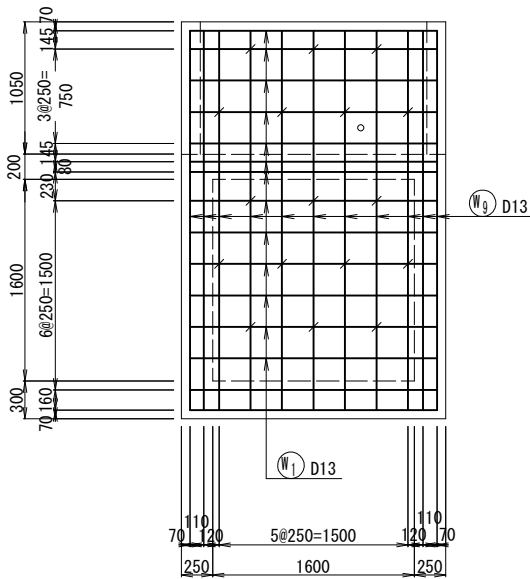


頂 版
(下面)

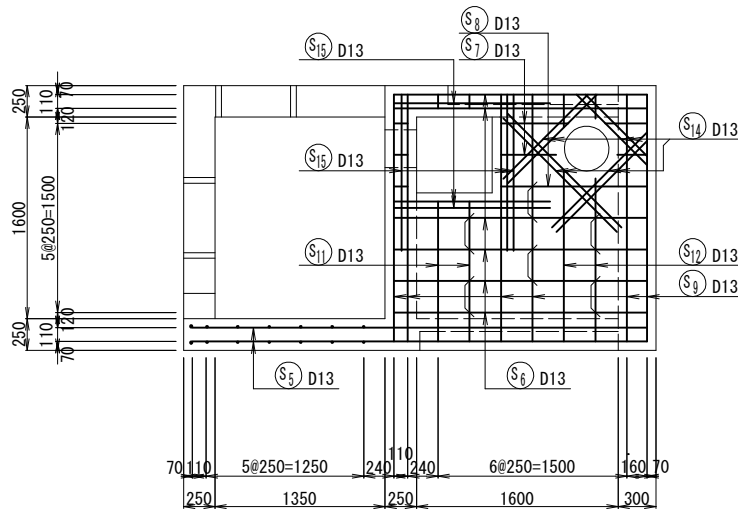


頂 版
(上面)

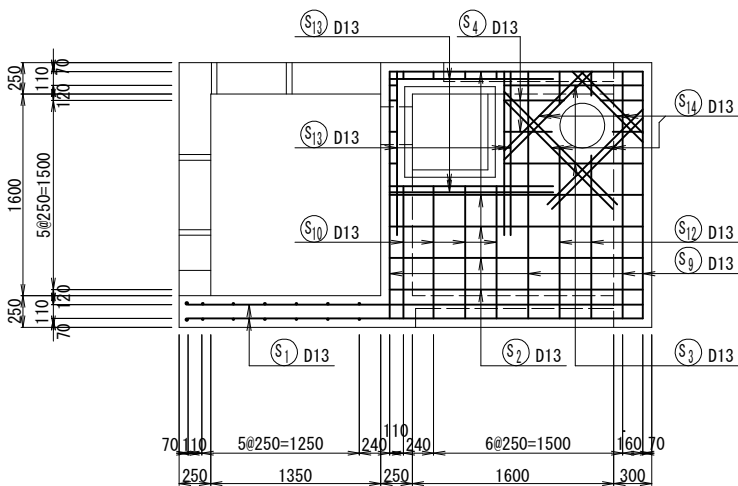

F-F 側壁
(外面)

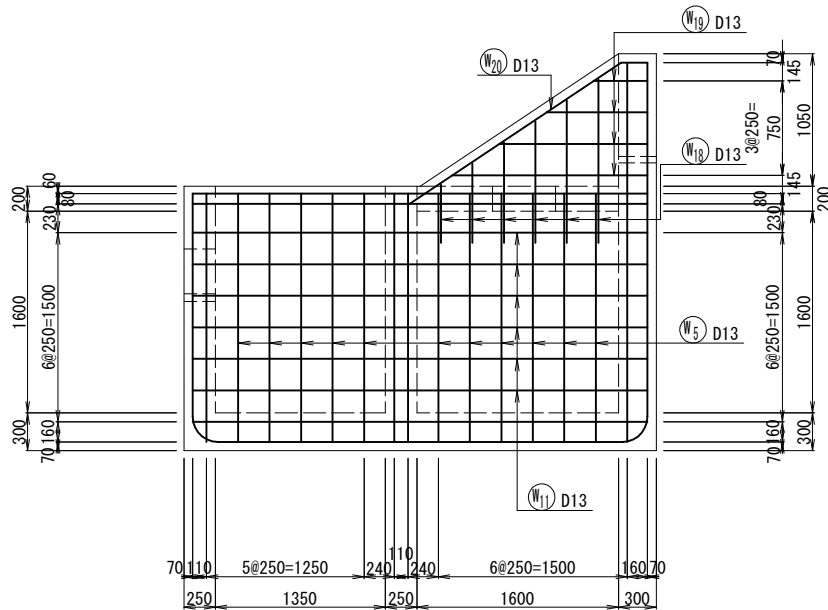

F-F 側壁
(内面)

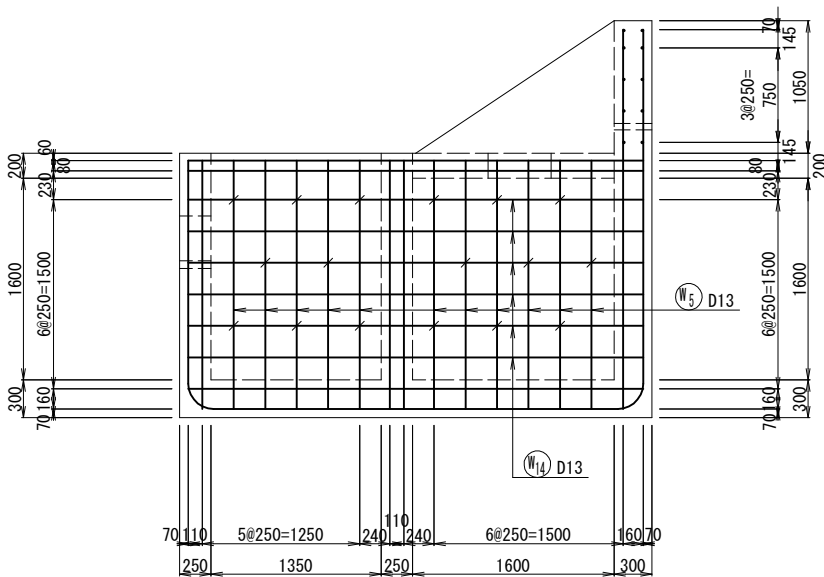

工事名	令和4年度 亀岡中部農地整備事業 曾我部工区 区画整理その20他付帯工事		
図面名	第85号支線排水路反復利用柵一般図(5)		
作成年月日			
縮 尺	S=1:30	図面番号	6 - 5/7
契約区分	当初		
事務所名	近畿農政局 亀岡中部農地整備事業所		


第85号支線排水路反復利用柵一般図(6)

吸水槽配筋図

S=1 : 30


G-G 側壁

(外面

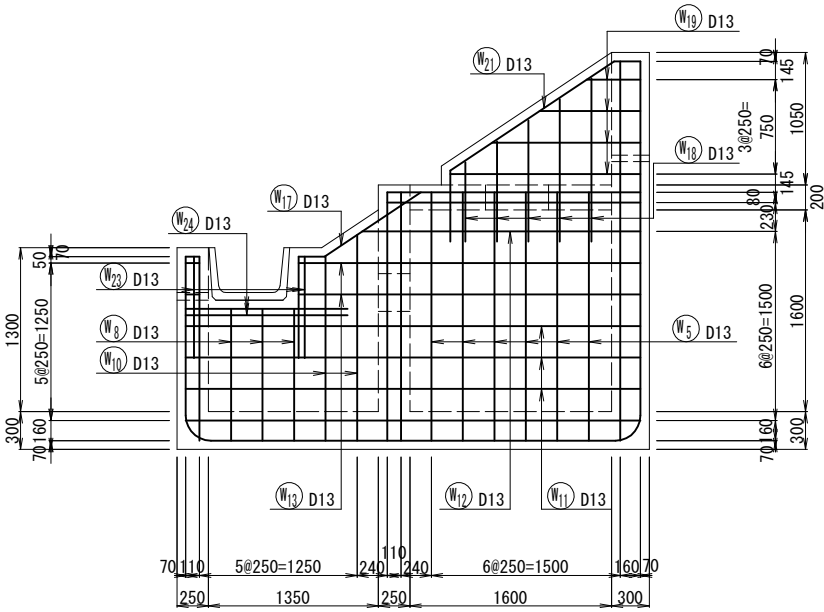


G-G 側壁

(内面

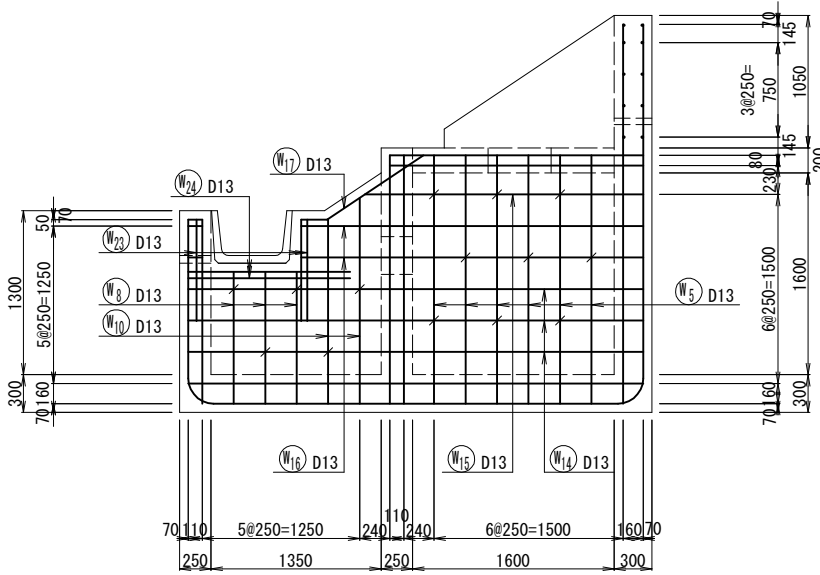


H-H 断面

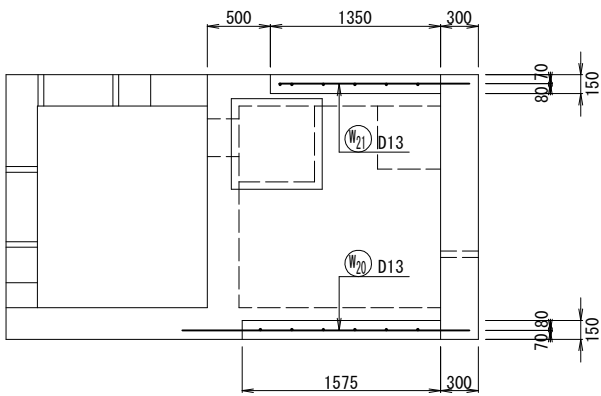

工事名	令和4年度 亀岡中部農地整備事業 曽我部工区 区画整理その20他付帯工事		
図面名	第05号支線排水路反復利用例一般図(6)		
作成年月日			
縮 尺	S=1:30	図面番号	6 - 6/7
契約区分	当初		
事務所名	近畿農政局 亀岡中部農地整備事業所		




階段工配筋図

底 版
(下面)

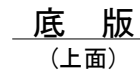


工事名	令和4年度 亀岡中部農地整備事業 曾我部工区 区画整理その20他付帯工事		
図面名	第85号支線排水路反復利用樹一畝図(7)		
作成年月日			
縮 尺	S=1:20	図面番号	6 - 7/7
契約区分	当初		
事務所名	近畿農政局 亀岡中部農地整備事業所		

第73号支線排水路市道横断工一般図

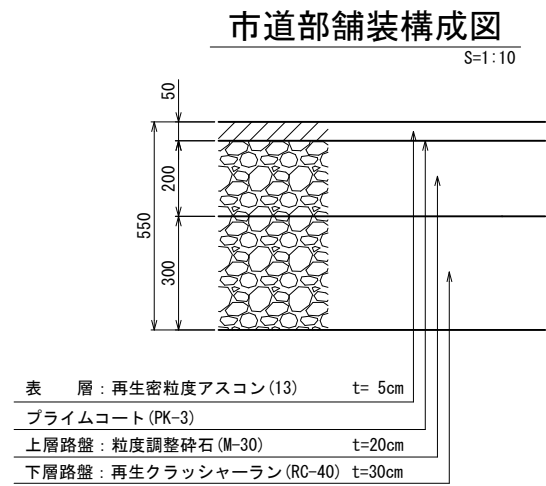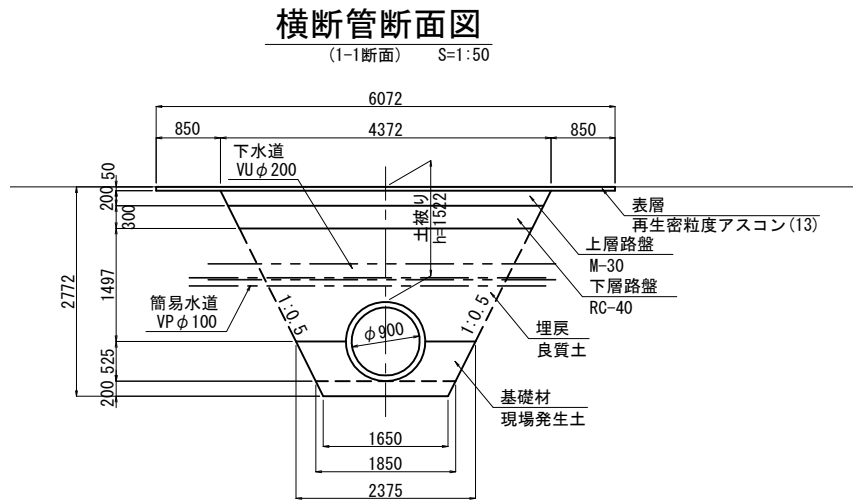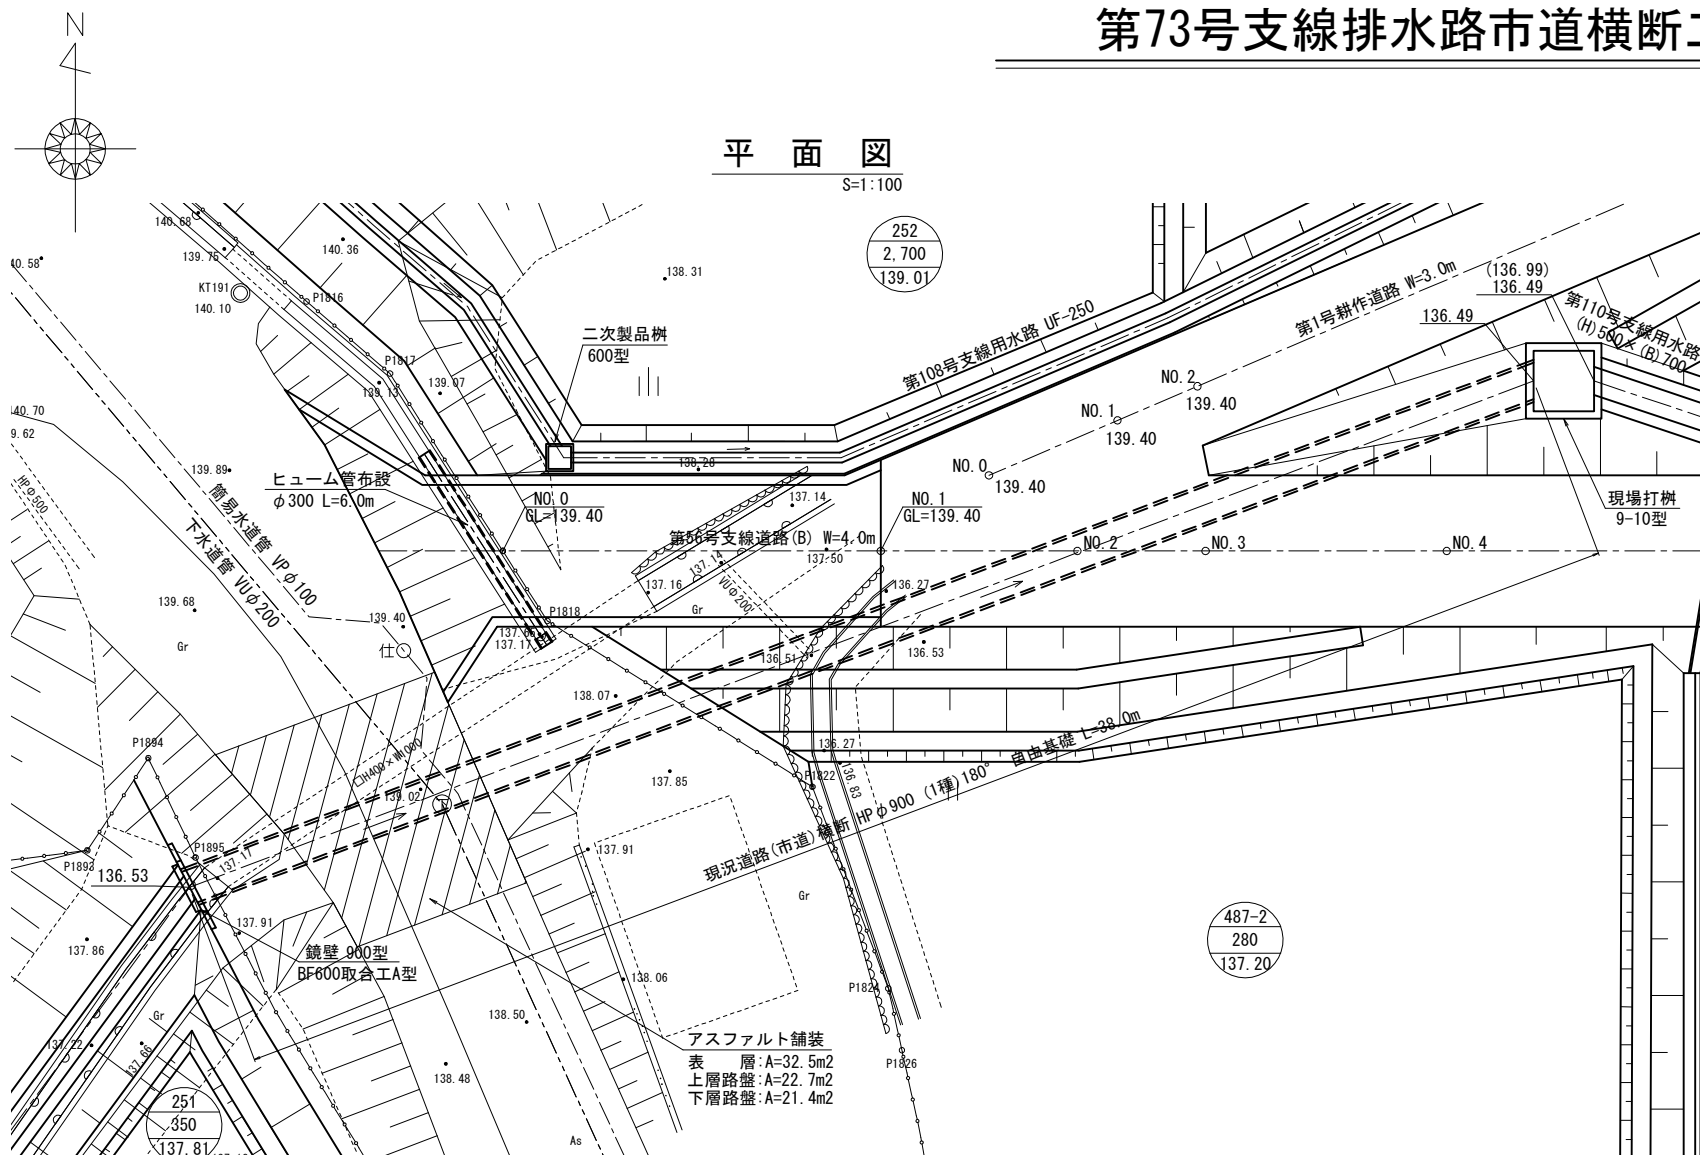

横断管縦断面図

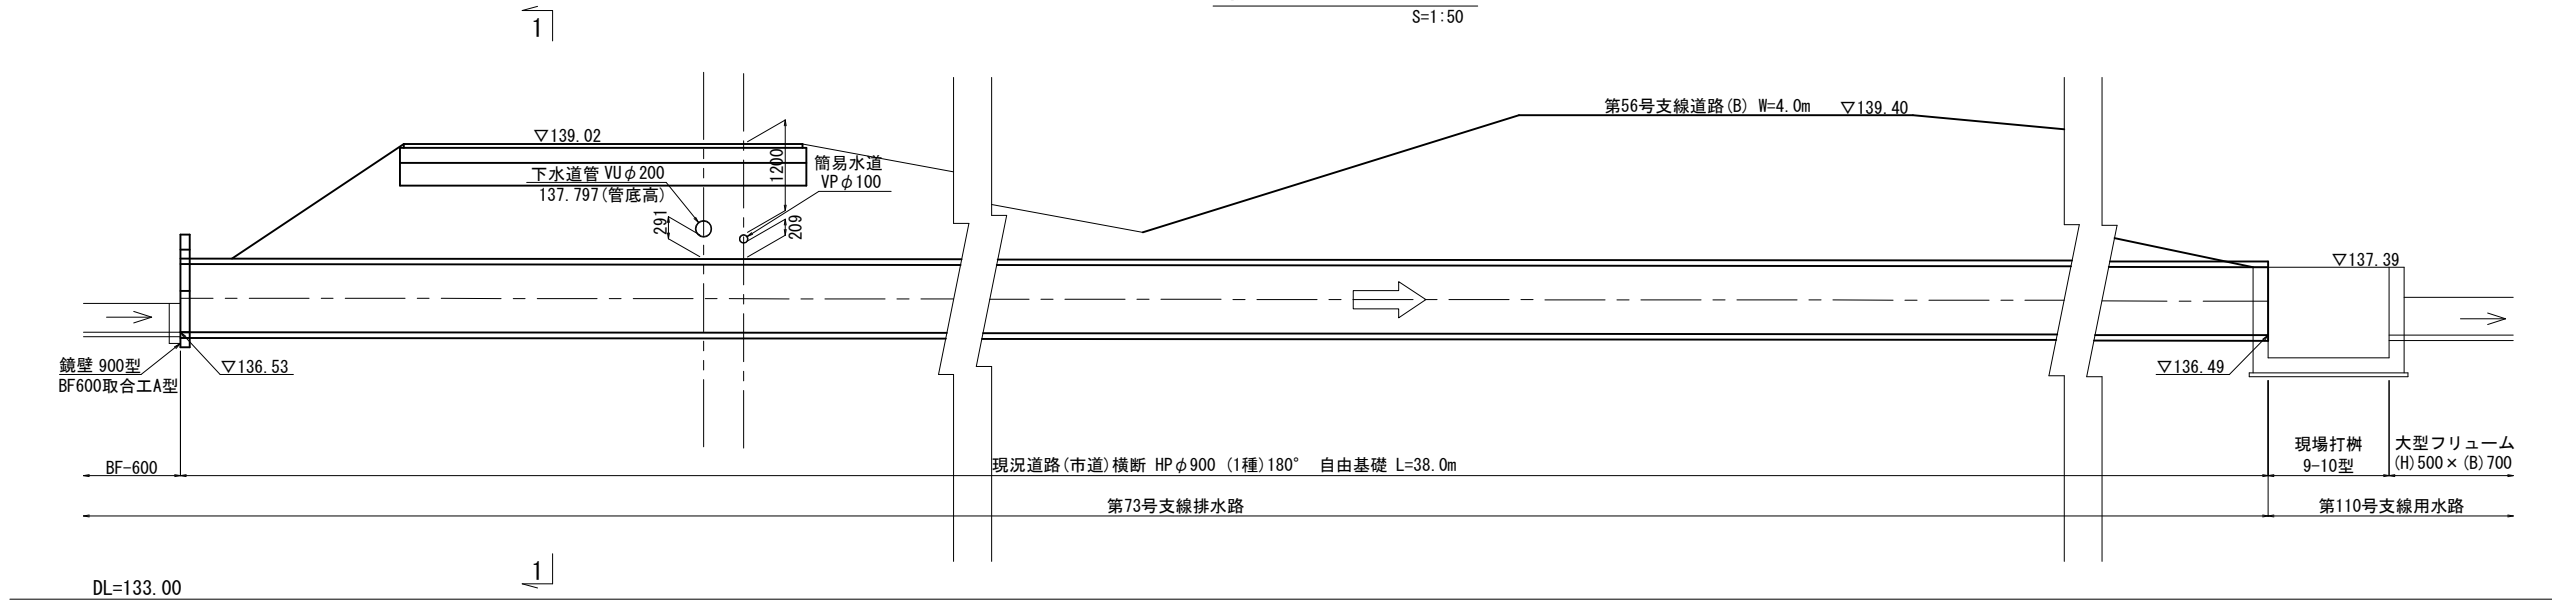

※上水道管及び下水道管については埋設図からの推定位置であるため
施工の際には試掘を行い、埋設位置を確認すること。

工事名	令和4年度 亀岡中部農地整備事業 曾我部工区 区画整理その20他付帯工事			
図面名	第73号支線排水路市道横断工一般図			
作成年月日				
縮 尺	図 示	図面番号	7	
契約区分	当初			
事務所名	近畿農政局 亀岡中部農地整備事業所			

第79号支線排水路反復施設送水管標準図


S=1:20

管埋設標準図

(単独配管)


支線道路 VP φ 75

土被り標準 H=1200

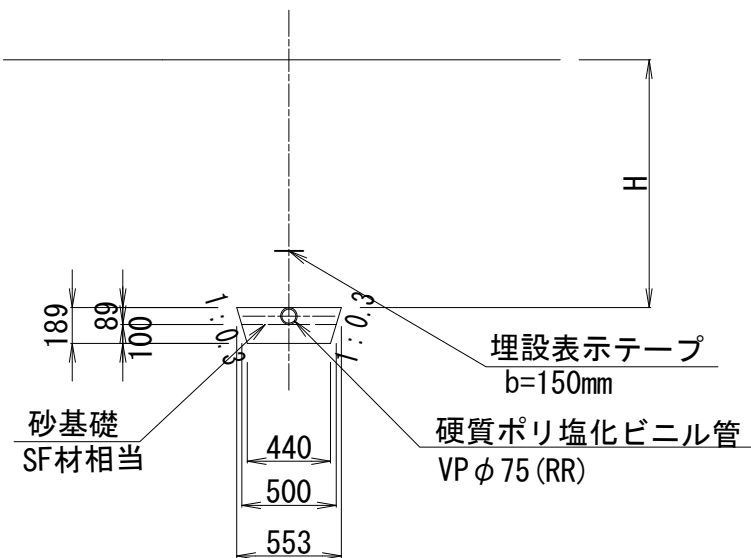


市道道路 VP φ 75

土被り標準 H=1240

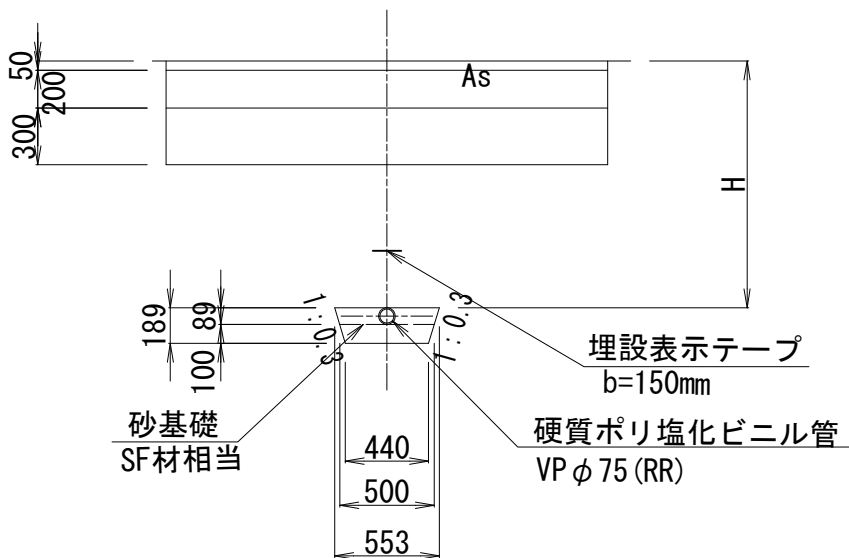

市道部舗装構成図

S=1:20

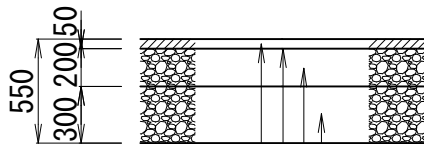

表層：再生密粒度アスコン(13) t= 5cm

プライムコート (PK-3)

上層路盤：粒度調整碎石 (M-30) t=20cm

下層路盤：再生クラッシャーラン (RC-40) t=30cm

工事名	令和4年度 亀岡中部農地整備事業 曾我部工区 区画整理その20他付帯工事		
図面名	第79号支線排水路反復施設送水管標準図		
作成年月日			
縮 尺	S=1:20	図面番号	8
契約区分	当初		
事務所名	近畿農政局 亀岡中部農地整備事業所		