



事 業 名	国営亀岡中部土地改良事業					
業 務 名	令和5年度 亀岡中部農地整備事業 本梅工区整備工事					
契約区分	当 初 図面枚数 7					
図面番号	図面の名称	枚数	備考			
1	位置図	1				
2	計画平面図	3				
3	整備詳細図	3				
計 7						

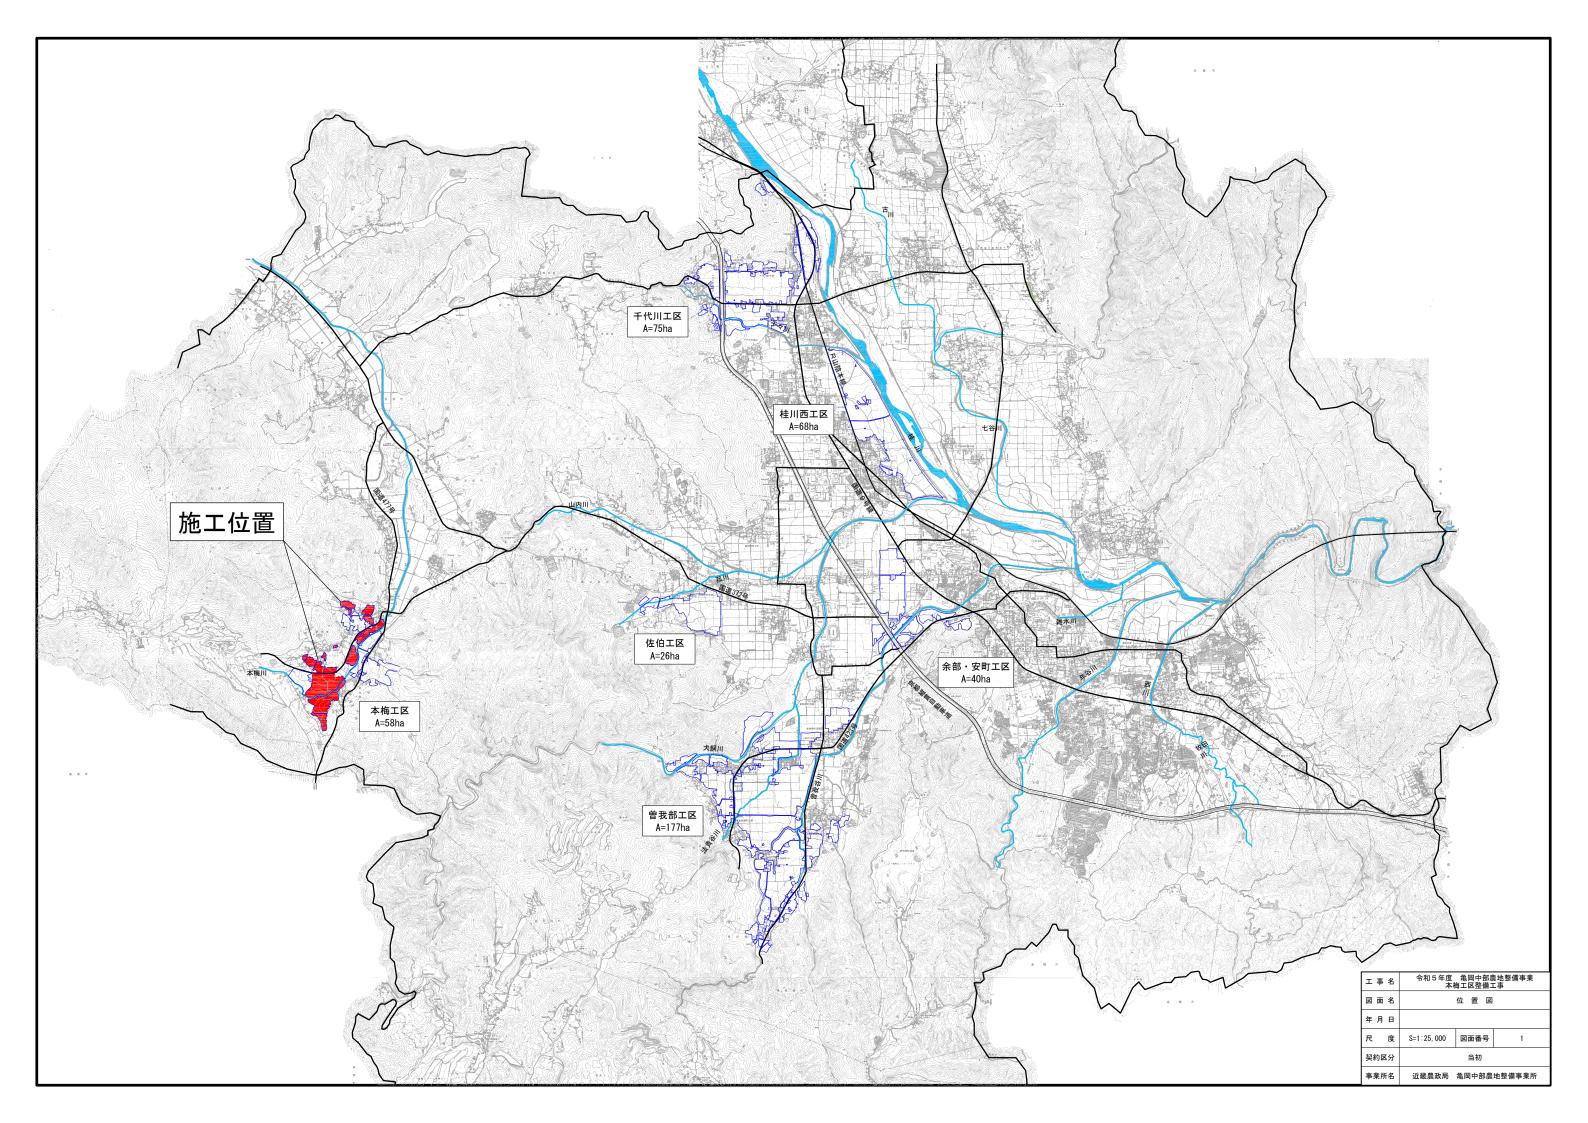

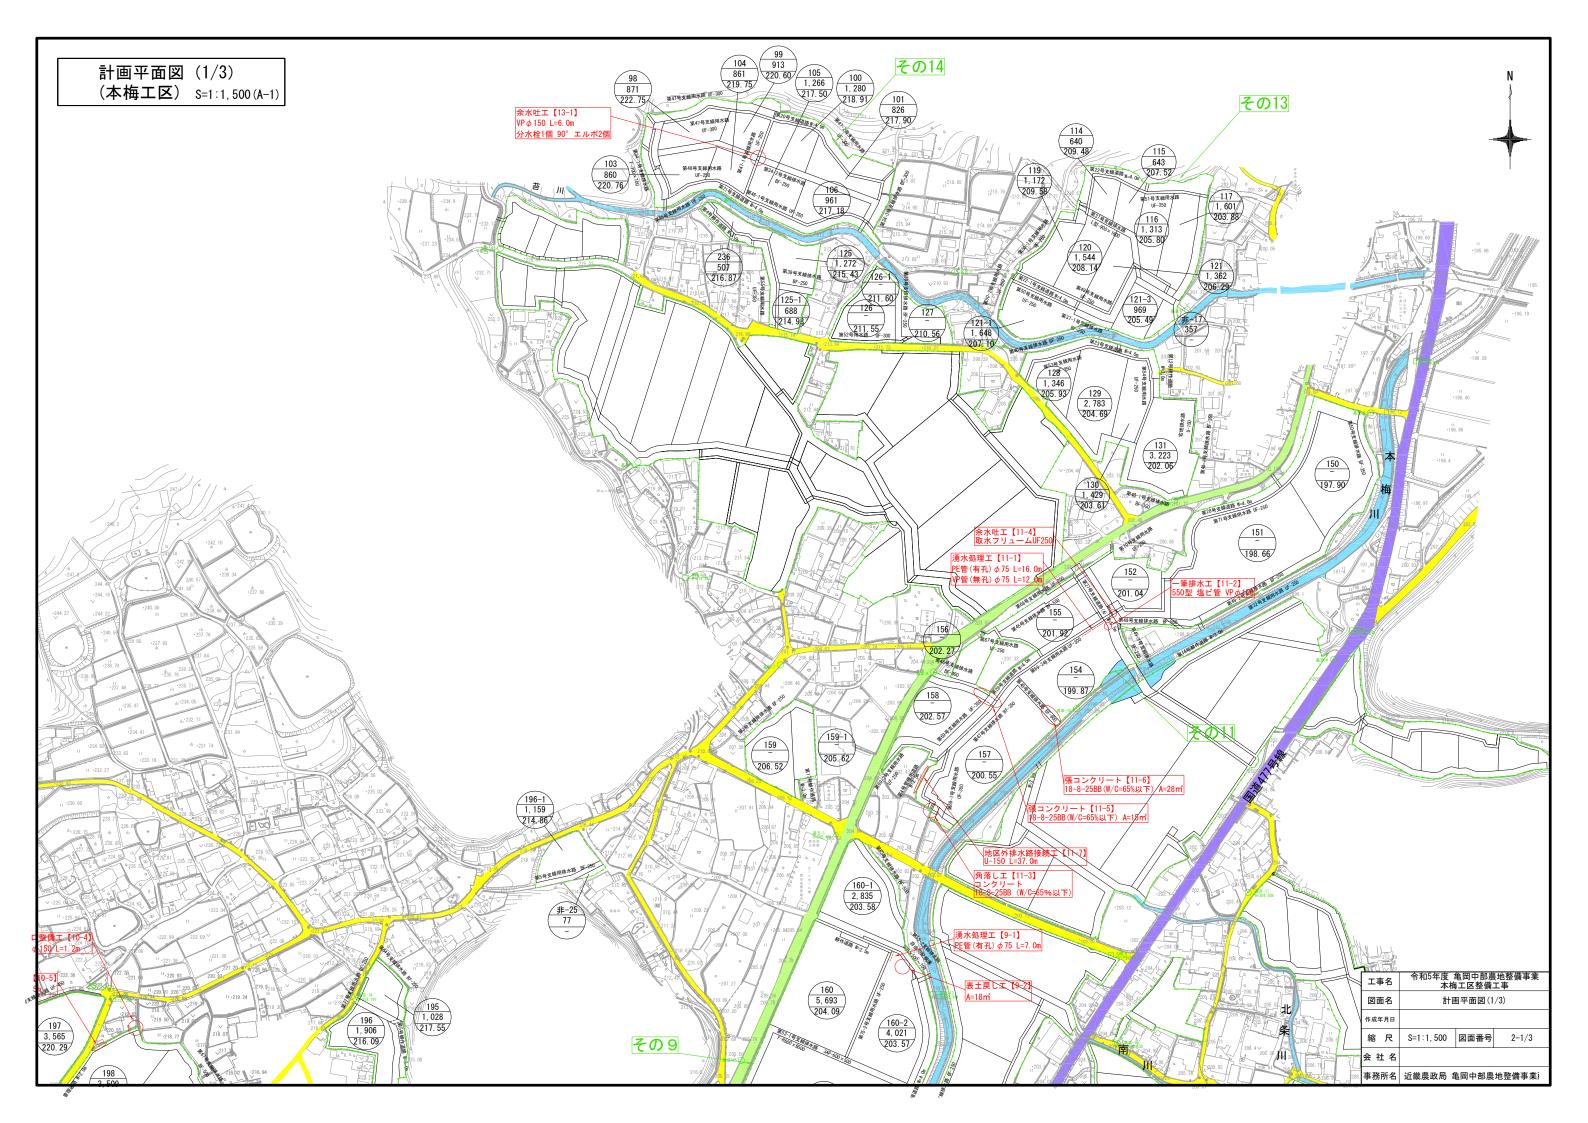

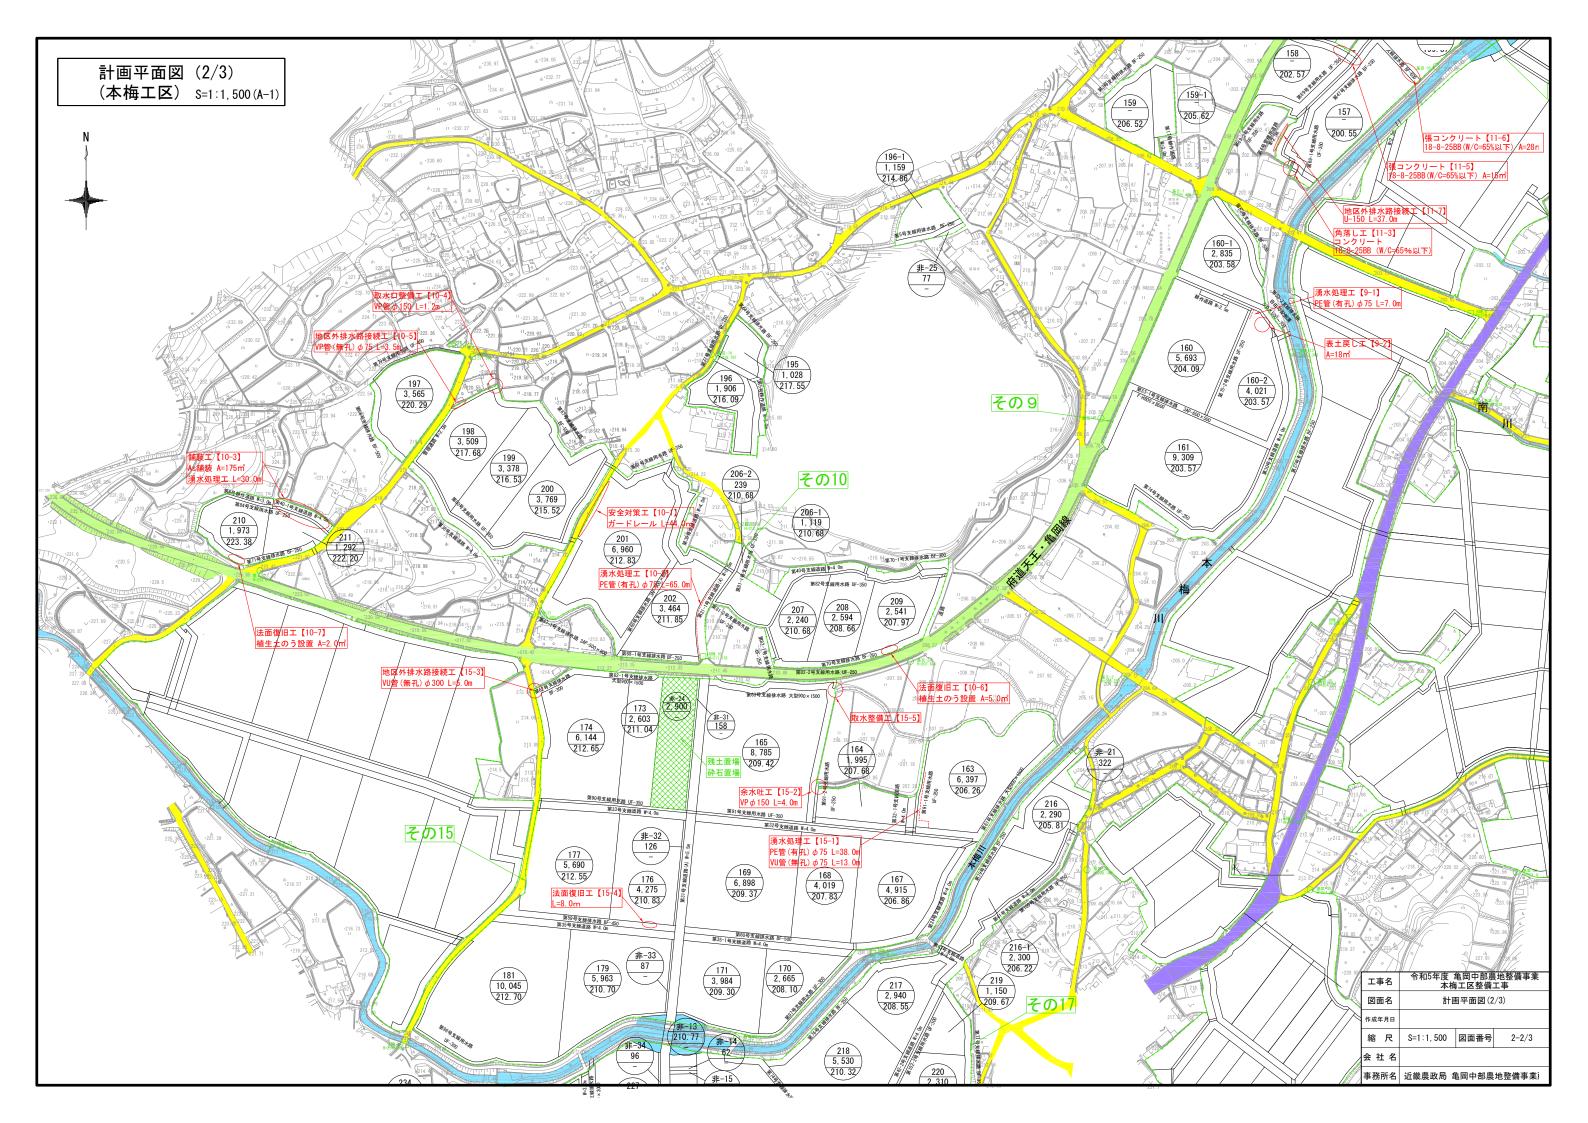


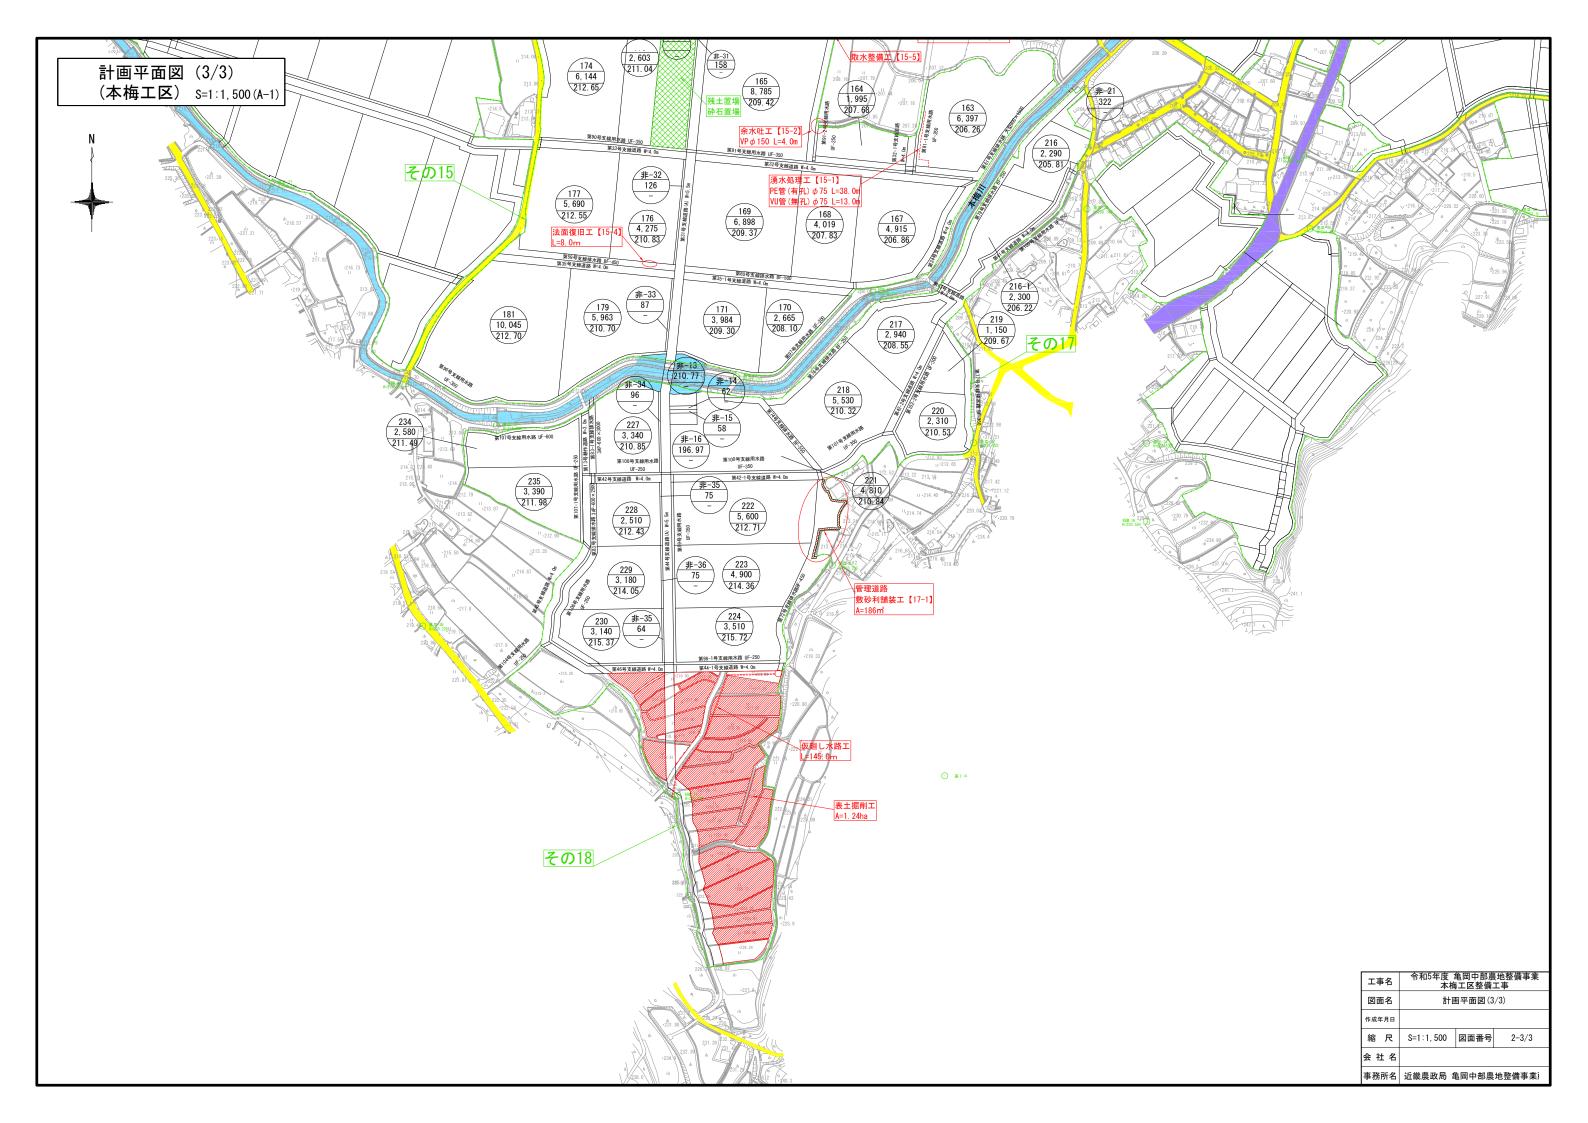


# 整 備 詳 細 図 (1)

# <u>湧水処理工(タイプ</u>I)

160-2番ほ場【9-1】 154番ほ場【11-1】 163番ほ場【15-1】

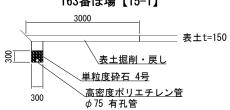

### 排水口

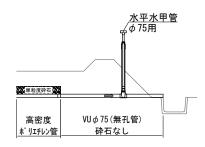


※ 水平水甲は、ほ場内の湧水処理工の場合に設置する。

高密度ポリエチレン管 φ75 有孔管 単粒度砕石5号

## 角落しエ

第69-1号支線用水路【11-3】


<u>U150</u>

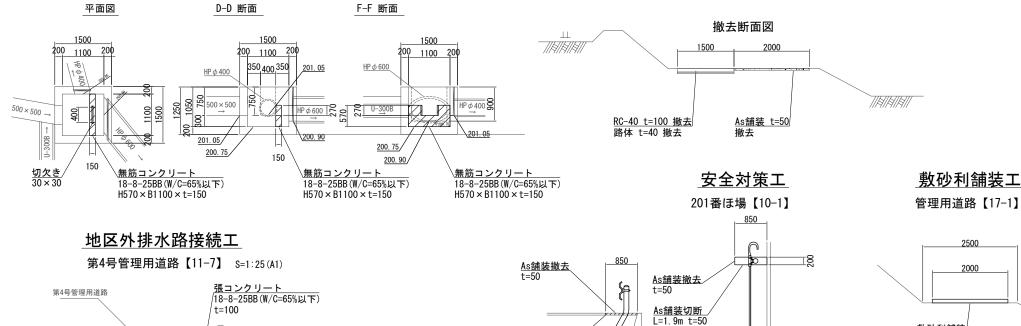

<u>As舗装切断</u> t=50 Gr-C-4E-S

### 路肩湧水処理工


第31-1号支線道路【10-2】

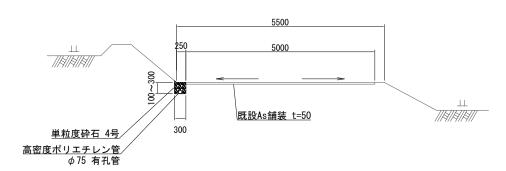


### アスファルト舗装工

第40-1号支線道路【10-3】

#### 舗装断面図

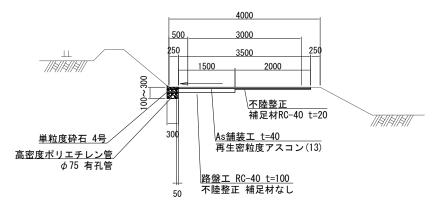


## 敷砂利舗装工

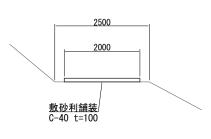

#### 法面復旧工


第70号支線排水路【10-6】 第71号支線排水路【10-7】

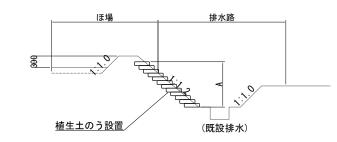

第70号支線排水路 A= 5.0 m<sup>2</sup> 第71号支線排水路 A= 2.0 m<sup>2</sup>

### 法面復旧工


第59号支線排水路【15-4】

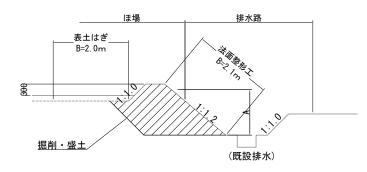

#### 第59号支線排水路 V= 18 m3

### 張コンクリートエ


第46号支線排水路【11-5】 第48号支線排水路【11-6】

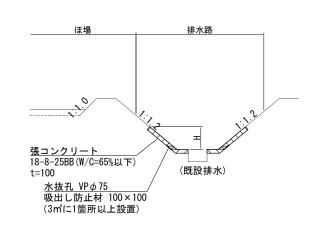


工事	名	令和 5 年度 亀岡中部農地整備事業 本梅工区整備工事			
図面名		整備詳細図(1)			
作成年月日					
縮	尺	S=1:50 (A1)	図面番号	3-1/3	
契約区分		当初			
事務所名 近畿農政局 亀岡中部農地整備事業				地整備事業,	

### 整 備 詳 細 図 (2) 暗渠排水工・表土戻し工 160-2番ほ場【9-1·9-2】 余水吐工 第69-3号支線用水路【11-3】 第30号支線道路 N-4.0m 自由勾配倒溝 500×500~700 **削孔φ100** モルタル充填 第28号支線道路 W=4.0m UF-250 <u>湧水処理工 L=7.0m</u> 高密度ポリエチレン管φ75 単粒度砕石4号 #10-745# #10-745# #10-745# 取付コンクリート 2箇所 18-8-25BB (W/C=65%以下) B570×H380×t400 取水フリューム UF-250用 分水栓 Ø 150 \$69.3E \$ 18.00 UF 250 第60·3年支機用水器 JF-300 HIT REPORT OF THE PARTY OF THE 3, 960 表土戻しエ A=18㎡ (畦畔撤去→表土戻し) 203. 57/ 硬質塩化ビニル管 VP Ø 150 L=3.6m 90°エルボ 1個 畦畔撤去 張コンクリートエ 第46号支線排水路【11-5】 張コンクリートエ 第46号支線排水路【11-6】 909 張コンクリート /18-8-25BB(W/C=65%以下) A=28㎡ t=100 H=600 第69号支線用水路 154 3, 110 第48号支線排水路 張コンクリート /18-8-25BB (W/C=65%以下) 199. 87/ <u>目地工</u> /瀝青繊維質板 t=100 A=8. 2m<sup>2</sup> t=100 H=0~500 199.58 200. 38 199. 16 第46号支線排水路 85-400 第48号支線排水路 BF-600 $HP \phi 800$ 水抜孔 10箇所 VP φ 75 L=100 目地工 瀝青繊維質板 t=100 119.29 瀝青繊維質板 t=100 水抜孔 4箇所 VPφ75 L=100 吸出防止材100×100 吸出防止材100×100 水抜孔 3箇所 VP φ 75 L=100 吸出防<del>止材100×100</del> 157 吊 4, 230 200. 55 張コンクリート 18-8-25BB(W/C=65%以下) 令和4年度 亀岡中部農地整備事業 本梅工区整備その2工事 第47号支線排 工事名 A=6.4m | t=100 H=600~800 図面名 整備詳細図(2) 作成年月日 縮尺 S=1:50 図面番号 3-2/3契約区分 当初 事務所名 近畿農政局 亀岡中部農地整備事業店


# 整 備 詳 細 図 (3)

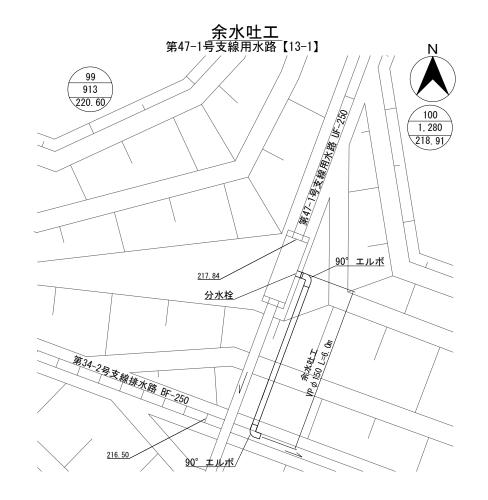

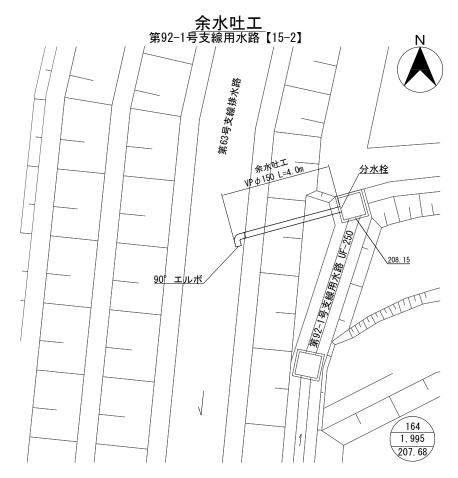



地区外取水工 第63号支線排水路【15-5】

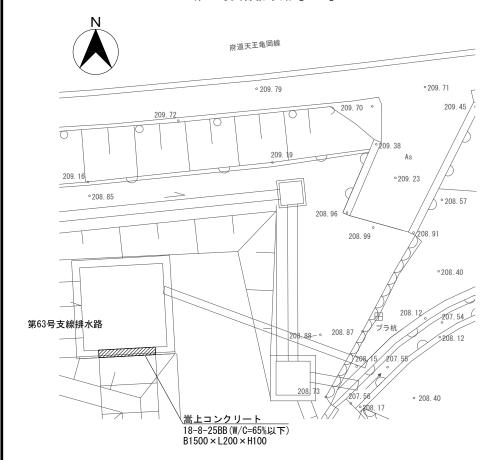

	工事名		令和4年度 亀岡中部農地整備事業 本梅工区整備その2工事			
	図面名		整備詳細図(3)			
	作成年月日					
	縮	尺	S=1:50	図面番号	3-3/3	
	契約区分		当初			
事務所名 近畿農政局 亀岡中部農地整			地整備事業序			