



図 面 目 録

事業名	国 営 亀 岡 中 部 土 地 改 良 事 業		
工事名	令和6年度亀岡中部農地整備事業 曾我部工区 区画整理その25付帯工事		
区 分	当初	図面枚数	6 枚
図面番号	図 面 名 称	枚 数	摘 要
1	位 置 図	1	
2	計 画 平 面 図	1	
3	整 地 ・ 道 路 工 施 工 計 画 図	1	
4	第 81 号 支 線 道 路 国 道 取 付 工 一 般 図	1	
5	第 82 号 支 線 道 路 国 道 取 付 工 一 般 図	1	
6	第 82 号 支 線 道 路 (河 川 沿) 詳 細 図	1	
合 計		6	

位置図




地区位置図

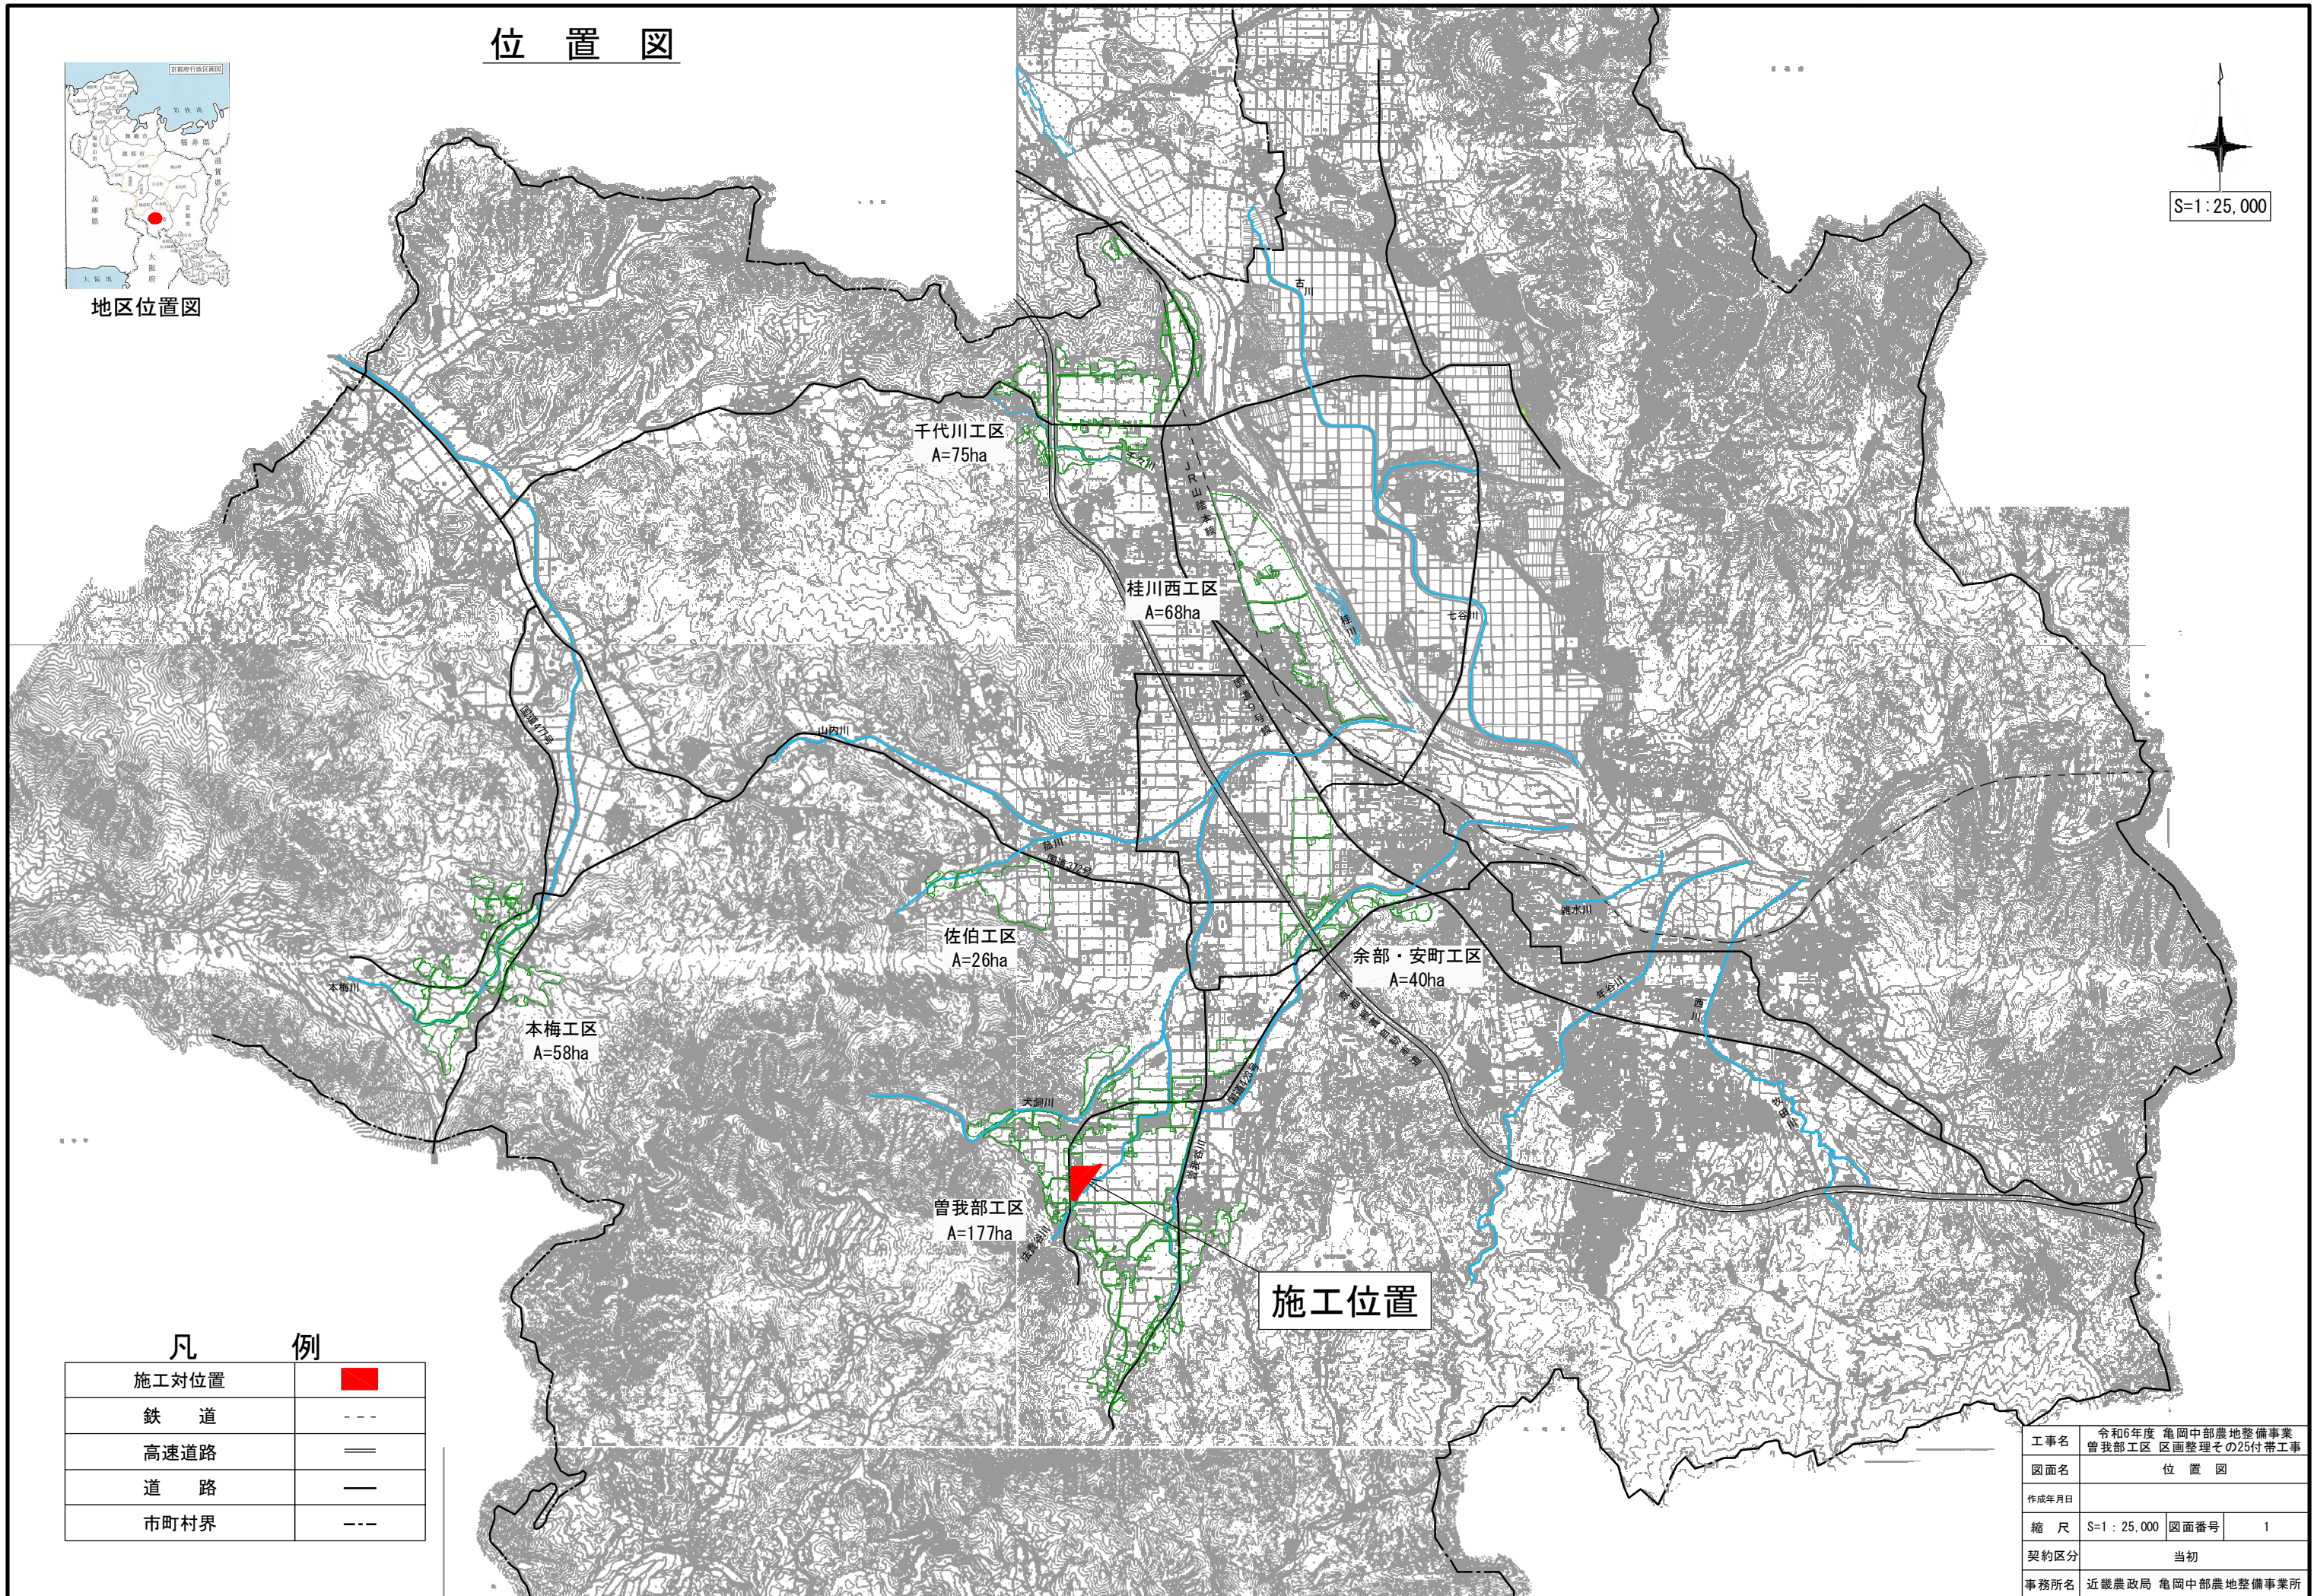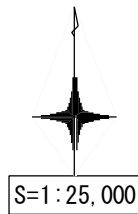


凡 例

施工対位置	
鉄 道	---
高速道路	==
道 路	—
市町村界	---

工事名	令和6年度 亀岡中部農地整備事業		
図面名	曾我部工区 区画整理その25付帯工事		
図面名	位 置 図		
作成年月日			
縮 尺	S=1 : 25,000	図面番号	1
契約区分	当初		
事務所名	近畿農政局 亀岡中部農地整備事業所		

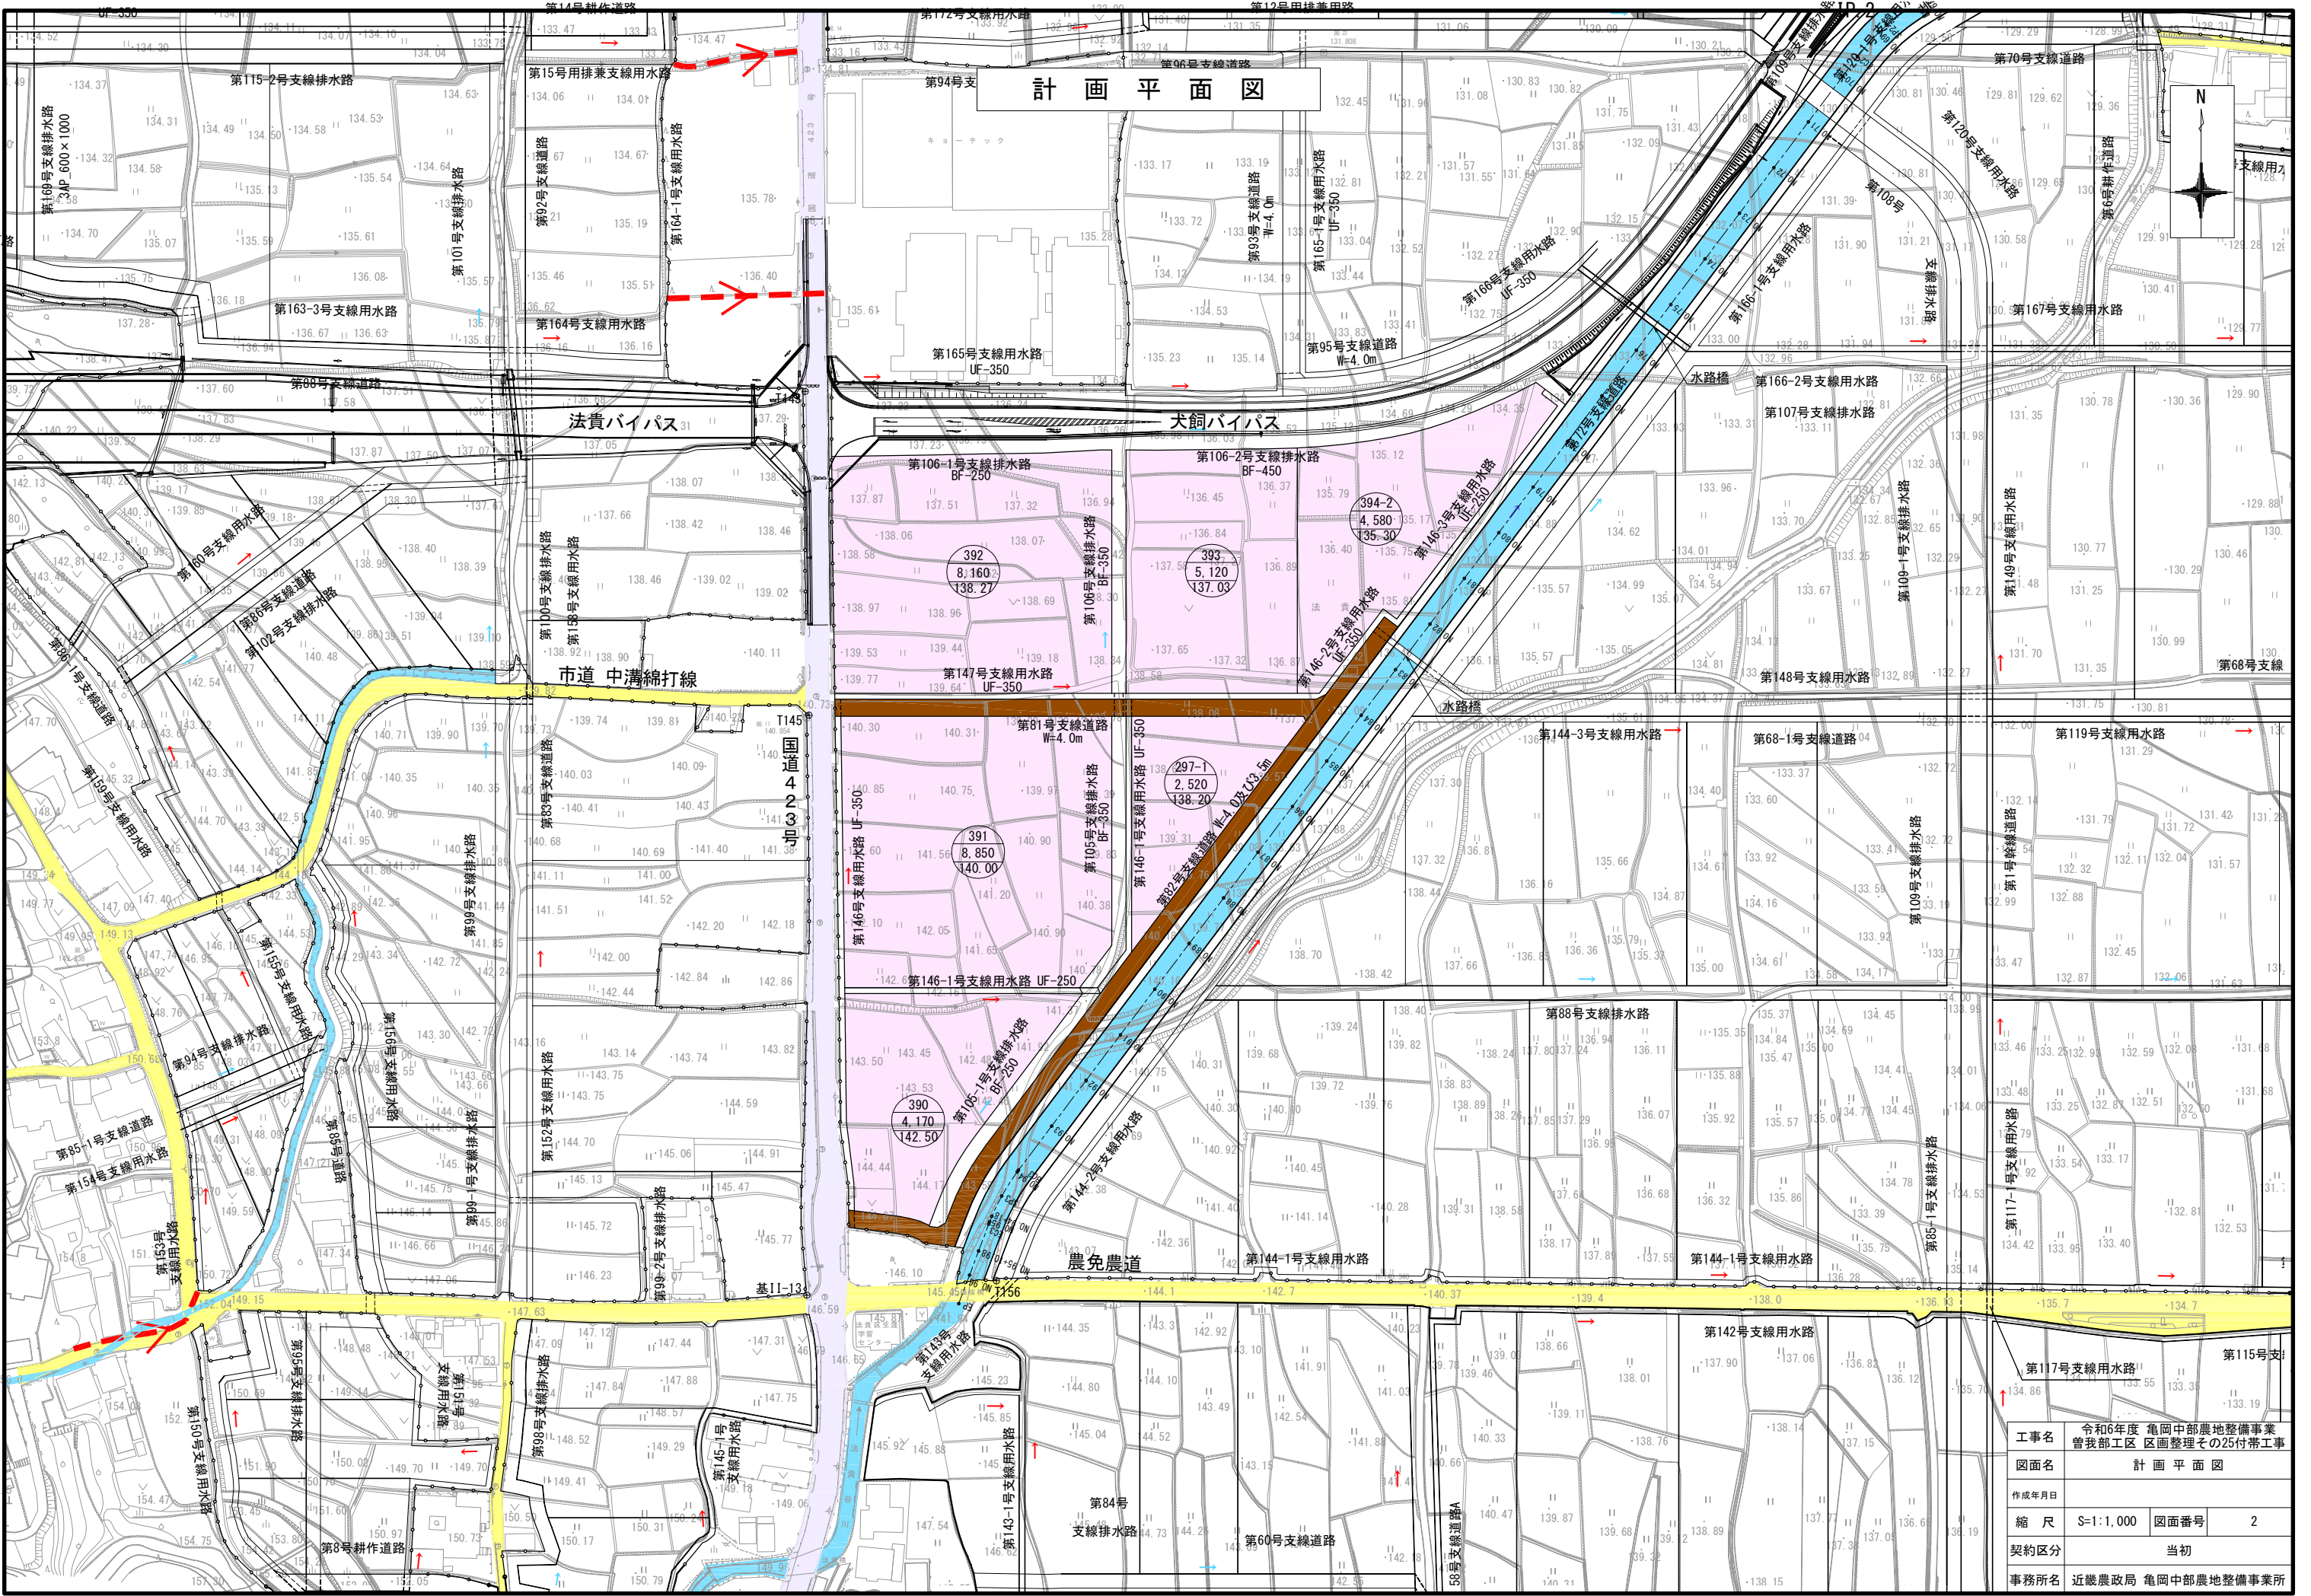


工事名	令和6年度 亀岡中部農地整備事業		
図面名	曾我部工区 区画整理その25付帯工事		
作成年月日			
縮尺	S=1:1,000	図面番号	2
契約区分	当初		
事務所名	近畿農政局 亀岡中部農地整備事業所		

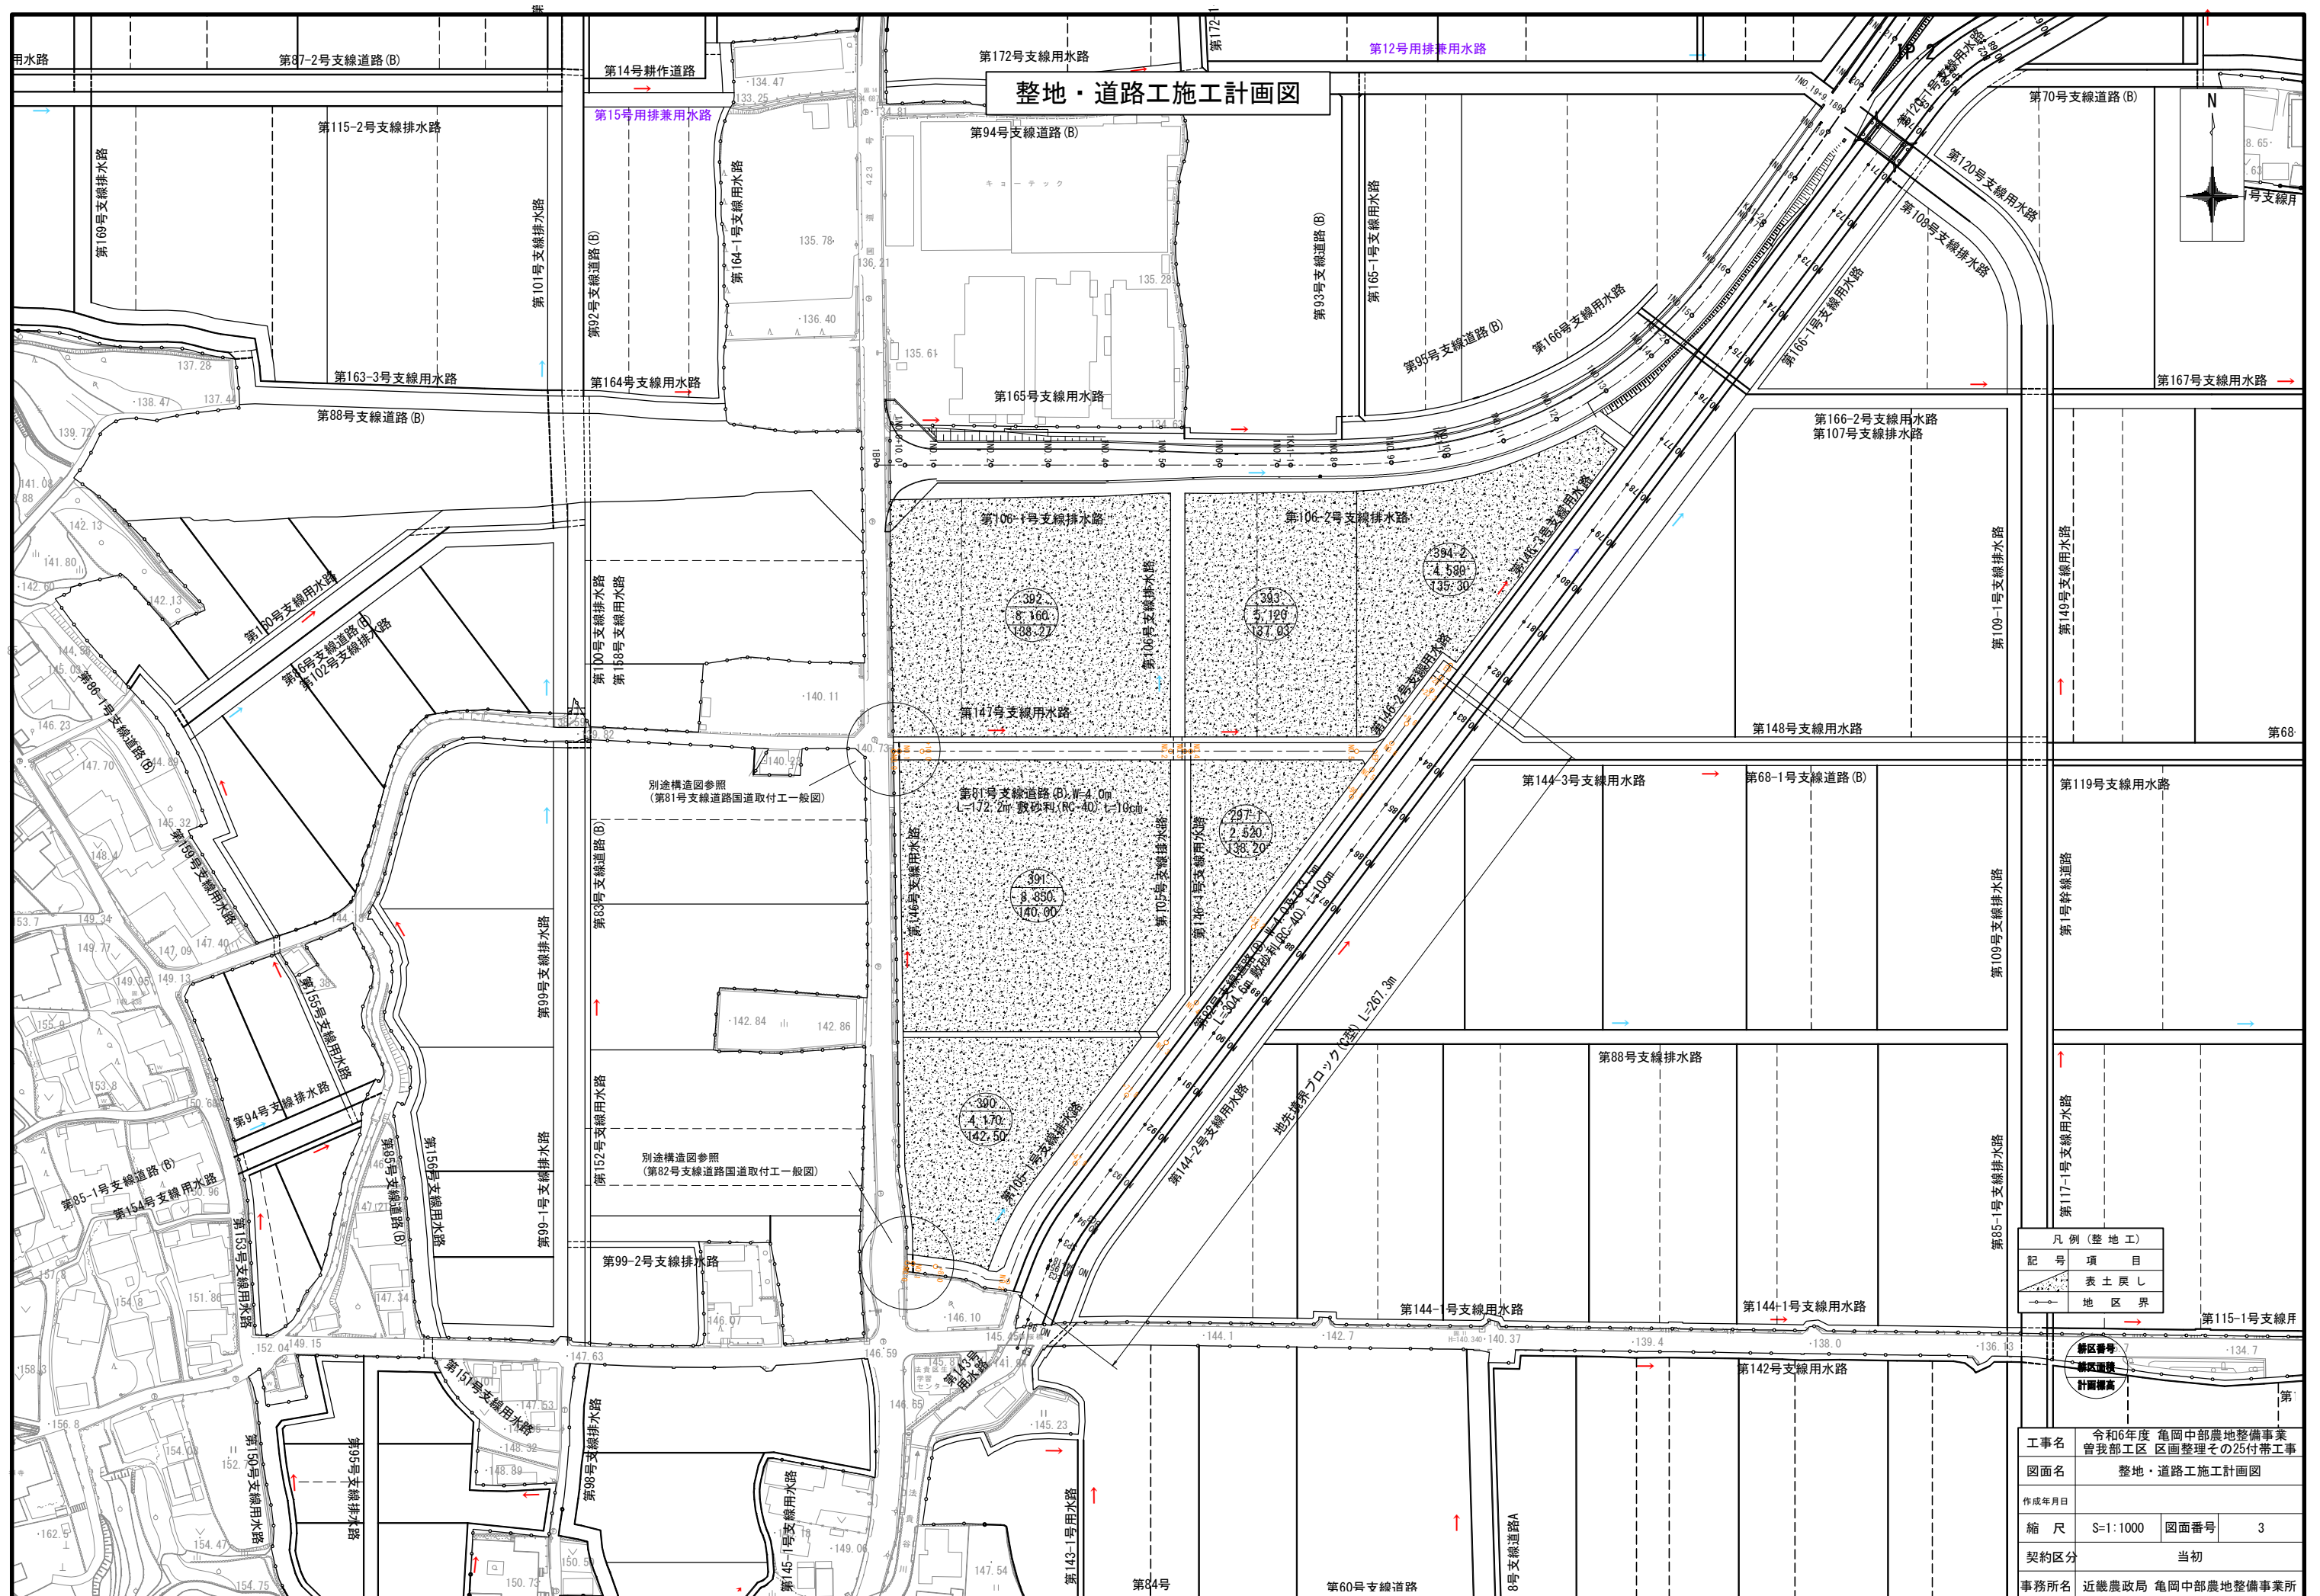

第81号支線道路国道取付工詳細図


平面図

S=1:100

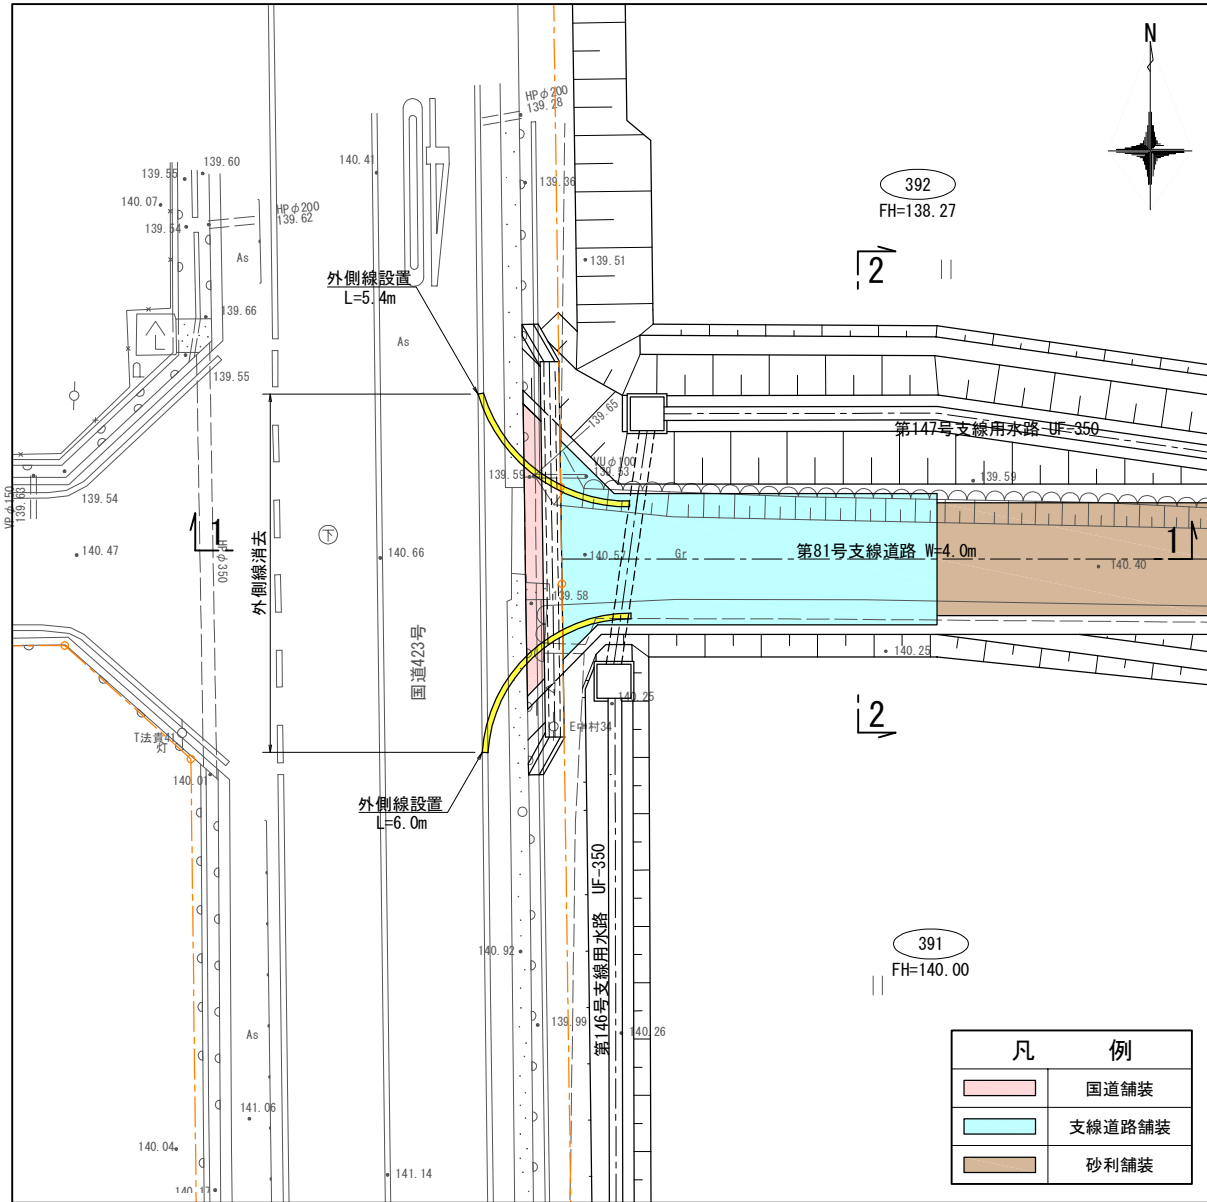


断面図

S=1:50

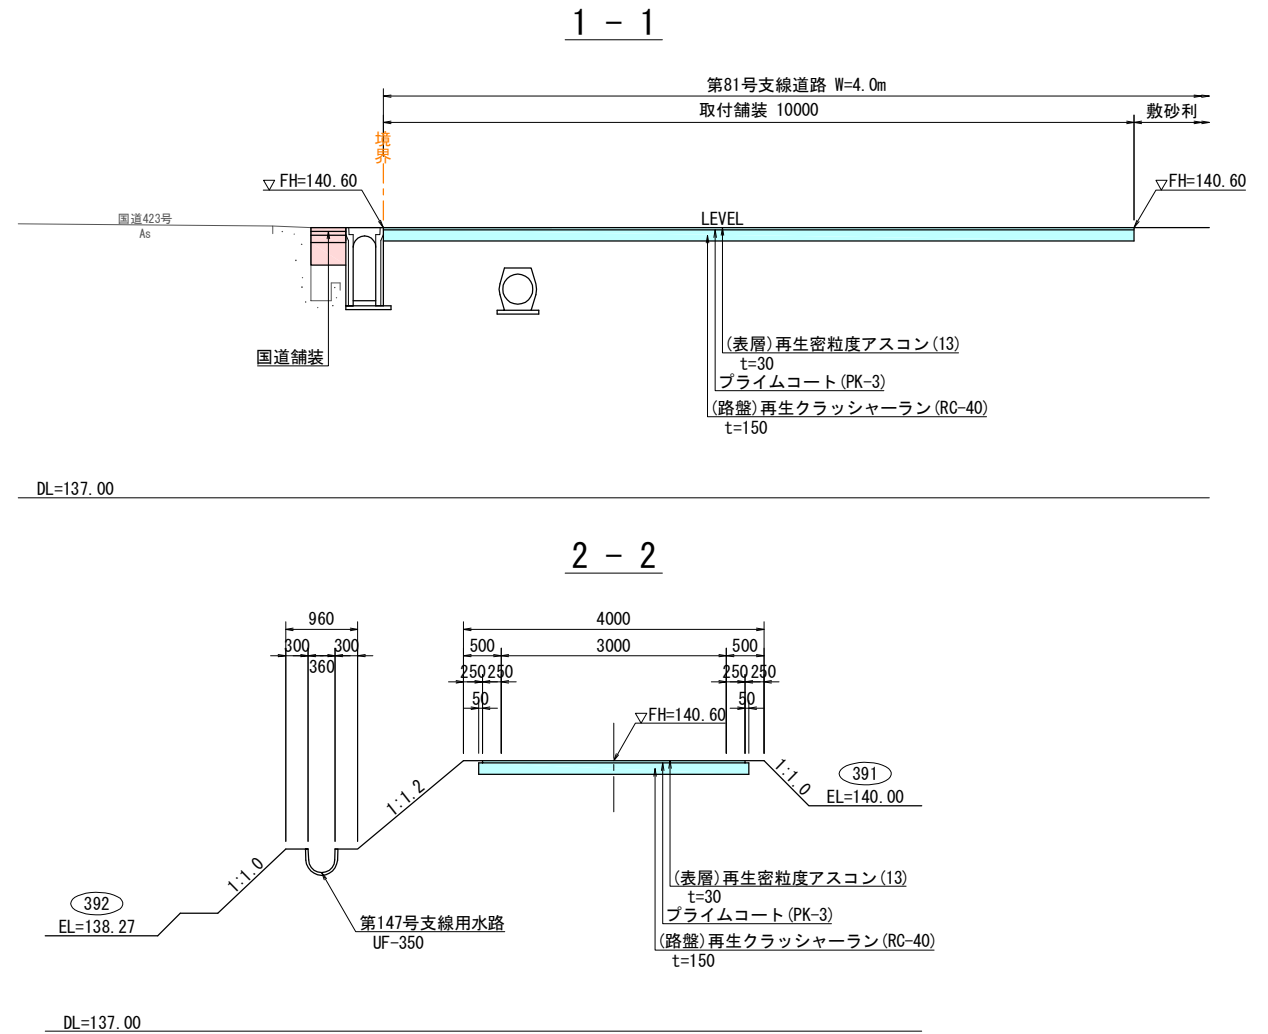

国道舗装

S=1:10

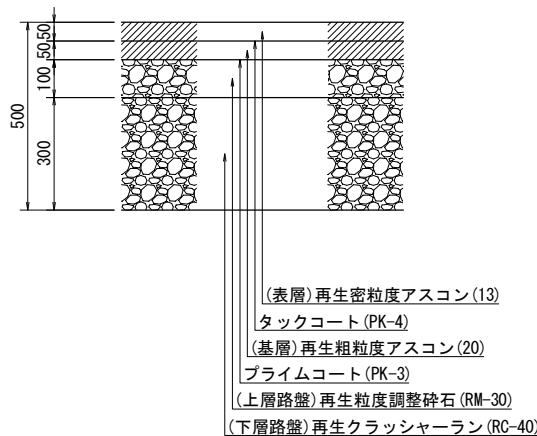


工事名	令和6年度 亀岡中部農地整備事業 曾我部工区 区画整理その25付帯工事		
図面名	第81号支線道路国道取付工詳細図		
作成年月日			
縮 尺	図示	図面番号	4
契約区分	当初		
事務所名	近畿農政局 亀岡中部農地整備事業所		

第82号支線道路国道取付工詳細図

平面図


S=1:100

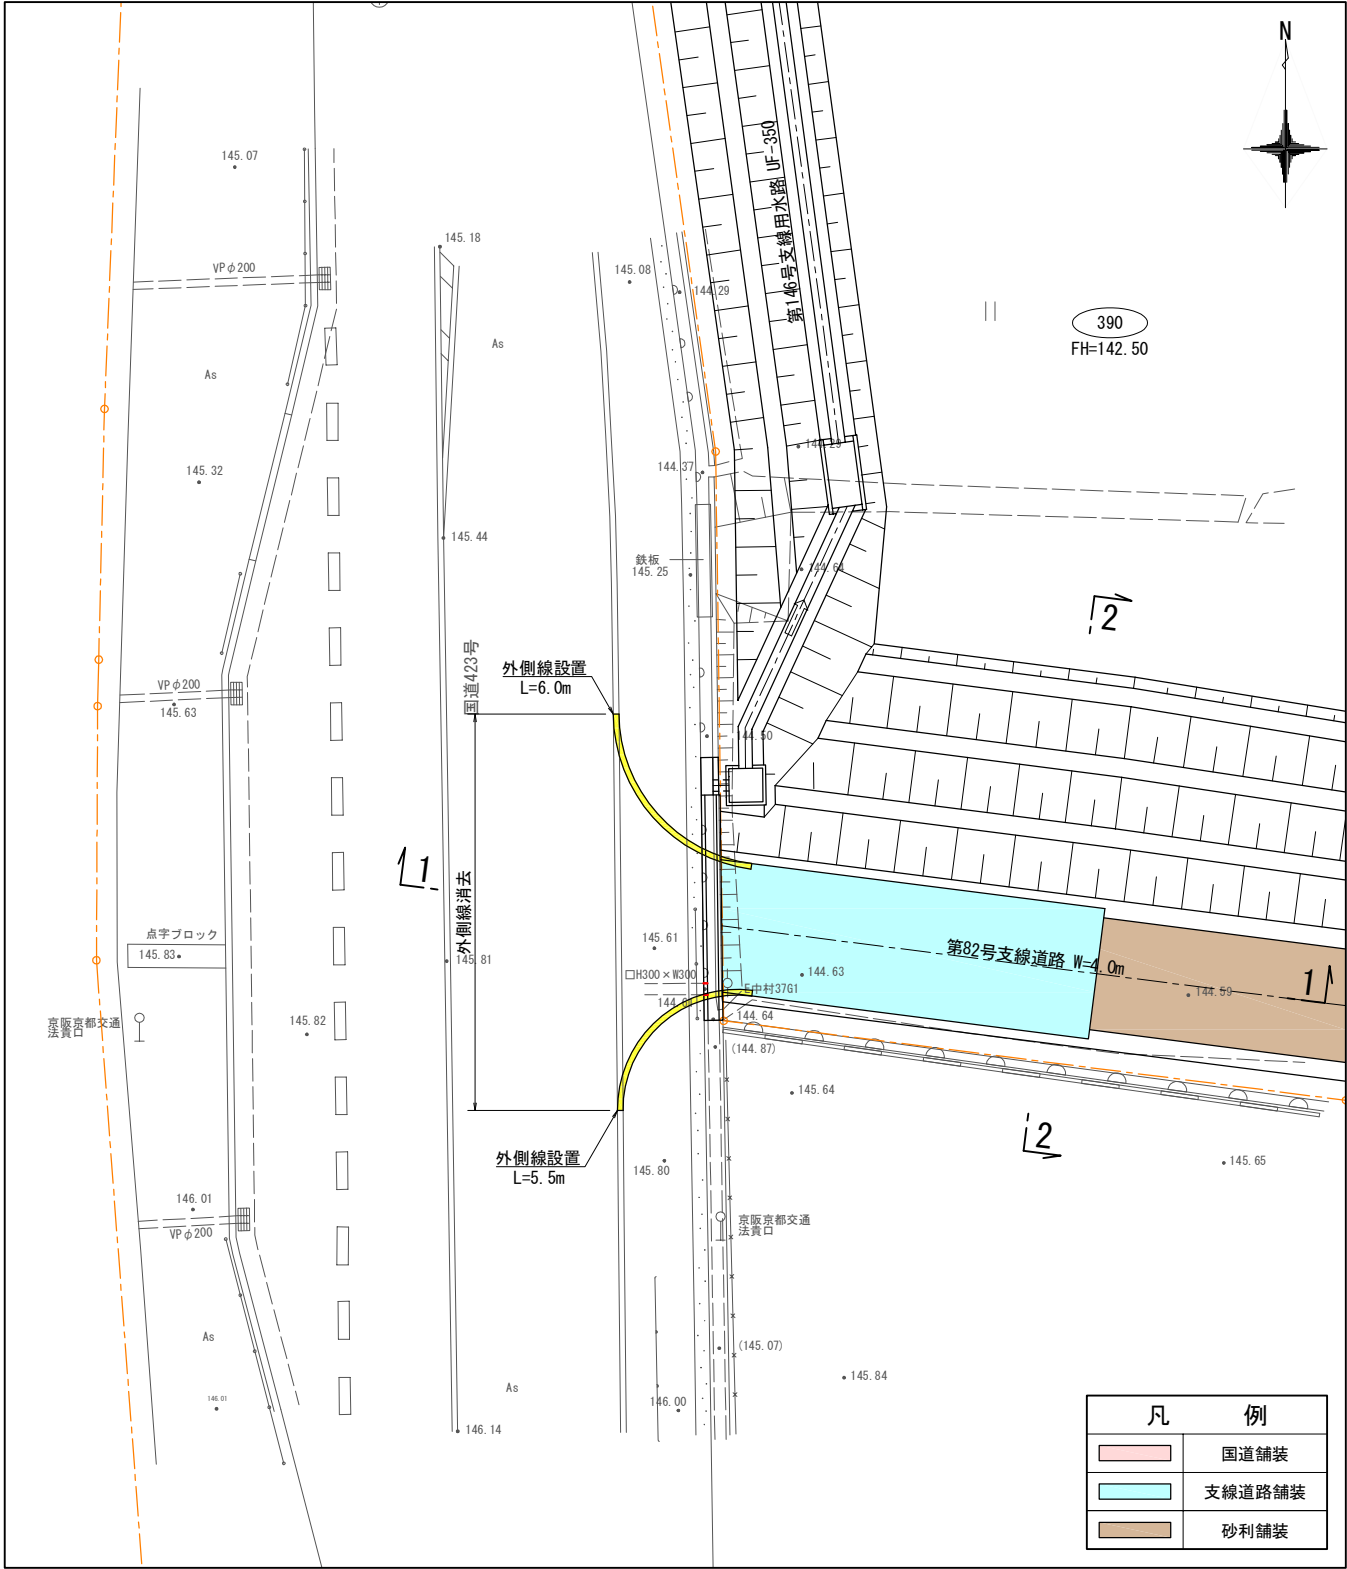


断面図

S=1:50

1 - 1

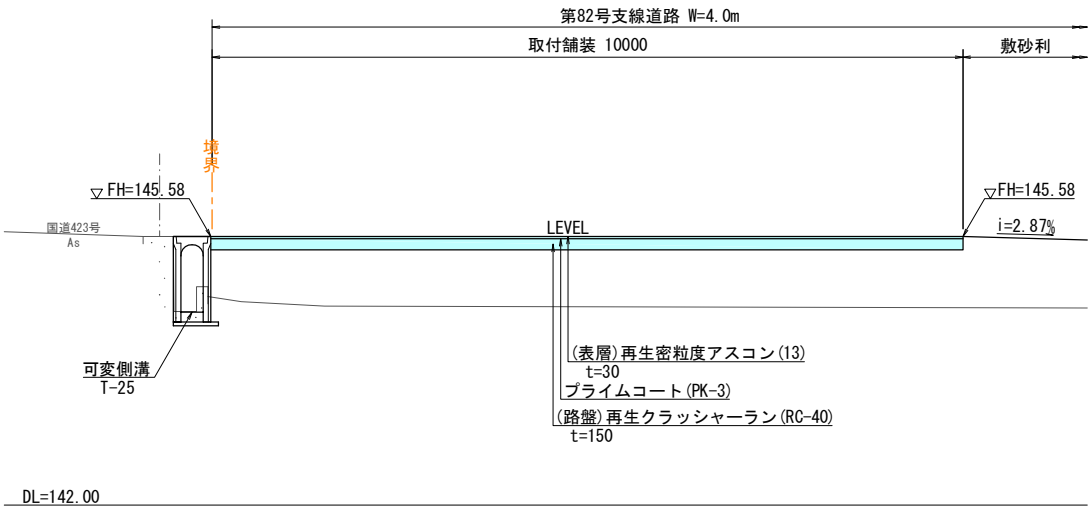


2 - 2

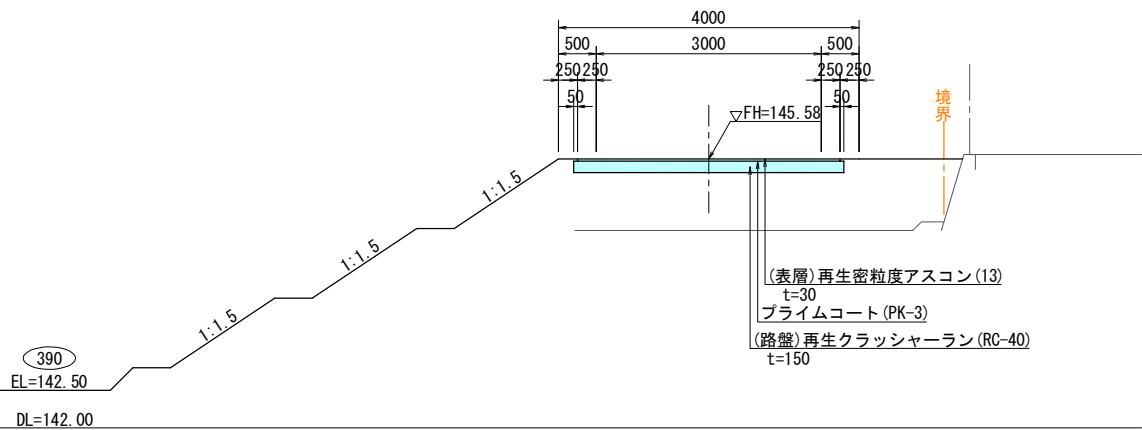


工事名	令和6年度 亀岡中部農地整備事業 曾我部工区 区画整理その25付帯工事		
図面名	第82号支線道路国道取付工詳細図		
作成年月日			
縮 尺	図示	図面番号	5
契約区分	当初		
事務所名	近畿農政局 亀岡中部農地整備事業所		

第82号支線道路(河川沿)詳細図

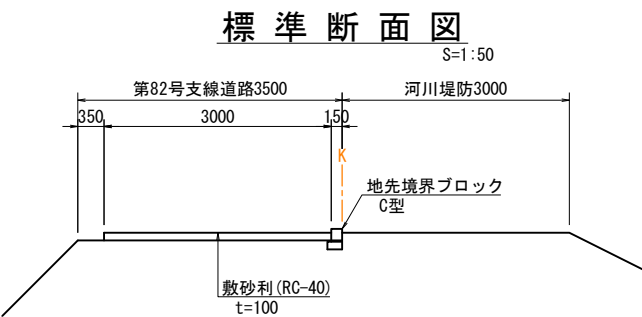

地先境界ブロック

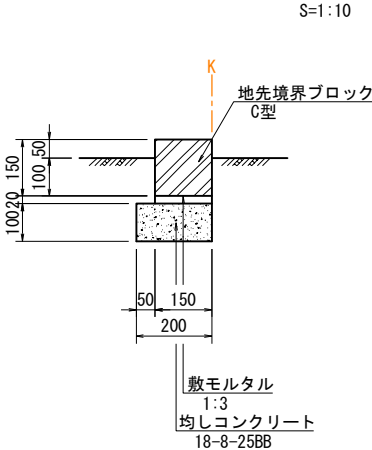

工事名	令和6年度 亀岡中部農地整備事業 曾我部工区 区画整理その25付帯工事		
図面名	第82号支線道路(河川沿)詳細図		
作成年月日			
縮 尺	図示	図面番号	6
契約区分	当初		
事務所名	近畿農政局 亀岡中部農地整備事業所		