


図 面 目 録

事業名	国 営 亀 岡 中 部 土 地 改 良 事 業		
工事名	令和6年度亀岡中部農地整備事業 曾我部工区 区画整理その31付帯工事		
区 分	当初	図面枚数	4 枚
図面番号	図 面 名 称		枚 数 摘 要
1	位 置 図	1	
2	計 画 平 面 図	1	
3	整 地 ・ 道 路 工 施 工 計 画 図	1	
4	第 72-1 号 支 線 道 路 市 道 取 付 工 一 般 図	1	
合 計		4	

位置図



地区位置図

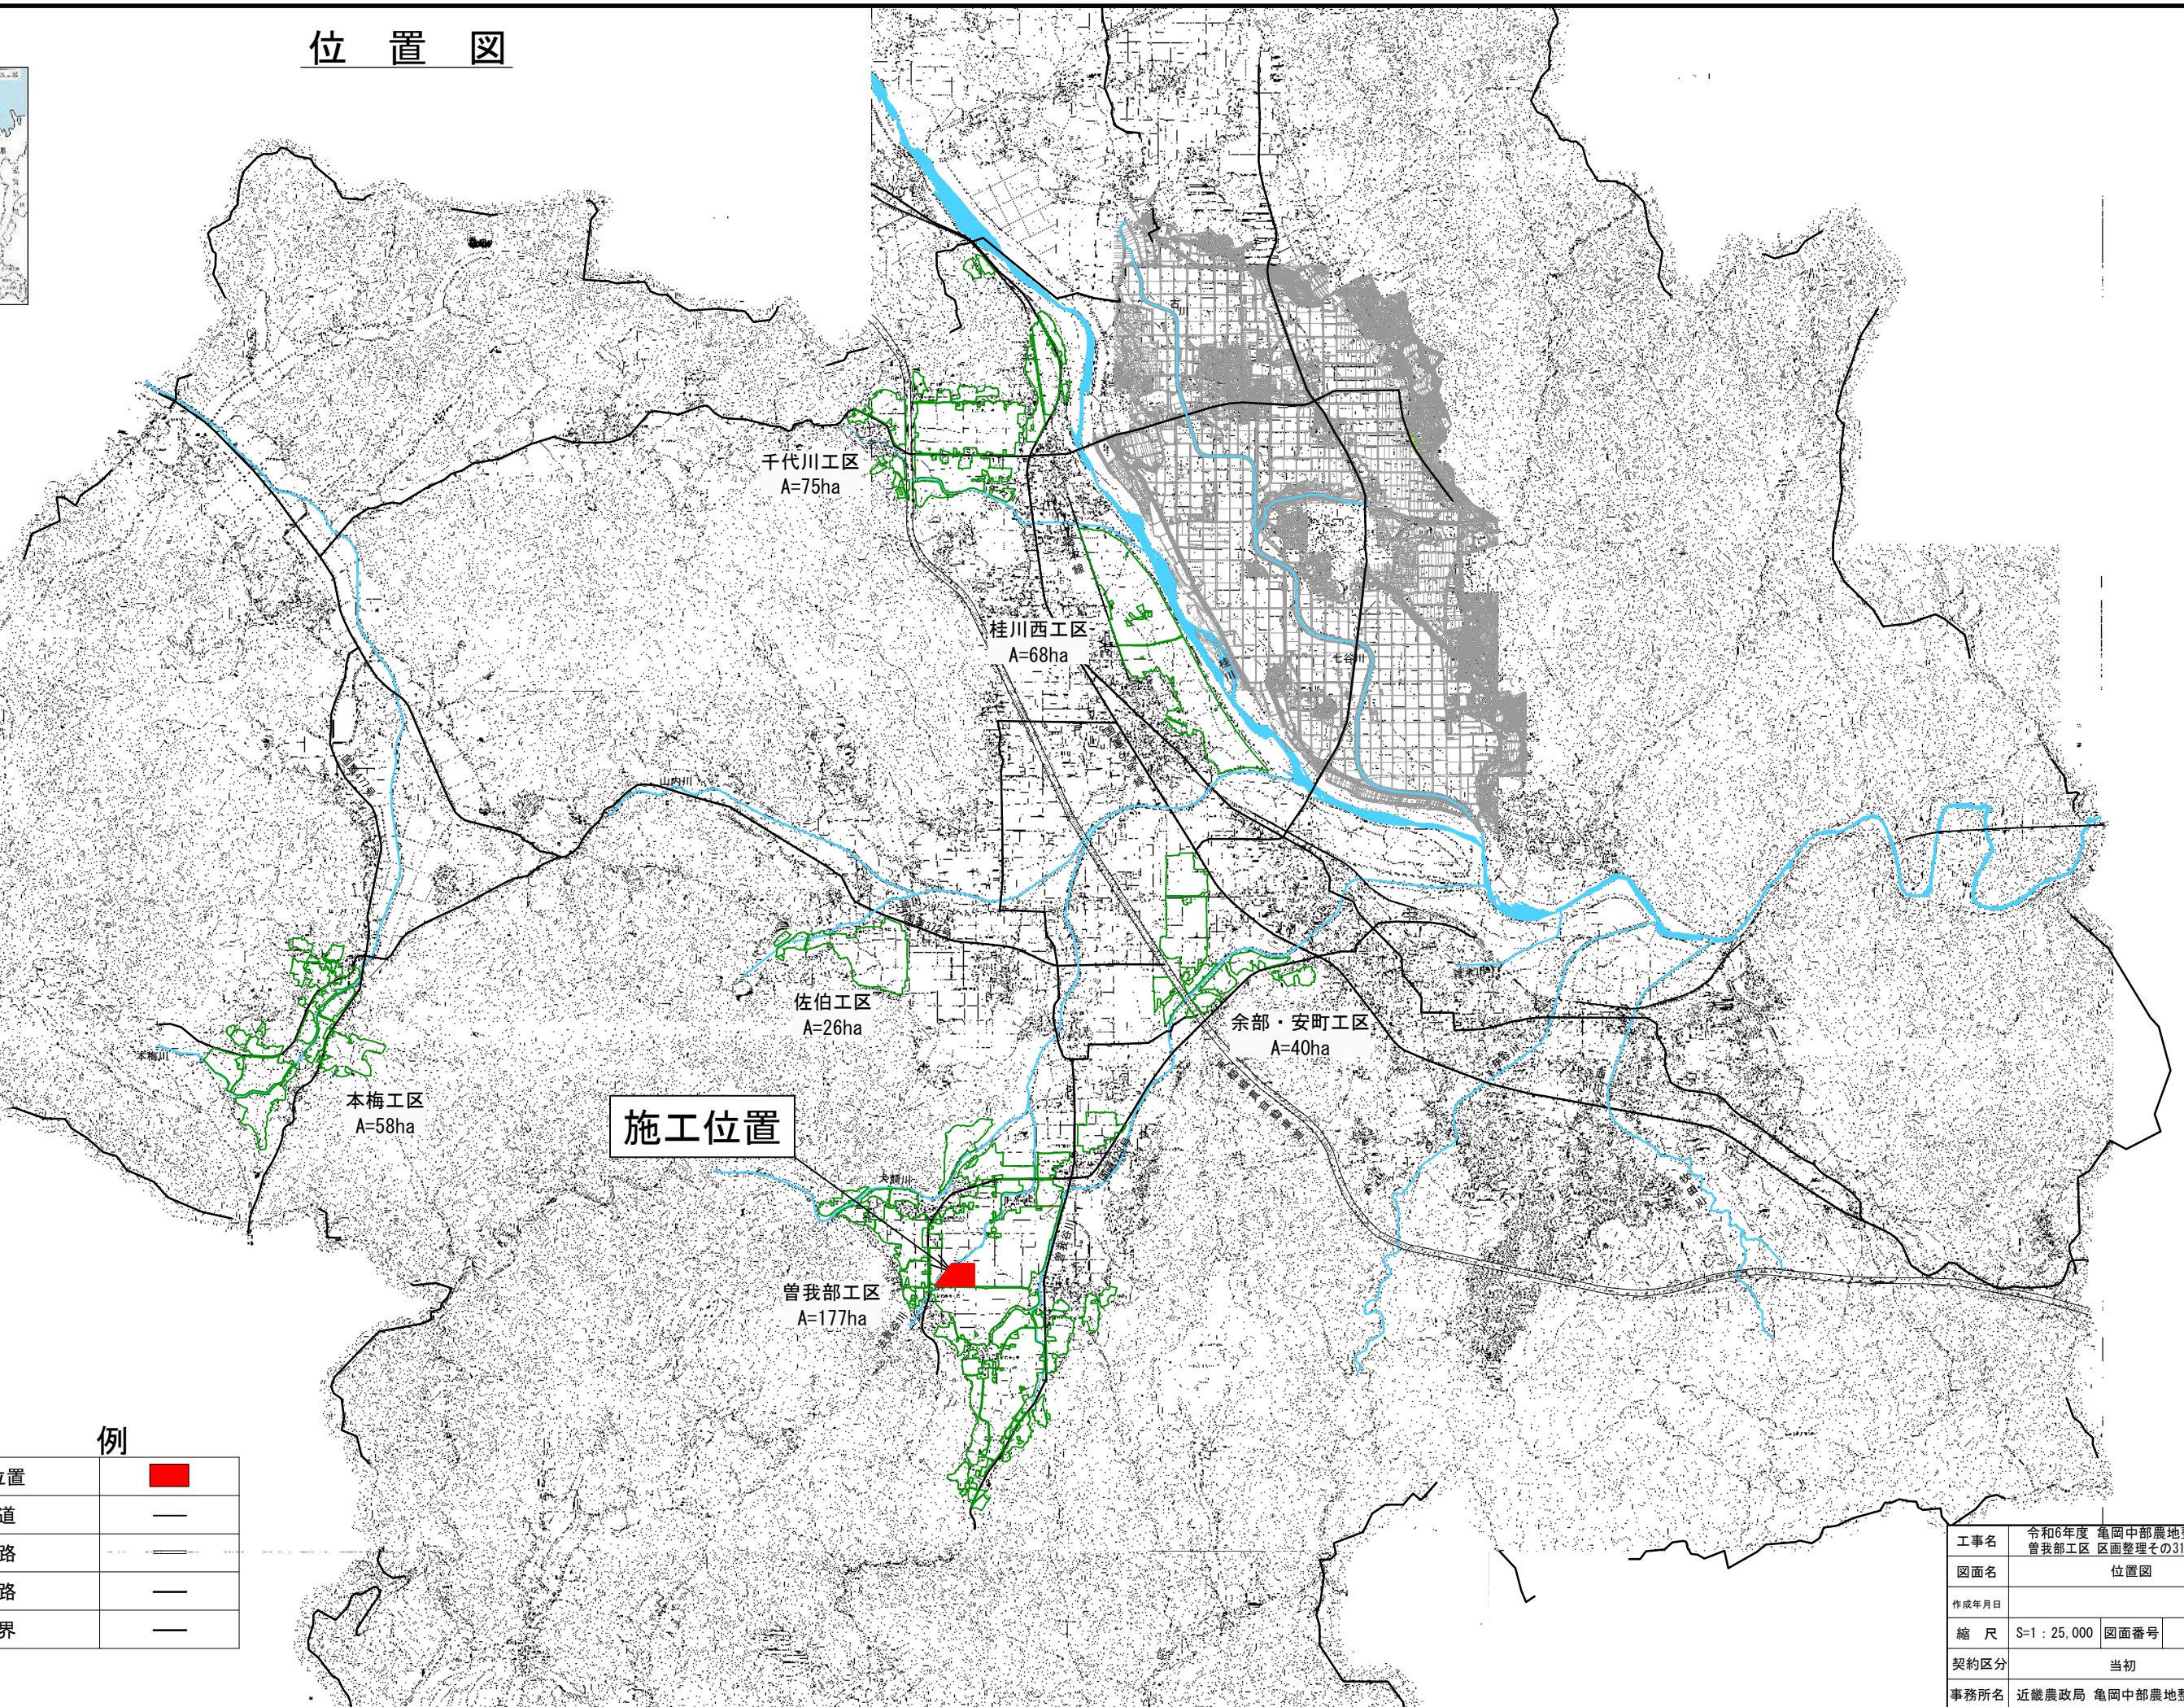


凡 例

施工対位置	
鉄 道	
高速道路	
道 路	
市町村界	

工事名	令和6年度 亀岡中部農地整備事業 曾我部工区 区画整理その31付帯工事		
図面名	位置図		
作成年月日			
縮 尺	S=1 : 25,000	図面番号	1
契約区分	当初		
事務所名	近畿農政局 亀岡中部農地整備事業所		

令和6年度 亀岡中部農地整備事業 曾我部工区 区画整理その31付帯工事

計画平面図

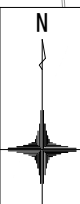


凡 例	
	水 田
	畑
	幹線道路
	支線道路B
	用 水 路
	排 水 路
	国道(現況)
	市道(現況)
	河 川
	ほ場番号
	耕区面積
	計画標高
	標高(赤:指定標高)

※ その31付帯工事の施工対象は、整地工の表土戻し及び道路工の舗装(A5舗装、敷砂利舗装)、河川管理用道路境界に設置する地先境界ブロックを対象としている。

工事名	令和6年度 亀岡中部農地整備事業 曾我部工区 区画整理 その31付帯工事		
図面名	計画平面図		
作成年月日			
縮 尺	S=1:1000	図面番号	2
契約区分	当初		
事務所名	近畿農政局 亀岡中部農地整備事業所		

令和6年度 亀岡中部農地整備事業 曾我部工区 区画整理その31付帯工事

整地・道路工施工計画図

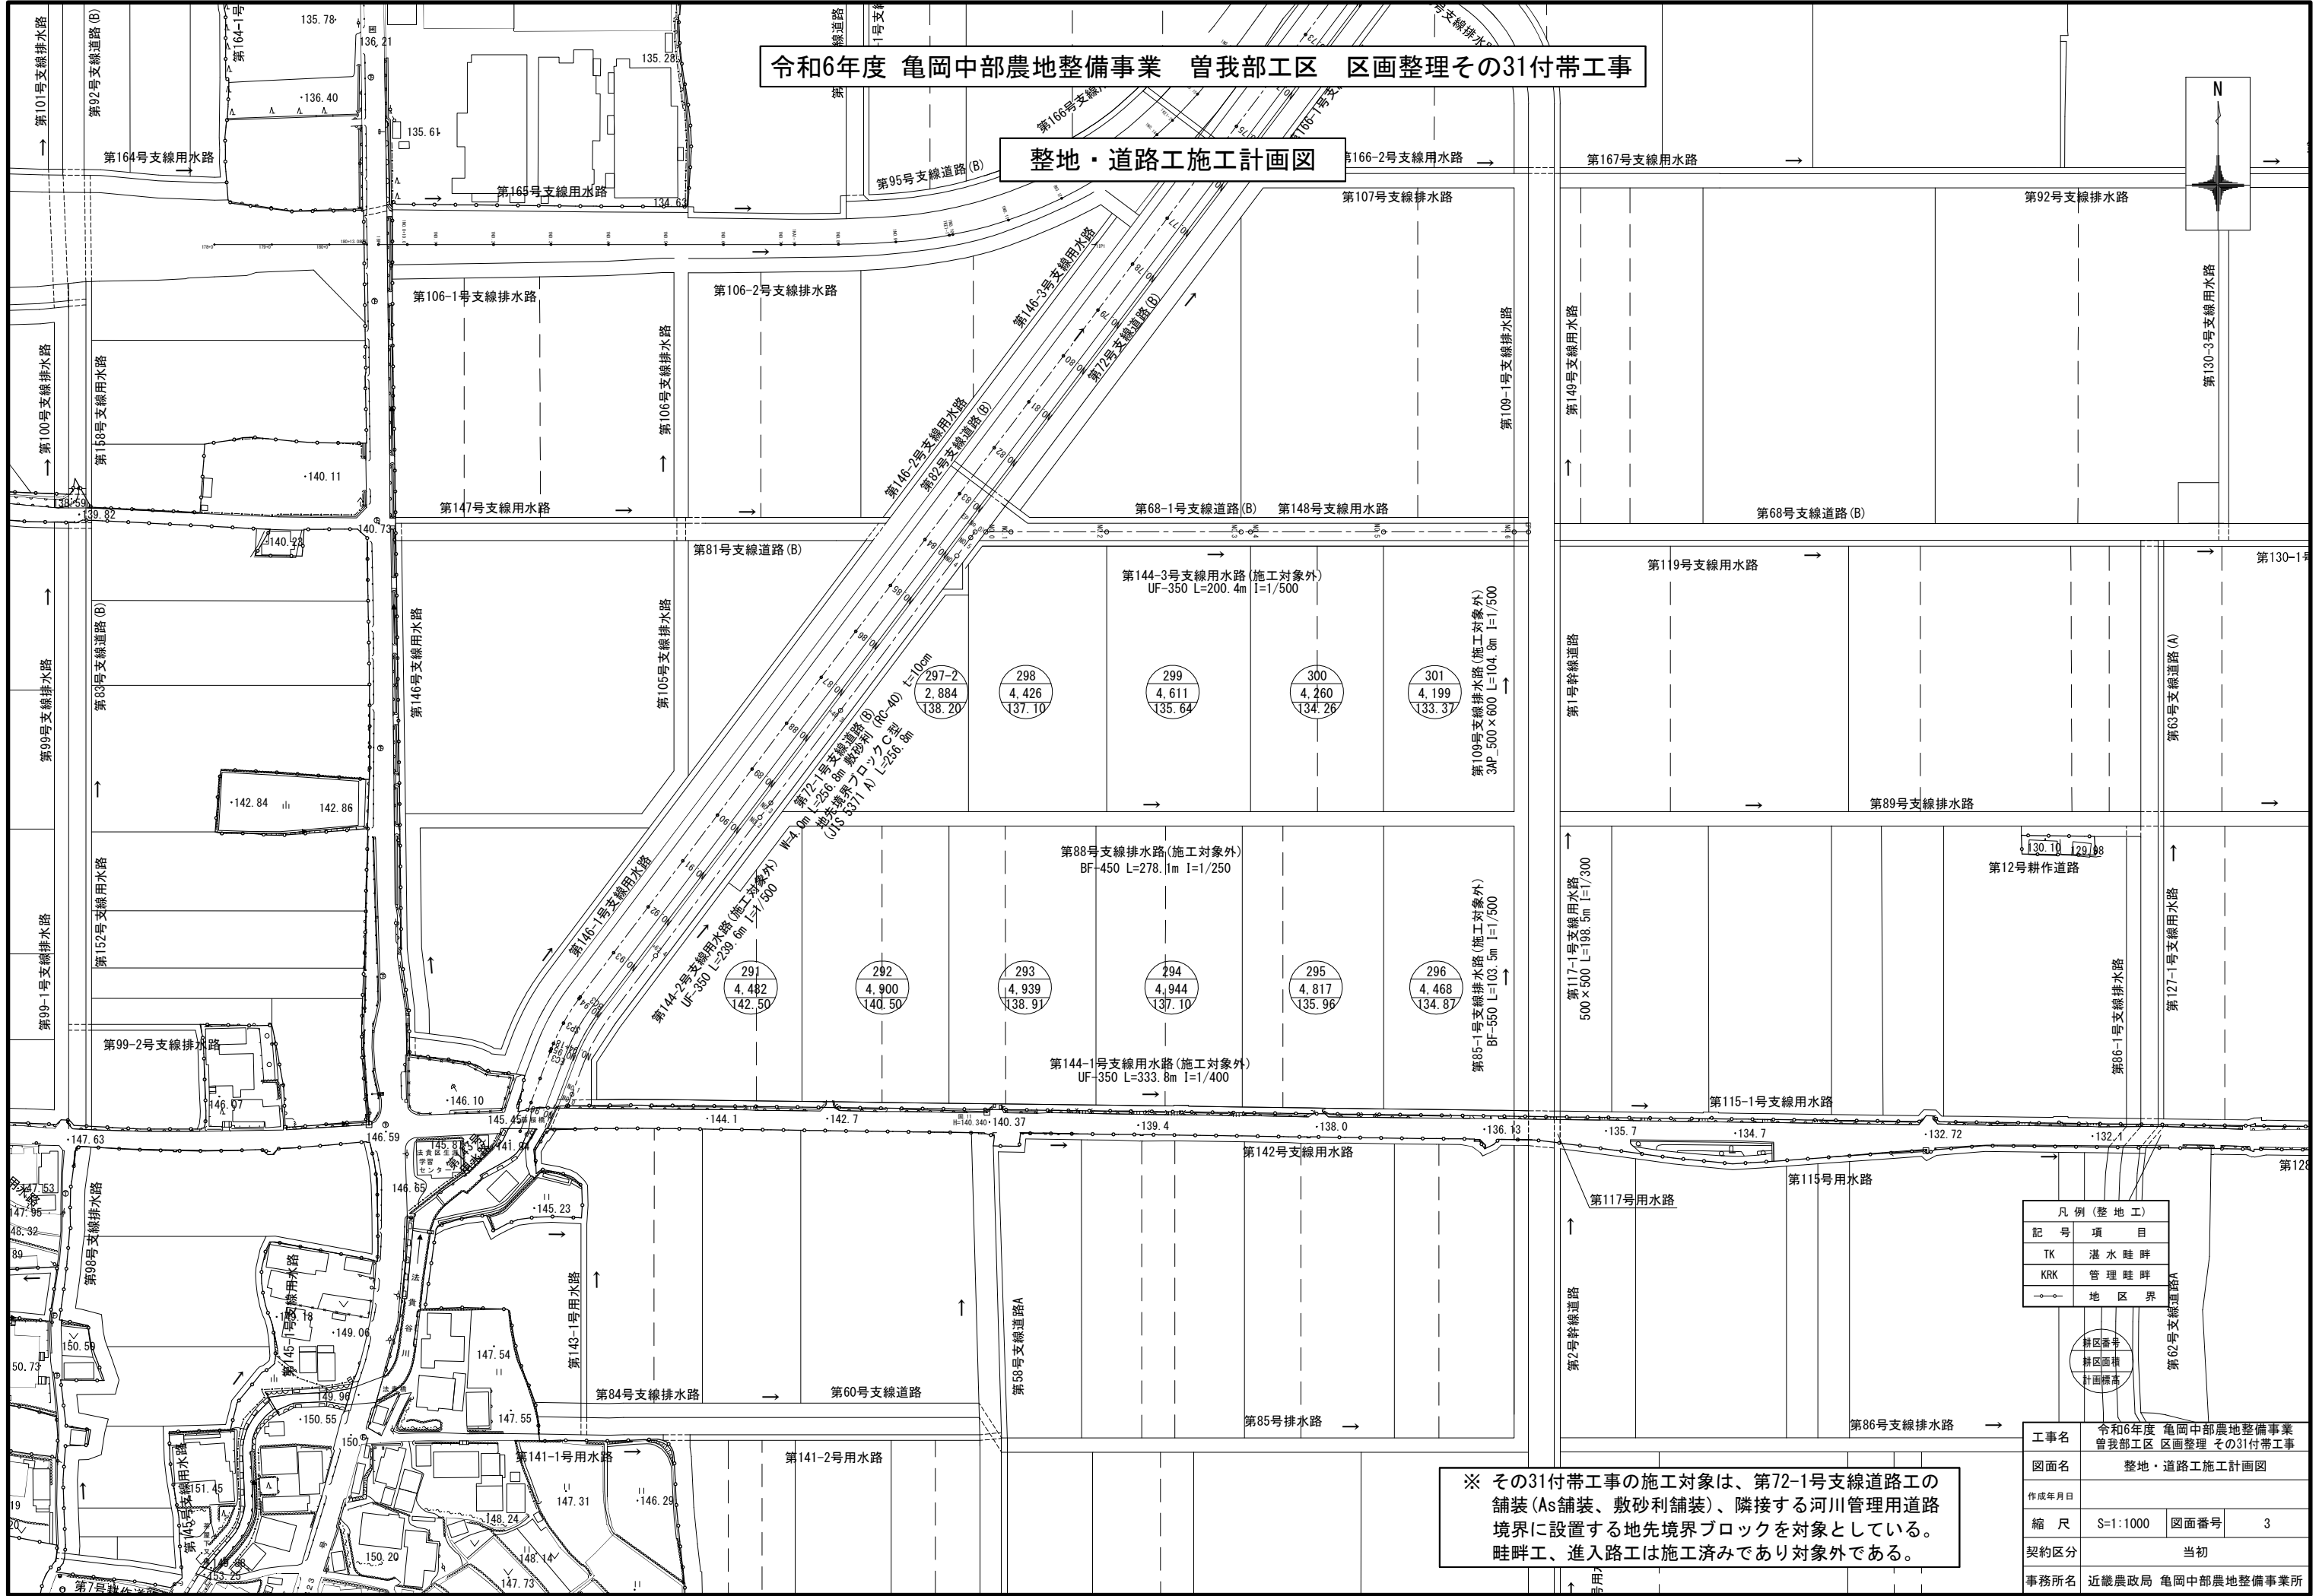


※ その31付帯工事の施工対象は、第72-1号支線道路工の舗装(As舗装、敷砂利舗装)、隣接する河川管理用道路境界に設置する地先境界ブロックを対象としている。畦畔工、進入路工は施工済みであり対象外である。

凡 例 (整 地 工)	
記 号	項 目
TK	湛 水 畦 畔
KRK	管 理 畦 畔
—○—	地 区 界
○	耕 区 番 号
□	耕 区 面 積
■	計 画 農 高


工事名	令和6年度 亀岡中部農地整備事業 曾我部工区 区画整理 その31付帯工事		
図面名	整地・道路工施工計画図		
作成年月日			
縮 尺	S=1:1000	図面番号	3
契約区分	当初		
事務所名	近畿農政局 亀岡中部農地整備事業所		

第72-1号支線道路農免農道取付工一般図


平面図

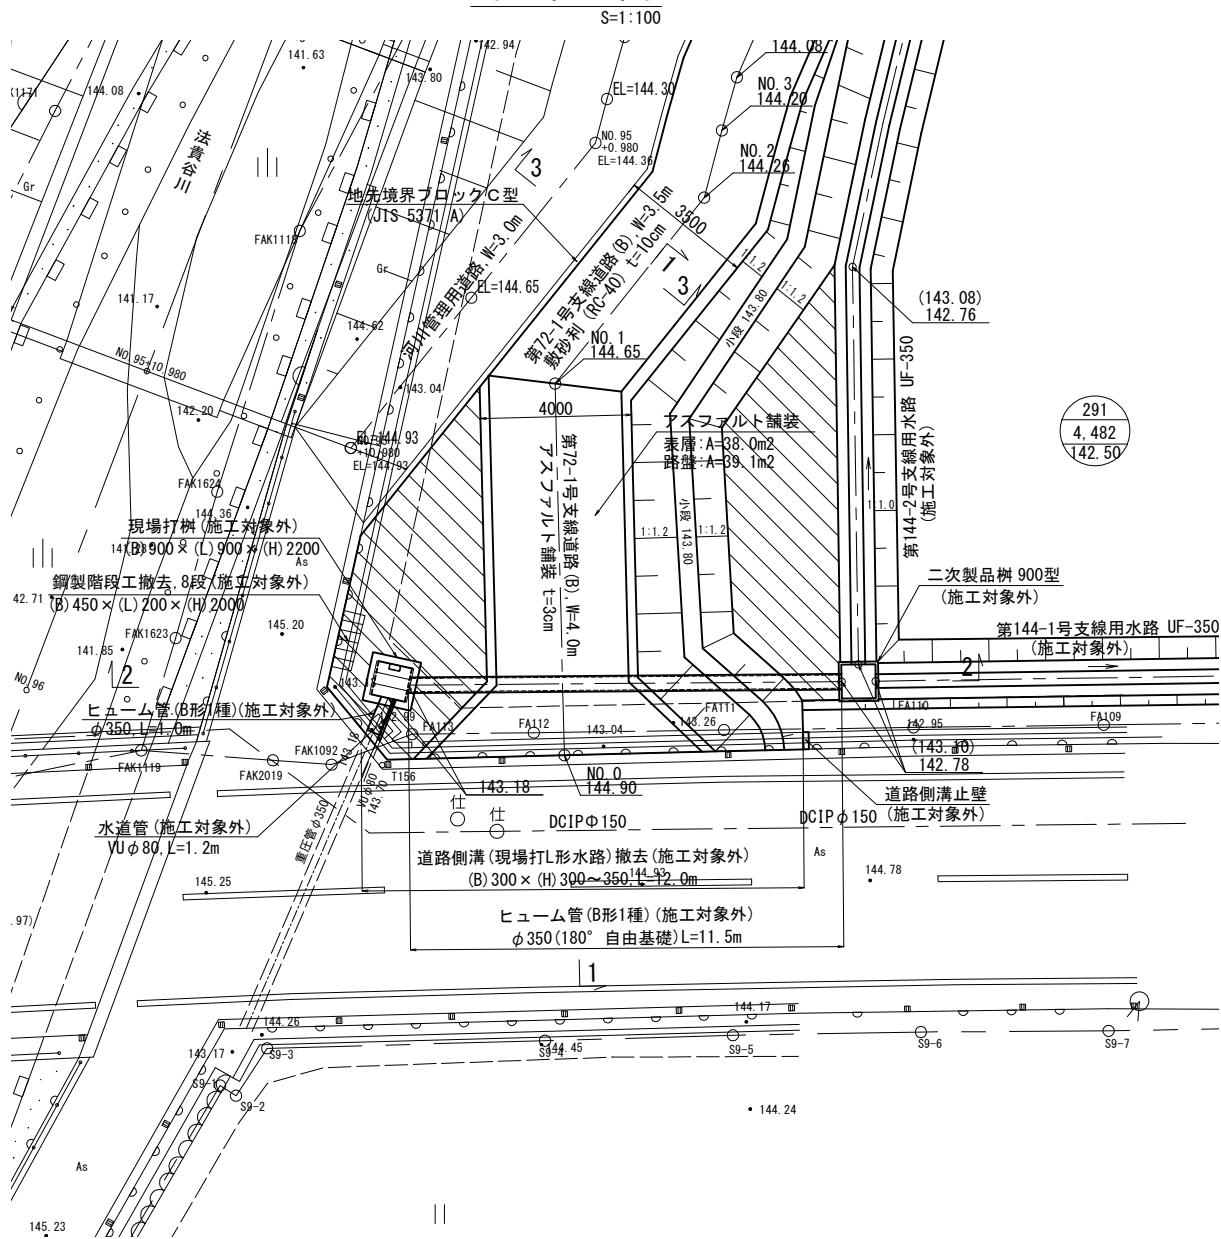


断面図

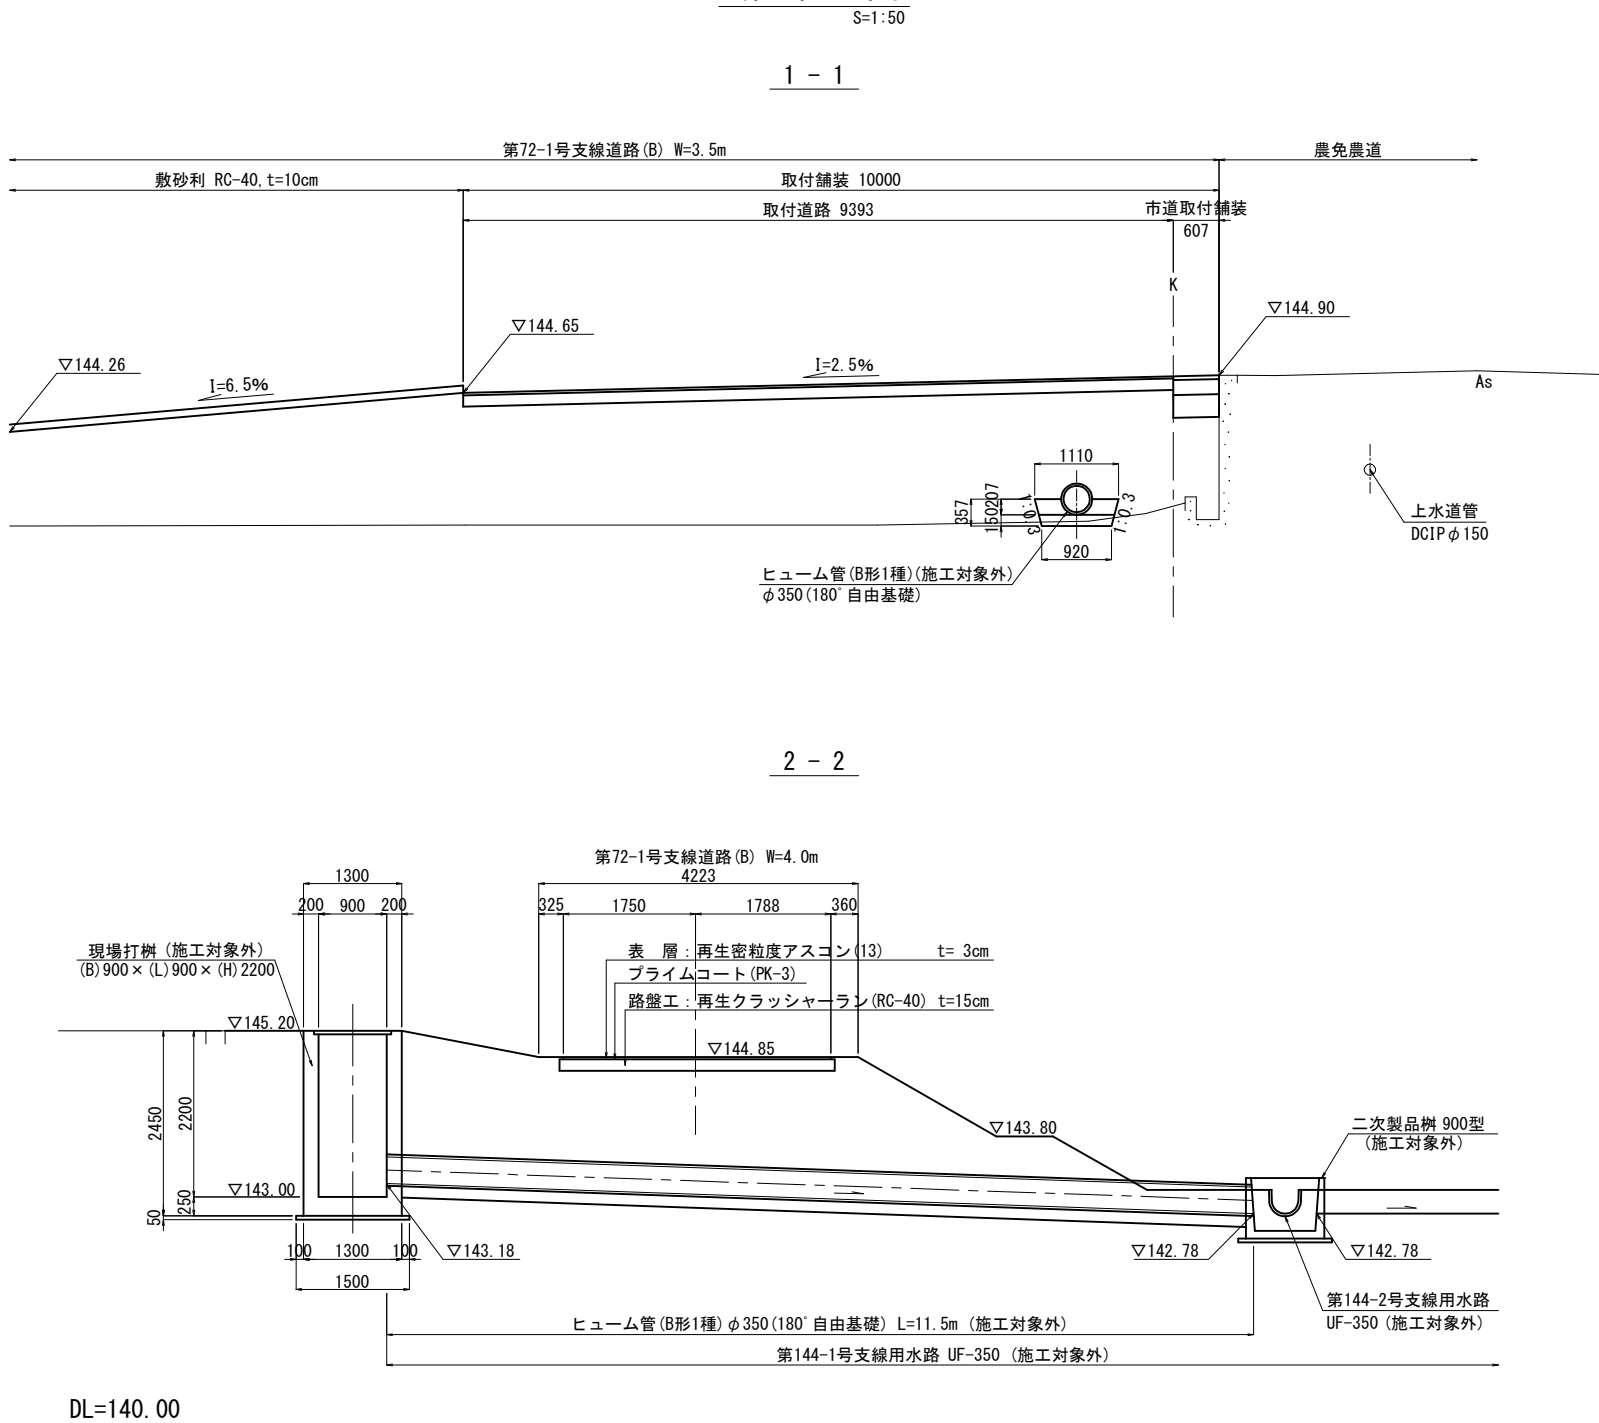

市道部舗装構成図

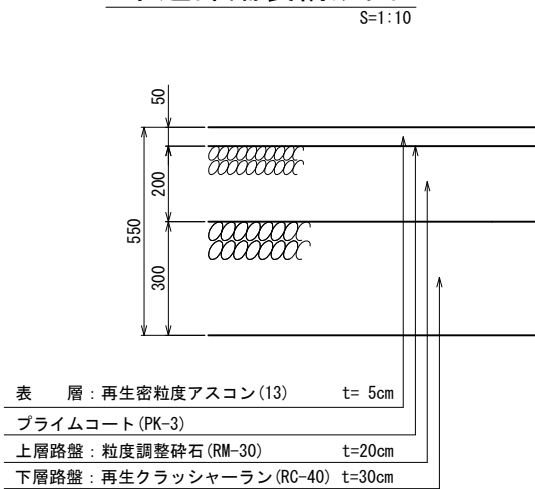

地先境界ブロック詳細図

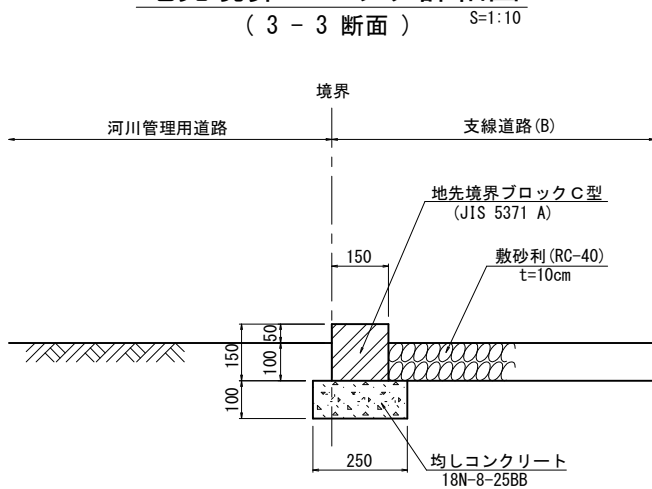

※ その31付帯工事の施工対象は、第72-1号支線道路工の舗装 (As舗装、敷砂利舗装)、河川管理用道路境界に設置する地先境界ブロックを対象としている。

工事名	令和6年度 亀岡中部農地整備事業		
図面名	曾我部工区 区画整理その31付帯工事		
作成年月日	第72-1号支線道路		
縮尺	図示	図面番号	4
契約区分	当初		
事務所名	近畿農政局 亀岡中部農地整備事業所		