



図 面 目 録

事 業 名	国営亀岡中部土	地 改 良 事 業
工事名	令 和 5 年 度 亀 岡 中 部 桂 川 西 工 区 区 画 整	
区分	当初 図面枚数	7 枚
図面番号	図 面 名 称	枚数 摘要
1	位置図	1
2	計画平面図	1
3	整地・道路工施工計画図	1
4	用水路工施工計画図	1
5	第 5 号幹線用水路構造図	3
合 計		7

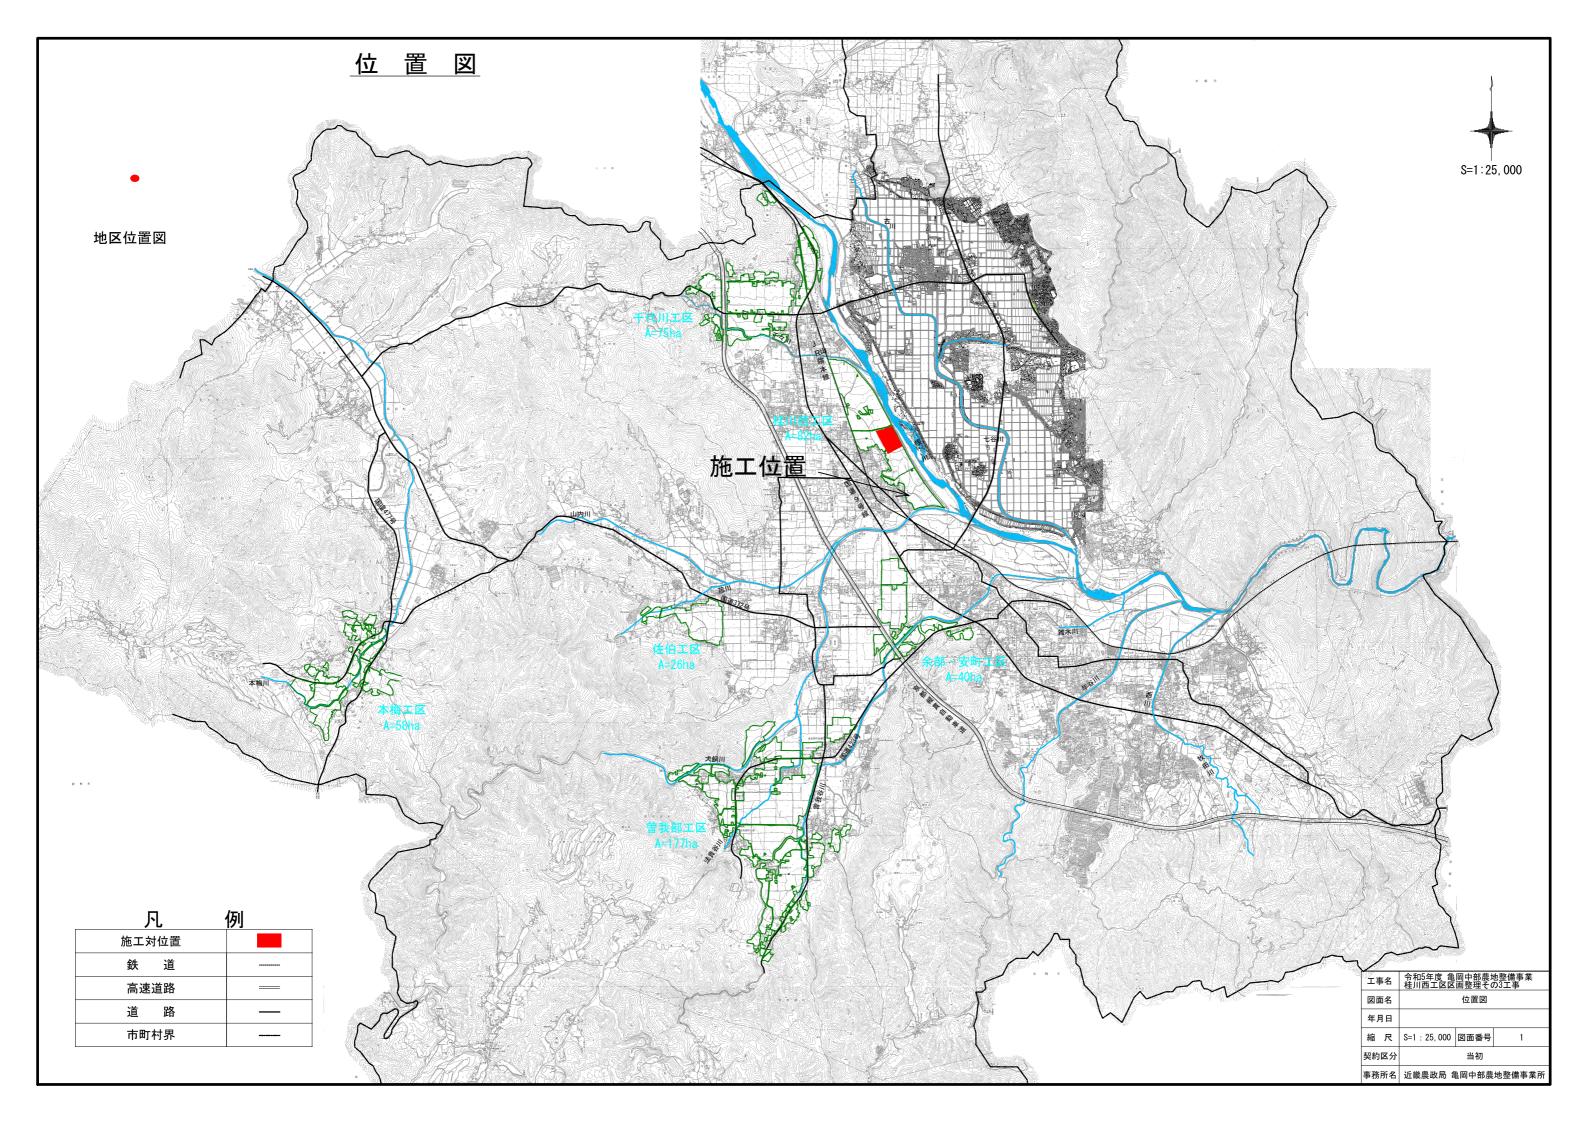


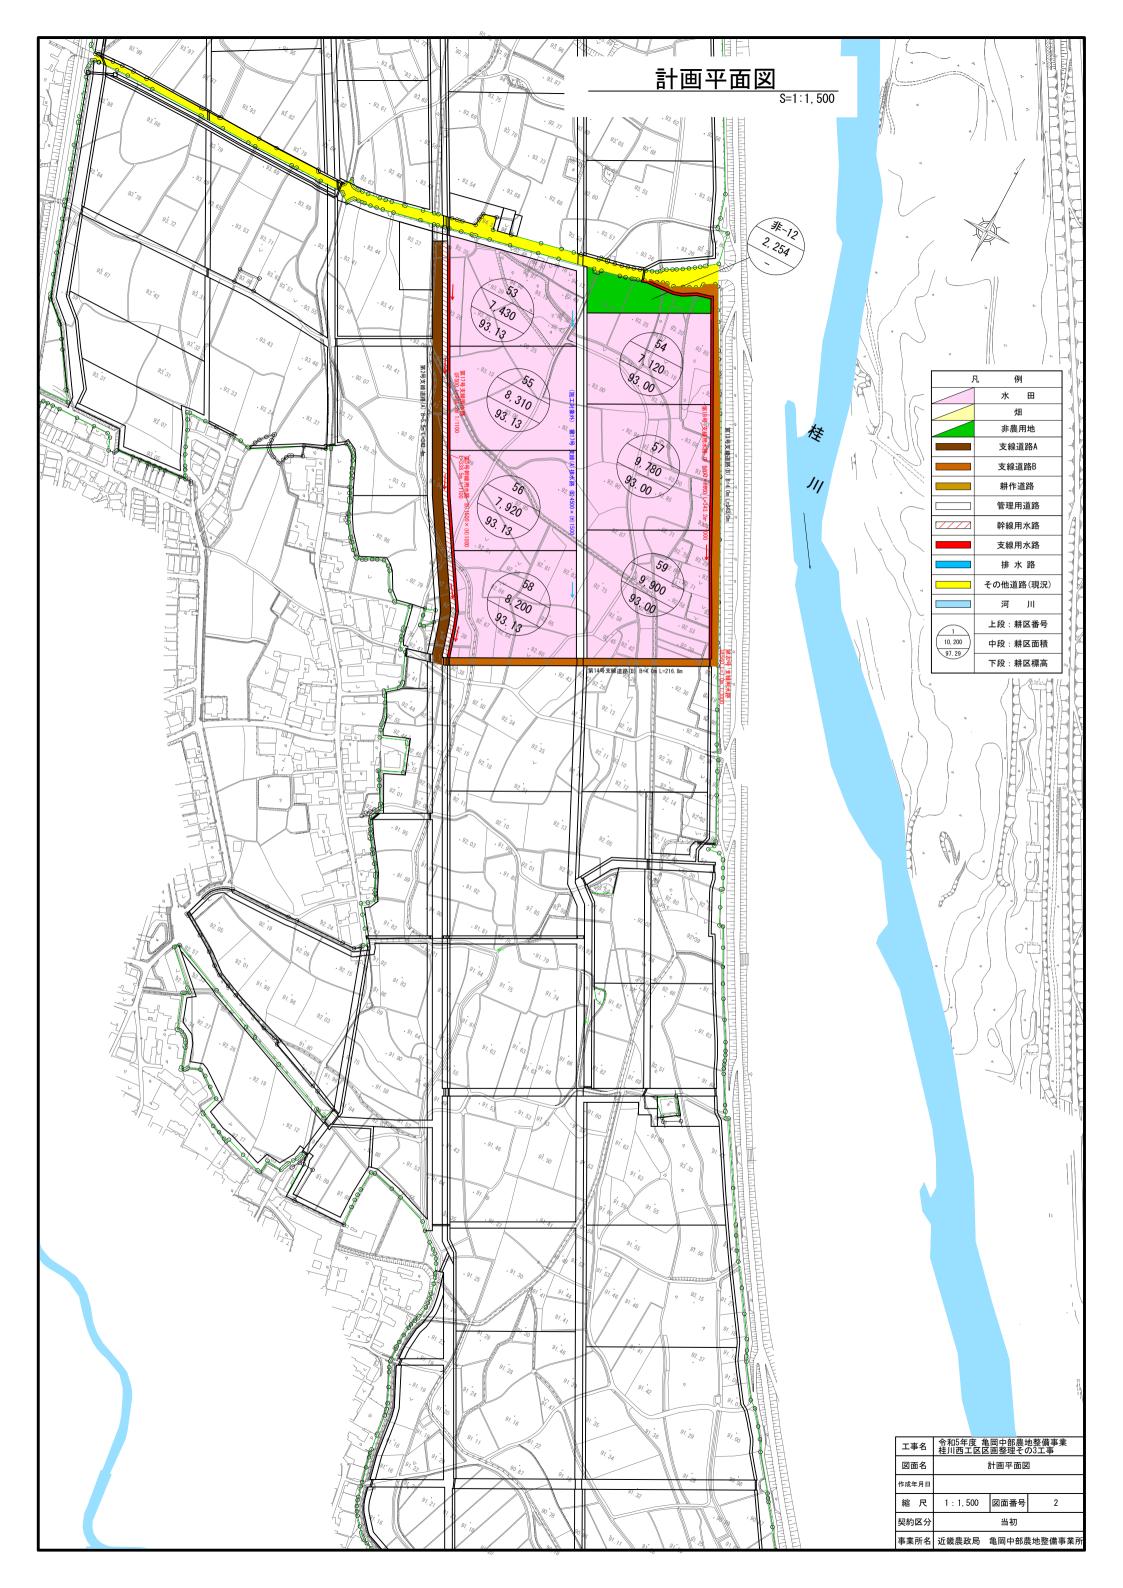

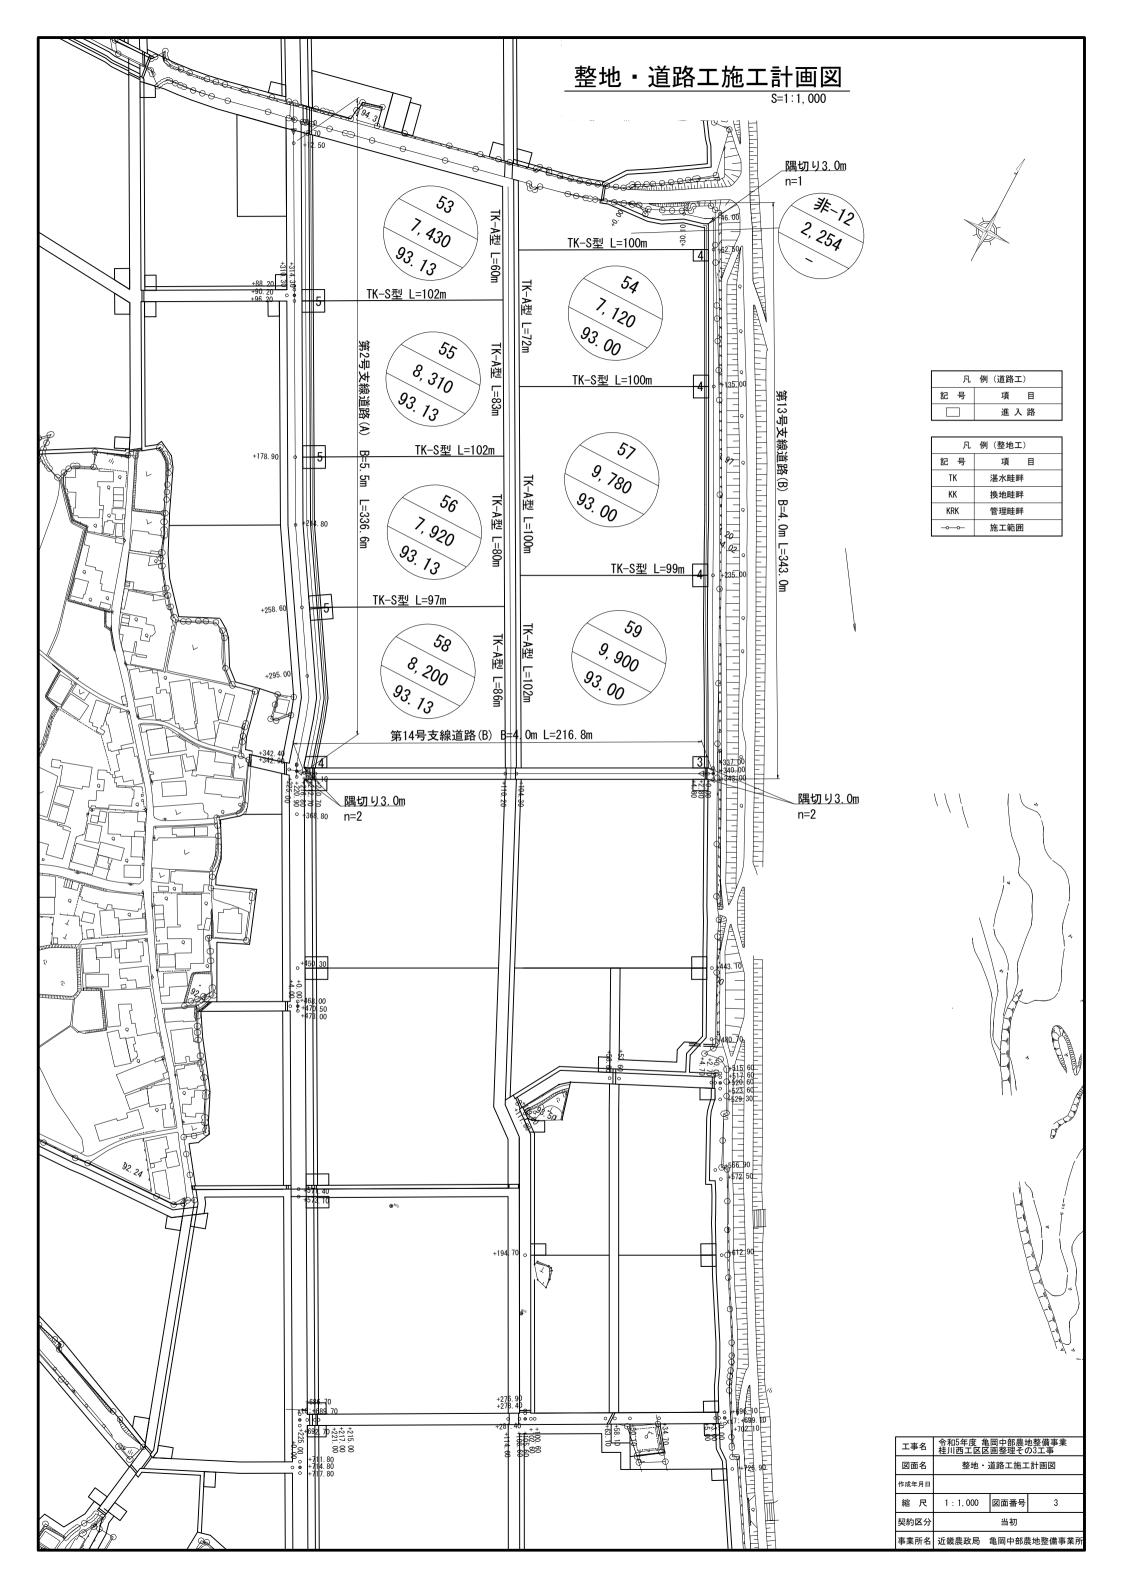

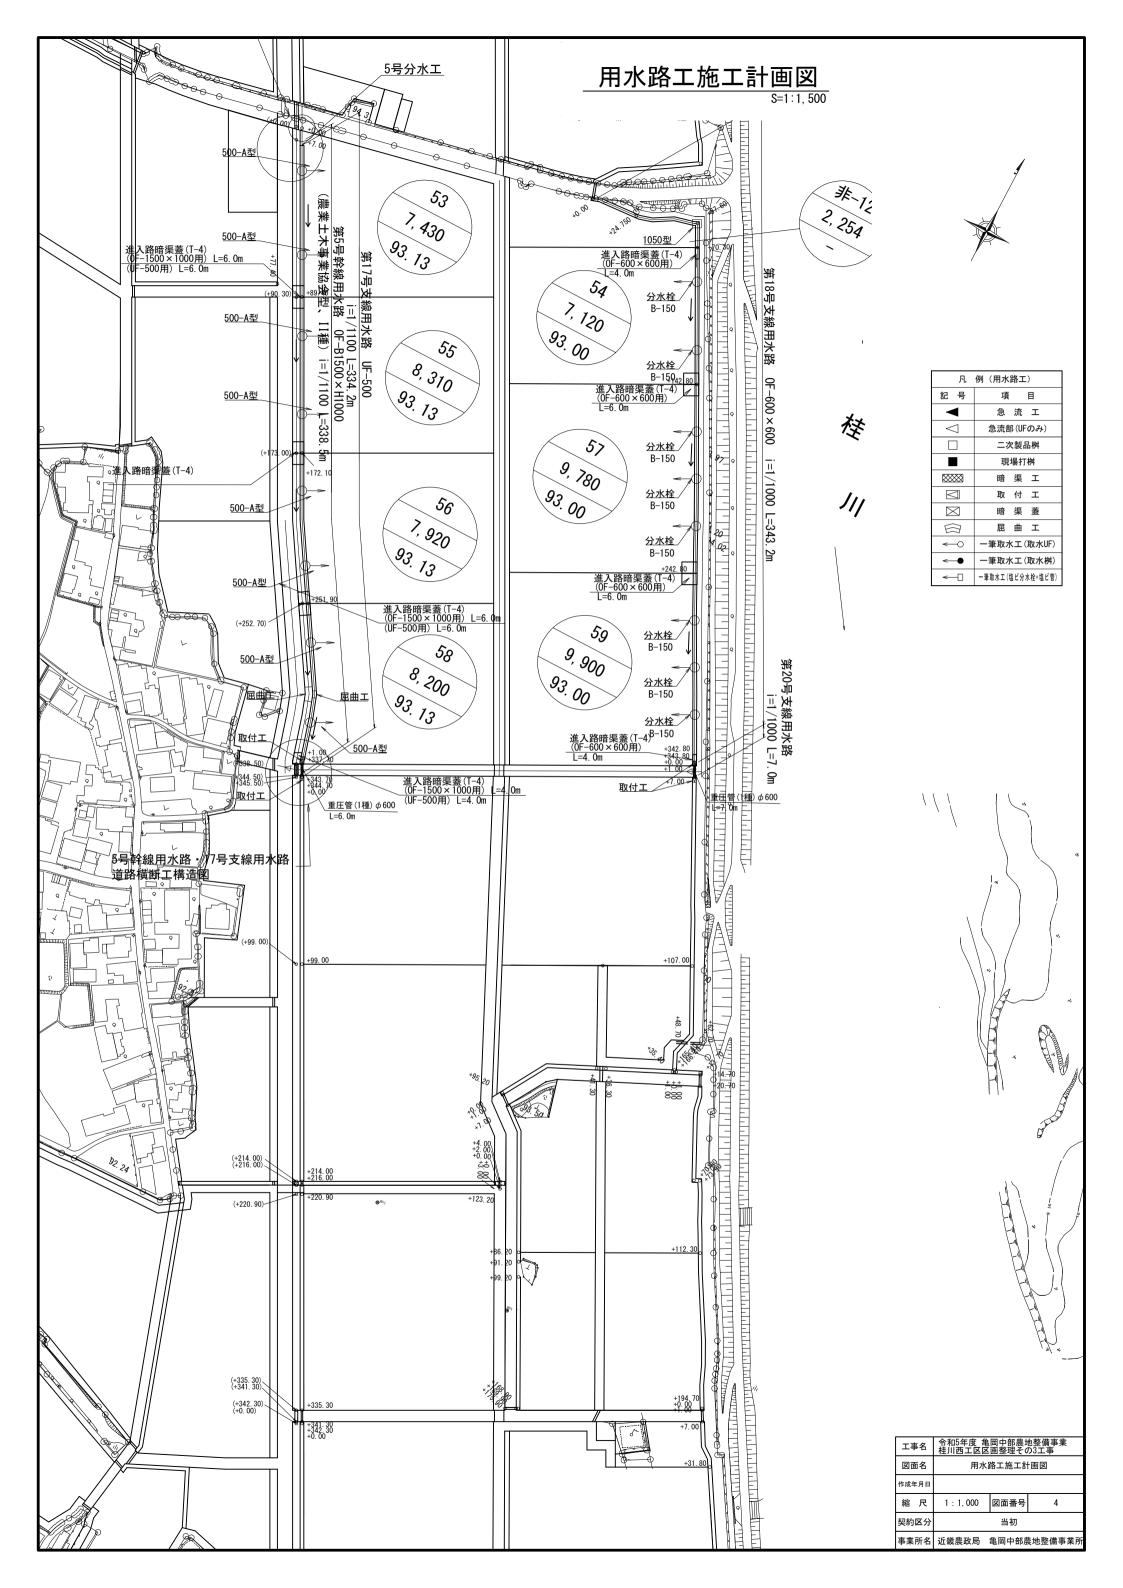


第5号幹線用水路構造図

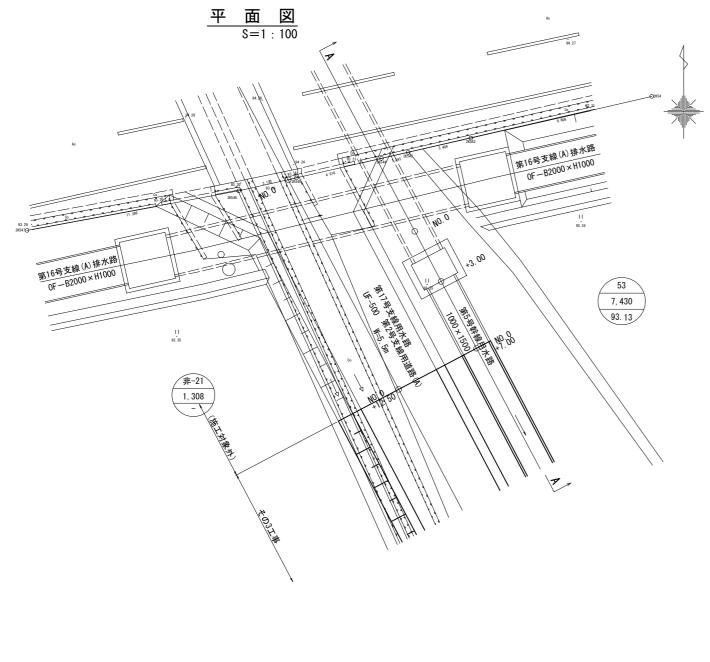


第5号幹線用水路分水工(第17号支線用水路)


平面図

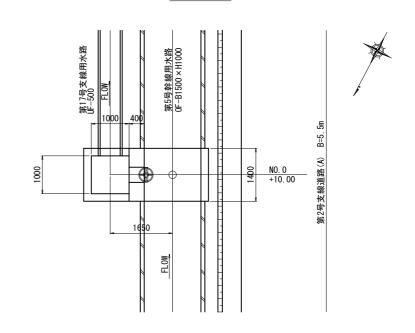


断面図

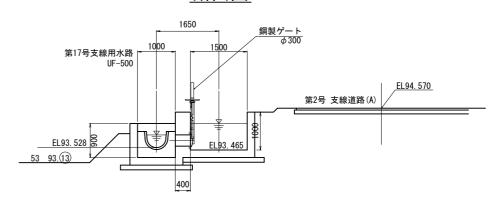


A - A断面図 S=1:100

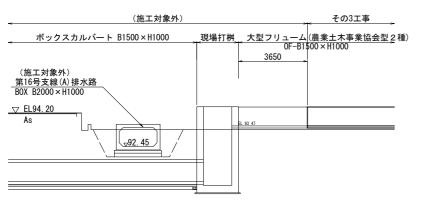

第5号幹線用水路 進入路工構造図

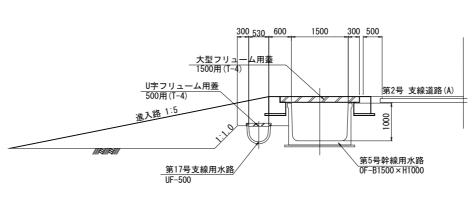


進入路蓋部詳細図

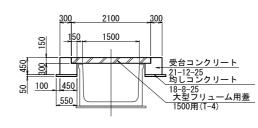



工事名	令和5年度 亀岡中部農地整備事業 桂川西工区区画整理その3工事		
図面名 第5号幹線用水路 構造図(1/3)			
作成年月日			
縮尺	図示	図面番号	5-1/3
契約区分	当初		
事業所名 近畿農政局 角岡中部農地整備事業所			

第5号幹線用水路 分水工·進入路工配筋図 S=1:30

分水工配筋図

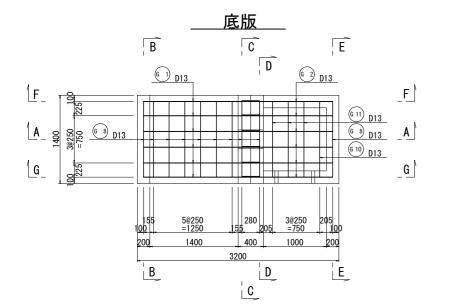


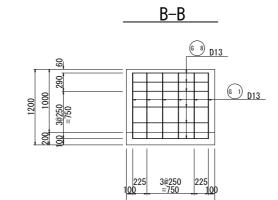

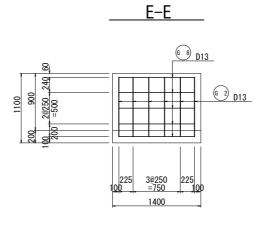



進入路工蓋受梁配筋図 2ヶ所


断面図

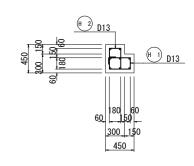


平面図

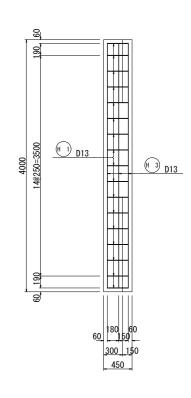

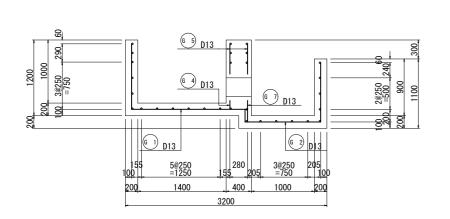


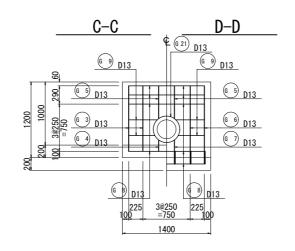


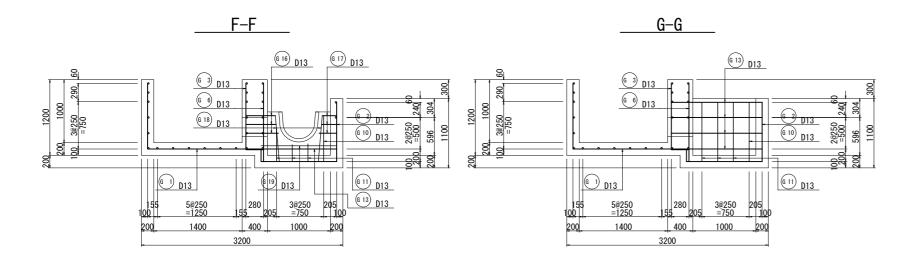


工事名	令和5年度 亀 桂川西工区区	岡中部農地 画整理その	也整備事業 03工事
図面名 第5号幹線用水路 構造図(2/3)		靖造図(2/3)	
作成年月日	10		
縮尺	1 : 30	図面番号	5-2/3
契約区分	当初		
事業所名 近畿農政局 亀岡中部農地整備事業		是地整備事業所	

第5号幹線用水路,第17号支線用水路 道路横断工構造図

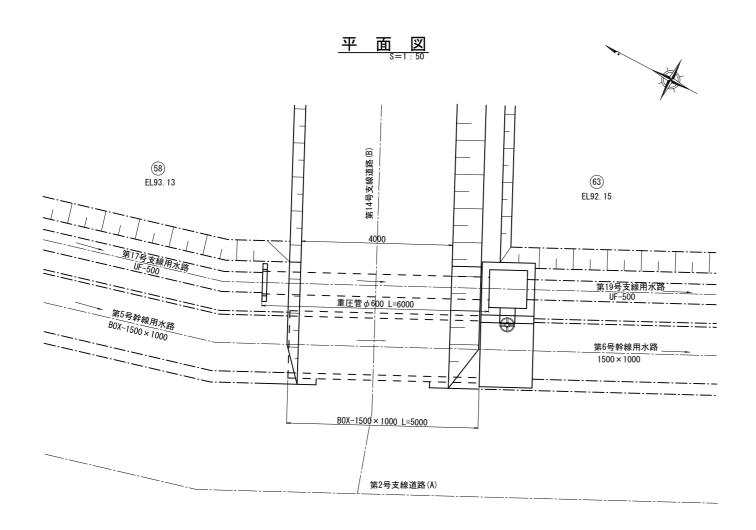

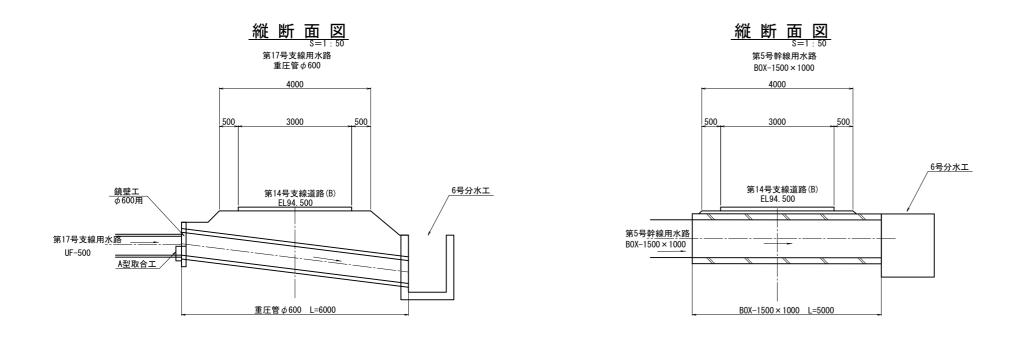


横断面図 S=1:20

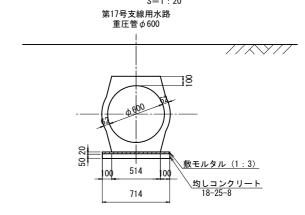

横断面図

第5号幹線用水路 B0X-1500×1000

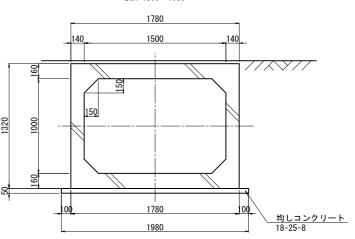

工事名	令和5年度 亀岡中部農地整備事業 桂川西工区区画整理その3工事		
図面名	第5号幹線用水路 構造図(3/3)		
年月日			
縮尺	図示	図面番号	5-3/3
契約区分	当初		
事業所名	近畿農政局 亀岡中部農地整備事業所		