


図 面 目 録

事業名	国 営 亀 岡 中 部 土 地 改 良 事 業		
工事名	令和6年度亀岡中部農地整備事業 曾我部工区 区画整理 その33-2工事		
区 分	当初	図面枚数	18 枚
図面番号	図 面 名 称	枚 数	摘 要
1	位 置 図	1	
2	計 画 平 面 図	1	
3	整 地 ・ 道 路 工 施 工 計 画 図	1	
4	用 水 路 工 施 工 計 画 図	1	
5	排 水 路 工 施 工 計 画 図	1	
6	第 49 号 支 線 道 路 市 道 取 付 工 一 般 図	2	
7	第 85 号 支 線 用 水 路 市 道 横 断 工 一 般 図	1	
8	第 86 号 支 線 用 水 路 現 況 取 付 工 一 般 図	1	
9	第 86 号 支 線 用 水 路 市 道 横 断 工 一 般 図	1	
10	第 65 号 支 線 排 水 路 現 況 取 付 工 一 般 図	1	
11	第 65 号 支 線 排 水 路 現 場 打 落 差 柵 構 造 配 筋 図	2	
12	第 66 号 支 線 排 水 路 現 況 取 付 工 一 般 図	1	
13	第 67 号 支 線 排 水 路 現 況 取 付 工 一 般 図	1	
14	仮 設 計 画 平 面 図	1	
15	既 設 進 入 路 部 擁 壁 復 旧 工 一 般 図	2	
合 計		18	

位置図



地区位置図

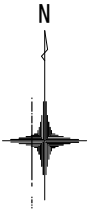

施工位置

千代川工区
A=75ha

桂川西工区
A=68ha

佐伯工区
A=26ha

余部・安町工区
A=40ha

本梅工区
A=58ha

曾我部工区
A=177ha


凡 例

施工対位置	
鉄 道	—
高速道路	==
道 路	—
市町村界	—

工事名	令和6年度 亀岡中部農地整備事業 曾我部工区 区画整理その33-2工事		
図面名	位置図		
作成年月日			
縮 尺	S=1 : 25,000	図面番号	1
契約区分	当初		
事務所名	近畿農政局 亀岡中部農地整備事業所		

令和6年度 亀岡中部農地整備事業 曾我部工区 区画整理その33-2工事

計 画 平 面 図

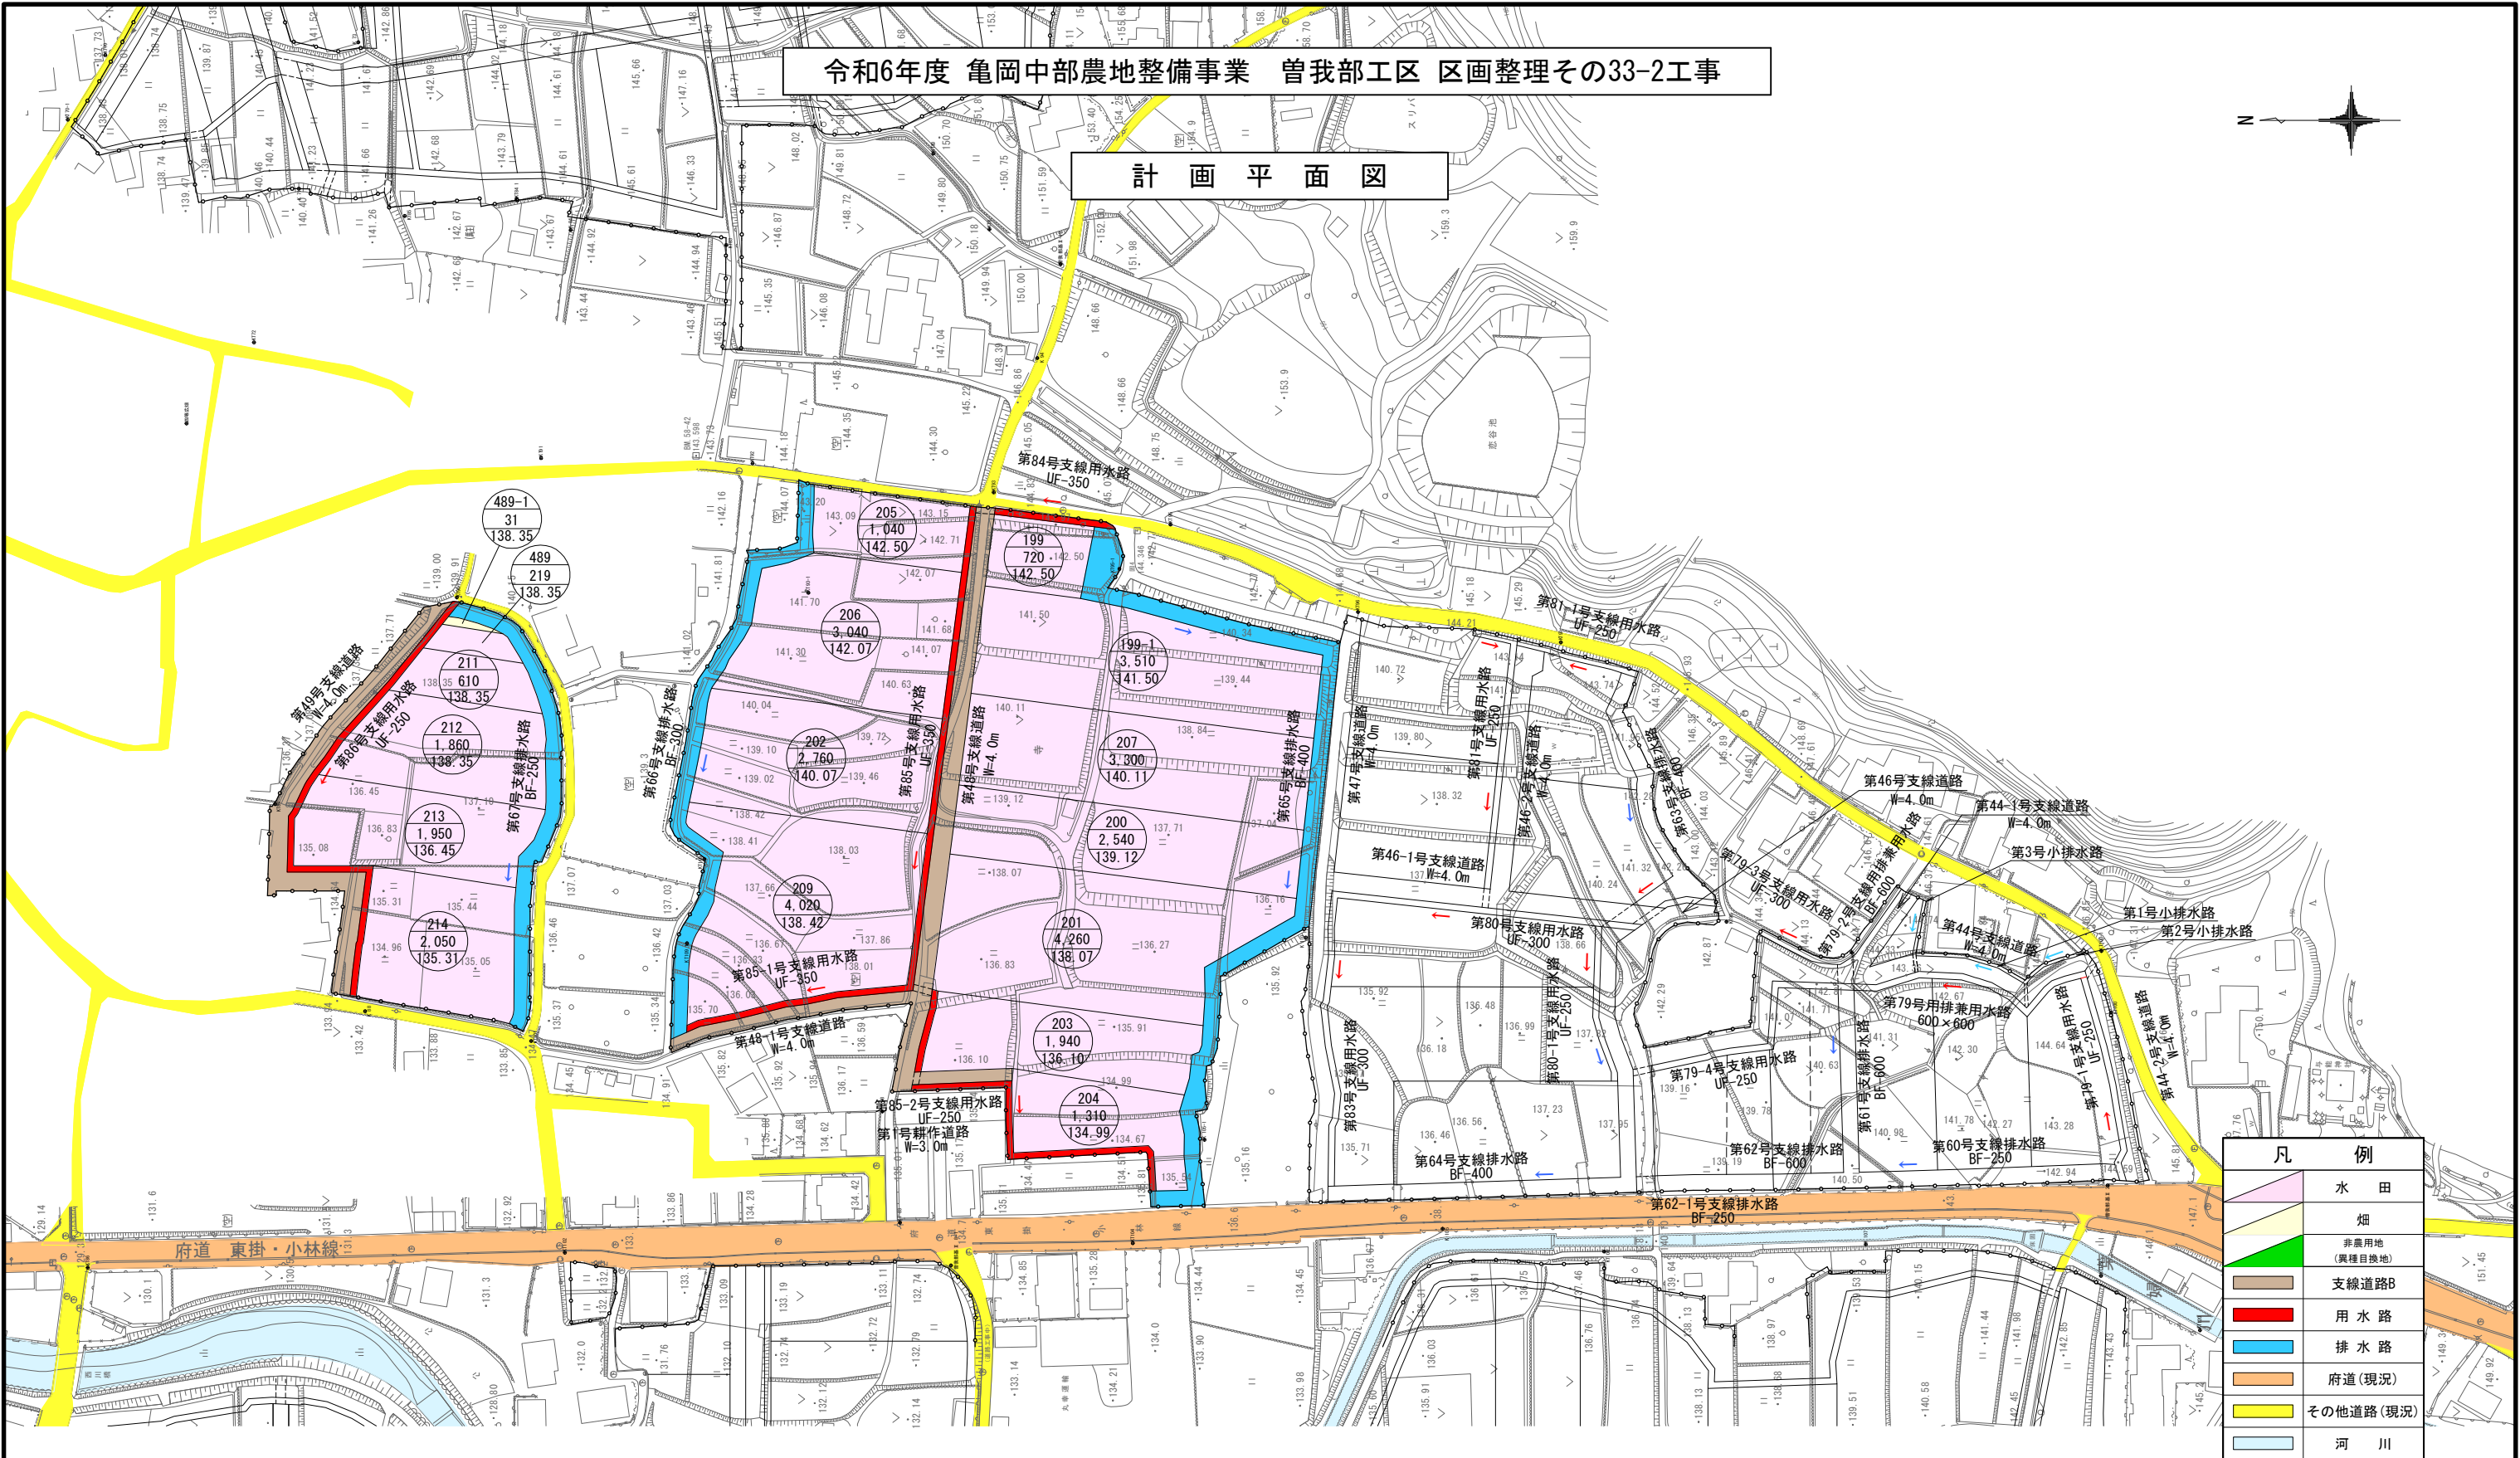


凡 例	
	水 田
	畑
	非農用地 (異種目換地)
	支線道路B
	用 水 路
	排 水 路
	府道(現況)
	その他道路(現況)
	河 川

工事名	令和6年度 亀岡中部農地整備事業 曾我部工区 区画整理その33-2工事		
図面名	計画平面図		
作成年月日			
縮 尺	S=1:1,000	図面番号	2
契約区分	当初		
事務所名	近畿農政局 亀岡中部農地整備事業所		

令和6年度 亀岡中部農地整備事業 曾我部工区 区画整理その33-2工事

整地・道路工施工計画図

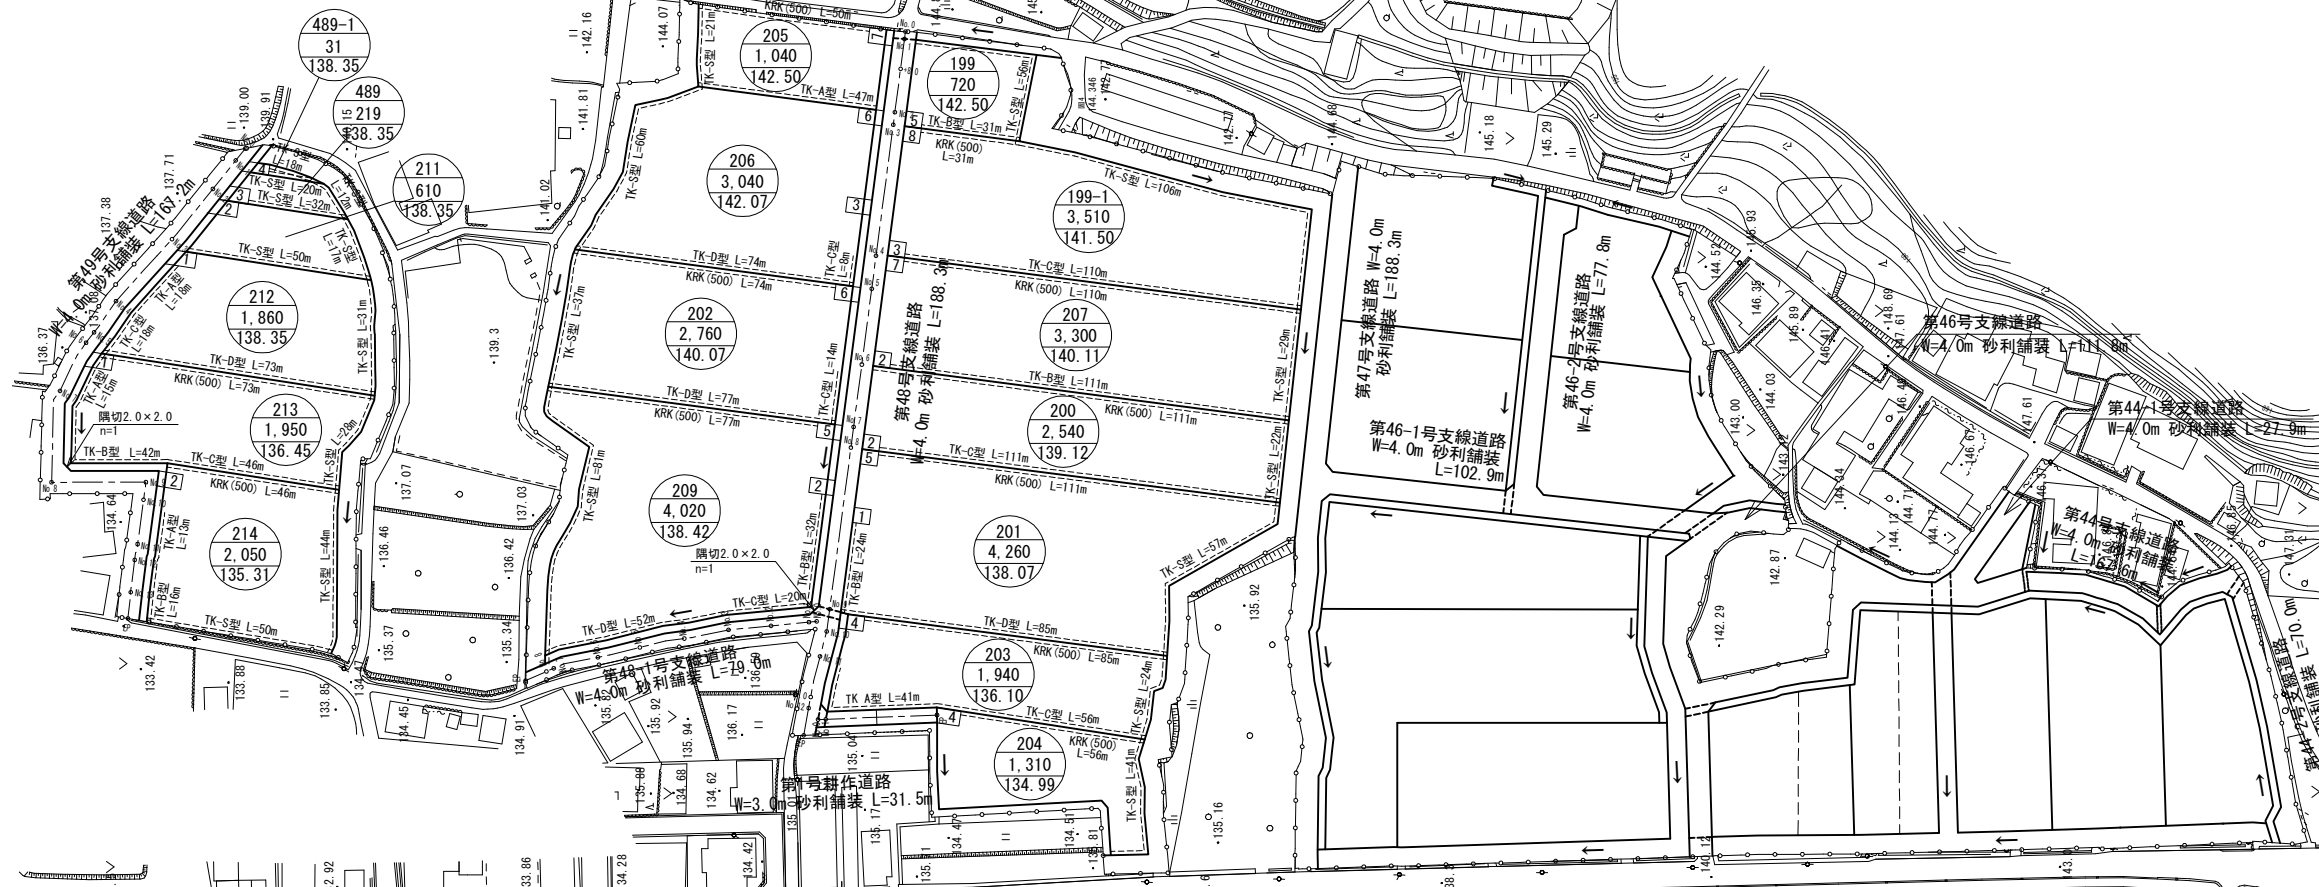


凡例(道路工)	
記号	項目
□	進入路

凡例(整地工)	
記号	項目
TK	湛水畦畔
KRK	管理畦畔
—○—	地区界

工事名	令和6年度 亀岡中部農地整備事業		
図面名	曾我部工区 区画整理その33-2工事		
作成年月日	整地・道路工施工計画図		
縮尺	S=1:1,000	図面番号	3
契約区分	当初		
事務所名	近畿農政局 亀岡中部農地整備事業所		

令和6年度 亀岡中部農地整備事業 曾我部工区 区画整理その33-2工事

用水路工施工計画図

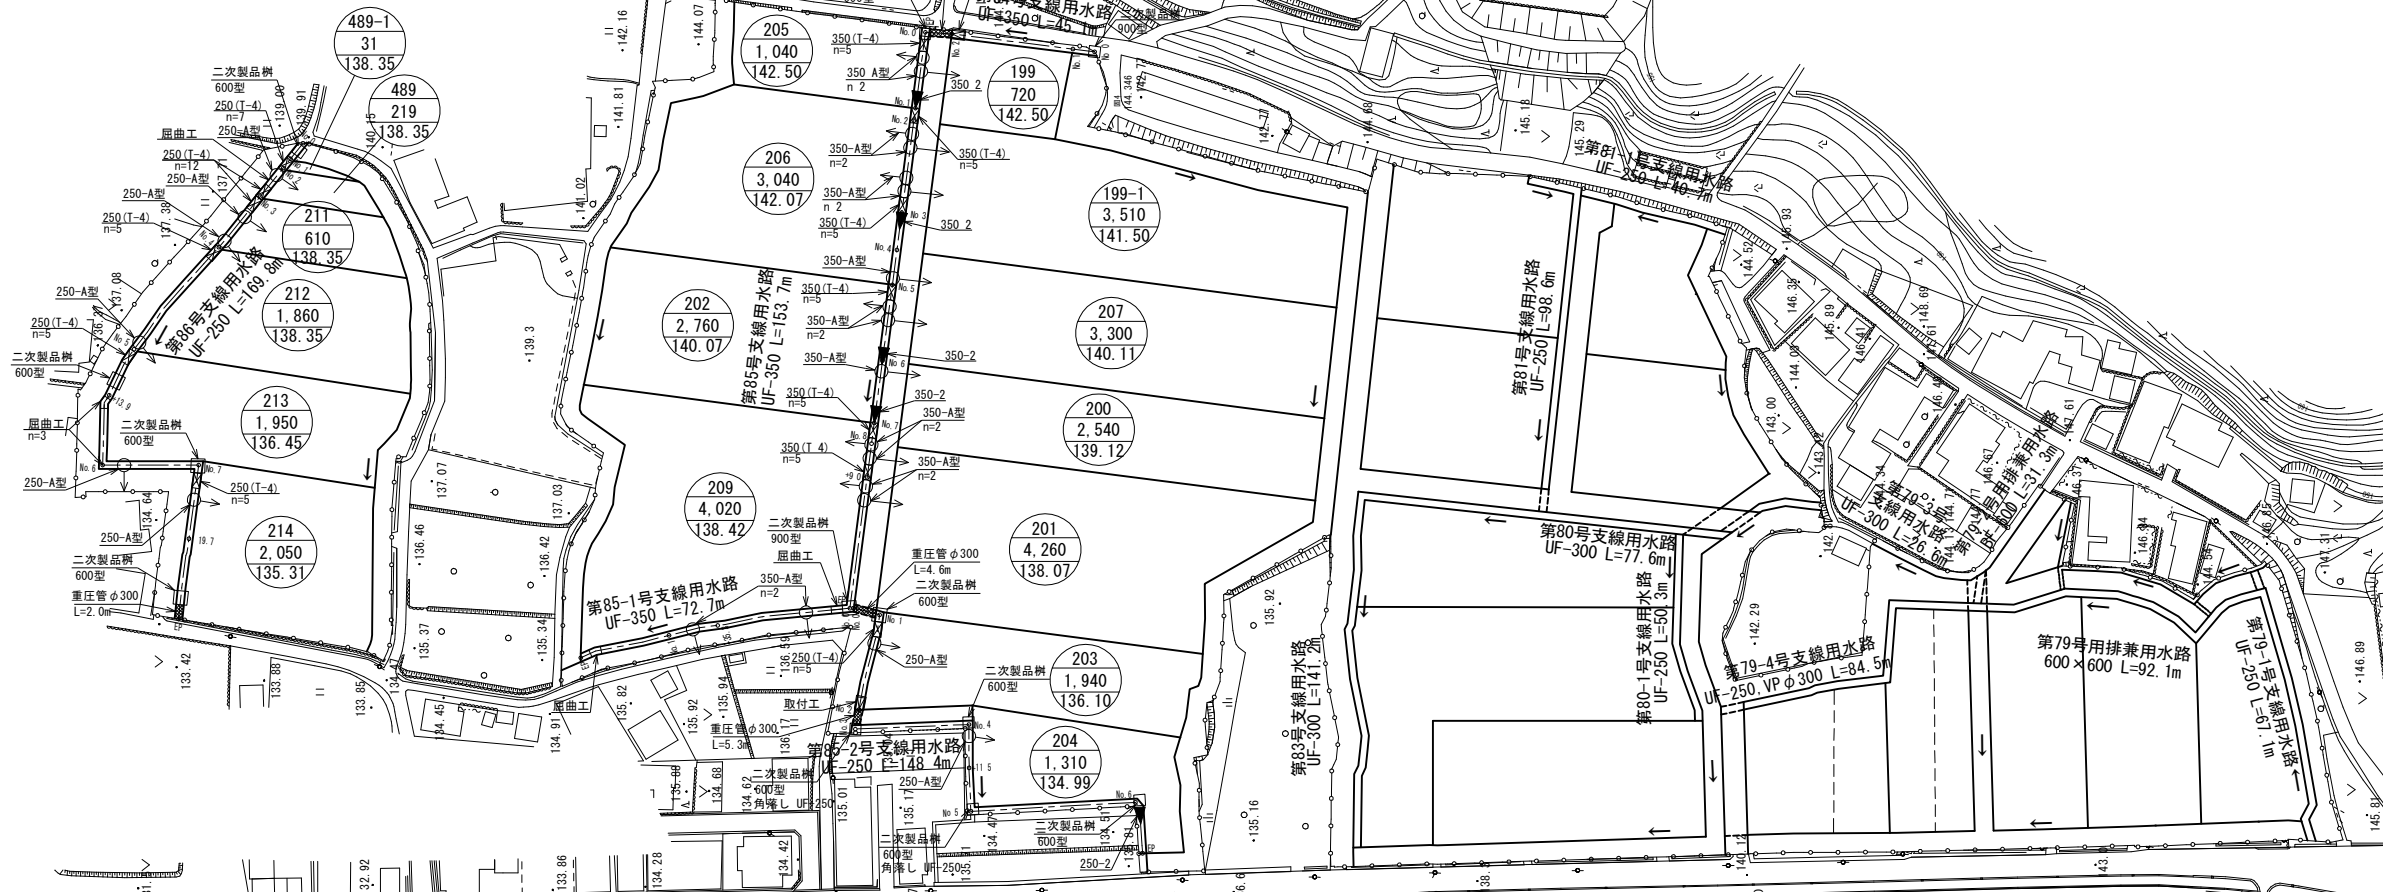


凡 例 (用水路工)	
記 号	項 目
▲	急 流 工
△	急流部 (UFのみ)
□	二次製品樹
■	現 場 打 樹
▨	暗 渠 工
▧	取 付 工
▩	暗 渠 蓋
〰	屈 曲 工
←○	一筆取水工 (取水UF)
←	一筆取水工 (角落し)
←□	一筆取水工 (塩ビ分水栓)

工事名	令和6年度 亀岡中部農地整備事業 曾我部工区 区画整理その33-2工事		
図面名	用水路工施工計画図		
作成年月日			
縮 尺	S=1:1,000	図面番号	4
契約区分	当初		
事務所名	近畿農政局 亀岡中部農地整備事業所		

令和6年度 亀岡中部農地整備事業 曾我部工区 区画整理その33-2工事

排水路工施工計画図

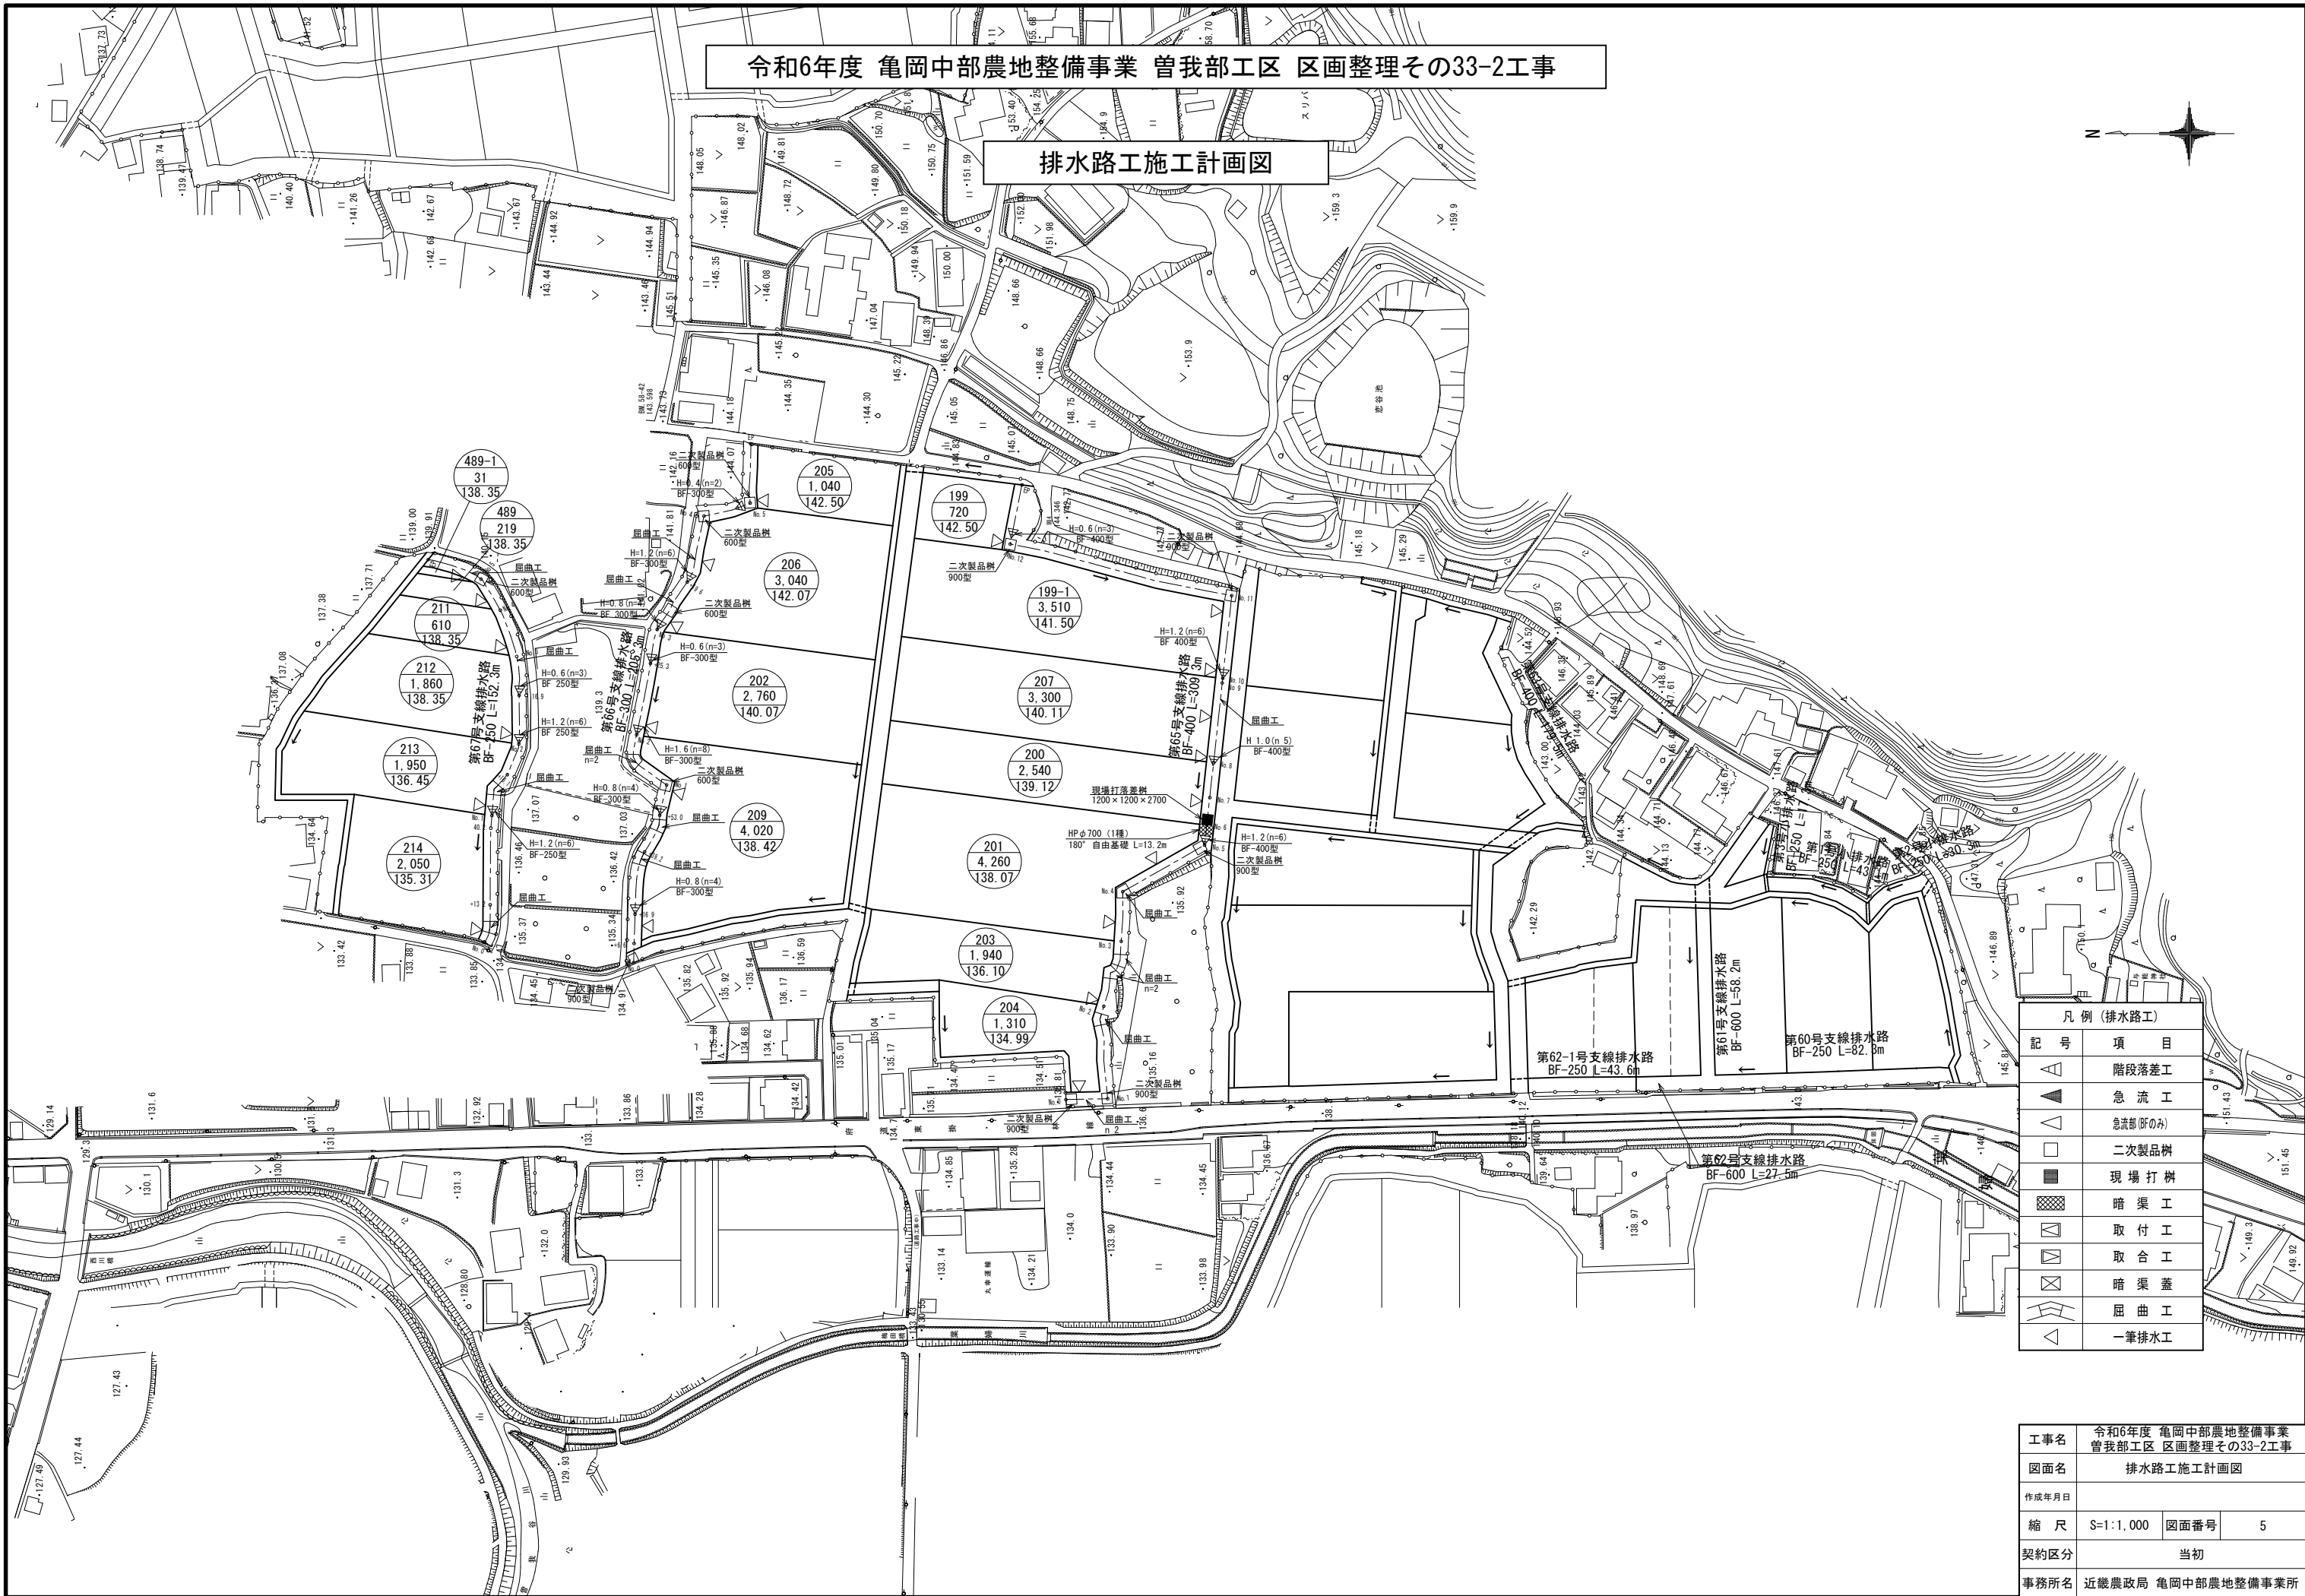


凡 例 (排水路工)	
記 号	項 目
	階段落差工
	急 流 工
	急流部 (BFのみ)
	二次製品樹
	現場 打 樹
	暗 渠 工
	取 付 工
	取 合 工
	暗 渠 蓋
	屈 曲 工
	一筆排水工

工事名	令和6年度 亀岡中部農地整備事業 曾我部工区 区画整理その33-2工事		
図面名	排水路工施工計画図		
作成年月日			
縮 尺	S=1:1,000	図面番号	5
契約区分	当初		
事務所名	近畿農政局 亀岡中部農地整備事業所		

第49号支線道路市道取付工一般図(1/2)


平面図

S=1:100

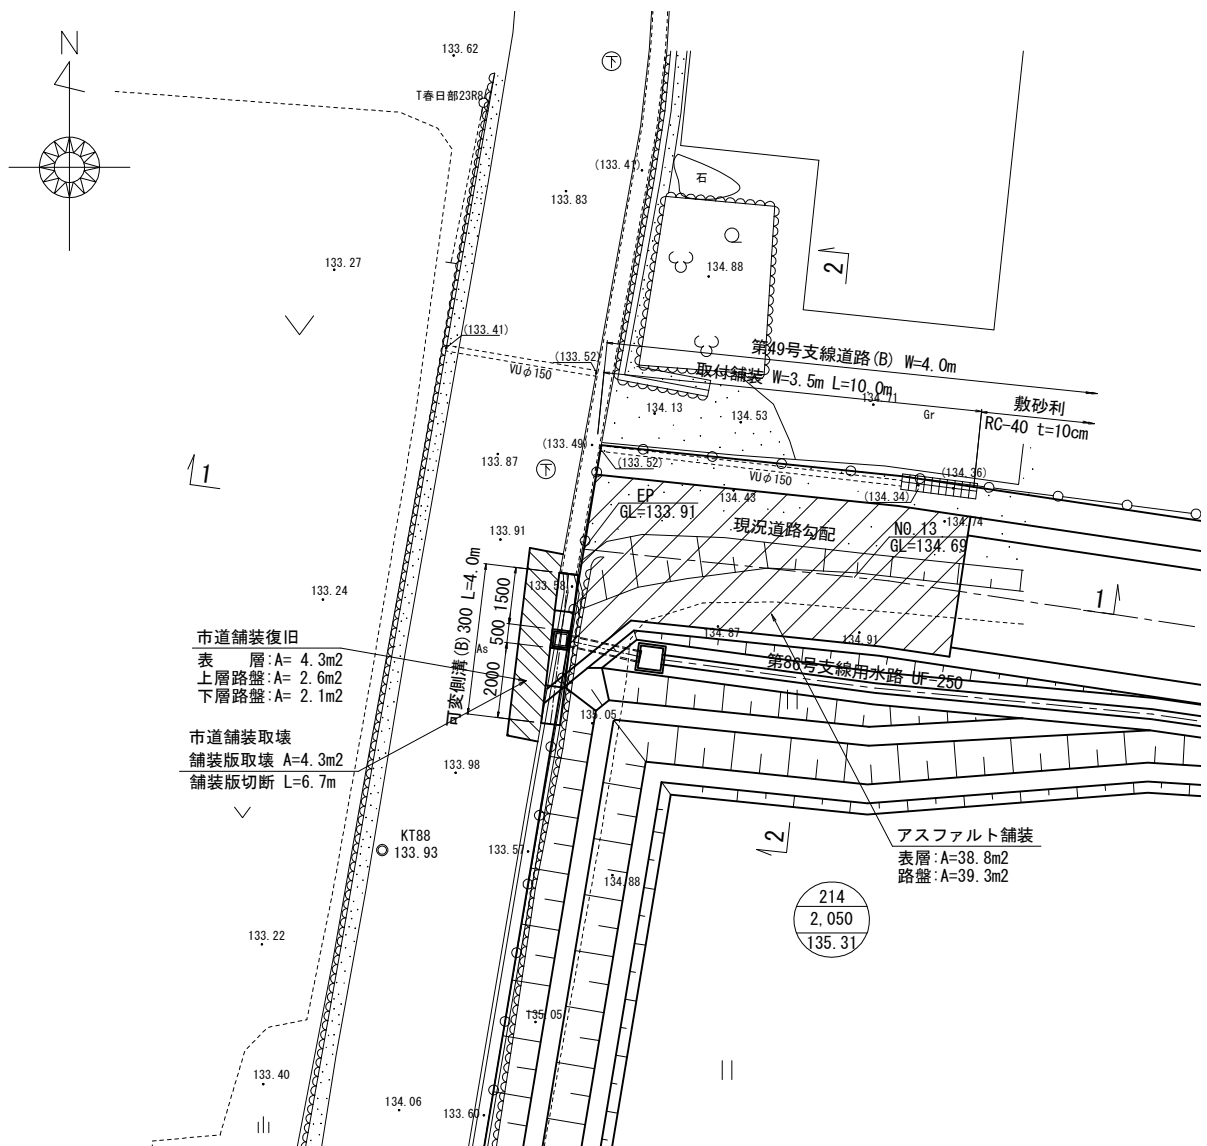

断面図

S=1:50

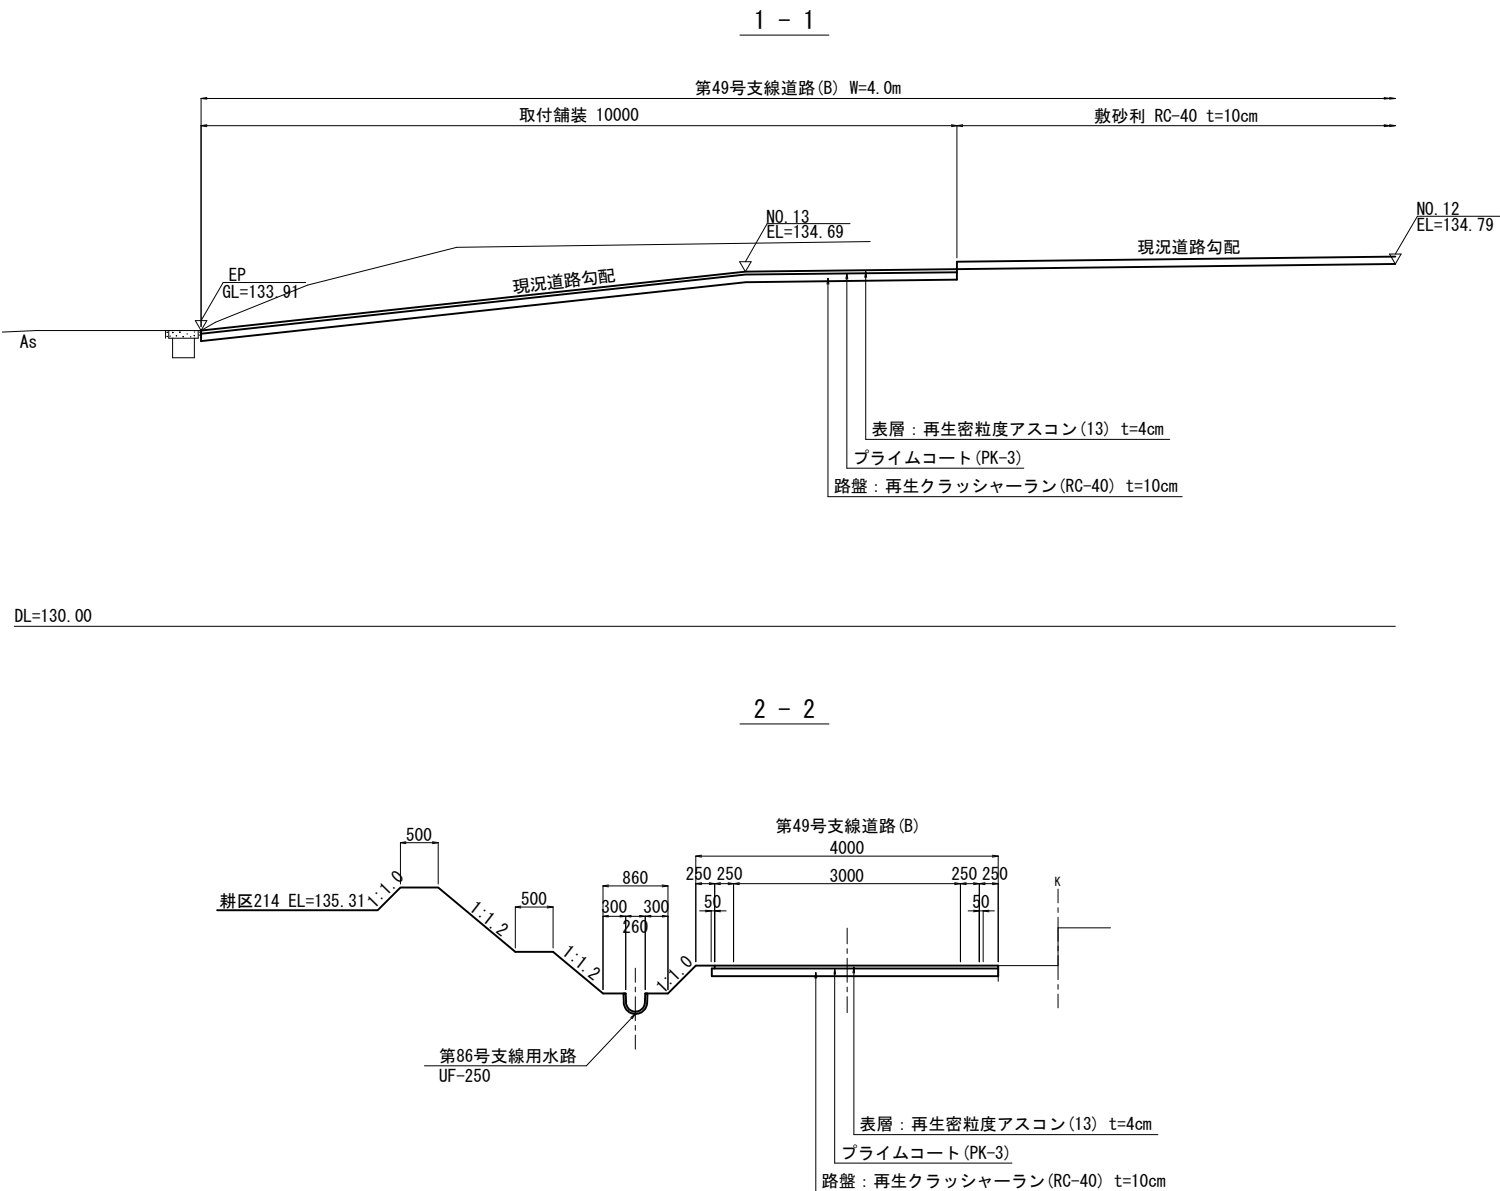


工事名	令和6年度 亀岡中部農地整備事業 曾我部工区 区画整理その33-2工事		
図面名	第49号支線道路 市道取付工一般図(1/2)		
作成年月日			
縮尺	図示	図面番号	6 - 1/2
契約区分	当初		
事務所名	近畿農政局 亀岡中部農地整備事業所		

第49号支線道路市道取付工一般図(2/2)


可変側溝縦断面図

S=1:50

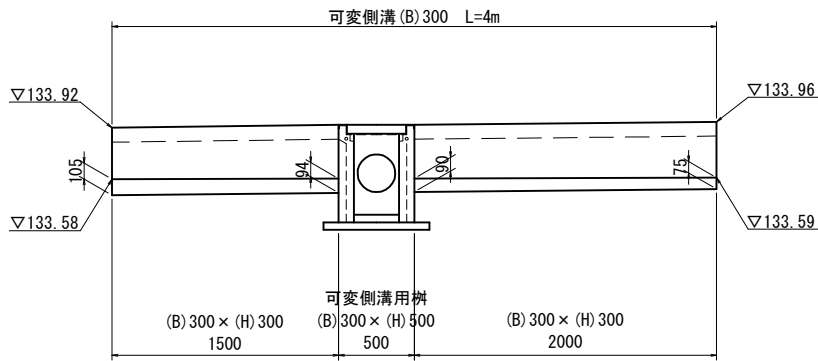


二次製品柵構造図

S=1:20

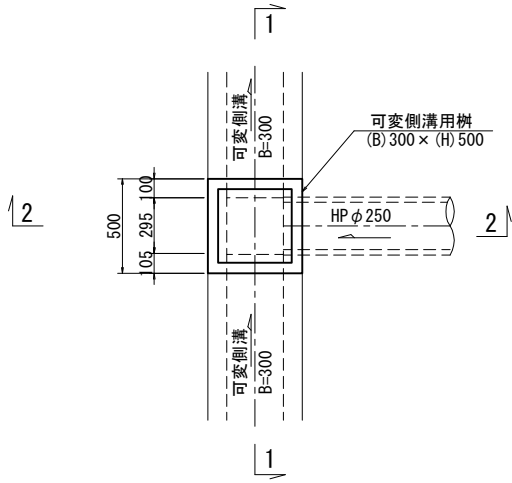


可変側溝

S=1:20

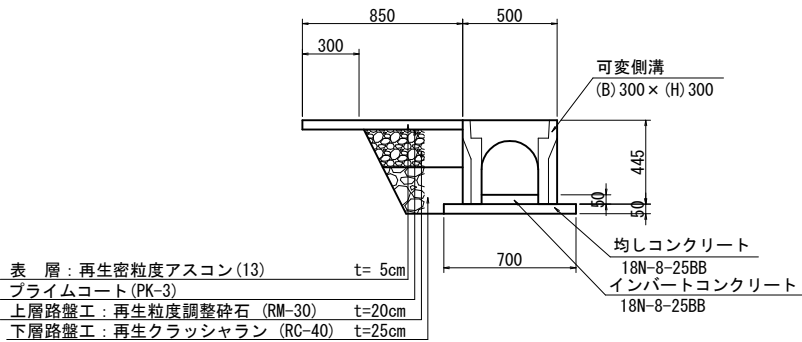

市道部舗装構成図

S=1:10

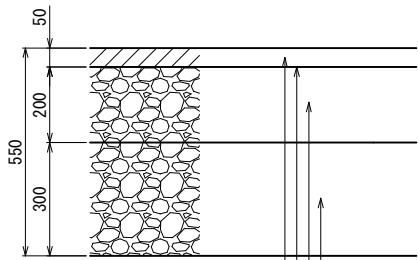


表層：再生密粒度アスコン(13) t=5cm
プライムコート(PK-3)
上層路盤：再生粒度調整碎石(RM-30) t=20cm
下層路盤：再生クラッシャーラン(RC-40) t=30cm

工事名	令和6年度 亀岡中部農地整備事業 曾我部工区 区画整理その33-2工事		
図面名	第49号支線道路 市道取付工一般図(2/2)		
作成年月日			
縮尺	図示	図面番号	6 - 2/2
契約区分	当初		
事務所名	近畿農政局 亀岡中部農地整備事業所		

第85号支線用水路市道横断工一般図


平面図

S=1:100

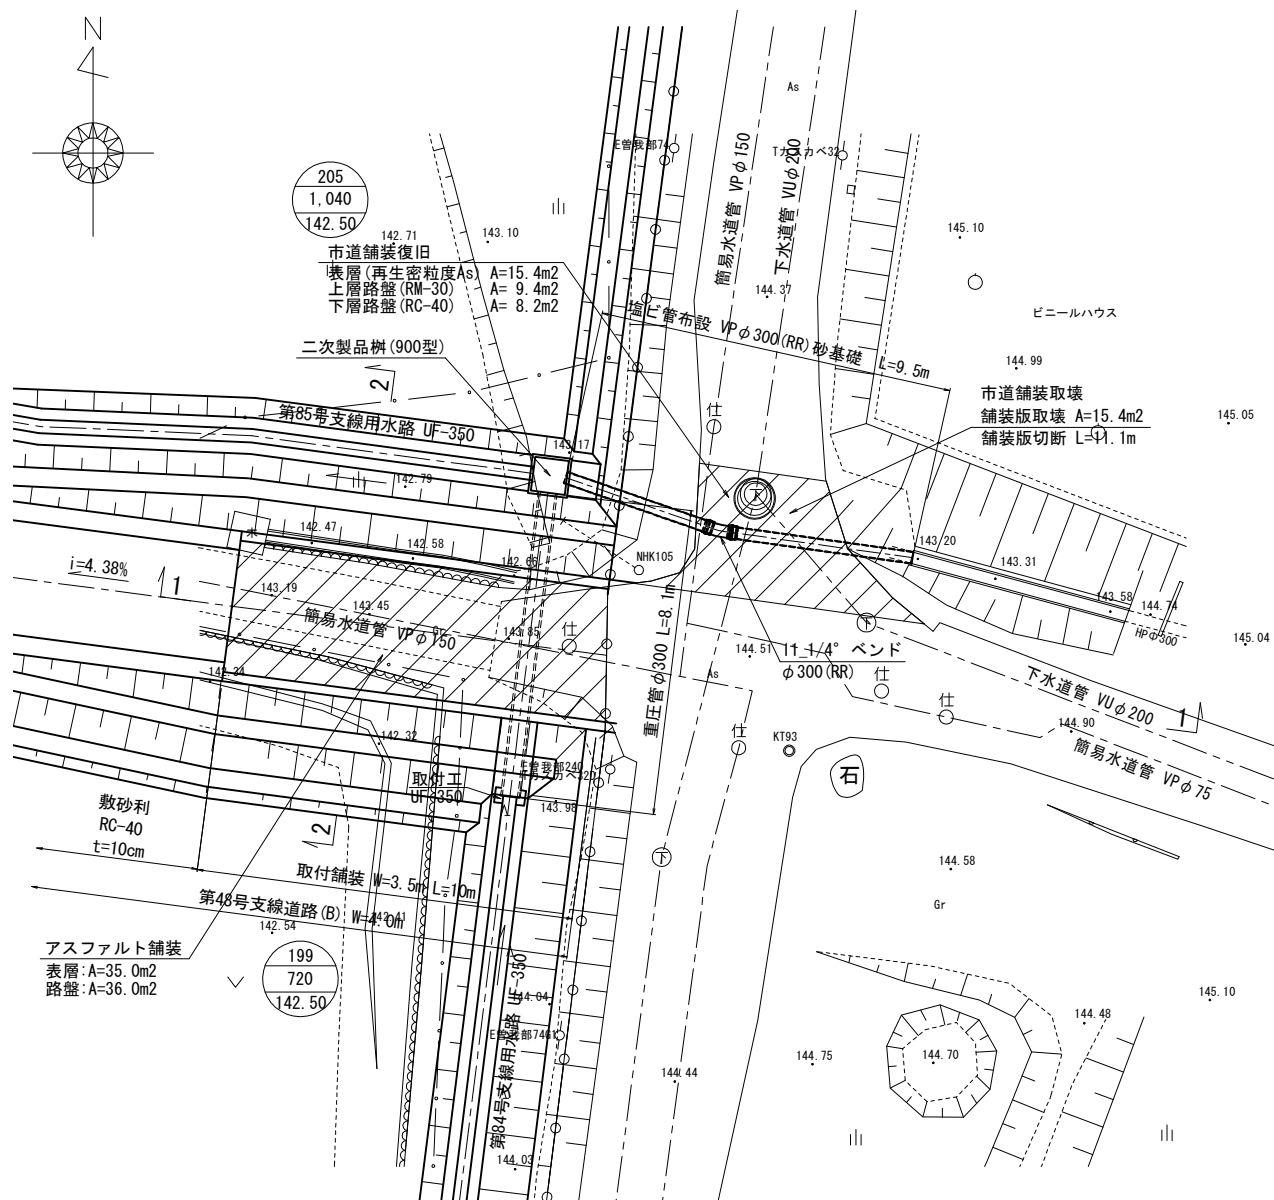


市道部舗装構成図

S=1:10

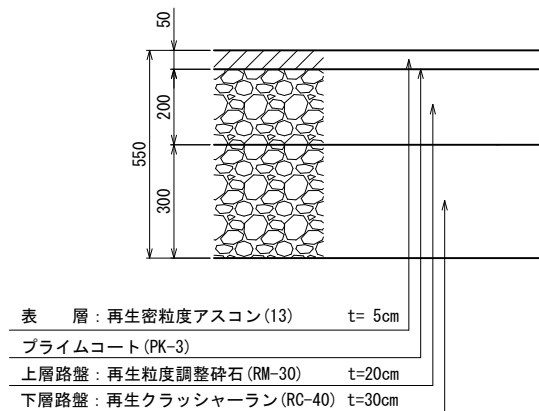


断面図

S=1:50

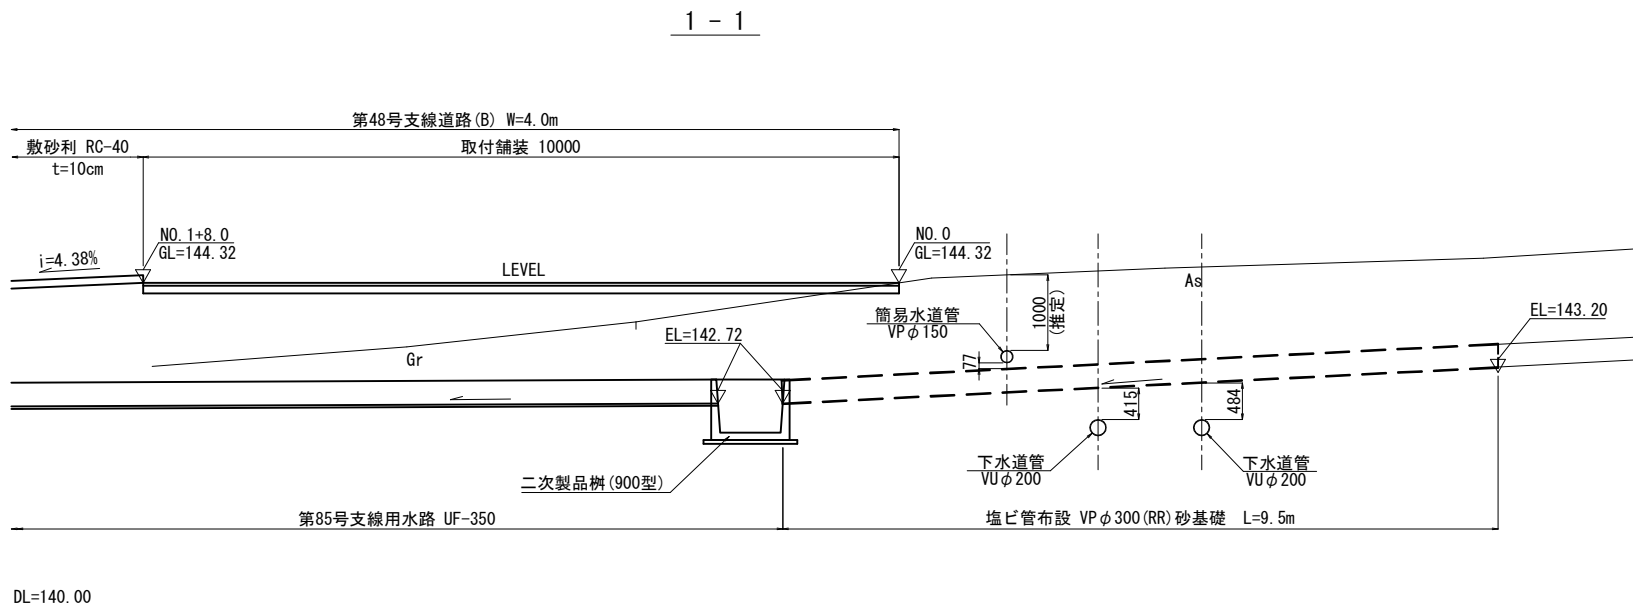


2-2

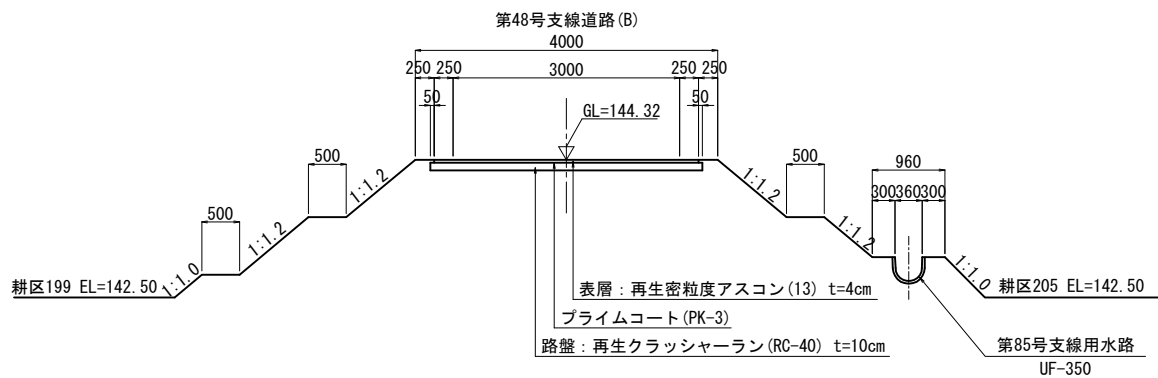

横断管断面図

S=1:20

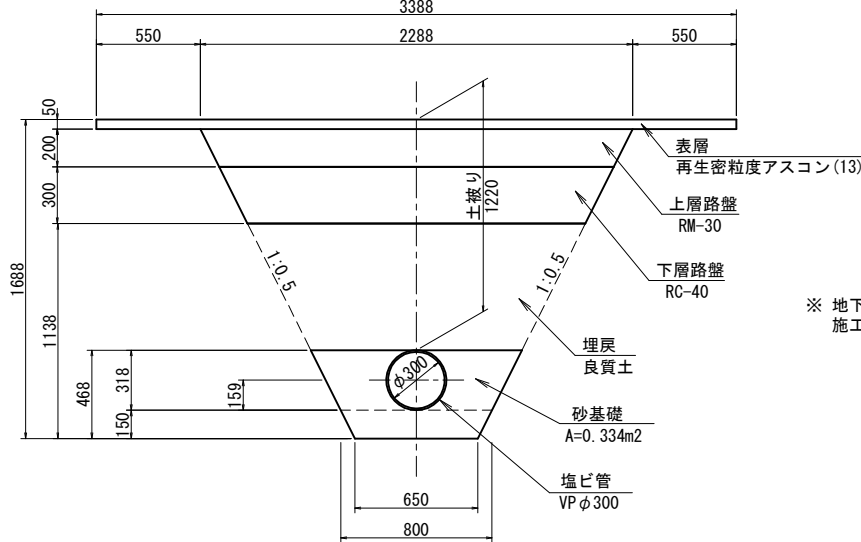


※ 地下埋設管(上下水道管)の埋設位置については推定であるため、
施工前に試掘を行い、埋設位置を確認すること。

工事名	令和6年度 亀岡中部農地整備事業		
図面名	曾我部工区 区画整理その33-2工事		
作成年月日			
縮尺	図示	図面番号	7
契約区分	当初		
事務所名	近畿農政局 亀岡中部農地整備事業所		

第86号支線用水路現況取付工一般図

平面図


S=1:50

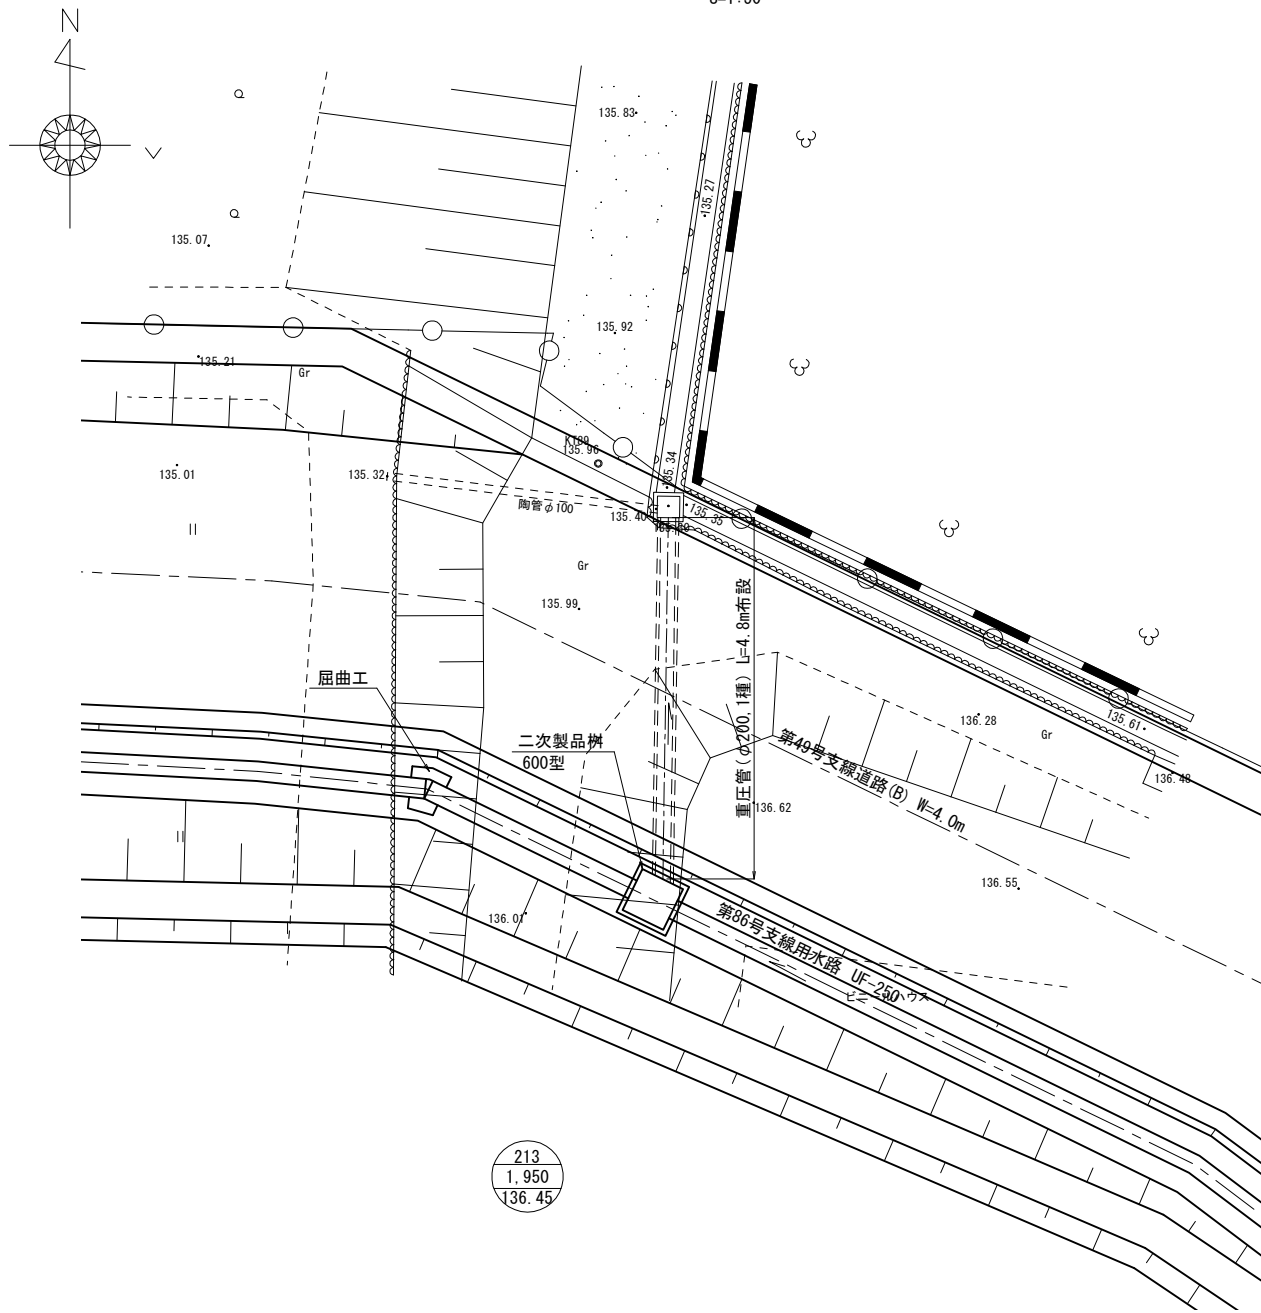

断面図

S=1:50


1 - 1

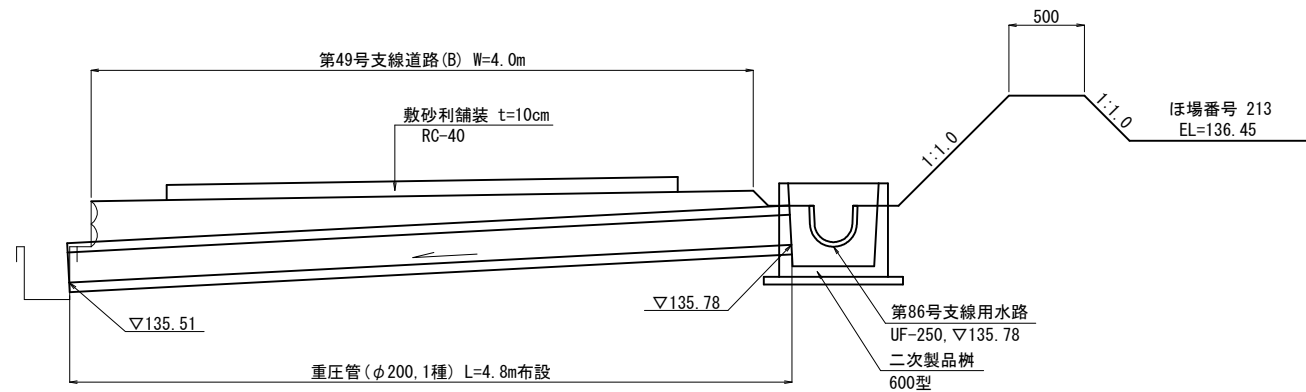


角落し標準図

S=1:20


正面図

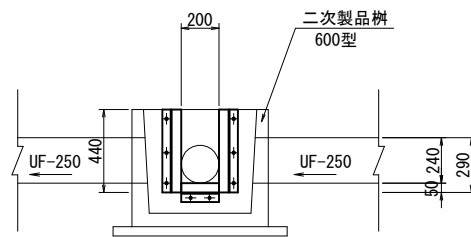


平面図

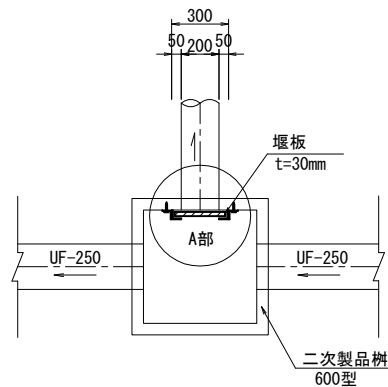

A部詳細図

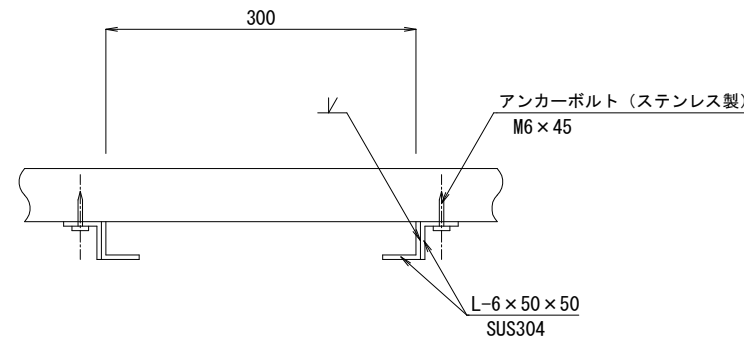

断面図

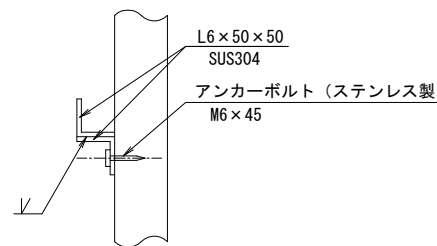


工事名	令和6年度 亀岡中部農地整備事業		
図面名	曾我部工区 区画整理その33-2工事		
作成年月日	第86号支線用水路現況取付工一般図		
縮 尺	図示	図面番号	8
契約区分	当初		
事務所名	近畿農政局 亀岡中部農地整備事業所		

第86号支線用水路市道横断工一般図


平面図

S=1:100

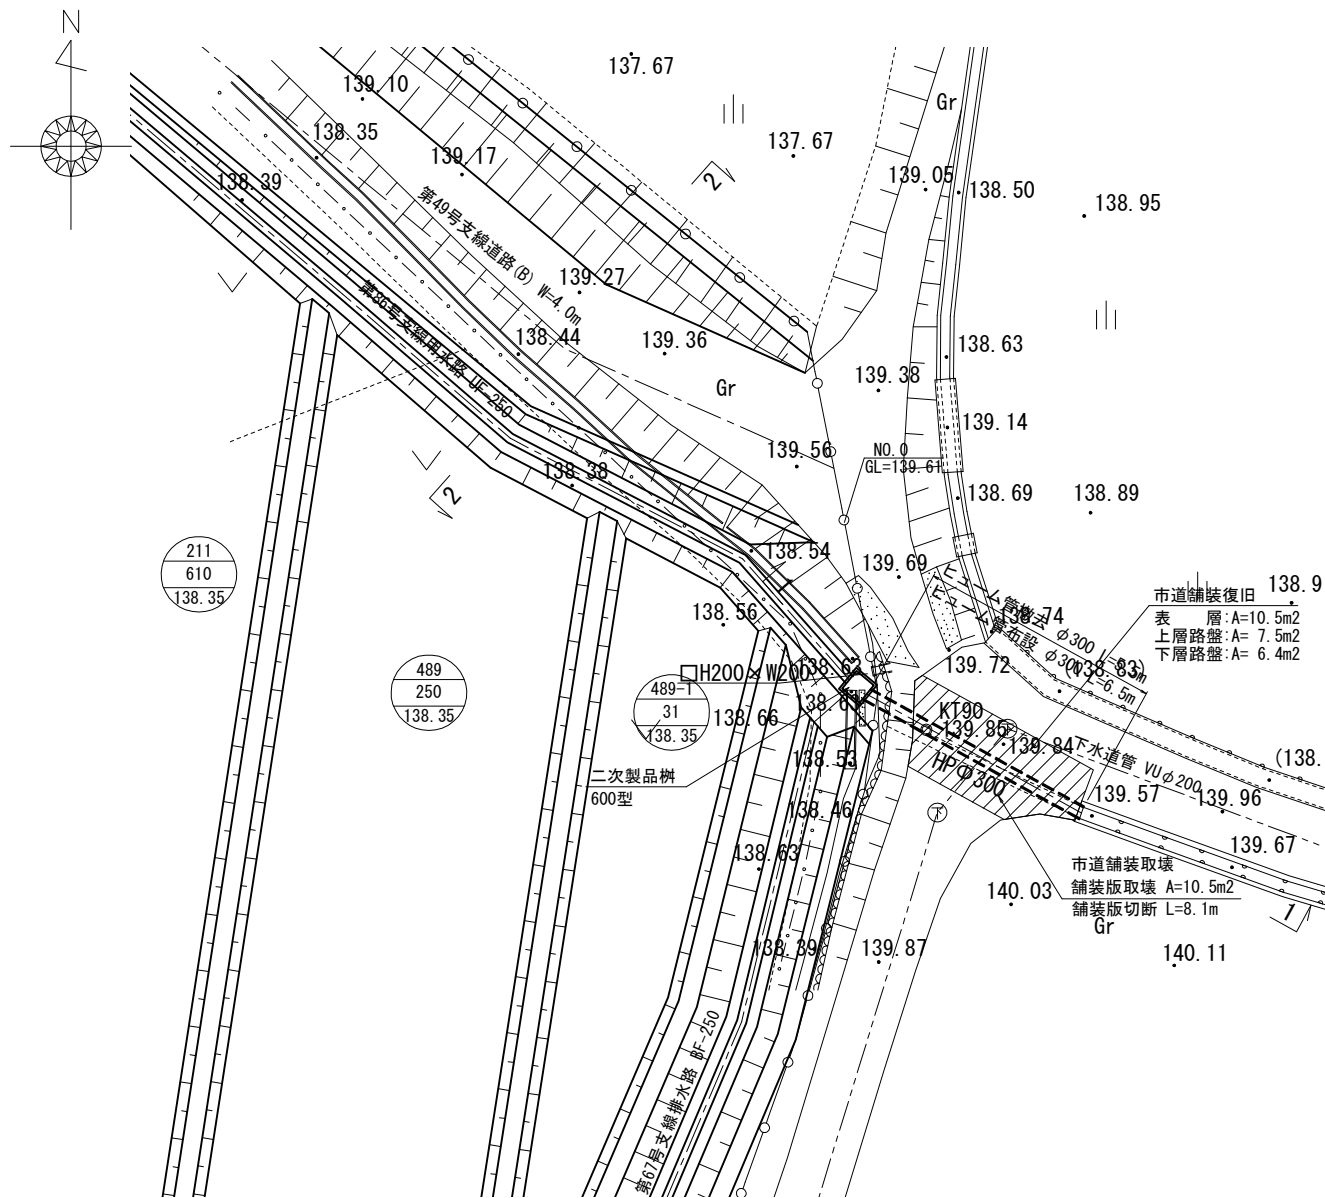


断面図

S=1:50

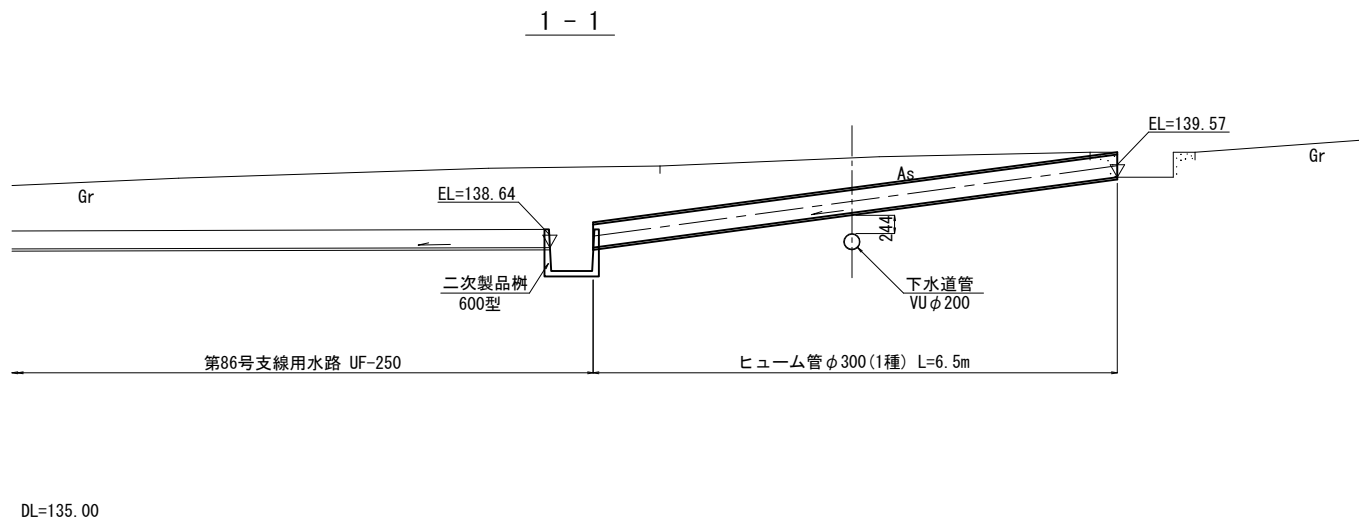


2-2

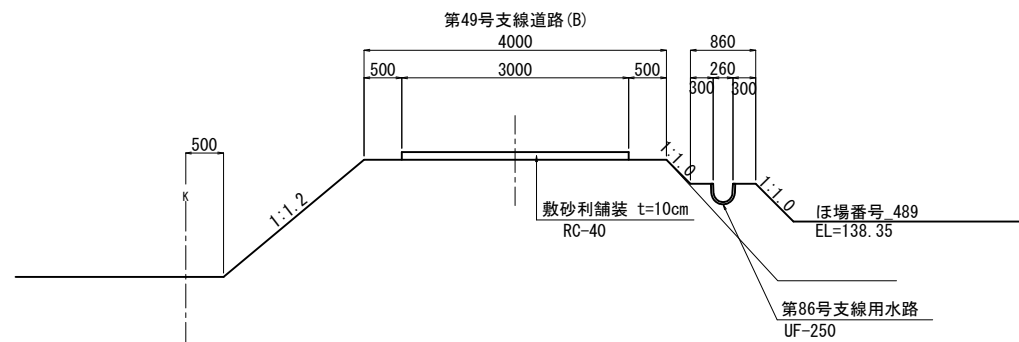


市道部舗装構成図

S=1:10

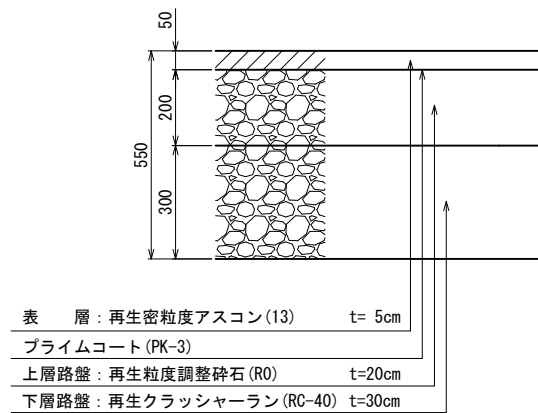

横断管断面図

S=1:20

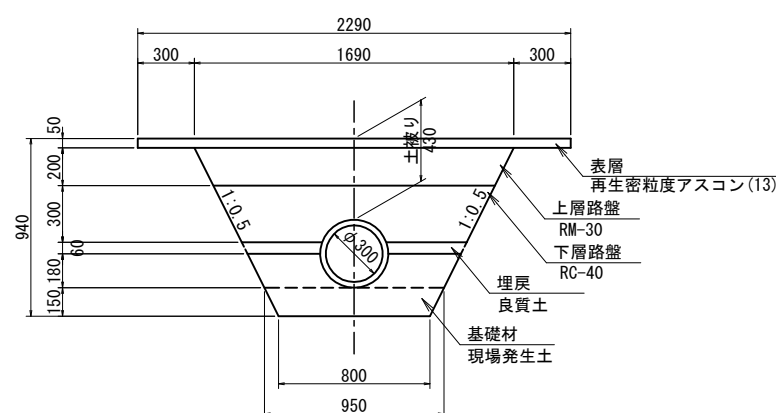


工事名	令和6年度 亀岡中部農地整備事業		
図面名	曾我部工区 区画整理その33-2工事		
作成年月日			
縮尺	図示	図面番号	9
契約区分	当初		
事務所名	近畿農政局 亀岡中部農地整備事業所		

第65号支線排水路現況取付工一般図


平面図

S=1:50

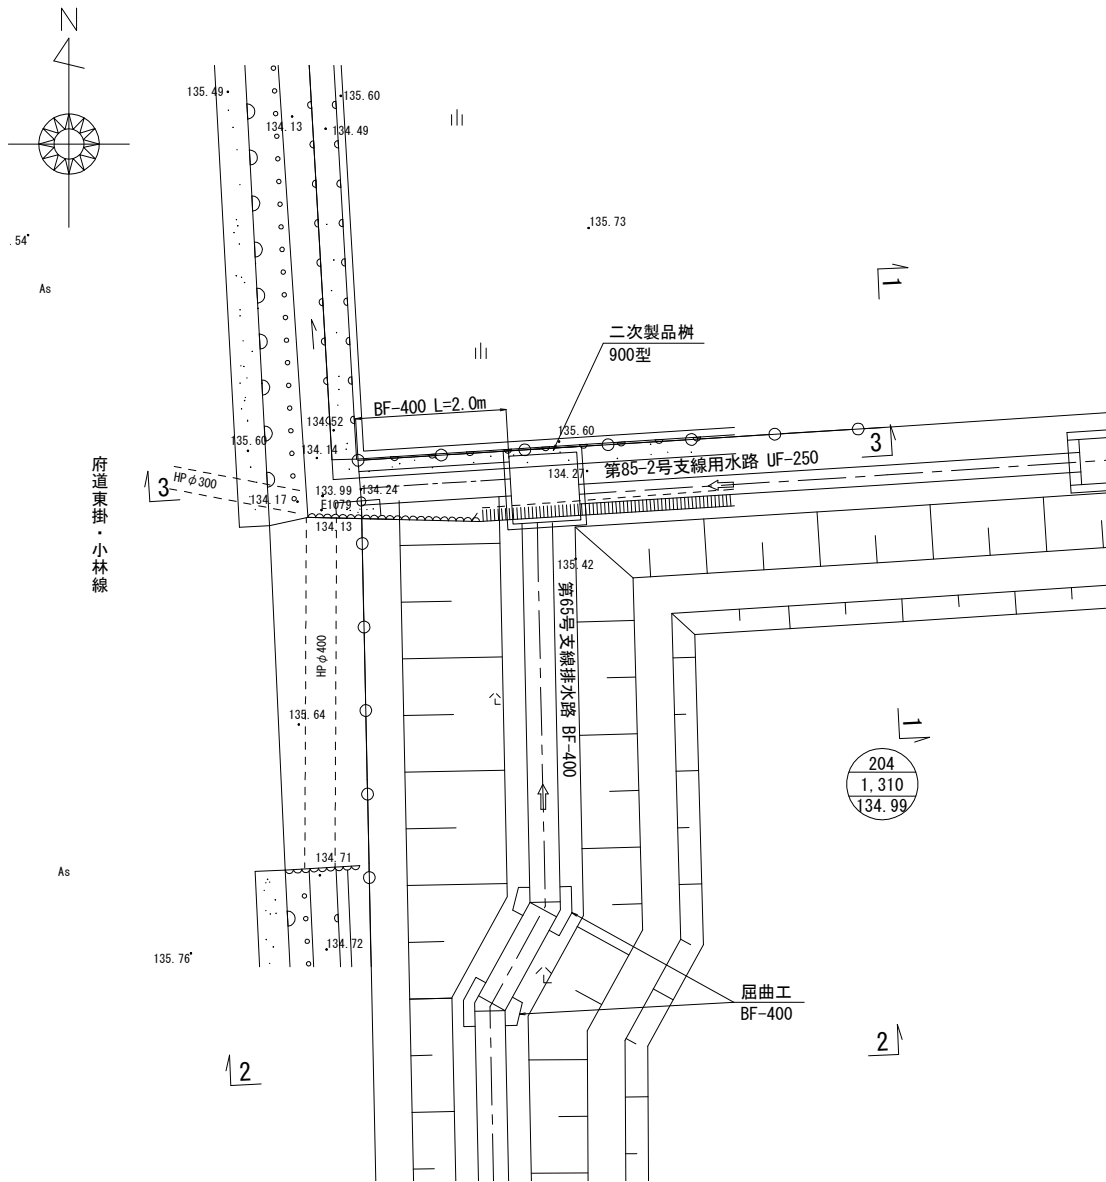





断面図

S=1:50

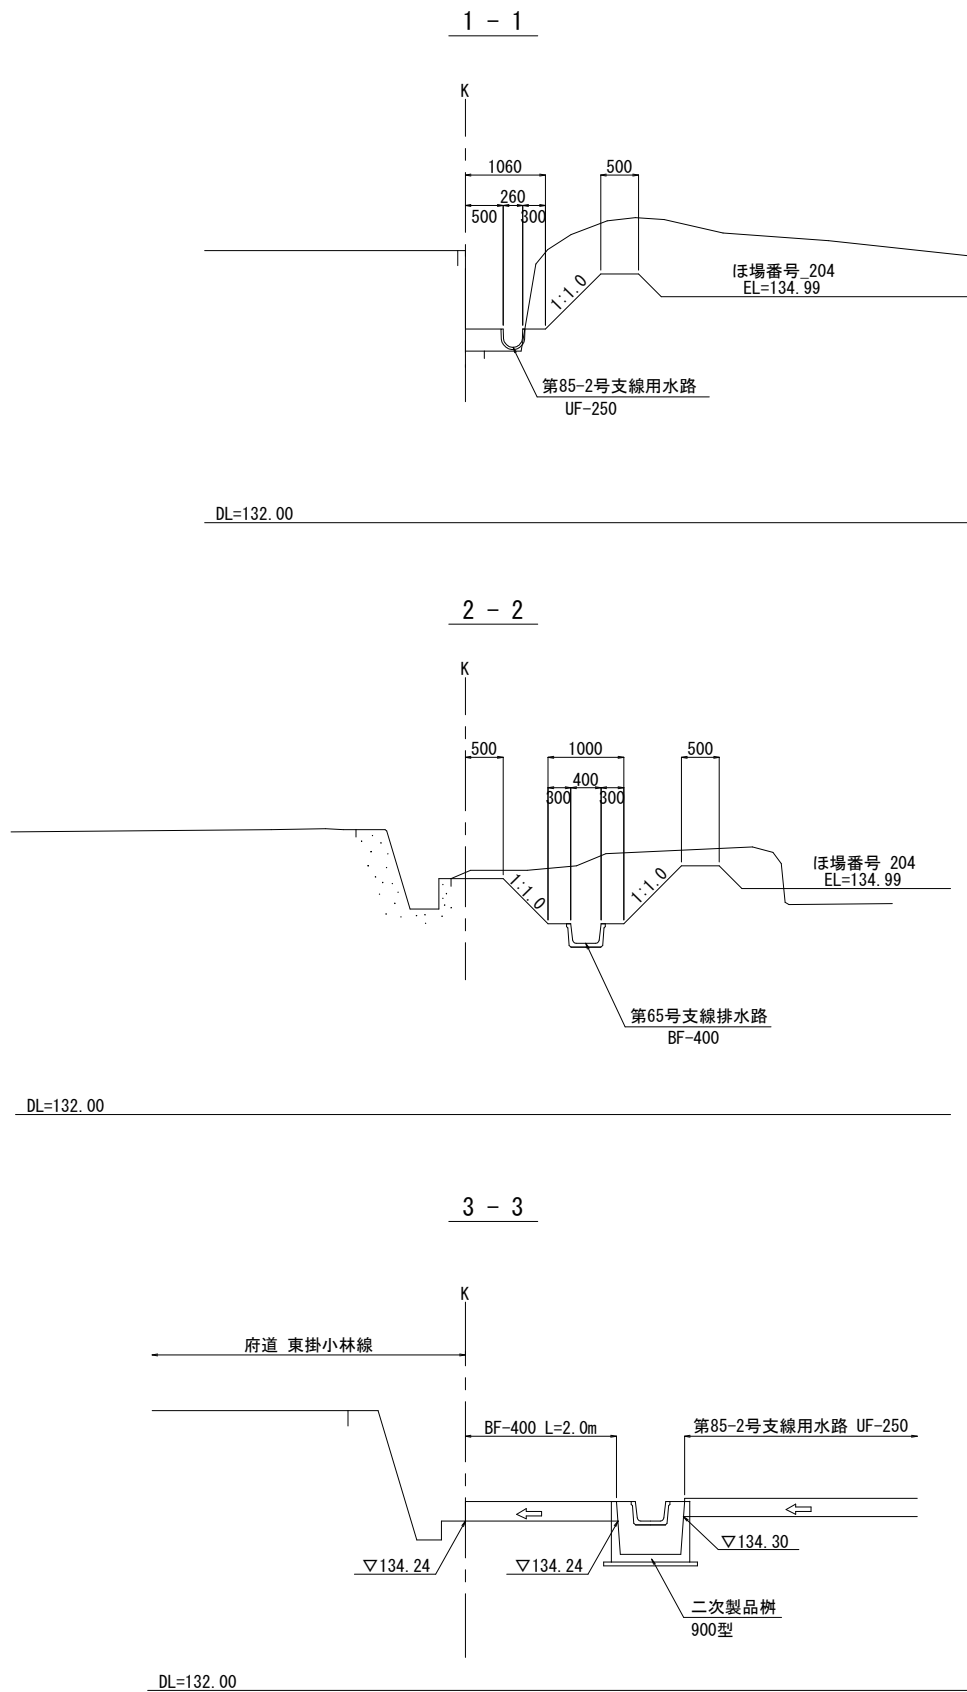

工事名	令和6年度 亀岡中部農地整備事業 曾我部工区 区画整理その33-2工事		
図面名	第65号支線排水路現況取付工一般図		
作成年月日			
縮 尺	図示	図面番号	10
契約区分	当初		
事務所名	近畿農政局 亀岡中部農地整備事業所		


第65号支線排水路現場打落差柵構造配筋図(1/2)

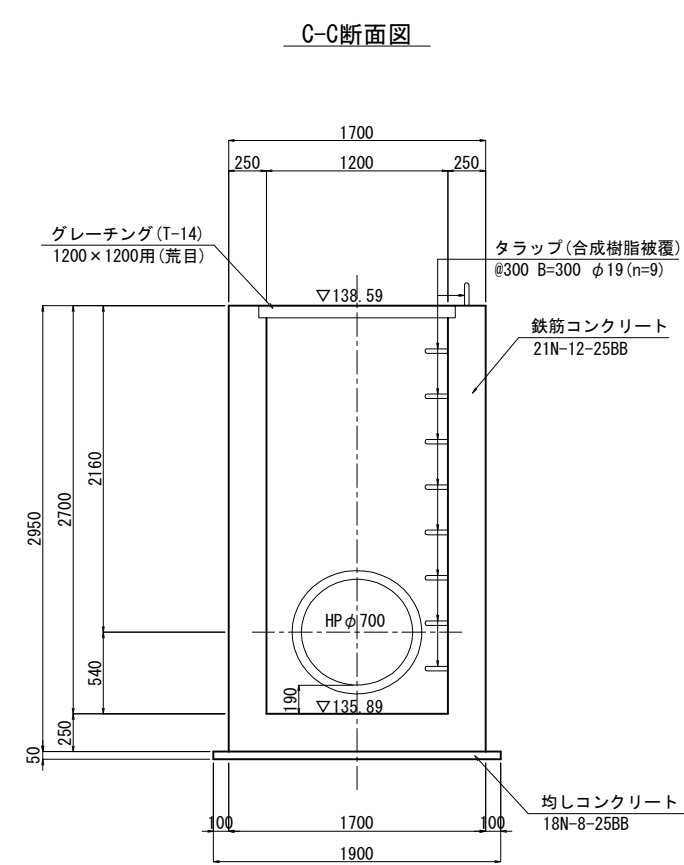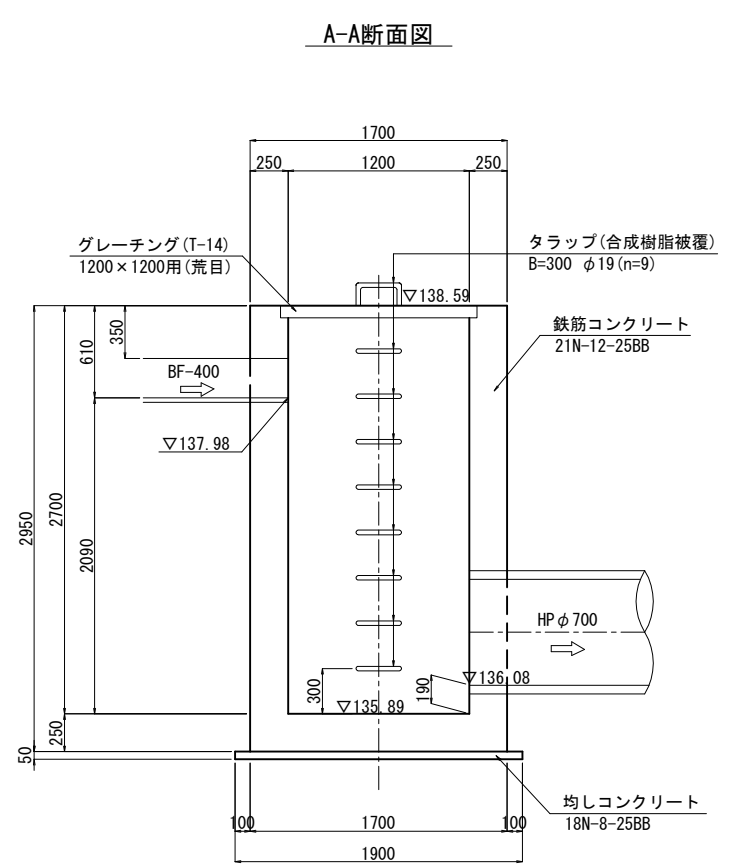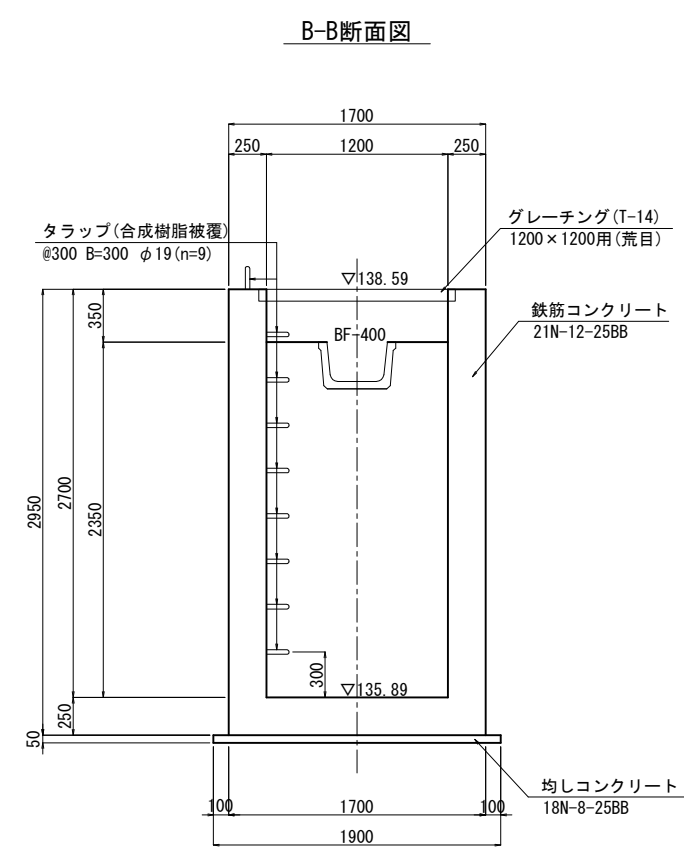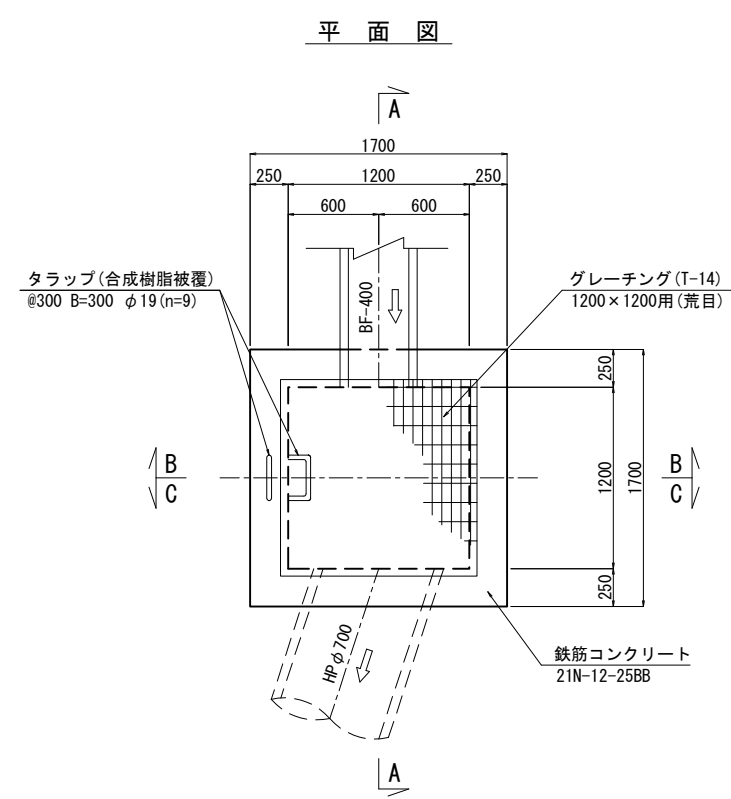


工事名	令和6年度 亀岡中部農地整備事業 曾我部工区 区画整理 その33-2工事		
図面名	第65号支線排水路 現場打落差柵構造配筋図(1/2)		
作成年月日			
縮 尺	S=1:25	図面番号	11 - 1/2
契約区分	当初		
事務所名	近畿農政局 亀岡中部農地整備事業所		

第65号支線排水路現場打落差柵構造配筋図(2/2)


平面図
(F-F断面図)

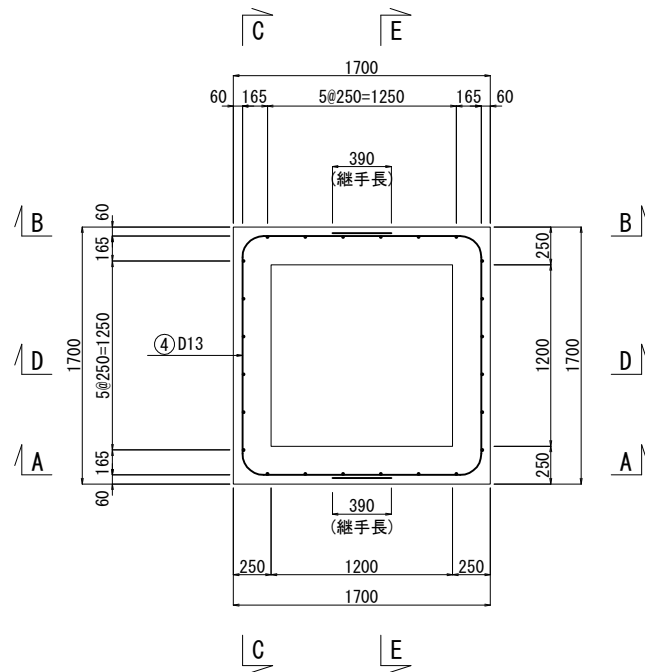


平面図
(G-G断面図)

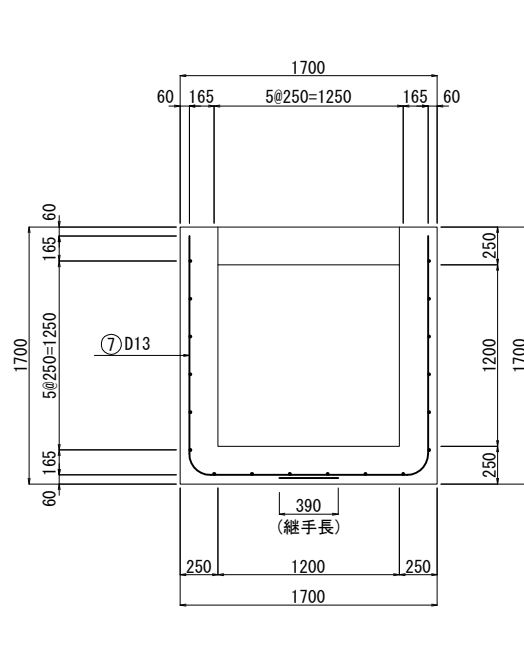


平面図
(H-H断面図)

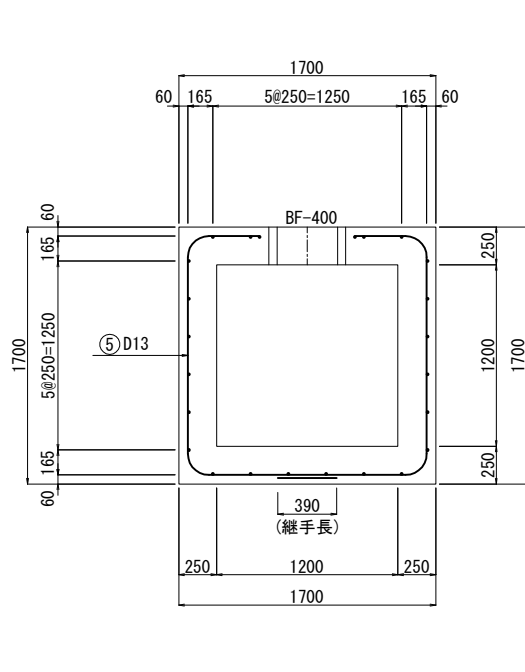


平面図
(I-I断面図)

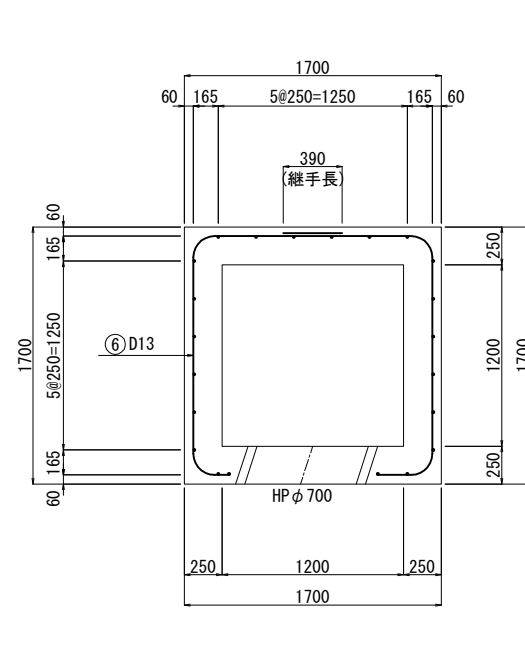


底版

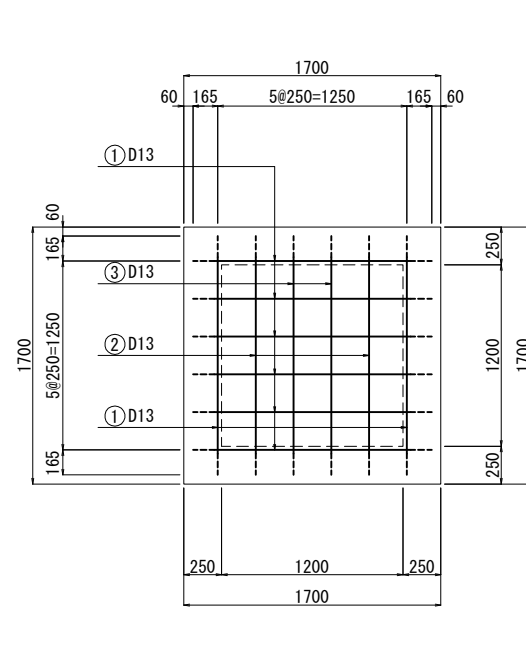


A-A断面図

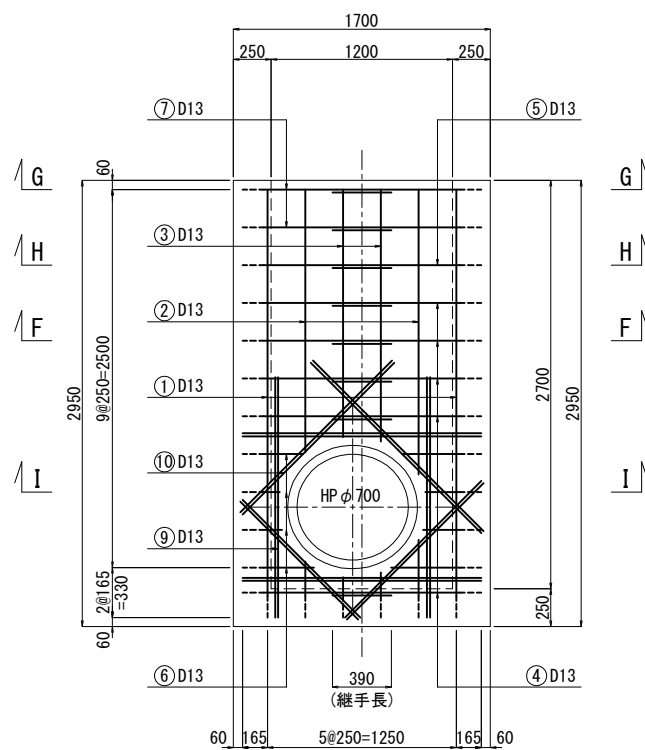


B-B断面図

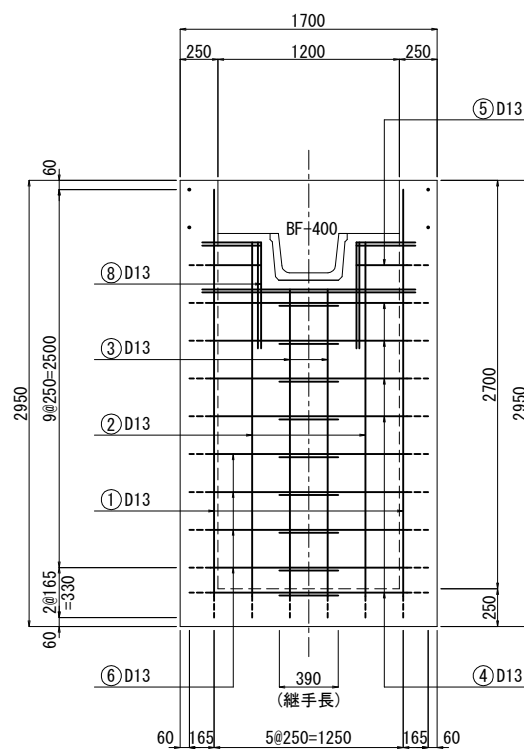


C-C断面図

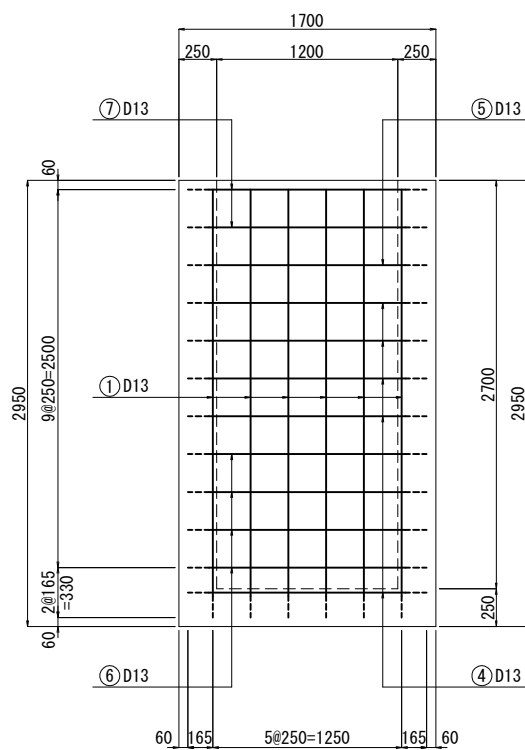

D-D断面図

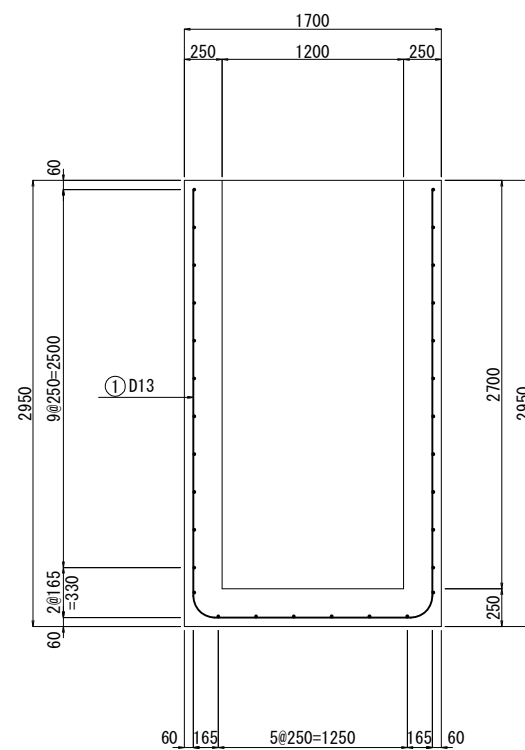

E-E断面図

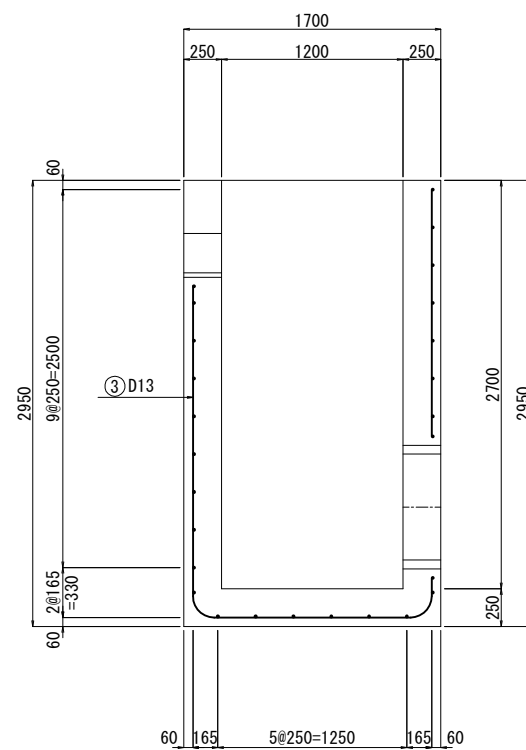

※本構造物に使用する鉄筋は、「SD295」とする。

工事名	令和6年度 亀岡中部農地整備事業 曾我部工区 区画整理 その33-2工事		
図面名	第65号支線排水路 現場打落差柵構造配筋図(2/2)		
作成年月日			
縮 尺	S=1:25	図面番号	11 - 2/2
契約区分	当初		
事務所名	近畿農政局 亀岡中部農地整備事業所		

第66号支線排水路現況取付工一般図

平面図

S=1:100





断面図

S=1:50

1 - 1

2 - 2

取付部詳細図

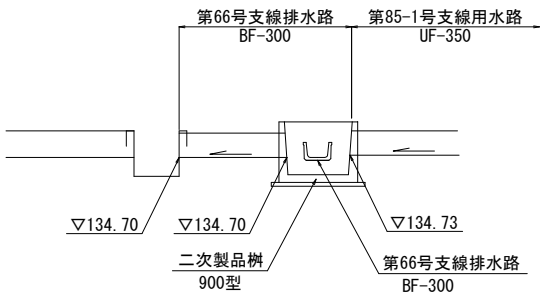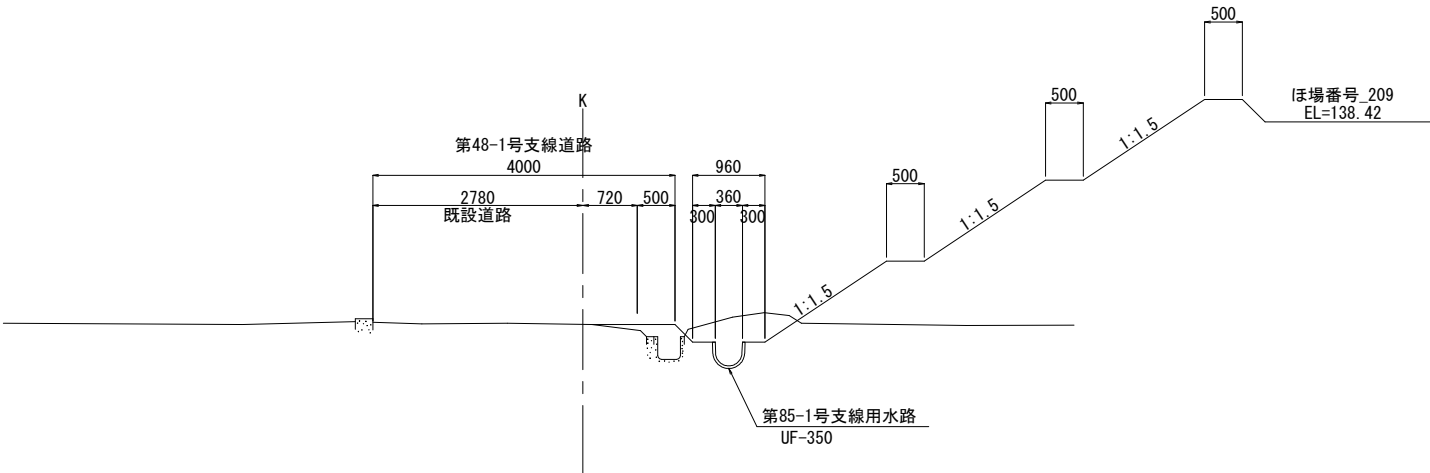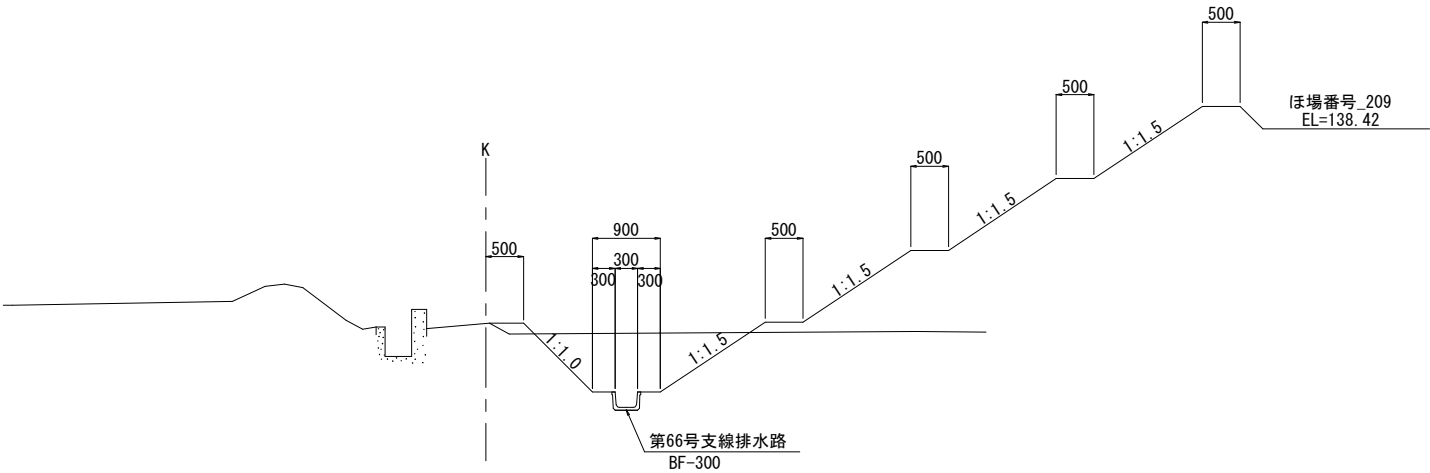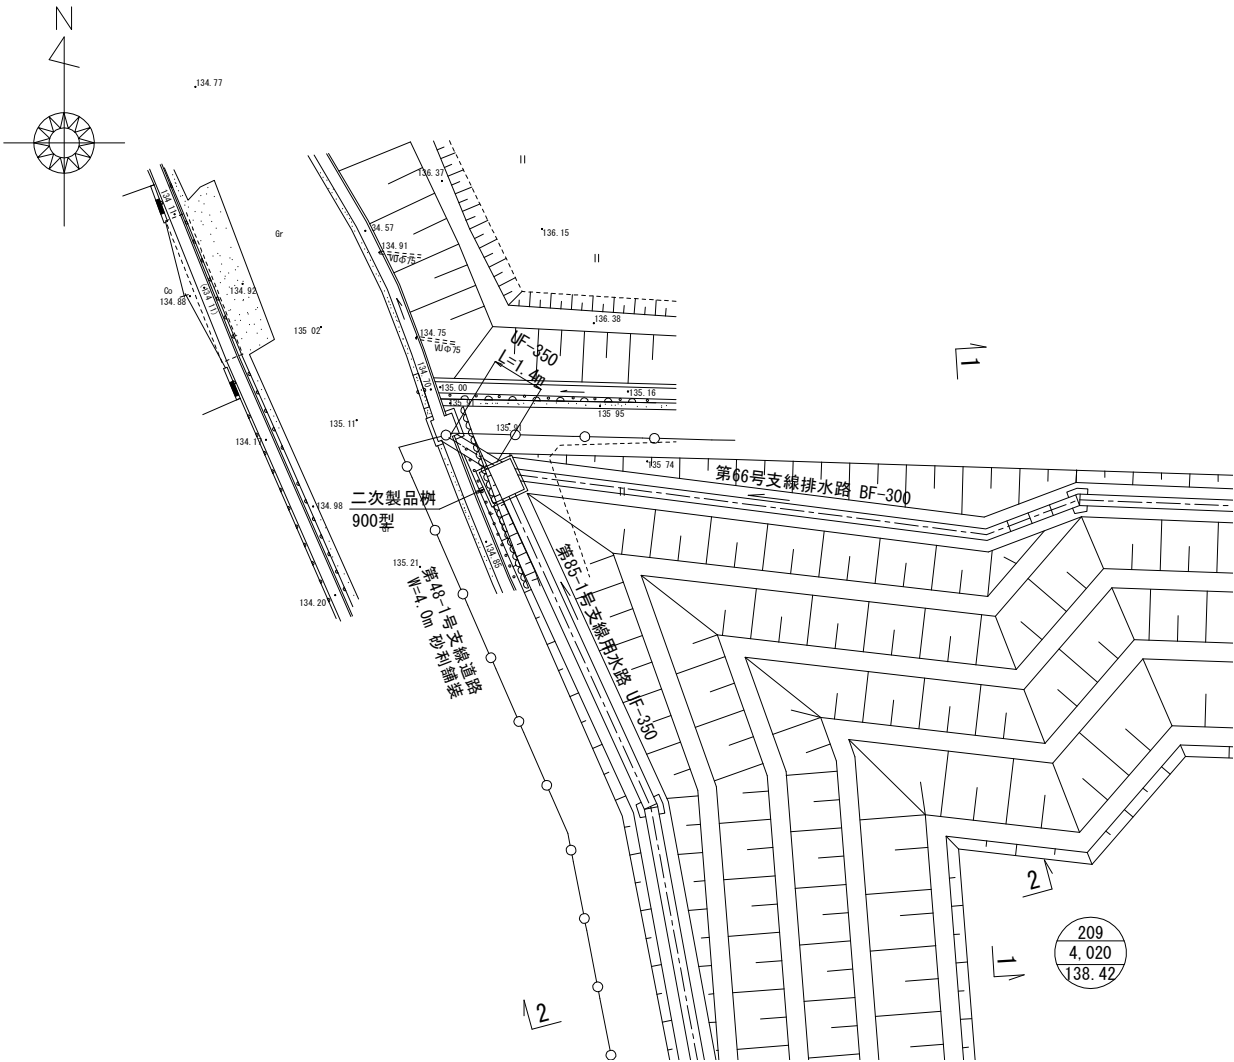


工事名	令和6年度 亀岡中部農地整備事業 曾我部工区 区画整理その33-2工事		
図面名	第66号支線排水路現況取付工一般図		
作成年月日			
縮 尺	図示	図面番号	12
契約区分	当初		
事務所名	近畿農政局 亀岡中部農地整備事業所		

第67号支線排水路現況取付工一般図

平面図


S=1:50

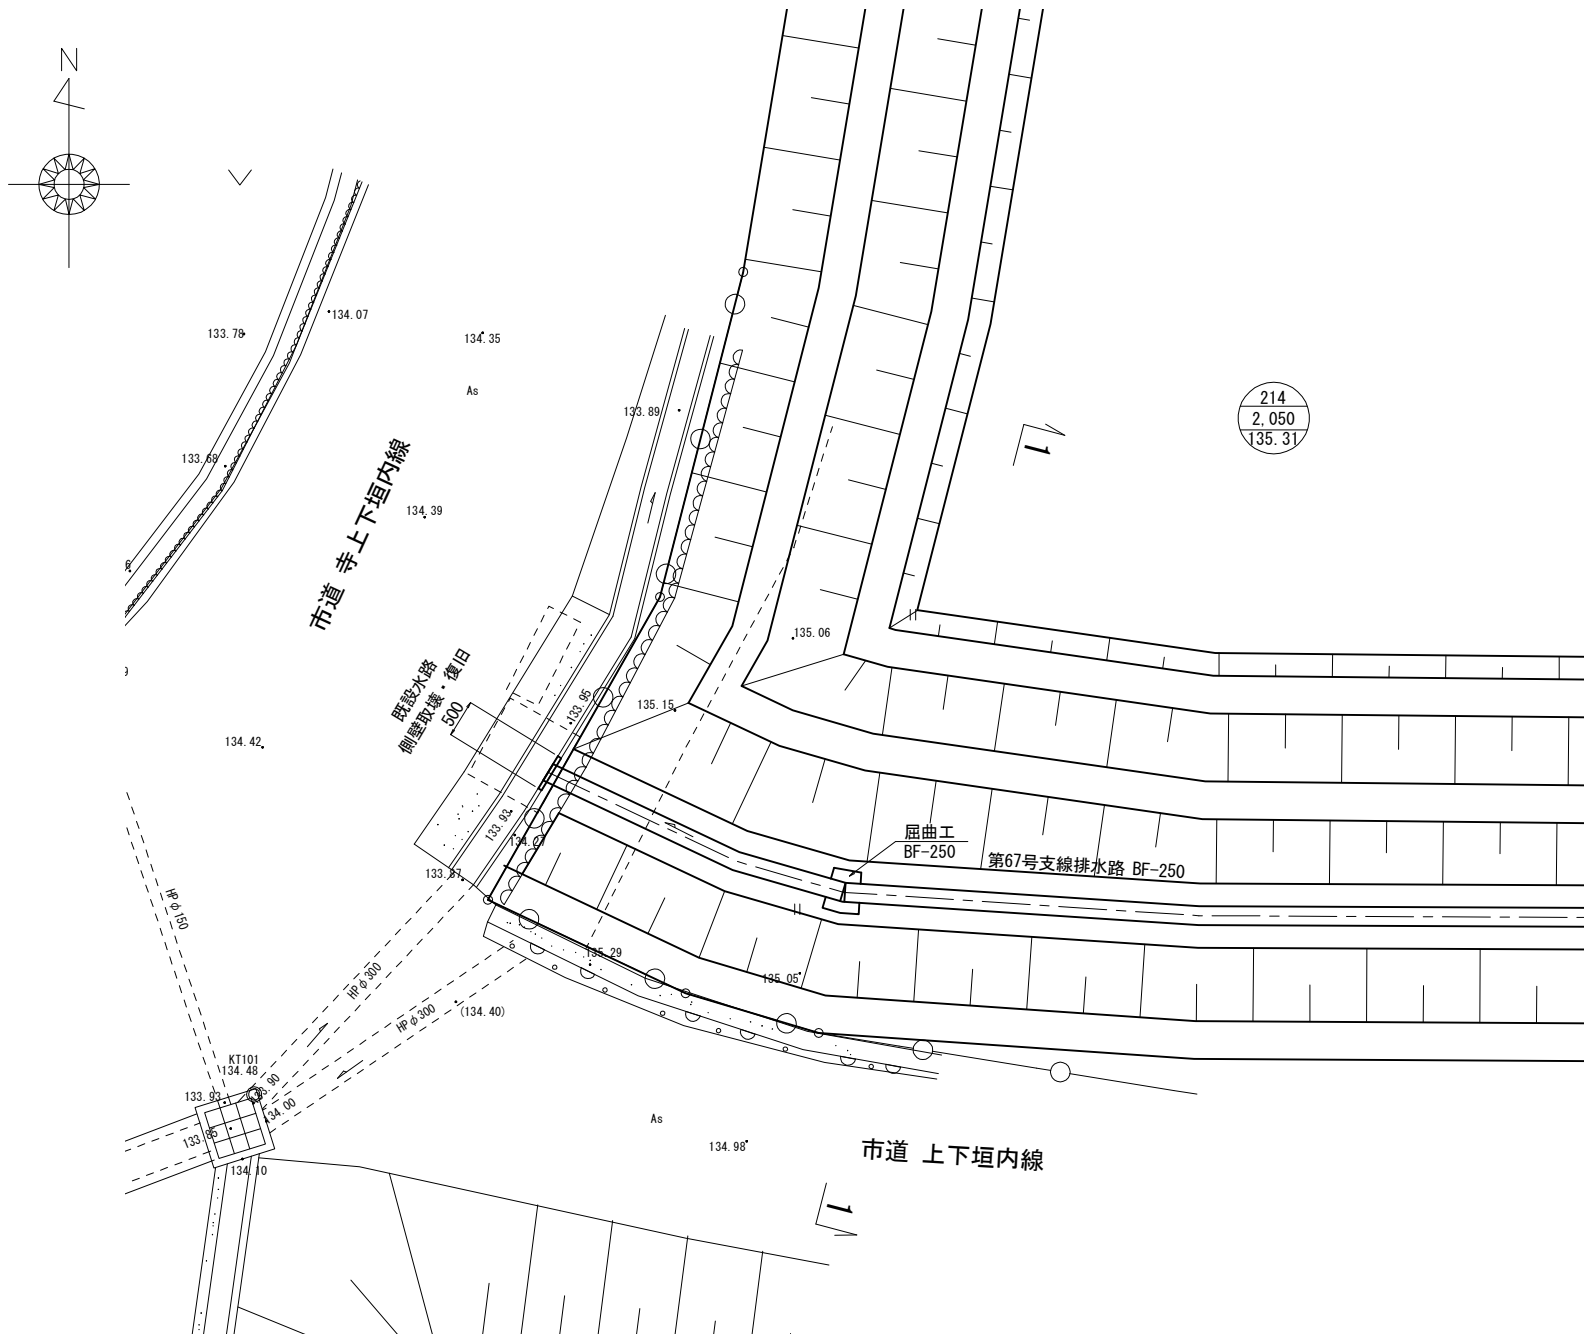

横断面図


S=1:50

1 - 1

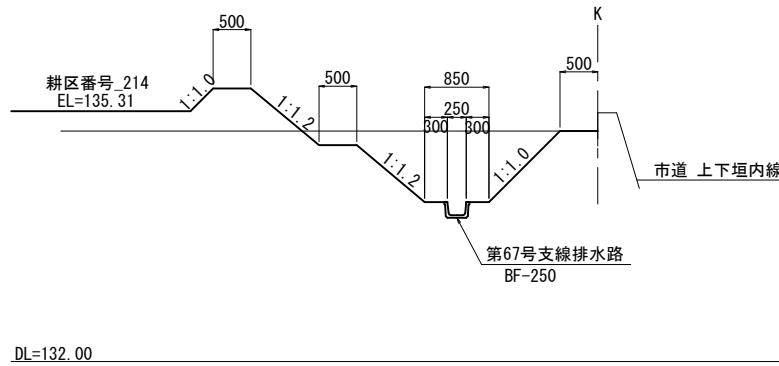

取付部詳細図


S=1:10

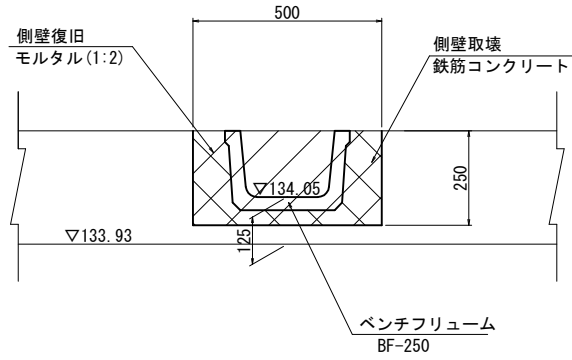


工事名	令和6年度 亀岡中部農地整備事業 曾我部工区 区画整理その33-2工事		
図面名	第67号支線排水路現況取付工一般図		
作成年月日			
縮 尺	図示	図面番号	13
契約区分	当初		
事務所名	近畿農政局 亀岡中部農地整備事業所		

令和6年度 亀岡中部農地整備事業 曾我部工区 区画整理その33-2工事

仮設計画平面図

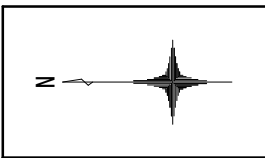

工事用道路断面図
S=1:50

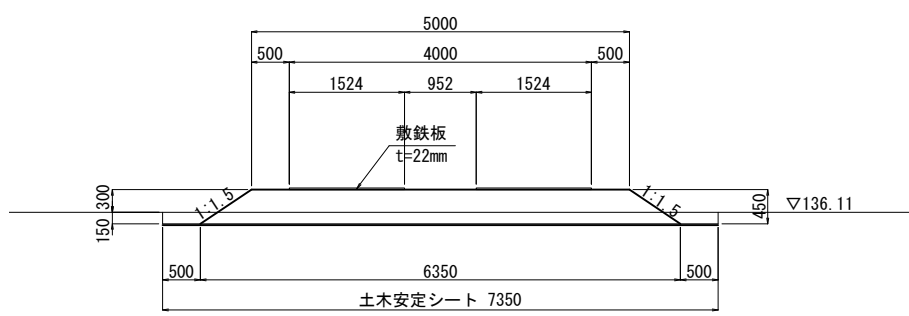


工事名	令和6年度 亀岡中部農地整備事業 曾我部工区 区画整理その33-2工事		
図面名	仮設計画平面図		
作成年月日			
縮 尺	S=1:1,000	図面番号	14
契約区分	当初		
事務所名	近畿農政局 亀岡中部農地整備事業所		

既設進入路部 擁壁復旧工一般図① (1/2)


平面图

S=1:50

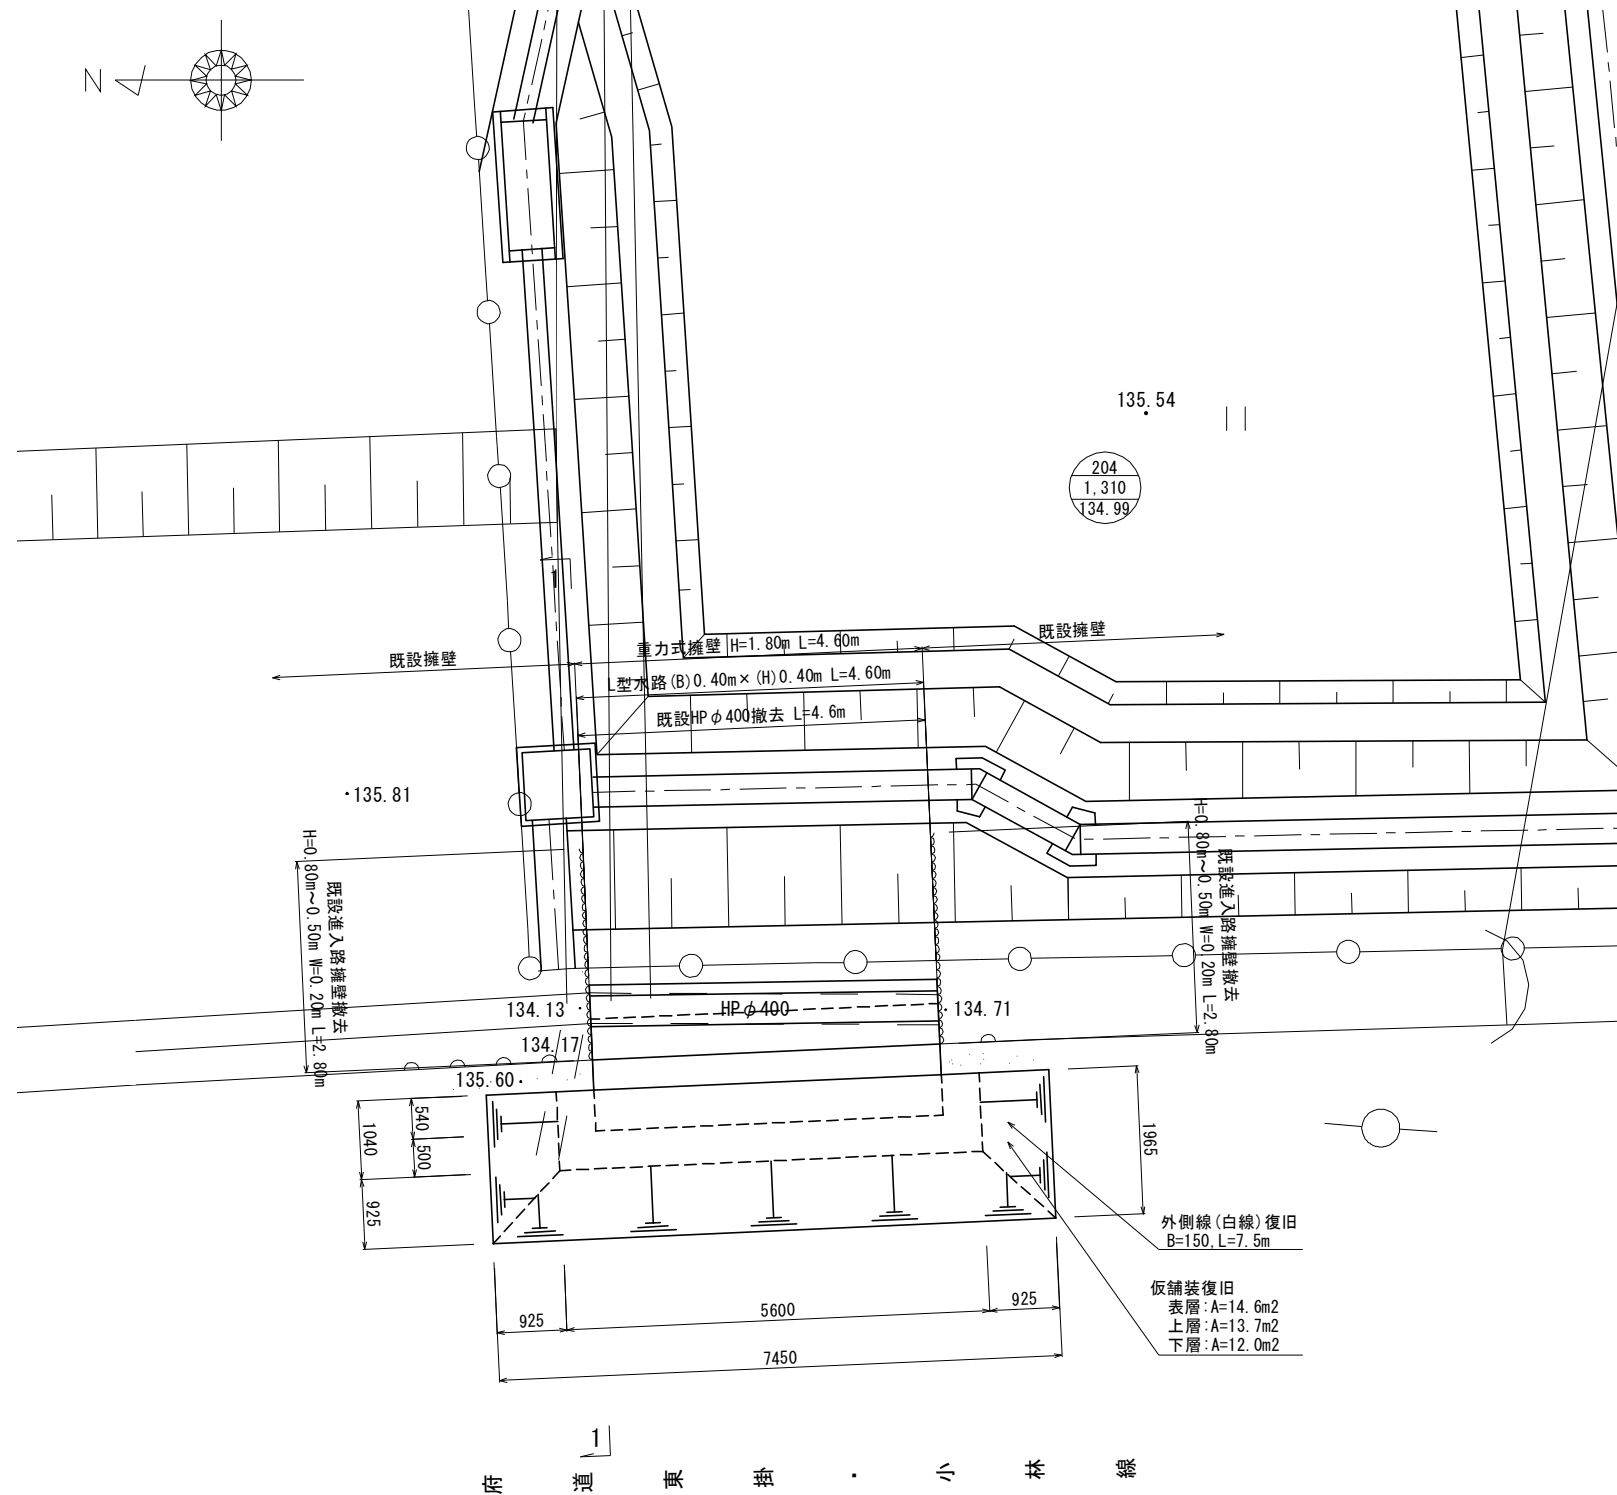

1 - 1 断面図


S=1:50

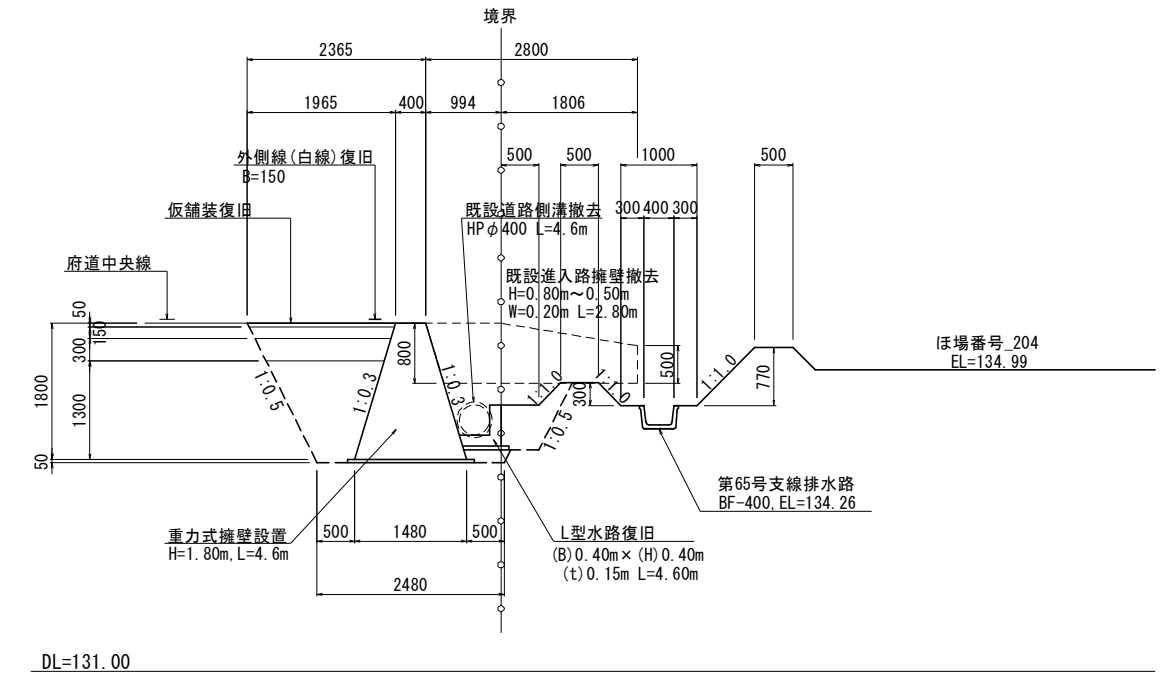

府道舗装構成(参考)

S=1:10

恢復旧断面図

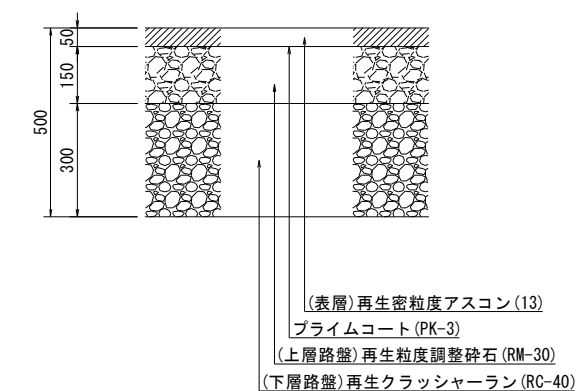


工事名	令和6年度 亀岡中部農地整備事業 曾我部工区 区画整理 その33-2工事		
図面名	既設進入路部 塋壁復旧工一般図① (1/2)		
作成年月日			
縮 尺	図示	図面番号	15-1/2
契約区分	当初		
事務所名	近畿農政局 亀岡中部農地整備事業所		

既設進入路部 擁壁復旧工一般図① (2/2)


重力式擁壁正面図

S=1:20

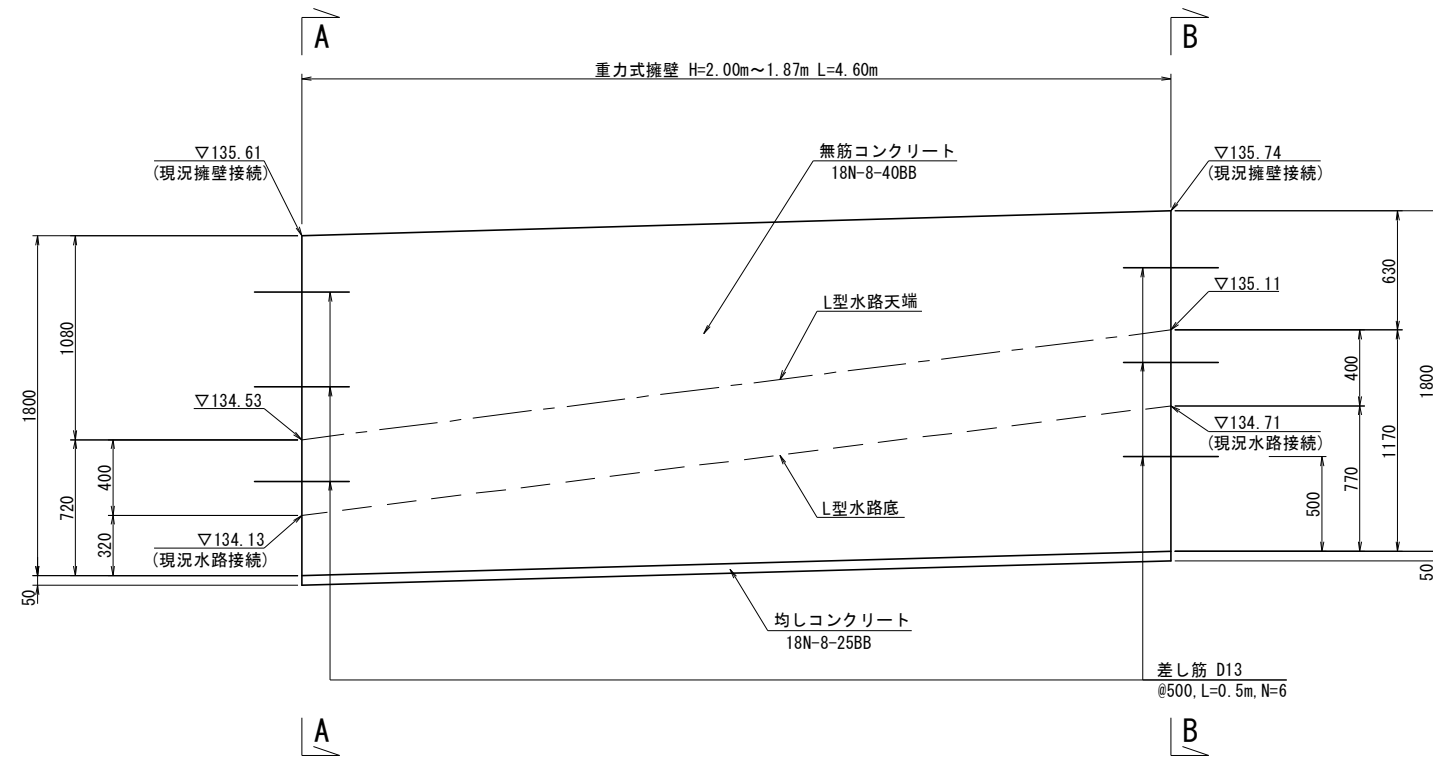


A - A 断面図

S=1:20

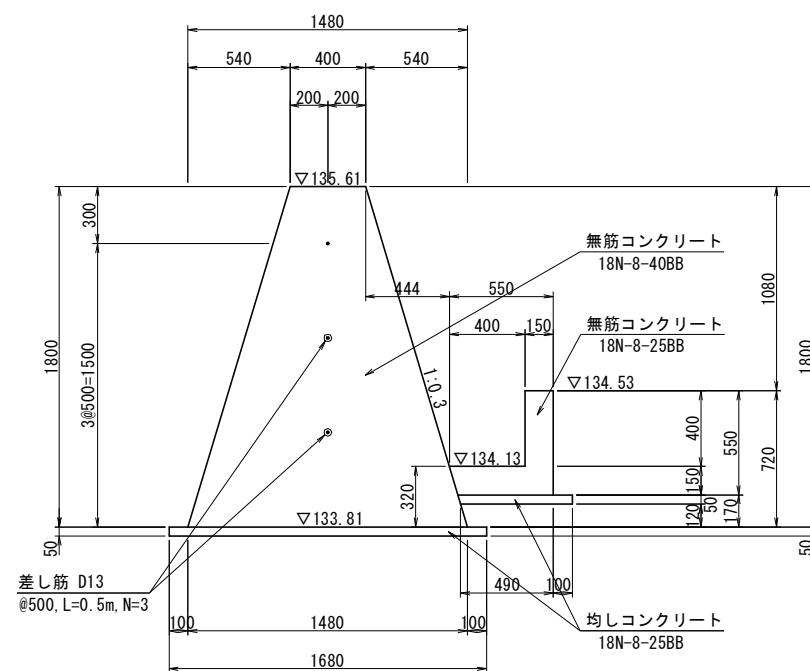

B - B 断面図

S=1 : 20

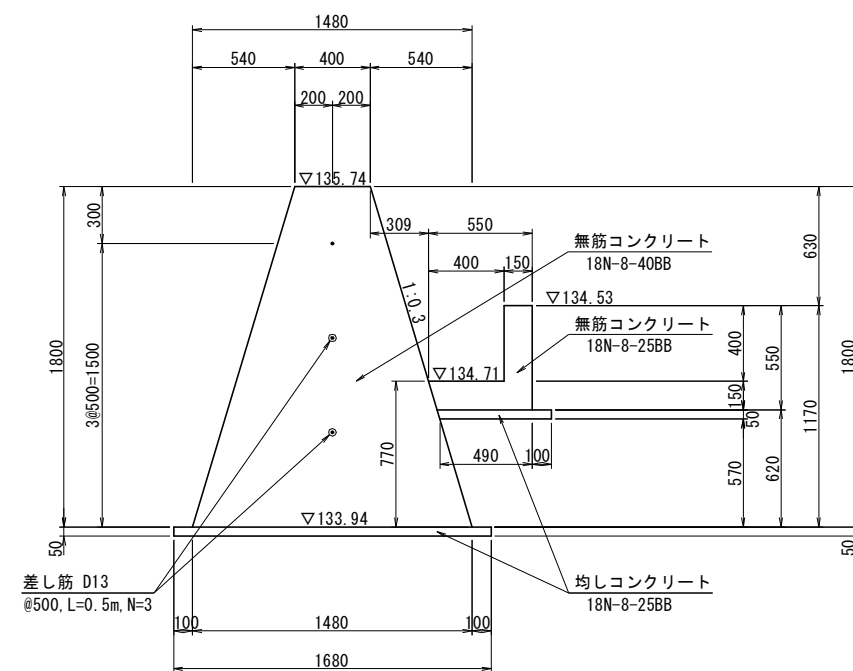

工事名	令和6年度 亀岡中部農地整備事業 曾我部工区 区画整理 その33-2工事		
図面名	既設進入路部 塋壁復旧工一般図① (2/2)		
作成年月日			
縮 尺	図 示	図面番号	15-2/2
契約区分	当初		
事務所名	近畿農政局 亀岡中部農地整備事業所		