



施工計画図
(整地・道路工) S=1:1,000

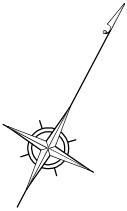

凡 例 (道路工)	
記 号	項 目
	進入路 (標準幅4.0m)
	進入路 (2耕区進入幅6.0m)


凡 例 (整地工)	
記 号	項 目
TK	湛水畦畔
KK	換地畦畔
KRK	管理畦畔
	施工範囲

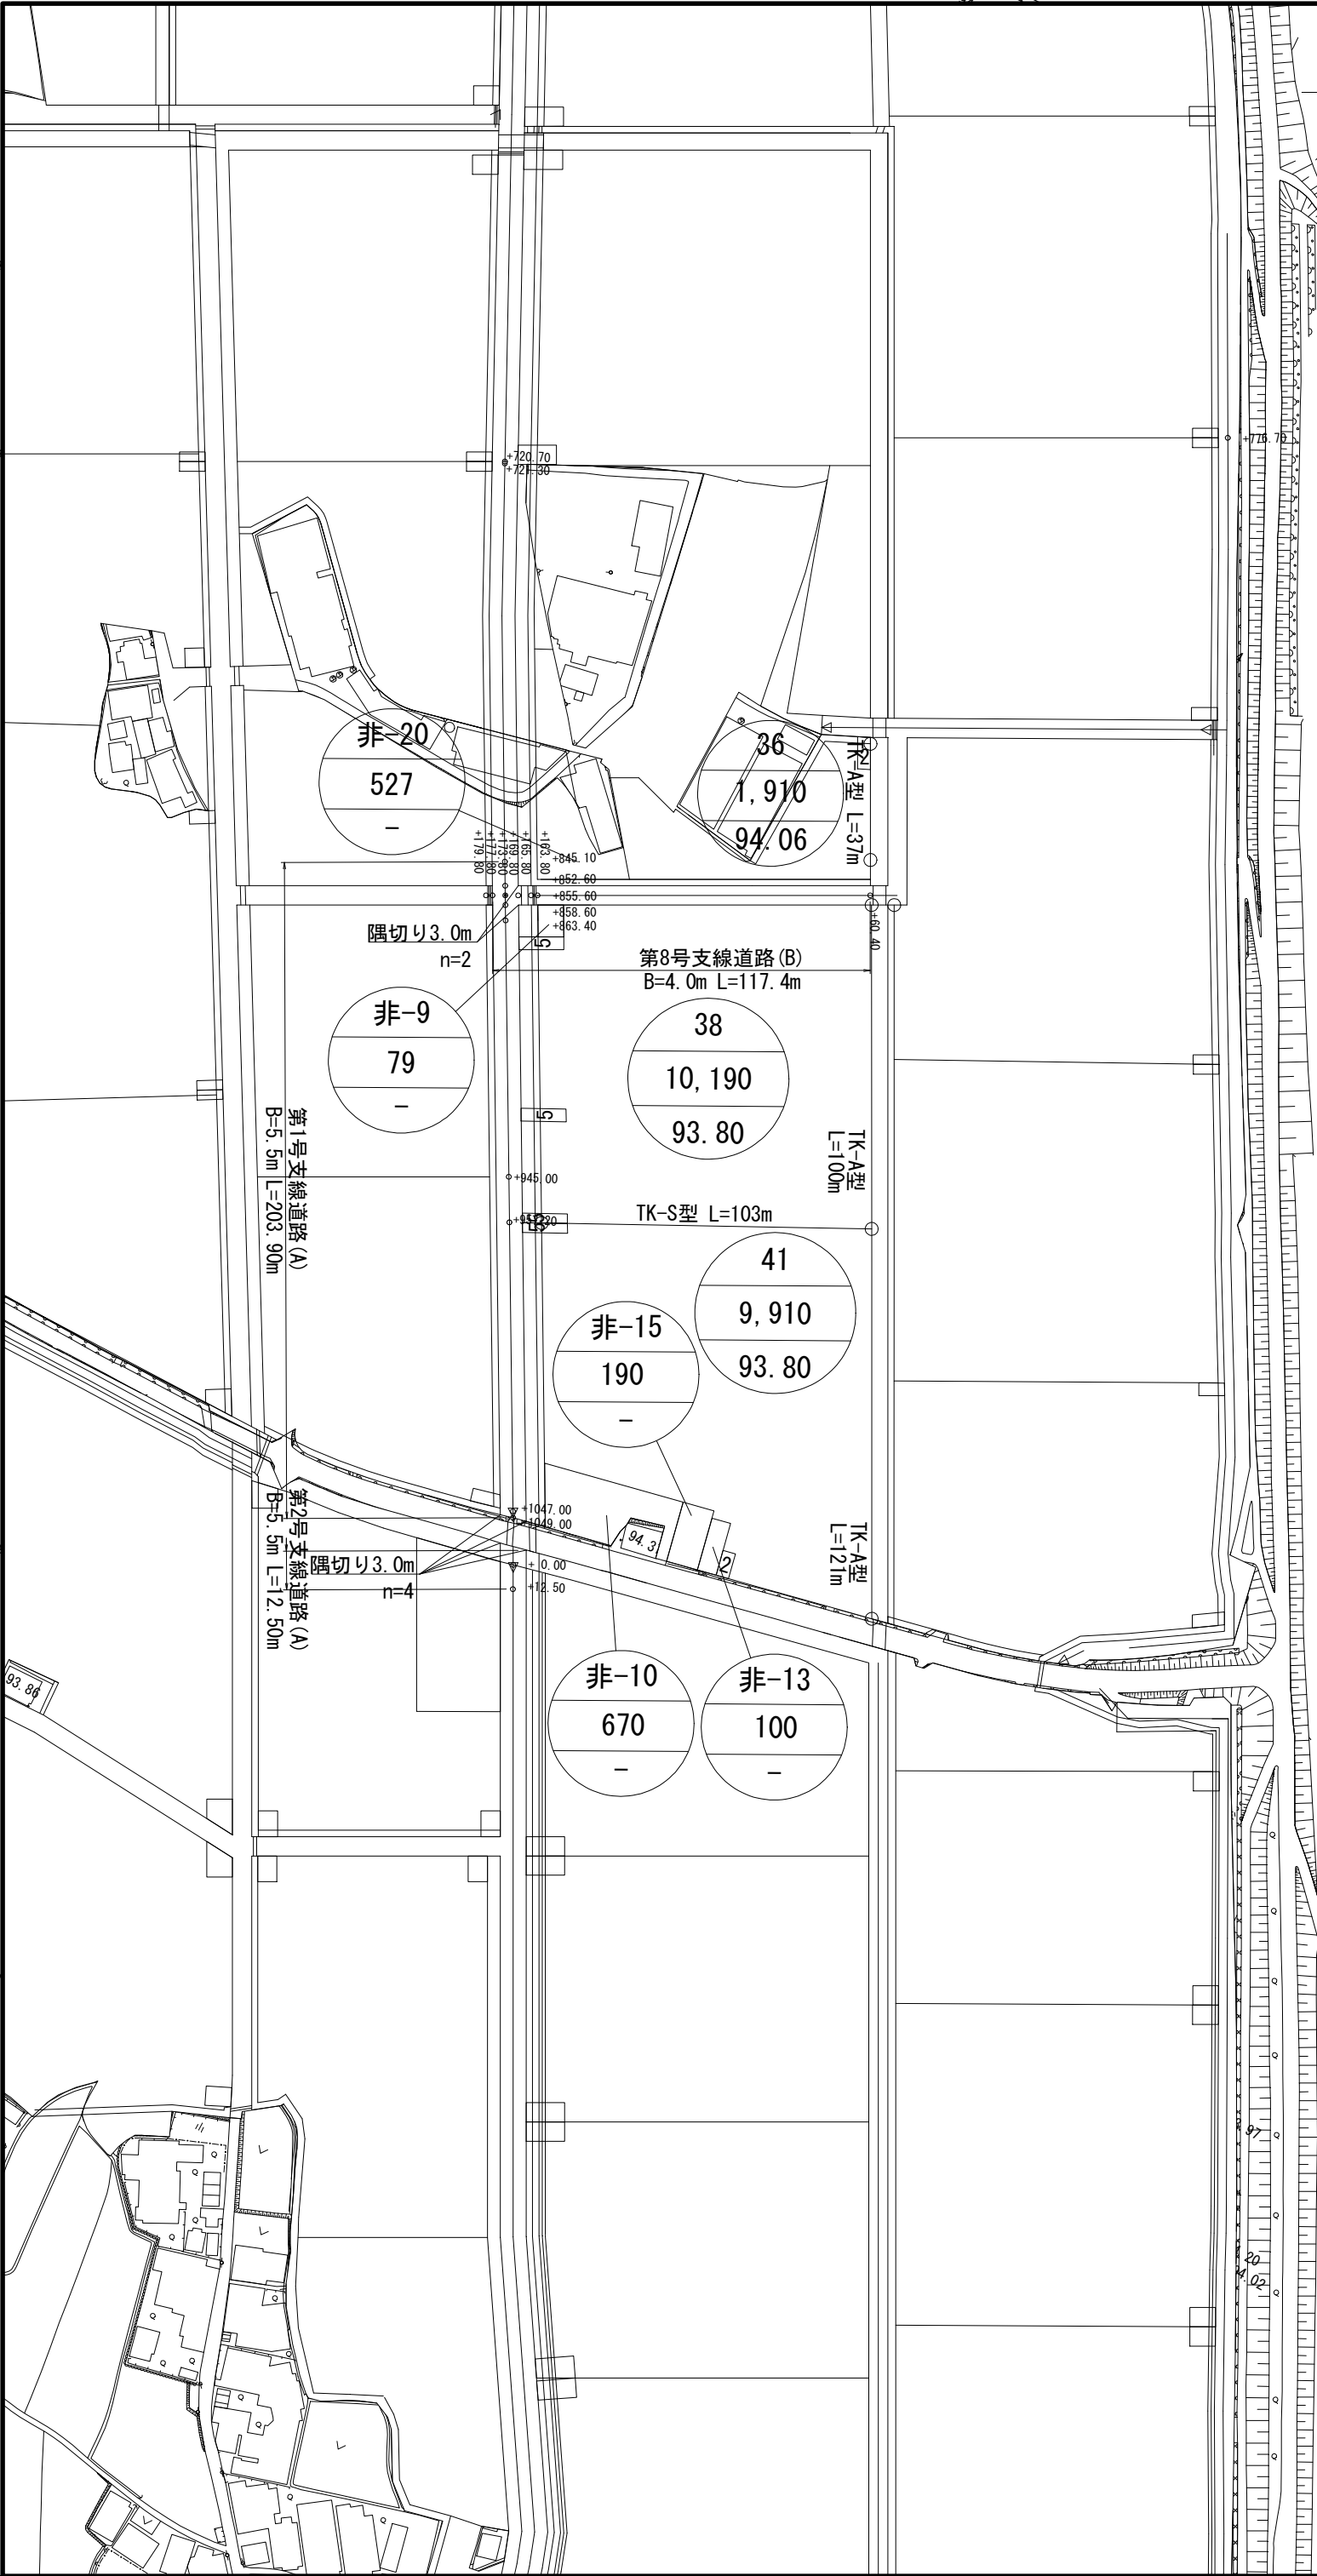


工事名	令和6年度 亀岡中部農地整備事業 桂川西工区区画整理その4-2工事		
図面名	施工計画図 (整地・道路工)		
年月日			
縮 尺	1 : 1,000	図面番号	3
契約区分	当初		
事業所名	近畿農政局 亀岡中部農地整備事業所		

施工計画図

(用水路工) S=1:1,000

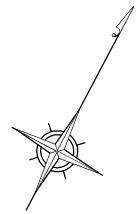

凡 例 (用水路工)	
記 号	項 目
	急 流 工
	急流部 (UFのみ)
	二次製品樹
	現場打樹
	暗 渠 工
	取 付 工
	暗 渠 蓋
	屈 曲 工
	一筆取水工 (取水UF)
	一筆取水工 (取水樹)
	一筆取水工 (塩ビ分水栓+塩ビ管)

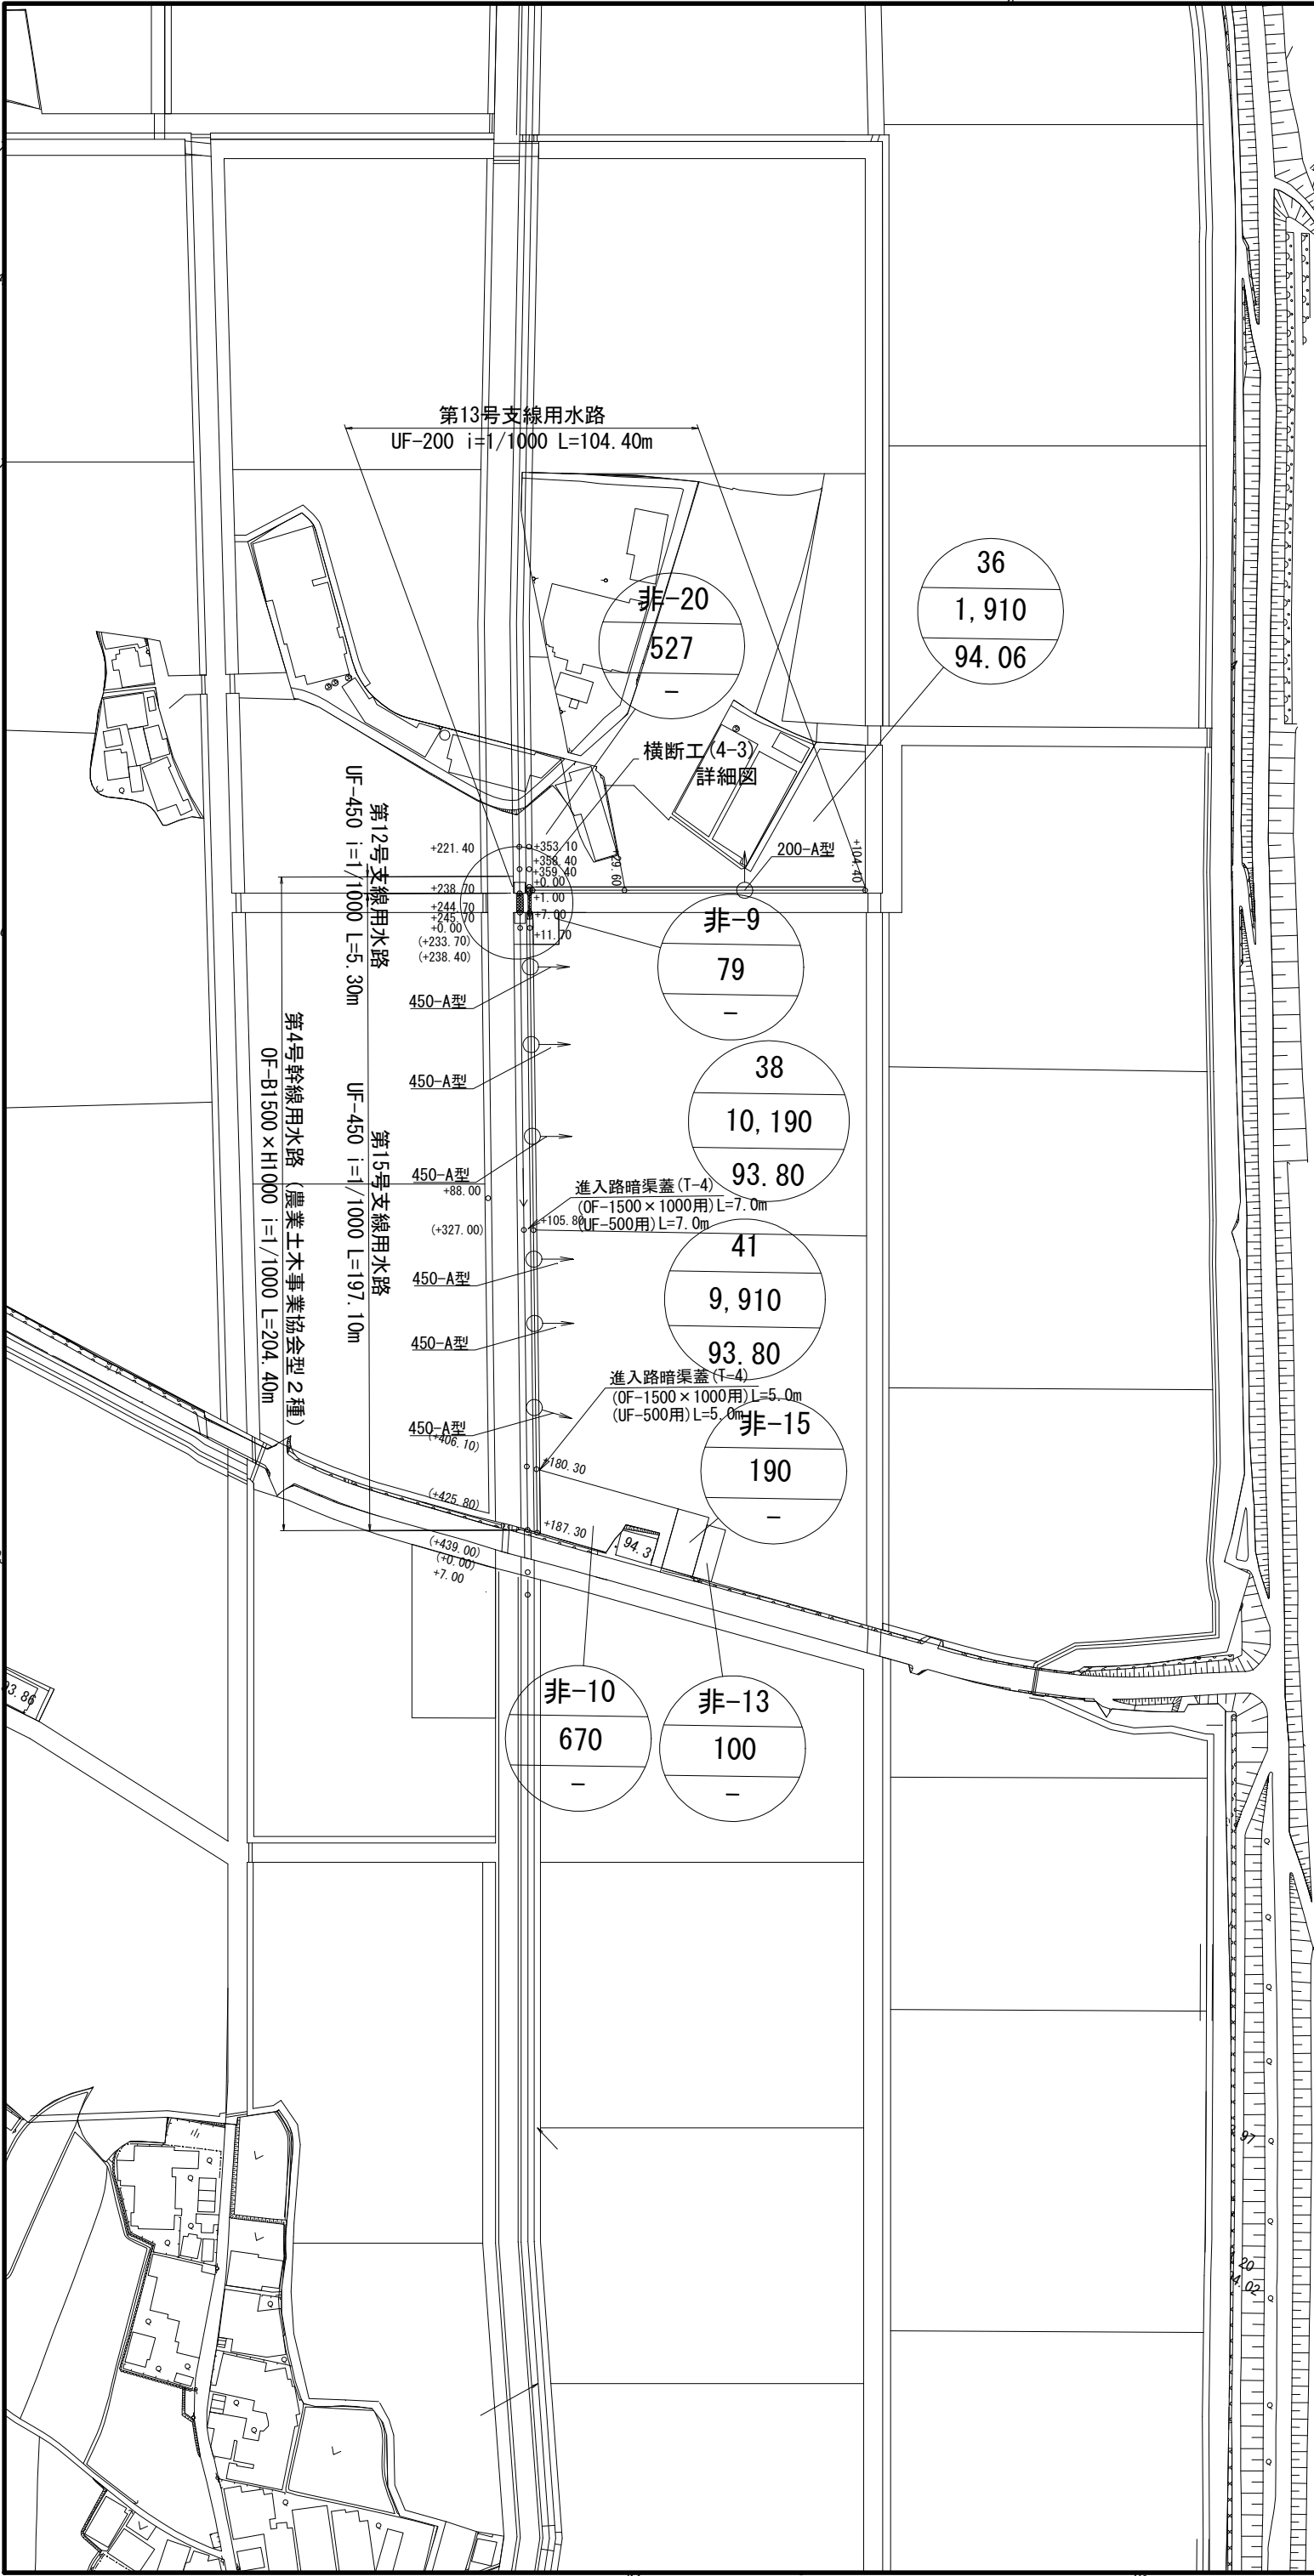


桂川


工事名	令和6年度 亀岡中部農地整備事業 桂川西工区区画整理その4-2工事		
図面名	施工計画図 (用水路工)		
年月日			
縮 尺	1 : 1,000	図面番号	4
契約区分	当初		
事業所名	近畿農政局 亀岡中部農地整備事業所		

施工計画図

(排水路工) S=1:1,000

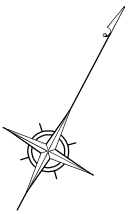

凡 例 (排水路工)	
記 号	項 目
▽	階段段差工
▽	急 流 工
▽	急流部 (BFのみ)
□	二次製品樹
□	現場打樹
▨	暗 渠 工
▨	取 付 工
▨	取 合 工
▨	暗 渠 蓋
〰	屈 曲 工
▽	一筆排水工

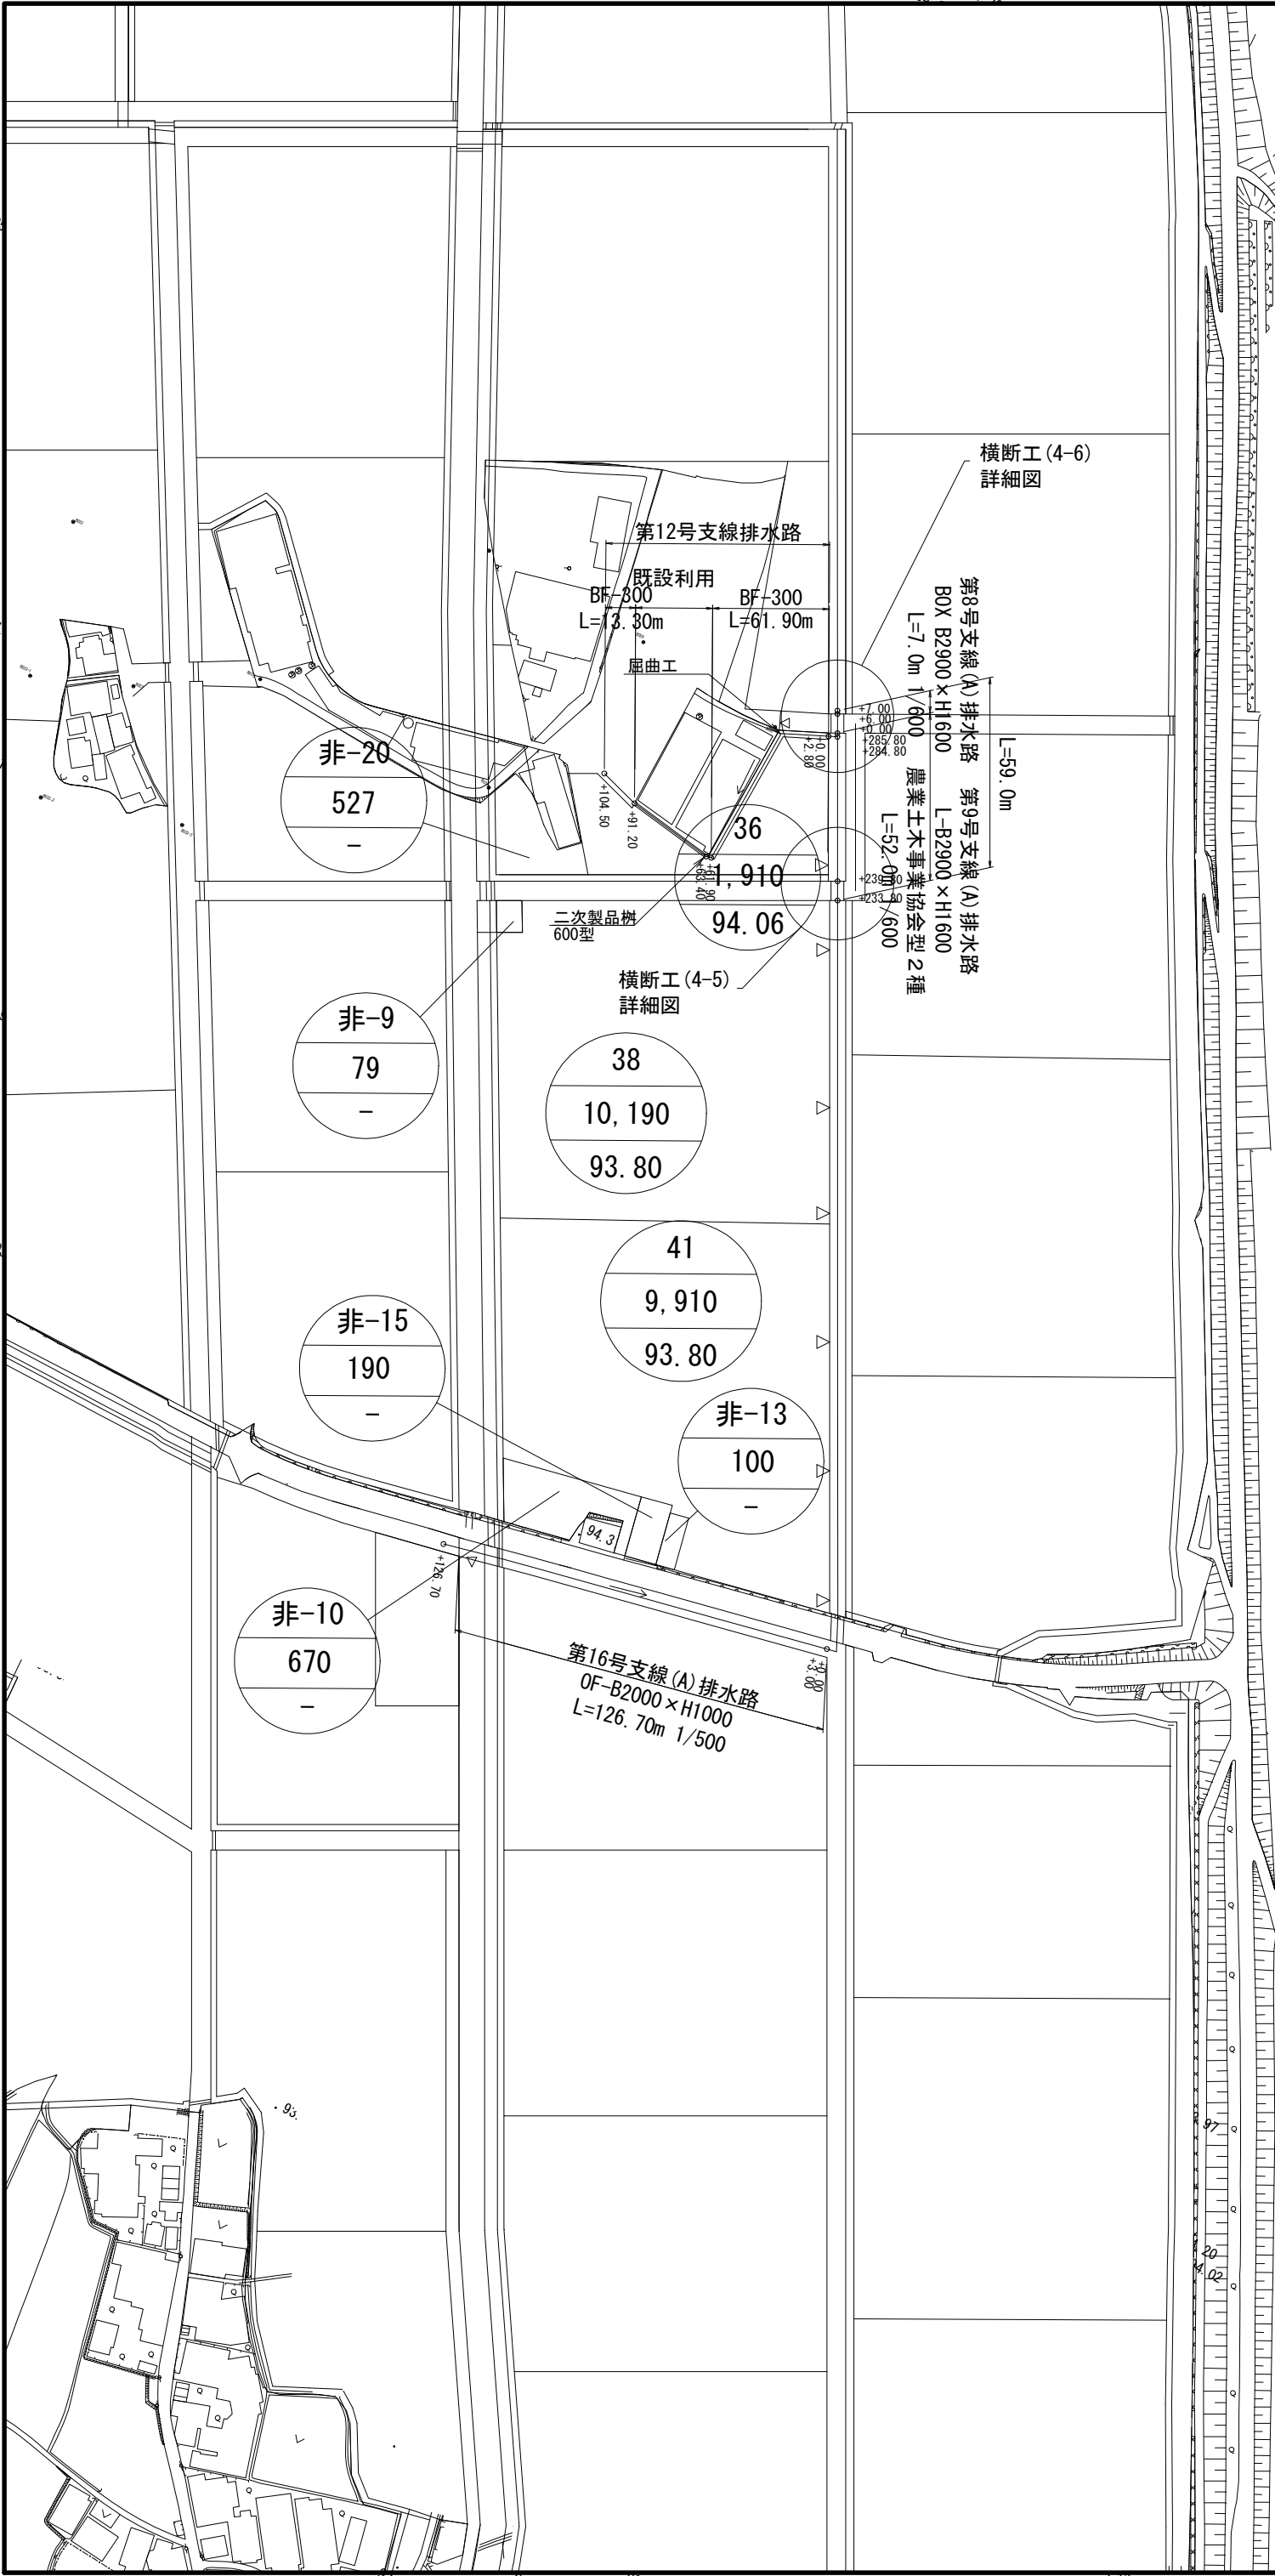


桂川

工事名	令和6年度 亀岡中部農地整備事業 桂川西工区区画整理その4-2工事		
図面名	施工計画図 (排水路工)		
年月日			
縮 尺	1 : 1,000	図面番号	5
契約区分	当初		
事業所名	近畿農政局 亀岡中部農地整備事業所		


横断工 (4-3) 詳細図(1/4)

S=1 : 50


平面図

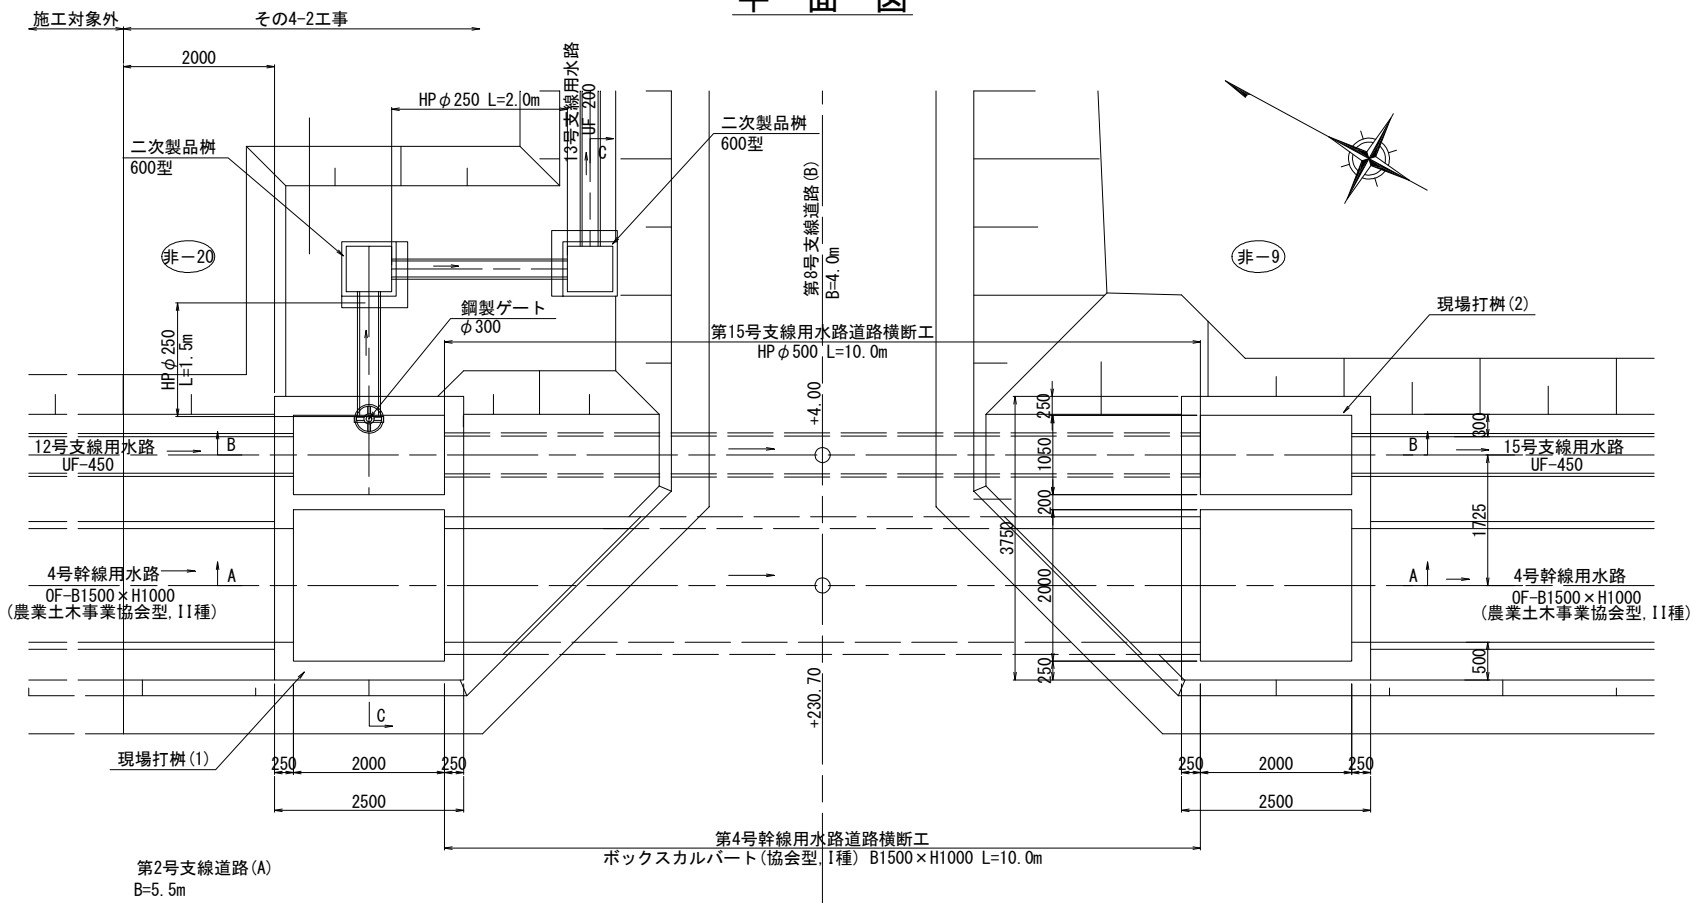


C-C断面図

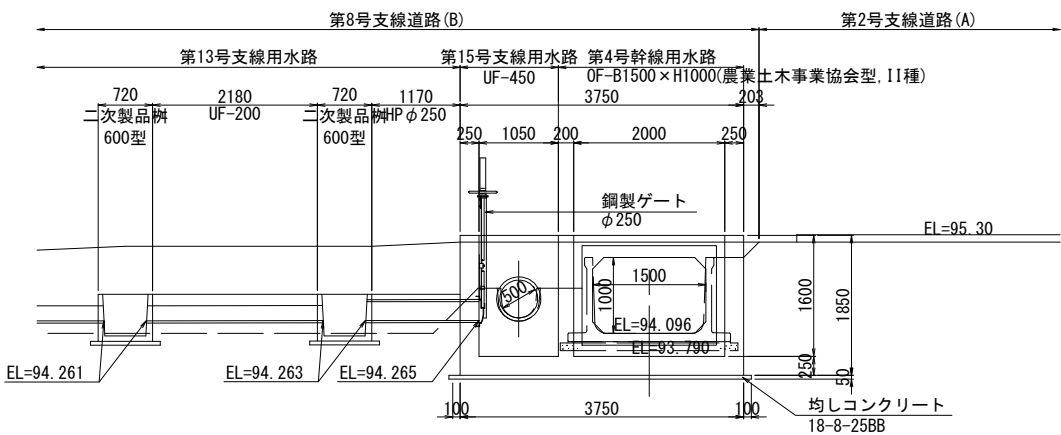

A-A断面図

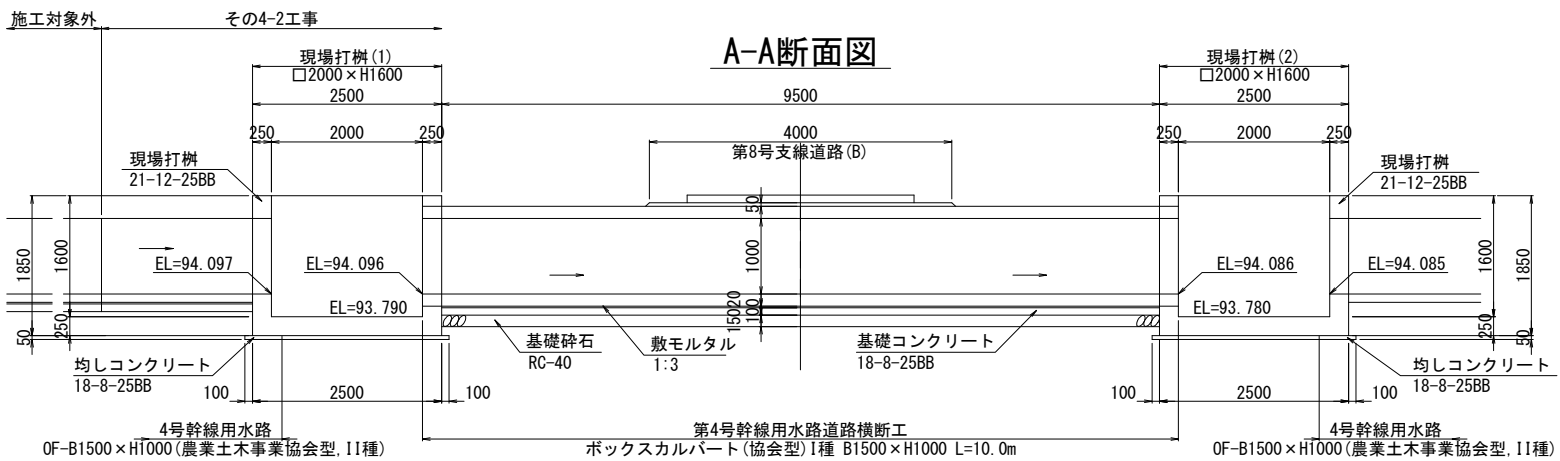

B-B断面図

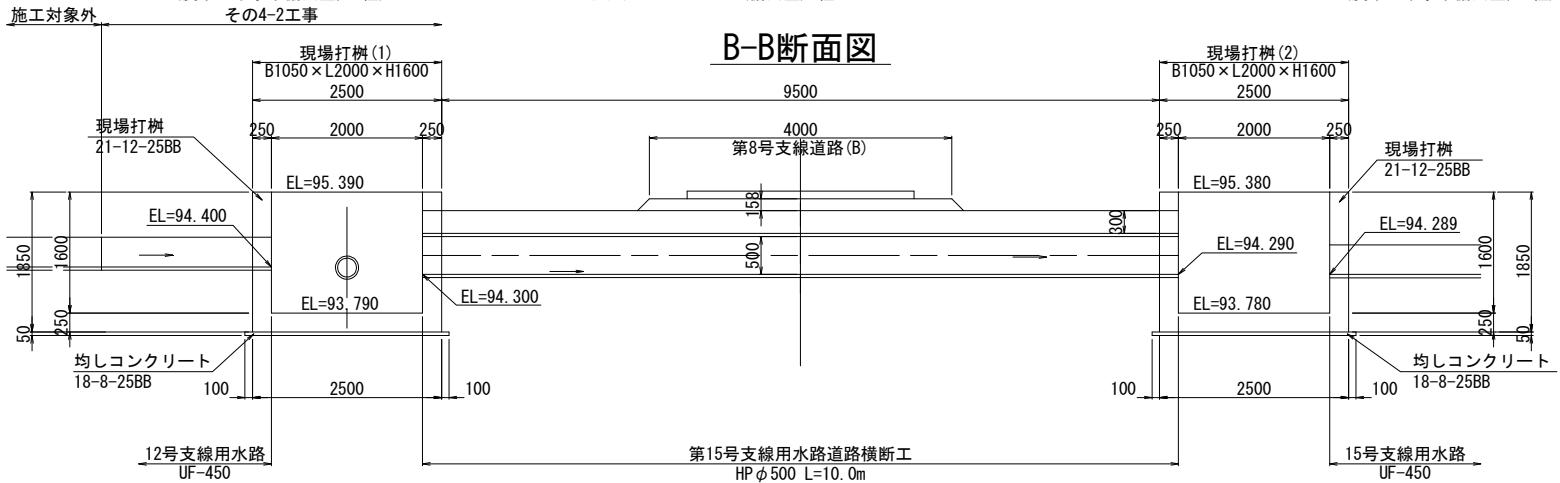

工事名	令和6年度 亀岡中部農地整備事業 桂川西工区区画整理その4-2工事		
図面名	横断工 (4-3) 詳細図(1/4)		
年月日			
縮 尺	1 : 50	図面番号	6 - 1/4
契約区分	当初		
事業所名	近畿農政局 亀岡中部農地整備事業所		


横断工 (4-3) 詳細図 (2/4)

S = 1 : 50


用水路現場打枳 (1)

用水路現場打枳 (2)


平面図

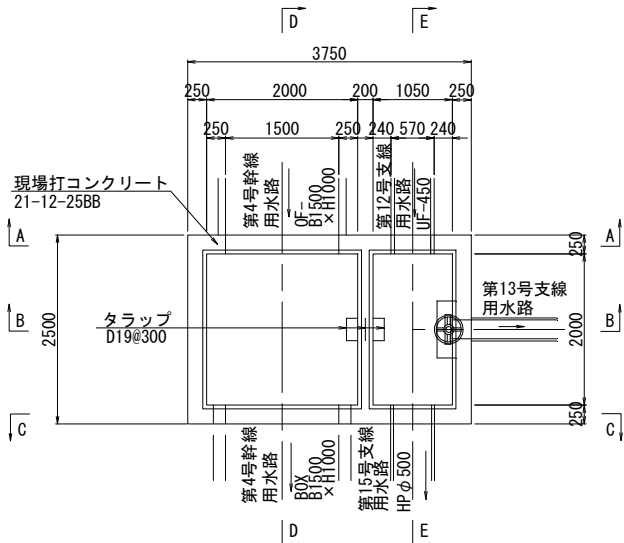


C-C断面

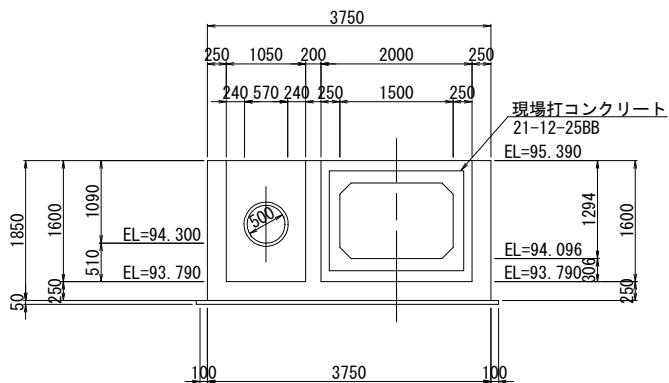


D-D断面

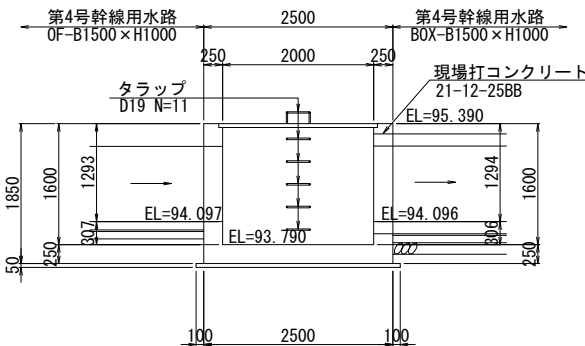


E-E断面

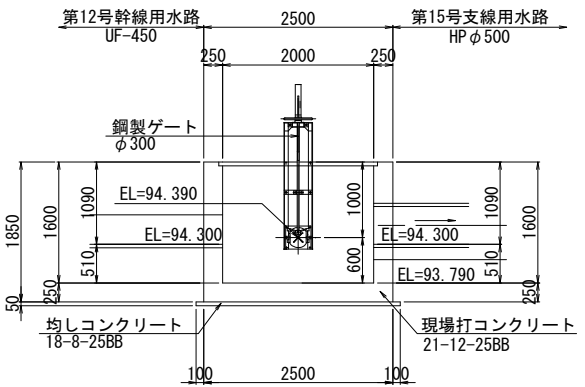


B-B断面

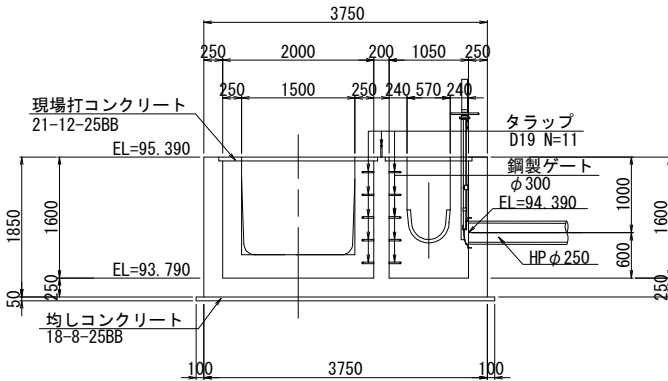


平面図

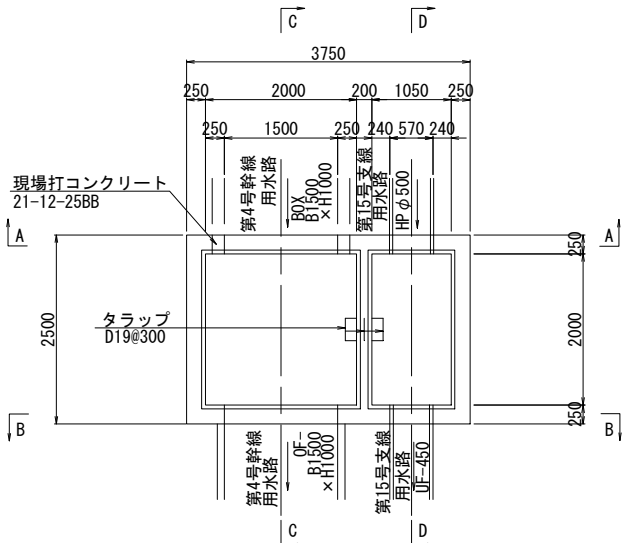


A-A断面

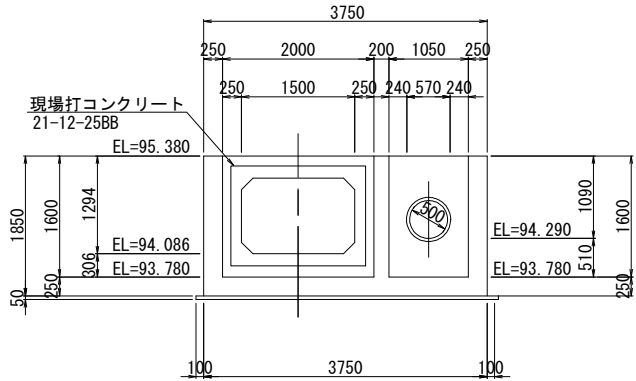


B-B断面

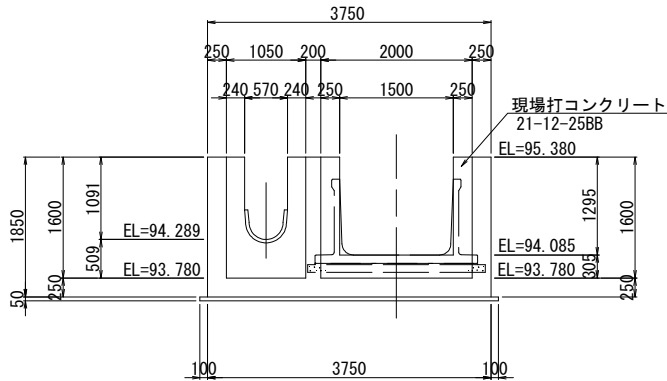

C-C断面

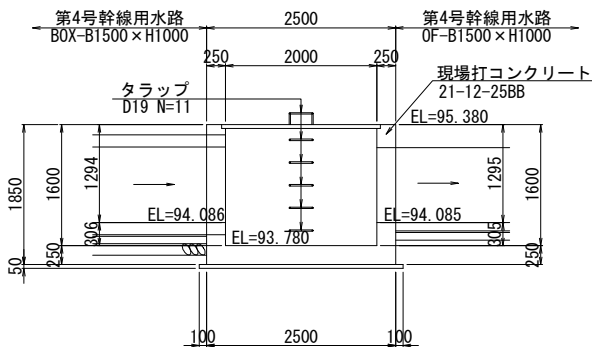

D-D断面

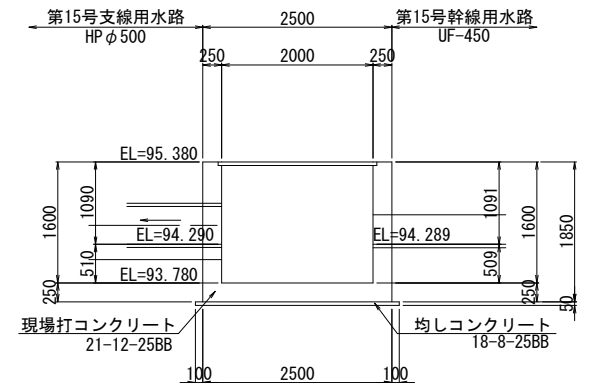

工事名	令和6年度 亀岡中部農地整備事業 桂川西工区区画整理その4-2工事		
図面名	横断工 (4-3) 詳細図 (2/4)		
年月日			
縮 尺	1 : 50	図面番号	6 - 2/4
契約区分	当初		
事業所名	近畿農政局 亀岡中部農地整備事業所		

$$\underline{G - G}$$



A-A外面補強筋

A diagram showing a 13D coordinate system. It features a central point with three axes extending from it. The axes are labeled as follows:

- Top axis: $(H \ 9 \ D13)$
- Middle axis: $(H10 \ D13)$
- Bottom axis: $(H \ 8 \ D13)$

 The axes are represented by lines with arrows at their ends. The labels are placed at the end of each axis.

A diagram of a 13-hole D13 connector. It features a central circular pin surrounded by 12 holes arranged in a star pattern. The star is formed by two overlapping hexagons. The holes are labeled with their positions: (H 9) D13 at the top, (H10) D13 at the bottom, and (H 8) D13 on the left. The diagram also shows a dashed rectangular outline and a solid rectangular outline.

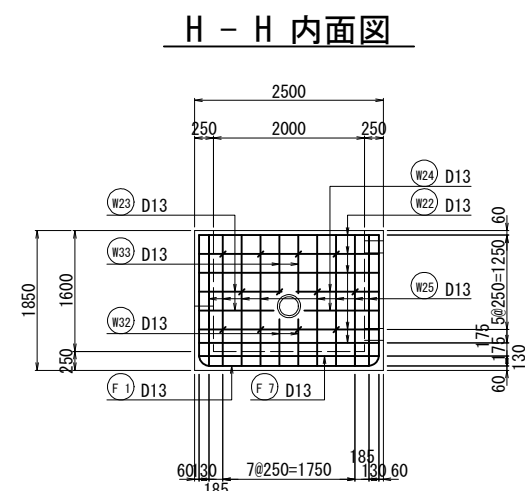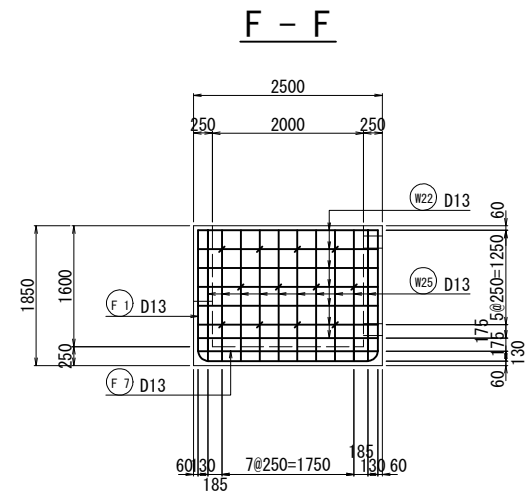


工事名	令和6年度 亀岡中部農地整備事業 桂川西工区区画整理その4-2工事		
図面名	横断工(4-3)詳細図(4/4)		
年月日			
縮 尺	S = 1 : 50	図面番号	6 - 4/4
契約区分	当初		
事業所名	近畿農政局 亀岡中部農地整備事業所		


横断工(4-5)詳細図

S=1 : 50


平面図

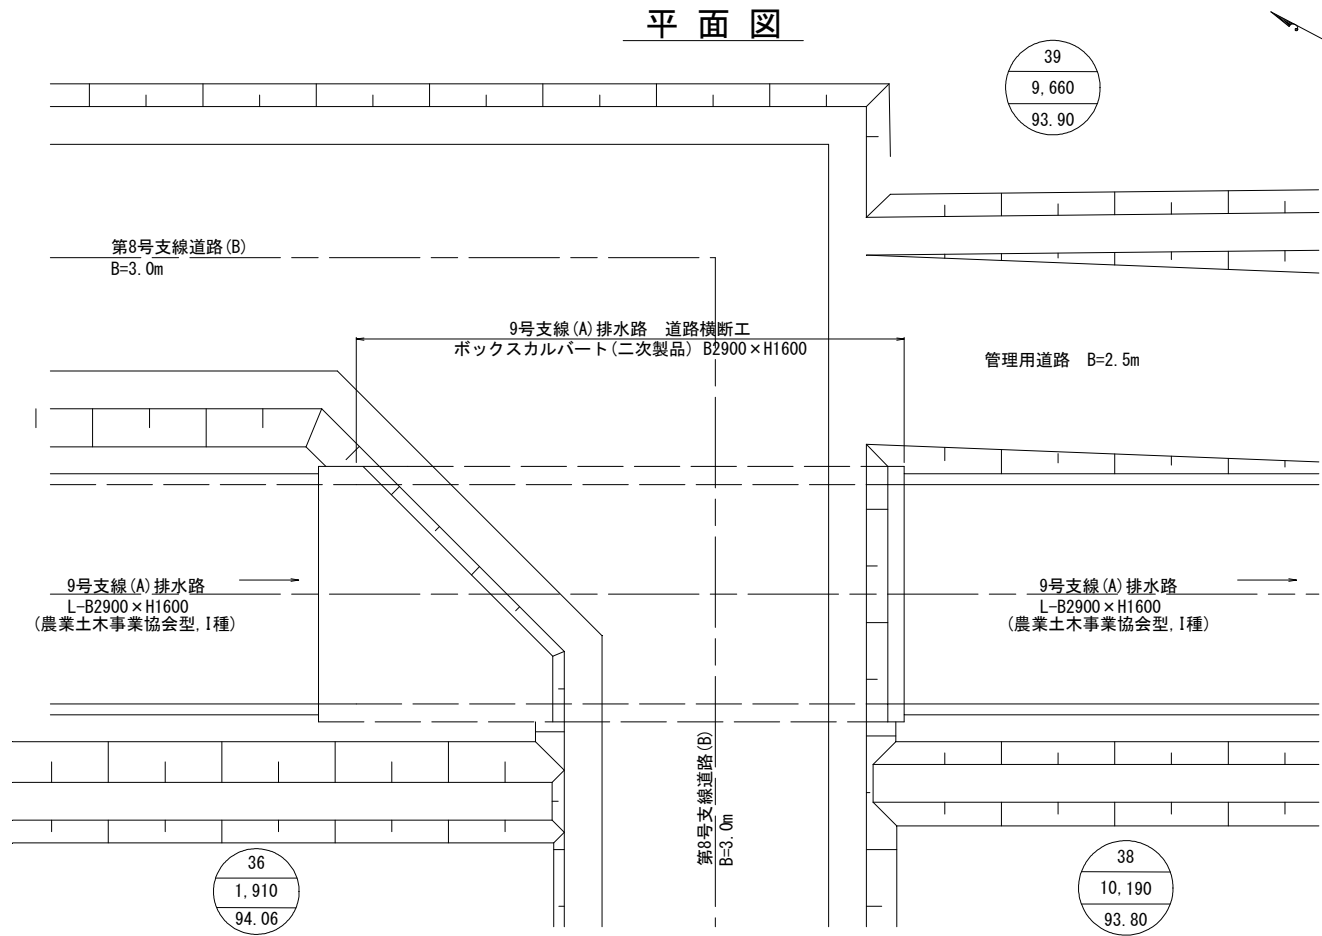

横断面図

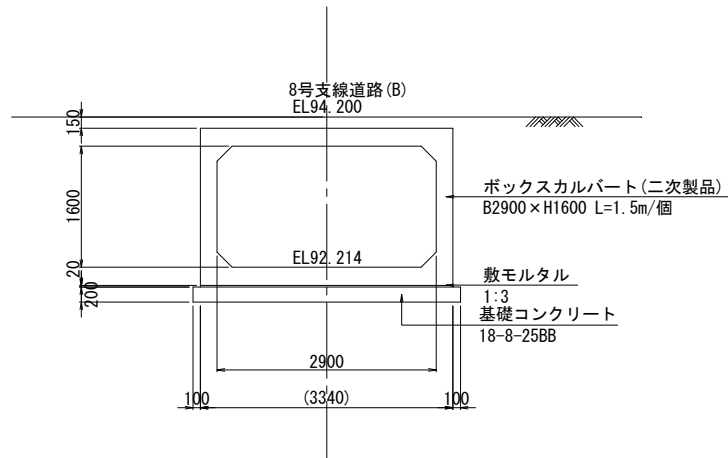


縦断面図

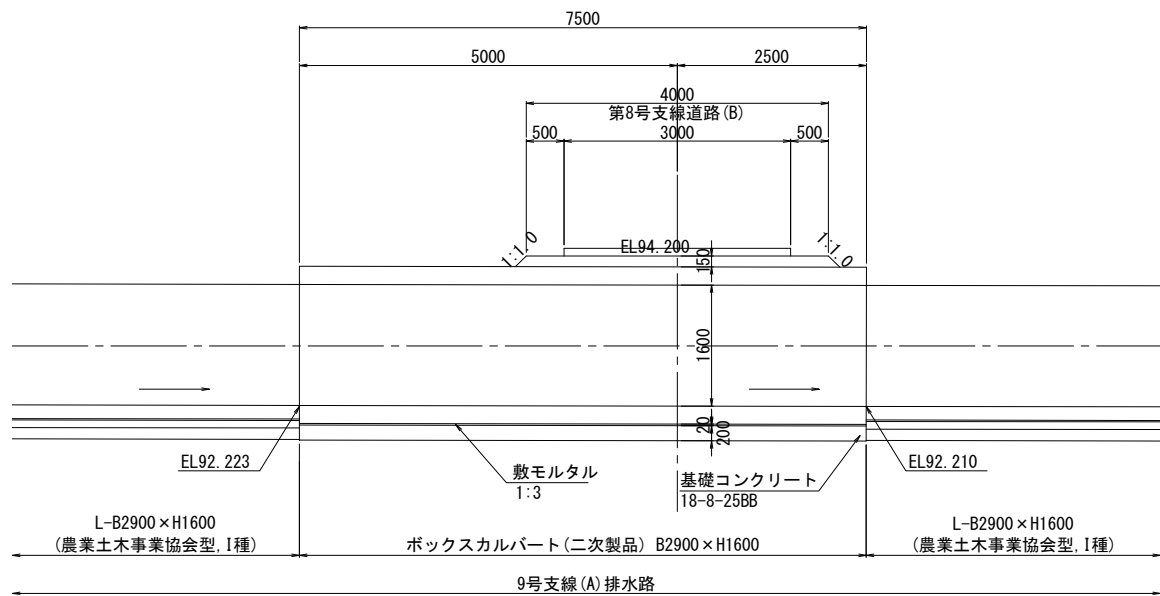


工事名	令和6年度 亀岡中部農地整備事業 桂川西工区区画整理その4-2工事		
図面名	横断工(4-5)詳細図		
年月日			
縮尺	1 : 30	図面番号	7
契約区分	当初		
事業所名	近畿農政局 亀岡中部農地整備事業所		

S=1 : 50


平面图

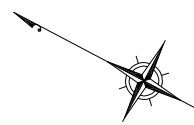

縦断面図

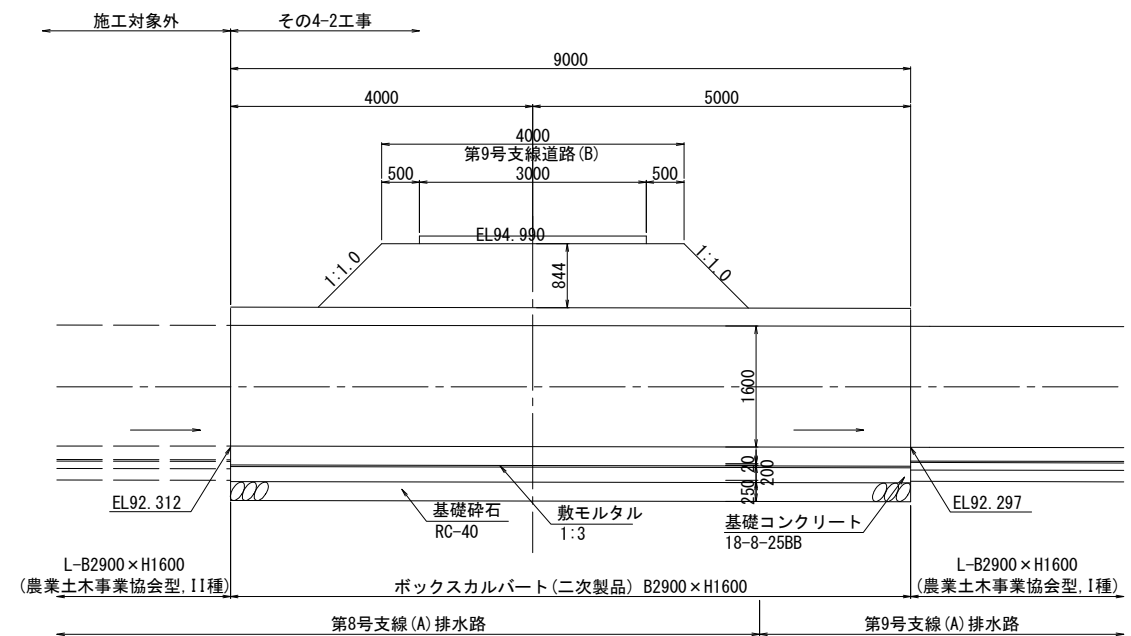


横断面図

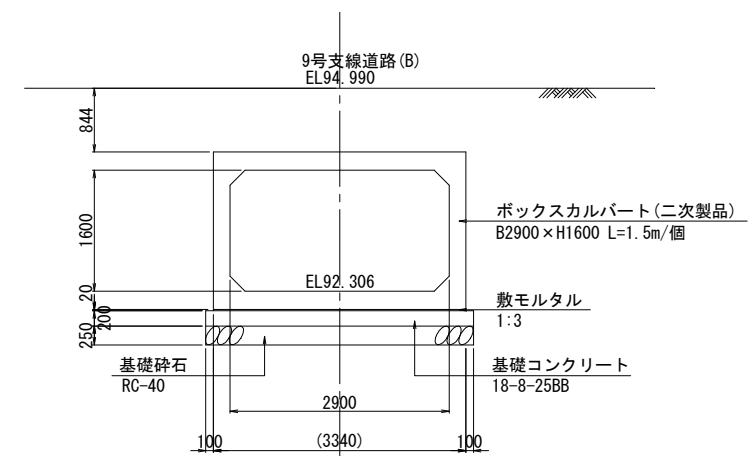


工事名	令和6年度 亀岡中部農地整備事業 桂川西市区画整理その4-2工事		
図面名	横断図 (4-6) 詳細図		
年月日			
縮 尺	1 : 30	図面番号	8
契約区分	当初		
事業所名	近畿農政局 亀岡中部農地整備事業所		

L形水路 B2900xH1600 S=1:50

S=1:50

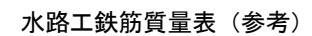

S=1:50

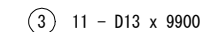

工事名	令和6年度 亀岡中部農地整備事業 桂川西工区区画整理その4-2工事		
図面名	L型水路標準断面図 L形水路 B2900xH1600		
年月日			
縮 尺	1 : 50	図面番号	9
契約区分	当初		
事業所名	近畿農政局 亀岡中部農地整備事業所		


L型水路目地部詳細図

L形水路 B2900xH1600

S=1:50

施工目地部断面図


S=1:50

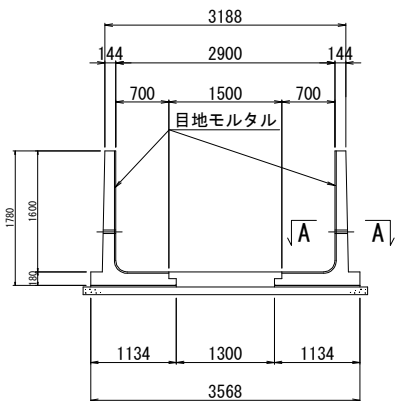

施工目地部断面図


S=1:50

A - A 断面図

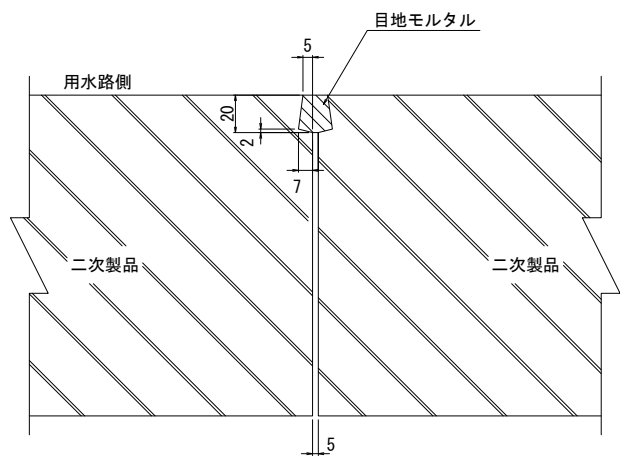

平面図

S=1:50

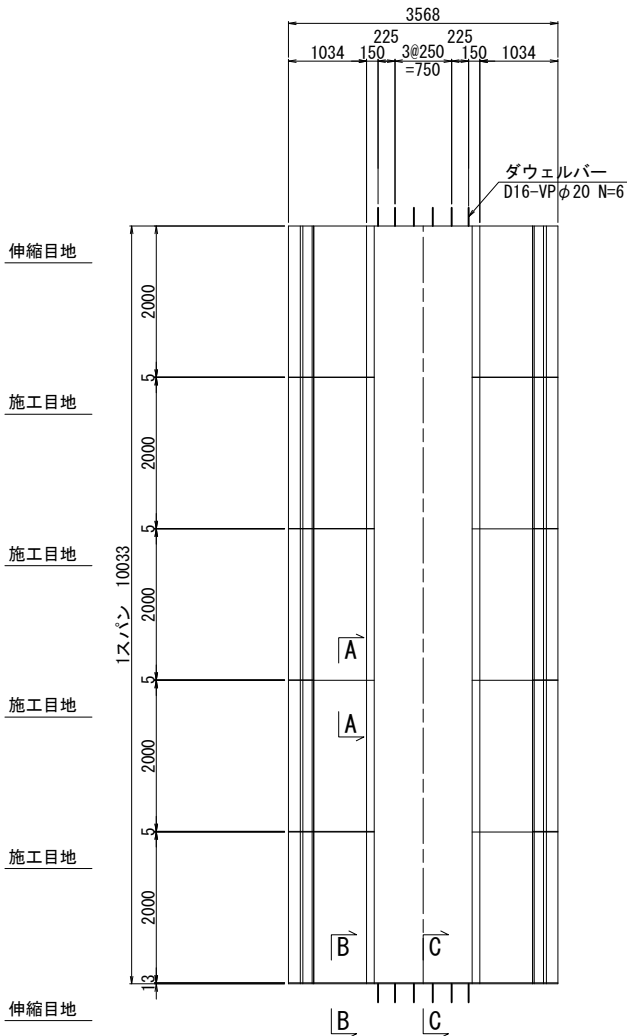


伸縮目地部 詳細図


S=1:2

B - B 断面図

(L形水路と現場打ち水路の伸縮目地部)

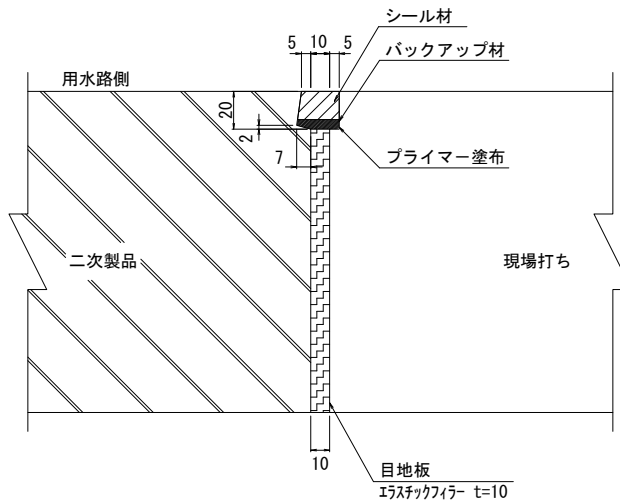


C - C 断面図

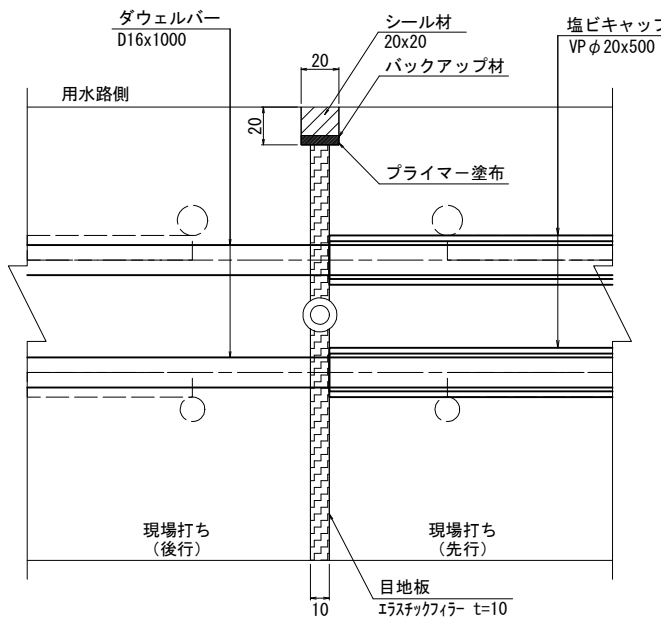

工事名	令和6年度 亀岡中部農地整備事業 桂川西工区区画整理その4-2工事		
図面名	L型水路目地部詳細図 L形水路 B2900xH1600		
年月日			
縮 尺	1 : 50	図面番号	10
契約区分	当初		
事業所名	近畿農政局 亀岡中部農地整備事業所		

仮設施工計画図

S=1:1,500

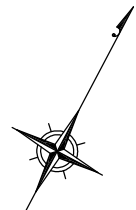

桂川



工事名	令和6年度 亀岡中部農地整備事業 桂川西工区区画整理その4-2工事		
図面名	仮設施工計画図		
年月日			
縮 尺	S=1 : 1,000	図面番号	11
契約区分	当初		
事業所名	近畿農政局 亀岡中部農地整備事業所		