



事業名	国営亀岡中部土地改良事業		
業務名	令和5年度 亀岡中部農地整備事業事業 千代川工区表土掘削他工事		
契約区分	当初	図面枚数	4
図面番号	図面の名称	枚数	備考
1	位置図	1	
2	計画平面図	3	
計		4	

位置図

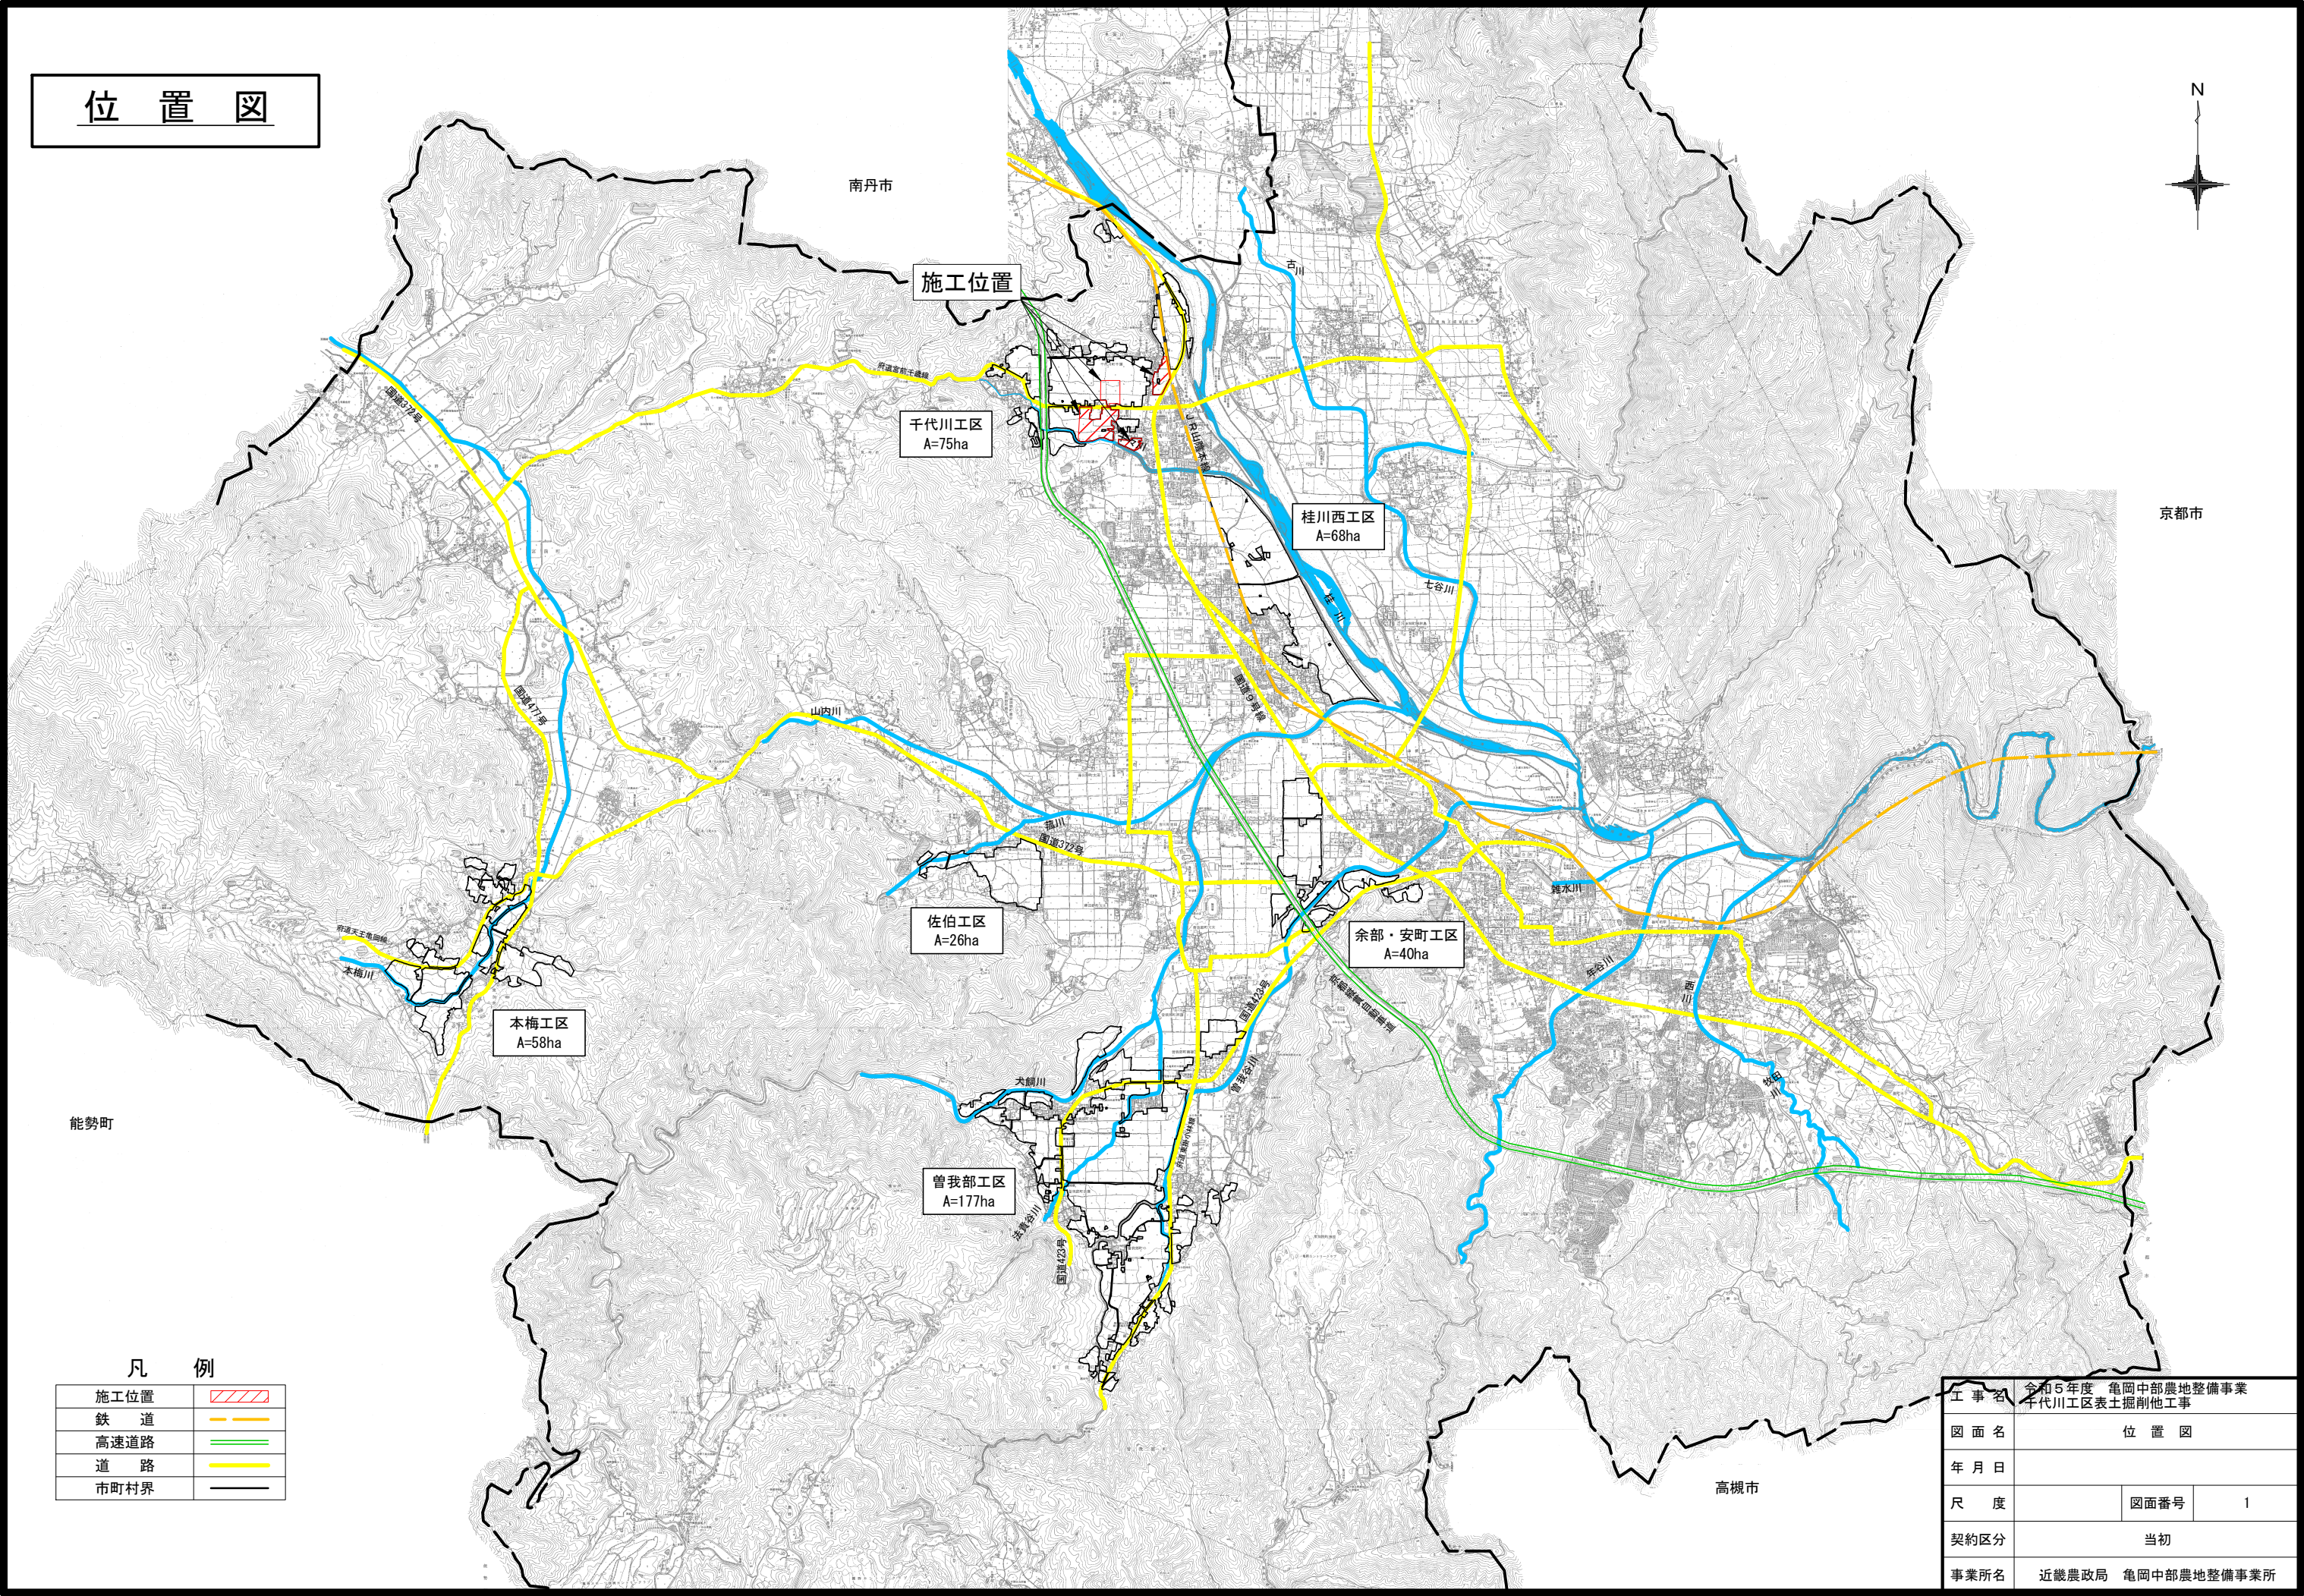


凡 例	
施工位置	
鉄 道	
高速道路	
道 路	
市町村界	

工 事 名	令和5年度 亀岡中部農地整備事業 千代川工区表土掘削他工事		
図 面 名	位 置 図		
年 月 日			
尺 度		図面番号	1
契約区分	当初		
事業所名	近畿農政局 亀岡中部農地整備事業所		

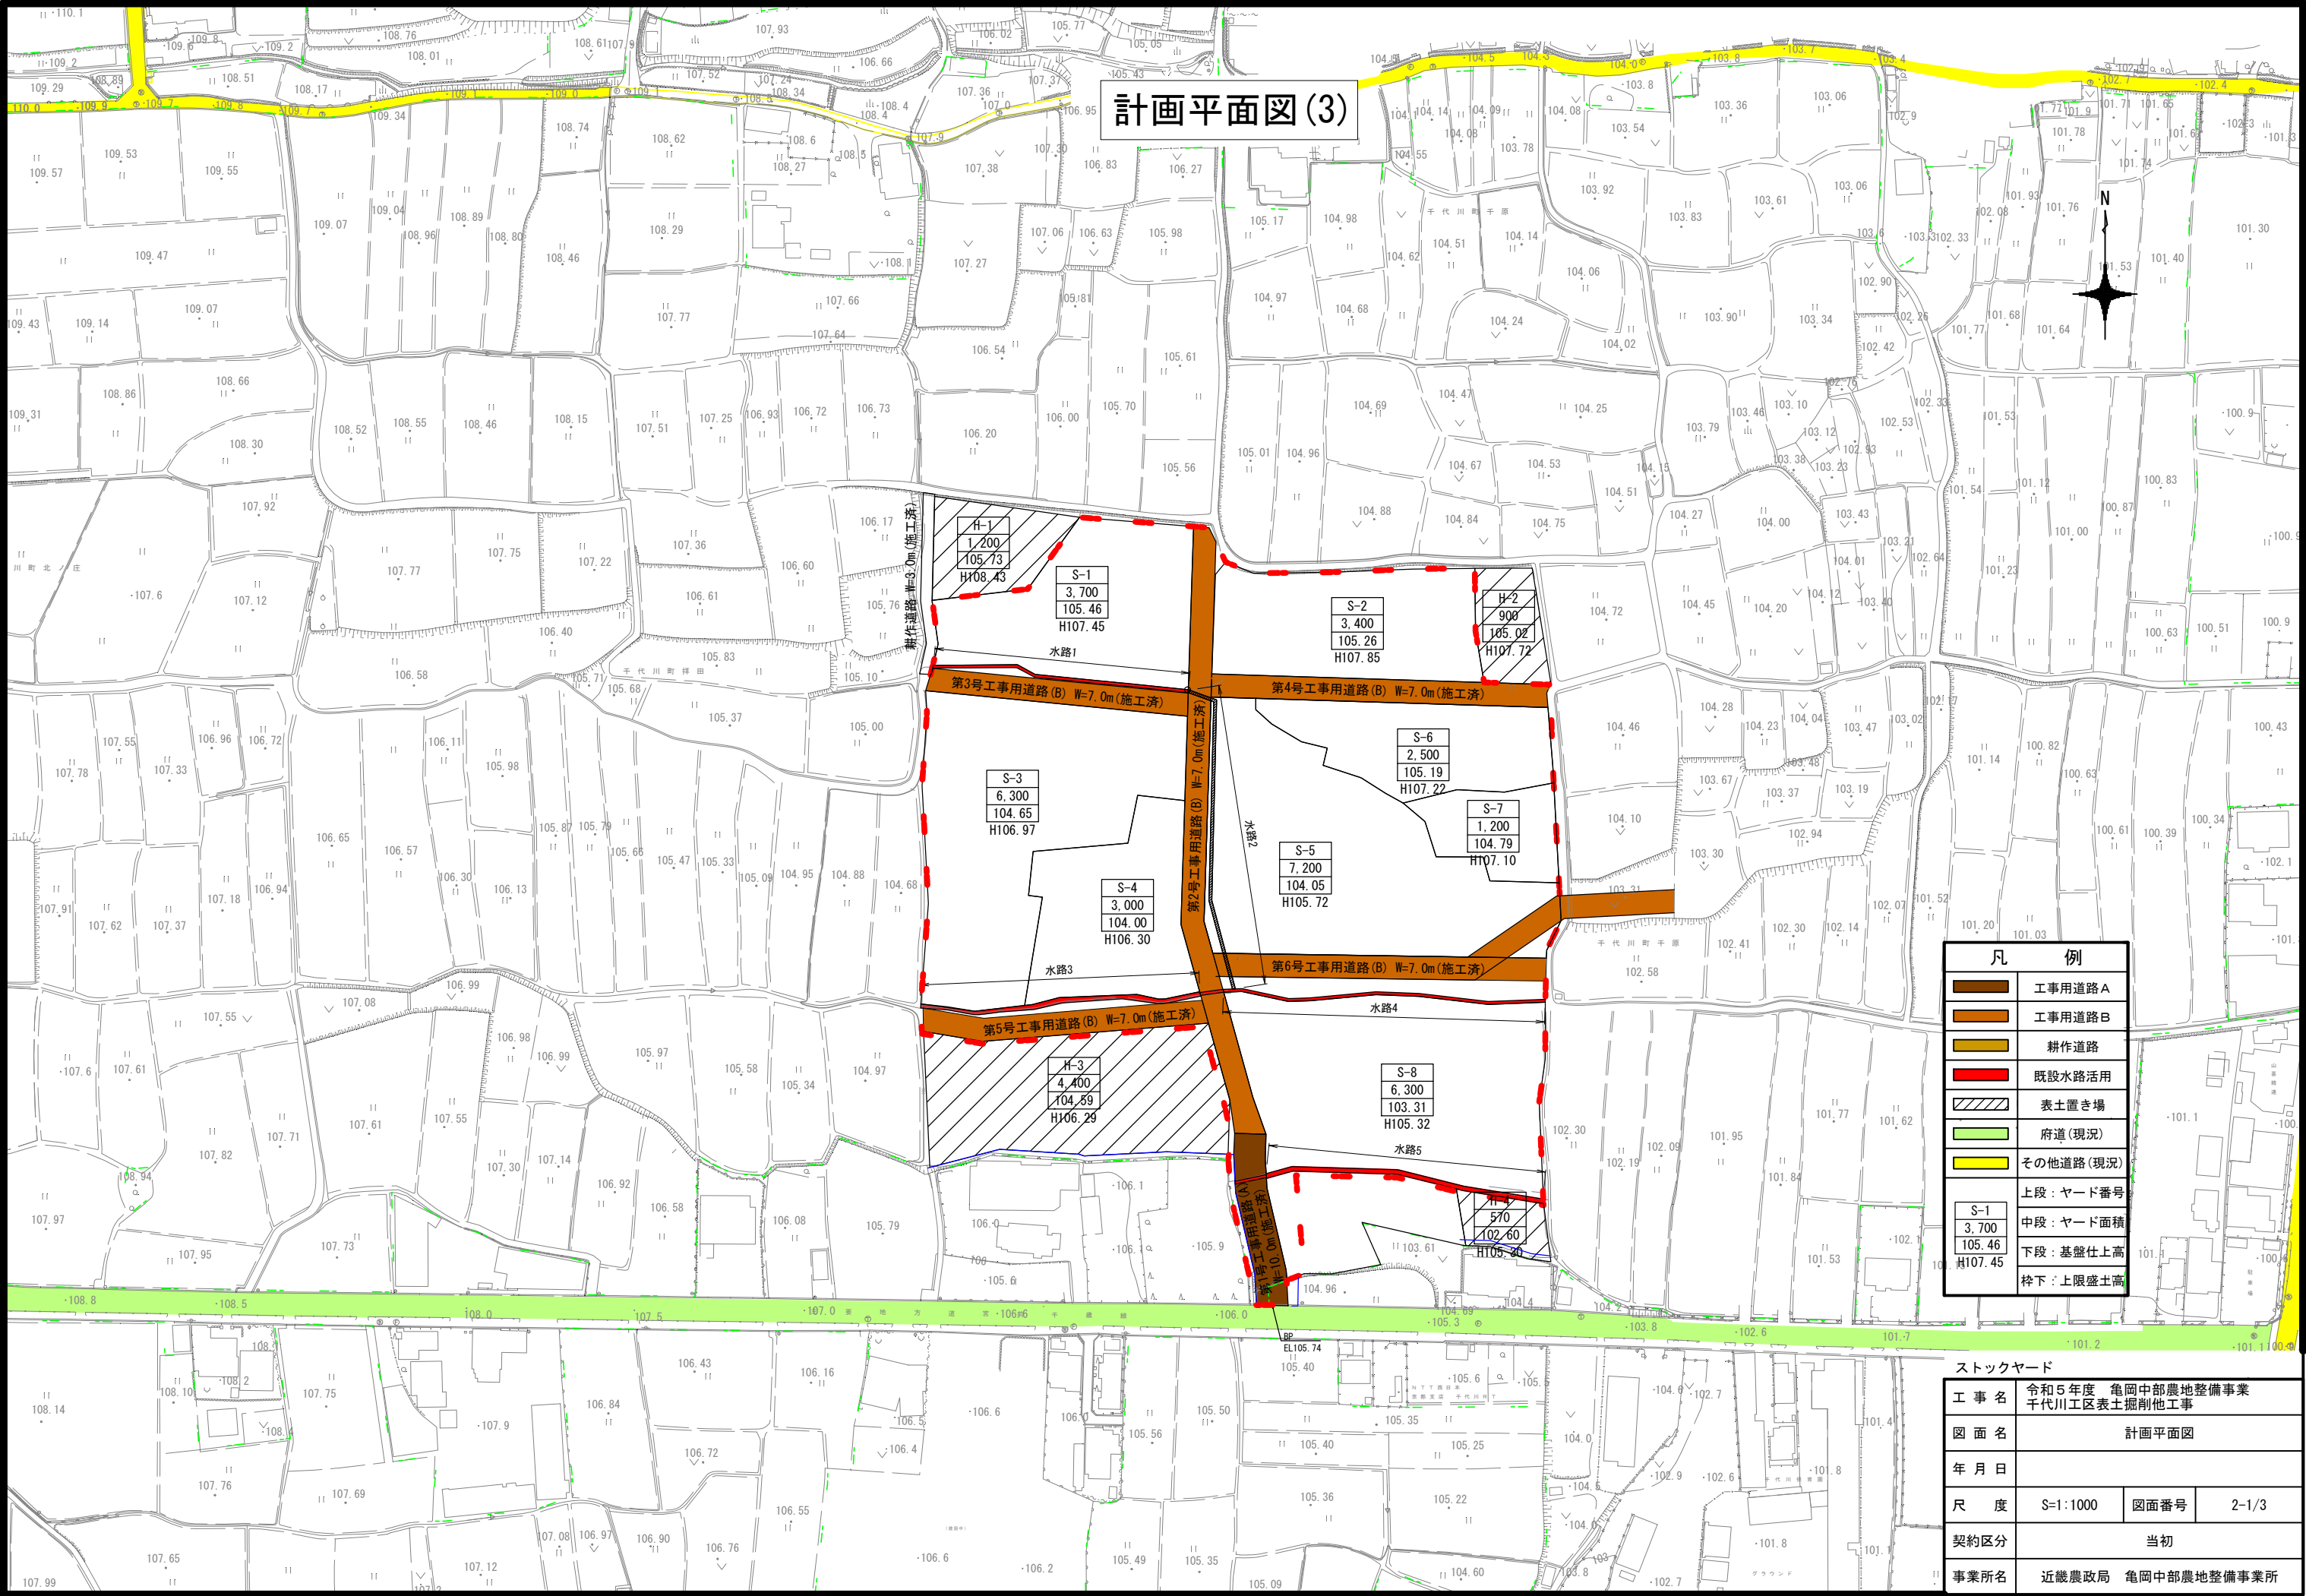

S=1 : 600

S=1 : 600

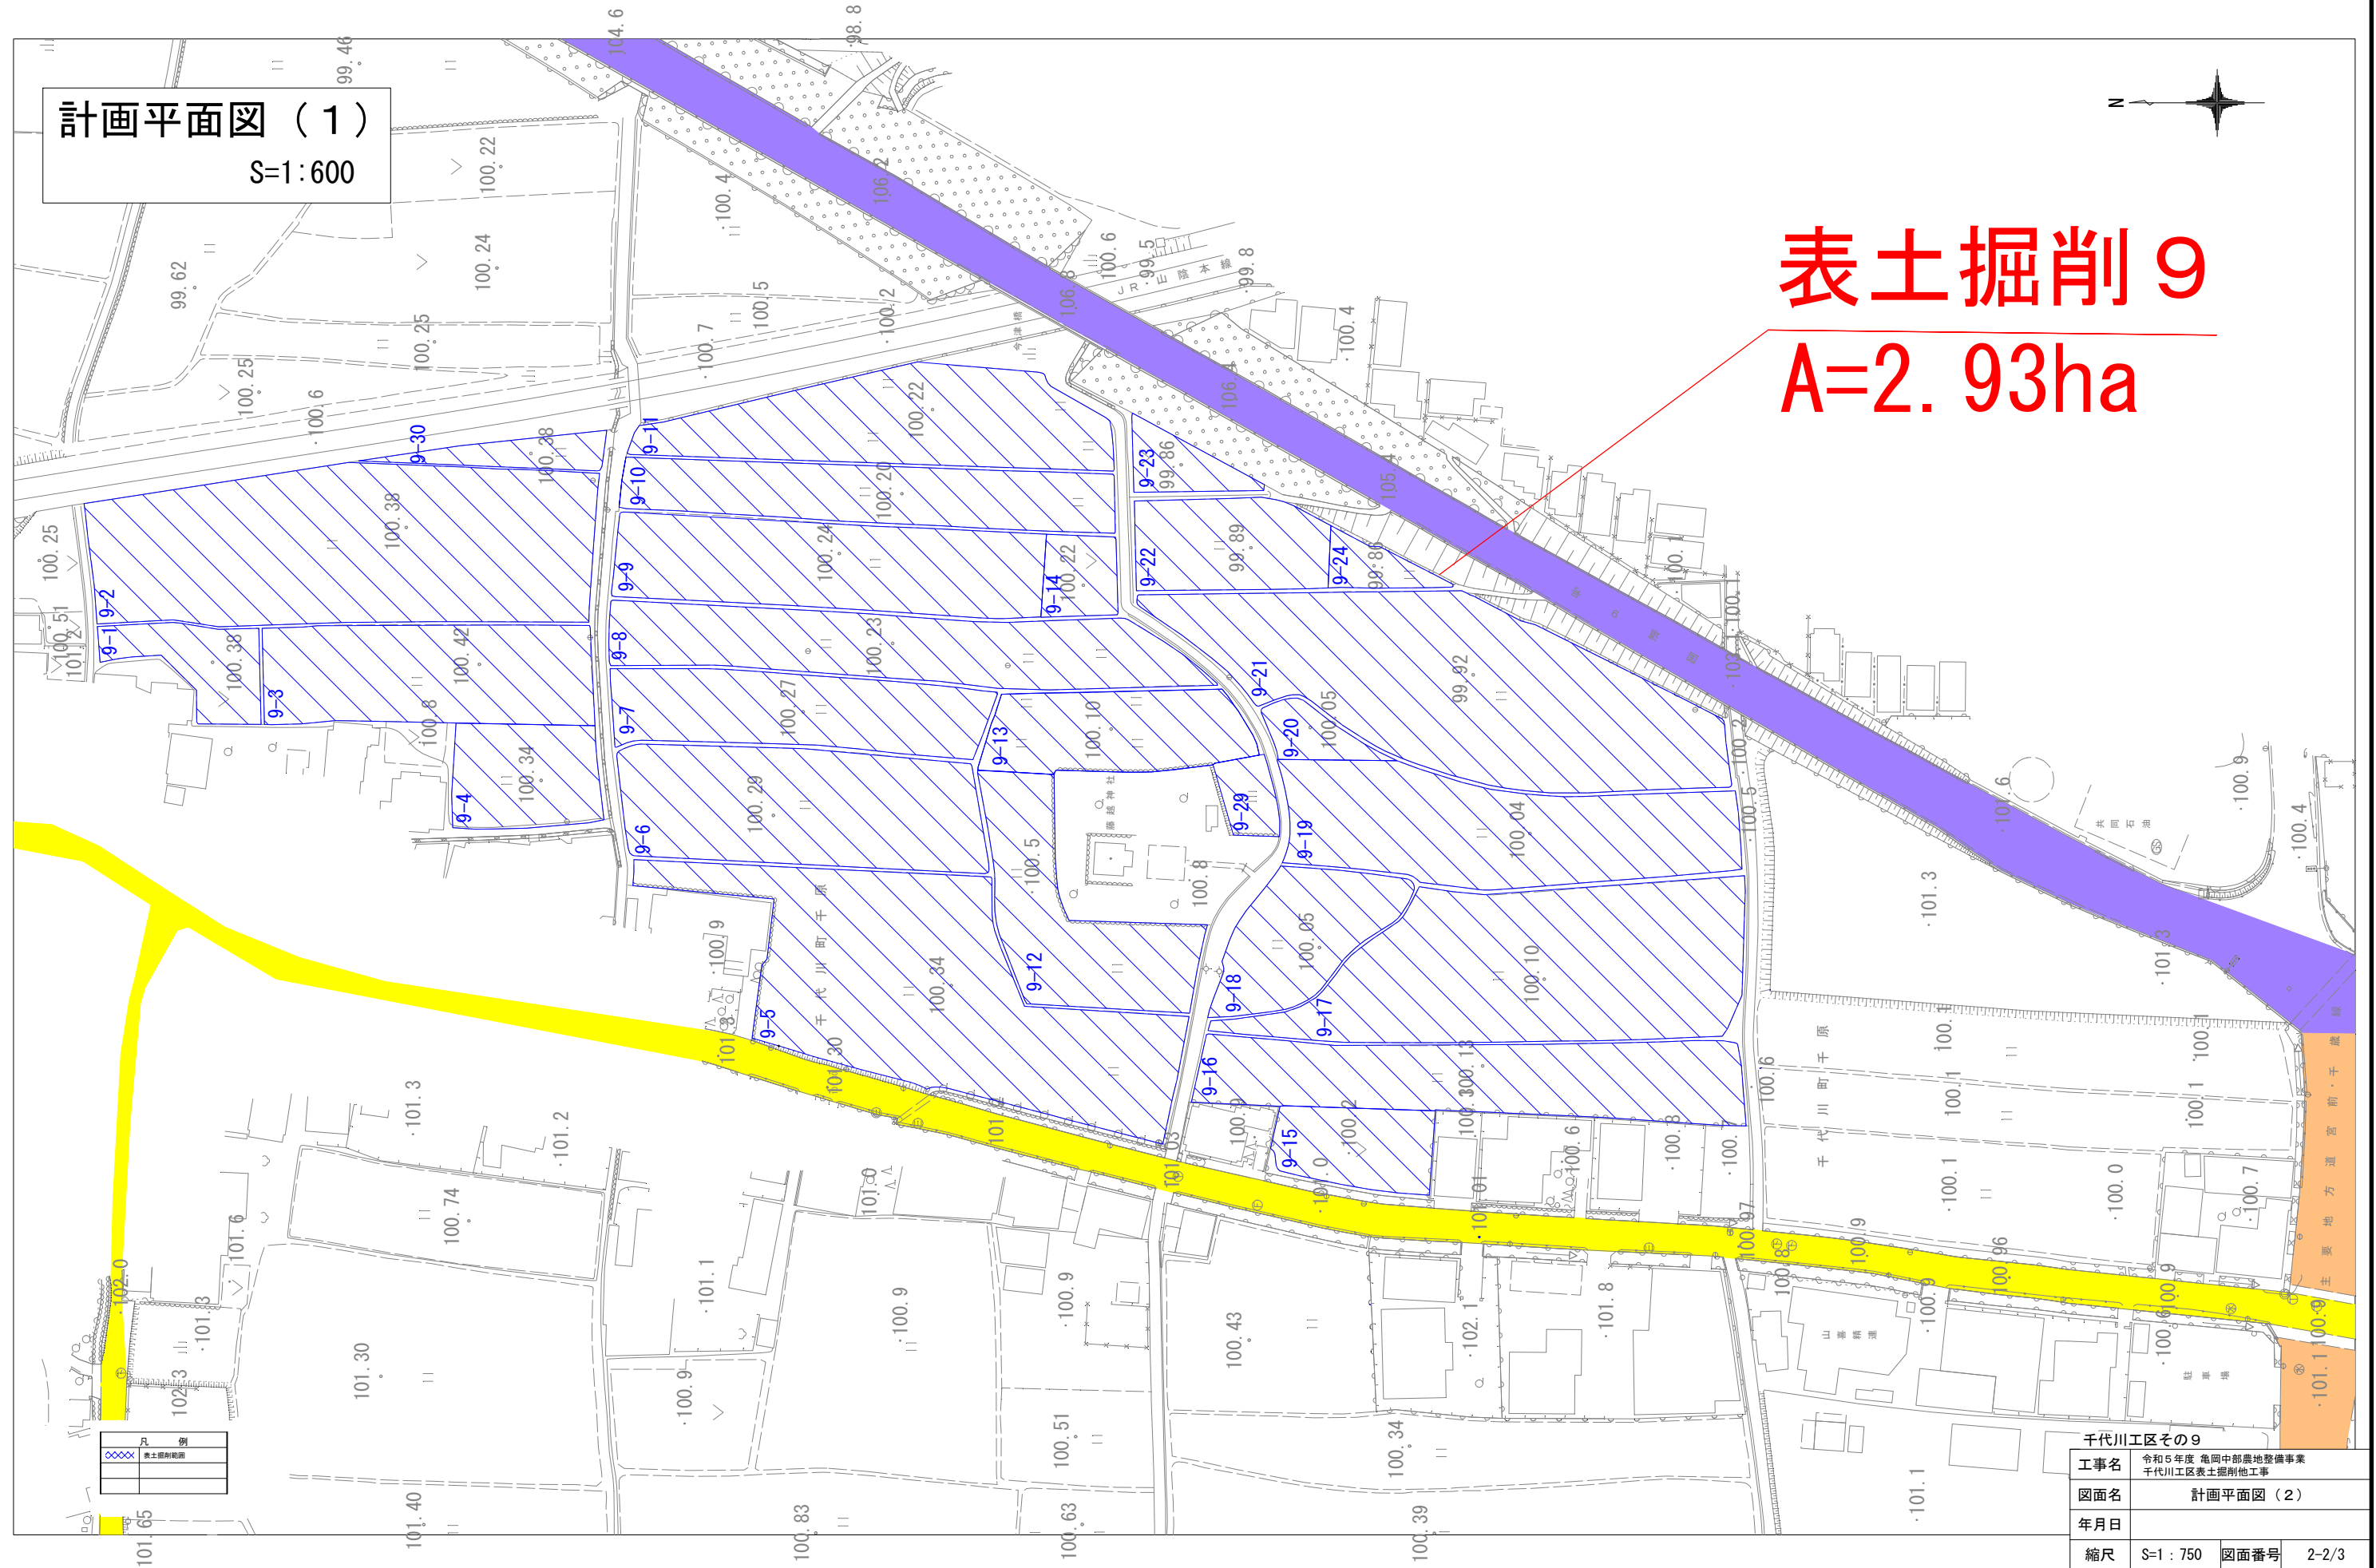

表土掘削 9
A=2.93ha

千代川工区その9			
工事名	令和5年度 亀岡中部農地整備事業 千代川工区表土掘削工事		
図面名	計画平面図 (2)		
年月日			
縮尺	S=1:750	図面番号	2-2/3
契約区分			
事業者名	近畿農政局 亀岡中部農地整備事業所		

計画平面図 (2)
S=1:600

