


図 面 目 録

事業名	国 営 亀 岡 中 部 土 地 改 良 事 業		
工事名	令和6年度 亀岡中部農地整備事業 曾我部工区整備工事		
区分	当初	図面枚数	15 枚
図面番号	図 面 名 称		枚 数 摘 要
1	位 置 図		1
2	整 備 計 画 平 面 図		12
3	整 備 詳 細 図		2
合計			15

位置図

S=1:25,000(A-1)

南丹市

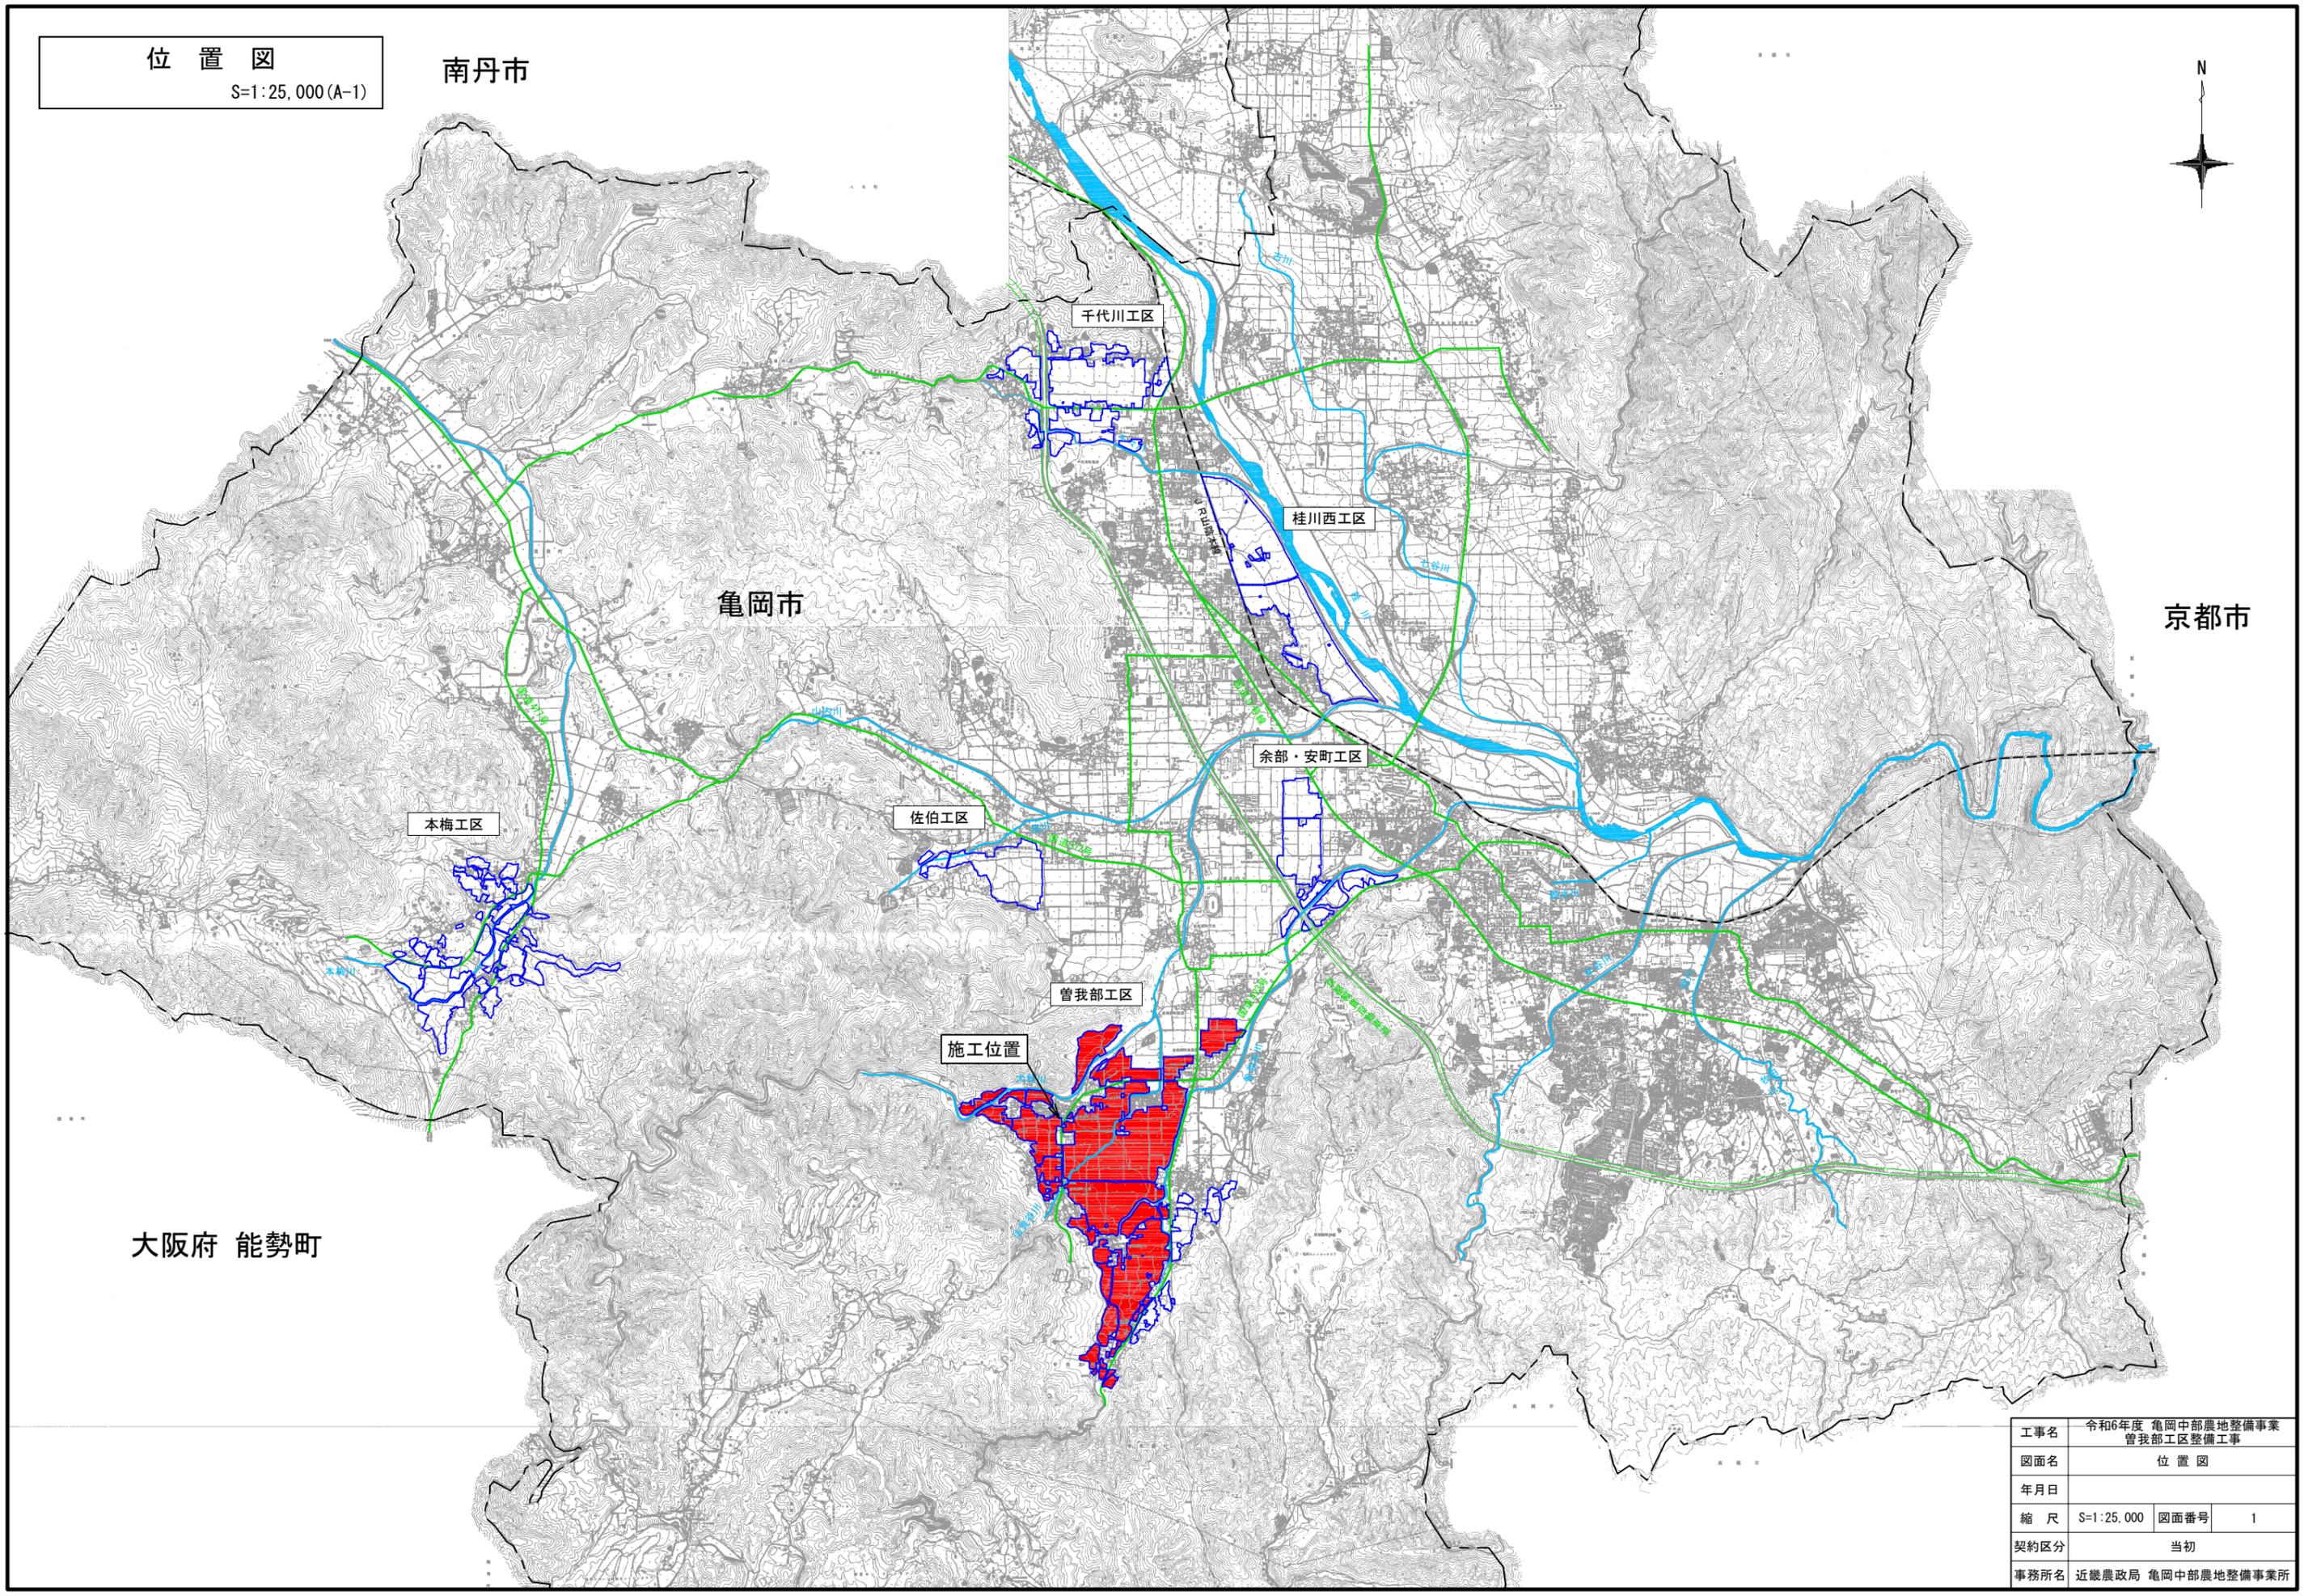

亀岡市

京都市

本梅工区

佐伯工区

余部・安町工区


曾我部工区

施工位置

大阪府 能勢町

工事名	令和6年度 亀岡中部農地整備事業 曾我部工区整備工事		
図面名	位置図		
年月日			
縮尺	S=1:25,000	図面番号	1
契約区分	当初		
事務所名	近畿農政局 亀岡中部農地整備事業所		

整備計画平面図(1/12)  
 (曾我部工区) S=1:1,000  
 その10工事(南条)

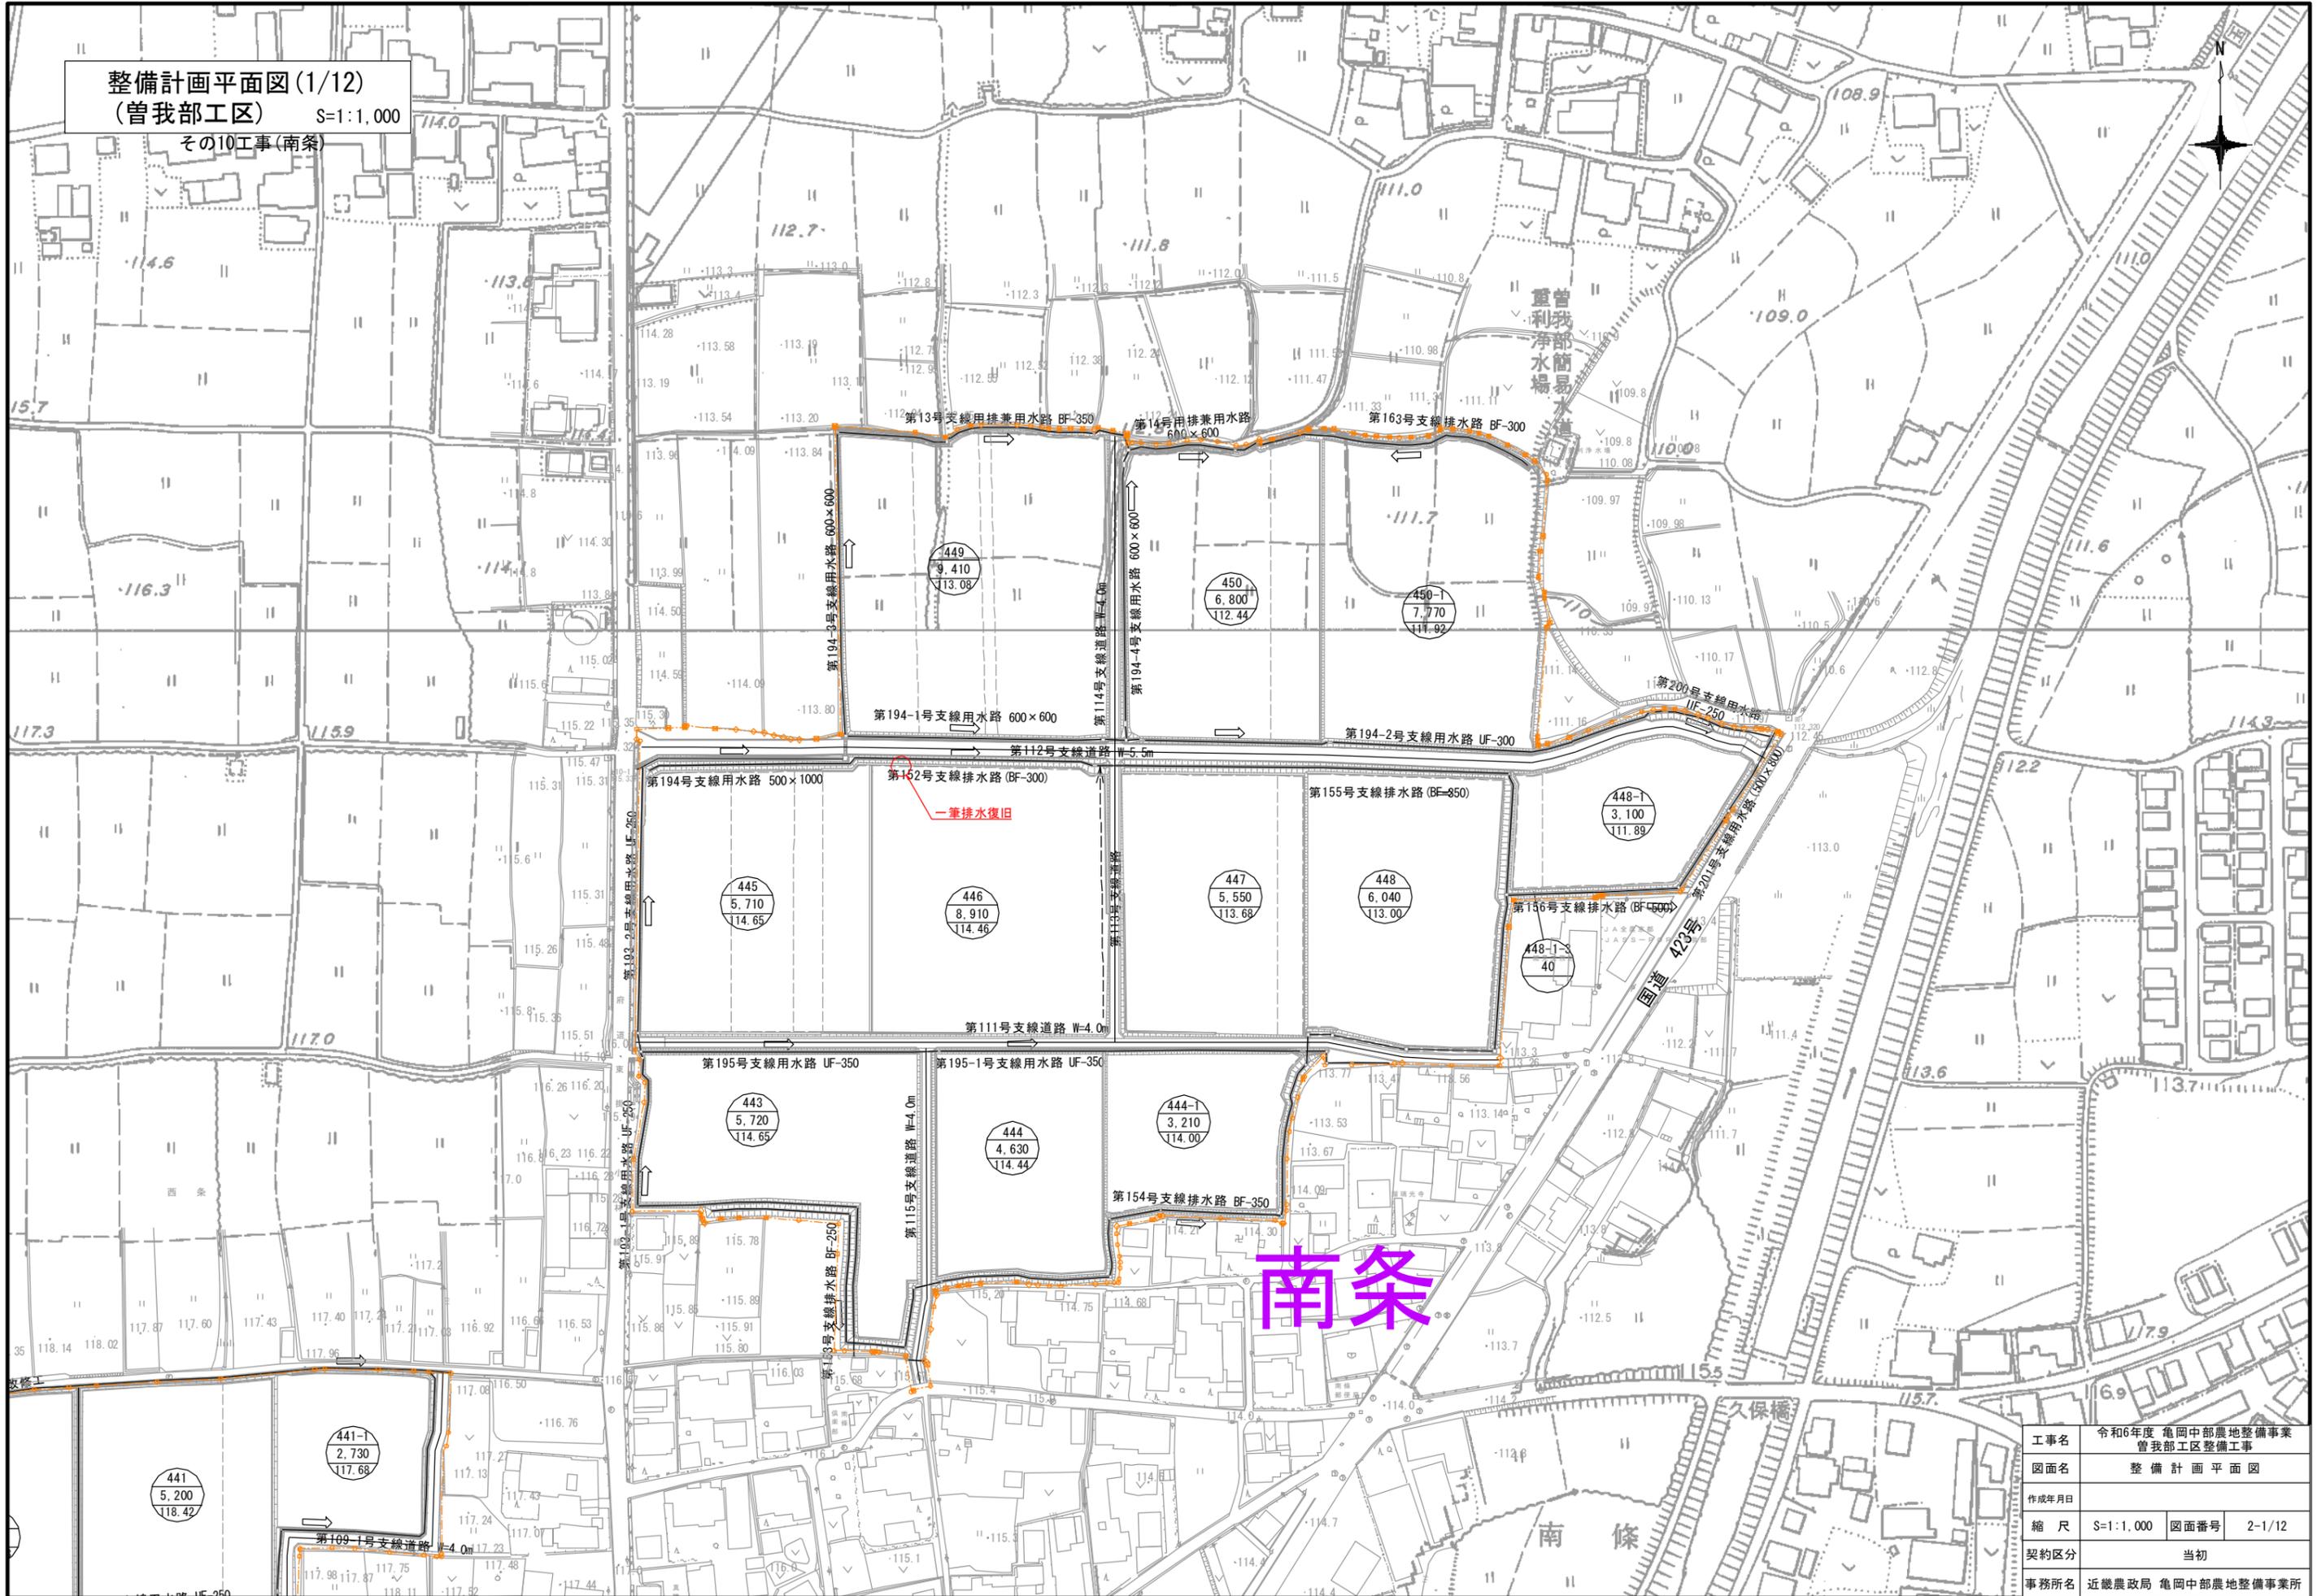


南条

工事名	令和6年度 亀岡中部農地整備事業 曾我部工区整備工事
図面名	整備計画平面図
作成年月日	
縮尺	S=1:1,000 図面番号 2-1/12
契約区分	当初
事務所名	近畿農政局 亀岡中部農地整備事業所

整備計画平面図 (2/12)  
(曾我部工区) S=1:1,000

その4及び11工事 (南条、犬飼及び寺)

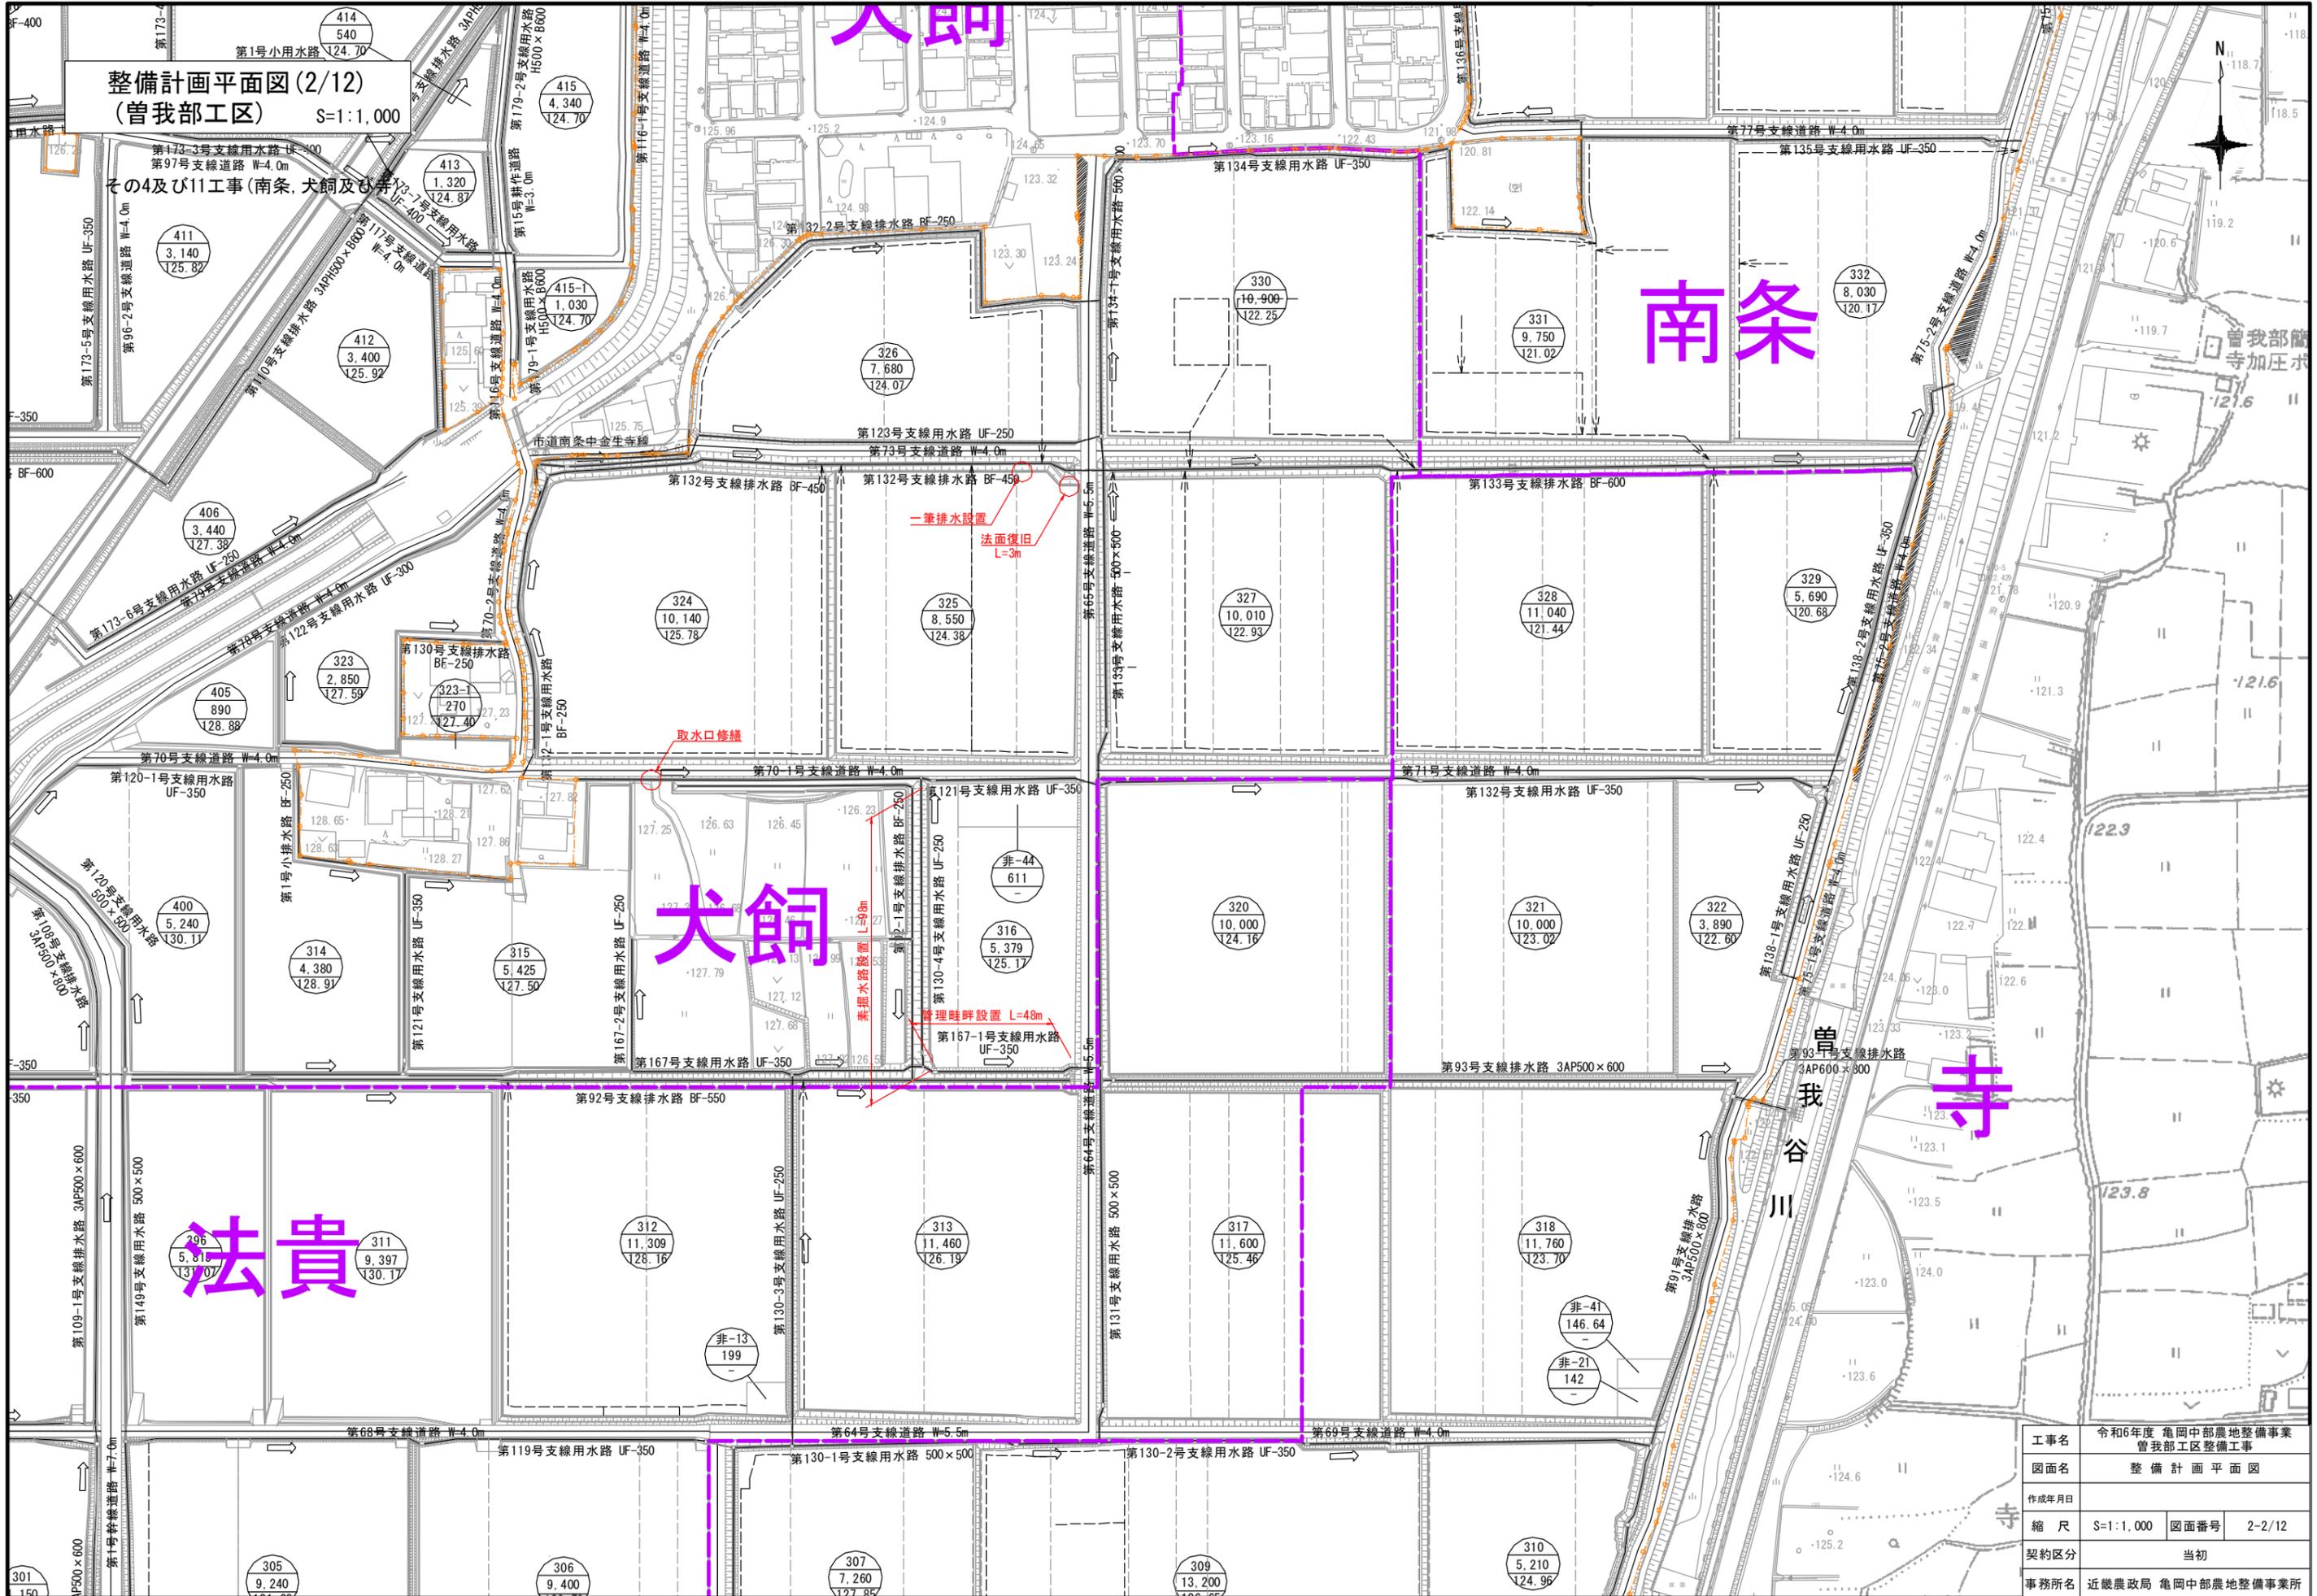


工事名	令和6年度 亀岡中部農地整備事業		
図面名	曾我部工区整備工事		
作成年月日	整備計画平面図		
縮尺	S=1:1,000	図面番号	2-2/12
契約区分	当初		
事務所名	近畿農政局 亀岡中部農地整備事業所		

整備計画平面図(3/12)  
 (曾我部工区) S=1:1,000  
 その12及び24工事(犬飼)

犬飼

犬飼

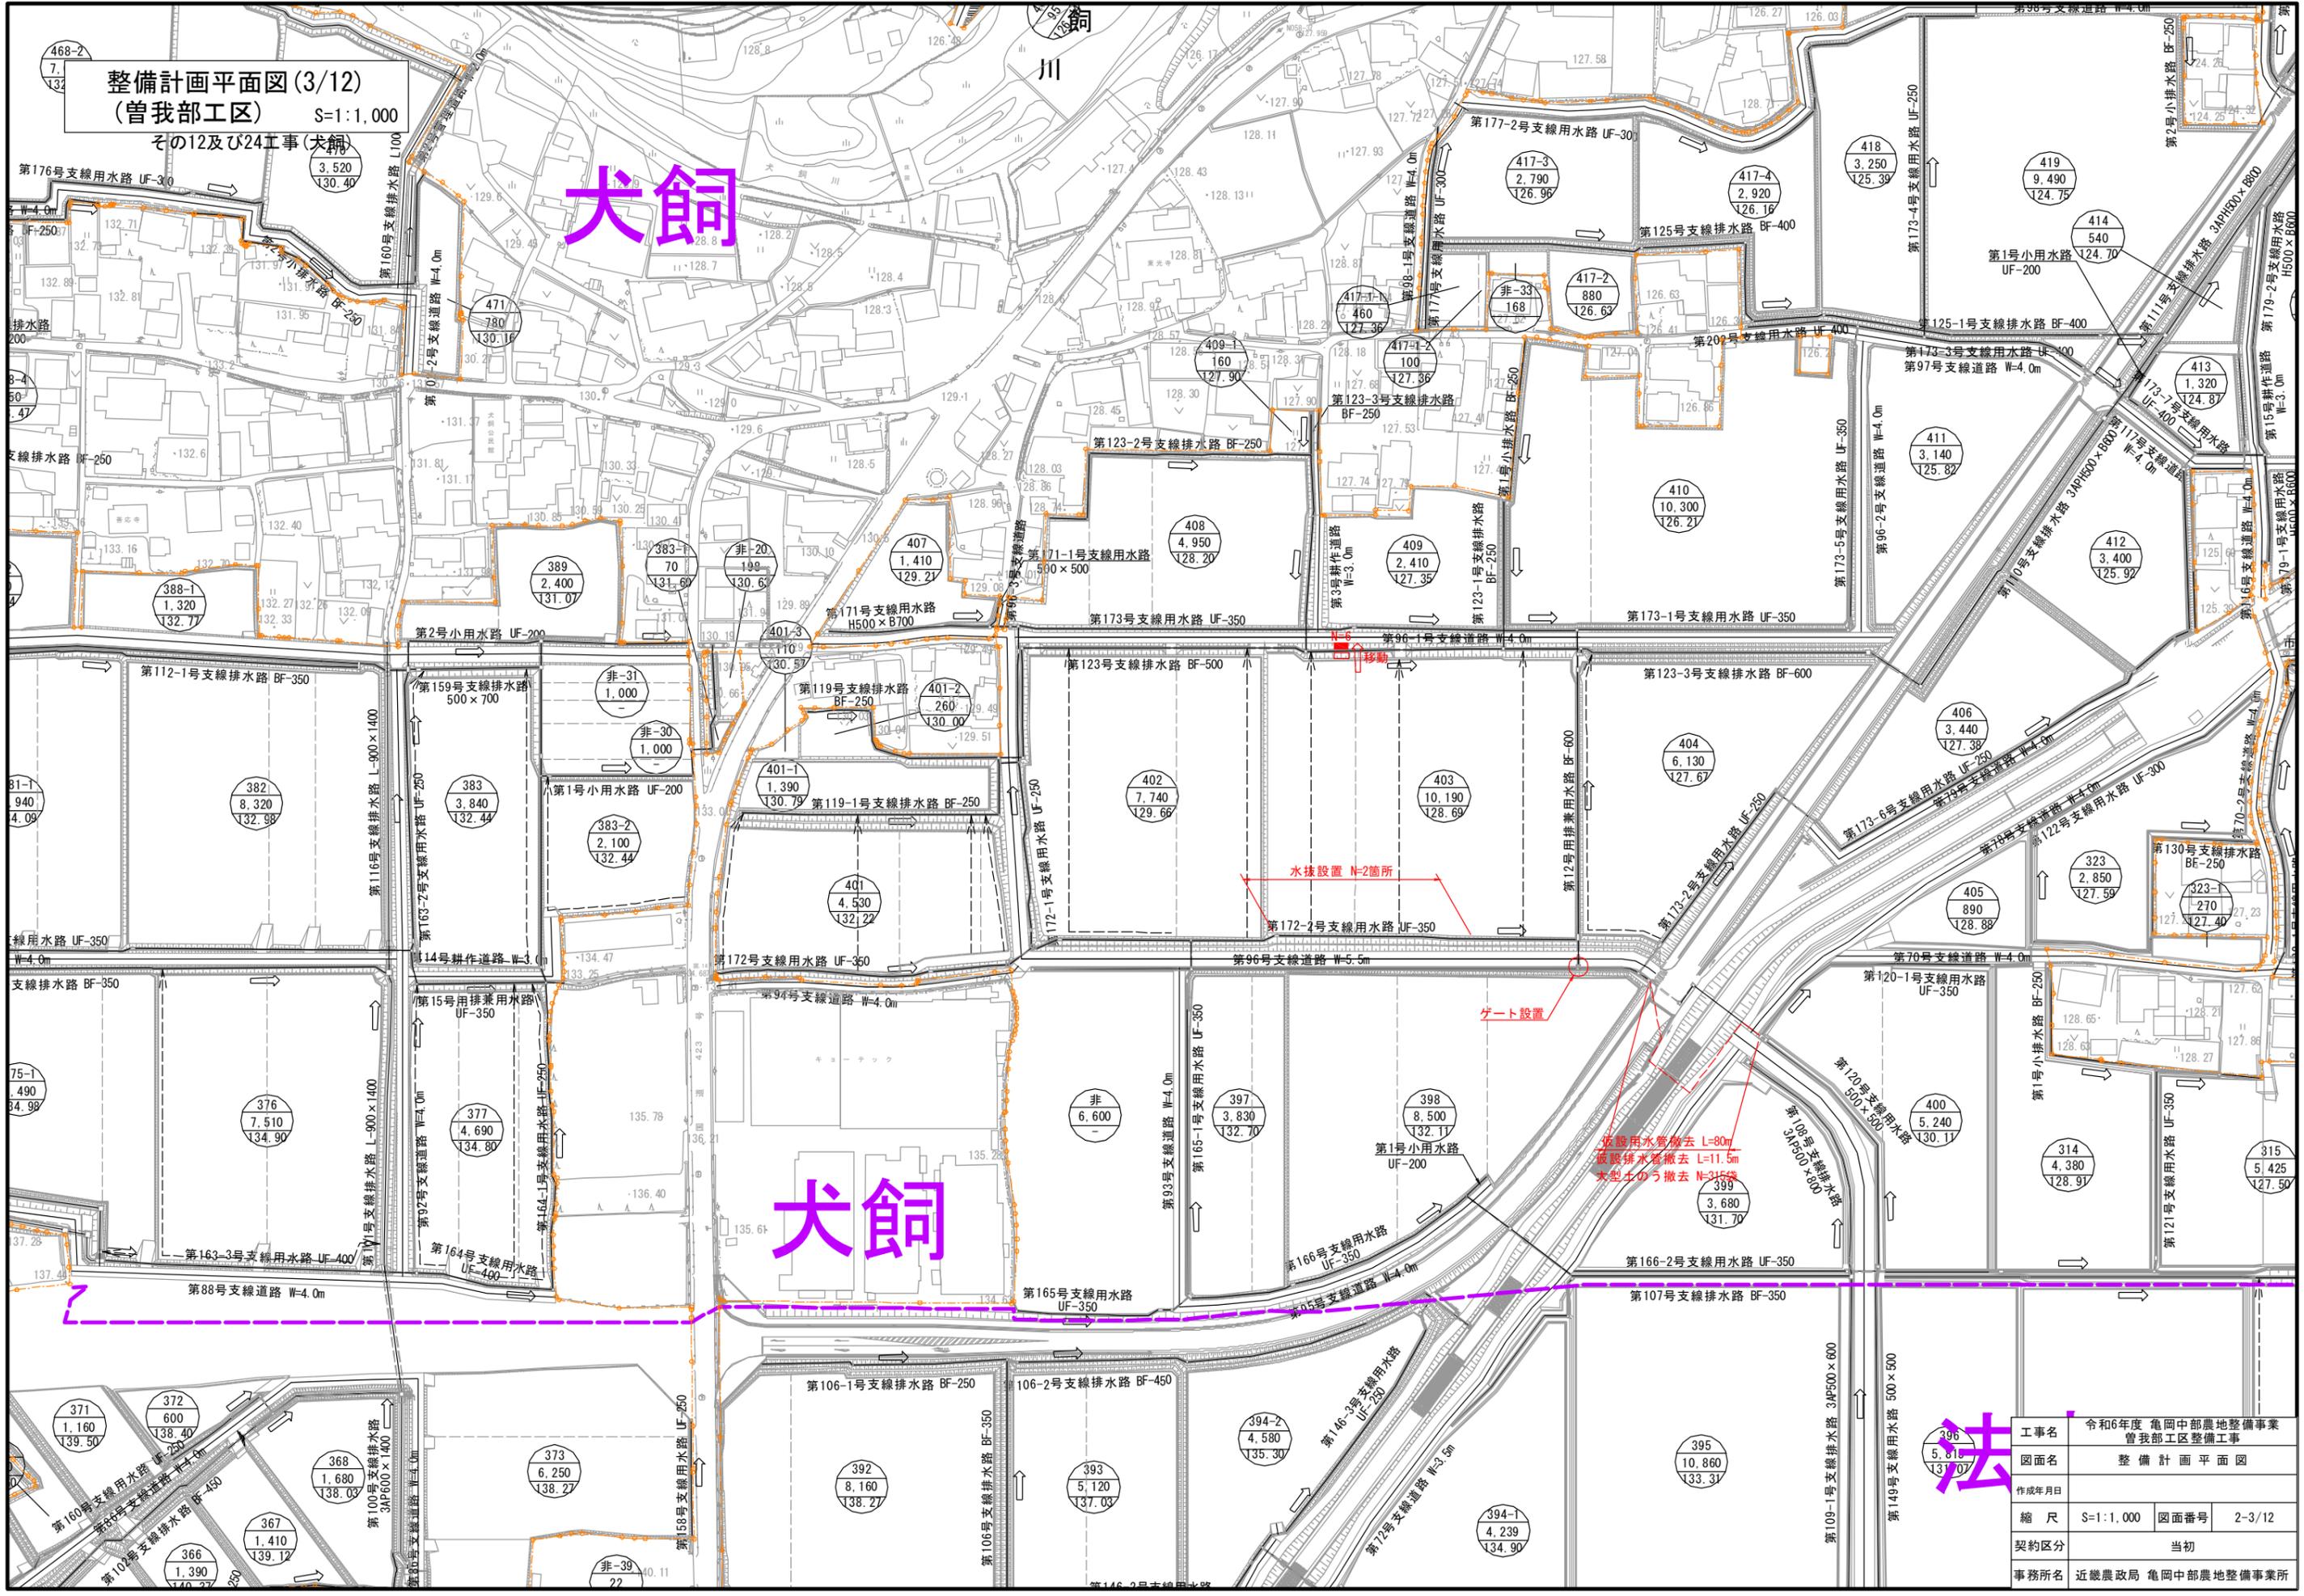


工事名	令和6年度 亀岡中部農地整備事業
図面名	曾我部工区整備工事
作成年月日	
縮尺	S=1:1,000 図面番号 2-3/12
契約区分	当初
事務所名	近畿農政局 亀岡中部農地整備事業所

法

整備計画平面図(4/12)  
(曾我部工区) S=1:1,000

その2工事(犬飼)

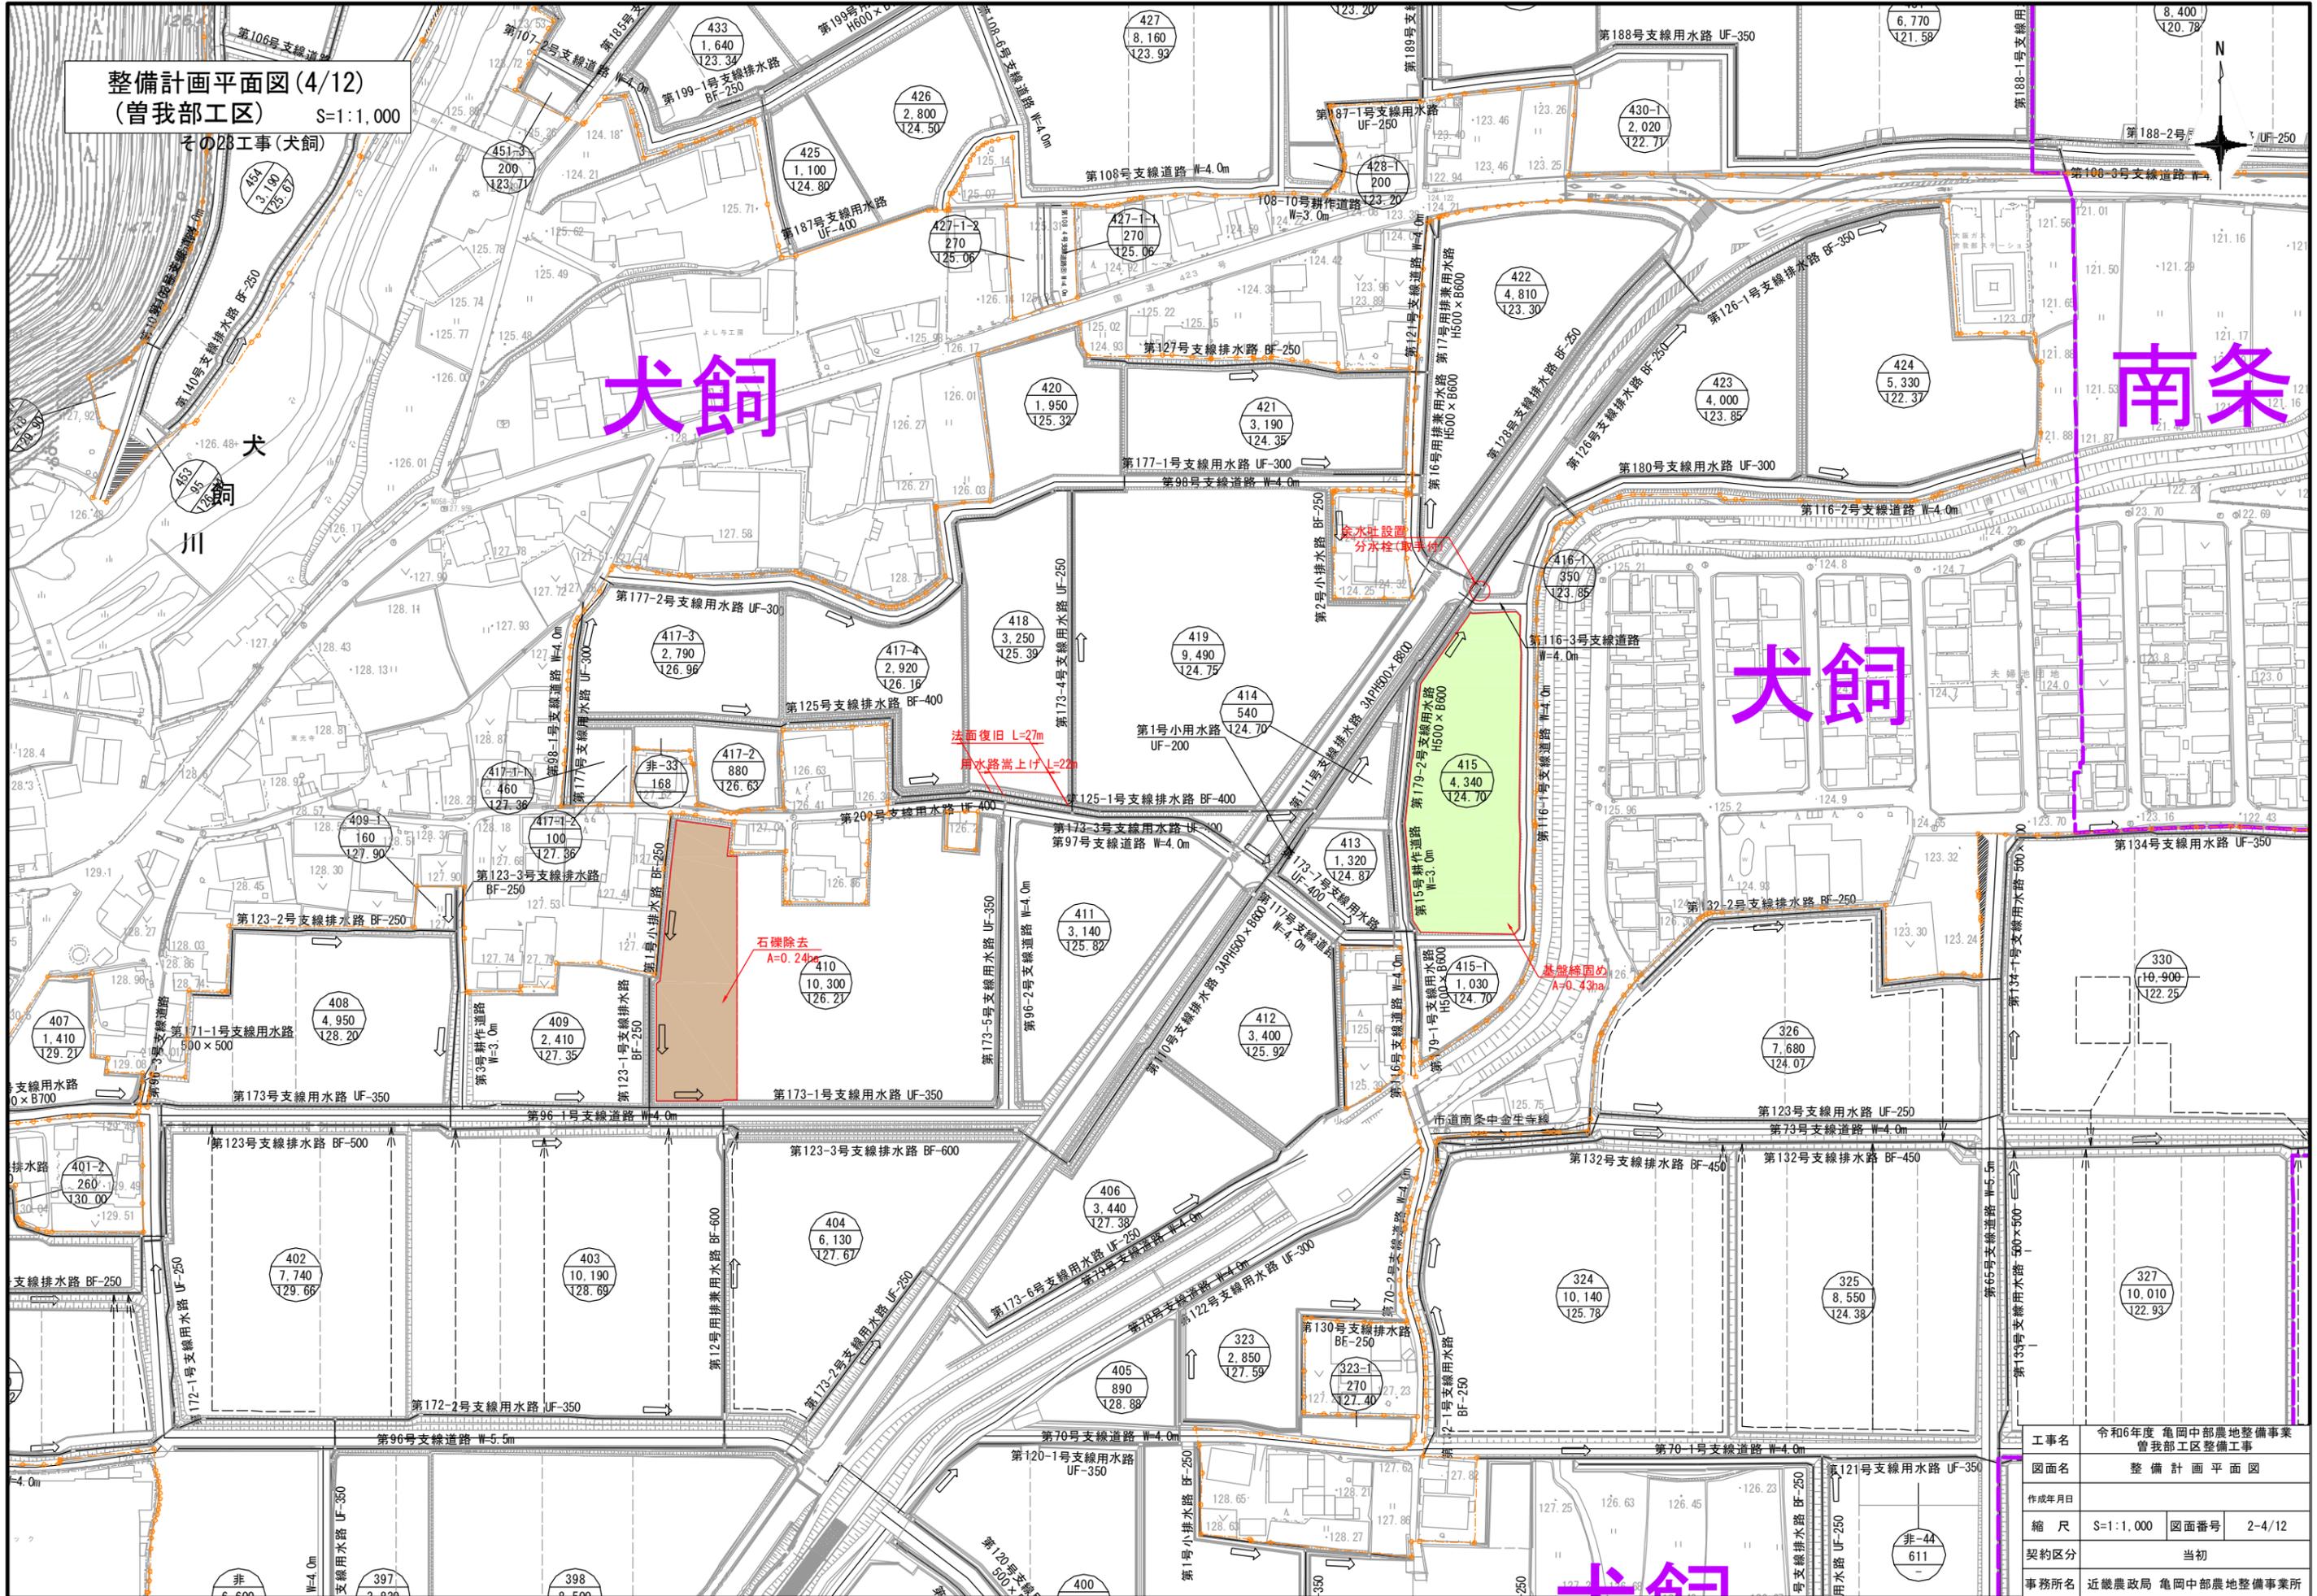

犬飼


南条

犬飼

山金


工事名	令和6年度 亀岡中部農地整備事業 曾我部工区整備工事
図面名	整備計画平面図
作成年月日	
縮尺	S=1:1,000 図面番号 2-4/12
契約区分	当初
事務所名	近畿農政局 亀岡中部農地整備事業所

整備計画平面図(5/12)  
 (曾我部工区) S=1:1,000  
 その28工事(法貴)

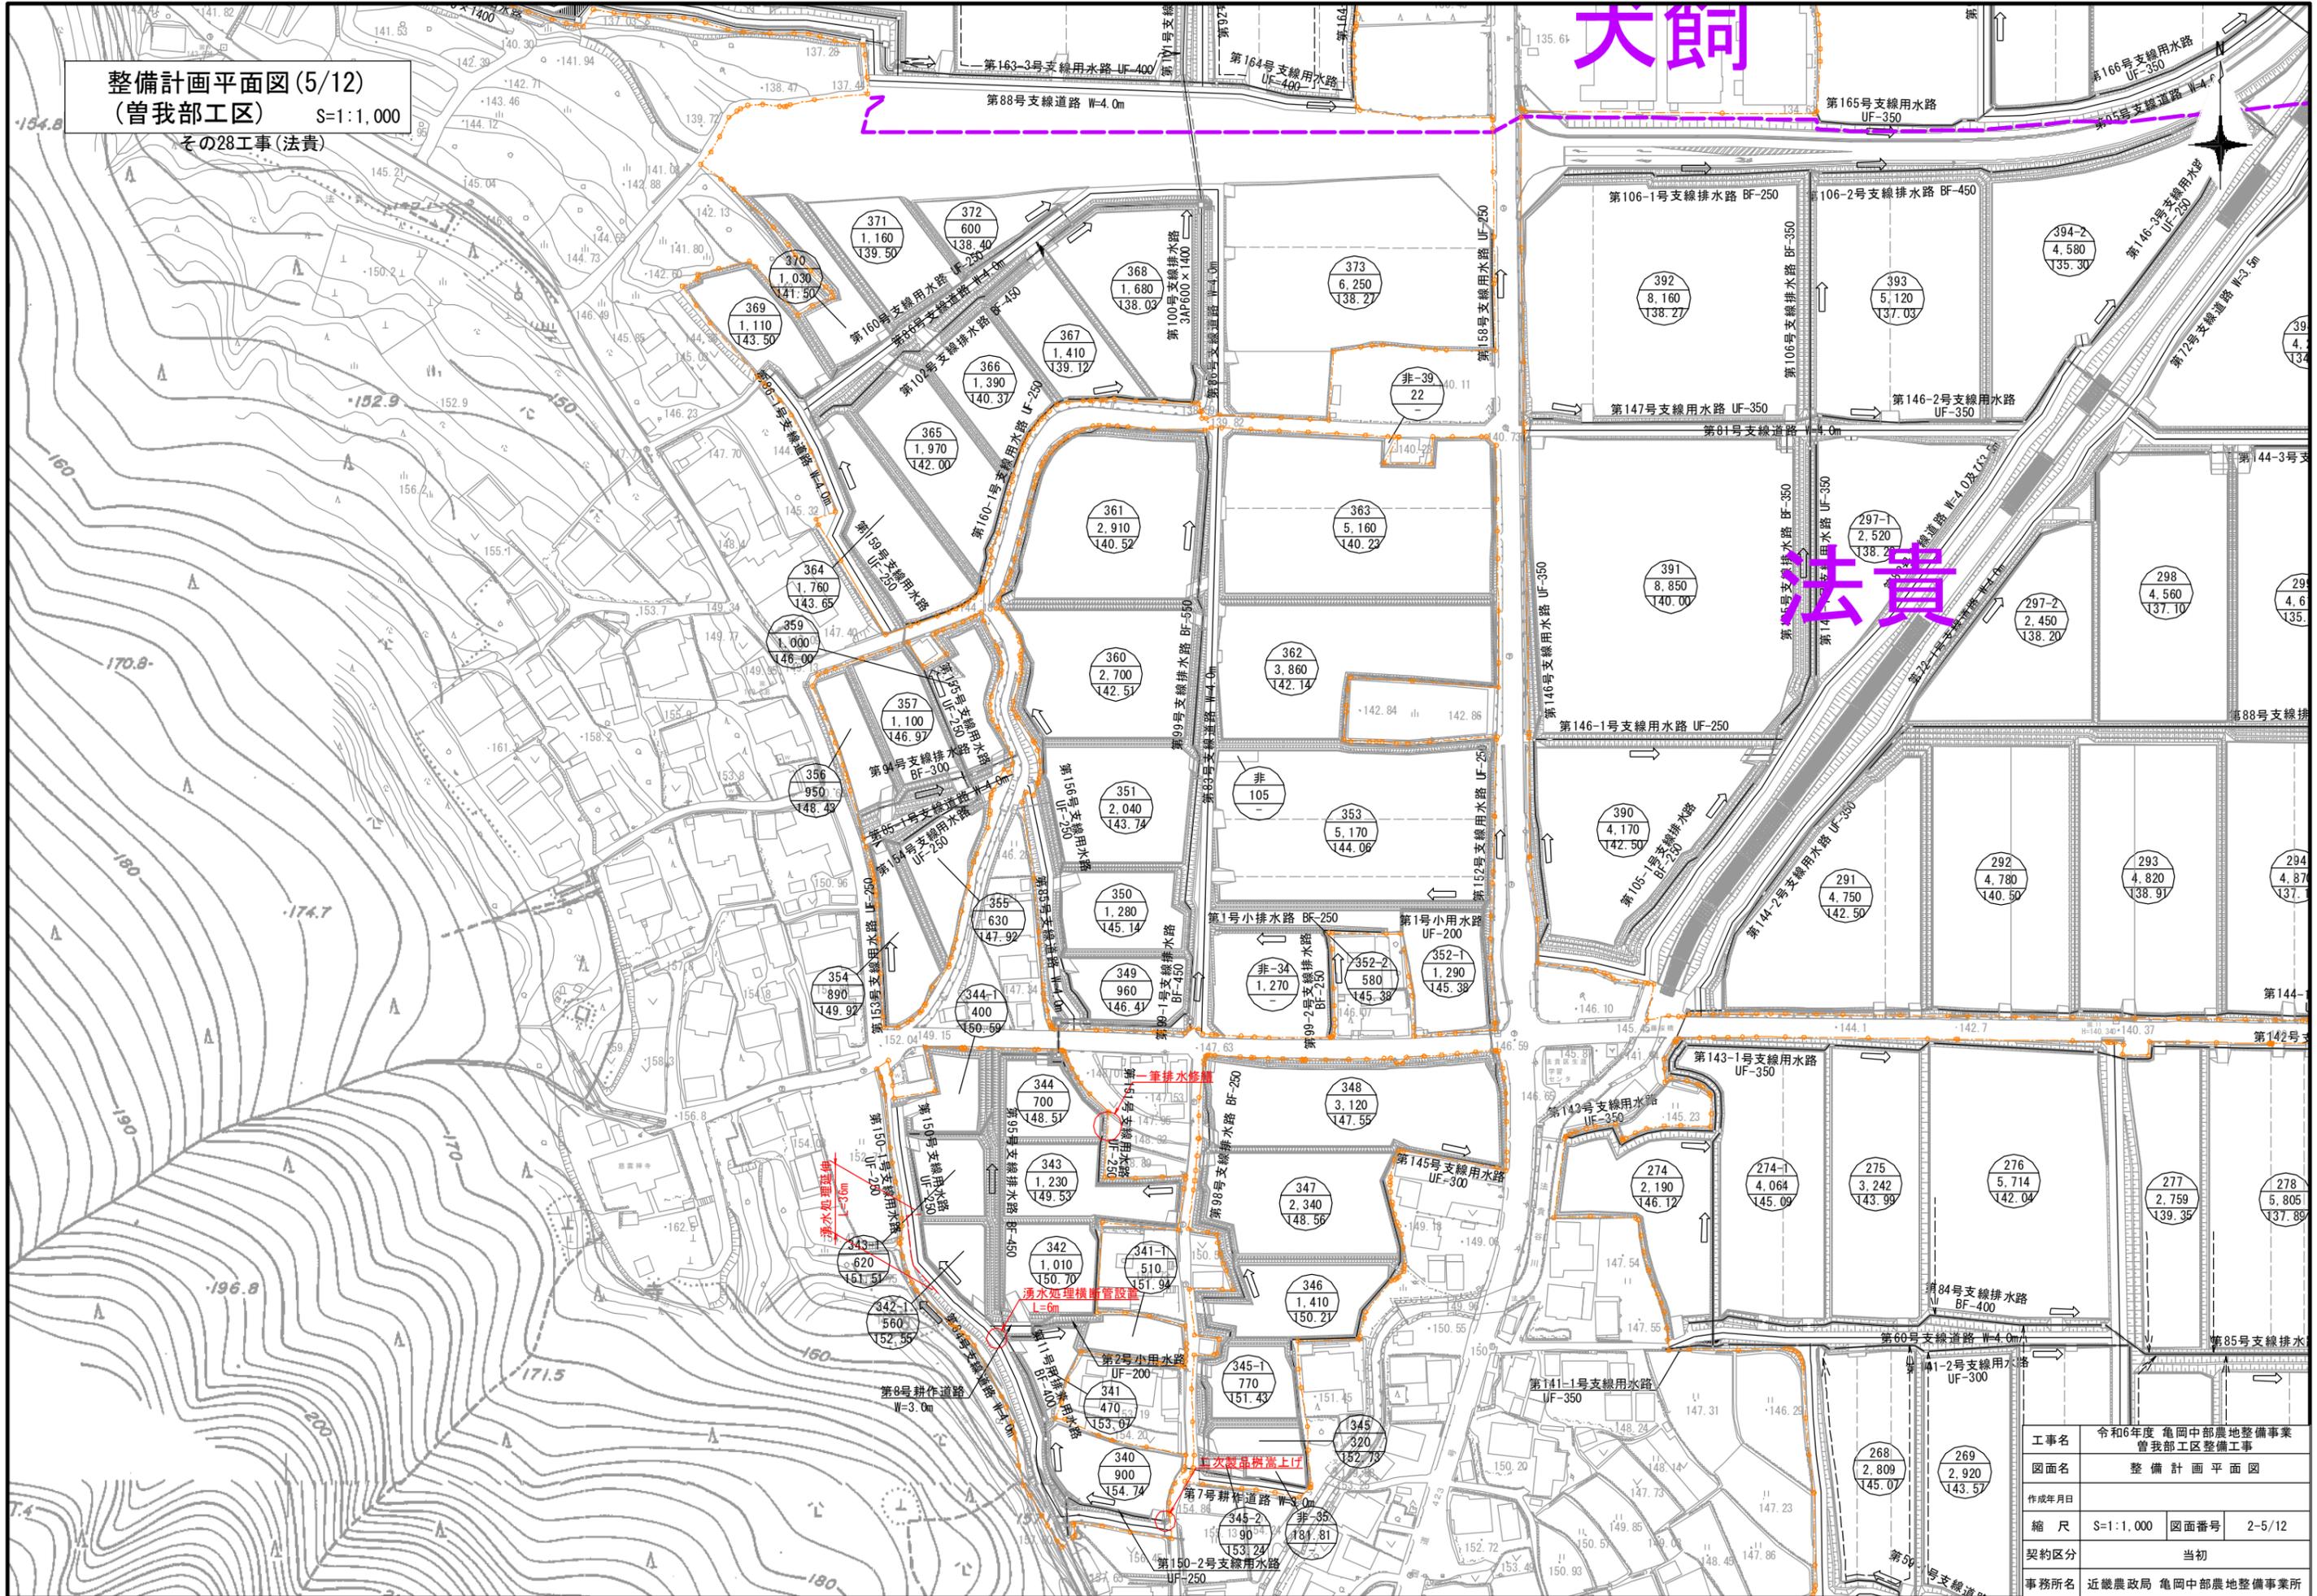

工事名	令和6年度 亀岡中部農地整備事業 曾我部工区整備工事
図面名	整備計画平面図
作成年月日	
縮尺	S=1:1,000 図面番号 2-5/12
契約区分	当初
事務所名	近畿農政局 亀岡中部農地整備事業所

整備計画平面図(6/12)  
 (曾我部工区) S=1:1,000  
 その15及び29工事(法貴及び寺)

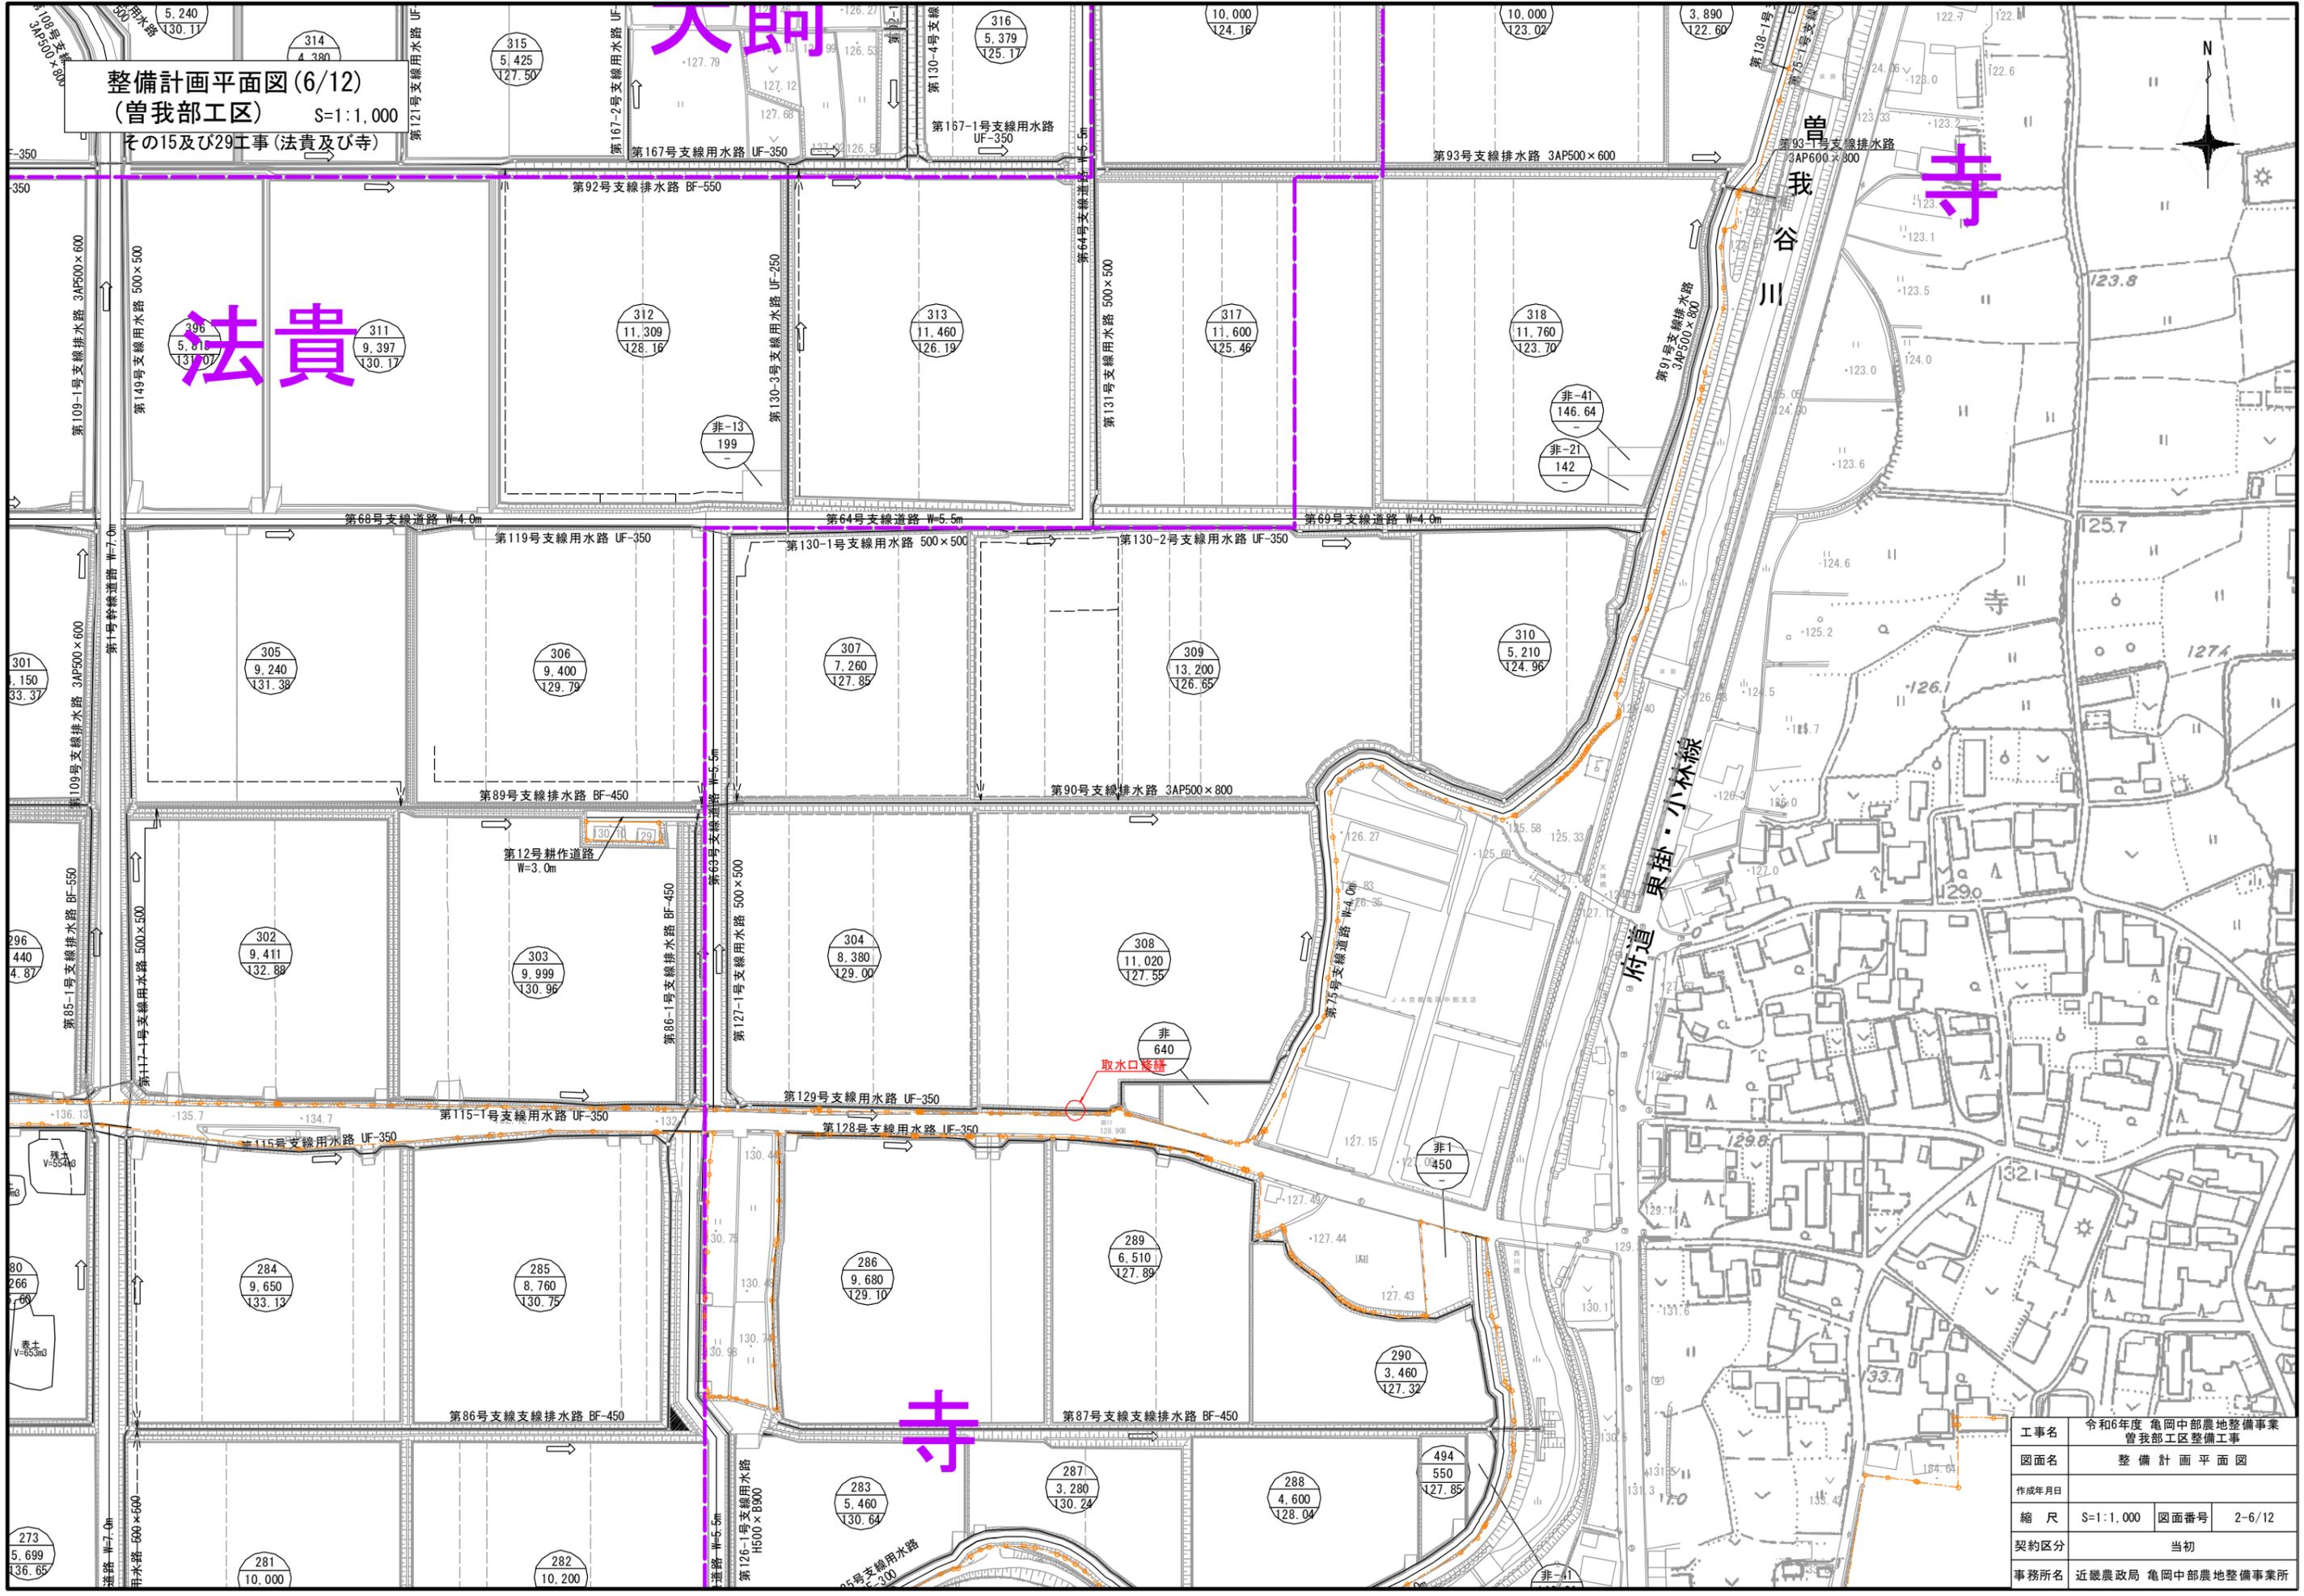


工事名	令和6年度 亀岡中部農地整備事業		
図面名	曾我部工区整備工事		
作成年月日			
縮尺	S=1:1,000	図面番号	2-6/12
契約区分	当初		
事務所名	近畿農政局 亀岡中部農地整備事業所		

整備計画平面図(7/12)  
 (曾我部工区) S=1:1,500  
 その13工事(法貴, 中及び寺)

法貴


寺

法貴

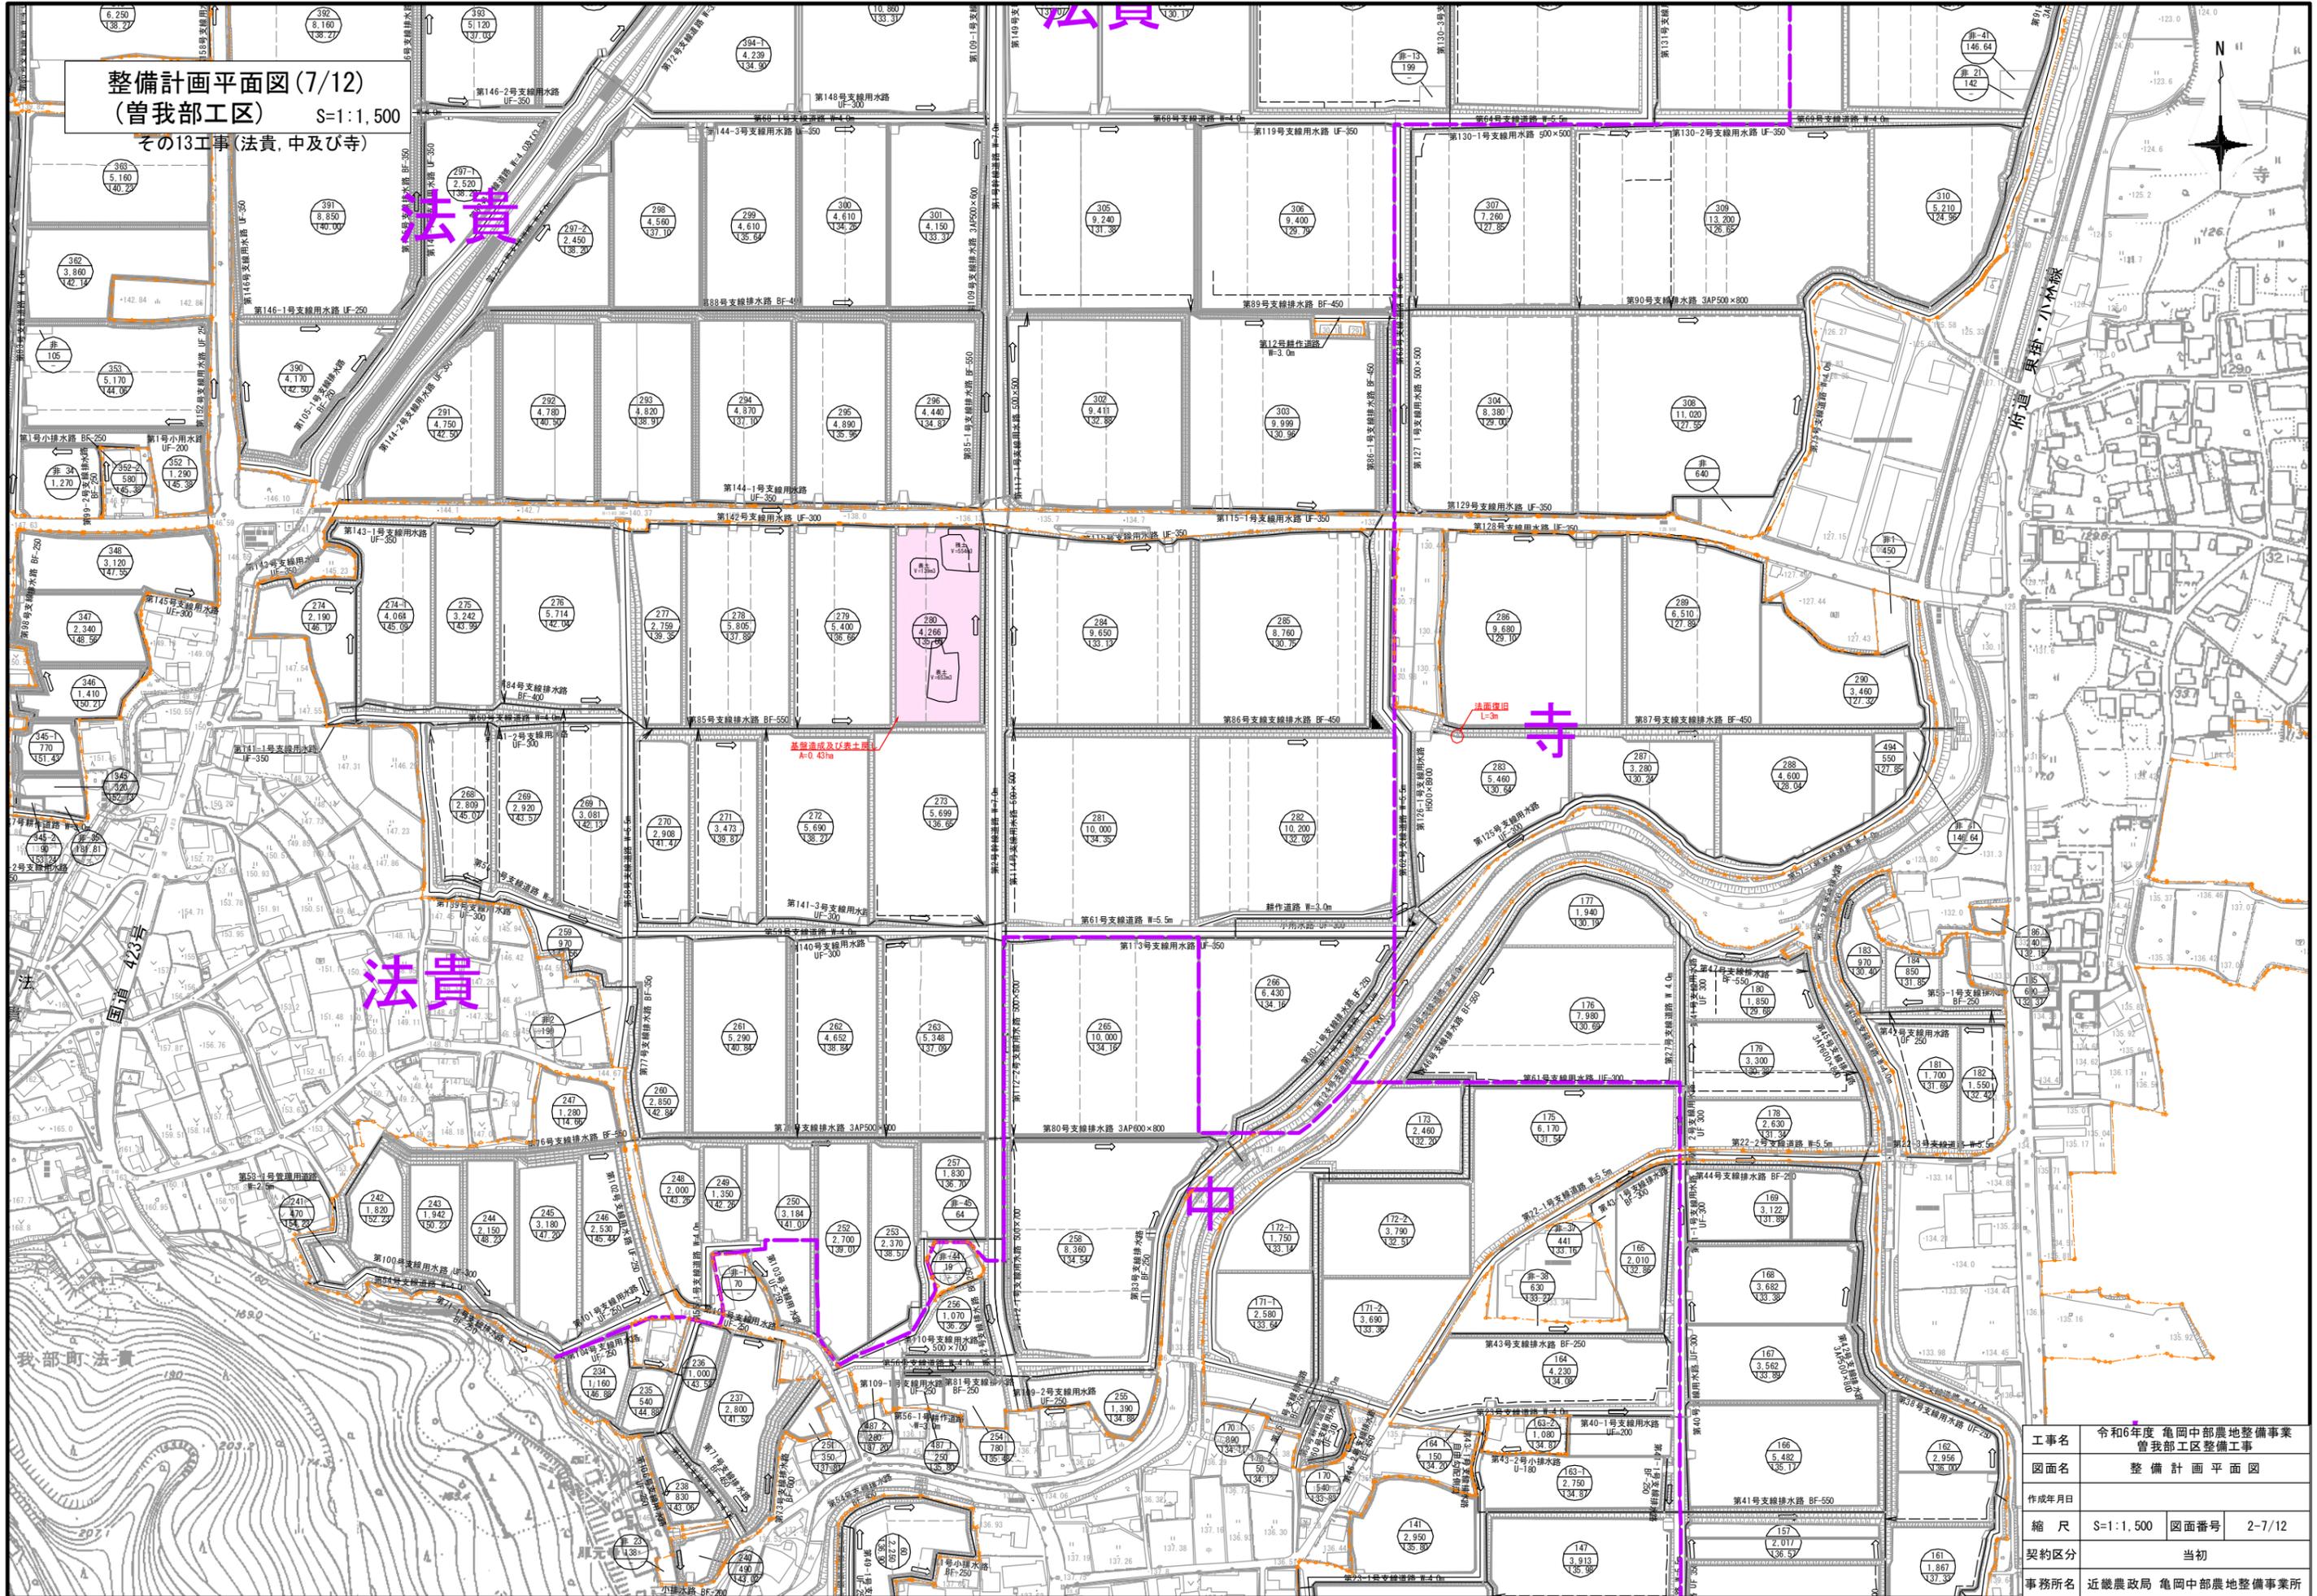


工事名	令和6年度 亀岡中部農地整備事業
図面名	曾我部工区整備工事
作成年月日	
縮尺	S=1:1,500 図面番号 2-7/12
契約区分	当初
事務所名	近畿農政局 亀岡中部農地整備事業所

整備計画平面図(8/12)  
 (曾我部工区) S=1:1,000  
 その20工事(法貴及び中)

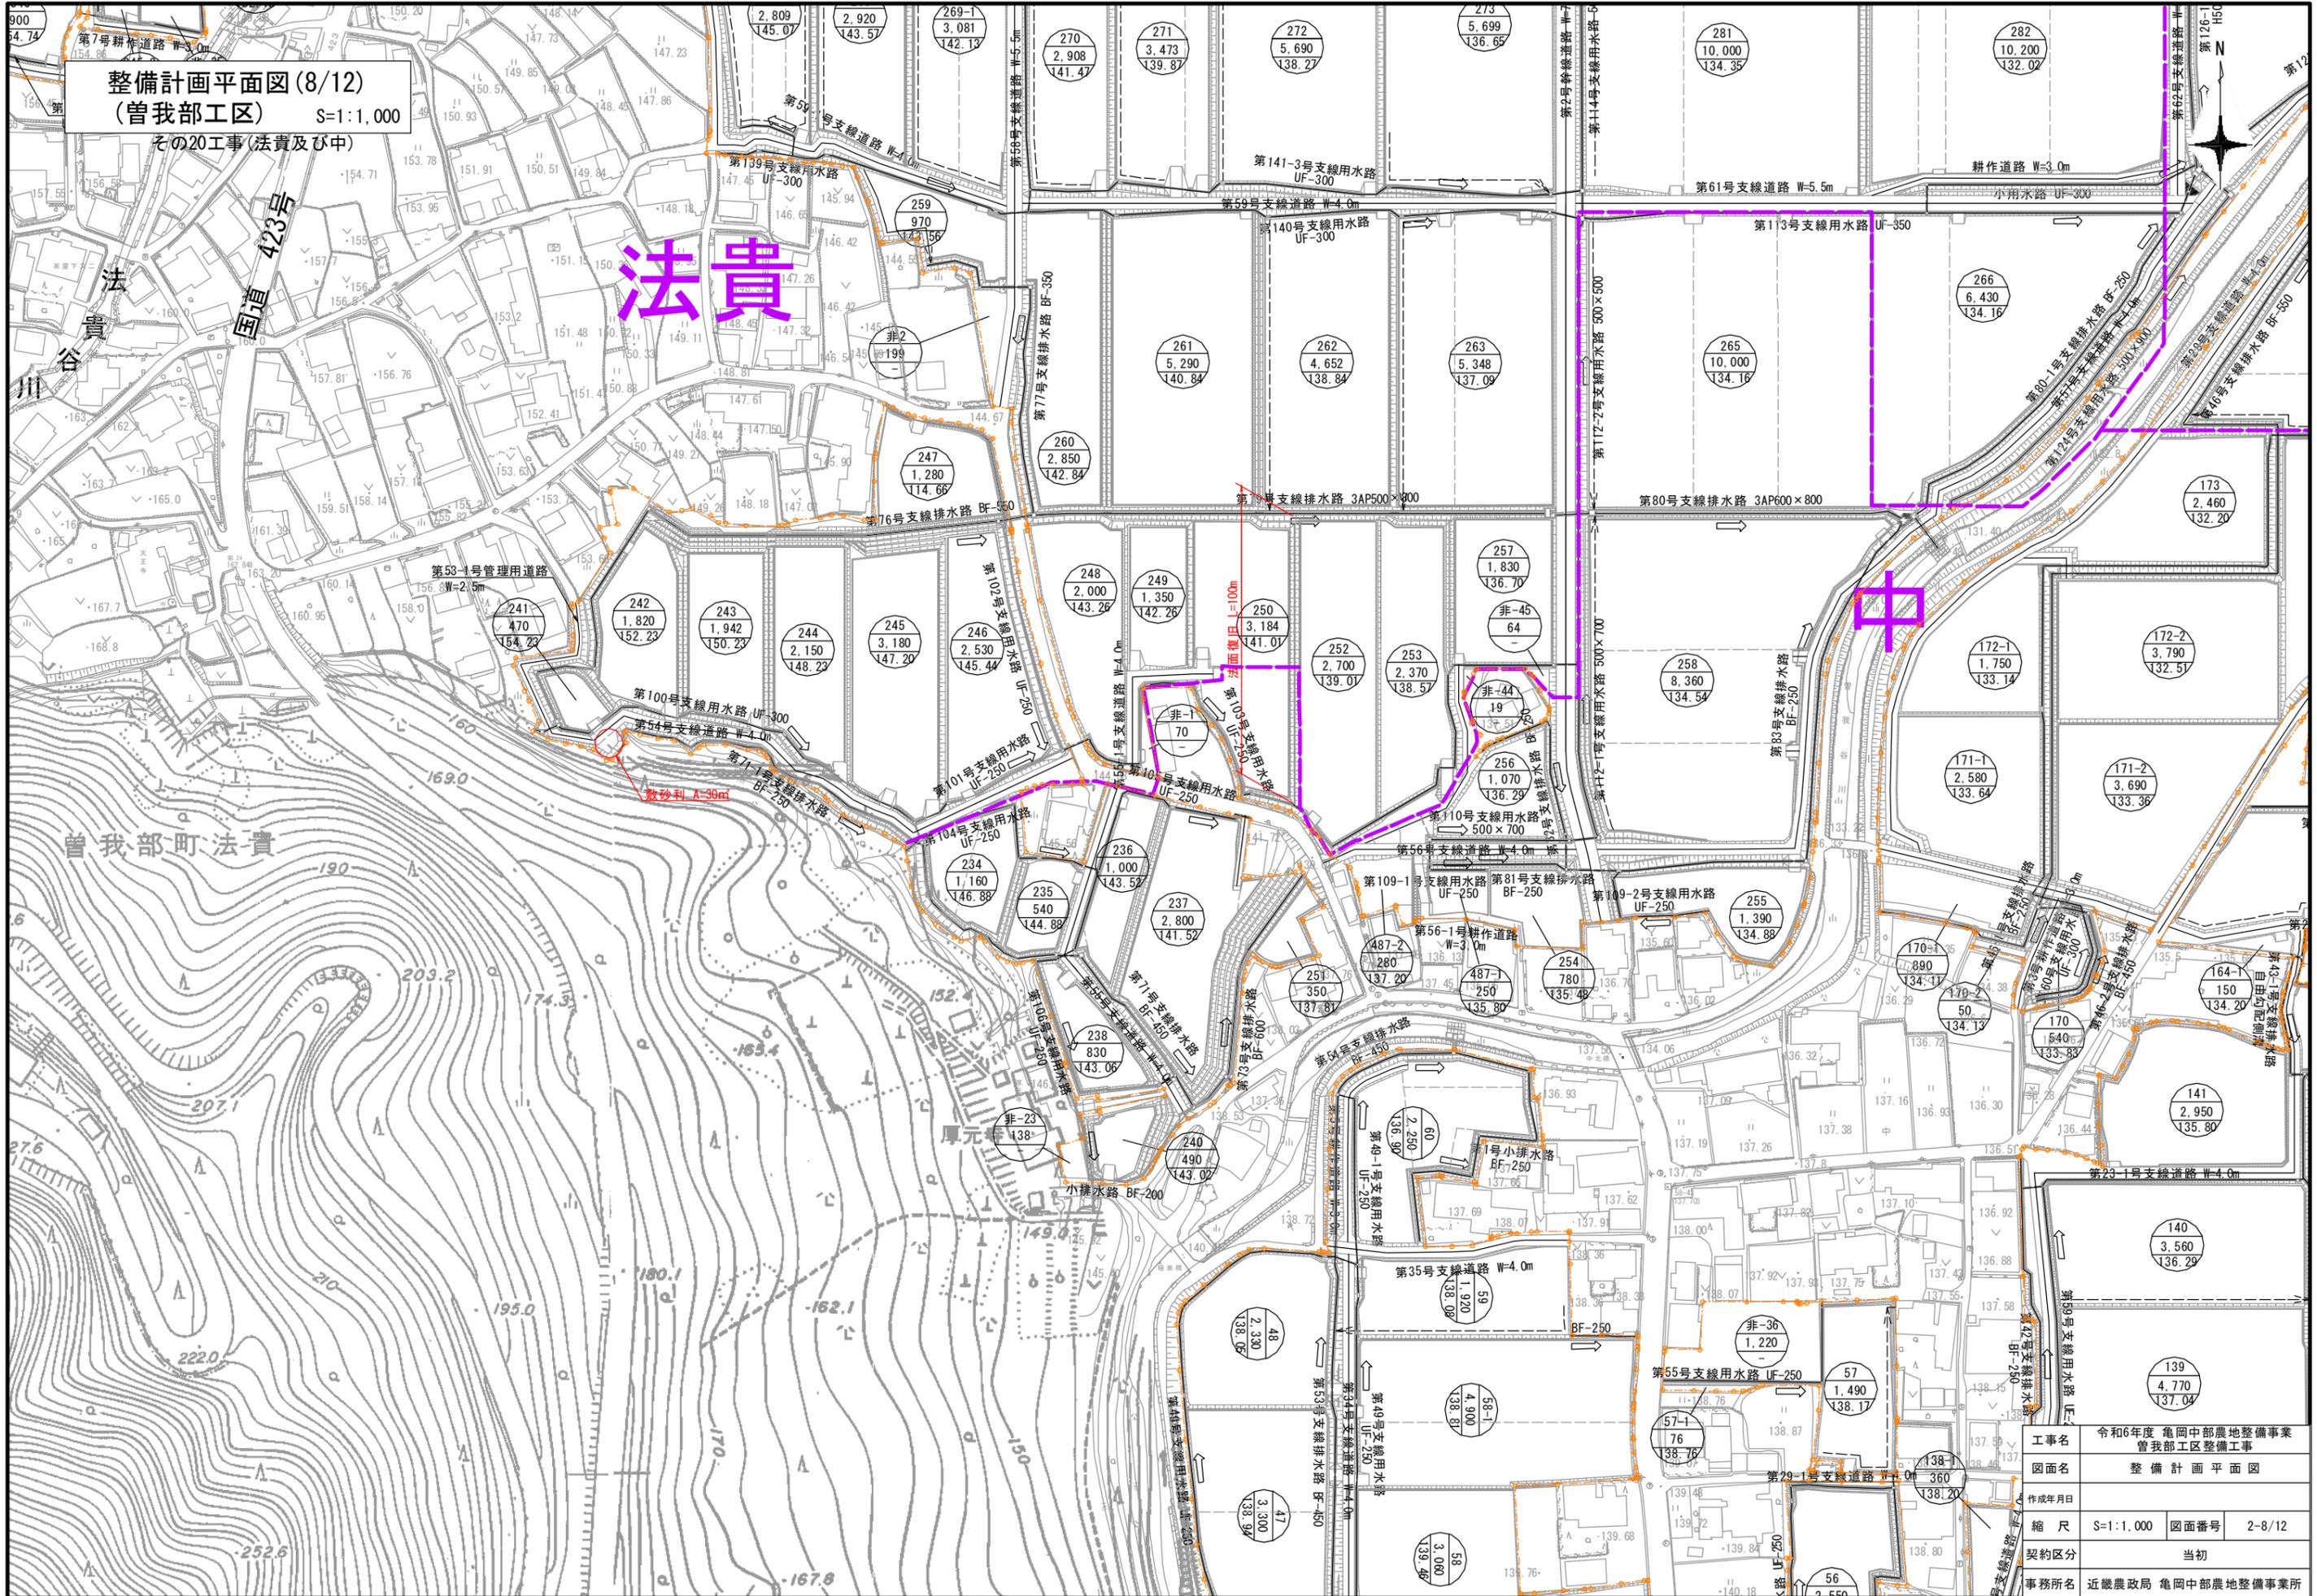

工事名	令和6年度 亀岡中部農地整備事業 曾我部工区整備工事		
図面名	整備計画平面図		
作成年月日			
縮尺	S=1:1,000	図面番号	2-8/12
契約区分	当初		
事務所名	近畿農政局 亀岡中部農地整備事業所		


整備計画平面図(9/12)  
 (曾我部工区) S=1:1,000  
 その5工事(中及び寺)

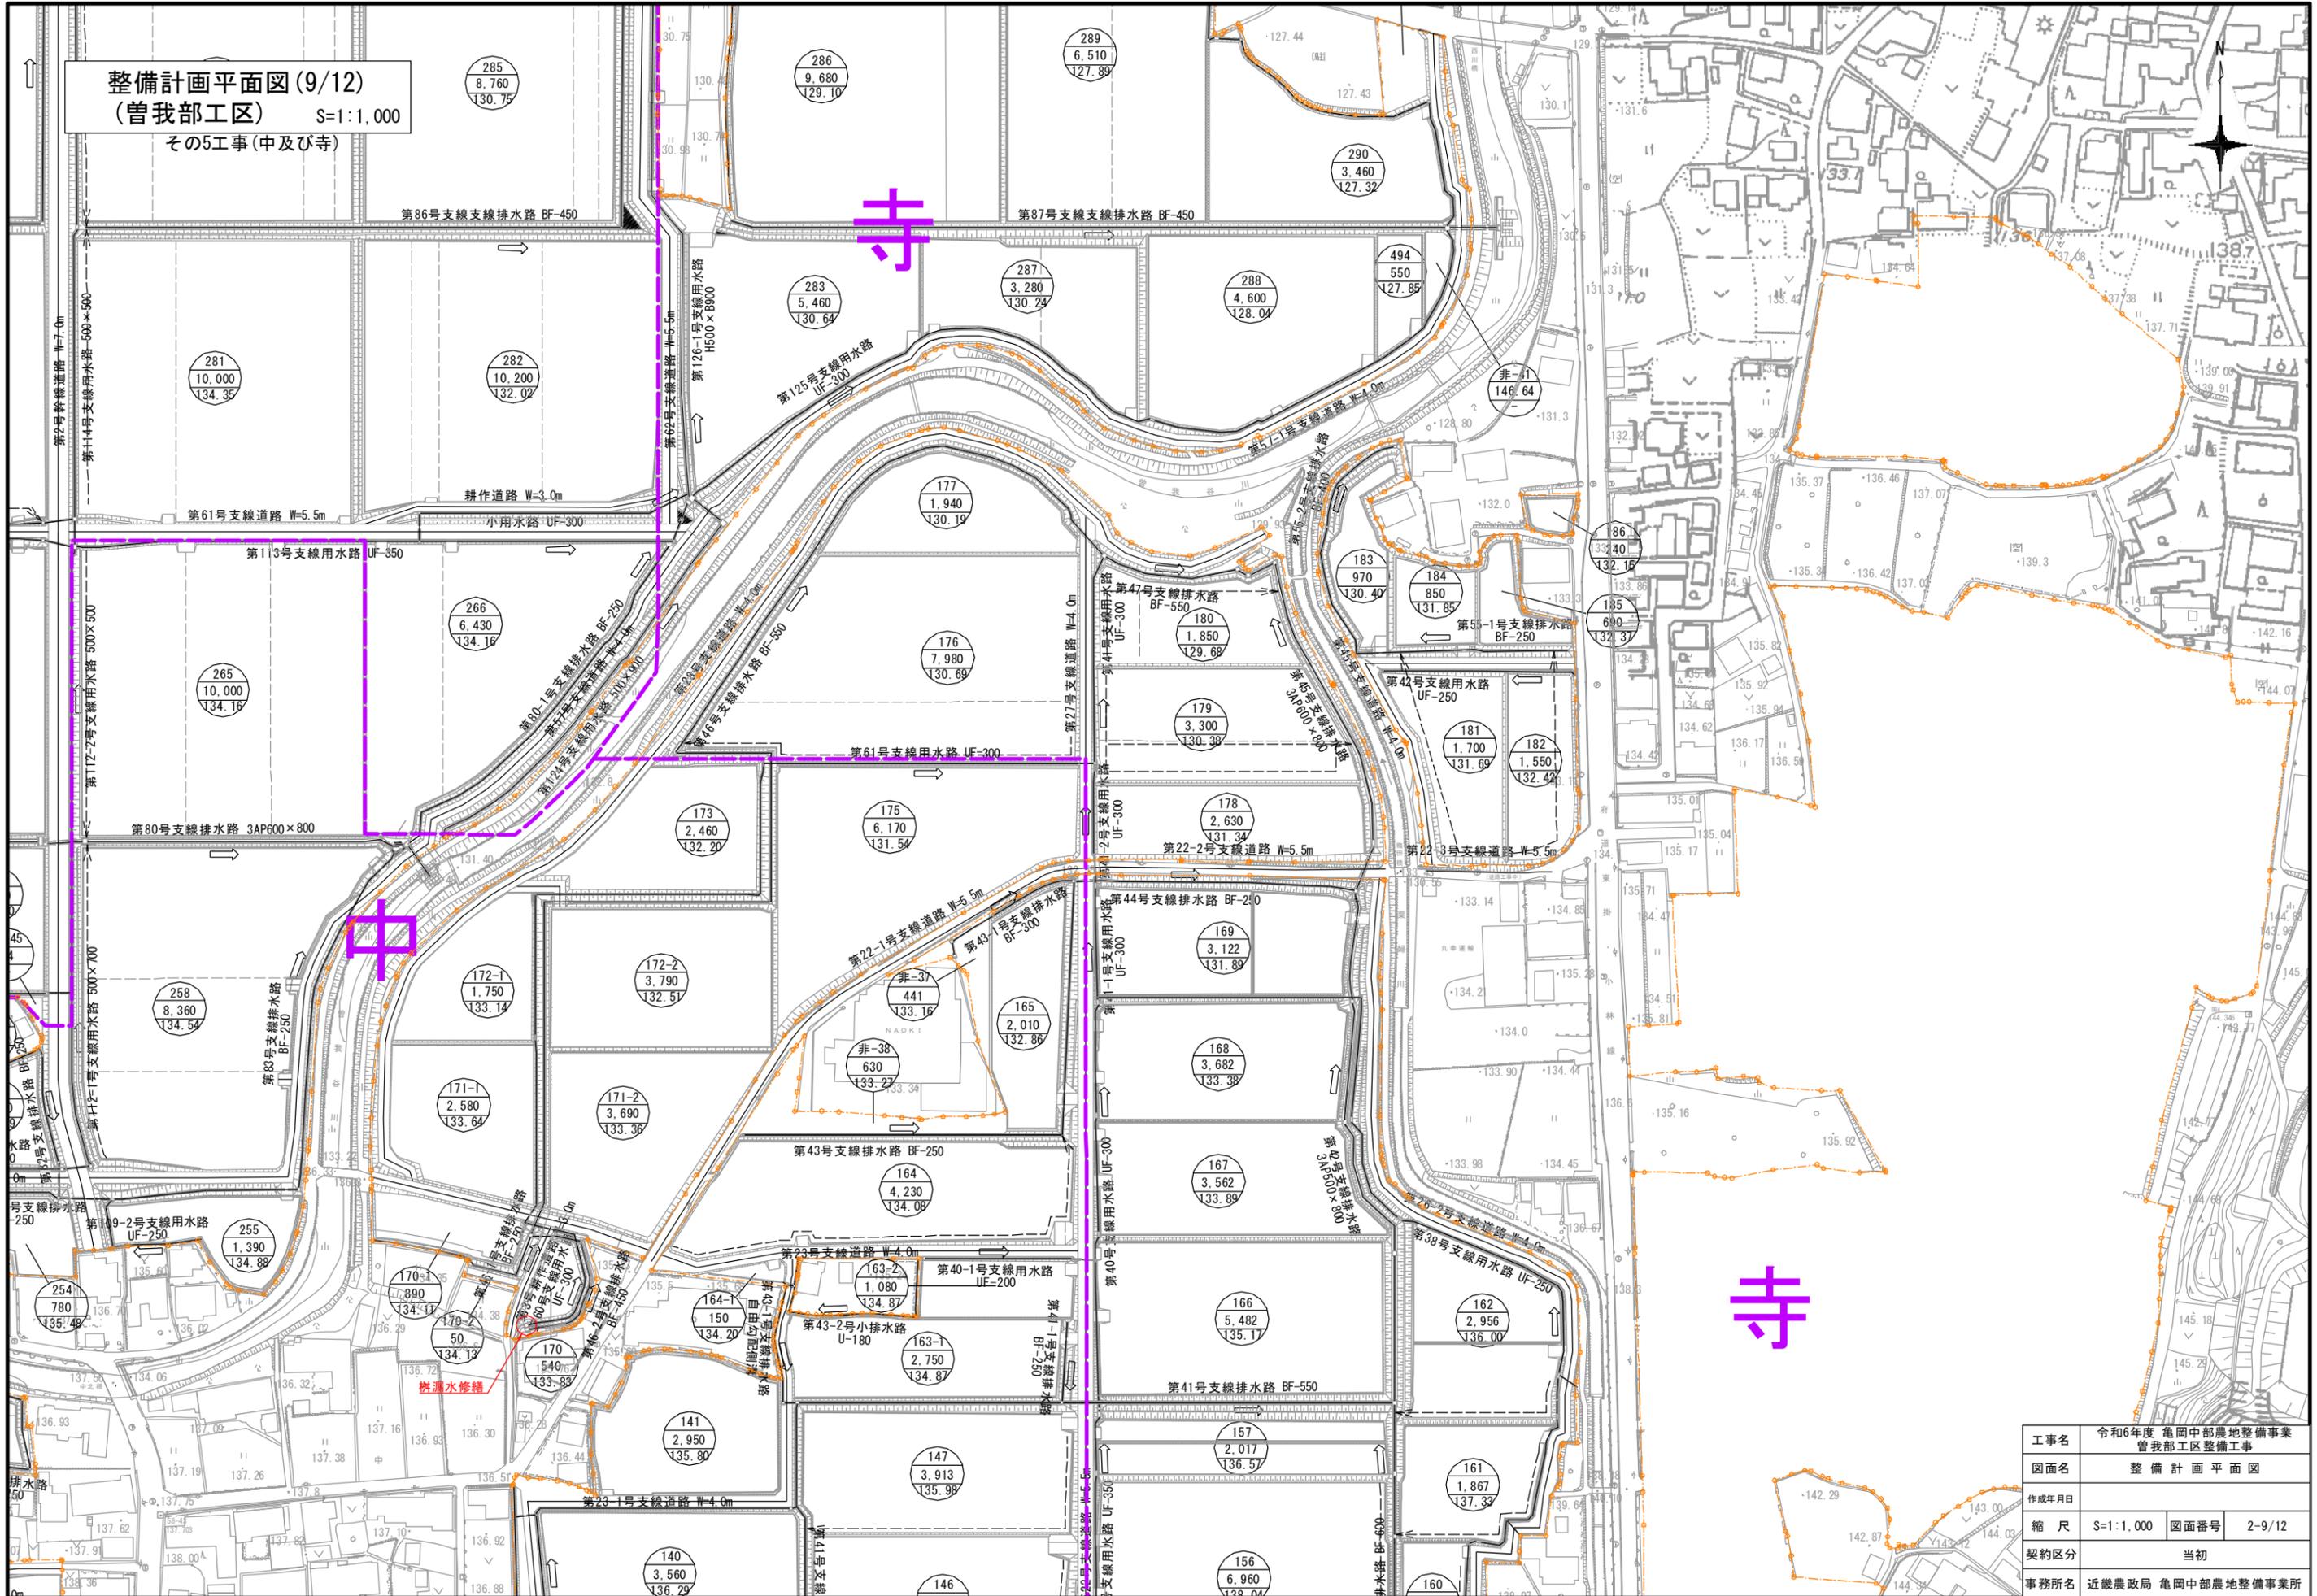

工事名	令和6年度 亀岡中部農地整備事業		
図面名	曾我部工区整備工事		
作成年月日			
縮尺	S=1:1,000	図面番号	2-9/12
契約区分	当初		
事務所名	近畿農政局 亀岡中部農地整備事業所		


整備計画平面図(10/12)  
(曾我部工区) S=1:1,000

その16, 17及び19工事(中及び寺)

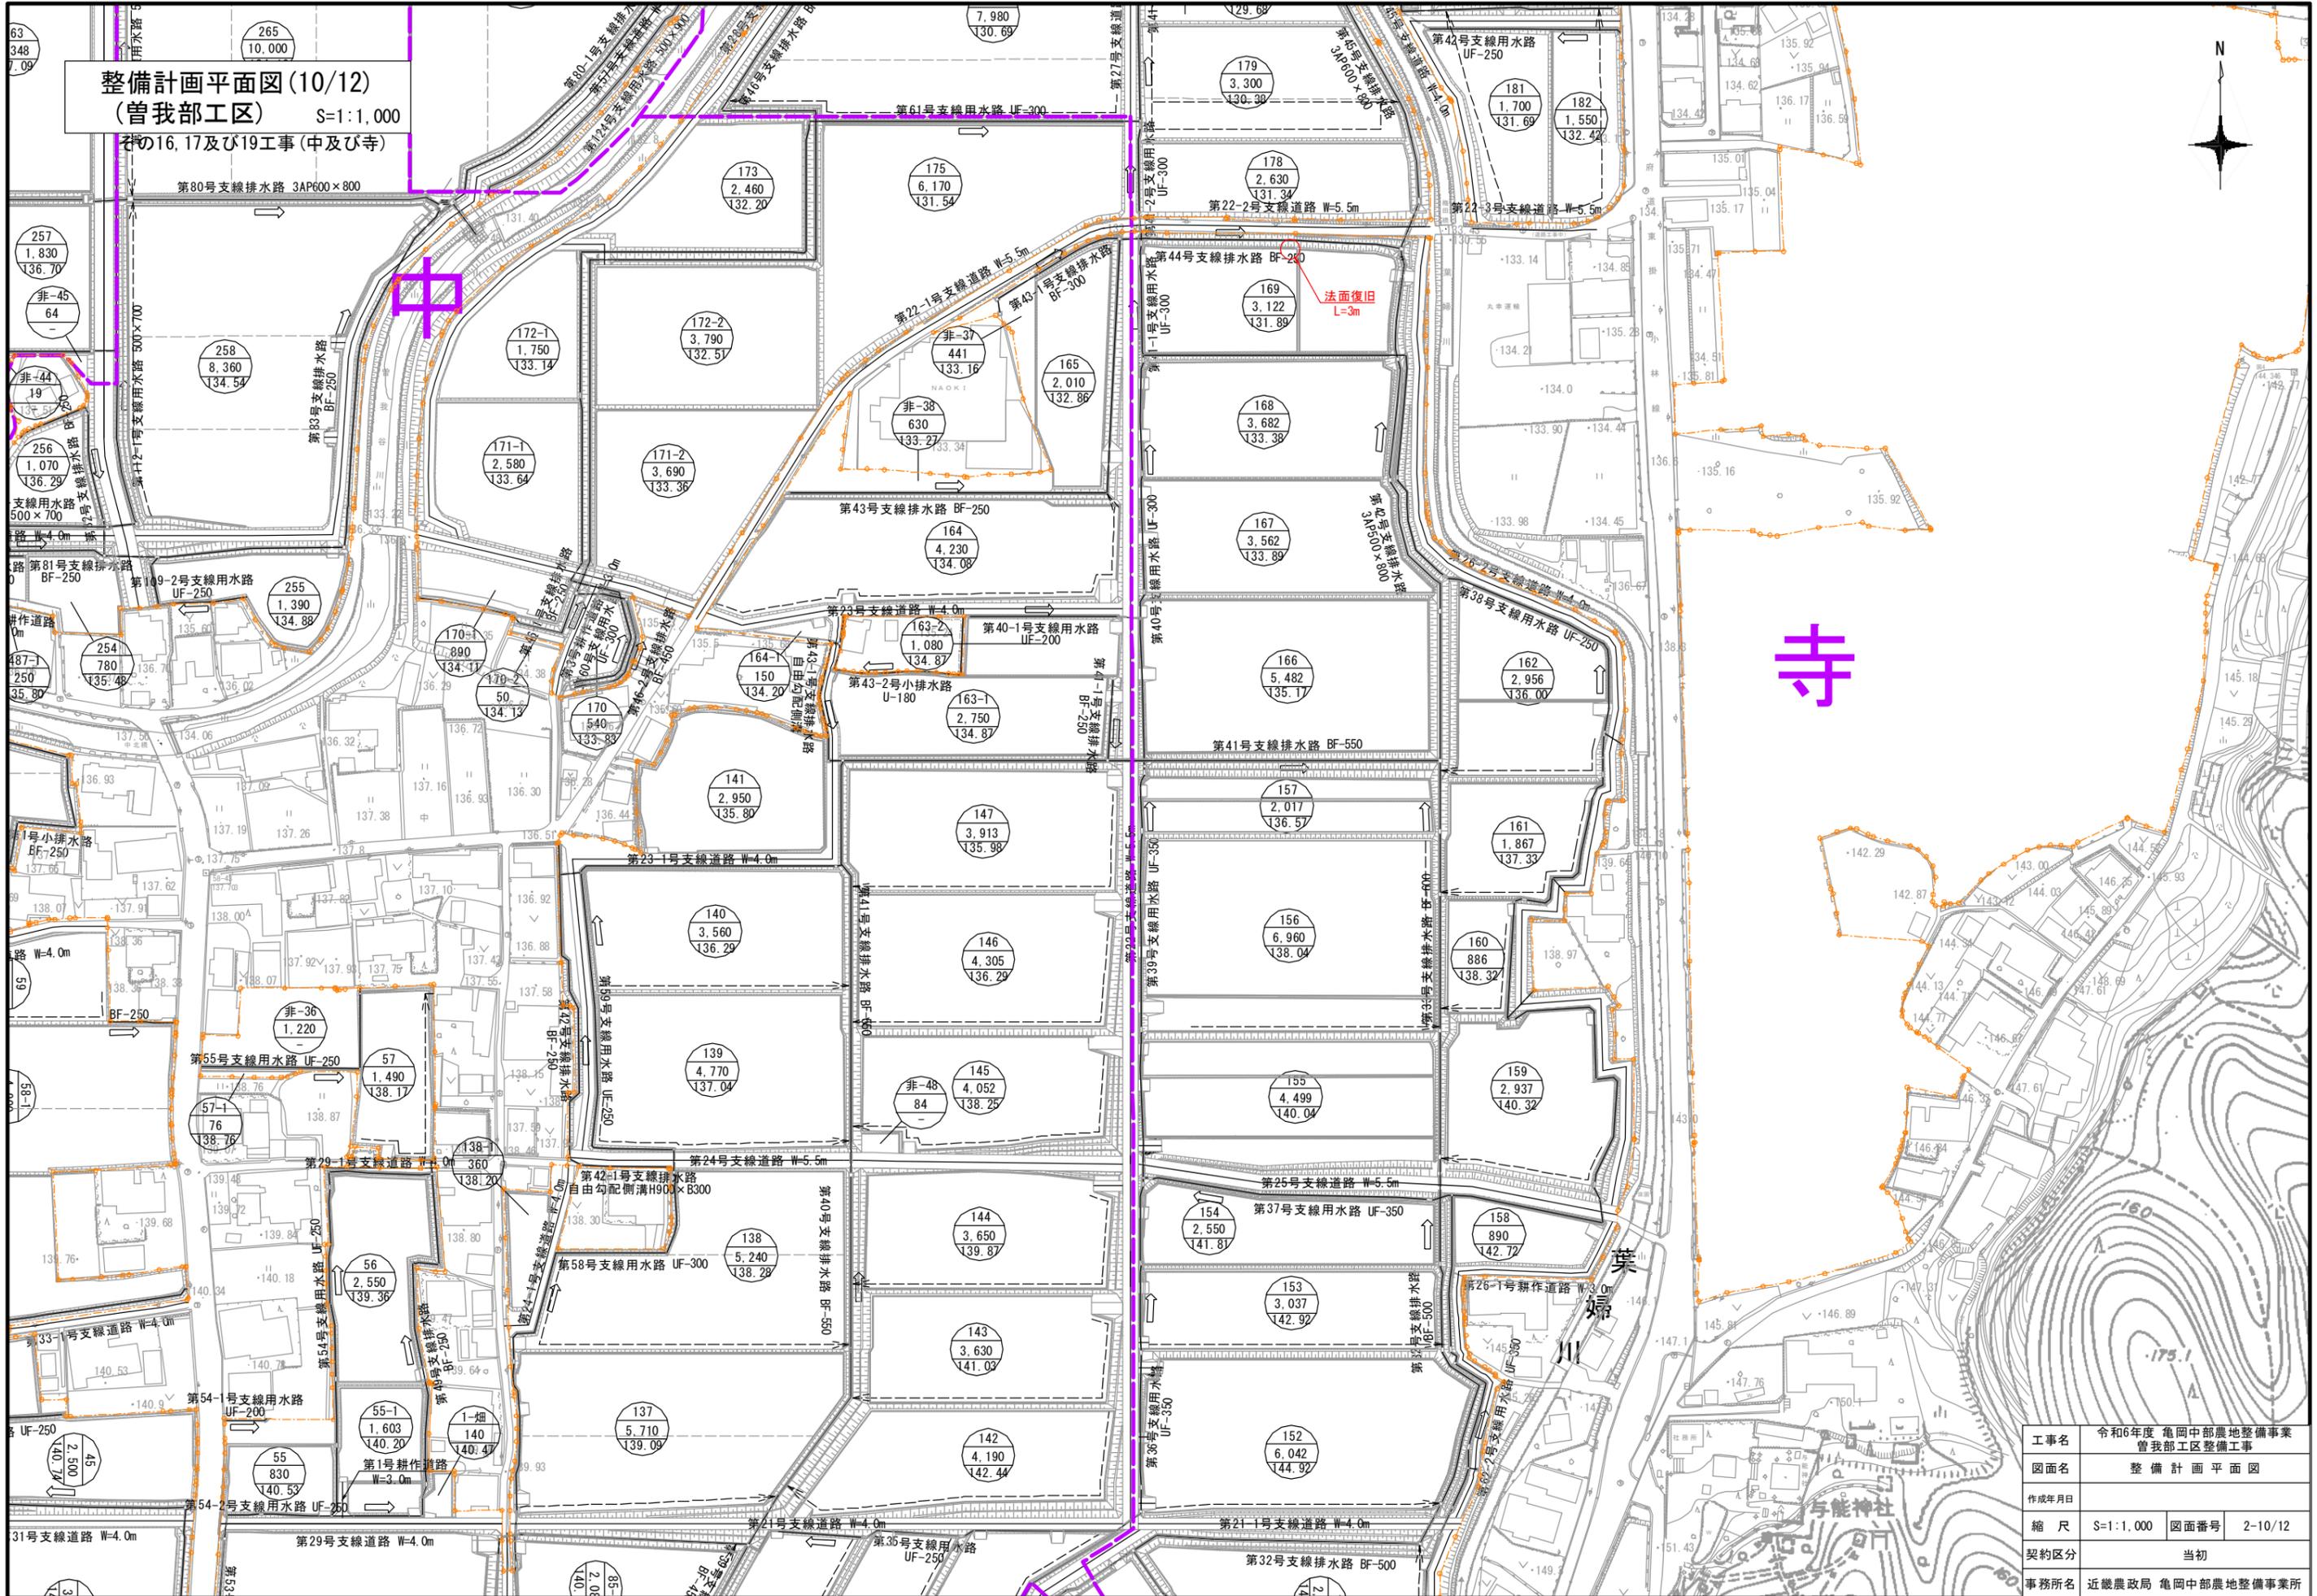

工事名	令和6年度 亀岡中部農地整備事業 曾我部工区整備工事
図面名	整備計画平面図
作成年月日	
縮尺	S=1:1,000 図面番号 2-10/12
契約区分	当初
事務所名	近畿農政局 亀岡中部農地整備事業所

整備計画平面図(11/12)  
 (曾我部工区) S=1:1,000  
 その18及び27工事(中、寺及び春日部)

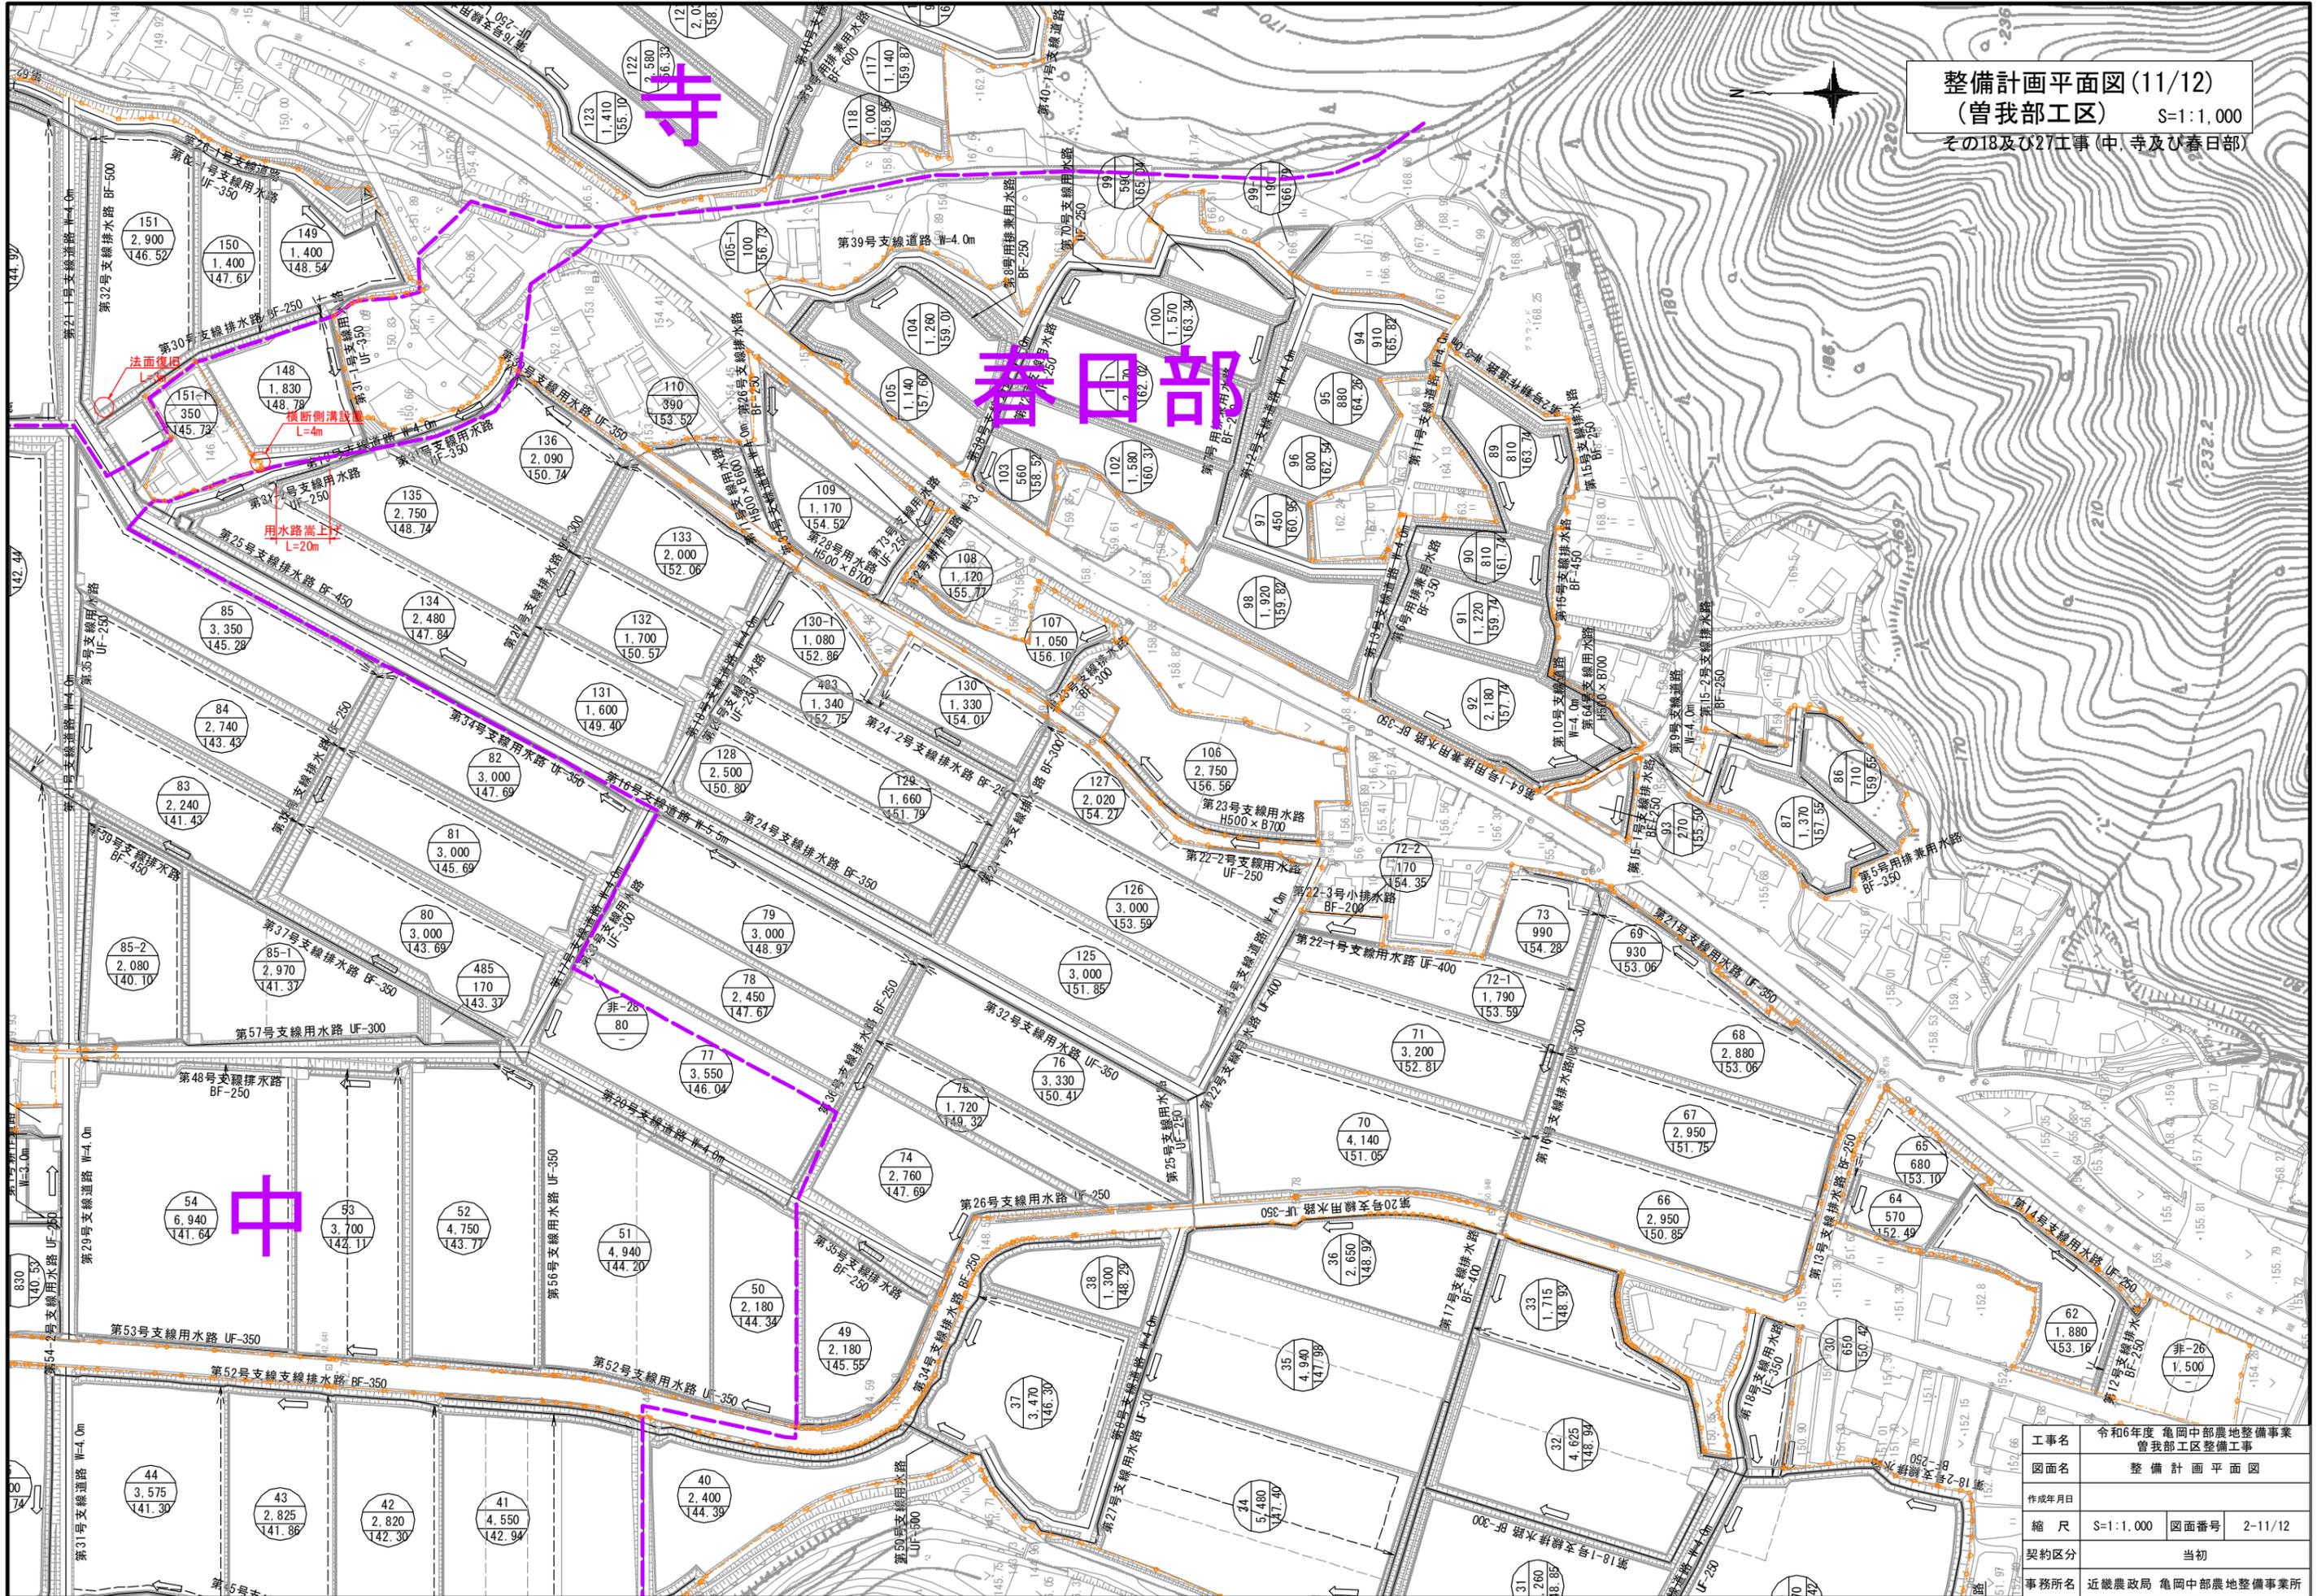


工事名	令和6年度 亀岡中部農地整備事業 曾我部工区整備工事
図面名	整備計画平面図
作成年月日	
縮尺	S=1:1,000 図面番号 2-11/12
契約区分	当初
事務所名	近畿農政局 亀岡中部農地整備事業所

整備計画平面図(12/12)  
 (曾我部工区) S=1:1,000  
 その8工事(春日部)




# 整備詳細図


法面復旧  
S=1:20

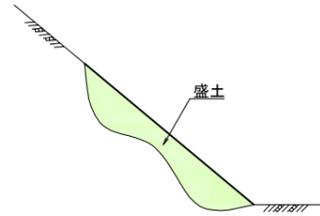


湧水処理横断管設置  
S=1:20

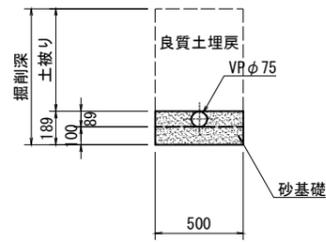

湧水処理延伸(道路横断部)  
S=1:20

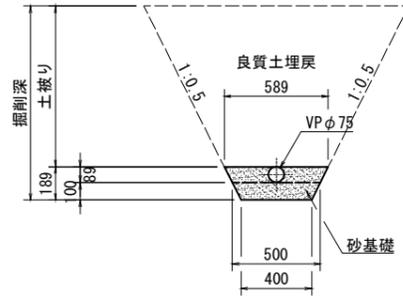


用水路嵩上げ  
S=1:20

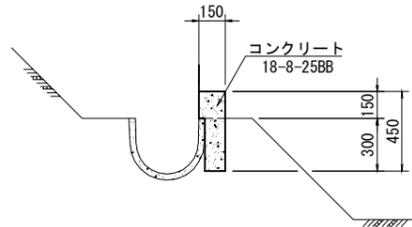


二次製品柵嵩上げ  
S=1:20


平面図

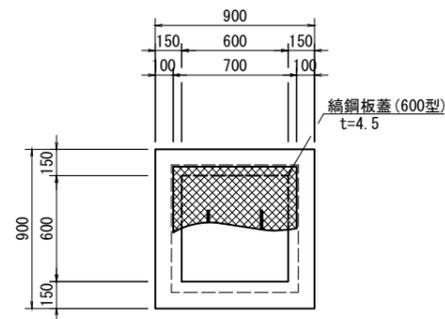

断面図

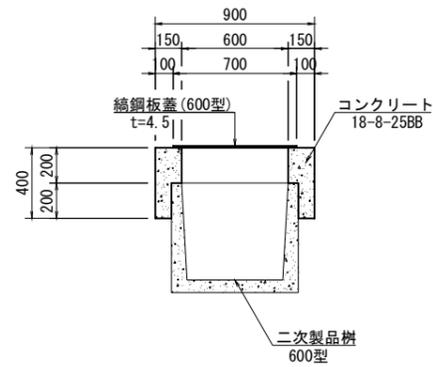


横断側溝設置  
S=1:20

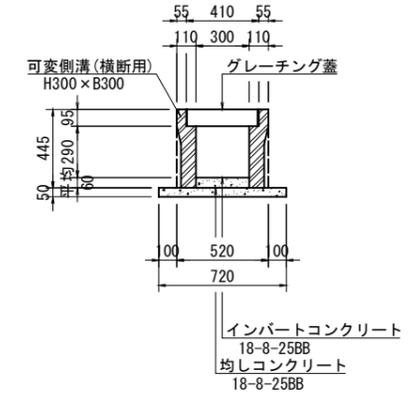


工事名	令和6年度 亀岡中部農地整備事業		
図面名	曾我部工区整備工事		
作成年月日			
縮尺	図示	図面番号	3-1/2
契約区分	当初		
事務所名	近畿農政局 亀岡中部農地整備事業所		

# 分水柵ゲート設置詳細図

平面図  
S=1:25

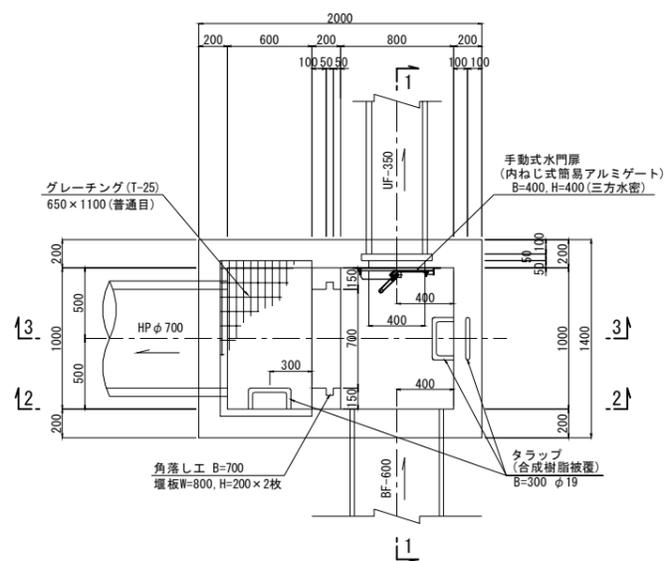


1-1  
S=1:25

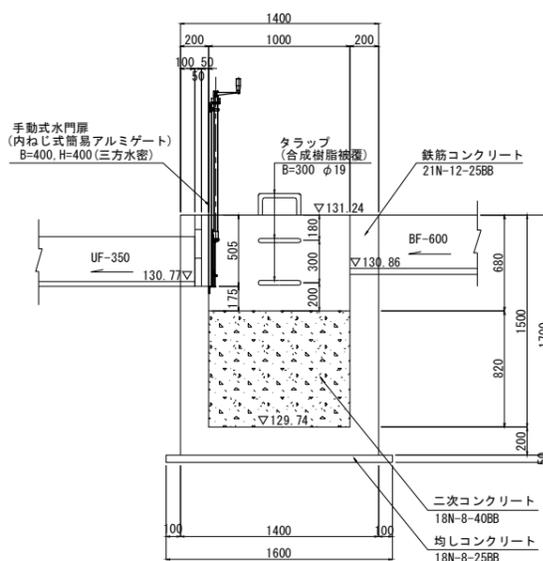


手動式水門扉詳細図  
B400×H400 S=1:12.5


正面図

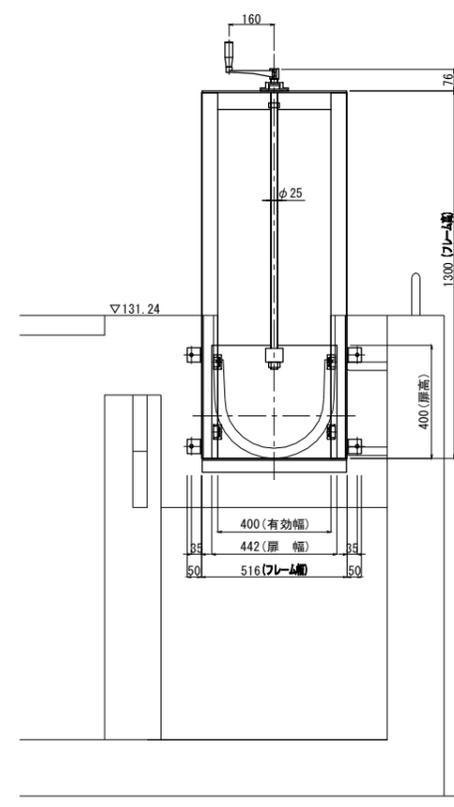


断面図

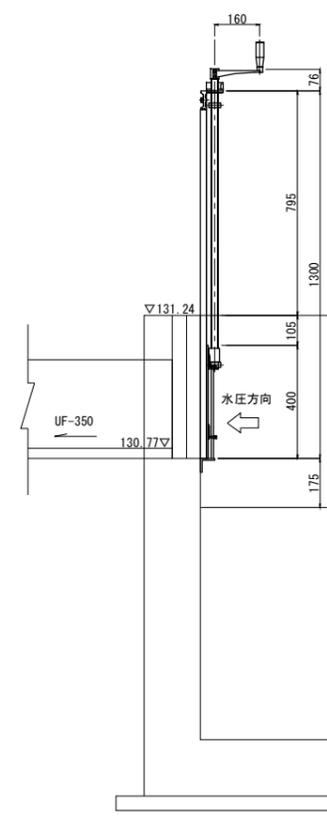

2-2  
S=1:25

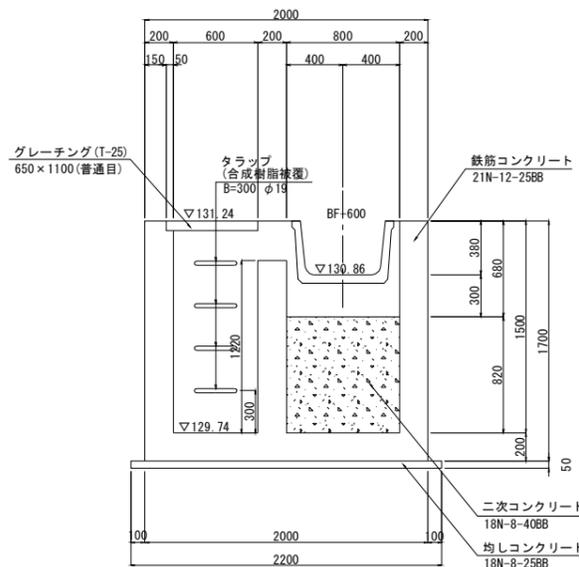

3-3  
S=1:25

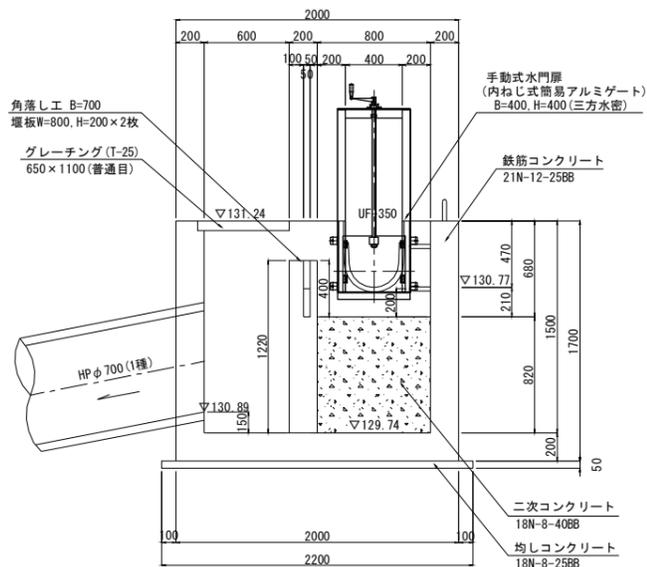

工事名	令和6年度 亀岡中部農地整備事業 曾我部工区整備工事		
図面名	整備詳細図		
作成年月日			
縮尺	図示	図面番号	3-2/2
契約区分	当初		
事務所名	近畿農政局 亀岡中部農地整備事業所		