



| 事 業 名 | 国営亀岡中部土地改良事業                 |      |    |
|-------|------------------------------|------|----|
| 業務名   | 令和6年度 亀岡中部農地整備事業<br>本梅工区整備工事 |      |    |
| 契約区分  | 当初                           | 図面枚数 | 7  |
| 図面番号  | 図面の名称                        | 枚数   | 備考 |
| 1     | 位置図                          | 1    |    |
| 2     | 計画平面図                        | 3    |    |
| 3     | 整備詳細図                        | 3    |    |
|       |                              |      |    |
|       |                              |      |    |
| 計     |                              | 7    |    |

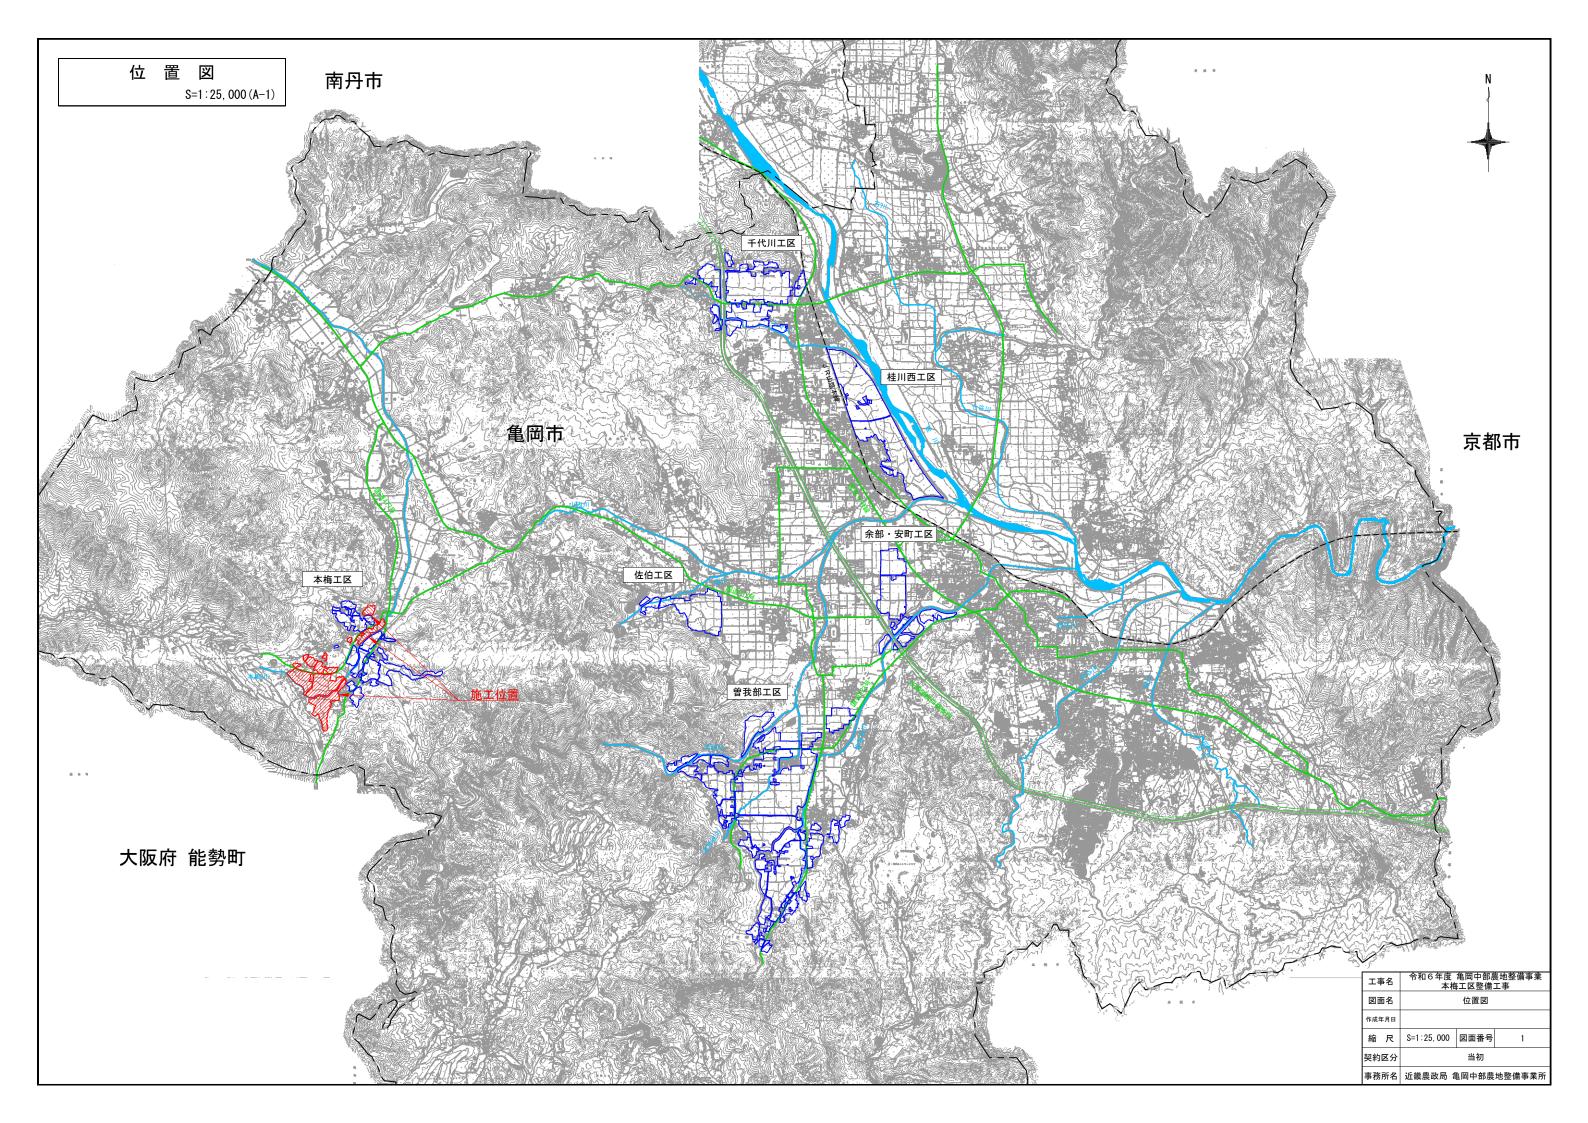


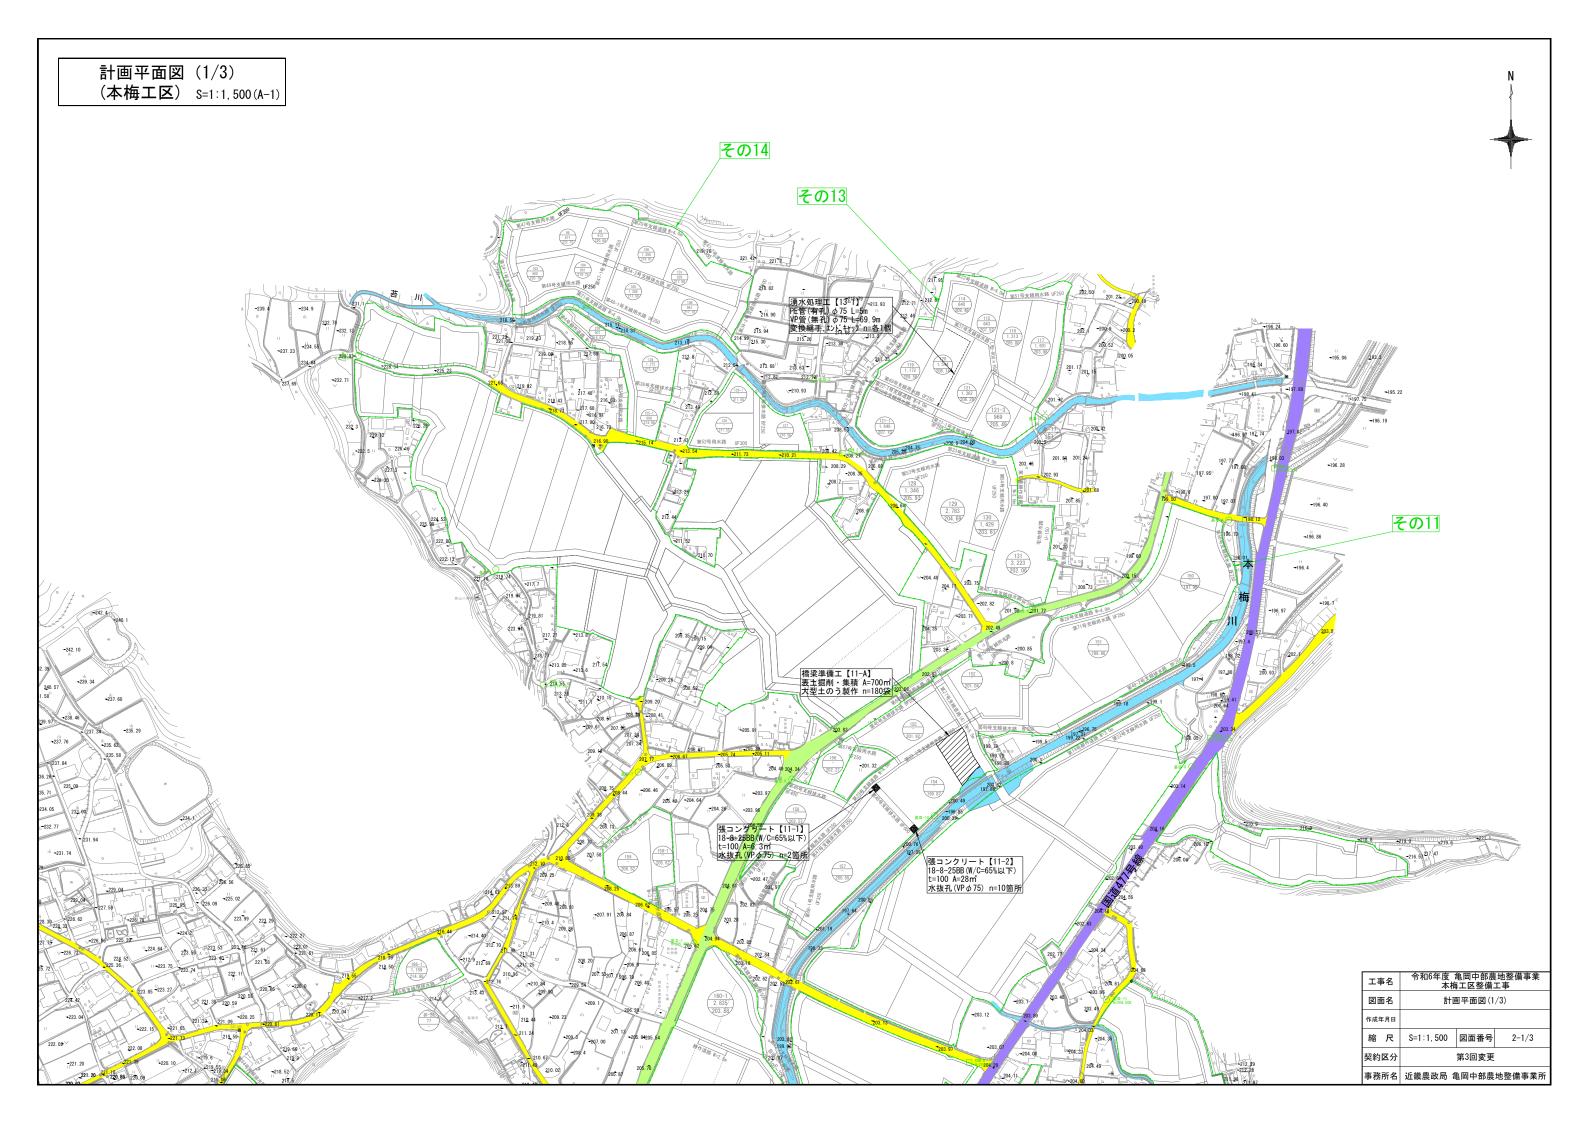

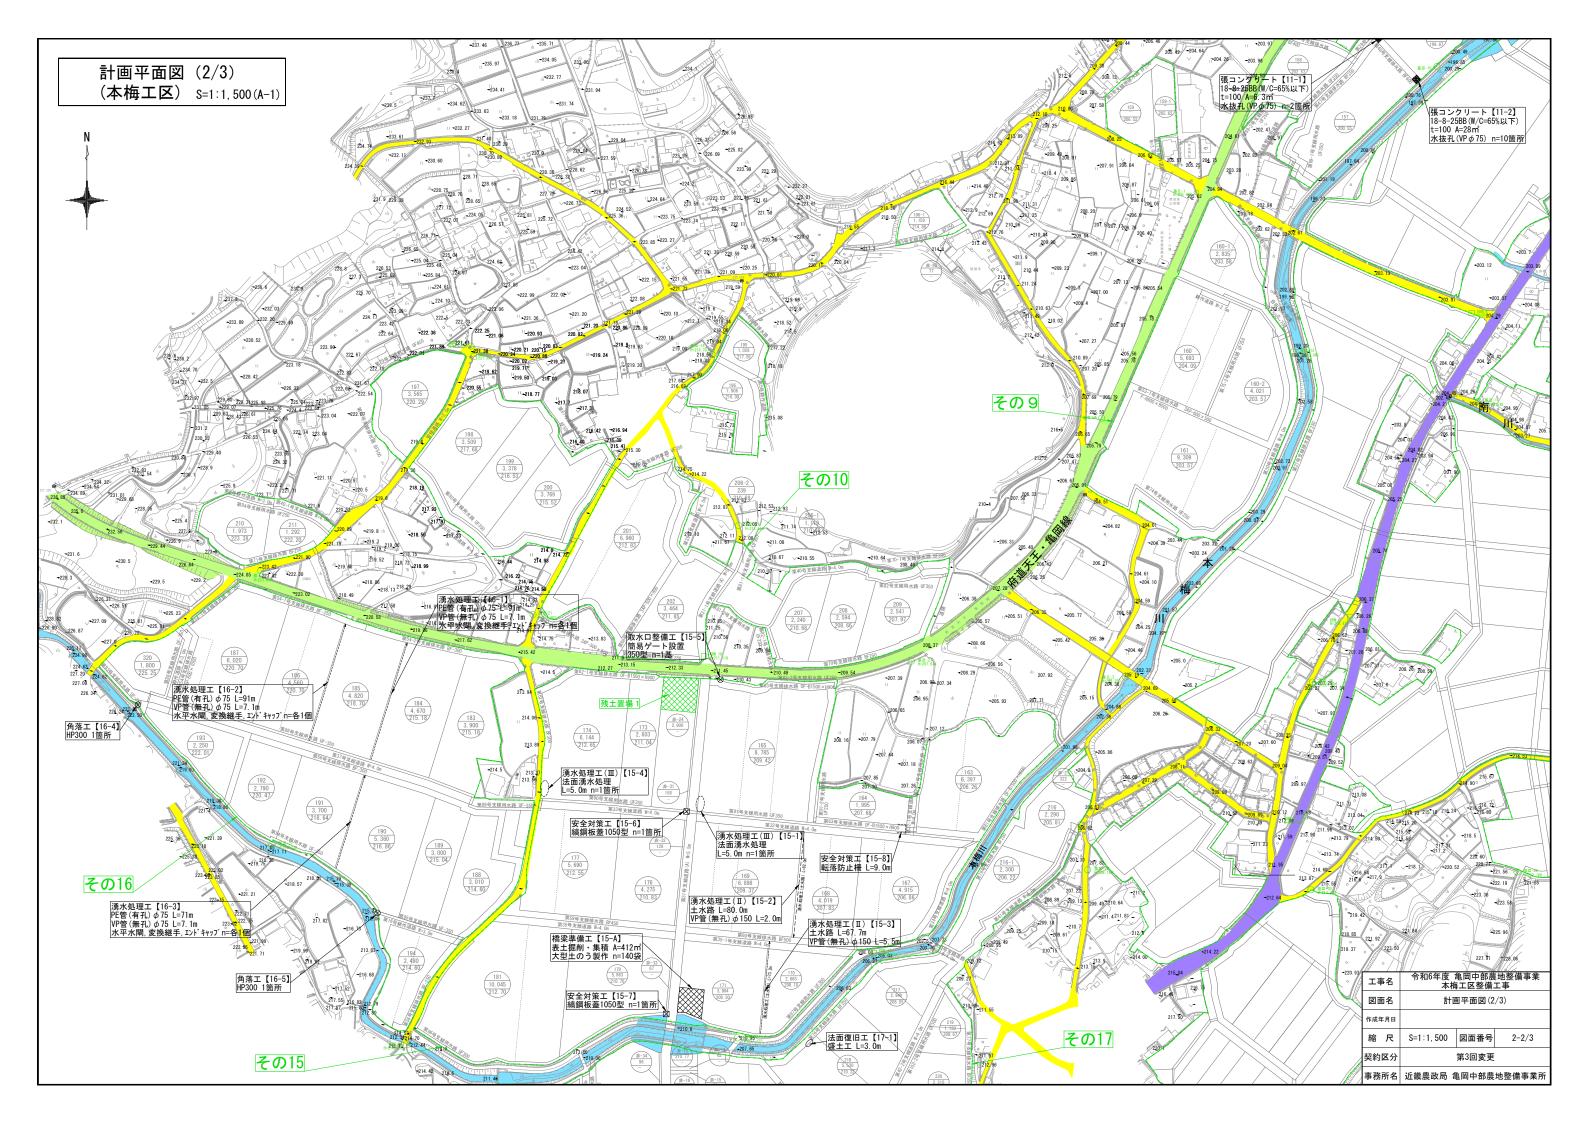

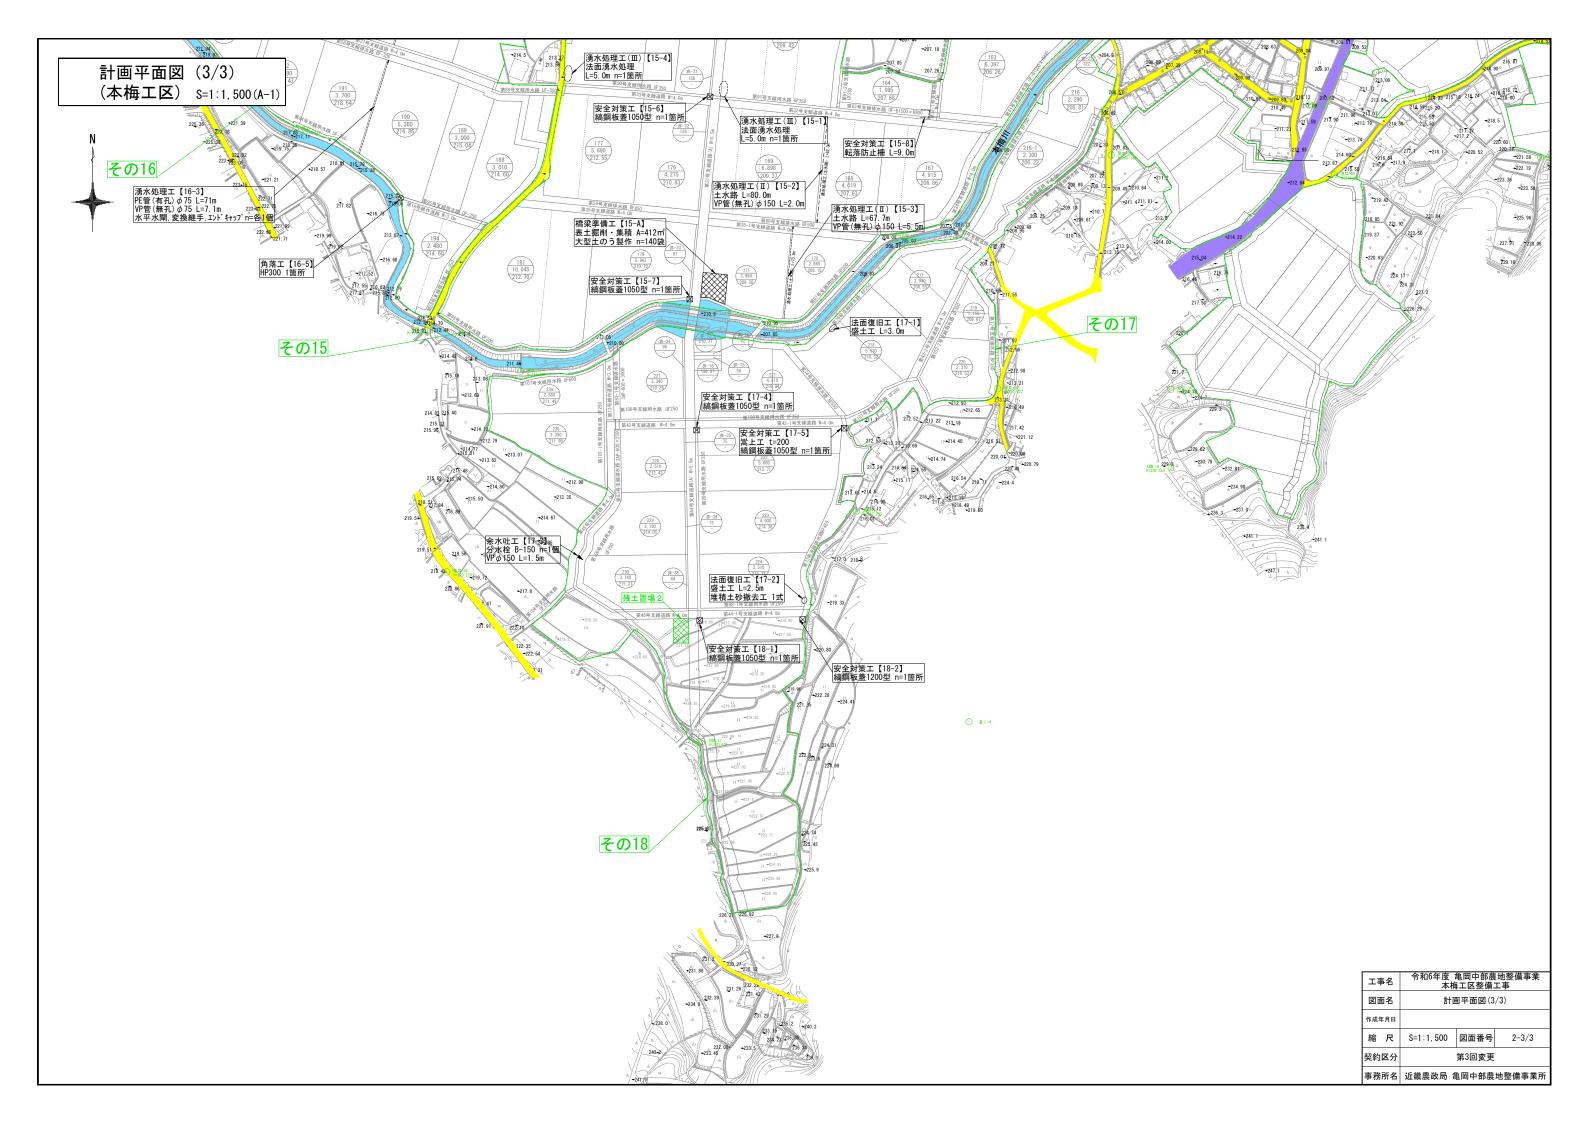

#### <u>湧水処理工(タイプI)</u> 【13-1, 16-1, 2, 3】

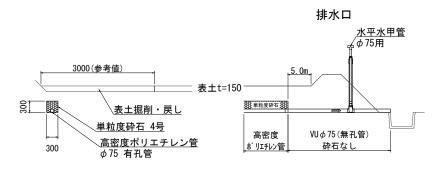


※ 水平水甲は、ほ場内の湧水処理工の場合に設置する。

### <u>湧水処理工(タイプⅡ)</u> 【15-2,3】

## 排水口




### <u>湧水処理工(タイプⅢ)</u> 【15-1, 4】

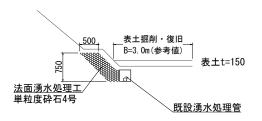


※ 既設湧水処理管に接続

# 整 備 詳 細 図 (1)

<u>張コンクリートエ</u> 【11-1, 2】

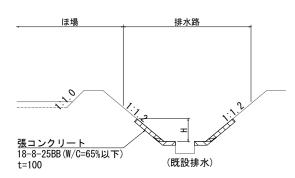


<u>法面復旧工</u> 【17-1, 2】

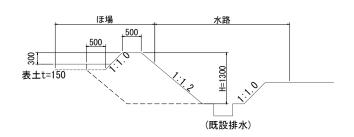

| 工事名   | 令和6年度 亀岡中部農地整備事業<br>本梅工区整備工事 |      |       |  |
|-------|------------------------------|------|-------|--|
| 図面名   | 整備詳細図(1)                     |      |       |  |
| 作成年月日 |                              |      |       |  |
| 縮尺    | S=1:50 (A1)                  | 図面番号 | 3-1/3 |  |
| 契約区分  | 当初                           |      |       |  |
| 事務所名  | 務所名 近畿農政局 亀岡中部農地整備事業所        |      |       |  |

#### 整 備 詳 細 図 (2) 張コンクリートエ 第48号支線排水路【11-2】 **張コンクリート工** 第48号支線排水路【11-1】 <u>張コンクリート</u> /18-8-25BB(W/C=65%以下) A=10㎡ t=100 H=600 154 3, 110 18-8-25BB (W/C=65%以下) 199.87 目地工 /瀝青繊維質板 t=100 A=6.3m<sup>2</sup> t=100 H=600 154 3, 110 水抜孔 2箇所 VP φ 75 L=100 吸出防止材100×100 199.87/ 198. 28 第48号支線排水路 BF-600 水抜孔 10箇所 VP Ø 75 L=100 恒地工 瀝青繊維質板 t=100 198. 71 吸出防止材100×100 瀝青繊維質板 t=100 157 4, 230 200. 55/ 安全対策工 第63号支線排水路【15-9】 取水設備整備工 第82-2号支線用水路【15-5】 211.46 164 1, 820 UF250 212.35 207. 68/ 第91-1号支線用水路 <u>現場打桝</u> /□2100×H2400 取付コンクリート 18-8-25BB (W/C=65%以下) 211.00 <u>手動式簡易スライドゲート</u> 合成樹脂製 300型 A=0.3m<sup>2</sup> H=500 HP Ø 300 209. 60 <u>VU φ 300</u> L=200 209.39 210.31。 第82-2号支線用水路 UF250 205. 14 208.90 第63号支線排水路 BOX-C B1500 × H1200 0F-B1500 × H900 206. 30 転落防止柵 L=6.0m ガードパイプ 土中用 第63号支線排水路 0F-B1500 × H900 第91号支線用水路 UF350 ${ m HP}\,\phi\,400$ 令和6年度 亀岡中部農地整備事業本梅工区整備工事 工事名 図面名 整備詳細図(2) 第32号支線道路 作成年月日 縮 尺 S=1:50(A1) 図面番号 3-2/3 契約区分 当初 事務所名 近畿農政局 亀岡中部農地整備事業所

# 整 備 詳 細 図 (3)

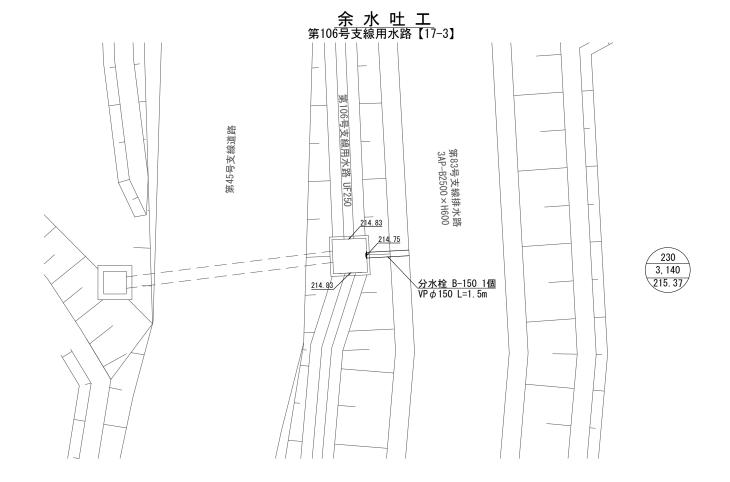

| 工事名                    | 令和6年度 亀岡中部農地整備事業<br>本梅工区整備工事 |      |       |  |
|------------------------|------------------------------|------|-------|--|
| 図面名                    | 整備詳細図(3)                     |      |       |  |
| 作成年月日                  |                              |      |       |  |
| 縮尺                     | S=1:50 (A1)                  | 図面番号 | 3-3/3 |  |
| 契約区分                   | 当初                           |      |       |  |
| 事務所名 近畿農政局 亀岡中部農地整備事業所 |                              |      |       |  |