

事業名	国営亀岡中部土地改良事業		
業務名	令和6年度 亀岡中部農地整備事業 余部安町工区区画整理その1-1工事		
契約区分	当初	図面枚数	32
図面番号	図面の名称	枚数	備考
1	位置図	1	
2	計画平面図	1	
3	施工計画図	3	
4	道路水路取合工(1-1)詳細図	6	
5	道路水路取合工(1-2)詳細図	2	
6	道路取合工(1-3)詳細図	1	
7	水路取合工(1-4)詳細図	2	
8	道路横断工(1-5)詳細図	2	
9	道路横断工(1-6)詳細図	6	
10	水路取合工(1-7)構造図	1	
11	道路横断工(1-8)詳細図	1	
12	道路横断工(1-9)詳細図	2	
13	道路側溝復旧図	2	
14	仮設計画図	1	
15	吊り防護工詳細図	1	
計		32	

位置図

S=1:25,000 (A-1)

南丹市


亀岡市

京都市

大阪府 能勢町

凡 例

施工位置	
鉄 道	
高速道路	
道 路	
市町村界	

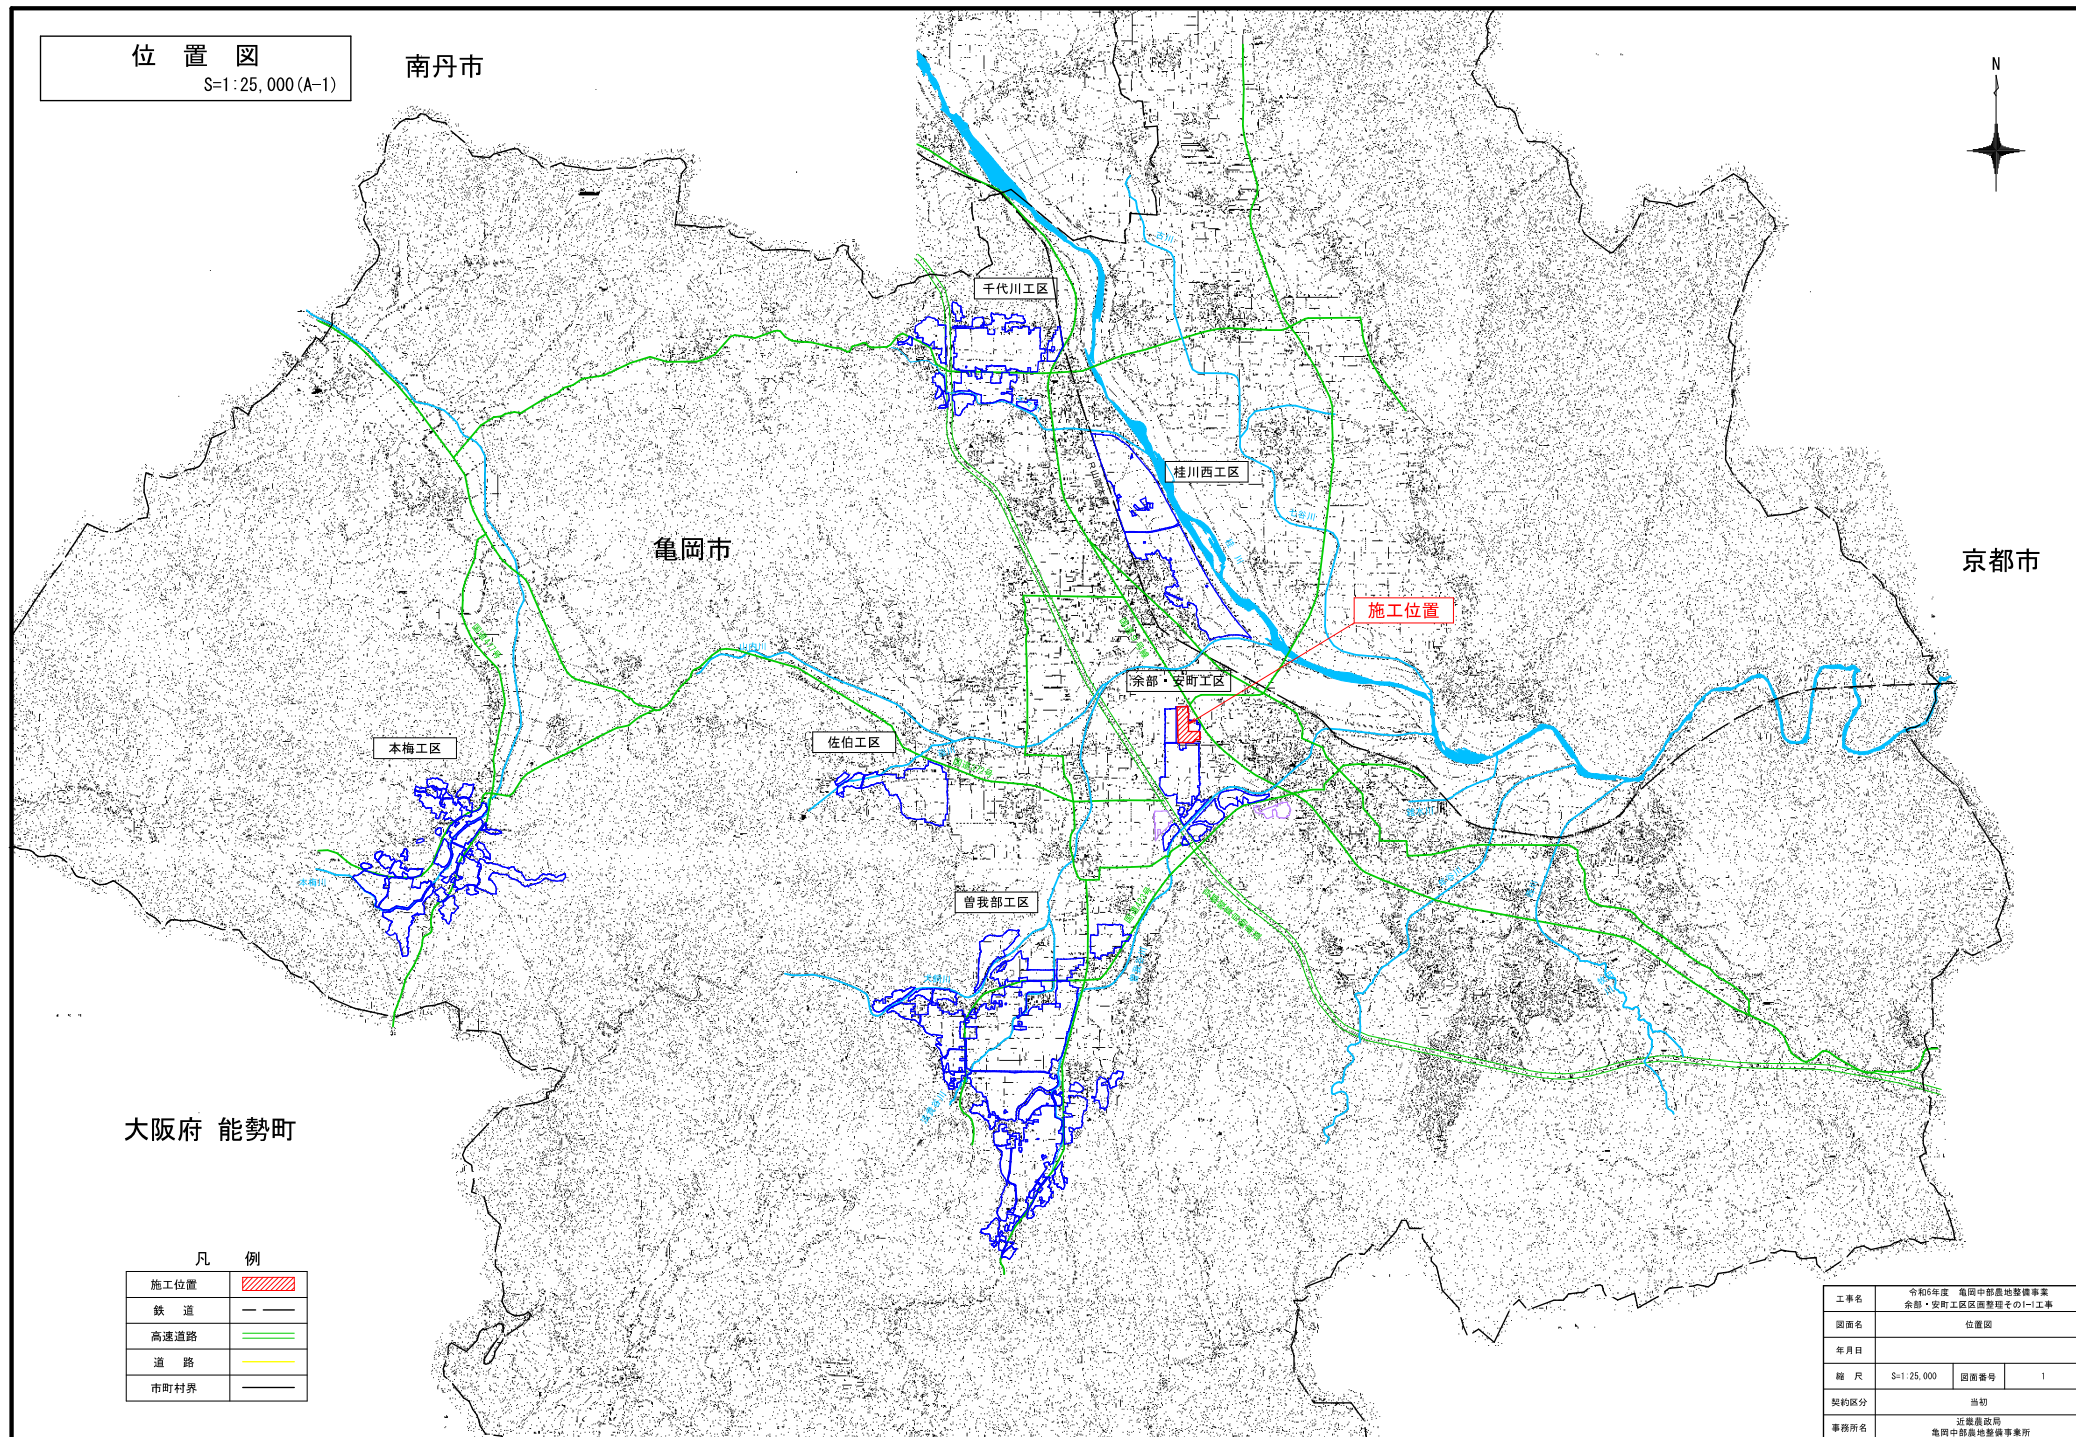

工事名	令和6年度 亀岡中部農地整備事業 余部・安町工区区画整理その1-1工事		
図面名	位置図		
年月日			
縮 尺	S=1:25,000	図面番号	1
契約区分	当初		
事務所名	近畿農政局 亀岡中部農地整備事務所		



計画平面図

S=1:1,000 (A1)


0 S=1:1,000 (A1) 100m

凡 例	
52 8.330 97.53	上段: 区番号 中段: 整地面積 下段: 計画標高
	水 田
	畑
	非農用地
	支線道路 (B)
	管理用道路
	用 水 路
	排 水 路
	国 道
	既設道路
	工 区 界

工事名	令和6年度 竜田中部農地整備事業 余部・安町工区区画整理その1-1工事		
図面名	計画平面図		
年月日			
縮 尺	S=1:1,000	図面番号	2
契約区分	当初		
事業所名	近畿建設局 竜田中部農地整備事業所		

(1-1工区)

整地工・道路工 施工計画図
S=1:1,000 (A1)

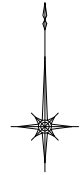

0 S=1:1,000 (A1) 100m

凡 例 (整地工)	
記 号	項 目
TK	湛水畦畔
KK	換地畦畔
KRK	管理畦畔
工 区 界	

凡 例 (道路工)	
記 号	項 目
	車廻し工
	進入路工

(1-1工区)	
工事名	令和6年度 竜岡中部農地整備事業
図面名	余部・安可工区農地整理その1-1工事
年月日	
縮 尺	S=1:1,000 図面番号 3-1/3
契約区分	当初
事業所名	近畿農政局 竜岡中部農地整備事業所


用水路 施工計画図

S=1:1,000(A1)

0 100m
S=1:1,000(A1)


記号	凡 例	項 目
▲	急 流 工	
△	急流部 (UFのみ)	
□	二次製品樹	
■	現場打掛	
■	静水池 (減勢部)	
▨	暗 渠 工	
▨	取 付 工	
▨	暗 渠 蓋	
○	屈 曲 工	
○	一筆取水工 (取水UF)	
○	一筆取水工 (取水樹)	
○	一筆取水工 (塩ビ分水栓・塩ビ管)	
—	工 区 界	

工事名	令和6年度 竜岡中部農地整備事業
図面名	用水路 施工計画図
年月日	
縮 尺	S=1:1,000 図面番号 3-2/3
契約区分	当 初
事業所名	近畿建設局 竜岡中部農地整備事業所

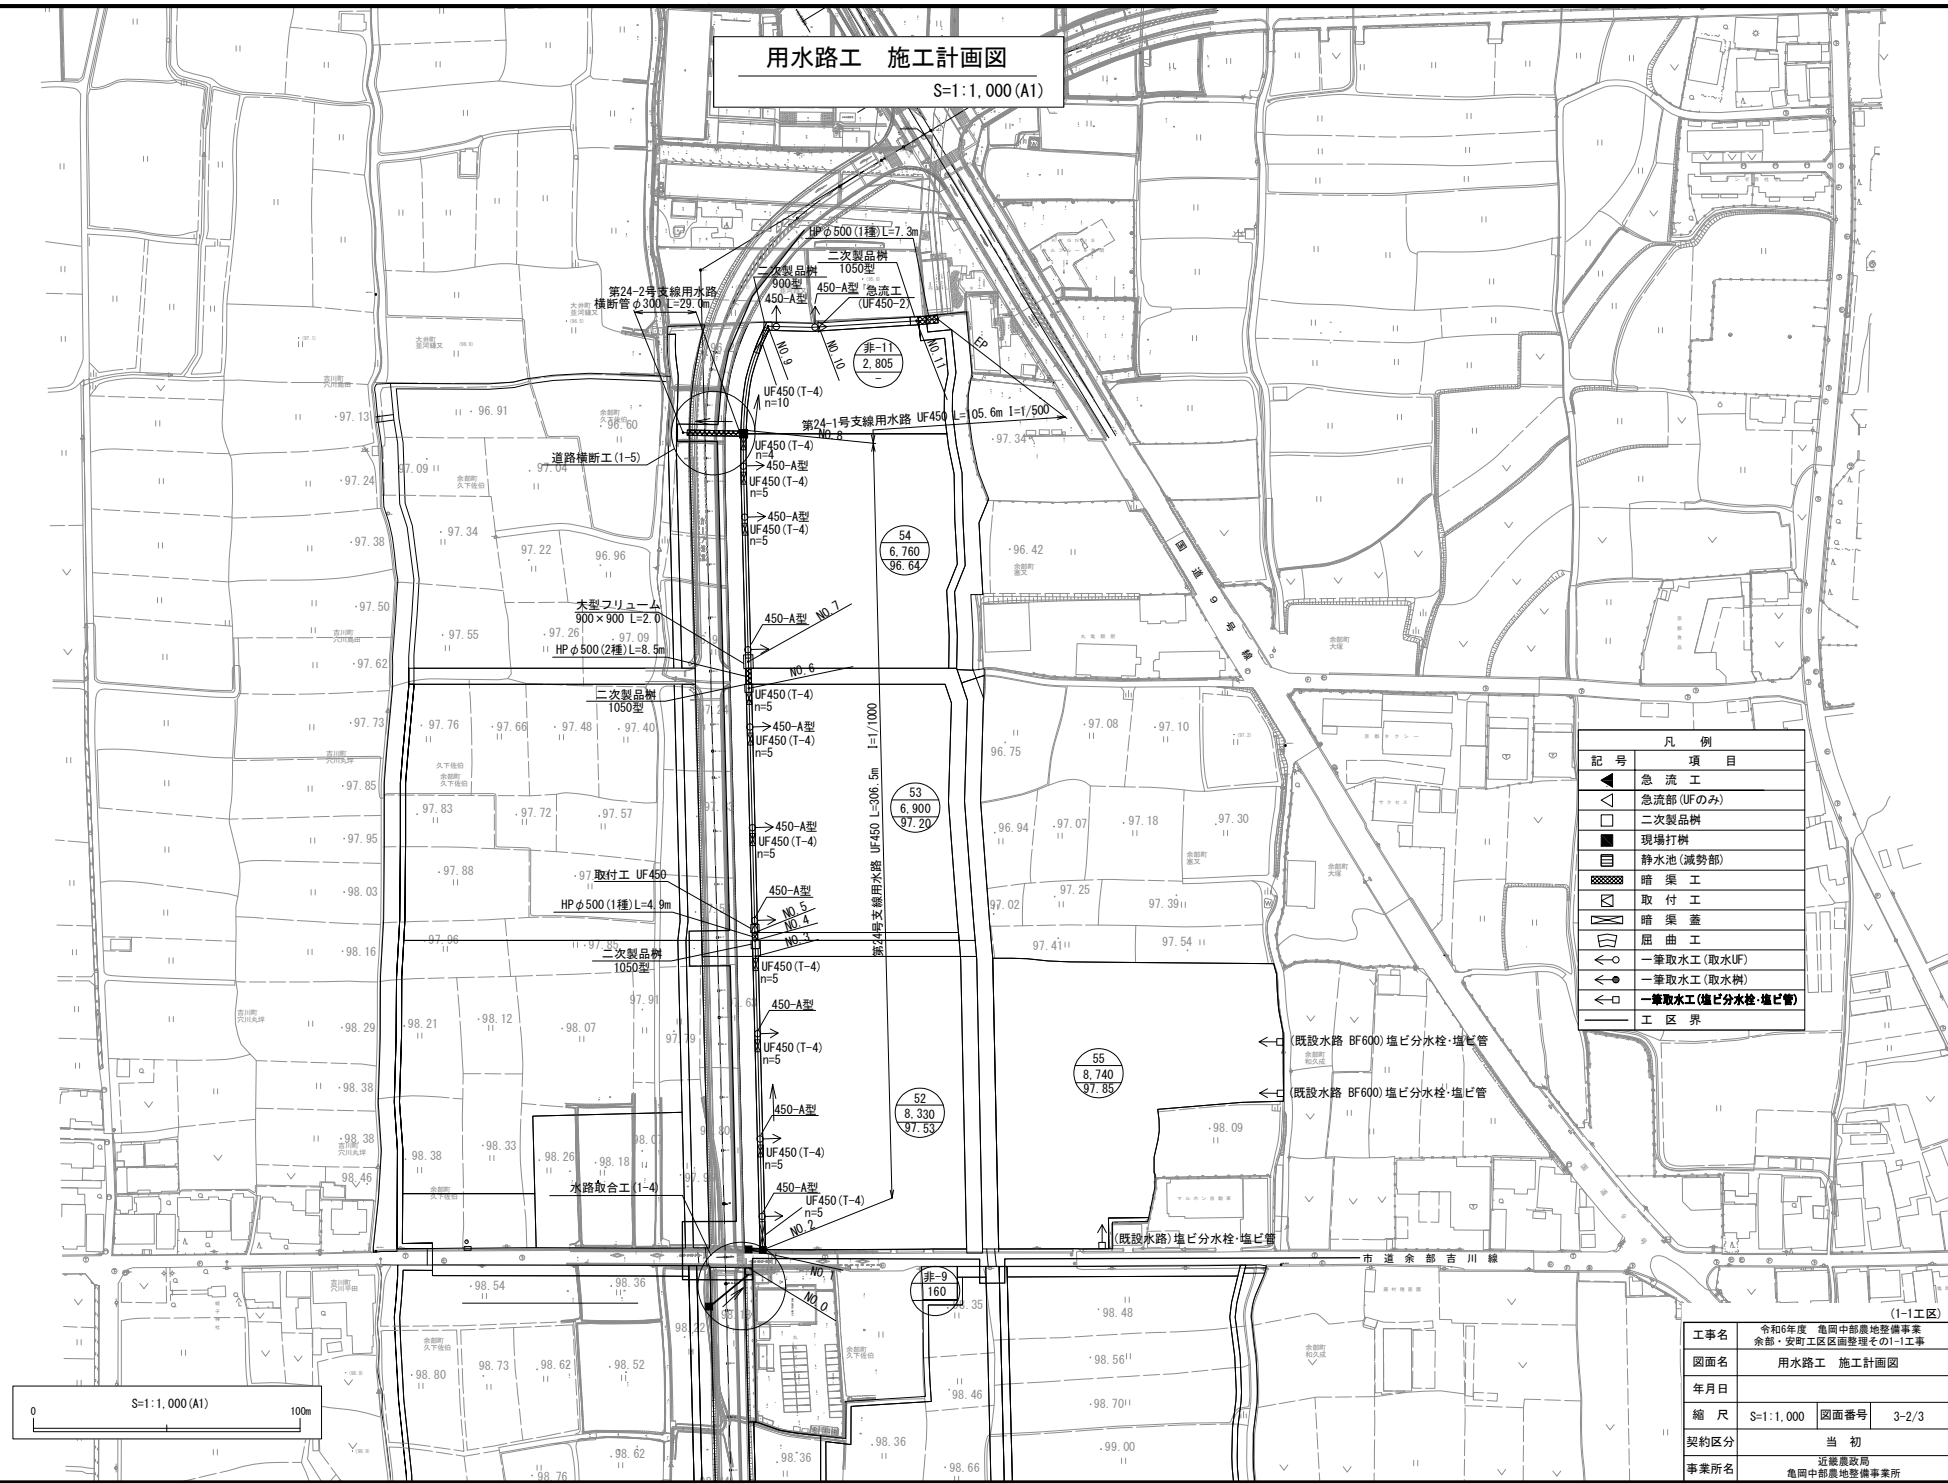

排水路工 施工計画図


S=1:1,000 (A1)

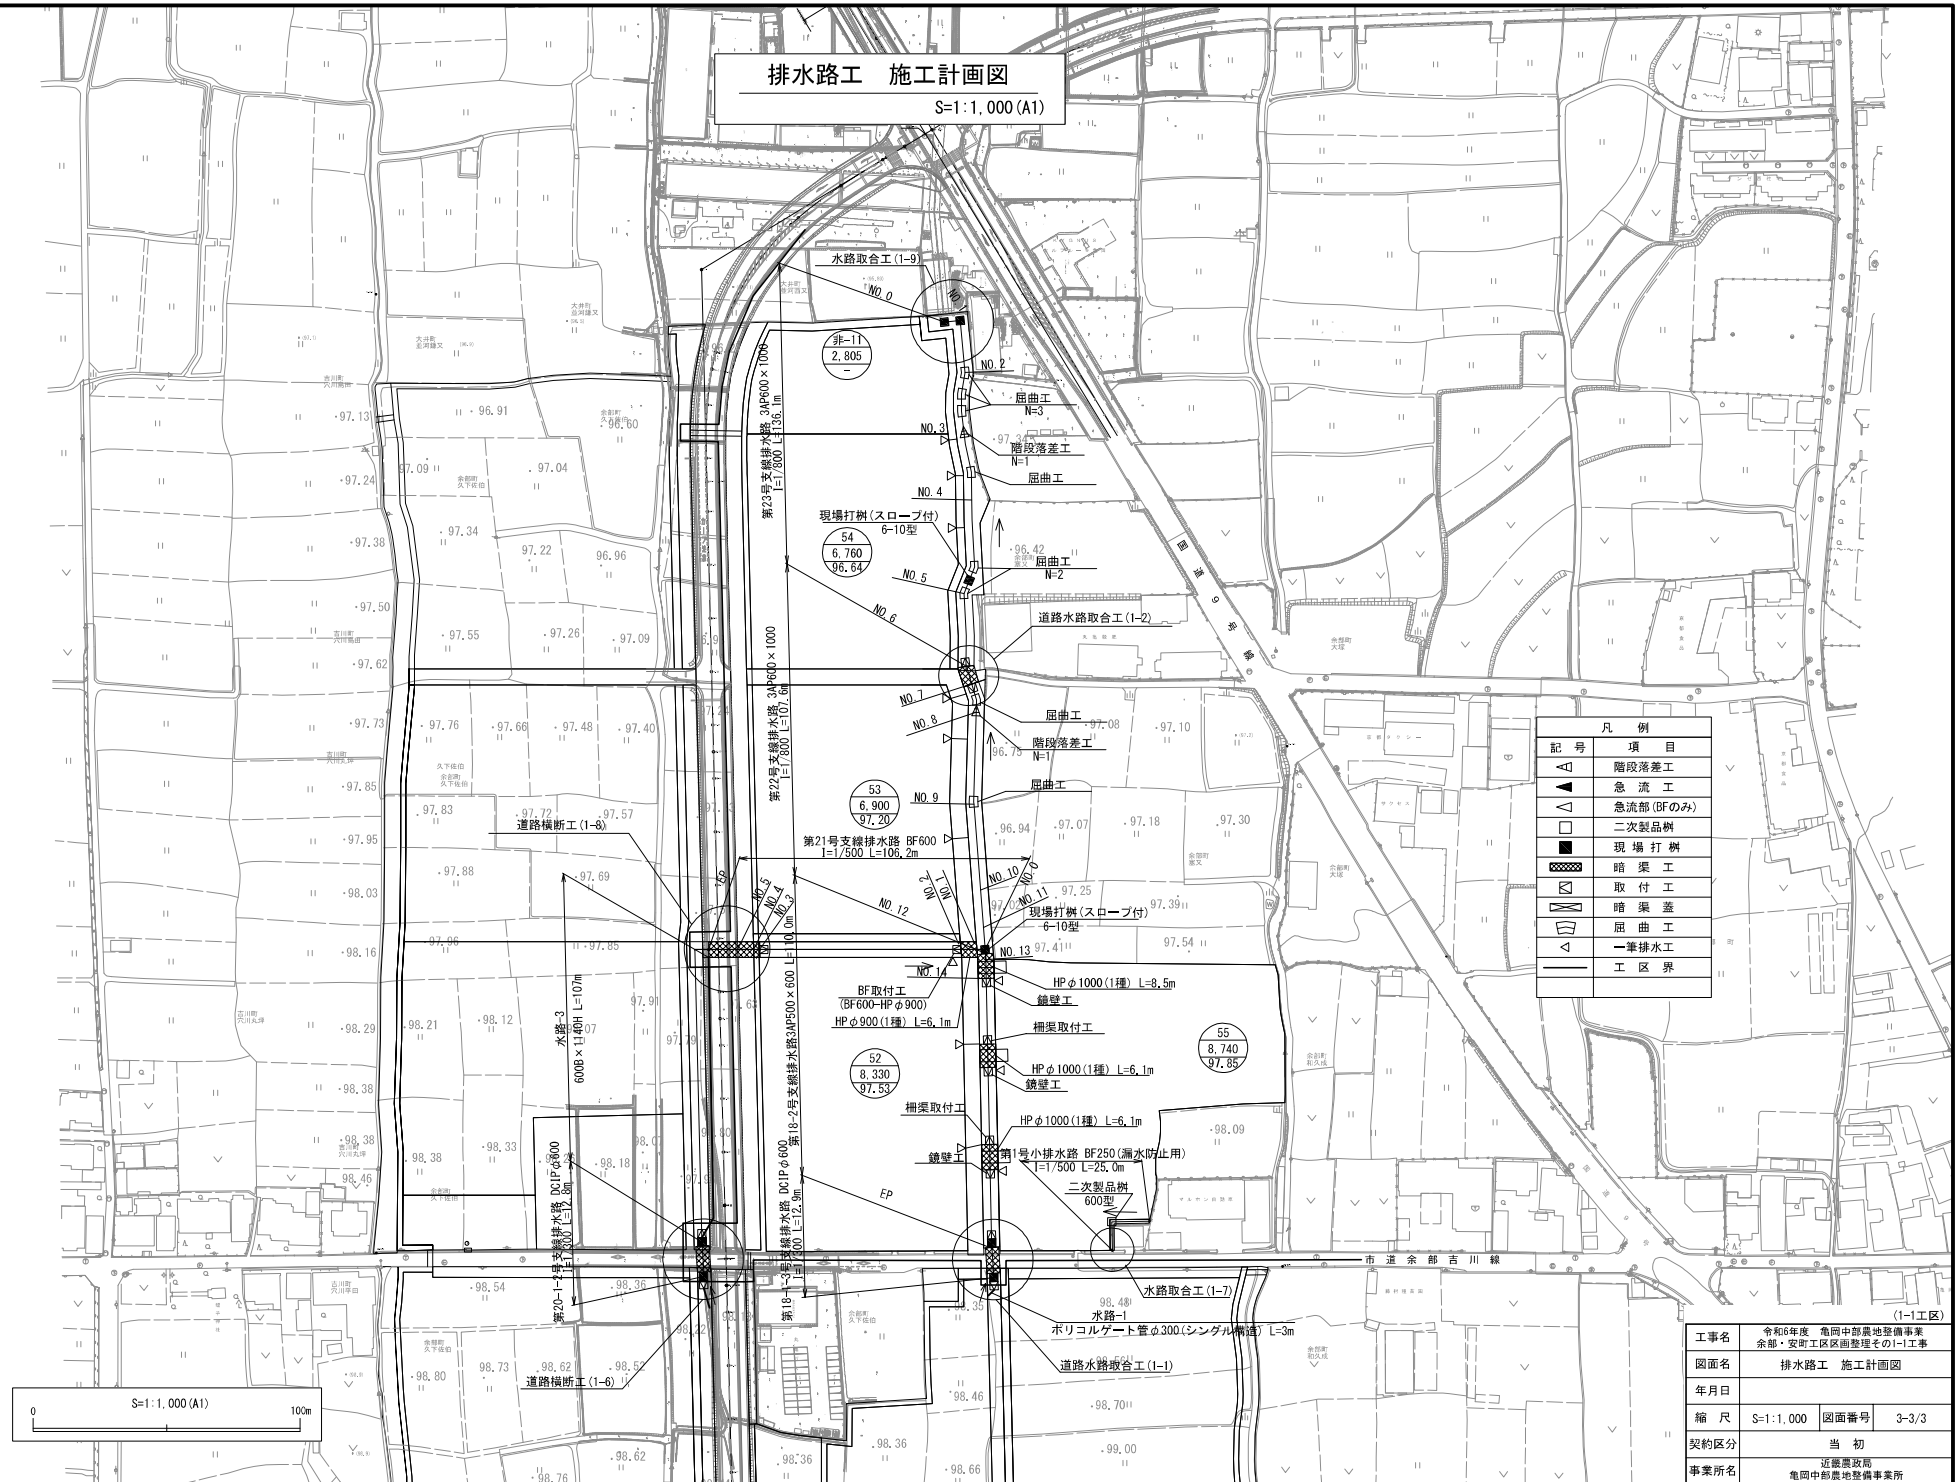

記号	凡例
▲	階段落差工
▲	急流工
▲	急流部 (BFのみ)
□	二次製品樹
■	現場打樹
■	暗渠工
■	取付工
■	暗渠蓋
■	屈曲工
△	一筆排水工
—	工区界


工事名	令和6年度 竜岡中部農地整備事業 余部・安野工区区画整理その1-1工事
図面名	排水路工 施工計画図
年月日	
縮尺	S=1:1,000 図面番号 3-3/3
契約区分	当初
事業所名	近畿農政局 竜岡中部農地整備事業所

平面図 S=1:100

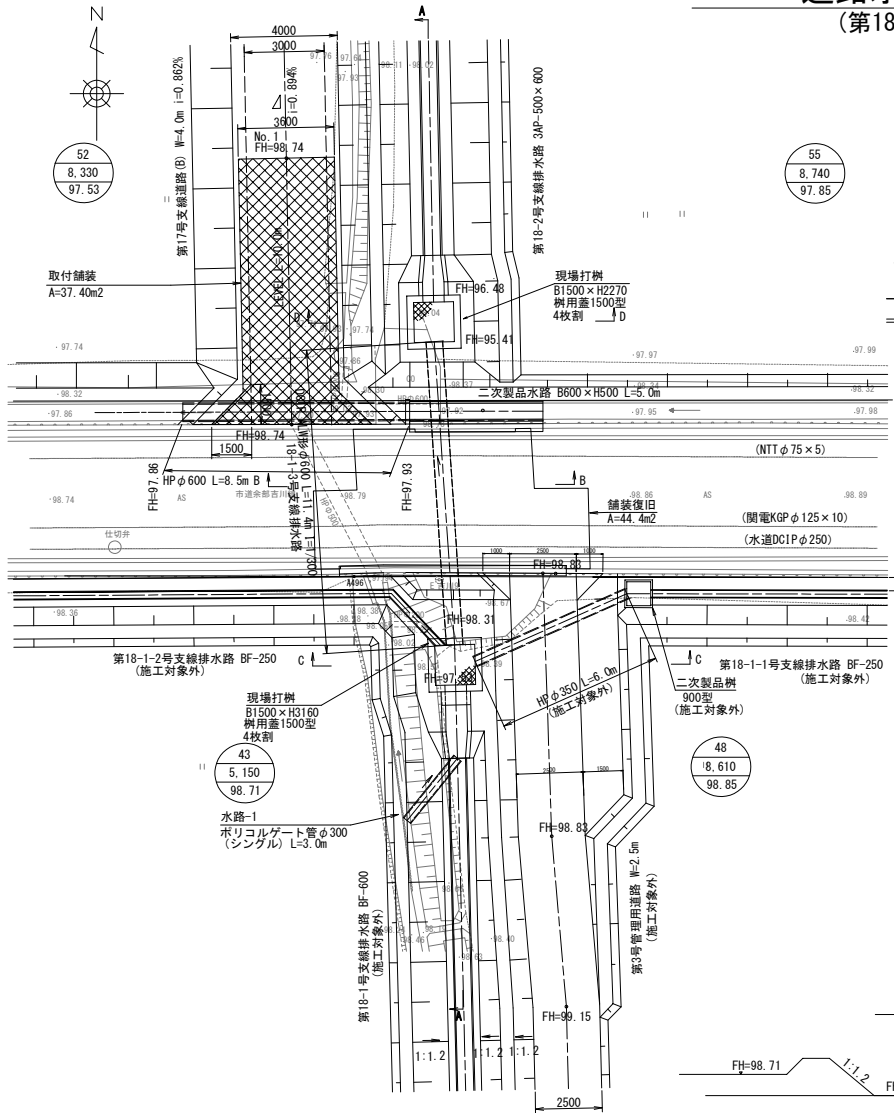

取付舗装断面図


第17号支線道路 (B) S=1:50

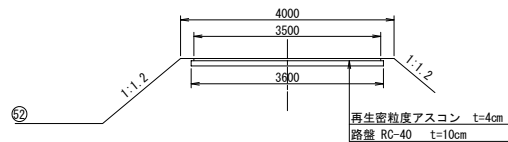


道路水路取合工(1-1) 詳細図(1/6)

(第18-1-3号支線排水路) (第17号支線道路)

A-A 断面図

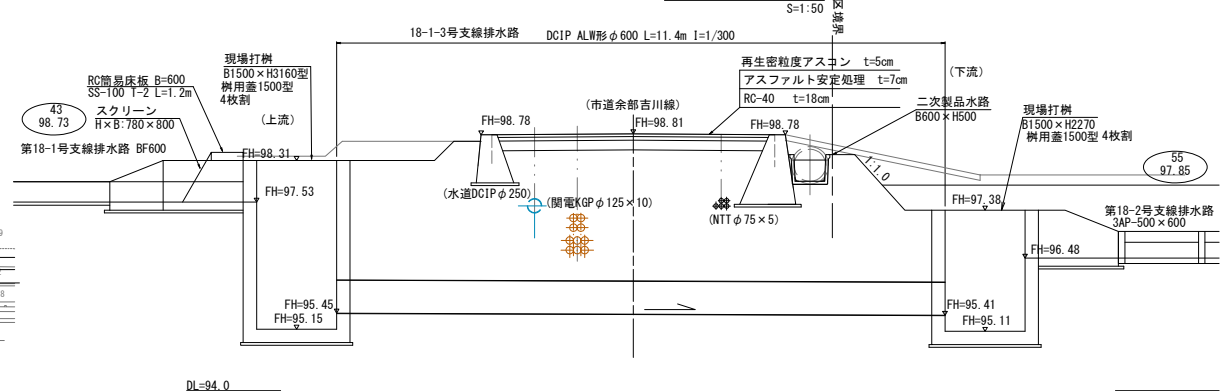


B-B 断面図

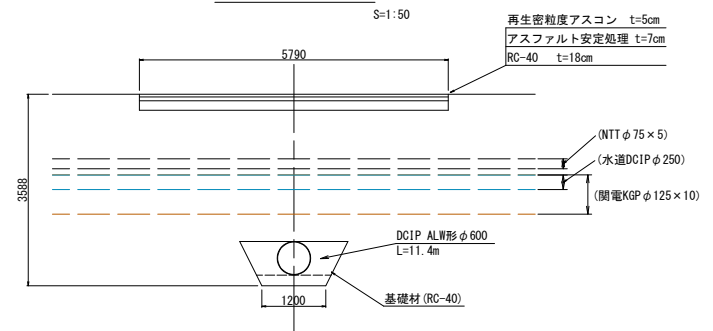

水路-1標準断面図


S=1:50

ポリコルゲート管
φ300(シングル構造)

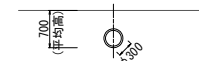


C-C 断面図

S=1:50

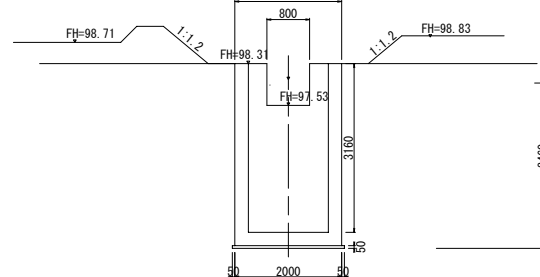

D-D 断面図

S=1:50

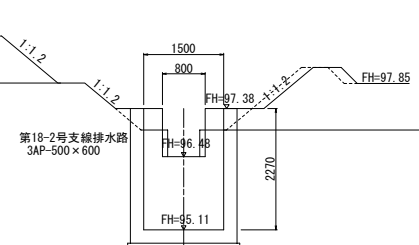

(注意事項)


地下埋設物 (水道管、関電、NTT) は貸与資料図からの推定であるため、試掘を行って位置を確認すること。施工時には地下埋設物に影響のないように十分注意すること。

(1-1工区)


工事名	令和6年度 亀田中部農地整備事業 余部・安町工区区画整理その1-1工事		
図面名	道路水路取合工(1-1) 詳細図(1/6) (第18-1-3号支線排水路) (第17号支線道路)		
年月日			
縮尺	図示	図面番号	4-1/6
契約区分	当初		
事業所名	近尾置農局 亀田中部農地整備事業所		

道路水路取合工(1-1) 詳細図(2/6)
(第18-1-3号支線排水路)

平面図 S=1:50

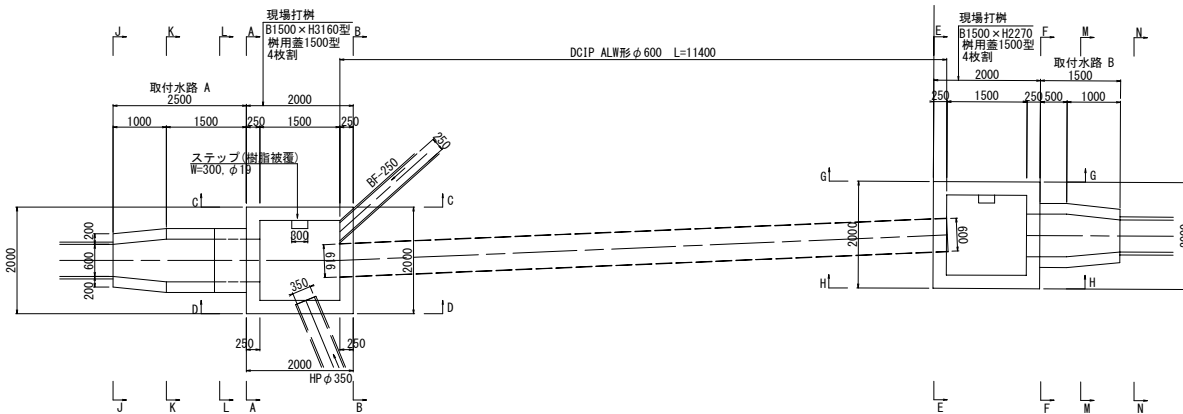


縦断面図 S=1:50

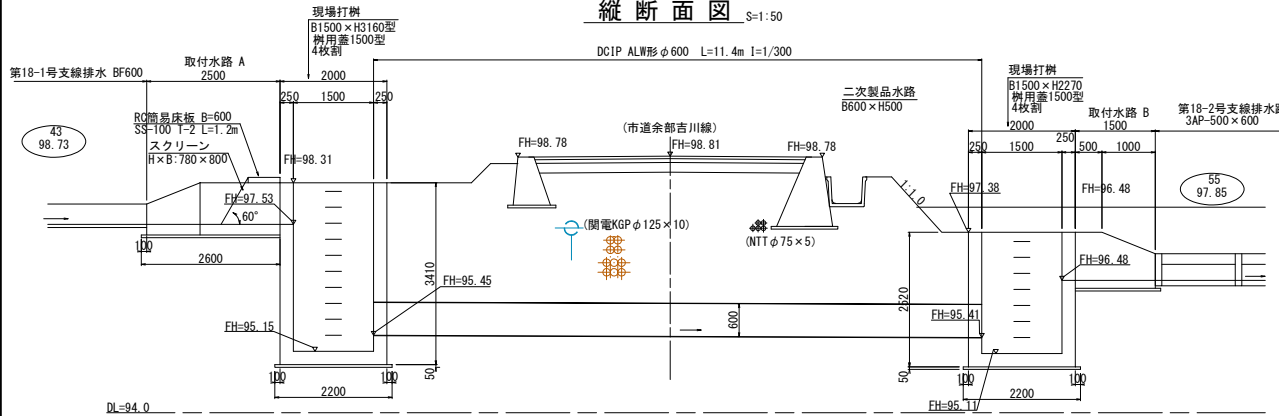


現場打掛 S=1:50
(B1500×H3160型)


A-A 断面図 S=1:50

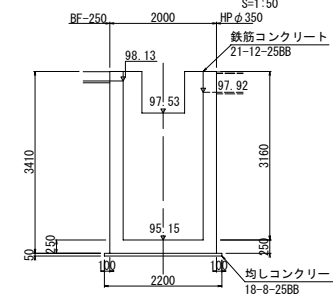


B-B 断面図 S=1:50

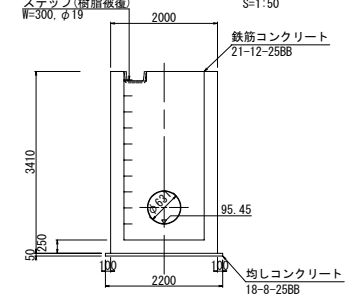

C-C 断面図 S=1:50

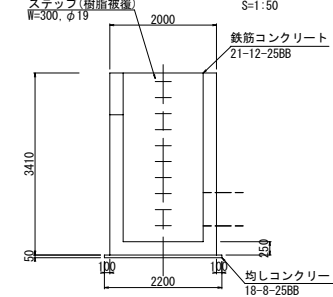


D-D 断面図 S=1:50

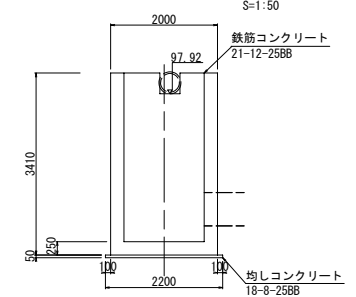


取付水路 A


J-J 断面図 S=1:30

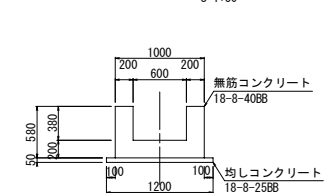

K-K 断面図 S=1:30

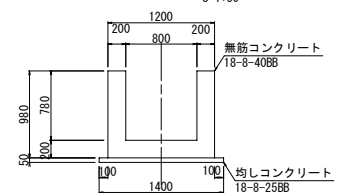

L-L 断面図 S=1:30




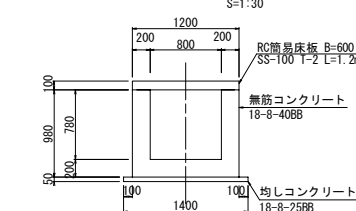


(注意事項)
地下埋設物(水道管、闇電、NTT)は貸与資料図からの推定であるため、試掘を行って位置を確認すること。
施工時には地下埋設物に影響のないように十分注意すること。



工事名	令和6年度 亀田中部農地整備事業 余部・安町工区区画整理その1-1工事		
図面名	道路水路取合工(1-1) 詳細図(2/6) (第18-1-3号支線排水路)		
年月日			
縮尺	図示	図面番号	4-2/6
契約区分	当初		
事業所名	近畿建設局 亀田中部農地整備事業所		

道路水路取合工(1-1) 詳細図(3/6)
(第18-1-3号支線排水路)



現場打枳 S=1:50
(B1500×H2270型)

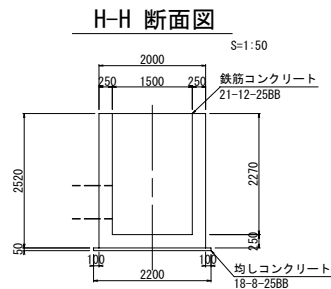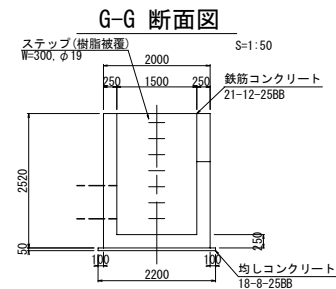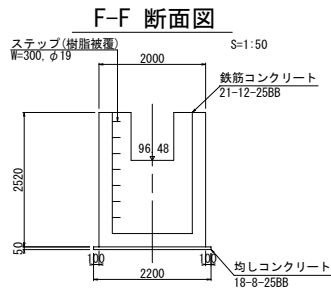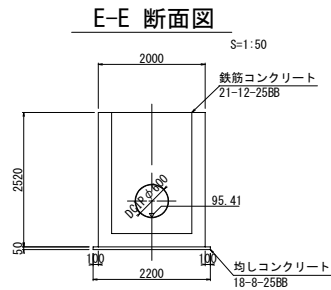

取付水路 B





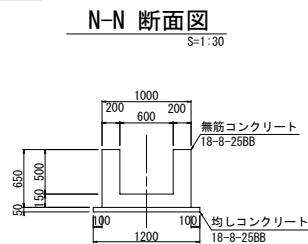
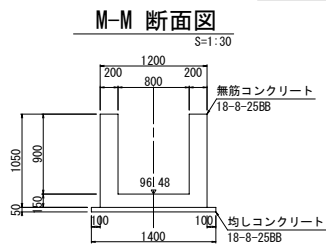


擁壁、水路復旧工 S=1:50

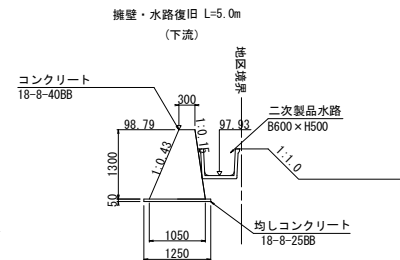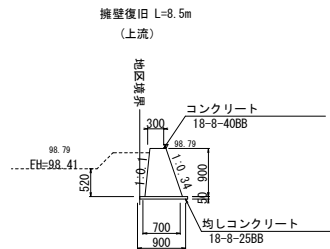


(1-1工区)			
工事名	令和6年度 亀田中部農地整備事業 余部・安町工区区画整理その1-1工事		
図面名	道路水路取合工(1-1) 詳細図(3/6) (第18-1-3号支線排水路)		
年月日			
縮尺	図示	図面番号	4-3/6
契約区分	当初		
事業所名	近畿建設局 亀田中部農地整備事業所		


道路水路取合工 (1-1) 詳細図 (4/6)
(第18-1-3号支線排水路 現場打掛配筋図 (上流側))

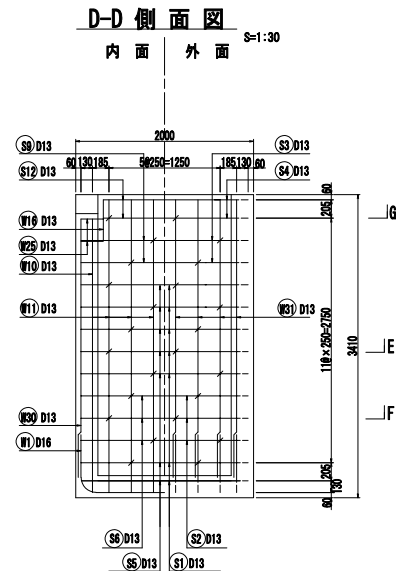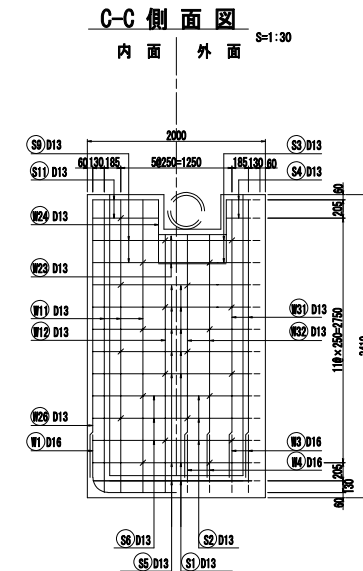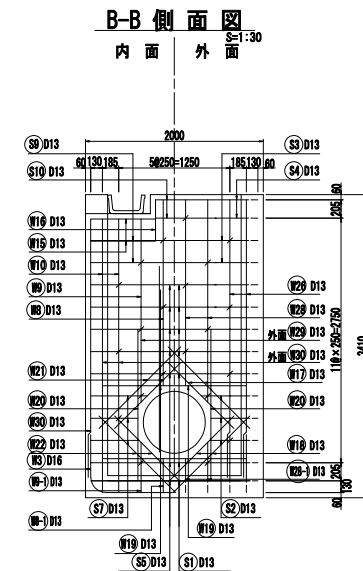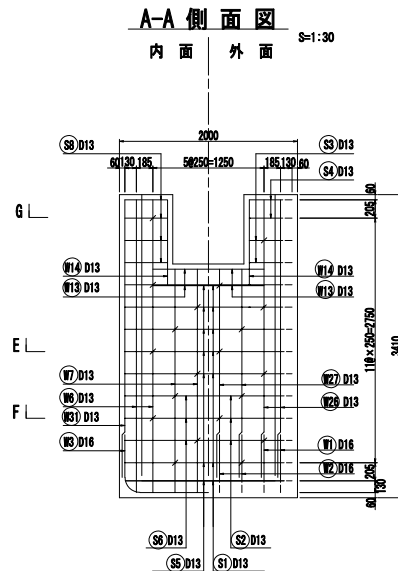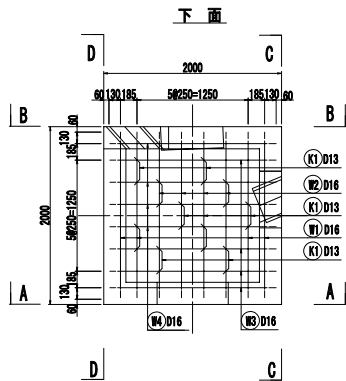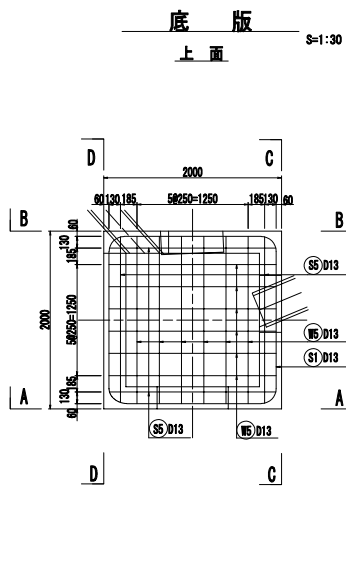


E-E 断面図
S=1:30

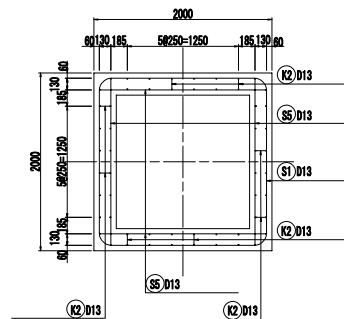

F-F 断面図
S=1:30

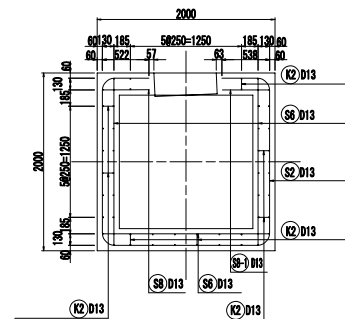








G-G 断面図
S=1:30

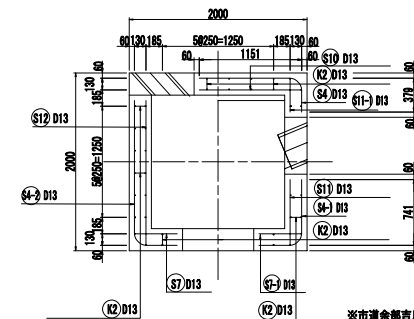

※市道余部吉川橋横断水路については概算である
(1-1工区)

工事名	令和6年度 鳥取中部農地整備事業 余部・安町工区区画整理その1-1工事		
図面名	道路水路取合工 (1-1) 詳細図 (4/6) (第18-1-3号支線排水路 現場打掛配筋図 (上流側))		
年月日			
縮 尺	図示	図面番号	4-4/6
契約区分	当初		
	近畿農政局		

道路水路取合工 (1-1) 詳細図 (5/6) (第18-1-3号支線排水路 現場打掛配筋図 (下流側))

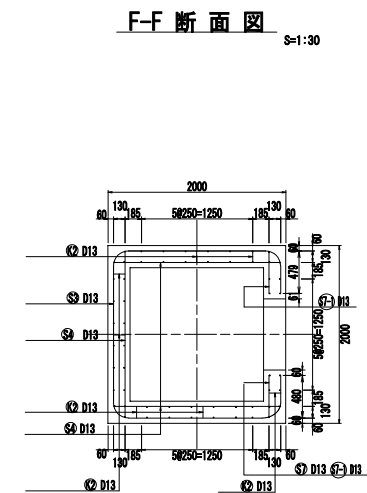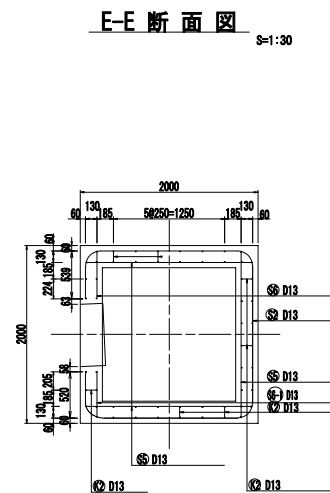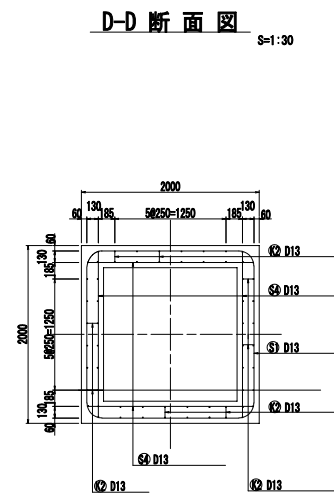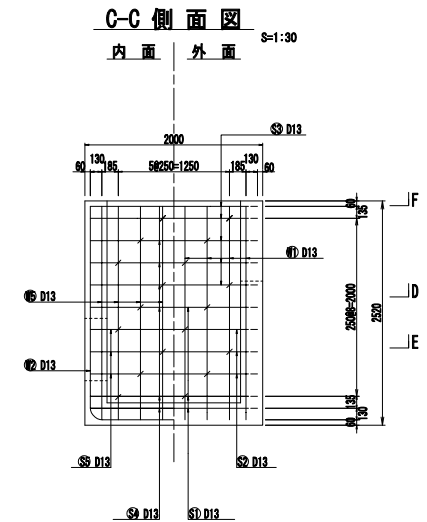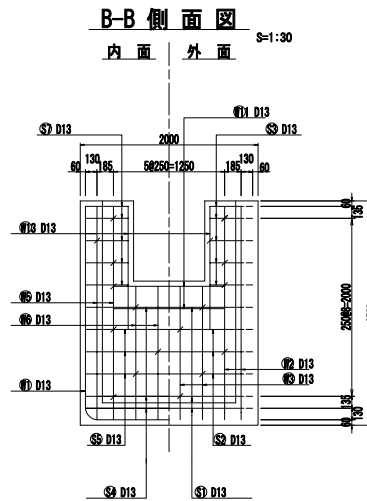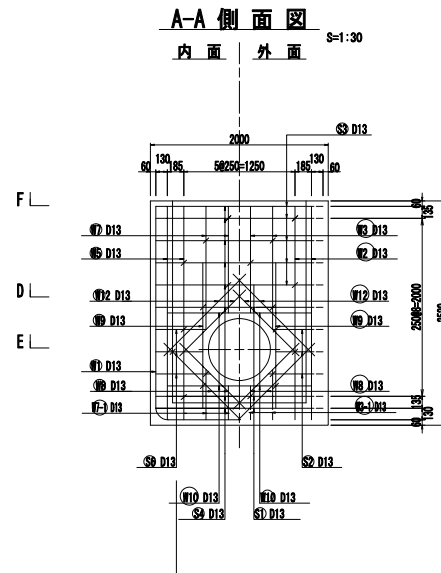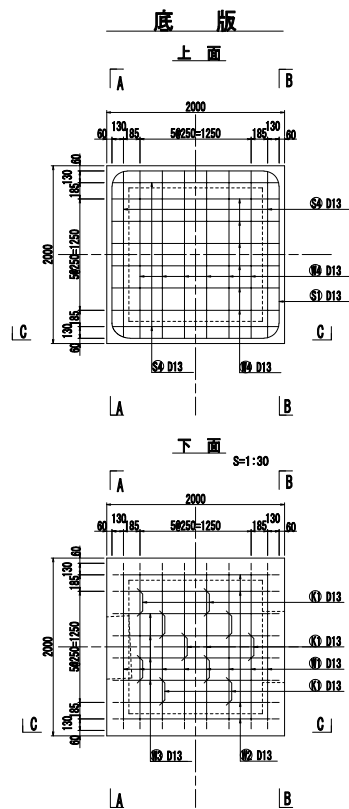


(1-1工区)			
工事名	令和6年度 亀岡中部農地整備事業 余部・安町工区区画整理その1-1工事		
図面名	道路水路取合工 (1-1) 詳細図 (5/6) (第18-1-3号支線排水路 現場打掛配筋図 (下流側))		
年月日			
縮尺	図示	図面番号	4-5/6
契約区分	当初		
事業所名	近畿農政局 亀岡中部農地整備事業所		

道路水路取合工（1-1）詳細図（6/6）

道路水路取合工（1-1）
（第18-1-3号支線排水路）
H×B：780×800


正面図

S=1:10

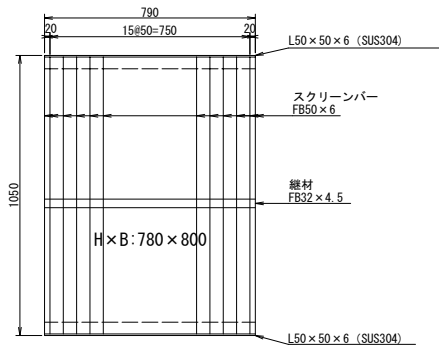


側面図

S=1:10

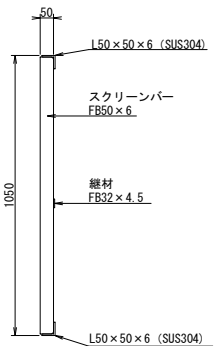


据付詳細 側面

S=1:10

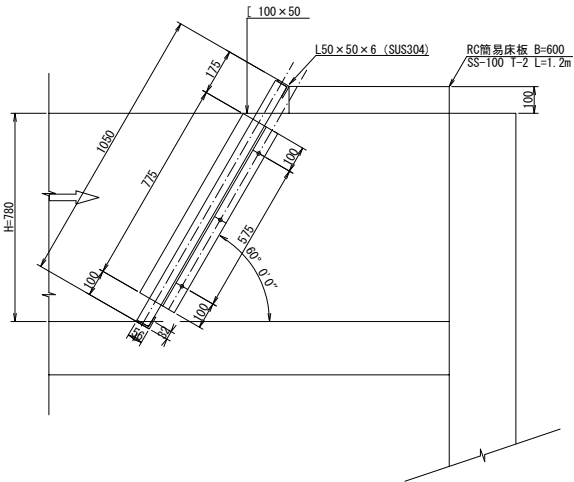

据付詳細 断面

S=1:5

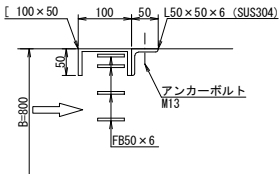

(1-1工区)


工事名	令和6年度 亀田中部農地整備事業 余部・安町工区区画整理その1-1工事		
図面名	道路水路取合工（1-1）詳細図（6/6）		
年月日			
縮尺	図示	図面番号	4-6/6
契約区分	当初		
事業所名	近畿建設局 亀田中部農地整備事業所		

道路水路取合工(1-2)詳細図 (1/2)

(第17号支線道路)


平面図

S=1:100

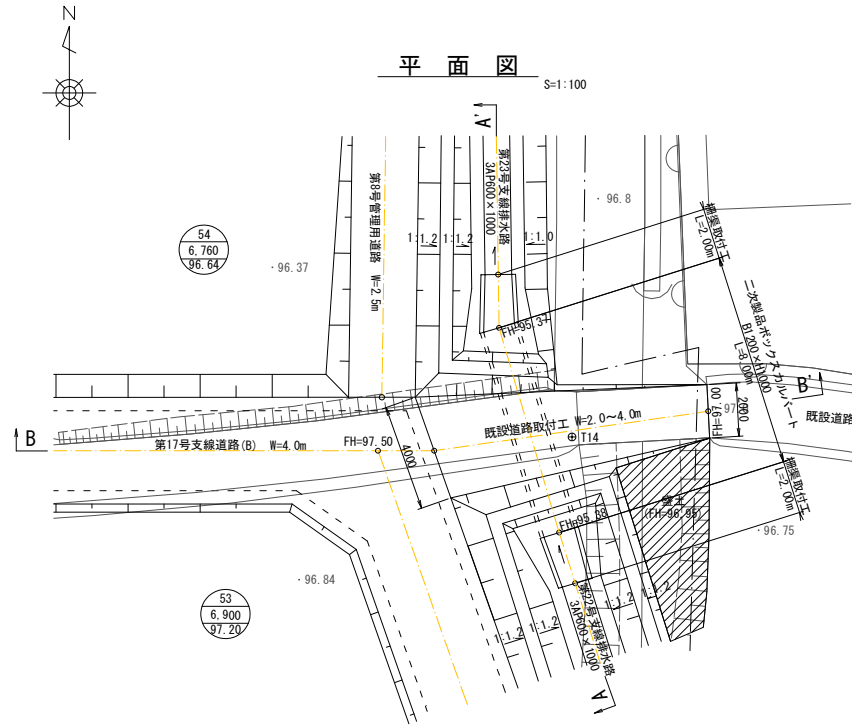


B-B' 断面図

S=1:50

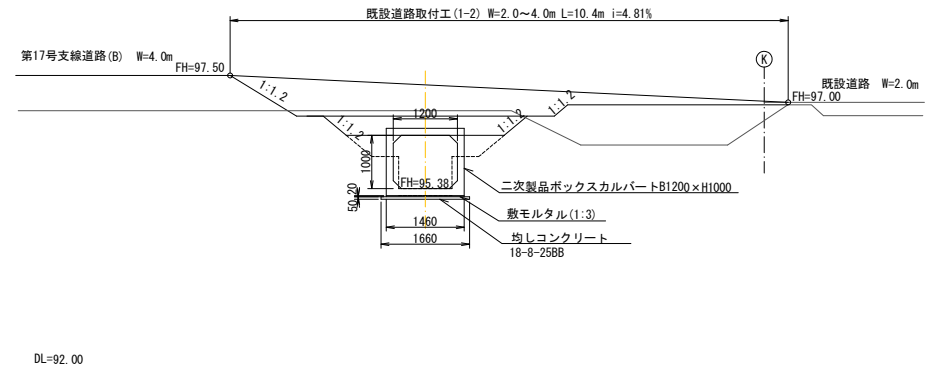

柵渠取付工 断面図


S=1:30

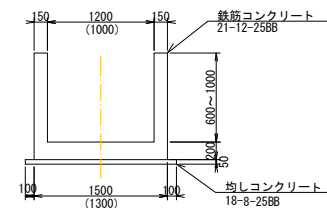

※ () 内数値は、柵渠との接合部寸法を示す。

A-A' 断面図

S=1:50

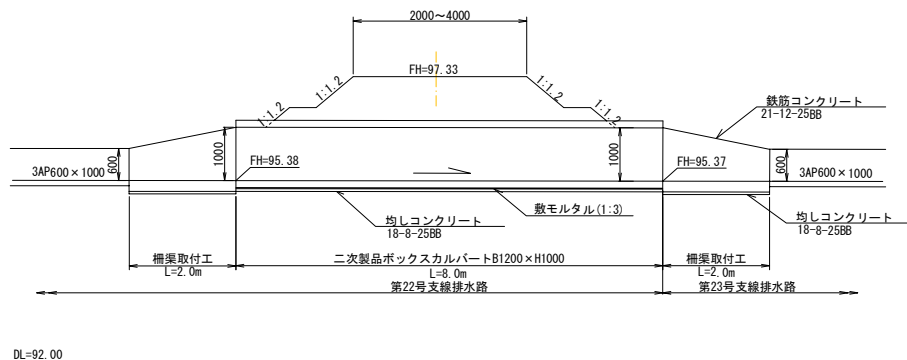


DL=92.00

(1-1 工区)


工事名	令和6年度 亀田中部農地整備事業 余部・安町工区区画整理その1-1工事		
図面名	道路水路取合工(1-2)詳細図 (第17号支線道路)		
年月日			
縮尺	図示	図面番号	5-1/2
契約区分	当初		
事業所名	近畿建設局 亀田中部農地整備事業所		

柵渠取付工(ボックスカルバート)


底版

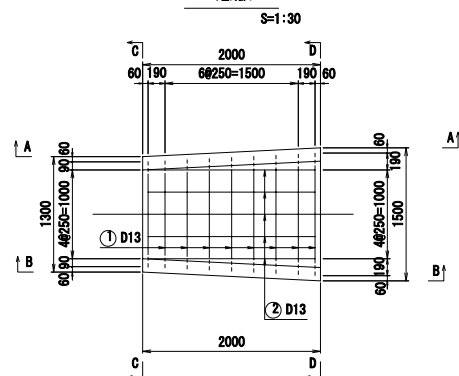


S=1:30

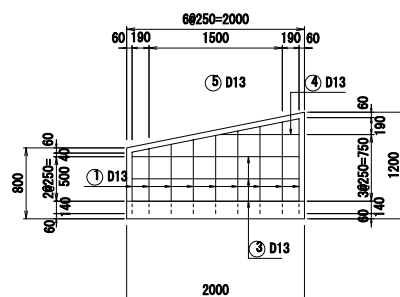


S=1:30

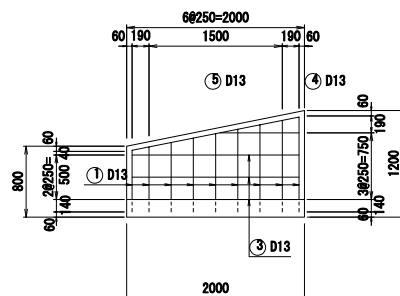


S=1:30

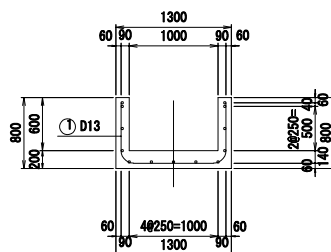

S=1:30

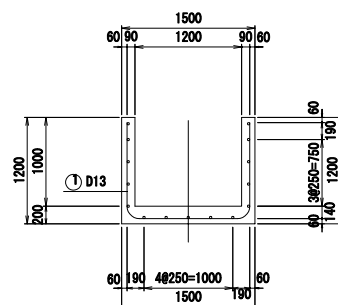

(1-1工區)			
工事名	令和6年度 竜岡中部農地整備事業 糸部・安町工区田面整理等の一し工事		
図面名	道路水路取合(1-2)詳細 標高取付工(ボックスカルバート)		
年月日			
縮 尺	図示	図面番号	5-2/2
契約区分	Ⅲ Ⅰ Ⅱ		
事業所名	近畿建設局 糸部中部農地整備事業所		

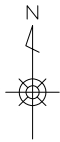


道路取合工(1-3)詳細図 (第17号支線道路)

平面図 S=1:100


A-A断面図

S=1:100

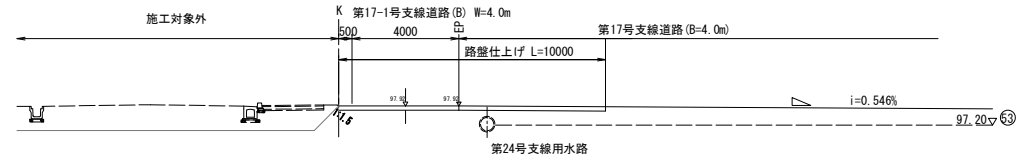

B-B断面図

S=1:50

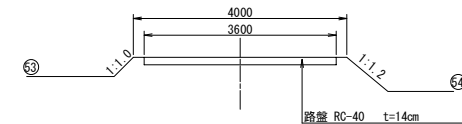

A-A

B-B

54
6.760
96.64

DL=90.00

静水池
900×900 L=2.0m

HPφ500 (2種)
L=8.5m

路盤仕上げ
A=68.70m²

53
6.900
97.20

第24号支線用水路 UF=450

第17-1号支線道路(B) W=4.0m

二次製品樹
1050型

路盤仕上げ L=10000

NO.5
PH=97.92

i=0.785%

第17-1号支線道路(B) W=4.0m

第24号支線用水路 UF=450

NO.12

NO.13

施工対象外

NO.11


(1-1工区)

工事名	令和6年度 亀田中部農地整備事業 余部・安町工区農地整理その1-1工事		
図面名	道路取合工(1-3)詳細図 (第17号支線道路)		
年月日			
縮尺	図示	図面番号	6
契約区分	当初		
事業所名	近畿建設局 亀田中部農地整備事業所		

水路取合工(1-4) 詳細図 (1/2)

(第24号支線用水路)


平面図 S=1:100

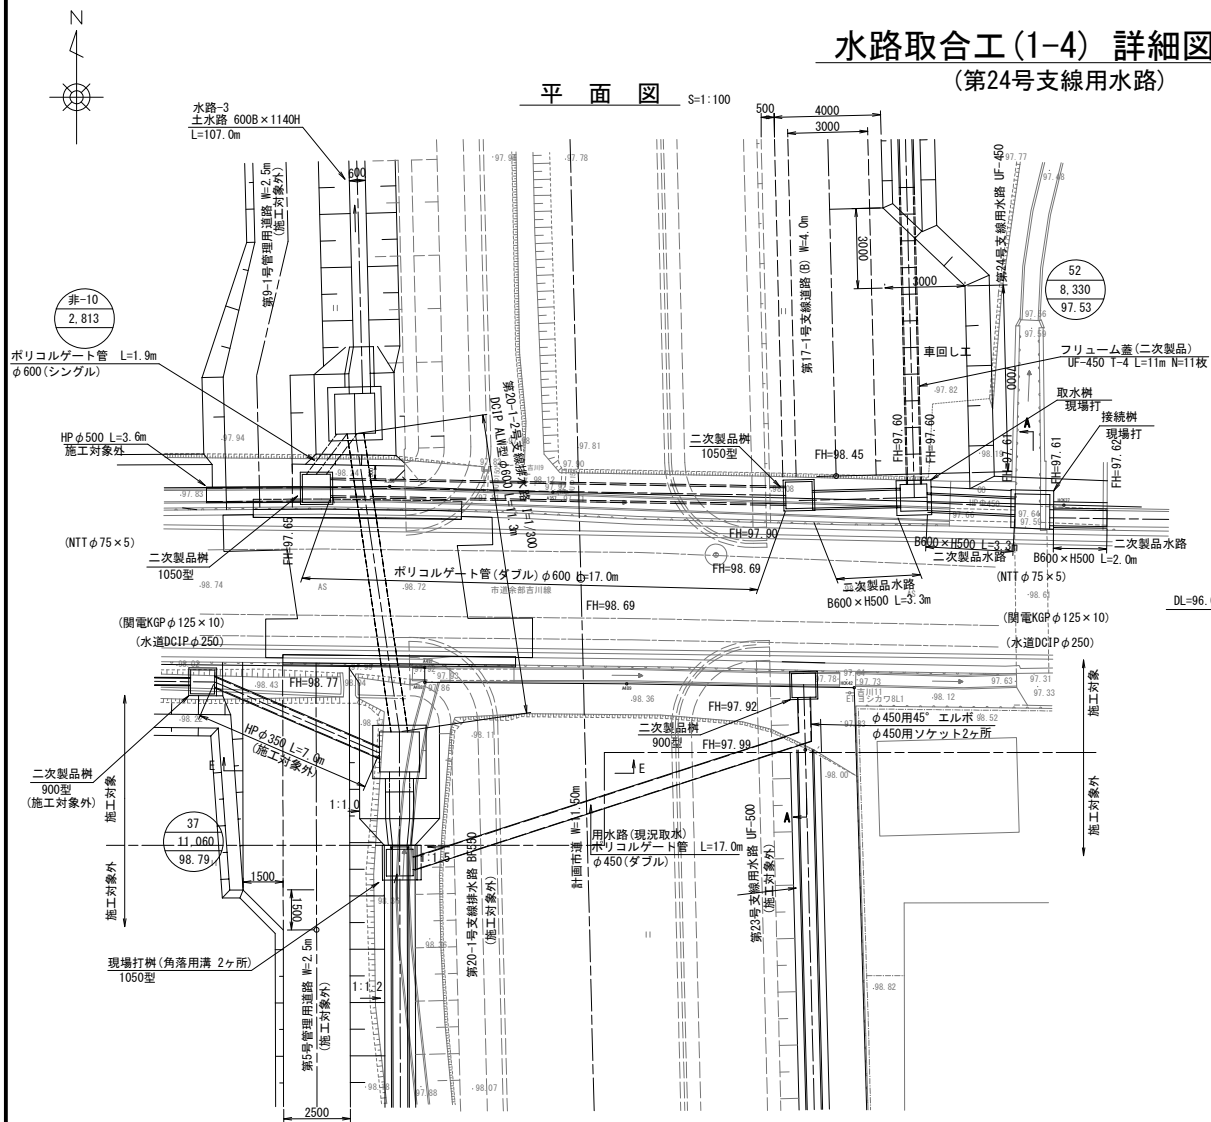

(第24号支線用水路)

A-A断面図


S=1:50

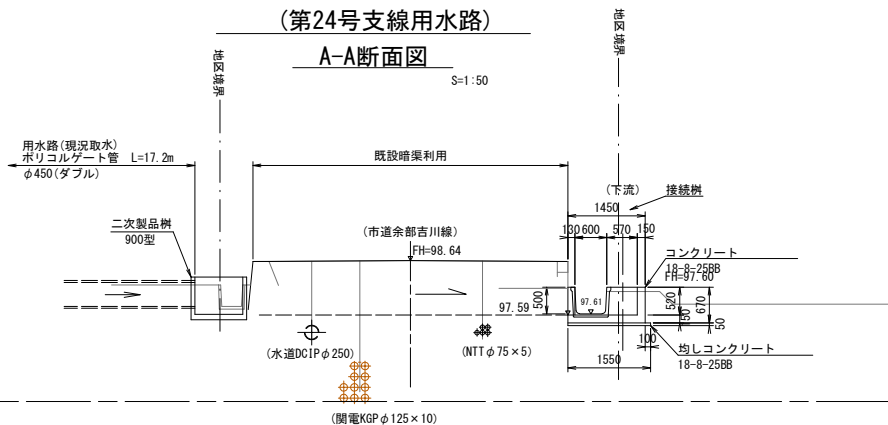

用水路 標準断面図

(現況取水) S=1:50

ポリコルゲート管
φ450(ダブル構造)

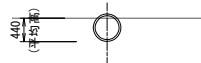

(注意事項)

地下埋設物(水道管、関電、NTT)は貸与資料図からの推定であるため、試掘を行って位置を確認すること。
施工時には地下埋設物に影響のないように十分注意すること。

工事名	令和6年度 亀田中部農地整備事業 余部・安町工区区画整理その1-1工事		
図面名	水路取合工(1-4) 詳細図 (1/2) (第24号支線用水路)		
年月日			
縮尺	図示	図面番号	7-1/2
契約区分	当初		
事業所名	近畿建設局 亀田中部農地整備事業所		

(1-1工区)

水路取合工(1-4) 詳細図 (2/2)









(第24号支線用水路)

接続樹

S=1:50


取水樹

S=1:50

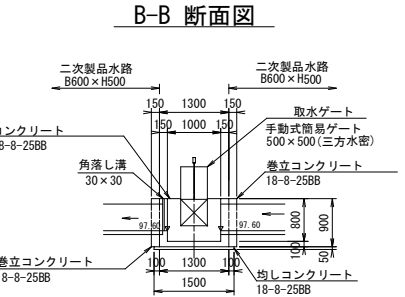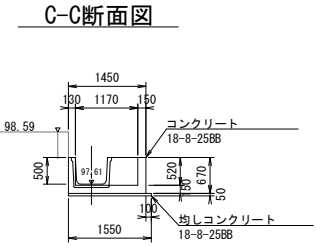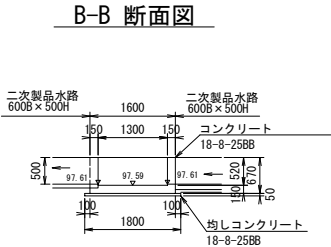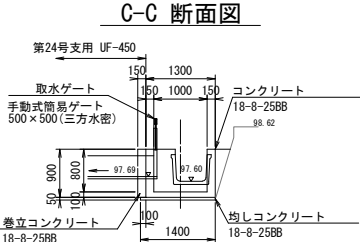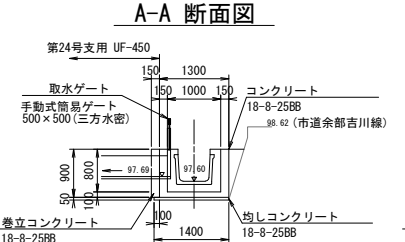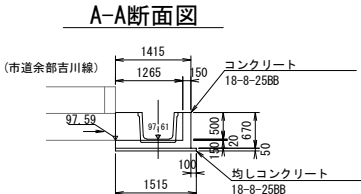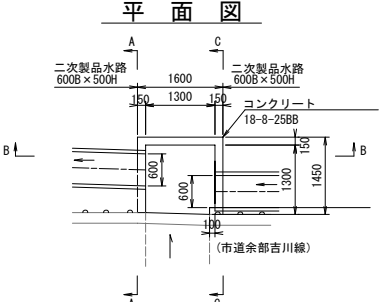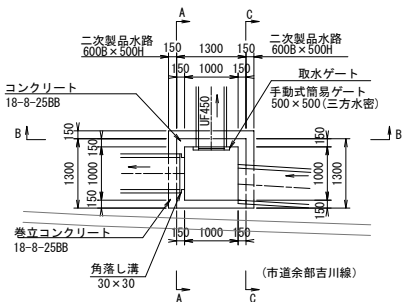

二次製品水路
(600B×500H)

S=1:50

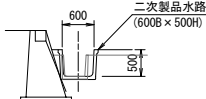


(1-1工区)			
工事名	令和6年度 亀田中部農地整備事業 余部・安町工区区画整理その1-1工事		
図面名	水路取合工(1-4) 詳細図 (2/2) (第24号支線用水路)		
年月日			
縮 尺	図示	図面番号	7-2/2
契約区分	当 初		
事業所名	近畿建設局 亀田中部農地整備事業所		


道路横断工(1-5) 詳細図(2/2)

(第24-2号支線用水路)


S=1:30

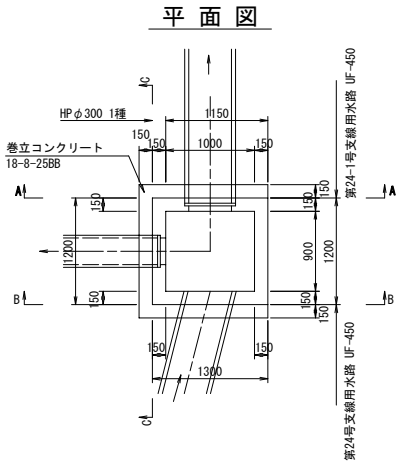


A-A 断面

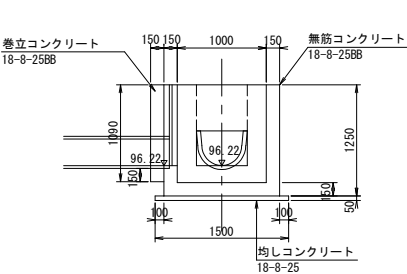

C-C 断面

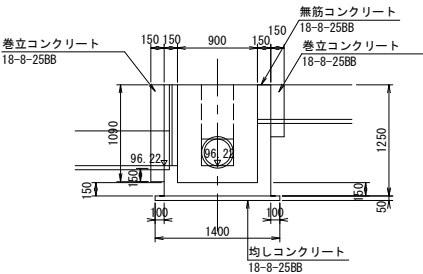


B-B 断面

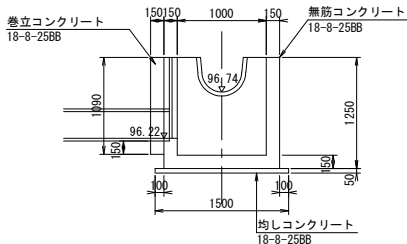


(1-1工区)

工事名	令和6年度 亀田中部農地整備事業 余部・安町工区区画整理その1-1工事		
図面名	道路横断工(1-5) 詳細図(2/2) (第24-2号支線用水路)		
年月日			
縮尺	図示	図面番号	8-2/2
契約区分	当初		
事業所名	近畿建設局 亀田中部農地整備事業所		

(第20-1-2号支線排水路)

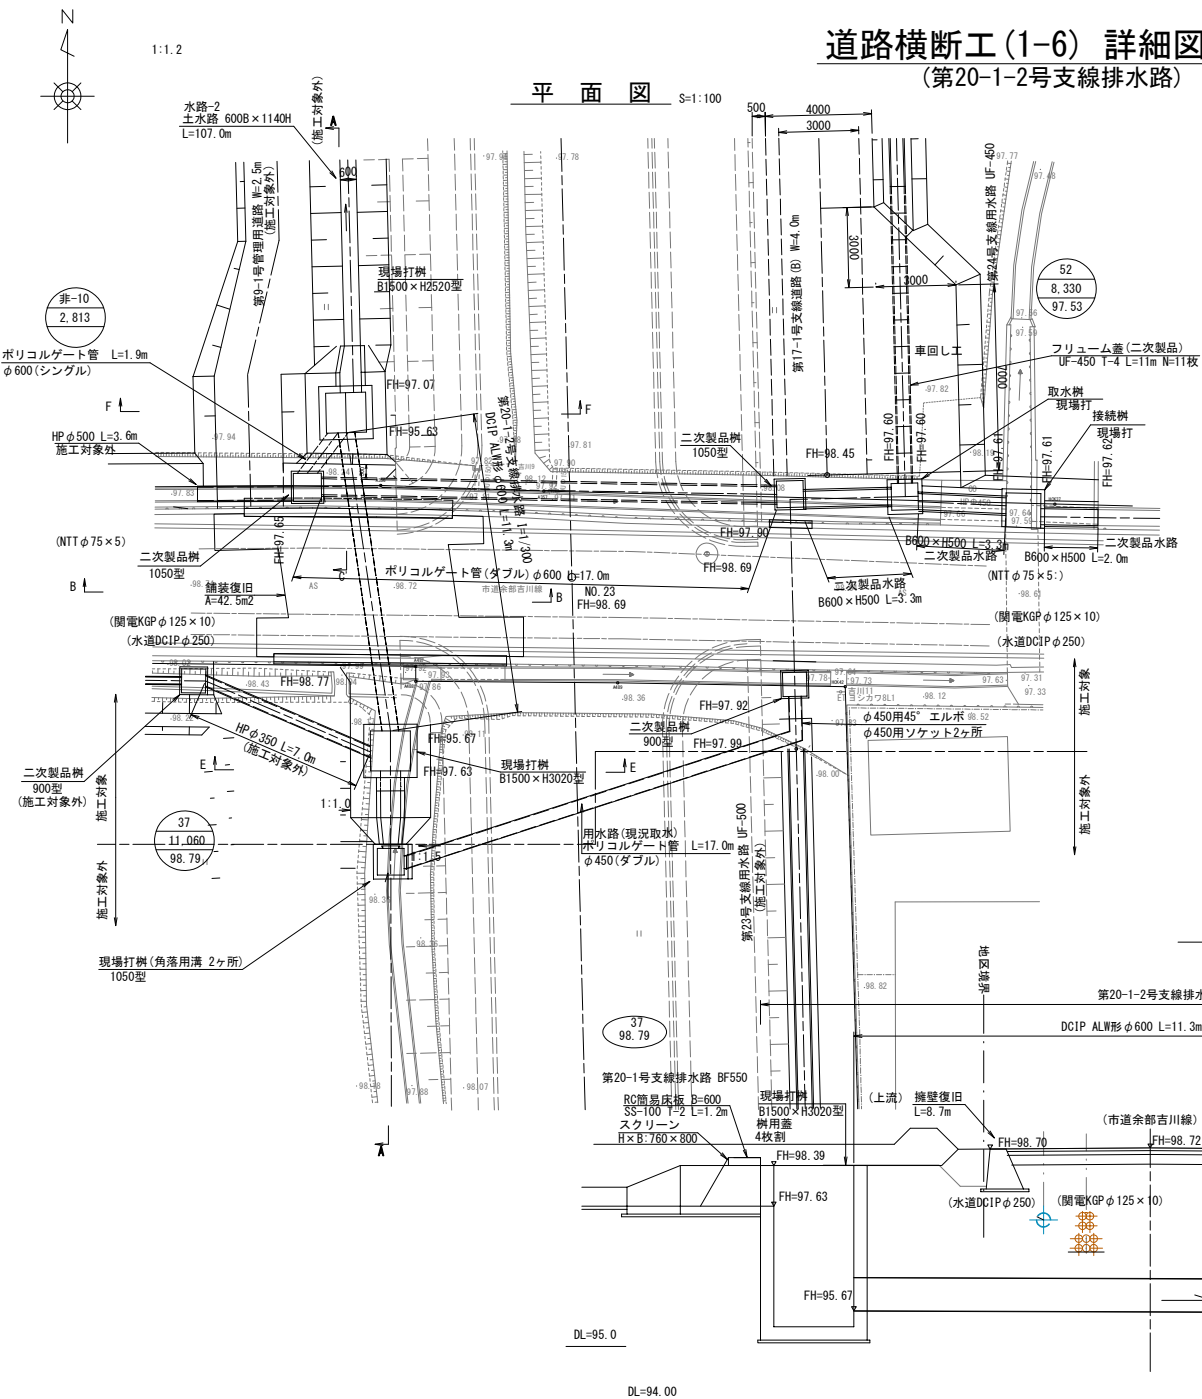


S=1:50

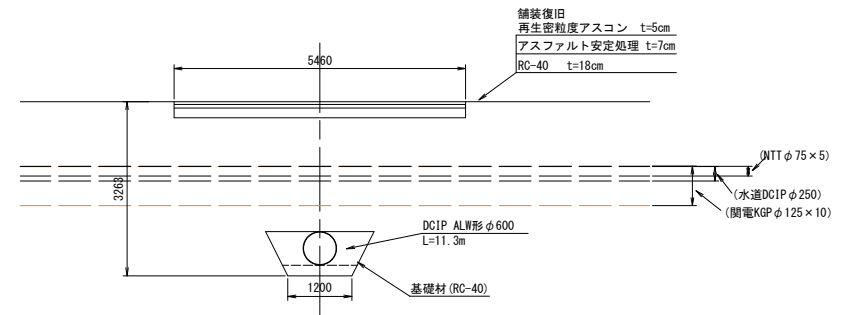

S=1:50

_____ S=1:50

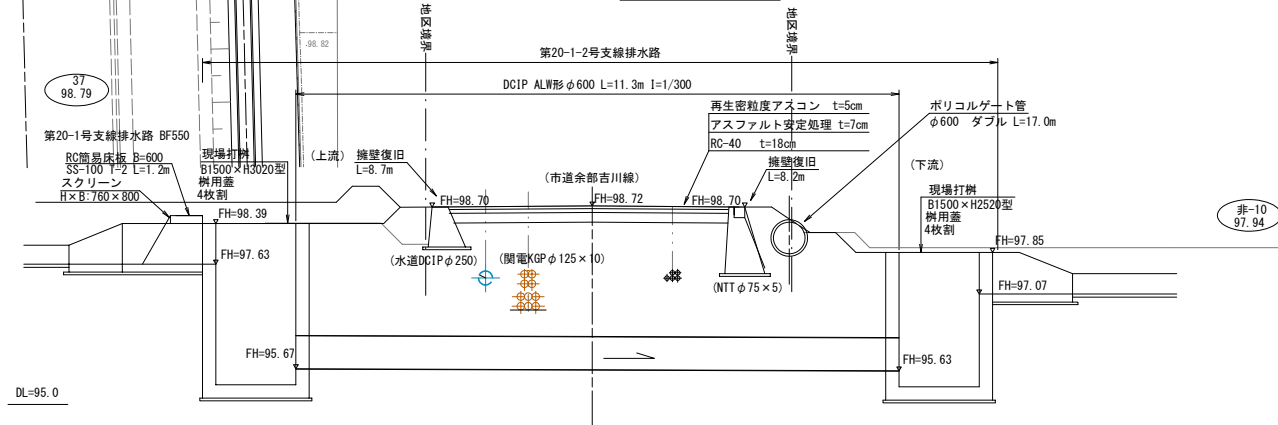


地下埋設物（水道管、関電、NTT）は貸与資料図からの推定であるため、試掘を行って位置を確認すること。
施工時には地下埋設物に影響のないように十分注意すること。


(1-1工区)			
工事名	令和6年度 亀岡中部地区整備事業 余部・安町工区面整理の1-1工事		
図面名	道路横断工(1-6) 詳細図(1/6) (第20-1-2号支線排水路)		
年月日			
縮 尺	図示	図面番号	9-1/6
契約区分	当 初		
事業所名	近畿建設局 亀岡中部地区整備事業所		

(第20-1-2号支線排水路)


平面图 S=1:50

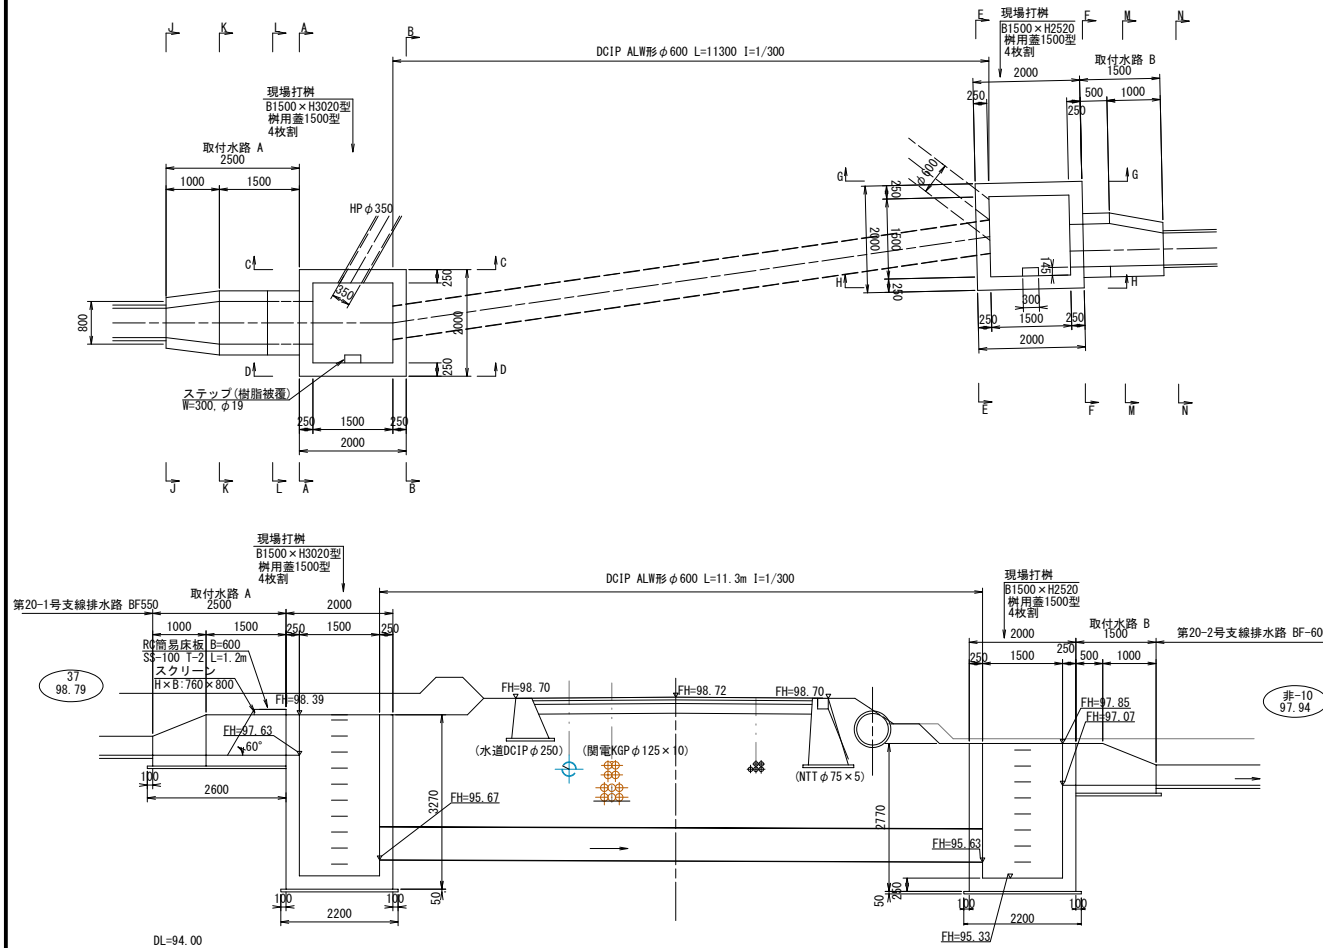


現場打桩 S=1:50
(B1500×H3020型)

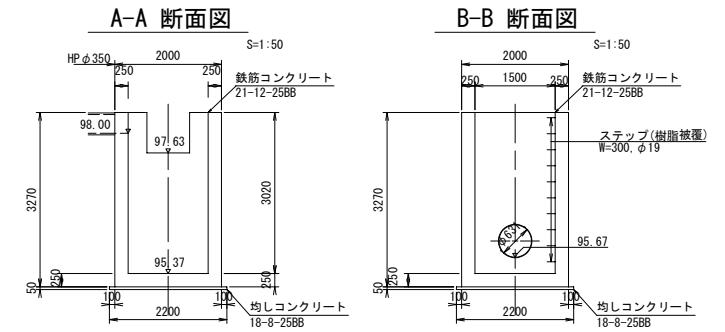


C-C 断面図

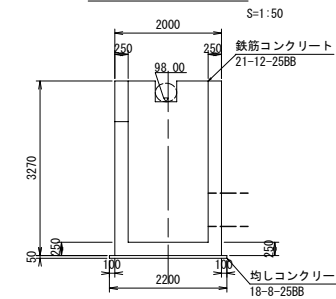

B-B 断面图

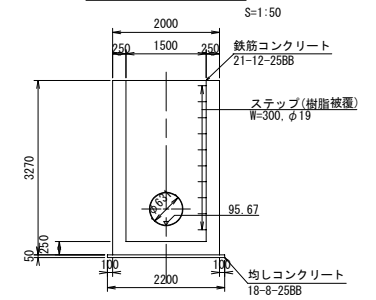

D-D 断面图




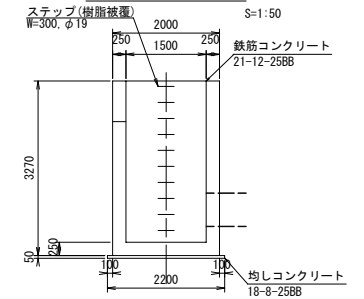


(注意事項)
地下埋設物（水道管、関電、NTT）は貸与資料図からの推定であるため、試掘を行って位置を確認すること。
施工時には地下埋設物に影響のないように十分注意すること。



(1-1工区)			
工事名	令和6年度 電網中部農地整備事業 余部、安土2地区画整理等1-1工事		
図面名	道路横断図 (1-6) 詳細図 (2/6) (第20-1-2号支線排水路)		
年月日			
縮 尺	図示	図面番号	9-2/6
契約区分	当 初		
事業所名	近畿農政局 電網中部農地整備事業所		

道路横断工(1-6) 詳細図 (3/6)
(第20-1-2号支線排水路)


現場打枘 S=1:50
(B1500×H2520型)

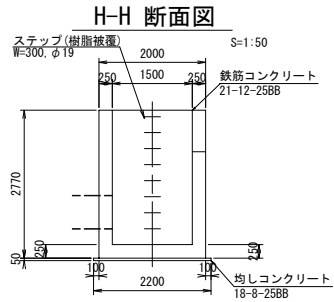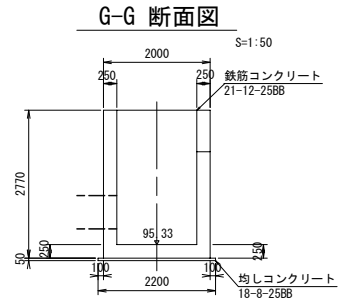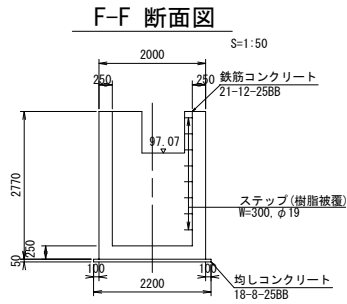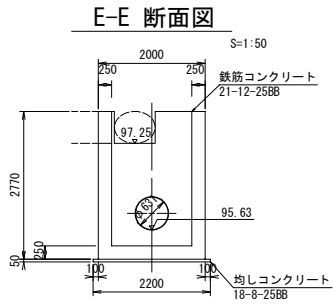


取付水路 A

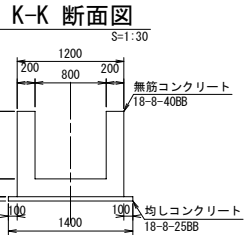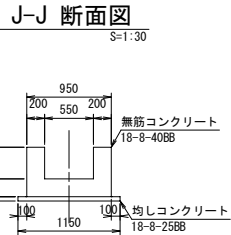


取付水路 B

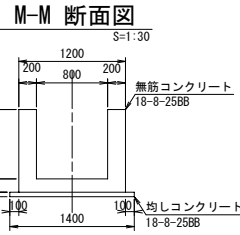

N-N 断面図 S=1:30

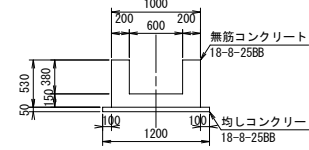


L-L 断面図 S=1:30

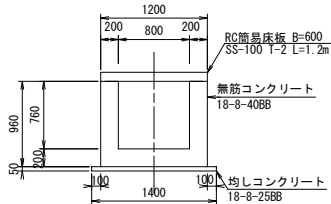


擁壁復旧工

擁壁復旧 L=8.7m
(上流)

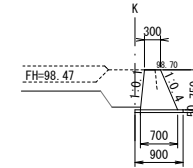


S=1:50
擁壁復旧 L=7.8m
(下流)

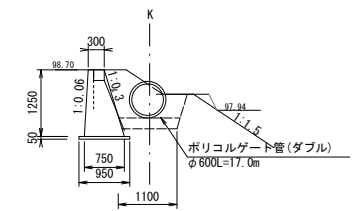

ポリ管断面図




S=1:50

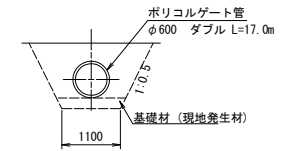



(1-1工区)

工事名	令和6年度 亀田中部農地整備事業 余部・安町工区区画整理その1-1工事		
図面名	道路横断工(1-6) 詳細図 (3/6) (第20-1-2号支線排水路)		
年月日			
縮尺	図示	図面番号	9-3/6
契約区分	当初		
事業所名	近畿建設局 亀田中部農地整備事業所		


道路横断工 (1-6) 詳細図 (4/6)
(第20-1-2号支線排水路 現場打樹配筋図 (上流側))

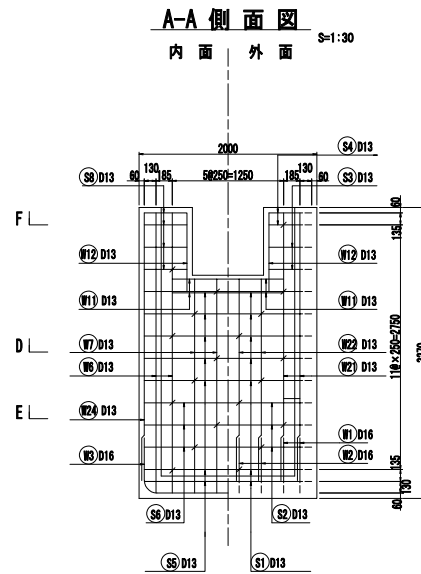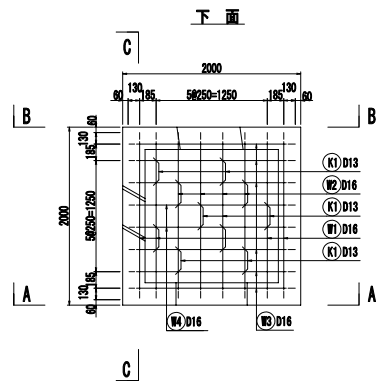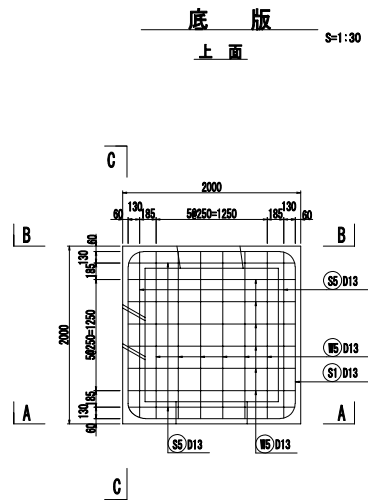


D-D 断面図
S=1:30

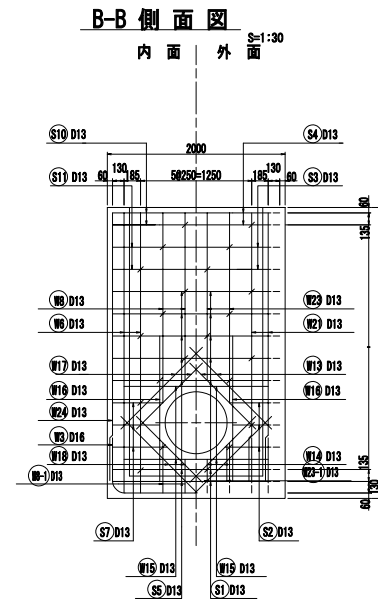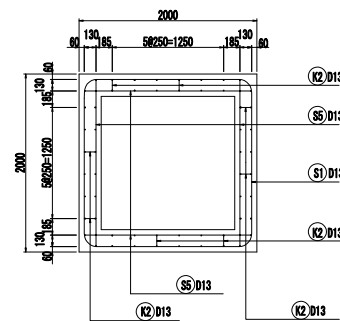


E-E 断面図
S=1:30

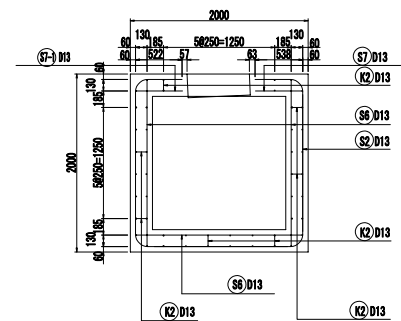

C-C 側面図
内面 外面
S=1:30

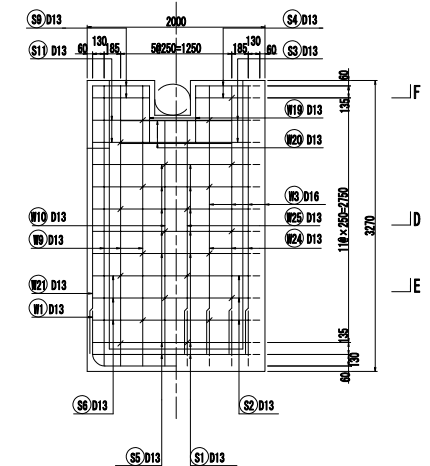

F-F 断面図
S=1:30

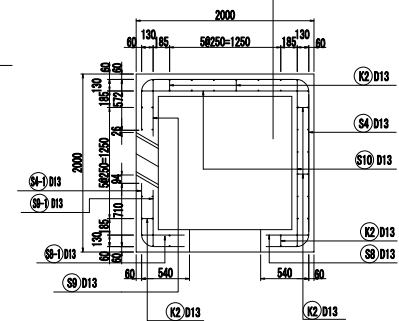

(1-1工区)

工事名	令和6年度 高岡中部農地整備事業 余部・安岡工区農地整理その1-1工事		
図面名	道路横断工 (1-6) 詳細図 (4/6) (第20-1-2号支線排水路 現場打樹配筋図 (上流側))		
年月日			
縮尺	図示	図面番号	9-4/6
契約区分	当初		
事業所名	近藤建設 高岡中部農地整備事業所		


道路横断工 (1-6) 詳細図 (5/6)

(第20-1-2号支線排水路 現場打掛配筋図 (下流側))

底版


S=1:30

上面

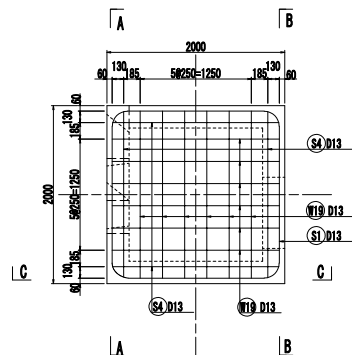

下面


S=1:30

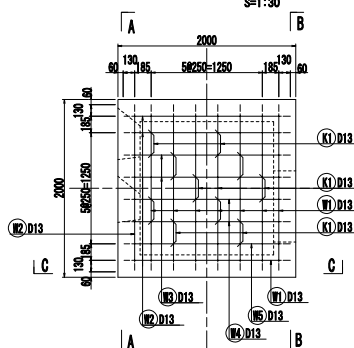

A-A 側面図


S=1:30

内面 外面

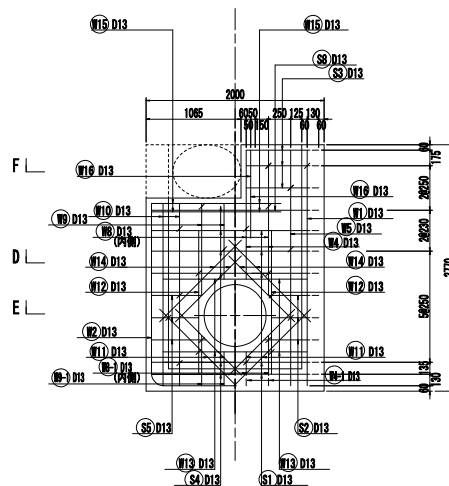

D-D 断面図


S=1:30

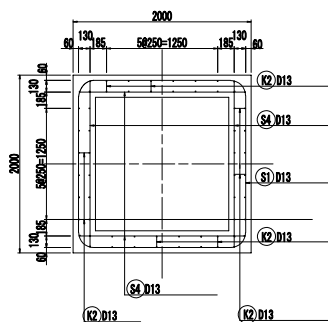

B-B 側面図


S=1:30

内面 外面

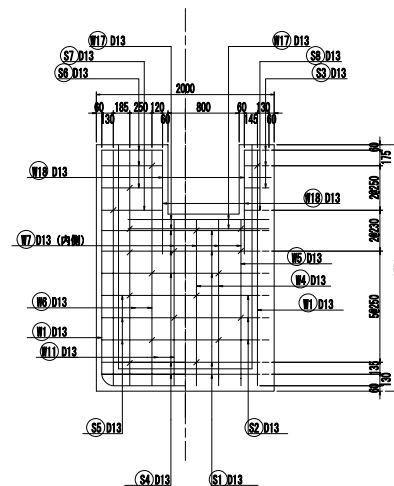

E-E 断面図


S=1:30

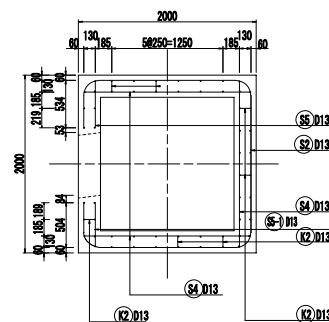

C-C 側面図


S=1:30

内面 外面

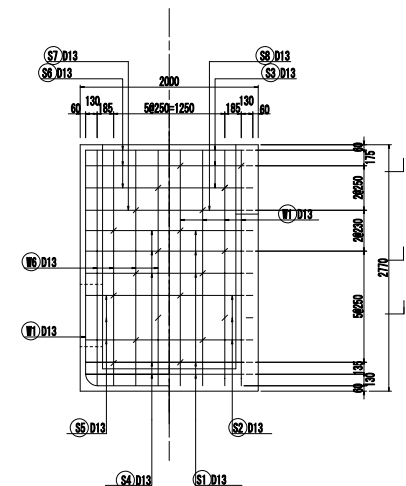

F-F 断面図

S=1:30

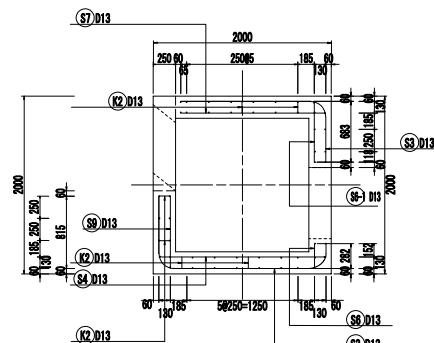

(1-1工区)


工事名	令和6年度 亀岡中部農地整備事業		
図面名	道路横断工 (1-6) 詳細図 (5/6)		
年月日	(第20-1-2号支線排水路 現場打掛配筋図 (下流側))		
縮尺	図示	図面番号	9-5/6
契約区分	当初		
事業所名	近畿建設局 亀岡中部農地整備事業所		

道路横断工（1-6）詳細図（6/6）

道路横断工(1-6)
(第20-1-2号支線排水路)
H×B:760×800


正面図

S=1:10

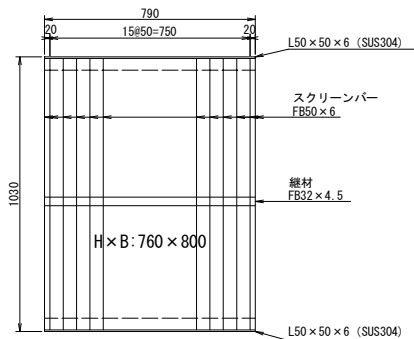


側面図

S=1:10

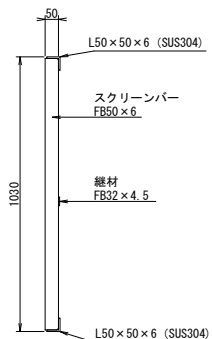


据付詳細 側面

S=1:10

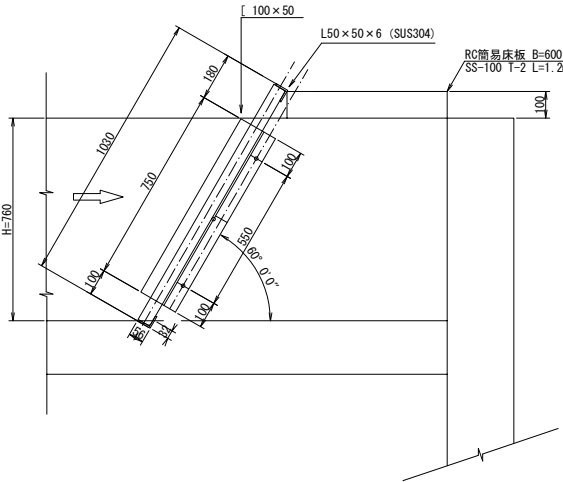

据付詳細 断面

S=1:5

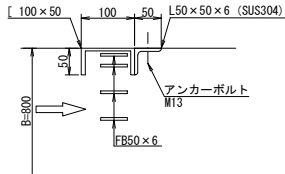


(1-1工区)			
工事名	令和6年度 亀田中部農地整備事業 余部・安町工区区画整理その1-1工事		
図面名	道路横断工（1-6）詳細図（6/6）		
年月日			
縮尺	図示	図面番号	9-6/6
契約区分	当初		
事業所名	近畿建設局 亀田中部農地整備事業所		

水路取合工(1-7) 詳細図
(第1号小排水路)


平面図

S=1:20

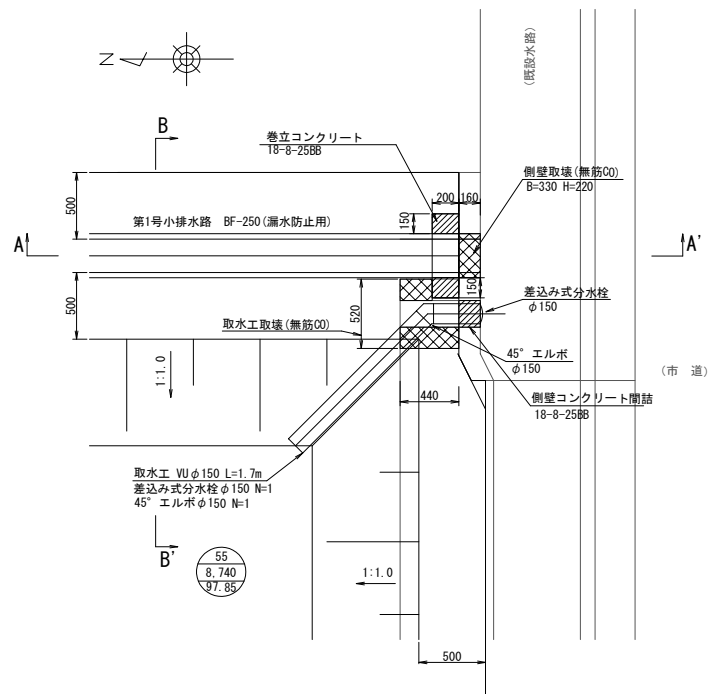

A-A' 断面図


S=1:20

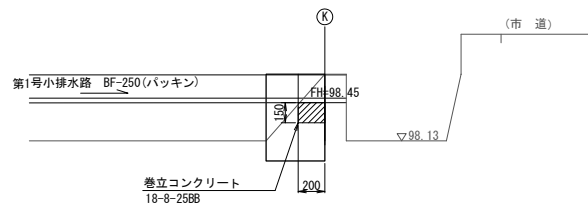

DL=97.00


B-B' 断面図

S=1:20

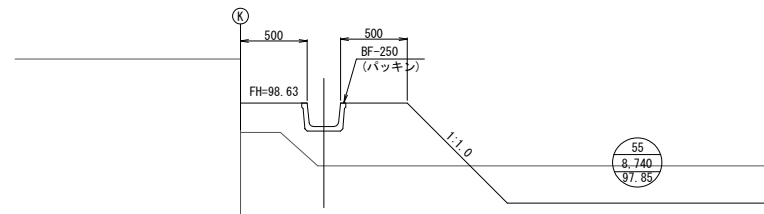


既設水路接続部詳細図


S=1:20

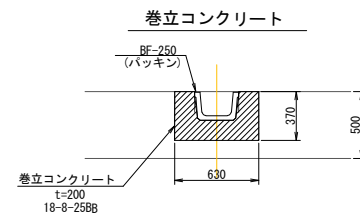


側壁コンクリート間詰

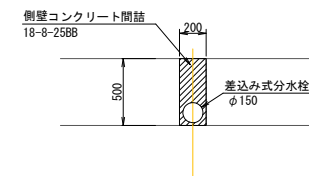

側壁取壊 (無筋C0)

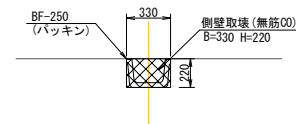

既設取水工取壊 (無筋C0)

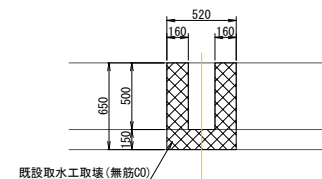


(1-1 工区)

工事名	令和6年度 亀田中部農地整備事業 余部・安町工区区画整理その1-1工事		
図面名	水路取合工(1-7) 詳細図 (第1号小排水路)		
年月日			
縮尺	図示	図面番号	10
契約区分	当初		
事業所名	近畿建設局 亀田中部農地整備事業所		


道路横断工(1-8) 詳細図

(第21号支線排水路)


平面図 S=1:100

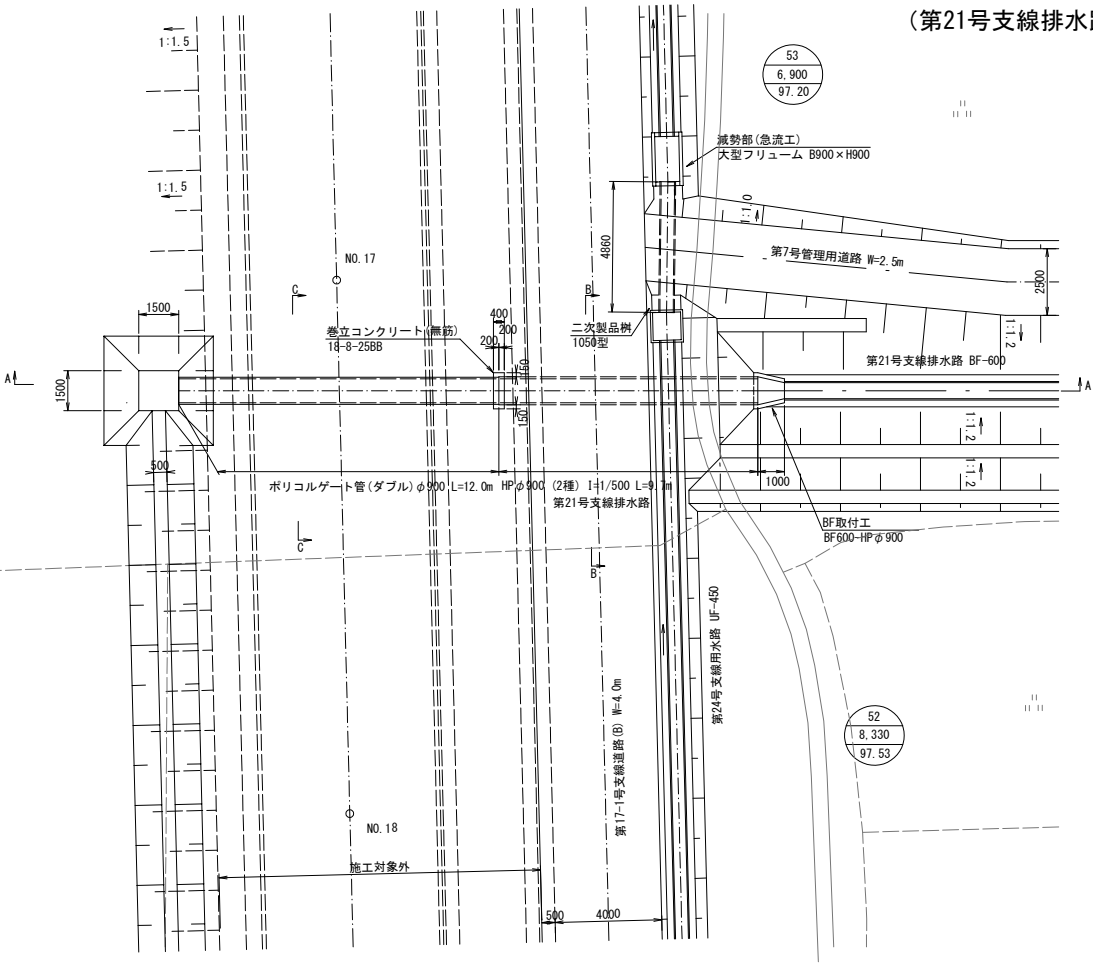


B-B 断面図 S=1:50

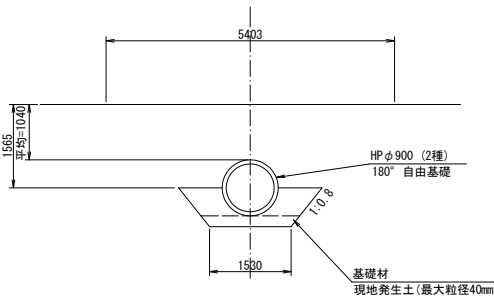


C-C 断面図 S=1:50

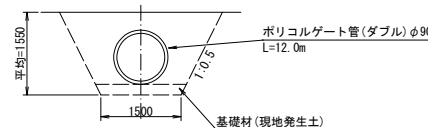

巻立工断面 S=1:50

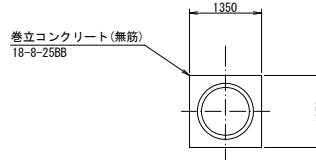

A-A 断面図 S=1:100

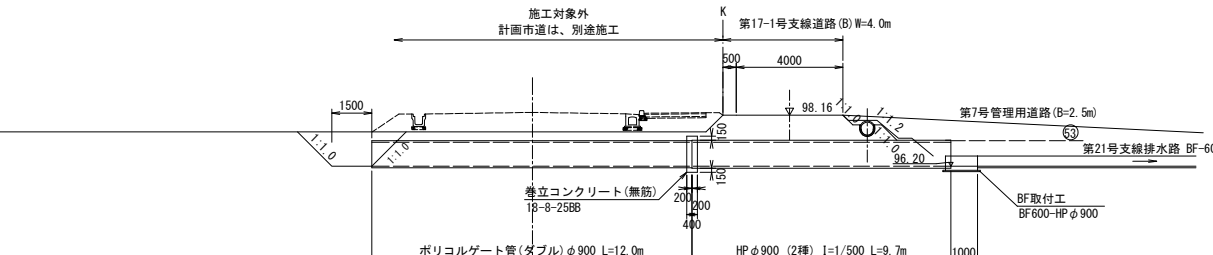

DL=90.00


(1-1工区)			
工事名	令和6年度 亀田中部農地整備事業 余部・安町工区区画整理その1-1工事		
図面名	道路横断工(1-8) 詳細図 (第21号支線排水路)		
年月日			
縮尺	図示	図面番号	11
契約区分	当初		
事業所名	近畿建設局 亀田中部農地整備事業所		

水路取合工(1-9) 詳細図(1/2)

(第23号支線排水路)

計画平面図


S=1:100

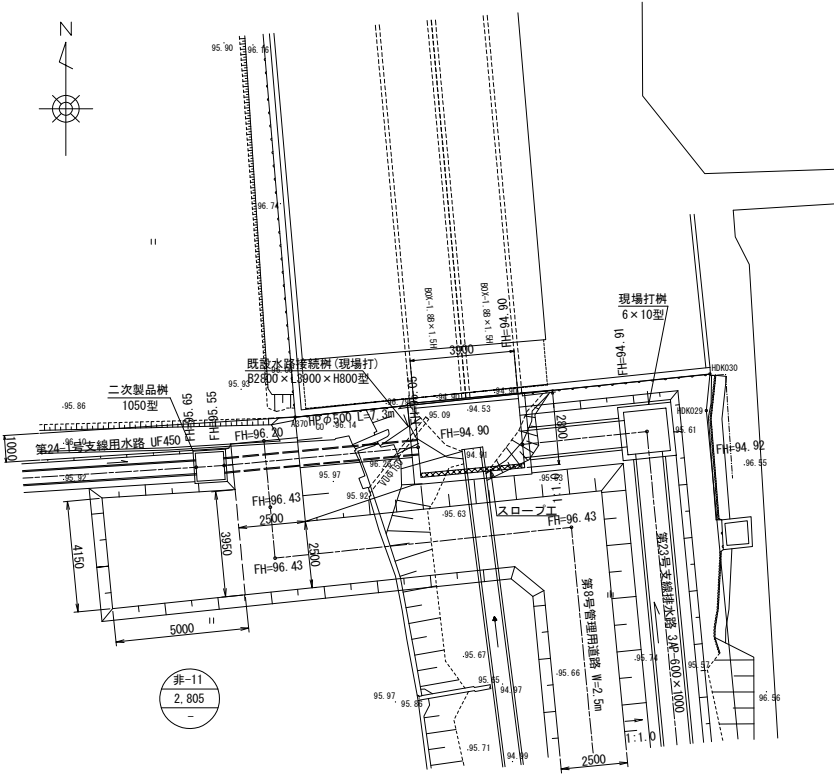


既設水路接続構詳細図

S=1:50


平面図

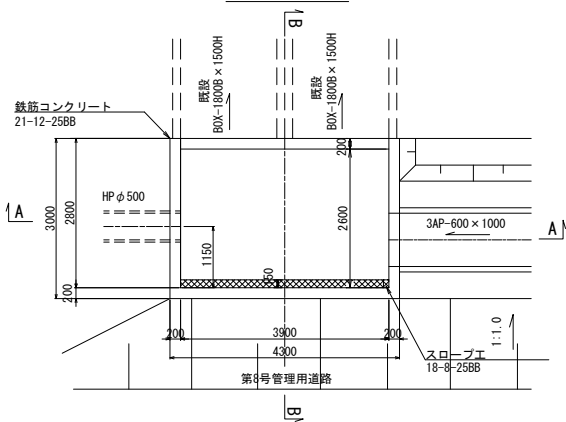


A-A断面図

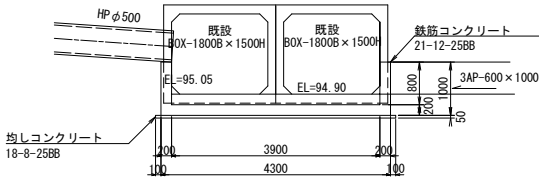

B-B断面図

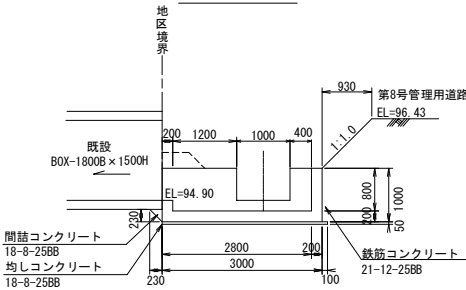

スロープエ断面図

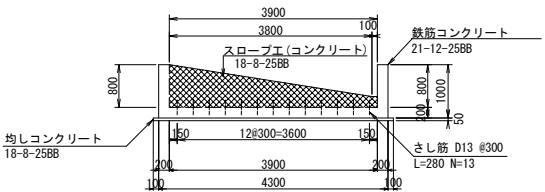

(1-1工区)

工事名	令和6年度 亀田中部農地整備事業		
図面名	水路取合工(1-9) 詳細図(1/2)		
年月日			
縮尺	図示	図面番号	12-1/2
契約区分	当初		
事業所名	近畿建設局		
	亀田中部農地整備事業所		


水路取合工(1-9) 詳細図 (2/2)

(第23号支線排水路)


S=1:50

配筋図


底板

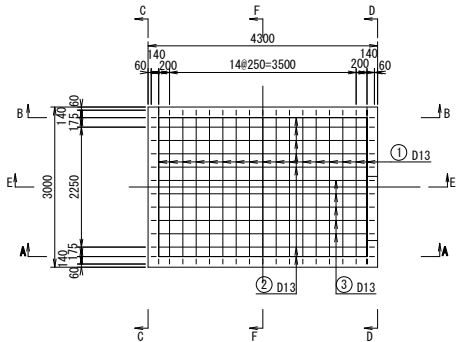


A-A断面

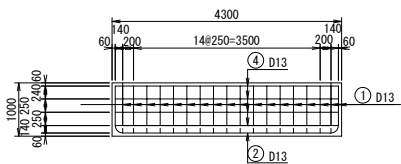


B-B断面

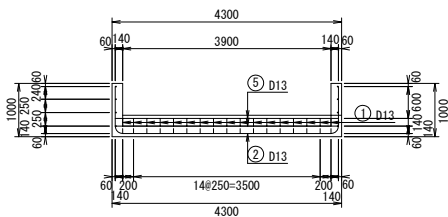


C-C断面

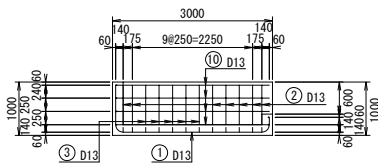


D-D断面

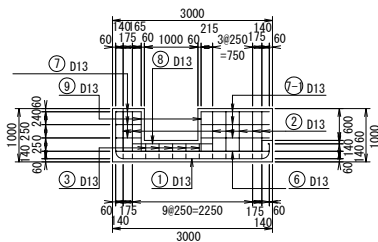

E-E断面

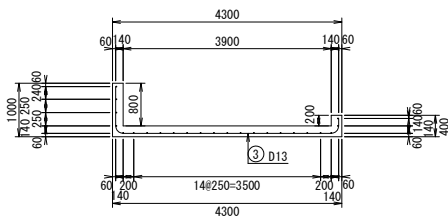

F-F断面

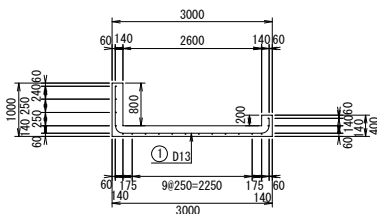

(1-1工区)

工事名	令和5年度 亀田中部農地整備事業 余部・安町工区区画整理その1-1工事		
図面名	水路取合工(1-9) 詳細図 (2/2) (第23号支線排水路)		
年月日			
縮尺	図示	図面番号	12-2/2
契約区分	当初		
事業所名	近畿建設局 亀田中部農地整備事業所		




工事名	令和6年度 亀田中部農地整備事業		
図面名	余部・安町工区区画整理その1-1工事		
年月日	道路側溝復旧図		
縮尺	S=1:500	図面番号	13-1/2
契約区分	当初		
事業所名	近畿建設局		
	亀田中部農地整備事業所		


道路側溝復旧図 (2/2)

S=1:20


平面図

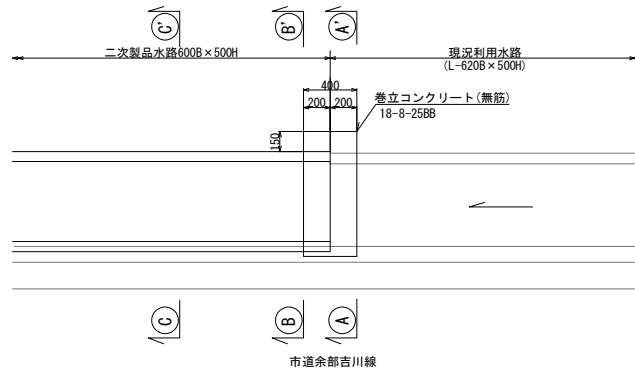


A - A'

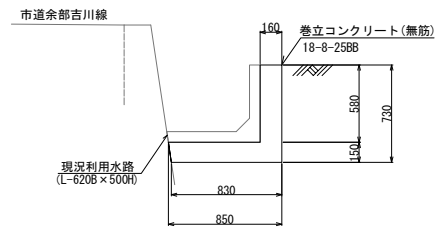


B - B'

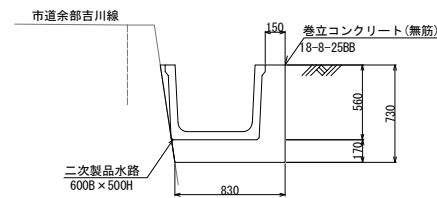


C - C'

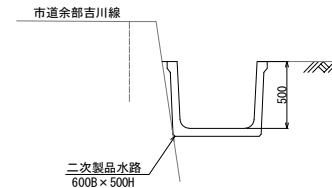

(1-1 工区)			
工事名	令和6年度 亀田中部農地整備事業 余部・安町工区区画整理その1-1工事		
図面名	道路側溝復旧工図		
年月日			
縮尺	S=1:20	図面番号	13-2/2
契約区分	当初		
事業所名	近畿建設局 亀田中部農地整備事業所		

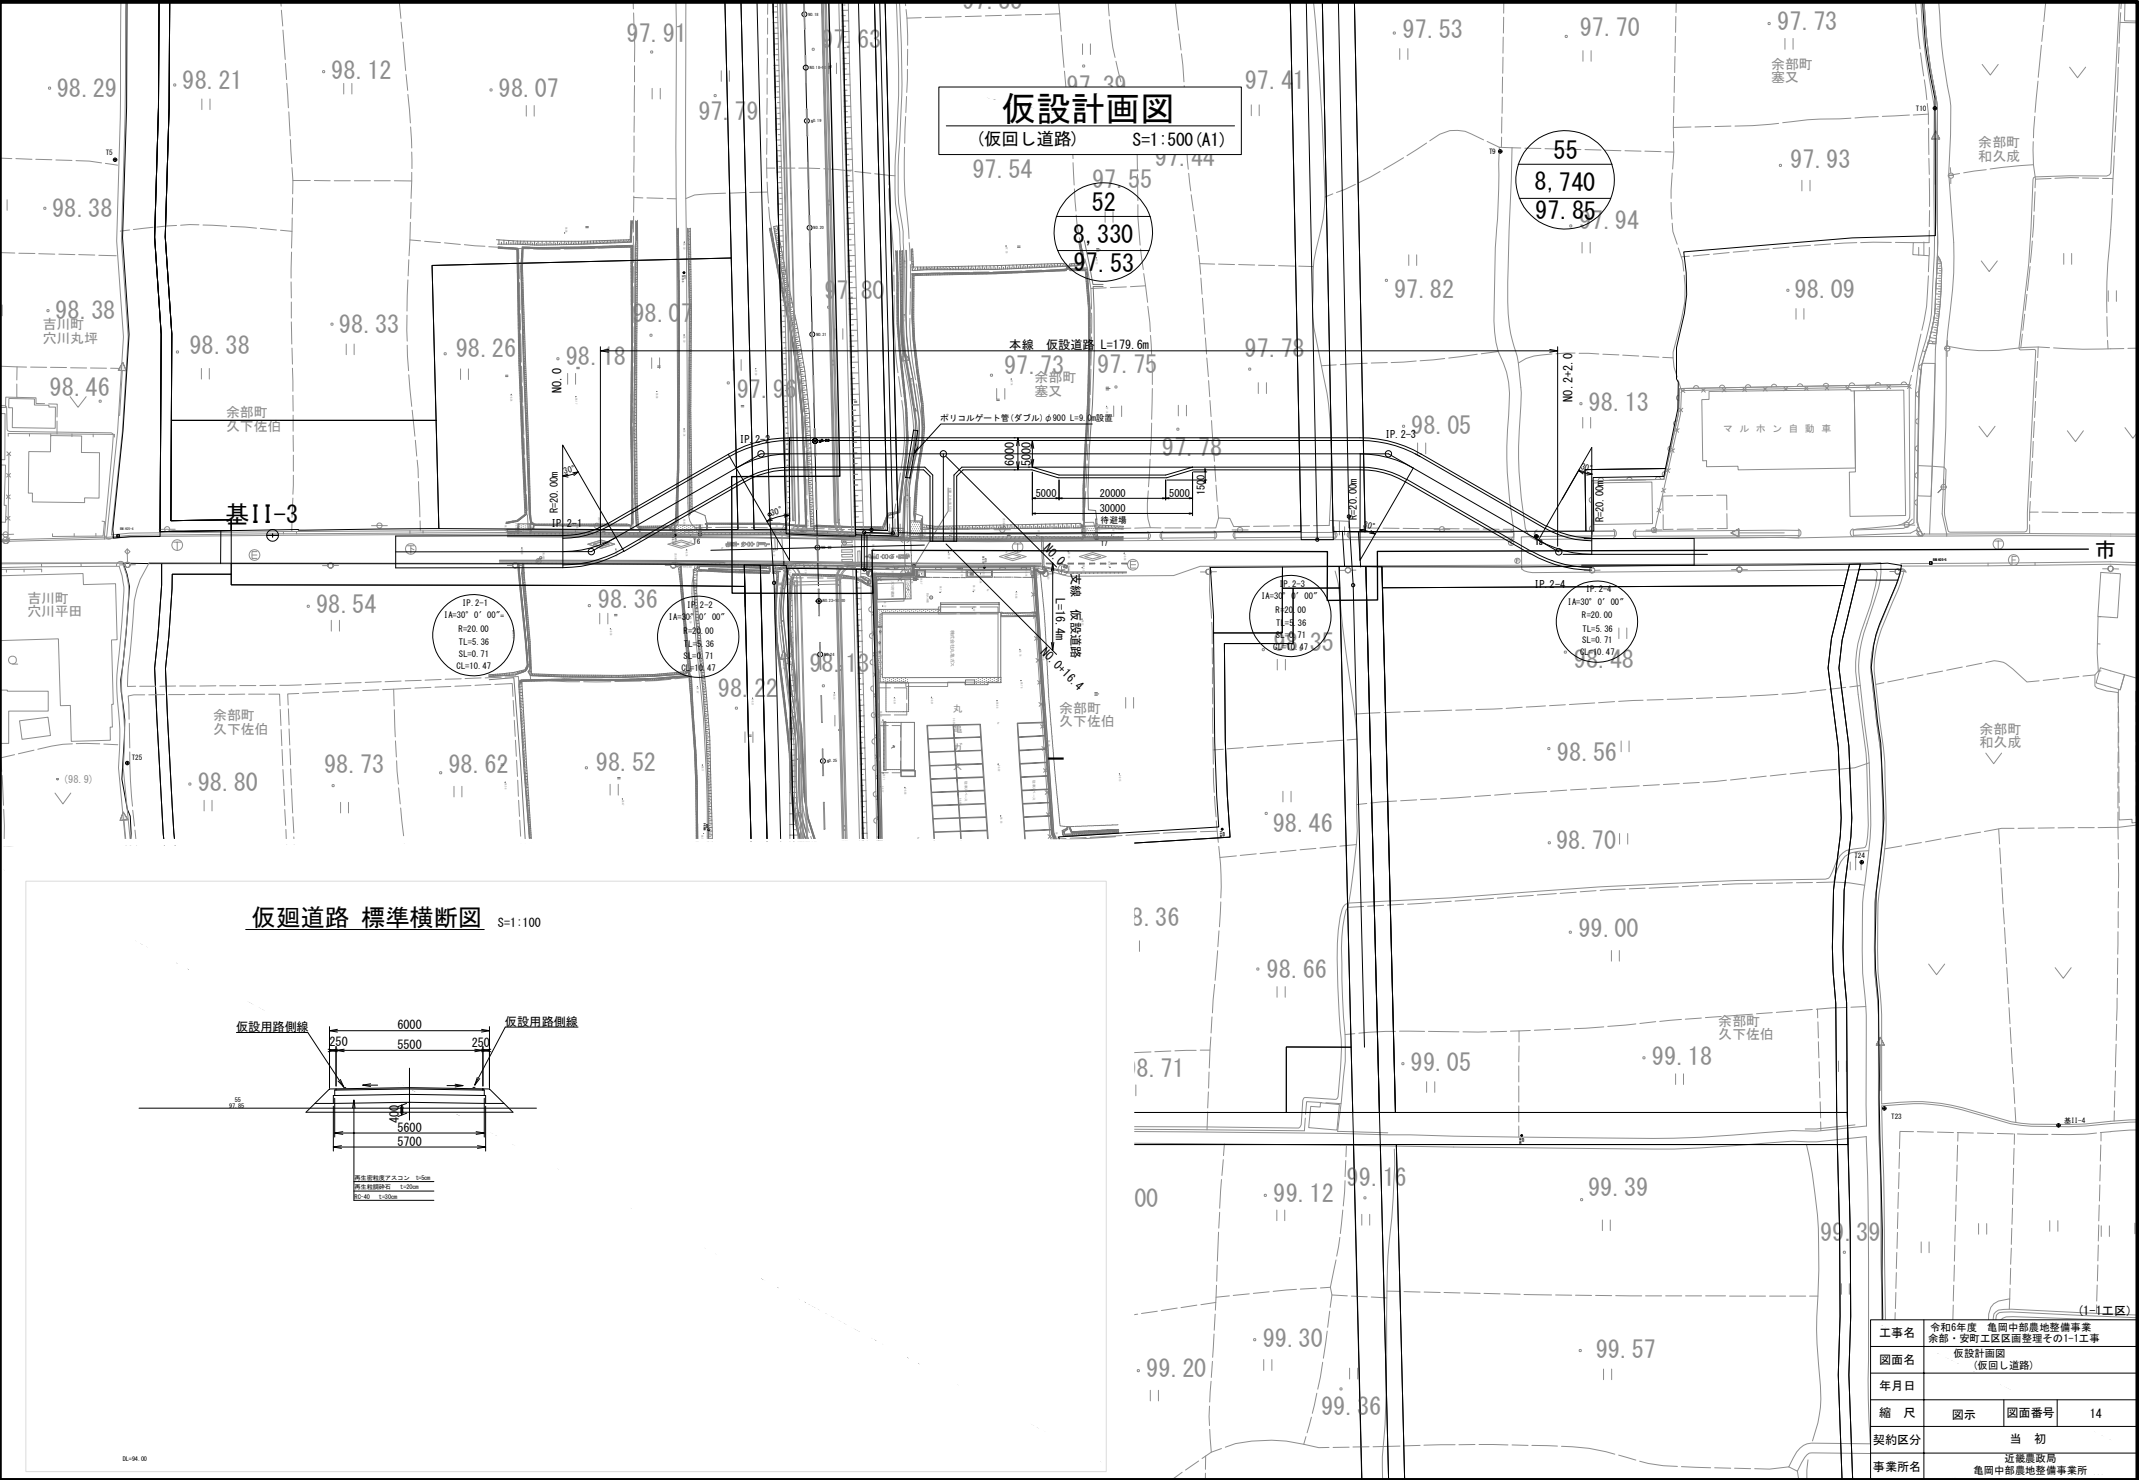

仮廻道路 標準横断面図 S=1:100


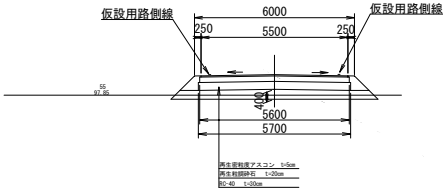


工事名	令和6年度 亀田中部農地整備事業		
図面名	仮設計画図 (仮回し道路)		
年月日			
縮尺	図示	図面番号	14
契約区分	当初		
事業所名	近畿建設局 亀田中部農地整備事業所		



吊り防護工 詳細図

S=1:50

吊り防護工
(第18-1-3号支線排水路)



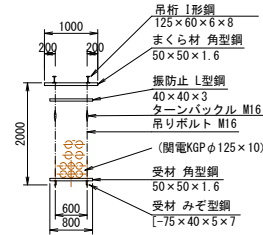
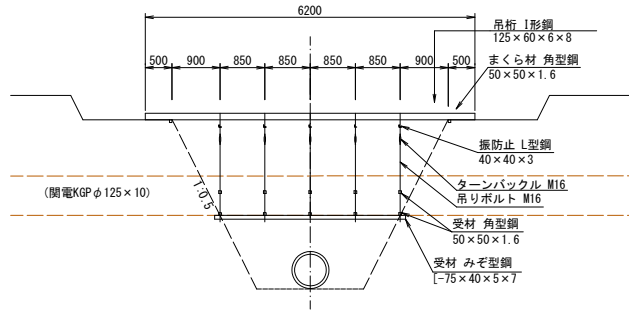


吊り防護工
(第20-1-2号支線排水路)

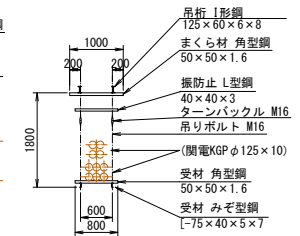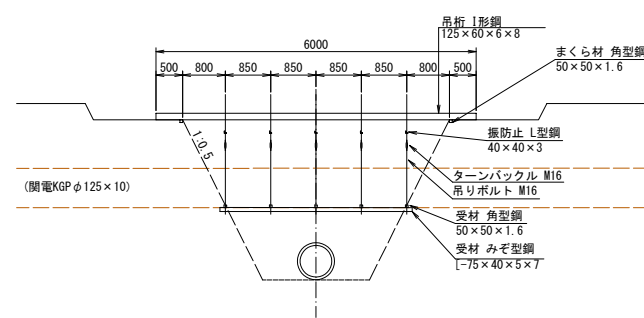

吊り防護工

S=1:50

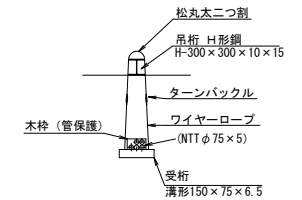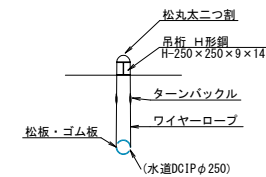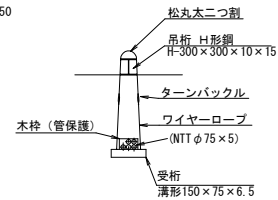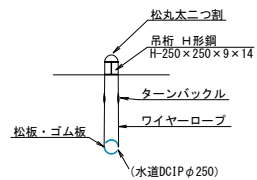

(1-1工区)

工事名	令和6年度 亀田中部農地整備事業		
図面名	吊り防護工詳細図		
年月日	(第18-1-3号 第20-1-2号支線排水路)		
縮尺	図示	図面番号	15
契約区分	当初		
事業所名	近畿建設局		
	亀田中部農地整備事業所		

(注意事項)
地下埋設物 (水道管、開電、NTT) は貸与資料図からの推定であるため、試掘を行って位置を確認すること。
施工時には地下埋設物に影響のないように十分注意すること。