


図 面 目 録

事業名	国 営 亀 岡 中 部 土 地 改 良 事 業		
工事名	令和6年度亀岡中部農地整備事業 曾我部工区 区画整理 その33-1付帯工事		
区分	当初	図面枚数	17 枚
図面番号	図 面 名 称	枚 数	摘 要
1	位 置 図	1	
2	計 画 平 面 図	1	
3	整 地 ・ 道 路 工 施 工 計 画 図	1	
4	用 水 路 工 ・ 排 水 路 工 施 工 計 画 図	1	
5	第 46 号 支 線 道 路 府 道 取 付 工 一 般 図	1	
6	第 47 号 支 線 道 路 府 道 取 付 工 一 般 図	1	
7	第 47 号 支 線 道 路 市 道 取 付 工 一 般 図	1	
8	第 79 号 用 排 兼 用 水 路 現 況 取 付 工 一 般 図	1	
9	第 79 号 用 排 兼 用 水 路 現 場 打 分 水 柵 構 造 図	1	
10	第 79-1 号 支 線 用 水 路 現 況 取 付 工 一 般 図	1	
11	第 79-4 号 支 線 用 水 路 現 場 打 柵 構 造 図	1	
12	第 79-4 号 支 線 用 水 路 現 場 打 落 差 柵 構 造 図	1	
13	第 81 号 支 線 用 水 路 現 場 打 落 差 柵 構 造 図	1	
14	第 63 号 支 線 排 水 路 現 場 打 落 差 柵 構 造 図	1	
15	既 設 進 入 路 部 擁 壁 復 旧 工 一 般 図	3	
合 計		17	

位置図



地区位置図

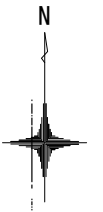

施工位置

千代川工区
A=75ha

桂川西工区
A=68ha

佐伯工区
A=26ha

余部・安町工区
A=40ha


本梅工区
A=58ha

曾我部工区
A=177ha

凡 例

施工対位置	
鉄 道	
高速道路	
道 路	
市町村界	

工事名	令和6年度 亀岡中部農地整備事業 曾我部工区 区画整理その33-1付帯工事		
図面名	位置図		
作成年月日			
縮 尺	S=1 : 25,000	図面番号	1
契約区分	当初		
事務所名	近畿農政局 亀岡中部農地整備事業所		

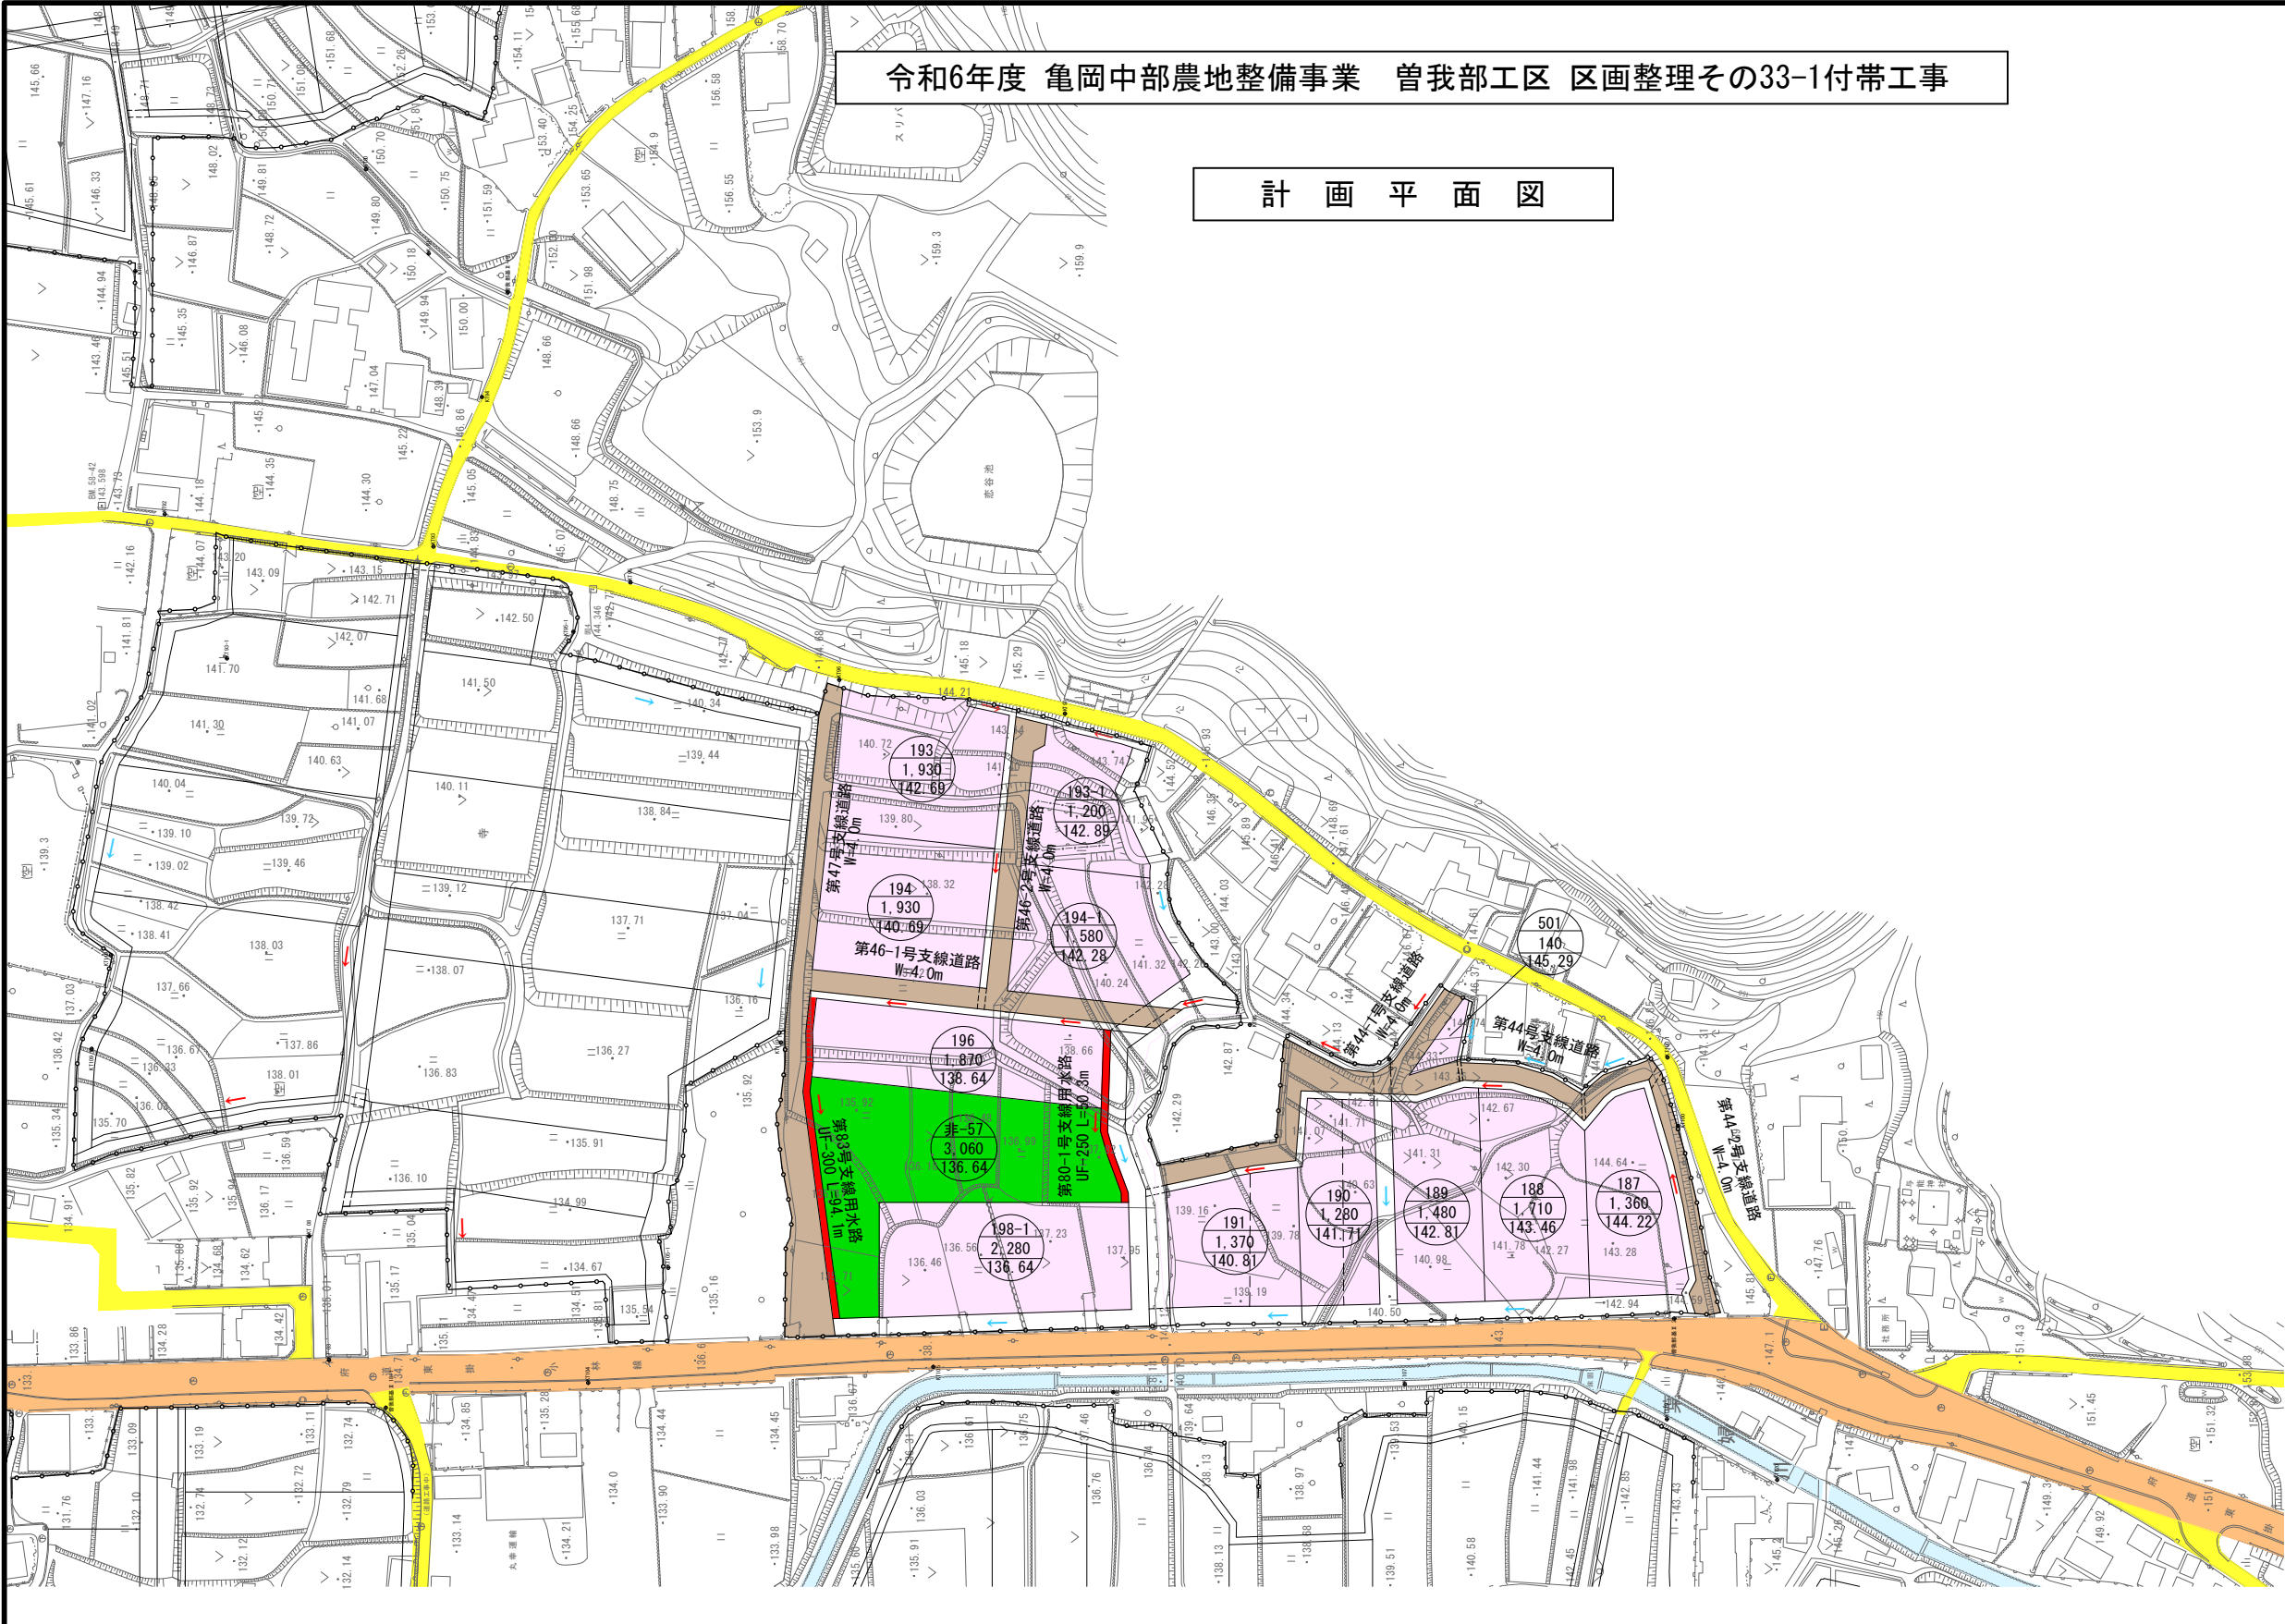

令和6年度 亀岡中部農地整備事業 曾我部工区 区画整理その33-1付帯工事

計 画 平 面 図




凡 例	
	水 田
	畑
	非農用地 (異種目換地)
	支線道路B
	用 水 路
	排 水 路
	府道(現況)
	その他道路(現況)
	河 川

工事名	令和6年度 亀岡中部農地整備事業 曾我部工区 区画整理その33-1付帯工事		
図面名	計画平面図		
作成年月日			
縮 尺	S=1:1,000	図面番号	2
契約区分	当初		
事務所名	近畿農政局 亀岡中部農地整備事業所		

令和6年度 亀岡中部農地整備事業 曾我部工区 区画整理その33-1付帯工事

整地・道路工施工計画図

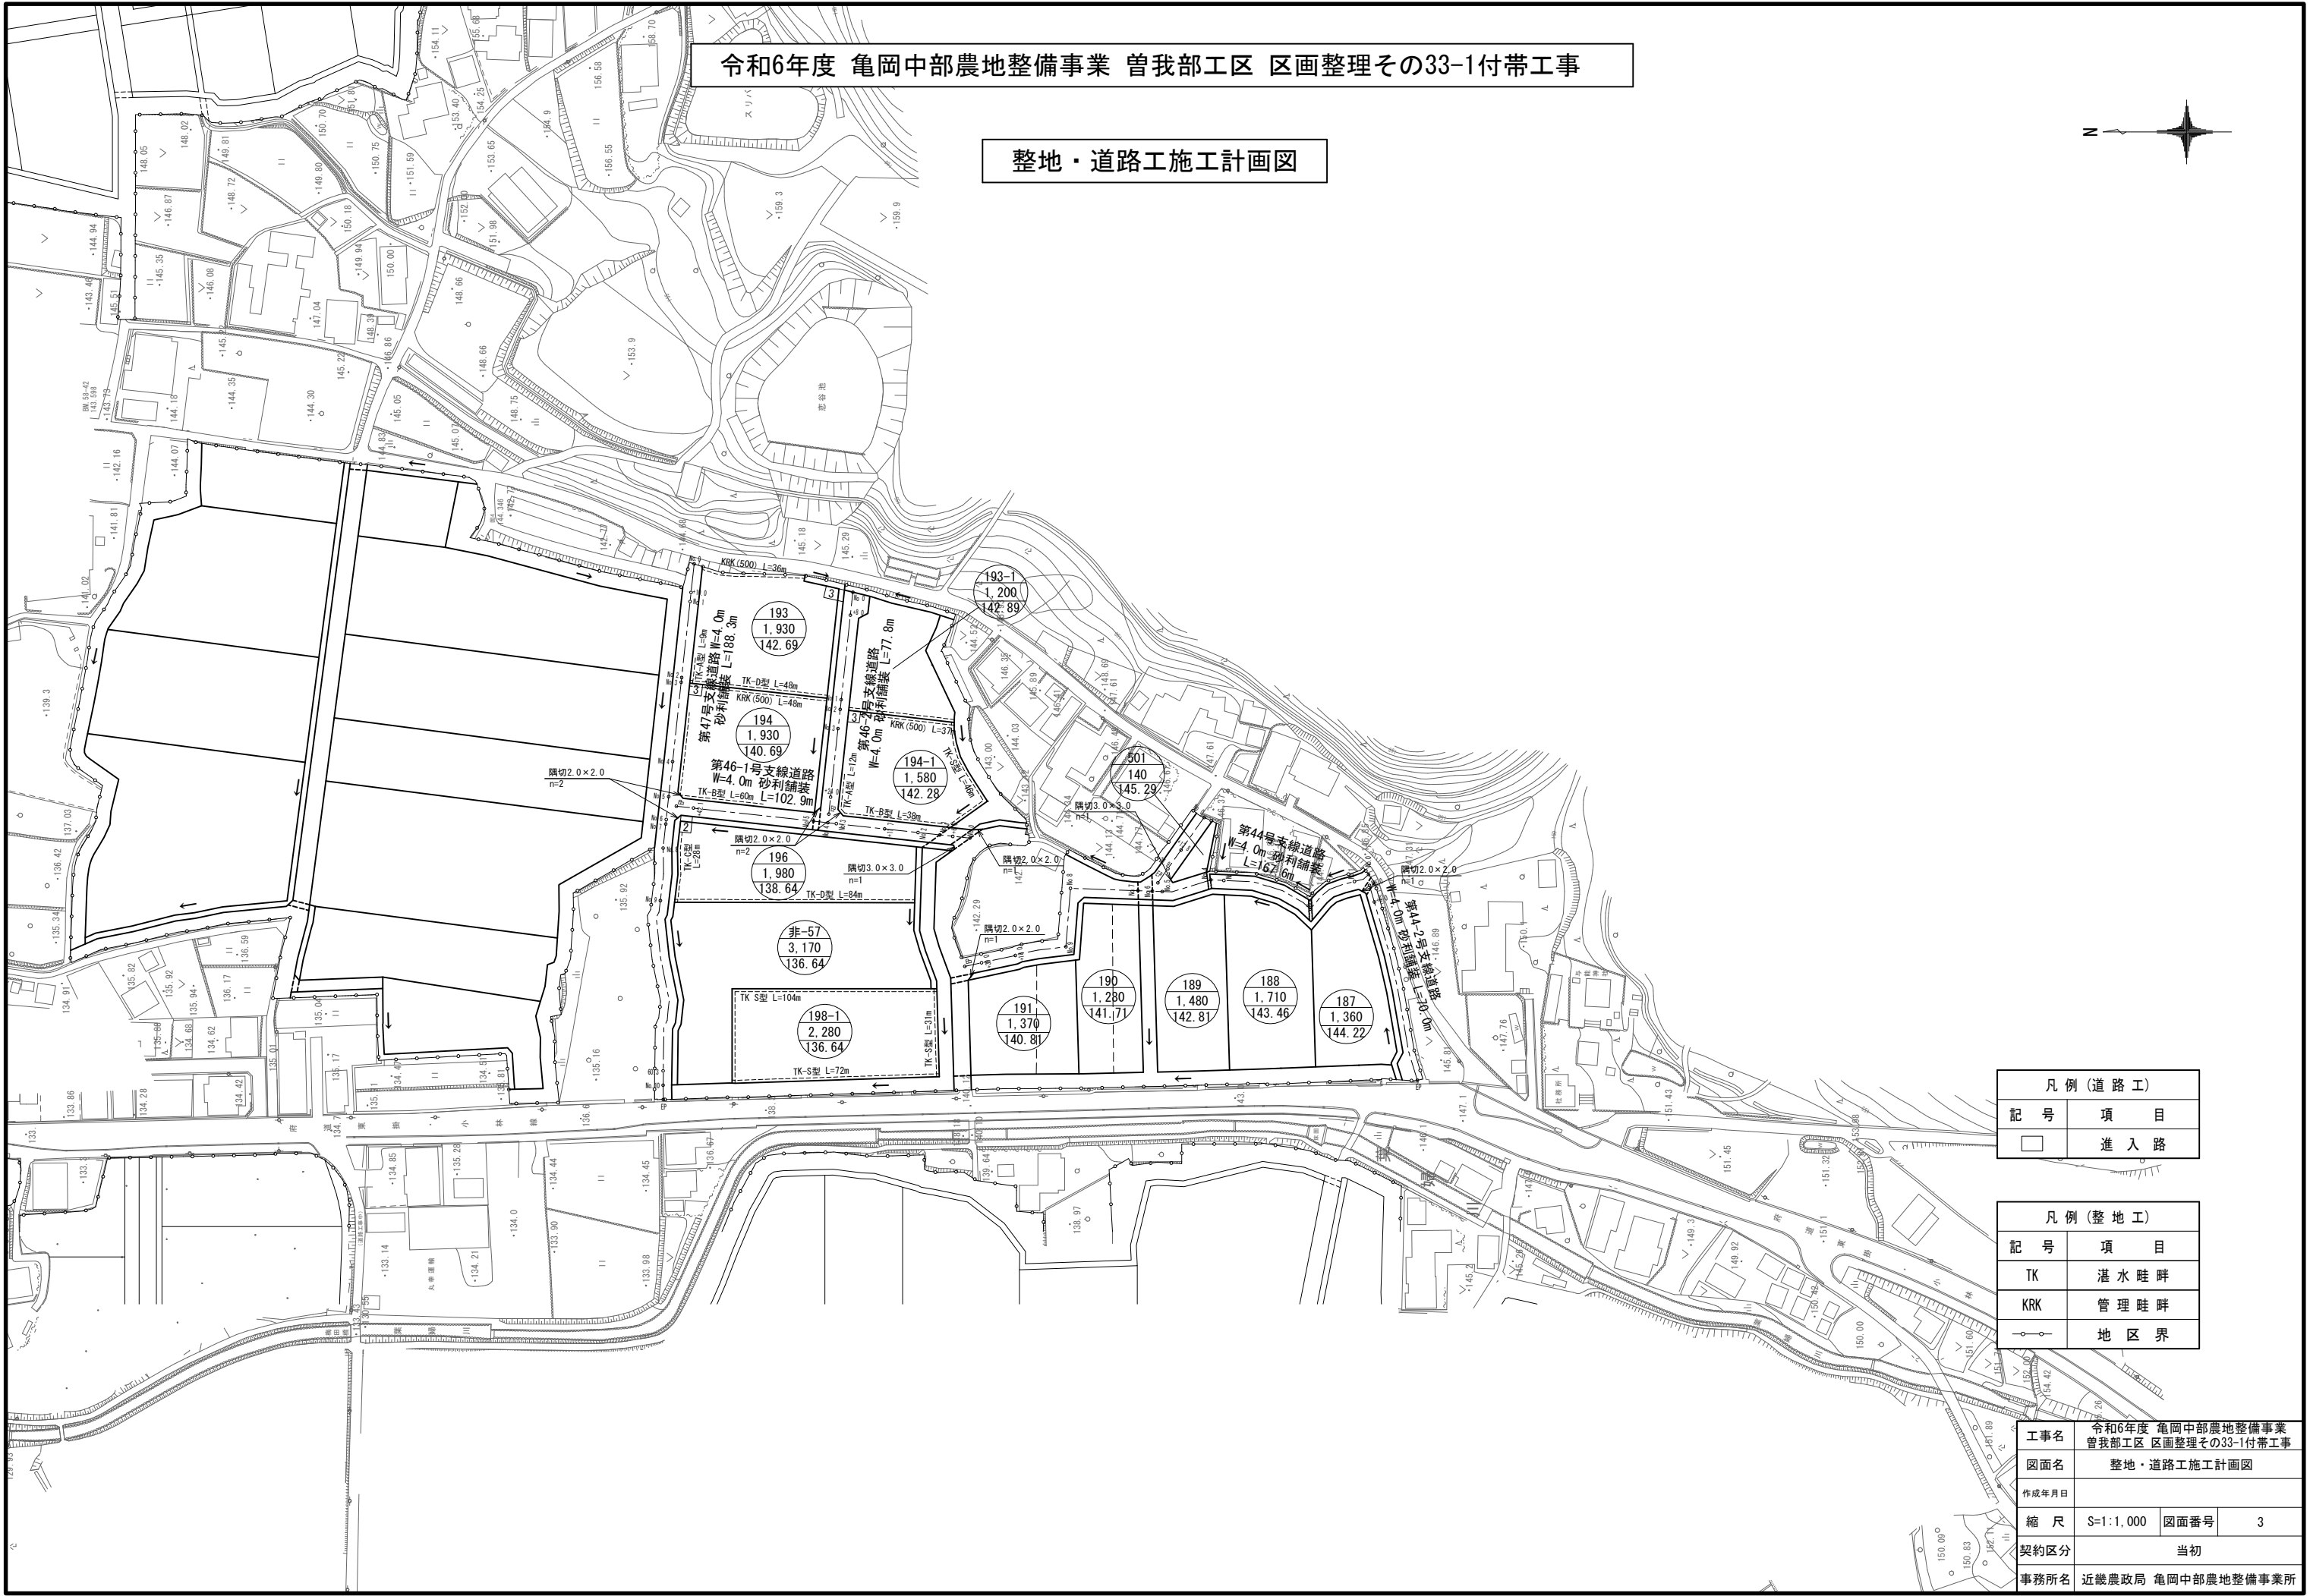


凡例(道路工)	
記号	項目
	進入路

凡例(整地工)	
記号	項目
TK	湛水畦畔
KRK	管理畦畔
	地区界

工事名	令和6年度 亀岡中部農地整備事業		
図面名	曾我部工区 区画整理その33-1付帯工事		
作成年月日	整地・道路工施工計画図		
縮尺	S=1:1,000	図面番号	3
契約区分	当初		
事務所名	近畿農政局 亀岡中部農地整備事業所		

令和6年度 亀岡中部農地整備事業 曾我部工区 区画整理その33-1付帯工事

用水路工・排水路工施工計画図

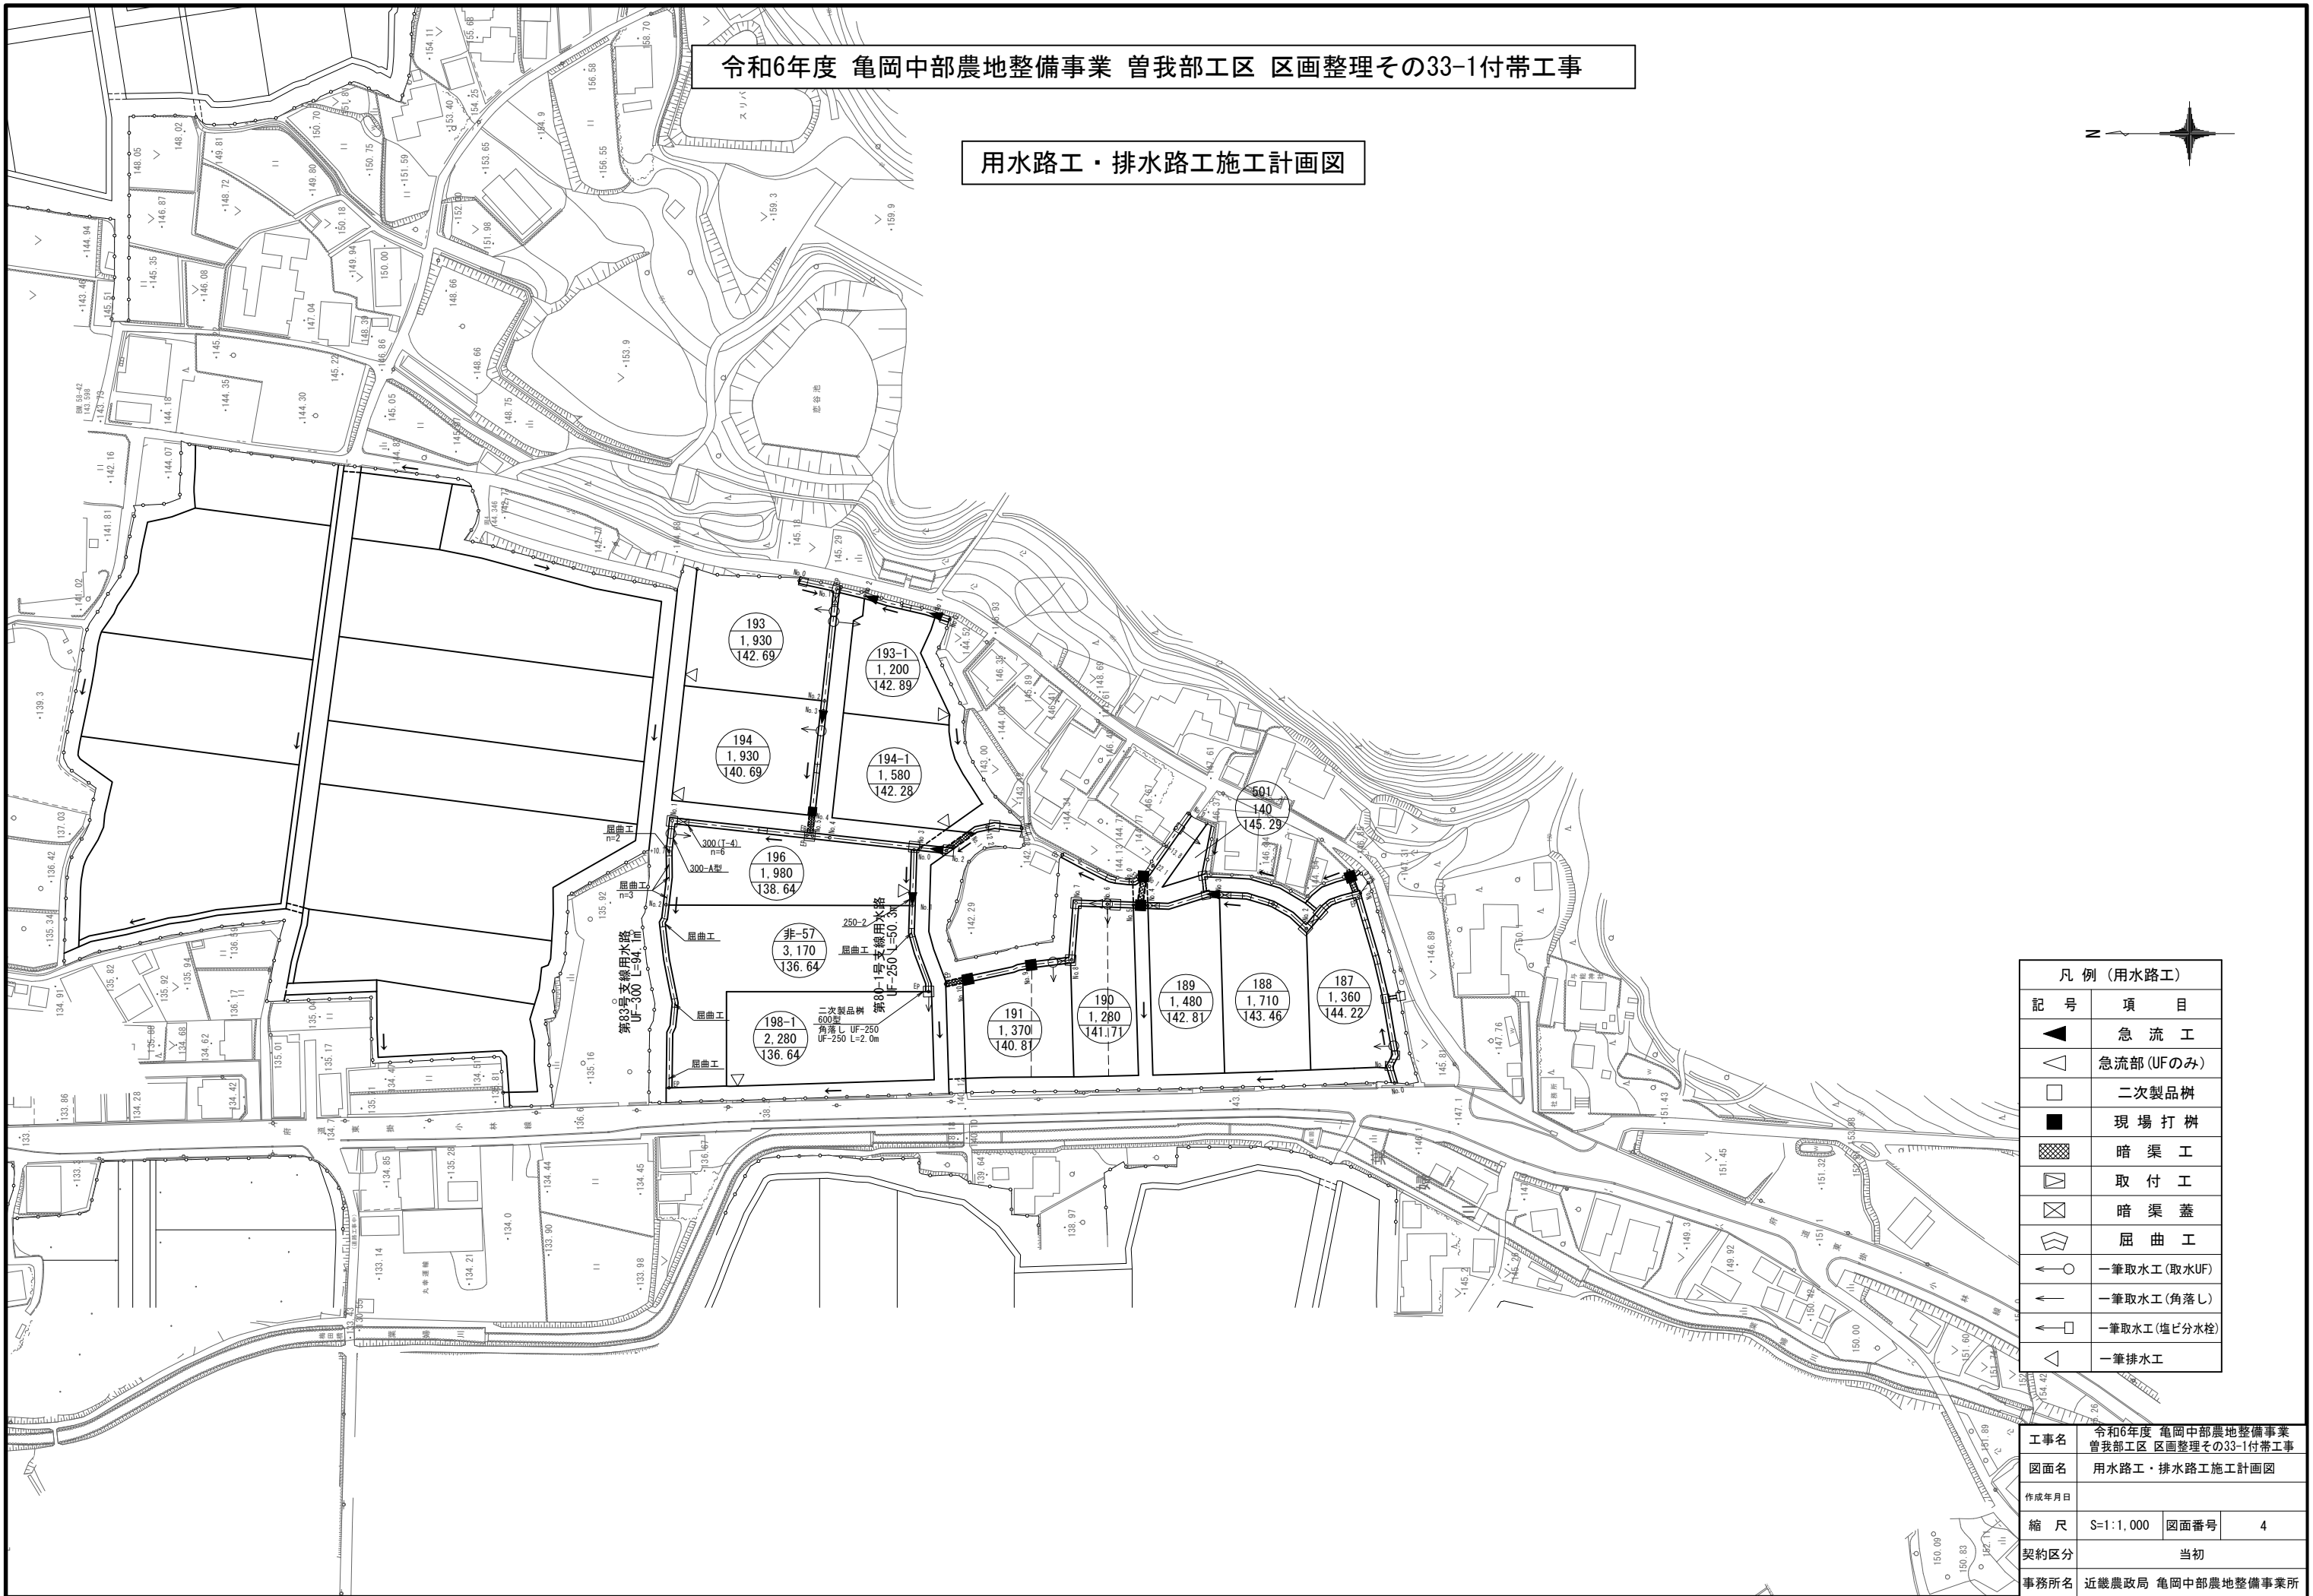


凡 例 (用水路工)	
記 号	項 目
▲	急 流 工
△	急流部 (UFのみ)
□	二次製品樹
■	現 場 打 樹
▨	暗 渠 工
▤	取 付 工
▥	暗 渠 蓋
◡	屈 曲 工
←○	一筆取水工 (取水UF)
←	一筆取水工 (角落し)
←□	一筆取水工 (塩ビ分水栓)
△	一筆排水工

工事名	令和6年度 亀岡中部農地整備事業 曾我部工区 区画整理その33-1付帯工事		
図面名	用水路工・排水路工施工計画図		
作成年月日			
縮 尺	S=1:1,000	図面番号	4
契約区分	当初		
事務所名	近畿農政局 亀岡中部農地整備事業所		

第46号支線道路府道取付工一般図


平面図

S=1:100

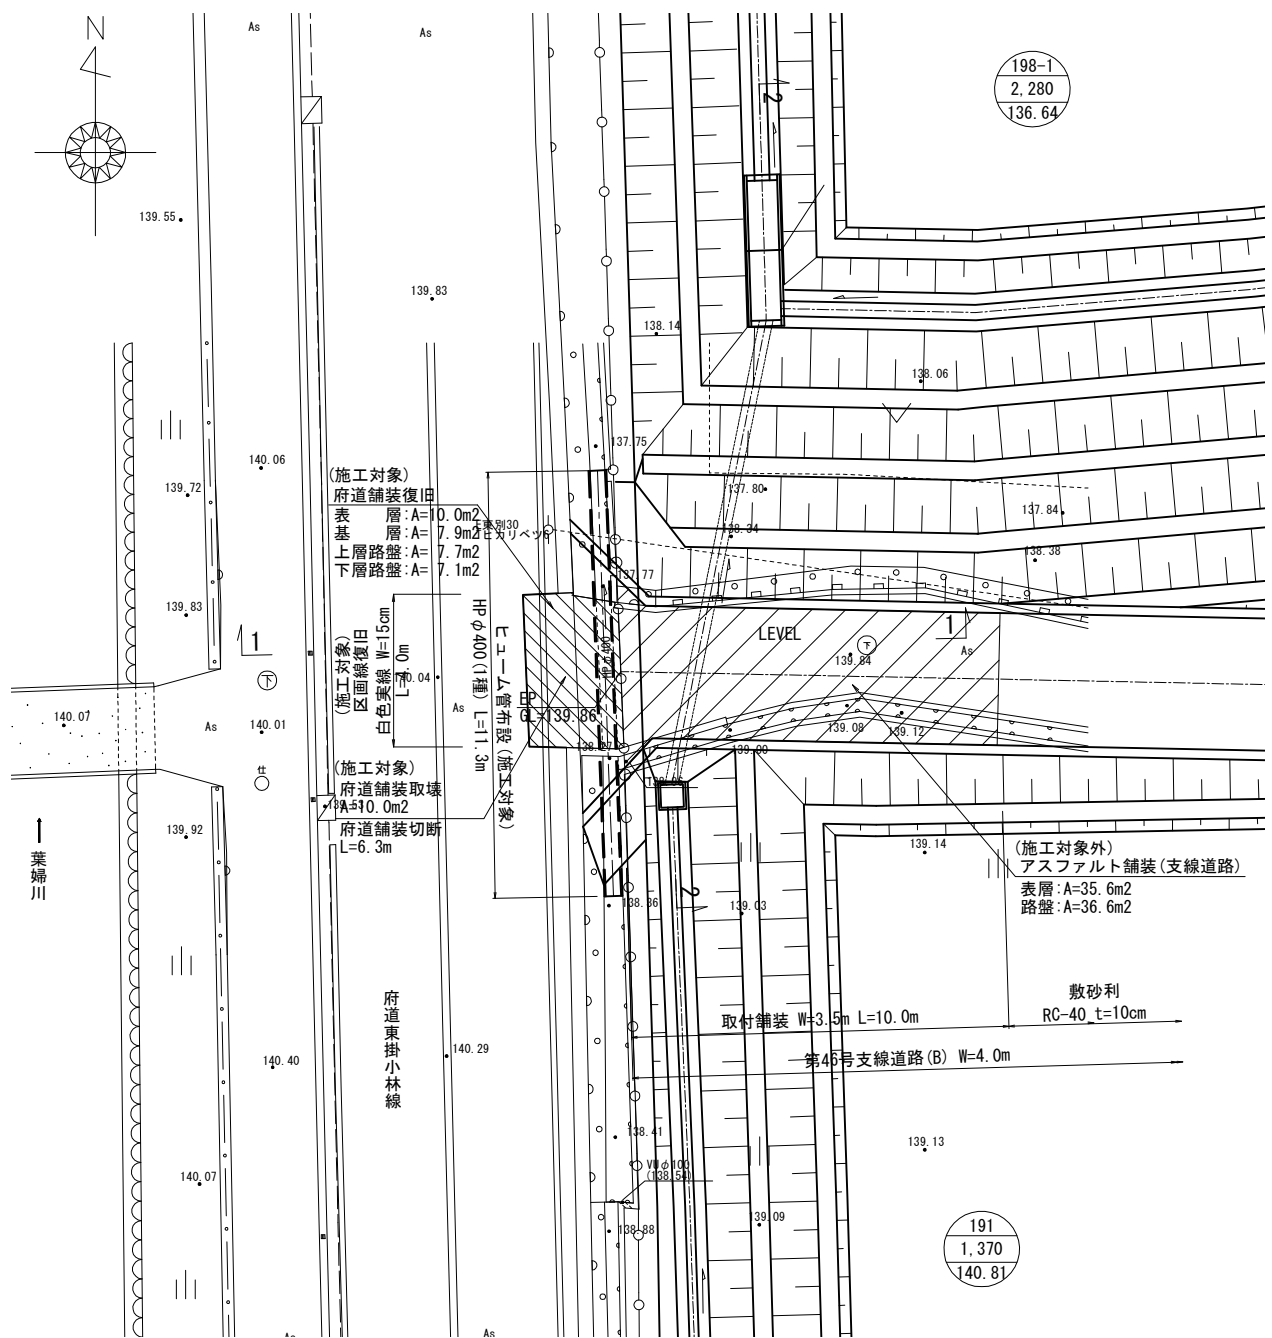


府道部舗装構成図

(施工対象) S=1:10

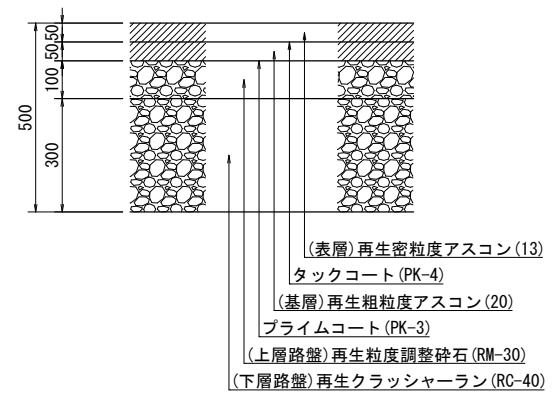


断面図

S=1:50

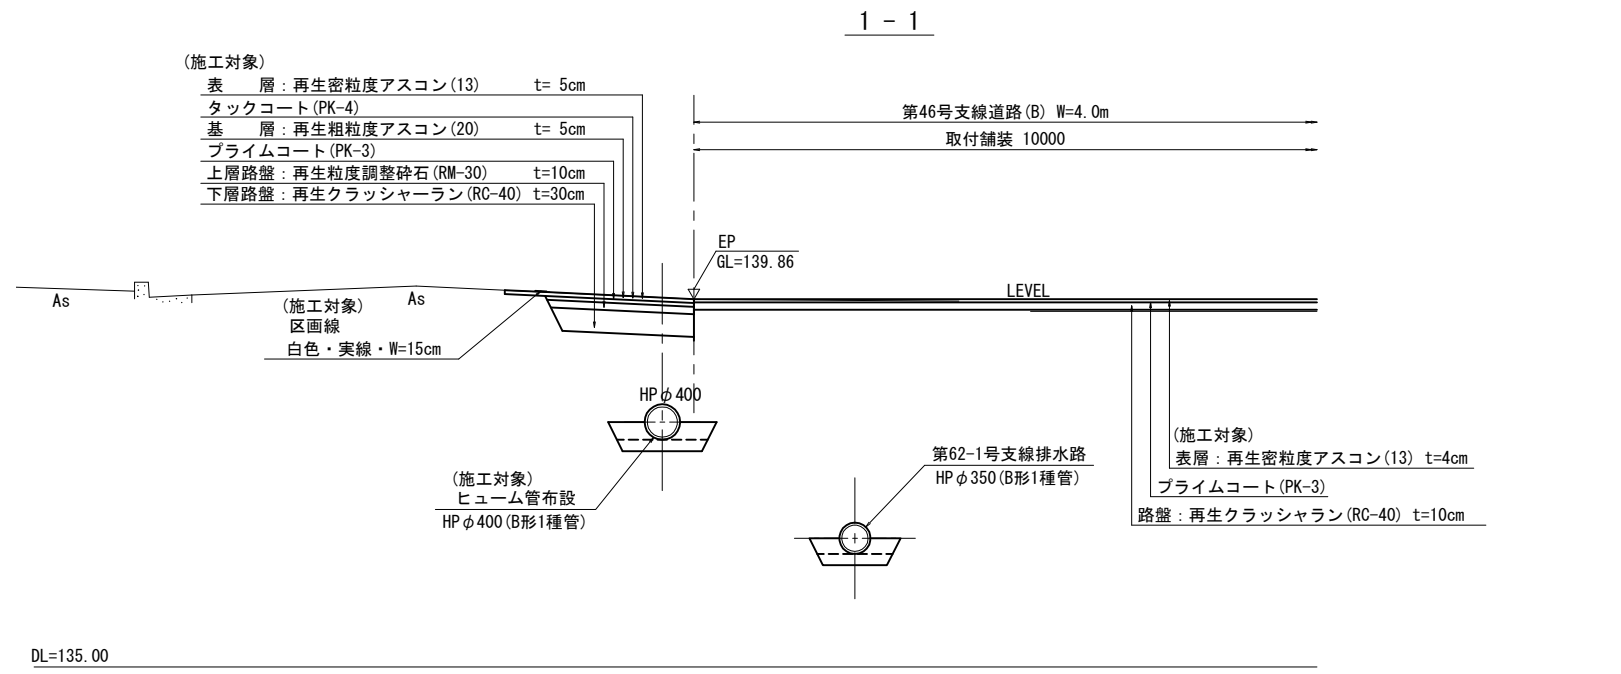

2-2

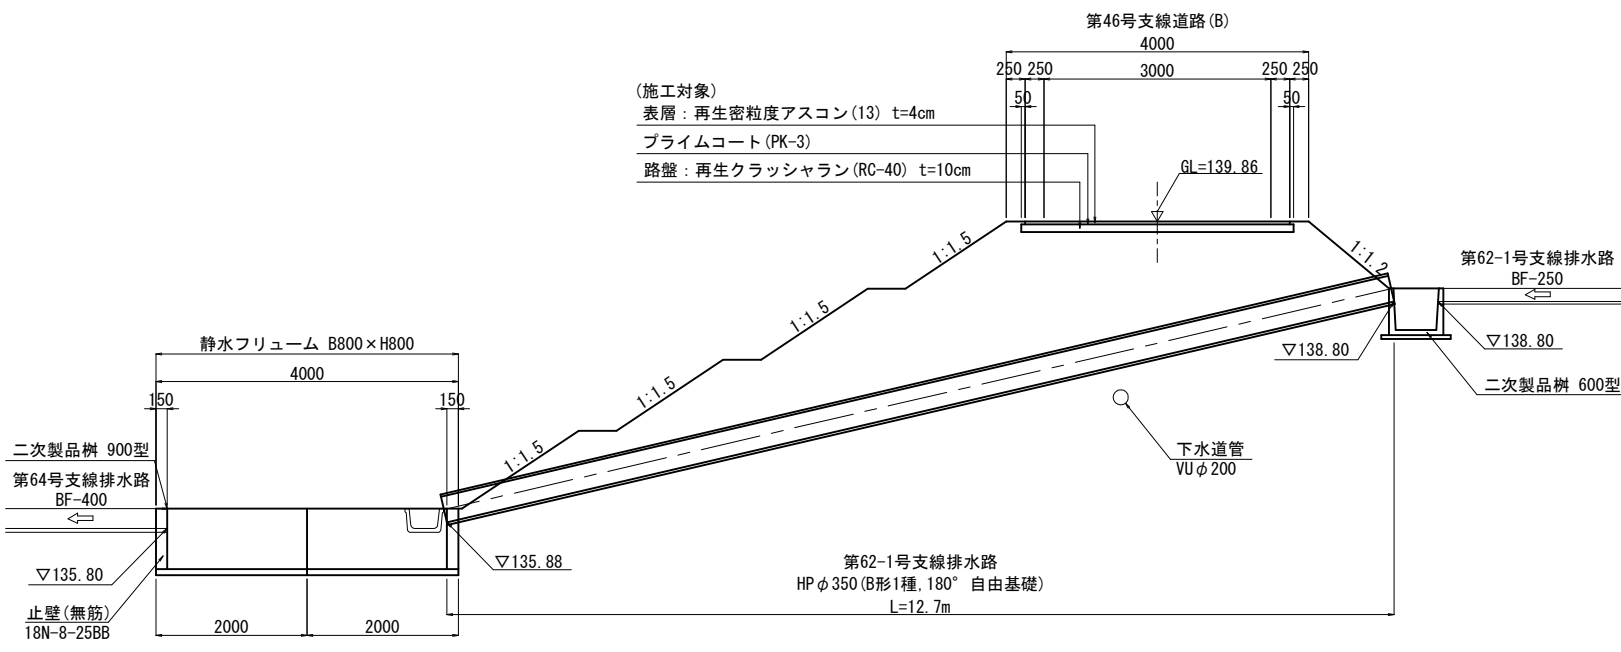

※ 本図面の施工対象は舗装取壊・復旧、ヒューム管φ400布設、区画線復旧及びアスファルト舗装であり、その他は施工済みである。


※ 地下埋設管(上下水道管)の埋設位置については推定であるため、施工前に試掘を行い、埋設位置を確認すること。

工事名	令和6年度 亀岡中部農地整備事業 曾我部工区 区画整理その33-1付帯工事		
図面名	第46号支線道路府道取付工一般図		
作成年月日			
縮尺	図示	図面番号	5
契約区分	当初		
事務所名	近畿農政局 亀岡中部農地整備事業所		

第47号支線道路 府道取付工一般図


平面図

S=1:100

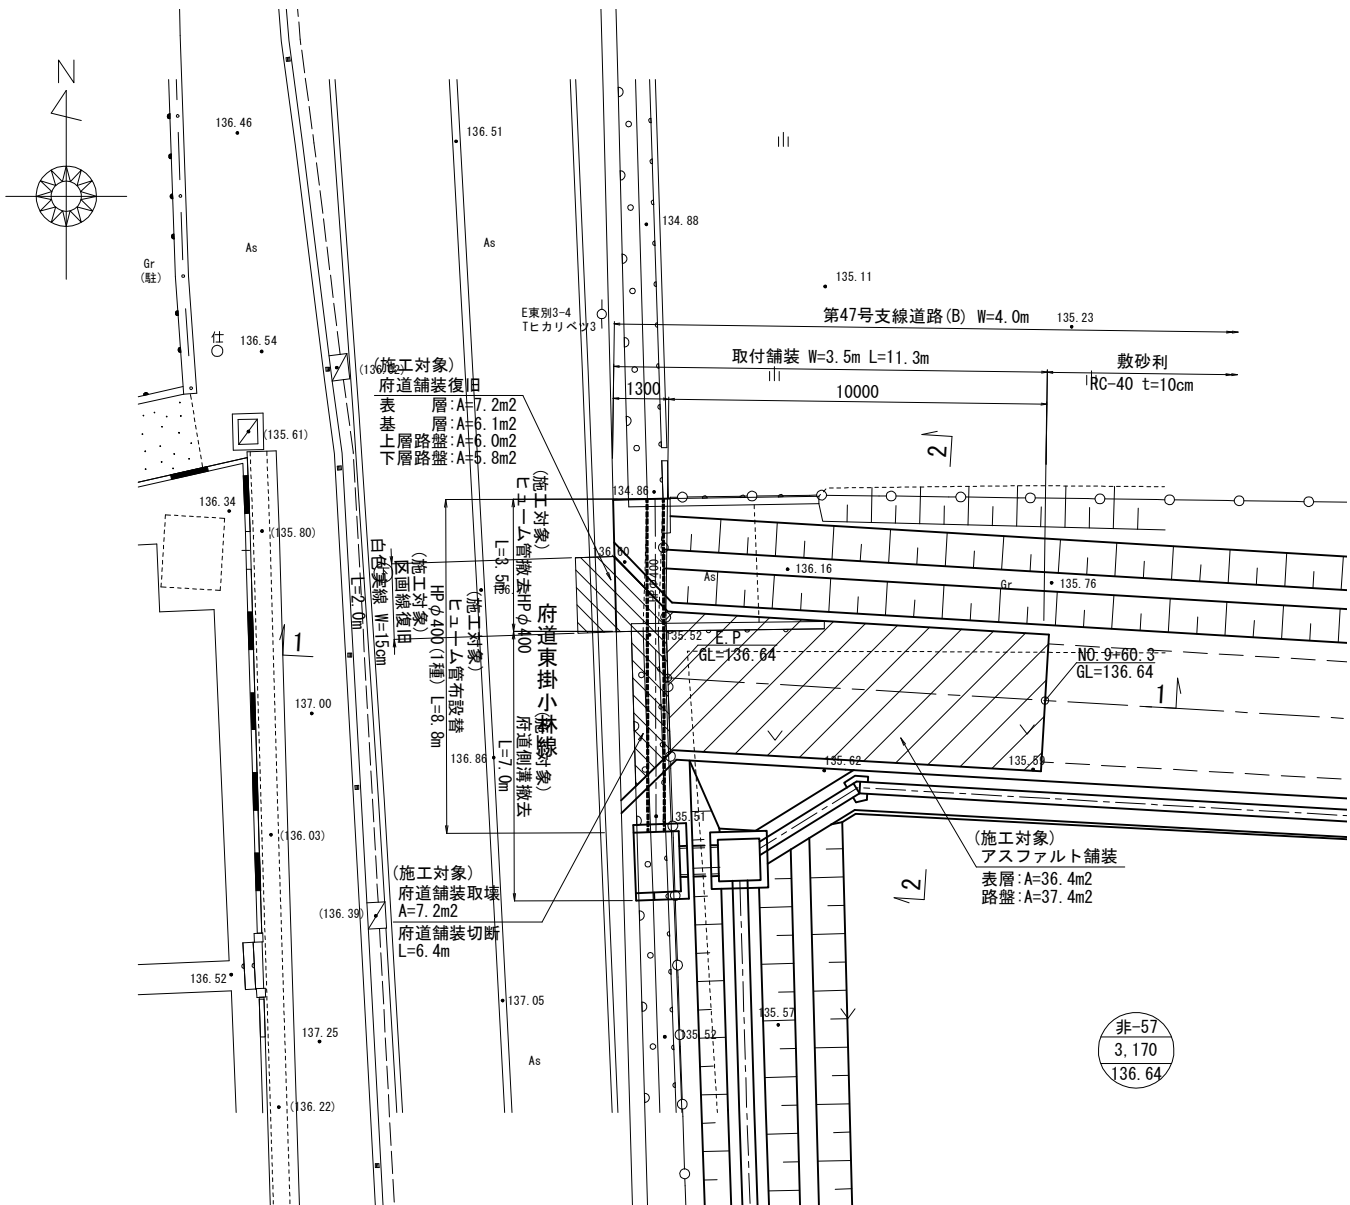


府道部舗装構成図

(施工対象) S=1:10

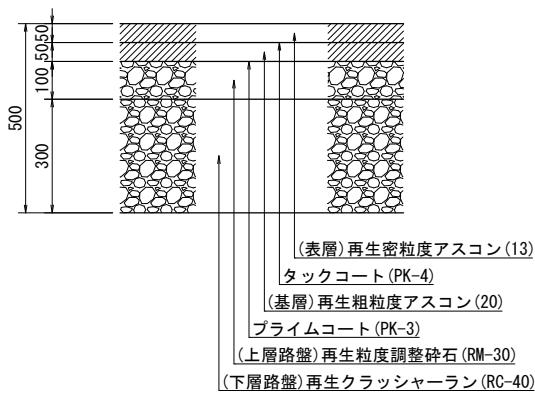


断面図

S=1:50

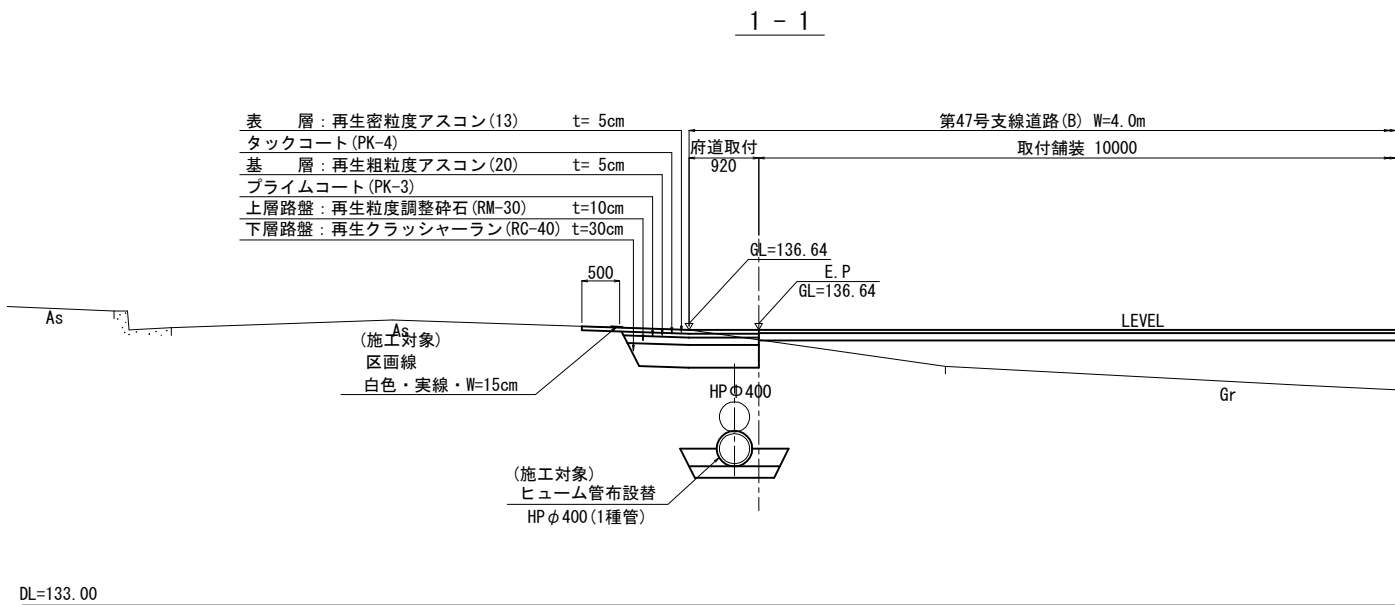


2-2

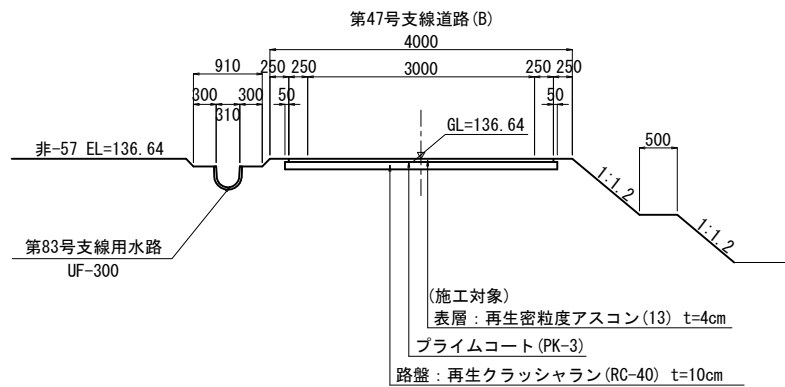

府道側溝取壊

(施工対象) S=1:20

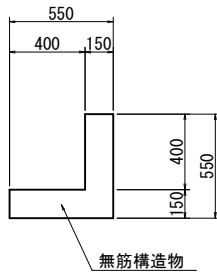


※ 本図面の施工対象は舗装取壊・復旧、ヒューム管φ400布設、区画線復旧及び、ヒューム管φ400撤去、側溝撤去、アスファルト舗装であり、その他は施工済みである。

工事名	令和6年度 亀岡中部農地整備事業		
図面名	曾我部工区 区画整理その33-1付帯工事		
作成年月日	第47号支線道路府道取付工一般図		
縮尺	図示	図面番号	6
契約区分	当初		
事務所名	近畿農政局 亀岡中部農地整備事業所		

第47号支線道路 市道取付工一般図

平面図


S=1:100

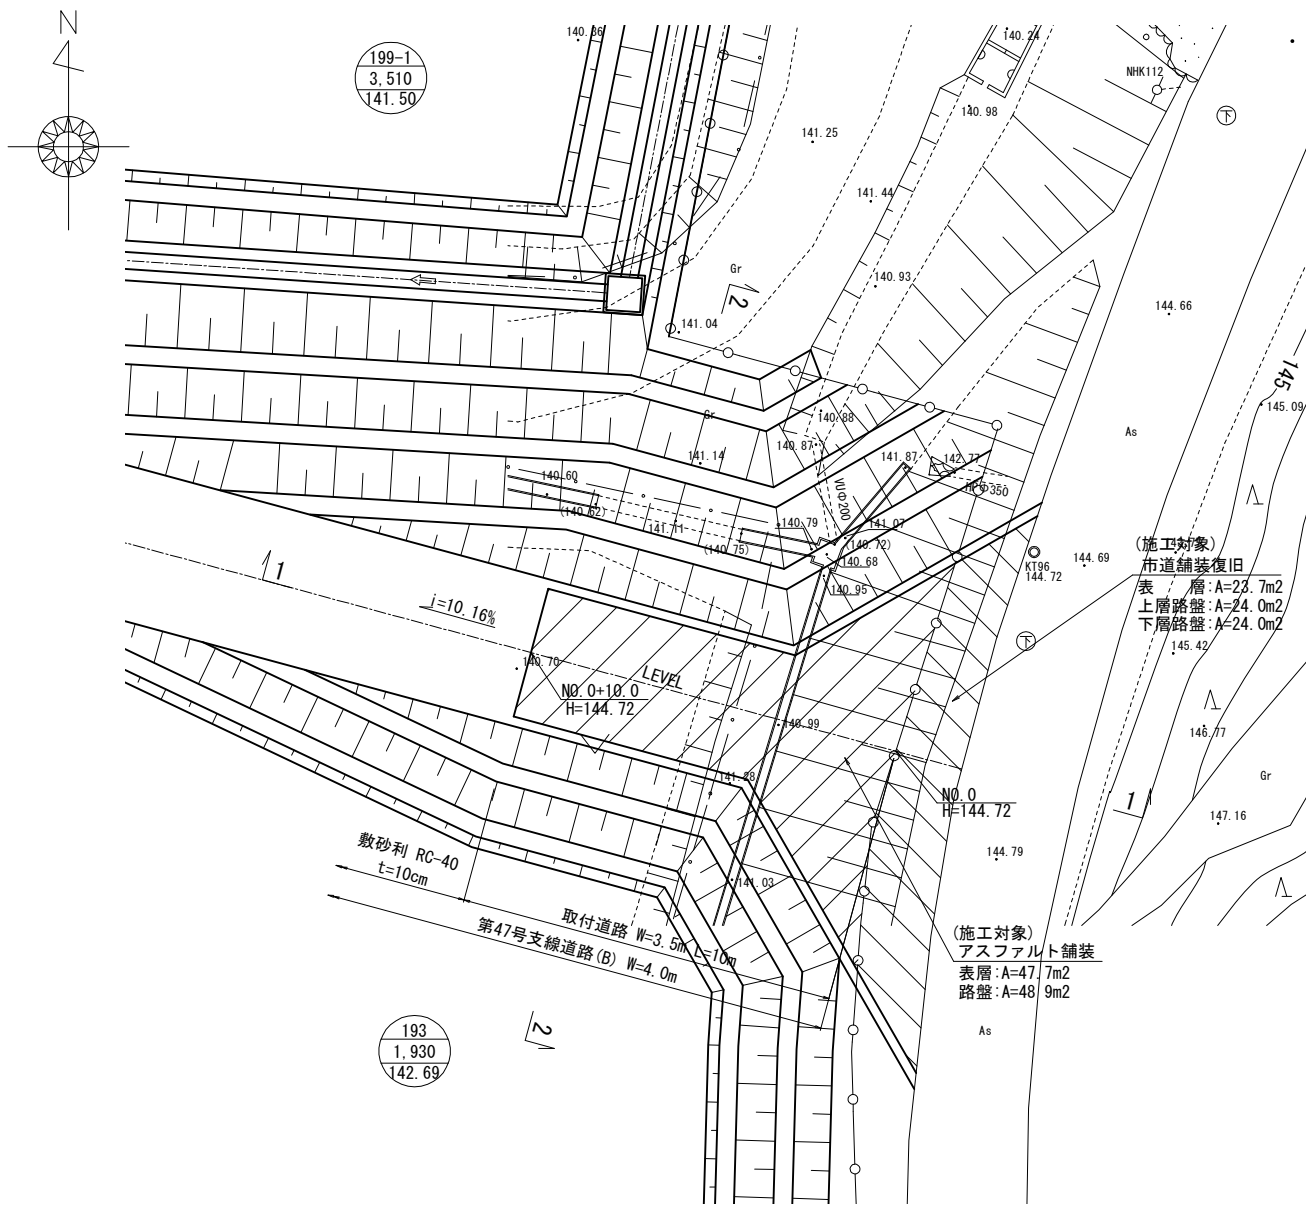

市道部舗装構成図

(施工対象)


S=1:10

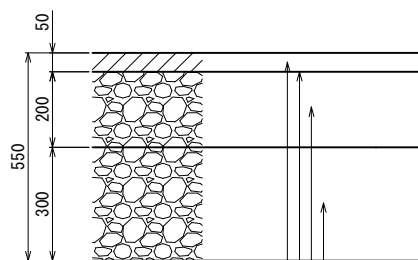


表層：再生密粒度アスコン (13) t= 5cm
プライムコート (PK-3)
上層路盤：粒度調整砕石 (M-30) t=20cm
下層路盤：再生クラッシャーラン (RC-40) t=30cm

断面図

S=1:50

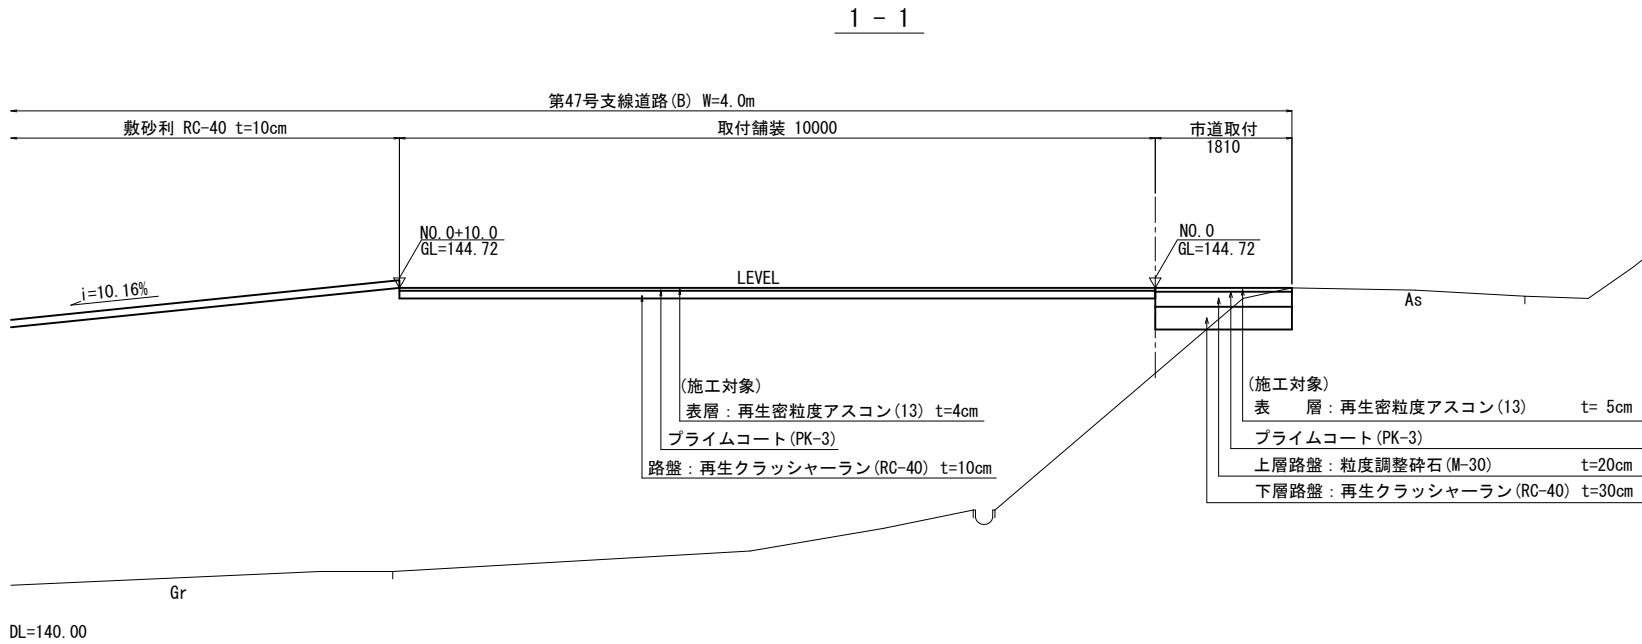

2 - 2

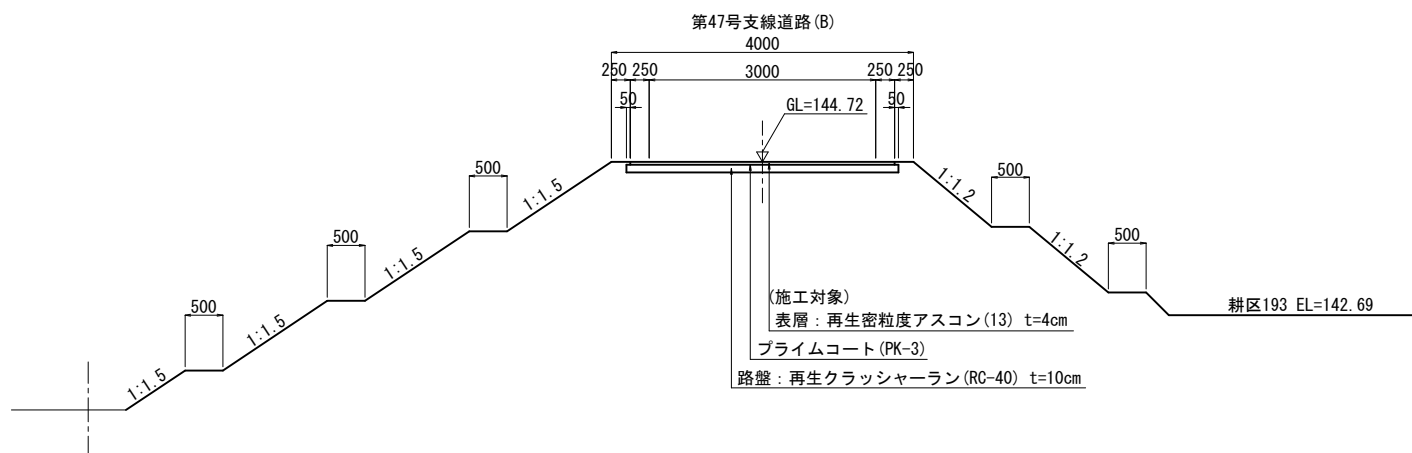


※ 本図面の施工対象は市道舗装復旧及びアスファルト舗装であり、その他は施工済みである。

工事名	令和6年度 亀岡中部農地整備事業 曾我部工区 区画整理その33-1付帯工事		
図面名	第47号支線道路市道取付工一般図		
作成年月日			
縮尺	図示	図面番号	7
契約区分	当初		
事務所名	近畿農政局 亀岡中部農地整備事業所		

第79号用排兼用水路 現況取付工一般図


平面図

S=1:100

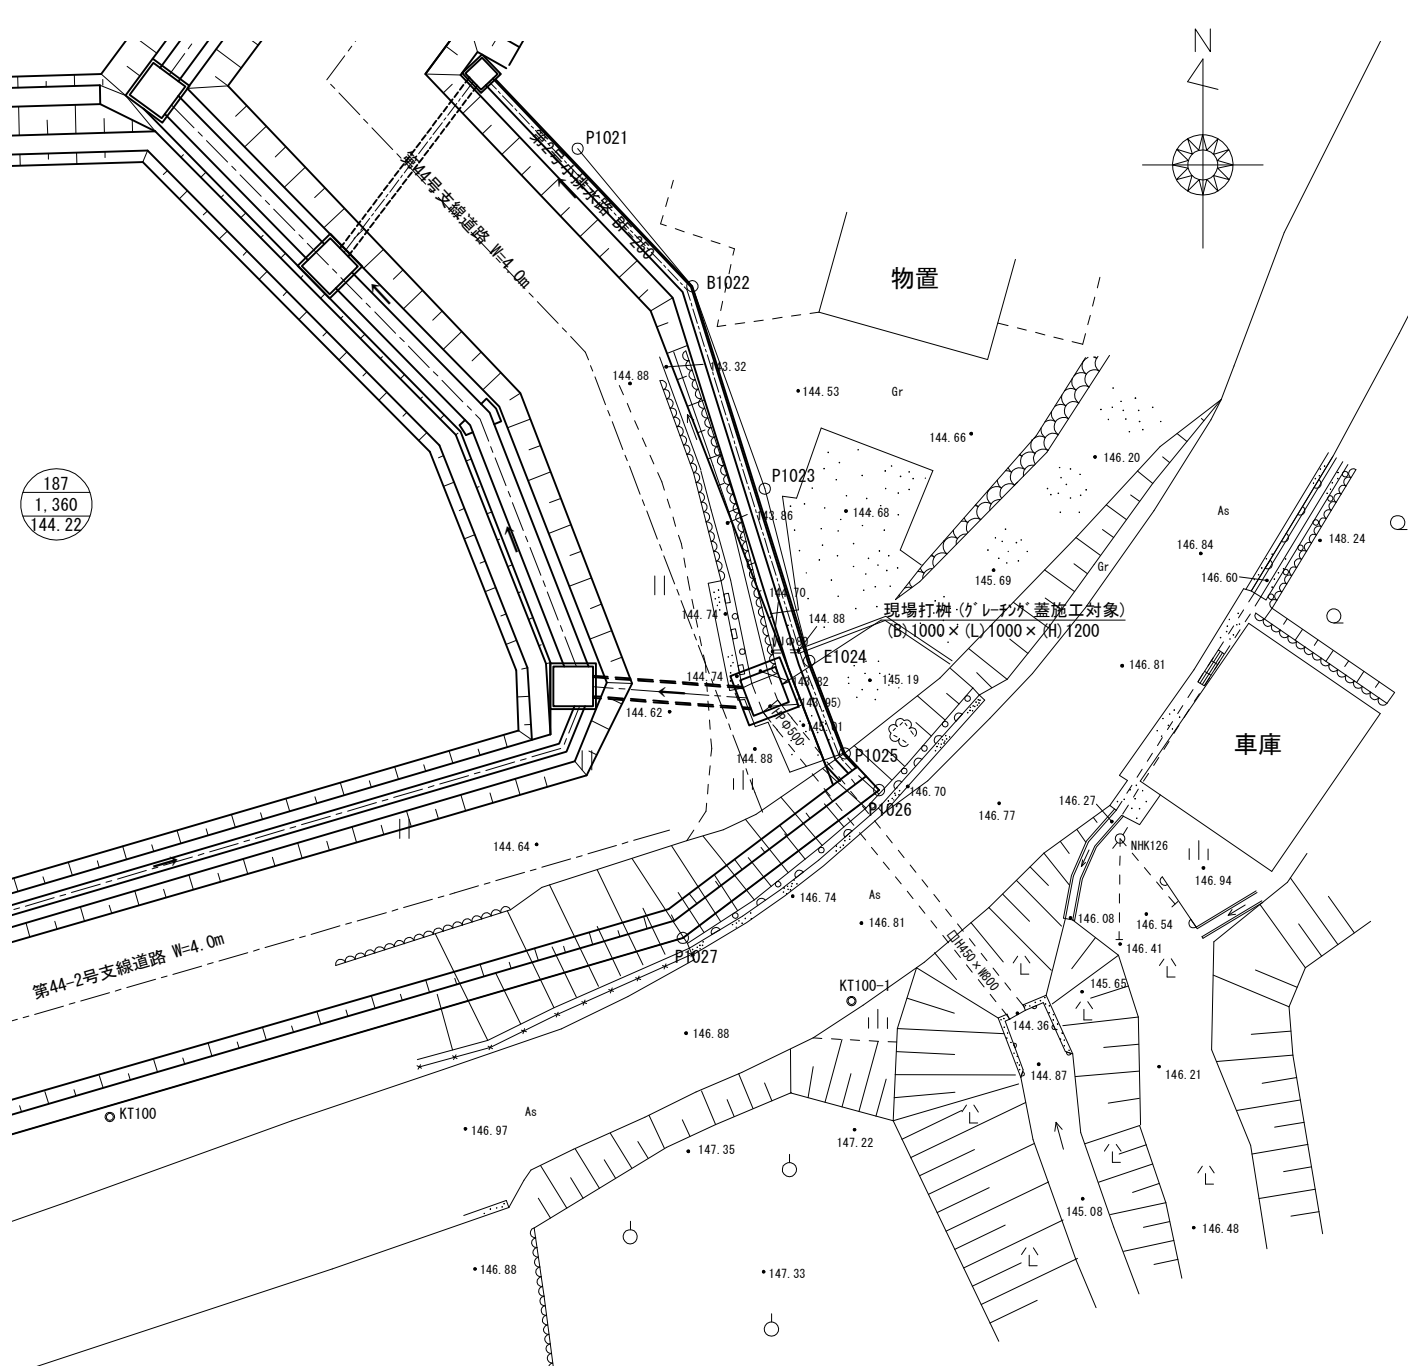

現場打柵詳細図


S=1:25

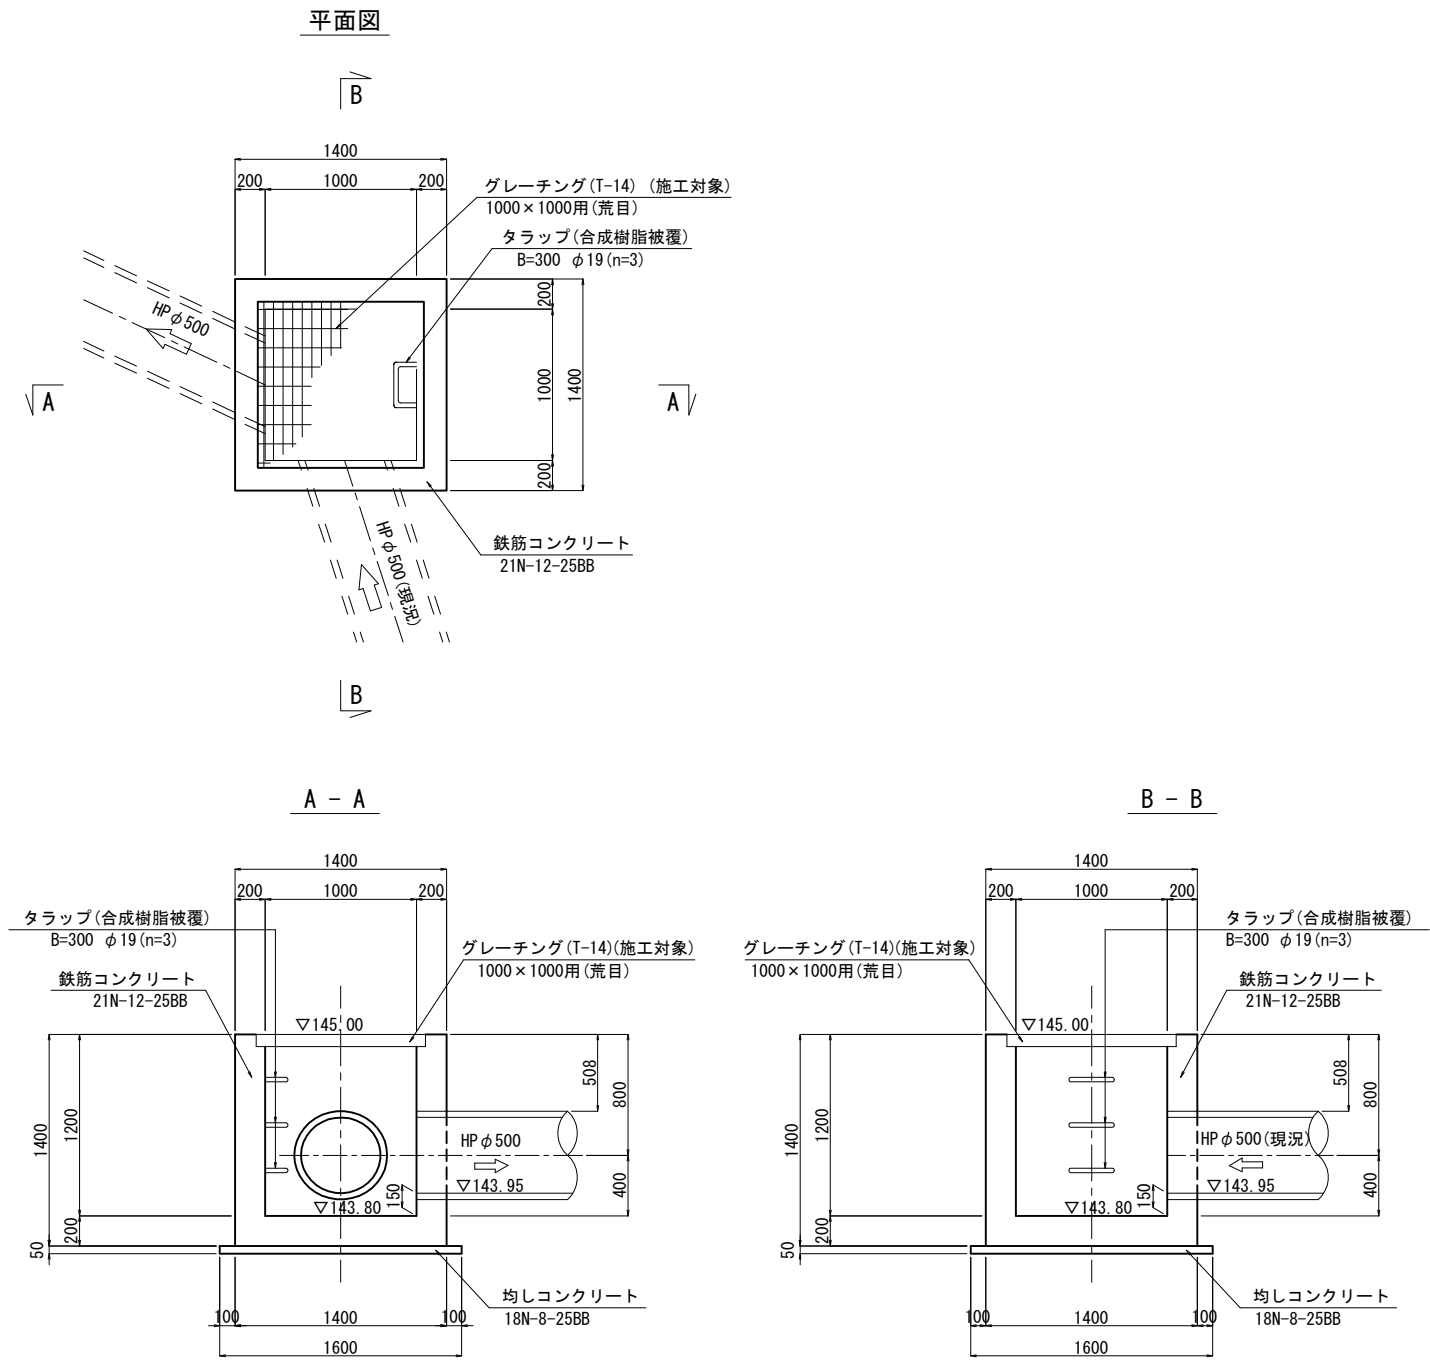

※ 本図面の施工対象は現場打柵のグレーチング蓋のみであり、その他は施工済みである。

工事名	令和6年度 亀岡中部農地整備事業 曾我部工区 区画整理その33-1付帯工事		
図面名	第79号用排兼用水路現況取付工一般図		
作成年月日			
縮 尺	図示	図面番号	8
契約区分	当初		
事務所名	近畿農政局 亀岡中部農地整備事業所		


第79号用排兼用水路 現場打分水柵構造図

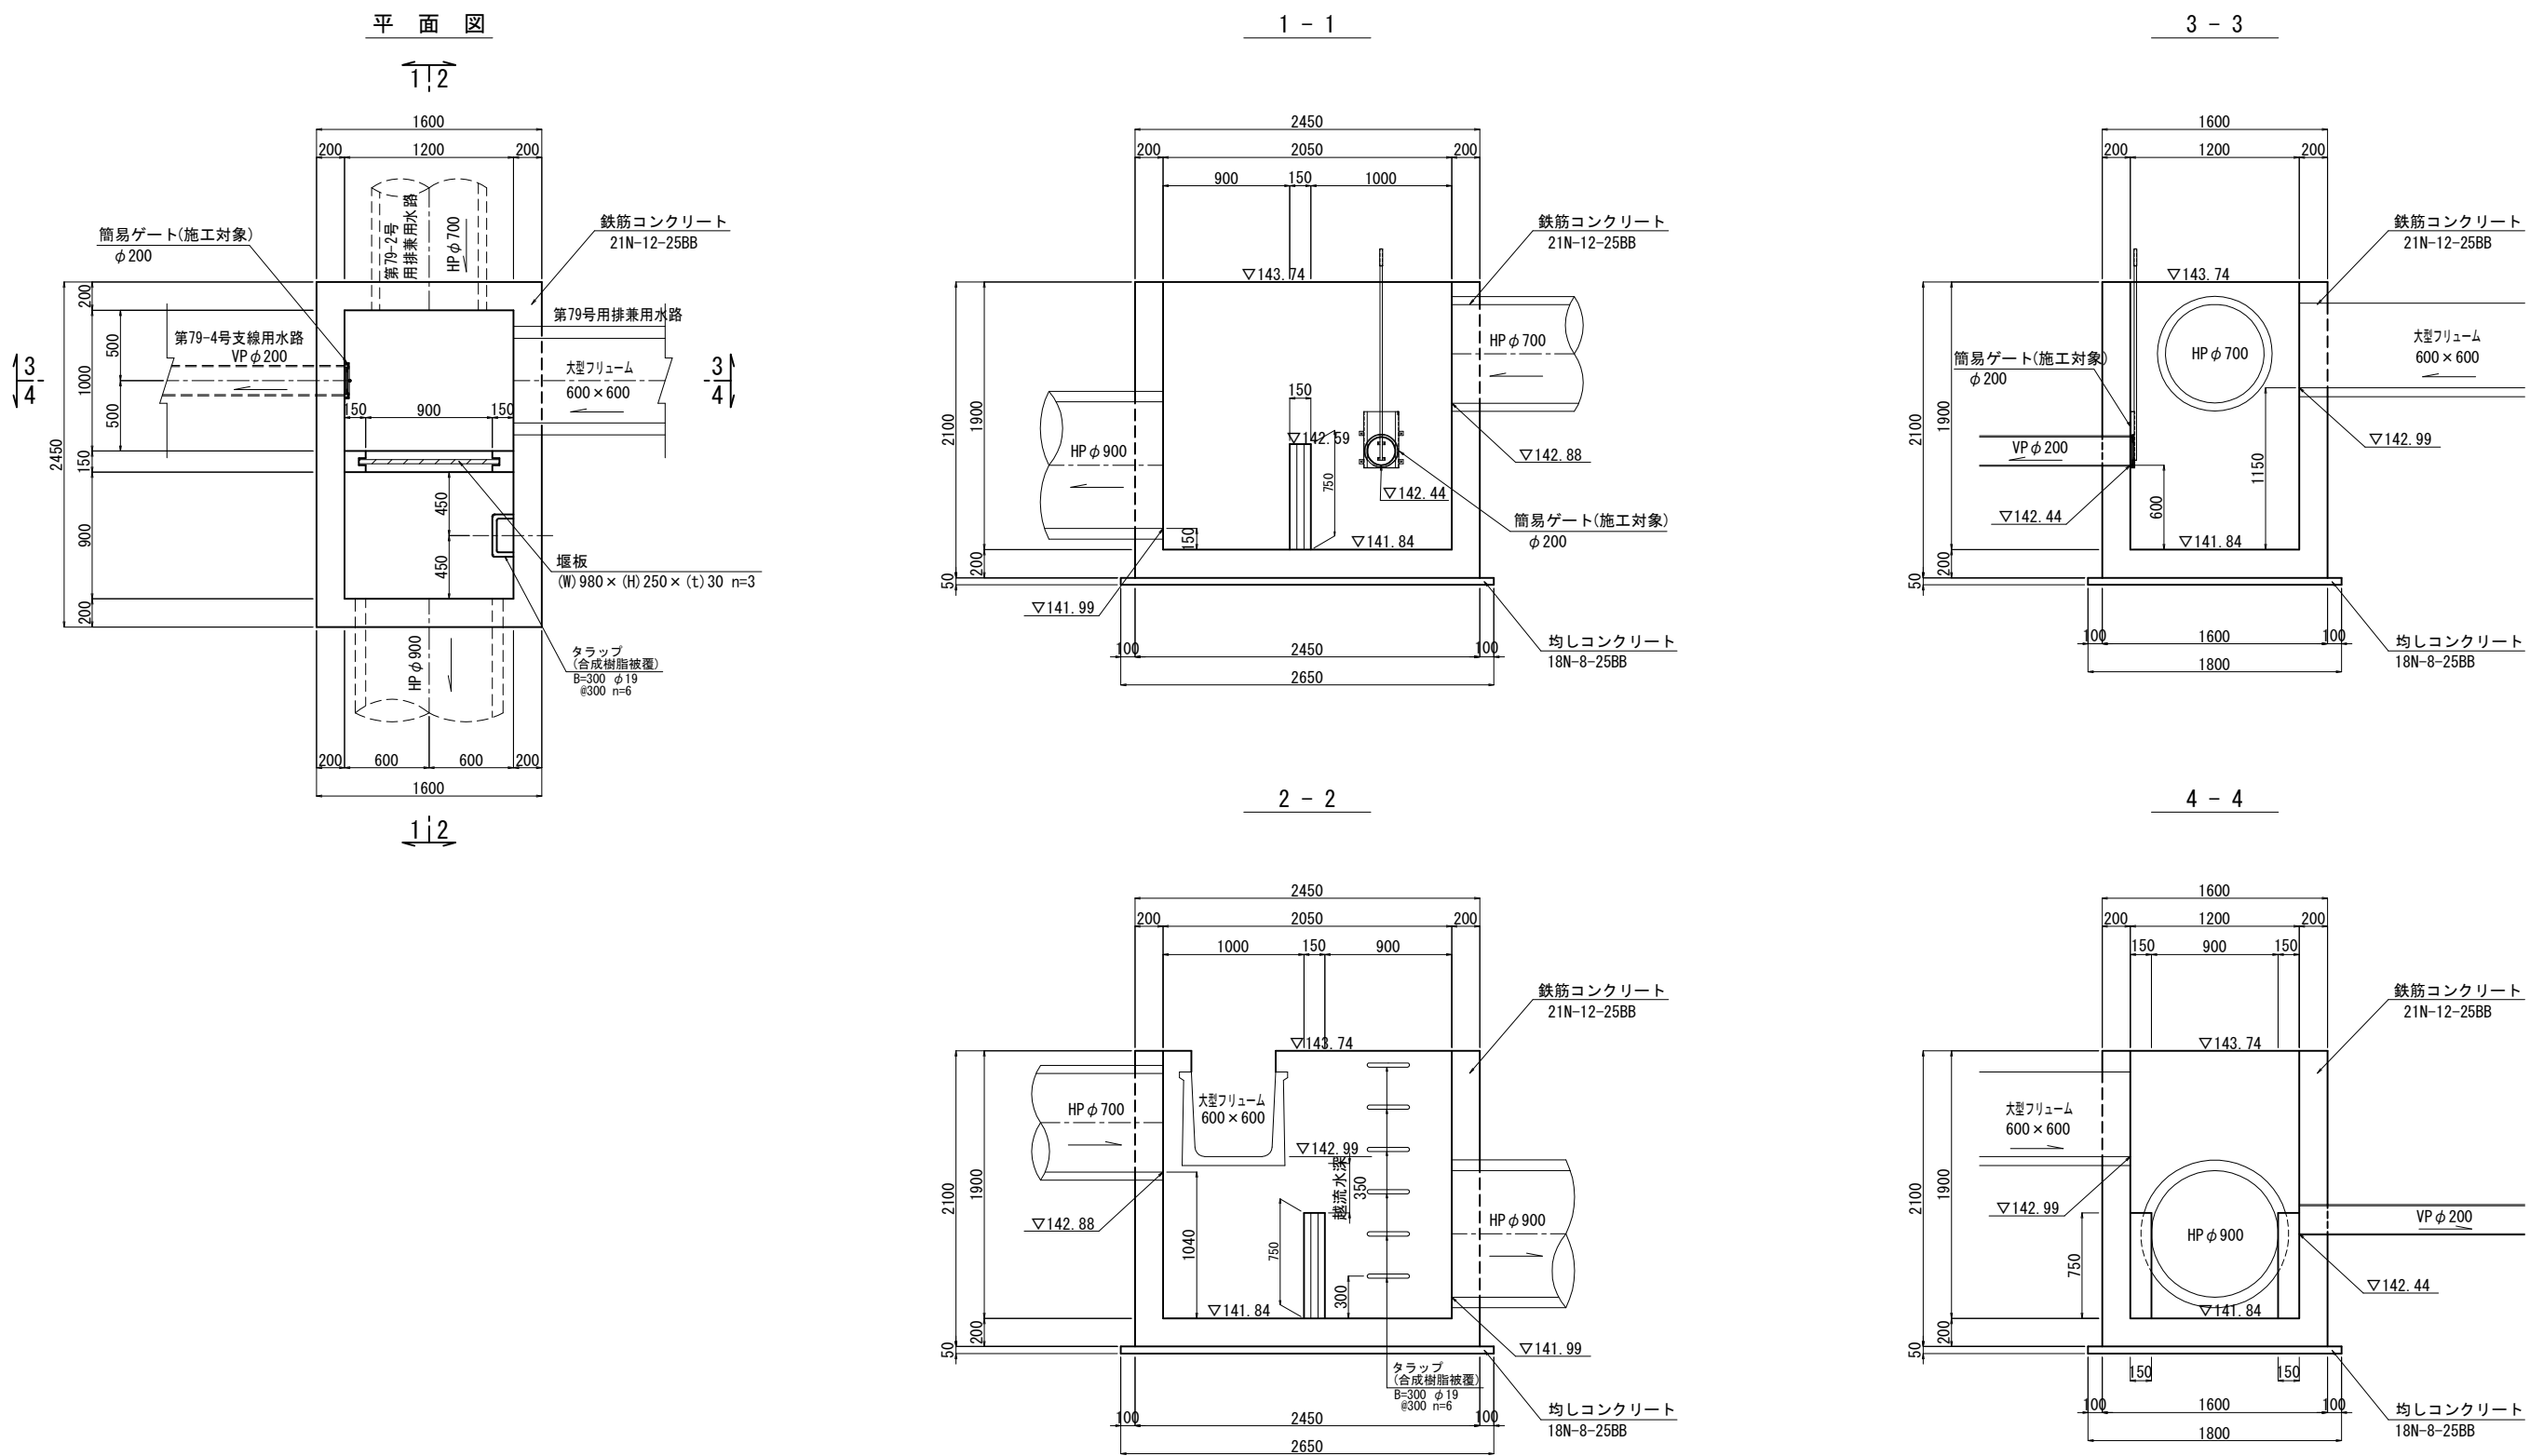

※ 本図面の施工対象は現場打分水柵の簡易ゲートφ200のみであり、その他は施工済みである。


工事名	令和6年度 亀岡中部農地整備事業 曾我部工区 区画整理その33-1付帯工事		
図面名	第79号用排兼用水路現場打分水柵構造図		
作成年月日			
縮 尺	S=1:25	図面番号	9
契約区分	当初		
事務所名	近畿農政局 亀岡中部農地整備事業所		

第79-1号支線用水路 現況取付工一般図

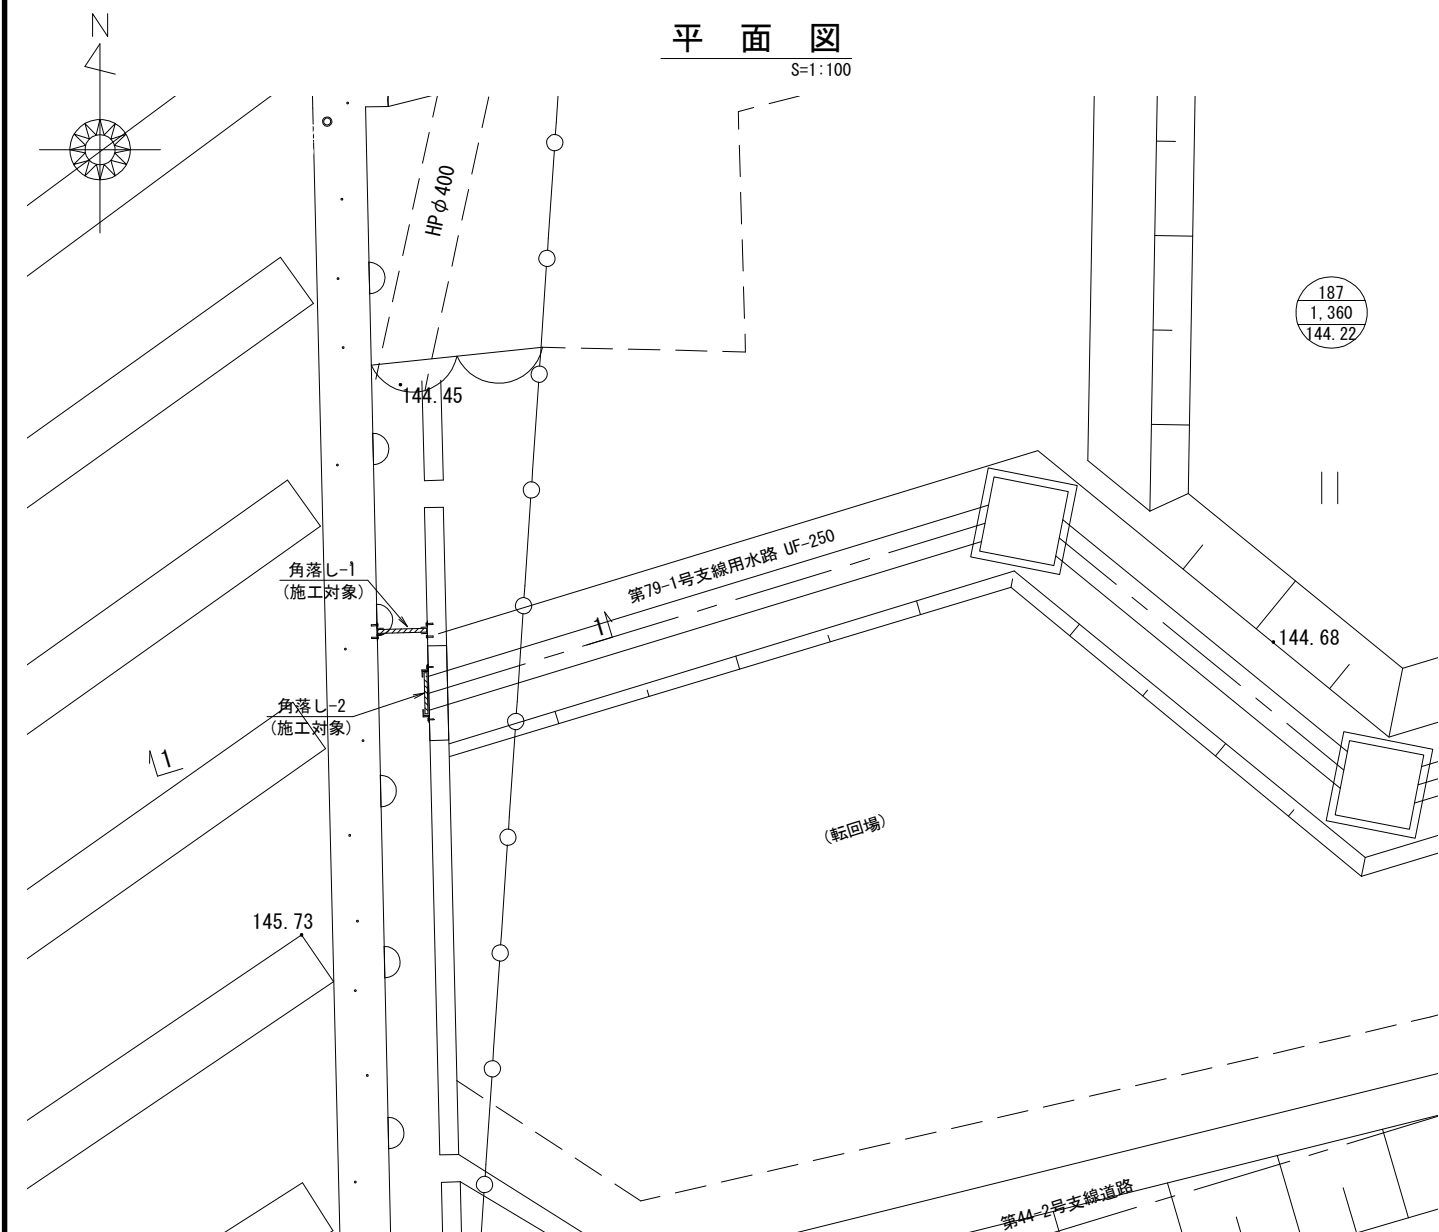


角落し-1
(施工対象) S=1:10

断面図

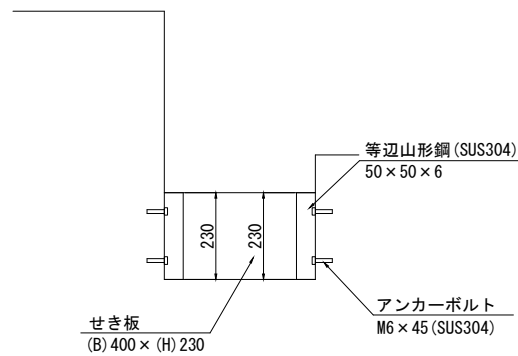


平面図

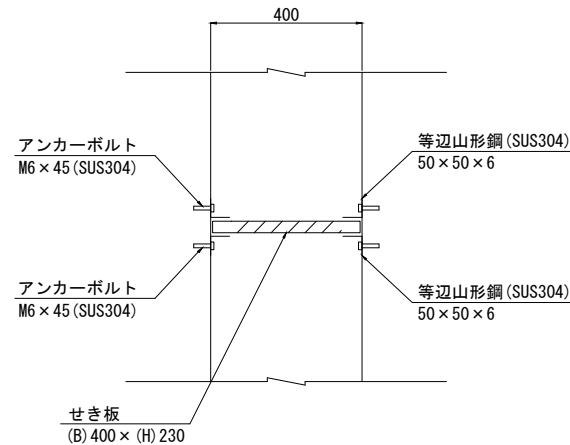


断面図
S=1:20

1 - 1

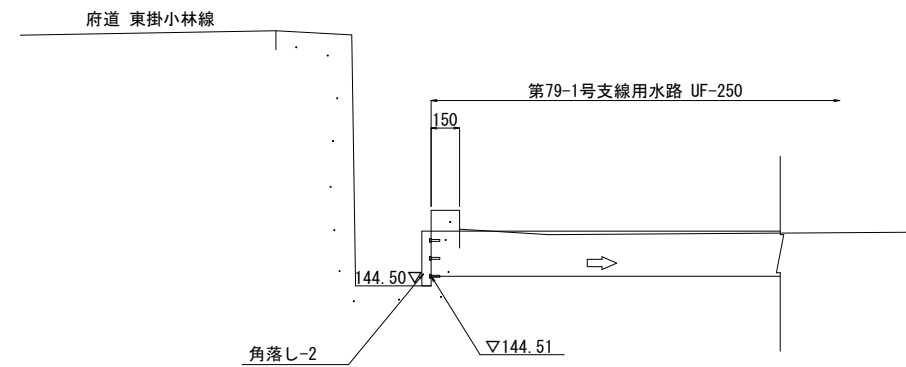


正面図
S=1:20

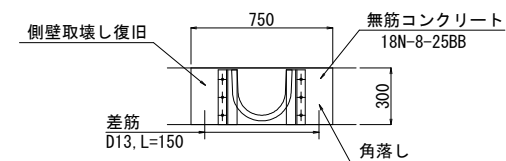


角落し-2
(施工対象) S=1:10

断面図

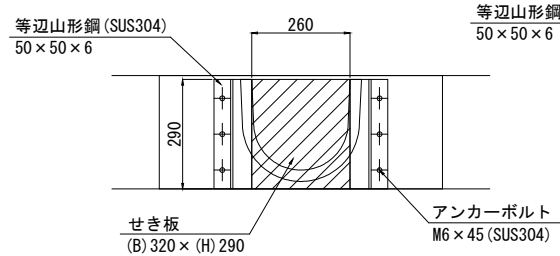


平面図

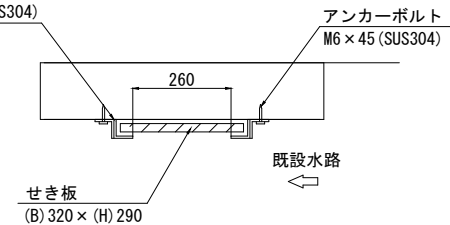

※ 本図面の施工対象は現況取付工の角落し2箇所のみであり、その他は施工済みである。

工事名	令和6年度 亀岡中部農地整備事業 曾我部工区 区画整理その33-1付帯工事		
図面名	第79-1号支線用水路現況取付工一般図		
作成年月日			
縮 尺	図示	図面番号	10
契約区分	当初		
事務所名	近畿農政局 亀岡中部農地整備事業所		

第79-2号用排兼用水路 現場打分水柵構造図




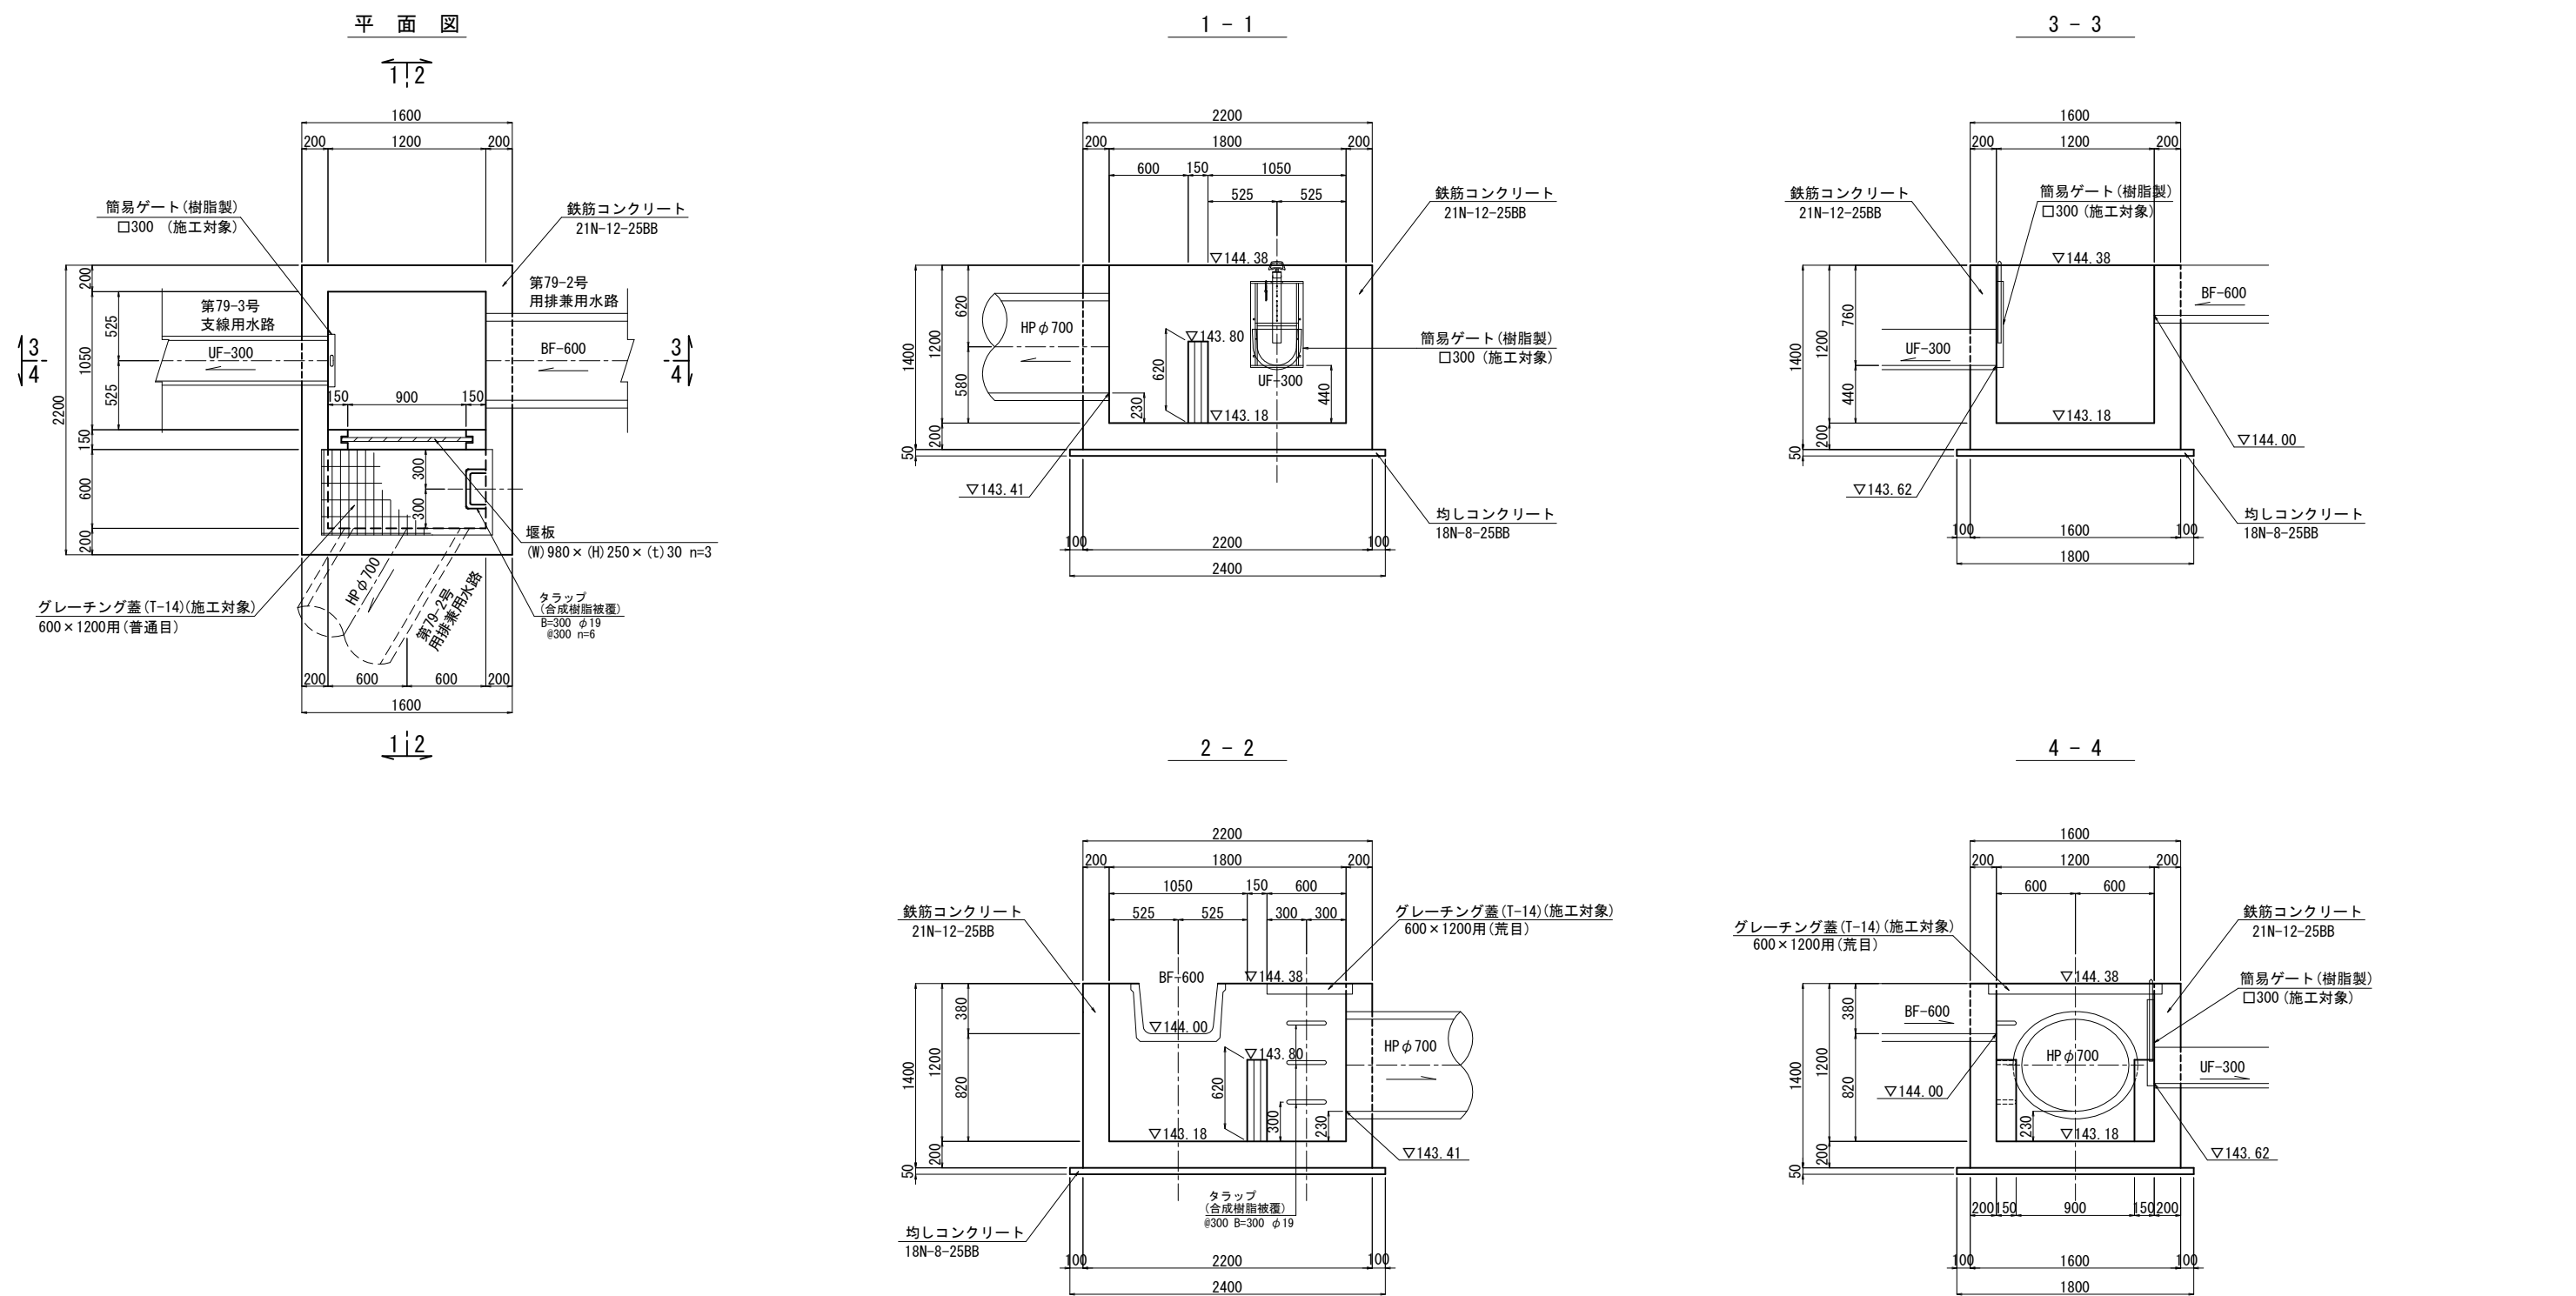


※ 本図面の施工対象は現場打分水柵の簡易ゲート□300及びグレーチング蓋であり、その他は施工済みである。

工事名	令和6年度 亀岡中部農地整備事業 曾我部工区 区画整理その33-1付帯工事		
図面名	第79-2号用排兼用水路現場打分水柵構造図		
作成年月日			
縮 尺	S=1:25	図面番号	11
契約区分	当初		
事務所名	近畿農政局 亀岡中部農地整備事業所		

第79-4号支線用水路 現場打落差柵構造図

落差柵構造図

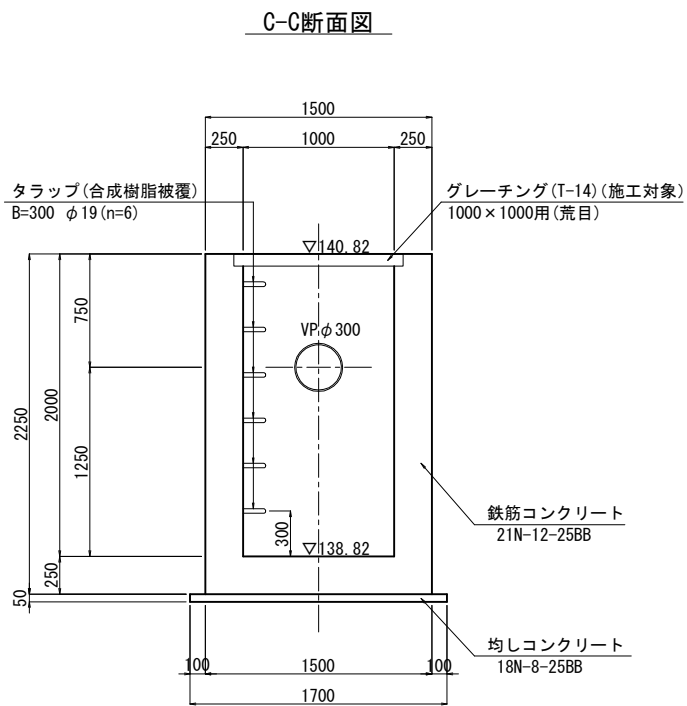
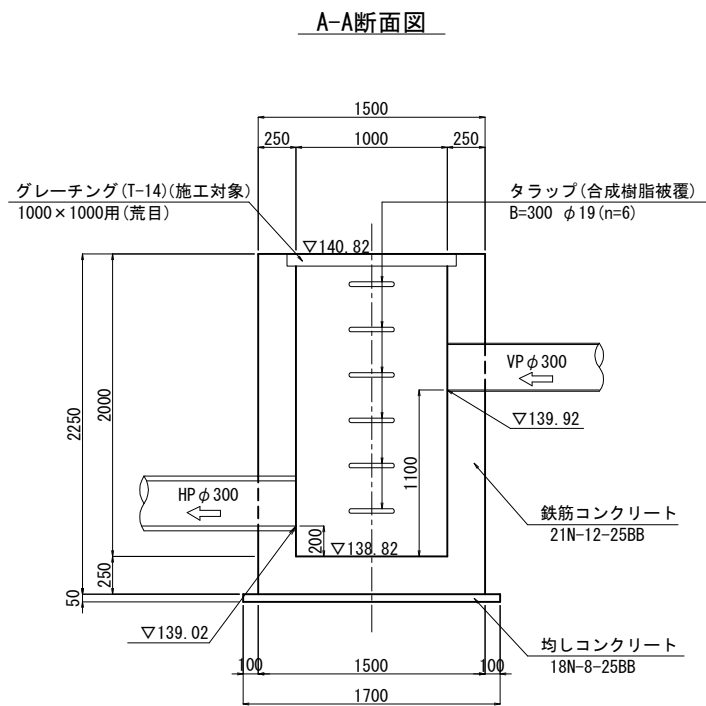
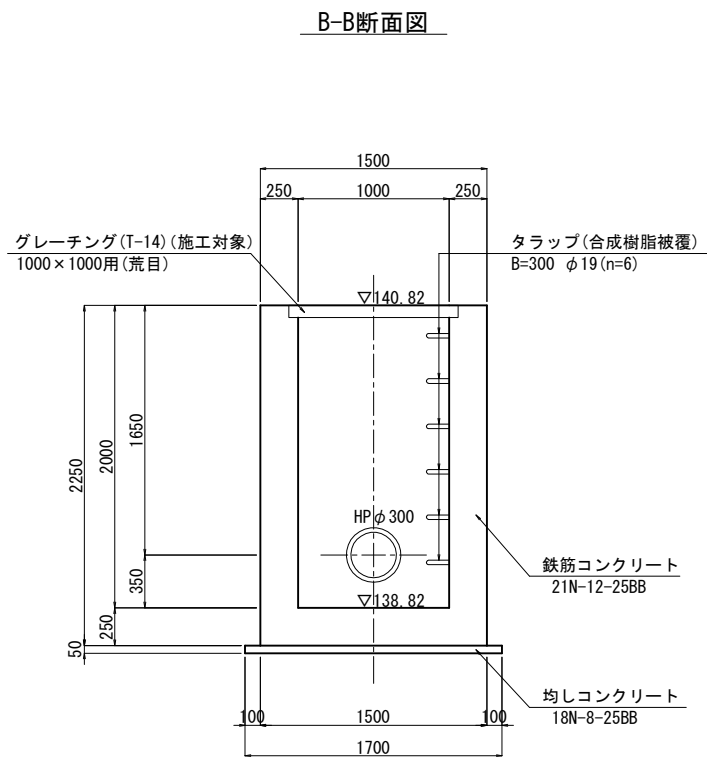
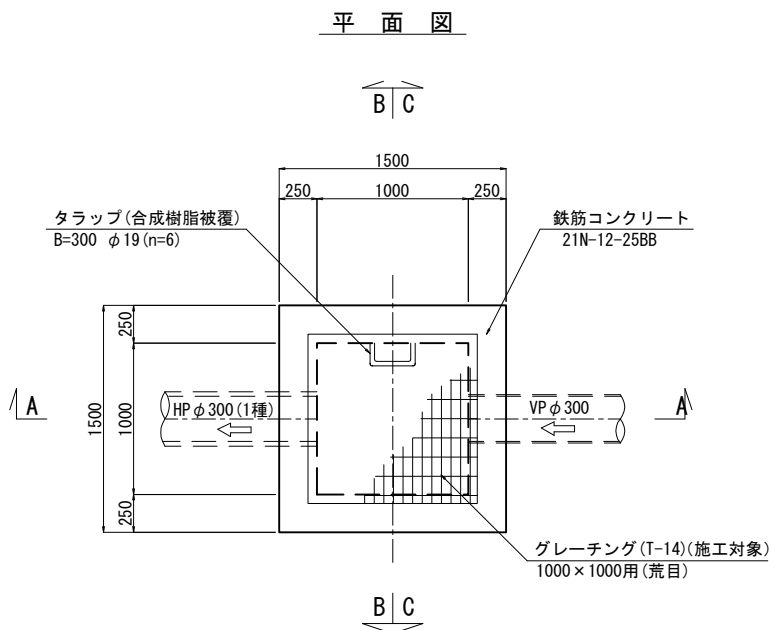


※ 本図面の施工対象は現場打落差柵のグレーチング蓋のみであり、その他は施工済みである。

工事名	令和6年度 亀岡中部農地整備事業 曾我部工区 区画整理 その33-1付帯工事		
図面名	第79-4号支線用水路現場打落差柵構造図		
作成年月日			
縮 尺	S=1:25	図面番号	12
契約区分	当初		
事務所名	近畿農政局 亀岡中部農地整備事業所		

第81号支線用水路 現場打落差柵構造図





落差柵構造図

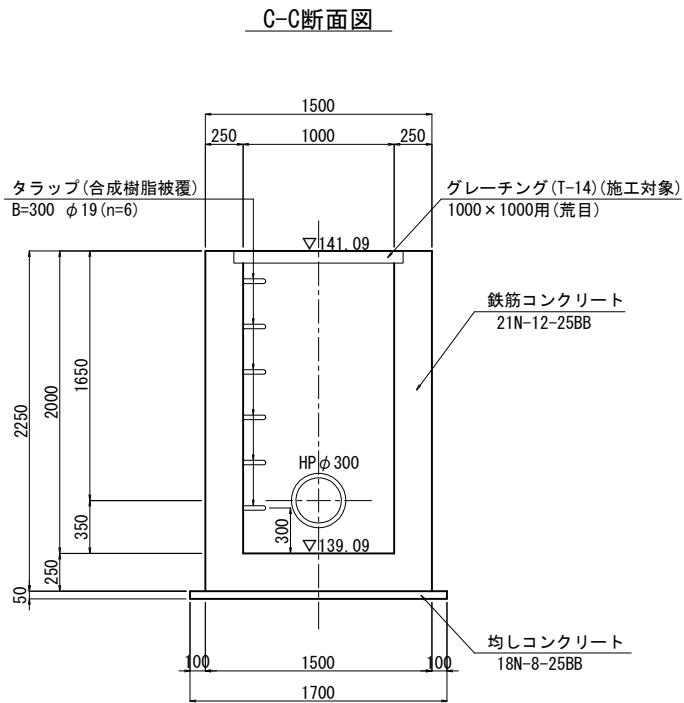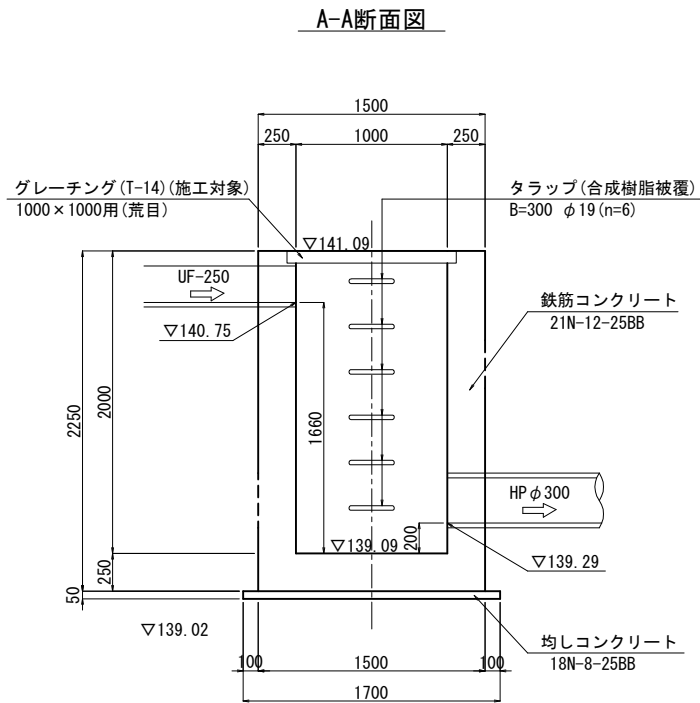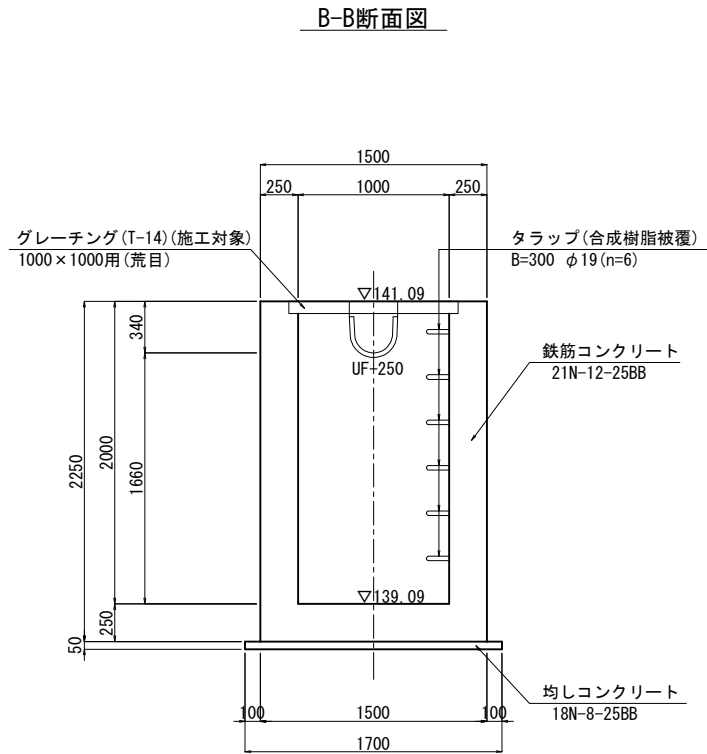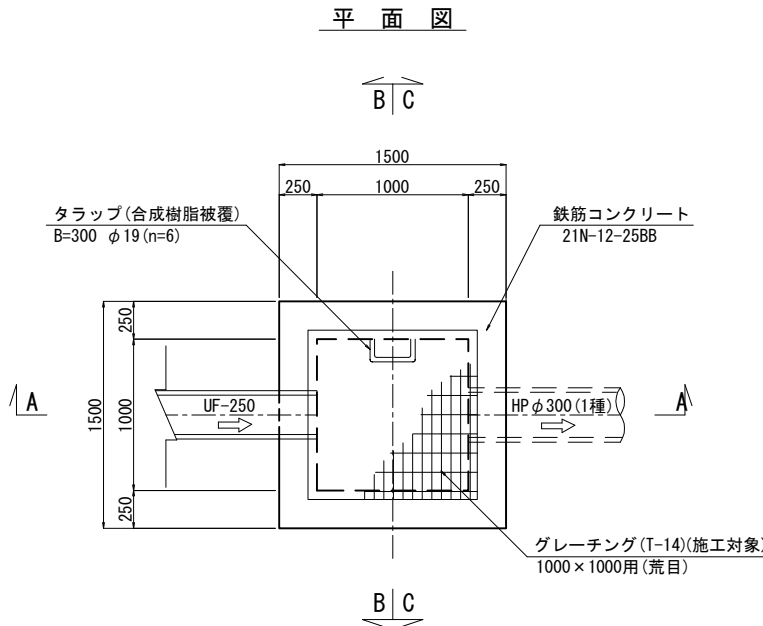

※ 本図面の施工対象は現場打落差柵のグレーチング蓋のみであり、その他は施工済みである。

工事名	令和6年度 亀岡中部農地整備事業		
図面名	曾我部工区 区画整理 その33-1付帯工事		
作成年月日	第81号支線用水路現場打落差柵構造図		
縮 尺	S=1:25	図面番号	13
契約区分	当初		
事務所名	近畿農政局 亀岡中部農地整備事業所		

第63号支線排水路 現場打落差柵構造図

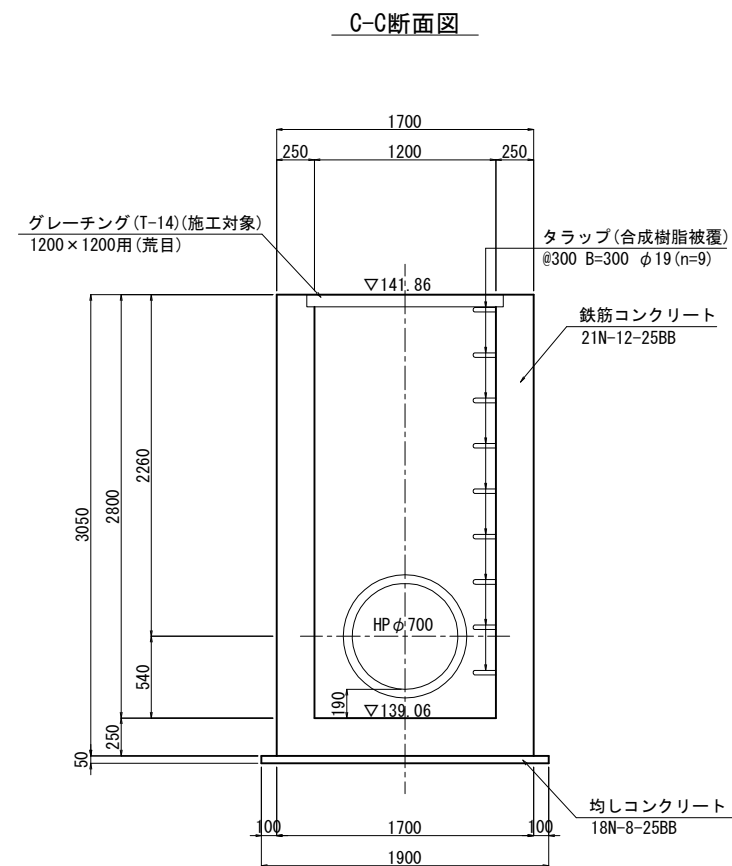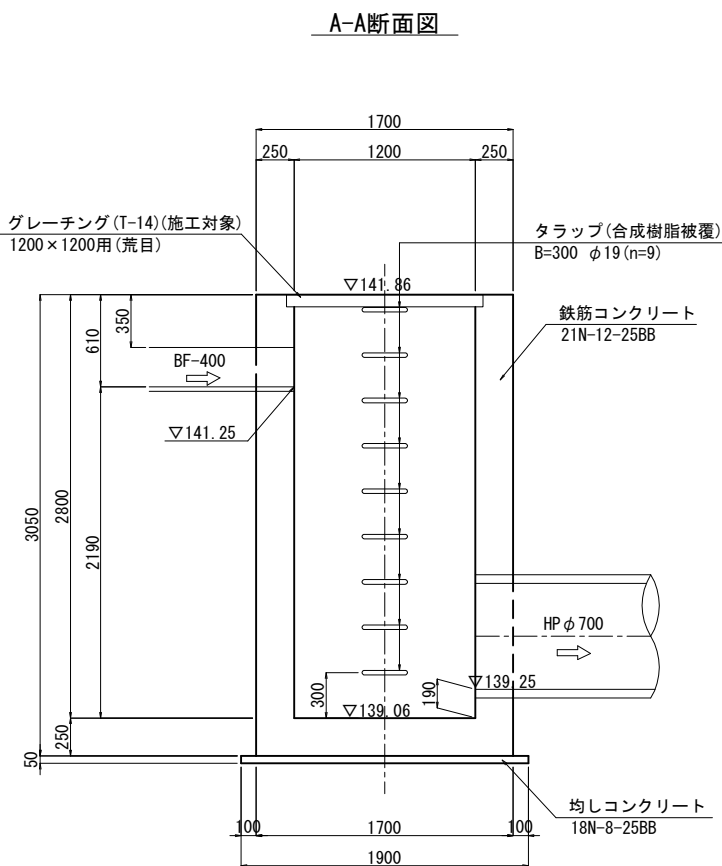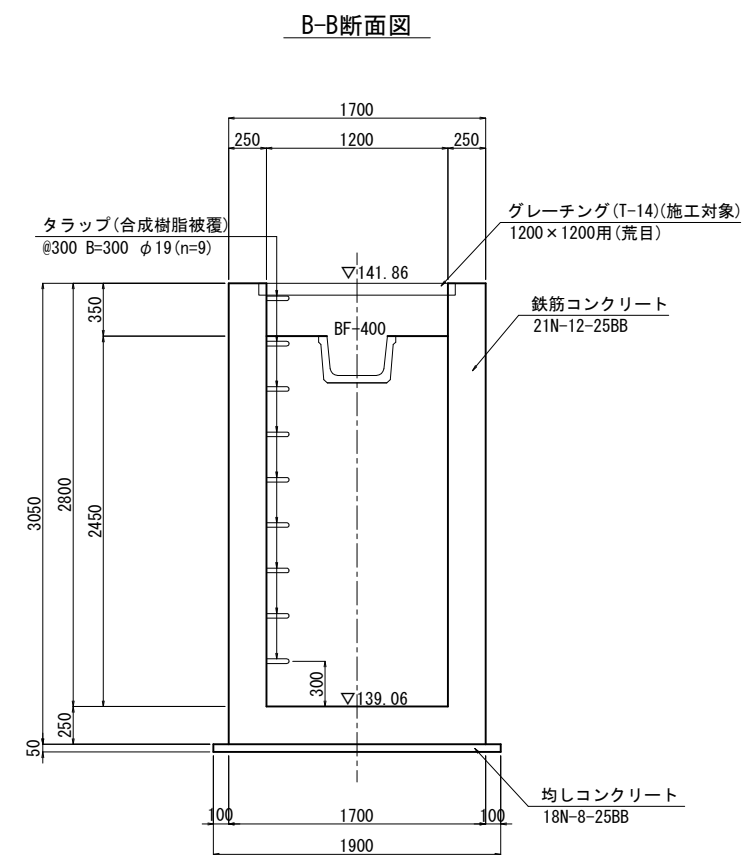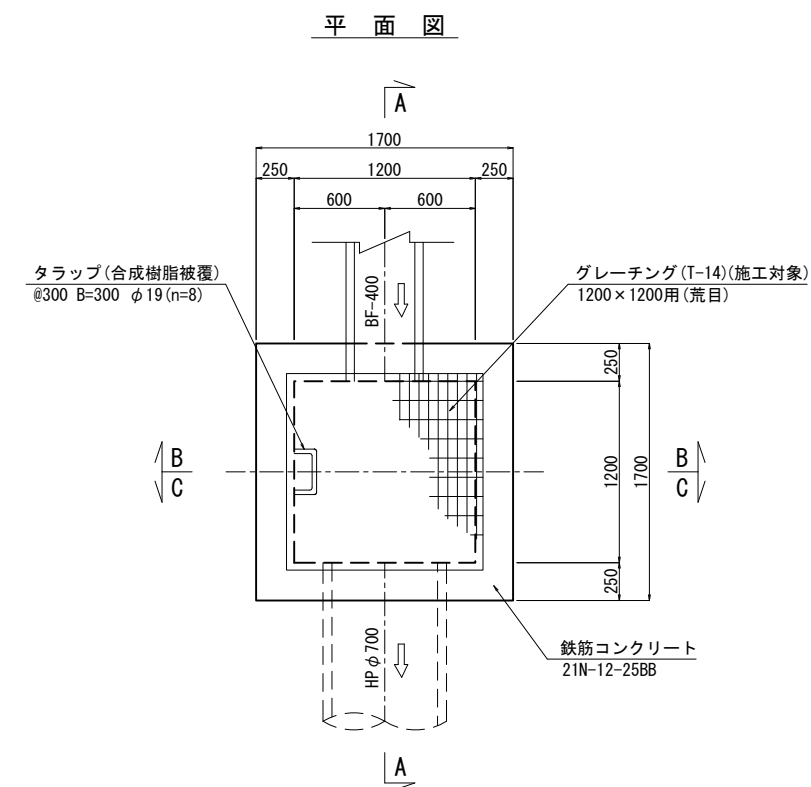


※ 本図面の施工対象は現場打落差柵のグレーチング蓋のみであり、その他は施工済みである。

工事名	令和6年度 亀岡中部農地整備事業 曾我部工区 区画整理 その33-1付帯工事		
図面名	第63号支線排水路現場打落差柵構造図		
作成年月日			
縮 尺	S=1:25	図面番号	14
契約区分	当初		
事務所名	近畿農政局 亀岡中部農地整備事業所		

既設進入路部 擁壁復旧工一般図①


平面图

$S=1:50$

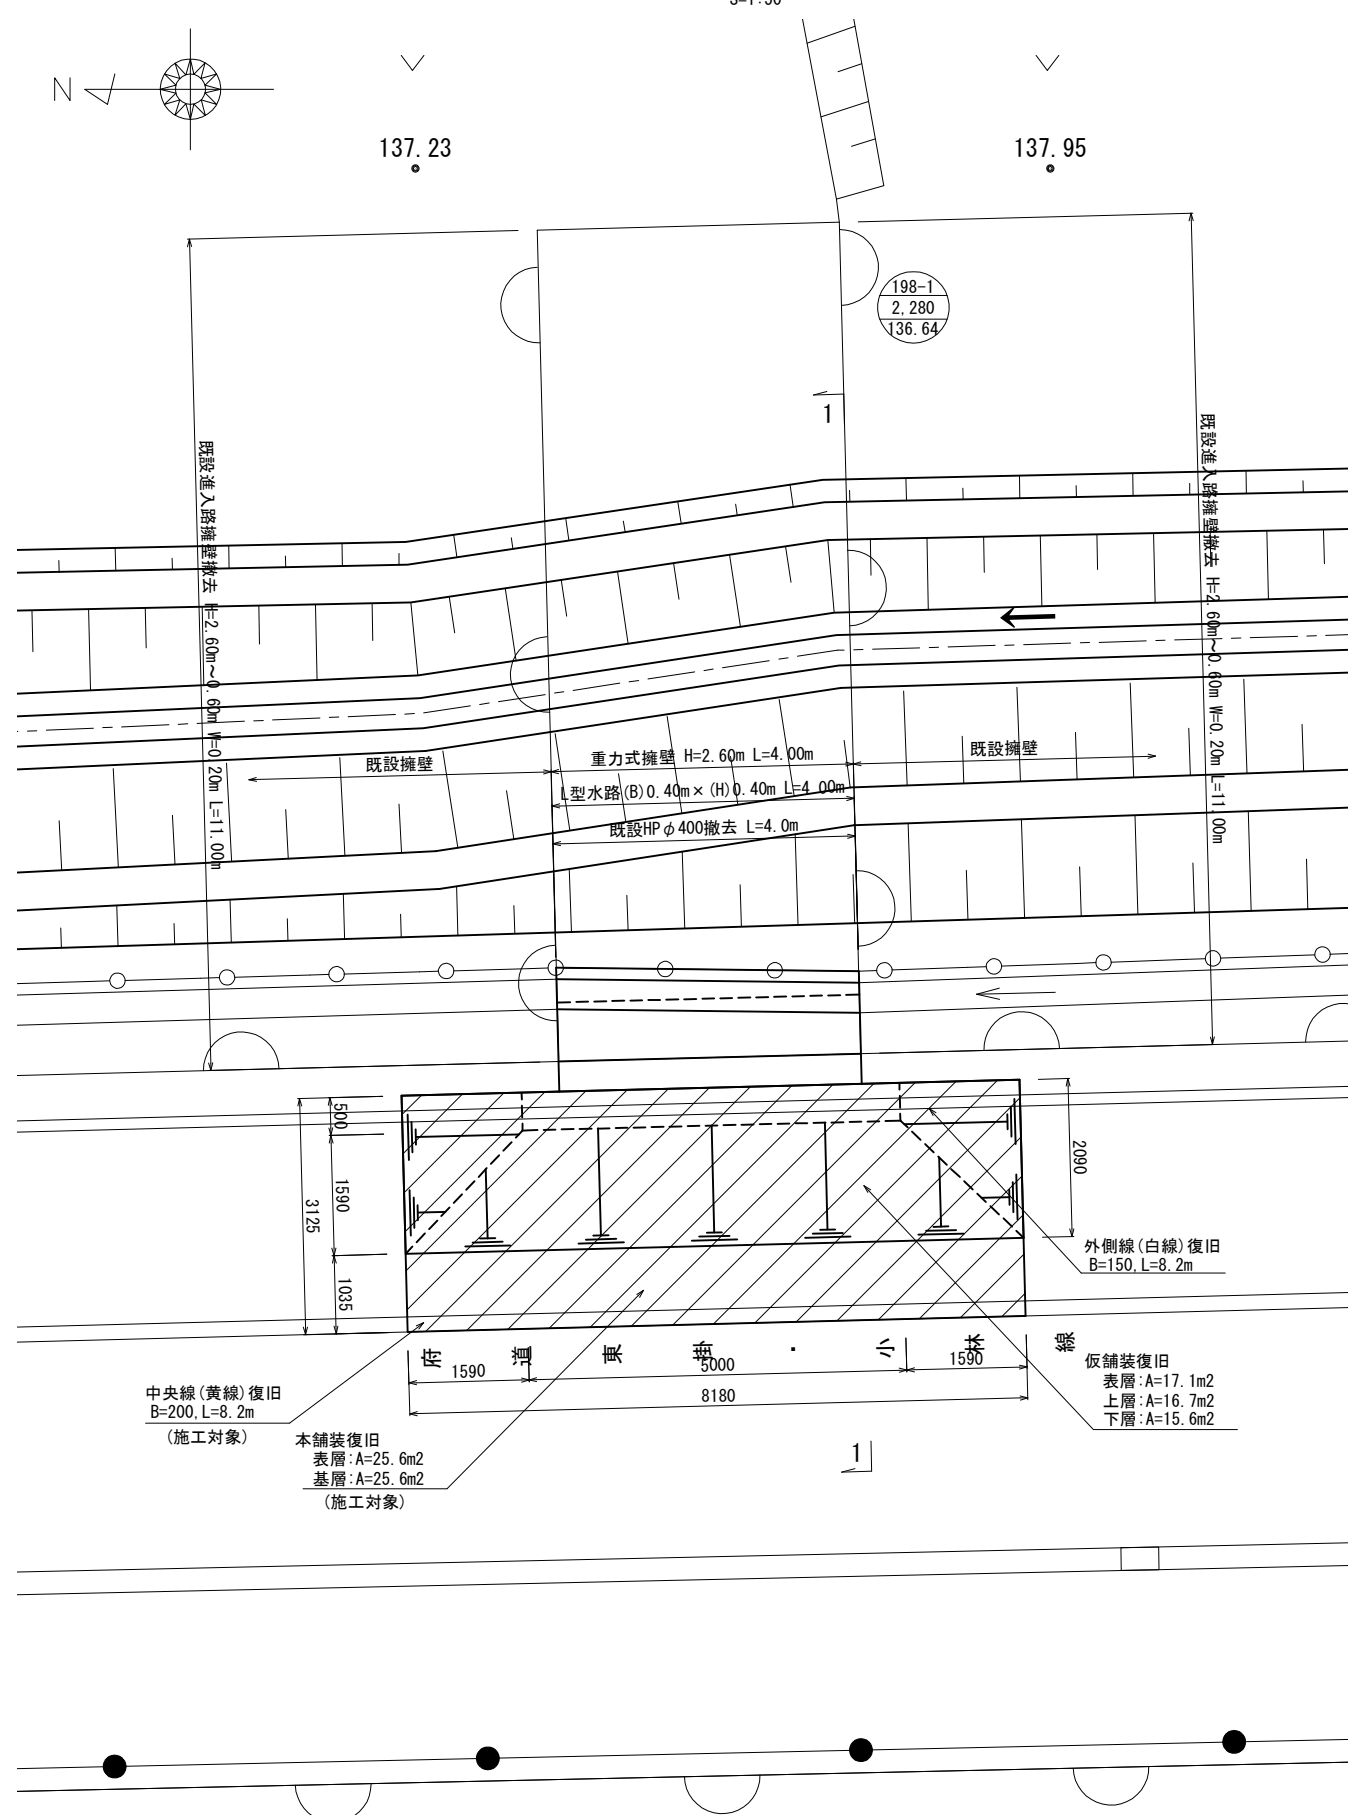


1-1 断面图

$S=1:50$

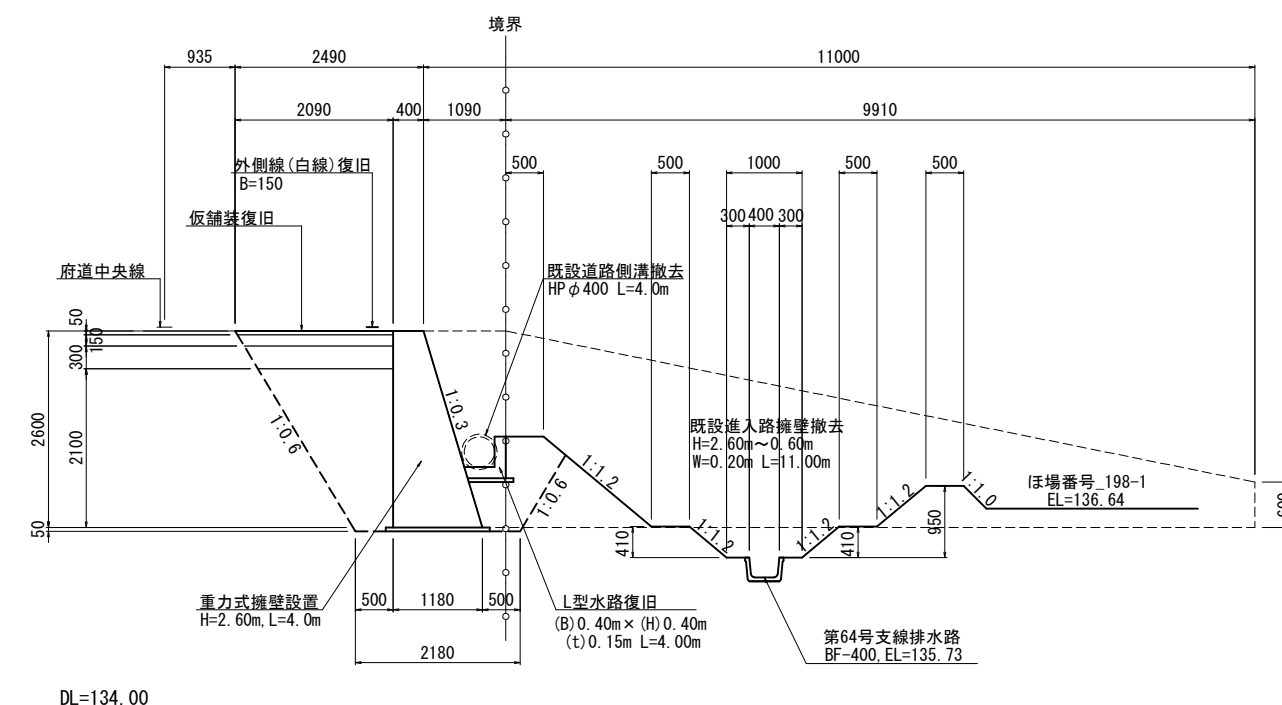


※：舗装復旧の断面構成は、下記に示す断面図を参照。

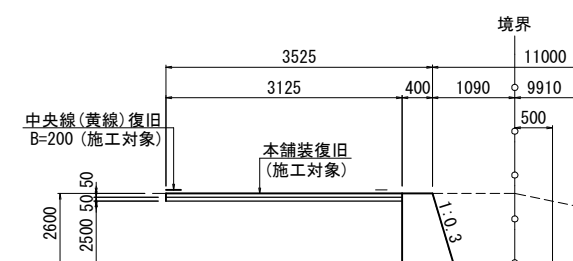


府道舗装構成(参考)

S=1:10

本復旧断面図
(施工対象)

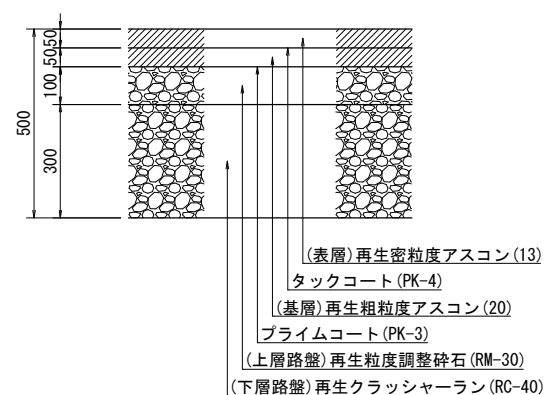

恢復旧断面図

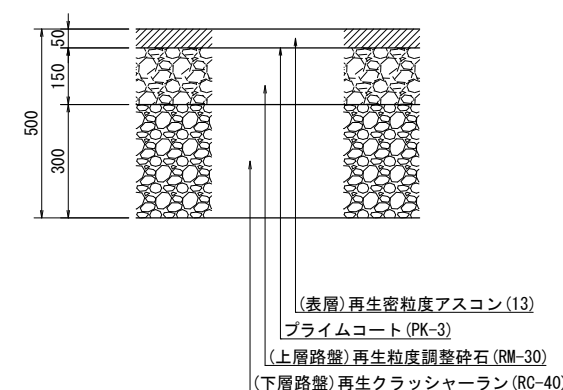


※ 本図面の施工対象は本舗装復旧及び中央線(黄線)復旧であり、その他は施工済みである。

工事名	令和6年度 亀岡中部農地整備事業 曽我部工区 区画整理 その33-1付帯工事		
図面名	既設進入路部擁壁復旧工一般図①		
作成年月日			
縮 尺	図示	図面番号	15 - 1/3
契約区分	当初		
事務所名	近畿農政局 亀岡中部農地整備事業		

既設進入路部 擁壁復旧工一般図②


平面図

S=1:50

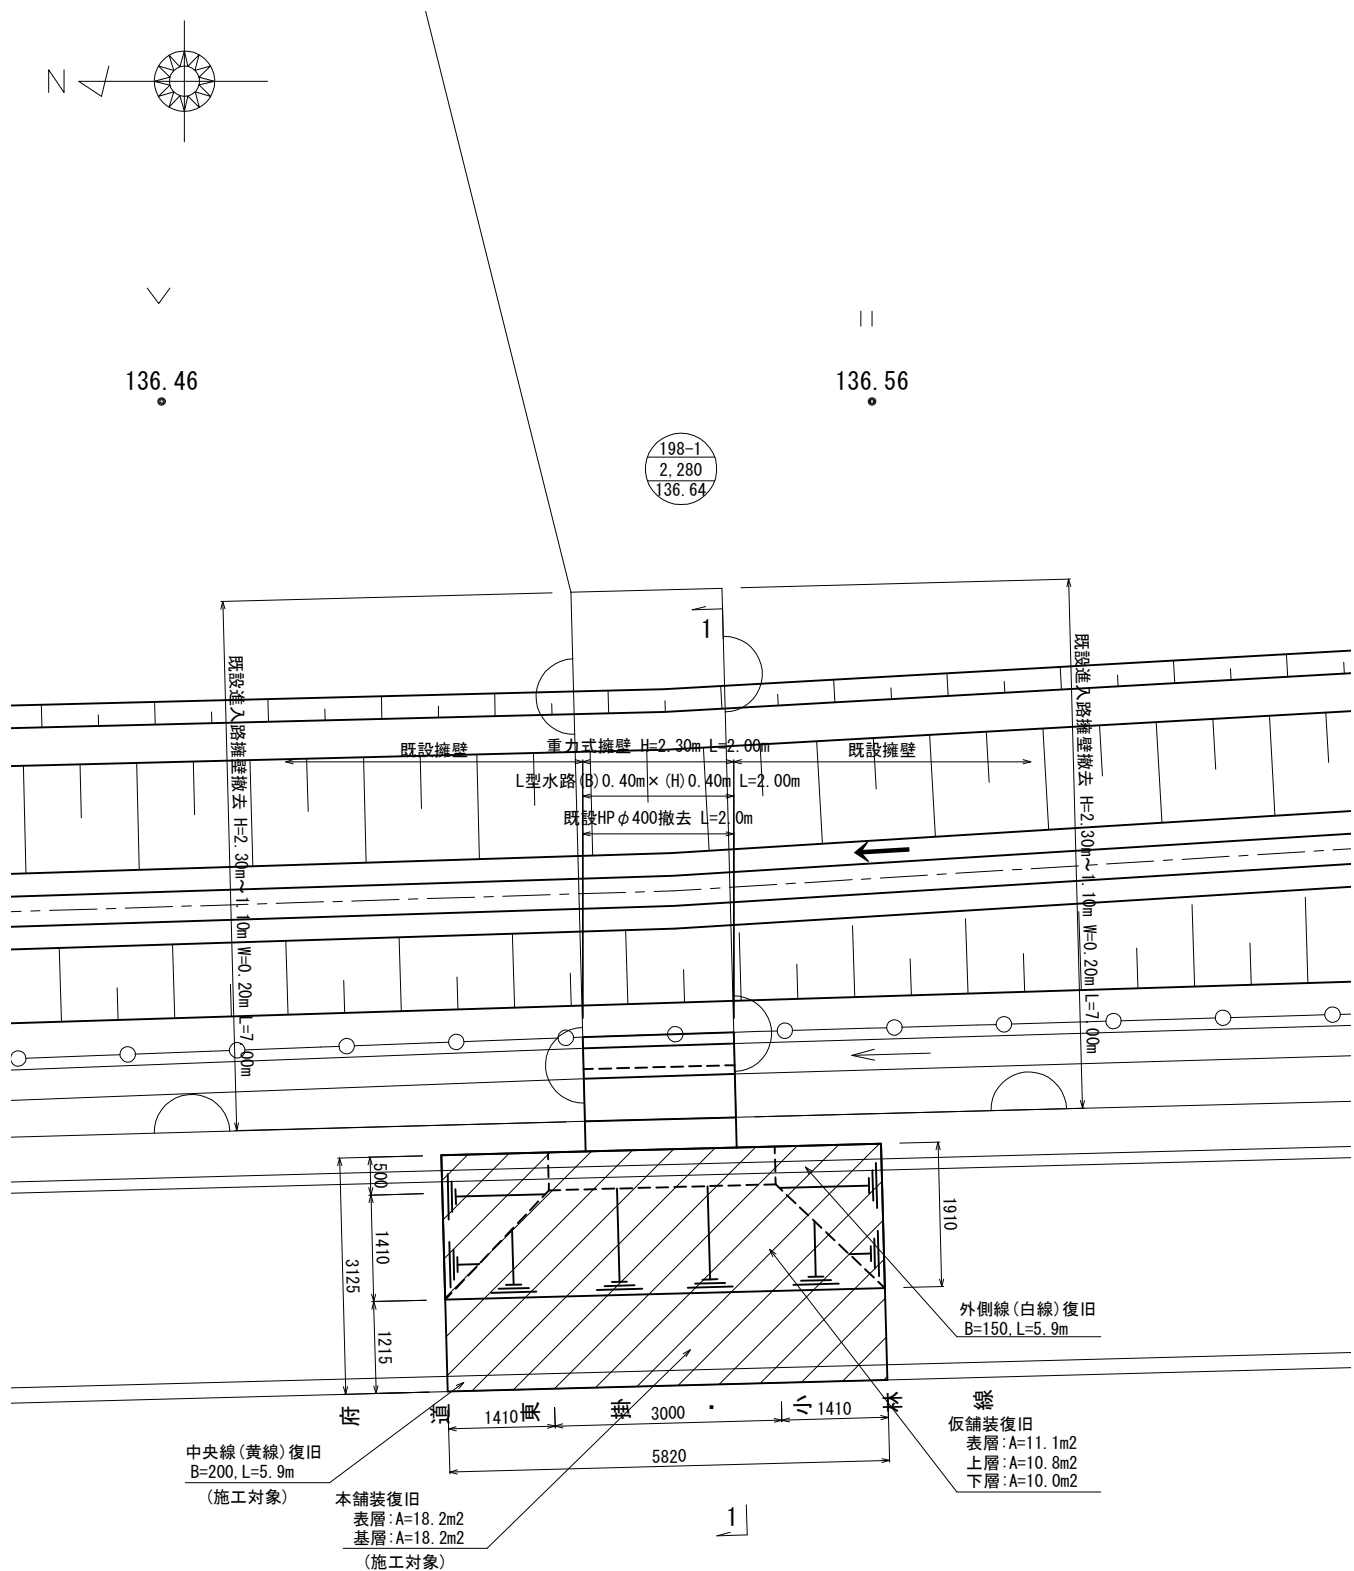


1-1断面図

S=1:50

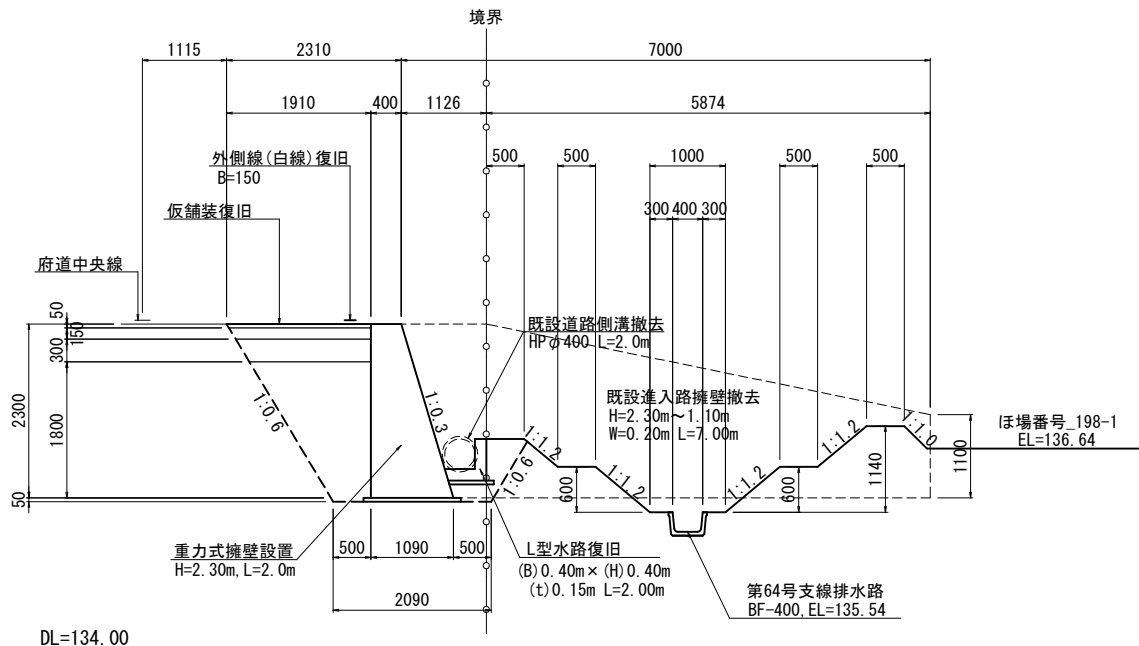


※：舗装復旧の断面構成は、下記に示す断面図を参照。

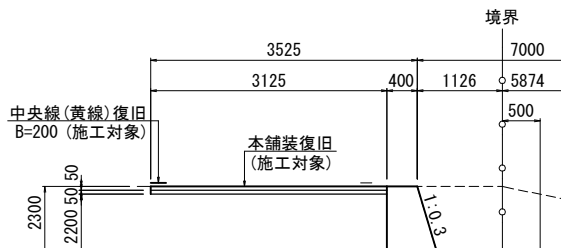


府道舗装構成(参考)

S=1:10

本復旧断面図
(施工対象)

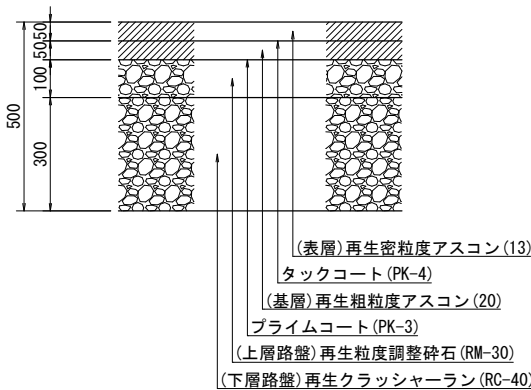



仮復旧断面図

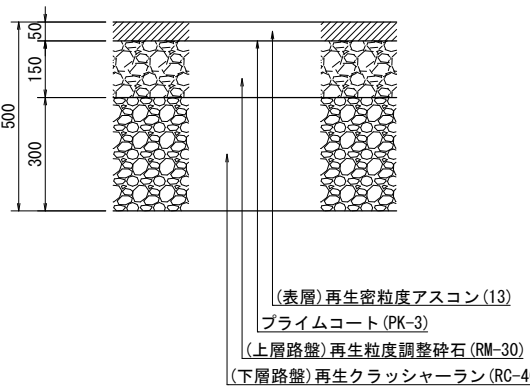


※ 本図面の施工対象は本舗装復旧及び中央線(黄線)復旧であり、その他は施工済みである。

工事名	令和6年度 亀岡中部農地整備事業		
図面名	曾我部工区 区画整理 その33-1付帯工事		
作成年月日	既設進入路部擁壁復旧工一般図②		
縮 尺	図示	図面番号	15 - 2/3
契約区分	当初		
事務所名	近畿農政局 亀岡中部農地整備事業所		

既設進入路部 擁壁復旧工一般図③

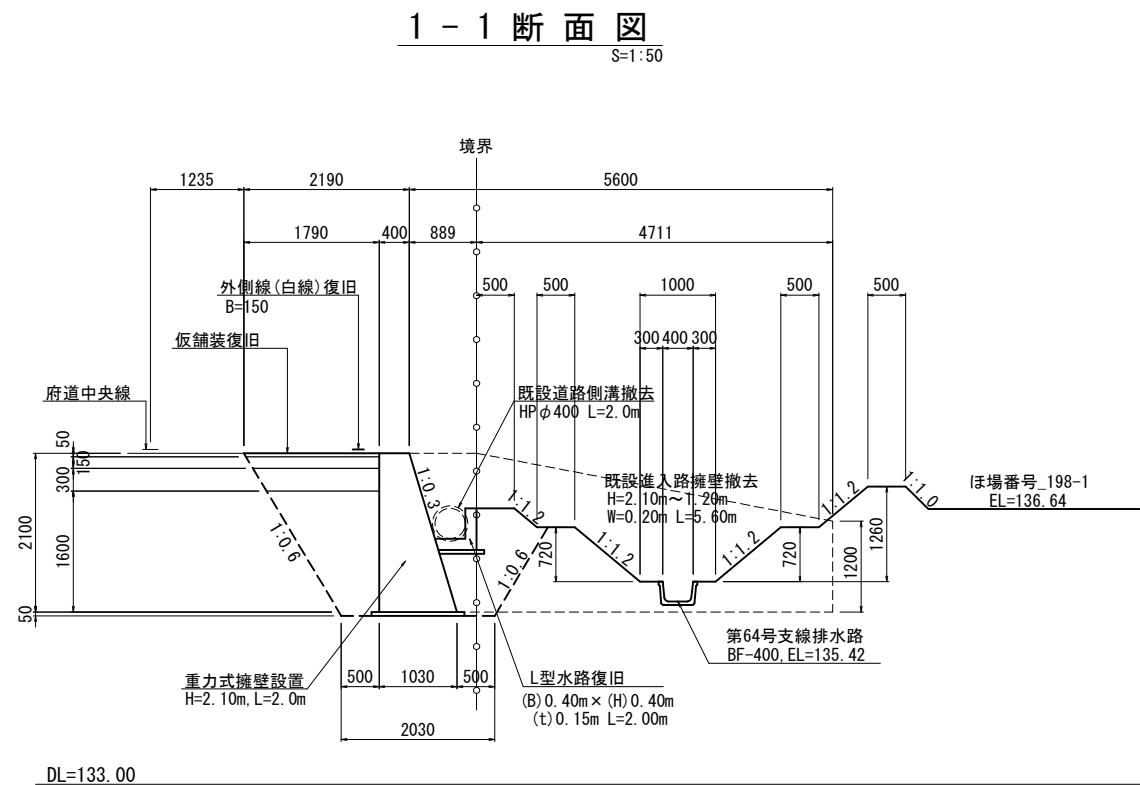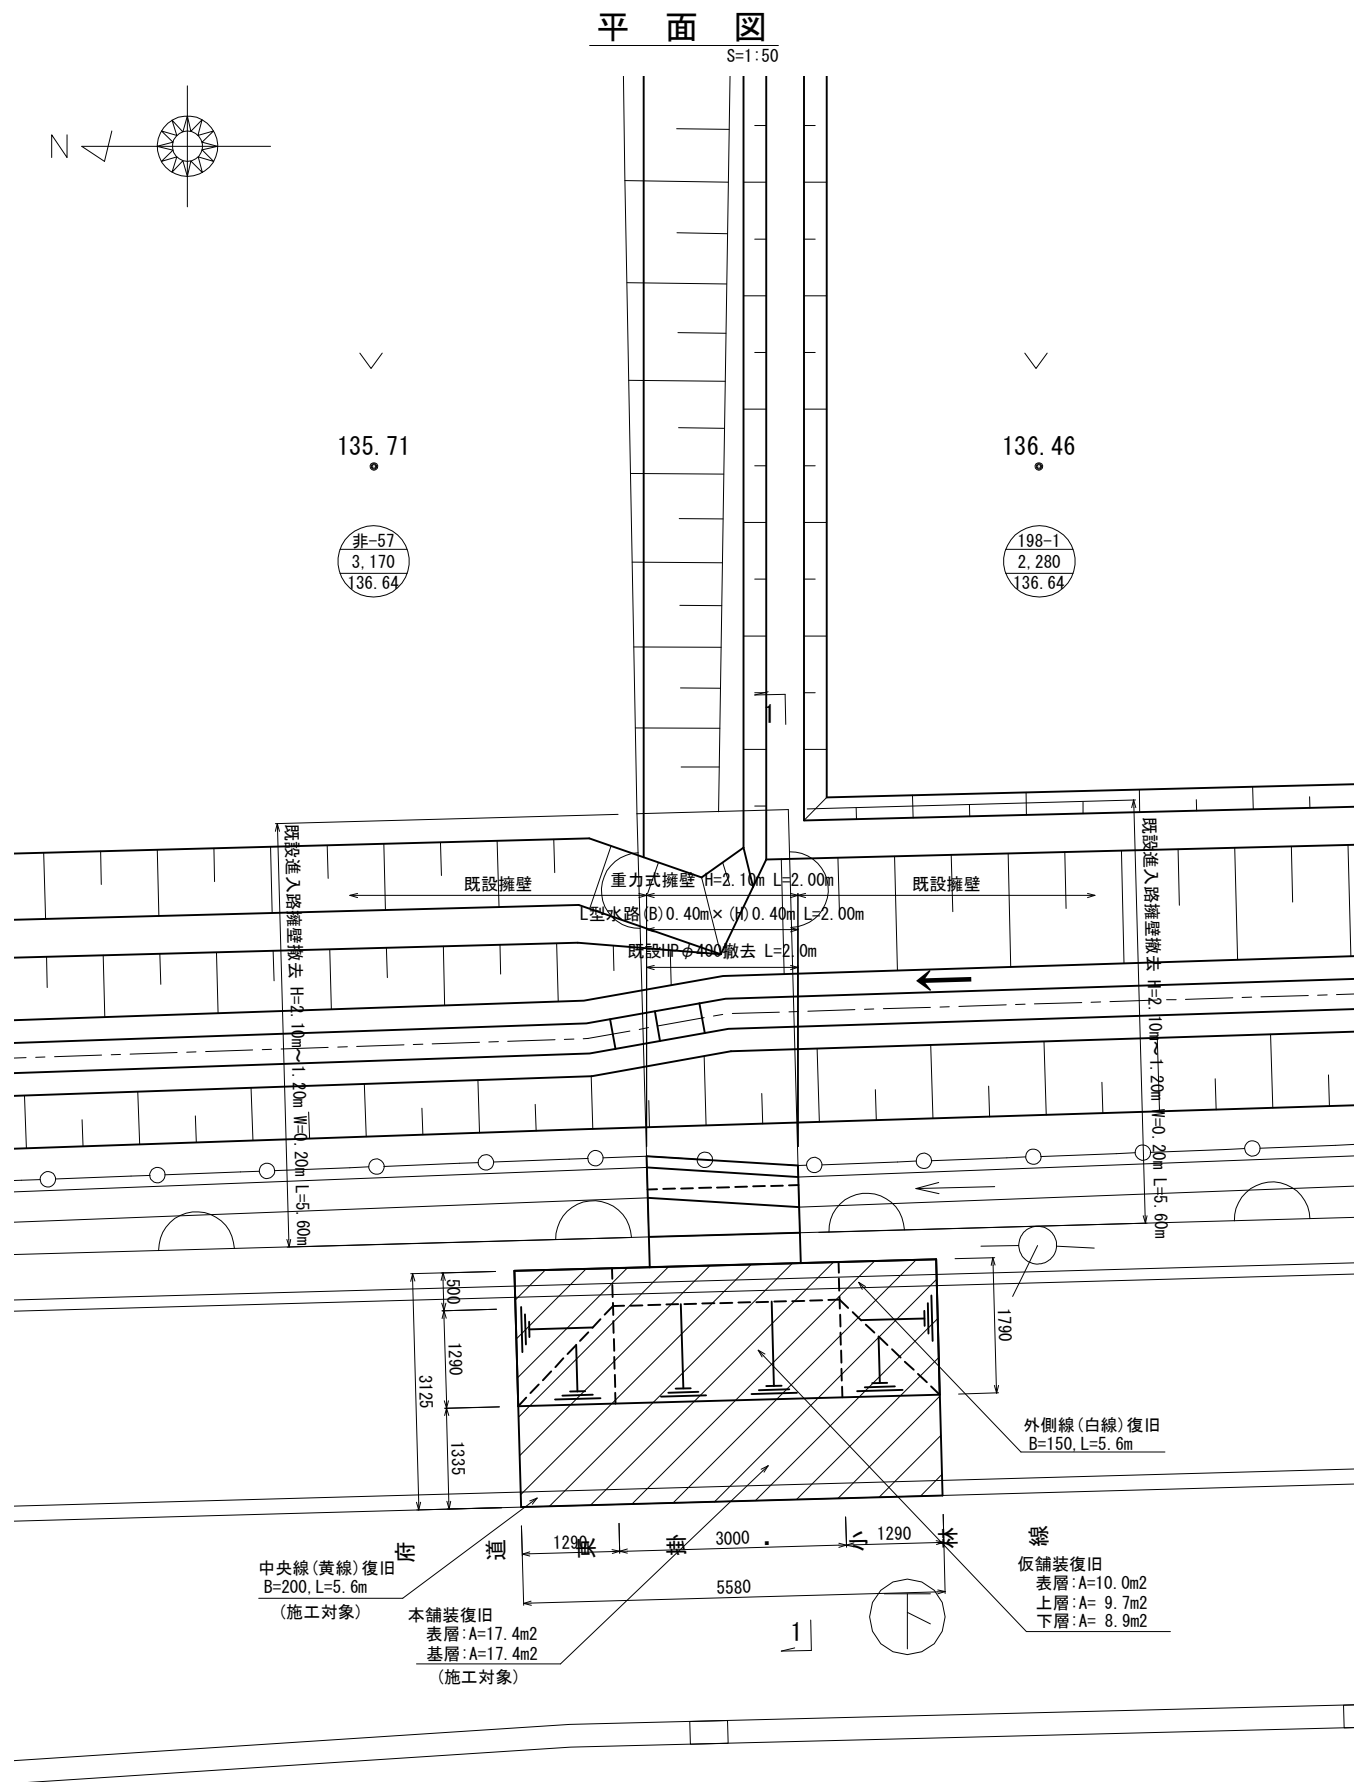


※: 舗装復旧の断面構成は、下記に示す断面図を参照。

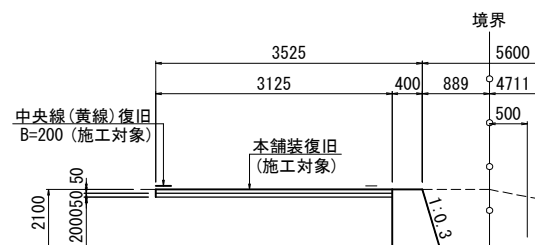


府道舗装構成(参考)

S=1:10

本復旧断面図 (施工対象)

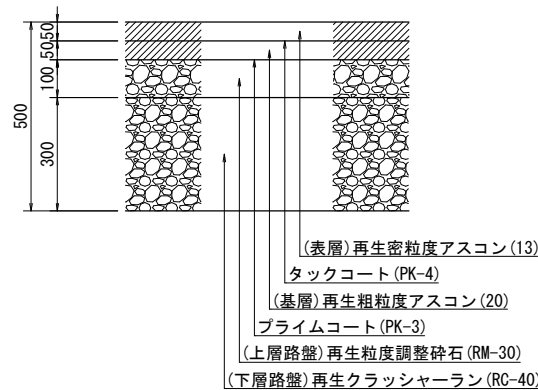

仮復旧断面図

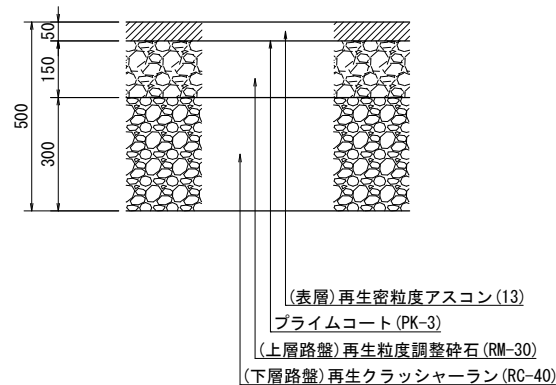

※ 本図面の施工対象は本舗装復旧及び中央線(黄線)復旧であり、その他は施工済みである。

工事名	令和6年度 亀岡中部農地整備事業 曾我部工区 区画整理 その33-1付帯工事		
図面名	既設進入路部擁壁復旧工一般図③		
作成年月日			
縮 尺	図示	図面番号	15 - 3/3
契約区分	当初		
事務所名	近畿農政局 亀岡中部農地整備事業所		