


契 約 図 面 目 録

事業名	国営亀岡中部土地改良事業		
業務名	令和6年度 亀岡中部農地整備事業 本梅工区区画整理その12-2工事		
契約区分	当 初	図面枚数	21
図面番号	図面の名称	枚数	備考
1	位置図	1	
2	計 画 平 面 図	1	
3	整地工・道路工施工計画図	1	
4	用水路工施工計画図	1	
5	排水路工施工計画図	1	
6	道路水路取合工301詳細図	3	
7	道路水路取合工302詳細図	1	
8	道路水路取合工303詳細図	1	
9	道路水路取合工304詳細図	1	
10	道路水路取合工305詳細図	1	
11	道路水路取合工306詳細図	3	
12	淵型ビオトープ31詳細図	1	
13	落差柵工8詳細図	2	
14	落差柵工9詳細図	2	
15	仮設工施工計画図	1	
計		21	

位置図

S=1:25,000 (A-1)

南丹市

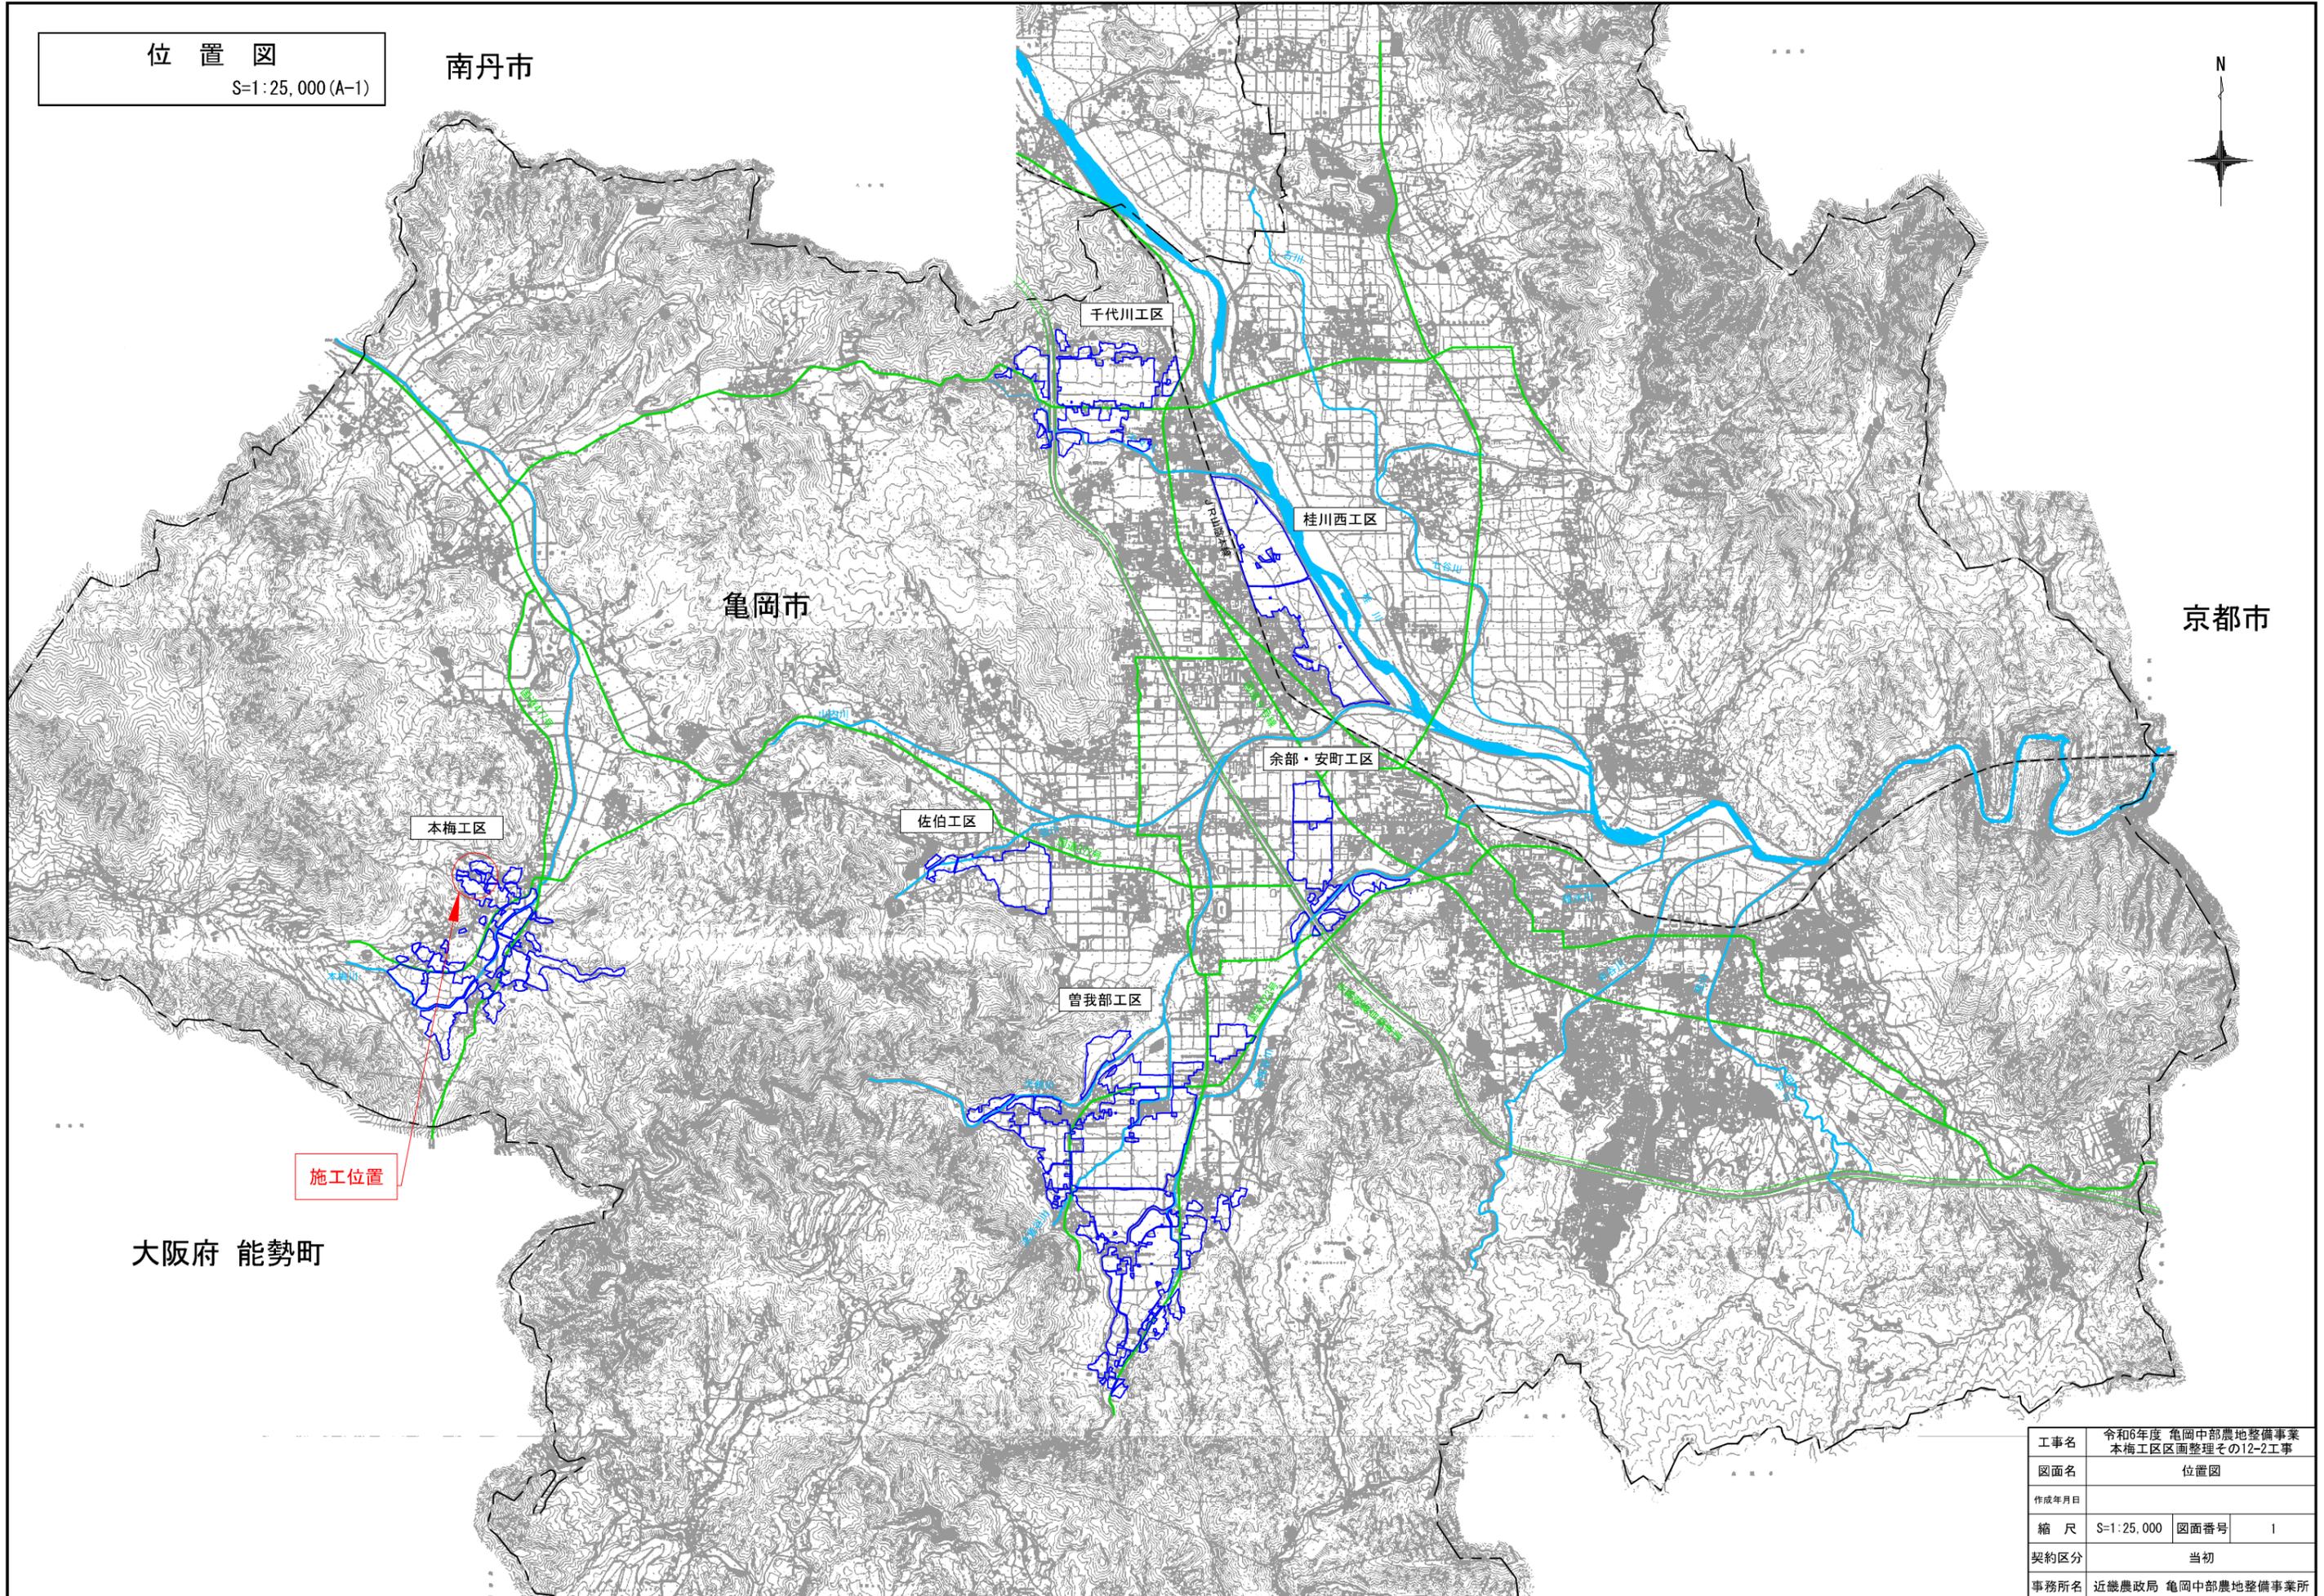

施工位置

大阪府 能勢町


京都市

亀岡市

工事名	令和6年度 亀岡中部農地整備事業 本梅工区区画整理その12-2工事		
図面名	位置図		
作成年月日			
縮尺	S=1:25,000	図面番号	1
契約区分	当初		
事務所名	近畿農政局 亀岡中部農地整備事業所		

計画平面図
(本梅工区)

S=1:500

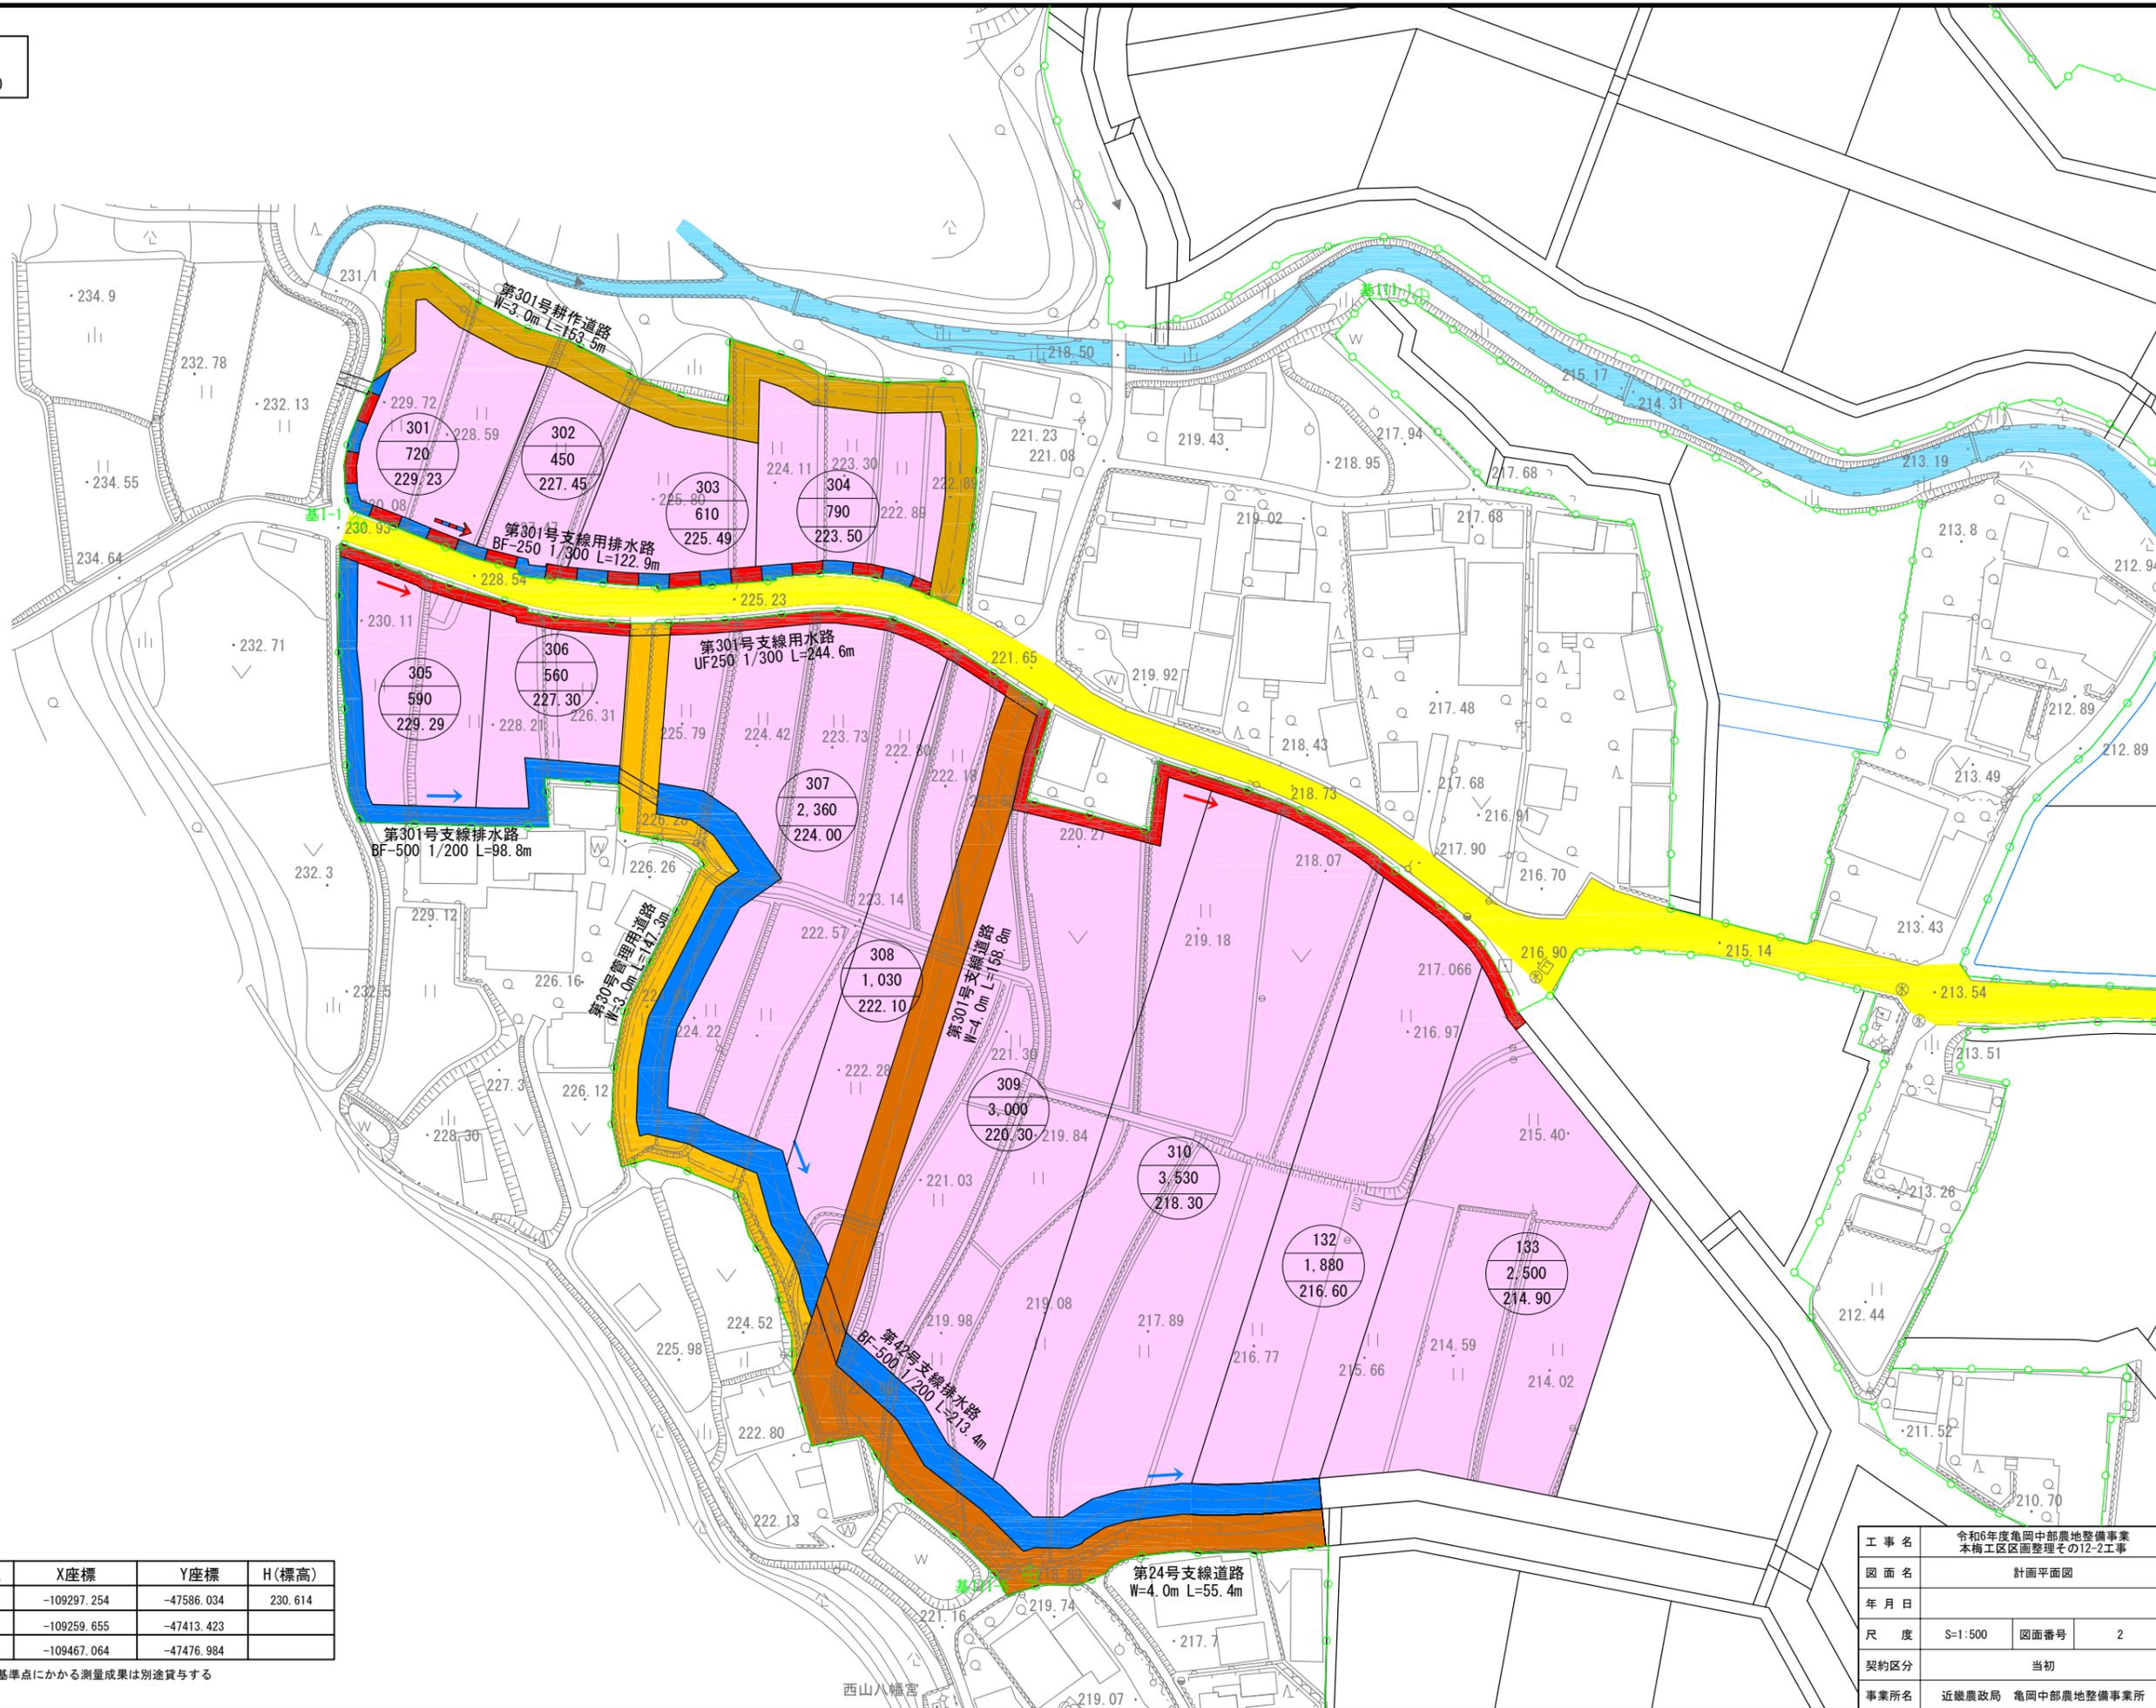

凡	例
	田
	畑
	非農用地
	支線道路B
	耕作道路
	管理用道路
	用水路
	排水路
	府道(現況)
	その他道路(現況)
	河川


基準点	X座標	Y座標	H(標高)
基Ⅰ-1	-109297.254	-47586.034	230.614
基Ⅲ-1	-109259.655	-47413.423	
基Ⅲ-5	-109467.064	-47476.984	

※その他基準点にかかる測量成果は別途貸与する

工事名	令和6年度亀岡中部農地整備事業 本梅工区区画整理その12-2工事		
図面名	計画平面図		
年月日			
尺度	S=1:500	図面番号	2
契約区分	当初		
事業所名	近畿農政局 亀岡中部農地整備事業所		

西山八幡宮

整地工・道路工施工計画図
(本梅工区) S=1:500

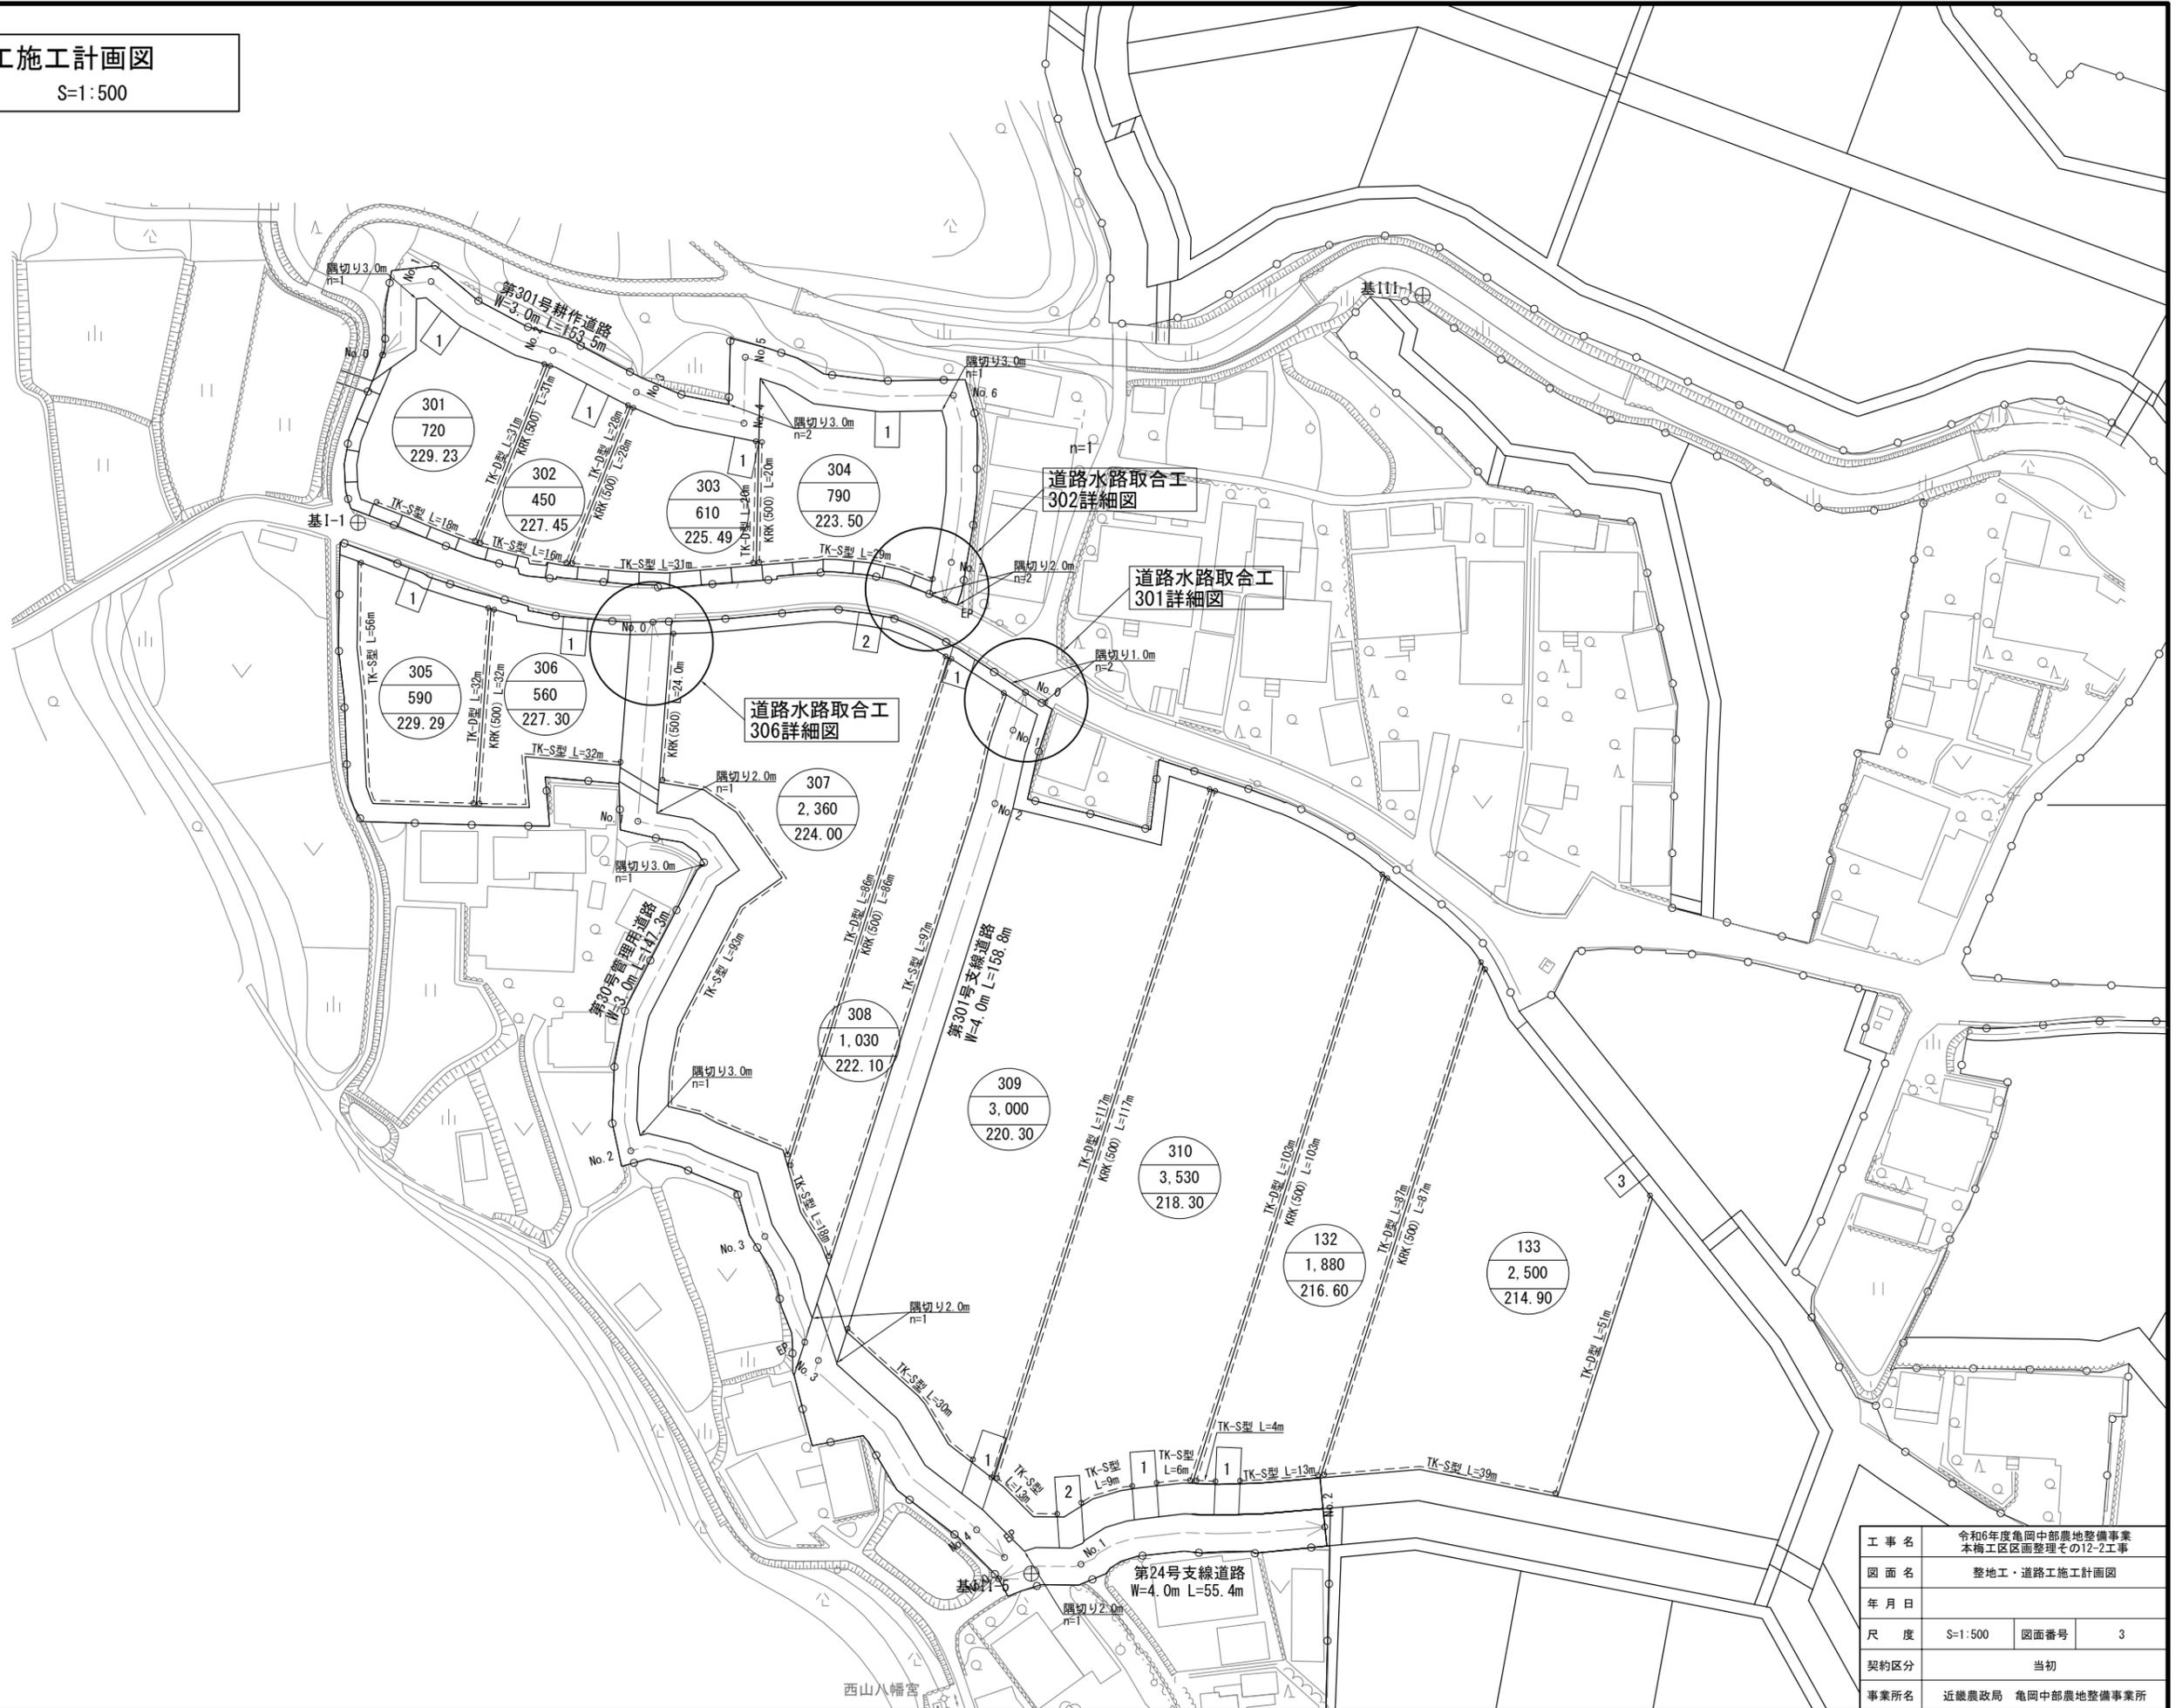

凡例(整地工)	
記号	項目
TK	湛水畦畔
KK	換地畦畔
KRK	管理畦畔
—○—	施工範囲


凡例(道路工)	
記号	項目
□	進入路

工事名	令和6年度亀岡中部農地整備事業 本梅工区区画整理その12-2工事		
図面名	整地工・道路工施工計画図		
年月日		図面番号	3
尺度	S=1:500	契約区分	当初
事業所名	近畿農政局 亀岡中部農地整備事業所		

用水路工施工計画図

(本梅工区)

S=1:500

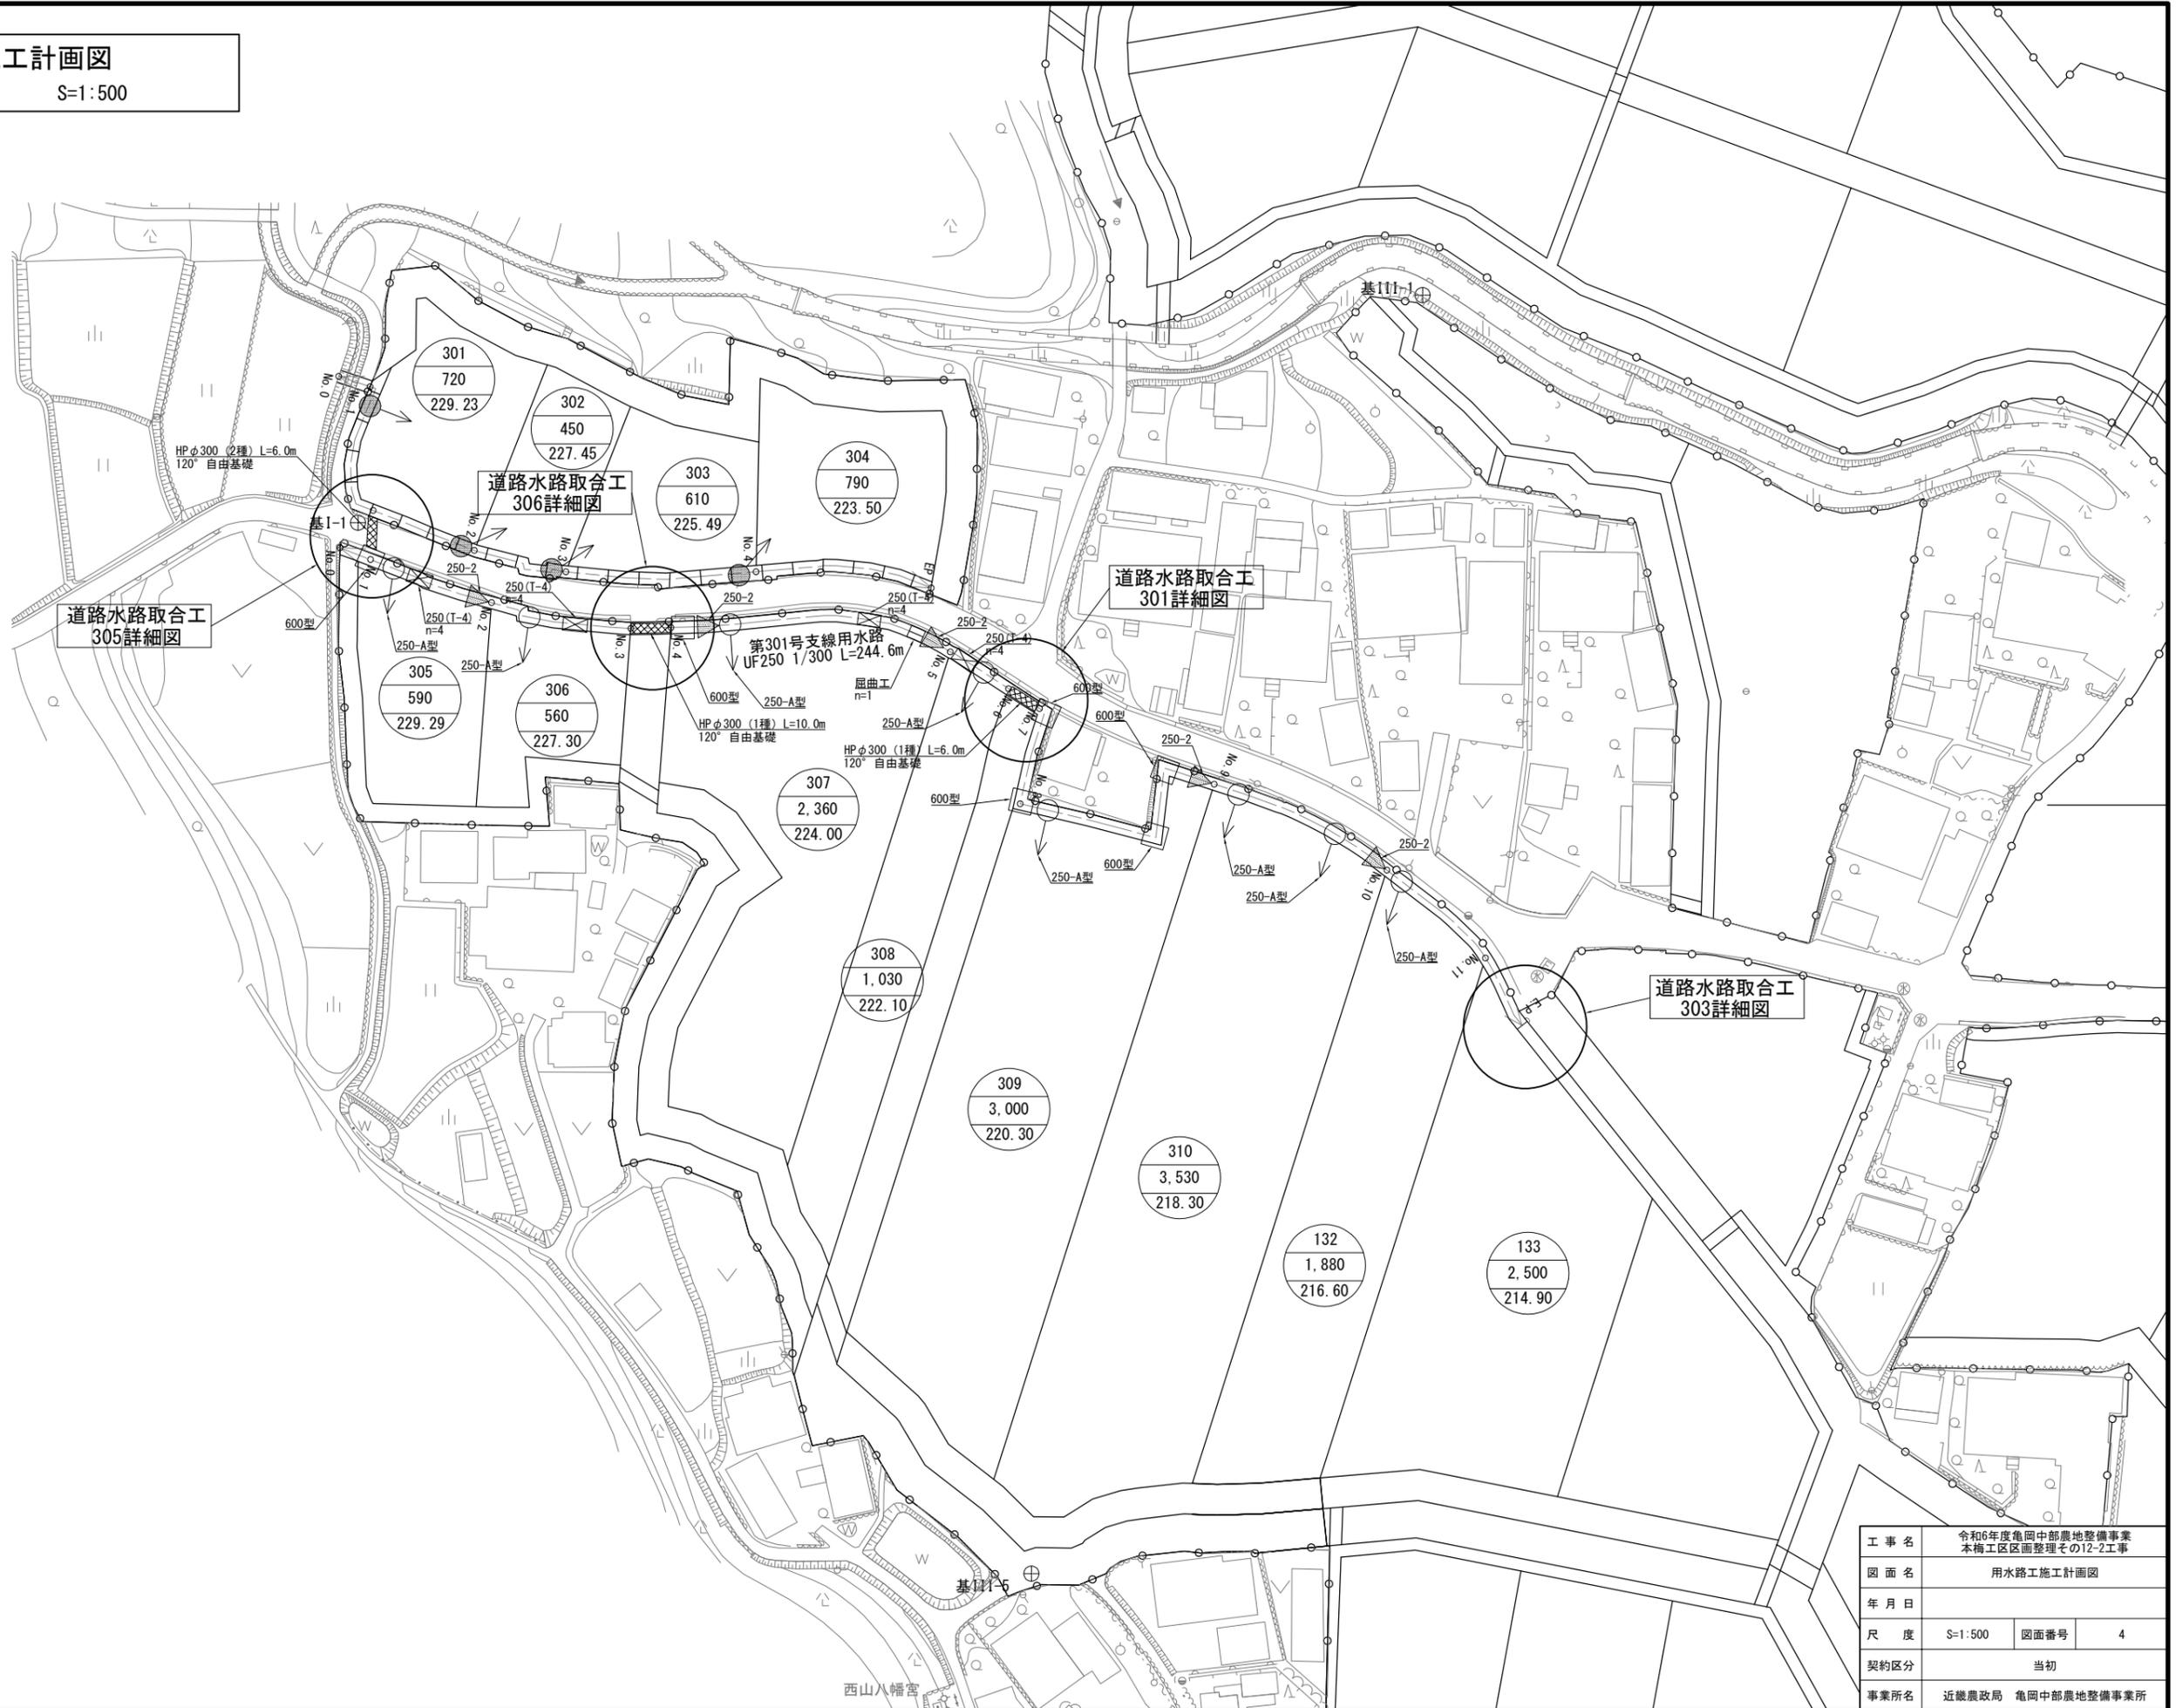

工事名	令和6年度亀岡中部農地整備事業 本梅工区区画整理その12-2工事		
図面名	用水路工施工計画図		
年月日			
尺度	S=1:500	図面番号	4
契約区分	当初		
事業所名	近畿農政局 亀岡中部農地整備事業所		

排水路工施工計画図
(本梅工区) S=1:500



道路水路取合工
305詳細図

淵型ピオトープ
31号詳細図

道路水路取合工
302詳細図


落差柵工9
詳細図

落差柵工8
詳細図

道路水路取合工
304詳細図

凡例 (排水路工)	
記号	項目
△	階段落差工
▲	急流工
▽	急流部 (BFのみ)
□	二次製品柵
■	現場打柵
▨	暗渠工
◻	取付工
◻	取合工
◻	暗渠蓋
◻	屈曲工
◻	一筆排水工


工事名	令和6年度亀岡中部農地整備事業 本梅工区区画整理その12-2工事		
図面名	排水路工施工計画図		
年月日			
尺度	S=1:500	図面番号	5
契約区分	当初		
事業所名	近畿農政局 亀岡中部農地整備事業所		

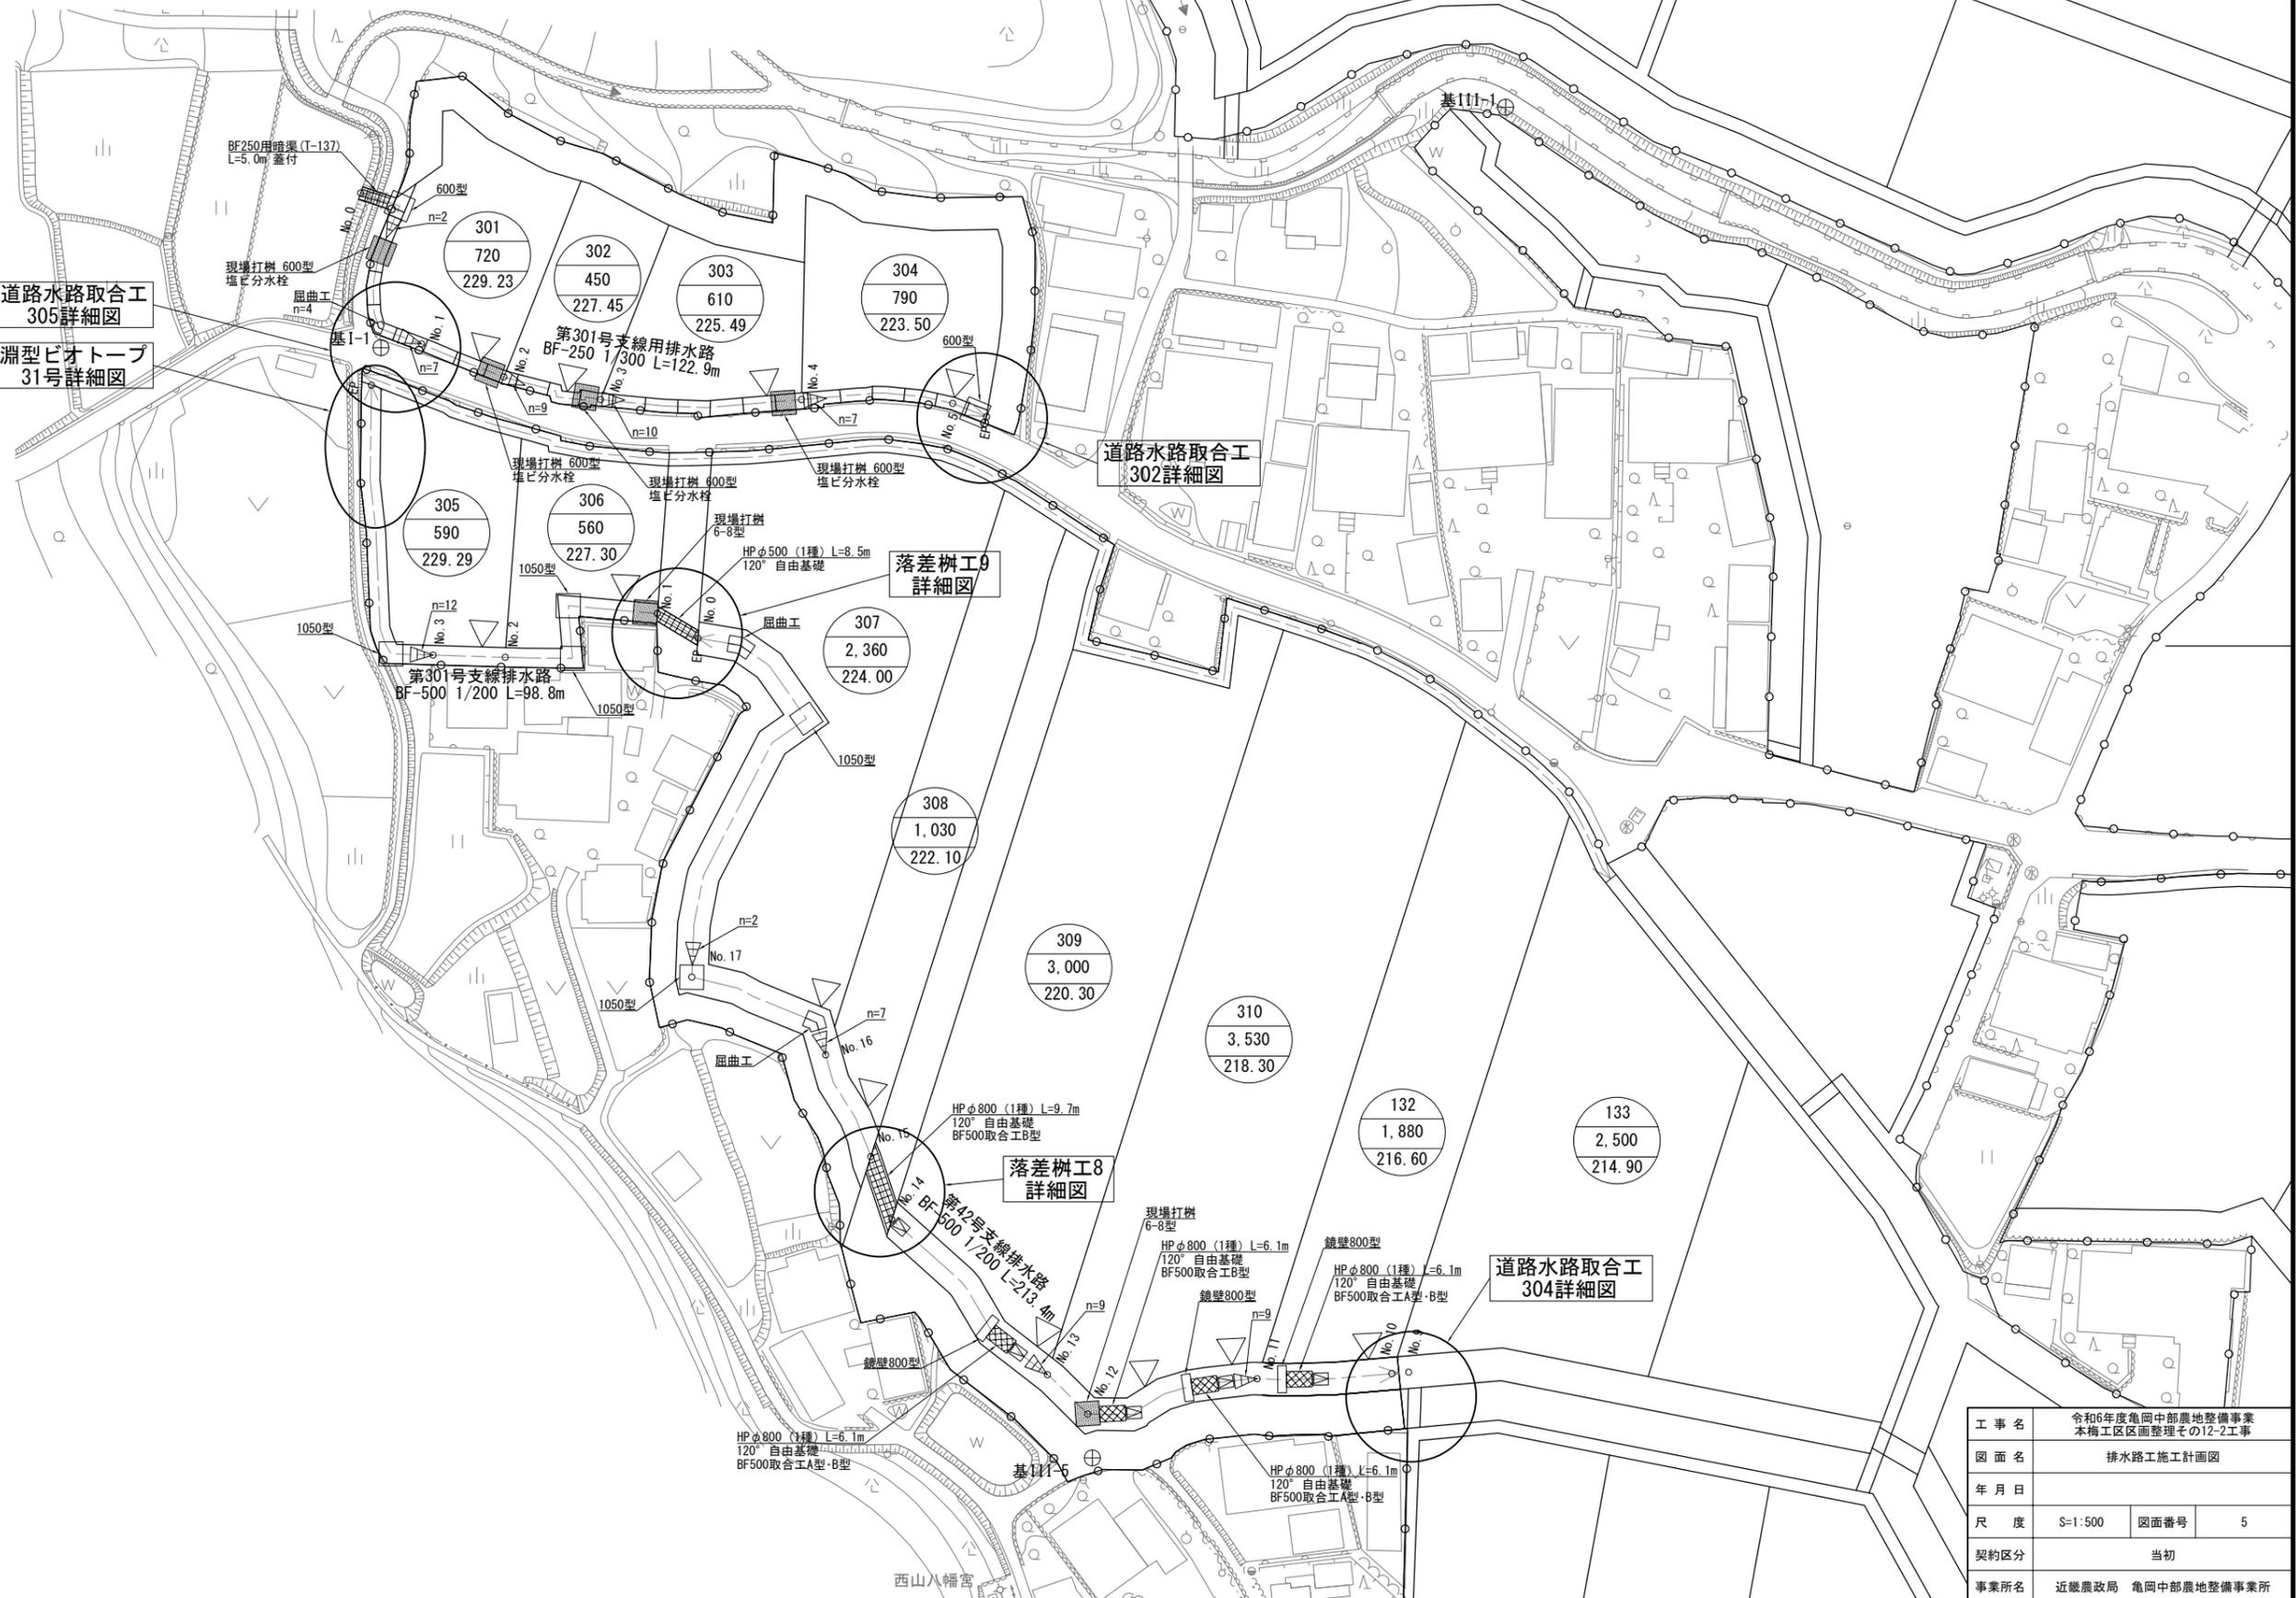


西山八幡宮

道路水路取合工301詳細図(1/3)
(第301号支線用排水路・第301号用水路)

平面図
S=1:100

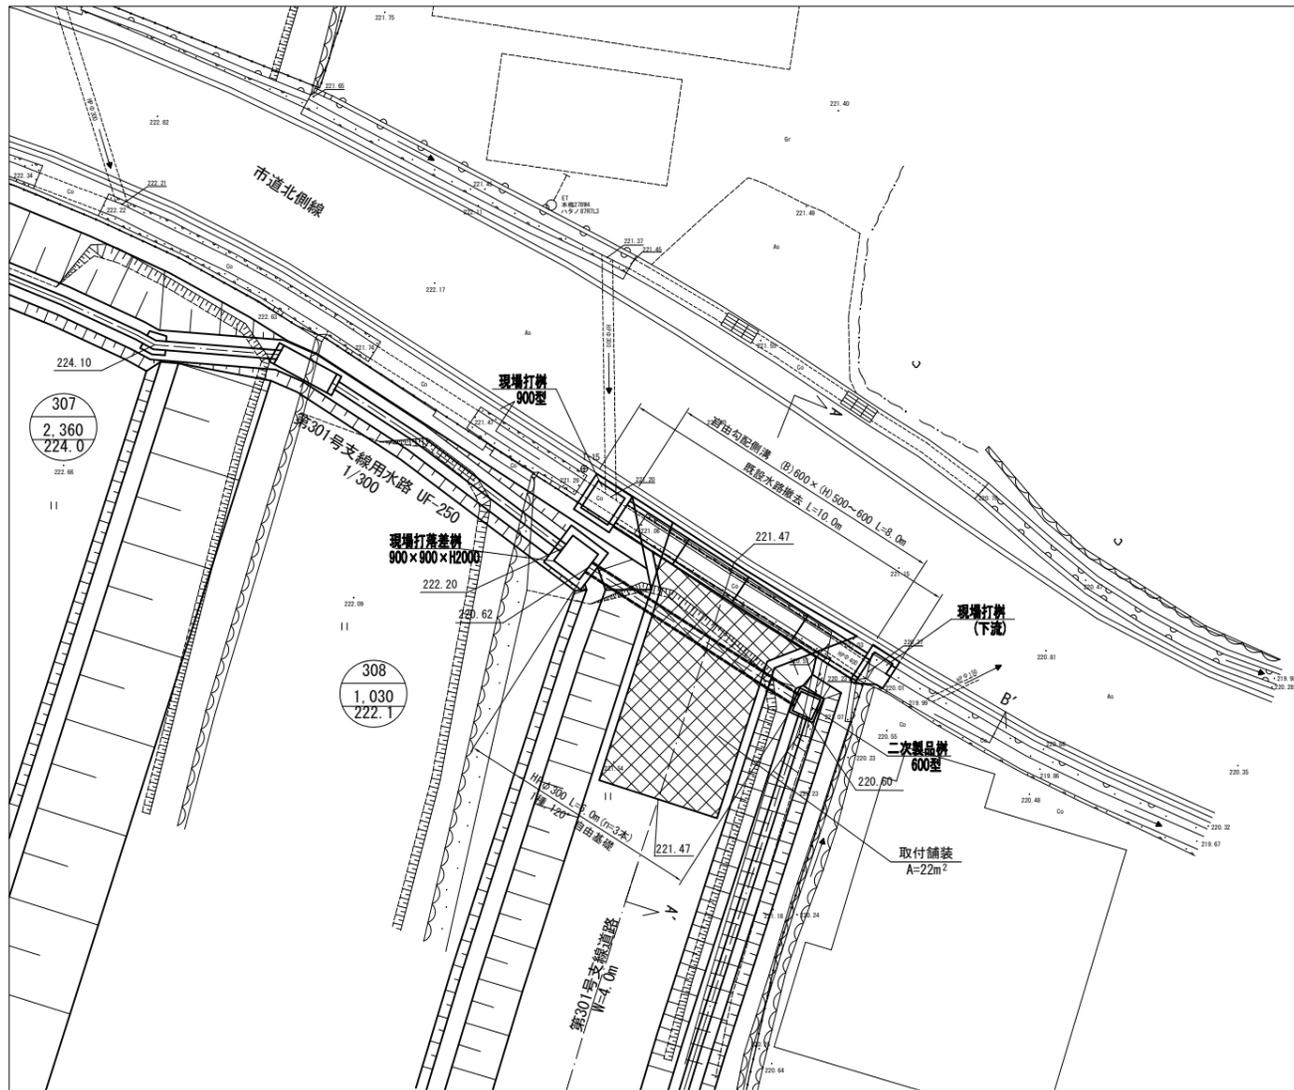


標準断面図
S=1:50

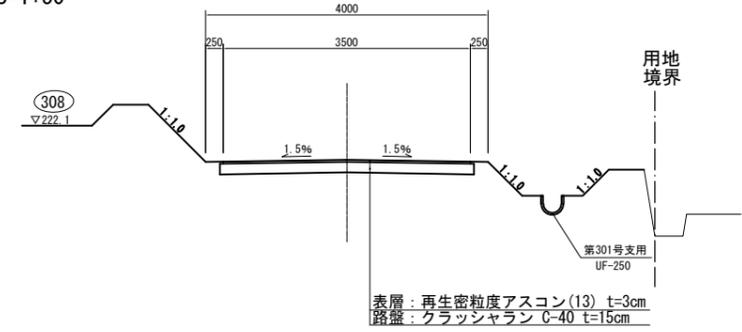


DL=218.00


現場打柵900型詳細図
S=1:30

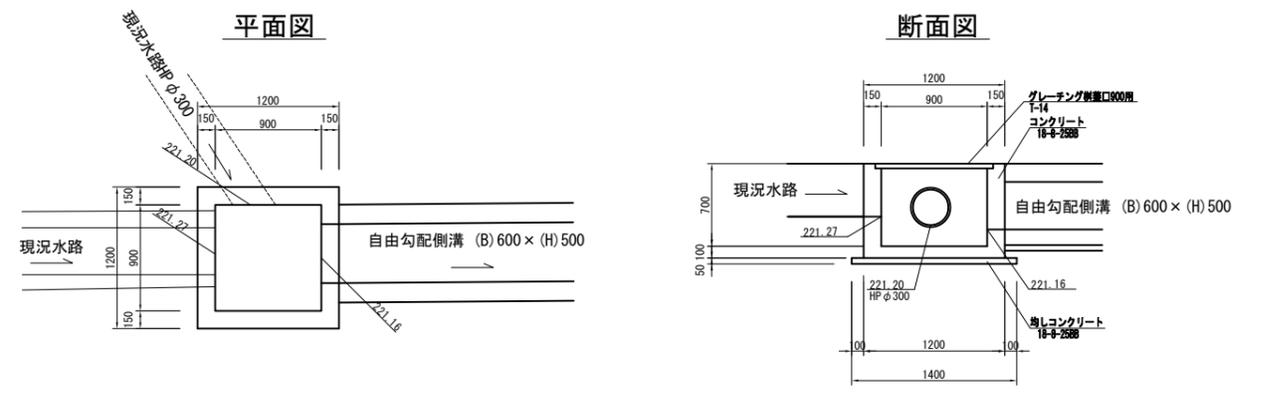

B-B' 断面図
S=1:50

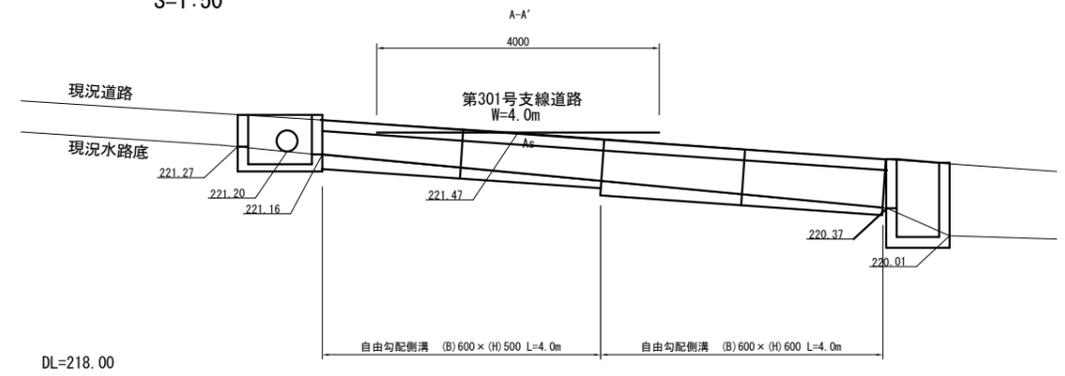

A-A' 断面図
S=1:50

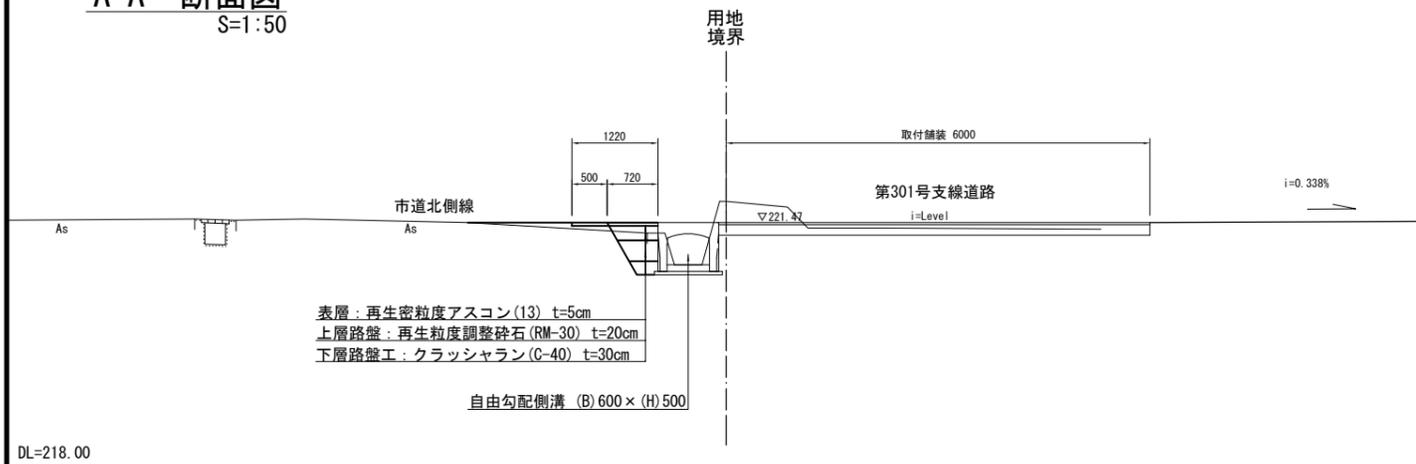


第301号支線道路・第301号支線用水路


工事名	令和6年度亀岡中部農地整備事業 本梅工区區画整理その12-2工事		
図面名	道路水路取合工301詳細図(1/3)		
年月日			
尺度	図示	図面番号	6-1/3
契約区分	当初		
事業所名	近畿農政局 亀岡中部農地整備事業所		

道路水路取合工301詳細図(2/3)
(第301号支線用排水路・第301号用水路)


現場打柵(下流)詳細図
S=1:30

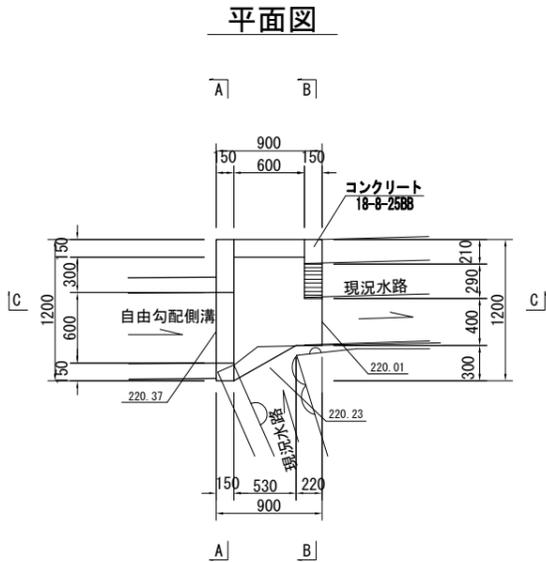


現場打落差柵詳細図(900×900×H2000)
S=1:30

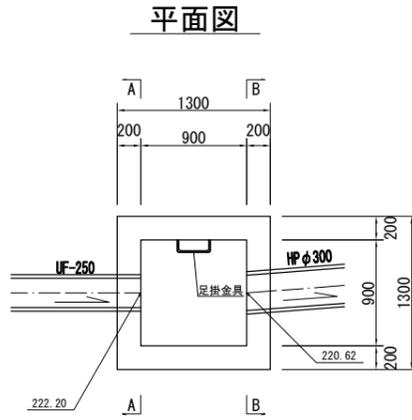


自由勾配側溝
S=1:30

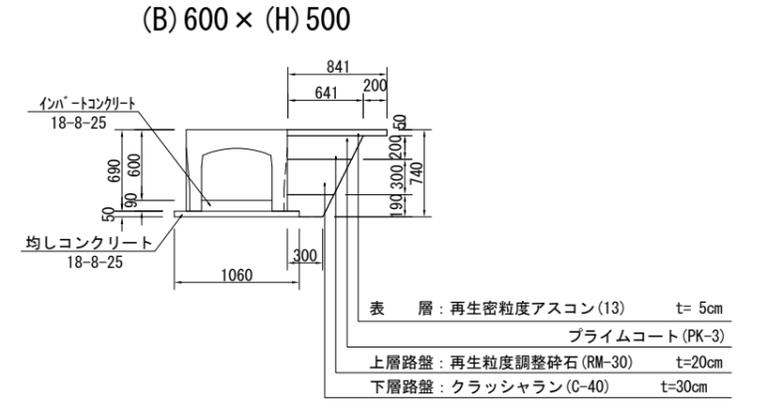


(B) 600×(H) 600

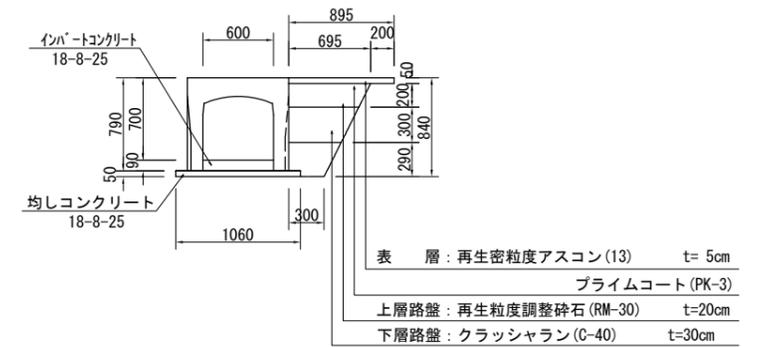


A-A断面図

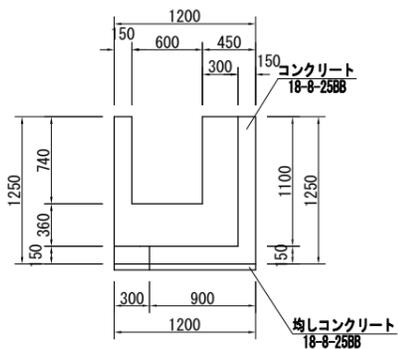


B-B断面図

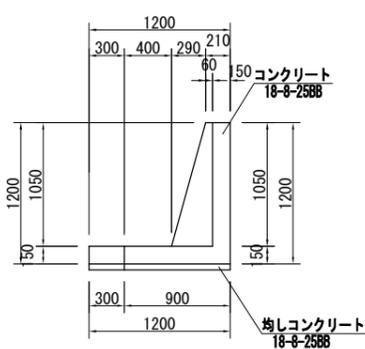


C-C断面図

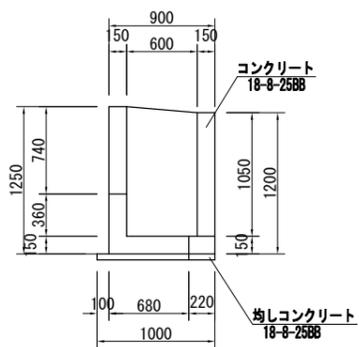

A-A断面図

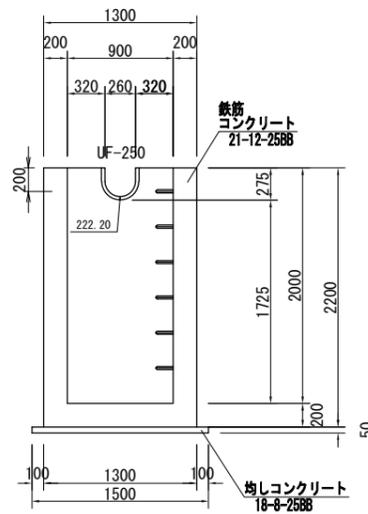

B-B断面図

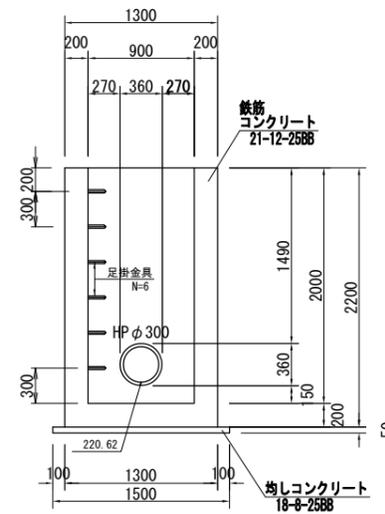


第301号支線道路・第301号支線用水路

工事名	令和6年度亀岡中部農地整備事業 本梅工区區画整理その12-2工事		
図面名	道路水路取合工301詳細図(2/3)		
年月日			
尺度	図示	図面番号	6-2/3
契約区分	当初		
事業所名	近畿農政局 亀岡中部農地整備事業所		


道路水路取合工301詳細図(3/3)
 (第301号支線用排水路・第301号用水路)

現場打落差柵配筋図


平面図

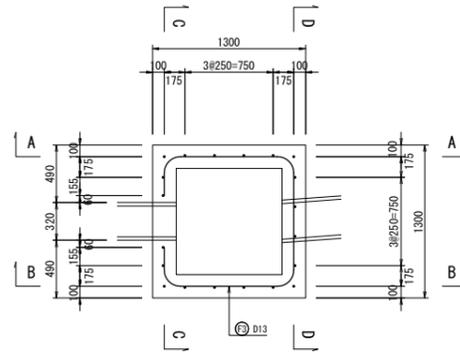


平面図(底版)

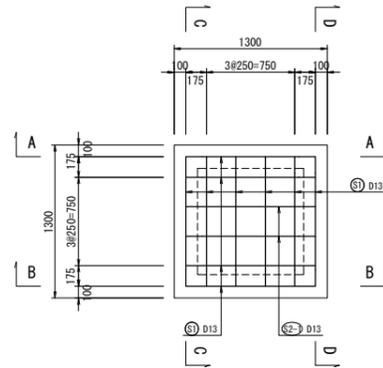


A-A(B-B)断面図

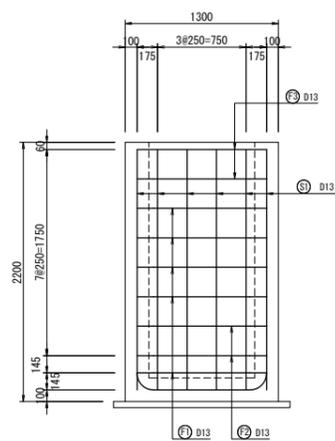

C-C断面図

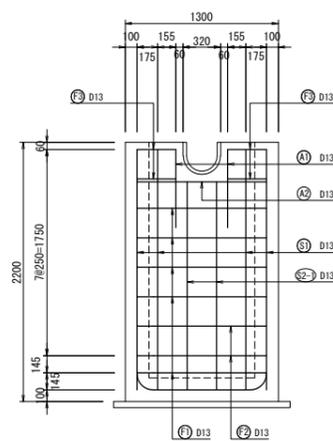

D-D断面図

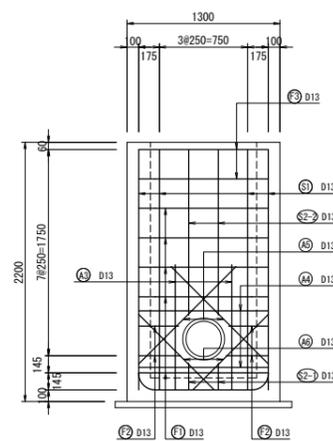


第301号支線道路・第301号支線用水路

工事名	令和6年度亀岡中部農地整備事業 本梅工区區画整理その12-2工事		
図面名	道路水路取合工301詳細図(3/3)		
年月日			
尺度	図示	図面番号	6-3/3
契約区分	当初		
事業所名	近畿農政局 亀岡中部農地整備事業所		


道路水路取合工302詳細図

(第301号耕作道路・第301支線用排水路)


平面図
S=1:100

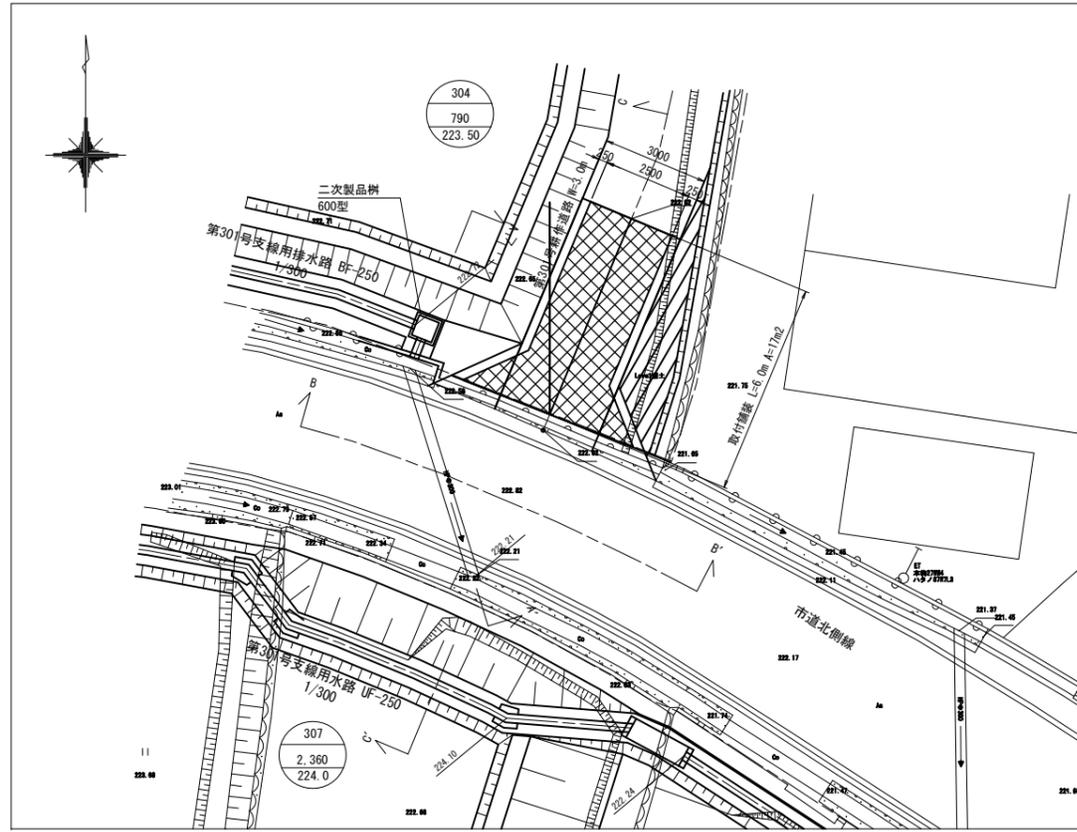


A-A' 断面図
S=1:50

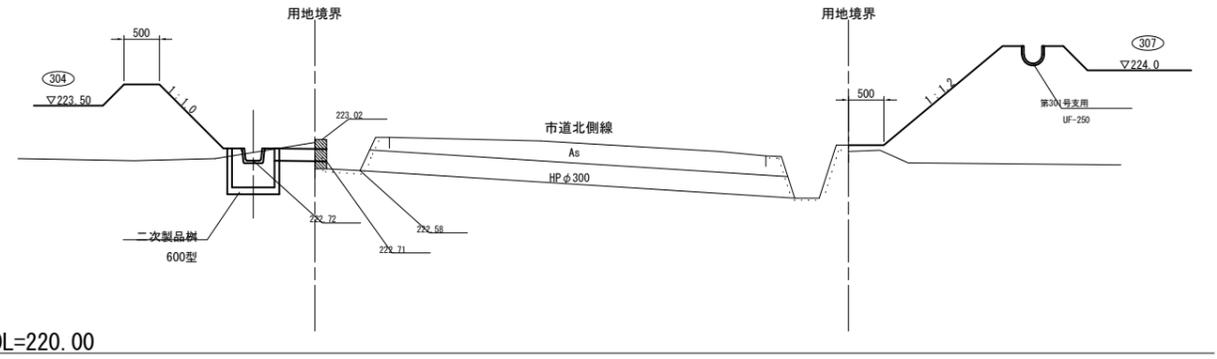

B-B' 断面図
S=1:50

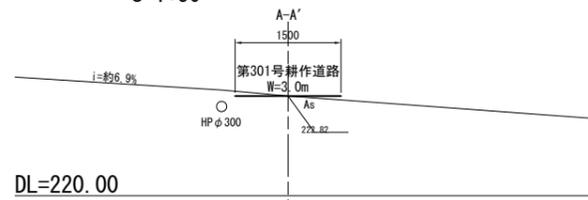


C-C' 断面図
S=1:50

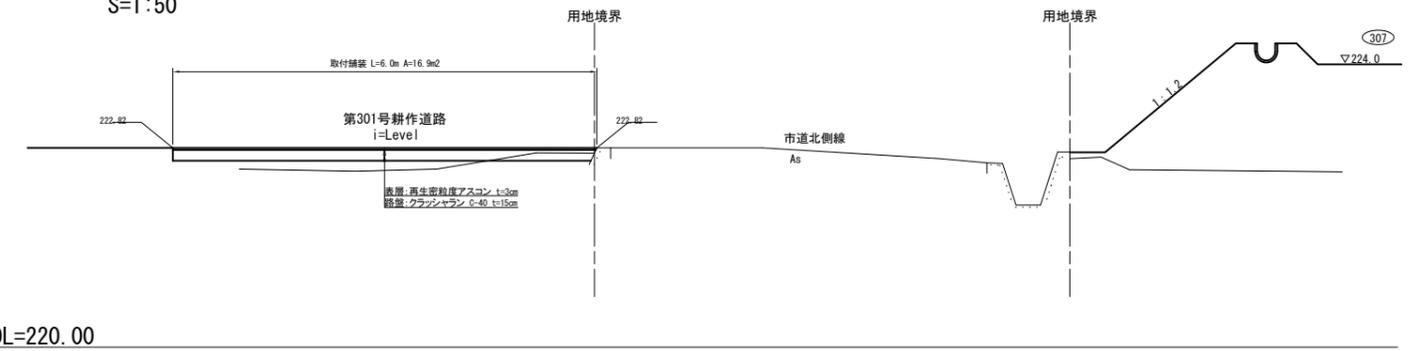


二次製品樹詳細図
S=1:30


平面図

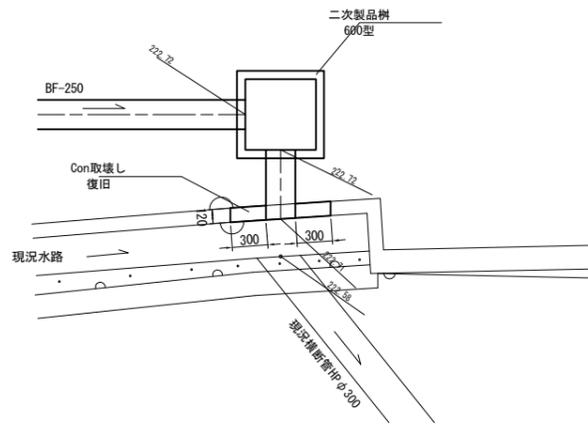

正面図

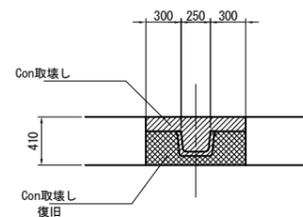

耕作道路標準断面図
S=1:50

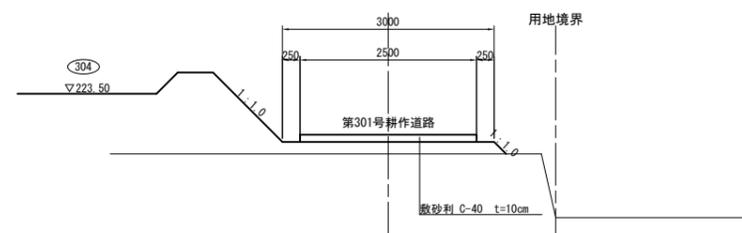


第301号耕作道路・第301支線用排水路

工事名	令和6年度亀岡中部農地整備事業		
図面名	本梅工区區画整理その12-2工事		
年月日			
尺度	図示	図面番号	7
契約区分	当初		
事業所名	近畿農政局 亀岡中部農地整備事業所		


道路水路取合工303詳細図

(第24-1号支線道路)


平面図
S=1:100

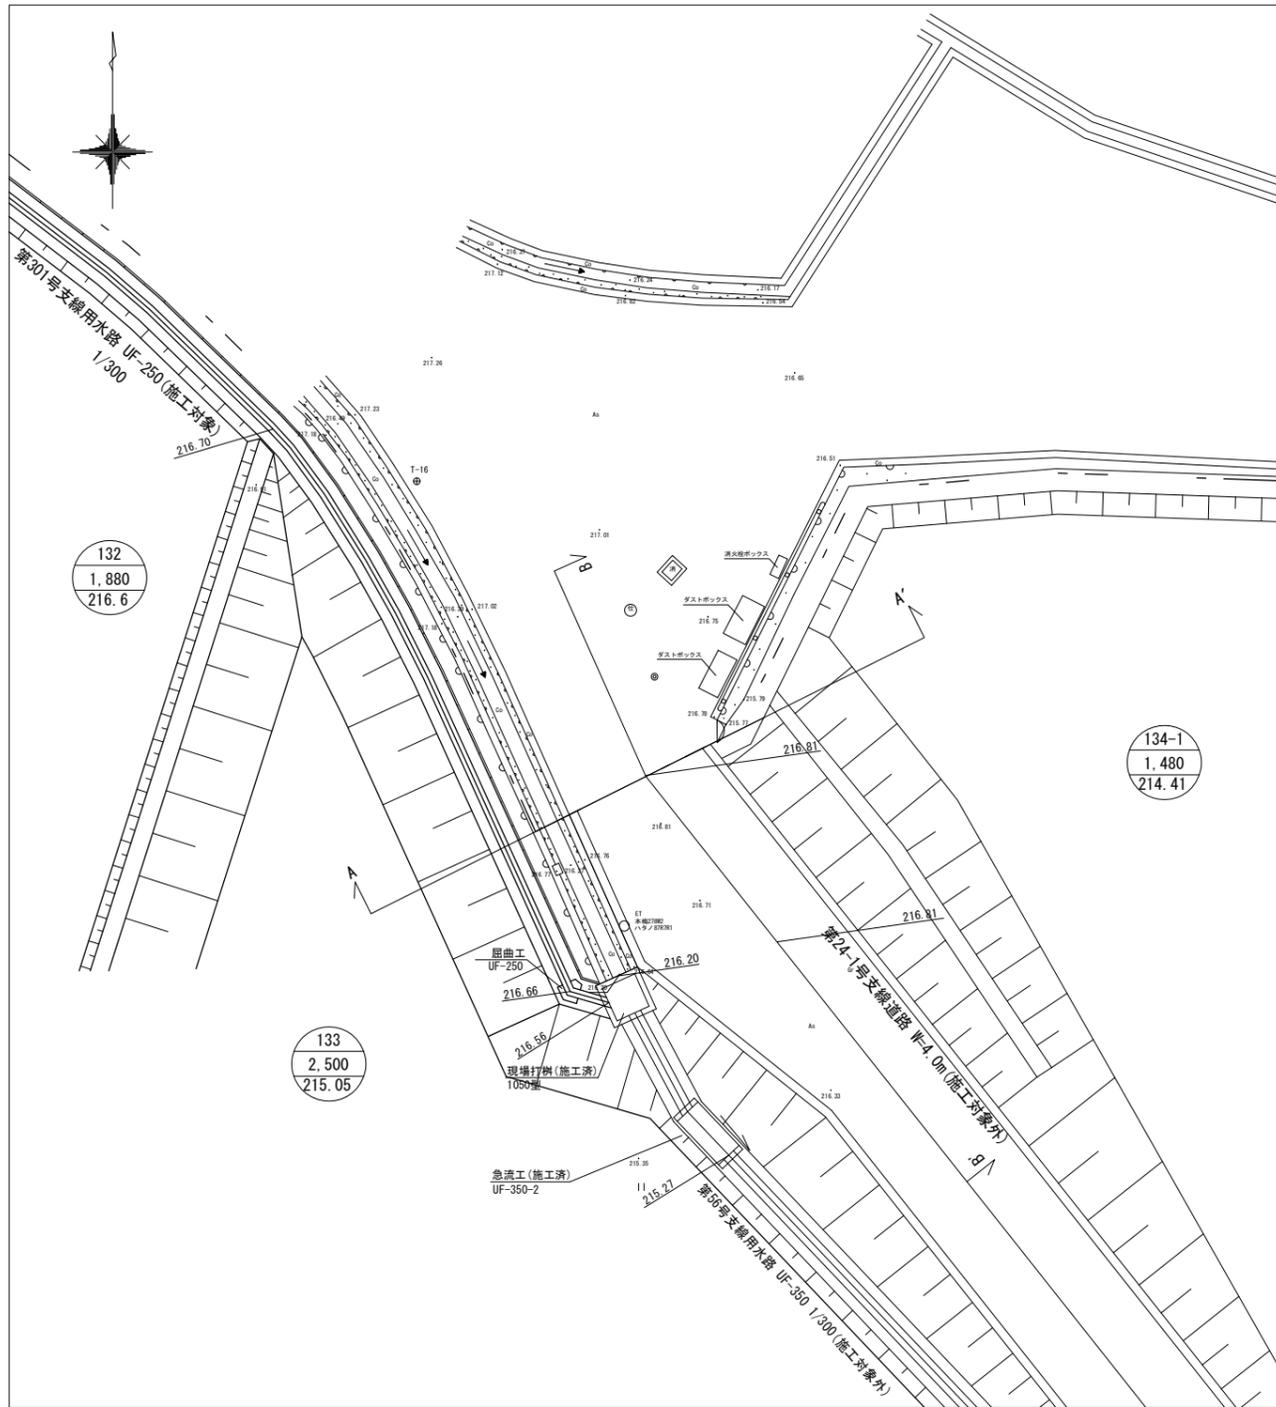


A-A' 断面図
S=1:50

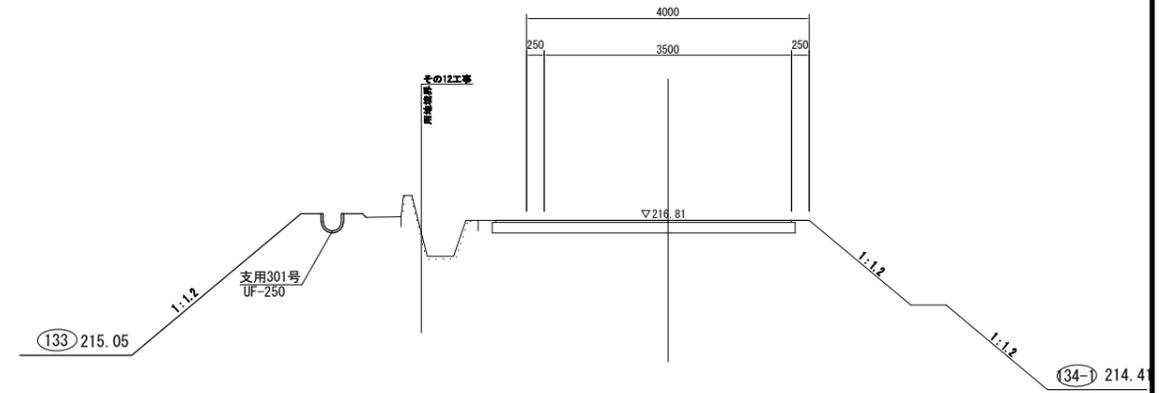

B-B' 断面図
S=1:50

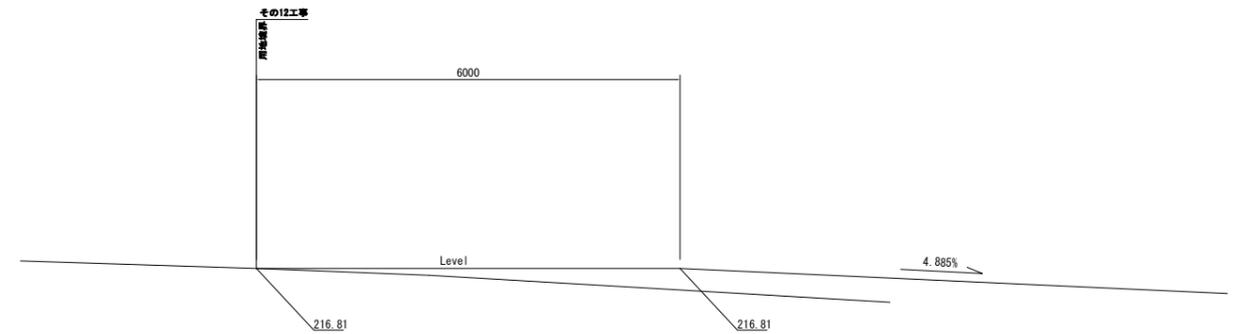

標準断面図
S=1:50

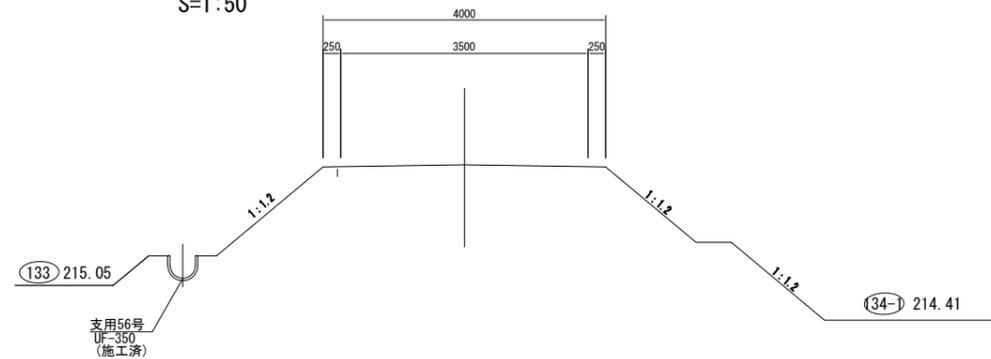


第24-1号支線道路

工事名	令和6年度亀岡中部農地整備事業 本梅工区區画整理その12-2工事		
図面名	道路水路取合工303詳細図		
年月日			
尺度	図示	図面番号	8
契約区分	当初		
事業所名	近畿農政局 亀岡中部農地整備事業所		


道路水路取合工304詳細図

(第24号支線道路・第61支線用水路・第42号支線排水路)


平面図
S=1:100

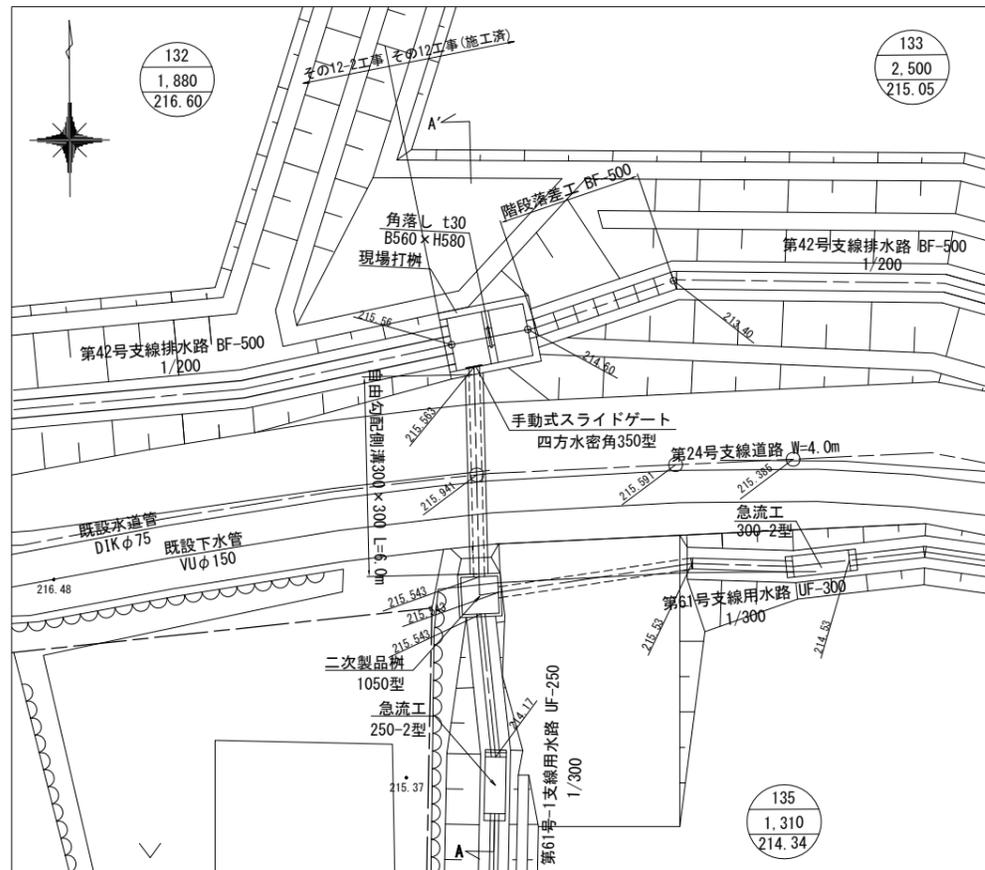


現場打柵詳細図(施工済)
S=1:30

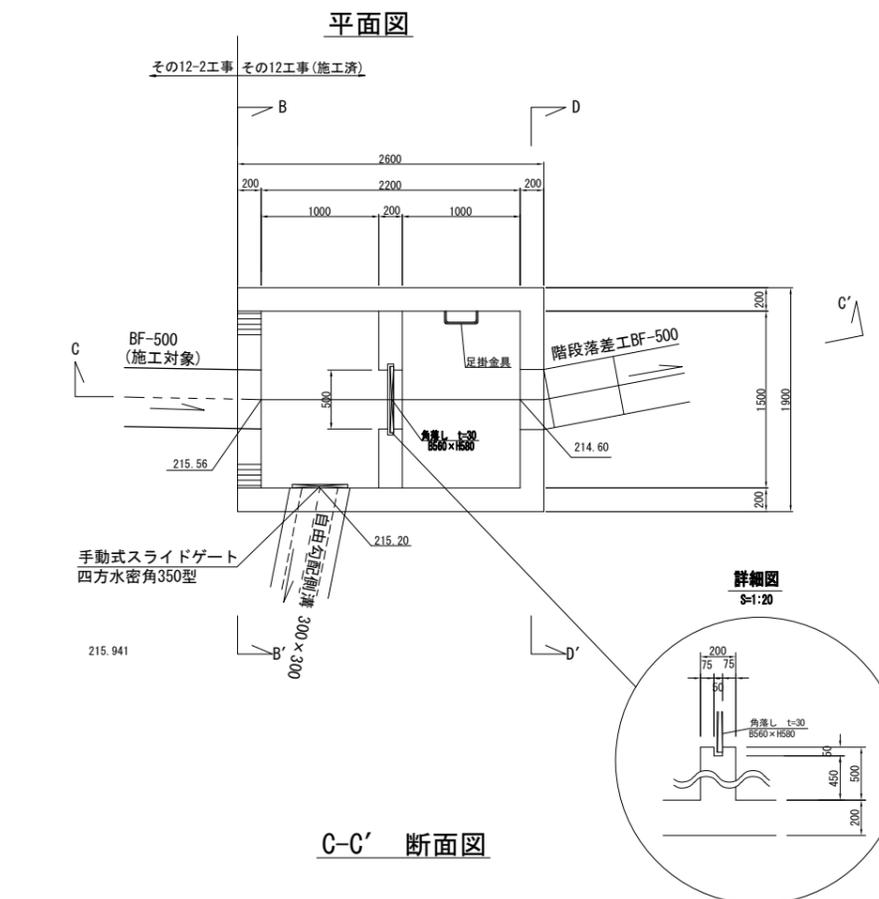


B-B' 断面図

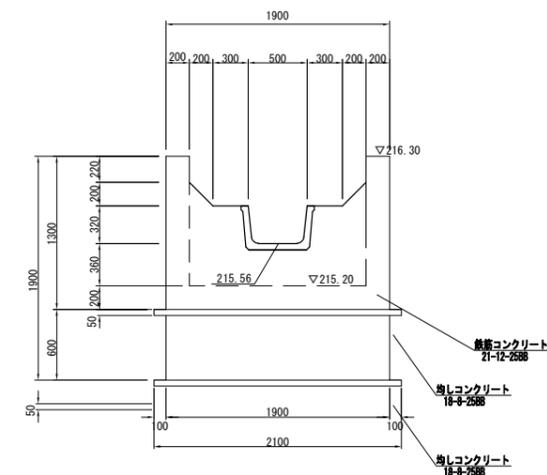

D-D' 断面図

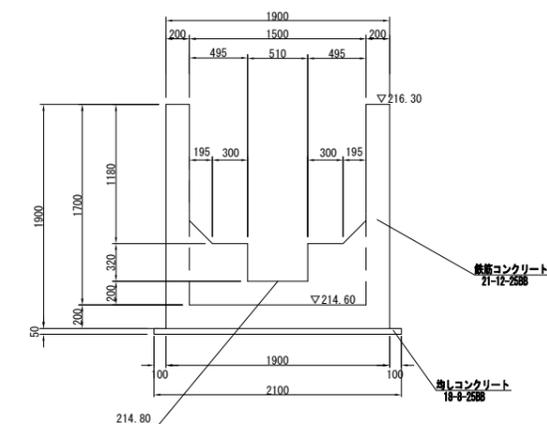


C-C' 断面図

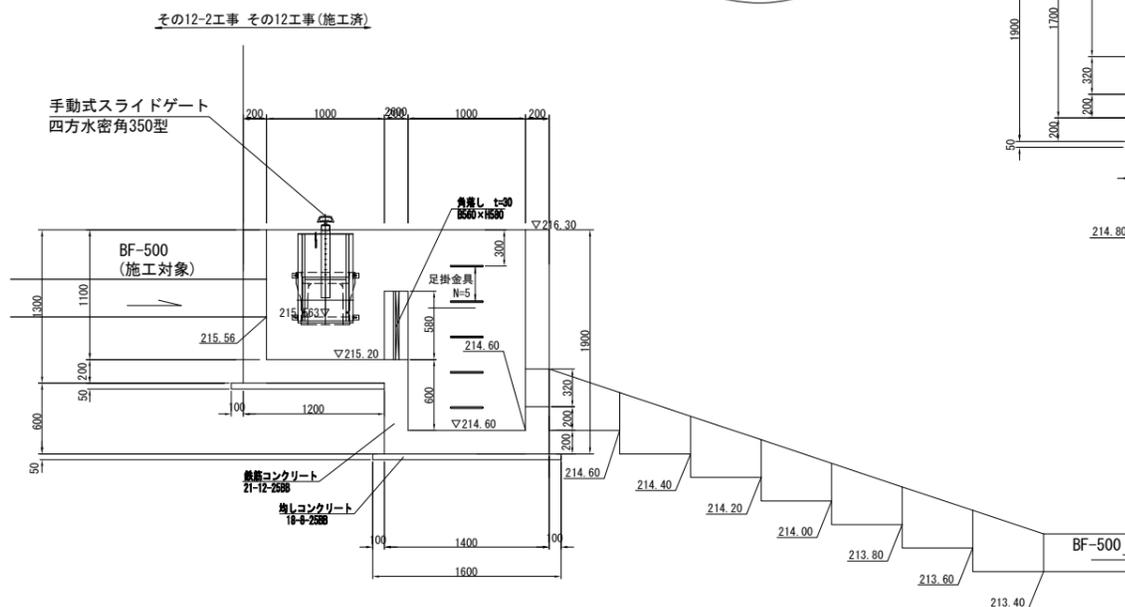


第24号支線道路・第61支線用水路・第42号支線排水路			
工事名	令和6年度亀岡中部農地整備事業 本梅工区區画整理その12-2工事		
図面名	道路水路取合工304詳細図		
年月日			
尺度	図示	図面番号	9
契約区分	当初		
事業所名	近畿農政局 亀岡中部農地整備事業所		

道路水路取合工305詳細図
(第301号支線用排水路・第301号支線用水路)


平面図
S=1:100

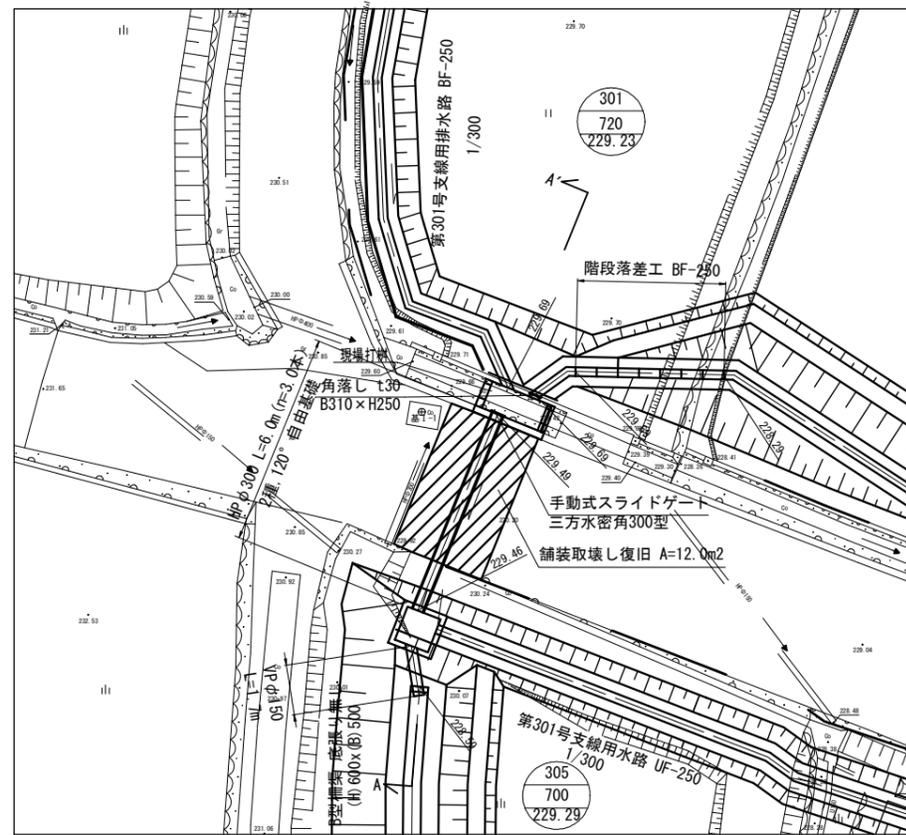


現場打柵詳細図
S=1:30

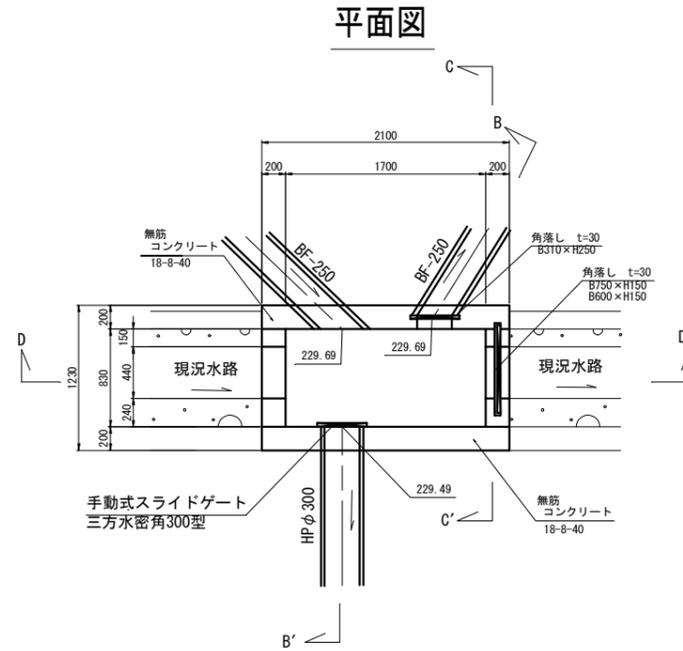


土工定規図
S=1:30

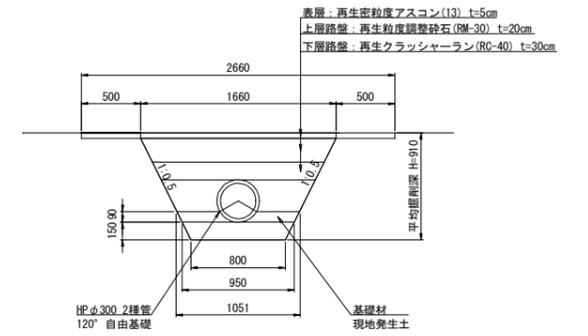


A-A' 断面図
S=1:50

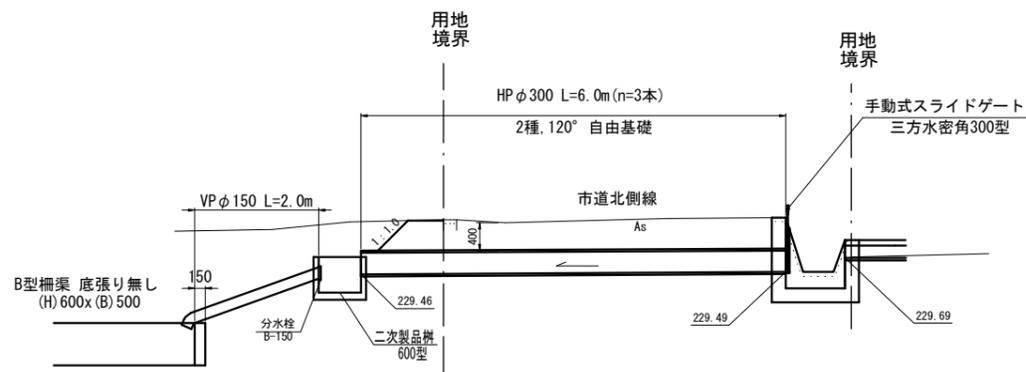


B-B' 断面図

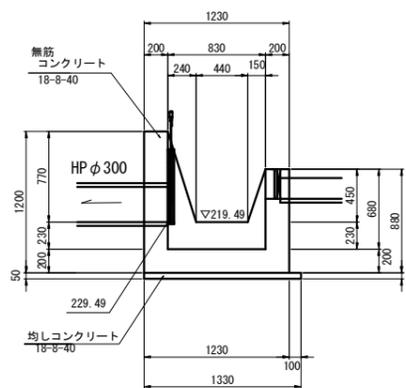

C-C' 断面図

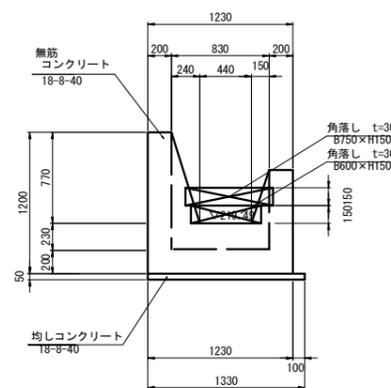

D-D' 断面図

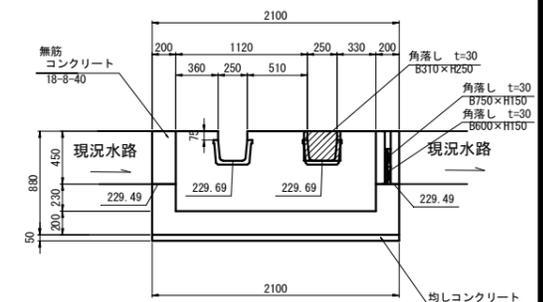


第301号支線用排水路・第301号支線用水路


工事名	令和6年度亀岡中部農地整備事業 本梅工区画整理その12-2工事		
図面名	道路水路取合工305詳細図		
年月日			
尺度	図示	図面番号	10
契約区分	当初		
事業所名	近畿農政局 亀岡中部農地整備事業所		

道路水路取合工306詳細図(1/3)
(第30号管理用道路・第301号支線用水路)


平面図
S=1:100

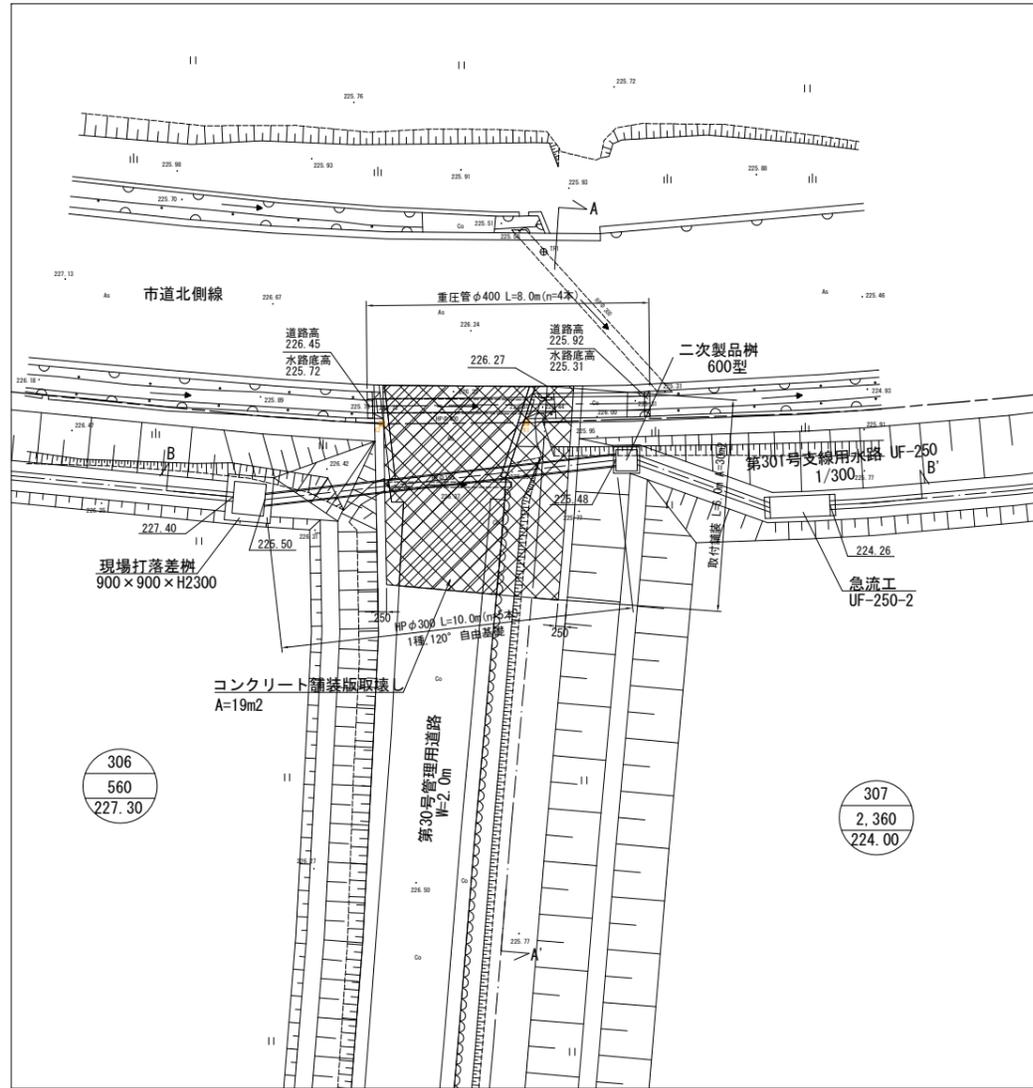


標準断面図
S=1:50

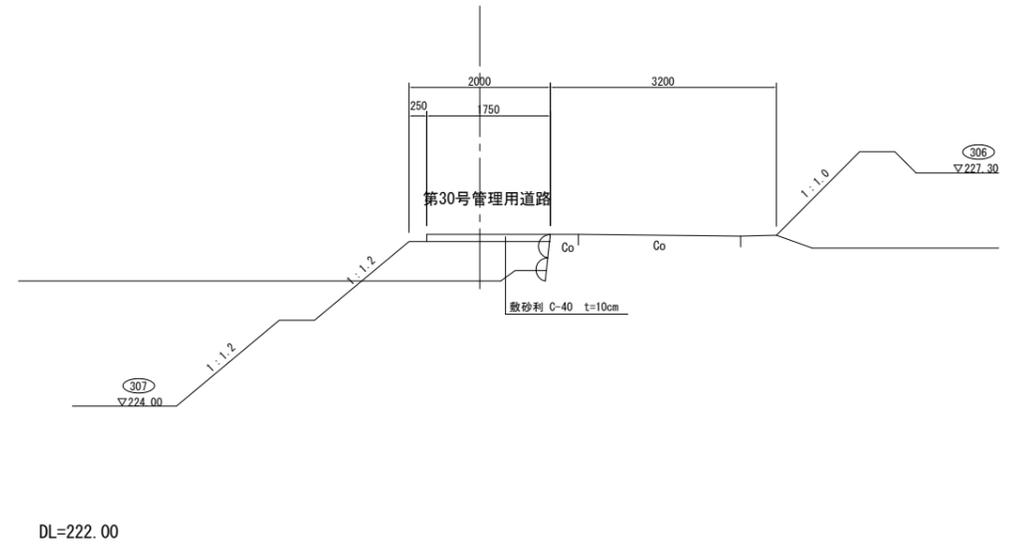


重圧管取合詳細図
S=1:30

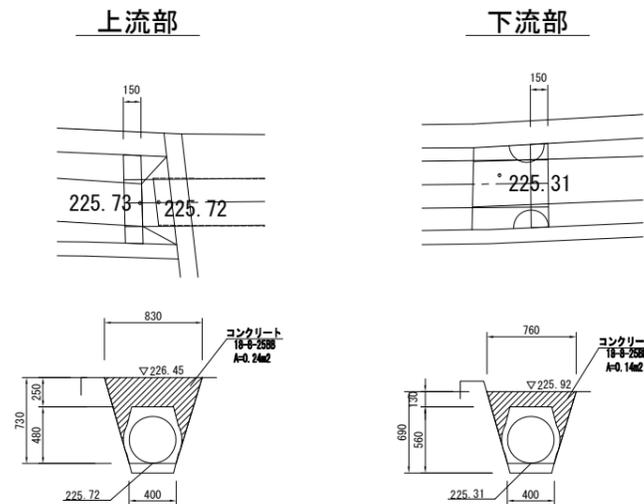

Co床板取壊し
S=1:30

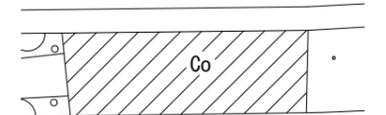

A-A' 断面図
S=1:50

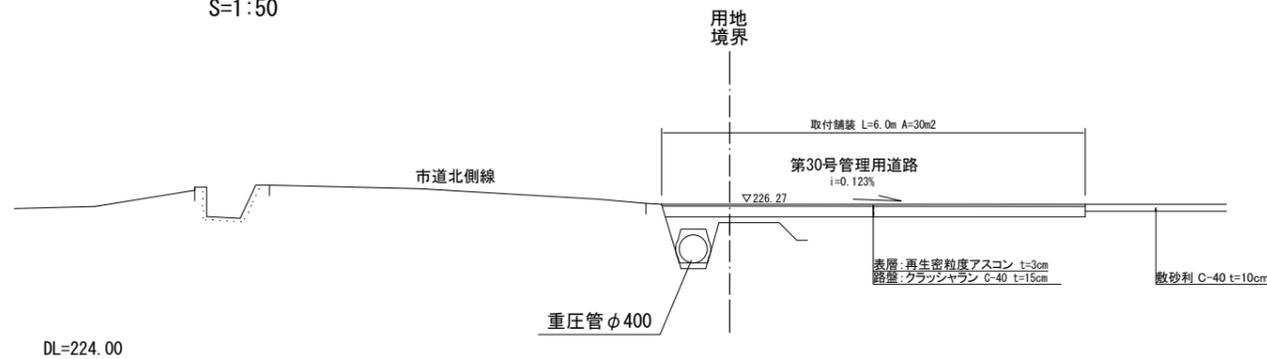


第30号管理用道路・第301号支線用水路			
工事名	令和6年度 亀岡中部農地整備事業 本梅工区画整理その12-2工事		
図面名	道路水路取合工306詳細図(1/3)		
年月日			
尺度	図示	図面番号	11-1/3
契約区分	当初		
事業所名	近畿農政局 亀岡中部農地整備事業所		

道路水路取合工306詳細図(2/3)

(第30号管理用道路・第301号支線用水路)


B-B' 断面図
S=1:50

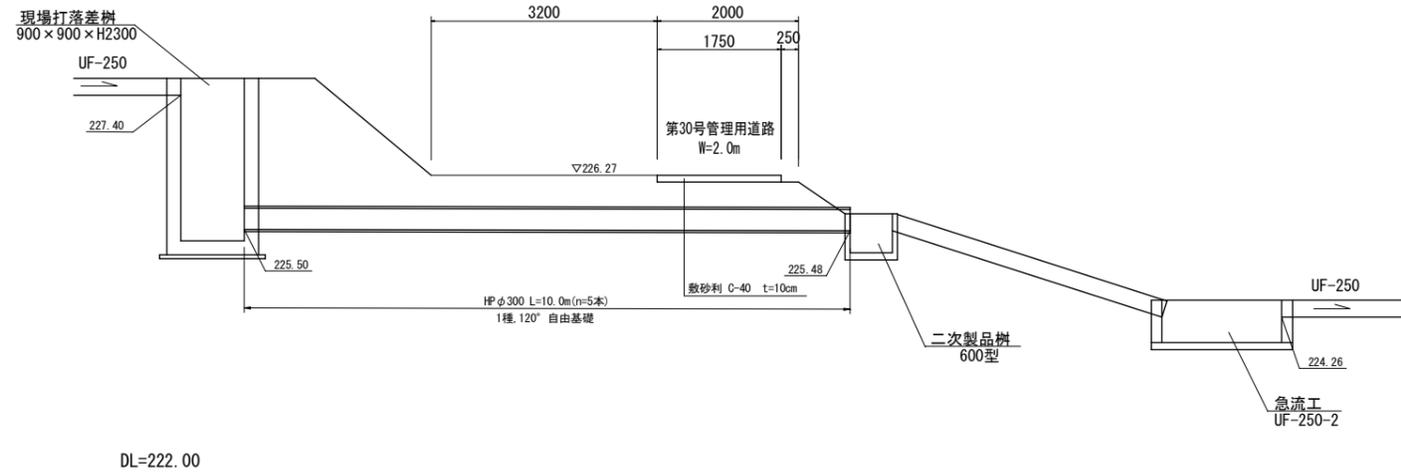


現場打落差柵詳細図(900×900×H2300)

S=1:30


平面図

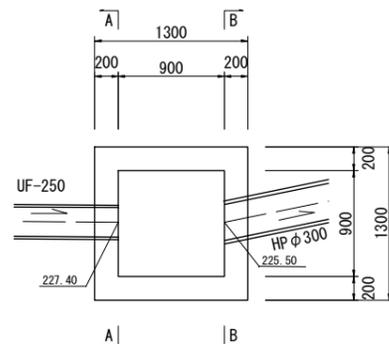

A-A断面図

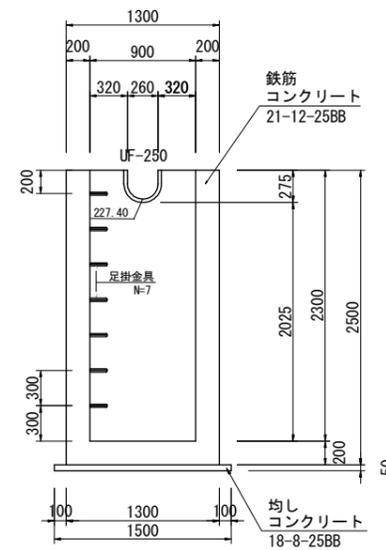

B-B断面図

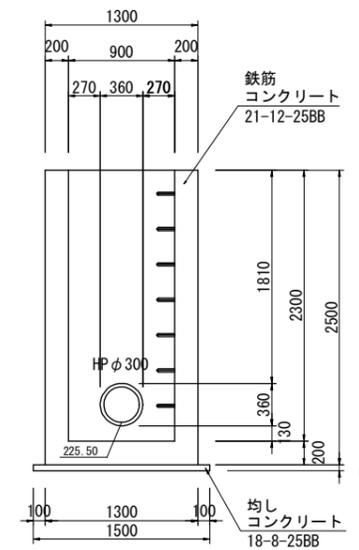


第30号管理用道路・第301号支線用水路

工事名	令和6年度亀岡中部農地整備事業 本梅工区区画整理その12-2工事		
図面名	道路水路取合工306詳細図(2/3)		
年月日			
尺度	図示	図面番号	11-2/3
契約区分	当初		
事業所名	近畿農政局 亀岡中部農地整備事業所		


道路水路取合工306詳細図(3/3)
 (第30号管理用道路・第301号支線用水路)

現場打掛配筋図


平面図

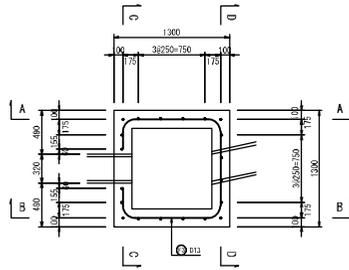


平面図(底版)

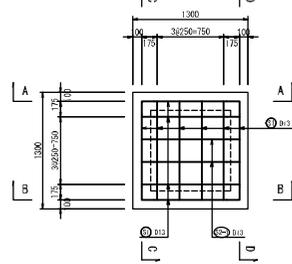


A-A(B-B)断面図

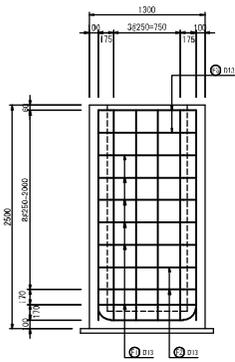

C-C断面図

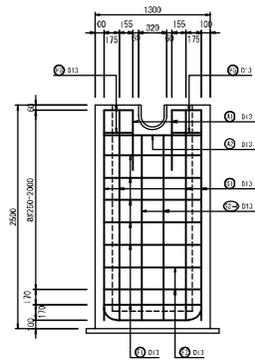

D-D断面図

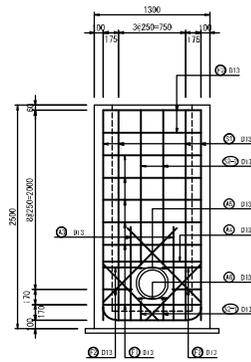


工事名	令和6年度東田中部農地整備事業 本郷土地区画整理会の12号工事		
図面名	道路水路取合工306詳細図(3/3) (第30号管理用道路・第301号支線用水路)		
年月日			
尺度	1:30	図面番号	11-3/3
契約区分	当初		
事業所名	近畿農政局 亀岡中部農地整備事業所		


淵型ビオトープ31号詳細図

(第301号支線用排水路)


平面図
S=1:100

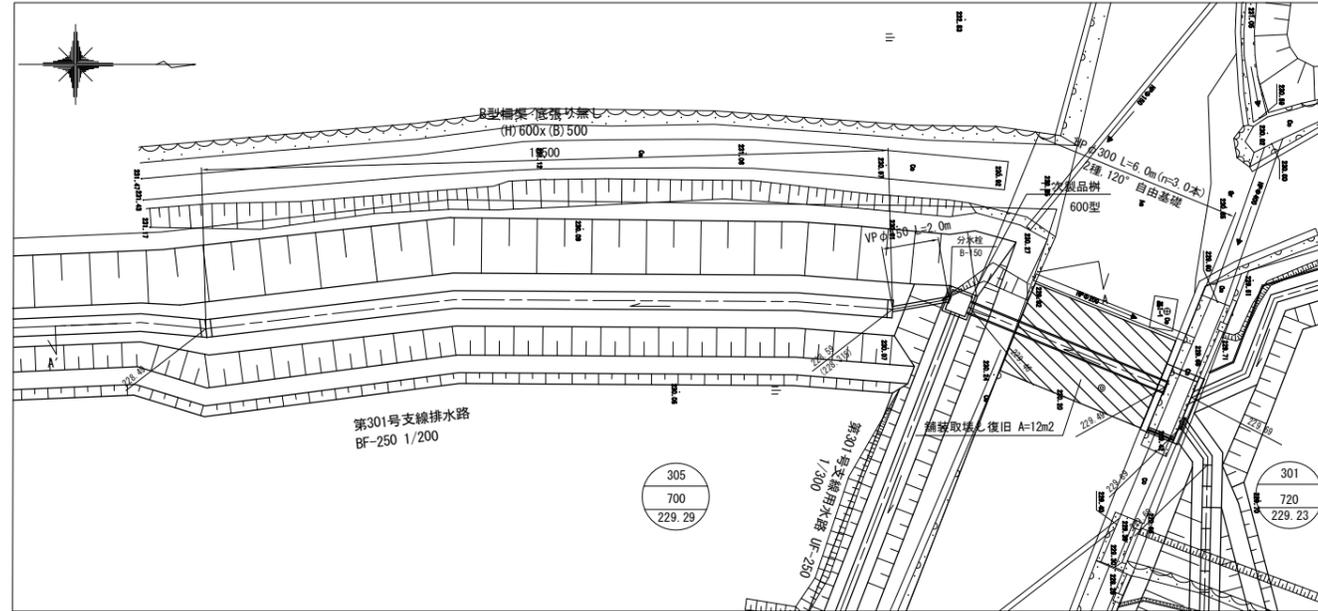

隔壁工詳細図
S=1:20

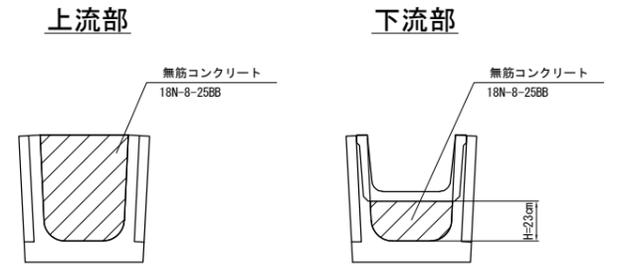

A-A' 断面図
S=1:50

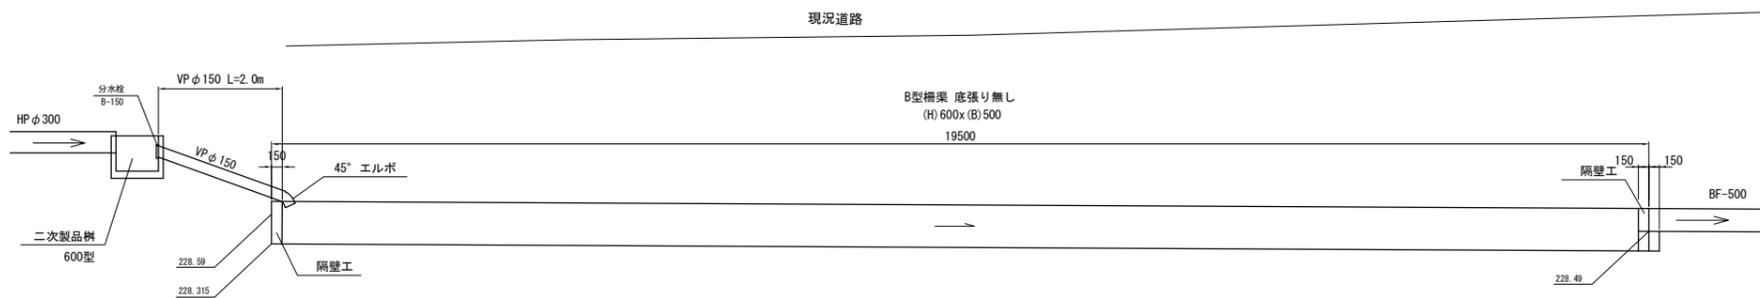


DL=226.00

第301号支線用排水路


工事名	令和6年度亀岡中部農地整備事業 本橋工区區画整理その12-2工事		
図面名	淵型ビオトープ31号詳細図		
年月日			
尺度	図示	図面番号	12
契約区分	当初		
事業所名	近畿農政局 亀岡中部農地整備事業所		

落差柵工8詳細図(1/2)
(第42号支線排水路)


平面図
S=1:100

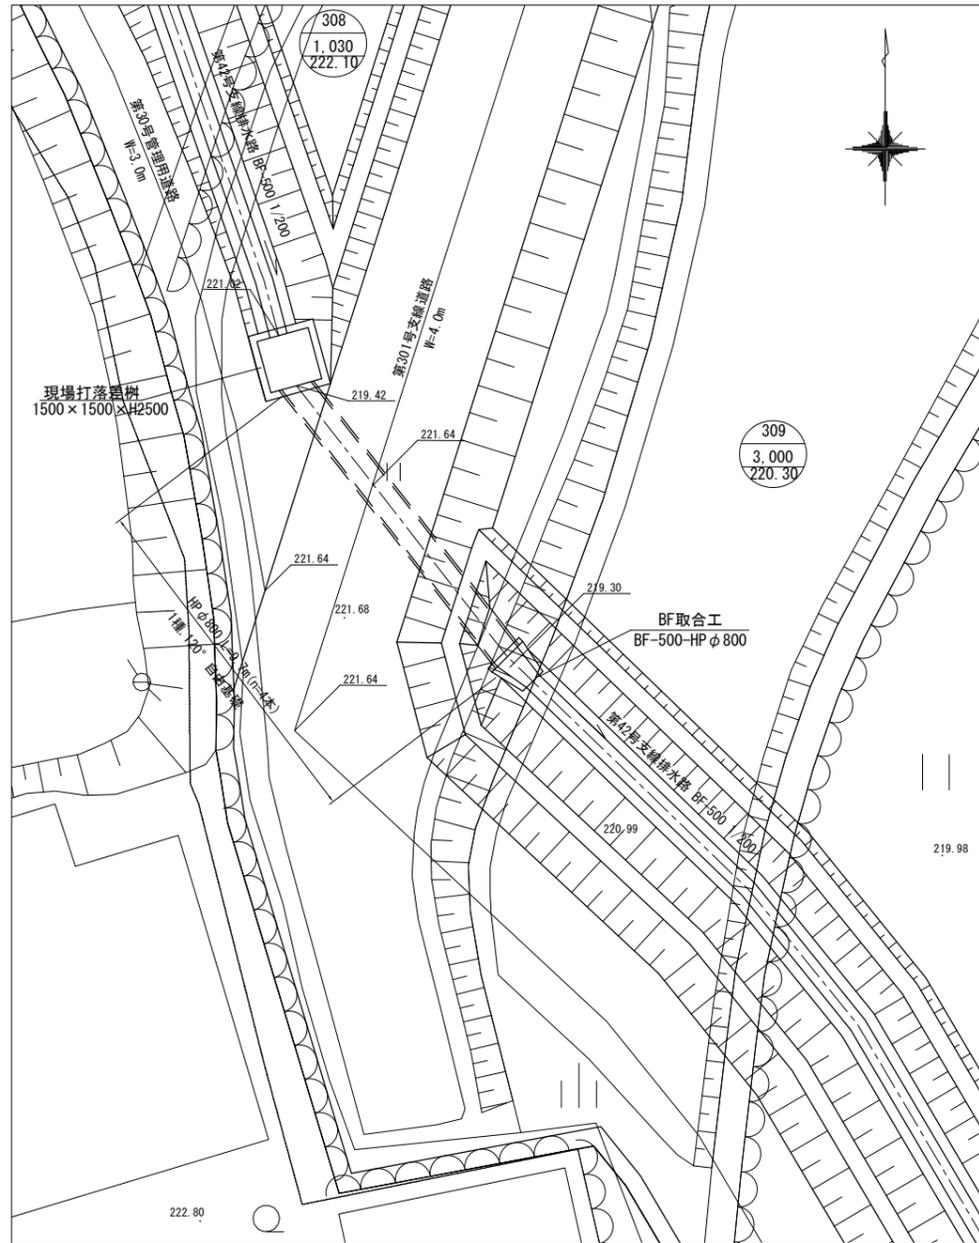

現場打落差柵詳細図(1500×1500×H2500)
S=1:30


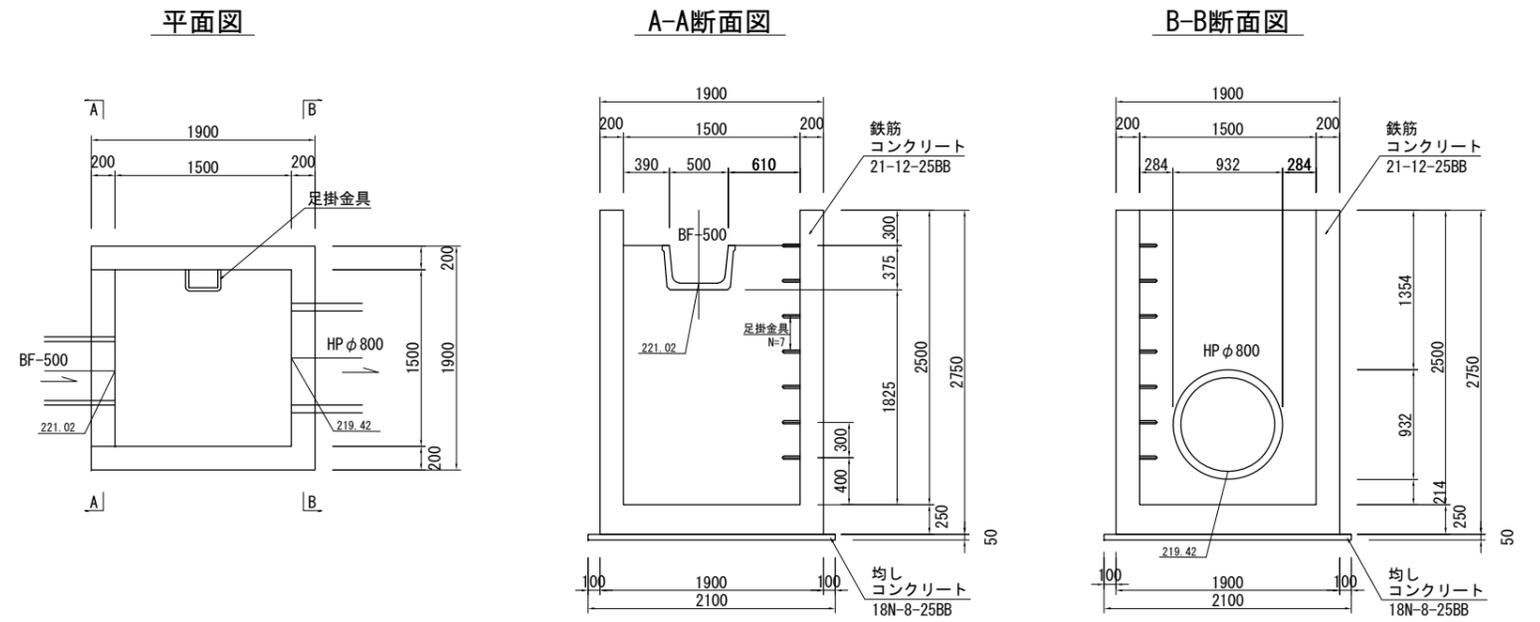


A-A' 断面図
S=1:50

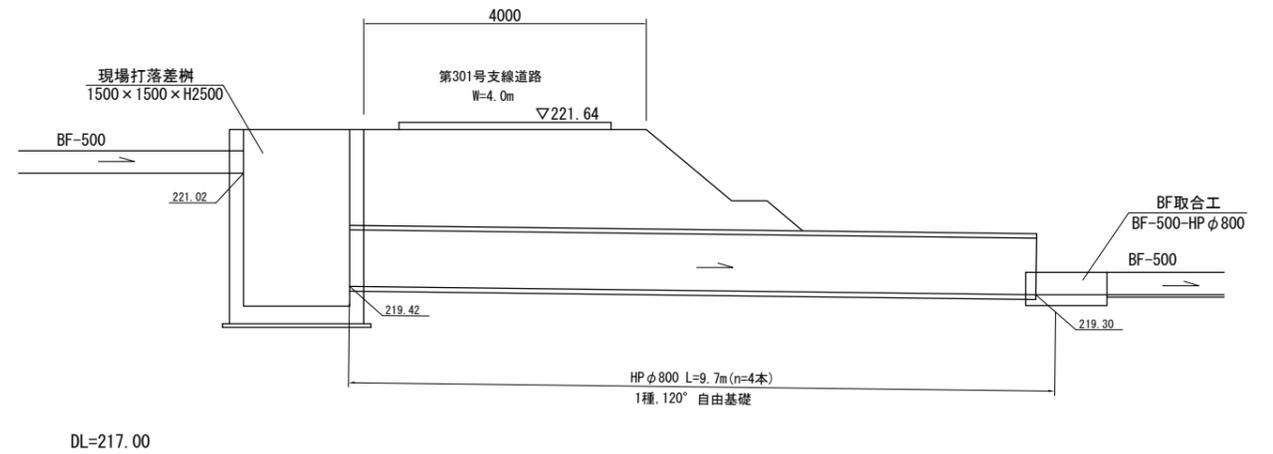


第42号支線排水路			
工事名	令和6年度亀岡中部農地整備事業 本梅工区區画整理その12-2工事		
図面名	落差柵工8詳細図(1/2)		
年月日			
尺度	図示	図面番号	13-1/2
契約区分	当初		
事業所名	近畿農政局 亀岡中部農地整備事業所		


落差柵工8詳細図 (2/2)
 (第42号支線排水路)
 現場打樹配筋図

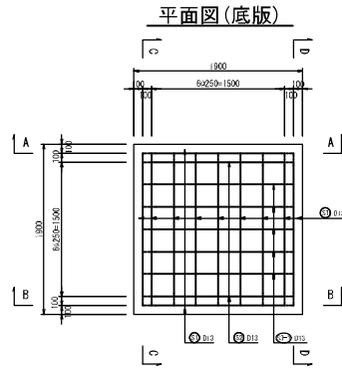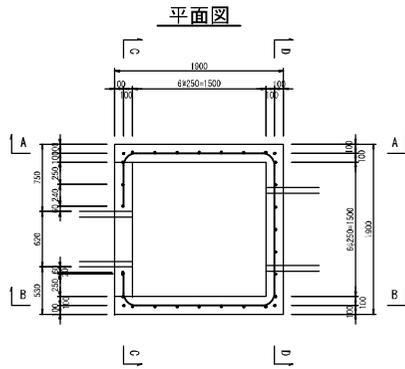


A-A(B-B)断面図

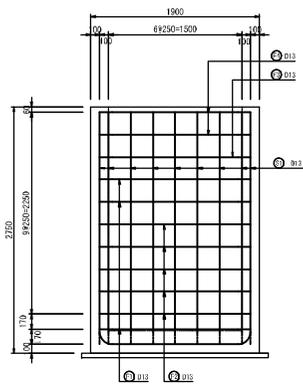

C-C断面図

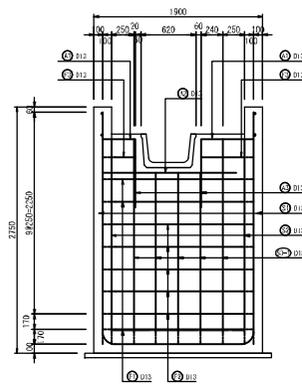


D-D断面図

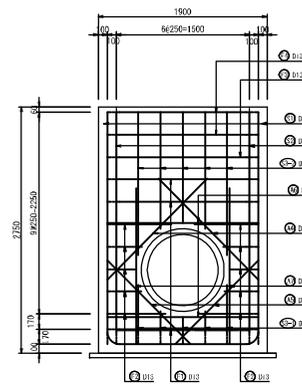


工事名	令和6年度東田中部農地整備事業 本郷土地区画整理中の2号工事		
図面名	落差柵工8詳細図(2/2)		
年月日			
尺度	1:30	図面番号	13-2/2
契約区分	当初		
事業所名	近畿建設局 亀岡中部農地整備事業所		

落差柵工9詳細図(1/2)
(第301号支線排水路)


平面図
S=1:100

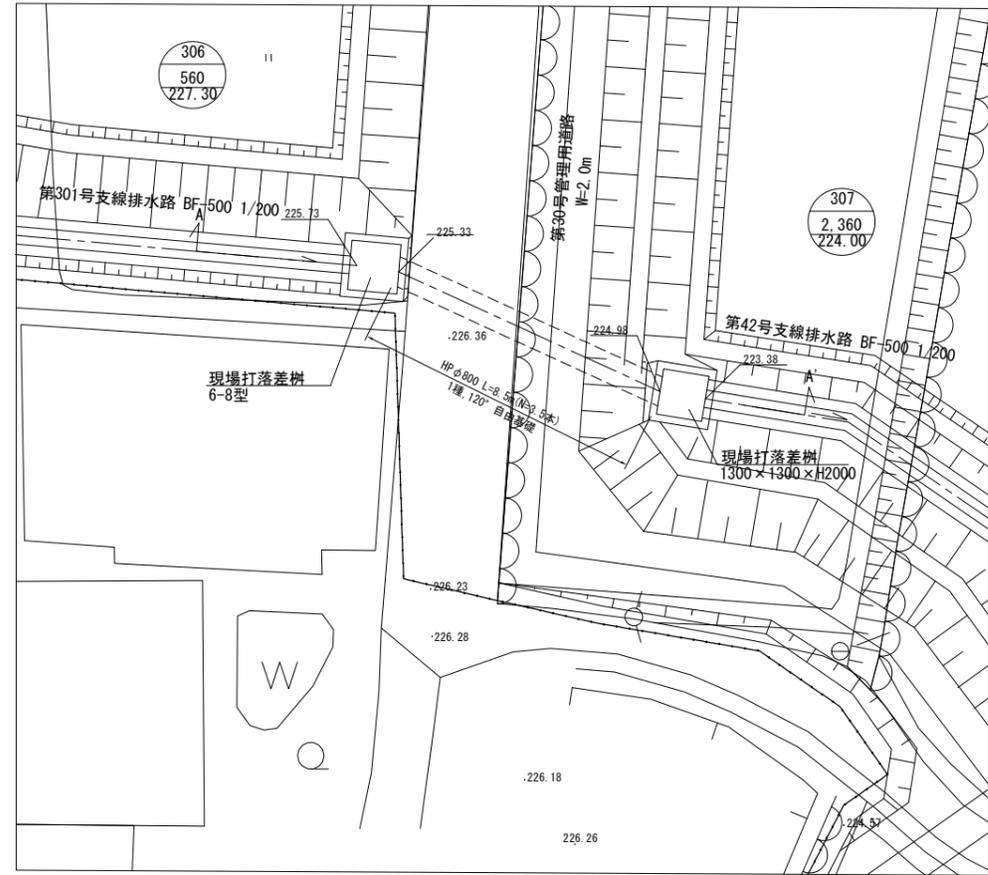

現場打落差柵詳細図(1300×1300×H2000)
S=1:30

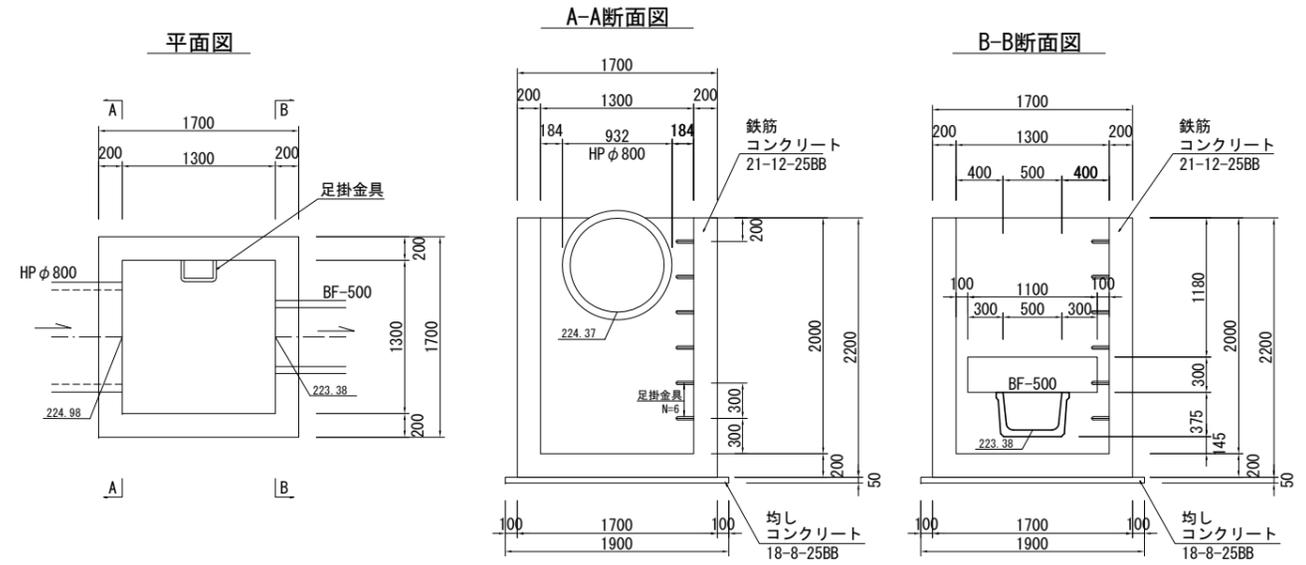



A-A' 断面図
S=1:50

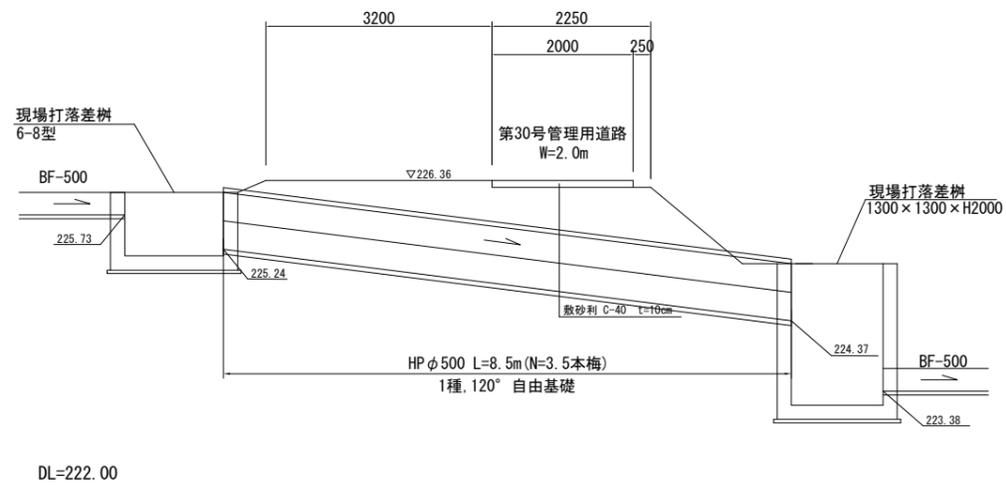


第301号支線排水路			
工事名	令和6年度亀岡中部農地整備事業 本梅工区區画整理その12-2工事		
図面名	落差柵工9詳細図(1/2)		
年月日			
尺度	図示	図面番号	14-1/2
契約区分	当初		
事業所名	近畿農政局 亀岡中部農地整備事業所		

落差柵工9詳細図(2/2)
(第301号支線排水路)


現場打柵配筋図

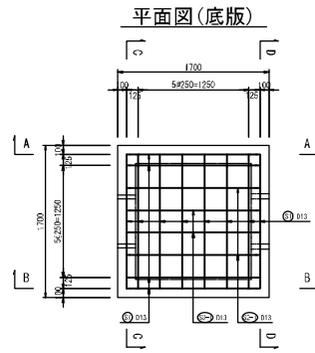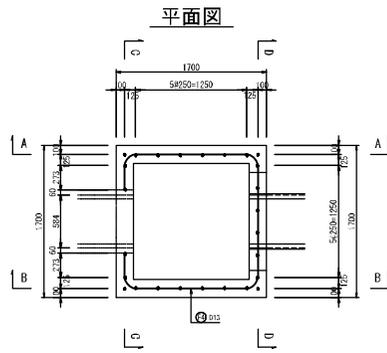


A-A(B-B)断面図

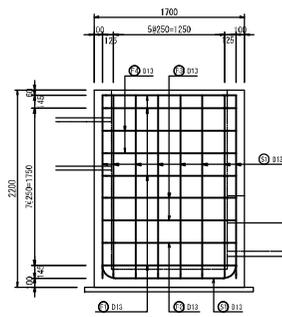

C-C断面図

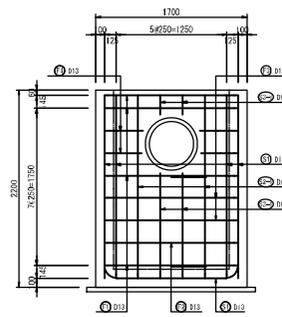

D-D断面図

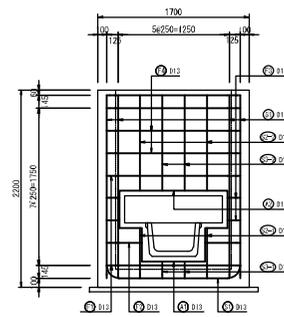

工事名	令和6年度危箇中留農地整備事業 本柵工区画整理その14-2工事		
図面名	落差柵工9詳細図(2/2)		
年月日			
尺度	1:30	図面番号	14-2/2
契約区分	当初		
事業所名	沼津建設局 森岡中留農地整備事業所		

仮設工施工計画図
(本梅工区)

S=1:500



濁水処理工
L=6.0m

工事名	令和6年度亀岡中部農地整備事業 本梅工区農地整理その12-2工事		
図面名	仮設工施工計画図		
年月日			
尺度	S=1:500	図面番号	15
契約区分	当初		
事業所名	近畿農政局 亀岡中部農地整備事業所		