


事業名	国営亀岡中部土地改良事業		
工事名	令和6年度 亀岡中部農地整備事業 余部・安町工区区画整理その1-2工事		
契約区分	当初	図面枚数	10
図面番号	図面の名称	枚数	備考
1	位置図	1	
2	計画平面図	1	
3	施工計画図	3	
4	道路水路取合工(1-10)詳細図	1	
5	道路水路取合工(1-11)詳細図	1	
6	道路水路取合工(1-12)詳細図	1	
7	道路取合工(1-13)詳細図	1	
8	道路横断工(1-5)詳細図	1	1-1工区からの接続部図
計		10	

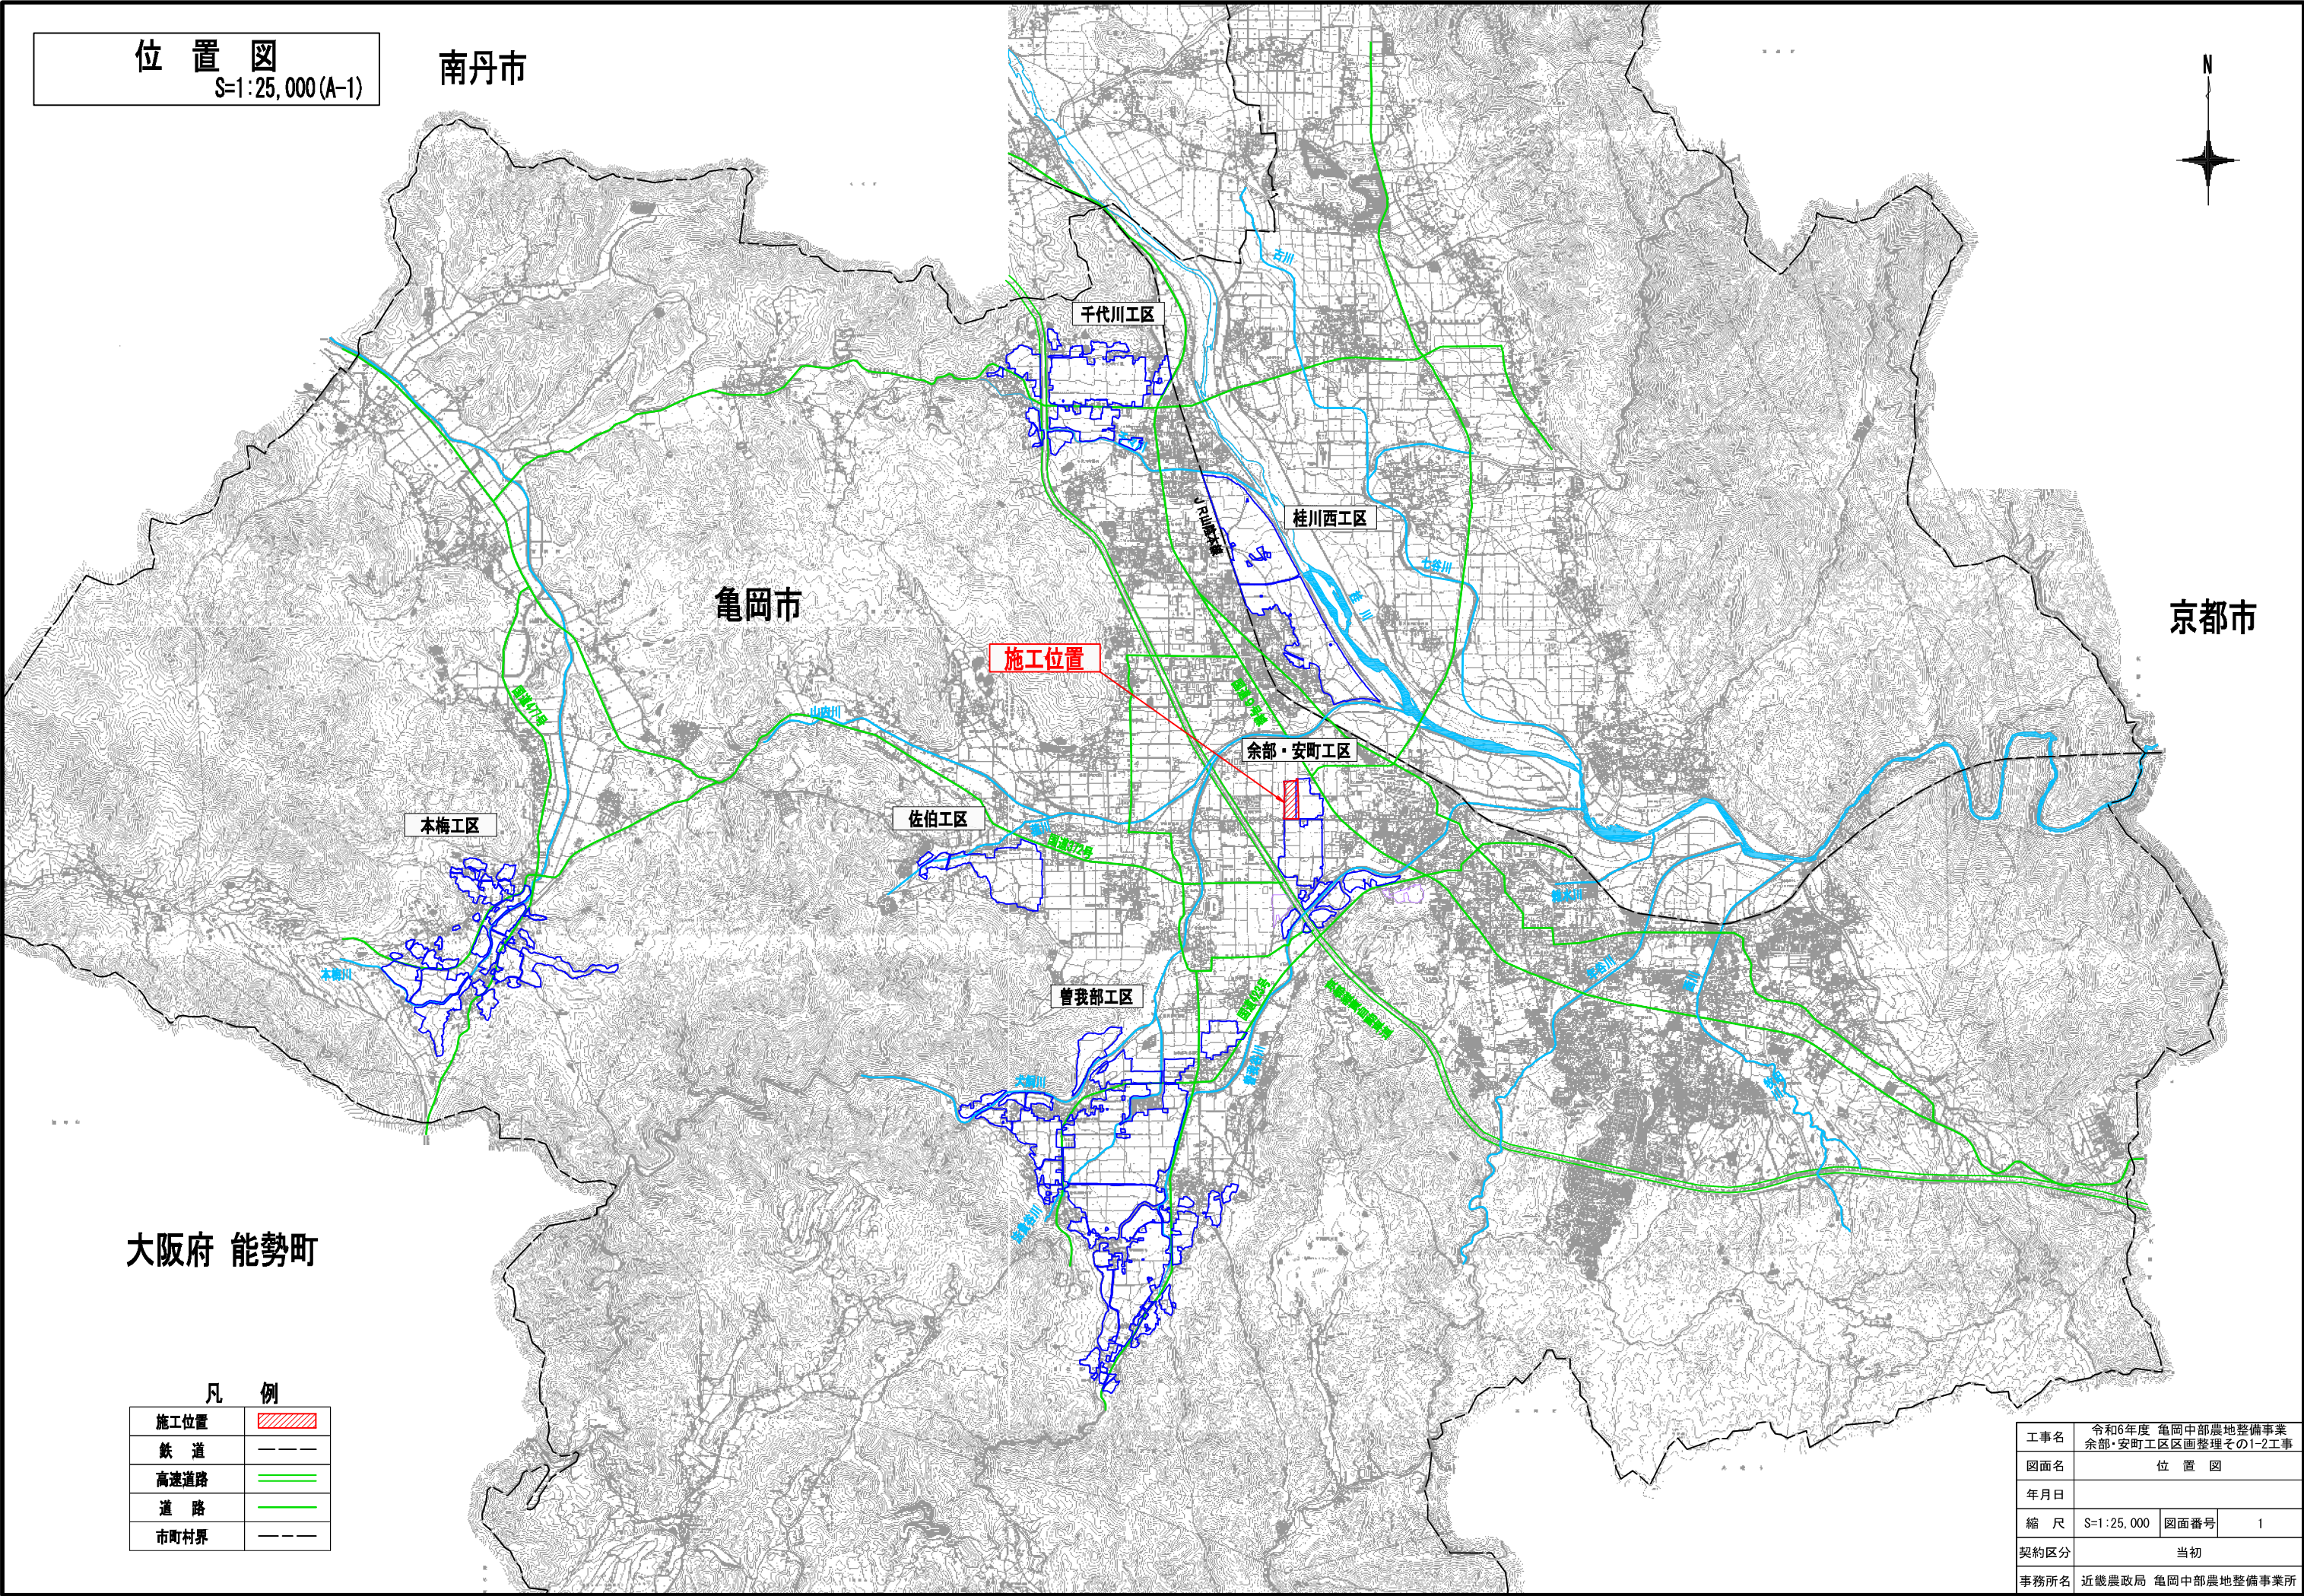

大阪府 能勢町


凡 例	
施工位置	
鉄 道	
高速道路	
道 路	
市町村界	

工事名	令和6年度 亀岡中部農地整備事業		
図面名	余部・安町工区区画整理その1-2工事		
年月日	位 置 図		
縮 尺	S=1:25,000	図面番号	1
契約区分	当初		
事務所名	近畿農政局 亀岡中部農地整備事業所		



計画平面図

S=1:1,000 (A1)

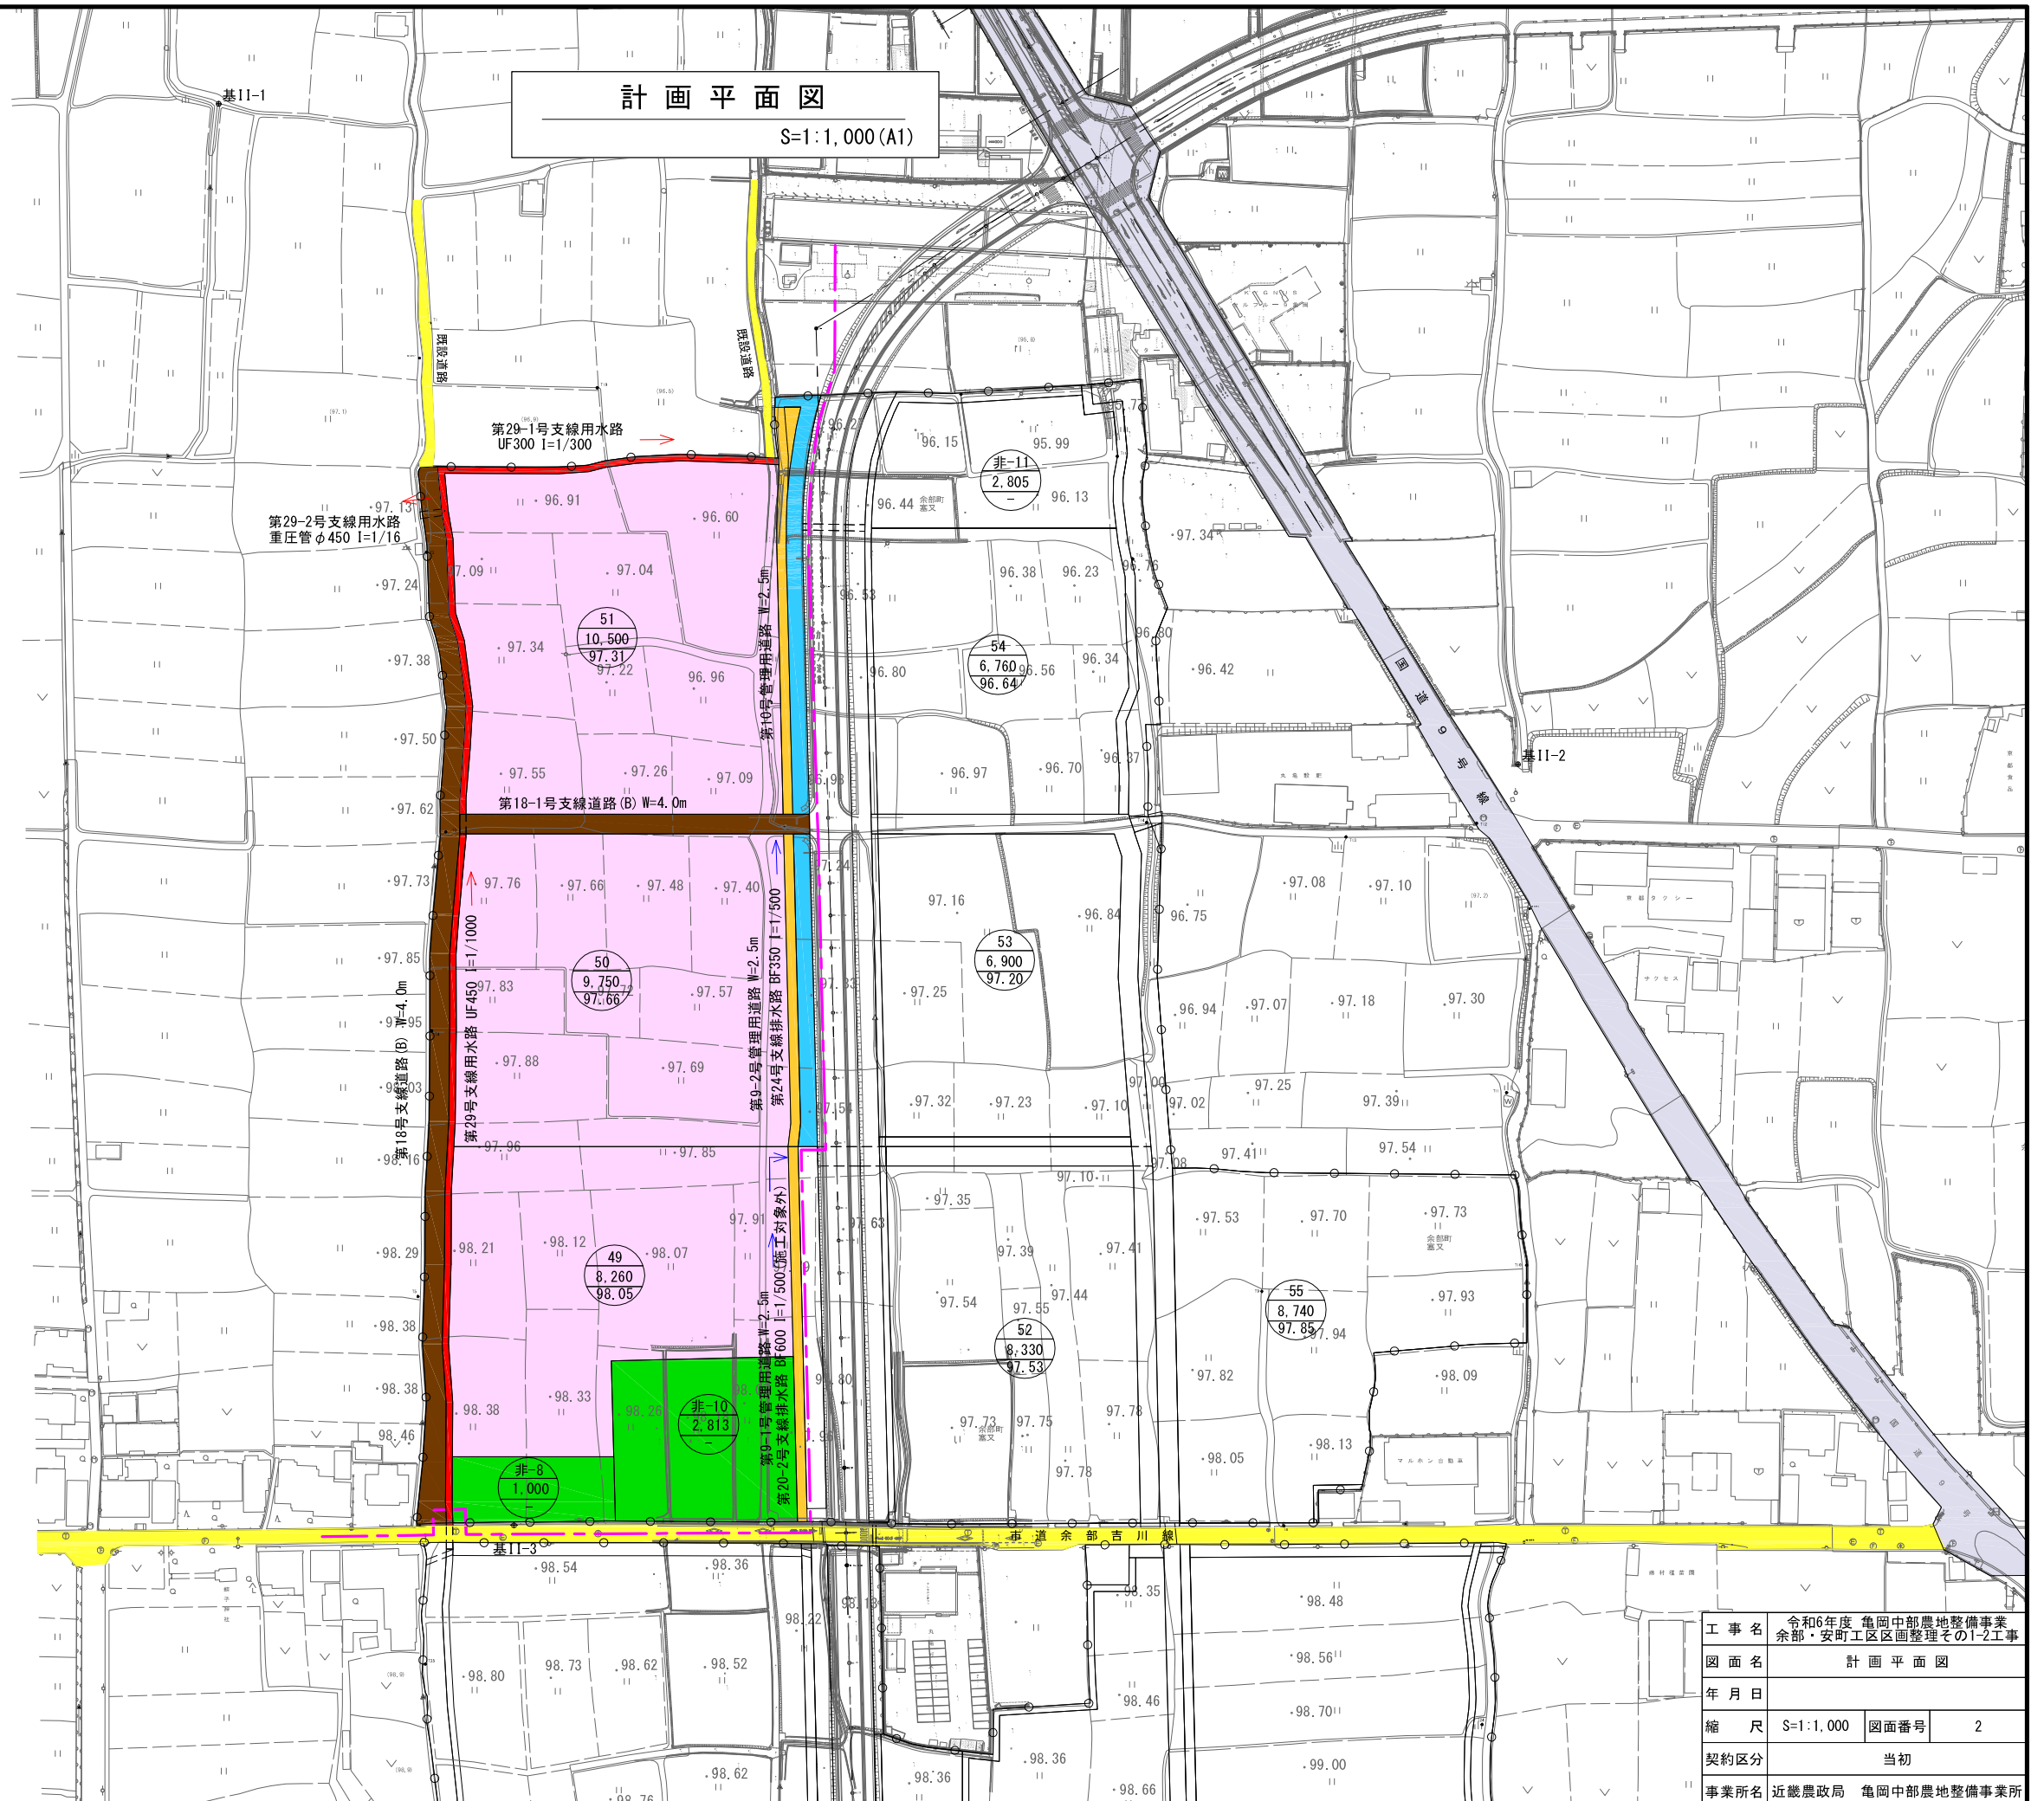

凡 例	
52 8,330 97.53	上段: ほ場番号 中段: 整地面積 下段: 計画標高
水田	水田
畑	畑
非農用地	非農用地
支線道路(B)	支線道路(B)
管理用道路	管理用道路
用水路	用水路
排水路	排水路
国道	国道
既設道路	既設道路
工区界	工区界

S=1:1,000 (A1)

100m

工 事 名	令和6年度 亀岡中部農地整備事業 余部・安町工区区画整理その1-2工事		
図 面 名	計 画 平 面 図		
年 月 日			
縮 尺	S=1:1,000	図面番号	2
契約区分	当初		
事業所名	近畿農政局 亀岡中部農地整備事業所		



整地工・道路工施工計画図

S=1:1,000 (A1)



凡 例 (整地工)	
記 号	項 目
TK	湛水畦畔
KK	換地畦畔
KRK	管理畦畔
---	工 区 界

凡 例 (道路工)	
記 号	項 目
	車廻し工
	進入路工

S=1:1,000 (A1)


100m

工 事 名	令和6年度 亀岡中部農地整備事業 余部・安町工区区画整理その1-2工事		
図 面 名	整地工・道路工施工計画図		
年 月 日			
縮 尺	S=1:1,000	図面番号	3-1/3
契約区分	当初		
事業所名	近畿農政局 亀岡中部農地整備事業所		



用水路工施工計画図

S=1:1,000 (A1)

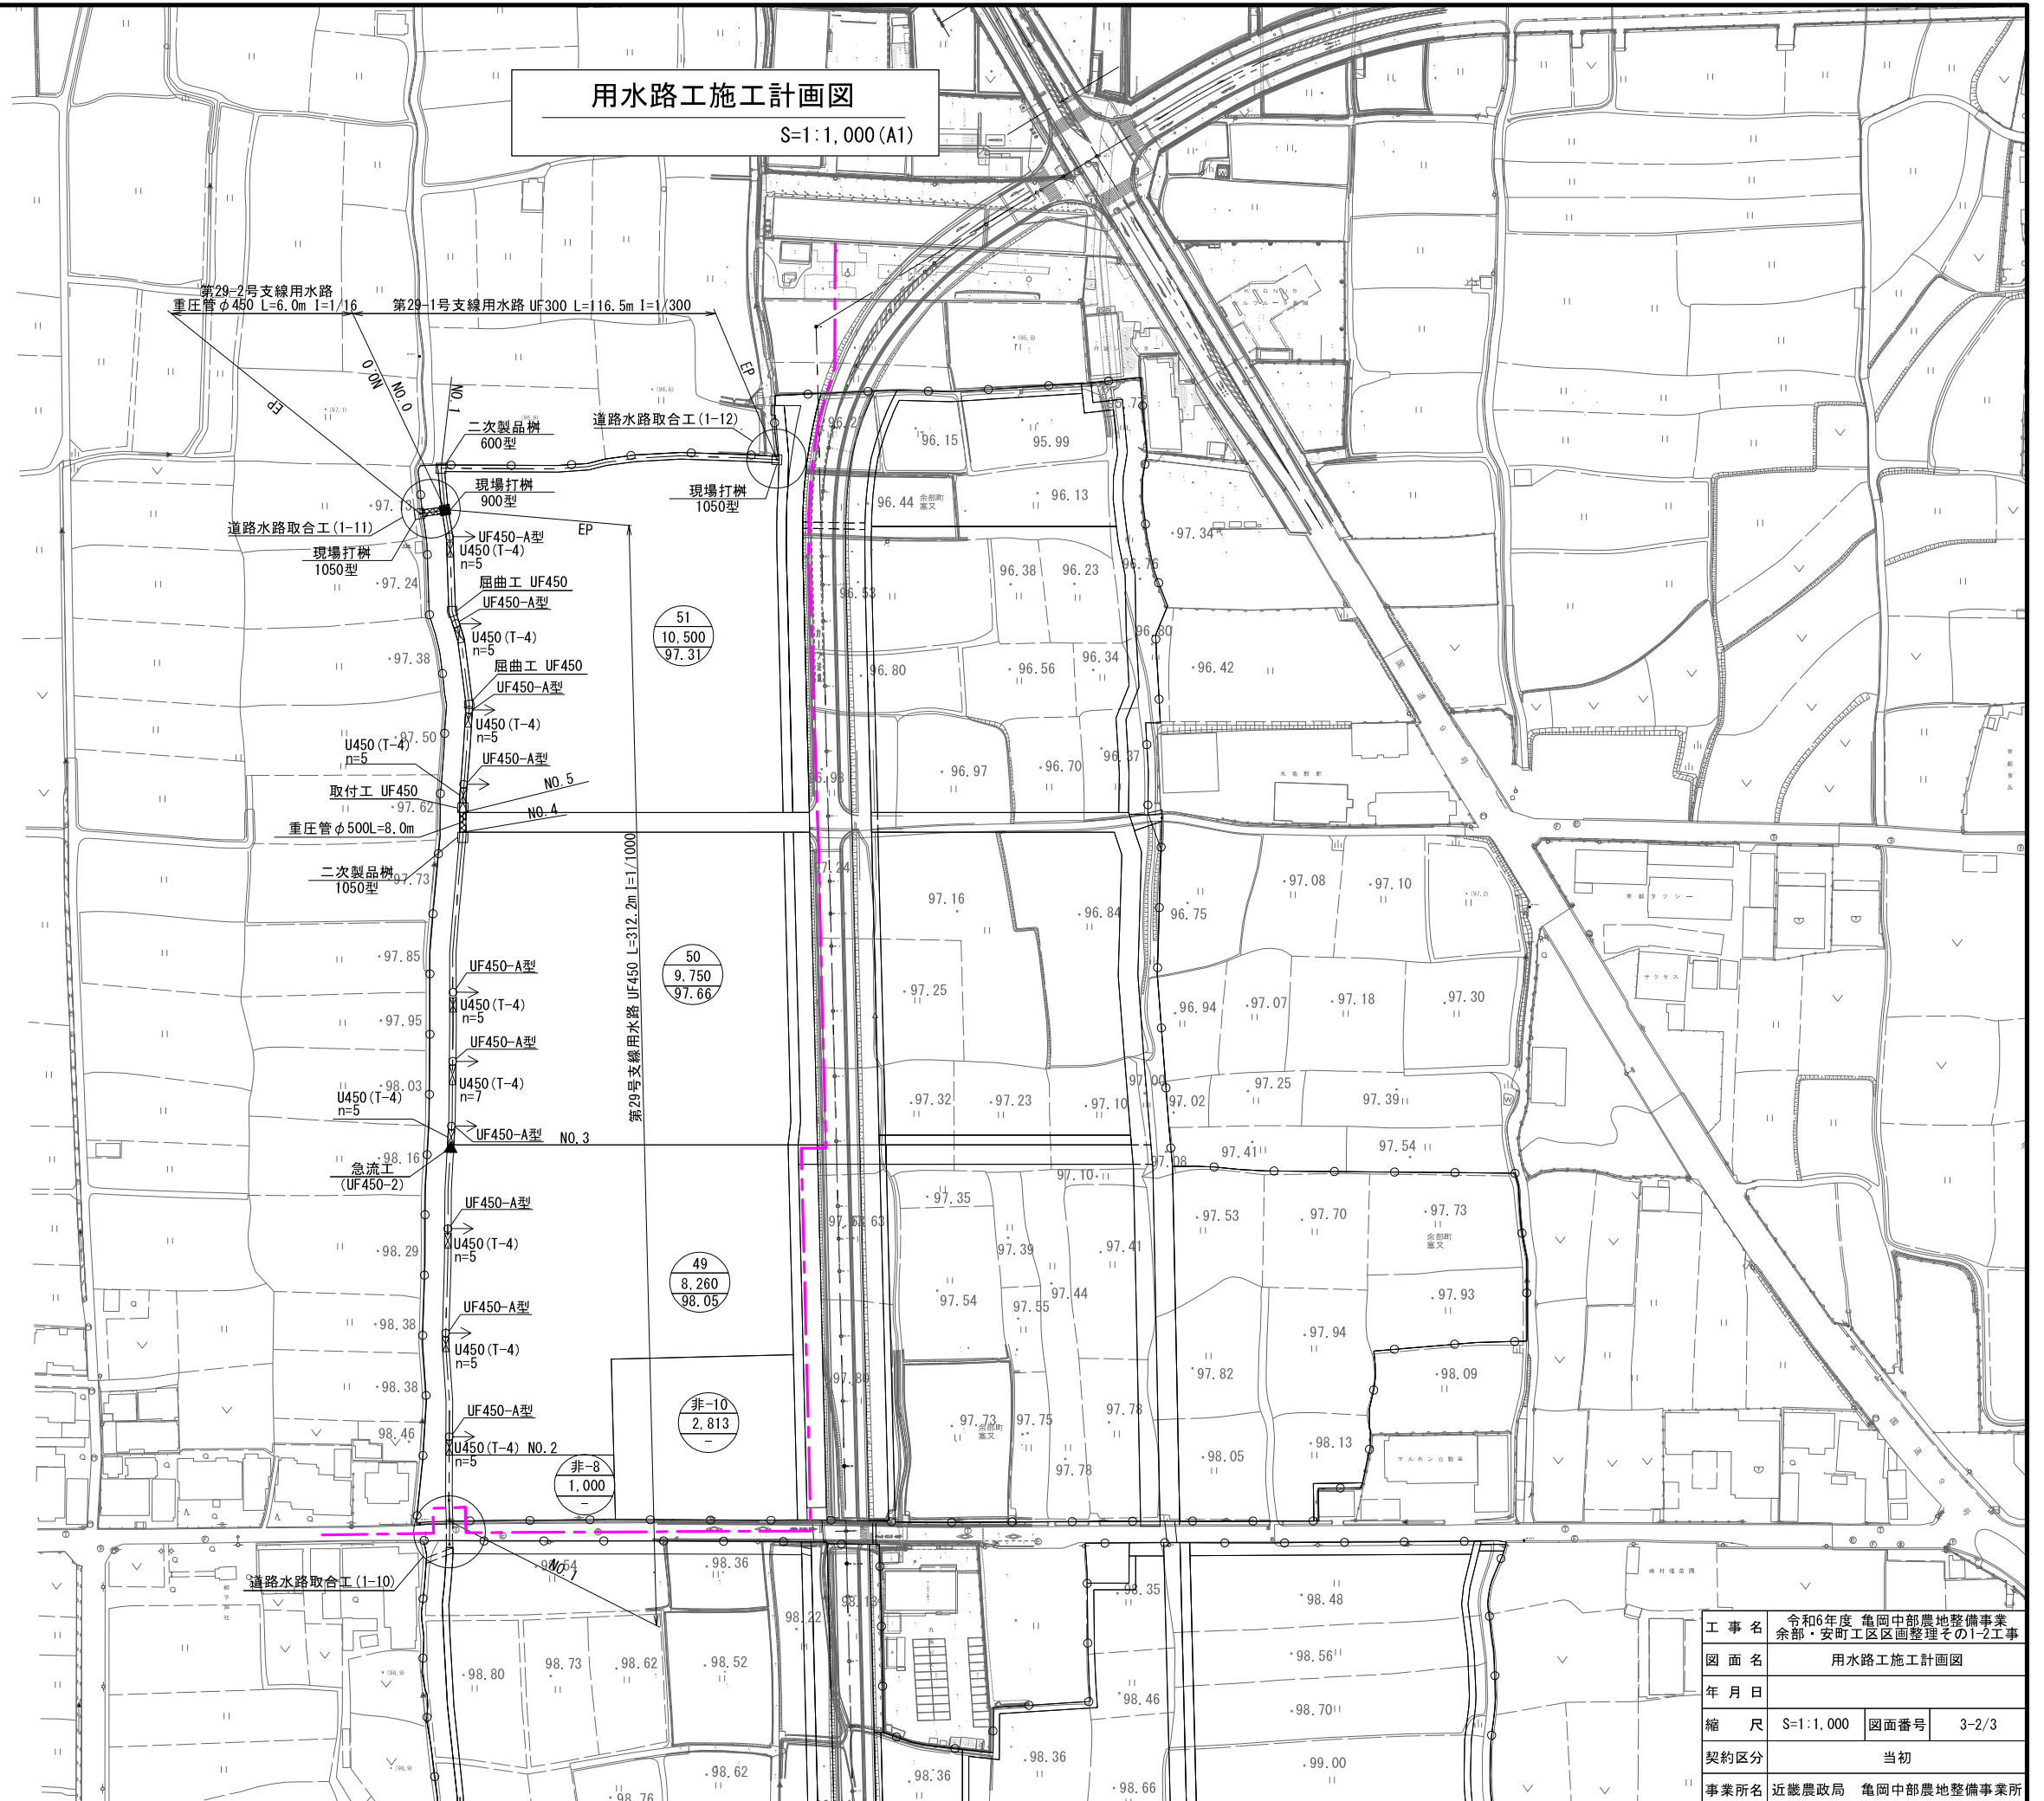

凡 例	
記 号	項 目
▲	急 流 工
△	急流部 (UFのみ)
□	二次製品橋
■	現場打樹
▨	静水池 (減勢部)
▩	暗 渠 工
▧	取 付 工
▨	暗 渠 蓋
▩	屈 曲 工
←○	一筆取水工 (取水UF)
←●	一筆取水工 (取水樹)
←□	一筆取水工 (塩ビ分水栓・塩ビ管)
---	工 区 界

S=1:1,000 (A1)

100m

工 事 名	令和6年度 亀岡中部農地整備事業 余部・安町工区区画整理その1-2工事		
図 面 名	用水路工施工計画図		
年 月 日			
縮 尺	S=1:1,000	図面番号	3-2/3
契約区分	当初		
事業所名	近畿農政局 亀岡中部農地整備事業所		



0 S=1:1,000 (A1) 100m

凡 例	
記 号	項 目
▽	階段落差工
▲	急 流 工
△	急流部 (BFのみ)
□	二次製品柵
■	現 場 打 柵
▨	暗 渠 工
▩	取 付 工
▧	暗 渠 蓋
⤿	屈 曲 工
△	一筆排水工
---	工 区 界

排水路工施工計画図


S=1:1,000 (A1)




工 事 名	令和6年度 亀岡中部農地整備事業 余部・安町工区区画整理その1-2工事		
図 面 名	排水路工施工計画図		
年 月 日			
縮 尺	S=1:1,000	図面番号	3-3/3
契約区分	当初		
事業所名	近畿農政局 亀岡中部農地整備事業所		

(第29号支線用水路)(第18号支線道路)


S=1 : 100

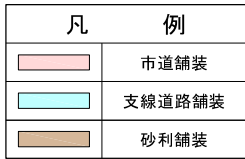


$S=1:10$

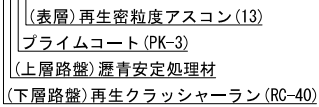



S=1 : 50

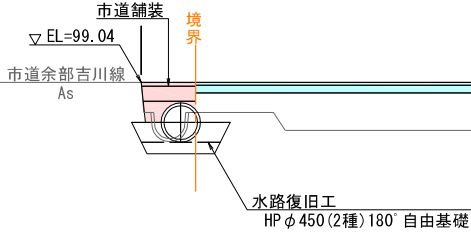


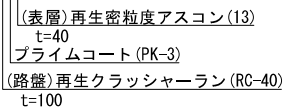

S=1:50

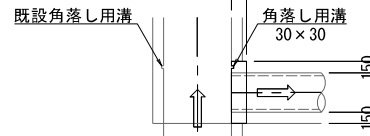

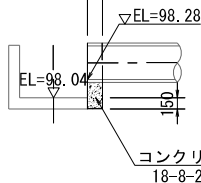

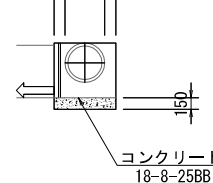


工事名	令和6年度 亀岡中部農地整備事業 余部・安町区画整理その1-2工事		
図面名	道路水路取合工(1-10)詳細図		
年月日			
縮 尺	図示	図面番号	4
契約区分	当初		
事務所名	近畿農政局 亀岡中部農地整備事業所		


道路水路取合工(1-11)詳細図
(第29-2号支線用水路)(第18号支線道路)

平面图

S=1 : 100

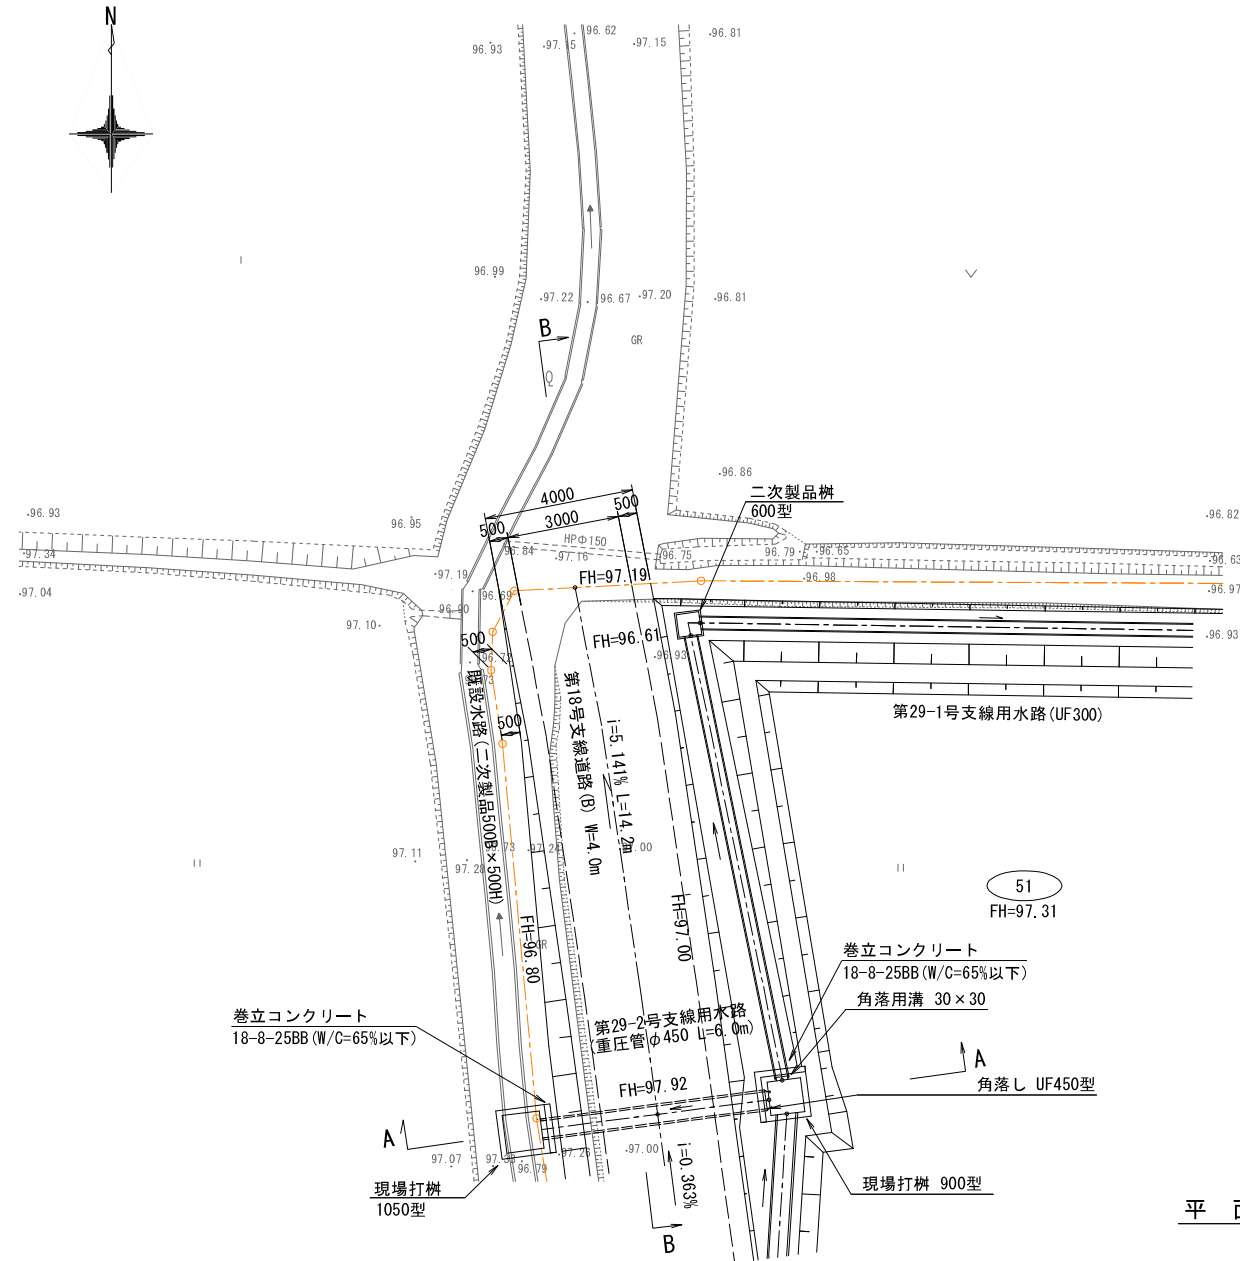



平面图

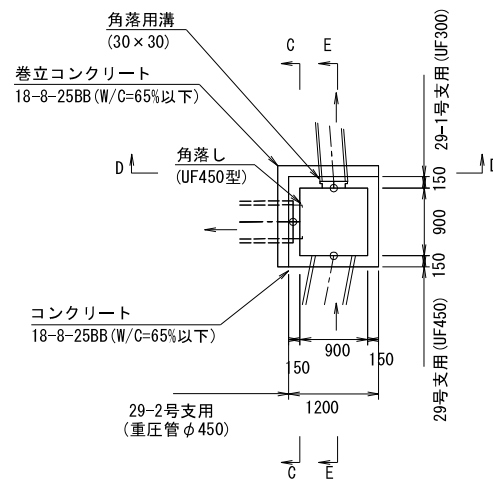


断面図

S=1 : 50

A - A

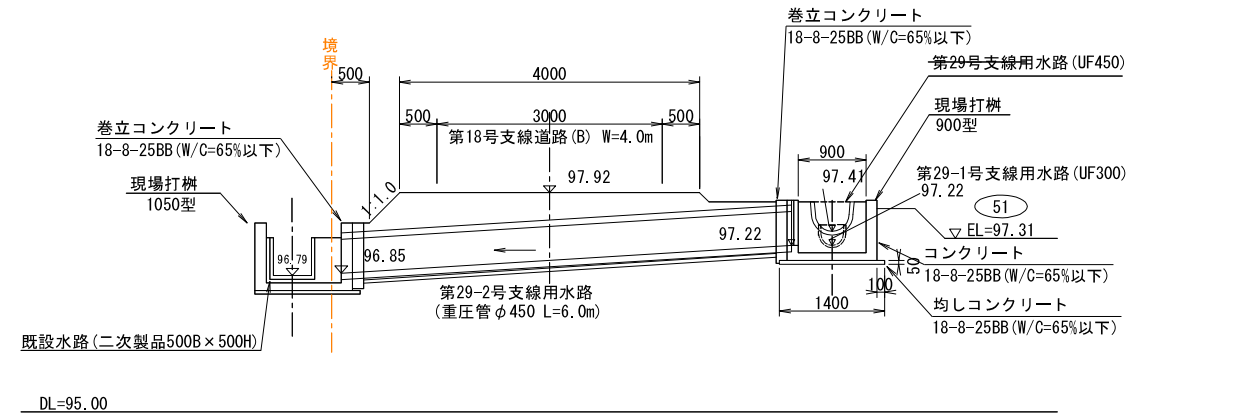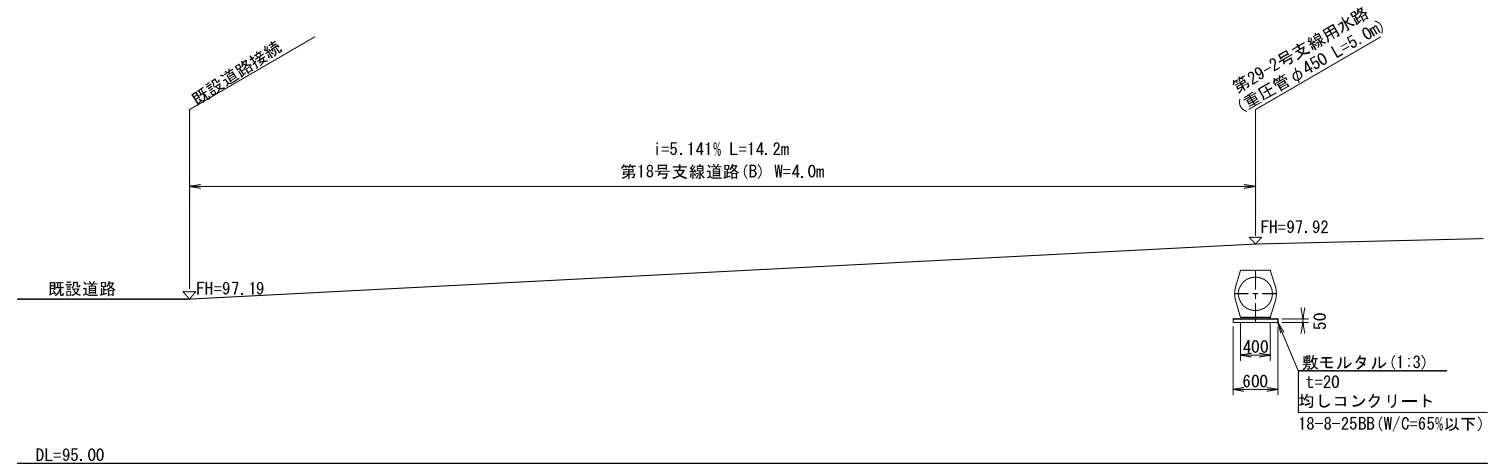B - B

現場打柵 詳細図 S=1:50
(900型)

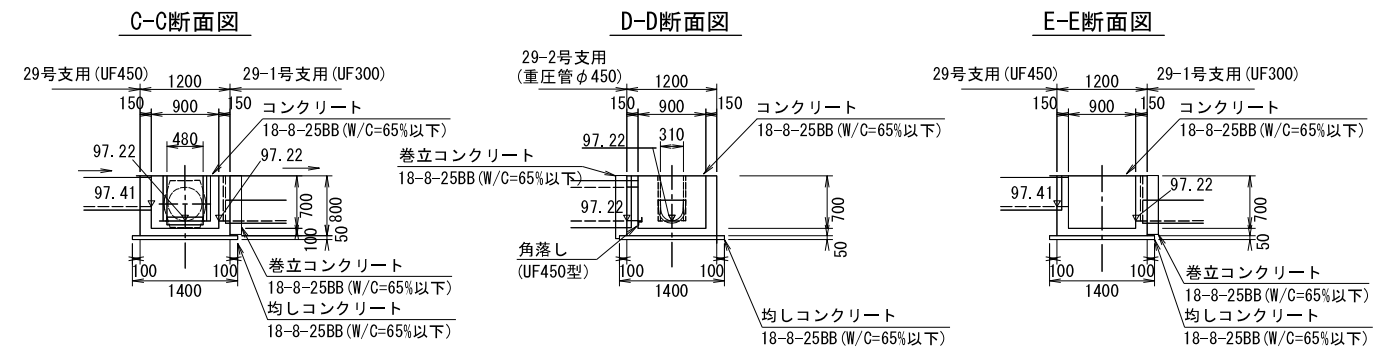


工事名	令和6年度 亀岡中部農地整備事業 余部・安町工区區画整理その1-2工事		
図面名	道路水路取合工(1-11)詳細図		
年月日			
縮 尺	図示	図面番号	5
契約区分	当初		
事務所名	近畿農政局 亀岡中部農地整備事業所		




道路水路取合工(1-12)詳細図
(第29-1号支線用水路)(第24号支線排水路)(第10号管理道路)

平面図

S=1:100

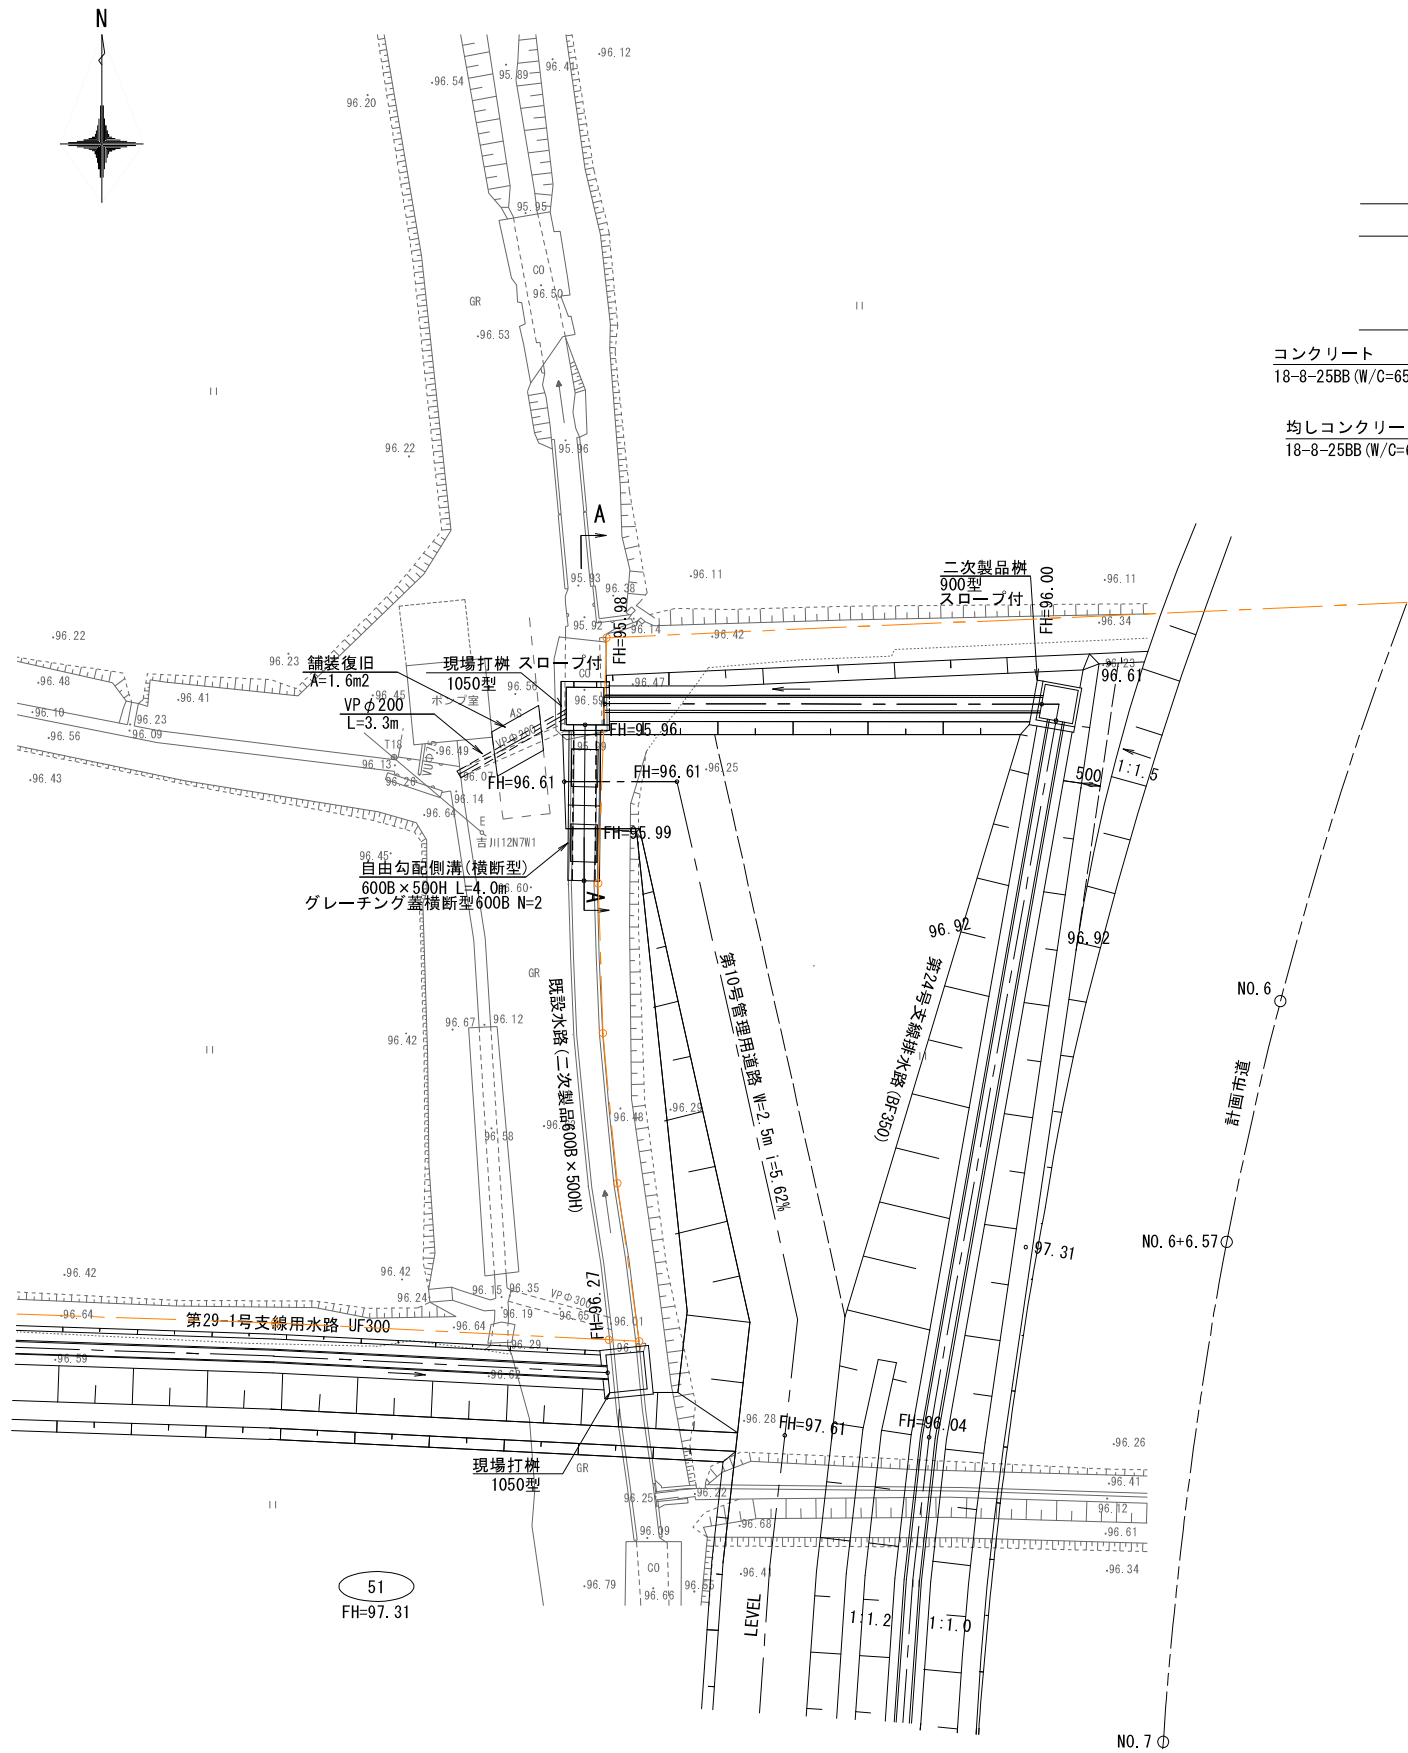


断面図

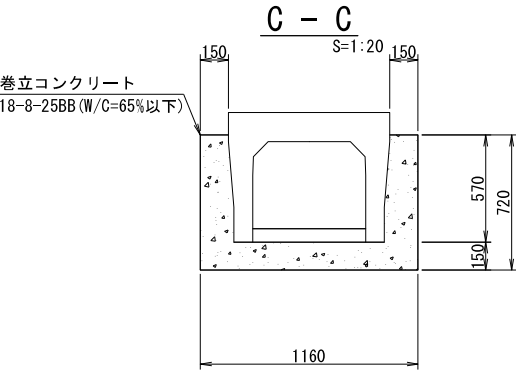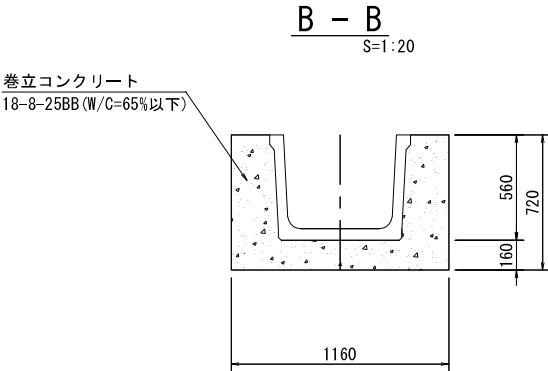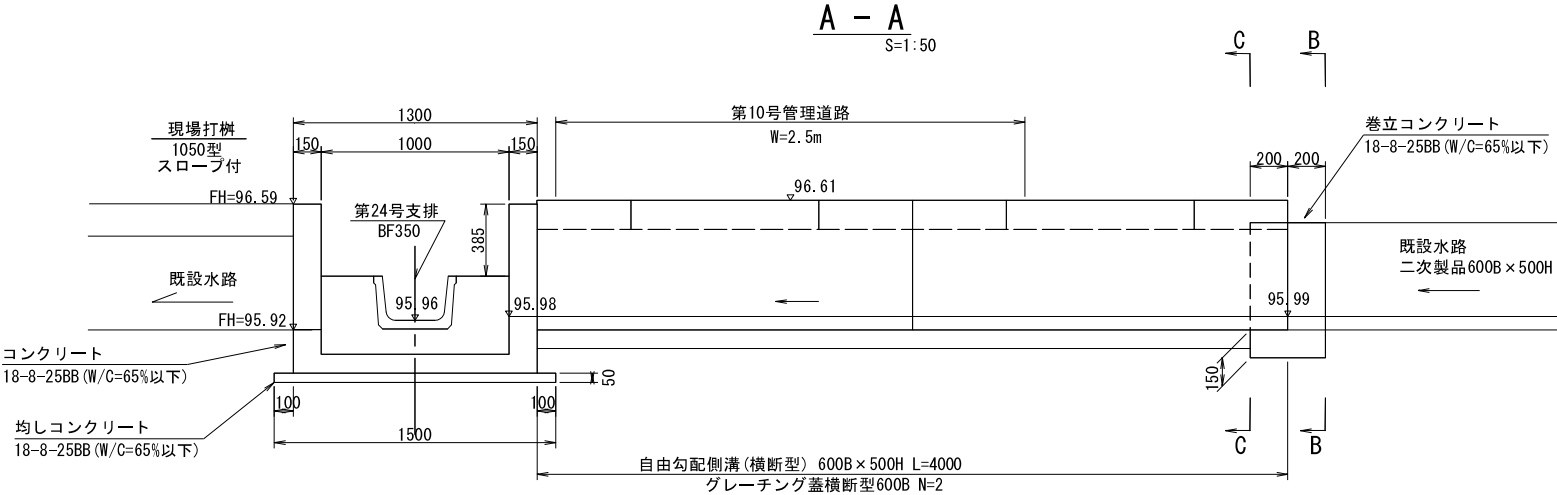

自由勾配側溝

S=1:20

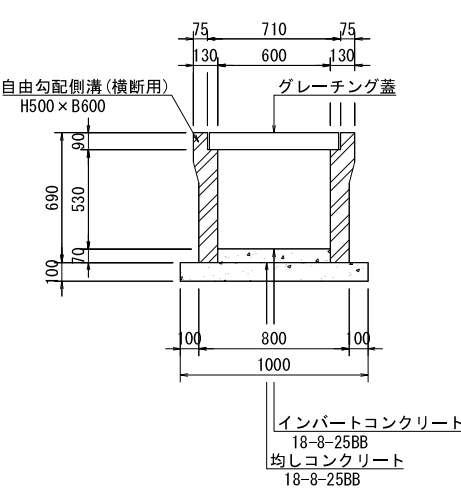


工事名	令和6年度 亀岡中部農地整備事業 余部・安町工区区画整理その1-2工事		
図面名	道路水路取合工(1-12)詳細図		
年月日			
縮尺	図示	図面番号	6
契約区分	当初		
事務所名	近畿農政局 亀岡中部農地整備事業所		

道路水路取合工(1-13)詳細図
(第18-1号支線道路)(暫定道路)


平面図

S=1:100

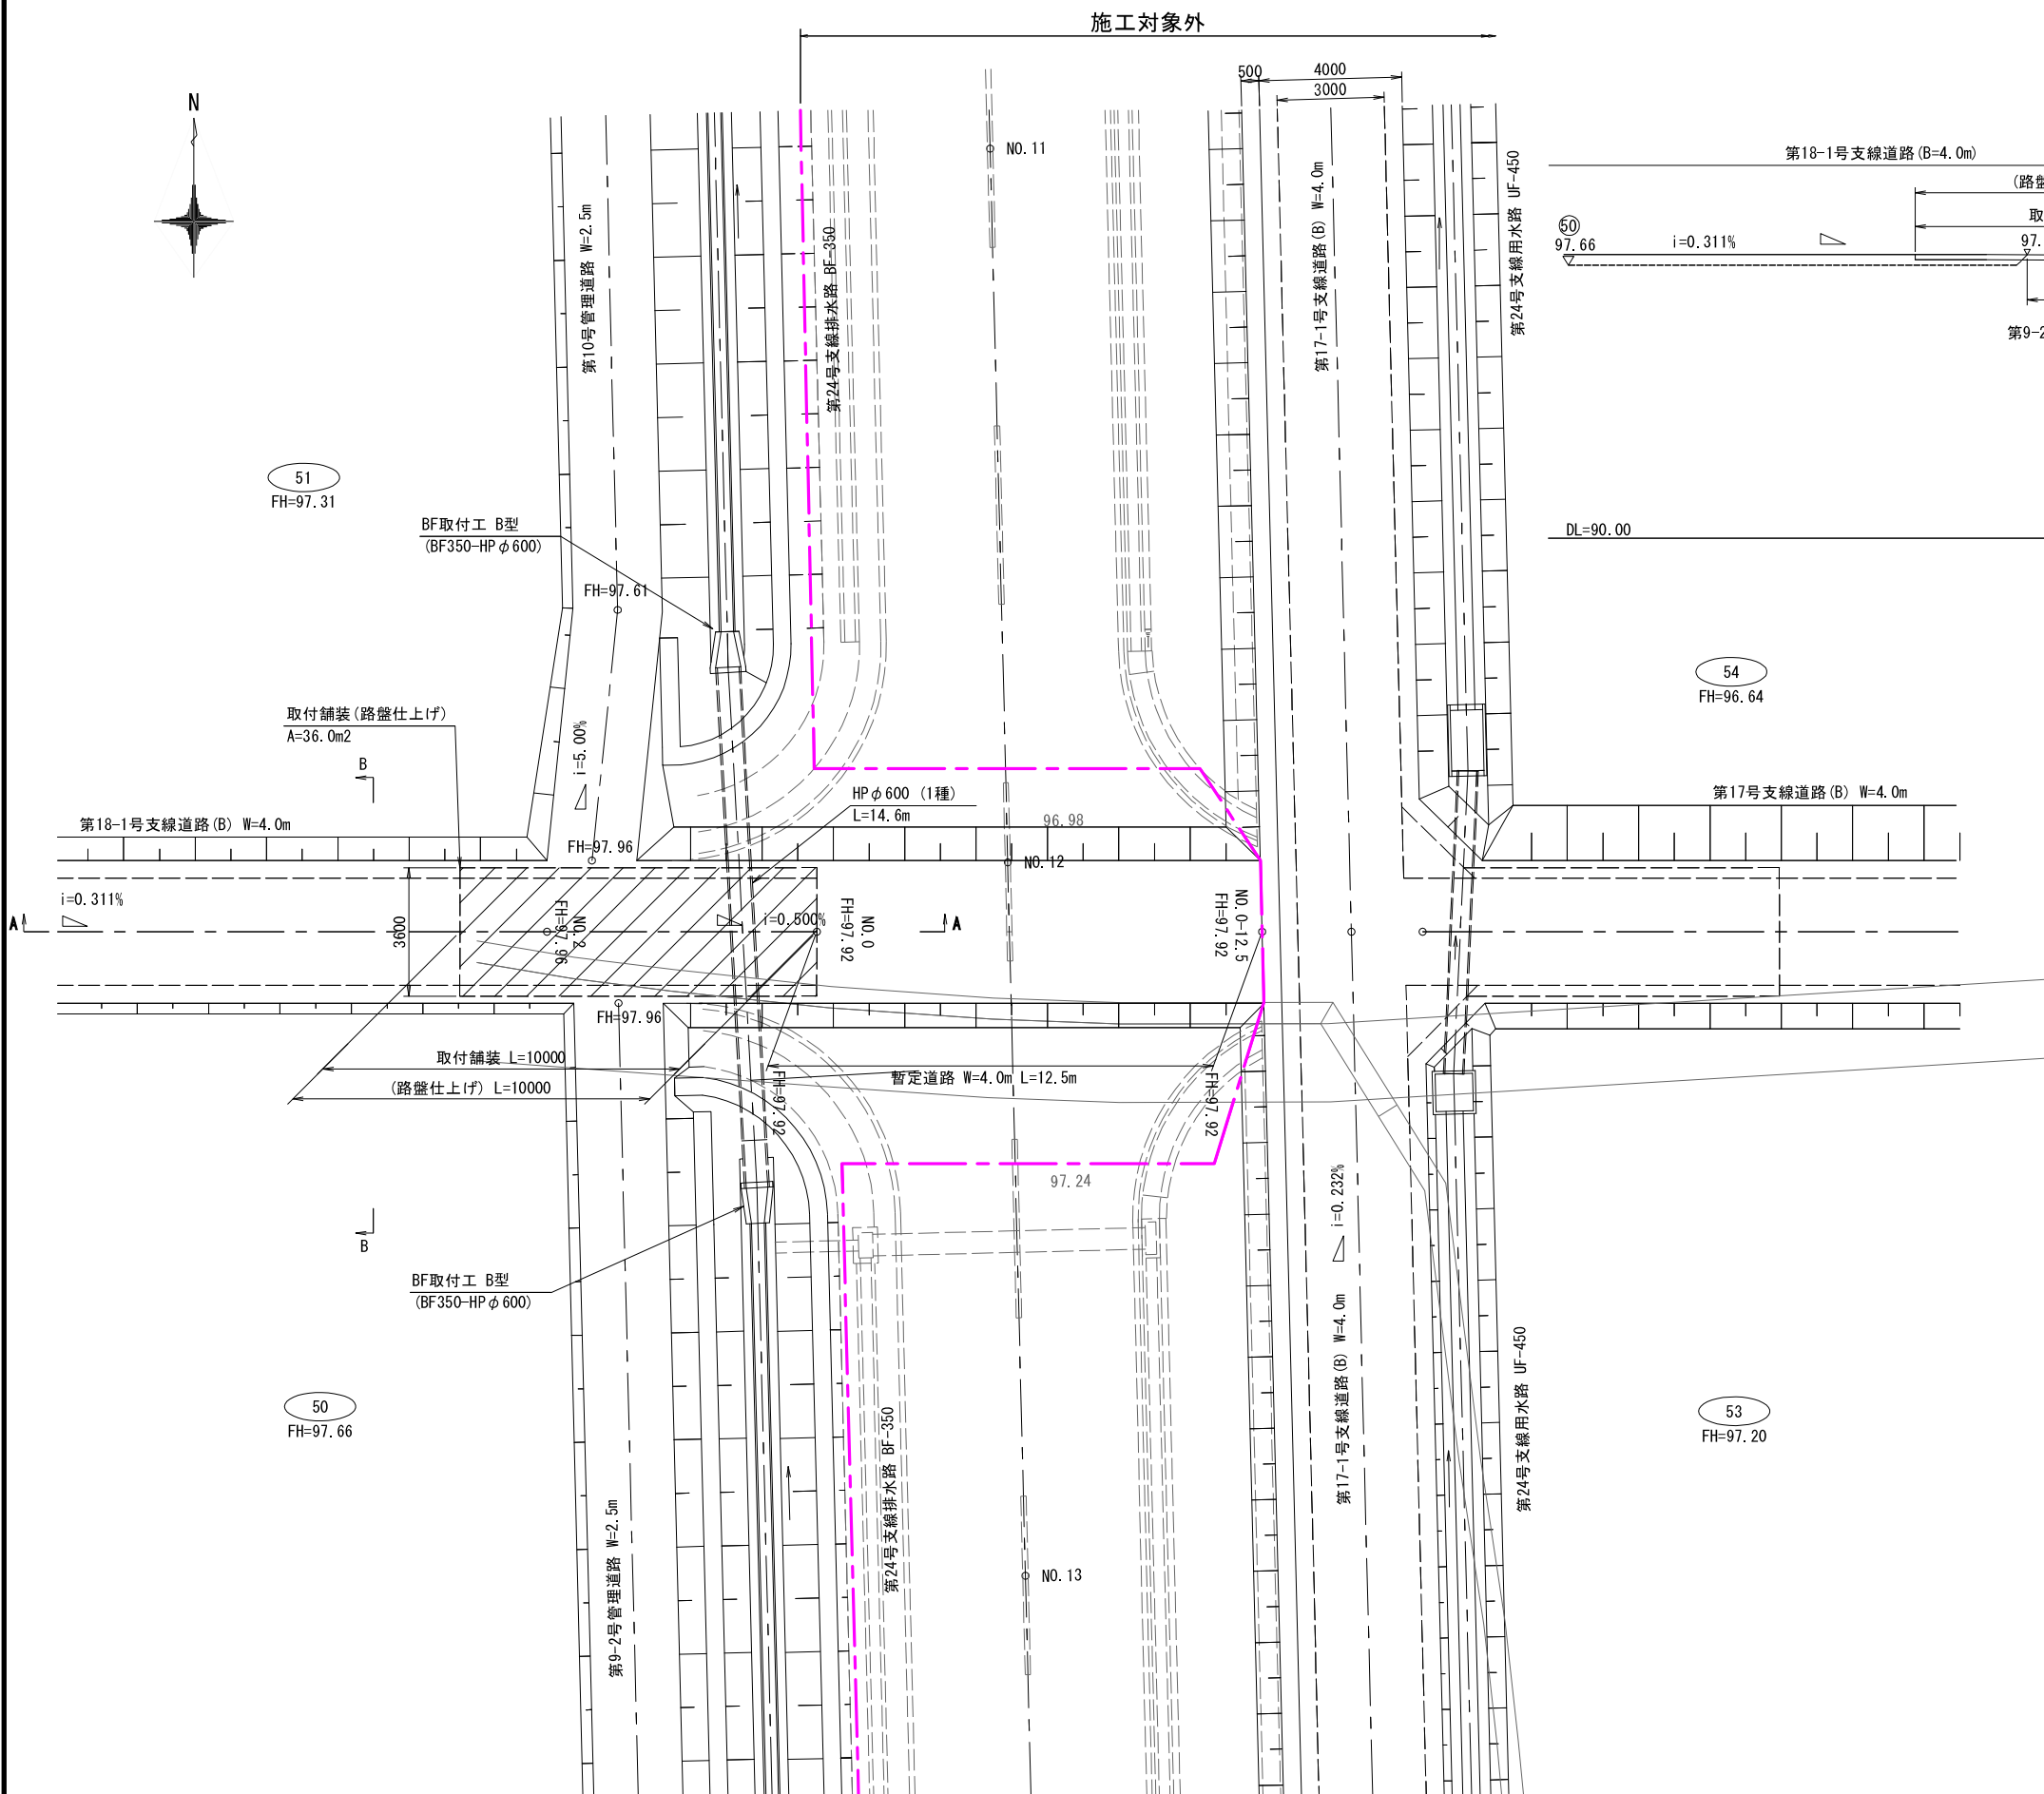


A-A断面図

S=1:100

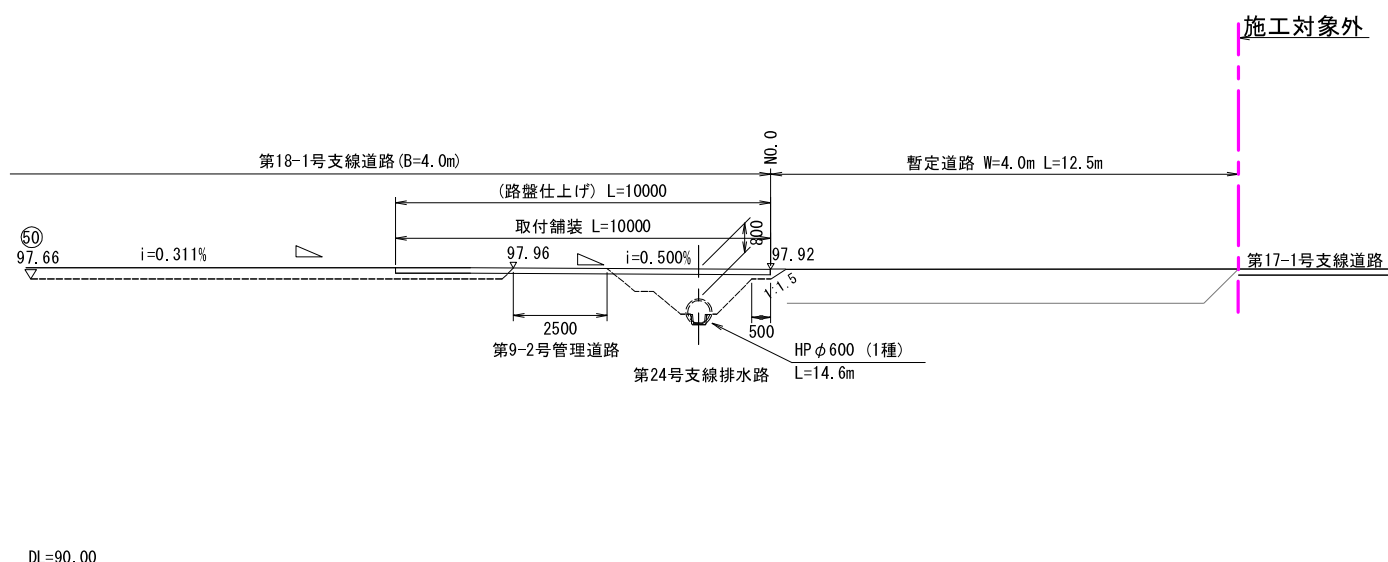


B-B断面図

S=1:50

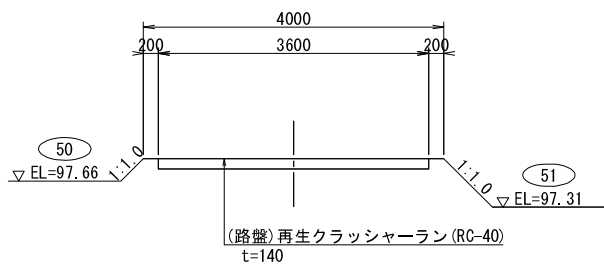

暫定道路標準断面図


S=1:50

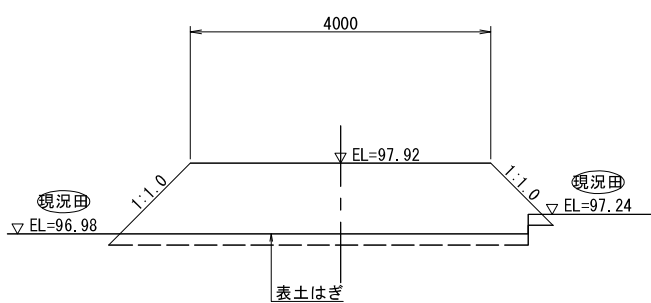

工事名	令和6年度 亀岡中部農地整備事業 余部・安町工区区画整理その1-2工事		
図面名	道路水路取合工(1-13)詳細図		
年月日			
縮 尺	図示	図面番号	7
契約区分	当初		
事務所名	近畿農政局 亀岡中部農地整備事業所		

(第24-2号支線用水路)

S=1 : 100

 

S=1 : 100



工事名	令和6年度 亀岡中部農地整備事業 余部・安町工区區画整理その1-2工事		
図面名	道路横断工(1-5)詳細図		
年月日			
縮 尺	図示	図面番号	8
契約区分	当初		
事務所名	近畿農政局 亀岡中部農地整備事業所		