



図 面 目 録


事 業 名	国営亀岡中部土地	改良事業				
工事名	令和6年度亀岡中部農地整備事業					
	余部・安町工区 区画整理 その2工事					
区分	当初	12 枚				
図面番号	図 面 名 称	枚数 摘要				
1	位 置 図	1				
2	計 画 平 面 図	1				
3	整 地 工 ・ 道 路 工 施 工 計 図	1				
4	用 水 路 工 施 工 計 図	1				
5	排水路工施工計図	1				
6	水路取合工(2-1)詳細図	1				
7	水路取合工(2-2)詳細図	1				
8	道路水路取合工(2-3)詳細図	1				
9	道 路 横 断 工 (2-4) 詳 細 図	1				
10	道 路 水 路 取 合 工 (2-5) 詳 細 図	2				
11	水 路 取 合 工 (1-4) 詳 細 図	1				
合 計		12				

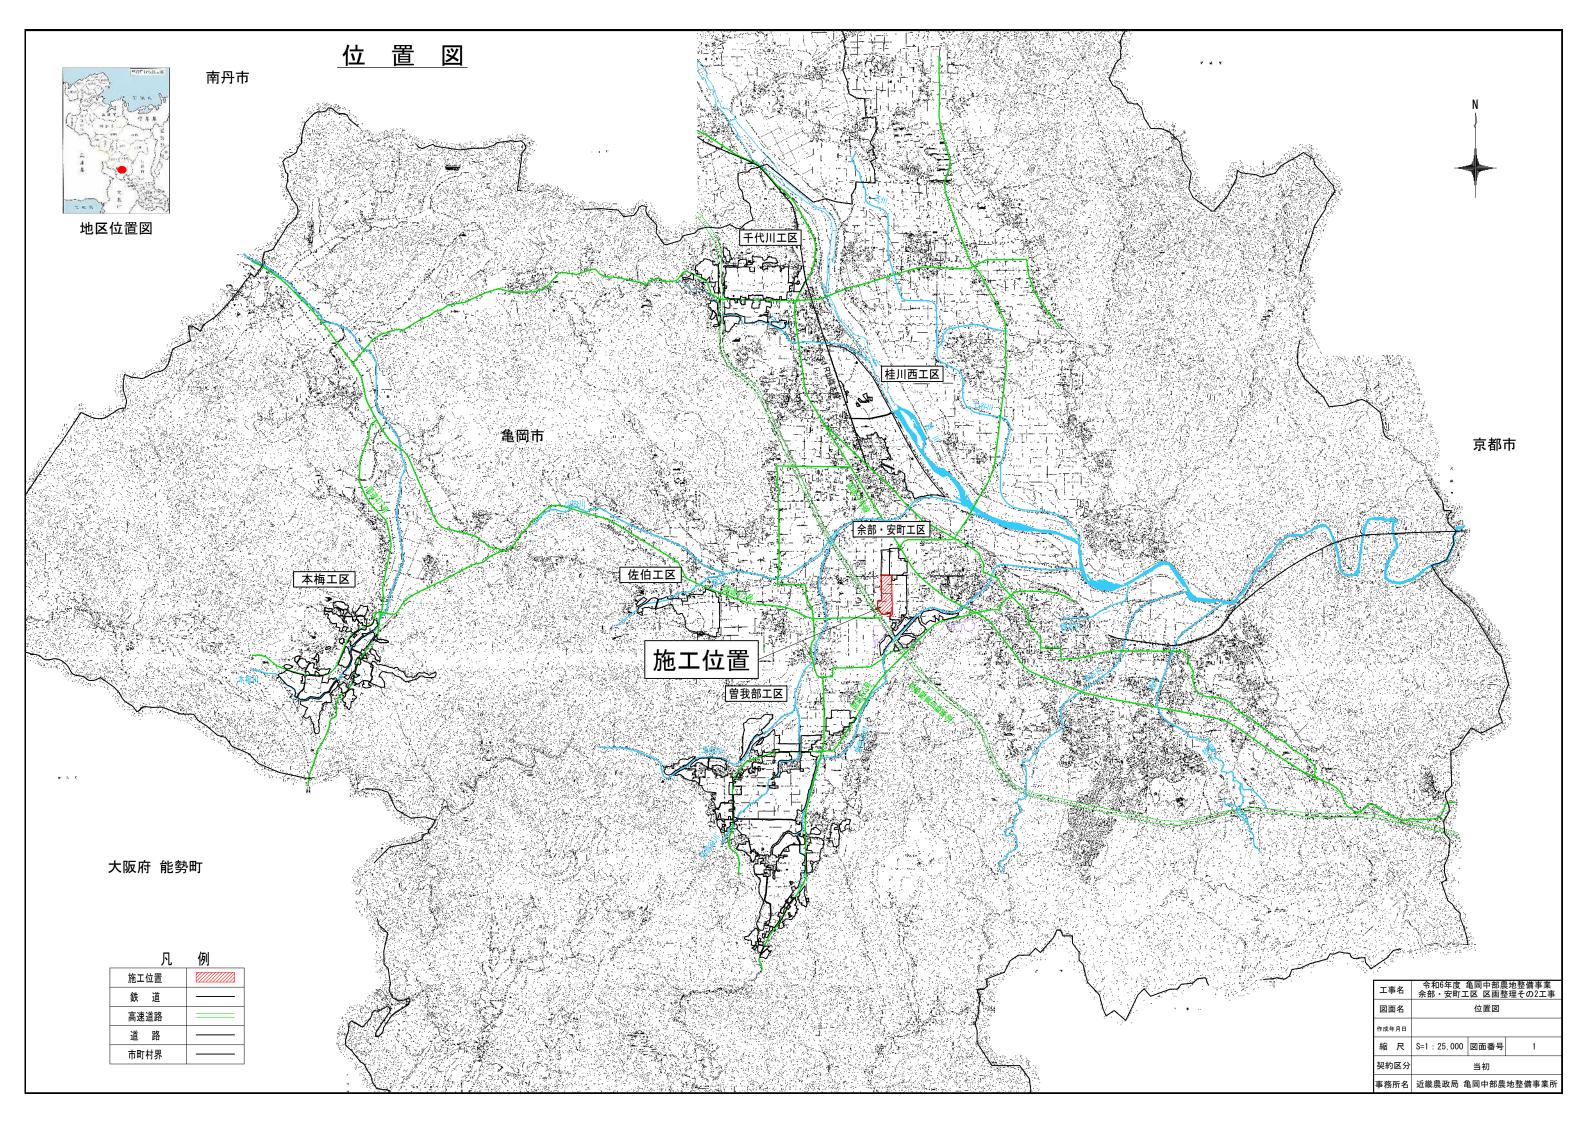


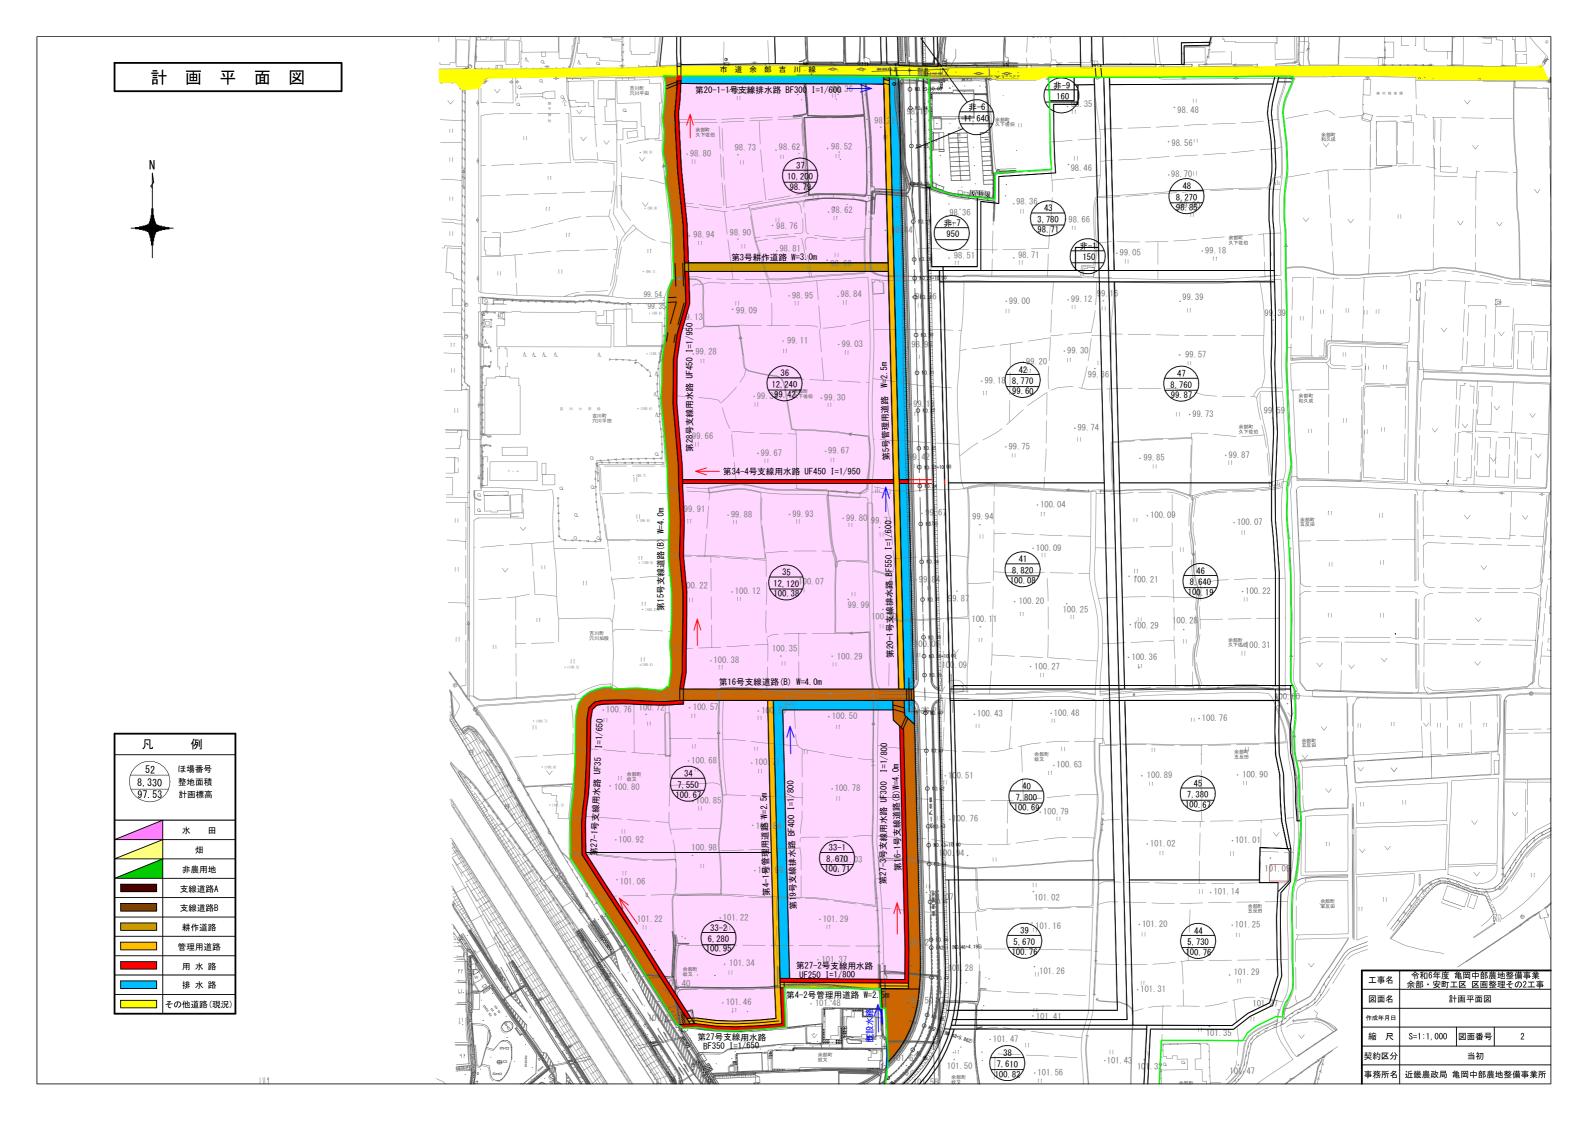


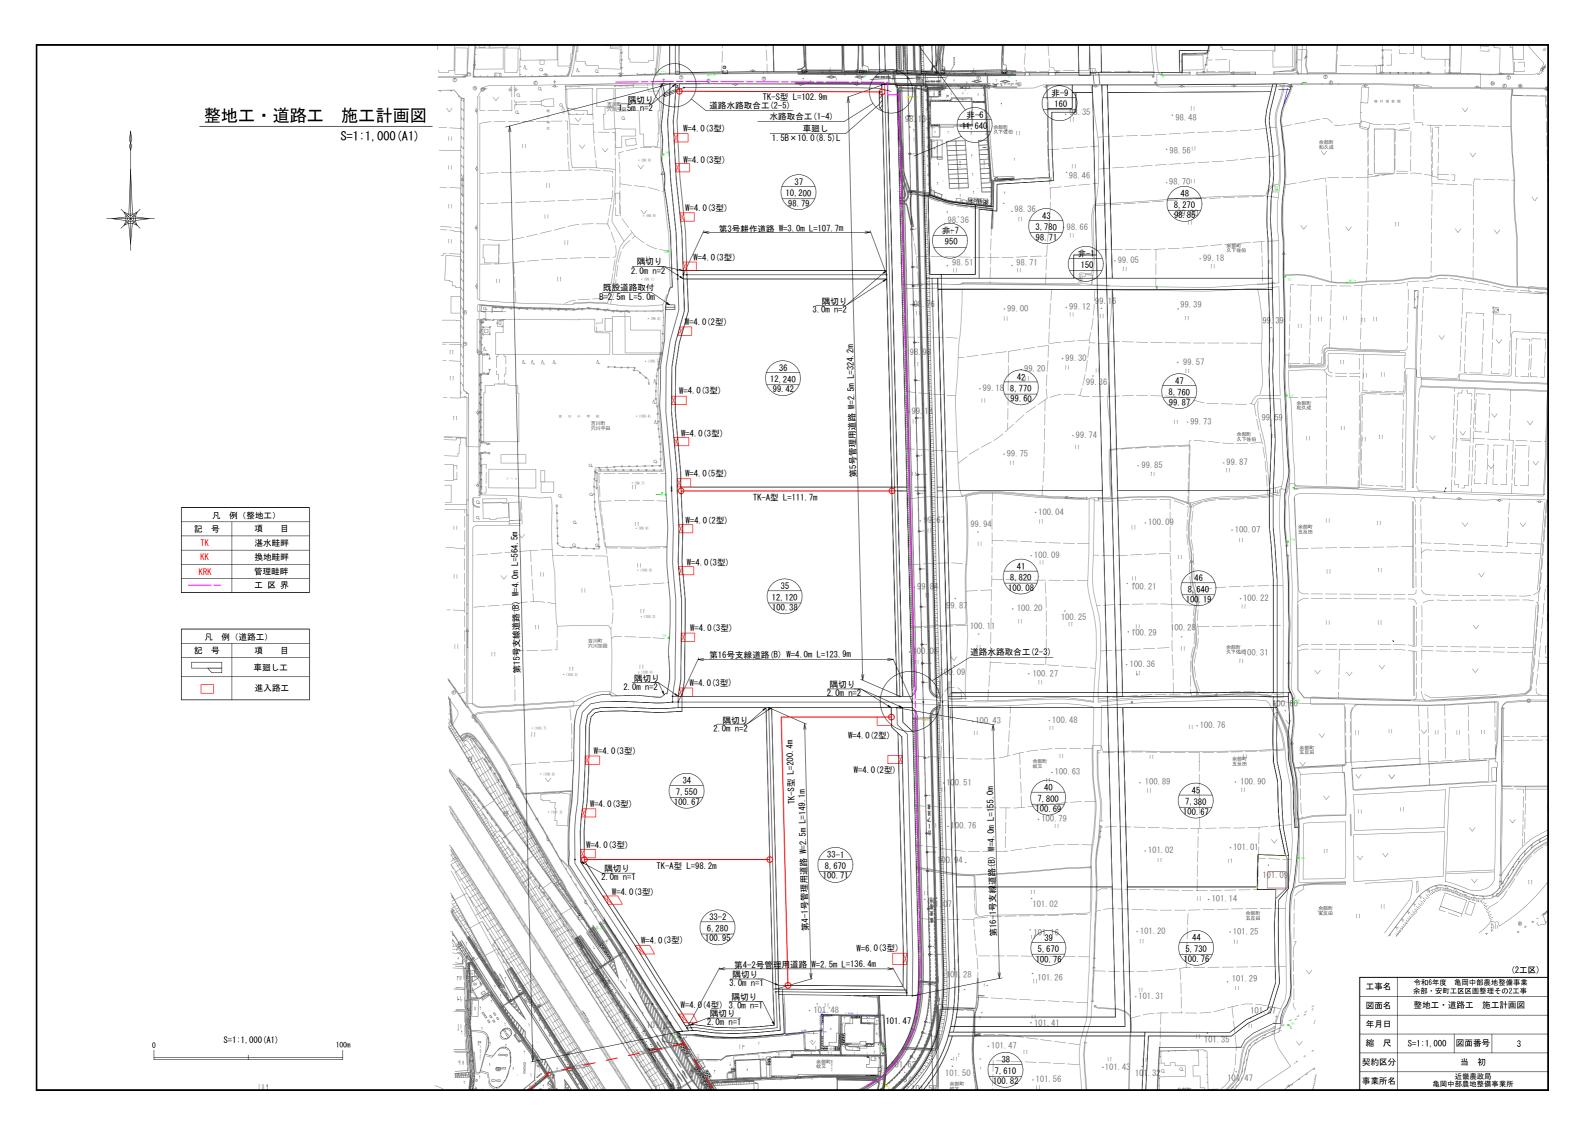


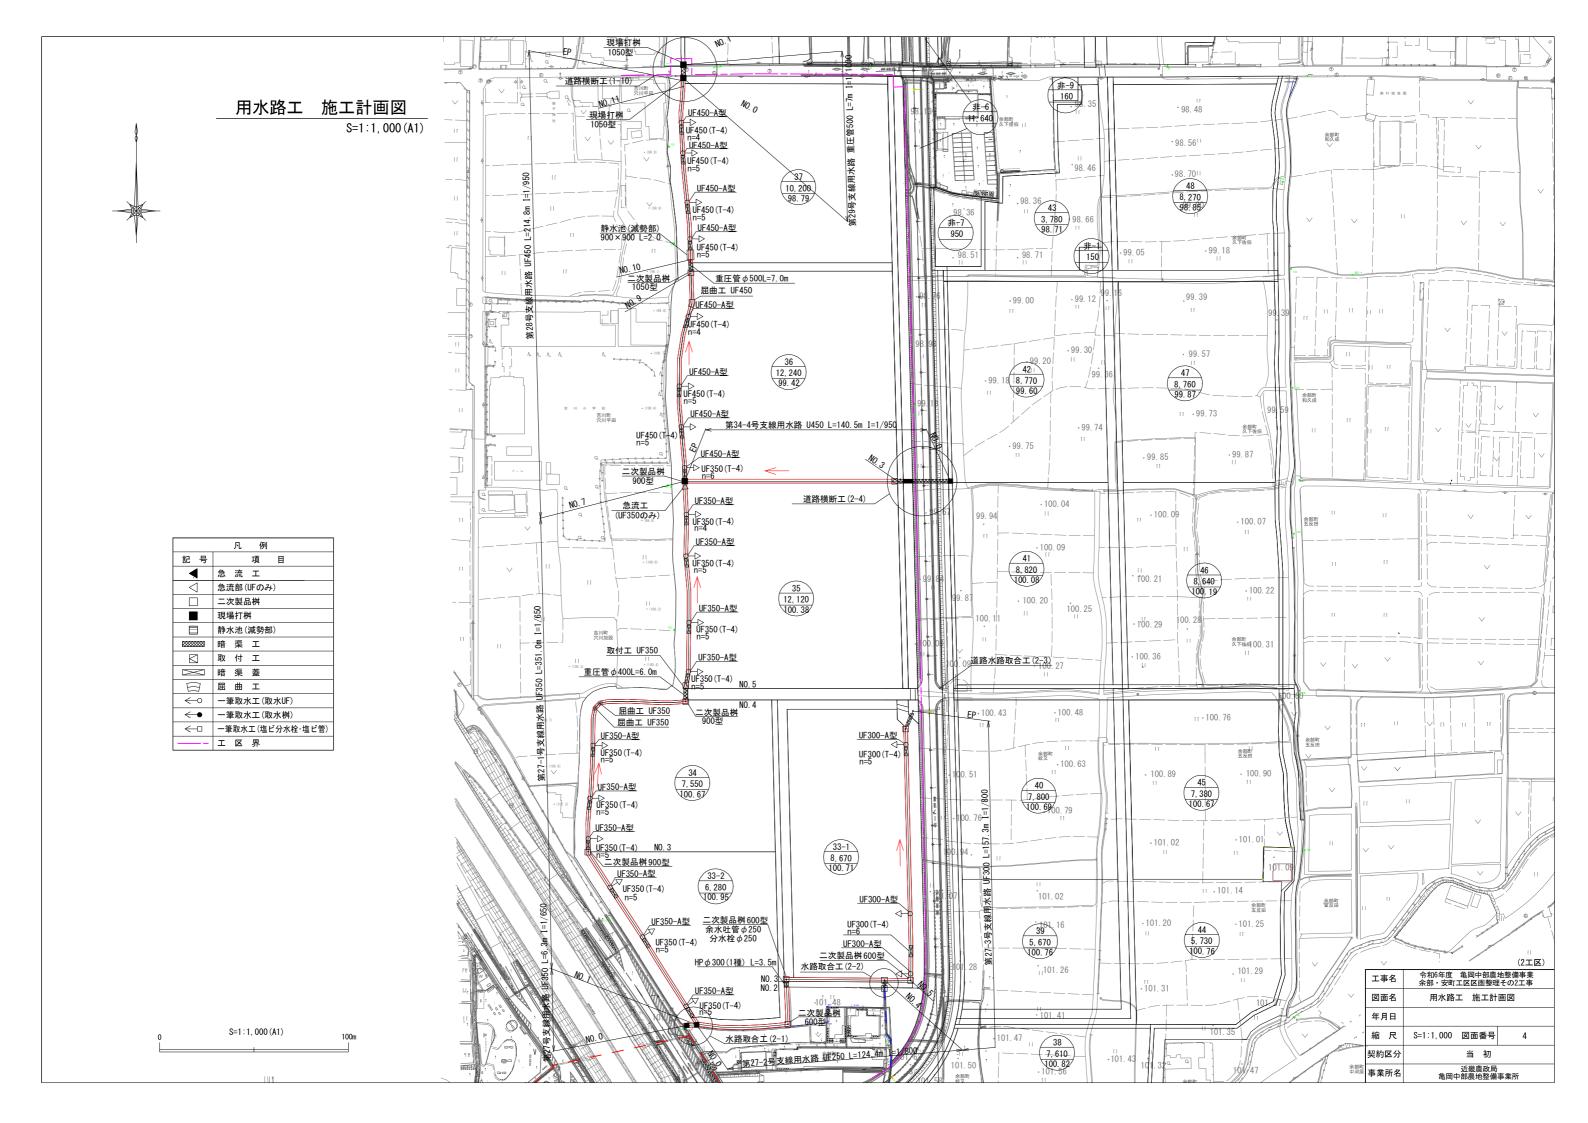


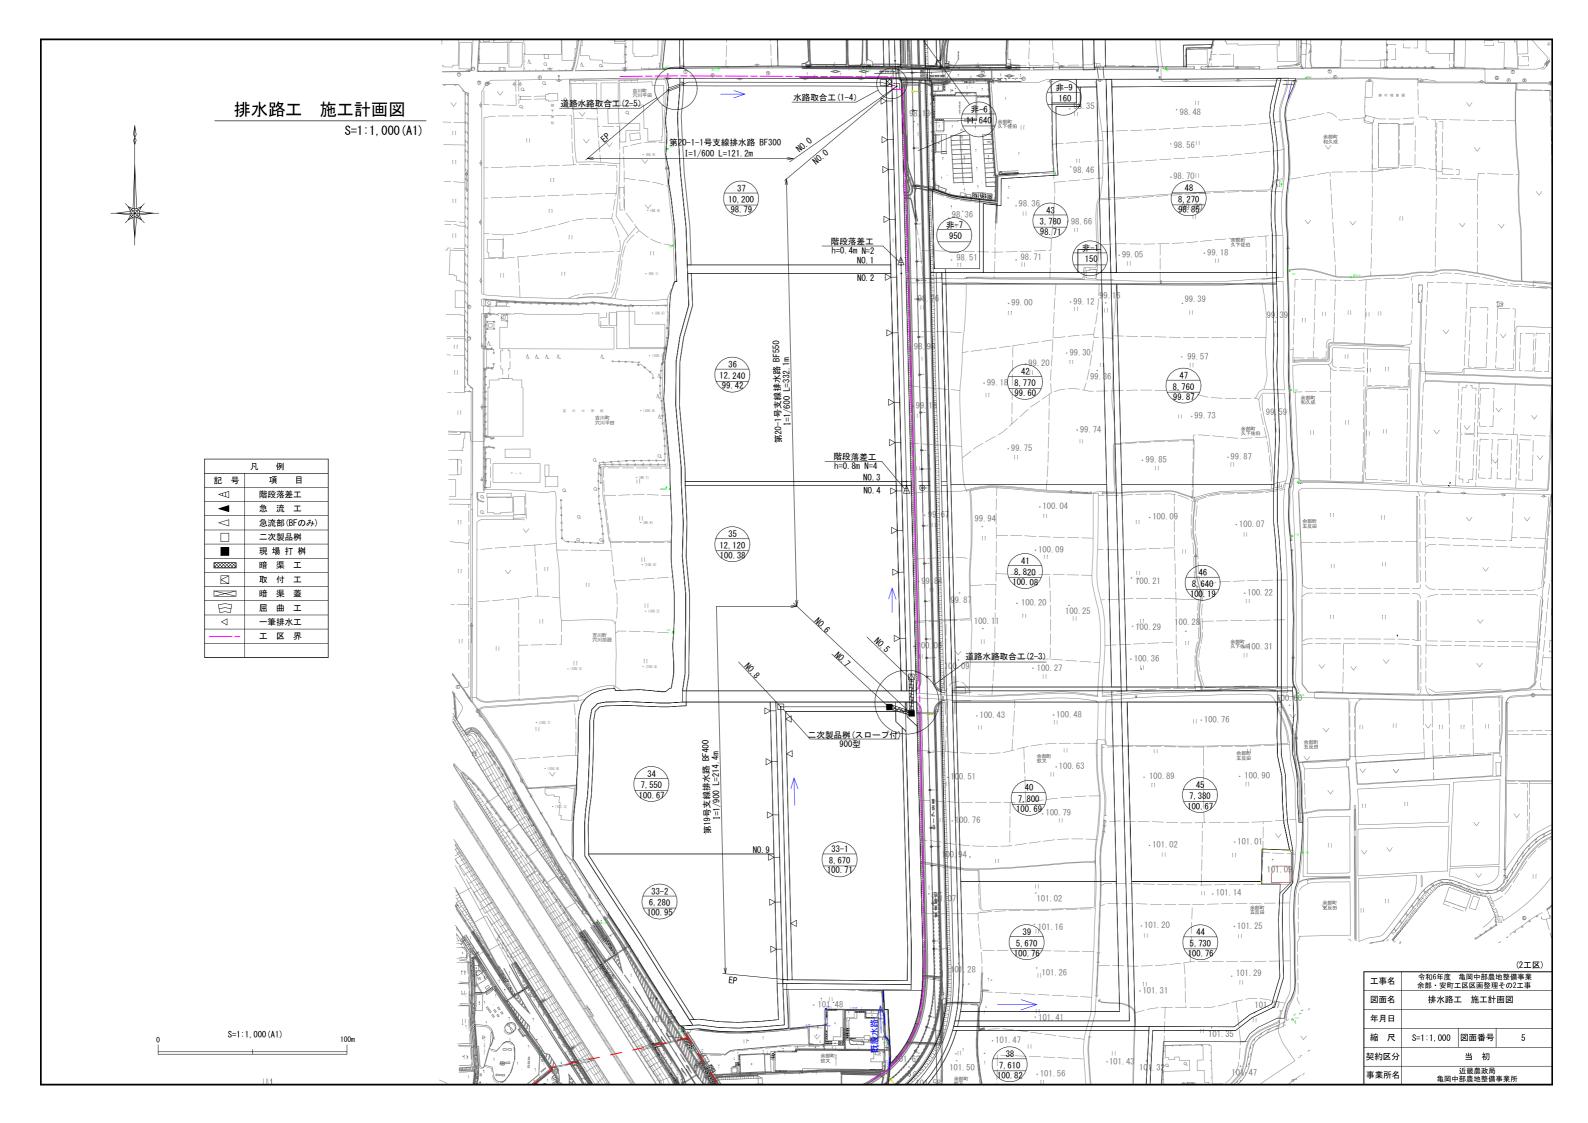


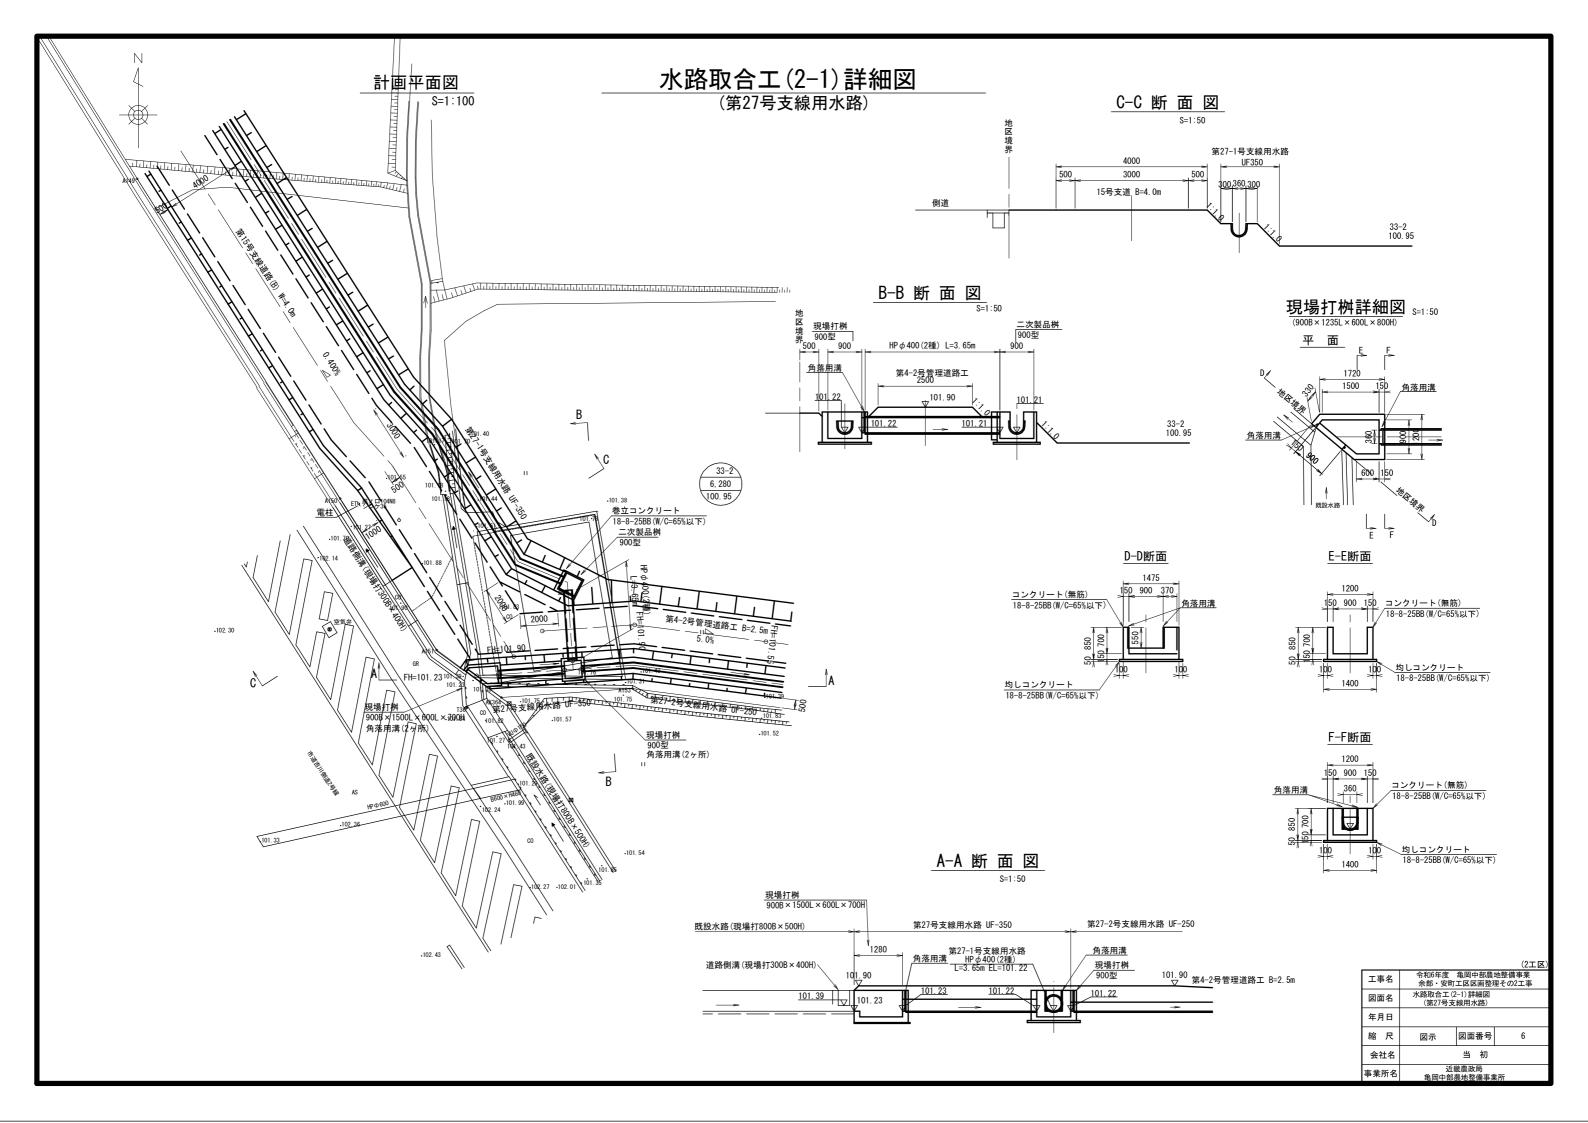

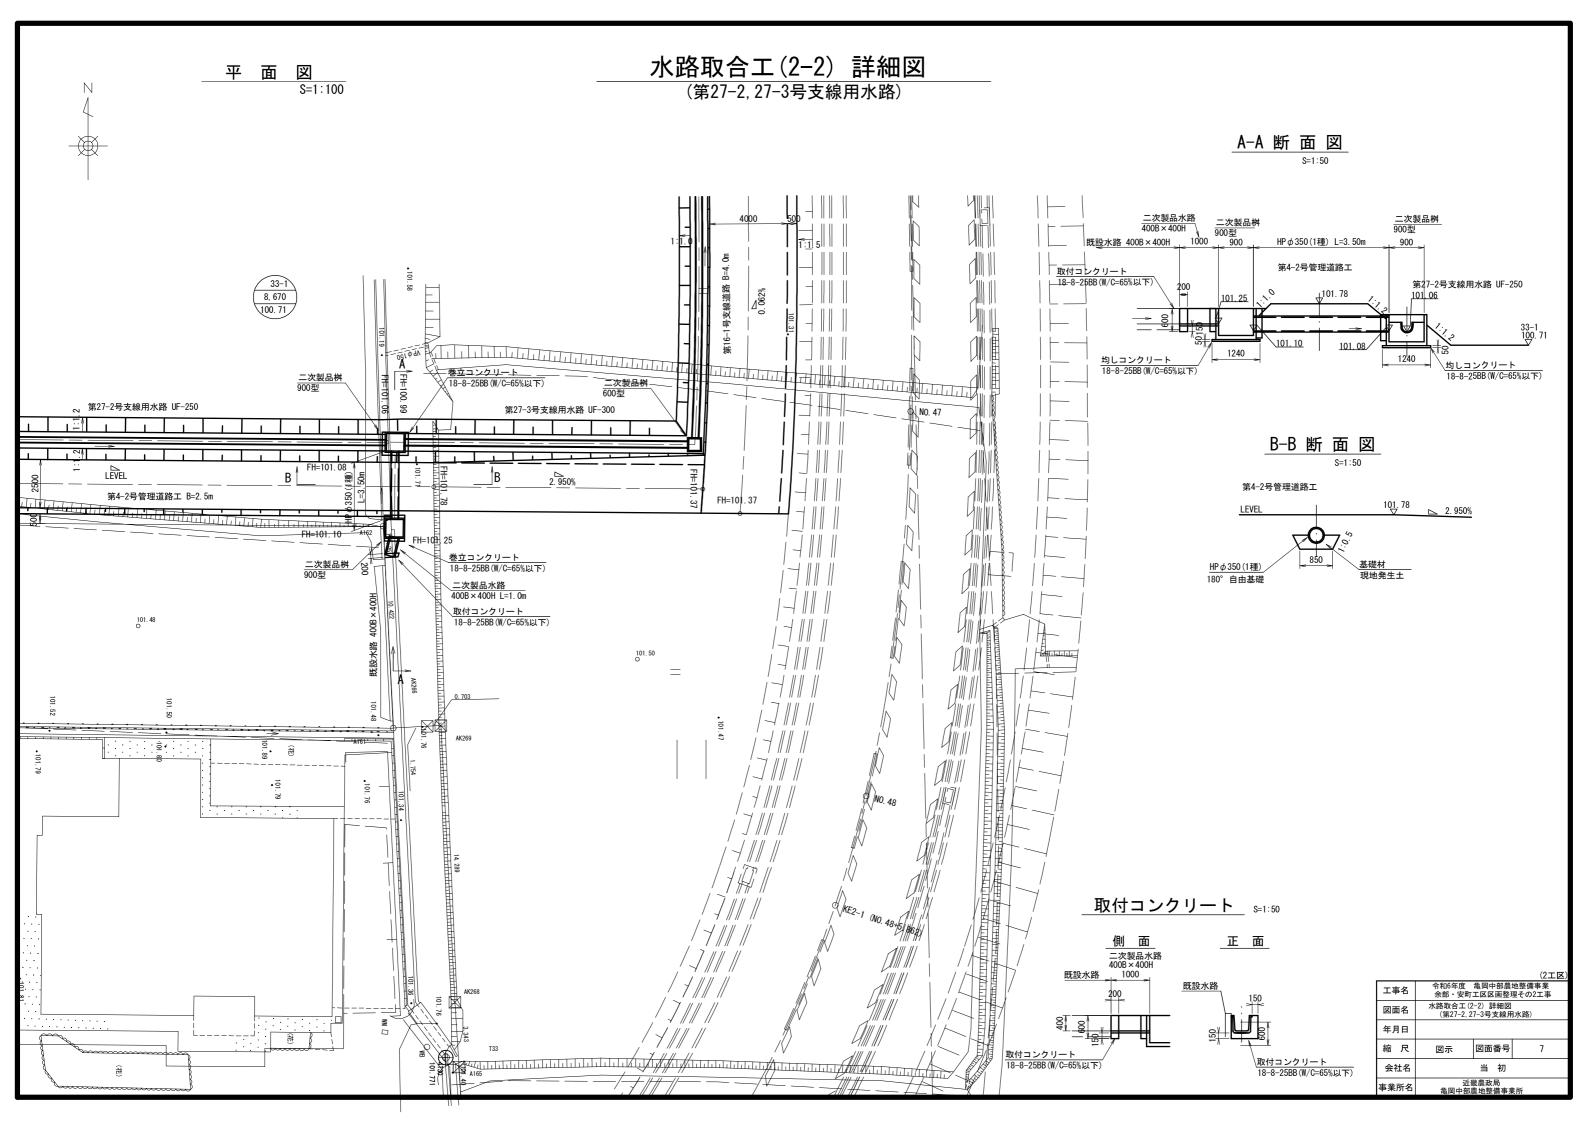

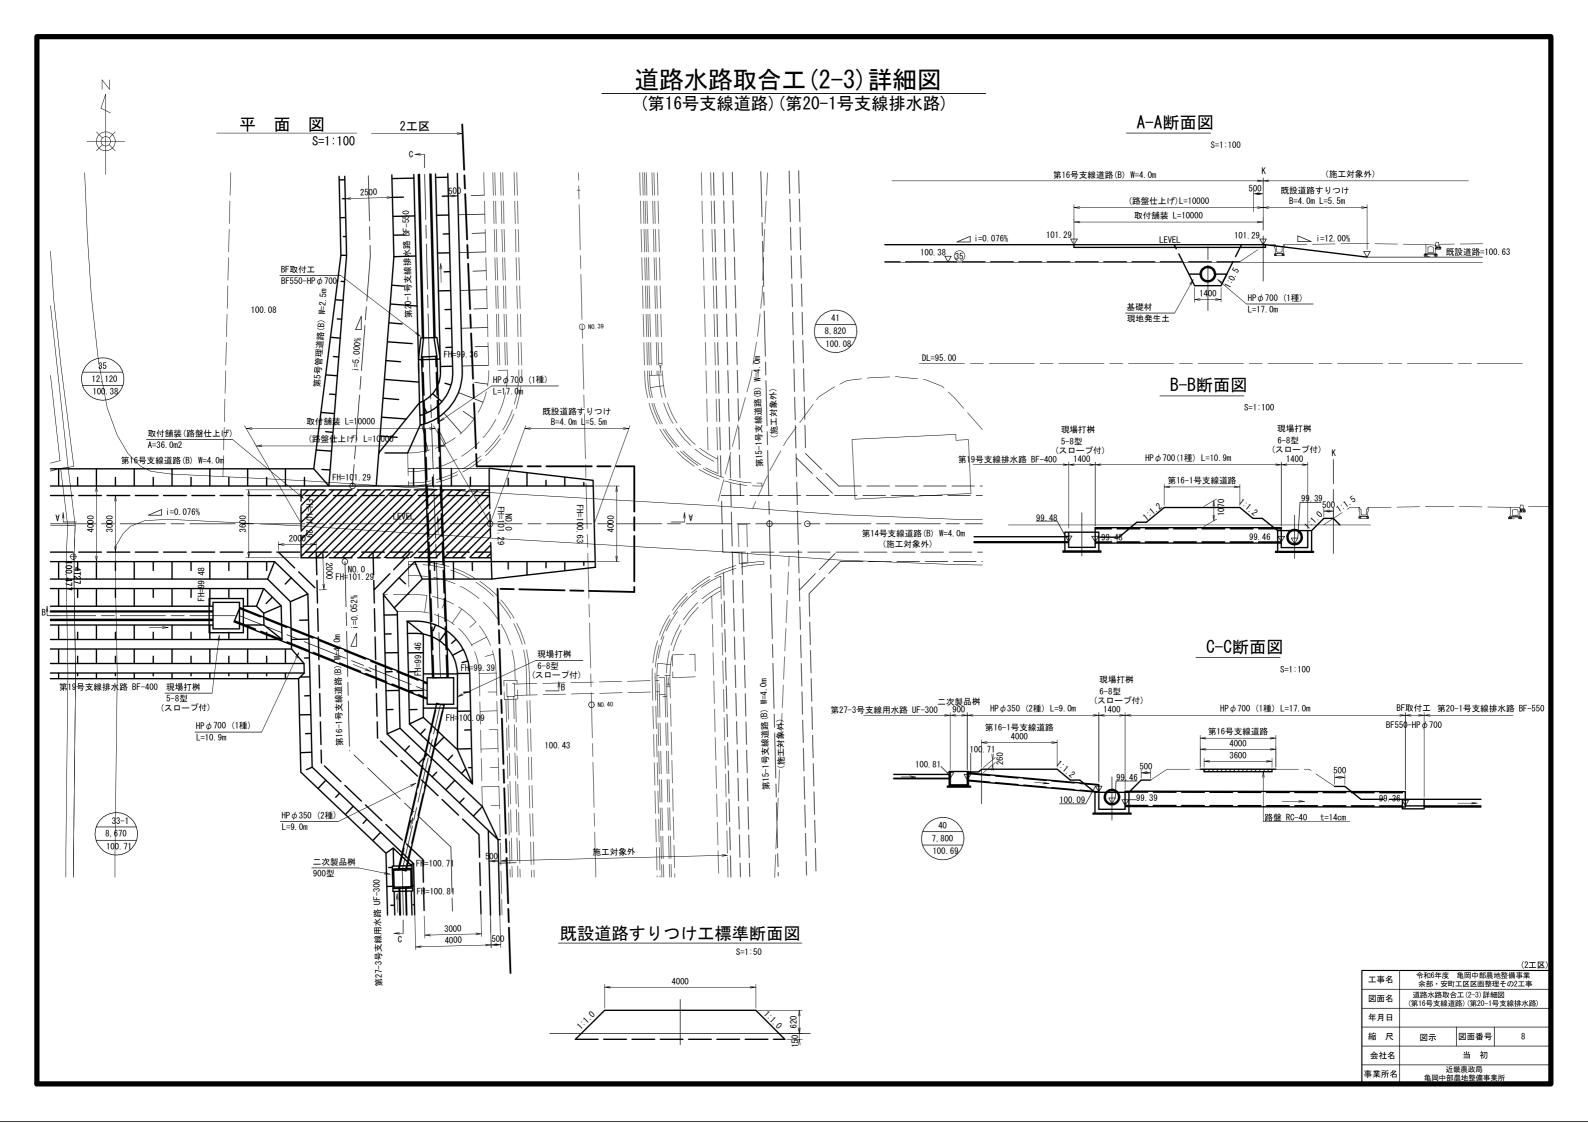


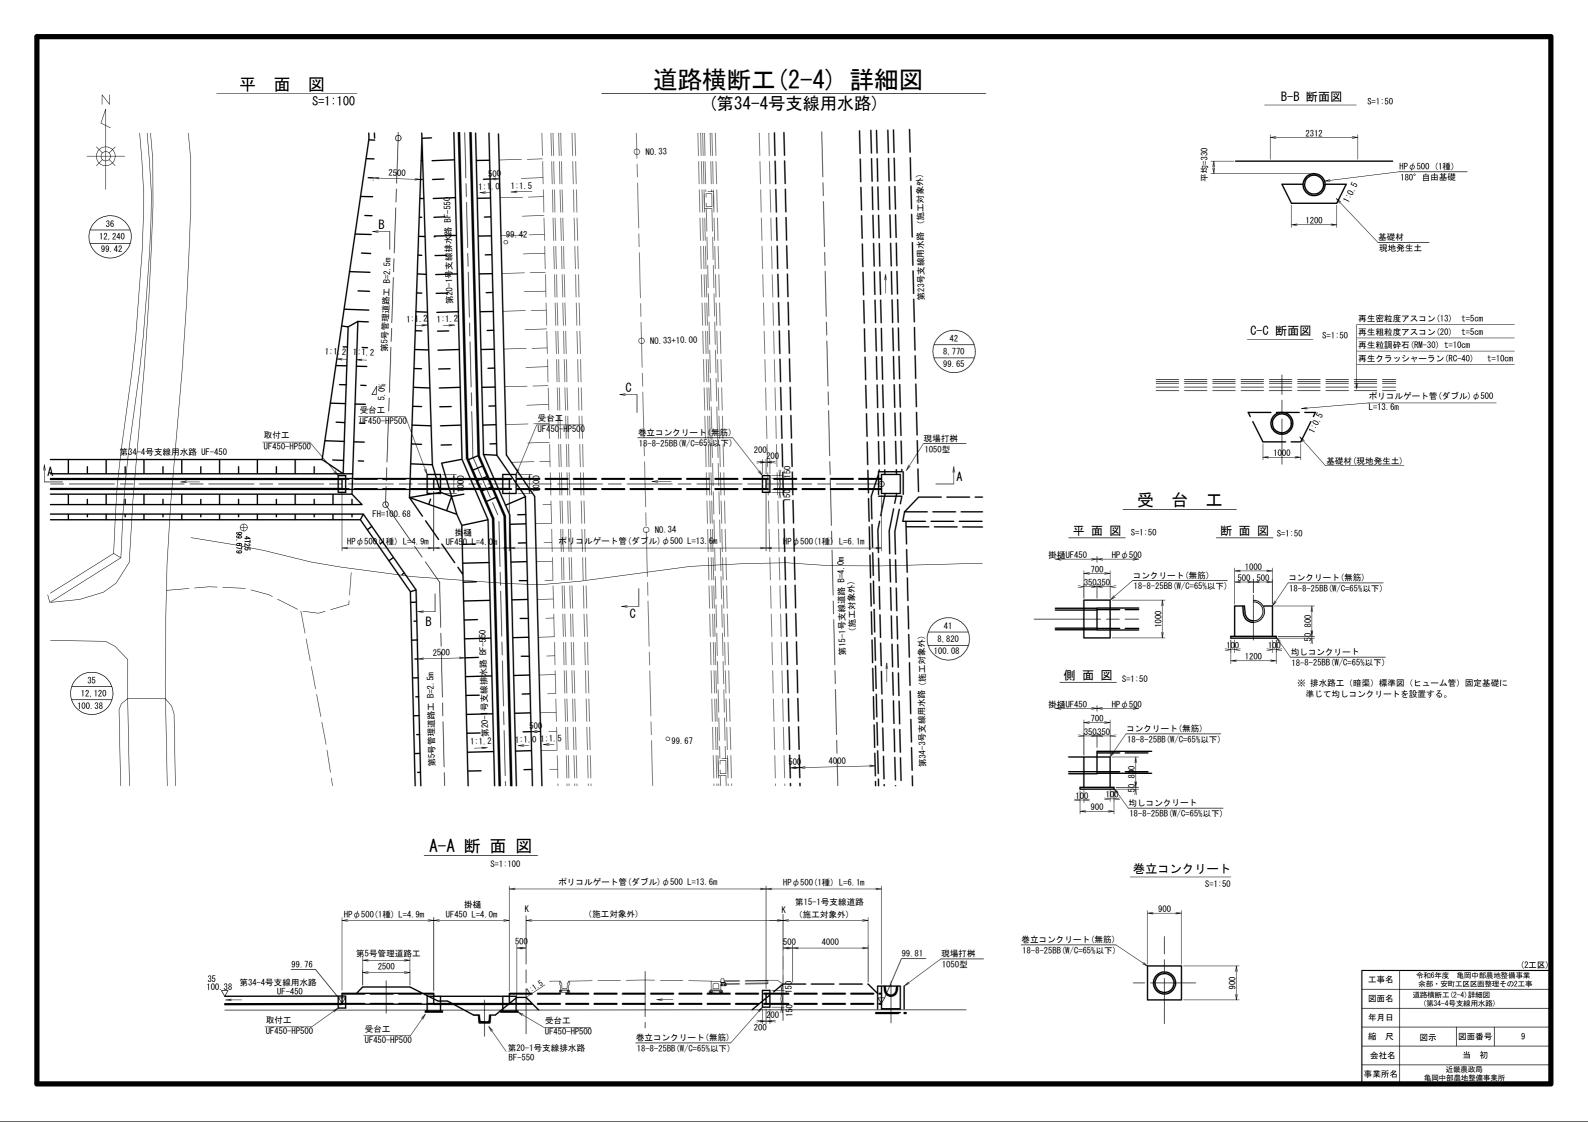

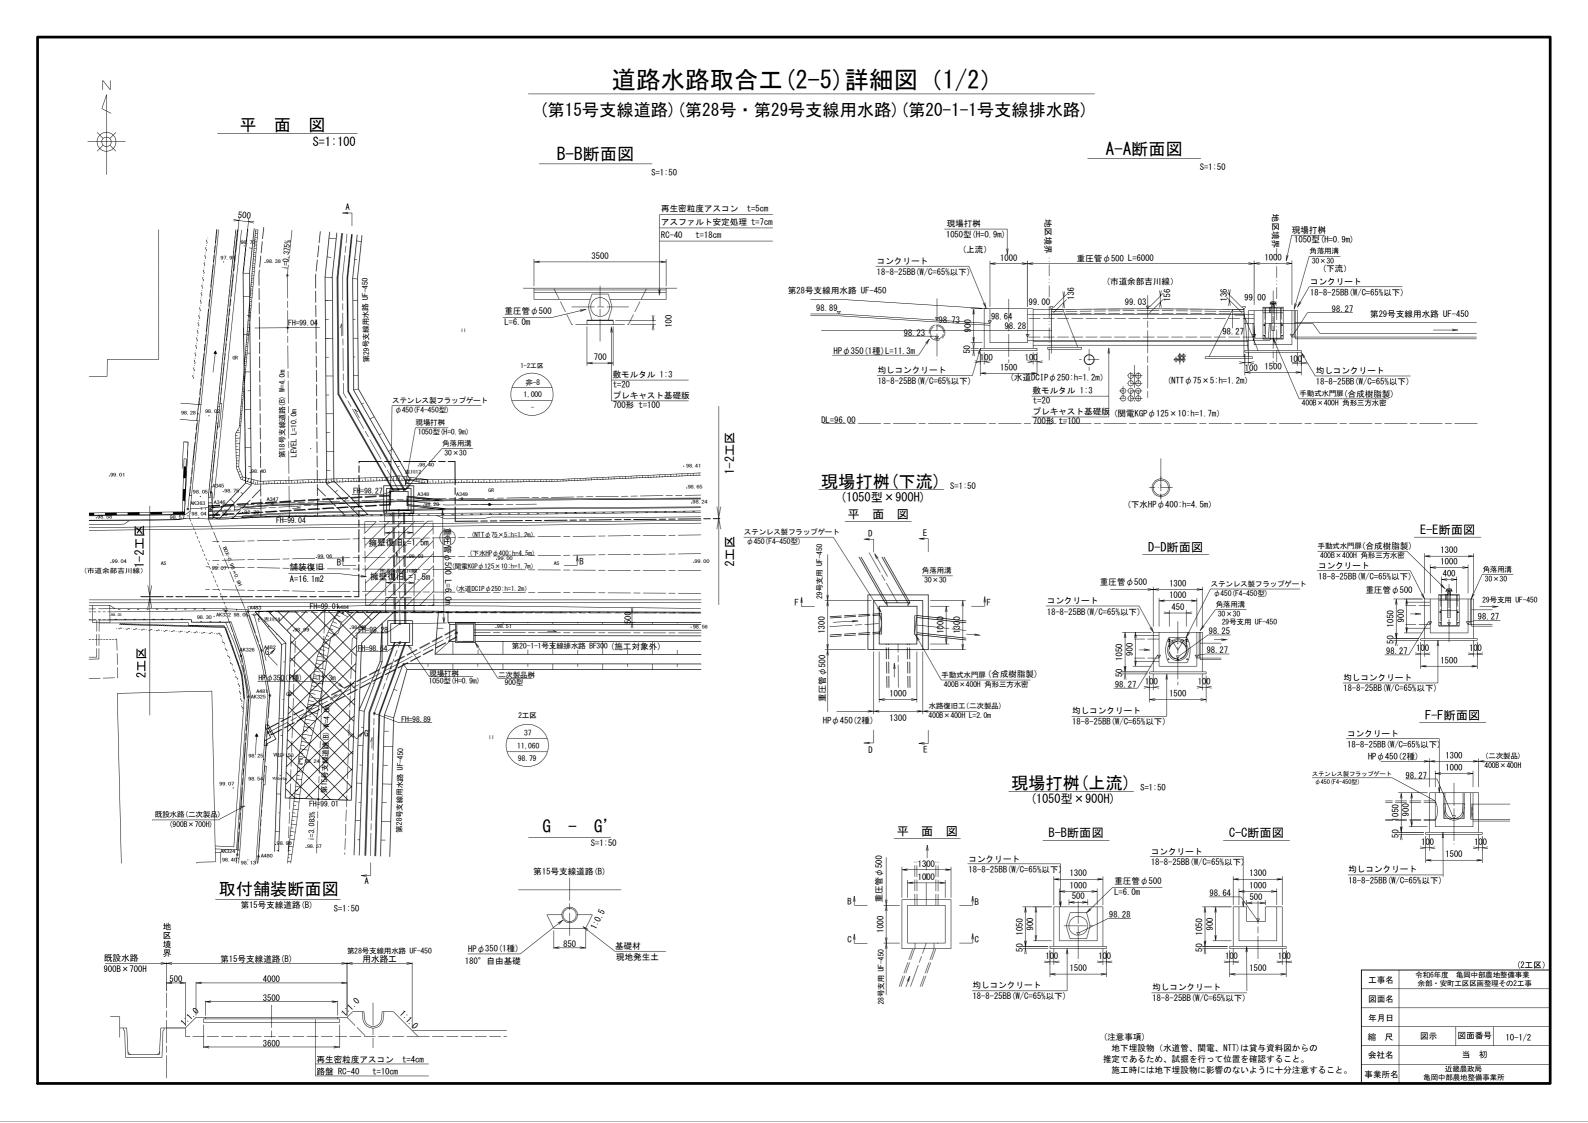





平面図

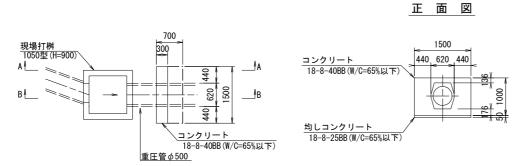

A-A断面図

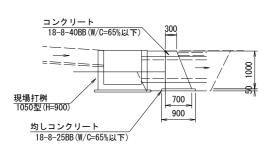


B-B断面図

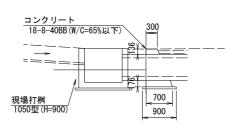


<u>擁壁復旧工</u> 下流 L=1.5m (市道北側)


平面図

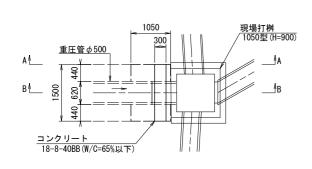


正面図

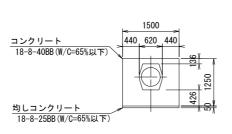


A-A断面図

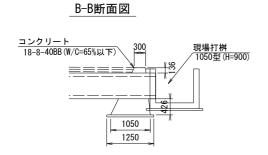

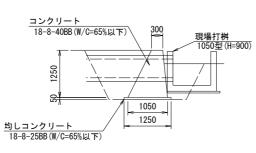

水路復旧工(HP φ 450)(2種)

水路側壁取壊

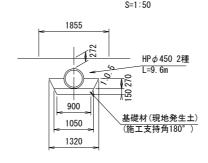

第20-1-1号支排 既設水路接続工


平 面 図

S=1:20

無筋コンクリート 18-8-25BB (W/C=65%以下)


<u>巻立コンクリート</u> s=1:50

826

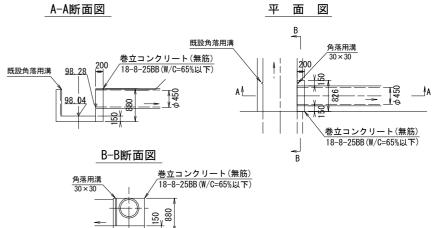


水路復旧工(二次製品)

角落し位置は、左岸側既設角落しと同じ位置に復旧すること。

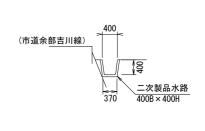



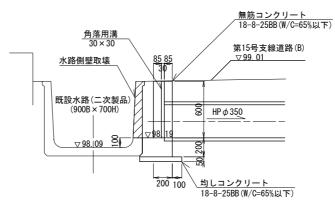


				(216)
	工事名		工区区画整3	地整備事業 理その2工事
図面名 道路水路取合工(2-5)詳細図 (2/2) (第15号支線道路)(第28号・第29号支線用水路) (第20-1-1号支線排水路)				
	年月日			
	縮尺	図示	図面番号	10-2/2
会社名 当 初				
	事業所名	近畿農政局 亀岡中部農地整備事業所		

(2丁区)

水路取合工(1-4)詳細図


(第20-1-1号支線排水路)

平面図

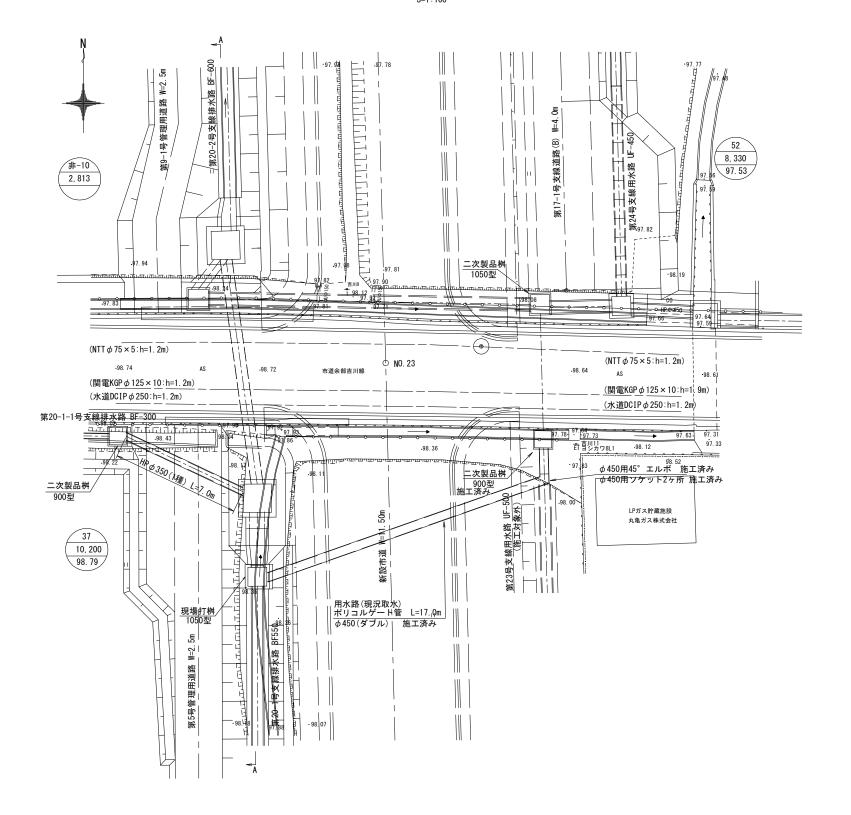

断面 図 S=1:50

$\mathrm{HP}\,\phi\,350$ 暗渠標準断面図

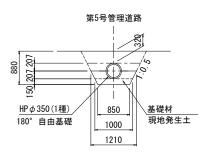

(注意事項

(水道等項) 地下埋設物(水道管、関電、NTT)は貸与資料図からの 推定であるため、試掘を行って位置を確認すること。 施工時には地下埋設物に影響のないように十分注意すること。

工事名		令和6年度 亀岡中部農地整備事業 余部・安町工区 区画整理その2工事		
図面名		水路取合工(1-4)詳細図		
作成年月日				
縮	尺	図示	図面番号	11
契約区分		当初		
事務所名 近畿農政局 亀岡中部農地整備事業所			地整備事業所	